






KÜLSŐ „BÜROK”  
TAKARÓ  
VEDELEM  
MELEGSÉG  
LEZÁRJA, ÖSSZEFÖGJA  
A HÁZAT  
BELSŐ VILÁG  
HOMLOKZATI MEGJELENÉSE

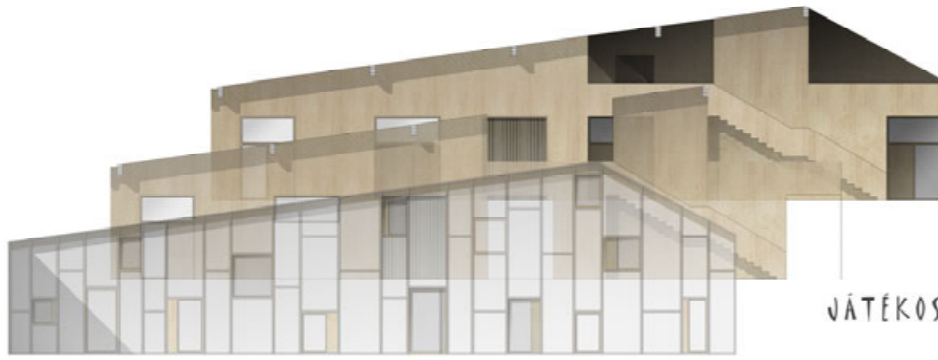



FELNYÍLÓ ÜVEGFELÜLETEK  
VIZUÁLIS KAPCSOLAT  
KINT ÉS BENT KÖZÖTT  
RÉTEGZŐDÉS  
ÁTHATÁS  
JÁTEKOS STRUKTÚRA

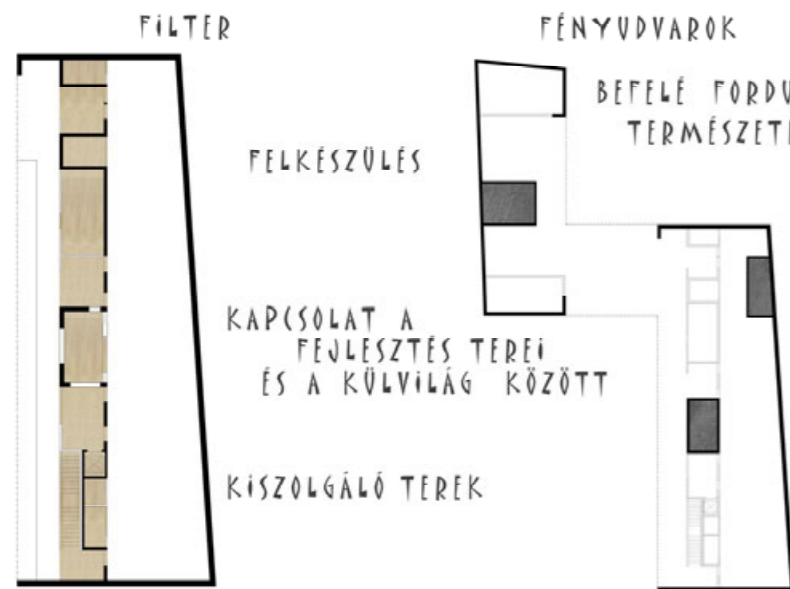

BELSŐ VÁLTOZATOS VILÁG  
JÁTEKOS TÉRSZERVEZÉS  
IRÁNYÍTOTT KONCENTRÁCIÓ  
NYUGODT KÖRNYEZET  
LÉLEKTANI HATÁS

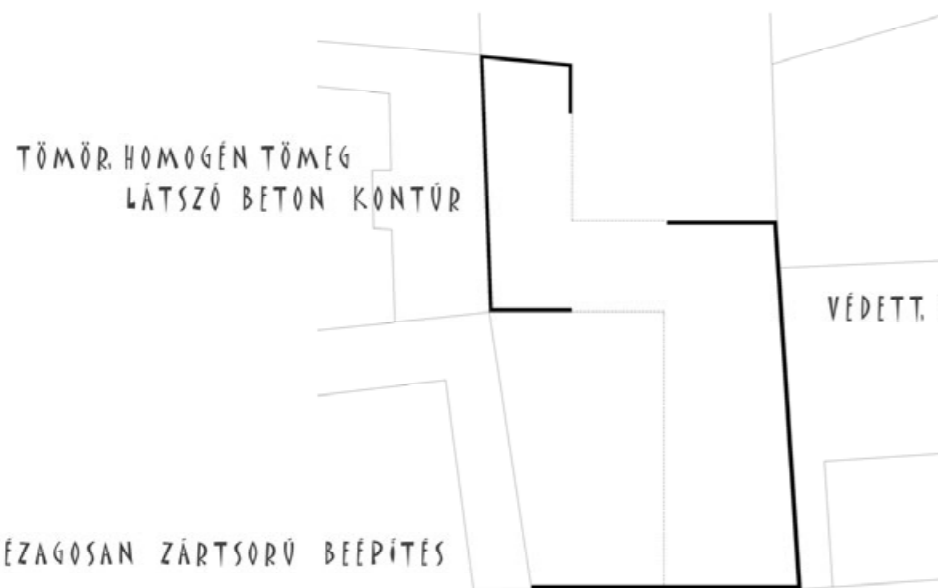

KÜLSŐ ZÁRT KONTŪR

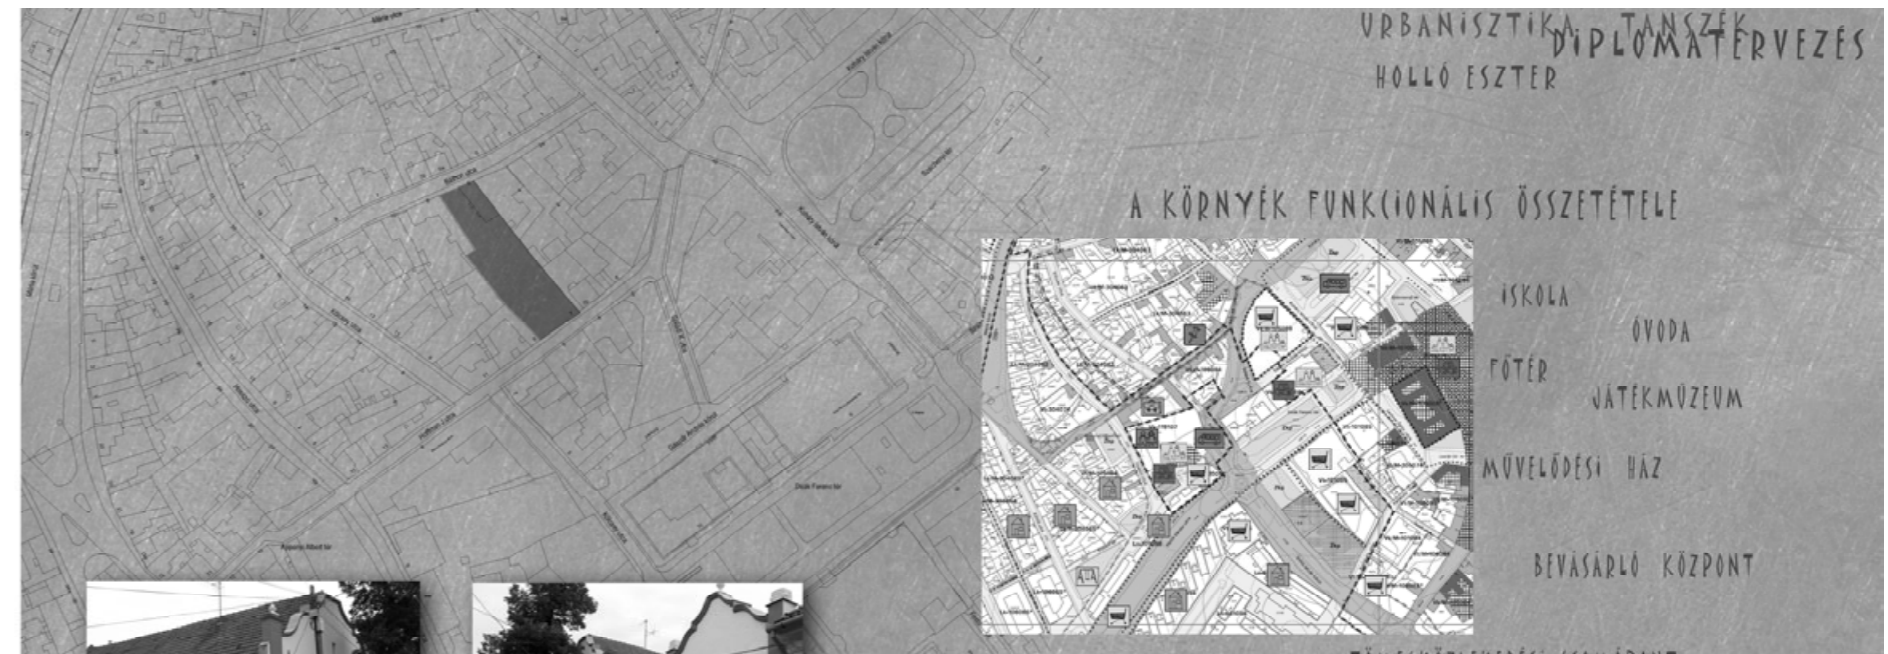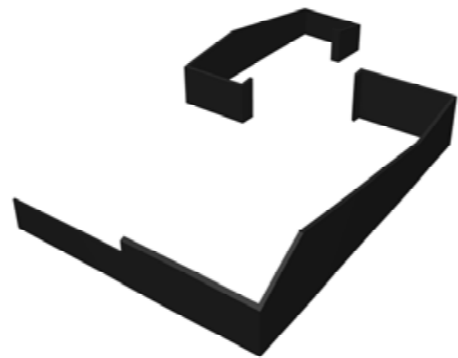

BÁTHORI UTCA 6.  
MEGLÉVŐ-MEGMARADÓ  
ÉPÜLET  
BELSŐ ÁTALKÍTÁS  
TOVÁBBKÉPZÉSEK  
KONFERENCIÁK



KECSKEMÉT  
KÉPESSÉGFEJLESZTŐ JÁTSZÓHÁZ



HOFFMAN UTCA 7  
TERVEZETT ÉPÜLET



HÉZAGOSAN ZÁRTSORÚ BEÉPÍTÉS  
ÁTMENŐ TEREK  
TŰZFALAK



SZOMSZÉDOS ÉPÜLETEK  
UTCARÉP

HELYSZÍN



BATHORI UTCA  
PARKOLÓ

URBANISZTIKA TANSZÉK  
DIPLOMATÉRVEZÉS  
HOLLÓ ESZTER



BELSŐ UDVAR

INTIMITÁS  
VÉDETTSÉG

FEJLESZTÉS

JÁTSZÓTÉR

AKADÁLYPÁLYA

KIEMELT ZÖLDEK

GYERMEKBARÁT NÖVÉNYZET

SZEPARALTSÁG

FEDETT-NYITOTT TÉR

KÜLSŐ FOGLALKOZTATÓ

KÉPESÉGFEJLESZTŐ

JÁTSZÓHÁZ

HELYSZÍVRAJZ

M 1:200 0 2 4 6 8 10

HOFFMAN UTCA



KÜLSŐ UDVAR

PARK

KÖZTÉR

JÁTSZÓTÉR

FEDETT-NYITOTT TÉR

KÉREKPARTPARKOLÓ




URBANISZTIKA TANSZÉK  
DIPLOMATÉRVEZÉS  
HOLLÓ ESZTER


1	RECEPCIÓ	91,77 m <sup>2</sup>
2	RUBATÁR	48,88 m <sup>2</sup>
3	KÖZLEKEDŐ	64,66 m <sup>2</sup>
4	ELŐTÉR	3,78 m <sup>2</sup>
5	FOGLALKOZTATÓ	12,04 m <sup>2</sup>
6	SZERTÁR	4,36 m <sup>2</sup>
7	FOGLALKOZTATÓ	14,03 m <sup>2</sup>
8	SZERTÁR	5,71 m <sup>2</sup>
9	FENYVUDVAR	11,22 m <sup>2</sup>
10	MÉSDÖR	12,78 m <sup>2</sup>
11	FLÓTÉR	9,26 m <sup>2</sup>
12	FOGLALKOZTATÓ	22,16 m <sup>2</sup>
13	SZERTÁR	6,00 m <sup>2</sup>
14	FOGLALKOZTATÓ	10,20 m <sup>2</sup>
15	FENYVUDVAR	12,98 m <sup>2</sup>
16	FLÓTÉR	12,11 m <sup>2</sup>
17	FOGLALKOZTATÓ	62,37 m <sup>2</sup>
18	SZERTÁR	2,84 m <sup>2</sup>
19	FLÓTÉR	2,21 m <sup>2</sup>
20	SZERTÁR	2,84 m <sup>2</sup>
21	KÖZLEKEDŐ	2,36 m <sup>2</sup>
22	MOZGÁSSERVIKT. WC	5,37 m <sup>2</sup>
23	PAKTÁR	1,07 m <sup>2</sup>
24	FEJLŐTT WC	2,84 m <sup>2</sup>
25	KÖZLEKEDŐ	12,89 m <sup>2</sup>
26	FOGLALKOZTATÓ	22,59 m <sup>2</sup>
27	SZERTÁR	5,27 m <sup>2</sup>
28	FENYVUDVAR	19,25 m <sup>2</sup>
29	FOGLALKOZTATÓ	28,84 m <sup>2</sup>
30	MÉSEKÖRÖK	9,16 m <sup>2</sup>
31	SZERTÁR	2,29 m <sup>2</sup>
32	PAKTÁR	12,94 m <sup>2</sup>
33	GÉPESZET	18,21 m <sup>2</sup>
34	TANÁRI SZOBA	12,37 m <sup>2</sup>
35	KONZULTÁCIÓS SZOBA	20,26 m <sup>2</sup>
36	TEAKONYVA	1,28 m <sup>2</sup>
37	FENYVUDVAR	2,02 m <sup>2</sup>
38	SZEMÉLYZETI WC	5,81 m <sup>2</sup>
39	SZEMÉLYZETI SZOBA	9,32 m <sup>2</sup>
40	PAKTÁR	6,84 m <sup>2</sup>
41	LITTEGPHÁZ	2,29 m <sup>2</sup>


FÖLDSZINTI ALAPRAJZ

GALÉRIASZINTI ALAPRAJZ

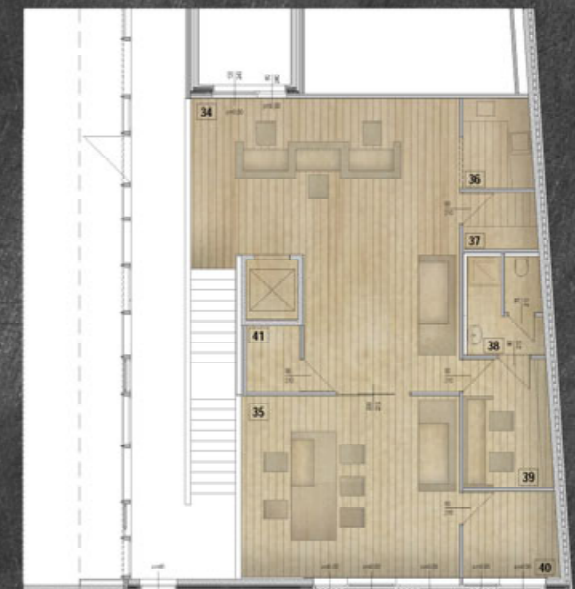


KÉPESÉGFEJLESZTŐ JÁTSZÓHÁZ

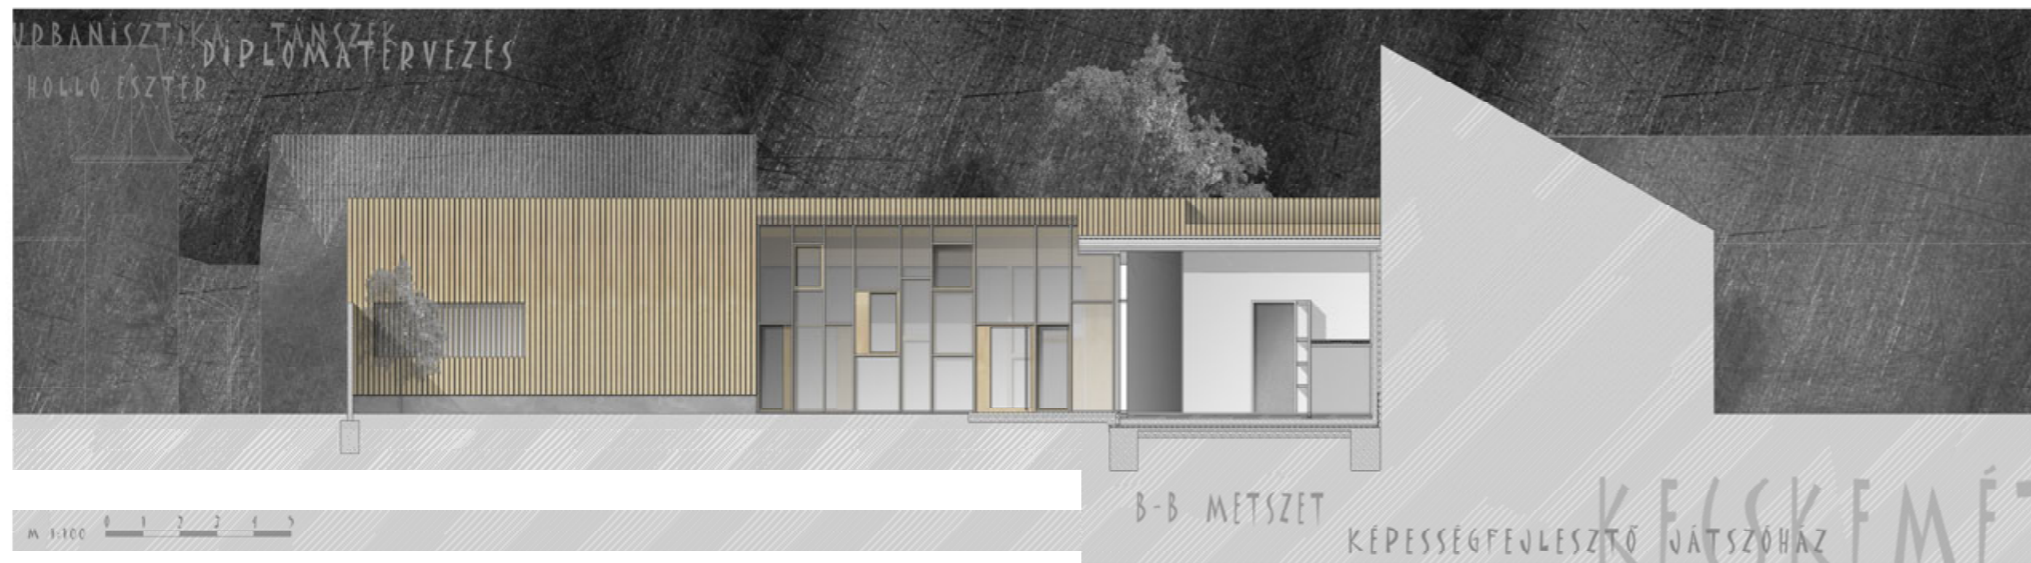

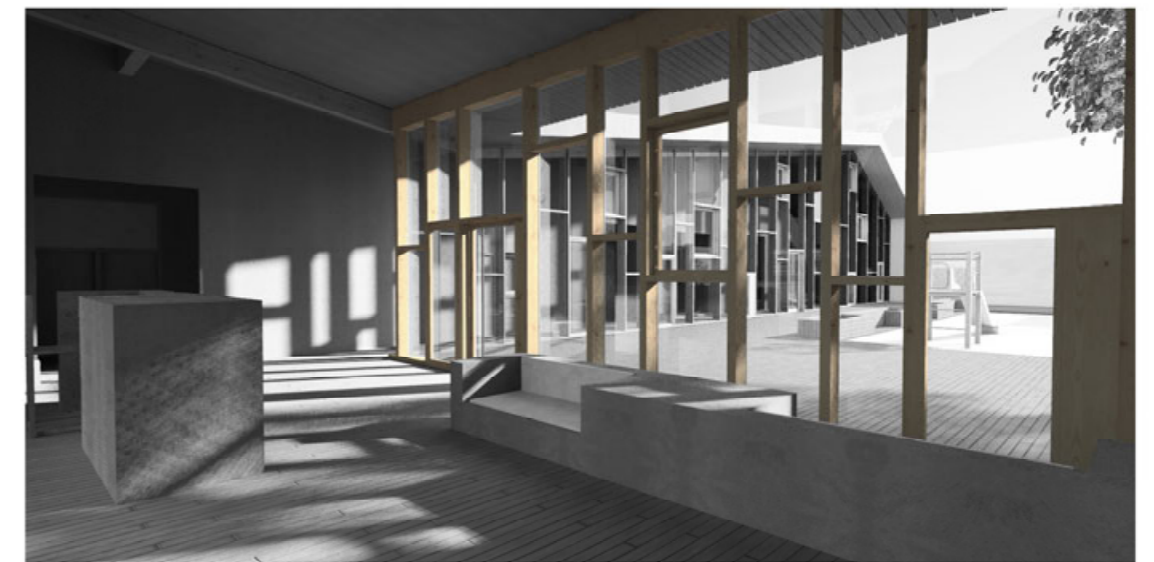




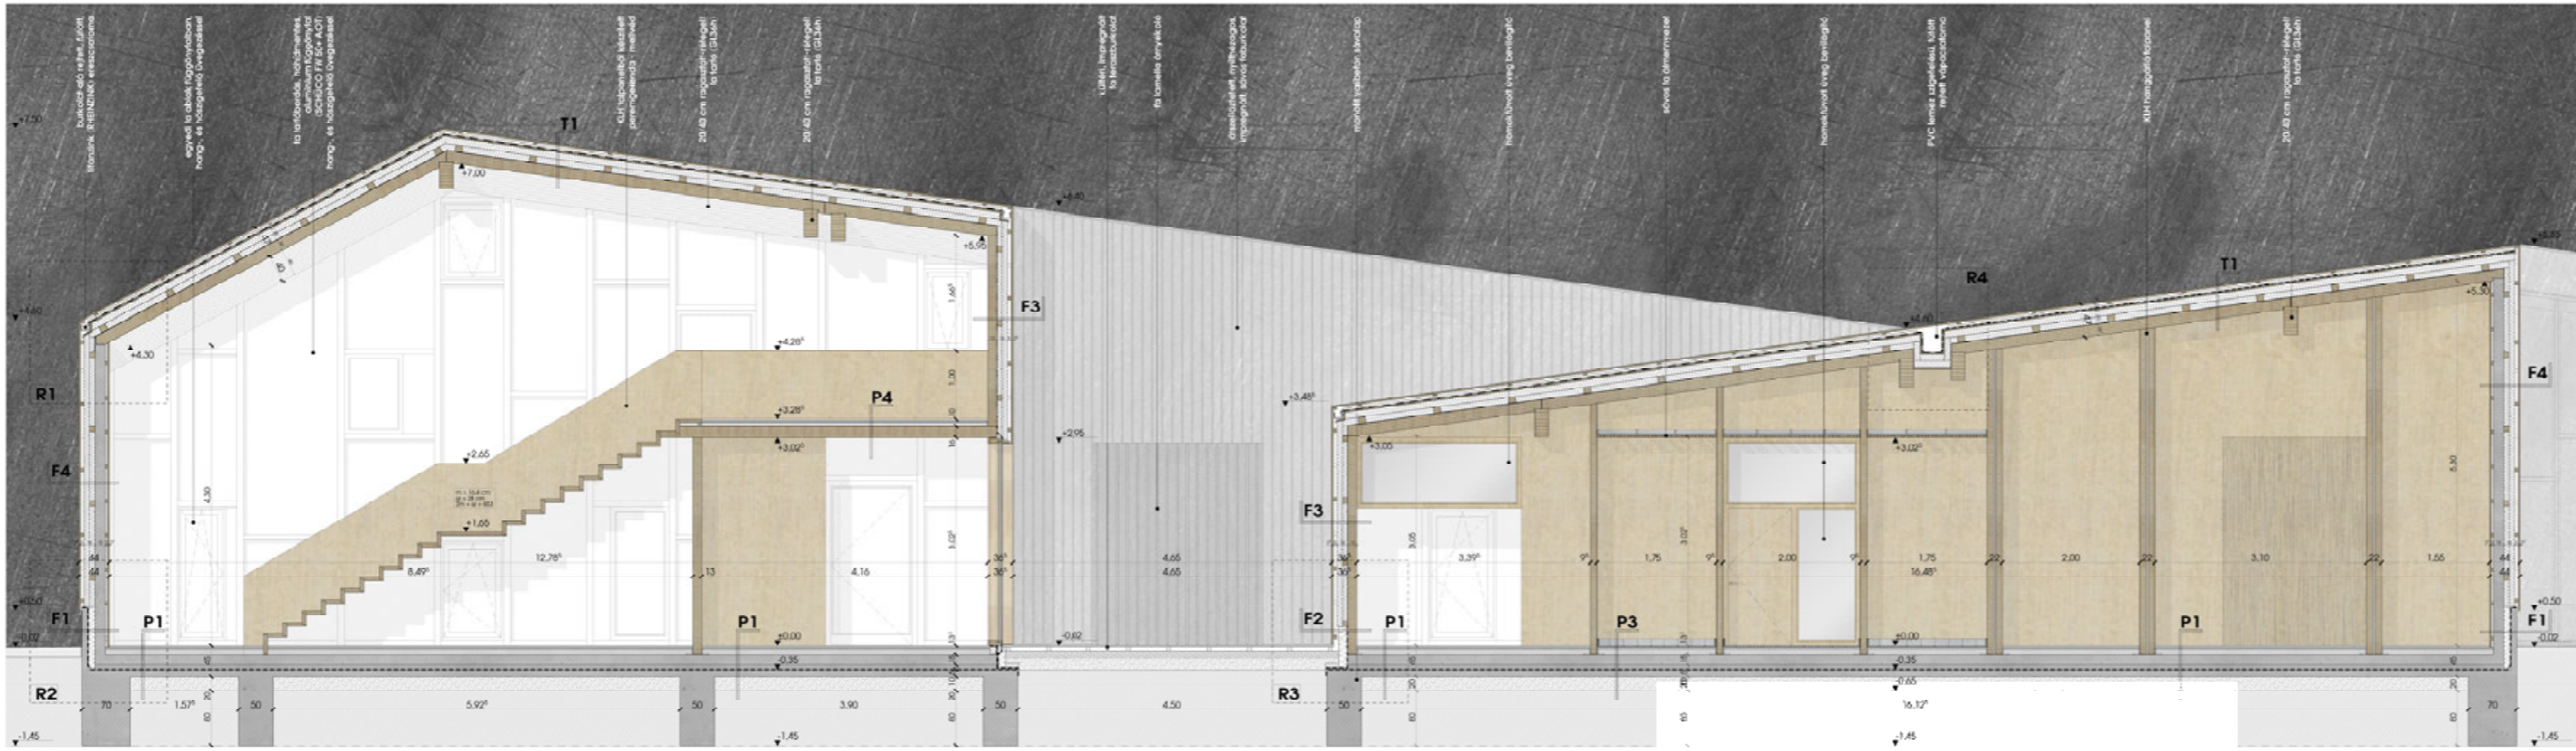

M 1:50 0 0.5 1 1.5 2 2.5

F-F METSZET  
KÉPESSÉGFEJLESZŐ JÁTSSZÓHAZ EMÉLET

- P1 falazat - hajópado**
- 2.5 cm hajópado burkolat - speciális rögzítő elemmel
  - 2 x 1.2 cm cementhab lemez szárazpadló - felső réteg perforálva
  - 3 + 2.7 cm formahabosított expandált PS hab hőszigetelés
  - 3 cm expandált PS hab hőszigetelés
  - 15 cm monolit vasbeton párdőlzőlemez
  - 5 cm szennelőbeton - szigetelés védelem
  - 2 rfg 0.2 mm vtg. PE fólia - elválasztó - védőréteg
  - 1 rfg 1.5 mm vtg. öntapadó gumí/bárium PE vízszigetelő lemez
  - 1 rfg hideg bitumen máz kialakítás
  - 10 cm vasalt ejőlt
  - 20 cm kavics feltöltés
  - termet talaj
- P2 földszint - szőnyegpadló**
- 0.5 cm könnyűpadló ragasztva
  - 2 x 1.2 cm cementhab lemez szárazpadló - felső réteg perforálva
  - 3 + 2.7 cm formahabosított expandált PS hab hőszigetelés
  - 3 cm expandált PS hab hőszigetelés
  - 15 cm monolit vasbeton párdőlzőlemez
  - 5 cm szennelőbeton - szigetelés védelem
  - 2 rfg 0.2 mm vtg. PE fólia - elválasztó - védőréteg
  - 1 rfg 1.5 mm vtg. öntapadó gumí/bárium PE vízszigetelő lemez
  - 1 rfg hideg bitumen máz kialakítás
  - 10 cm vasalt ejőlt
  - 20 cm kavics feltöltés
  - termet talaj
- P3 földszint - vízestöbök**
- 1.5 cm csúszámentes greslap habarcs ragasztással
  - 1 rfg keret vízszigetelés
  - 2 x 1.6 cm cementhab lemez szárazpadló
  - 3 + 2.7 cm formahabosított expandált PS hab hőszigetelés
  - 3 cm expandált PS hab hőszigetelés
  - 15 cm monolit vasbeton párdőlzőlemez
  - 5 cm szennelőbeton - szigetelés védelem
  - 2 rfg 0.2 mm vtg. PE fólia - elválasztó - védőréteg
  - 1 rfg 1.5 mm vtg. öntapadó gumí/bárium PE vízszigetelő lemez
  - 1 rfg hideg bitumen máz kialakítás
  - 10 cm vasalt ejőlt
  - 20 cm kavics feltöltés
  - termet talaj
- P4 külső fal - hajópado**
- 2.5 cm hajópado burkolat - speciális rögzítő elemmel
  - 2 x 1.2 cm cementhab lemez szárazpadló - felső réteg perforálva
  - 3 + 2.7 cm formahabosított expandált PS hab hőszigetelés
  - 16.2 cm KUH 5 rétegű ragasztott fómió fenyő födémpanel
- P5 külső fal - vízestöbök**
- 1.5 cm csúszámentes greslap habarcs ragasztással
  - 1 rfg keret vízszigetelés
  - 2 x 1.6 cm cementhab lemez szárazpadló
  - 3 + 2.7 cm formahabosított expandált PS hab hőszigetelés
  - 16.2 cm KUH 5 rétegű ragasztott fómió fenyő födémpanel
- F1 látszó beton lábazat**
- 8 cm látszó beton lábazat
  - 1 rfg hideg bitumen máz kialakítás
  - 1 rfg 1.5 mm vtg. öntapadó gumí/bárium PE vízszigetelő lemez
  - 10 cm extrudált PS hab hőszigetelés
  - 10 cm monolit vasbeton fal
  - 3 cm 3/5 léz víz
  - 2.5 cm háromrétegű ragasztott fenyő lap burkolat

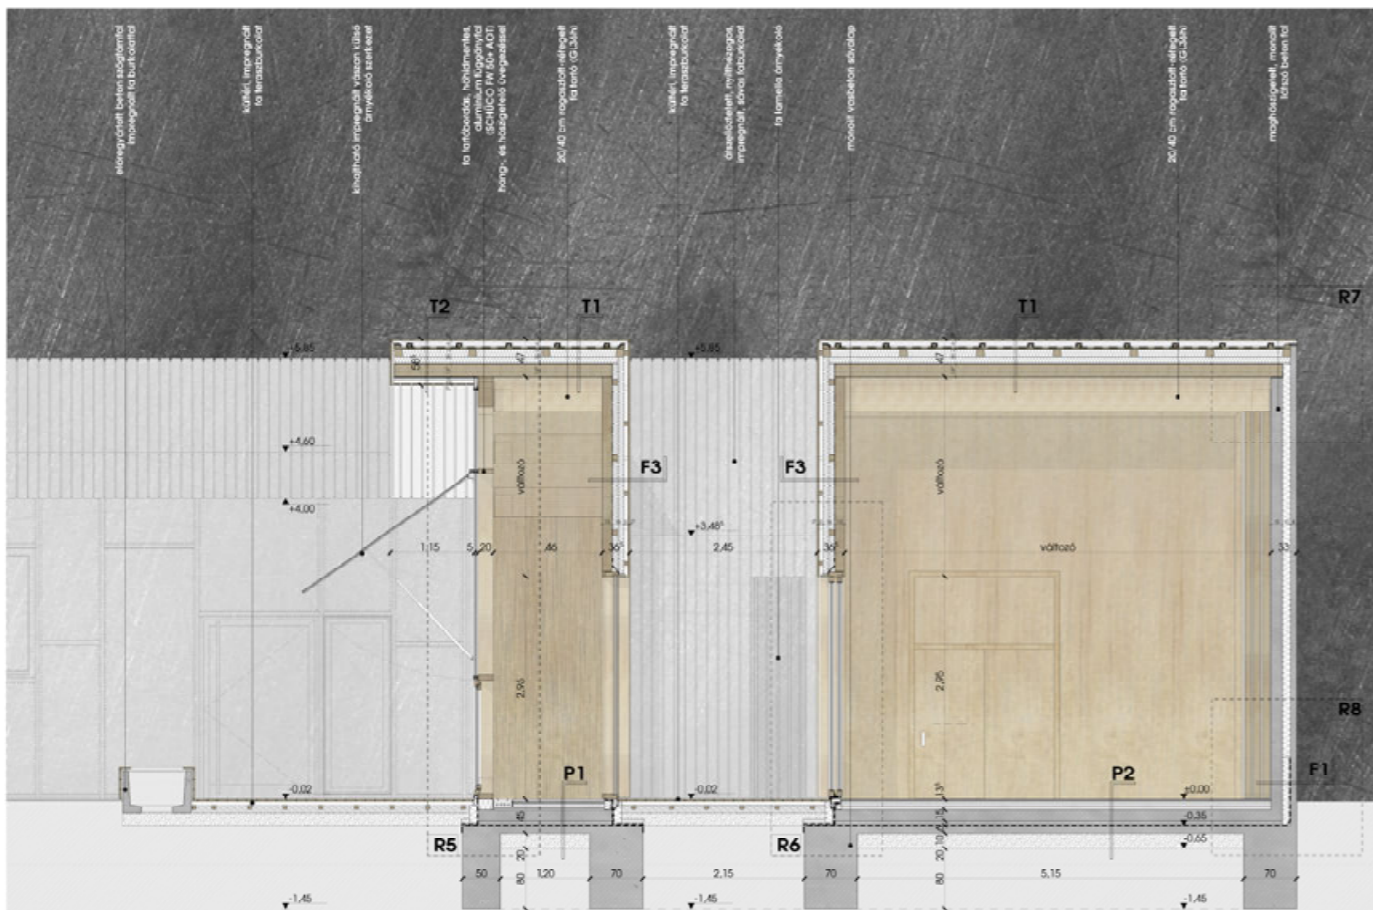

M 1:50 0 0.5 1 1.5 2 2.5

A-A METSZET  
KÉPESSÉGFEJLESZŐ JÁTSSZÓHAZ



M 1:50 0 0.5 1 1.5 2 2.5

B-B METSZET  
KÉPESSÉGFEJLESZŐ JÁTSSZÓHAZ

- F2 fenyőfal lábazat**
- 2.5 cm lág- és gombamentesített, impregnált külső sávcs faburkolat
  - 12 cm extrudált PS hab lábazati hőszigetelés
  - 1 rfg öntapadó PDMM bitumen lemez lábazati vízszigetelés
  - 1 rfg hideg bitumen máz kialakítás
  - 12.8 cm KUH 5 rétegű ragasztott fómió fenyő falpanel
- F3 faburkolatos falpanel**
- 2.5 cm lág- és gombamentesített, impregnált külső sávcs faburkolat
  - 5 cm 5/5 léz víz (lág- és gombamentesített, impregnált) + ábszelhető légrés
  - 2 x 8 cm 8/8 kétféle irányú fa tartóváz (lág- és gombamentesített, impregnált) + közele 2 x 8 cm nem éghető közélgyapolt hőszigetelési tárcsás ábszelhető légrés
  - 1 rfg öntapadó bitumenes párazáró lemez
  - 12.8 cm KUH 5 rétegű ragasztott fómió fenyő falpanel
- F4 faburkolatos vb fal**
- 2.5 cm lág- és gombamentesített, impregnált külső sávcs faburkolat
  - 5 cm 5/5 léz víz (lág- és gombamentesített, impregnált) + ábszelhető légrés
  - 2 x 8 cm 8/8 kétféle irányú fa tartóváz (lág- és gombamentesített, impregnált) + közele 2 x 8 cm nem éghető közélgyapolt hőszigetelési tárcsás ábszelhető légrés
  - 15 cm monolit vasbeton fal
  - 3 cm 3/5 léz víz
  - 2.5 cm háromrétegű ragasztott fenyő lap burkolat
- F5 vb fal szomszéd épület mellett**
- 2.5 cm háromrétegű ragasztott fenyő lap burkolat
  - 3 cm 3/5 léz víz
  - 15 cm monolit vasbeton fal
  - 10 cm extrudált PS hab hőszigetelés és épület átlatáció
  - szomszédos épület
- T1 léző**
- 2.5 cm lág- és gombamentesített, impregnált külső sávcs faburkolat
  - 2 x 3 cm 3/5 kétféle irányú léz víz (lág- és gombamentesített, impregnált)
  - 1 rfg ábszelhető légrés
  - 1 rfg 1.5 mm vtg. lág PVC lemez vízszigetelés, mechanikai rögzítéssel
  - 1 rfg 300 g/m<sup>2</sup> meauryag fűző ábszelhető légrés
  - 2 cm OSB lemez ábszelhető légrés
  - 2 x 10 cm 10/8 kétféle irányú fa tartóváz (lág- és gombamentesített, impregnált) + közele 2 x 10 cm nem éghető közélgyapolt hőszigetelés
  - 1 rfg öntapadó bitumenes párazáró lemez
  - 16.2 cm KUH 5 rétegű ragasztott fómió fenyő falpanel
- T2 elietelő**
- 2.5 cm lág- és gombamentesített, impregnált külső sávcs faburkolat
  - 2 x 3 cm 3/5 kétféle irányú léz víz (lág- és gombamentesített, impregnált)
  - 1 rfg ábszelhető légrés
  - 1 rfg 1.5 mm vtg. lág PVC lemez vízszigetelés, mechanikai rögzítéssel
  - 2 cm OSB lemez ábszelhető légrés
  - 2 x 10 cm 10/8 kétféle irányú fa tartóváz (lág- és gombamentesített, impregnált) + közele 2 x 10 cm nem éghető közélgyapolt hőszigetelés
  - 1 rfg öntapadó bitumenes párazáró lemez
  - 16.2 cm KUH 5 rétegű ragasztott fómió fenyő falpanel
  - 1 rfg hideg bitumen máz kialakítás
  - 6 cm extrudált PS hab hőszigetelés
  - 3 cm 3/5 léz víz
  - 2.5 cm lág- és gombamentesített, impregnált külső sávcs faburkolat

