




LAKÁSOK ELRENDEZÉSE

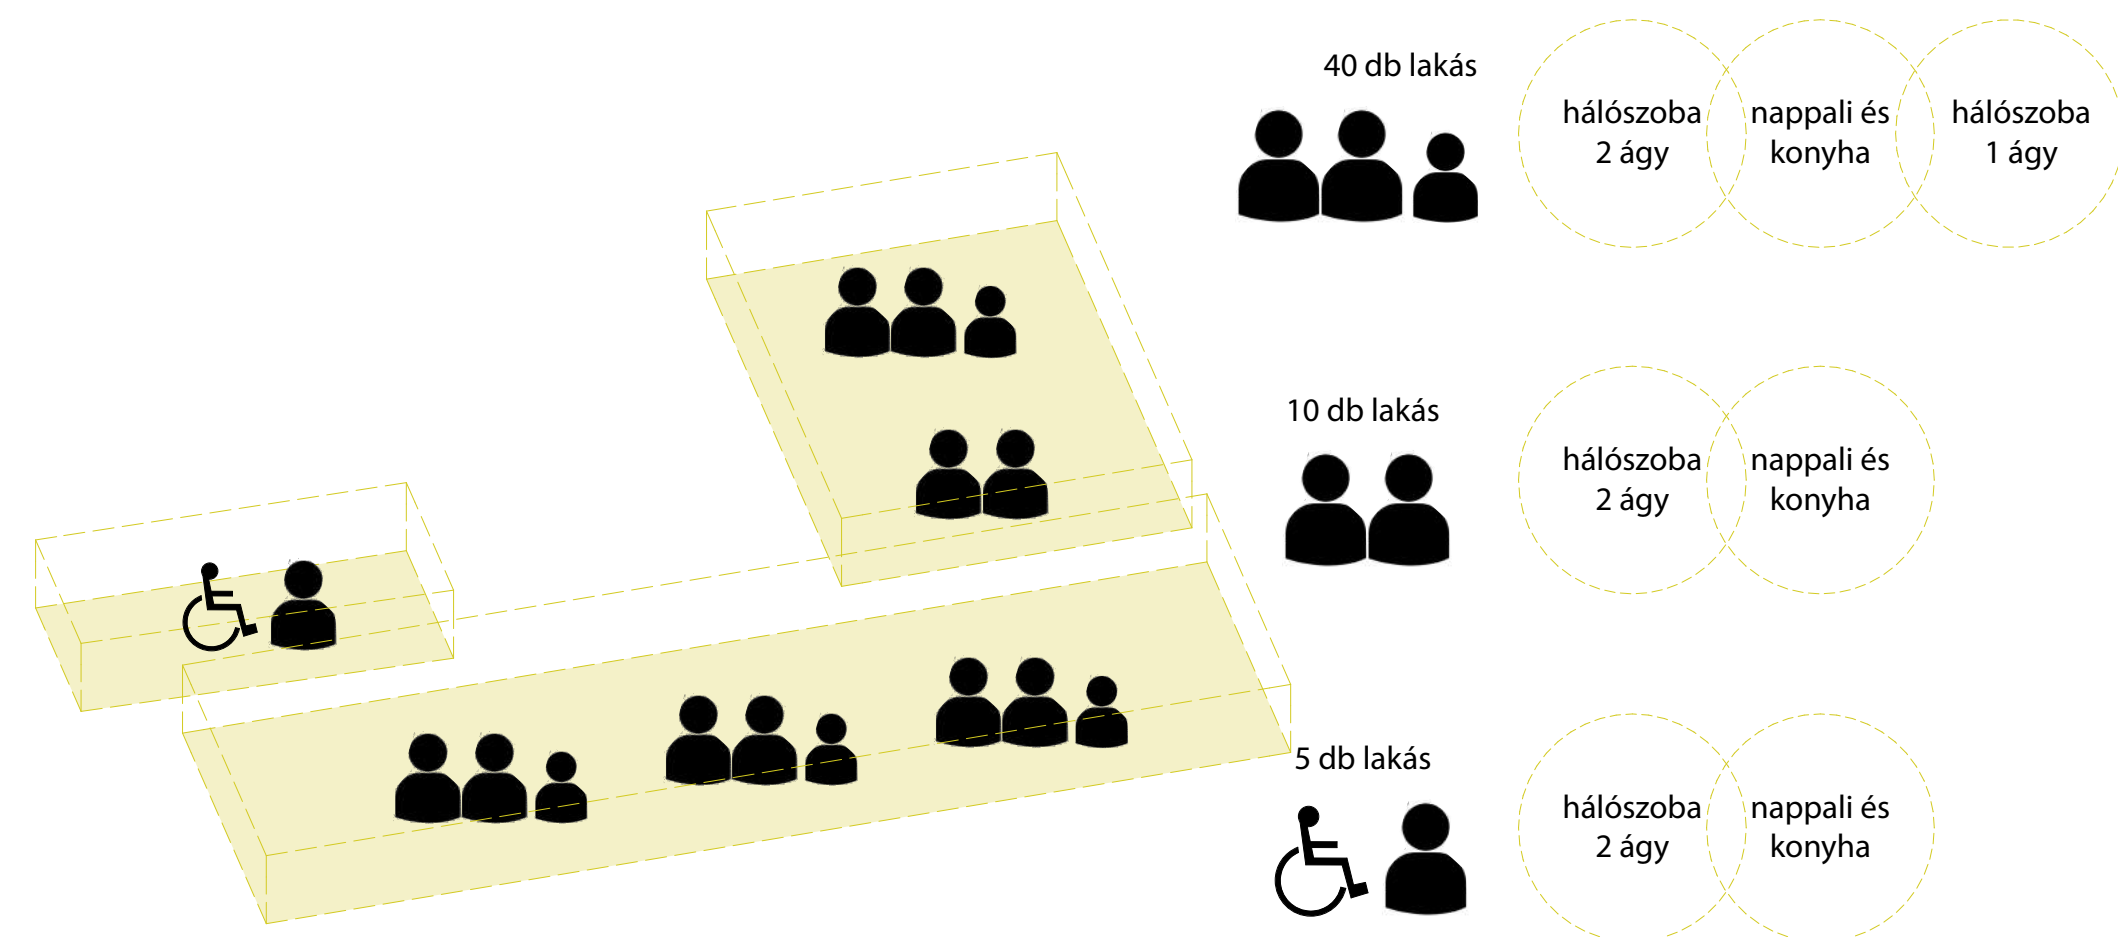

ZÖLDUDVAR HASZNÁLATA

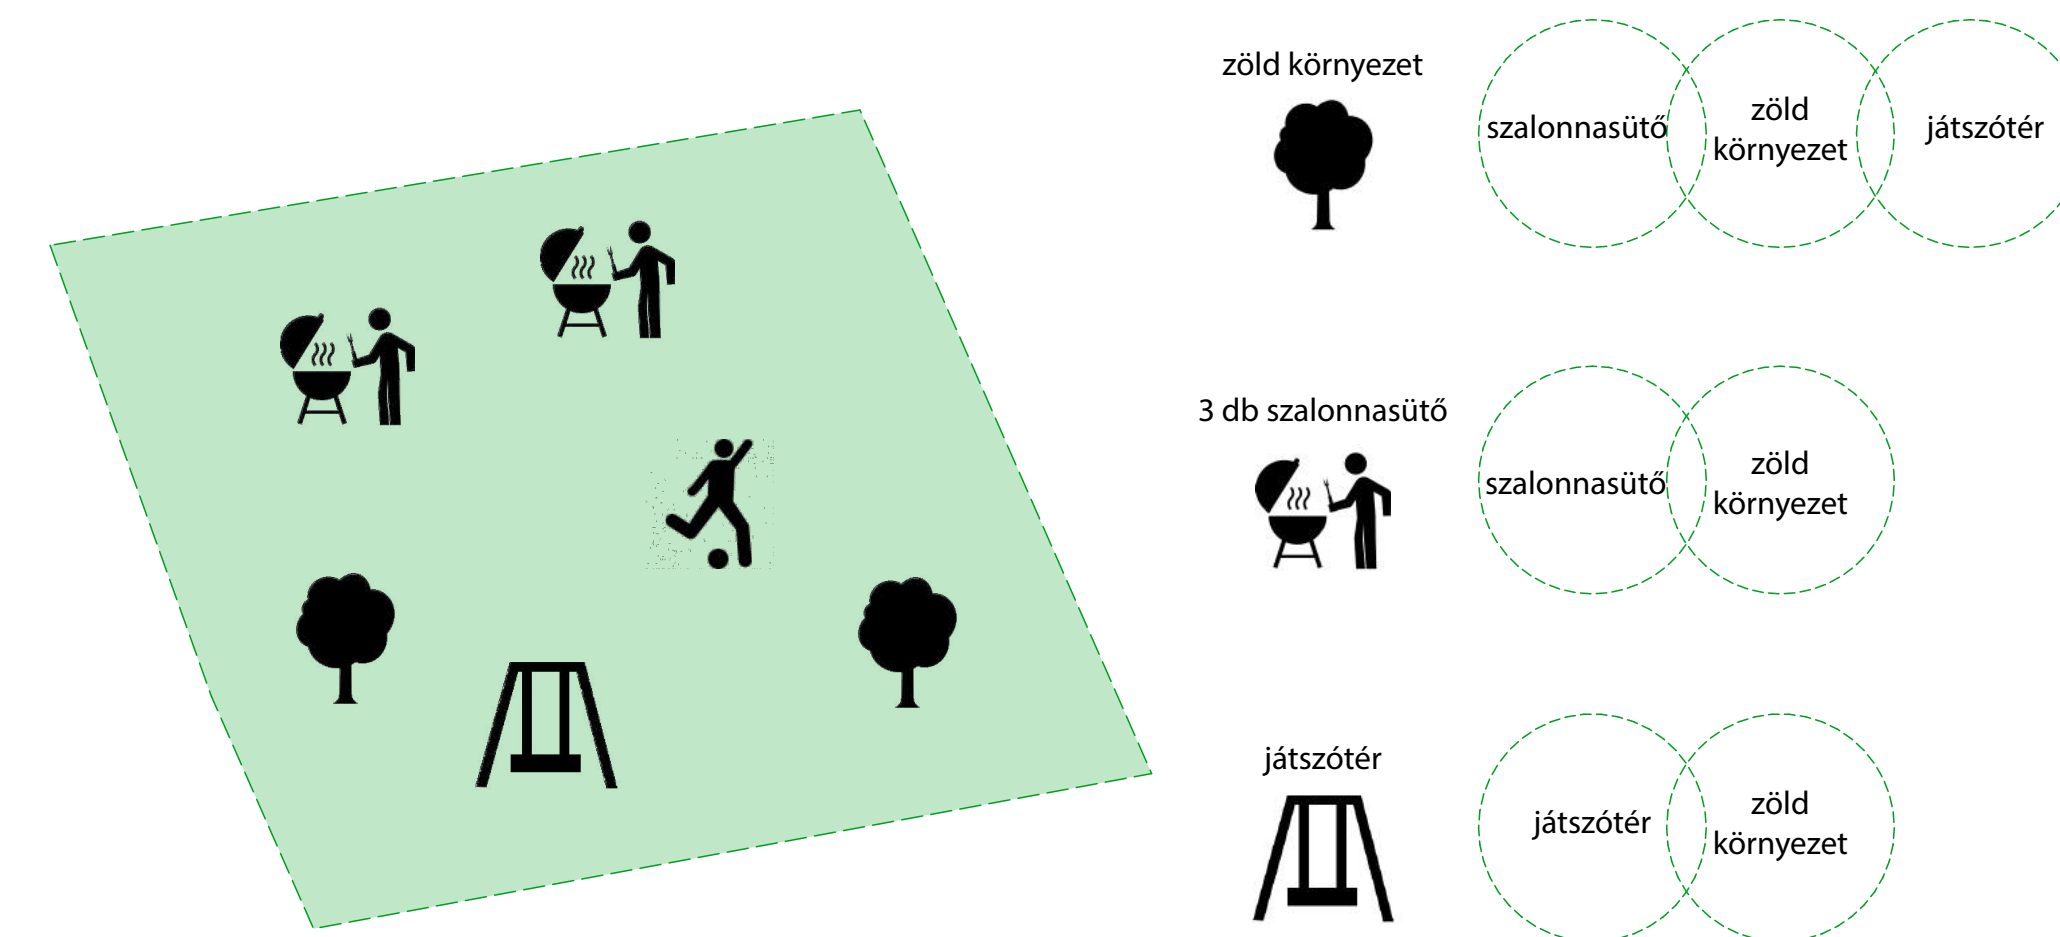


DÖNTÉS A LAKÁSTÁRSASÁGBAN

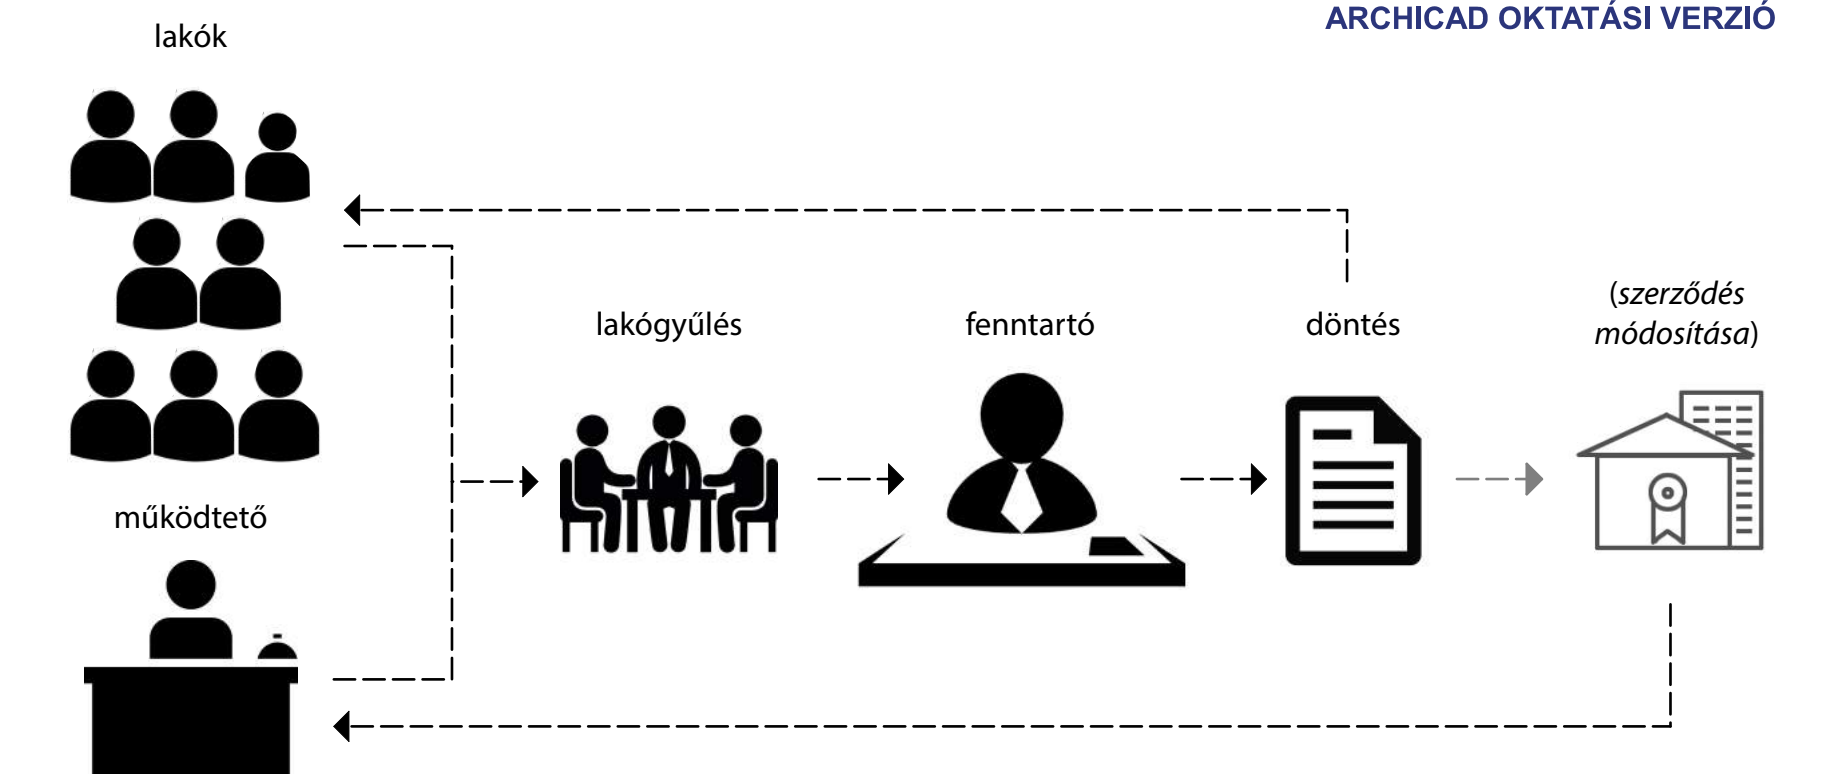


ARCHICAD OKTATÁSI VERZIÓ


ÜZLETEK HASZNÁLATA

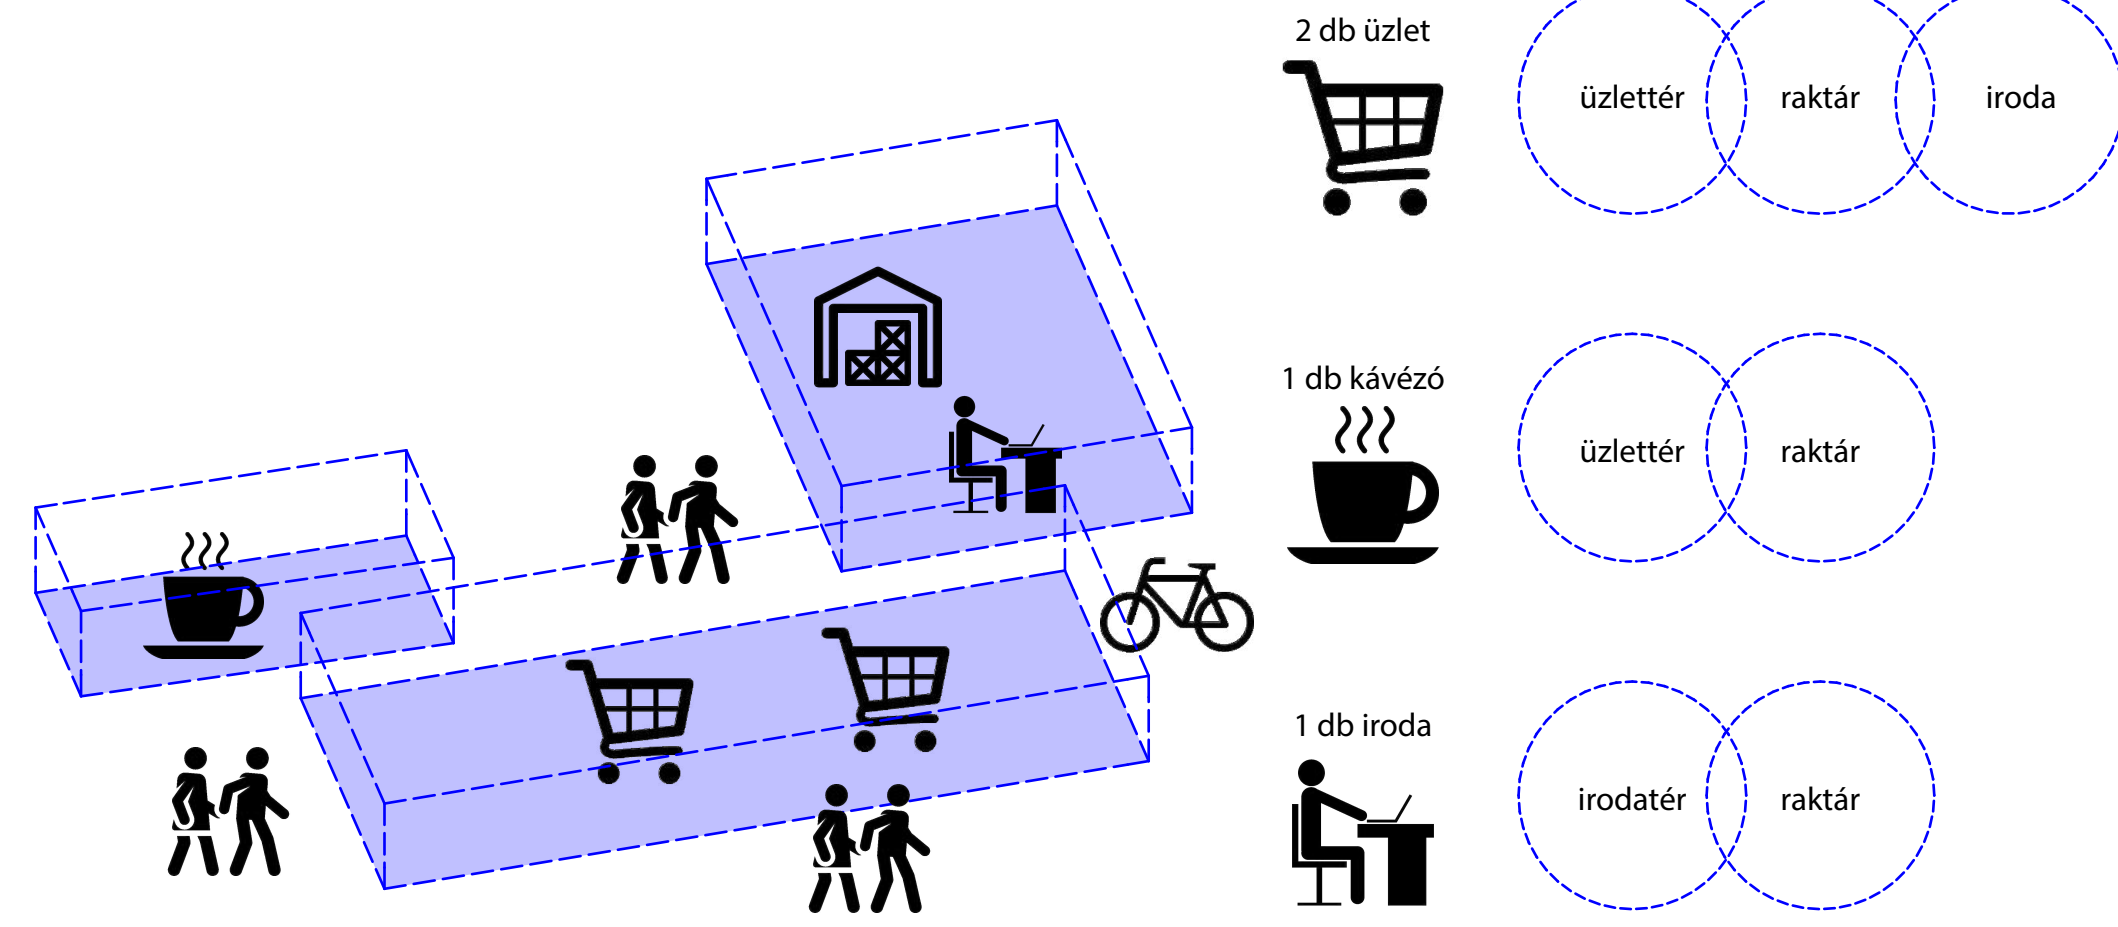


MÉLYGARÁZS MŰKÖDÉSE

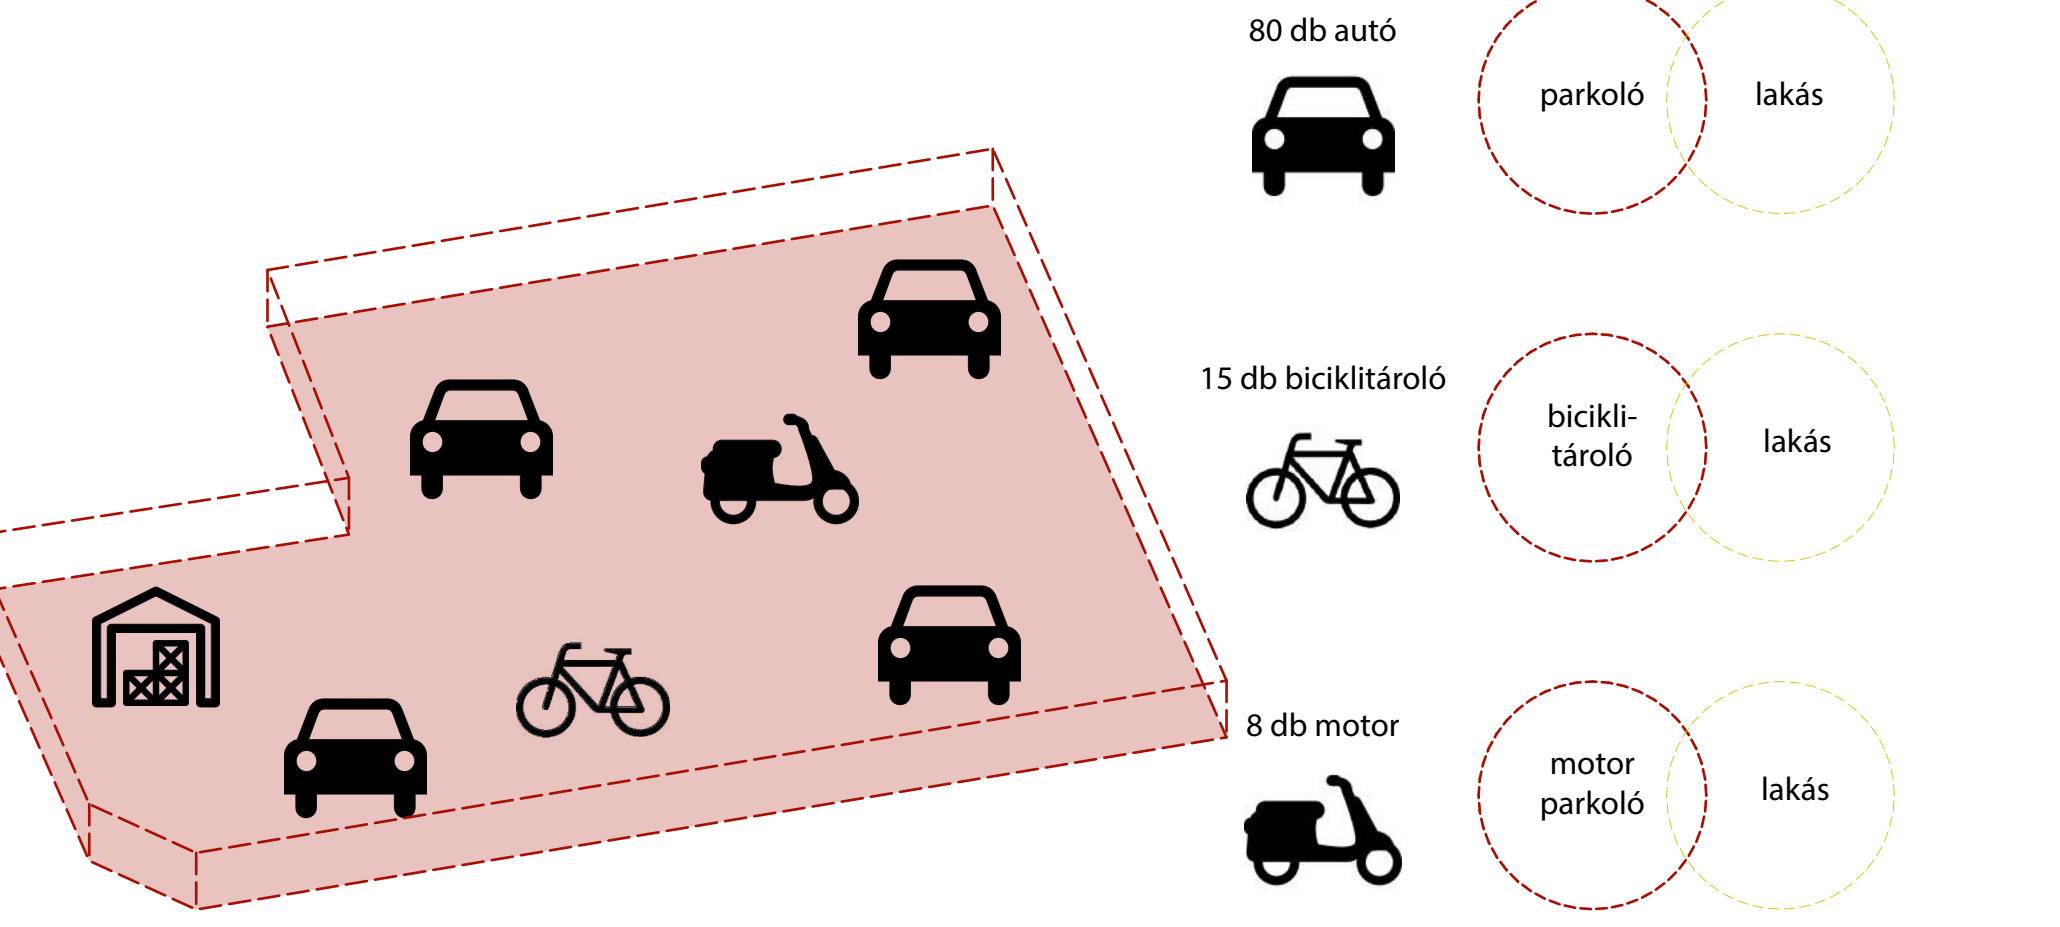


BÉRLKÁS PÉNZÜGYI MODELLJE

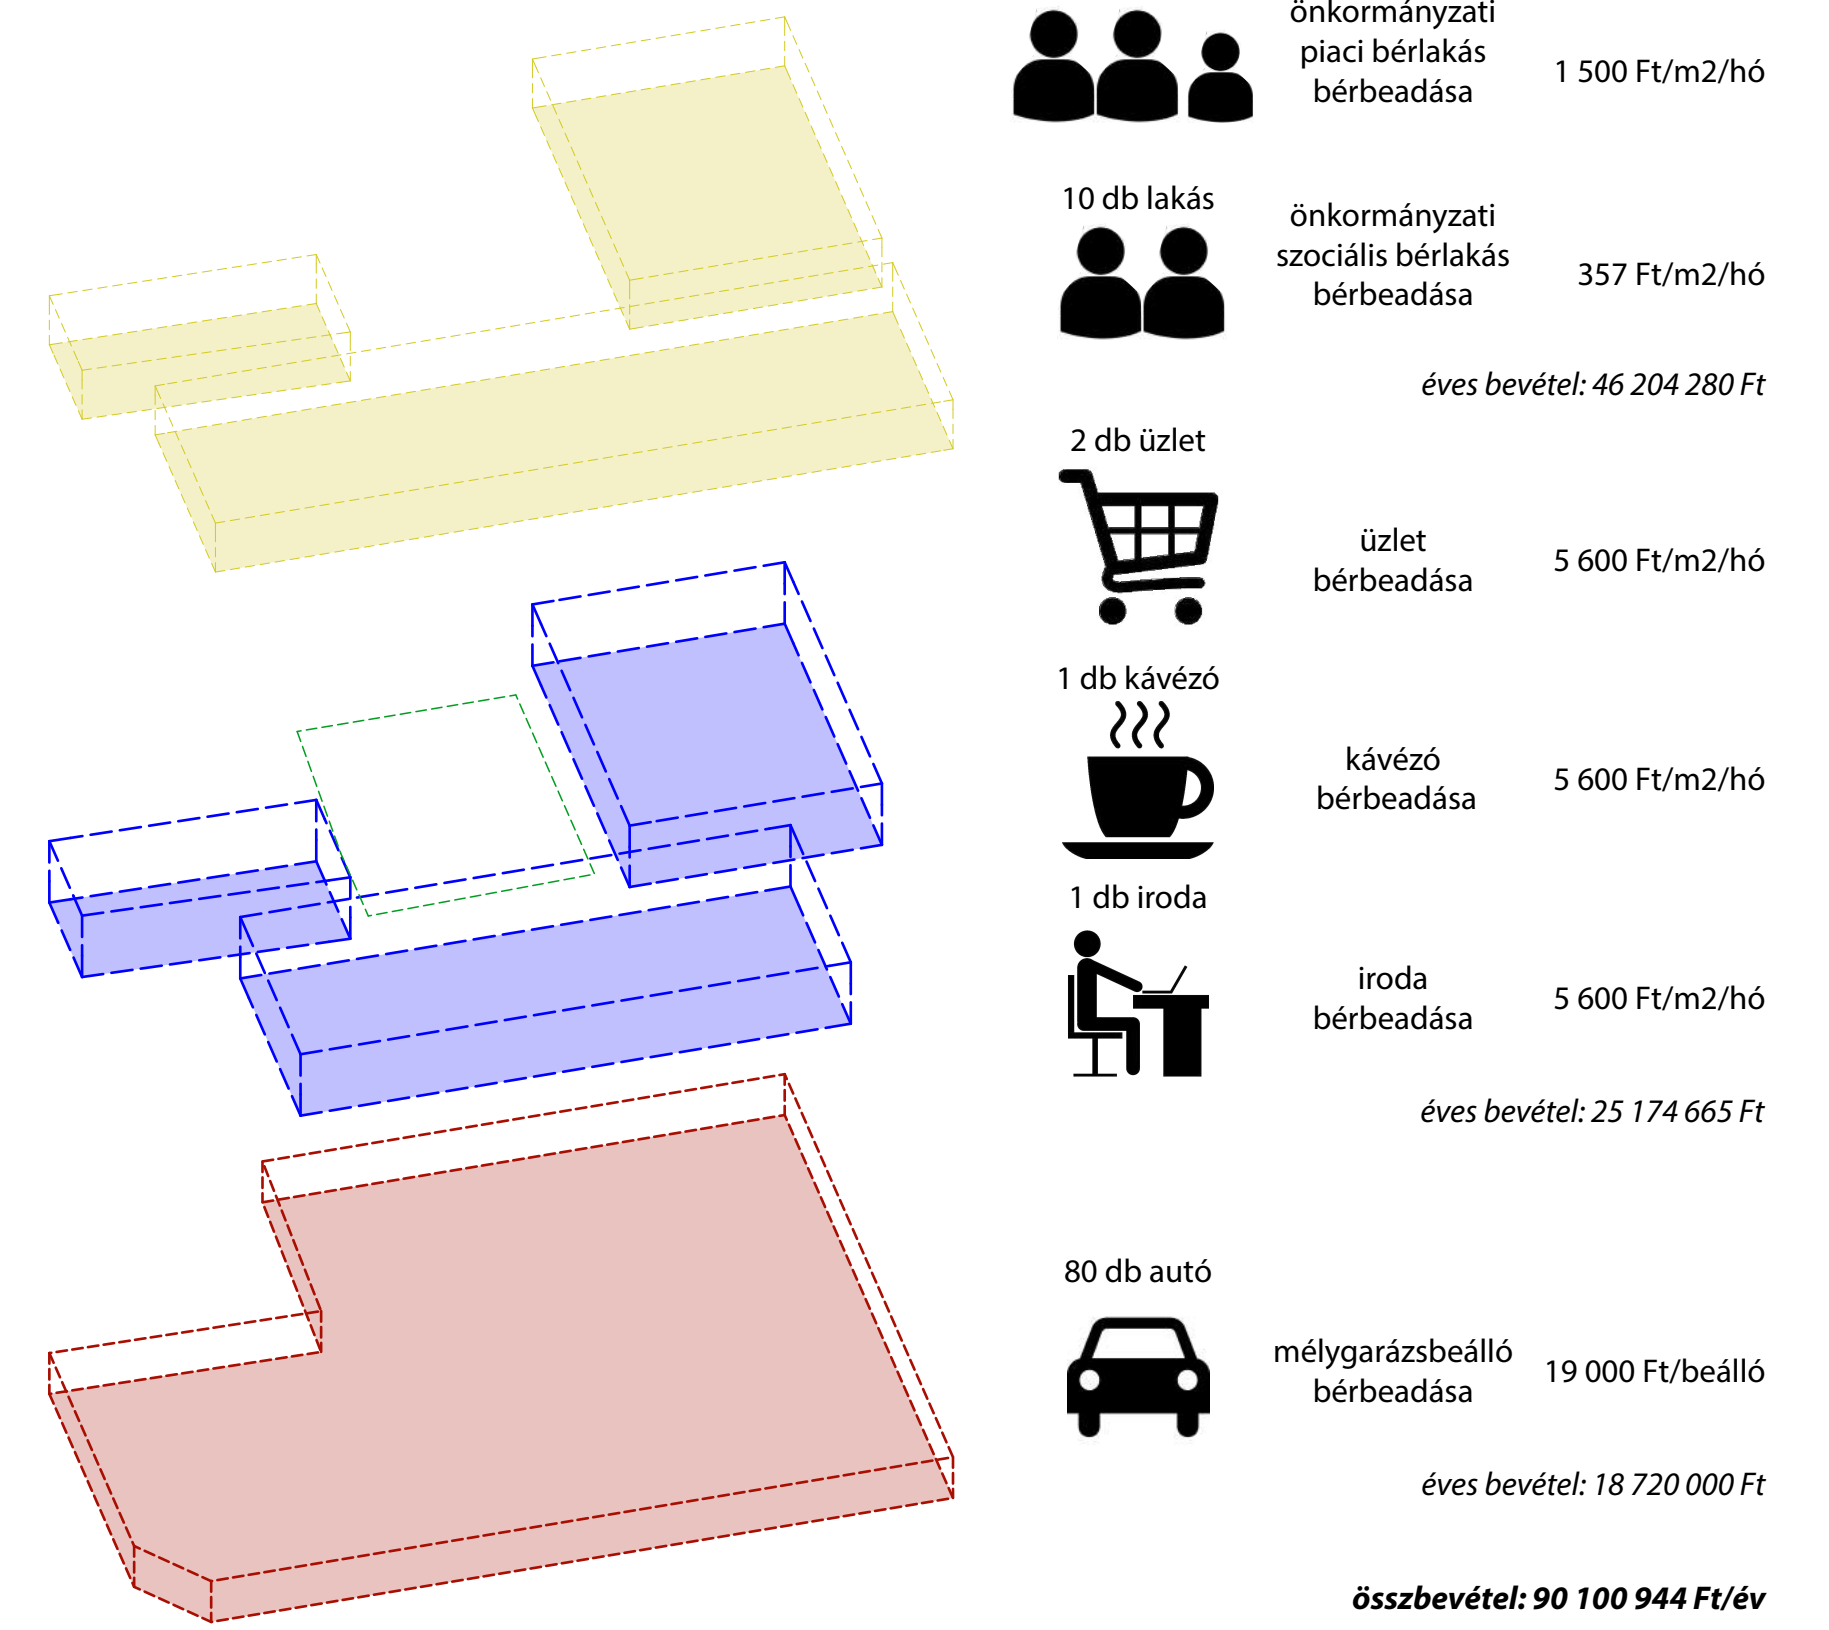

IDŐVONAL

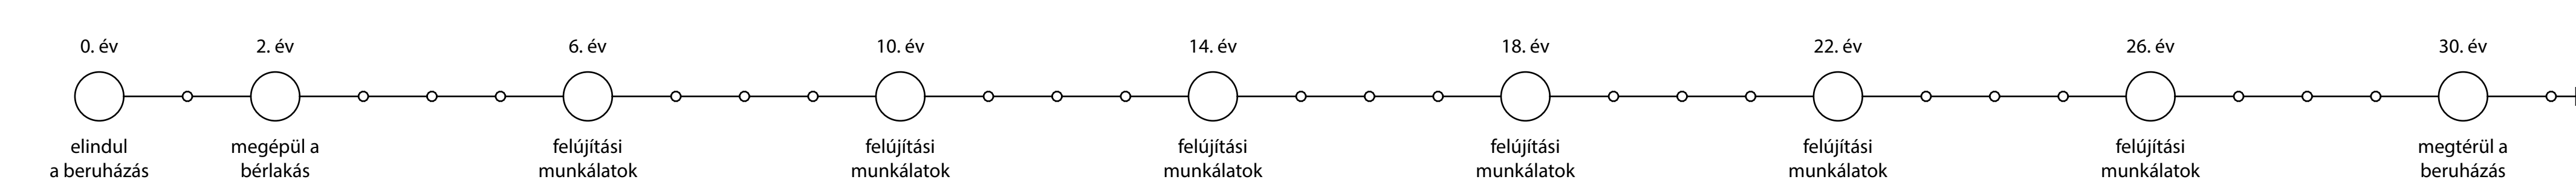

BÉÉPÍTÉS, M=1:500

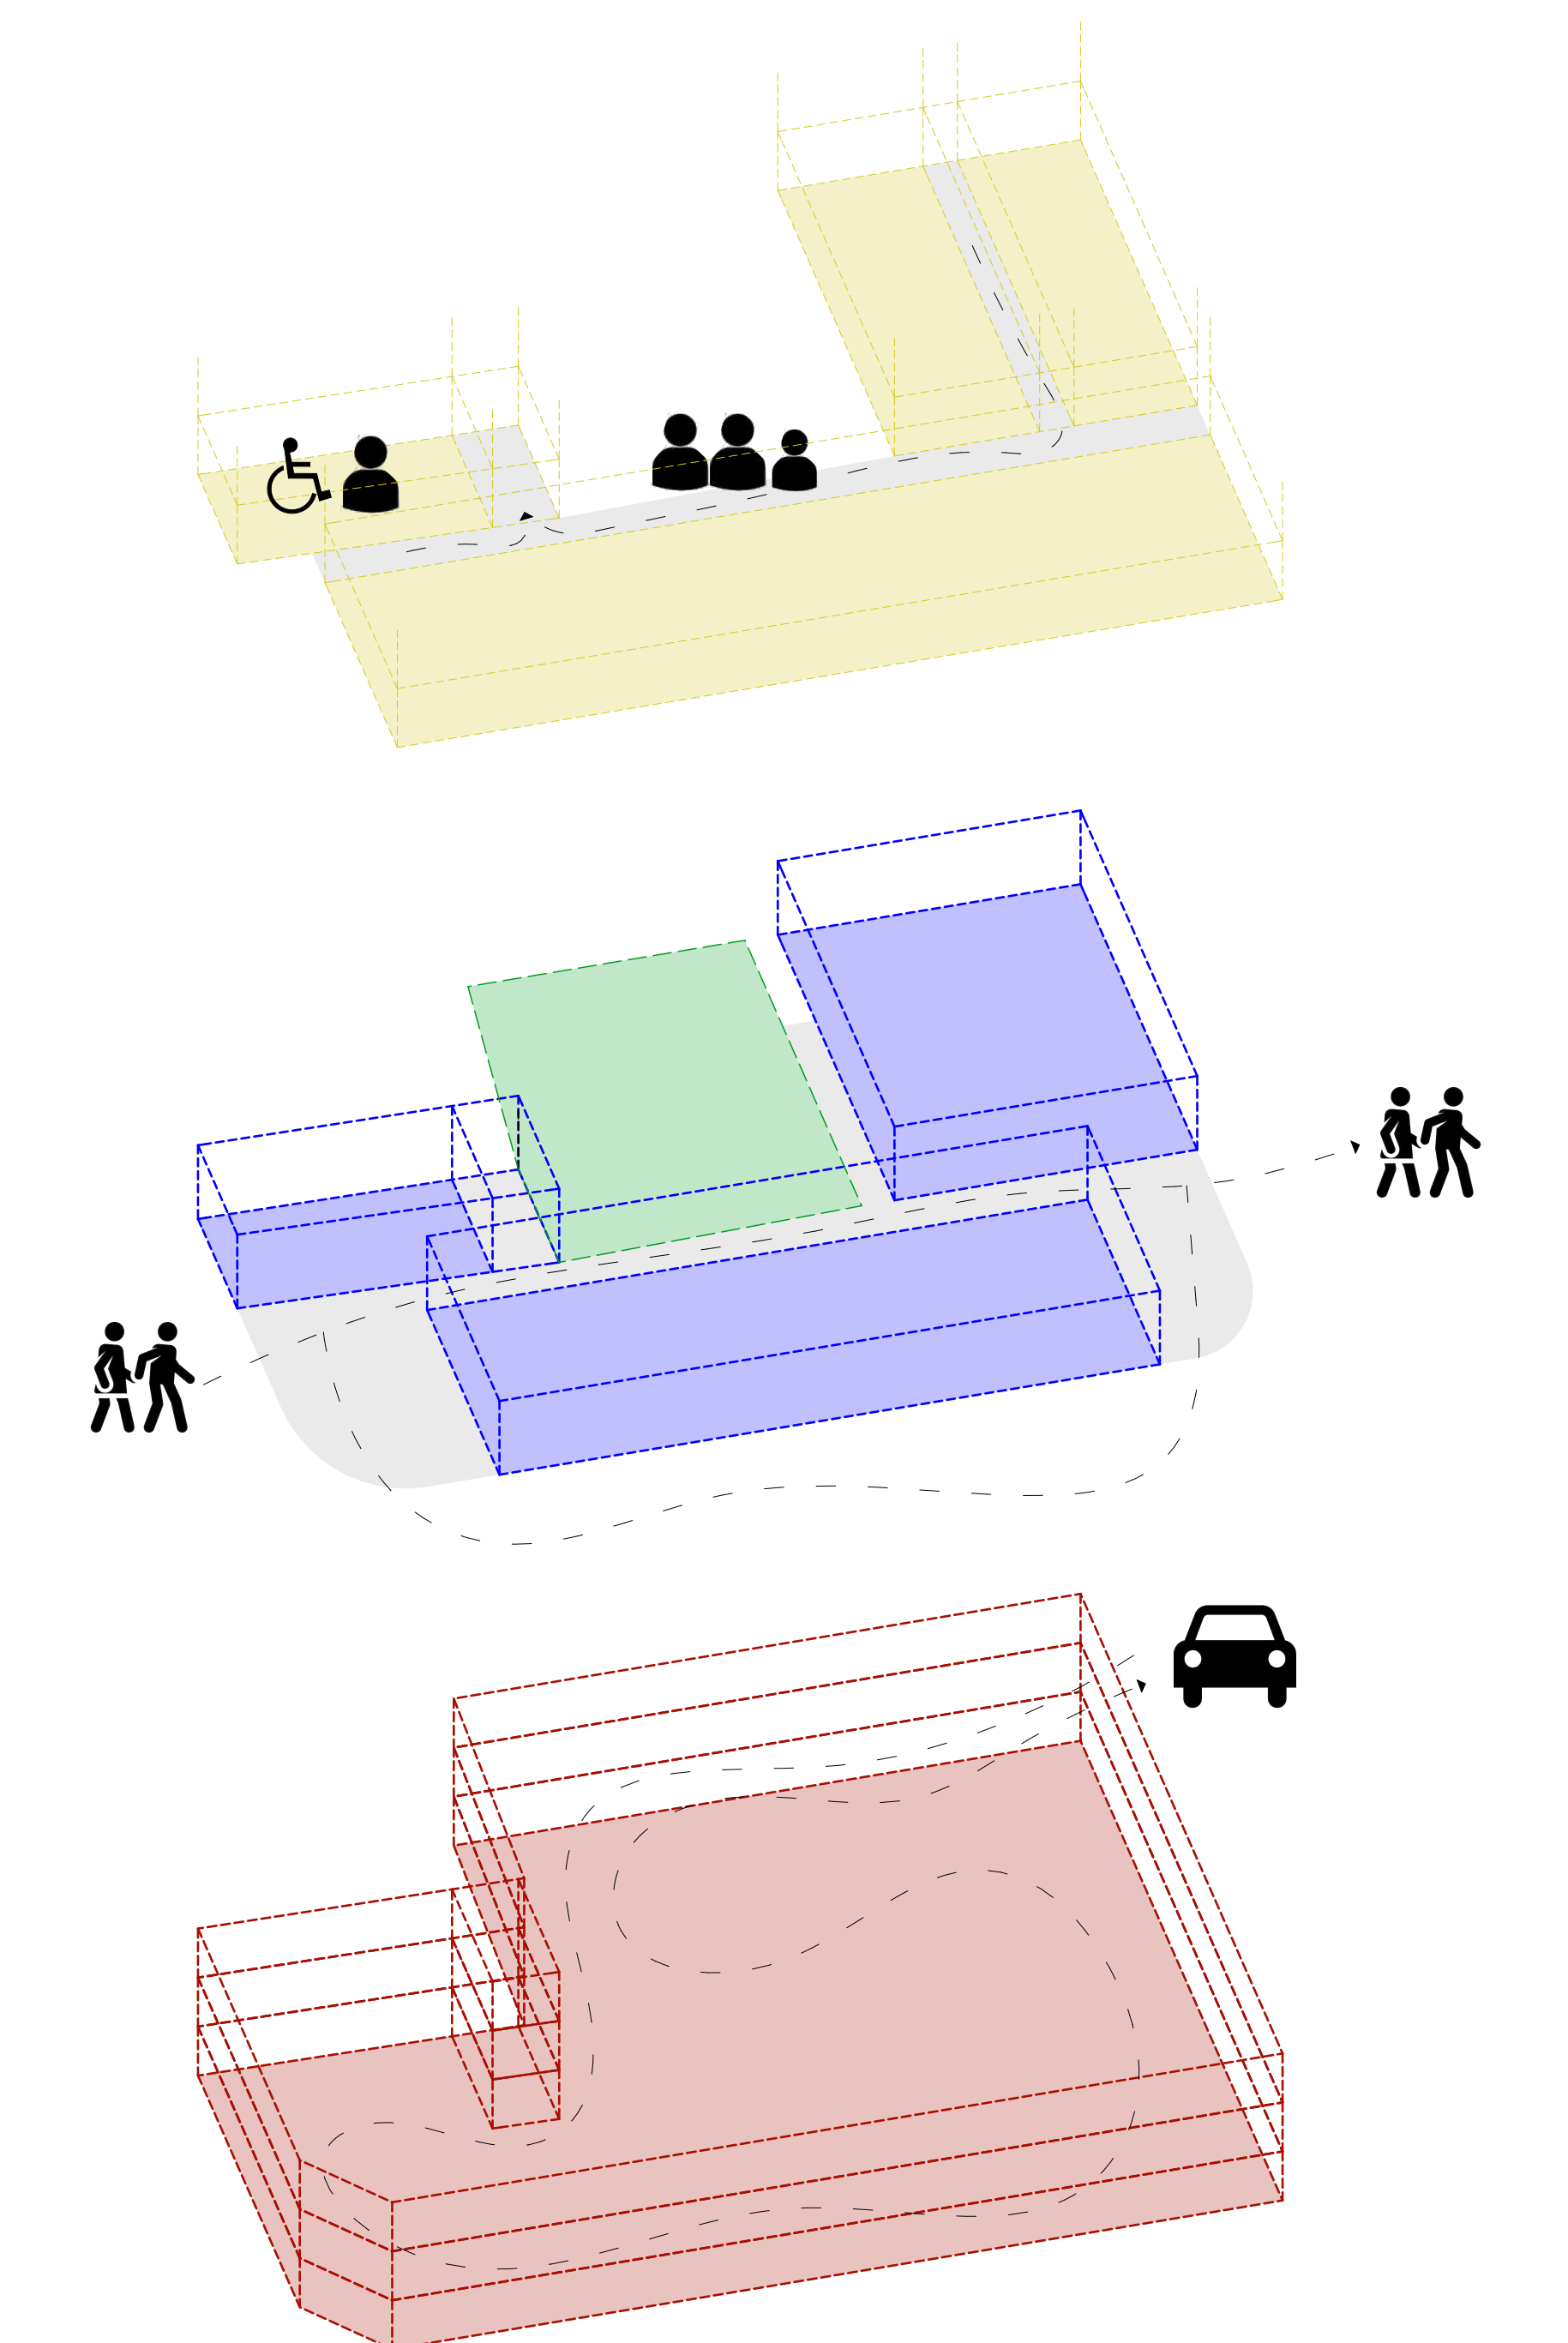

KÖZTERÜLETI DESIGN, M=1:200



VIA VERDE, BRONX, NEW YORK, GRIMSHAW + DETTNER ARCHITECTS




MICRO-APARTMENT TOWER, MANHATTAN, NEW YORK, NARCHITECTS





LOMMER HOUSING, AMSZTERDAM, RAP + RAP ARCHITECT



SOCIAL HOUSING, ANTIBES, ATELIER PIROLLET ARCHITECTS

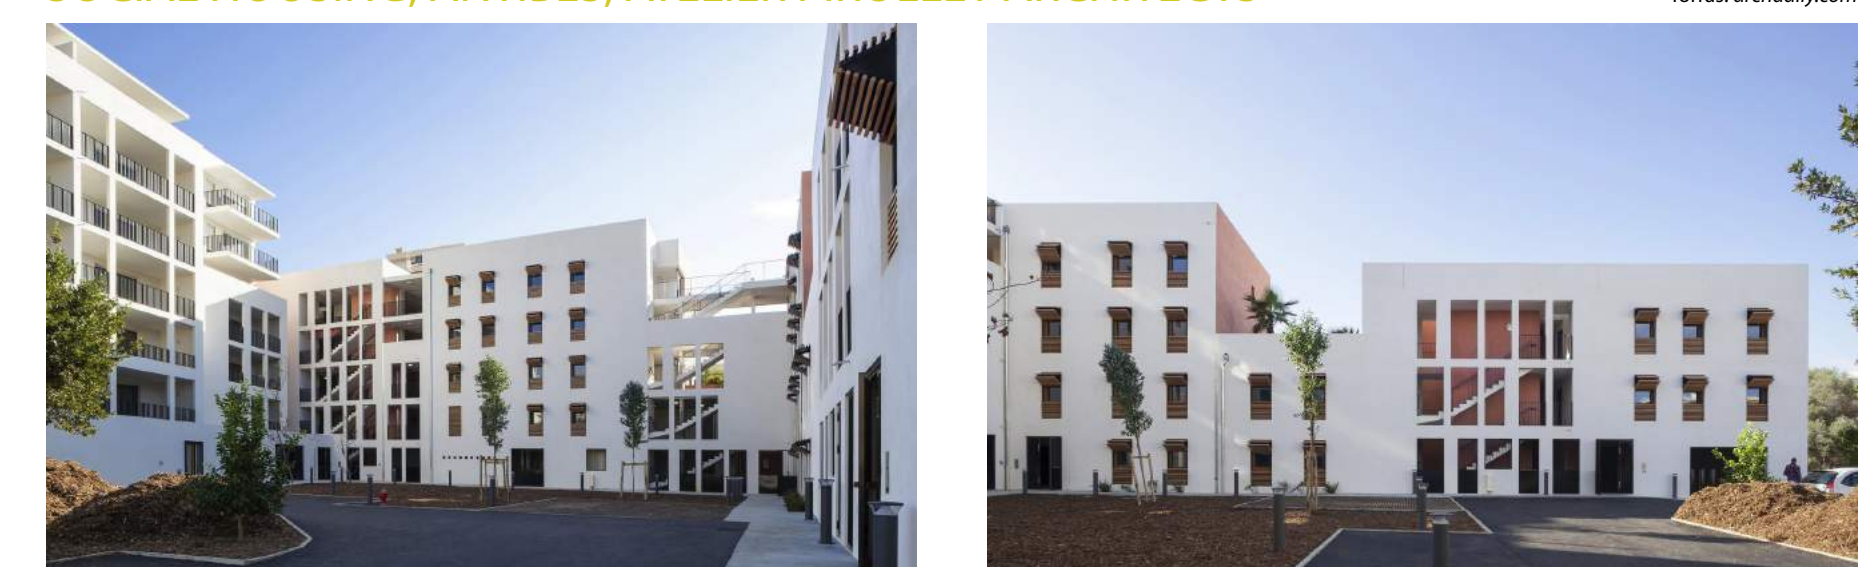

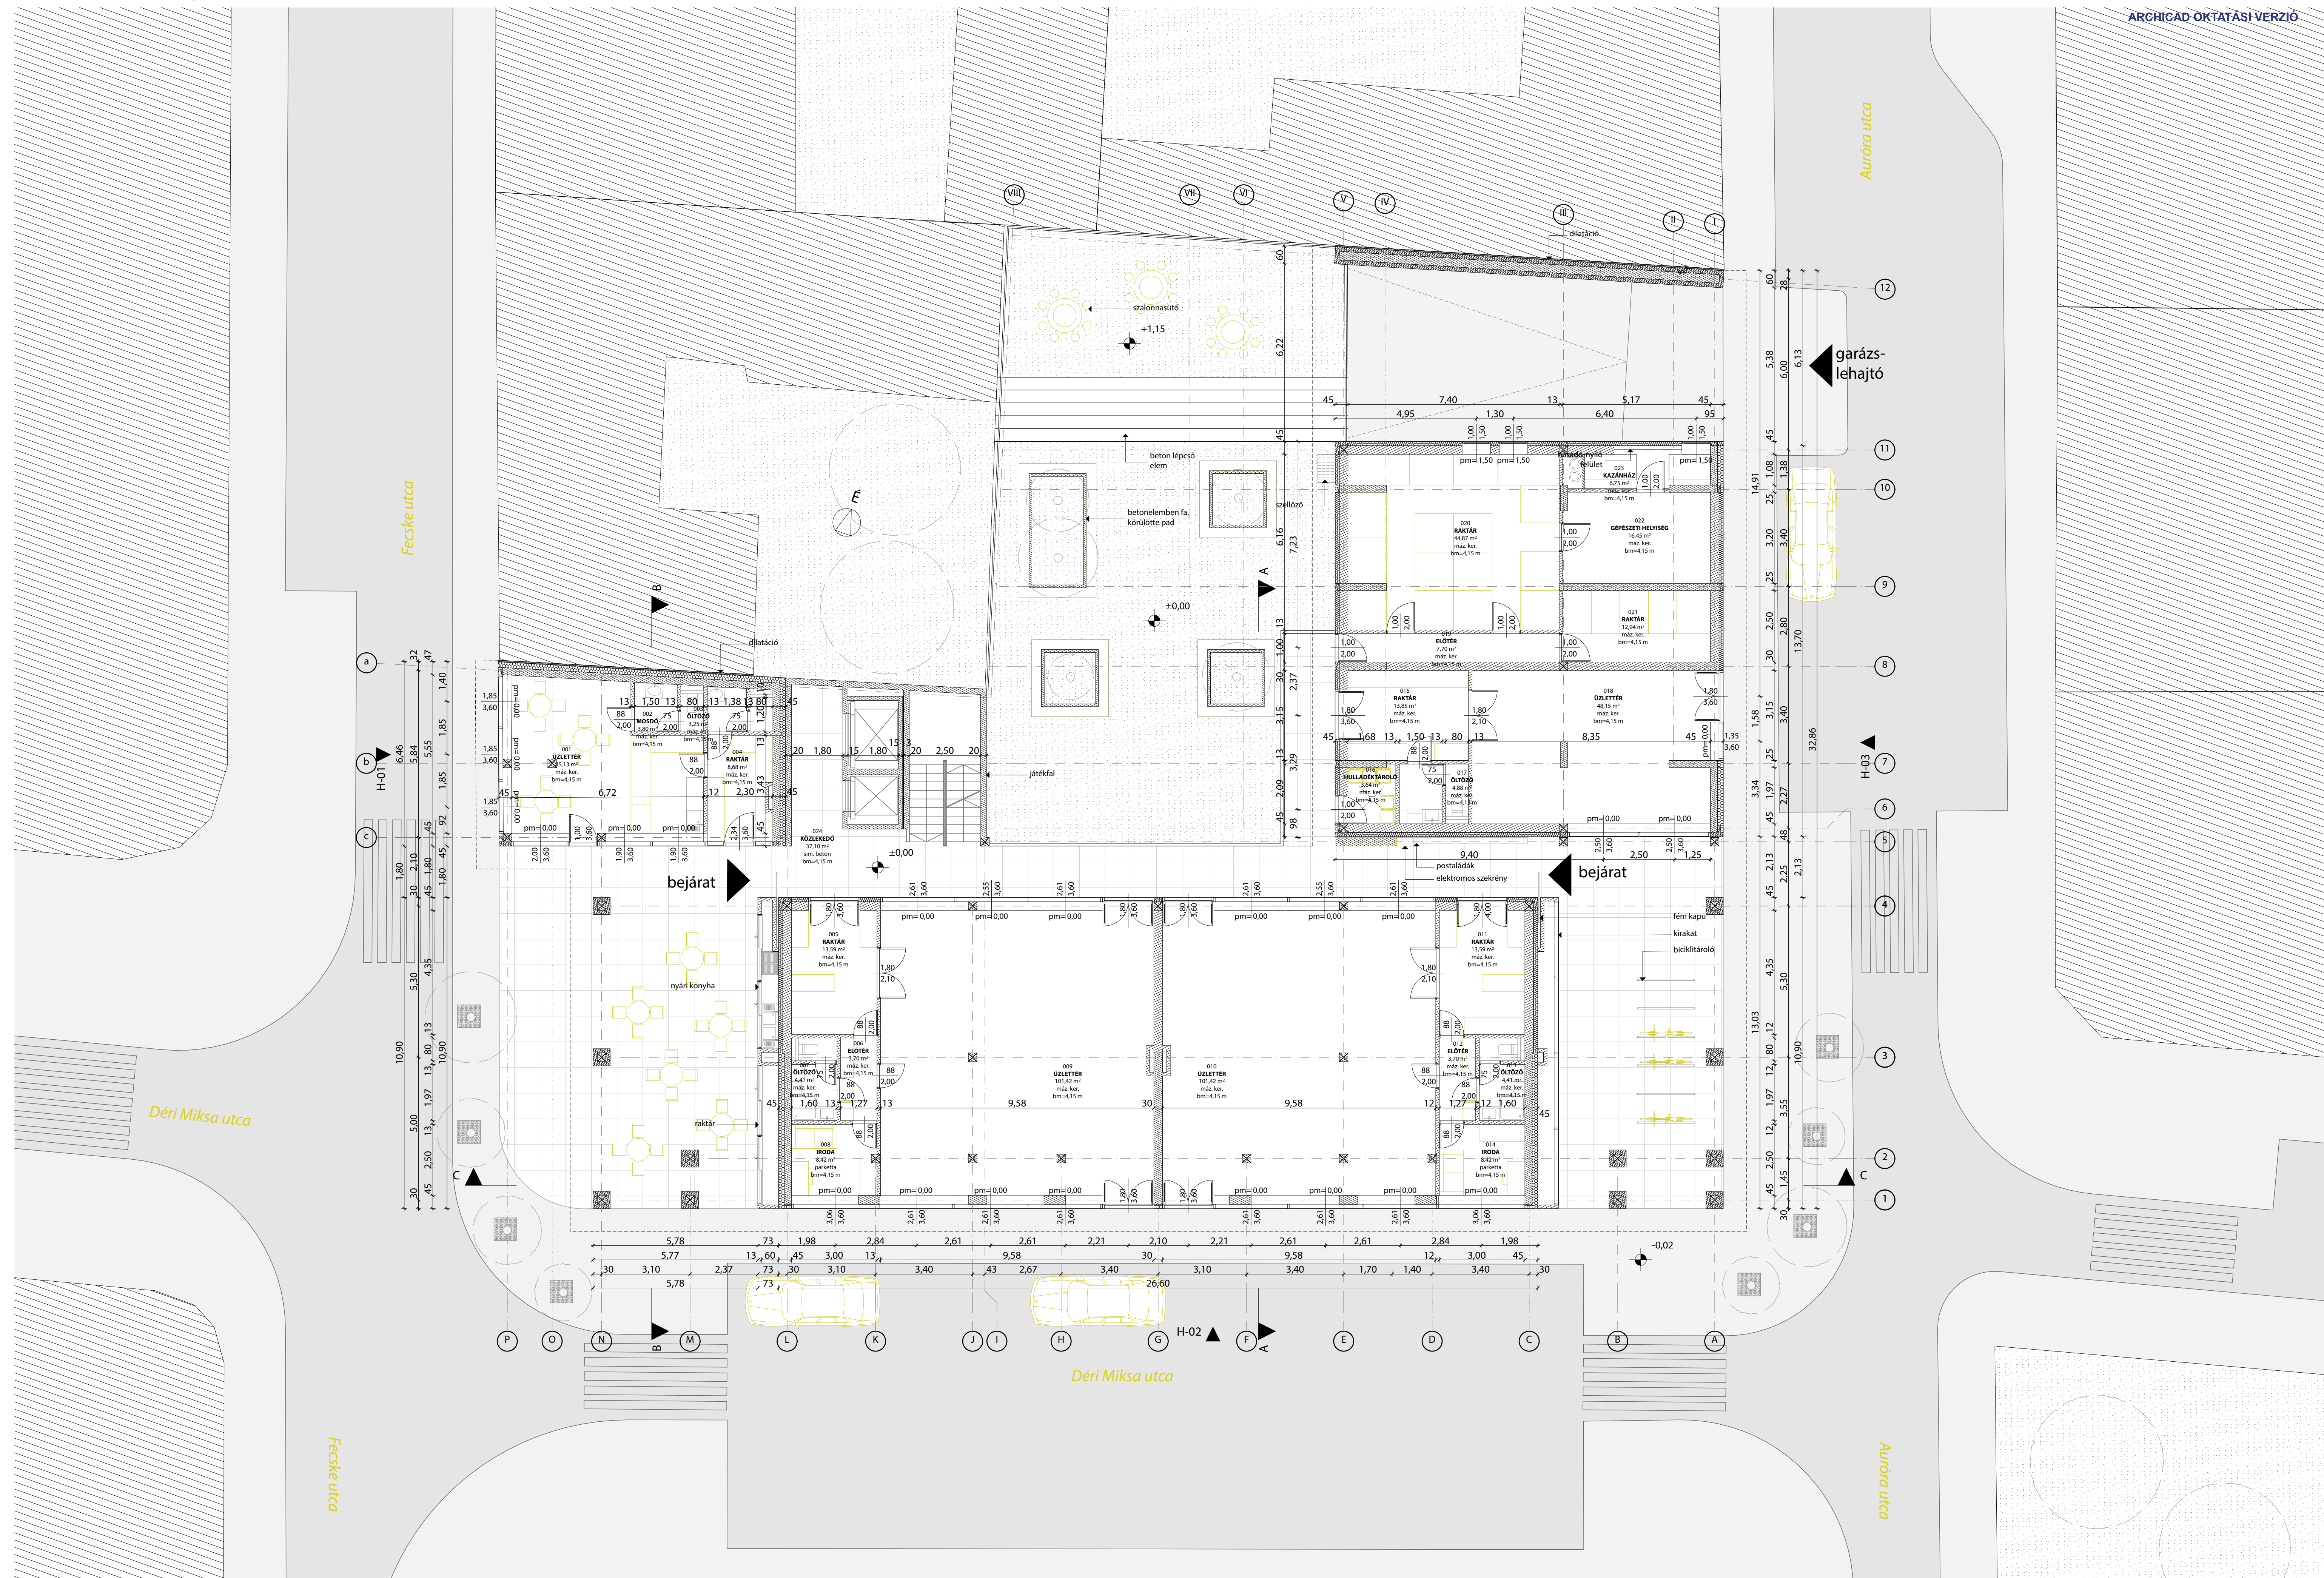

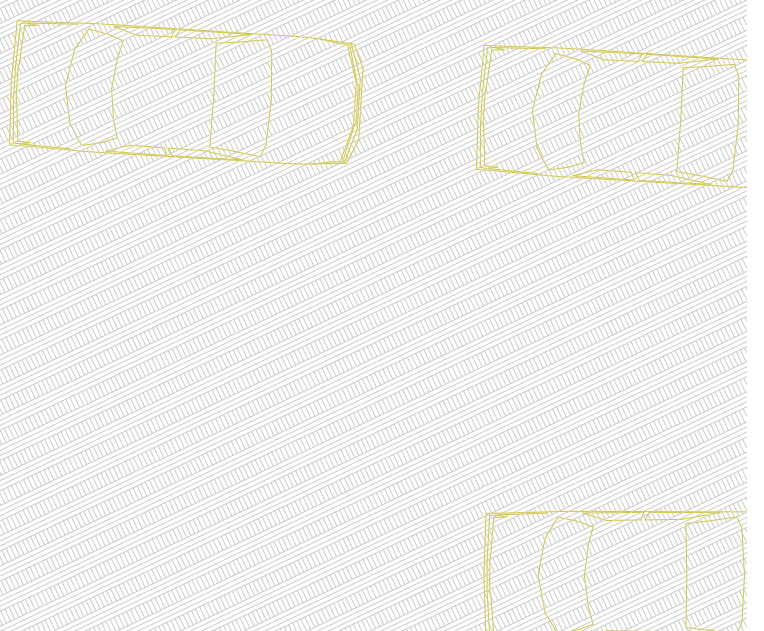

H1 HOMLOKZAT, M=1:100



H2 HOMLOKZAT, M=1:100







H3 HOMLOKZAT, M=1:100





MTV=4,50 m
TV=5,00 m

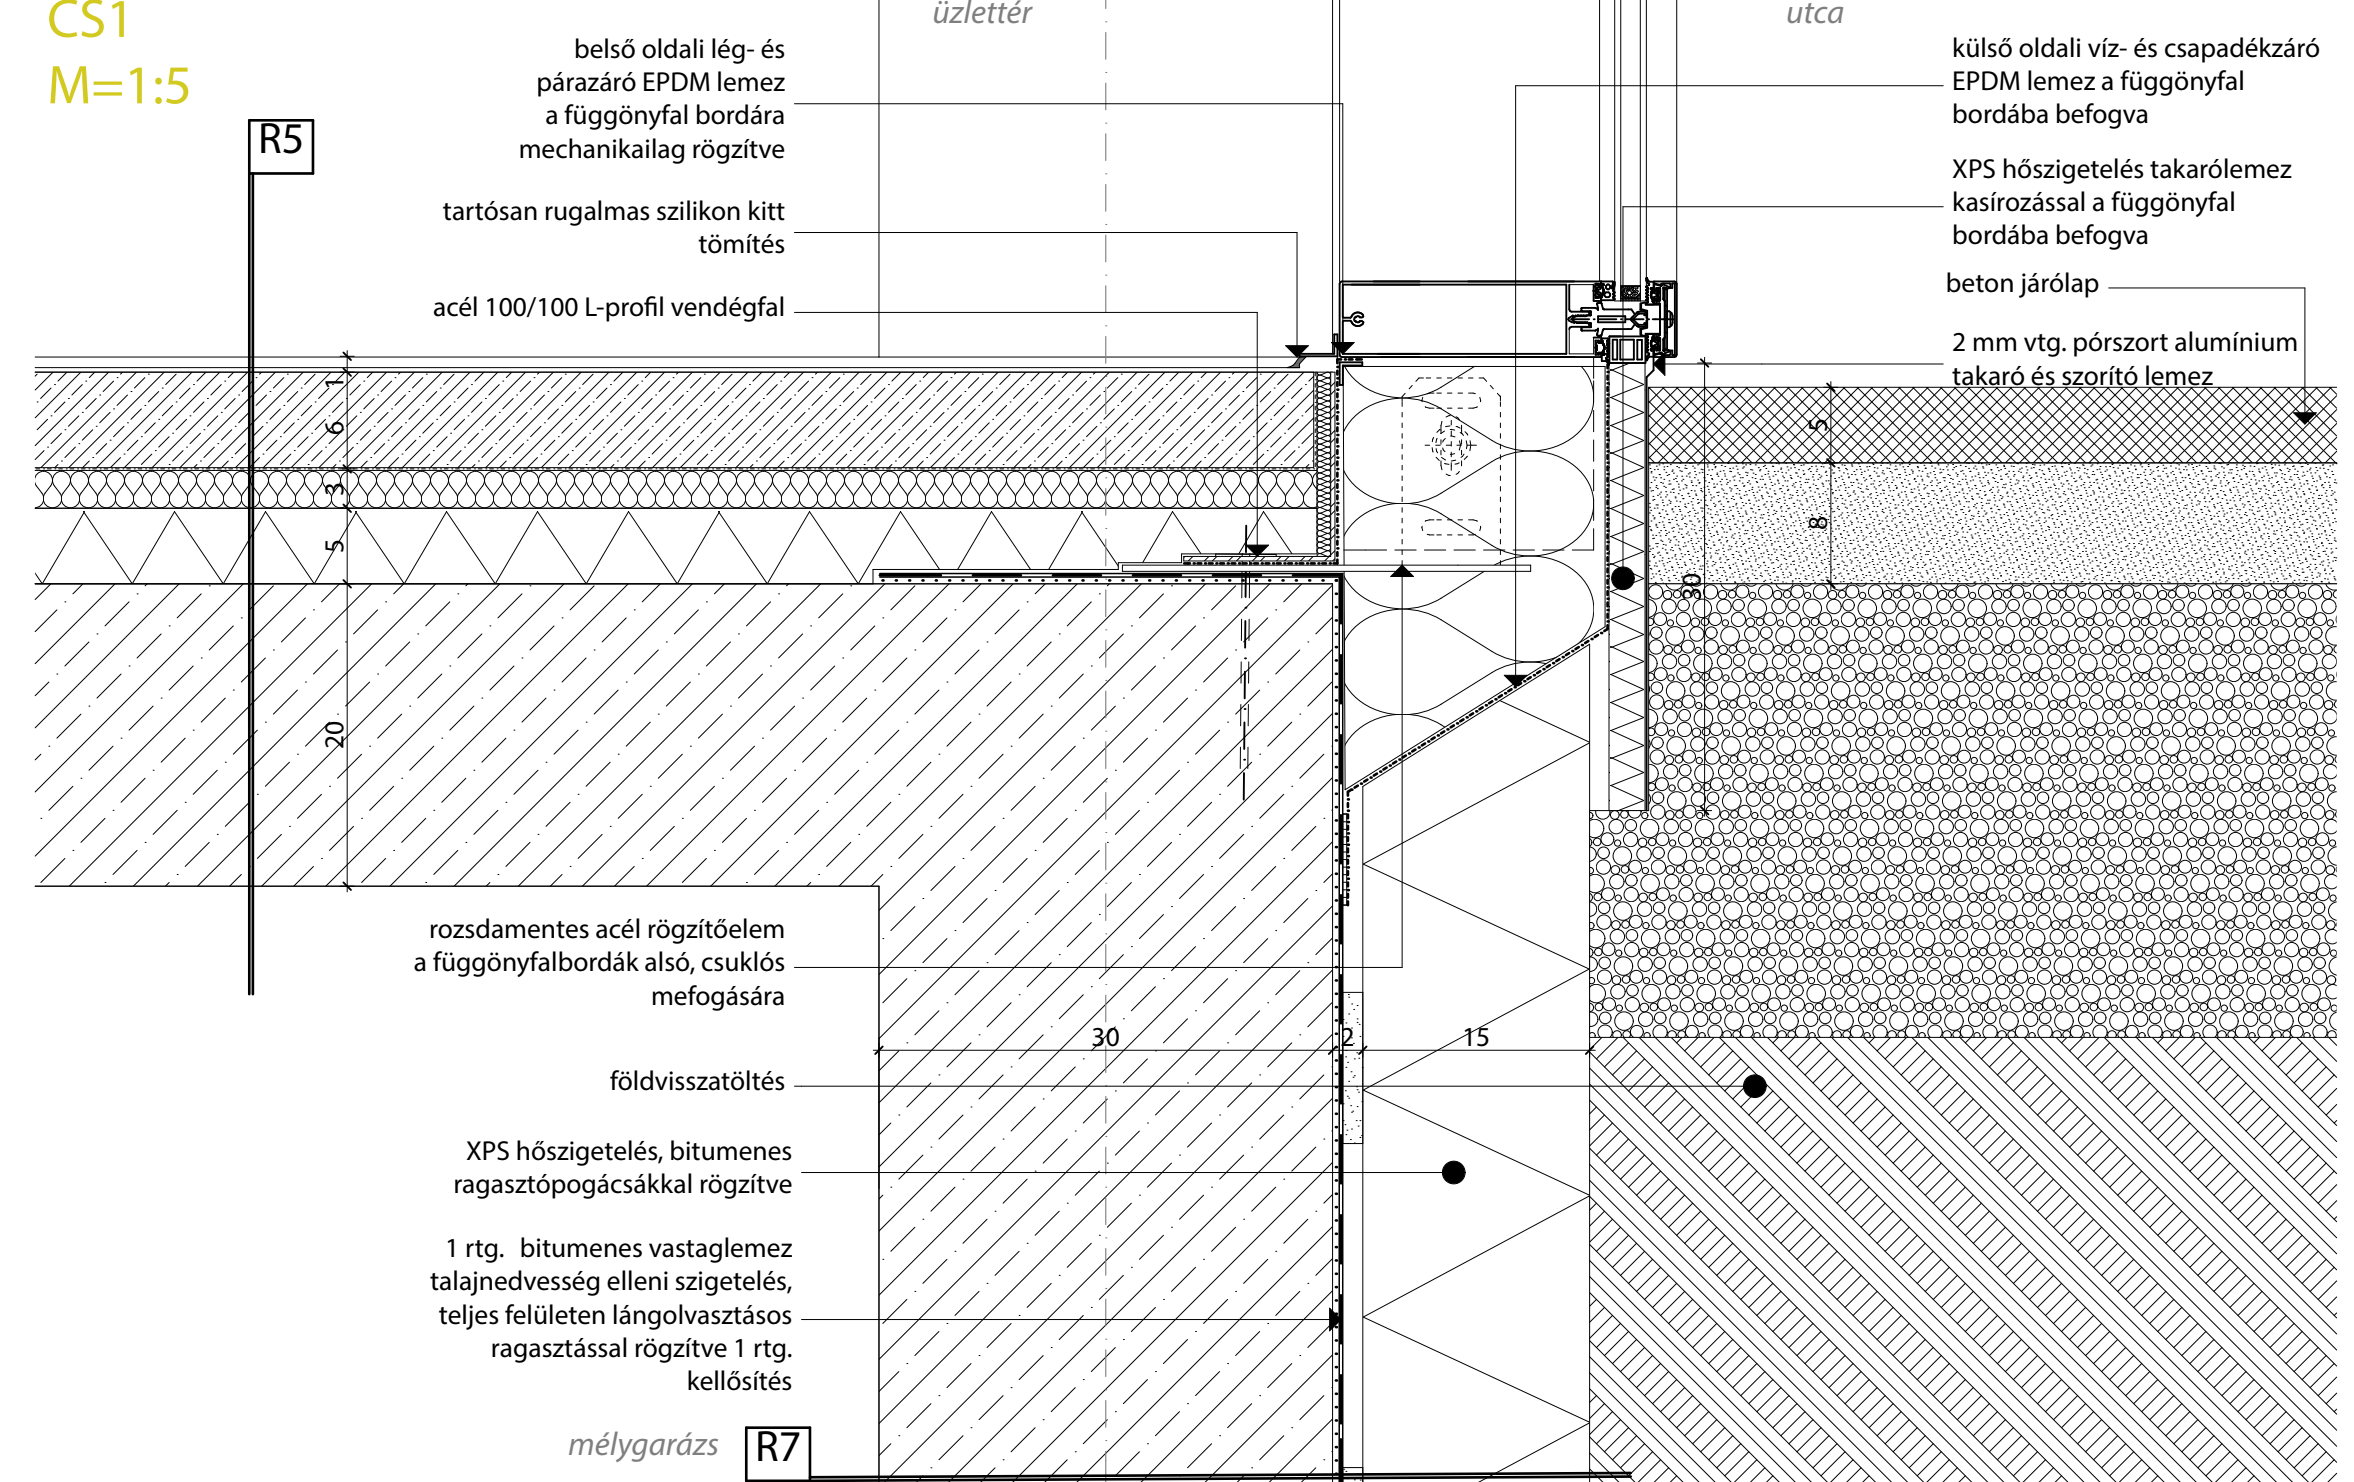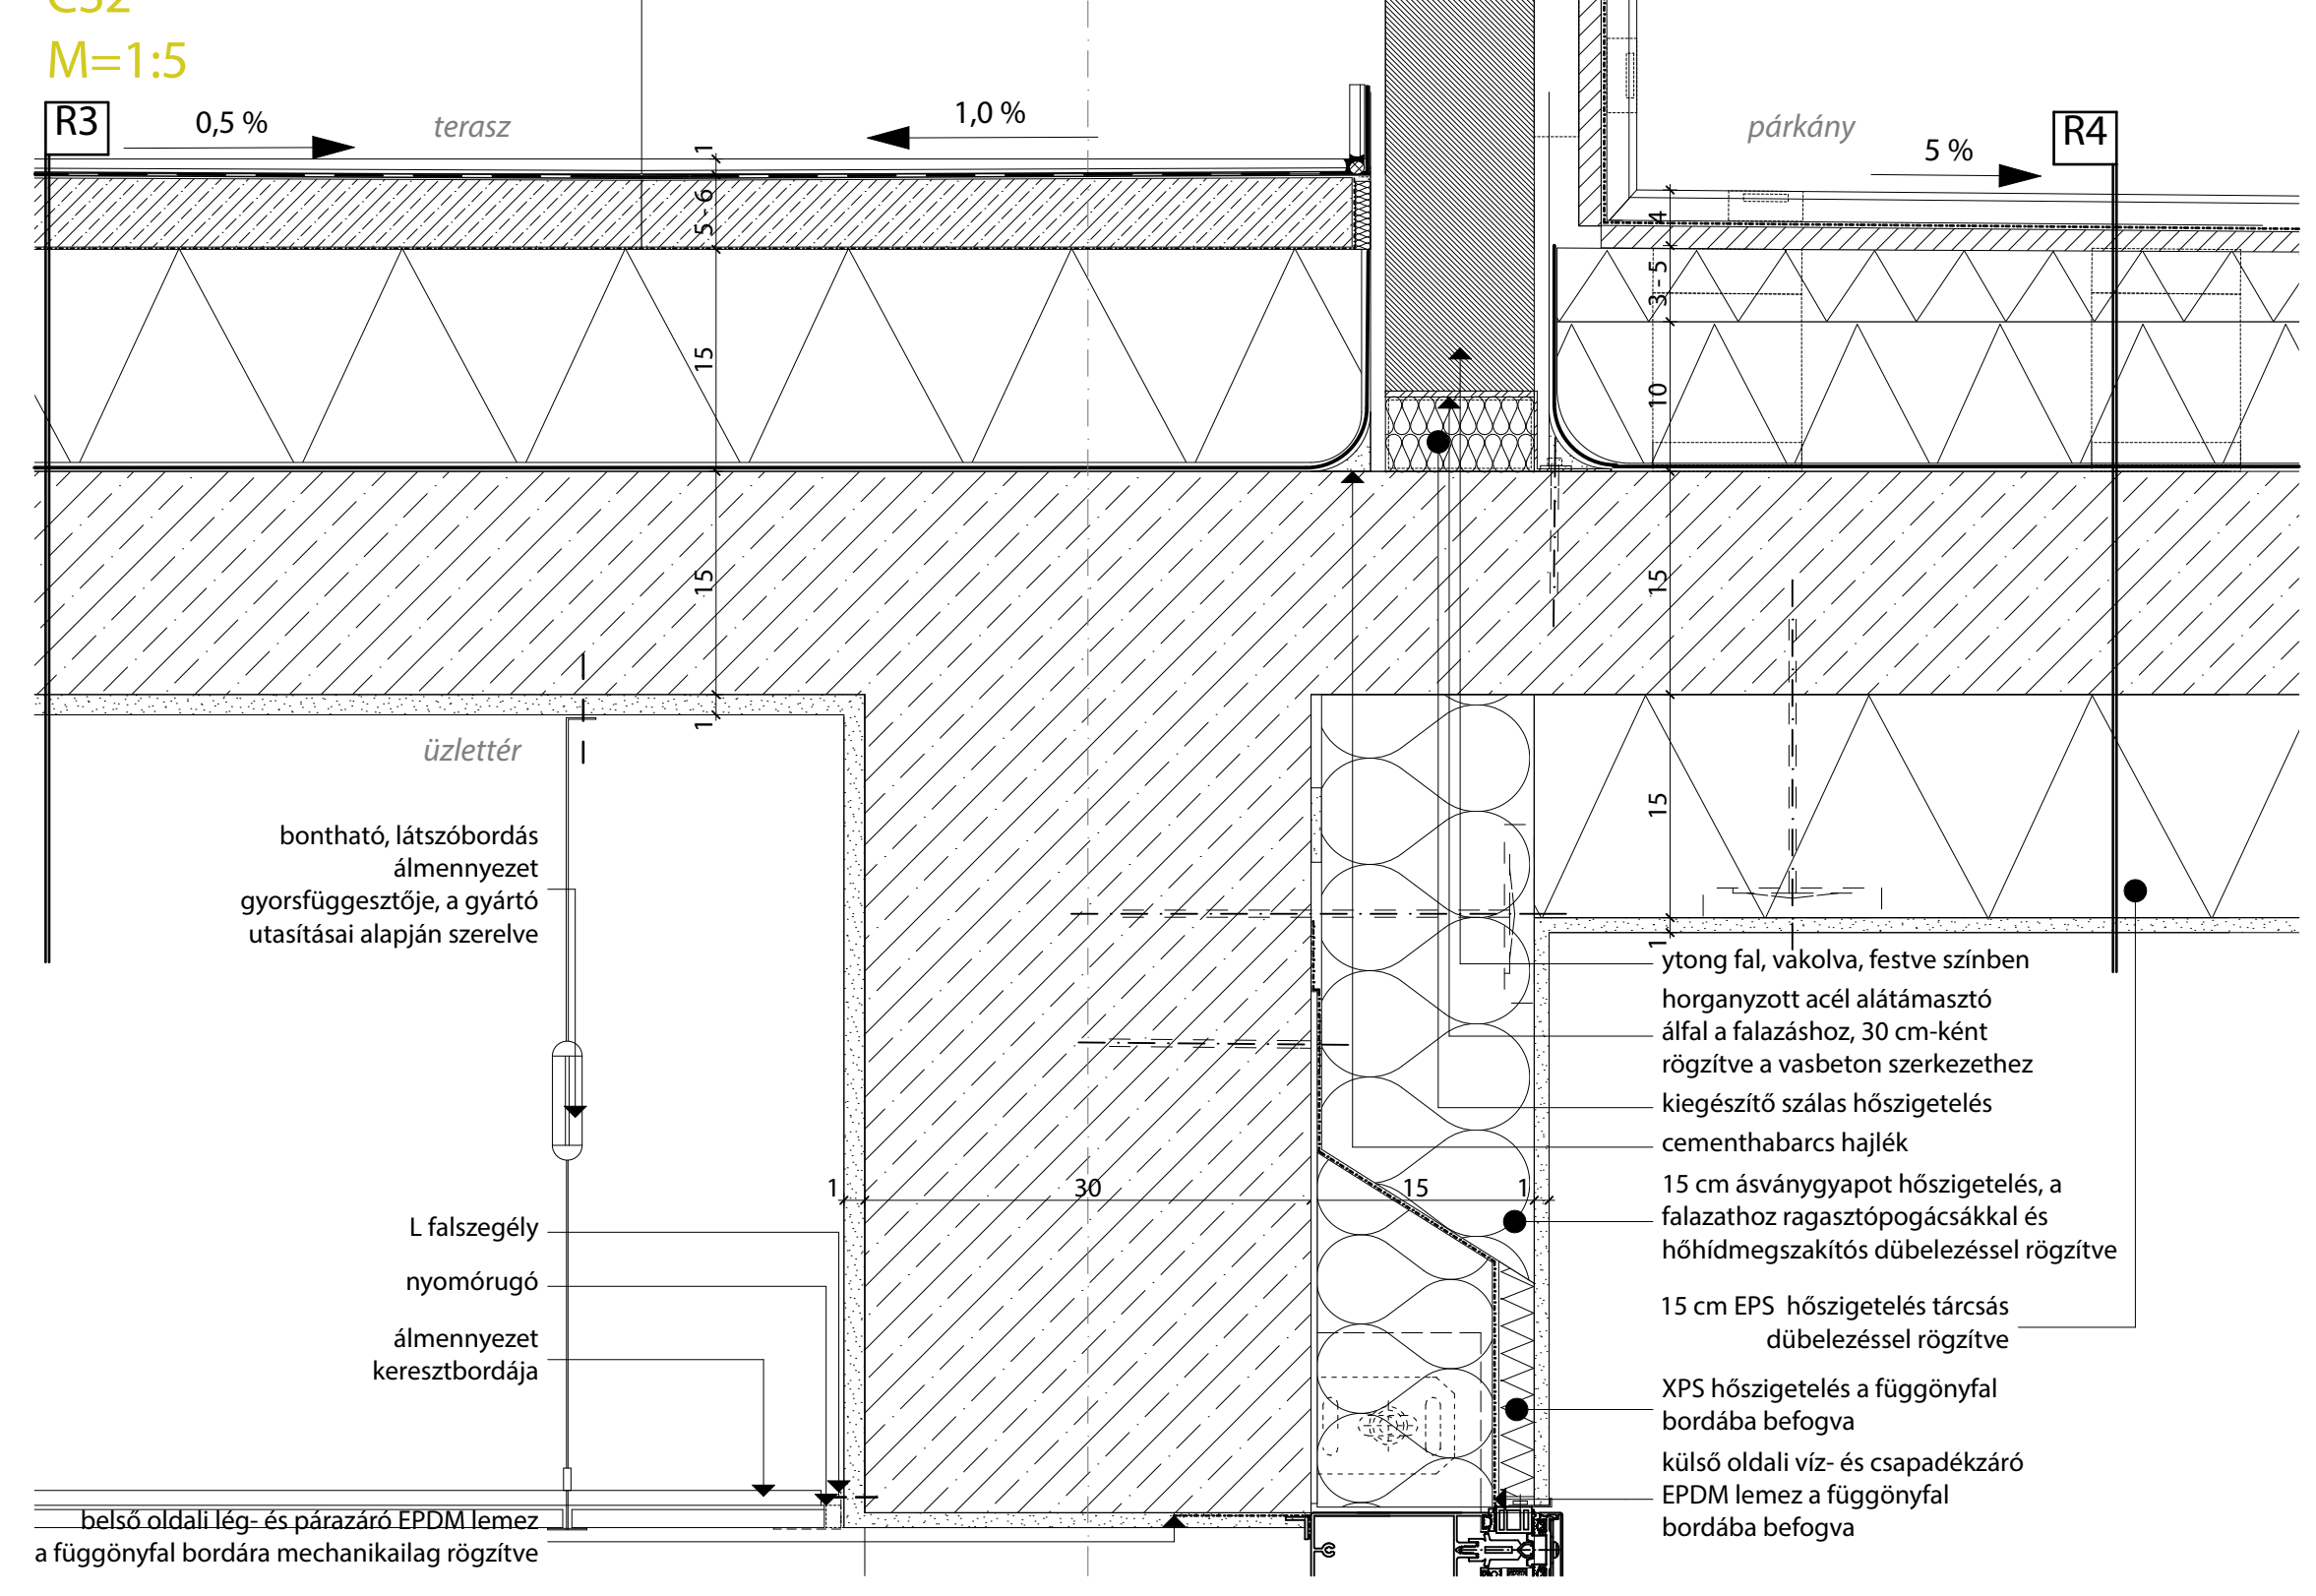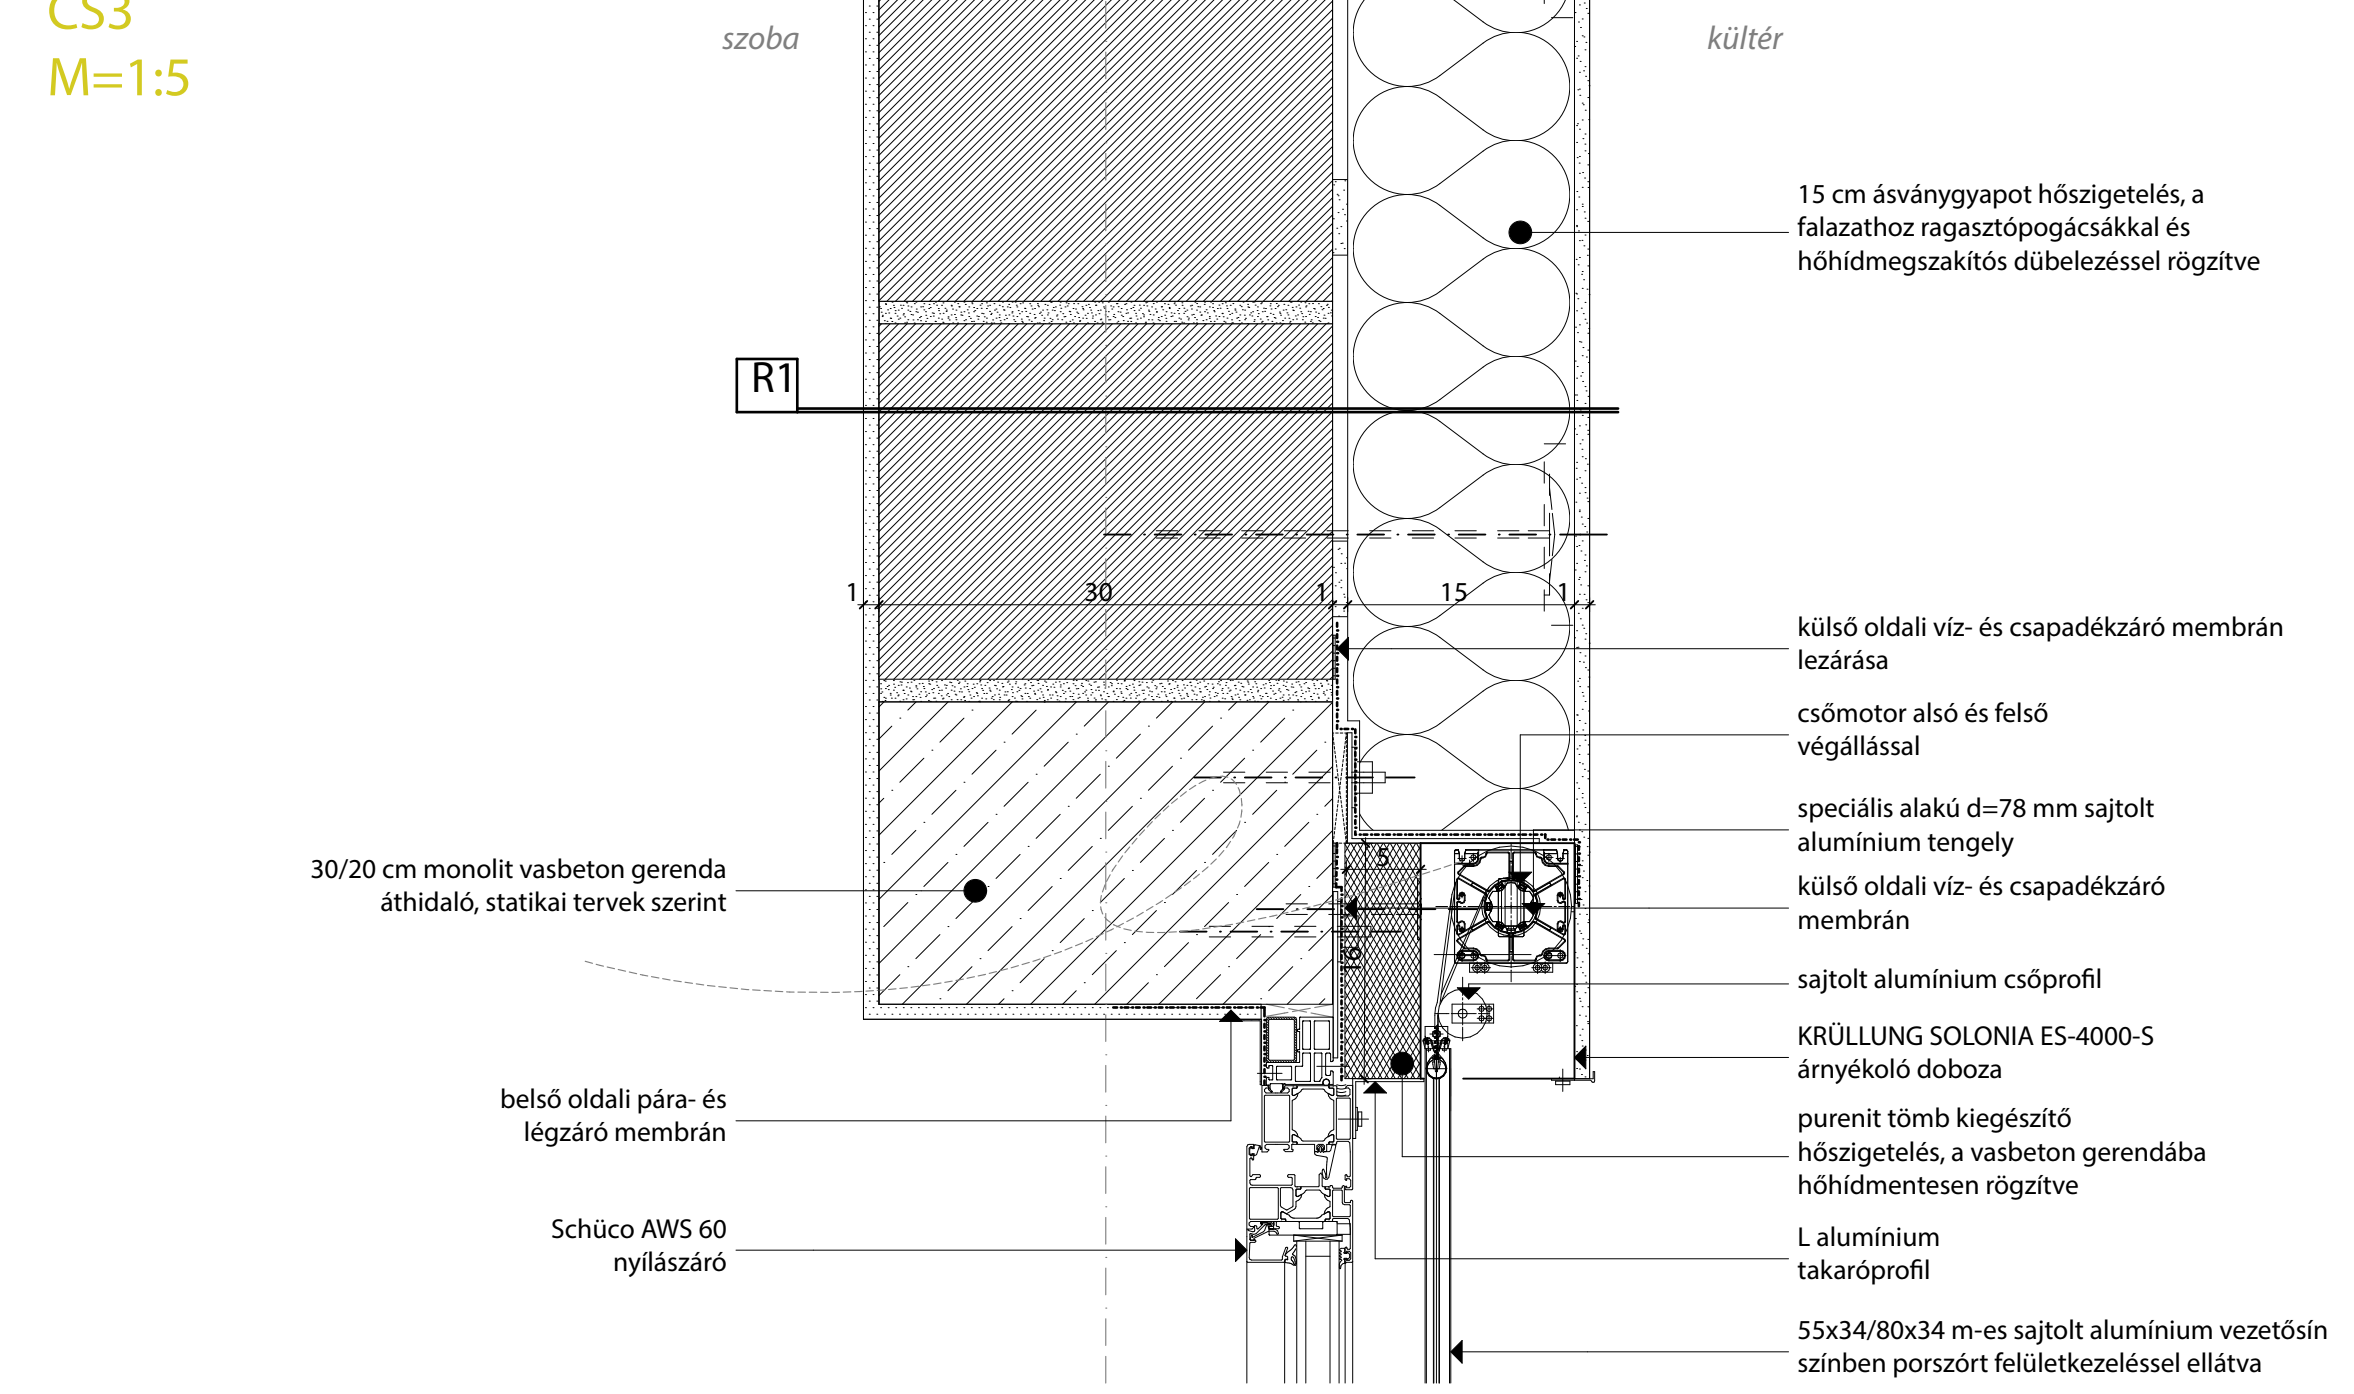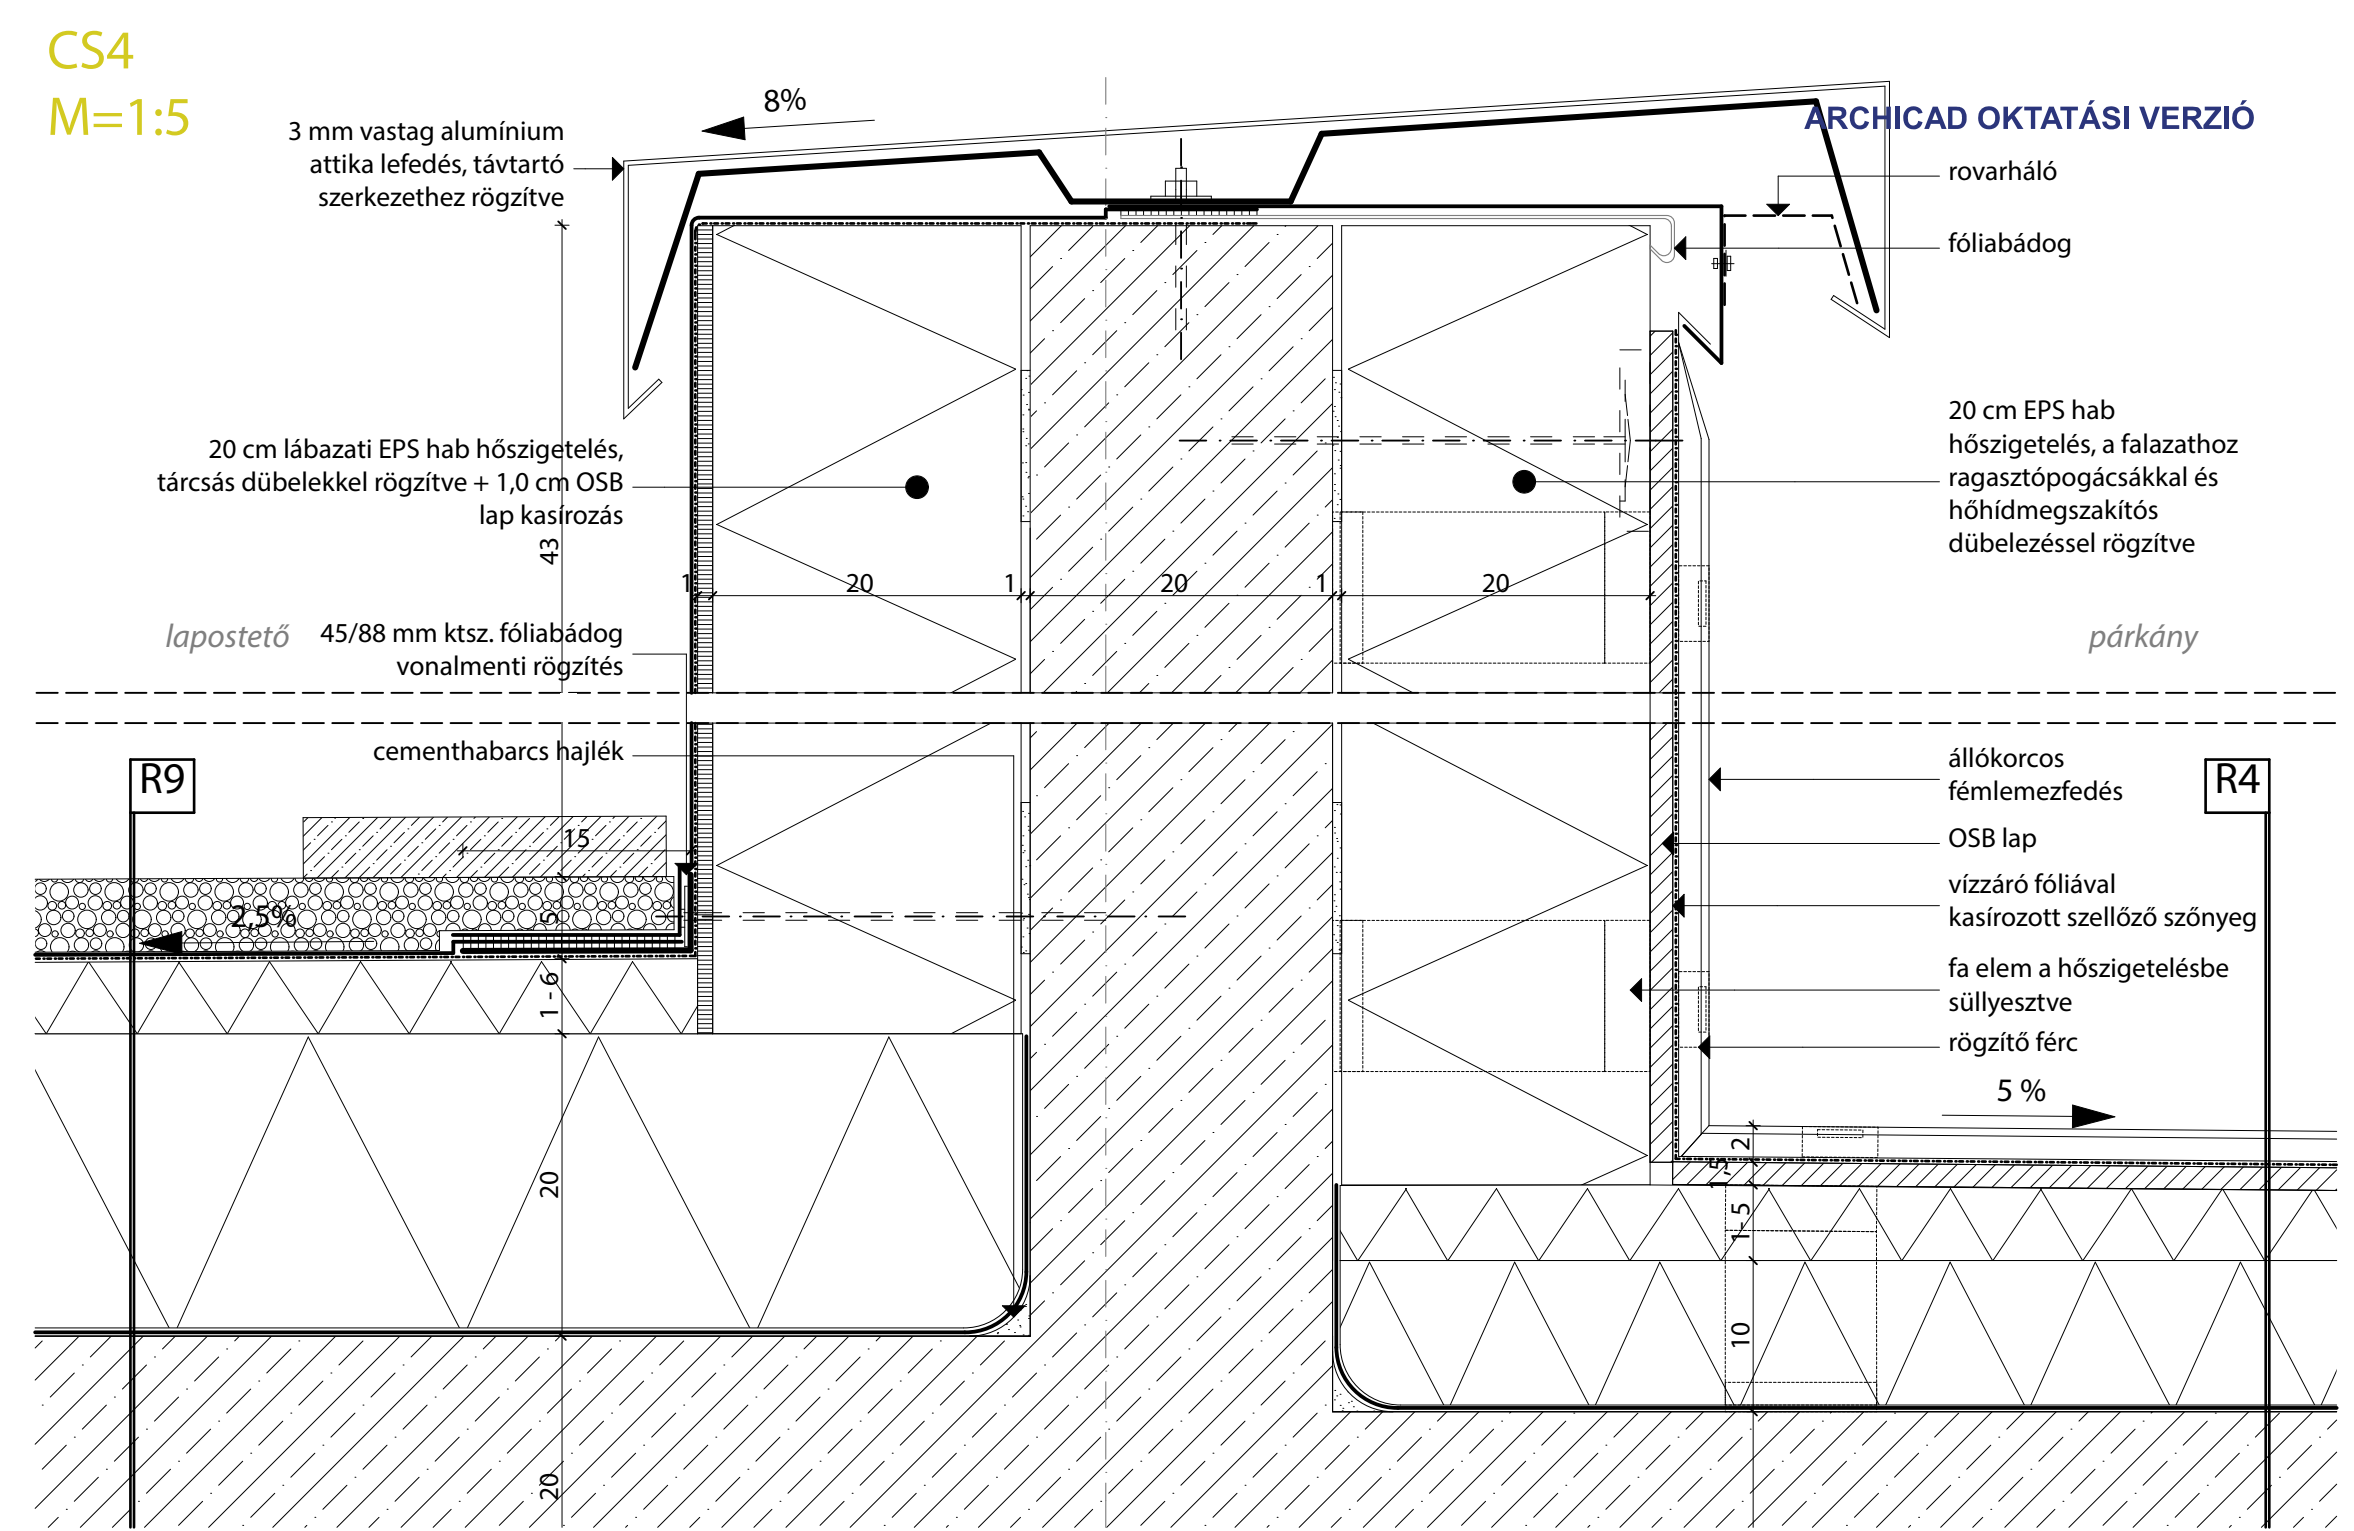

ORGANIZÁCIÓS HELYSZÍNRAJZ, M=1:200

