

ZÖLD PIRAMIS



ZÖLD PIRAMIS BELSŐ




JÉGKORSZAK - TERVEZETT

ÁLLATKERTI MODELLEK


HAGYOMÁNYOS

AZ ÁLLATOK KETRECEKBE ÉLNEK. A LÁTOGATÓK SZABADON MOZOGHATNAK AZ EGYES KETRECEK KÖZÖTT, KIVÜLRŐL SZEMLÉLHETIK ŐKET.

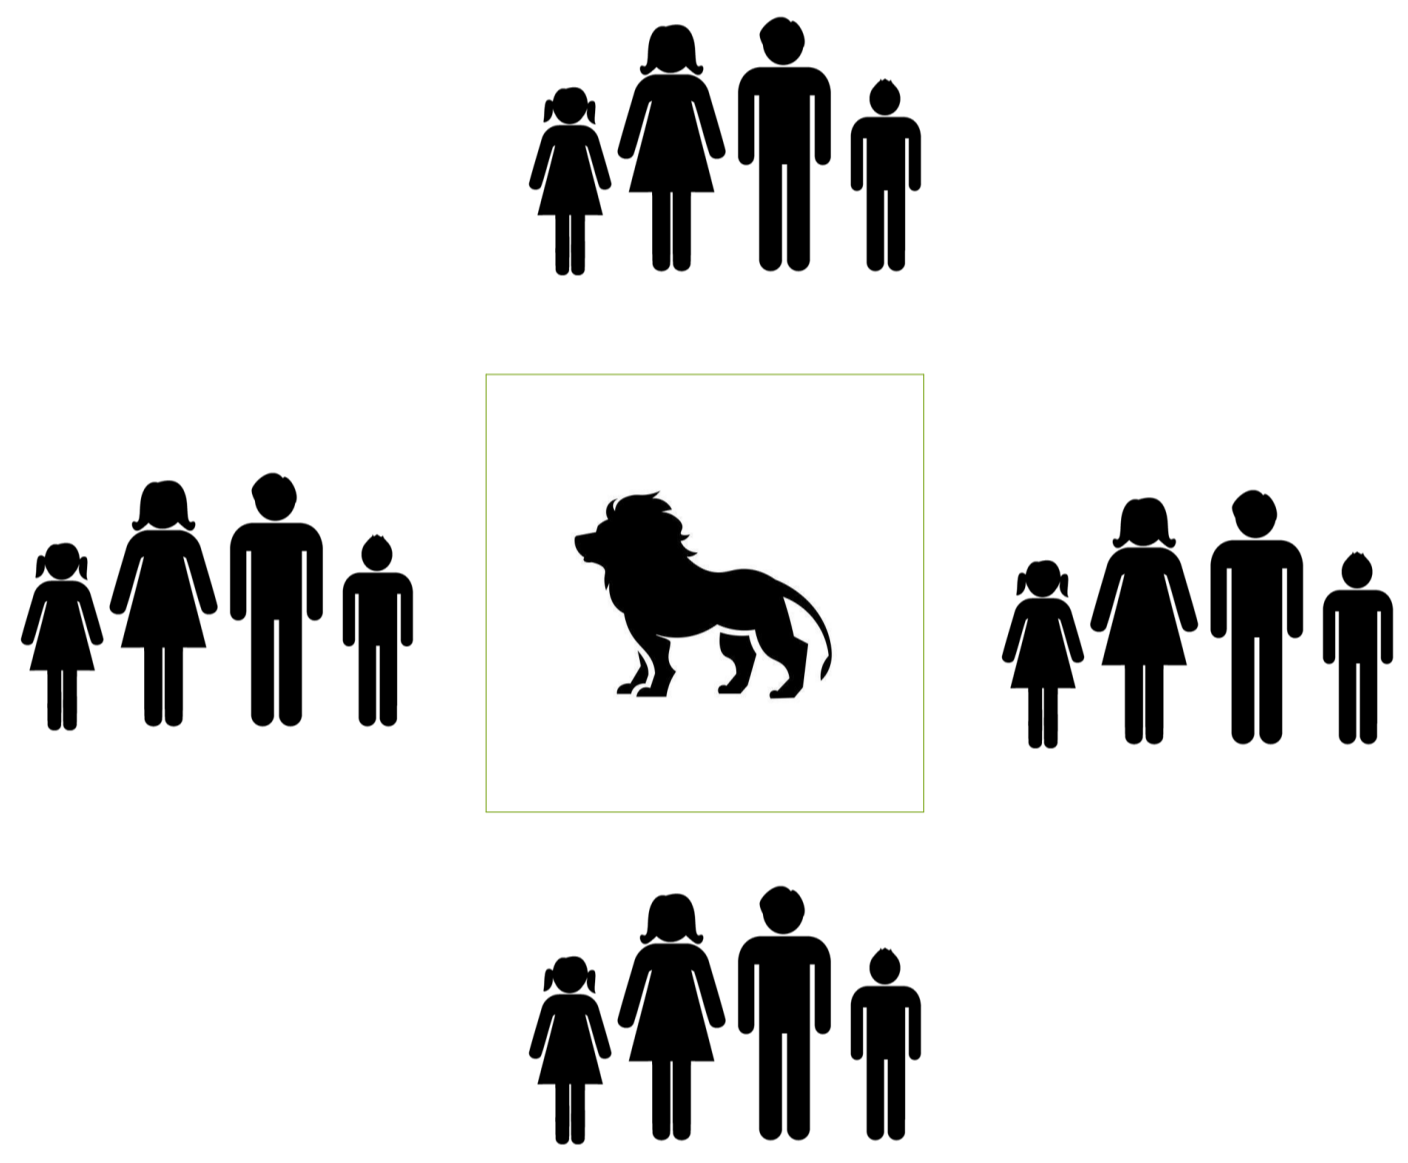


SZAFARI

AZ ÁLLATOK SZABADON, ILLETVE IGEN JELENTŐS KIFUTÓKBA ÉLNEK. EZEKBE VISSZÜK BE AZ EMBEREKET, ŐKET ZÁRVA BE.

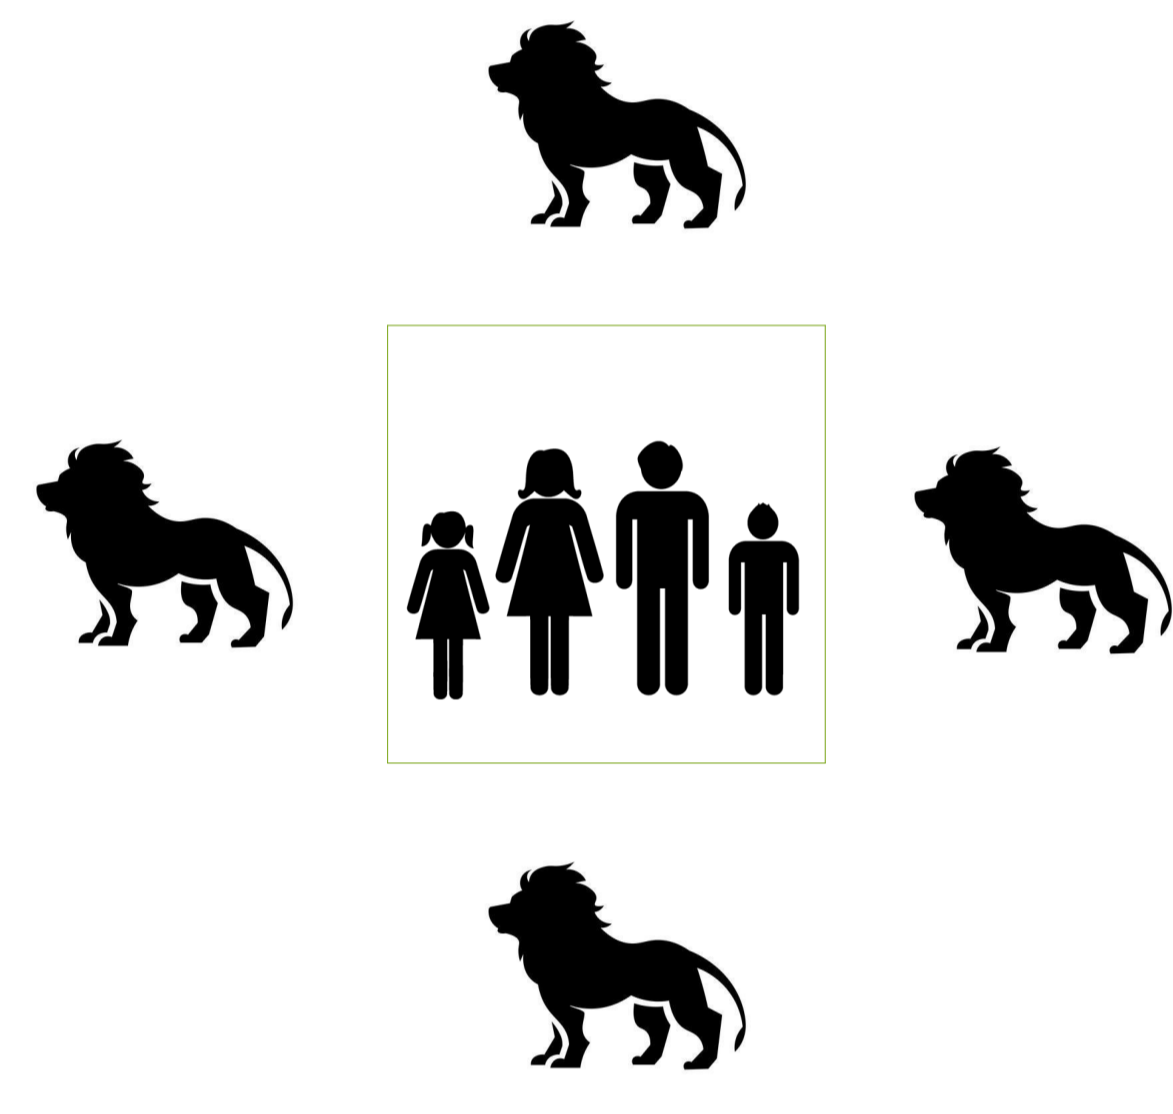

KÖZVETLEN

AZ ÁLLAT ÉS AZ EMBER EGYÜTT, NAGYOBB HELYEN ÖSSZEZÁRVA FIGYELHETI MEGE GYMÁST KÖZVETLENEBB EMBER-ÁLLAT LKAPCSOLAT ALAKULHAT KI. TERMÉSZETSESEN BIZONYOS ÁLLATOKKAL VALÓSTÍHATÓ MEG.

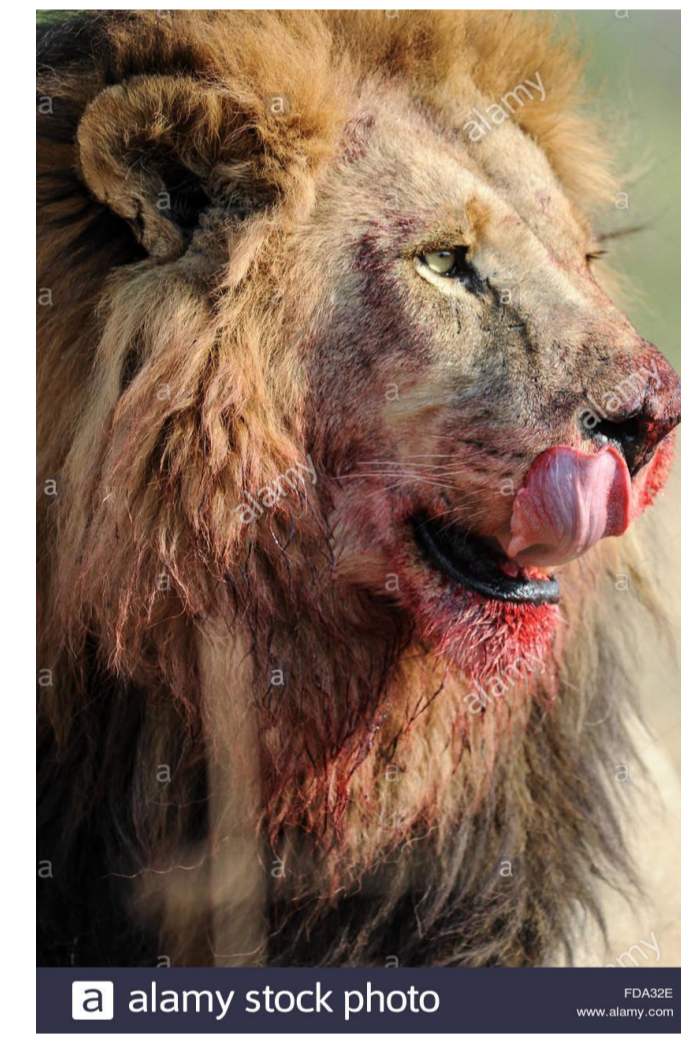

SÁNDOR PAPAĞÁJ - LUTINO



SÁNDOR PAPAĞÁJ - KÉK




SÁNDOR PAPAĞÁJ - ZÖLD



SZILVAFEJŰ PAPAĞÁJ




SZAKÁLLAS PAPAĞÁJ

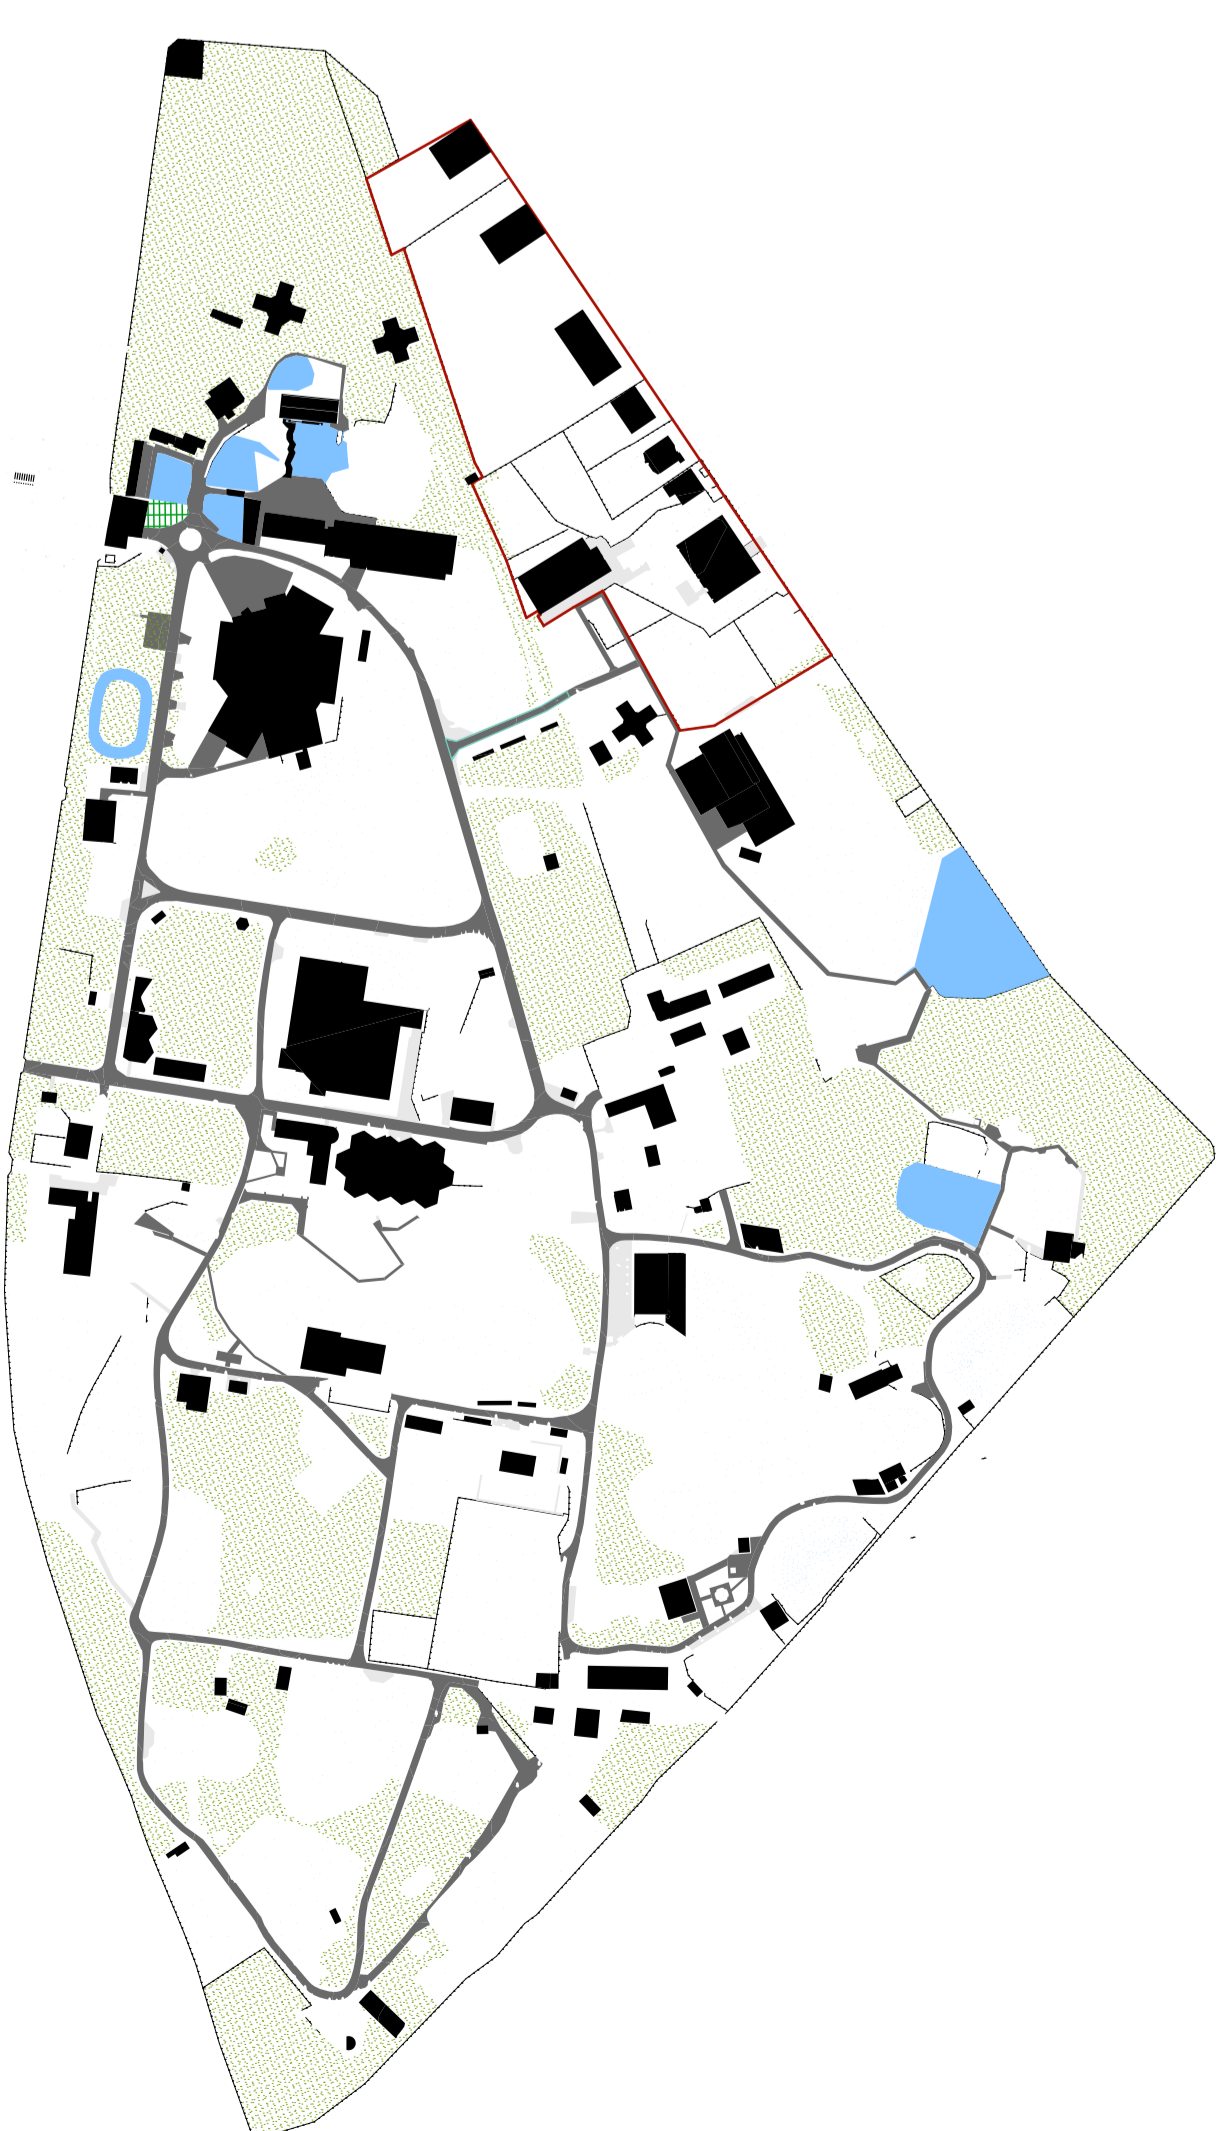


ZÖLDTERÜLET M=1:2500

□ SZABAD, ERDŐS TERÜLET

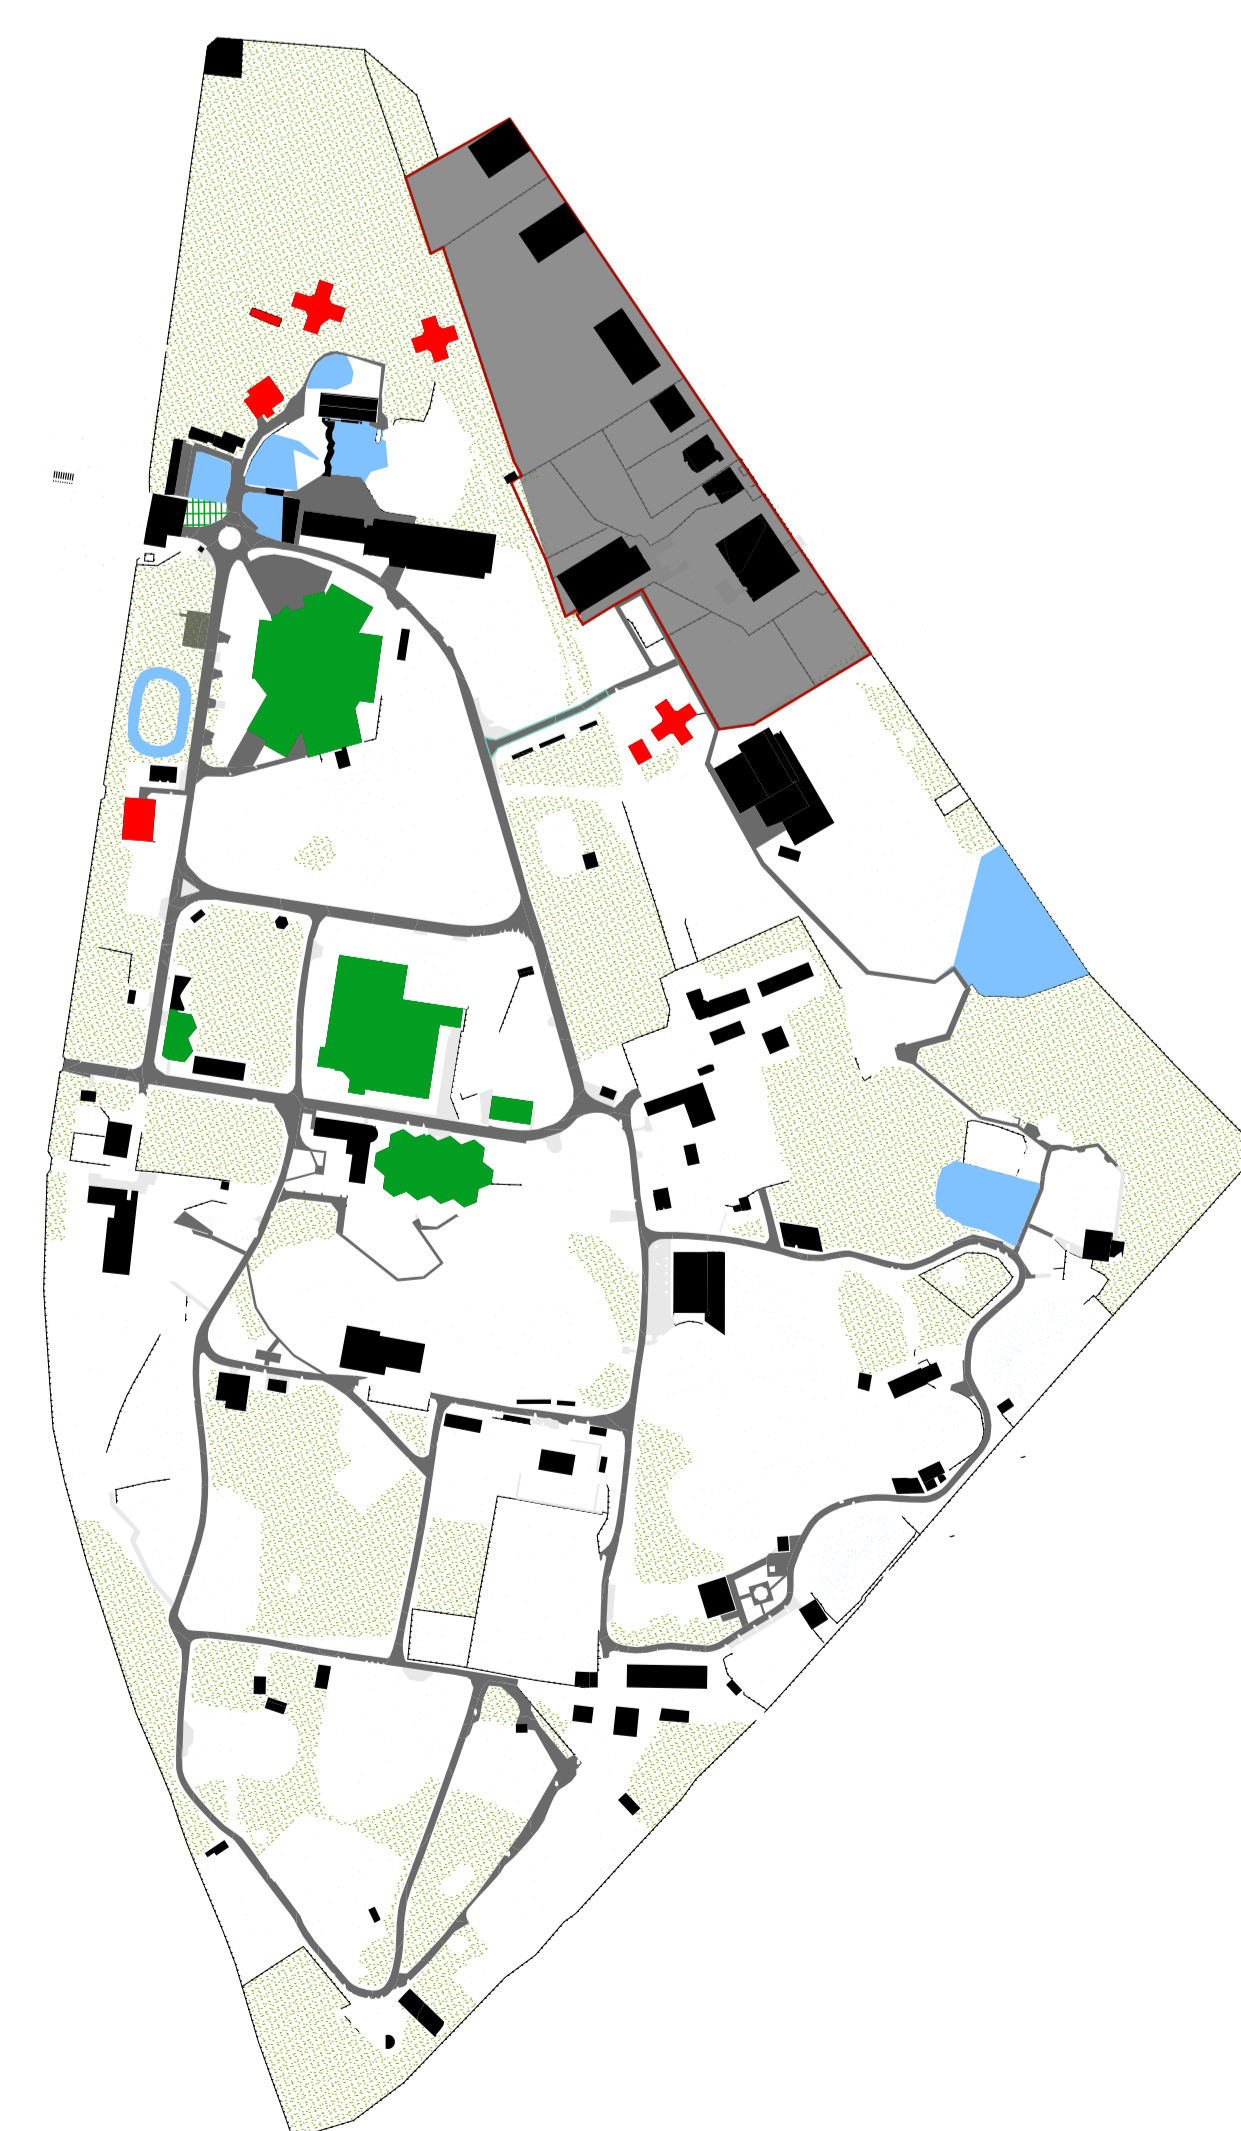


ÉPÜLETEK M=1:2500

□ SZABAD, ERDŐS TERÜLET
■ ÁLLATTARTÓ ÉPÜLET
■ ÁLLATBEMUTATÓ ÉPÜLET
■ HASZNÁLATON KIVÜLI ÉPÜLET

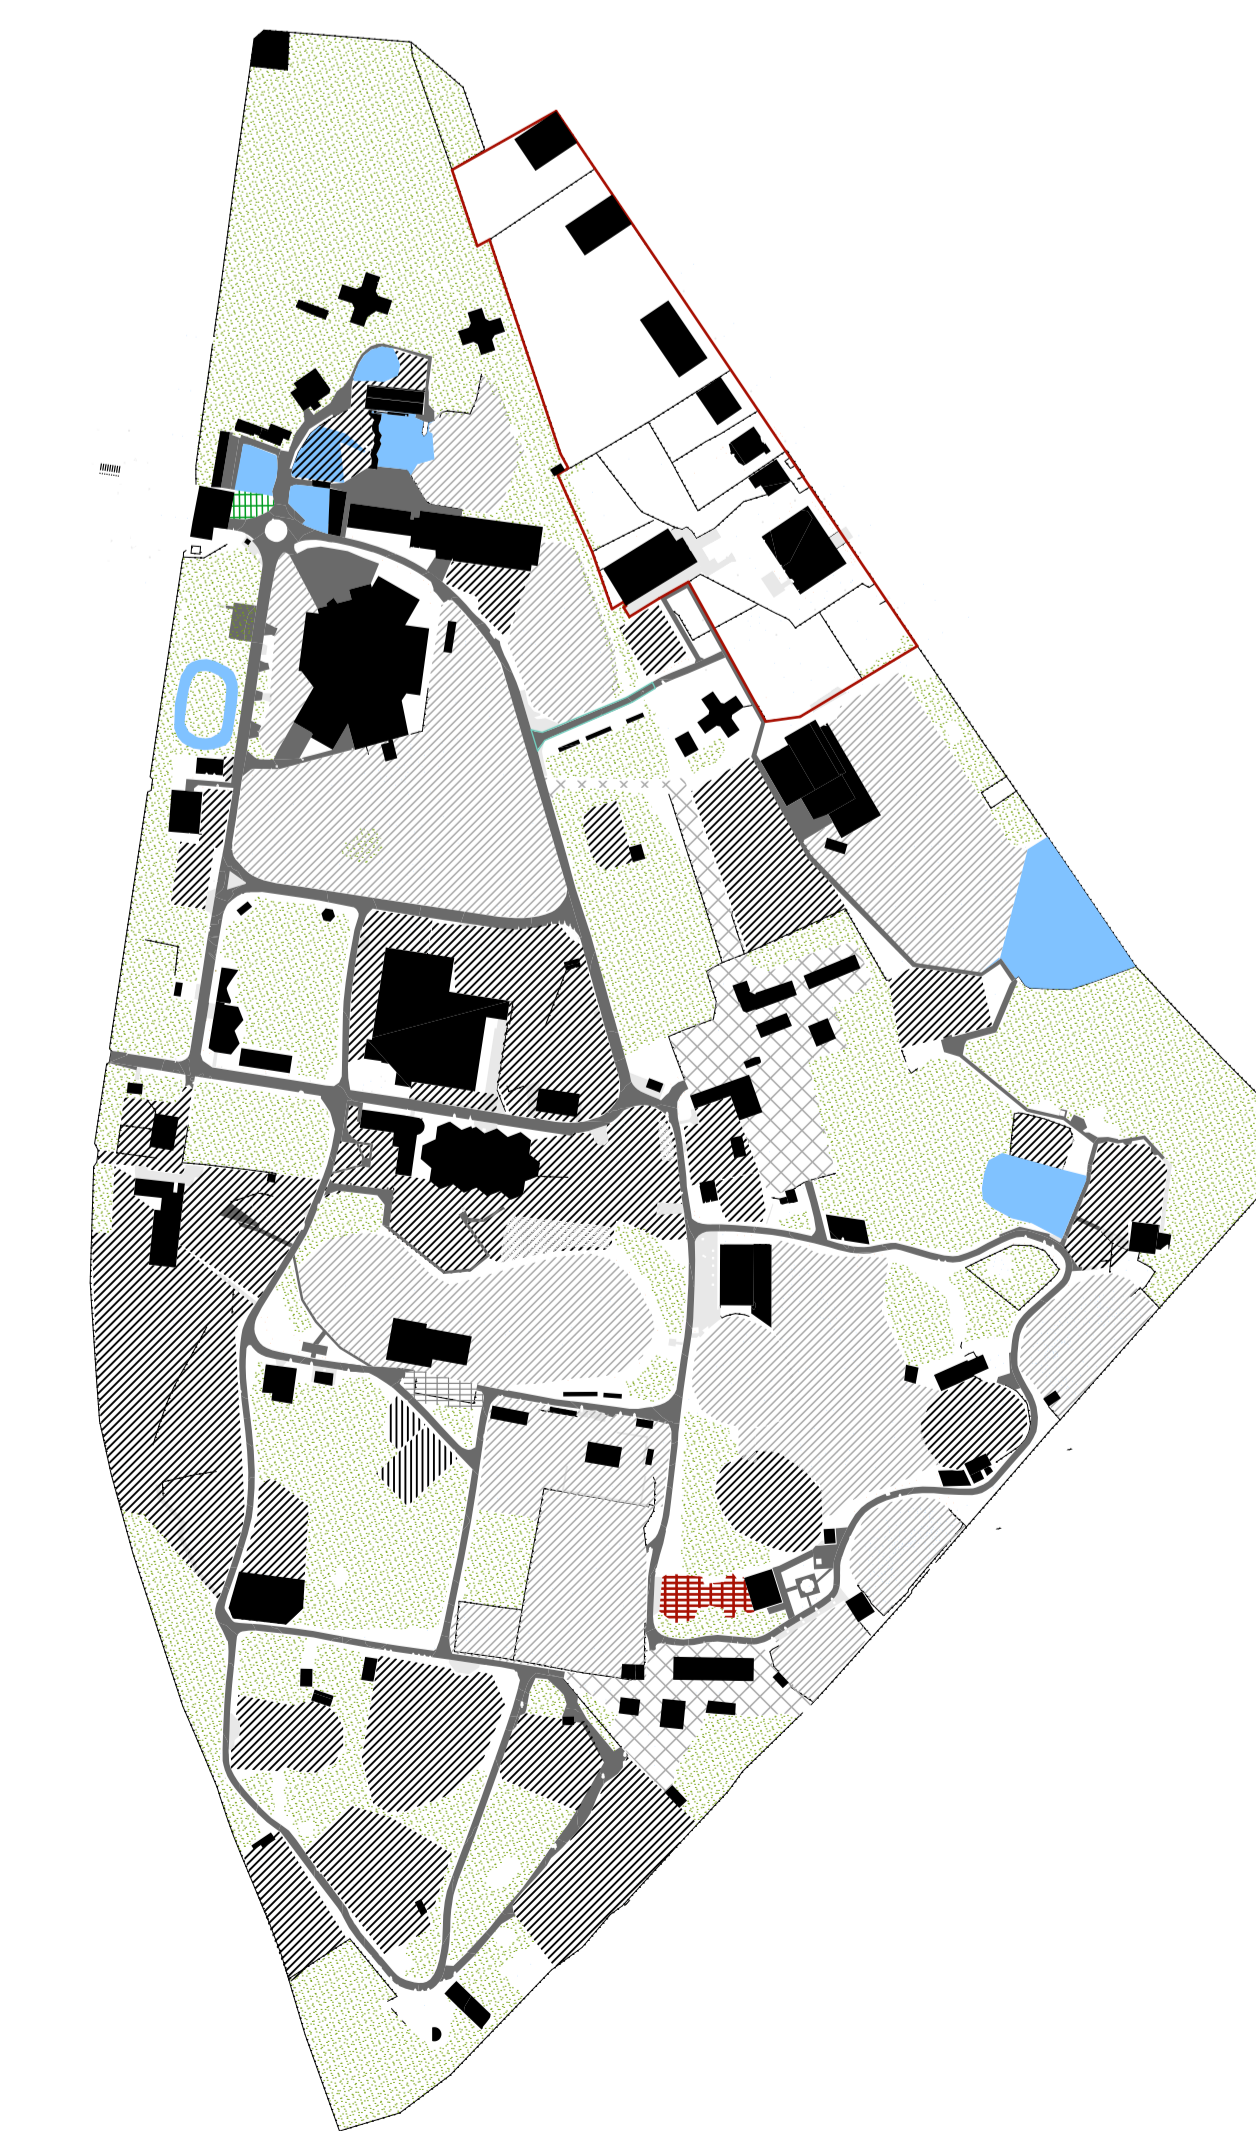

KIFUTÓK M=1:2500

□ SZABAD, ERDŐS TERÜLET
■ SÚRÚ NÖVÉNYZETŰ KIFUTÓ
■ RITKÁS NÖVÉNYZETŰ KIFUTÓ
■ HASZNÁLATON KIVÜLI ÉPÜLET

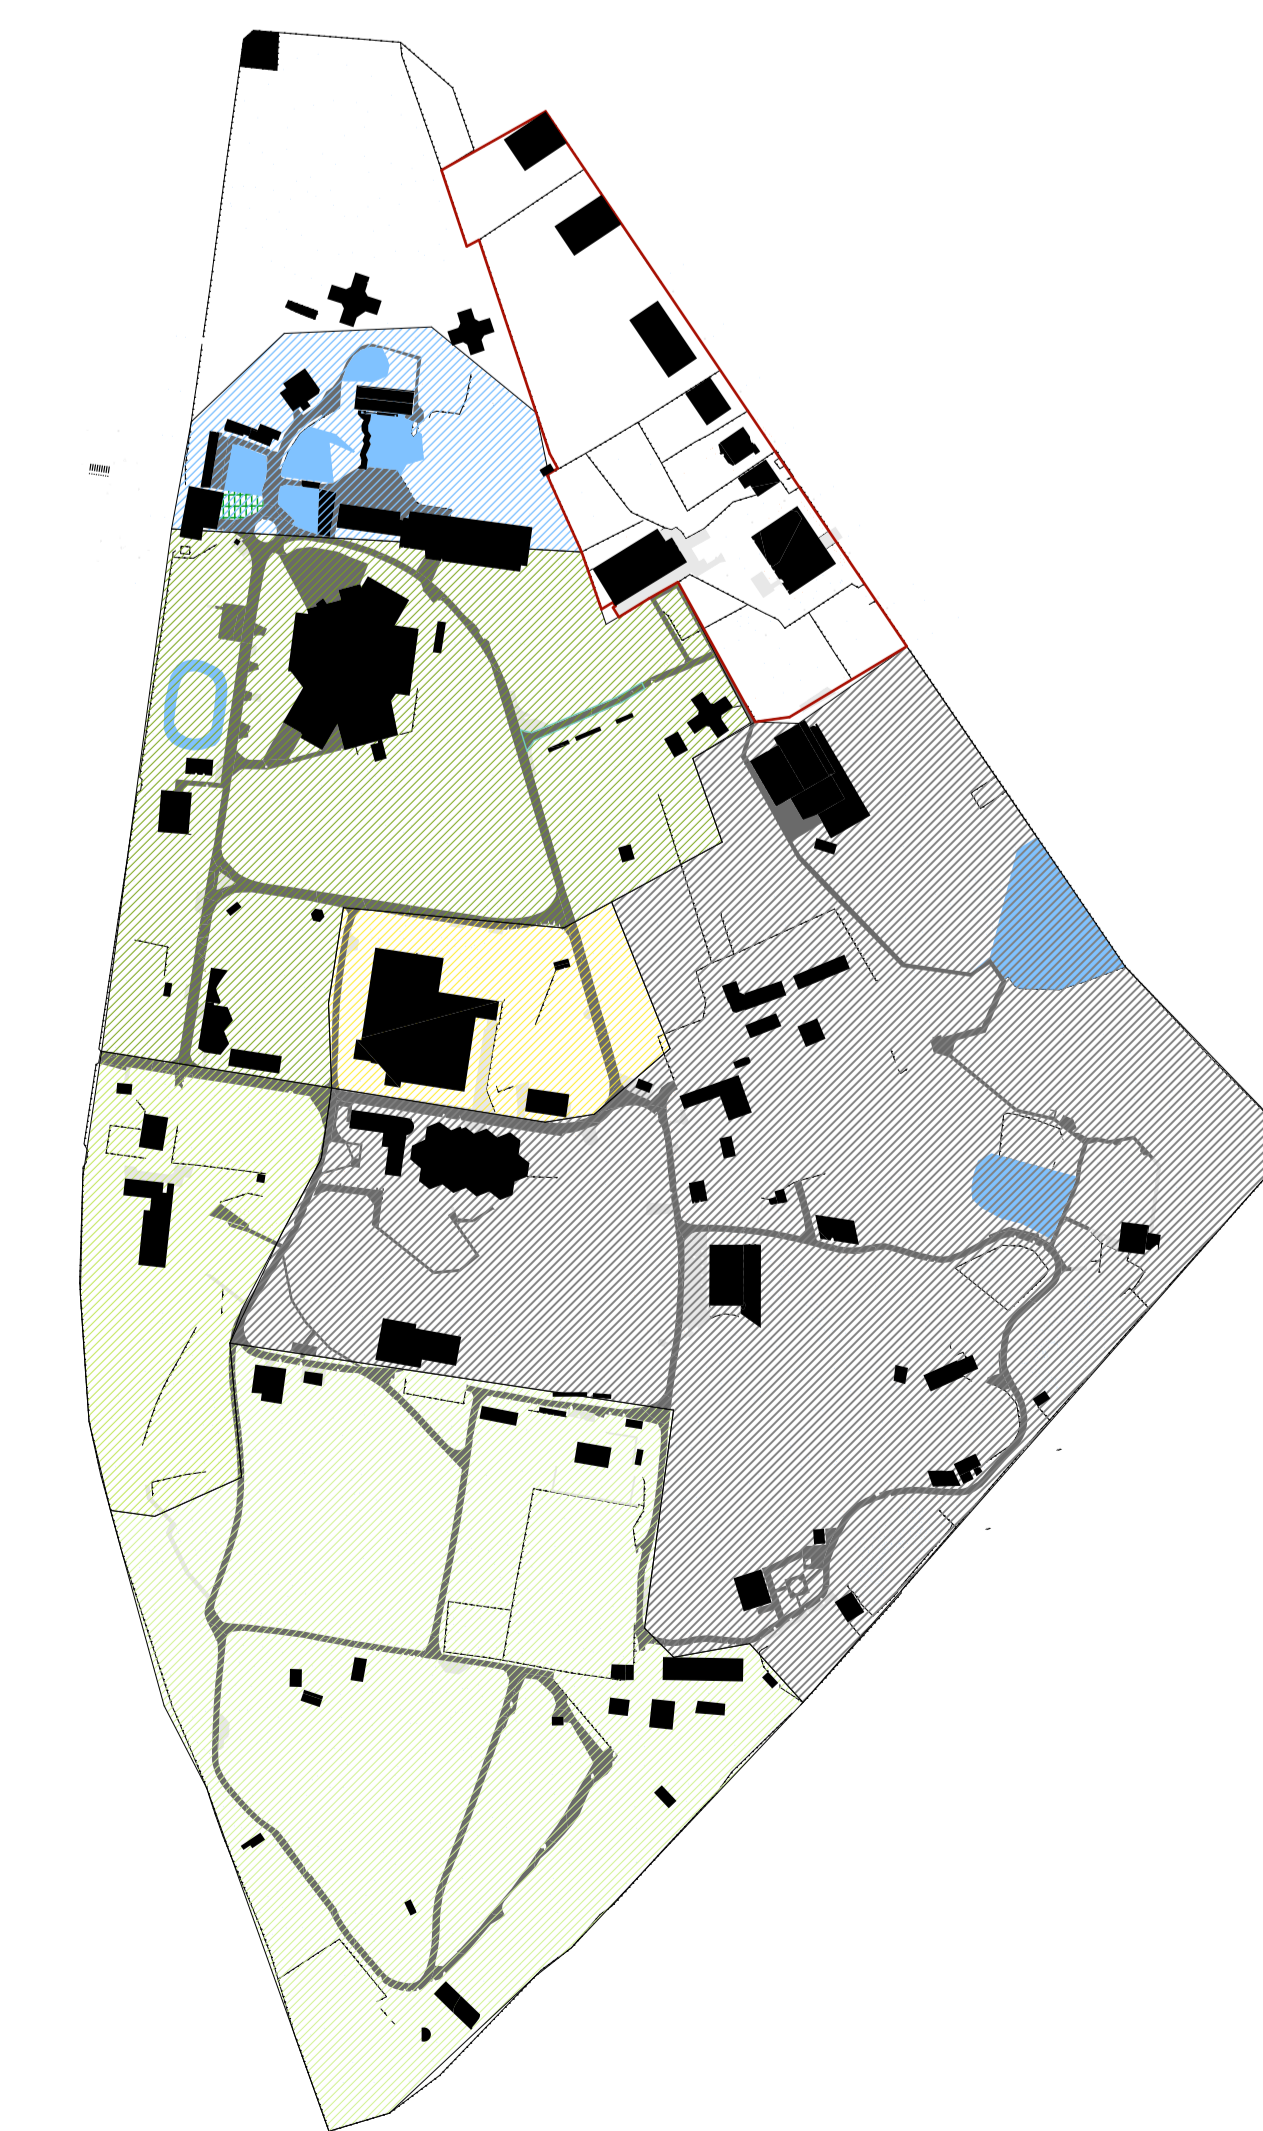



TEMATIKA M=1:2500

■ SARKVIDÉK
■ ÁZSIA
■ AFRIKA
■ AUSZTRÁLIA
■ EURÓPA
■ AMERIKA




HELYSZÍNRAJZ, BEÉPÍTÉS M=1:500

- KIFUTÓ
- ERDŐS TERÜLET
- SZOMSZÉD ZÖLDTERÜLET
- GYALOG/GAZDASÁGI ÚT
- ÉLMÉNYÚT
- KÜLSŐ RÖPDE
- ÚJ ÉPÜLET

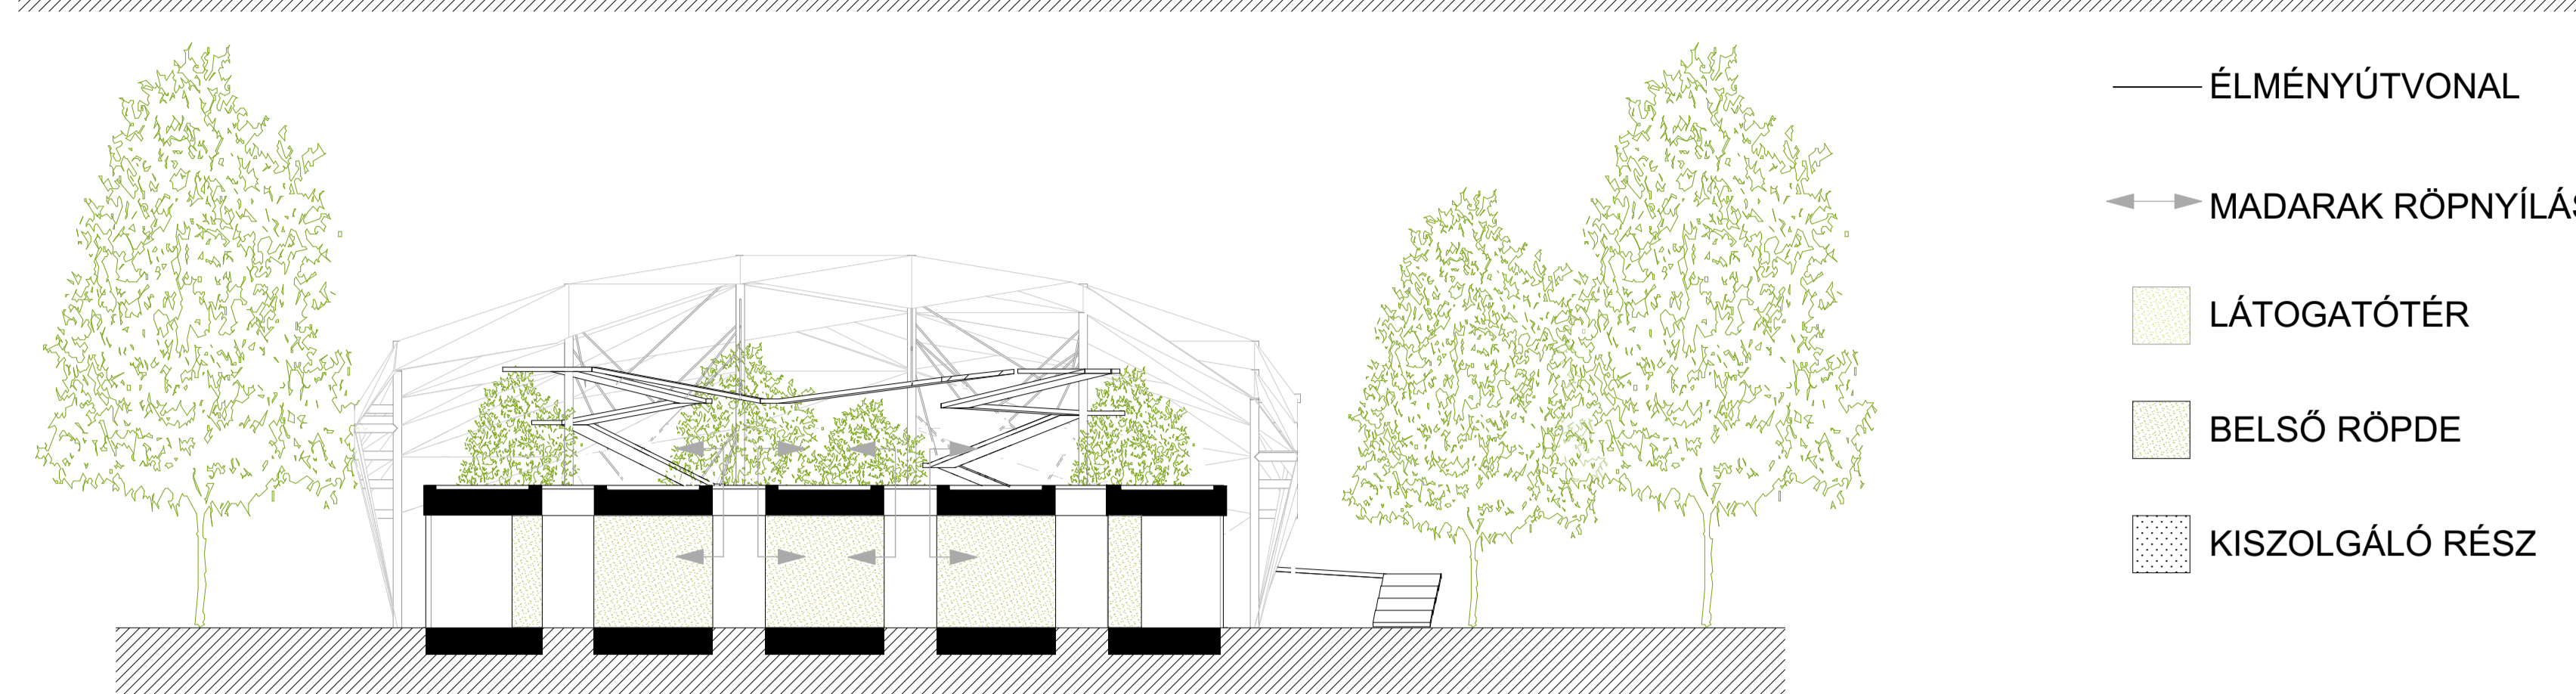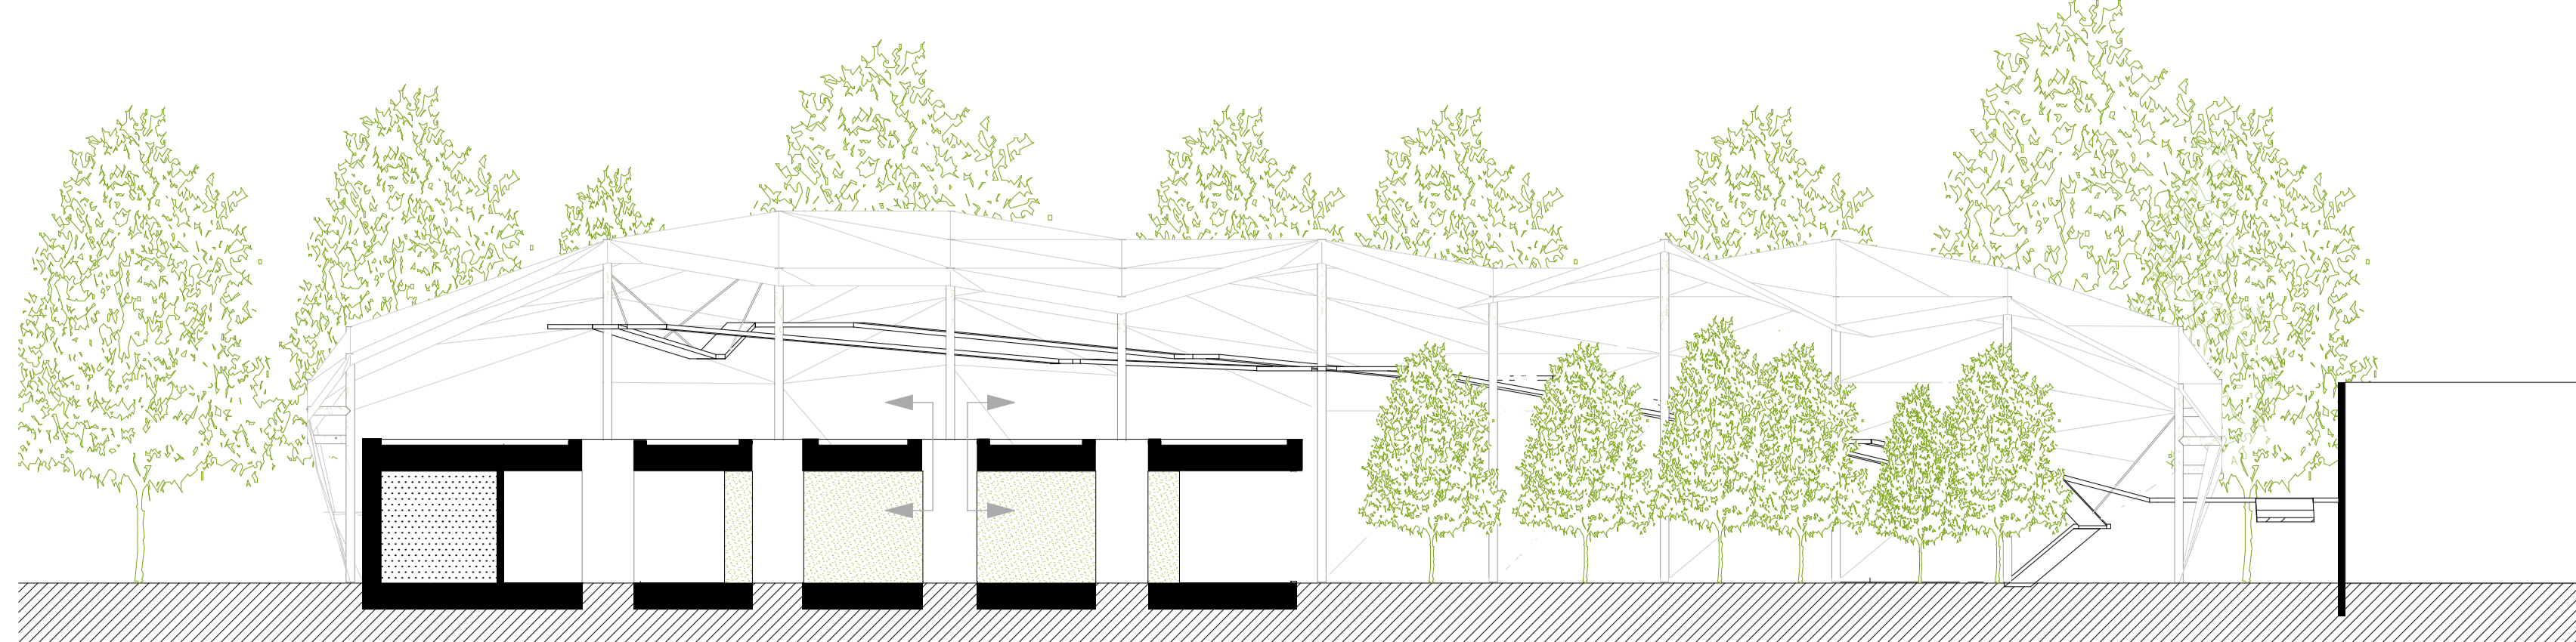


FUNKCIÓSÉMA METSZETEK


- ÉLMÉNYÚTVONAL
- MADARAK RÖPNYÍLÁSA
- LÁTOGATÓTÉR
- BELSŐ RÖPDE
- KISZGÁLÓ RÉSZ

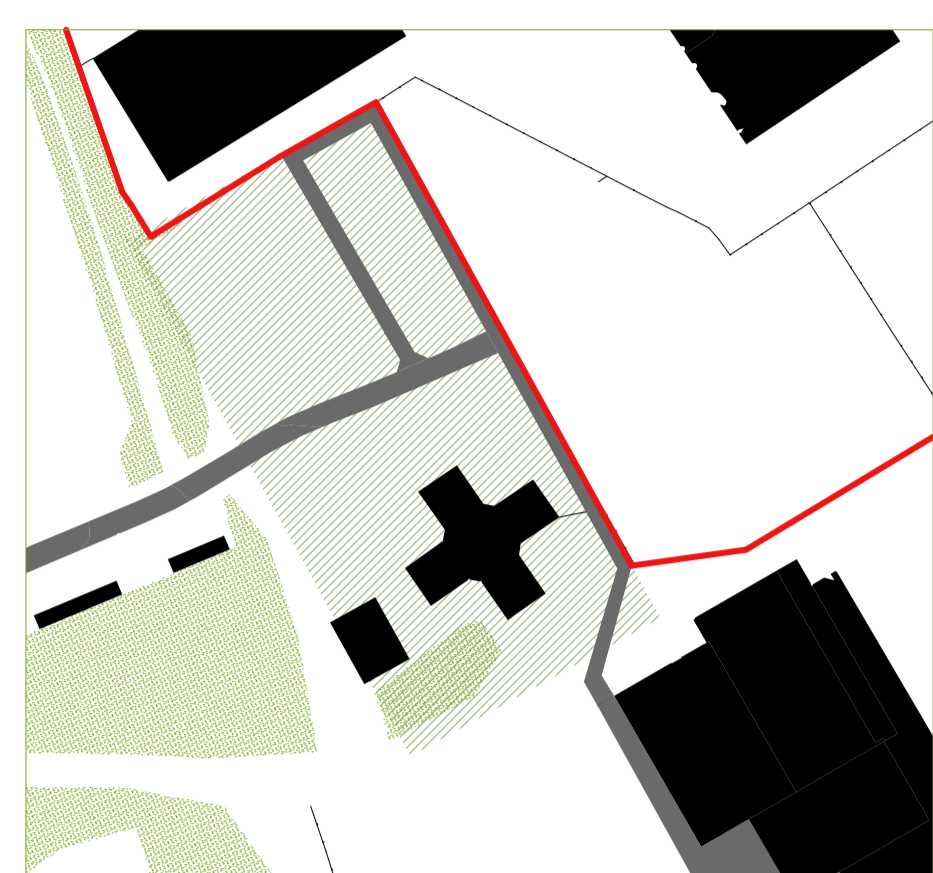


ZÖLDTERÜLET

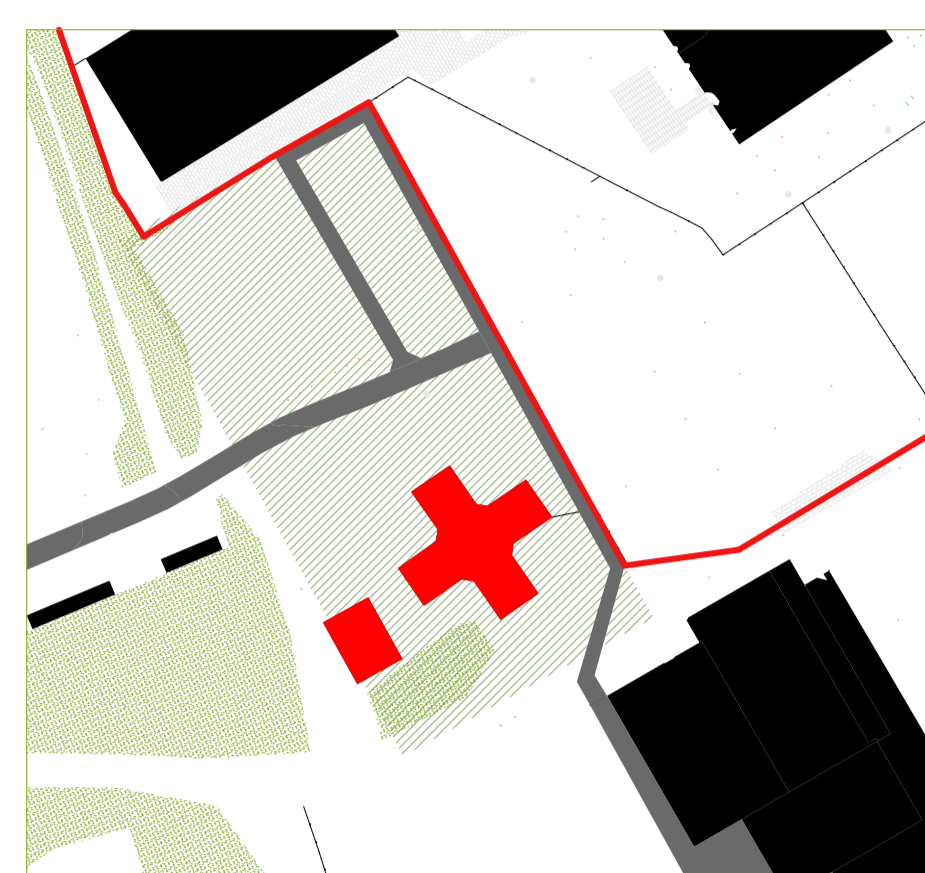

ÉPÜLETEK

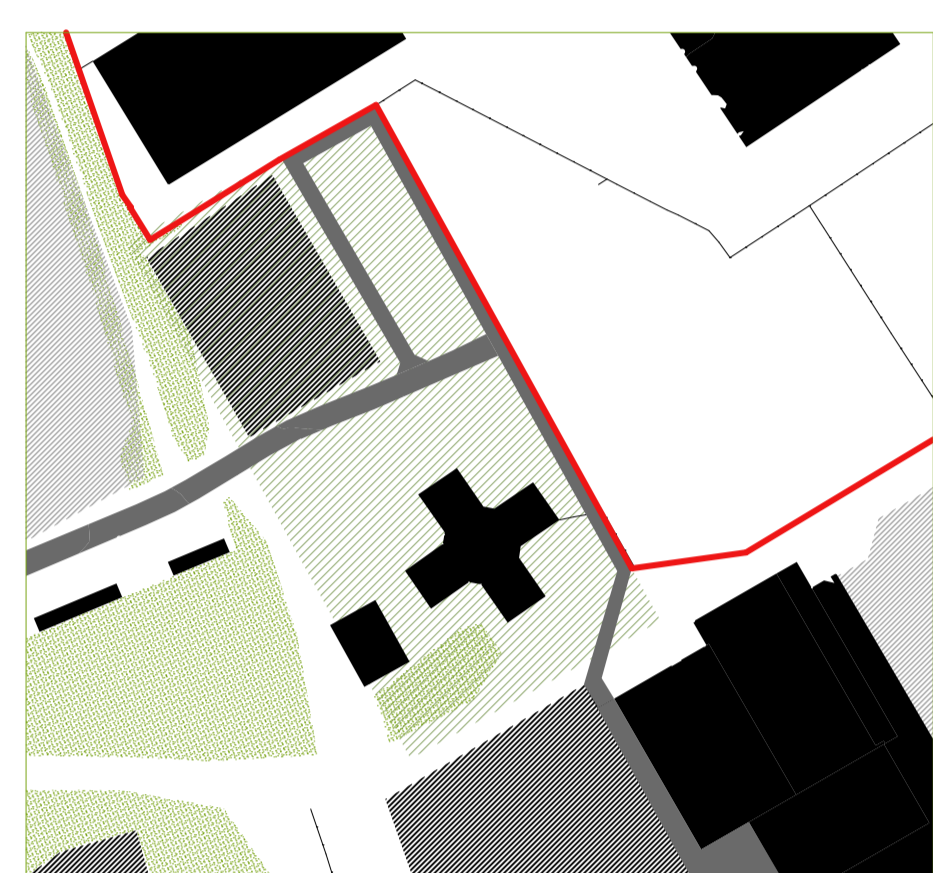

KIFUTÓK

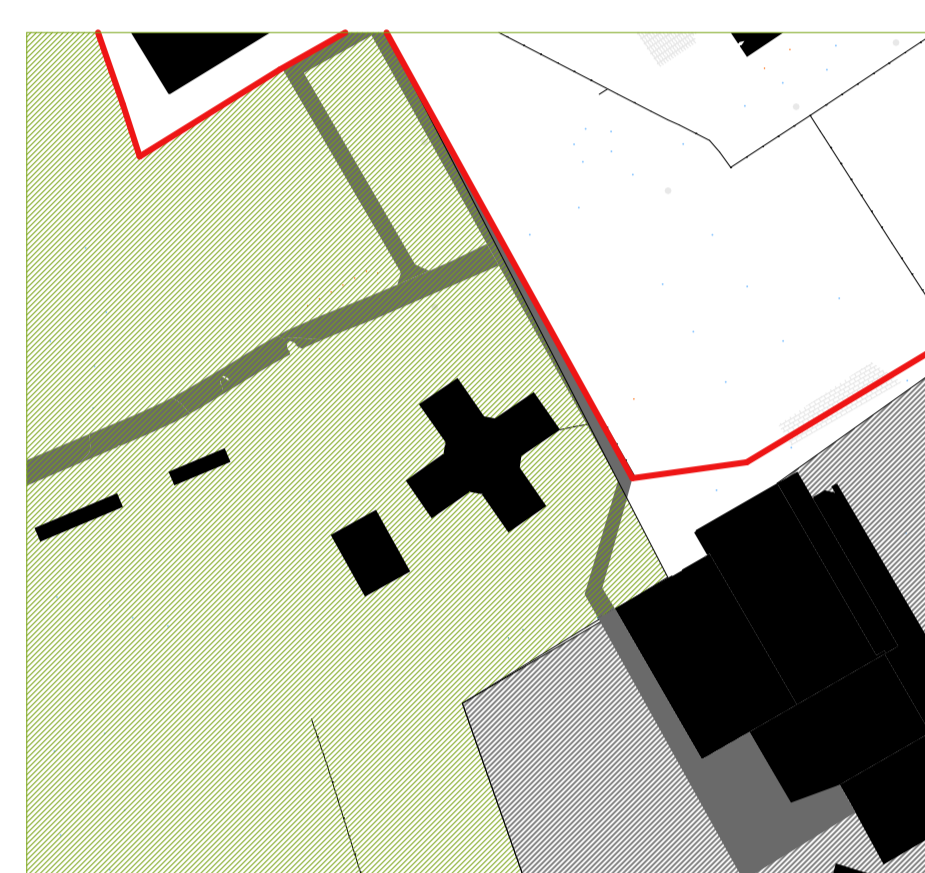


TEMATIKA

INTENZÍV FÁSÍTÁS SZOMSZÉD FELÉ ZÖLD KERET MEGTEREMTÉSE

INTENZÍV FÁSÍTÁS SZOMSZÉD FELÉ ZÖLD KERET MEGTEREMTÉSE

GAZDASÁGI HÖMLOKZAT A HÁLO VEGÉN

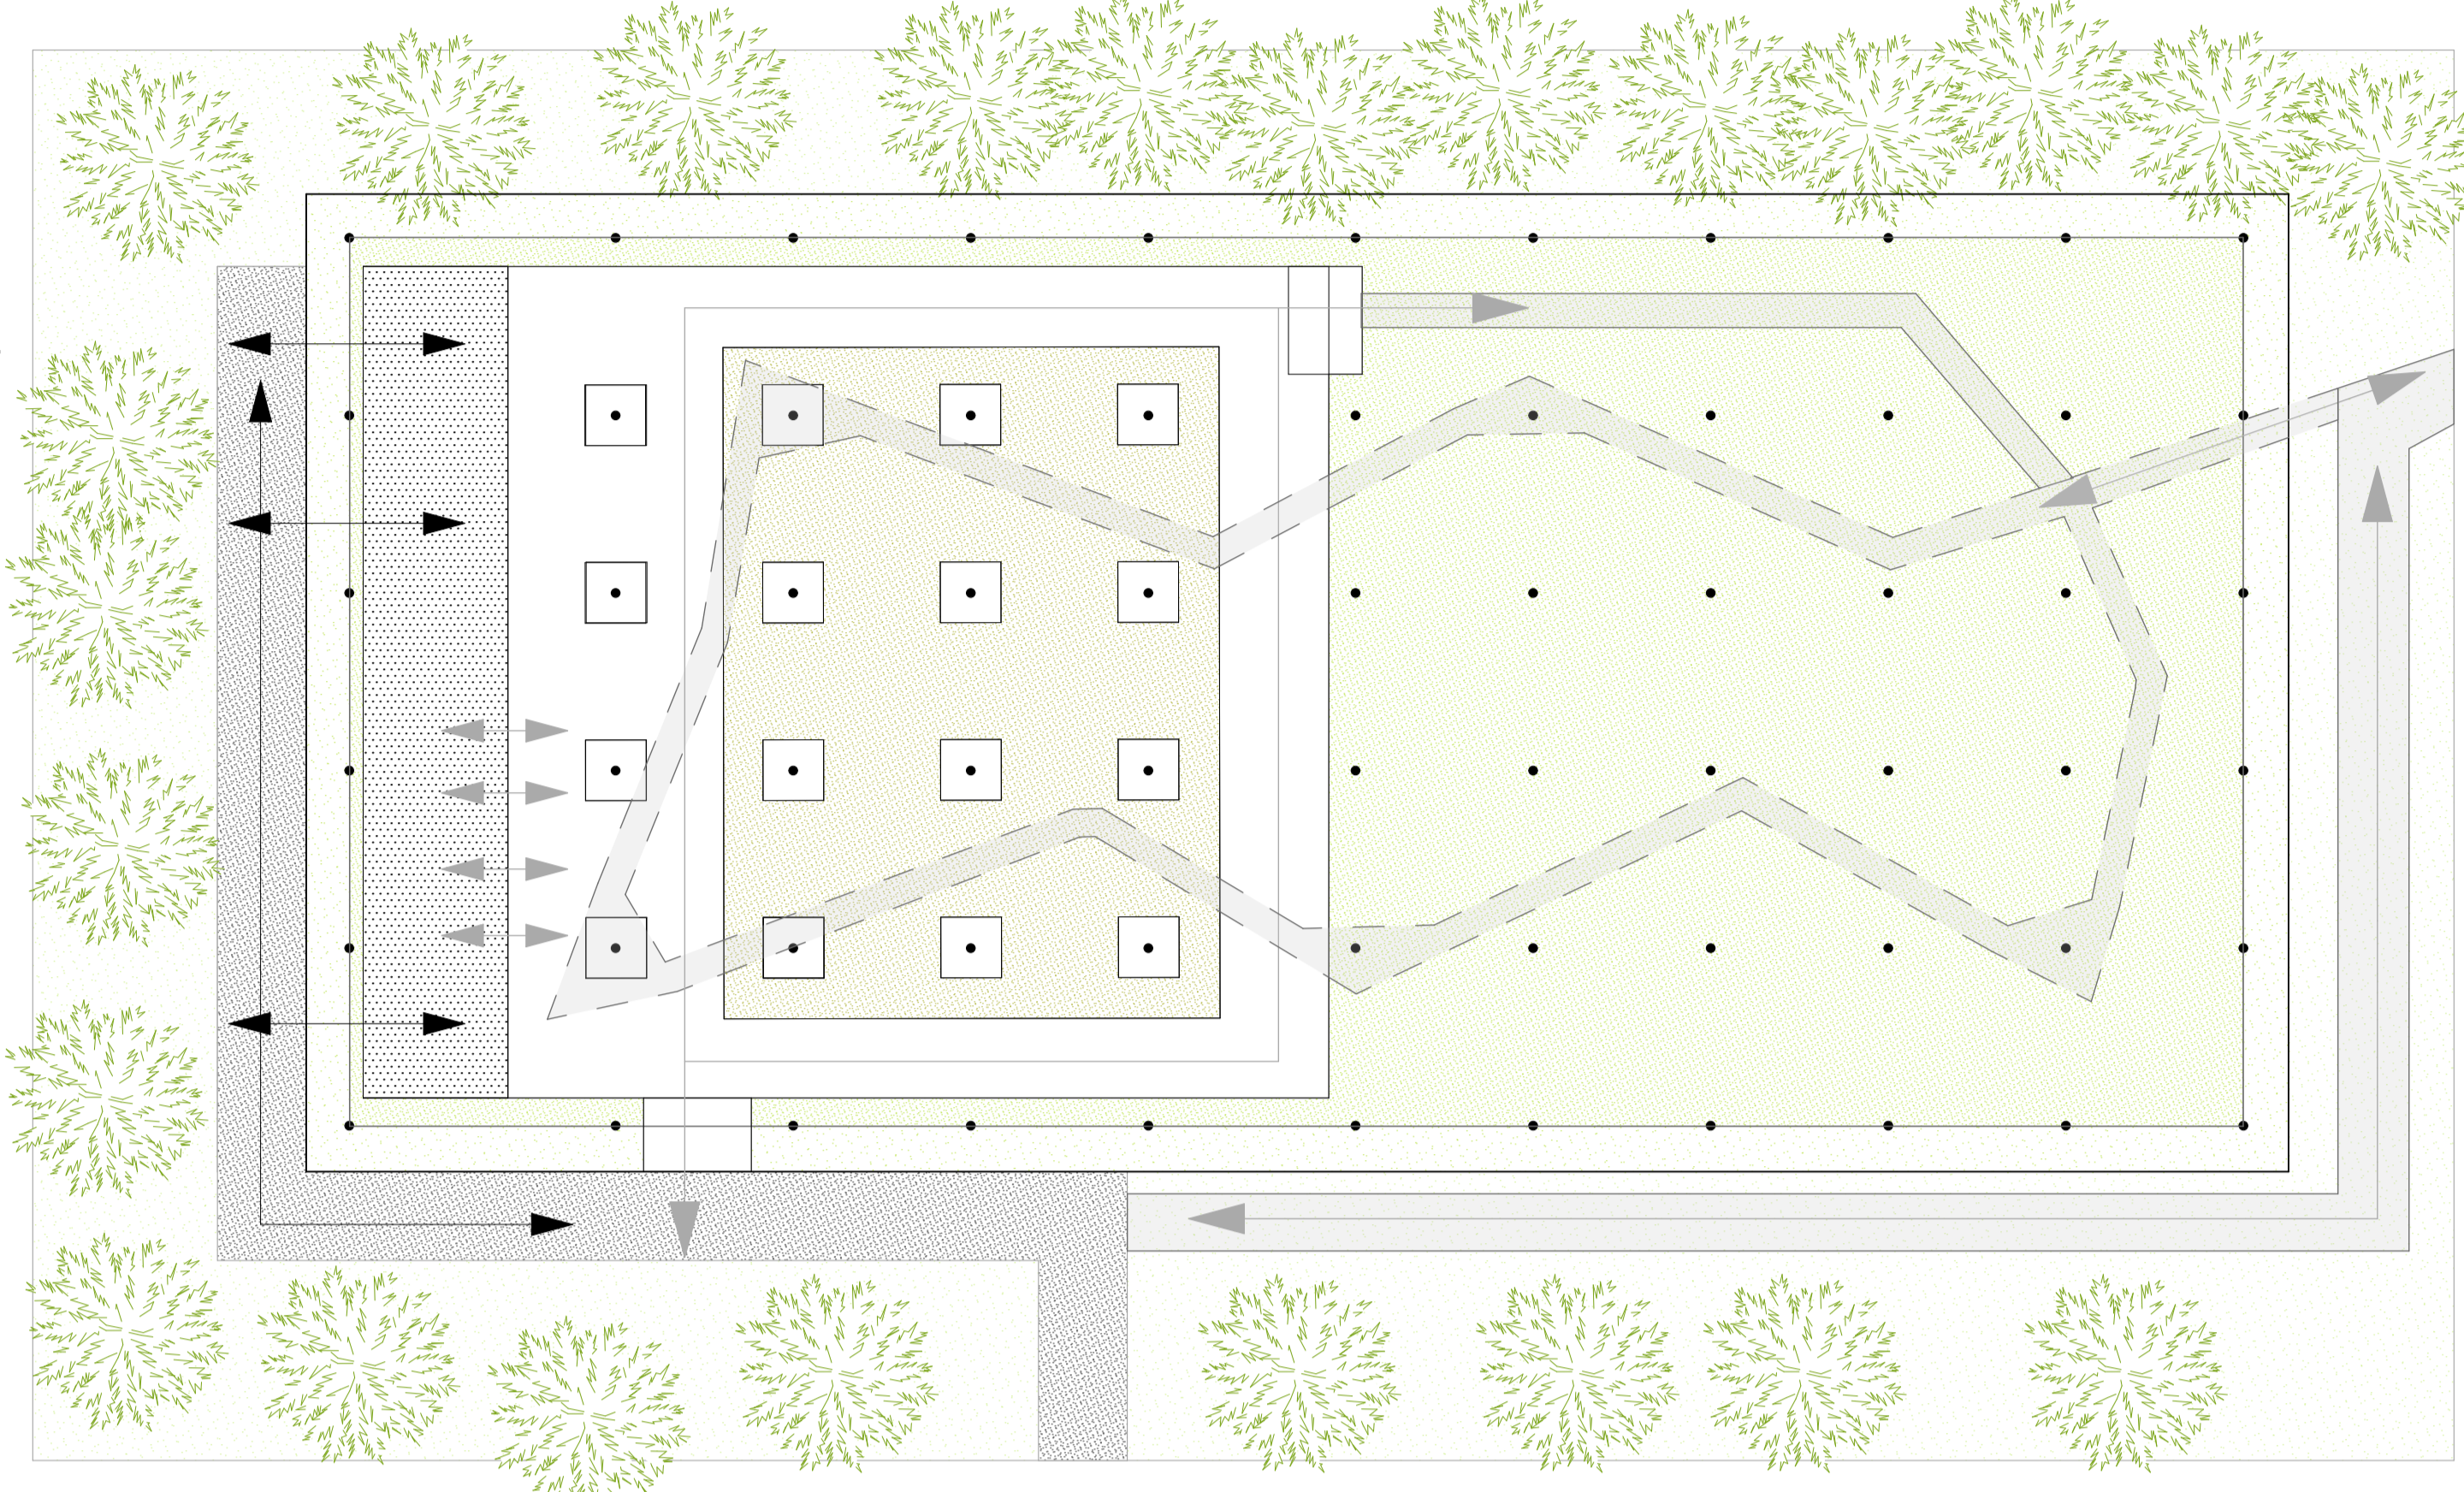


- ÉLMÉNYÚTVONAL
- AKADÁLYMENTES ÚTVONAL
- GAZDASÁGI ÚT
- LÁTOGATI ÚT
- KÜLSŐ RÖPDE
- BELSŐ RÖPDE
- KISZGÁLÓ RÉSZ

NYITÁS AZ ÁLLATKERT IRÁNYÁBA


NYITÁS AZ ÁLLATKERT IRÁNYÁBA

FUNKCIÓSÉMA ALAPRAJZ


NYITÁS AZ ÁLLATKERT IRÁNYÁBA

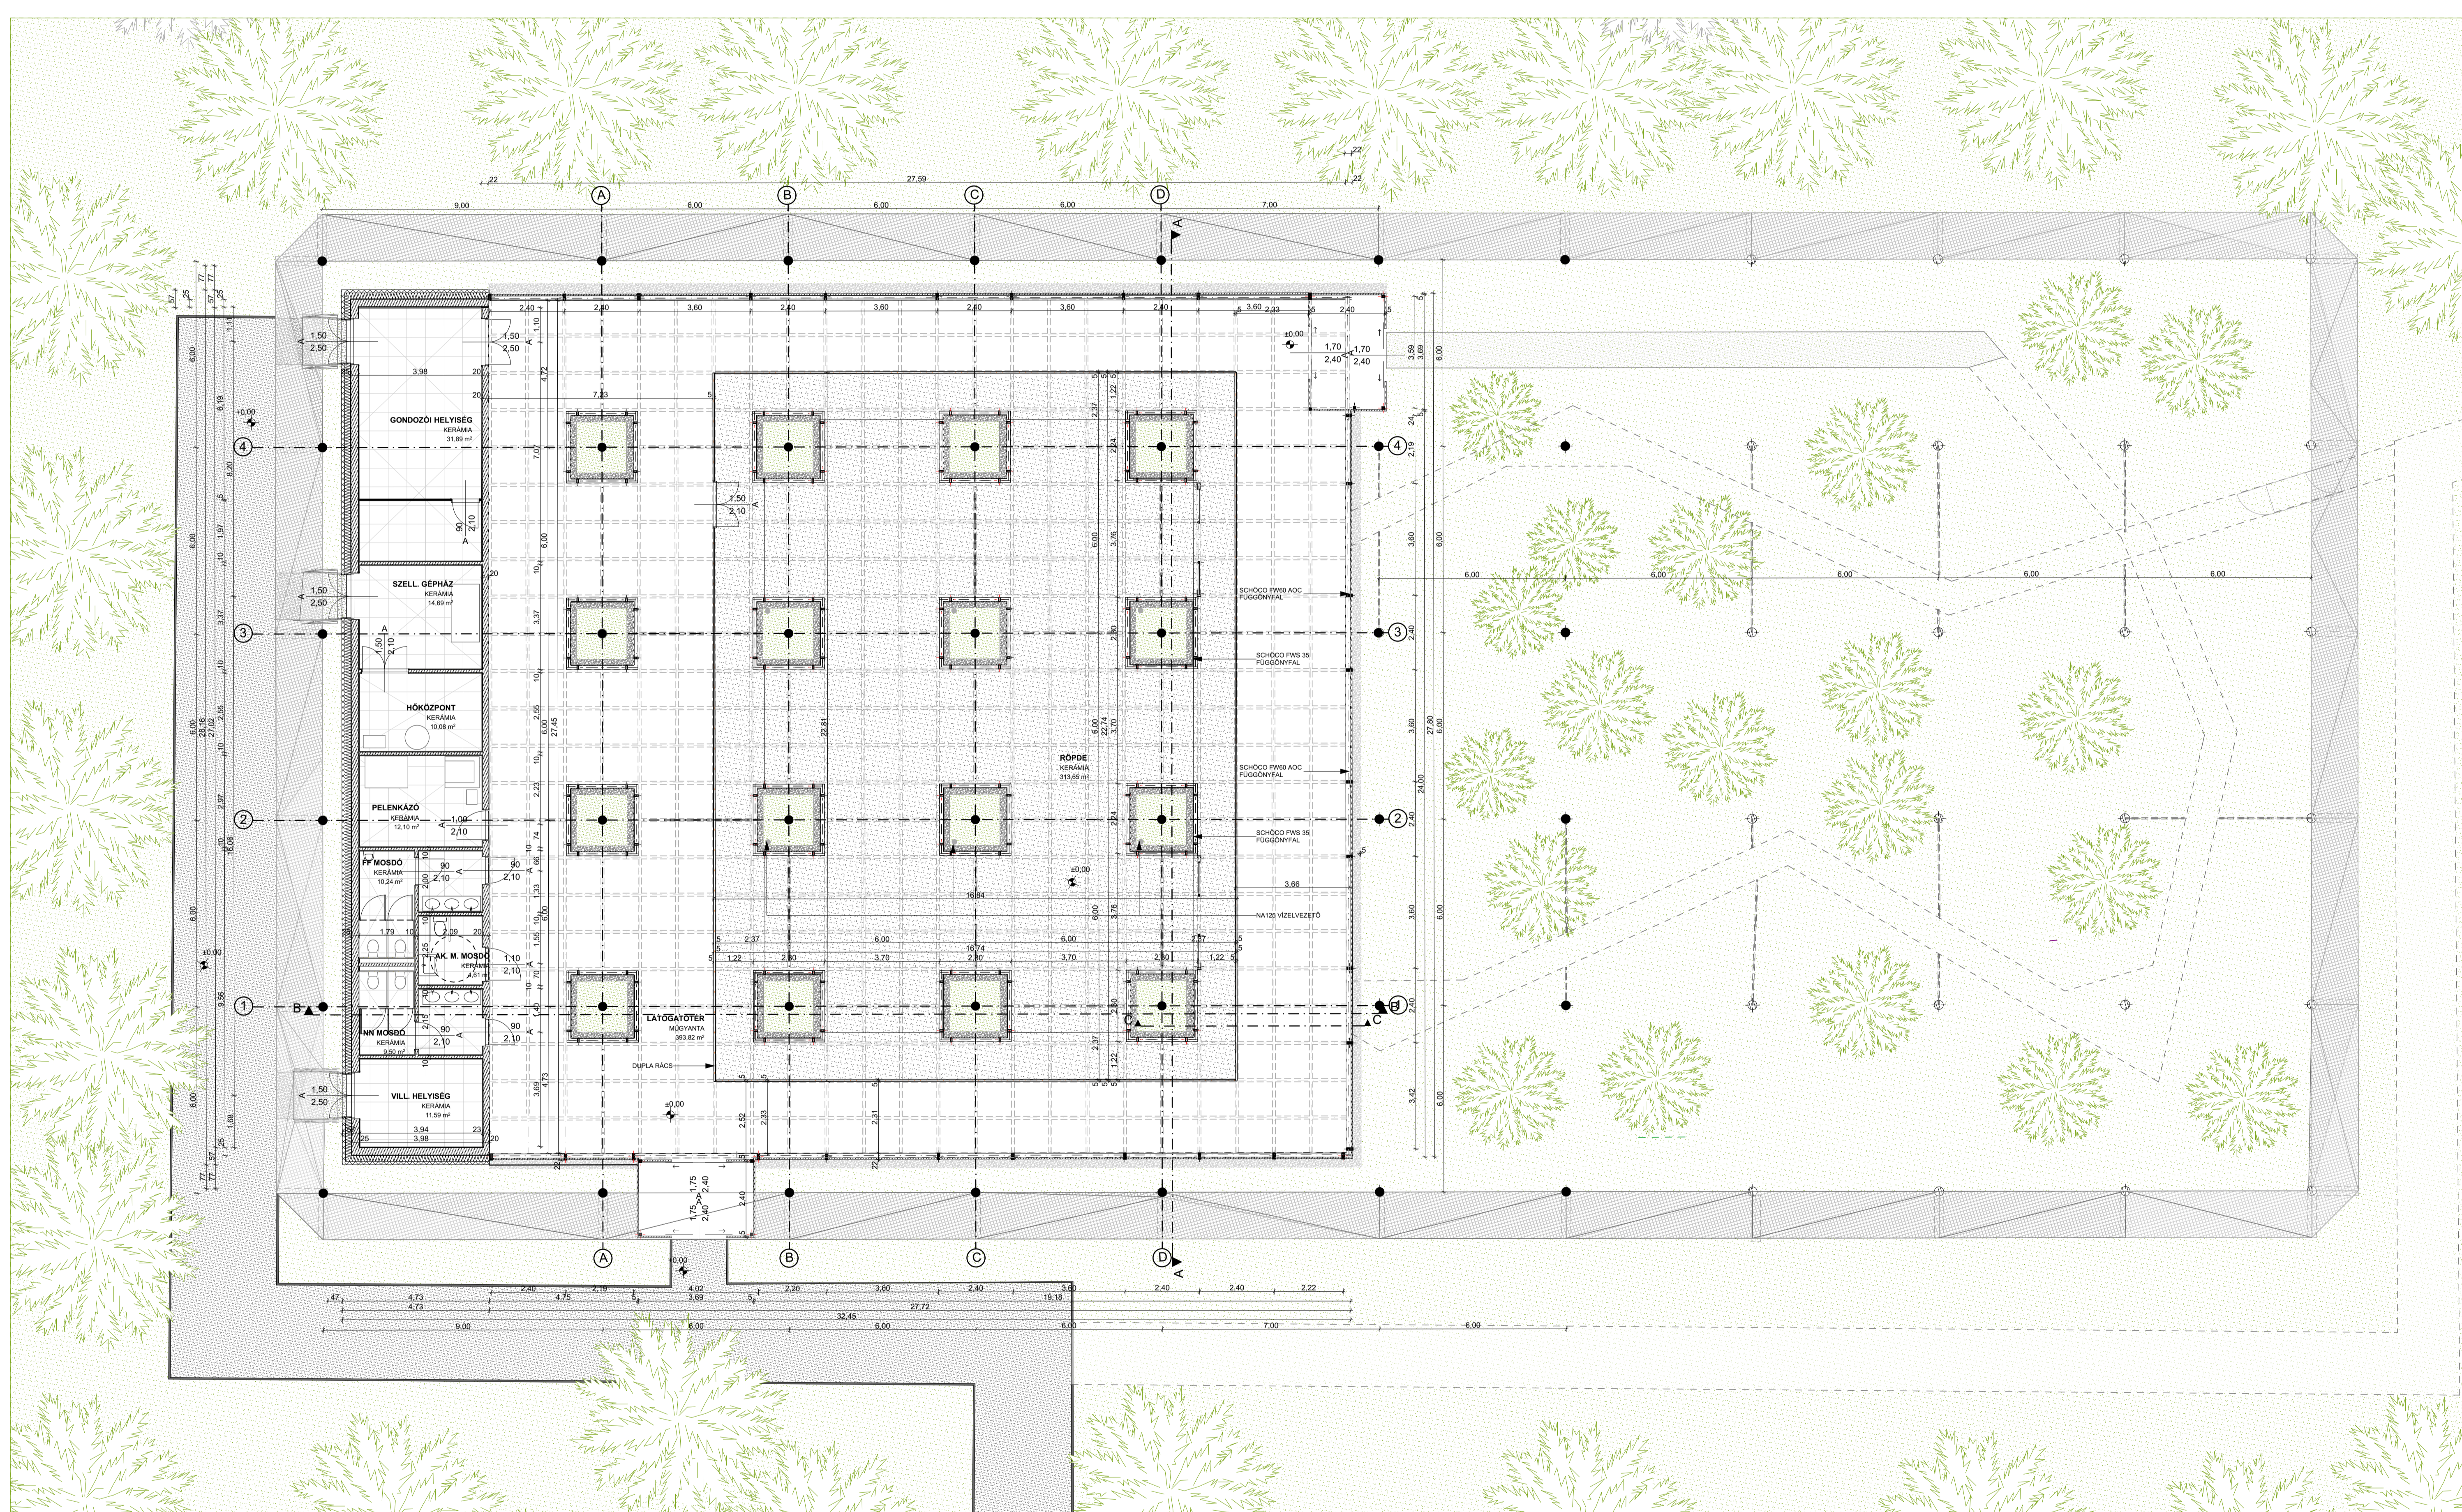

ALAPRAJZ M=1:100

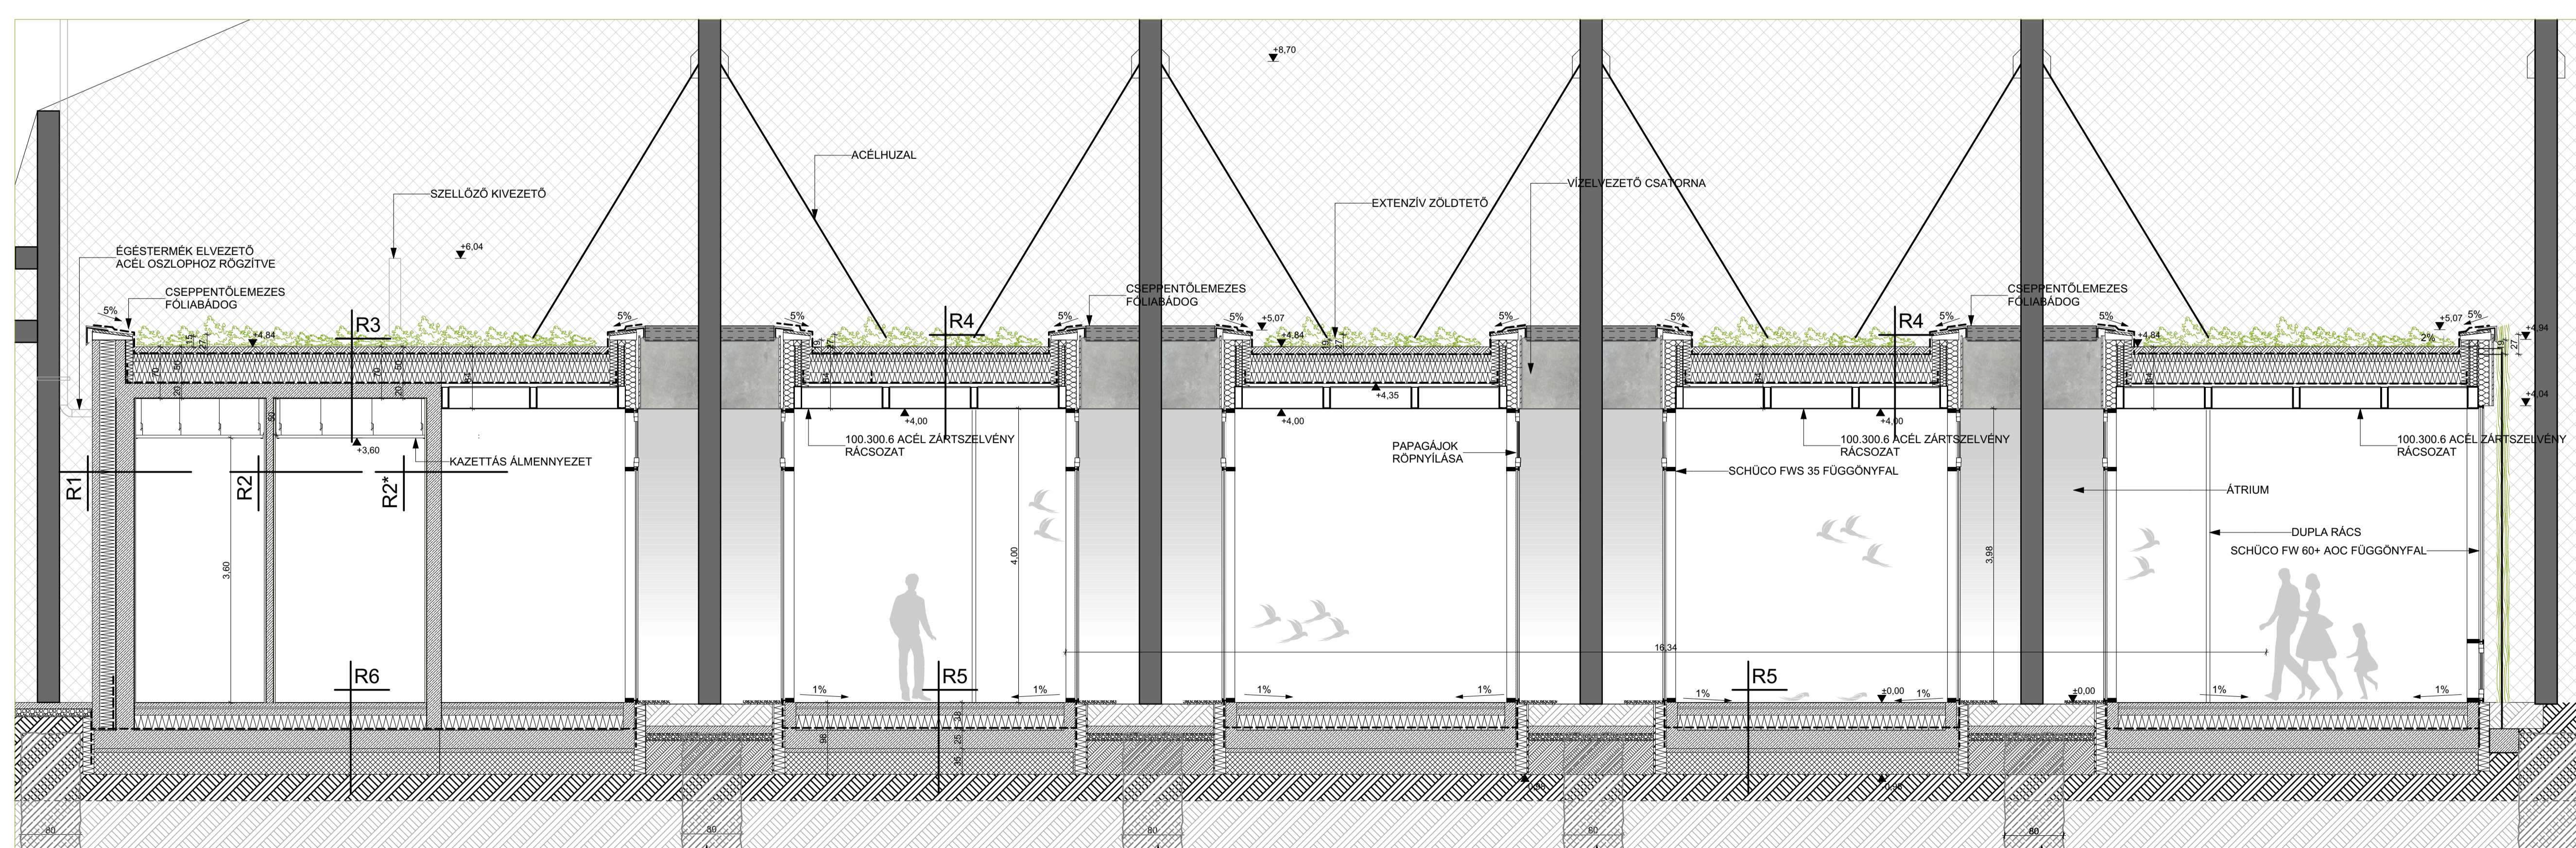


B-B METSZET M=1:50

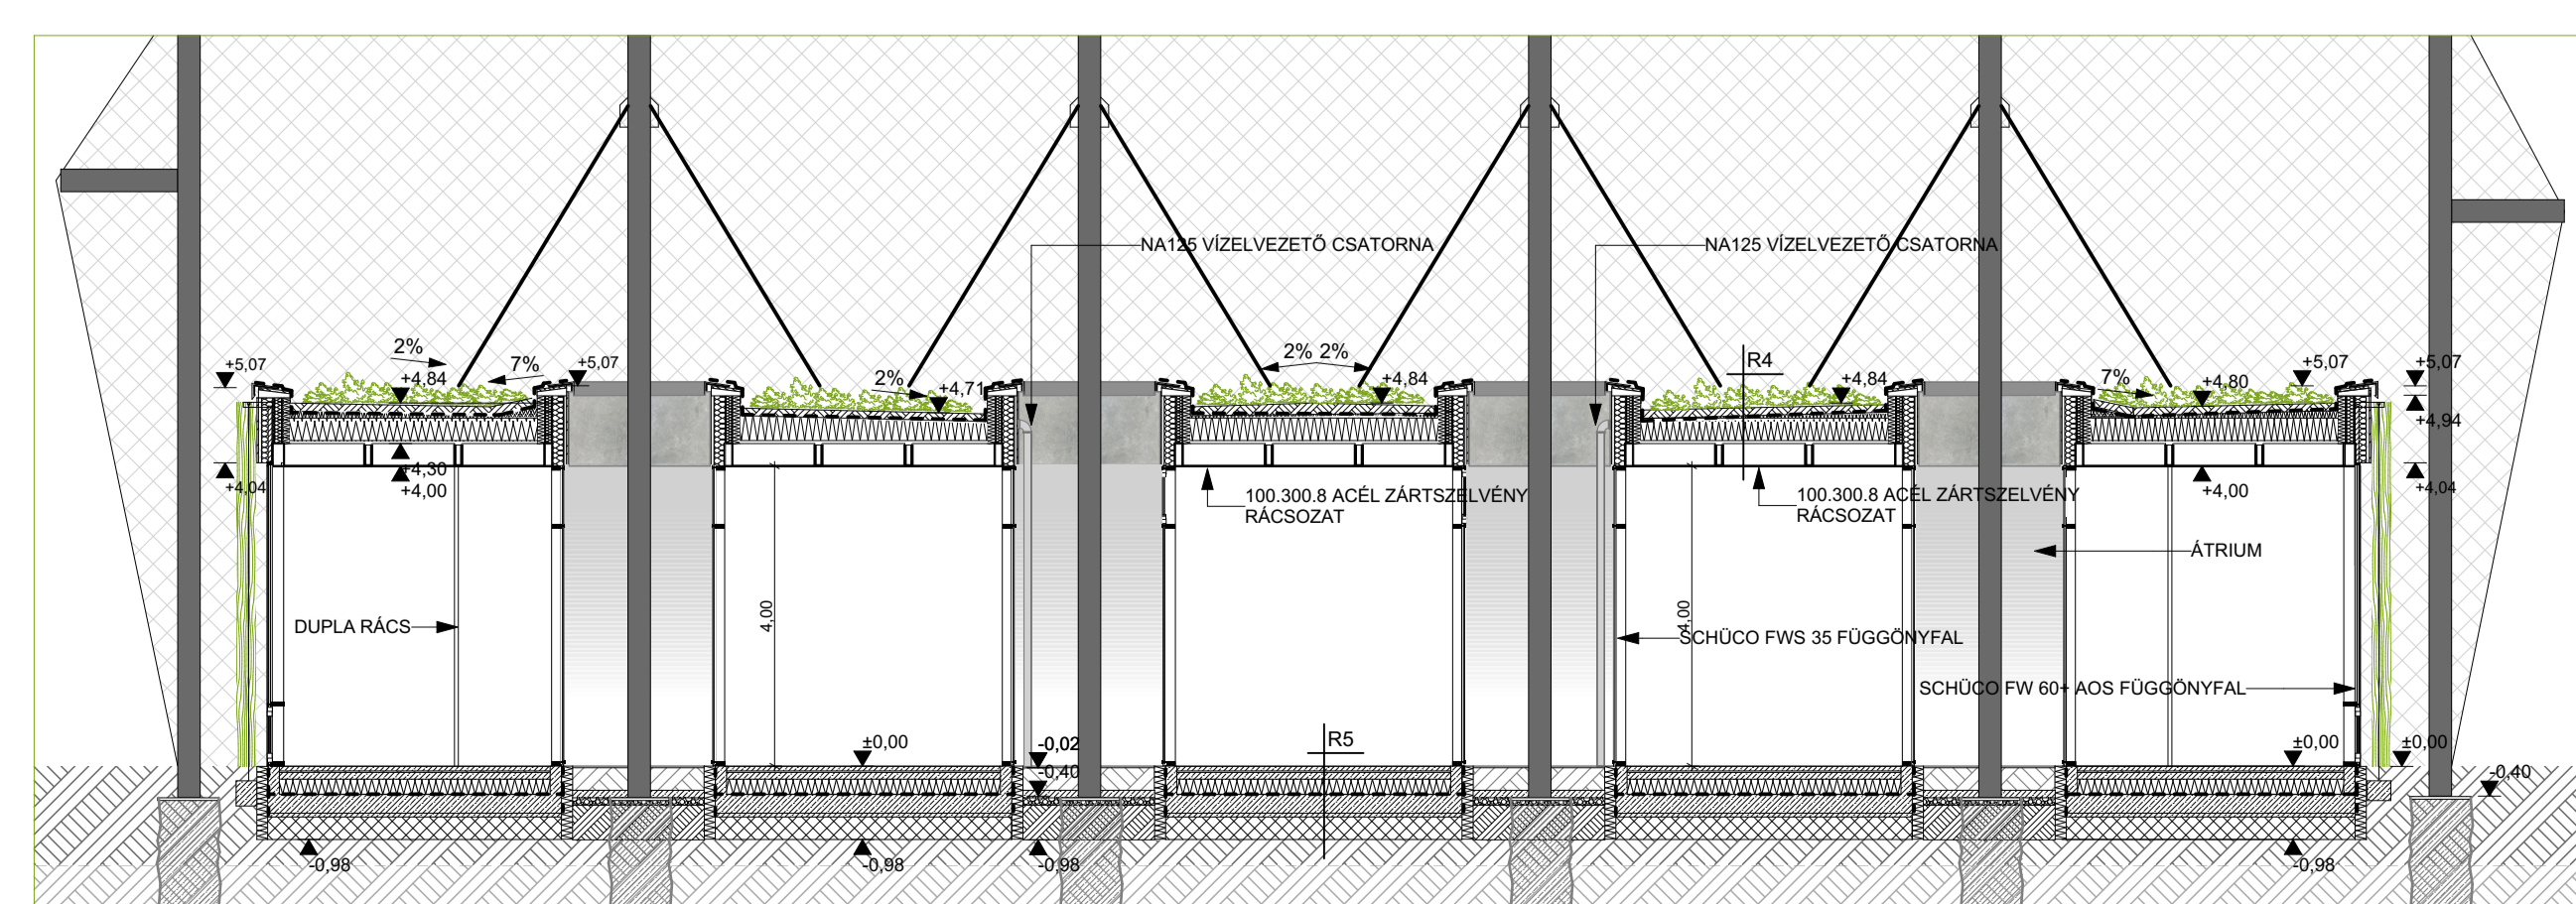


A-A METSZET M=1:100


- TERMETT TALAJ
- FOMORITETT TALAJ
- VISSZATÖLTÖTT TALAJ
- ZÖLD NÖVÉNYZET
- KÖZETGYÁRTÓ HŐSZIGTELES
- XPS HŐSZIGTELES
- PIR HŐSZIGTELES
- VASBETON
- HABVETON
- KAVICS

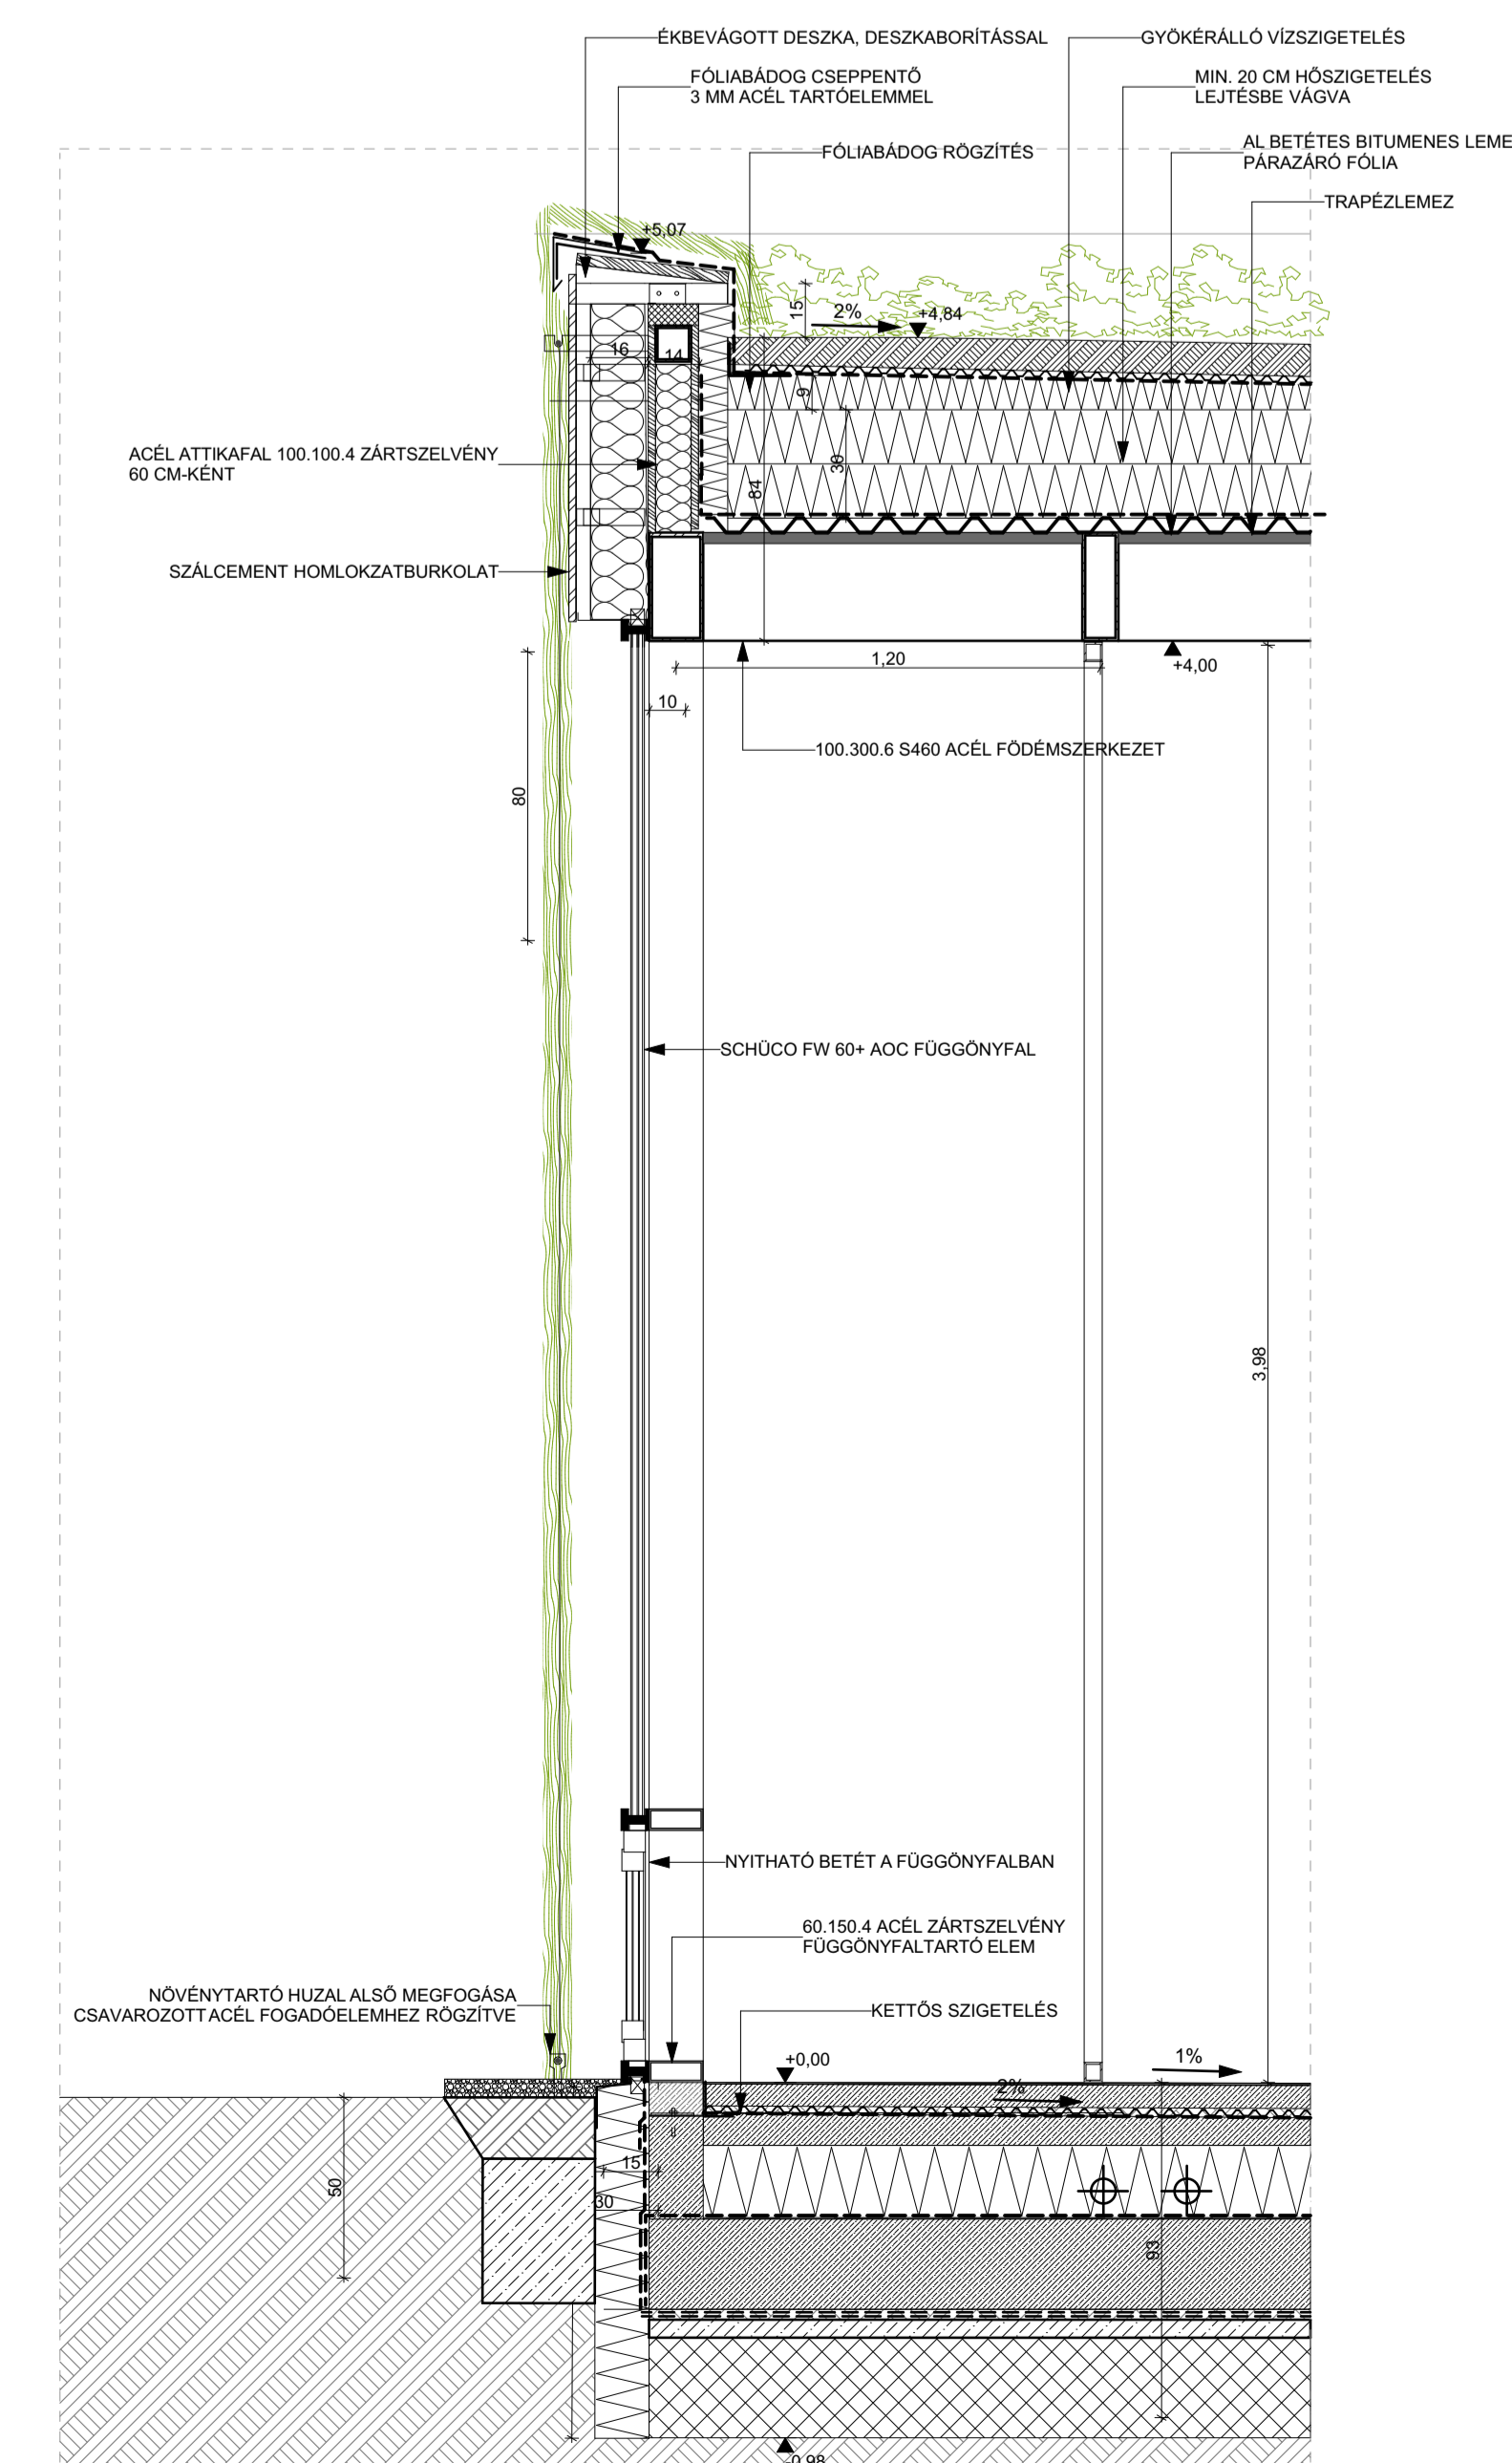


HÖMLOKZATI RÉSZMETSZET M=1:20

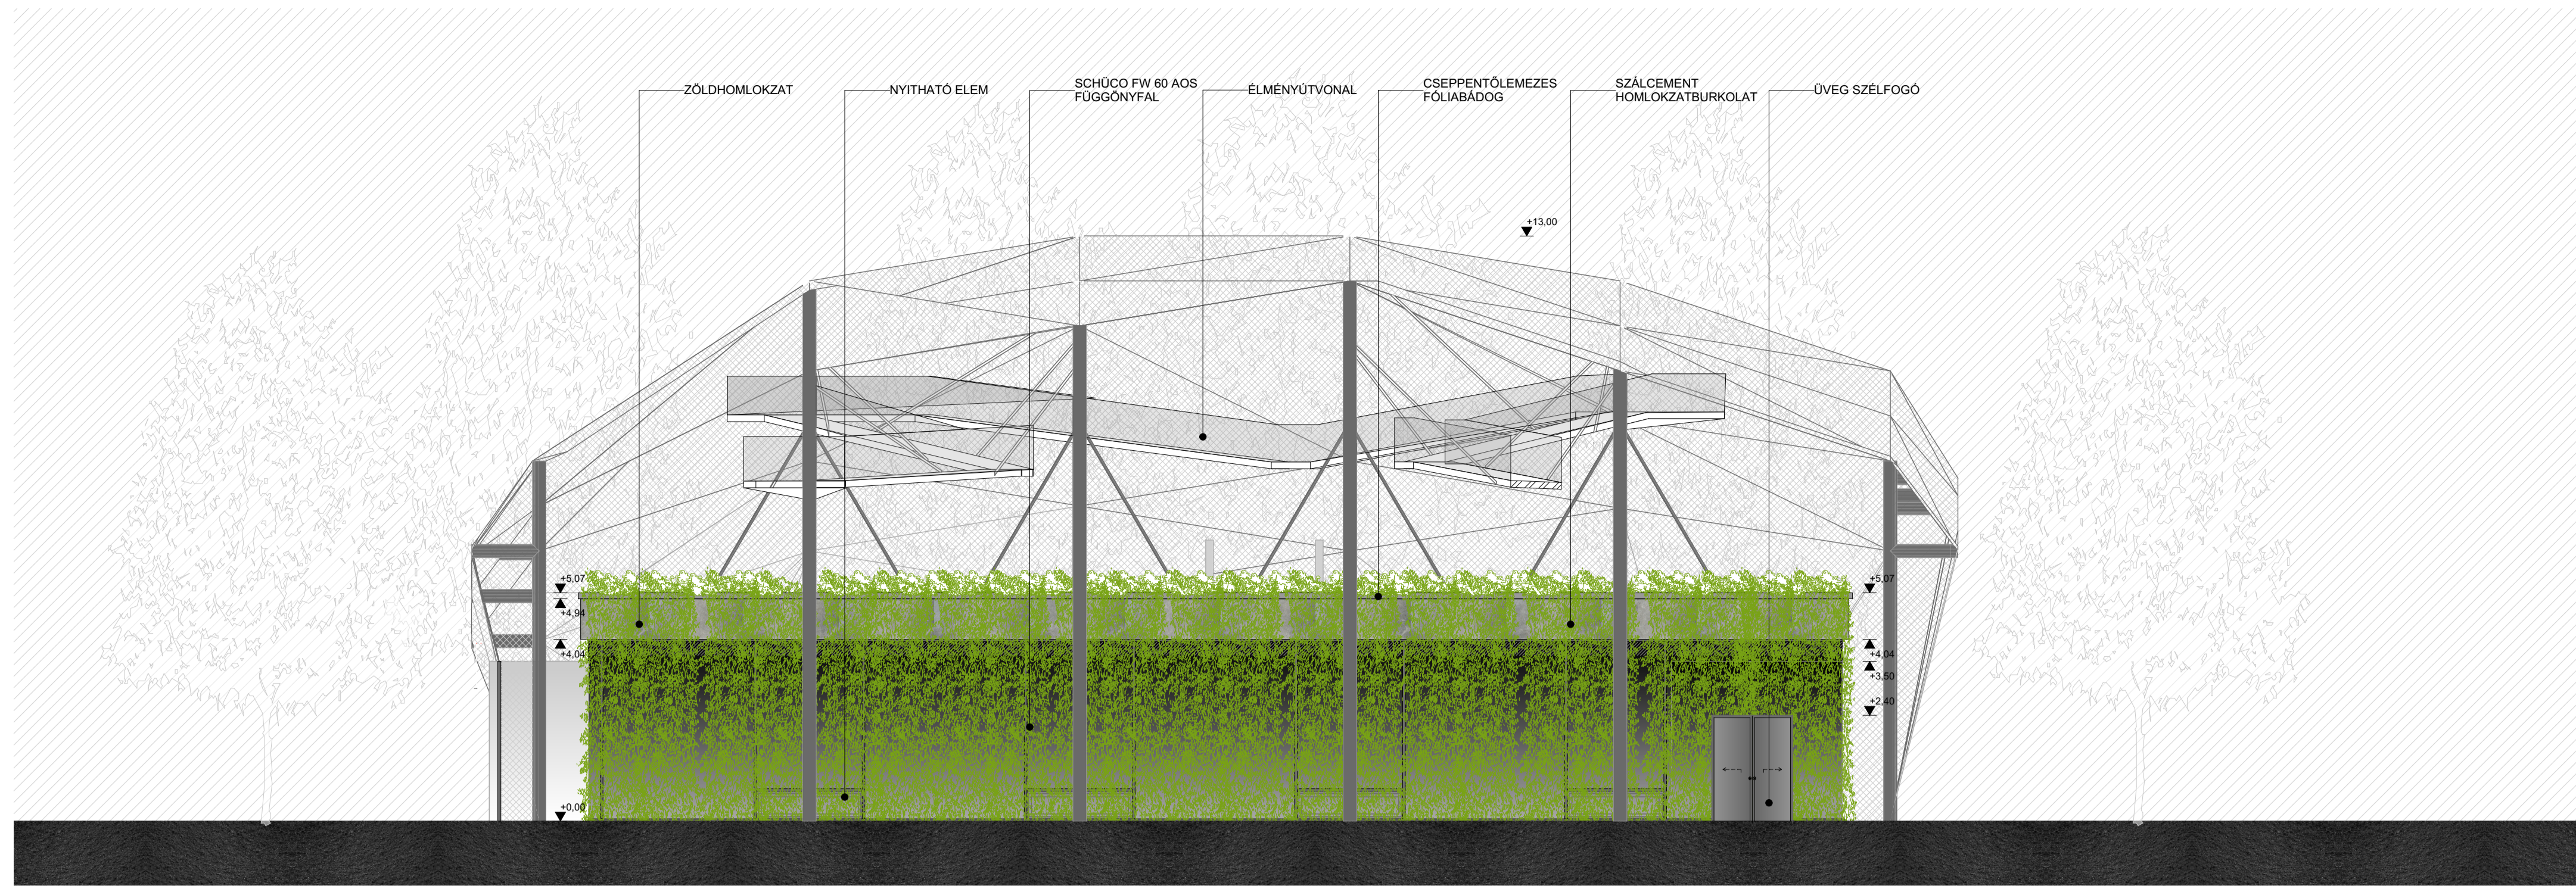



DK-I HOMLOKZAT M=1:100

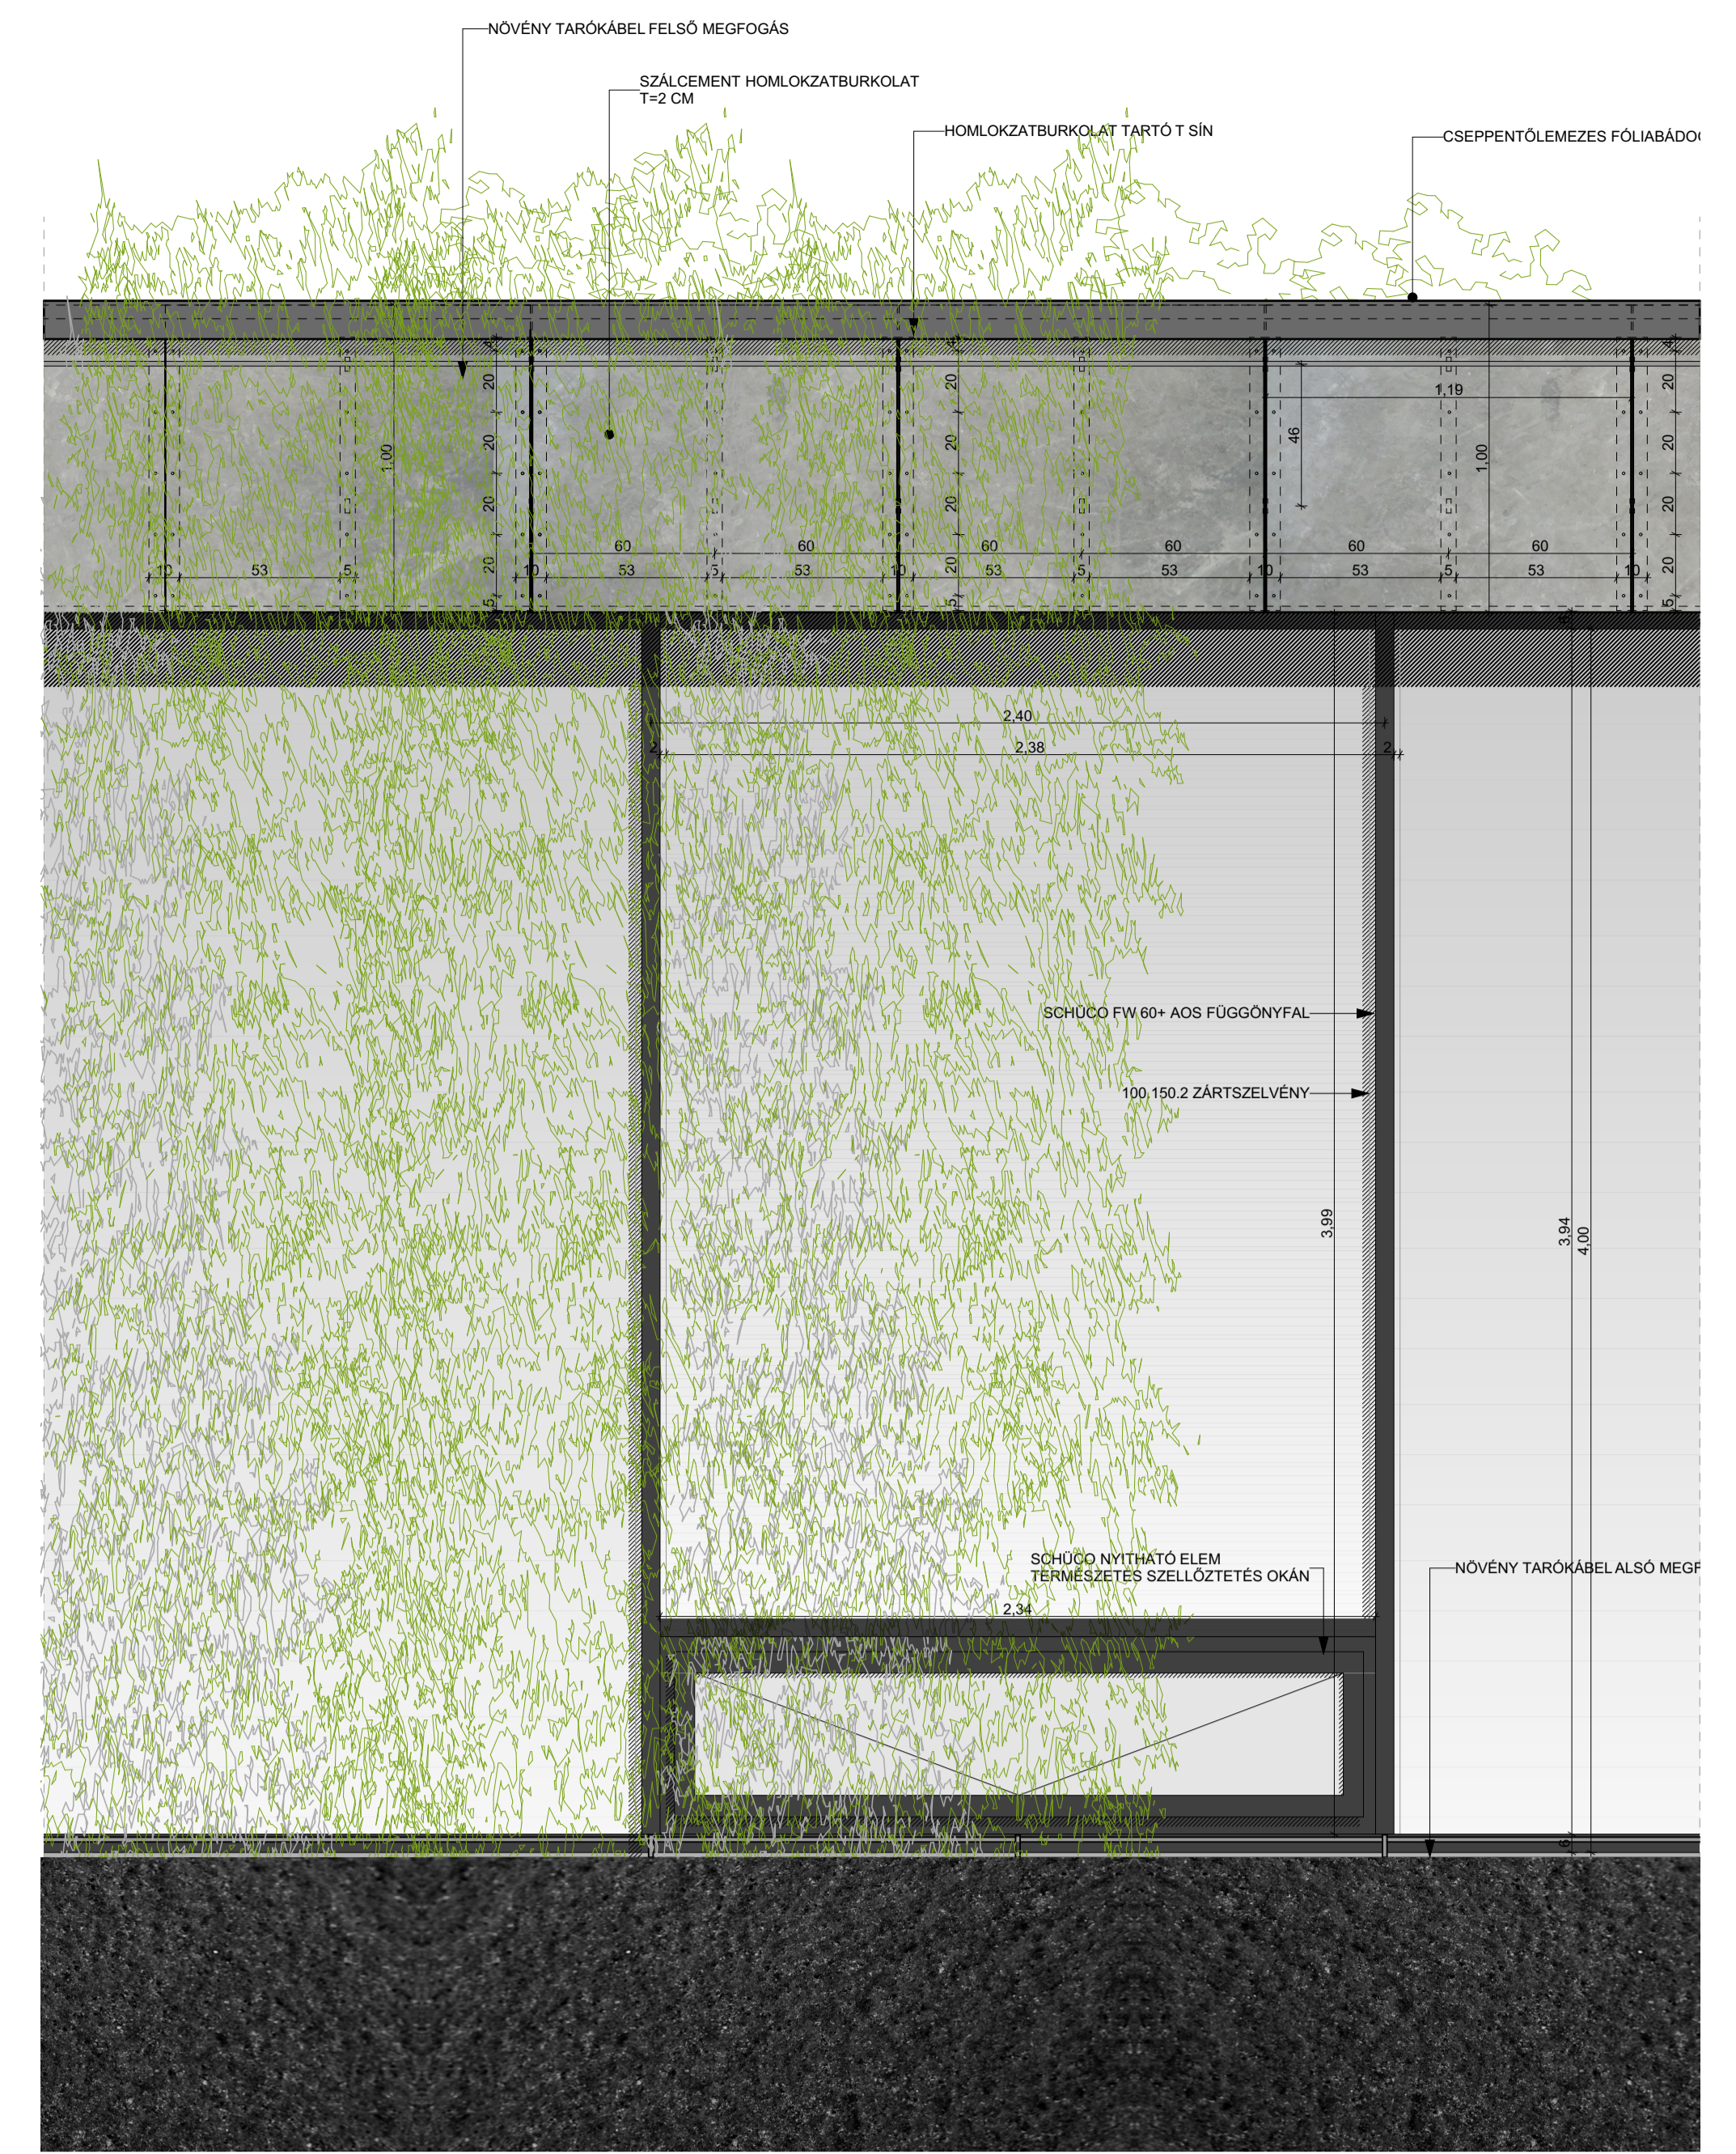


HOMLOKZATI RÉSZNÉZET M=1:20

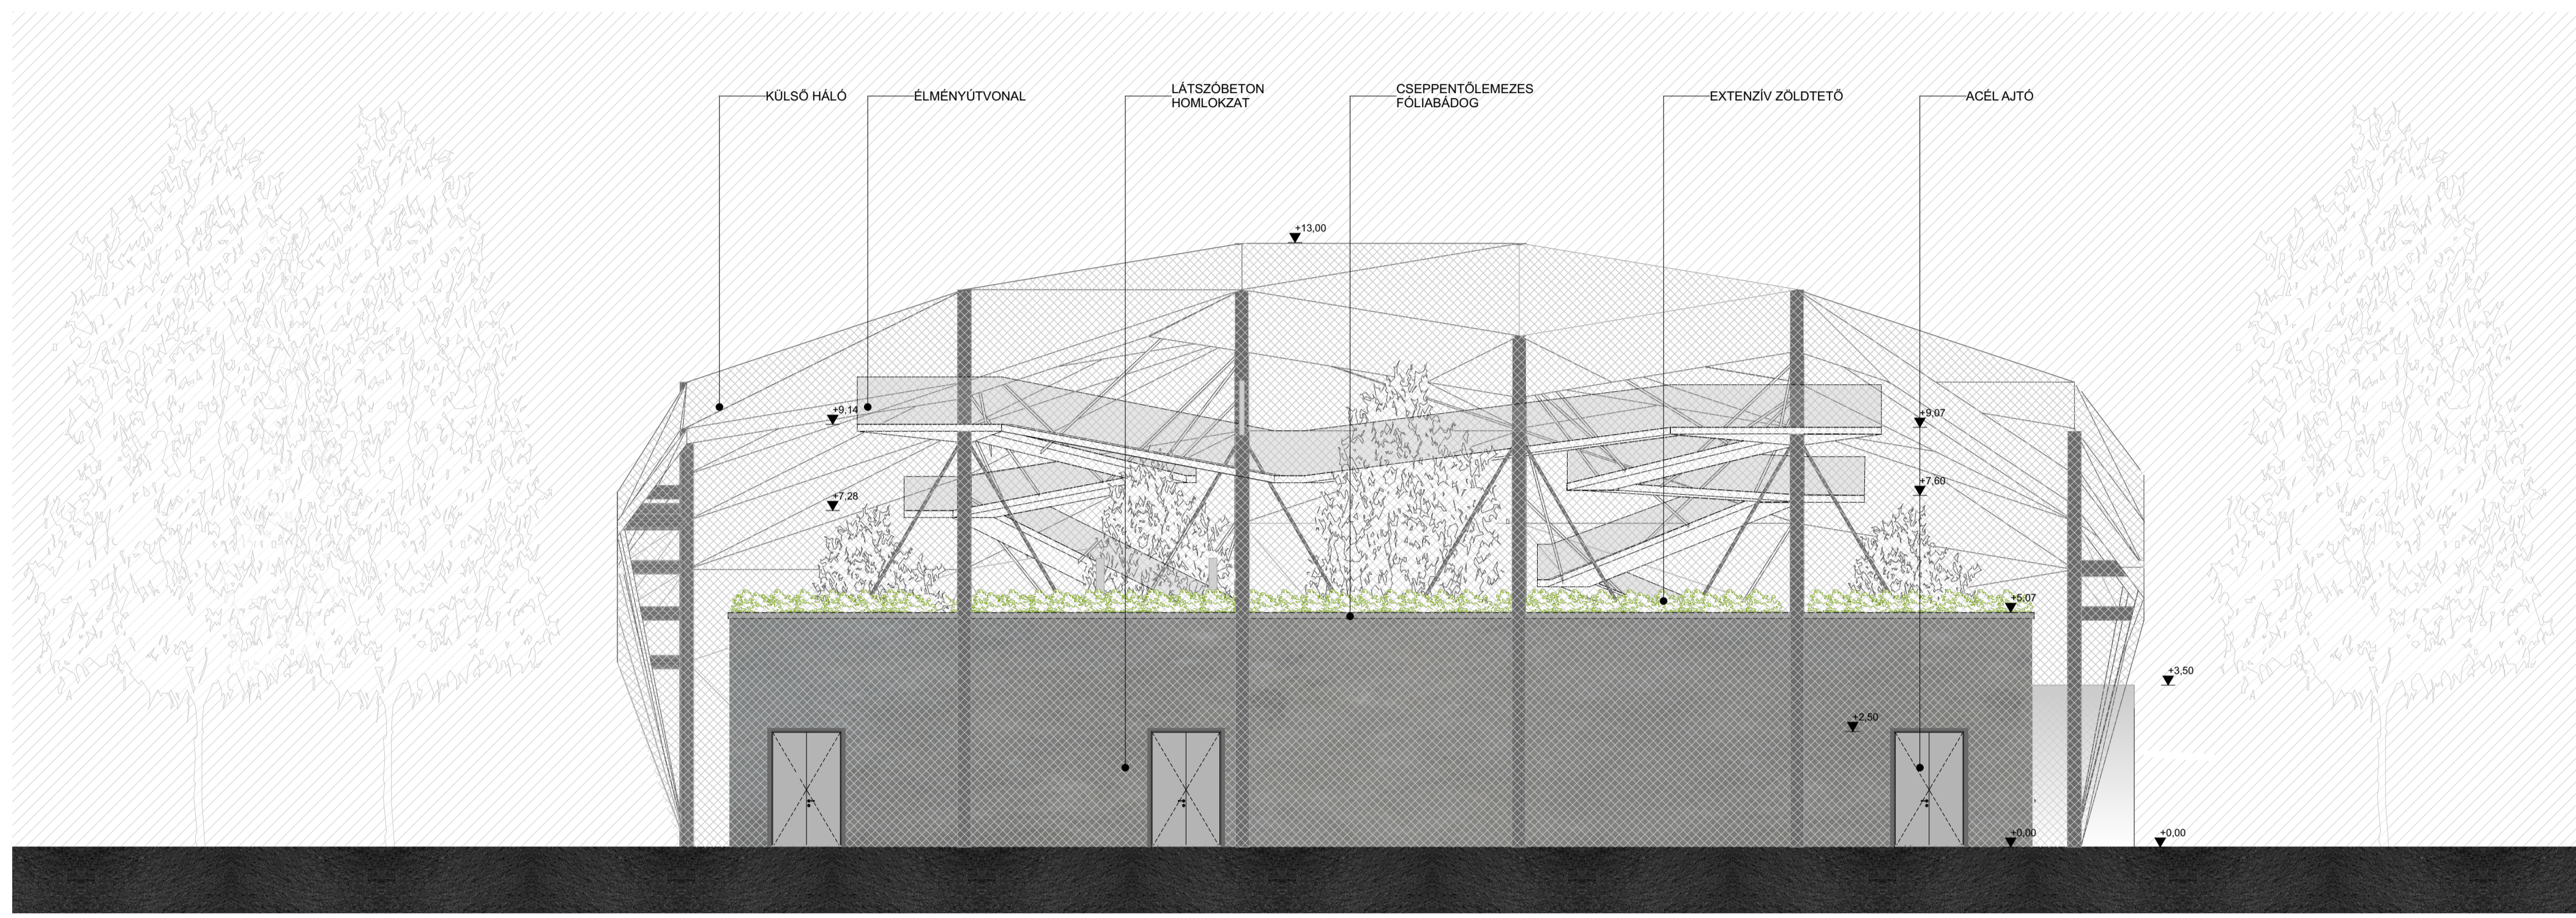


ÉNY-I HOMLOKZAT M=1:100

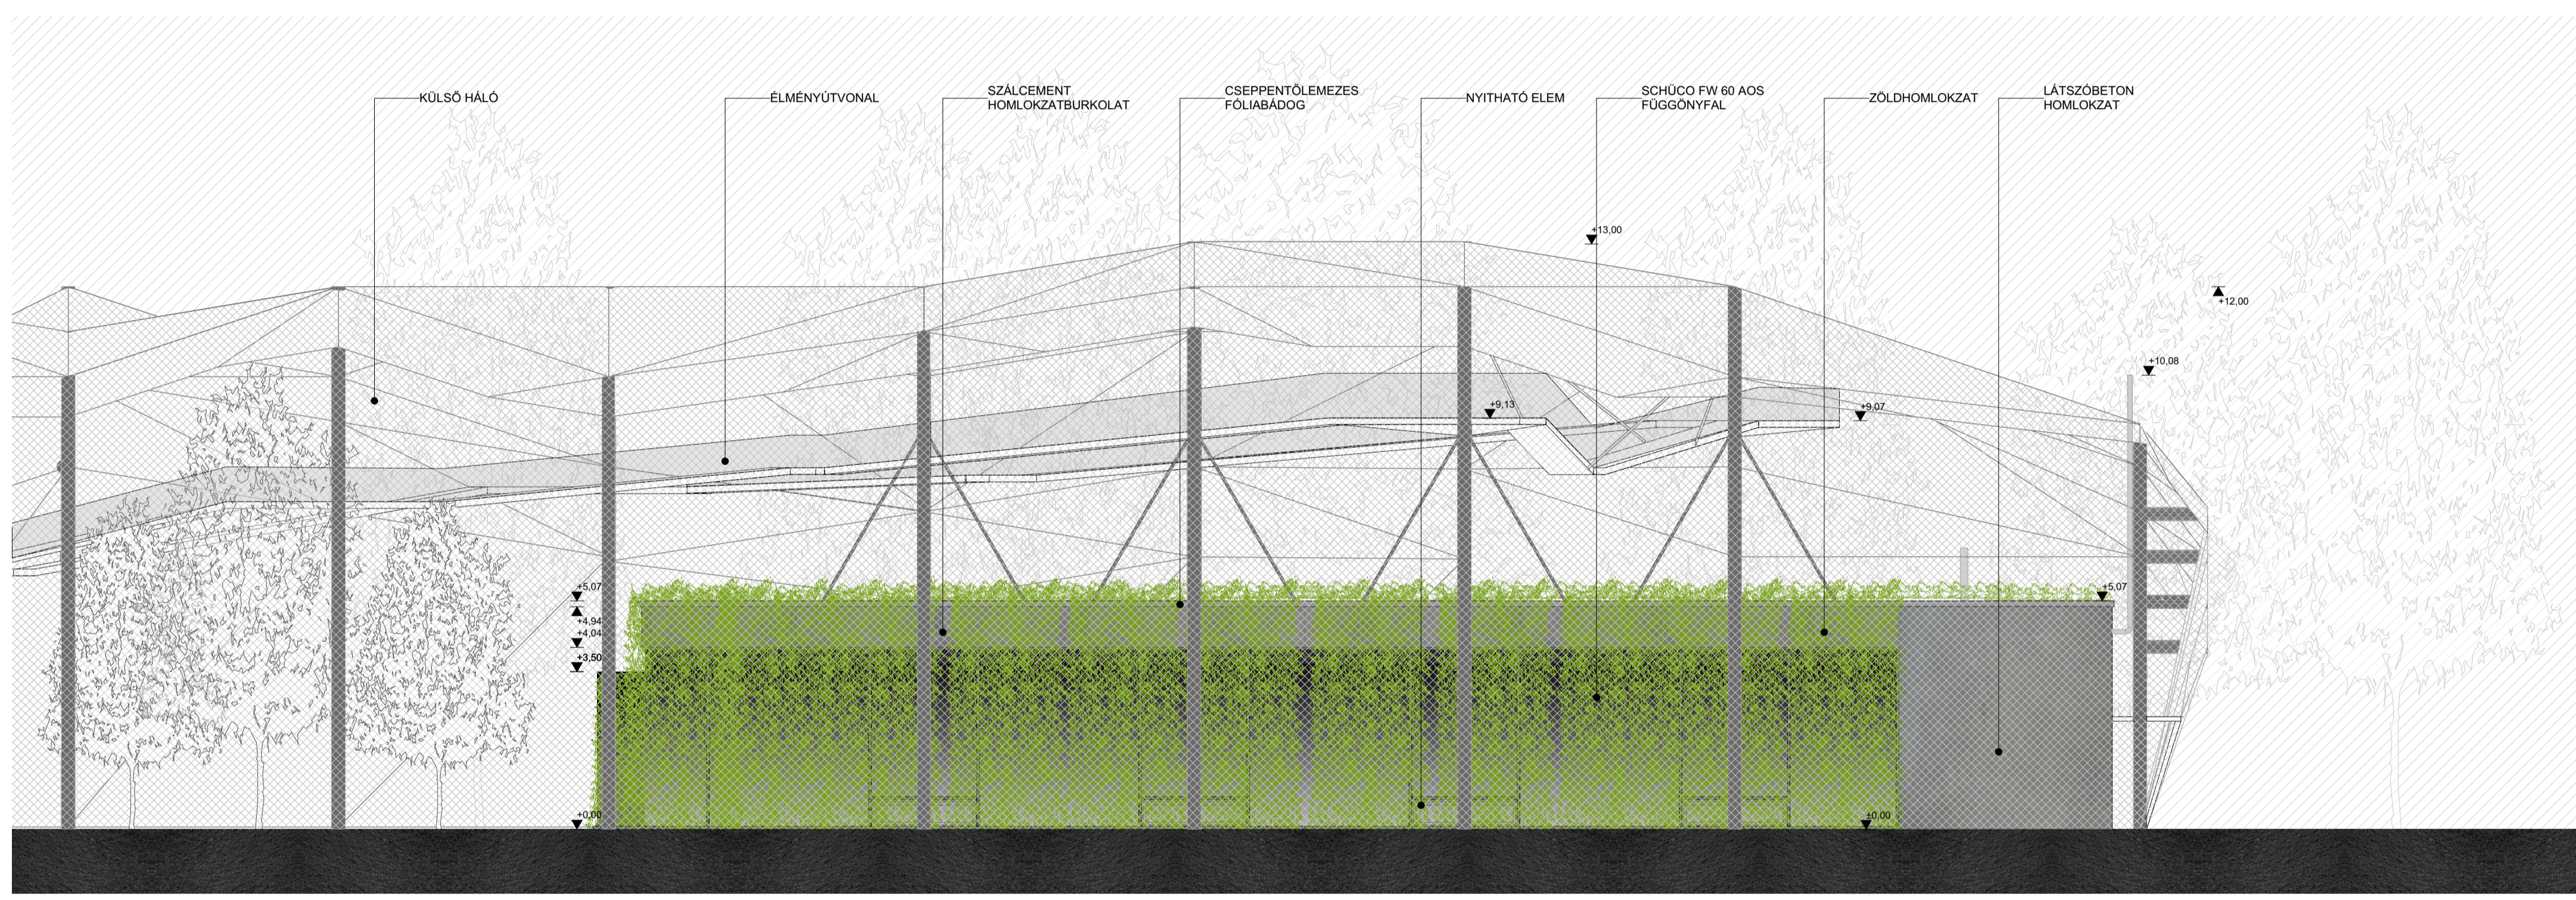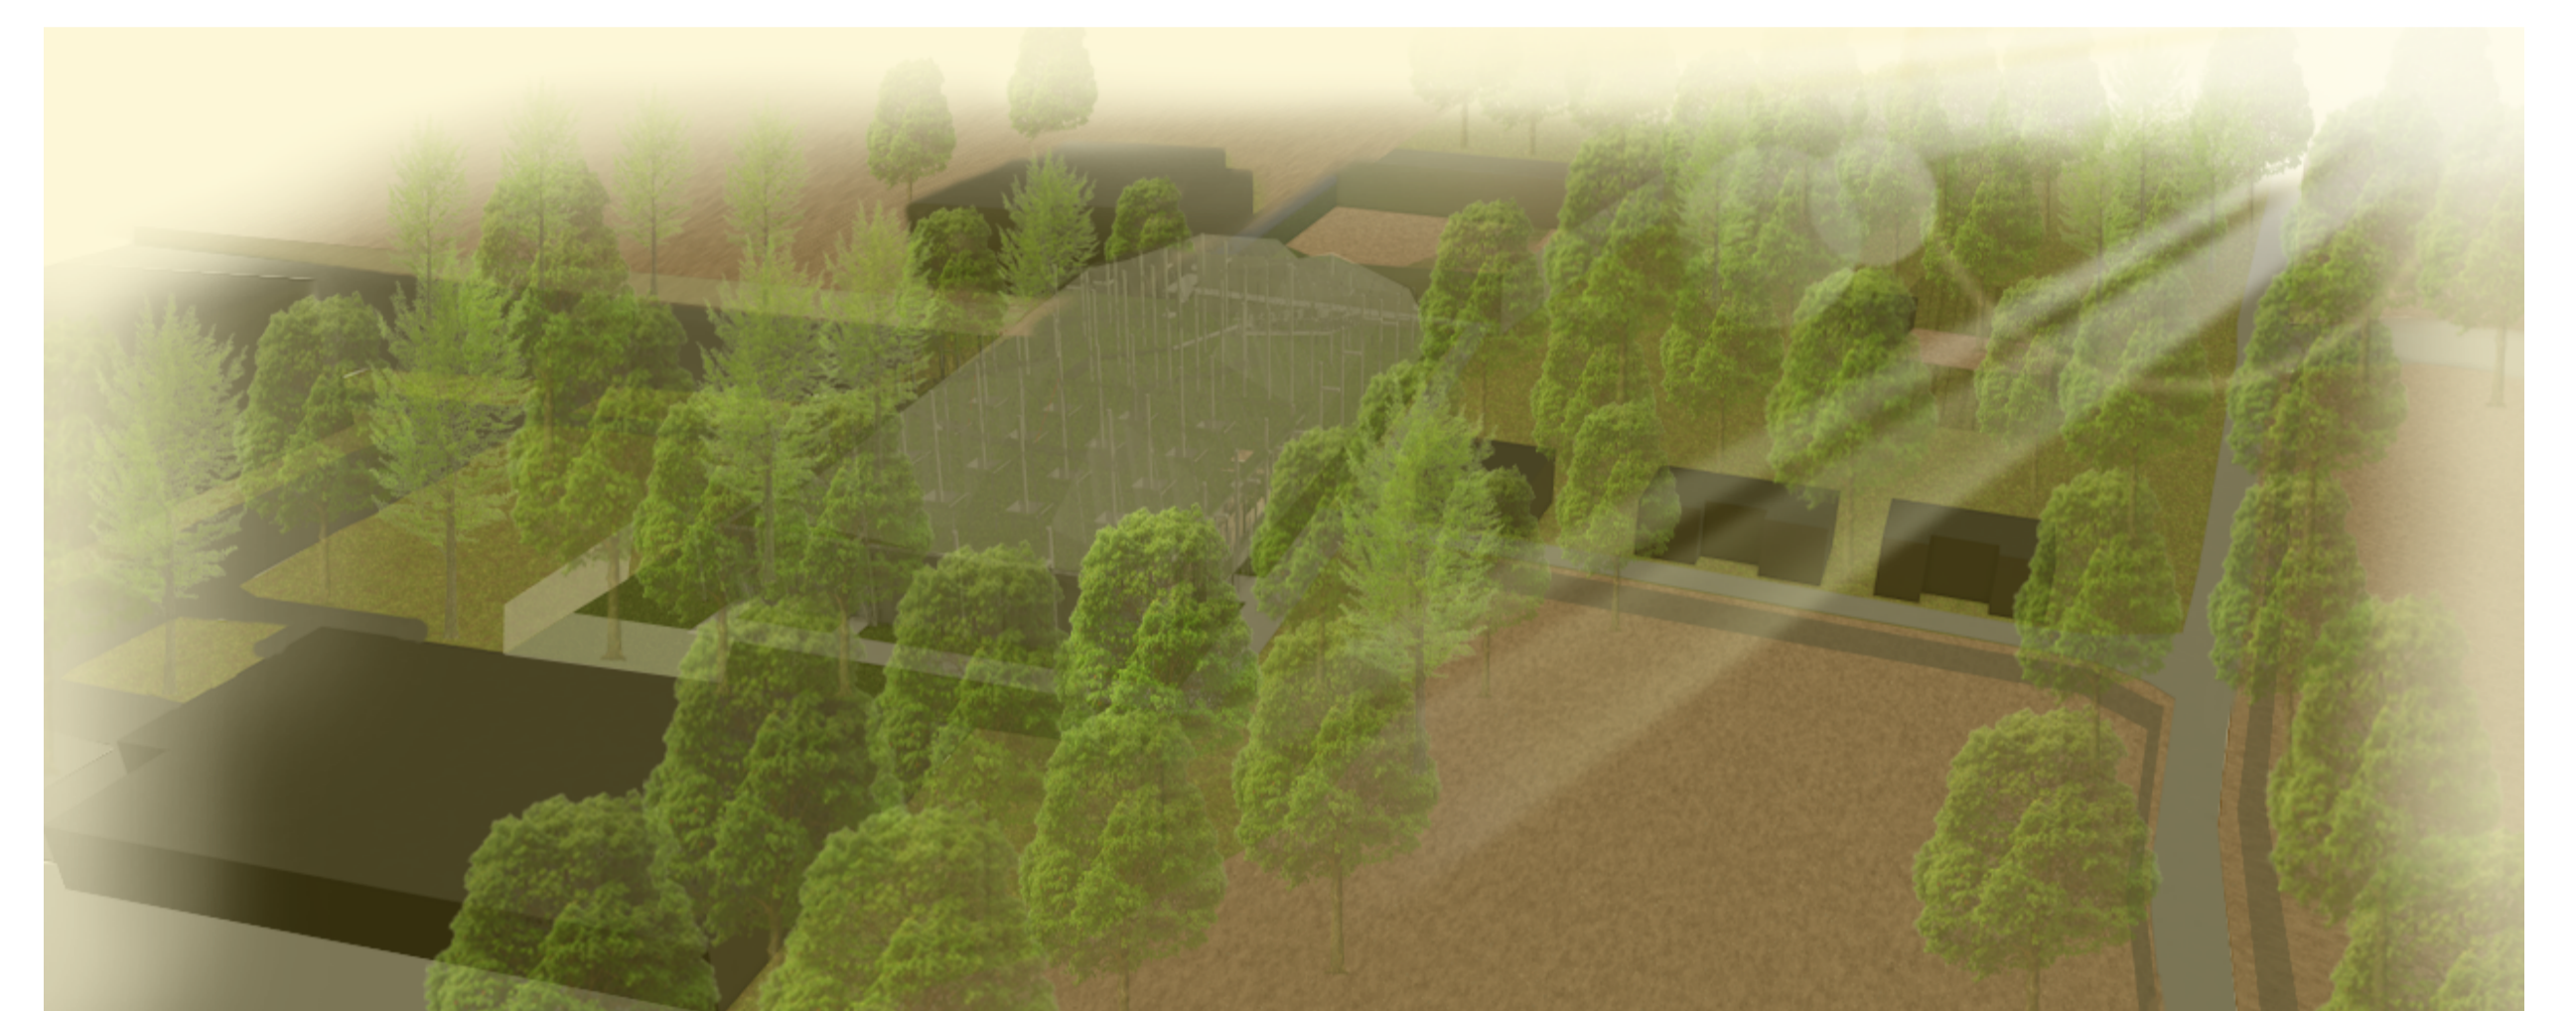


ÉK-I HOMLOKZAT M=1:100

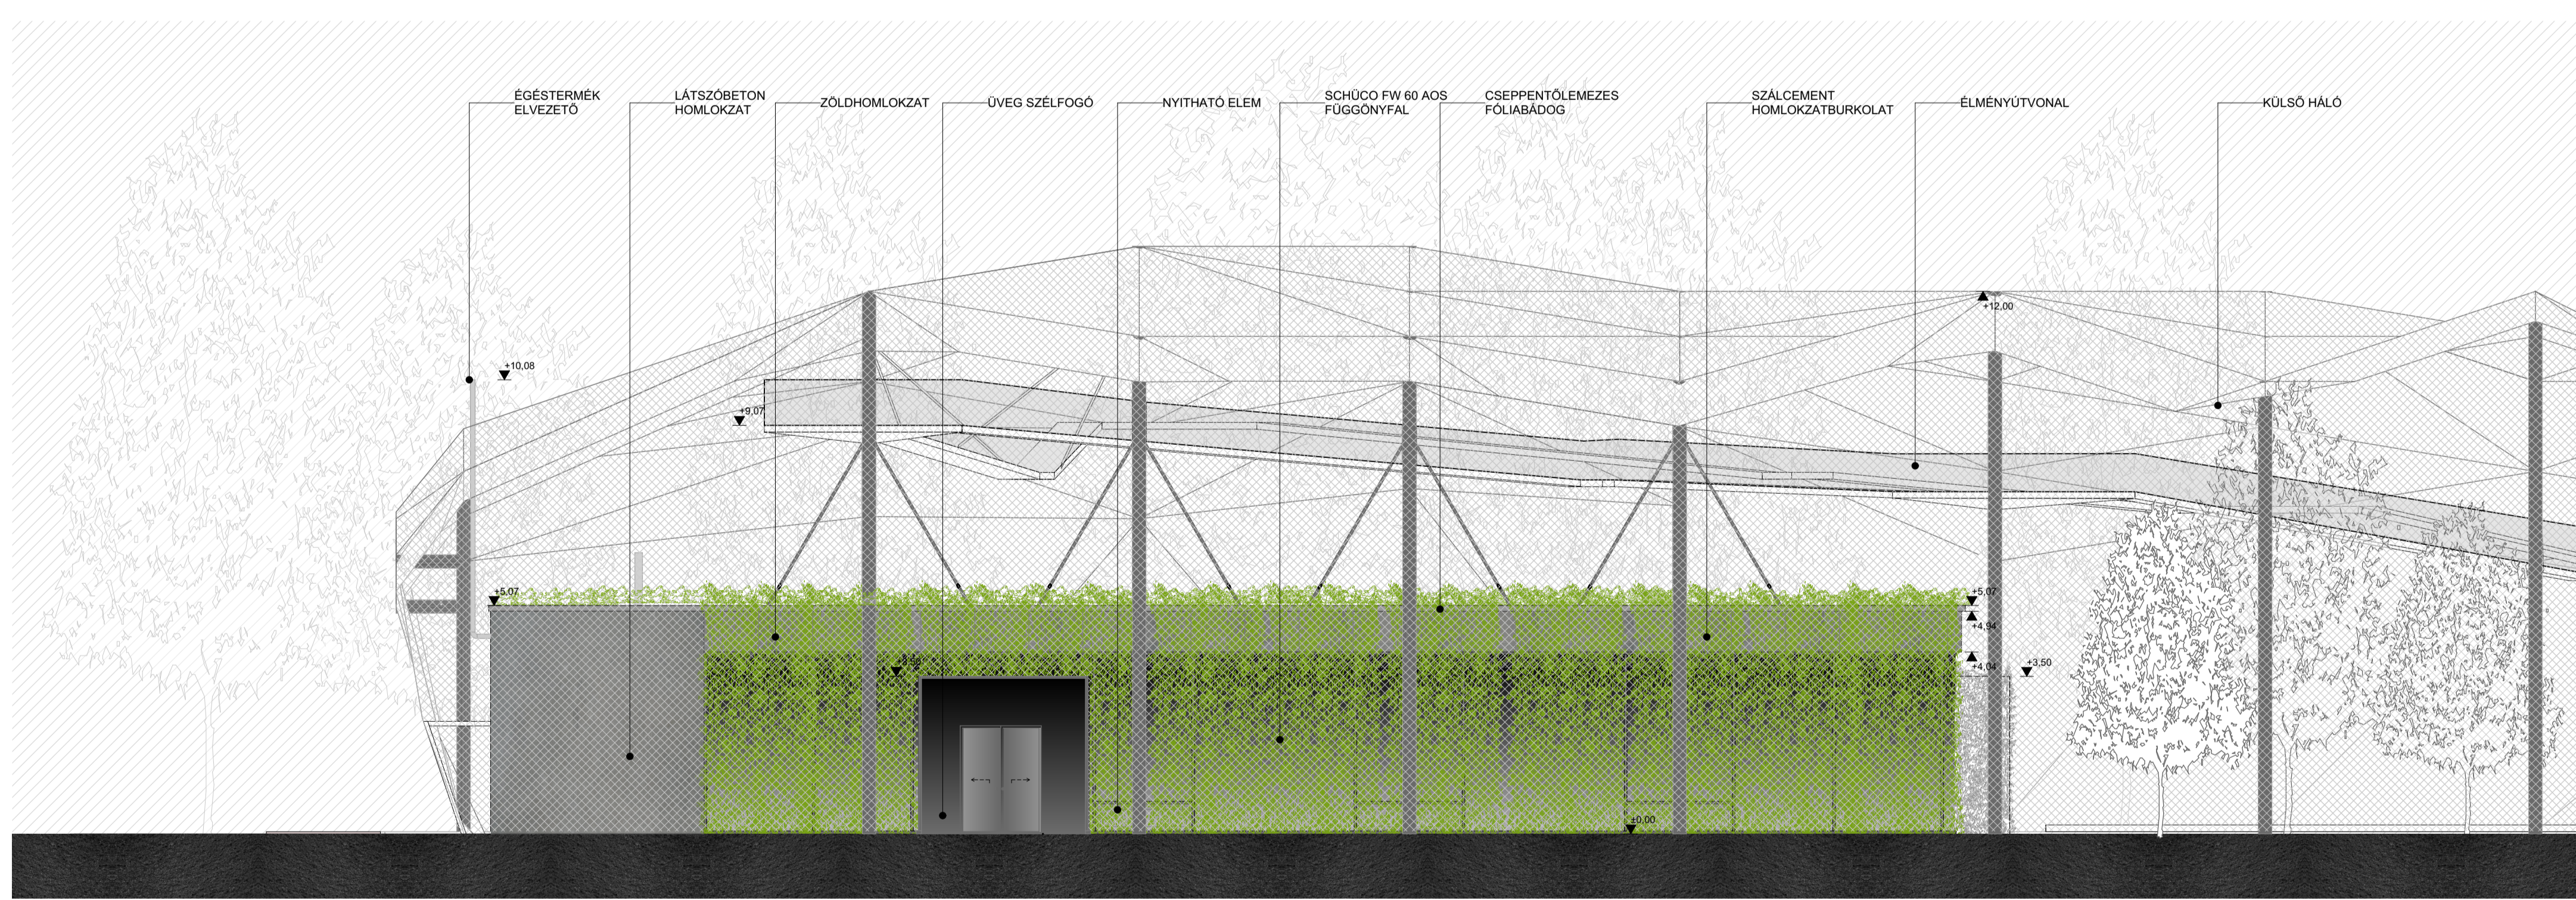


DNY-I HOMLOKZAT M=1:100

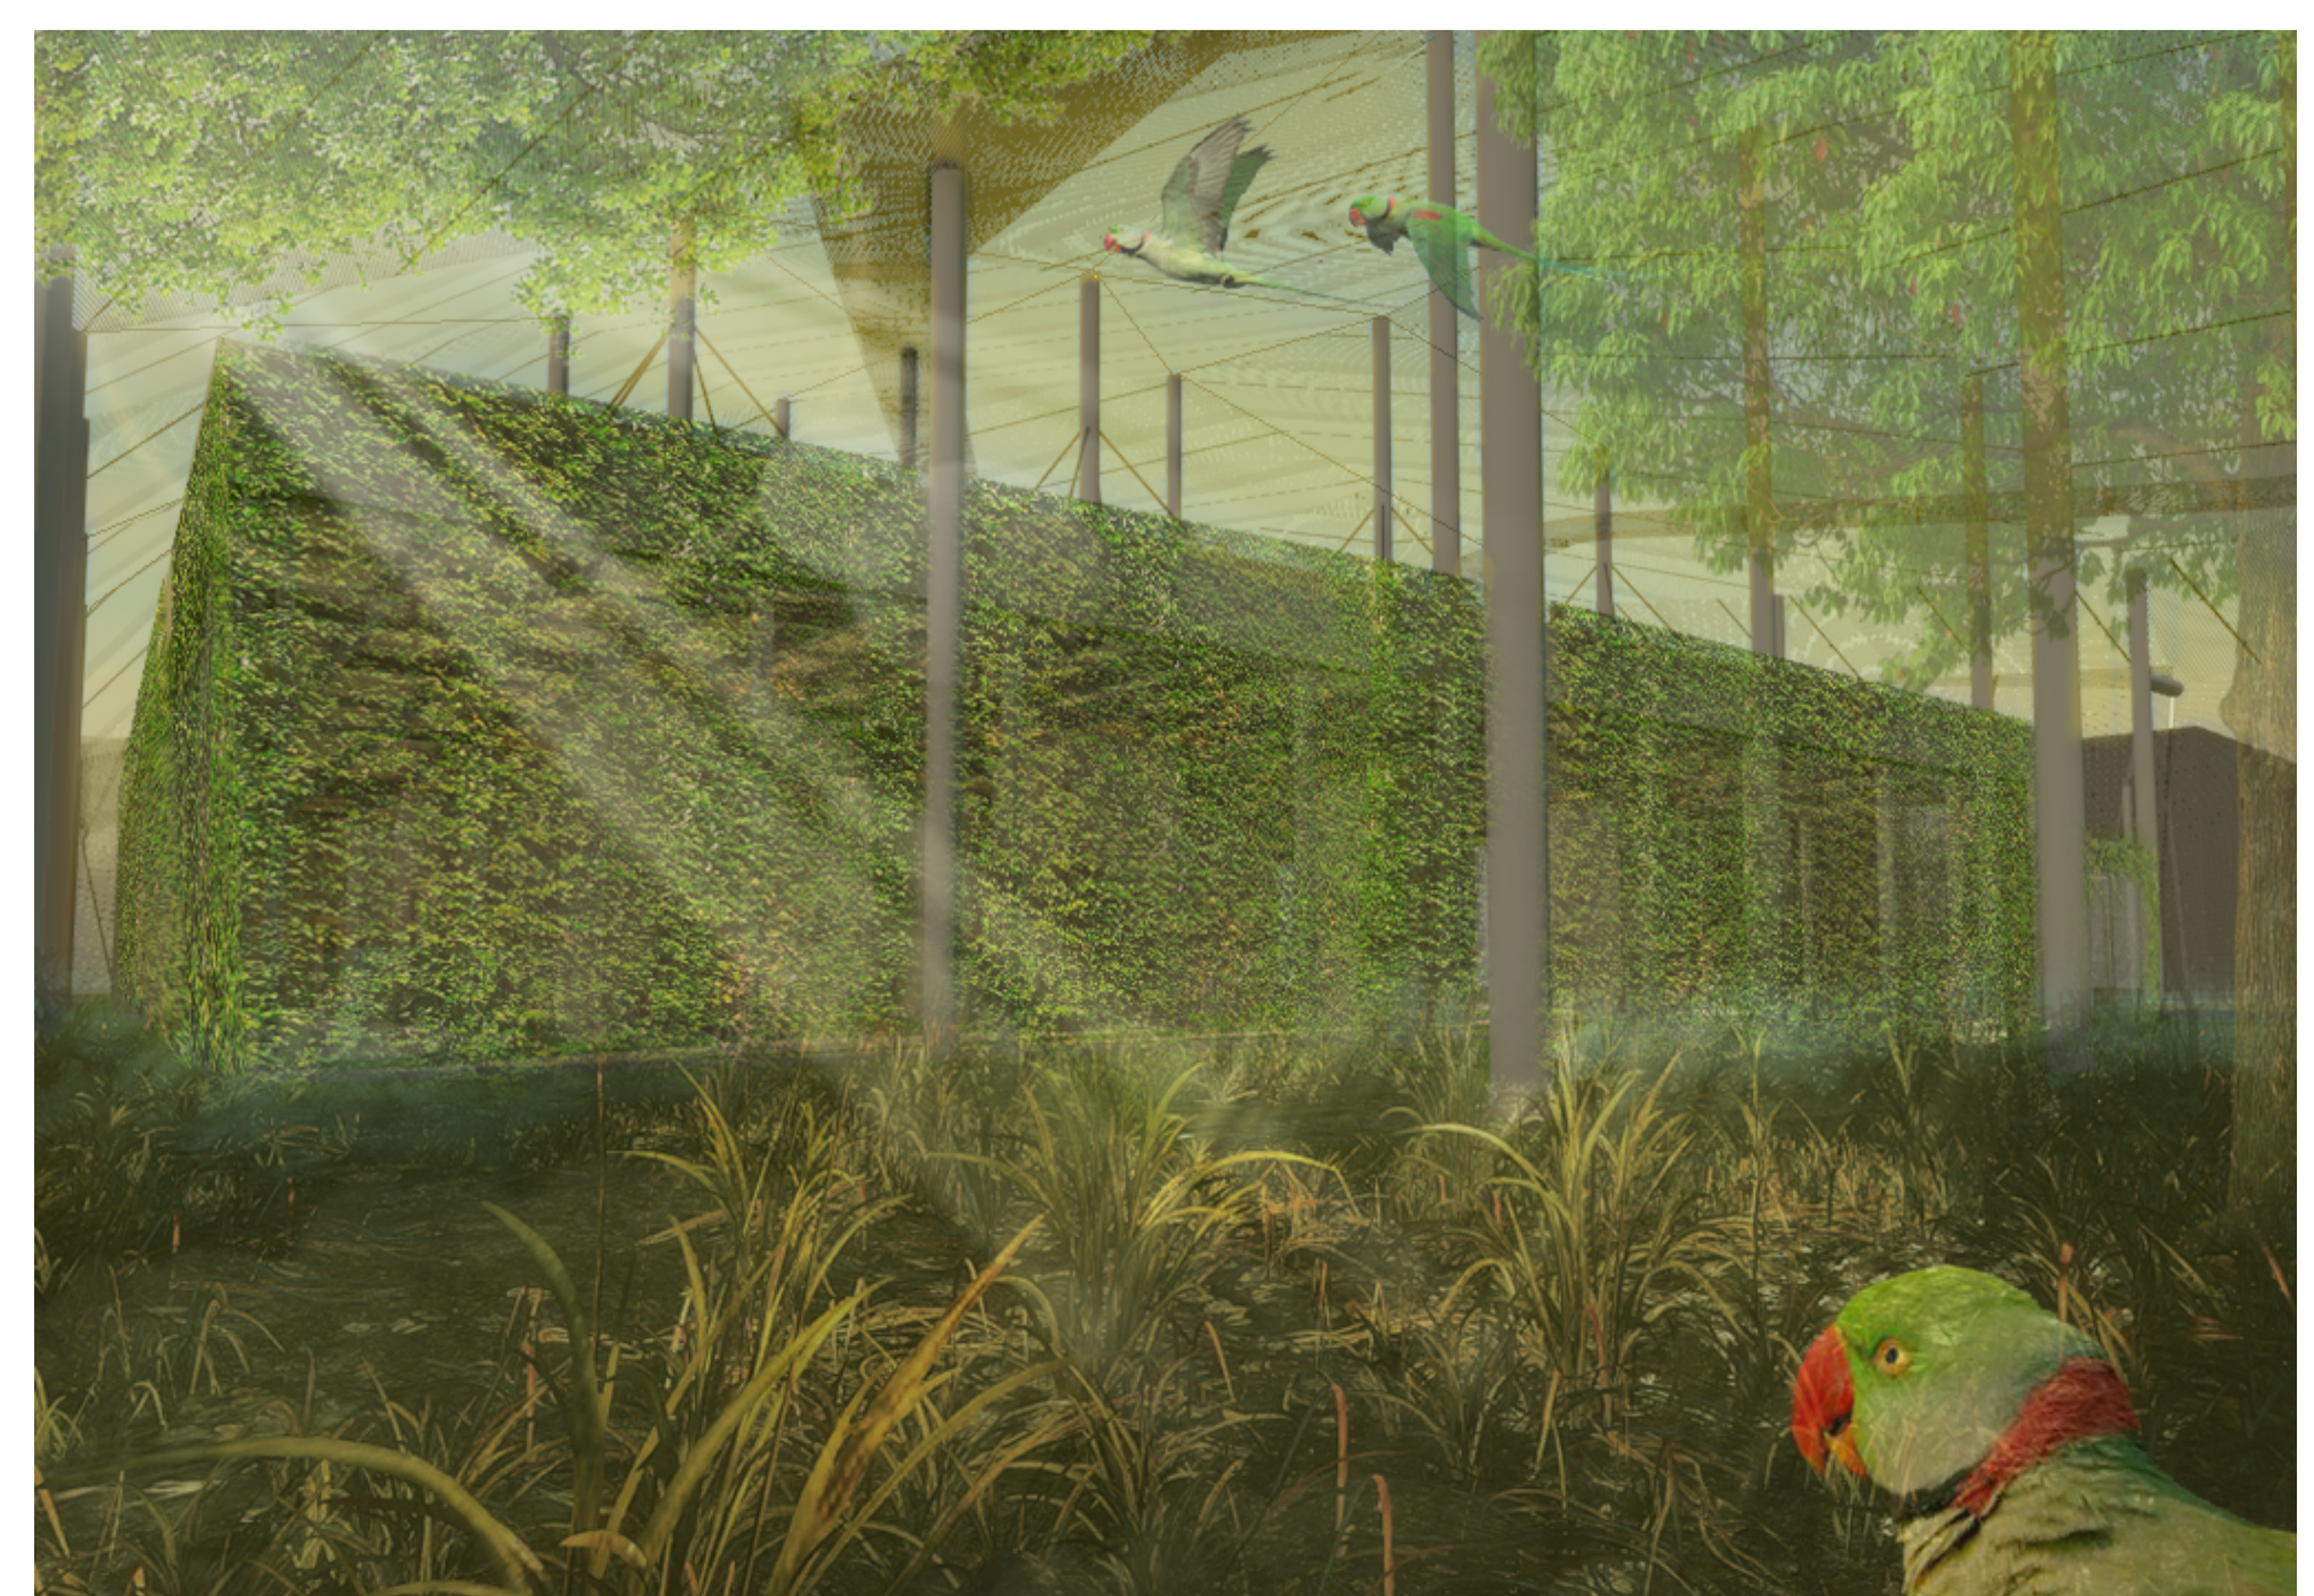


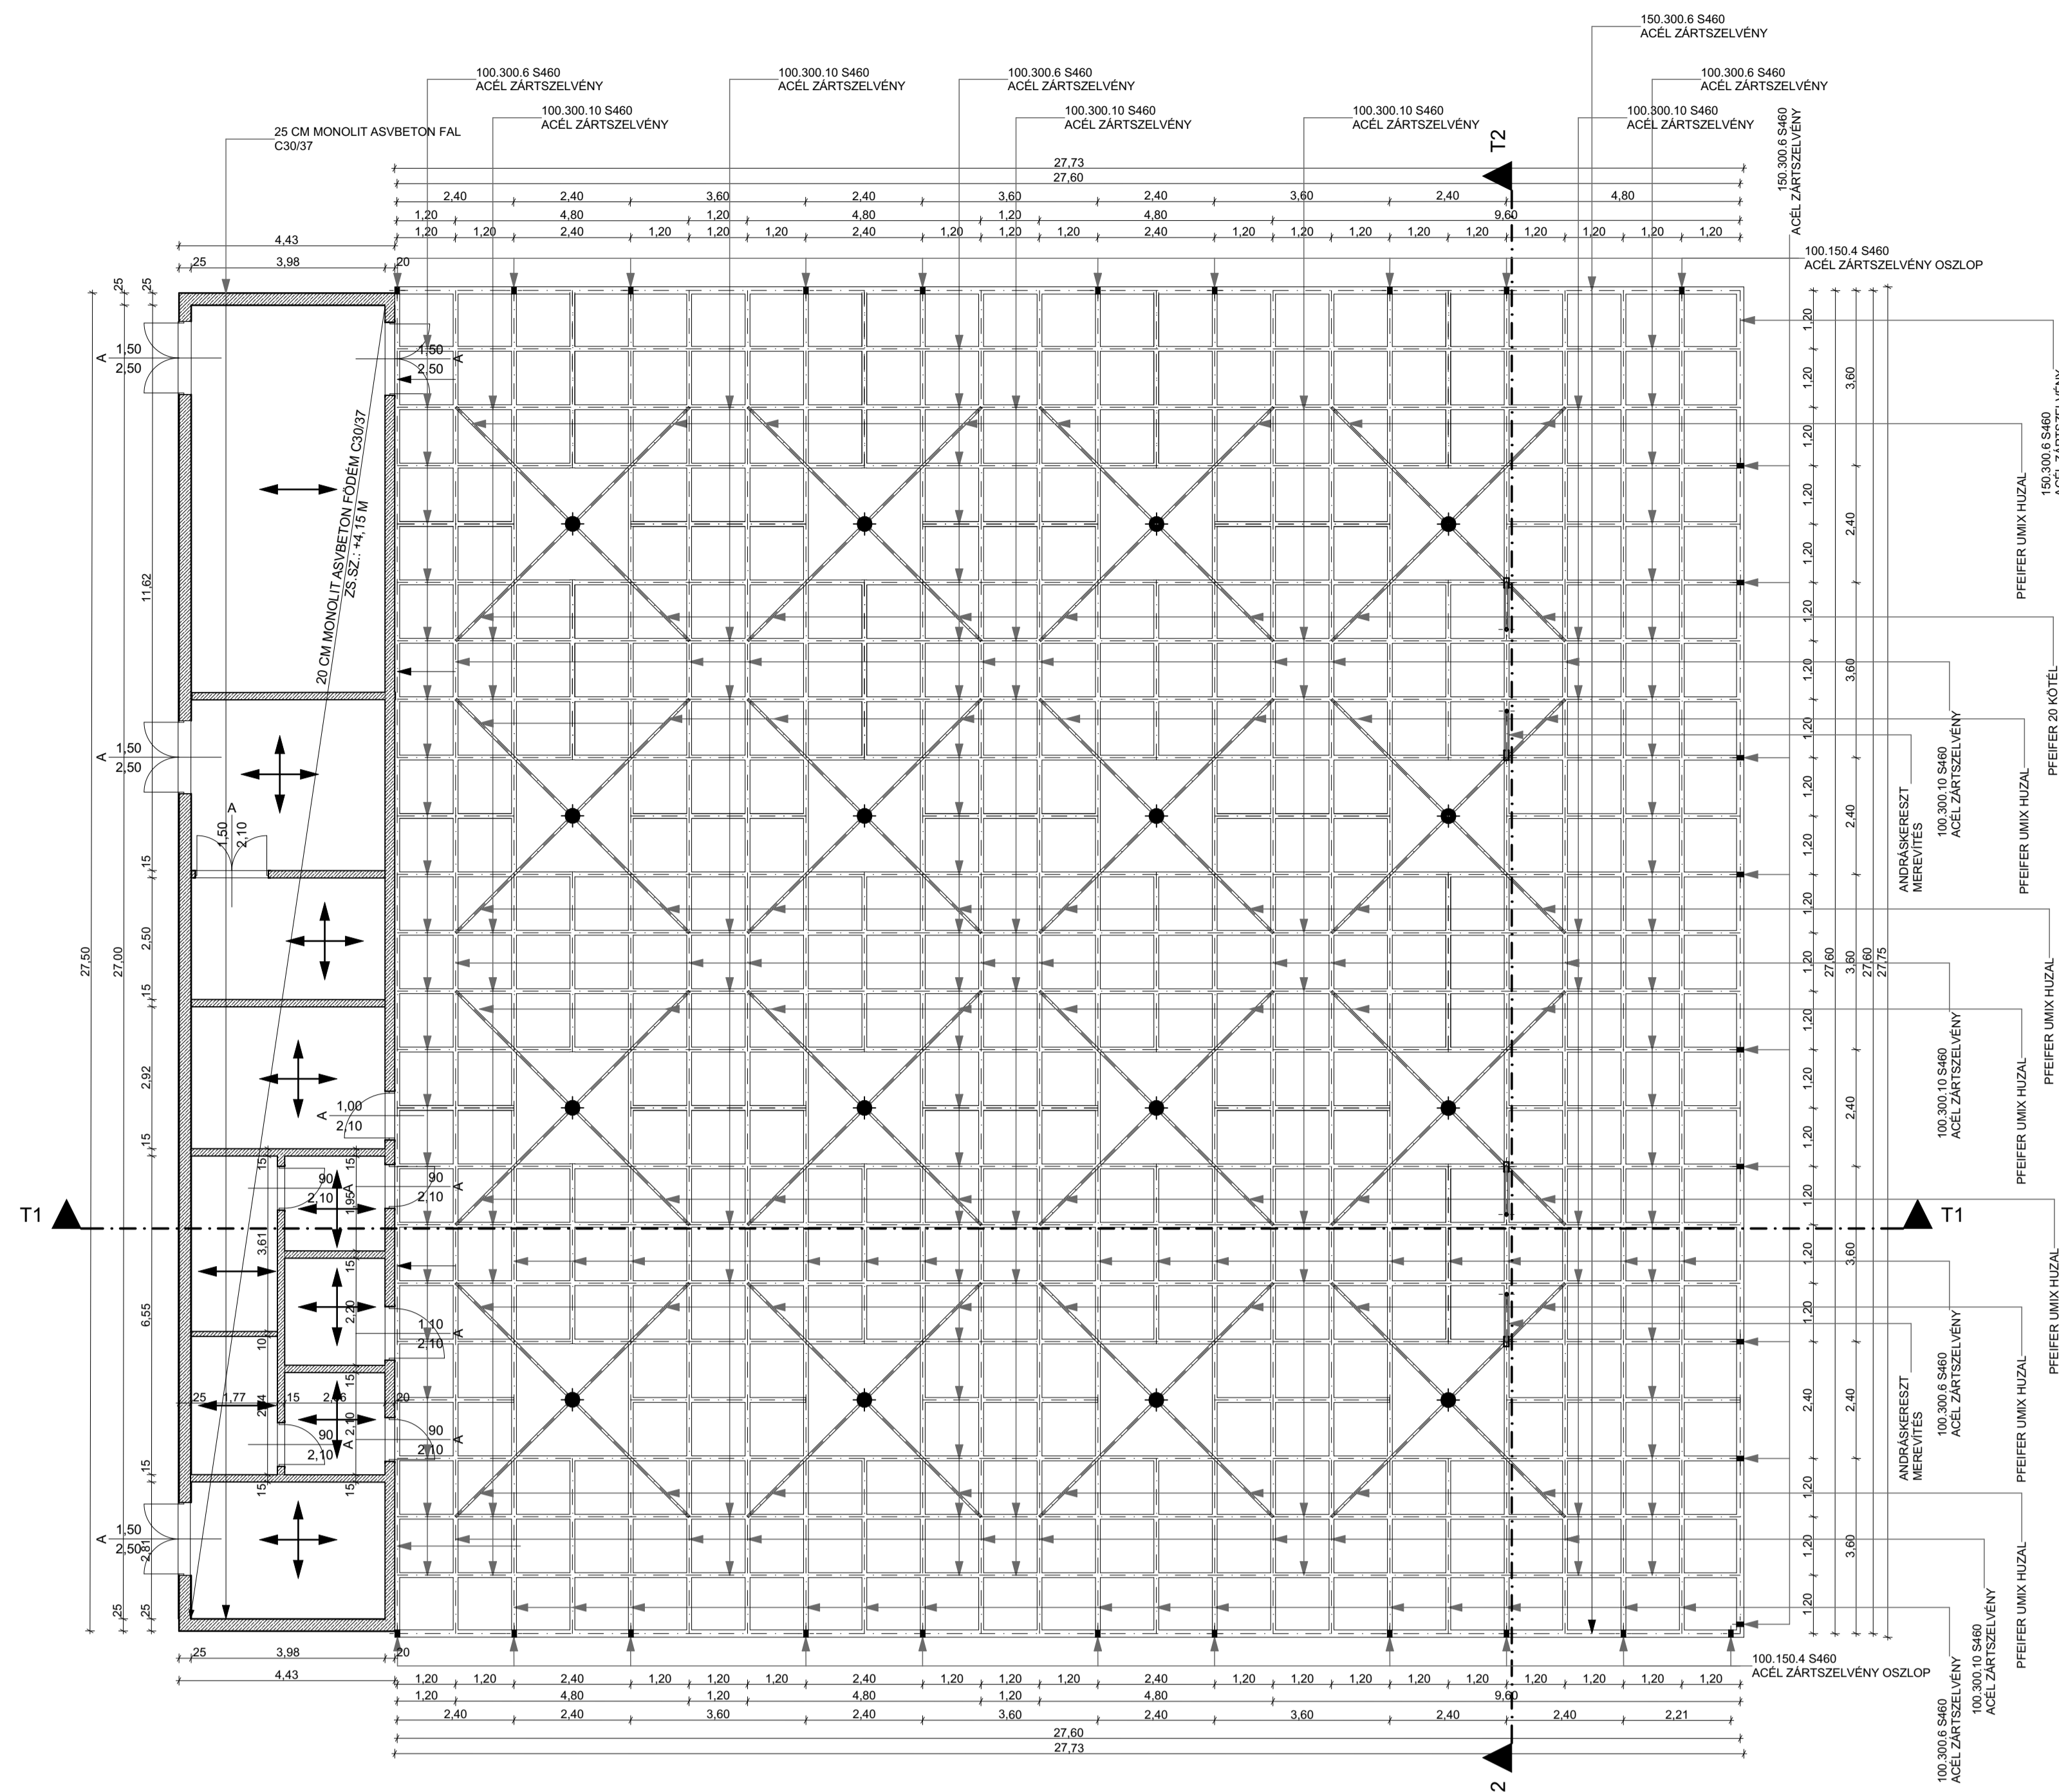

SZERKEZETI ALAPRAJZ M=1:100

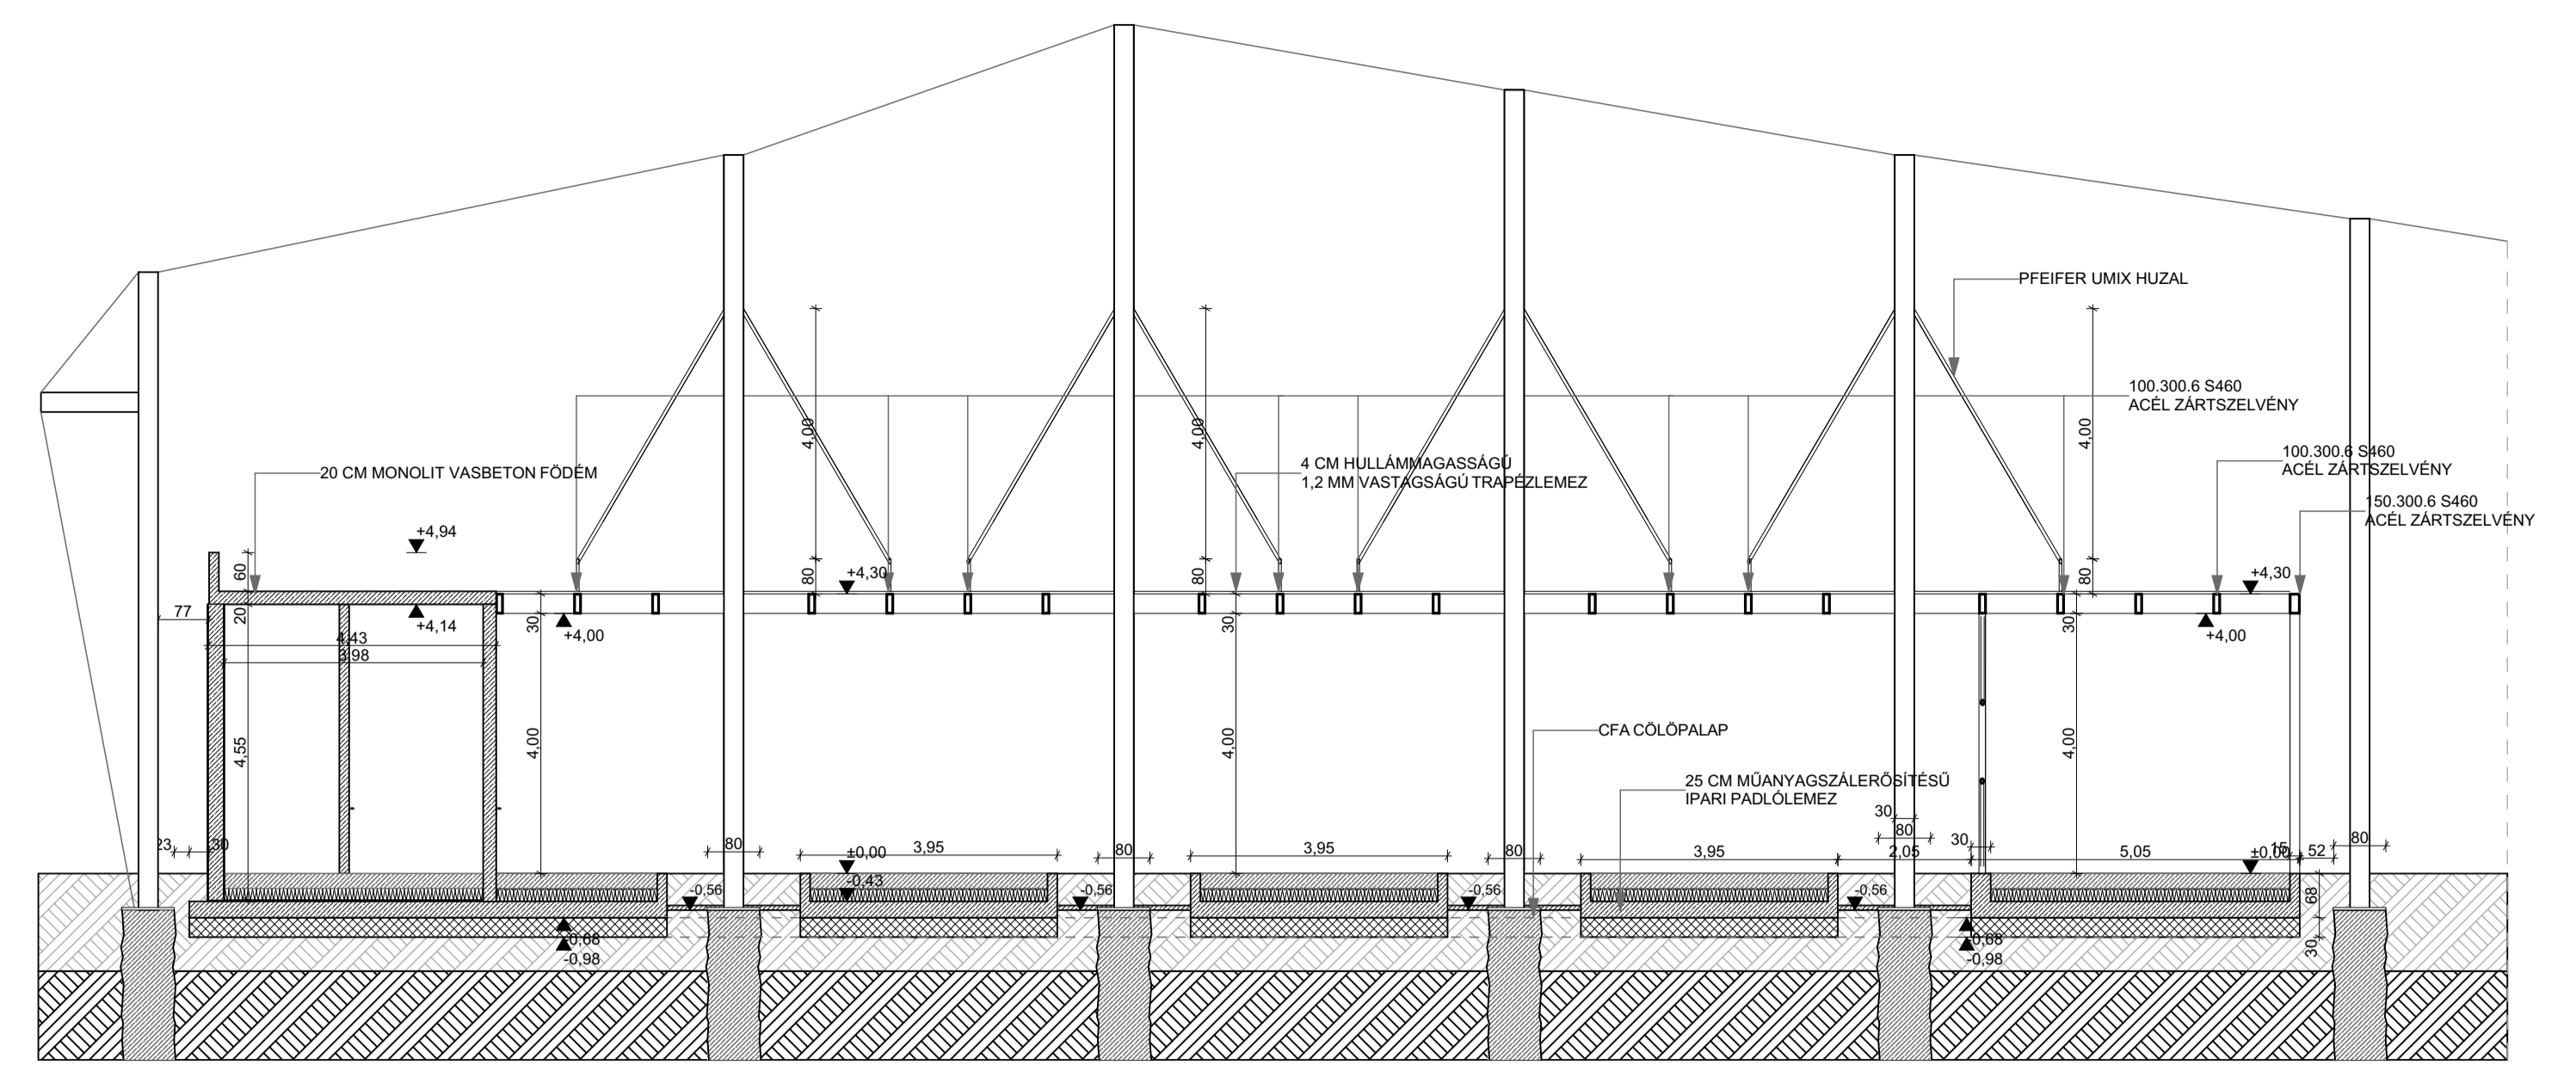

SZERKEZETI METSZET T1 M=1:100

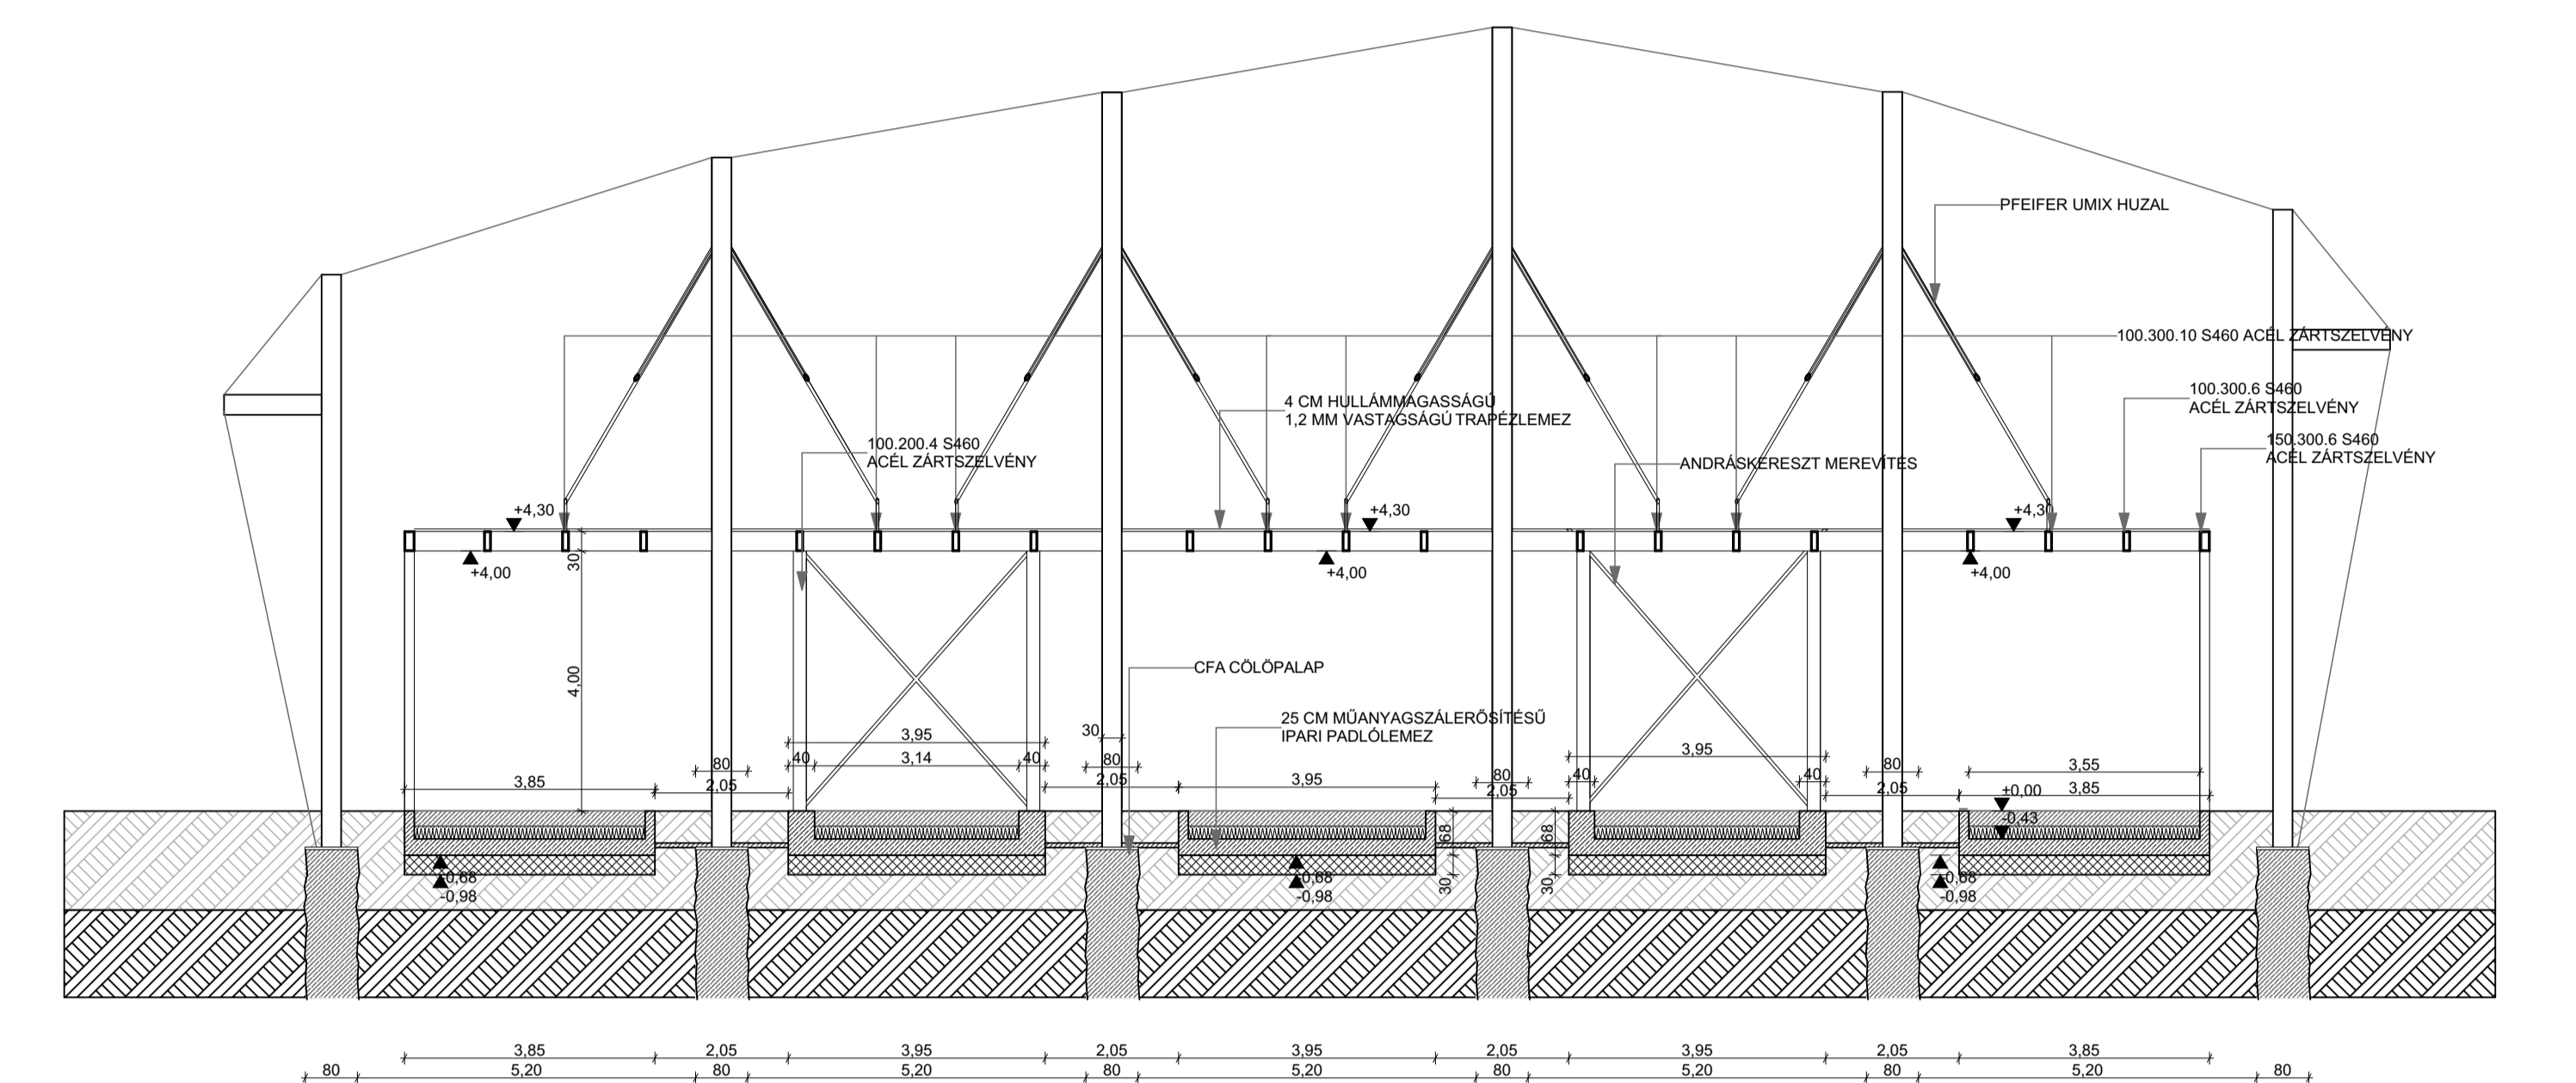


SZERKEZETI METSZET T2 M=1:100




AUDI CANTEEN FÜGGESZTETT SZERKEZET



AUDI CANTEEN FÜGGESZTETT SZERKEZET

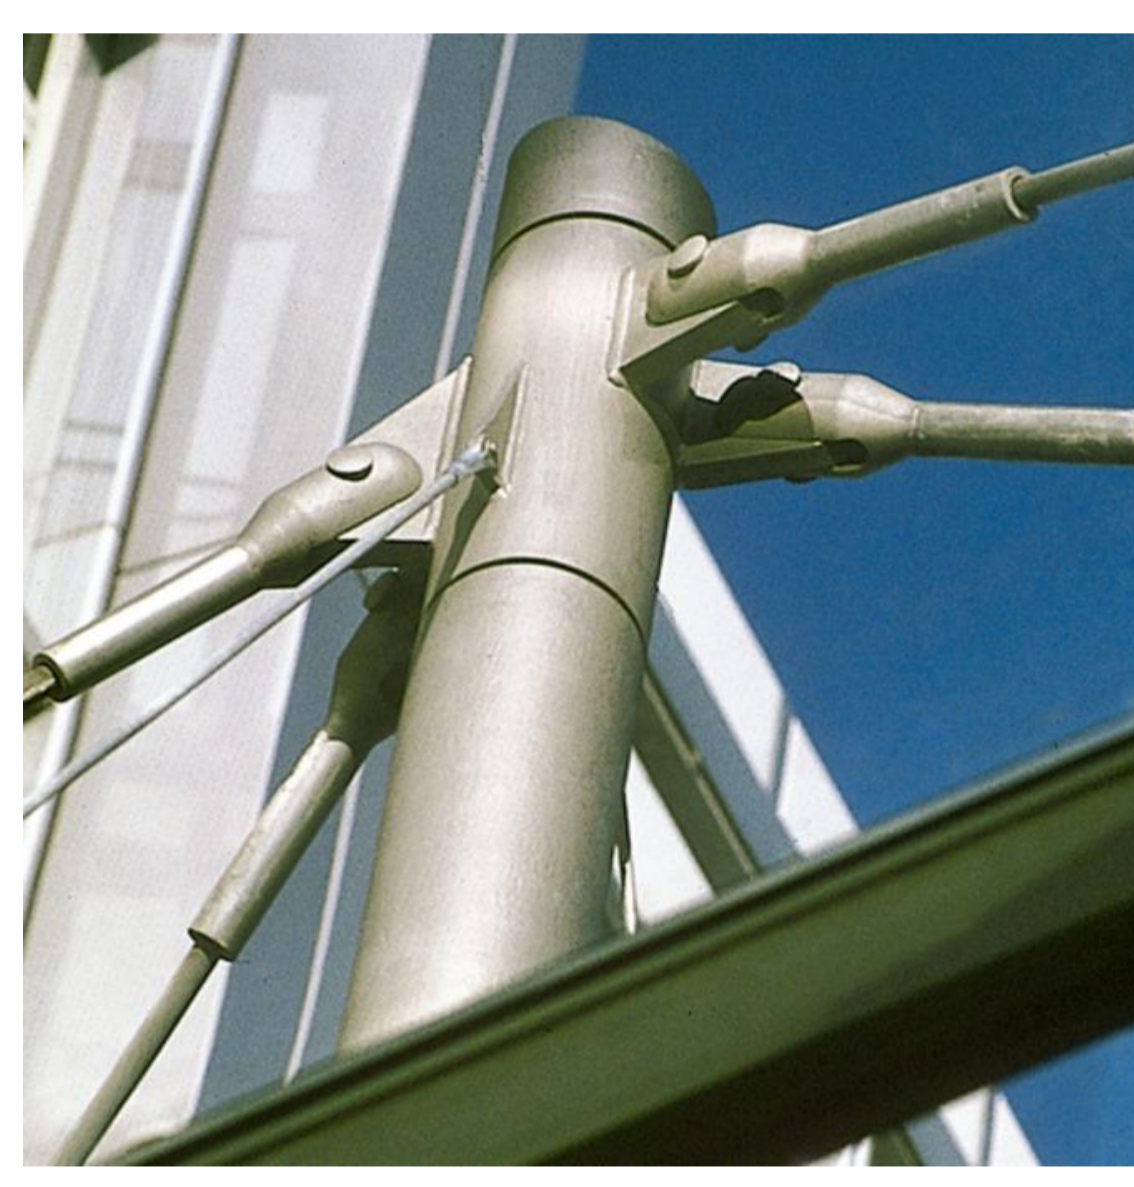



AUDI CANTEEN FÜGGESZTETT SZERKEZET

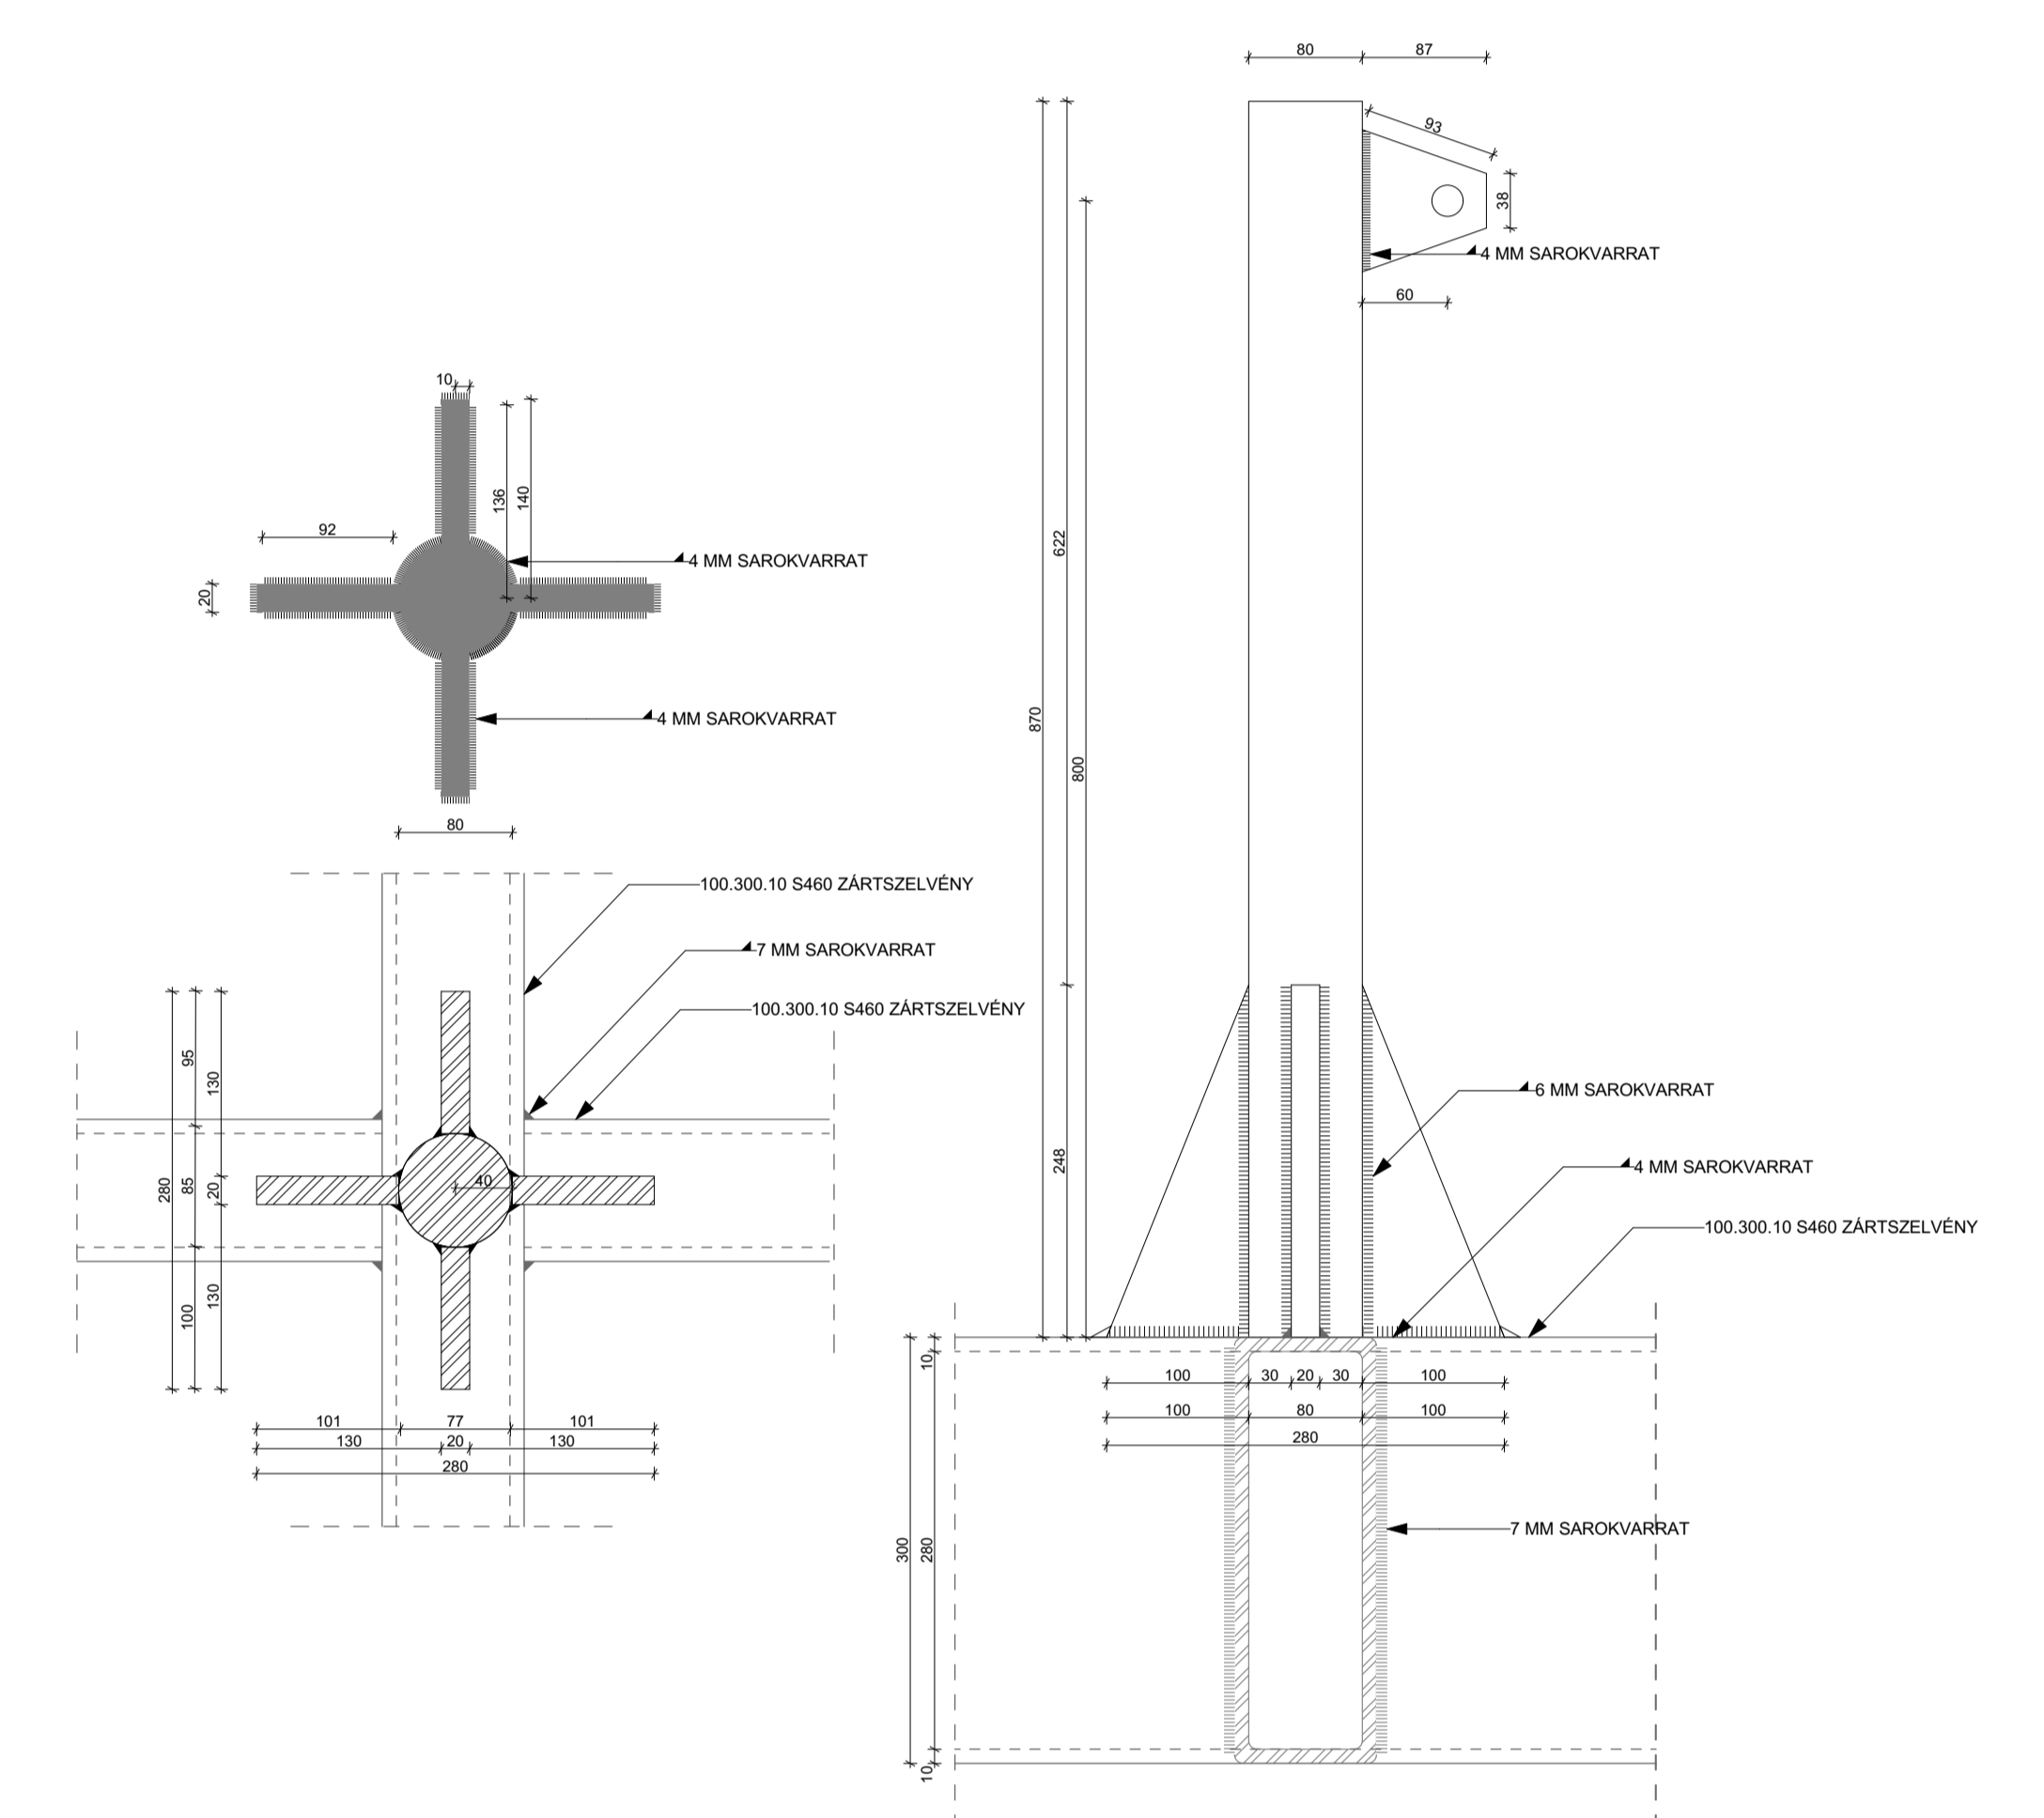


FÜGGESZTŐOSZLOP KIVITELI TERV M=1:5




MAKETT FOTÓK

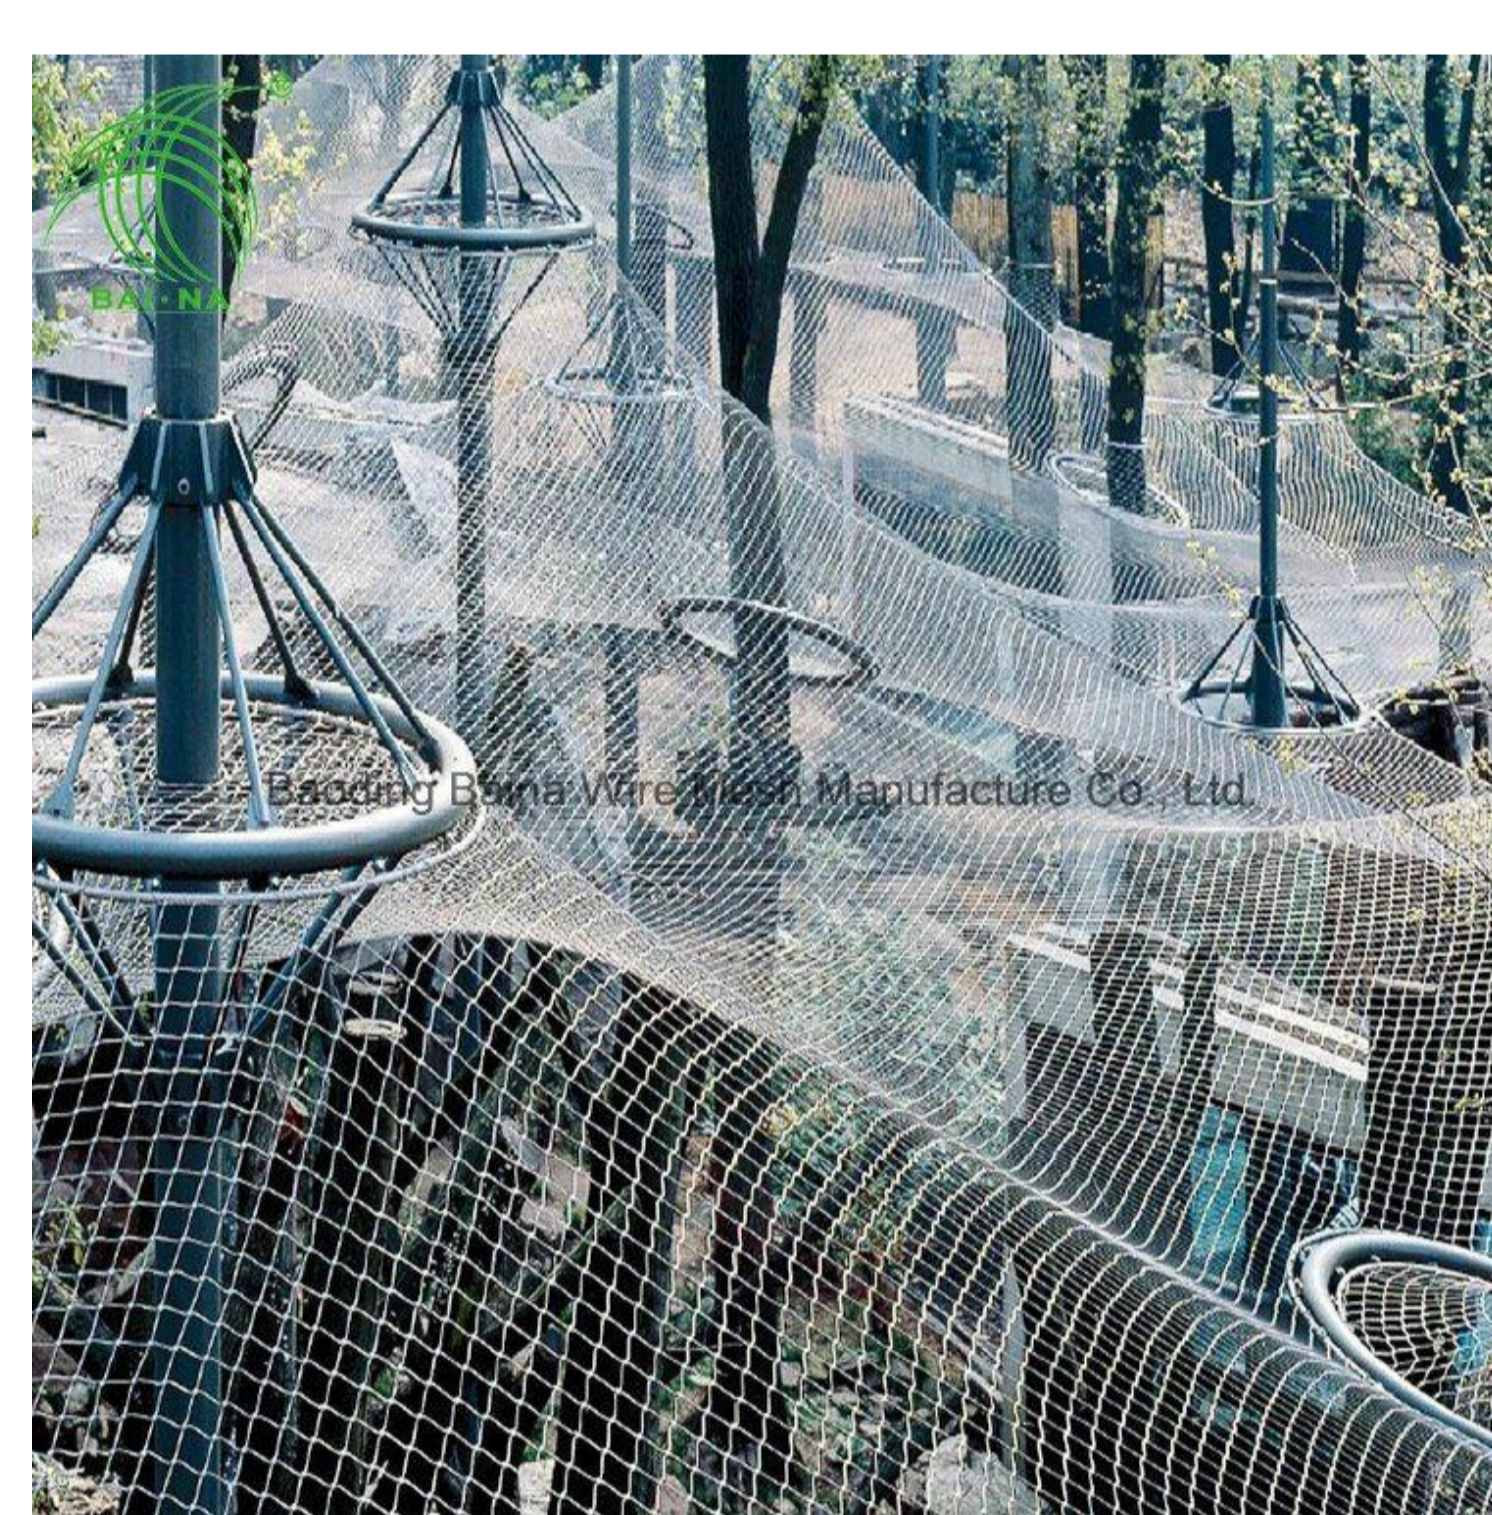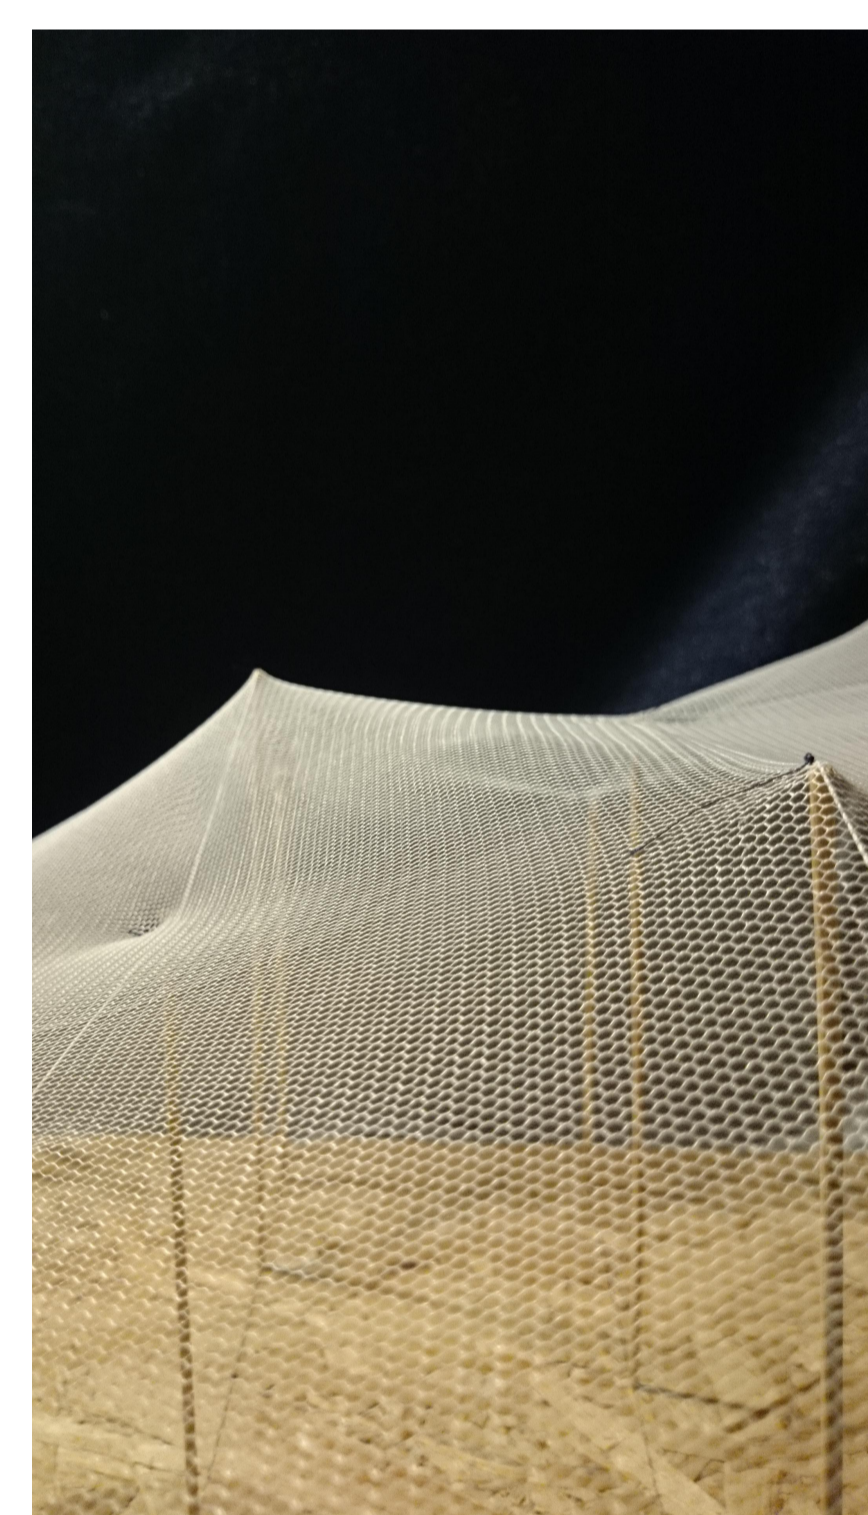


MELBOURNE ZOO

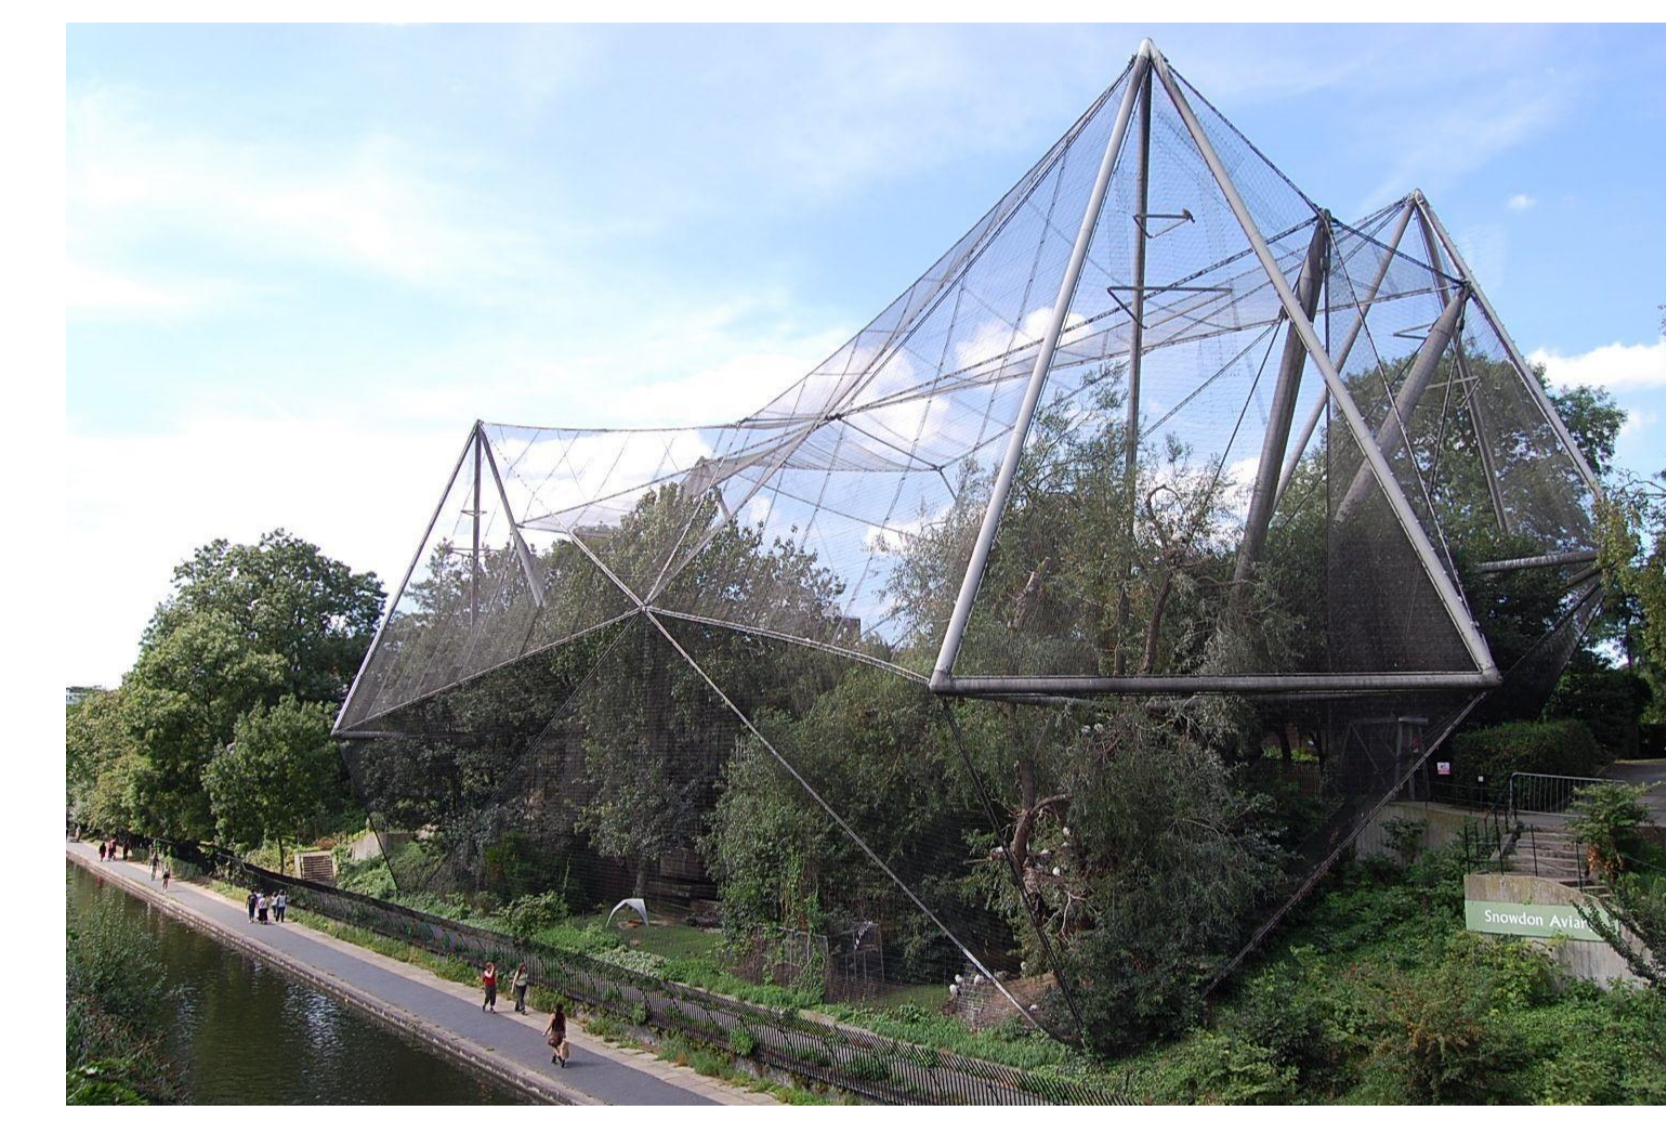


AVIARY LONDON ZOO

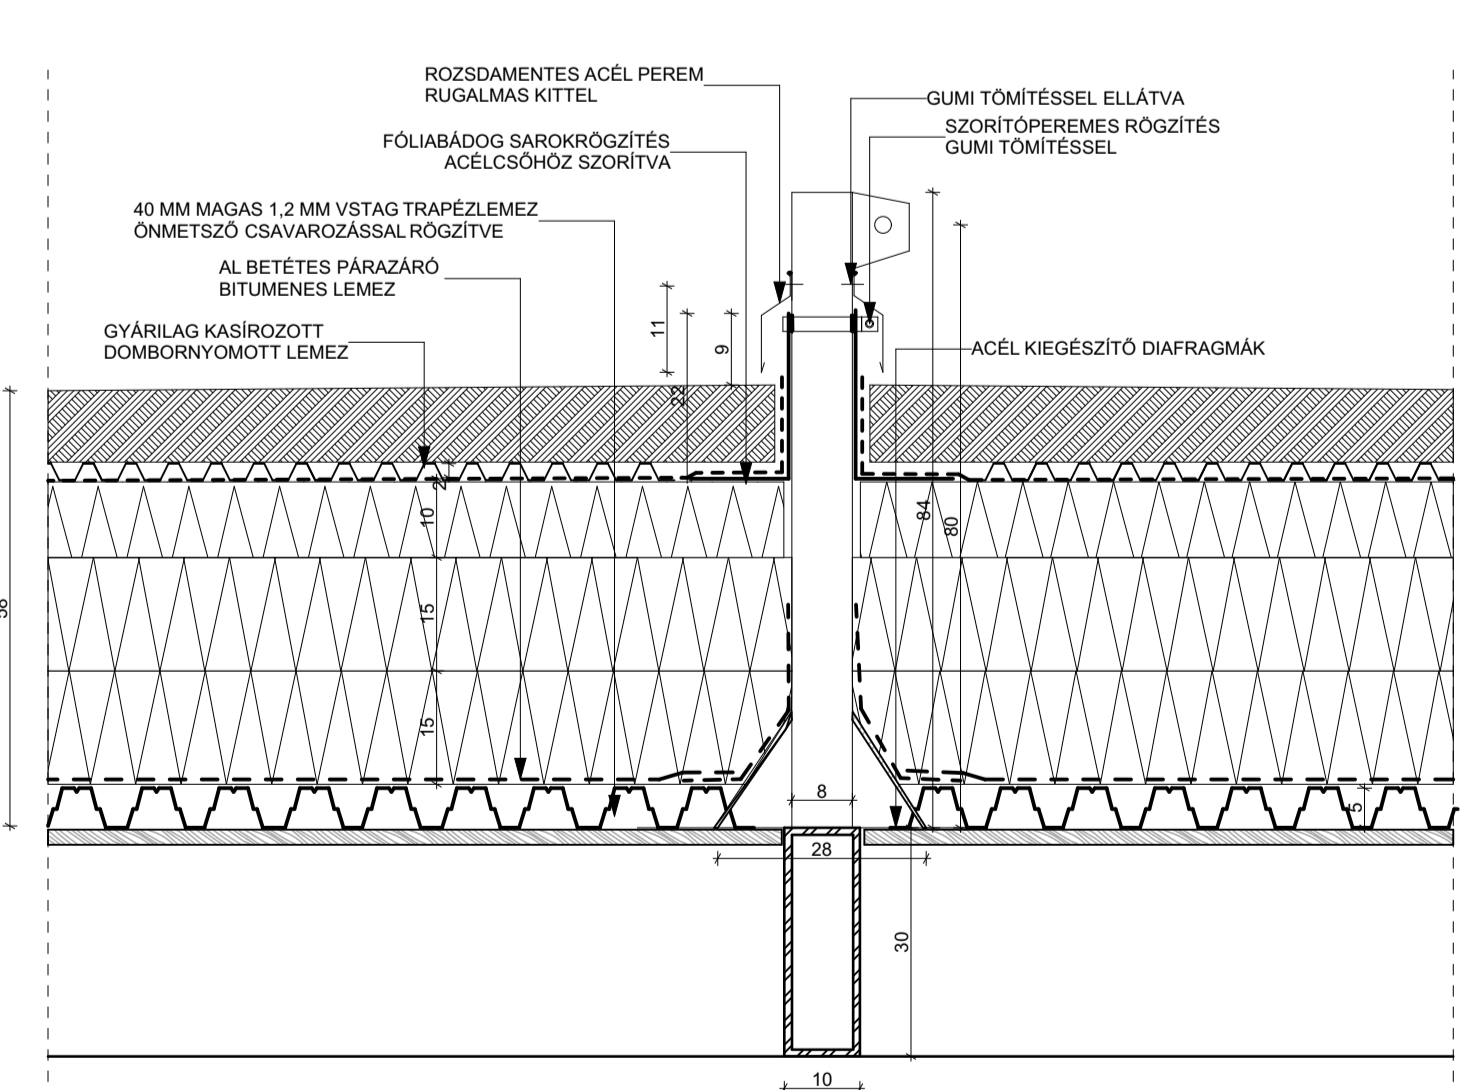


FÜGGESZTŐOSZLOP KAPCSOLAT M=1:10

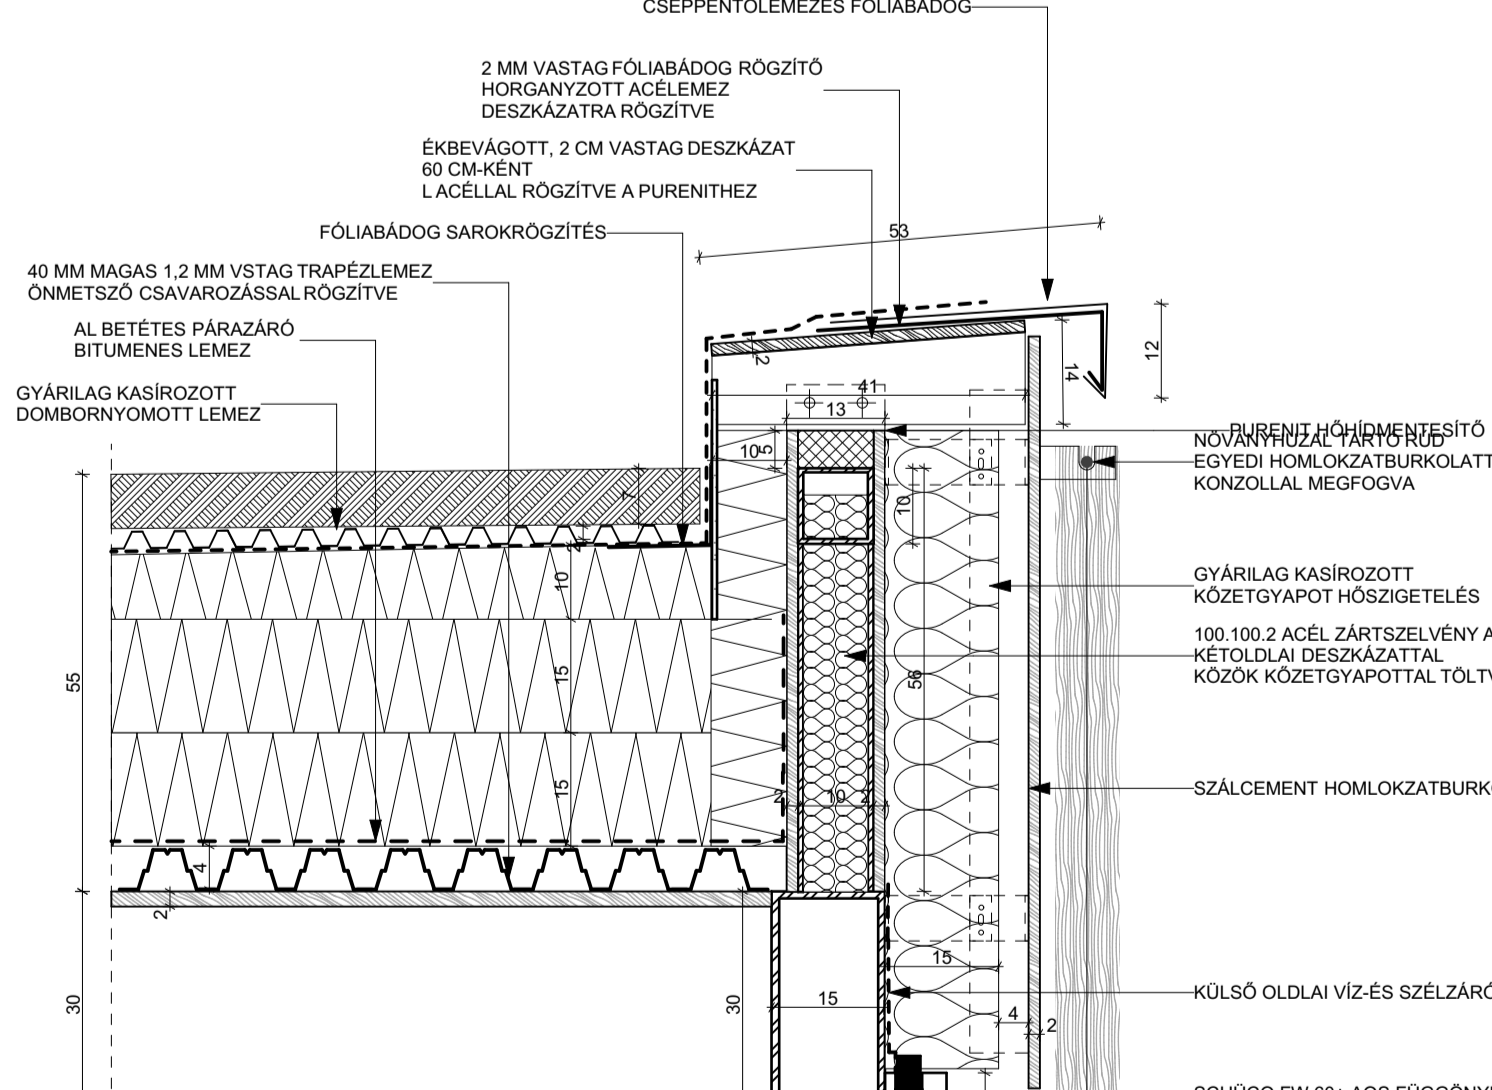


ATTIKA HOMLOKZAT M=1:10

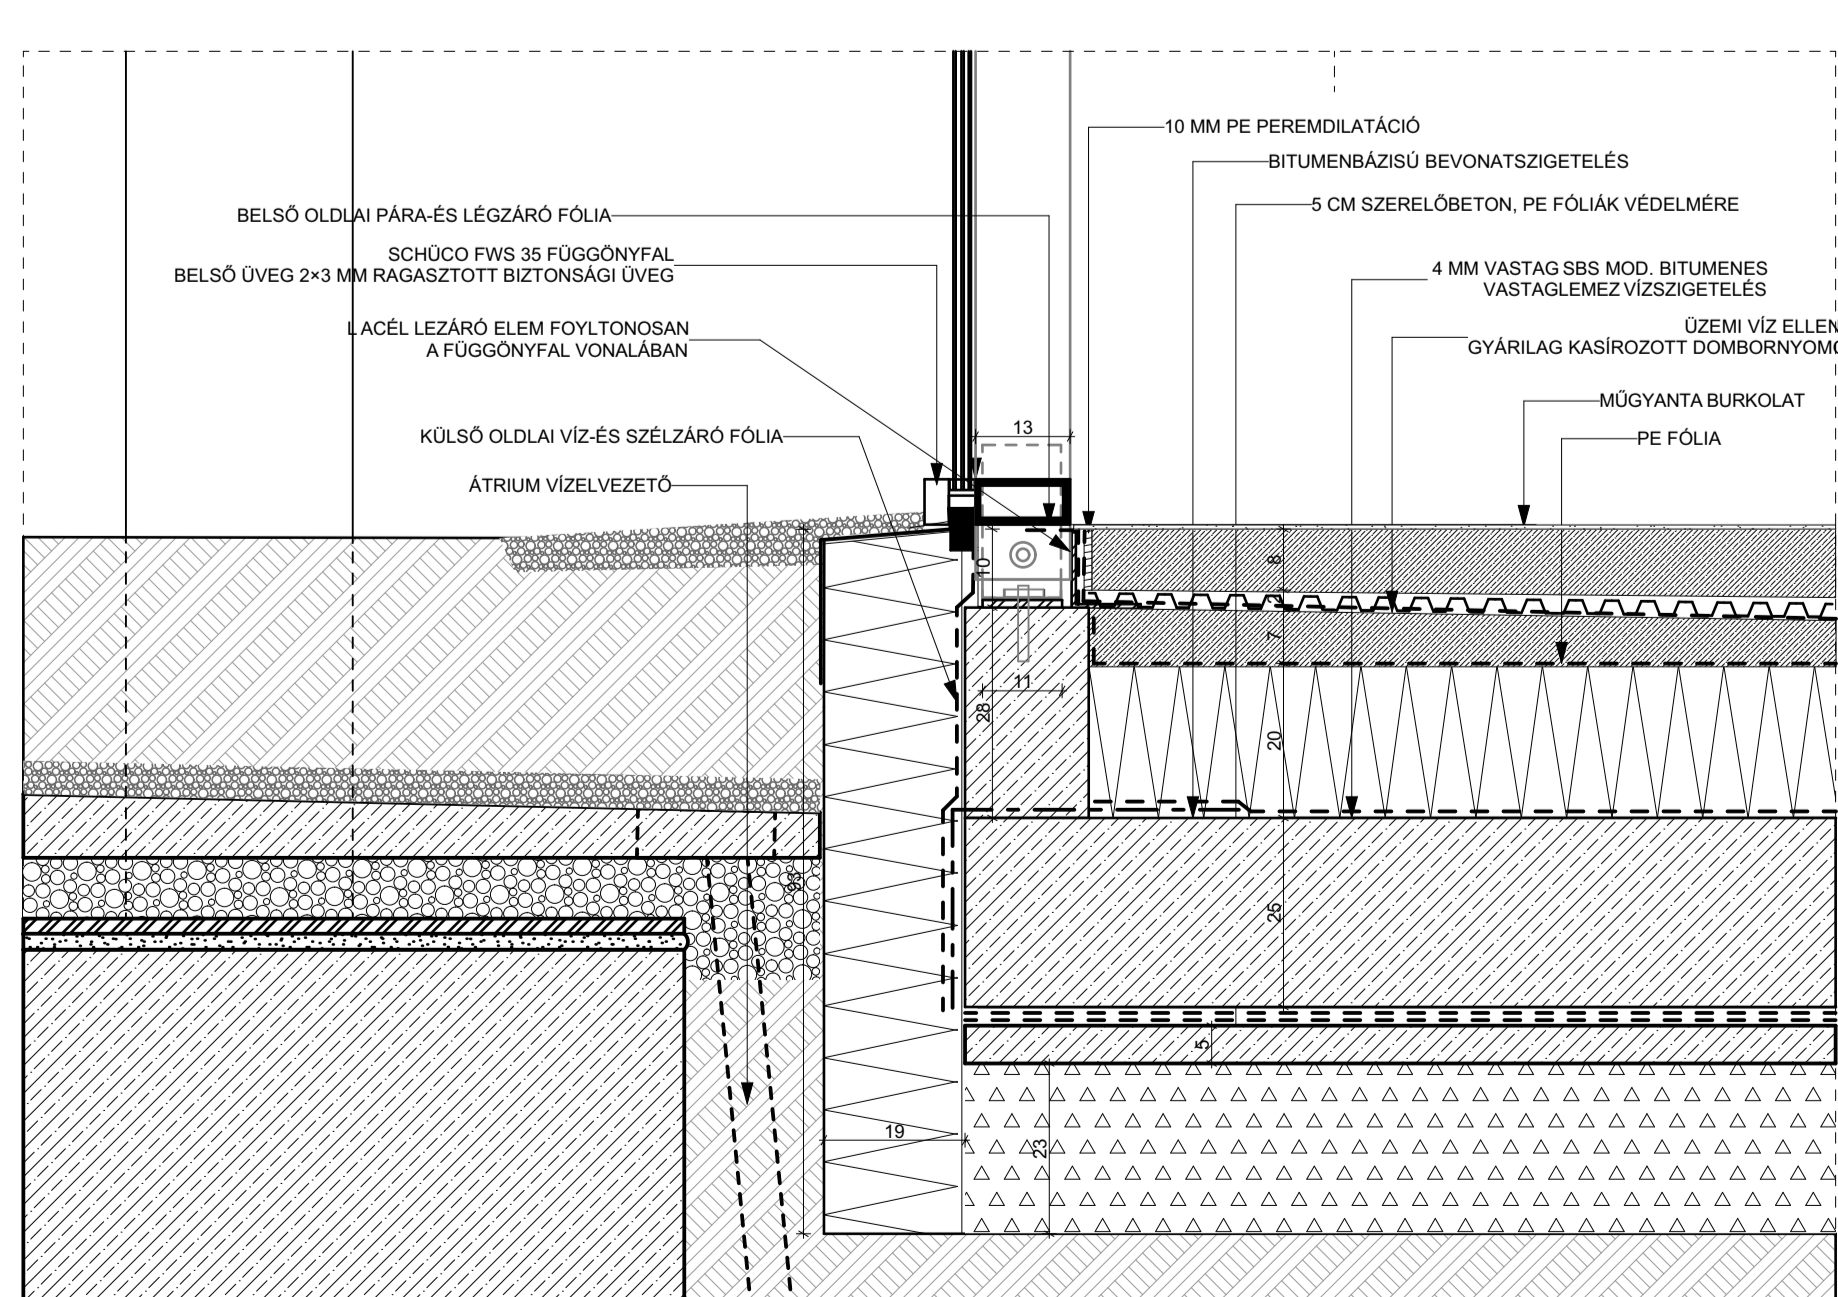

LÁBAZAT - BELSŐ ÁTRIUM M=1:10

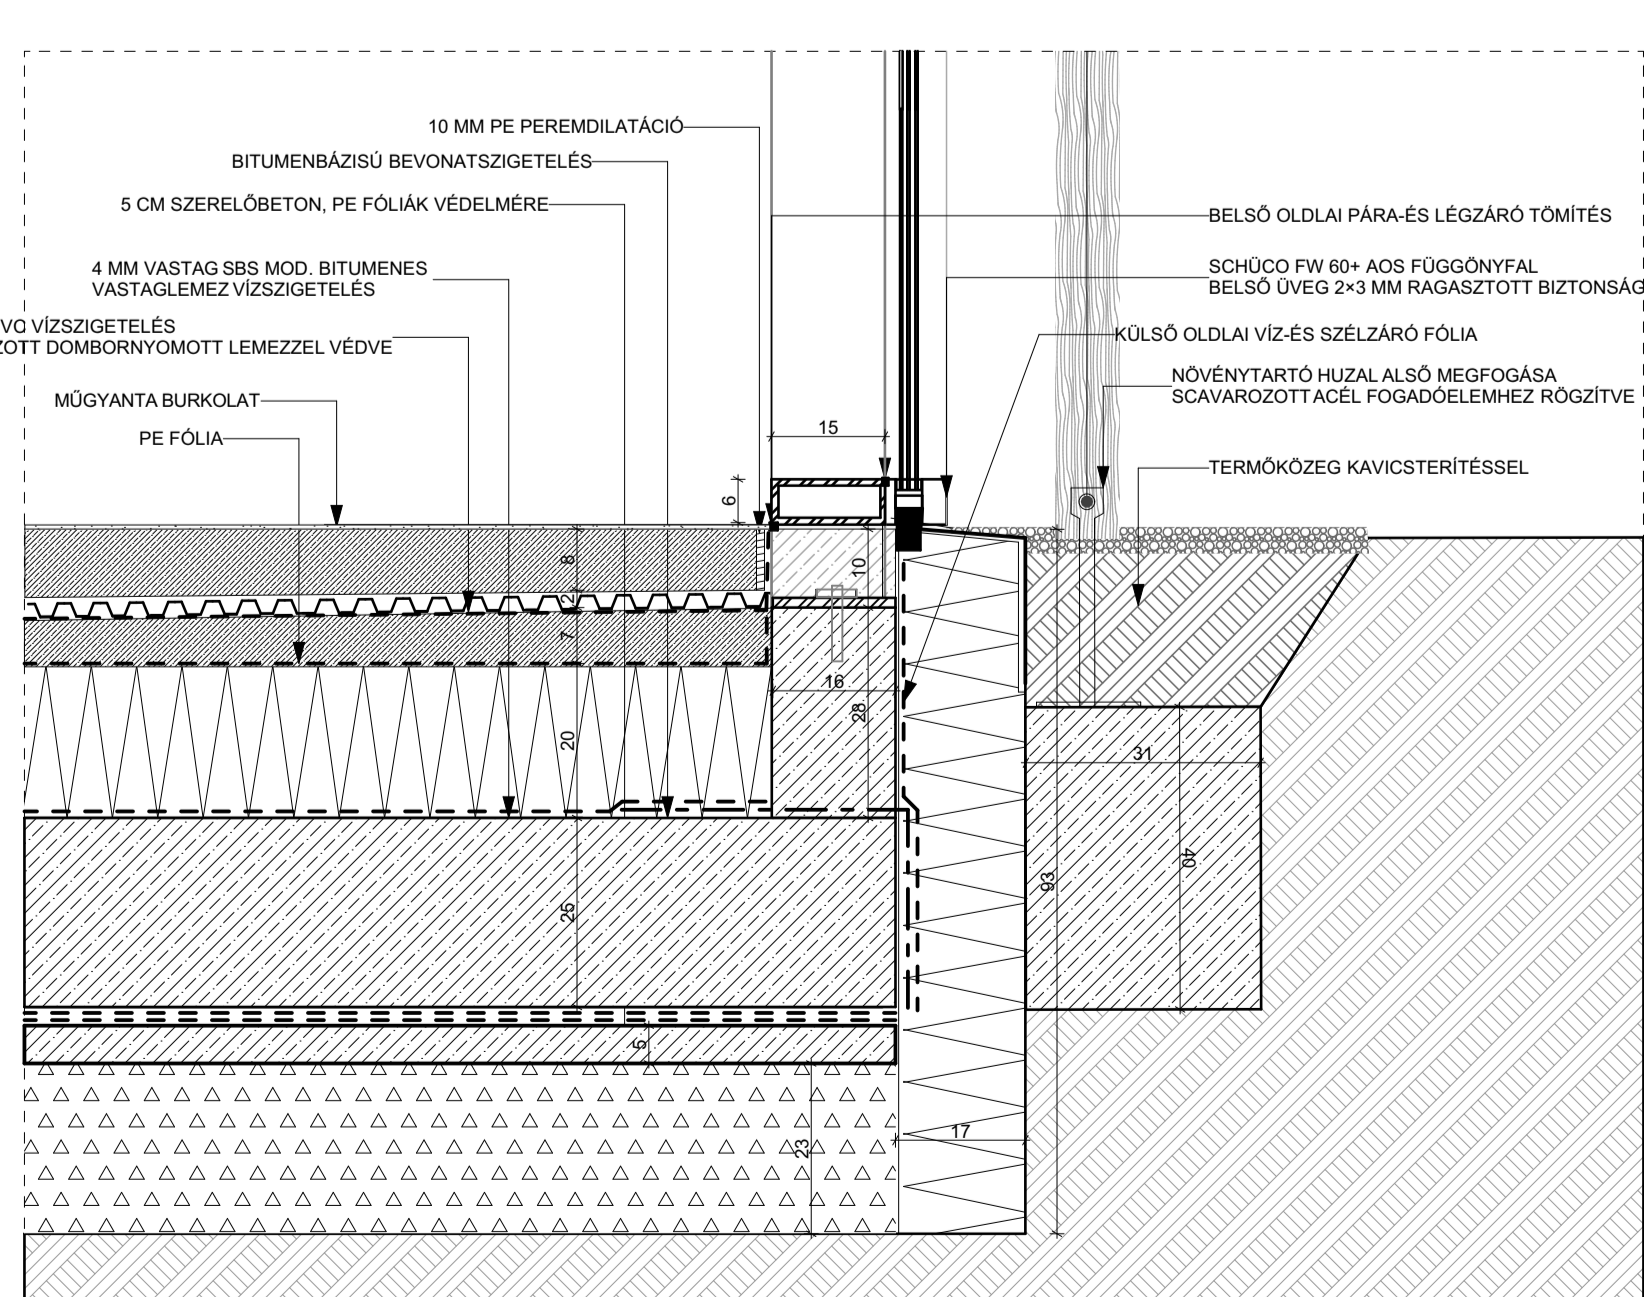

LÁBAZAT HOMLOKZAT M=1:10

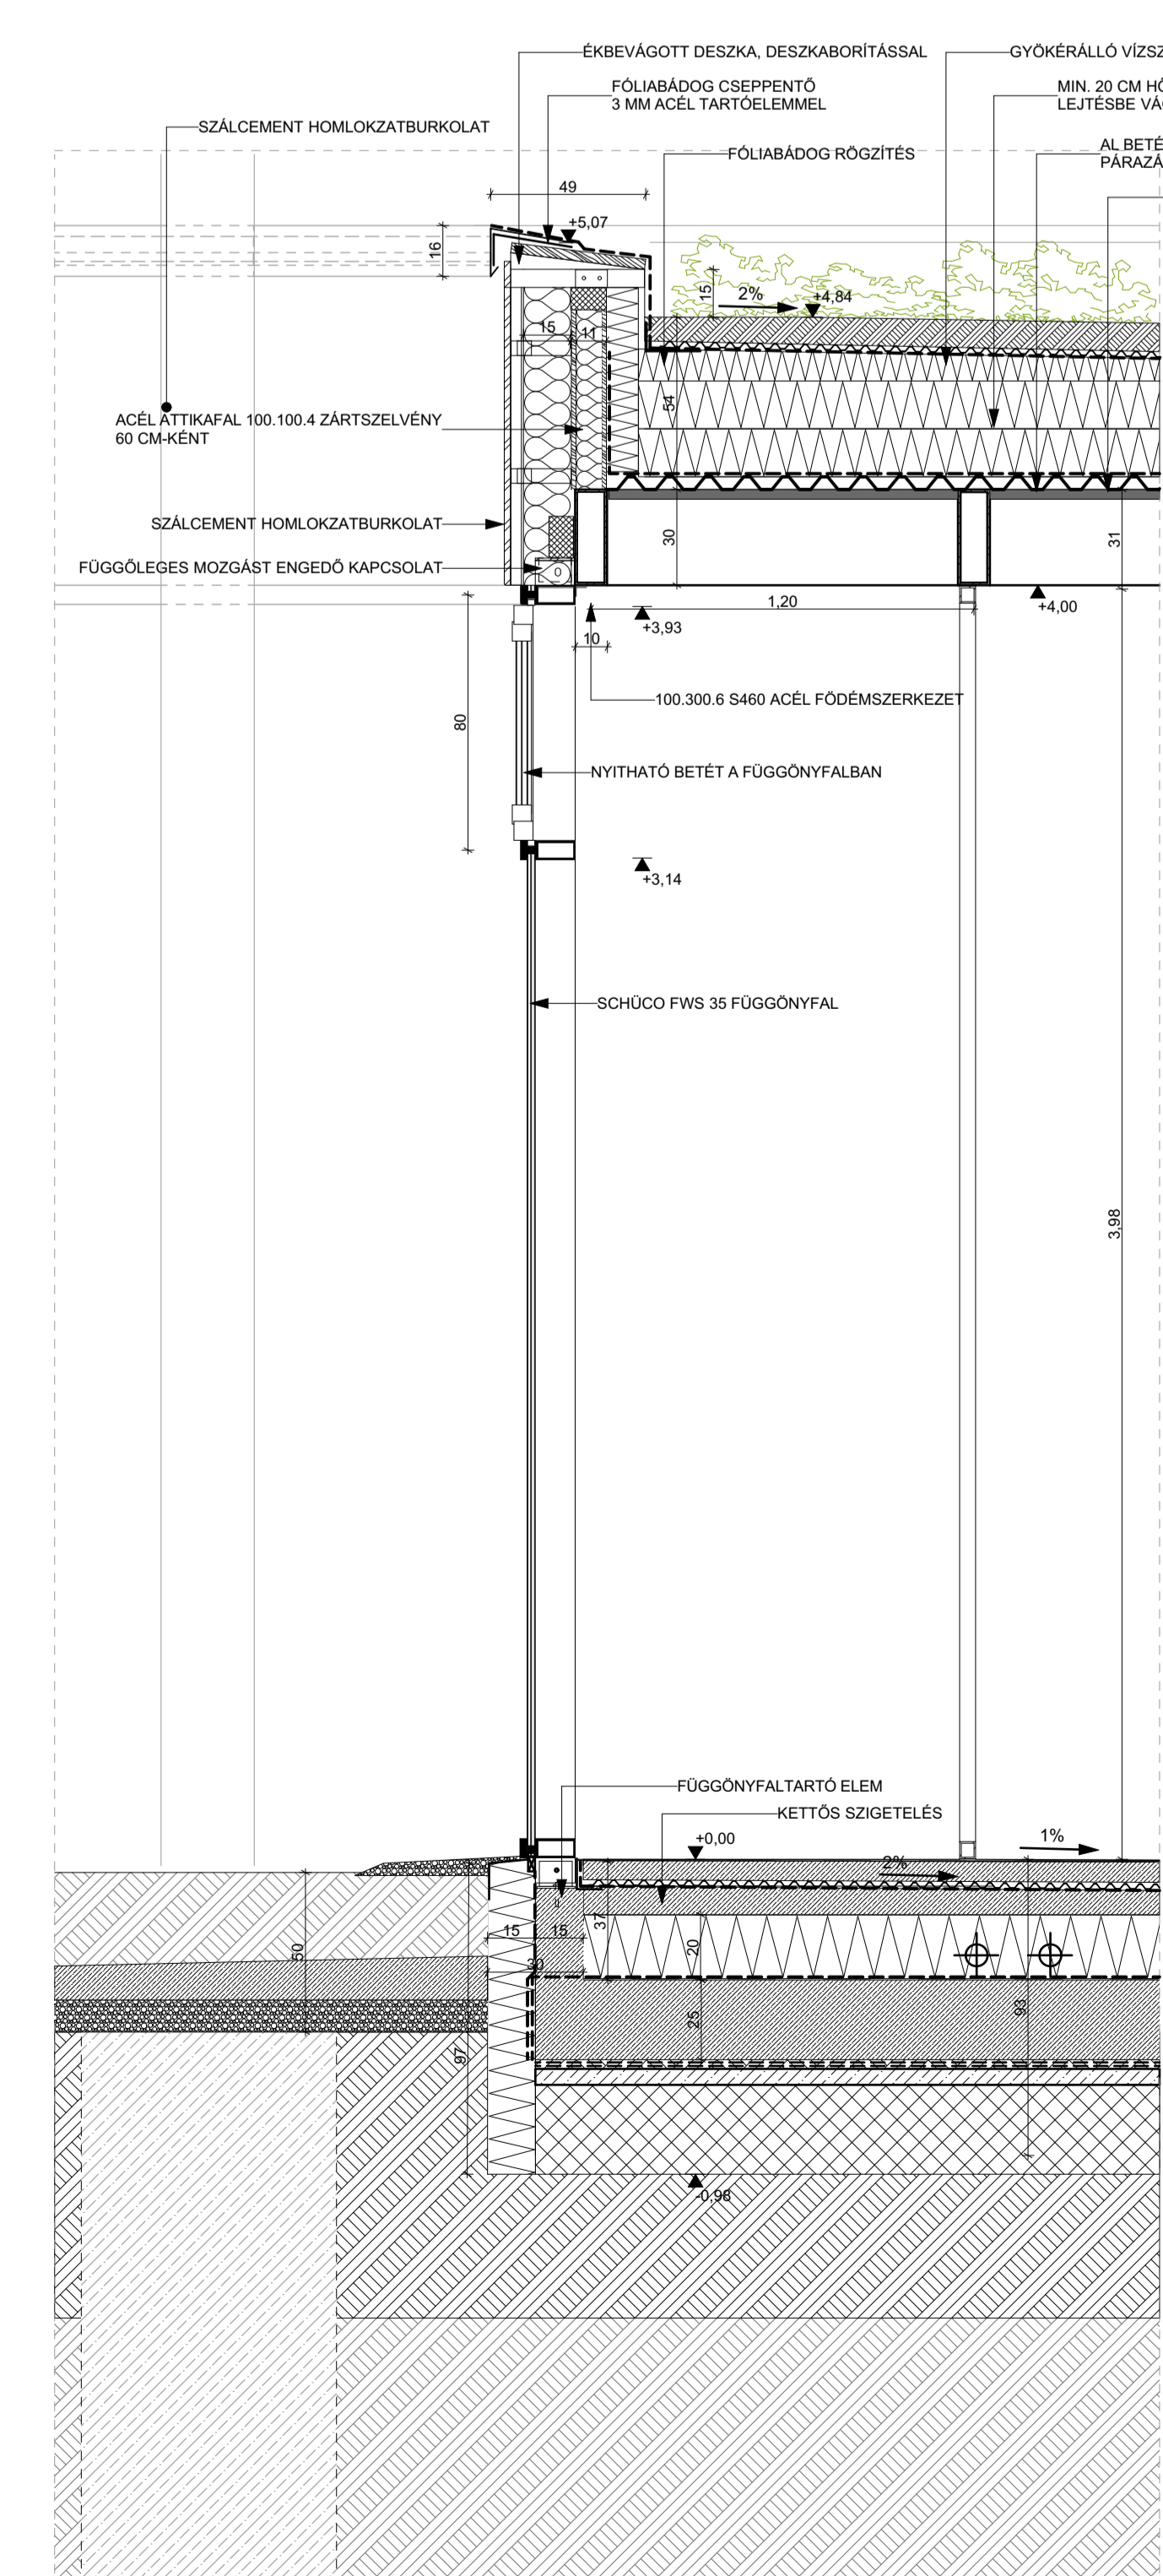

ÁTRIUMI METSZET M=1:20