








dézsza  
tűzrakóhely  
szállásépület  
sátrazóhely  
focipálya  
gyaloghíd  
labirintus  
játszótér  
közösségi ház  
szabadtéri miséző  
fogadóépület  
parkoló  
gyalogátkelő  
mozgássérült parkoló  
akciótér  
patakpart ösvény  
gyaloghíd  
pétanque-pálya  
relax pavilon  
kálváriakápolna

**KX I.**  
Álmosdi Donát  
Építészet  
Helyszínrajz  
M = 1:1000  
Konzulens:  
Gutowski Robert


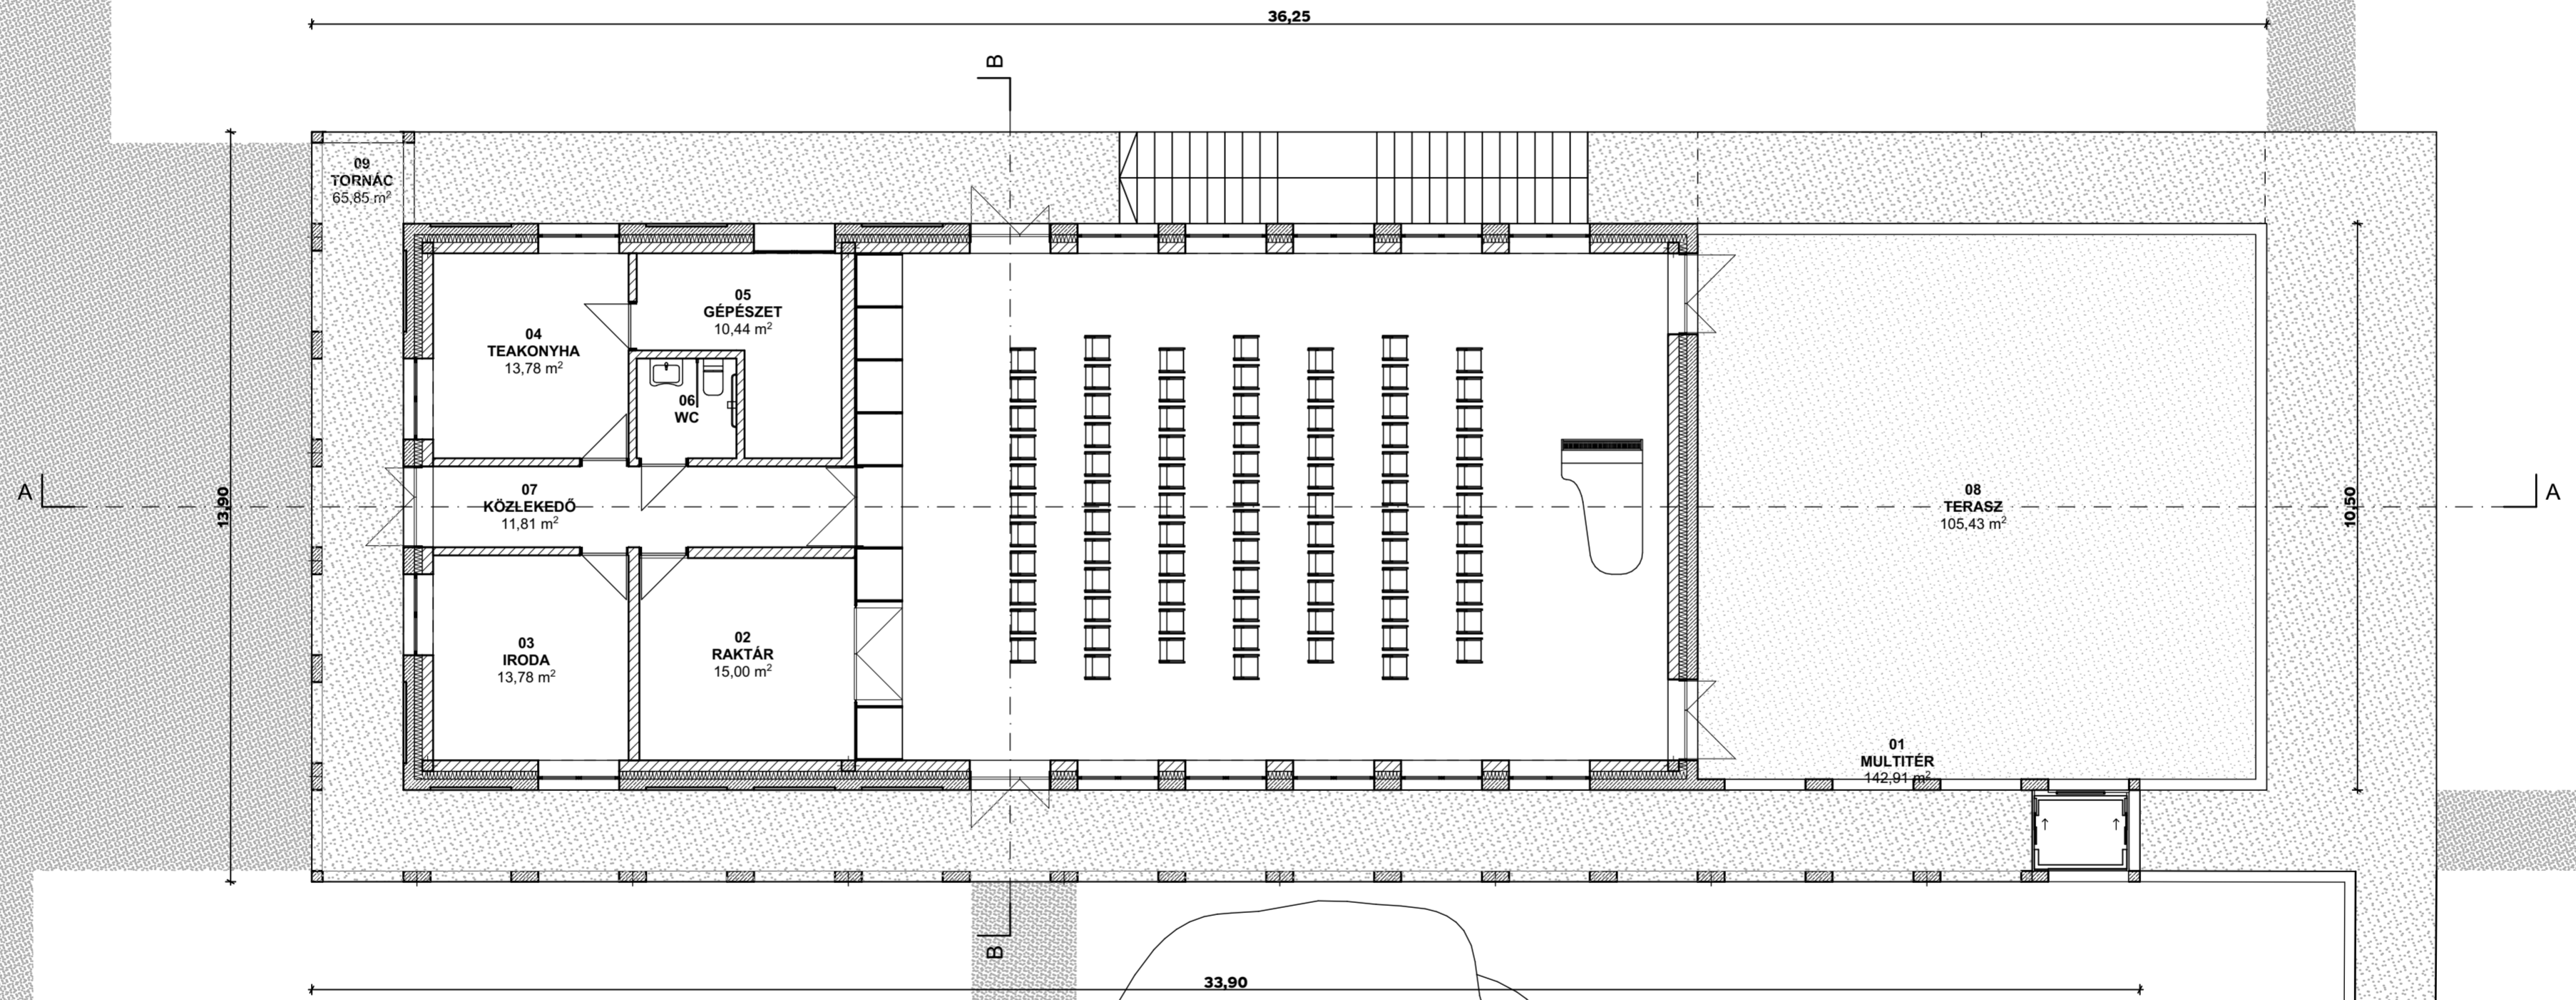


**KXI.**

Álmosdi Donát  
Építészet  
Földszinti alaprajz  
M = 1:100  
Konzulens:  
Gutowski Robert

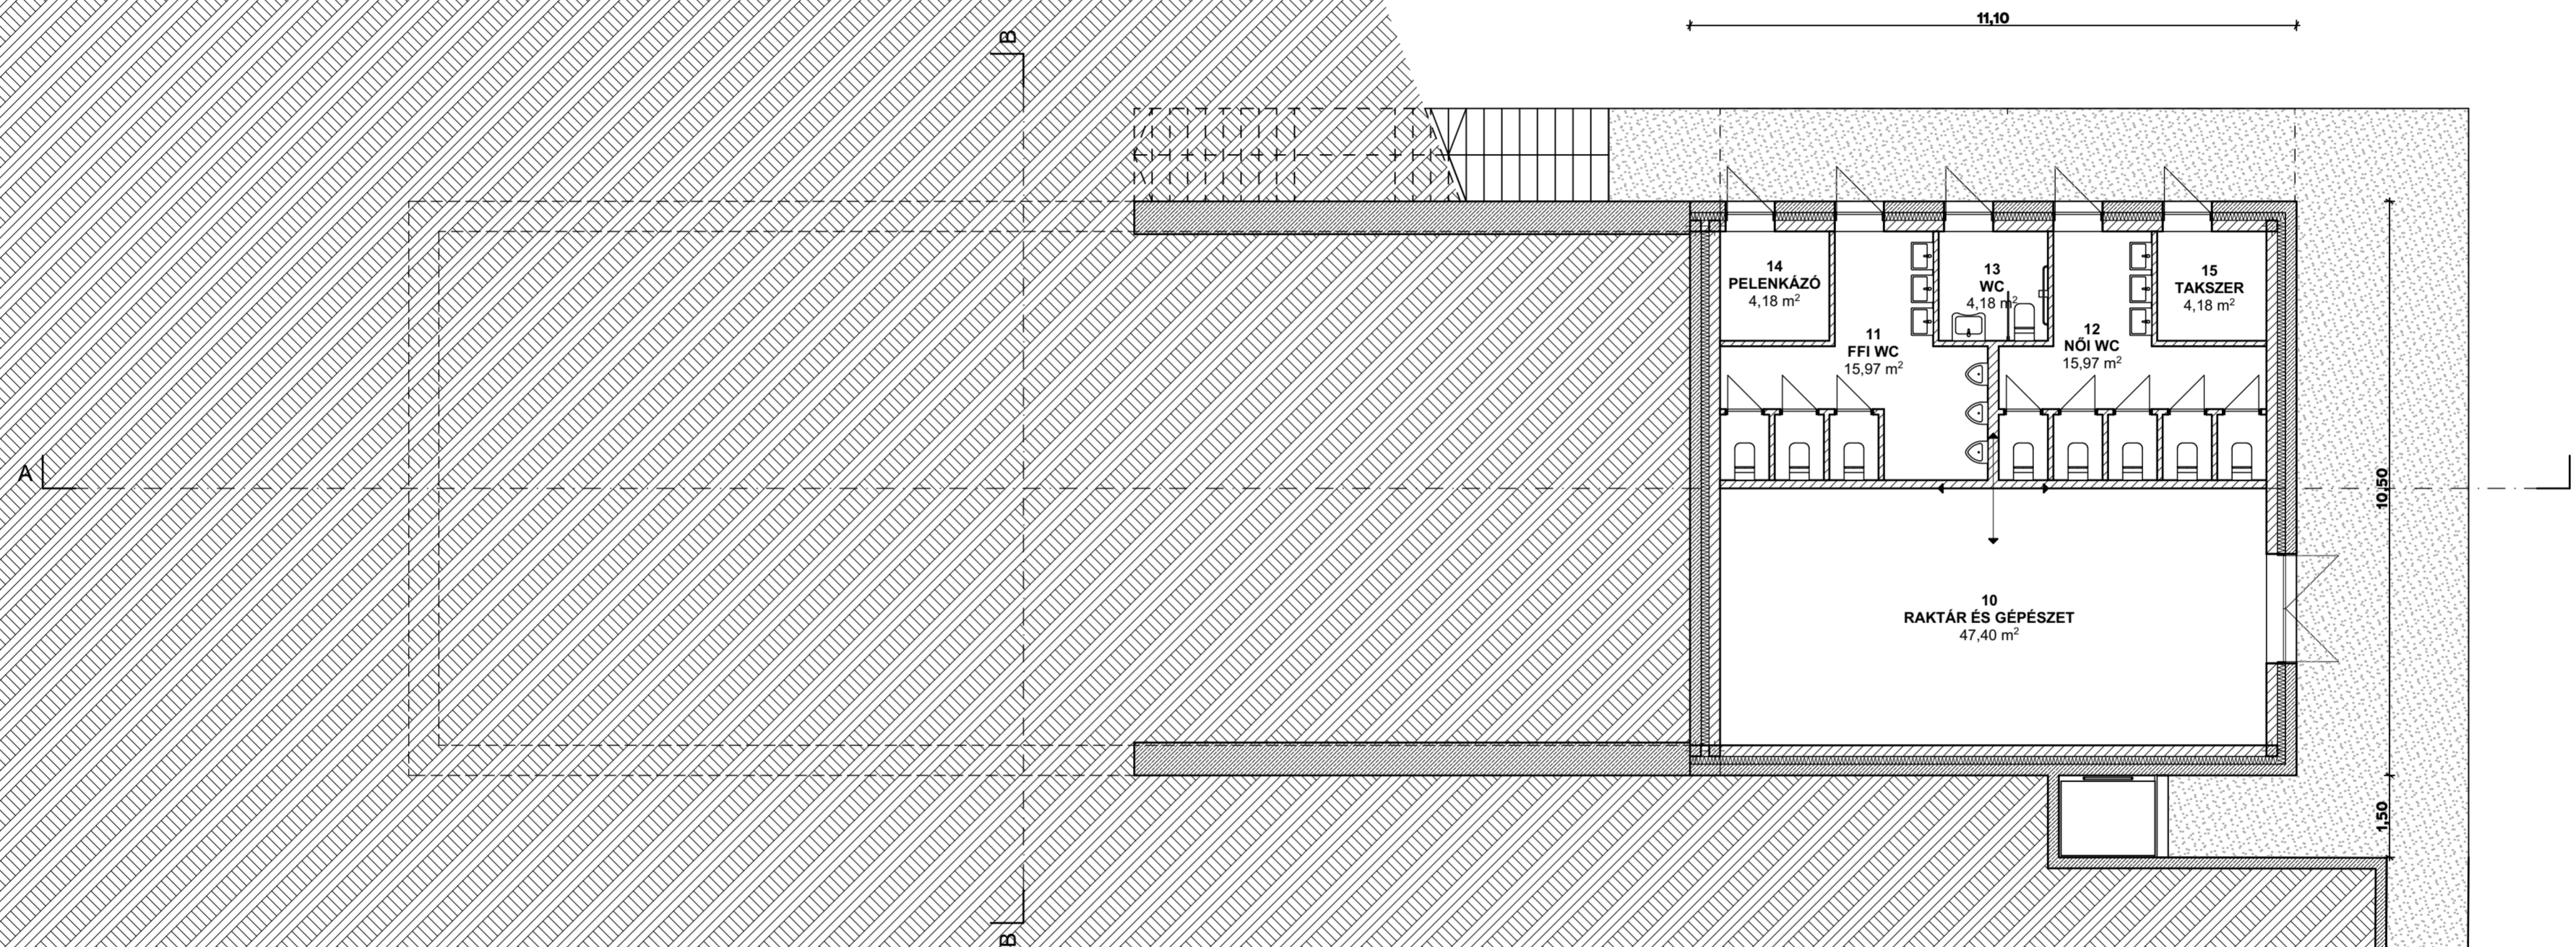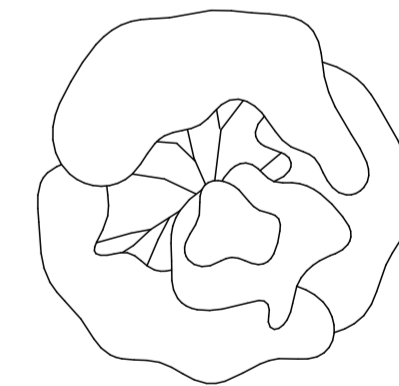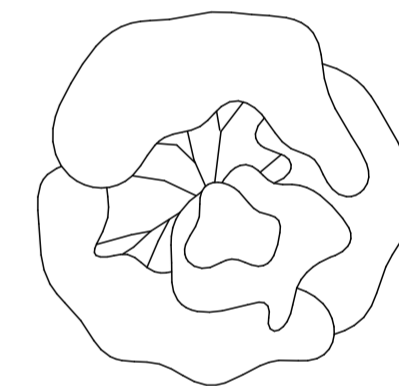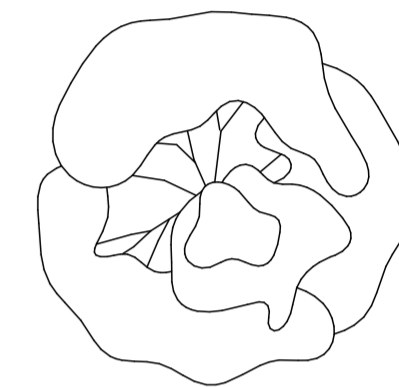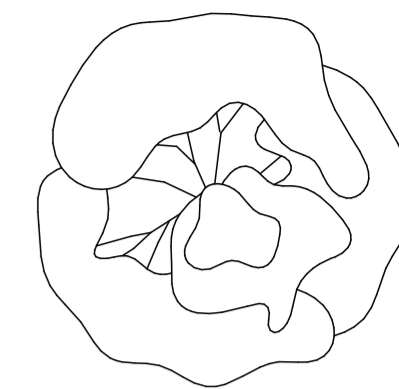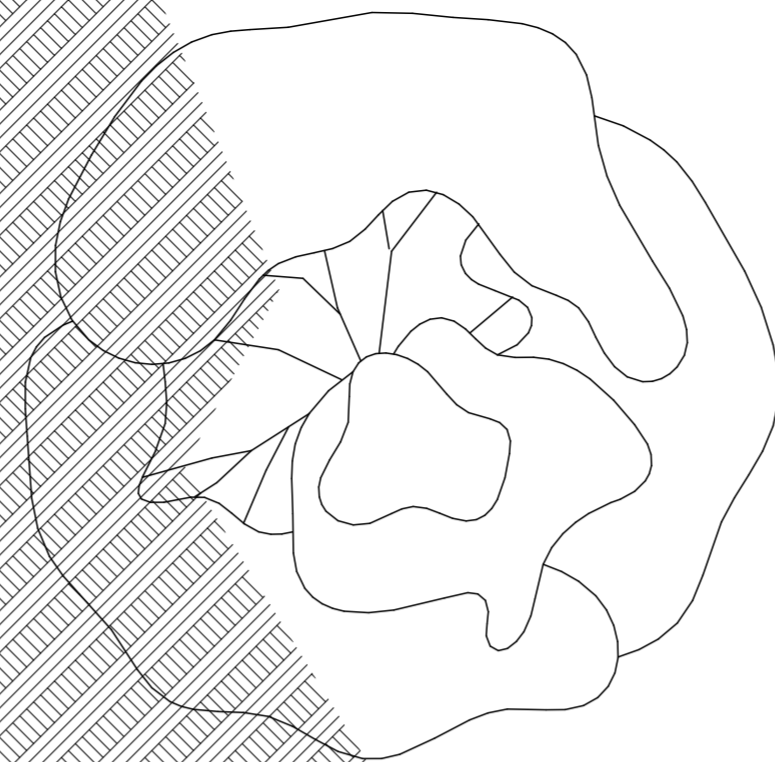


**KX I.**  
Álmosdi Donát  
Építészet  
Pince alaprajz  
M = 1:100  
Konzulens:  
Gutowski Robert

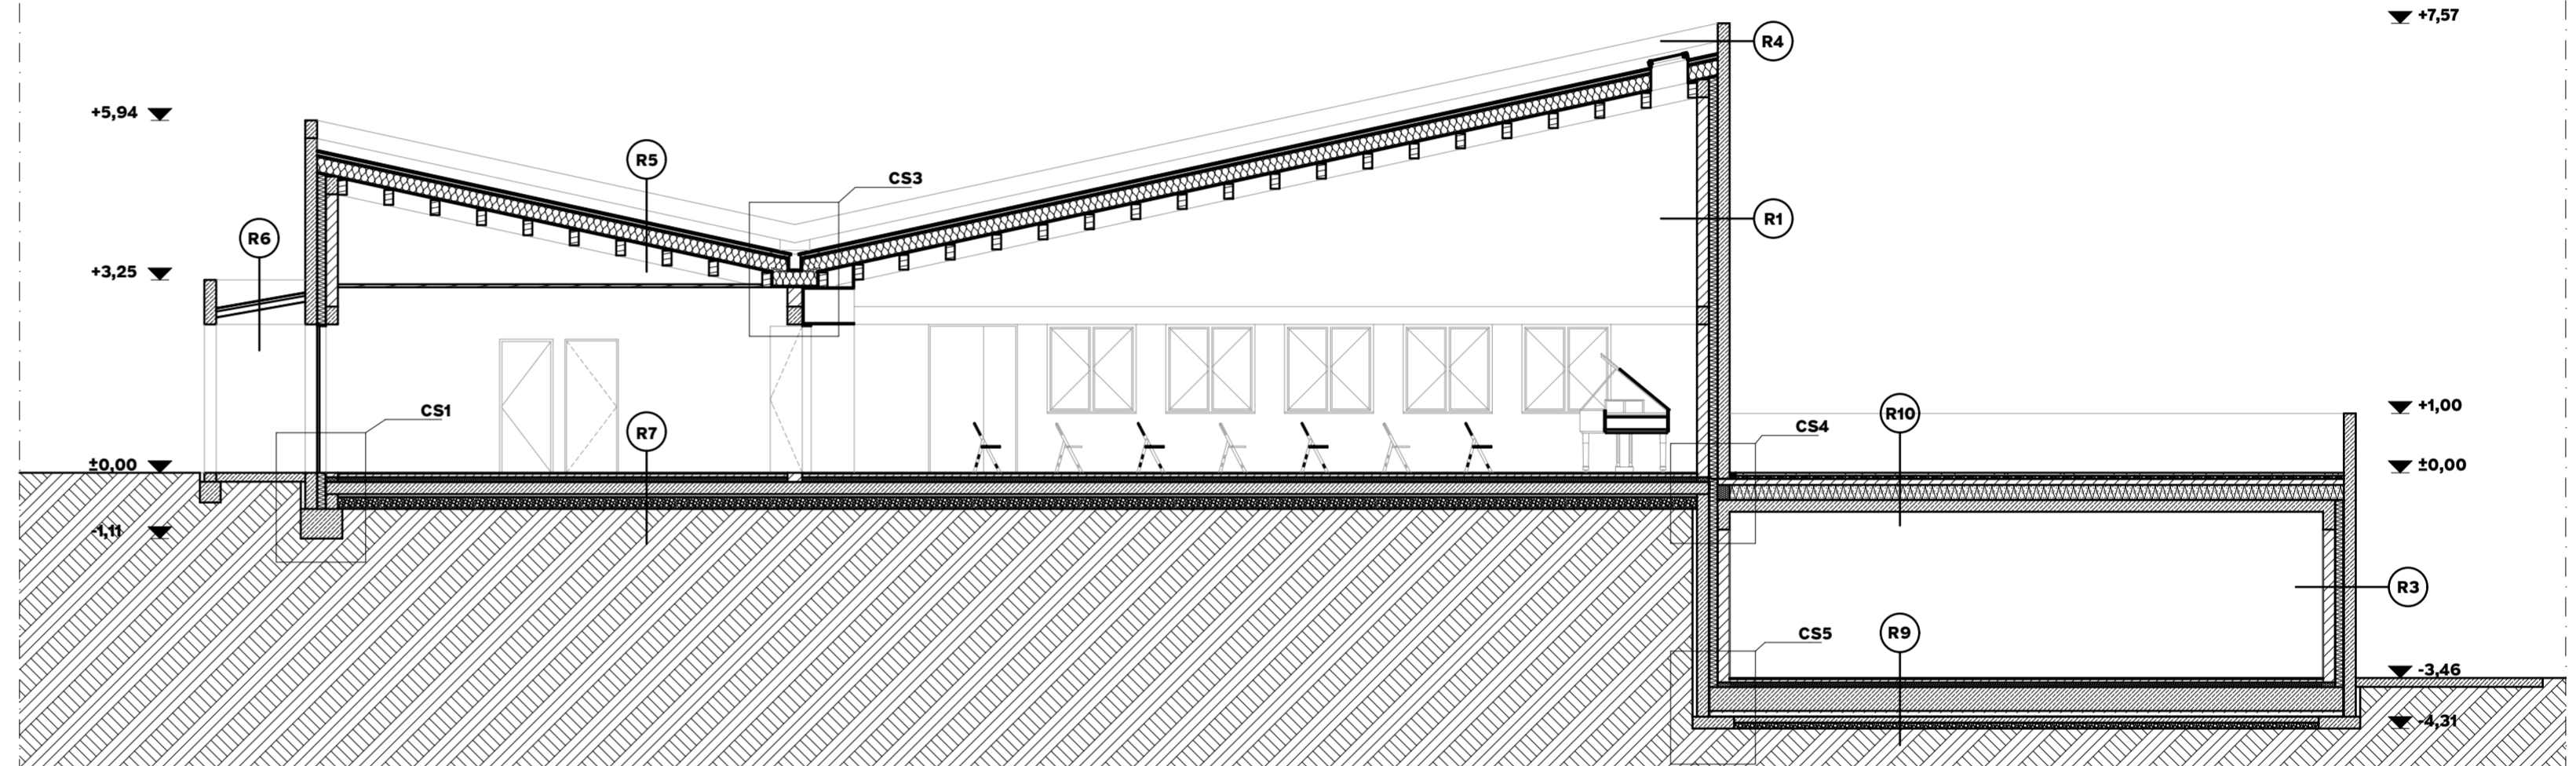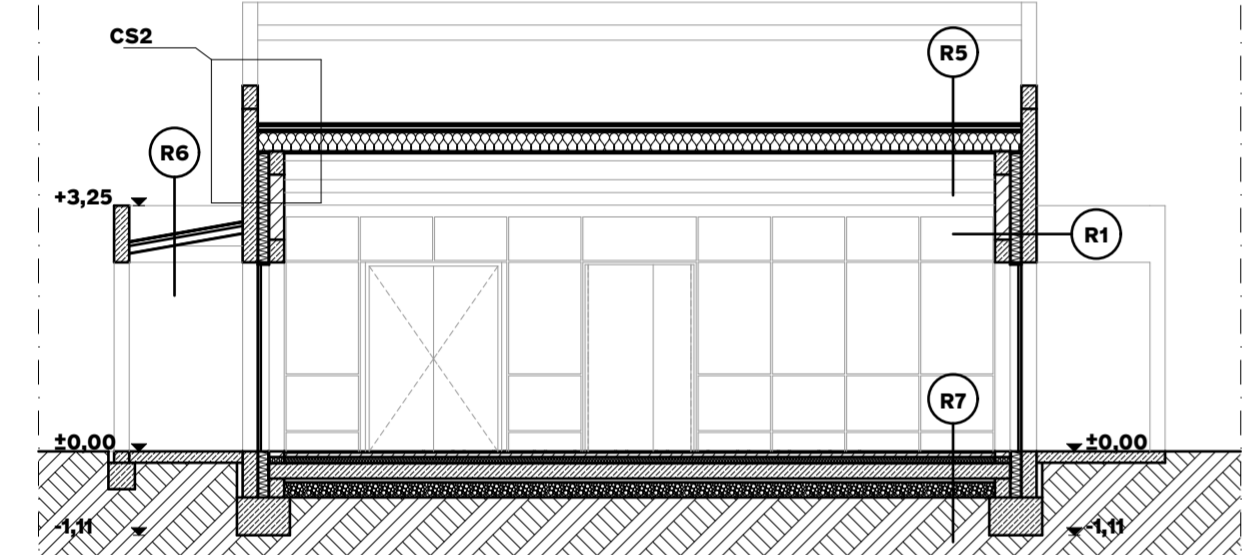


**KXI.**

Álmosdi Donát  
Építészet  
Metszetek  
M = 1:100  
Konzulens:  
Gutowski Robert

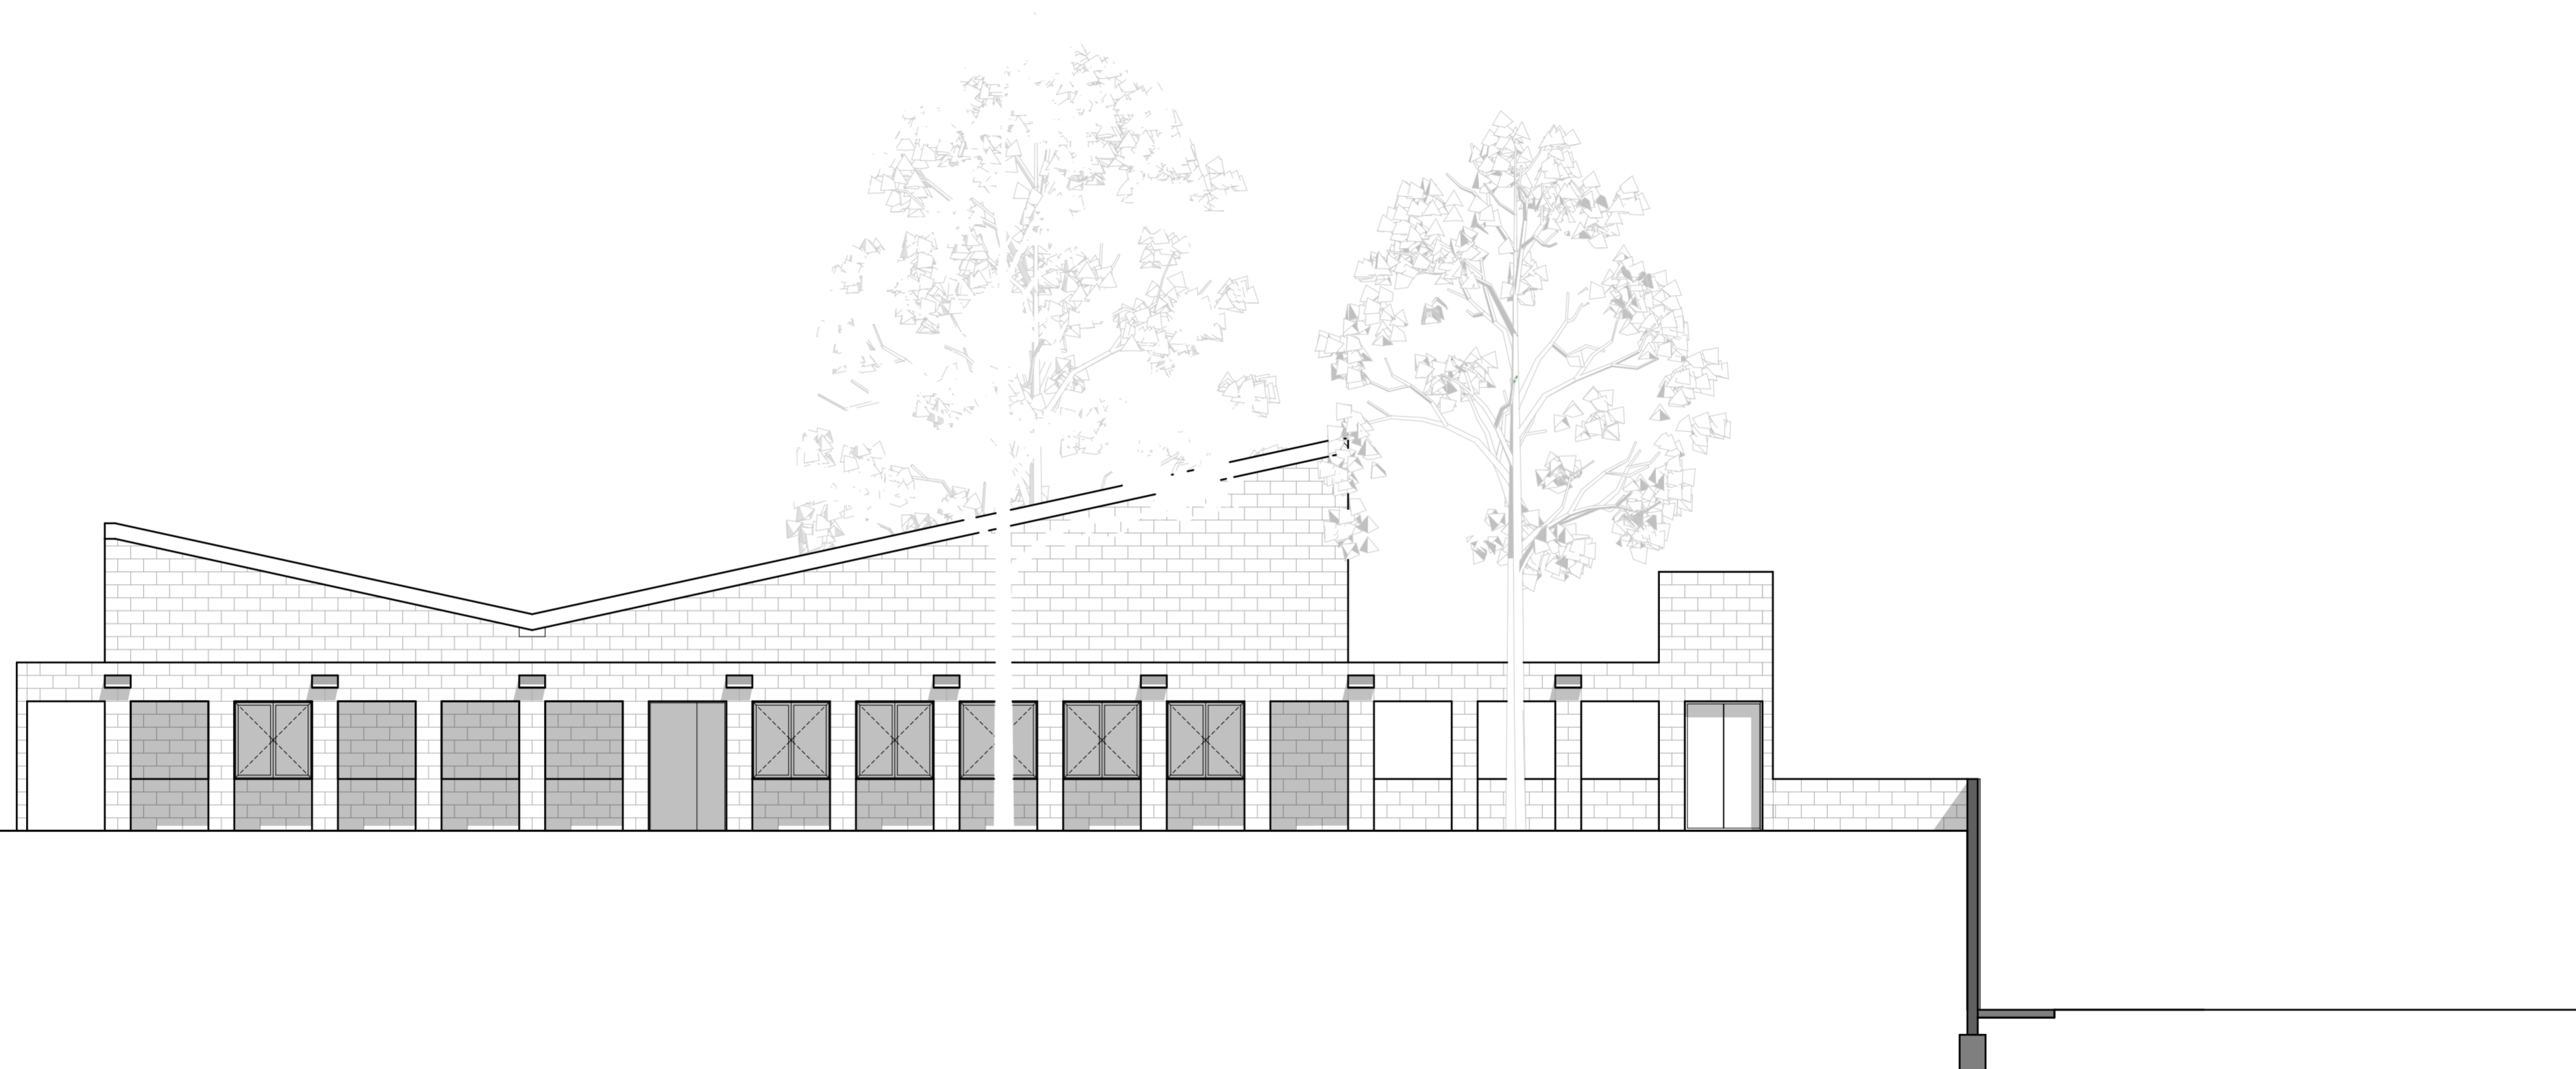

**KXI.**

Álmosdi Donát  
Építészet  
Homlokzatok  
M = 1:100  
Konzulens:  
Gutowski Robert

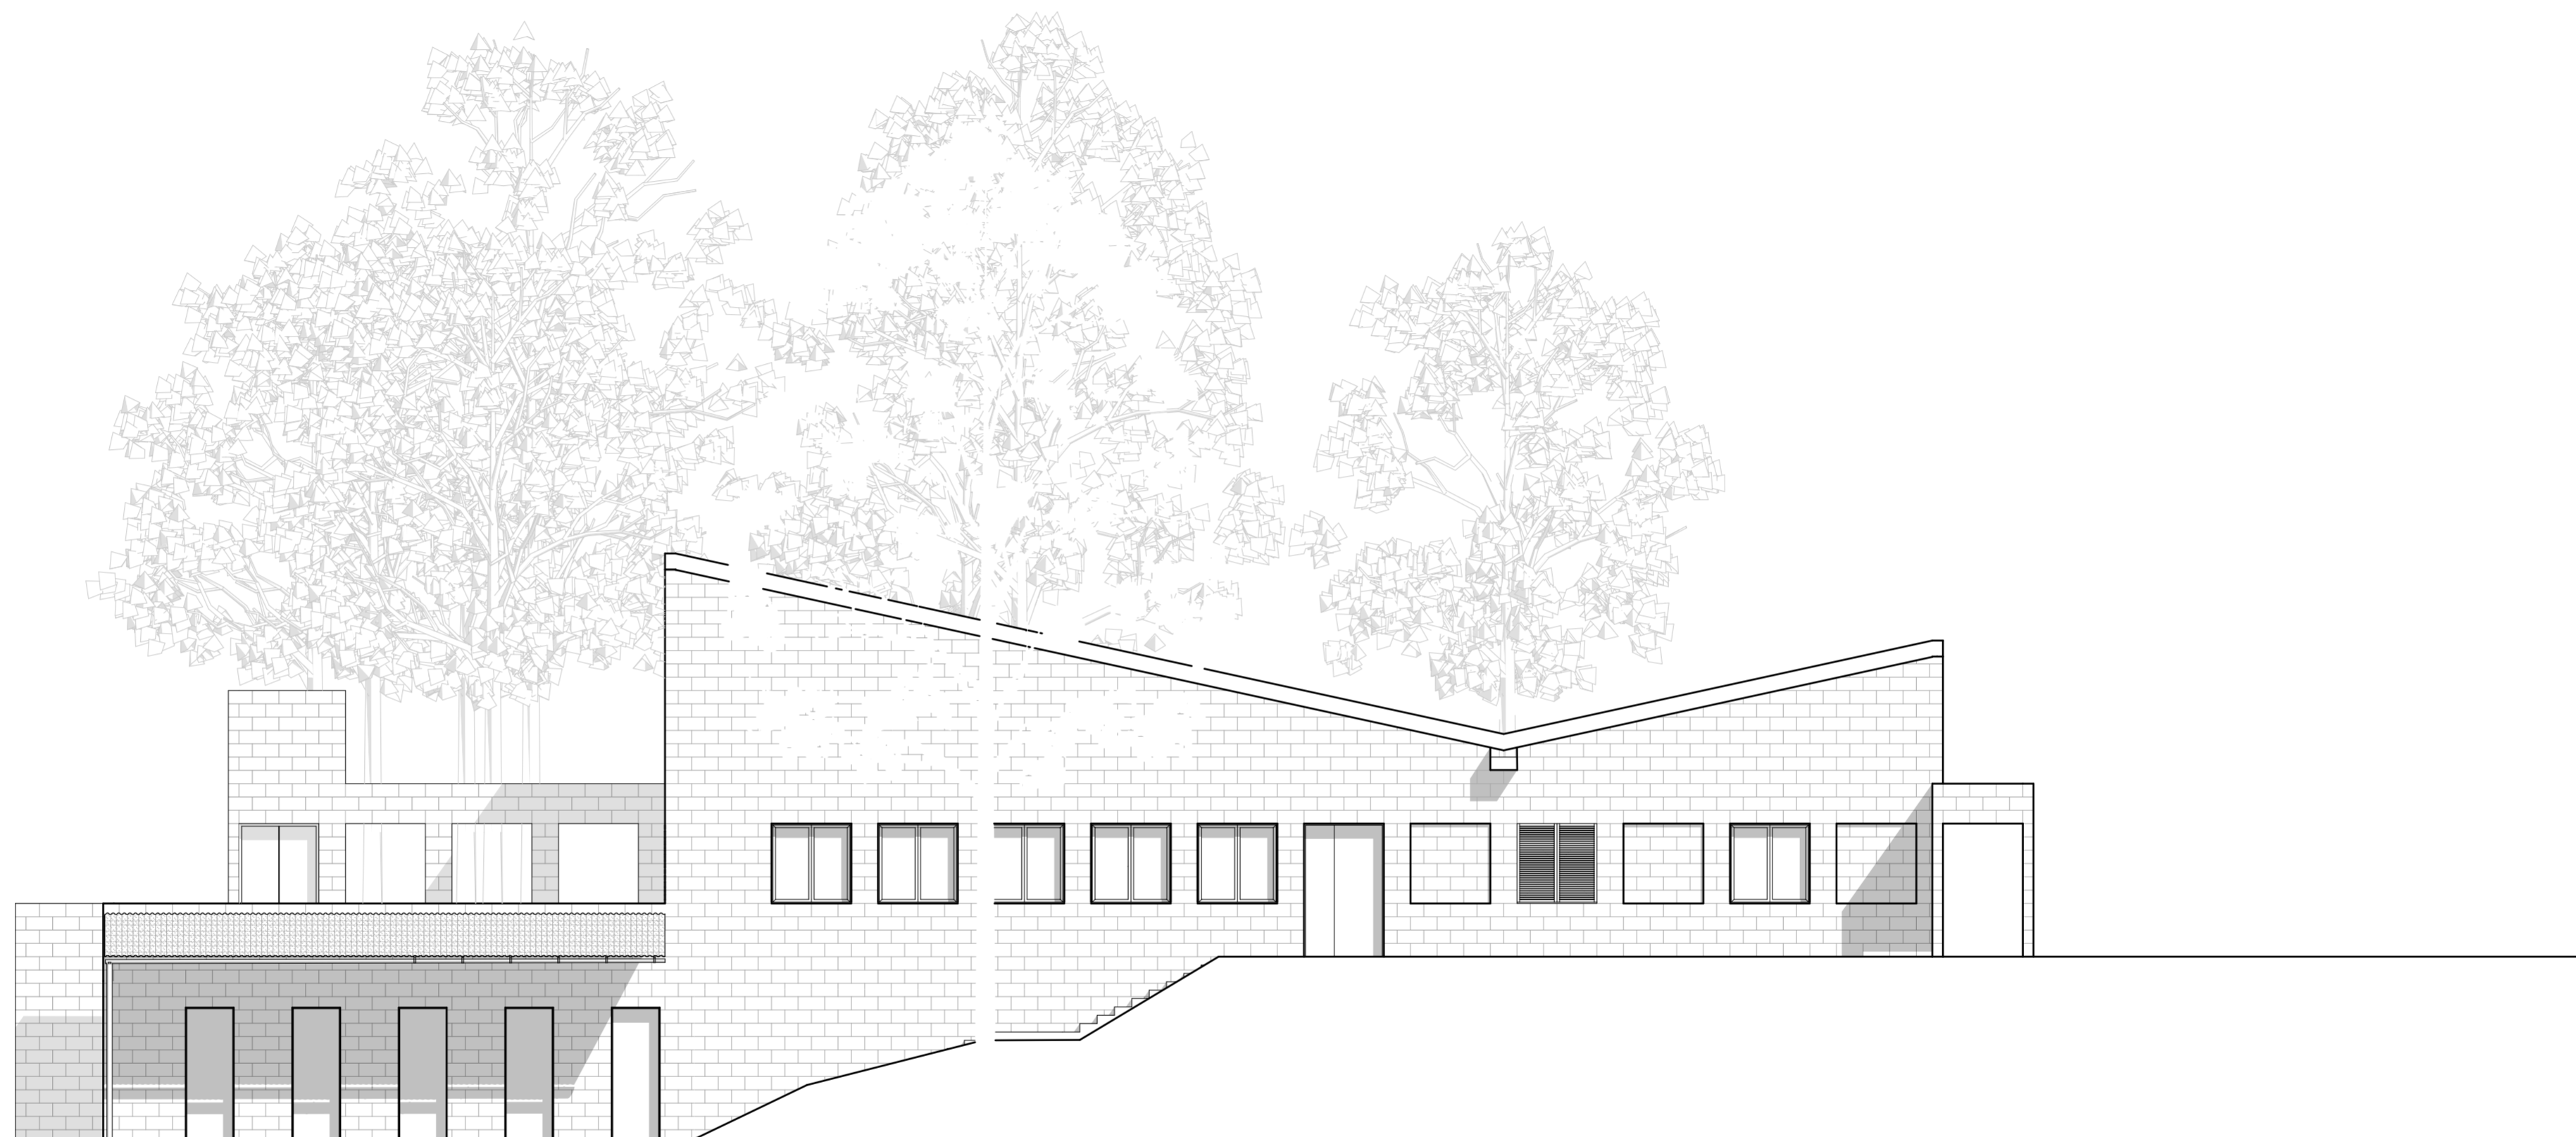

**KXI.**

Álmosdi Donát

Építészet

Homlokzatok

M = 1:100

Konzulens:

Gutowski Robert



**KX I.**

Álmosdi Donát  
Építészet  
Látványtervek  
M =  
Konzulens:  
Gutowski Robert



**KX I.**

Álmosdi Donát  
Építészet  
Látványtervek  
M =  
Konzulens:  
Gutowski Robert





**KX I.**

Álmosdi Donát  
Építészet  
Látványtervek  
M =  
Konzulens:  
Gutowski Robert



**KX I.**

Álmosdi Donát  
Építészet  
Látványtervek  
M =  
Konzulens:  
Gutowski Robert



**KX I.**

Álmosdi Donát  
Építészet  
Látványtervek  
M =  
Konzulens:  
Gutowski Robert