

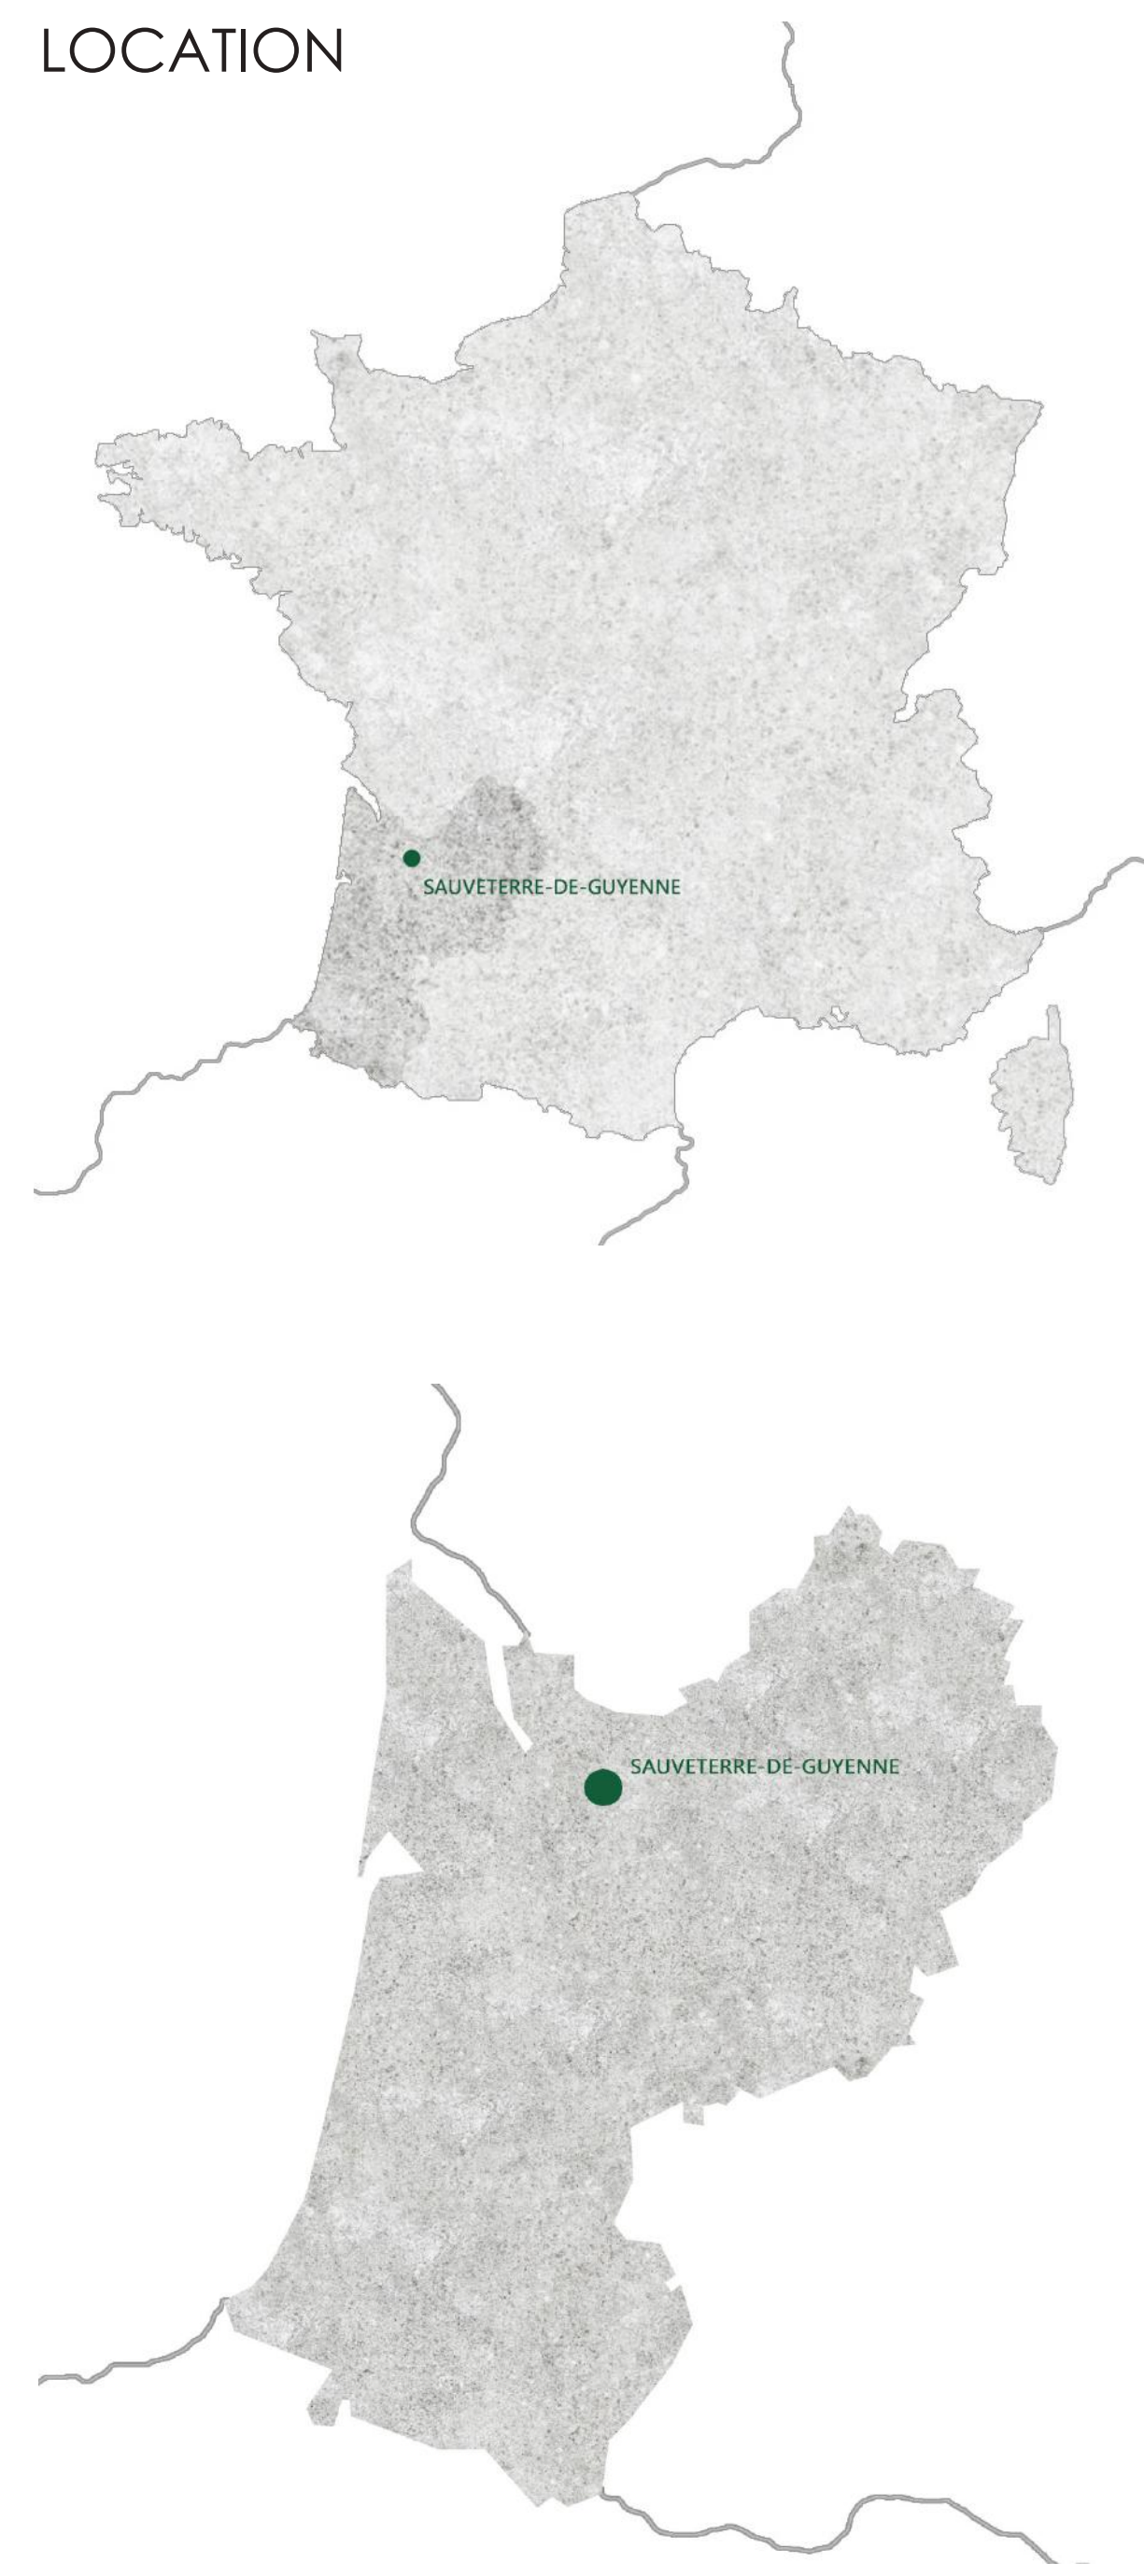


LOCATION

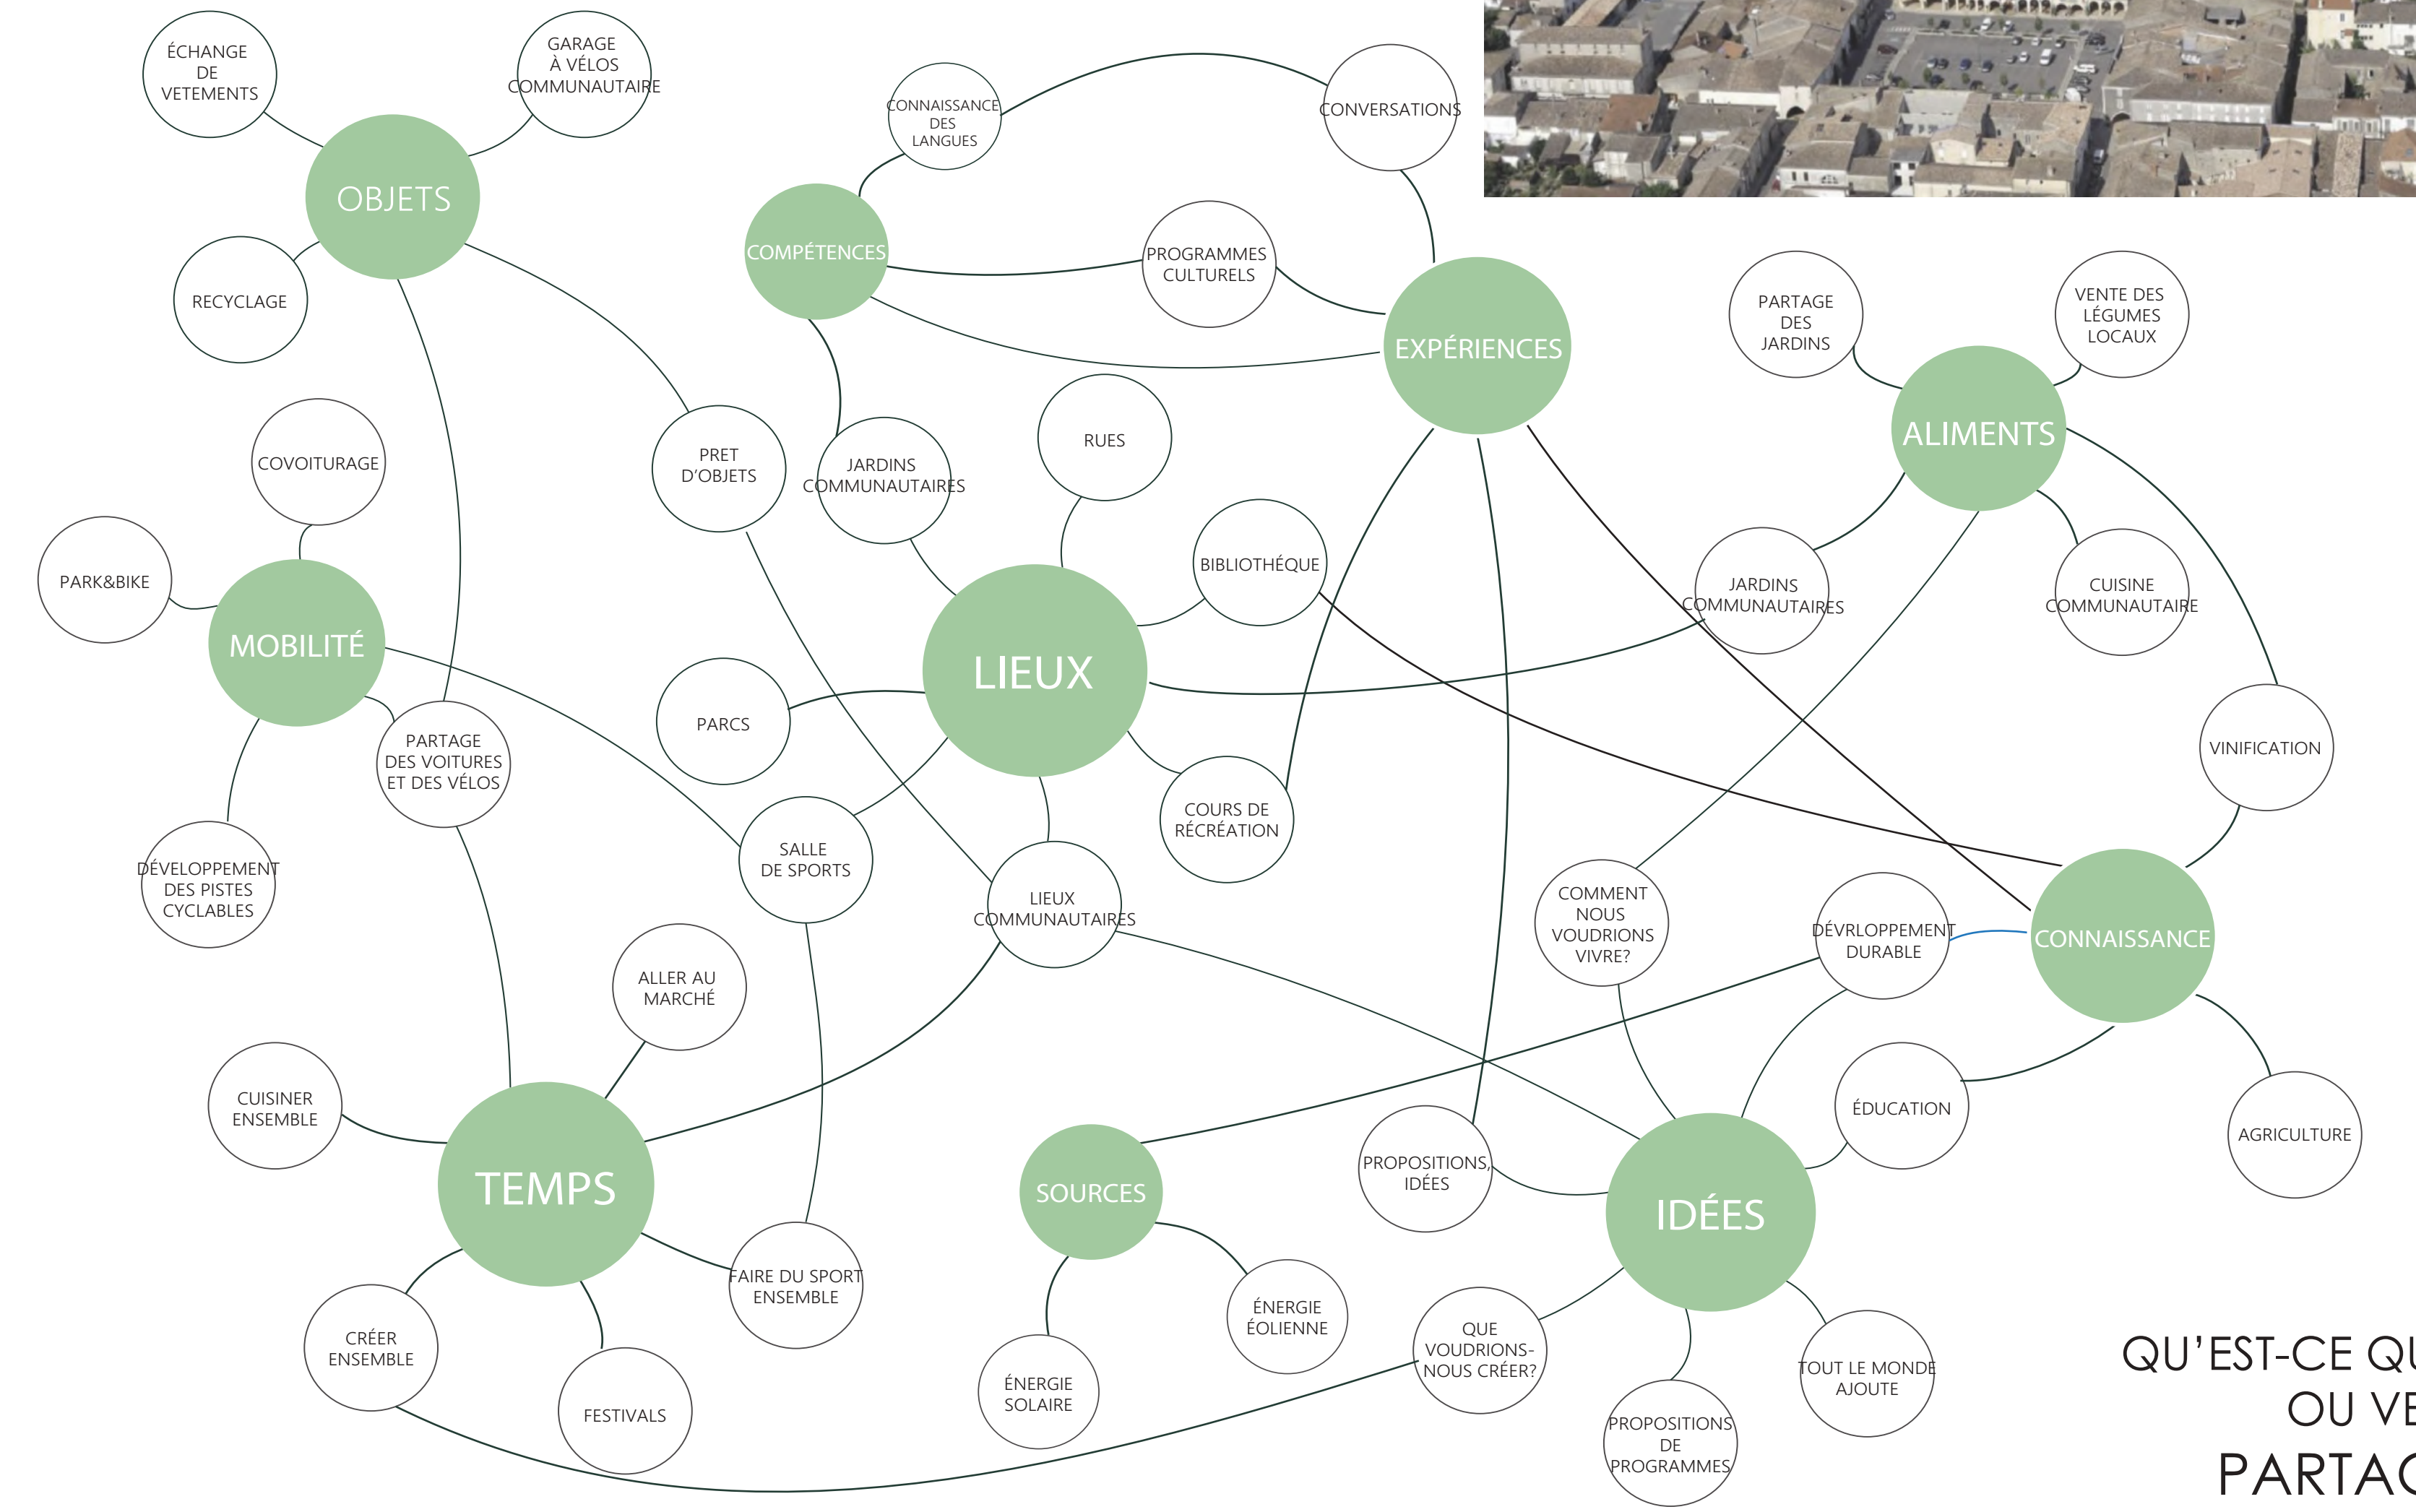

# BASTIDE À PARTAGER

SAUVETERRE-DE-GUYENNE, FRANCE  
PROJET LOCAL ET SOUTENABILITÉ TERRITORIALE

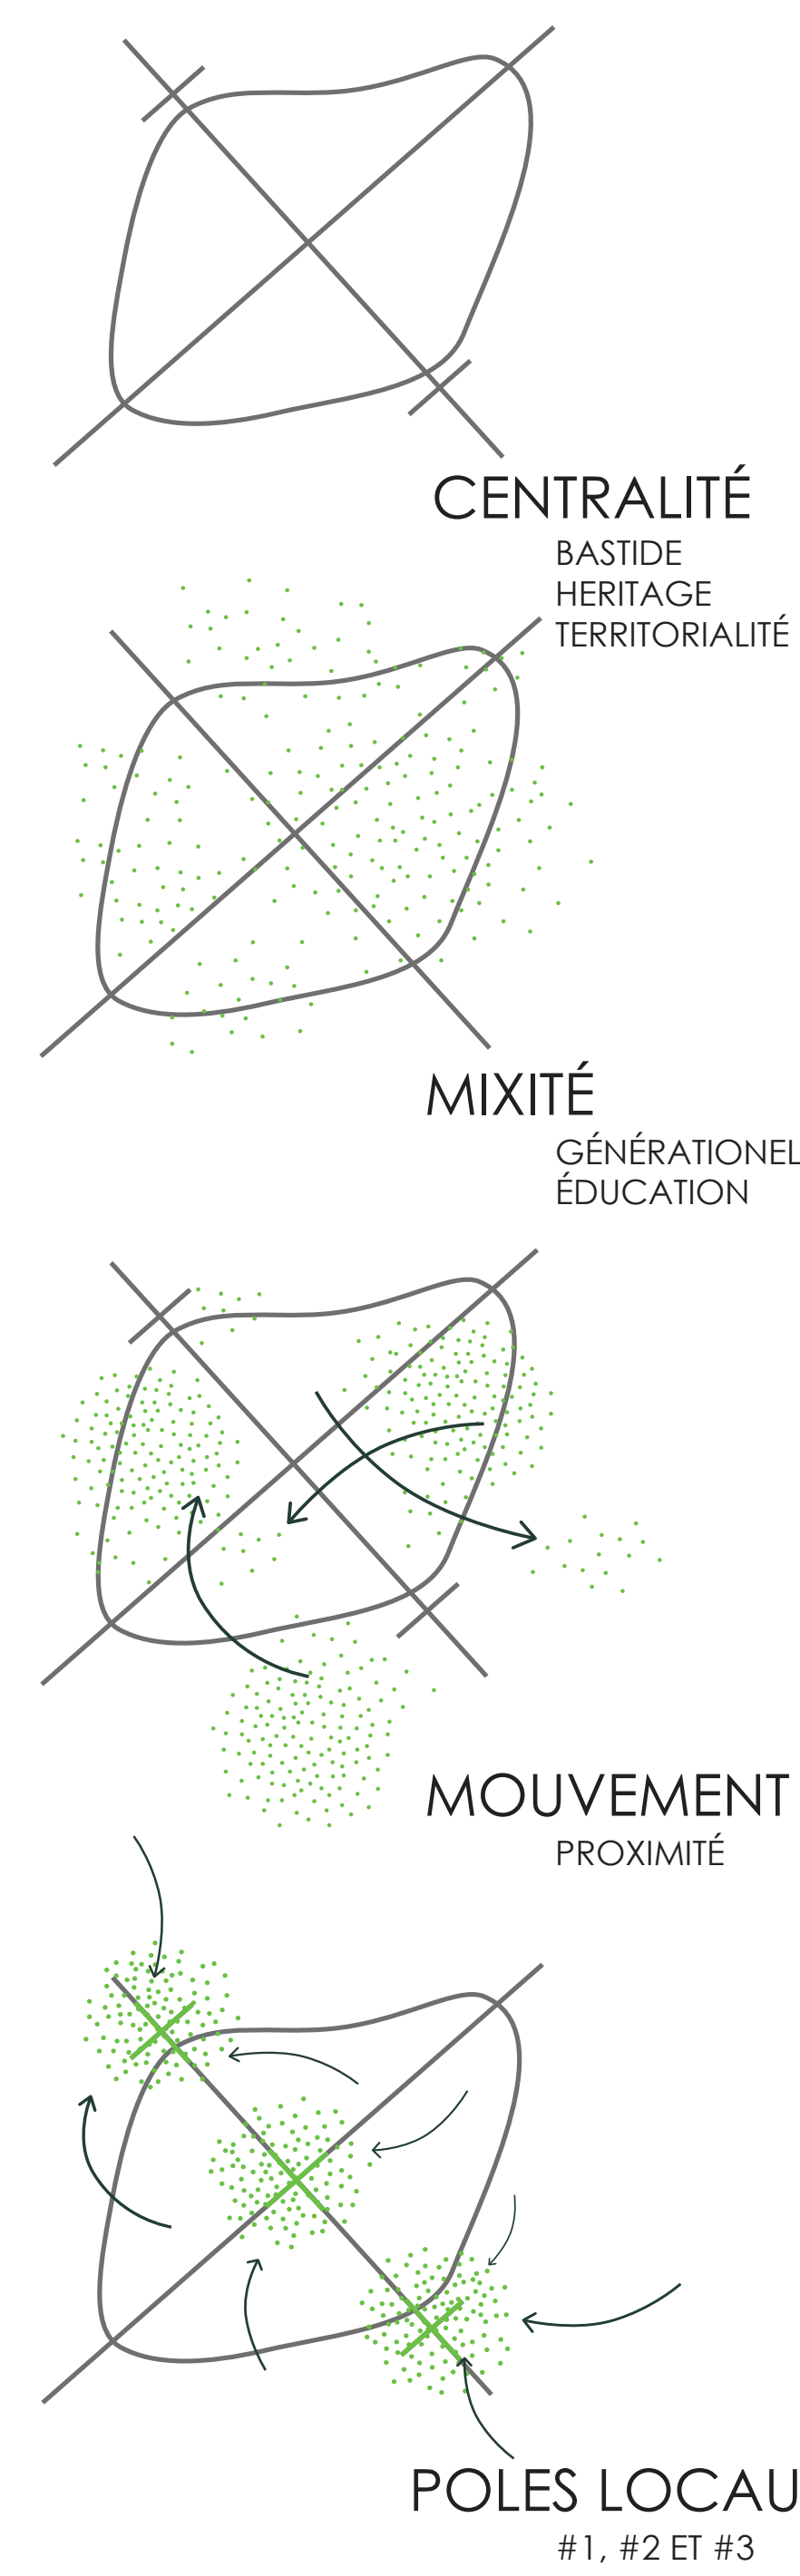


ÉTAT ACTUEL




PALETTE DES FONCTIONS POSSIBLES




PROGRAMME DU PROJET

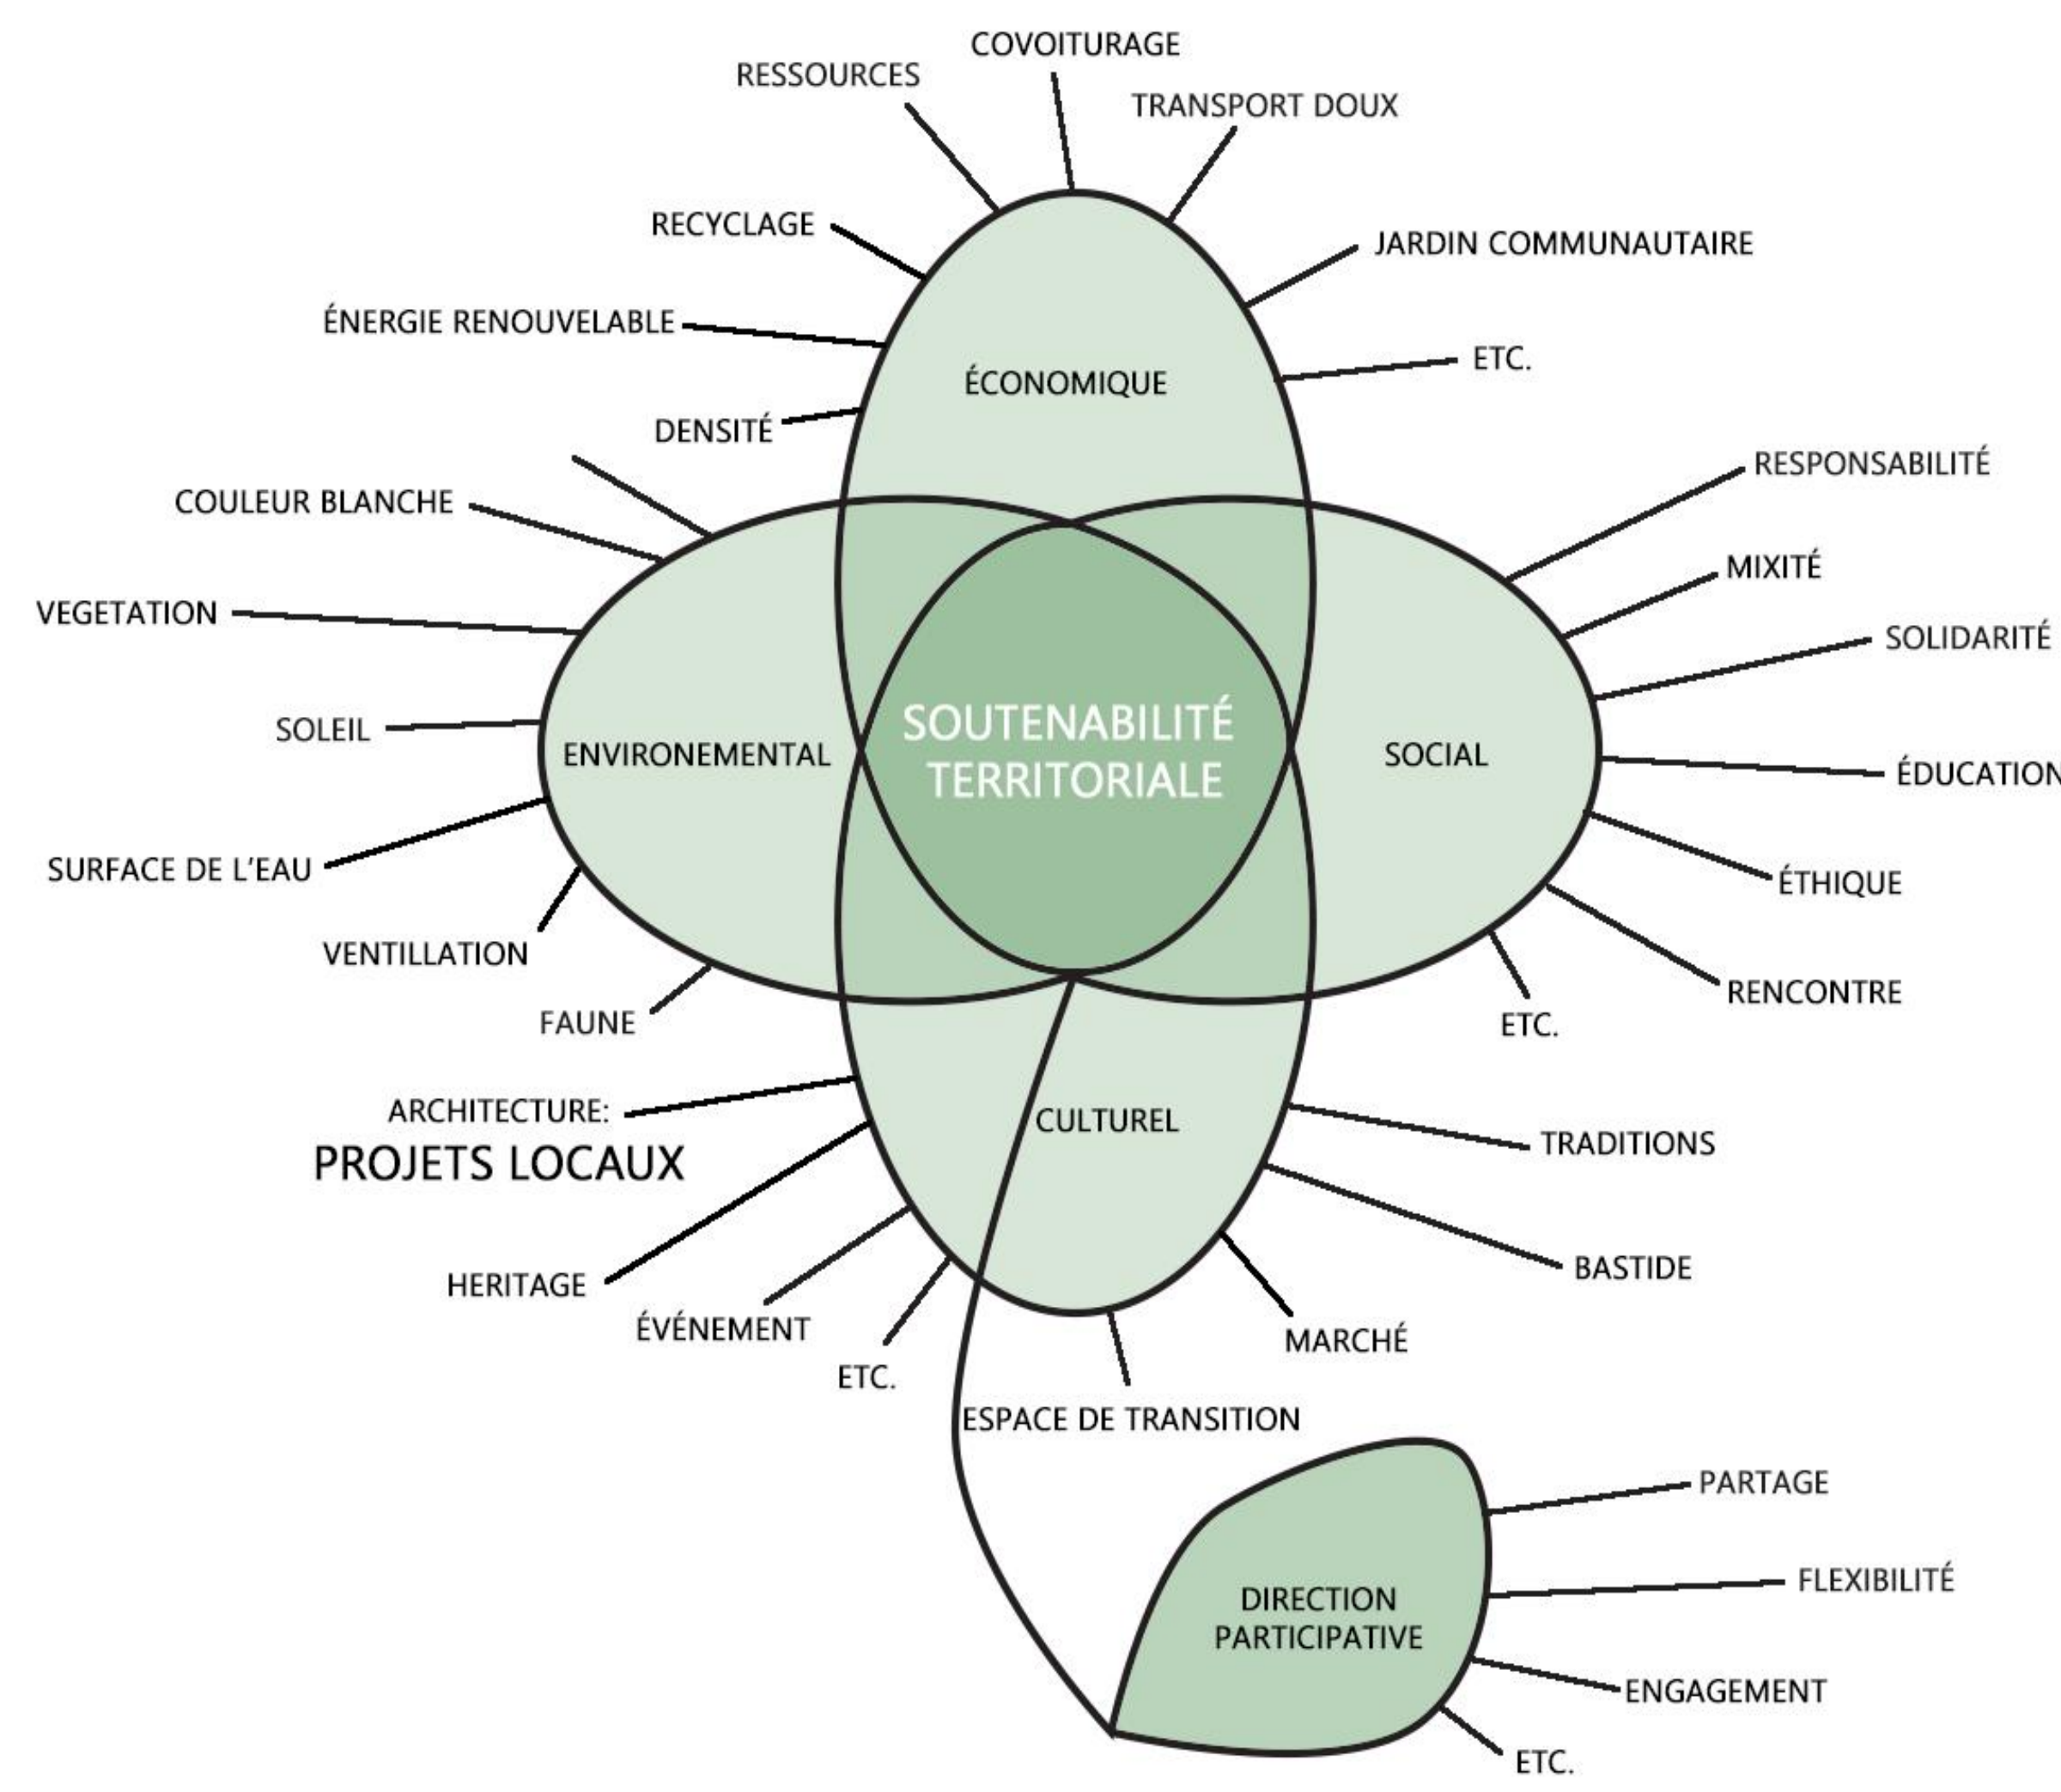


CRÉATION D'ESPACE DE TRANSITION

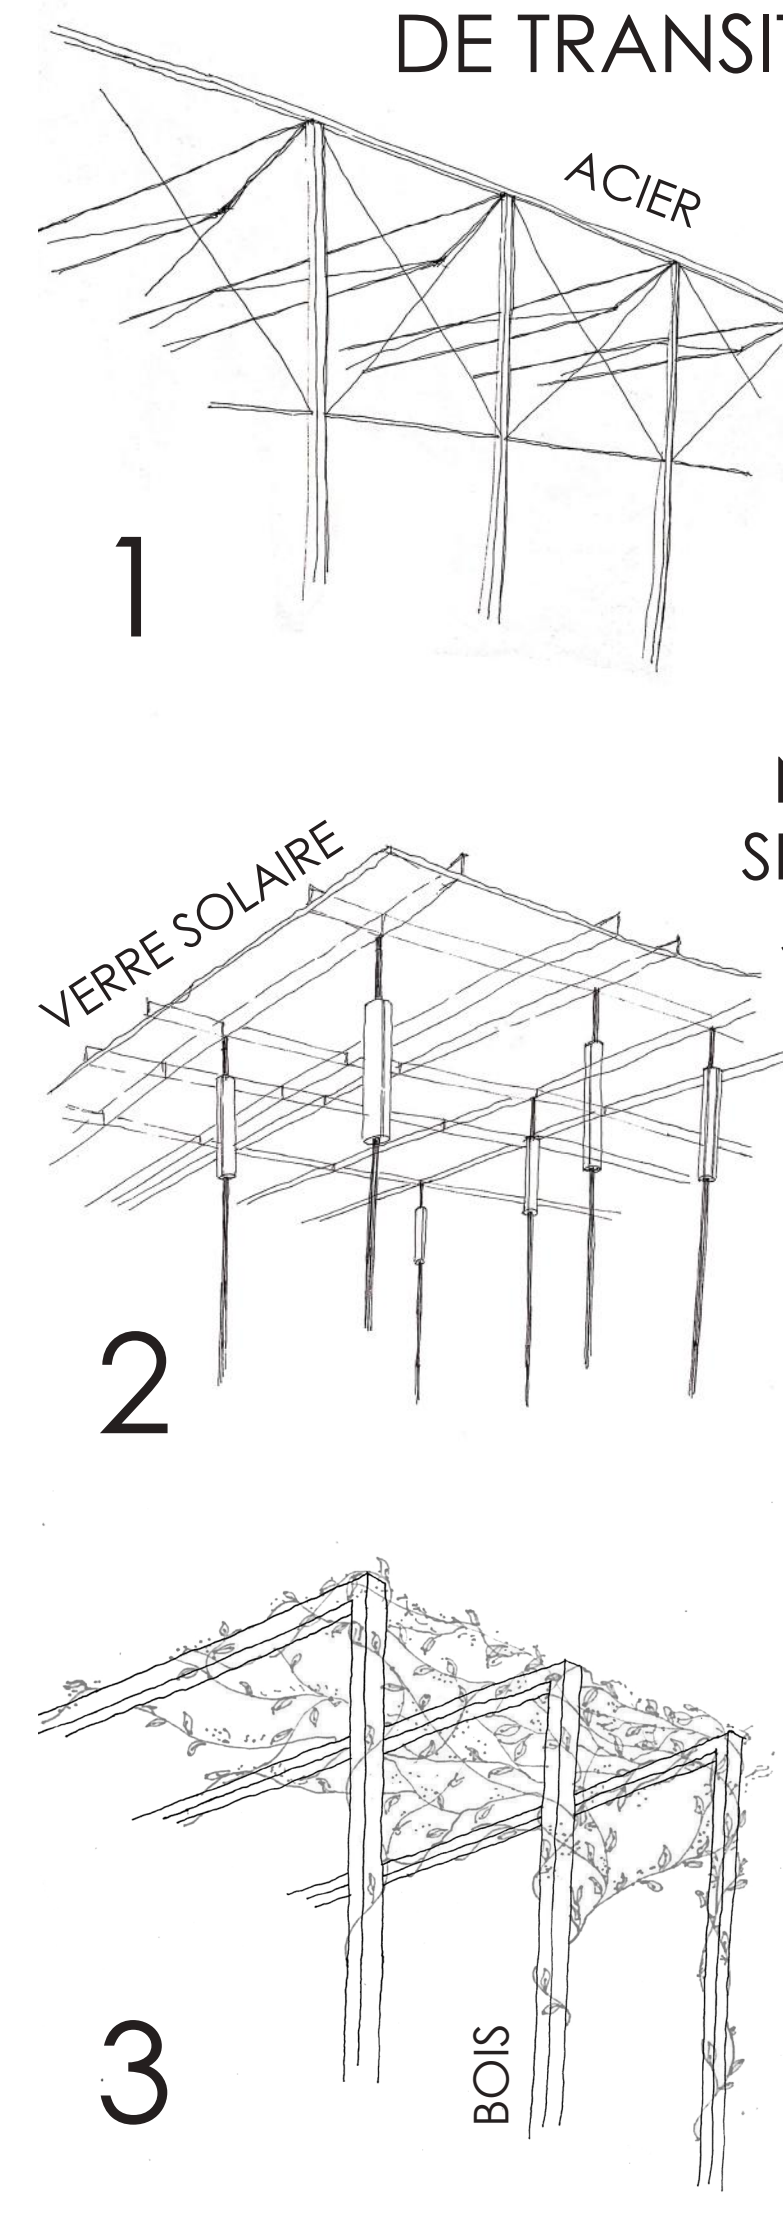

NOUS SERONS SOUS TOIT!

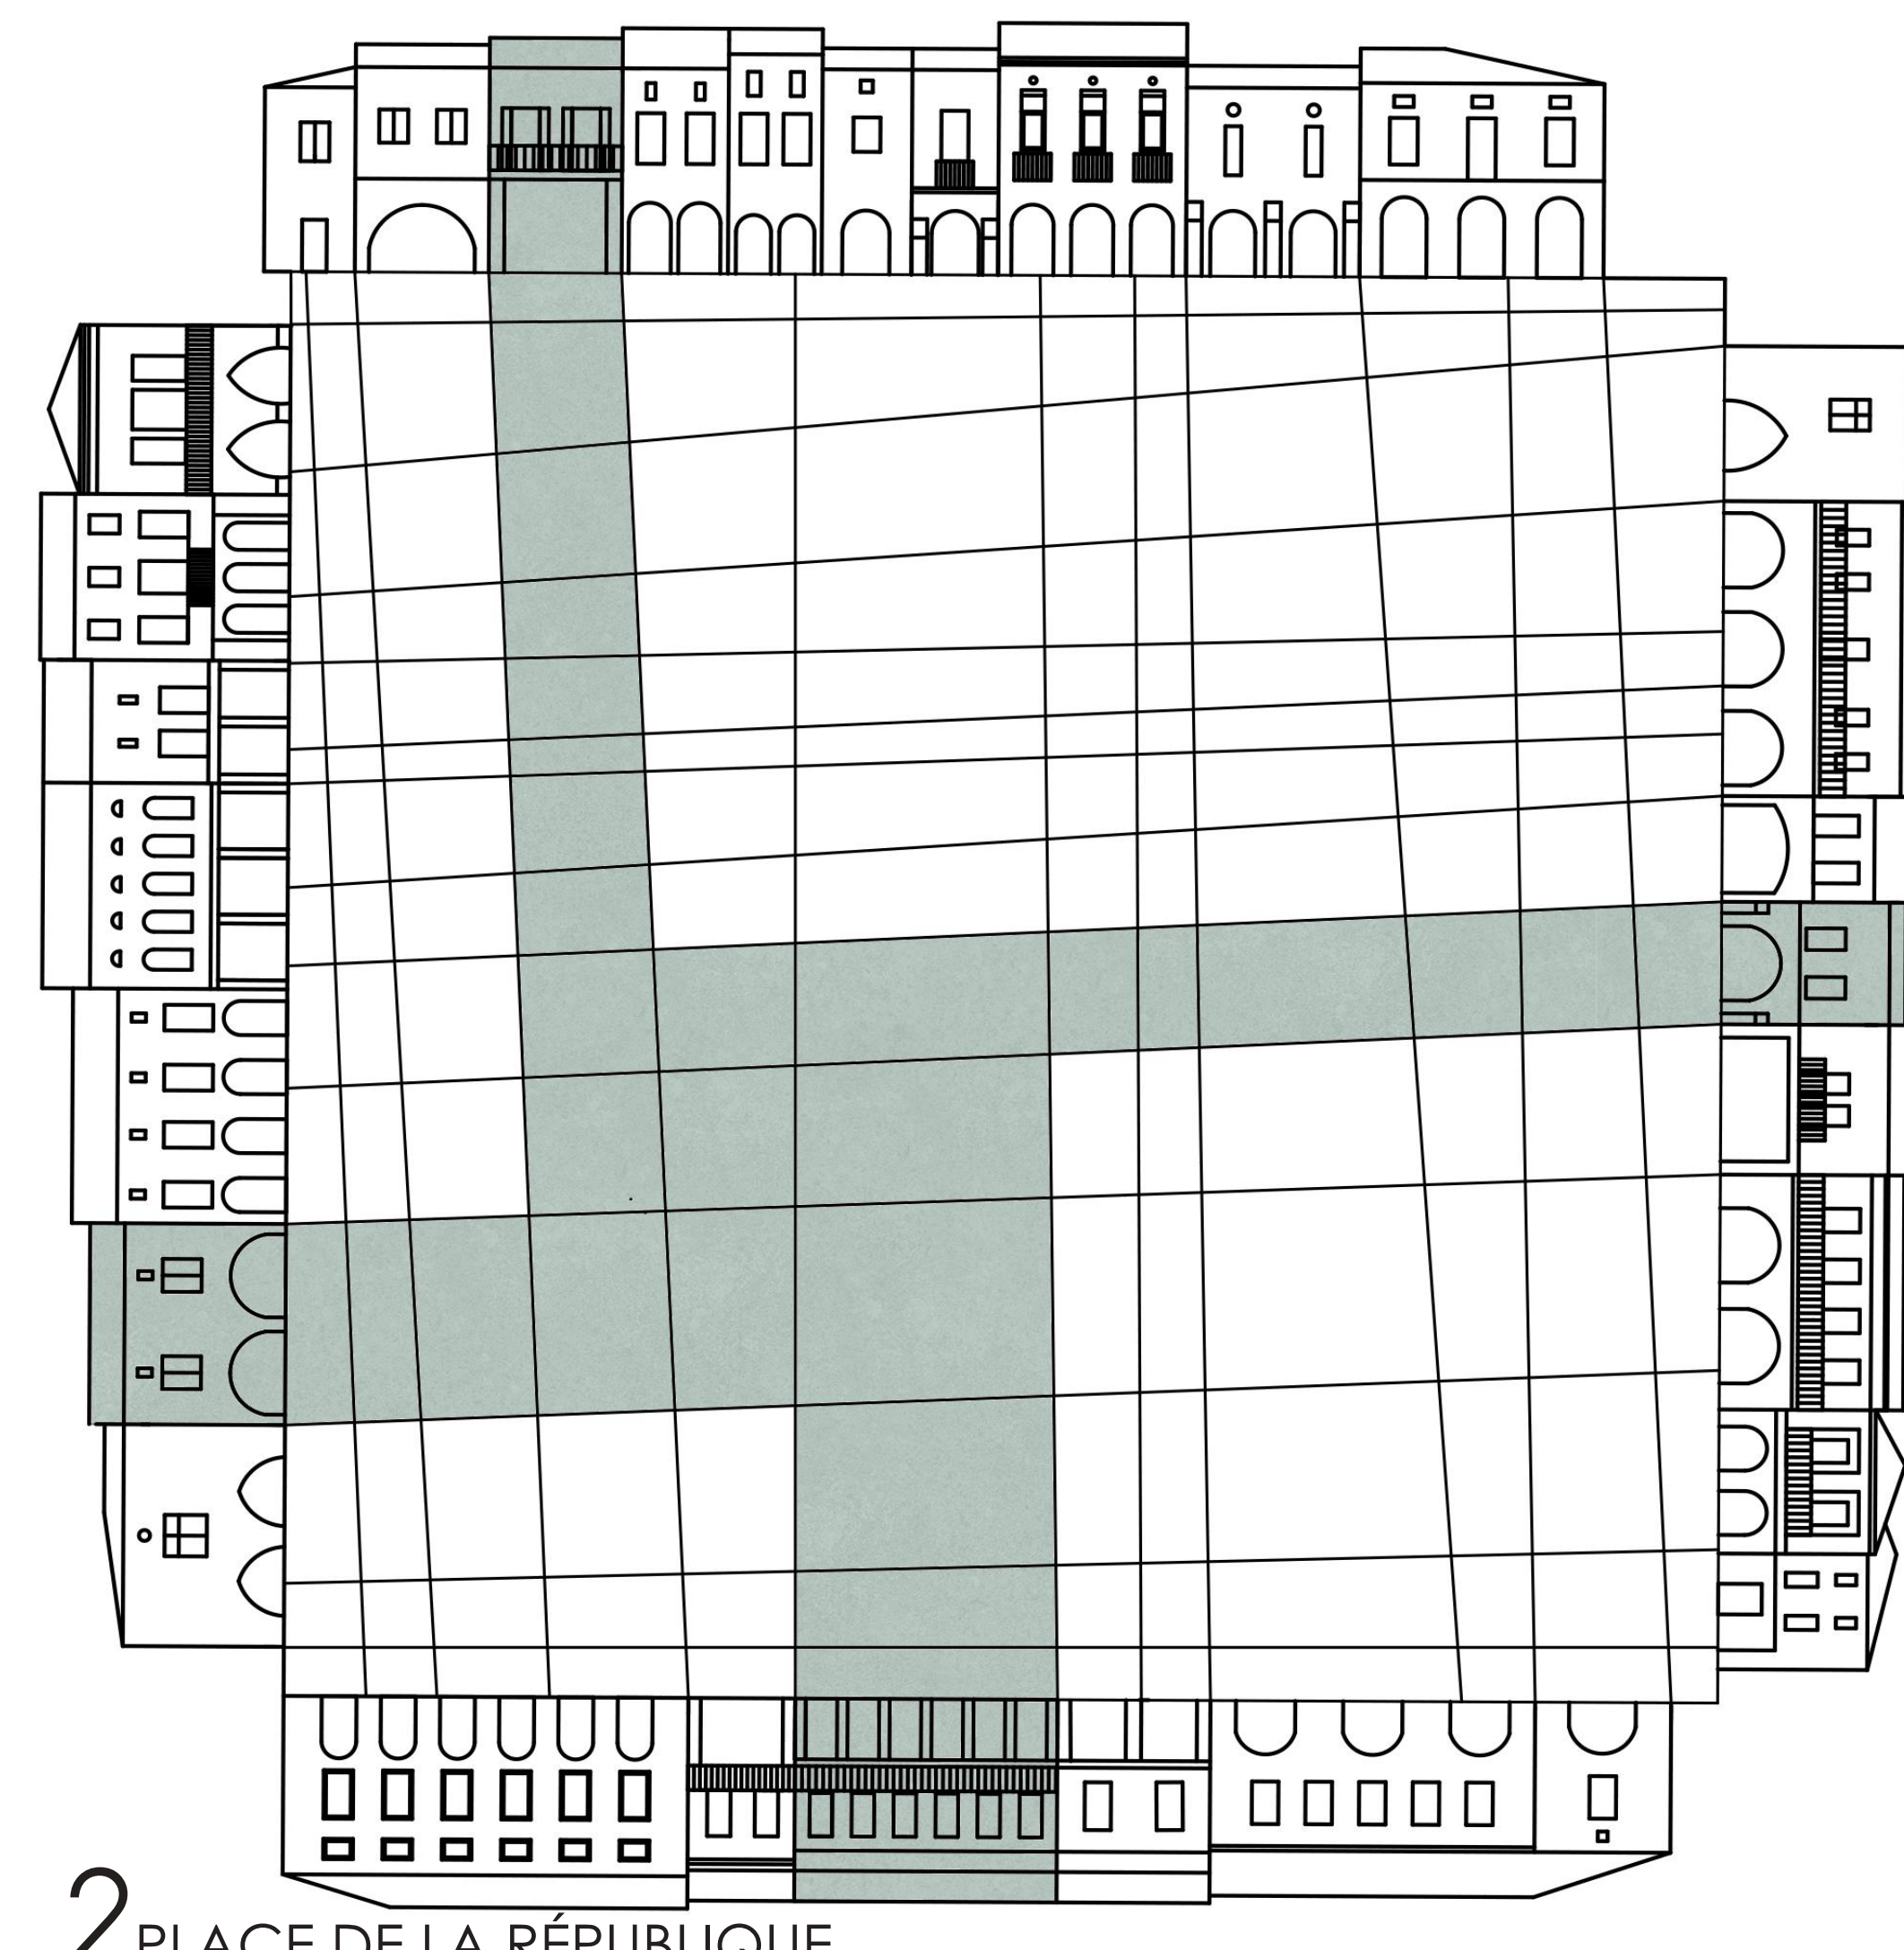






RÉUTILISATION DE L'HÉRITAGE

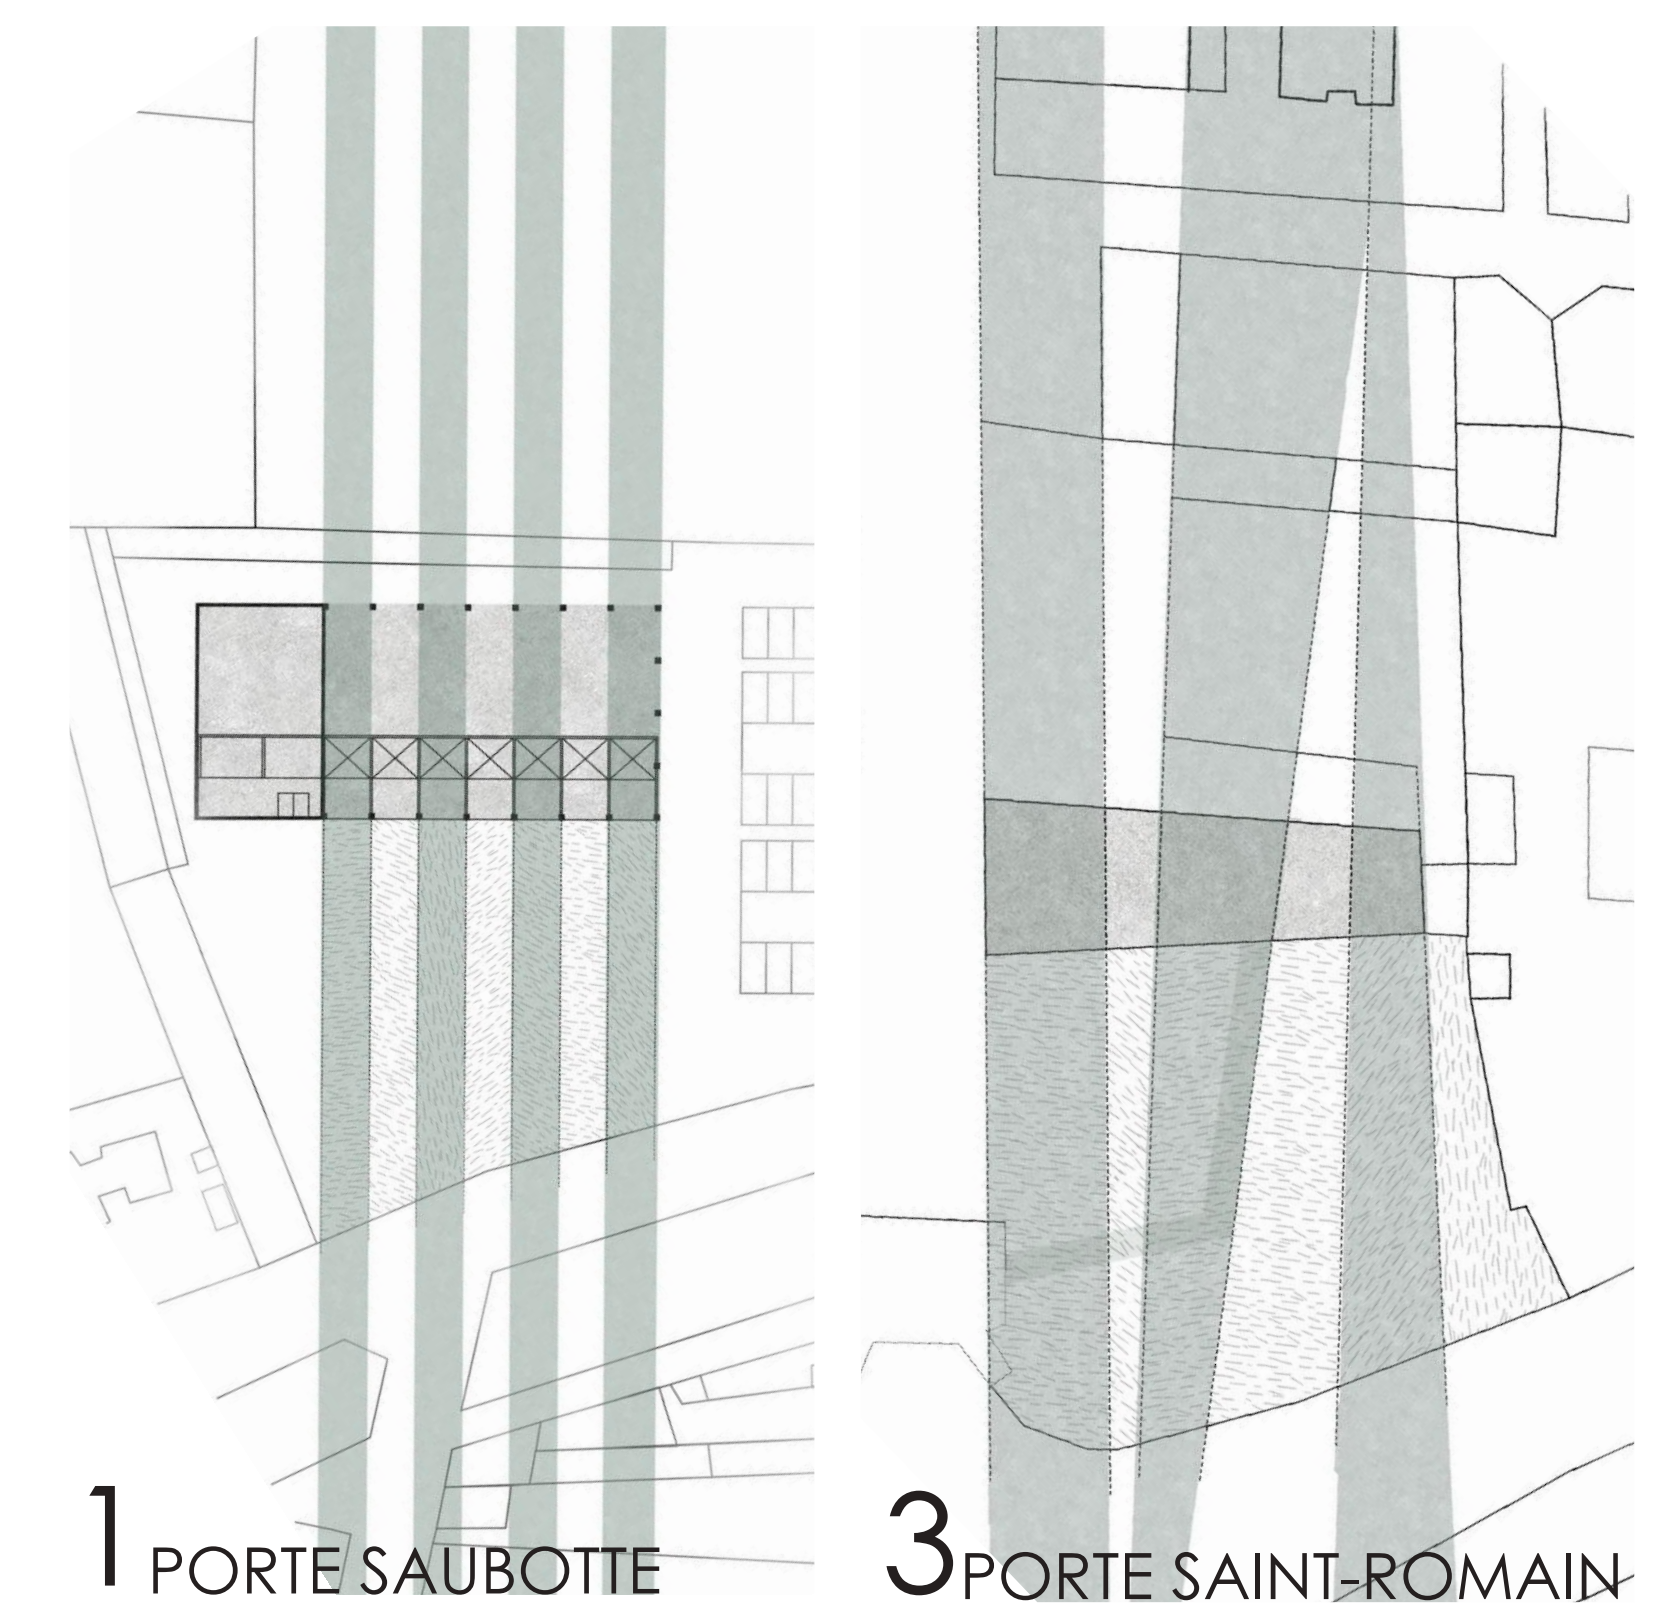






**1 PORTE SAUBOTTE**  
CENTRE DE MOUVEMENT  
M=1:500

PARTAGE No.1:   SALLE DE SPORT   PARC   RÉCRÉATION   TRANSPORT

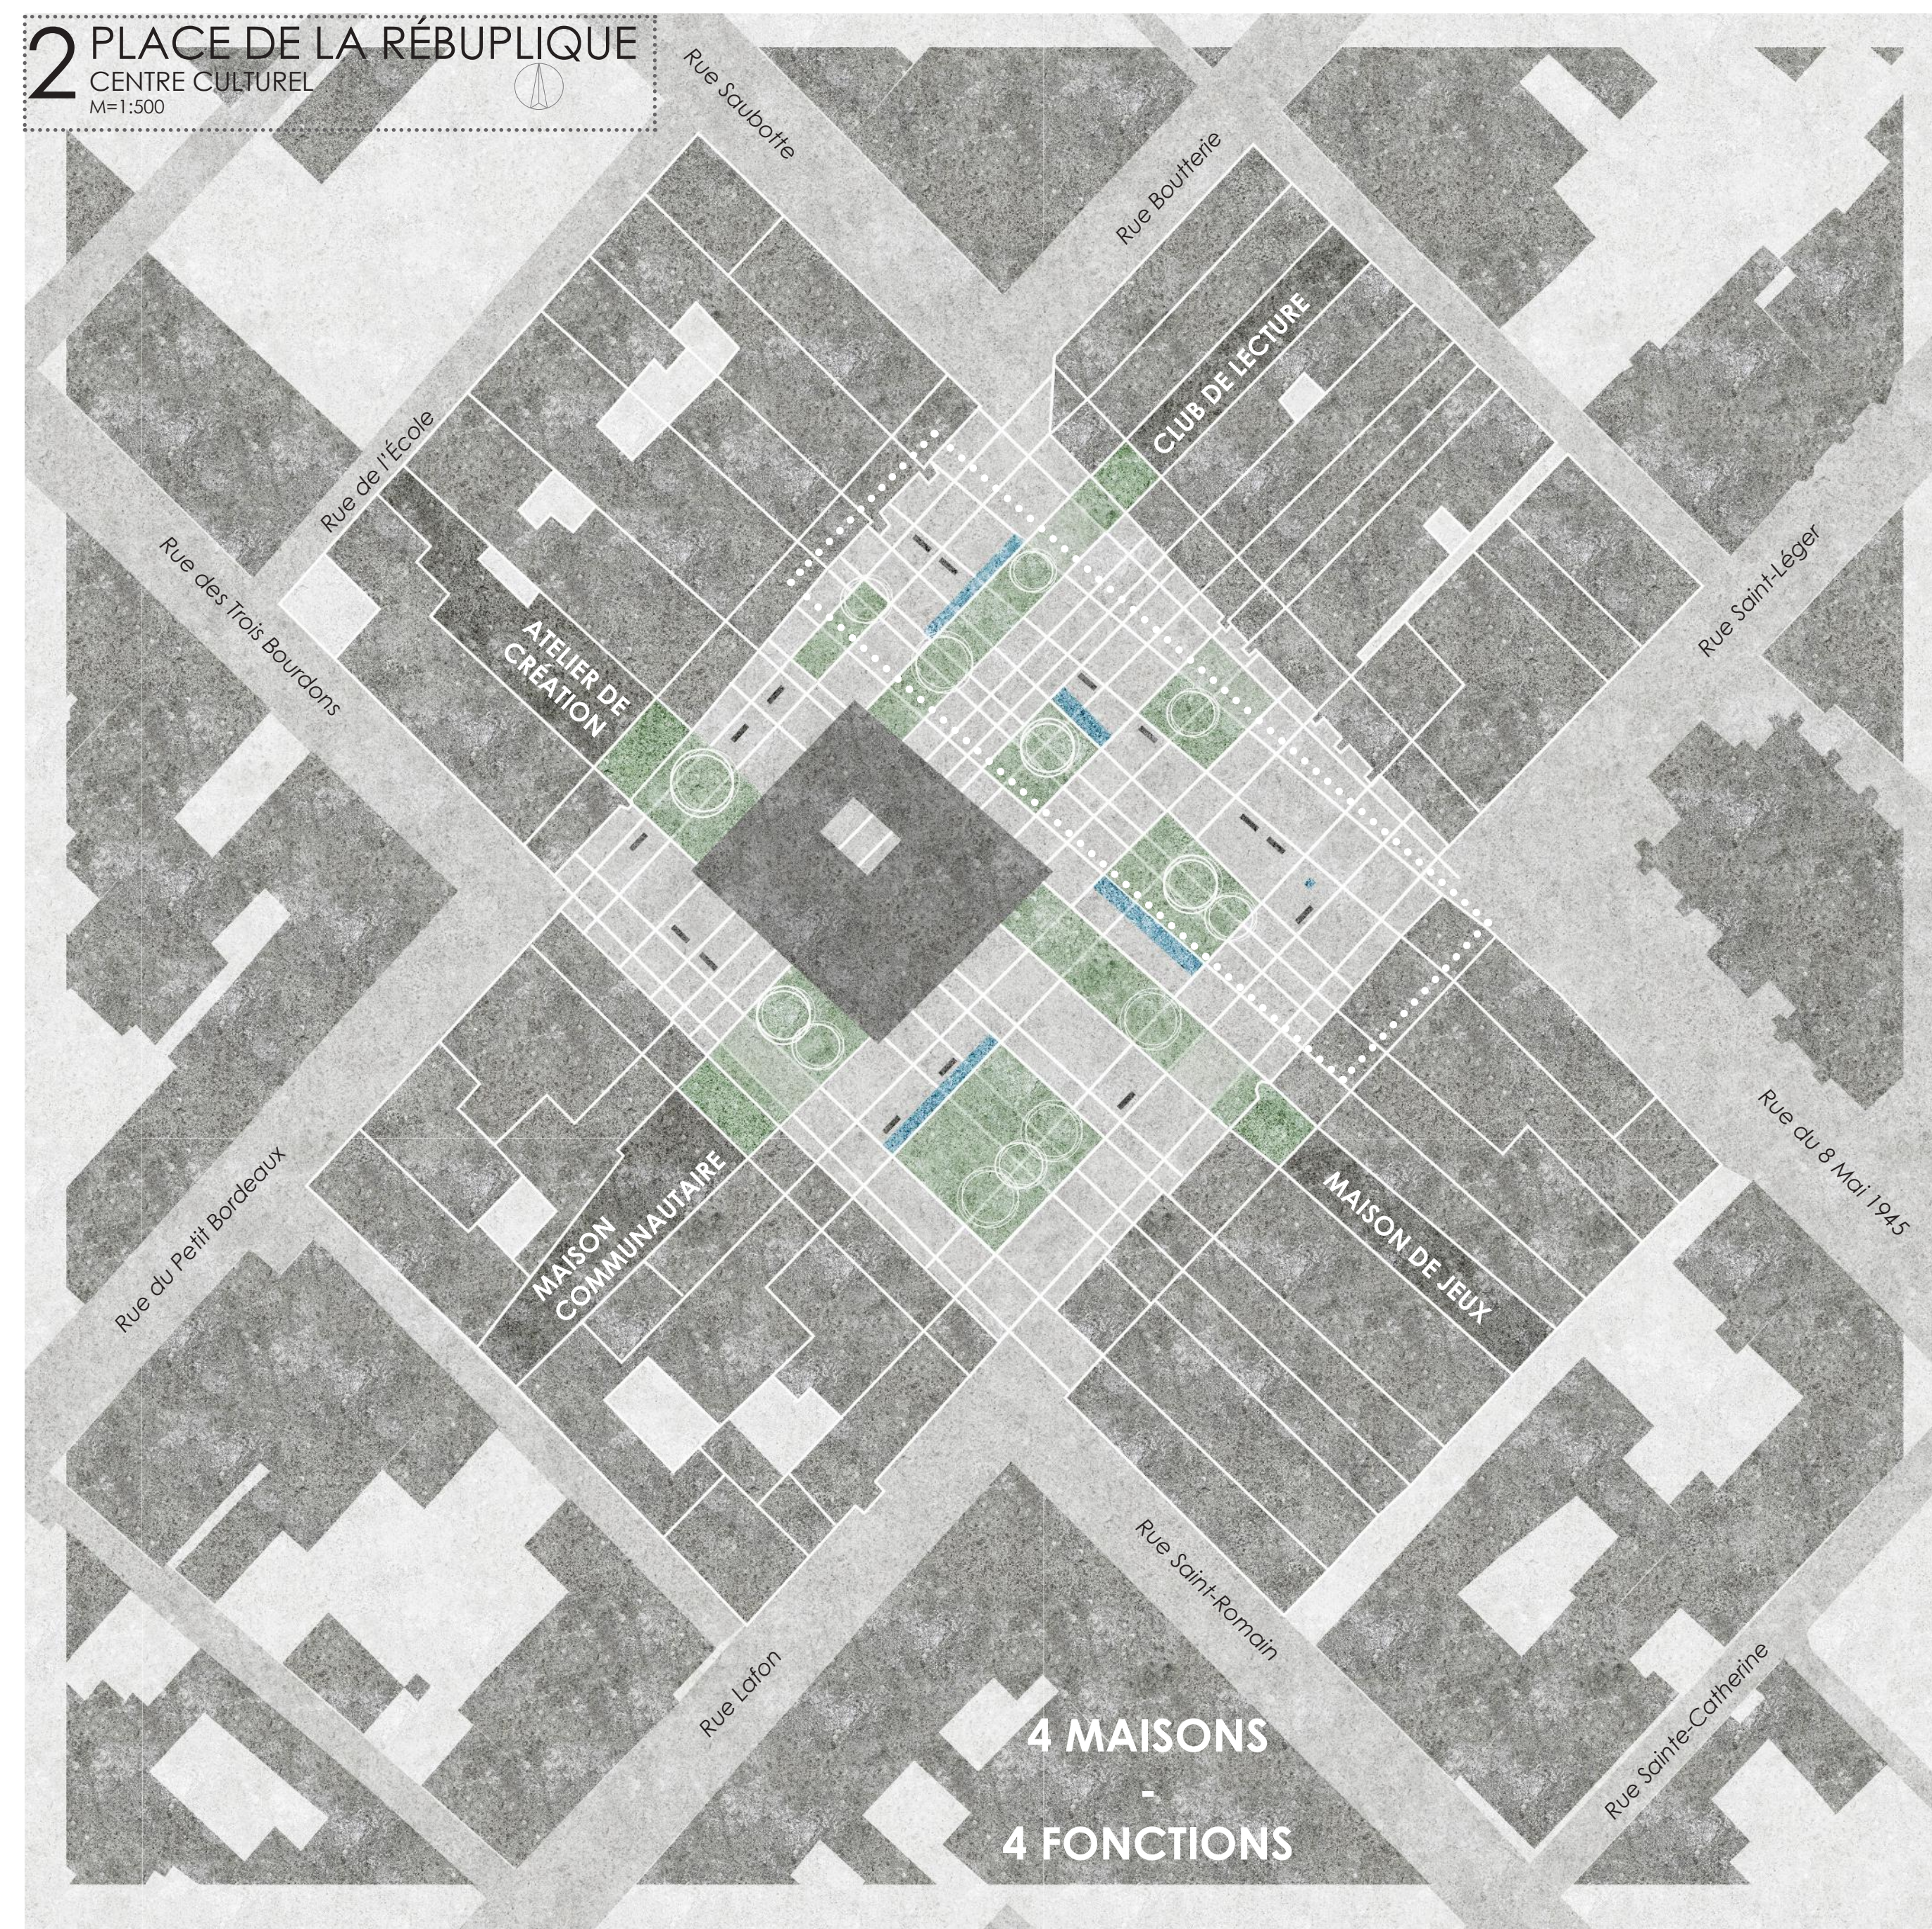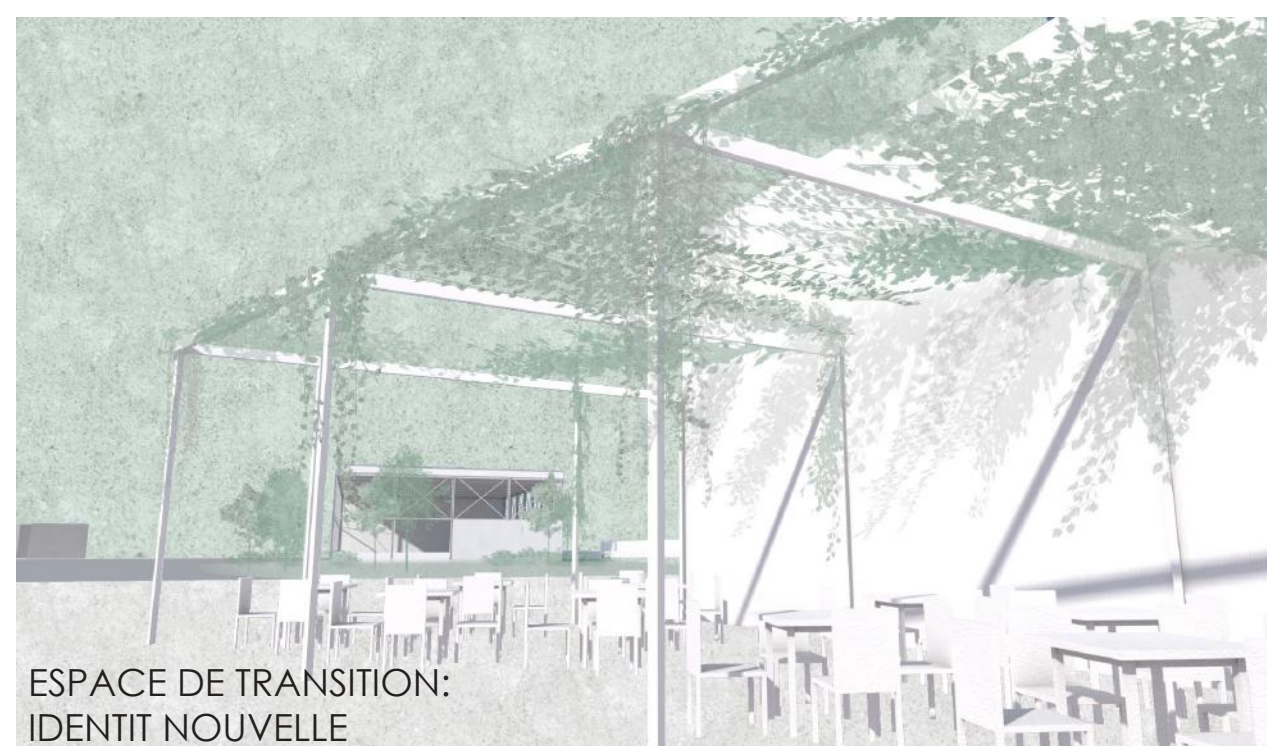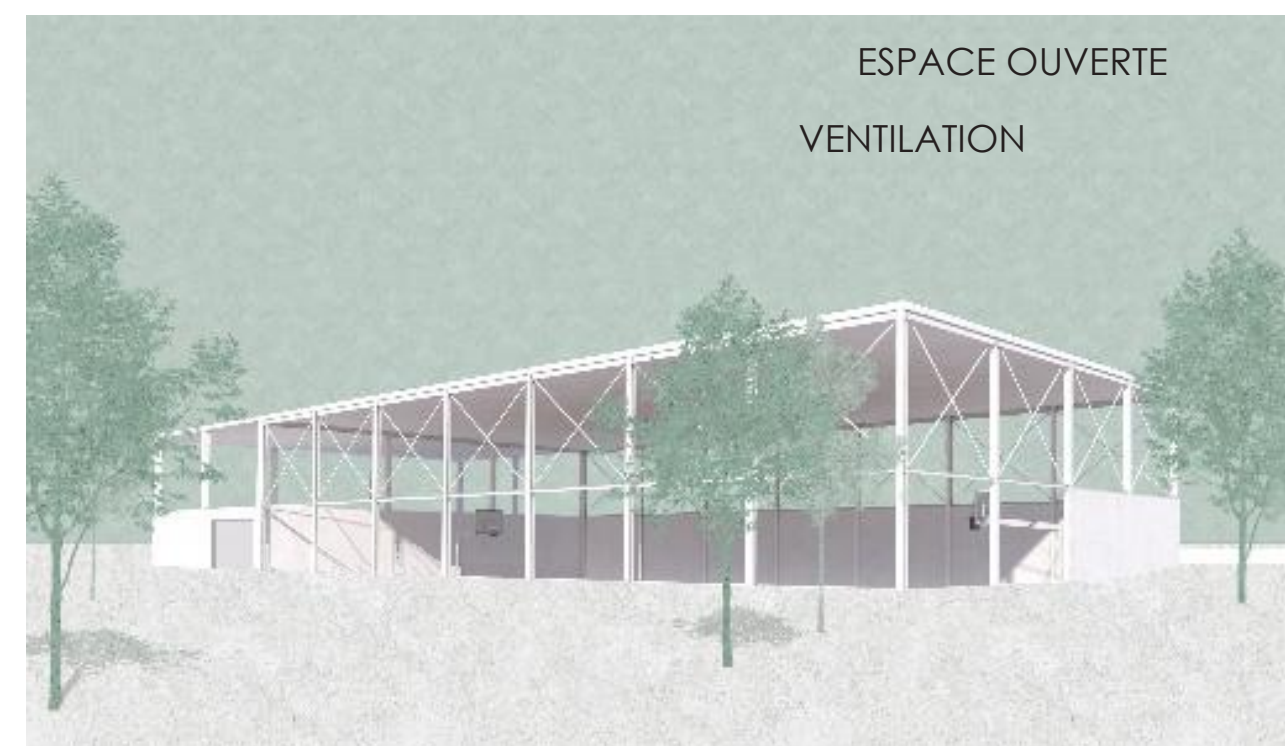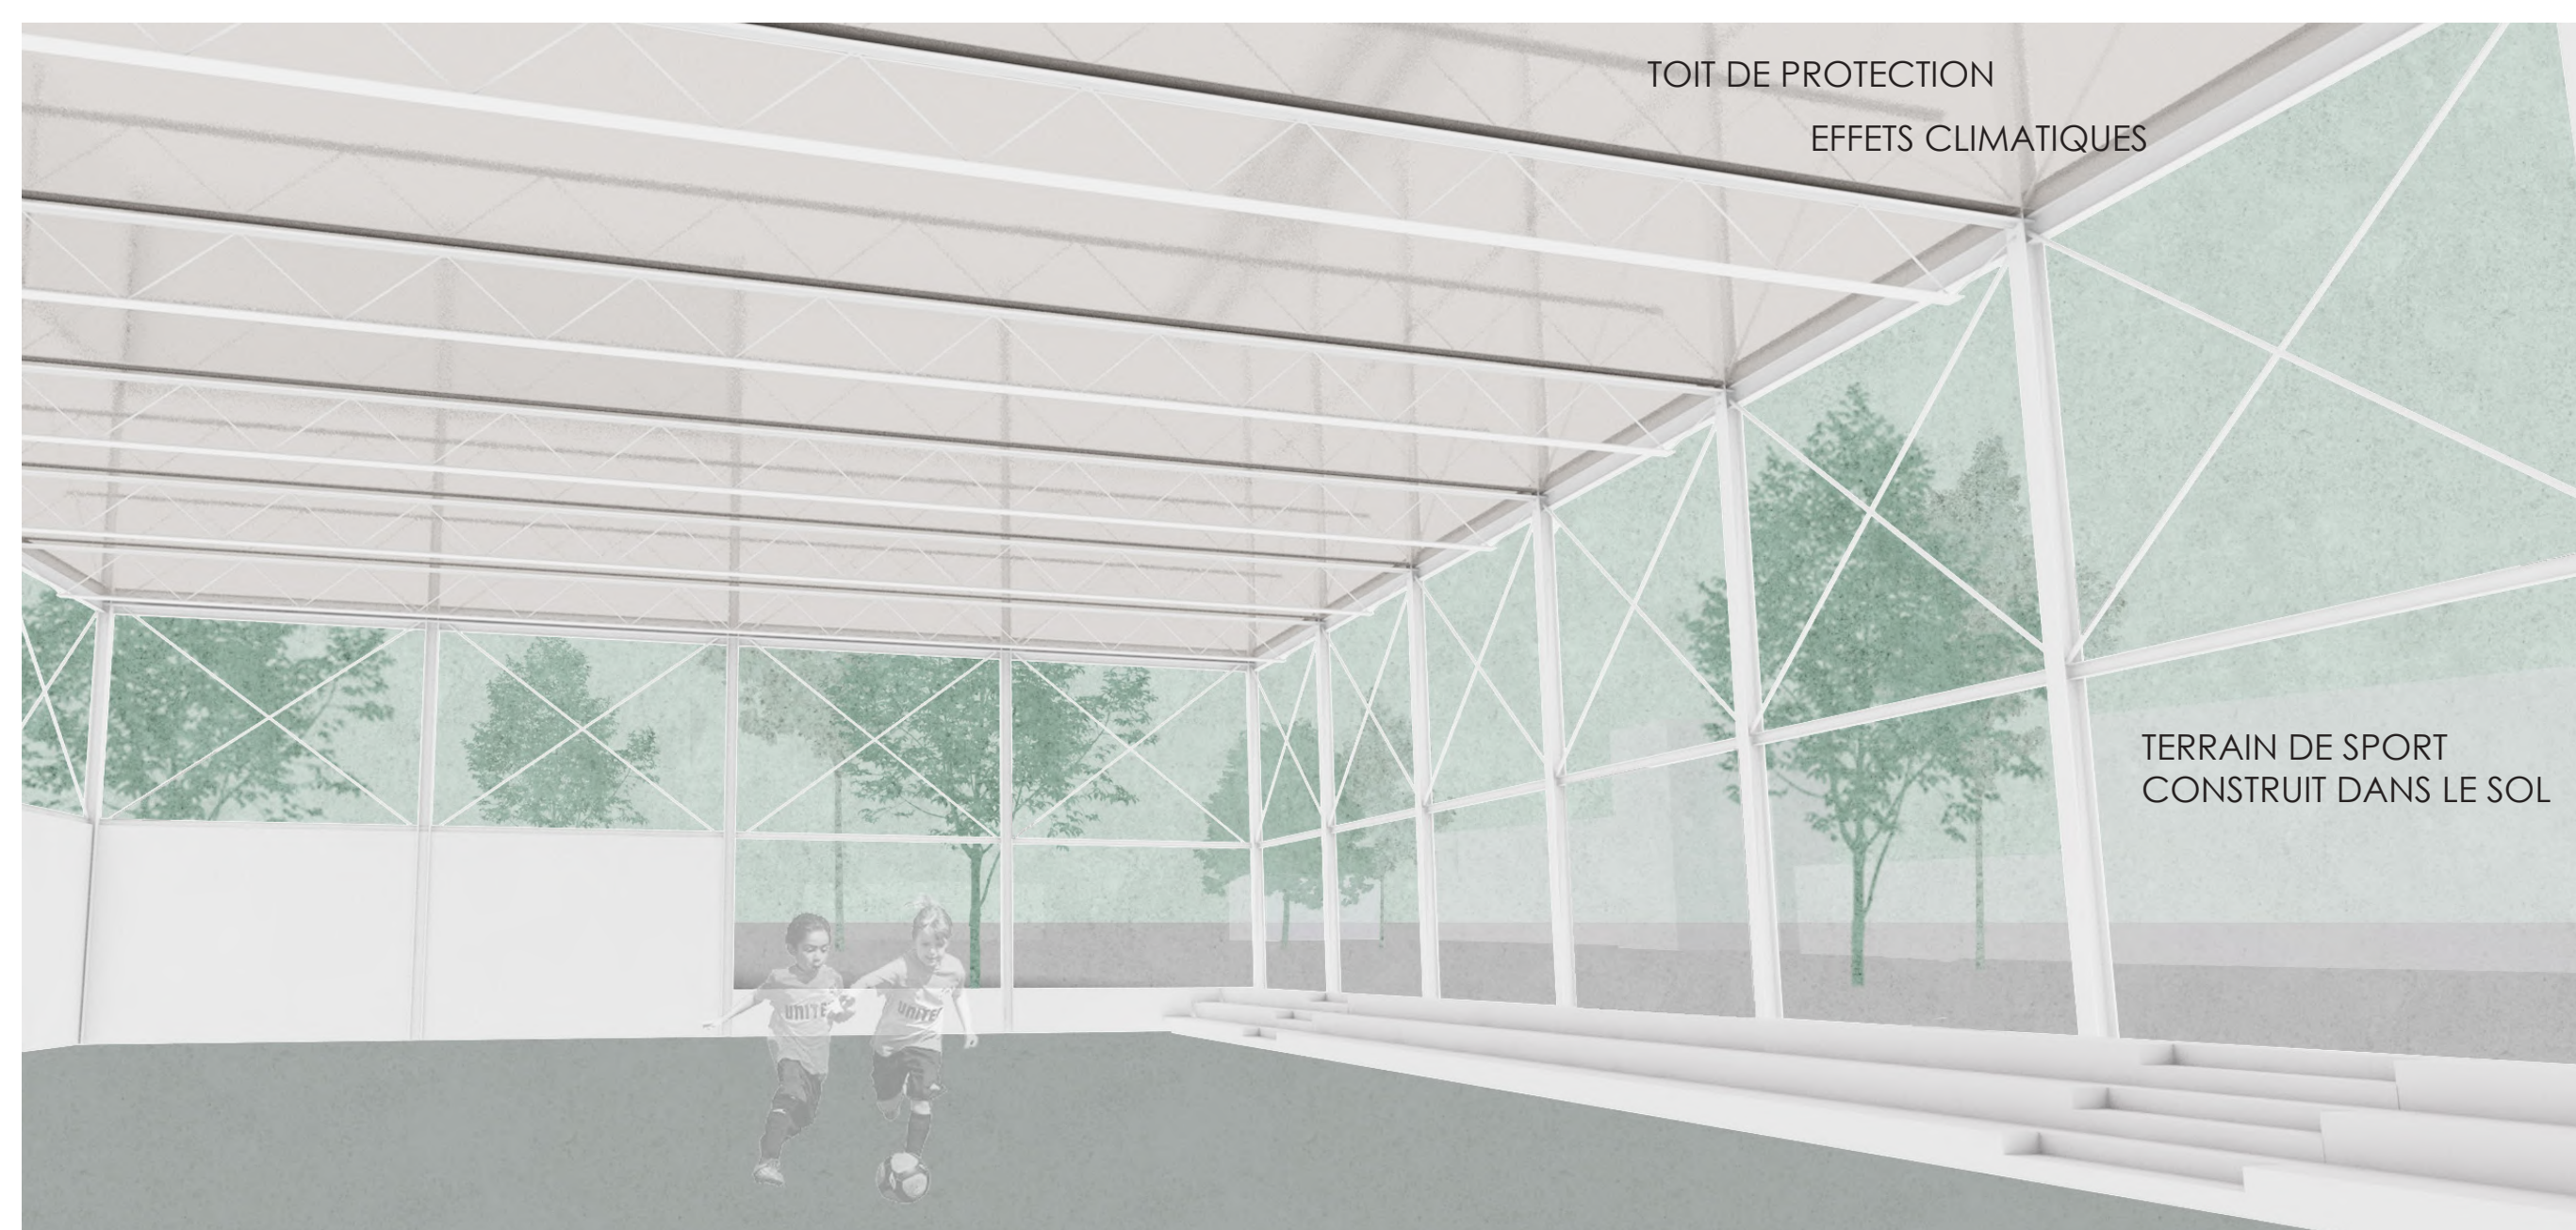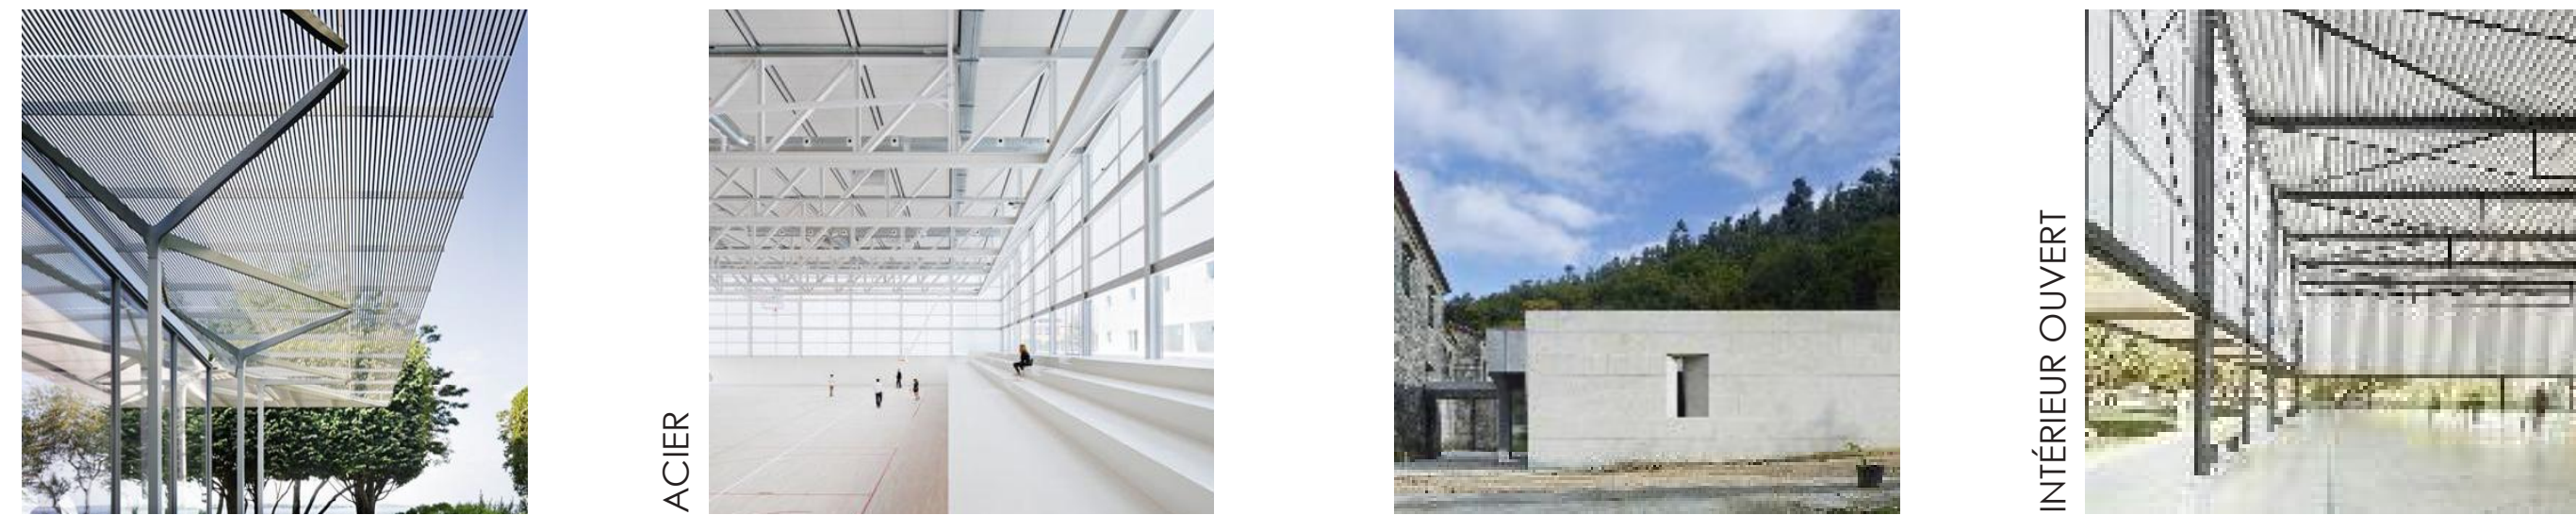

**2 PLACE DE LA RÉPUBLIQUE**  
CENTRE CULTUREL  
M=1:500

PARTAGE No.2:   FÊTES   ÉDUCATION   CONVERSATIONS   IDÉES

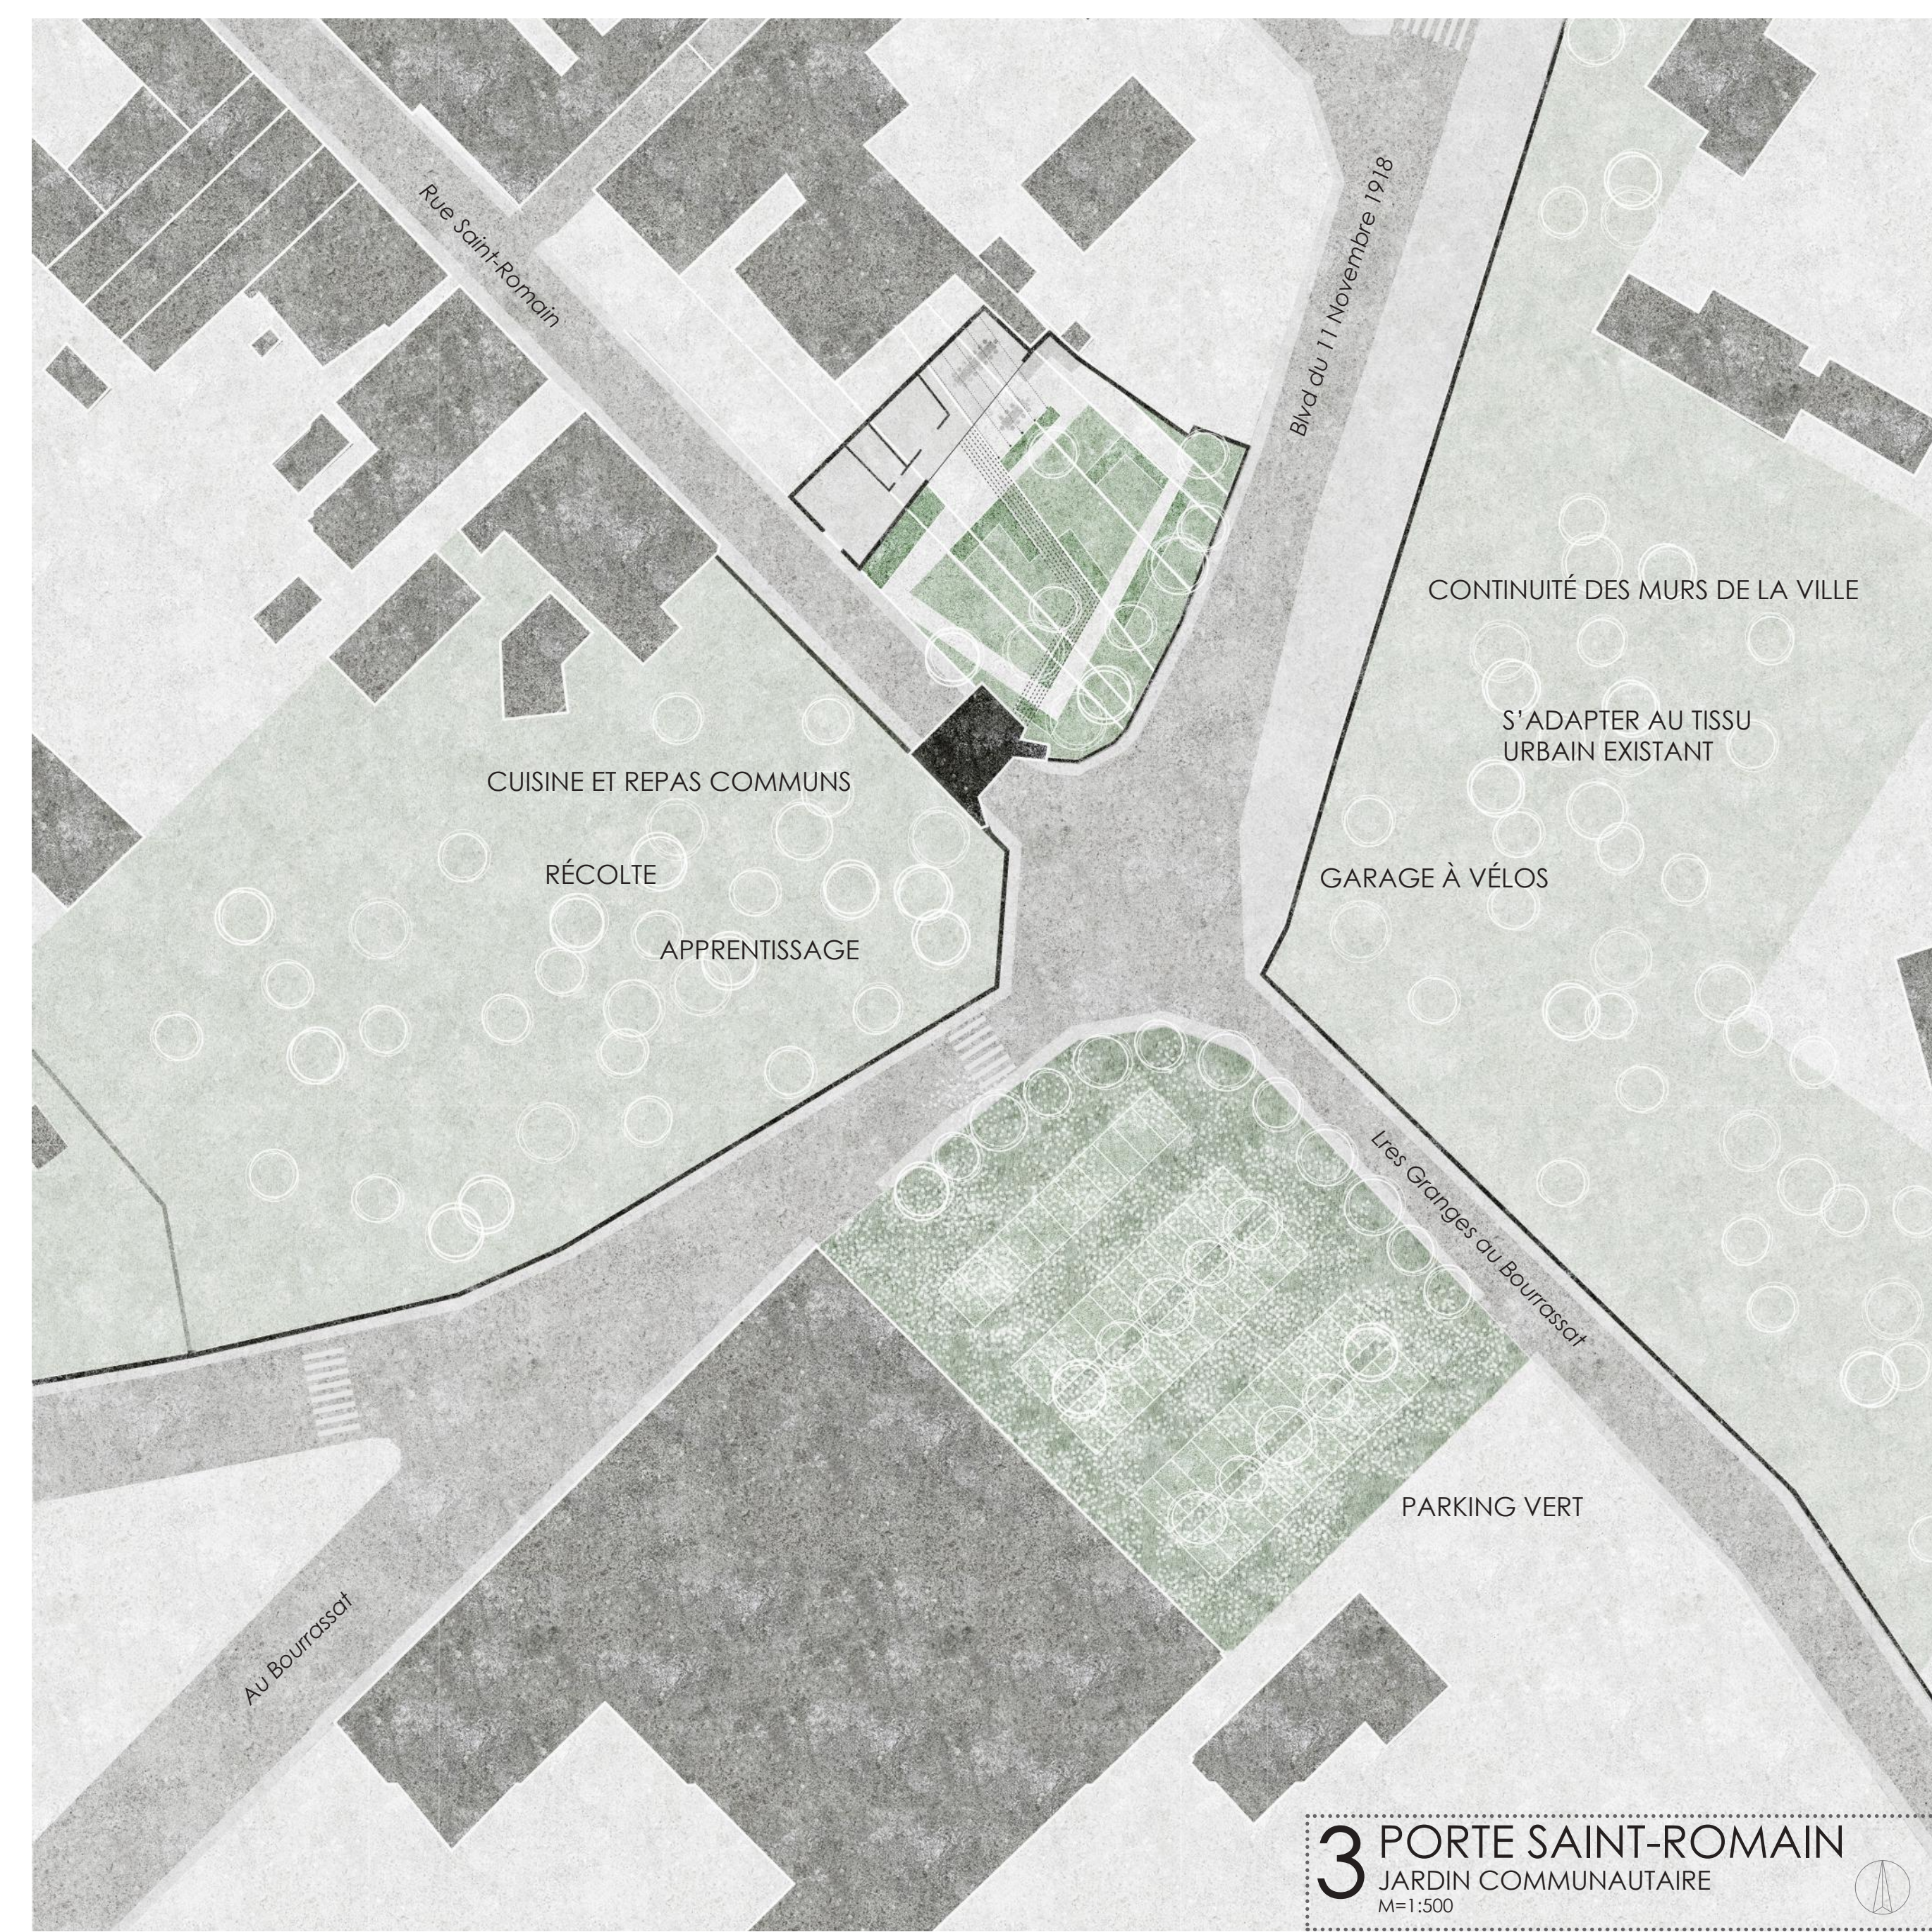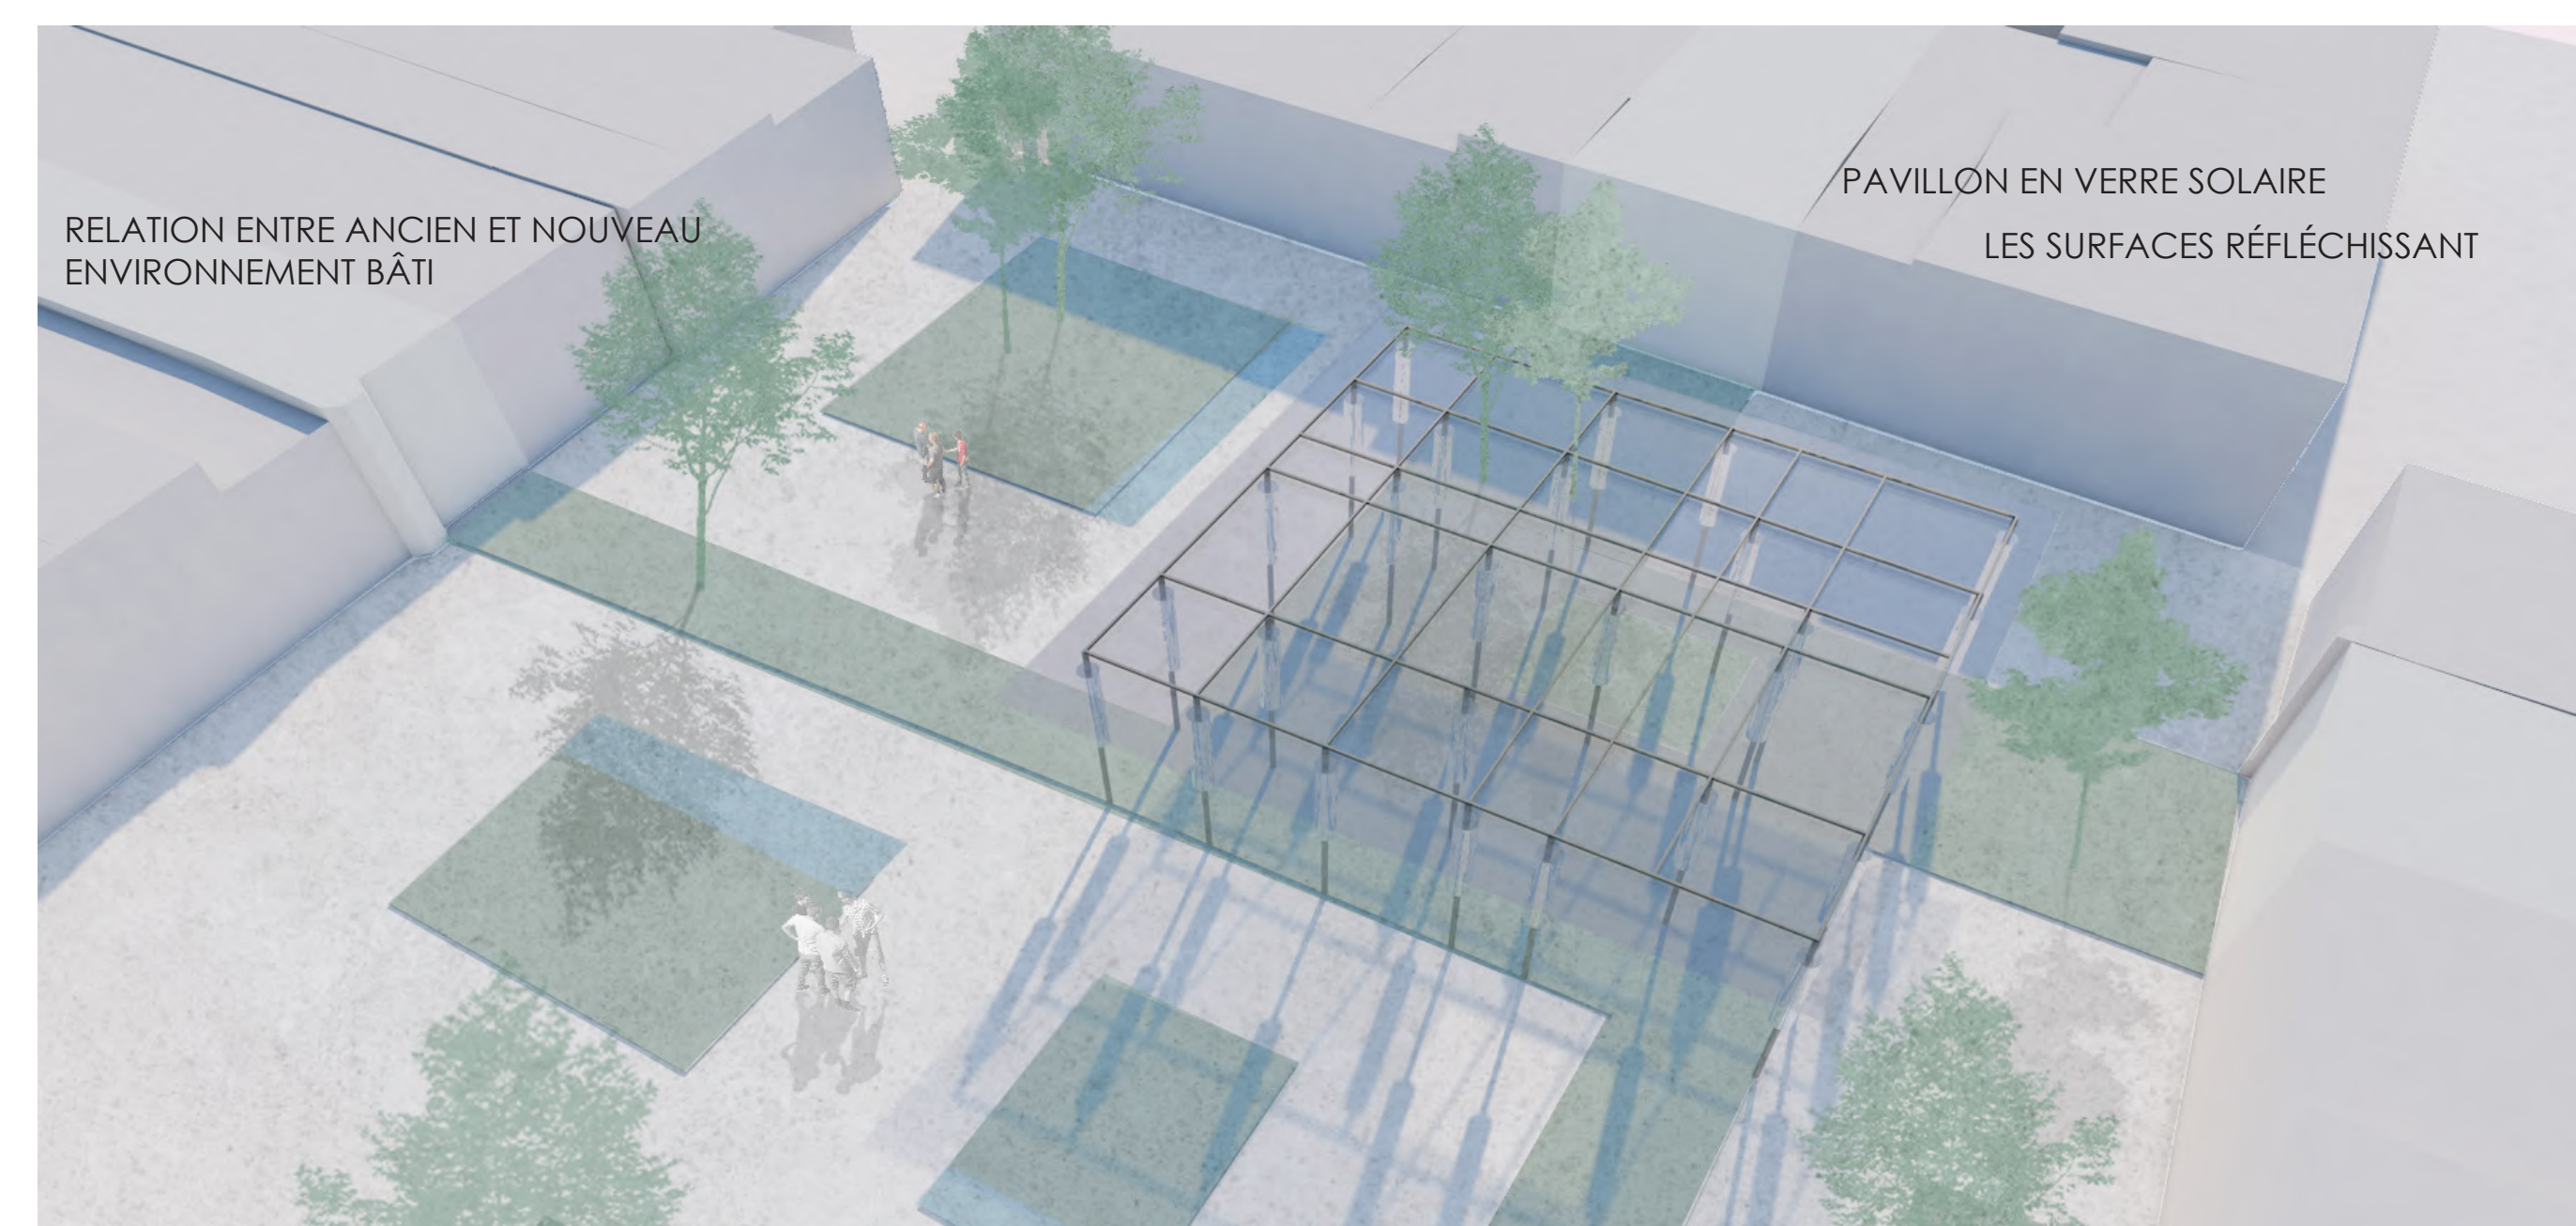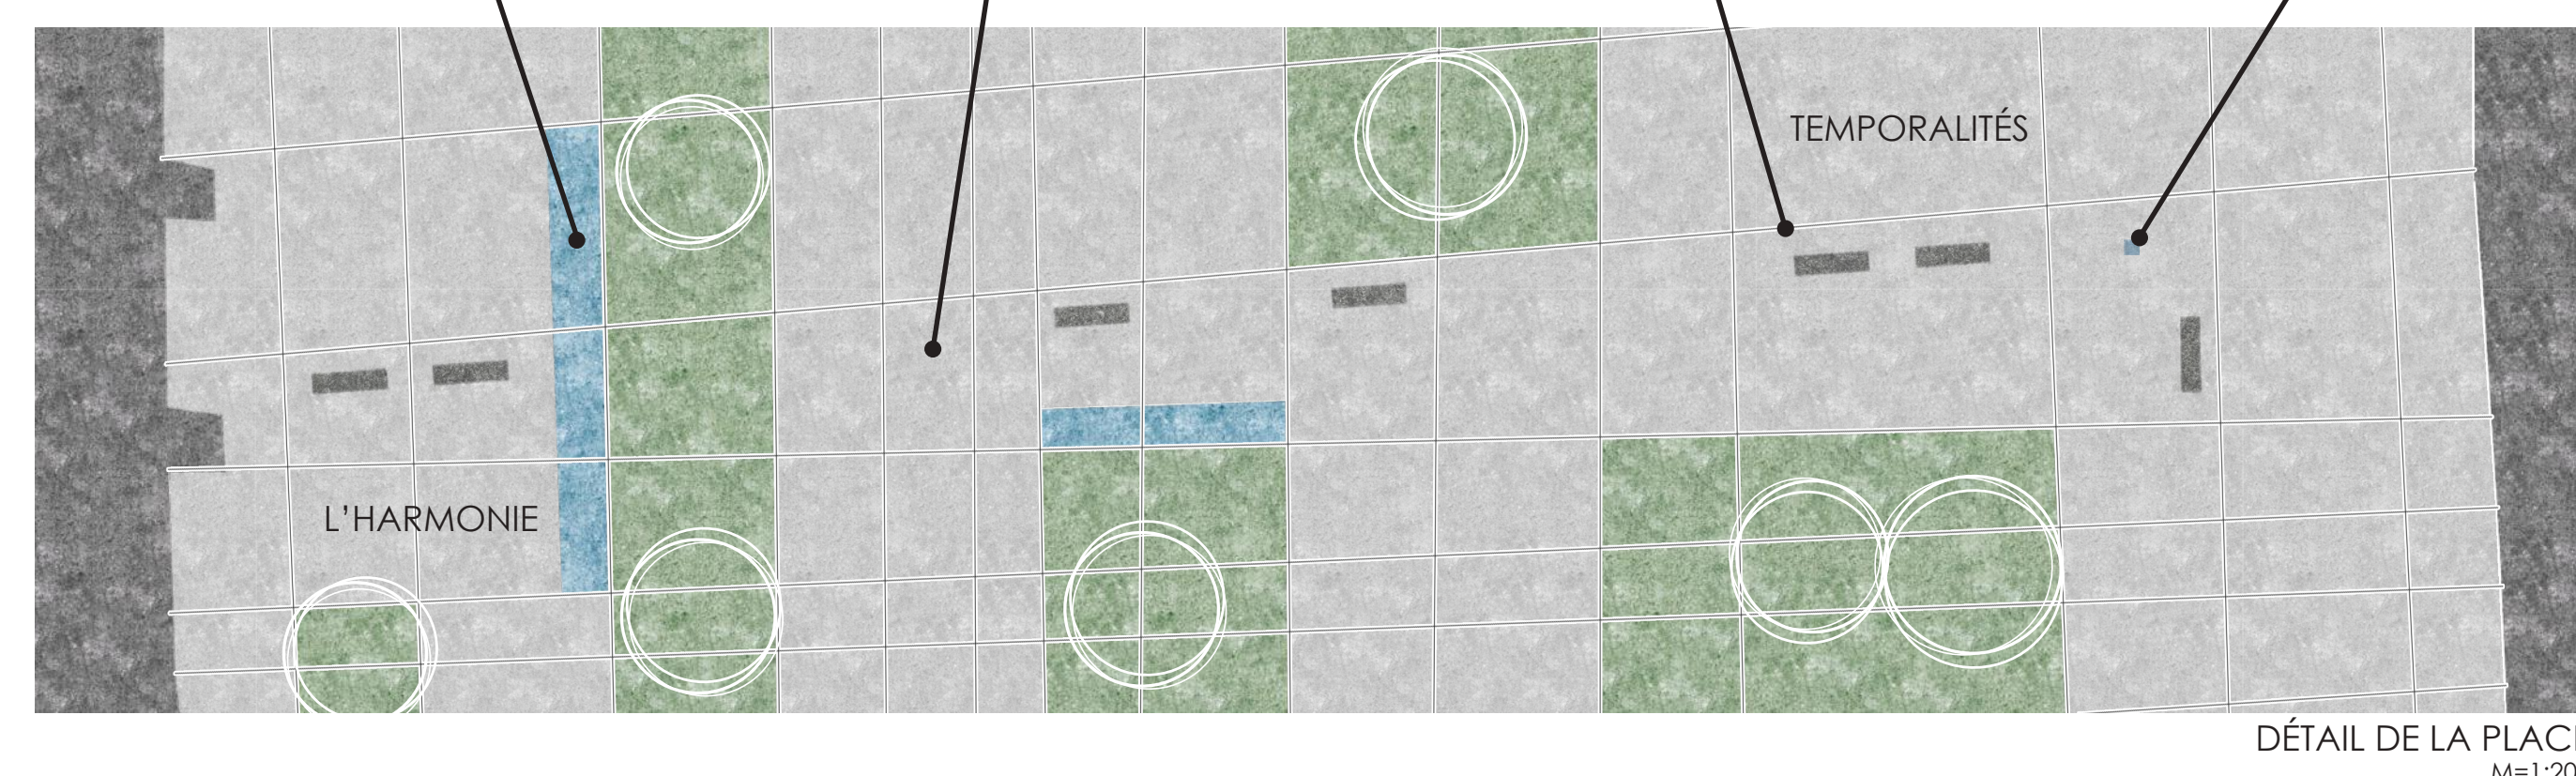

**3 PORTE SAINT-ROMAIN**  
JARDIN COMMUNAUTAIRE  
M=1:500

PARTAGE No.3:   COMPÉTENCES   JARDIN   EXPÉRIENCES   REPAS

