



Komplex tervezés 1S // Konyak lepárló és szőlőfeldolgozó manufaktúra // Budafok

Gyöngyösi Tamás





Komplex tervezés 1S // Konyak lepárló és szőlőfeldolgozó manufaktúra // Budafok

Gyöngyösi Tamás





Komplex tervezés 1S // Konyak lepárló és szőlőfeldolgozó manufaktúra // Budafok

Gyöngyösi Tamás





Interiőrtervezés IS // Kőnyerőtelepi autószepélő és szőlőfeldolgozó manufaktúra // Budafok

Gyöngyösi Tamás







Komplex tervezés 1S // Konyak lepárló és szőlőfeldolgozó manufaktúra // Budafok

Gyöngyösi Tamás




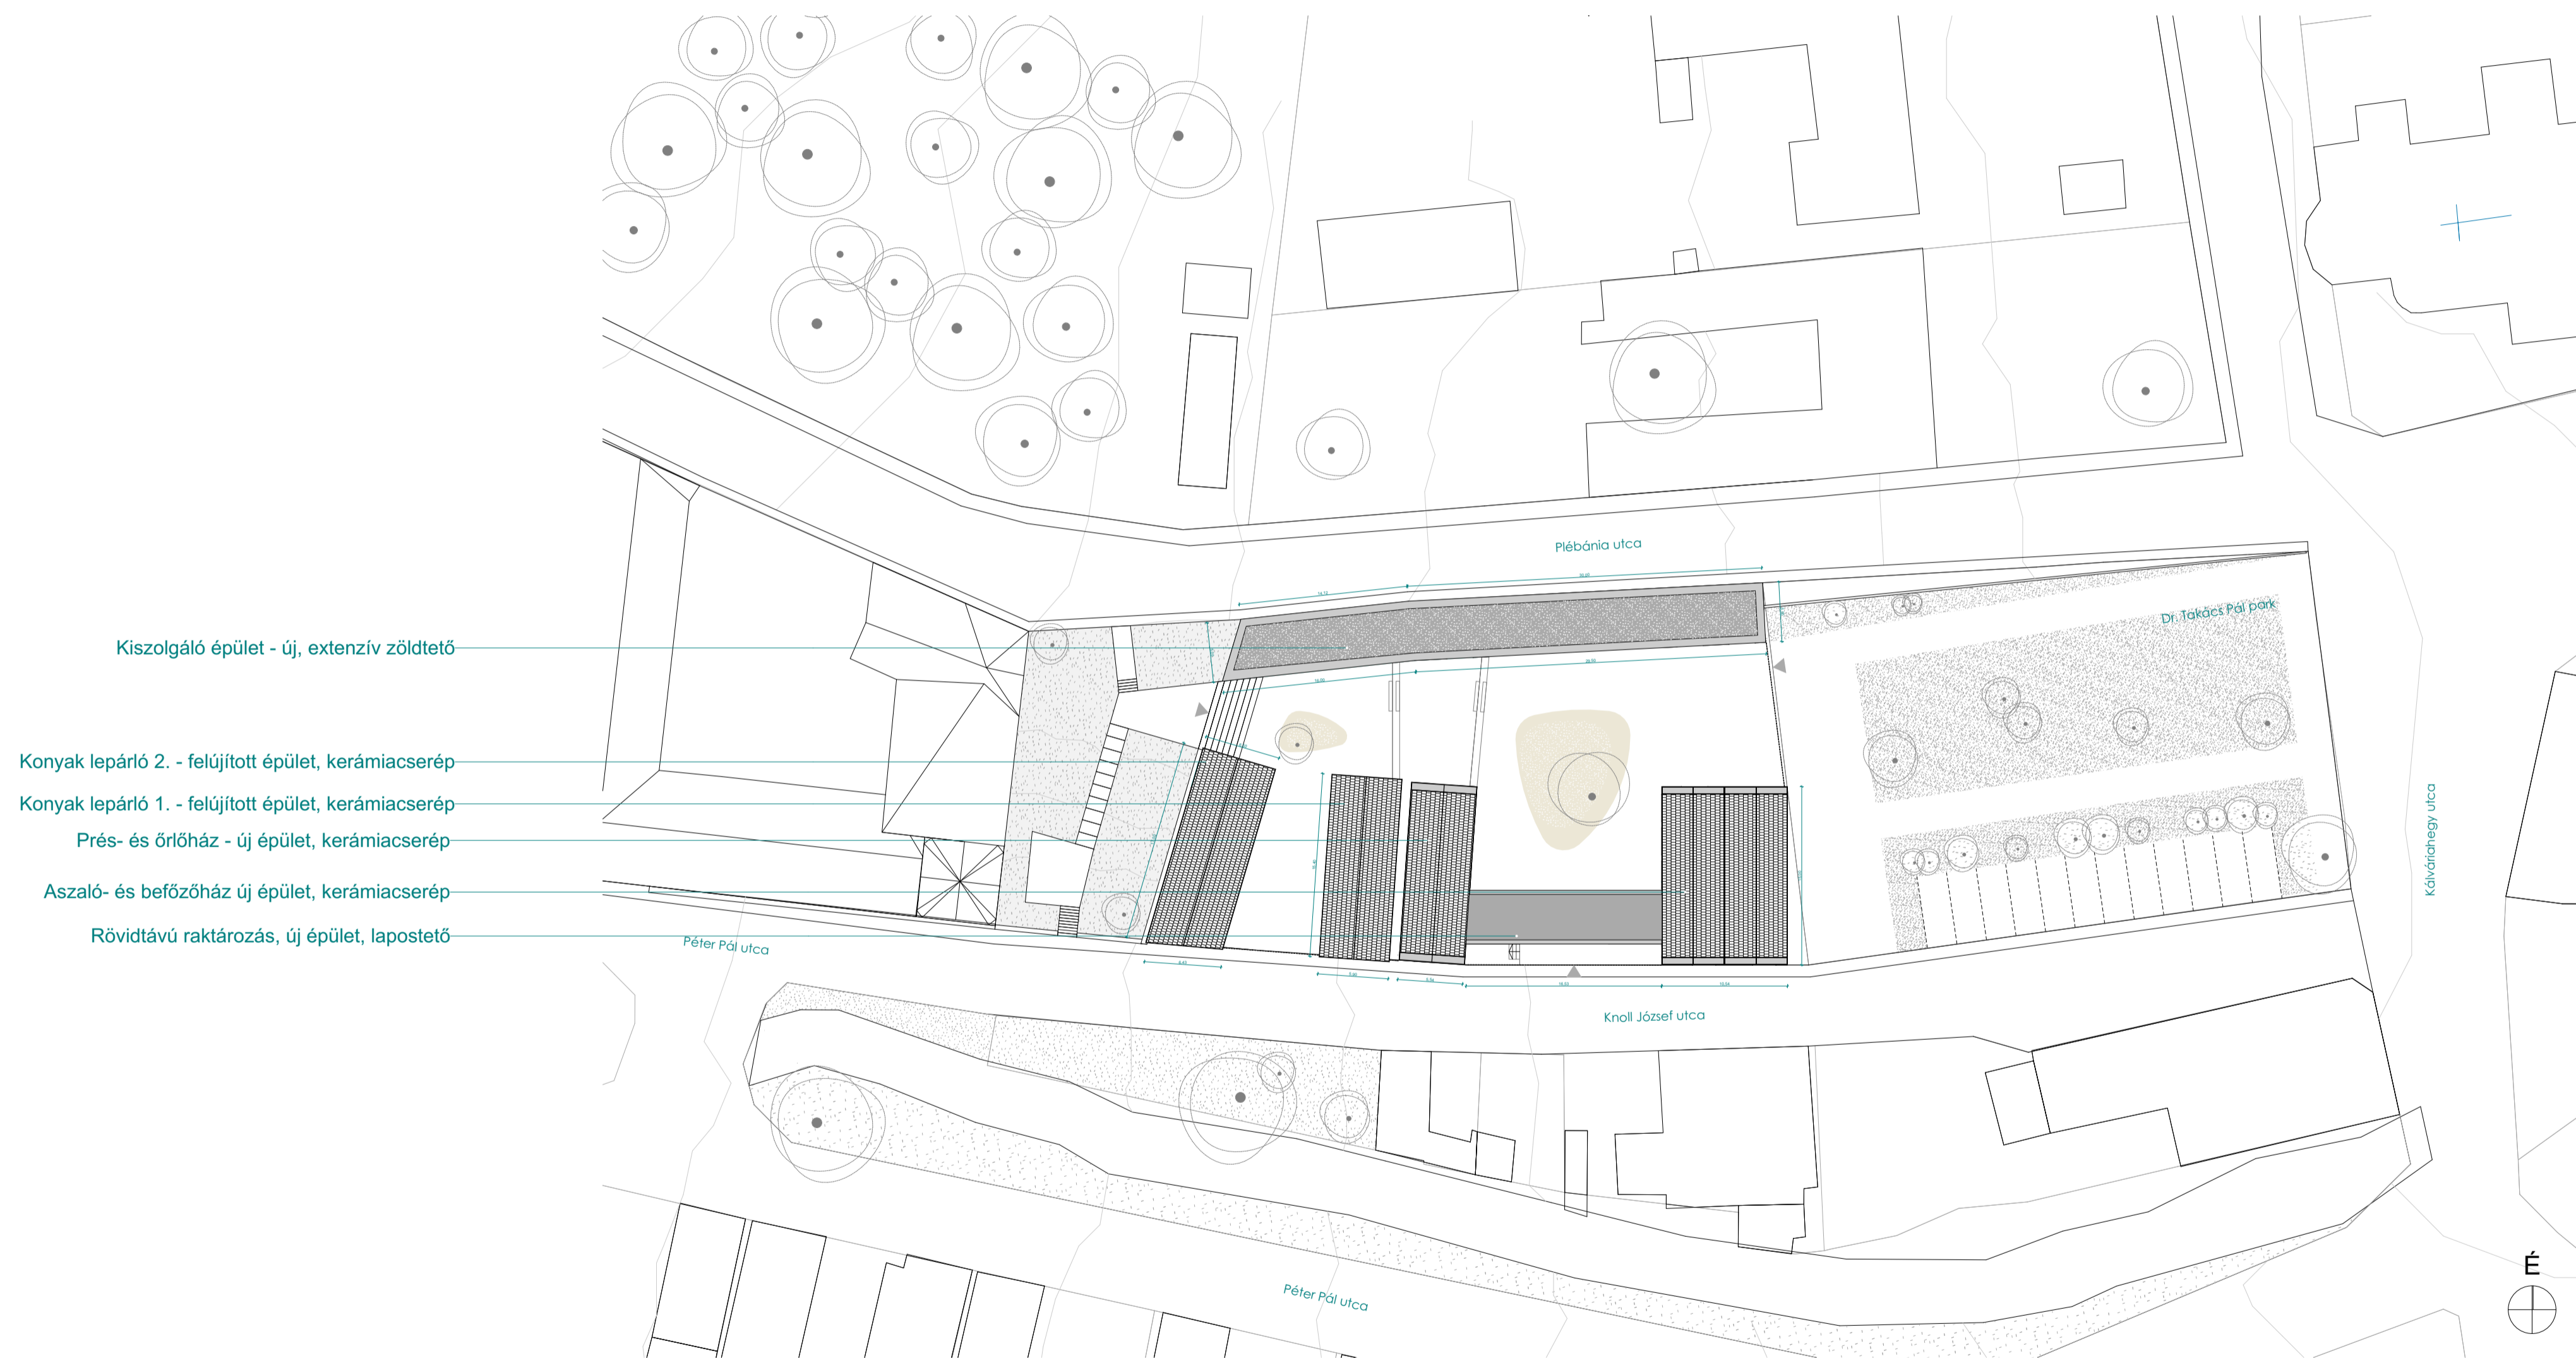




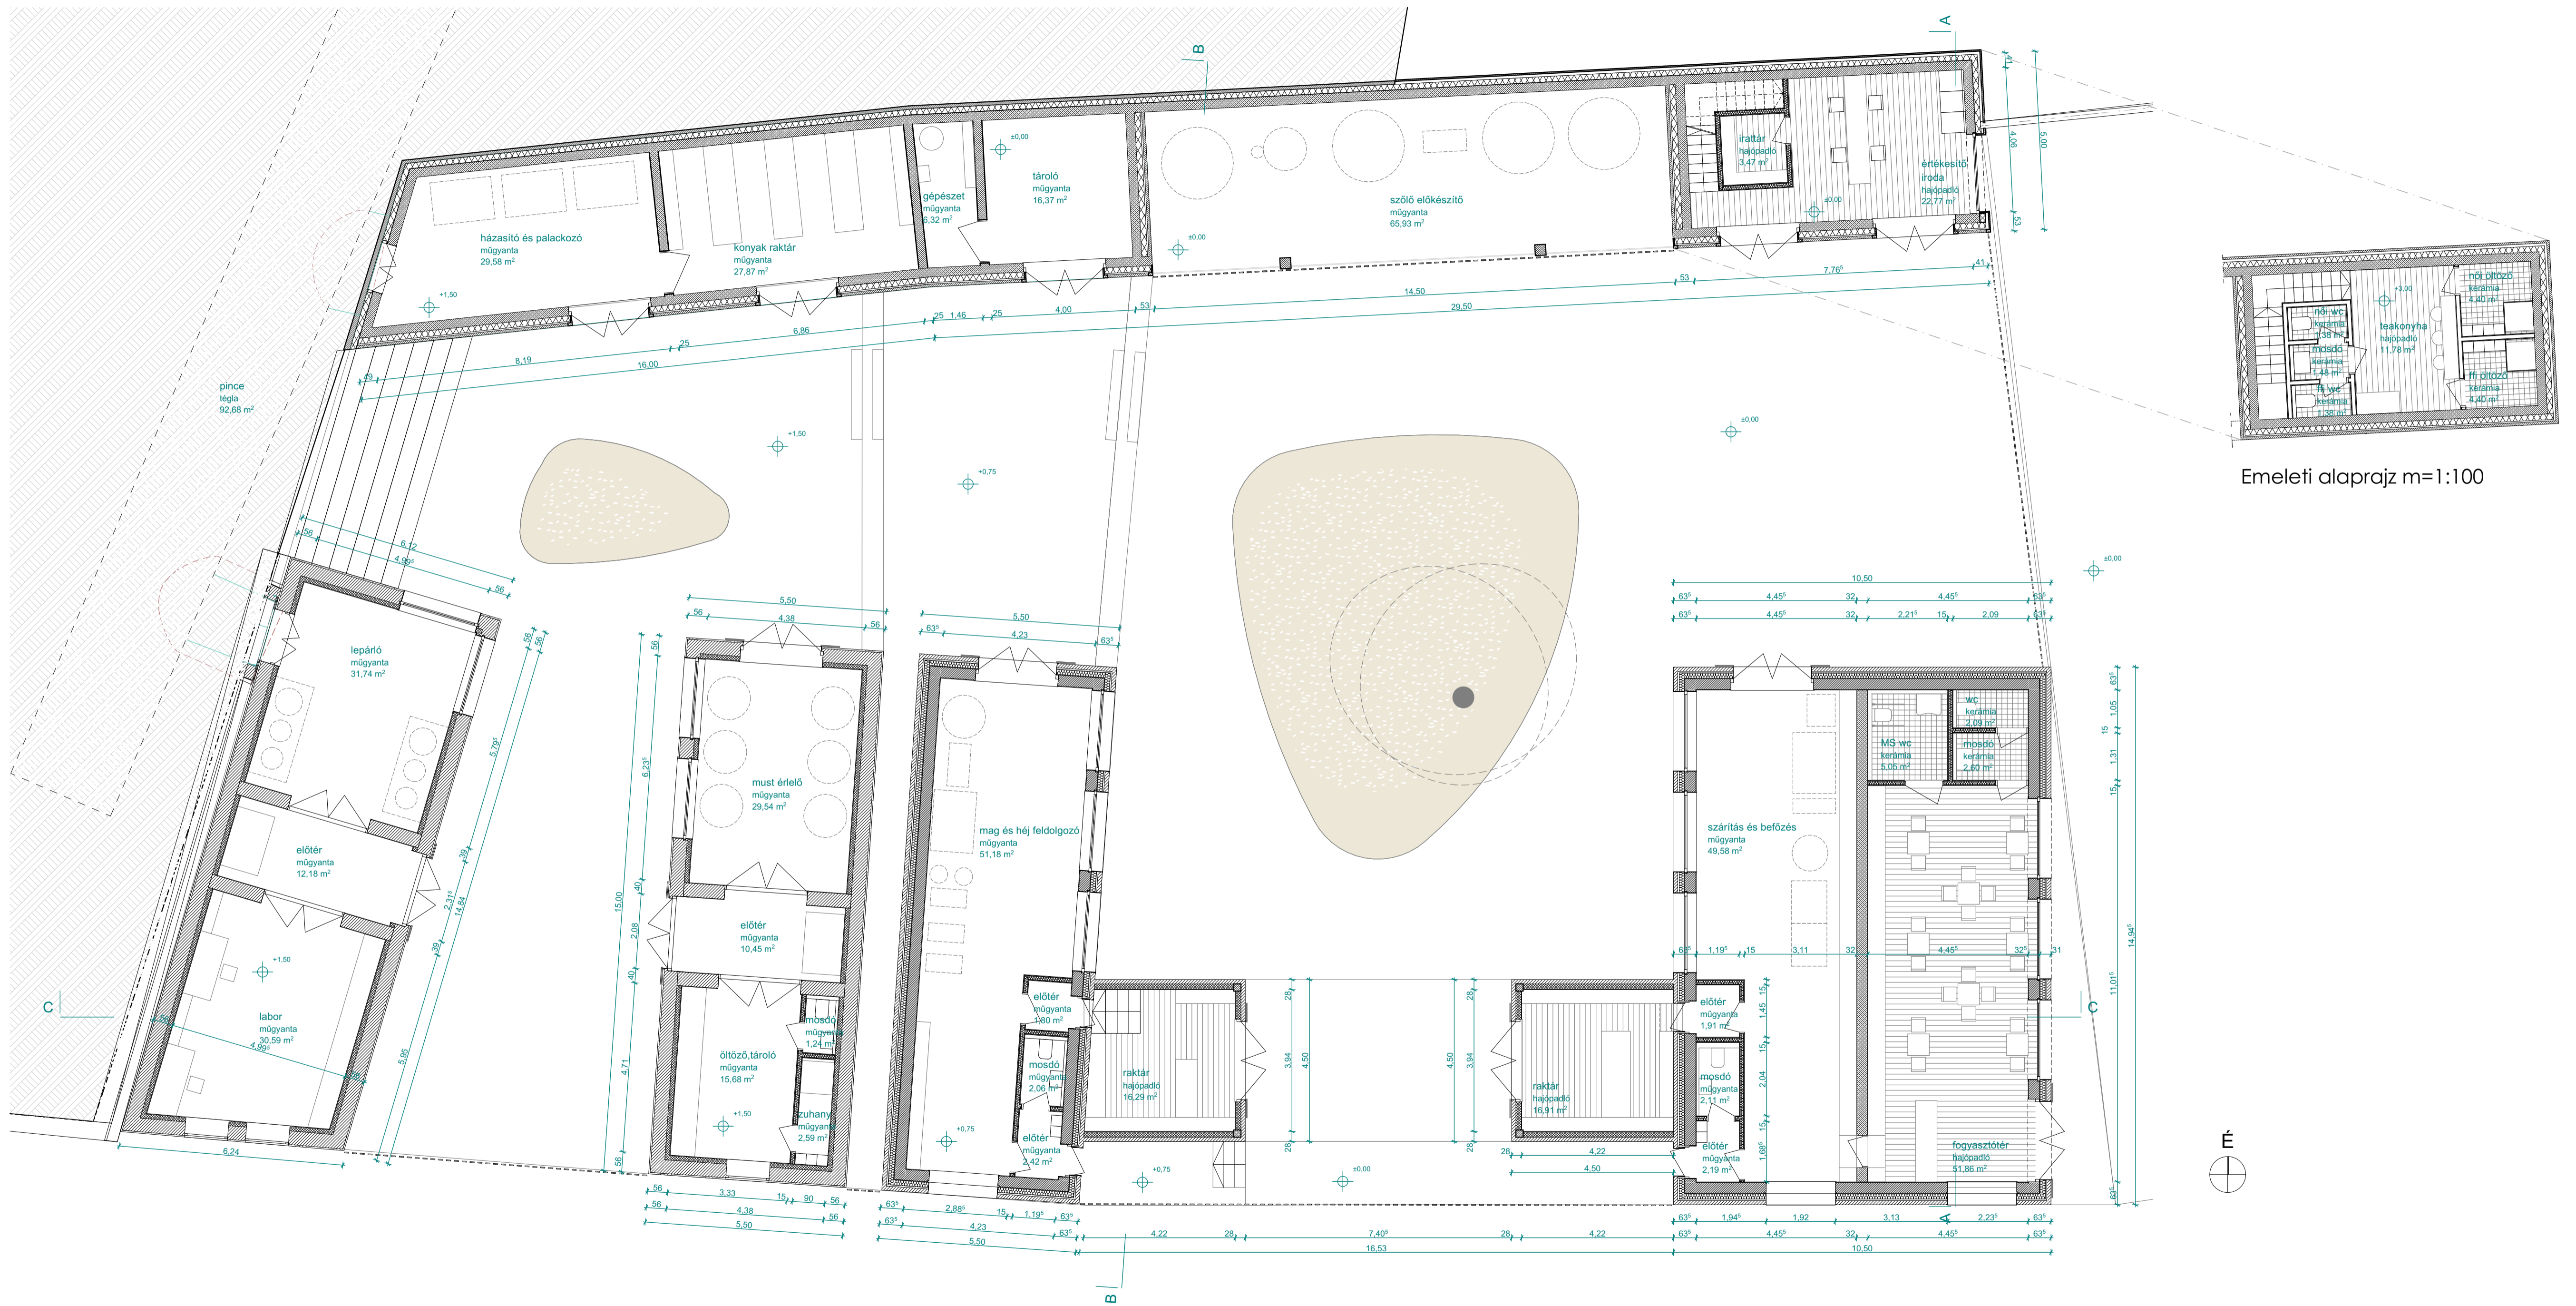


Emeleti alaprajz m=1:100

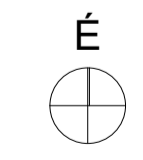



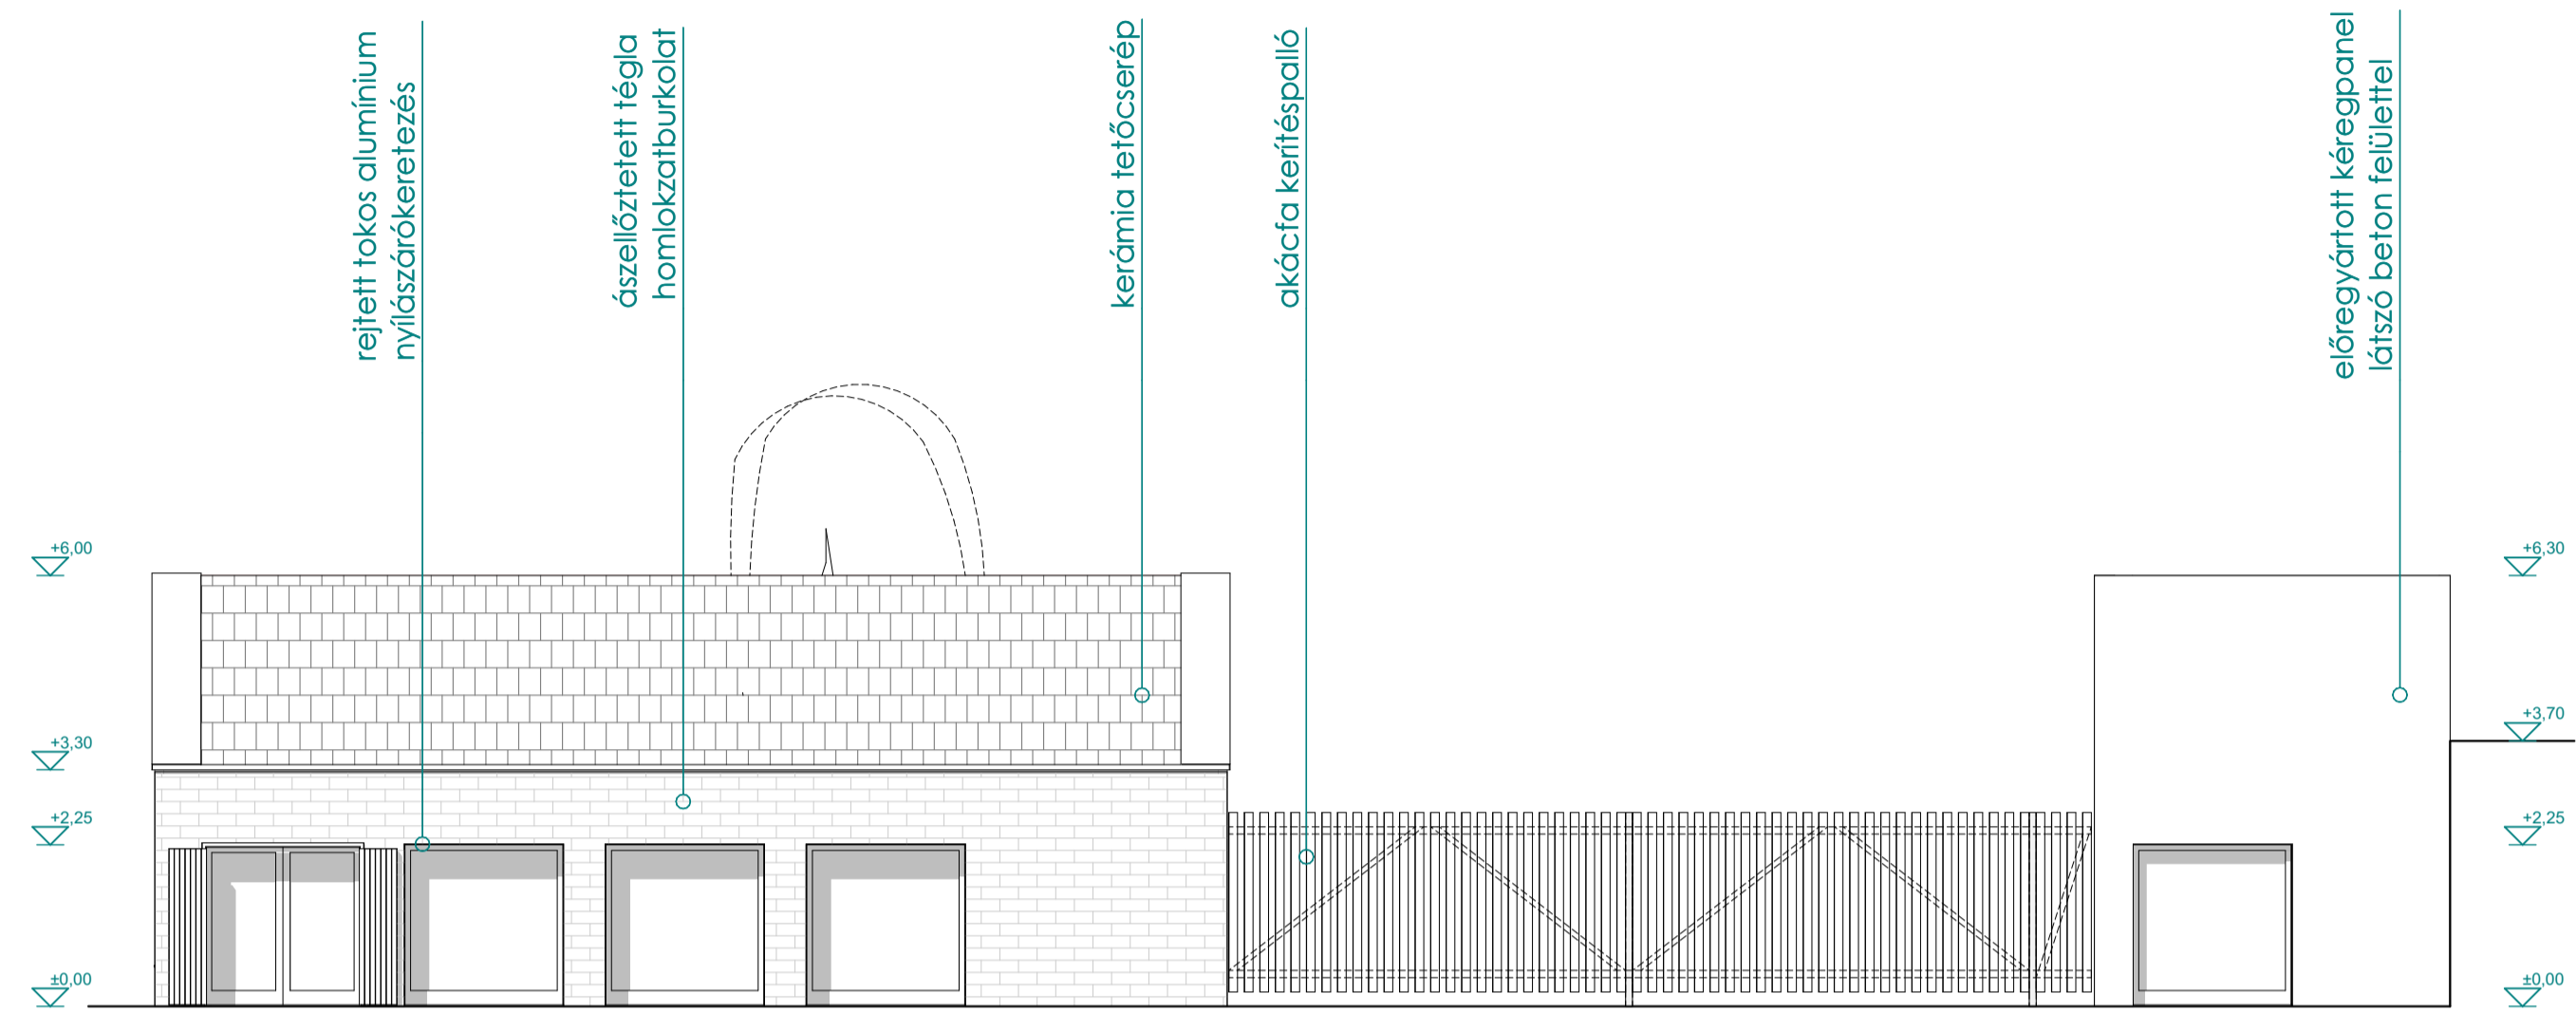


Keleti homlokzat

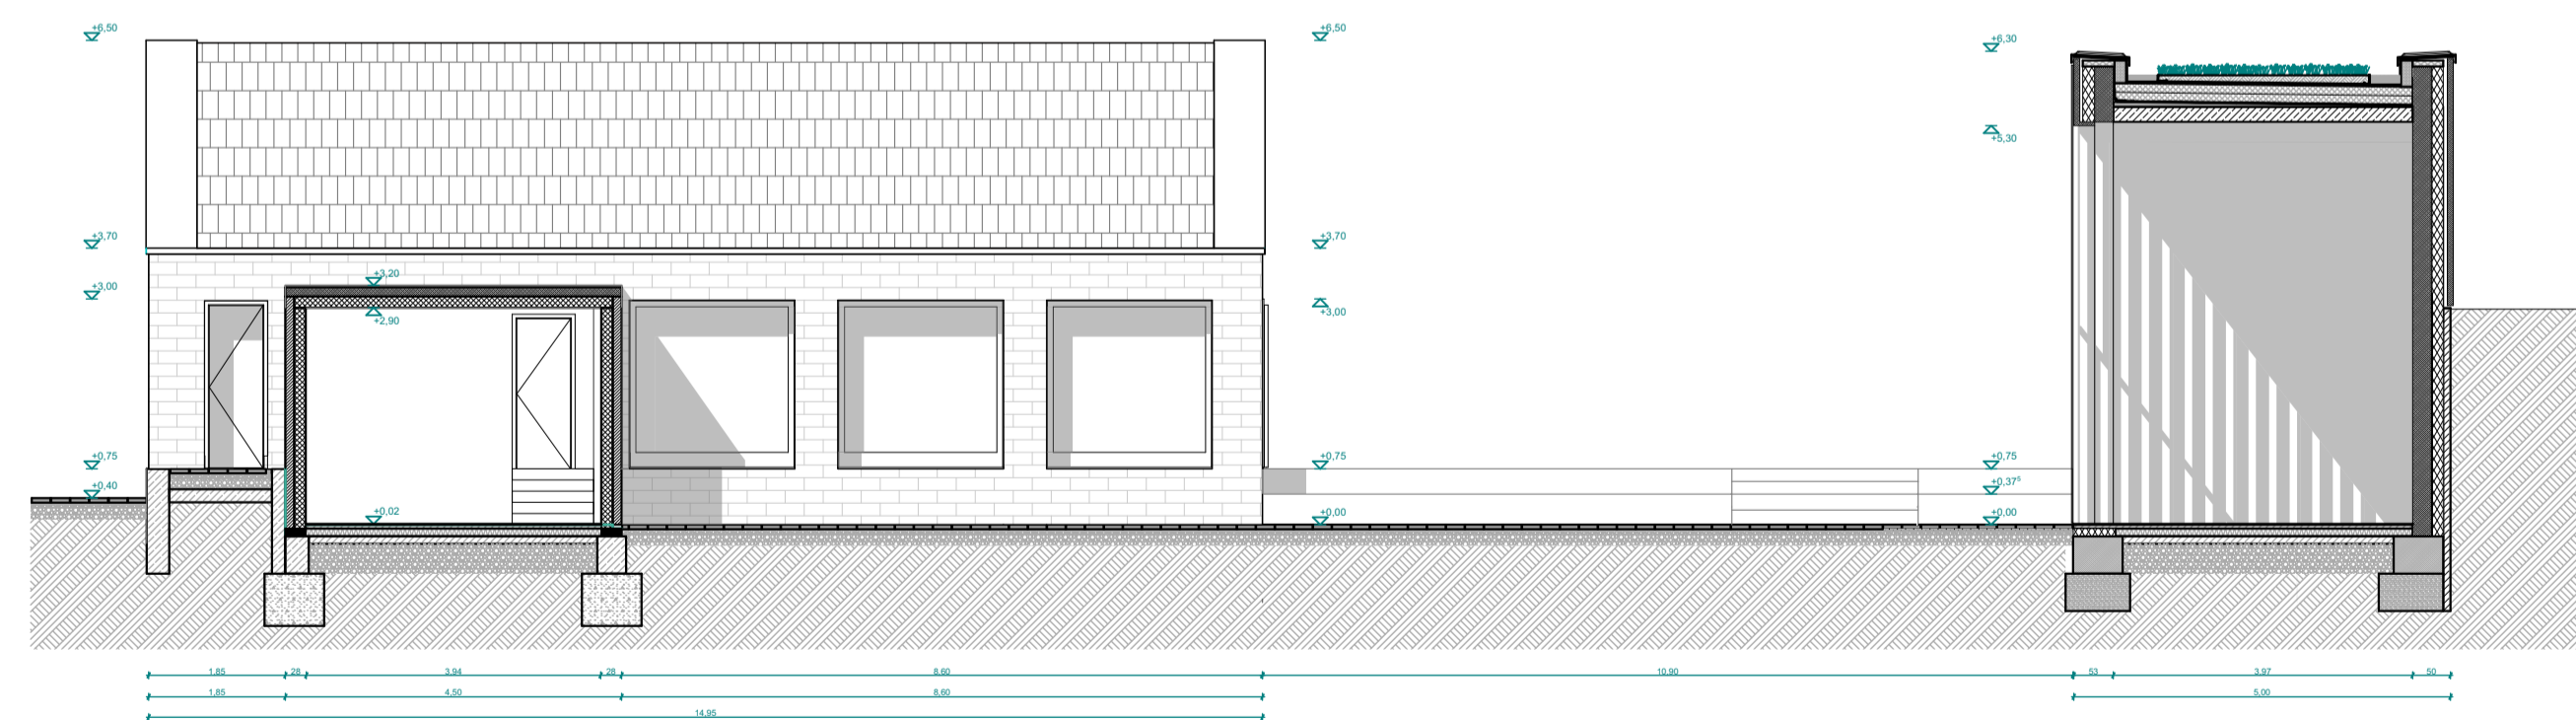


B-B metszet



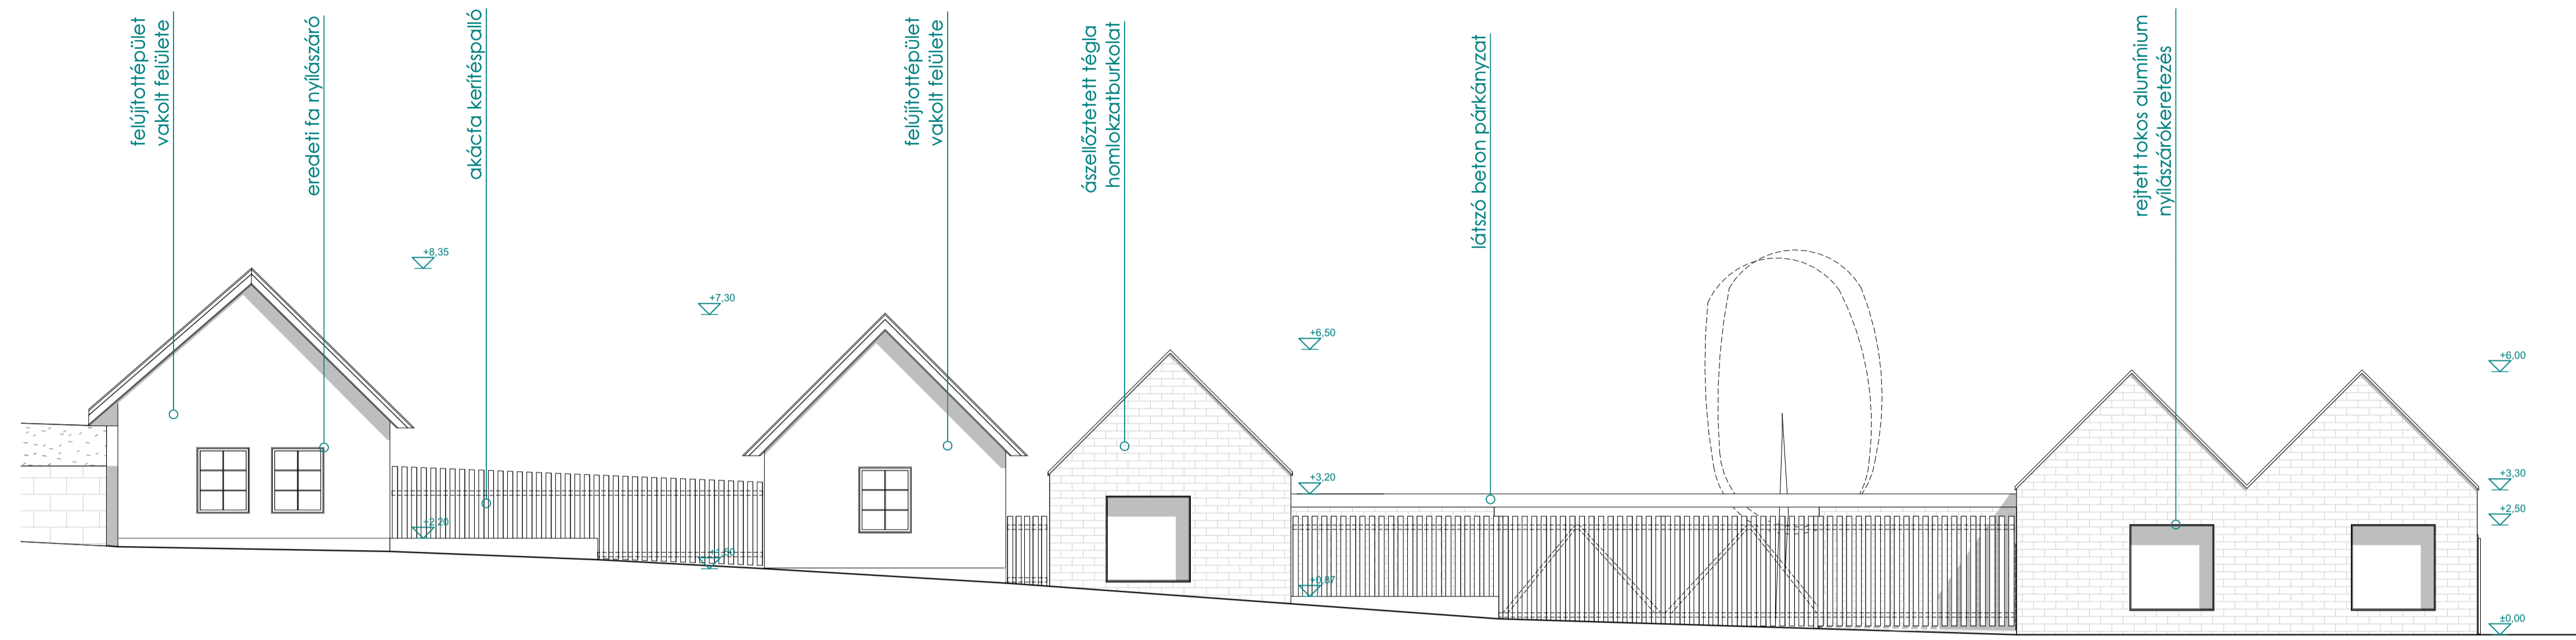


Déli (utcai) homlokzat

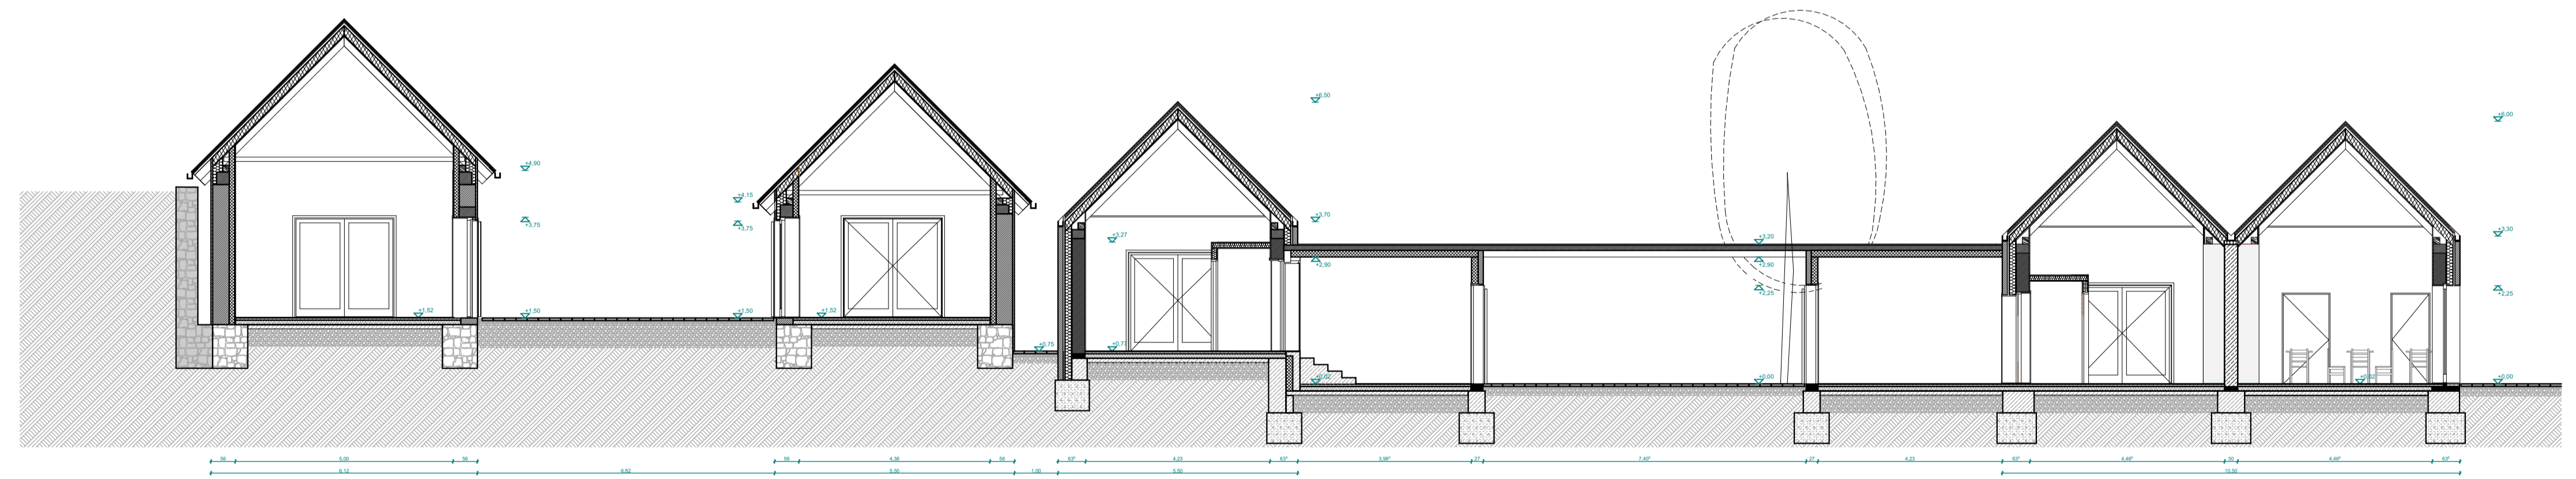


C-C metszet






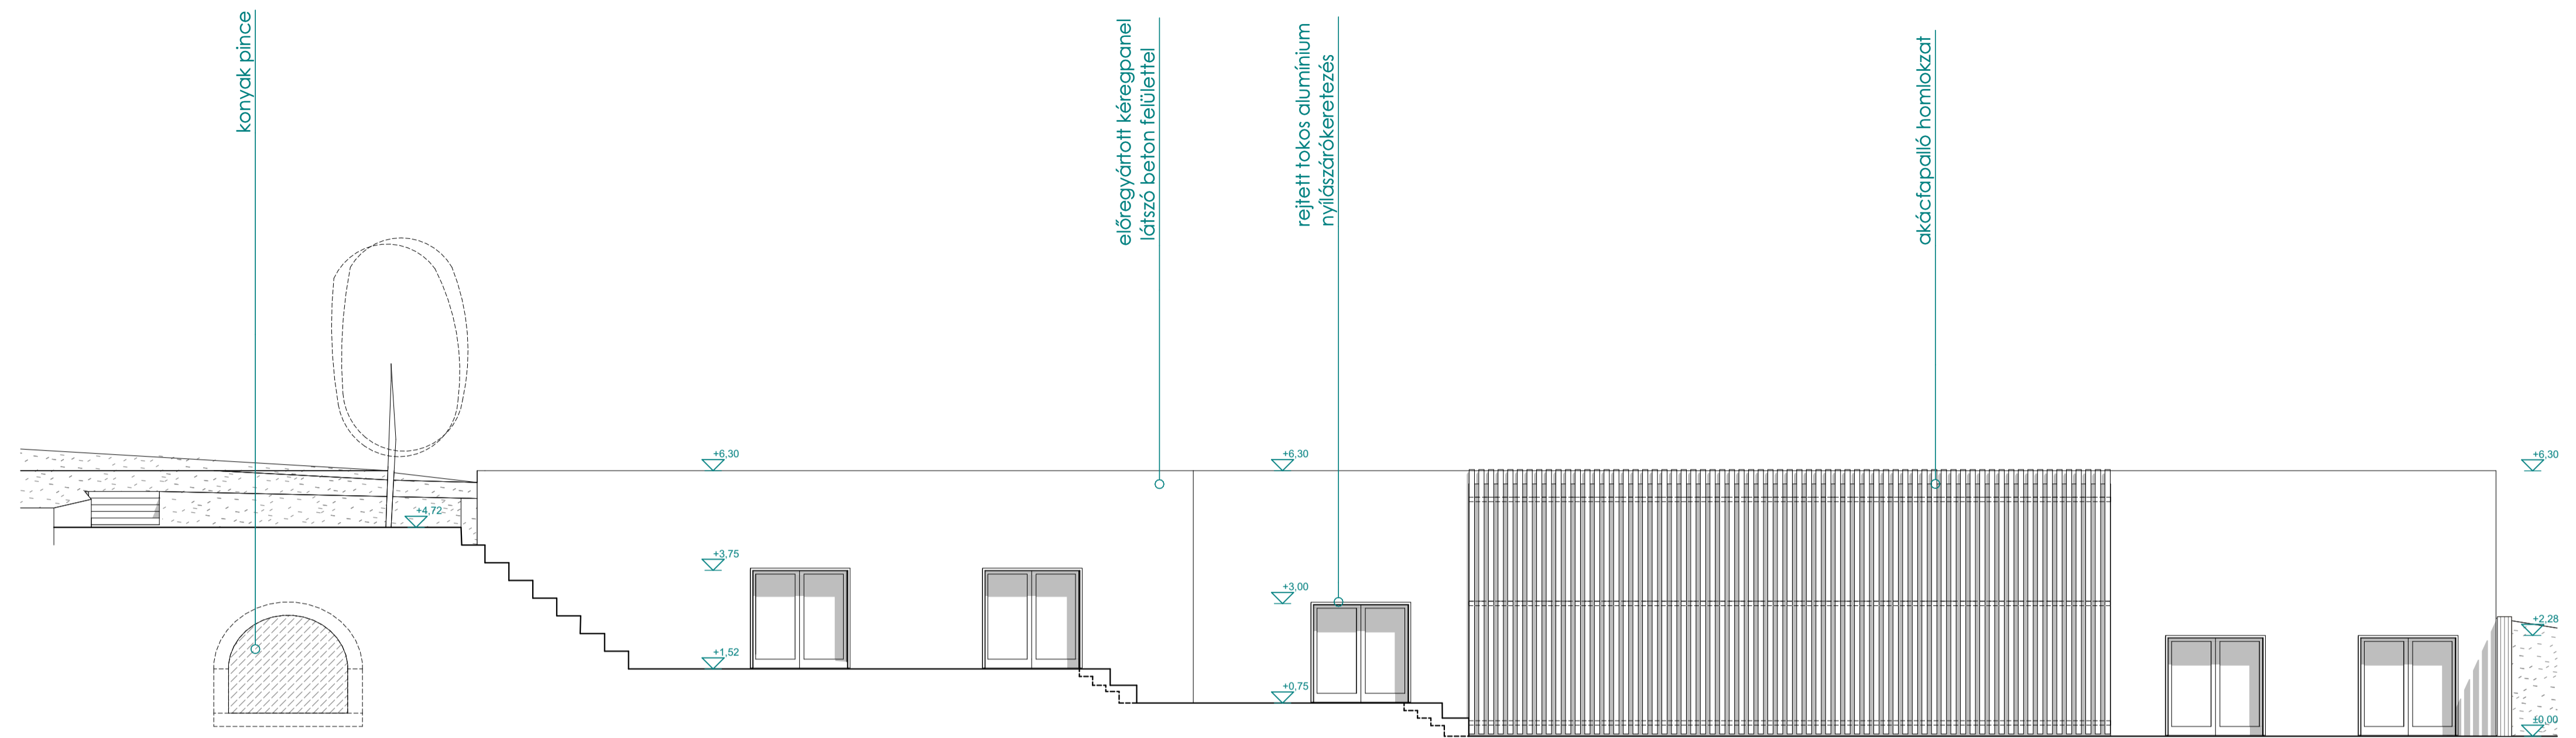


Déli (udvari) homlokzat

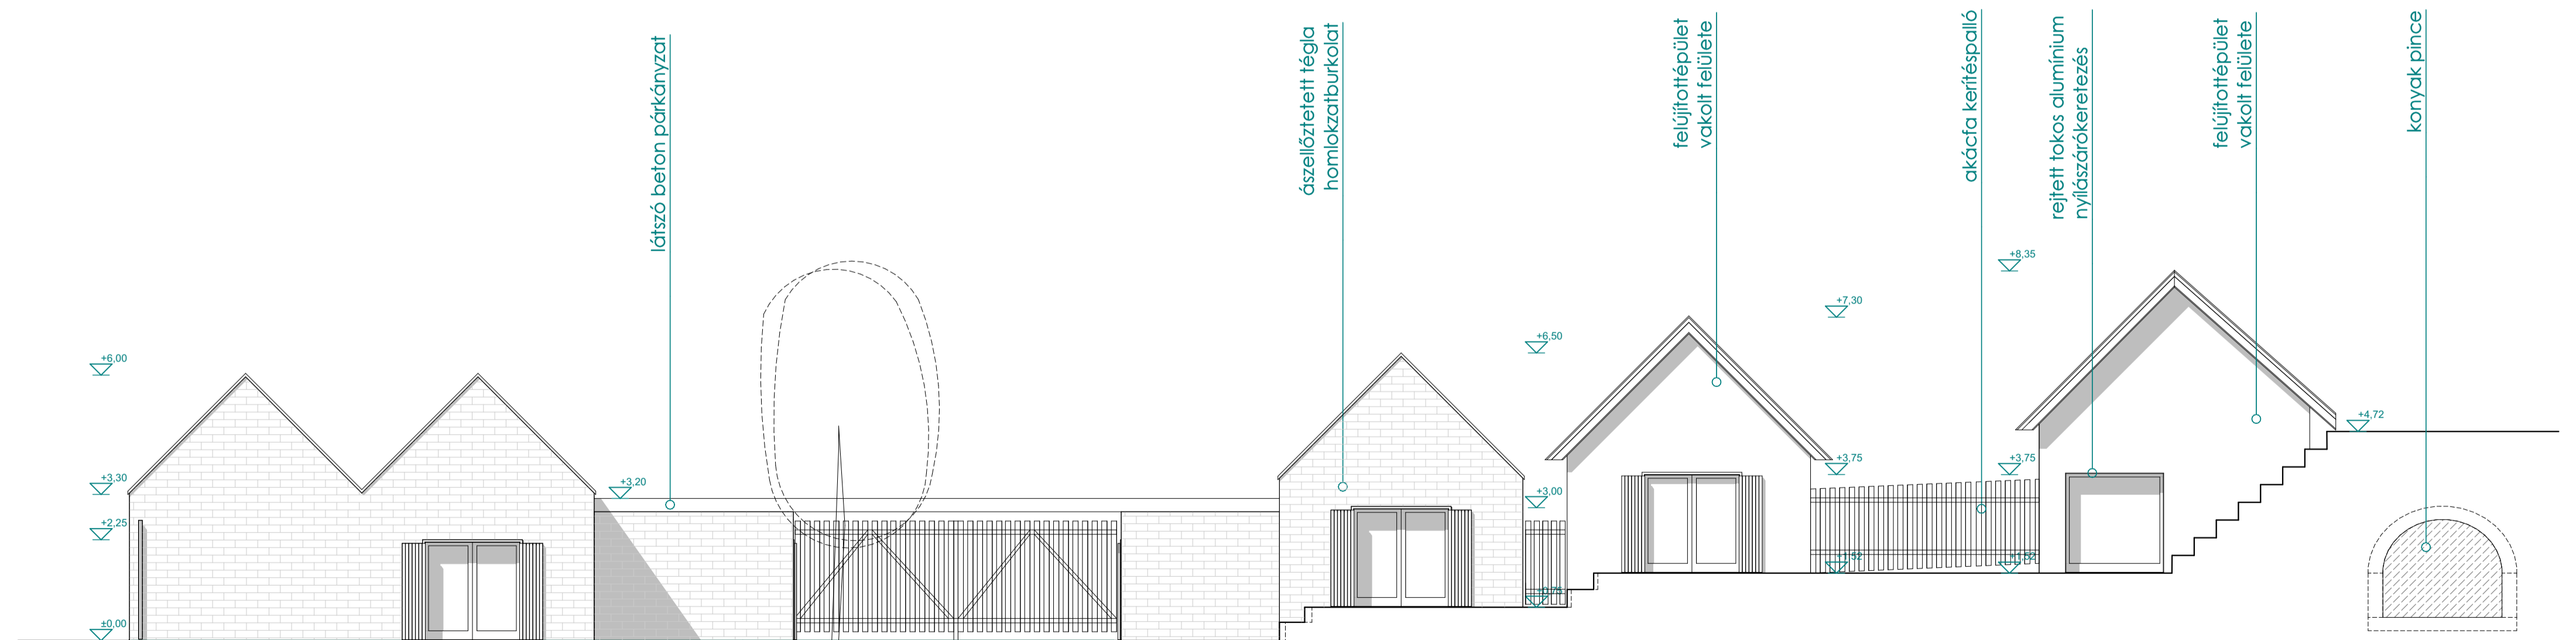

Északi (udvari) homlokzat



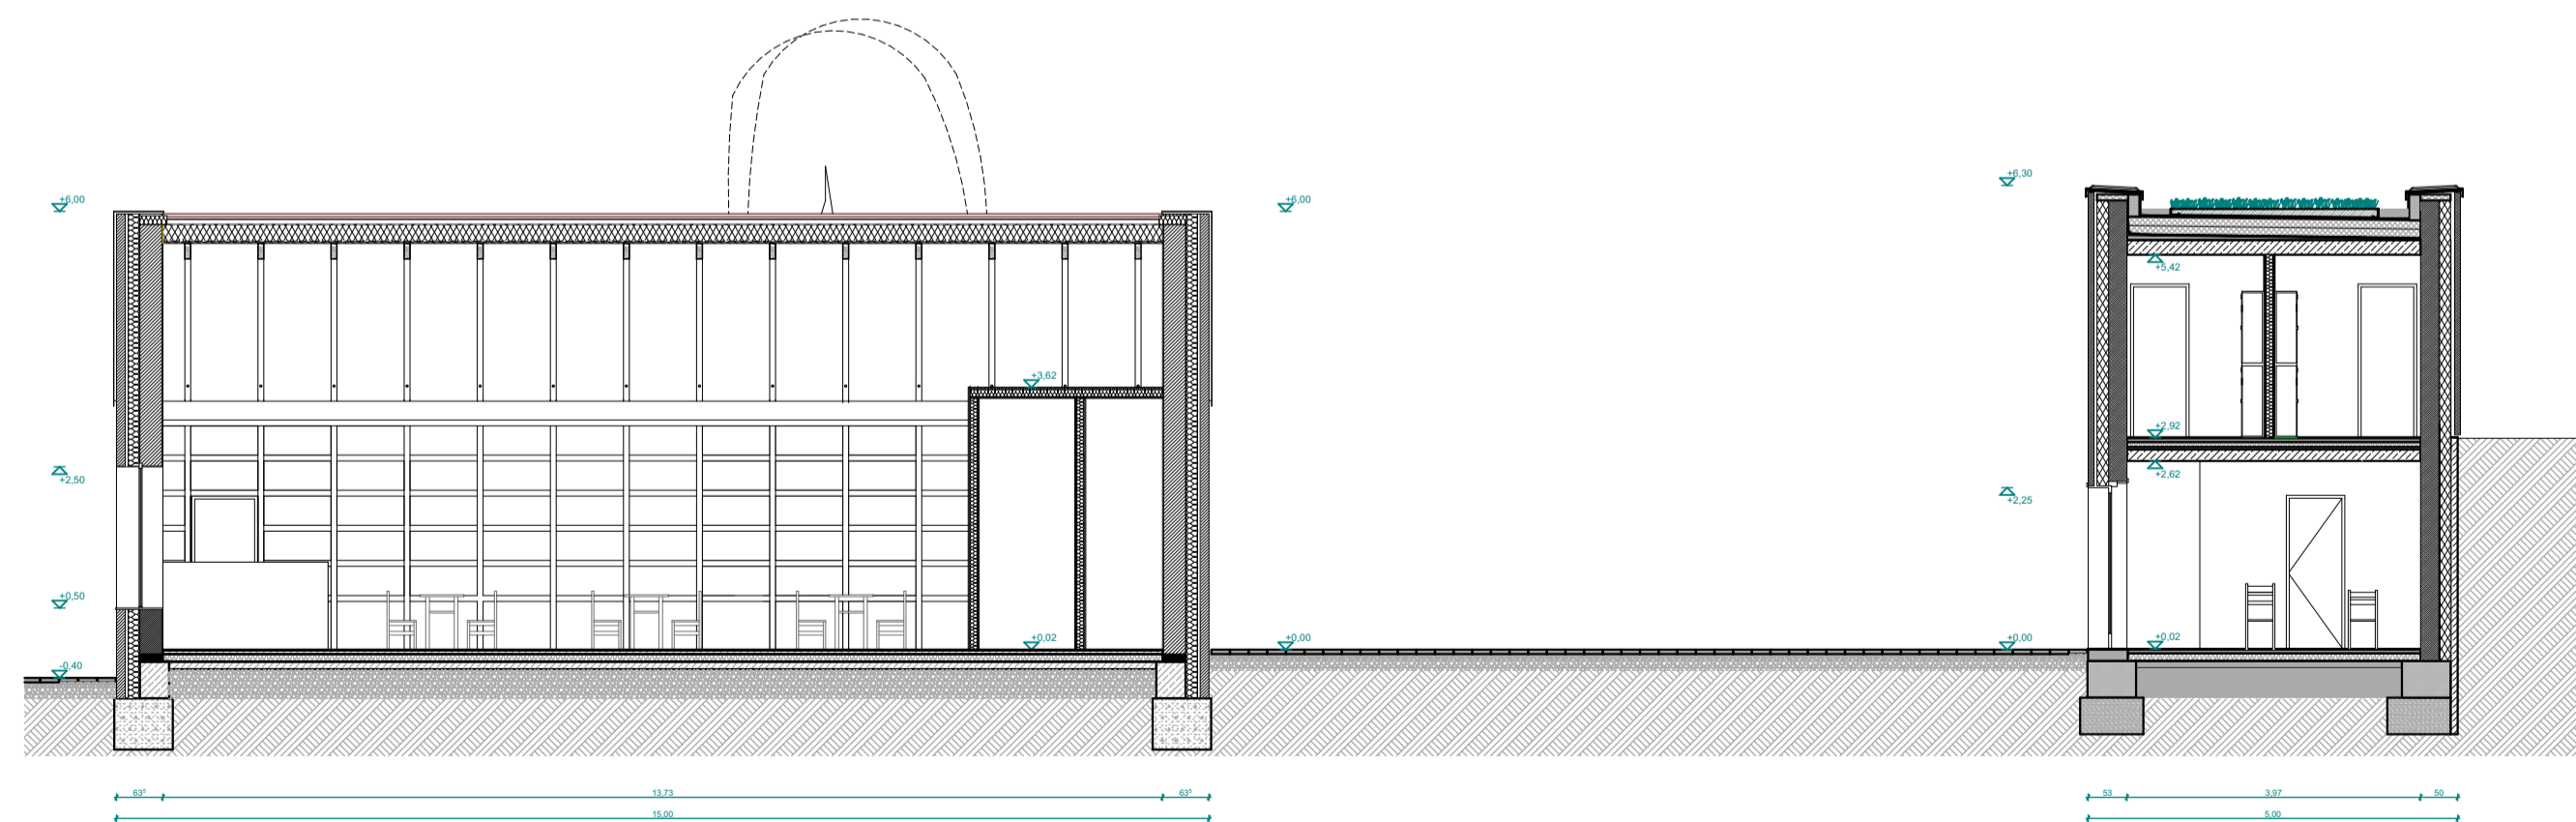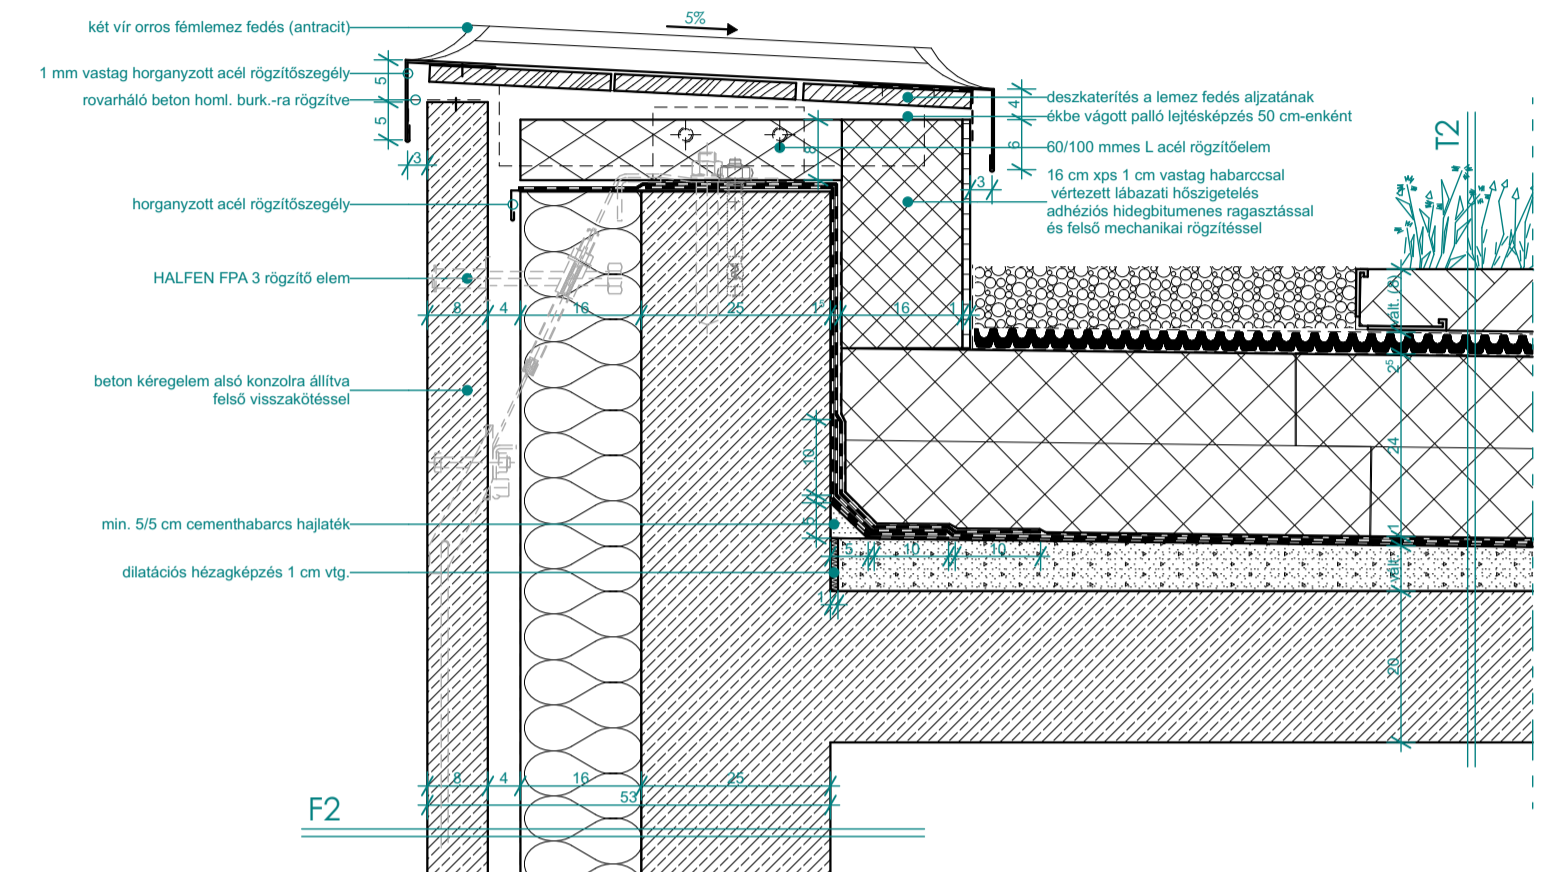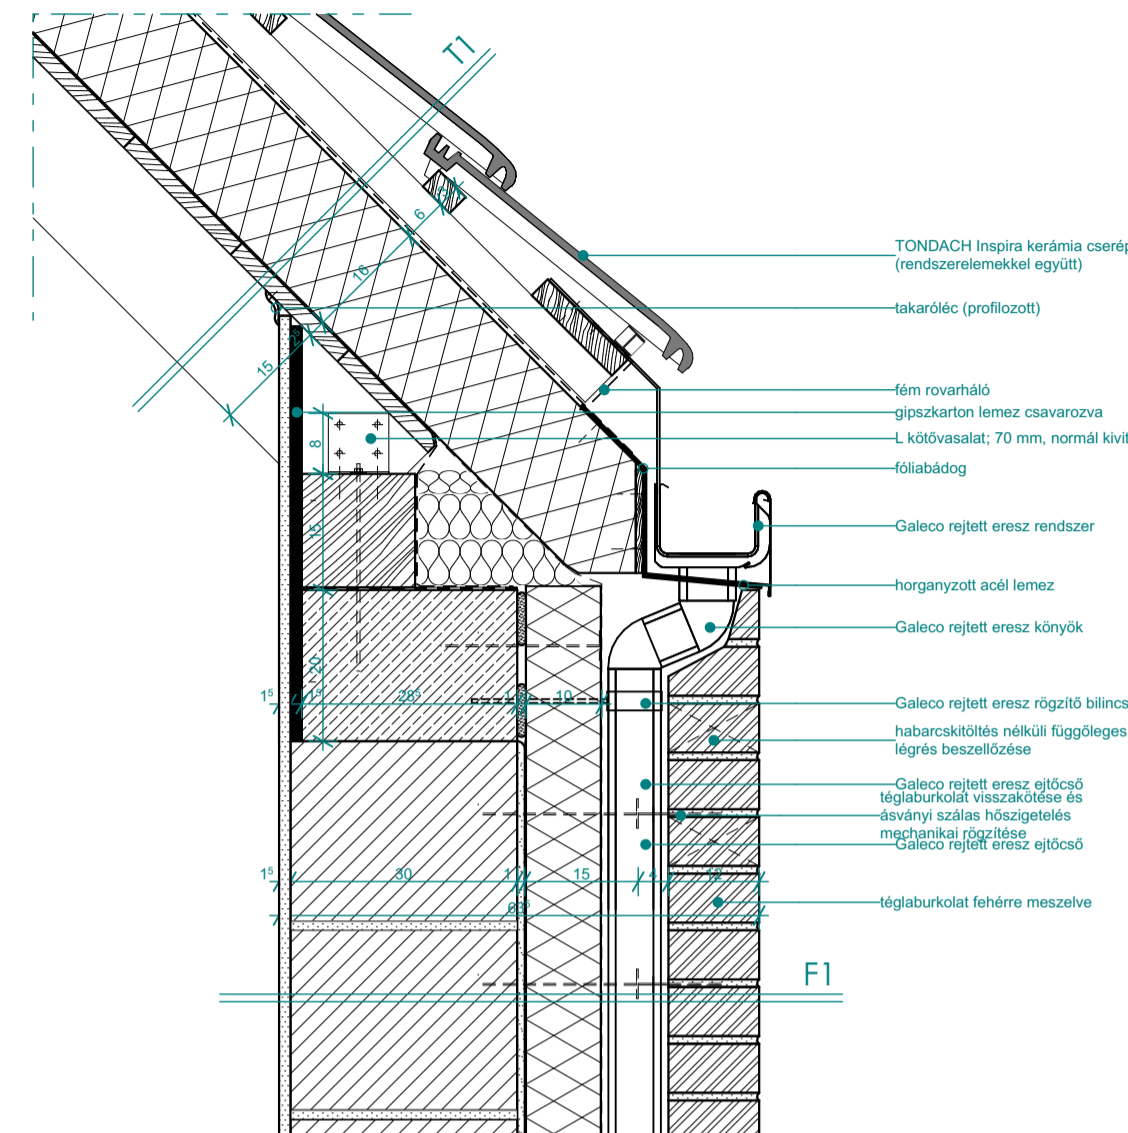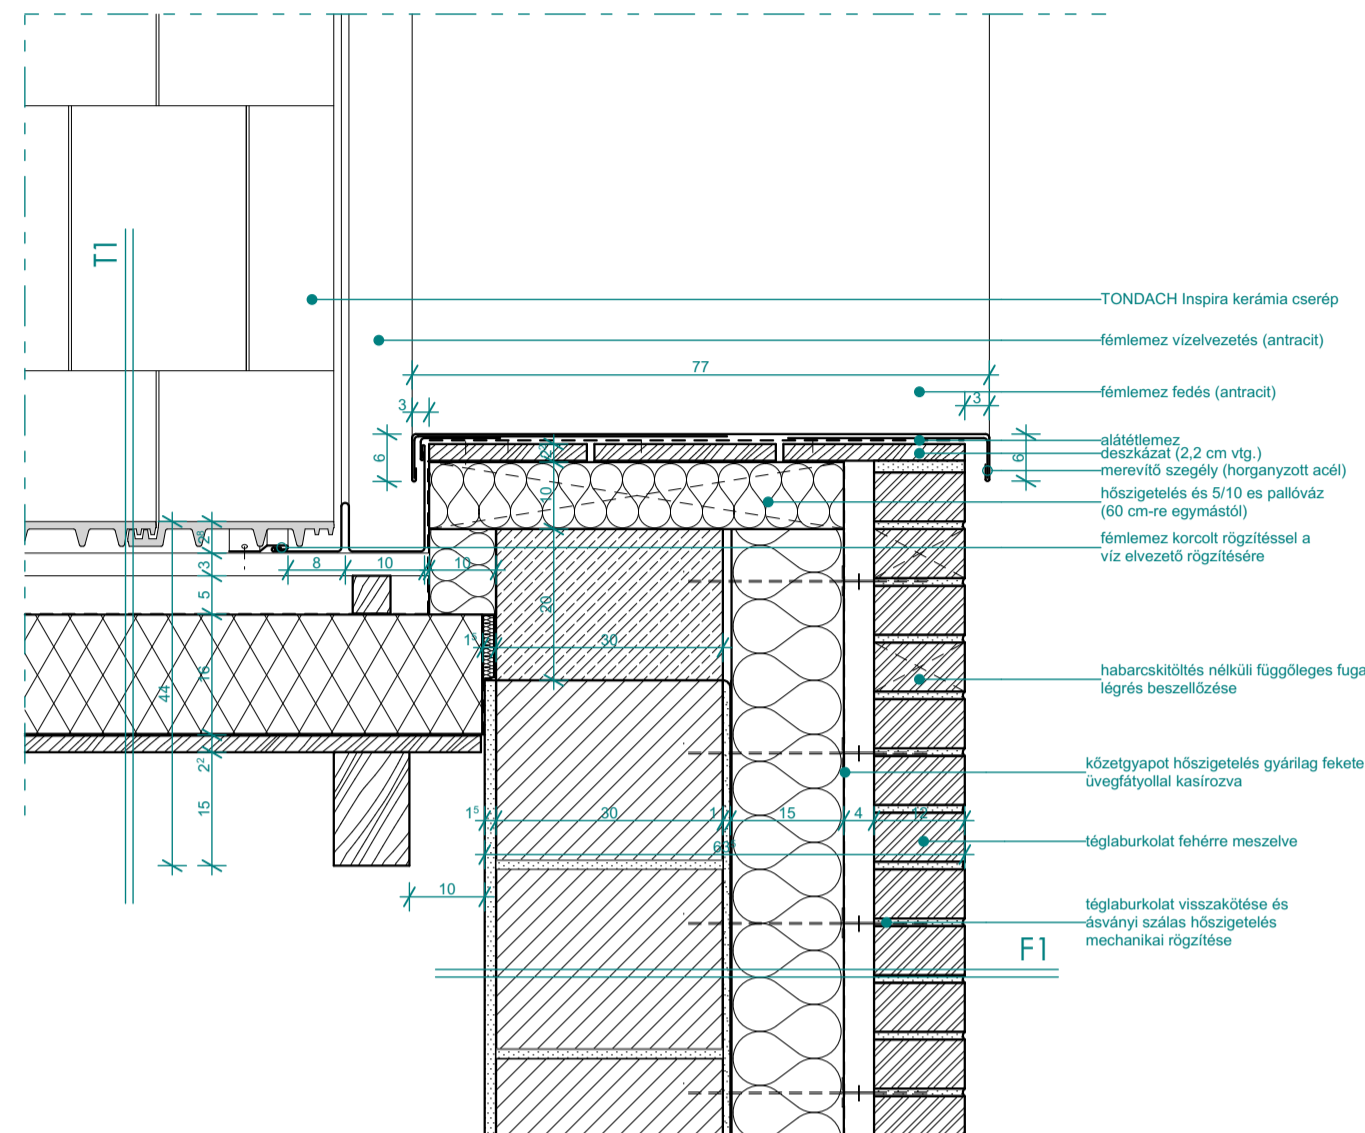

A-A metszet

