




//////////////////// MULTIFUNKCIÓS KULTÚRÁLIS CENTER
//////////////////// URB // BME
//////////////////// KOMPLEX // 1
//////////////////// PROMONTOR // 2020
//////////////////// RÉVAI // MÁRTON

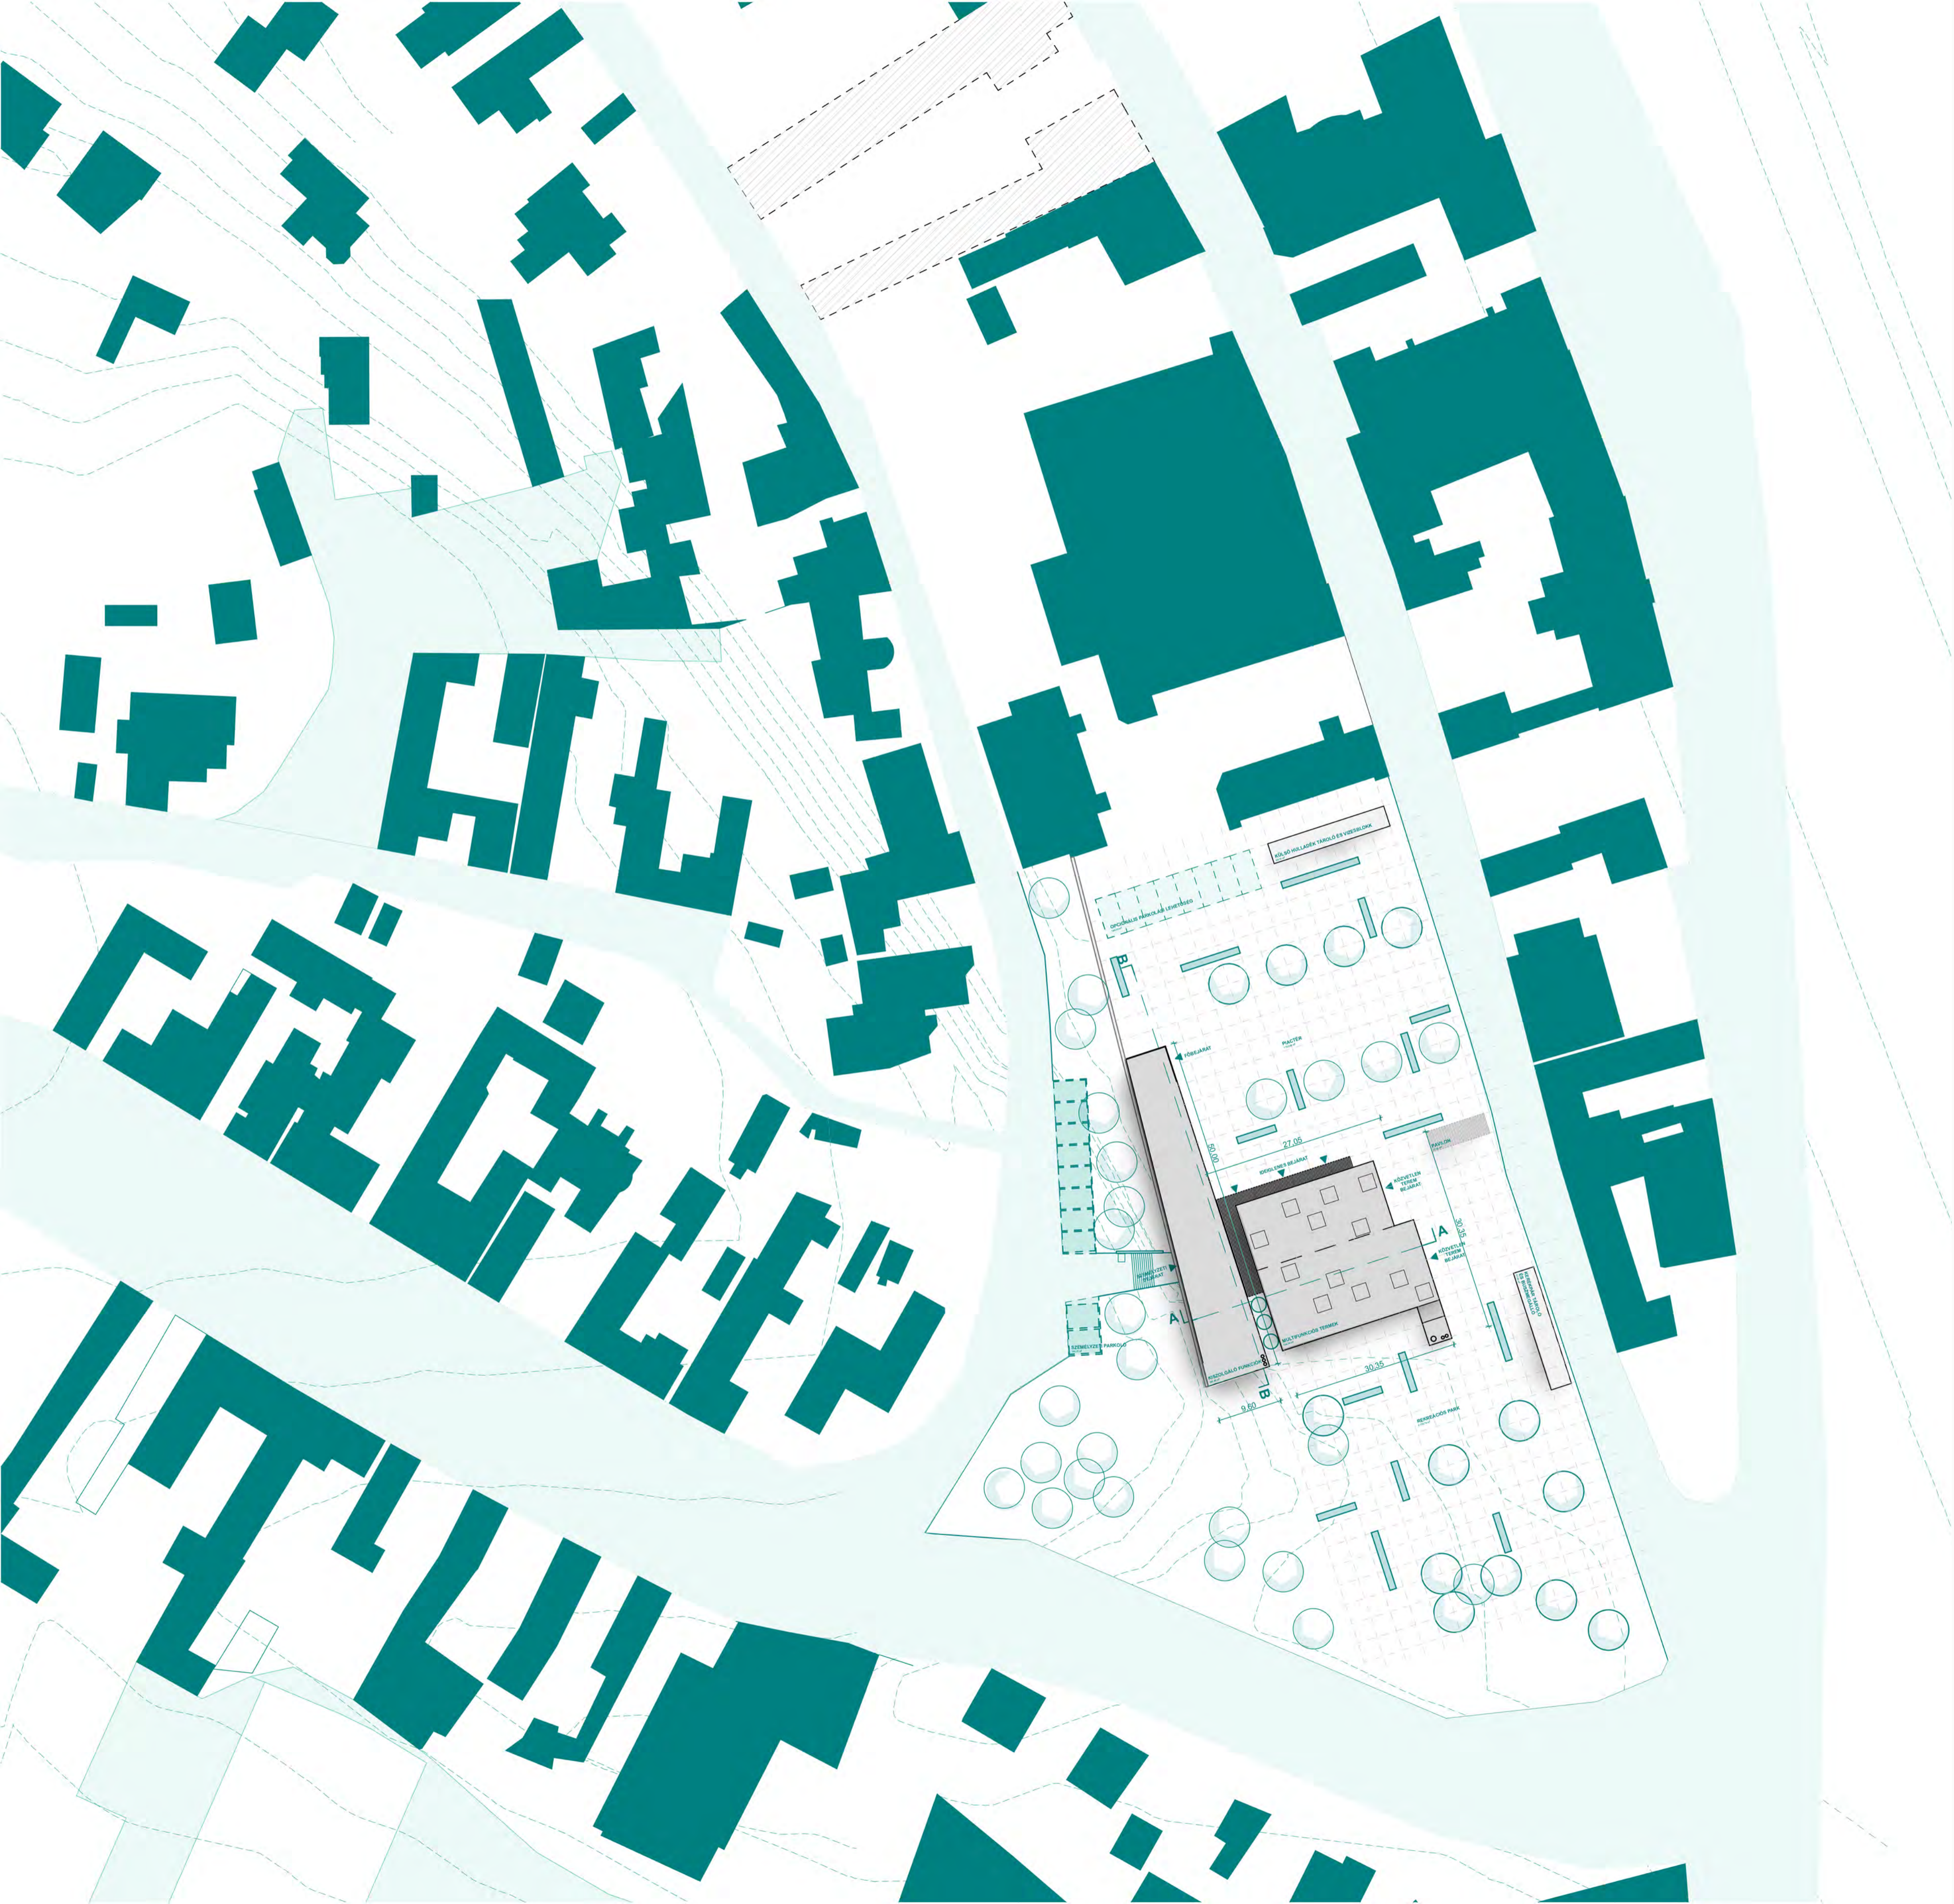


//////////////////// HELYSZÍNRAJZ // M=1:500

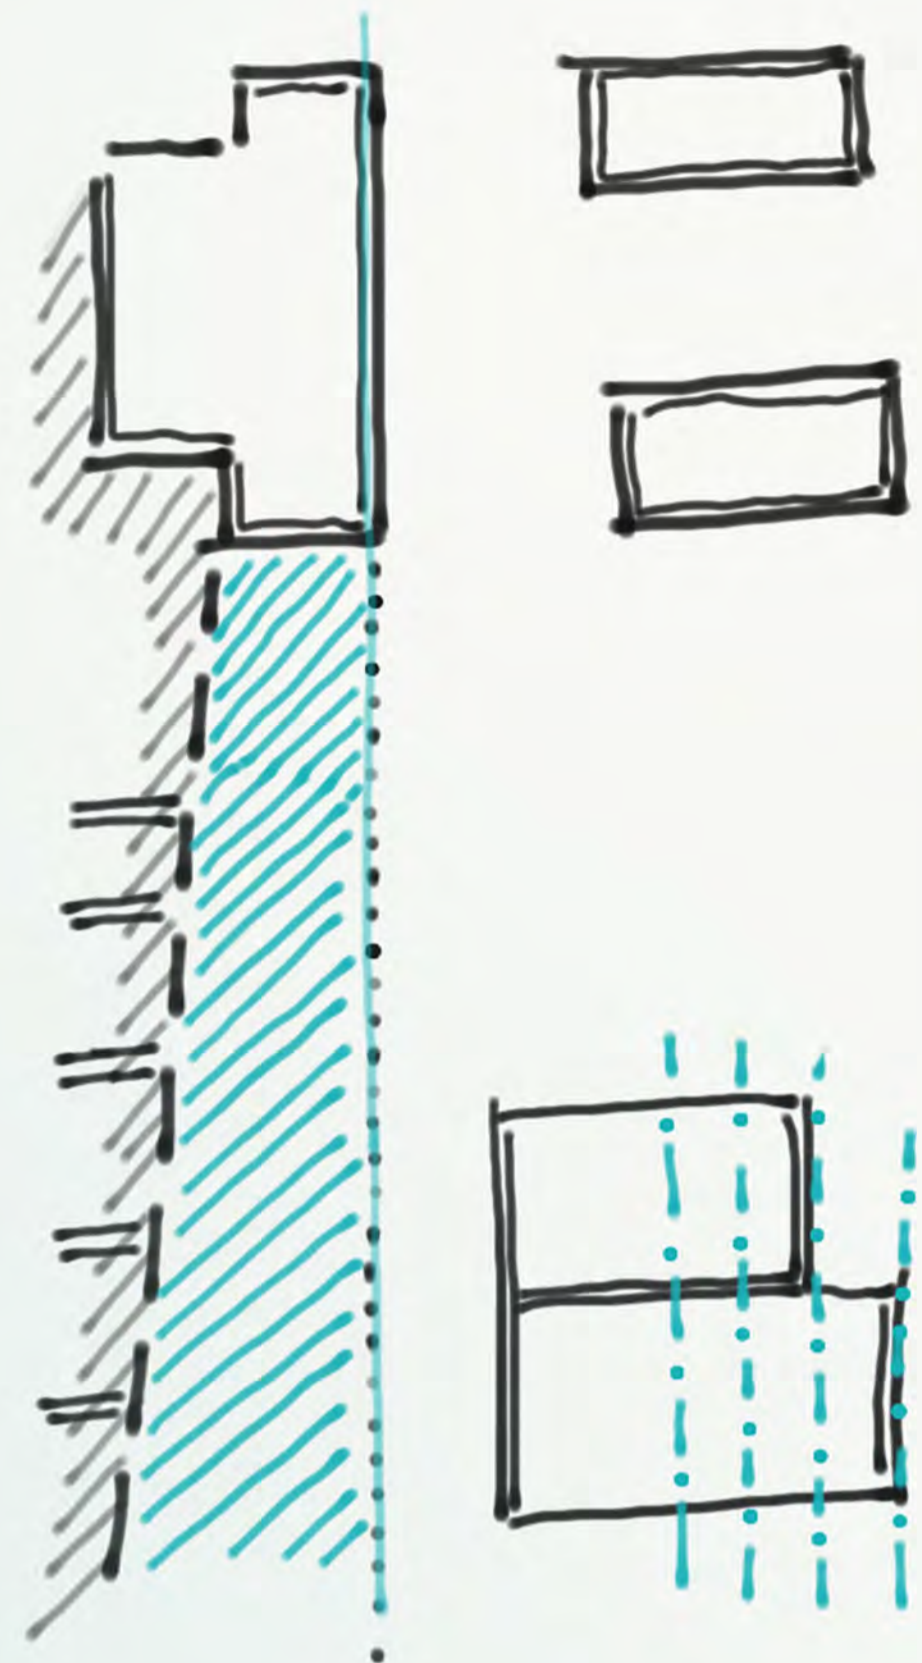


támfal és homlokzati viszony

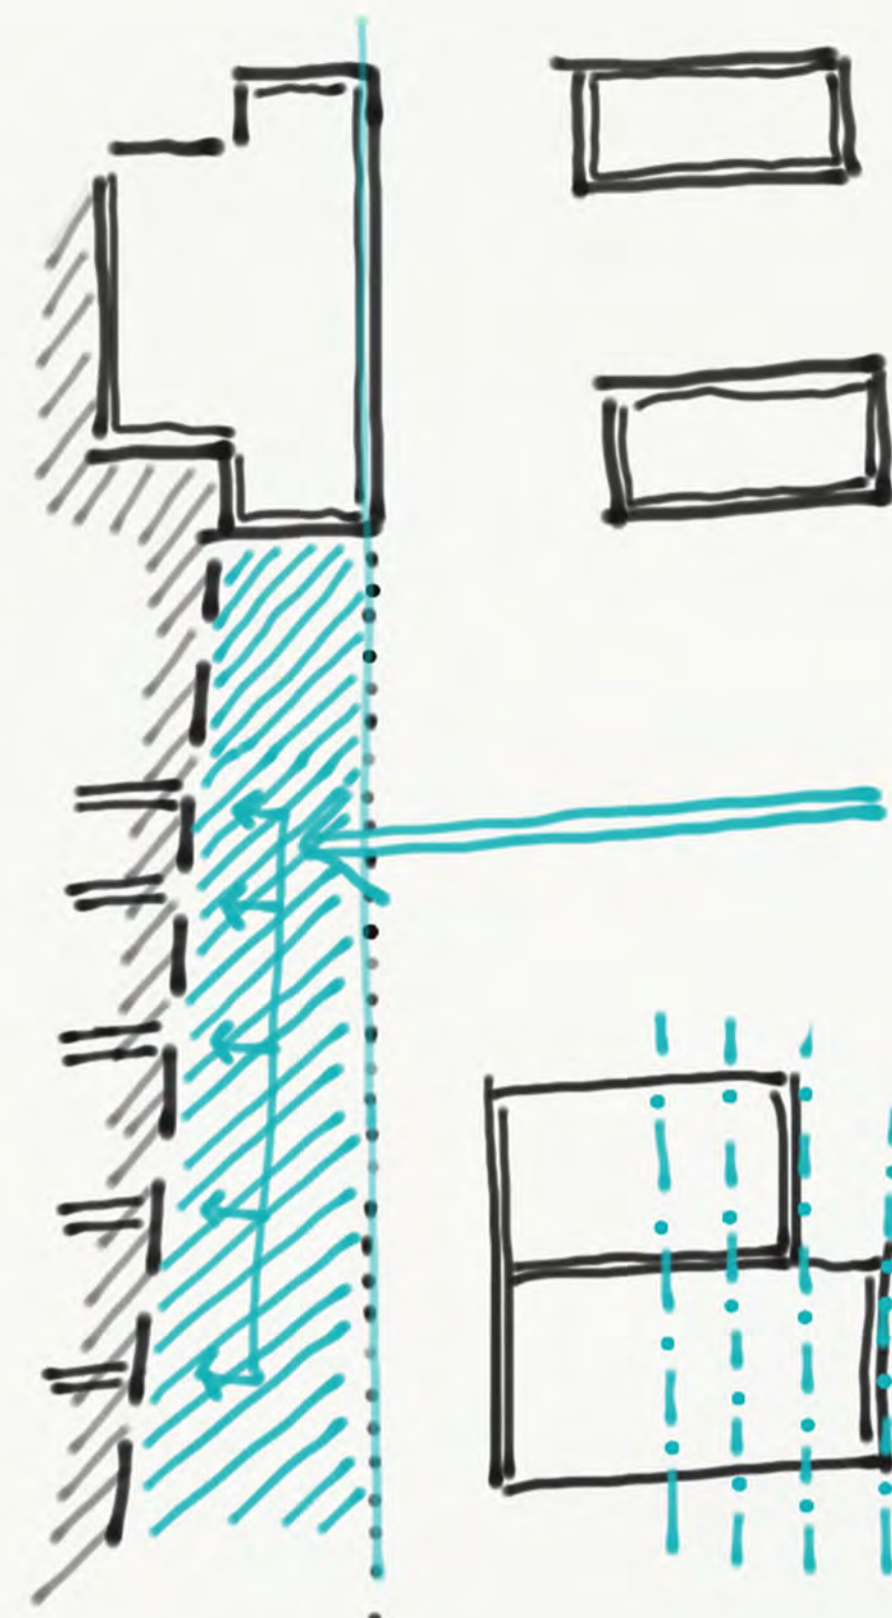

elosztó szerep

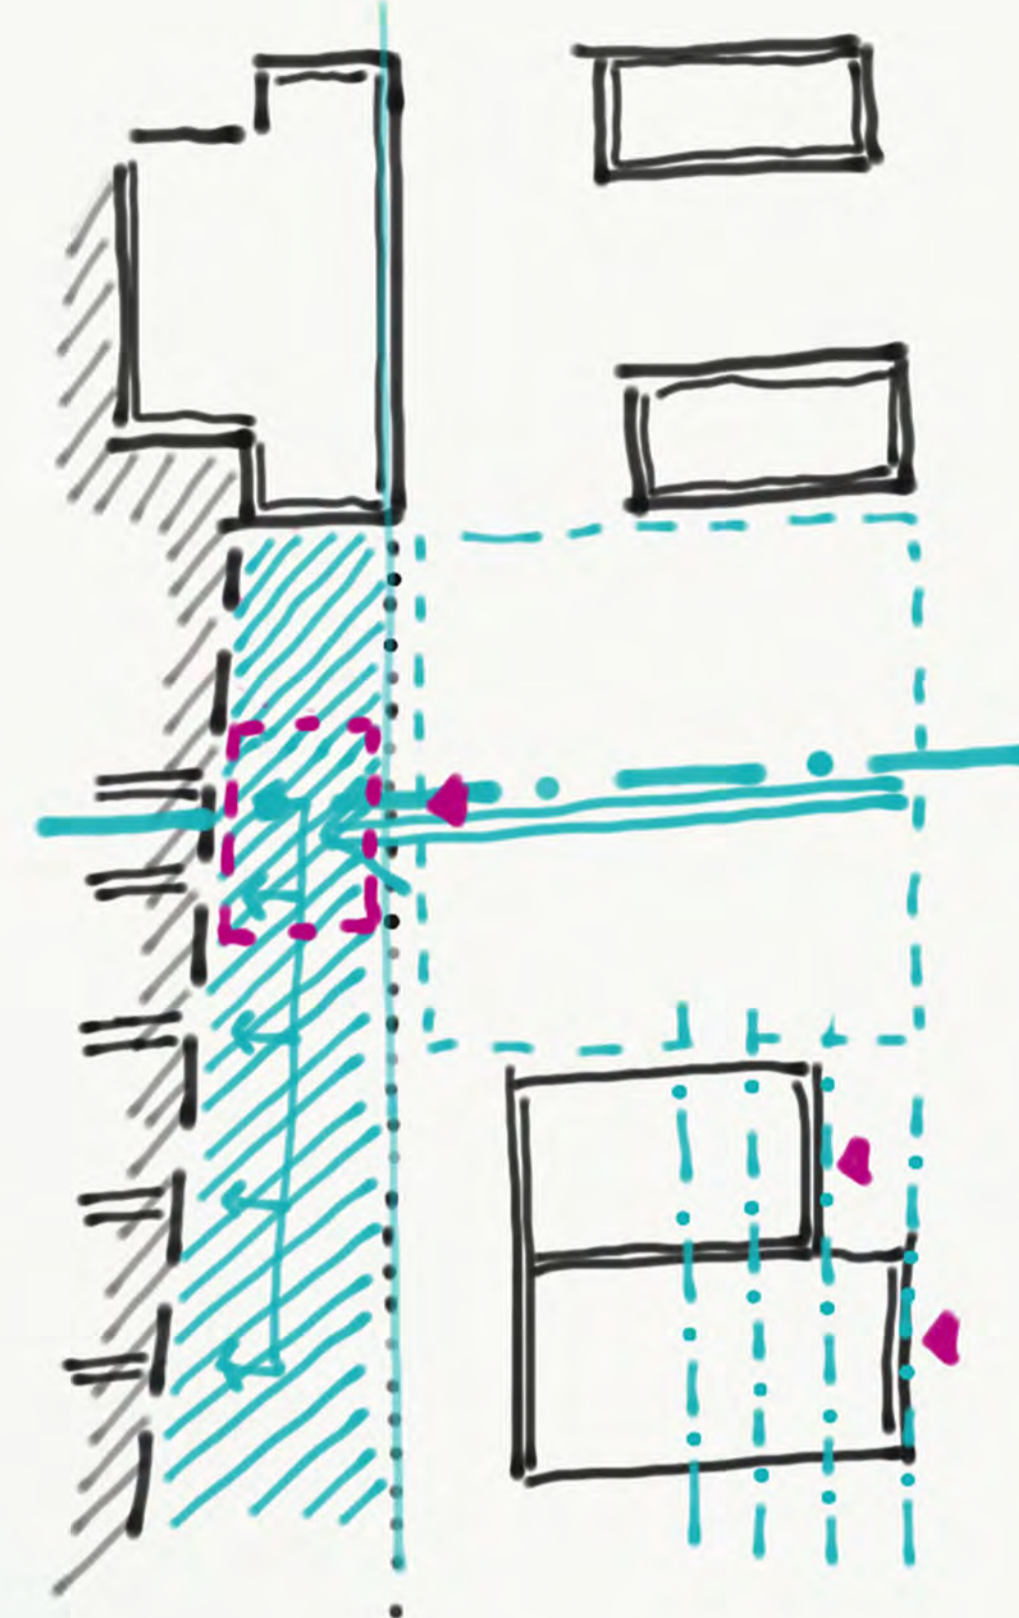


terület tengelyének kijelölése

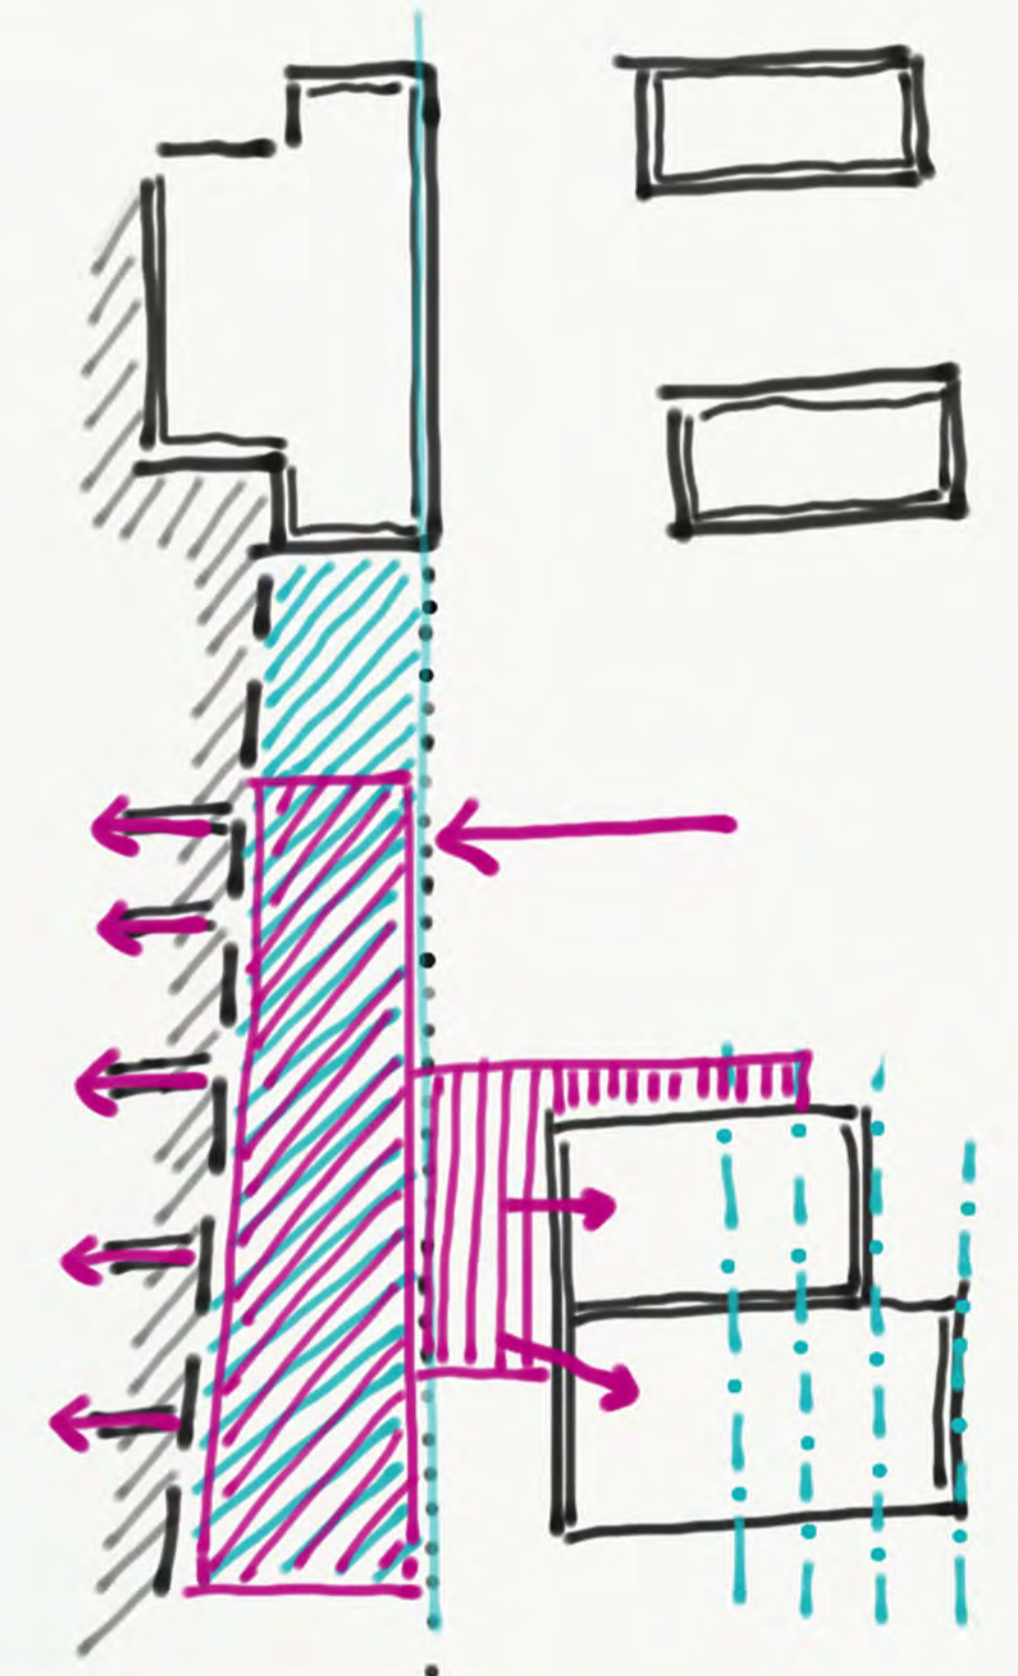


koncepció

alternatív csarnok bejáratok

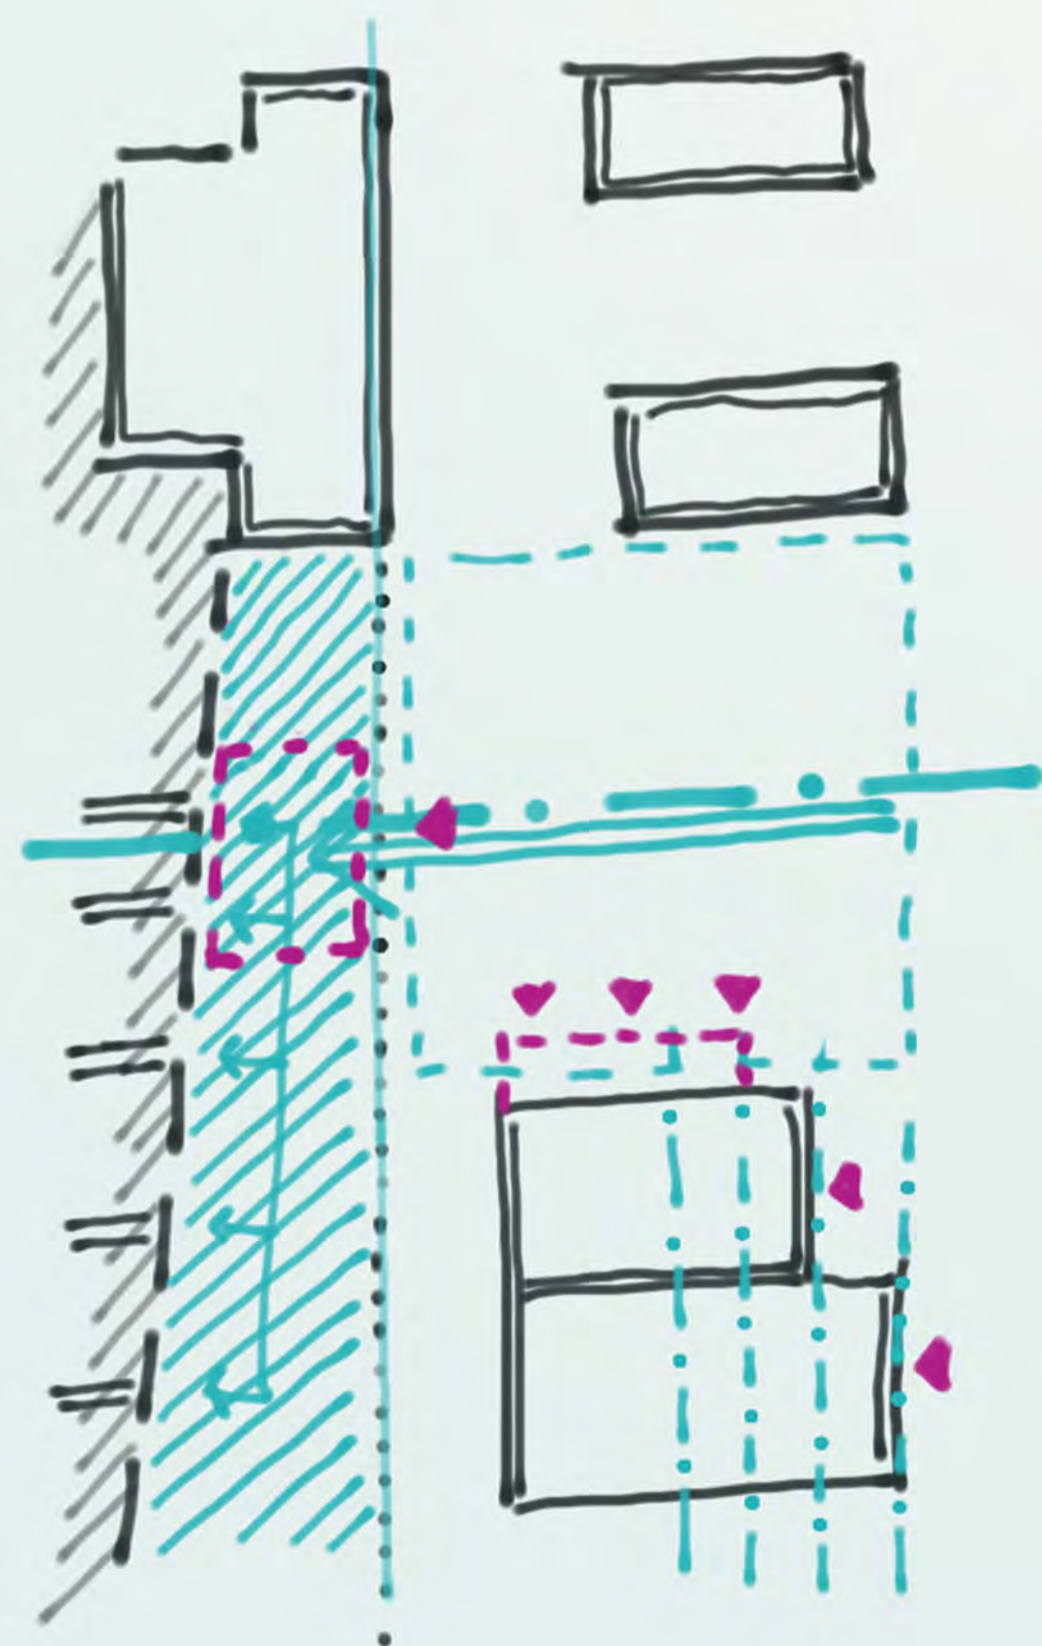

funkcióval rendelkező épületkontúrok

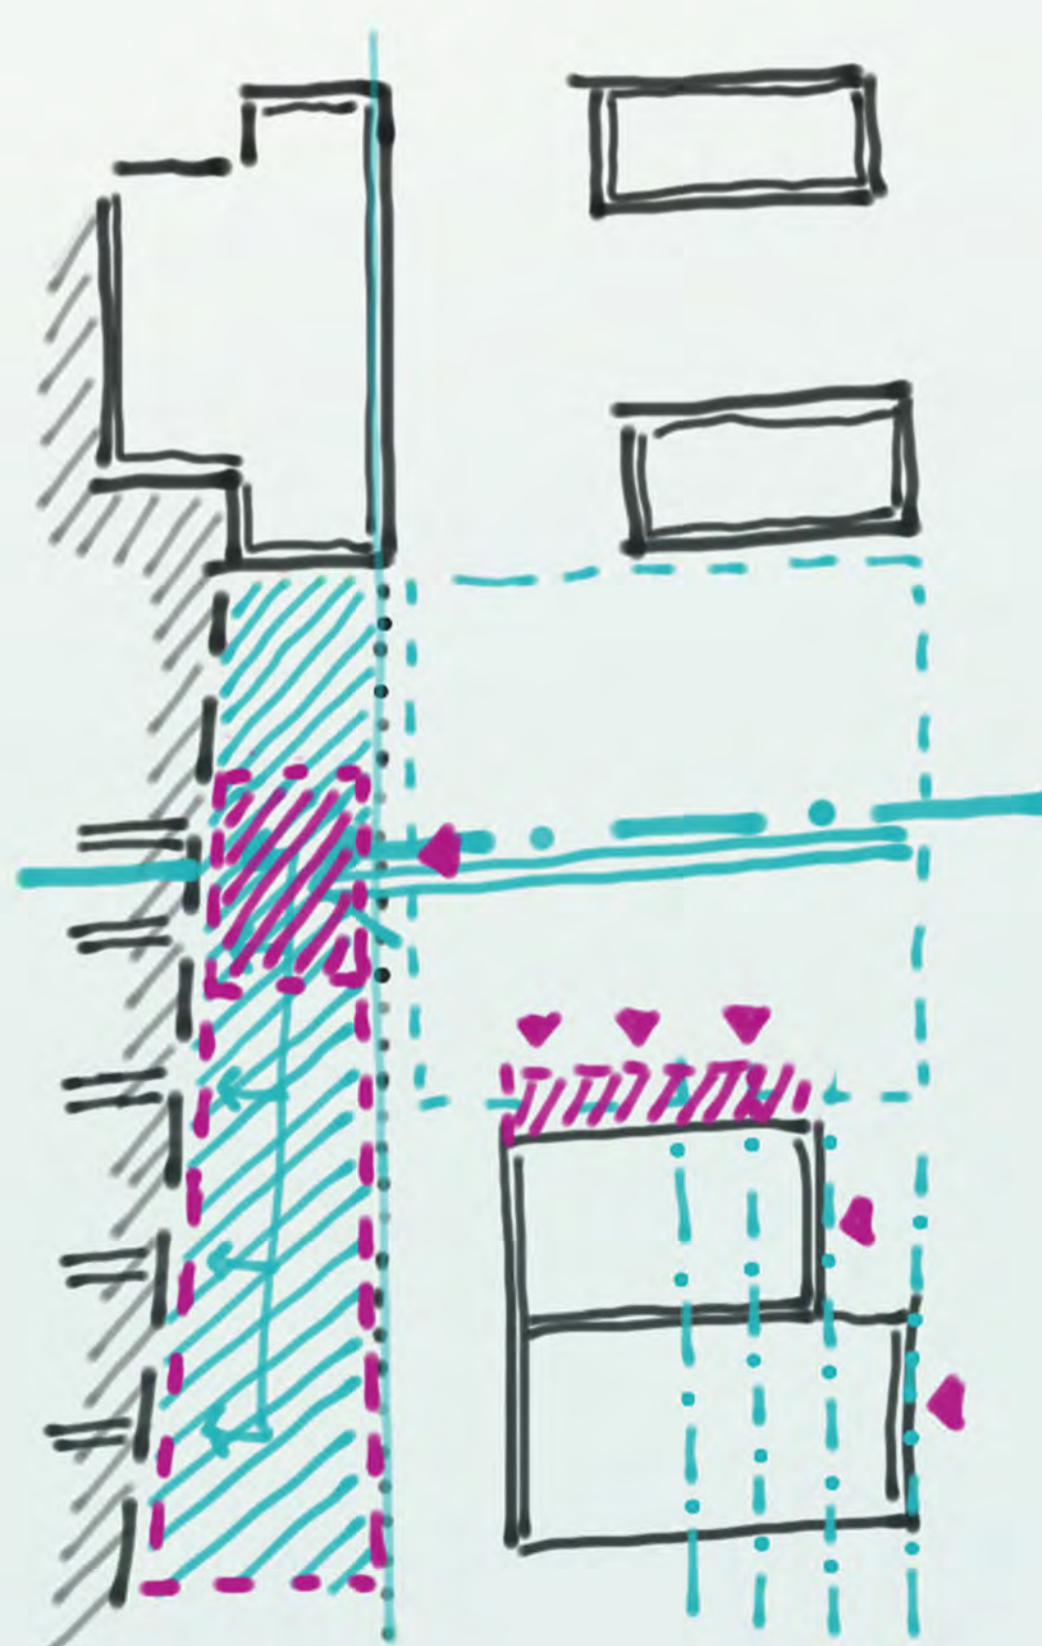

összeköttetés

