




ÉPÍTÉSZ TERV // HELYSZÍNRAJZ  
M=1:500

BUDAFOK BELVÁROS // SZÁLLODA  
URB // BME  
KOMPLEX 1 // PROMONTOR 2020  
KONZ. // MONORY REBEKA  
SZABÓ KARINA // 2020.05.29.

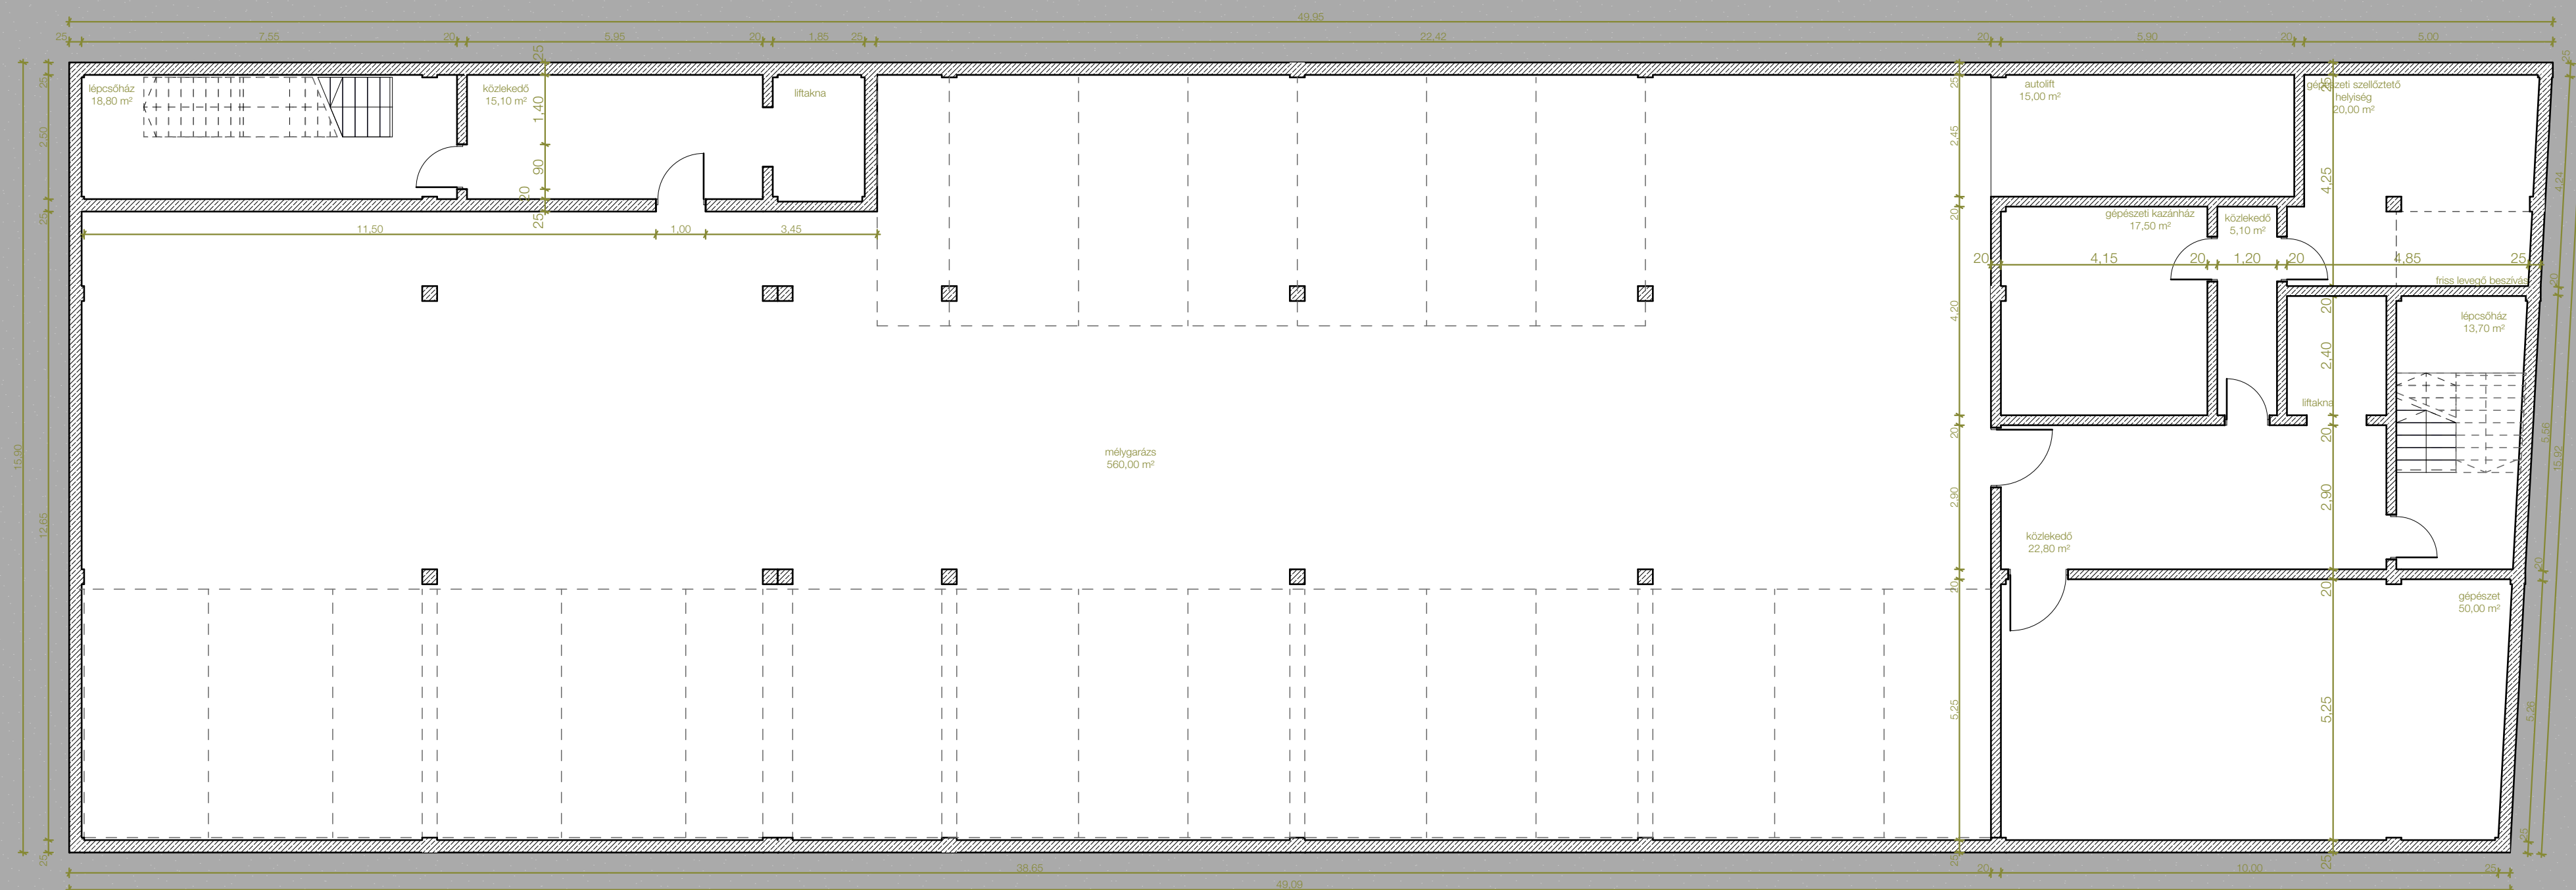

ÉPÍTÉSZ TERV // MÉLYGARÁZS ALAPRAJZ  
M=1:100

BUDAFOK BELVÁROS // SZÁLLODA  
URB // BME  
KOMPLEX 1 // PROMONTOR 2020  
KONZ. // MONORY REBEKA  
SZABÓ KARINA // 2020.05.29.









ÉPÍTÉSZ TERV // 1. EMELET ALAPRAJZ  
M=1:100


BUDAFOK BELVÁROS // SZÁLLODA  
URB // BME  
KOMPLEX 1 // PROMONTOR 2020  
KONZ. // MONORY REBEKA  
SZABÓ KARINA // 2020.05.29.






ÉPÍTÉS TERV // 2. EMELET ALAPRAJZ  
M=1:100

BUDAFOK BELVÁROS // SZÁLLODA  
URB // BME  
KOMPLEX 1 // PROMONTOR 2020  
KONZ. // MONORY REBEKA  
SZABÓ KARINA // 2020.05.29.

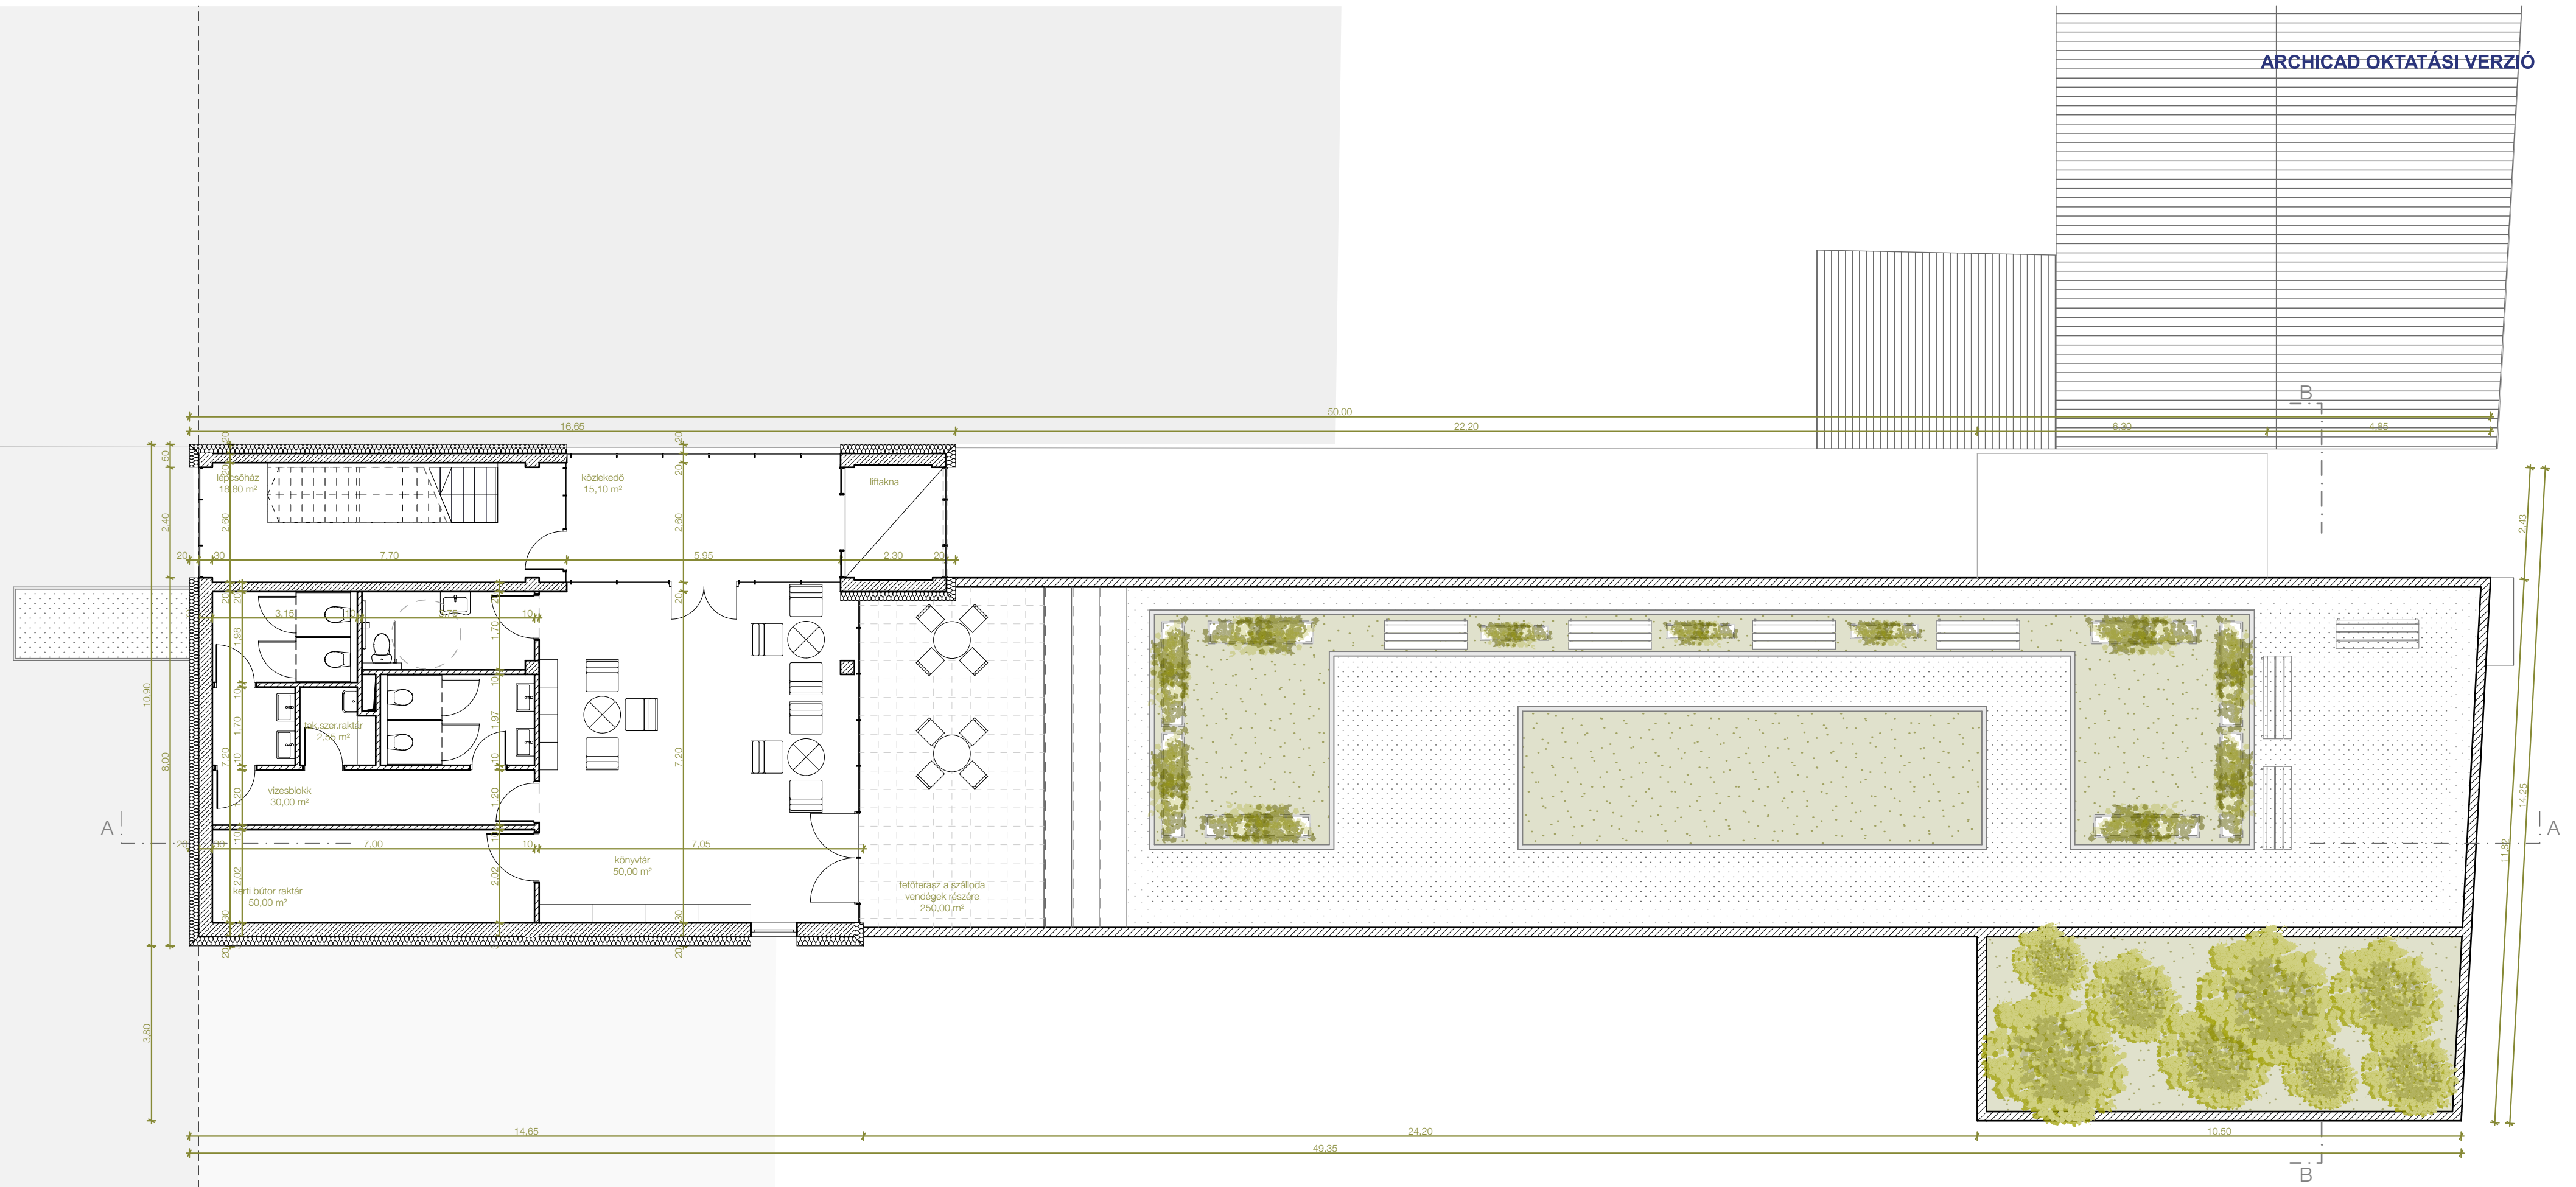




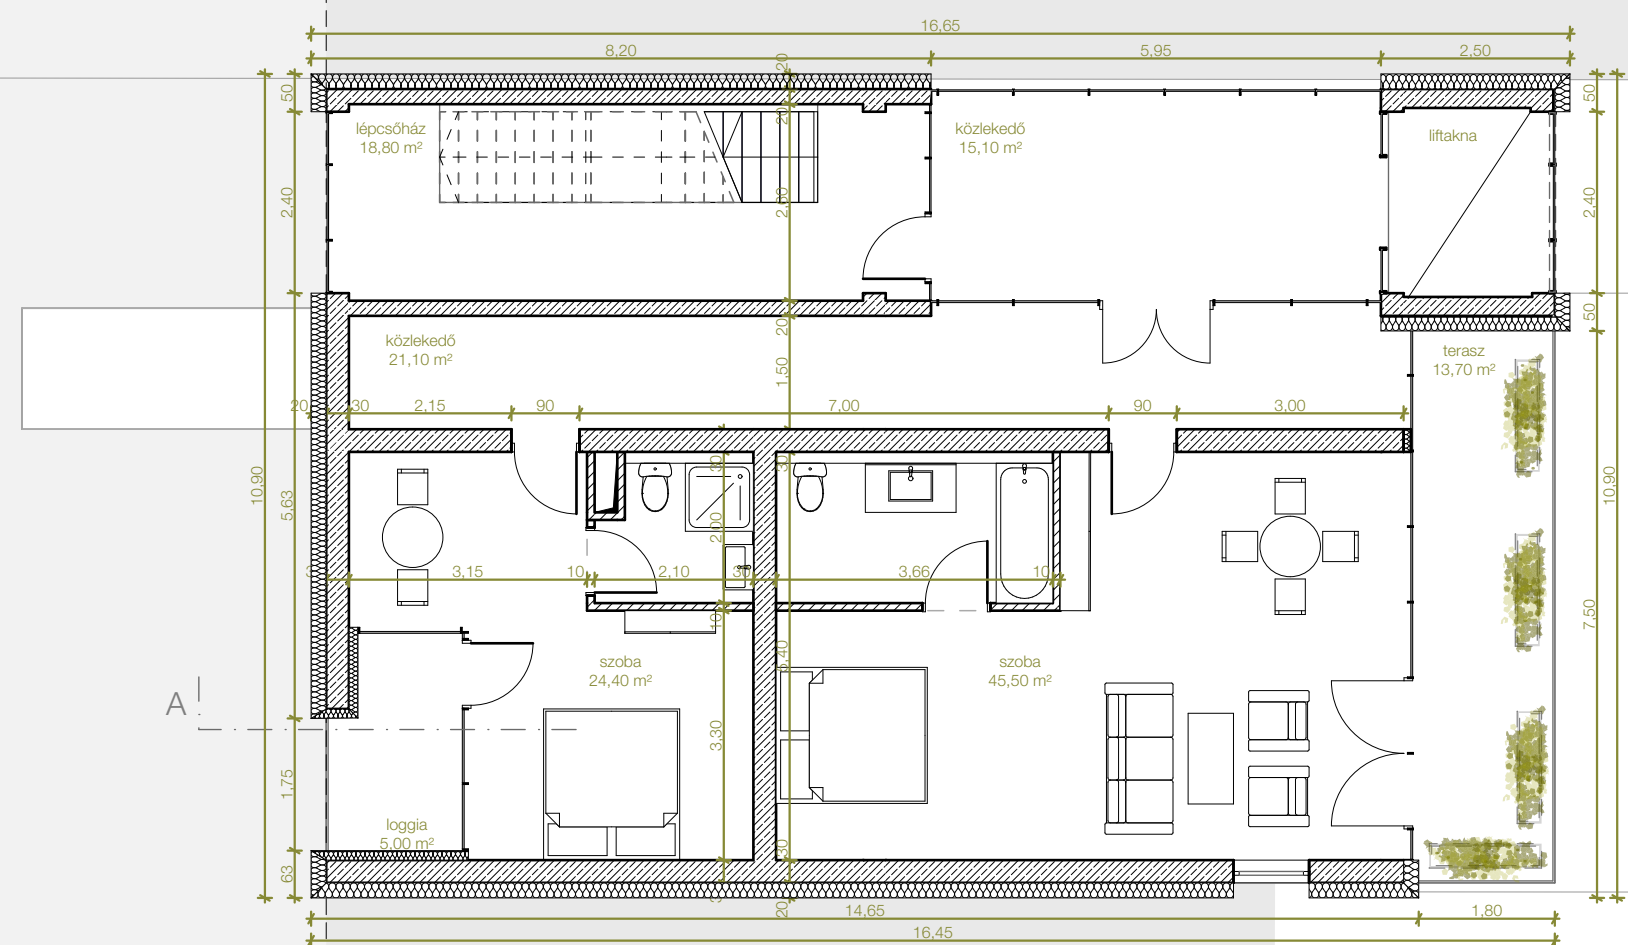

ÉPÍTÉSZ TERV // 4. EMELET ALAPRAJZ  
M=1:100


BUDAFOK BELVÁROS // SZÁLLODA  
URB // BME  
KOMPLEX 1 // PROMONTOR 2020  
KONZ. // MONORY REBEKA  
SZABÓ KARINA // 2020.05.29.

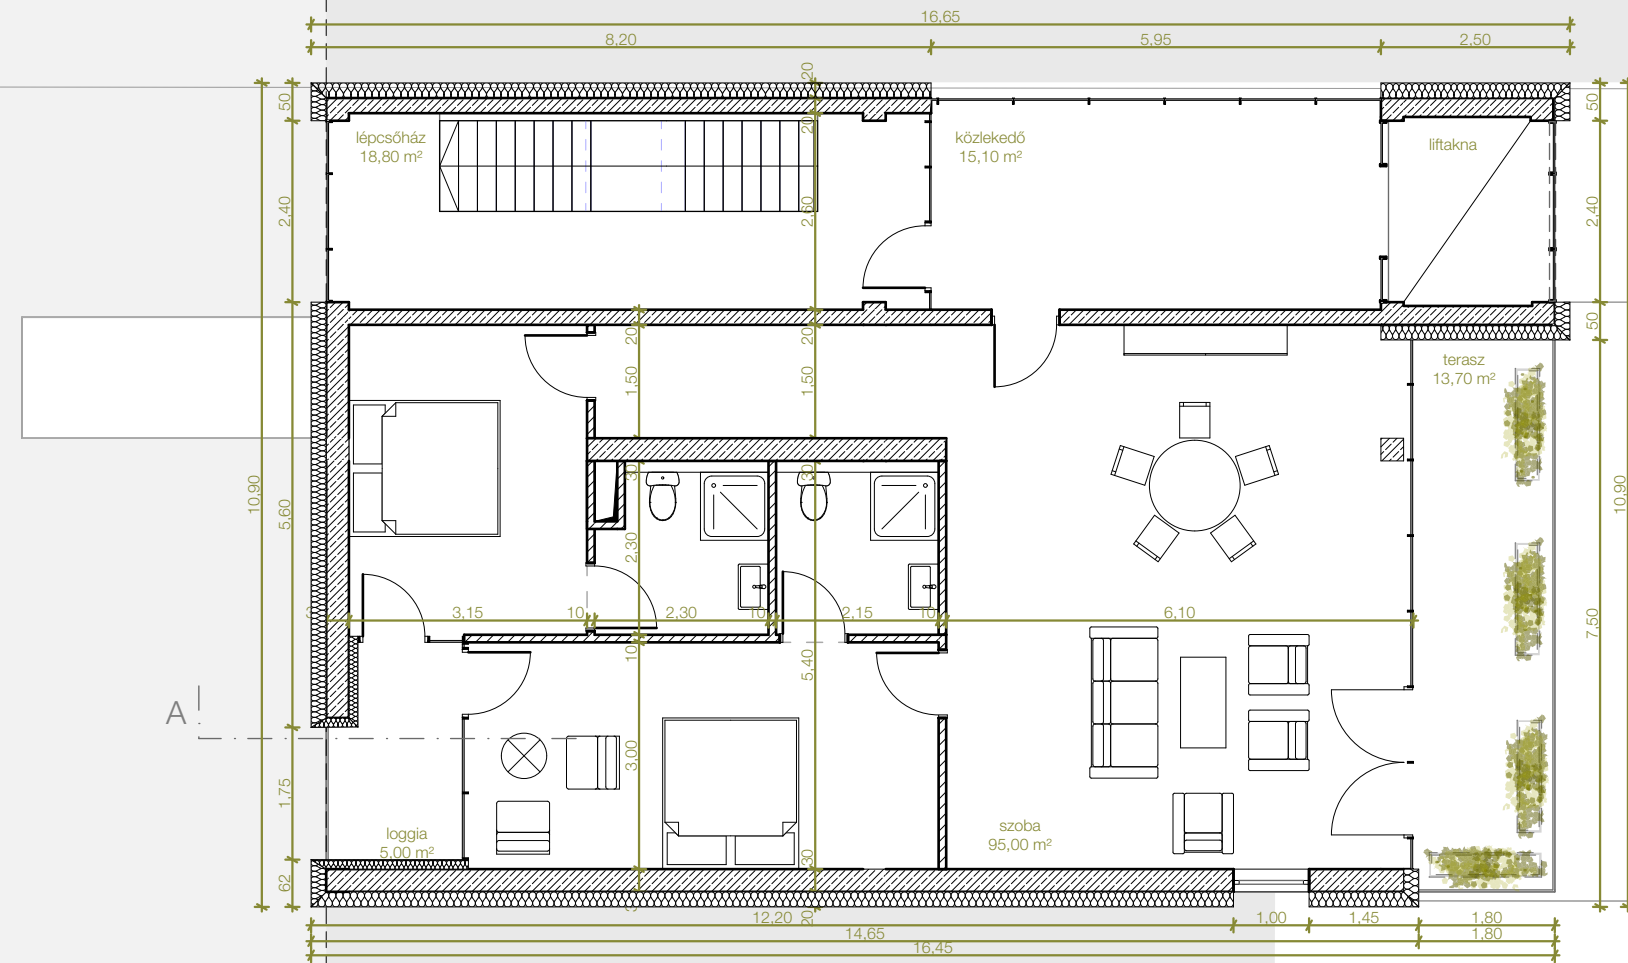

ÉPÍTÉSZ TERV // 5. EMELET ALAPRAJZ  
M=1:100


BUDAFOK BELVÁROS // SZÁLLODA  
URB // BME  
KOMPLEX 1 // PROMONTOR 2020  
KONZ. // MONORY REBEKA  
SZABÓ KARINA // 2020.05.29.



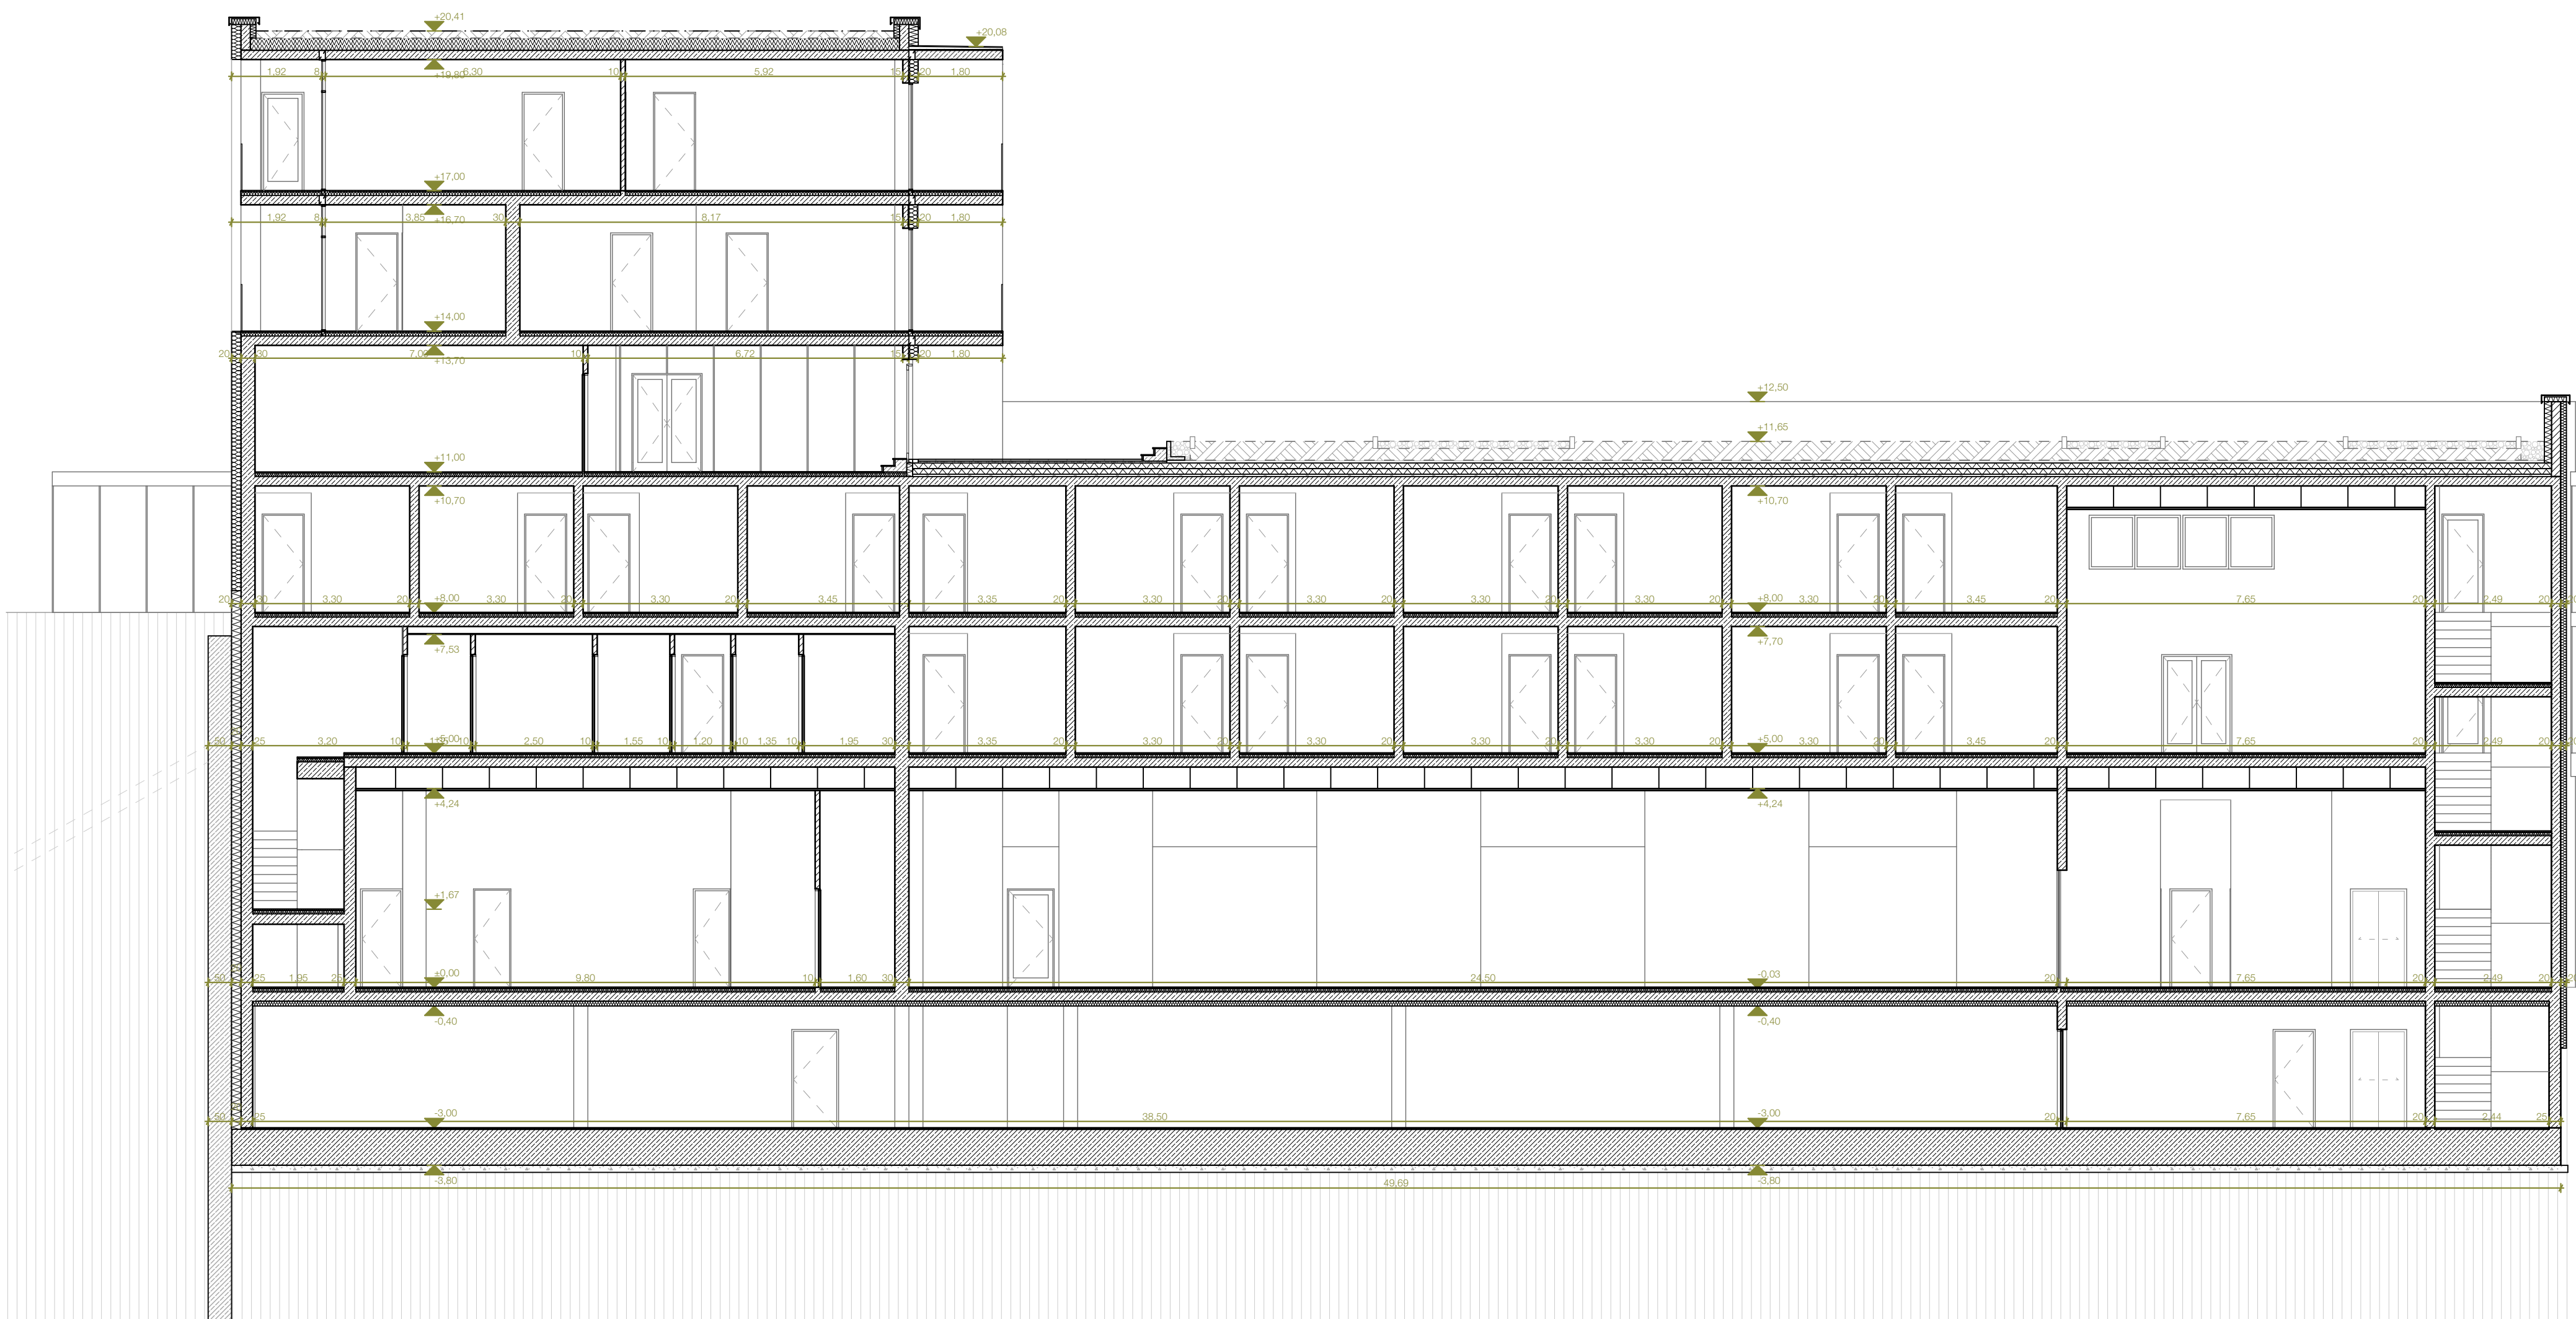

ÉPÍTÉSZ TERV // A - METSZET  
M=1:100

BUDAFOK BELVÁROS // SZÁLLODA  
URB // BME  
KOMPLEX 1 // PROMONTOR 2020  
KONZ. // MONORY REBEKA  
SZABÓ KARINA // 2020.05.29.

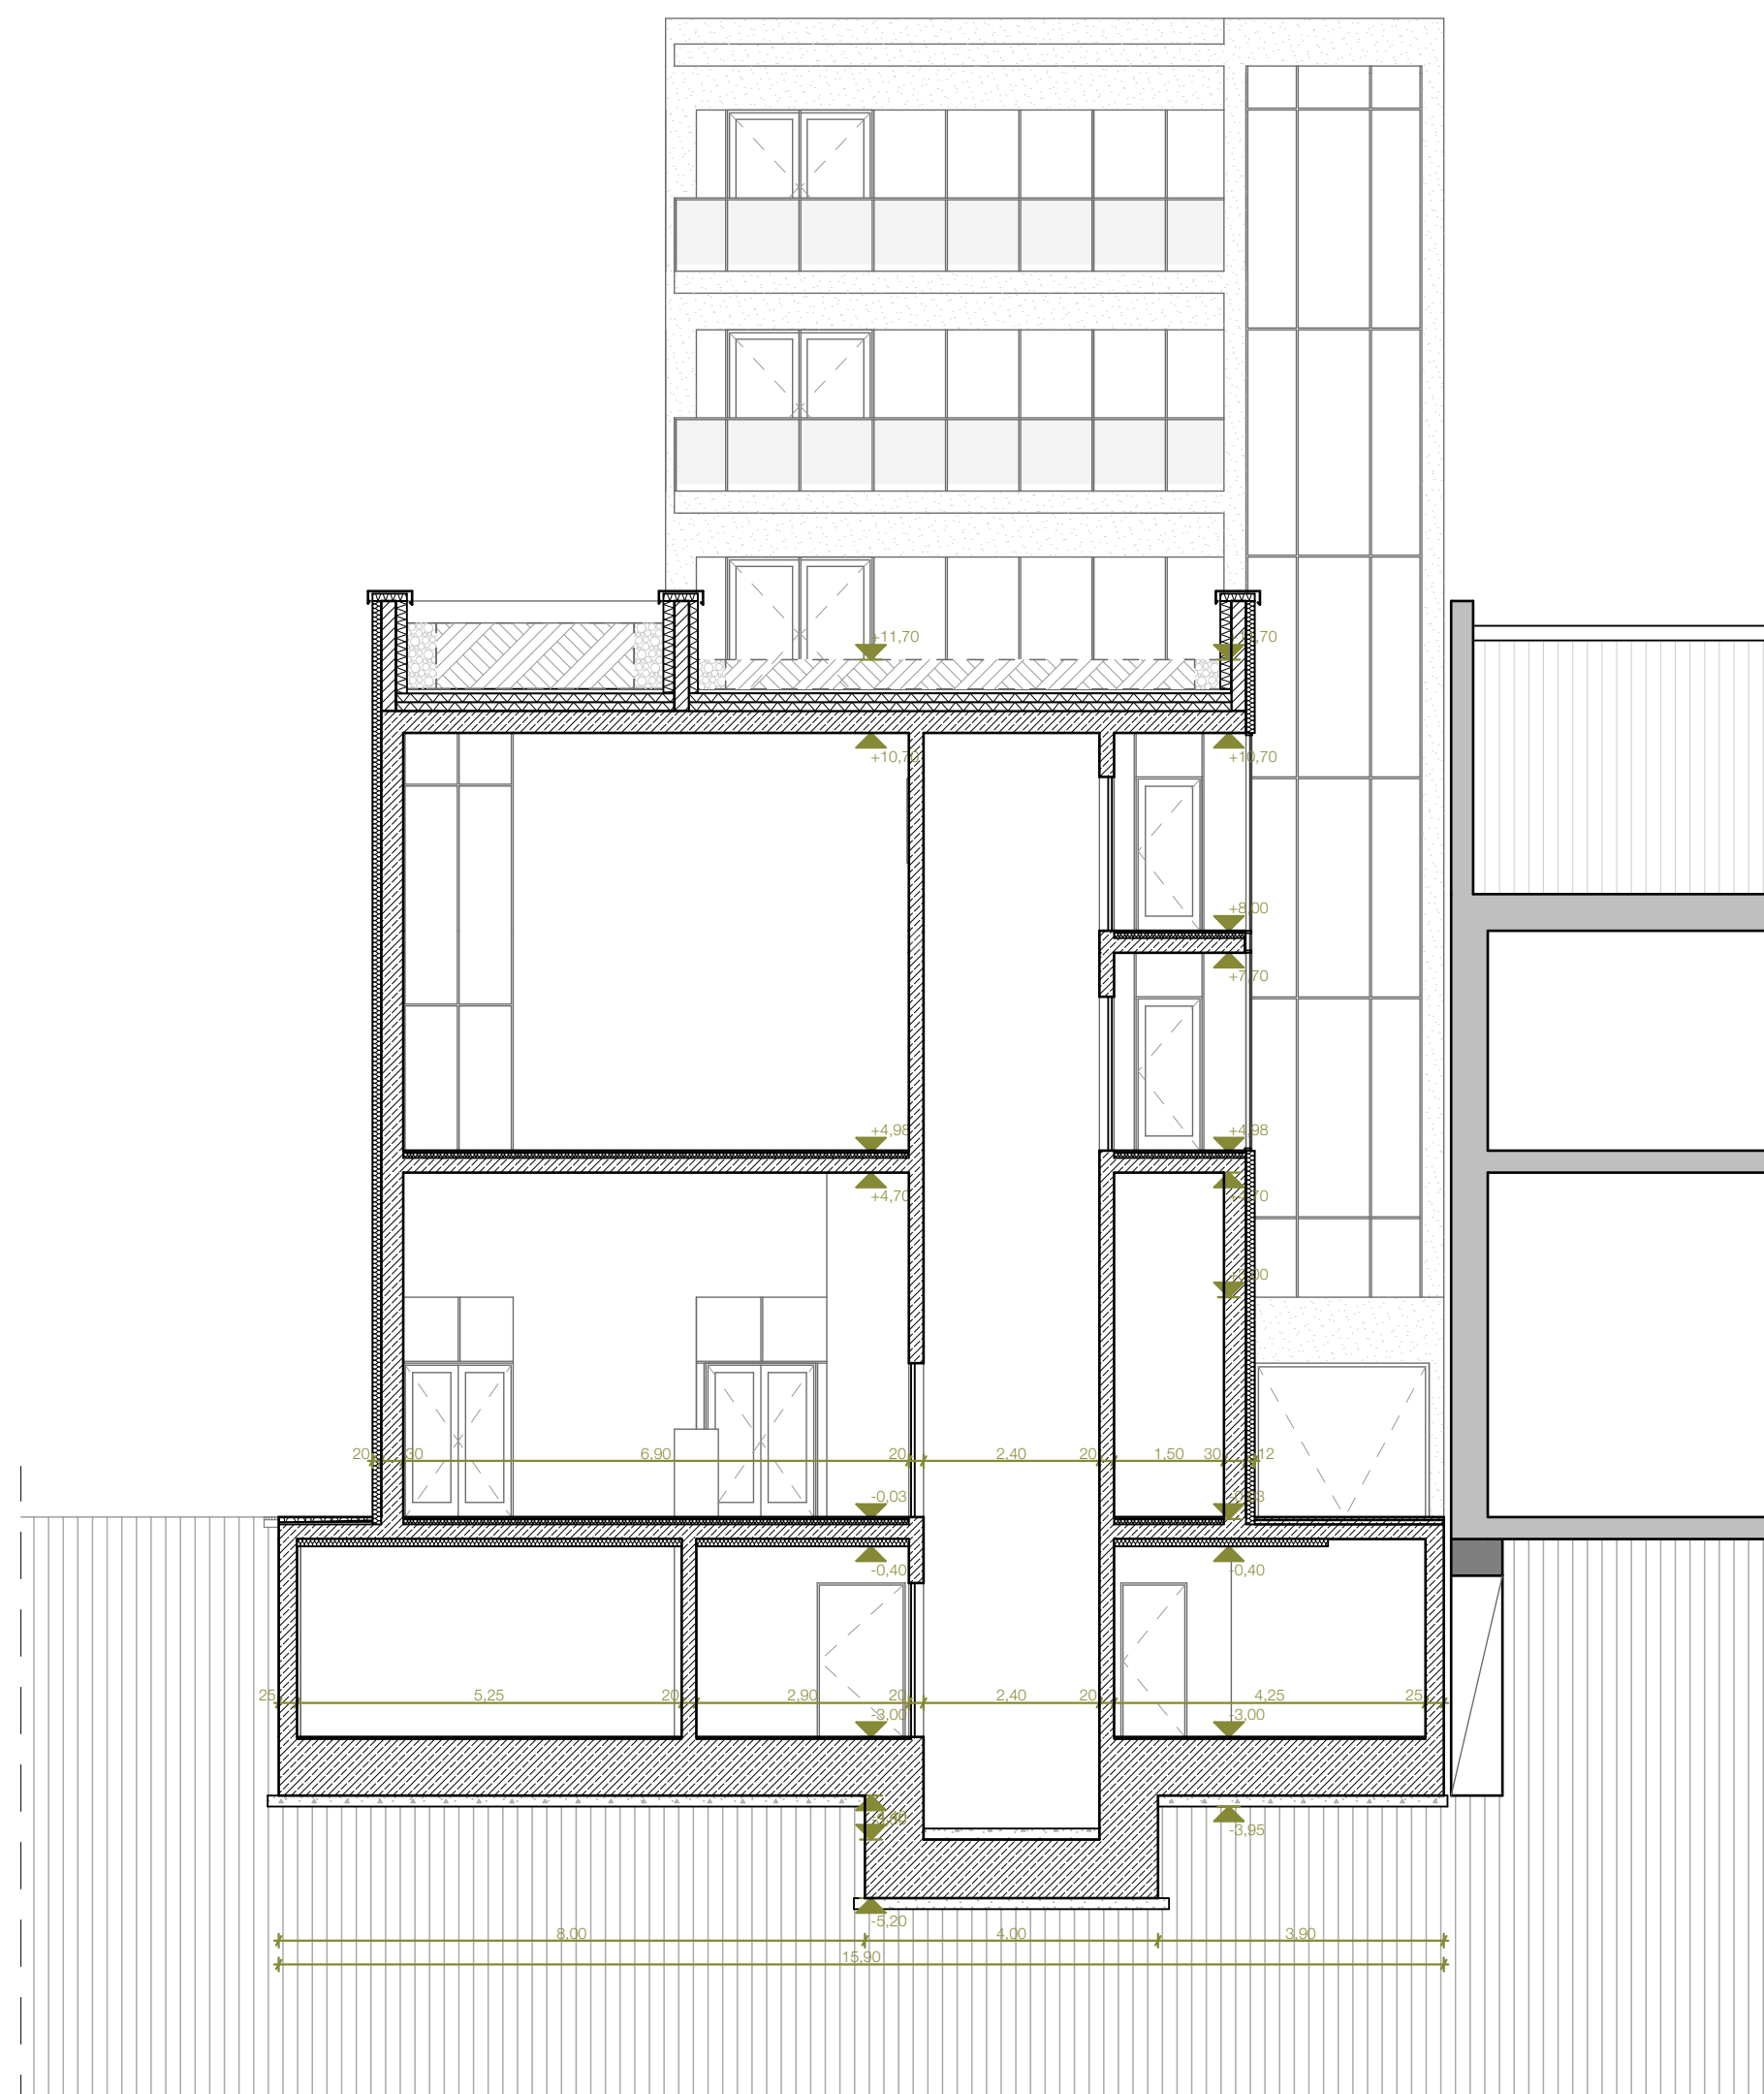

ÉPÍTÉSZ TERV // B - METSZET  
M=1:100


BUDAFOK BELVÁROS // SZÁLLODA  
URB // BME  
KOMPLEX 1 // PROMONTOR 2020  
KONZ. // MONORY REBEKA  
SZABÓ KARINA // 2020.05.29.





ÉPÍTÉSZ TERV // DÉLI HOMLOKZAT  
M=1:100


BUDAFOK BELVÁROS // SZÁLLODA  
URB // BME  
KOMPLEX 1 // PROMONTOR 2020  
KONZ. // MONORY REBEKA  
SZABÓ KARINA // 2020.05.29.

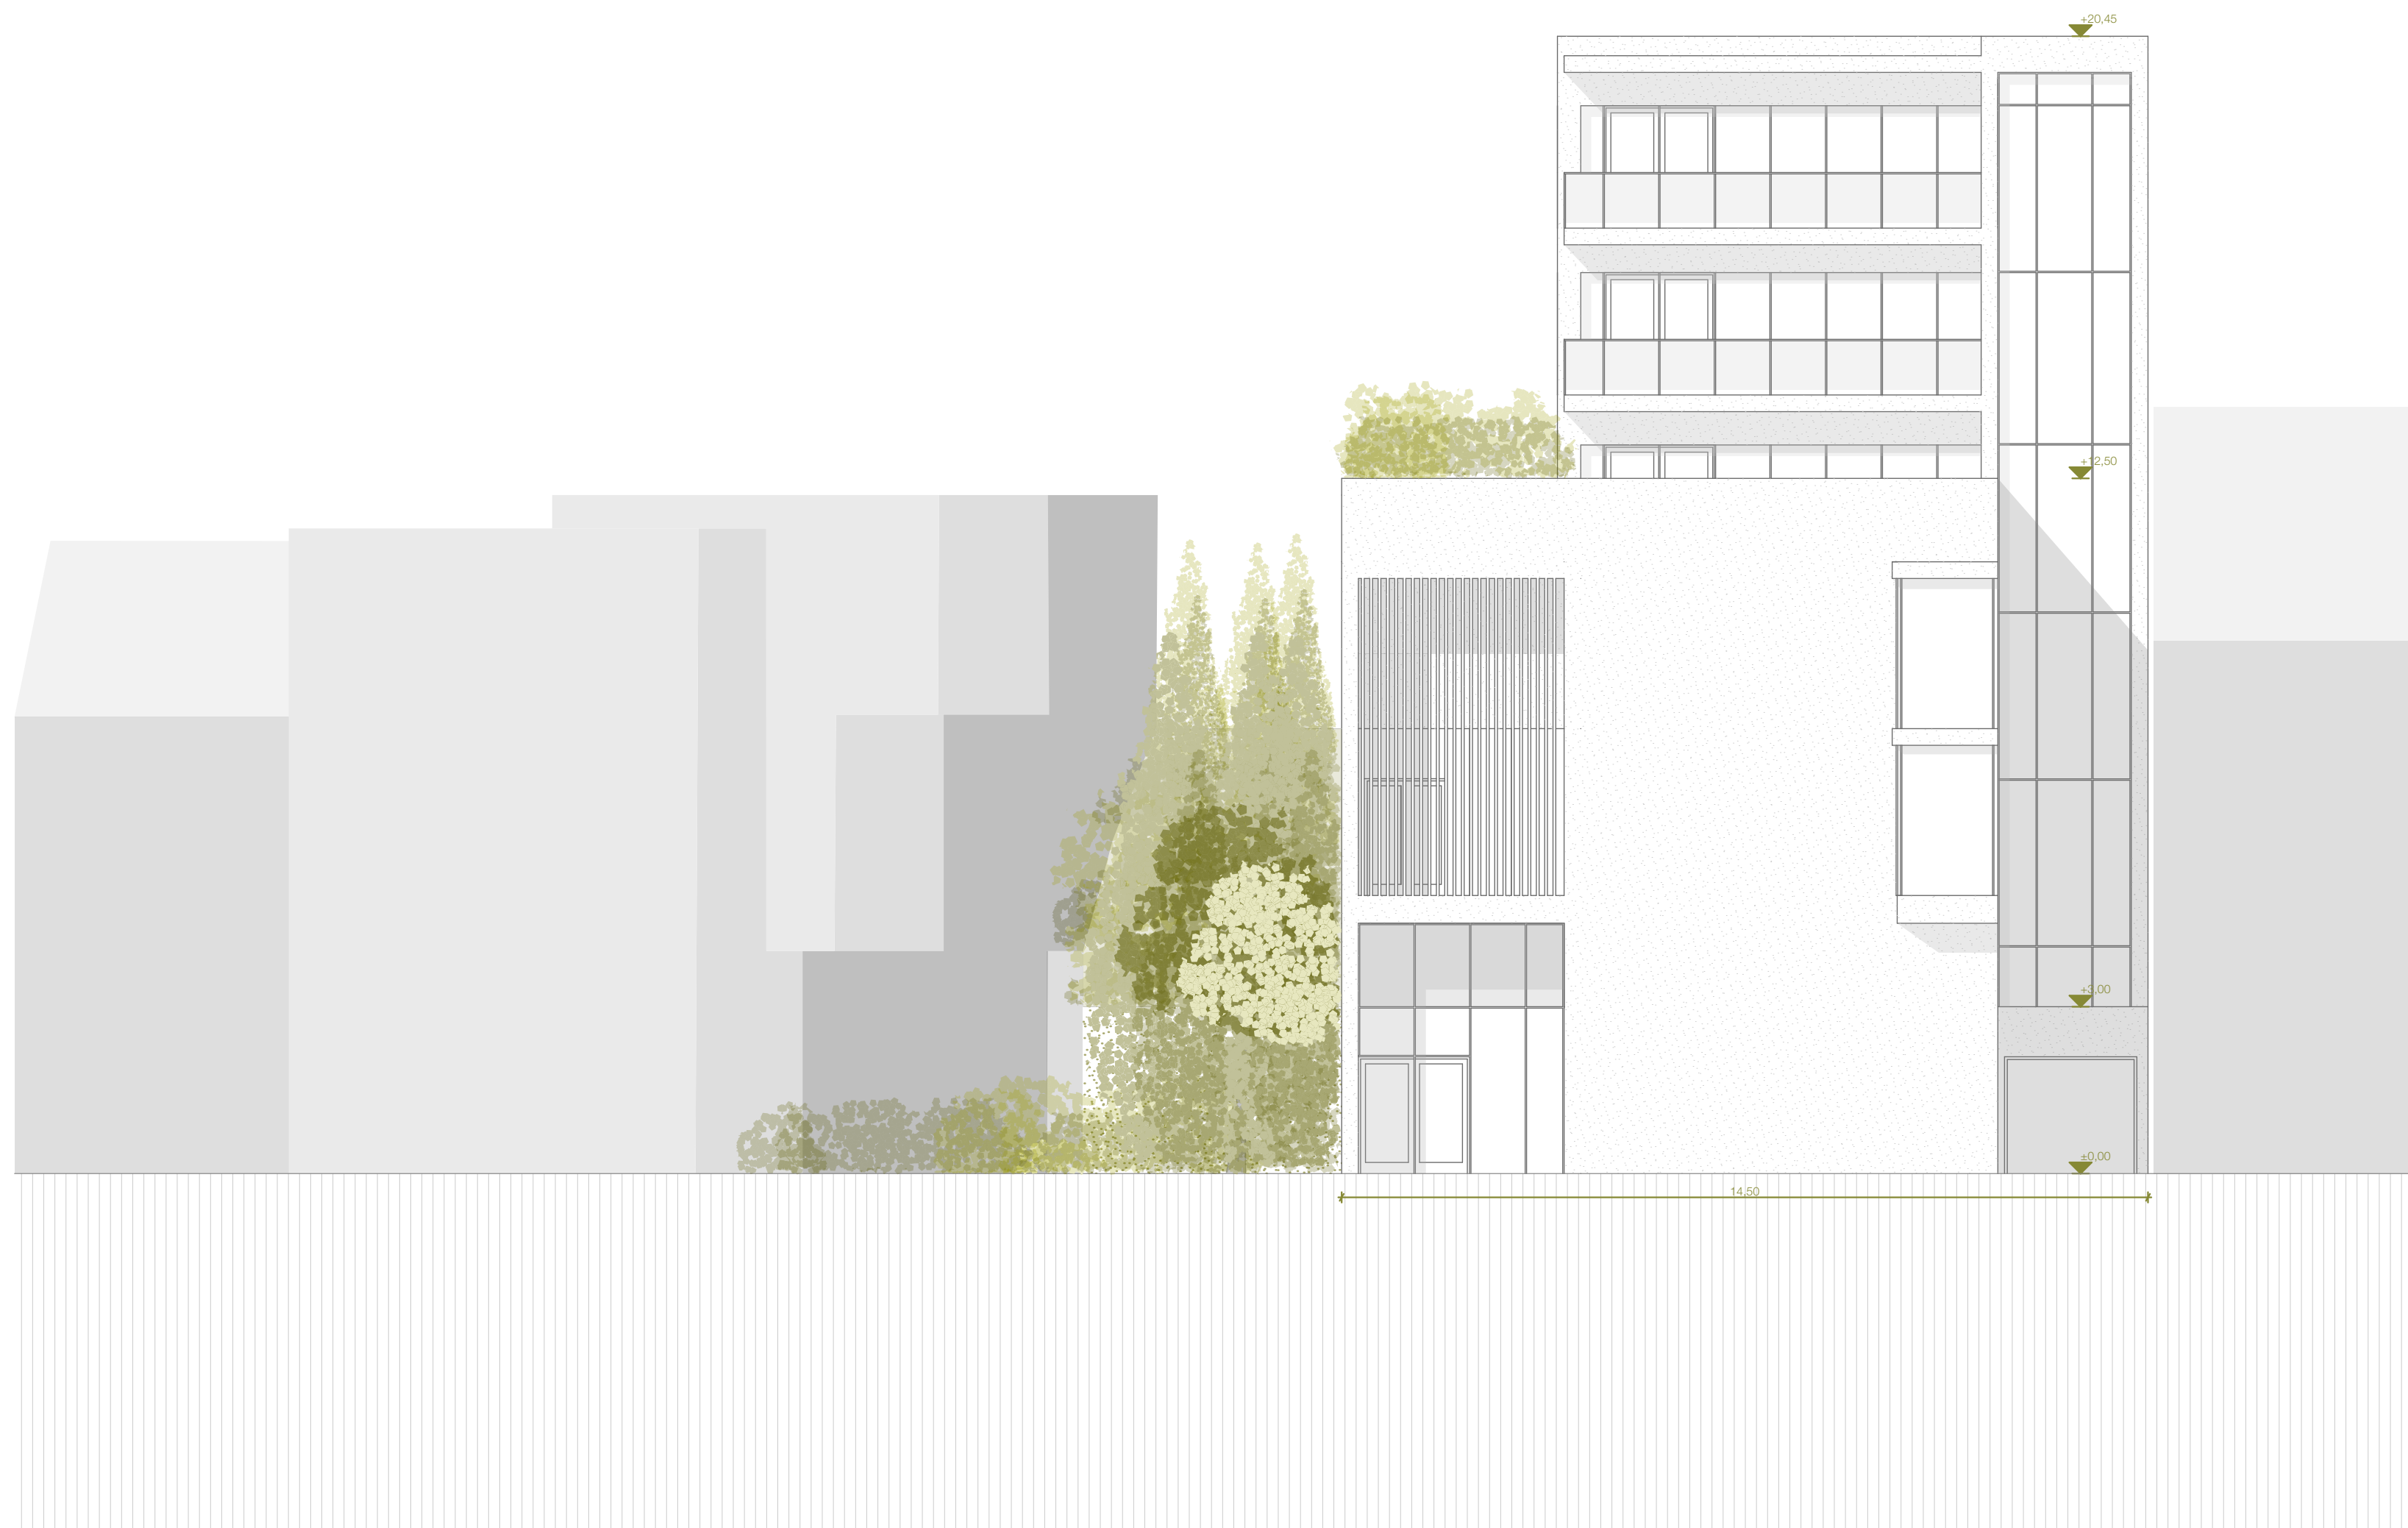

ÉPÍTÉSZ TERV // KELETI HOMLOKZAT  
M=1:100


BUDAFOK BELVÁROS // SZÁLLODA  
URB // BME  
KOMPLEX 1 // PROMONTOR 2020  
KONZ. // MONORY REBEKA  
SZABÓ KARINA // 2020.05.29.



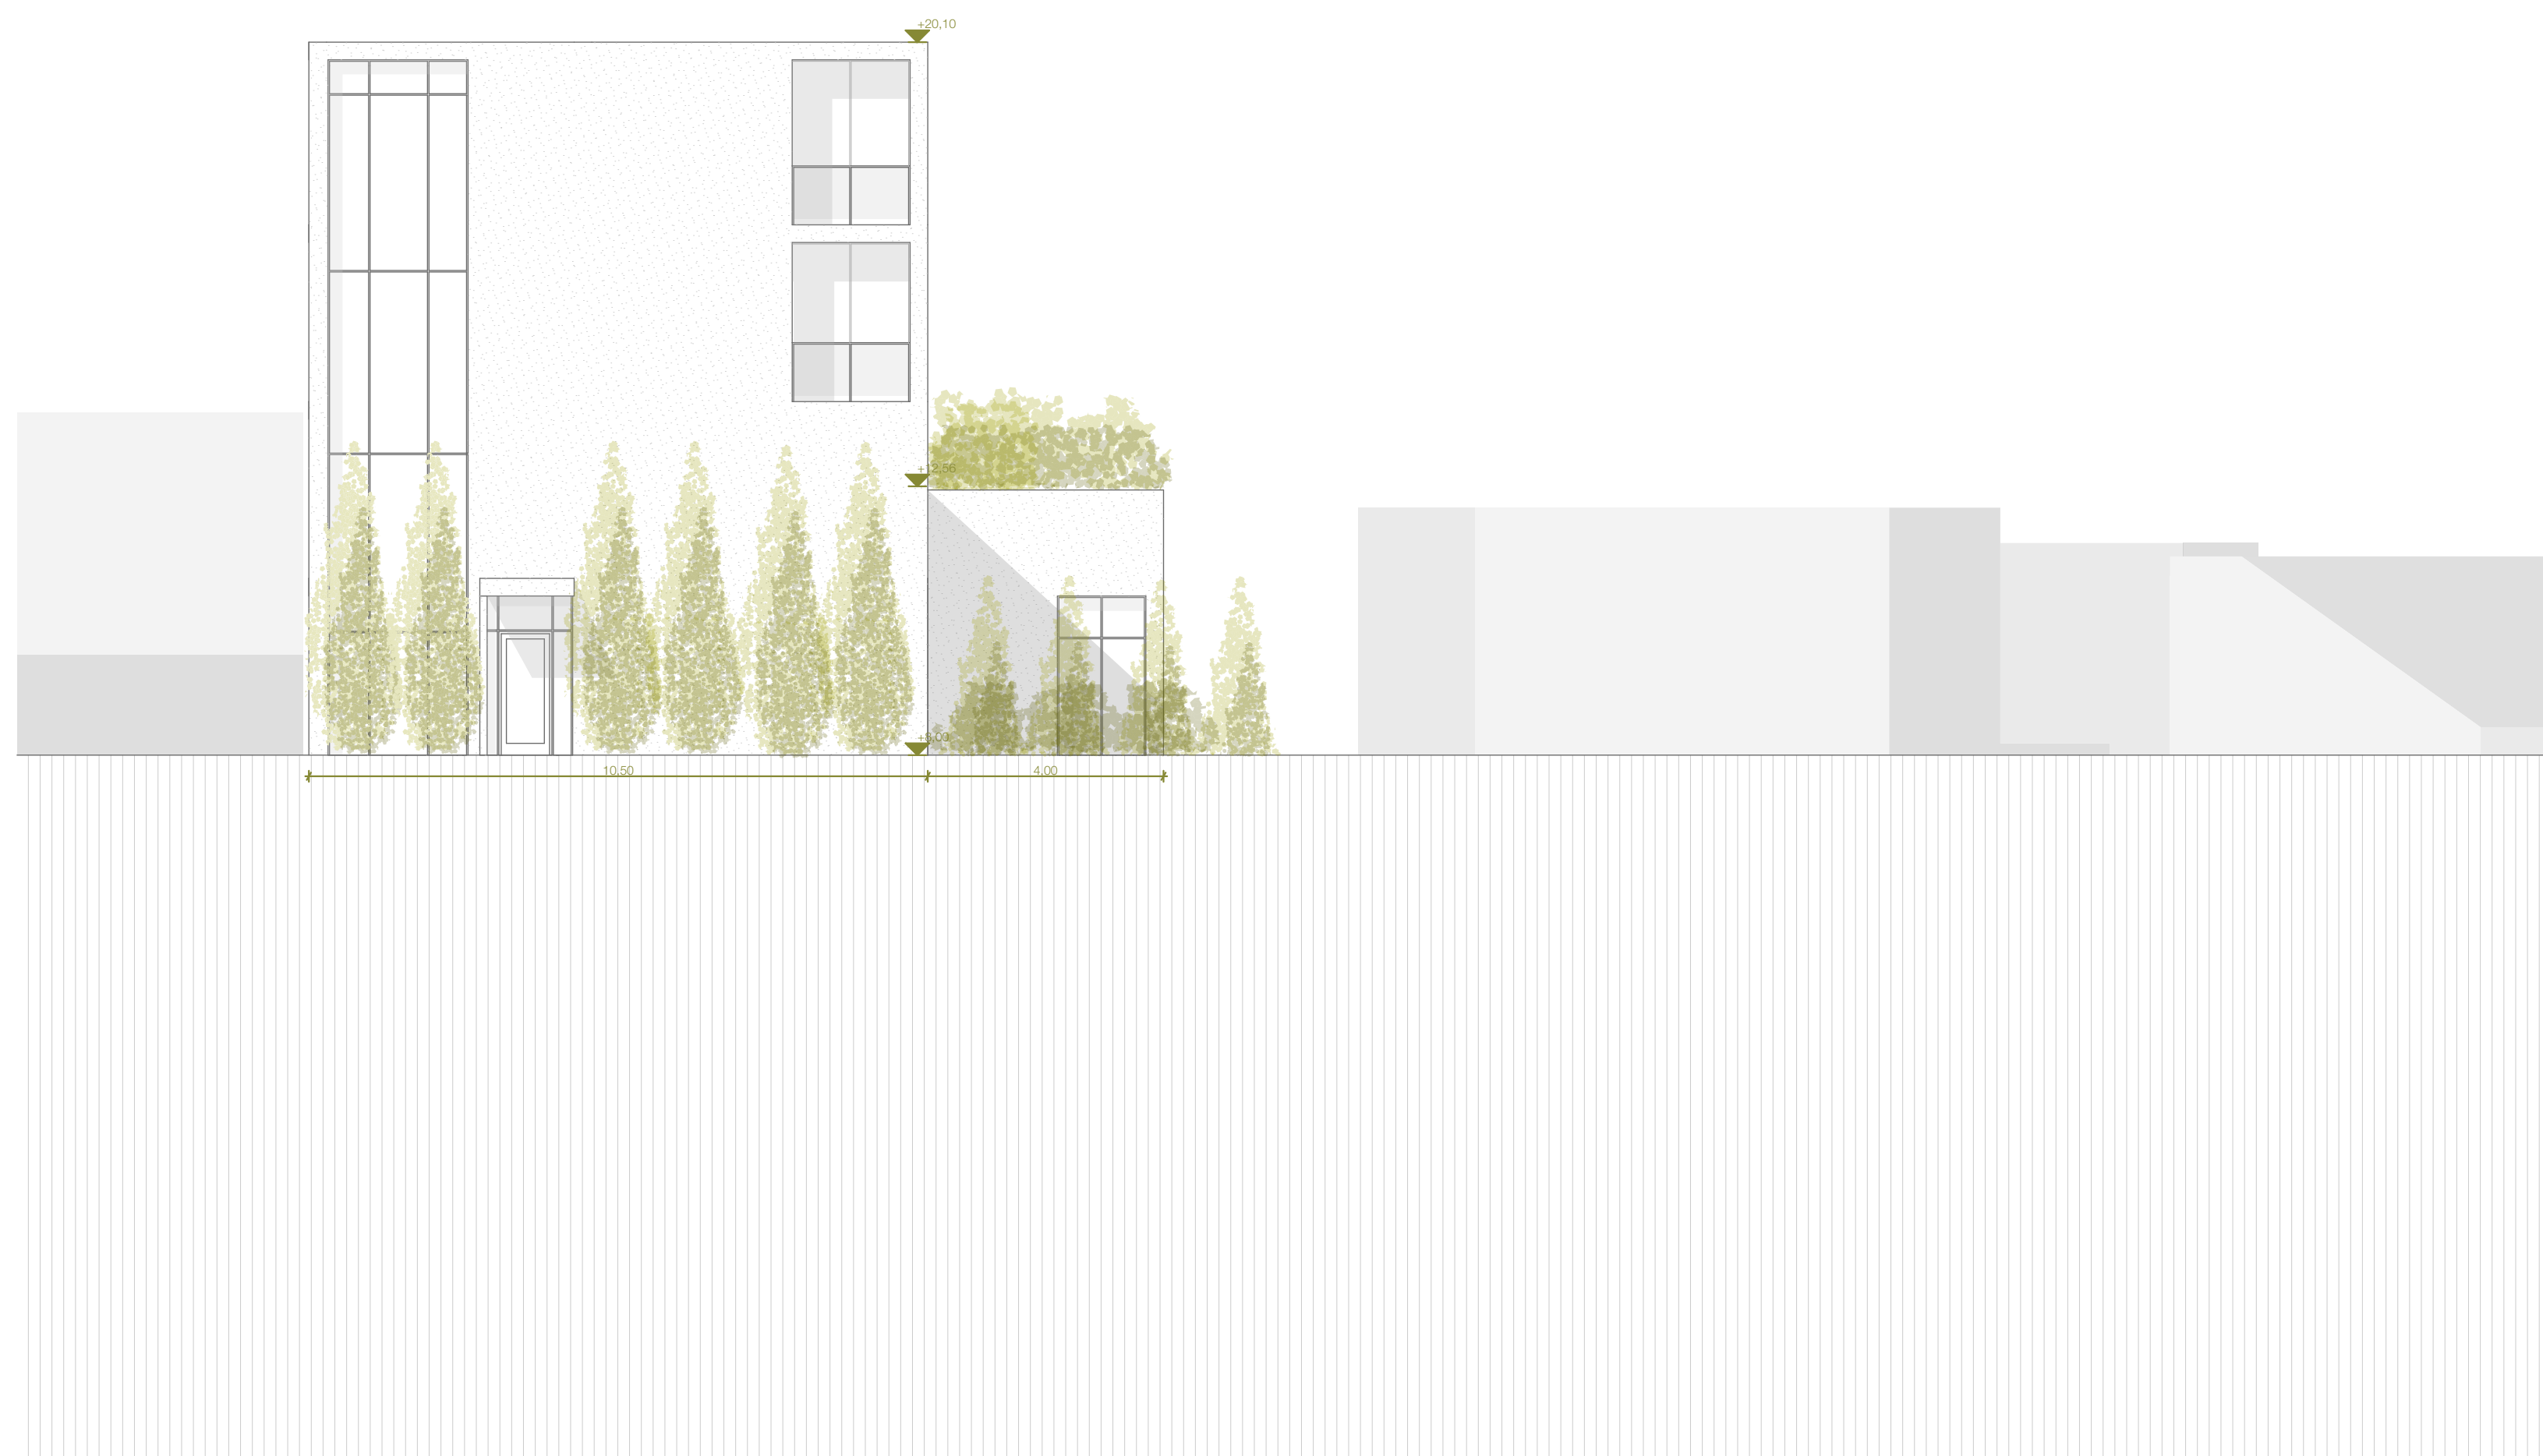

ÉPÍTÉSZ TERV // NYUGATI HOMLOKZAT  
M=1:100

BUDAFOK BELVÁROS // SZÁLLODA  
URB // BME  
KOMPLEX 1 // PROMONTOR 2020  
KONZ. // MONORY REBEKA  
SZABÓ KARINA // 2020.05.29.

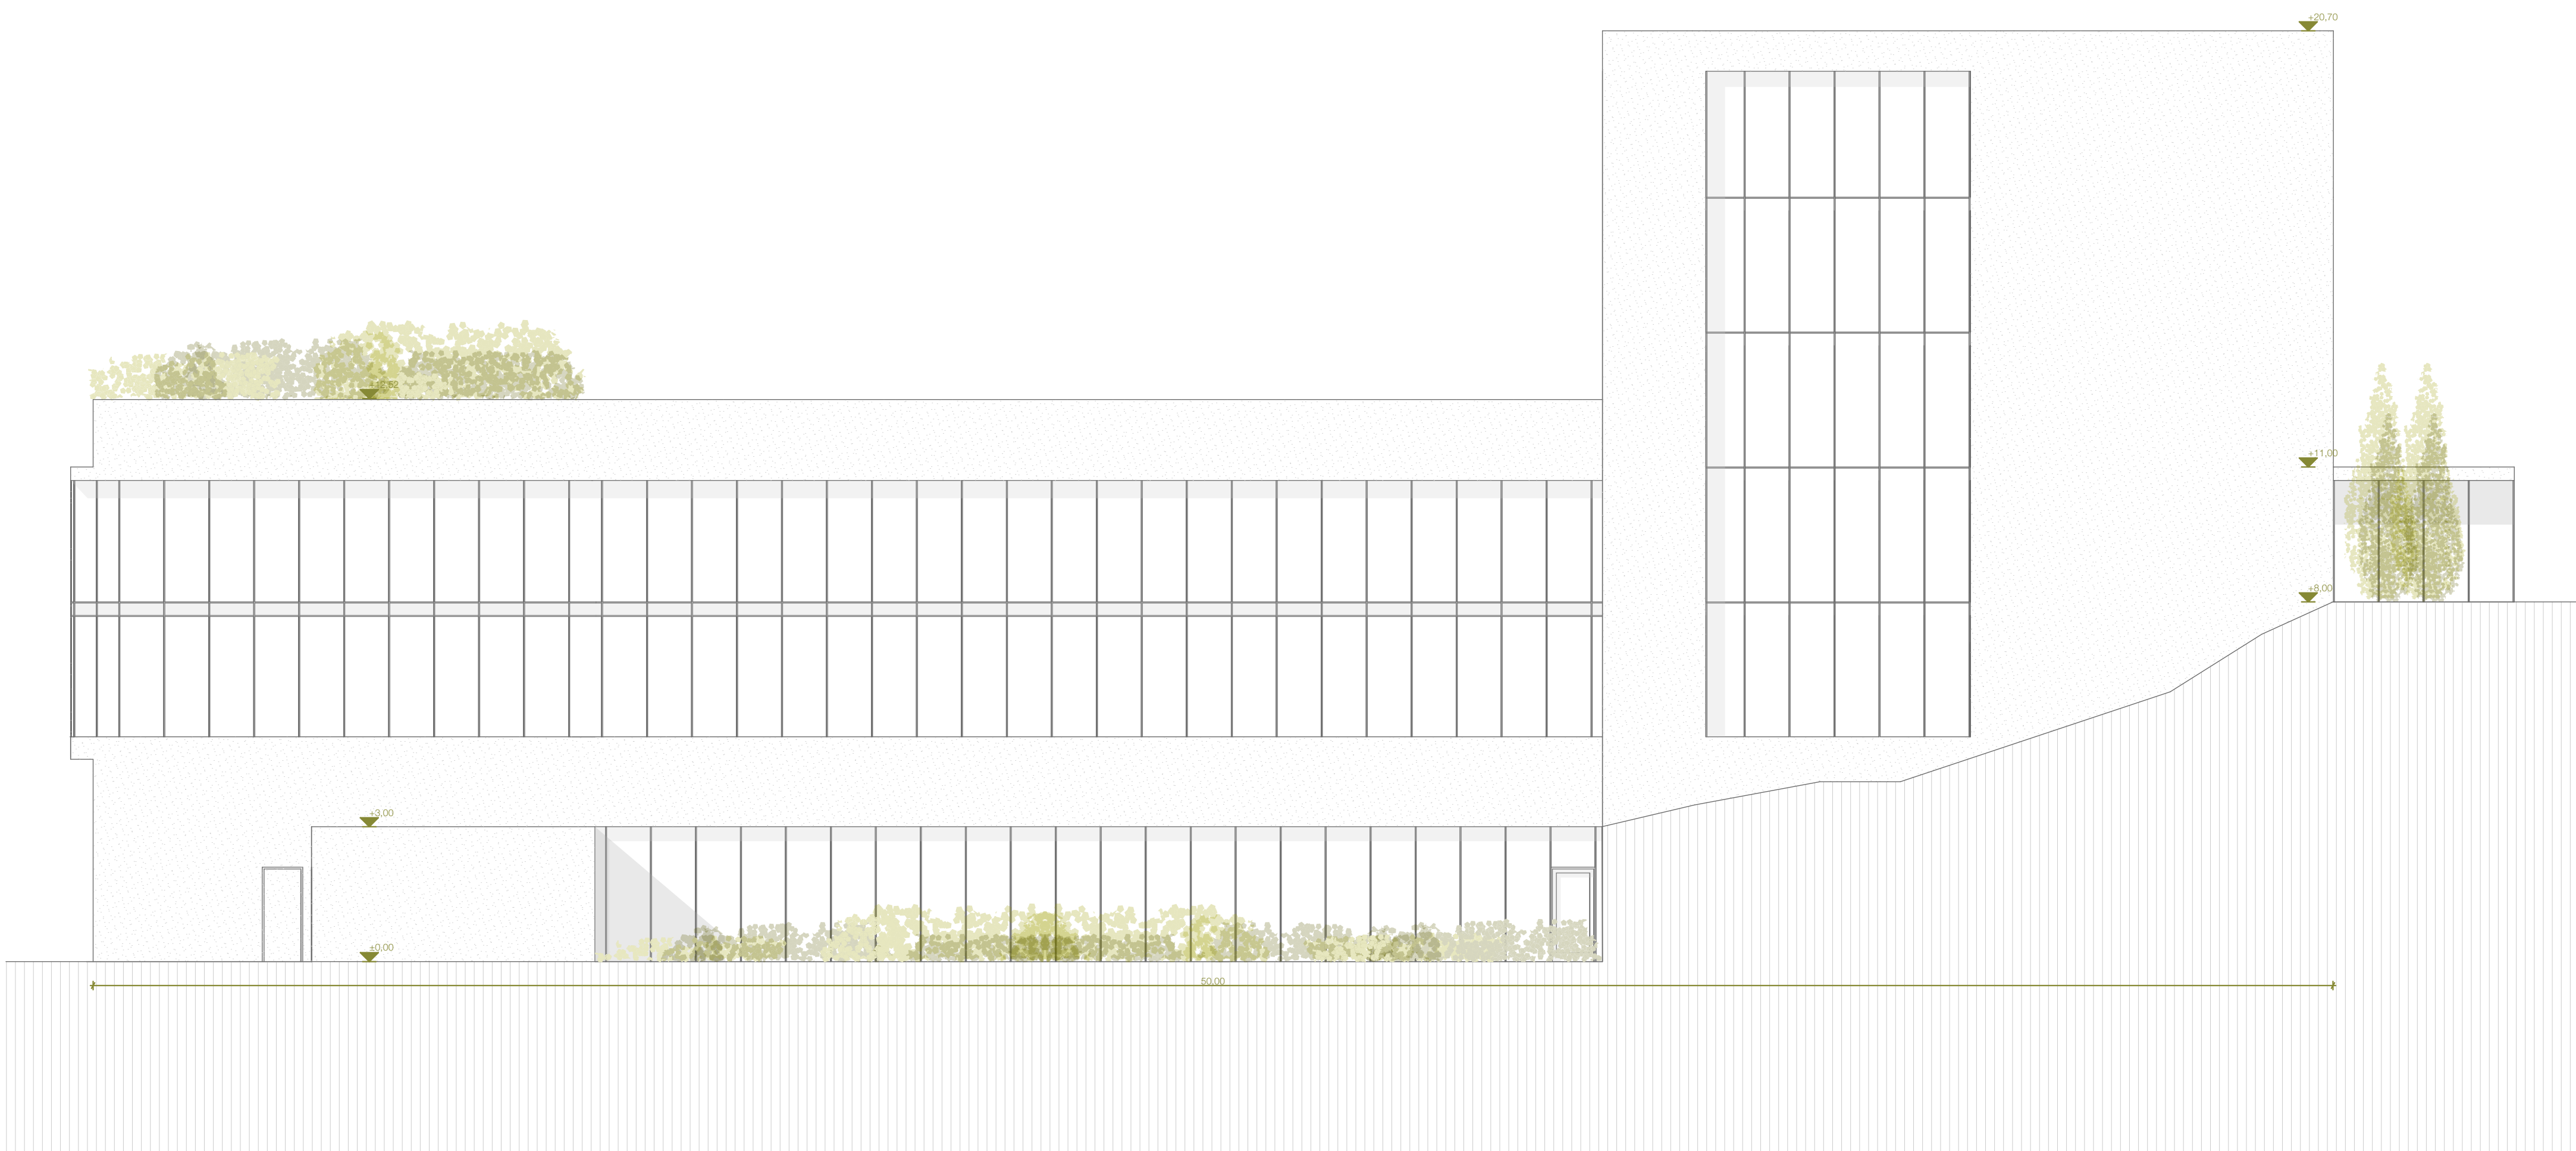

ÉPÍTÉSZ TERV // ÉSZAKI HOMLOKZAT  
M=1:100

BUDAFOK BELVÁROS // SZÁLLODA  
URB // BME  
KOMPLEX 1 // PROMONTOR 2020  
KONZ. // MONORY REBEKA  
SZABÓ KARINA // 2020.05.29.





ÉPÍTÉS TERV // LÁTVÁNYTERVEK

BUDAFOK BELVÁROS // SZÁLLODA  
URB // BME  
KOMPLEX 1 // PROMONTOR 2020  
KONZ. // MONORY REBEKA  
SZABÓ KARINA // 2020.05.29.