

# RUŽINOV TOMÁŠIKOVA\_TRNAVSKÁ

## URBANISTICKÁ ŠTÚDIA OBYTNEJ ZÓNY

STU, BRATISLAVA, FAKULTA ARCHITEKTÚRY  
ATELIÉR V\_MALÝ URBANIZMUS  
Študenti: **Jakub Čerešník, Lukáš Bím**  
Akademický rok: **2019/2020**  
Vedúci práce: **doc. Ing. arch. Viera Joklová, PhD.**  
Garant predmetu: **doc. Ing.arch. Ľubica Vitková, PhD.**




PRIDANIE DOPRAVNÝCH KOMUNIKÁCIÍ A ODSTRÁNENIE PROBLEMATICKEJ KRÍŽOVATKY NEDOSTATOČNE PREPOJENÉ ZÓNY A BLOKY BUDOV



NÁVRH CYKLOTRÁS A ICH POKRÁČOVANIE MIMO RIEŠENÉHO ÚZEMIA FREKVENTOVANÉ PEŠIE ŤAHY \_NÁVRH PREPOJENIA



VYTVORENIE CENTRÁLNEHO ŤAŽISKOVÉHO PRIESTORU S NAPOJENIAMÍ NA OBČIANSKÚ VYBAVENOSŤ A PRÍSTUP K MHD NAVRHNUTÁ KOMPOZIČNÁ SIET' MESTA A VARIABILNÉ PREPOJENIA

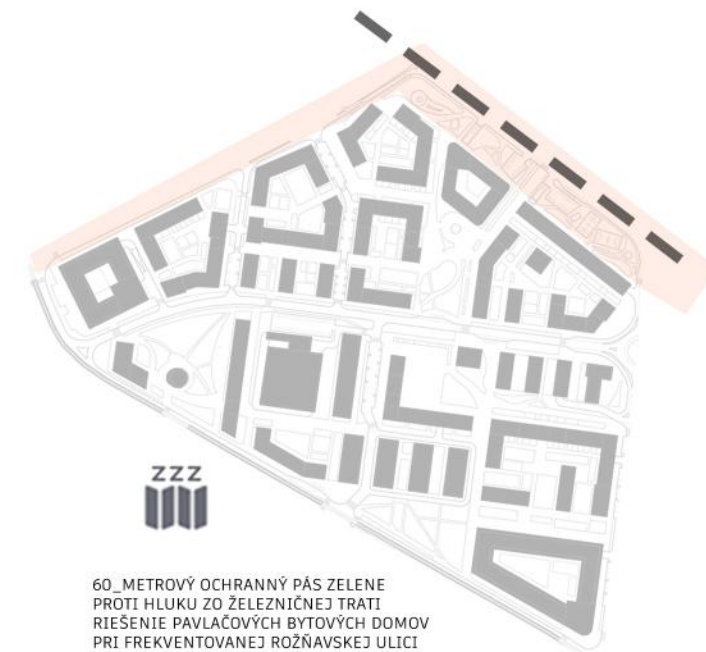

60\_METROVÝ OCHRANNÝ PÁS ZELENE PROTI HLUKU ZO ŽELEZNIČNEJ TRATI RIEŠENIE PAVLAČOVÝCH BYTOVÝCH DOMOV PRI FREKVENTOVANEJ ROŽŇAVSKEJ ULICI




POTENCIÁLNE VYUŽITIE TERMINÁLU INTEGROVANEJ OSOBNEJ DOPRAVY (TIOP) PLÁNOVANÁ TRASA MHD ELEKTRICKÝ ČEZ TOMÁŠIKOVU ULICU PEŠIE A CYKLISTICKÉ PREPOJENIE KRÁTKA VZDIALENOSŤ DO CENTRA MESTA



NÁVRH PARKOV, VEREJNÝCH PRIESTOROV A OBLASTÍ PRE REKREÁCIU POUŽITIE CESTNÝCH ALEJÍ, STROMORADIÍ, RASTROV, OCHRANNEJ ZELENE A MOBILIÁROV

FAKULTA ARCHITEKTÚRY STU v BRATISLAVE		STU FA
Predmet: <b>Ateliér - V. malý - urbanizmus</b>	ak. rok 2019_2020	
Garant predmetu: doc. Ing. arch. Ľubica Vitková, PhD.		ÚSTAV UUÚP
Téma: <b>BA_RUŽINOV - TOMÁŠIKOVA_TRNAVSKÁ</b>		Mierka:
Študenti: Jakub Čerešník, Lukáš Bím		🕒 Ď. výkresu:
Vedúci práce: doc. Ing. arch. Viera Joklová, PhD.		
Asistent:		
Druh dokumentácie: Štúdia		
Obsah výkresu: Koncept návrhu		



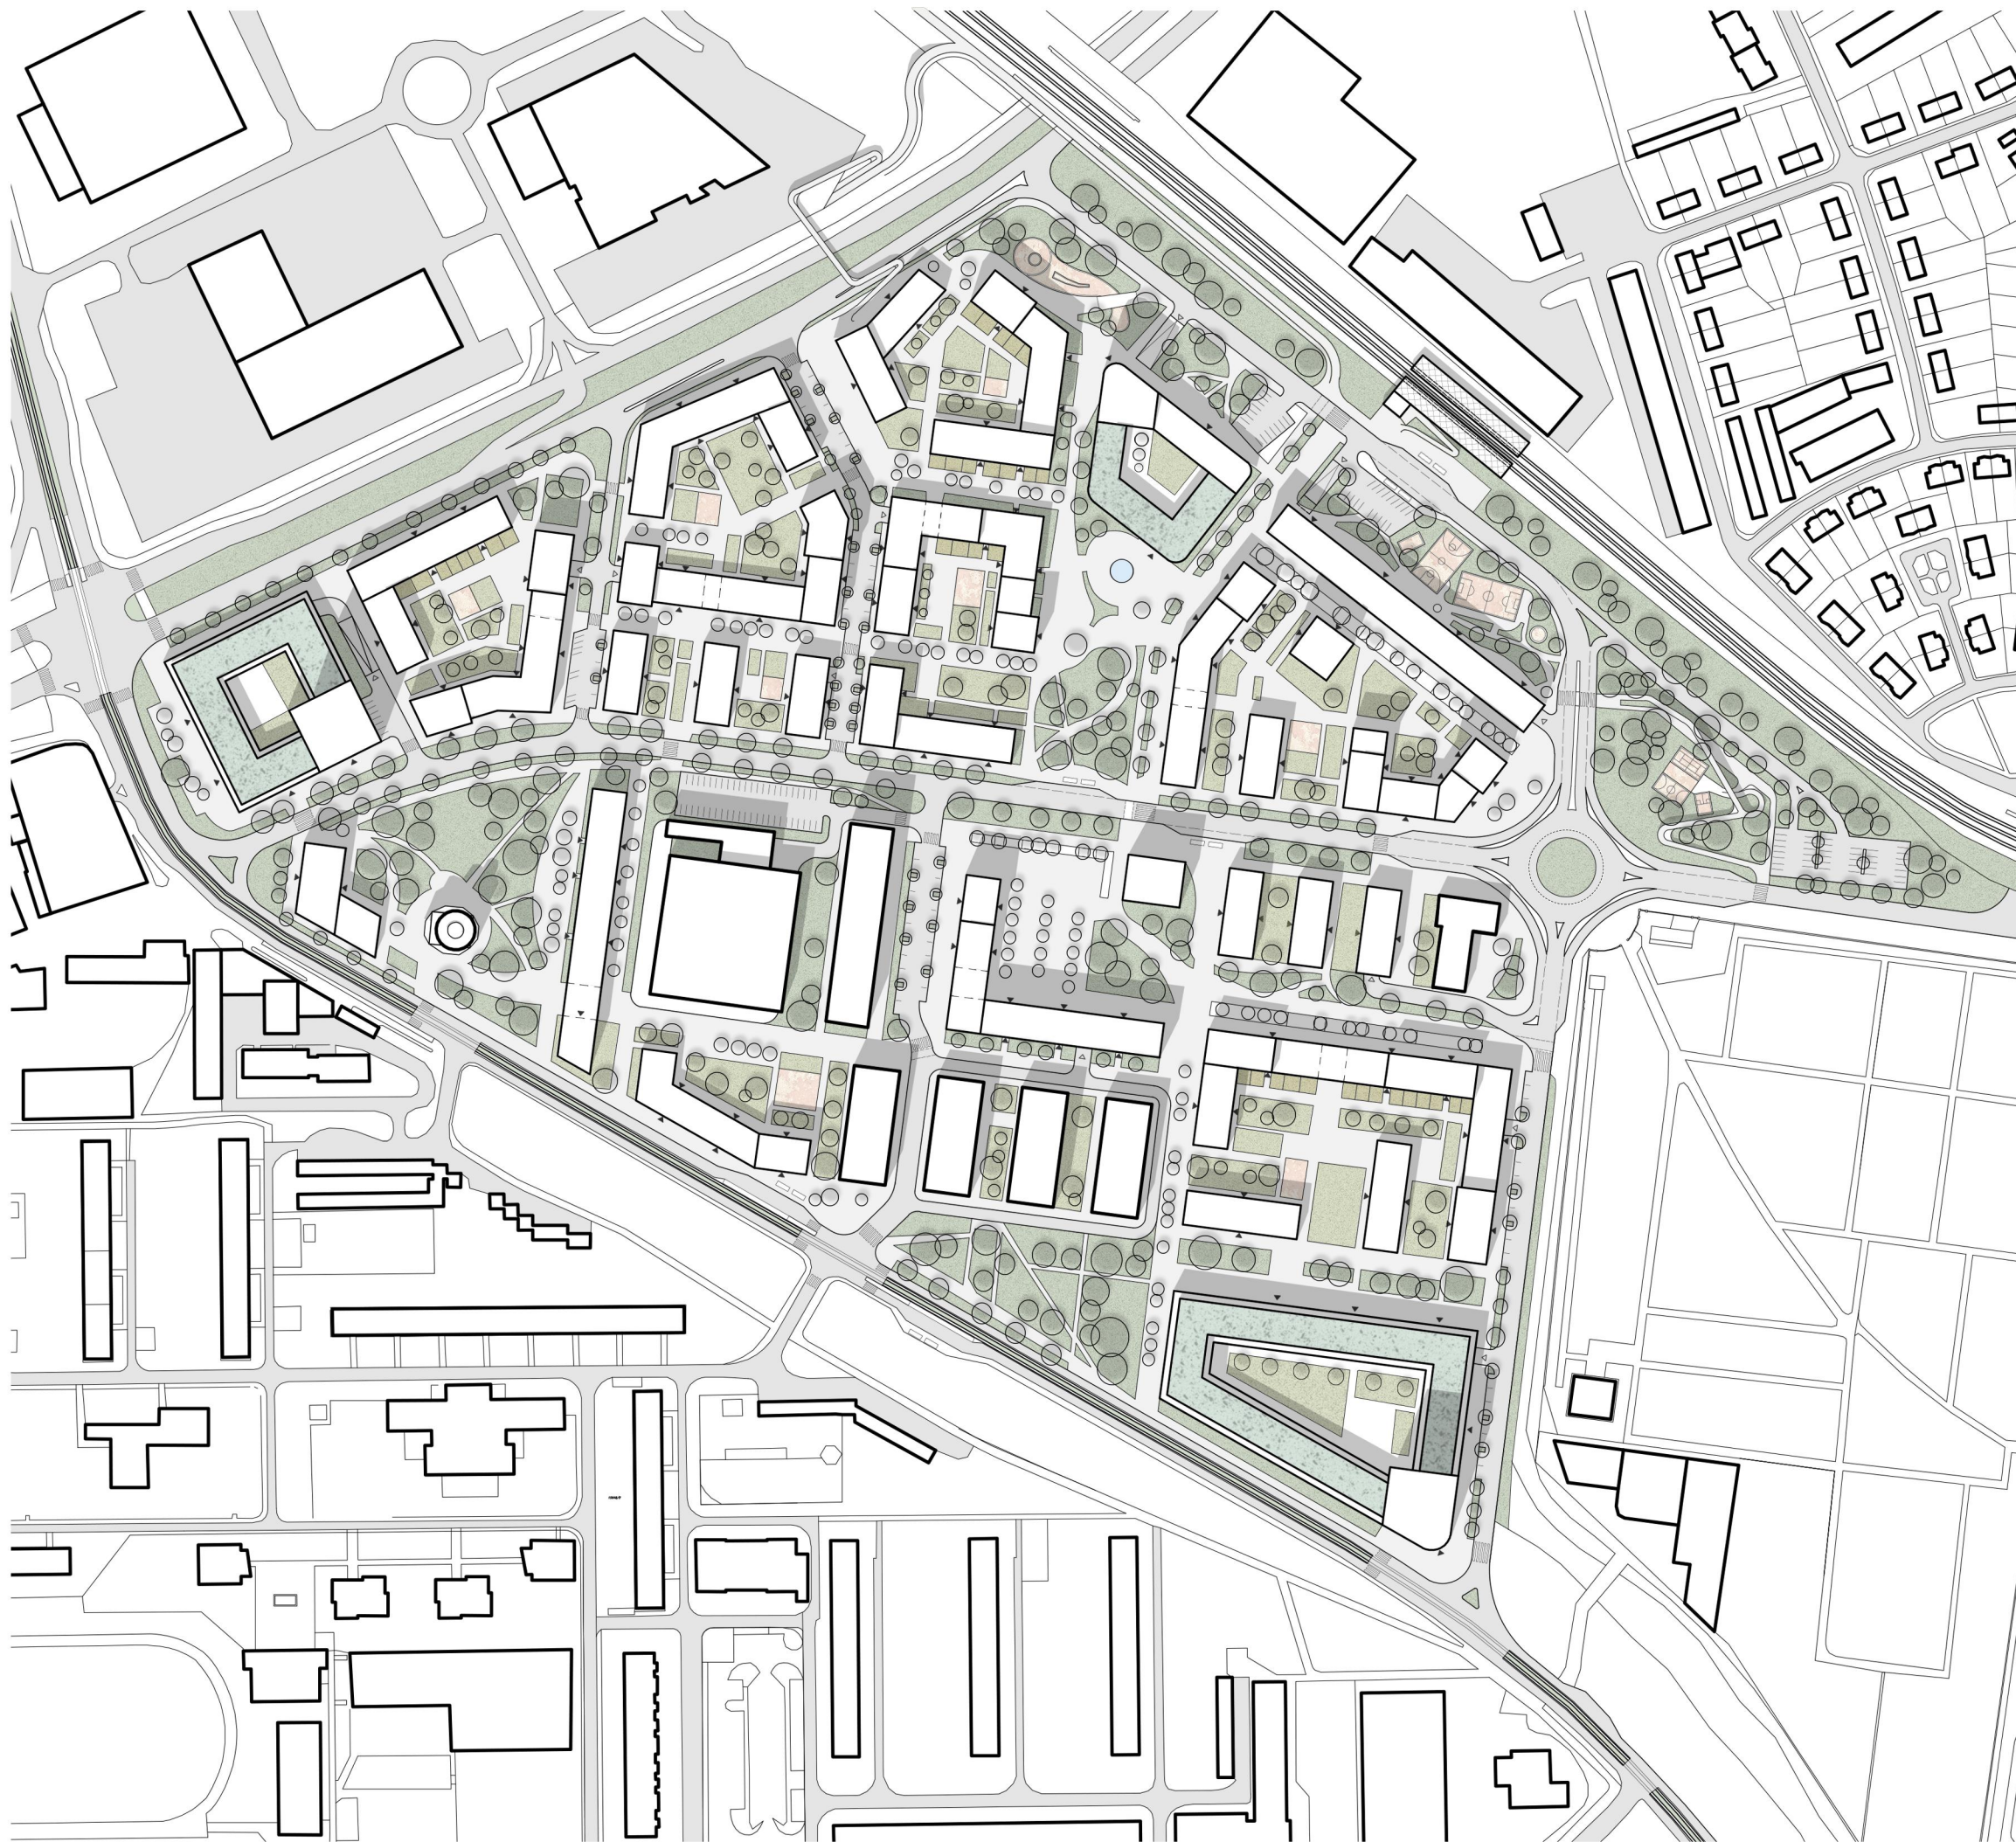

**LEGENDA:**

OBJEKTY

- PŮVODNÉ OBJEKTY
- NAVRHOVANÉ OBJEKTY

SPEVNENÉ PLOCHY

- CESTNÉ KOMUNIKÁCIE
- PEŠIE KOMUNIKÁCIE
- DETSKÉ/ŠPORTOVÉ IHRISKÁ

ZELEŇ

- VEREJNÁ ZELEŇ
- VNÚTROBLOKOVÁ ZELEŇ
- BYTOVÉ PREDZÁHRADKY

FAKULTA ARCHITEKTÚRY STU v BRATISLAVE		 STU FA
Predmet: <b>Ateliér - V. malý - urbanizmus</b>	ak. rok 2019_2020	
Garant predmetu : doc. Ing. arch. Ľubica Vitková, PhD.		ÚSTAV UUÚP Mierka: 1:3000
Téma: <b>BA_RUŽINOV - TOMÁŠIKOVA_TRNAVSKÁ</b>		
Študenti : Jakub Čerešník, Lukáš Bím		 č. výkresu:
Vedúci práce : doc. Ing. arch. Viera Joklová, PhD.		
Asistent :		
Druh dokumentácie: Štúdia		
Obsah výkresu: Komplexný pôdorys		





**LEGENDA:**

**BÝVANIE**


- BÝVANIE V BYTOVÝCH DOMOCH
- BÝVANIE V BYTOVÝCH DOMOCH S OBČIANSKOU VYBAVENOSŤOU V PARTERI
- PRECHODNÉ BÝVANIE

**OBČIANSKÁ VYBAVENOSŤ**

- KOMERČNÁ
- NEKOMERČNÁ
- MATERSKÁ ŠKOLA (V PARTERI OBYTNÉHO DOMU)
- DETSKÉ/ŠPORTOVÉ IHRISKÁ

FAKULTA ARCHITEKTÚRY STU v BRATISLAVE		STU FA
Predmet: <b>Ateliér - V. malý - urbanizmus</b>	ak. rok 2019_2020	
Garant predmetu : doc. Ing. arch. Ľubica Vitková, PhD.		ÚSTAV UUÚP
Téma: <b>BA_RUŽINOV - TOMÁŠIKOVA_TRNAVSKÁ</b>		
Študenti : Jakub Čerešník, Lukáš Bím	Mierka: 1:3000	🕒
Vedúci práce : doc. Ing. arch. Viera Joklová, PhD.		
Asistent :		
Druh dokumentácie: Štúdia	č. výkresu:	
Obsah výkresu: Funkčno-prevádzková schéma		



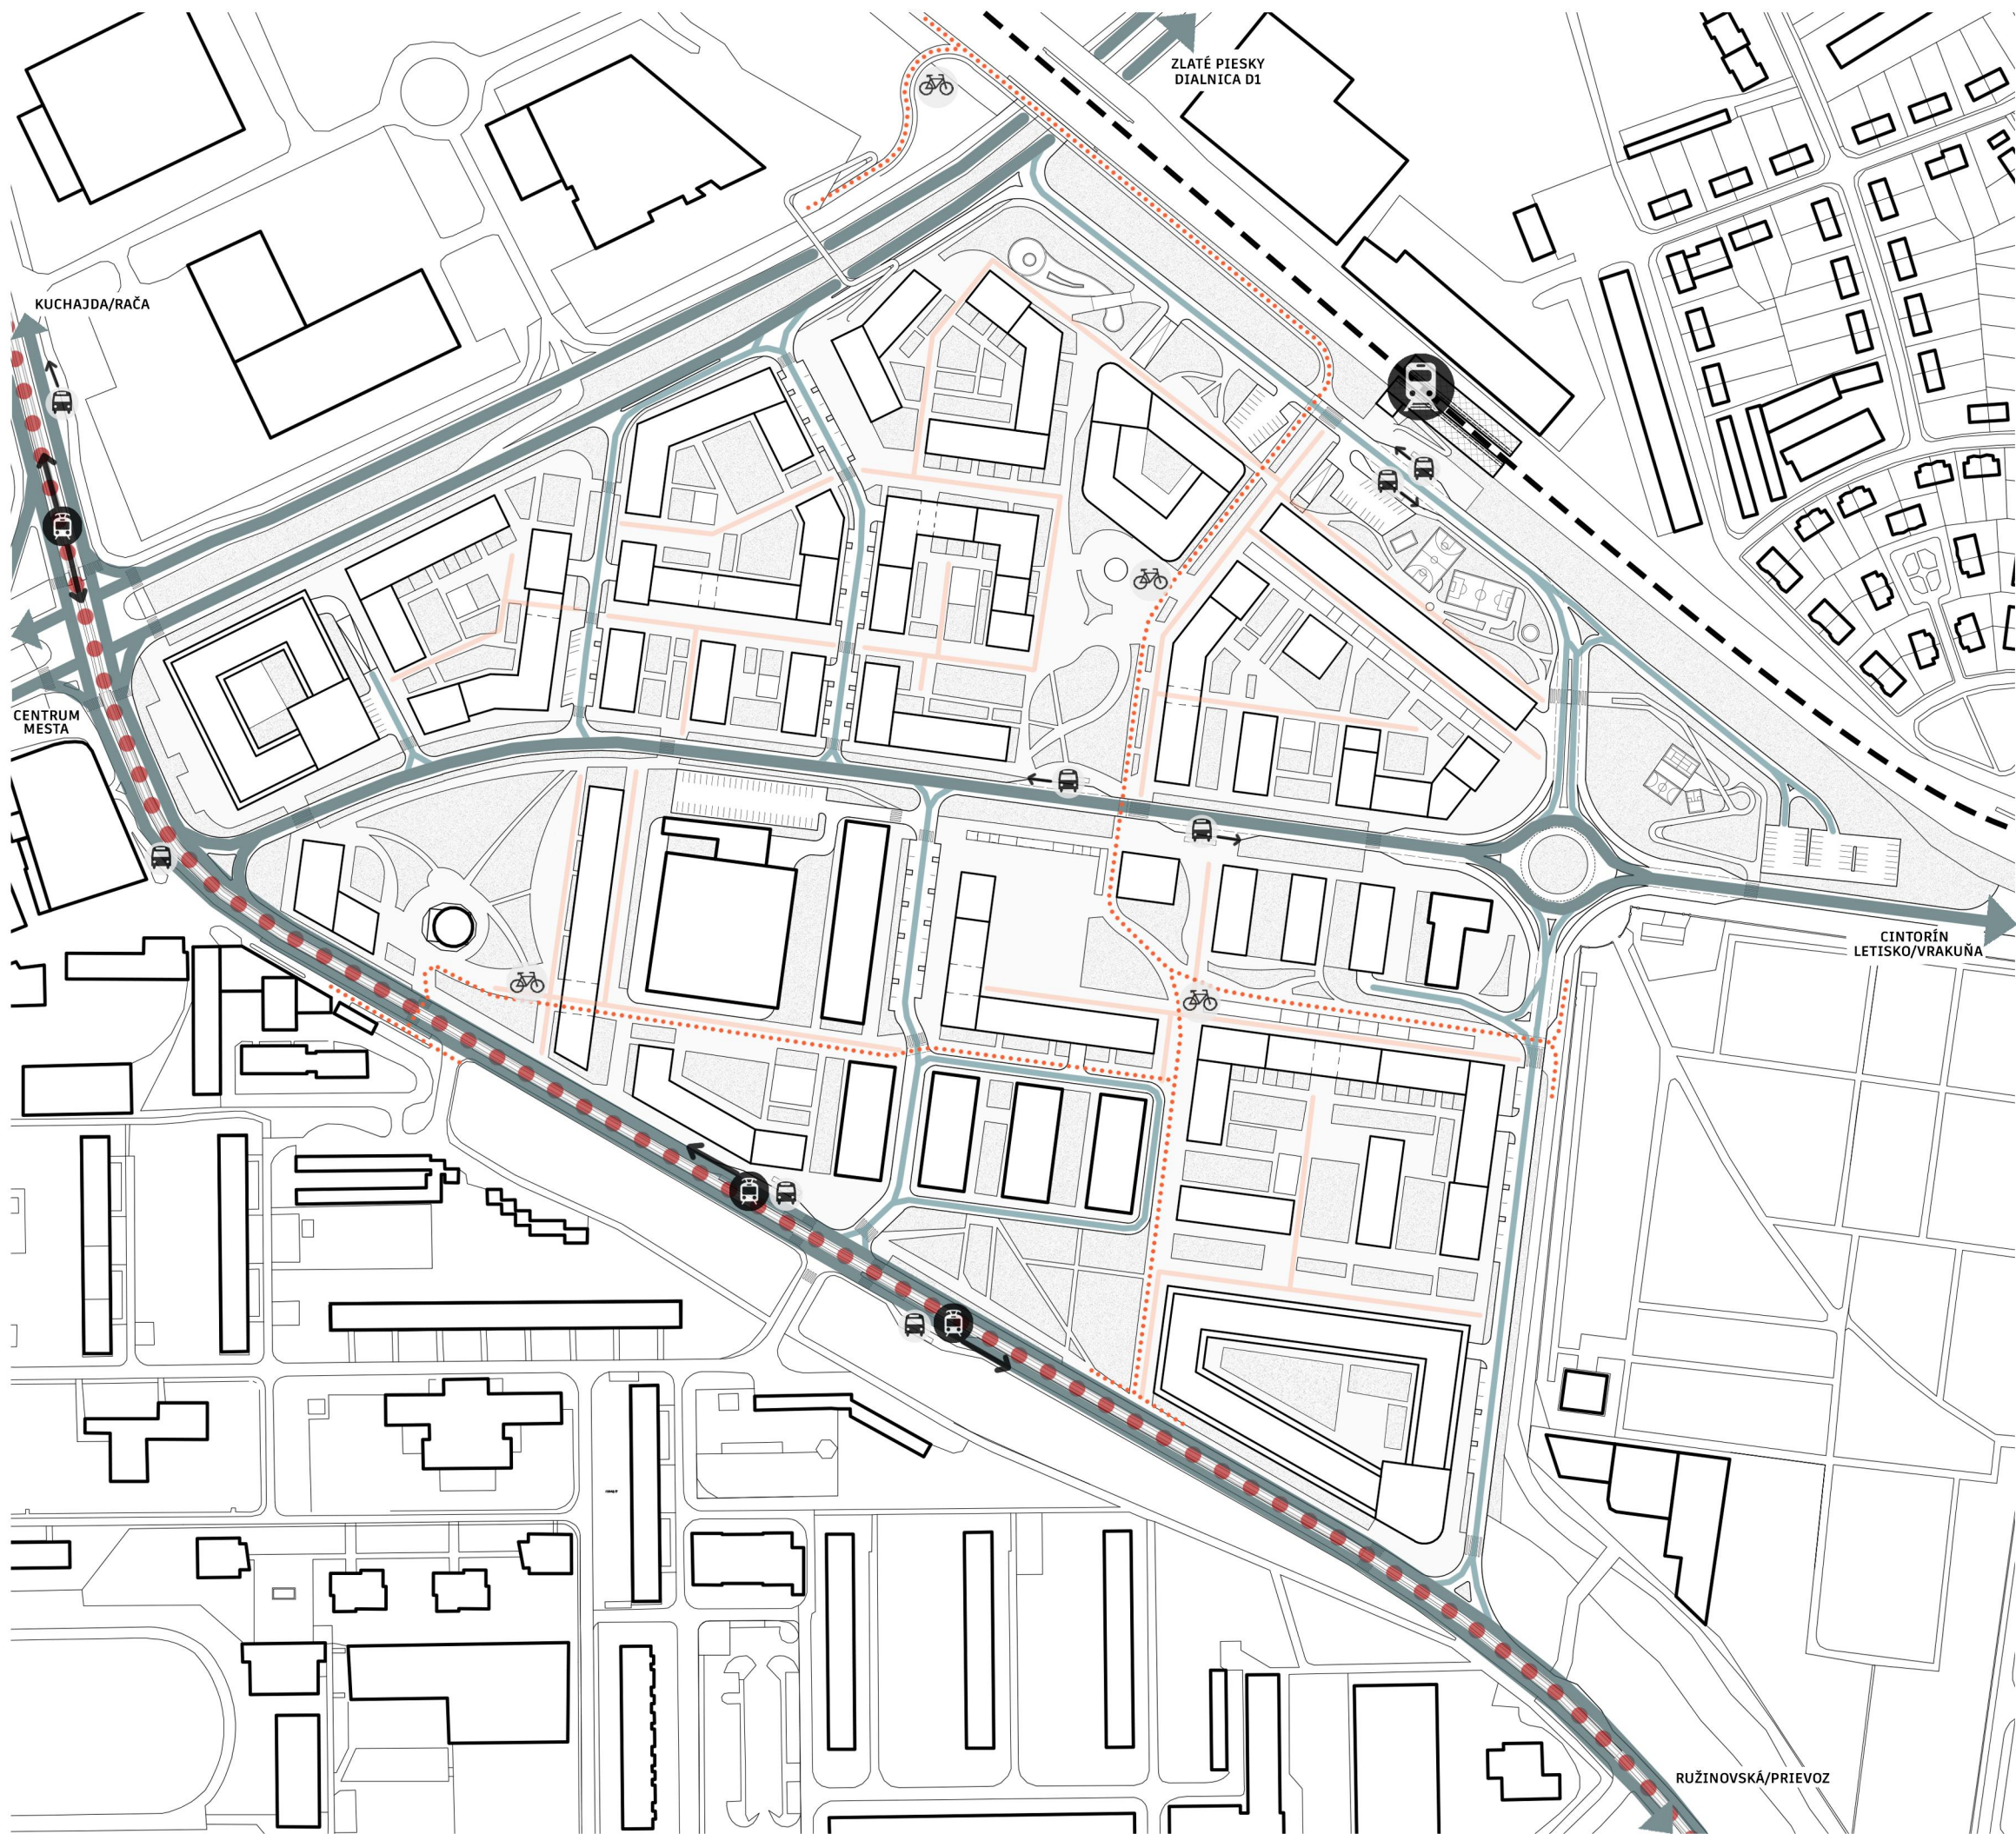


**LEGENDA:**

DOPRAVA

-  HLAVNÉ DOPRAVNÉ ŤAHY
-  VEDLAJŠIE DOPRAVNÉ ŤAHY
-  ŽELEZNIČNÁ TRÁŤ
-  TRÁŤ MHD ELEKTRIČKY
-  CYKLOTRASA
-  ZJAZDNÉ CHODNÍKY
-  MHD ZASTÁVKA\_AUTOBUS
-  MHD ZASTÁVKA\_ELEKTRIČKA
-  TIOP\_TERMINÁL INTEGROVANEJ OSOBNÉJ DOPRAVY

FAKULTA ARCHITEKTÚRY STU v BRATISLAVE		STU FA
Predmet: <b>Ateliér - V. malý - urbanizmus</b>	ak. rok 2019_2020	
Garant predmetu: doc. Ing. arch. Ľubica Vitková, PhD.		ÚSTAV UUÚP
Téma: <b>BA_RUŽINOV - TOMÁŠIKOVA_TRNAVSKÁ</b>		
Študenti: Jakub Čerešník, Lukáš Bím		Mierka: 1:3000
Vedúci práce: doc. Ing. arch. Viera Joklová, PhD.		
Asistent:		
Druh dokumentácie: Štúdia		
Obsah výkresu: Schéma dopravy		č. výkresu:



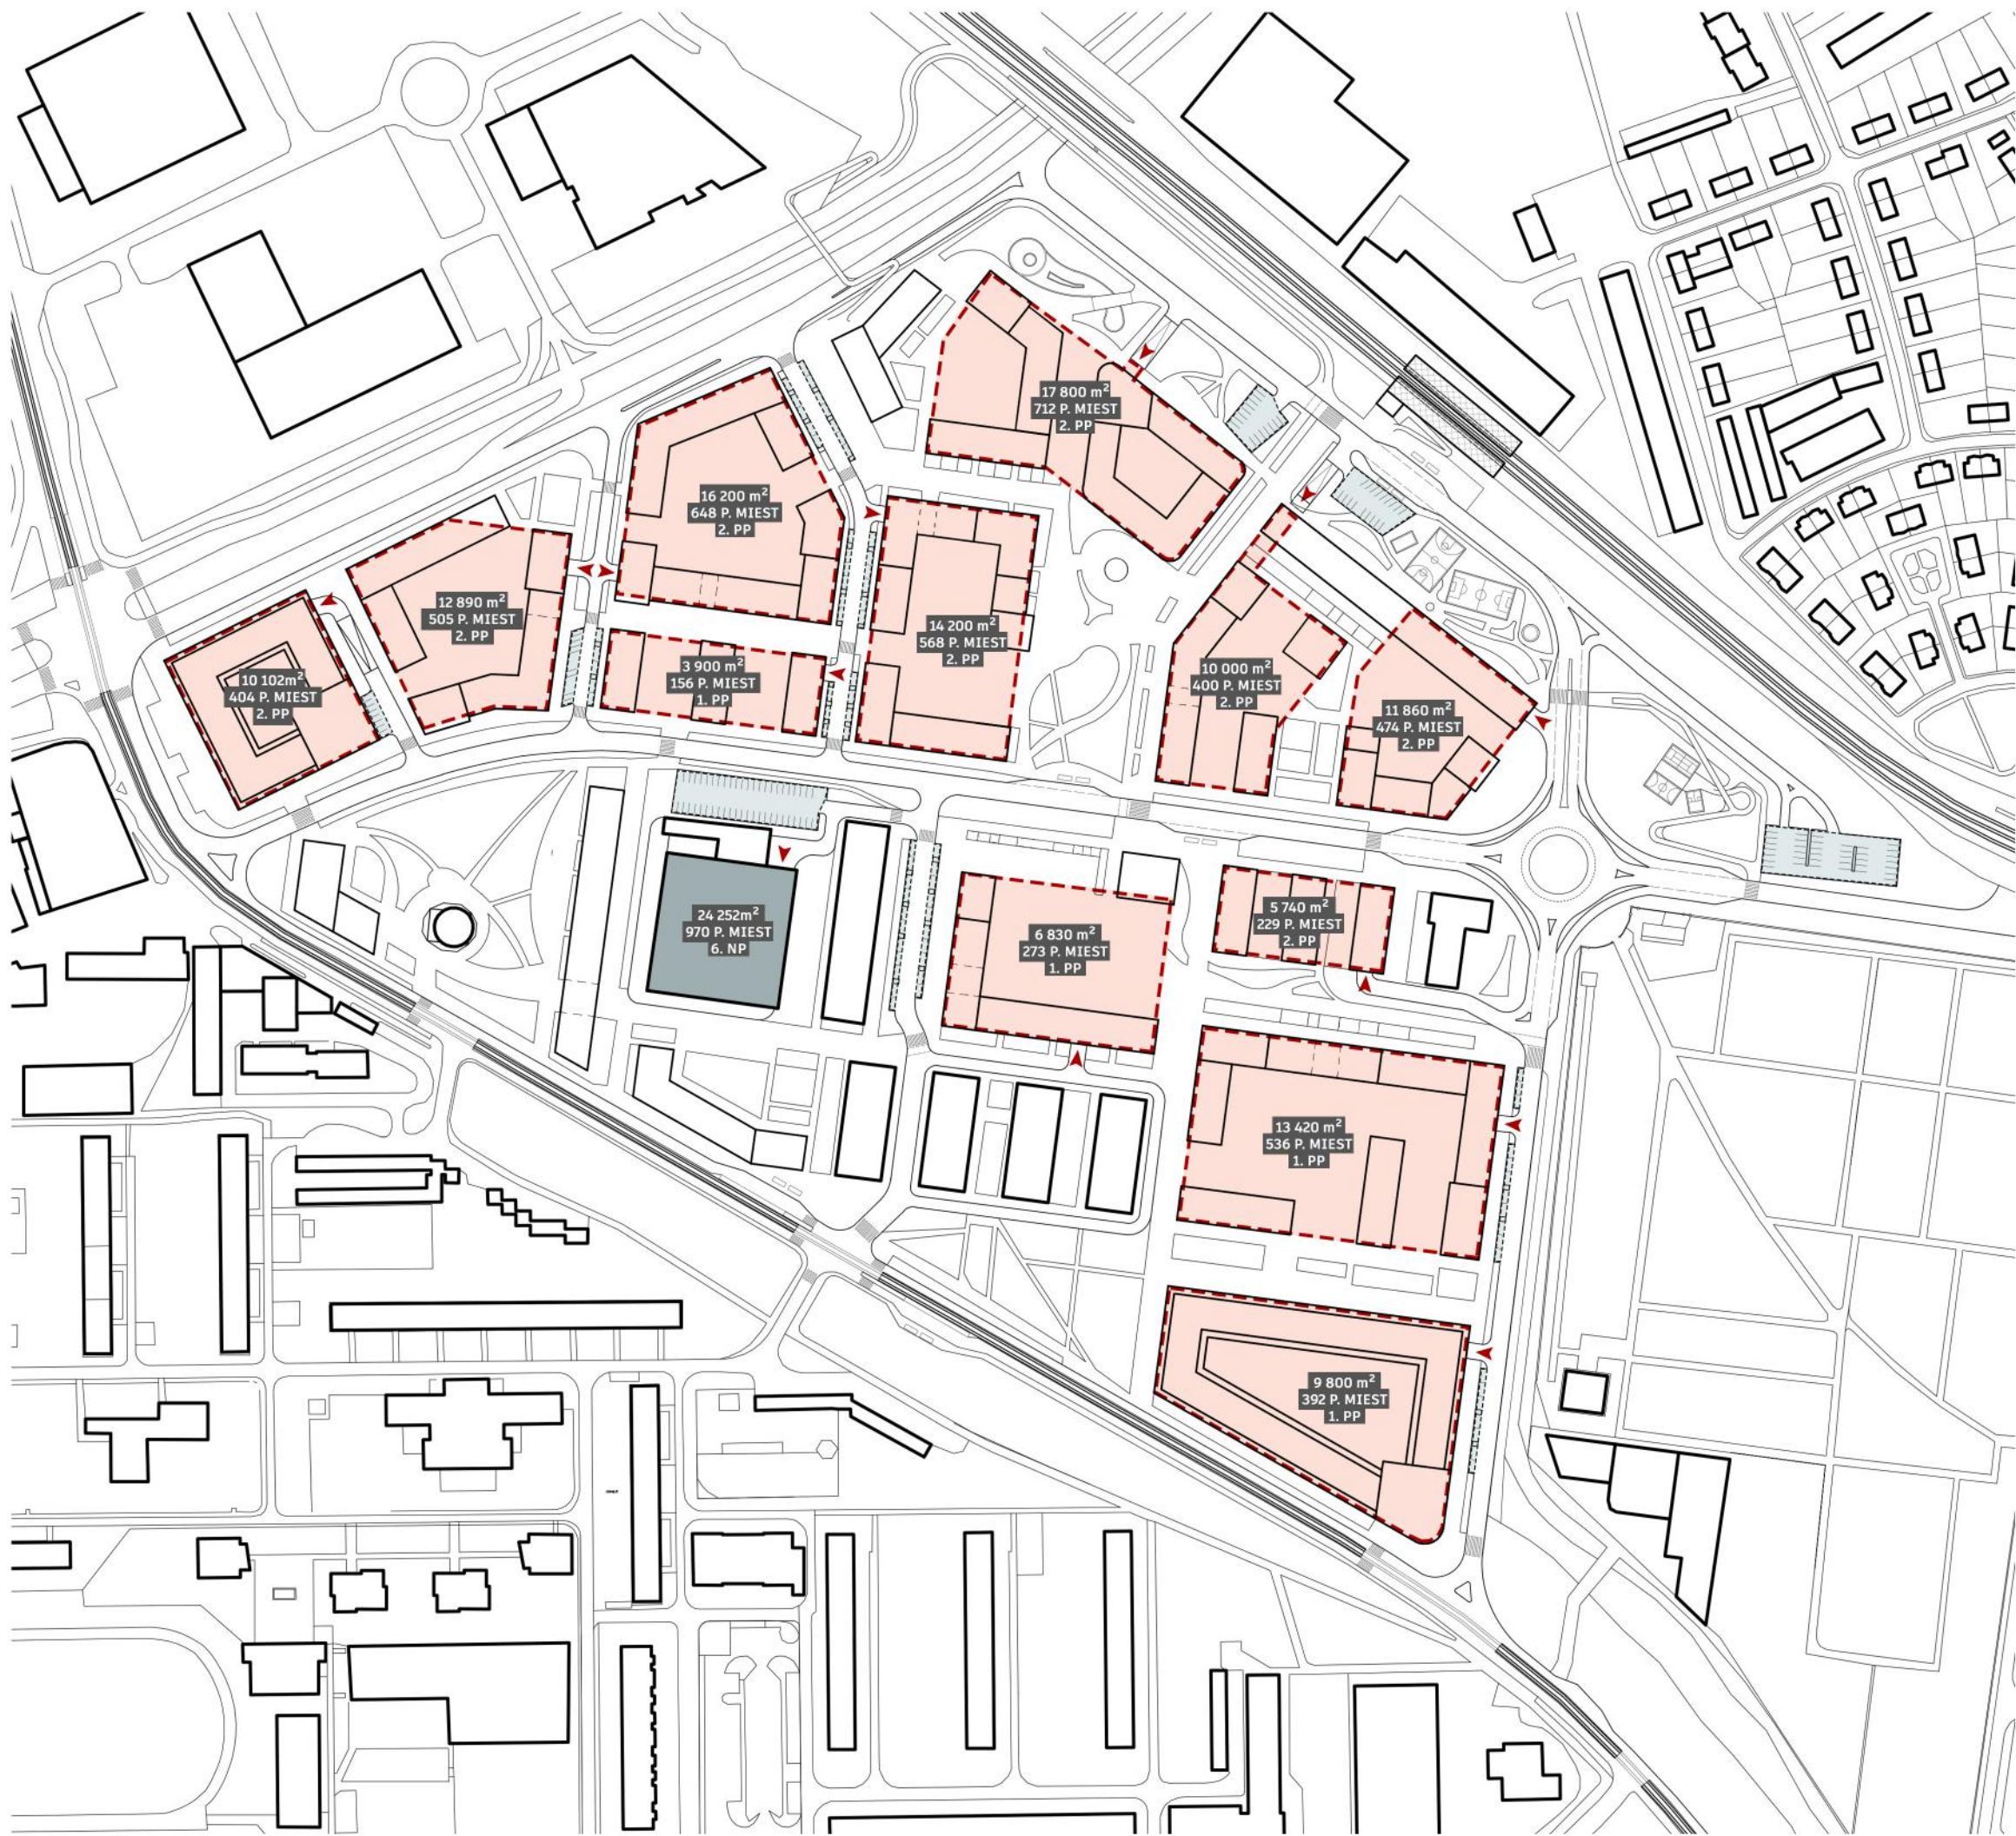

**LEGENDA:**

- PARKOVANIE V PODZEMNEJ GRÁŽI
- PARKOVANIE V PARKOVACOM DOME
- PARKOVANIE NA TERÉNE
- HRANICE PODZEMNÝCH GARÁŽÍ
- VJAZDY DO PODZEMNÝCH GARÁŽÍ

<b>POČET PARKOVACÍCH MIEST CELKOVO</b>	<b>6 486</b>
_ PARKOVANIE V GARÁŽACH	5 297
_ PARKOVANIE NA TERÉNE	219
_ PARKOVACÍ DOM	970

FAKULTA ARCHITEKTÚRY STU v BRATISLAVE		 STU FA
Predmet: <b>Ateliér - V. malý - urbanizmus</b>	ak. rok 2019_2020	
Garant predmetu : doc. Ing. arch. Ľubica Vitková, PhD.		ÚSTAV UUÚP Mierka: 1:
Téma: <b>BA_RUŽINOV - TOMÁŠIKOVA_TRNAVSKÁ</b>		
Študenti : Jakub Čerešník, Lukáš Bím		 č. výkresu:
Vedúci práce : doc. Ing. arch. Viera Joklová, PhD.		
Asistent : Druh dokumentácie : Štúdia Obsah výkresu : Parkovanie		





**LEGENDA:**

OBJEKTY

- PŮVODNÉ OBJEKTY
- NAVRHOVANÉ OBJEKTY

SPEVNENÉ PLOCHY


- CESTNÉ KOMUNIKÁCIE
- PEŠIE KOMUNIKÁCIE
- DETSKÉ/ŠPORTOVÉ IHRISKÁ

ZELEŇ

- VEREJNÁ ZELEŇ
- VNÚTROBLOKOVÁ ZELEŇ
- BYTOVÉ PREDZÁHRADKY
- VEREJNÉ PRIESTRANSTVÁ A PARKY  
OCHRANNÁ PROTIHLUKOVÁ BARIÉRA
- REPREZENTATÍVNA ALEJ  
HLAVNEJ ULICE
- ULIČNÁ ZELEŇ VOČI PARKOVANIU
- SPRIEVODNÉ STROMORADIA
- ESTETICKÝ RASTER NÁMESTIA

FAKULTA ARCHITEKTÚRY STU v BRATISLAVE		STU FA
Predmet: <b>Ateliér - V. malý - urbanizmus</b>	ak. rok 2019_2020	
Garant predmetu: doc. Ing. arch. Ľubica Vítková, PhD.		ÚSTAV UUÚP
Téma: <b>BA_RUŽINOV - TOMÁŠIKOVA_TRNAVSKÁ</b>		
Študenti: Jakub Čerešník, Lukáš Bím	Mierka: 1:3000	
Vedúci práce: doc. Ing. arch. Viera Joklová, PhD.		
Asistent:		
Druh dokumentácie: Štúdia	🕒	
Obsah výkresu: Schéma zelene a vegetačných prvkov	č. výkresu:	



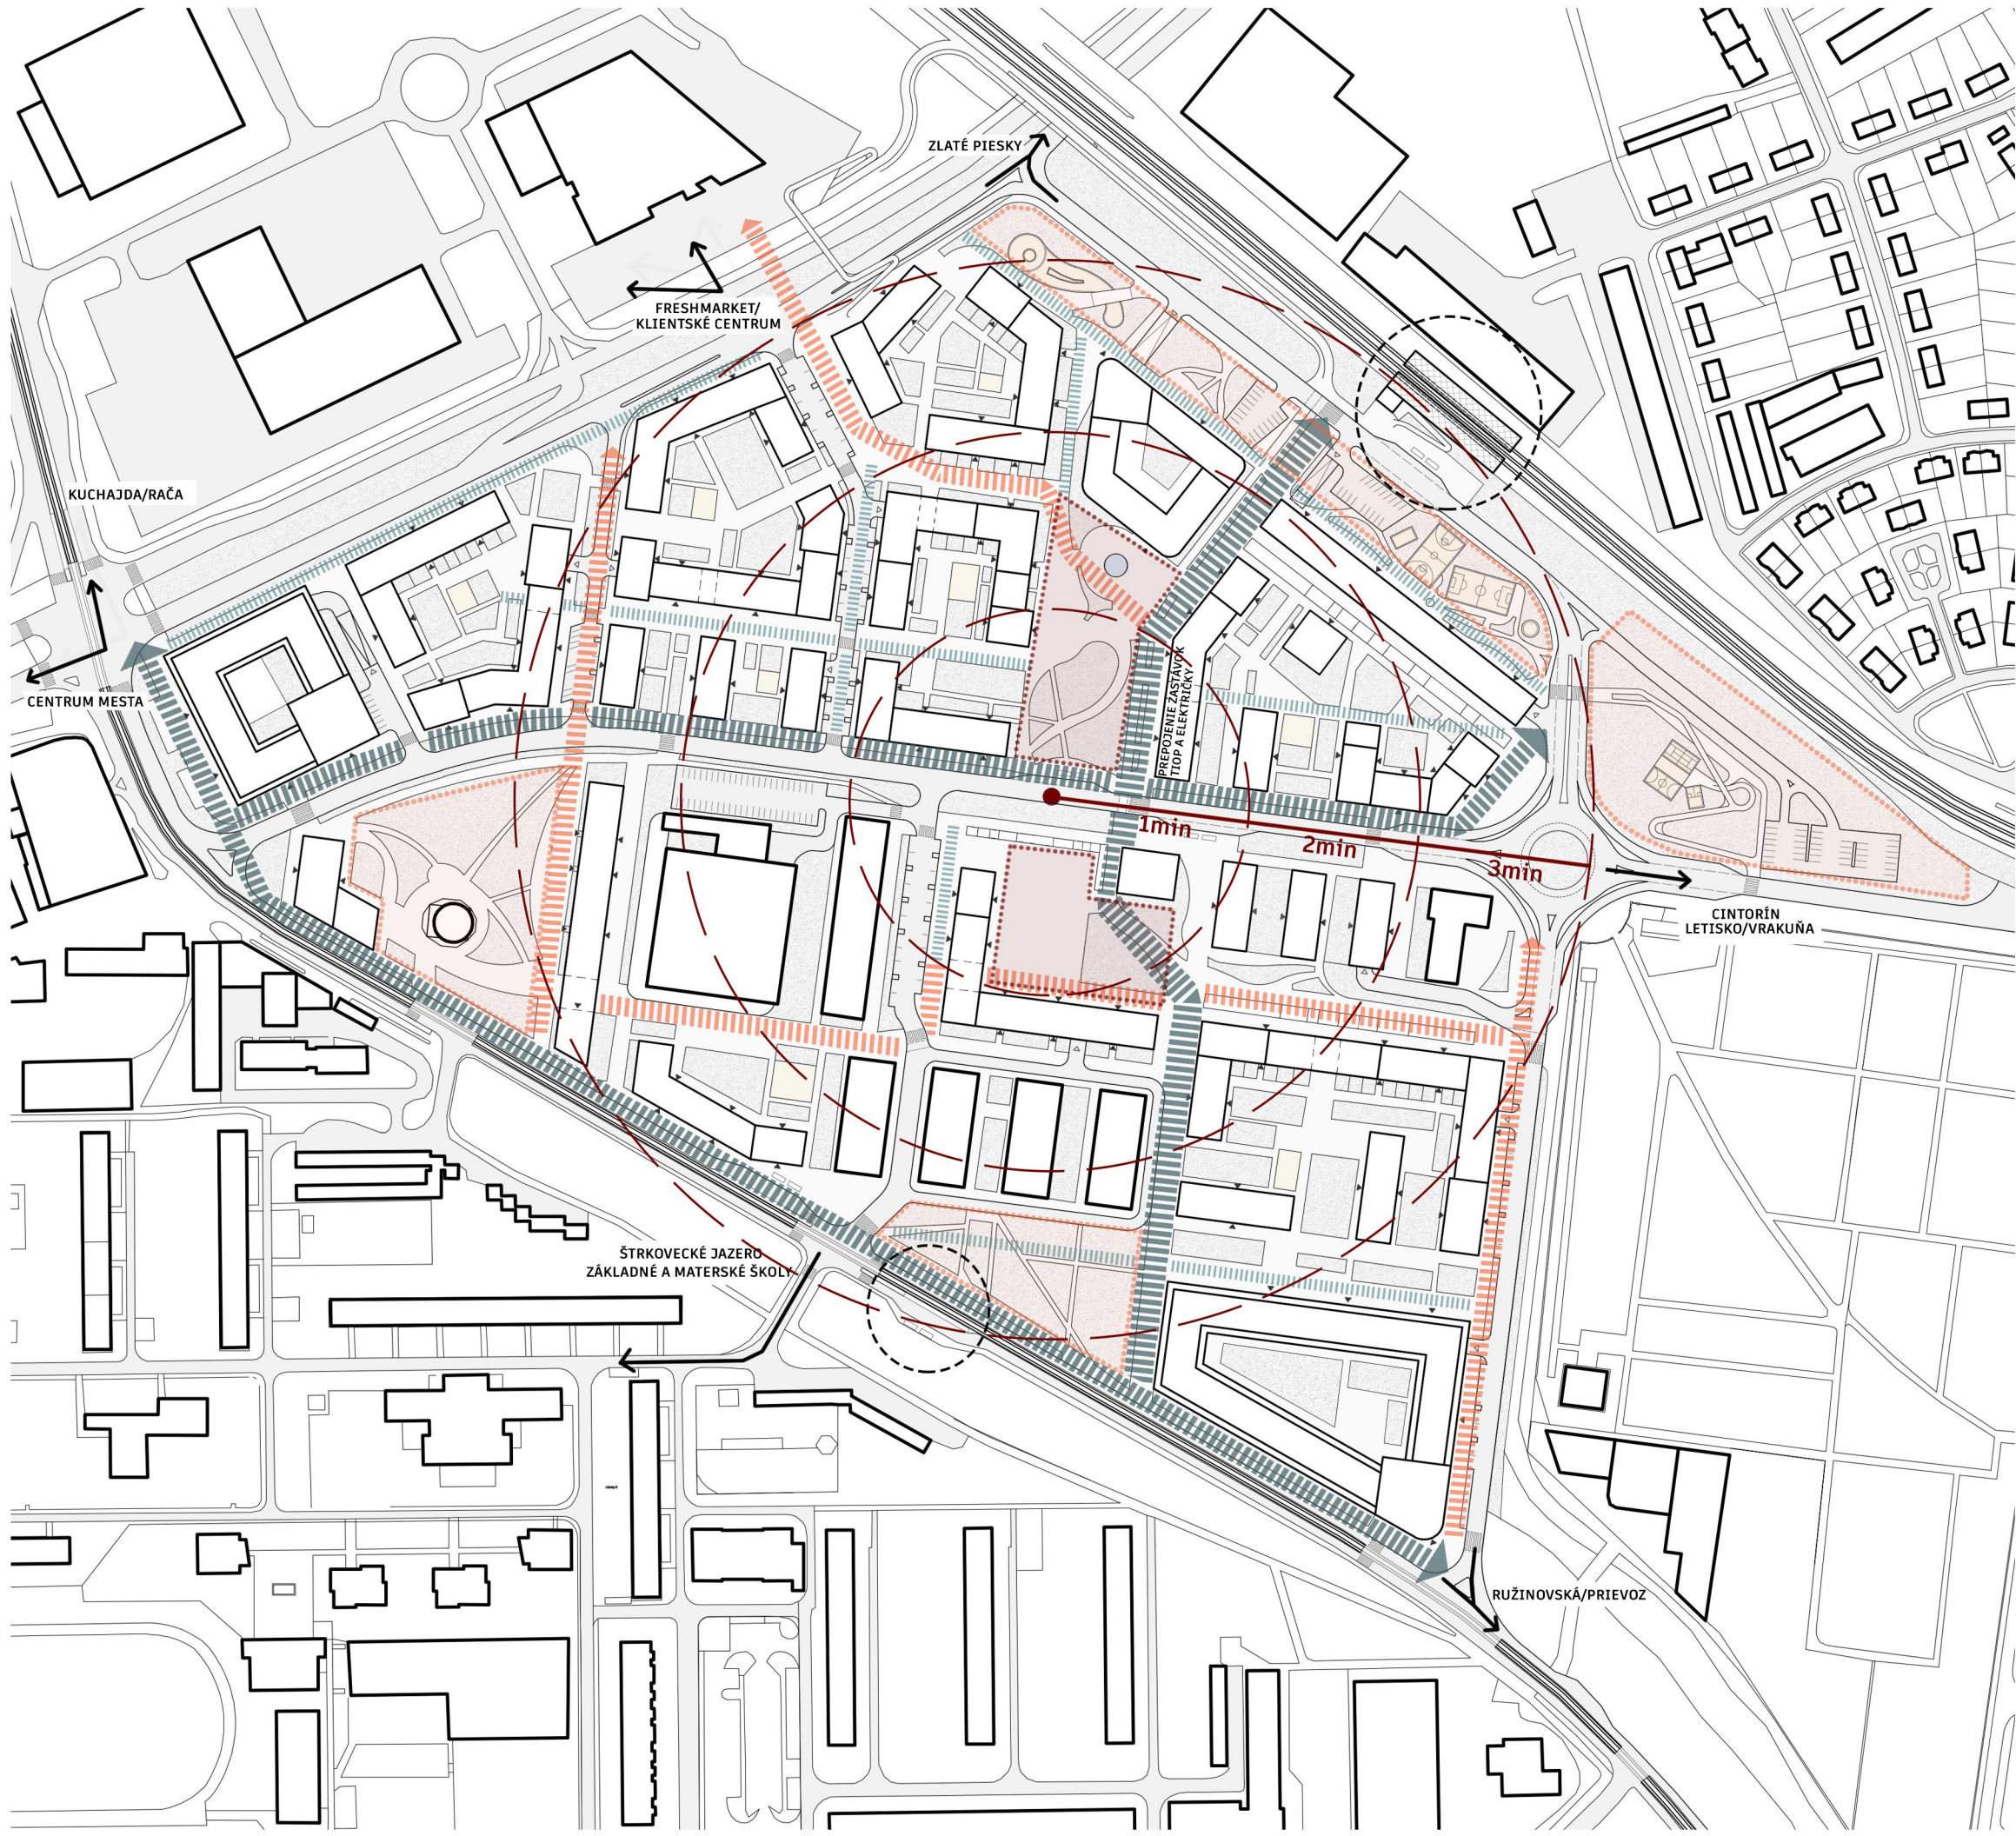






**LEGENDA:**

**BÝVANIE**

-  HLAVNÉ PEŠIE ŤAHY
-  FREKVENTOVANÉ ŤAHY
-  VEDĽAJŠIE ŤAHY

**VEREJNÉ PRIESTRANSTVÁ**

-  VEREJNÉ PARKY A REKREAČNÉ PLOCHY
-  VEREJNÉ NÁMESTIE
-  HLAVNÝ ÚSEK VEREJNEJ DOPRAVY TIOP/ELEKTRICKA
-  DOCHÁDZKOVÉ VZDIALENOSTI


FAKULTA ARCHITEKTÚRY STU v BRATISLAVE		STU FA
Predmet: Ateliér - V. malý - urbanizmus	ak. rok 2019_2020	
Garant predmetu: doc. Ing. arch. Ľubica Vitková, PhD.		ÚSTAV UUÚP
Téma: BA_RUŽINOV - TOMÁŠIKOVA_TRNAVSKÁ		
Študenti: Jakub Čerešník, Lukáš Bím	Mierka: 1:3000	 č. výkresu:
Vedúci práce: doc. Ing. arch. Viera Joklová, PhD.		
Asistent:		
Druh dokumentácie: Štúdia		
Obsah výkresu: Schéma peších ťahov a dostupnosti		






FAKULTA ARCHITEKTÚRY STU v BRATISLAVE		STU FA
Predmet: <b>Ateliér - V. malý - urbanizmus</b>	ak. rok 2019_2020	
Garant predmetu : doc. Ing. arch. Ľubica Vitková, PhD.		ÚSTAV UUÚP
Téma: <b>BA_RUŽINOV - TOMÁŠIKOVA_TRNAVSKÁ</b>		
Študenti : Jakub Čerešník, Lukáš Bím		Mierka:
Vedúci práce : doc. Ing. arch. Viera Joklová, PhD.		
Asistent :		
Druh dokumentácie: Štúdiá		
Obsah výkresu : Celková axonometria		č. výkresu:



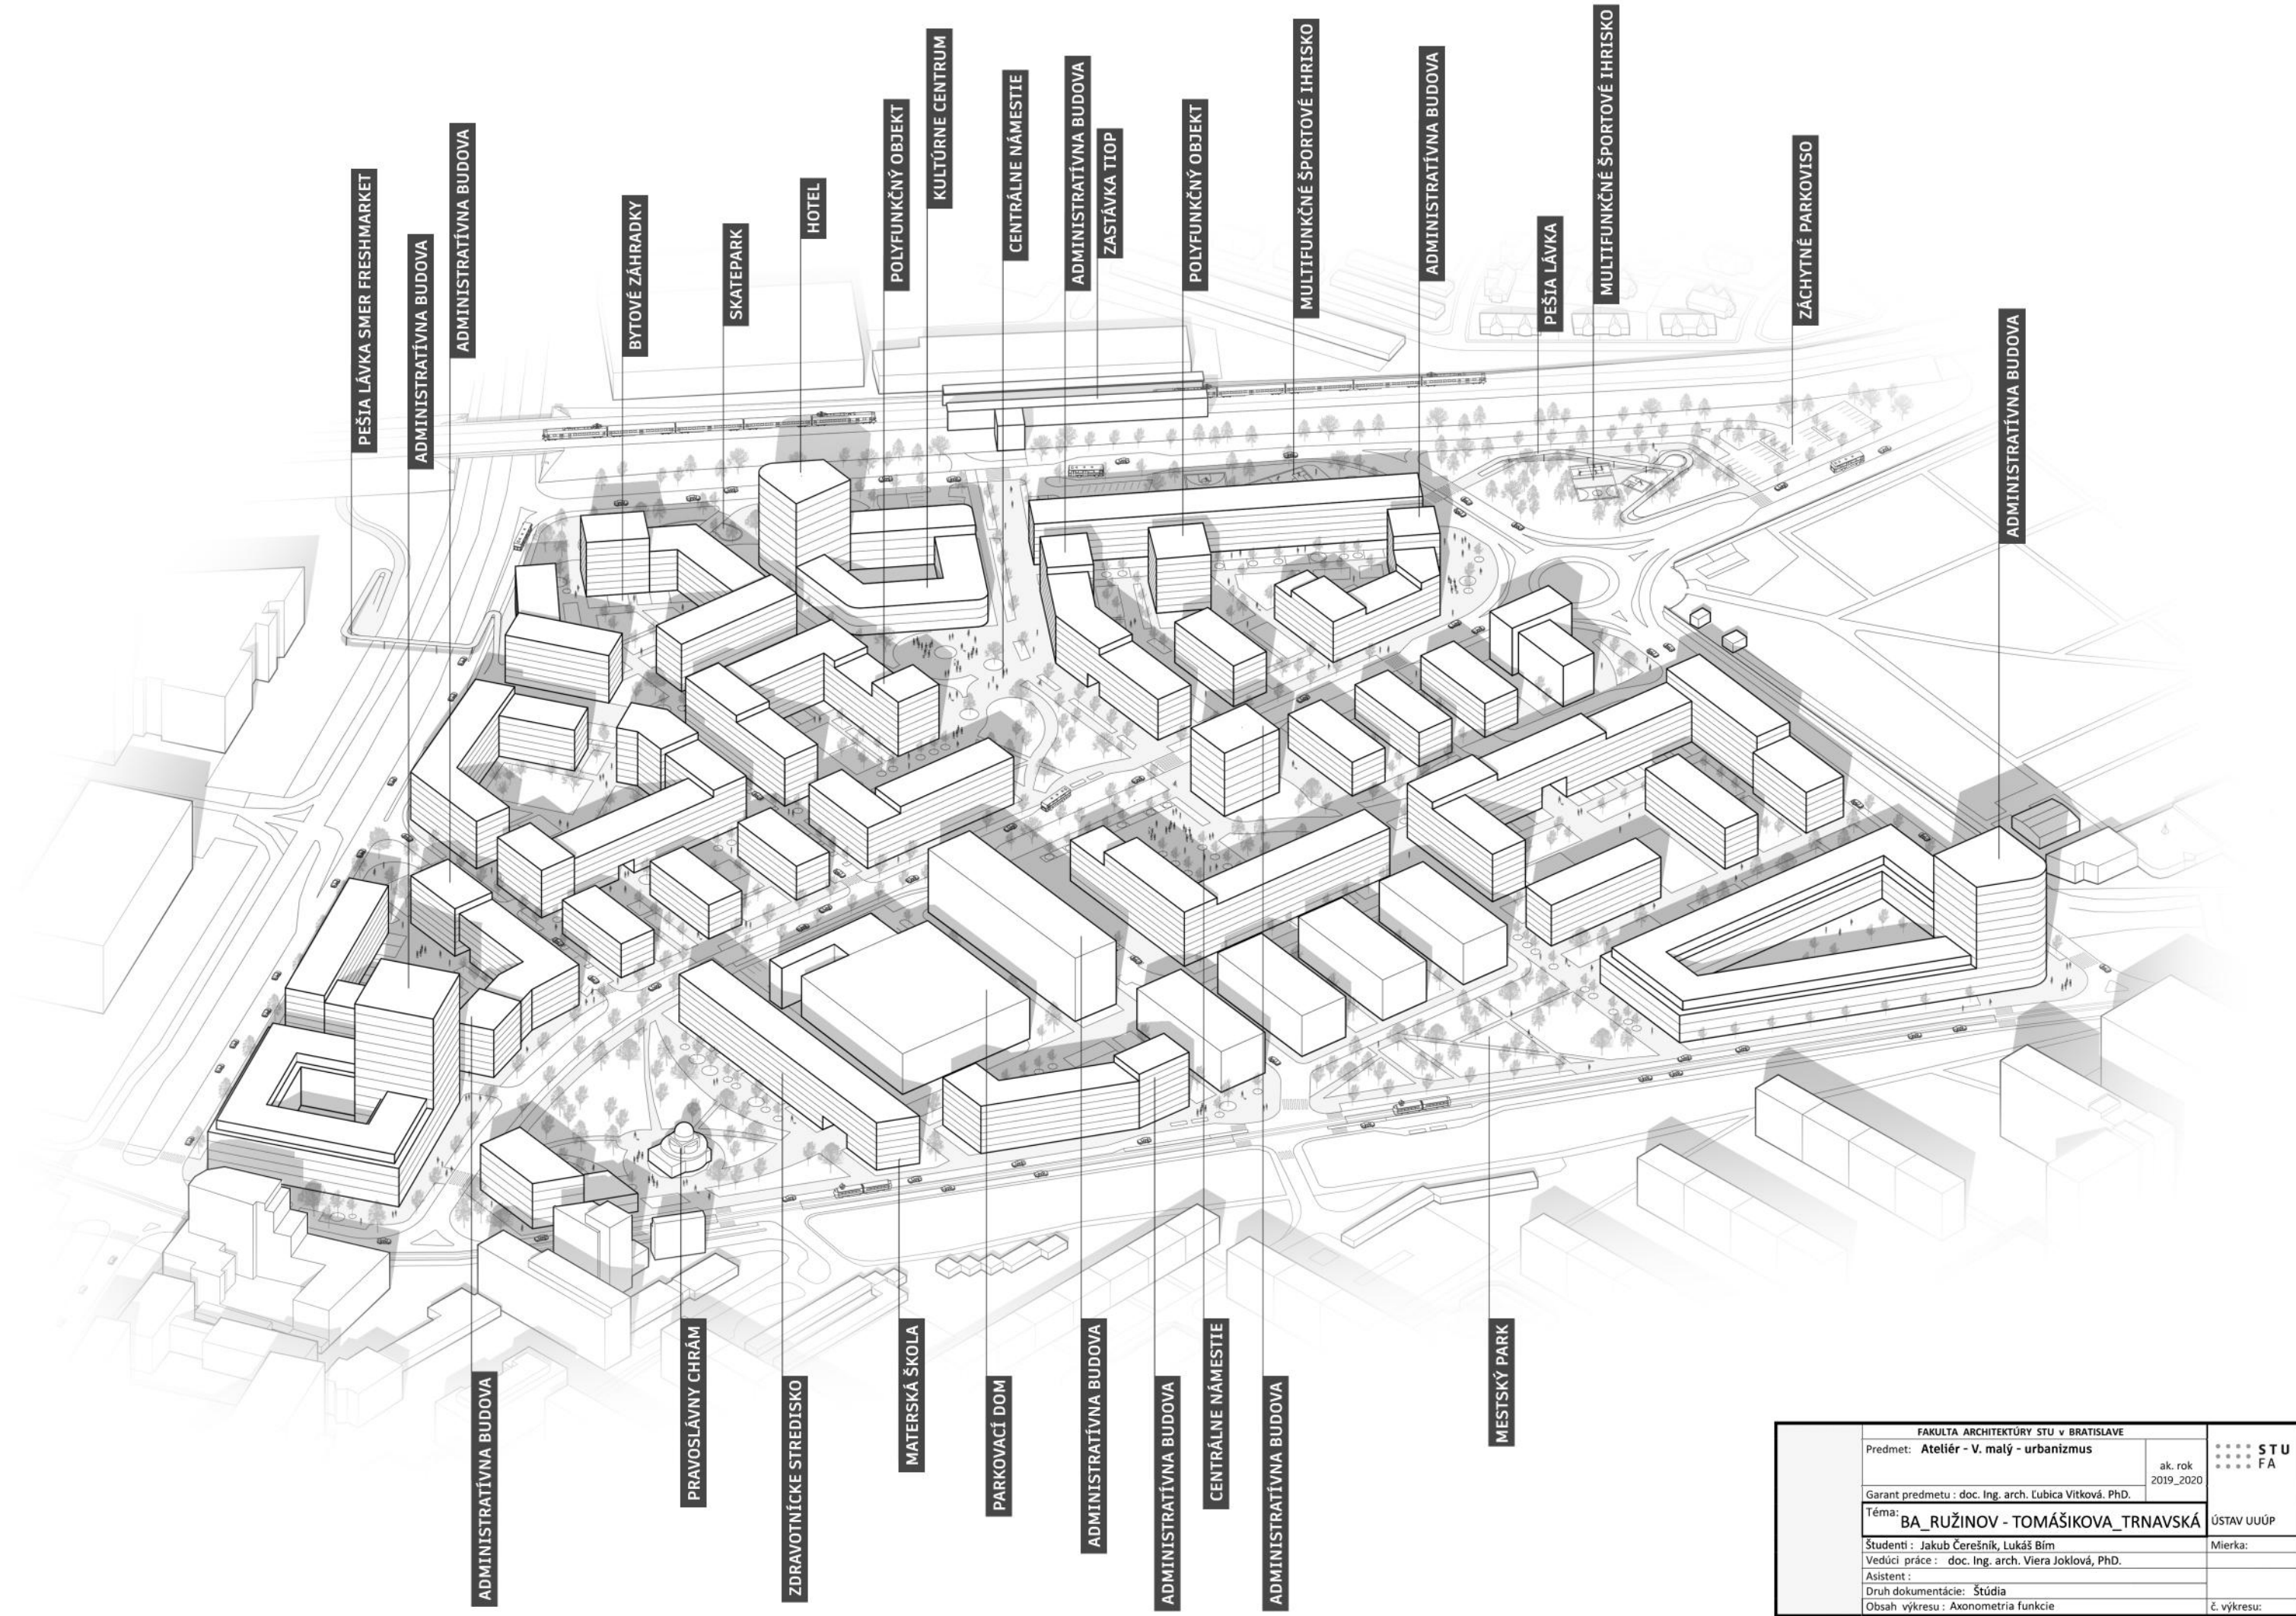


FAKULTA ARCHITEKTÚRY STU v BRATISLAVE		STU FA
Predmet: Ateliér - V. malý - urbanizmus	ak. rok 2019_2020	
Garant predmetu : doc. Ing. arch. Ľubica Vitková, PhD.		ÚSTAV UUÚP
Téma: BA_RUŽINOV - TOMÁŠIKOVA_TRNAVSKÁ		Mierka:
Študenti : Jakub Čerešník, Lukáš Bim		
Vedúci práce : doc. Ing. arch. Viera Joklová, PhD.		
Asistent :		
Druh dokumentácie : Štúdia		
Obsah výkresu : Axonometria funkcie		č. výkresu:




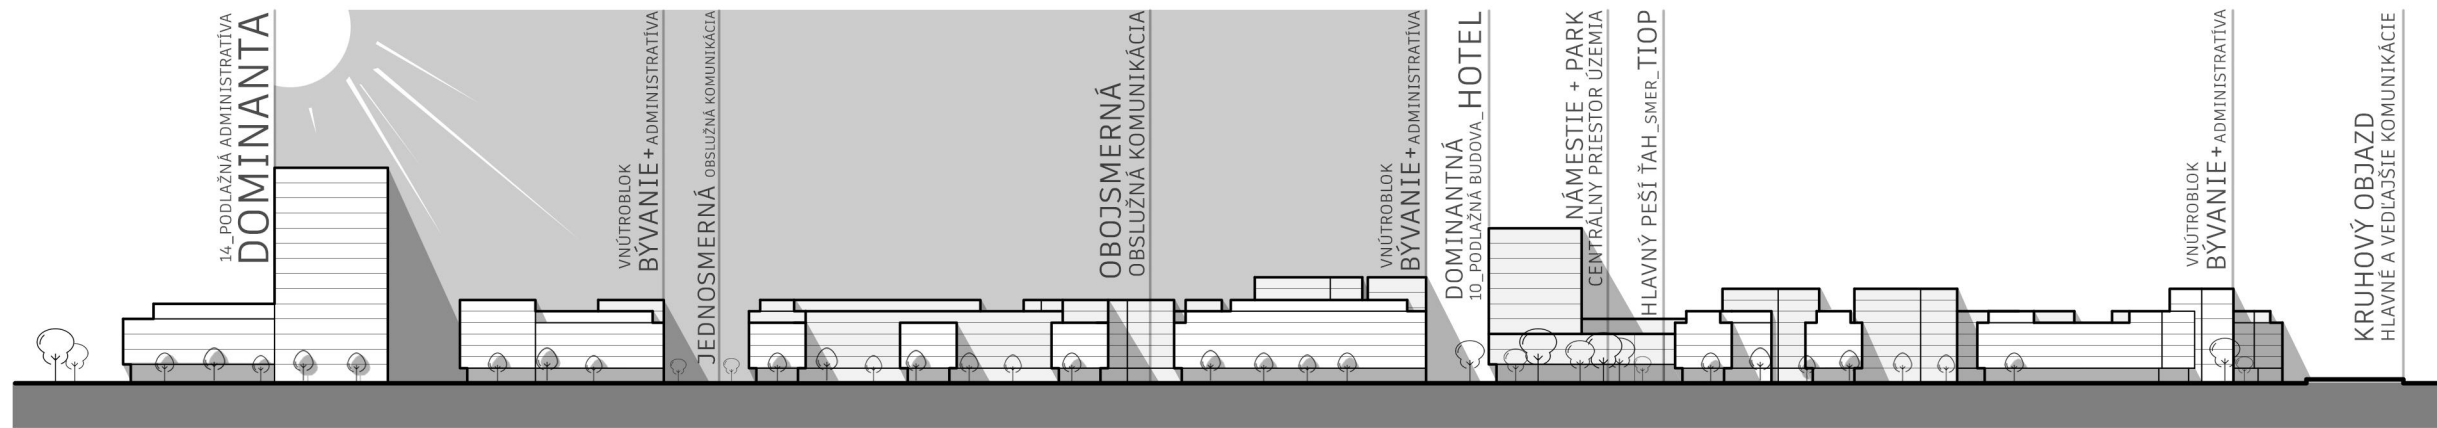

ULIČNÝ REZ A-A'

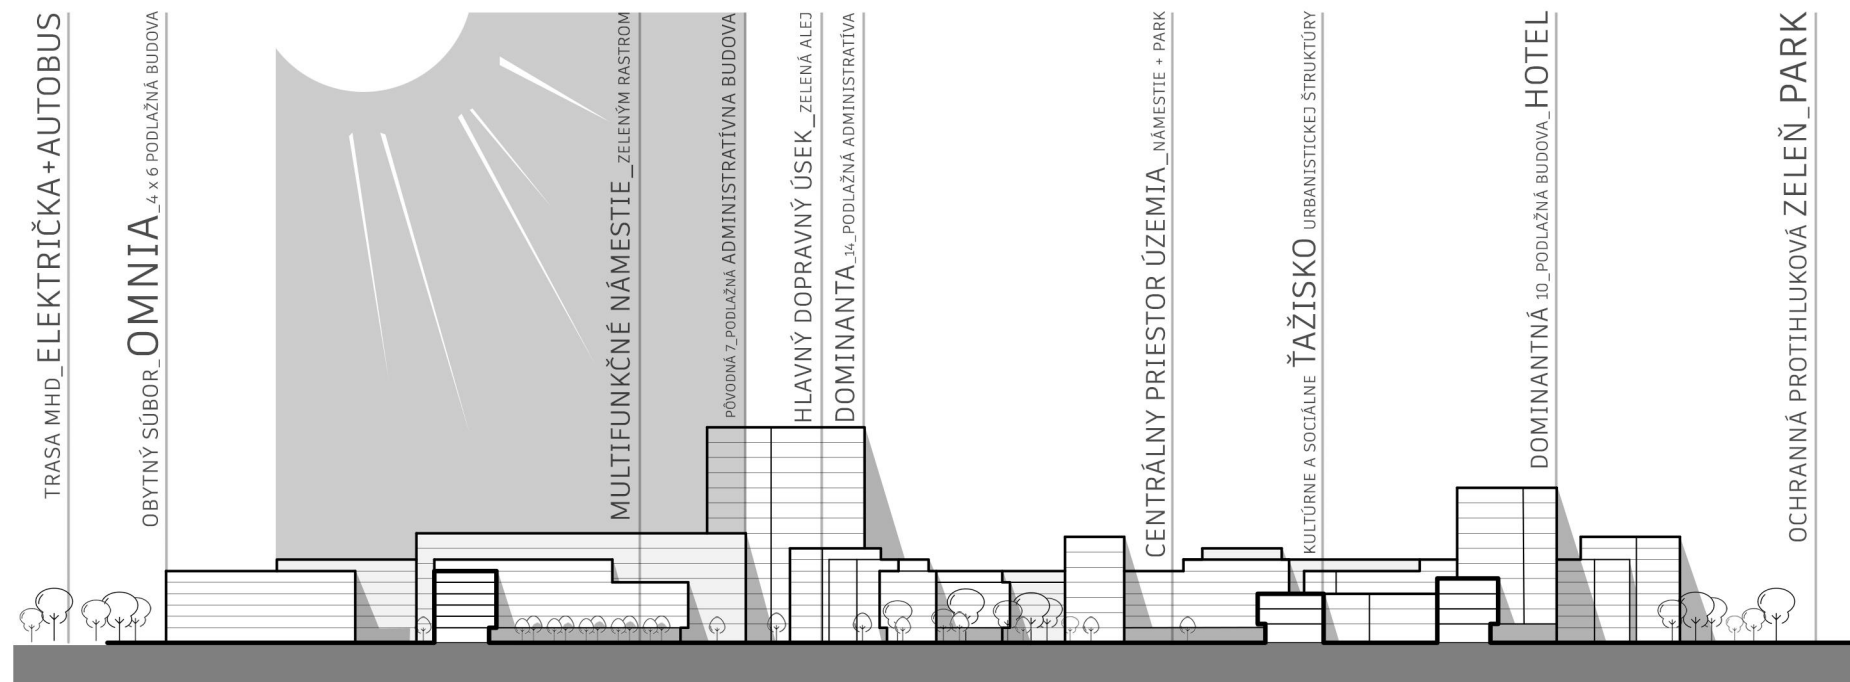


ULIČNÝ REZ B-B'


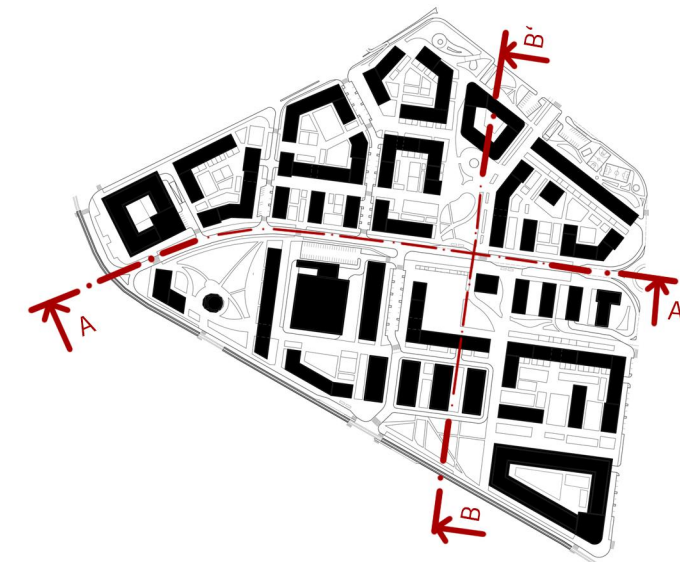


FAKULTA ARCHITEKTÚRY STU v BRATISLAVE		STU FA
Predmet: Ateliér - V. malý - urbanizmus	ak. rok 2019_2020	
Garant predmetu : doc. Ing. arch. Ľubica Vitková, PhD.		ÚSTAV UUÚP
Téma: BA_RUŽINOV - TOMÁŠIKOVA_TRNAVSKÁ		
Študenti : Jakub Čerešník, Lukáš Bím		Mierka: 1:2000
Vedúci práce : doc. Ing. arch. Viera Joklová, PhD.		
Asistent :		
Druh dokumentácie: Štúdia		
Obsah výkresu: Uličné rezy		č. výkresu:



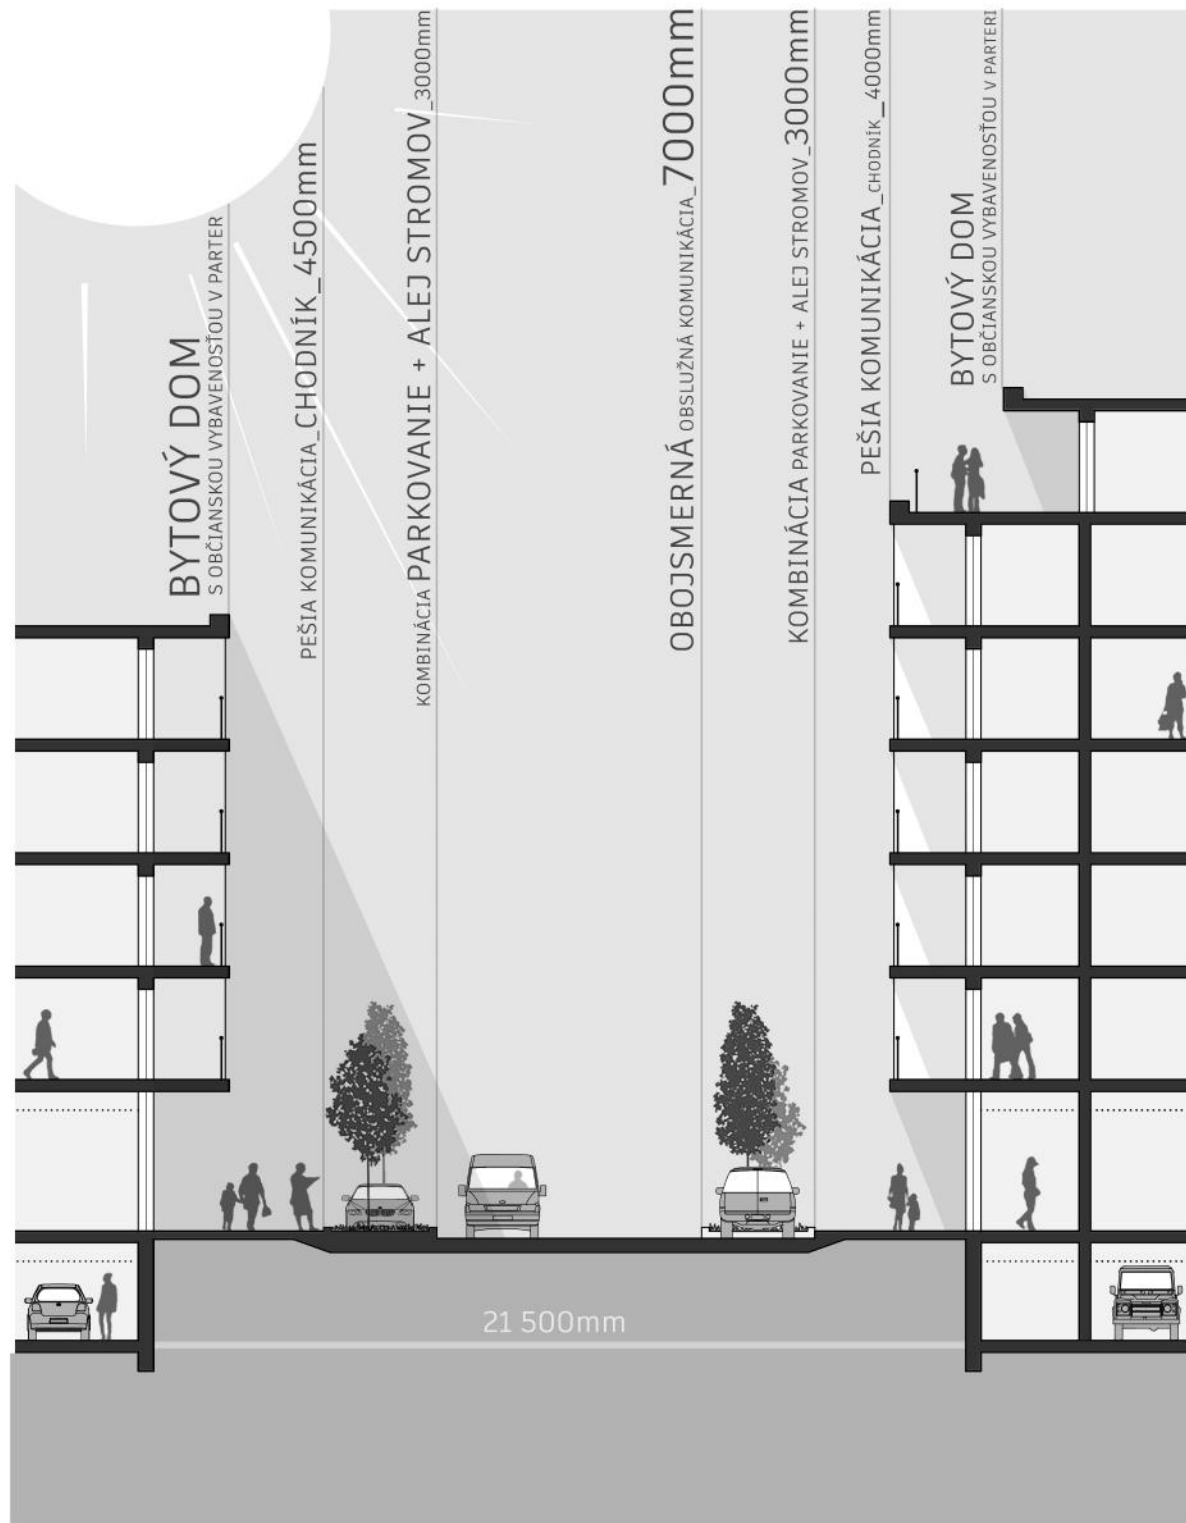


ULIČNÝ PROFIL A-A'

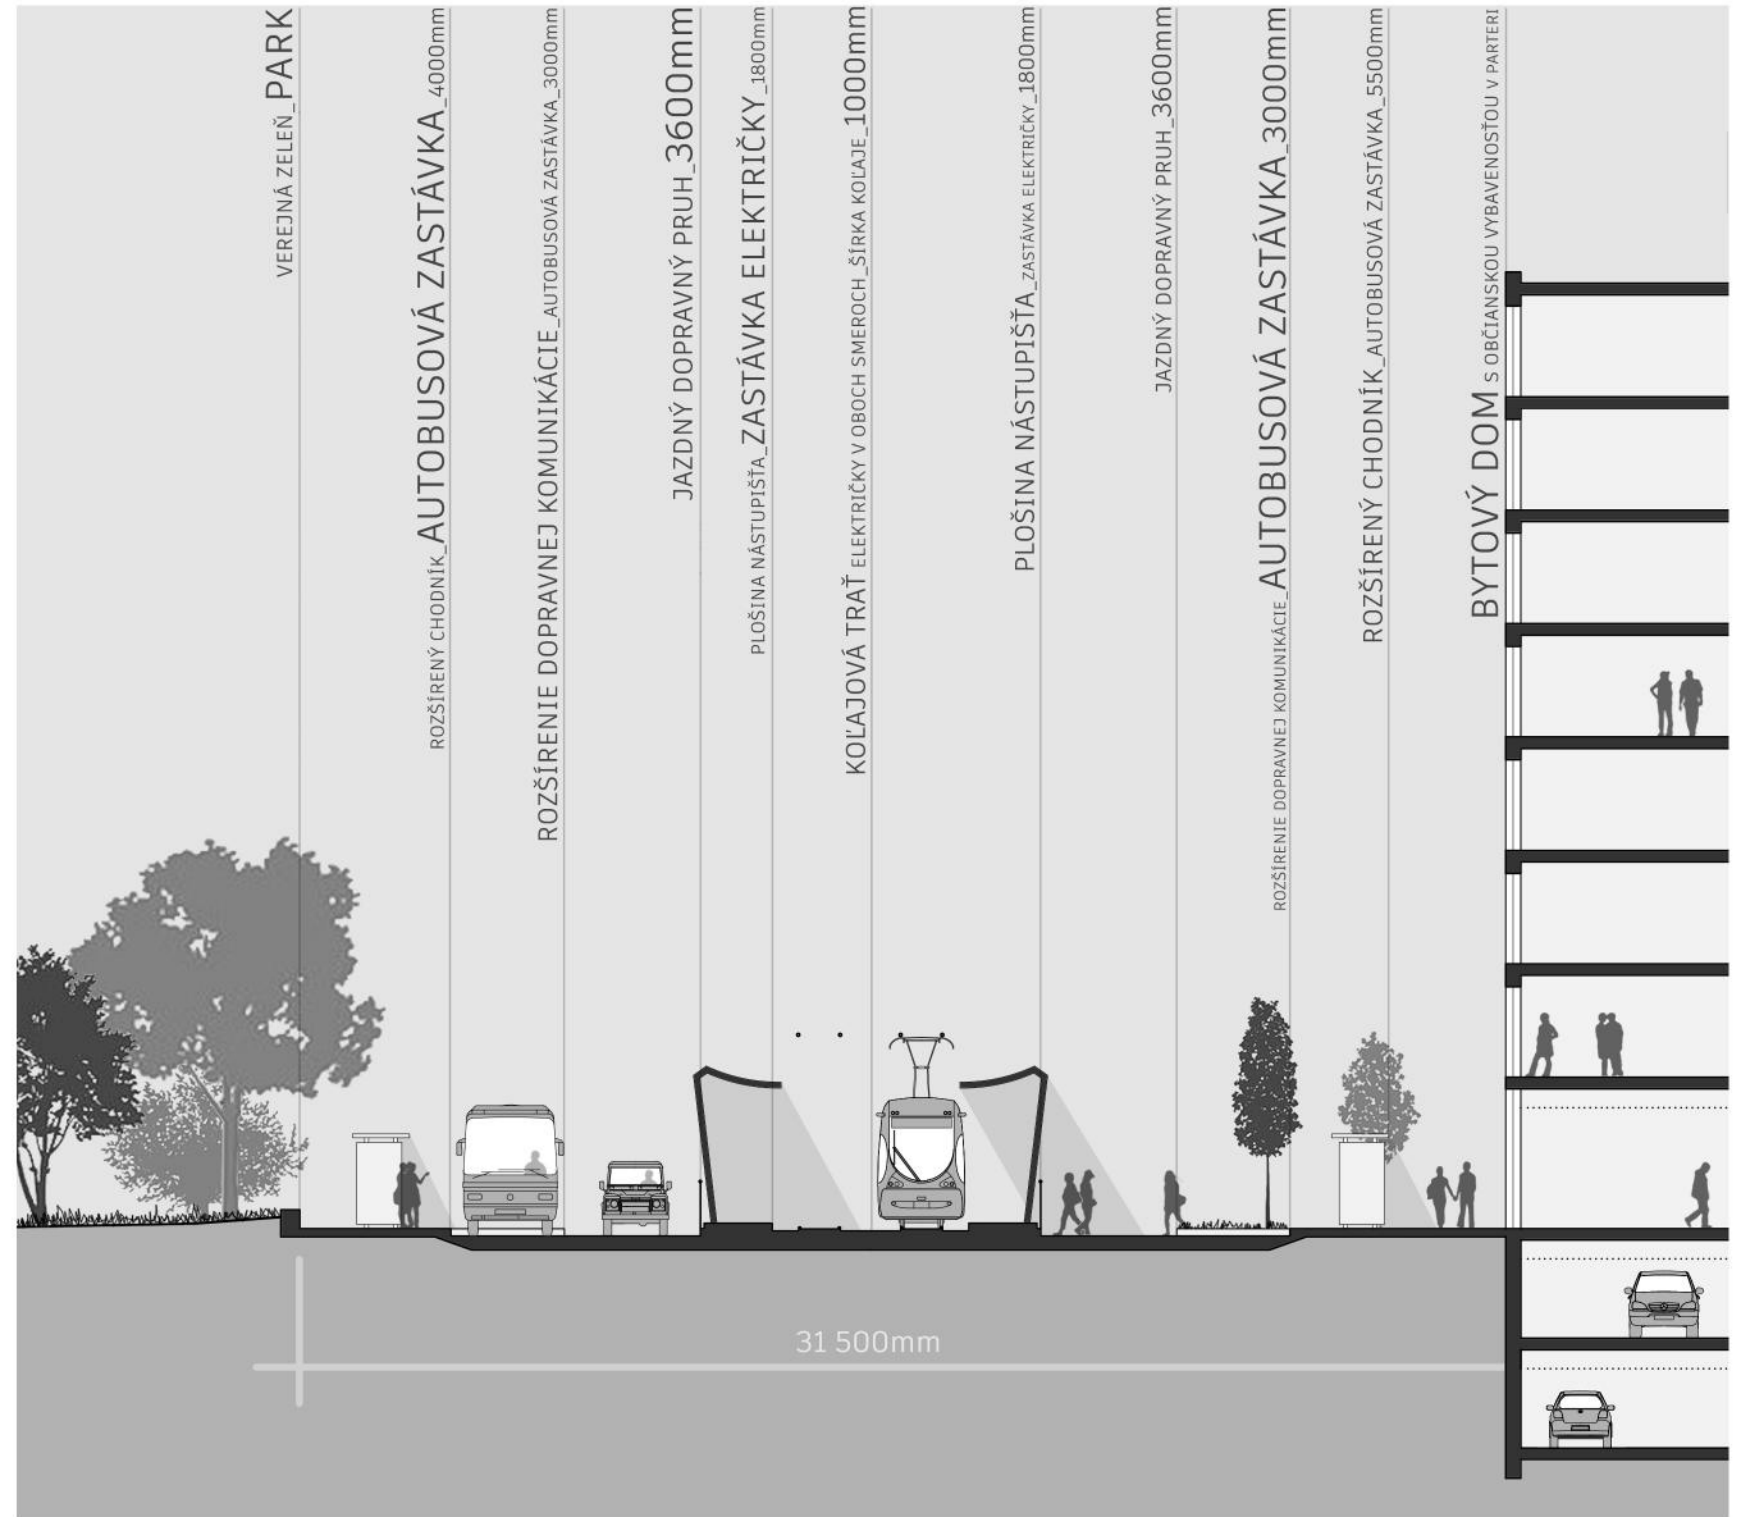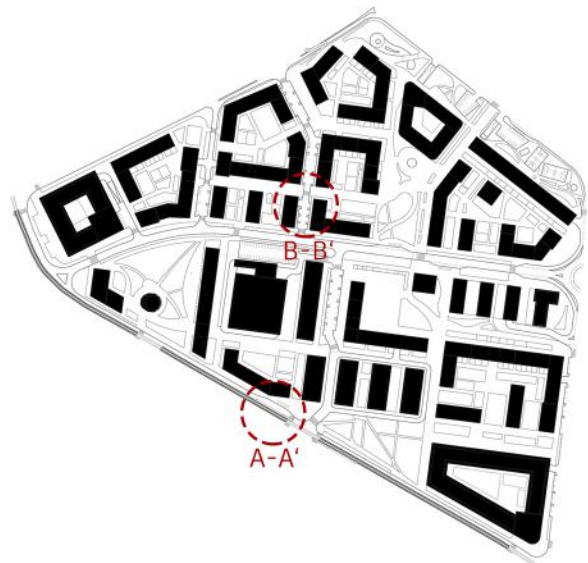

ULIČNÝ PROFIL B-B'


FAKULTA ARCHITEKTÚRY STU v BRATISLAVE		STU FA
Predmet: Ateliér - V. malý - urbanizmus	ak. rok 2019_2020	
Garant predmetu: doc. Ing. arch. Ľubica Vitková, PhD.		ÚSTAV UUÚP
Téma: BA_RUŽINOV - TOMÁŠIKOVA_TRNAVSKÁ		
Študenti: Jakub Čerešník, Lukáš Bím	Mierka: 1:200	č. výkresu:
Vedúci práce: doc. Ing. arch. Viera Joklová, PhD.		
Asistent:		
Druh dokumentácie: Štúdia		
Obsah výkresu: Uličné profily		



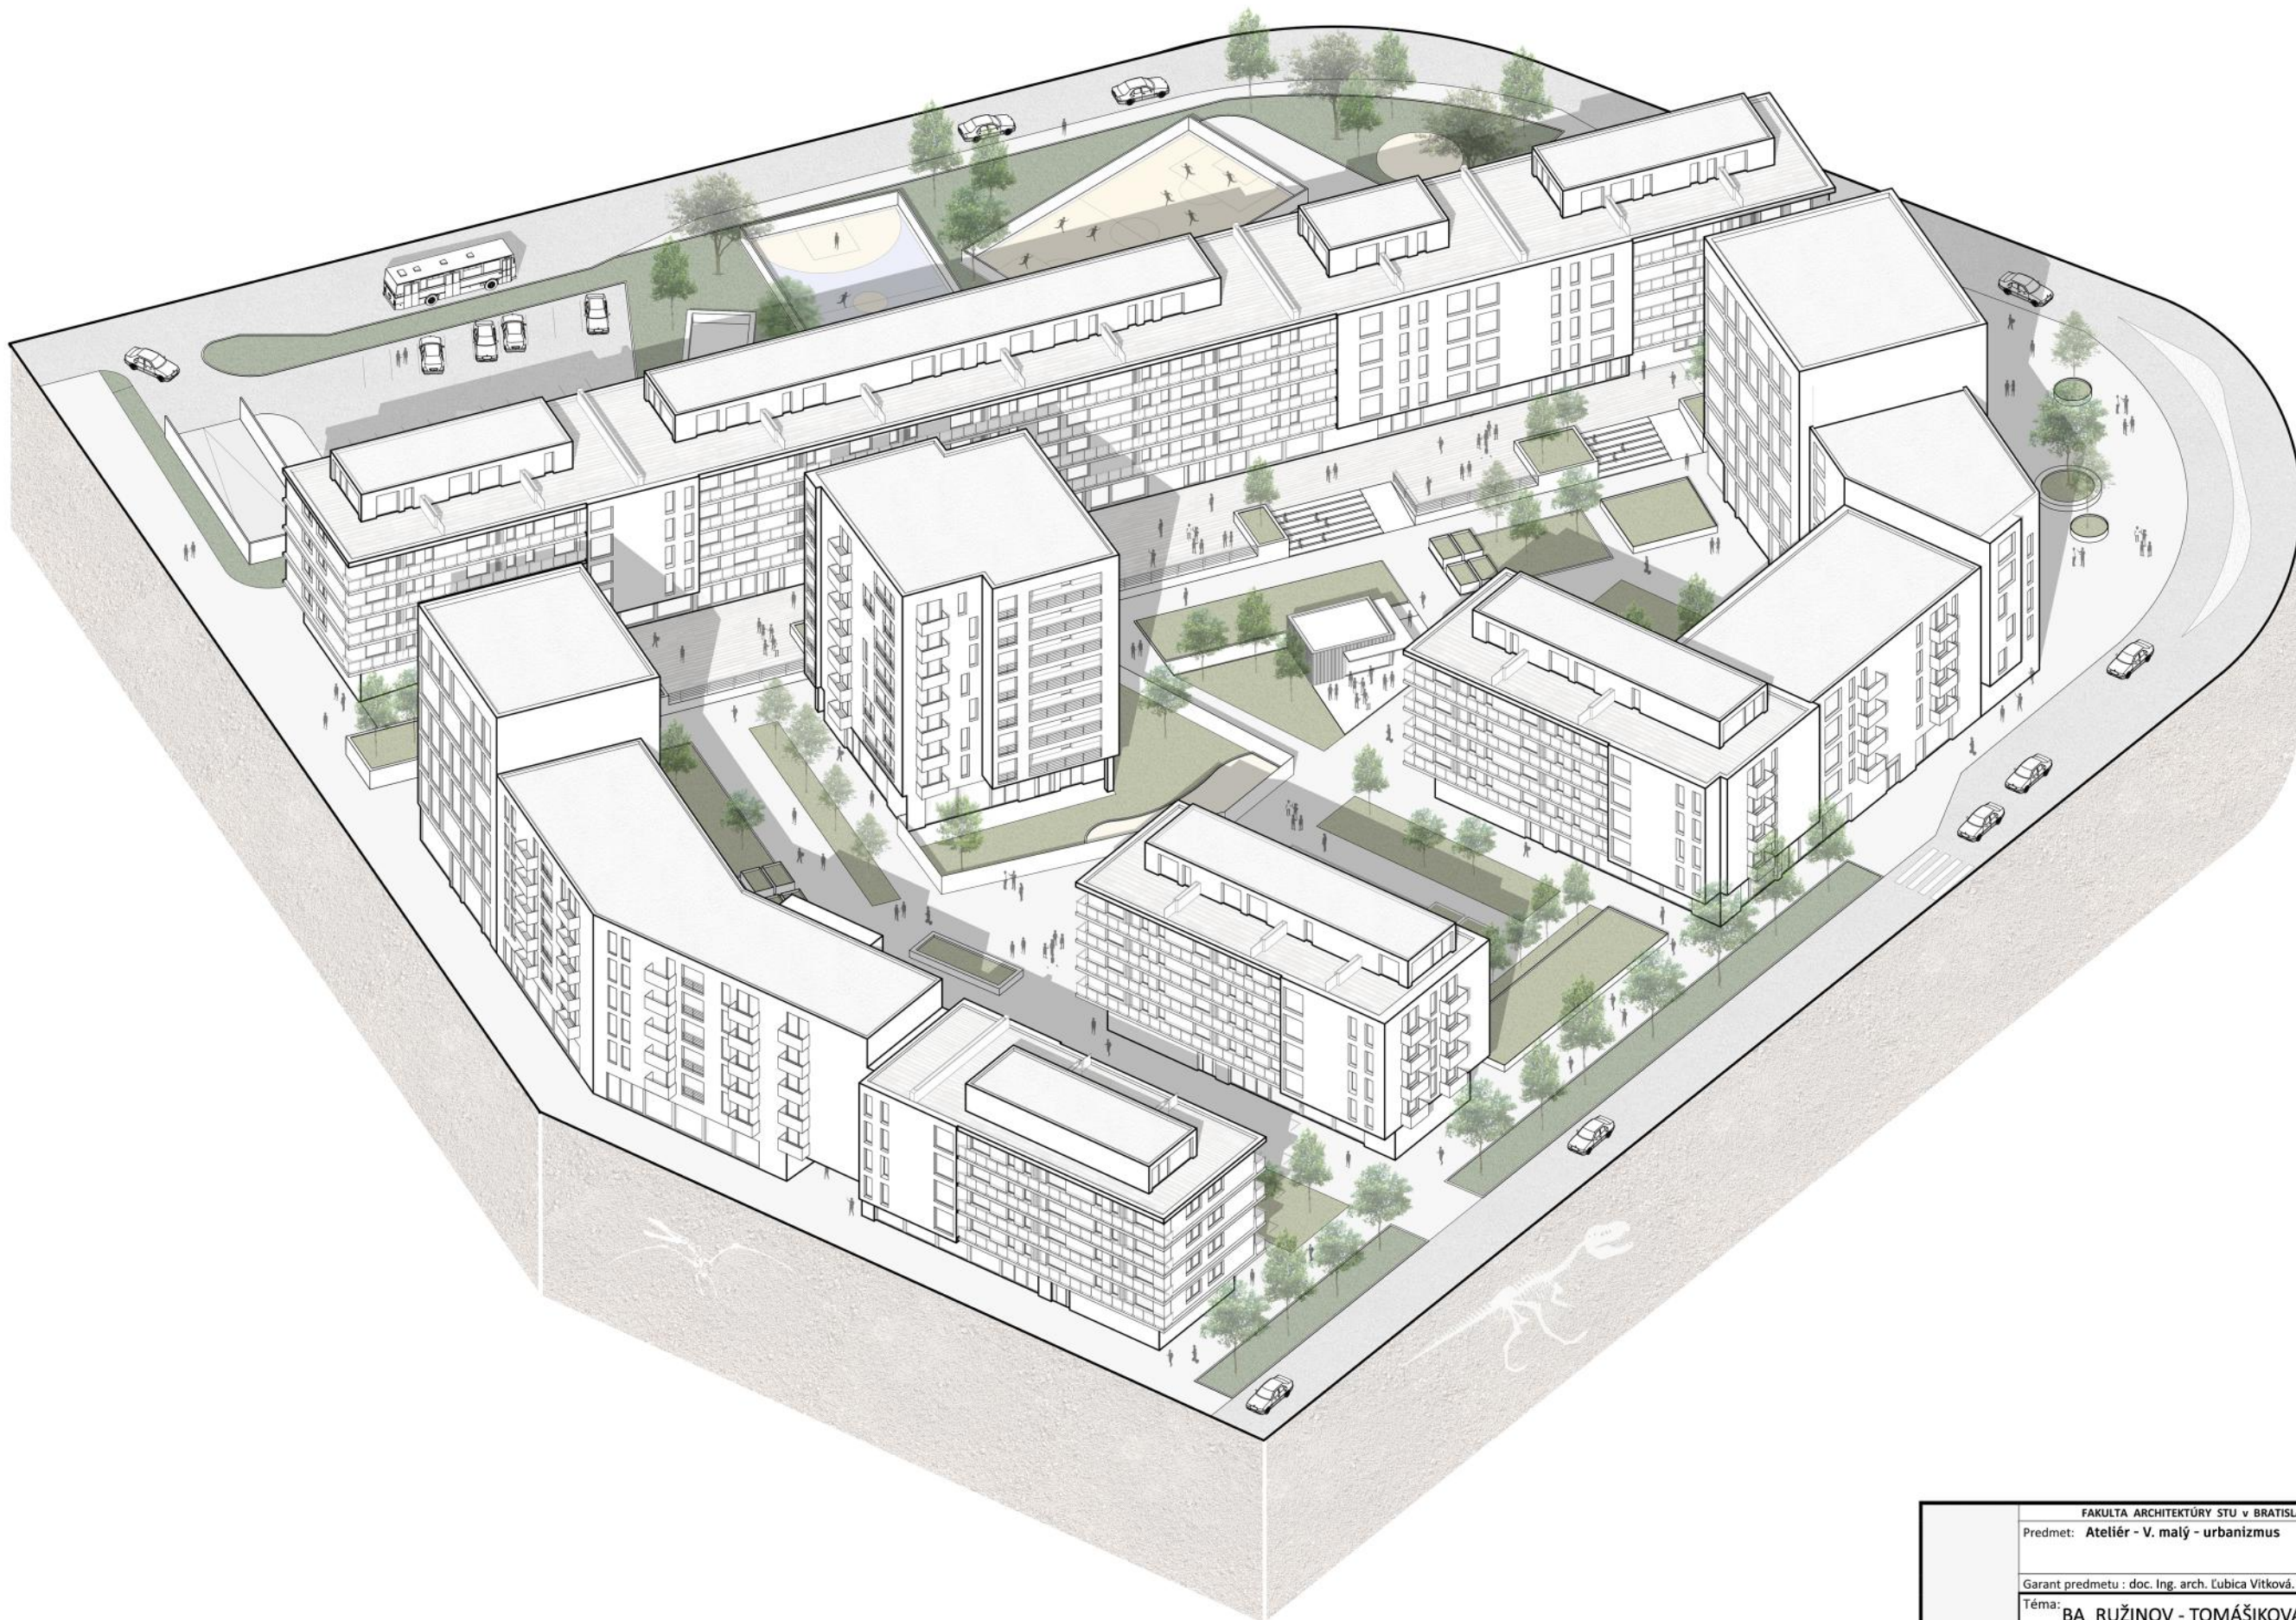

FAKULTA ARCHITEKTÚRY STU v BRATISLAVE		STU FA
Predmet: <b>Ateliér - V. malý - urbanizmus</b>	ak. rok 2019_2020	
Garant predmetu : doc. Ing. arch. Ľubica Vitková, PhD.		ÚSTAV UUÚP
Téma: <b>BA_RUŽINOV - TOMÁŠIKOVA_TRNAVSKÁ</b>		
Študenti : Jakub Čerešník, Lukáš Bím		Mierka: 1:500
Vedúci práce : doc. Ing. arch. Viera Joklová, PhD.		
Asistent :		
Druh dokumentácie: Štúdia		
Obsah výkresu : Axonometria detail A		Č. výkresu:



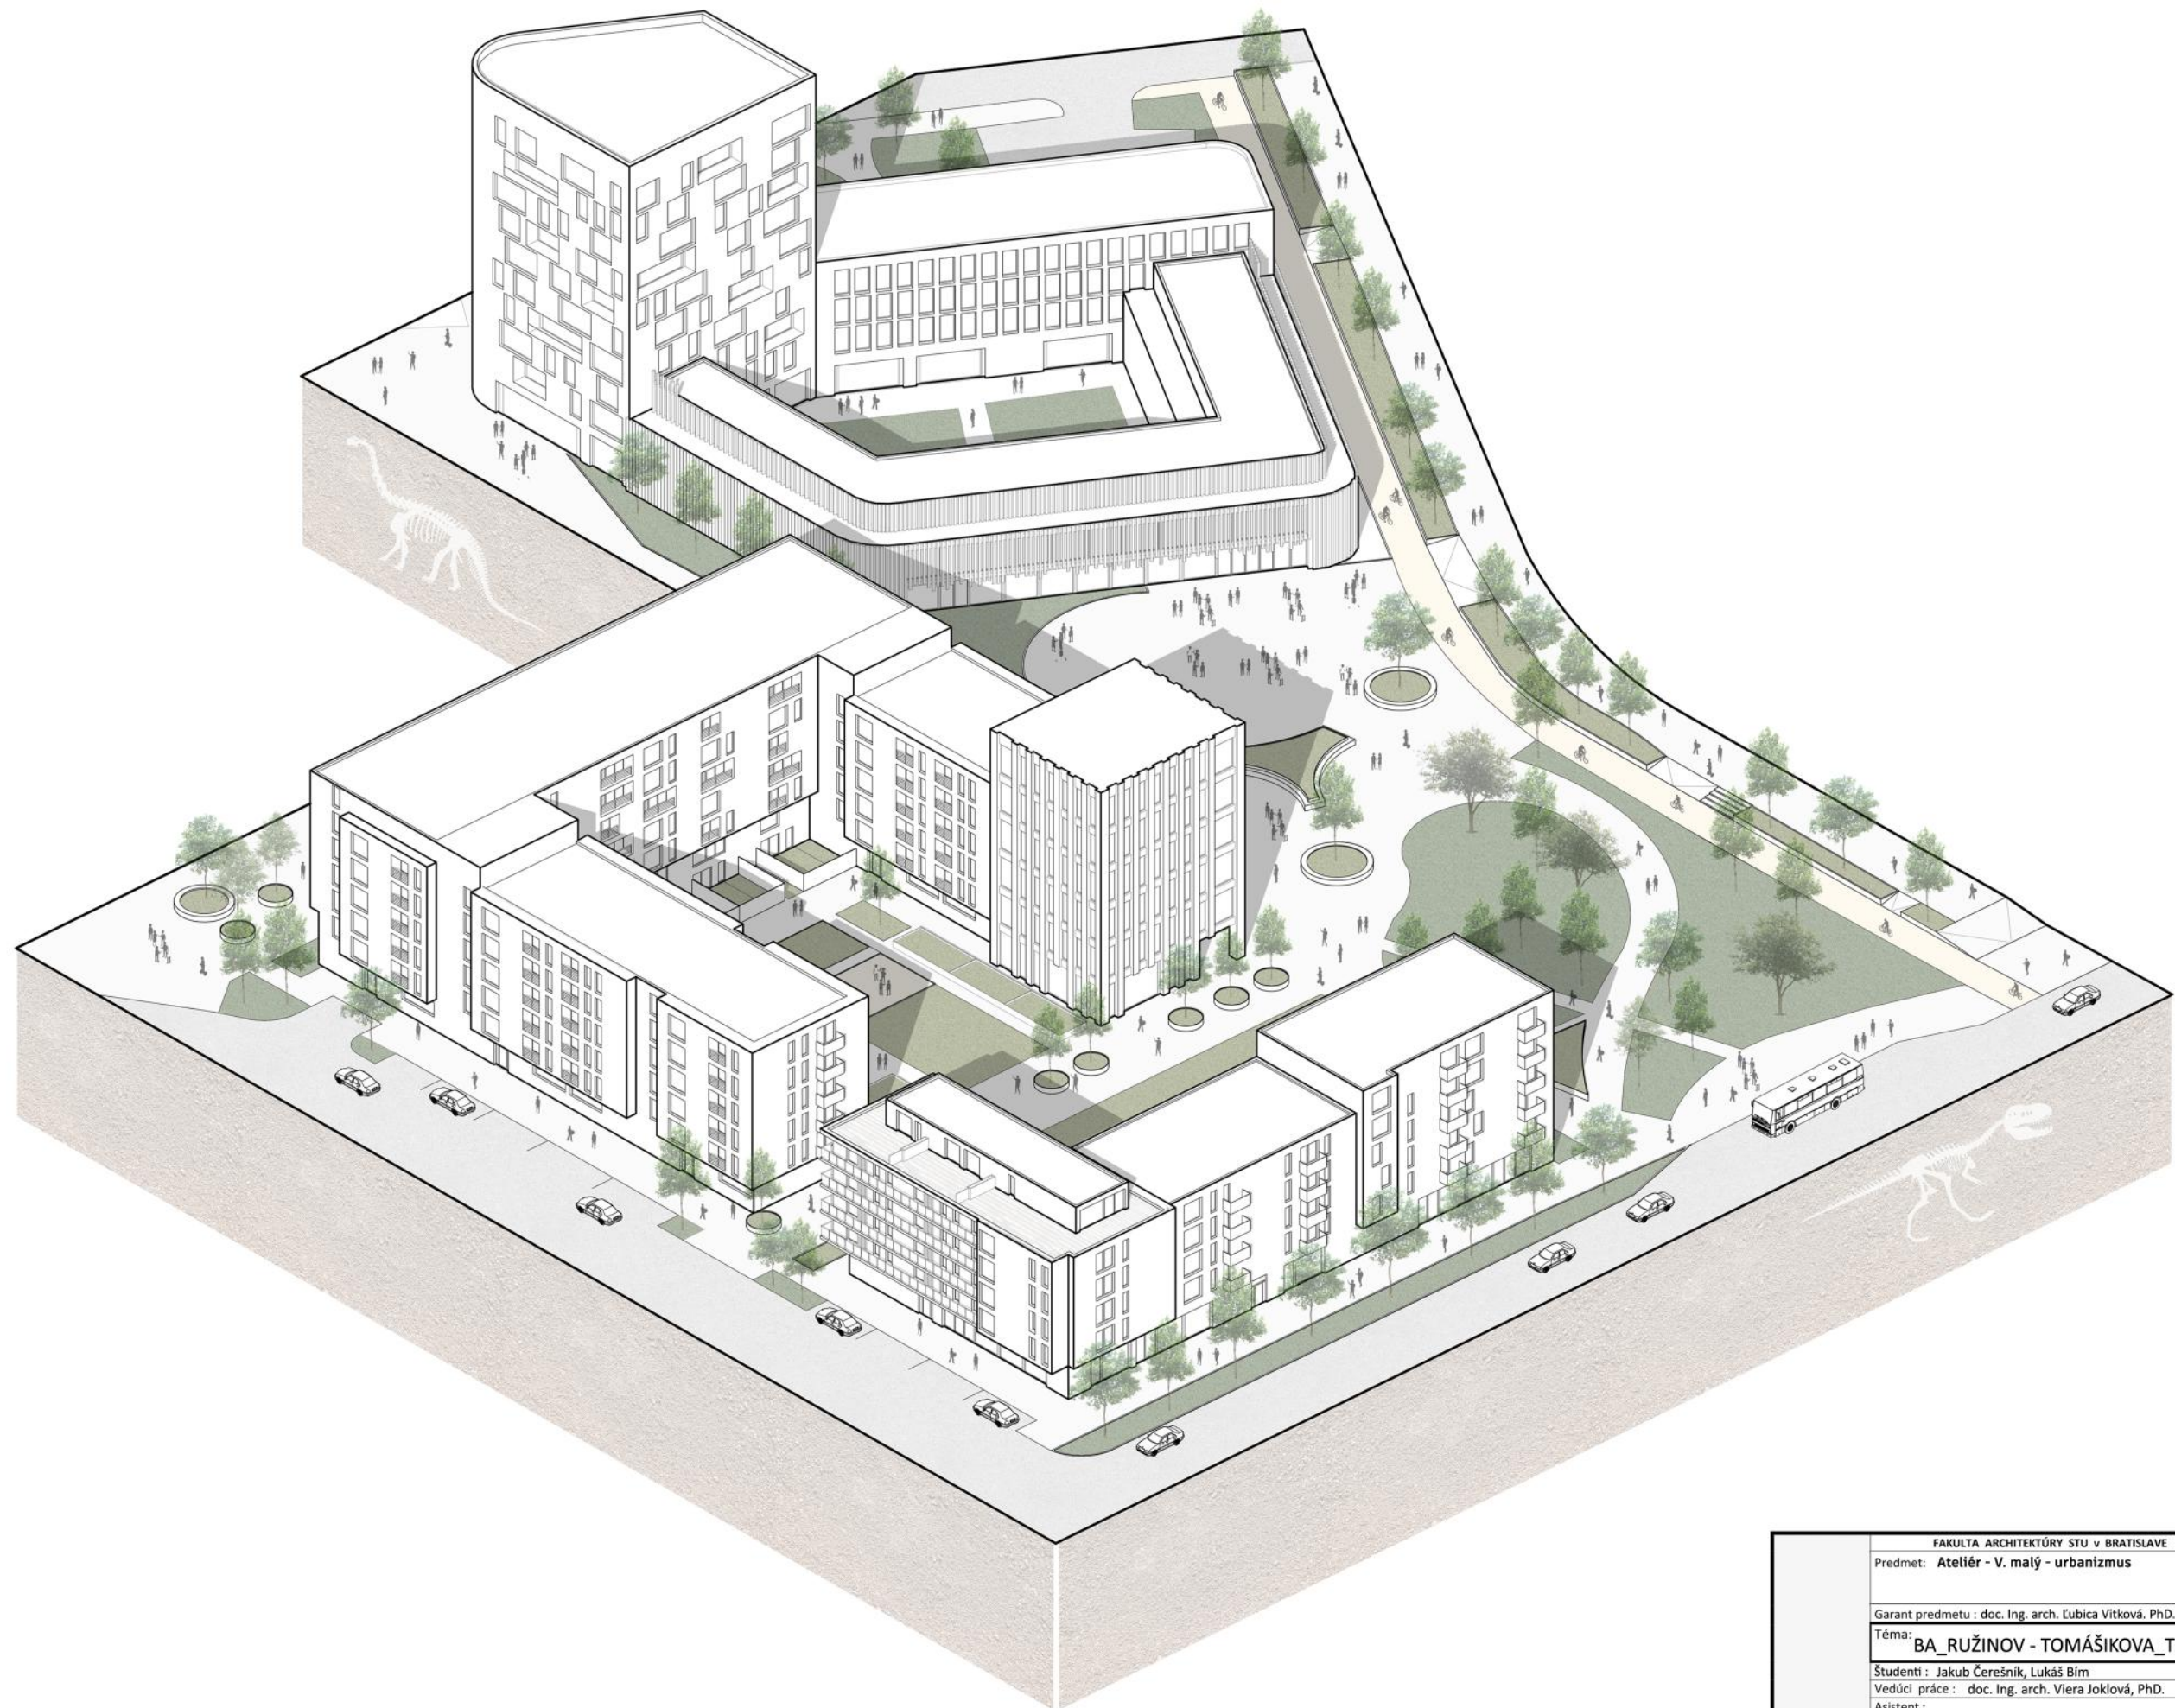

FAKULTA ARCHITEKTÚRY STU v BRATISLAVE		STU FA
Predmet: <b>Ateliér - V. malý - urbanizmus</b>	ak. rok 2019_2020	
Garant predmetu : doc. Ing. arch. Ľubica Vitková, PhD.		ÚSTAV UUÚP
Téma: <b>BA_RUŽINOV - TOMÁŠIKOVA_TRNAVSKÁ</b>		
Študenti : Jakub Čerešník, Lukáš Bím		Mierka: 1:500
Vedúci práce : doc. Ing. arch. Viera Joklová, PhD.		
Asistent :		
Druh dokumentácie: Štúdia		
Obsah výkresu : Axonometria detail B		Č. výkresu:





FAKULTA ARCHITEKTÚRY STU V BRATISLAVE		STU FA
Predmet: <b>Ateliér - V. malý - urbanizmus</b>	ak. rok 2019_2020	
Garant predmetu : doc. Ing. arch. Lubica Vitková, PhD.		ÚSTAV UUÚP
Téma: <b>BA_RUŽINOV - TOMÁŠIKOVA_TRNAVSKÁ</b>		
Študenti : Jakub Čerešník, Lukáš Bím	Vedúci práce : doc. Ing. arch. Viera Joklová, PhD.	Mierka:
Asistent :		
Druh dokumentácie: Štúdia		
Obsah výkresu : VIZUALIZÁCIA		Ď. výkresu:





VIZUALIZÁCIA

FAKULTA ARCHITECTÚRY STU V BRATISLAVE Predmet: <b>Ateliér - V. malý - urbanizmus</b>		STU FA a.k. rok 2019_2020
Garant predmetu : doc. Ing. arch. Ľubica Vitková, PhD.		
Téma: <b>BA_RUŽINOV - TOMÁŠIKOVA_TRNAVSKÁ</b>		ÚSTAV UUÚP
Študenti : Jakub Čerešník, Lukáš Bim		Mierka:
Vedúci práce : doc. Ing. arch. Viera Joklová, PhD.		
Asistent :		
Druh dokumentácie : Štúdia		
Obsah výkresu : Vizualizácia		č. výkresu: