




Mik a fontosak számukra egy szálláshelyben? (%)

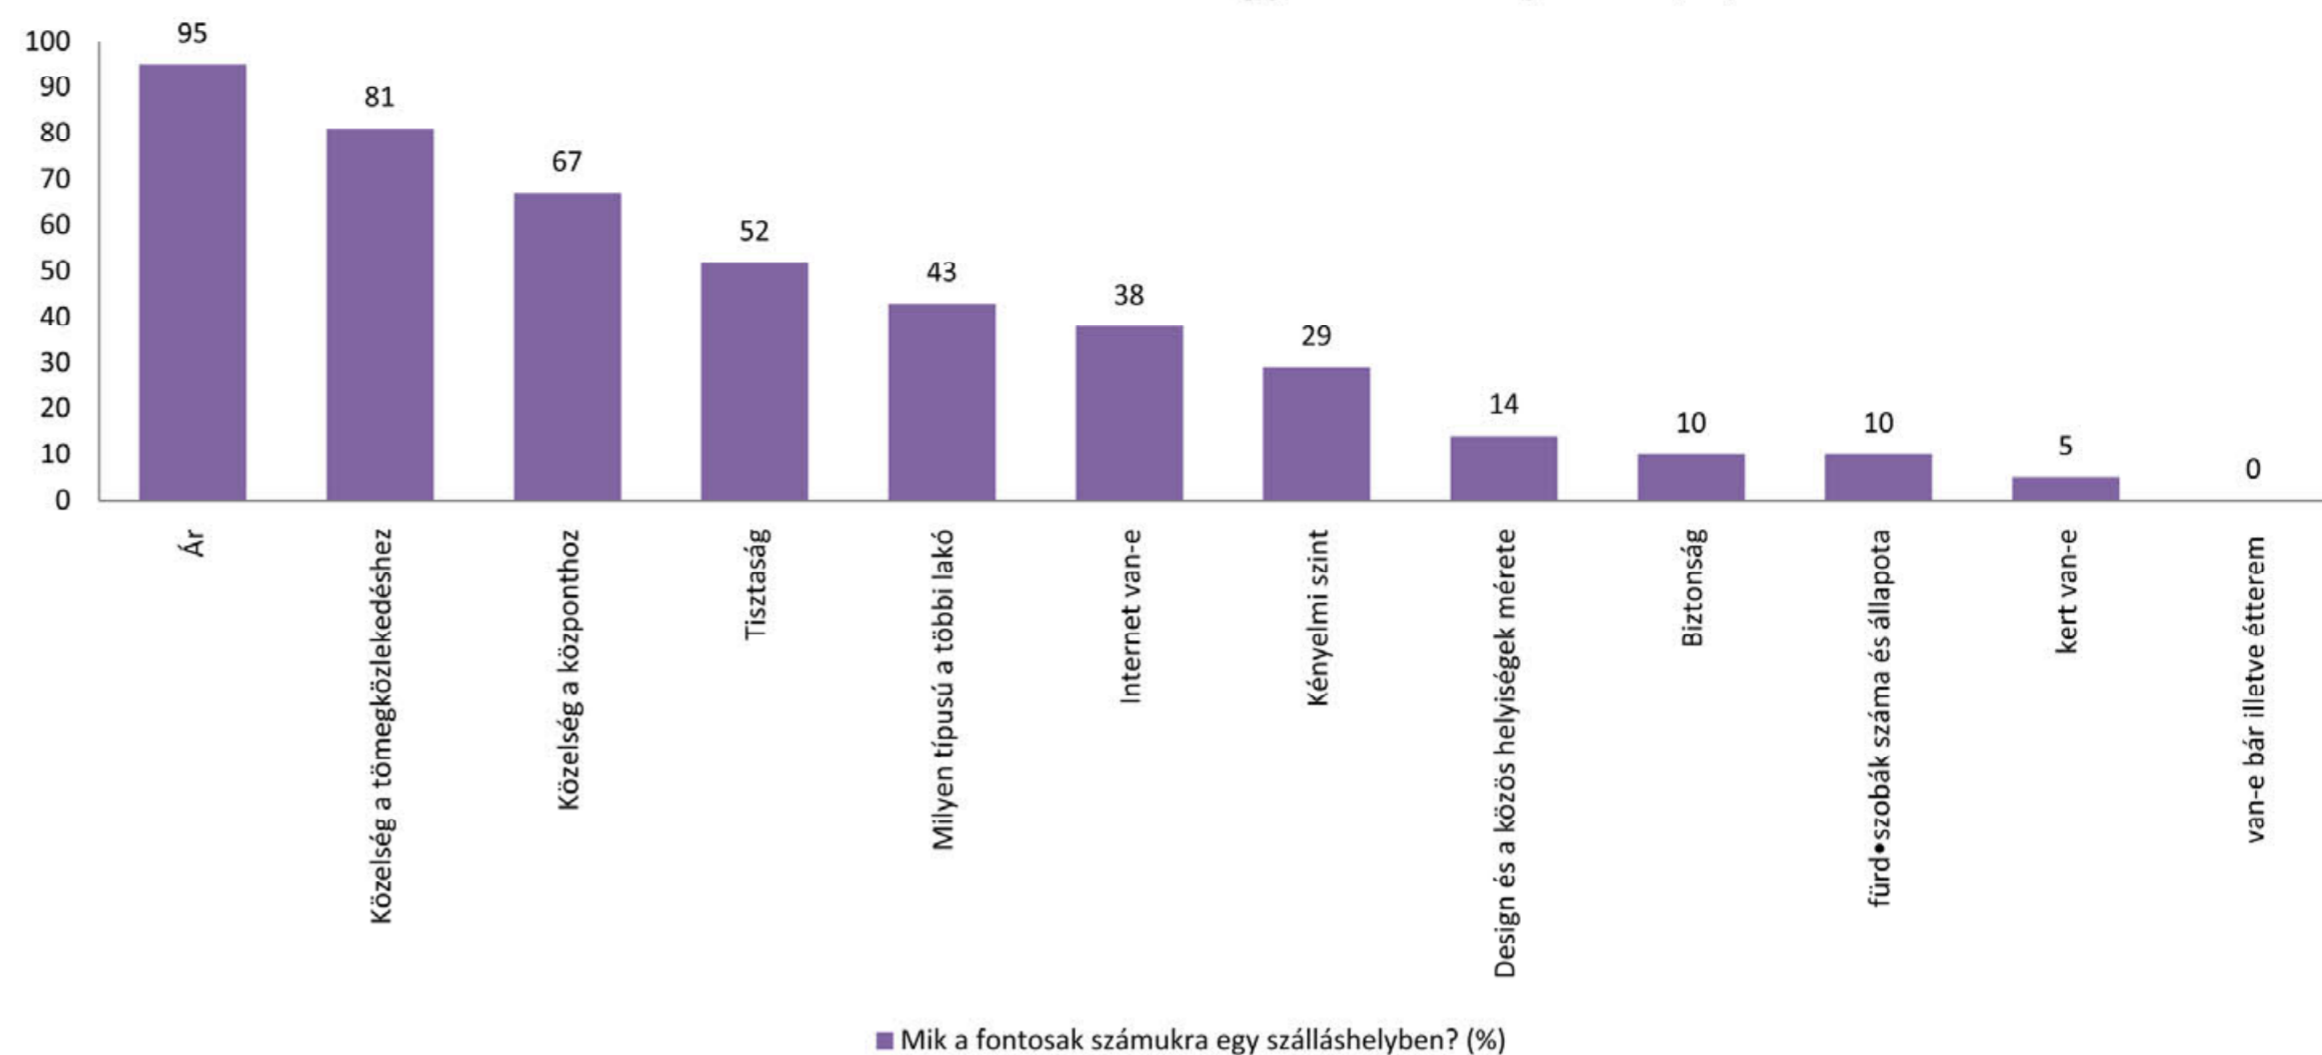


Mikor szoktak utazni? (%)

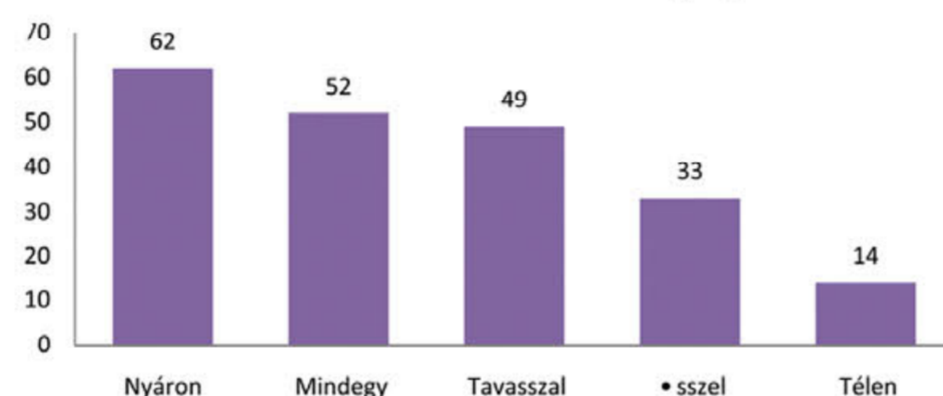


Mivel érkezett/érkezne Budapestre? (%)

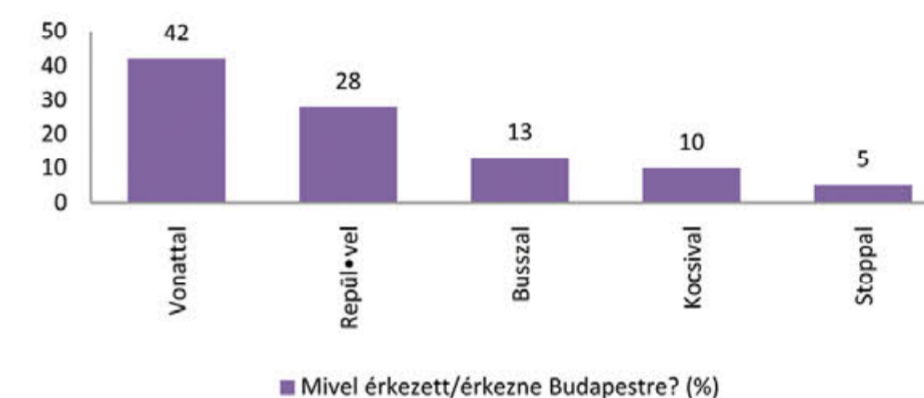


Kikkel szoktak utazni? (%)

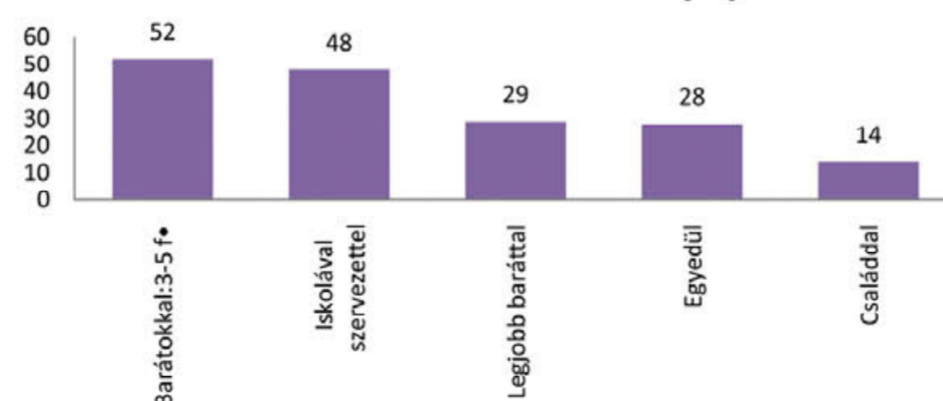


Megszállna dormitóriumban? (többágyas szoba amin idegenek osztoznak)

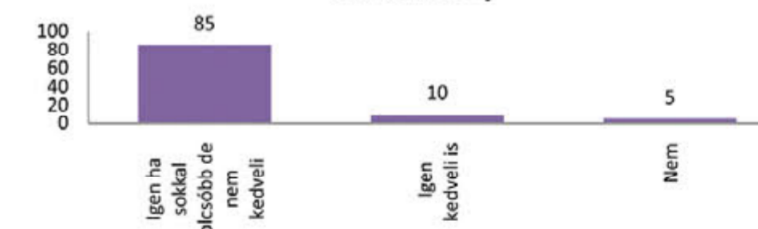

Milyen típusú szállásokat kedvelnek? (%)

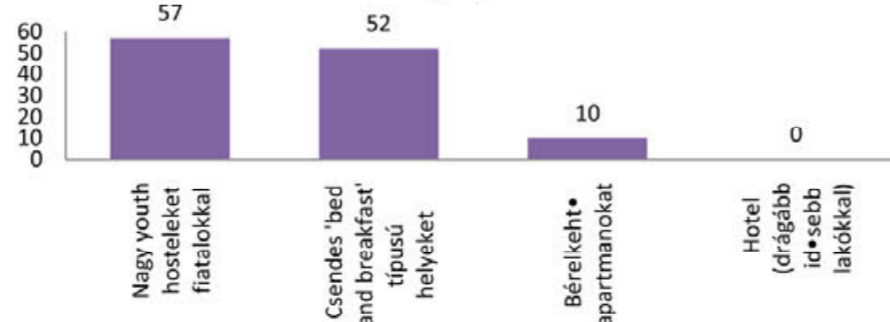

Hol szeretnek megszállni? (%)

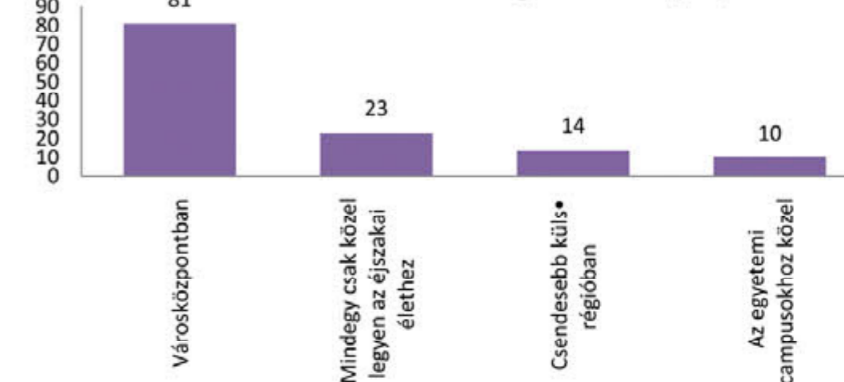

diplomatervezés

Urbanisztika Tanszék

BACKPACKERS' BUDAPEST




Youth Hostel

Budapest

Gál Melinda

2008.jún


vizsgálatok

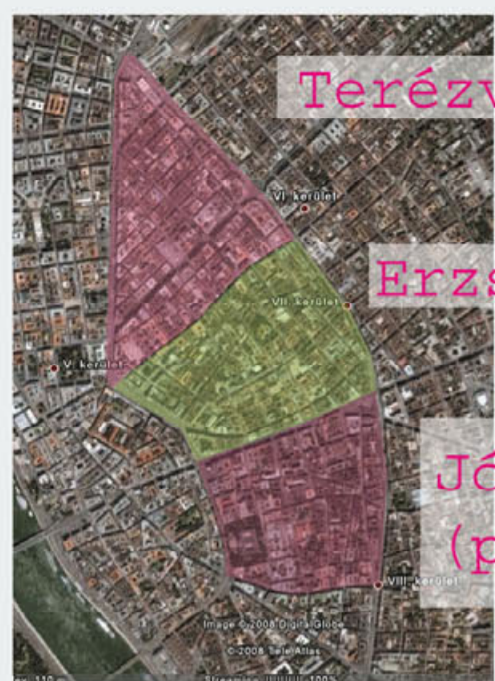

Terézváros

Erzsébetváros

Józsefváros
(palotanegyed)

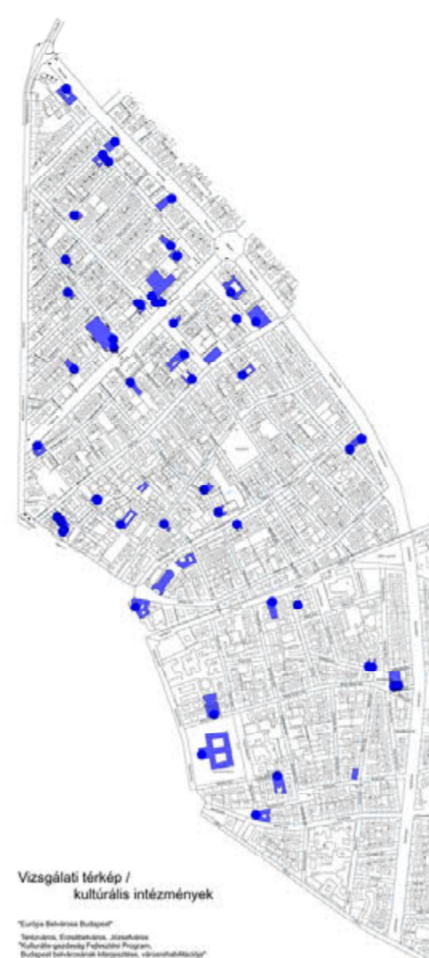

diplomatervezés

Urbanisztika Tanszék

BACKPACKERS'
BUDAPEST

Youth Hostel

Budapest

Gál Melinda




2008.jún



Európa Belvárosa
Budapest Program

"Józsefváros
A VIII. kerületben,
mivel a főváros legtöbb
egyeteme ebben a
kerületben található,
európai szintű Egyetemi
Diákváros kialakítását
tervezik, a diákok
igényeit ellátó
szállodai férőhelyek,
szórakozó és
vendéglátóhelyek
kialakításával."
(Erzsébetváros
honlapja)

vizsgálatok*
elemző térképek az Urbanisztika
Tanszék honlapjáról

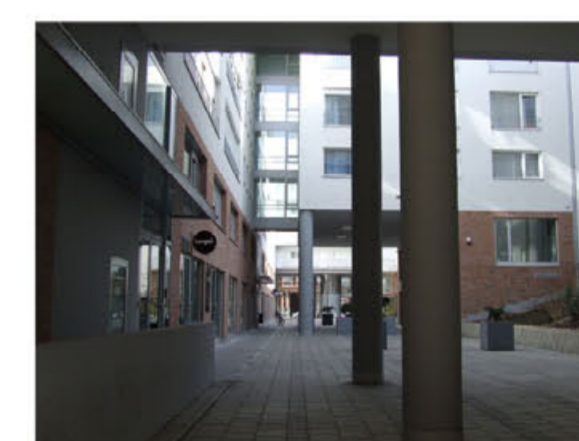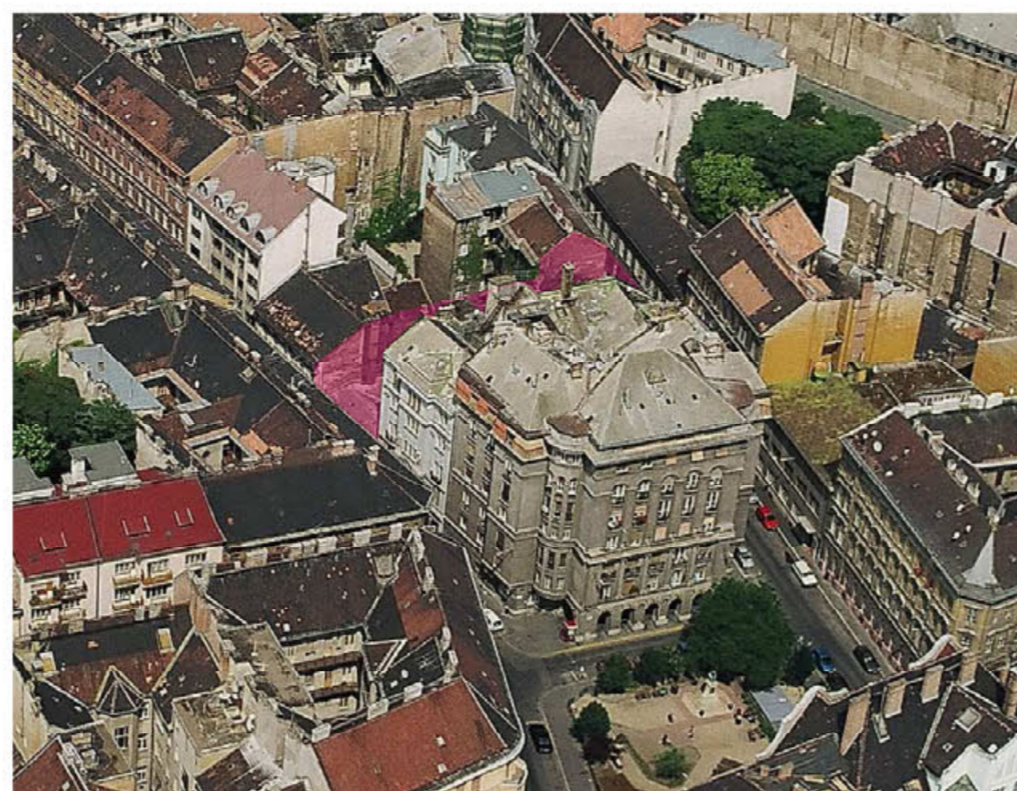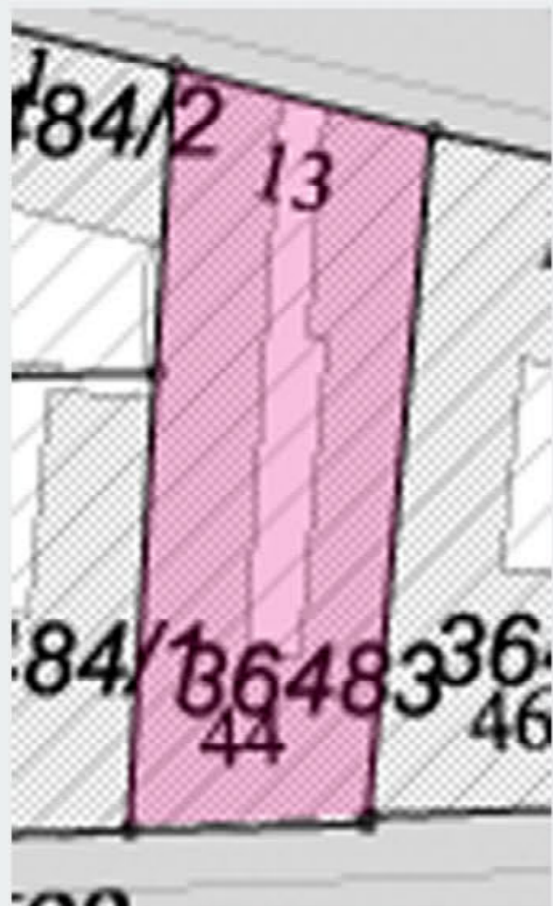

diplomatervezés

Urbanisztika Tanszék

BACKPACKERS'
BUDAPEST   

Youth Hostel



Budapest

Gál Melinda

2008. jún



a helyszín

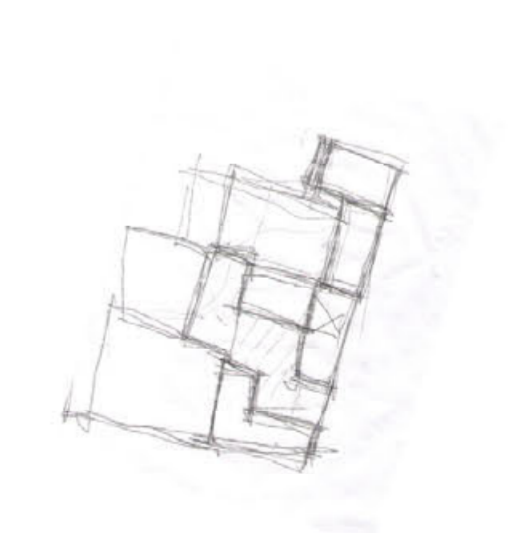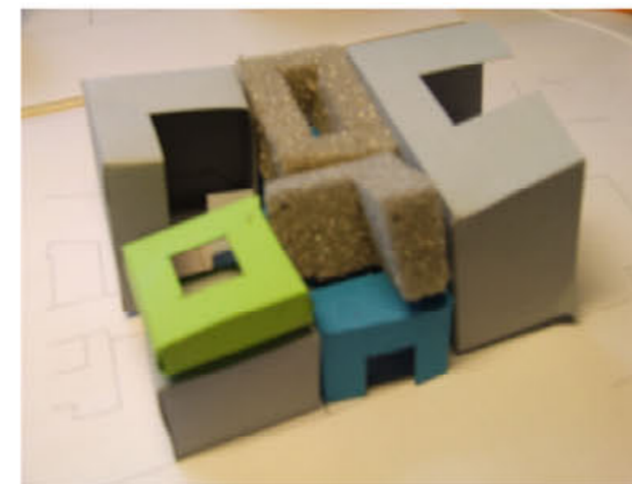

diplomatervezés

Urbanisztika Tanszék

BACKPACKERS'
BUDAPEST 








Youth Hostel

Budapest

Gál Melinda

2008.jún

tömegkísérletek 1.

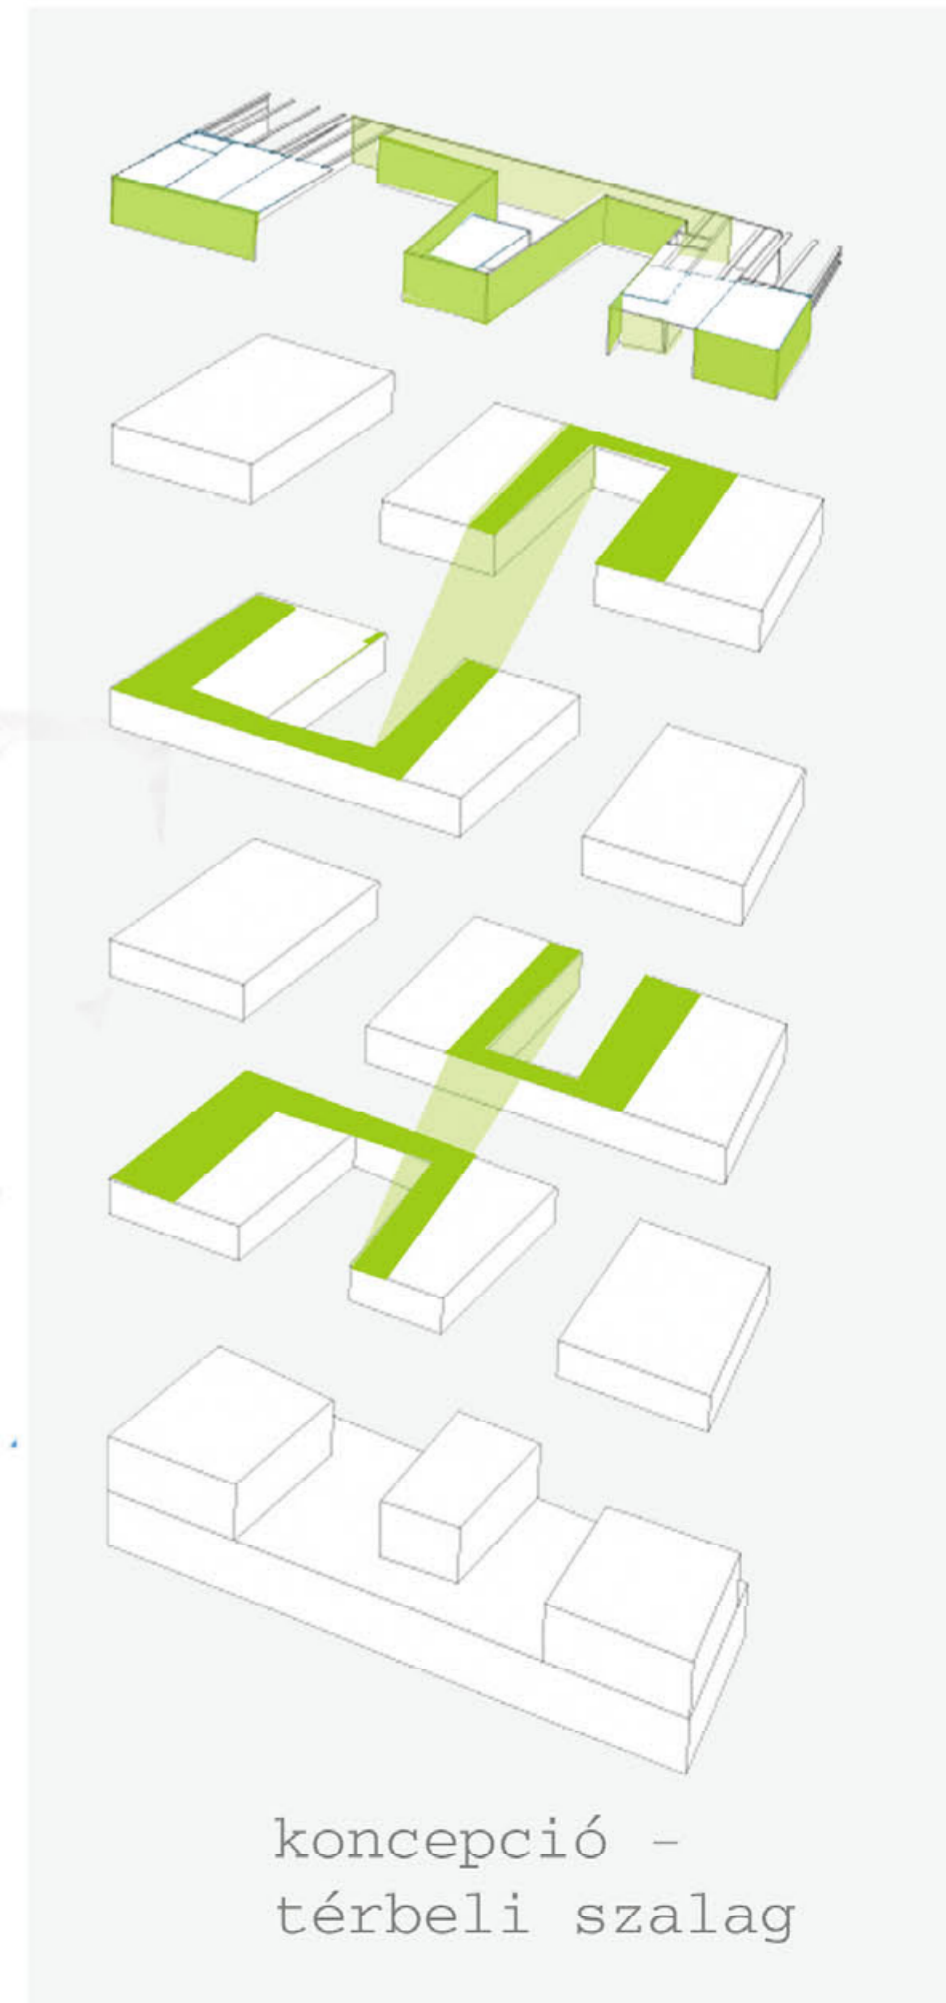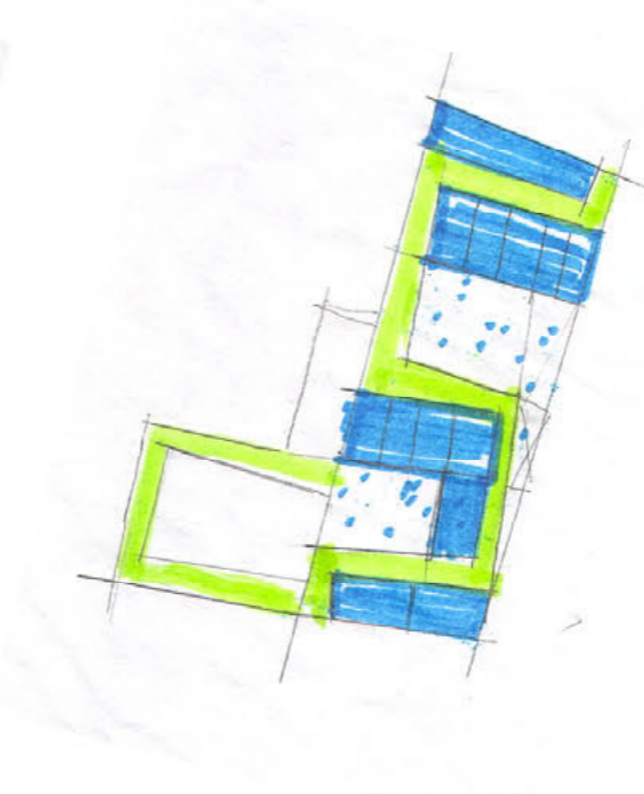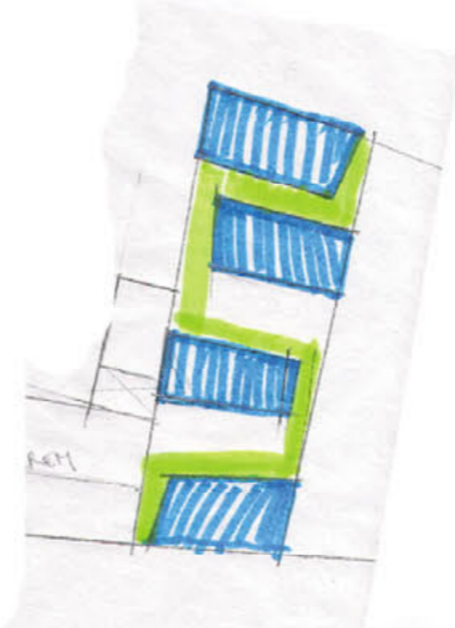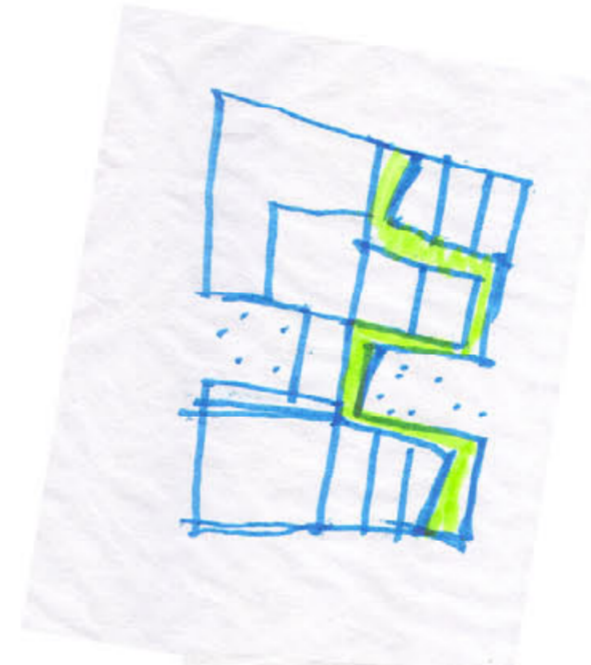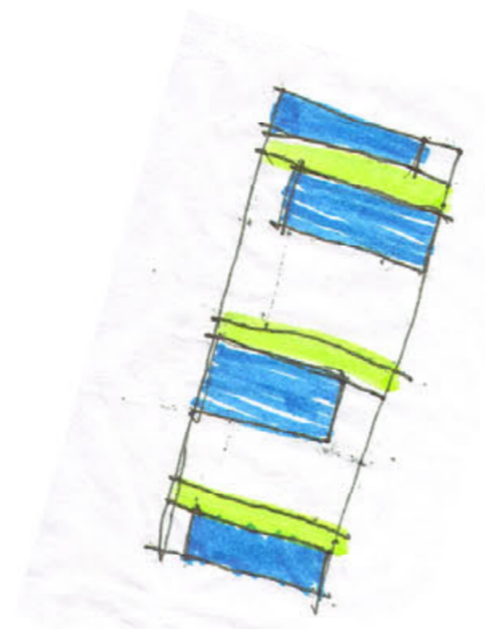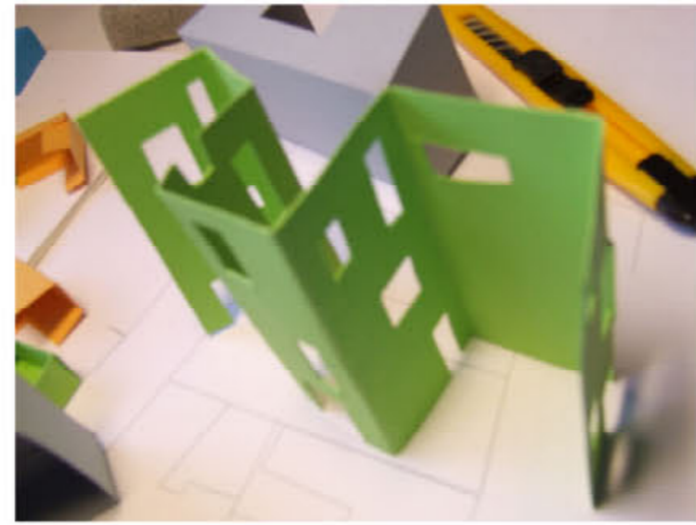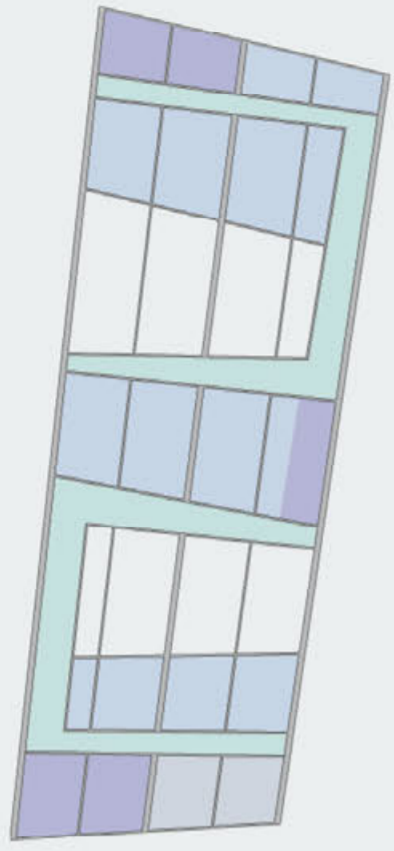

diplomatervezés


Urbanisztika Tanszék

BACKPACKERS'
BUDAPEST   

Youth Hostel Budapest

Gál Melinda 2008.jún

konceptió -
térbeli szalag

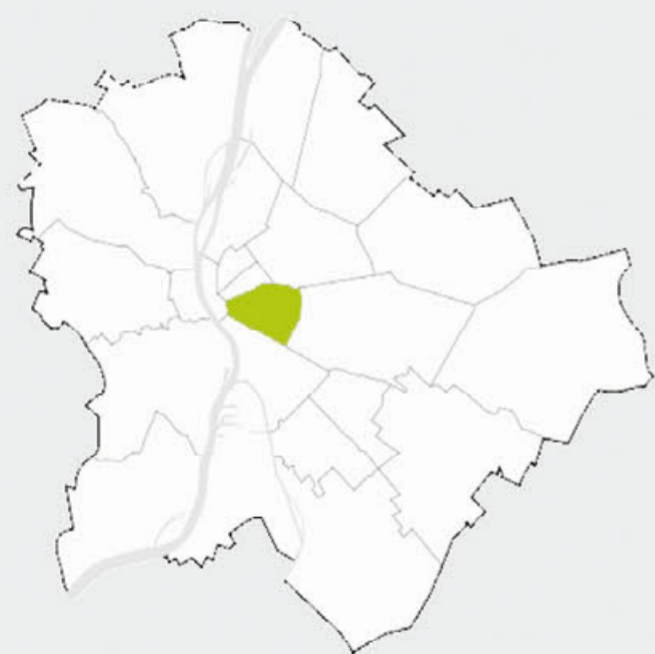

diplomatervezés

Urbanisztika Tanszék


BACKPACKERS'
BUDAPEST 

Youth Hostel Budapest

Gál Melinda 2008.jún



helyszínrajz 1:500

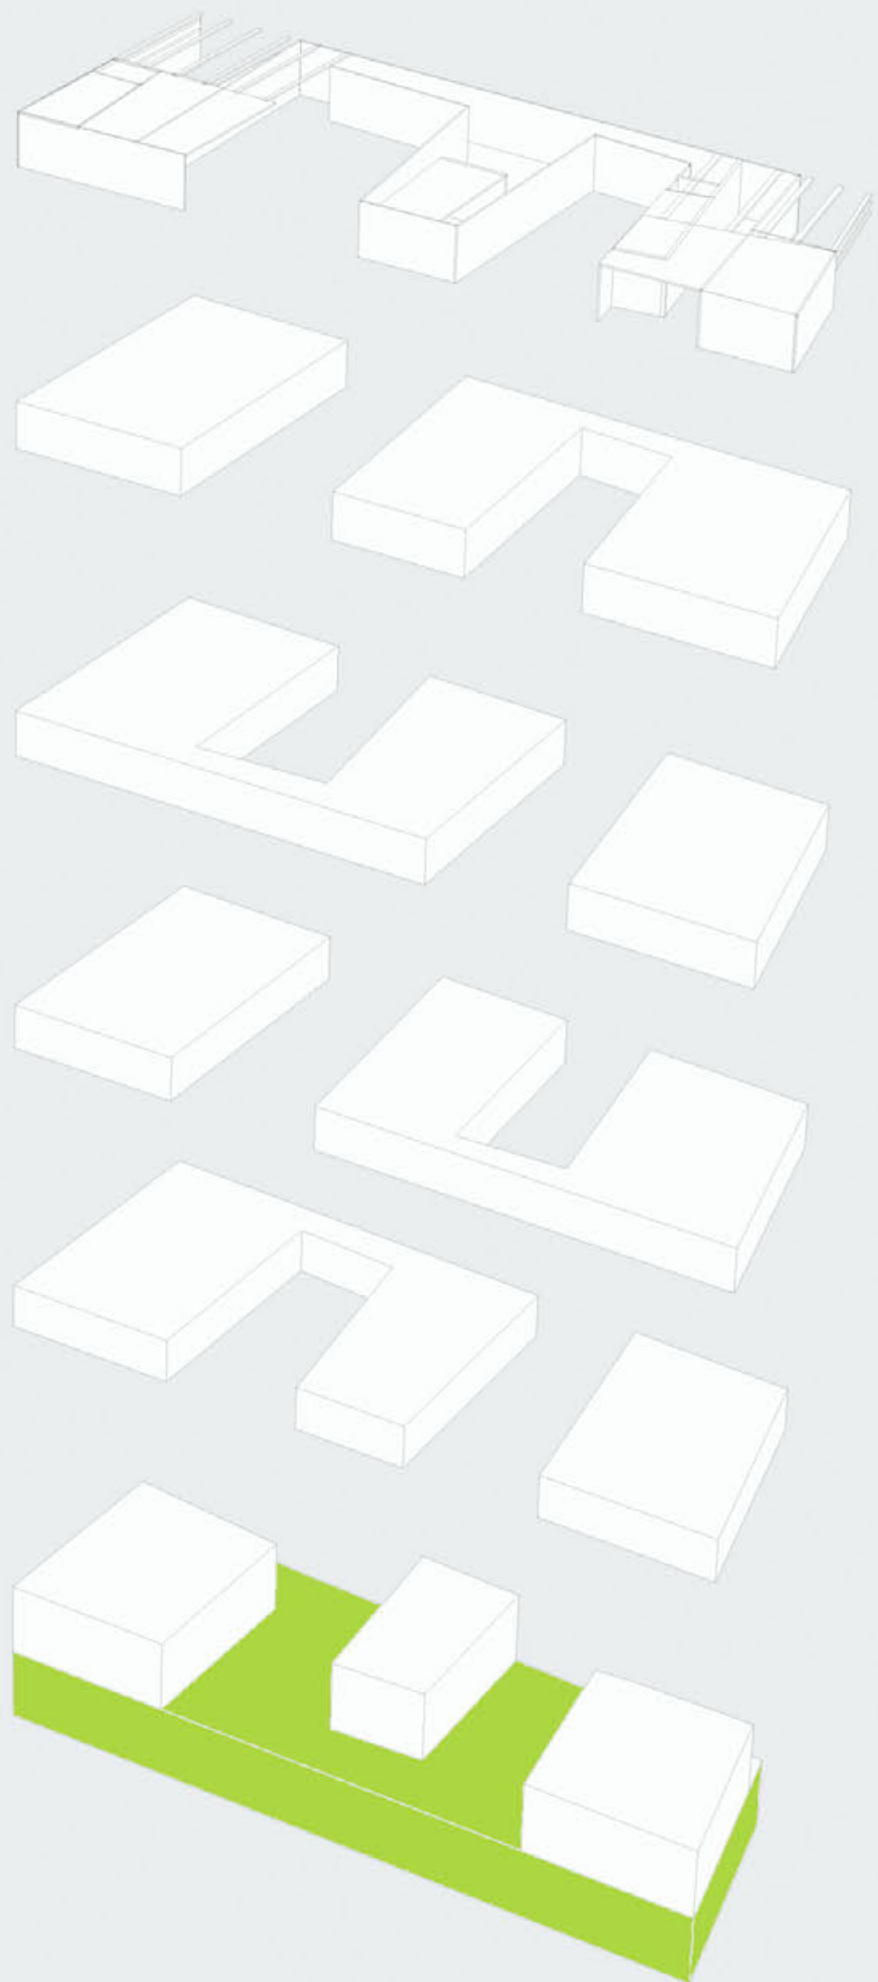

diplomatervezés

Urbanisztika Tanszék




Youth Hostel

Budapest

Gál Melinda

2008. jún

pince 1:100

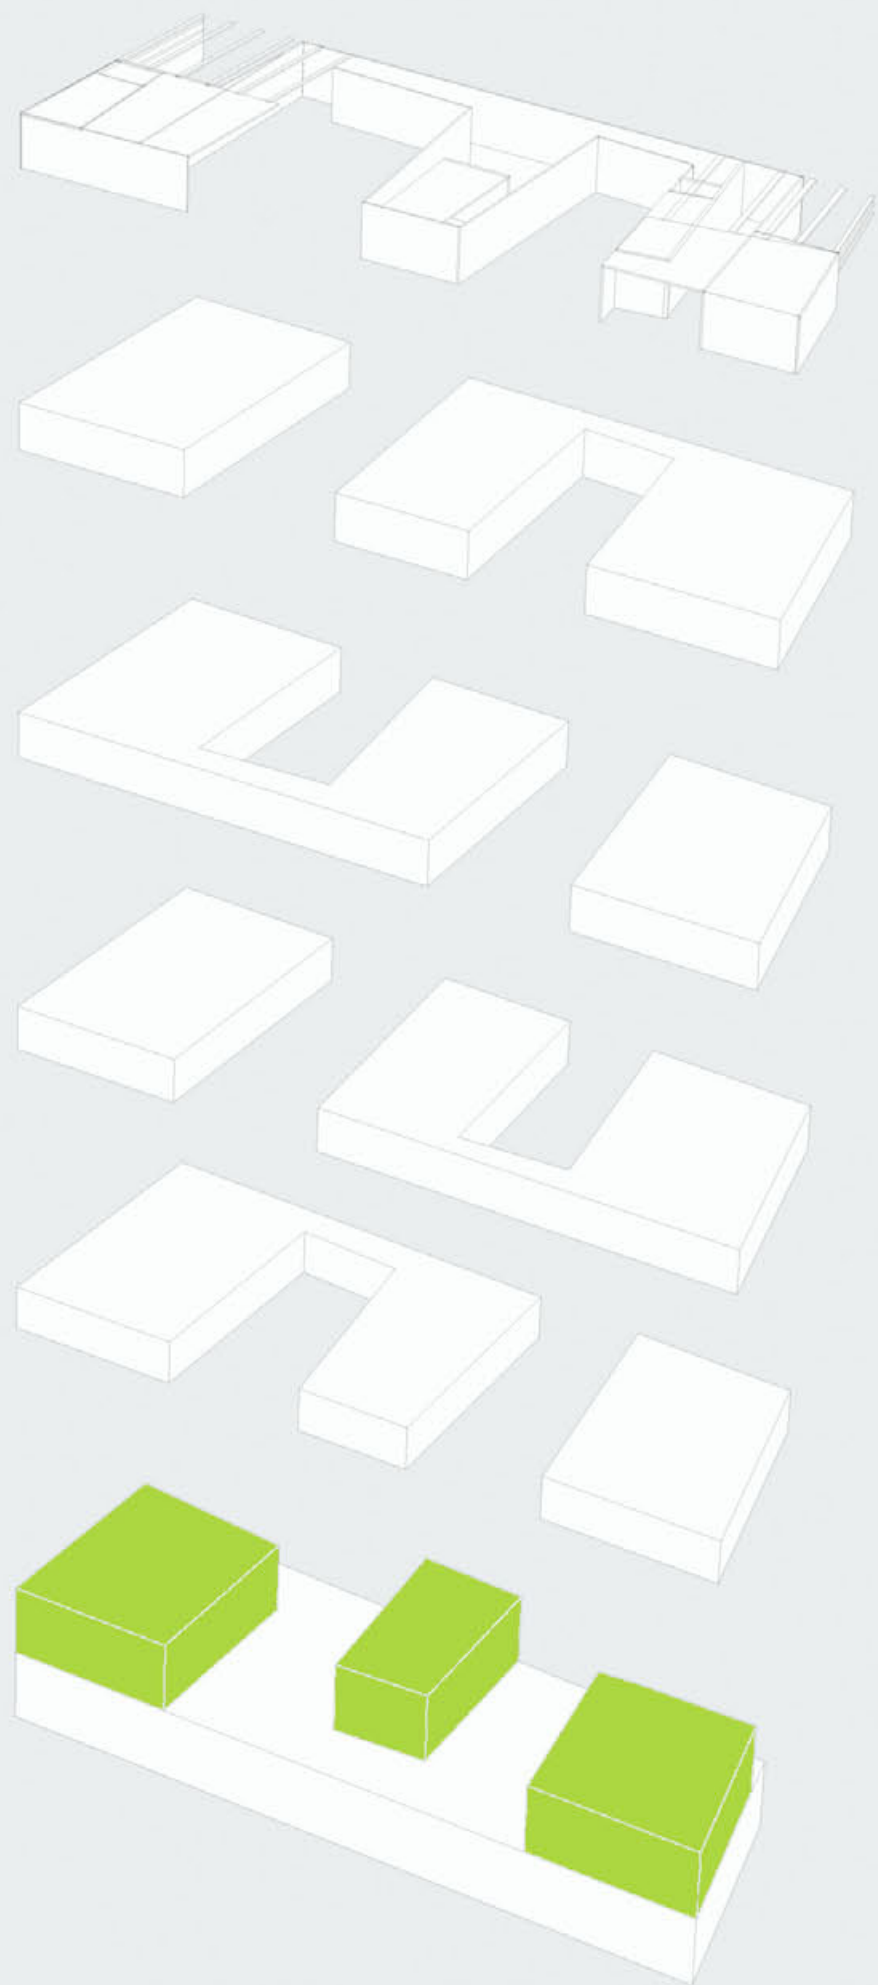

diplomatervezés


Urbanisztika Tanszék



Youth Hostel Budapest

Gál Melinda 2008. jún

földszint 1:100

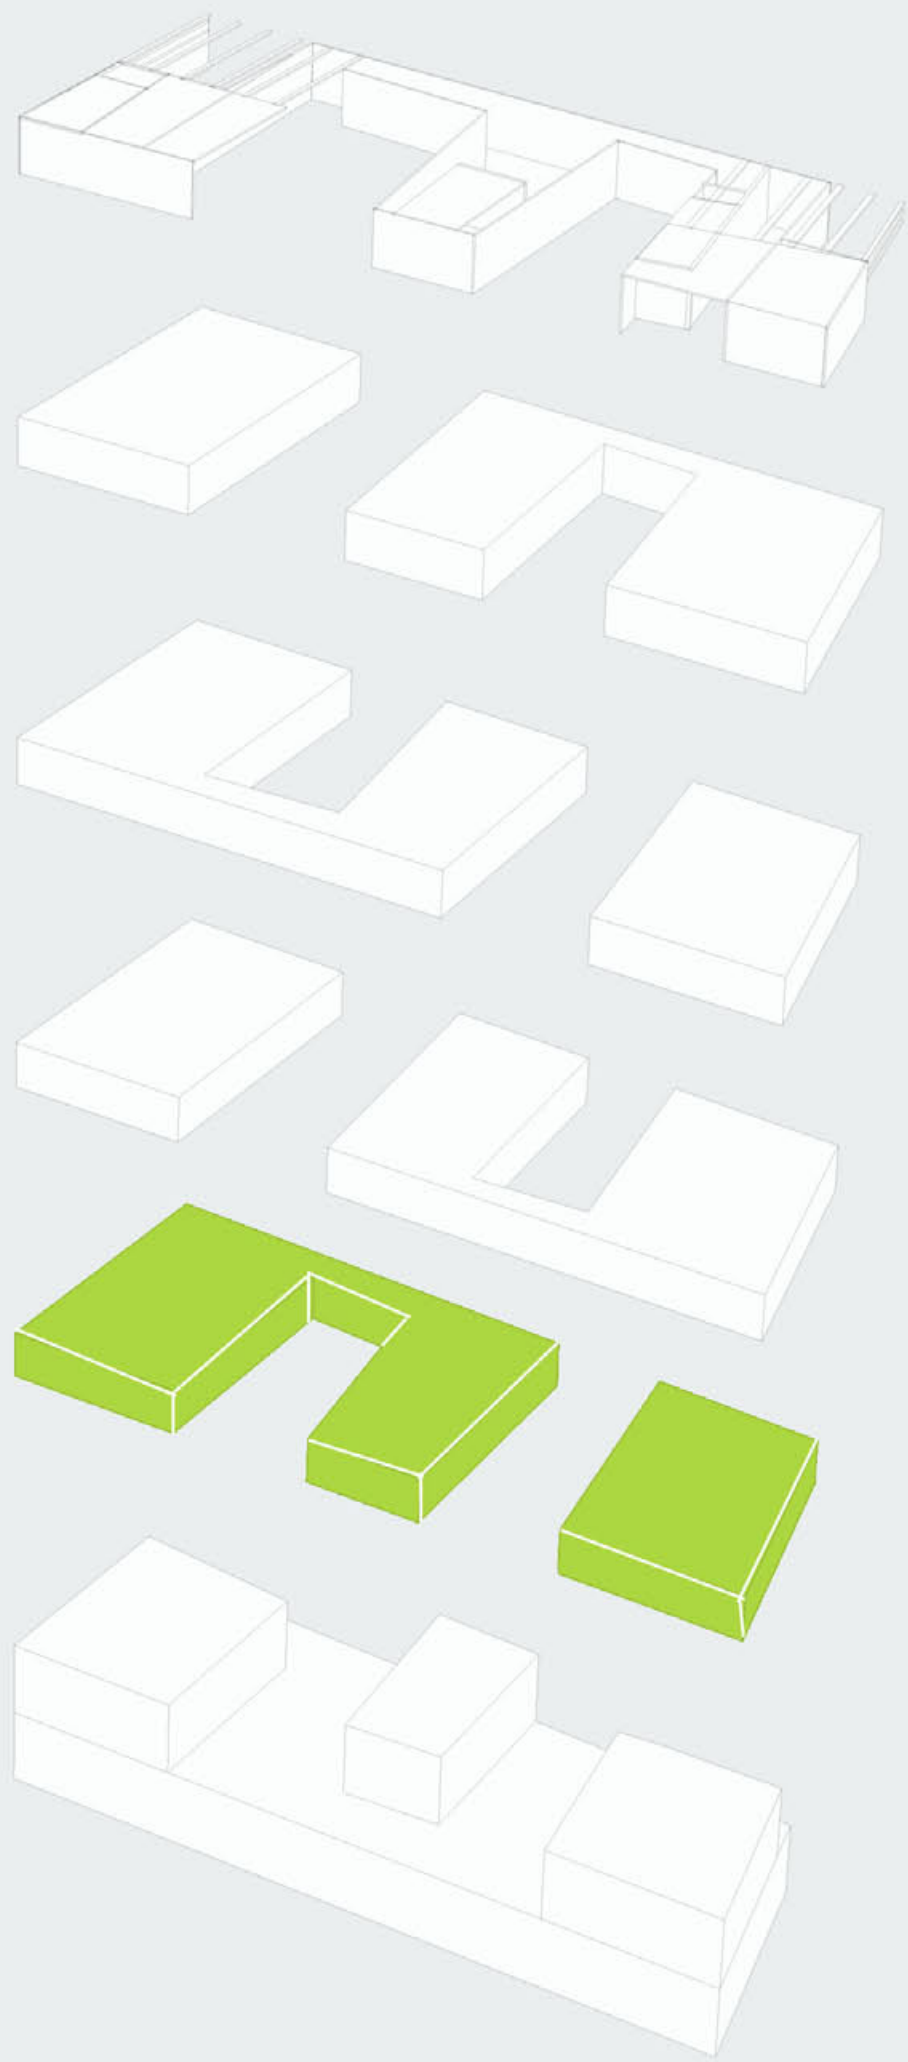

diplomatervezés

Urbanisztika Tanszék




Youth Hostel

Budapest

Gál Melinda

2008.jún

1. emelet 1:100

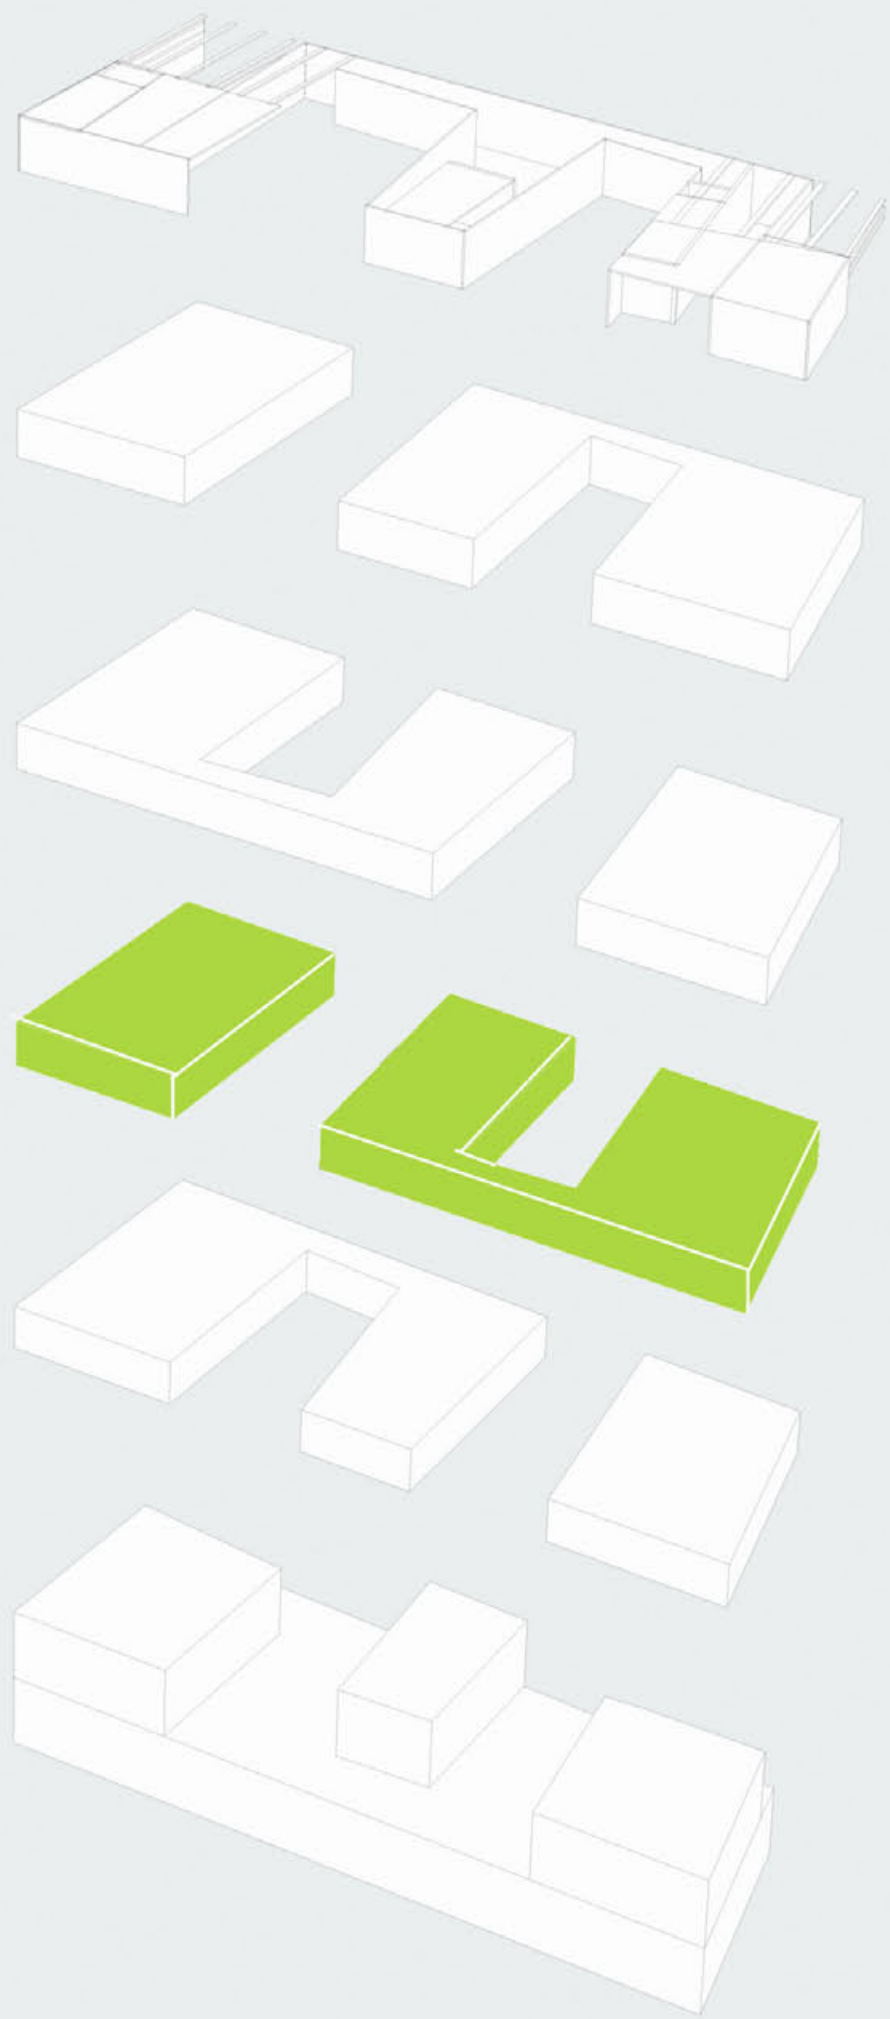

diplomatervezés

Urbanisztika Tanszék




Youth Hostel

Budapest

Gál Melinda

2008.jún

2. emelet 1:100

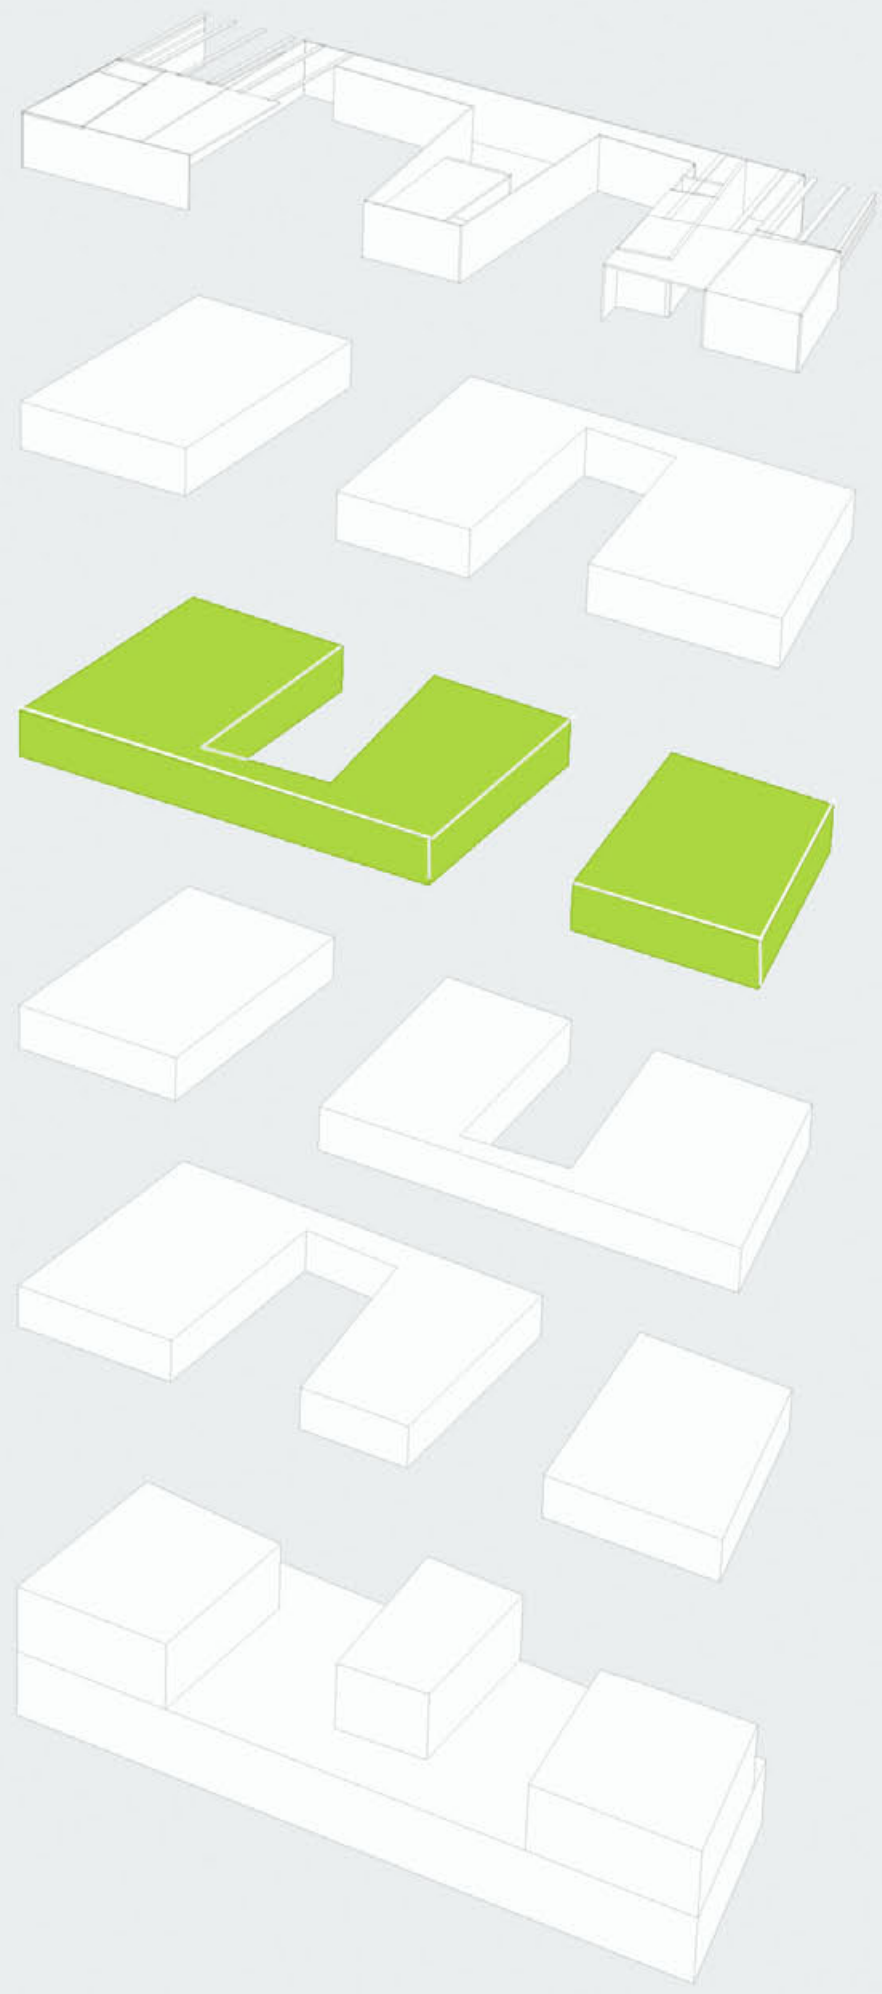

diplomatervezés

Urbanisztika Tanszék





Youth Hostel

Budapest

Gál Melinda

2008.jún

3. emelet 1:100

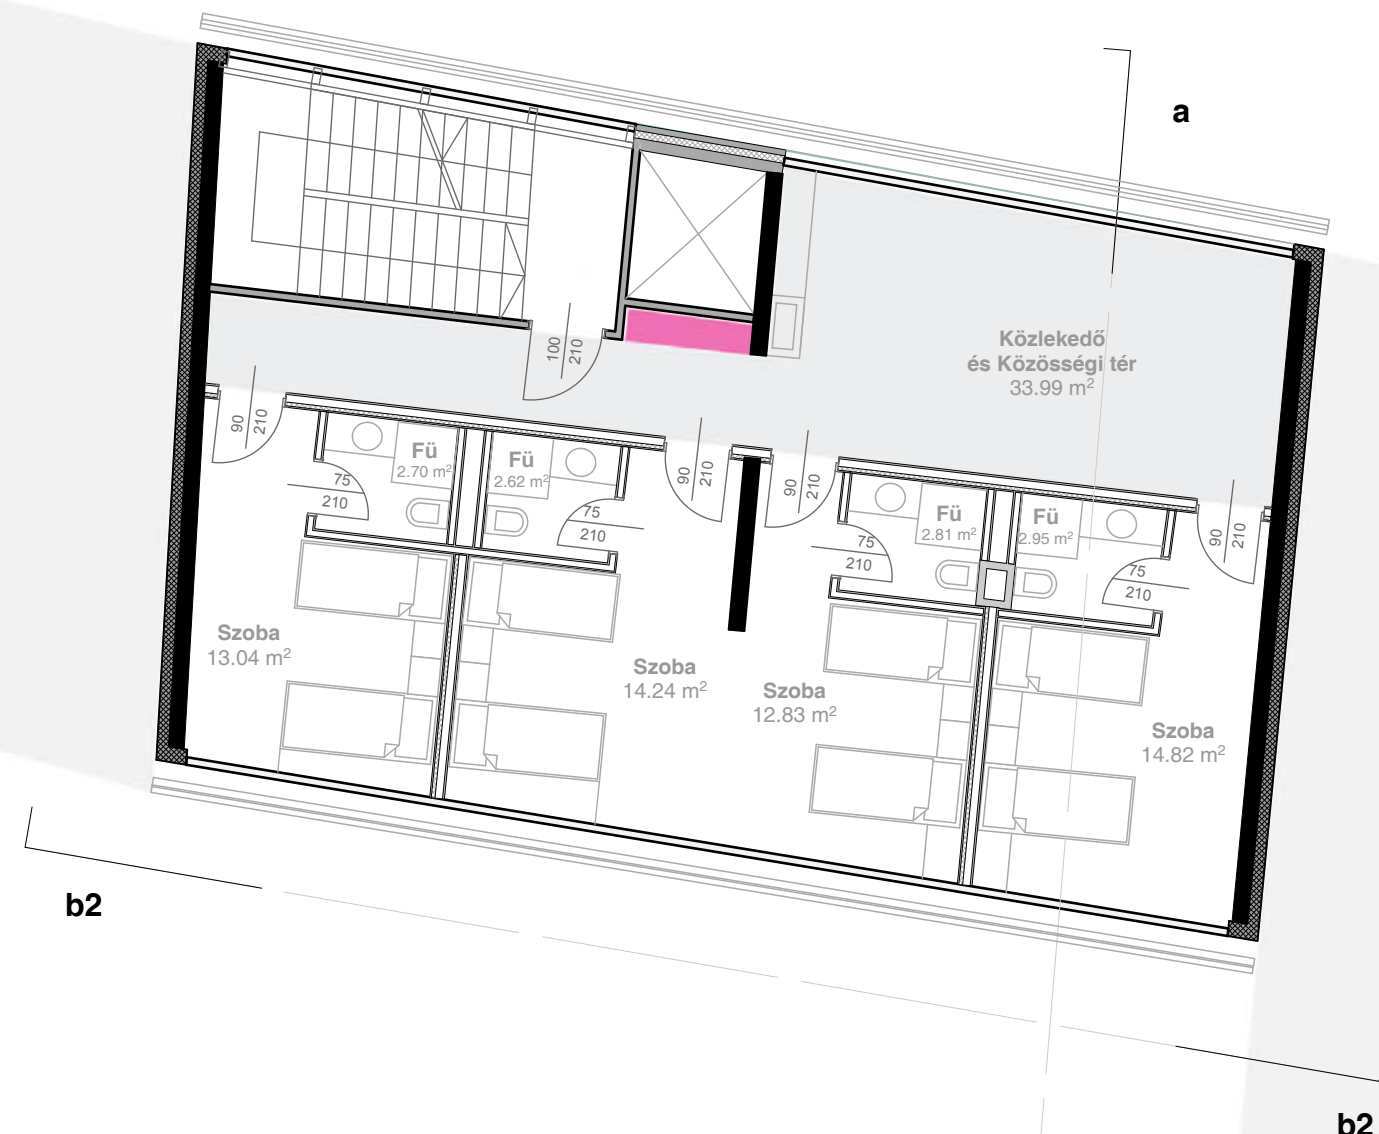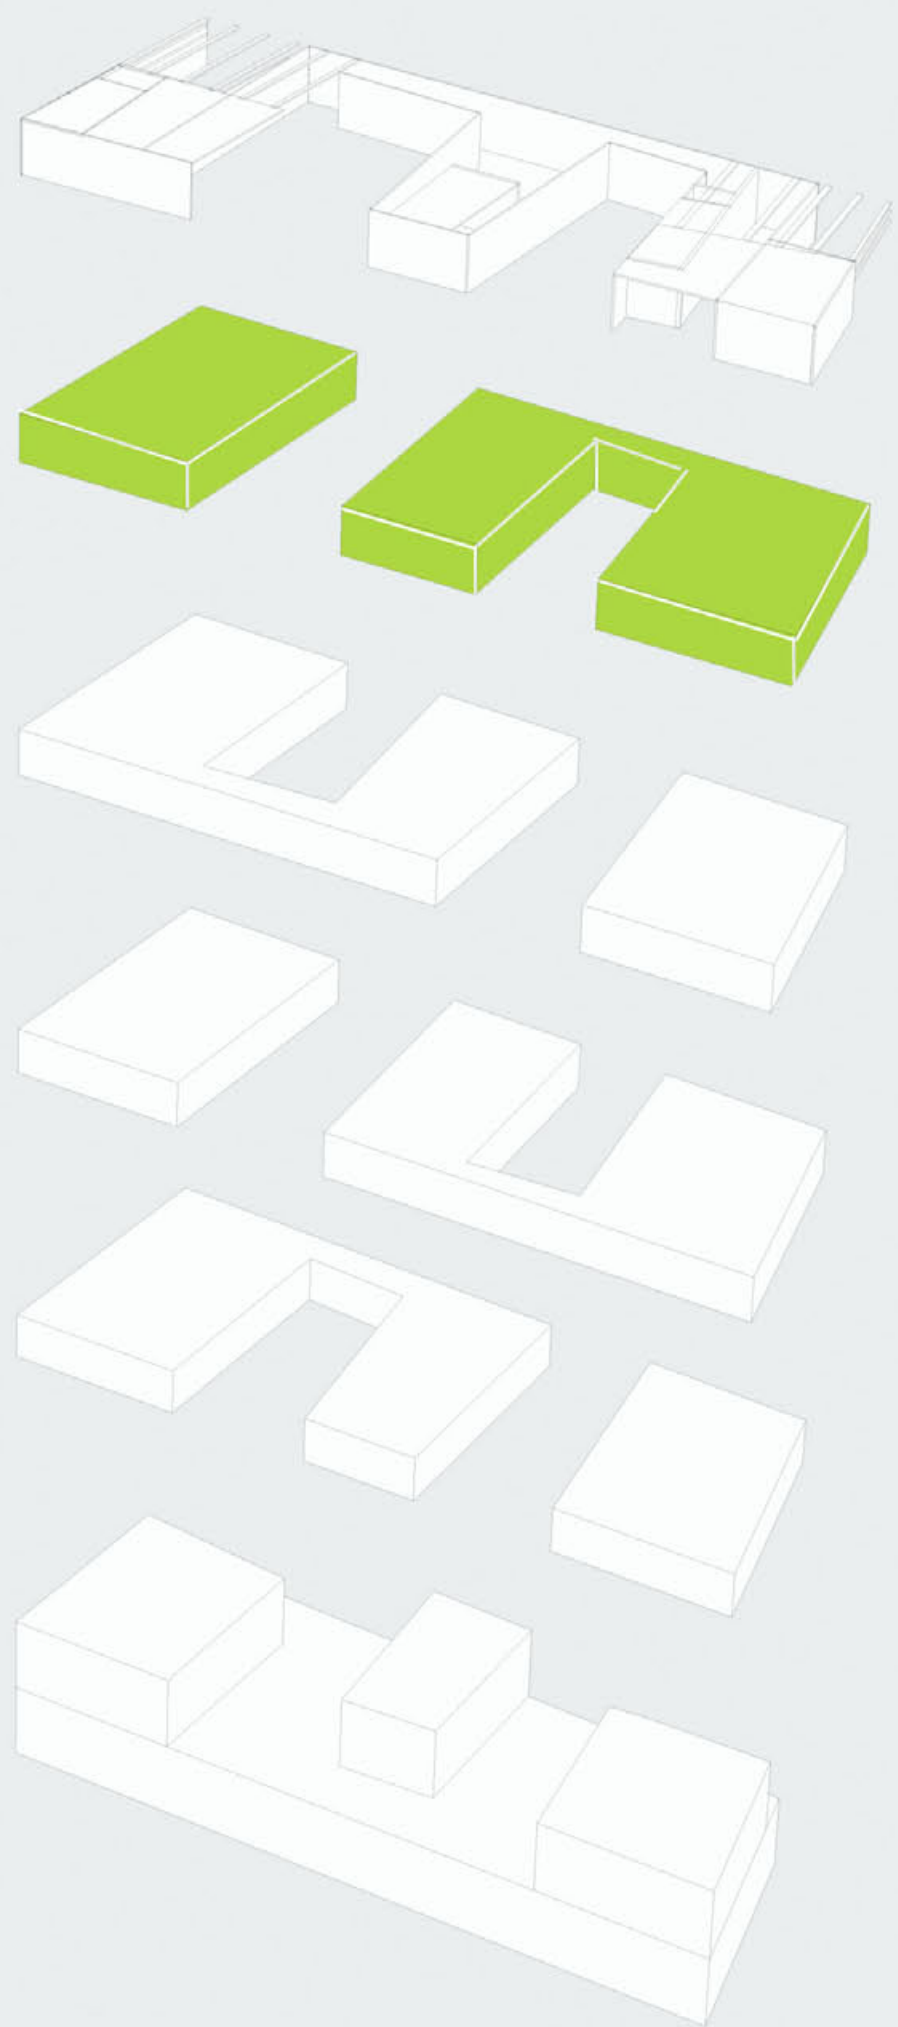

diplomatervezés


Urbanisztika Tanszék



Youth Hostel Budapest

Gál Melinda 2008. jún

4. emelet 1:100

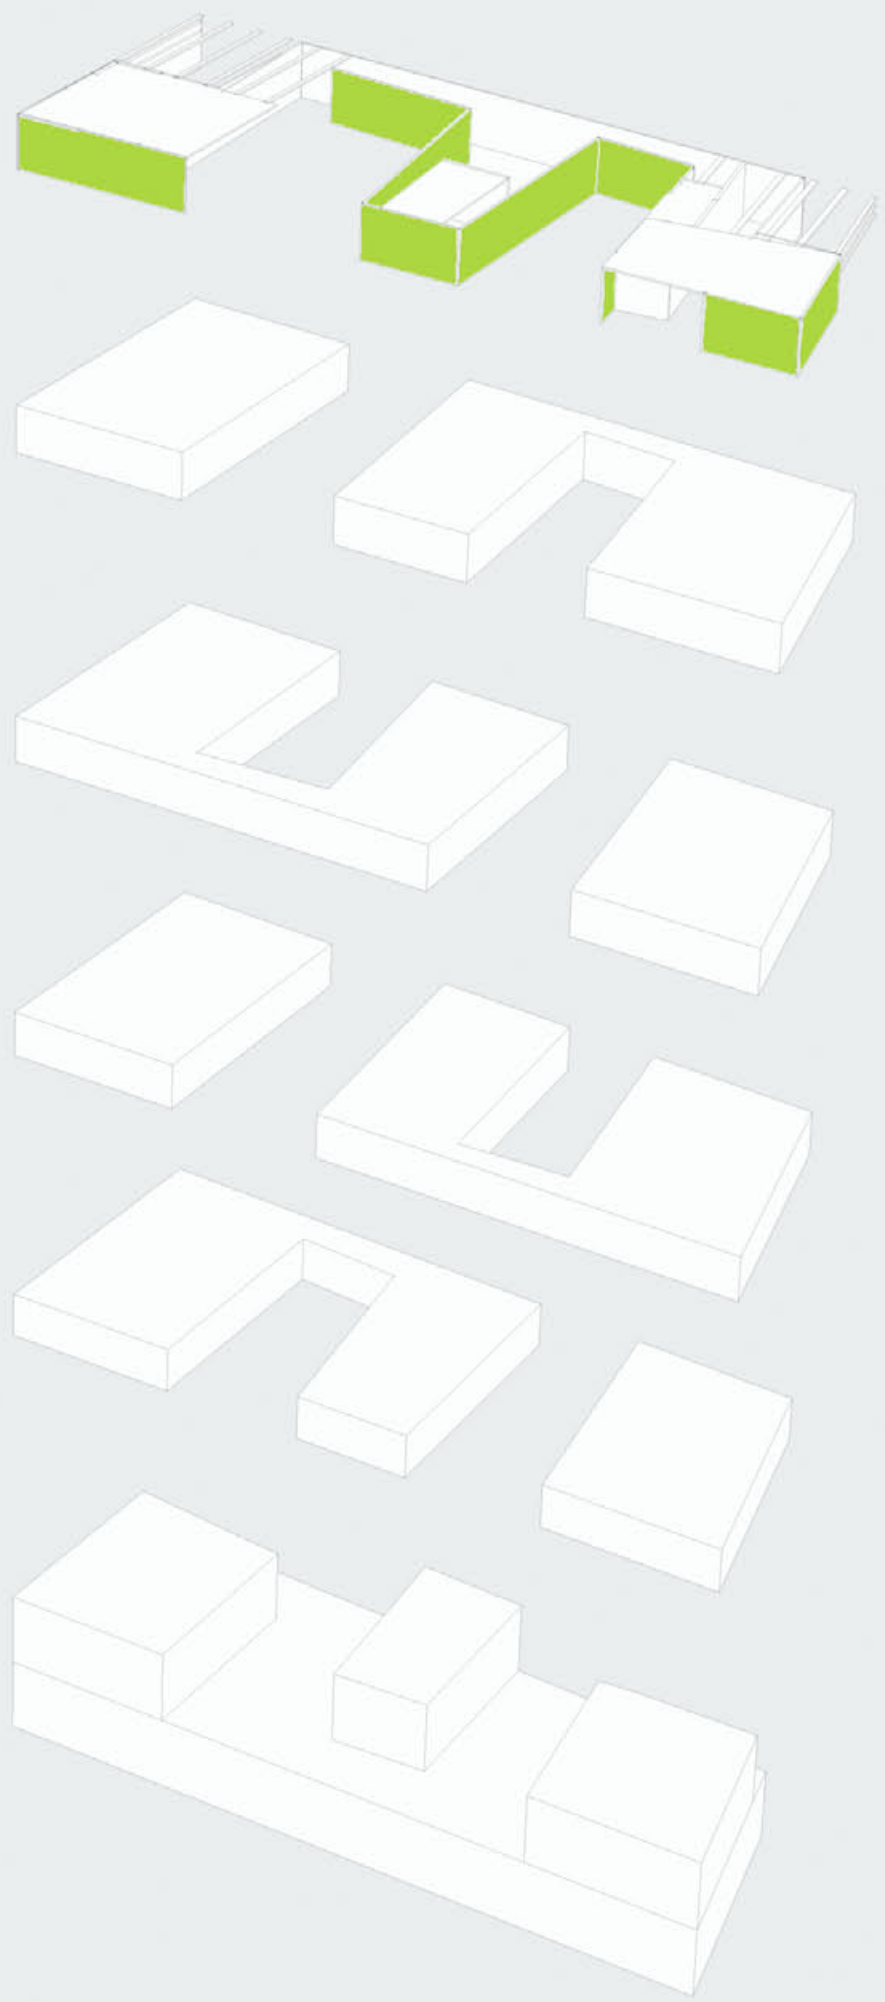

diplomatervezés

Urbanisztika Tanszék



Youth Hostel

Budapest

Gál Melinda

2008. jún

tetőterasz 1:100



déli homlokzat 1:100

BACKPACKERS'
B U D A P E S T 

Youth Hostel


Budapest


diplomatervezés

Gál Melinda

2008.jún

Urbanisztika Tanszék

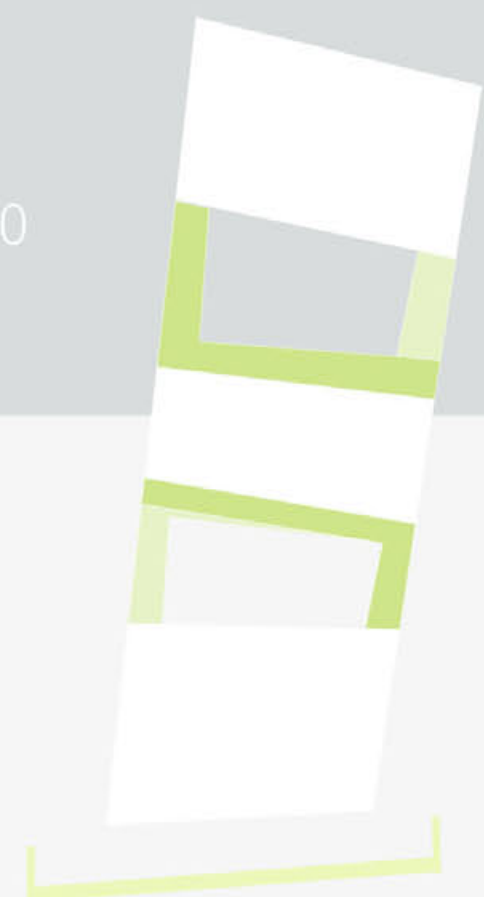

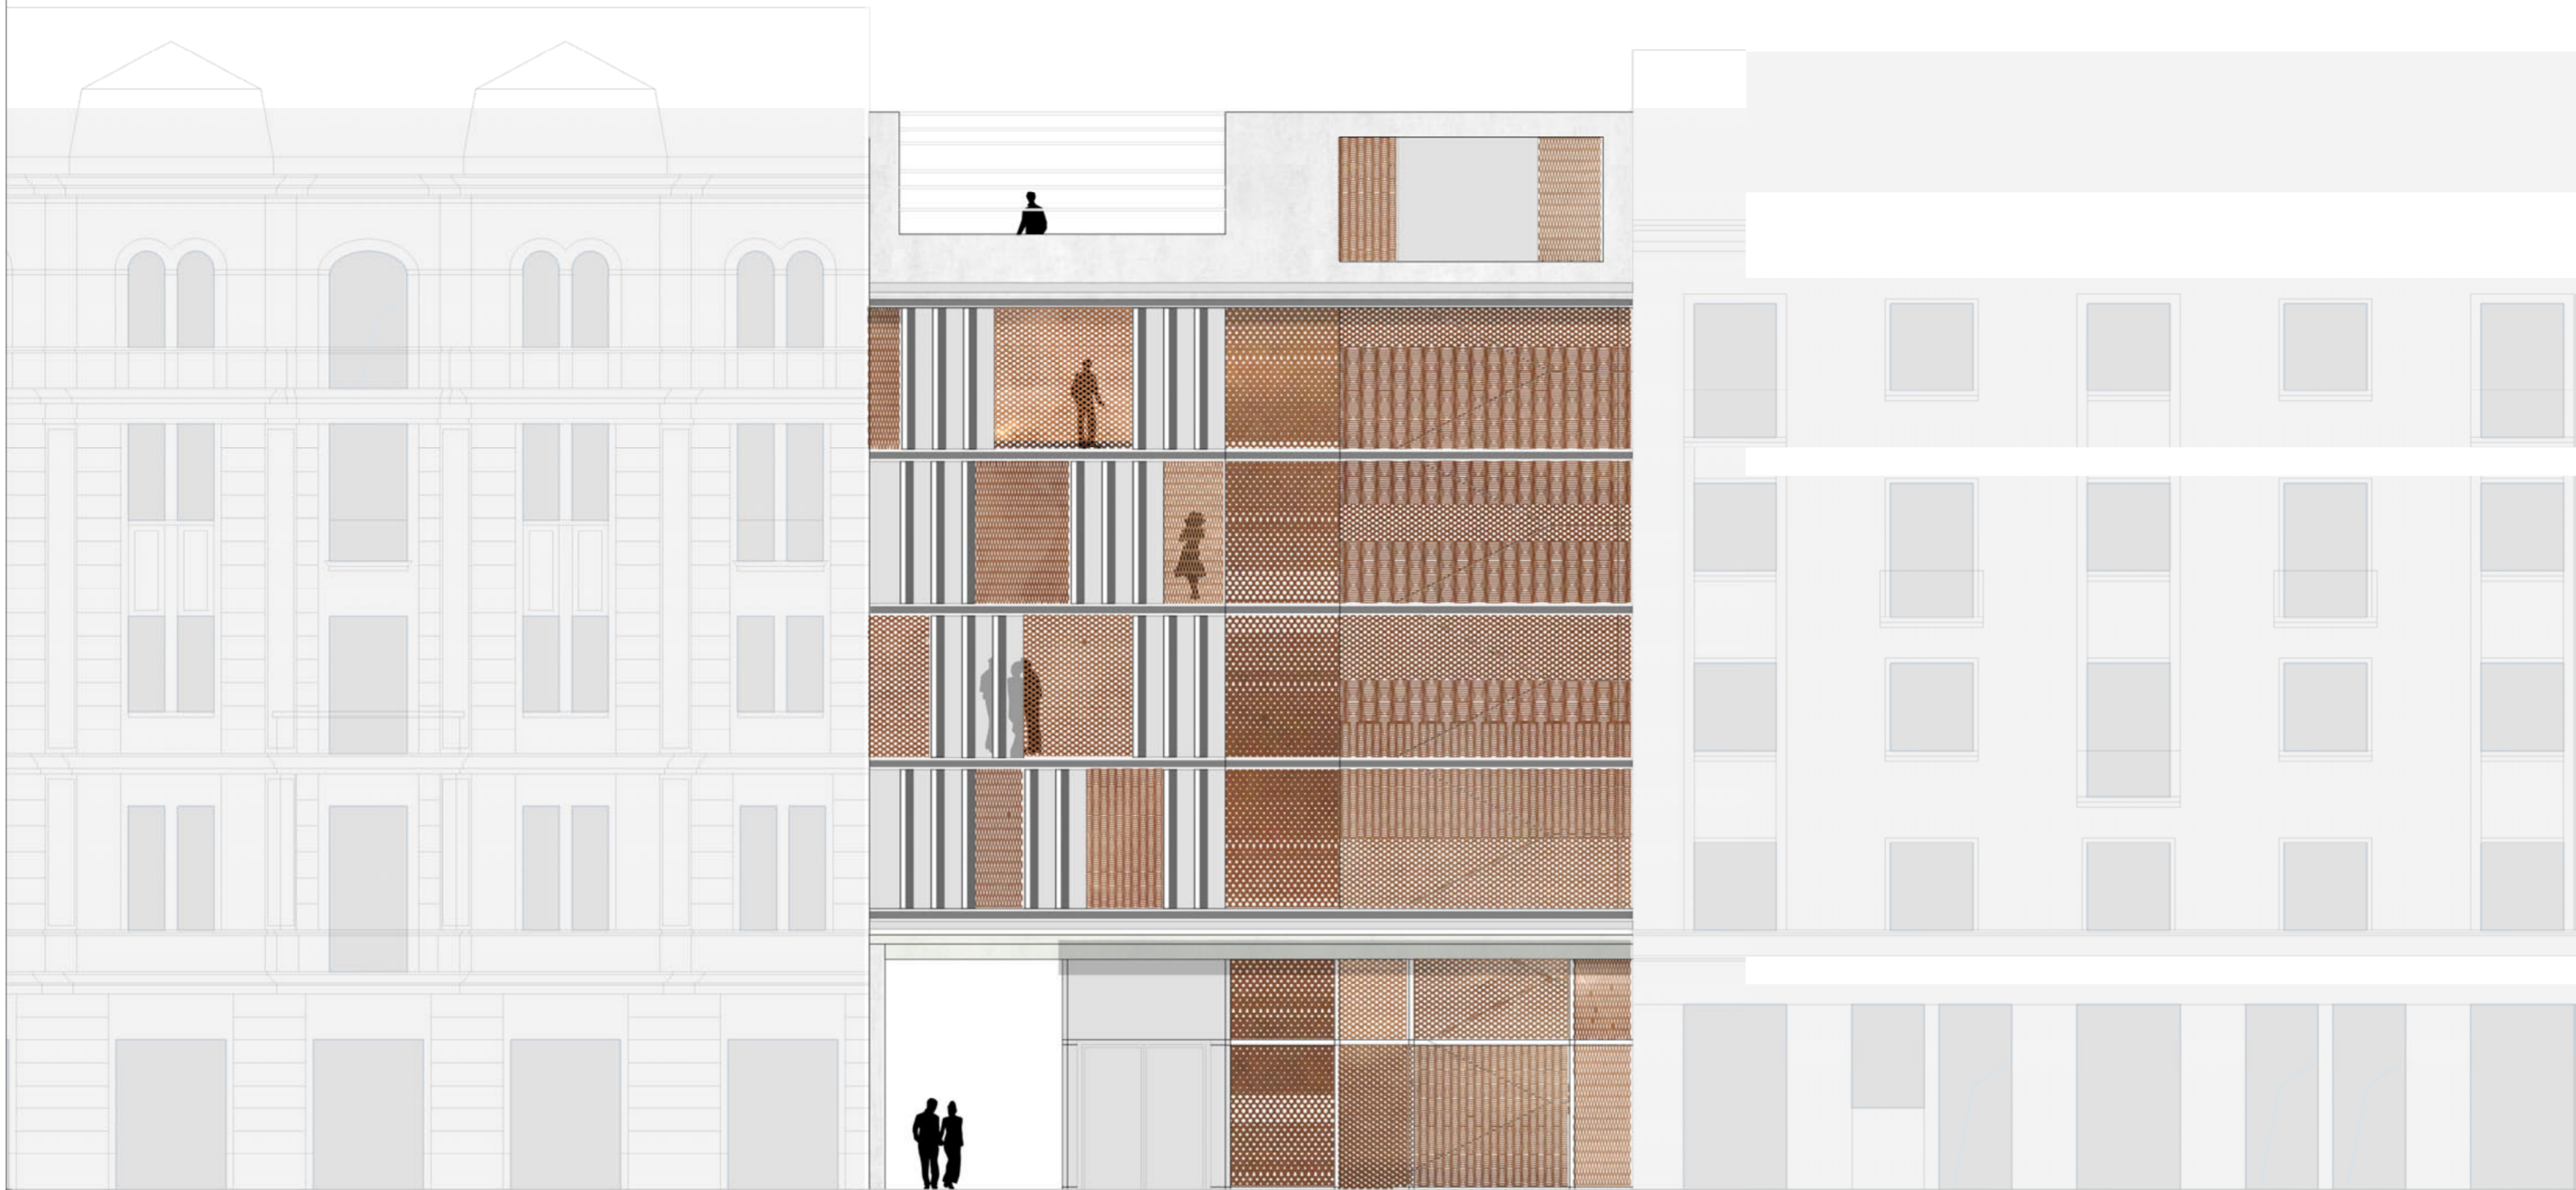

északi homlokzat 1:100

BACKPACKERS'
BUDAPEST 

Youth Hostel

Budapest


diplomatervezés

Gál Melinda


2008.jún

Urbanisztika Tanszék



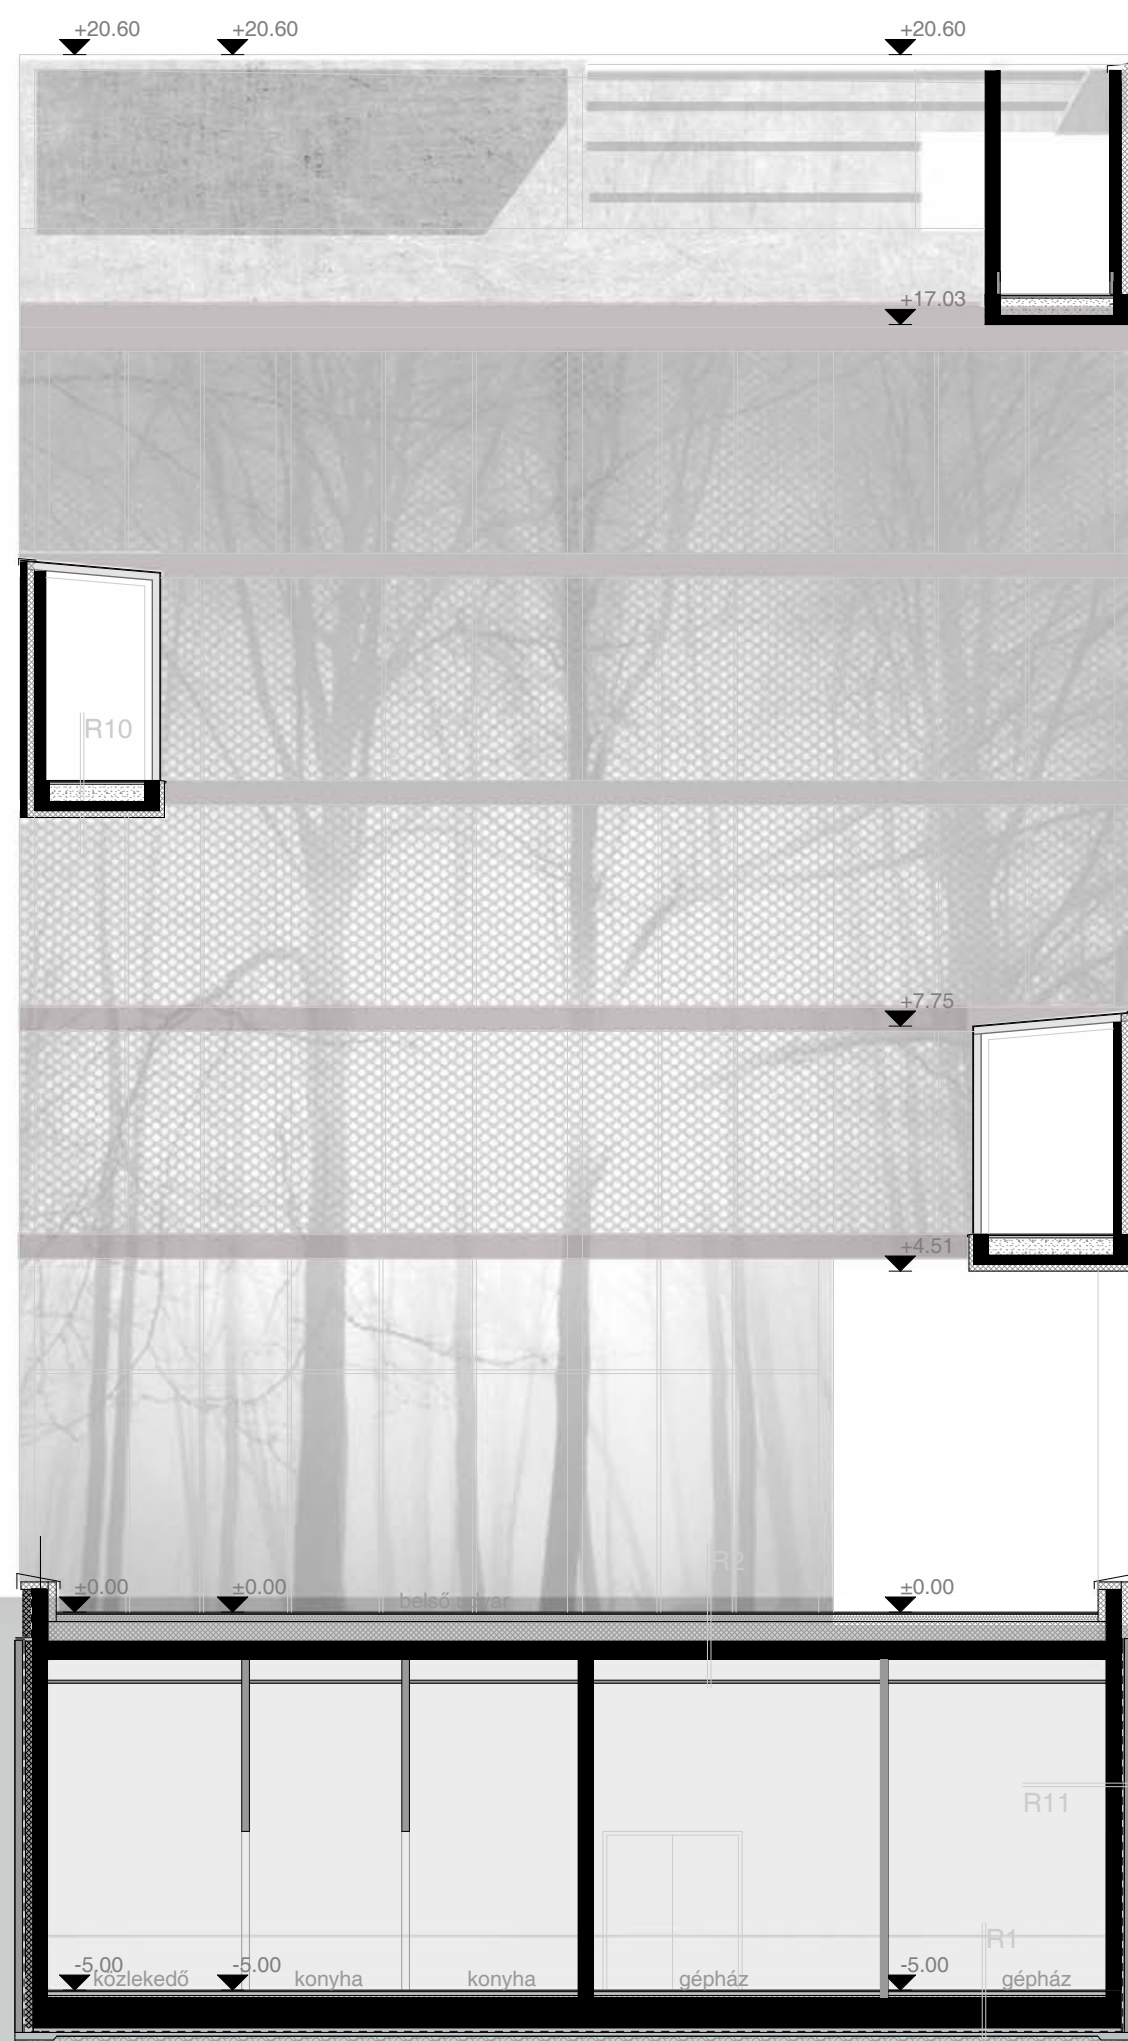

metszet B1

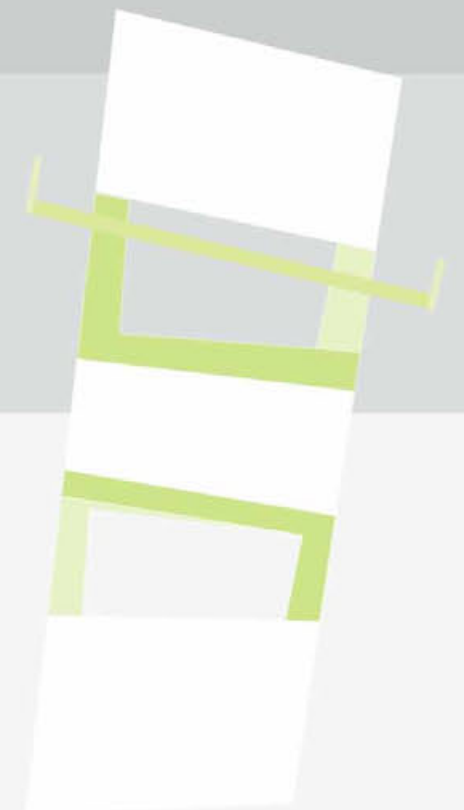

BACKPACKERS'
BUDAPEST 

Youth Hostel


Budapest

diplomatervezés

Gál Melinda

2008.jún

Urbanisztika Tanszék

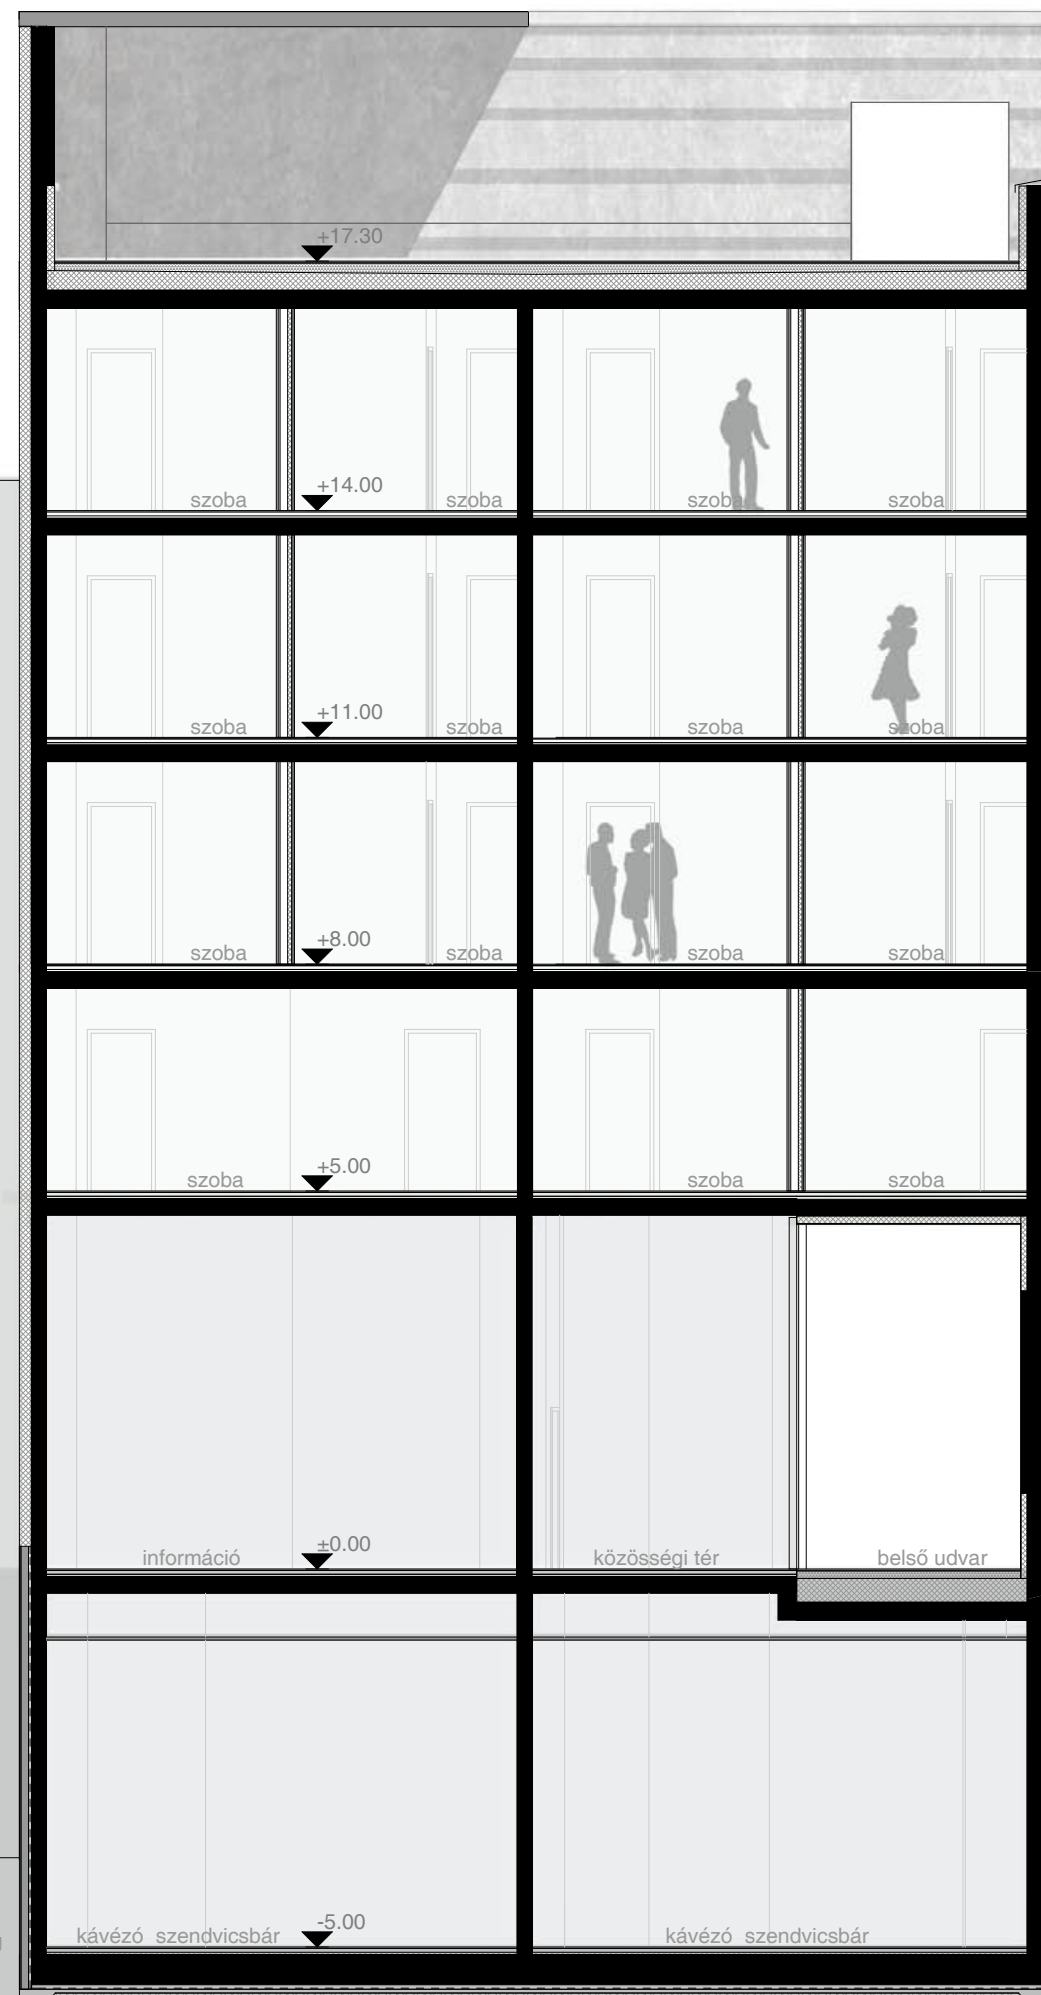

b1 metszet 1:100

BACKPACKERS'
BUDAPEST 

Youth Hostel

Budapest

diplomatervezés

Gál Melinda

2008.jún

Urbanisztika Tanszék





a1 hosszmet szet 1:100



Youth Hostel

Budapest

diplomatervezés

Gál Melinda

2008.jún





diplomatervezés

Urbanisztika Tanszék

BACKPACKERS'
BUDAPEST 

Youth Hostel Budapest

Gál Melinda 2008.jún

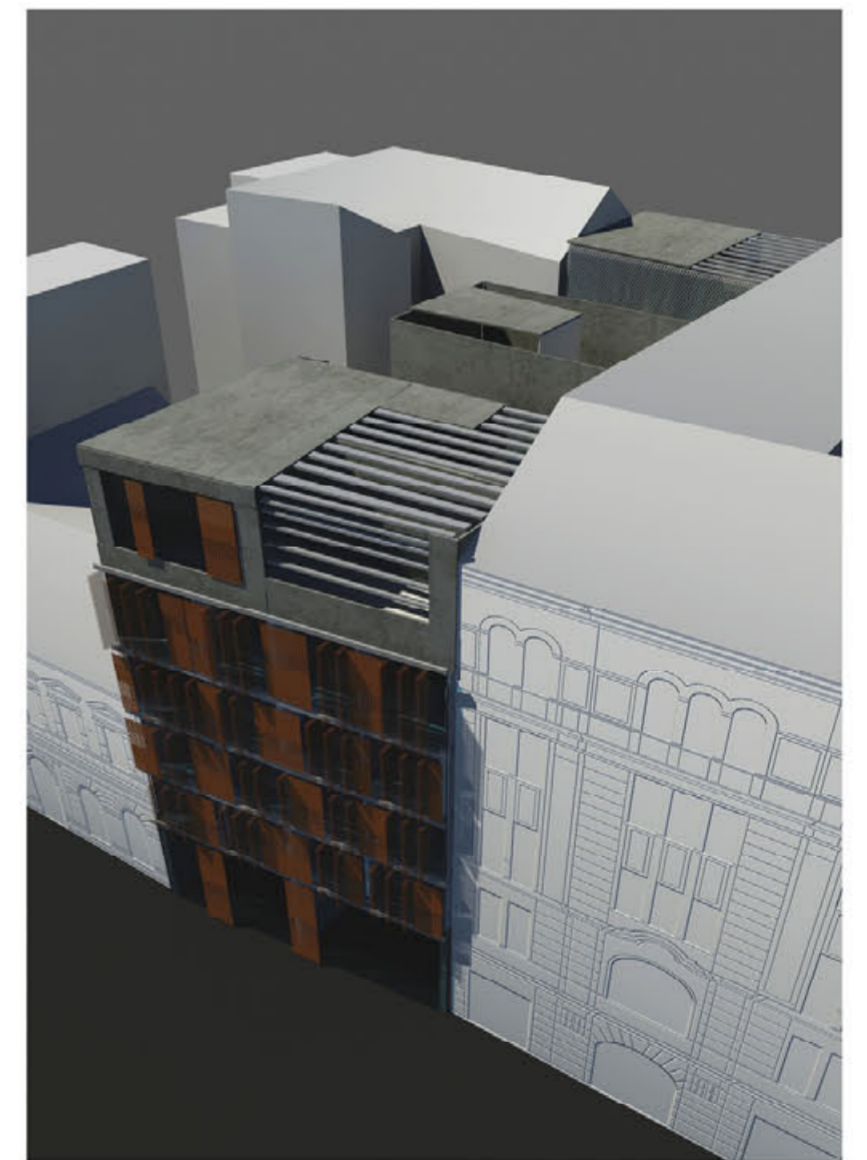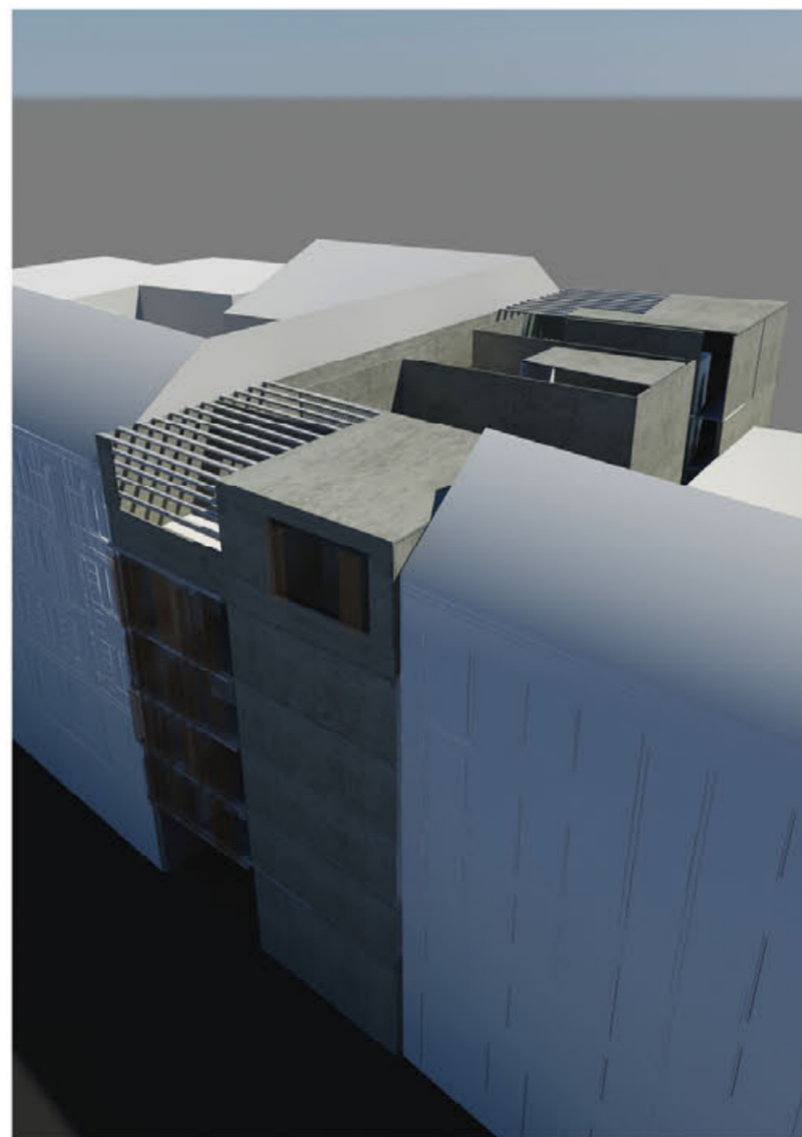

látványtervek





diplomatervezés

Urbanisztika Tanszék

BACKPACKERS'
B U D A P E S T 

Youth Hostel Budapest

Gál Melinda 2008.jún

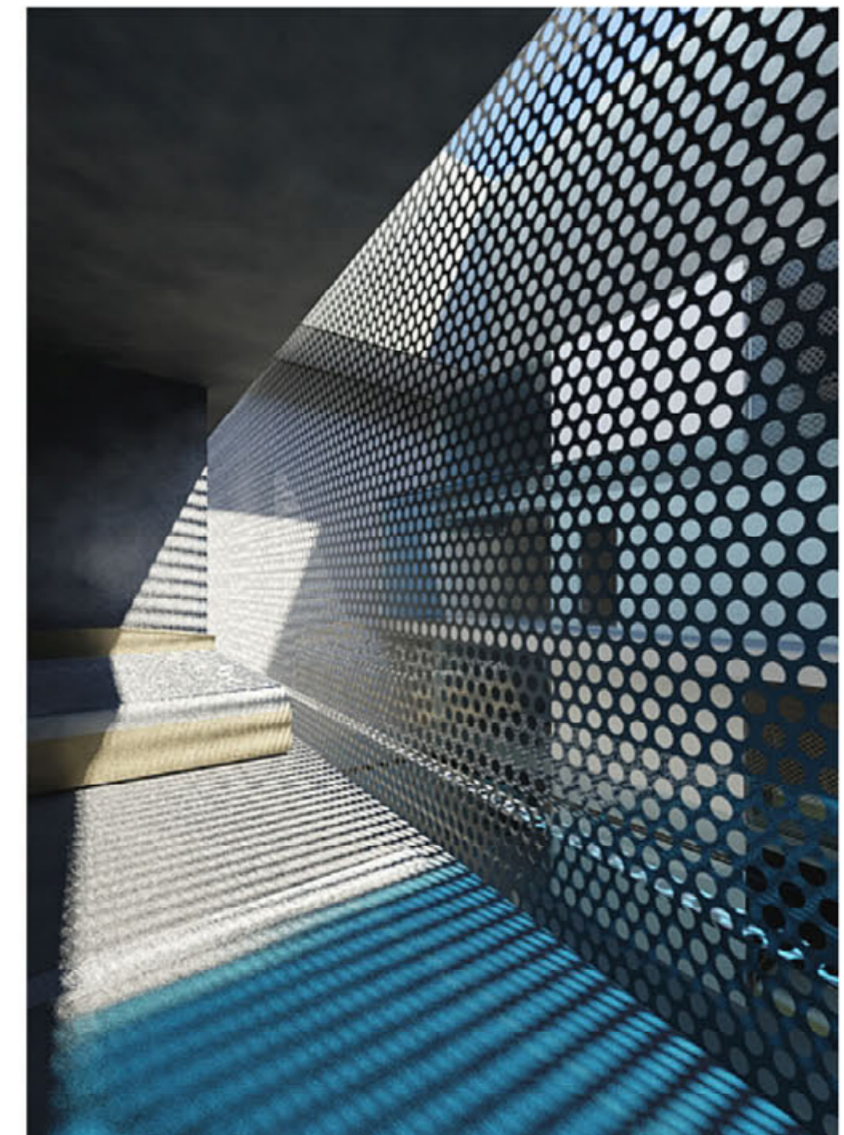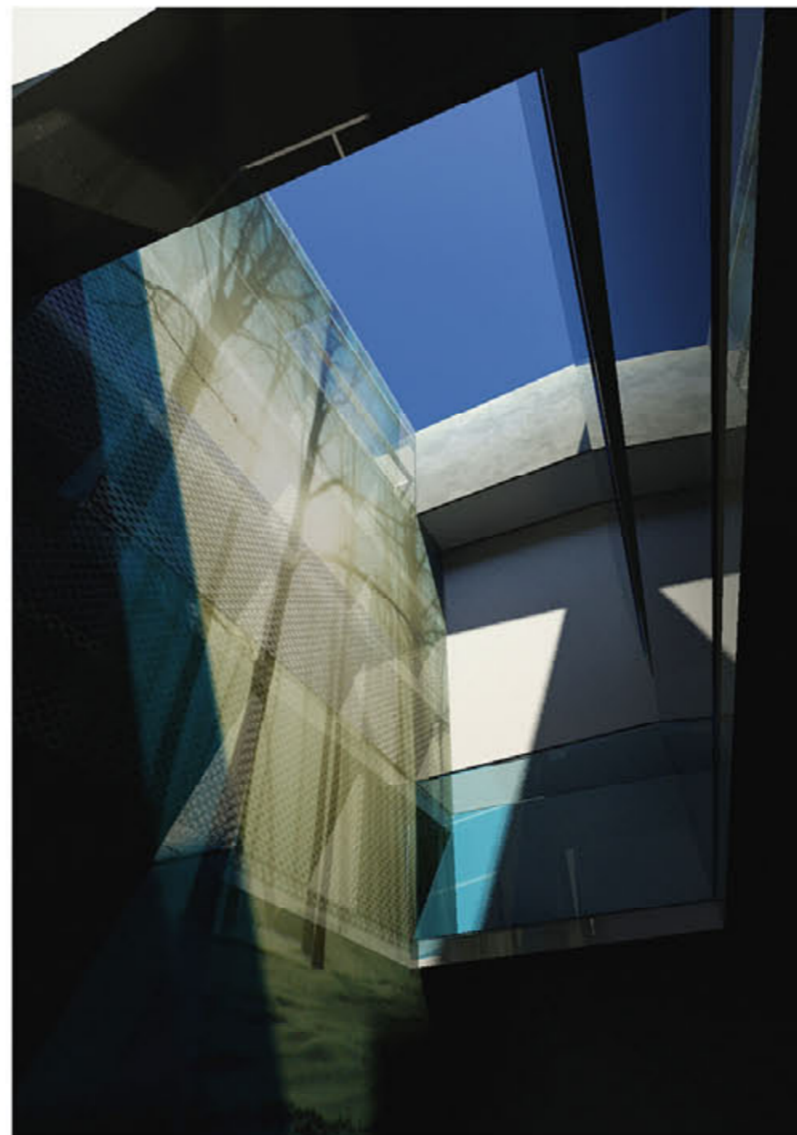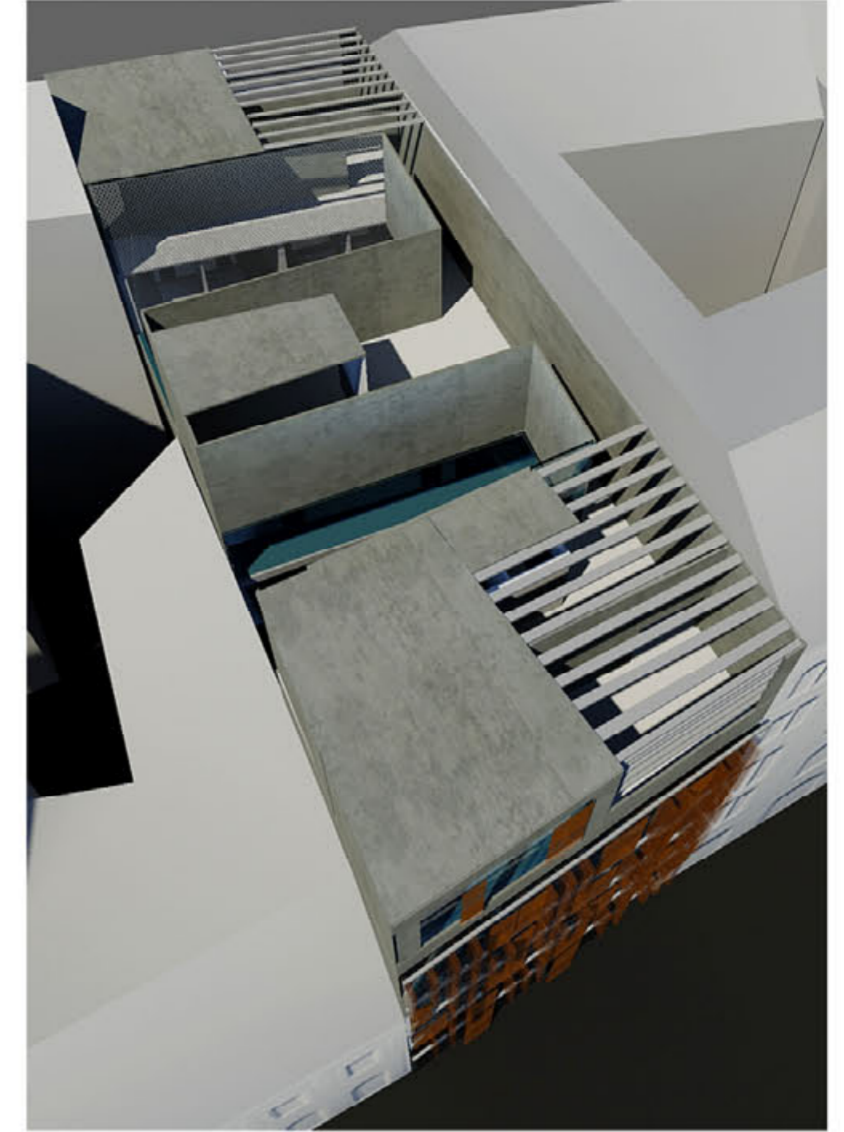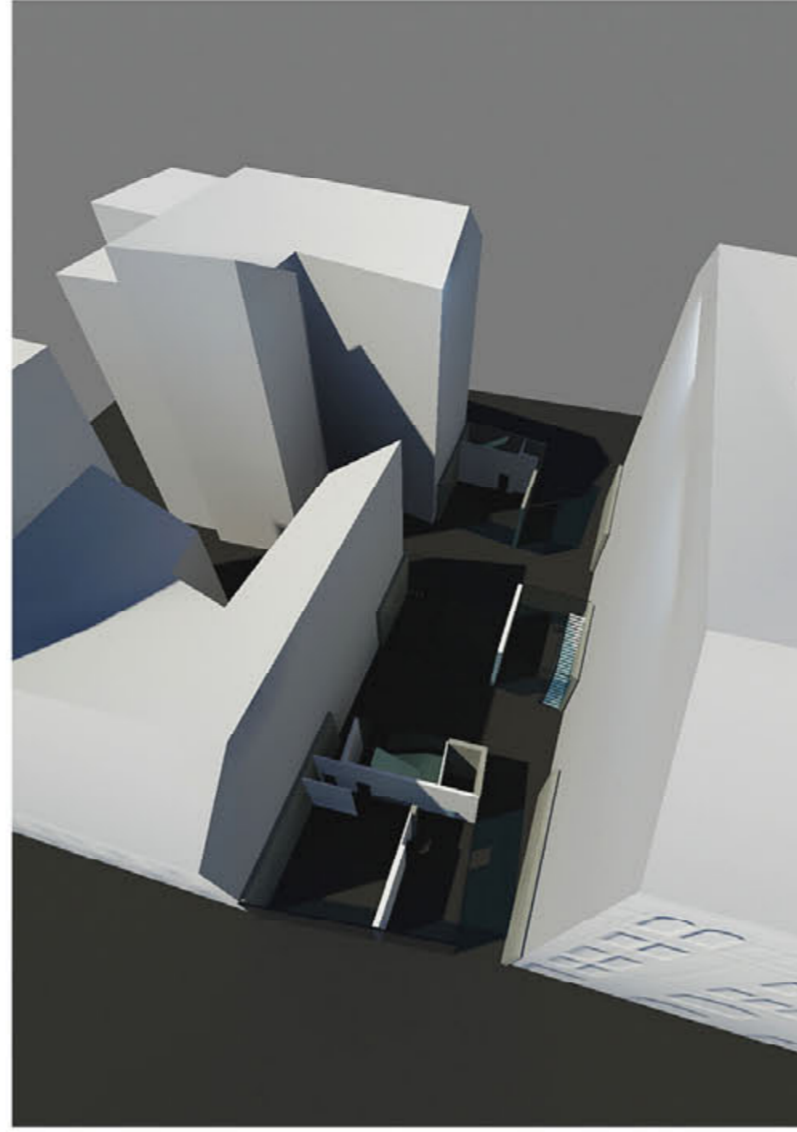

látványtervek