





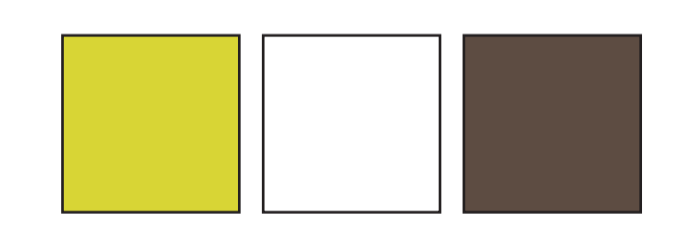

sziget
kör

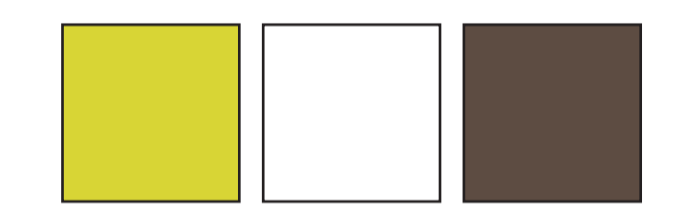

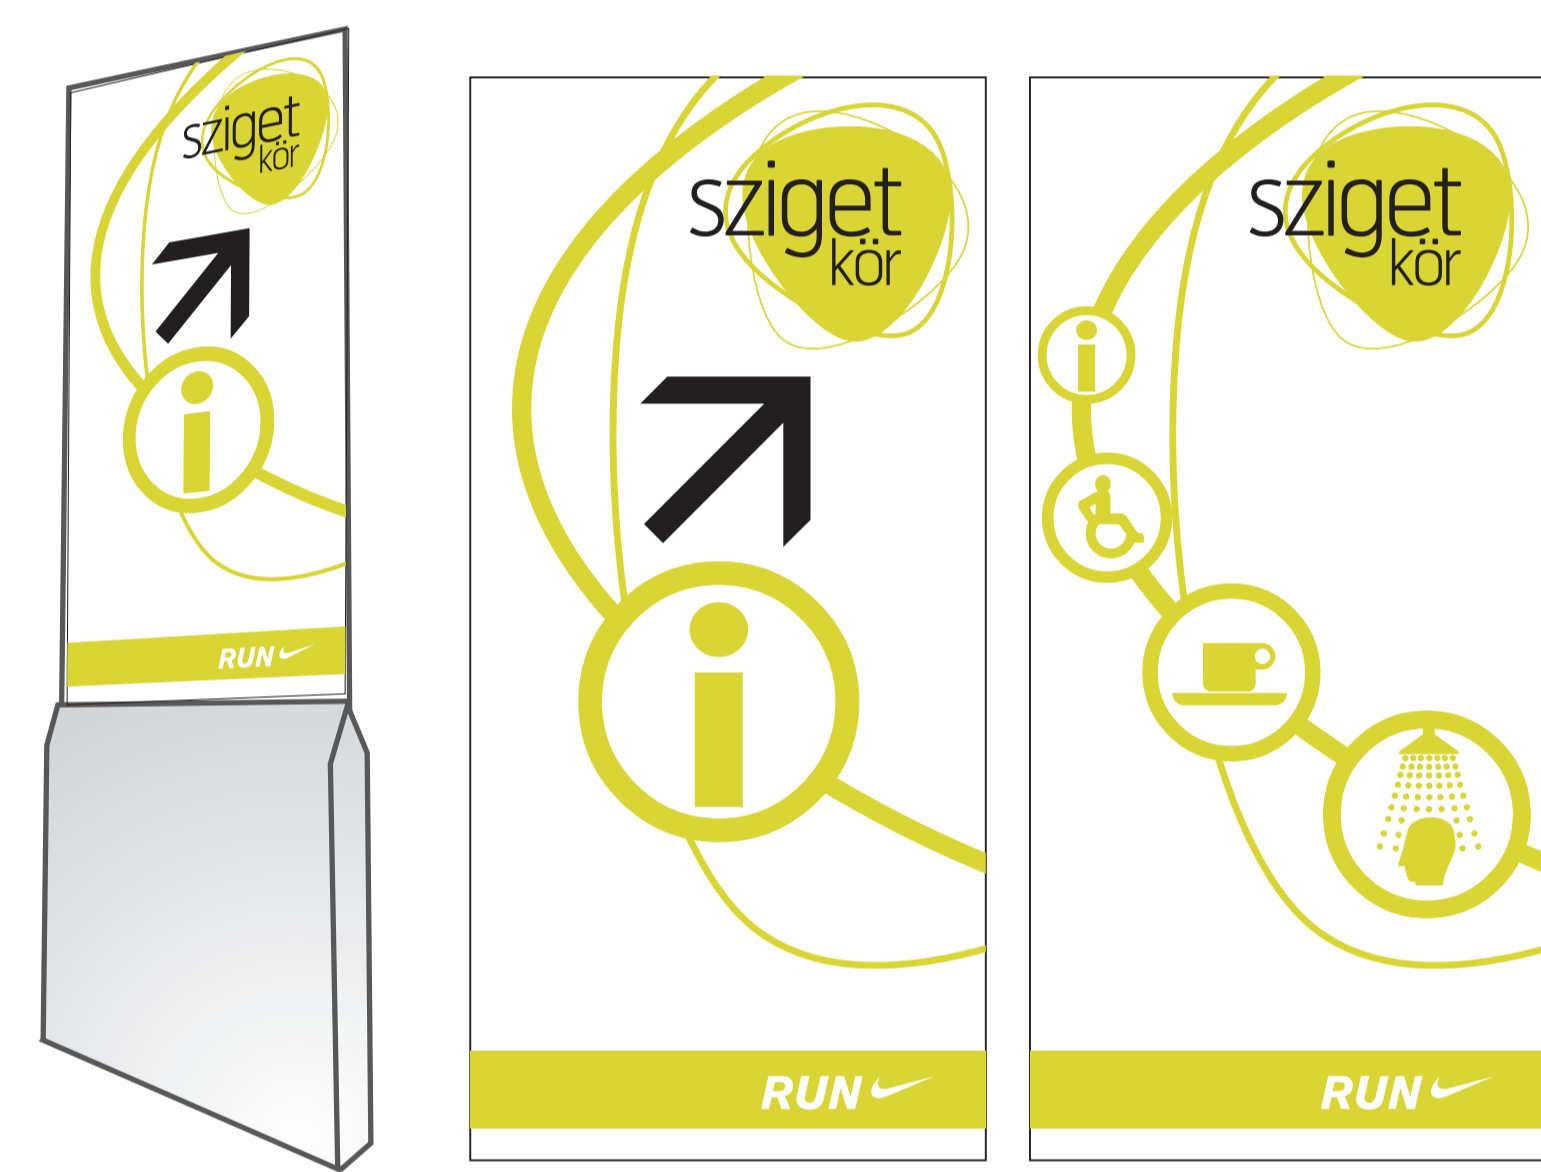

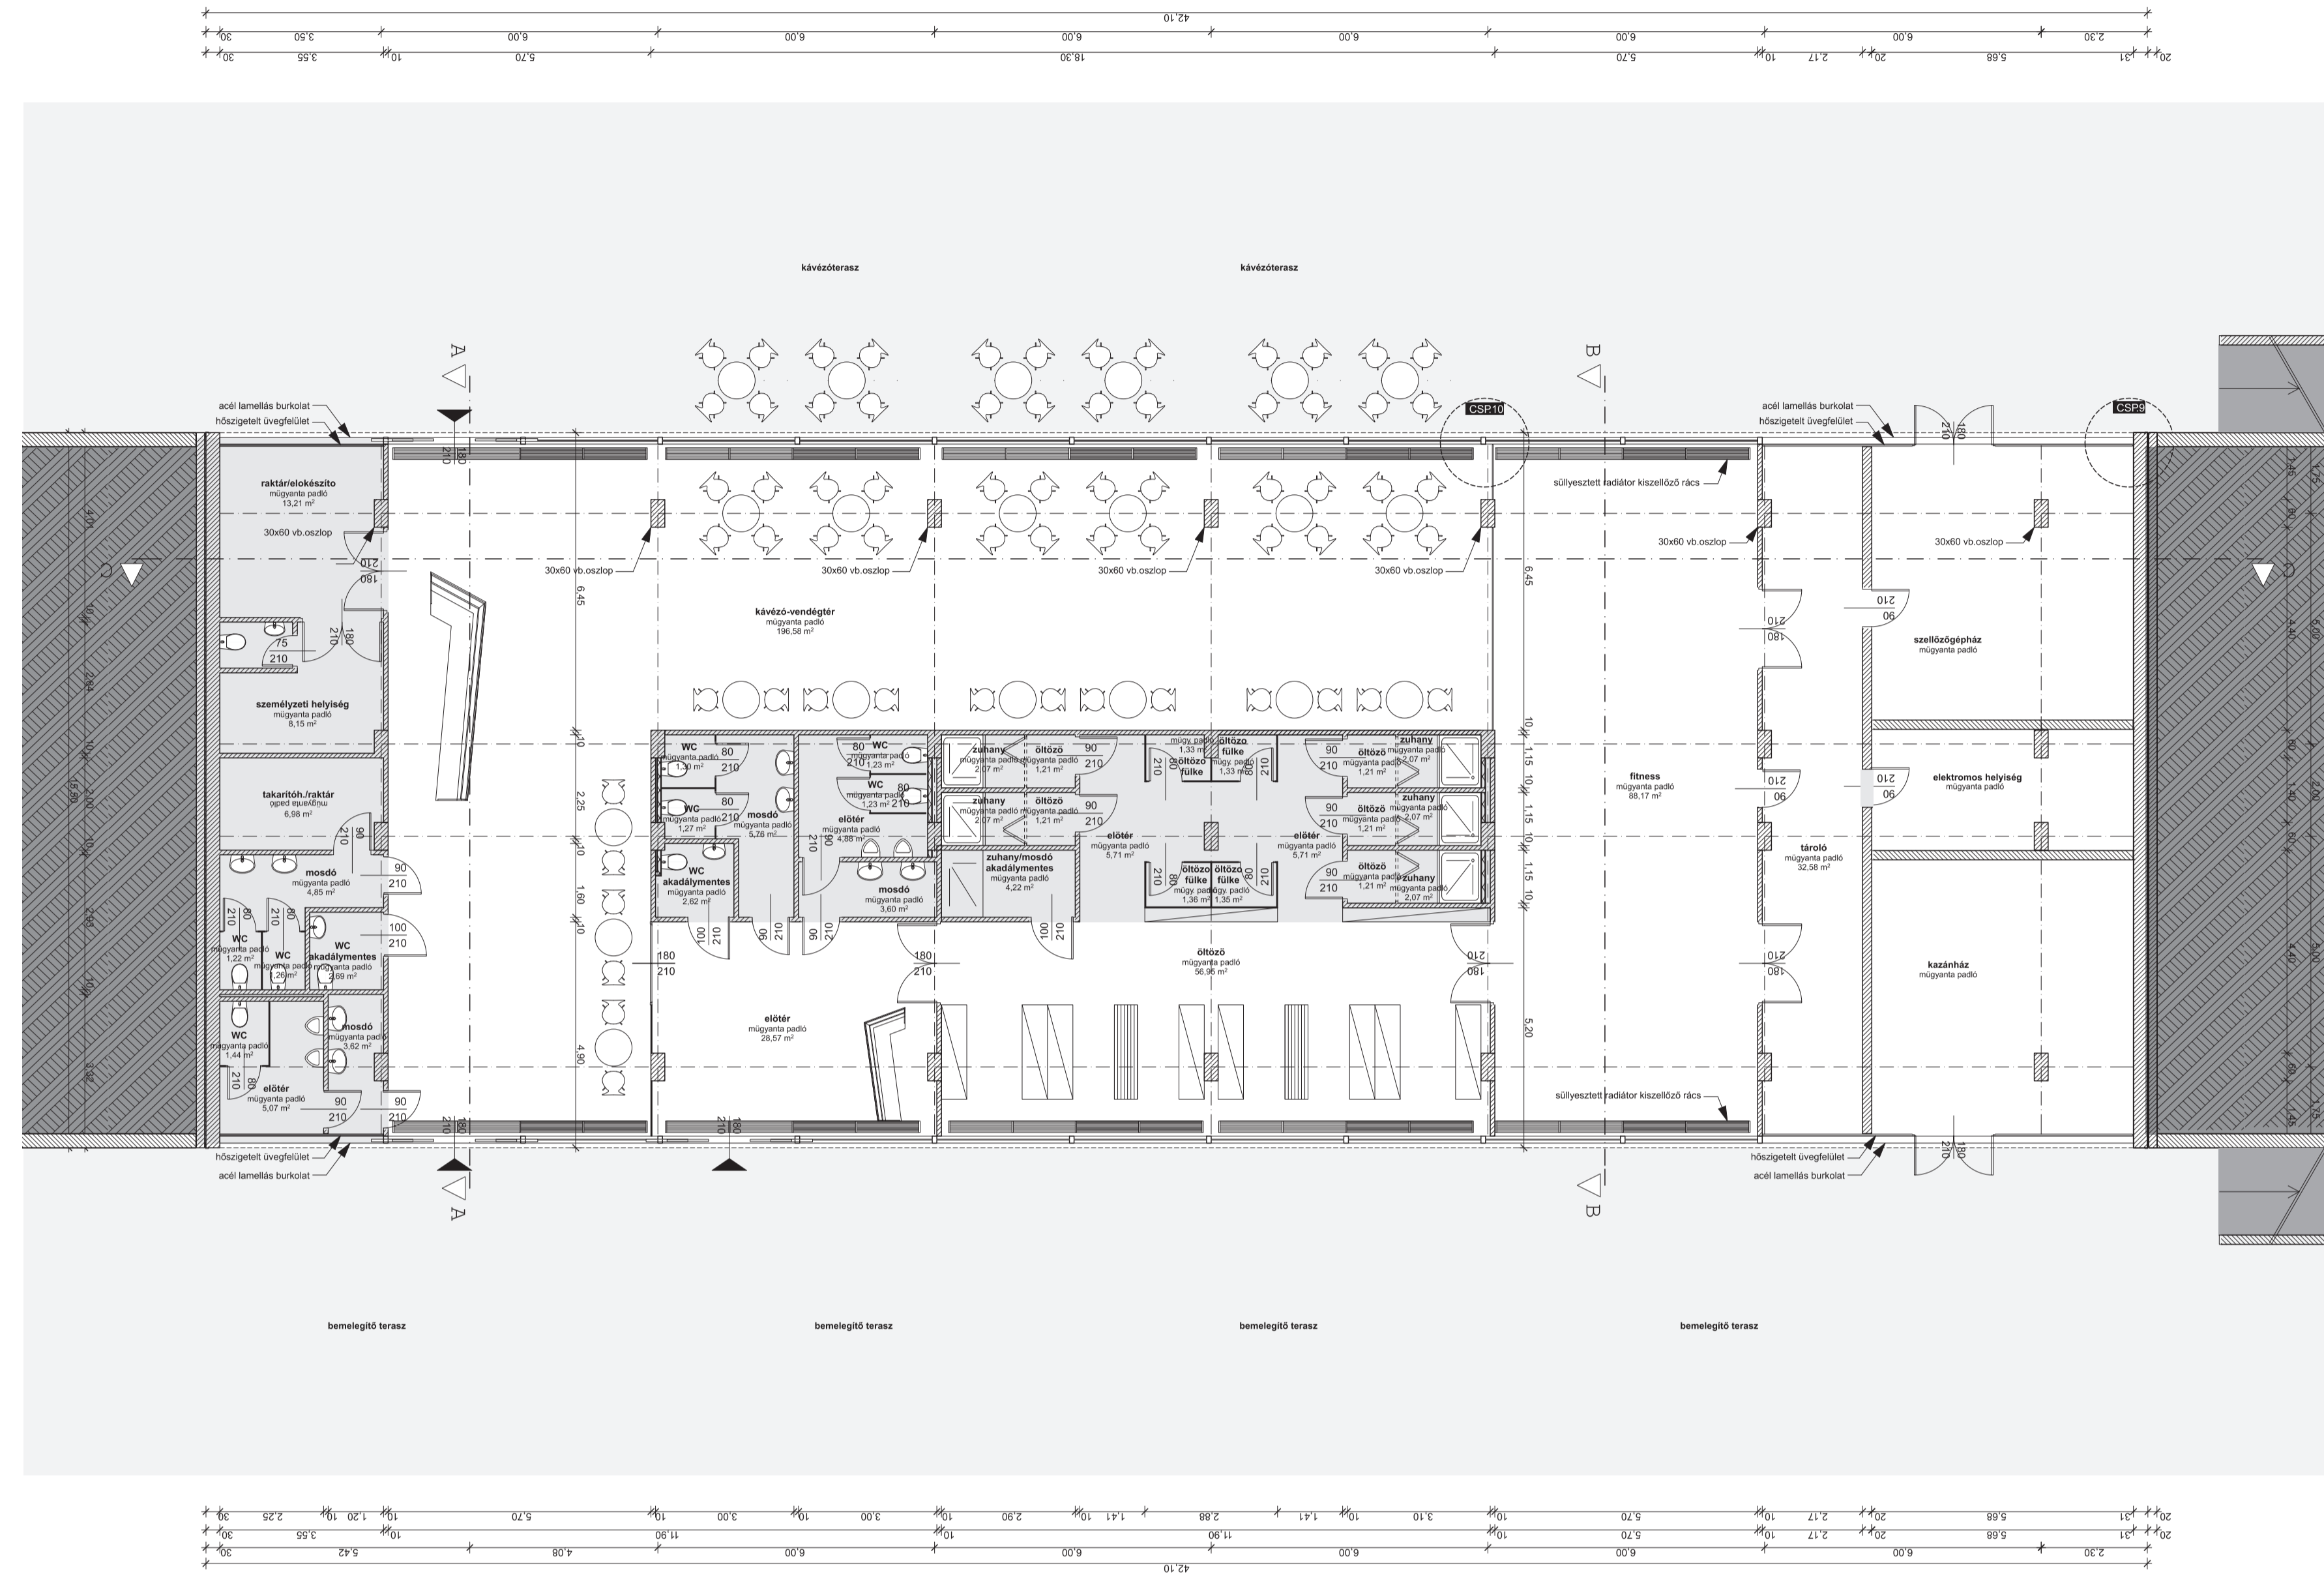

- R1**
- 3mm félfényes ipari műgyanta padló rétegrendszer
 - 1cm kiegyenlítő esztrich
 - 8cm aljzatbeton
 - PE fólia technológiai szigetelés
 - 6cm EPS hőszigetelés
 - 55cm vasbeton alaplemez
 - 2cm homokterítés
 - 2rtg APP-PV 4 bitumenes vízszigetelés
 - 20cm vasbeton lemez
 - termett talaj

- R2**
- 5cm aszfalt útburkolat
 - 15-23cm beton
 - 2cm homokterítés
 - 2rtg APP-PV 4 bitumenes vízszigetelés
 - 25cm vasbeton födém
 - 150cm vasbeton gerendázat
 - 30cm vasbeton lemez
 - 6cm XPS hőszigetelés
 - 2rtg APP-PV 4 bitumenes vízszigetelés
 - 30cm vasbeton födém
 - nyers látszóbeton felület

- R3**
- nyers látszóbeton felület
 - 30cm vasbeton fal
 - 2rtg APP-PV 4 bitumenes vízszigetelés
 - 8cm Styrofoam Roofmate TG
 - 3cm Dörken Delta-Terraxx
 - földfeltöltés

- R4**
- 10cm Viacolor burkolat
 - 4cm homokágy
 - 2rtg APP-PV 4 bitumenes vízszigetelés
 - 12cm beton
 - 10cm kavicságy
 - termett talaj



Diplomaterv Rác Borbála

Margitszigeti Futóközpont C-C Metszet

m 1:100




- R1**
- 3mm félfényes ipari műgyanta padló rétegrendszer
 - 1cm kiegyenlítő esztrich
 - 8cm aljzatbeton
 - PE fólia technológiai szigetelés
 - 6cm EPS hőszigetelés
 - 55cm vasbeton alaplemez
 - 2cm homokterítés
 - 2rtg APP-PV 4 bitumenes vízszigetelés
 - 20cm vasbeton lemez
 - termett talaj

- R2**
- 5cm aszfalt útburkolat
 - 15-23cm beton
 - 2cm homokterítés
 - 2rtg APP-PV 4 bitumenes vízszigetelés
 - 25cm vasbeton födém
 - 150cm vasbeton gerendázat
 - 30cm vasbeton lemez
 - 6cm XPS hőszigetelés
 - 2rtg APP-PV 4 bitumenes vízszigetelés
 - 30cm vasbeton födém
 - nyers látszóbeton felület

- R3**
- nyers látszóbeton felület
 - 30cm vasbeton fal
 - 2rtg APP-PV 4 bitumenes vízszigetelés
 - 8cm Styrofoam Roofmate TG
 - 3cm Dörken Delta-Terraxx
 - földfeltöltés

- R4**
- 10cm Viacolor burkolat
 - 4cm homokágy
 - 2rtg APP-PV 4 bitumenes vízszigetelés
 - 12cm beton
 - 10cm kavicságy
 - termett talaj

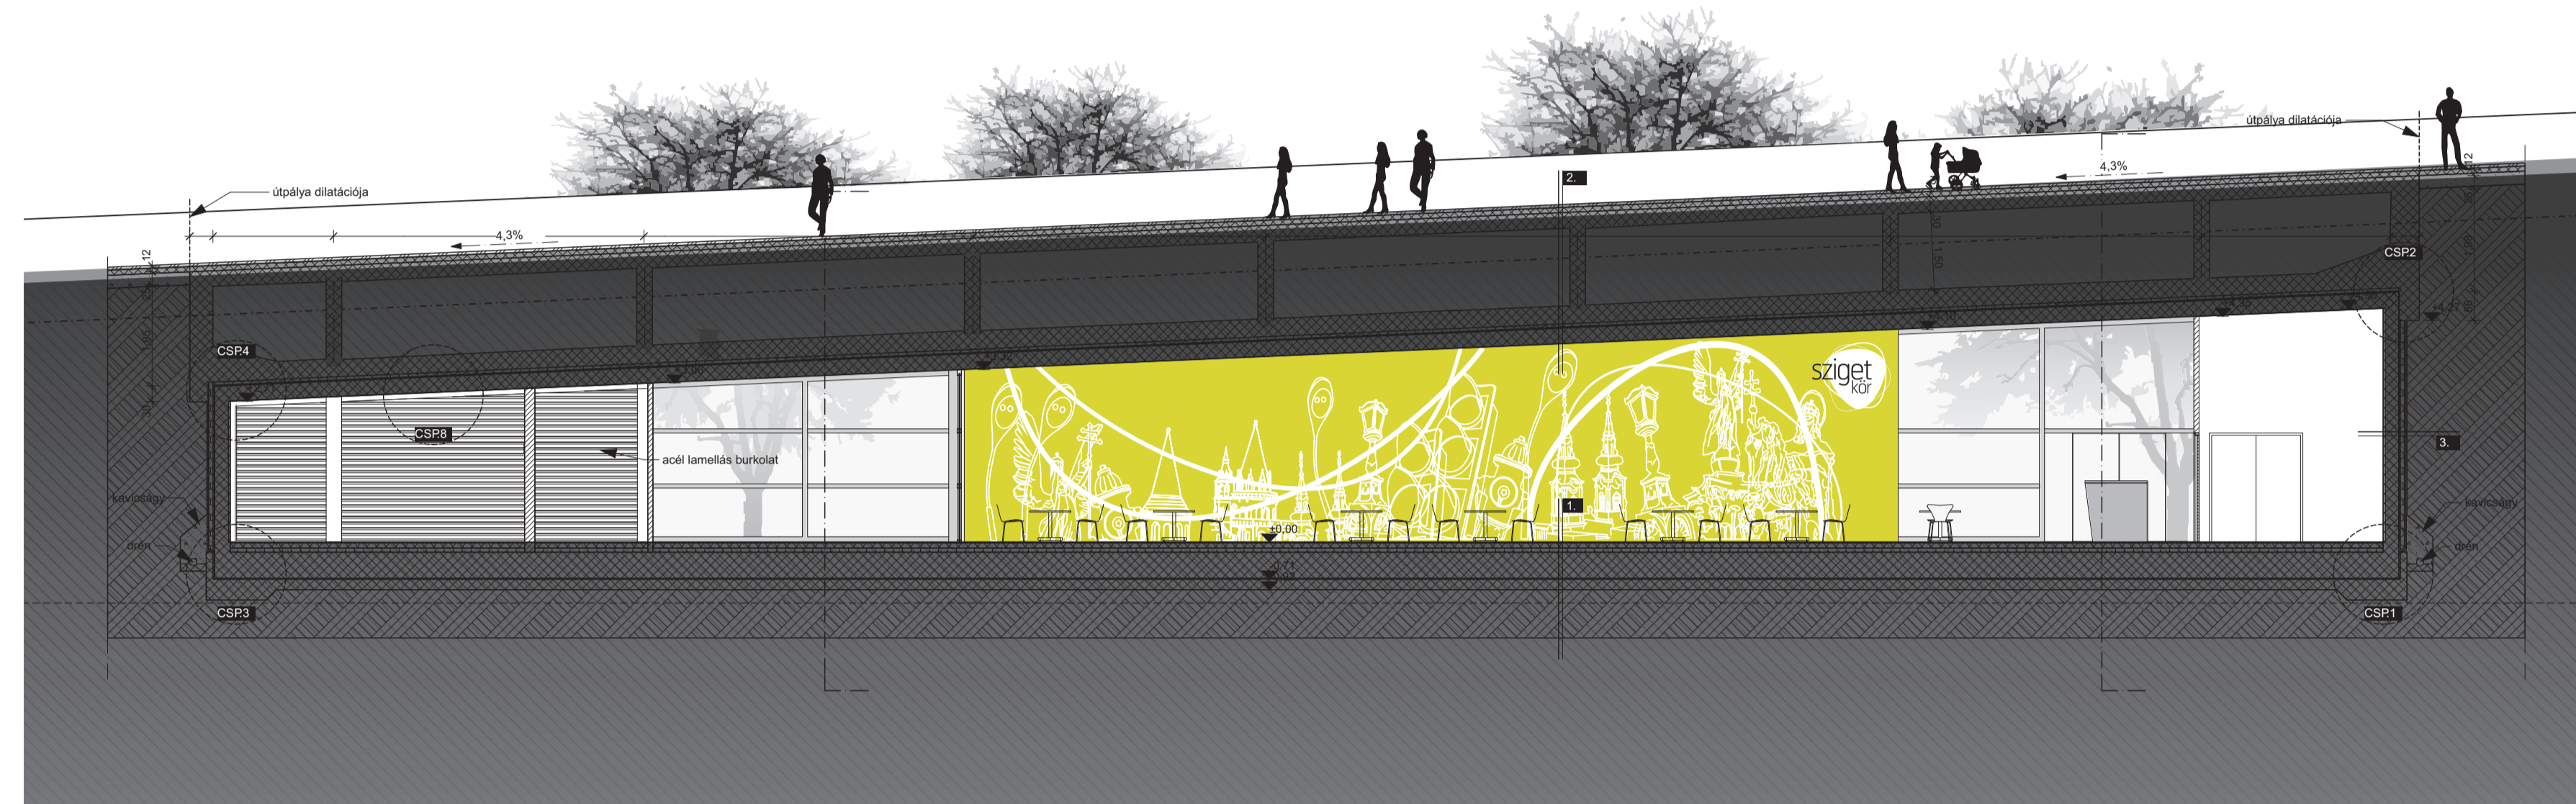


Diplomaterv Rác Borbála

Margitszigeti Futóközpont C-C Metszet

m 1:100



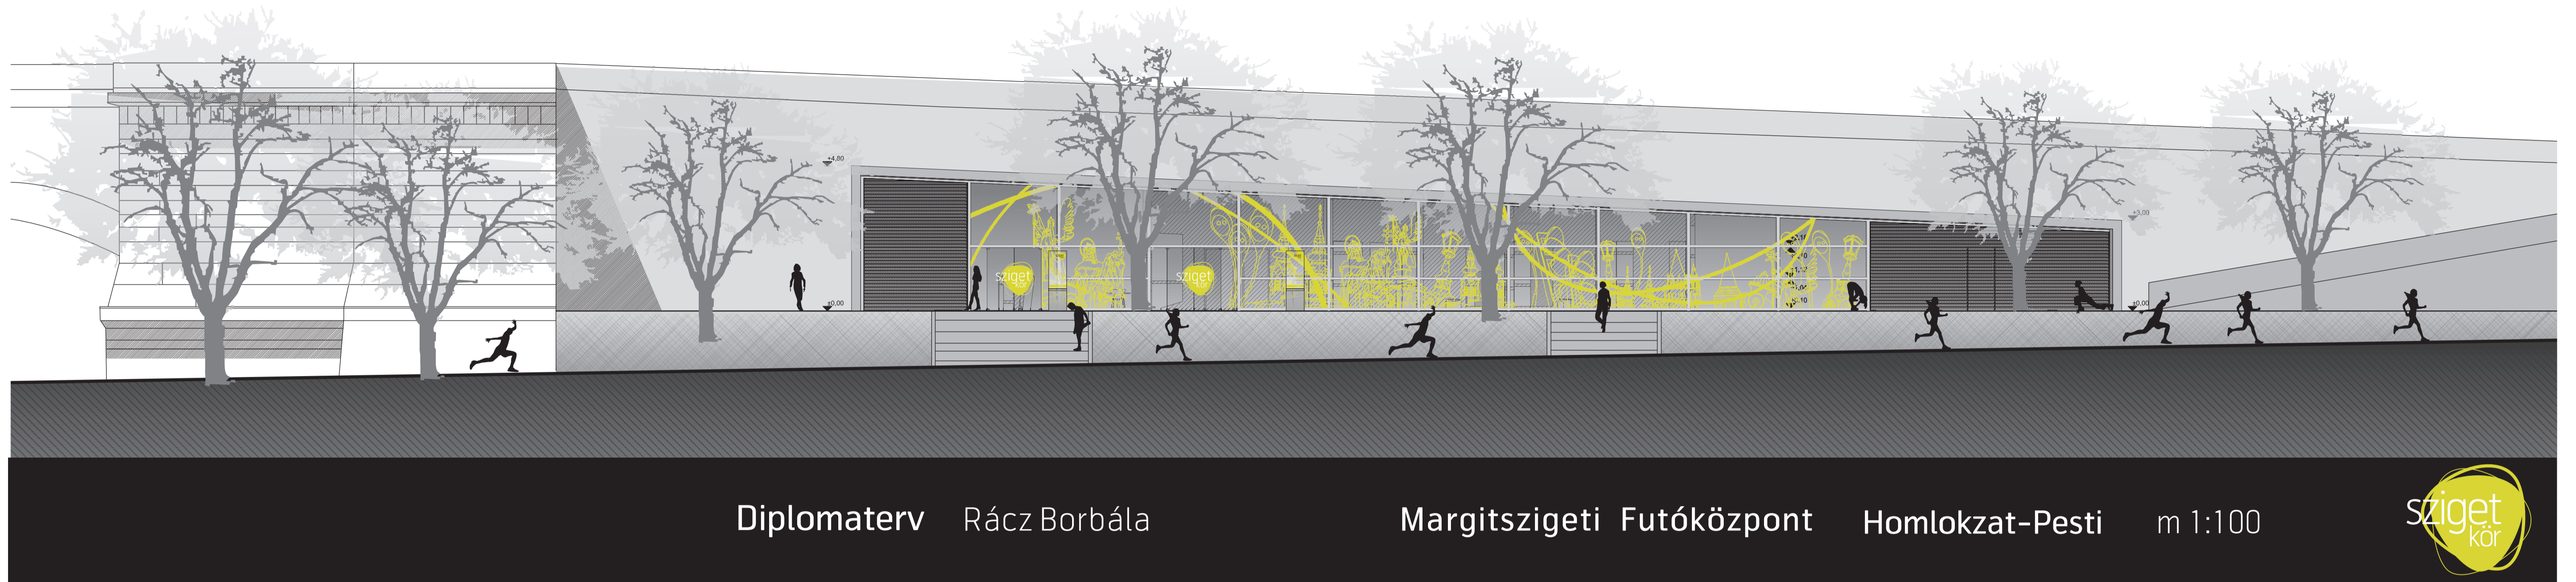

Diplomaterv Rácz Borbála

Margitszigeti Futóközpont

Homlokzat-Pesti

m 1:100



Diplomaterv Rácz Borbála

Margitszigeti Futóközpont

Homlokzat-Budai

m 1:100




- R1**
- 3mm félfényes ipari műgyanta padló rétegrendszer
 - 1cm kiegyenlítő esztrich
 - 8cm aljzatbeton
 - PE fólia technológiai szigetelés
 - 6cm EPS hőszigetelés
 - 55cm vasbeton alaplemez
 - 2cm homokterítés
 - 2rtg APP-PV 4 bitumenes vízszigetelés
 - 20cm vasbeton lemez
 - termett talaj

- R2**
- 5cm aszfalt útburkolat
 - 15-23cm beton
 - 2cm homokterítés
 - 2rtg APP-PV 4 bitumenes vízszigetelés
 - 25cm vasbeton födém
 - 150cm vasbeton gerendázat
 - 30cm vasbeton lemez
 - 6cm XPS hőszigetelés
 - 2rtg APP-PV 4 bitumenes vízszigetelés
 - 30cm vasbeton födém
 - nyers látszóbeton felület

- R3**
- nyers látszóbeton felület
 - 30cm vasbeton fal
 - 2rtg APP-PV 4 bitumenes vízszigetelés
 - 8cm Styrofoam Roofmate TG
 - 3cm Dörken Delta-Terraxx
 - földfeltöltés

- R4**
- 10cm Viacolor burkolat
 - 4cm homokágy
 - 2rtg APP-PV 4 bitumenes vízszigetelés
 - 12cm beton
 - 10cm kavicságy
 - termett talaj


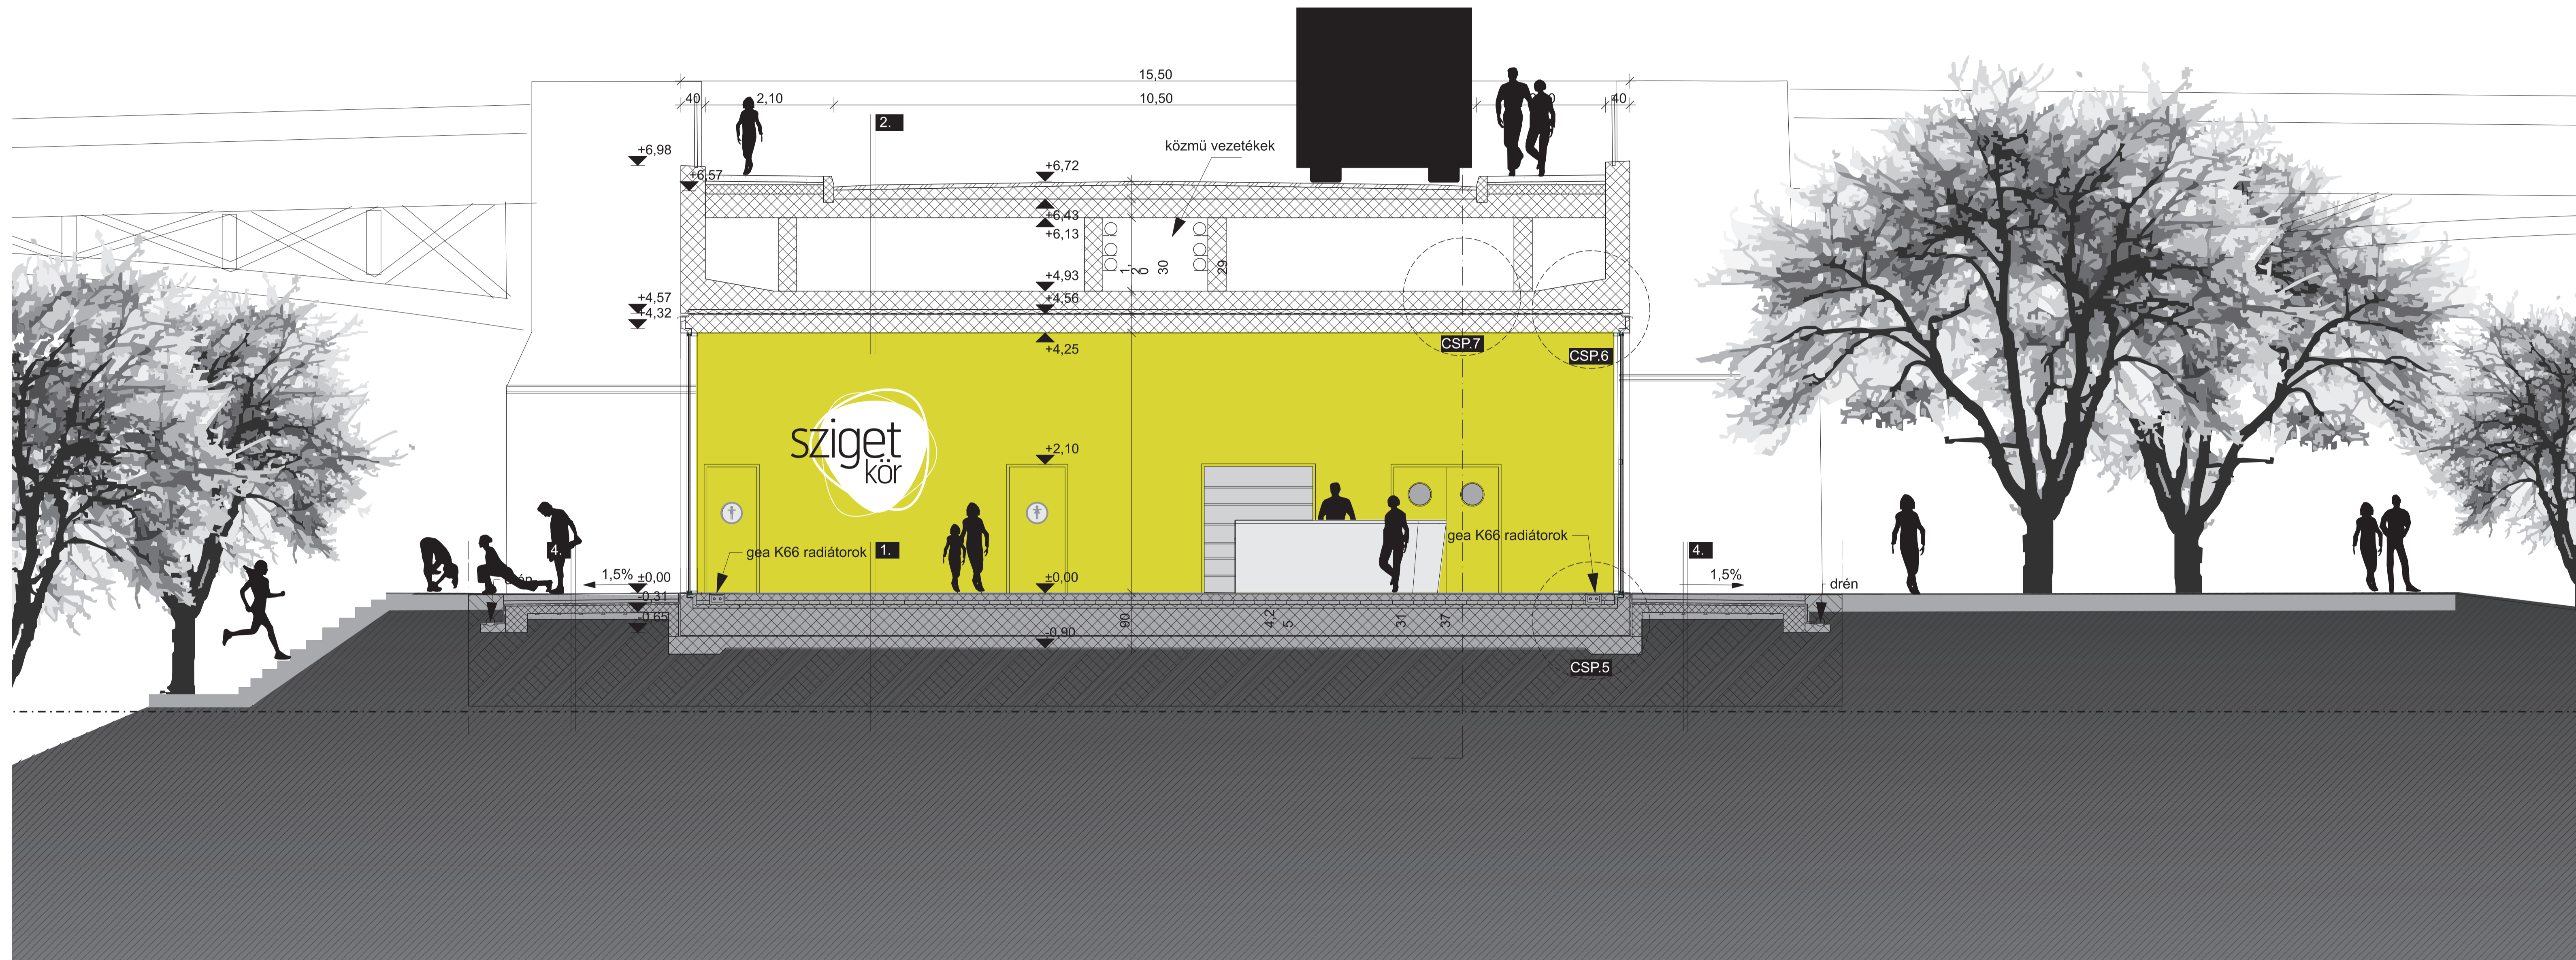



- R1**
- 3mm félfényes ipari műgyanta padló rétegrendszer
 - 1cm kiegyenlítő esztrich
 - 8cm aljzatbeton
 - PE fólia technológiai szigetelés
 - 6cm EPS hőszigetelés
 - 55cm vasbeton alaplemez
 - 2cm homokterítés
 - 2rtg APP-PV 4 bitumenes vízszigetelés
 - 20cm vasbeton lemez
 - termett talaj

- R2**
- 5cm aszfalt útburkolat
 - 15-23cm beton
 - 2cm homokterítés
 - 2rtg APP-PV 4 bitumenes vízszigetelés
 - 25cm vasbeton födém
 - 150cm vasbeton gerendázat
 - 30cm vasbeton lemez
 - 6cm XPS hőszigetelés
 - 2rtg APP-PV 4 bitumenes vízszigetelés
 - 30cm vasbeton födém
 - nyers látszóbeton felület


- R3**
- nyers látszóbeton felület
 - 30cm vasbeton fal
 - 2rtg APP-PV 4 bitumenes vízszigetelés
 - 8cm Styrofoam Roofmate TG
 - 3cm Dörken Delta-Terraxx
 - földfeltöltés

- R4**
- 10cm Viacolor burkolat
 - 4cm homokágy
 - 2rtg APP-PV 4 bitumenes vízszigetelés
 - 12cm beton
 - 10cm kavicságy
 - termett talaj

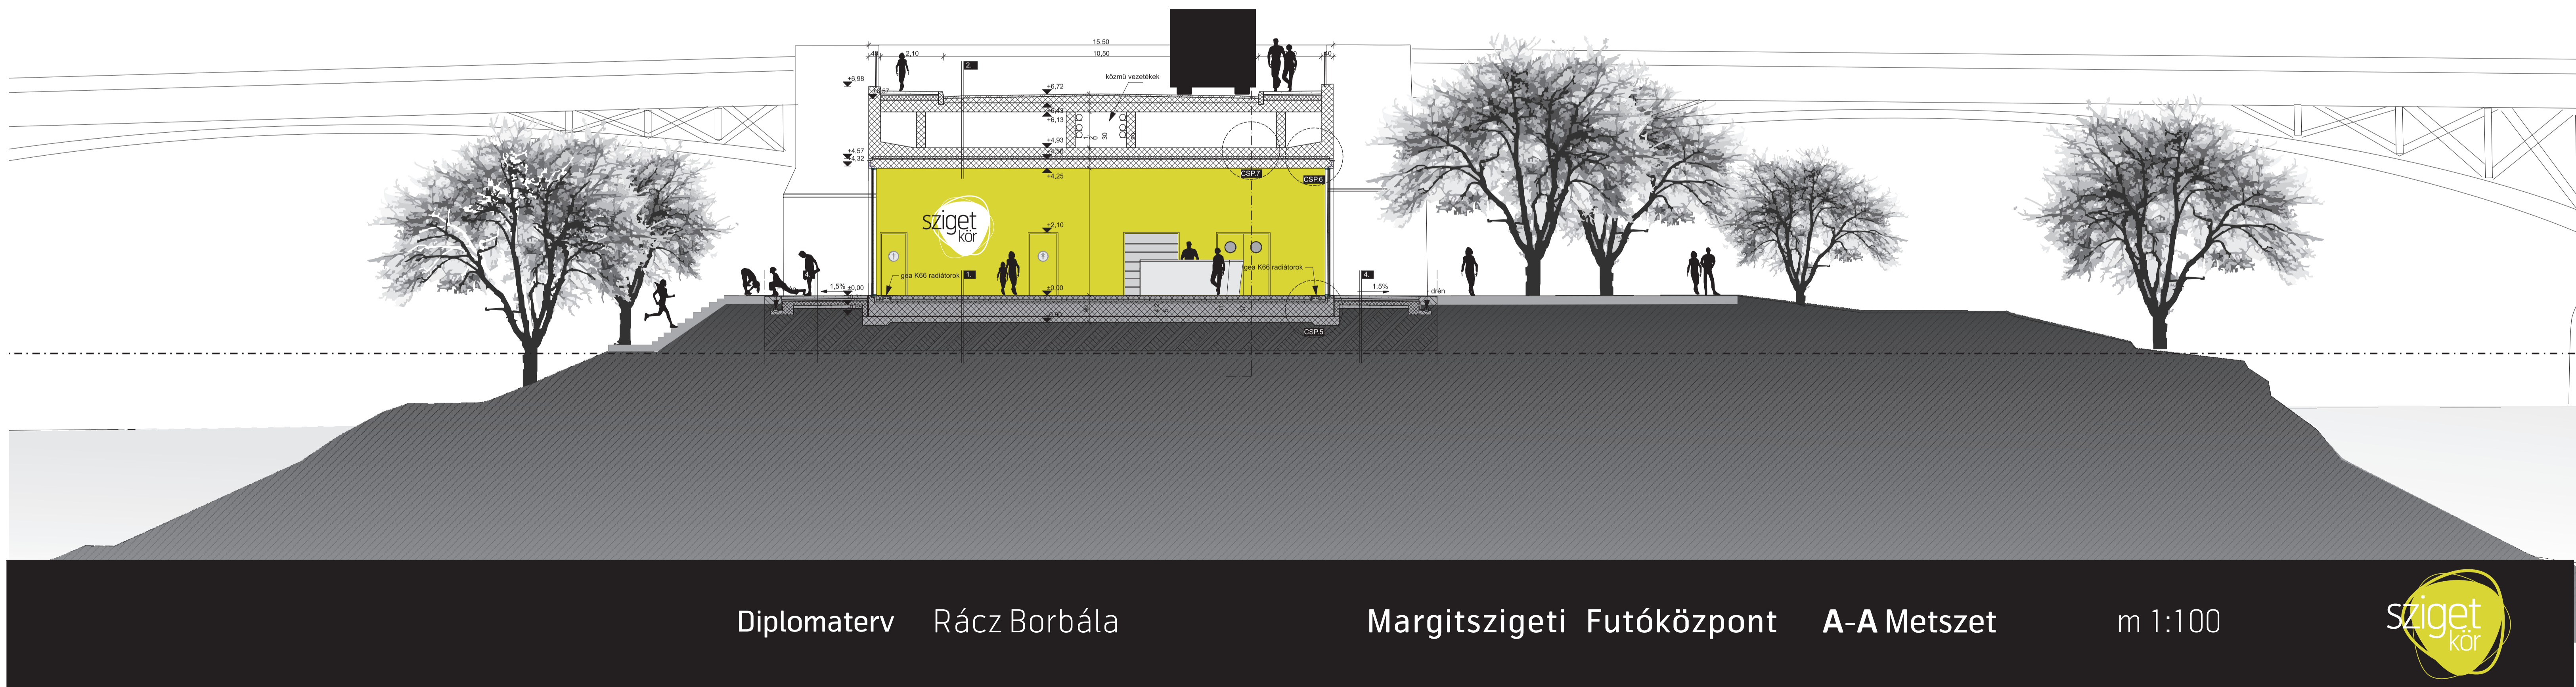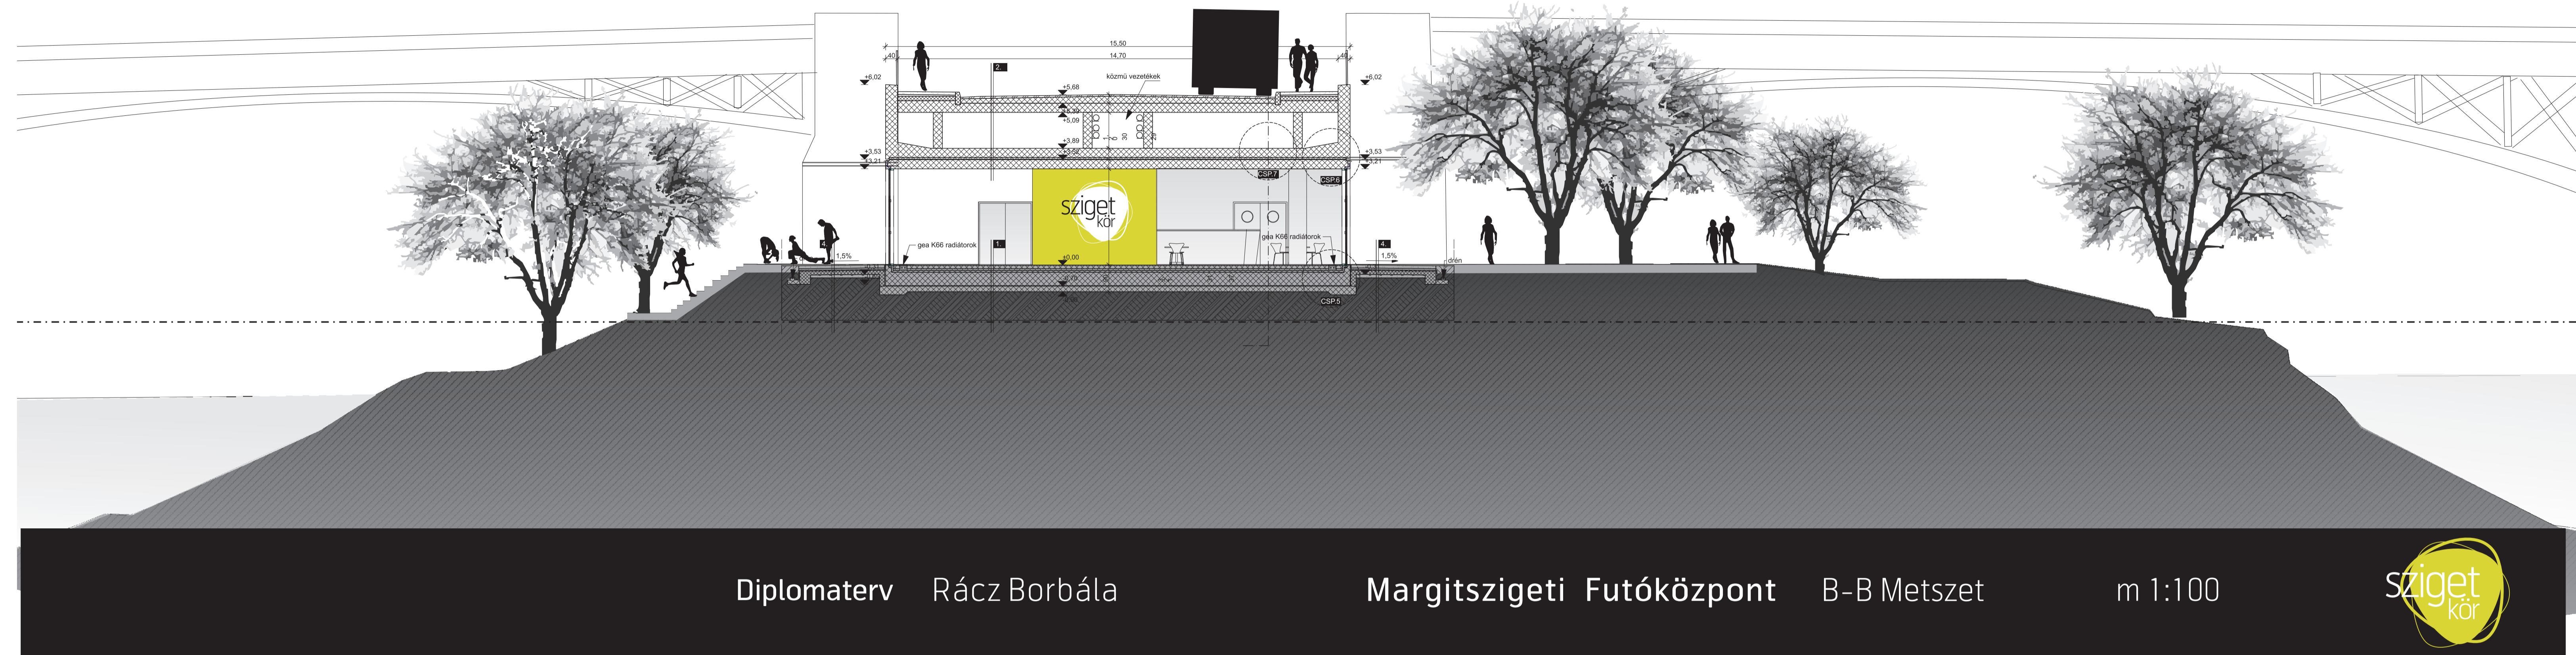


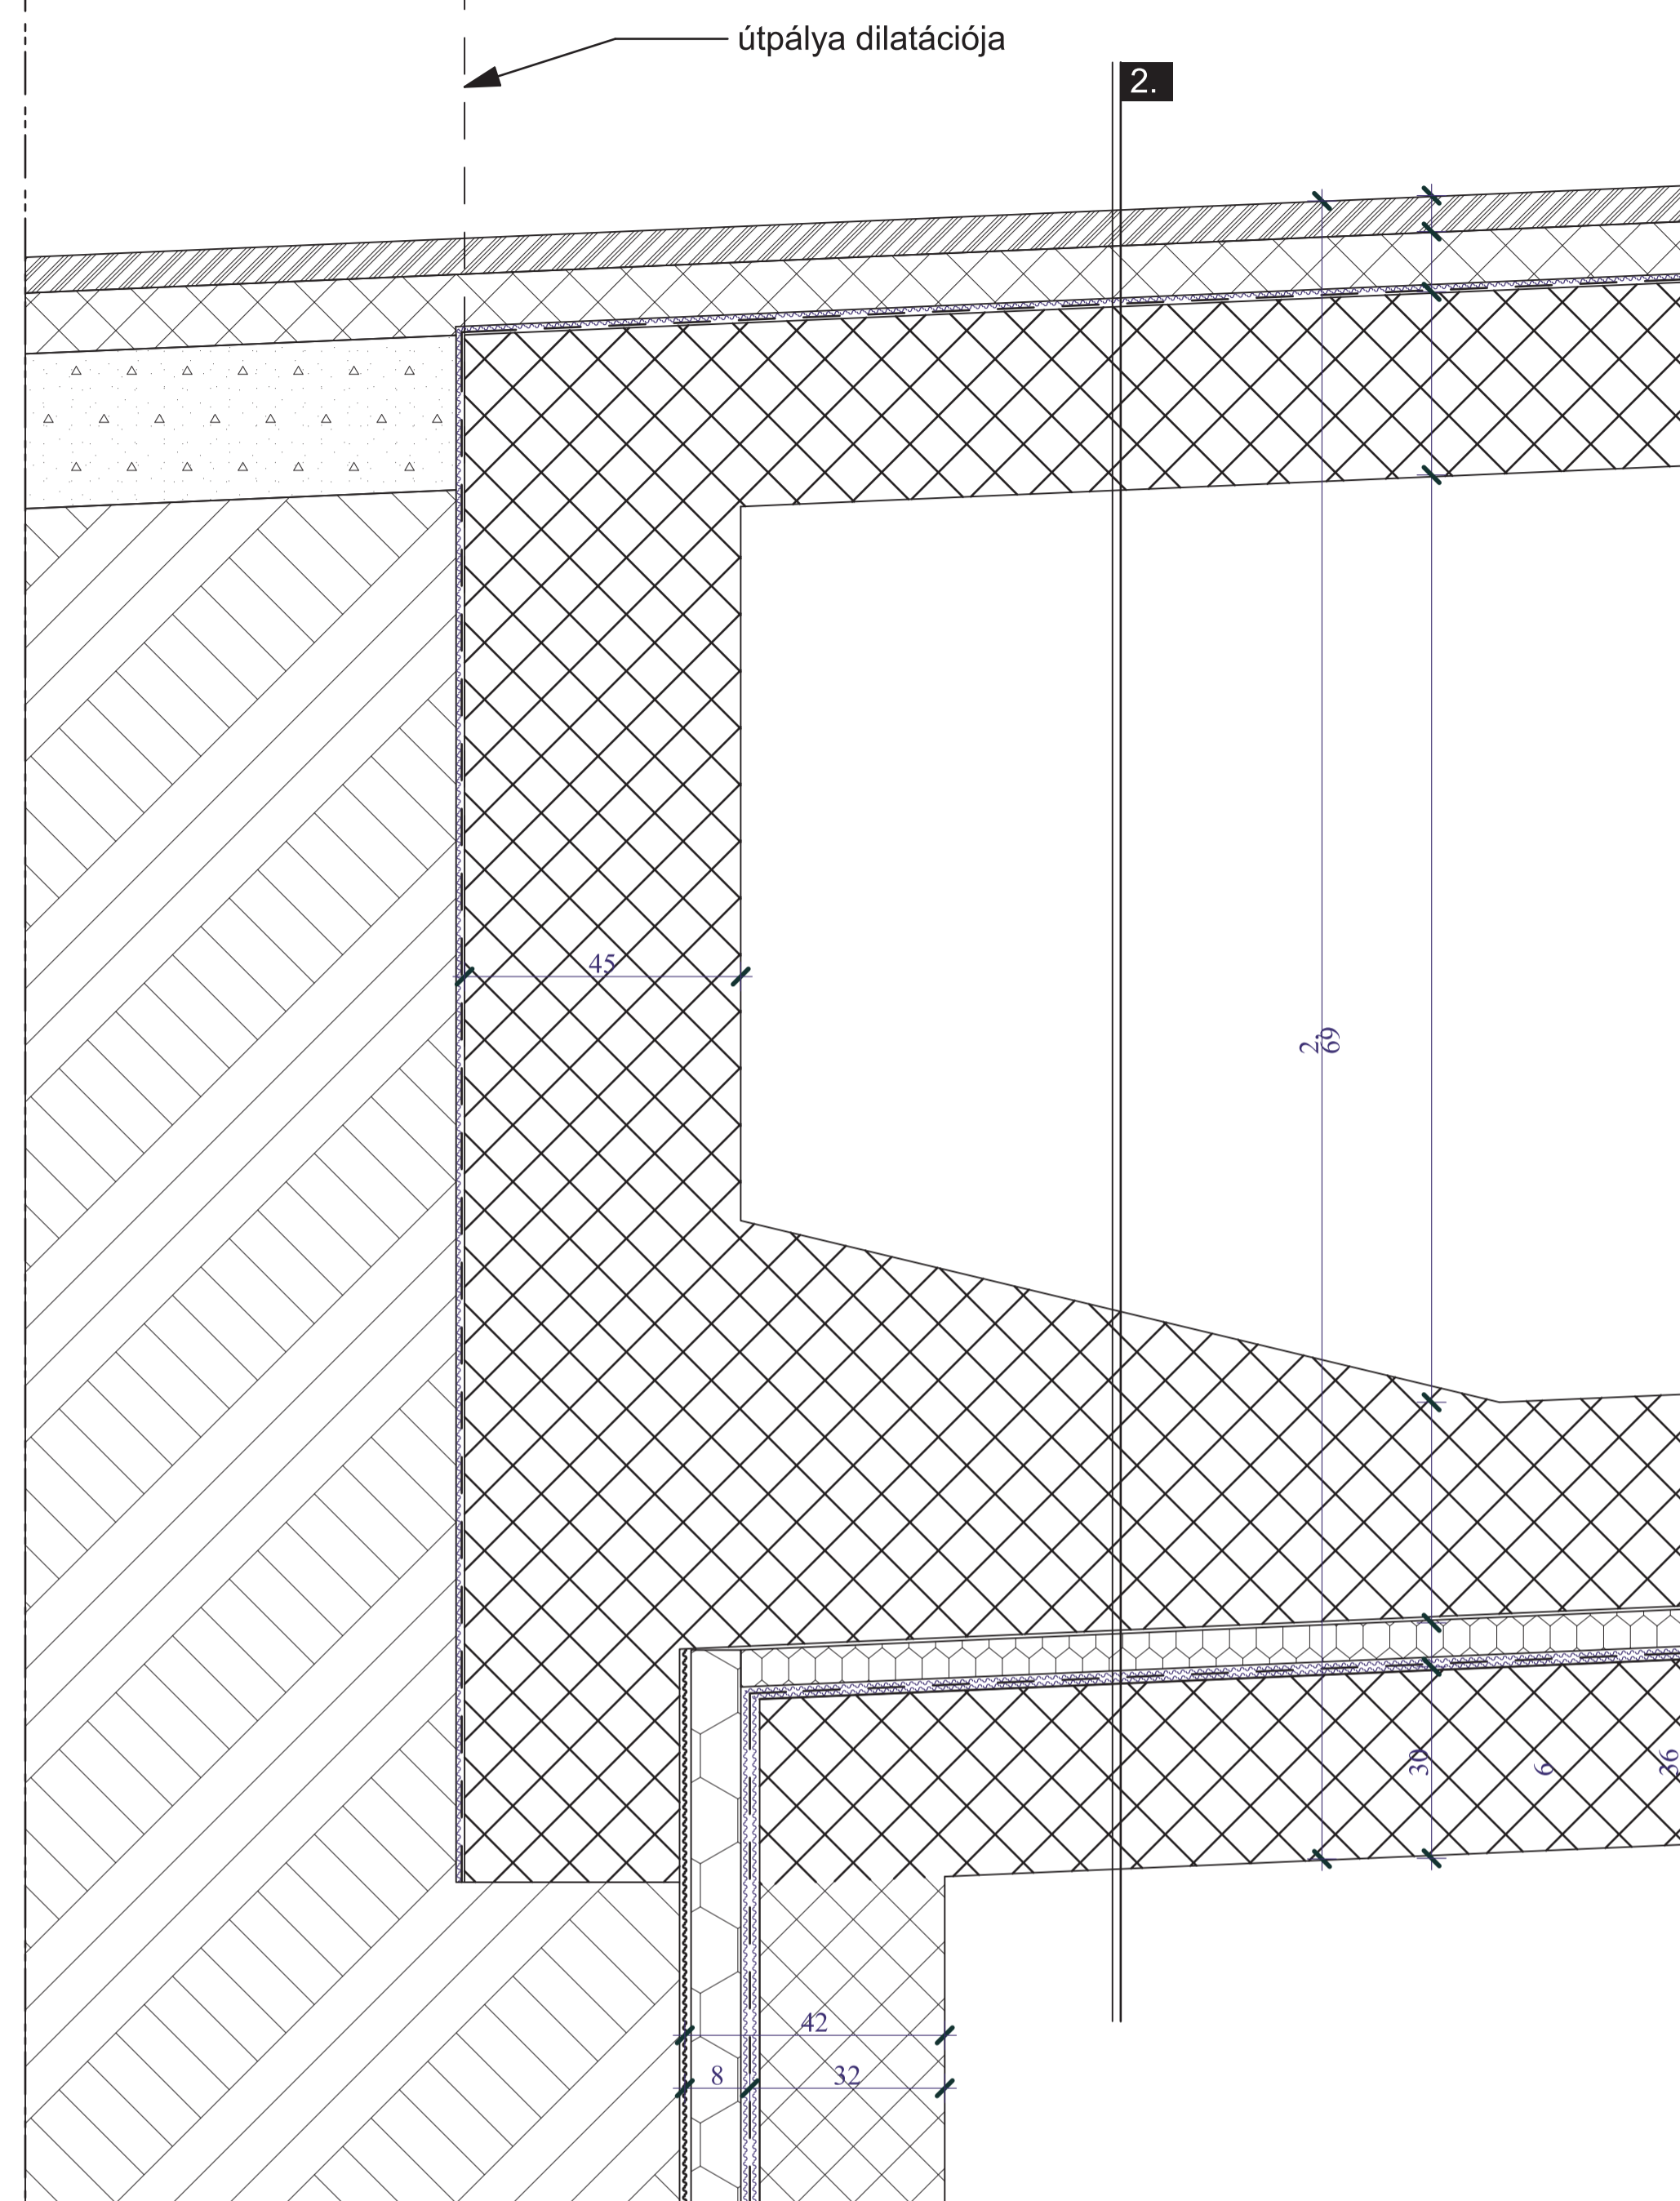


CSP.4

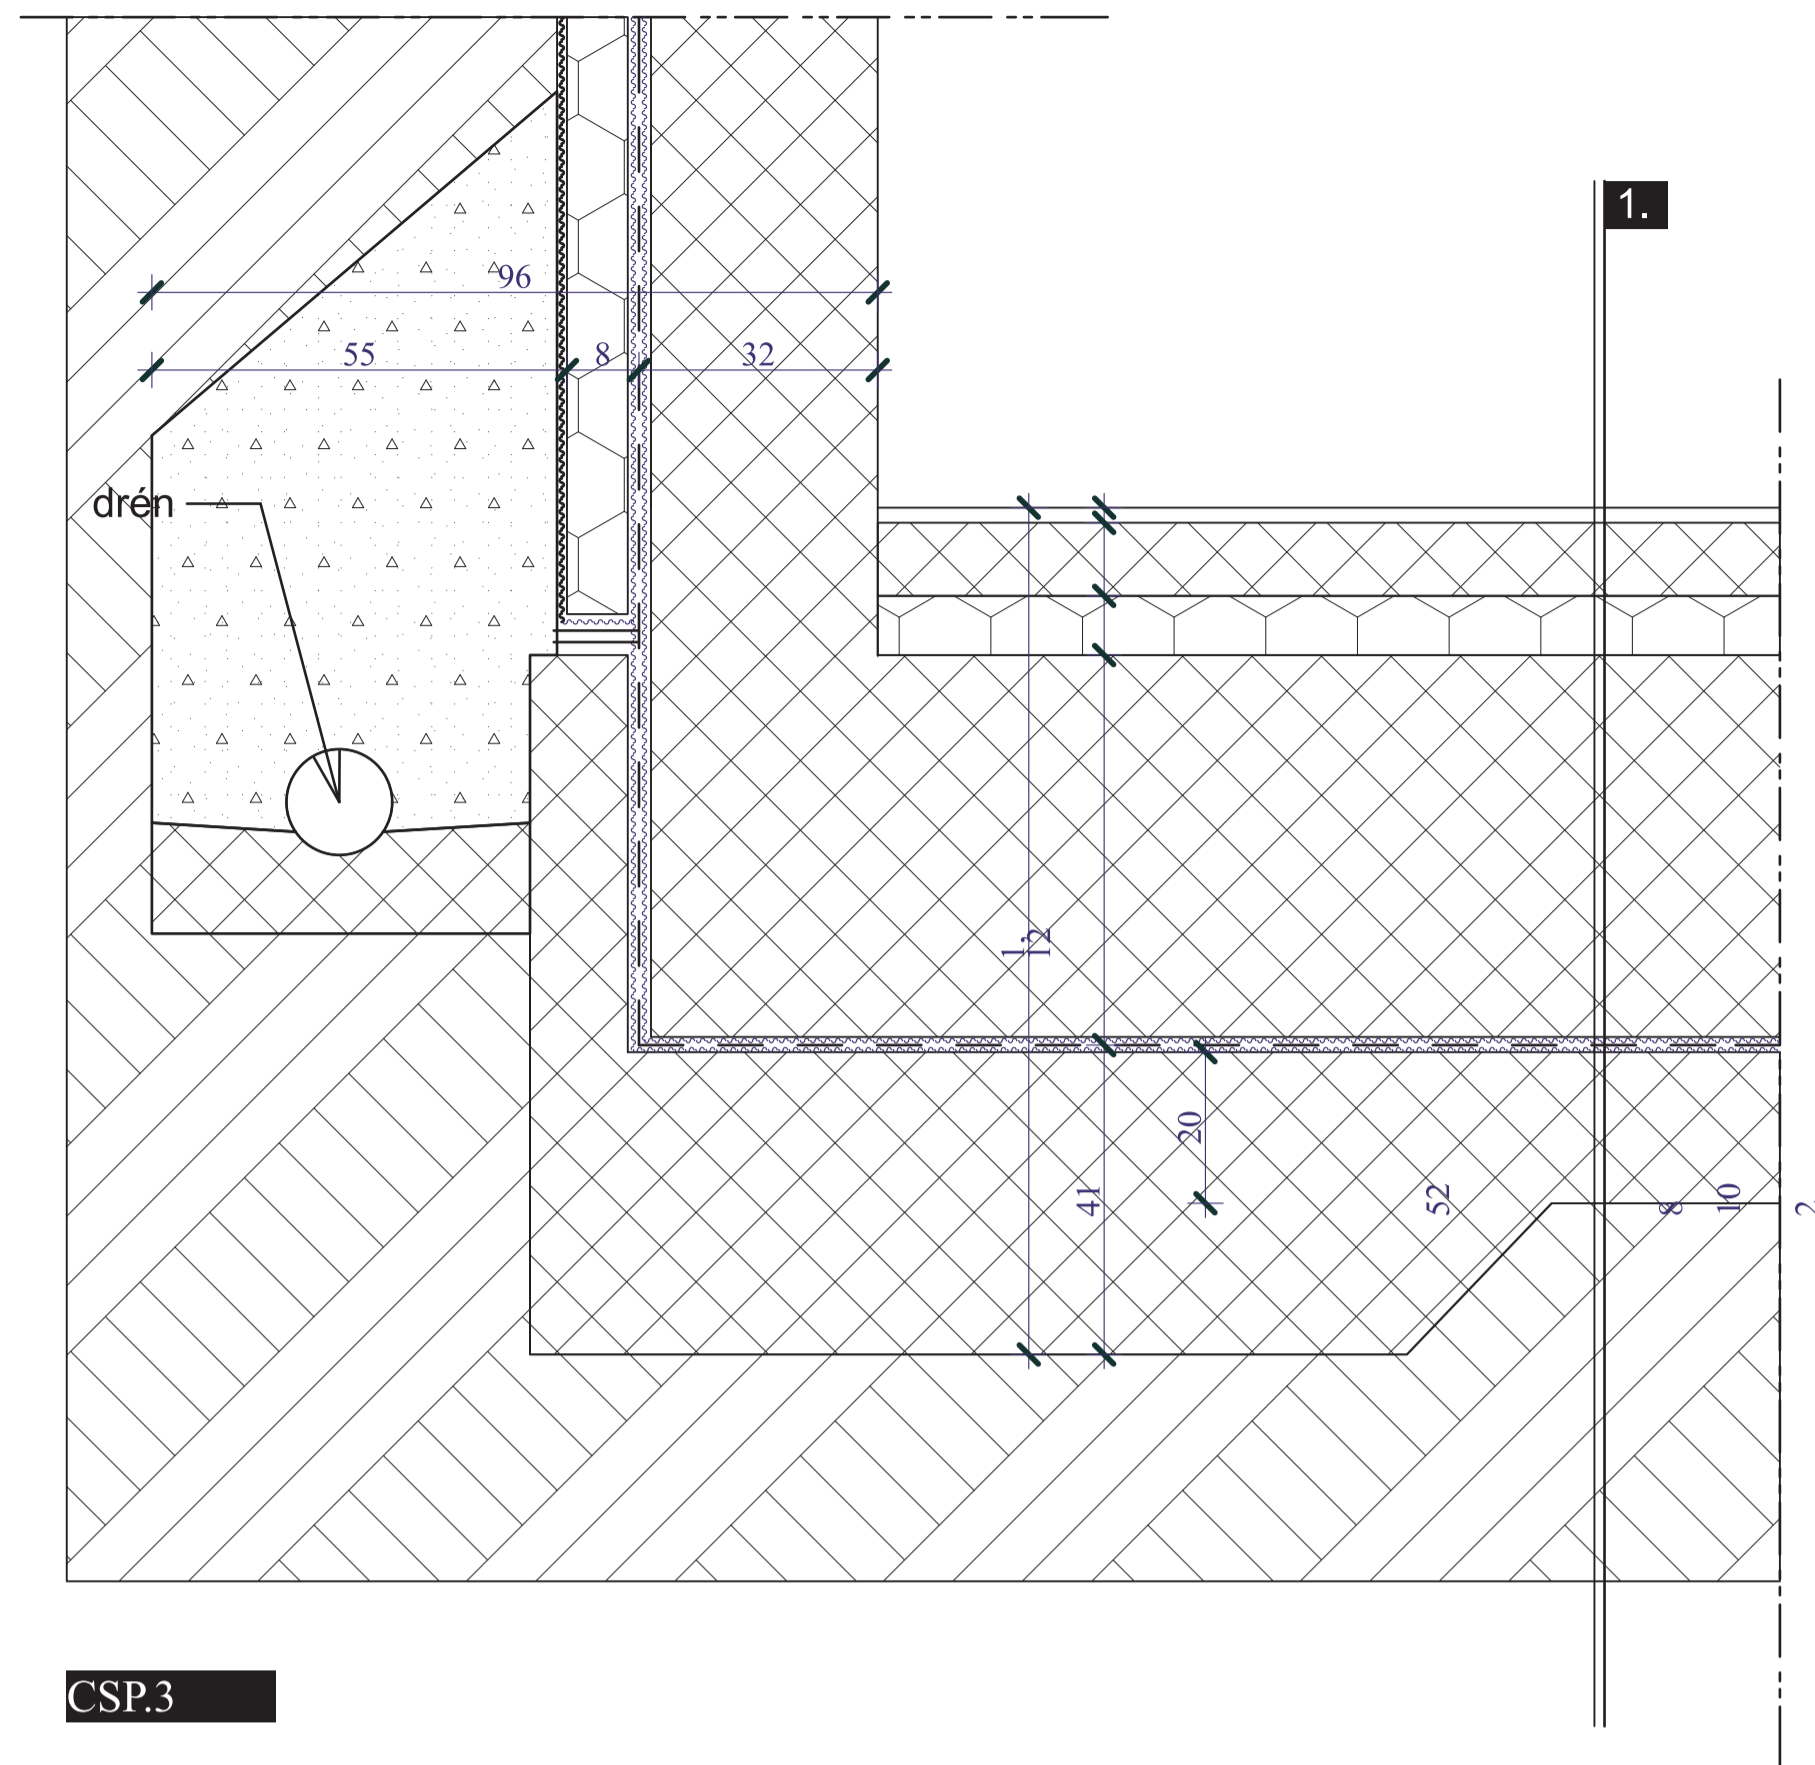


CSP.3

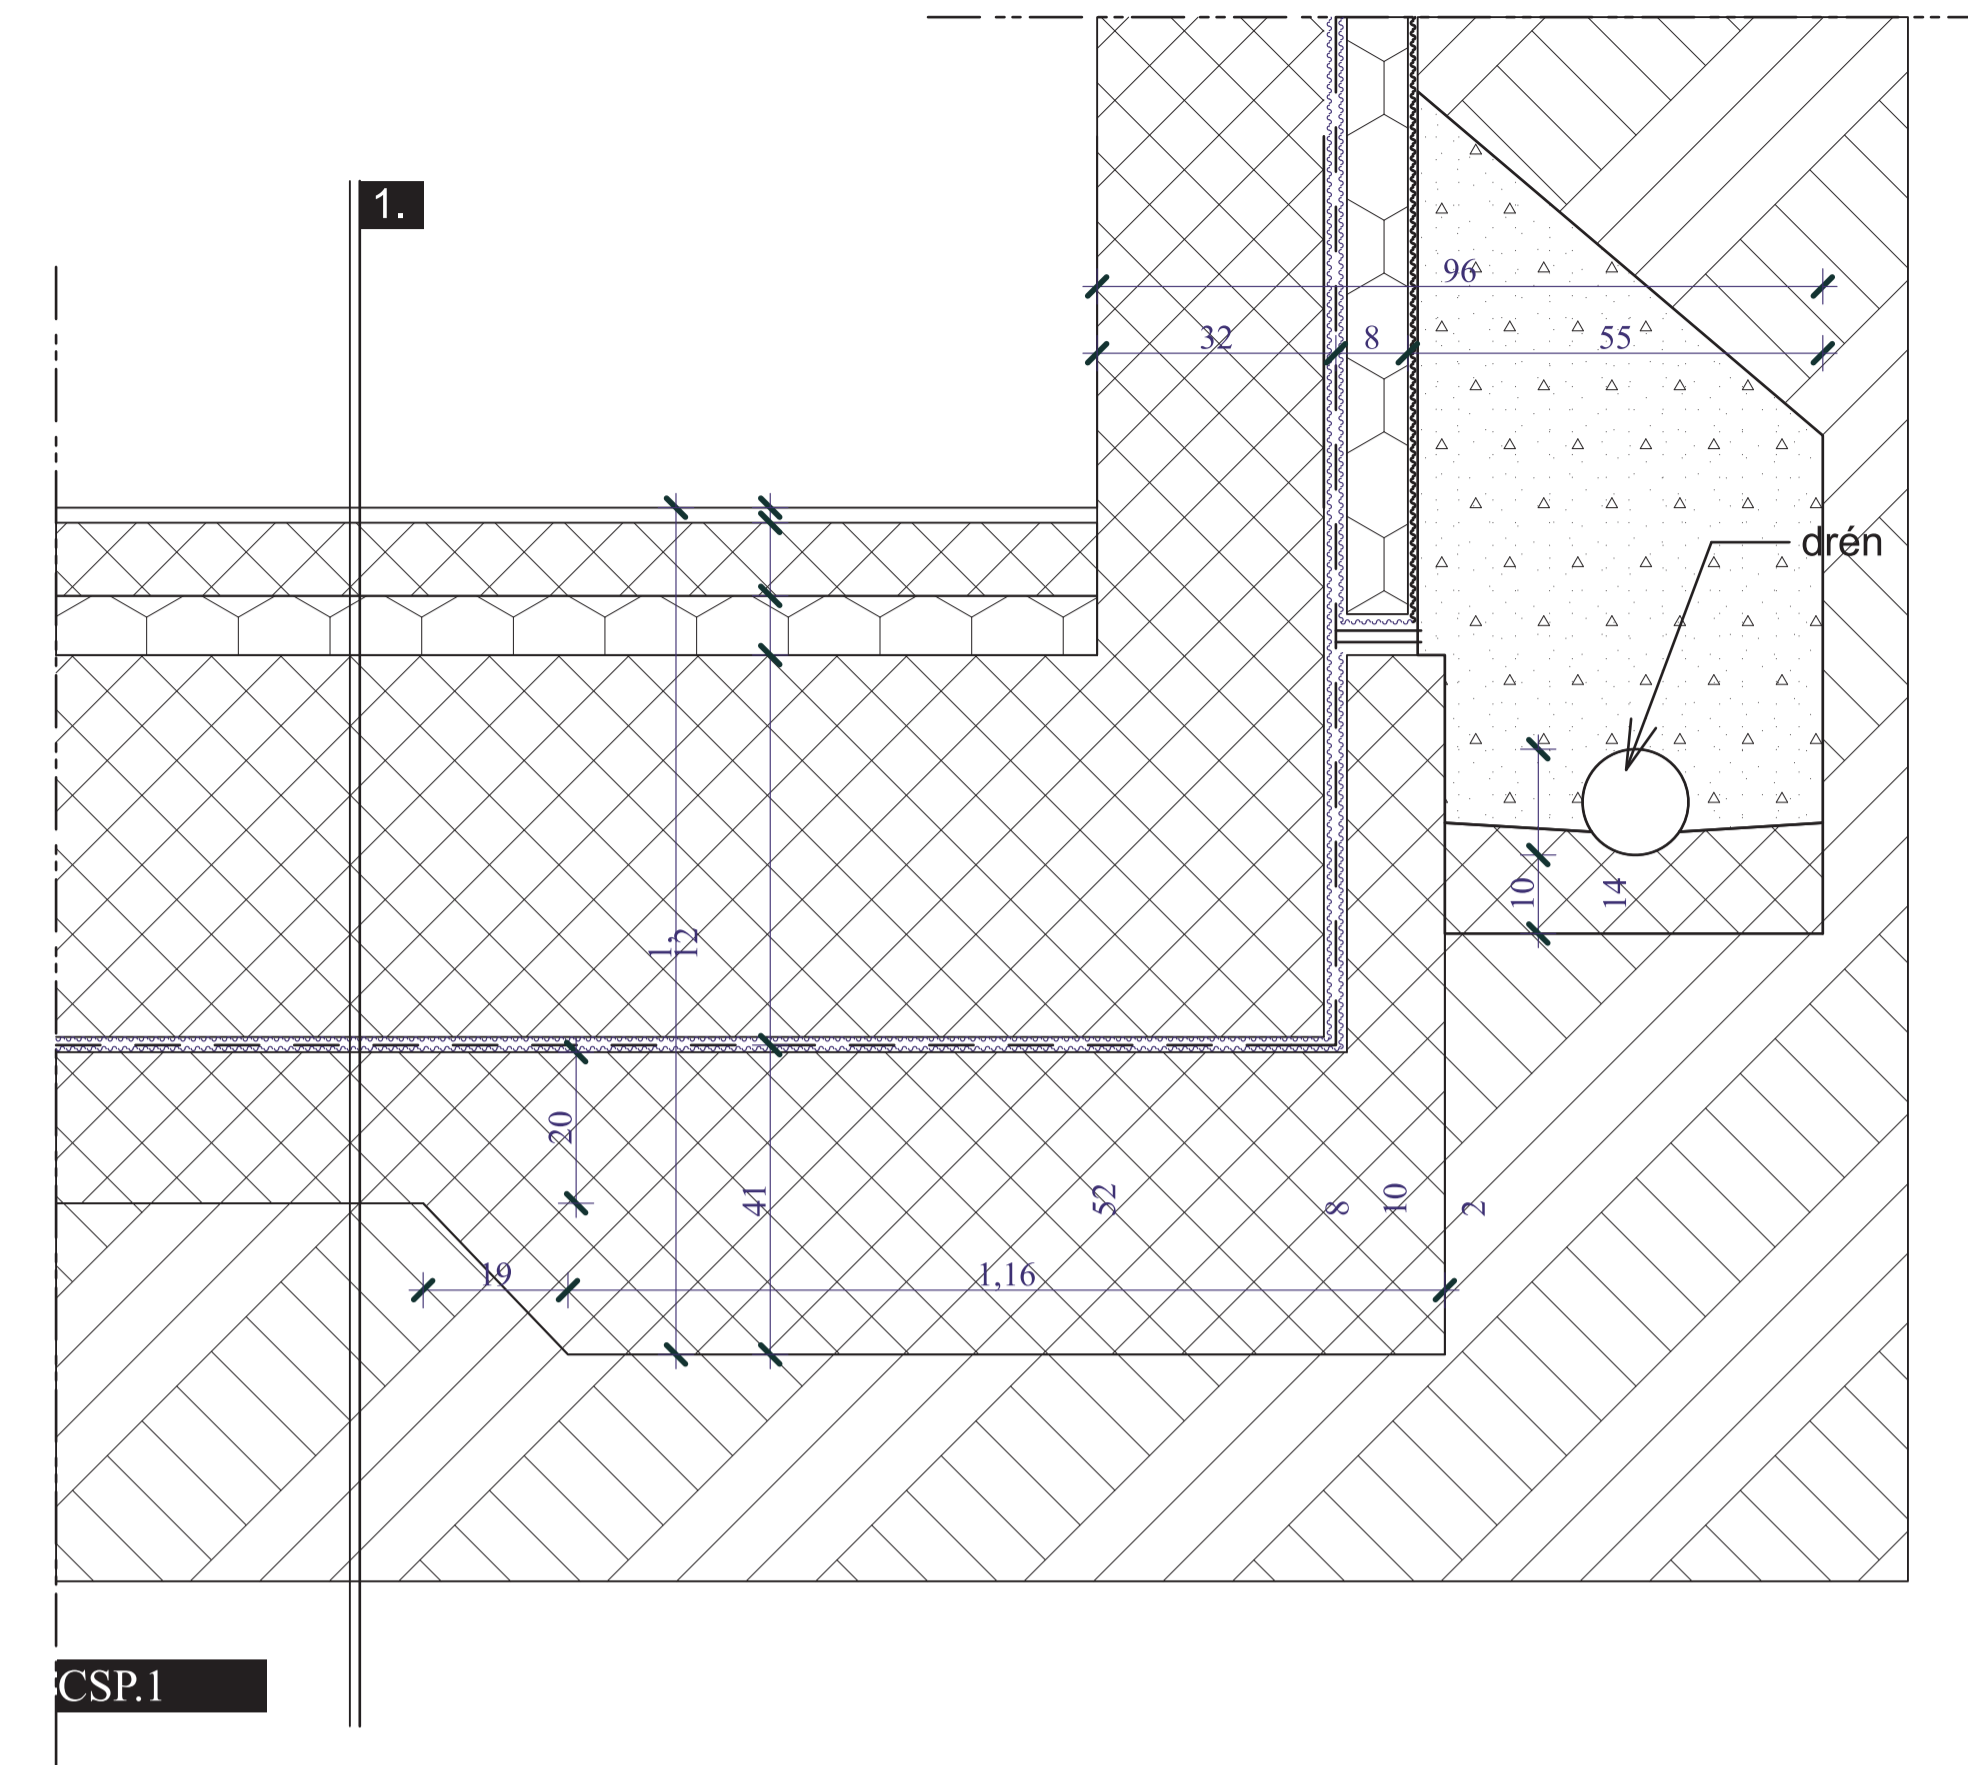


CSP.1

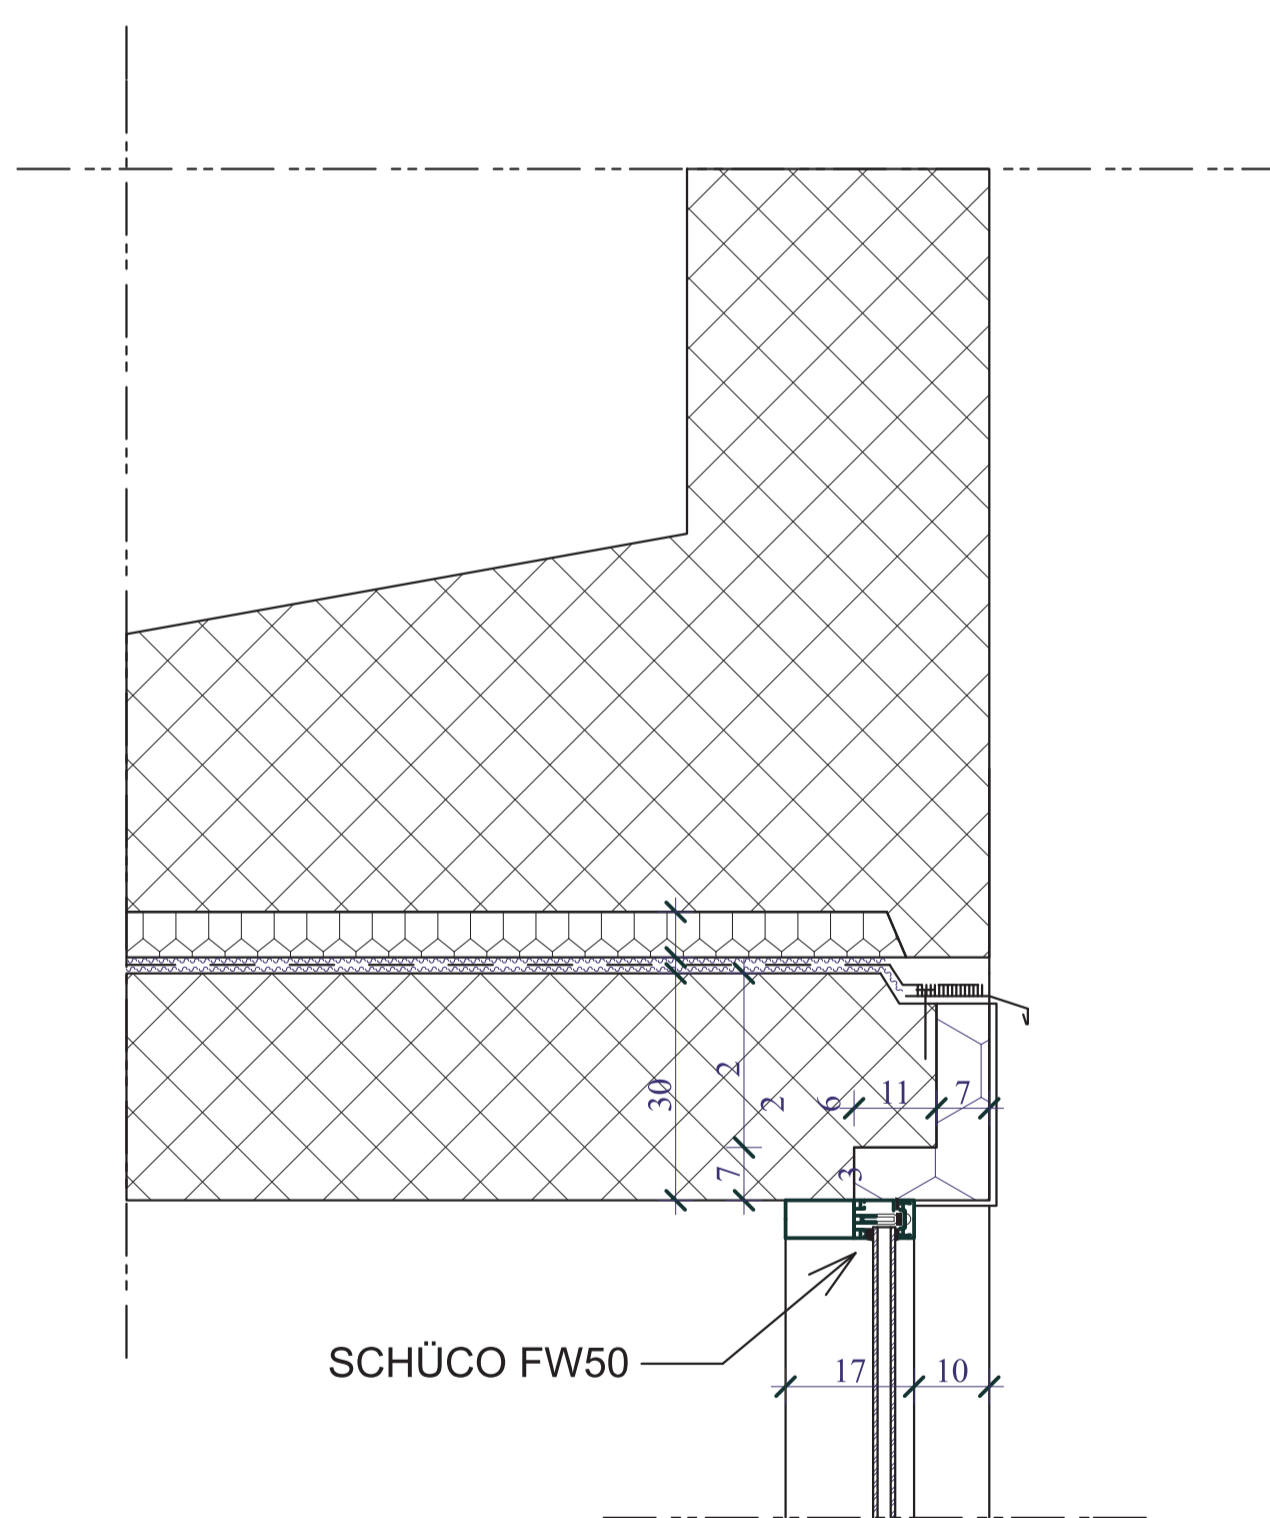


CSP.6

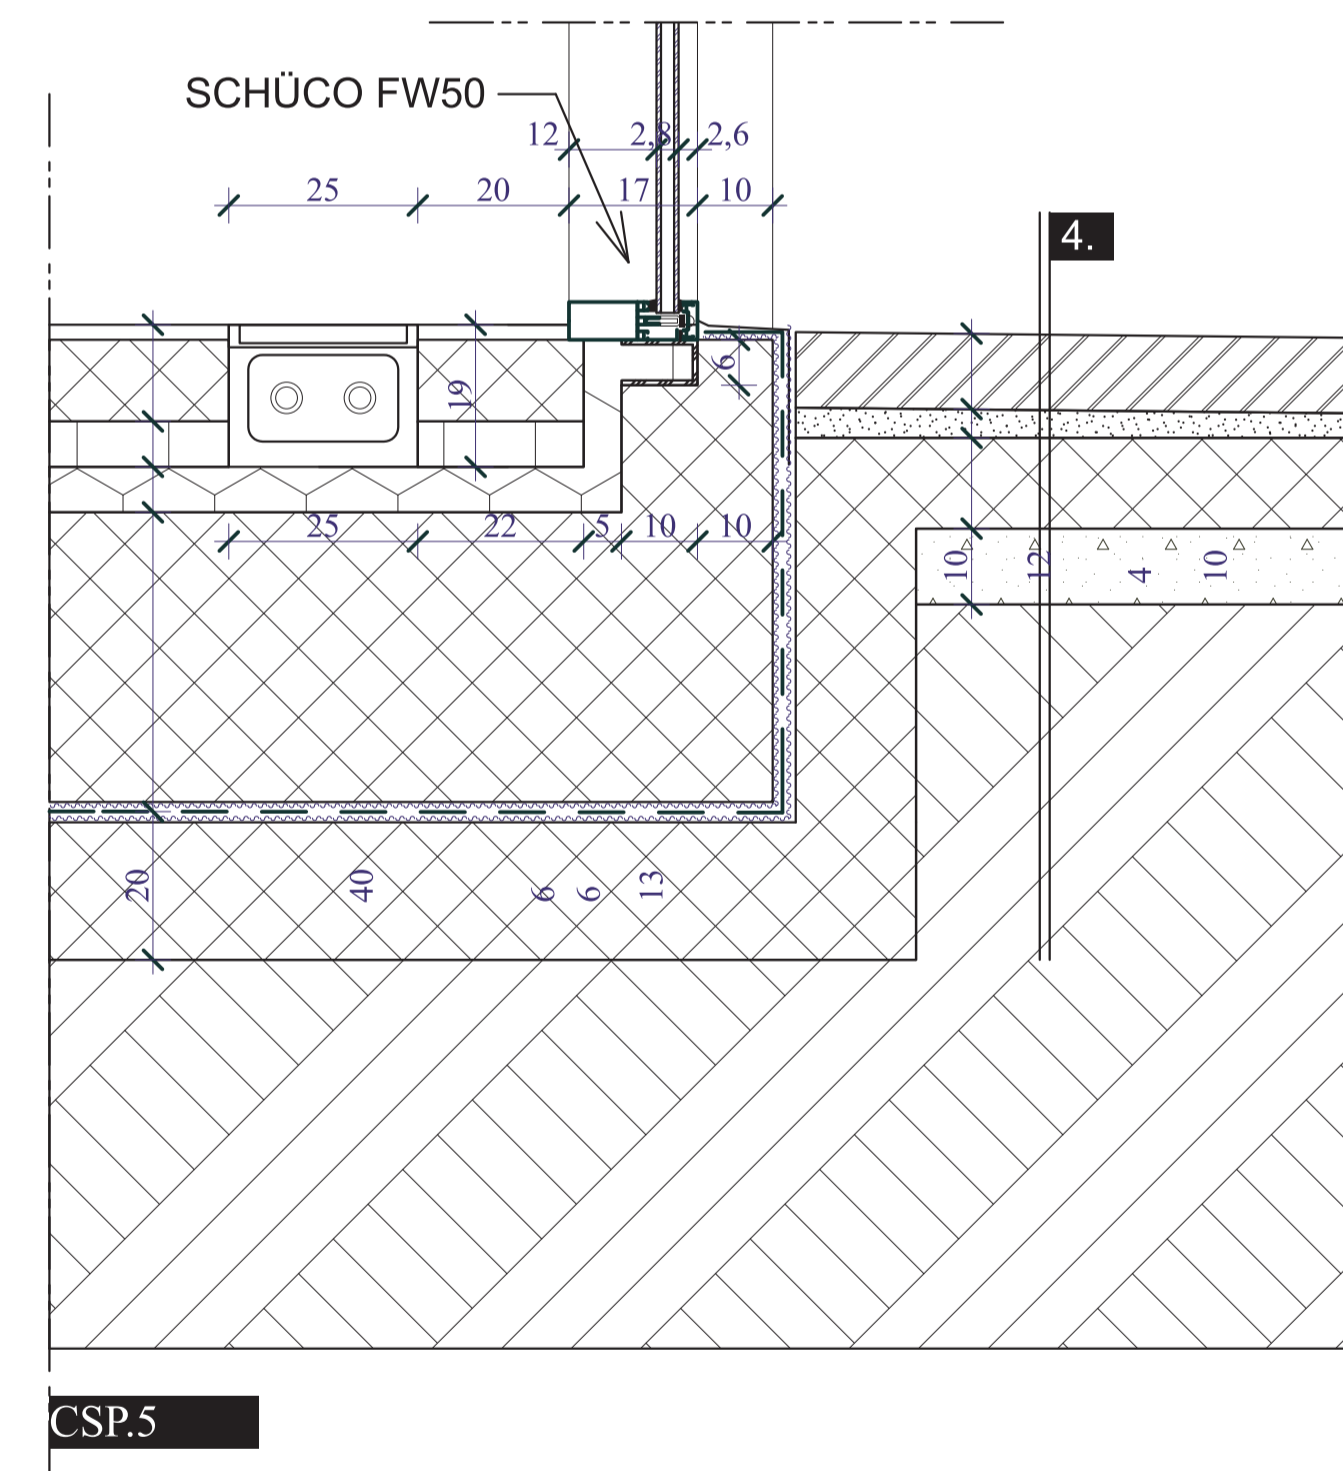

CSP.5

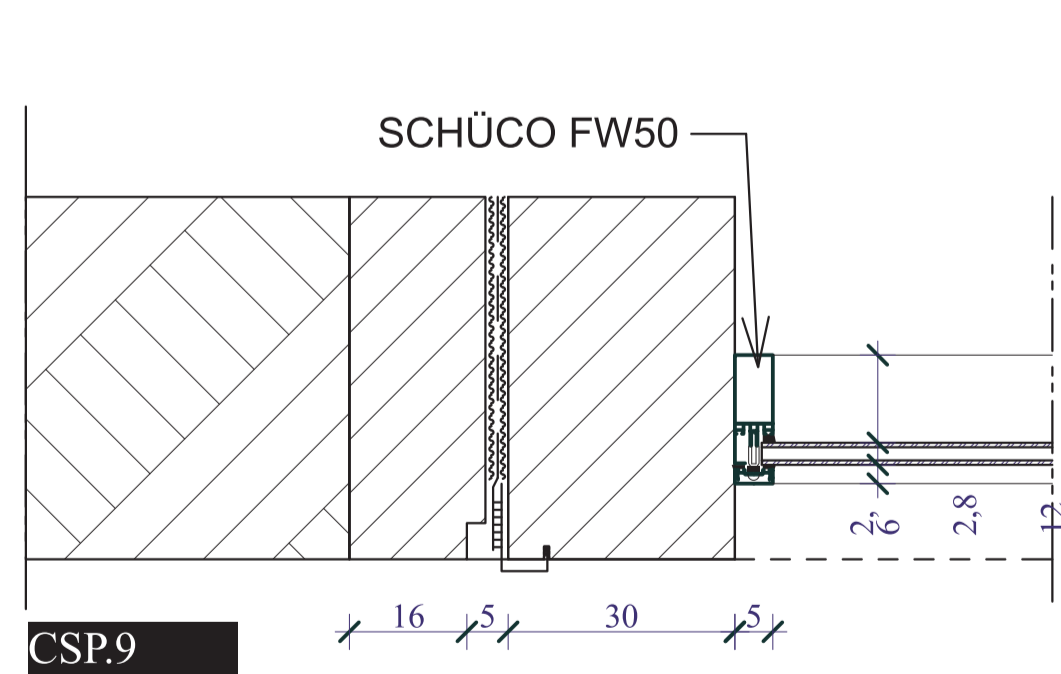

CSP.9

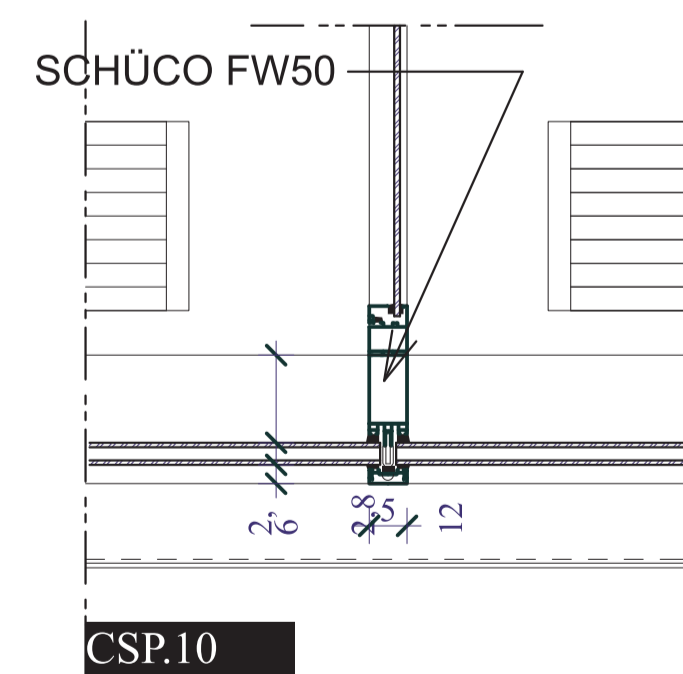

CSP.10

- R1**
- 3mm félfényes ipari műgyanta padló rétegrendszer
 - 1cm kiegyenlítő esztrich
 - 8cm aljzatbeton
 - PE fólia technológiai szigetelés
 - 6cm EPS hőszigetelés
 - 55cm vasbeton alaplemez
 - 2cm homokterítés
 - 2rtg APP-PV 4 bitumenes vízszigetelés
 - 20cm vasbeton lemez
 - termett talaj
- R2**
- 5cm aszfalt útburkolat
 - 15-23cm beton
 - 2cm homokterítés
 - 2rtg APP-PV 4 bitumenes vízszigetelés
 - 25cm vasbeton födém
 - 150cm vasbeton gerendázat
 - 30cm vasbeton lemez
 - 6cm XPS hőszigetelés
 - 2rtg APP-PV 4 bitumenes vízszigetelés
 - 30cm vasbeton födém
 - nyers látszóbeton felület
- R3**
- nyers látszóbeton felület
 - 30cm vasbeton fal
 - 2rtg APP-PV 4 bitumenes vízszigetelés
 - 8cm Styrofoam Roofmate TG
 - 3cm Dörken Delta-Terraxx
 - földfeltöltés
- R4**
- 10cm Viacolor burkolat
 - 4cm homokágy
 - 2rtg APP-PV 4 bitumenes vízszigetelés
 - 12cm beton
 - 10cm kavicságy
 - termett talaj