


HELYSZÍN


BEÉPÍTÉS




KONCEPCIONÁLIS ELVEK

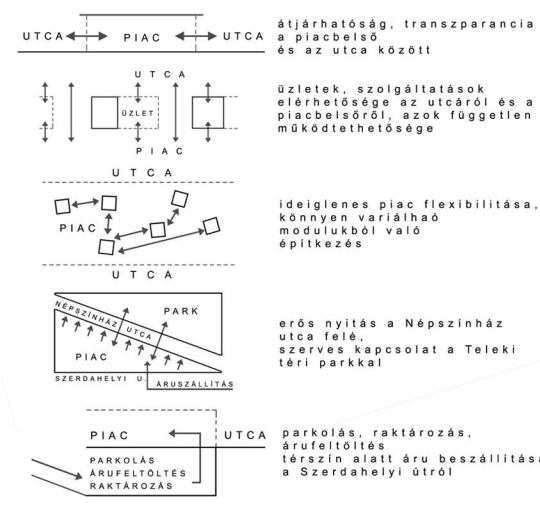


PROGRAM

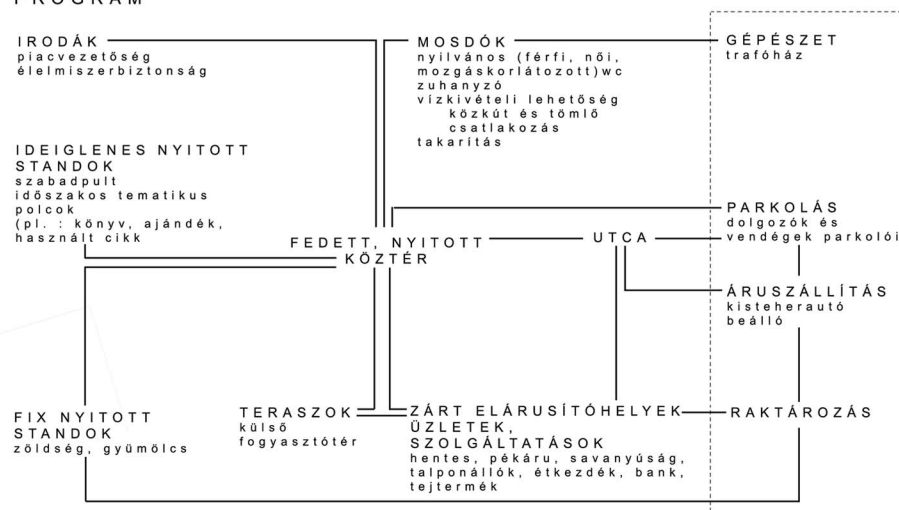


KERESKEDELMI FELÜLET ÉS ZÖLDFELÜLET

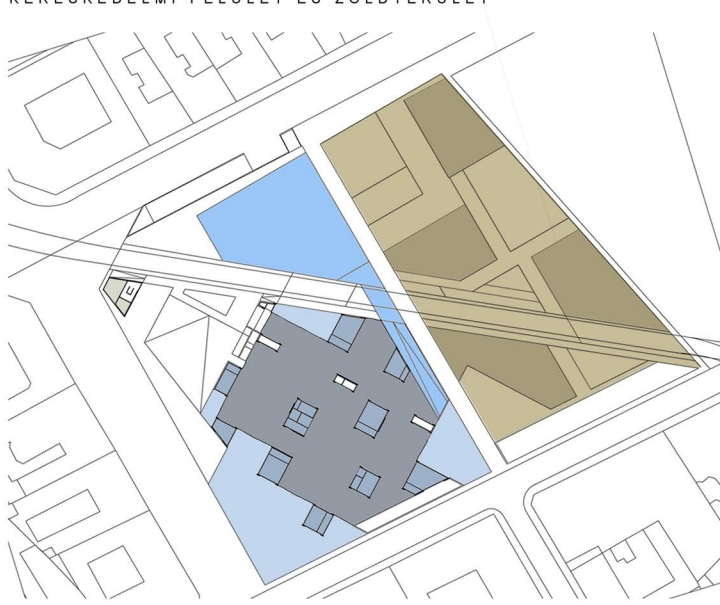

KÖZTÉREK

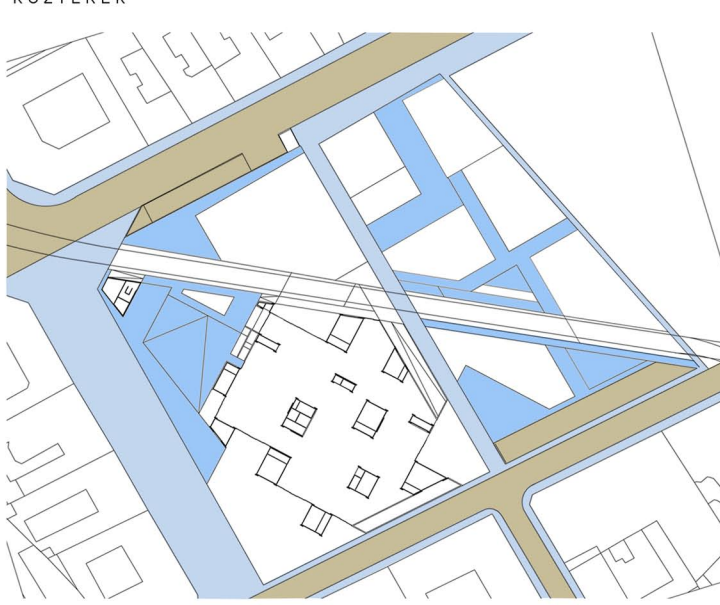



AZ ÁRU ÚTJA ÉS PARKOLÁS

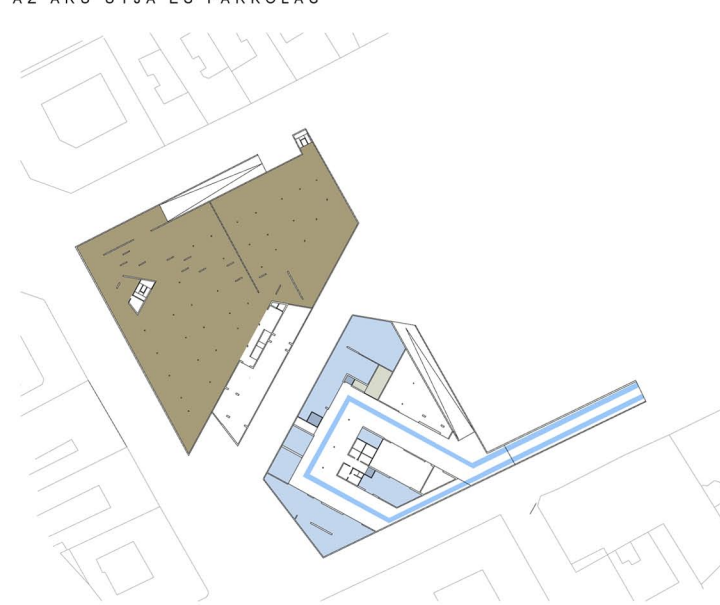

- ZÁRTHATÓ FEDETT-NYITOTT ELÁRUSÍTÓTÉR
- KÜLSŐ ELÁRUSÍTÓTÉR
- ZÁRT ÜZLETEK ÉS SZOLGÁLTATÁSOK
- IDŐSZAKOS PIAC
- IGAZGATÁS
- ZÖLDFELÜLET



- GYALOGOS FORGALOM
- BELSŐ BURKOLT KÖZTÉR
- GÉPJÁRMŰFORGALOM


- TEHERAURÓS BERAKODÁS
- RAKTÁROZÁS
- FÜGGŐLEGES ÁRUMOZGATÁS
- HULLADÉK
- PARKOLÁS

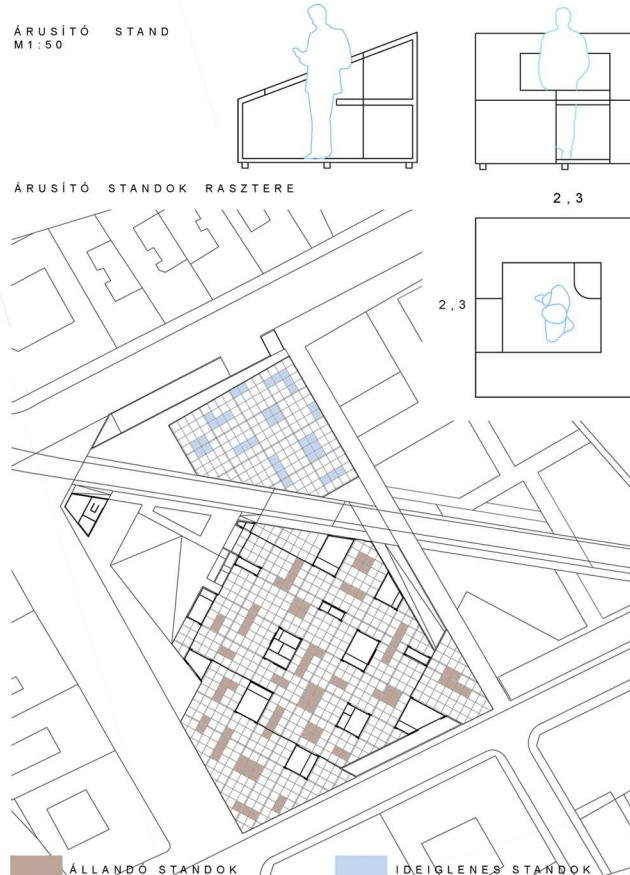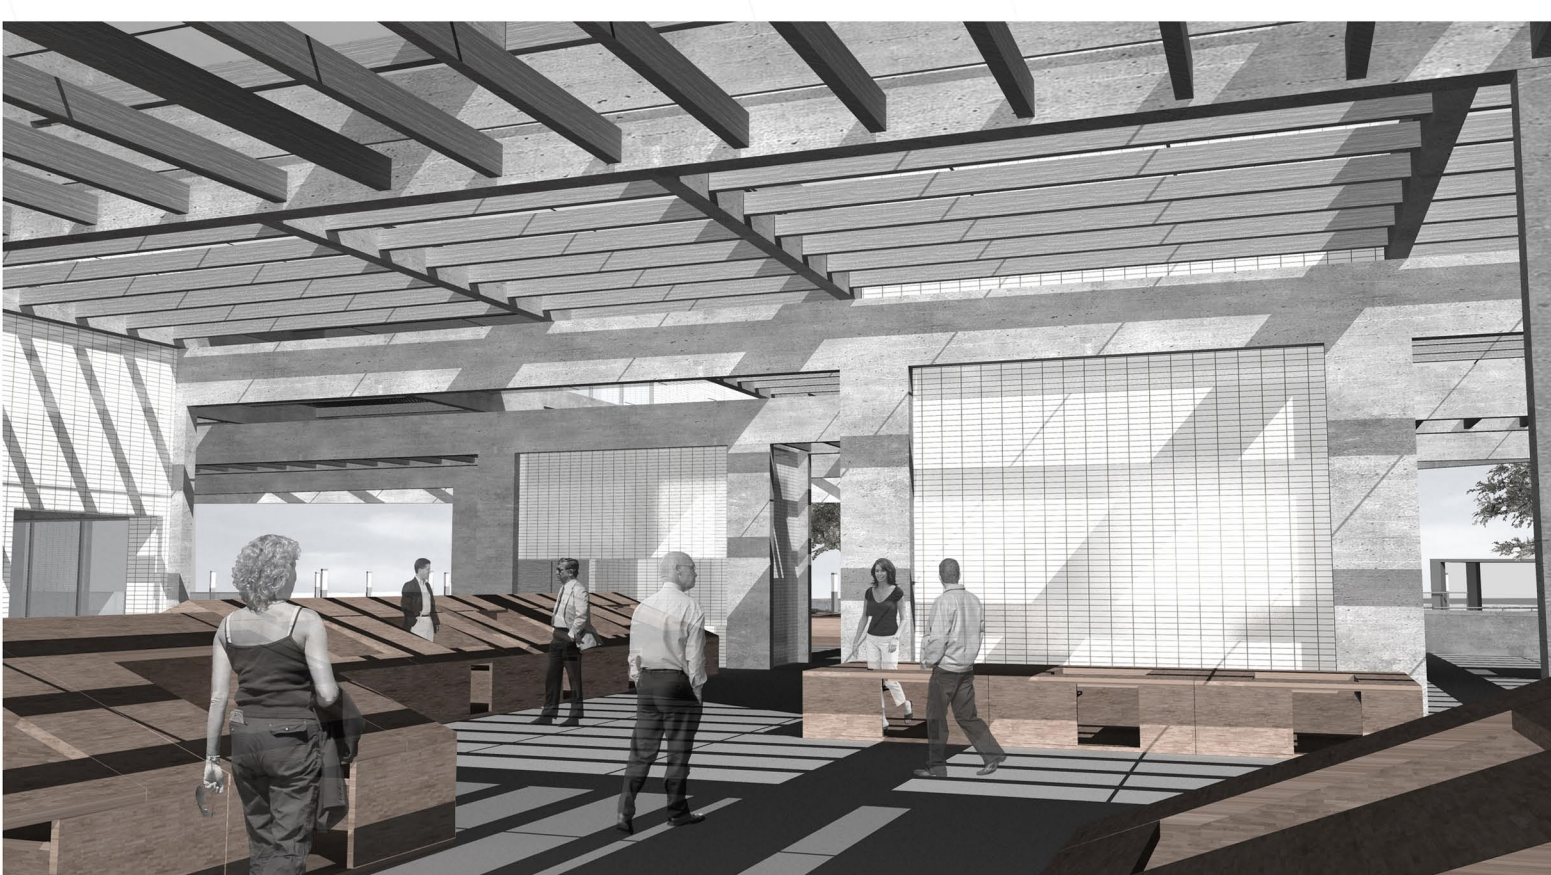





HELYSZÍNRAJZ 1/500

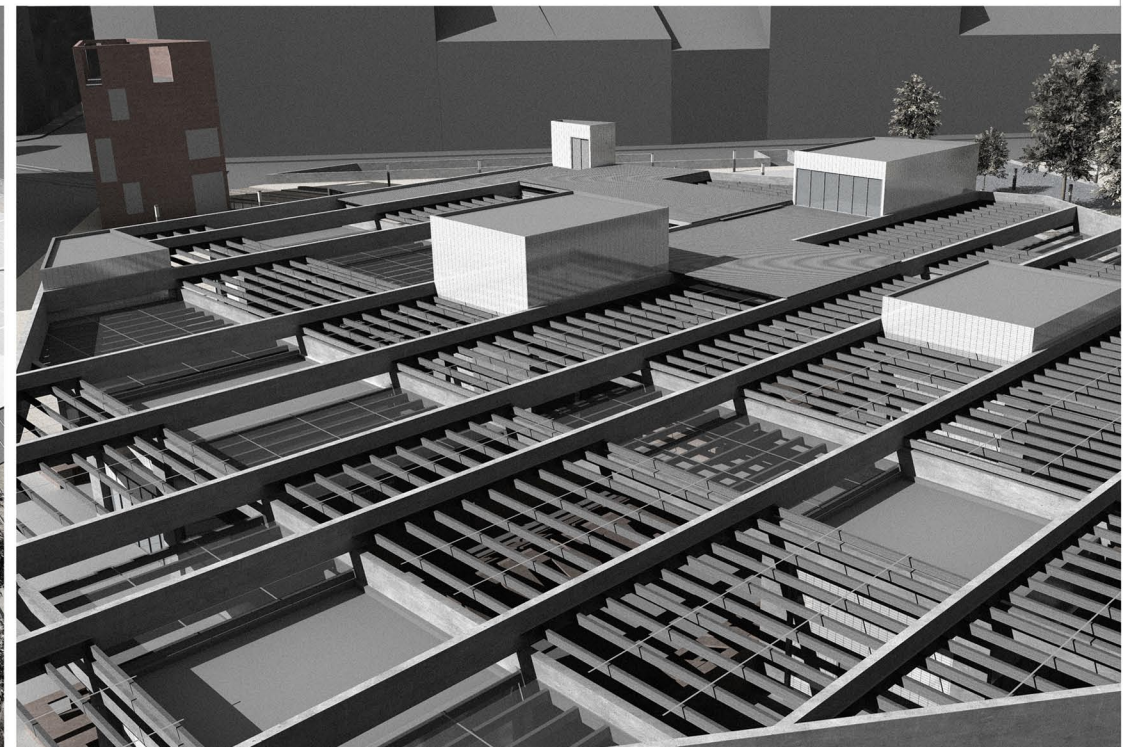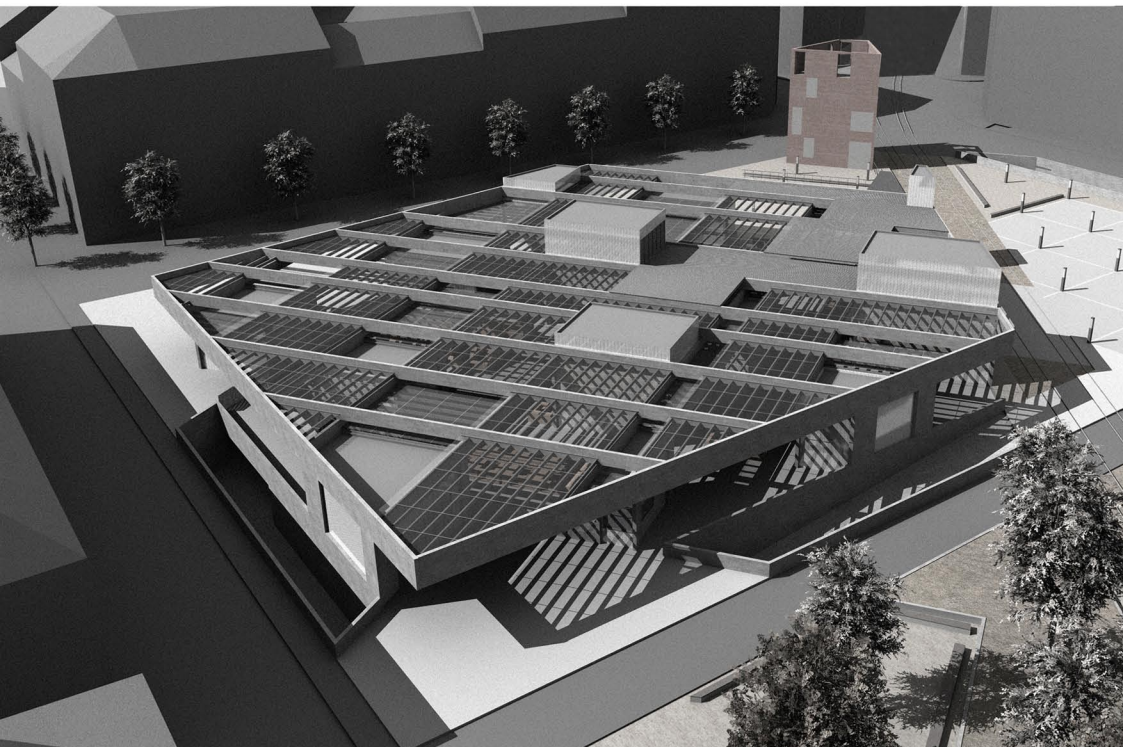


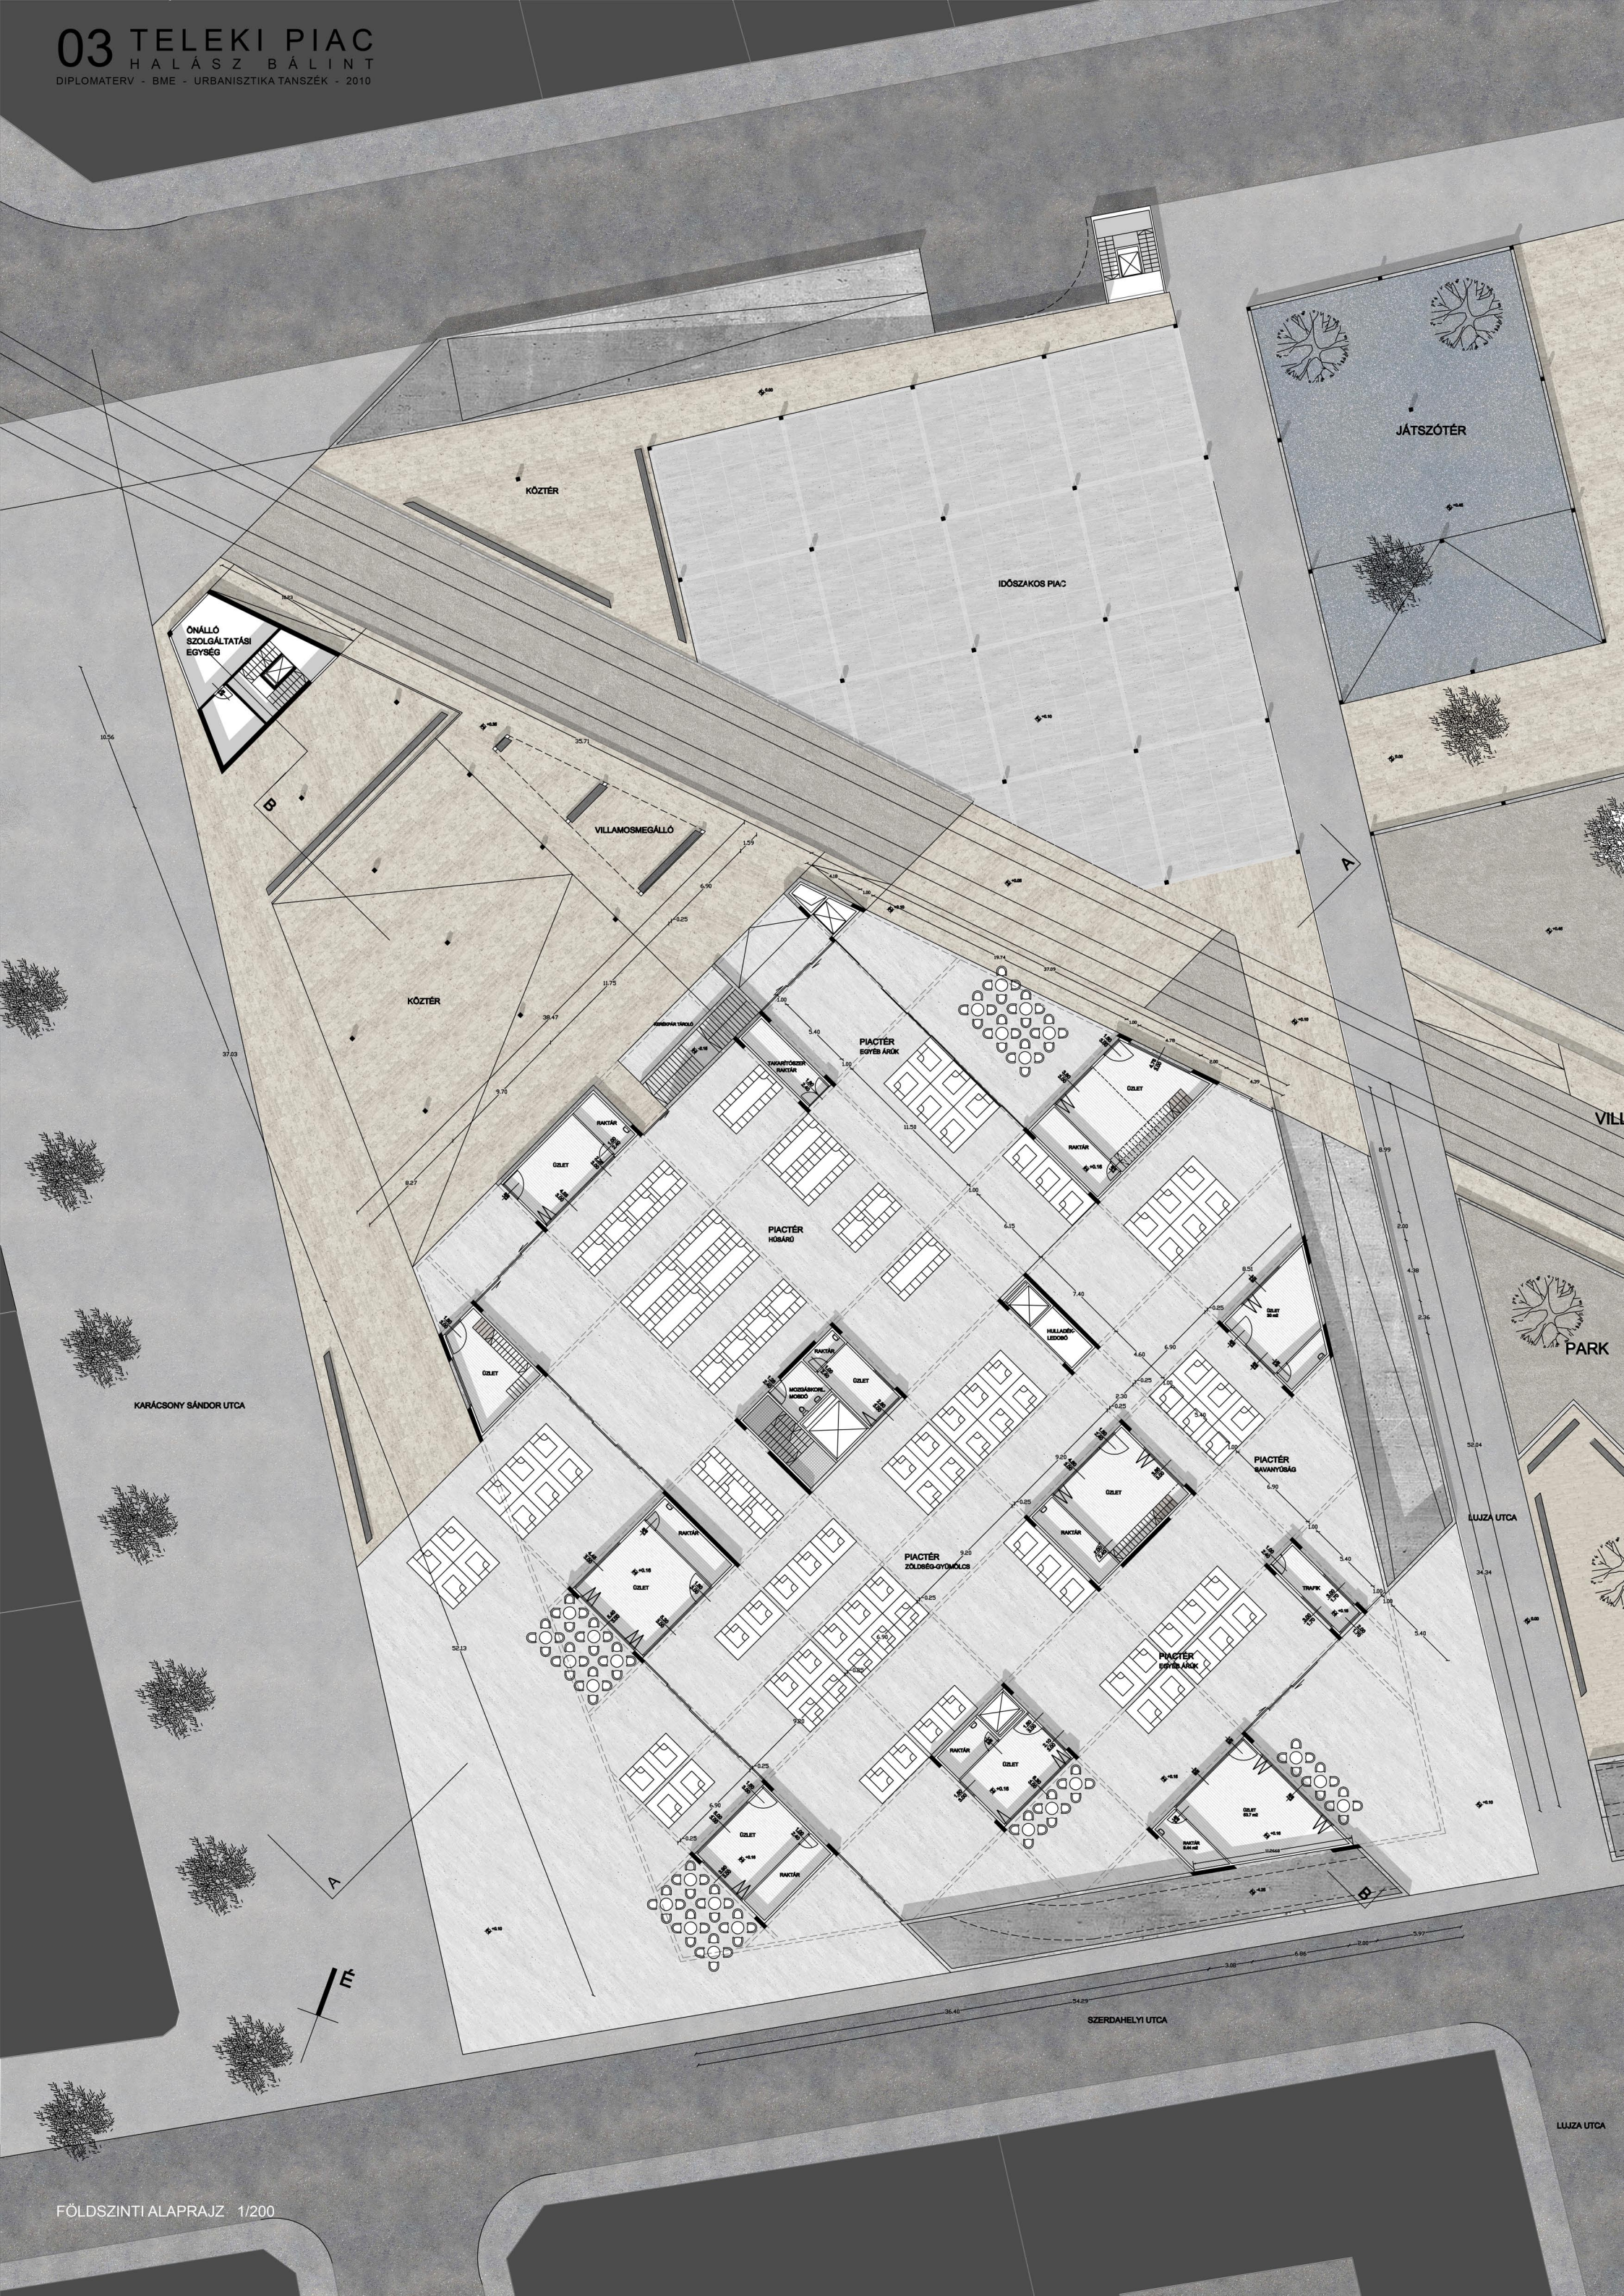

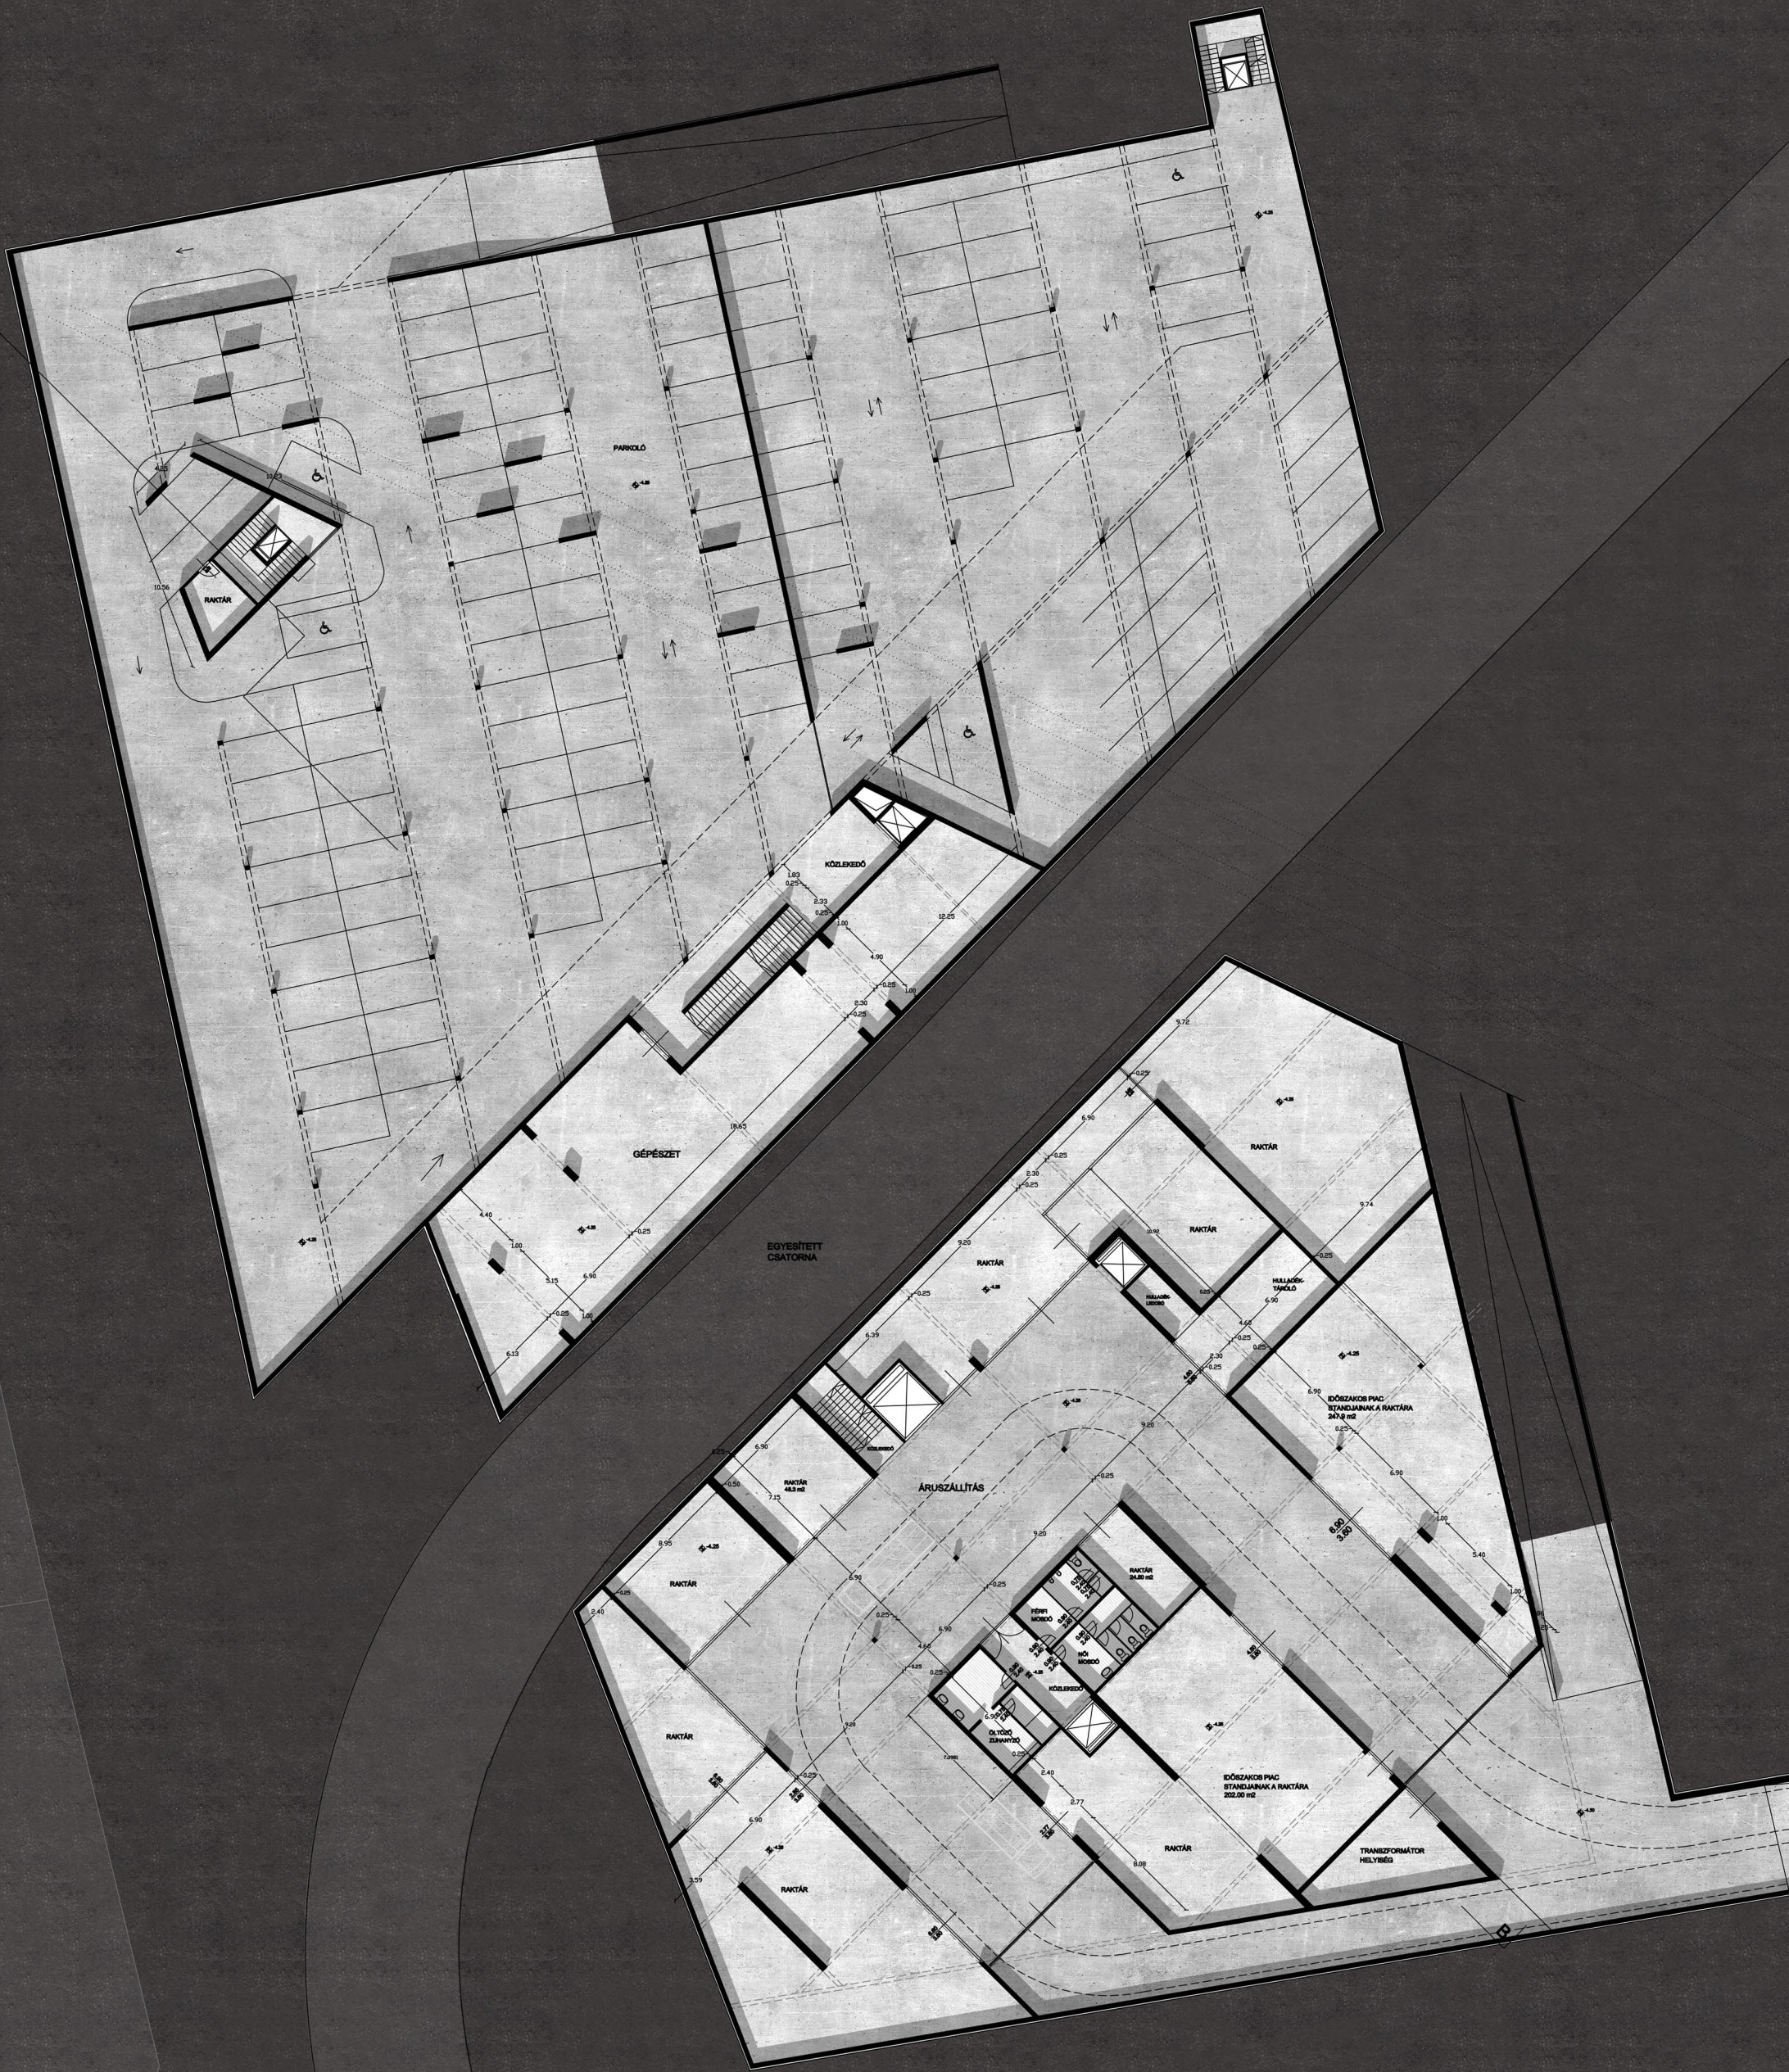


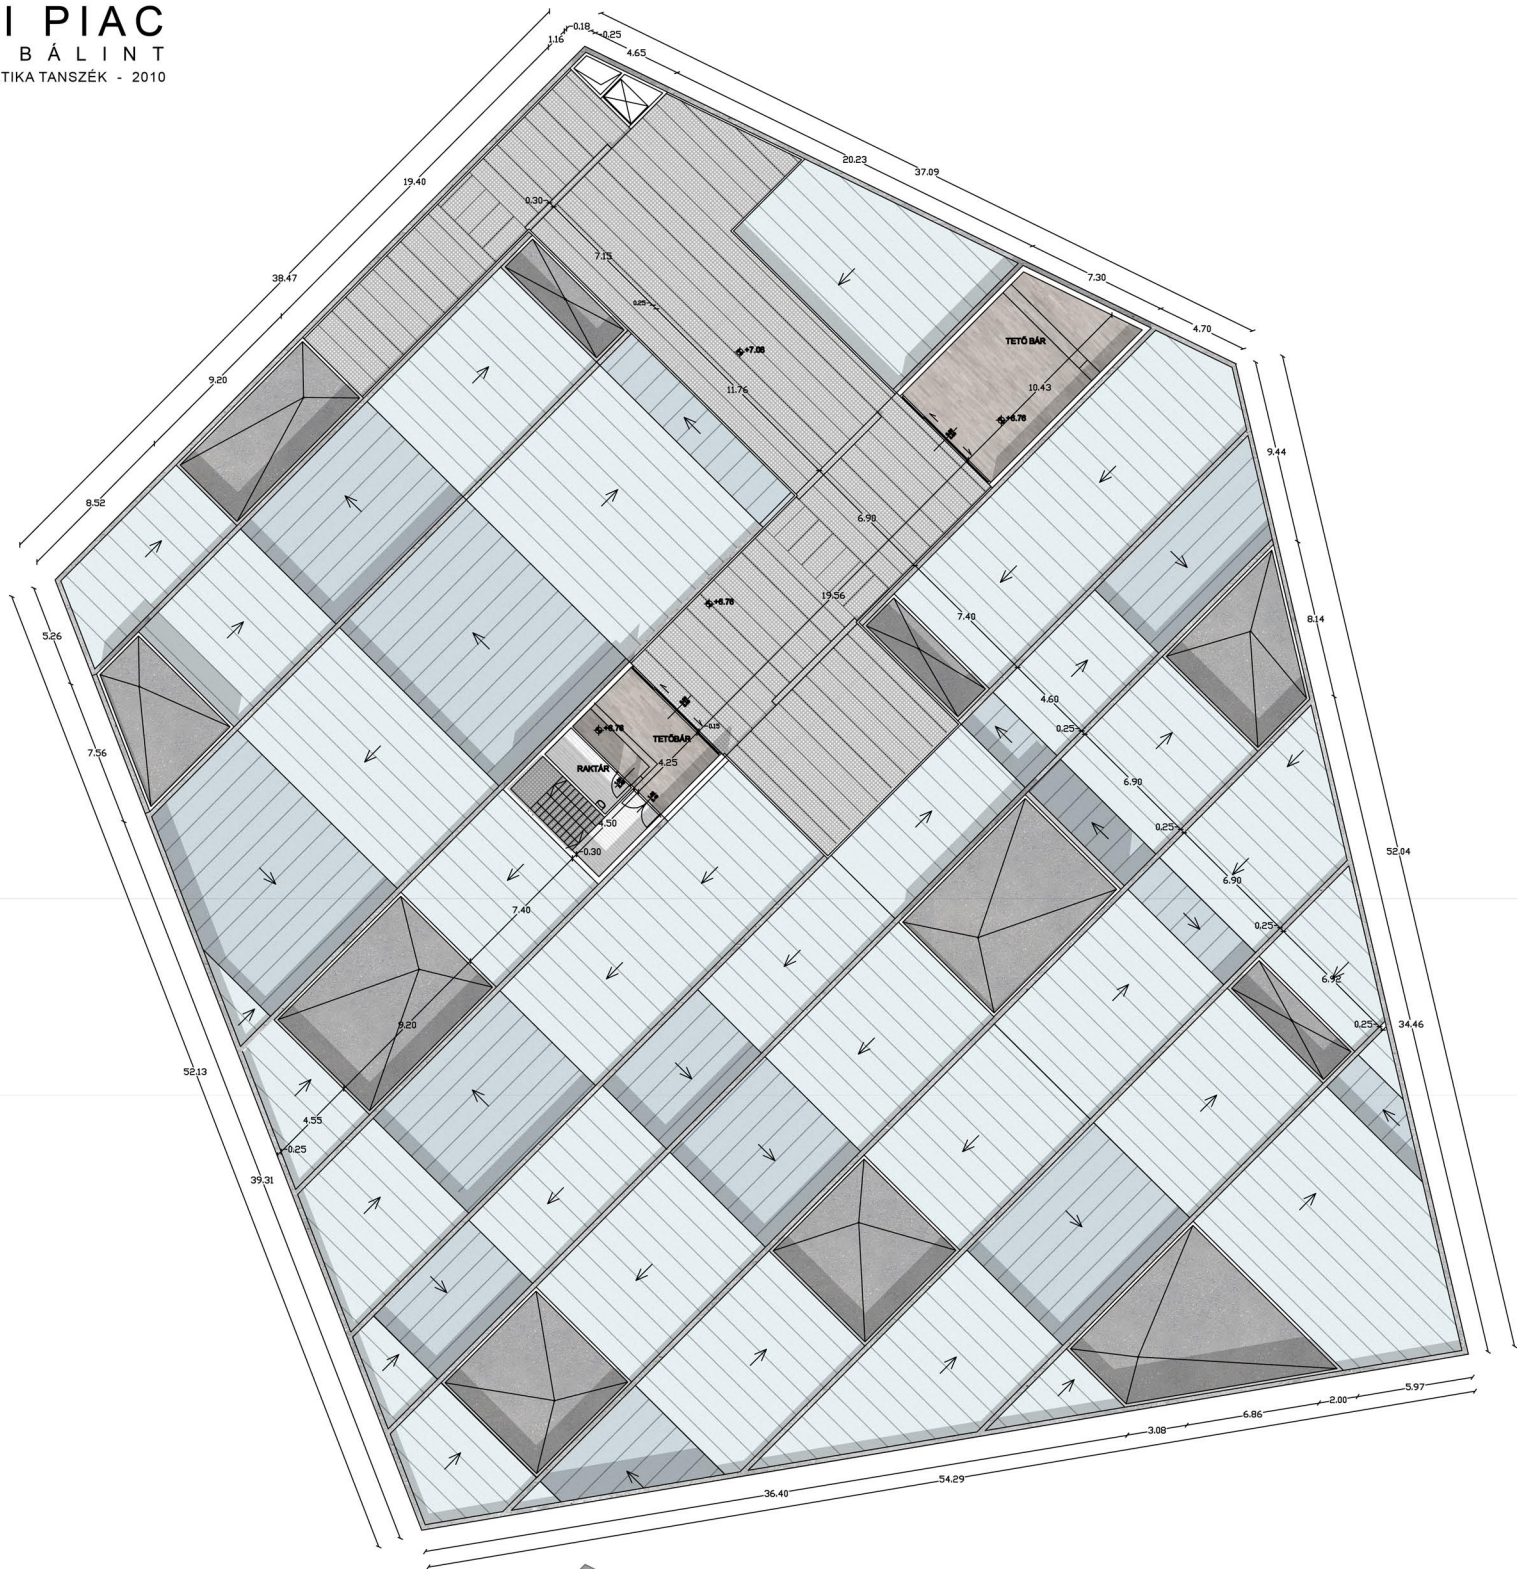


TETŐ ALAPRAJZ 1/200

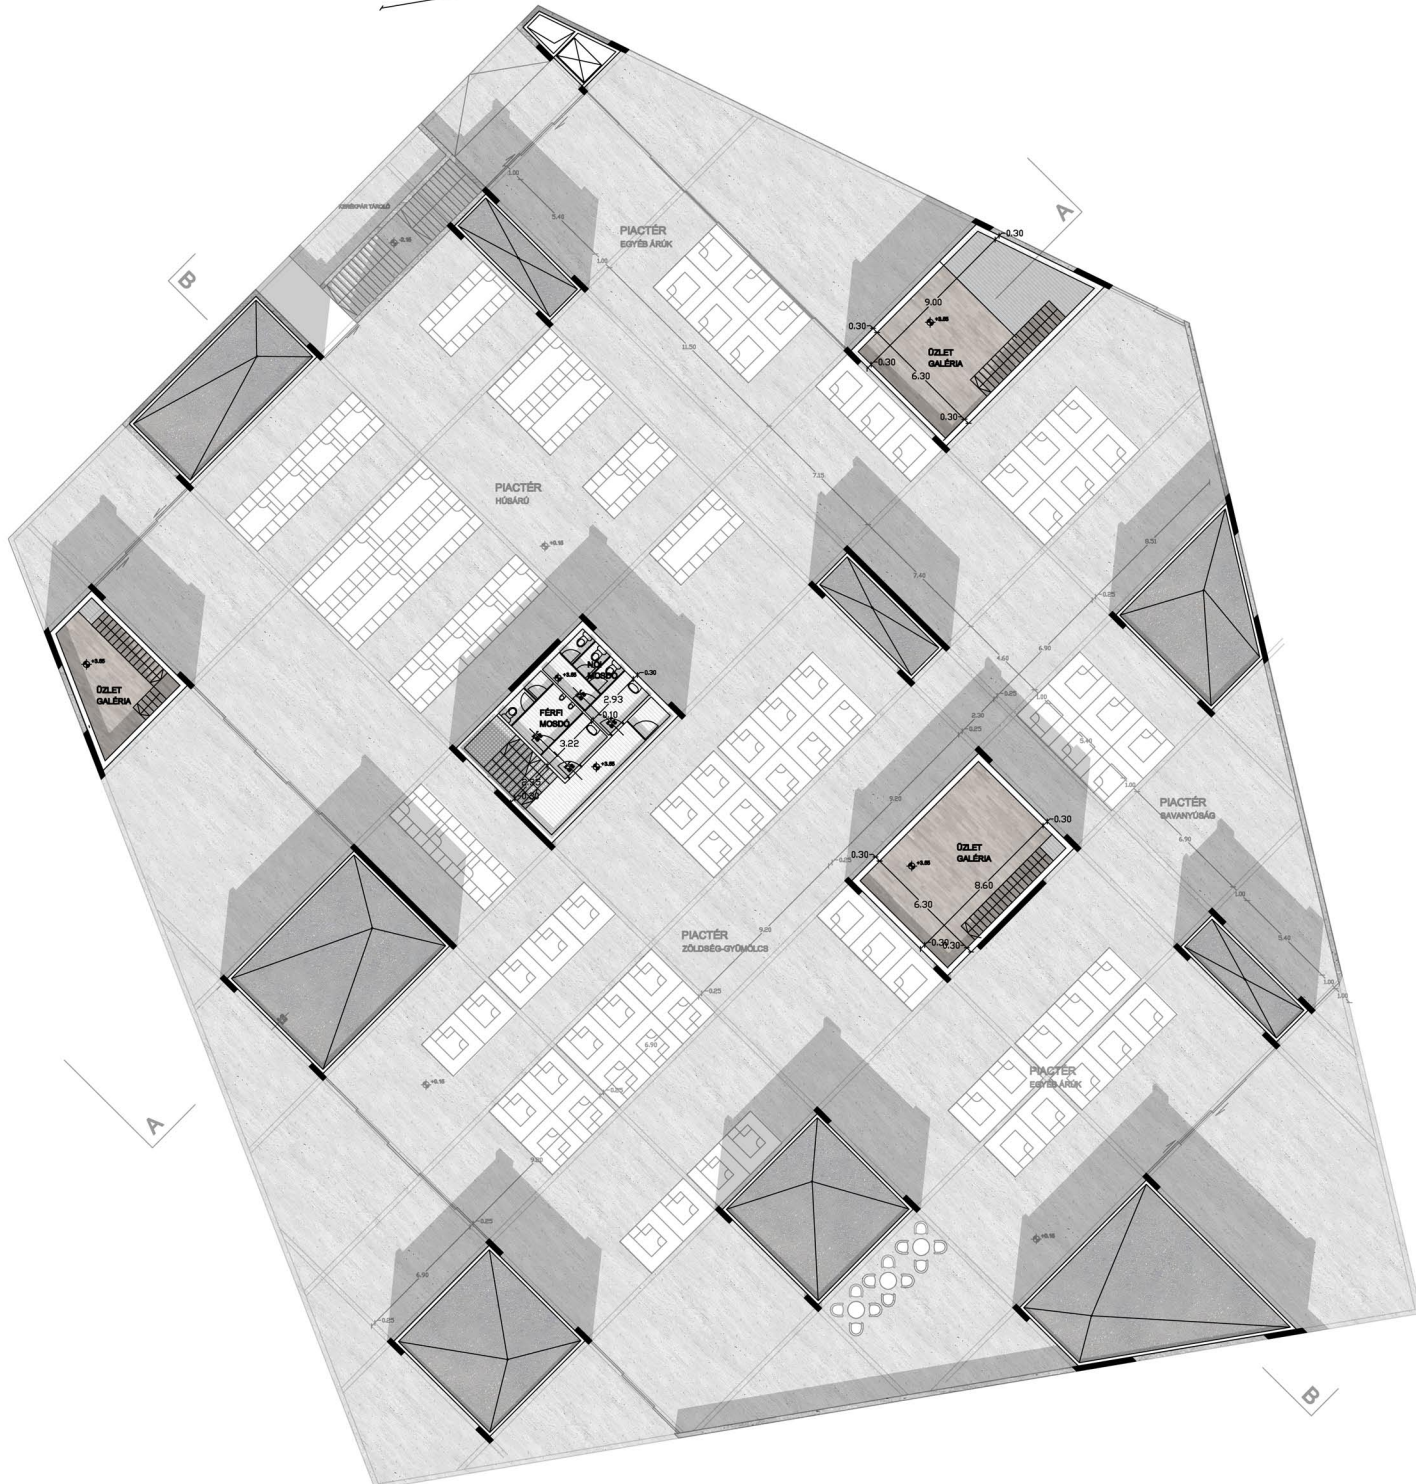


GALÉRIA ALAPRAJZ 1/200

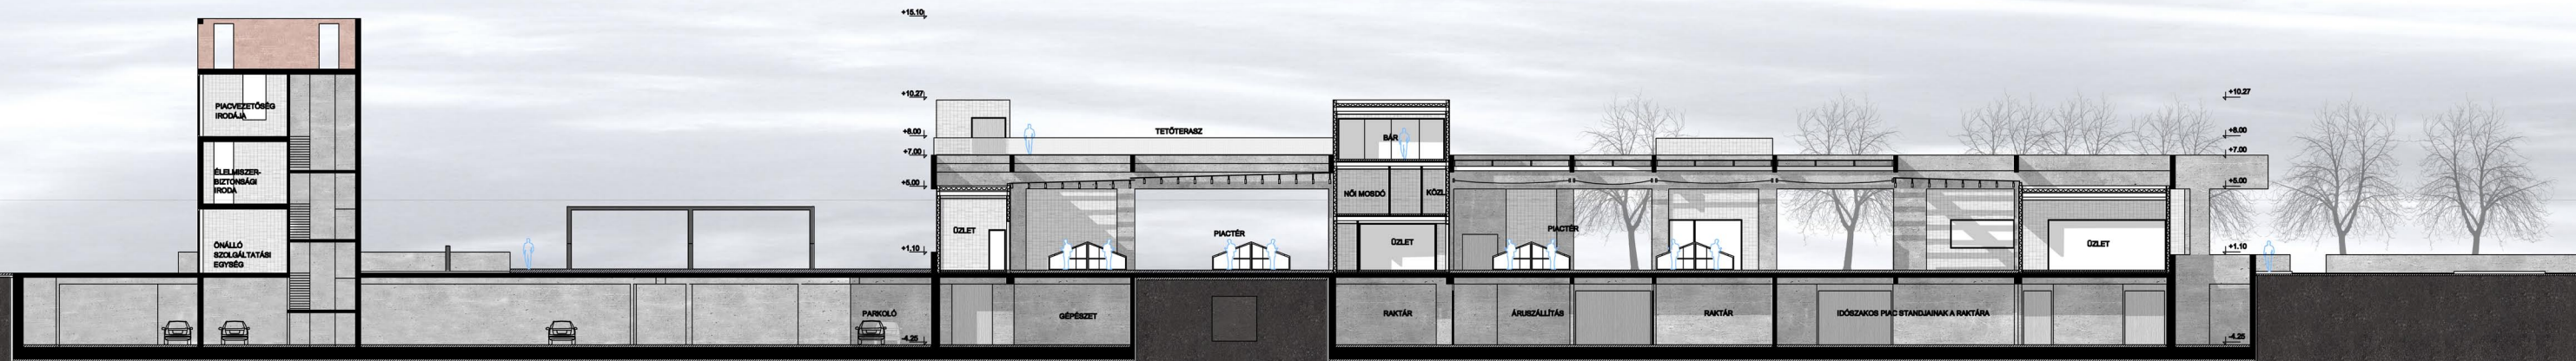


B-B METSZET 1/200

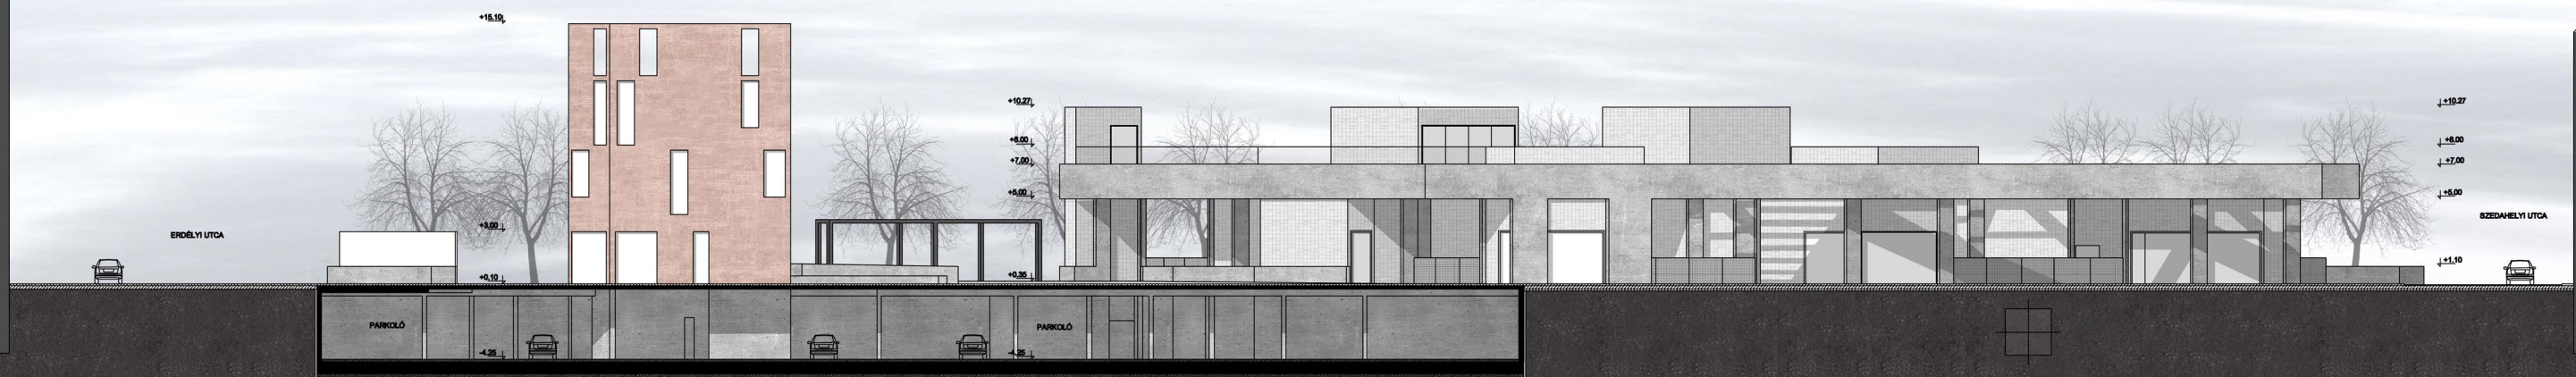


DÉLNYUGATI HOMLOKZAT 1/200

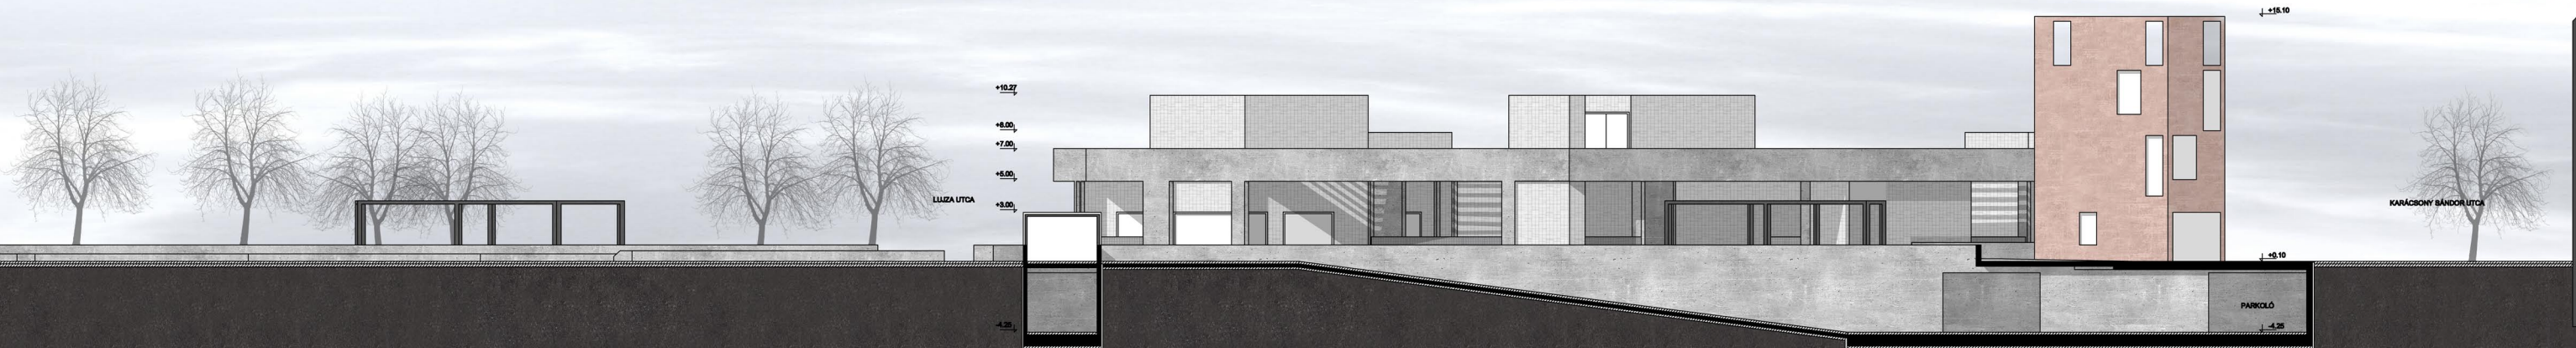


ÉSZAKNYUGATI HOMLOKZAT 1/200

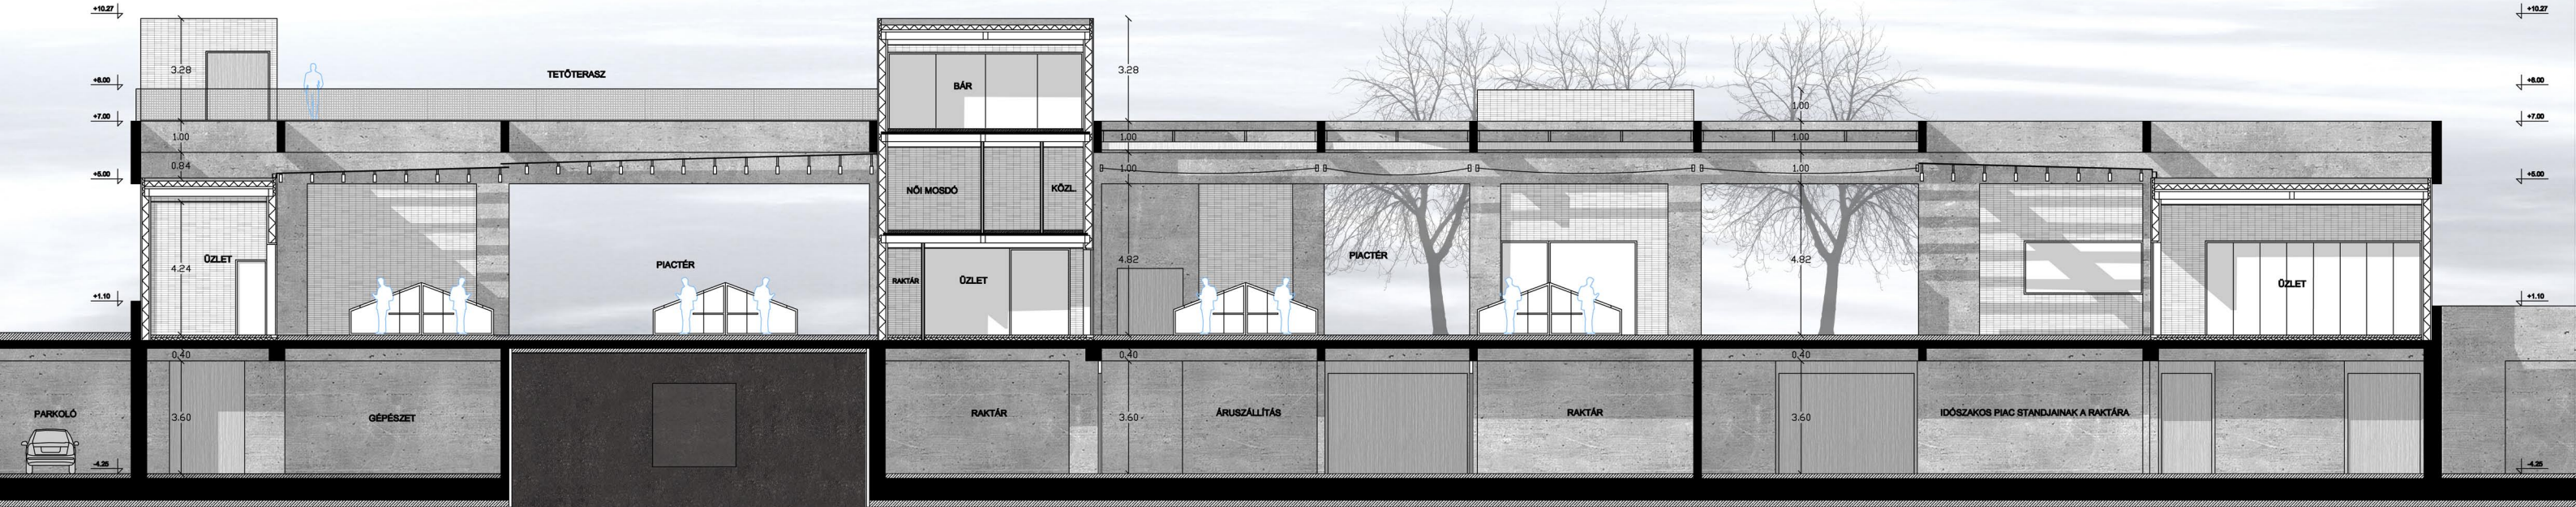


B-B METSZET 1/100

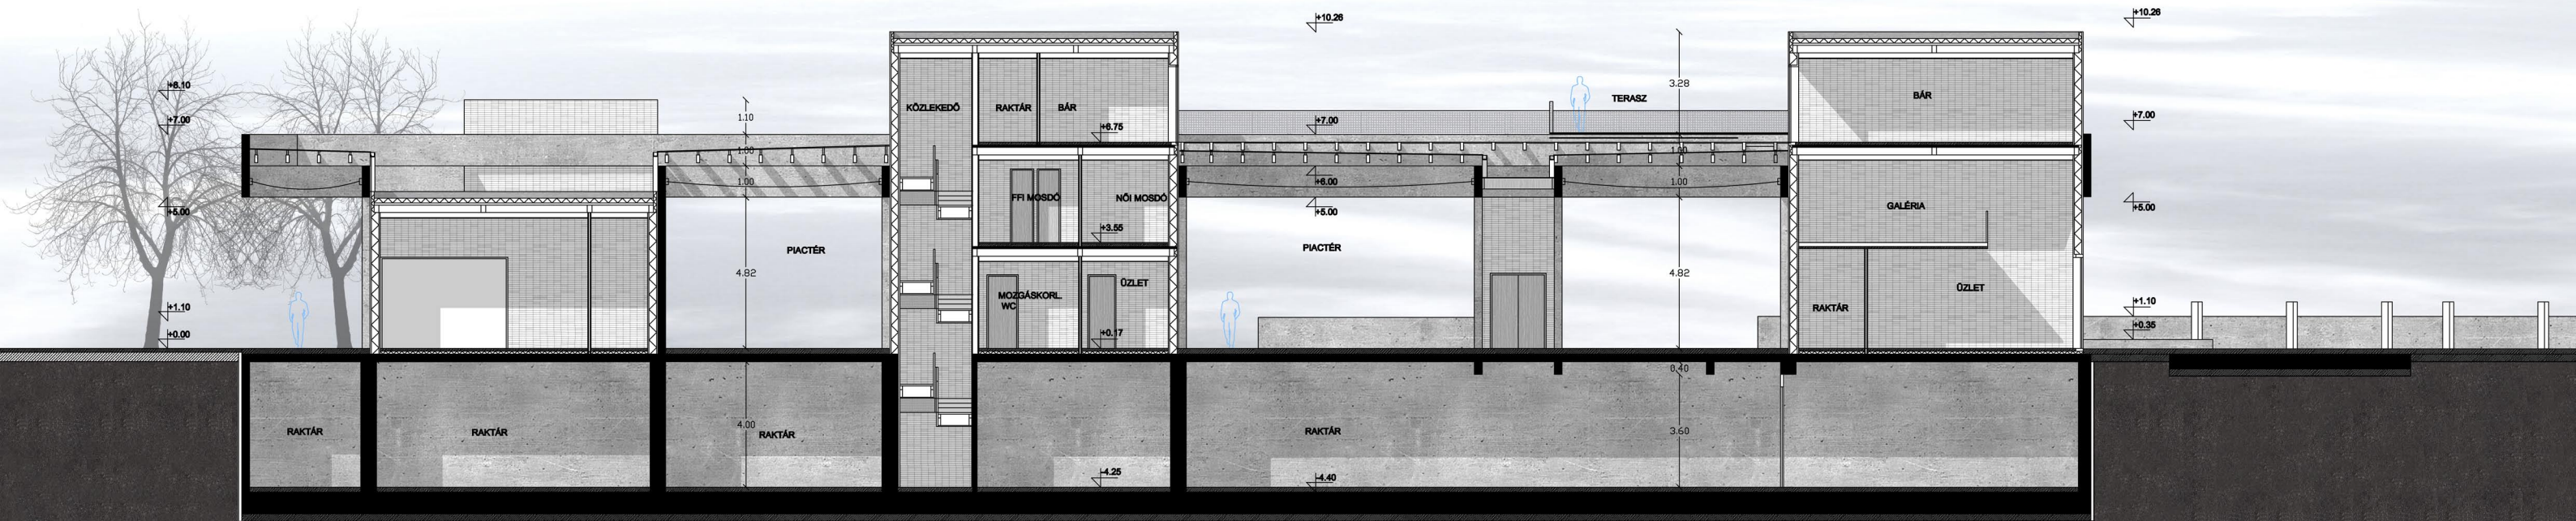

A-A METSZET 1/100

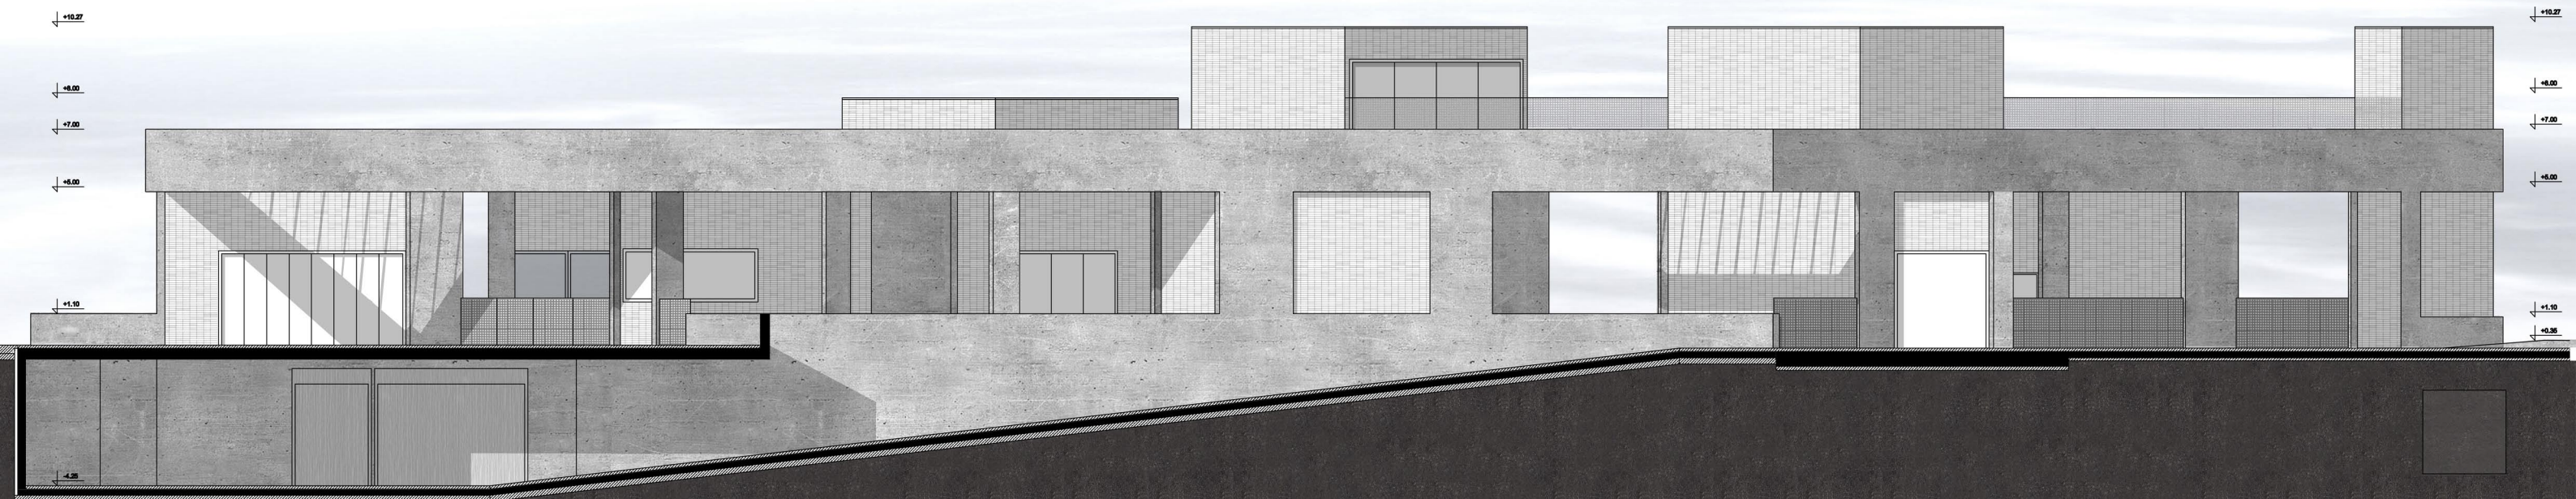


ÉSZAKKELETI HOMLOKZAT 1/100

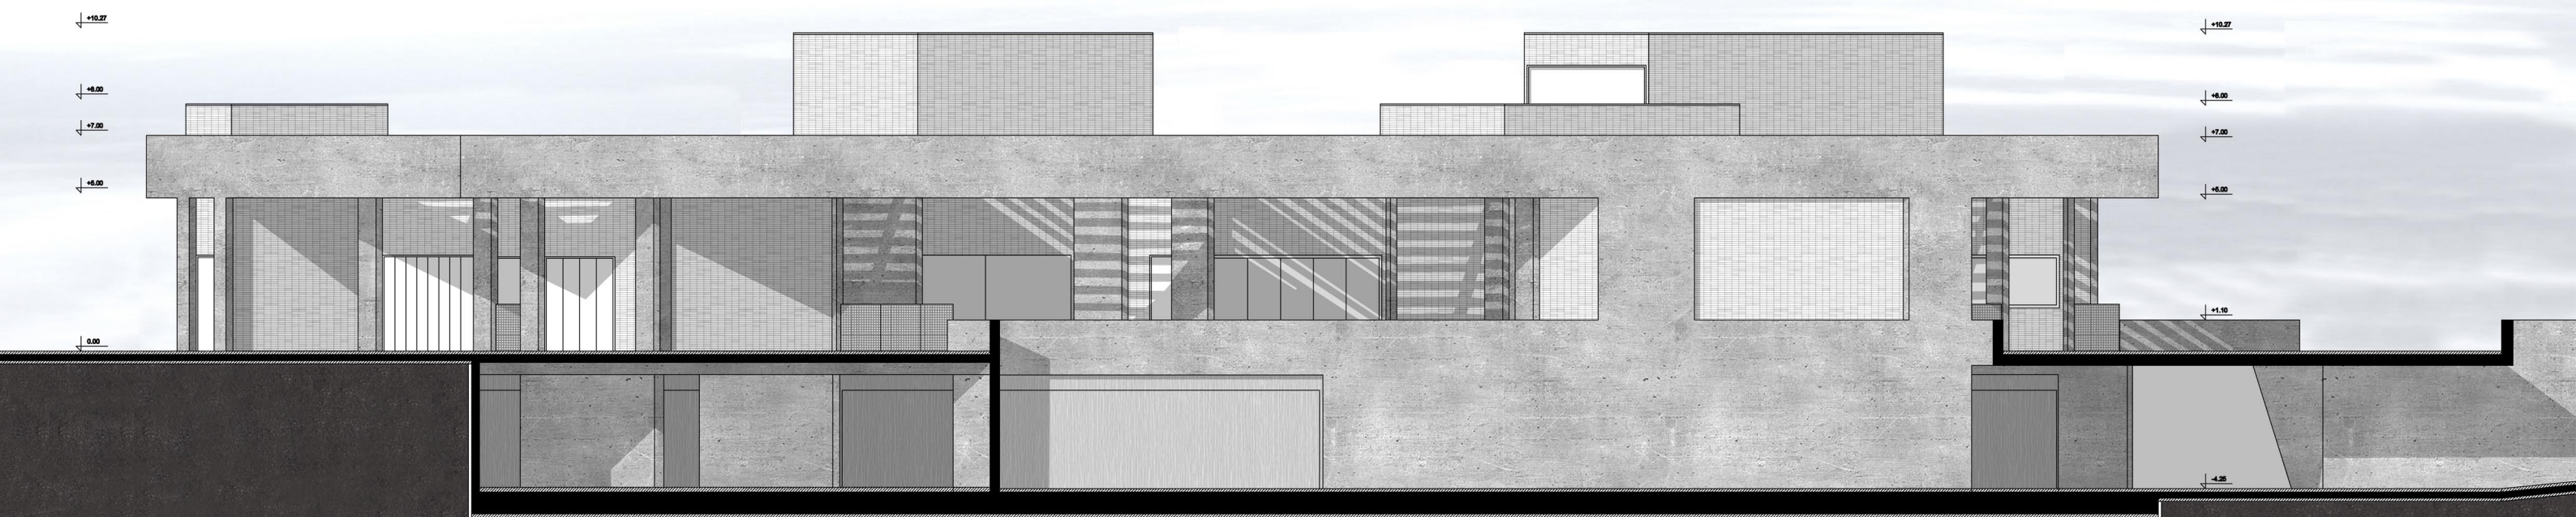

DÉLKELETI HOMLOKZAT 1/100





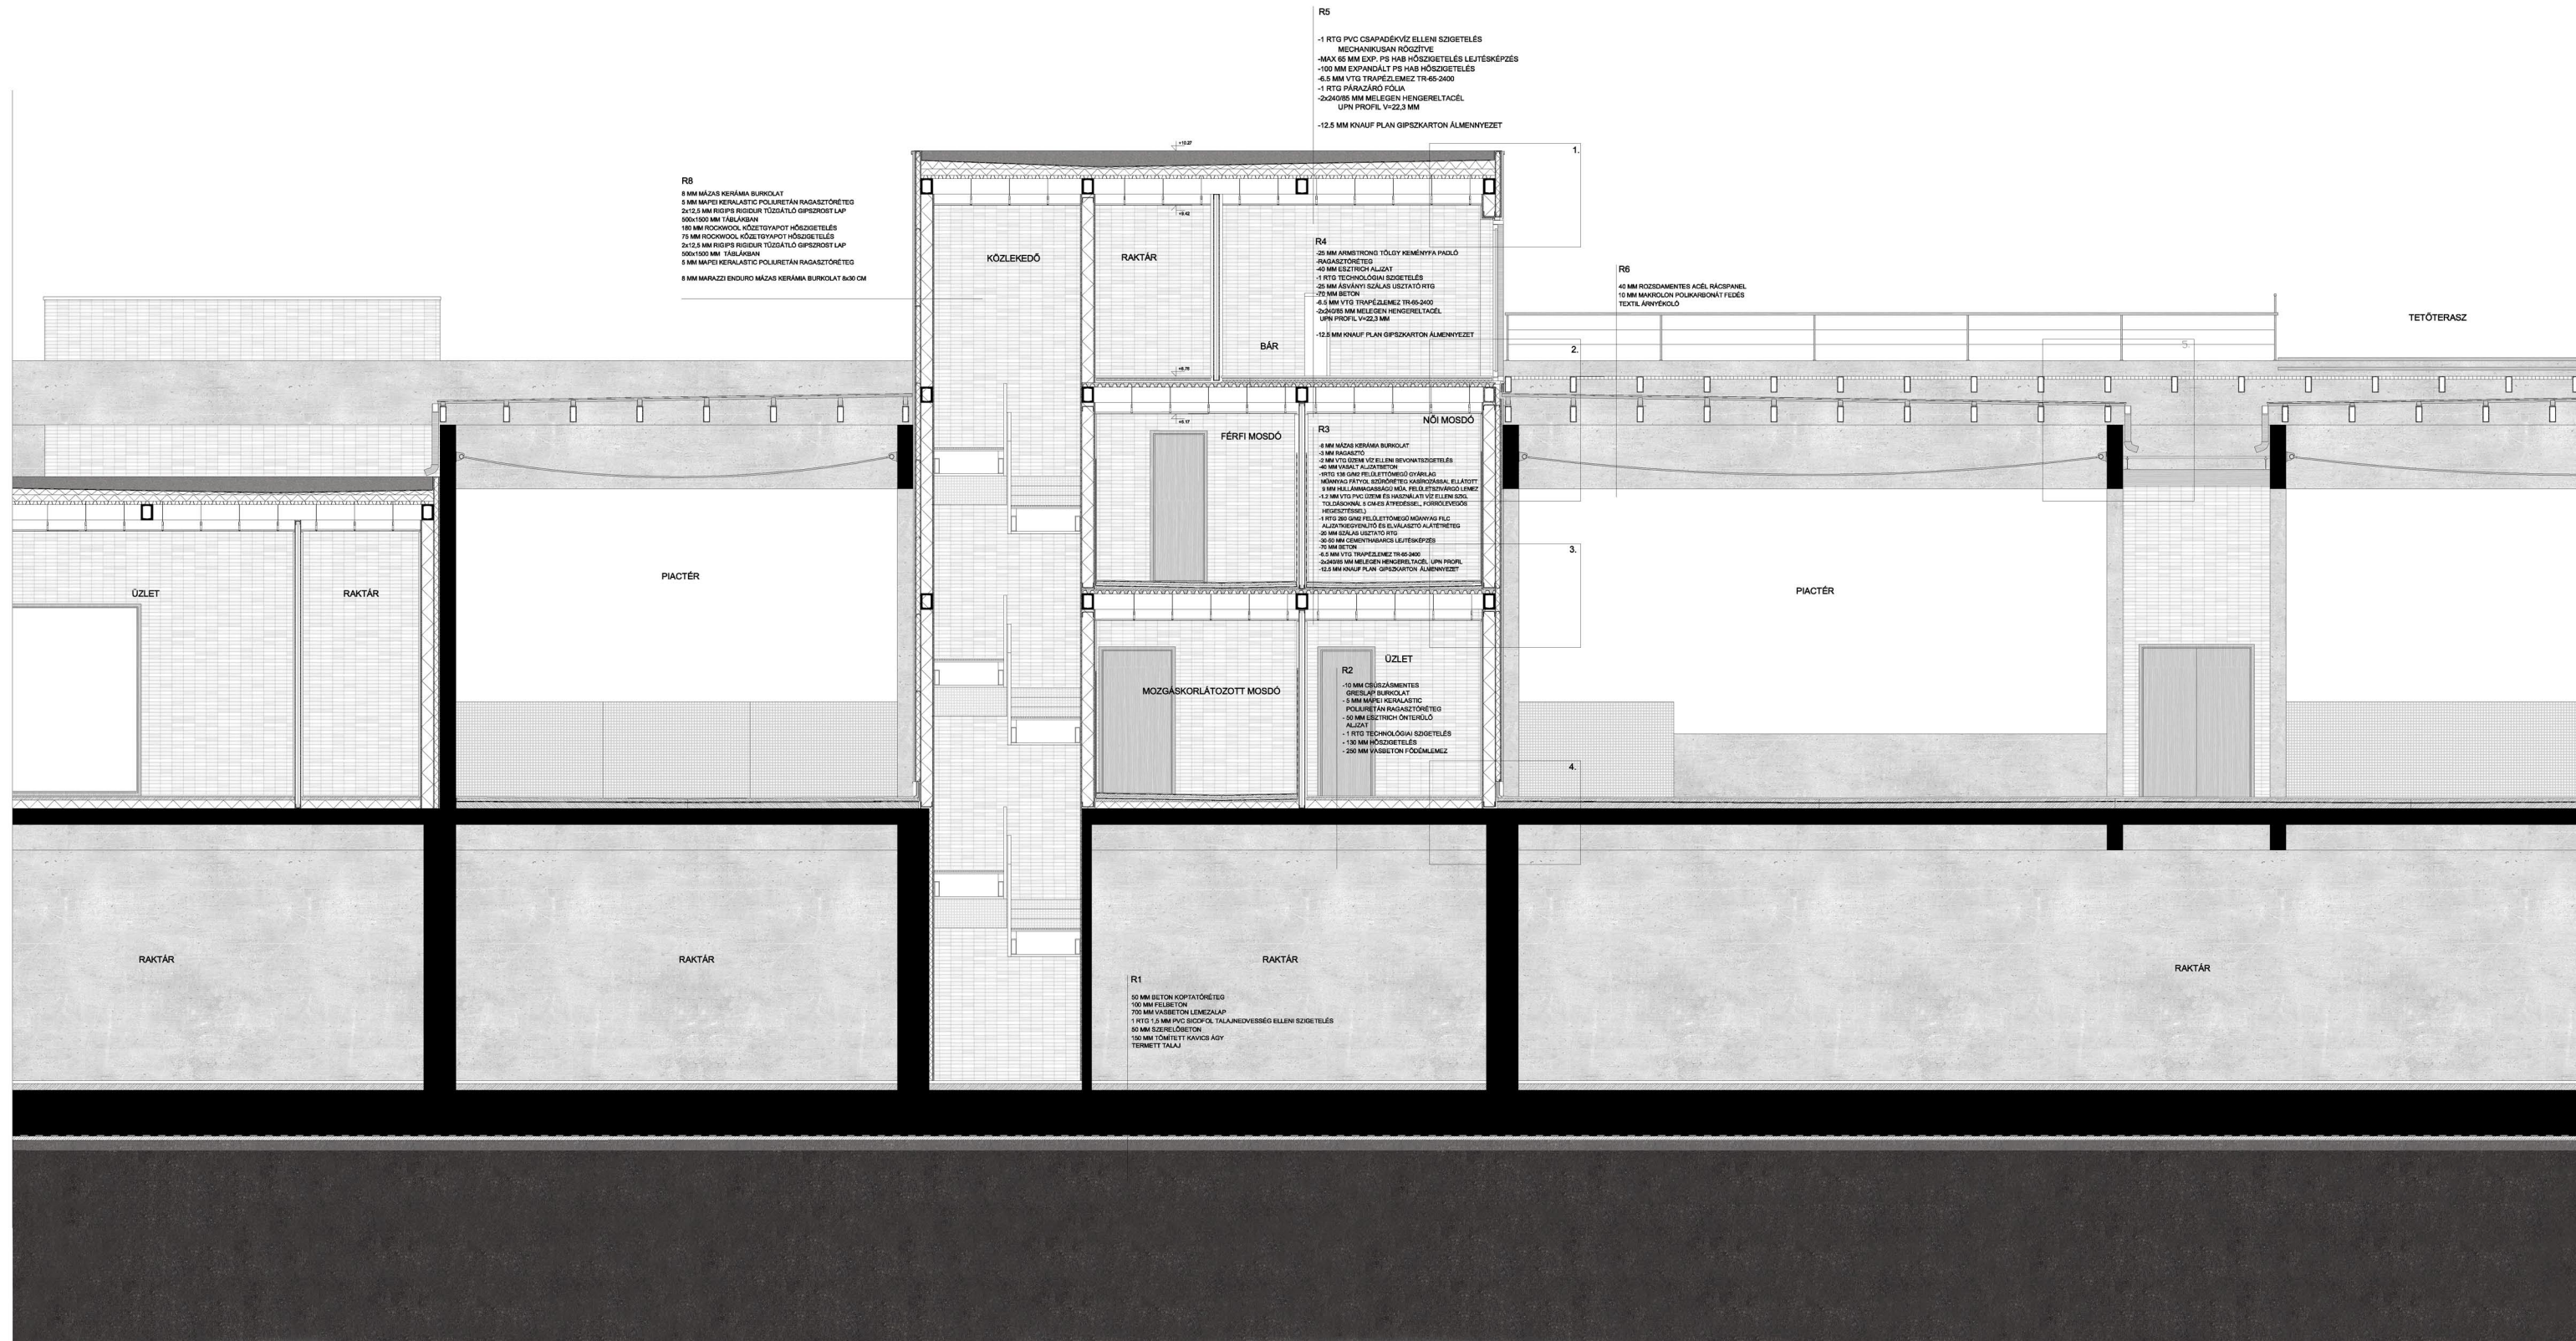

**R8**  
 8 MM MÁZAS KERÁMA BURKOLAT  
 5 MM MAPPEI KERÁLASTIC POLIURETÁN RAGASZTÓRETEG  
 2x12,5 MM RIGIPS RIGIDUR TOZZÁTLÓ GIPSZDST LAP  
 500x1500 MM TÁBLÁKBAN  
 180 MM ROCKWOOL HŐZETVÁPOT HŐSZIGTELES  
 75 MM ROCKWOOL KÖZLETVÁPOT HŐSZIGTELES  
 2x12,5 MM RIGIPS RIGIDUR TOZZÁTLÓ GIPSZDST LAP  
 500x1500 MM TÁBLÁKBAN  
 5 MM MAPPEI KERÁLASTIC POLIURETÁN RAGASZTÓRETEG  

**R5**  
 -1 RTG PVC CSAPADÉKVÍZ ELLENI SZIGTELES  
 MECHANIKUSAN RÖGZÍTVE  
 -MAX 65 MM EXP. PS HÁB HŐSZIGTELES LEJTÉSKEPZÉS  
 -100 MM EXPANDELT PS HÁB HŐSZIGTELES  
 -6,5 MM VTG TRAPÉZLEMEZ TR-65-2400  
 -1 RTG PÁRAZÁRÓ FÓLIA  
 -2x240x85 MM MŰLEGEN HENGERELETACÉL  
 UPN PROFIL V-22,3 MM  
 -12,5 MM KNAUF PLAN GIPSZKARTON ÁLMENNYEZET

**R4**  
 20 MM ARMSTRONG TÖLÖY KEMÉNYFA PAKLÓ  
 RAGASZTÓRETEG  
 -40 MM ESTRICH ALJZAT  
 1 RTG TECHNIKAI SZIGTELES  
 -20 MM ADVÁNYI SZÁLAS USZÍTÁTO RTG  
 -4,5 MM VTG TRAPÉZLEMEZ TR-65-2400  
 -2x240x85 MM MŰLEGEN HENGERELETACÉL  
 UPN PROFIL V-22,3 MM  
 -12,5 MM KNAUF PLAN GIPSZKARTON ÁLMENNYEZET

**R6**  
 TEXTIL ANNYEKÖLŐ

**R3**  
 8 MM MÁZAS KERÁMA BURKOLAT  
 3 MM RAGASZTÓ  
 -8 MM VTG ÜZEM VÉDELMI BEVÁGATÓSZIGTELES  
 -40 MM ESTRICH ALJZATRETEG  
 ALJZATRETEGHELYTŐL ES ELVÁLASZTÓ ALJZATRETEG  
 -20 MM GÖRGE USZÍTÁTO RTG  
 -30-80 MM CEMENTHABOS LEJTÉSKEPZÉS  
 70 MM BETON  
 -6,5 MM VTG TRAPÉZLEMEZ TR-65-2400  
 -2x240x85 MM MŰLEGEN HENGERELETACÉL UPN PROFIL  
 -12,5 MM KNAUF PLAN GIPSZKARTON ÁLMENNYEZET

**R2**  
 -10 MM CSŐSZAMENTES  
 ÖRSELEP BURKOLAT  
 -5 MM MAPPEI KERÁLASTIC  
 POLIURETÁN RAGASZTÓRETEG  
 -60 MM ESTRICH ÖNTERELŐ  
 ALJZAT  
 -1 RTG TECHNIKAI SZIGTELES  
 -130 MM HŐSZIGTELES  

**R1**  
 60 MM BETON KOPTATÓRETEG  
 700 MM VASBETON LEMEZALAP  
 1 RTG 15 MM PVC CSOPOL TALAJNEDVSSÉG ELLENI SZIGTELES  
 80 MM SZURELŐBETON  
 100 MM TÖMELT KAVCS AGY  
 TERNETT TALAJ