

1 ERŐSZETI ERDEI ISKOLA  
kalendárszatór, kocsis játszótér



2 PÁKOZDI-SÜKORÓI ARBORETUM  
természeti és falaszi kiállítás,  
kikötő, tanösvény, közterület



3 DONI EMLÉKAPOLNA



4 ERDEI TORNAPÁLYA



7 SZÜNYOG-SZIGETI HALÁCSÁRDÁ




5 PÁKOZDI KATONAI EMLÉKPARK  
emlékművek kiállítás, előadóterem  
turisztikai központ, barbiemutató p.



9 CSÓNAKKIKÖTŐ ÉS HALÓRHAZ




6 PÁKOZDI-HE HORGASZTANYA  
csónak- és turisztikai, teázó  
kikötő, motel és kemping

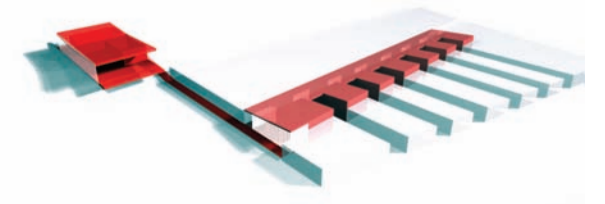



Surányi Gábor  
Diplomatervezés 2010






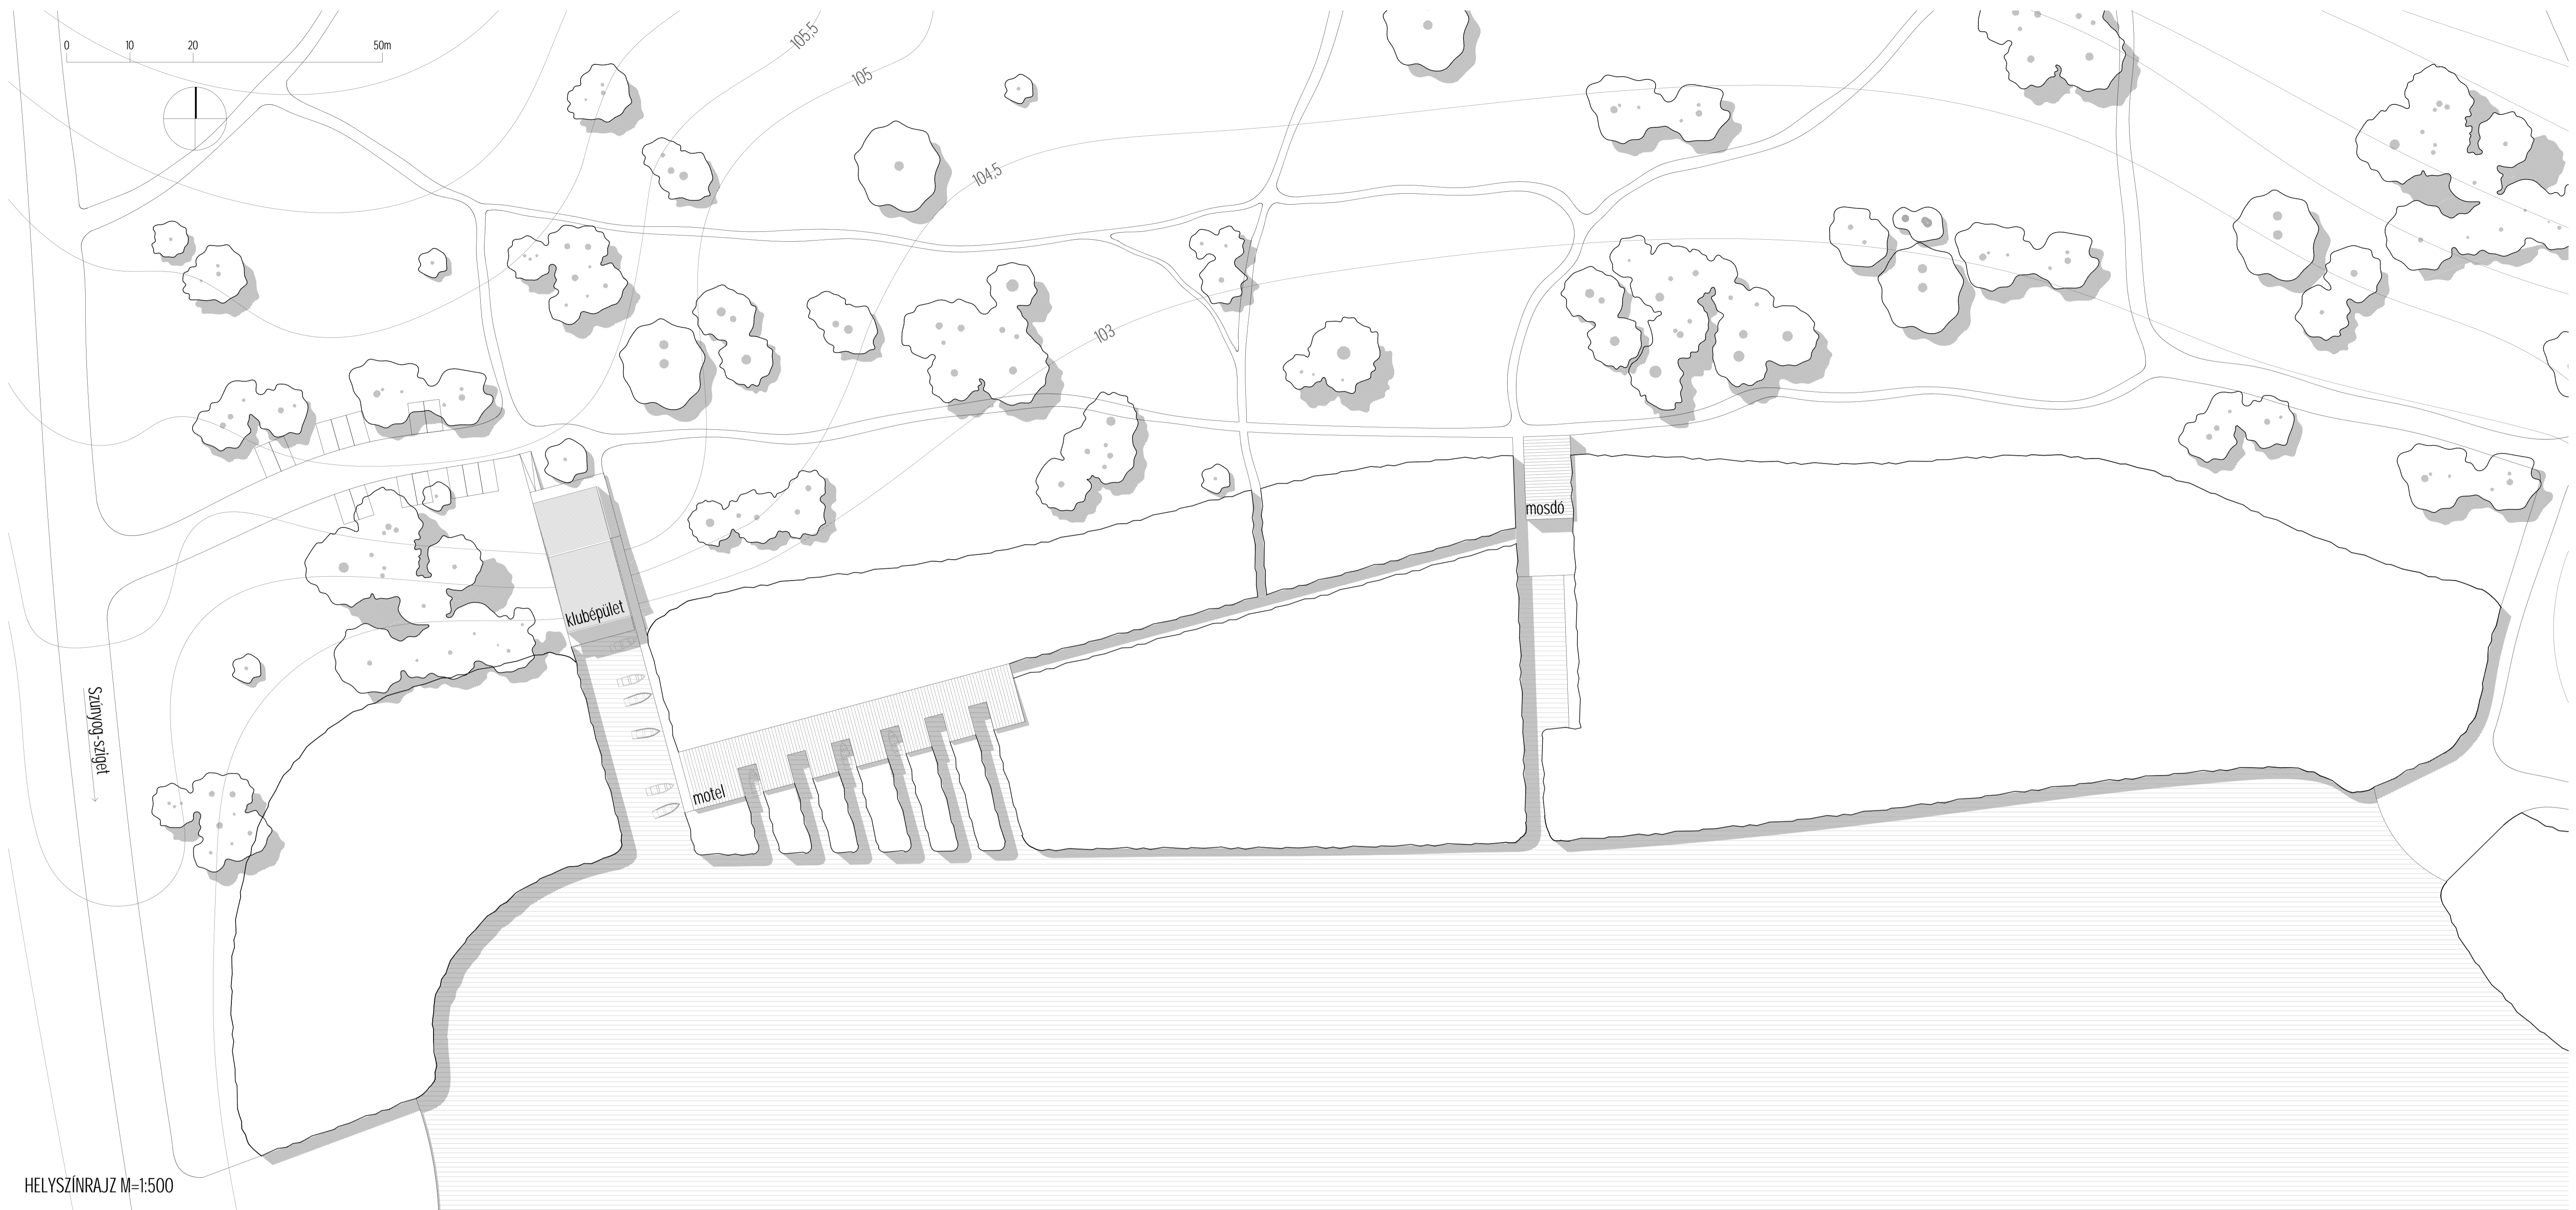


HELYSZINRAJZ M=1:500

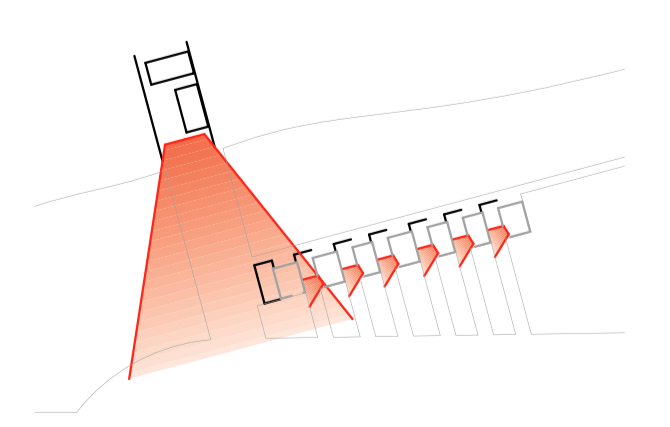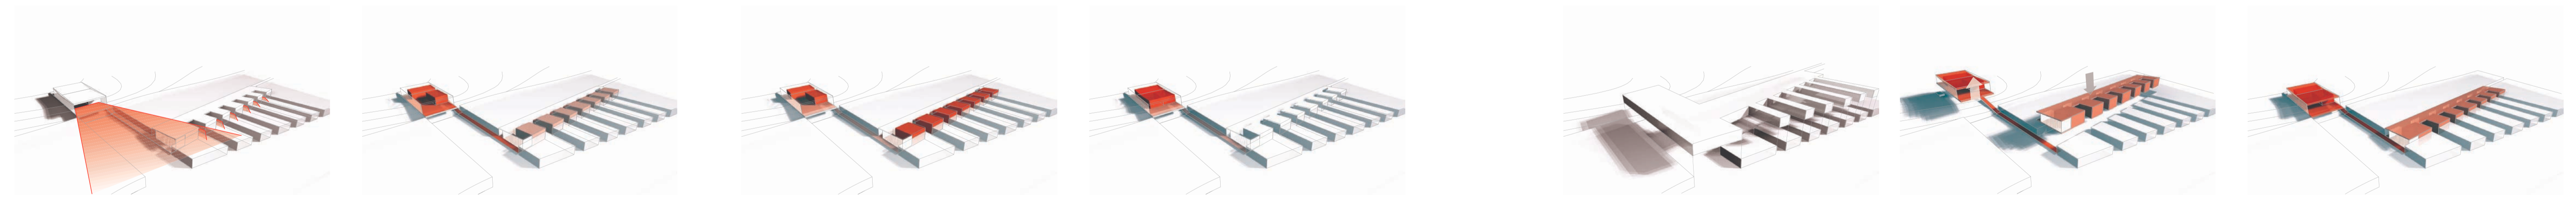


rálátás - elbújás

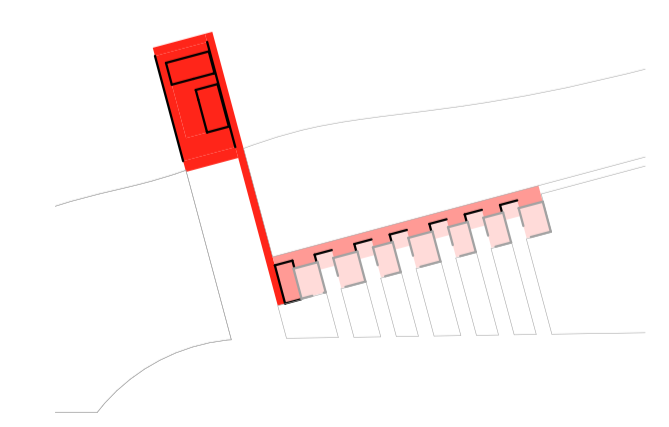


közös - magán

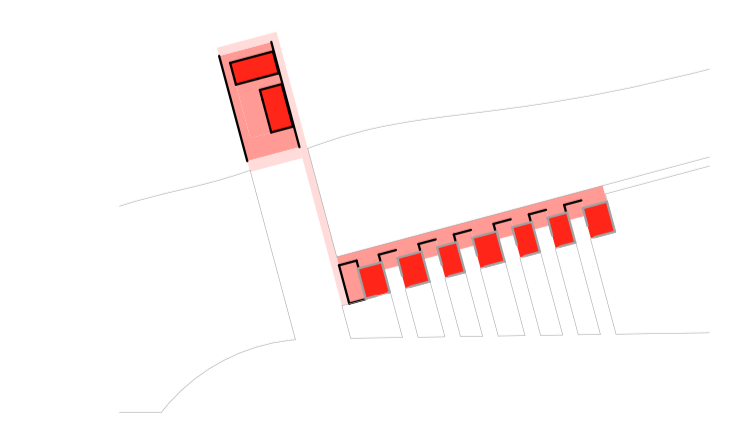


nyár fedett - nyitott

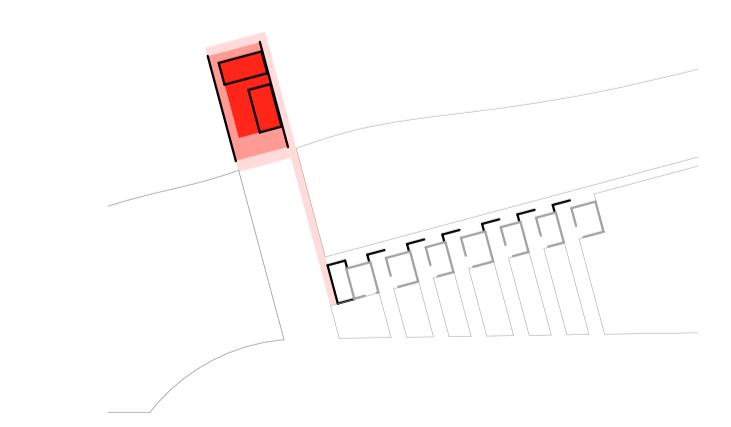

tél fedett - nyitott

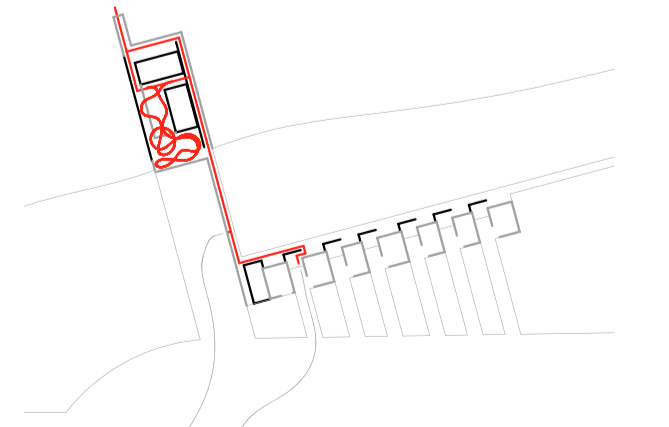


nyár közlekedés




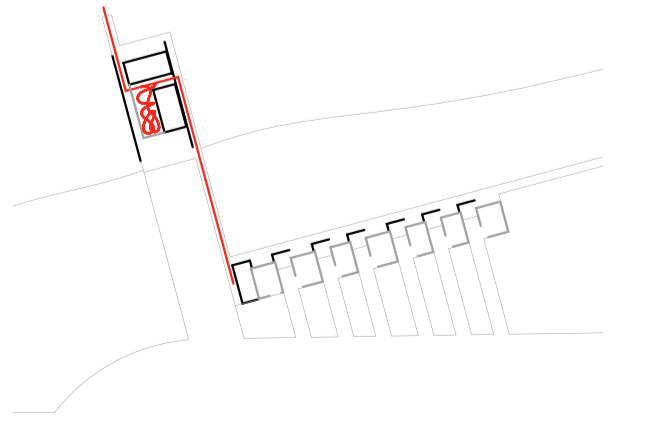


tél közlekedés




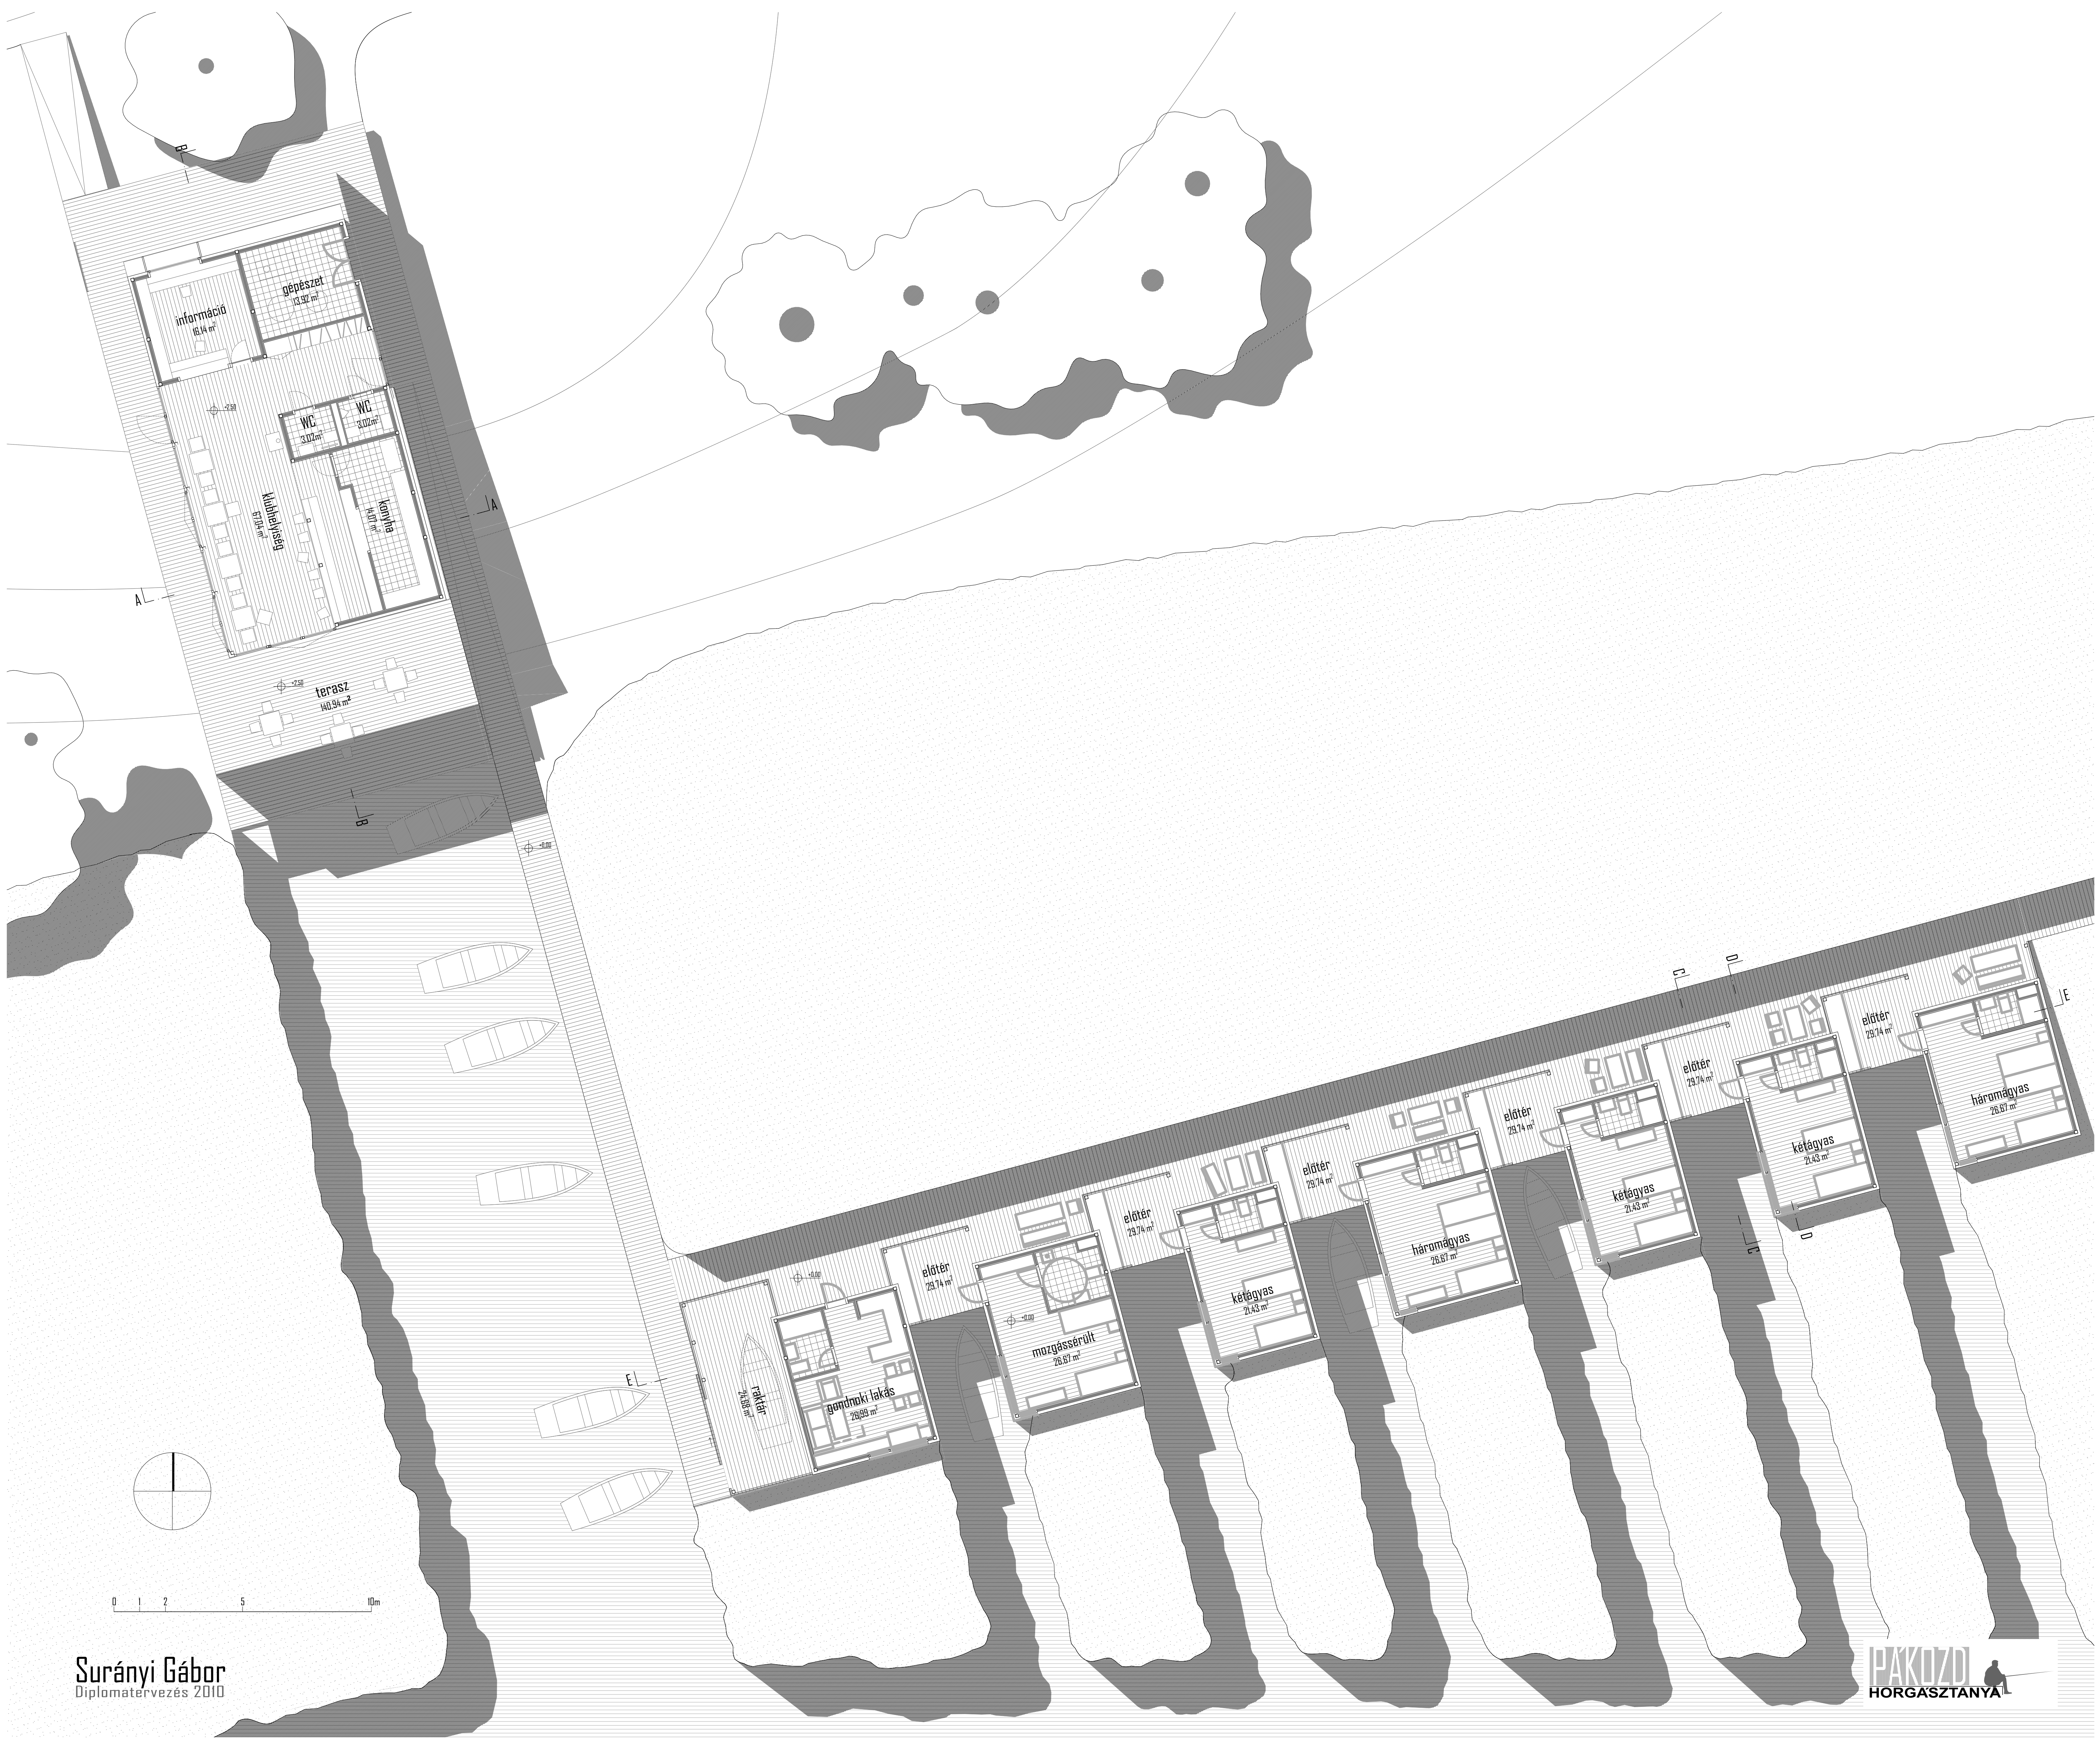







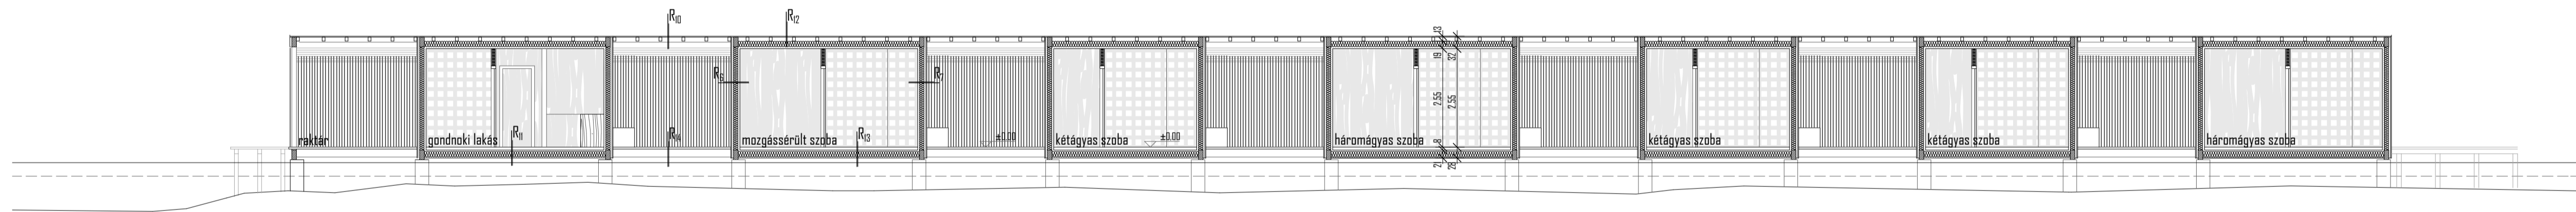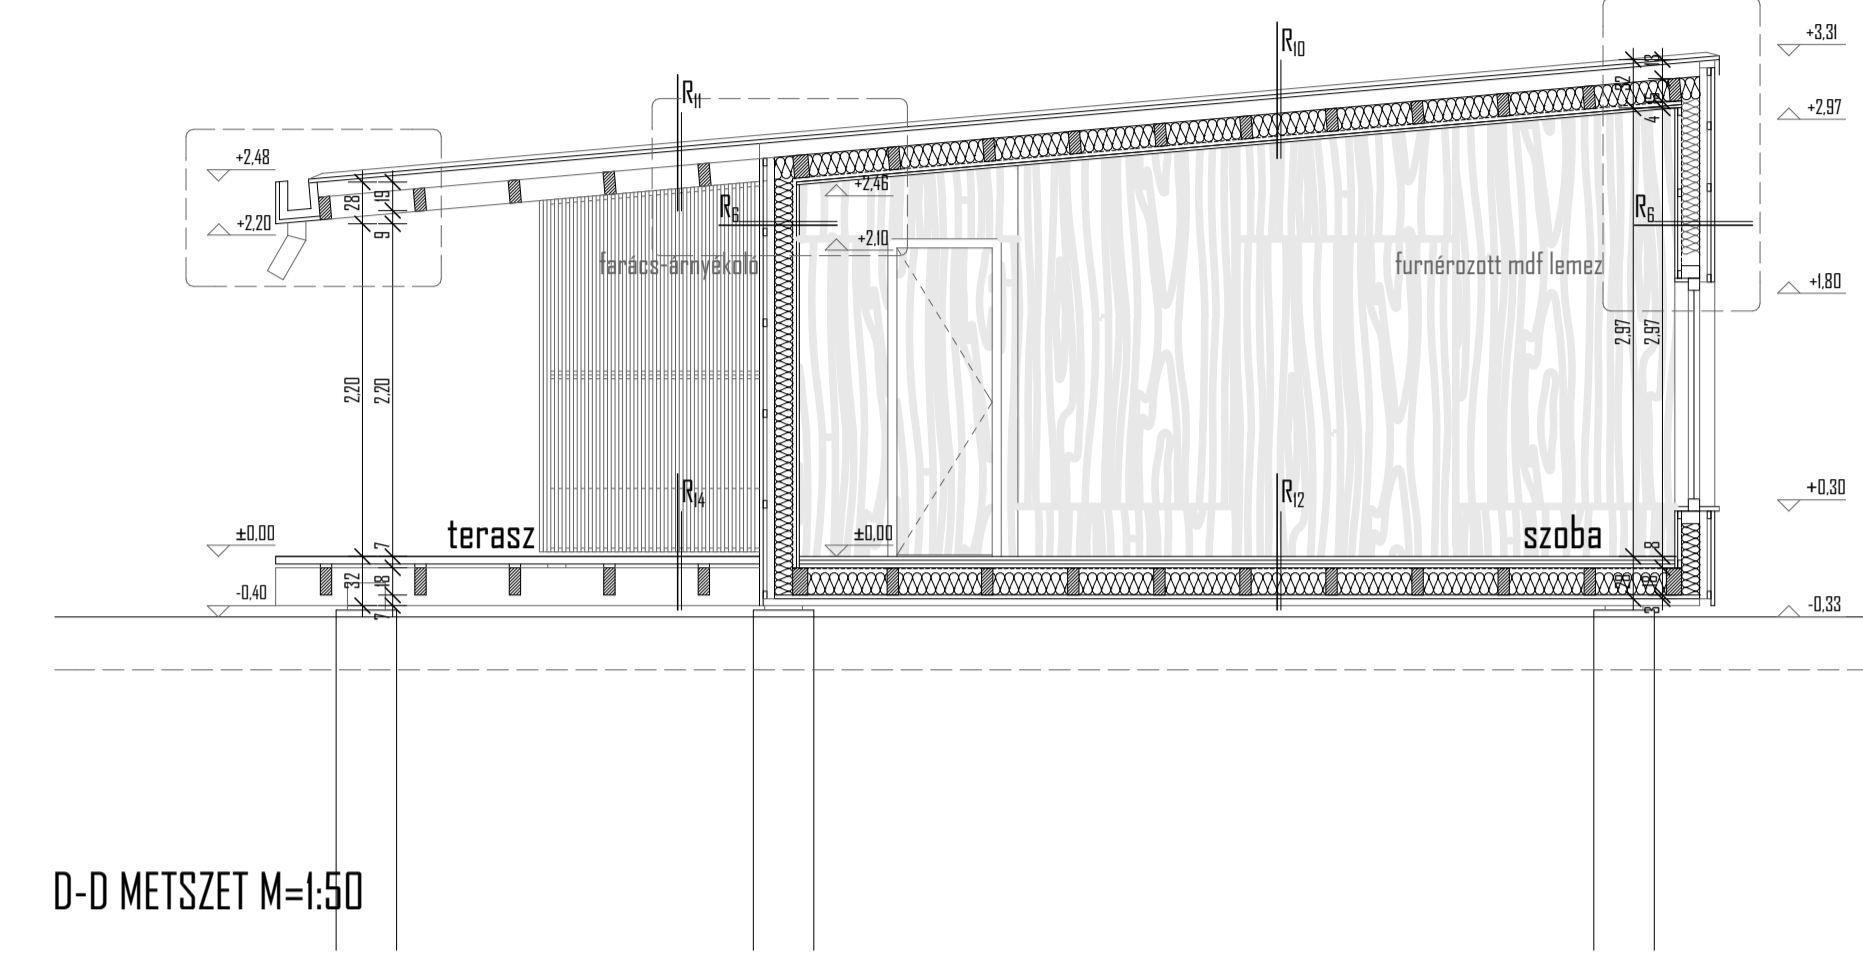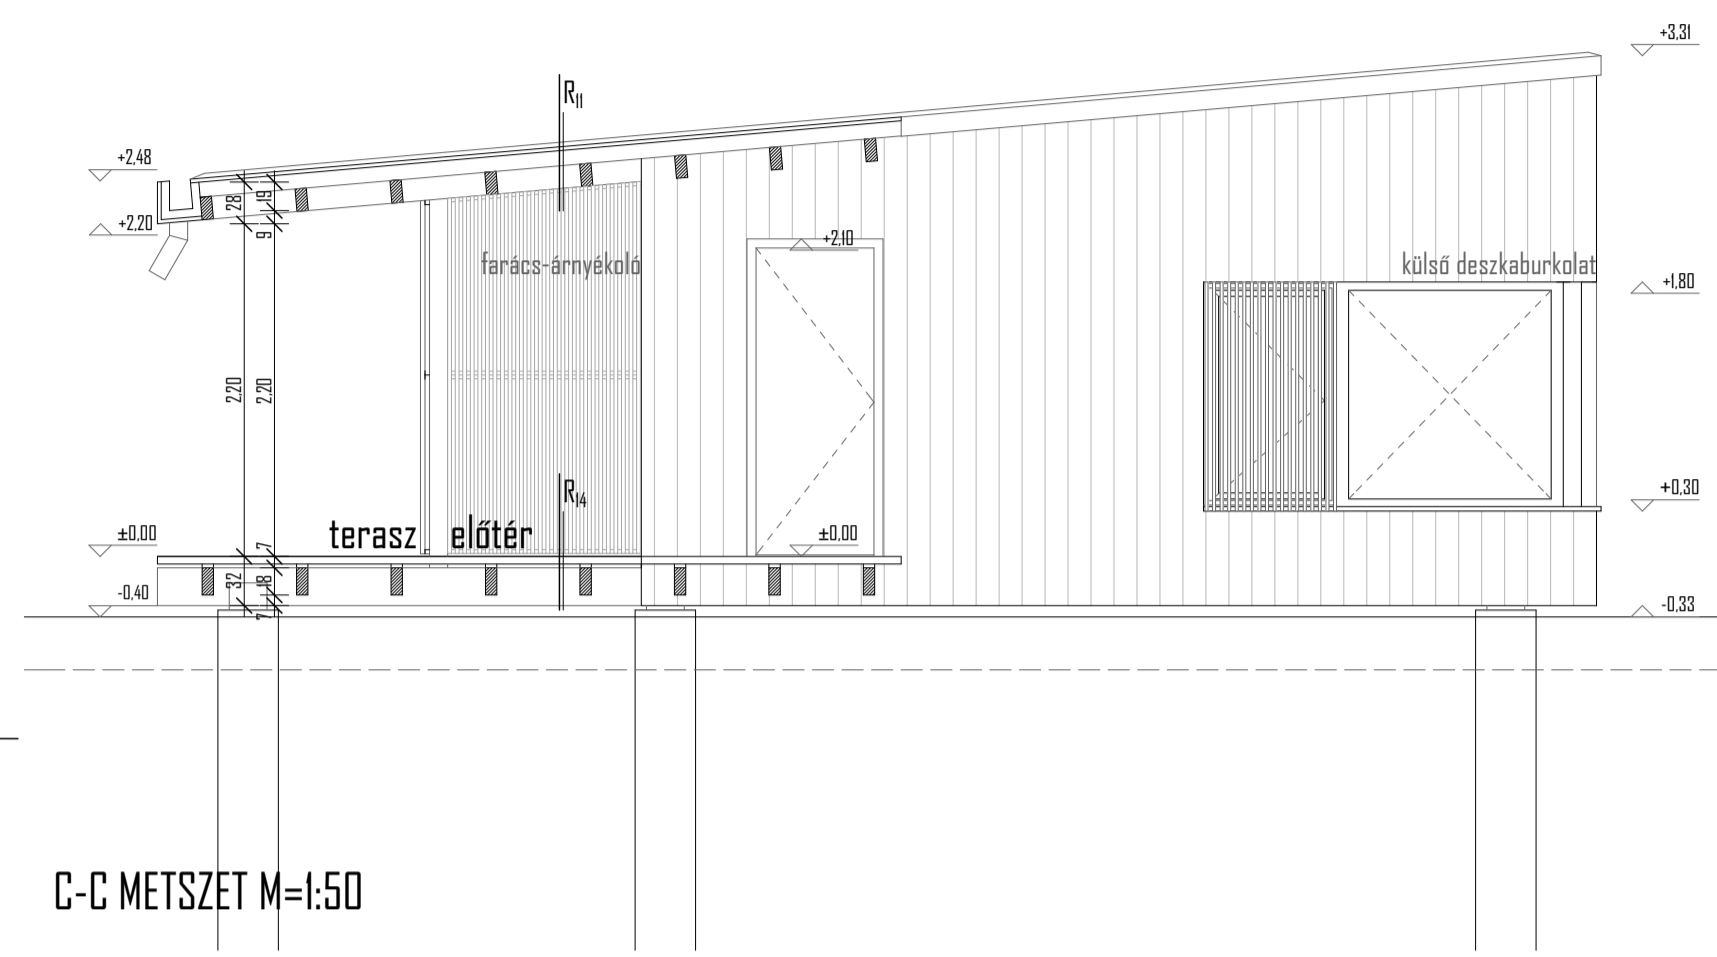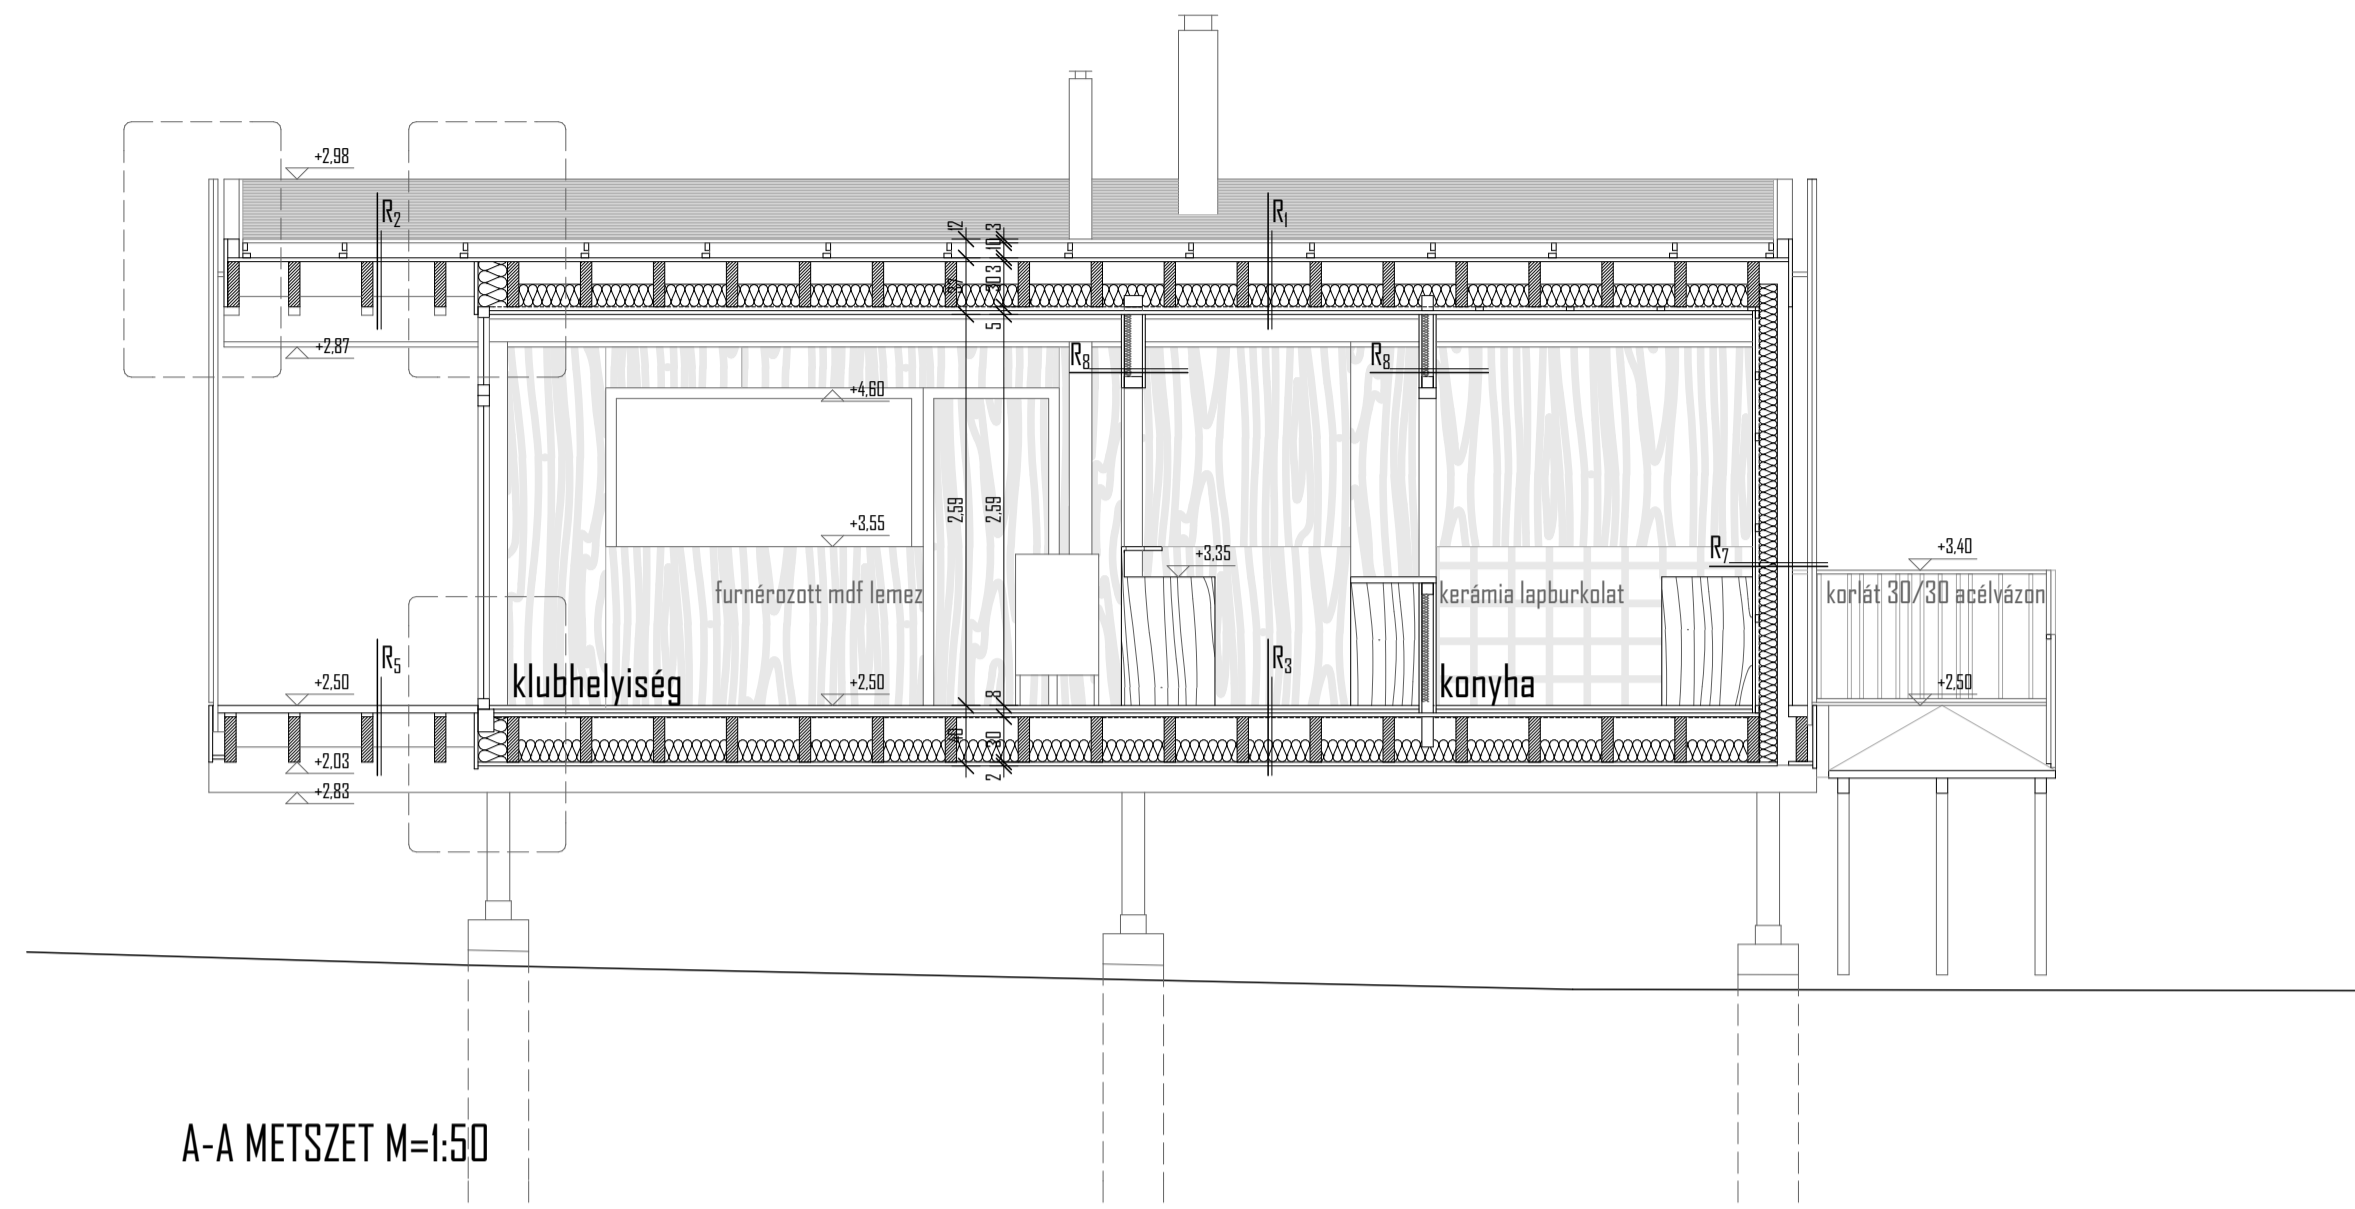


E-E METSZET M=1:50

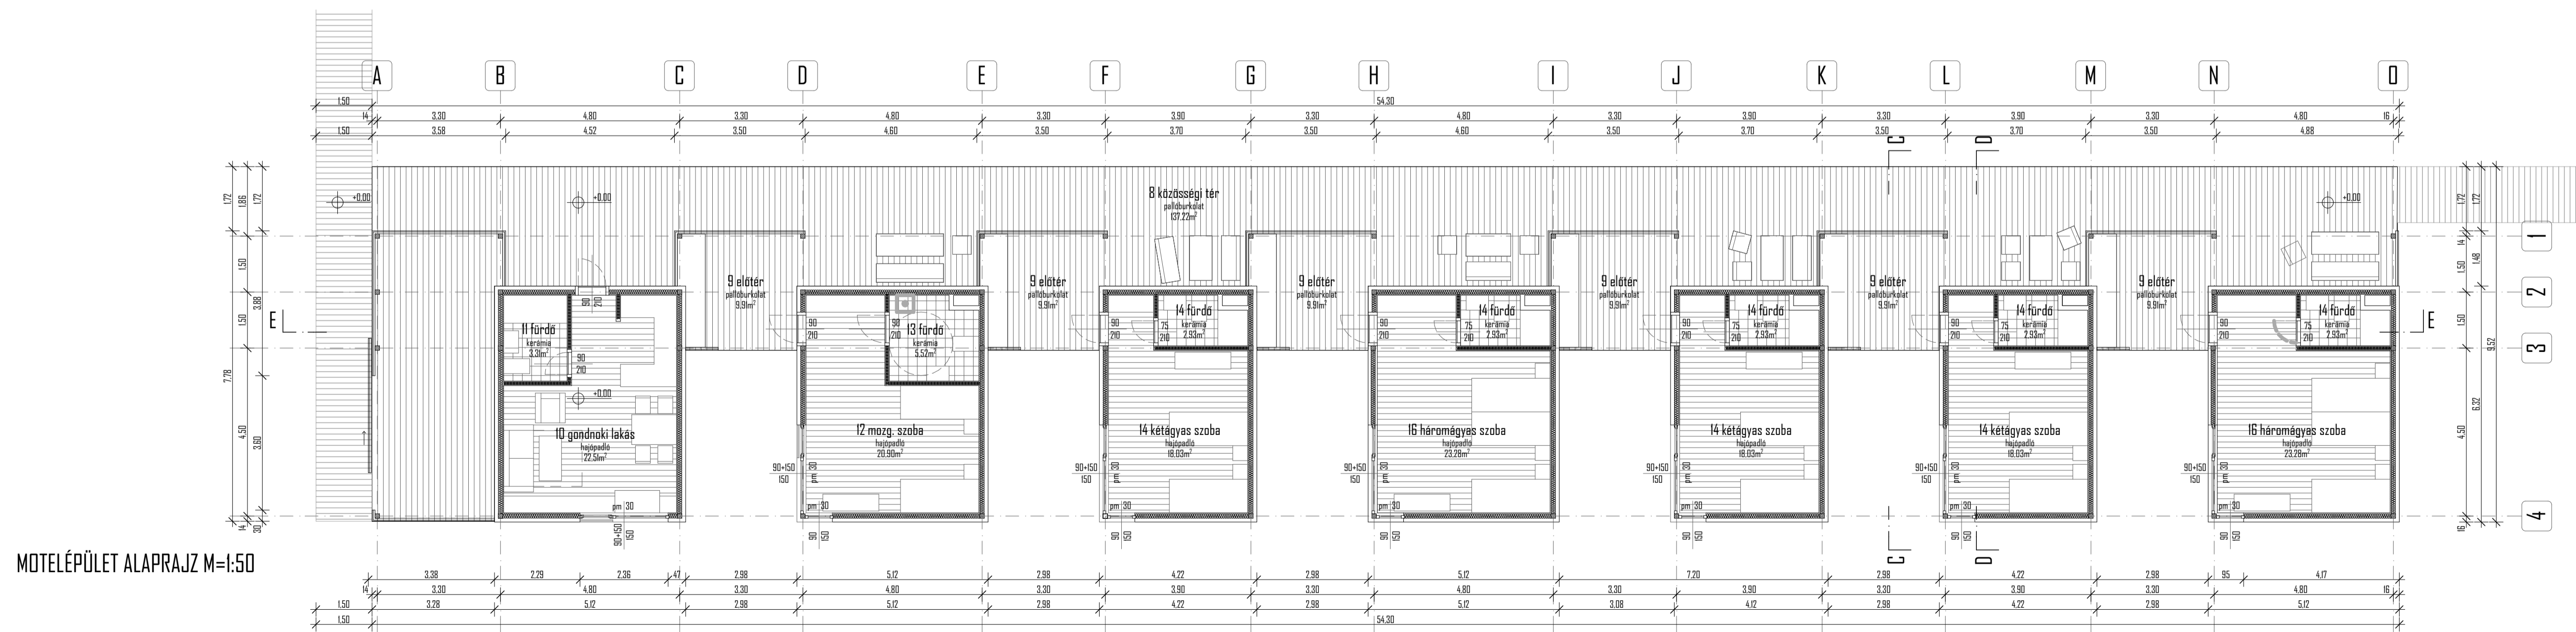




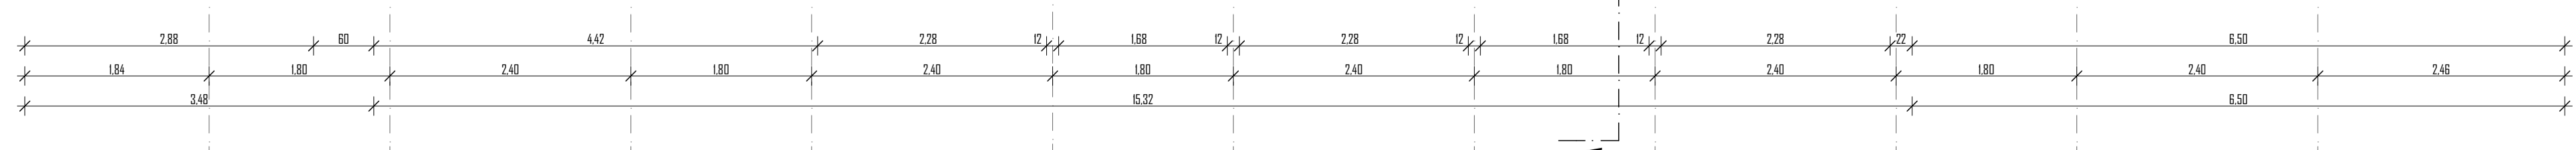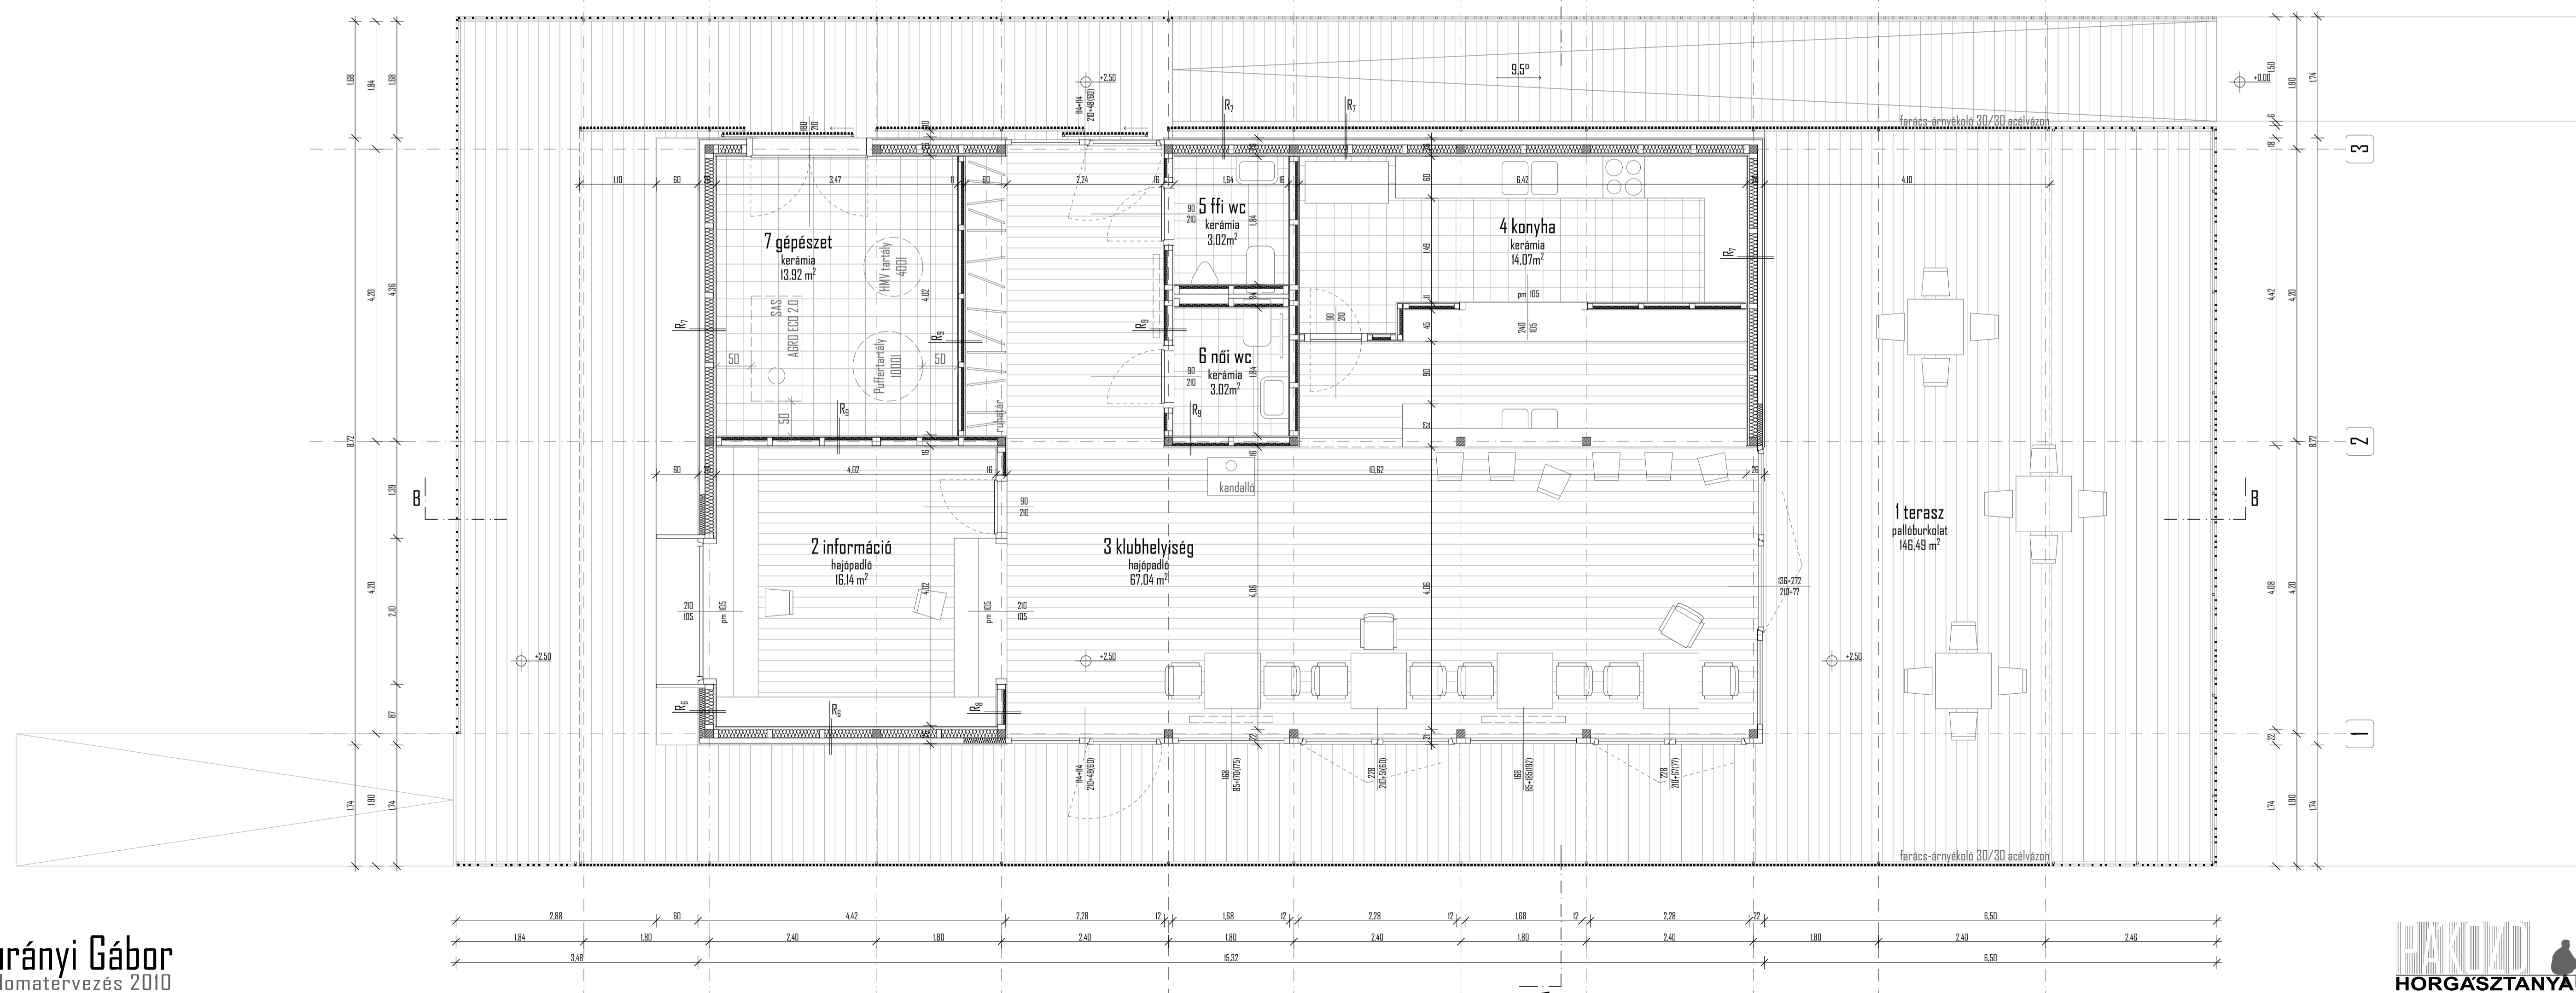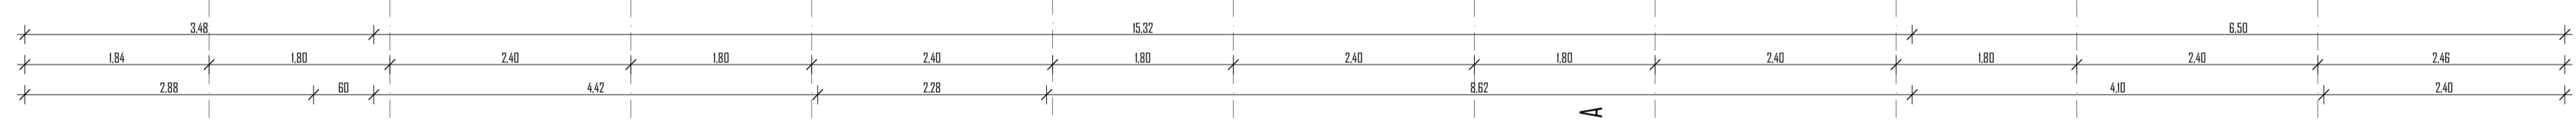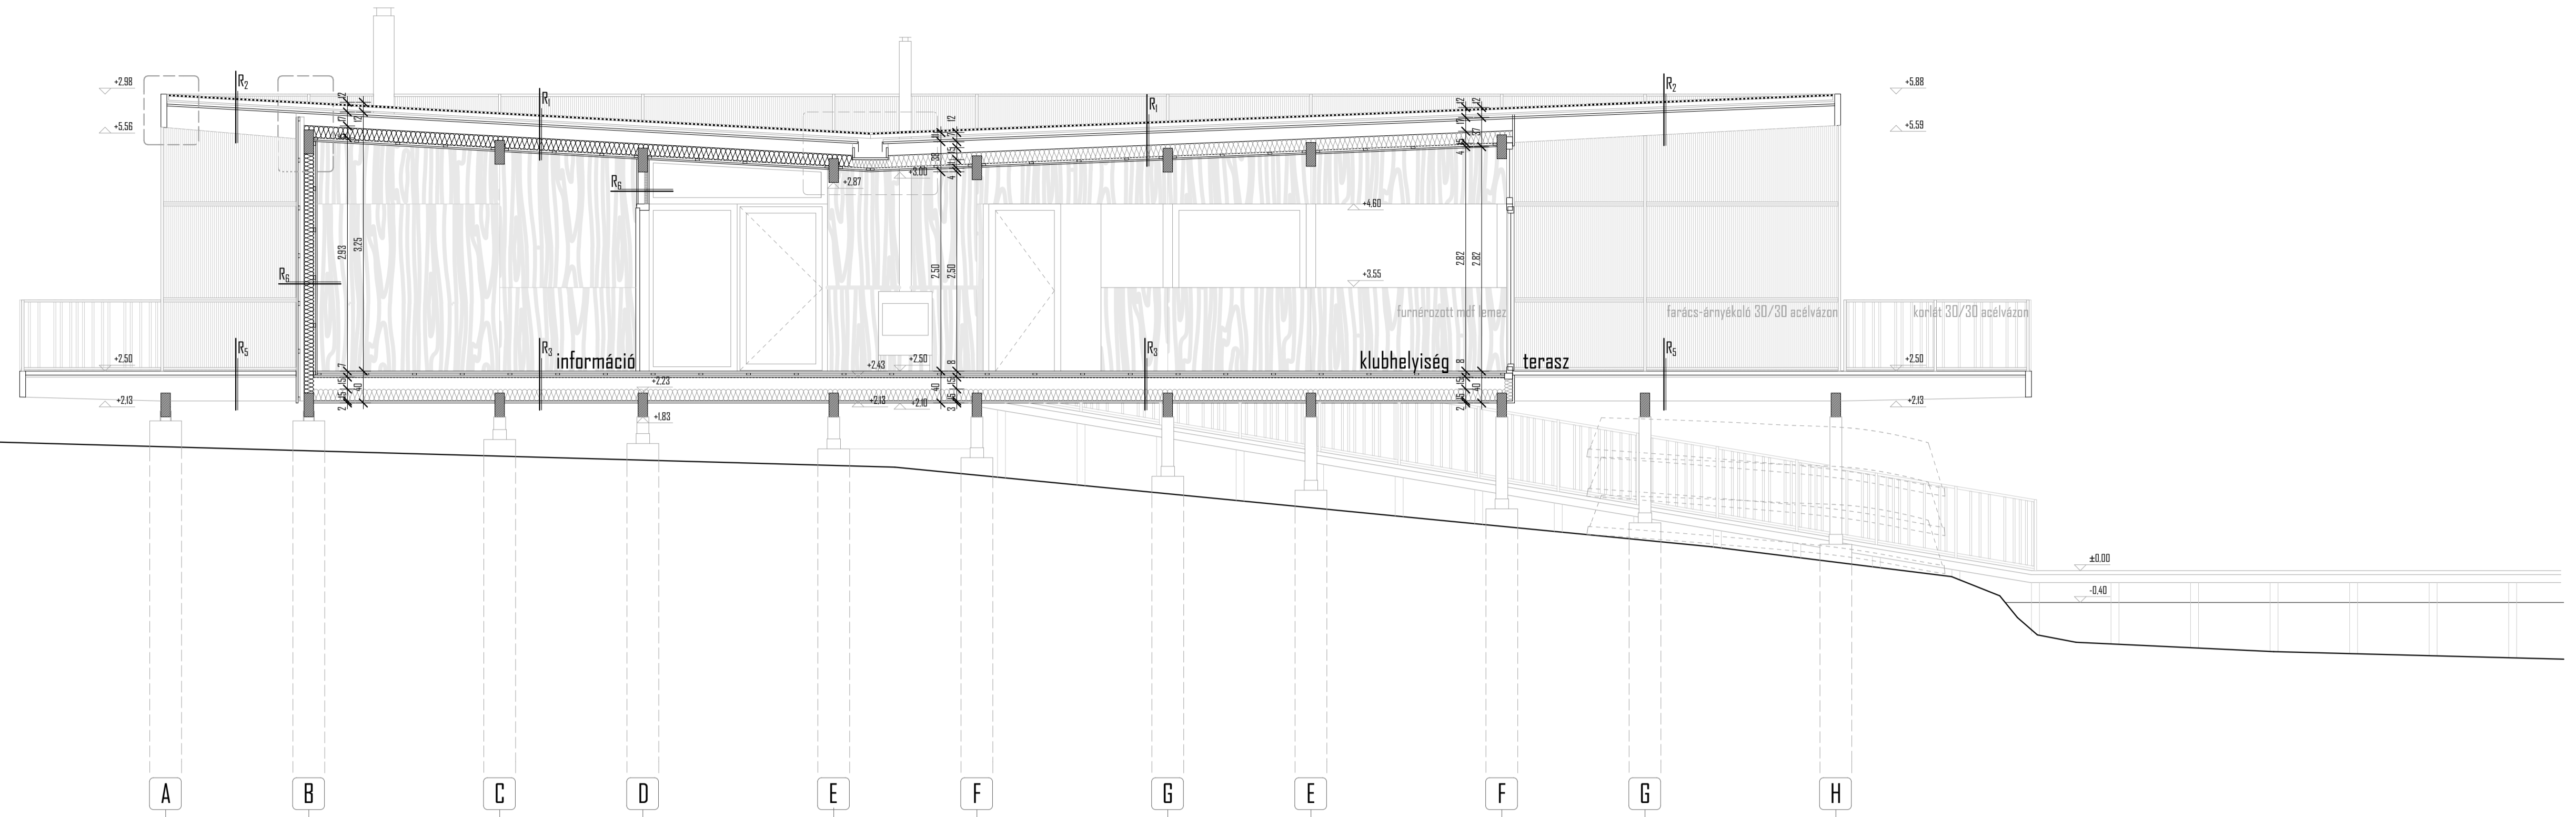



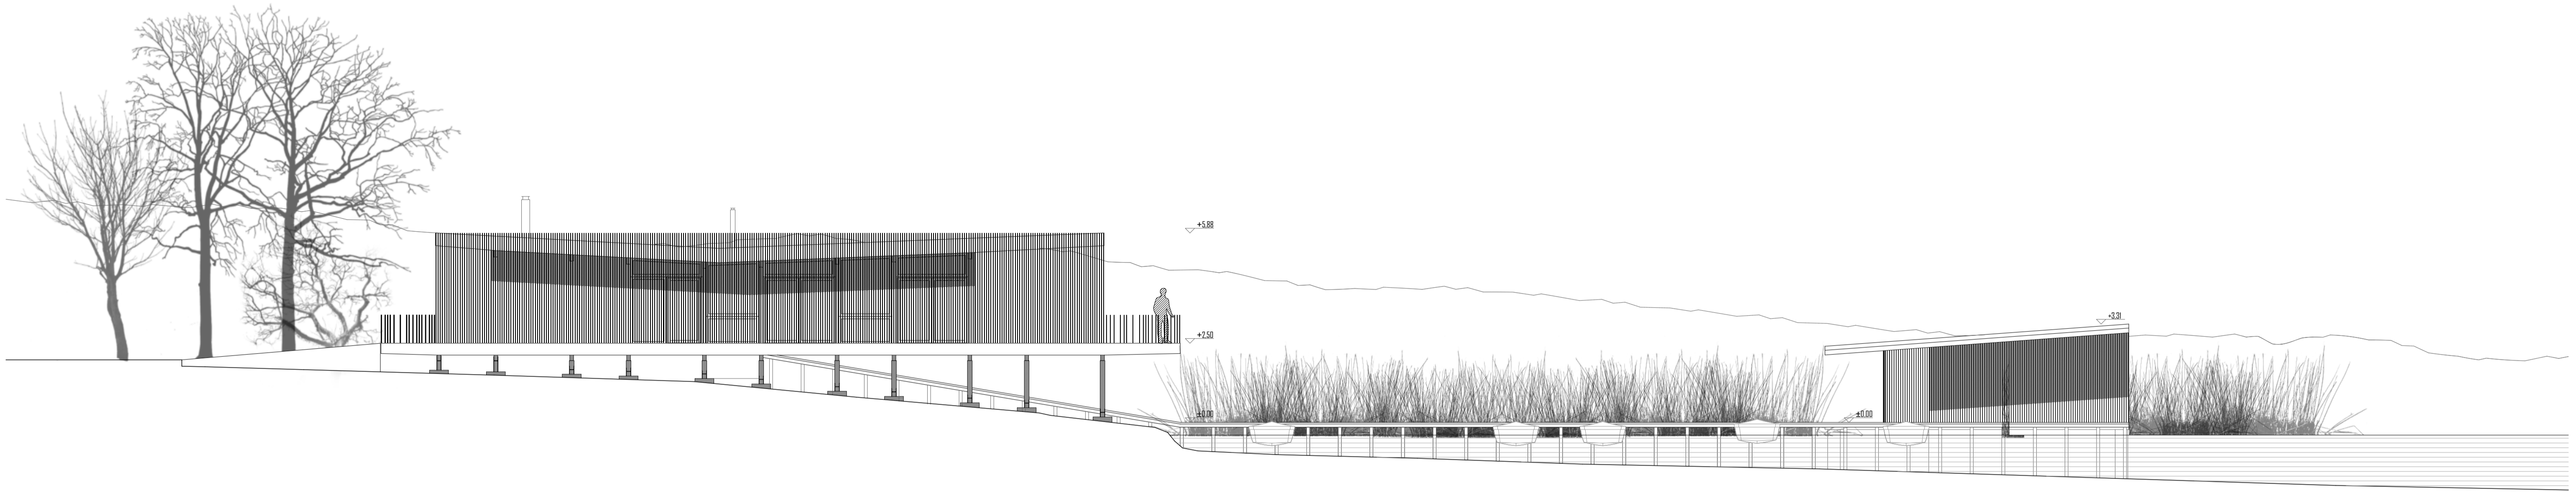


DÉL-NYUGATI HOMLOKZAT M=1:100

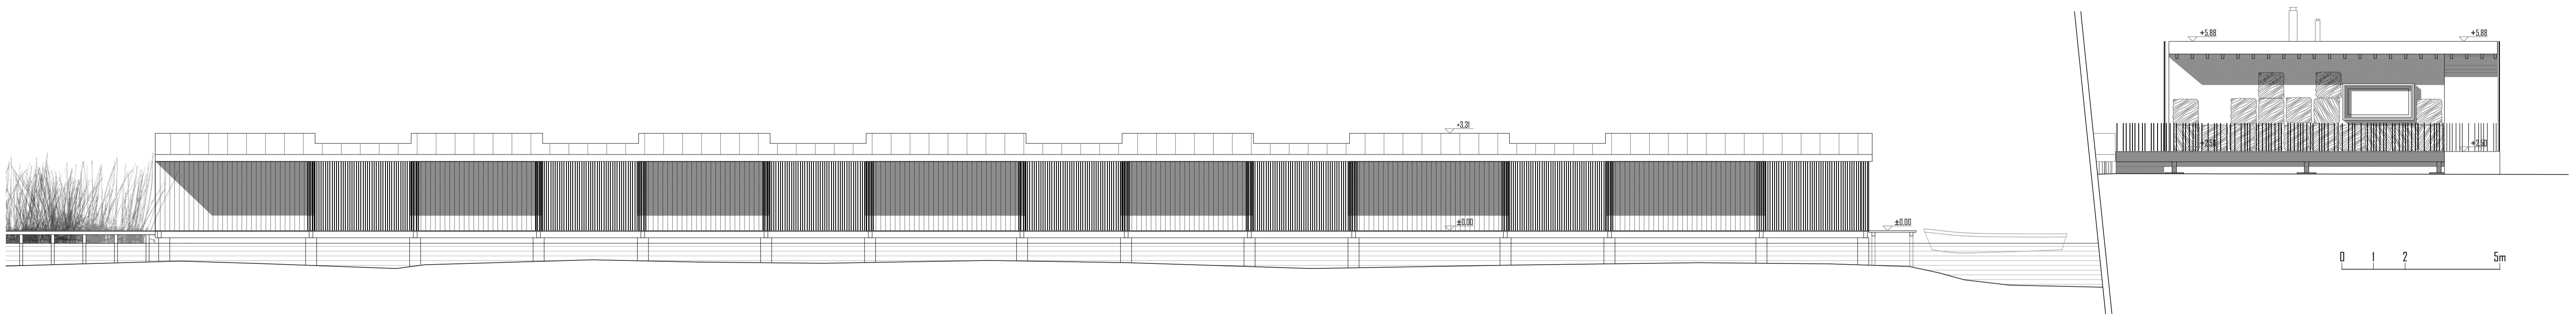


ÉSZAK-NYUGATI HOMLOKZAT M=1:100



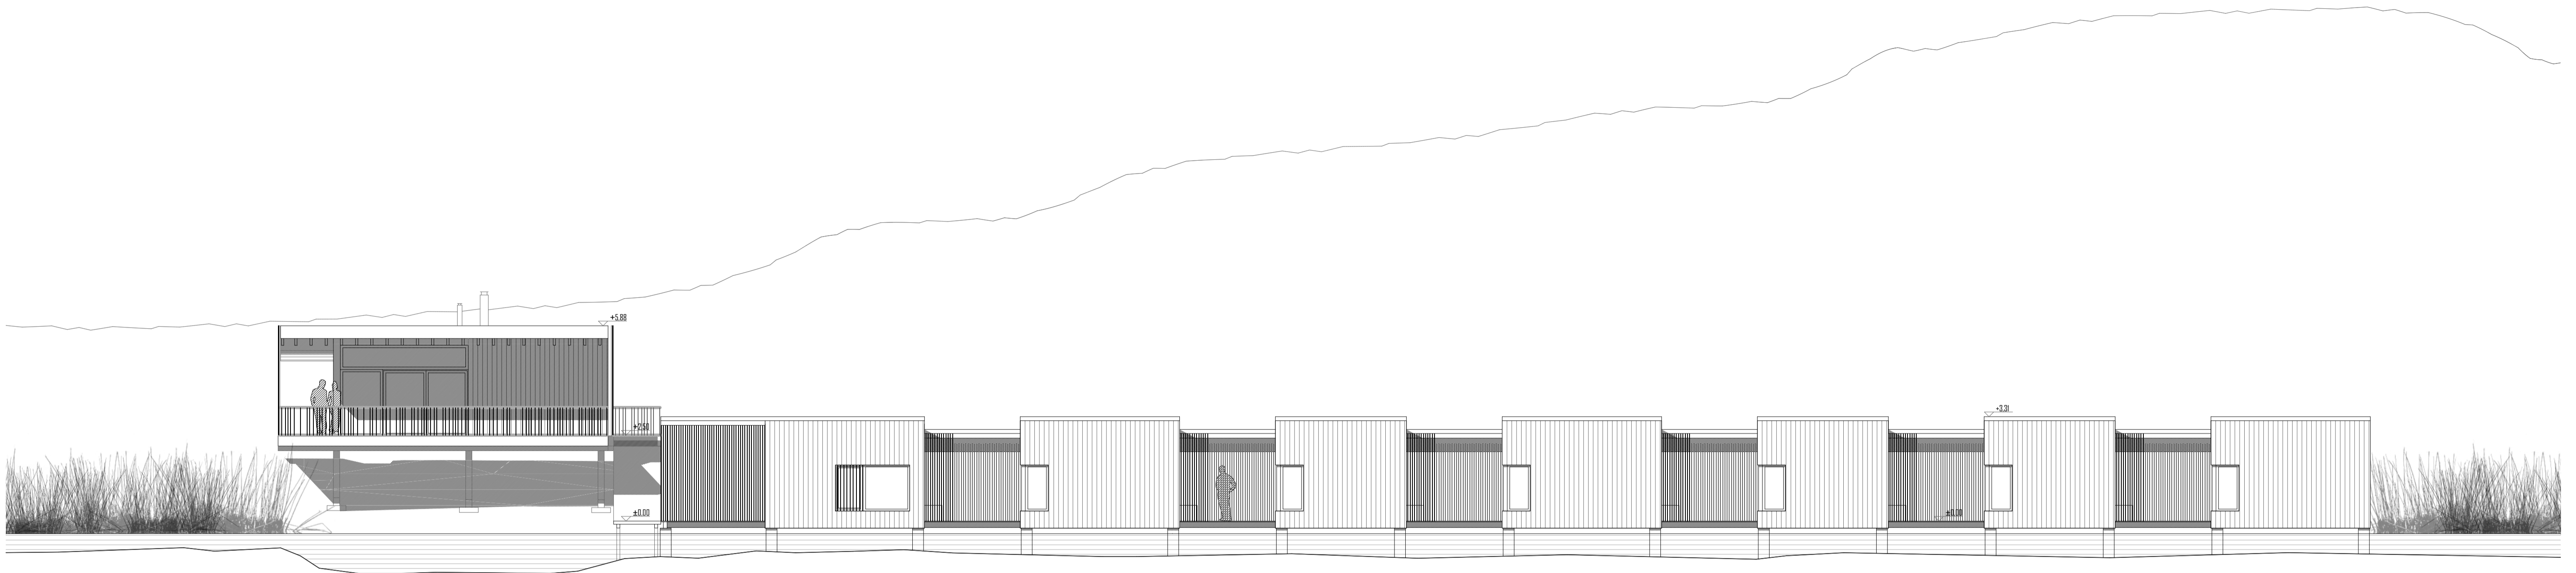




DÉL-KELETI HOMLOKZAT M=1:100

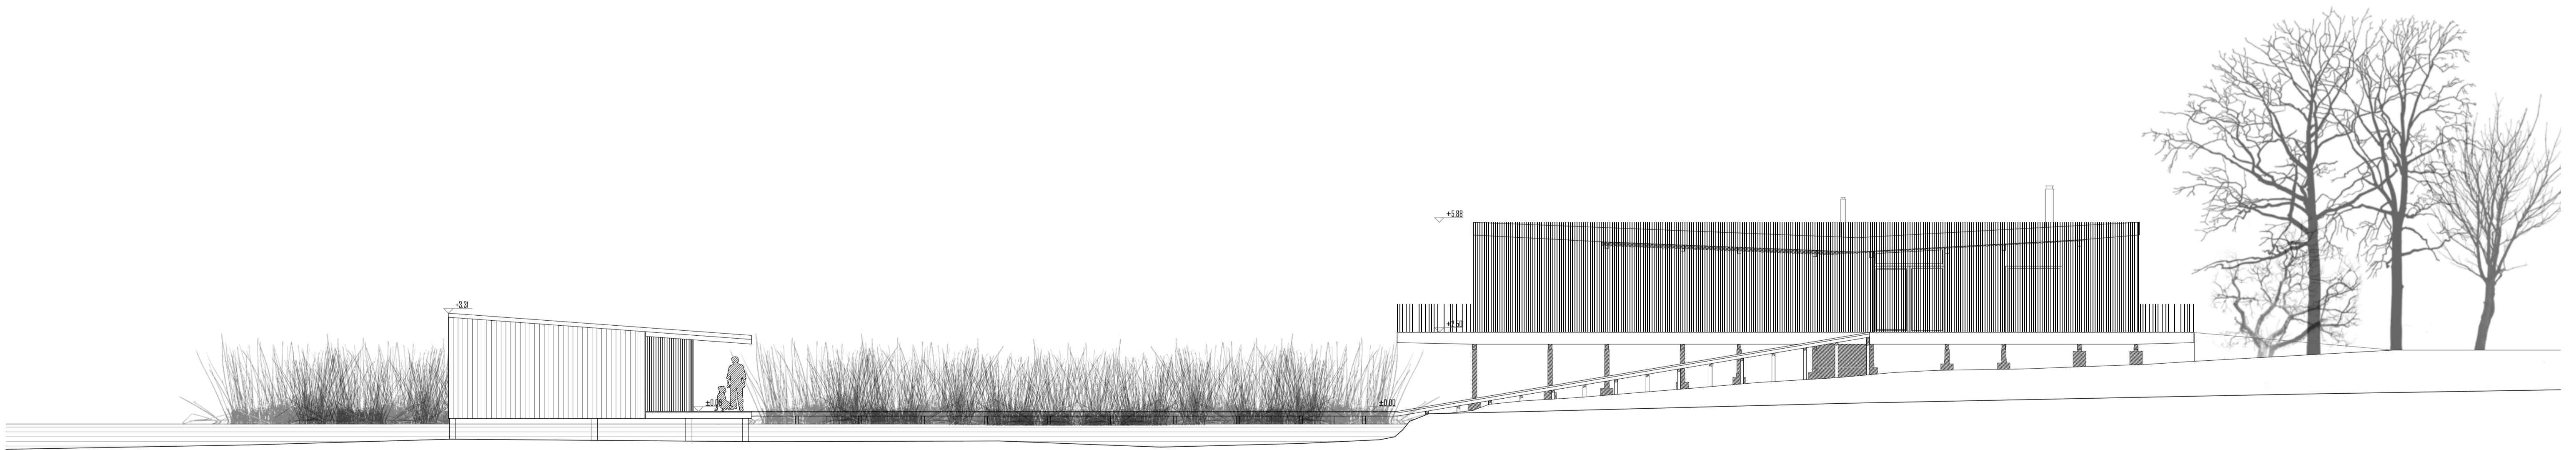

ÉSZAK-KELETI HOMLOKZAT M=1:100




**CSEMŐPONTOK M 1:5**

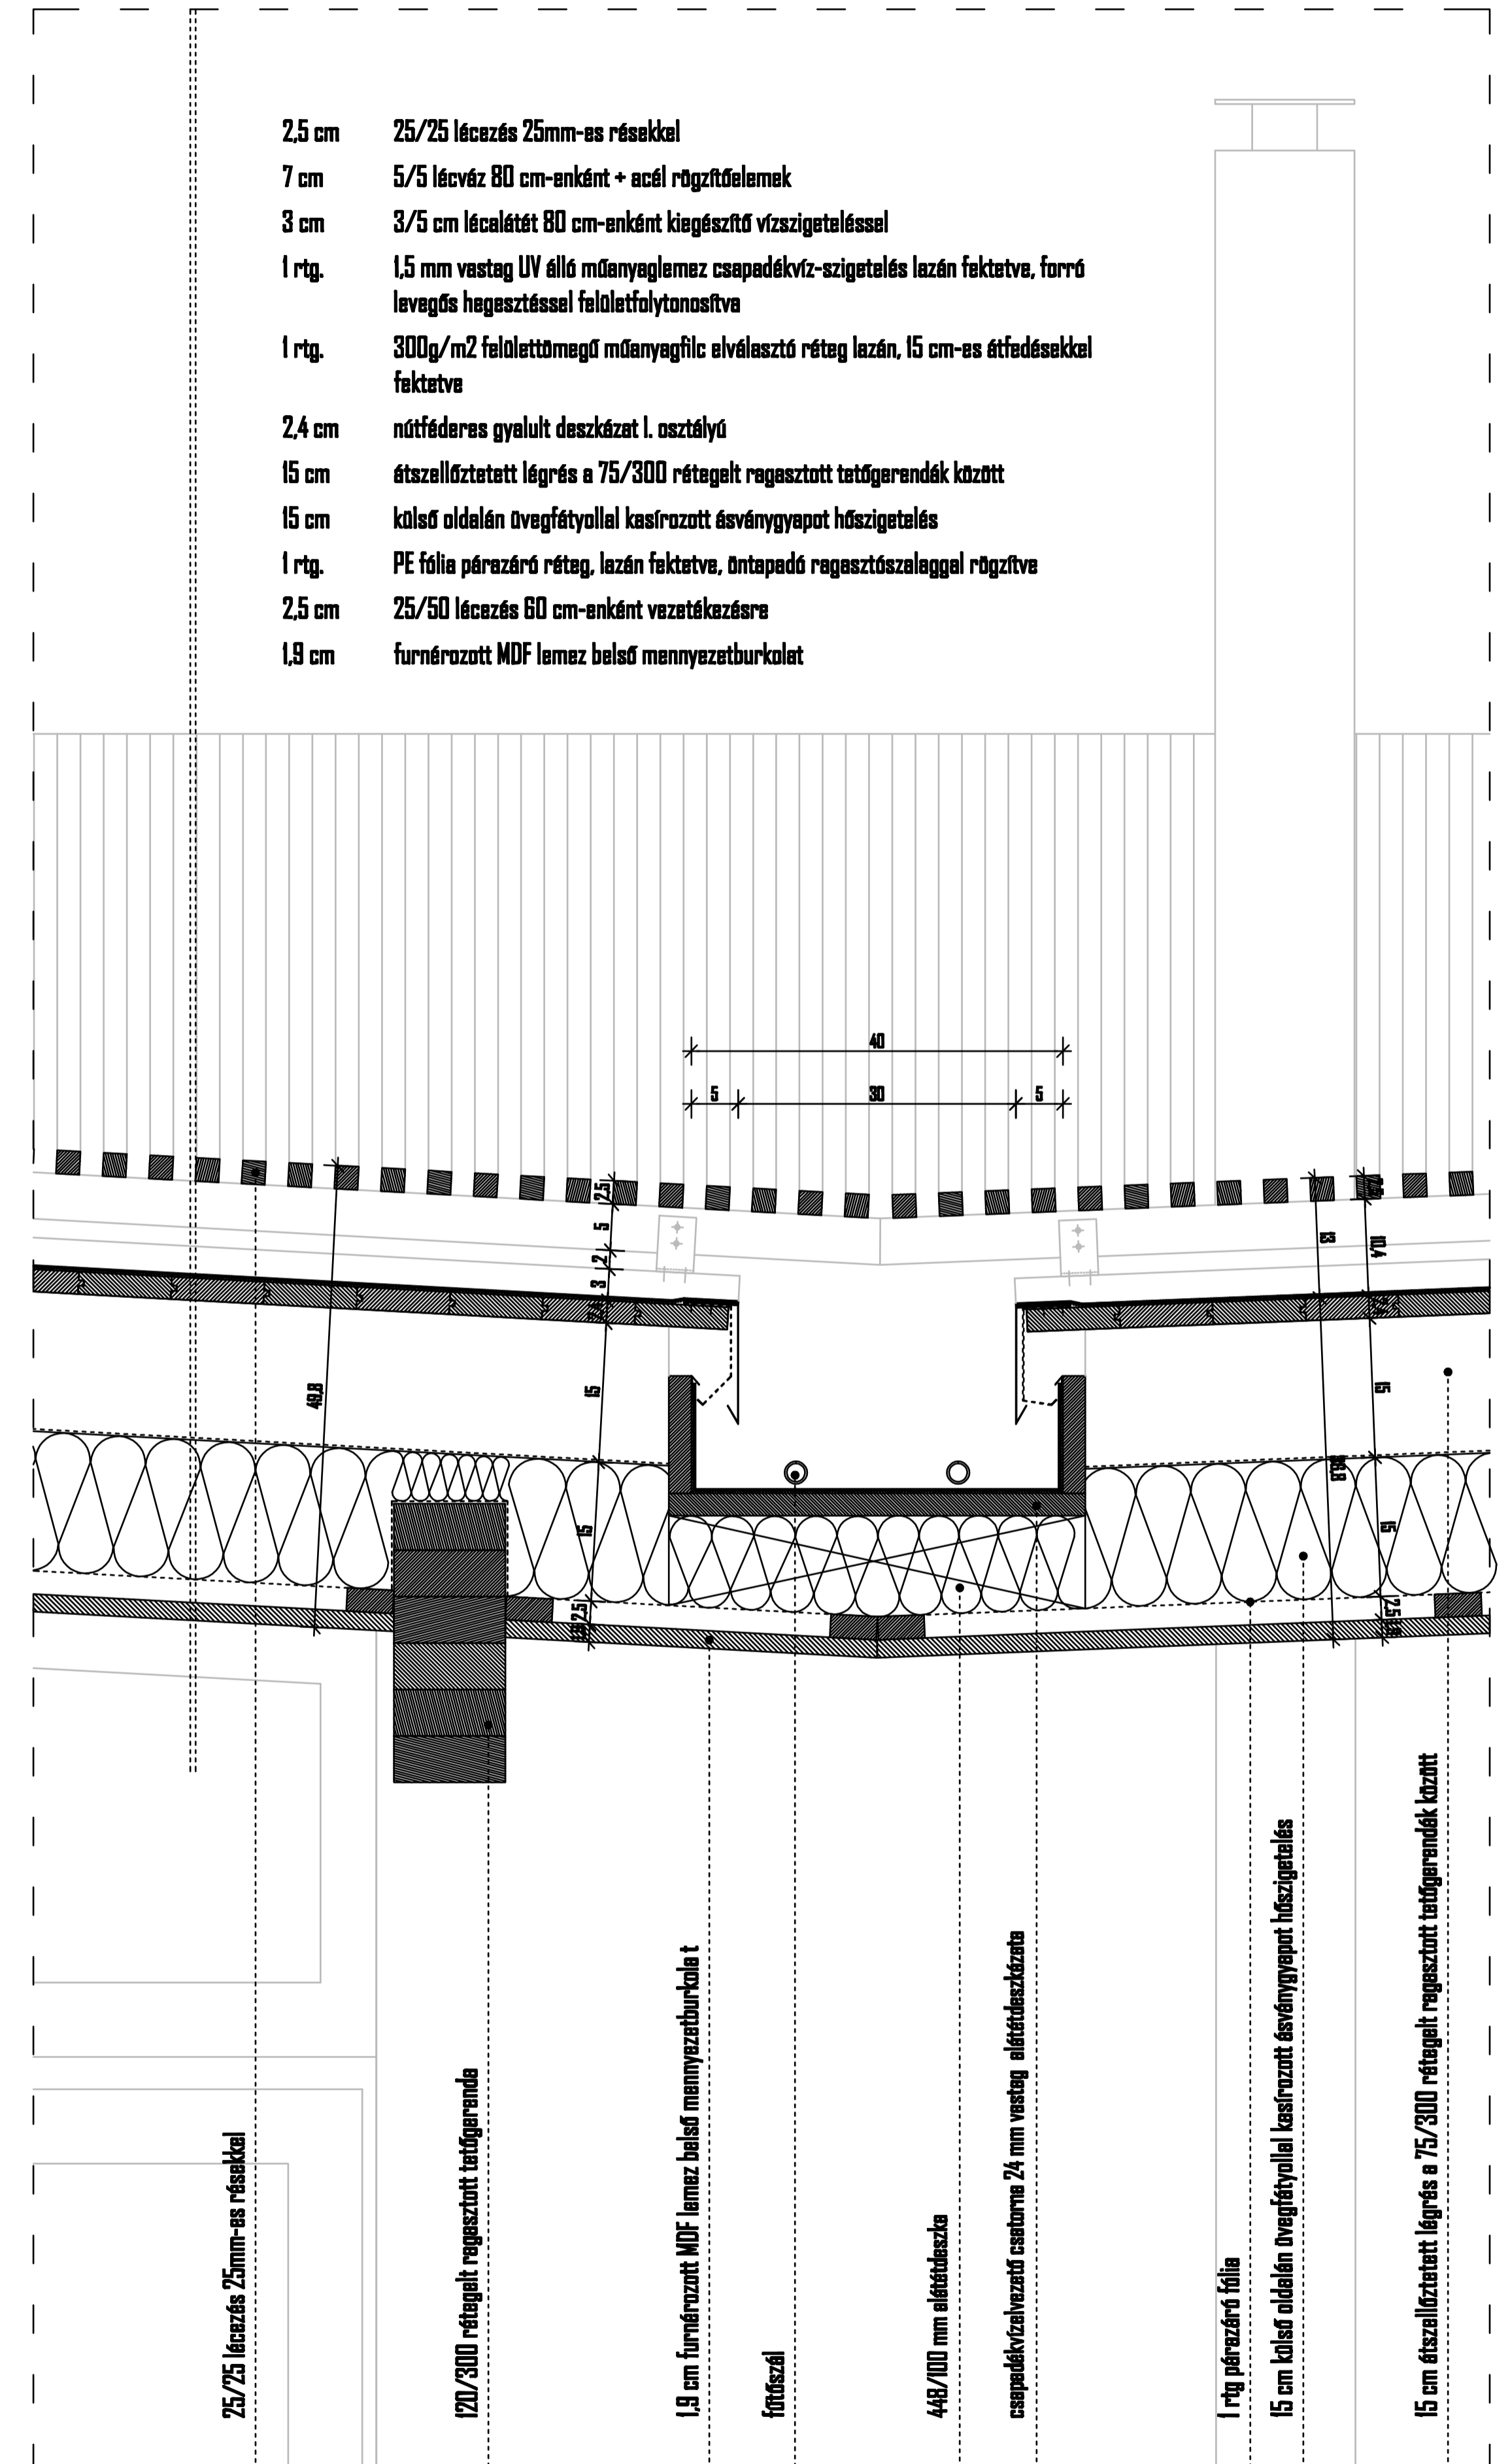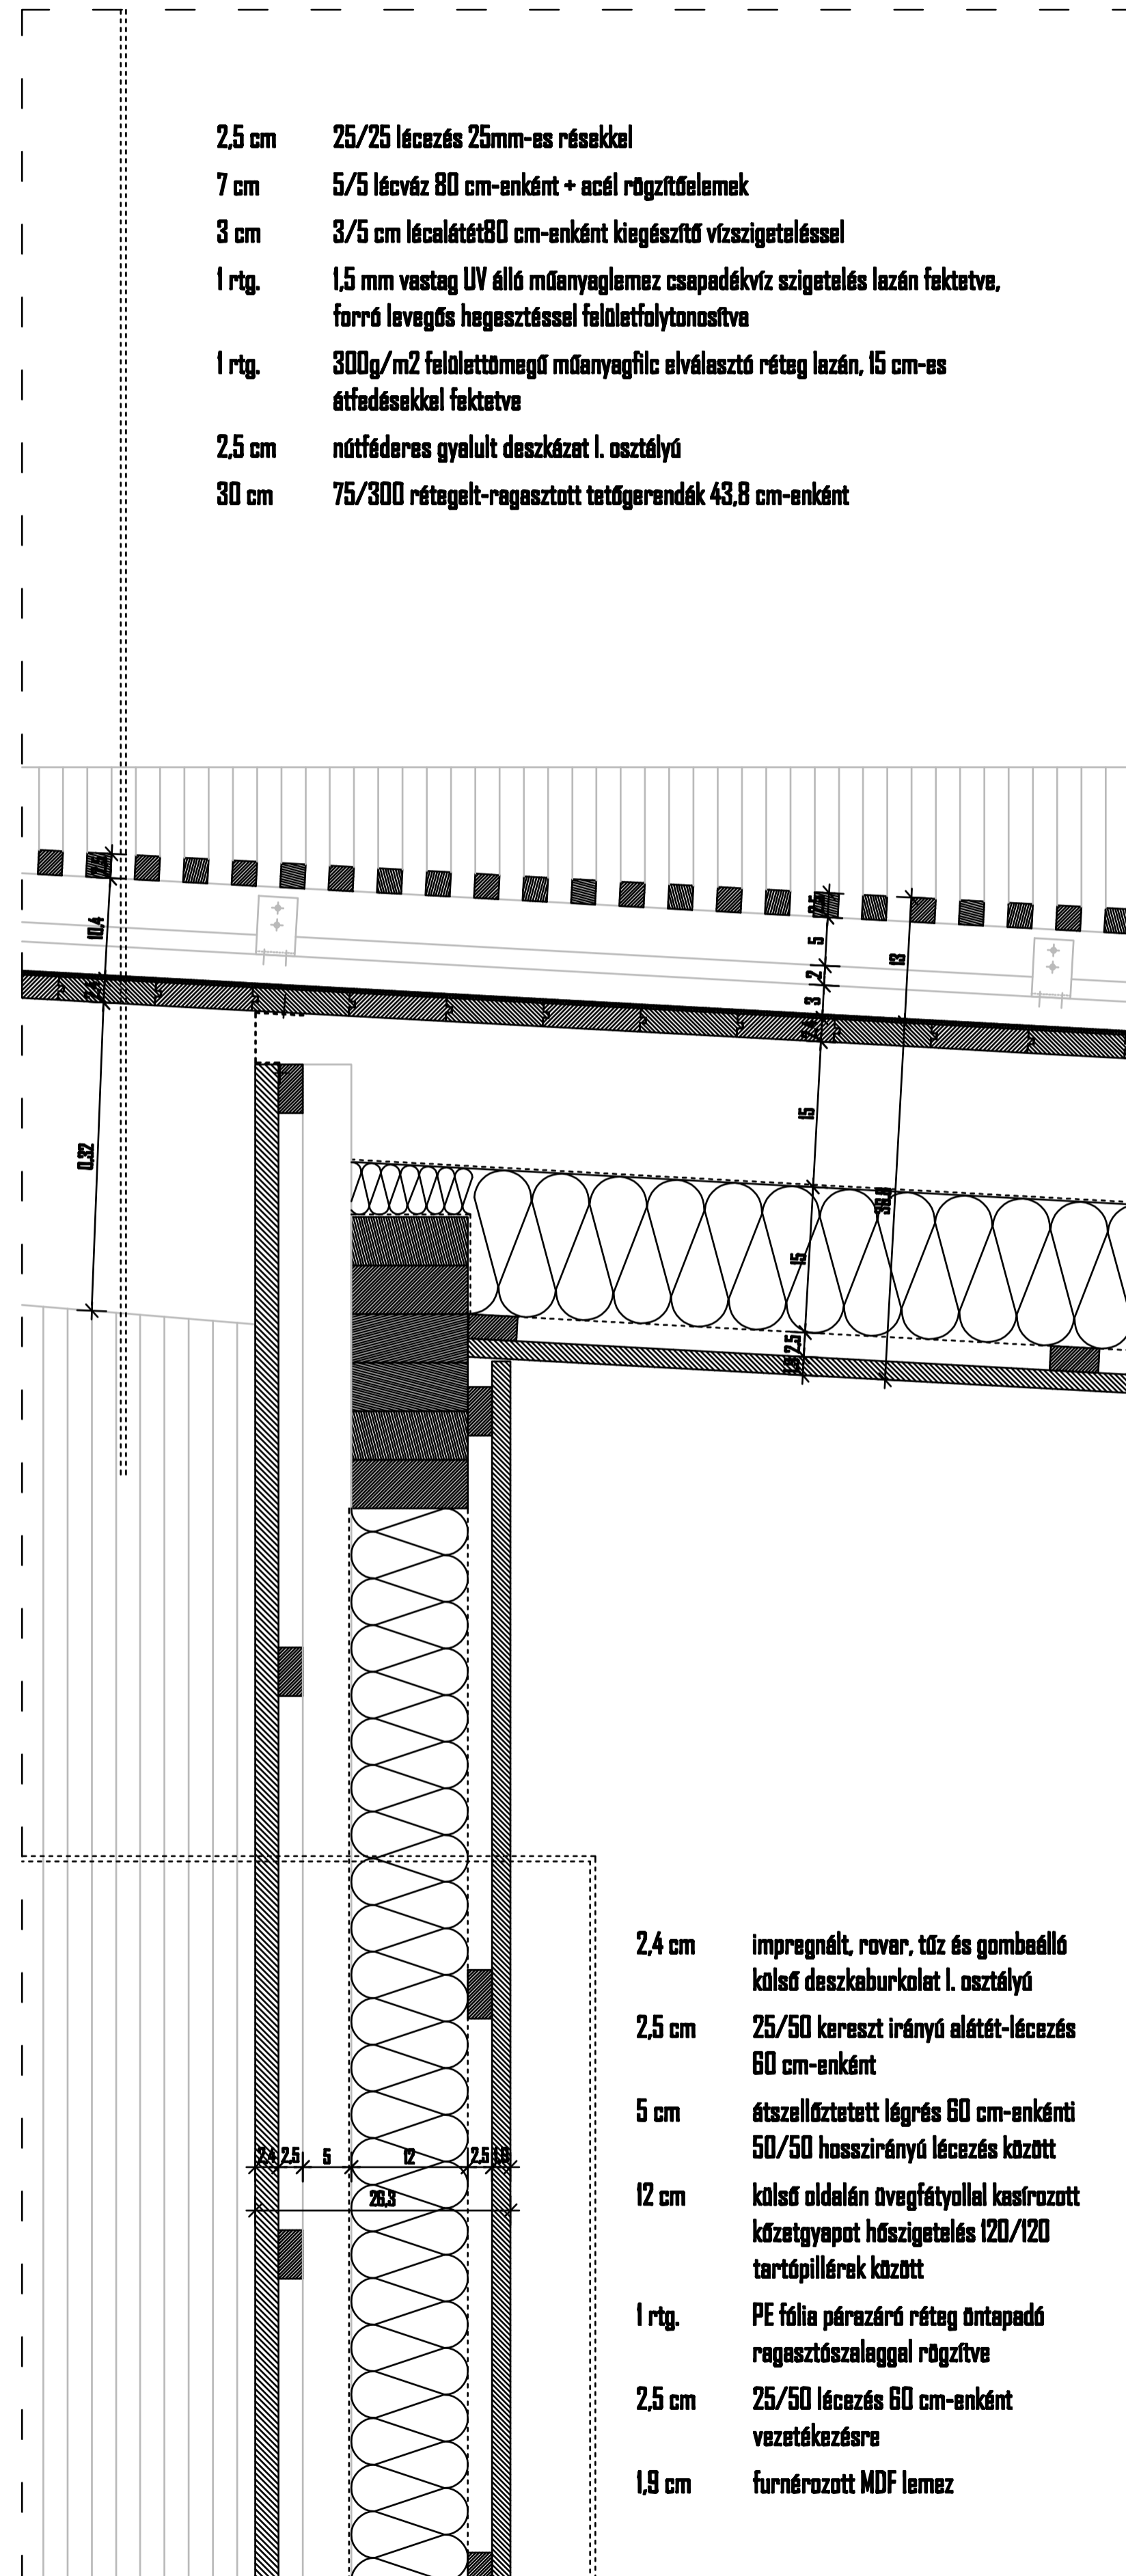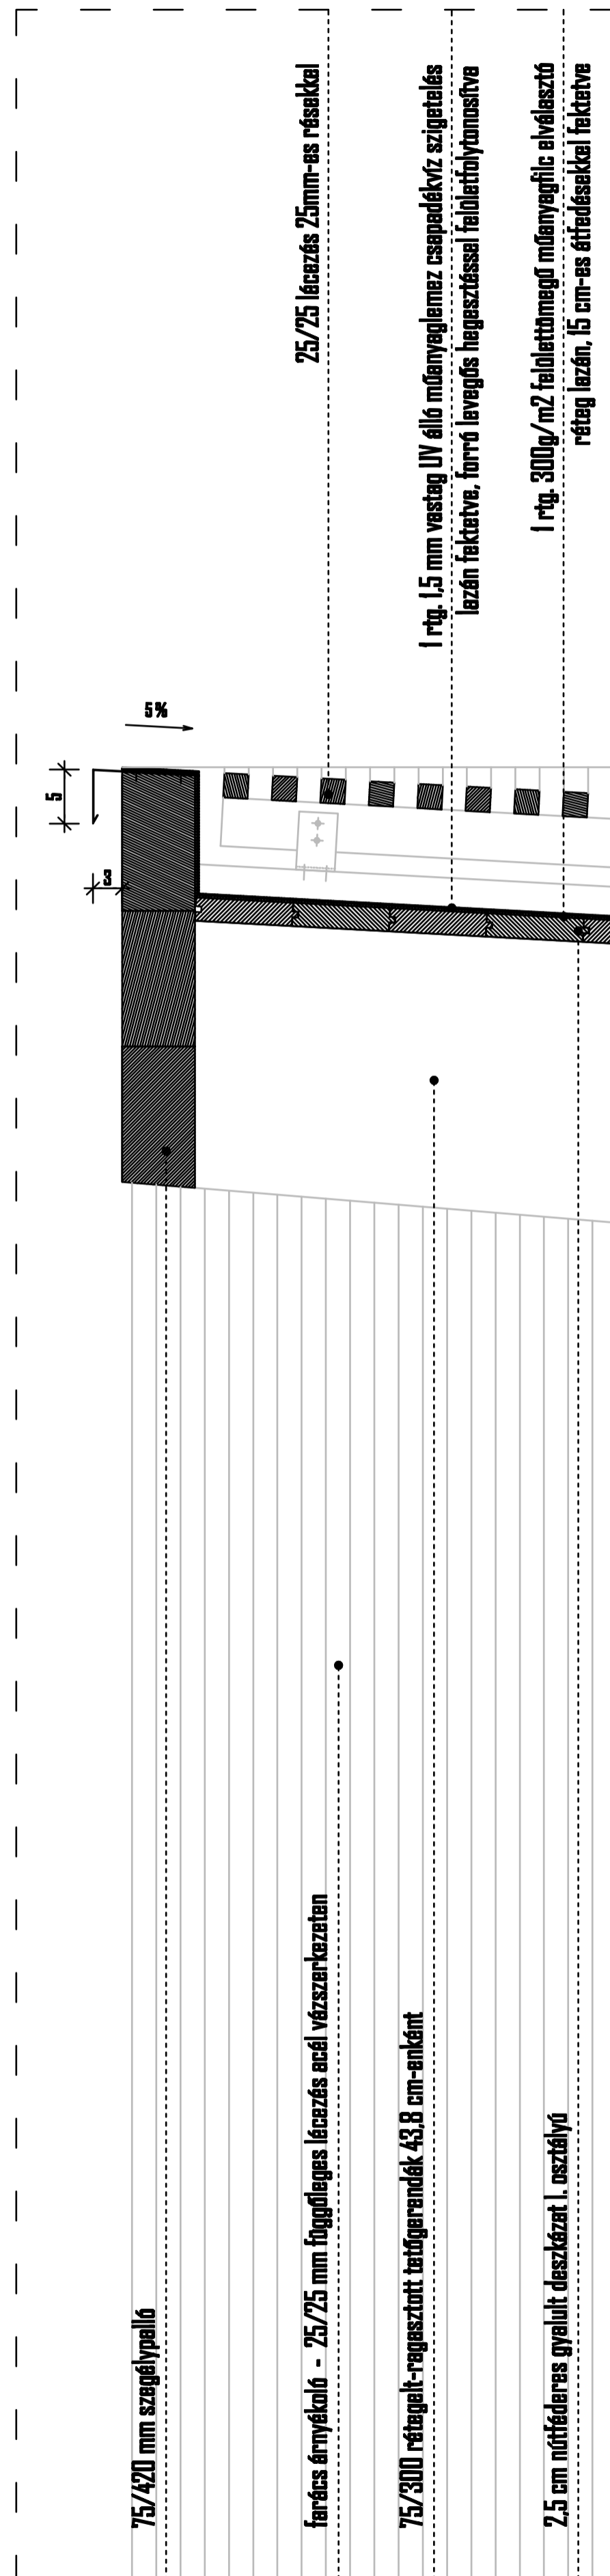




CSOMÓPONTOK M 1:5

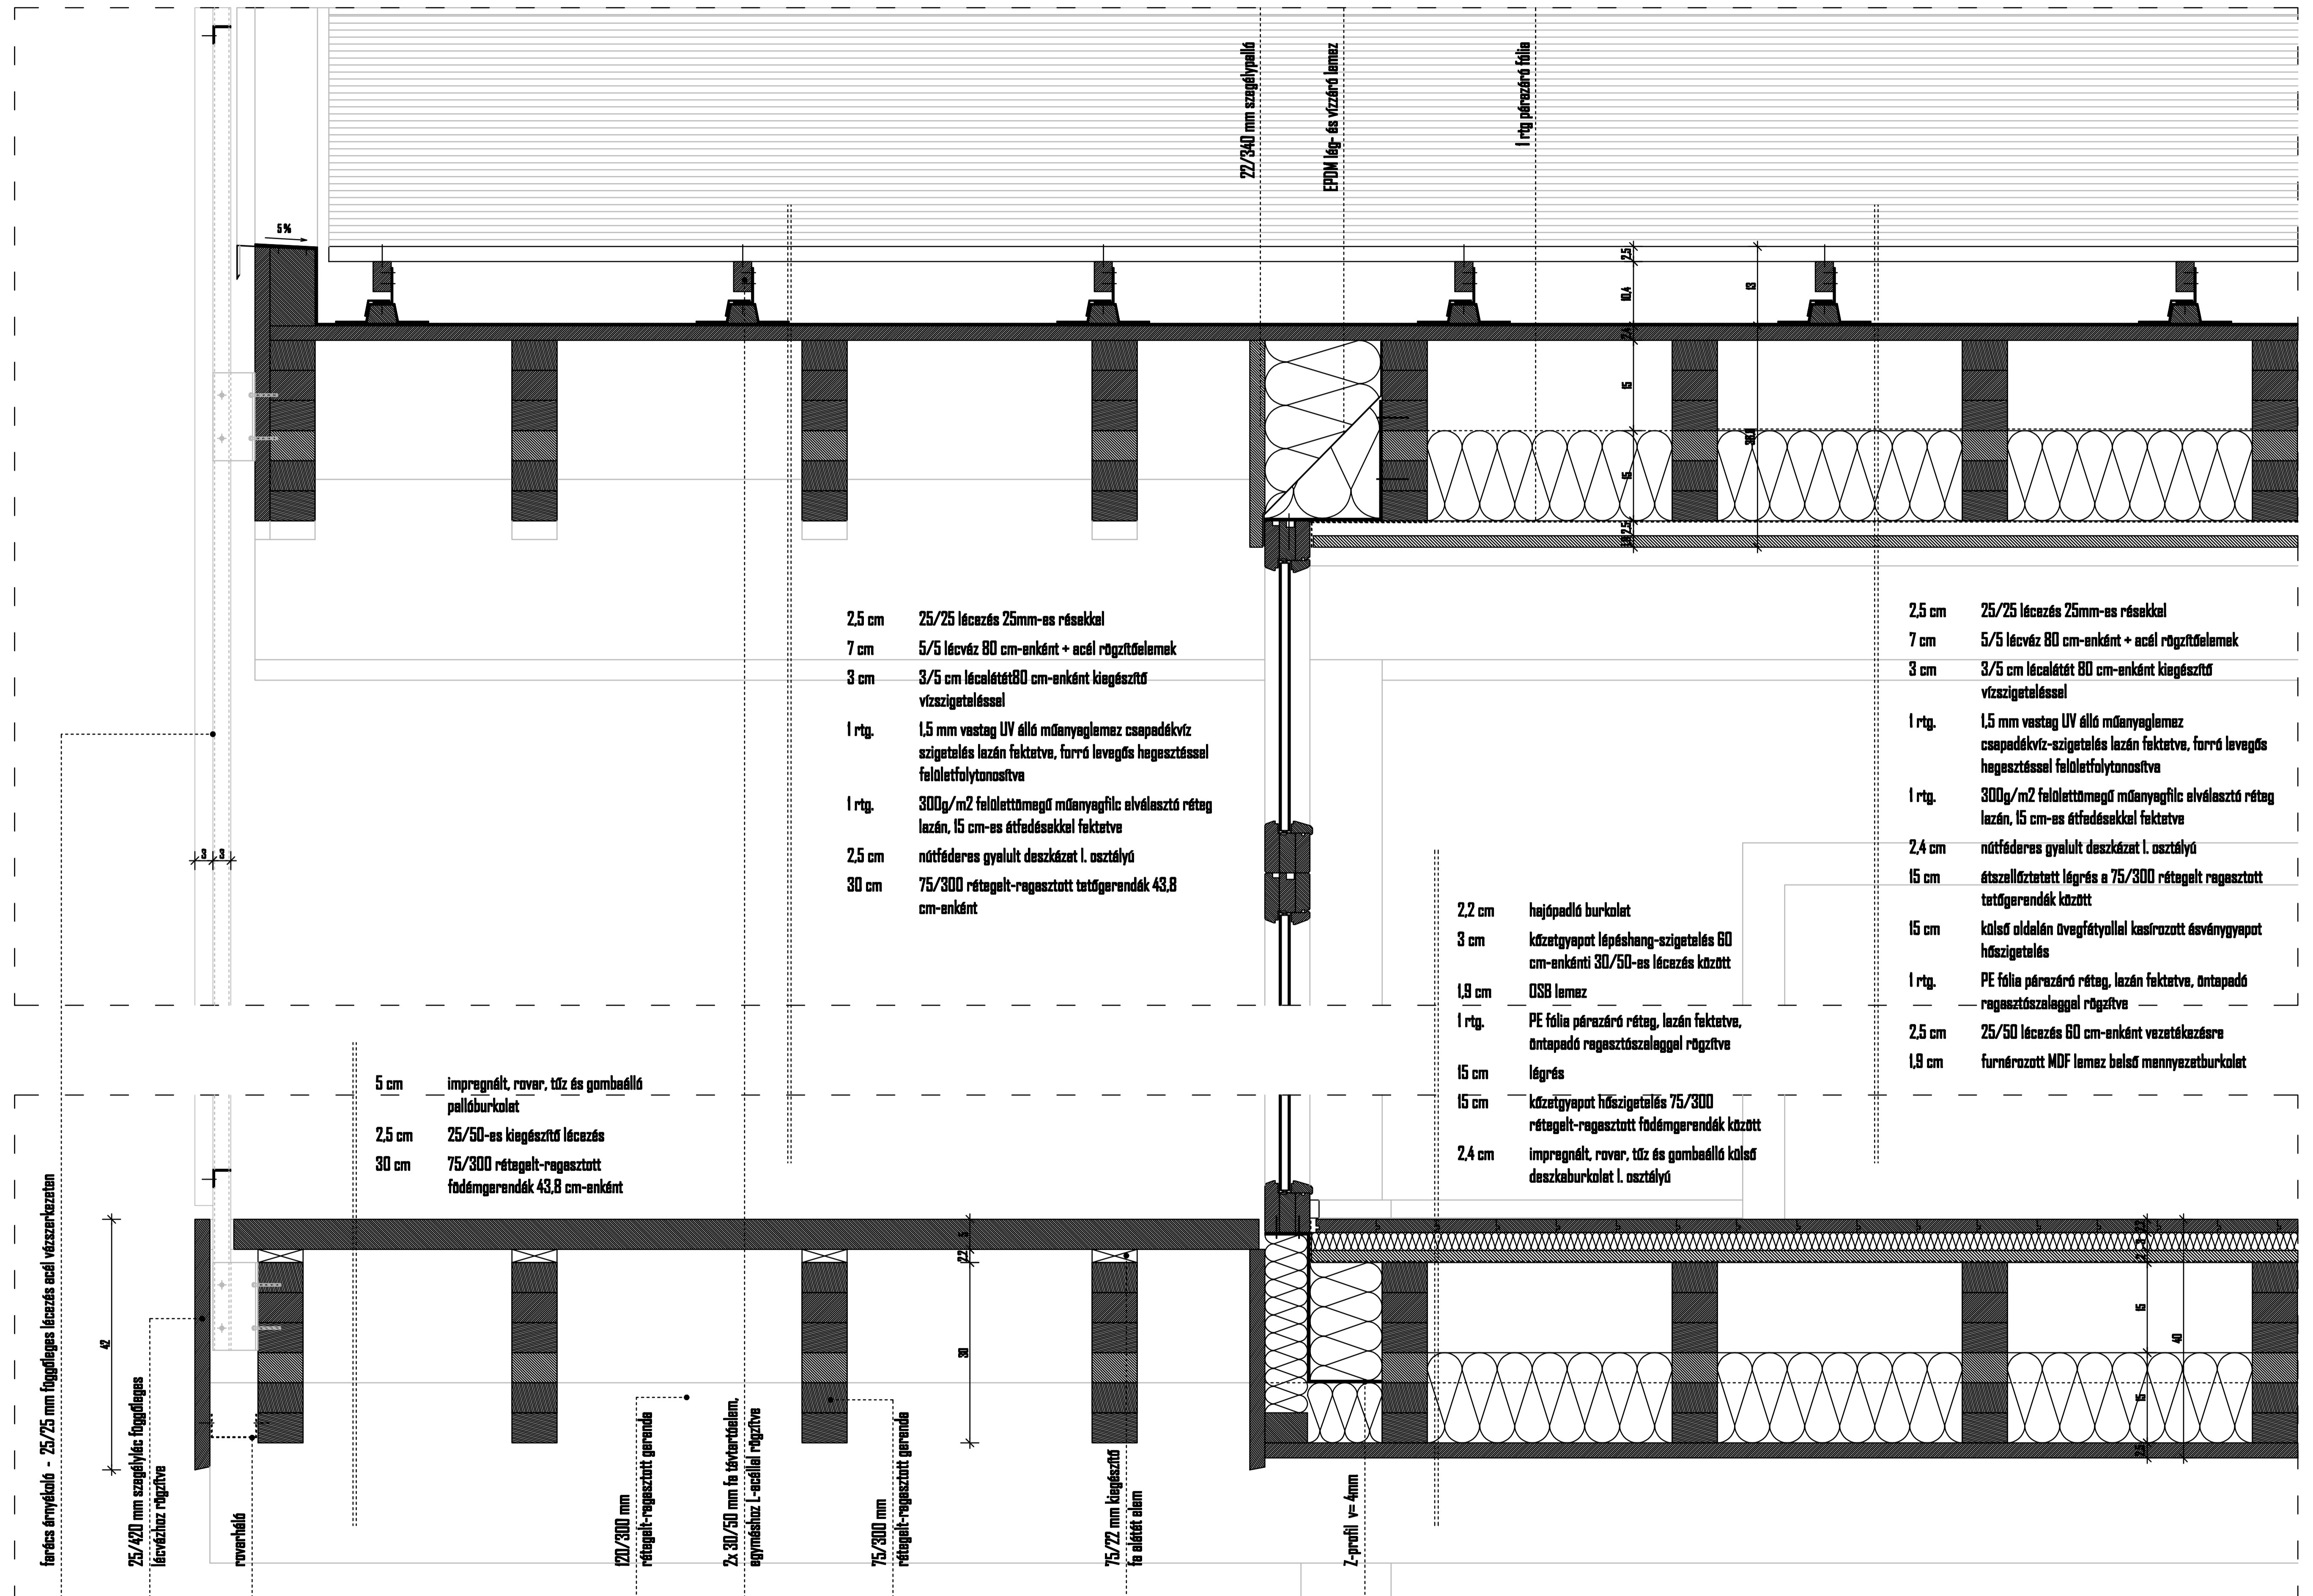



CSOMÓPONTOK M 1:5

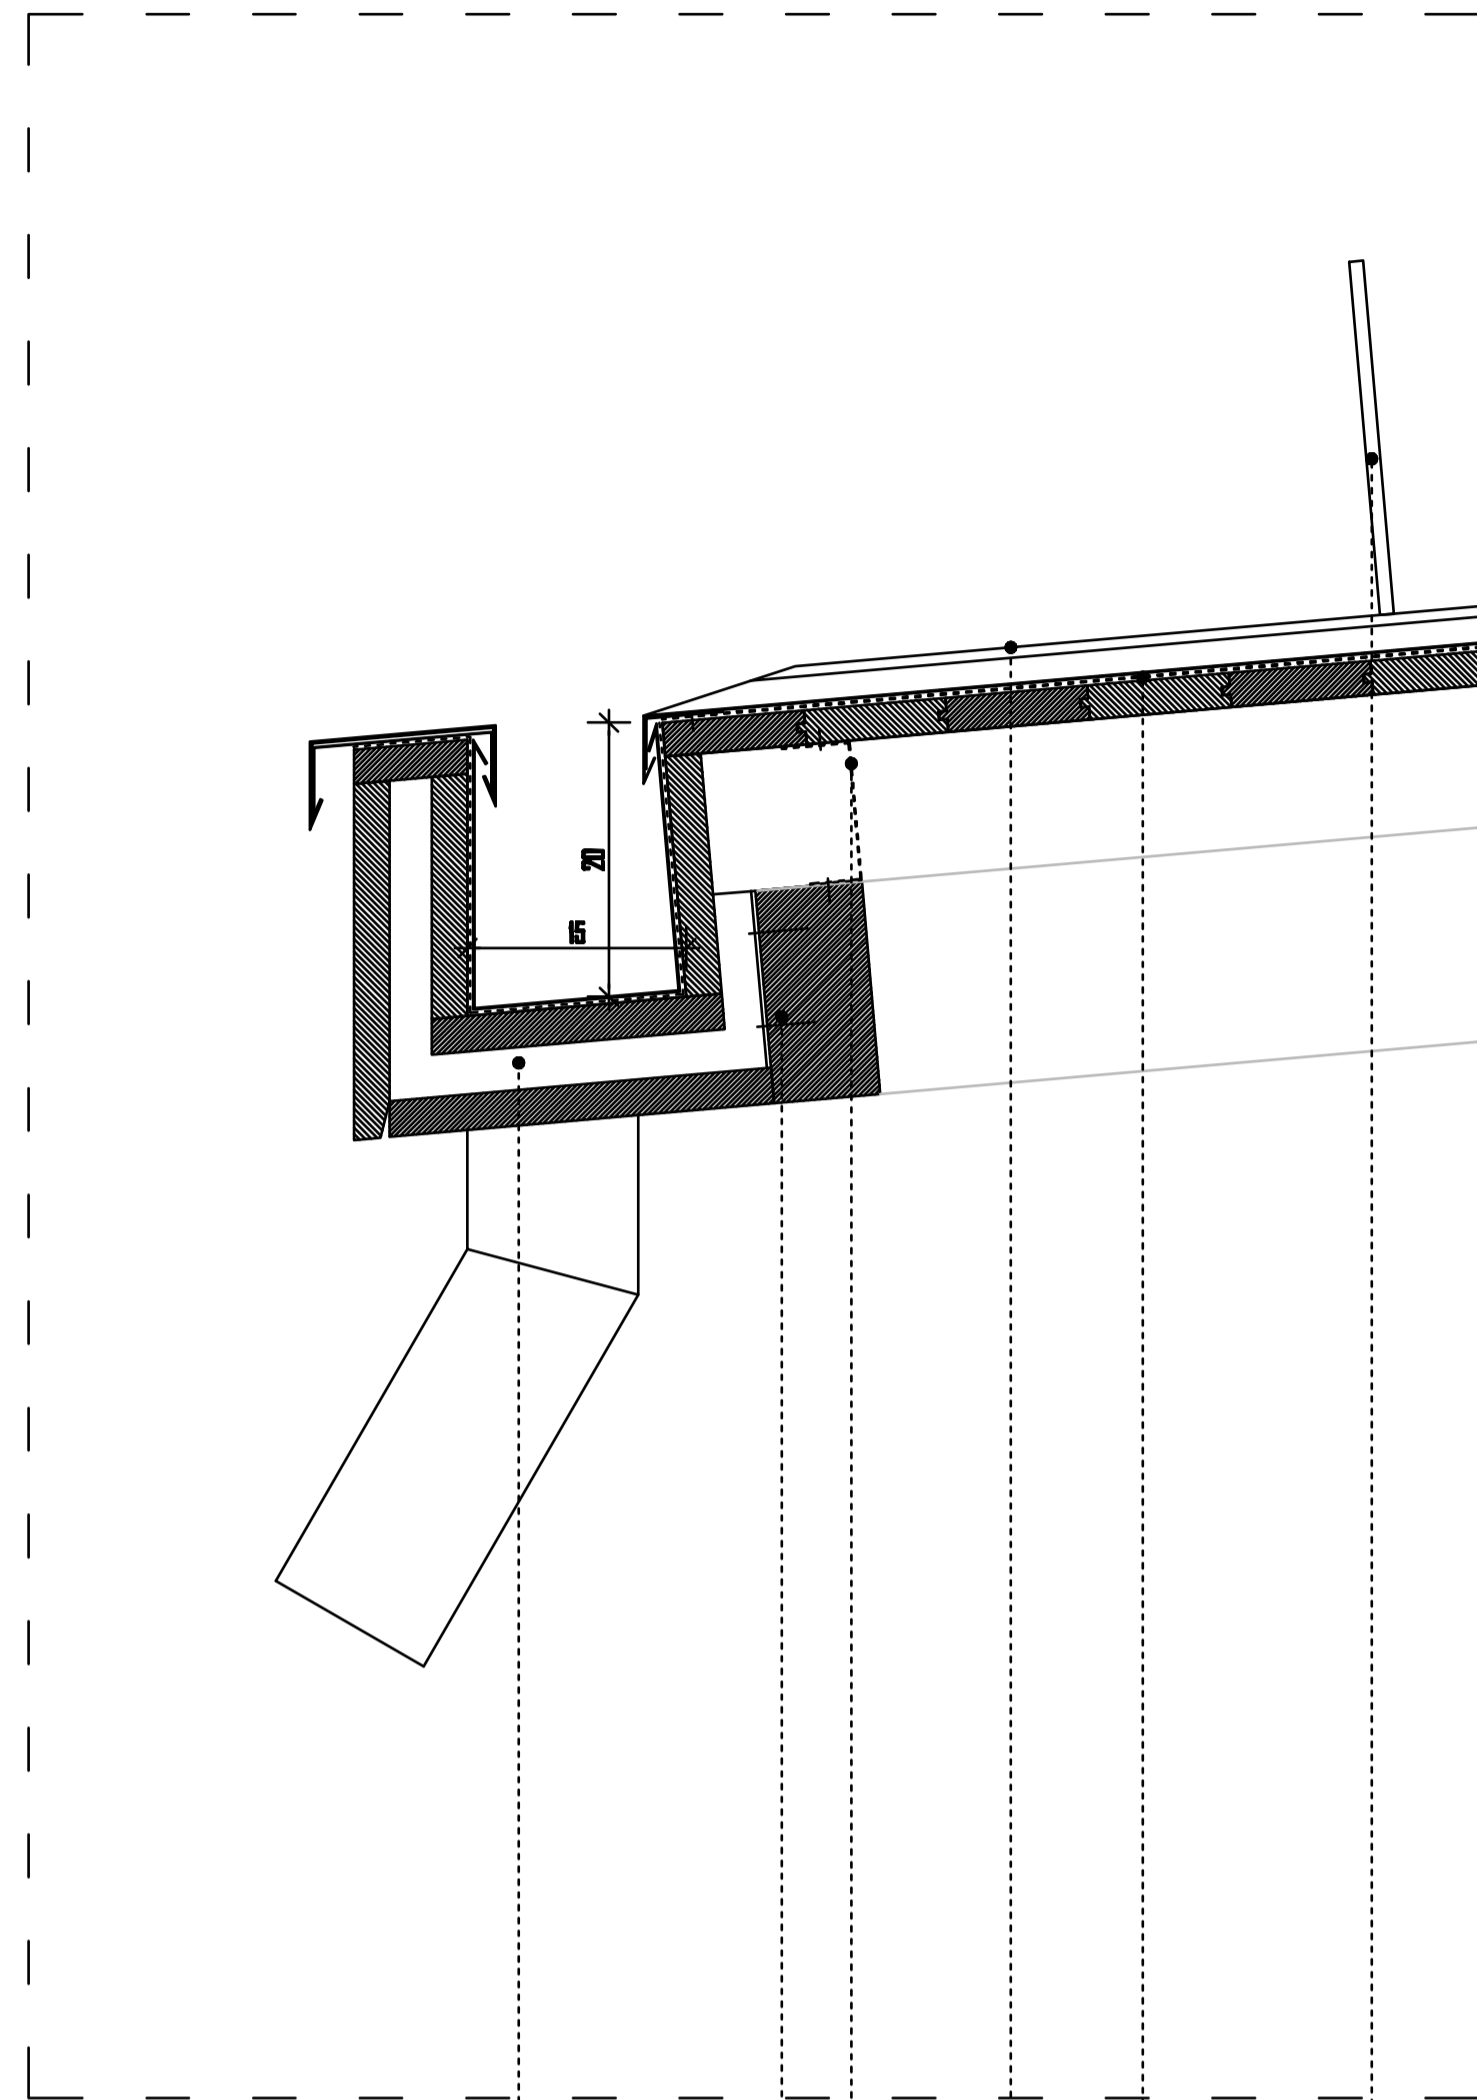


30/30 mm zártacél U profil

75/150 mm tartógerenda  
rovartűálló

kettős állókarcos fémlemez-fedés korctömítő szalag kiegészítő védelemmel

fóliakaszírozású szellőző alátétaszőnyeg

húrfűző

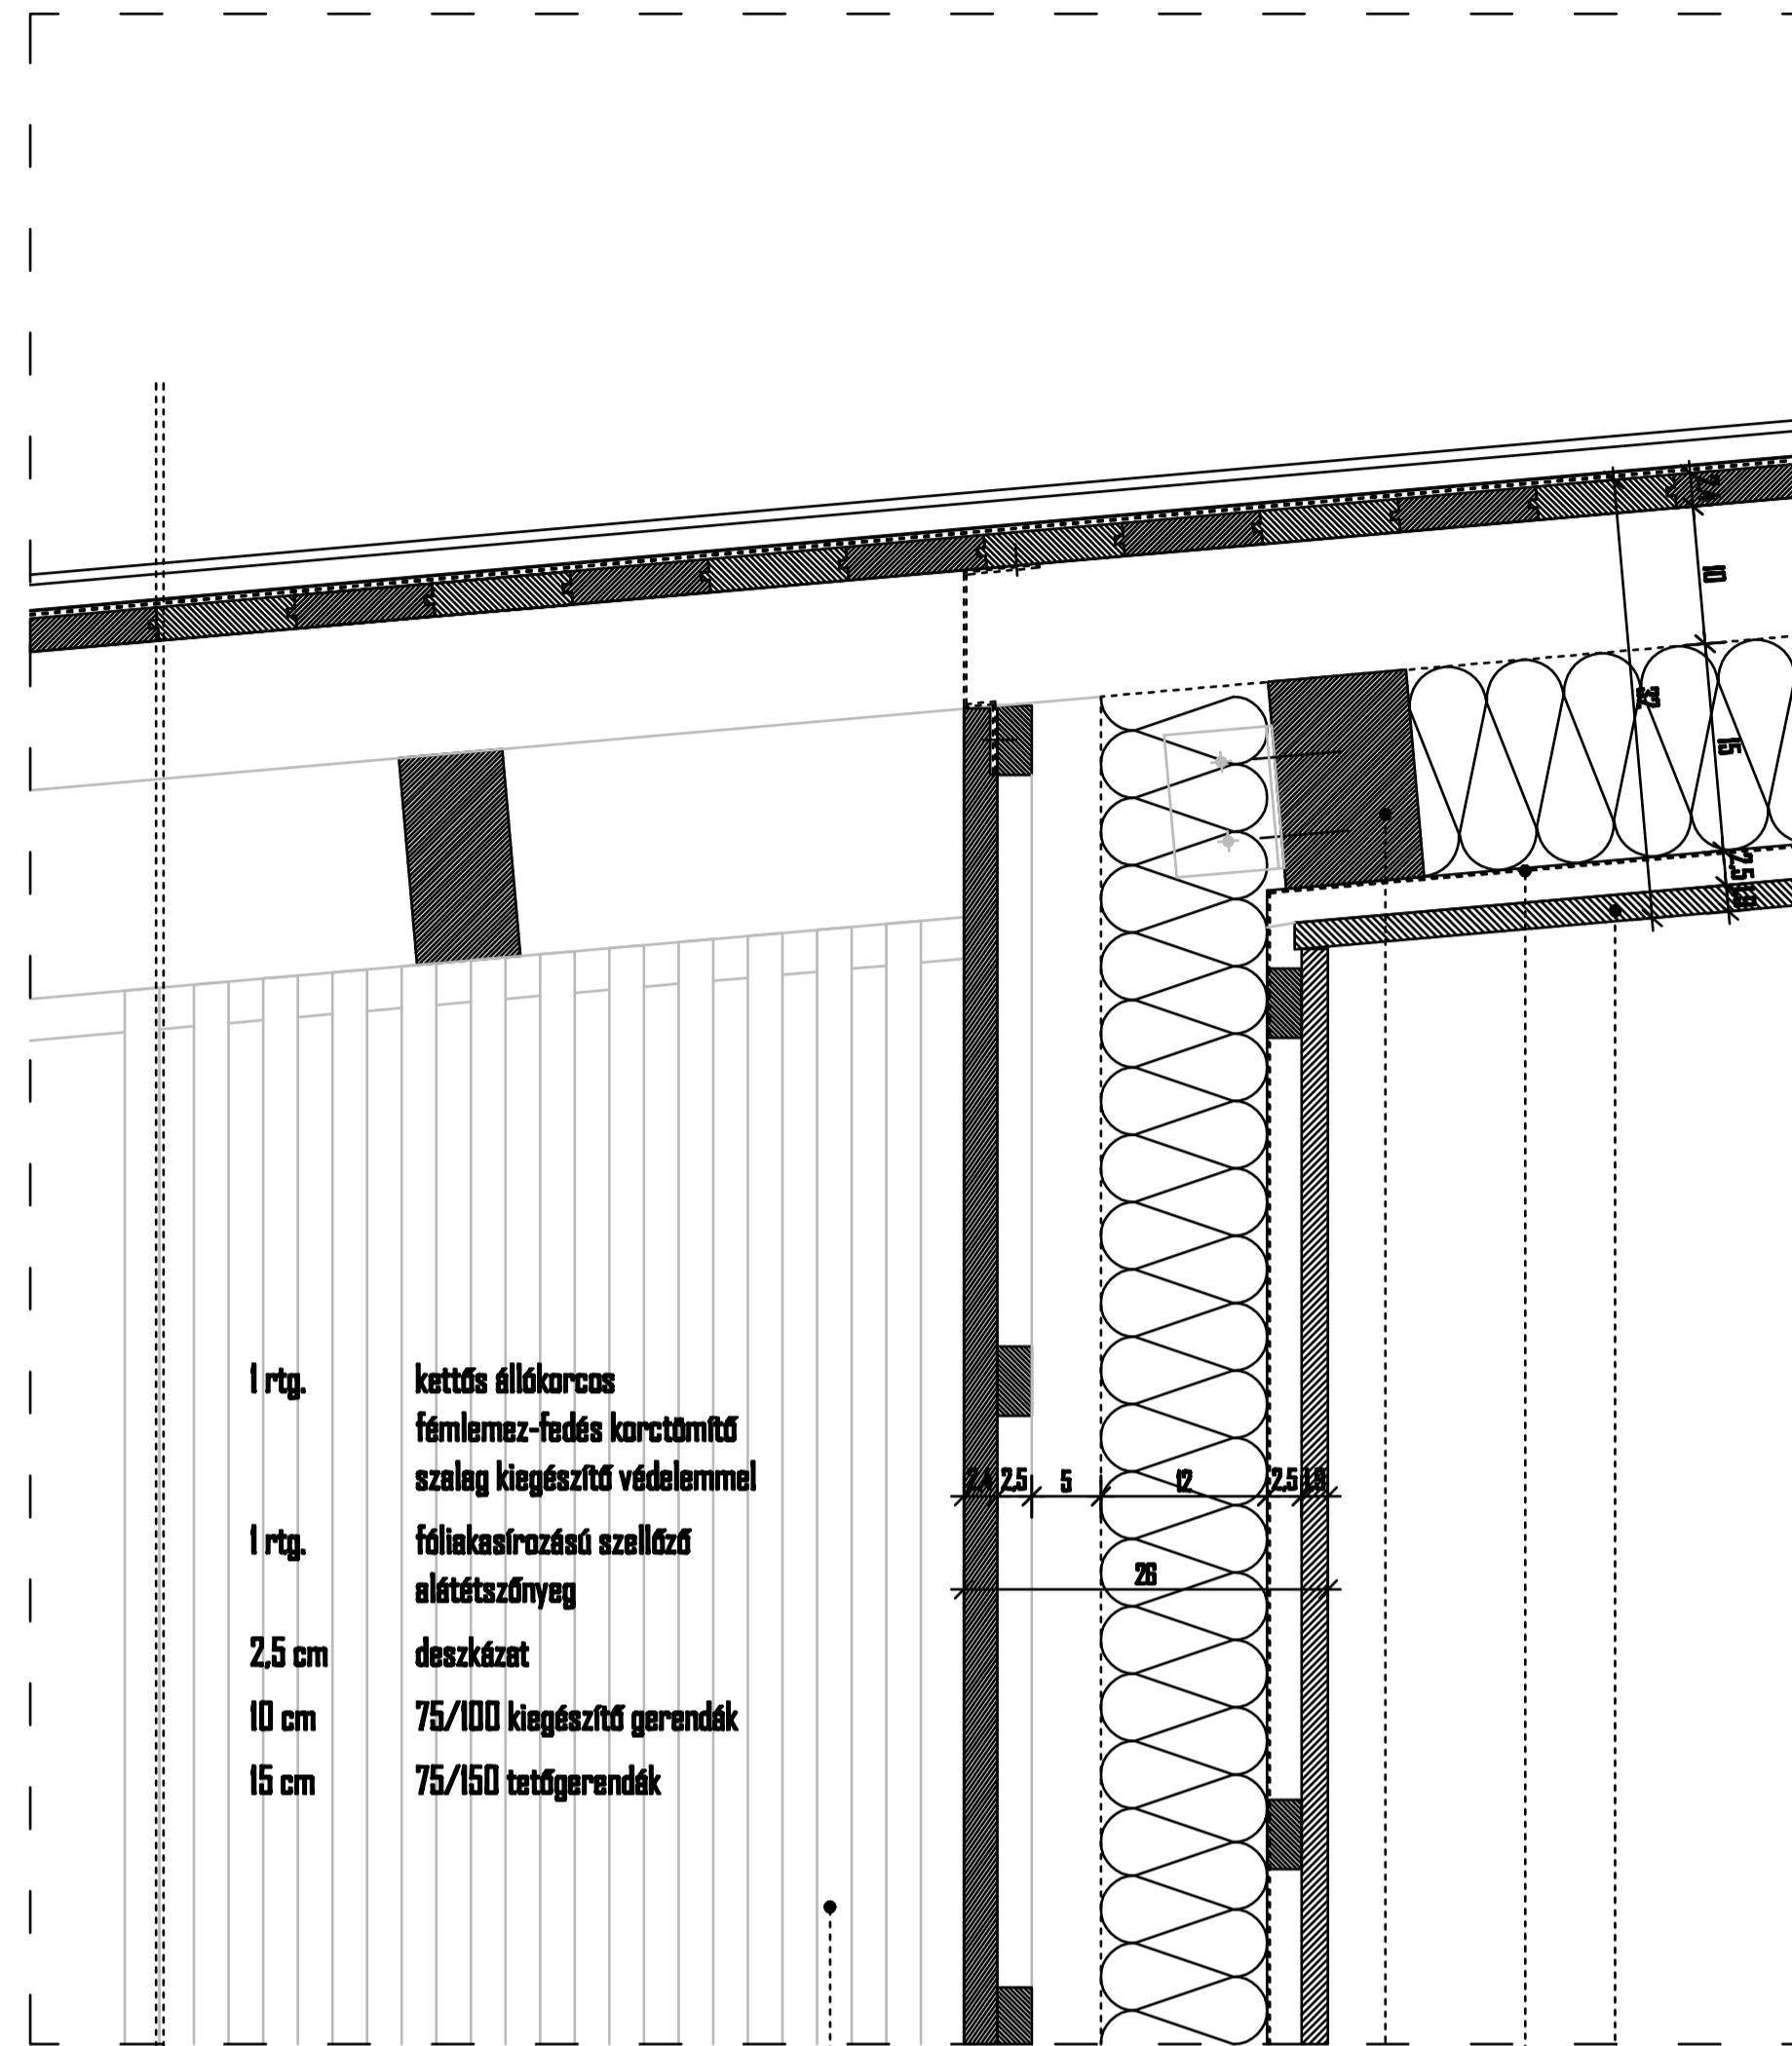


- 1 rtg. kettős állókarcos fémlemez-fedés korctömítő szalag kiegészítő védelemmel
- 1 rtg. fóliakaszírozású szellőző alátétaszőnyeg
- 2,5 cm deszkázat
- 10 cm 75/100 kiegészítő gerendék
- 15 cm 75/150 tartógerendék

faernyőfaló

75/150 mm tartógerenda

párazáró fólia

fümrétartó MDF lemez belső burkolat

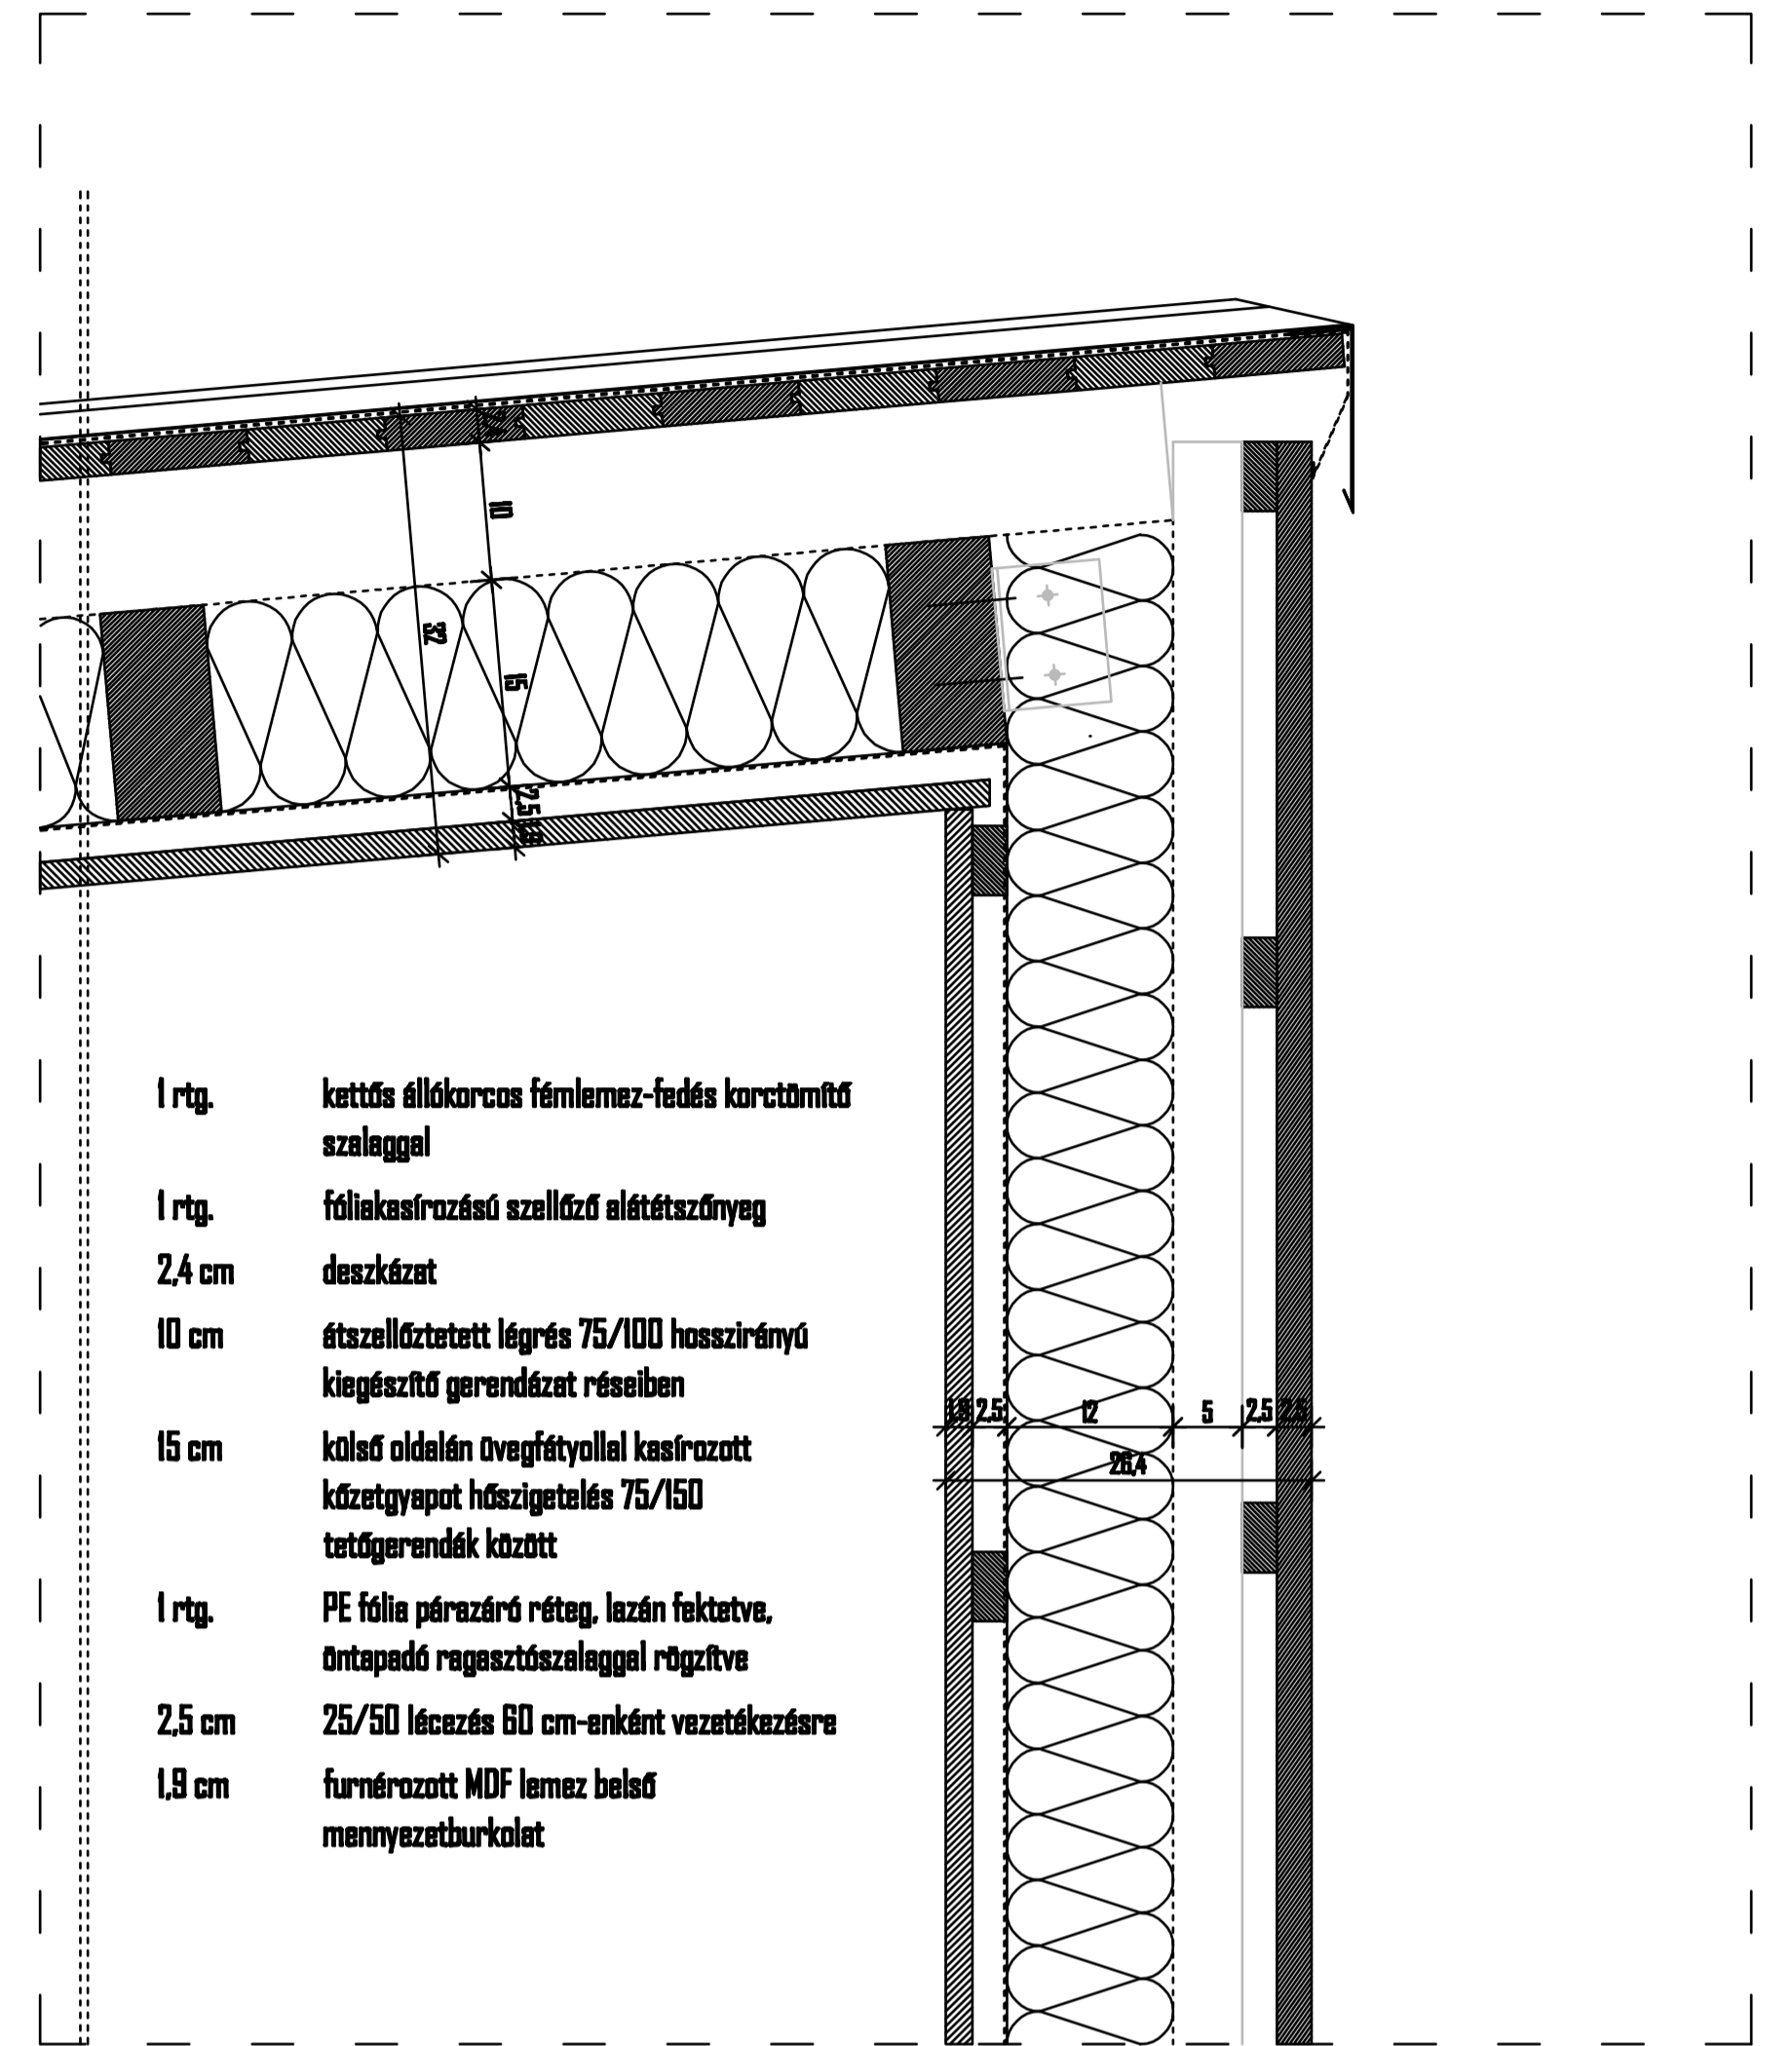

- 1 rtg. kettős állókarcos fémlemez-fedés korctömítő szalaggal
- 1 rtg. fóliakaszírozású szellőző alátétaszőnyeg
- 2,4 cm deszkázat
- 10 cm étzellőztetett légrés 75/100 hosszirányú kiegészítő gerendázat részeiben
- 15 cm külső oldalon üvegfütyöllel kasírozott kőzetgyapot hőszigetelés 75/150 tartógerendék között
- 1 rtg. PE fólia párazáró réteg, lazán fektetve, öntapadó ragasztószalaggal rögzítve
- 2,5 cm 25/50 lécezés 60 cm-enként vezetékazásra
- 1,8 cm furnérozott MDF lemez belső mennyezetburkolat

furnérozott MDF lemez belső burkolat

külső oldalon üvegfütyöllel kasírozott kőzetgyapot hőszigetelés

szilikon lőtt tömítés

kiegészítő párazáró fólia