



# TÖRÖKBÁLINTI SPORTPÁLYA FEKVÉSE ÉS JELENLEGI HASZNÁLATA

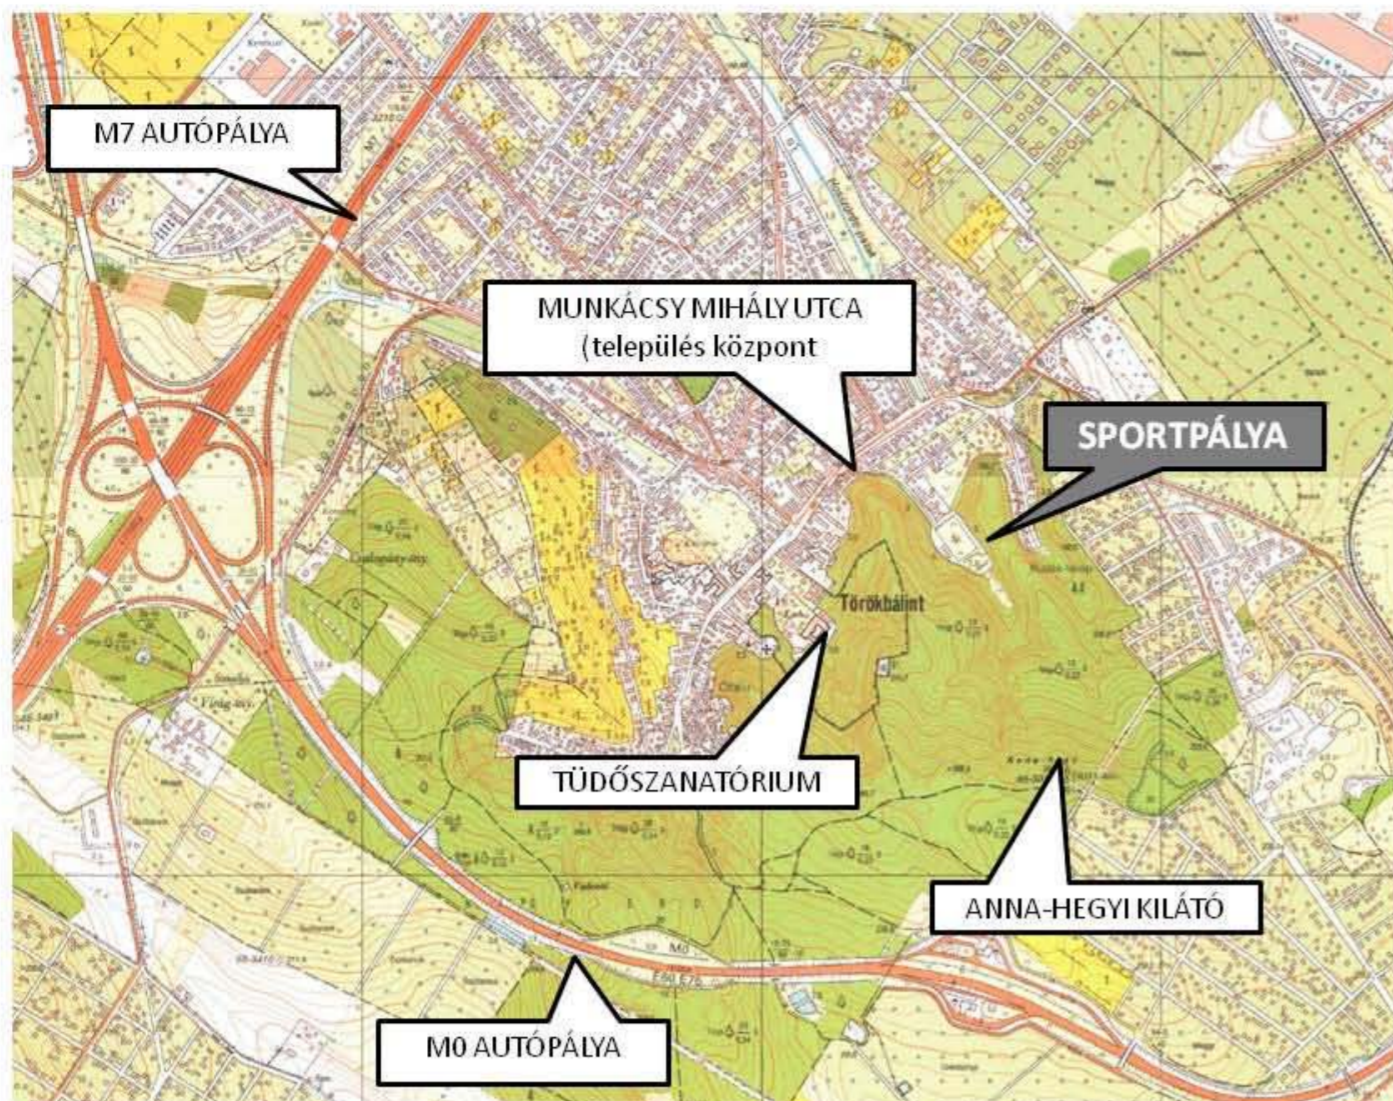



ANNA-HEGYI KILÁTÓBÓL









MEGKÖZELÍTÉSE

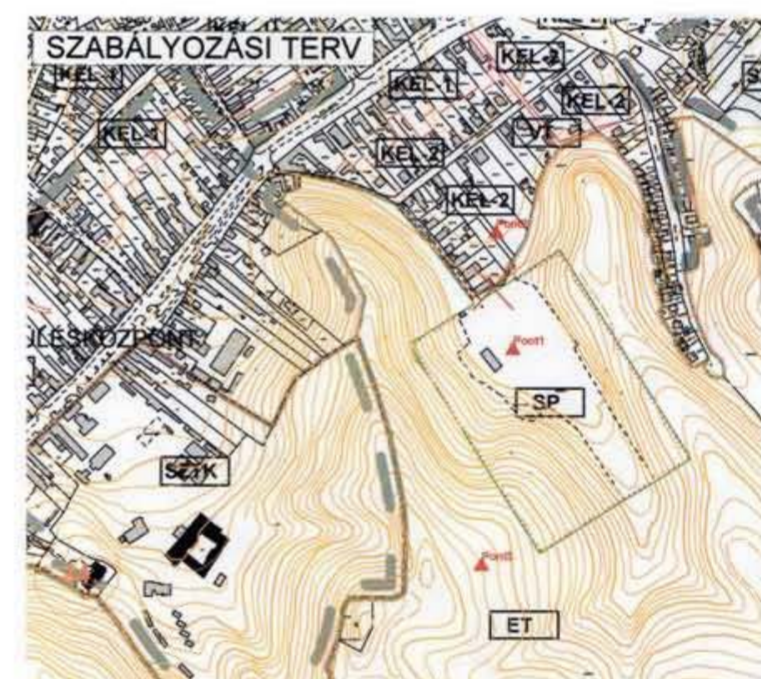



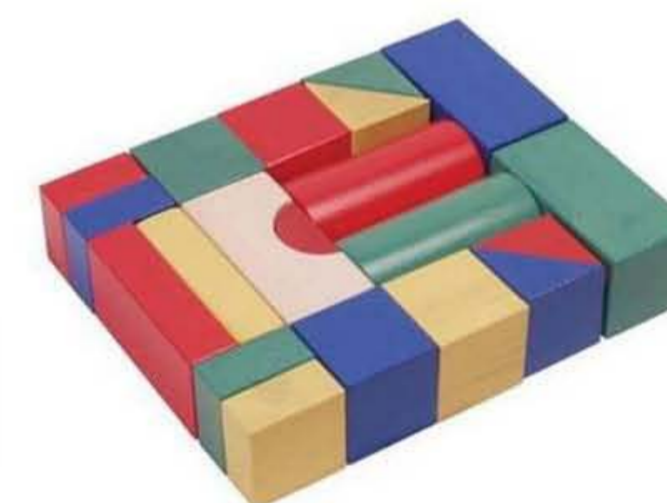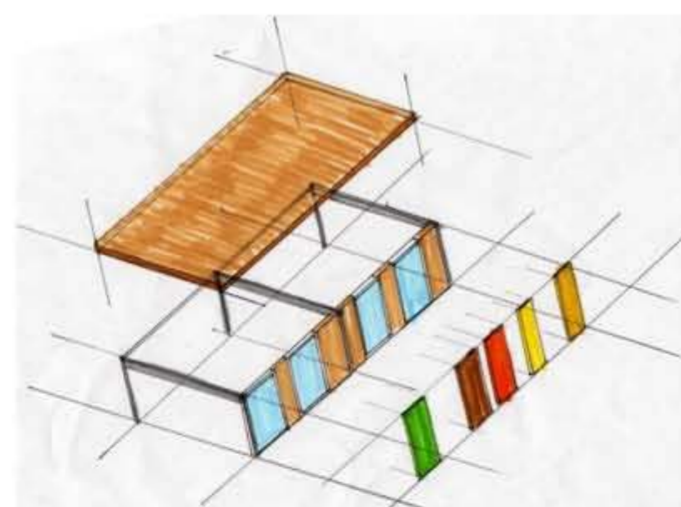

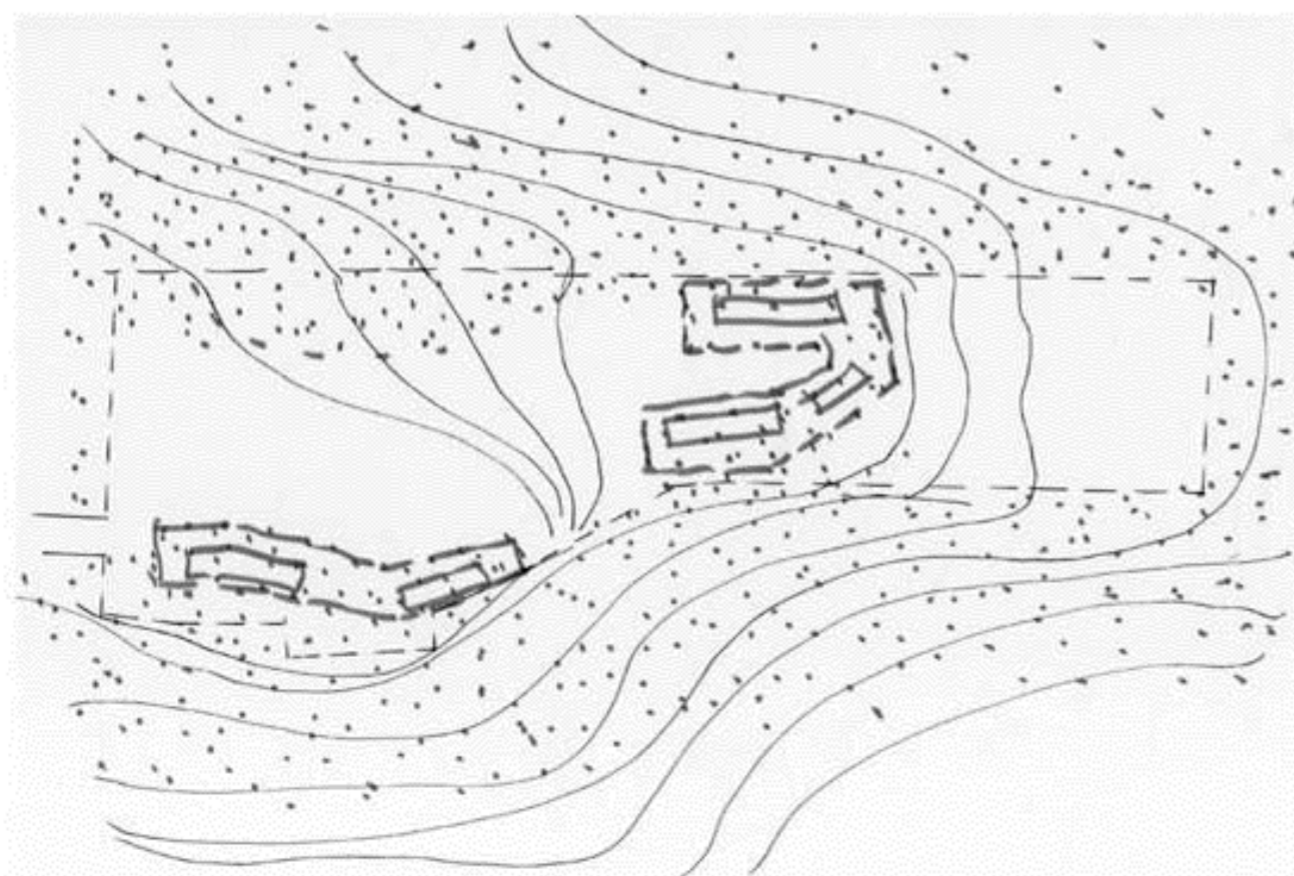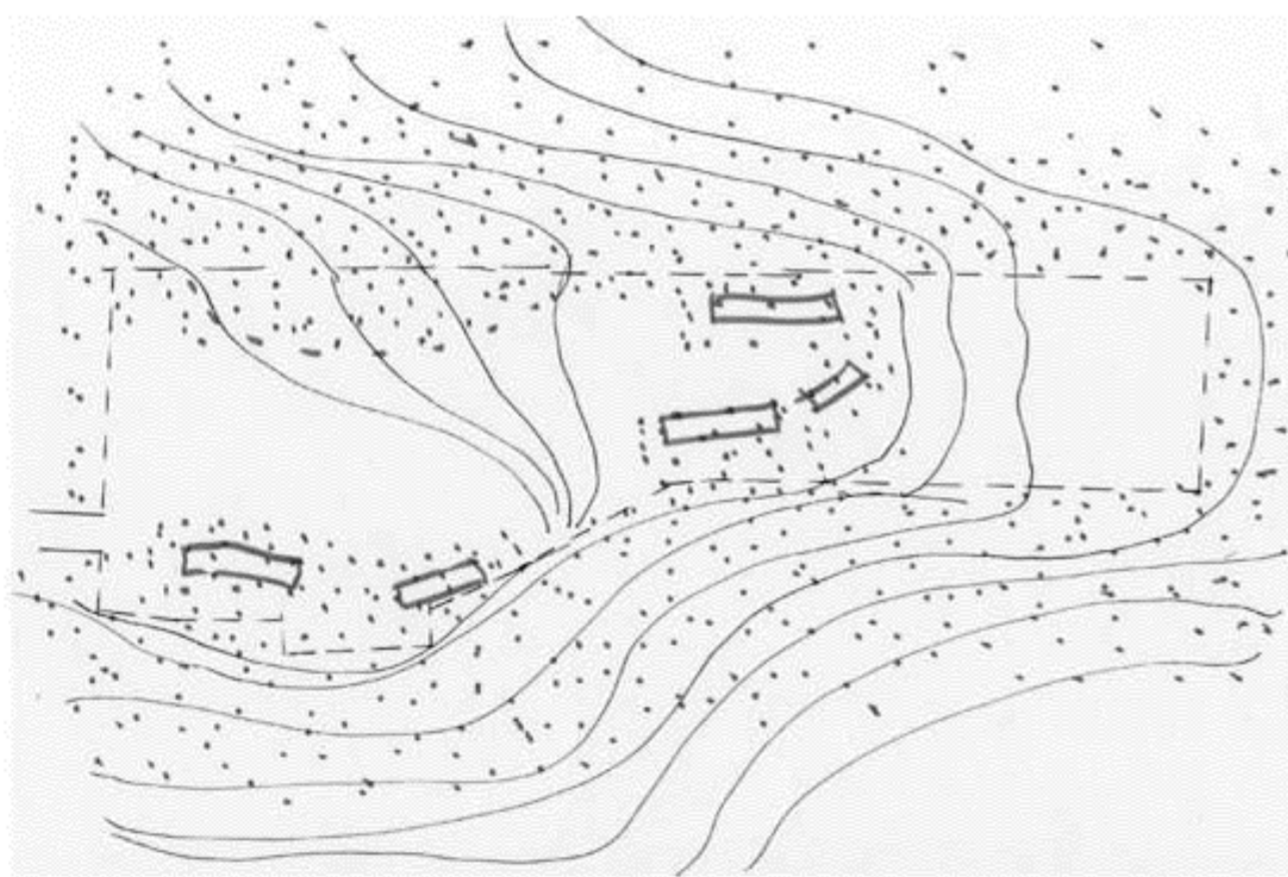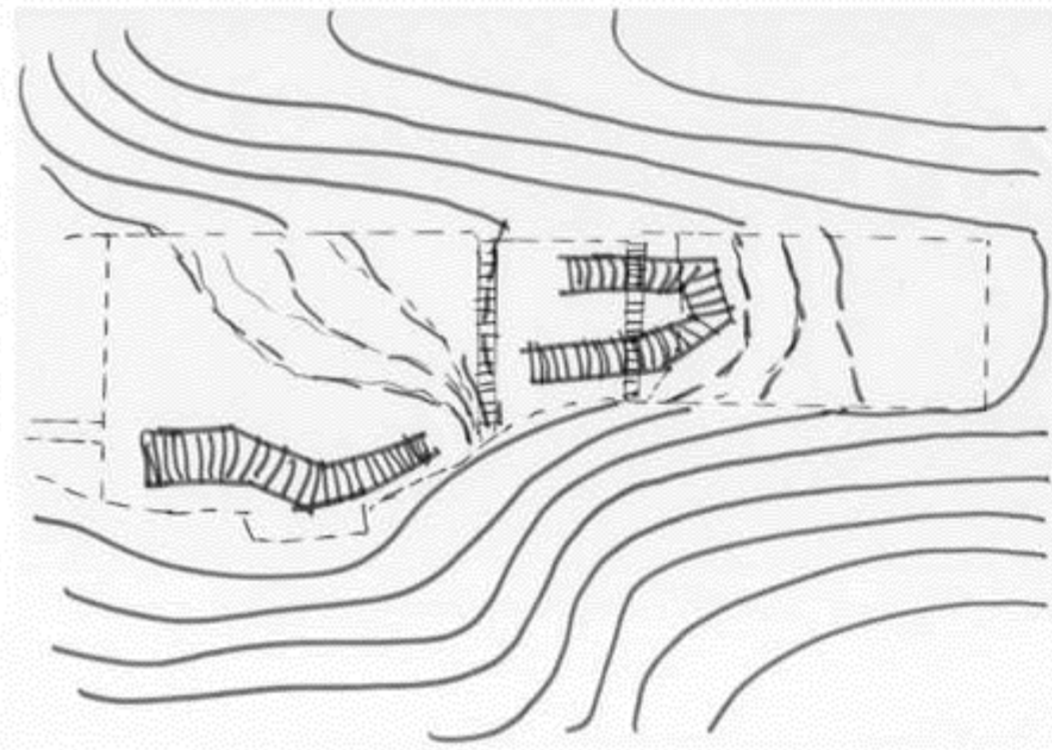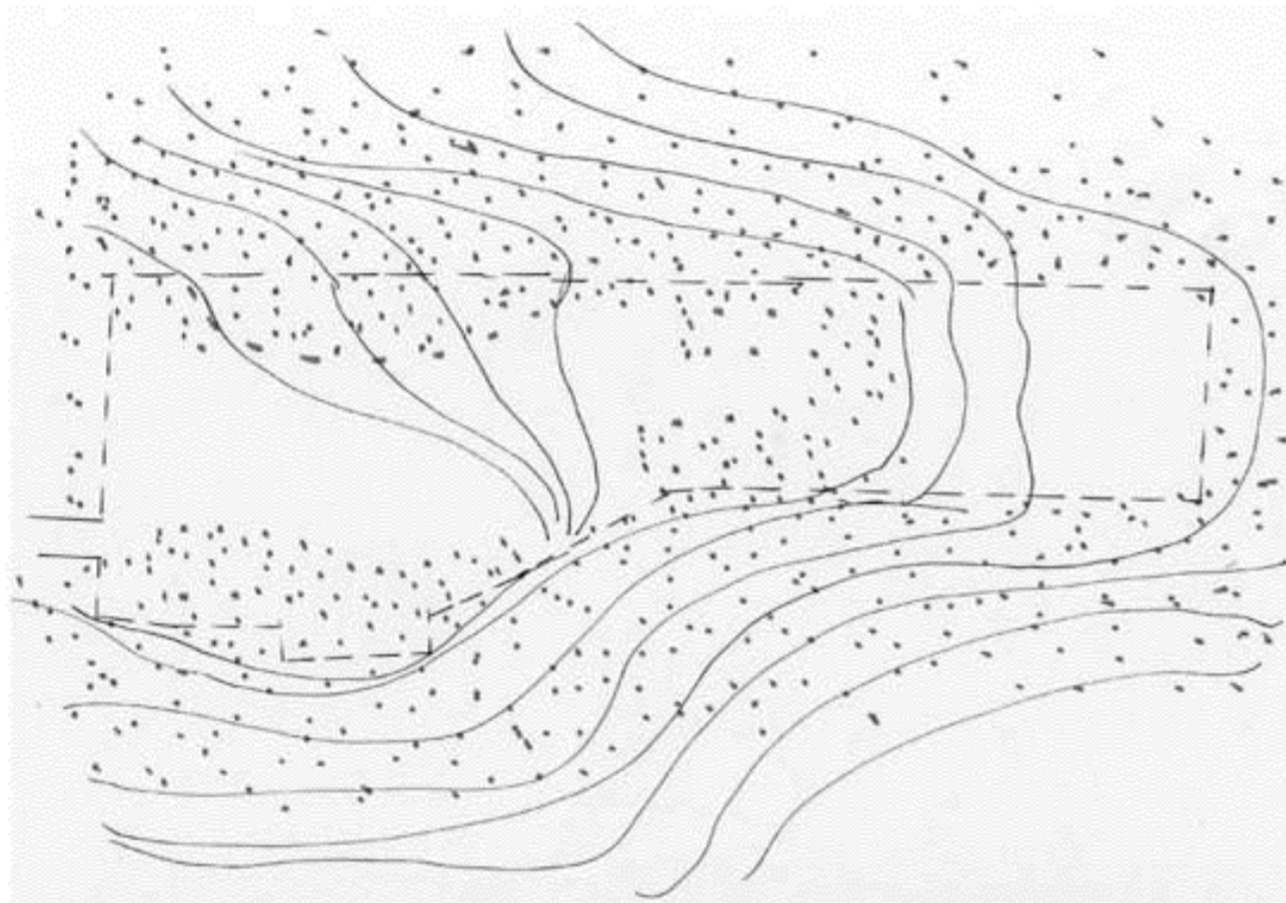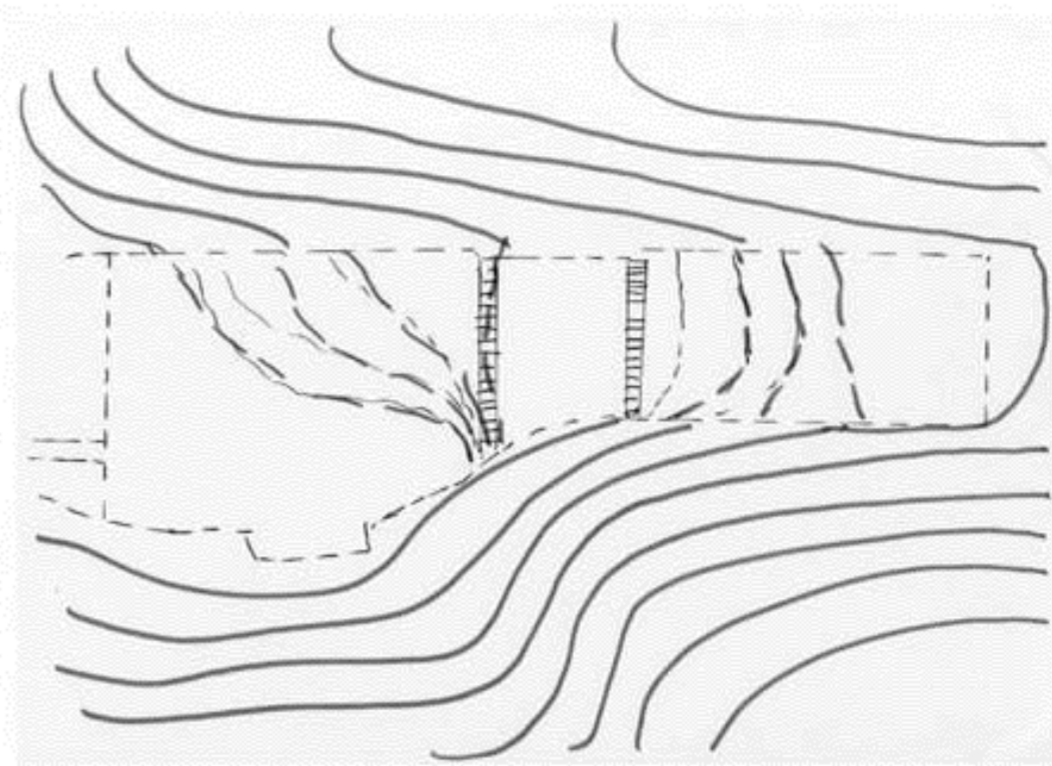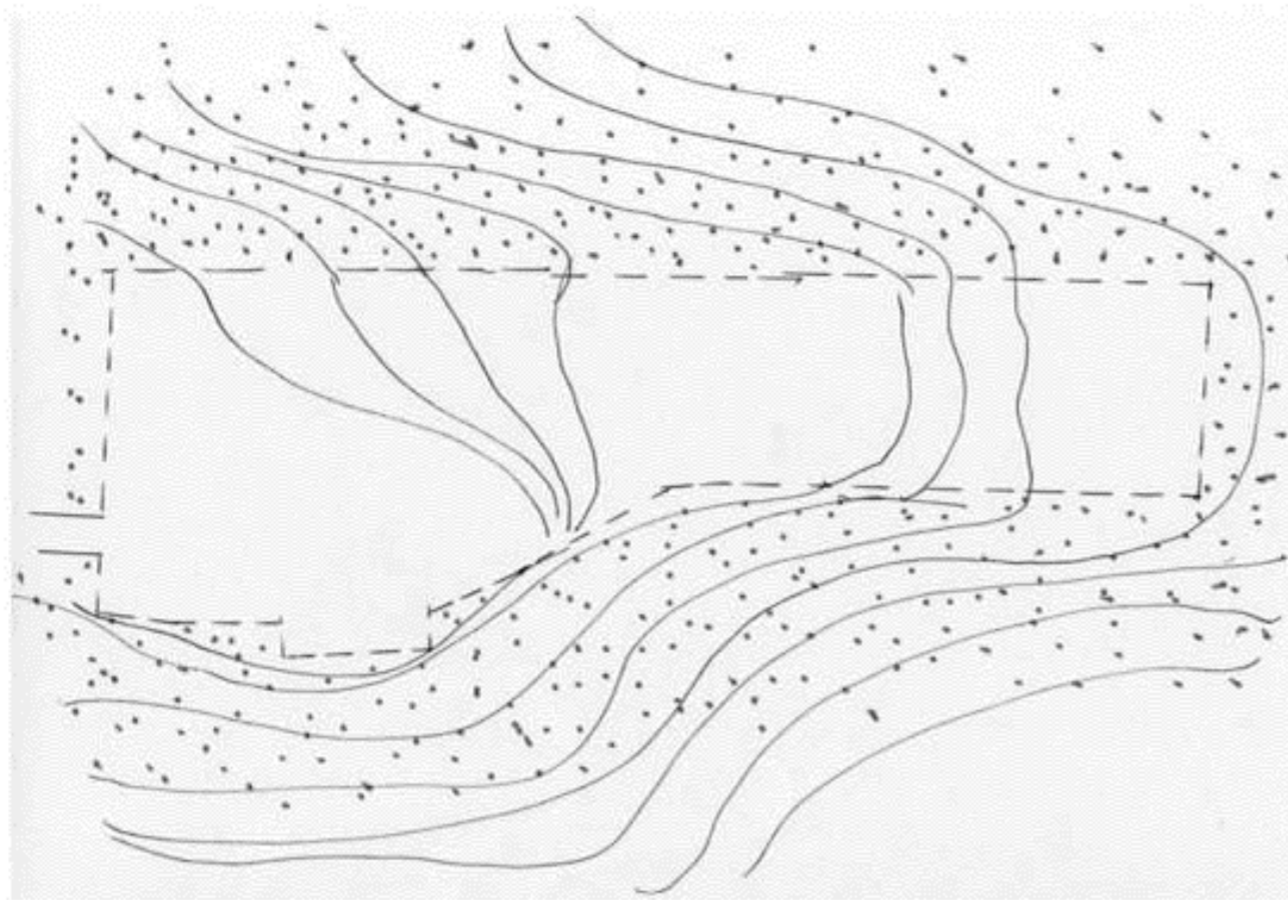




HELYSZNÍRAJZ 1:1000

DIPLOMATERV




BME URBANISZTIKA TANSZÉK


ERDEI ISKOLA, TÖRÖKBÁLINT

Bárdits Dóra 2011 június

 


1. METSZET

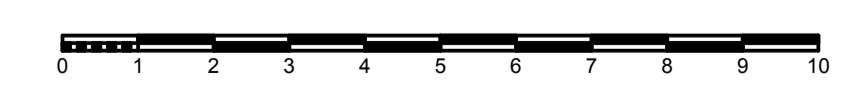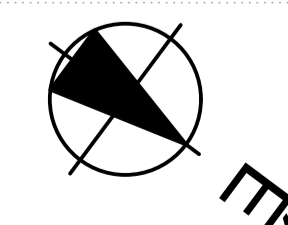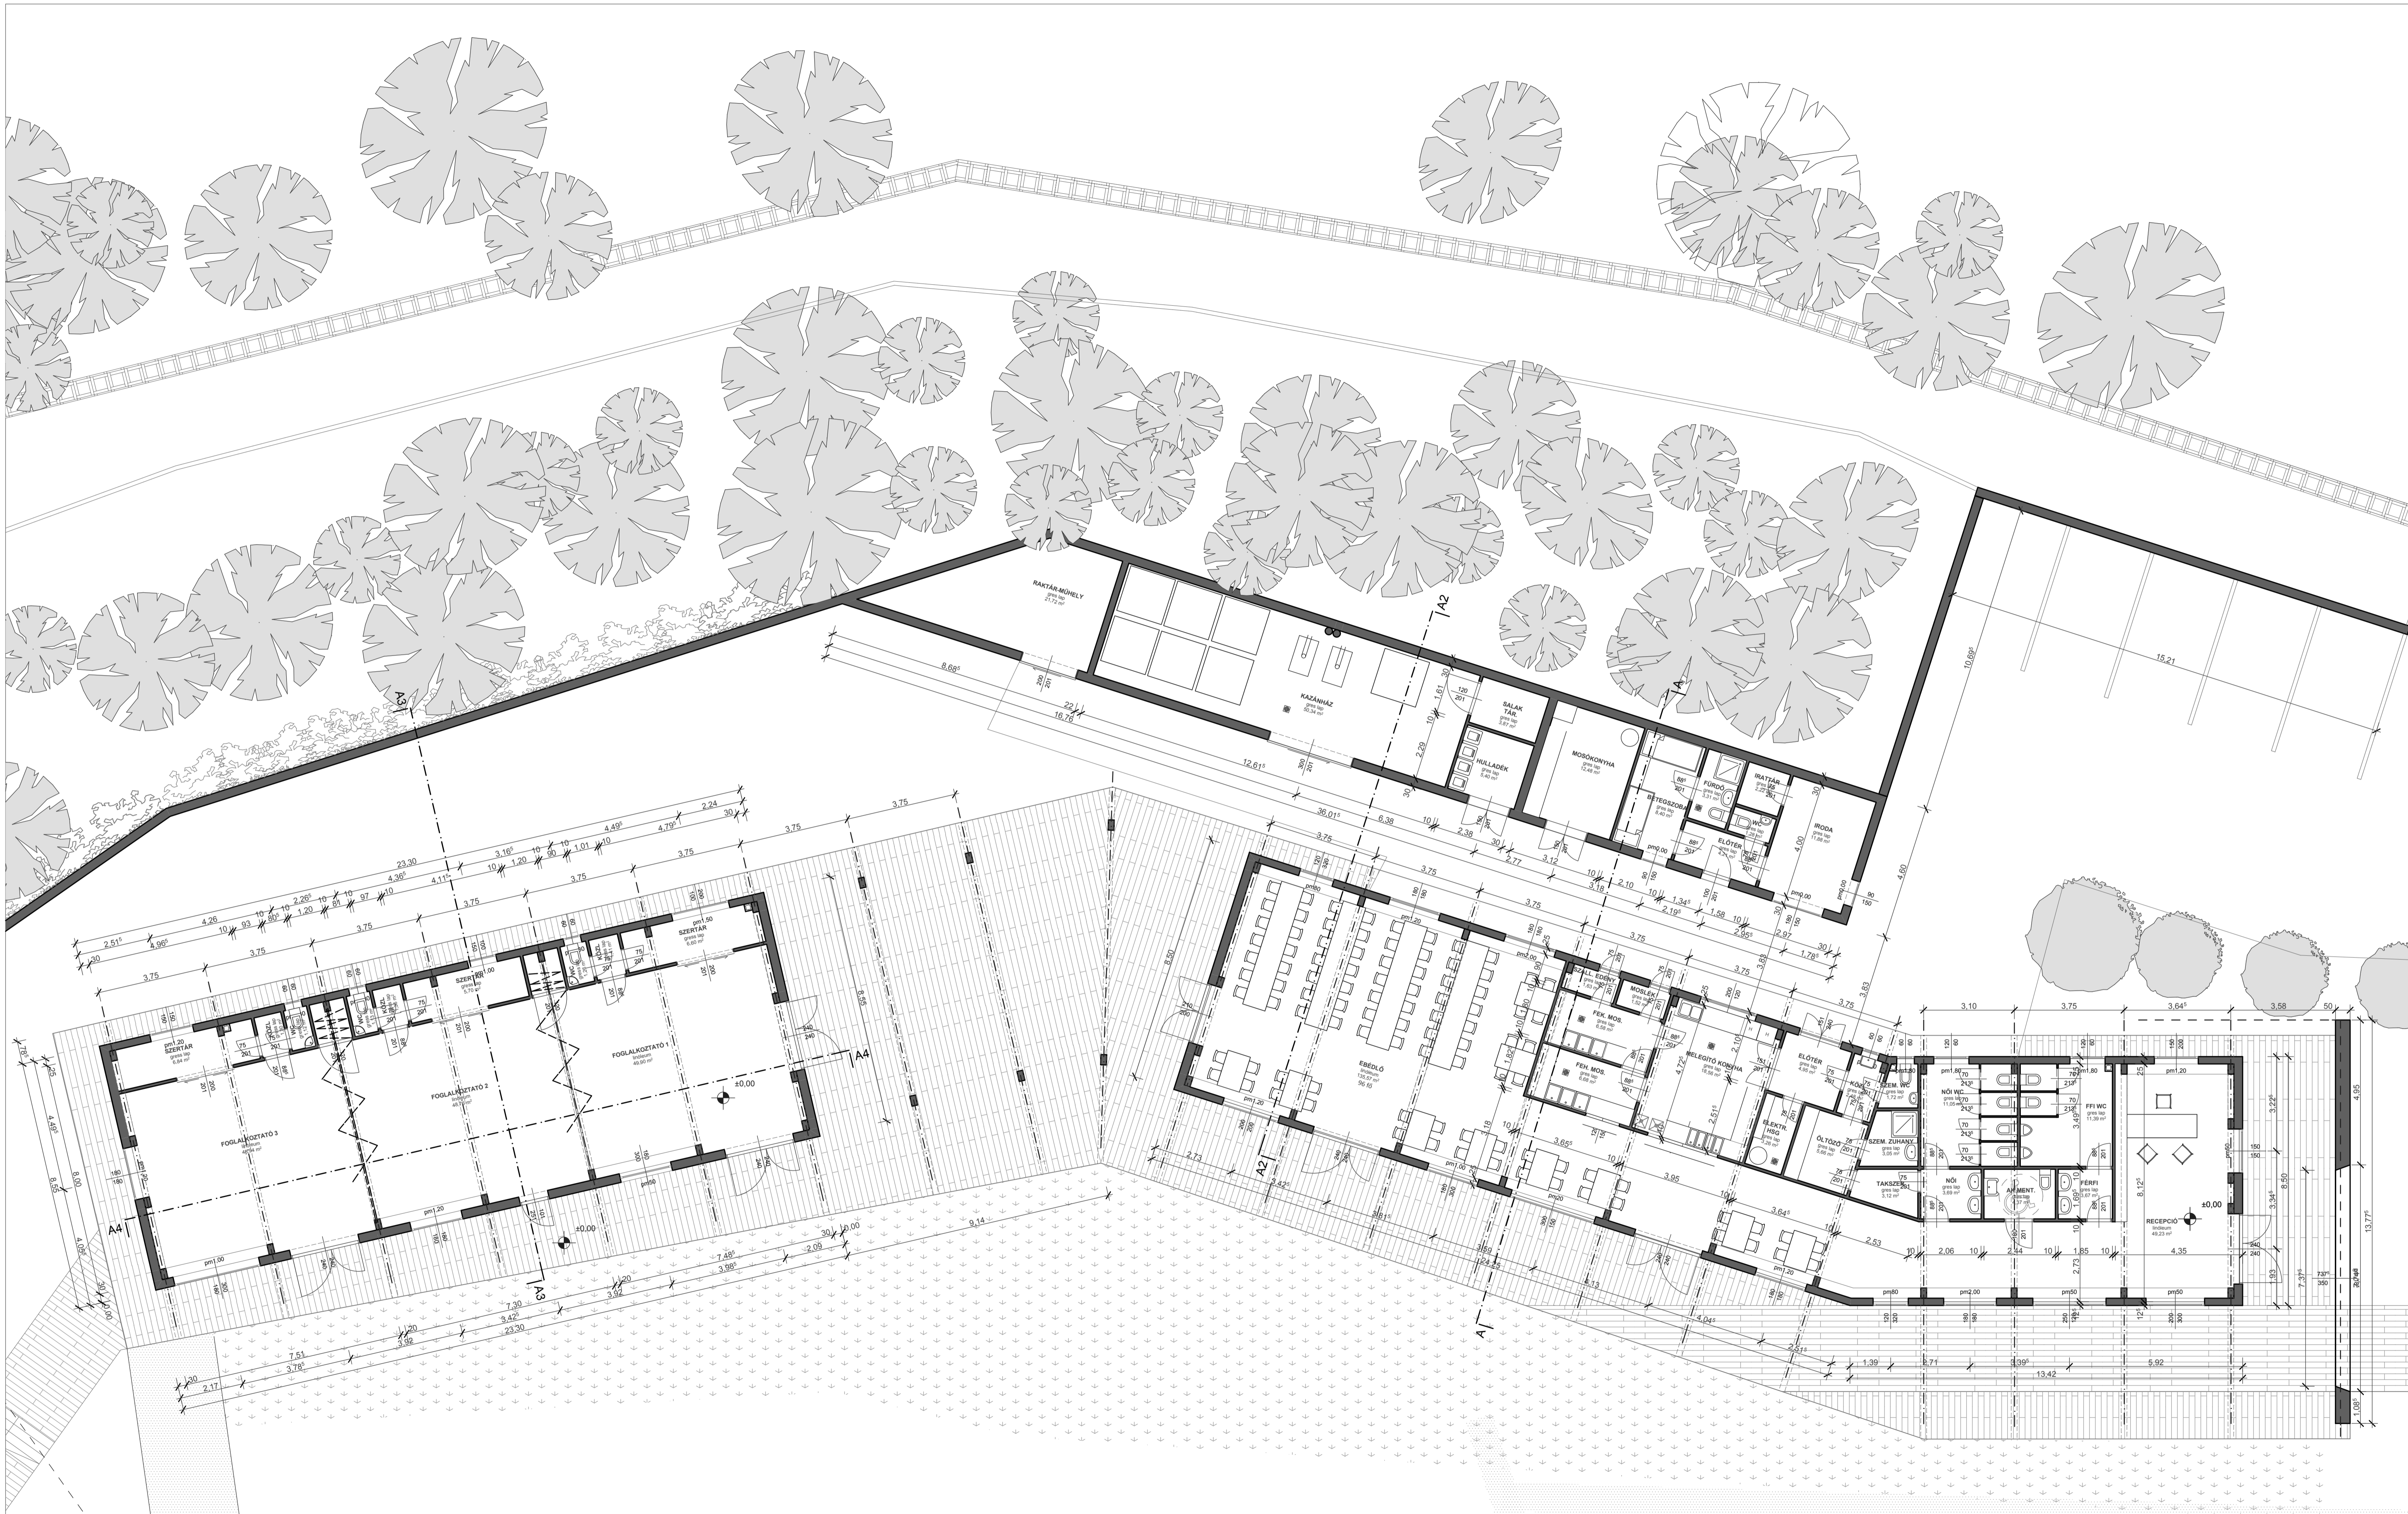


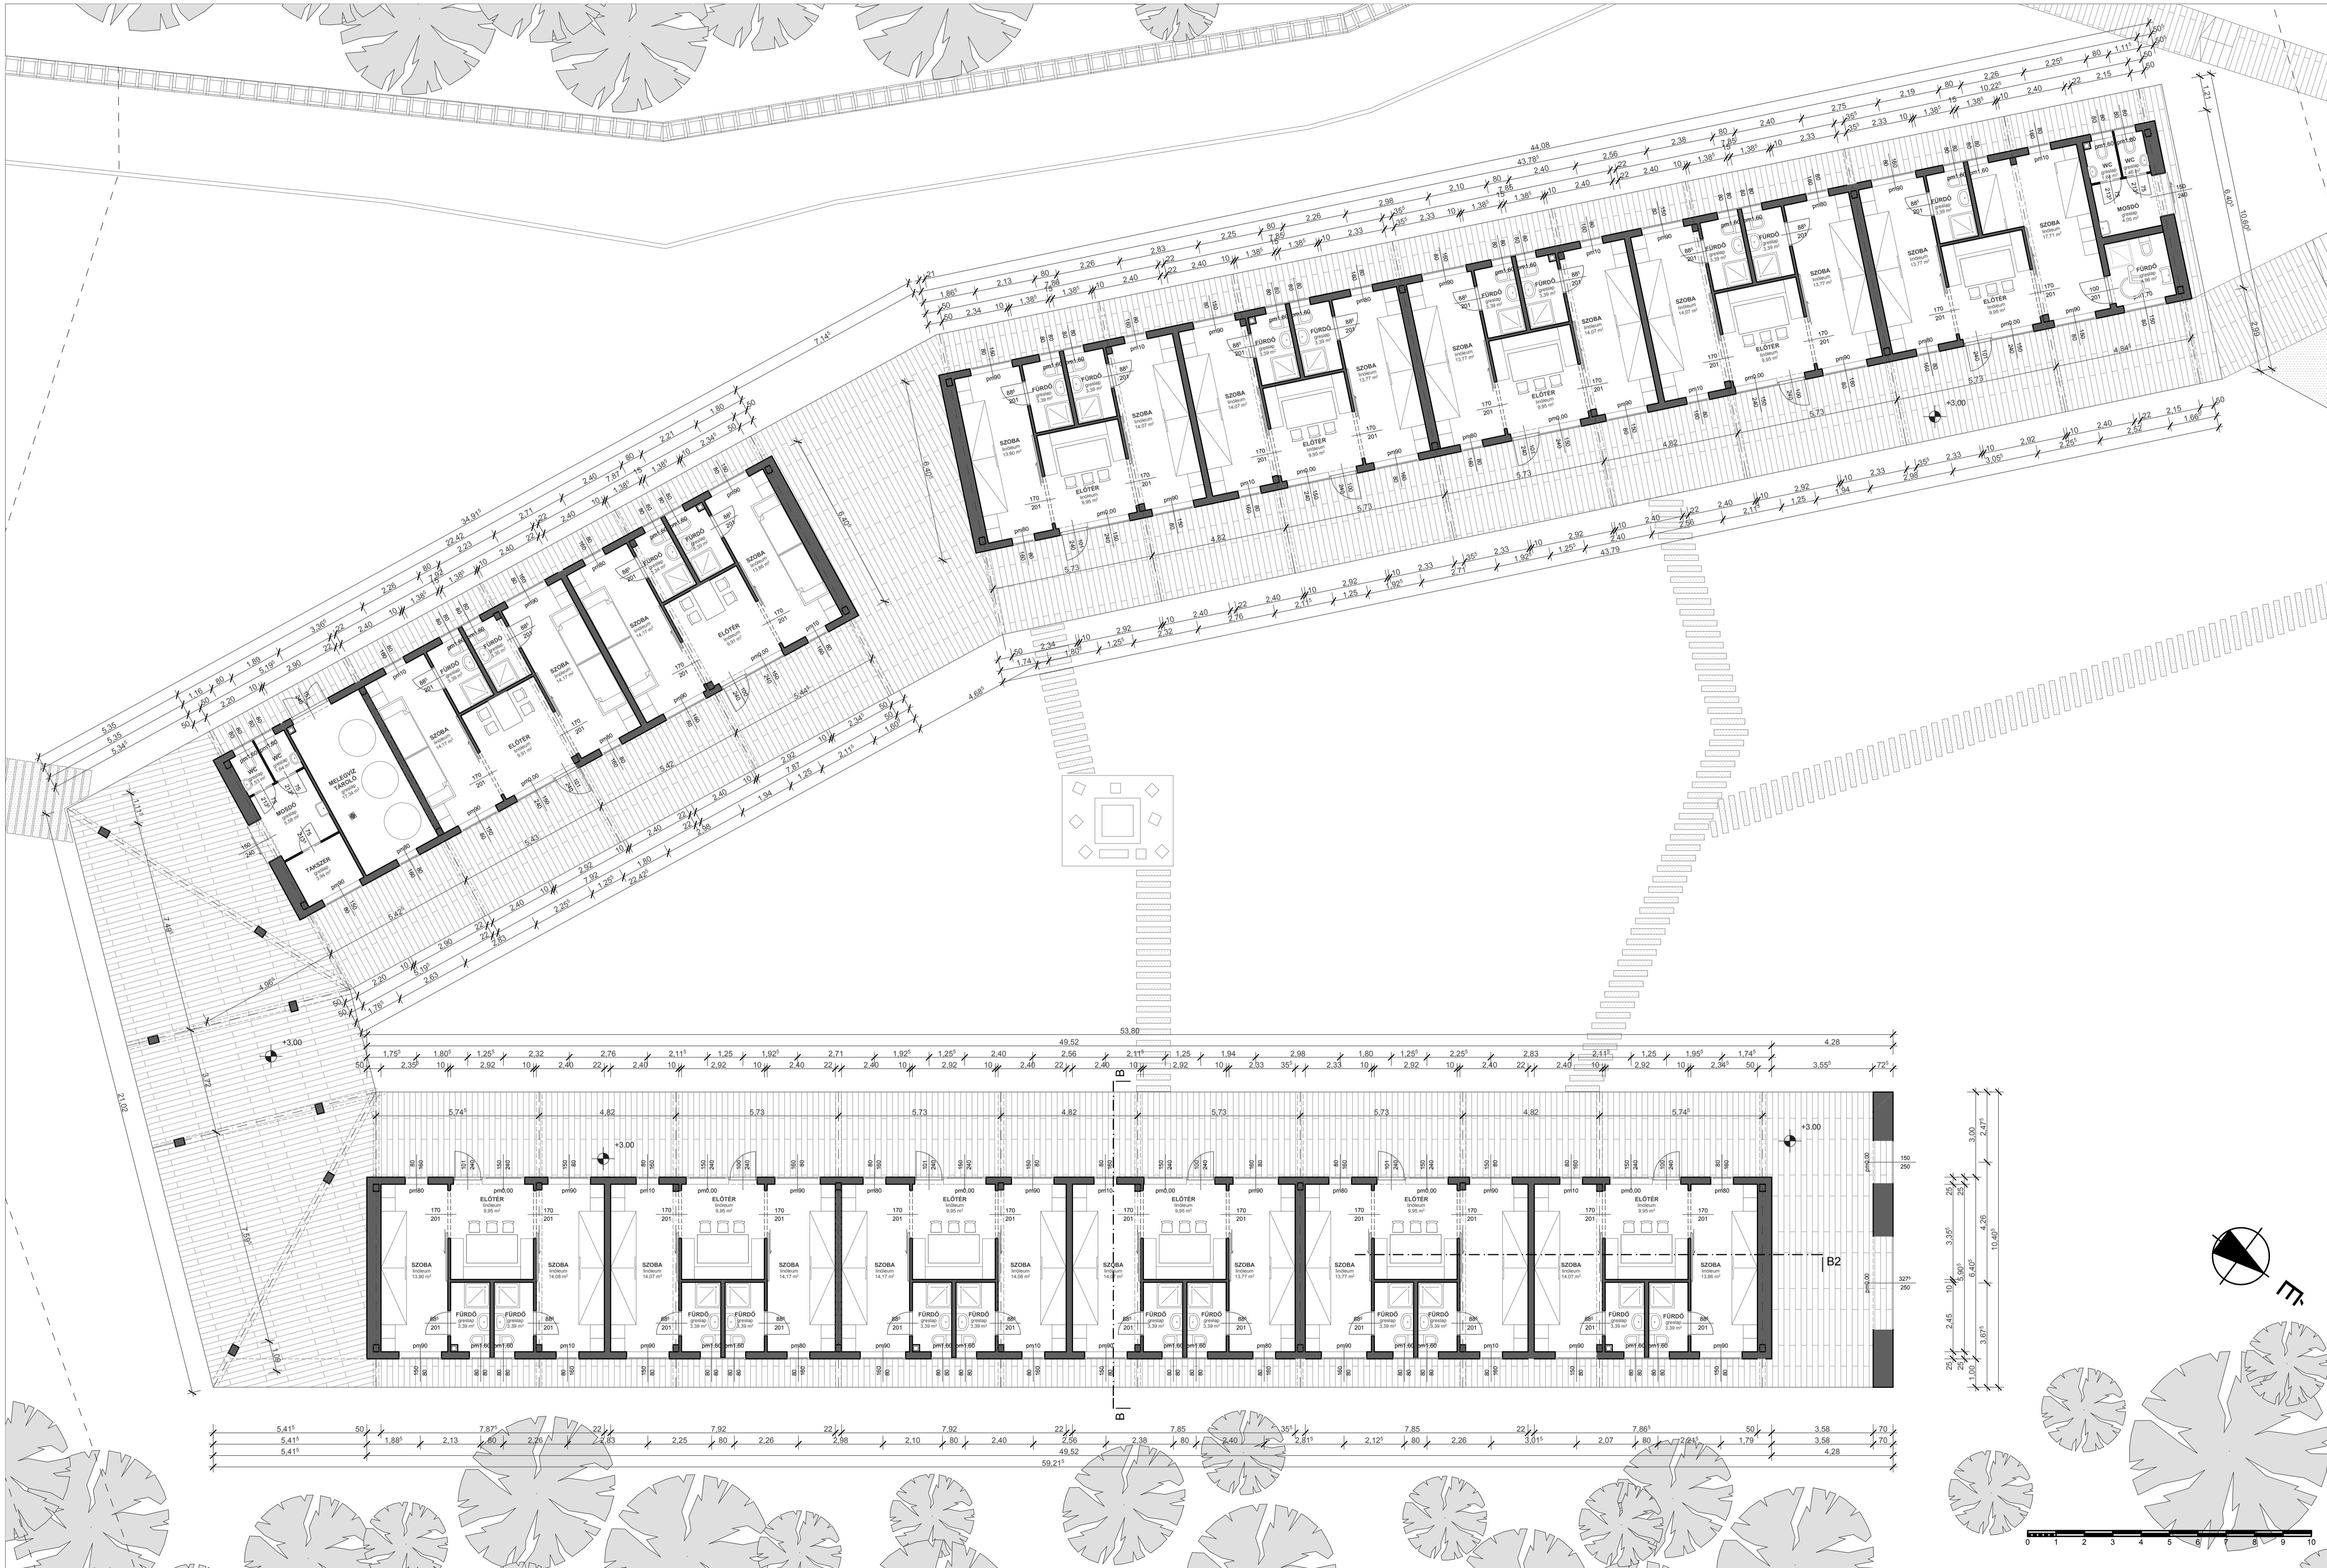




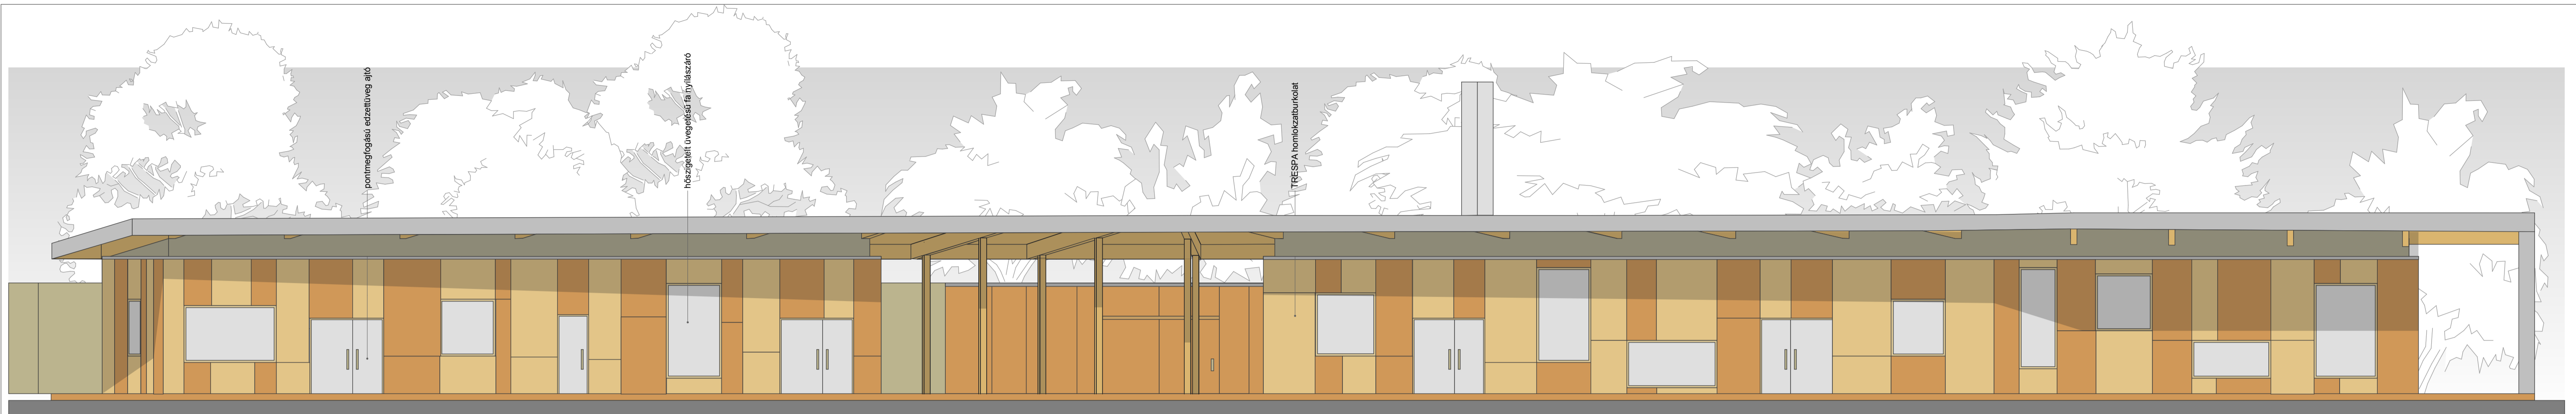

"A" HOMLOKZAT É-K m= 1:100

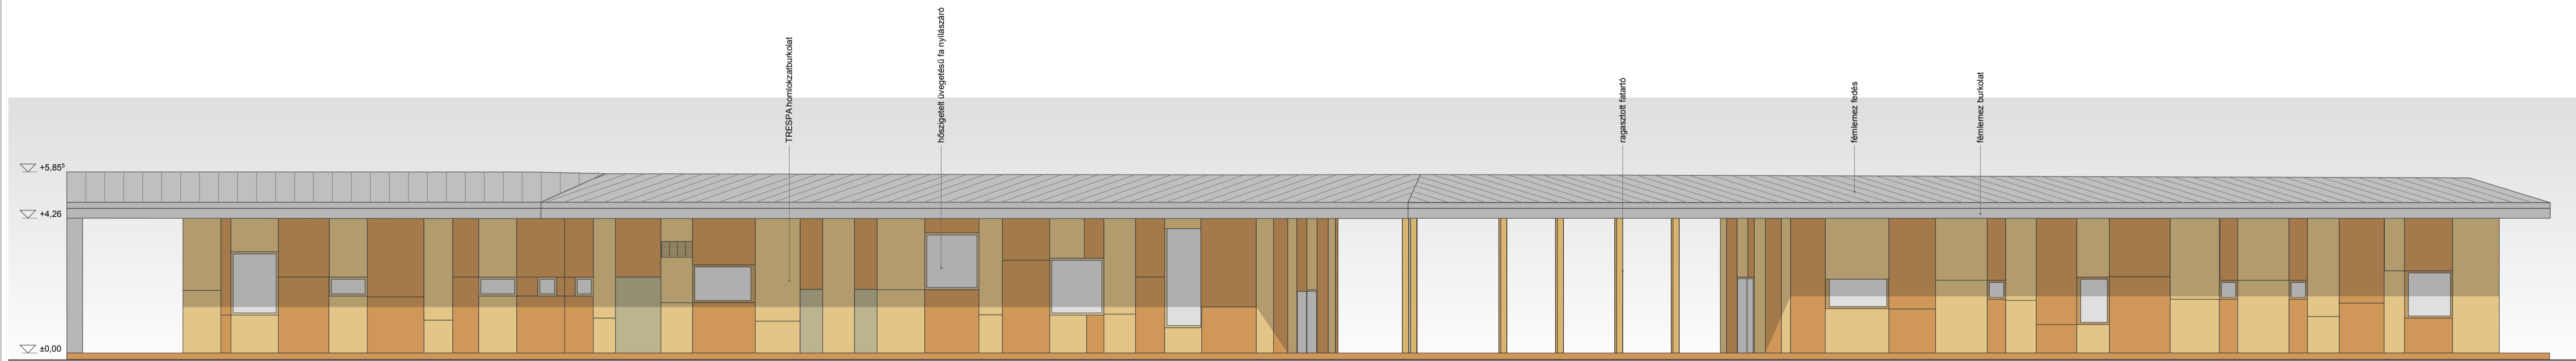


"A" HOMLOKZAT D-NY m= 1:100

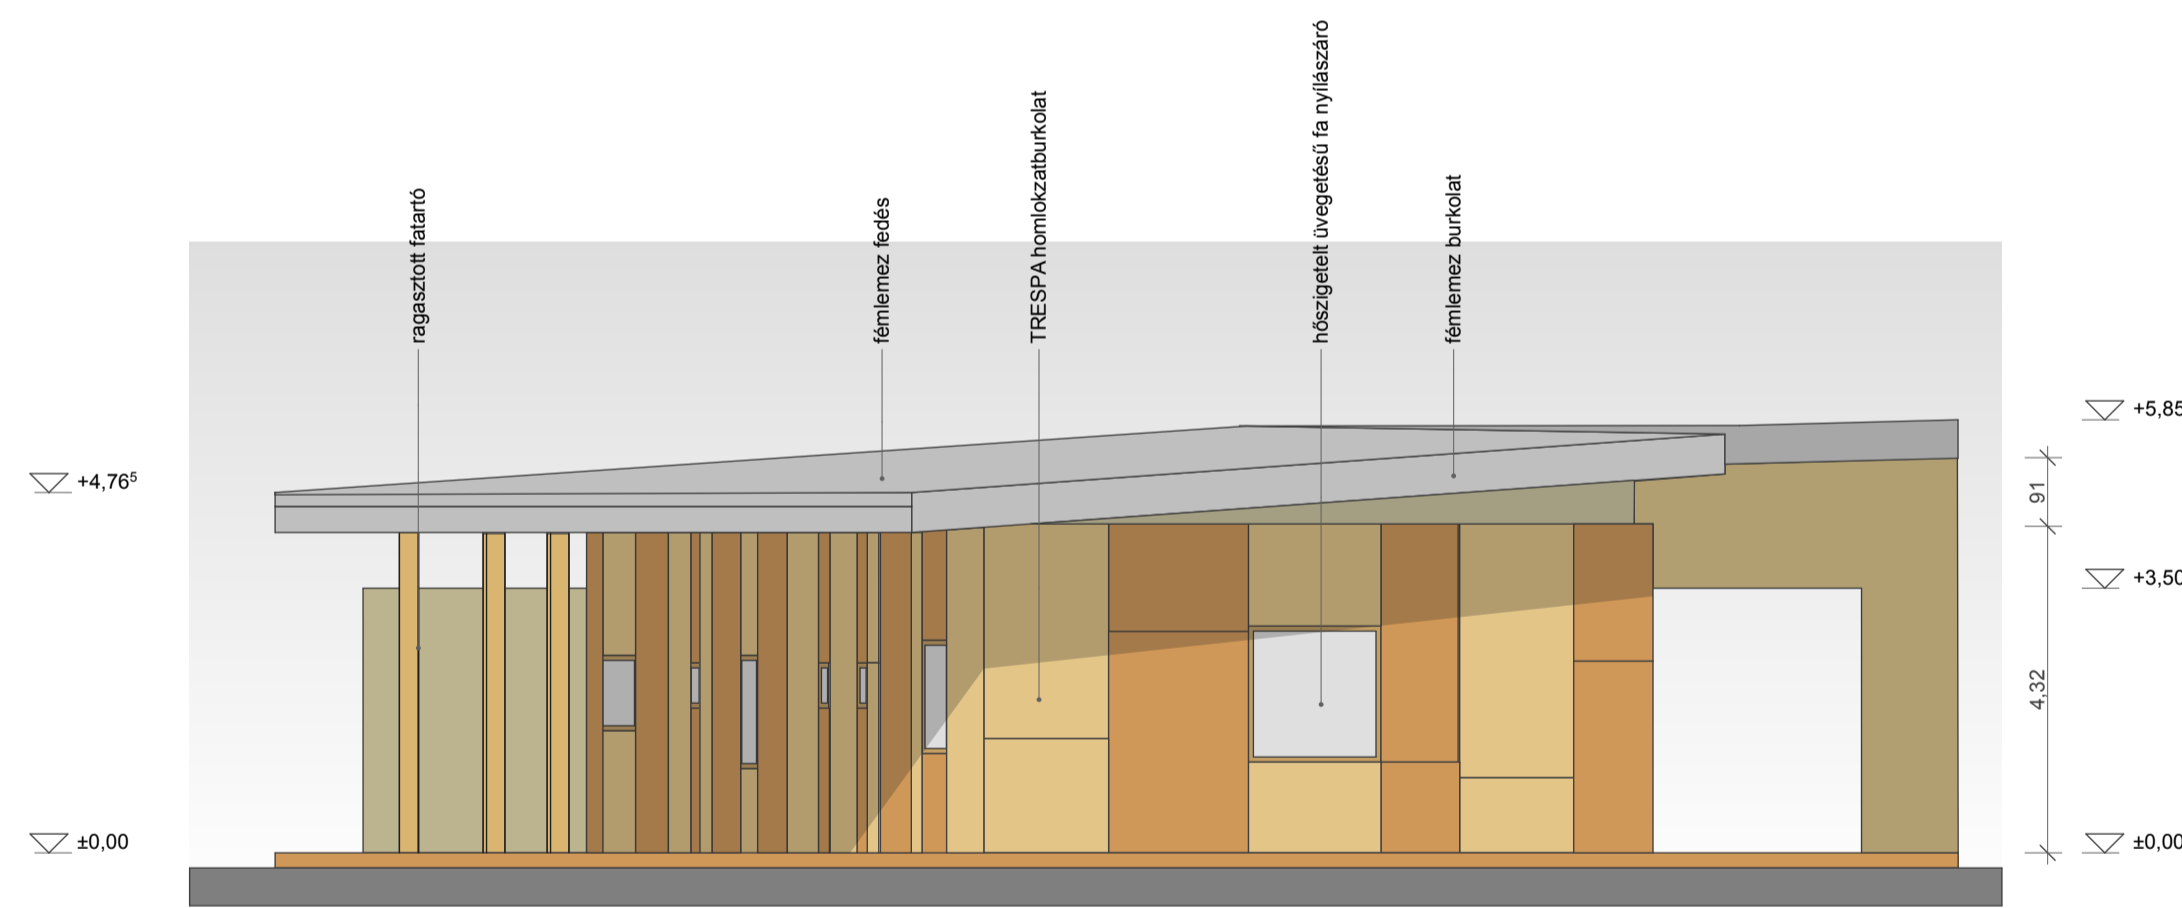


"A" HOMLOKZAT D-Km= 1:100




"A" HOMLOKZAT É-NY m= 1:100

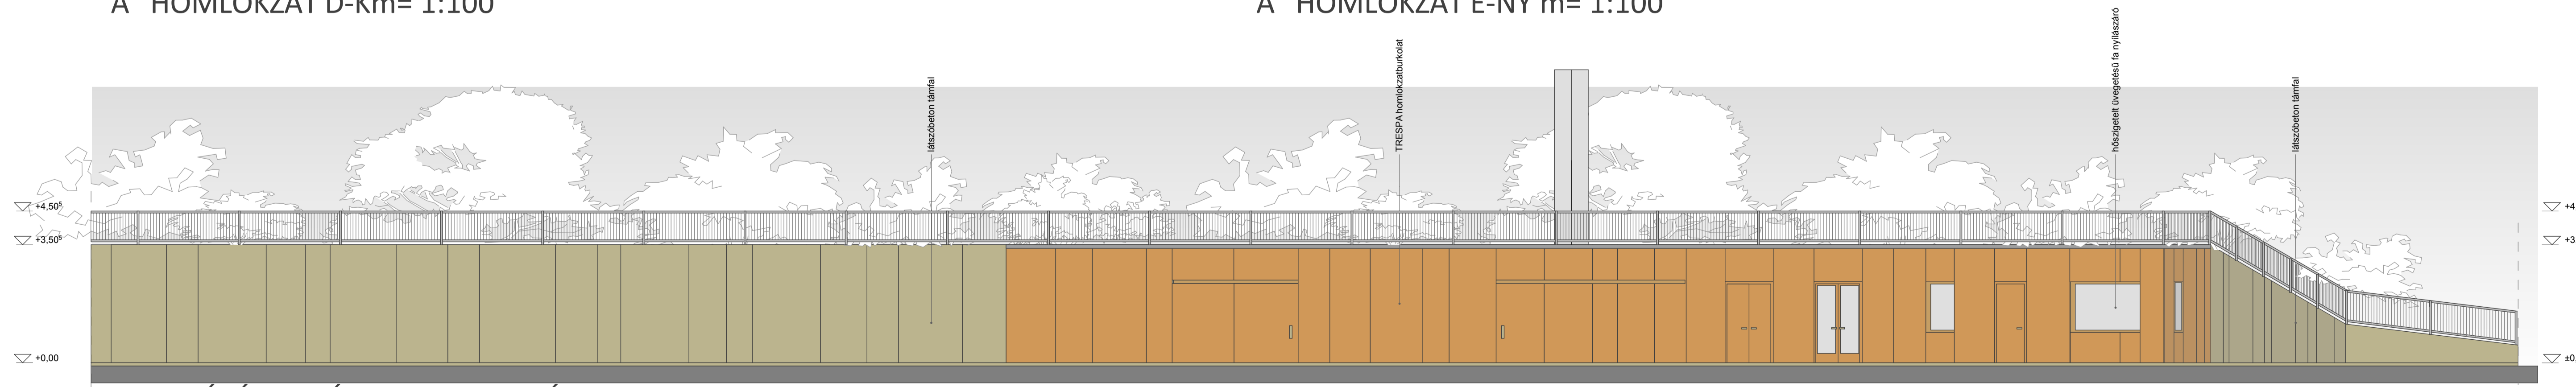


KISZOLGÁLÓ EGYSÉG HOMLOKZAT É-K m= 1:100

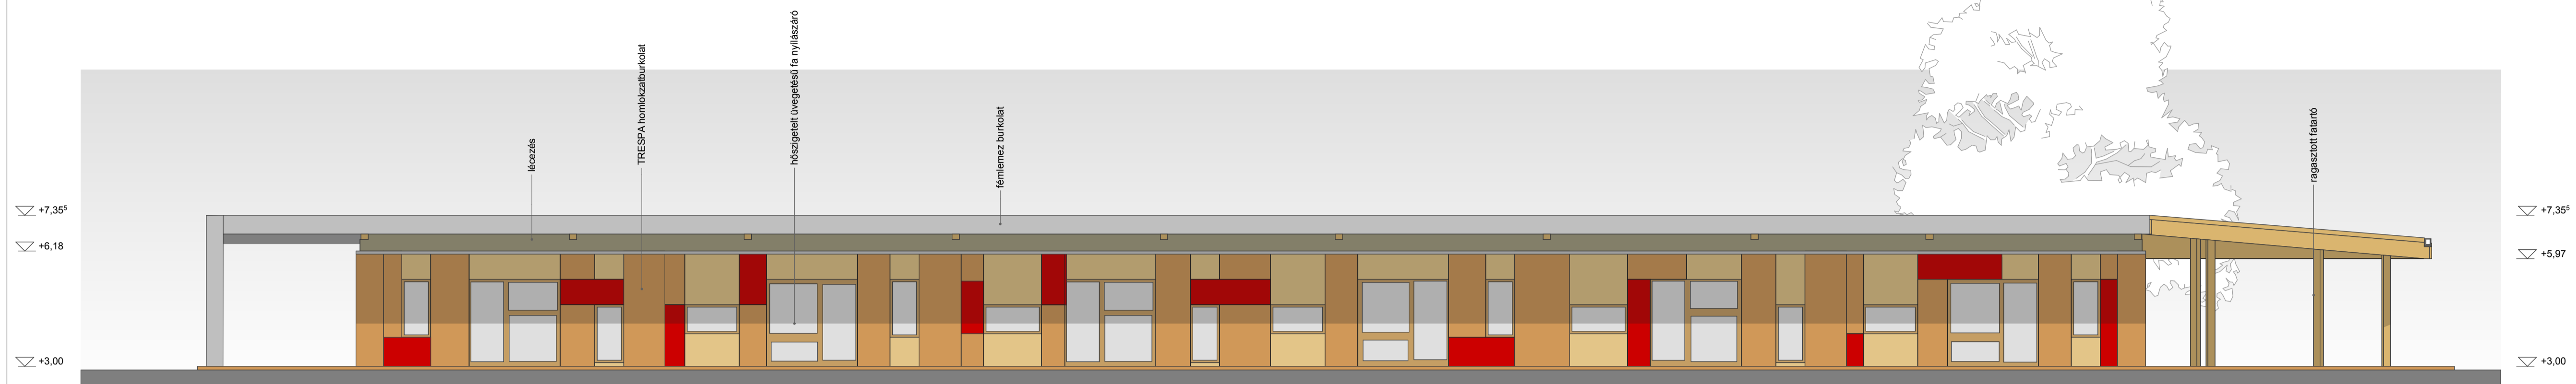


"B" HOMLOKZAT D-K I. m= 1:100

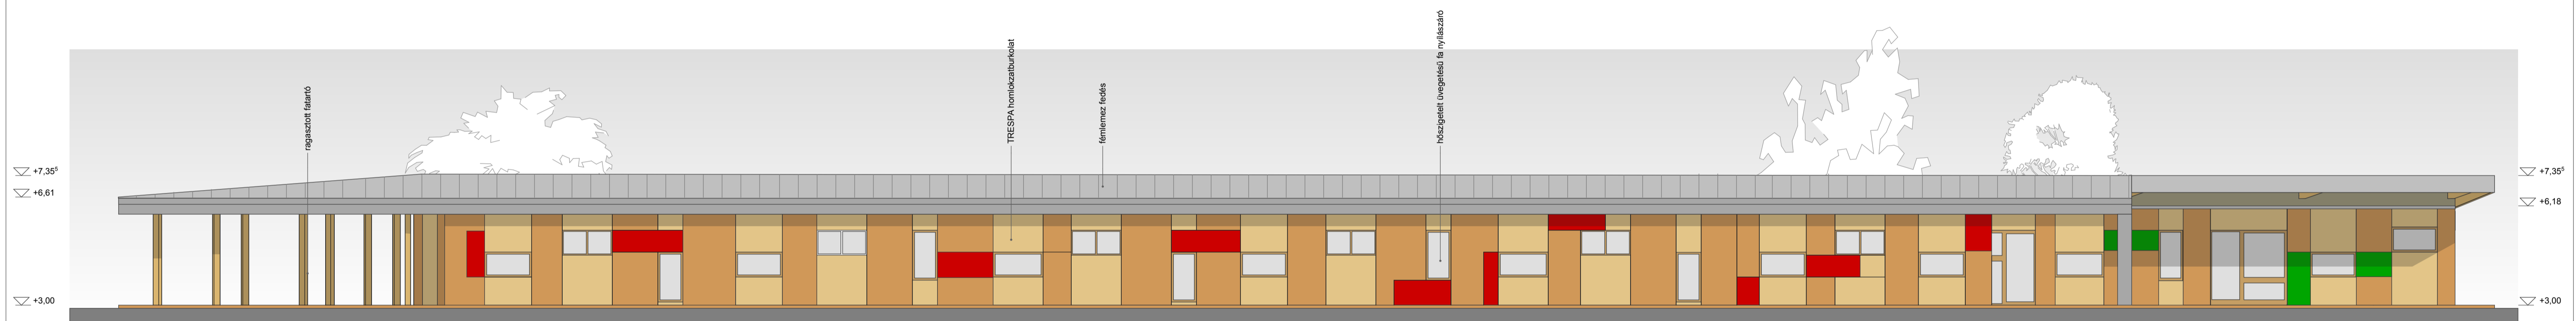


"B" HOMLOKZAT É-K I. m= 1:100

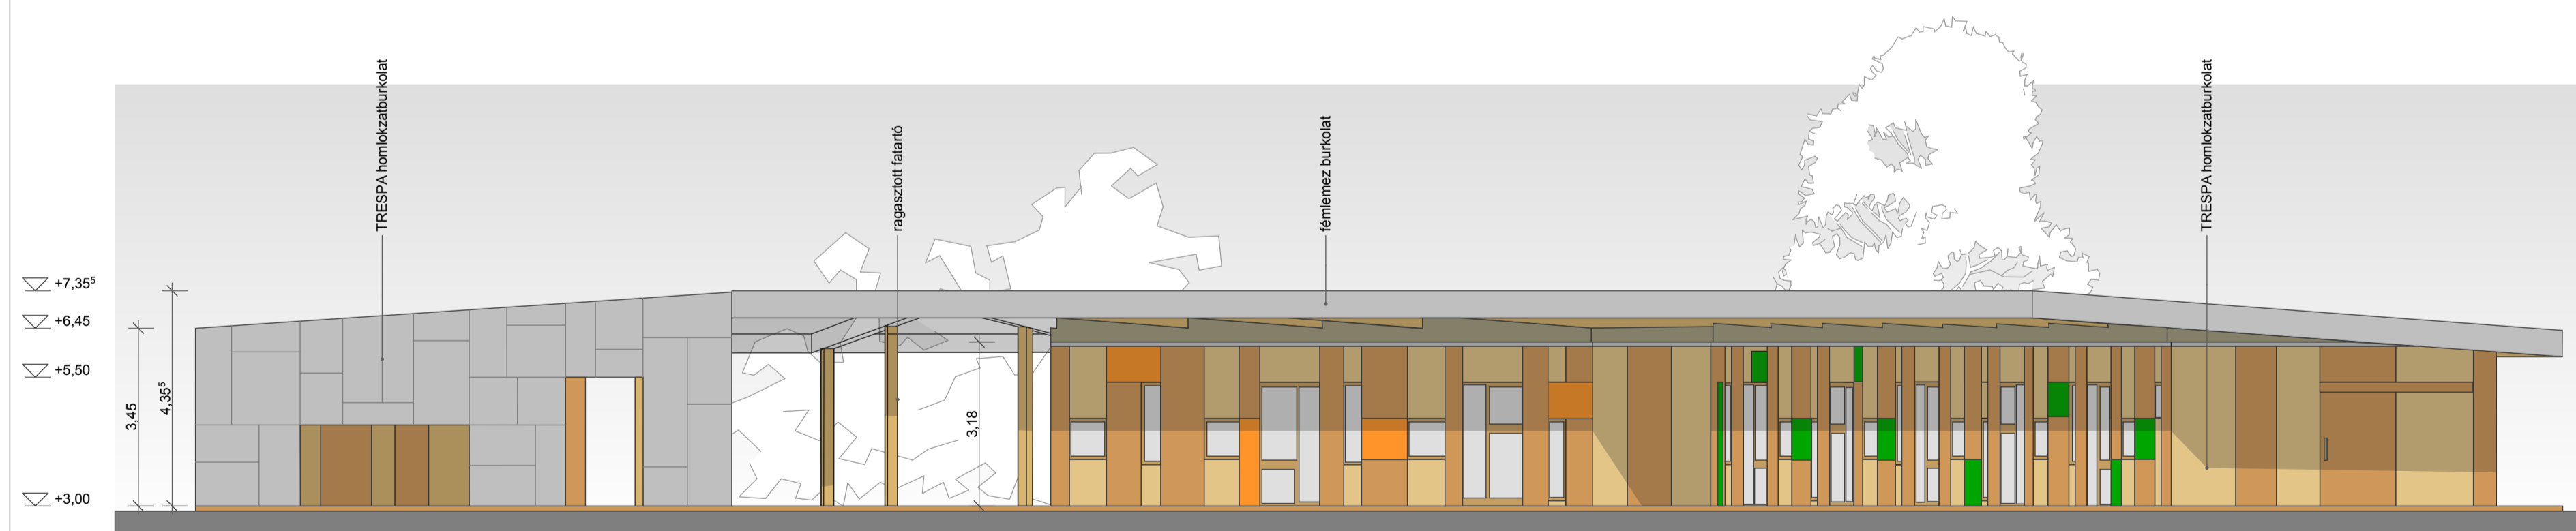

"B" HOMLOKZAT D-K m= 1:100

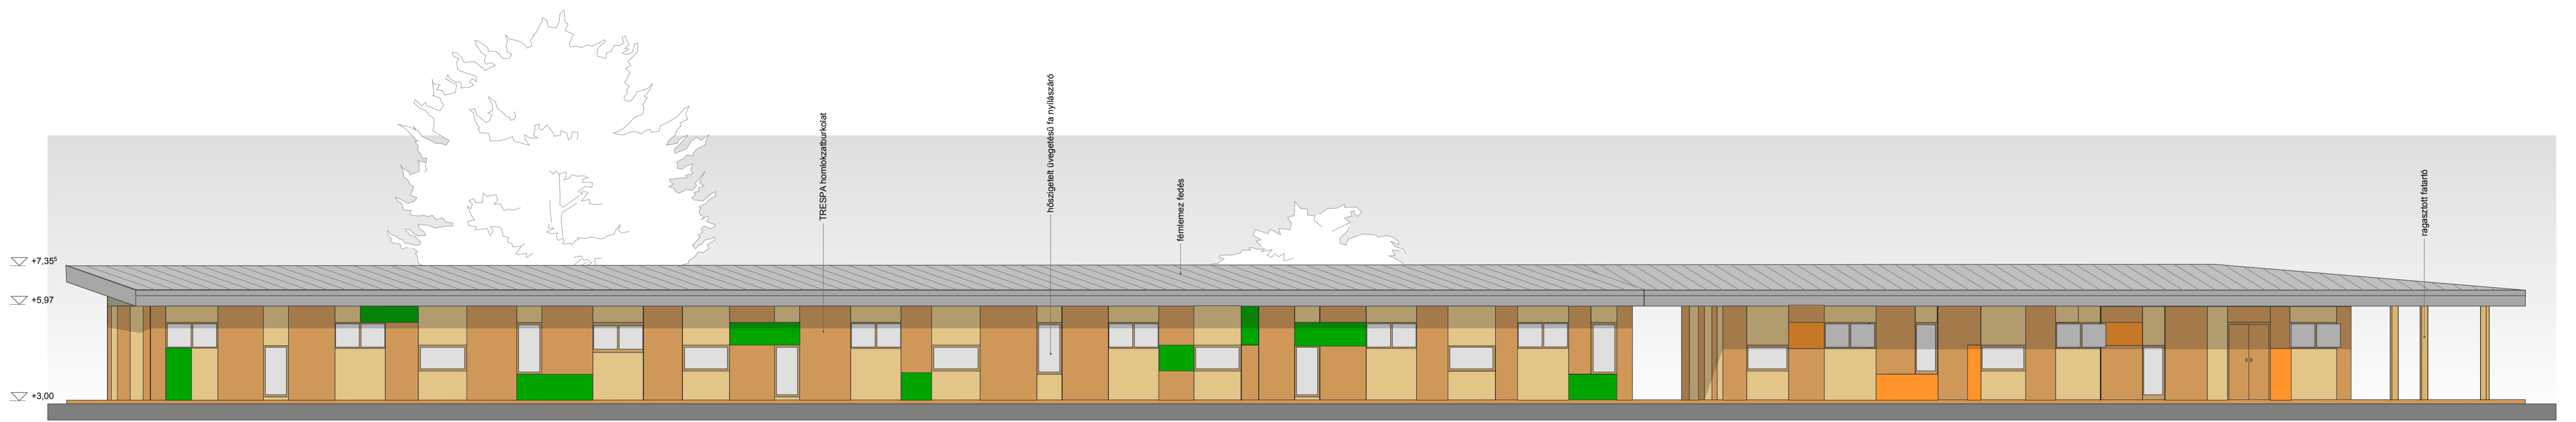


"B" HOMLOKZAT D-NY II. m= 1:100

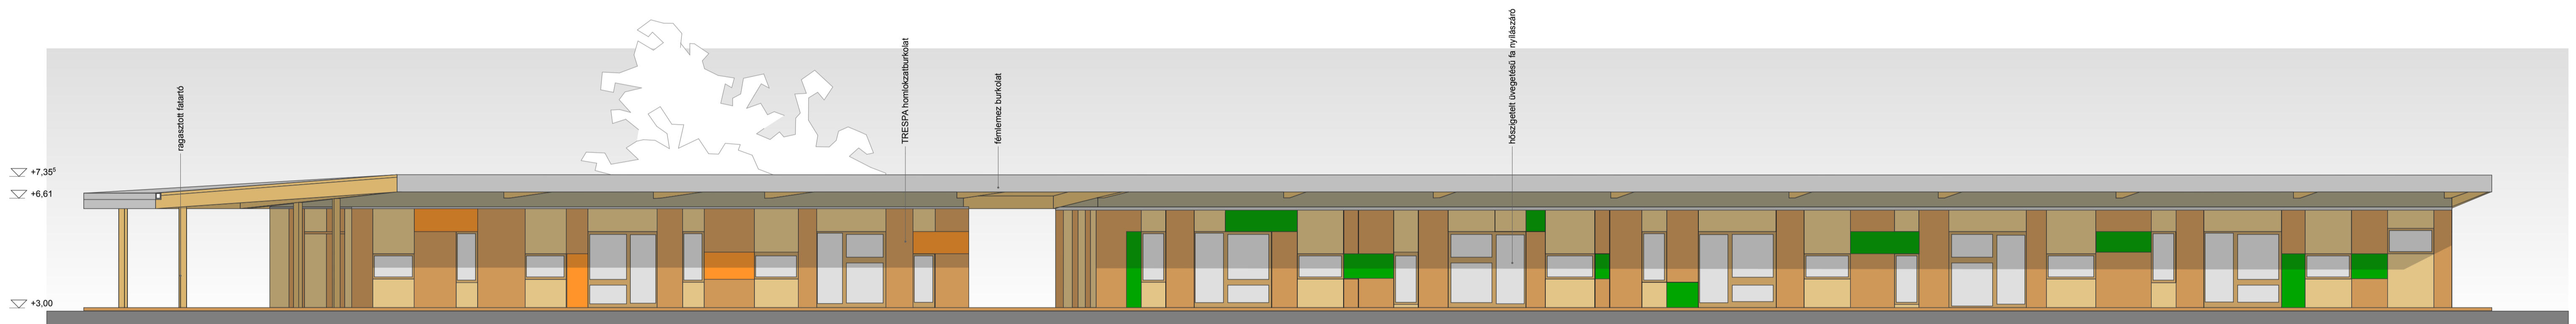

"B" HOMLOKZAT É-K II. m= 1:100



"B" HOMLOKZAT D-K m= 1:100

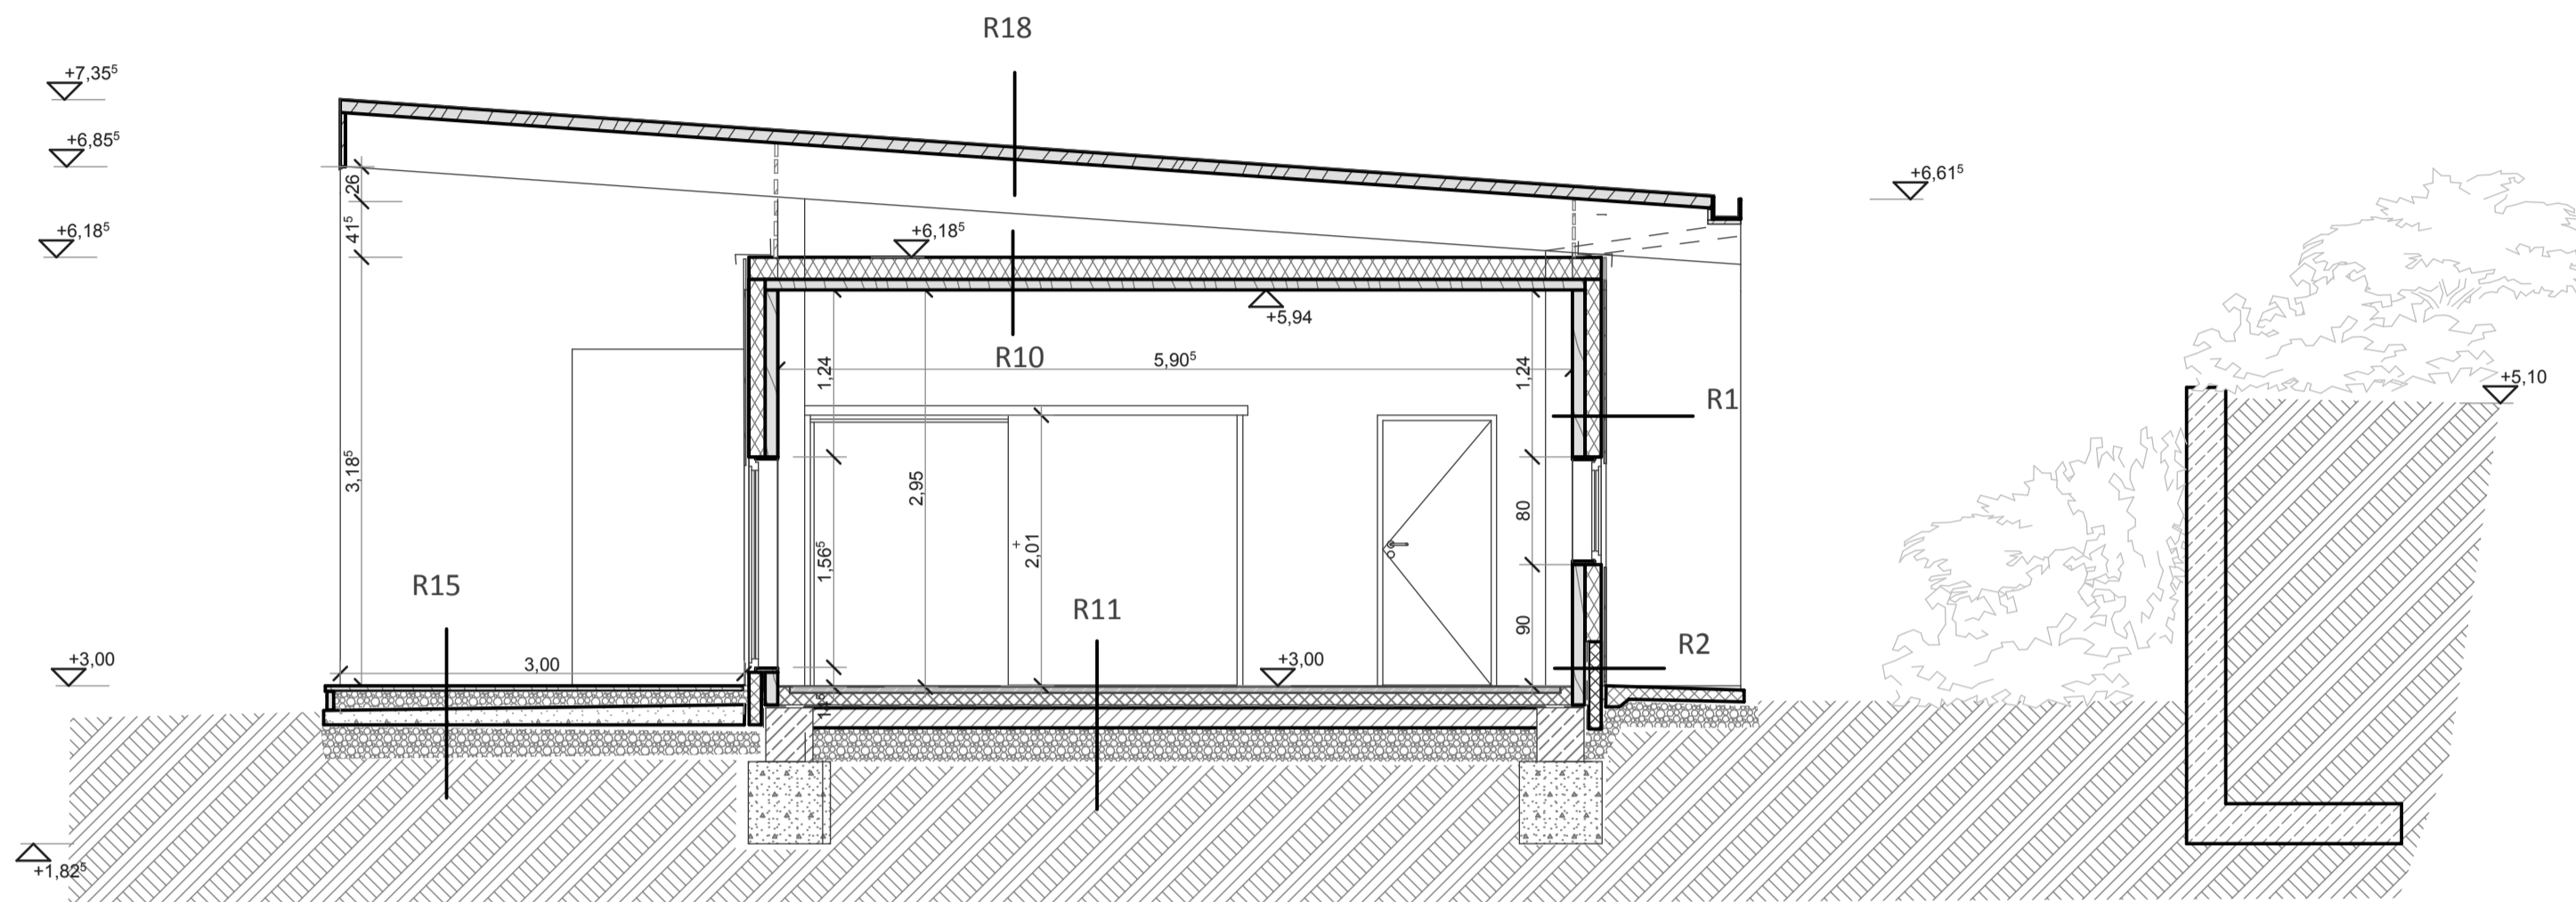

B-B METSZET M= 1:50


VÍZSZINTES RÉTEGEK

- 1 **ÁLTALÁNOS KÜLSŐ FAL**  
94 mm KLH 3S  
12 cm ásványi szálás hőszigetelés (Fixrock)  
1 rtg szélzáró, vízzáró páraáteresztő fólia  
2 cm légrés  
1 cm préselt fa homlokzatburkolat (Trespa)
- 2 **FAL LÁBAZATI SZAKASZA**  
94 mm KLH 3S  
1 rtg hideg bitumenmáz kellősítés  
1 rtg mod. bitumenes vastaglemez talajnedvesség elleni szigetelés  
12 cm XPS tábla (belső padló hőszigetelésének síkja alá vezetve)  
2 cm légrés  
1 cm préselt fa homlokzatburkolat
- 3 **talajszinttala**  
1 rtg 2 cm dombornyomo drénlemezaz XPS táblaala  
1rtg geotexl fólia  
kavics feltöltés
- 4 **TÁMFAL KISZOLGÁLÓ ÉPÜLETNÉL**  
1 cm vakolat  
20 cm vasbeton fal  
2 rtg mod. bitumenes vastaglemez talajvíz elleni szigetelés  
10 cm XPS hőszigetelés  
2 cm dombornyomo drénlemez  
1 rtg geotexl fólia  
(vízelvezető dréncső az alsó szig. tartó fal felső 1/3 -ánál)
- 5 **VIZES HELYSÉG FAL**  
6 mm csempeburkolat flexibilis ragasztóval  
1 rtg gipszkarton lemez  
94 mm KLH 3S  
12 cm ásványi szálás hőszigetelés (Fixrock)  
1 rtg szélzáró, vízzáró páraáteresztő fólia  
2 cm légrés  
1 cm préselt fa homlokzatburkolat (Trespa)
- 6 **KÜLSŐ FAL KONYHATECHNOLÓGIAI HELYSÉGEKBE**  
6 mm csempeburkolat flexibilis ragasztóval  
1 rtg kent használa víz elleni szigetelés  
1 rtg impregnált gipszkarton  
94 mm KLH 3S  
12 cm ásványi szálás hőszigetelés (Fixrock)  
1 rtg szélzáró, vízzáró páraáteresztő fólia  
2 cm légrés  
1 cm préselt fa homlokzatburkolat (Trespa)
- 7 **VÁLASZFAL ZUHANYZÓKNÁL ÉS KONYHATECHNOLÓGIAI HELYSÉGEKBE**  
6 mm csempeburkolat flexibilis ragasztóval  
1 rtg kent használa víz elleni szigetelés  
1 rtg impregnált gipszkarton  
78 mm KLH 3S
- 8 **KISZOLGÁLÓ ÉPÜLET KÜLSŐ FAL**  
1 cm vakolat  
30 cm kerámia falazóblokk  
12 cm ásványi szálás hőszigetelés (Fixrock)  
1 rtg szélzáró, vízzáró páraáteresztő fólia  
2 cm légrés  
1 cm préselt fa homlokzatburkolat (Trespa)
- 9 **KISZOLGÁLÓ ÉPÜLET LÁBAZAT**  
1 cm vakolat  
30 cm kerámia falazóblokk  
felületkiegénylítő cementhabarcs faldörzsölés  
1 rtg hideg bitumenmáz kellősítés  
1 rtg mod. bitumenes vastaglemez talajnedvesség elleni szigetelés  
12 cm XPS tábla (belső padló hőszigetelésének síkja alá vezetve)  
2cm légrés  
1 cm préselt fa homlokzatburkolat


talajszinttala  
1 rtg 2 cm dombornyomo drénlemezaz XPS táblaala  
1rtg geotexl fólia  
kavics feltöltés

FÜGGŐLEGES RÉTEGRENDEK


- 10 **ÁLTALÁNOS BELSŐ FÖDÉM:**  
78 mm KLH 3S  
16 cm ásványi szálás hőszigetelés (Airock LD)  
1 rtg szélzáró, vízzáró páraáteresztő fólia
- 11 **ÁLTALÁNOS PADLÓ**  
1 rtg habalátetes linóleum  
45 mm esztrich beton  
30+27 mm pogácsás lemez  
30 mm EPS lemez úsztató rtg  
1 rtg mod. bitumenes vastaglemez talajnedvesség elleni szigetelés  
1 rtg hideg bitumenmáz kellősítés  
15 cm aljzatbeton hálós vasalással  
20 cm tömöríté kavics
- 12 **ZÖLDTETŐ:**  
40 cm termőtalaj  
1 rtg geotexl fólia  
20 cm duzzadó agyagkavics  
1 rtg geotexl fólia  
2 cm dombornyomo drénlemez  
2 rtg mod. bitumenes vastag lemez (felső FFL gyökérálló)  
min. 16 cm lejtésbe vágó lépésálló EPS hőszigetelés  
1 rtg párazáró fólia  
20 cm vasbeton födém  
1 cm vakolat
- 13 **KISZOLGÁLÓ ÉPÜLET PADLÓ:**  
1 rtg habalátetes linóleum  
45 mm esztrich beton  
30+27 mm pogácsás lemez  
30 mm EPS lemez úsztató rtg  
1 rtg technológiai szigetelés  
20 cm mon. vasbeton lemez  
5 cm szigetelés védő szerelőbeton  
2 rtg mod. bitumenes vastaglemez talajvíz elleni szigetelés  
(átmenő vasalásnál védőbevonat)  
1 rtg hideg bitumenmáz kellősítés  
7 cm szerelőbeton  
20 cm tömöríté kavics
- 14 **KAZÁNHAZ PADLÓ**  
1 rtg 2 komponensű műgyanta bevonat  
13 cm beton  
20 cm mon. vasbeton lemez  
5 cm szigetelés védő szerelőbeton  
2 rtg mod. bitumenes vastaglemez talajvíz elleni szigetelés  
(átmenő vasalásnál védőbevonat)  
1 rtg hideg bitumenmáz kellősítés  
7 cm szerelőbeton  
20 cm tömöríté kavics
- 15 **TERASZBURKOLAT**  
2,5 cm hőkezelt fenyő deszka, nyílt hézaggal  
5 cm párnafa (köztük kavics)  
állítható magasságú acél tartóláb (köztük kavics)  
10 cm lejtő beton  
20 cm tömöríté kavics
- 16 **PADLÓ KONYHATECHNOLÓGIAI HELYSÉGEKBE:**  
1 cm gress lap  
1 rtg kent használa víz elleni szigetelés  
45 mm esztrich beton  
30+27 mm pogácsás lemez  
30 mm EPS lemez úsztató rtg  
1 rtg mod. bitumenes vastaglemez talajnedvesség elleni szigetelés  
1 rtg hideg bitumenmáz kellősítés  
15 cm aljzatbeton hálós vasalással  
20 cm tömöríté kavics
- 17 **ZÁRÓTETŐ A**  
0,7 mm-es állókorcós fémlemez fedés, korctömítő szalaggal  
1 rtg szellőzőalátéólia  
90 mm KLH 3s felületpanel
- 18 **ZÁRÓTETŐ B**  
07 mm-es állókorcós fémlemez fedés, korctömítő szalaggal  
1 rtg szellőzőalátéólia  
108 mm KLH 3s felületpanel

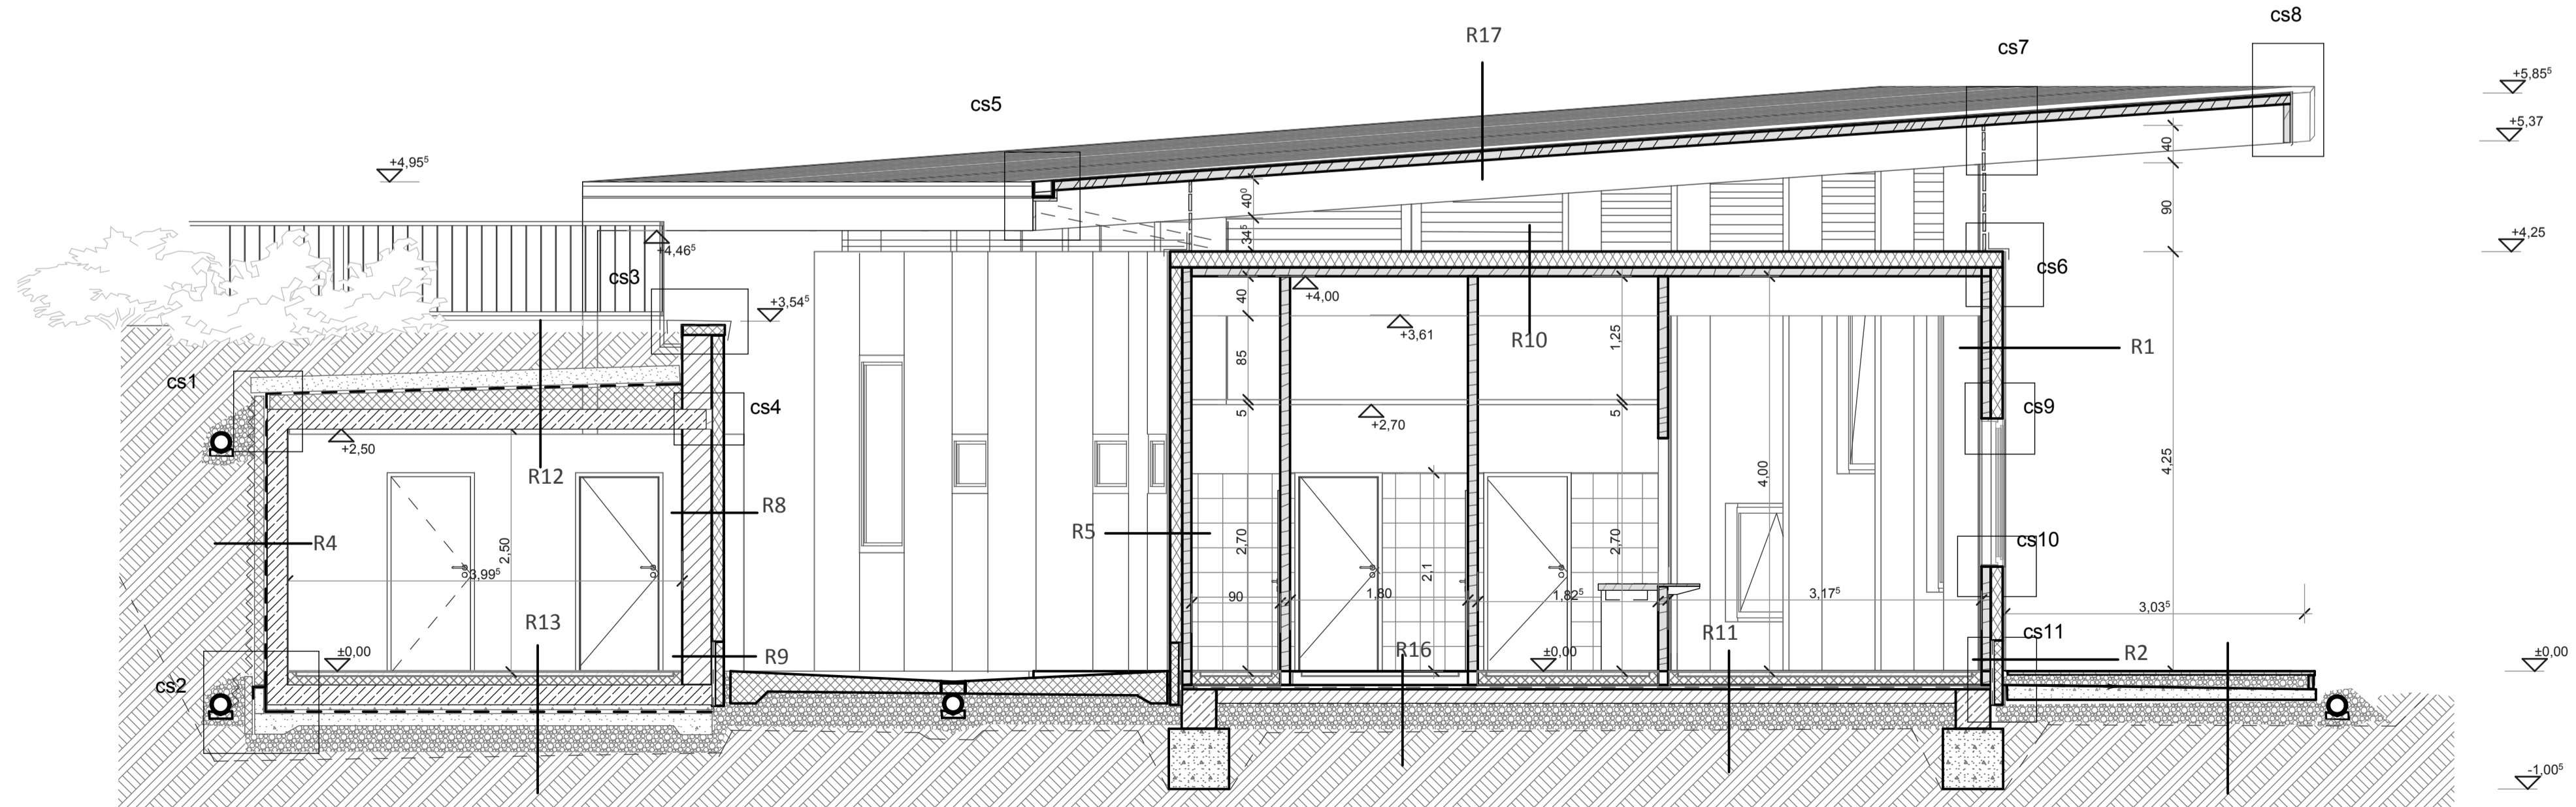


A-A METSZET M= 1:50

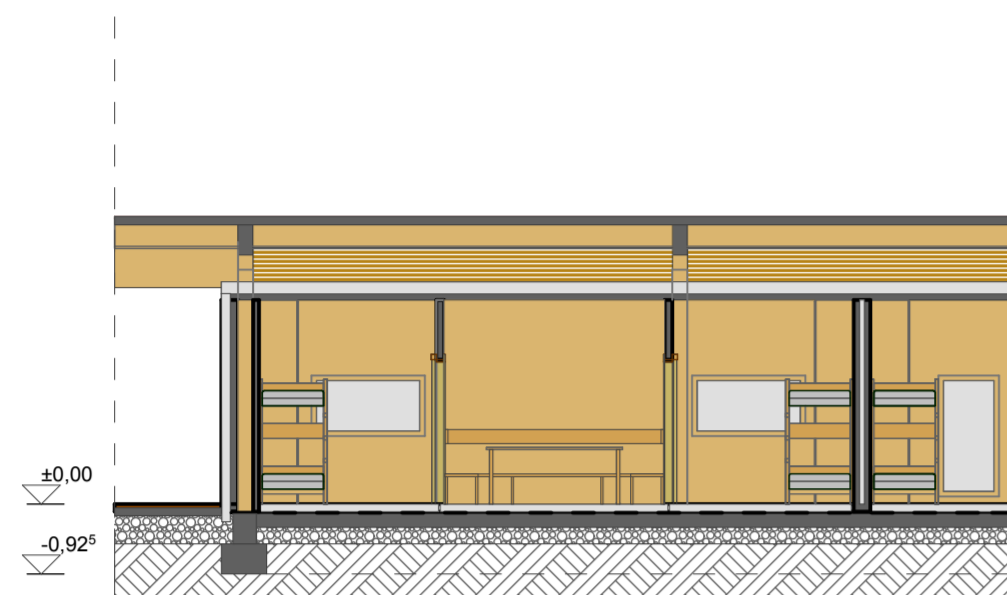


B2 METSZET

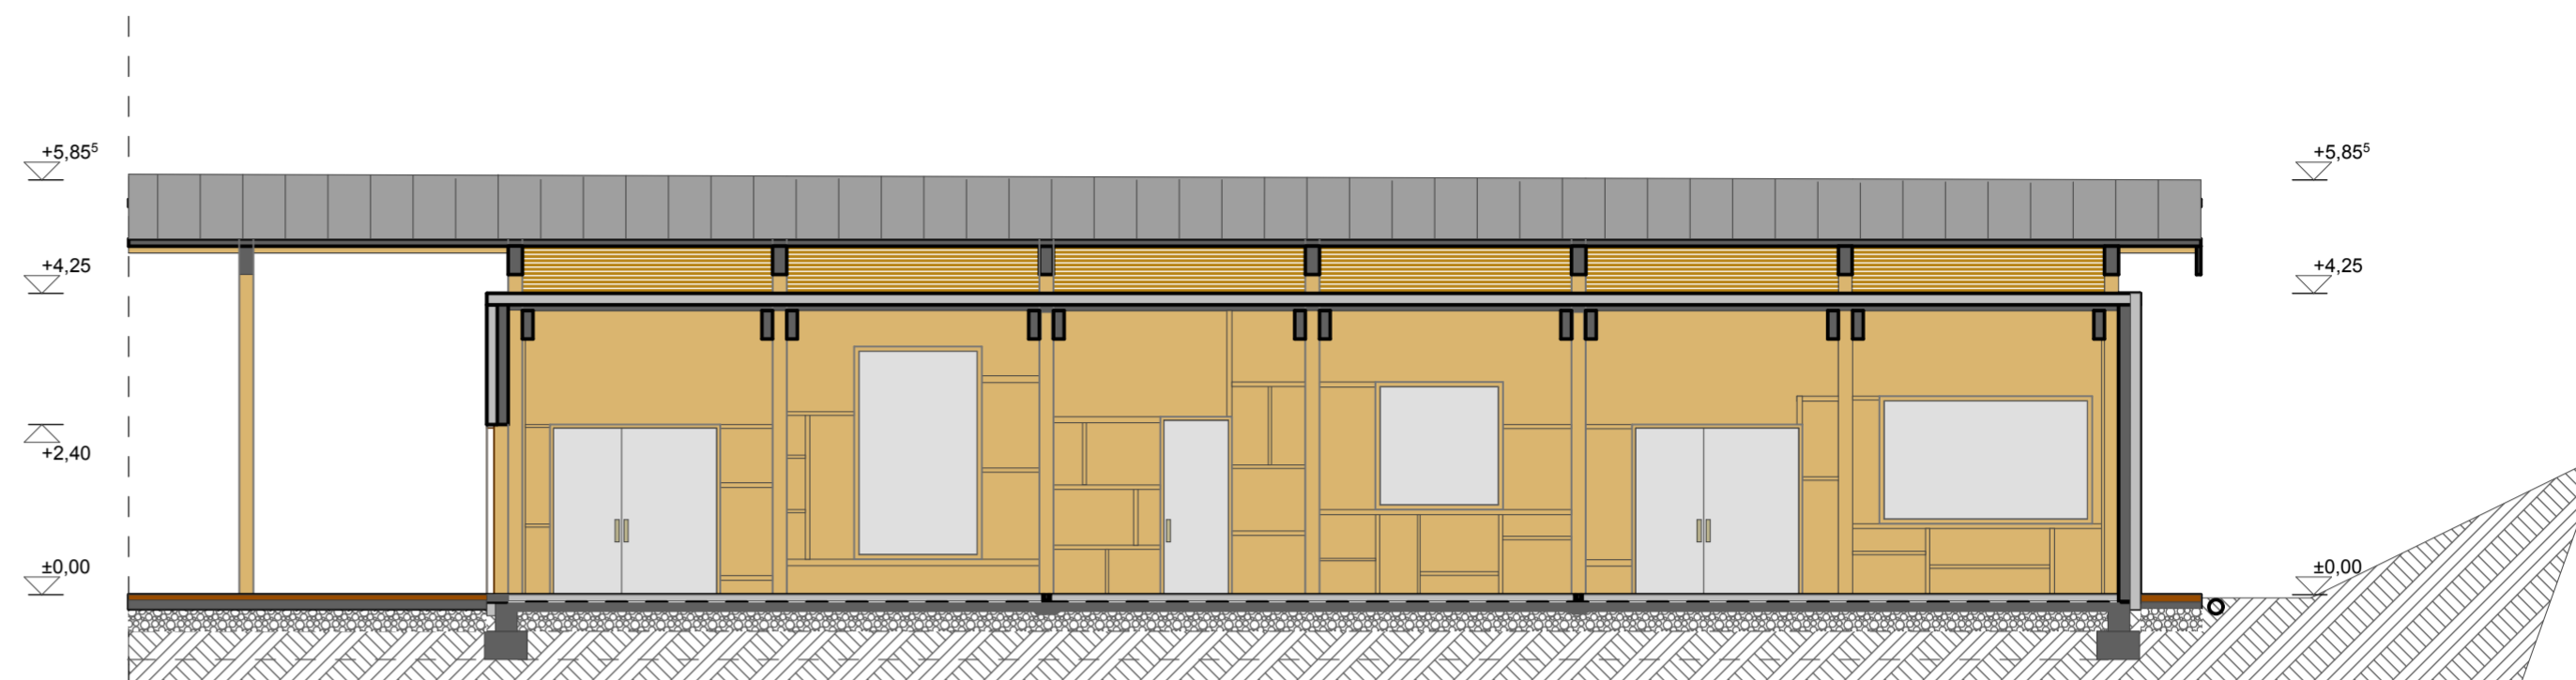


A4-A4 METSZET

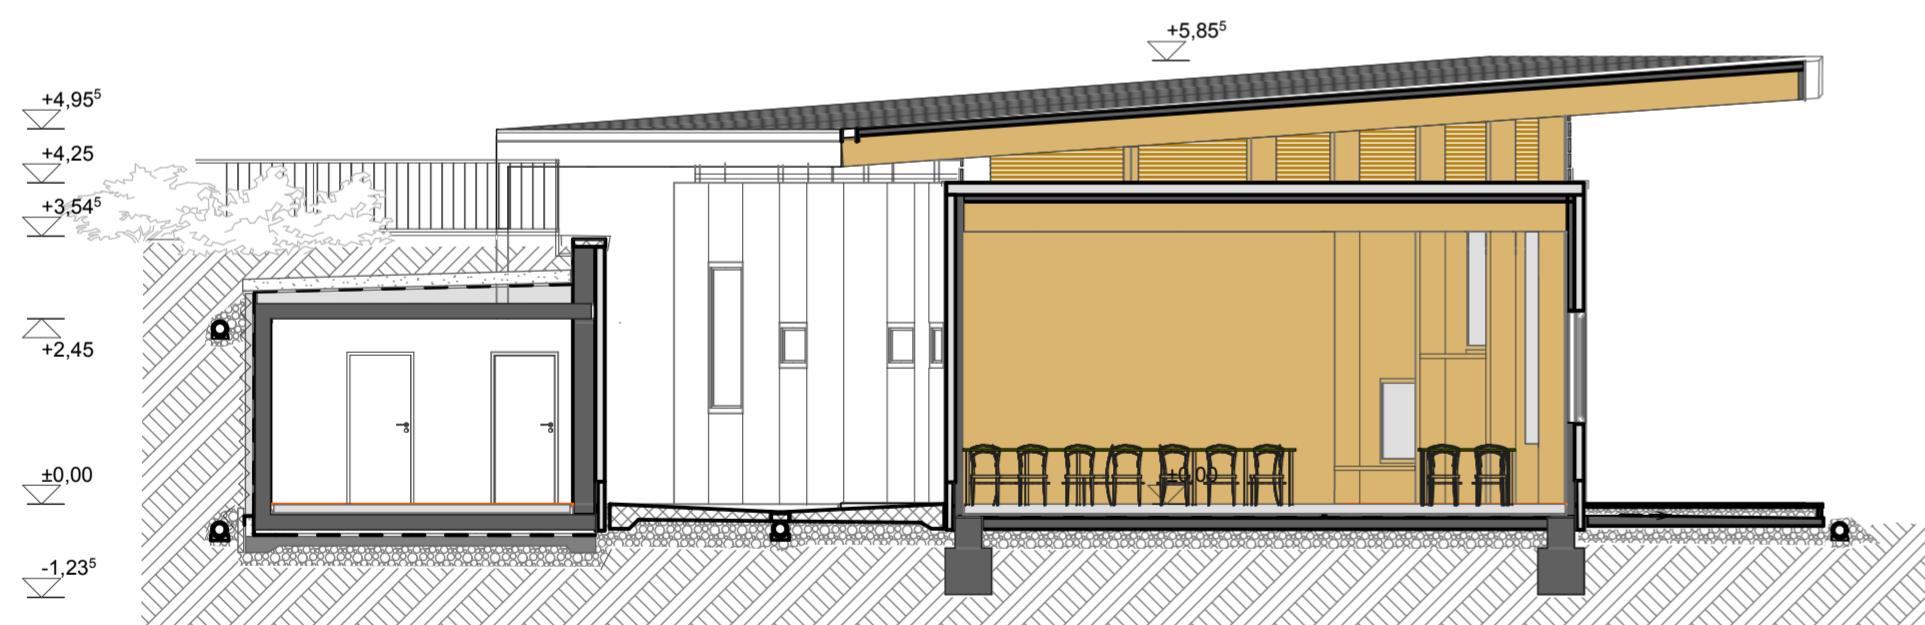


A2-A2 METSZET

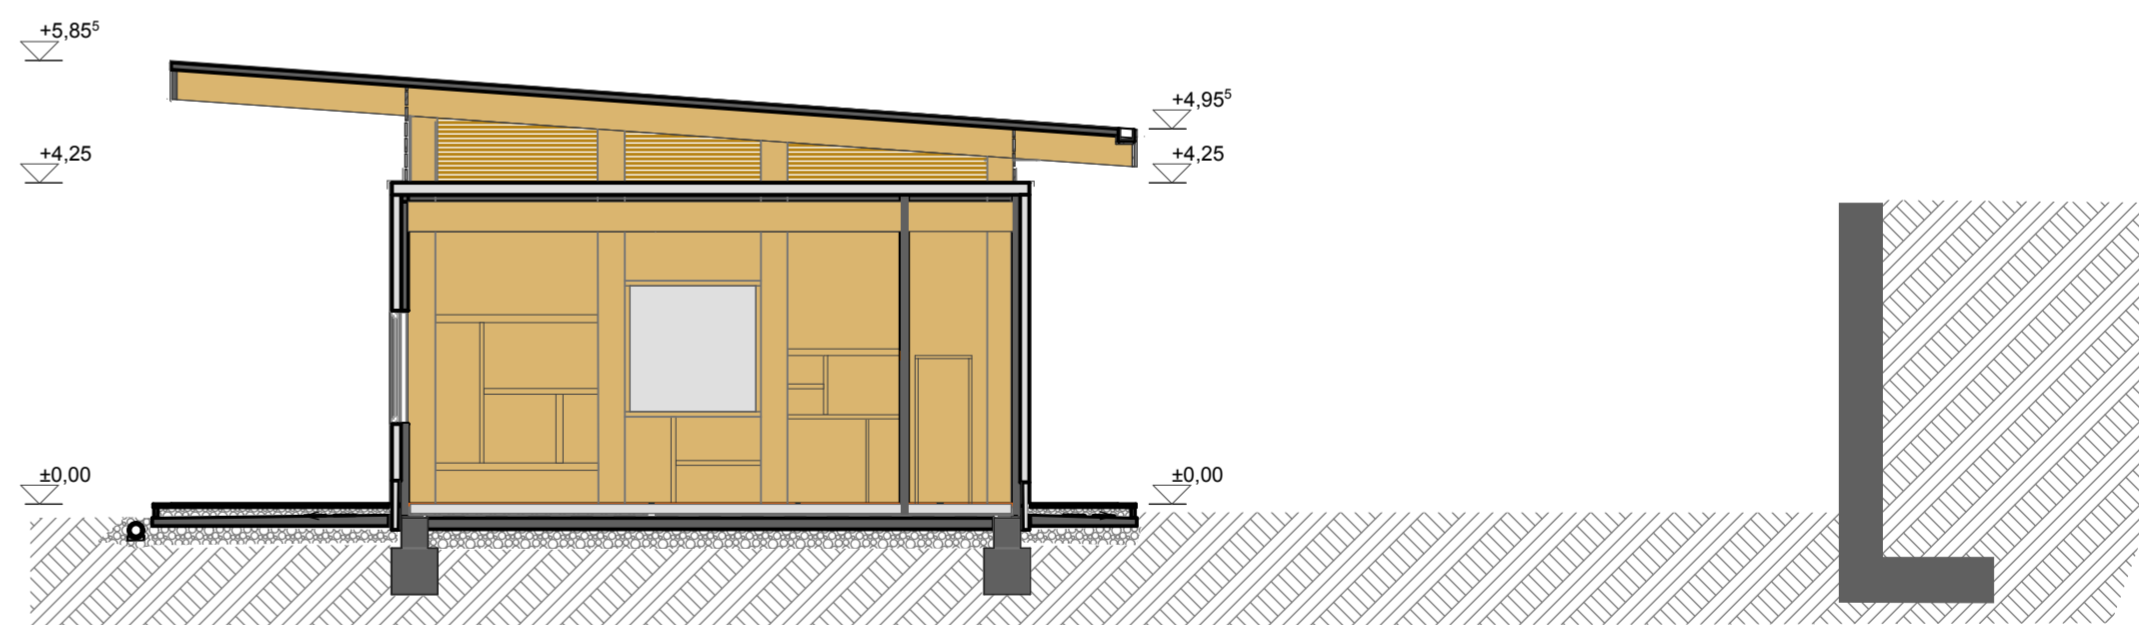


A3-A3 METSZET

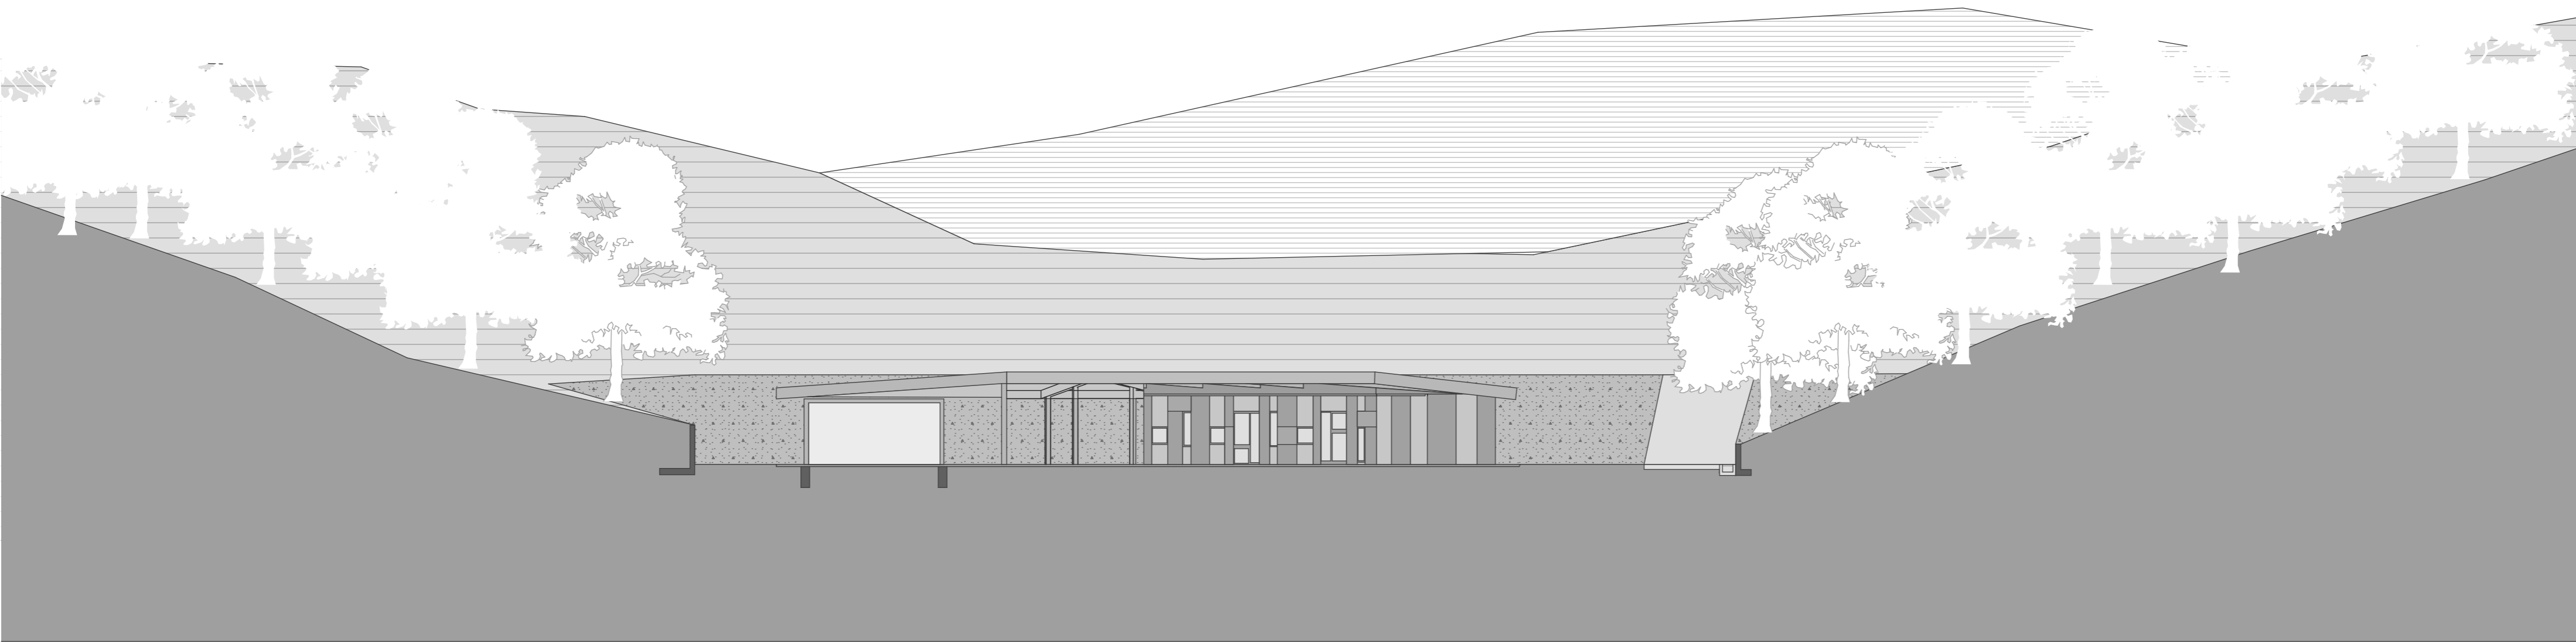

2. METSZET

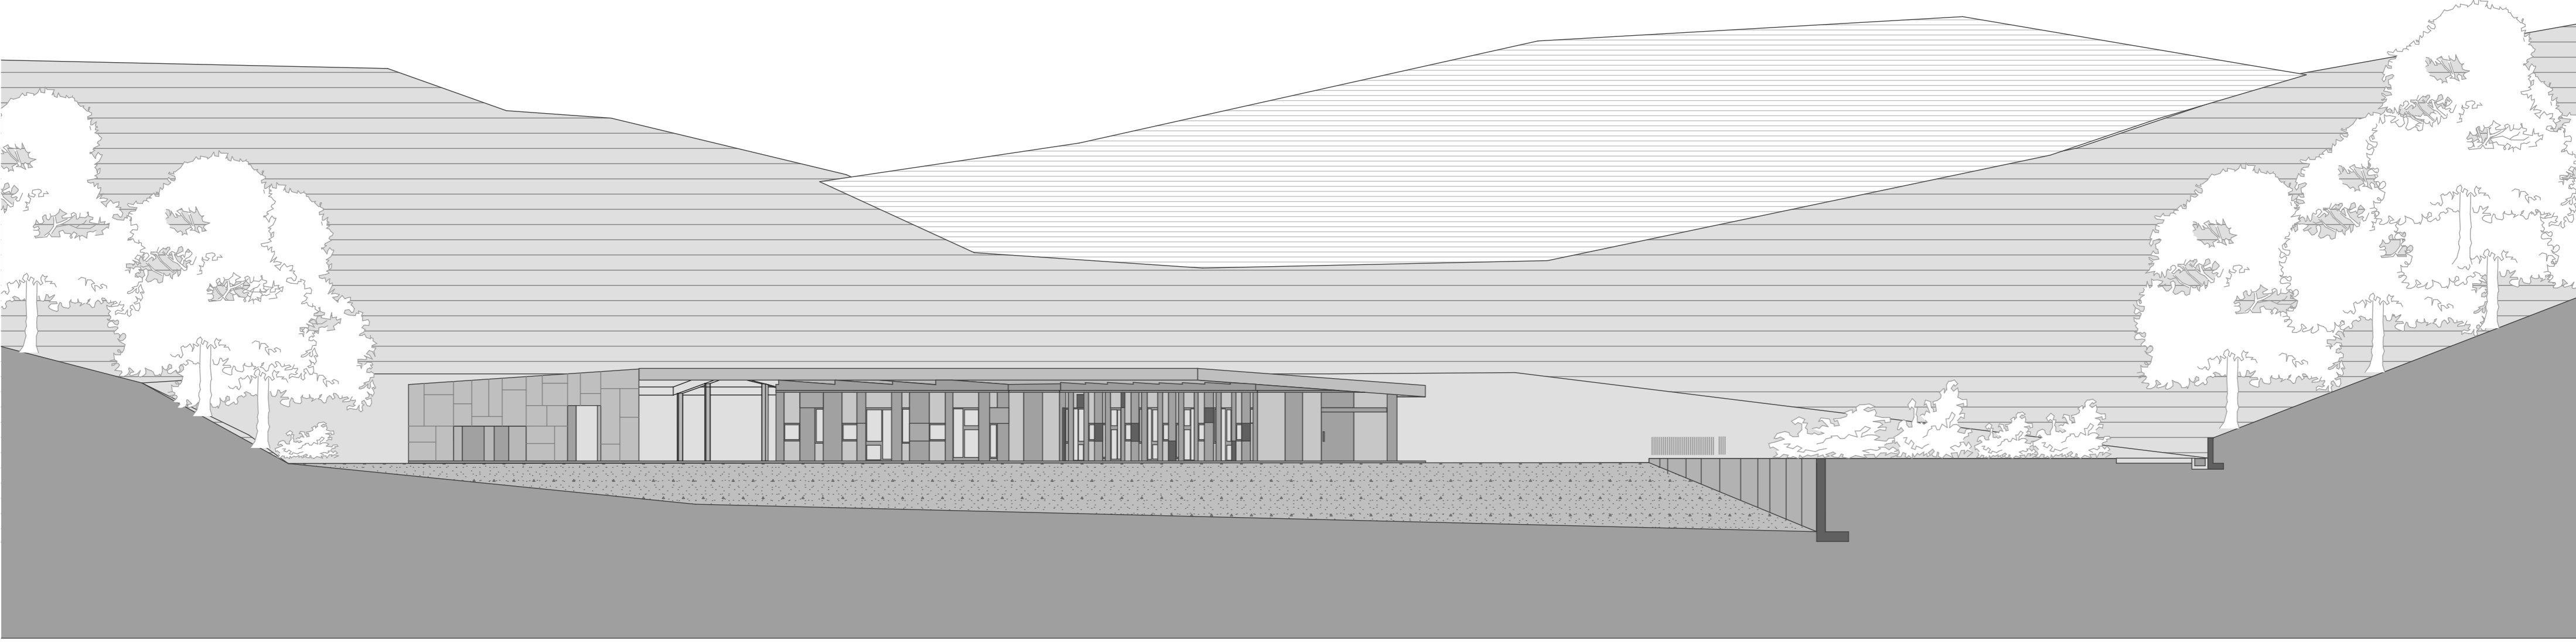

3. METSZET

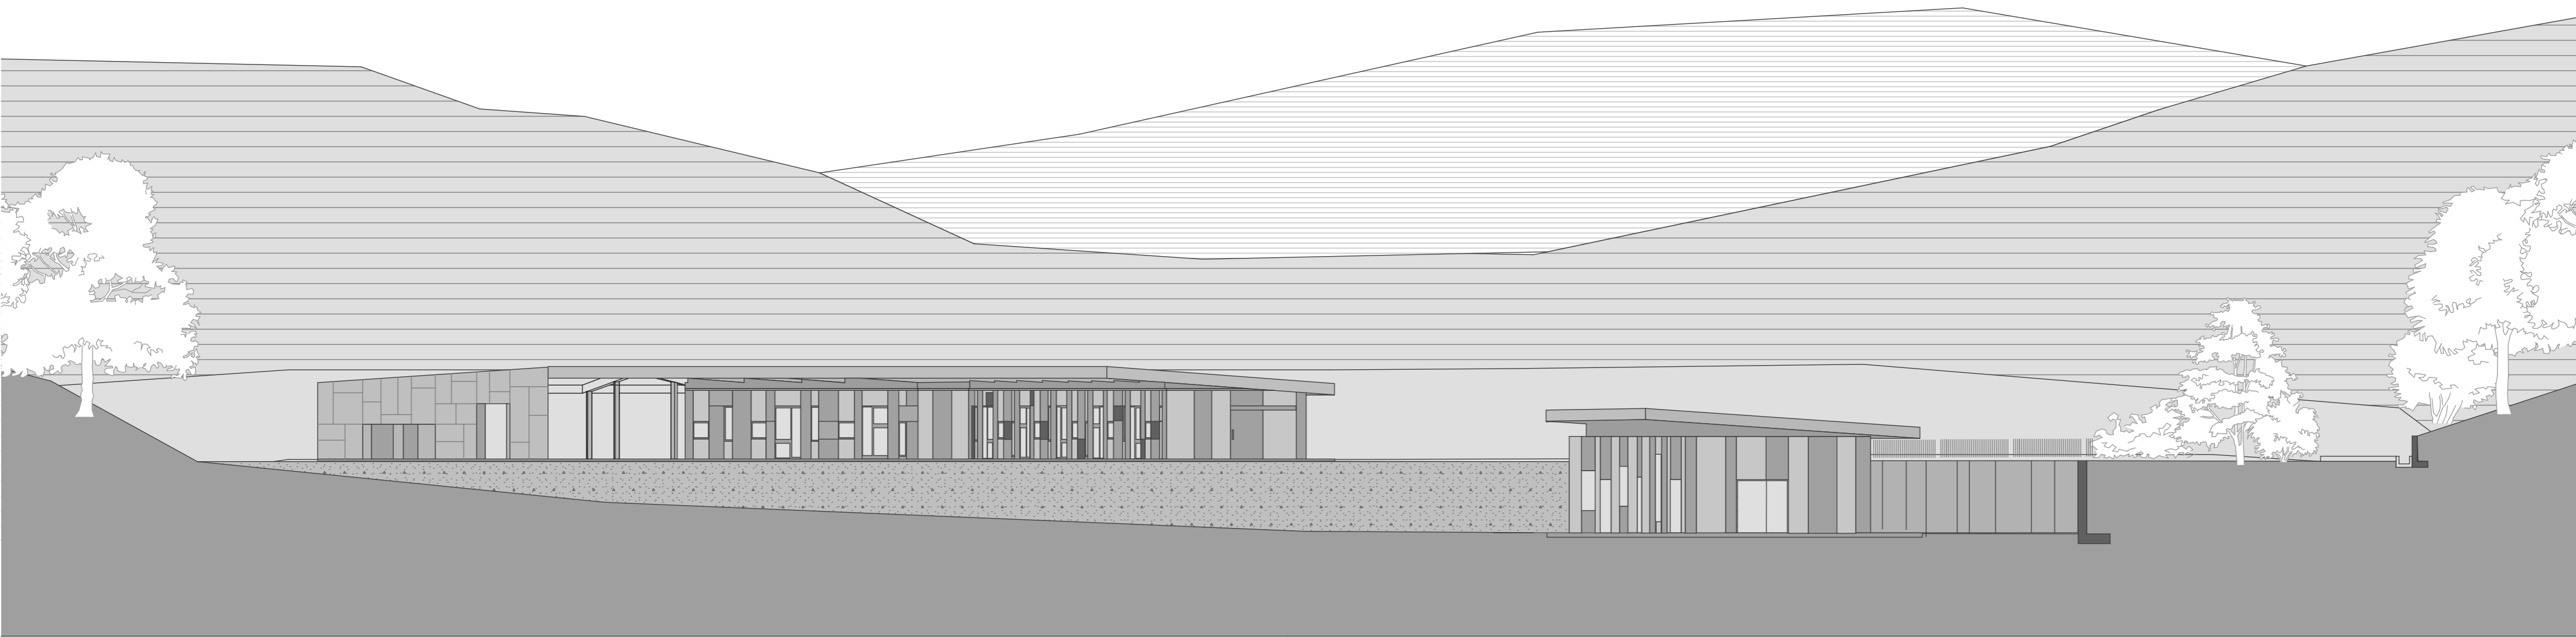

4. METSZET

TEREPMETSZETEK 1:200