



功夫

DIPLOMATERVEZÉS
KÁKÓCZKI NORBERT
SZENTENCIÁK


SHAOLIN
KÖZPONT
BUDAÖRS

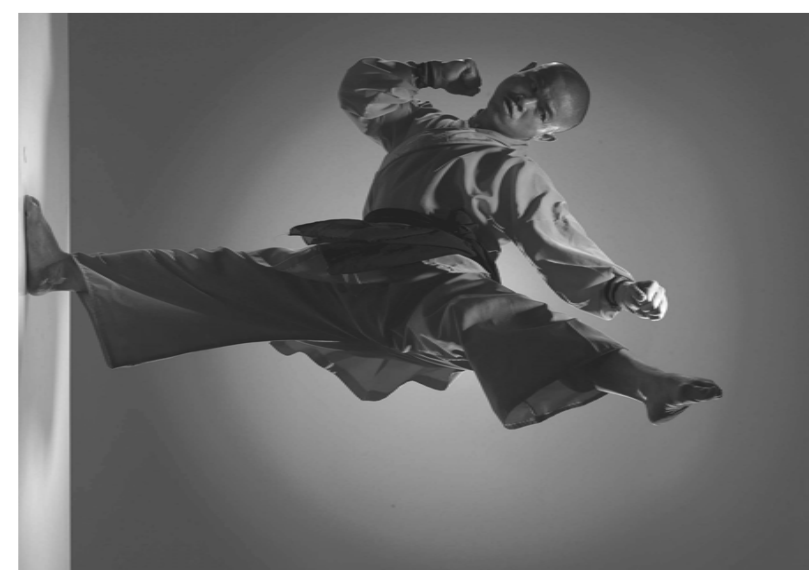




TRADICIONÁLIS KUNG-FU

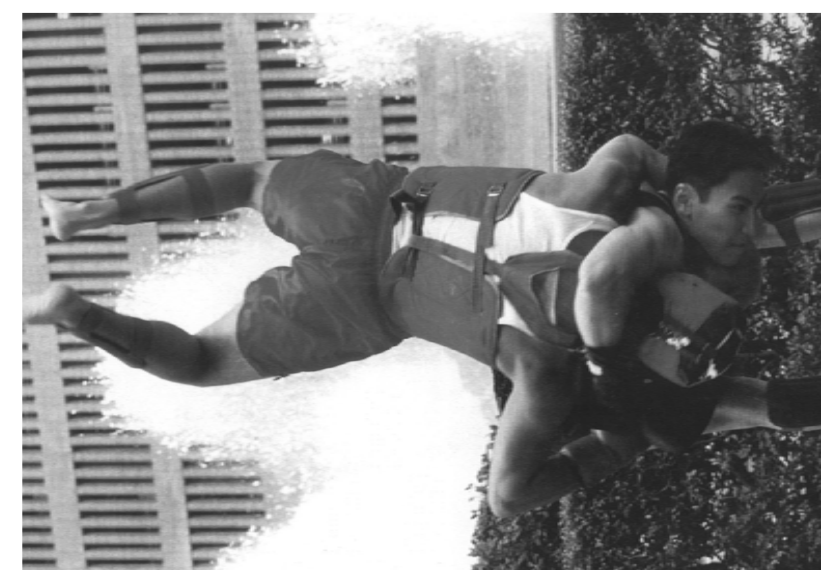

MODERN KUNG-FU

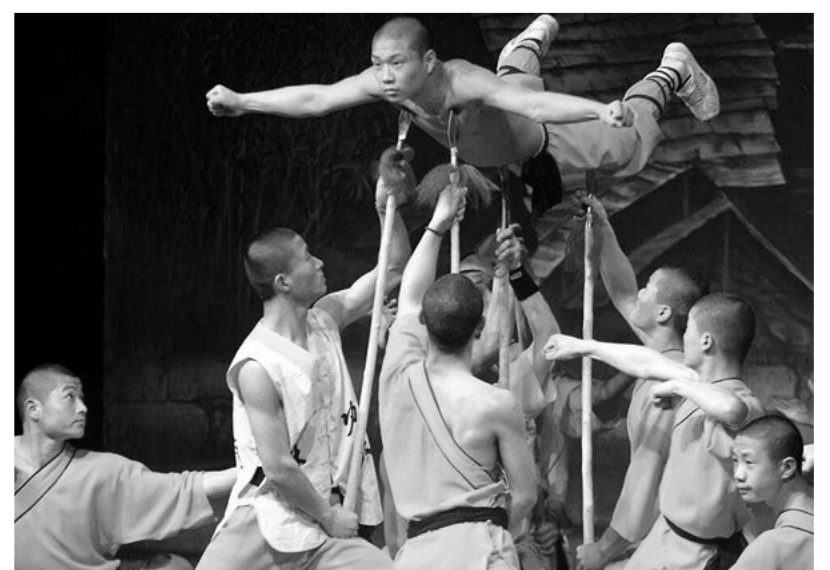


ÖNMŰVELÉS

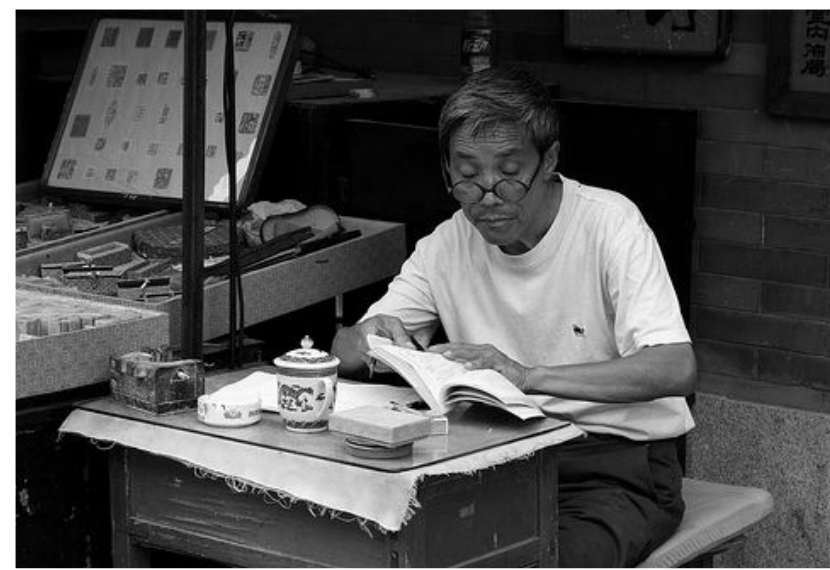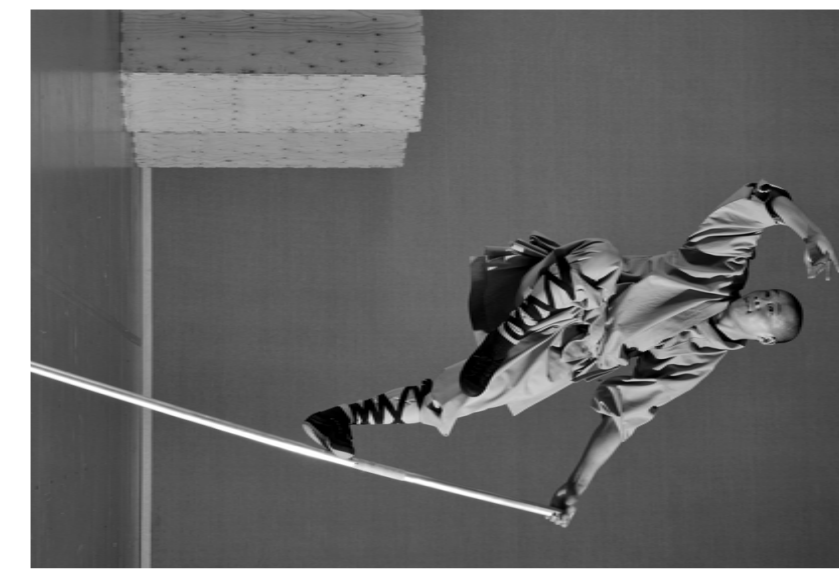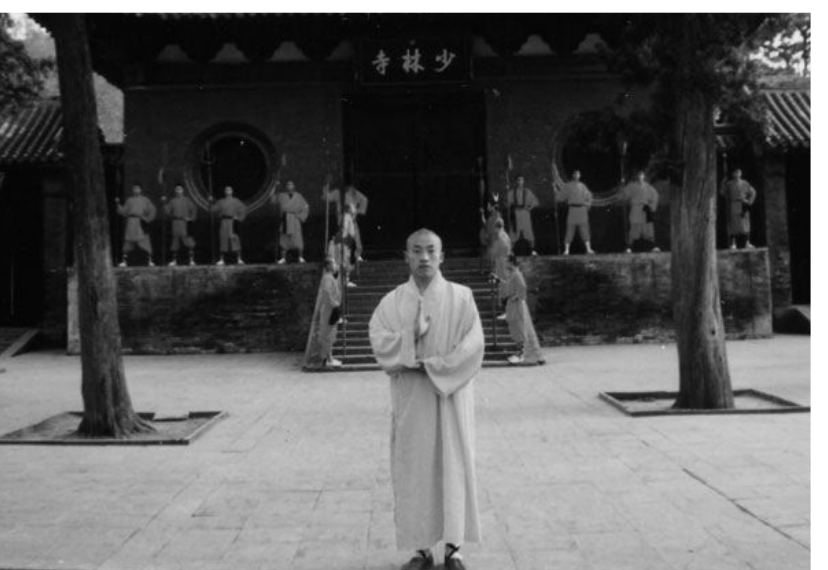



功夫

DIPLOMATERVEZÉS
KÁKÓCZKI NORBERT
HELYSZÍN

SHAOLIN
KÖZPONT
BUDAÖRS

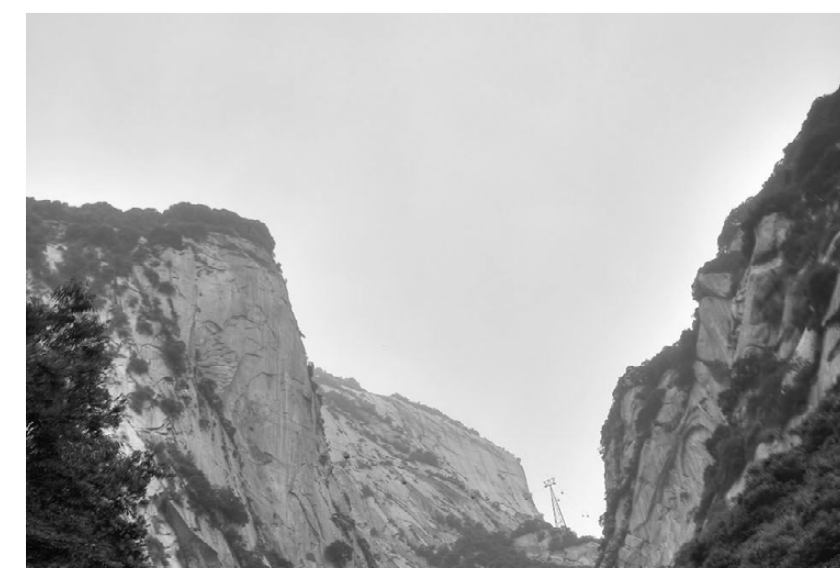

AZ ÚT

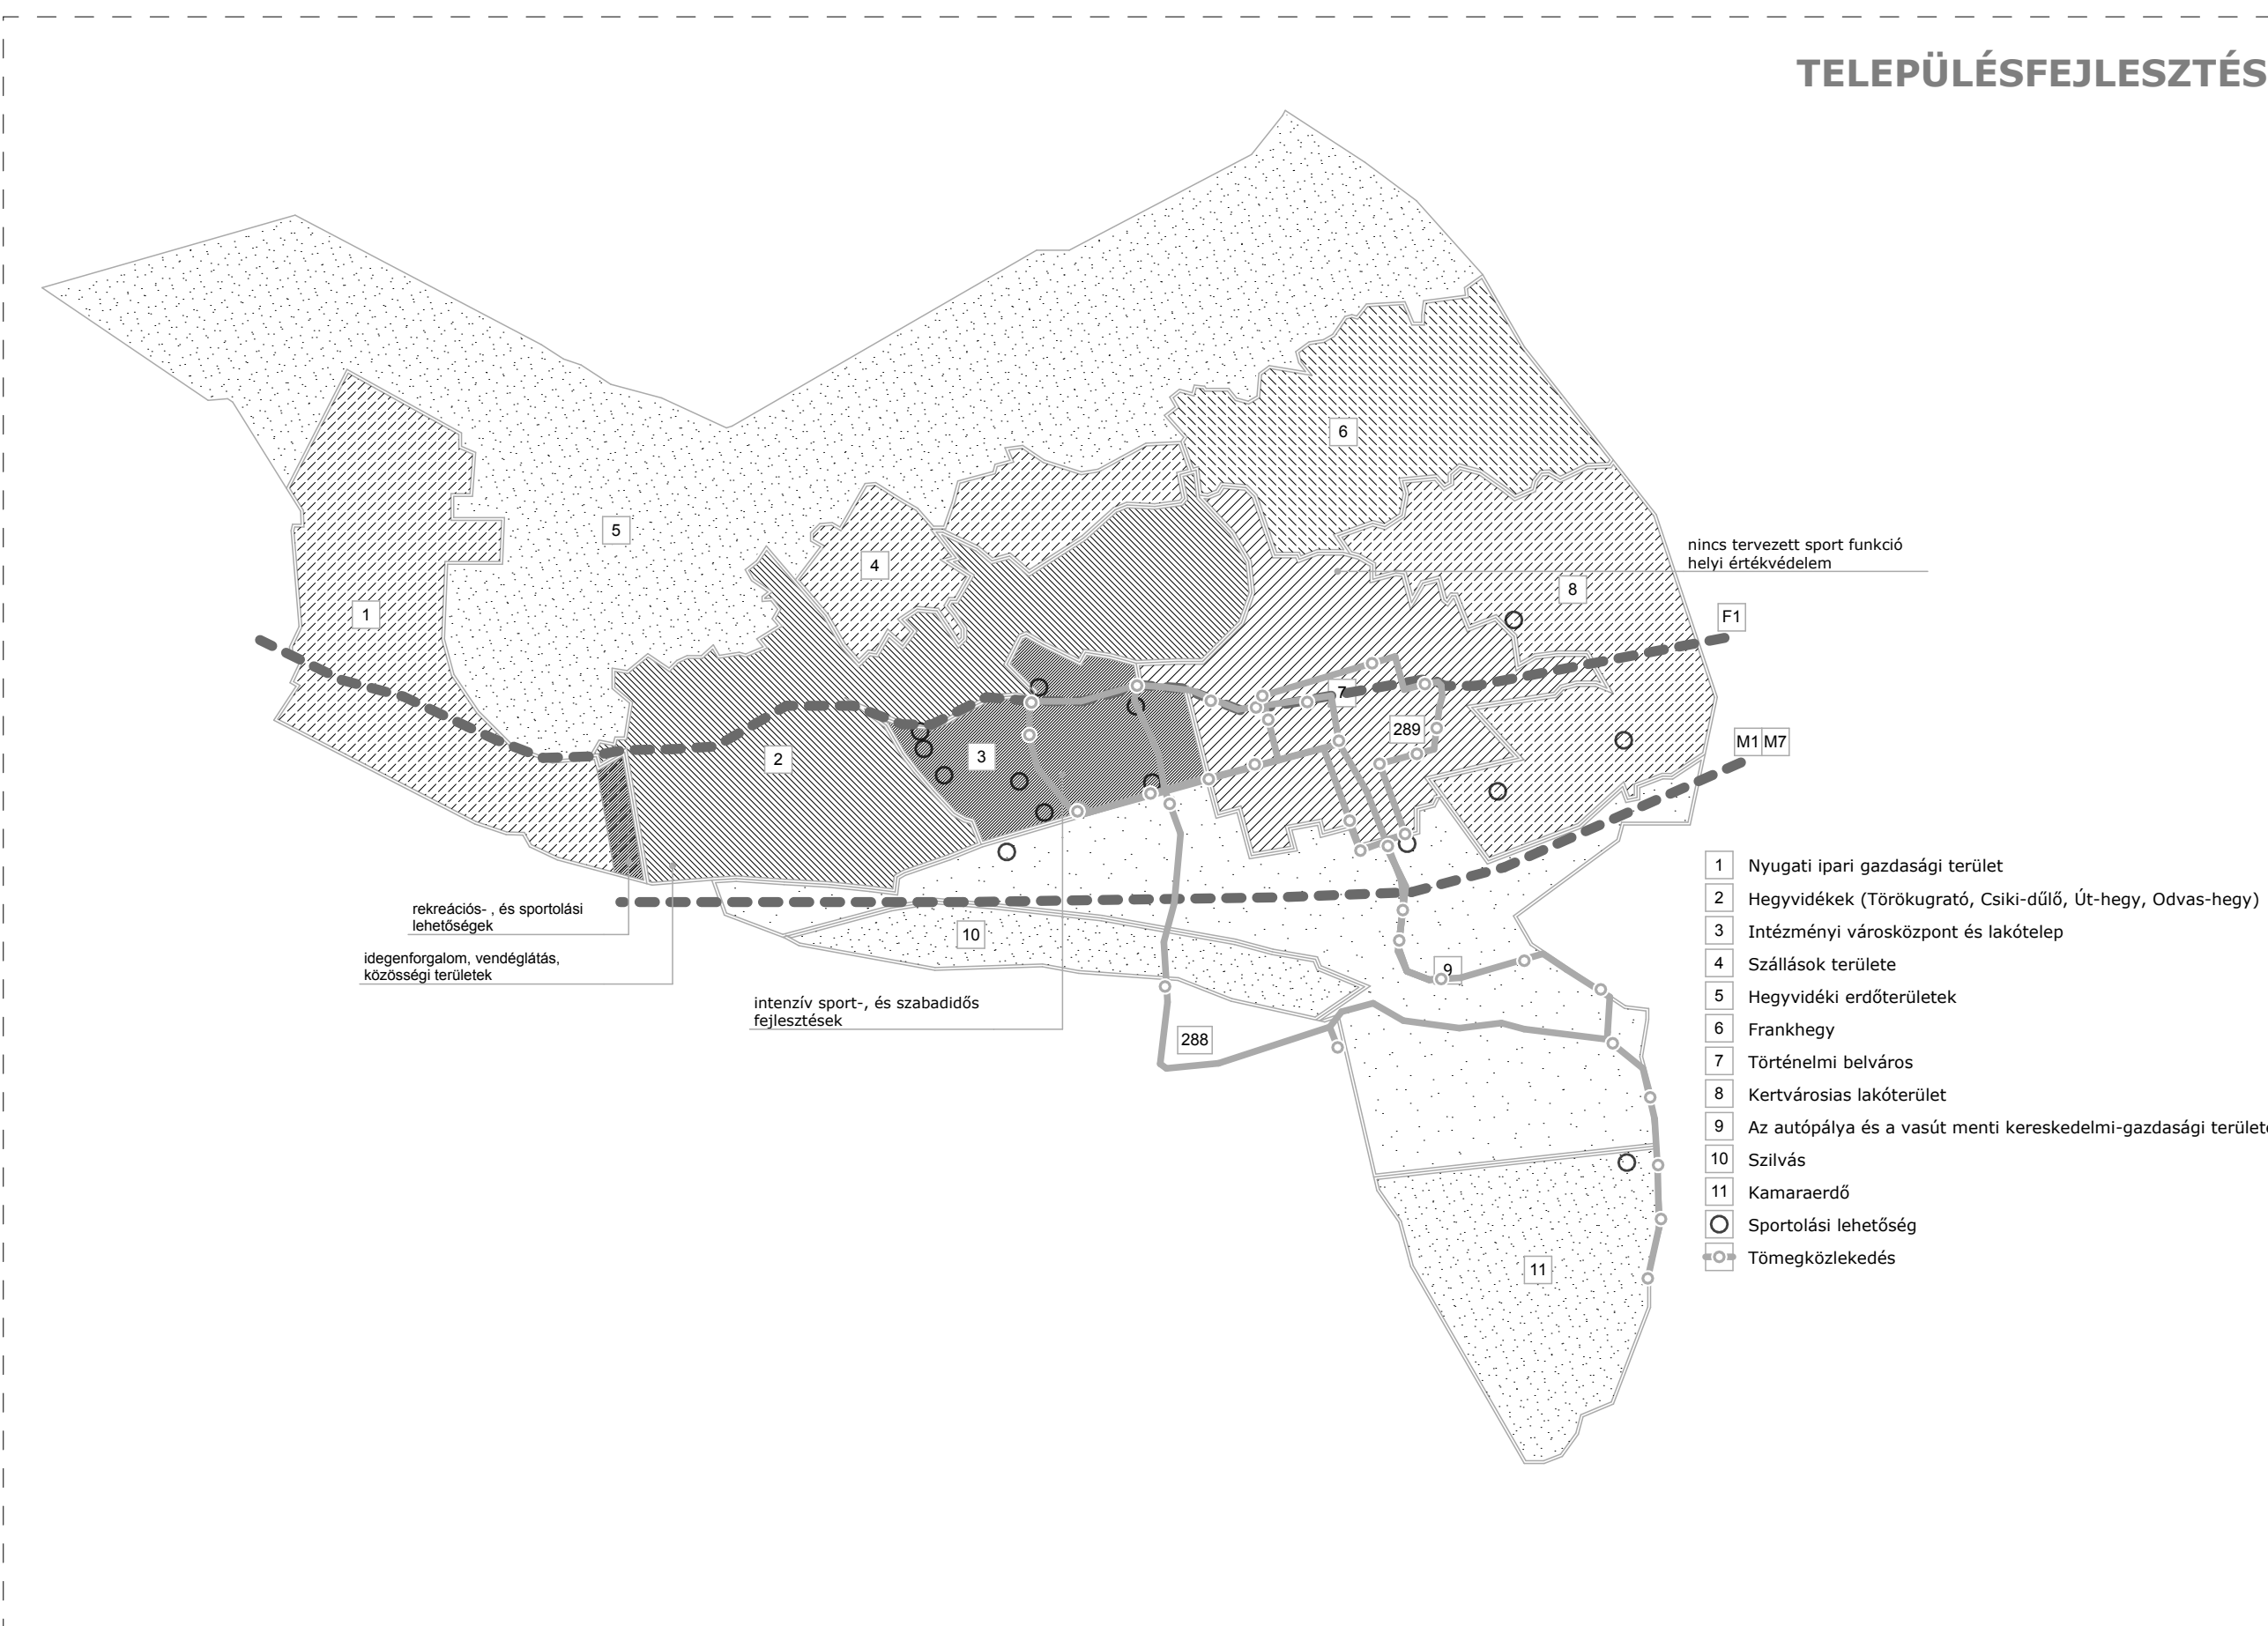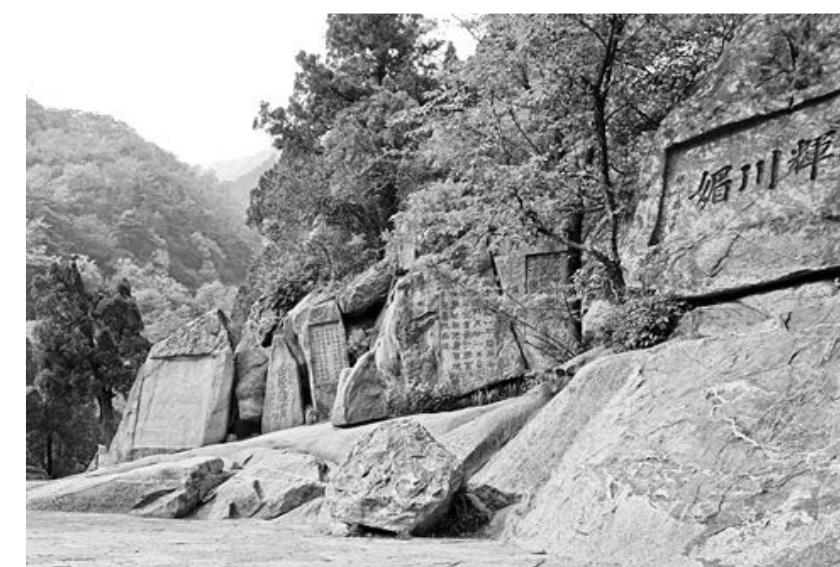

TERVEZÉSI TERÜLET



功夫

DIPLOMATERVEZÉS
KÁKÓCZKI NORBERT

HELYSZÍNRAJZ

1/500

ALAPRAJZ

1/200


SHAOLIN
KÖZPONT
BUDAÖRS



功夫

DIPLOMATERVEZÉS
KÁKÓCZKI NORBERT
ALAPRAJZ
1/100






SHAOLIN
KÖZPONT
BUDAÖRS

 

功夫

DIPLOMATERVEZÉS
KÁKÓCZKI NORBERT
HOMLOKZATOK
1/100


SHAOLIN
KÖZPONT
BUDAÖRS

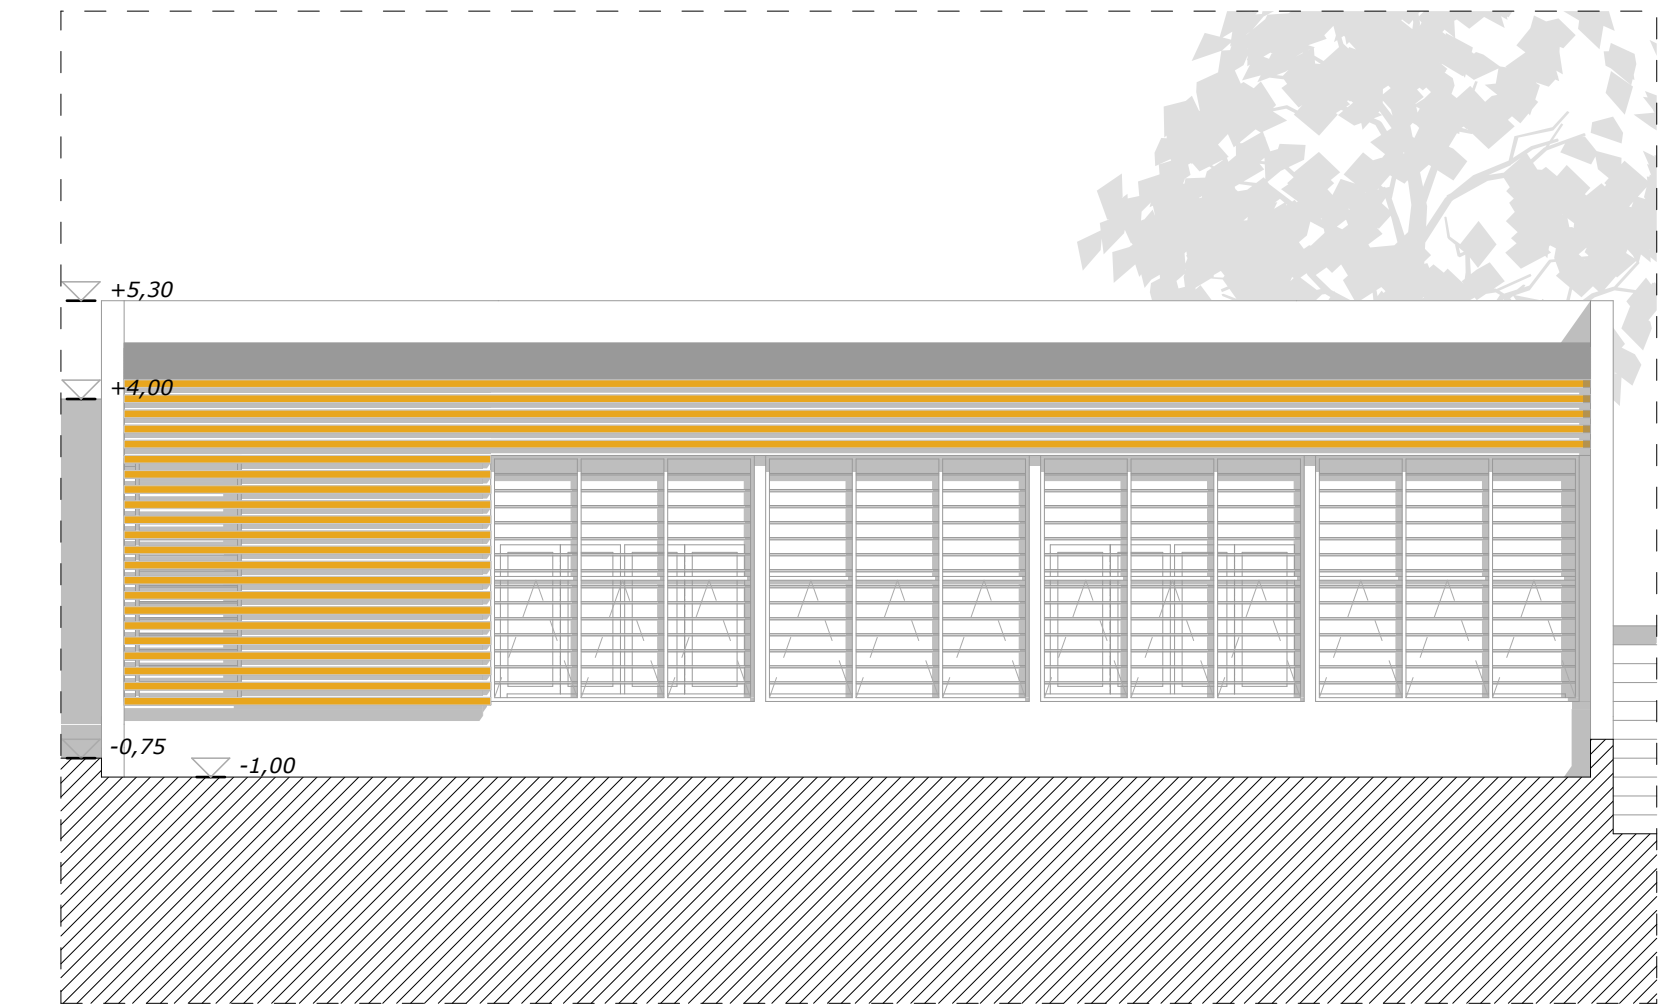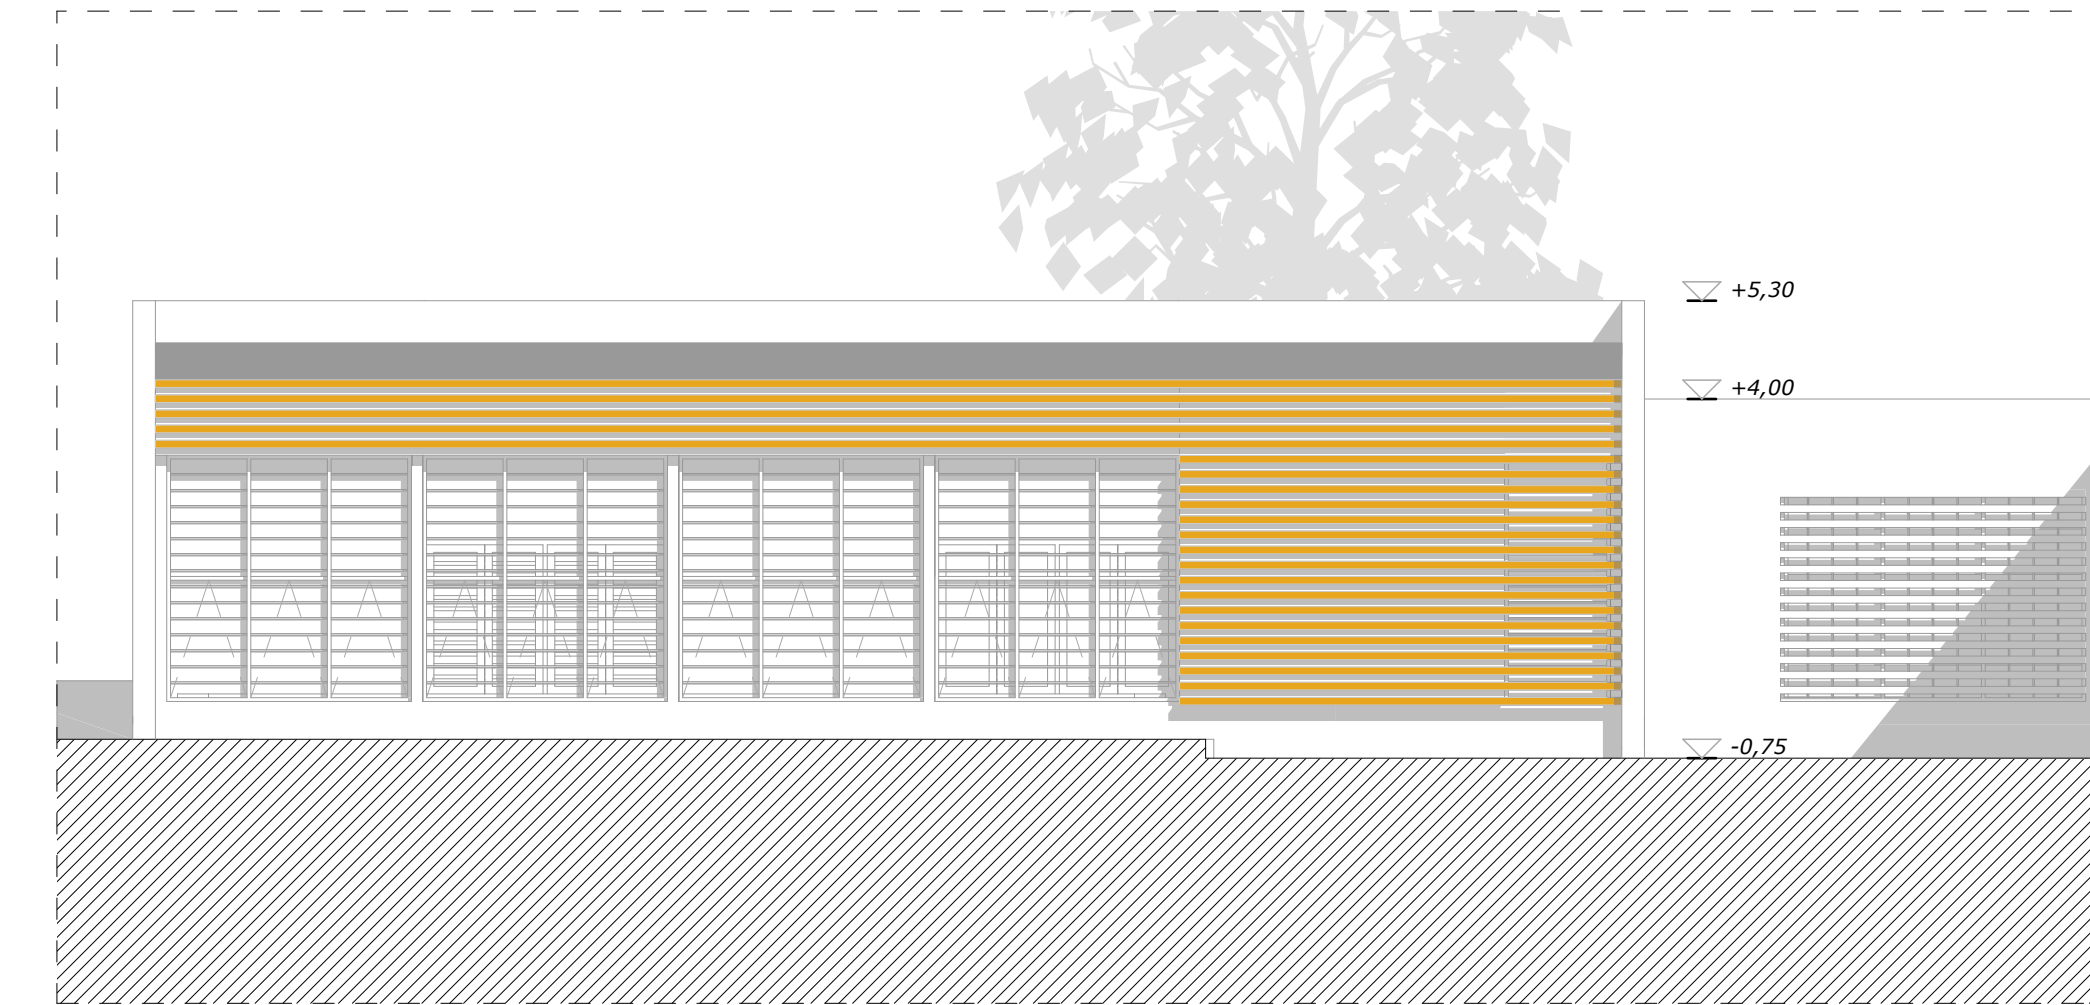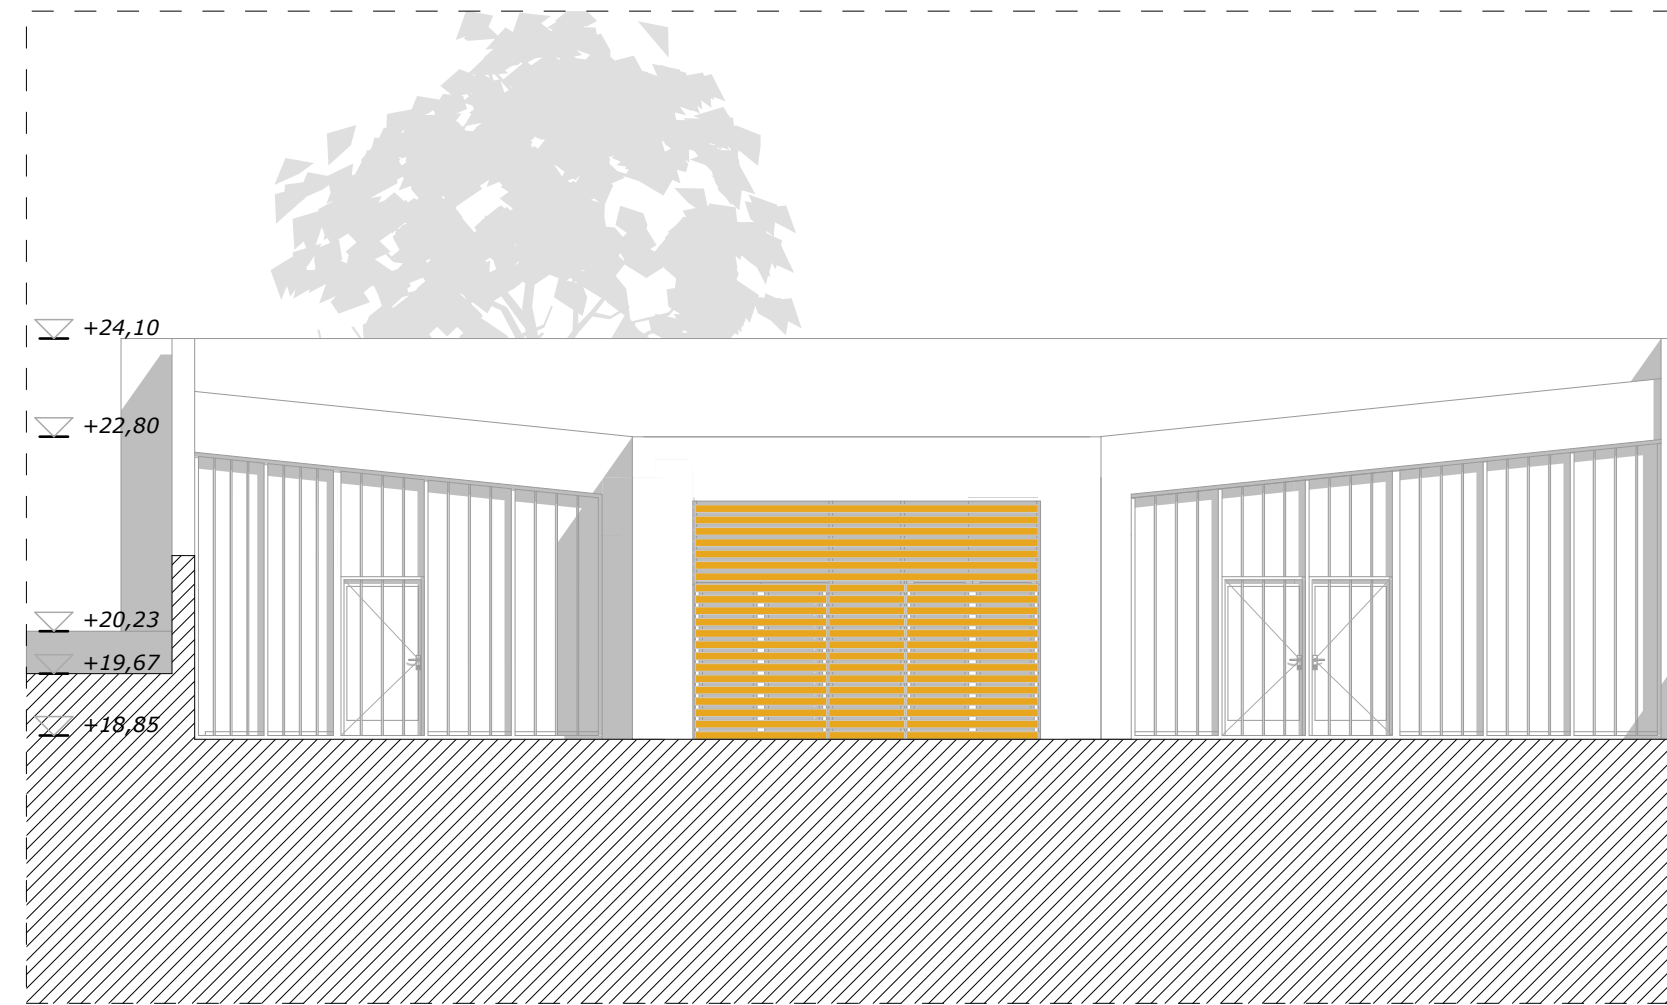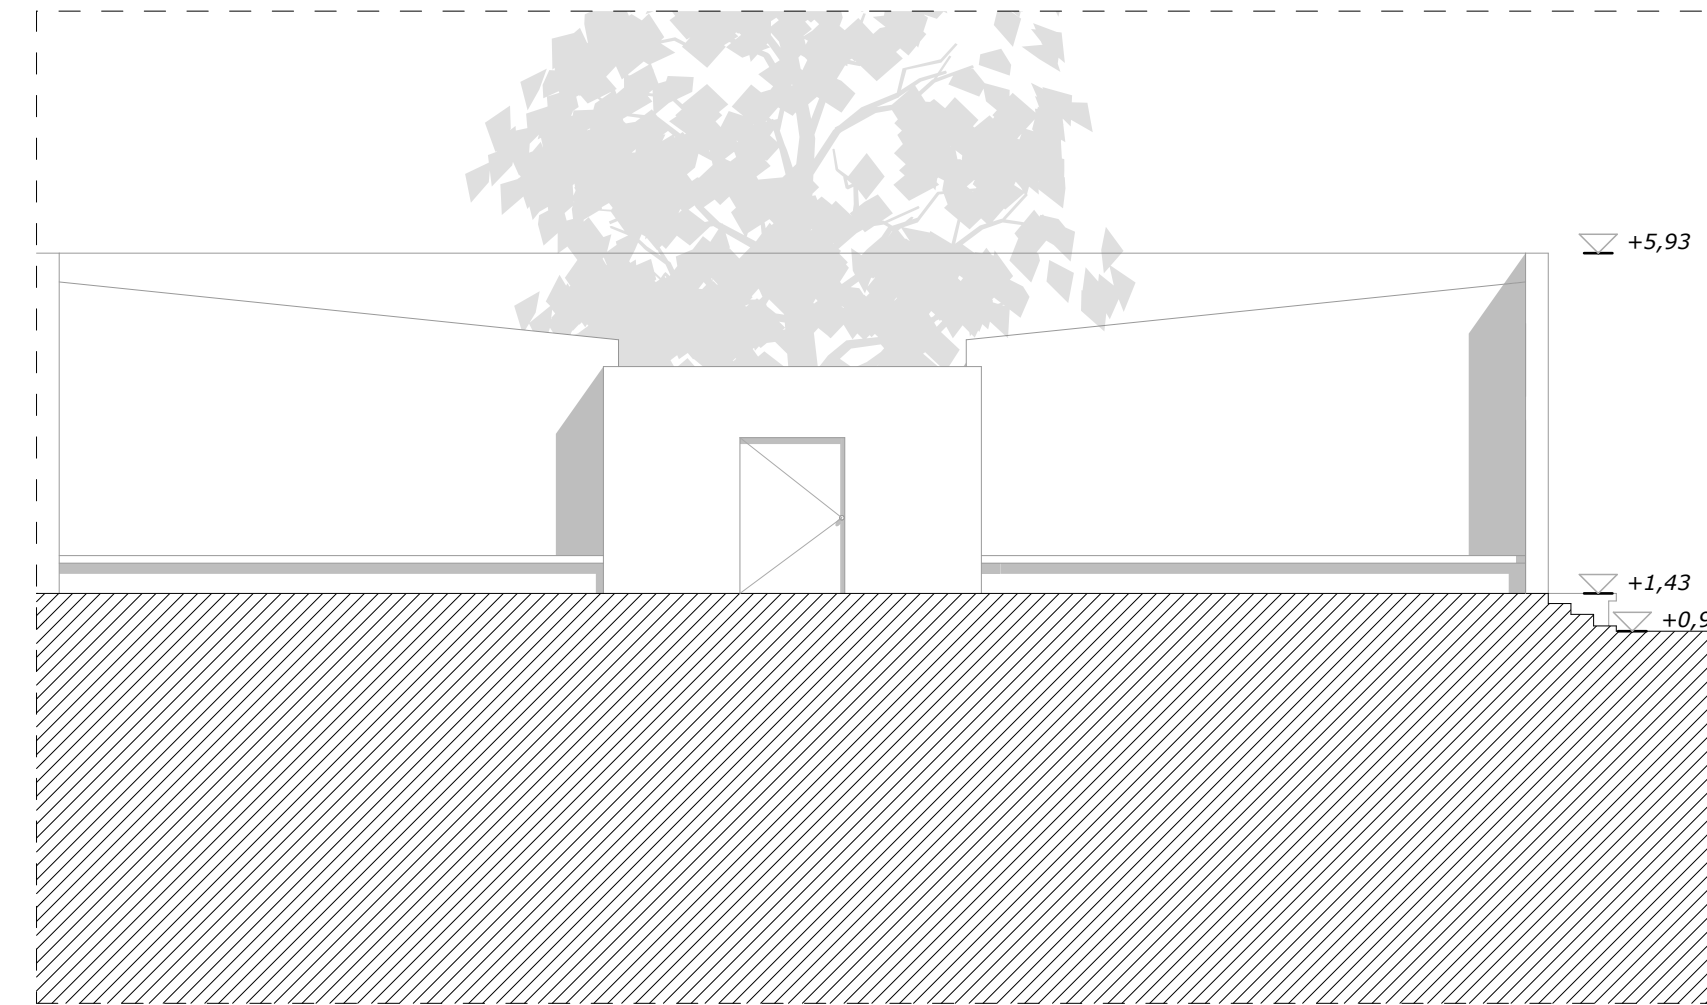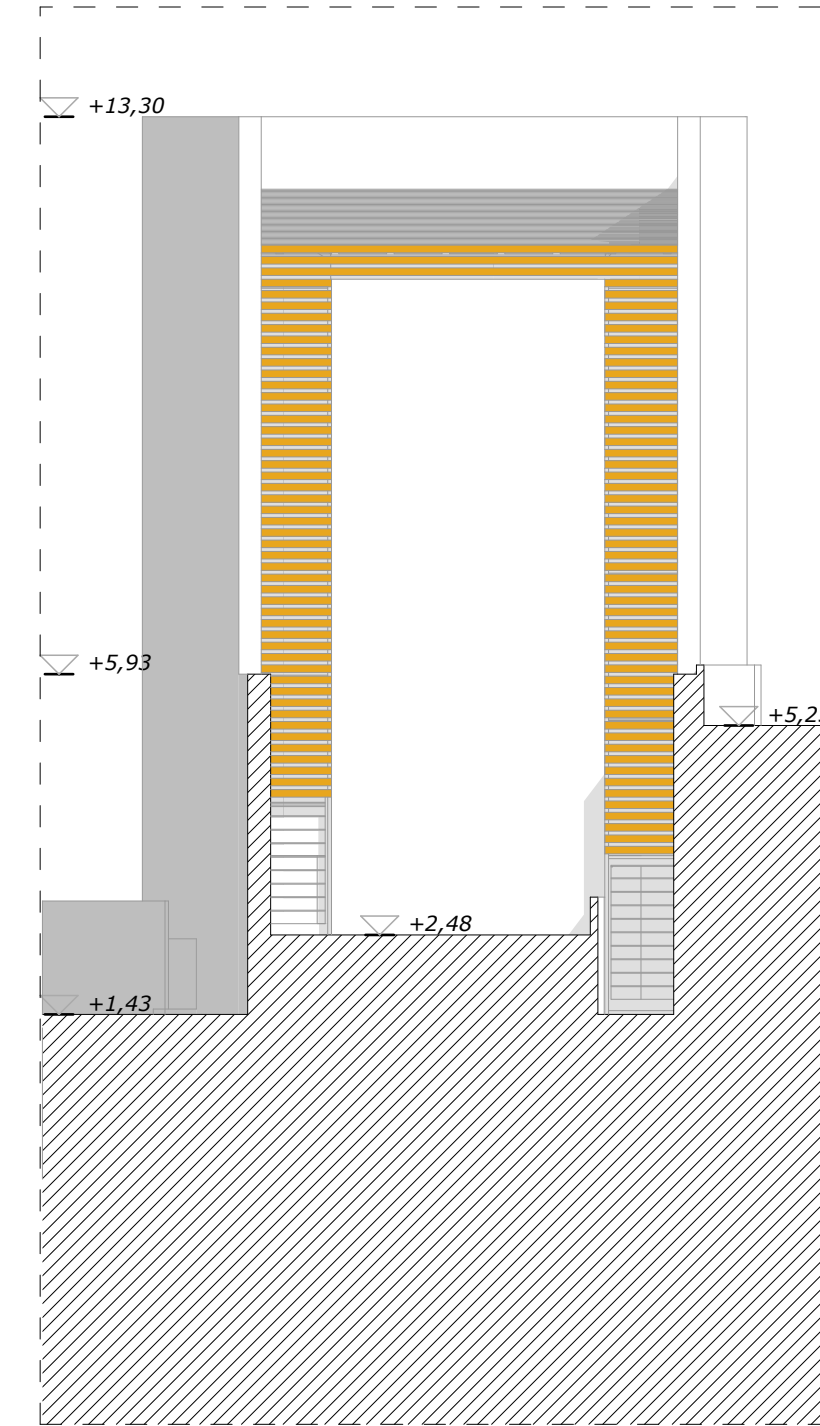

功夫

DIPLOMATERVEZÉS
KÁKÓCZKI NORBERT
UTCAKÉP

SHAOLIN
KÖZPONT
BUDAÖRS

 


功夫

DIPLOMATERVEZÉS
KÁKÓCZKI NORBERT

A-A METSZET
1/100


SHAOLIN
KÖZPONT
BUDAÖRS

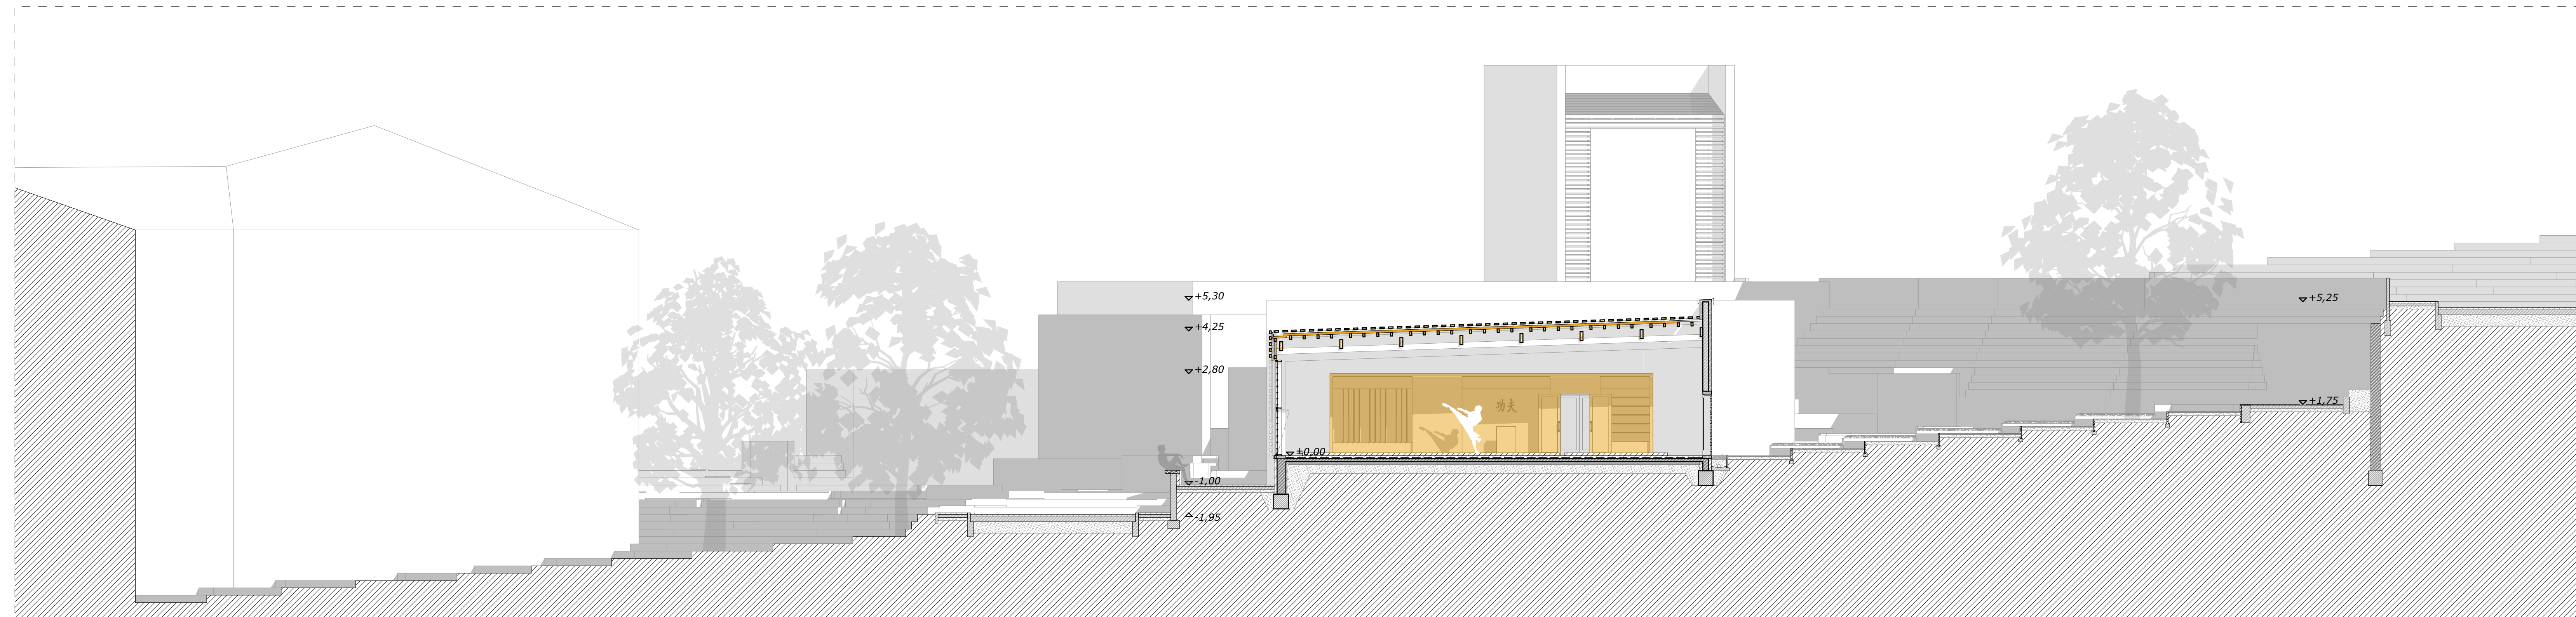

功夫

DIPLOMATERVEZÉS
KÁKÓCZKI NORBERT
B-B METSZET
1/100


SHAOLIN
KÖZPONT
BUDAÖRS

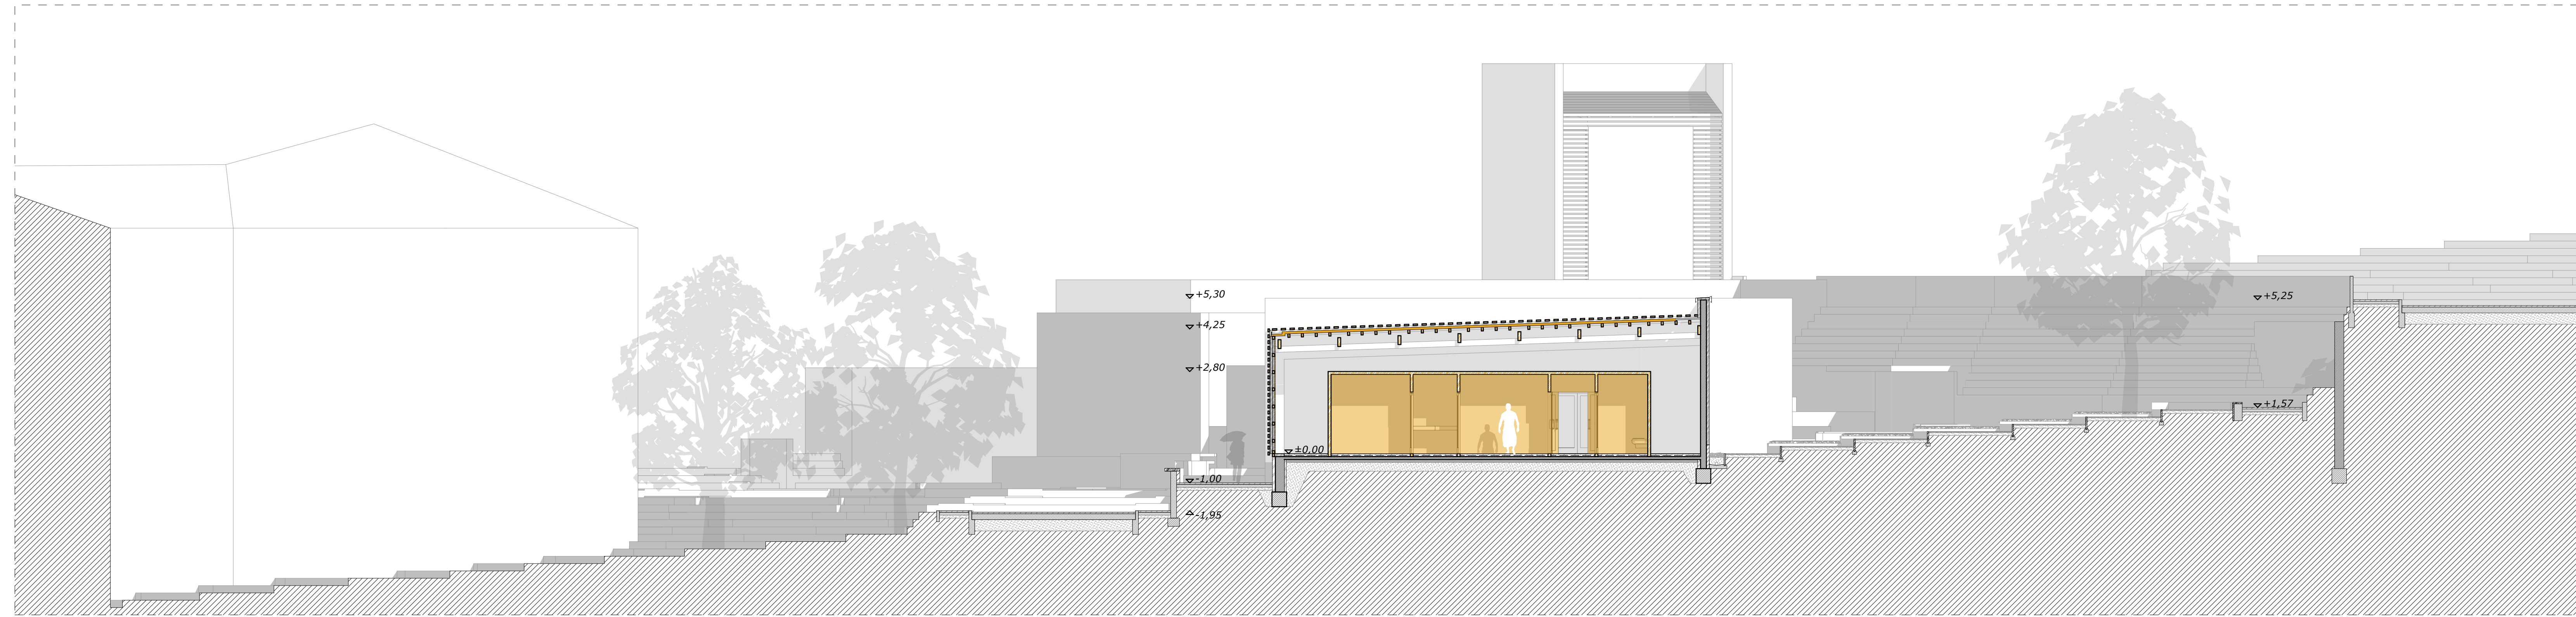

功夫

DIPLOMATERVEZÉS
KÁKÓCZKI NORBERT
C-C METSZET
1/100


SHAOLIN
KÖZPONT
BUDAÖRS

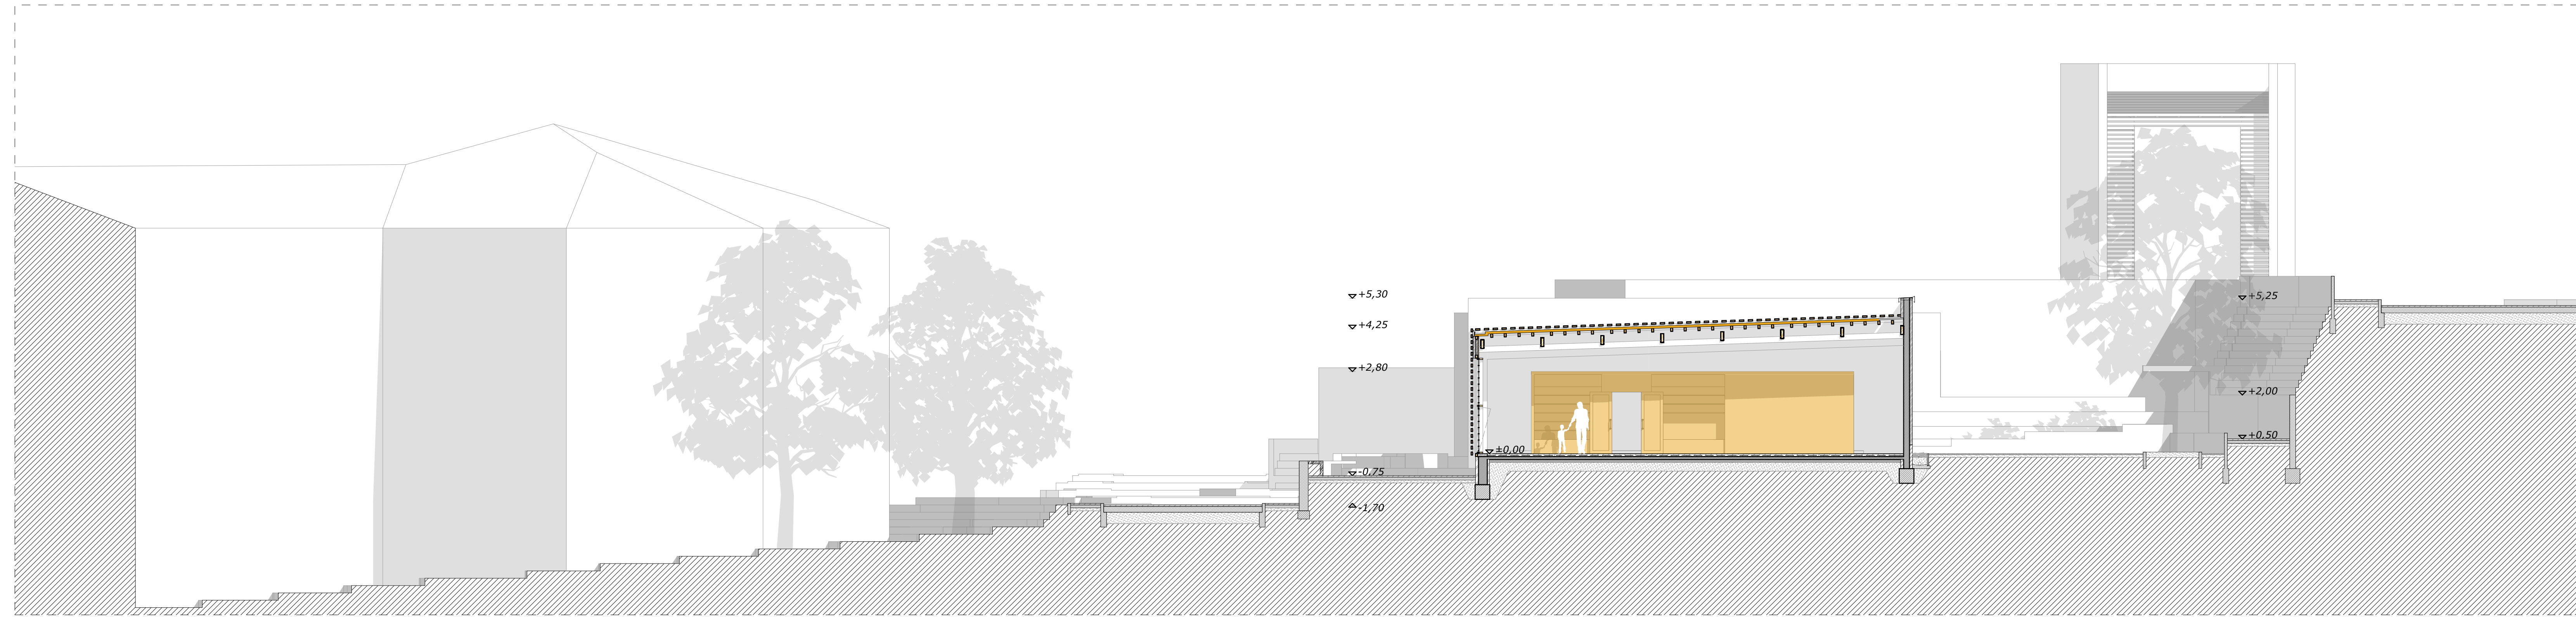

功夫

DIPLOMATERVEZÉS
KÁKÓCZKI NORBERT
D-D METSZET
1/100


SHAOLIN
KÖZPONT
BUDAÖRS

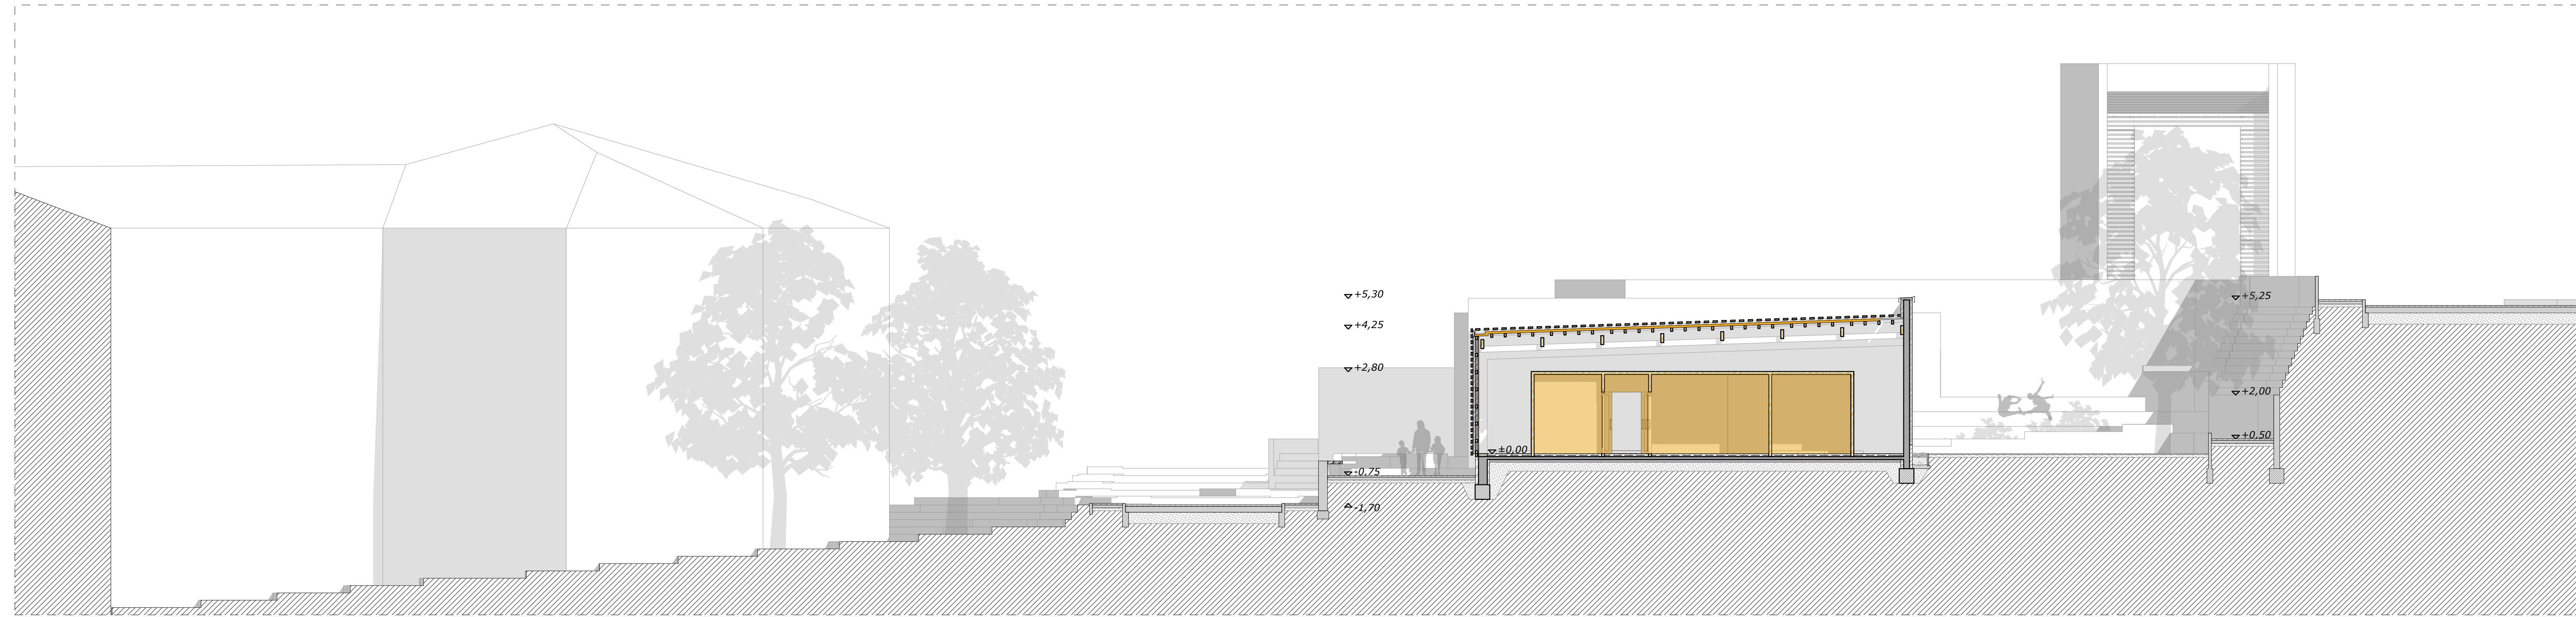

功夫

DIPLOMATERVEZÉS
KÁKÓCZKI NORBERT
E-E METSZET
1/100


SHAOLIN
KÖZPONT
BUDAÖRS

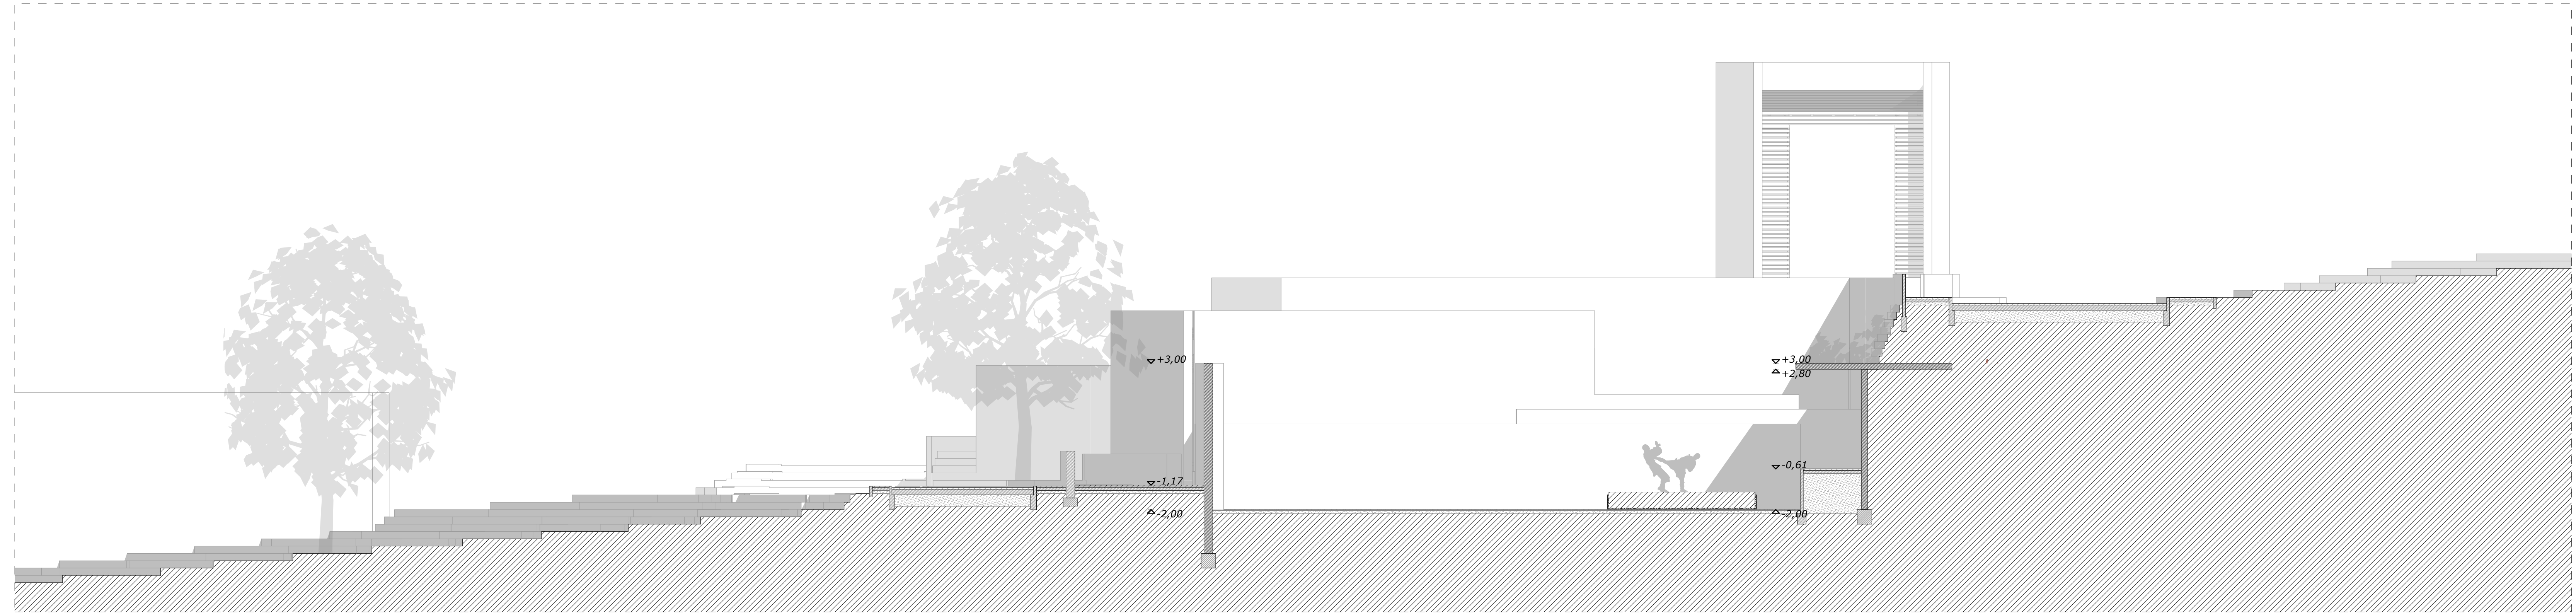

功夫

DIPLOMATERVEZÉS
KÁKÓCZKI NORBERT
F-F METSZET
1/100


SHAOLIN
KÖZPONT
BUDAÖRS

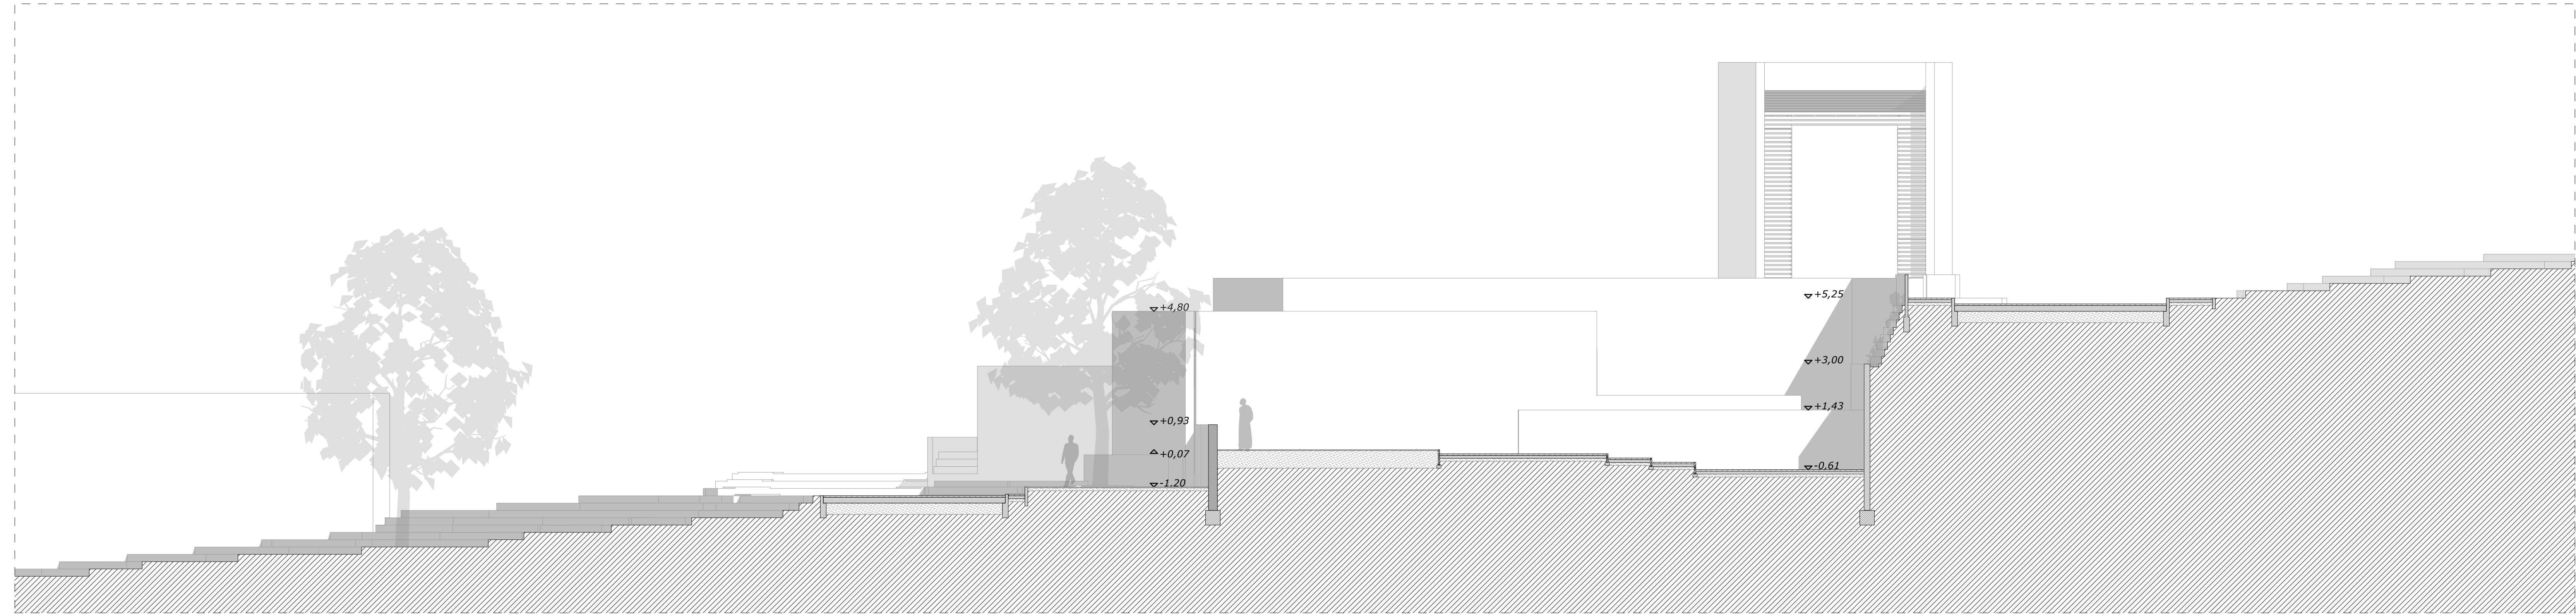

功夫

DIPLOMATERVEZÉS
KÁKÓCZKI NORBERT
G-G METSZET
1/100


SHAOLIN
KÖZPONT
BUDAÖRS

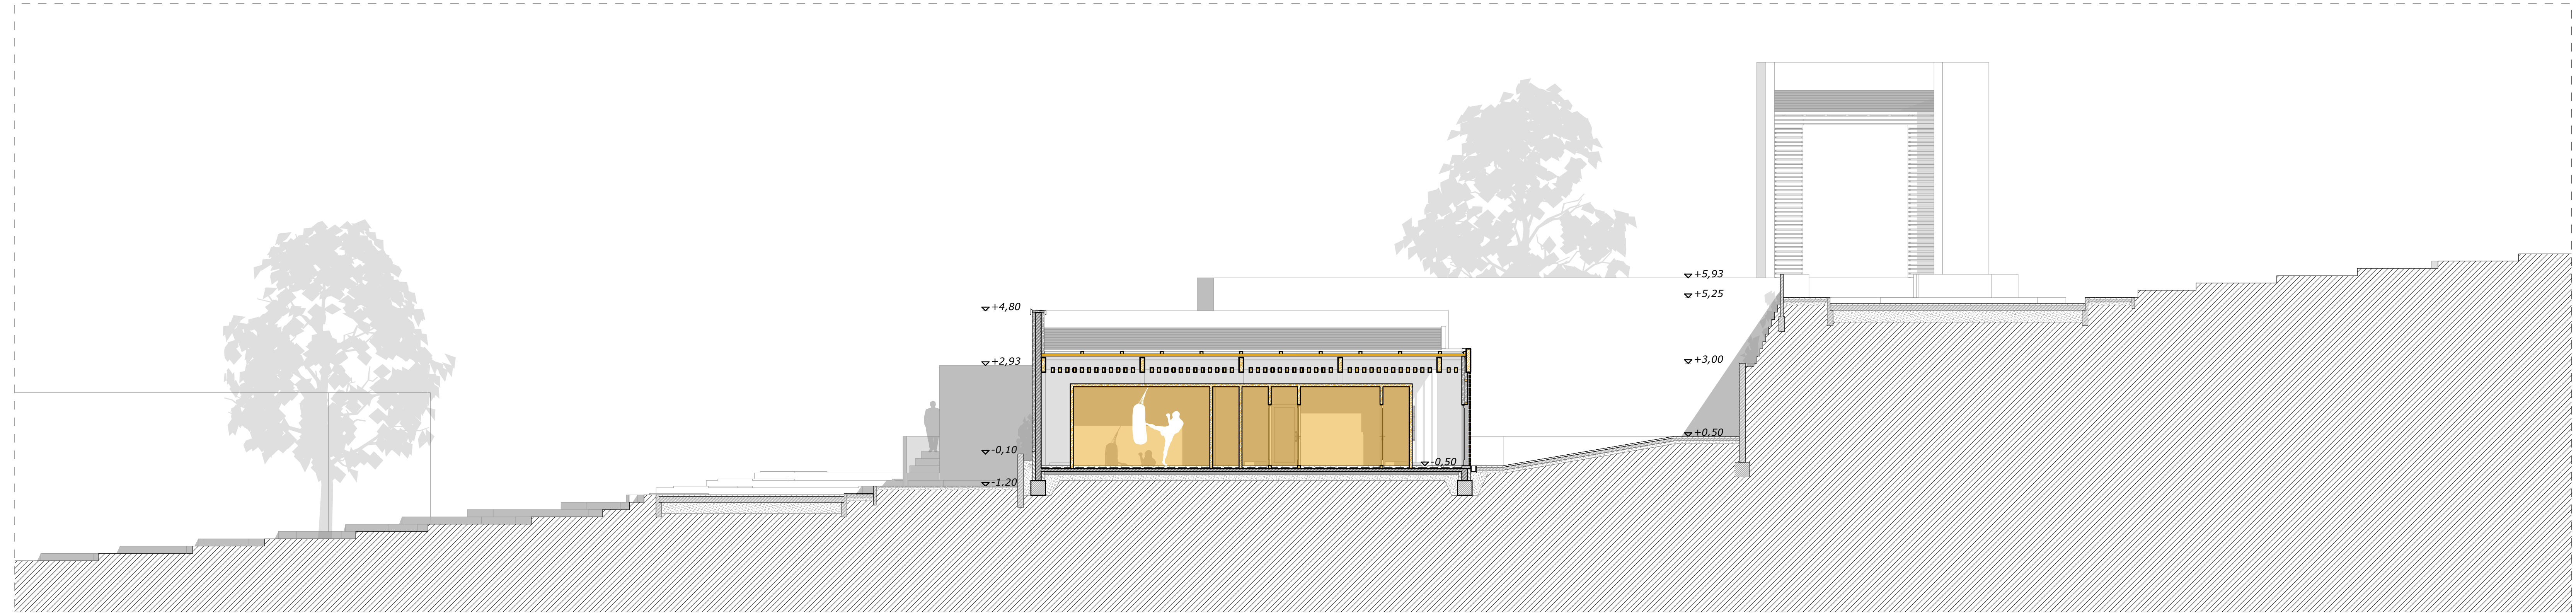

功夫

DIPLOMATERVEZÉS
KÁKÓCZKI NORBERT
H-H METSZET
1/100


SHAOLIN
KÖZPONT
BUDAÖRS

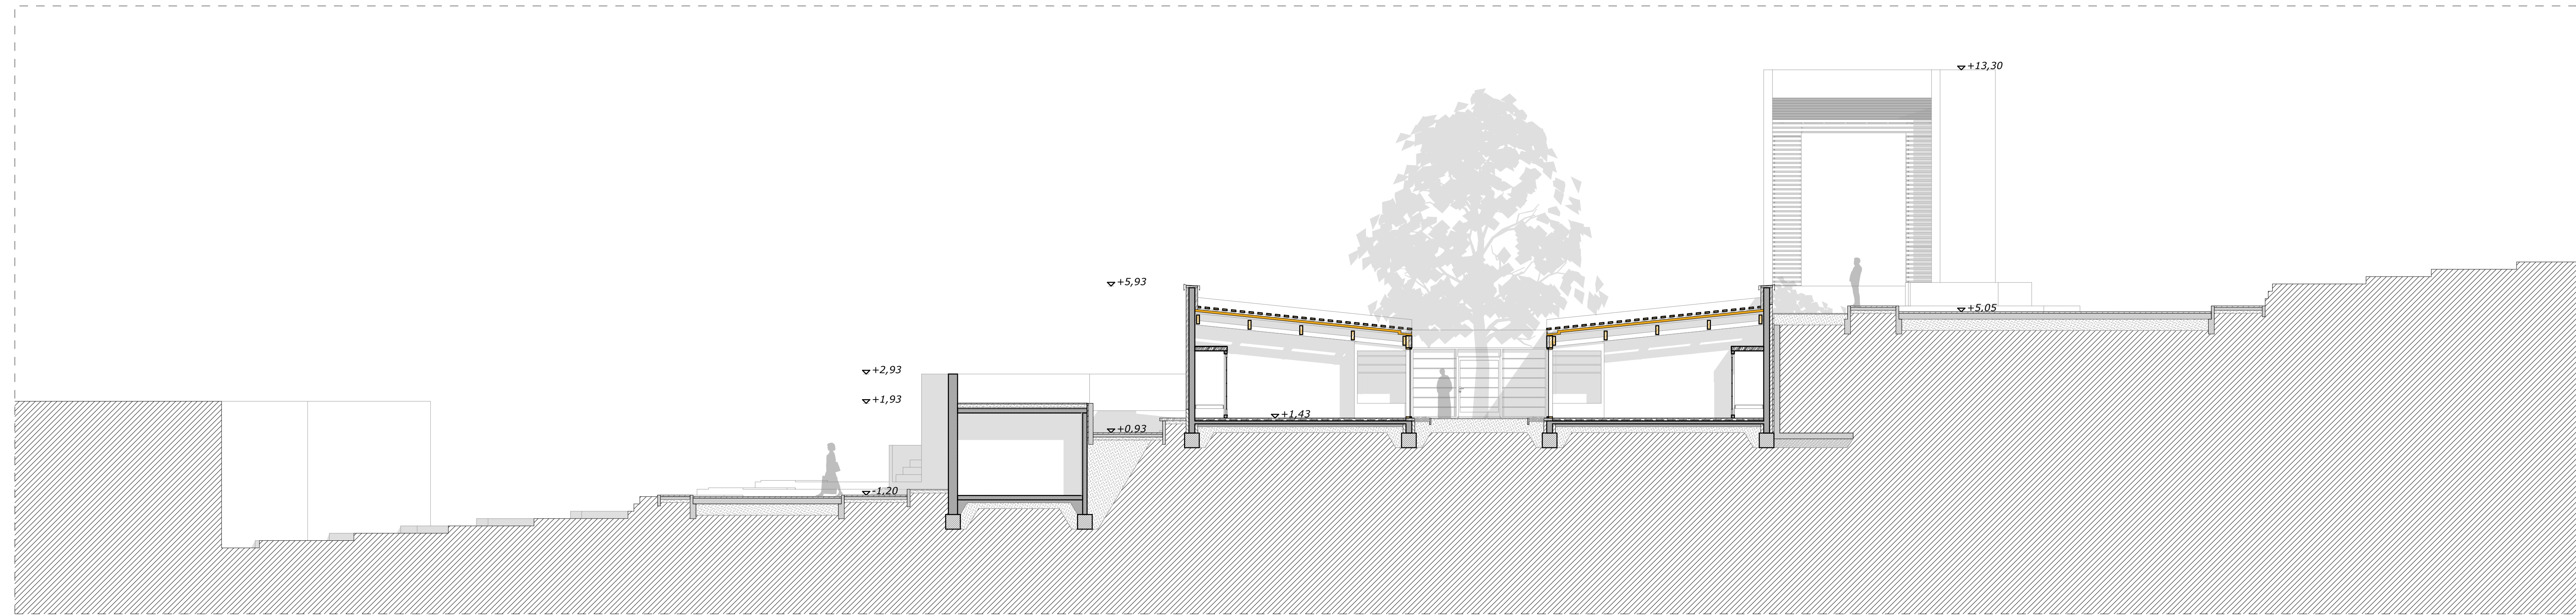

功夫

DIPLOMATERVEZÉS
KÁKÓCZKI NORBERT
I-I METSZET
1/100


SHAOLIN
KÖZPONT
BUDAÖRS

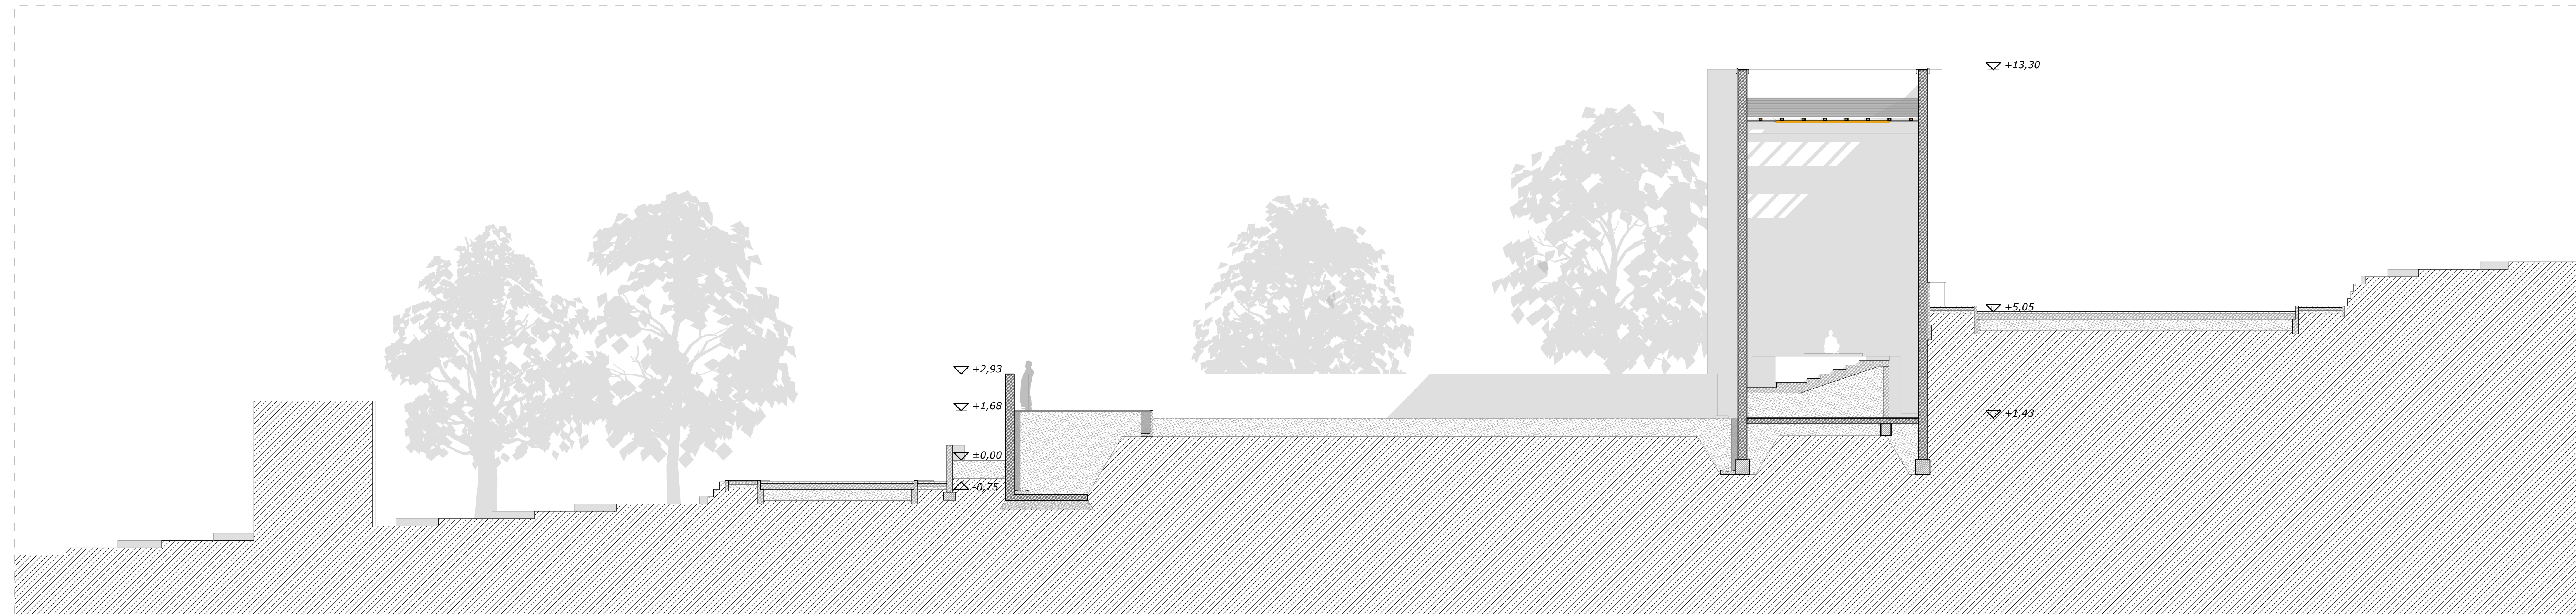

功夫

DIPLOMATERVEZÉS
KÁKÓCZKI NORBERT
KERESZTMETSZET
1/100

SHAOLIN
KÖZPONT
BUDAÖRS

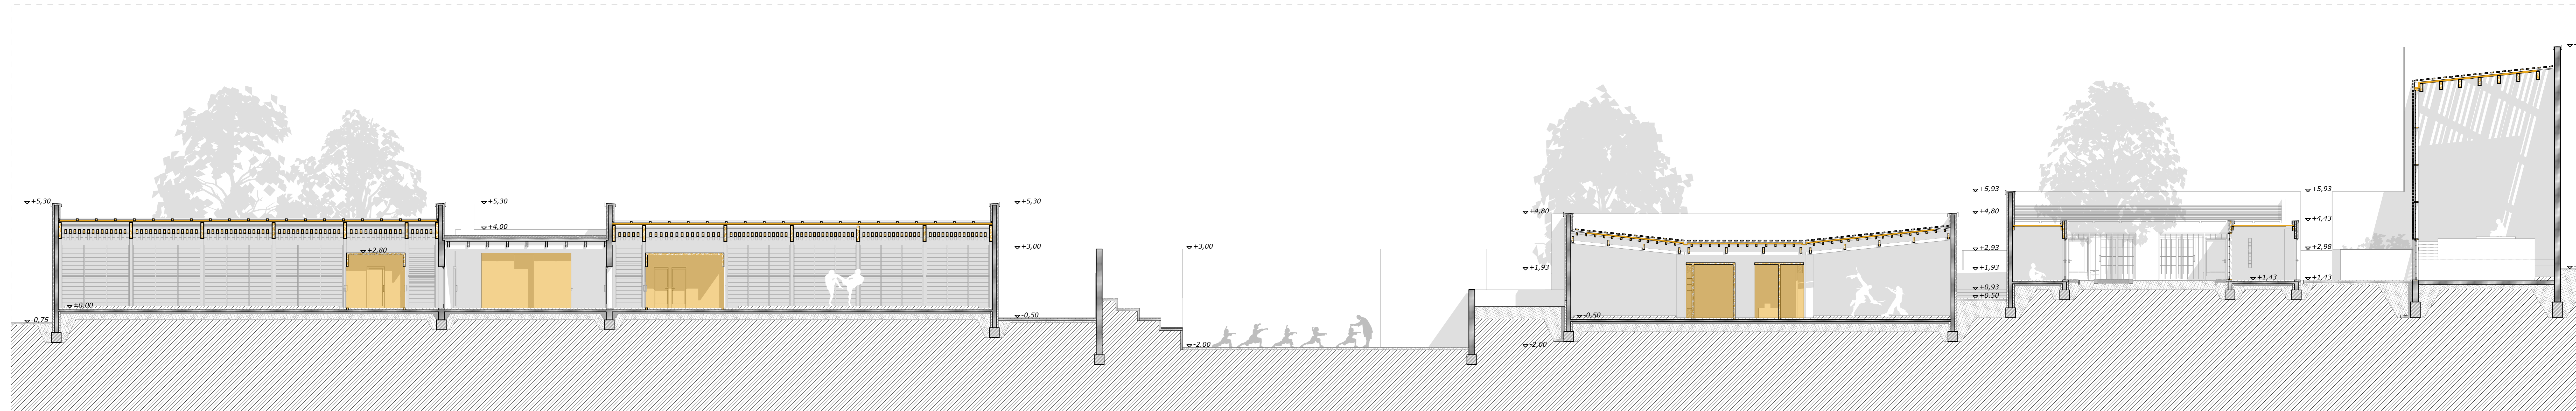


功夫

DIPLOMATERVEZÉS
KÁKÓCZKI NORBERT
A-A METSZET
1/50


CSOMÓPONTOK
1/2,5

SHAOLIN
KÖZPONT
BUDAÖRS

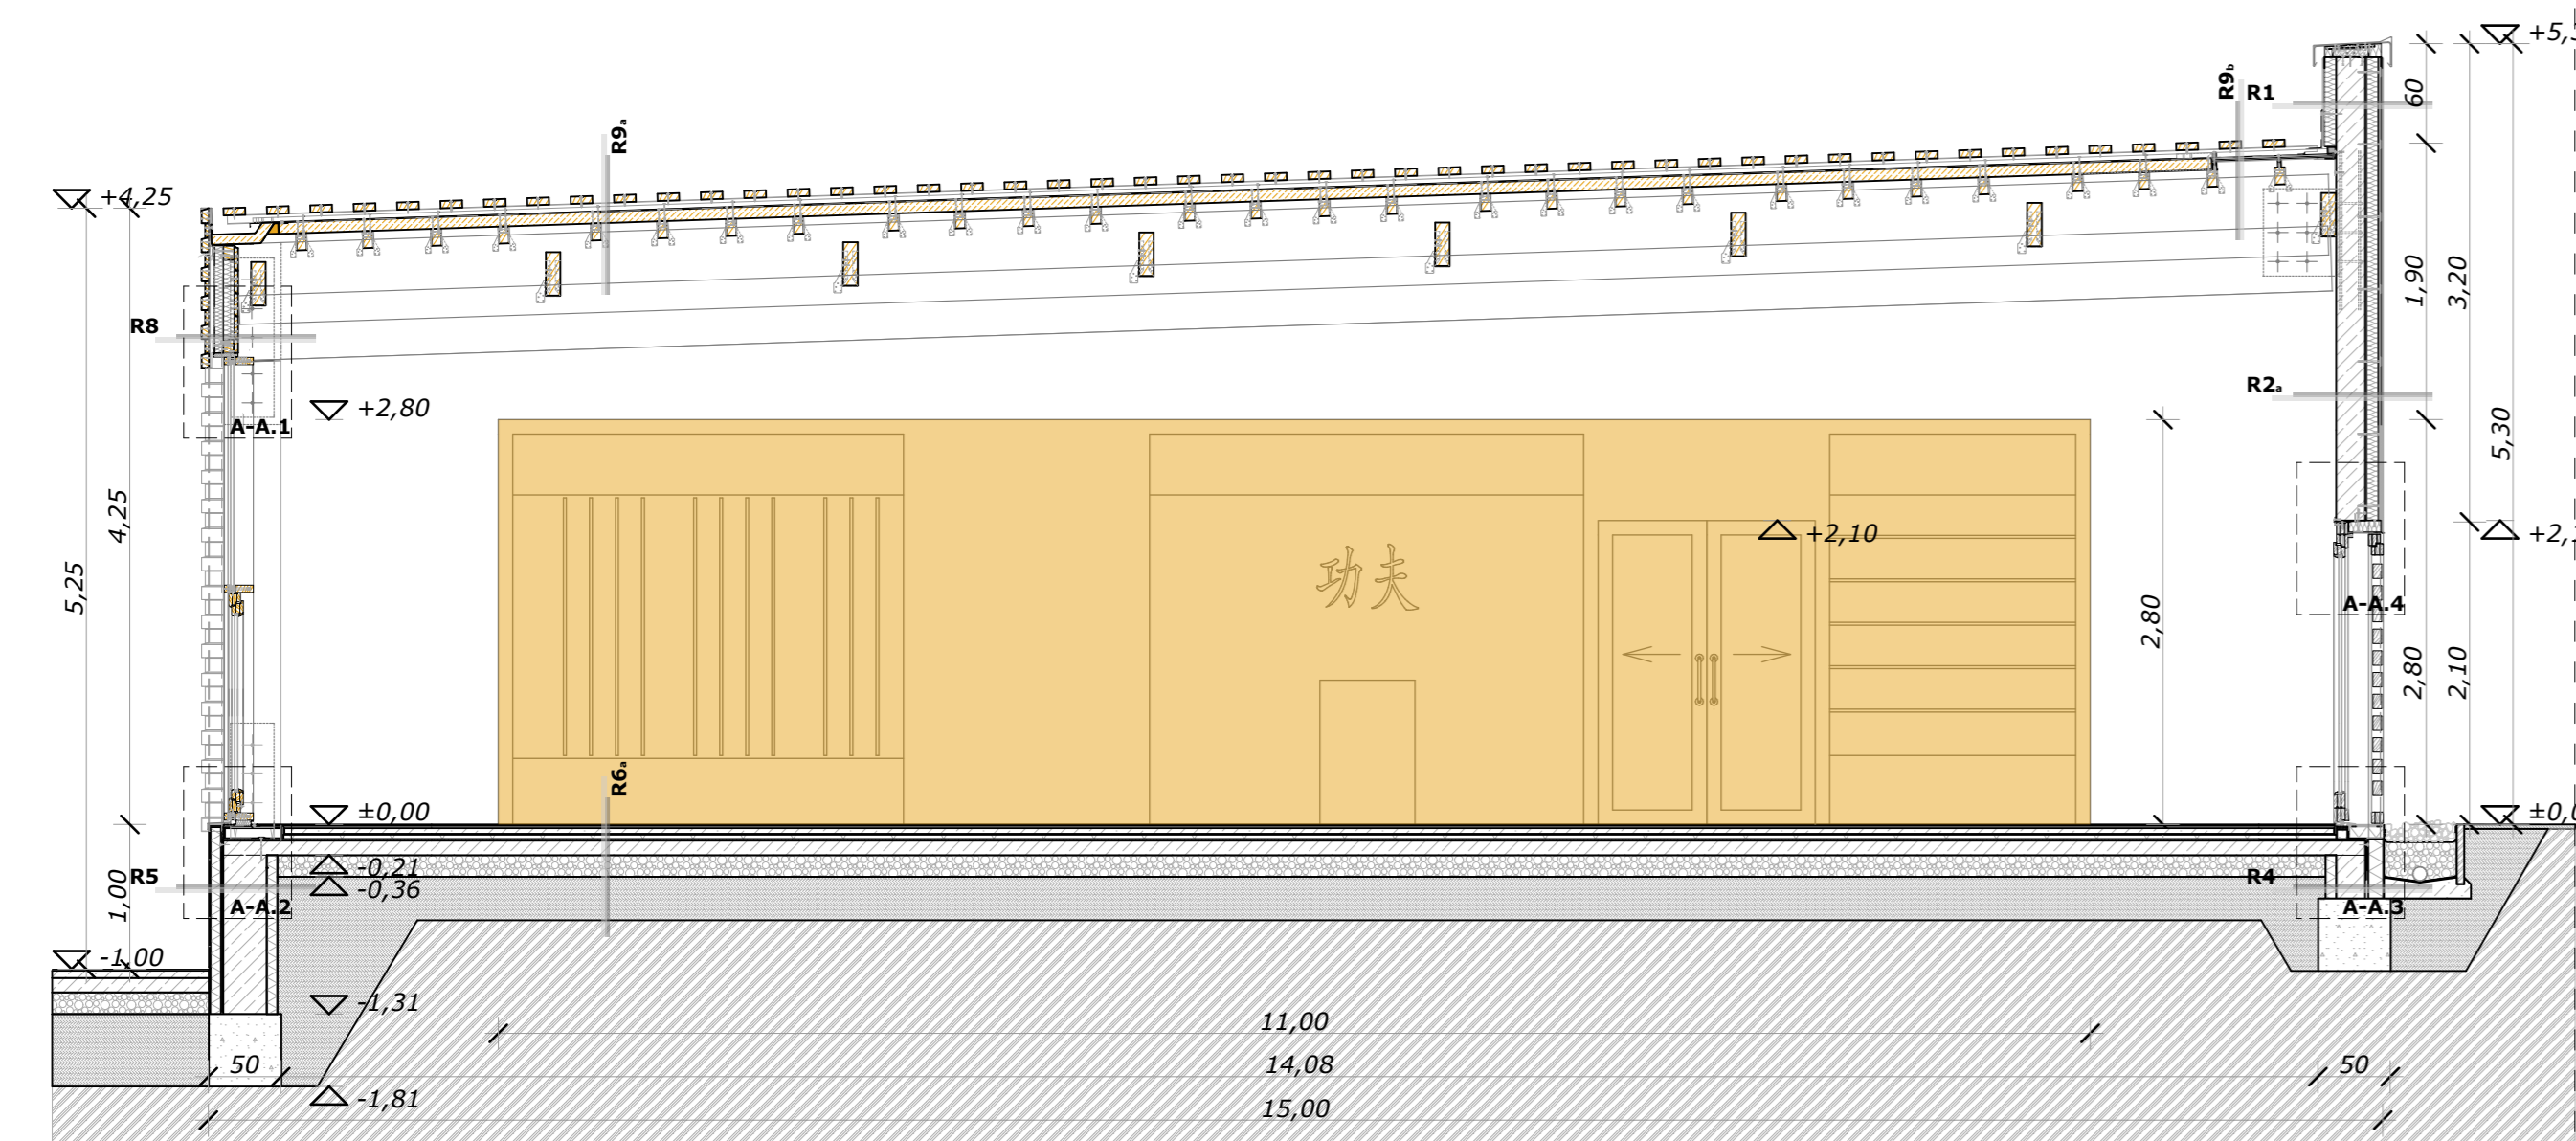


R1	R2	R3	R4	R5	R6	R7	R8	R9	R10	R11
1,5 cm UV védelemmel ellátott attikafal hőszigetelés (műanyag dübeles rögzítés)	1 rtg glettelés	1 rtg hézagmentes öntött PUR matt koptatóréteg	1 rtg osztyálzott kavics folyóka ágyazat	1 rtg osztyálzott kavics folyóka ágyazat	1 rtg földfeltöltés	1 rtg hézagmentes, öntött PUR matt koptatóréteg	1 rtg burkolatrögzítő csavarozás	1 rtg üvegfátyol kasírozású ásványgyapot homlokzati hőszigetelés	1 rtg horganylemez párkányfedés	1 rtg hűtőközelítő
20 cm monolit vasbeton teherhordó falazat	20 cm monolit vasbeton teherhordó falazat	1 cm ragasztó habarcs	1 cm extrudált polisztirolhab lábazati hőszigetelés	1 cm extrudált polisztirolhab lábazati hőszigetelés	1 cm extrudált polisztirolhab lábazati hőszigetelés	1 cm FrontRock MAX E kétrétegű hőszigetelés	5/10 fa fenyő deszkázat	6/10 rozsdamentes "Z" acél burkolattartó szerkezet	hőszigetelő üvegezés	6 cm hűtőközelítő
1 cm ragasztó habarcs	1 cm ragasztó habarcs	10 cm FrontRock MAX E kétrétegű hőszigetelés	20 cm hidrogénbitumenmáz keliölítés	20 cm hidrogénbitumenmáz keliölítés	3 cm Regupol 6015 elastikus gumiszőnyeg	1 cm alapvakolat üvegszövet szálerezéssel	3/10 fa fenyő deszkázat	FrontRock MAX E hőszigetelés (hátszerkezet között)	Alu függönyfalprofil	12 cm keményfa betét
1 cm alapvakolat üvegszövet szálerezéssel	1 rtg színvakolat	1 rtg színvakolat	1 rtg modifikált bitumenes vastaglemez talajnedvesség elleni szigetelés	1 rtg modifikált bitumenes vastaglemez talajnedvesség elleni szigetelés	1 rtg modifikált bitumenes vastaglemez talajnedvesség elleni szigetelés	1 rtg színvakolat	3/16 fa fenyő deszkaburkolat	üvegfátyol kasírozású ásványgyapot homlokzati hőszigetelés	rugalmas tömítés	5 cm keményfa betét
1 rtg színvakolat			1 rtg monolit vasbeton lábazati falazat	1 rtg monolit vasbeton lábazati falazat	1 rtg modifikált bitumenes vastaglemez talajnedvesség elleni szigetelés		acéllemez lég-, és párazárás biztosításához	burkolattartó profil rögzítése csavarozással	szilikon kitt hézagotömítés	12 cm keményfa betét
			1 rtg hézagmentes, öntött PUR pórúszóréteg	1 rtg hézagmentes, öntött PUR pórúszóréteg	1 rtg modifikált bitumenes vastaglemez talajnedvesség elleni szigetelés		acéllemez vízzárás biztosításához	műanyag dübel hőszigetelés rögzítés	vakolat tartó profil	5 cm keményfa betét
			1 rtg hézagmentes, öntött PUR pórúszóréteg	1 rtg hézagmentes, öntött PUR pórúszóréteg	1 rtg modifikált bitumenes vastaglemez talajnedvesség elleni szigetelés		hőszigetelő hab kitöltés	7/10 fa kétrányú hátszerkezet	hőszigetelő üvegezés	5 cm keményfa betét
			1 rtg hézagmentes, öntött PUR matt koptatóréteg	1 rtg hézagmentes, öntött PUR matt koptatóréteg	1 rtg modifikált bitumenes vastaglemez talajnedvesség elleni szigetelés		acéllemez vízzárás biztosításához	öntrapadós EPDM párazáró fólia	hőhidmegszakító elem	5 cm keményfa betét
			1 rtg hézagmentes, öntött PUR matt koptatóréteg	1 rtg hézagmentes, öntött PUR matt koptatóréteg	1 rtg modifikált bitumenes vastaglemez talajnedvesség elleni szigetelés		acéllemez vízzárás biztosításához	3/16 fa fenyő deszkaburkolat	bepattintható elem, csavarozott fenyő burkolattal	5 cm keményfa betét
A.A.1.

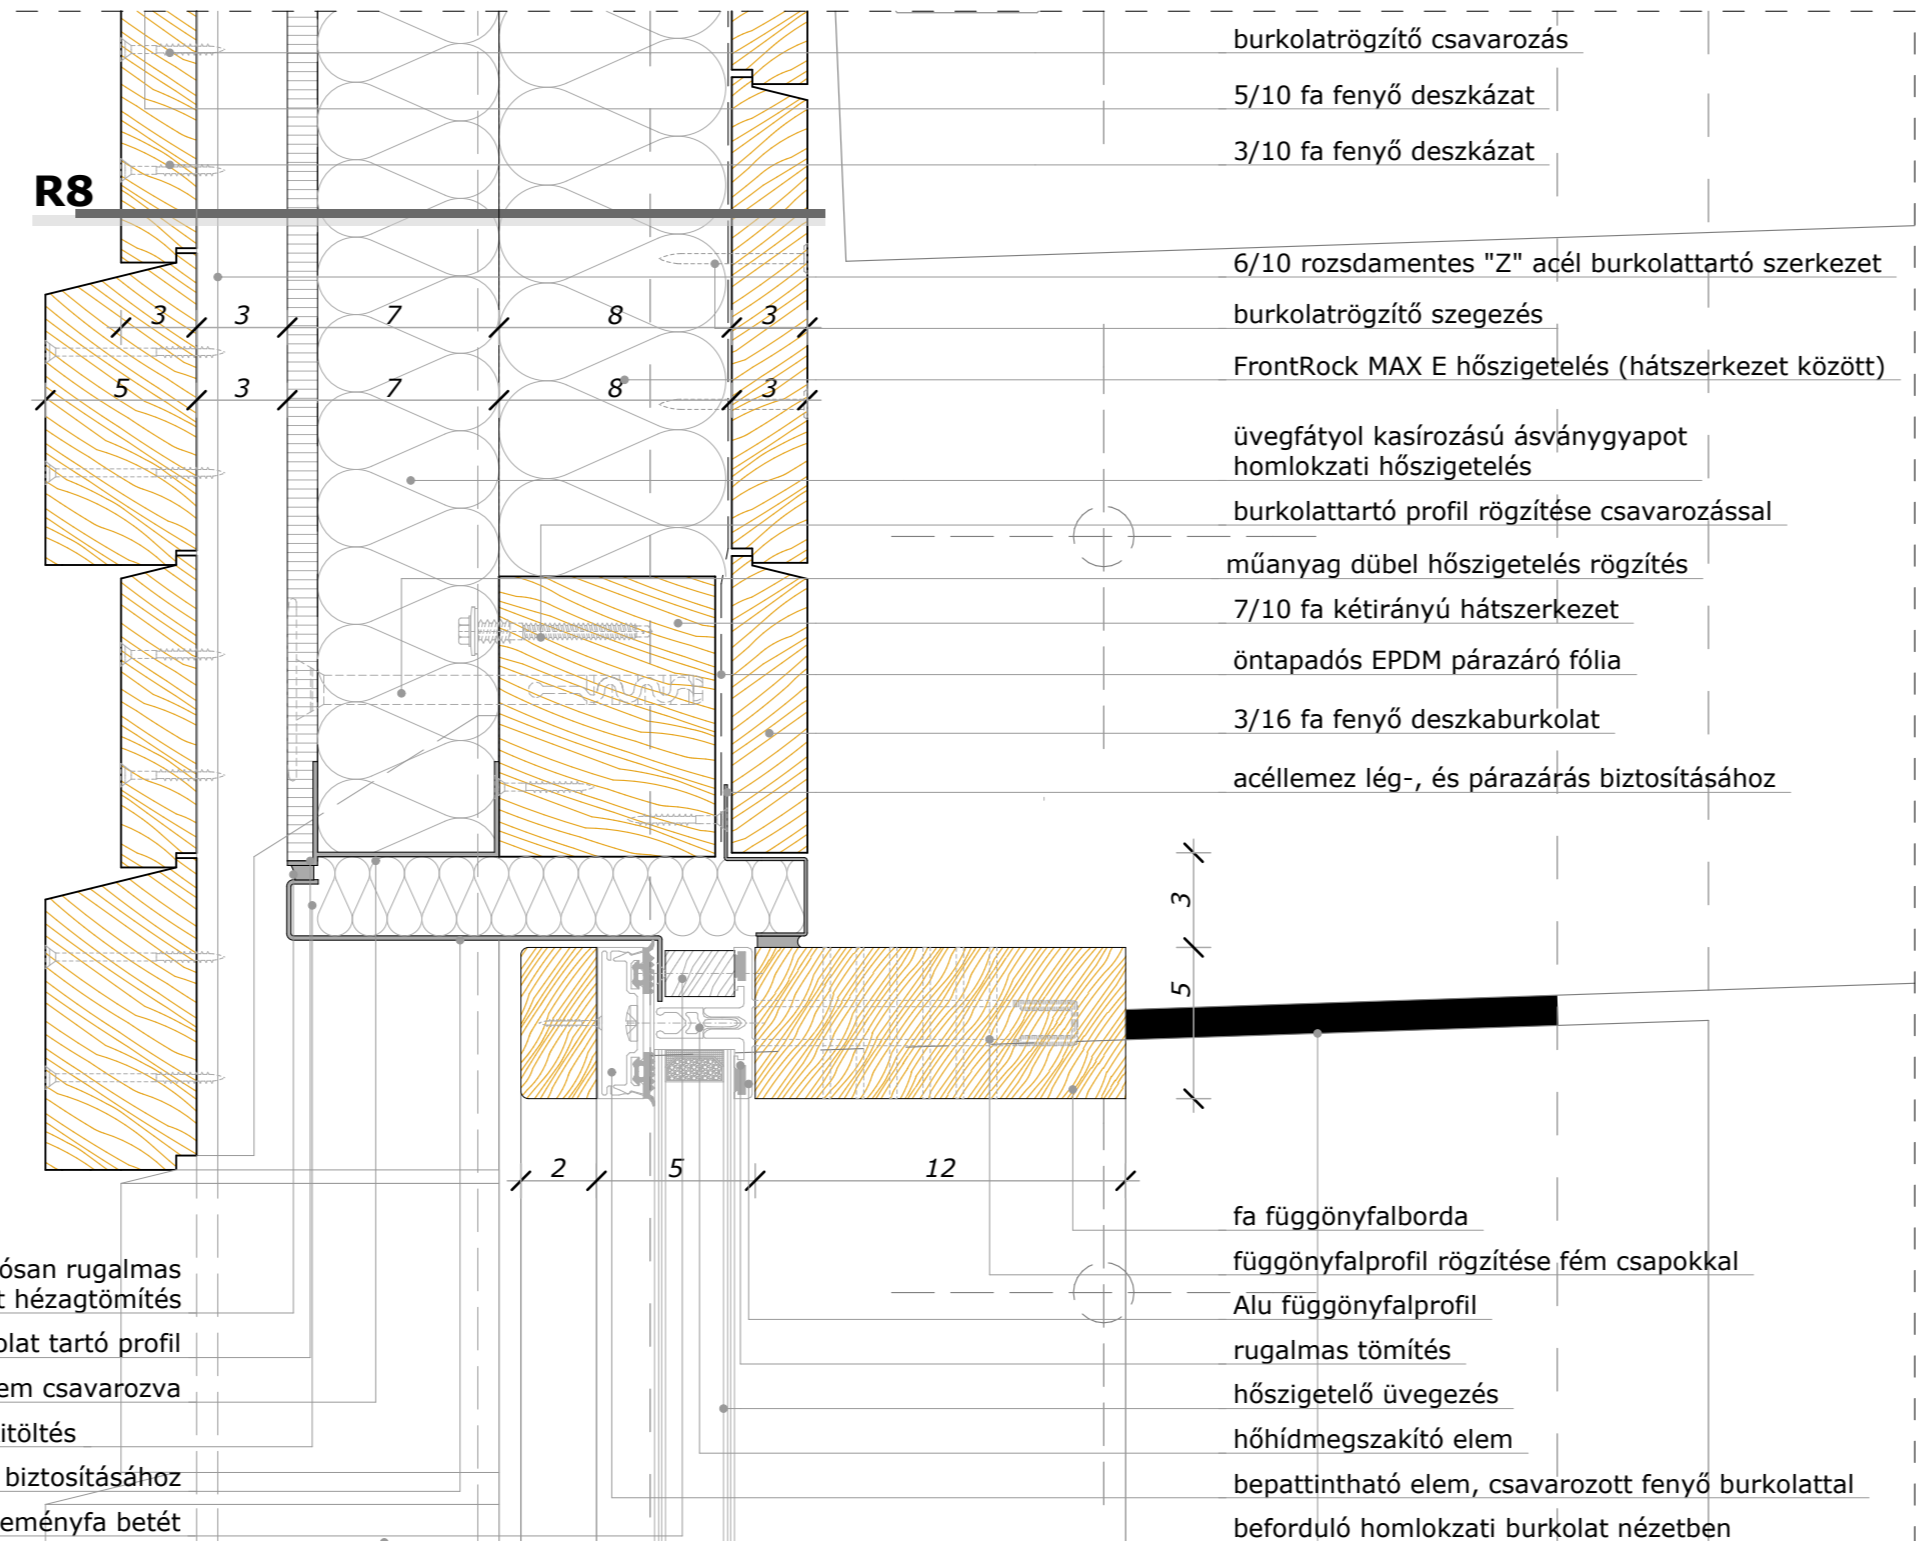


A.A.2.

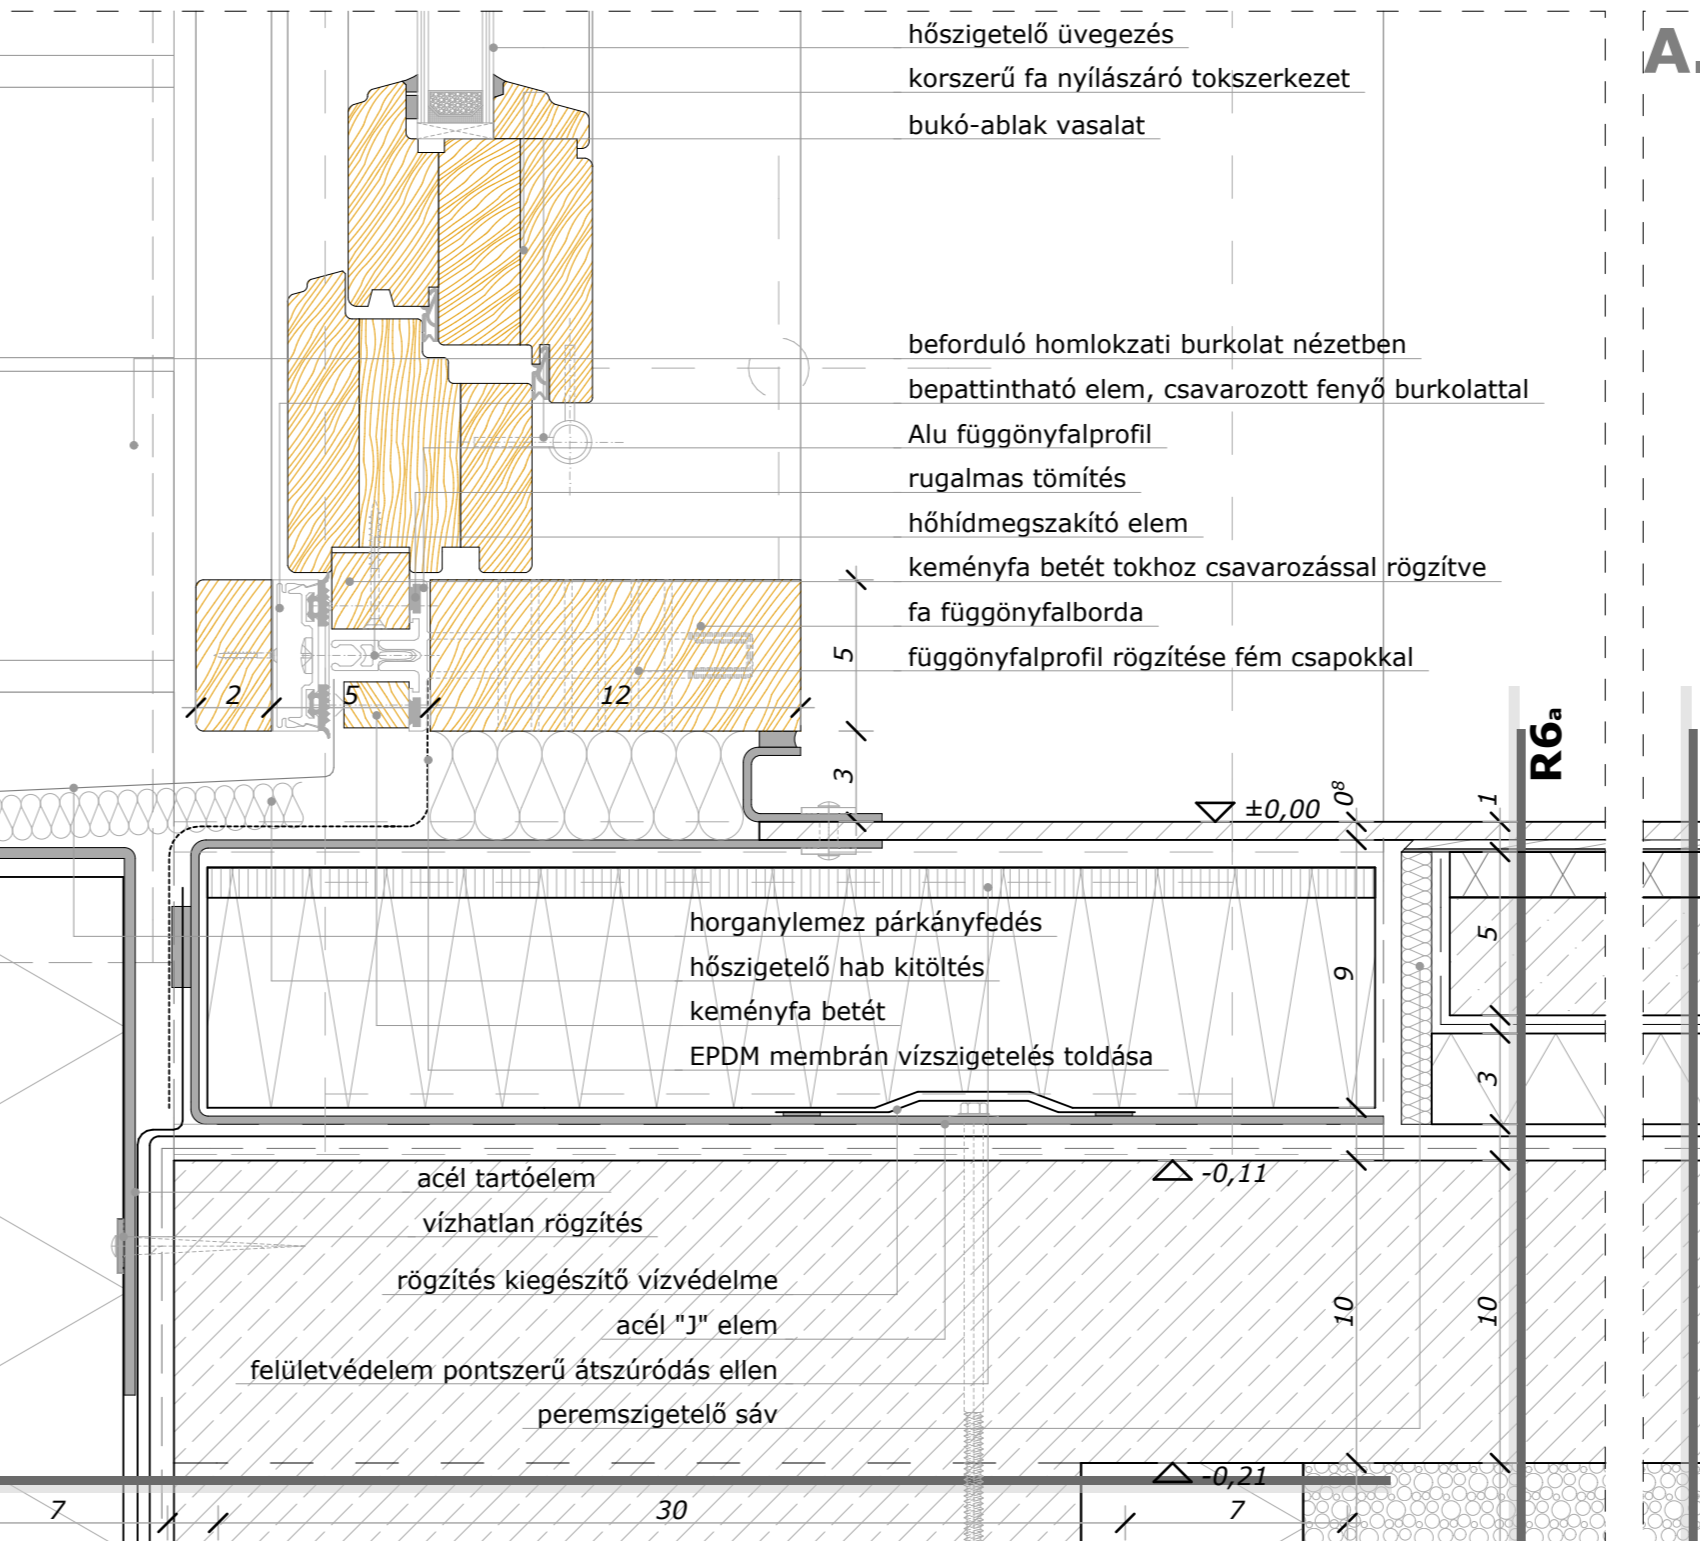

A.A.3.

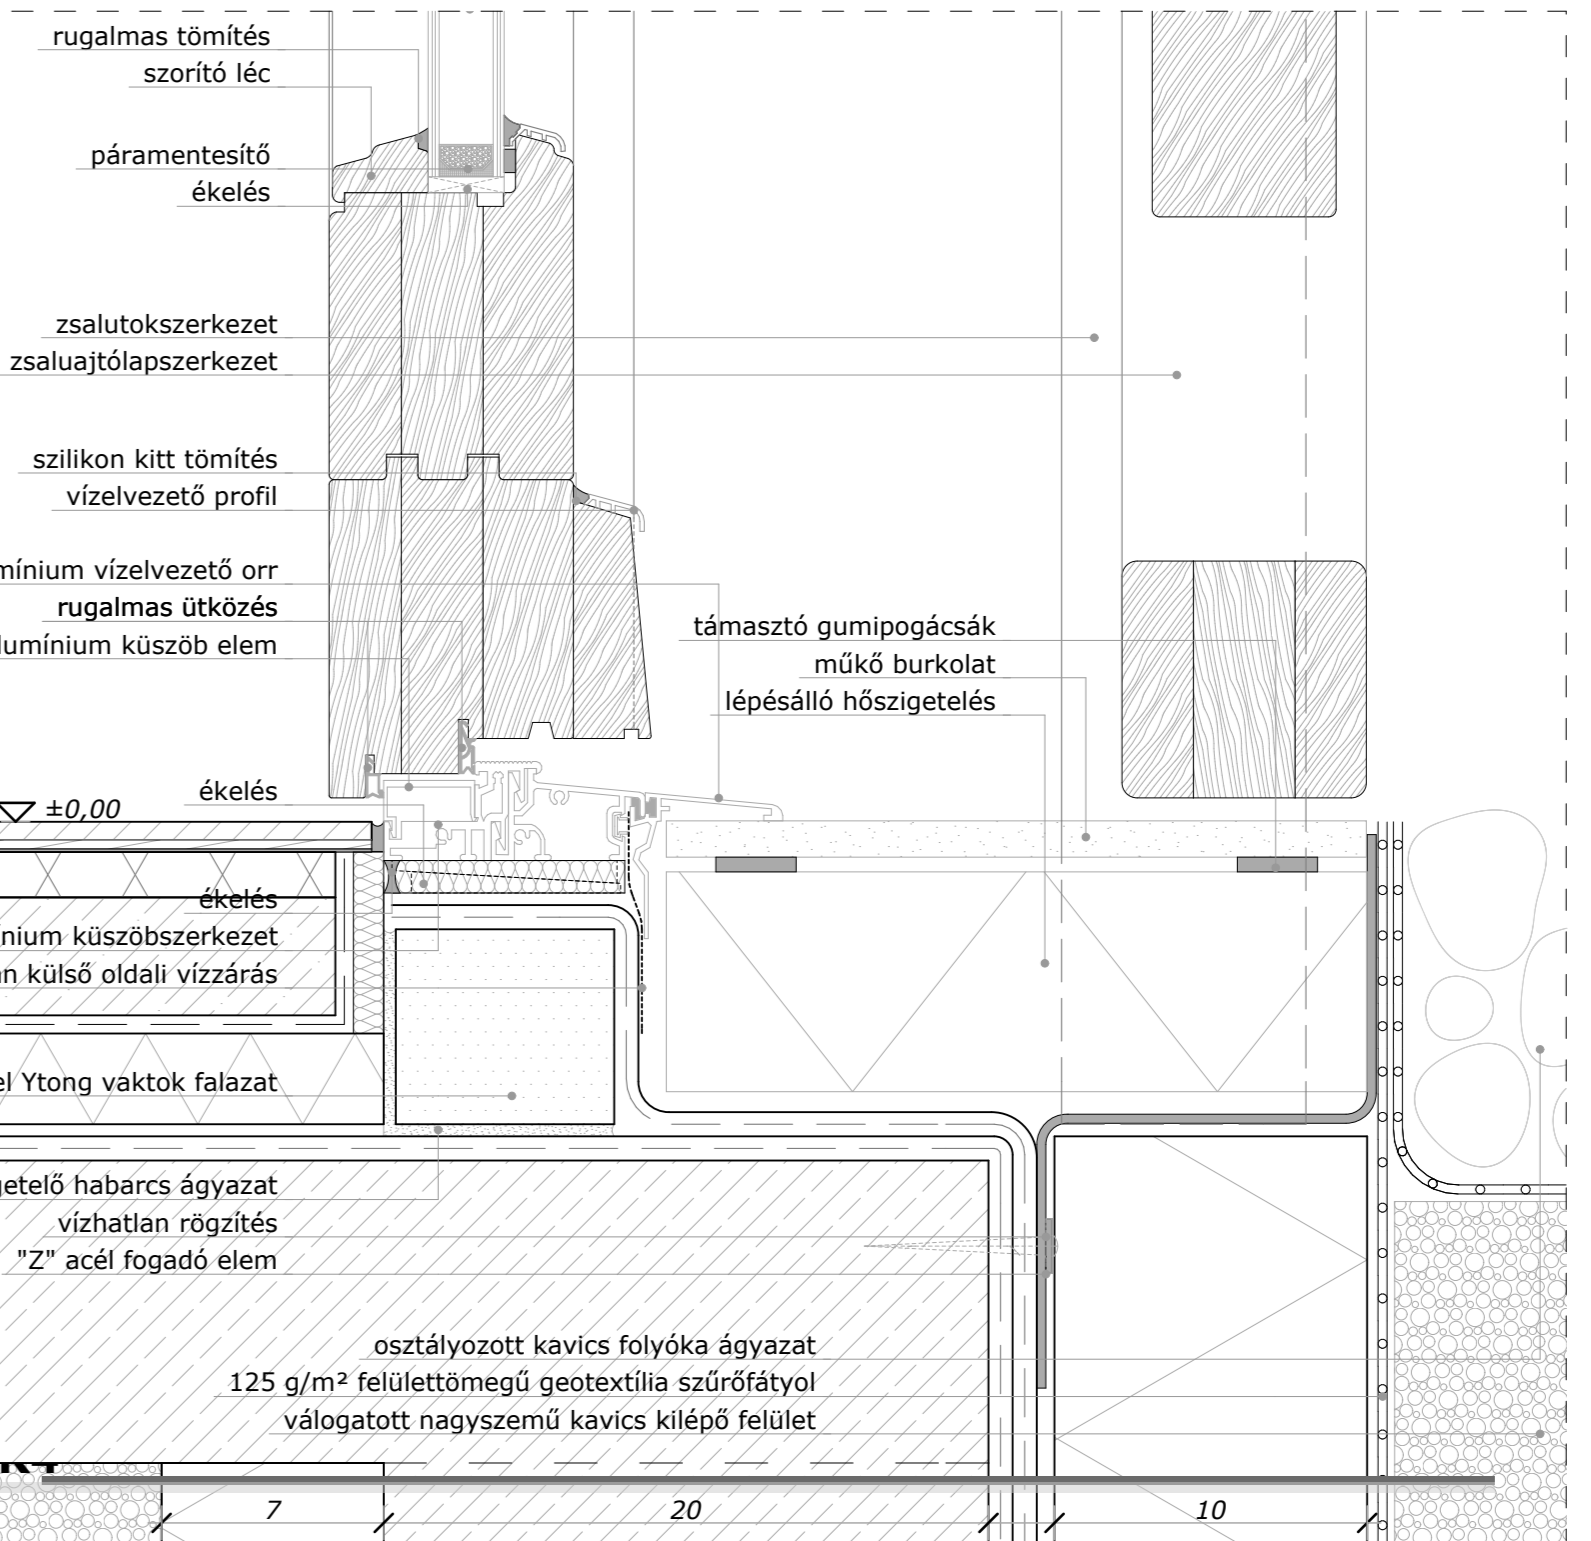

A.A.4.

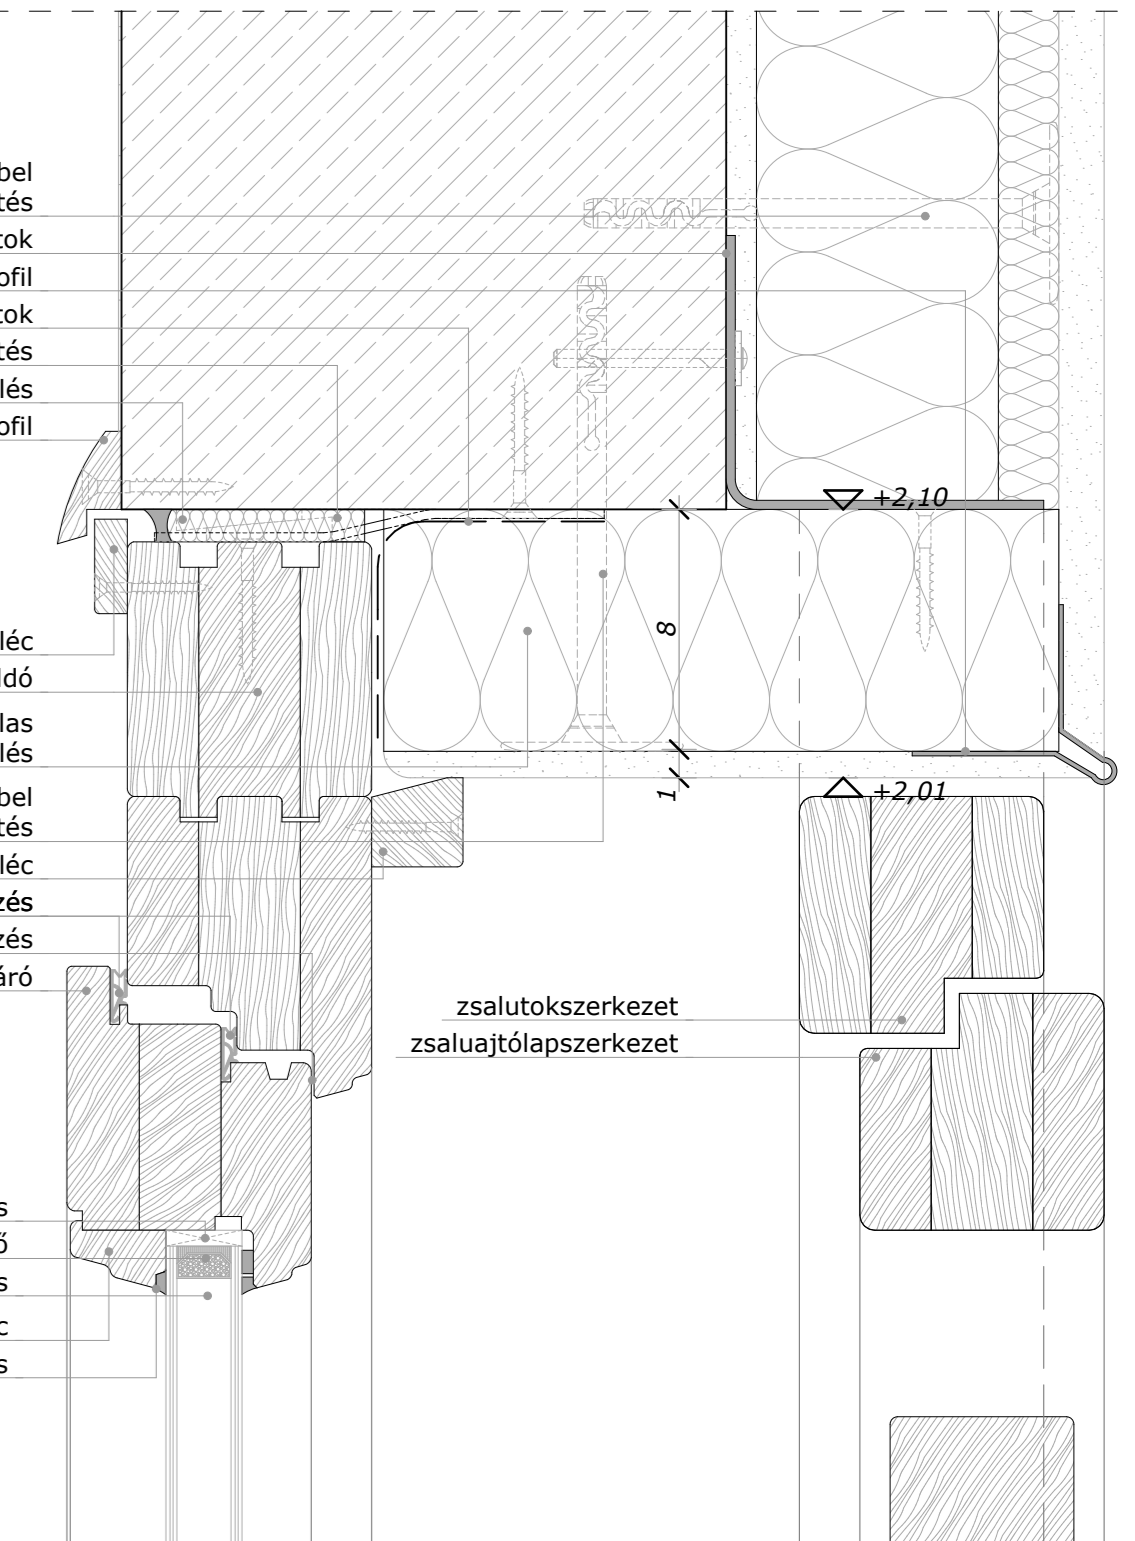

R1	R2	R3	R4	R5	R6	R7	R8	R9	R10	R11
1,5 cm UV védelemmel ellátott attikafal hőszigetelés (műanyag dübeles rögzítés)	1 rtg glettelés	1 rtg hézagmentes, öntött PUR matt koptatóréteg	1 rtg osztyálzott kavics folyóka ágyazat	1 rtg osztyálzott kavics folyóka ágyazat	1 rtg földfeltöltés	1 rtg hézagmentes, öntött PUR matt koptatóréteg	1 rtg burkolatrögzítő csavarozás	1 rtg üvegfátyol kasírozású ásványgyapot homlokzati hőszigetelés	1 rtg horganylemez párkányfedés	1 rtg hűtőközelítő
20 cm monolit vasbeton teherhordó falazat	20 cm monolit vasbeton teherhordó falazat	1 cm ragasztó habarcs	1 cm extrudált polisztirolhab lábazati hőszigetelés	1 cm extrudált polisztirolhab lábazati hőszigetelés	1 cm extrudált polisztirolhab lábazati hőszigetelés	1 cm FrontRock MAX E kétrétegű hőszigetelés	5/10 fa fenyő deszkázat	6/10 rozsdamentes "Z" acél burkolattartó szerkezet	hőszigetelő üvegezés	6 cm hűtőközelítő
1 cm ragasztó habarcs	1 cm ragasztó habarcs	10 cm FrontRock MAX E kétrétegű hőszigetelés	20 cm hidrogénbitumenmáz keliölítés	20 cm hidrogénbitumenmáz keliölítés	3 cm Regupol 6015 elastikus gumiszőnyeg	1 cm alapvakolat üvegszövet szálerezéssel	3/10 fa fenyő deszkázat	FrontRock MAX E hőszigetelés (hátszerkezet között)	Alu függönyfalprofil	12 cm keményfa betét
1 cm alapvakolat üvegszövet szálerezéssel	1 rtg színvakolat	1 rtg színvakolat	1 rtg modifikált bitumenes vastaglemez talajnedvesség elleni szigetelés	1 rtg modifikált bitumenes vastaglemez talajnedvesség elleni szigetelés	1 rtg modifikált bitumenes vastaglemez talajnedvesség elleni szigetelés	1 rtg színvakolat	3/16 fa fenyő deszkaburkolat	üvegfátyol kasírozású ásványgyapot homlokzati hőszigetelés	rugalmas tömítés	5 cm keményfa betét
1 rtg színvakolat			1 rtg monolit vasbeton lábazati falazat	1 rtg monolit vasbeton lábazati falazat	1 rtg modifikált bitumenes vastaglemez talajnedvesség elleni szigetelés		acéllemez lég-, és párazárás biztosításához	burkolattartó profil rögzítése csavarozással	szilikon kitt hézagotömítés	12 cm keményfa betét
			1 rtg hézagmentes, öntött PUR pórúszóréteg	1 rtg hézagmentes, öntött PUR pórúszóréteg	1 rtg modifikált bitumenes vastaglemez talajnedvesség elleni szigetelés		acéllemez vízzárás biztosításához	műanyag dübel hőszigetelés rögzítés	vakolat tartó profil	5 cm keményfa betét
			1 rtg hézagmentes, öntött PUR pórúszóréteg	1 rtg hézagmentes, öntött PUR pórúszóréteg	1 rtg modifikált bitumenes vastaglemez talajnedvesség elleni szigetelés		acéllemez vízzárás biztosításához	7/10 fa kétrányú hátszerkezet	hőszigetelő üvegezés	5 cm keményfa betét
			1 rtg hézagmentes, öntött PUR matt koptatóréteg	1 rtg hézagmentes, öntött PUR matt koptatóréteg	1 rtg modifikált bitumenes vastaglemez talajnedvesség elleni szigetelés		acéllemez vízzárás biztosításához	öntrapadós EPDM párazáró fólia	hőhidmegszakító elem	5 cm keményfa betét
			1 rtg hézagmentes, öntött PUR matt koptatóréteg	1 rtg hézagmentes, öntött PUR matt koptatóréteg	1 rtg modifikált bitumenes vastaglemez talajnedvesség elleni szigetelés		acéllemez vízzárás biztosításához	3/16 fa fenyő deszkaburkolat	bepattintható elem, csavarozott fenyő burkolattal	5 cm keményfa betét
			1 rtg hézagmentes, öntött PUR matt koptatóréteg	1 rtg hézagmentes, öntött PUR matt koptatóréteg	1 rtg modifikált bitumenes vastaglemez talajnedvesség elleni szigetelés		acéllemez vízzárás biztosításához	3/16 fa fenyő deszkaburkolat	bepattintható elem, csavarozott fenyő burkolattal	5 cm keményfa betét






功

夫

DIPLOMATERVEZÉS
KÁKÓCZKI NORBERT
B-B METSZET
1/50

CSOMÓPONTOK
1/5

SHAOLIN
KÖZPONT
BUDAÖRS

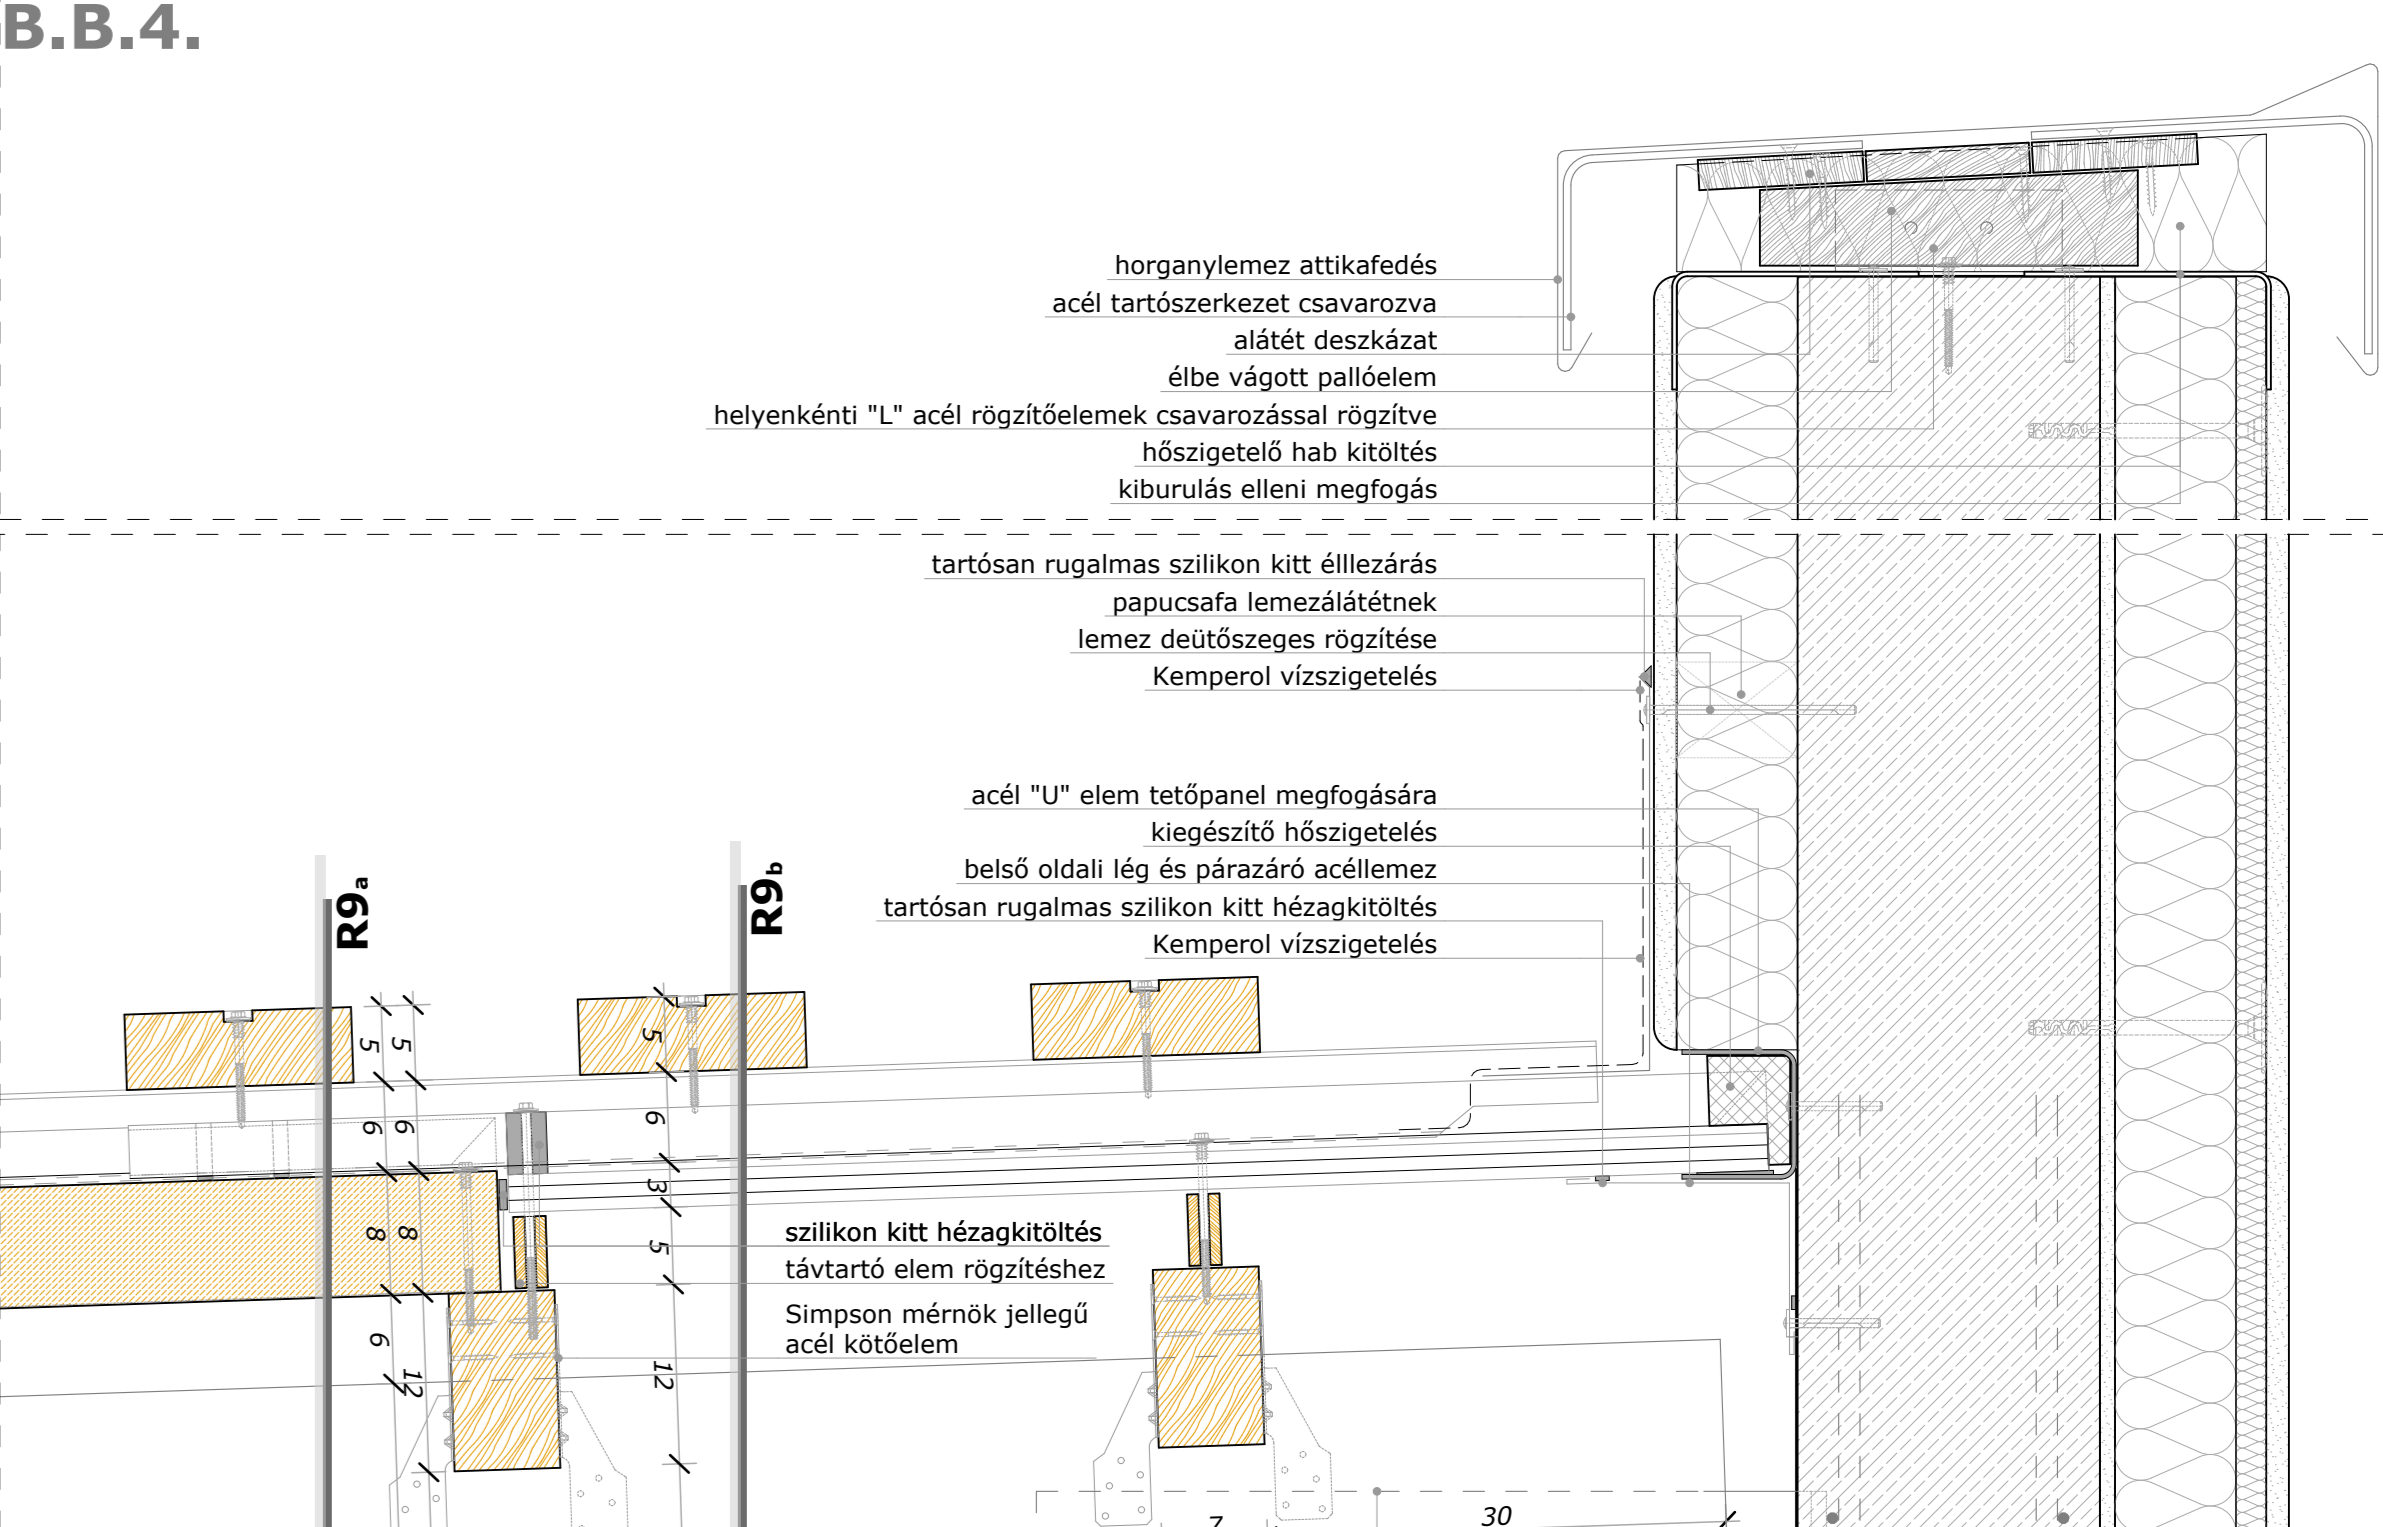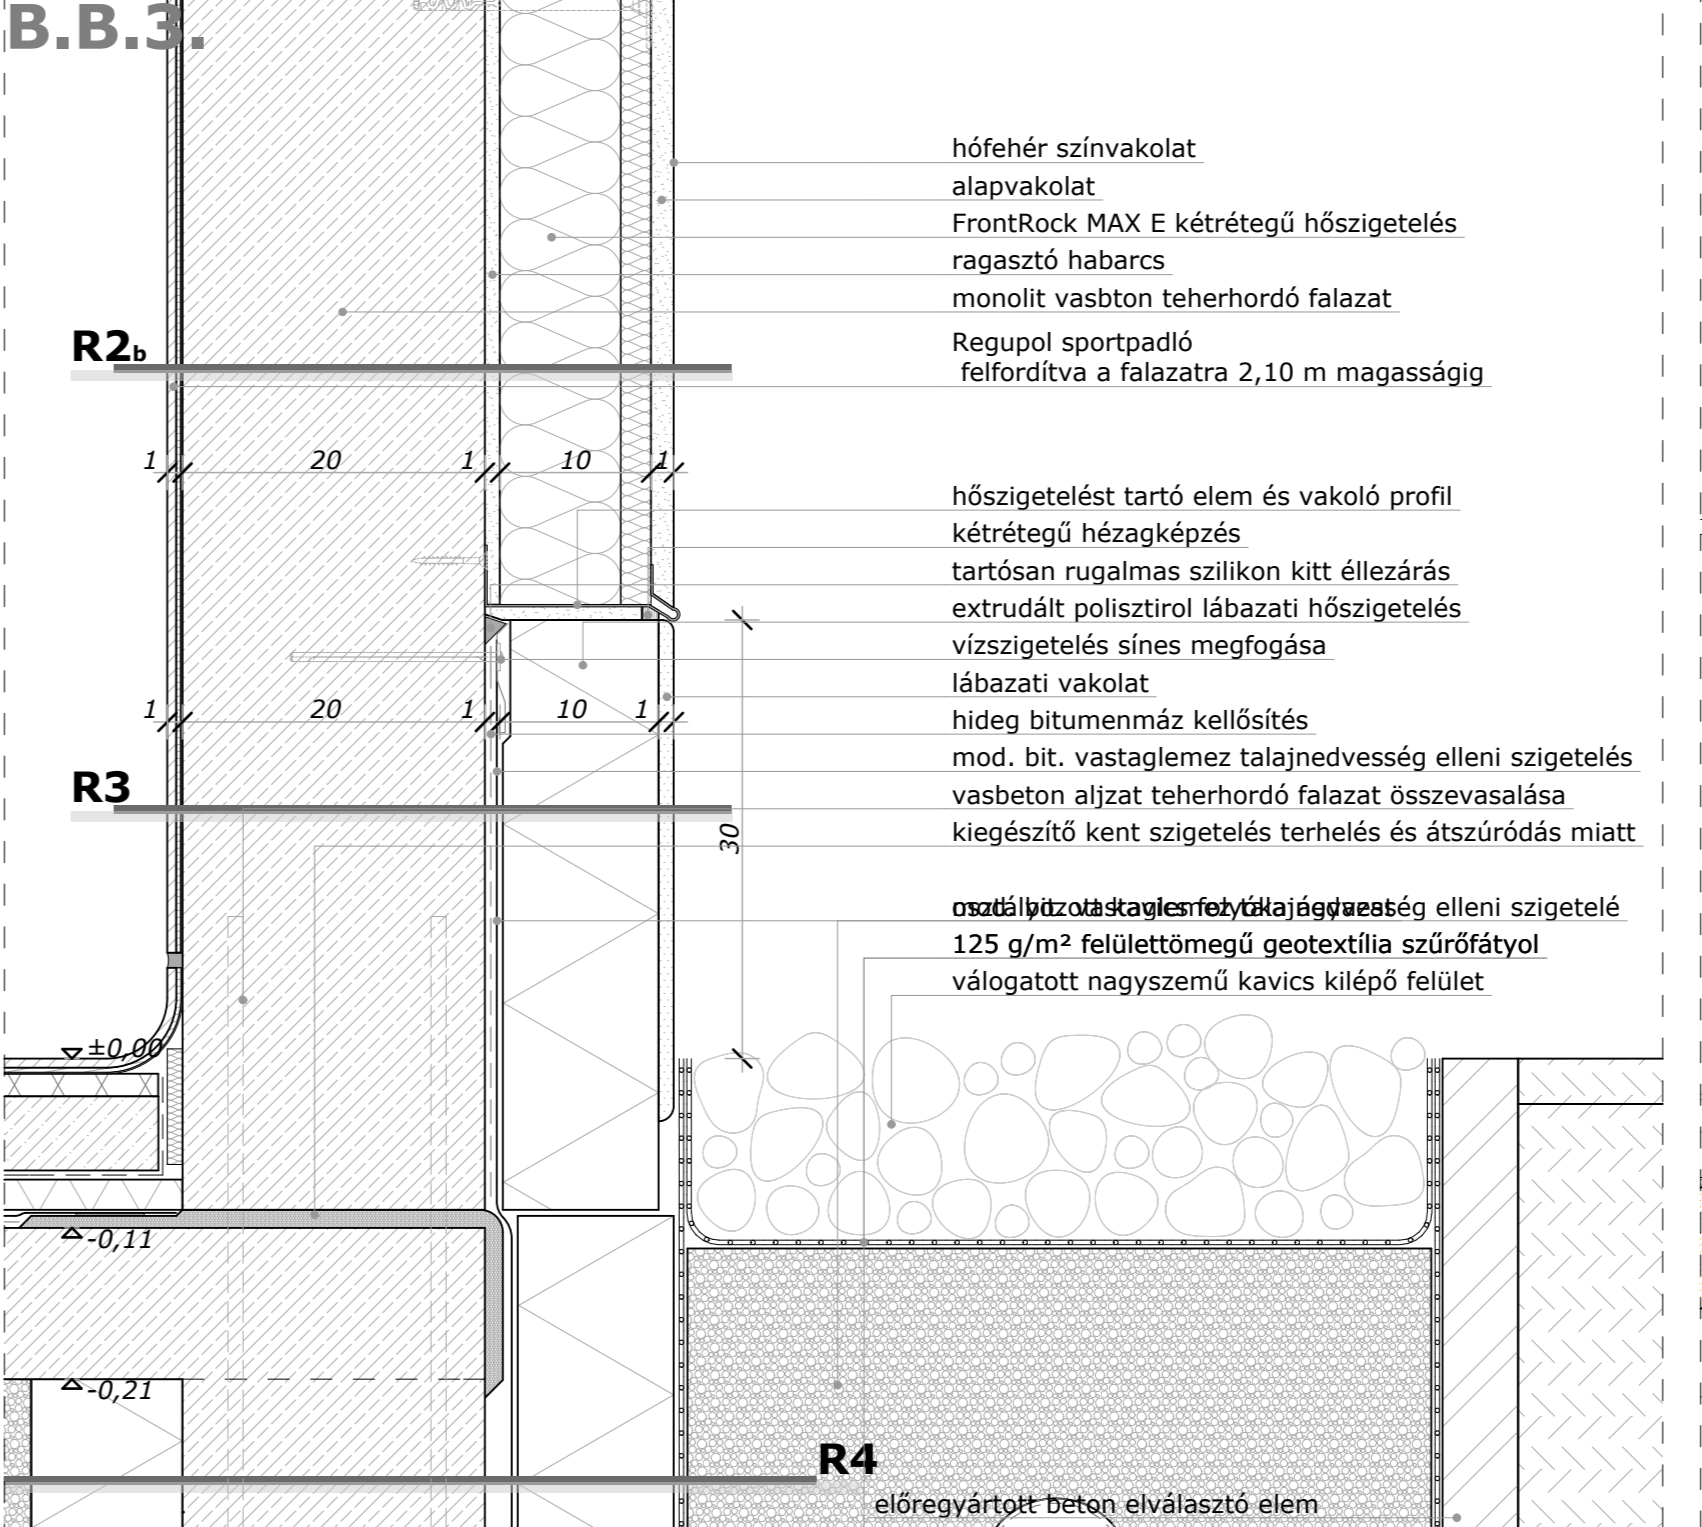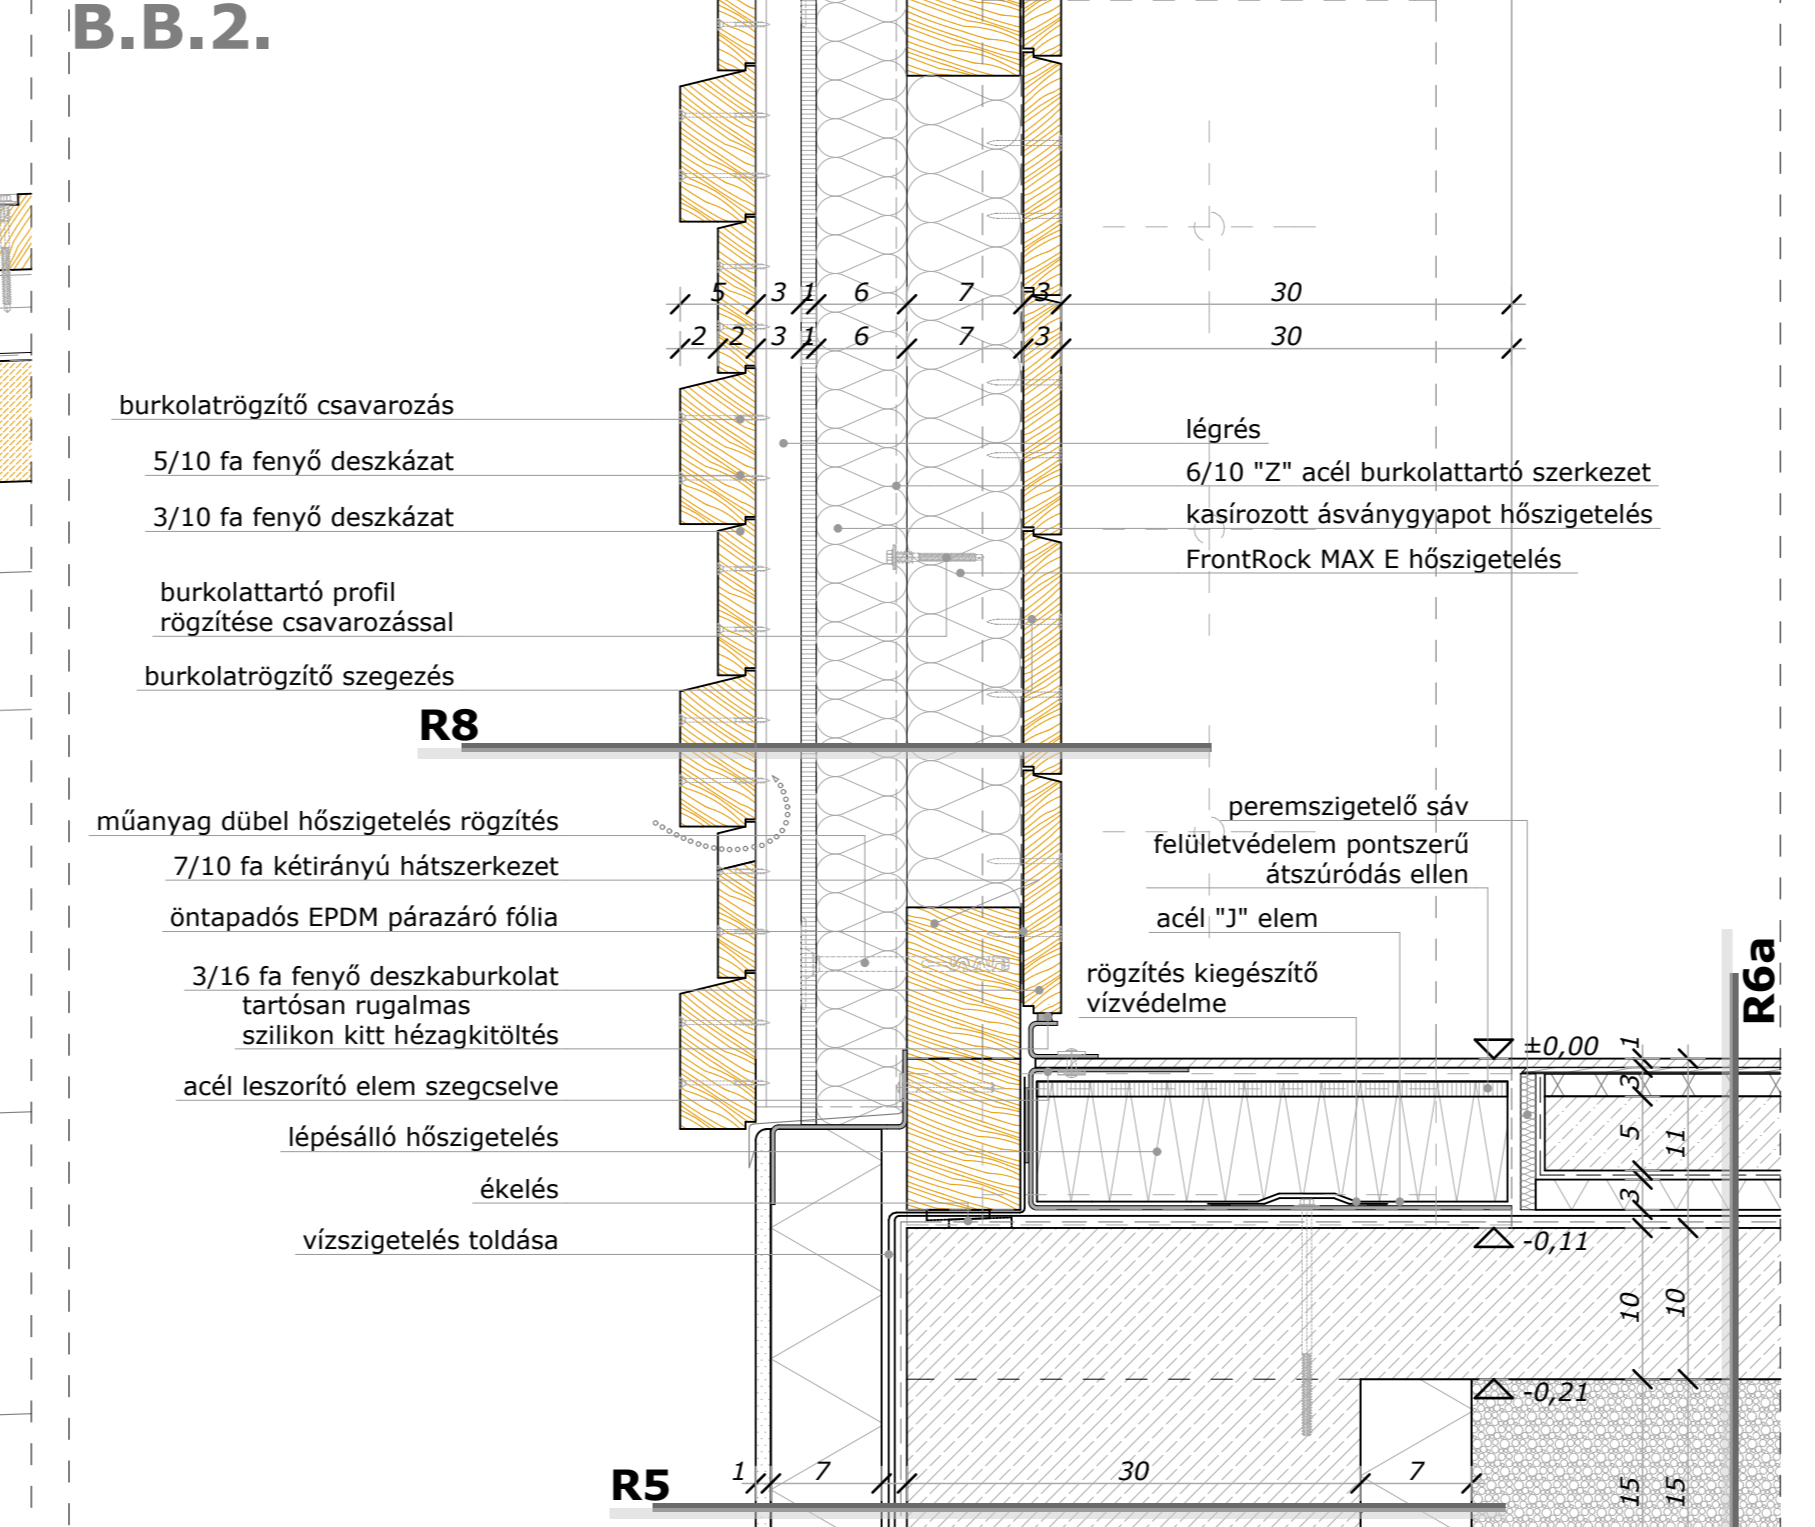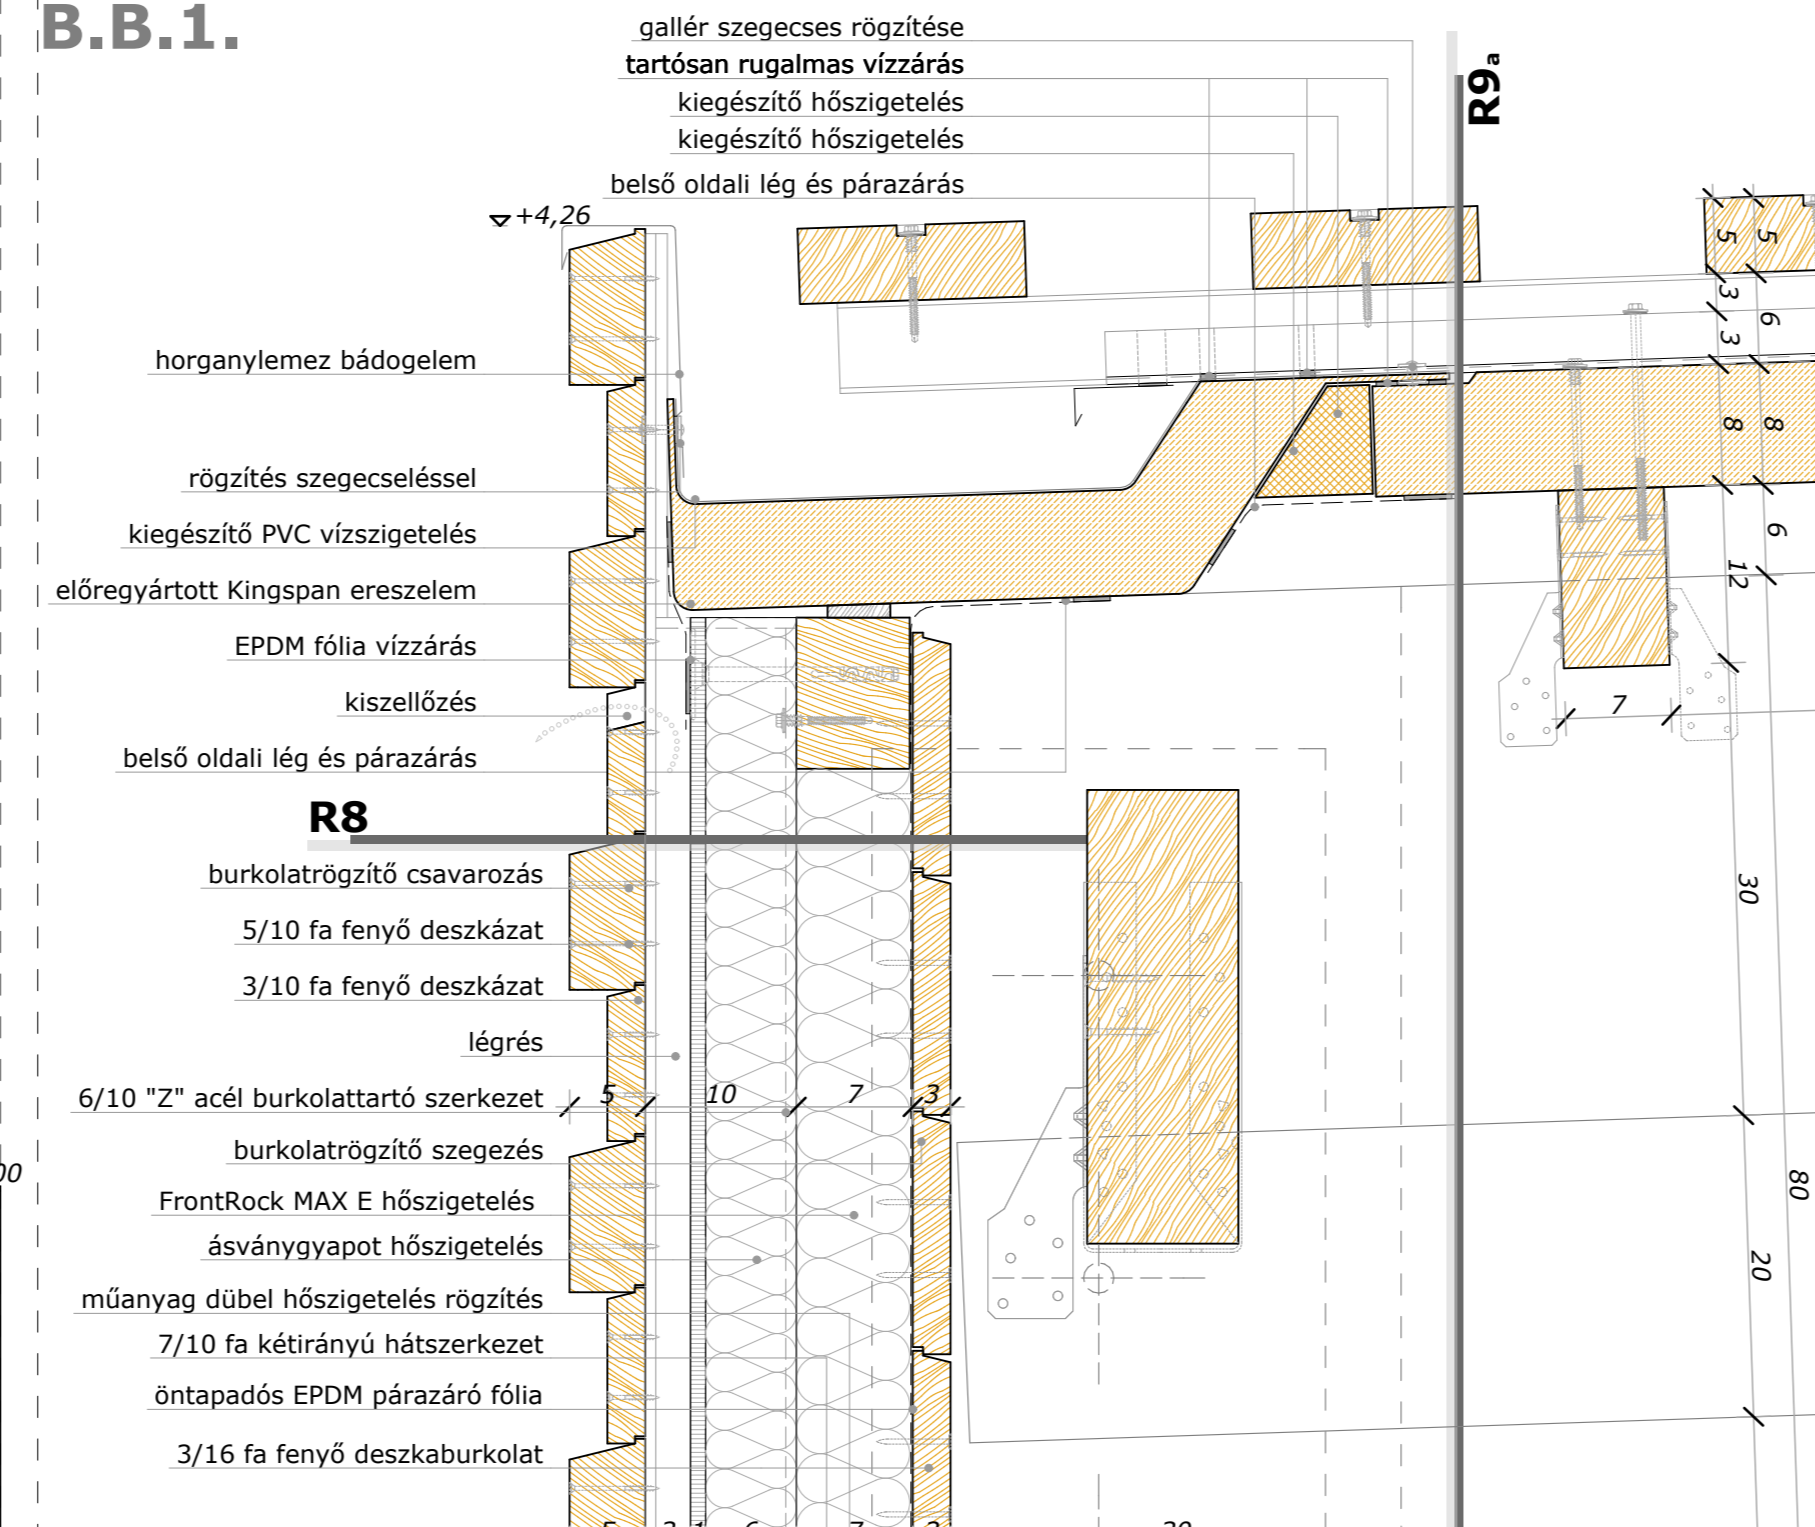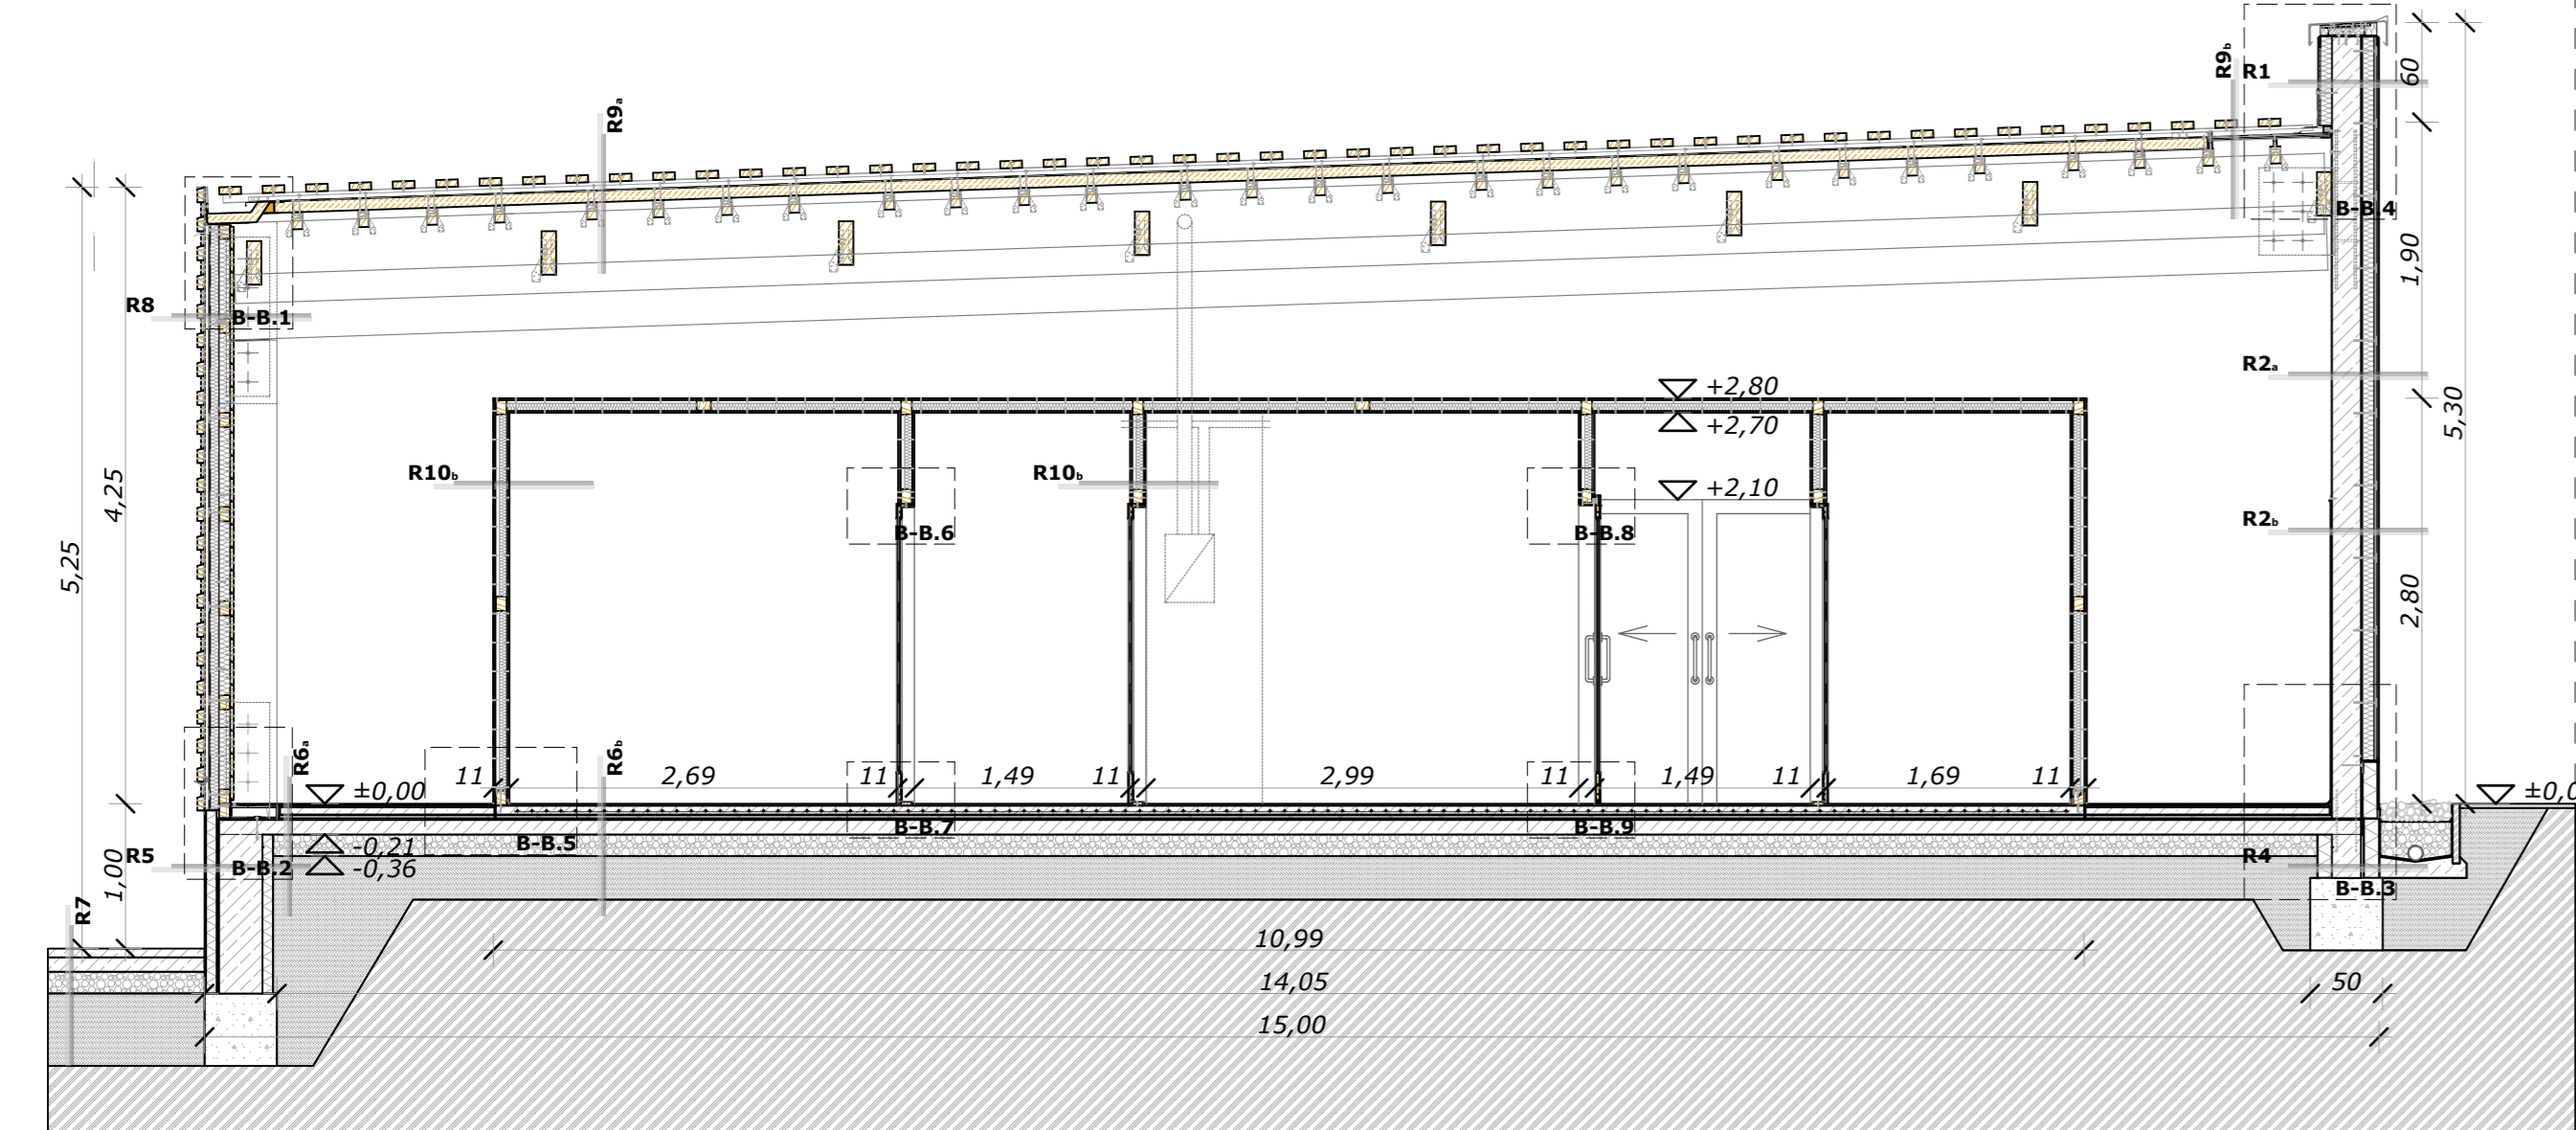

1,5 cm UV védelemmel ellátott attikafal hőszigetelés (műanyag dübél rögzítés)	1 rtg glettelés
20 cm monolit vasbeton teherhordó falazat	20 cm monolit vasbeton teherhordó falazat
1 cm ragasztó habarcs	1 cm ragasztó habarcs
10 cm FrontRock MAX E kétrétegű hőszigetelés	1 cm FrontRock MAX E kétrétegű hőszigetelés
1 cm alapvakolat üvegszövet szálerezéssel	1 rtg szinvakolat

1 rtg hézagmentes öntött PUR matt koptatóréteg	1 rtg hézagmentes öntött PUR fedőréteg
1 rtg hézagmentes, öntött PUR póruszáró réteg	1 rtg hézagmentes, öntött PUR póruszáró réteg
20 cm FrontRock MAX E kétrétegű hőszigetelés	20 cm FrontRock MAX E kétrétegű hőszigetelés
1 cm ragasztó habarcs	1 cm ragasztó habarcs
10 cm alapvakolat üvegszövet szálerezéssel	1 rtg szinvakolat

1 rtg hézagmentes, öntött PUR matt koptatóréteg	1 rtg hézagmentes, öntött PUR fedőréteg
1 rtg hézagmentes, öntött PUR póruszáró réteg	1 rtg hézagmentes, öntött PUR póruszáró réteg
20 cm extrudált polisztirolhab lábazati hőszigetelés	20 cm extrudált polisztirolhab lábazati hőszigetelés
10 cm hideg bitumenmáz kellősítés	10 cm hideg bitumenmáz kellősítés
1 rtg módifikált bitumenes vastaglemez talajnedvesség elleni szigetelés	1 rtg módifikált bitumenes vastaglemez talajnedvesség elleni szigetelés

7+1 cm extrudált polisztirolhab lábazati hőszigetelés	7+1 cm extrudált polisztirolhab lábazati hőszigetelés
10 cm kavicsfeltöltés	10 cm kavicsfeltöltés

1 rtg hézagmentes, öntött PUR matt koptatóréteg	1 rtg hézagmentes, öntött PUR fedőréteg
1 rtg hézagmentes, öntött PUR póruszáró réteg	1 rtg hézagmentes, öntött PUR póruszáró réteg
10 cm Regupol 6015 elasztikus gumiszőnyeg	10 cm Regupol 6015 elasztikus gumiszőnyeg
1 rtg PE fólia technológiai szigetelés	1 rtg PE fólia technológiai szigetelés
3 cm lépésálló expandált polisztirol	3 cm lépésálló expandált polisztirol

1 rtg módifikált bitumenes vastaglemez talajnedvesség elleni szigetelés	1 rtg módifikált bitumenes vastaglemez talajnedvesség elleni szigetelés
10 cm hideg bitumenmáz kellősítés	10 cm hideg bitumenmáz kellősítés
15 cm vasalt ajzat	15 cm vasalt ajzat
30 cm kavicsfeltöltés	30 cm kavicsfeltöltés
30 cm földvisszatöltés	30 cm földvisszatöltés
30 cm termett talaj	30 cm termett talaj

0,6 cm kerámia hidegburkolat	0,6 cm kerámia hidegburkolat
0,4 cm ragasztás	0,4 cm ragasztás
1 cm valdói parafa furnér	1 cm valdói parafa furnér
1 cm parafa alaplap	1 cm parafa alaplap
6 cm aljzatbeton	6 cm aljzatbeton
1 rtg PE fólia technológiai szigetelés	1 rtg PE fólia technológiai szigetelés
5 cm lépésálló expandált polisztirol	5 cm lépésálló expandált polisztirol
3 cm lépésálló expandált polisztirol	3 cm lépésálló expandált polisztirol

6 cm beton felületképzés	6 cm beton felületképzés
10 cm aljzatbeton	10 cm aljzatbeton
15 cm kavicsfeltöltés	15 cm kavicsfeltöltés
10 cm földfeltöltés	10 cm földfeltöltés
3 cm termett talaj	3 cm termett talaj

3 cm 3/16 fa fenyő deszkaburkolat (szegezve)	3 cm 3/16 fa fenyő deszkaburkolat (szegezve)
1 rtg öntapadós EPDM párazáró fólia	1 rtg öntapadós EPDM párazáró fólia
7 cm 7/10 fa kétrirányú hátszerkezet (FrontRock MAX E hőszigetelés kitéréssel)	7 cm 7/10 fa kétrirányú hátszerkezet (FrontRock MAX E hőszigetelés kitéréssel)
6 cm ásványgyapot homlokzati hőszigetelés	6 cm ásványgyapot homlokzati hőszigetelés
6/10 "Z" acél szerkezet kész (műanyag dübél rögzítéssel)	6/10 "Z" acél szerkezet kész (műanyag dübél rögzítéssel)

5 cm 5/15 fa deszkaburkolat (hézagos elhelyezés - 15cm, csavarozva)	5 cm 5/15 fa deszkaburkolat (hézagos elhelyezés - 15cm, csavarozva)
6 cm 6/6 "Z" rozsdamentes acél burkolattartó szerkezet (csavarozással rögzítve)	6 cm 6/6 "Z" rozsdamentes acél burkolattartó szerkezet (csavarozással rögzítve)
8 cm KingSpan 1000RW hő-, és vízszigetelő tetőpanel	8 cm KingSpan 1000RW / GRP hő-, és vízszigetelő bevilágító tetőpanel
6 cm 7/12 súlyszettelt fa főkgerendák (6cm)	6 cm 7/12 súlyszettelt fa főkgerendák (6cm)
80 cm 15/80 rétegelt ragasztott fa gerenda	80 cm 15/80 rétegelt ragasztott fa gerenda
10/30 álmennyezet tartó főkgerenda sor	10/30 álmennyezet tartó főkgerenda sor
10/20 gerendasor álmennyezet	10/20 gerendasor álmennyezet

5 cm 5/15 fa deszkaburkolat (hézagos elhelyezés - 15cm, csavarozva)	5 cm 5/15 fa deszkaburkolat (hézagos elhelyezés - 15cm, csavarozva)
6 cm 6/6 "Z" rozsdamentes acél burkolattartó szerkezet (csavarozással rögzítve)	6 cm 6/6 "Z" rozsdamentes acél burkolattartó szerkezet (csavarozással rögzítve)
8 cm KingSpan 1000RW hő-, és vízszigetelő tetőpanel	8 cm KingSpan 1000RW / GRP hő-, és vízszigetelő bevilágító tetőpanel
6 cm 7/12 súlyszettelt fa főkgerendák (6cm)	6 cm 7/12 súlyszettelt fa főkgerendák (6cm)
80 cm 15/80 rétegelt ragasztott fa gerenda	80 cm 15/80 rétegelt ragasztott fa gerenda
10/30 álmennyezet tartó főkgerenda sor	10/30 álmennyezet tartó főkgerenda sor
10/20 gerendasor álmennyezet	10/20 gerendasor álmennyezet


0,7 cm áttetsző lazúr lakk vízhatlan felületképzés	0,7 cm áttetsző lazúr lakk vízhatlan felületképzés
1,25 cm táblás faburkolat (csavarozva)	1,25 cm táblás faburkolat (csavarozva)
5 cm ásványgyapot hangszigetelés	5 cm ásványgyapot hangszigetelés
2 cm légrés	2 cm légrés
1,25 cm táblás faburkolat (csavarozva)	1,25 cm táblás faburkolat (csavarozva)

1,25 cm táblás faburkolat (csavarozva)	1,25 cm táblás faburkolat (csavarozva)
5 cm ásványgyapot hangszigetelés	5 cm ásványgyapot hangszigetelés
2 cm légrés	2 cm légrés
1,25 cm táblás faburkolat (csavarozva)	1,25 cm táblás faburkolat (csavarozva)

功夫

DIPLOMATERVEZÉS
KÁKÓCZKI NORBERT
AXONOMETRIA

SHAOLIN
KÖZPONT
BUDAÖRS

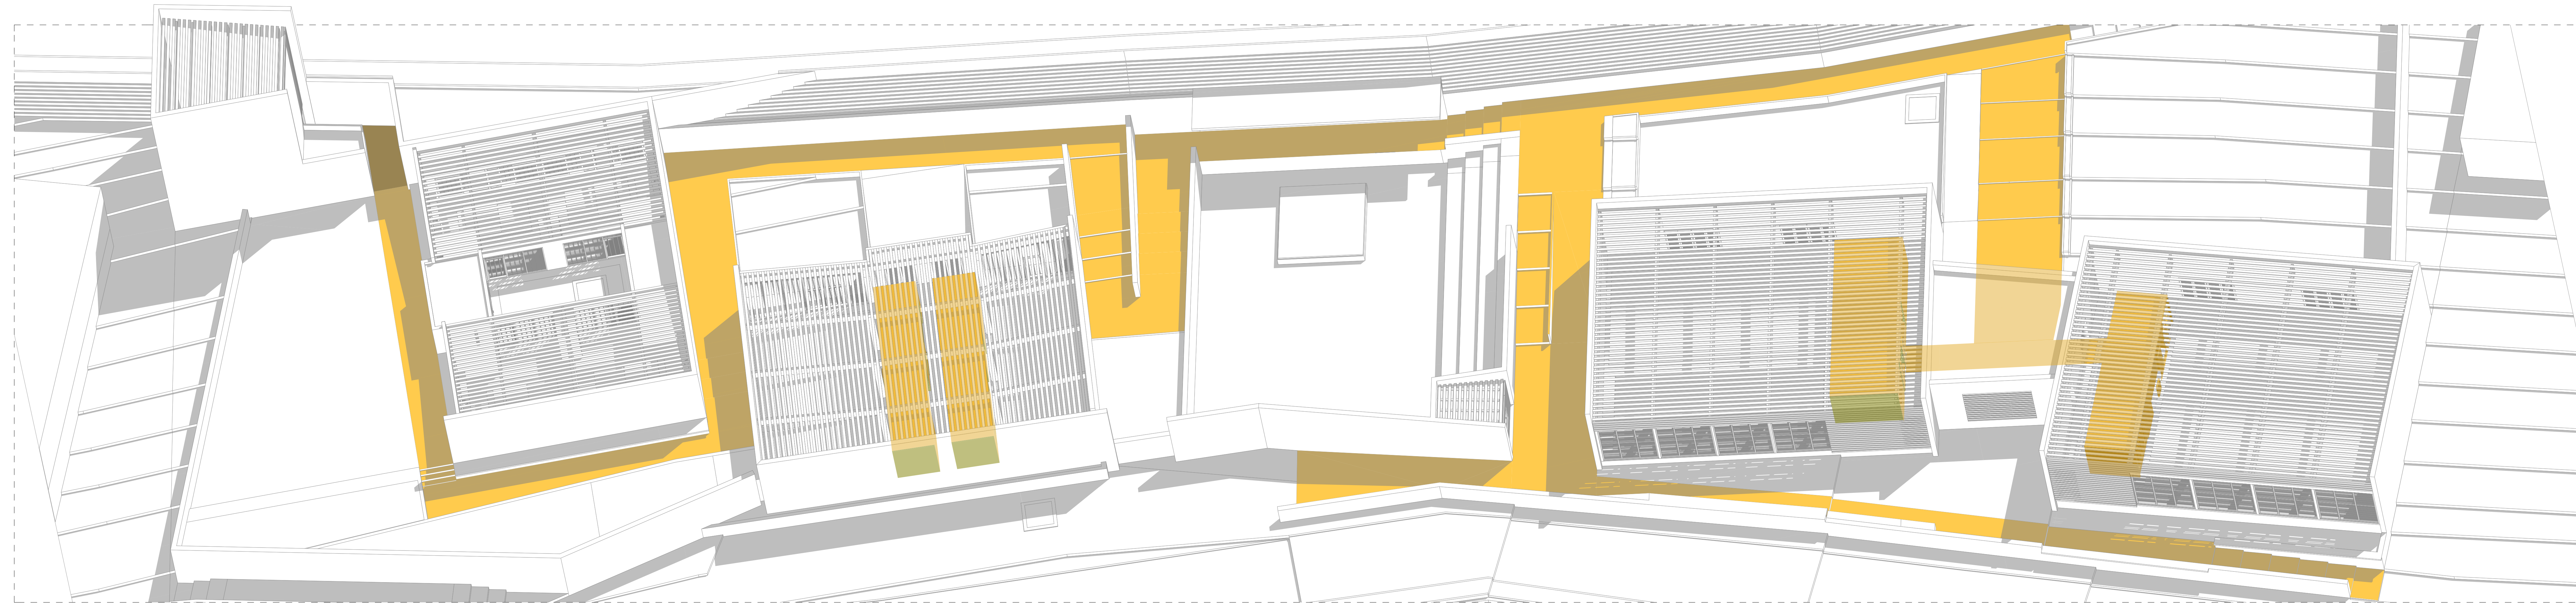

功夫

DIPLOMATERVEZÉS
KÁKÓCZKI NORBERT
LÁTVÁNYTERV

SHAOLIN
KÖZPONT
BUDAÖRS

