

DIPLOMATERV PORTFÓLIÓ

HARCMŰVÉSZETI KÖZPONT

武道センター




JÓZSEF UTCA 22-24. / VÍG UTCA 41-43. (HRSZ.: 34916 34917 34918)

CZELNAI ZSOLT / NW6LM9

Urbanista Építész mérnök MSc.


(2013)



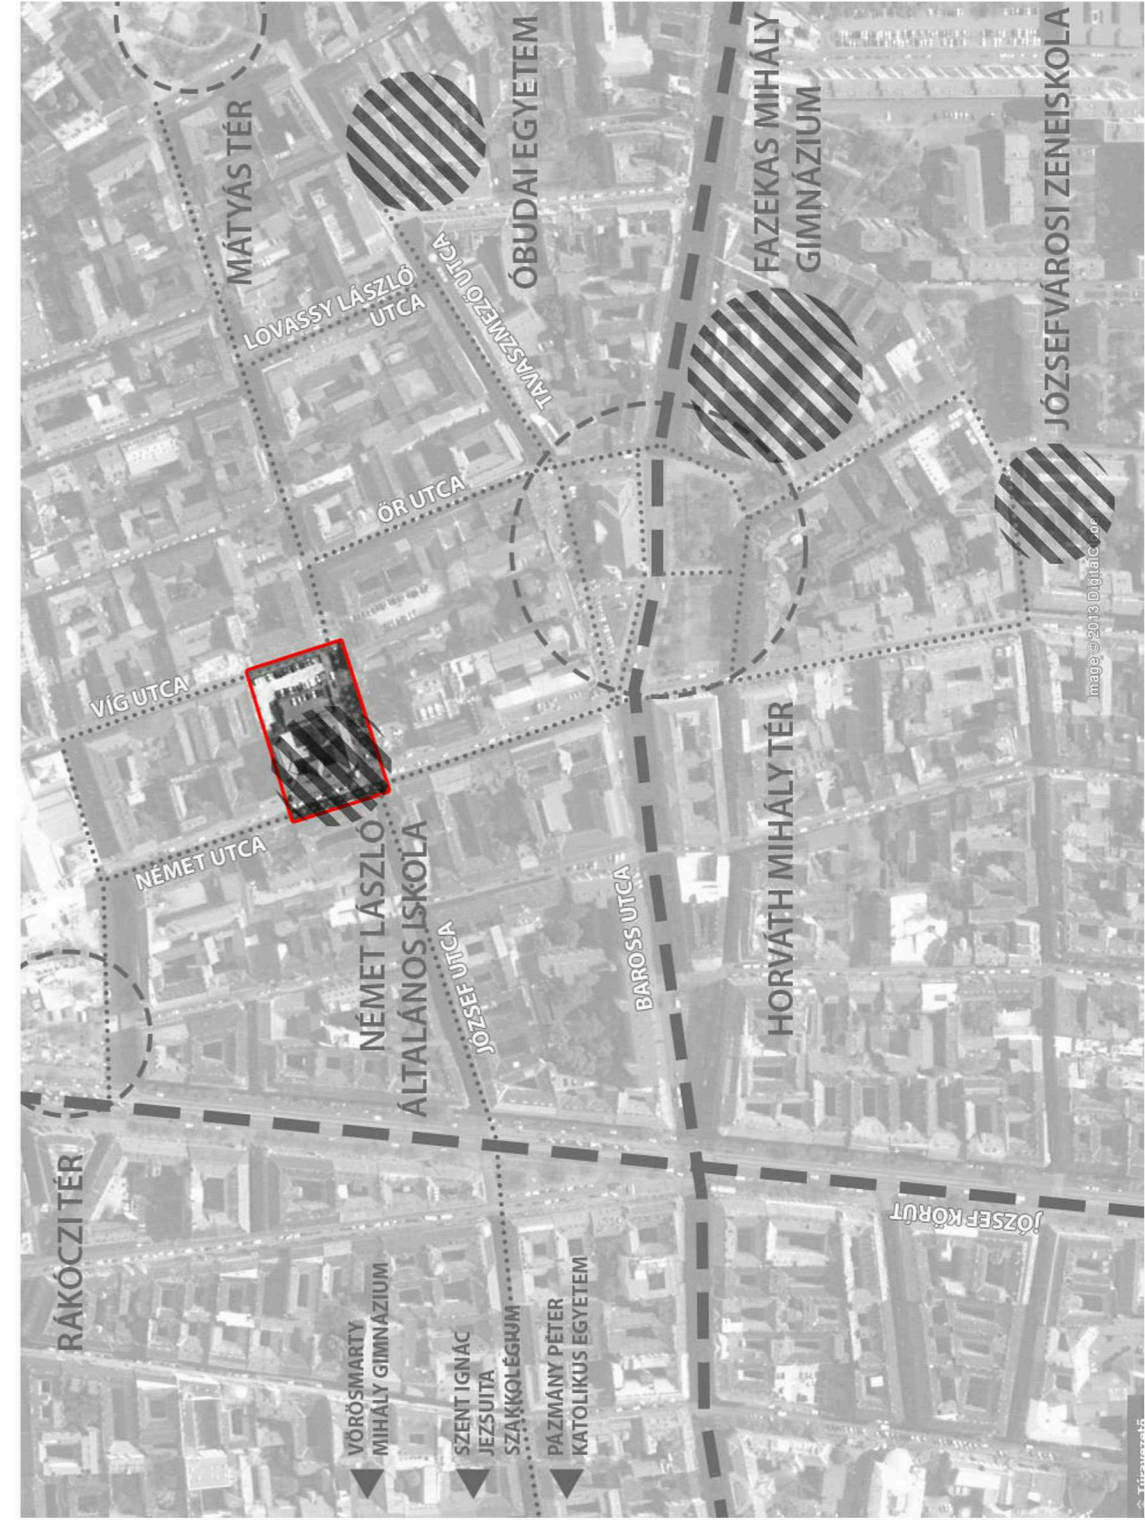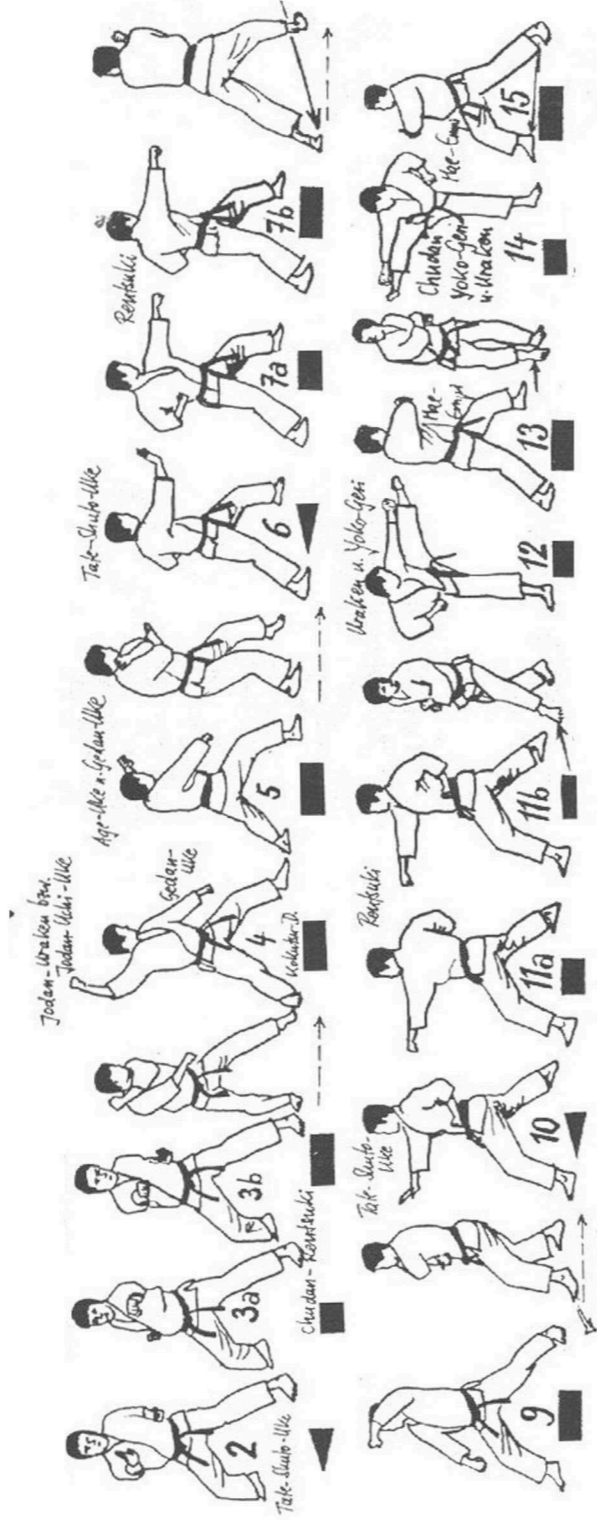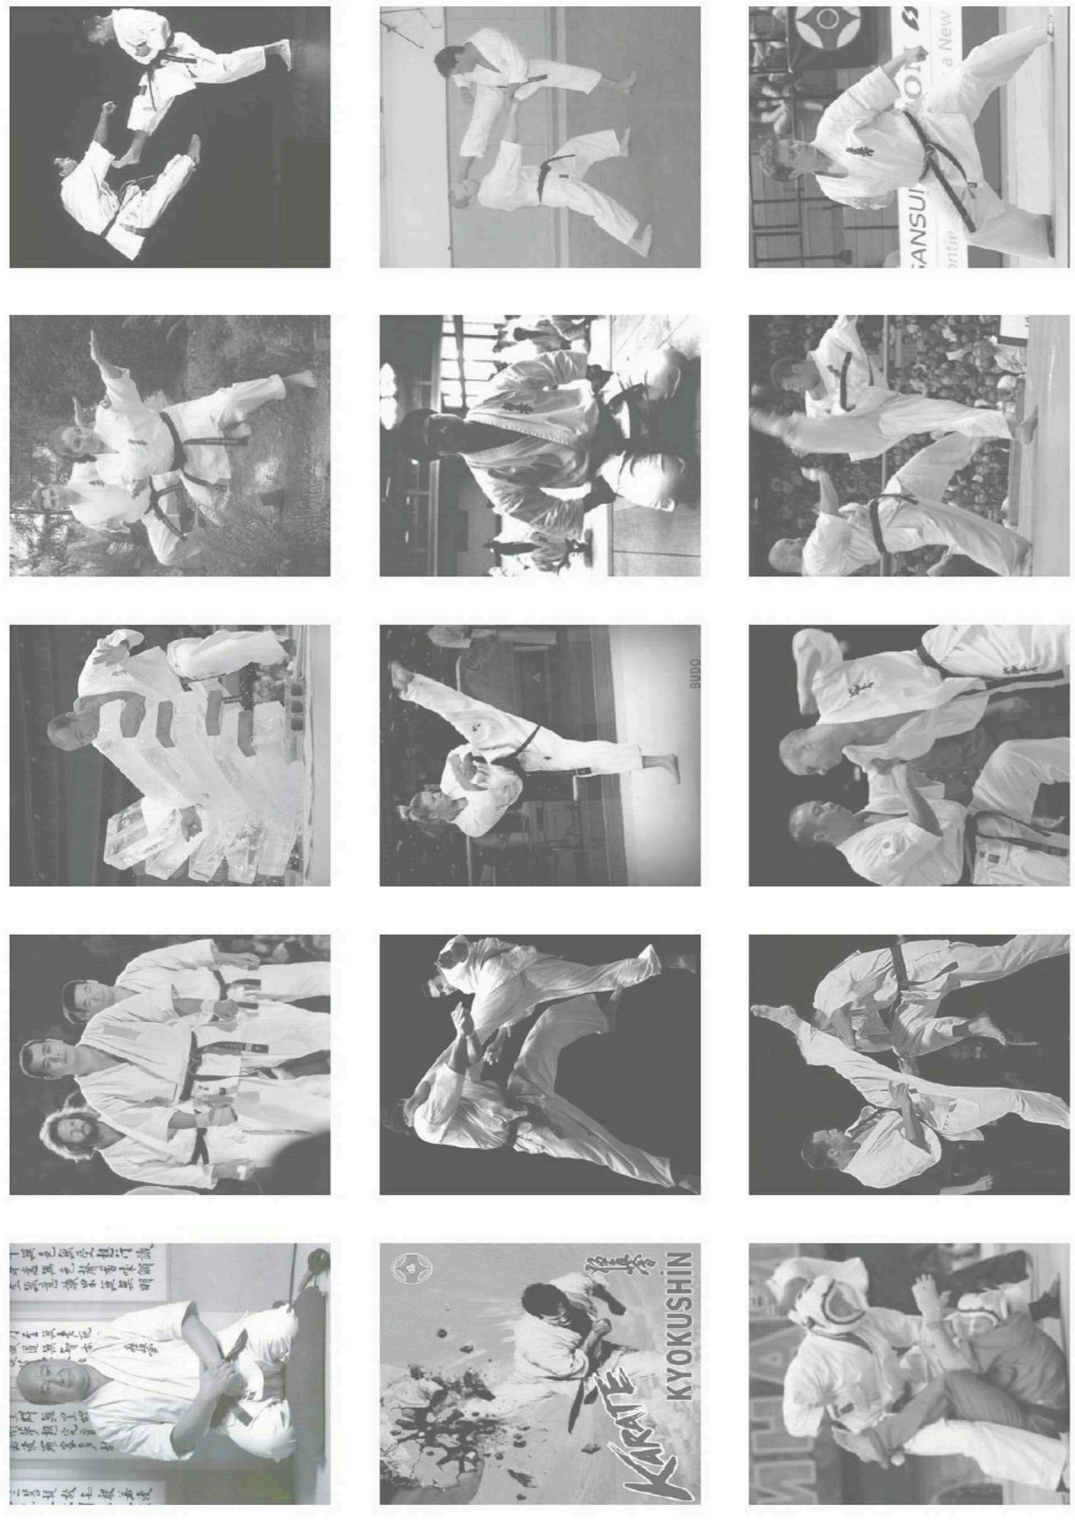


BÉÉPÍTÉSI DIAGRAM 設置図


50 beépítési variáció diagramszerű vizsgáló
50取り付けバリエーション図式テスト

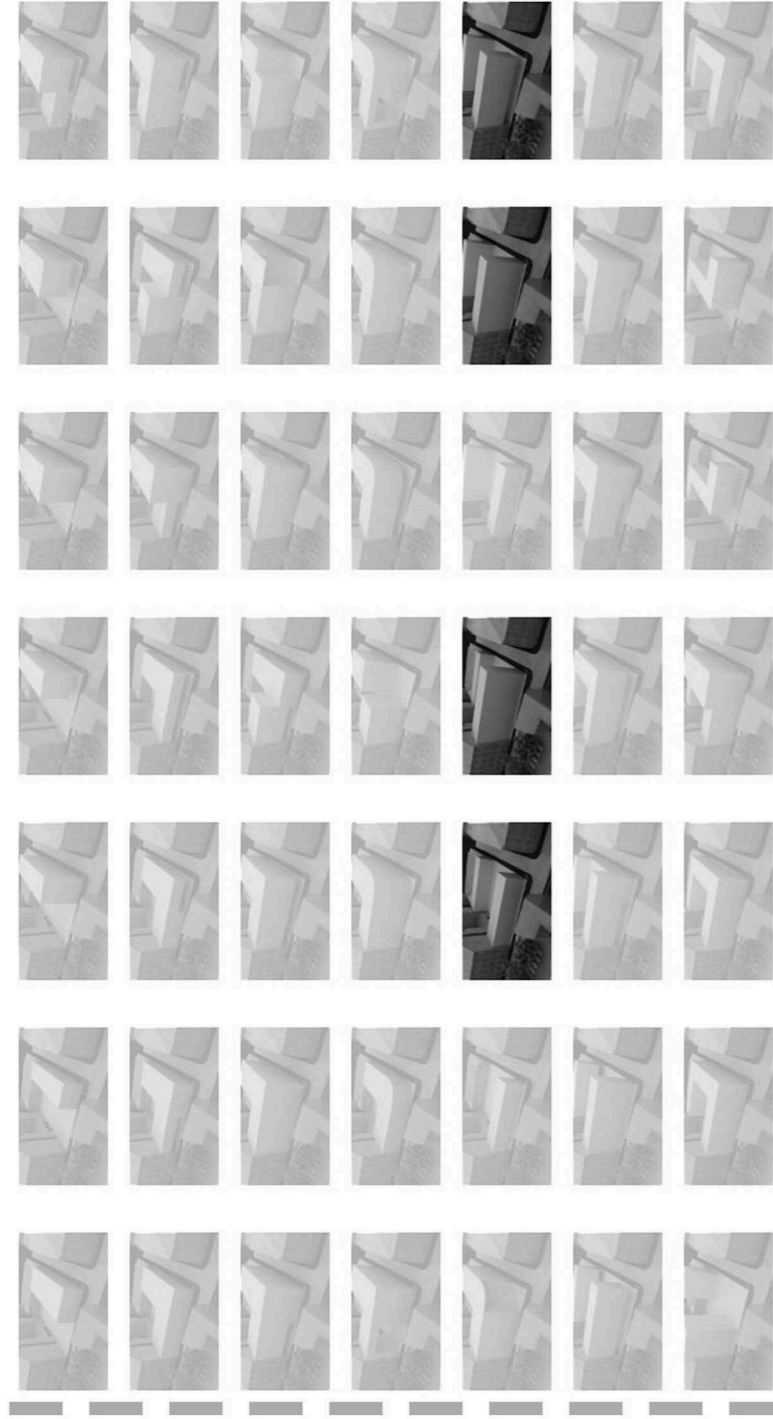


ÉPÍTÉSZETI PROGRAM 建築プログラム

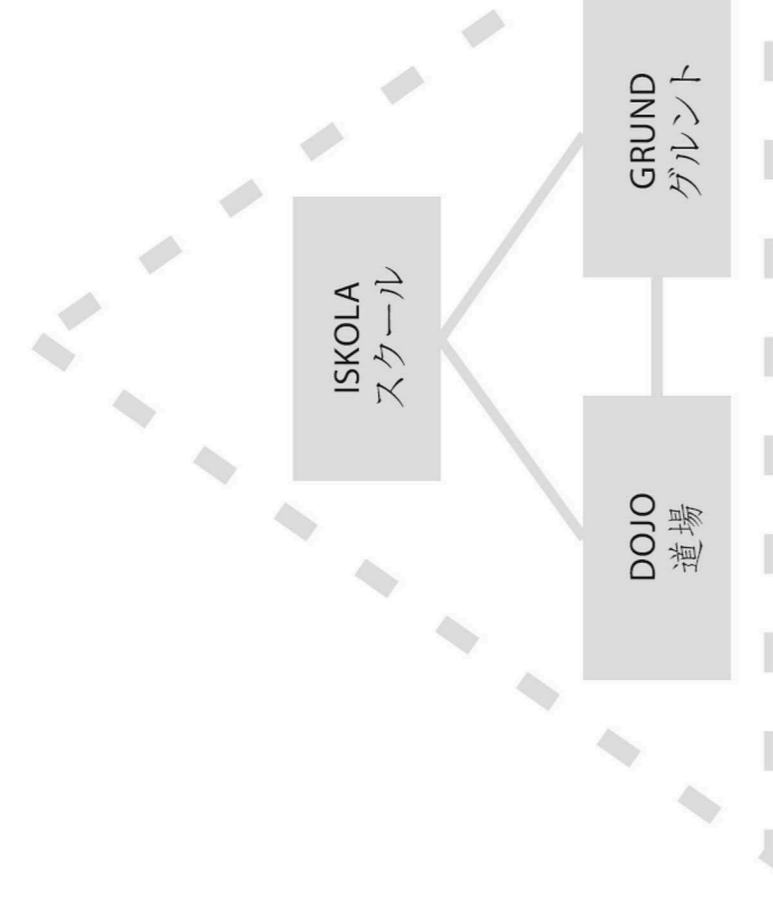


A KÉPLET 式

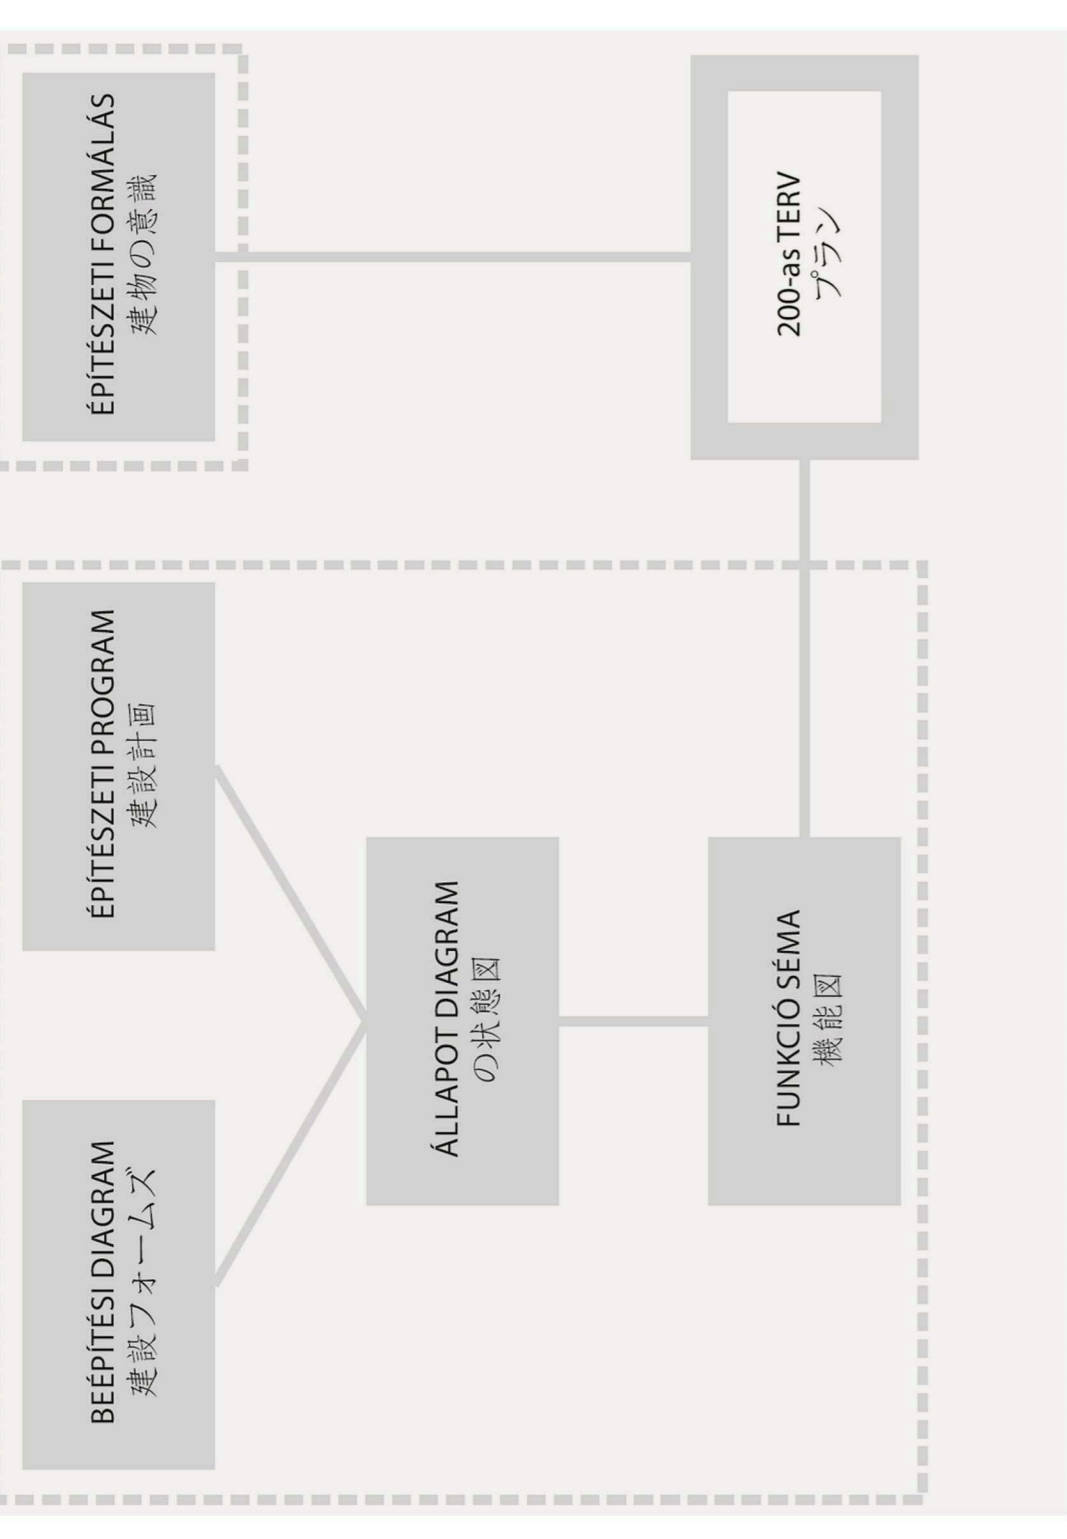

ÁLLAPOT DIAGRAM 状態図

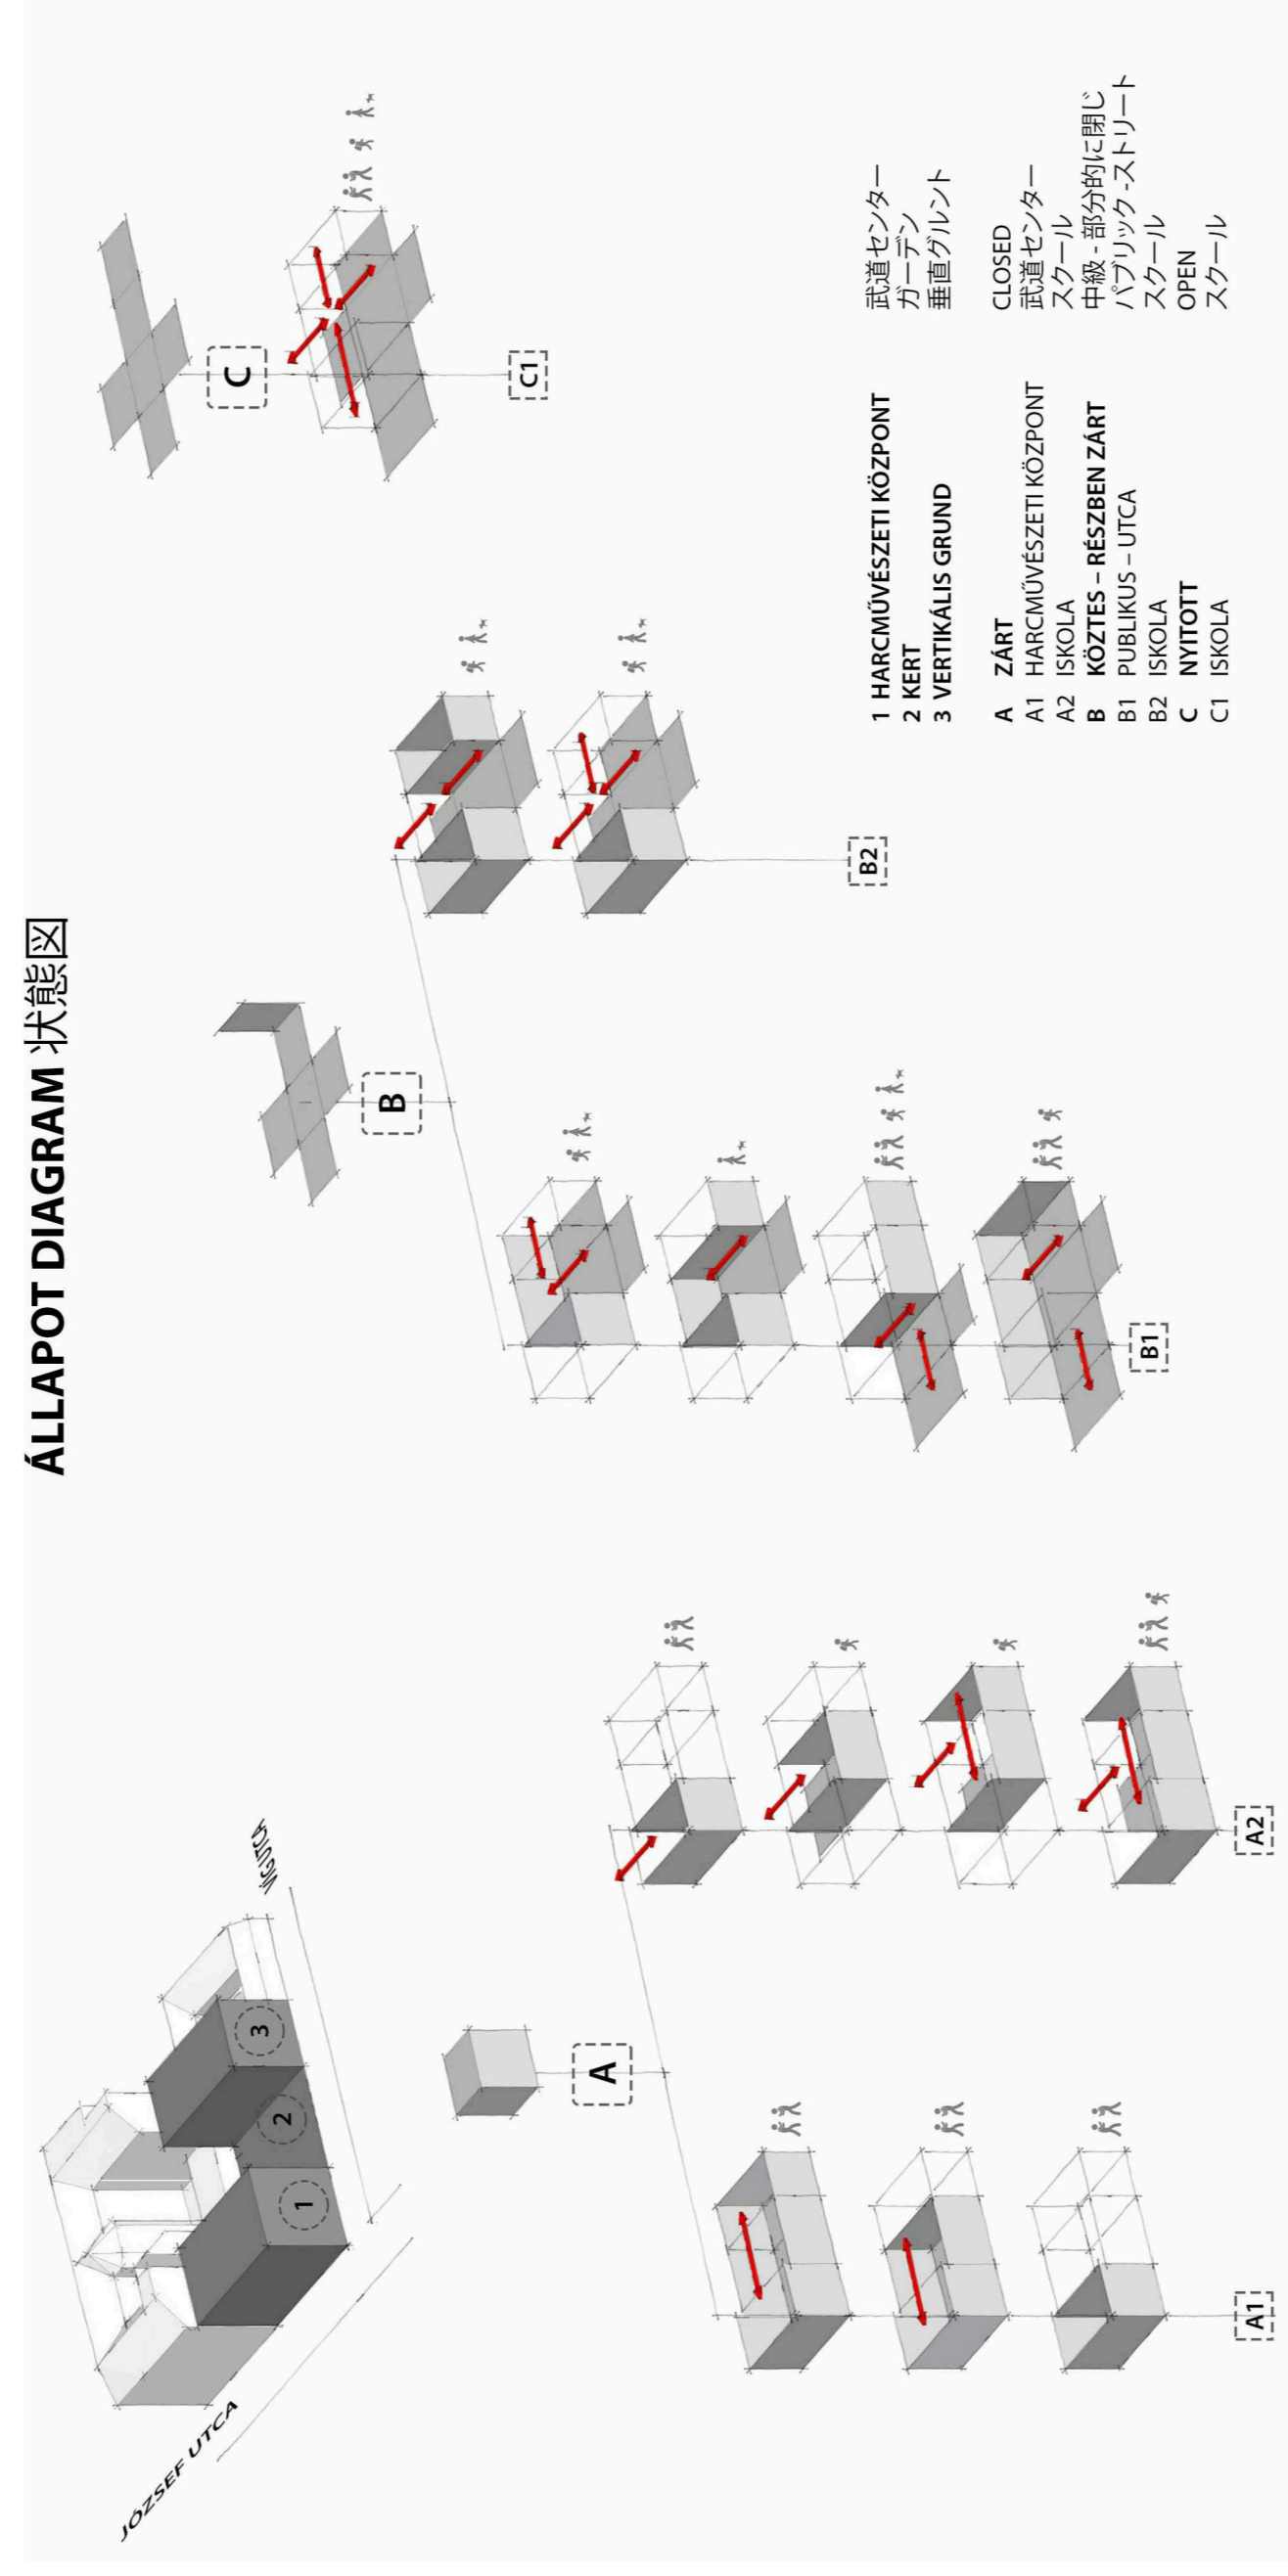


ÉPÍTÉSZETI FORMALÁS 建築モデリング

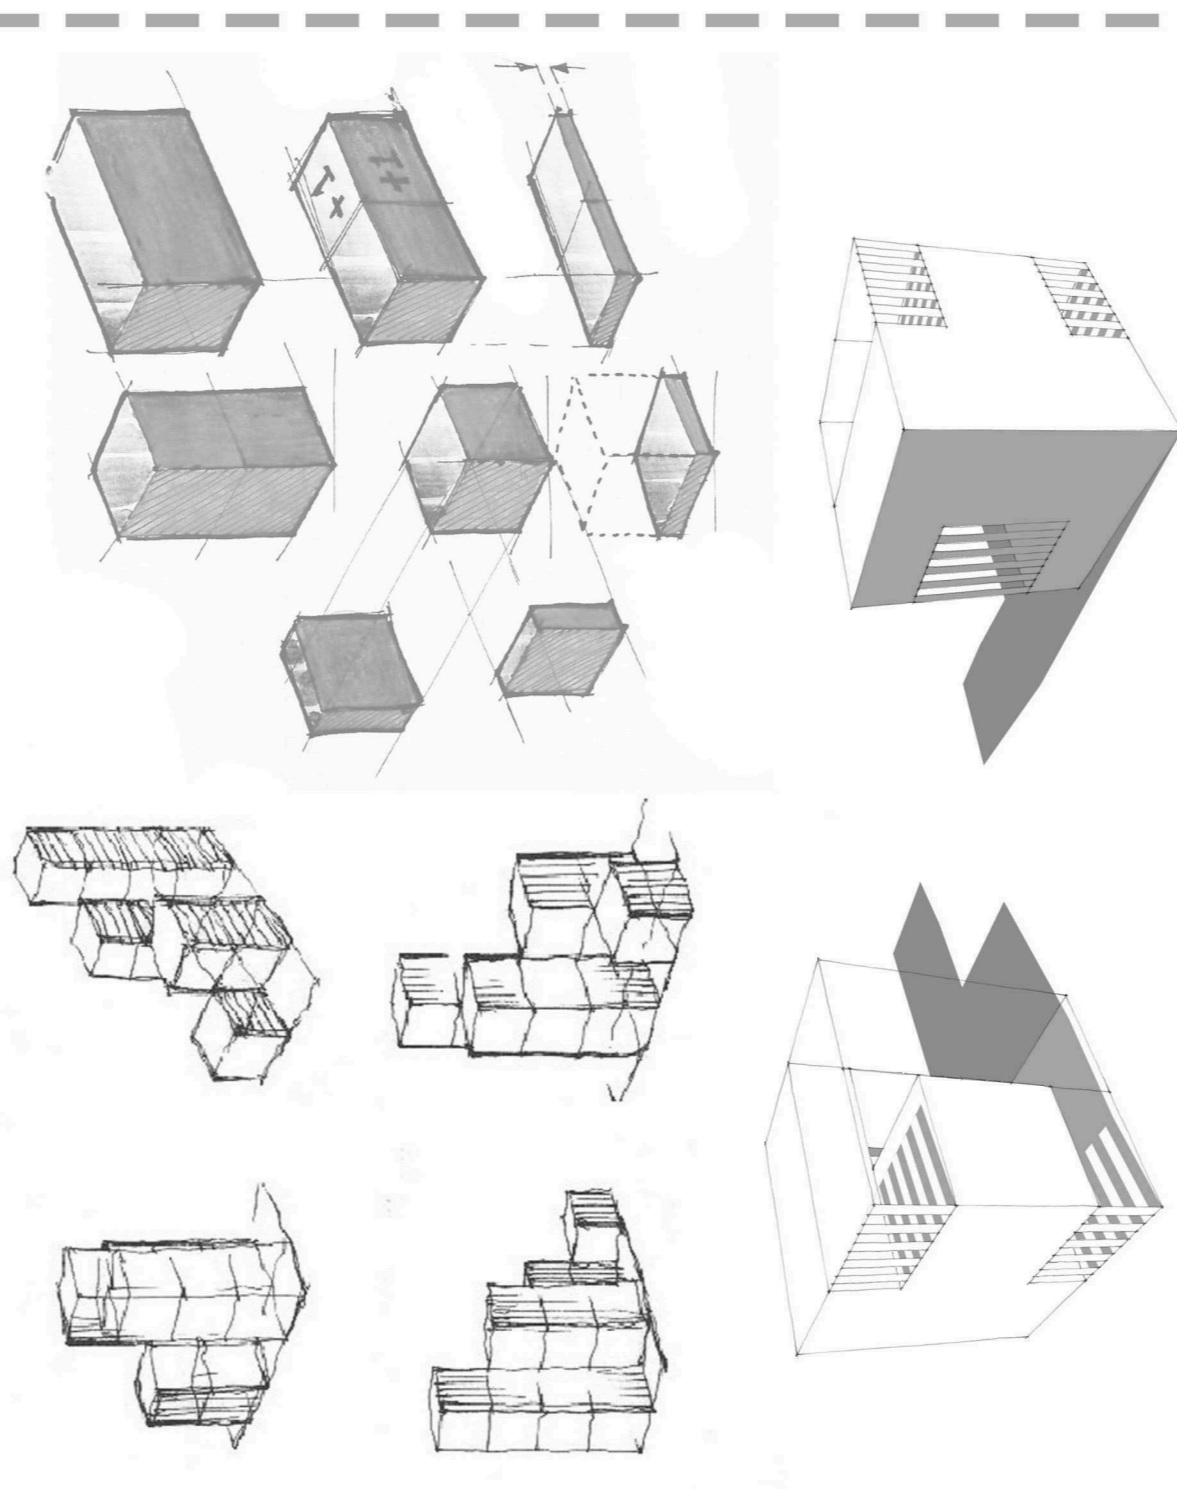





FUNKCIÓ SÉMA 機能図



- 1 HARCMOVÉSZETI KÖZPONT
3.8 KISZÓRULÓ ZÓNA


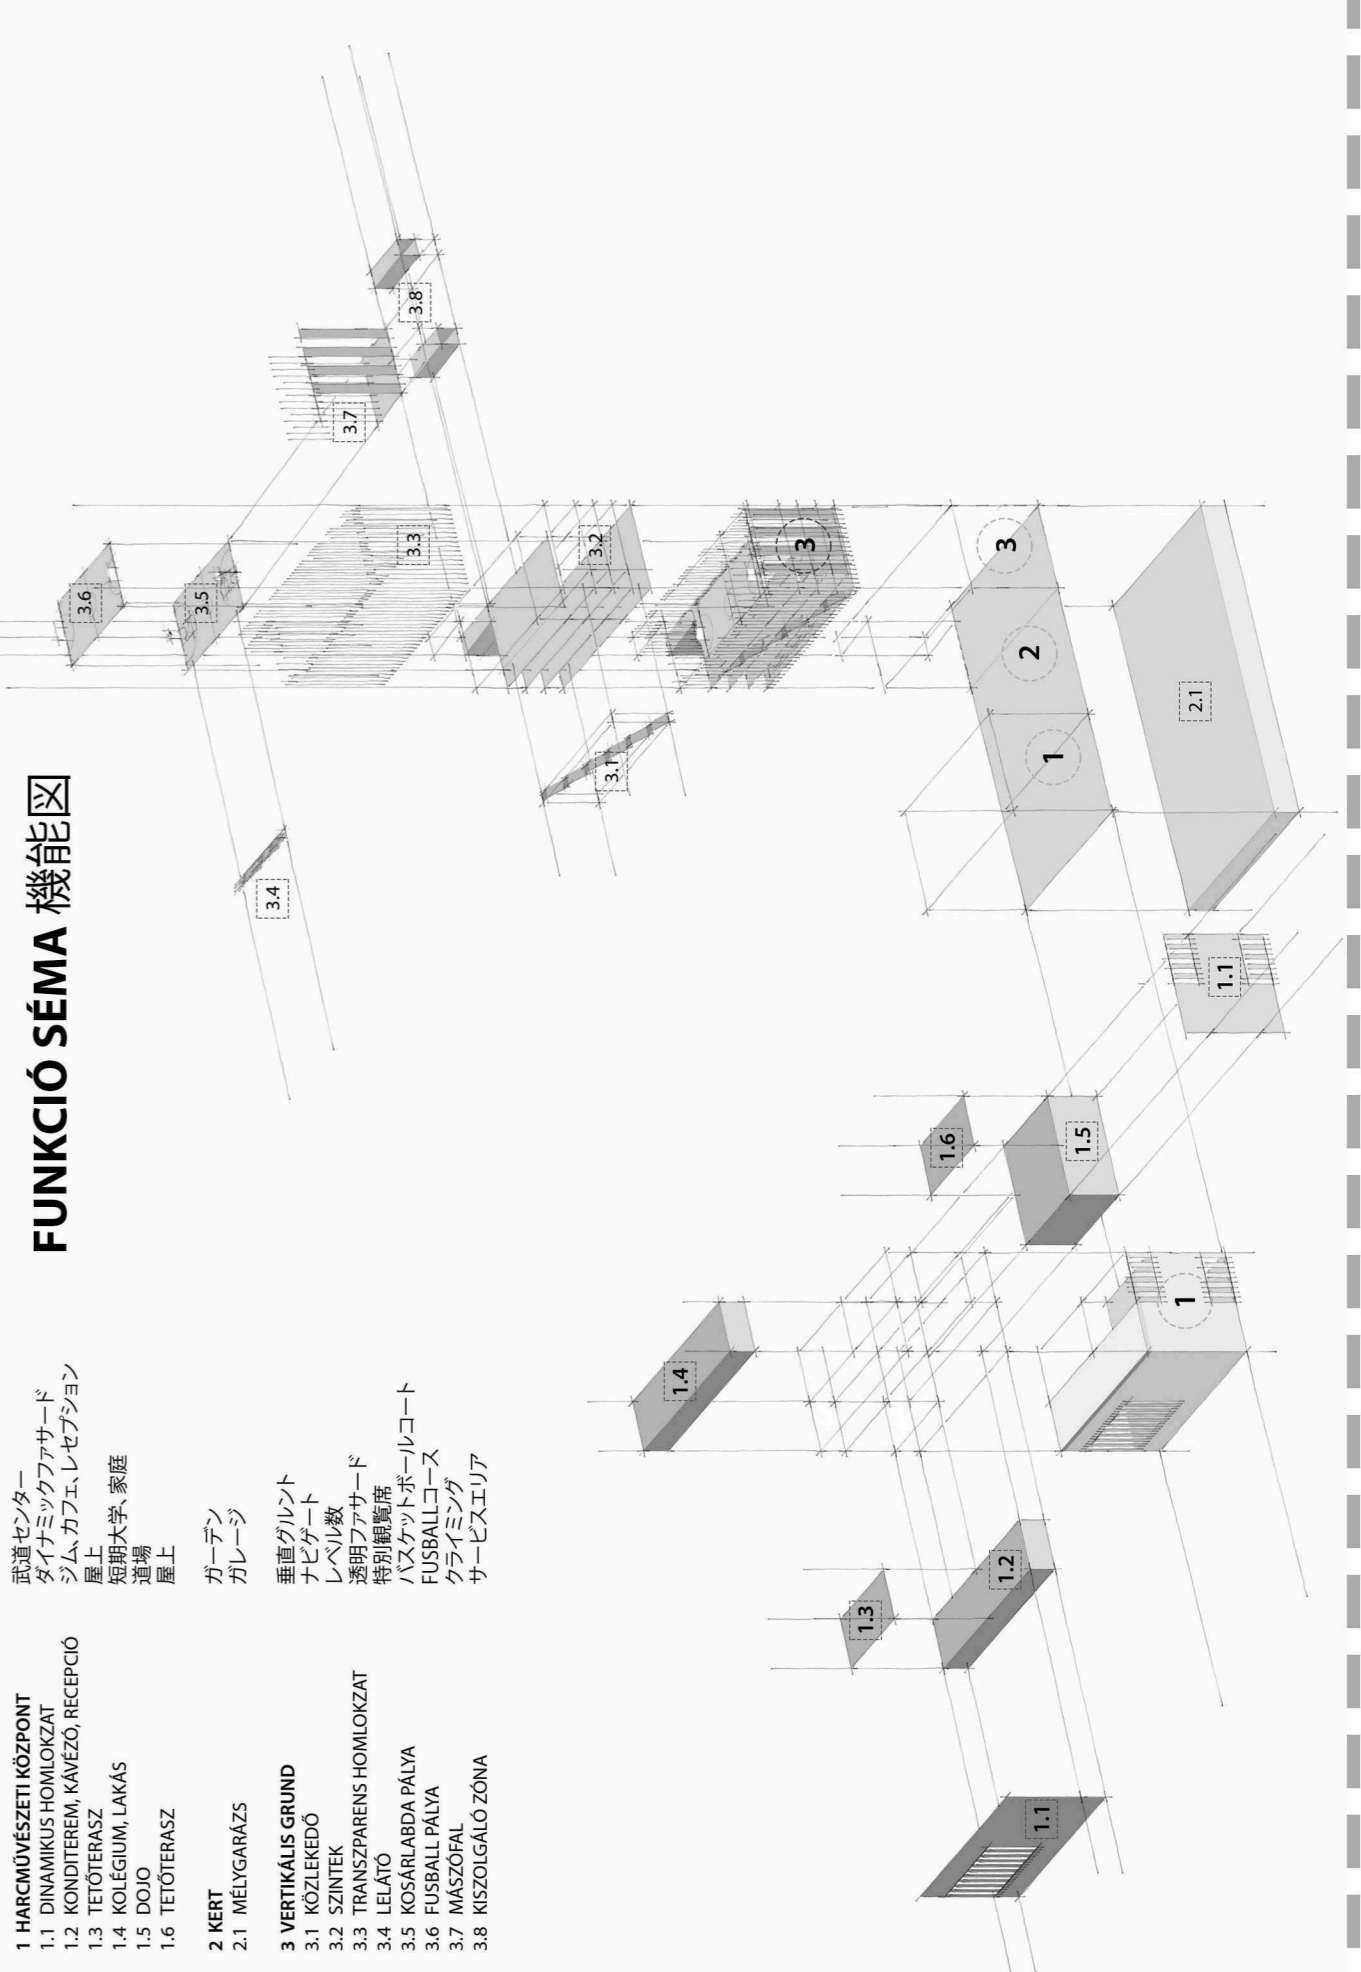



ÉPÍTÉSZETI VÁLASZ 建築の応答



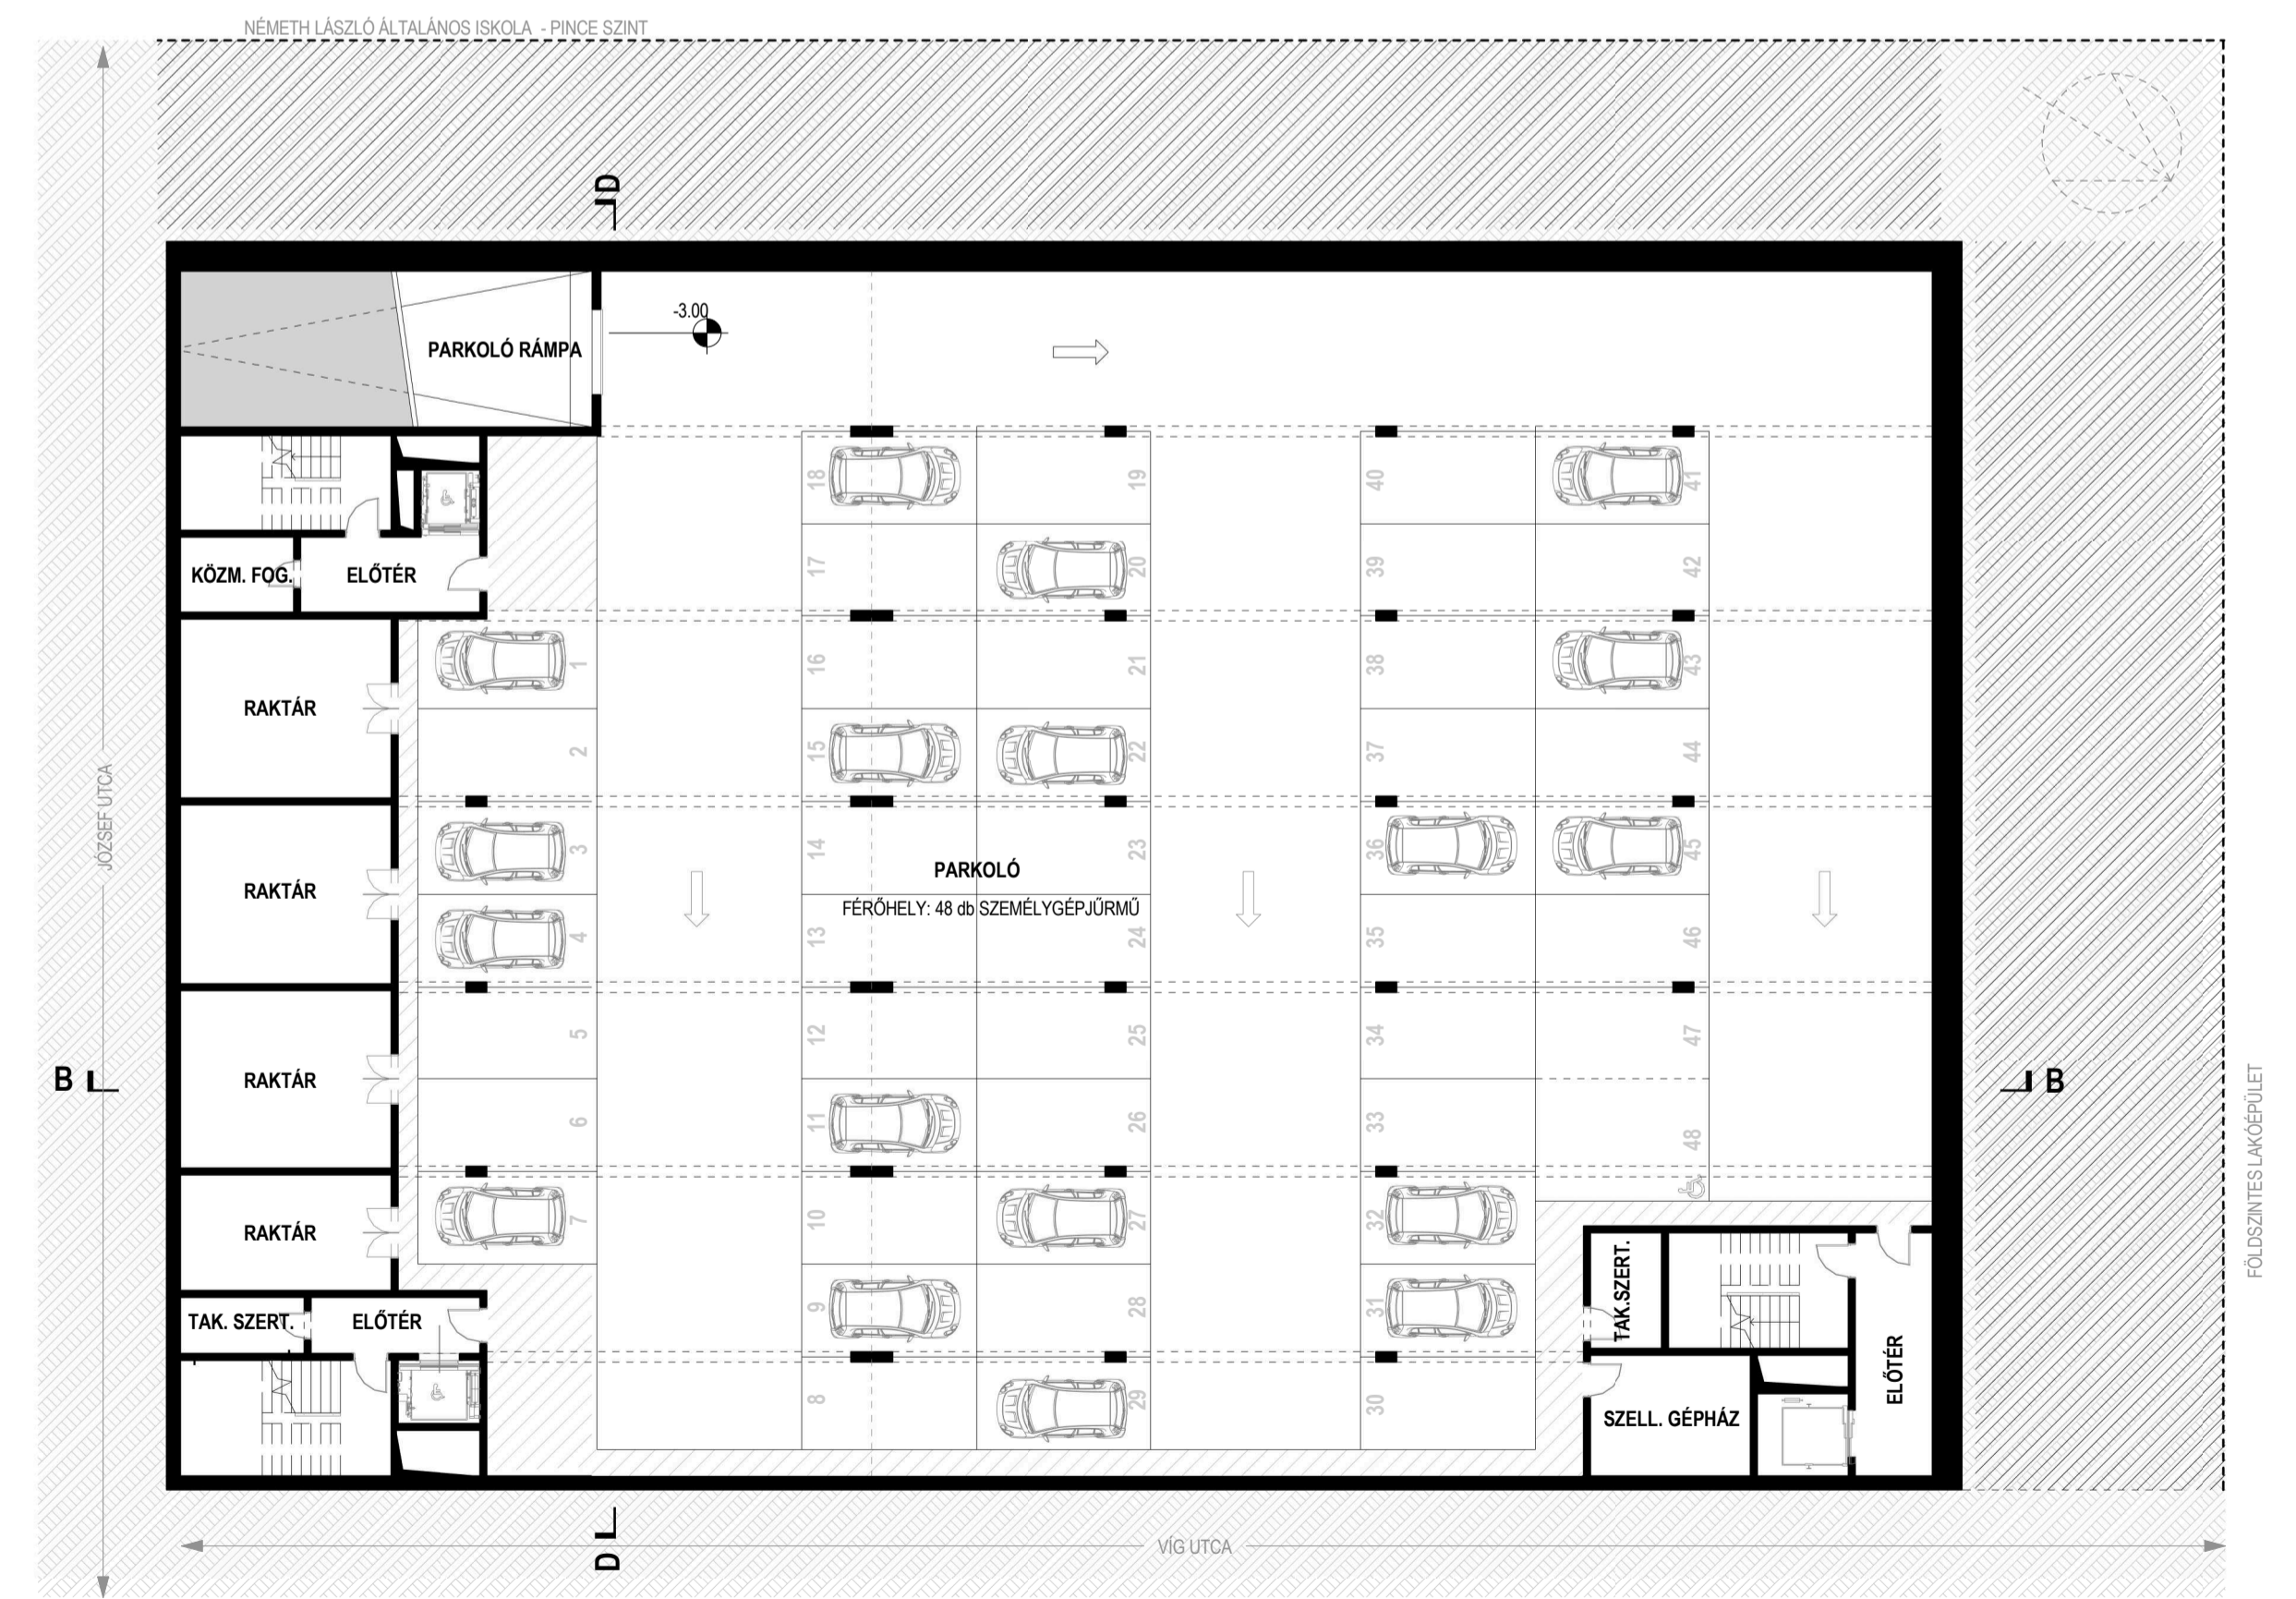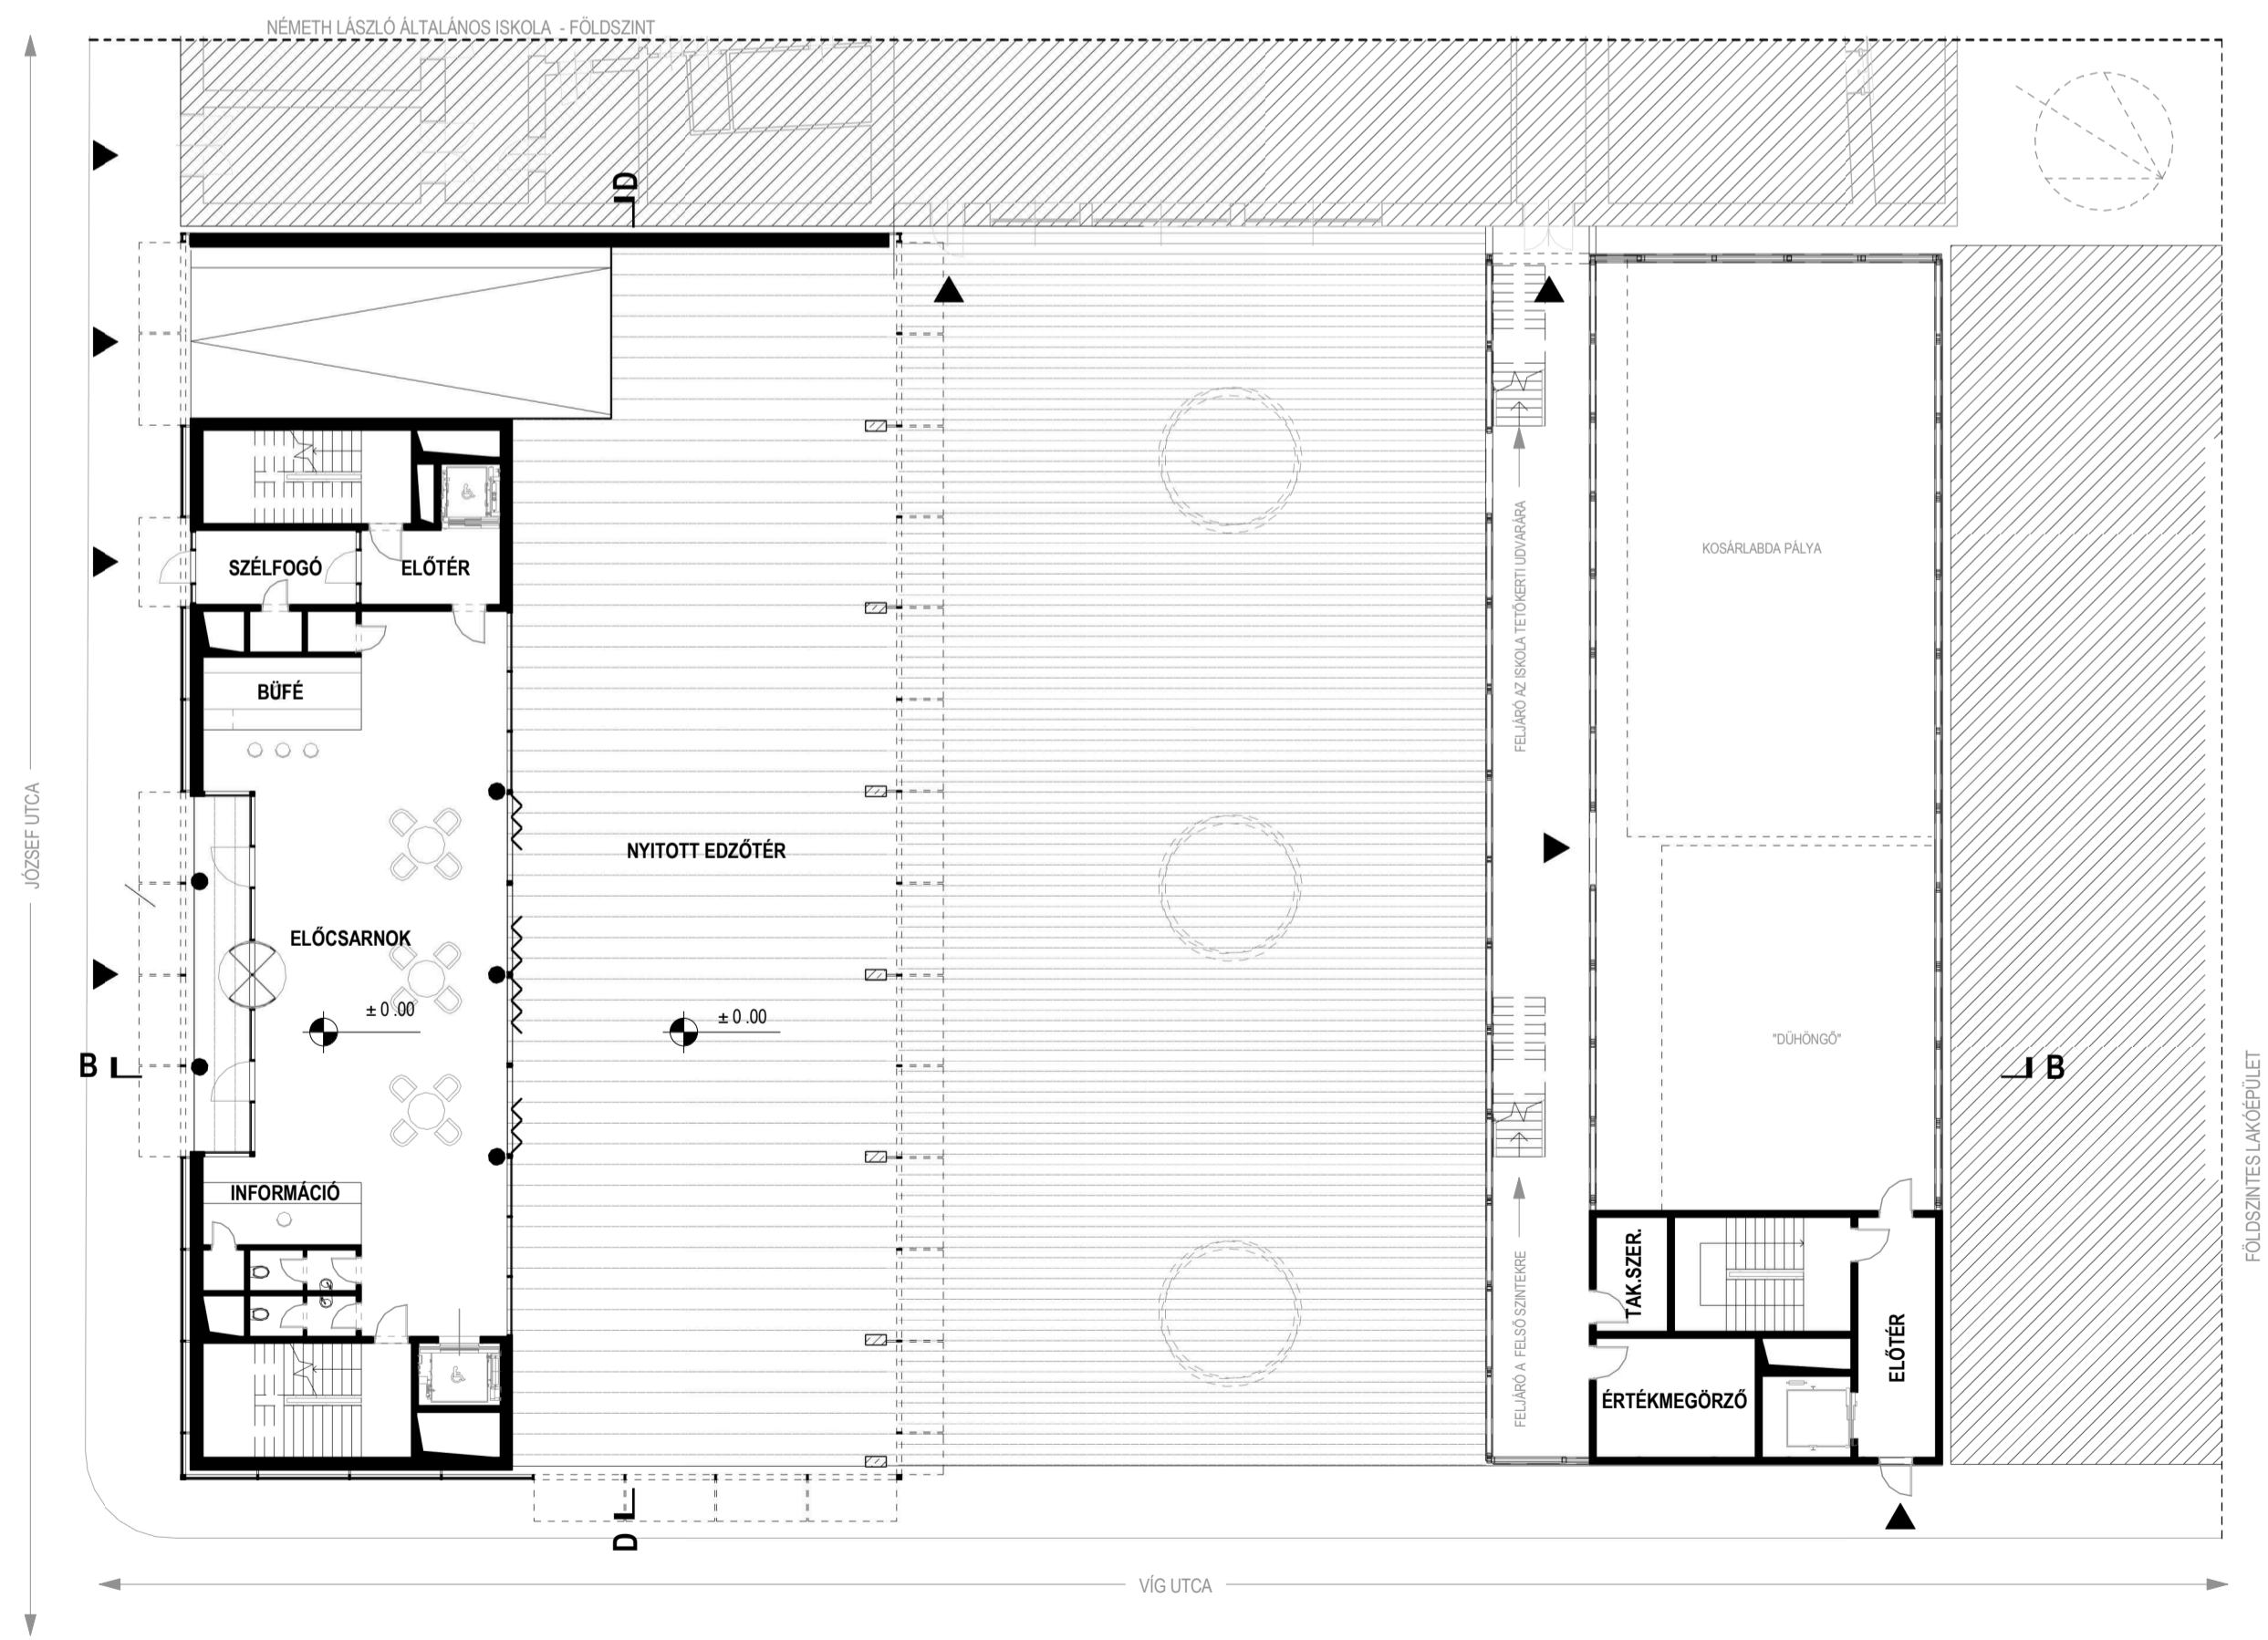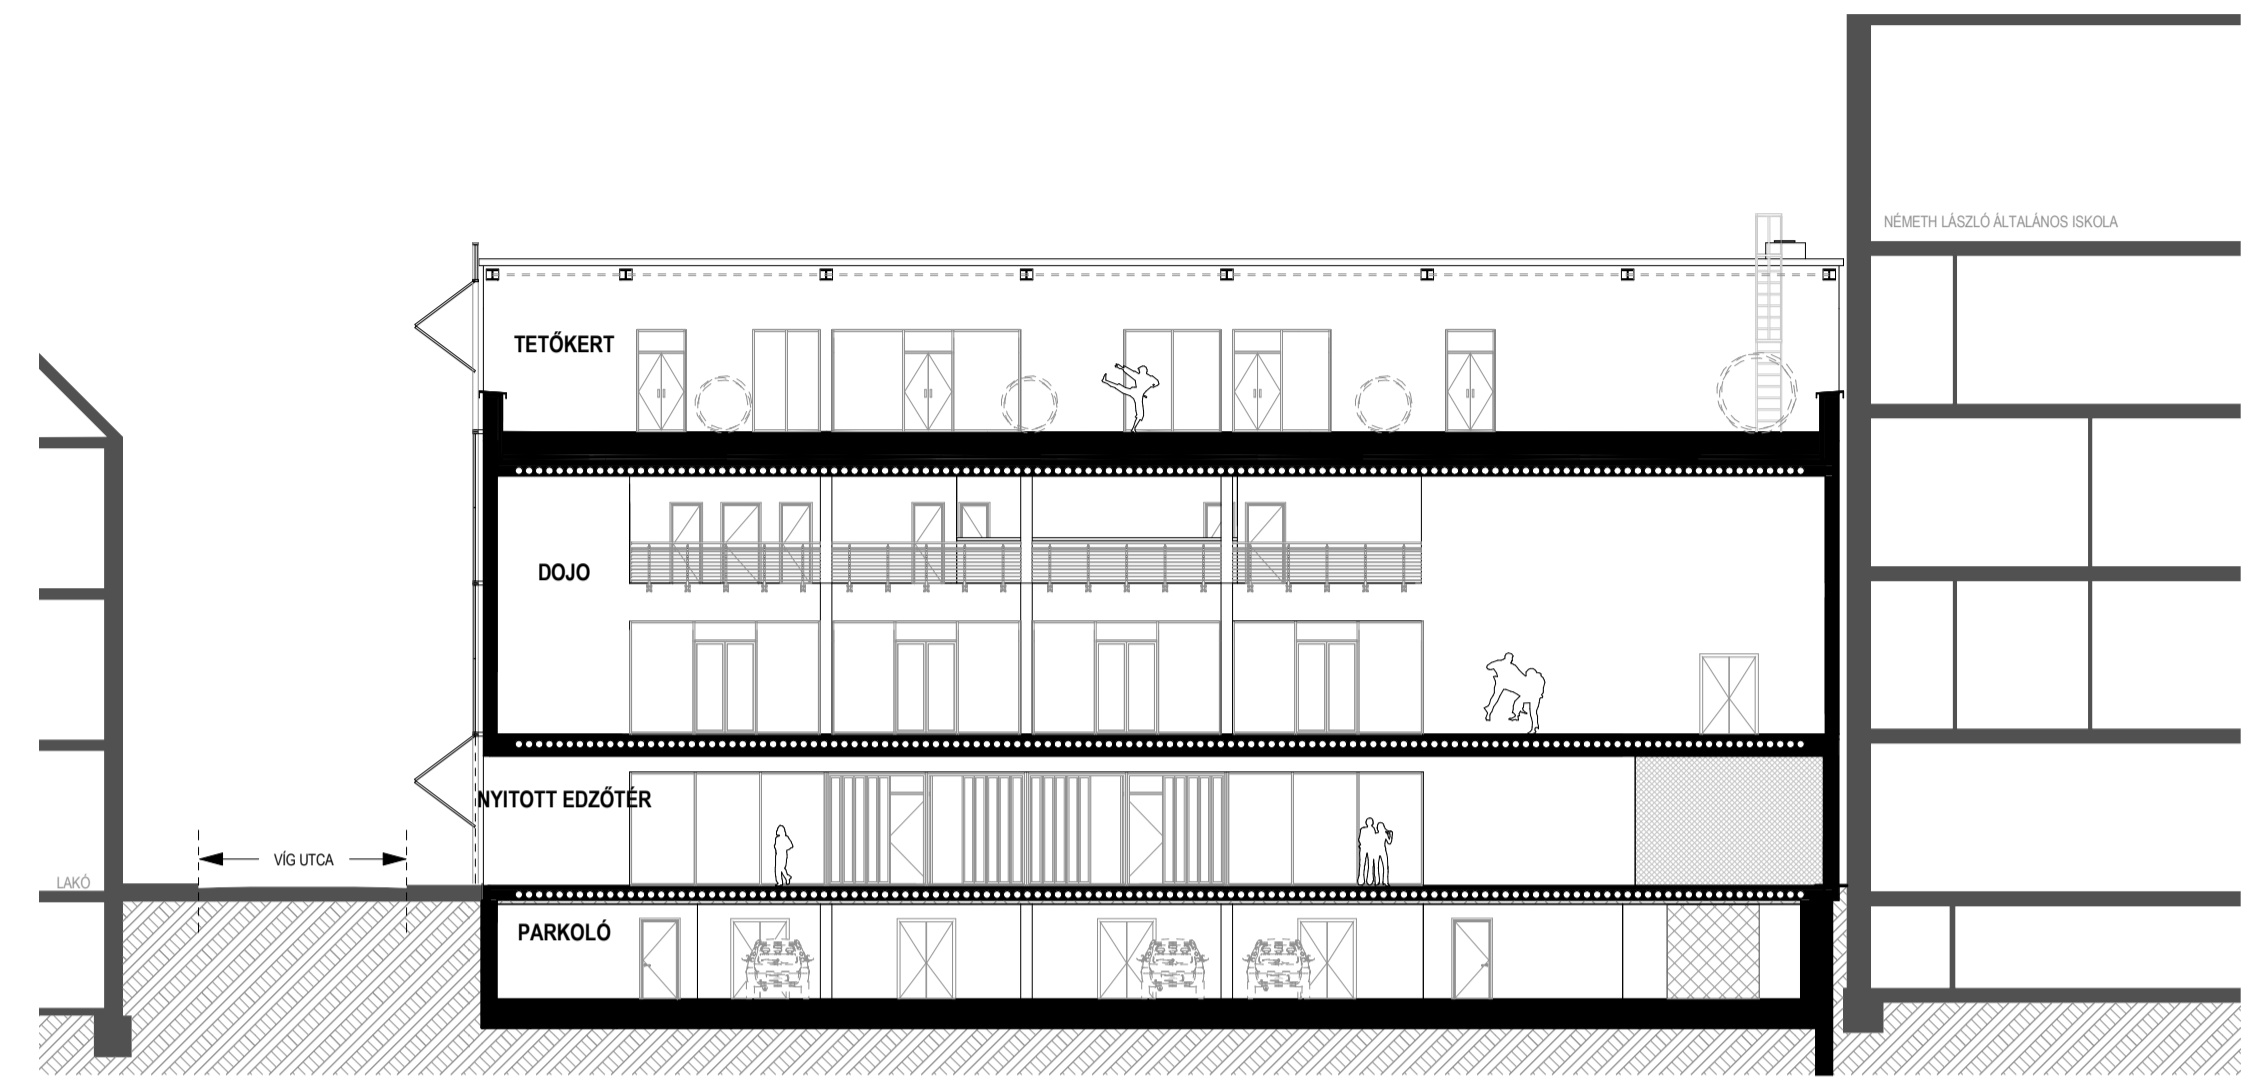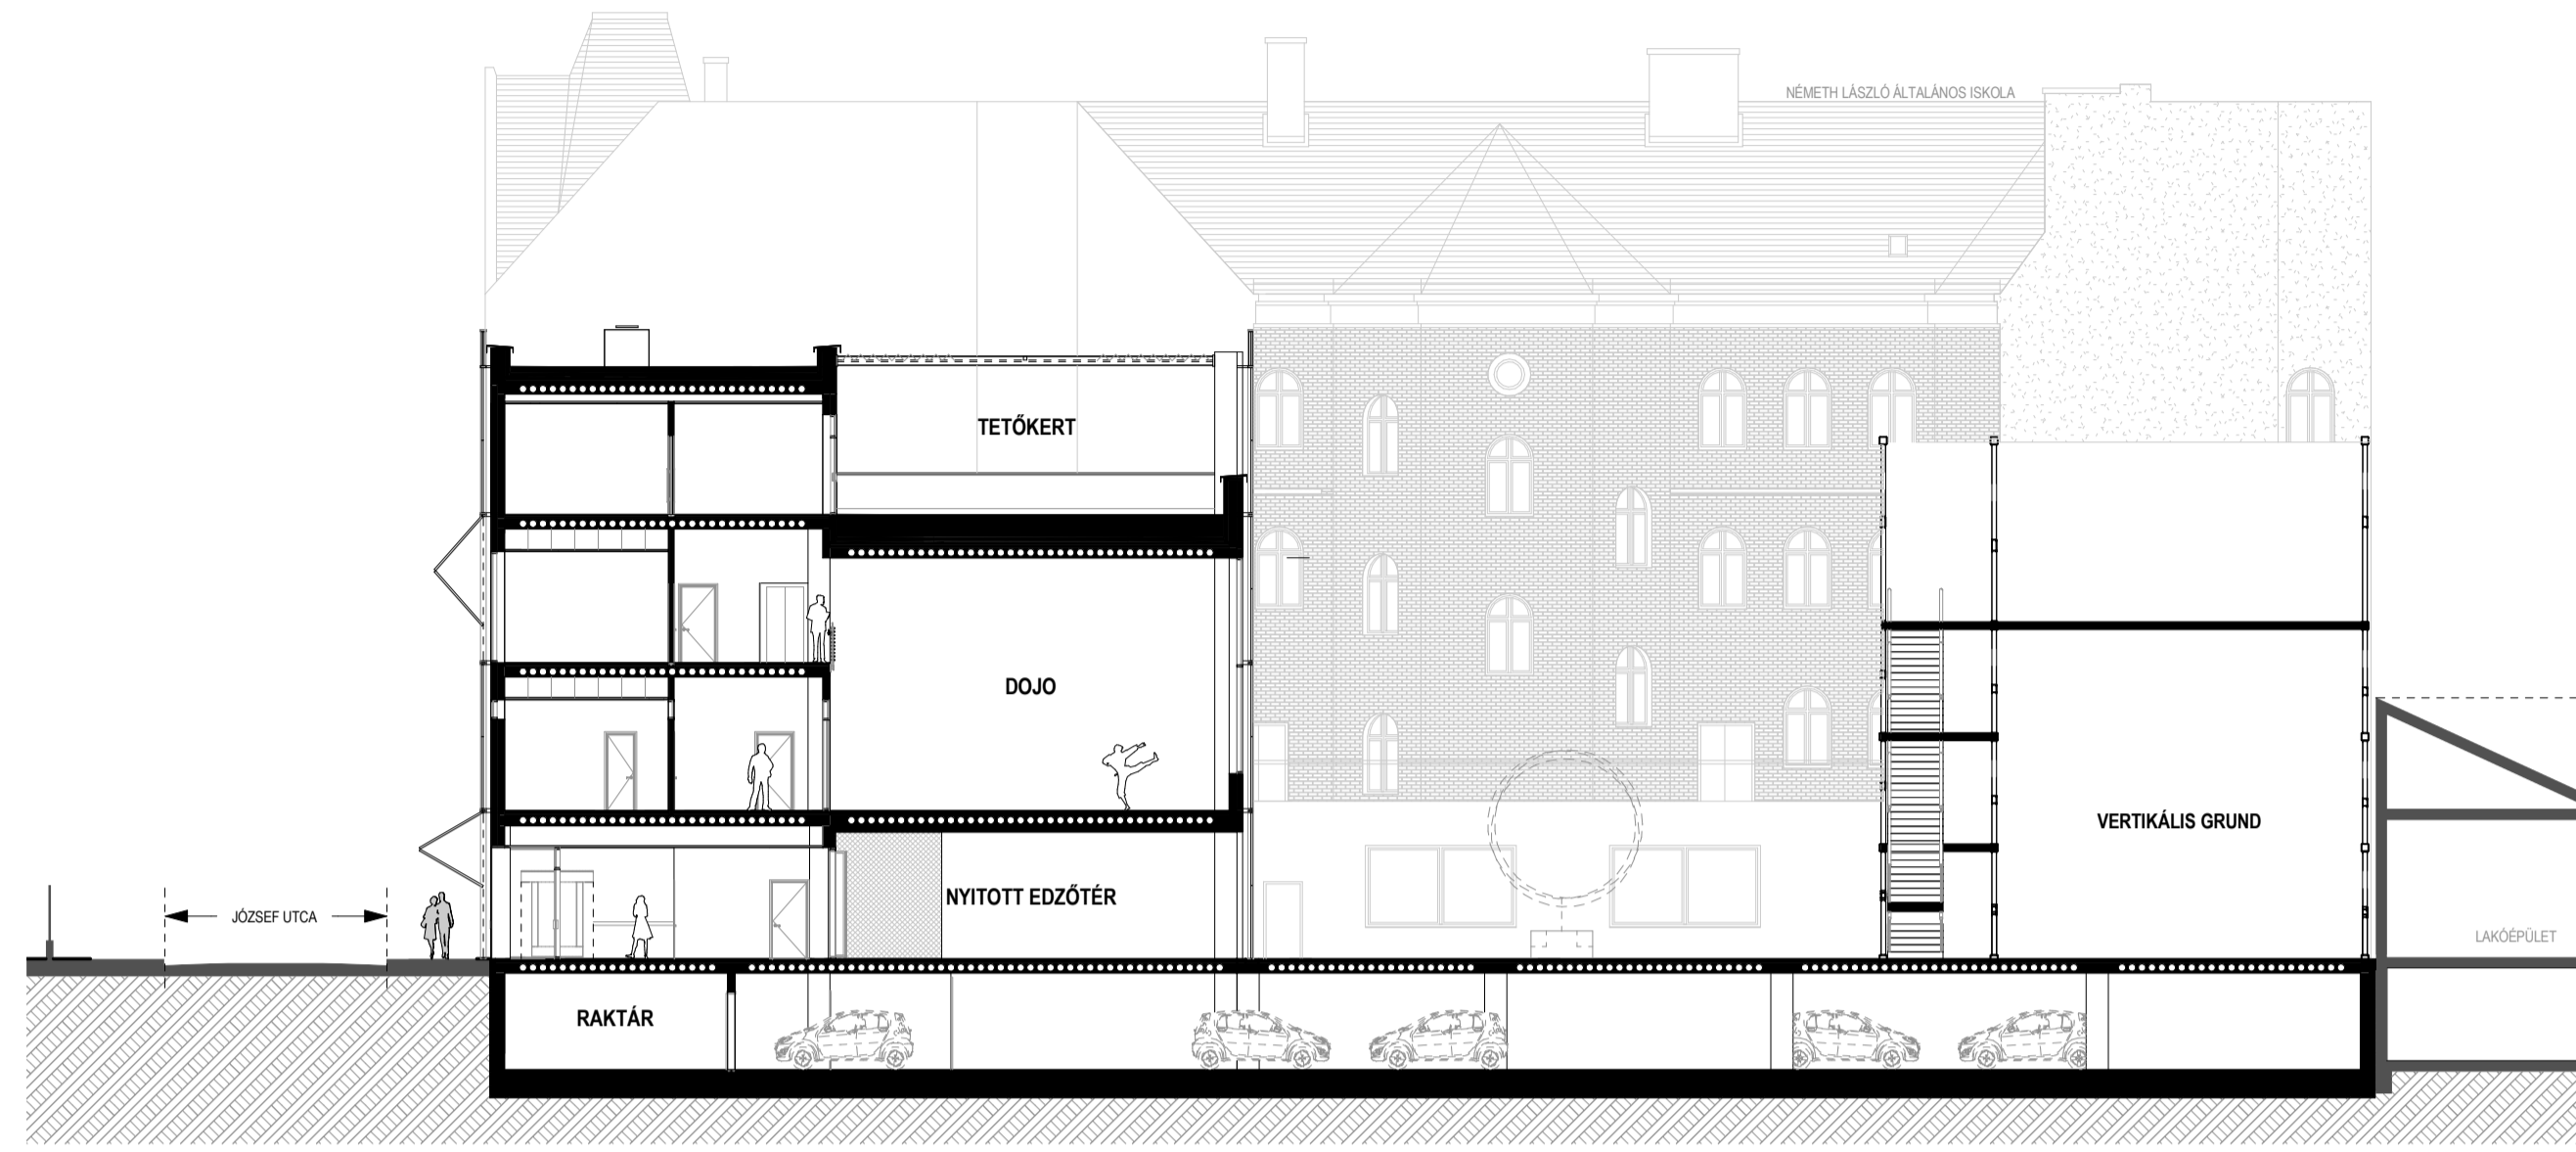


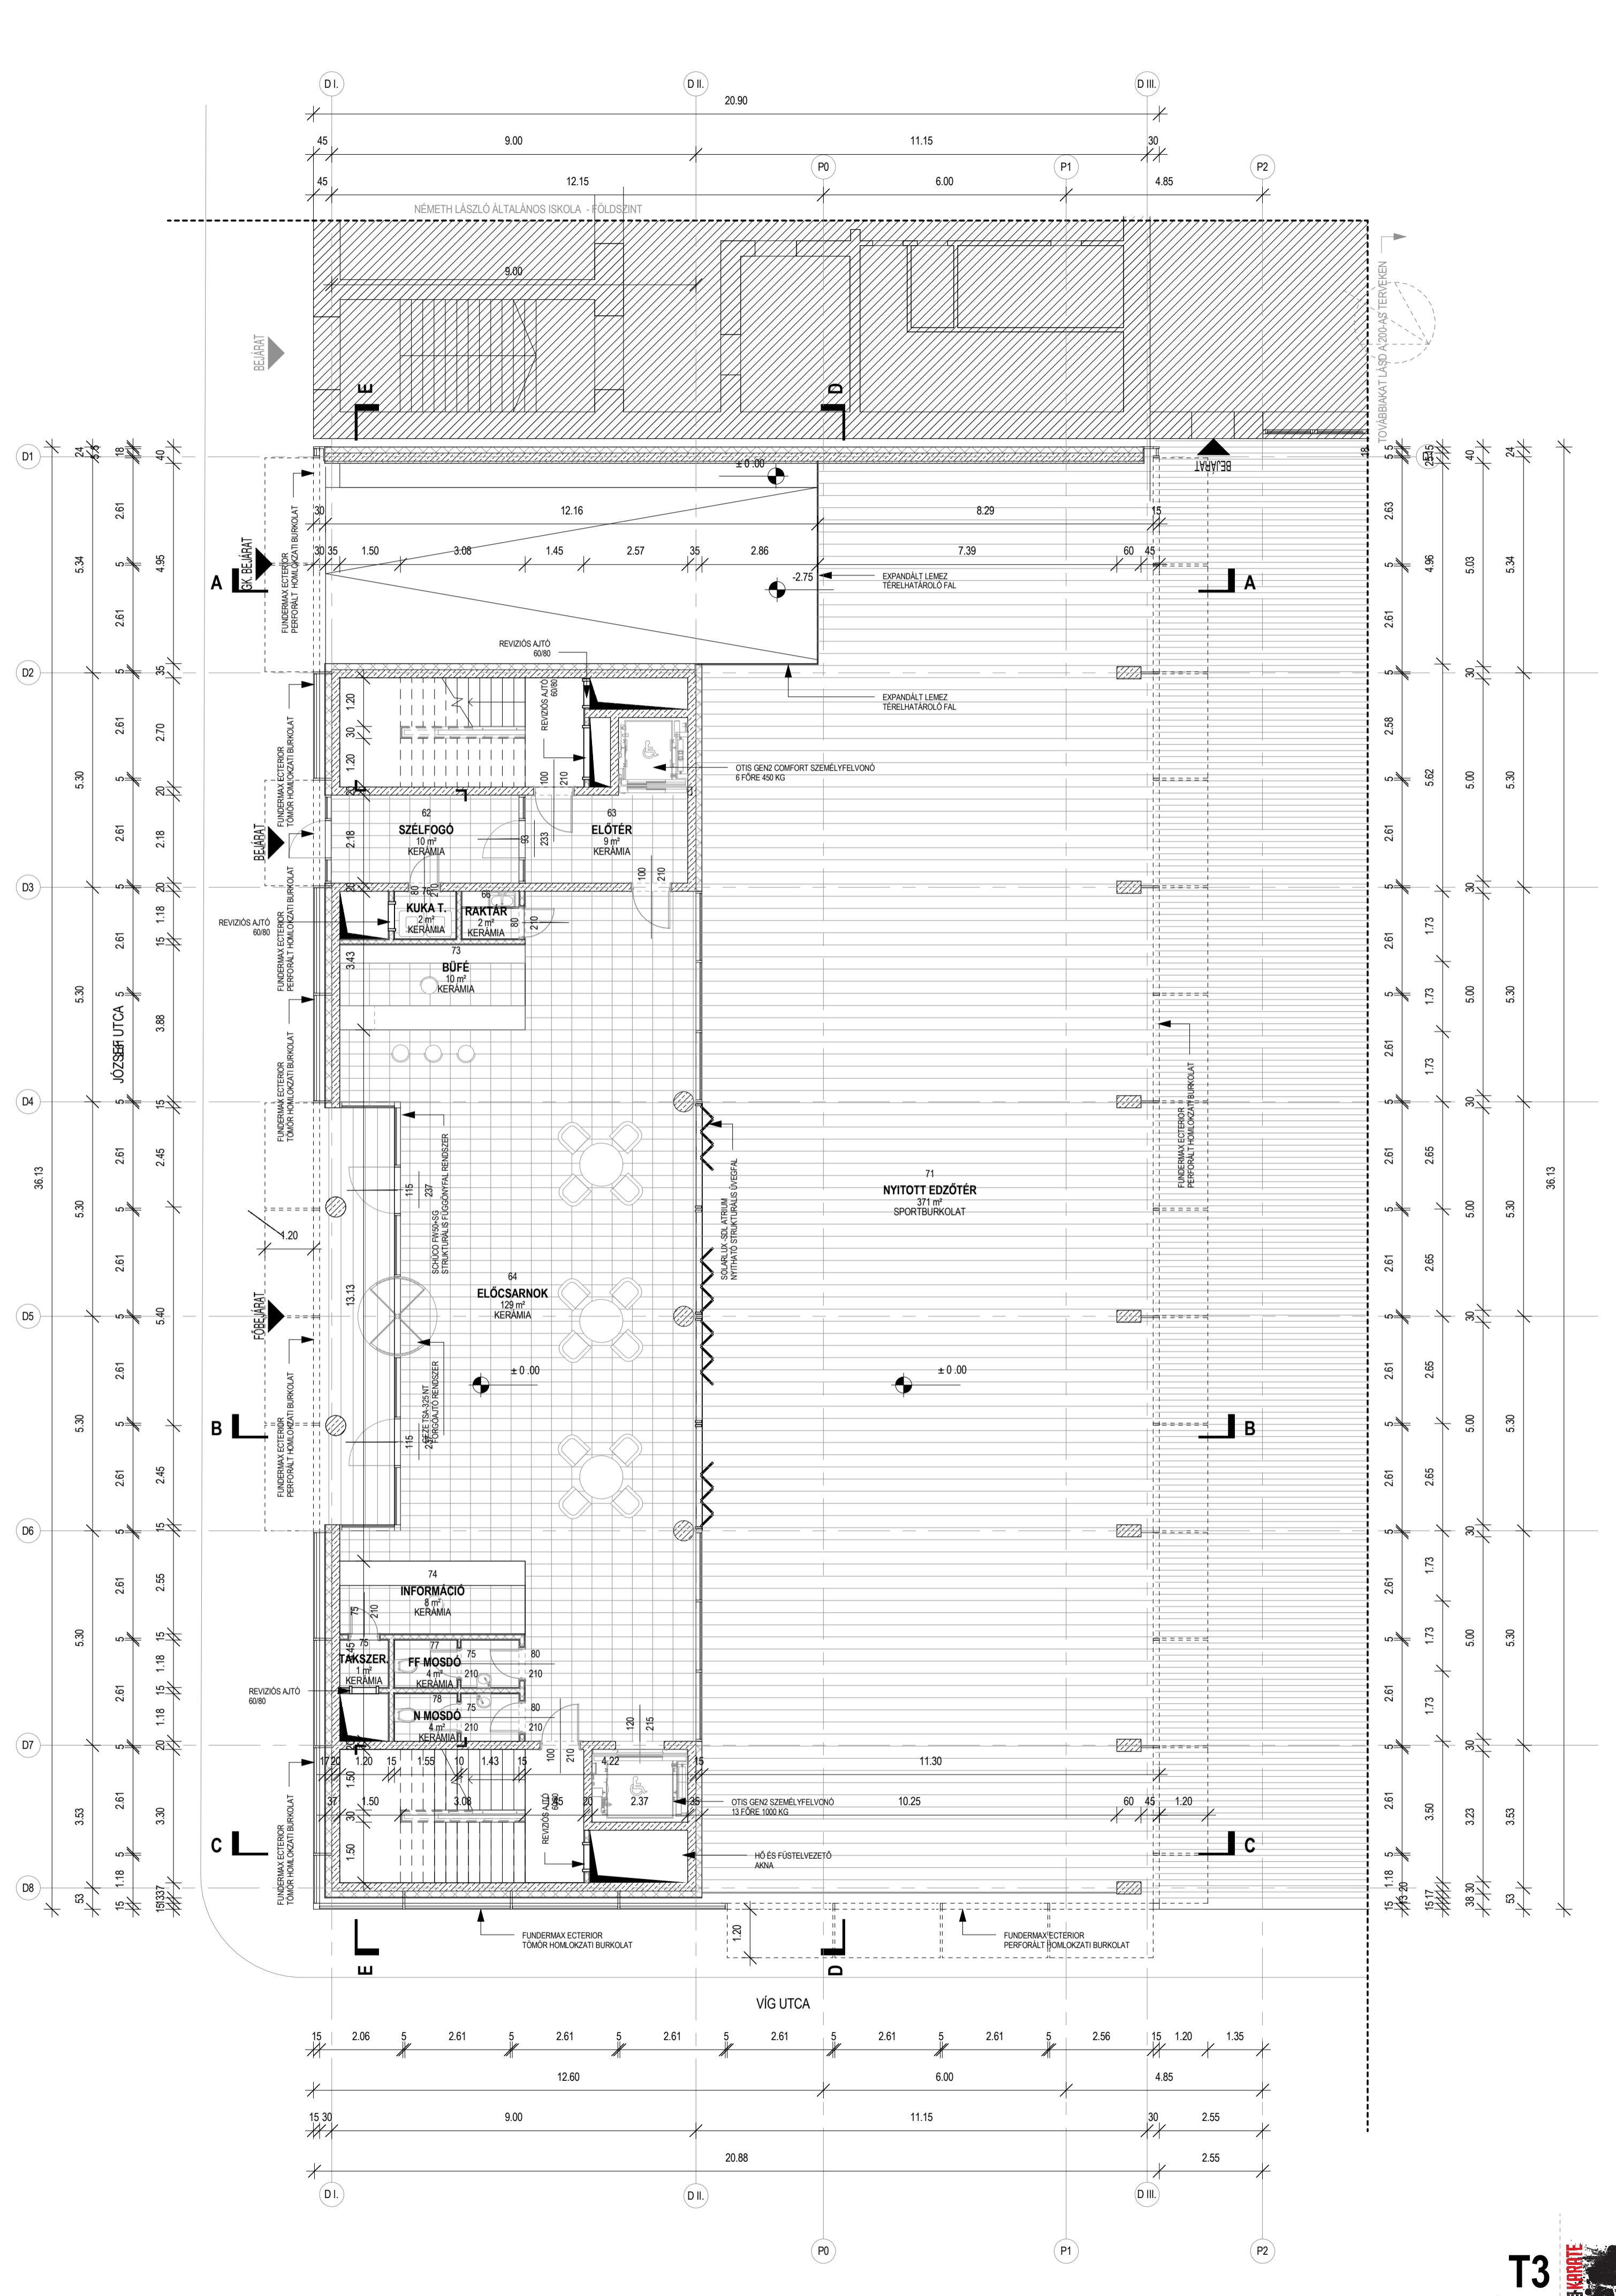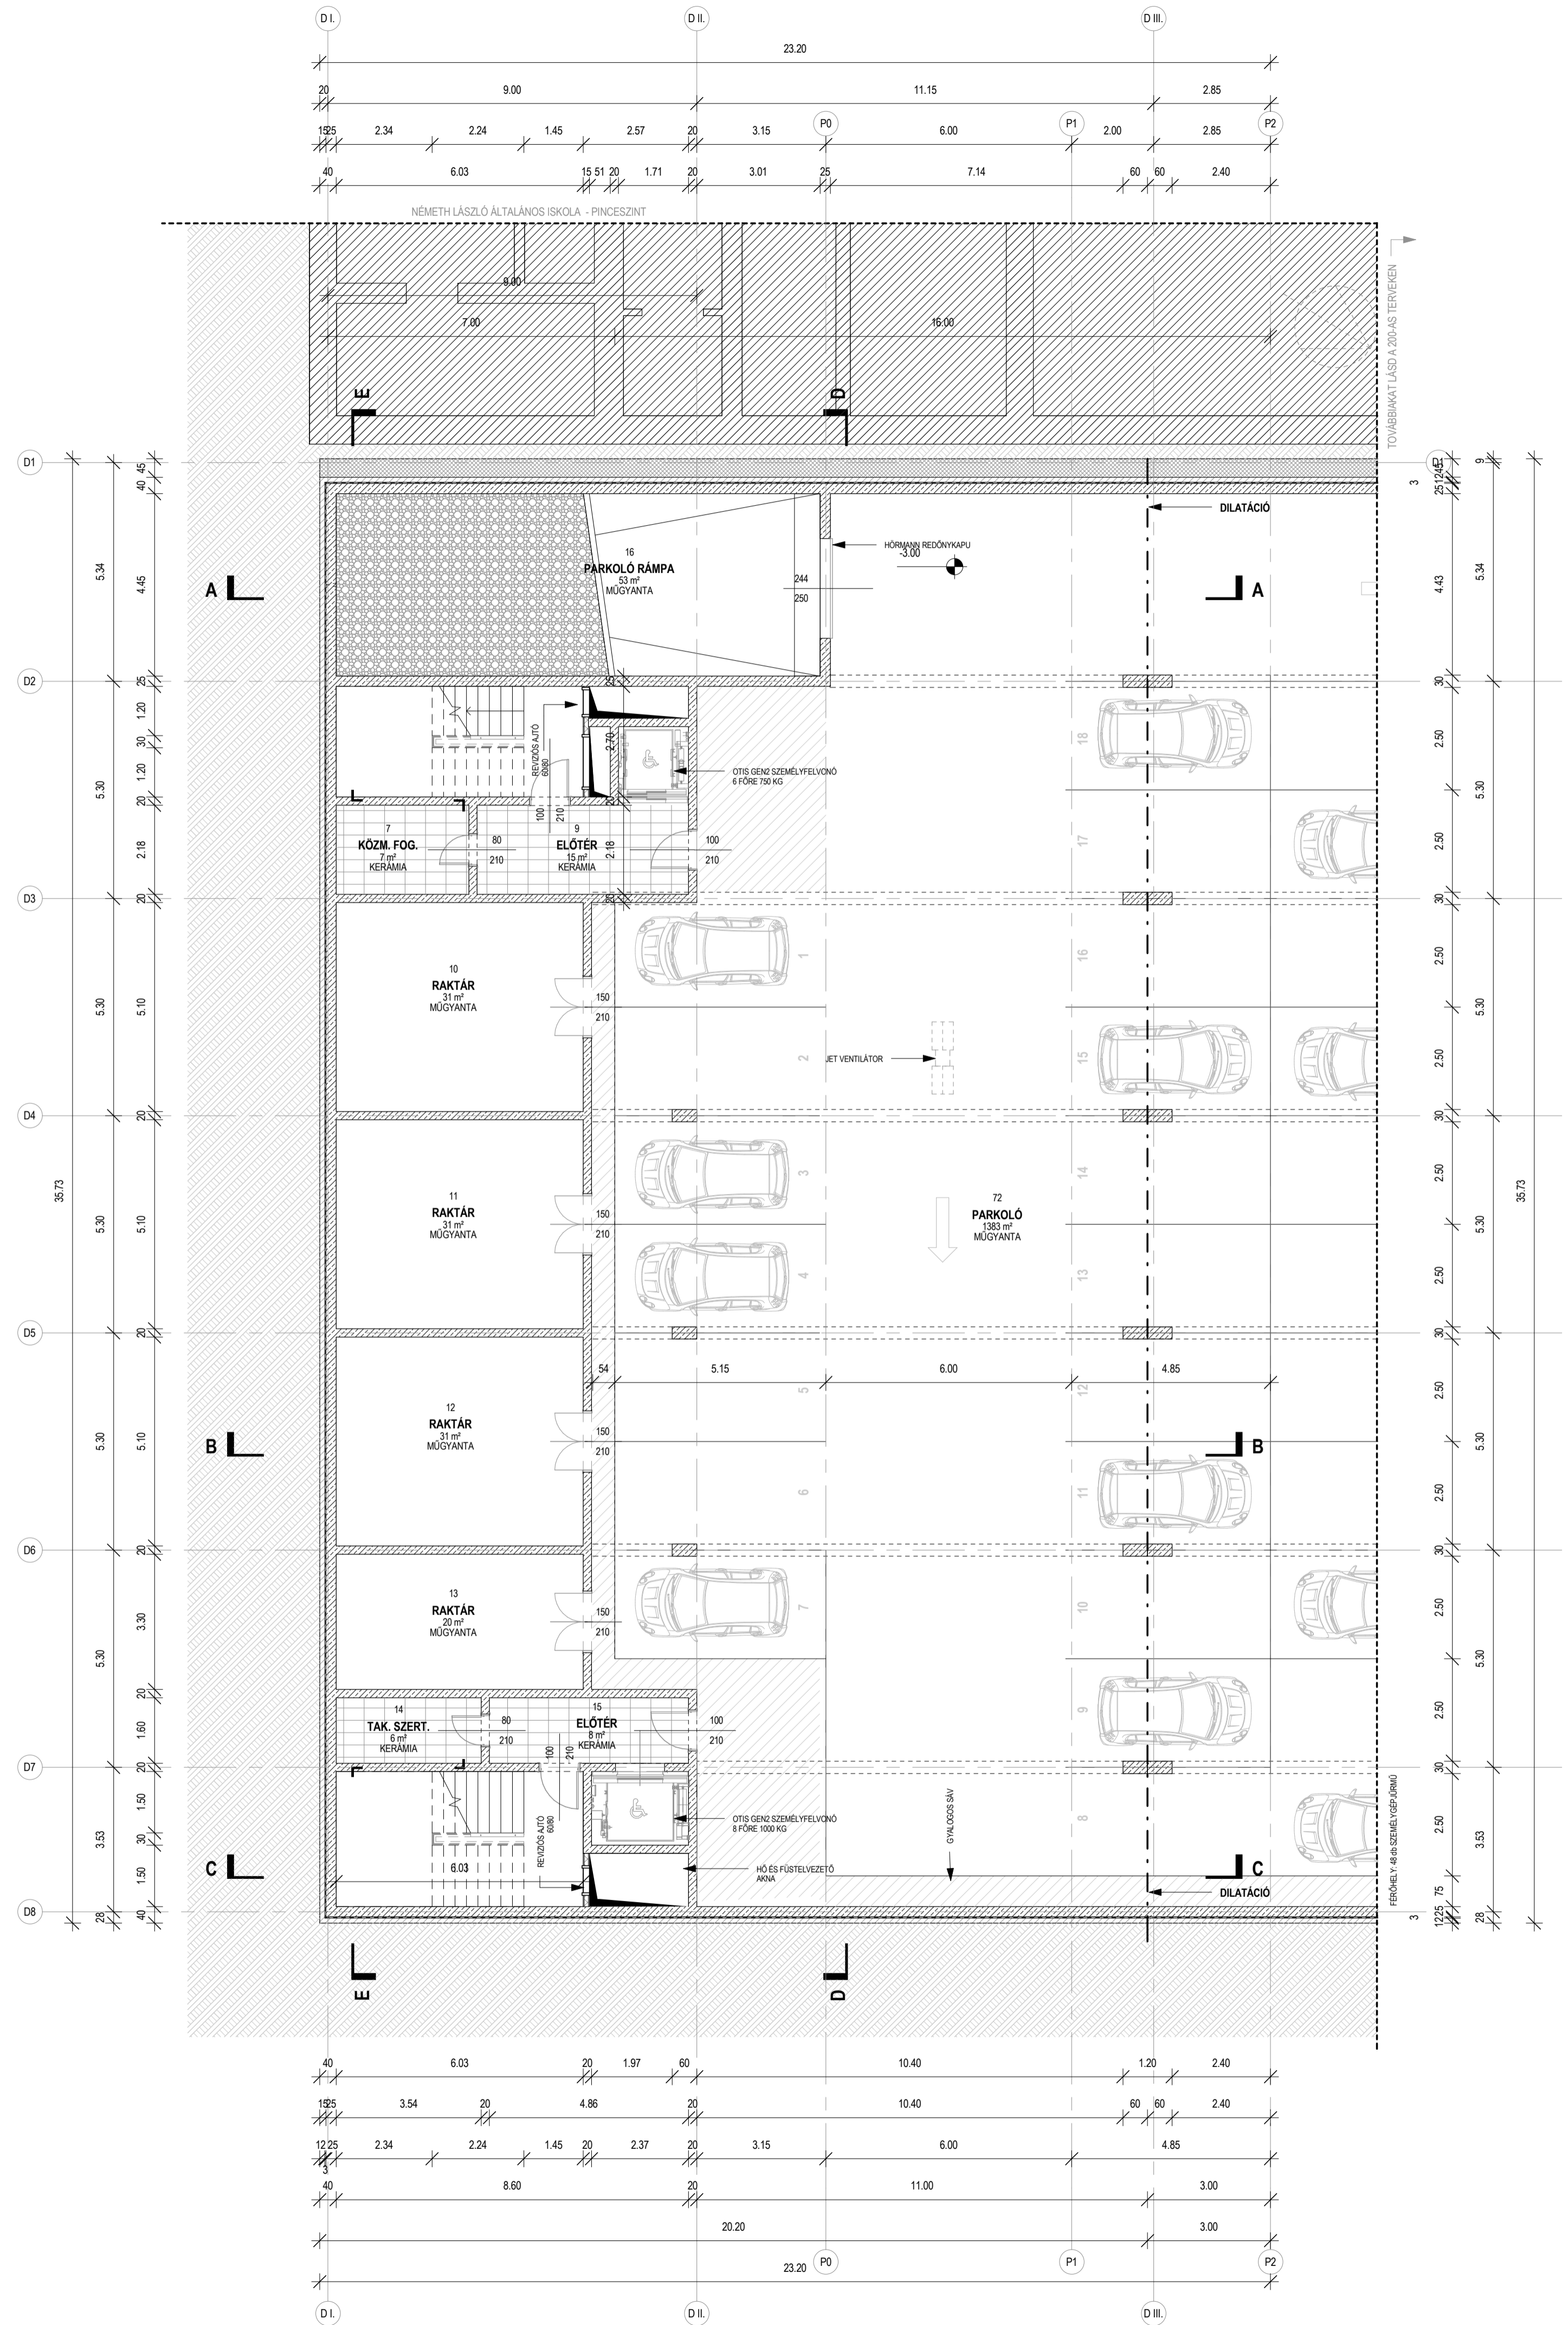

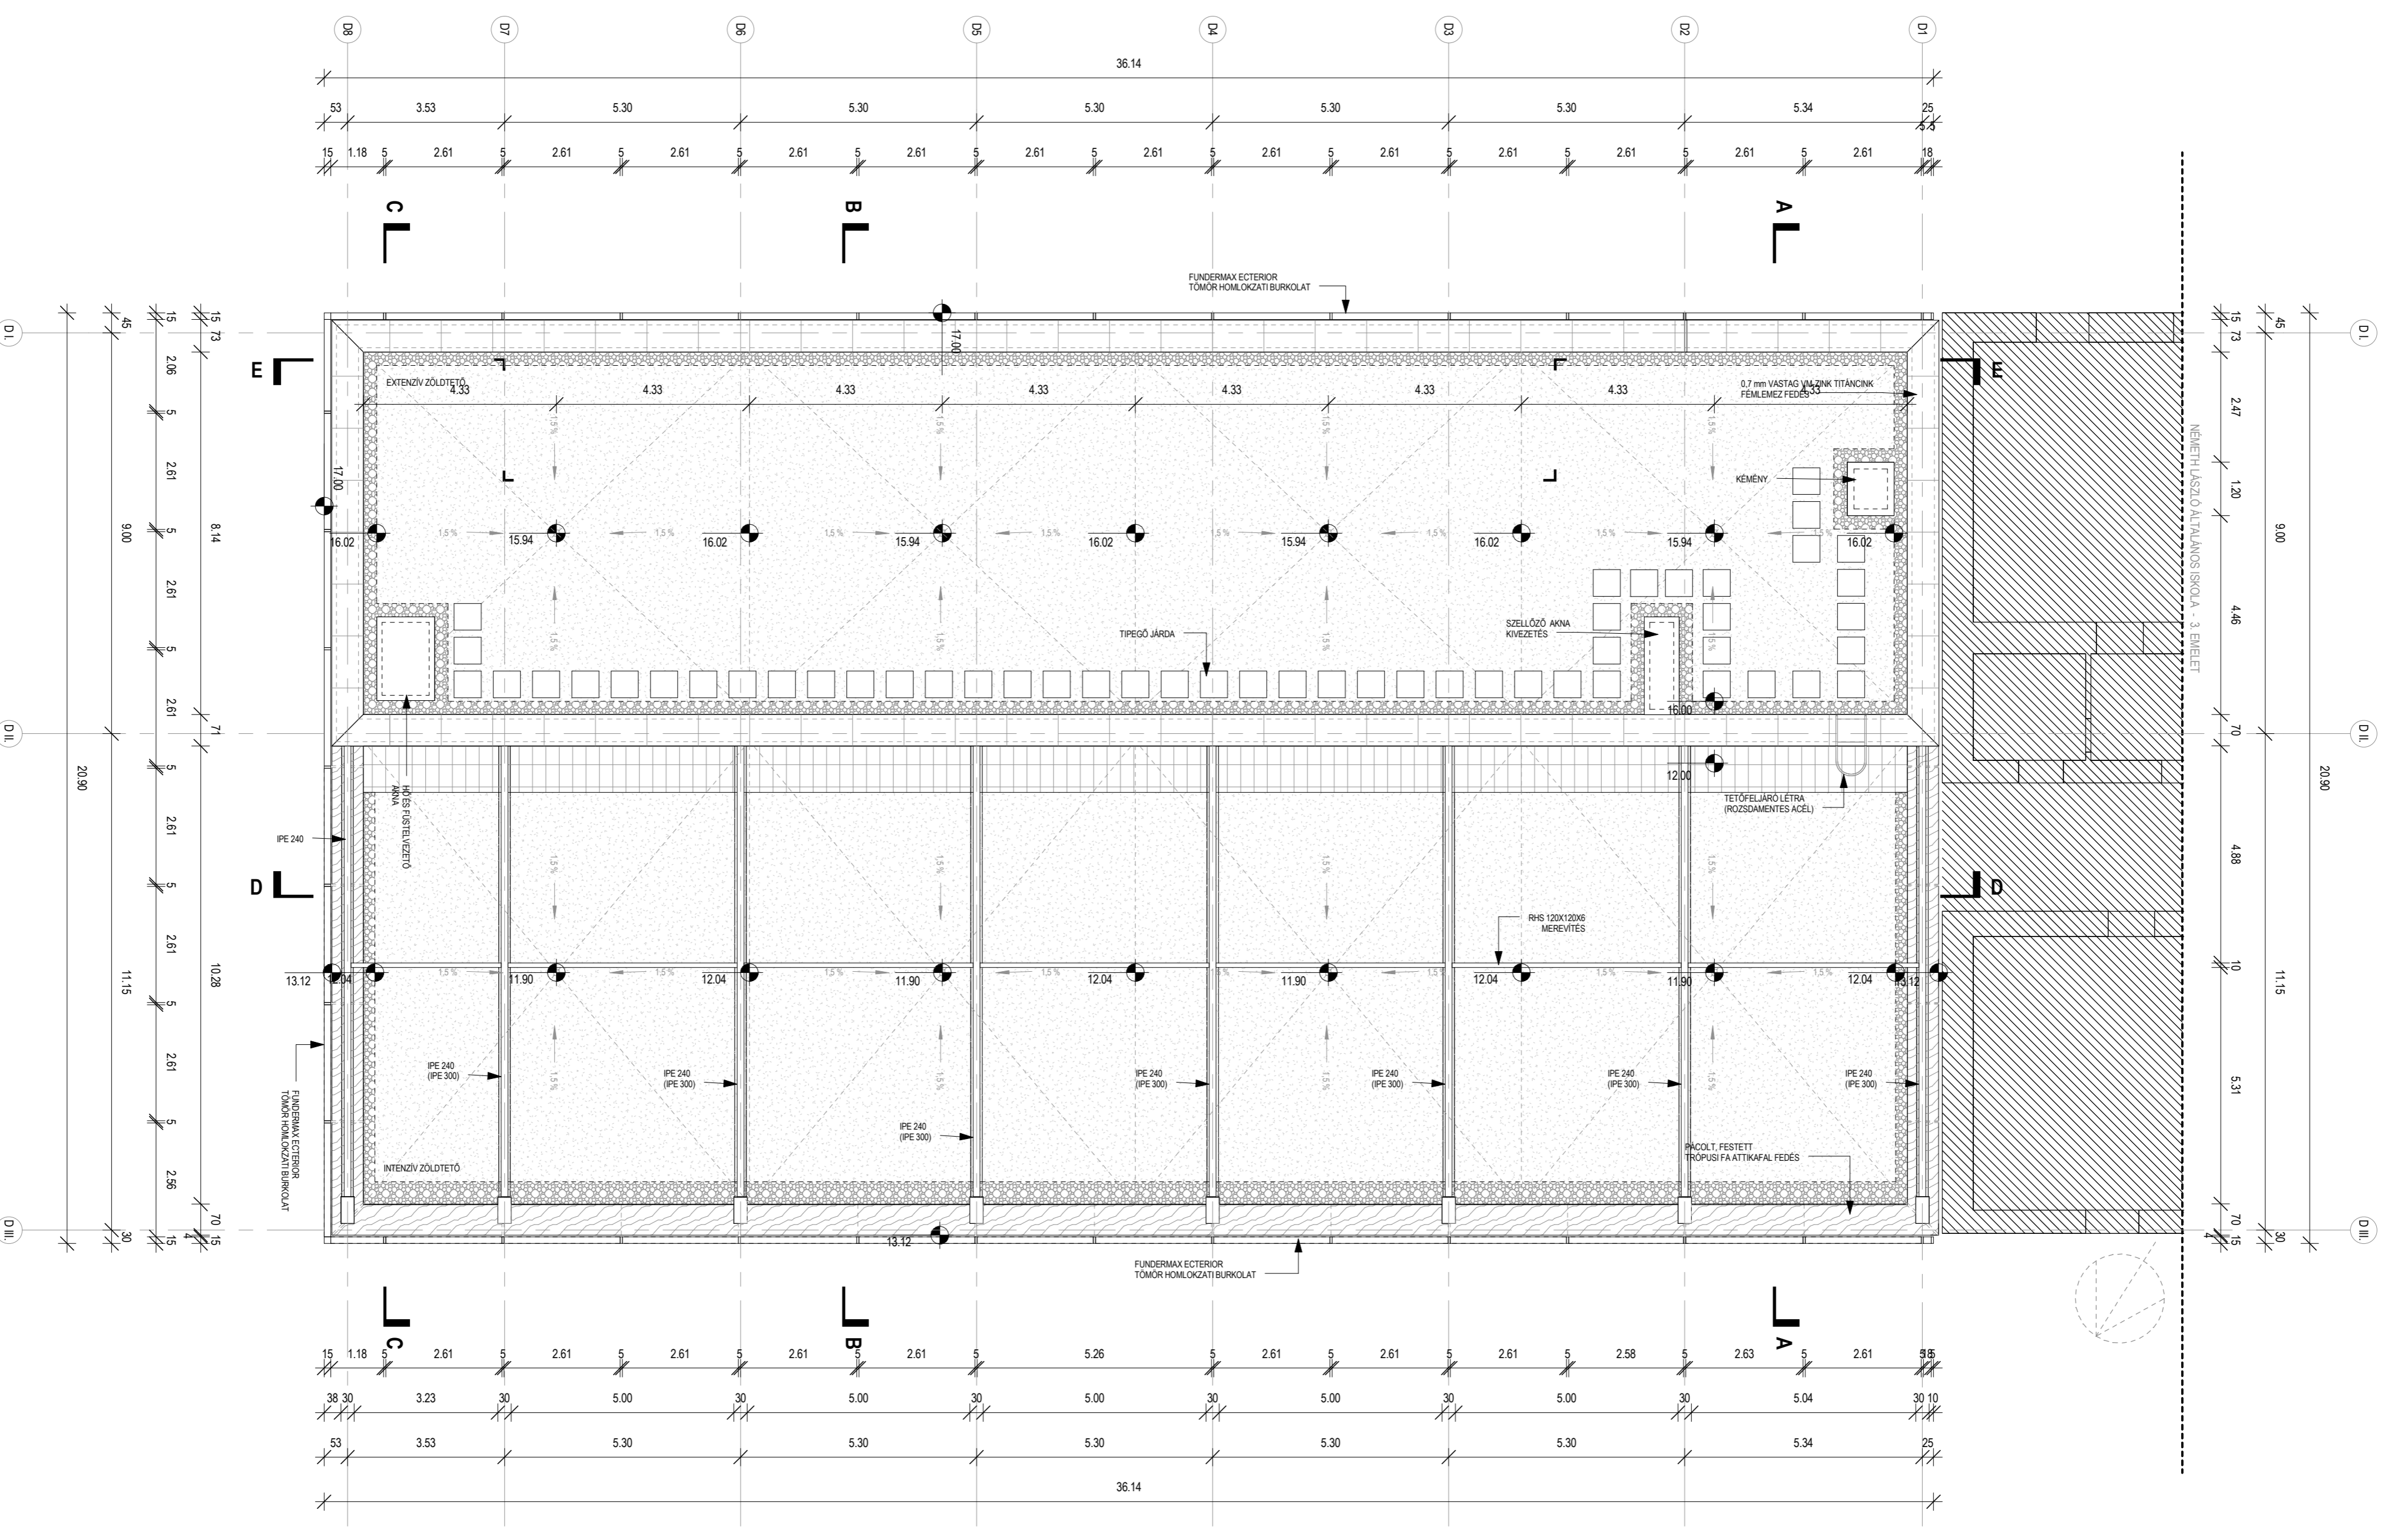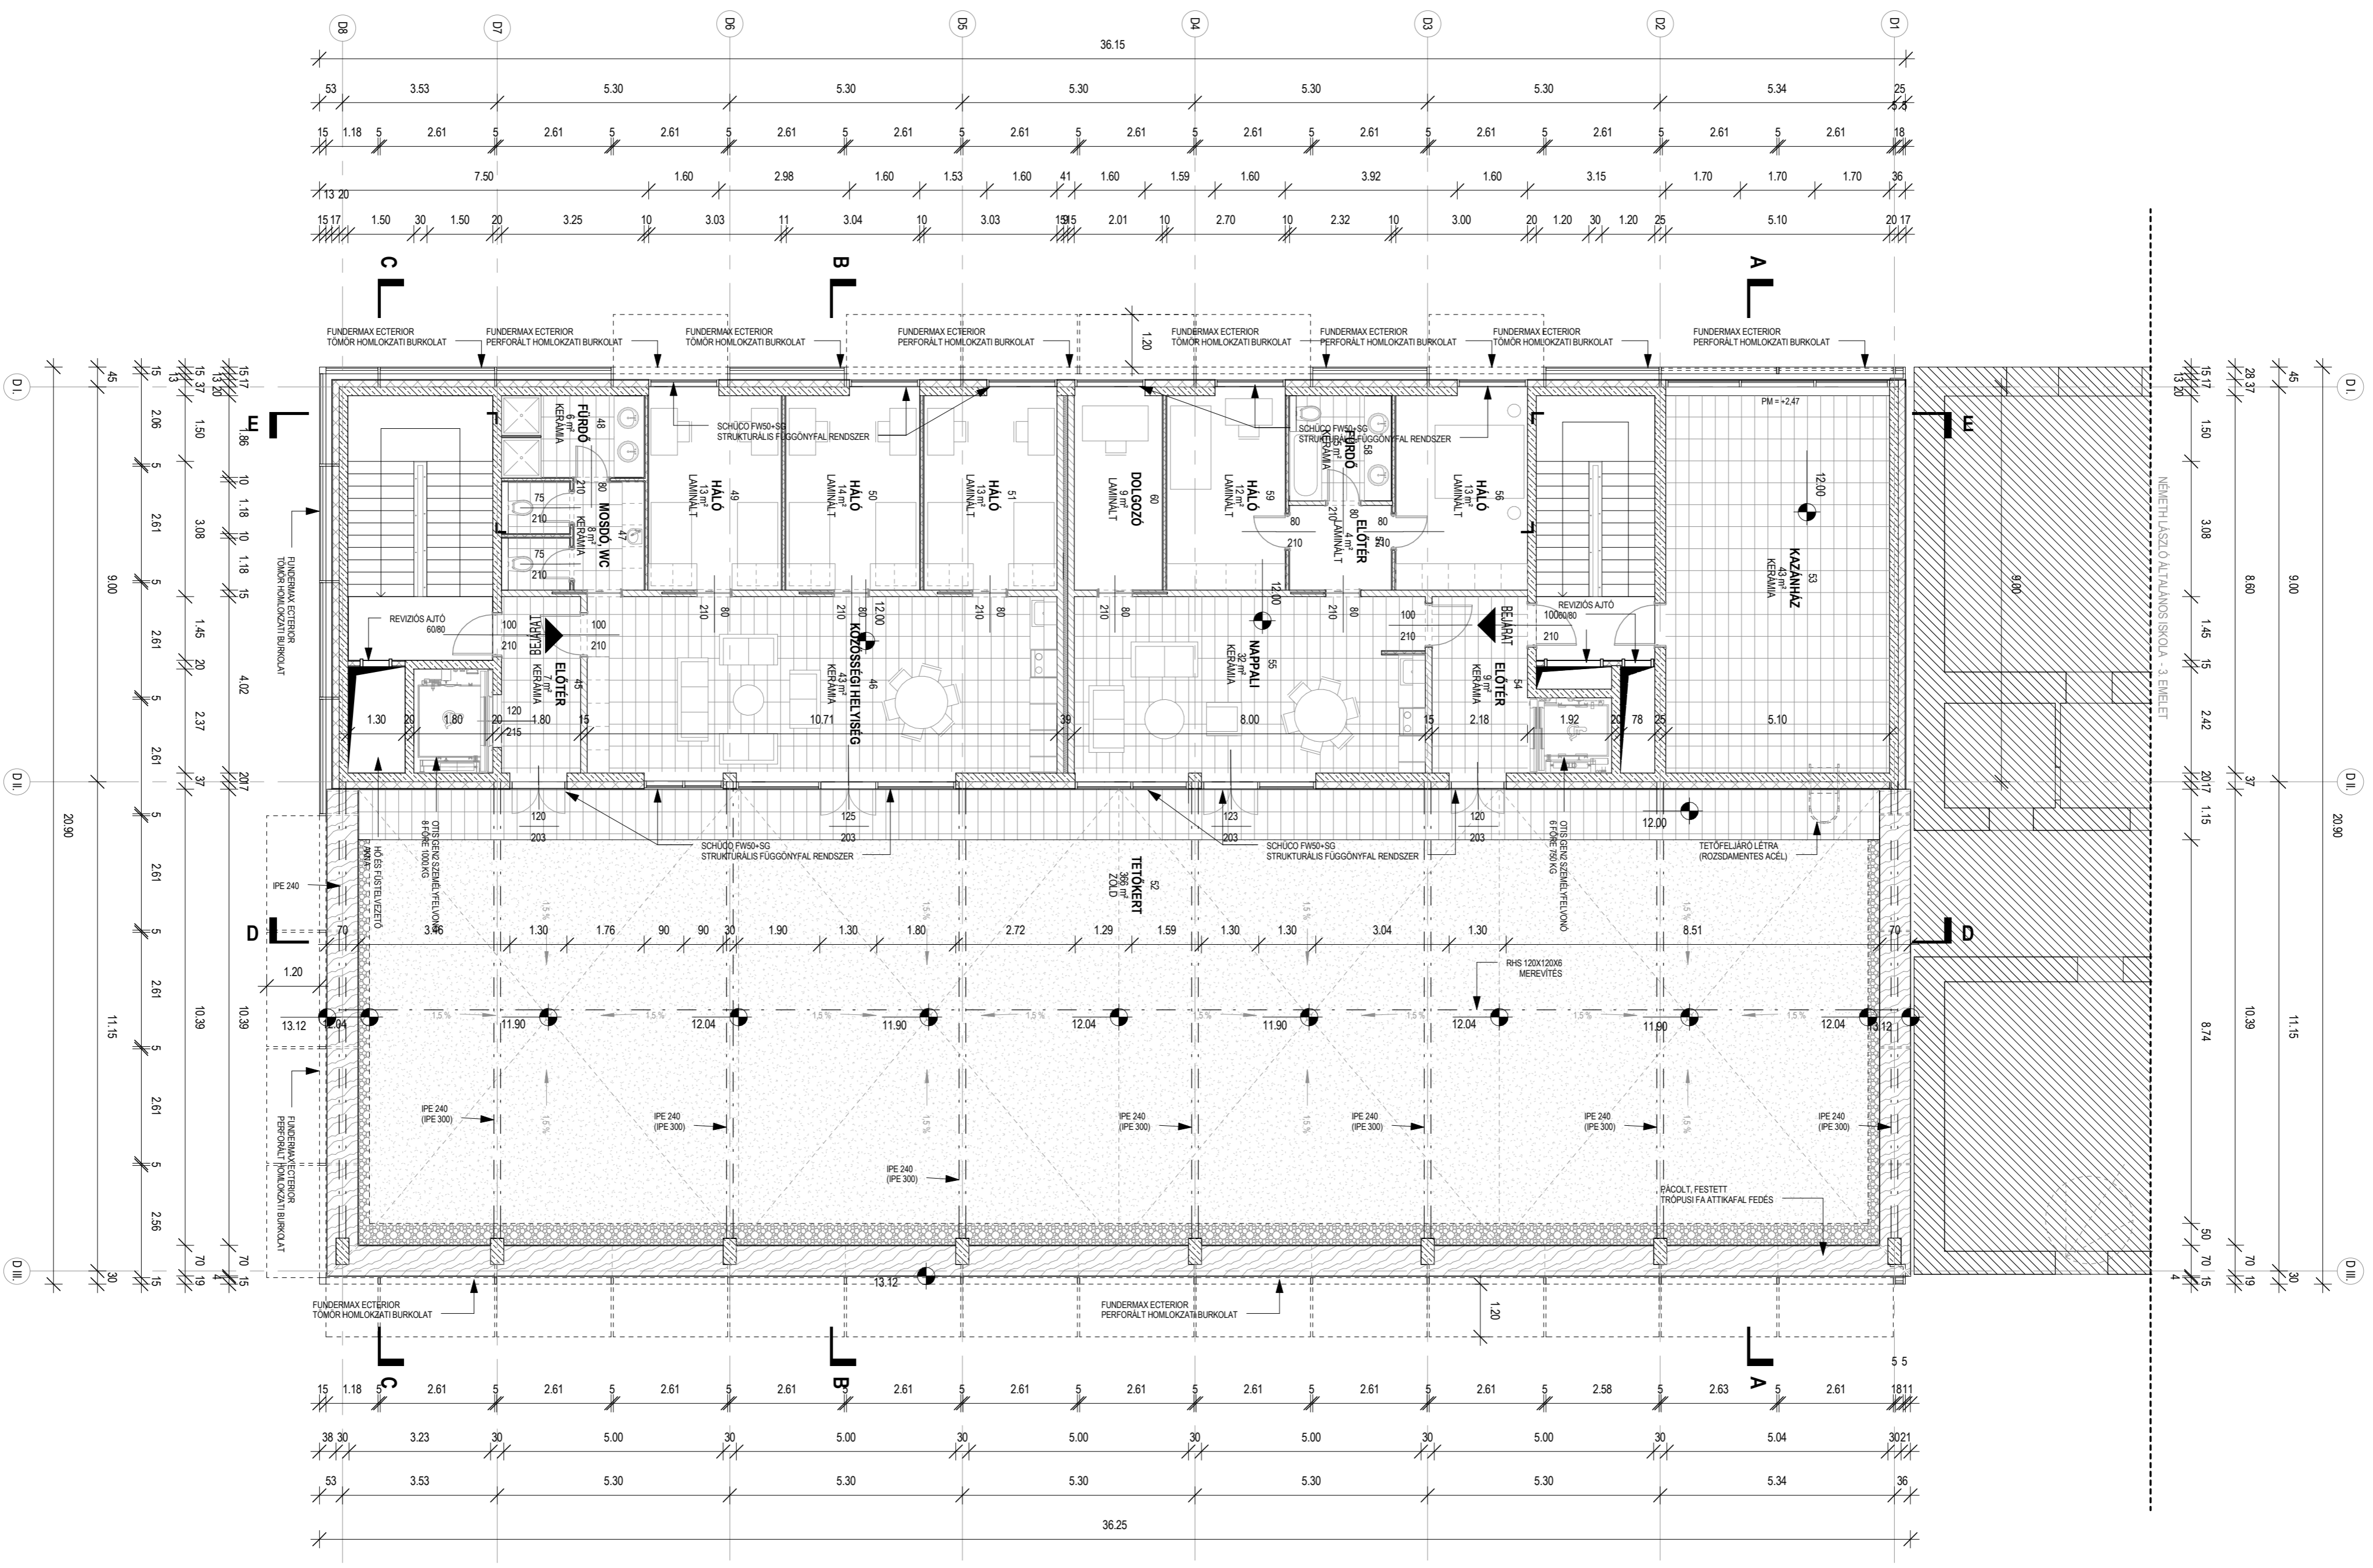

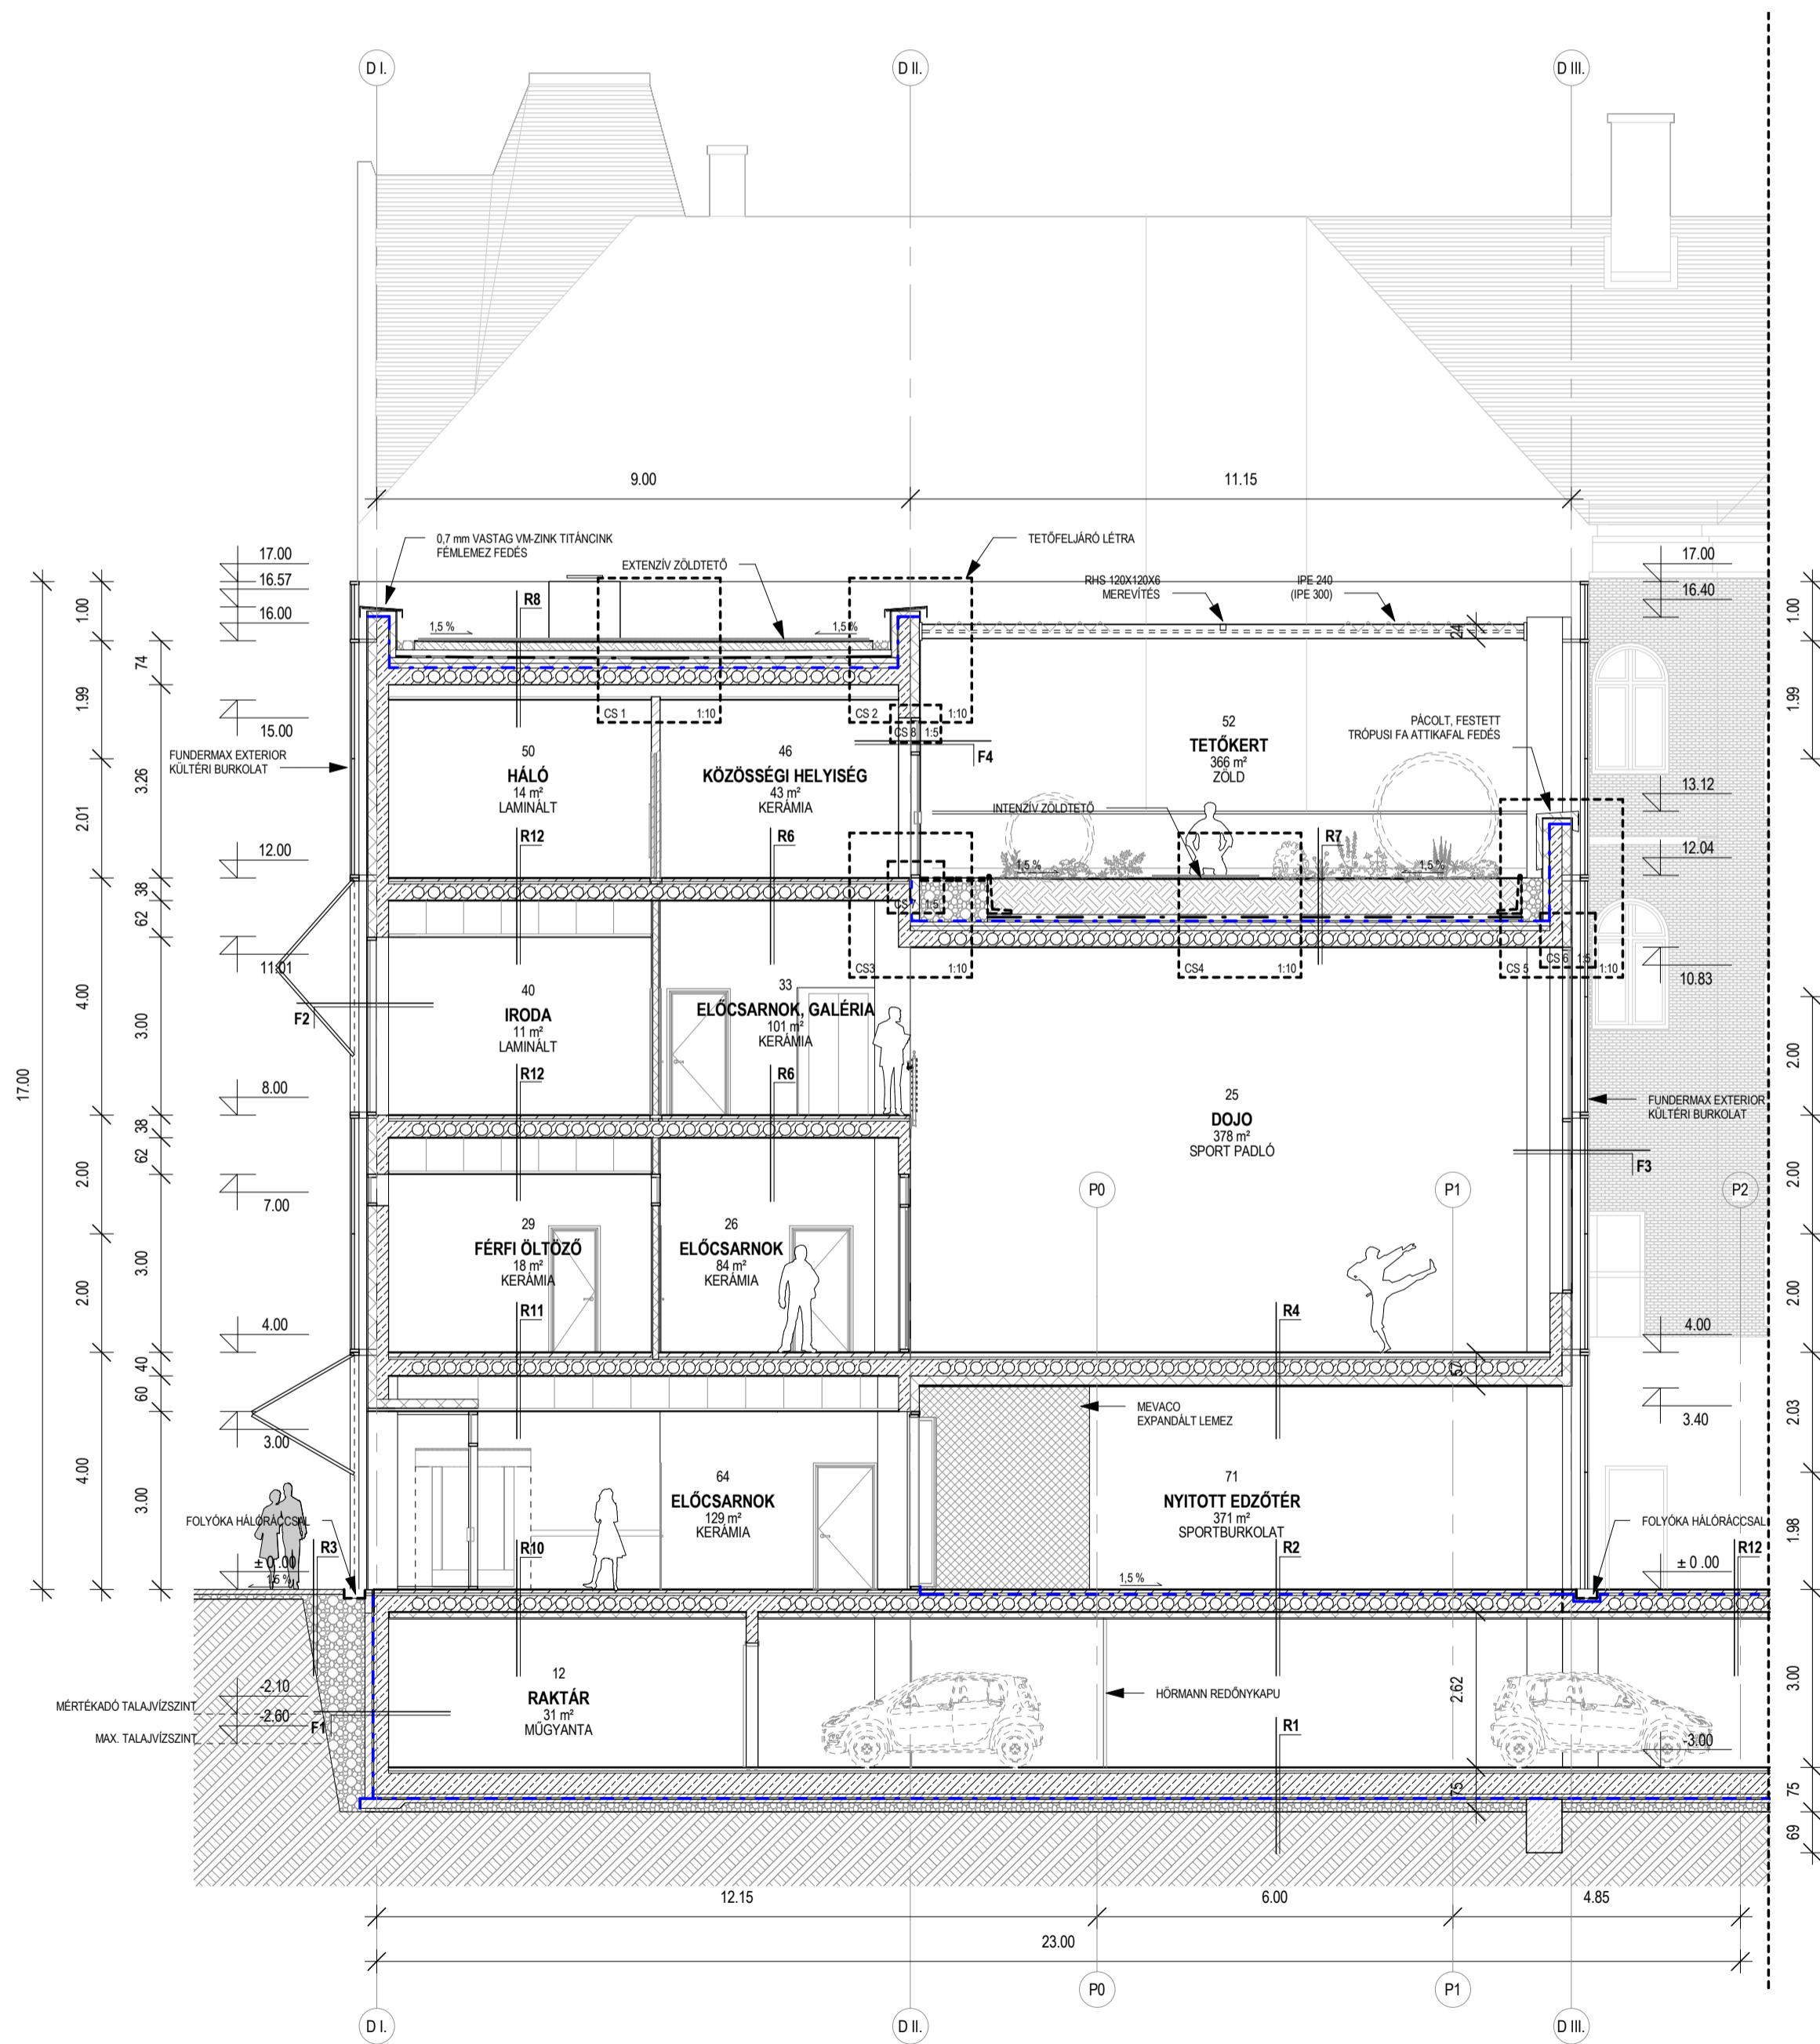

| | | | | | | | | | | | | | | | | | |
|--|---|--|---|---|---|---|---|--|--|--|---|--|---|---|---|---|--|

|--|---|--|---|---|---|---|---|--|--|--|---|--|---|---|---|---|--|

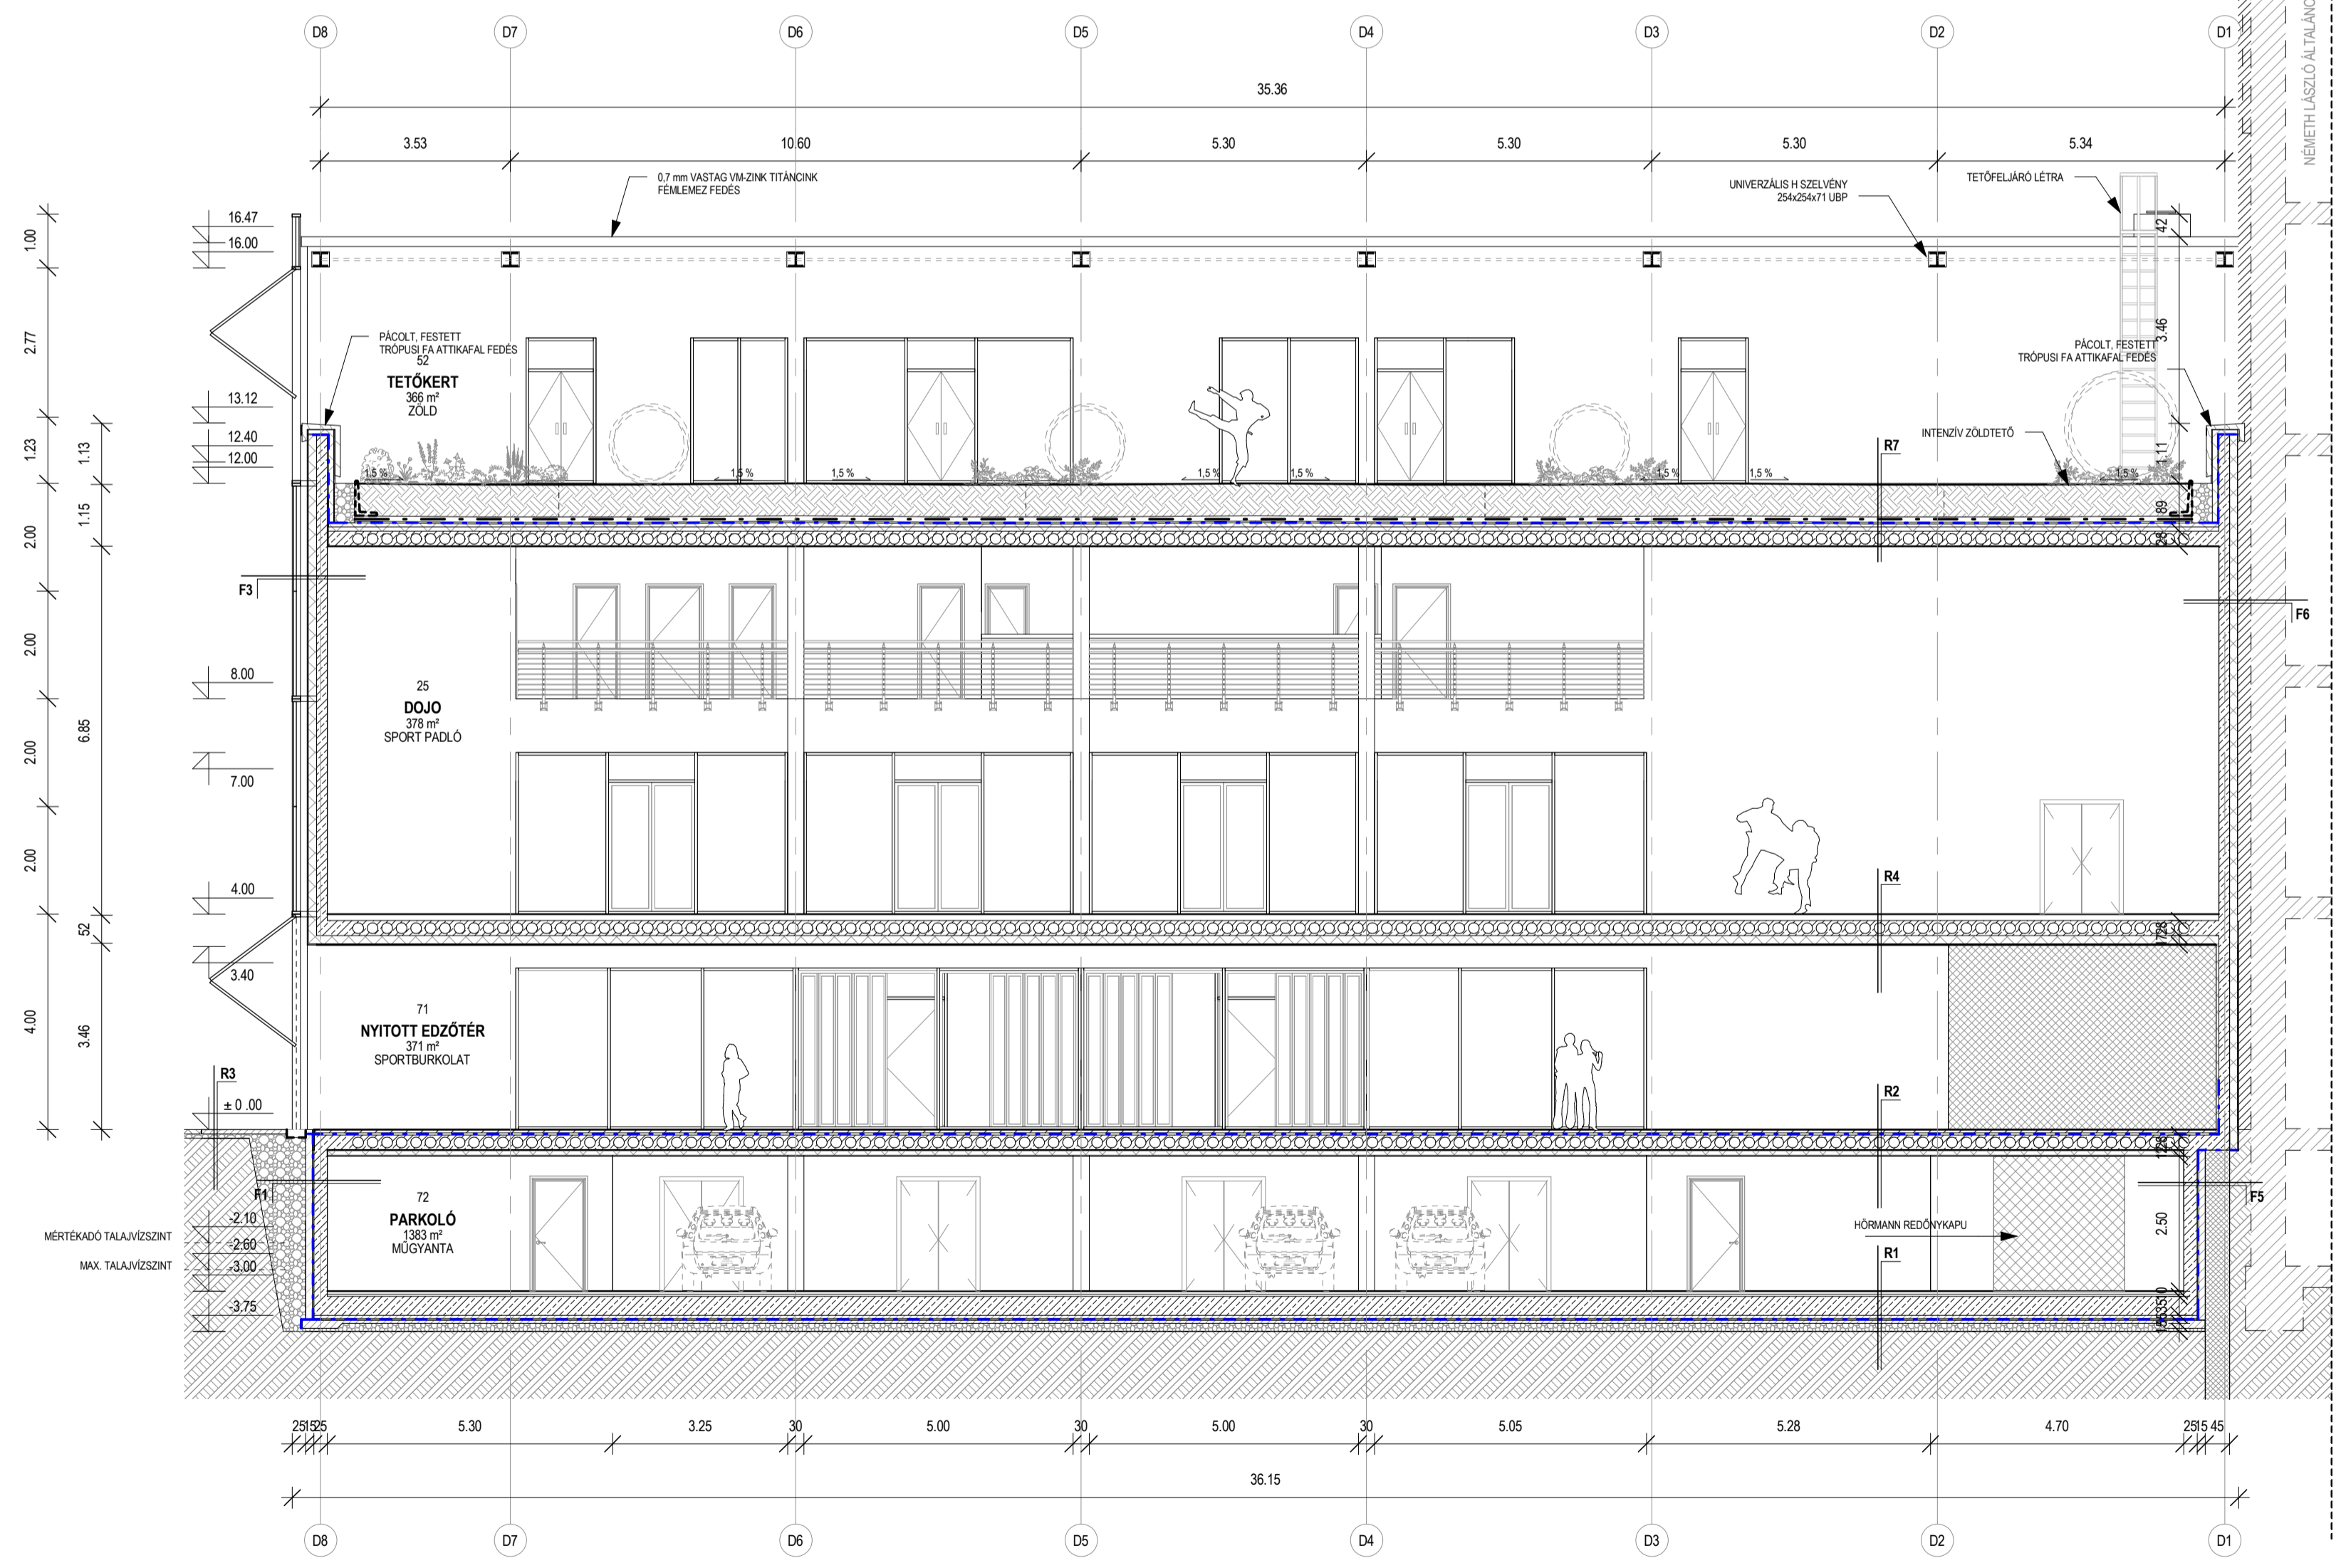

| | | | | | | | | | | | | | | | | | |
|--|--|---|---|--|--|--|---|---|---|--|--|---|--|--|---|---|--|

|--|--|---|---|--|--|--|---|---|---|--|--|---|--|--|---|---|--|

