





Pince, Tömb működés, M=1:500

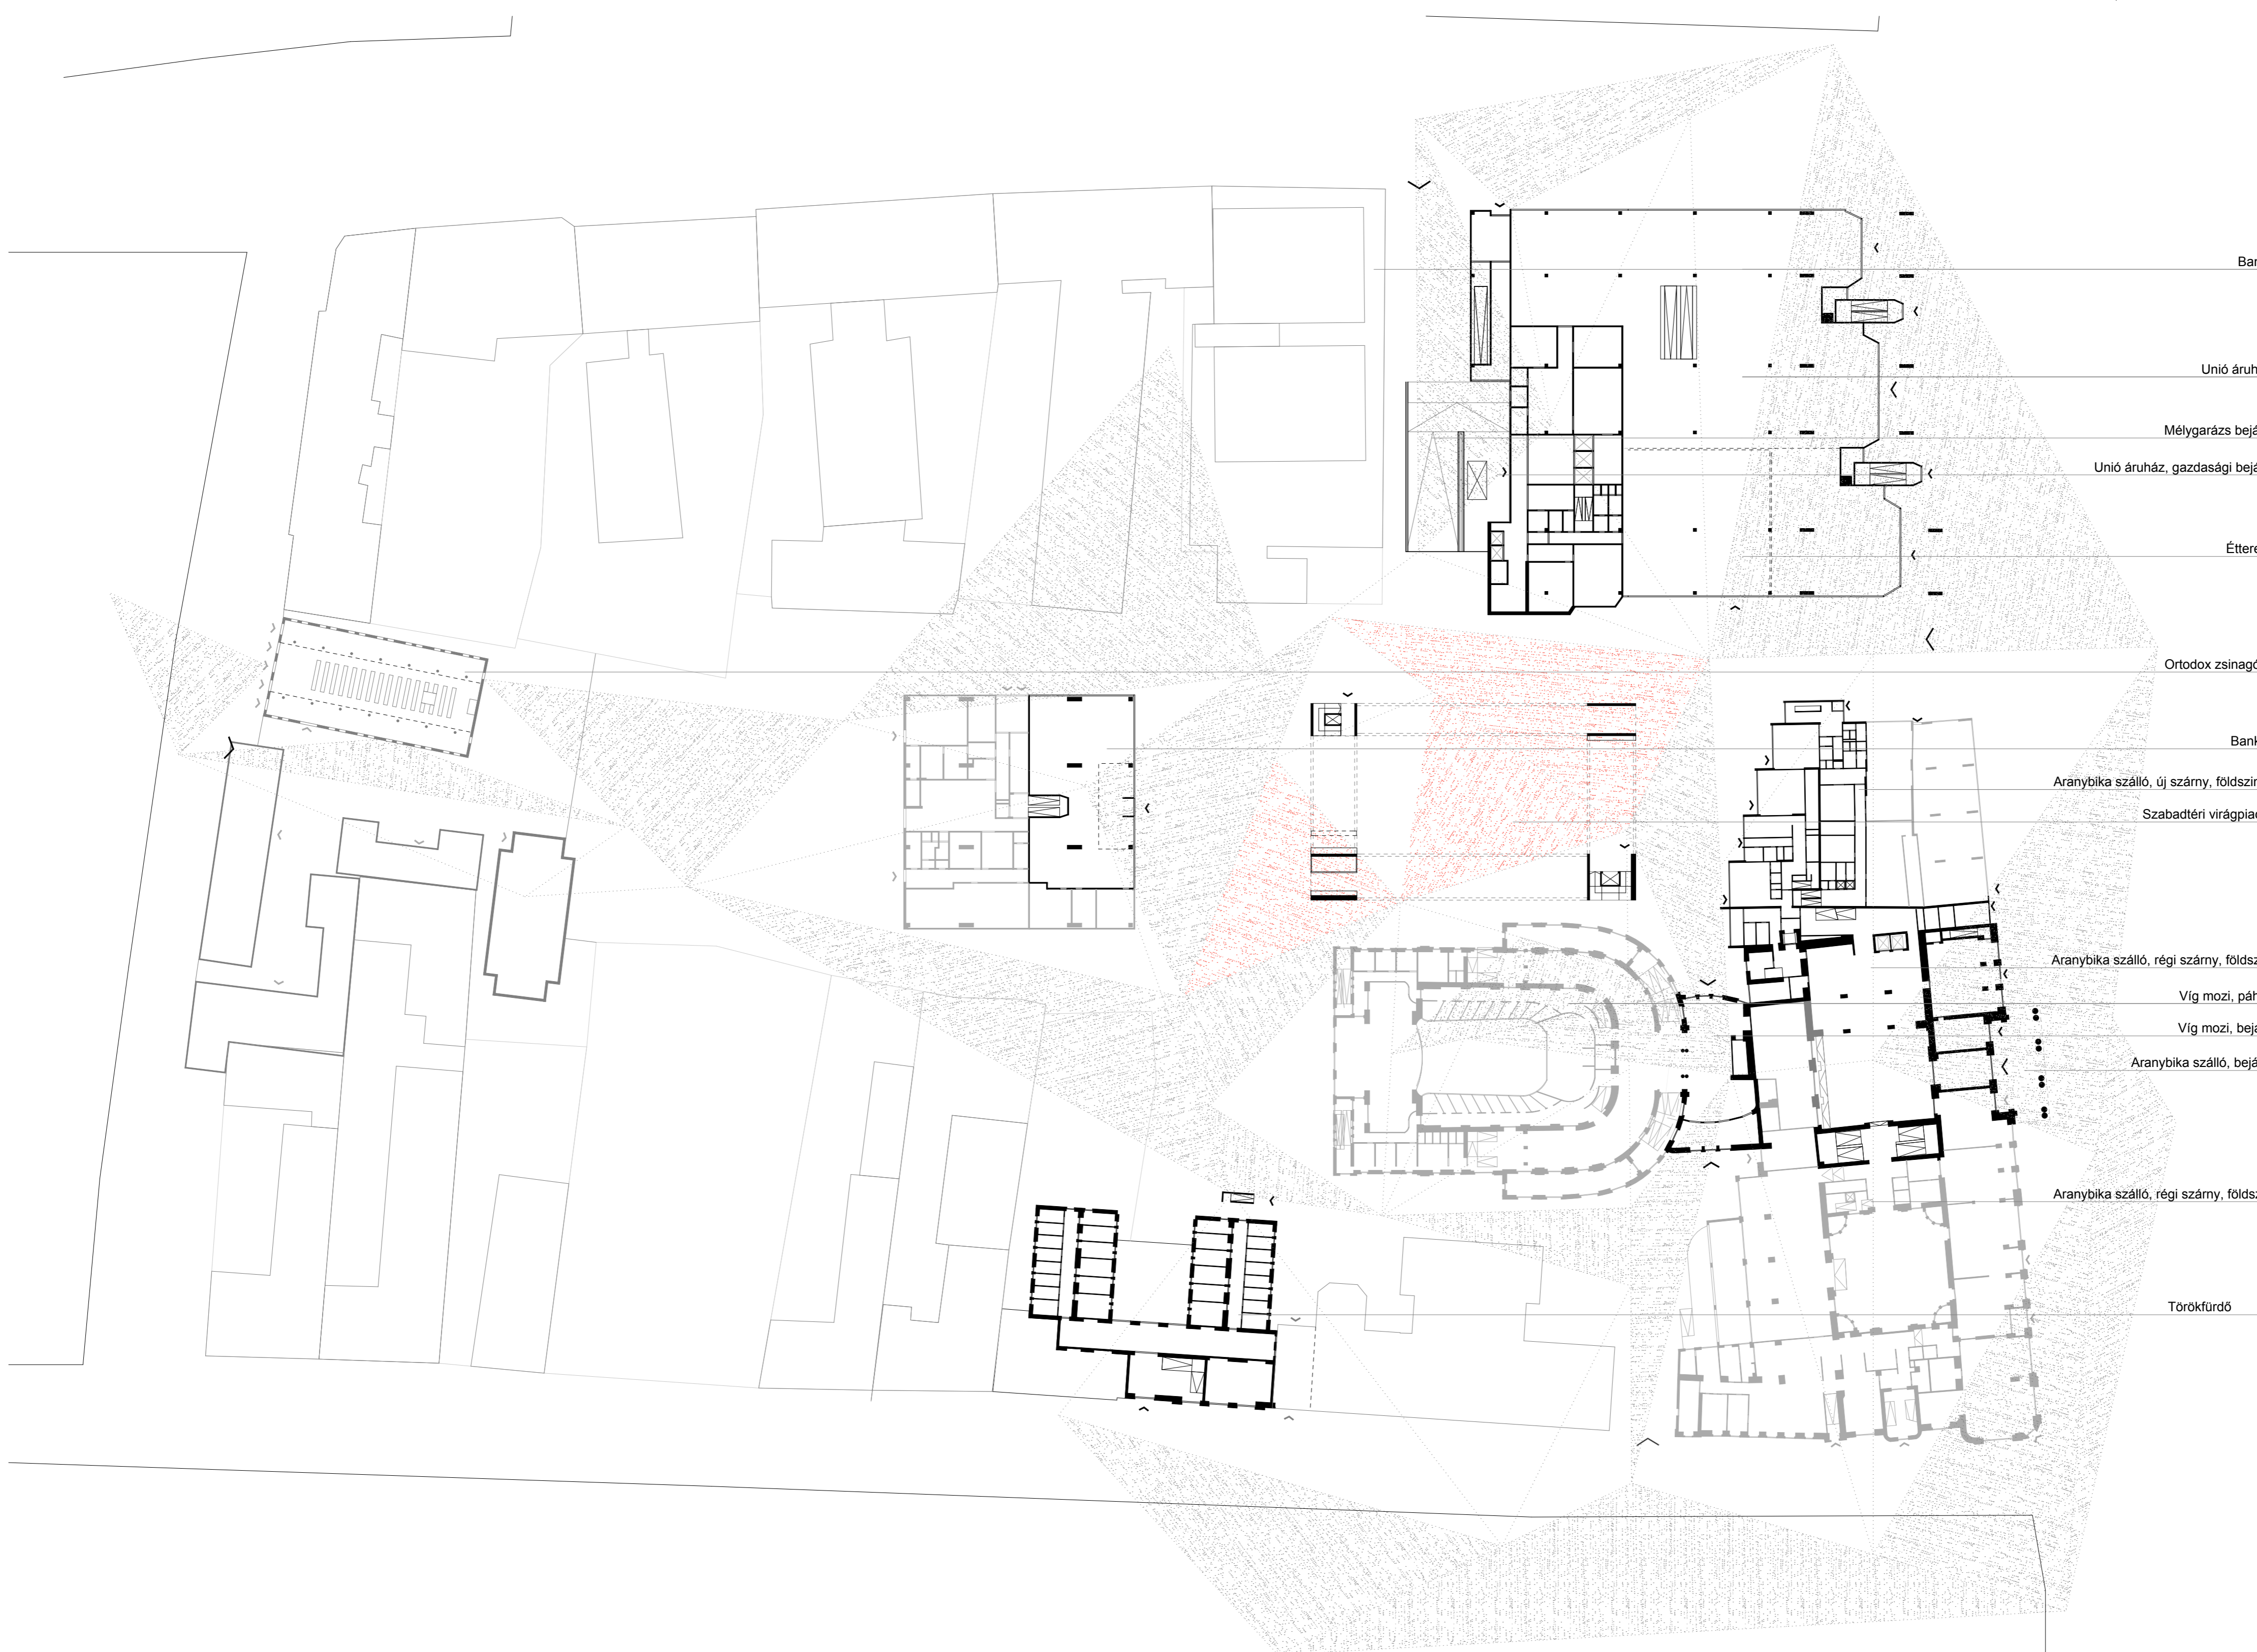


Földszint, Tömb működés, M=1:500

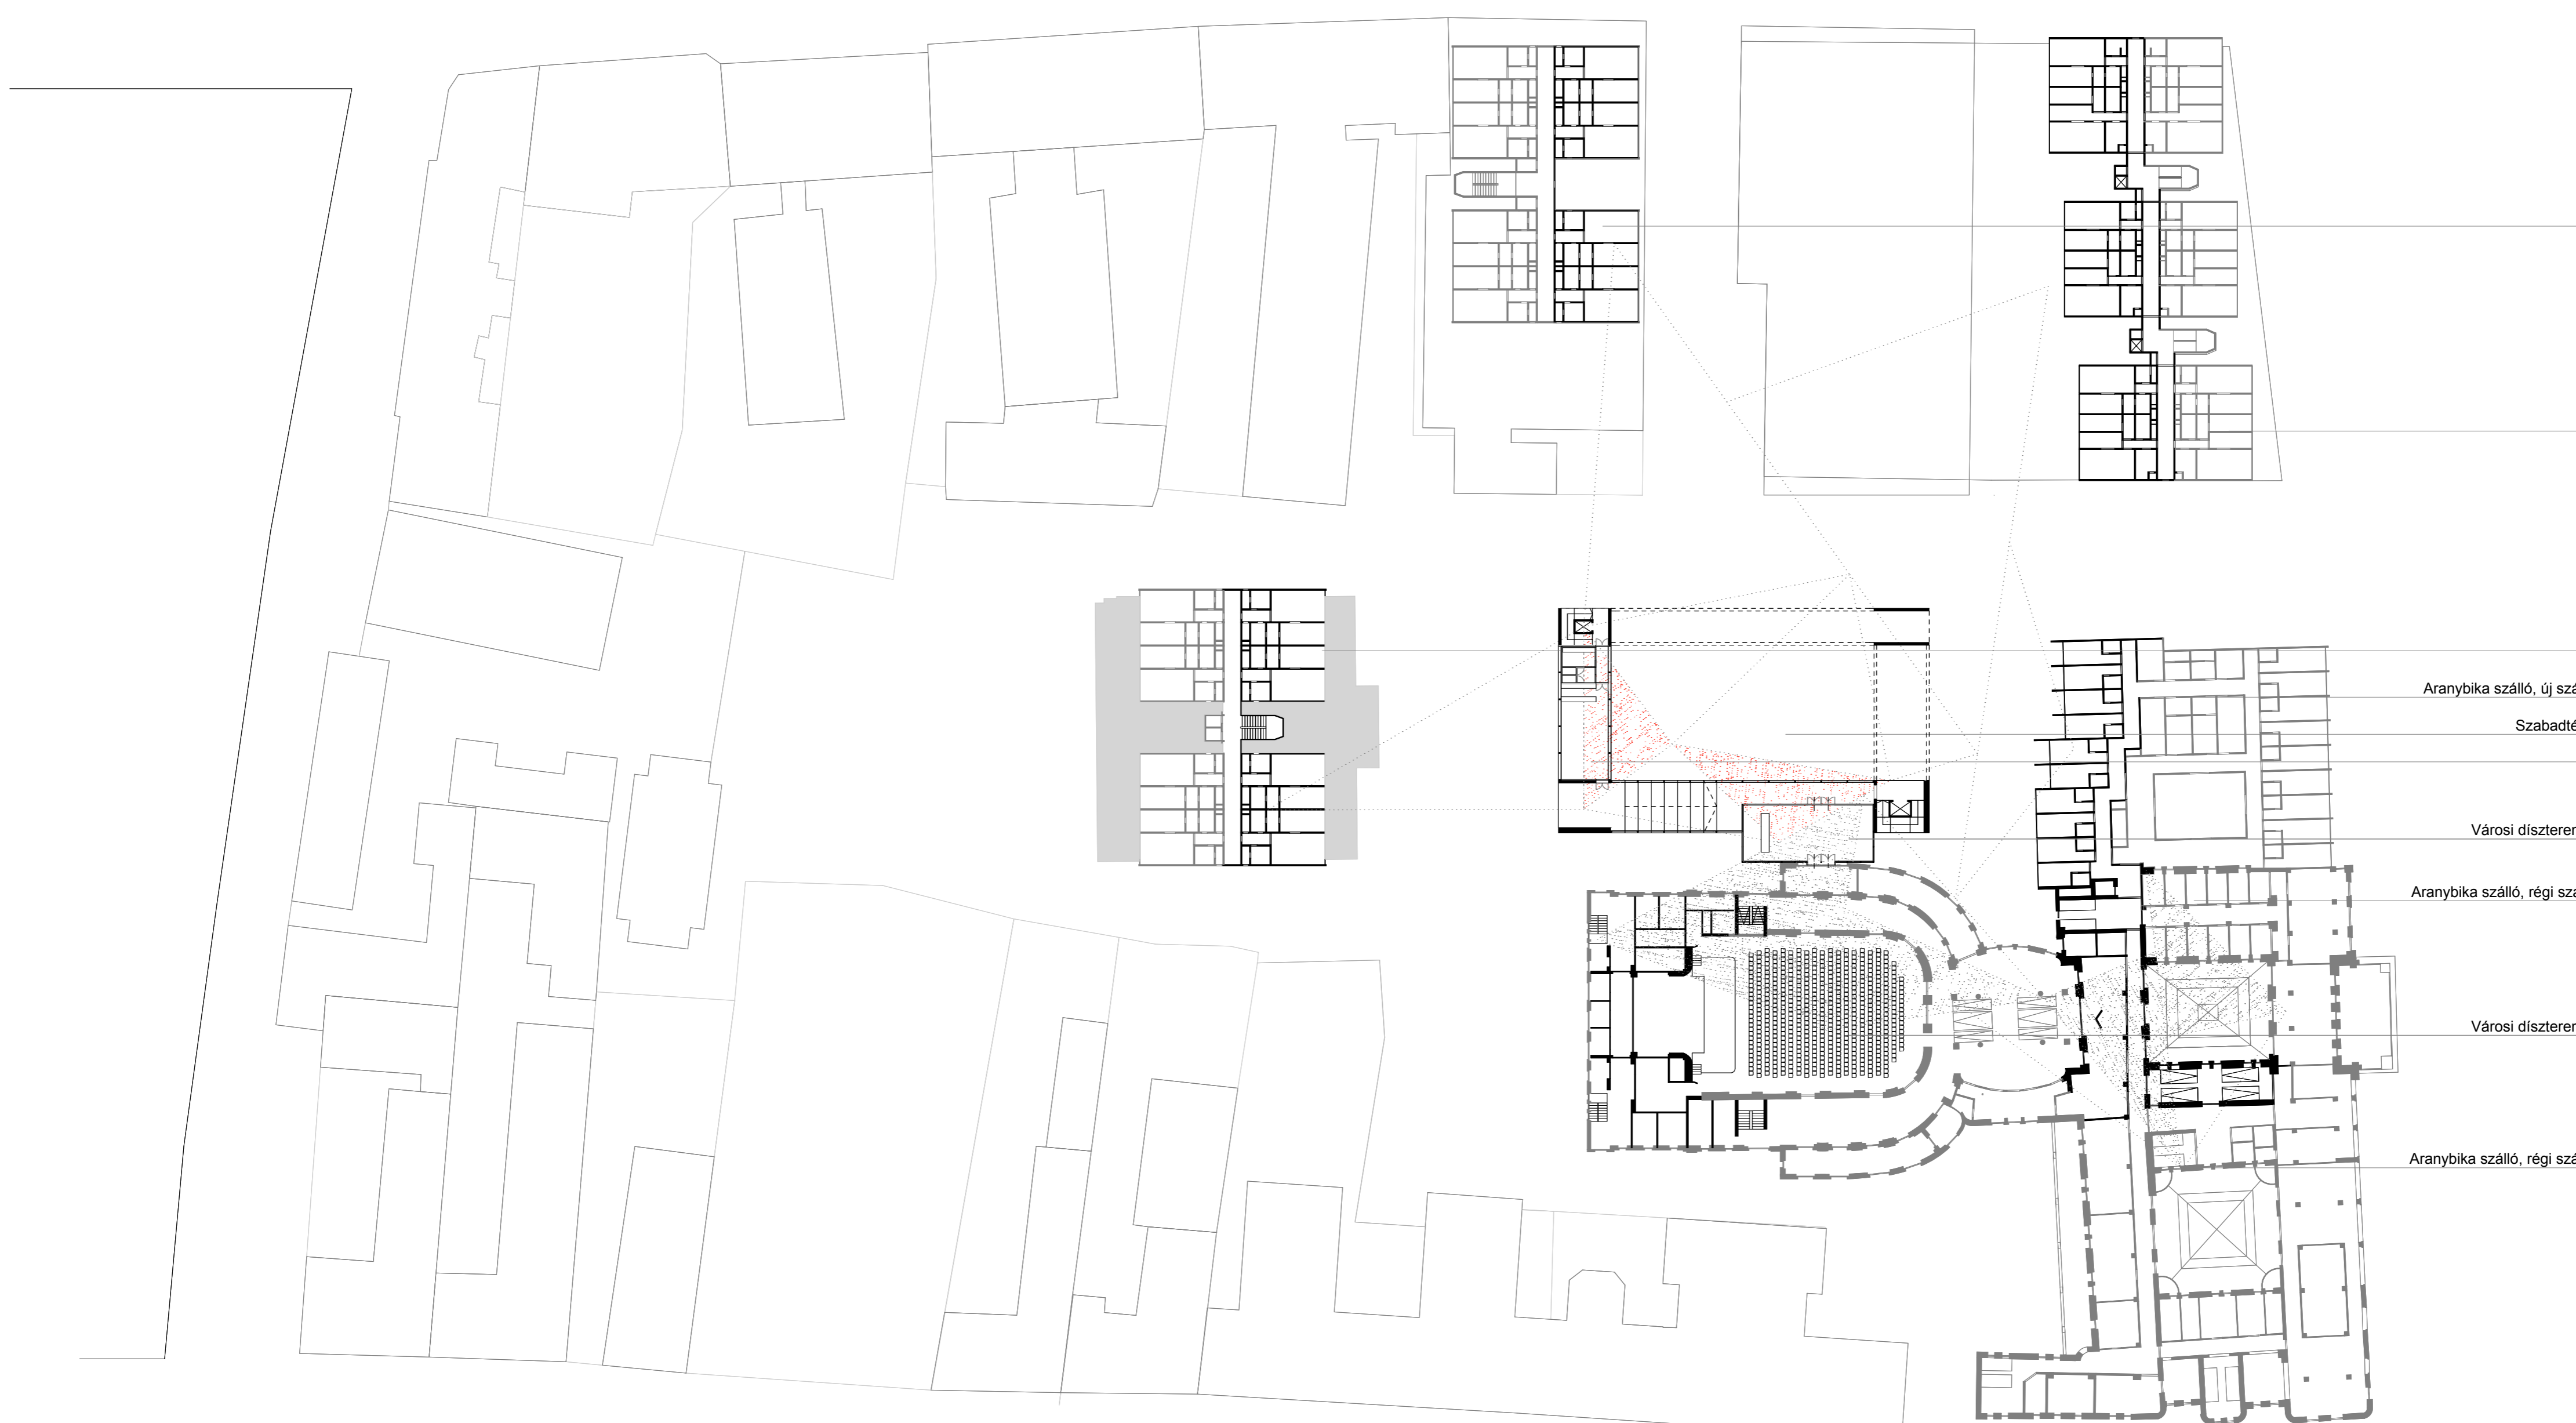


Emelet, Tömb működés, M=1:500

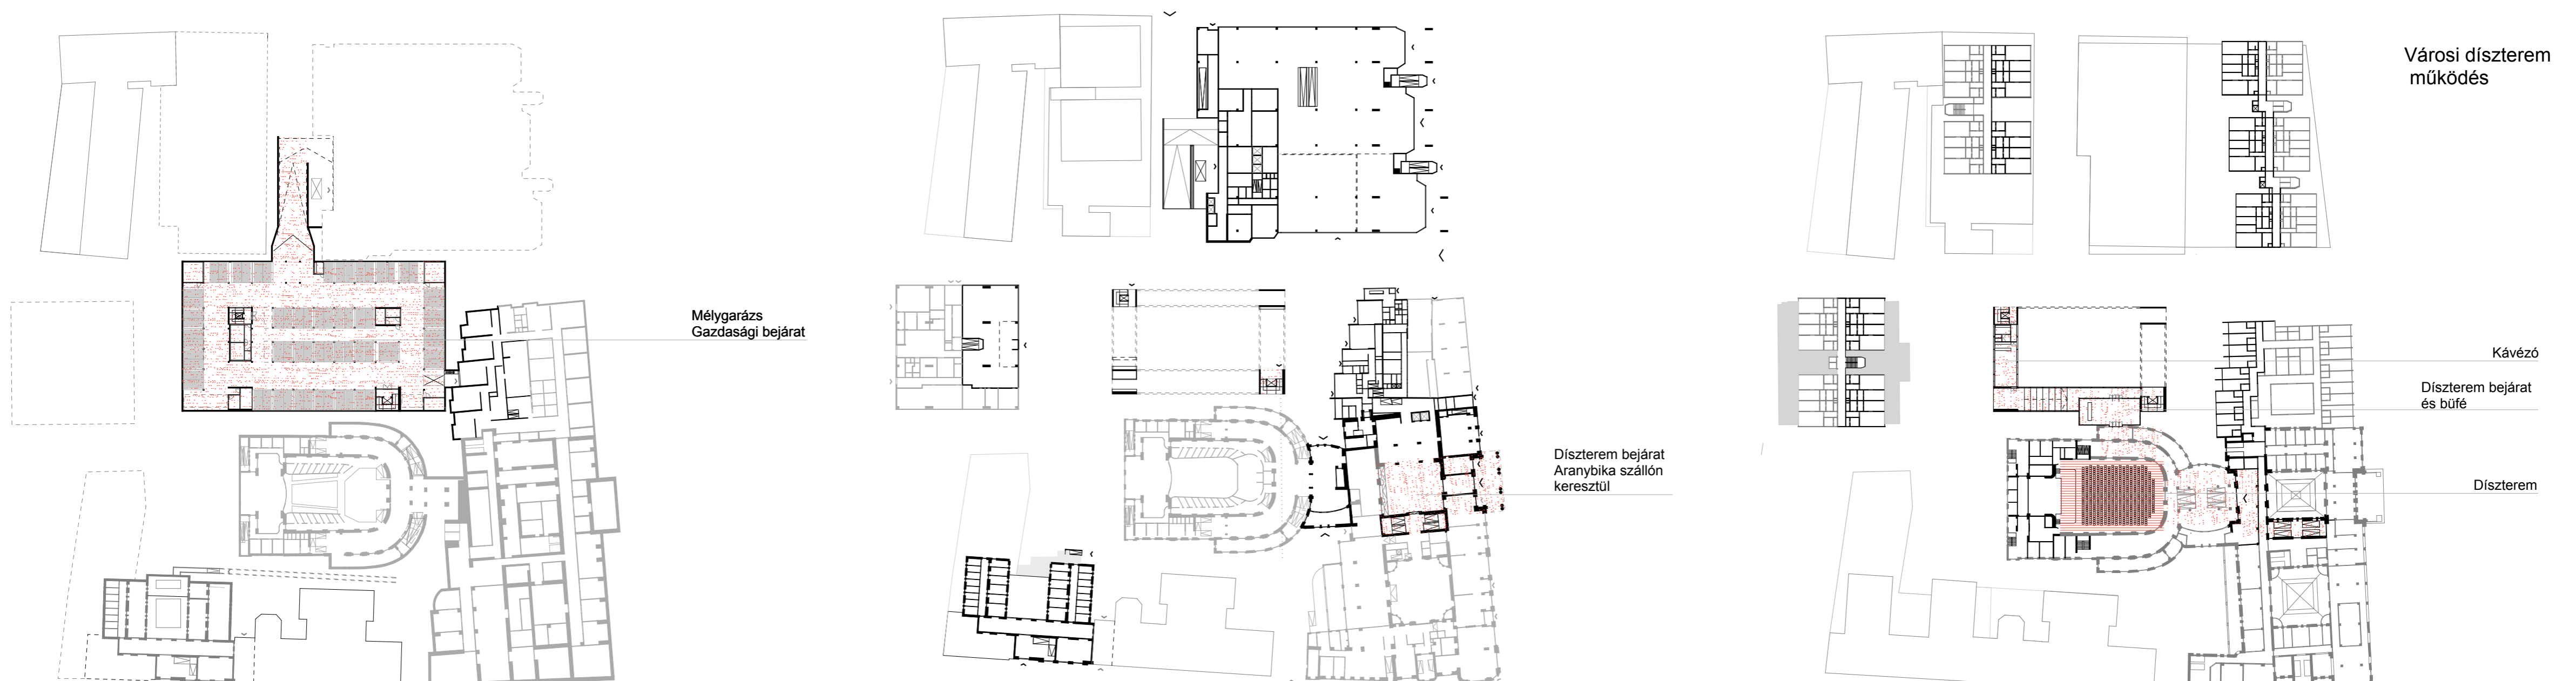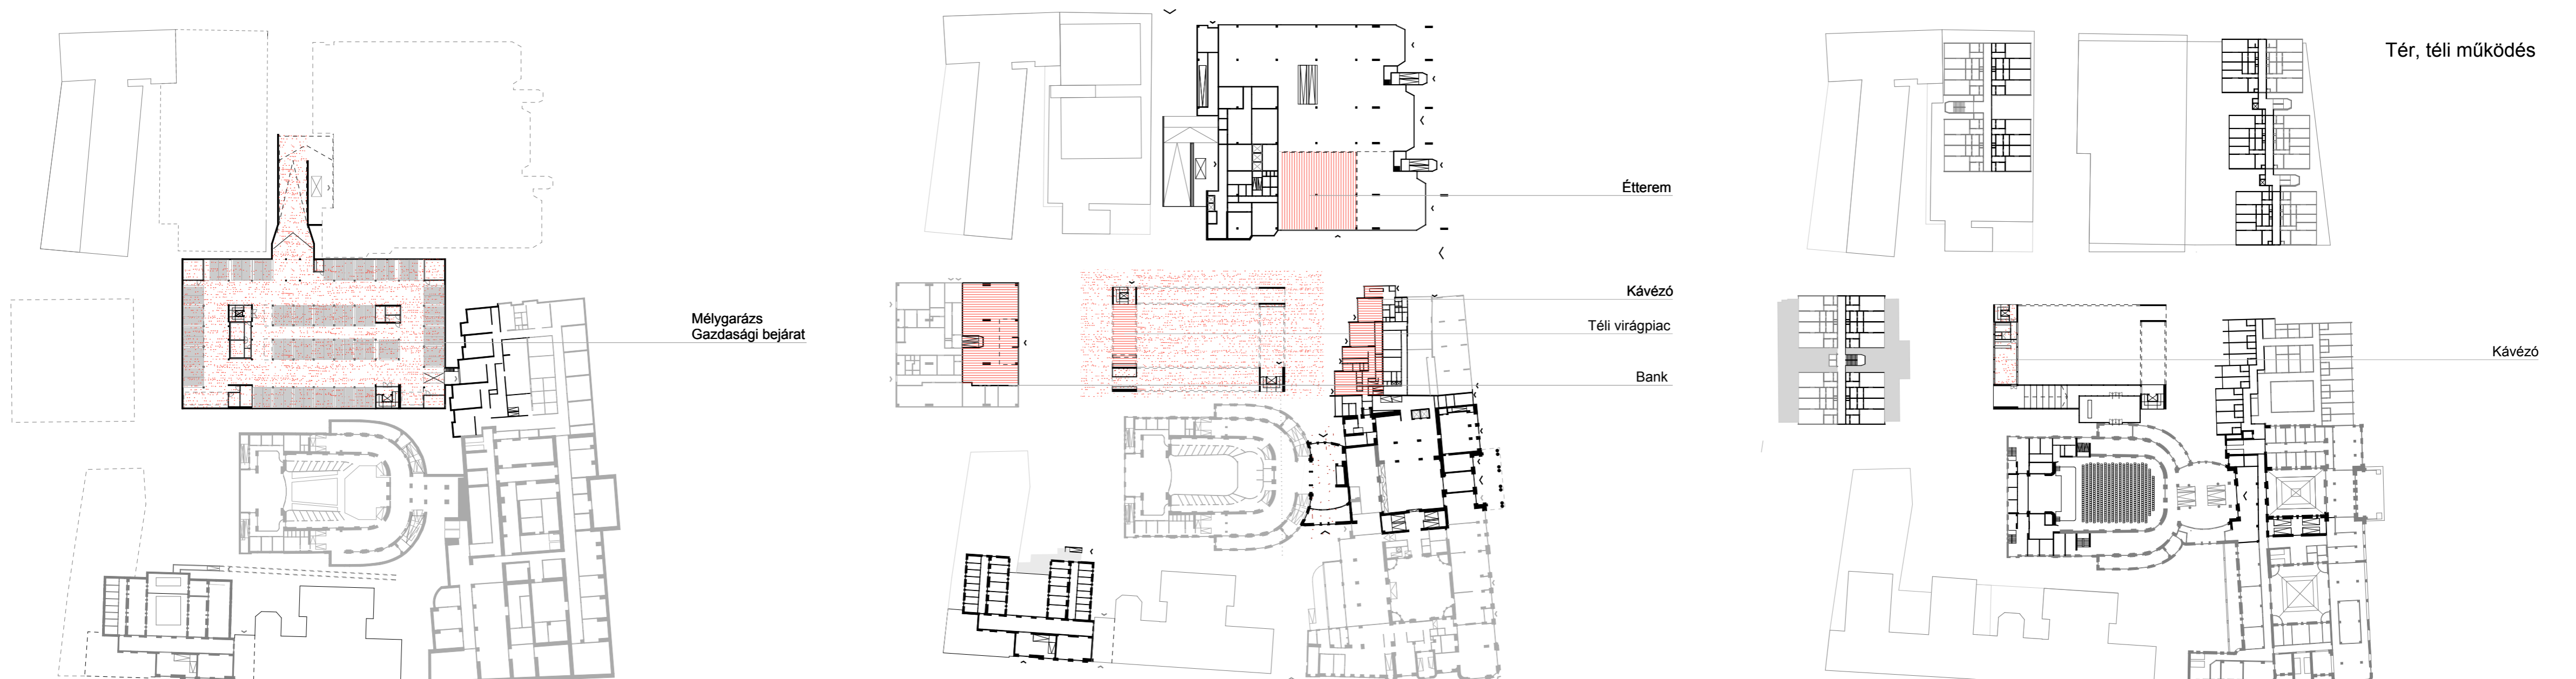


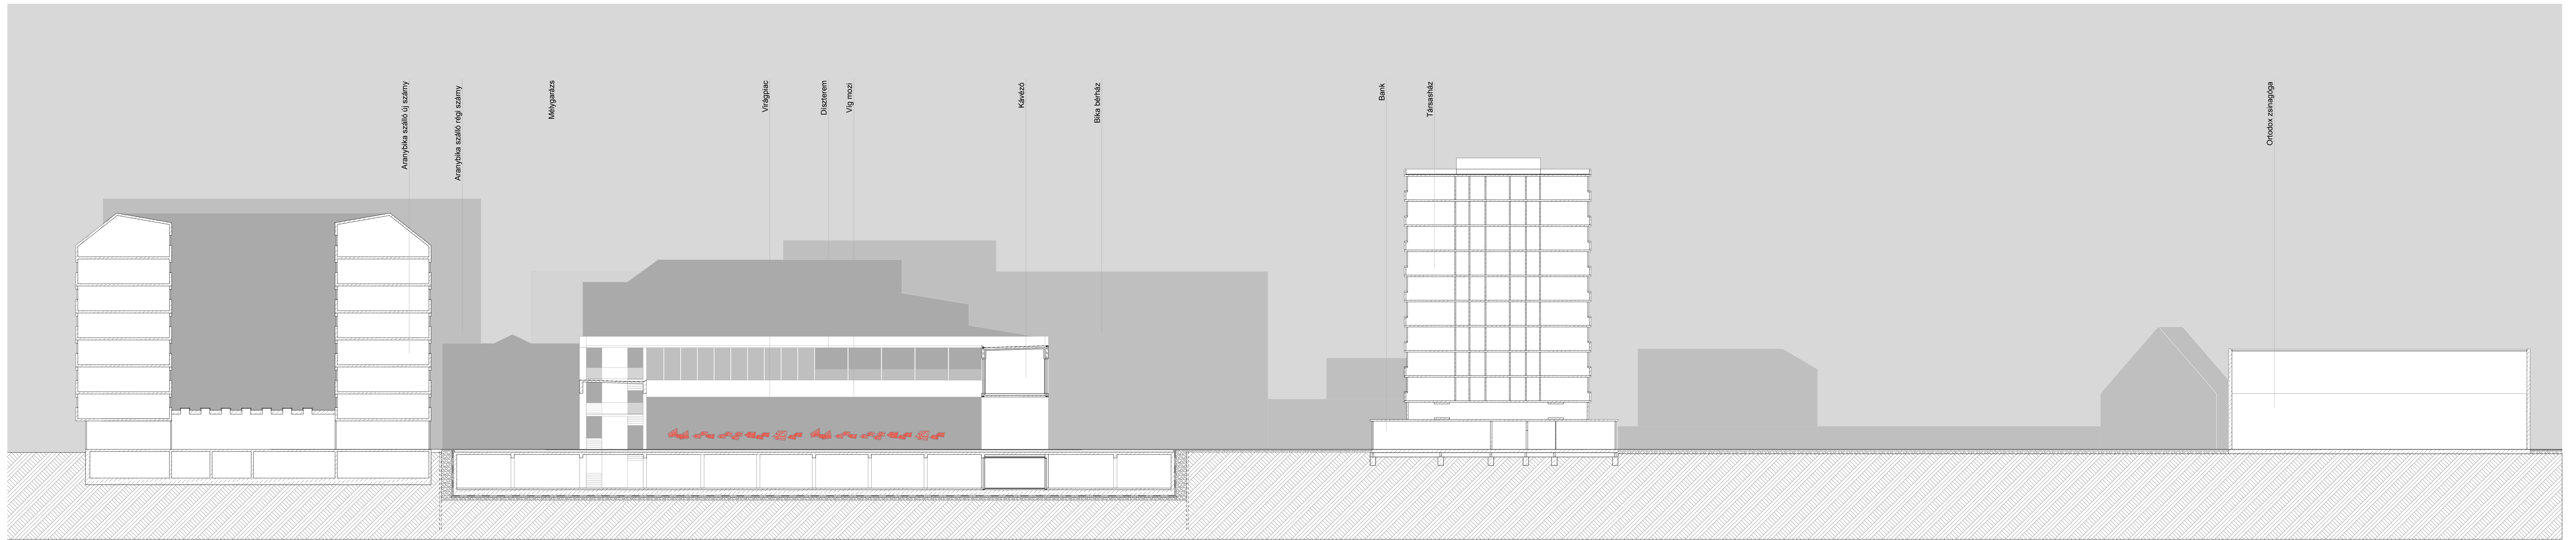


A-A ténetszet M=1:200

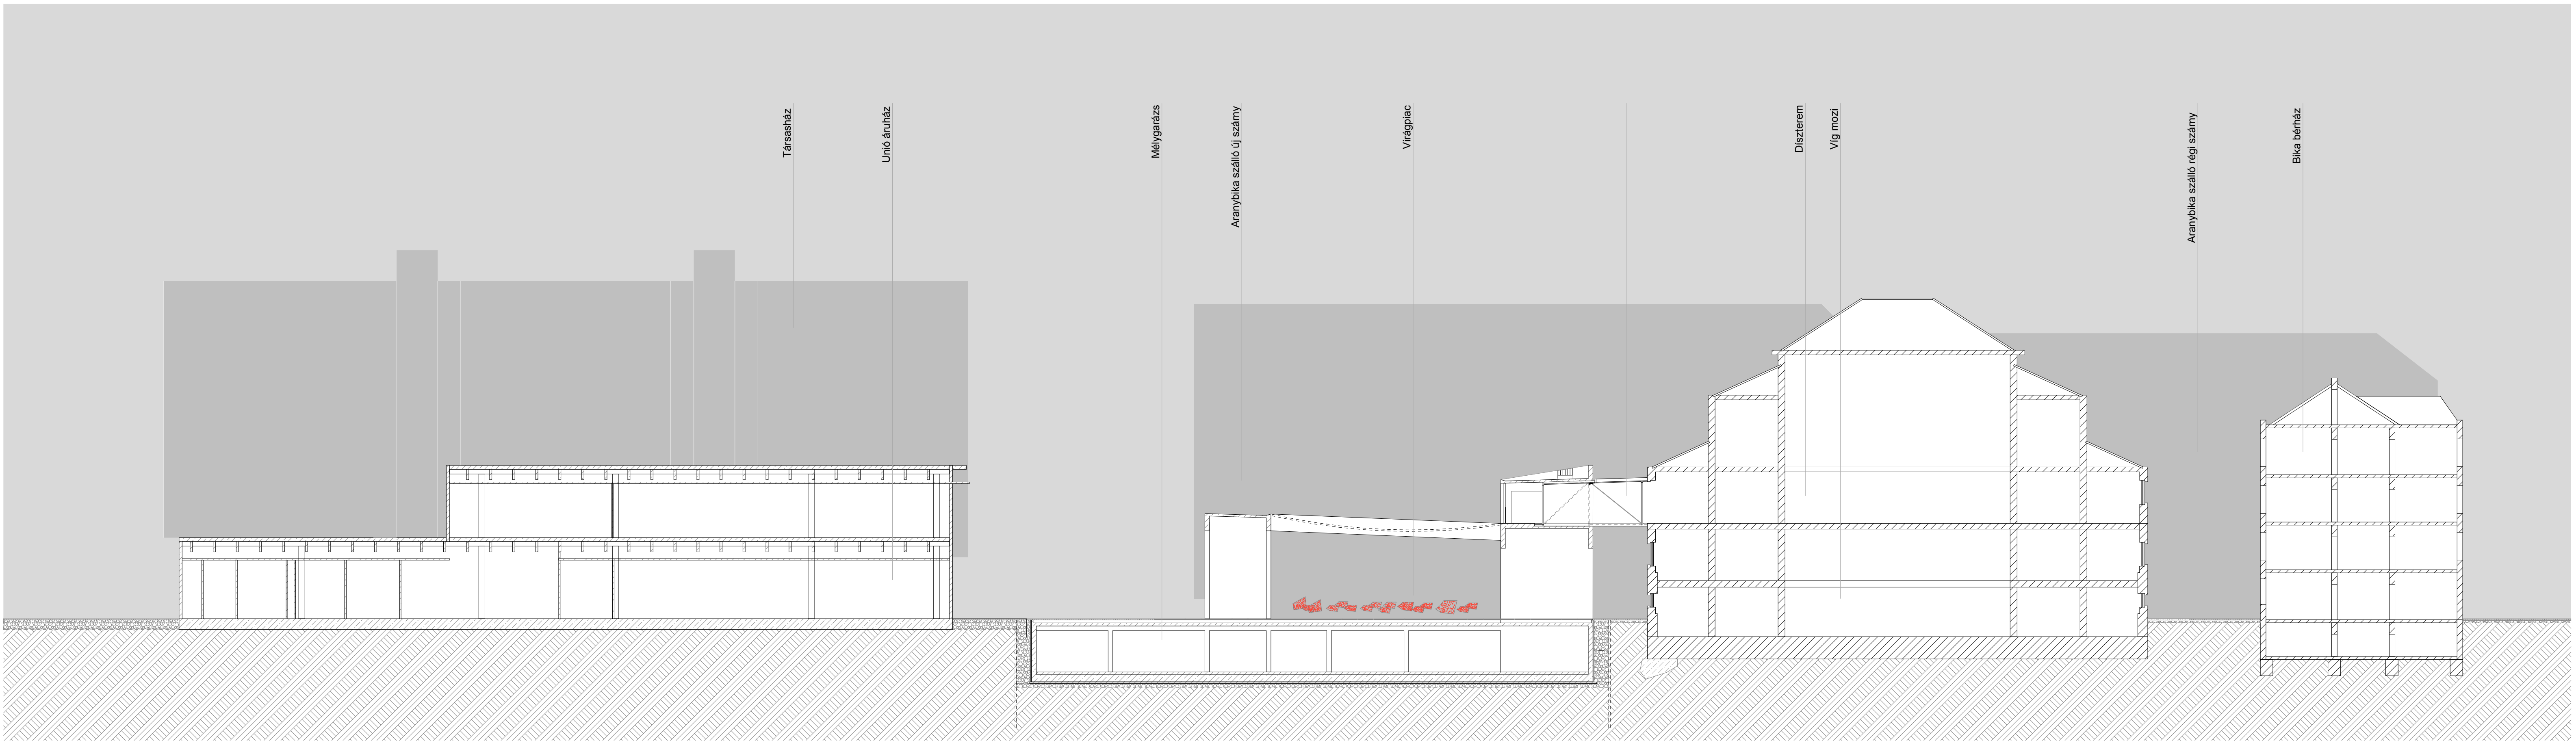

B-B ténetszet M=1:200



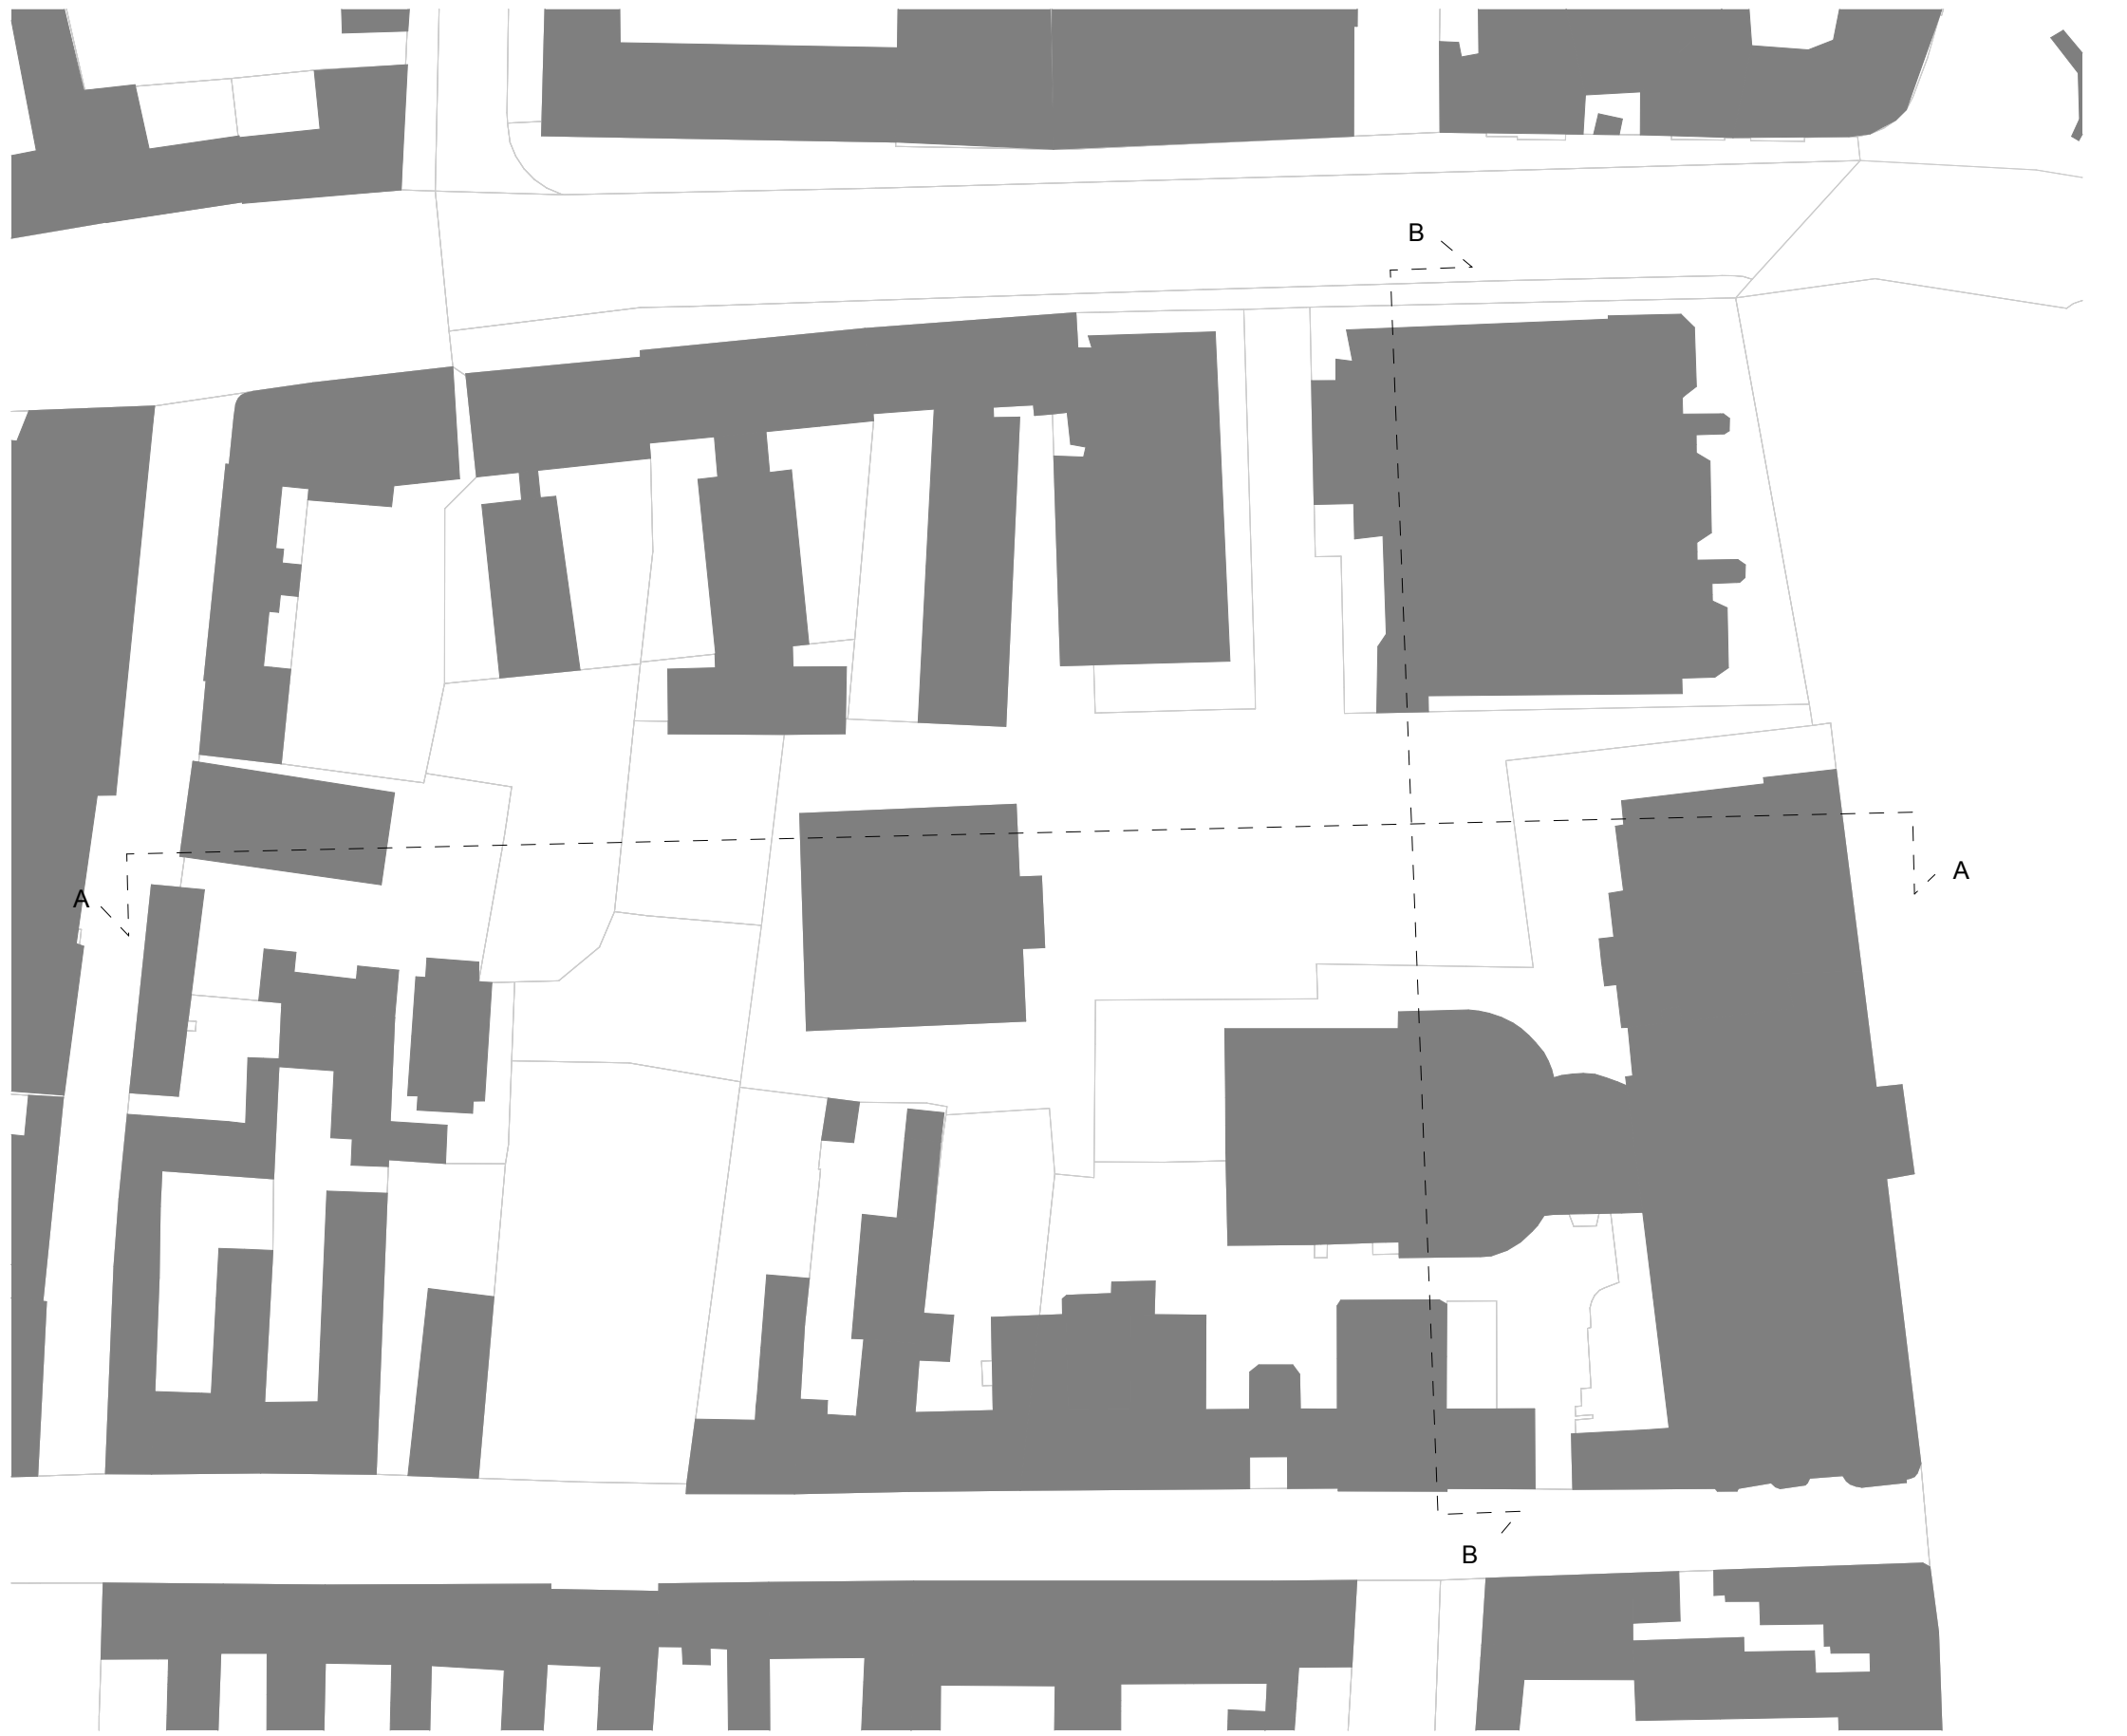


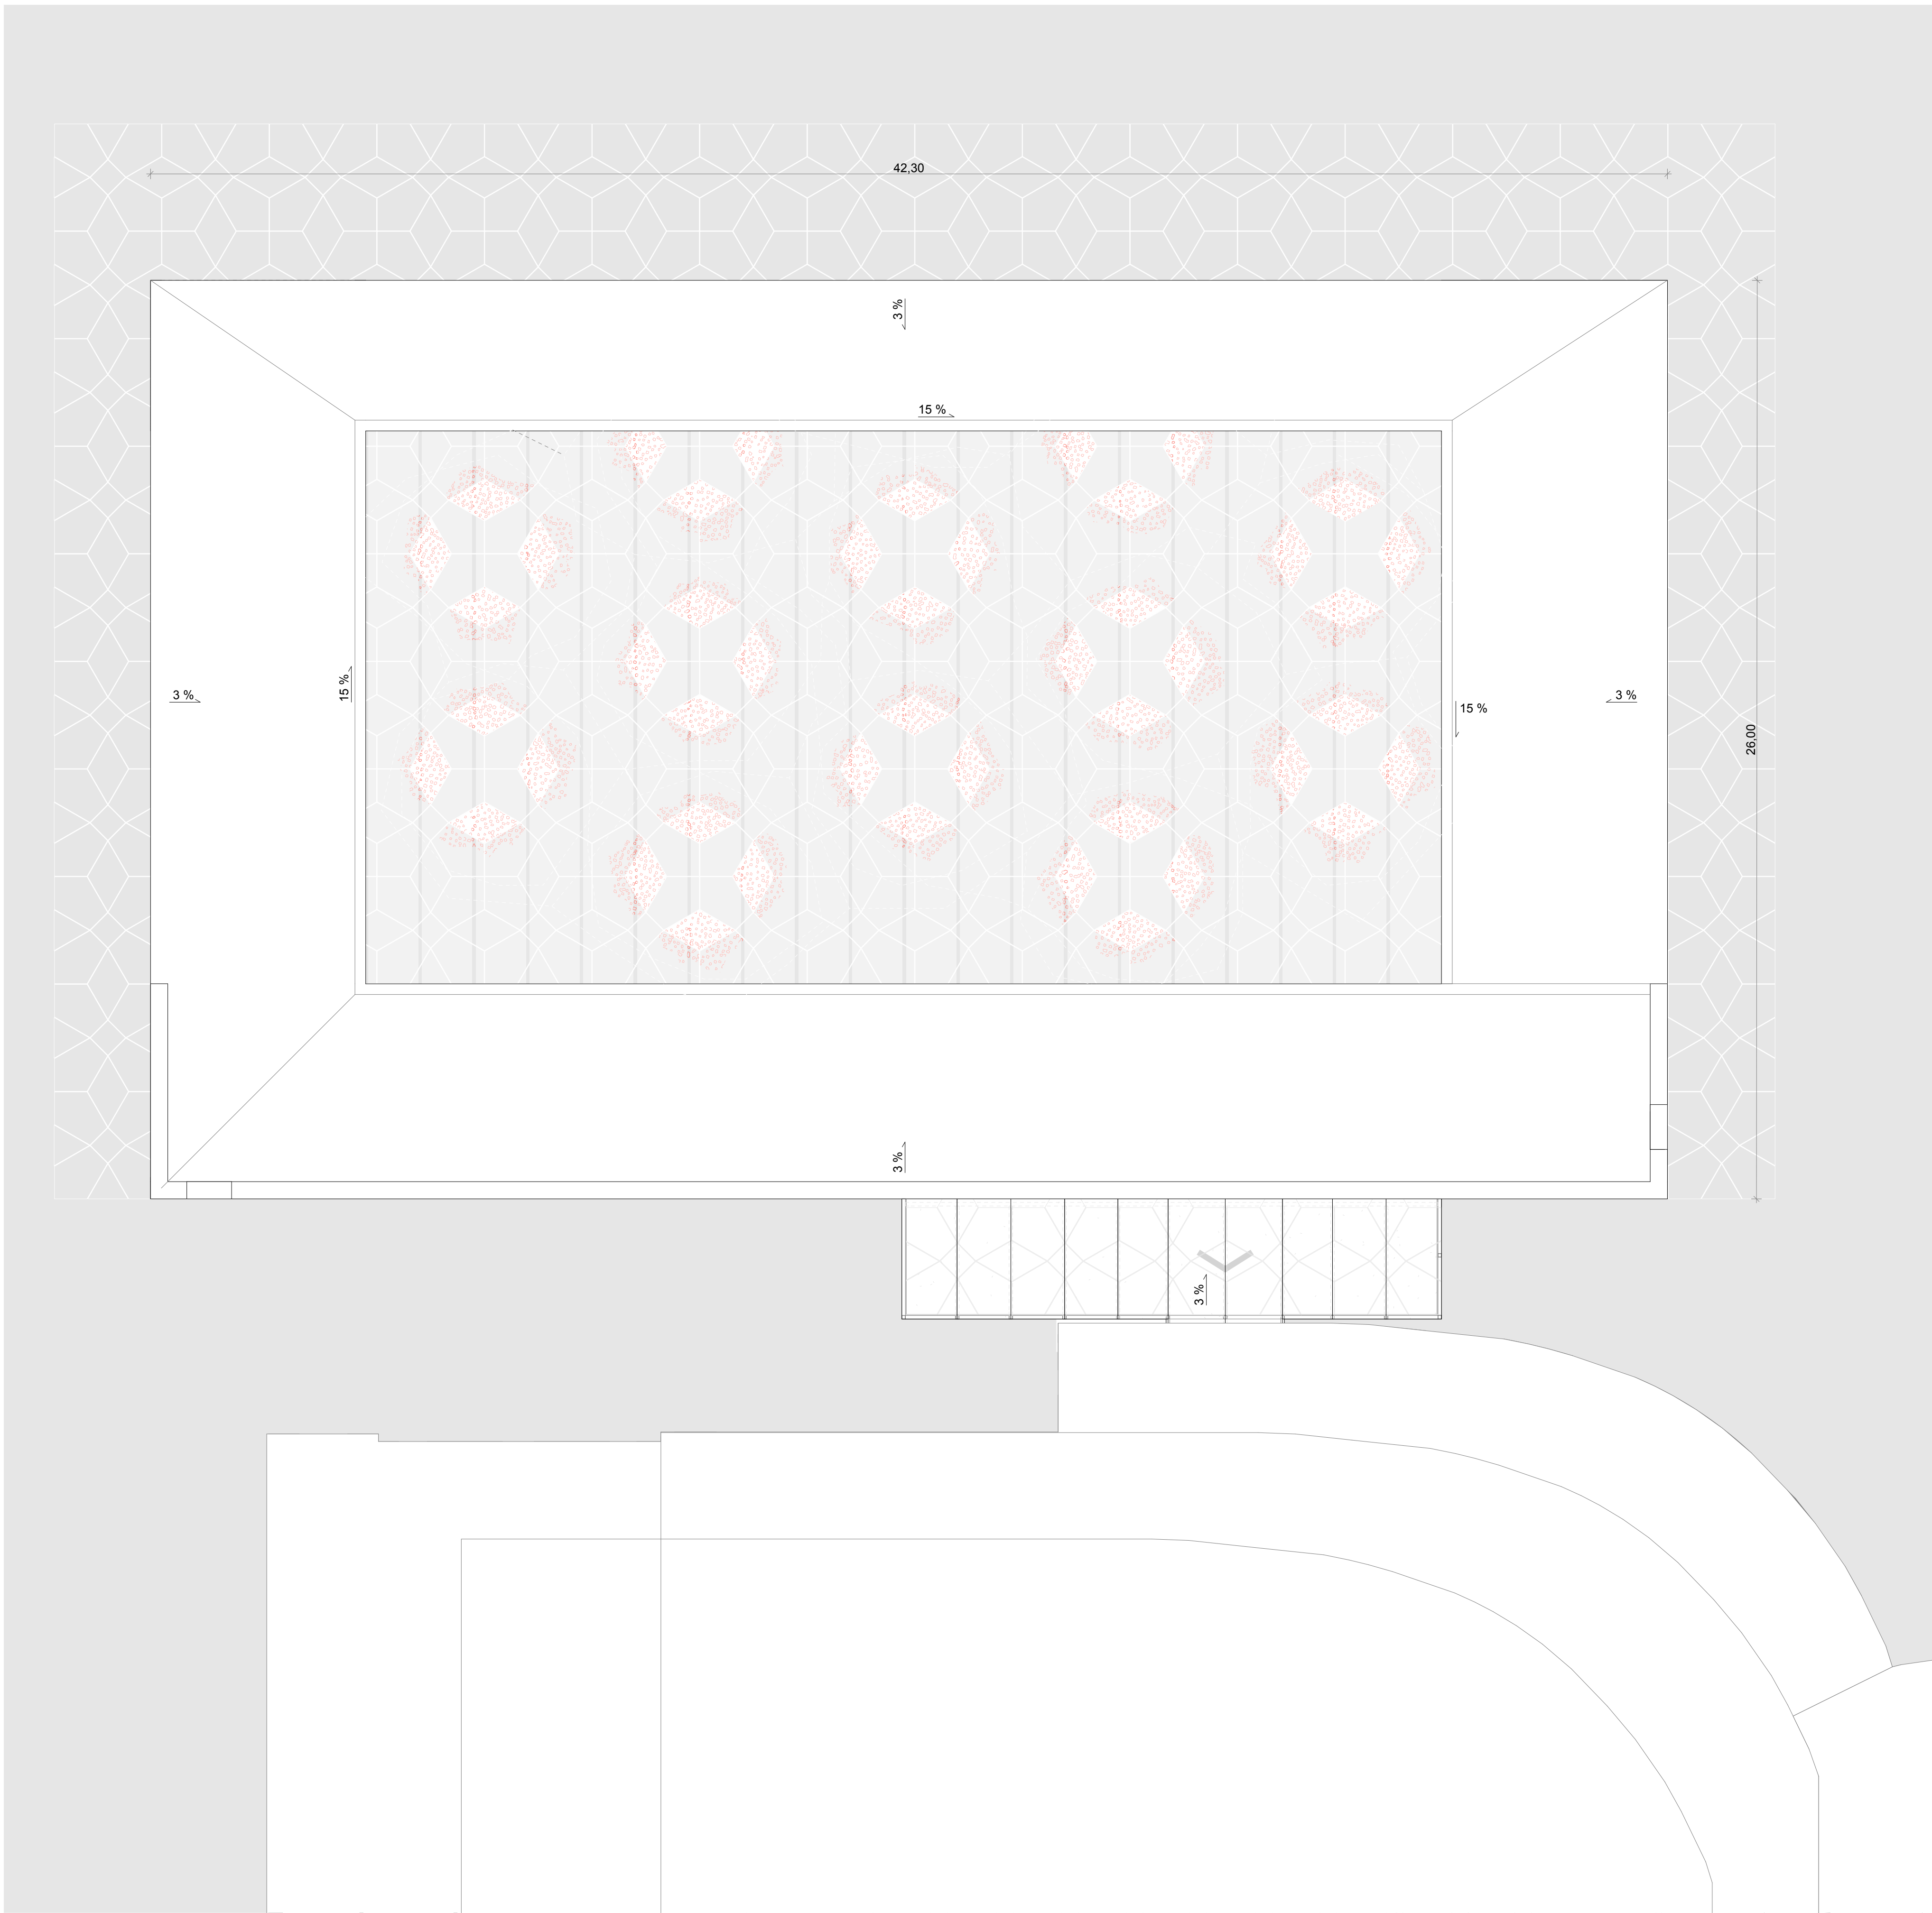


Tetőnézet, M=1:100




Helyszínrajz, M=1:2000

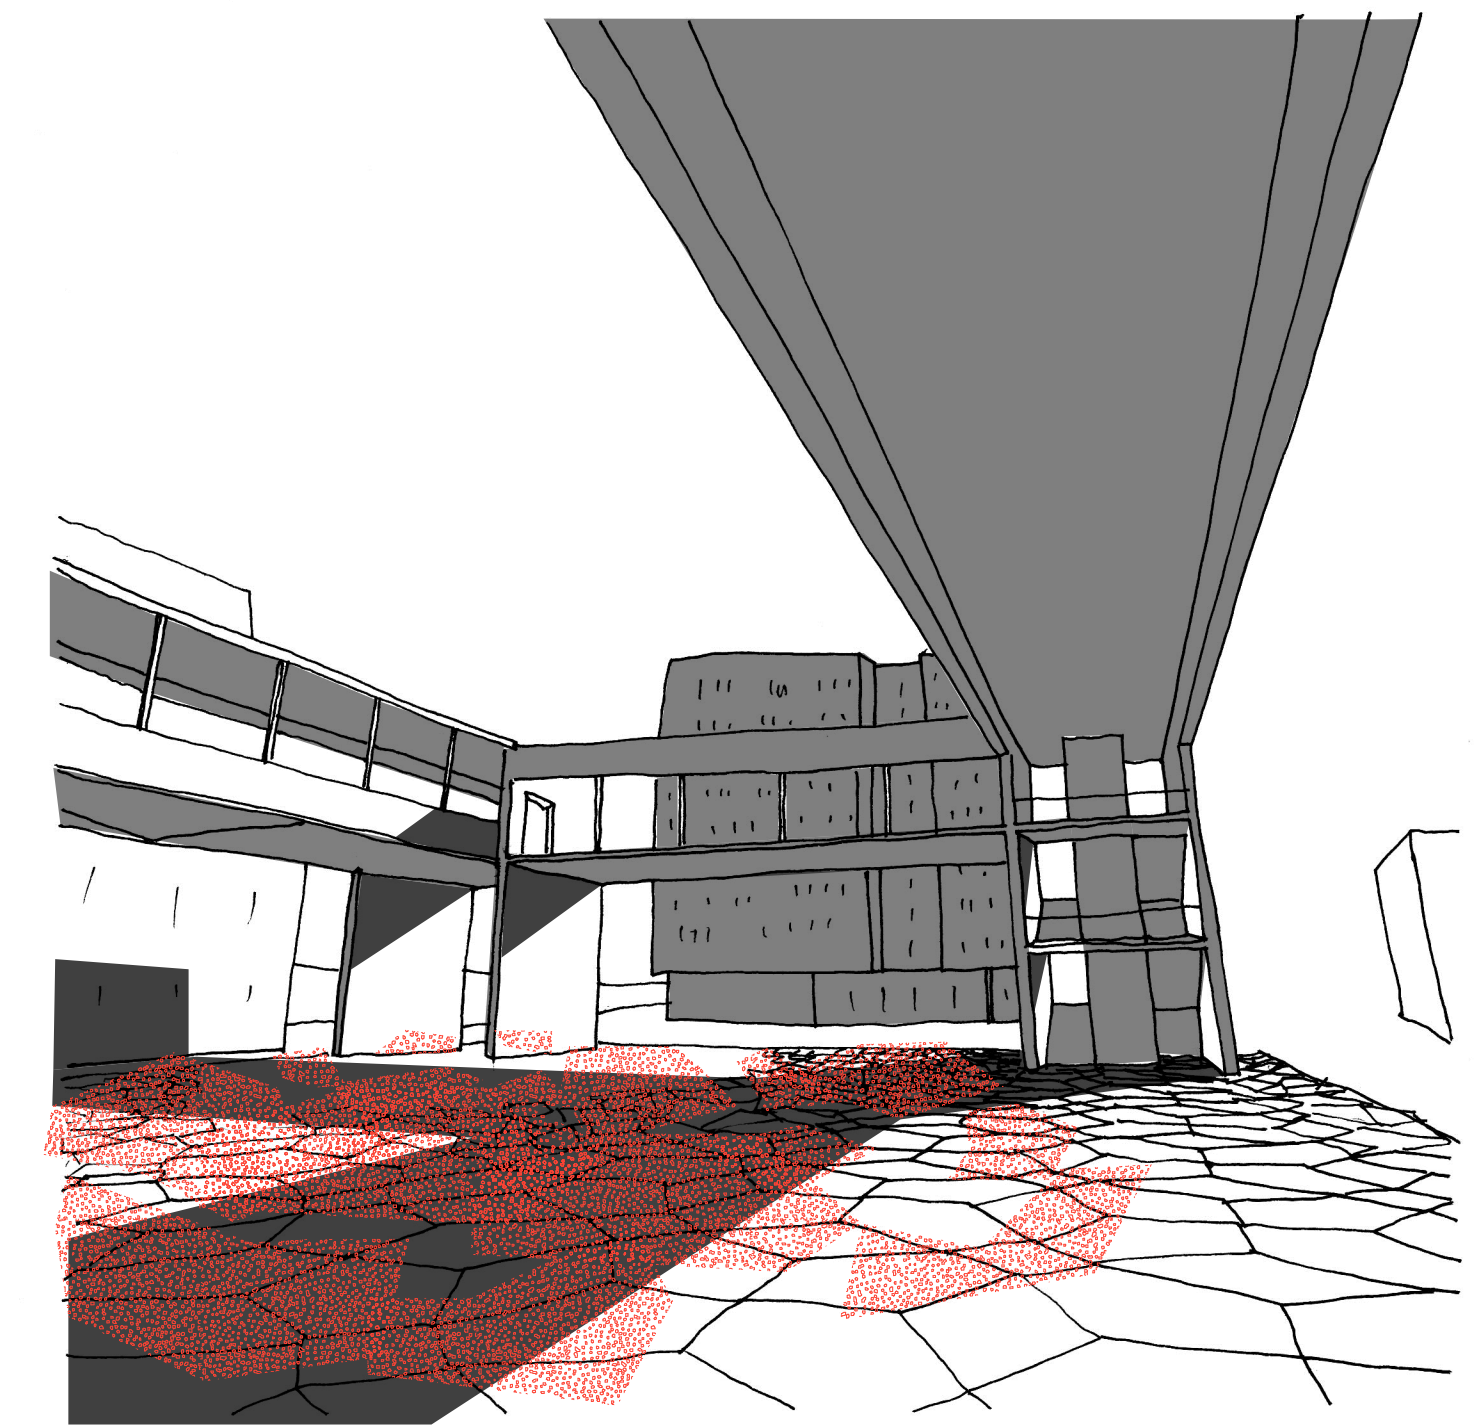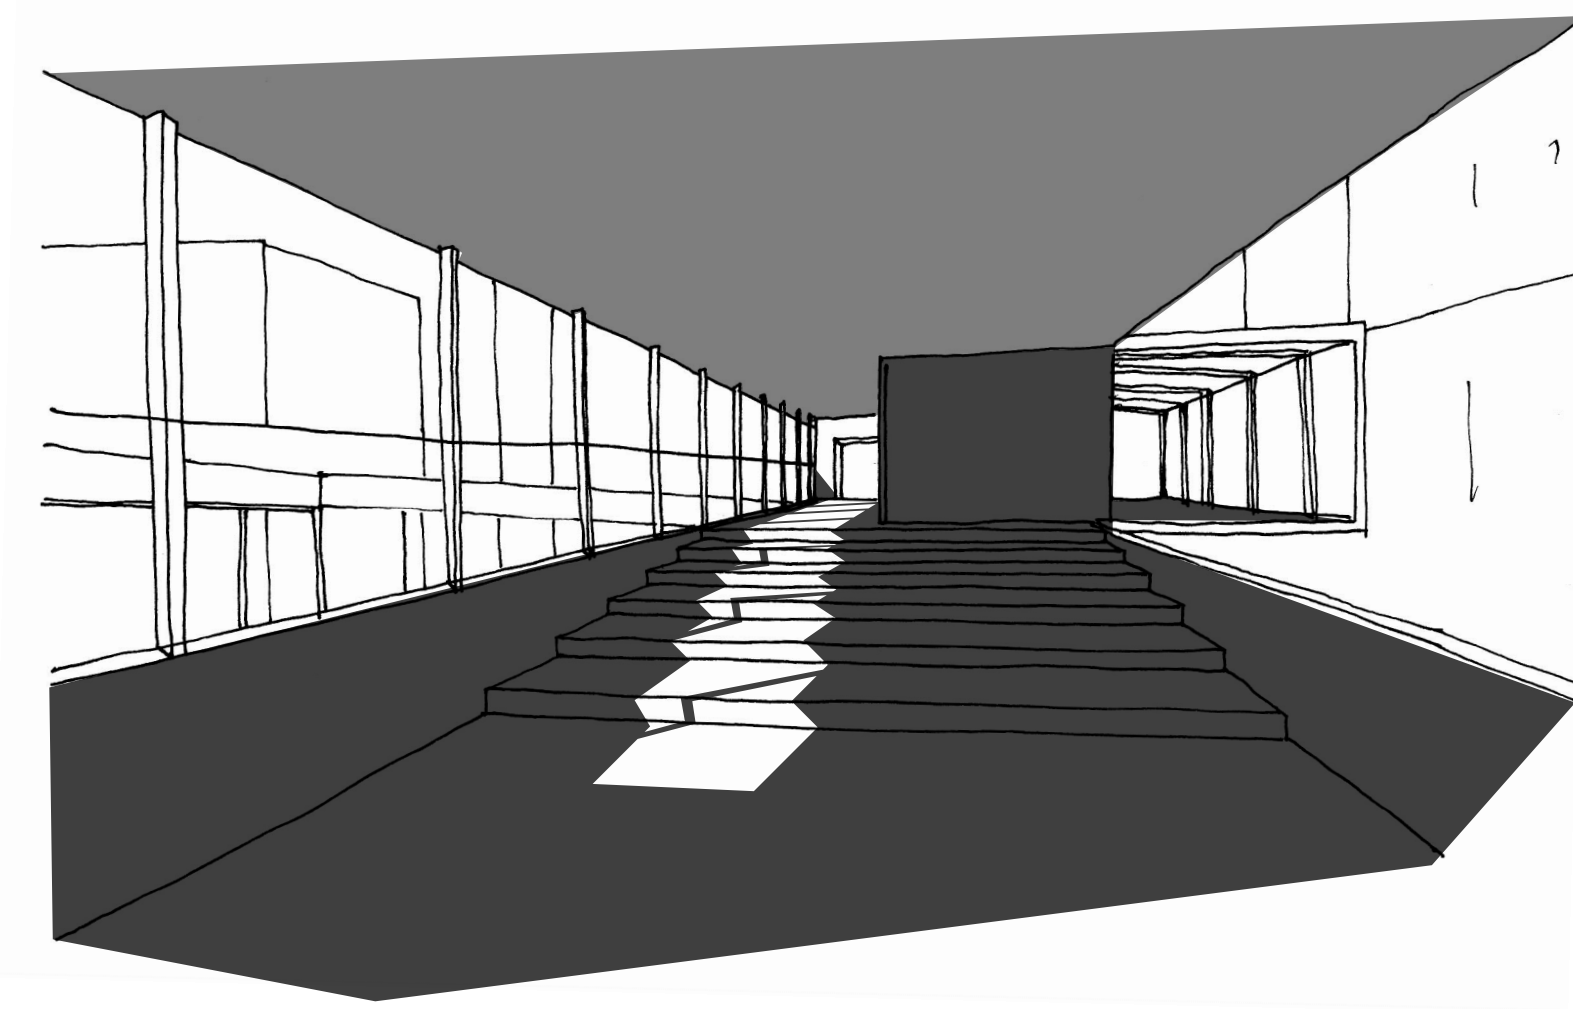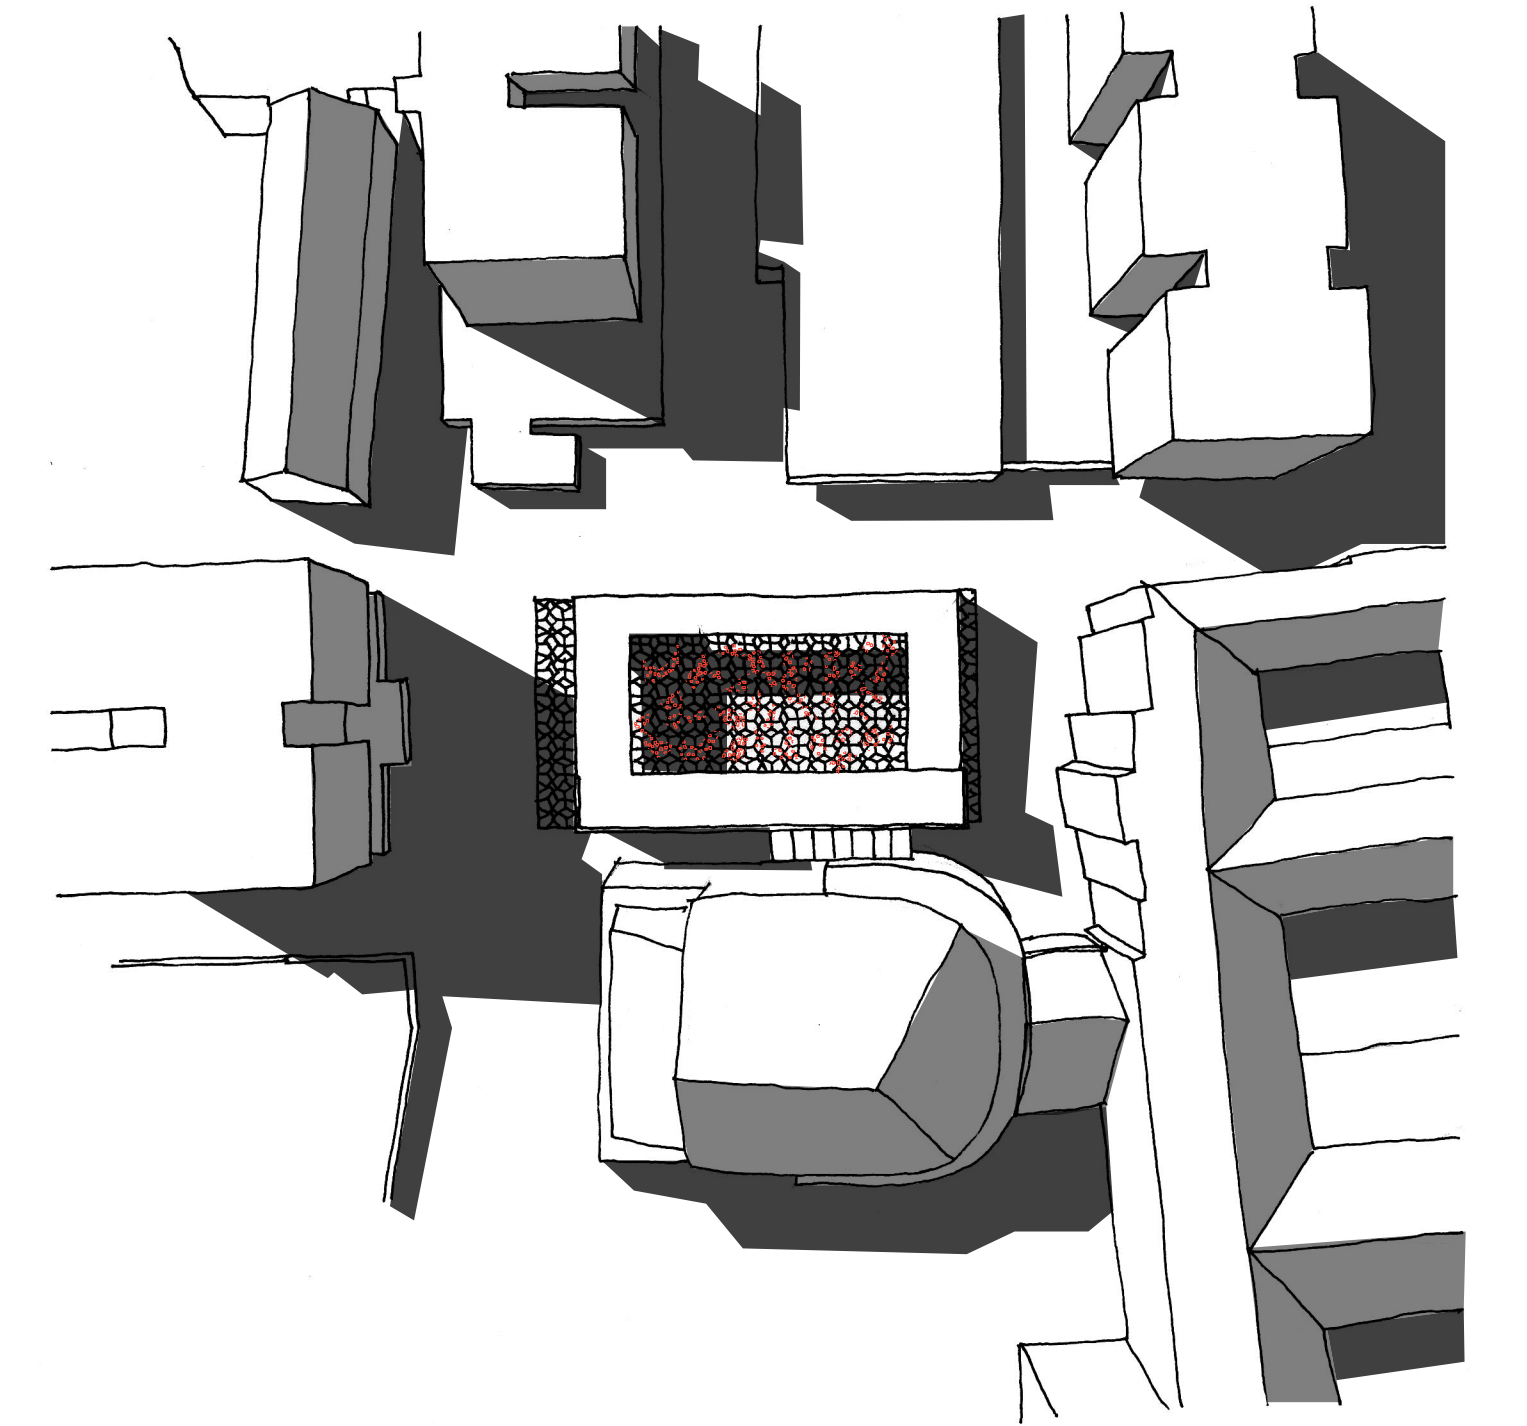




Látványtervek

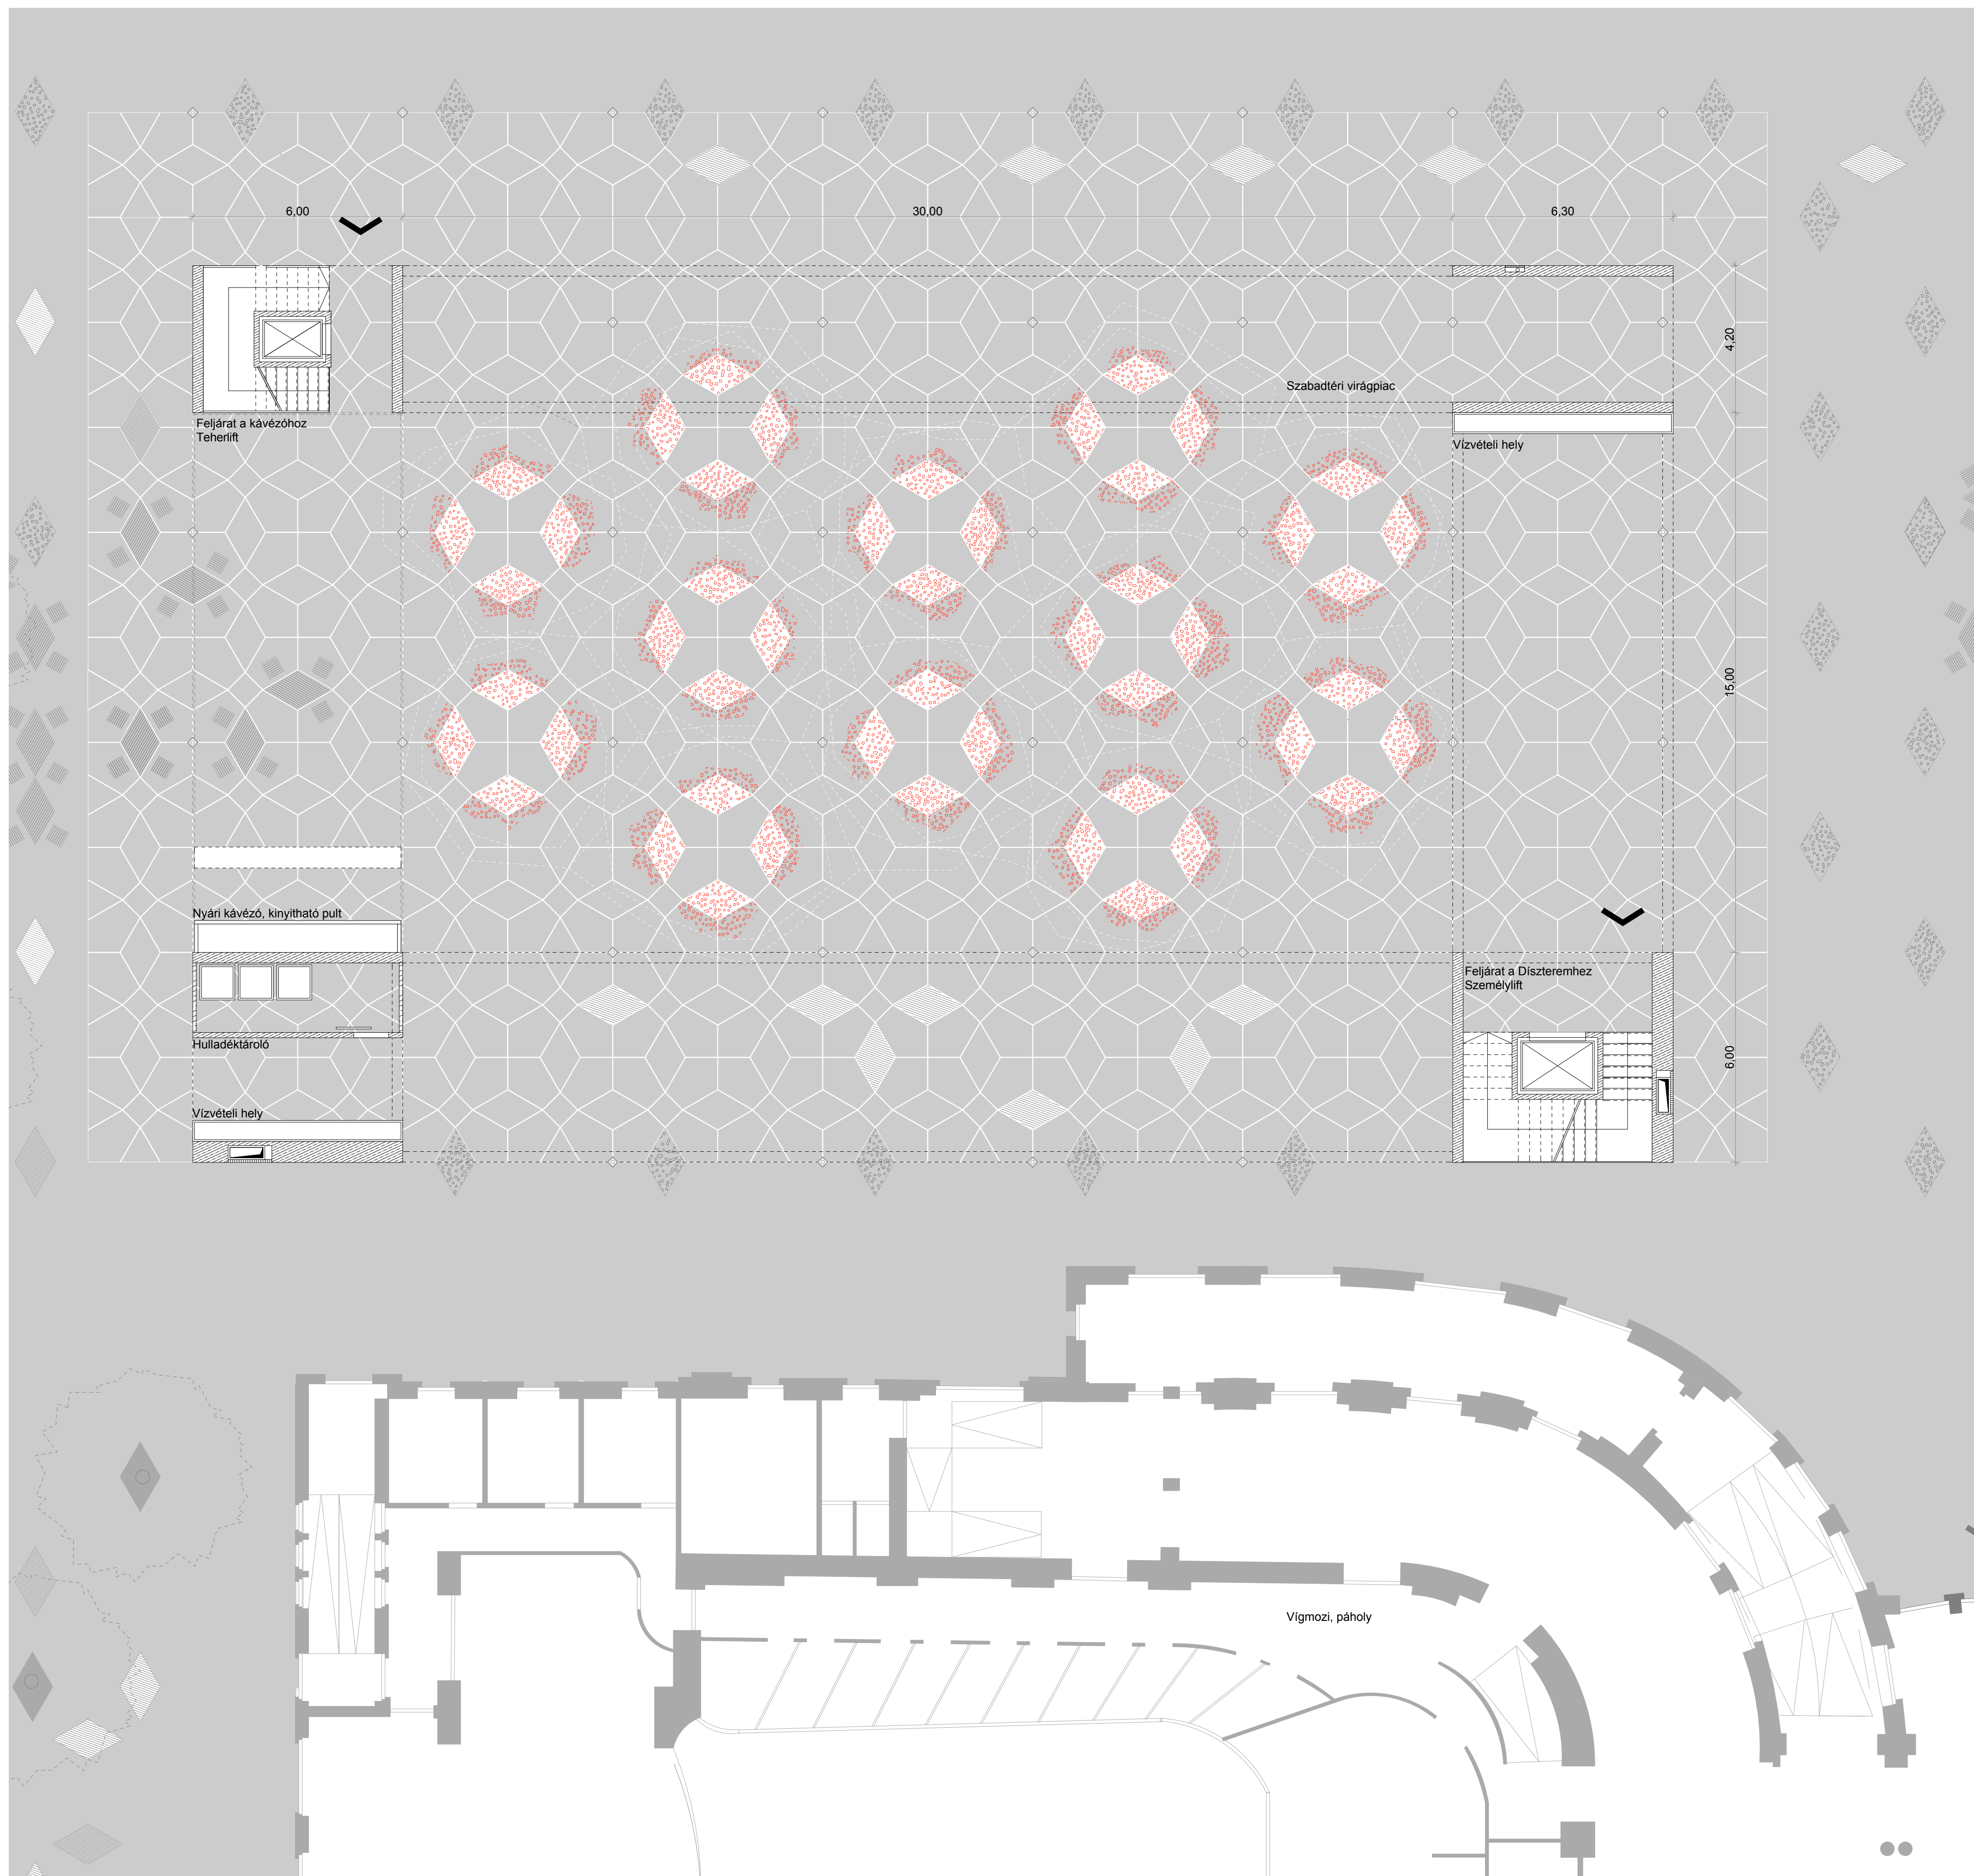

Alaprajz, Földszint, M=1:100

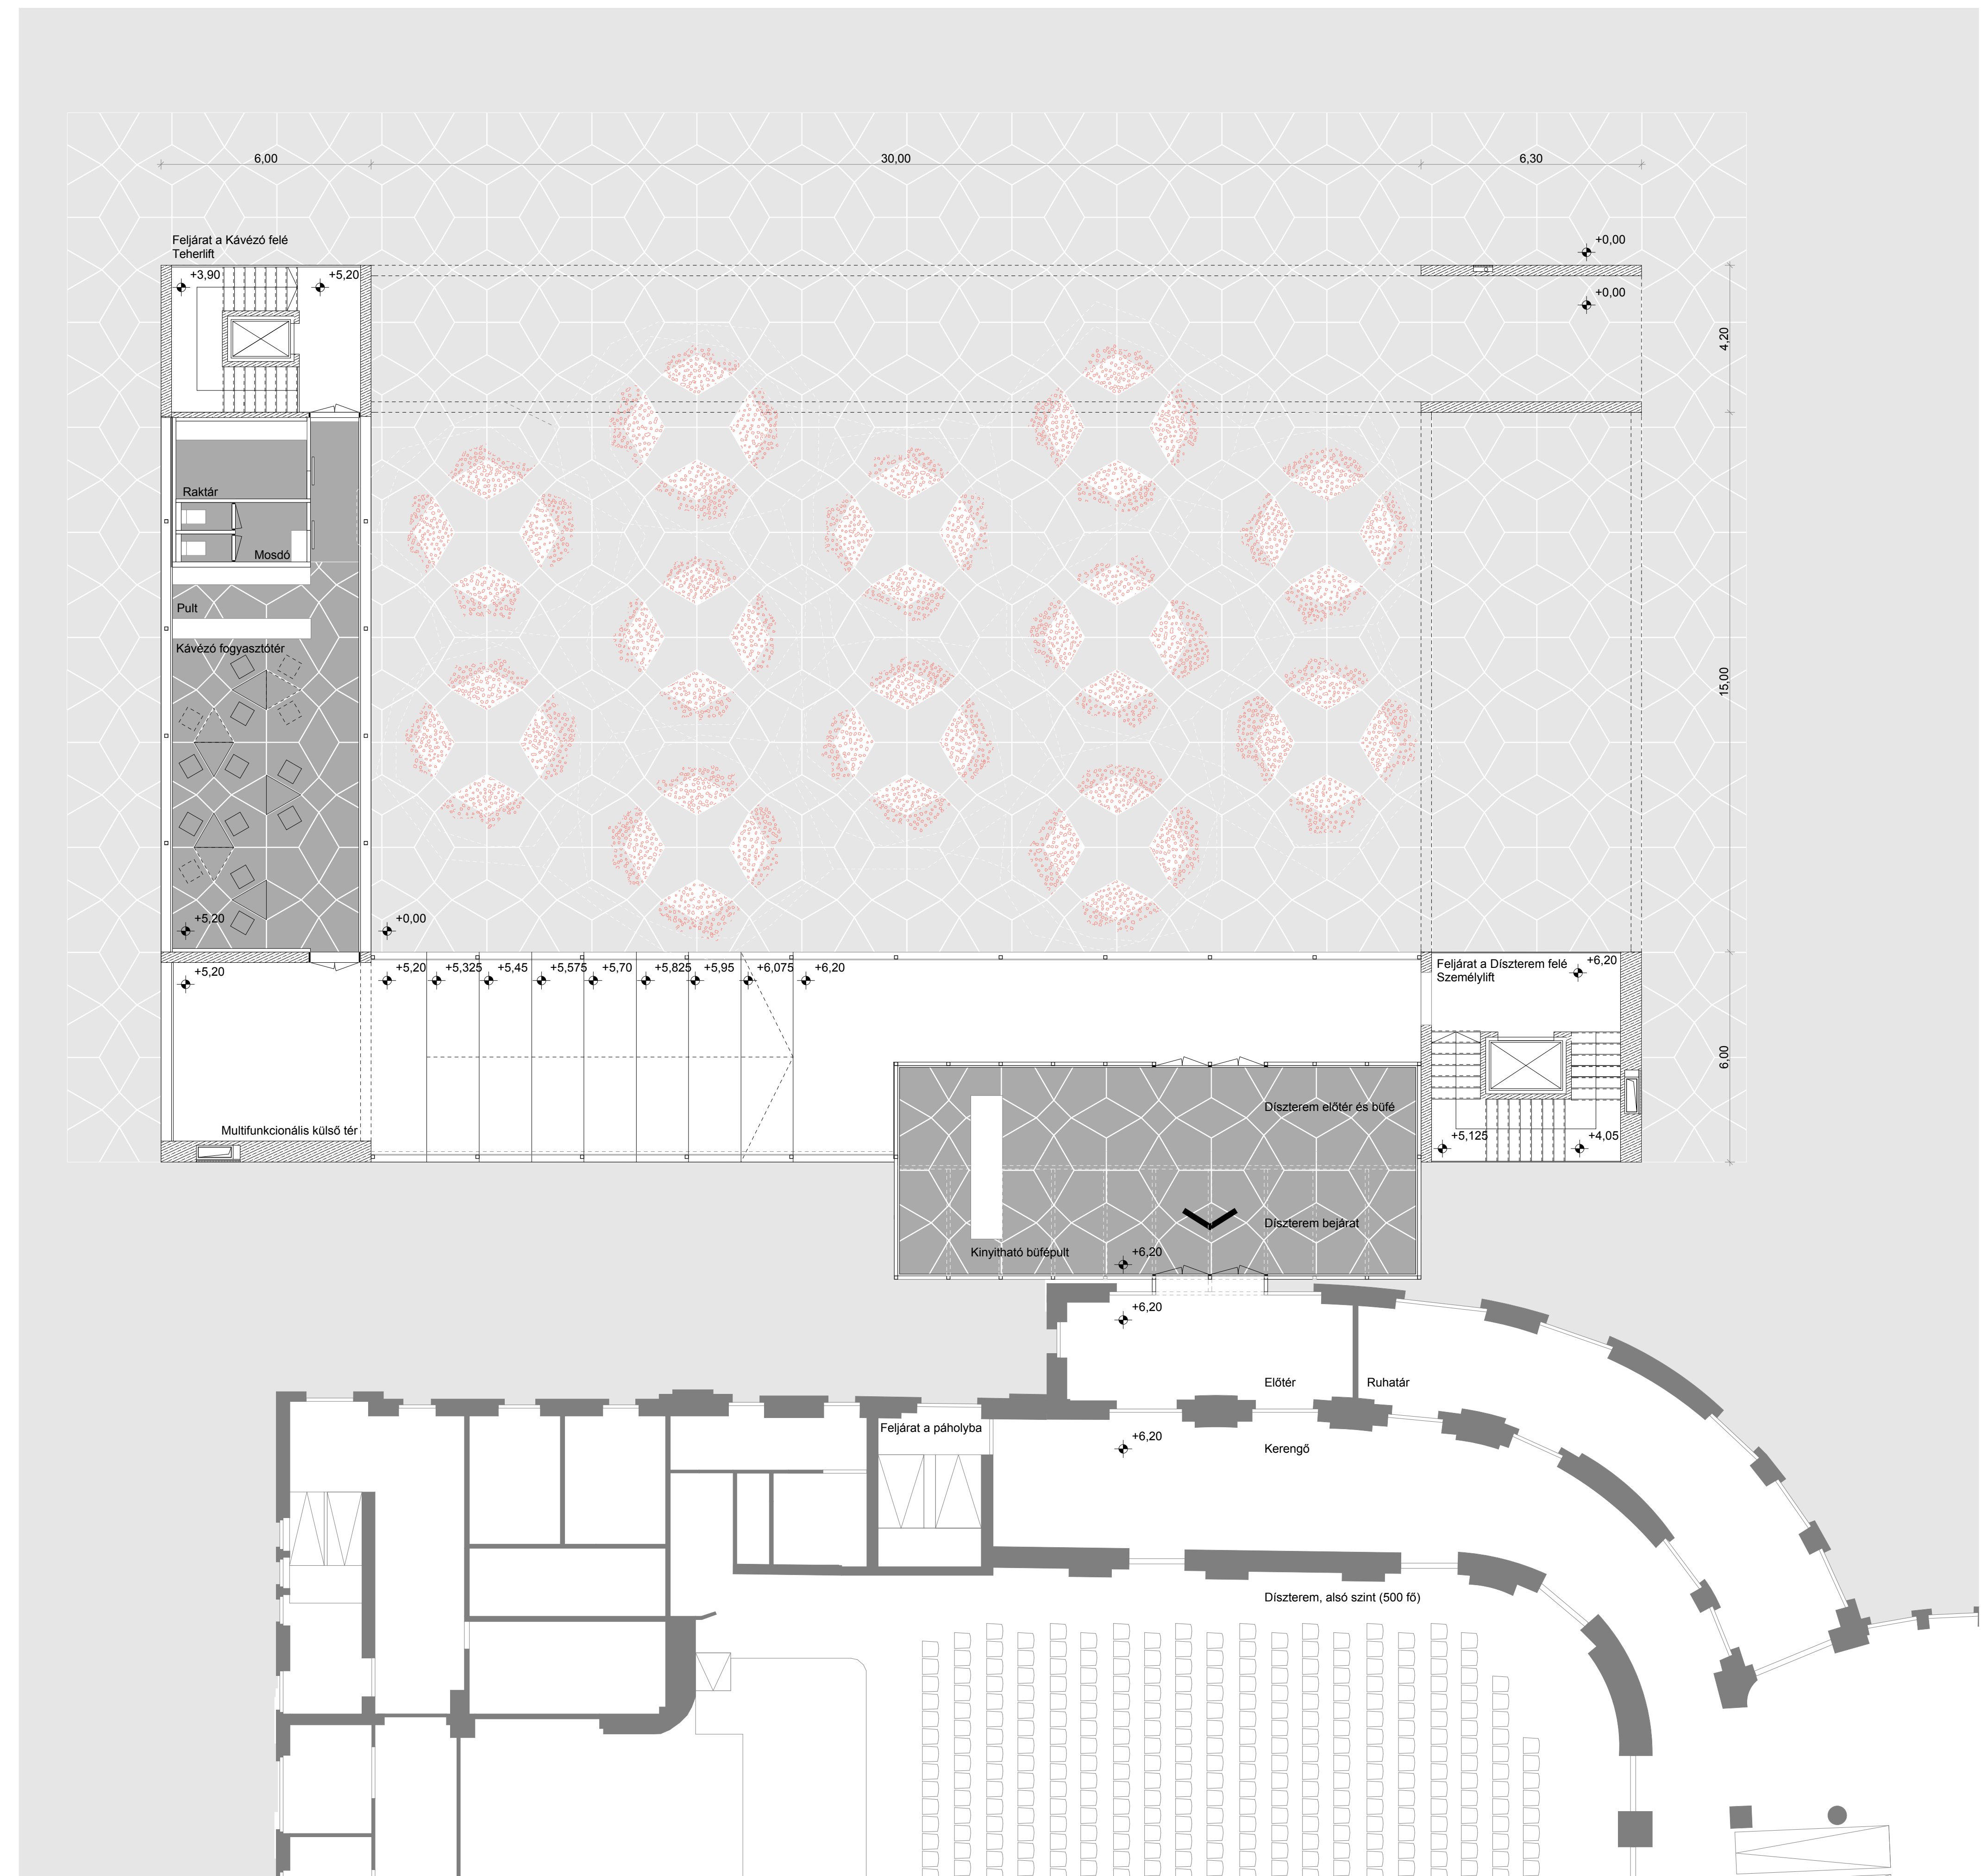


Alaprajz, Emelet, M=1:100

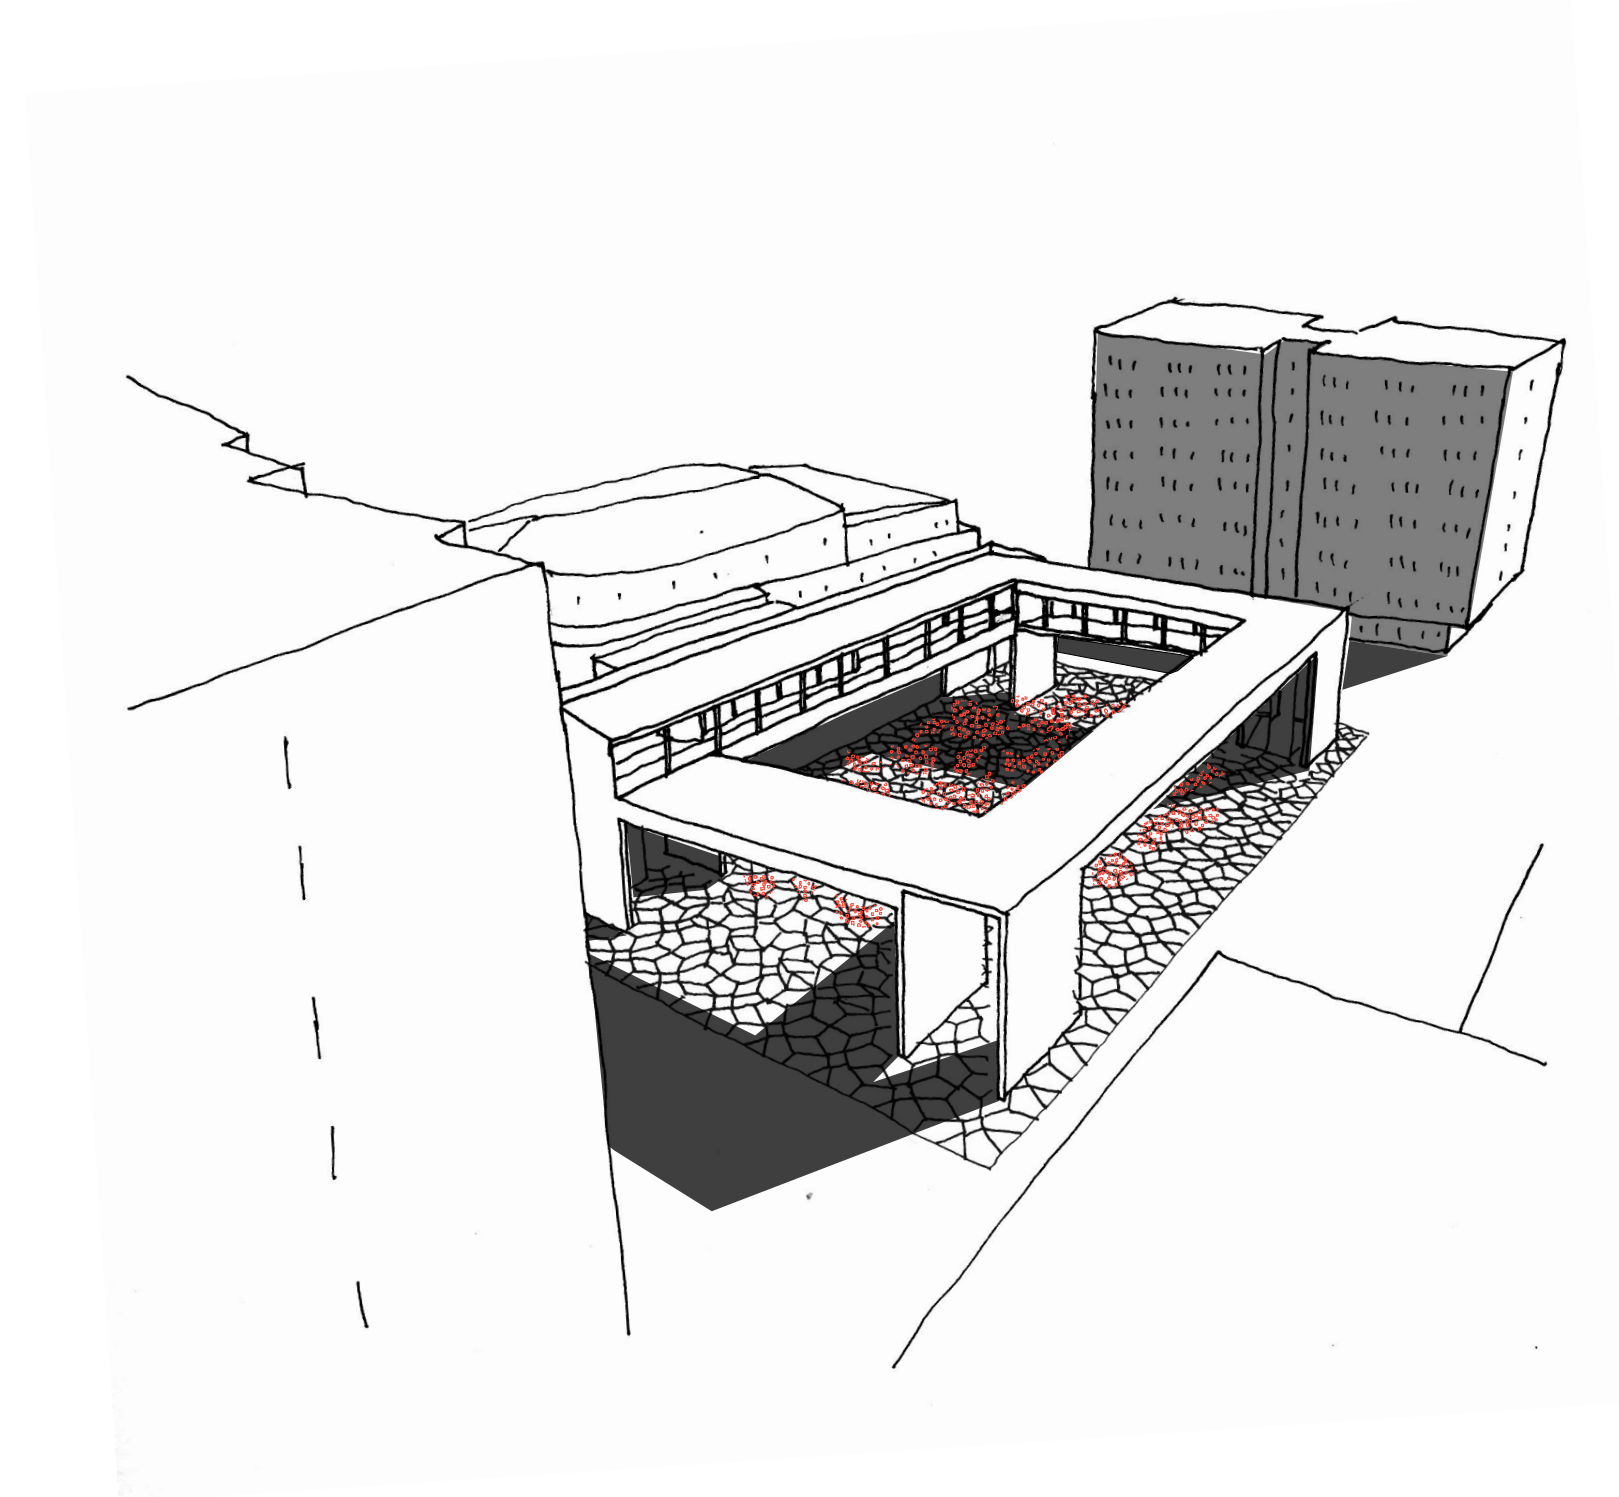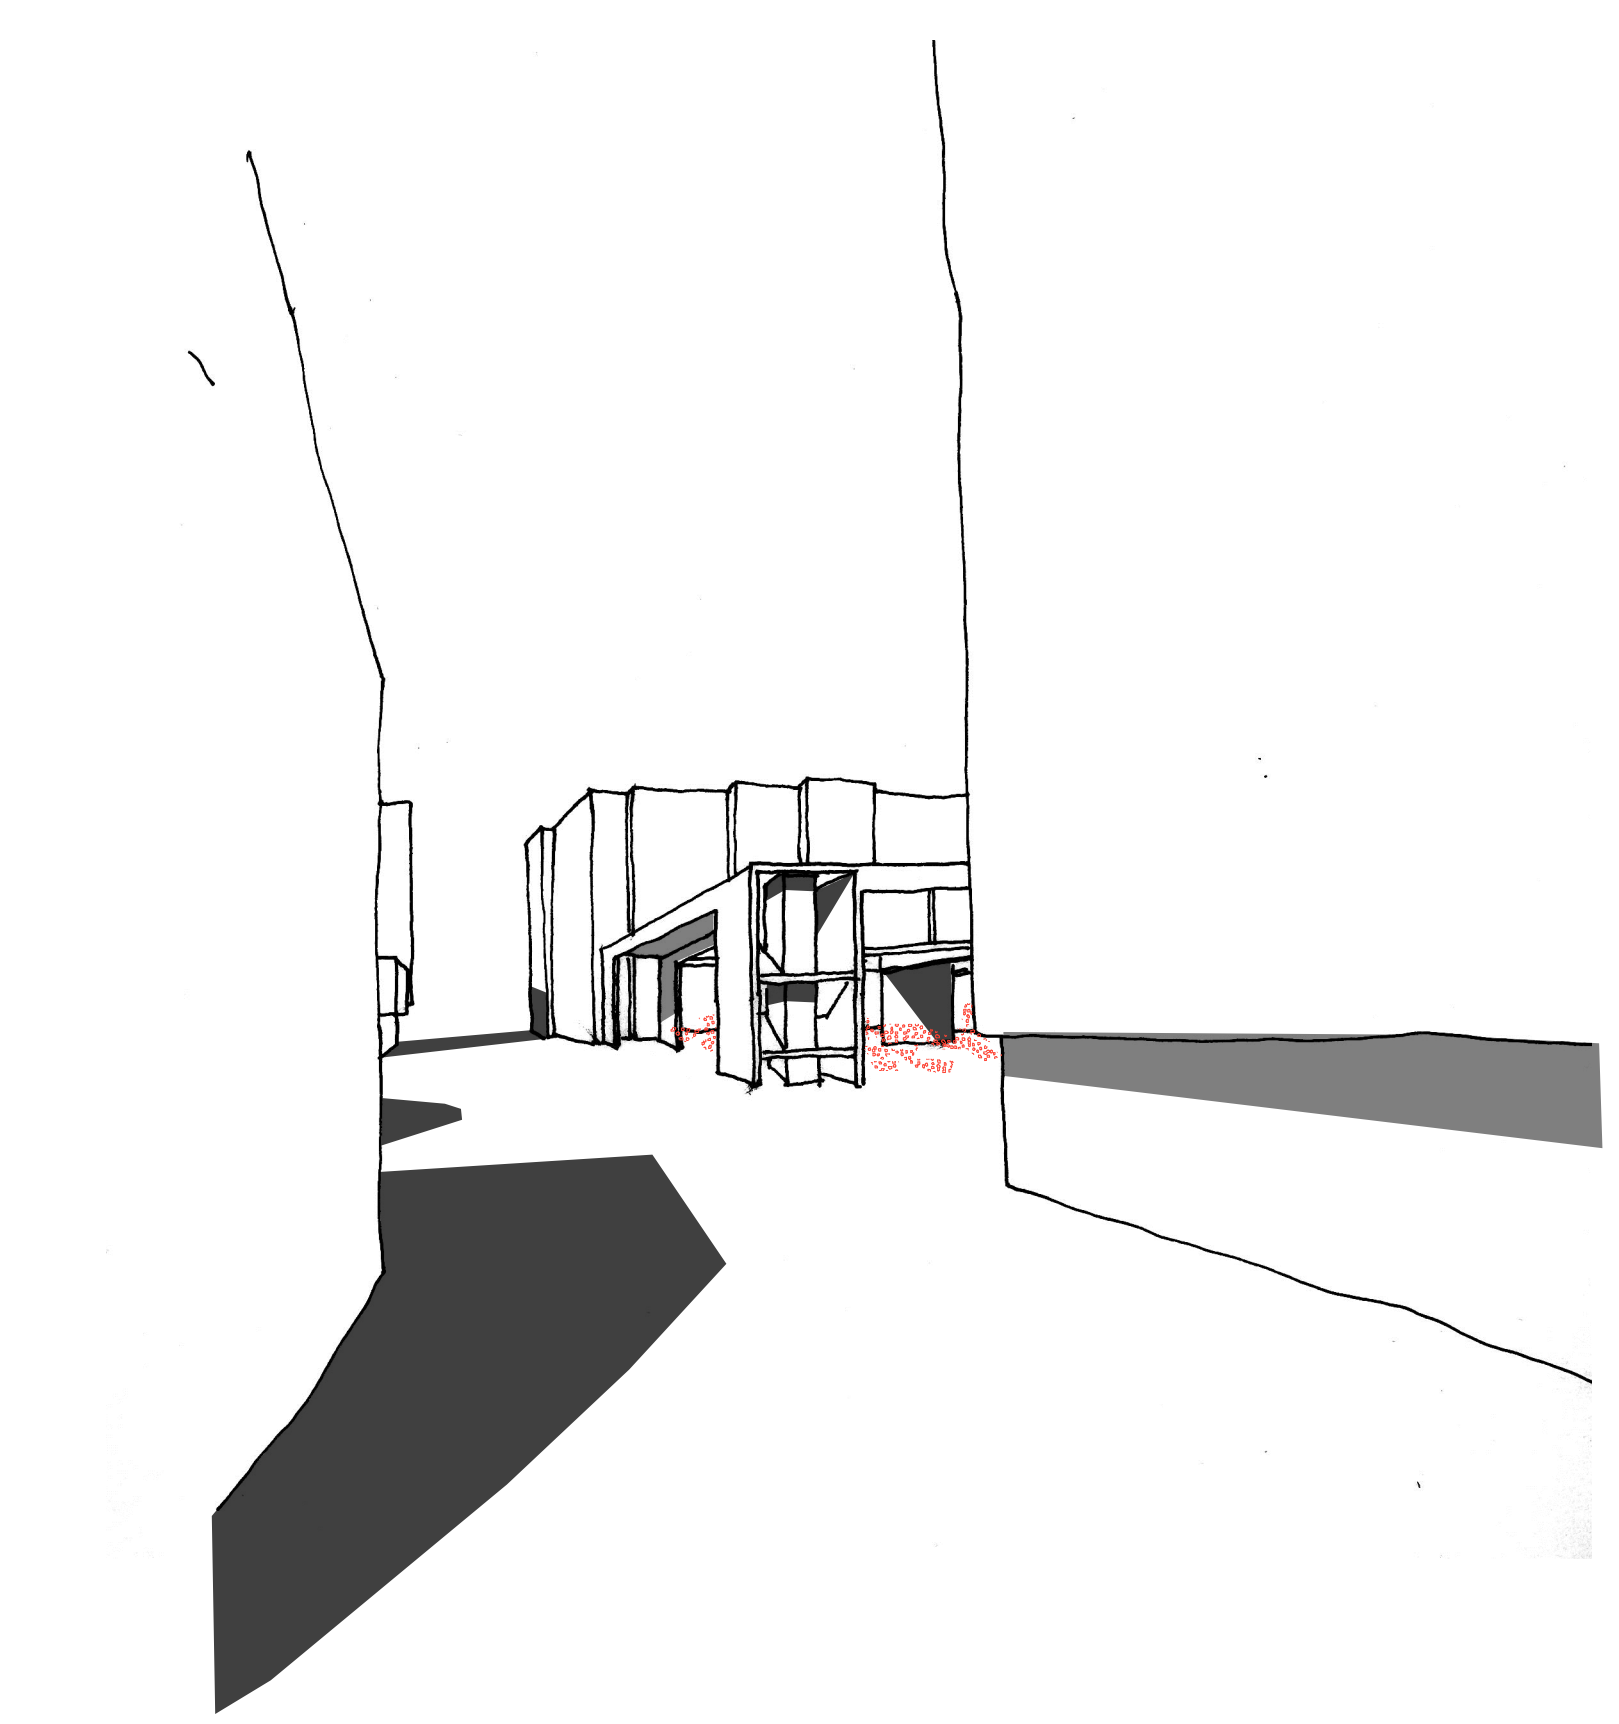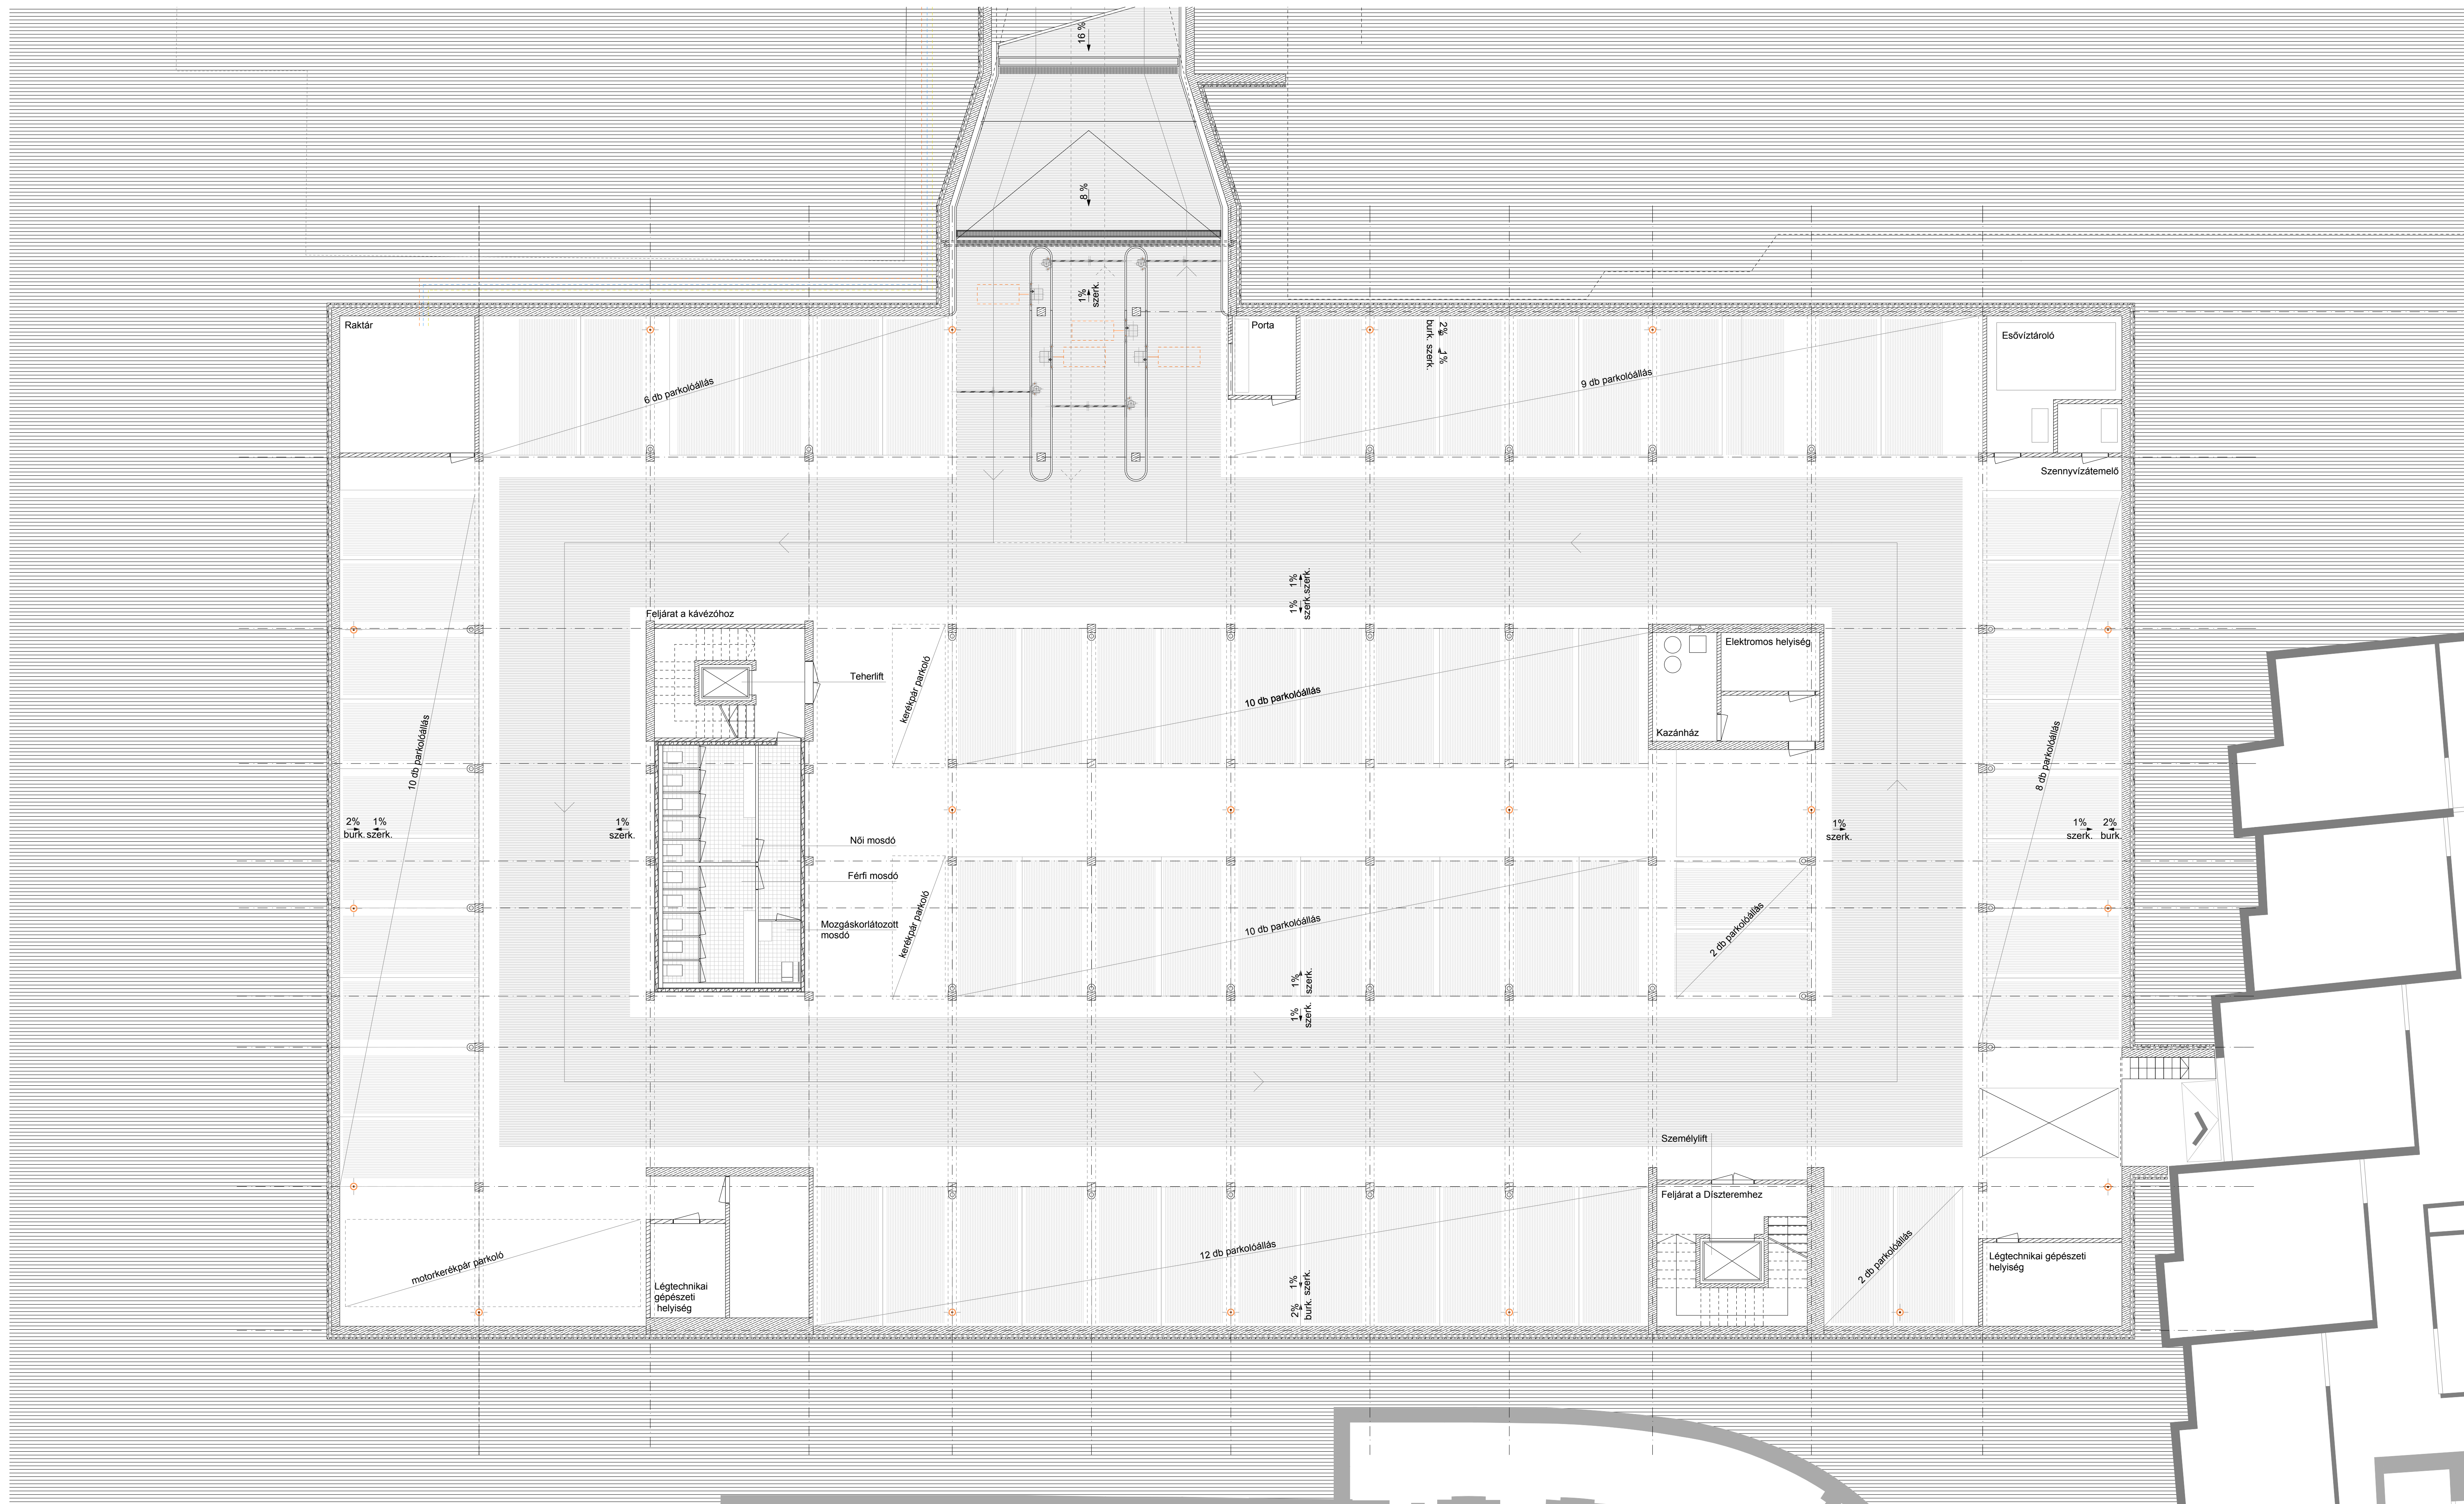

Látványtervek


Alaprajz, Pince, M=1:100

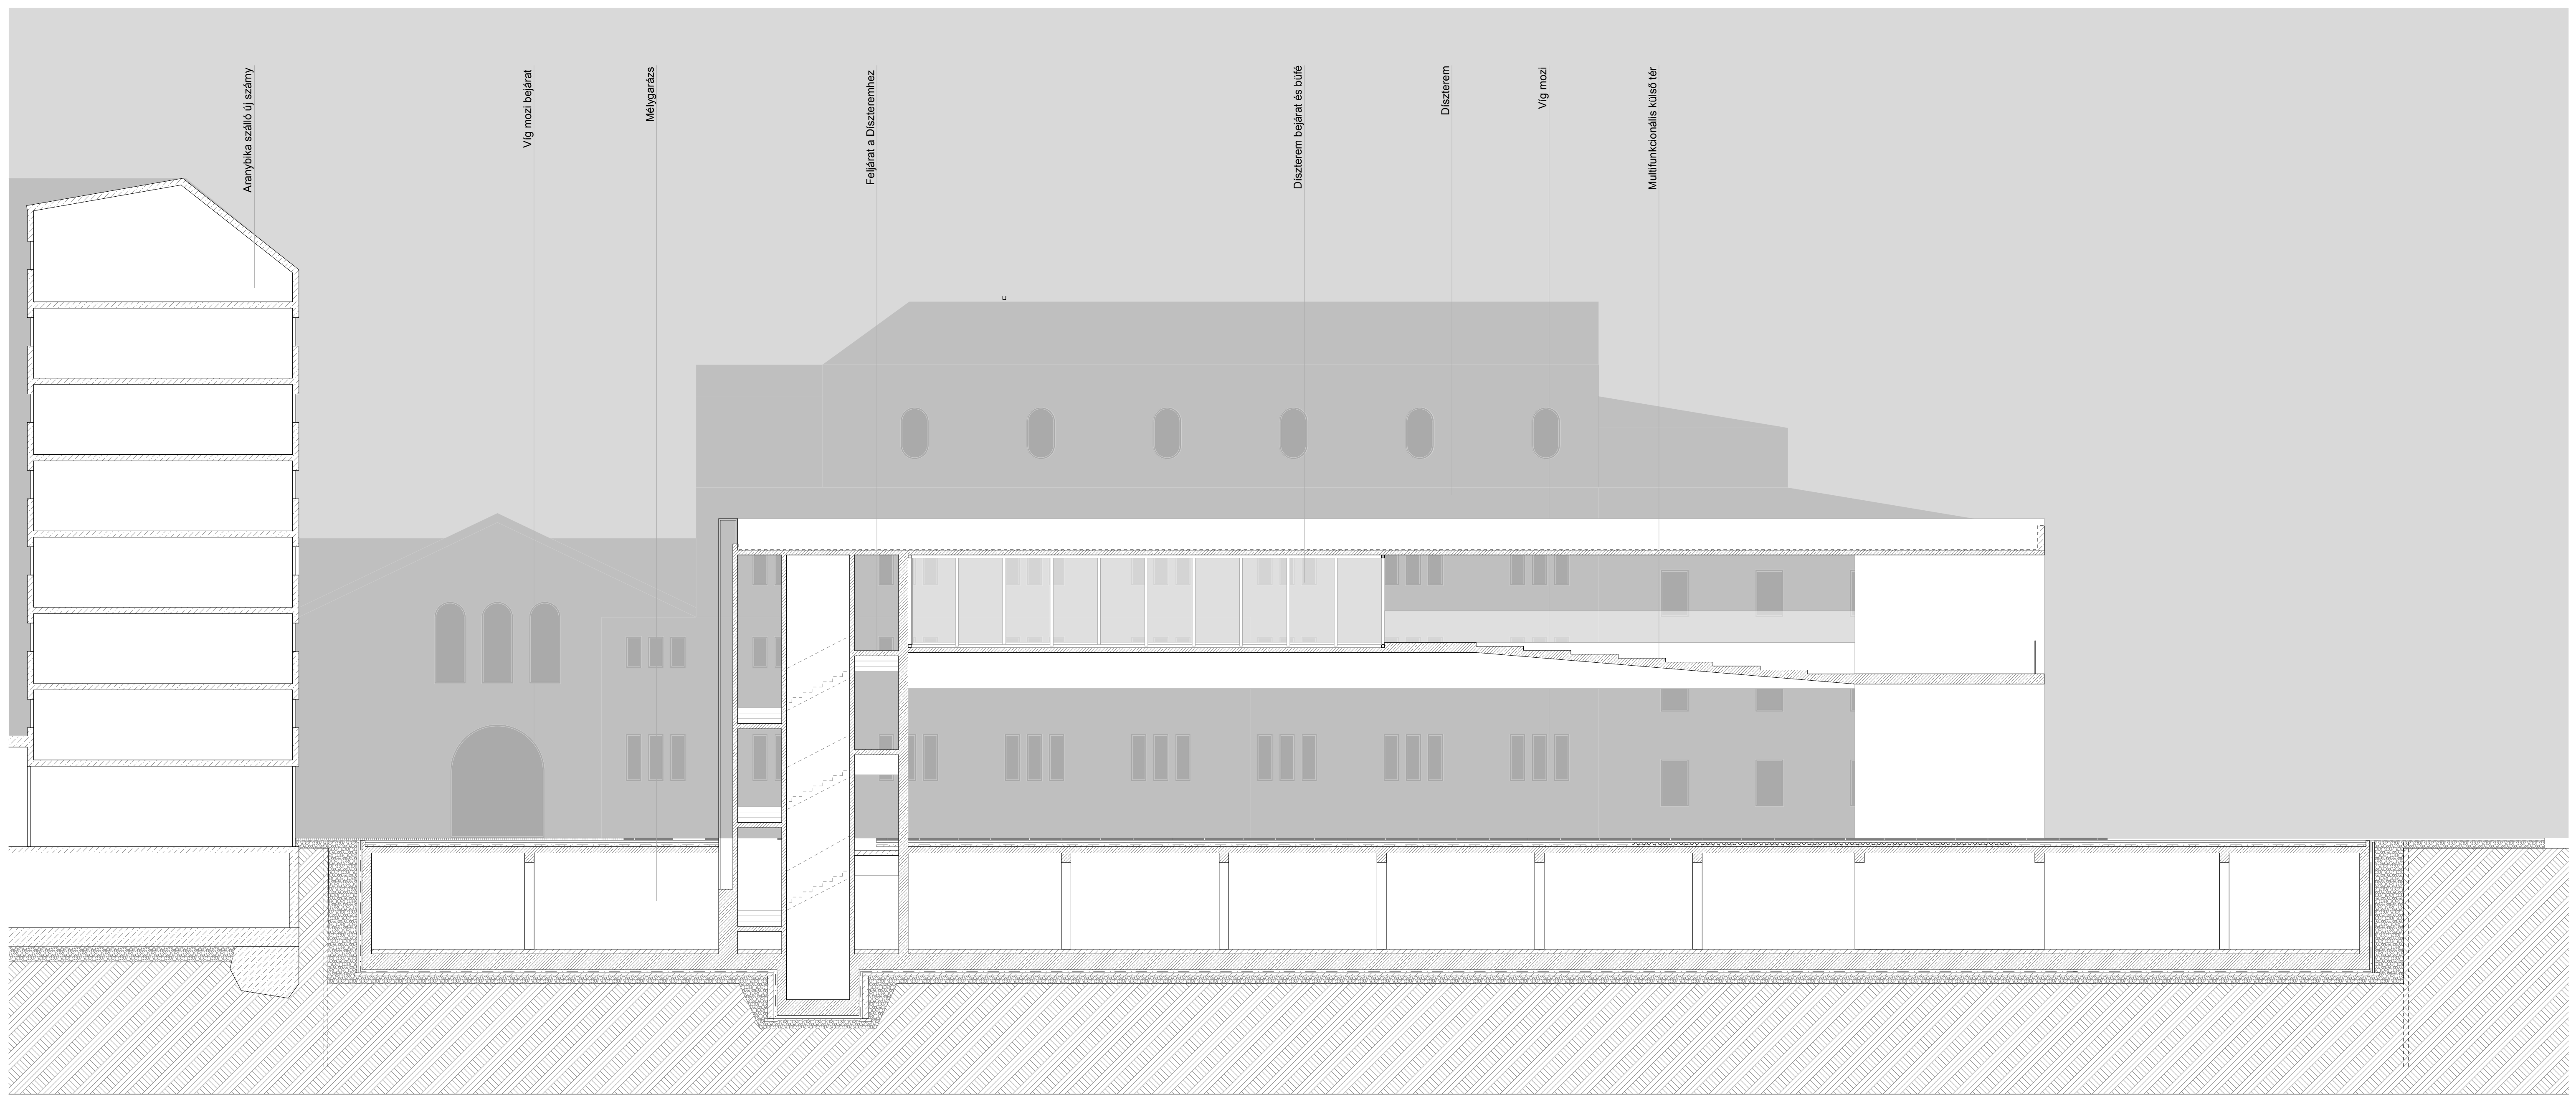


Hosszmetszet, Díszterem felé, M=1:100




Hosszmetszet, Díszterem felé, M=1:100

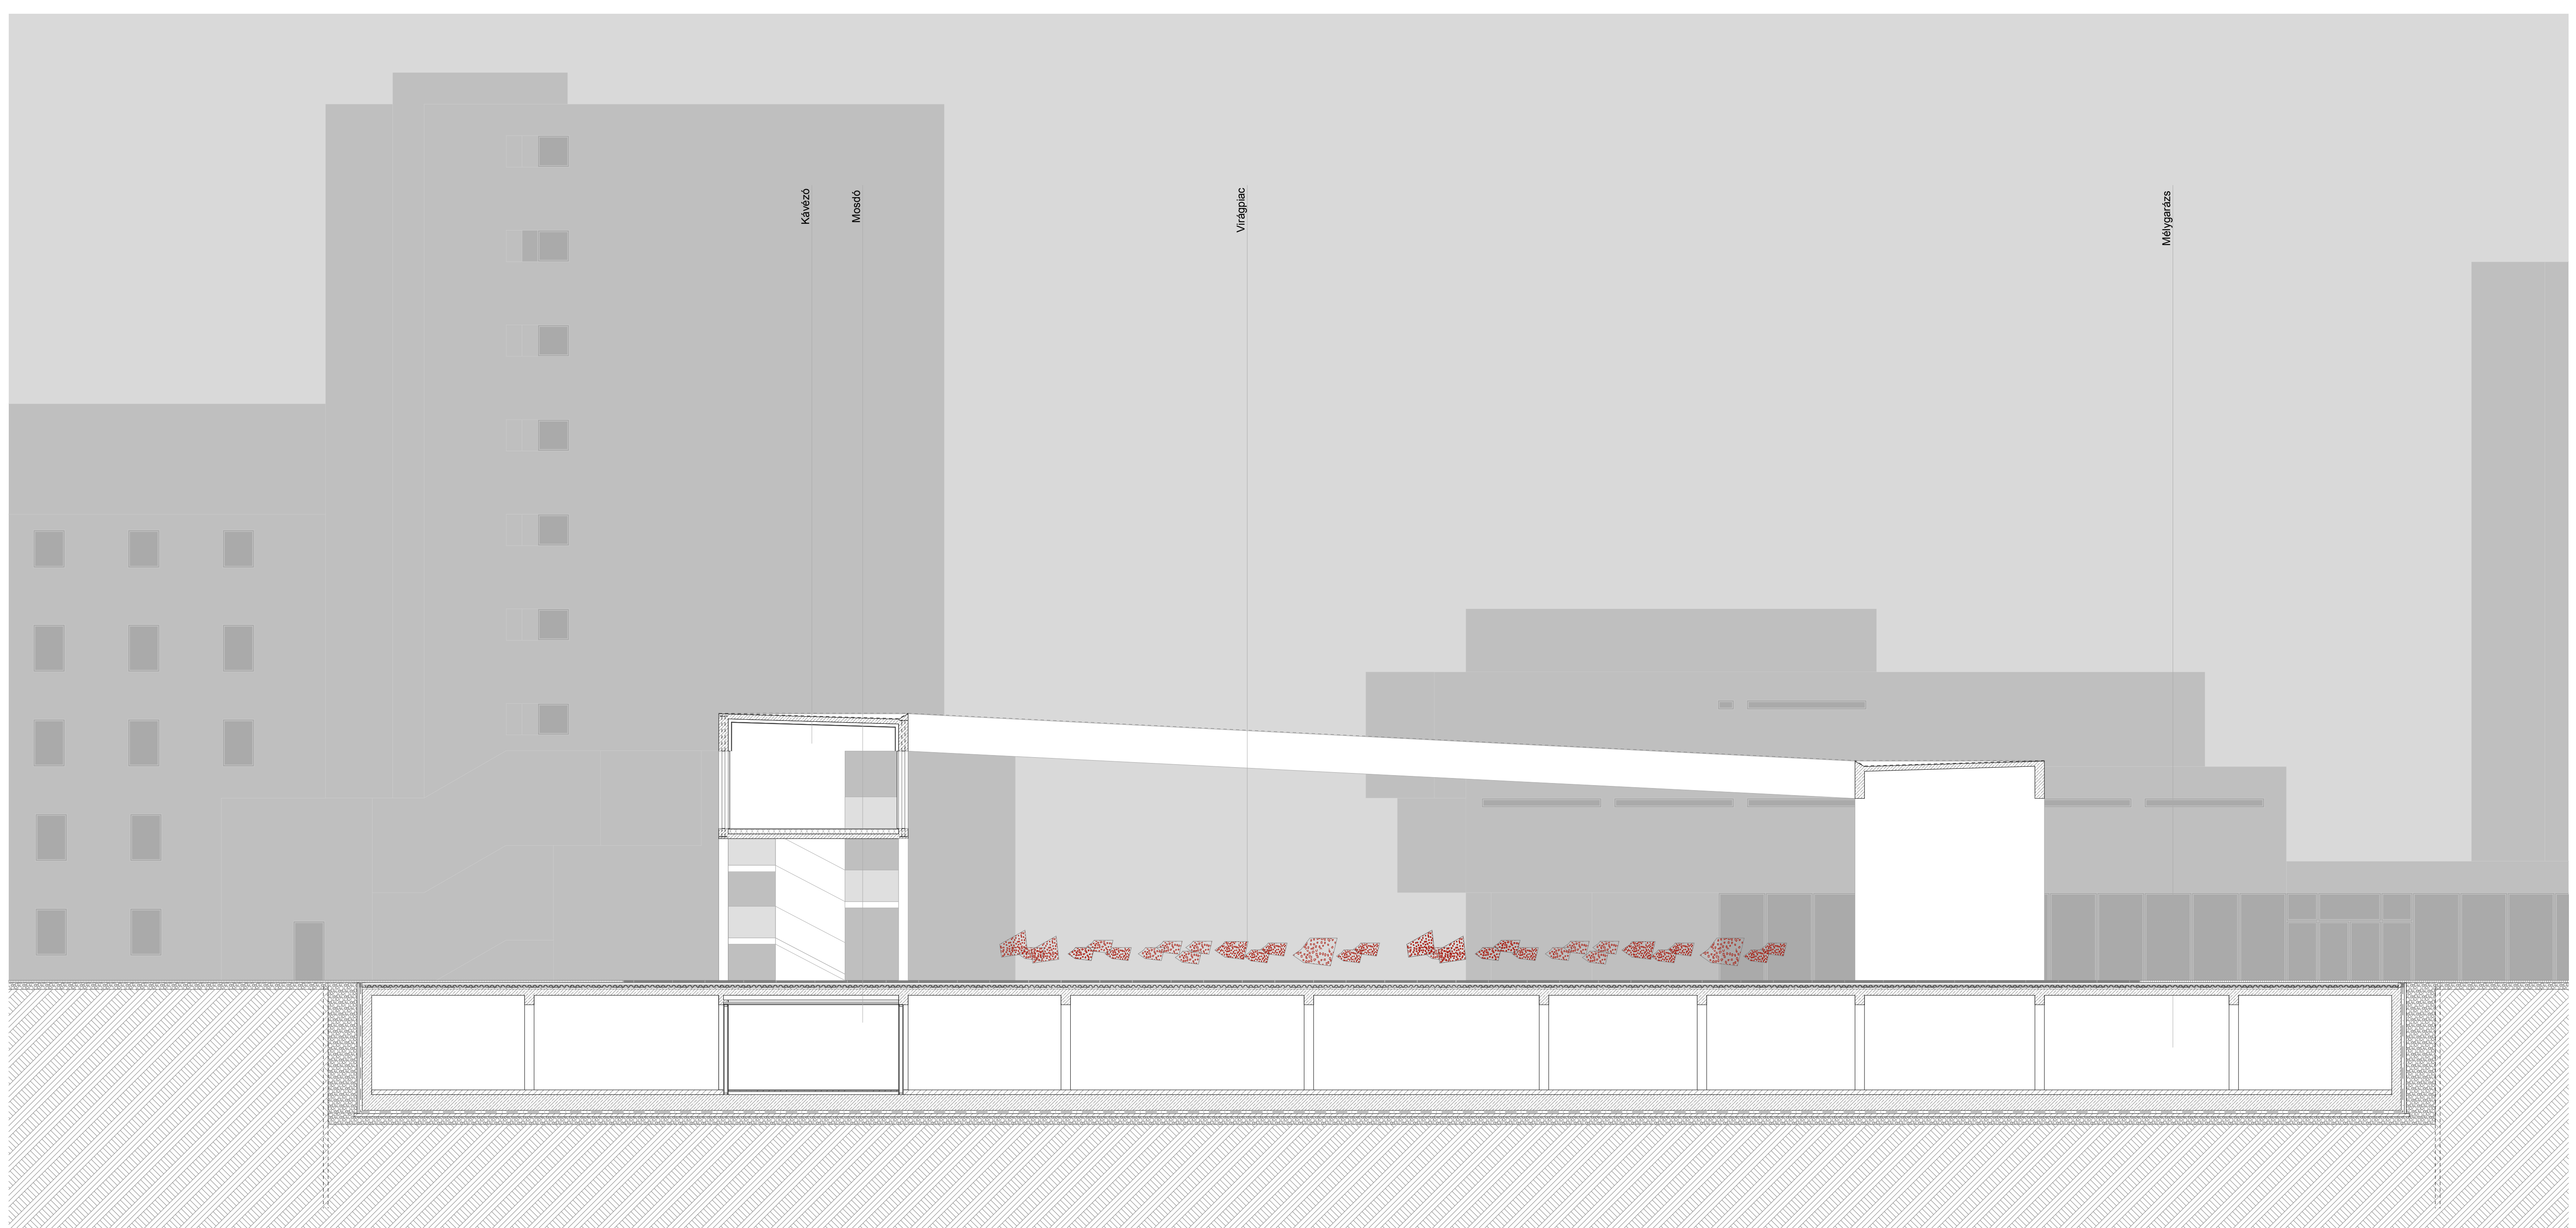

Hosszmetszet, Unió áruház felé, M=1:100

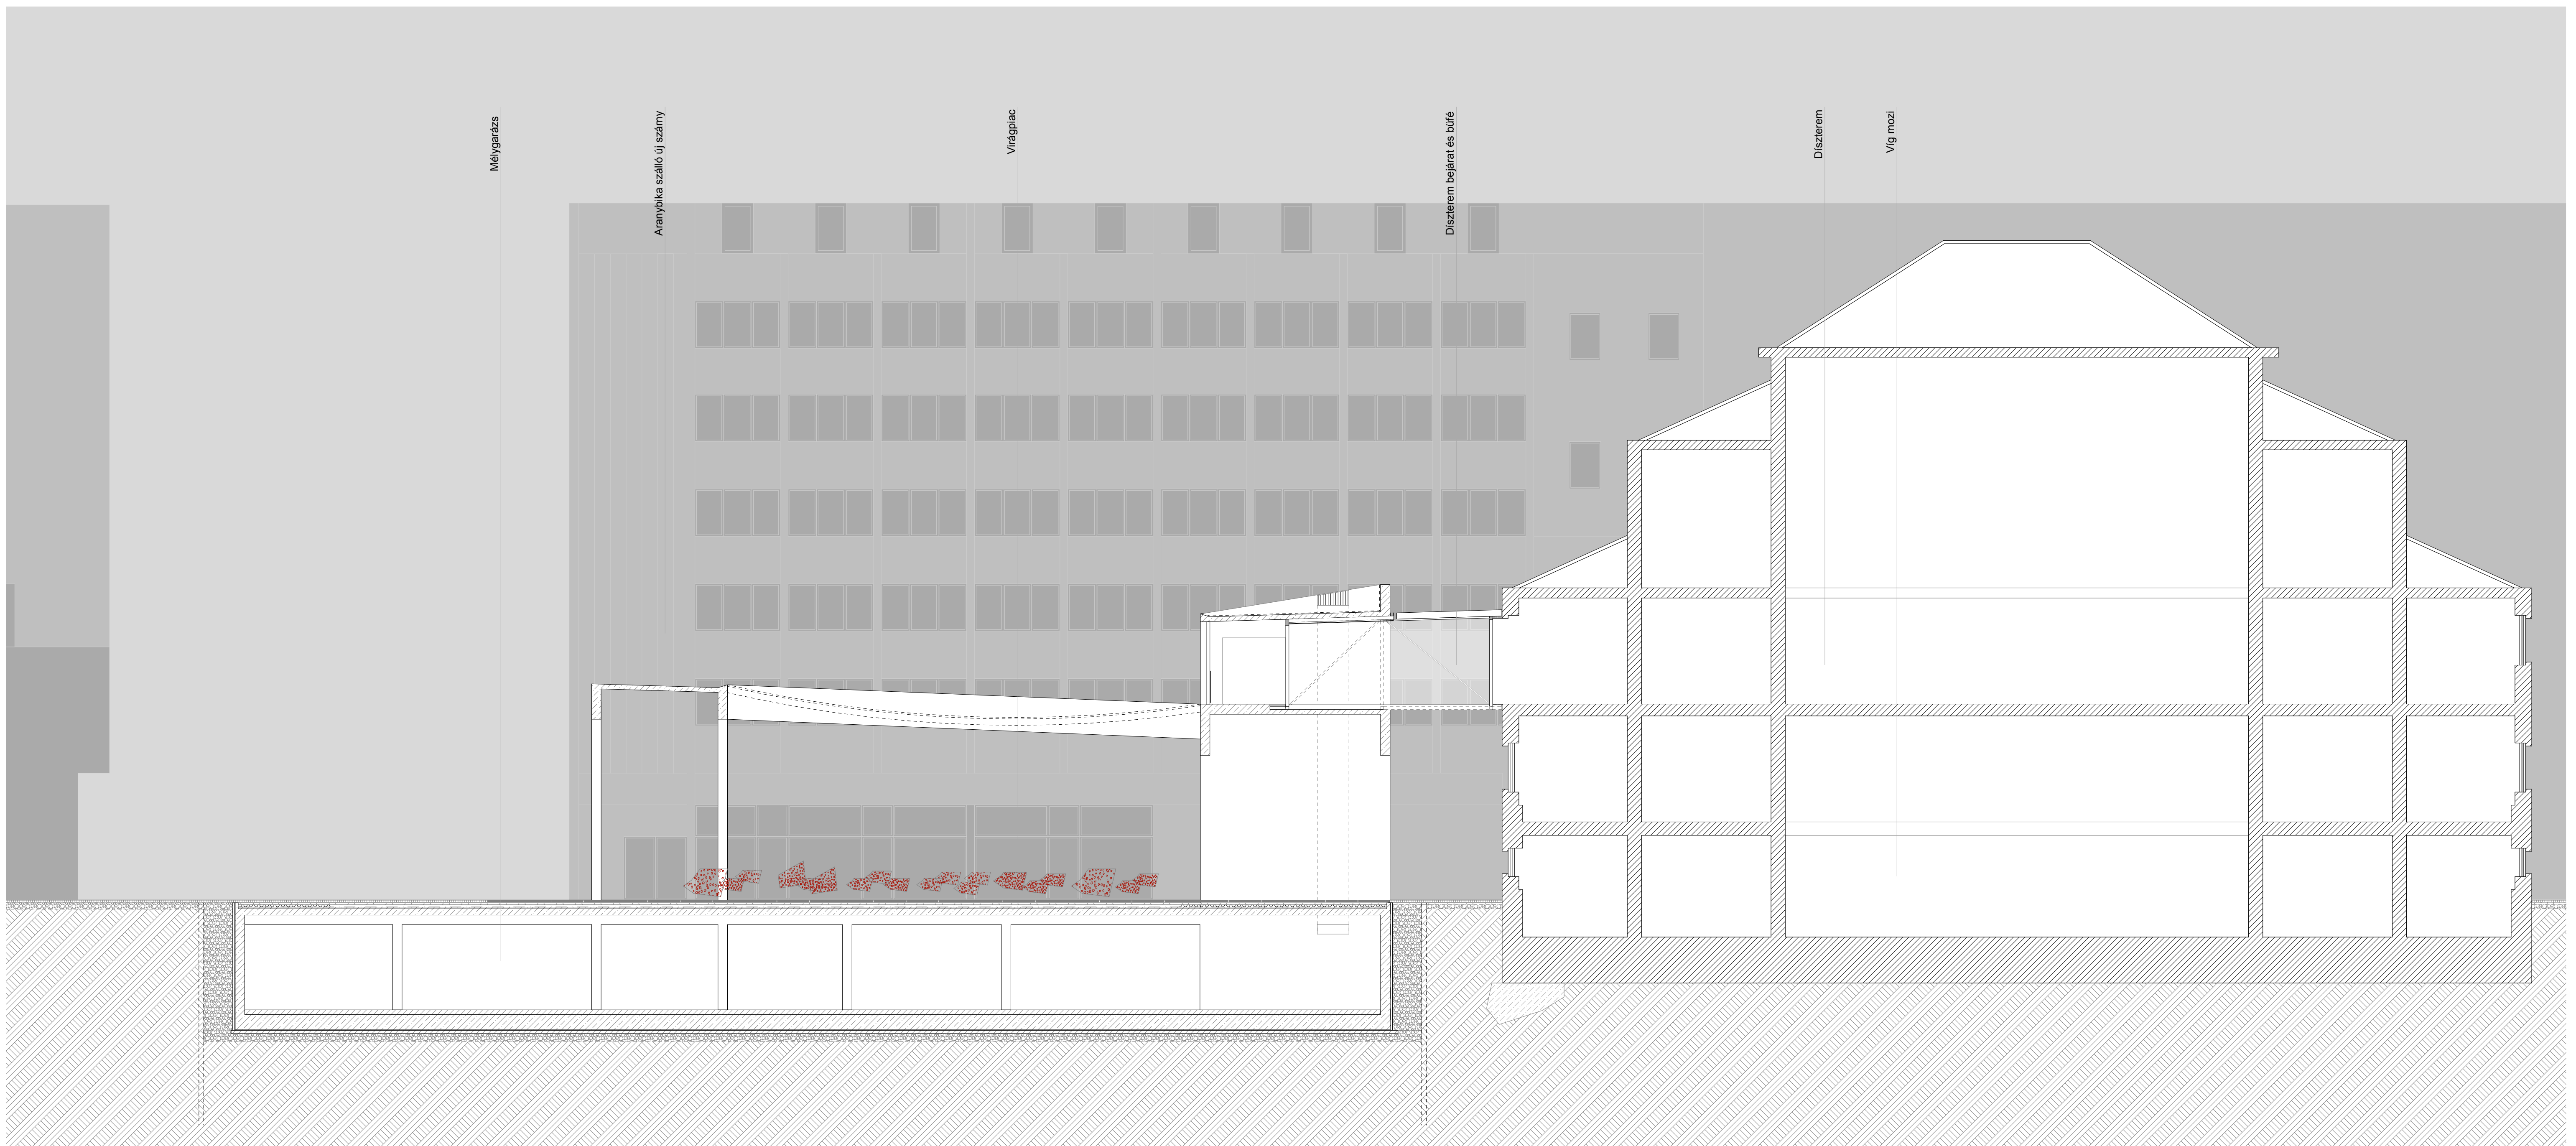


Keresztmetszet, Aranybika szálló felé, M=1:100

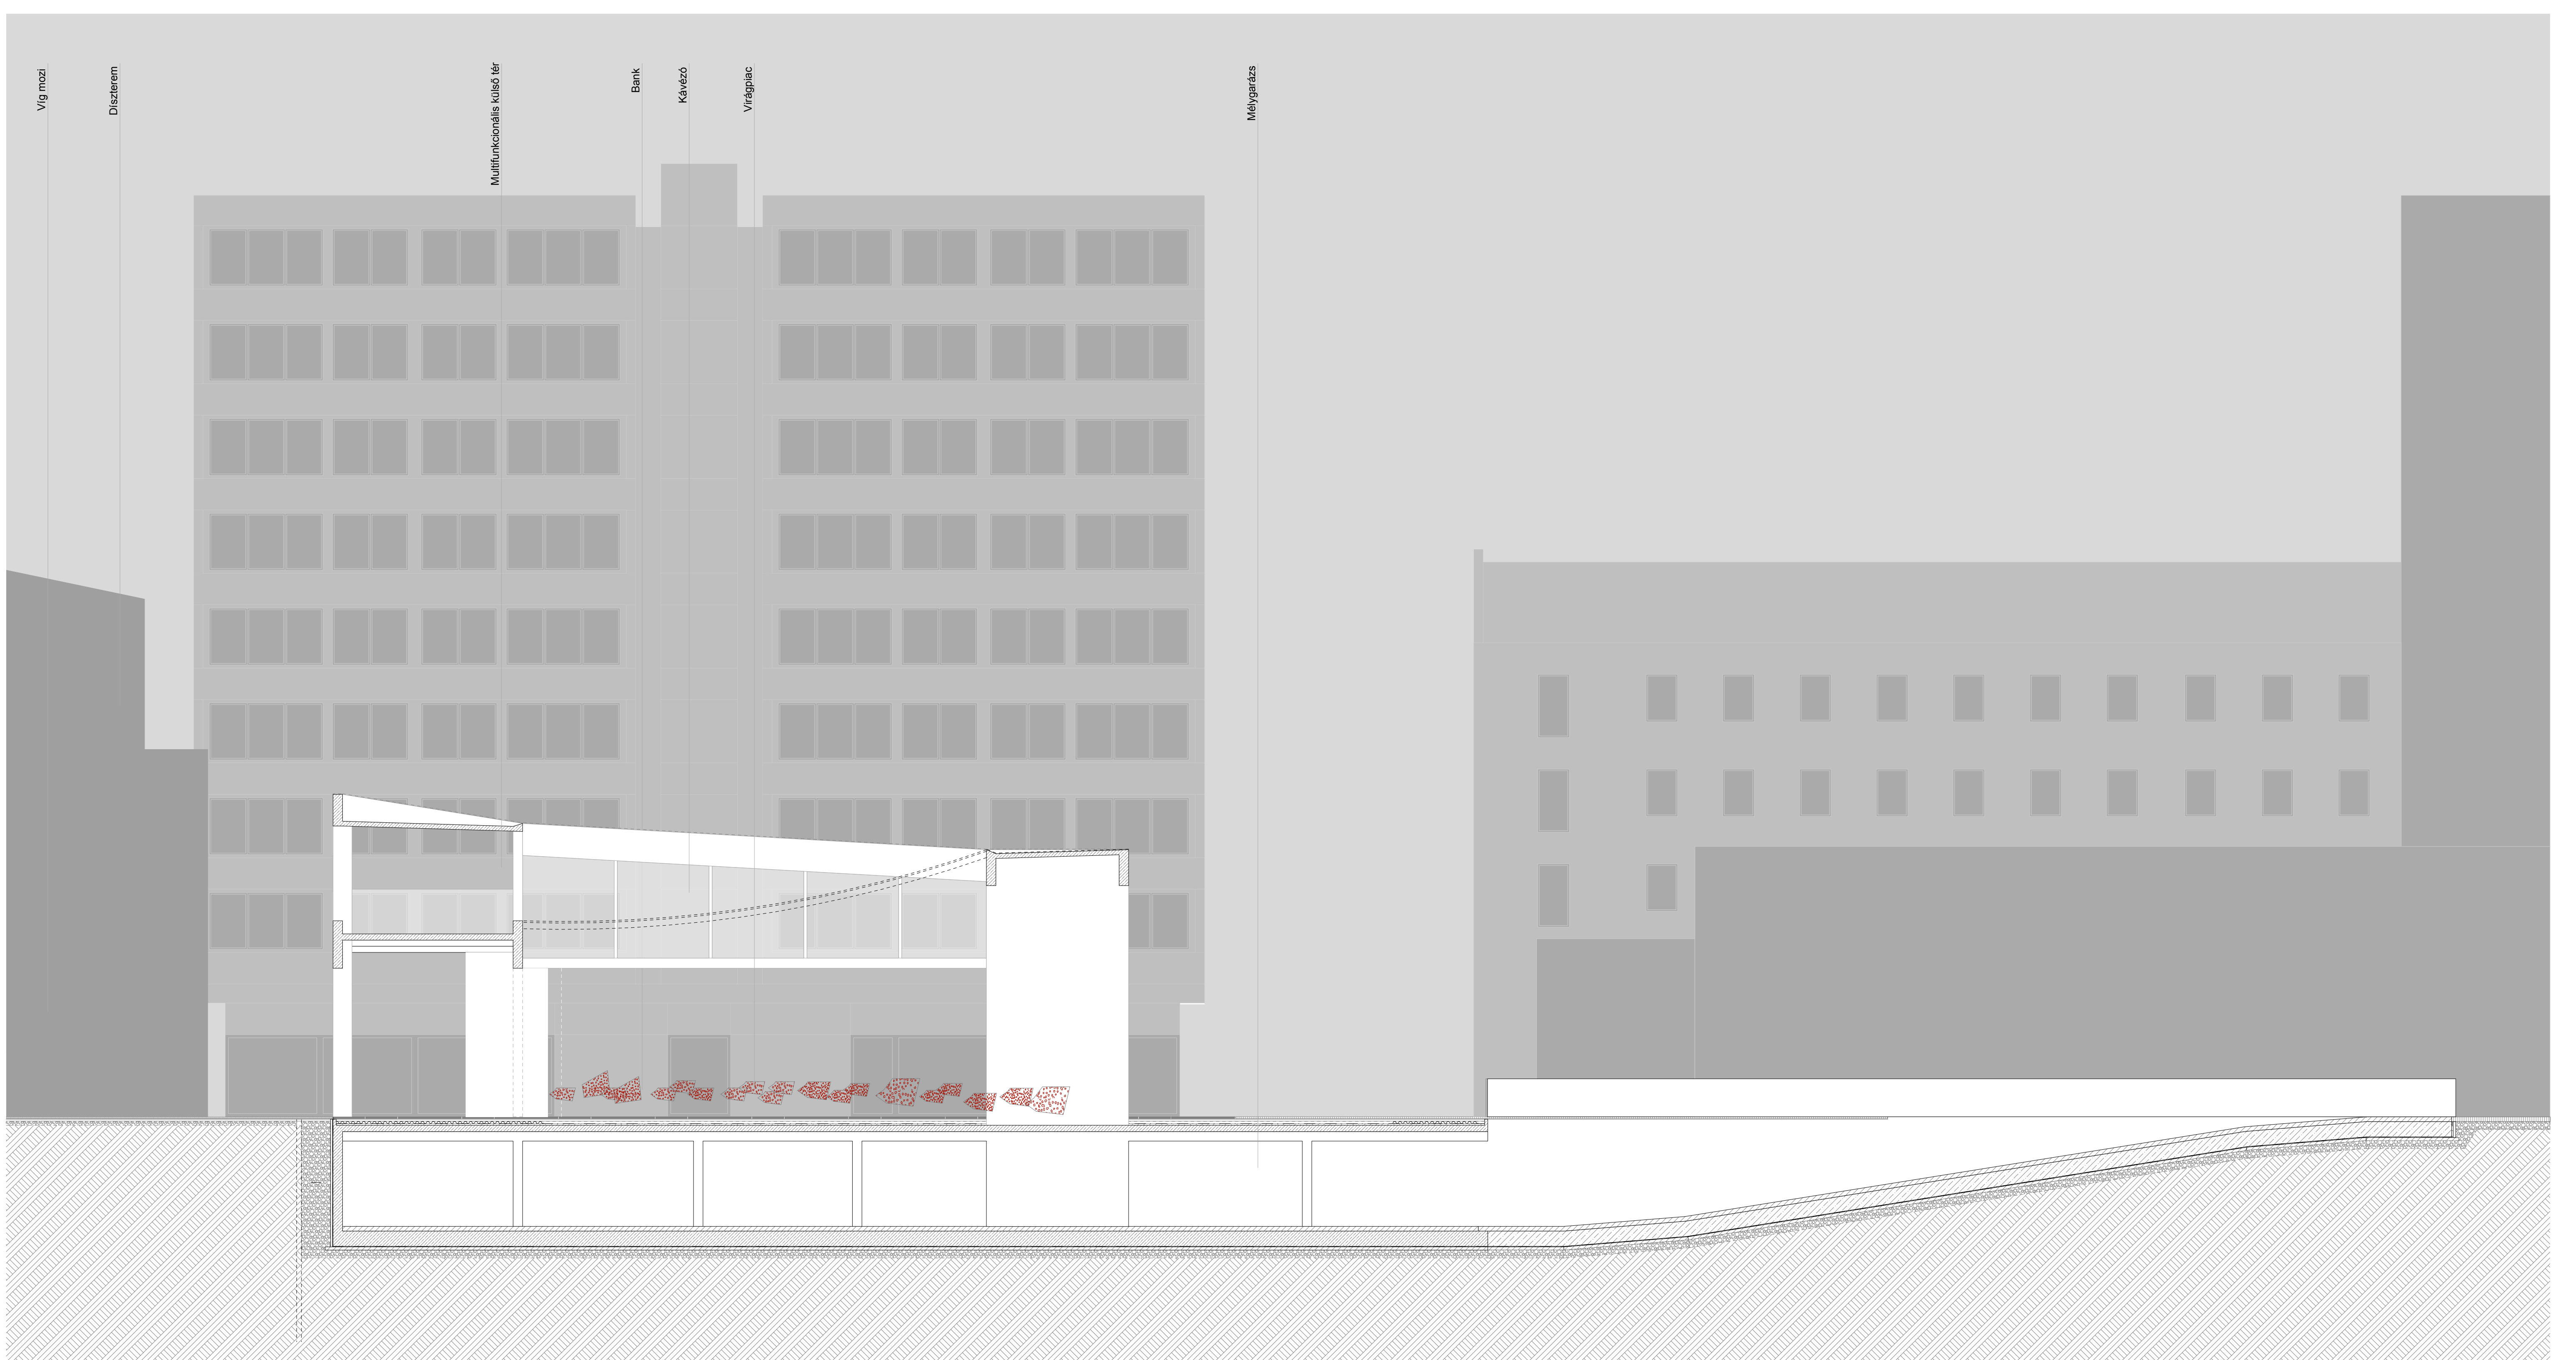


Keresztmetszet, Tömbbelső felé, M=1:100




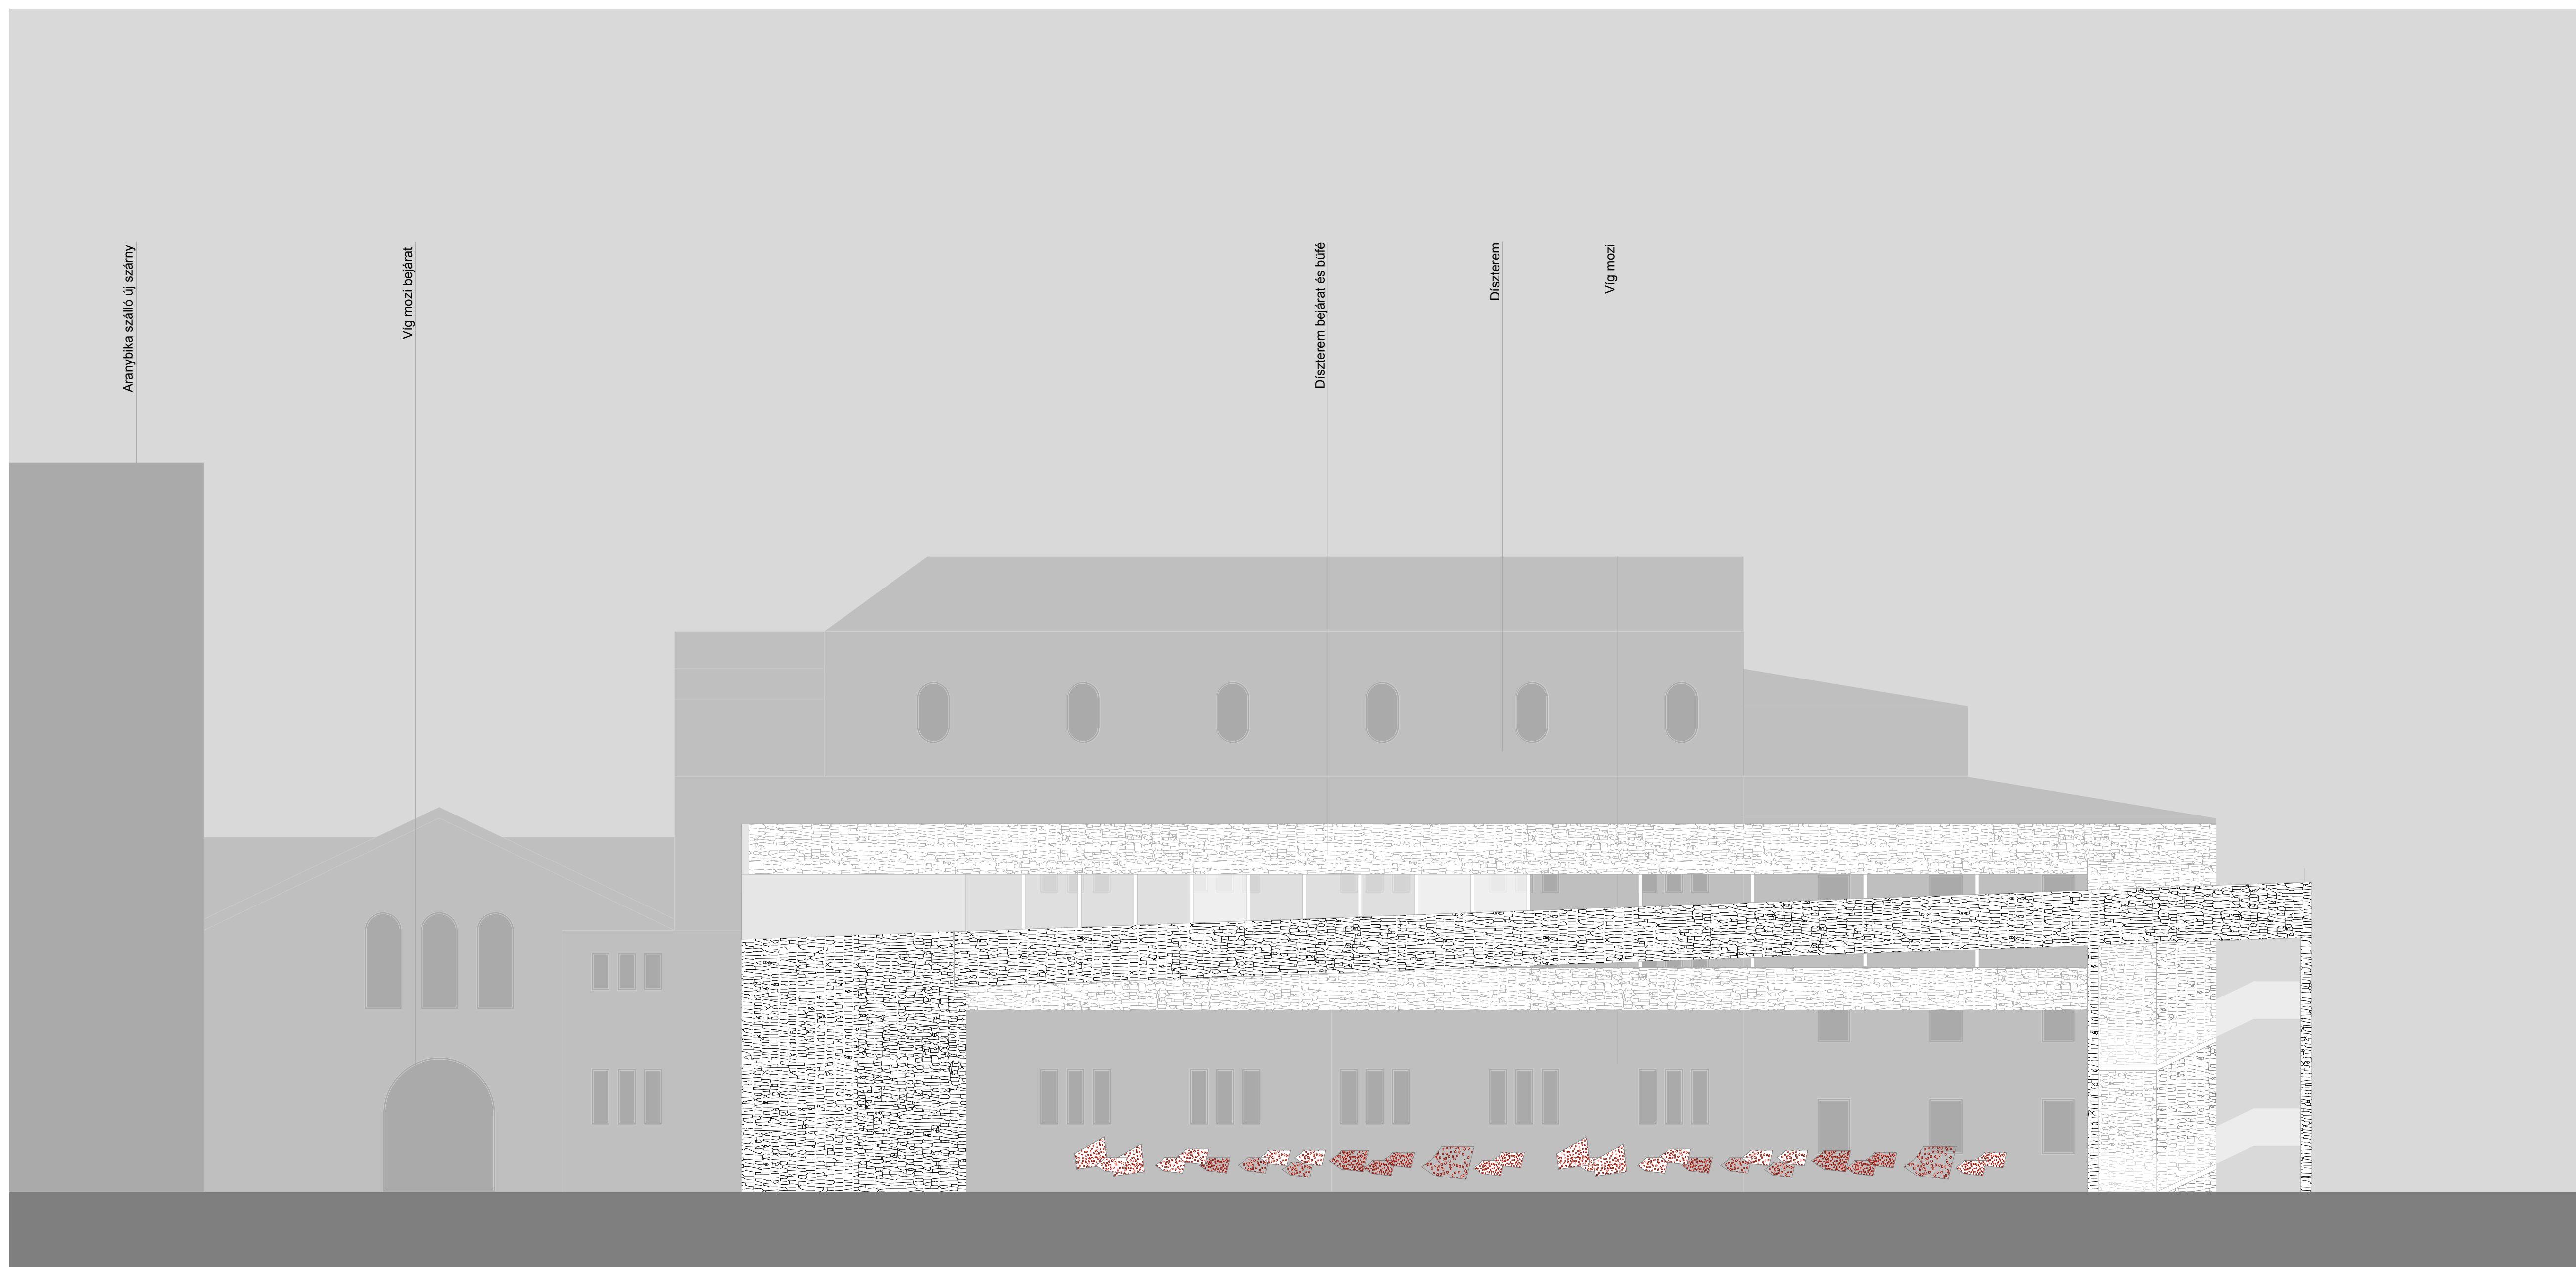


Homlokzat, Díszerem felé, M=1:100

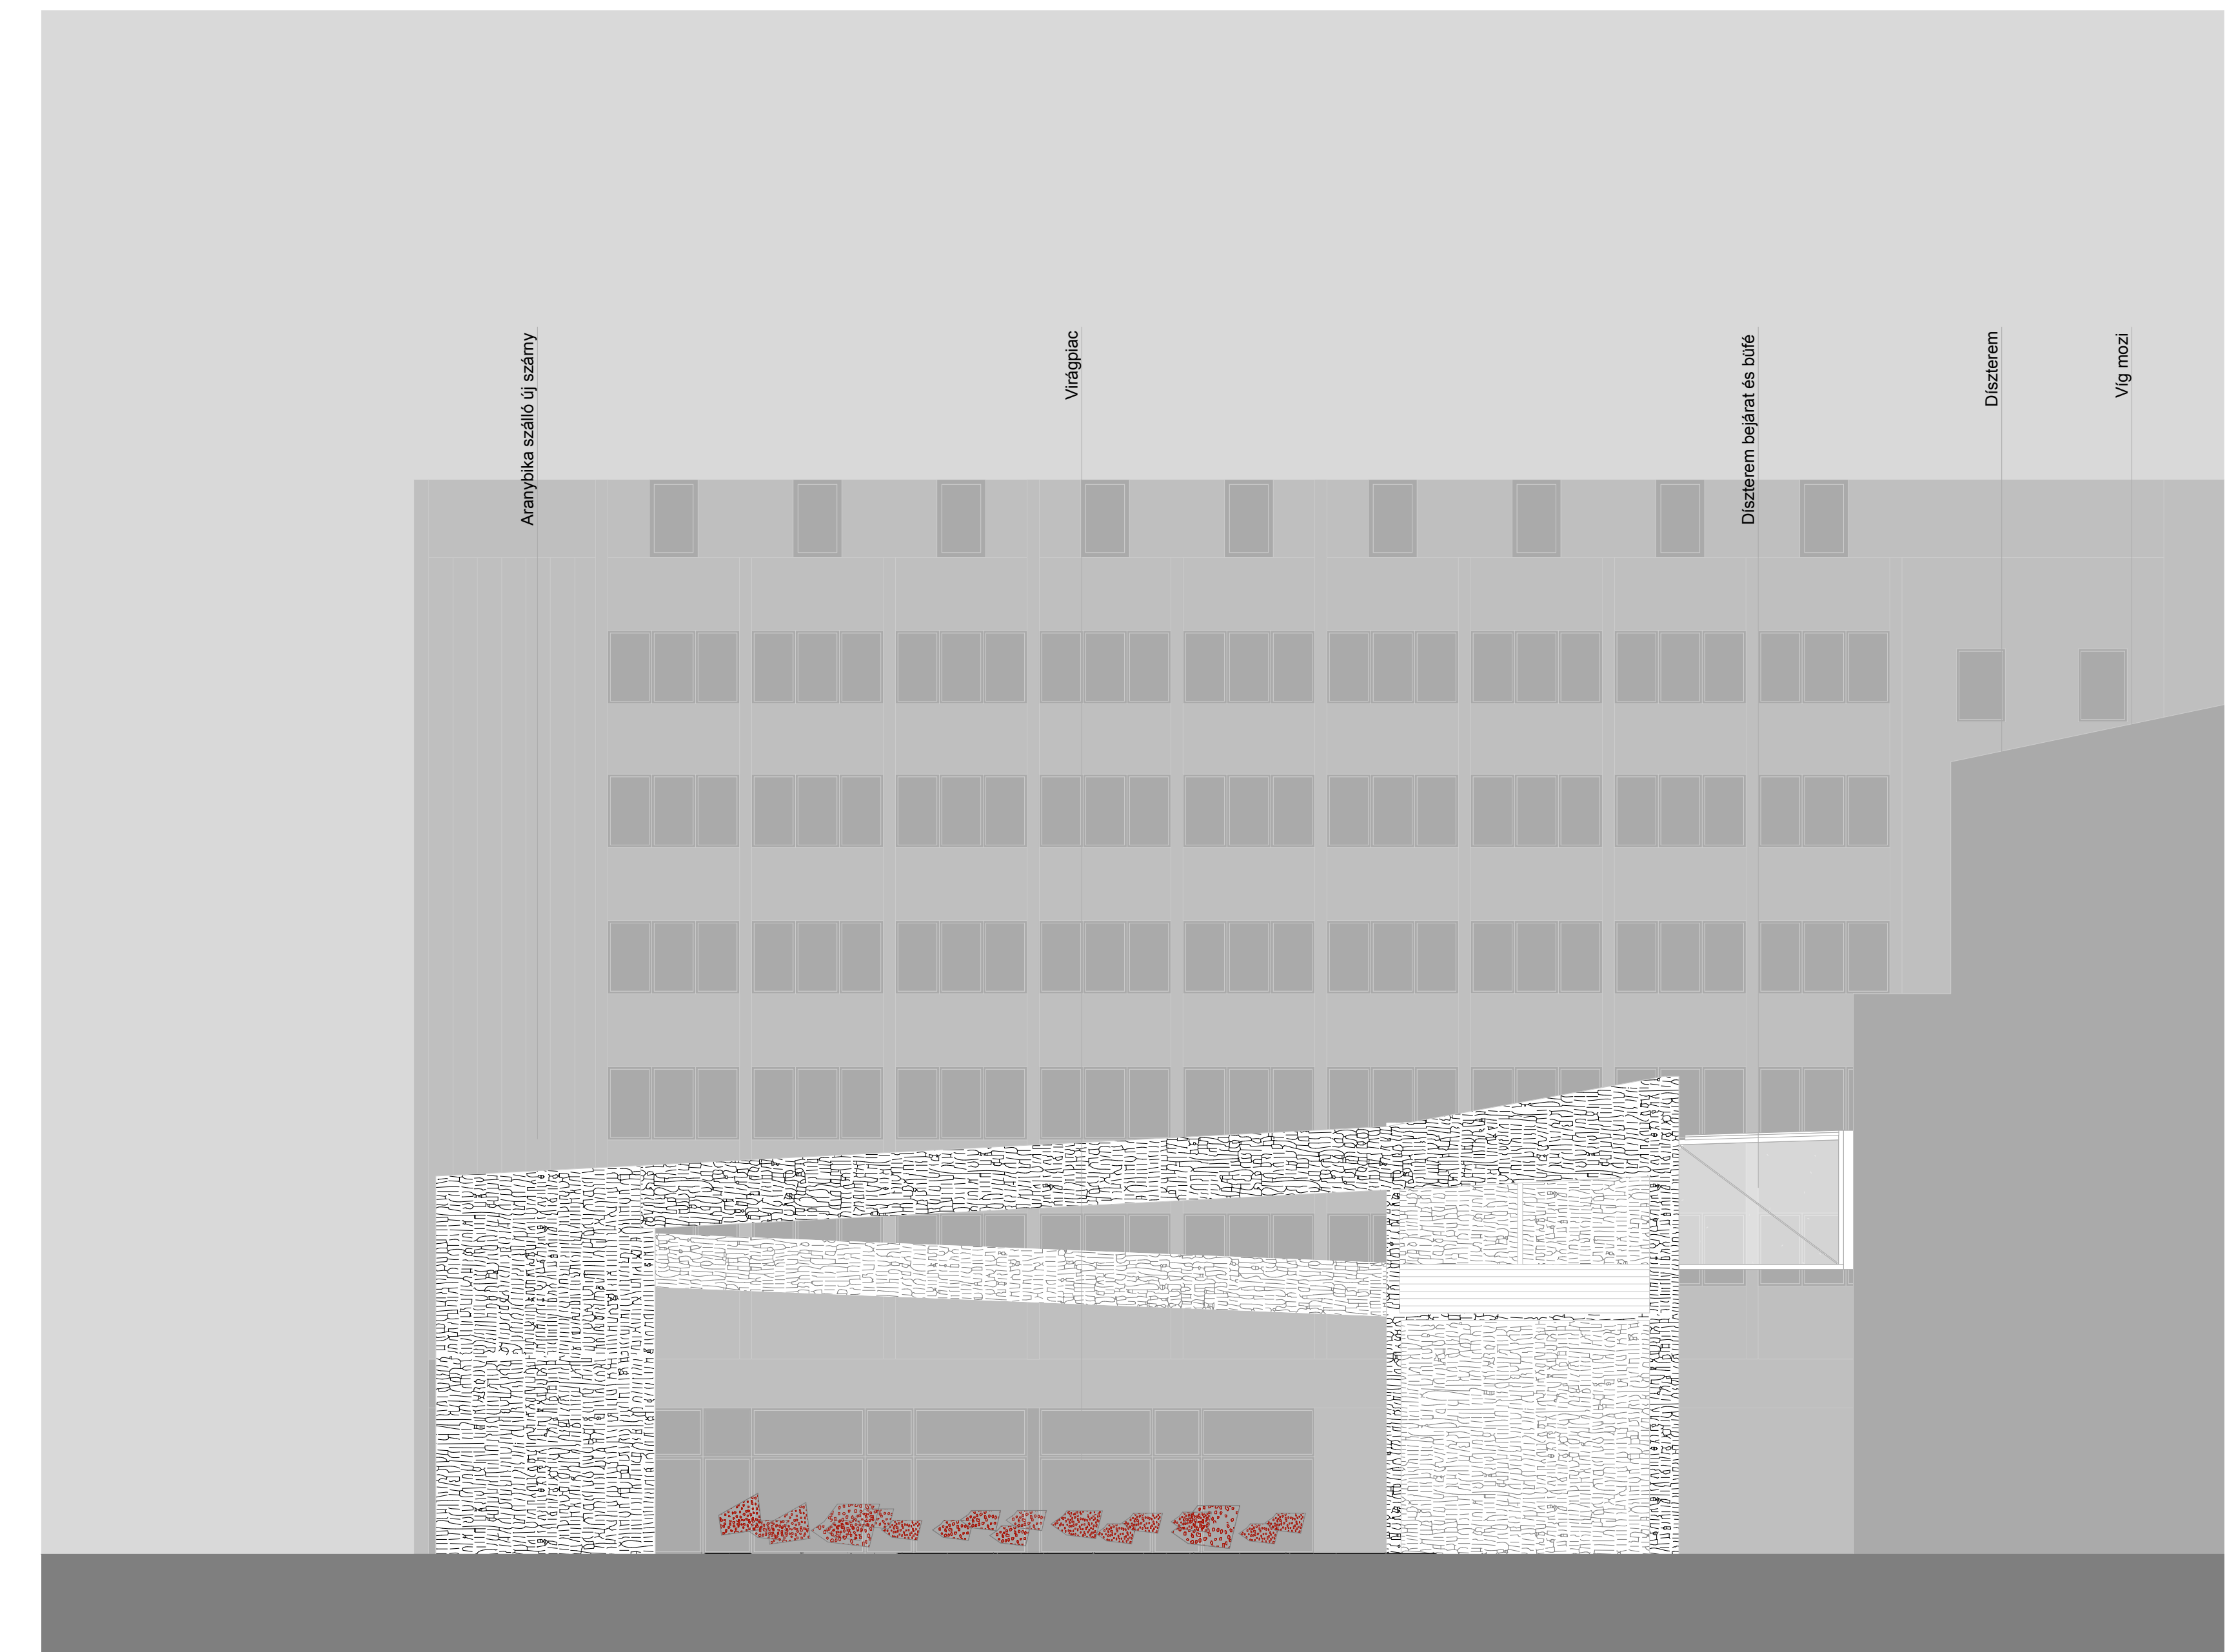













Homlokzat, Aranybika szálló felé, M=1:100

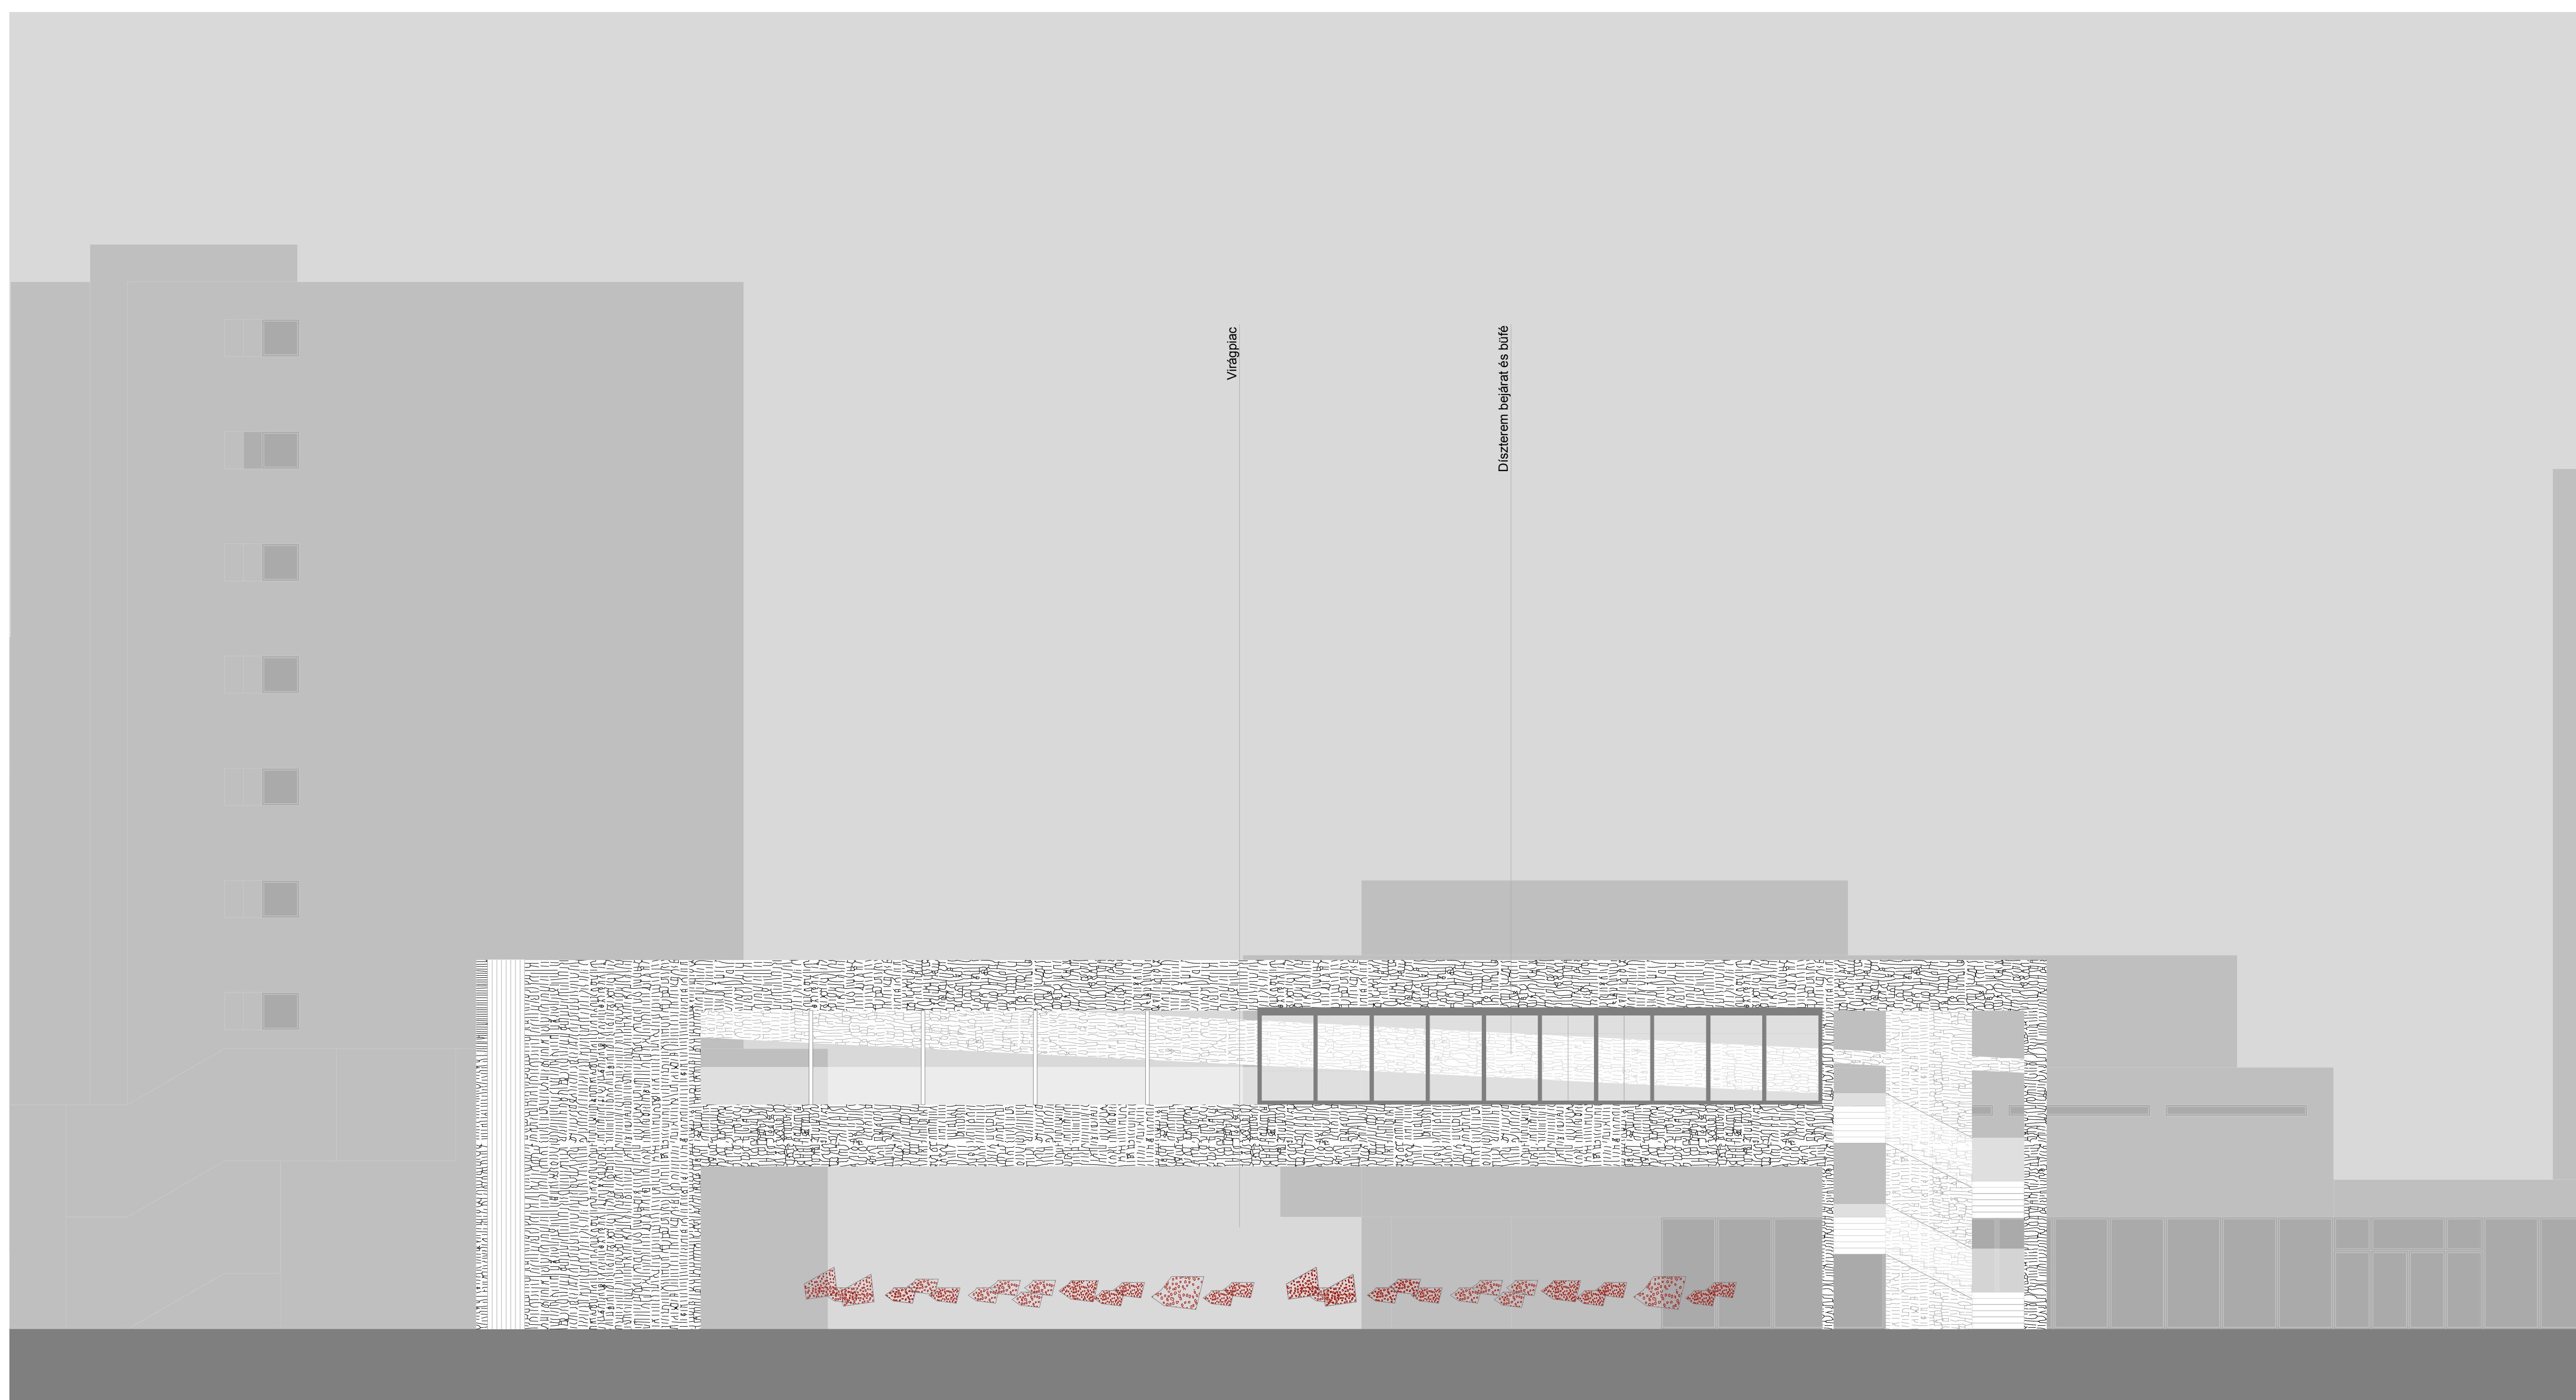


Homlokzat, Unió áruház felé, M=1:100

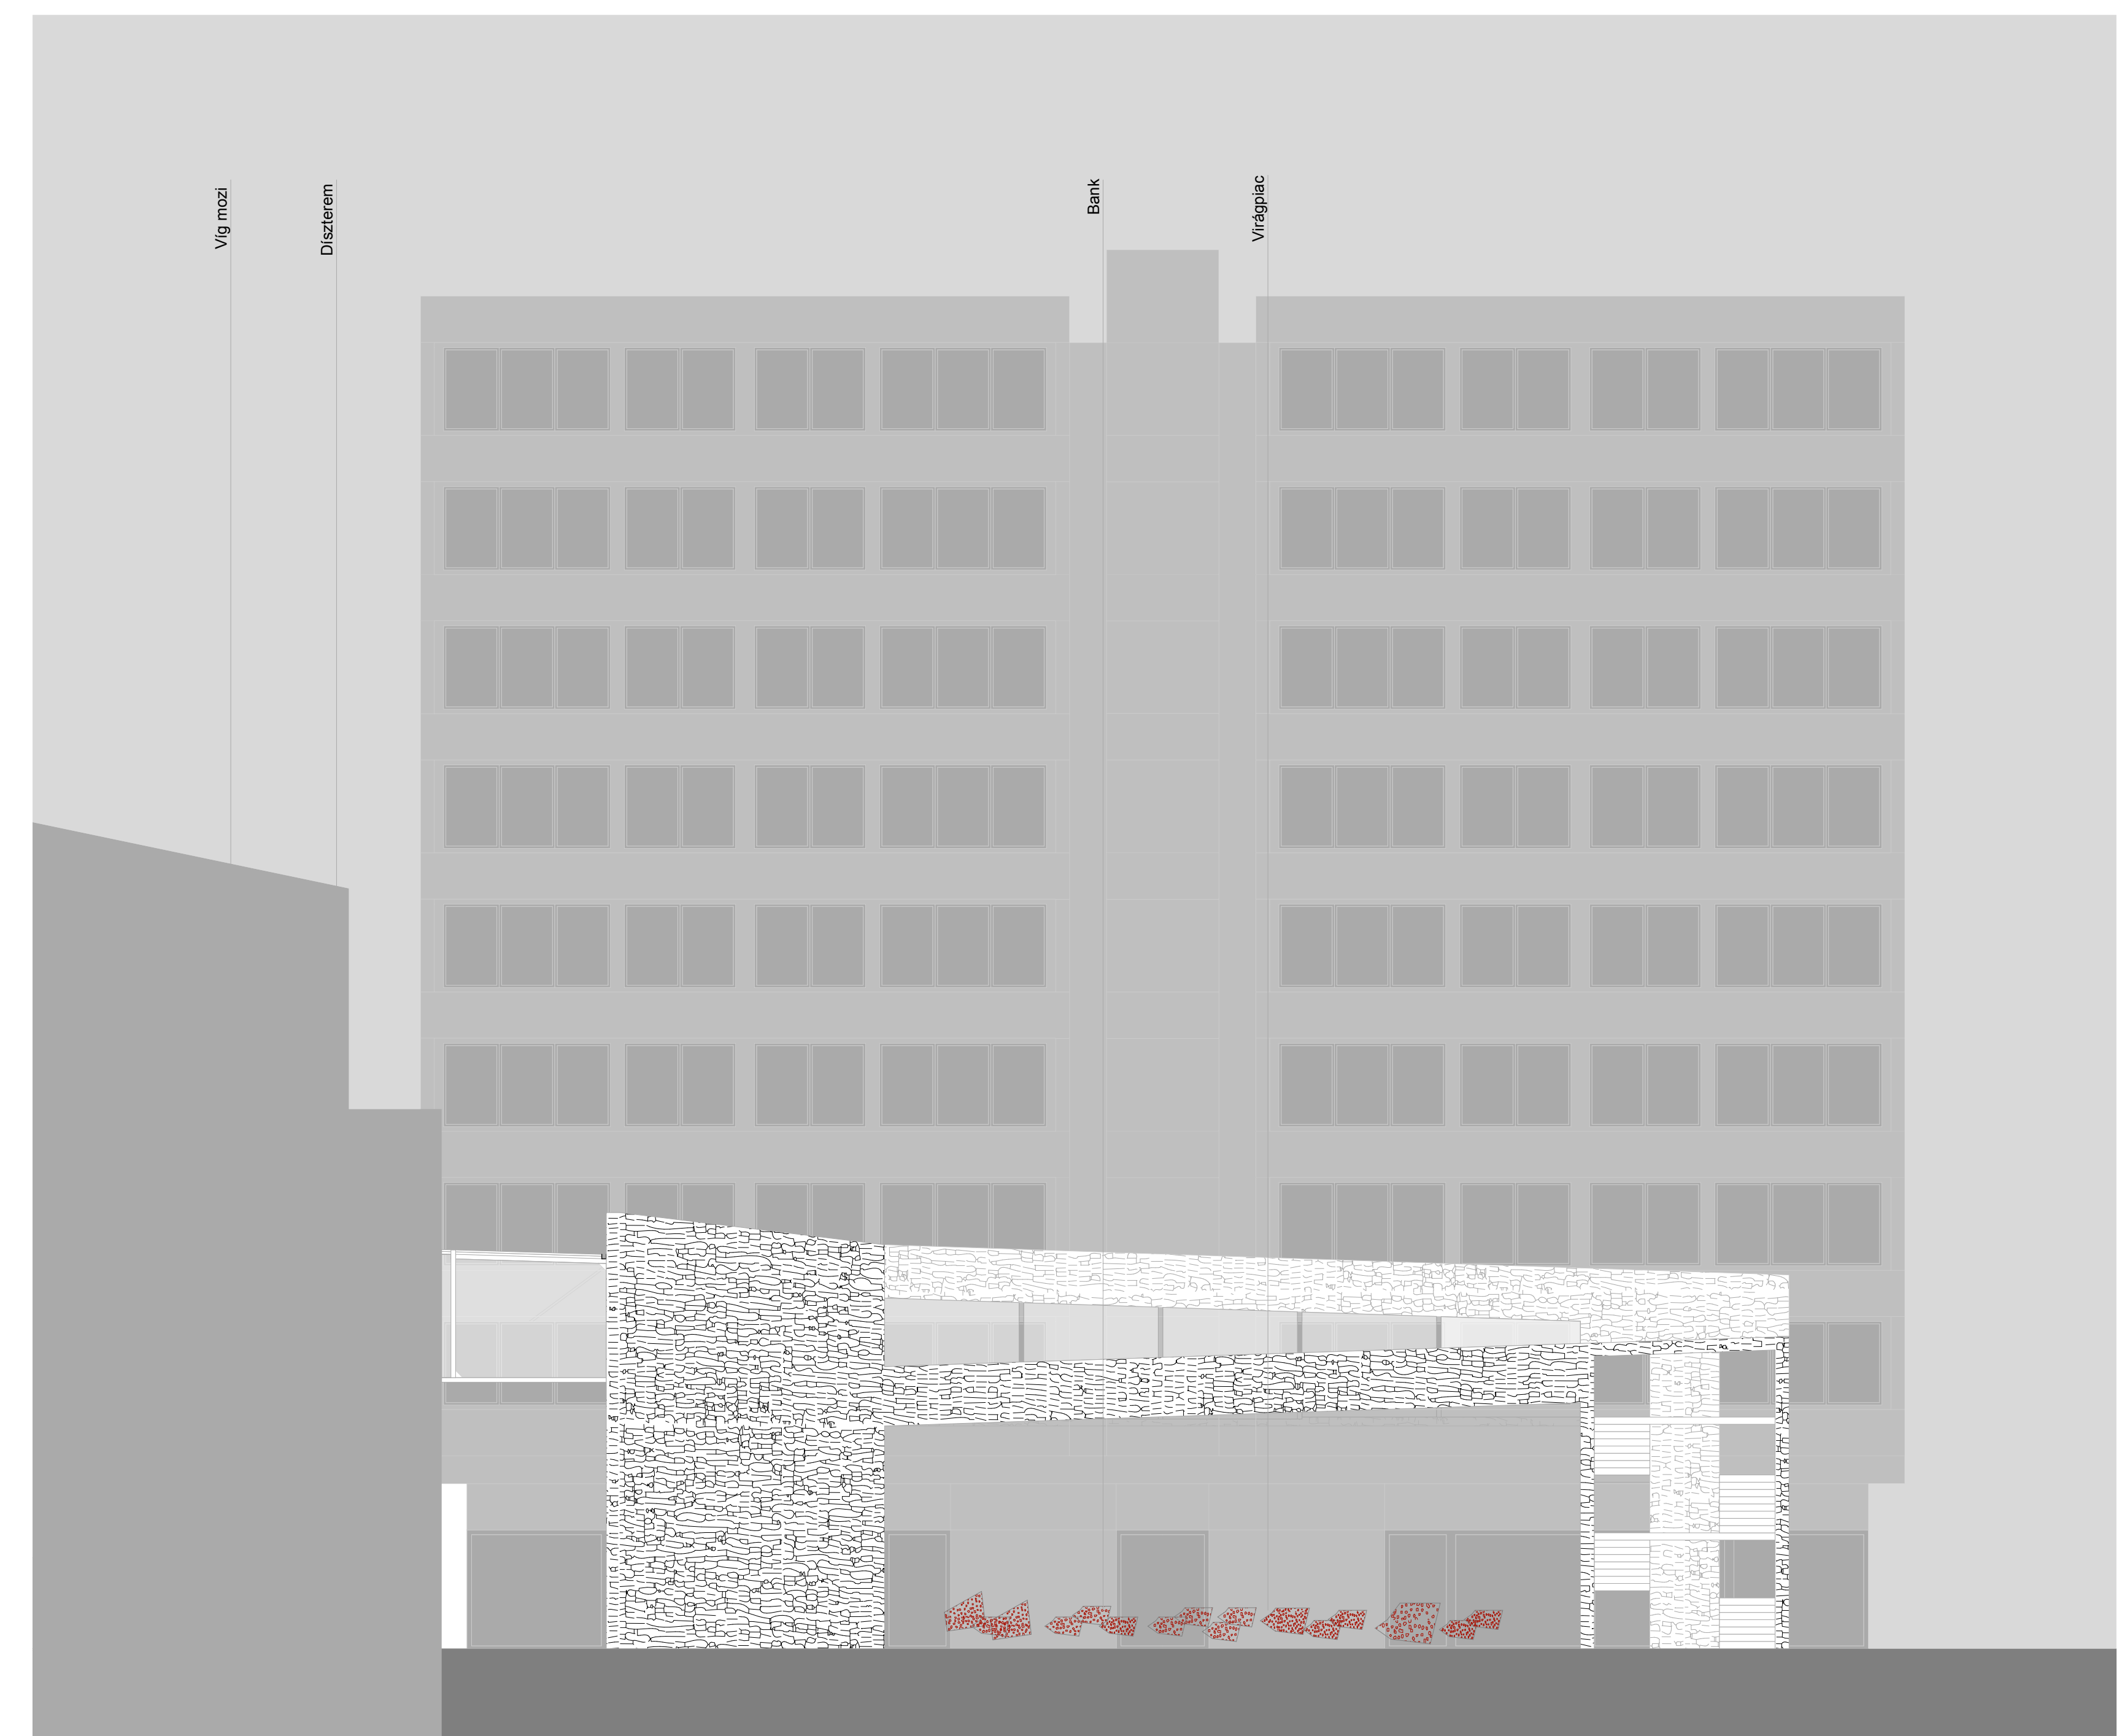


Homlokzat, Tömbbelső felé, M=1:100

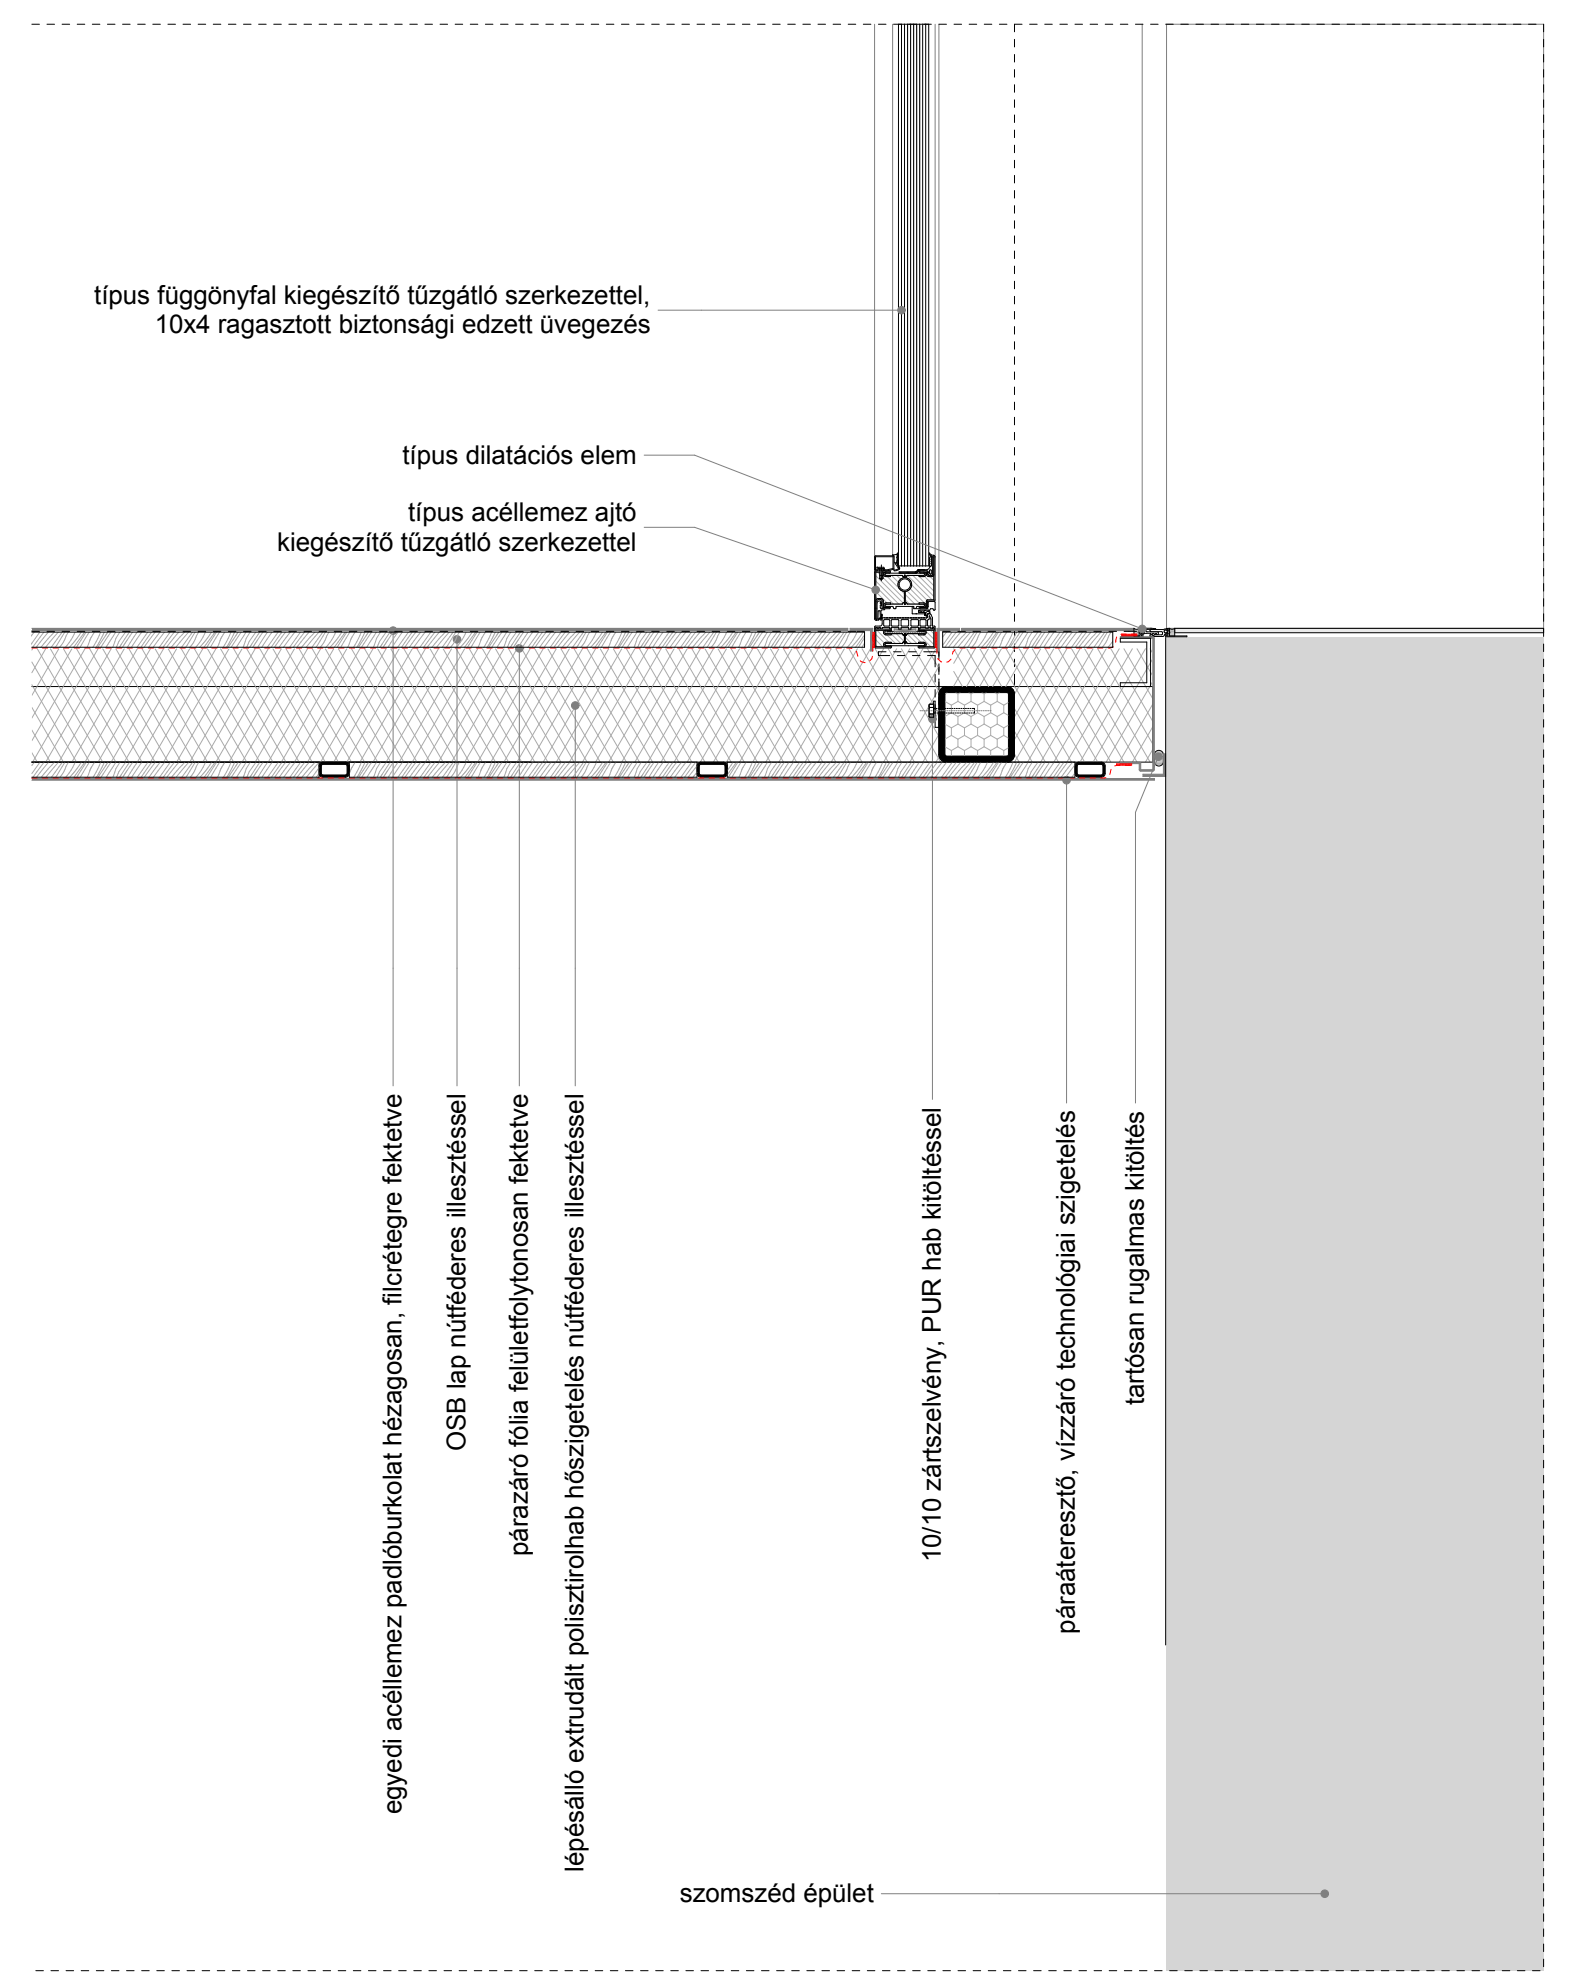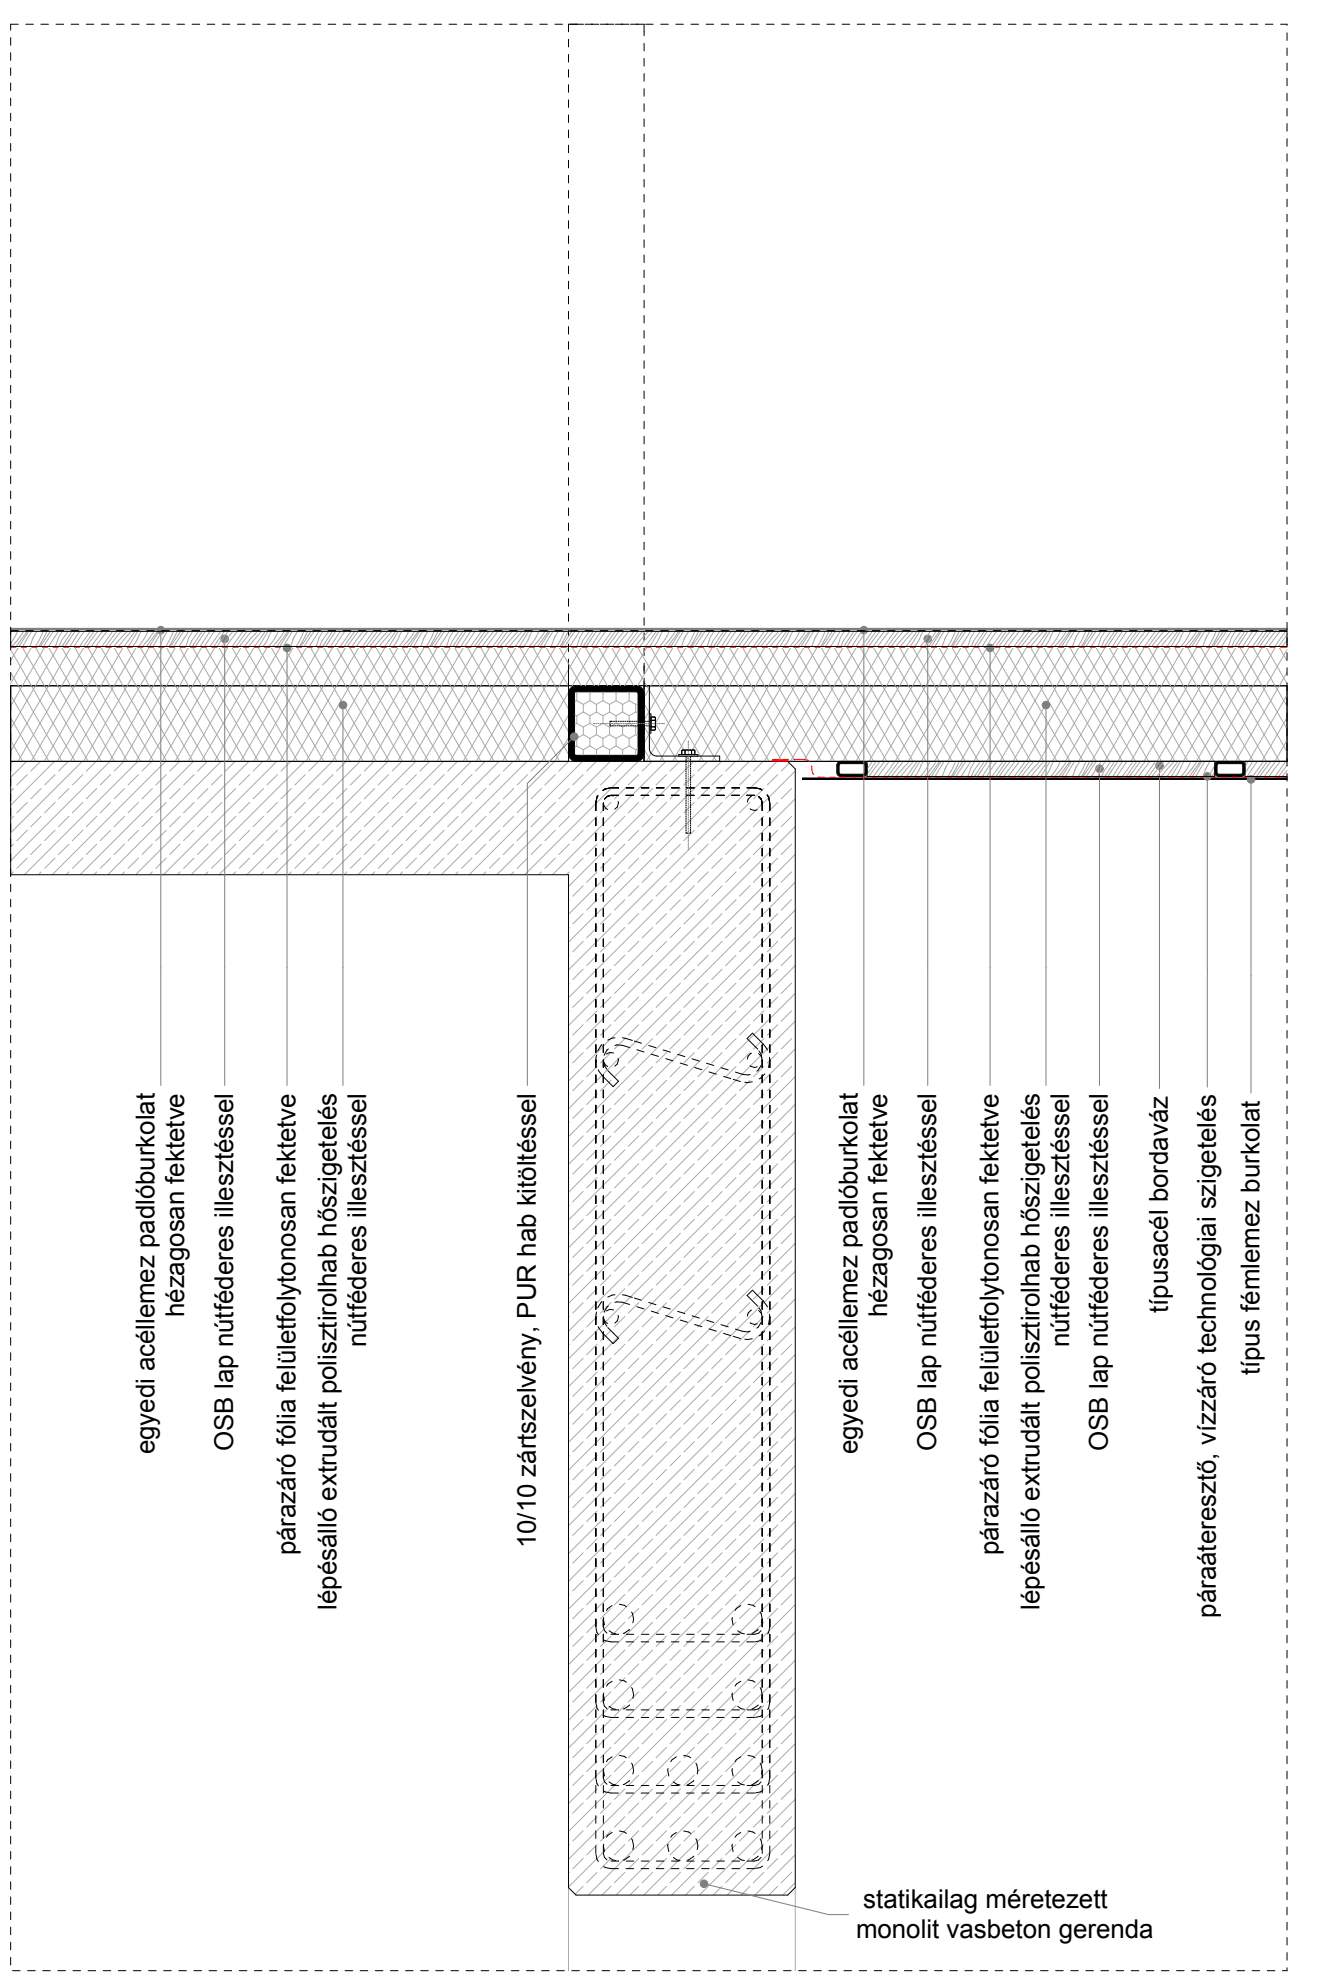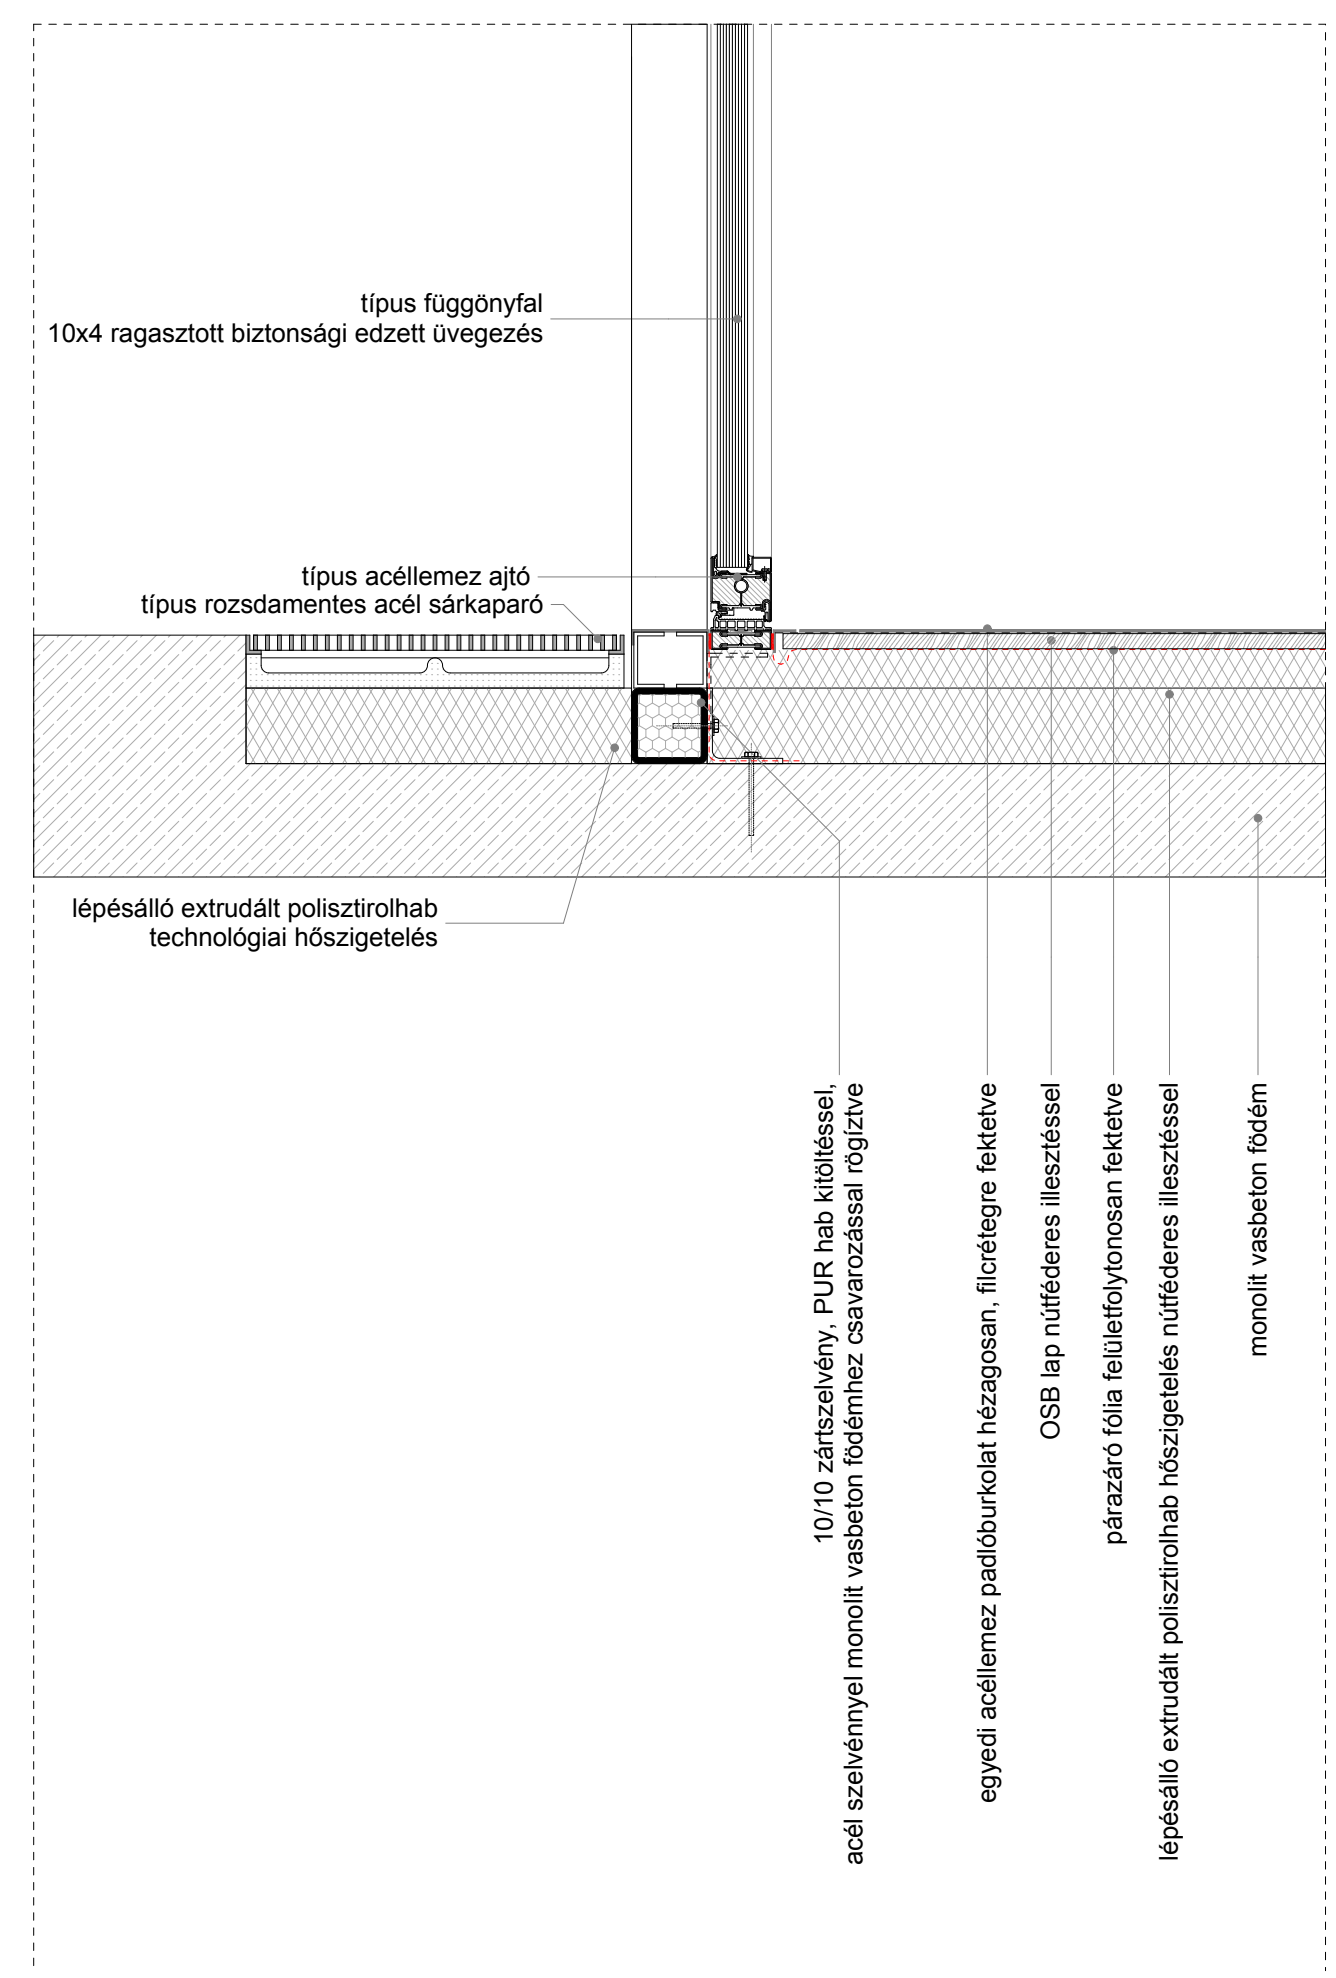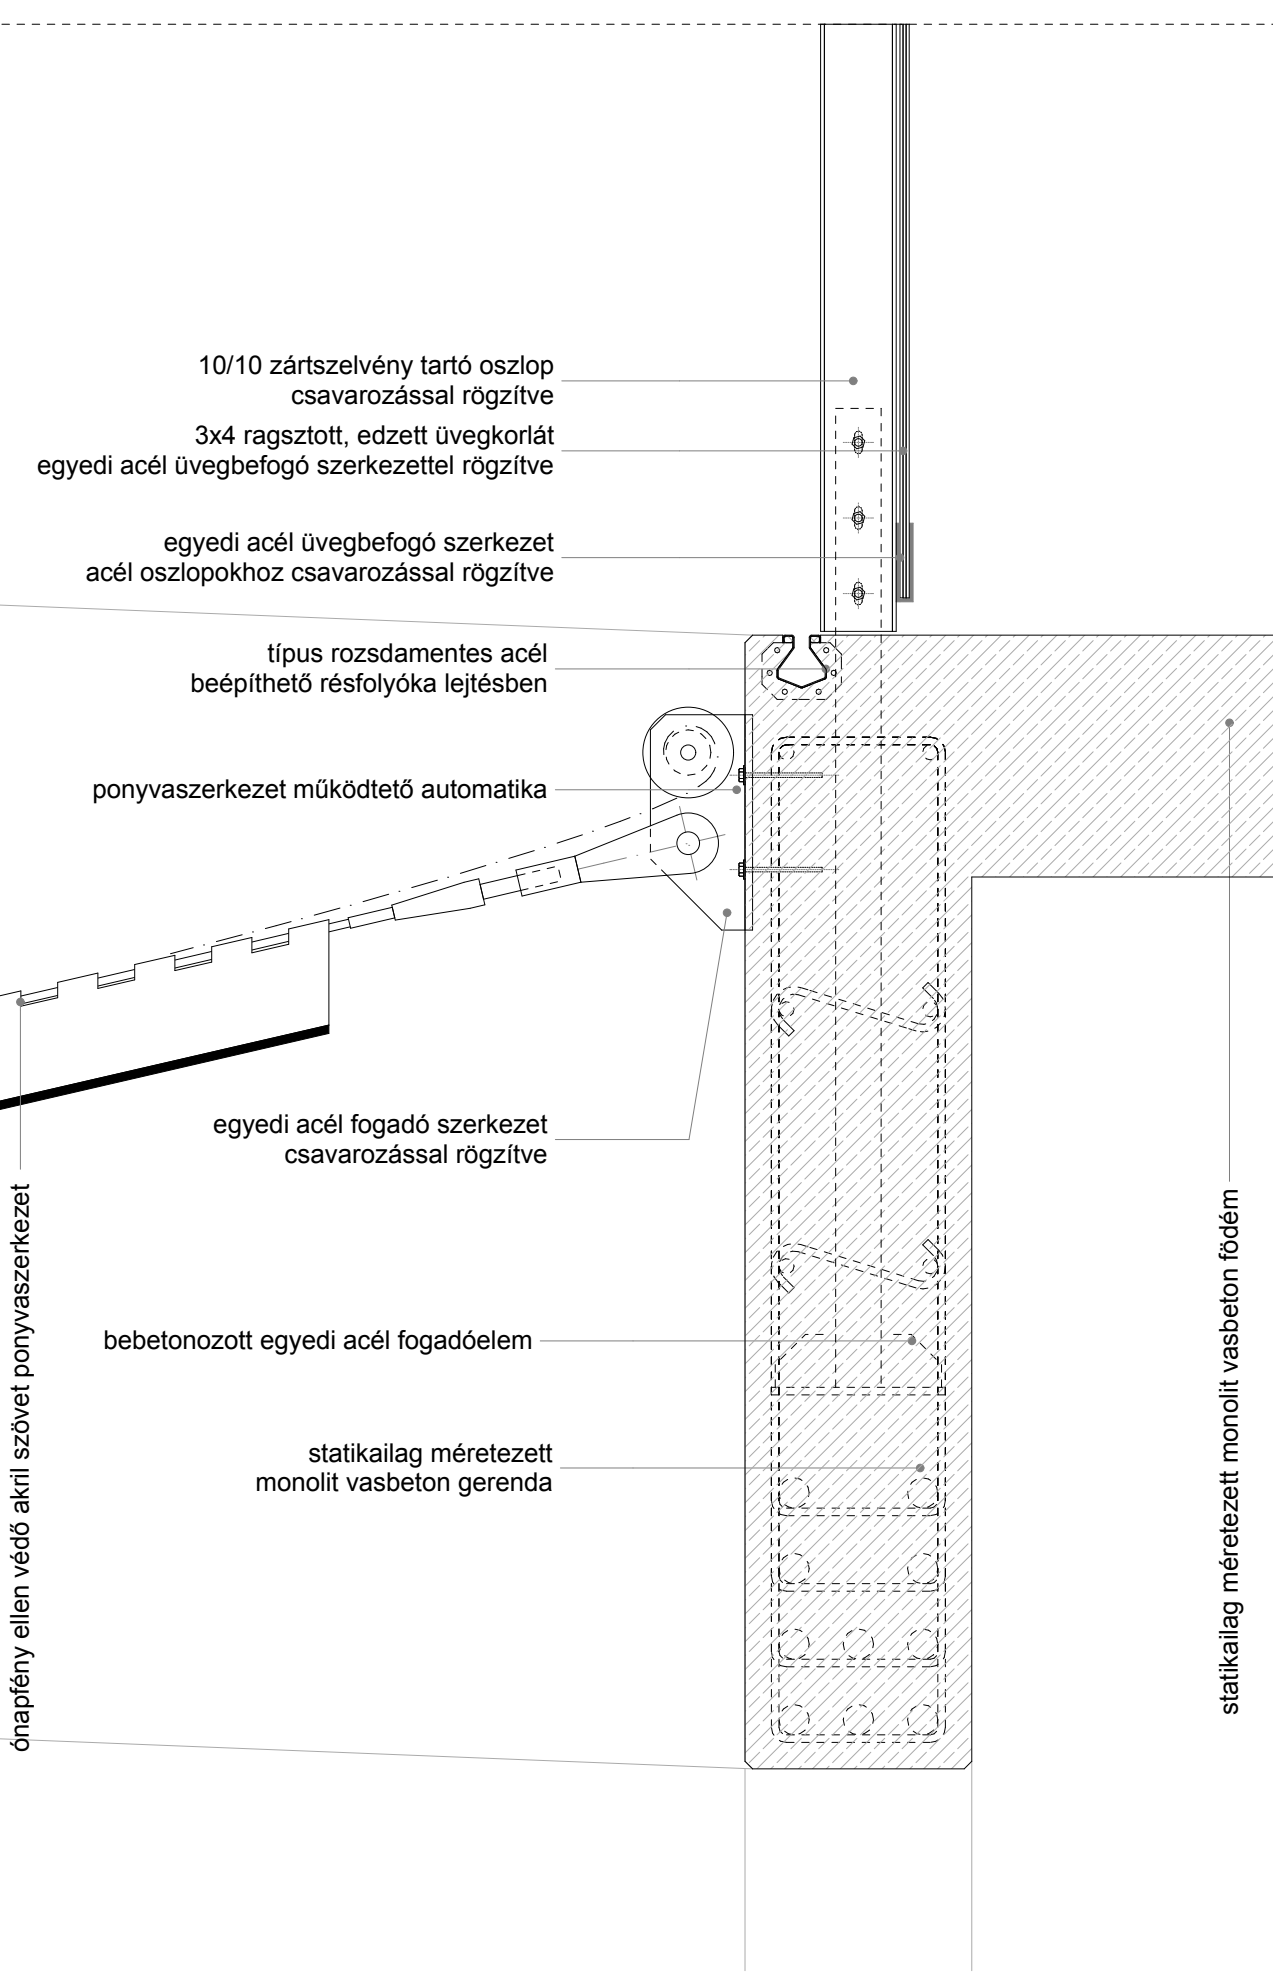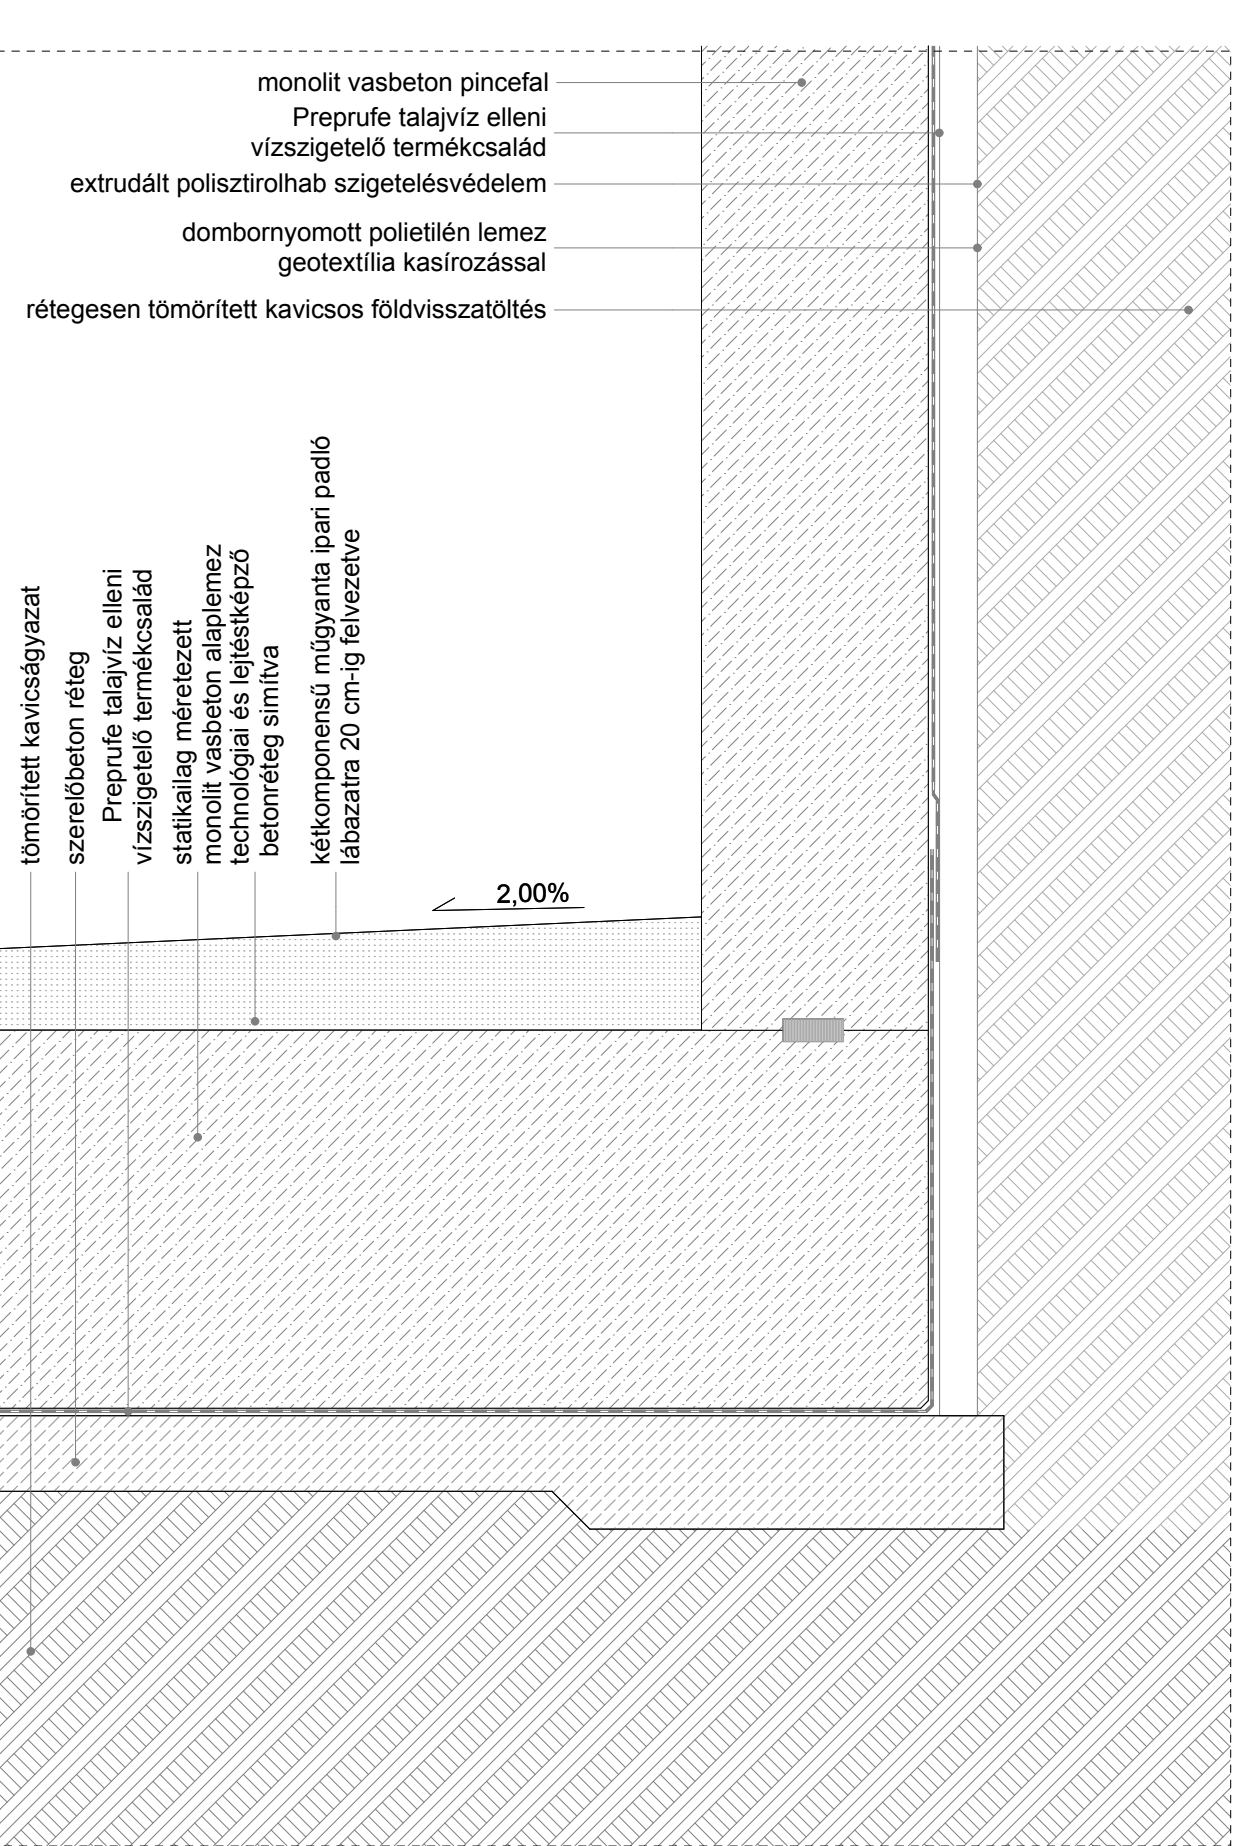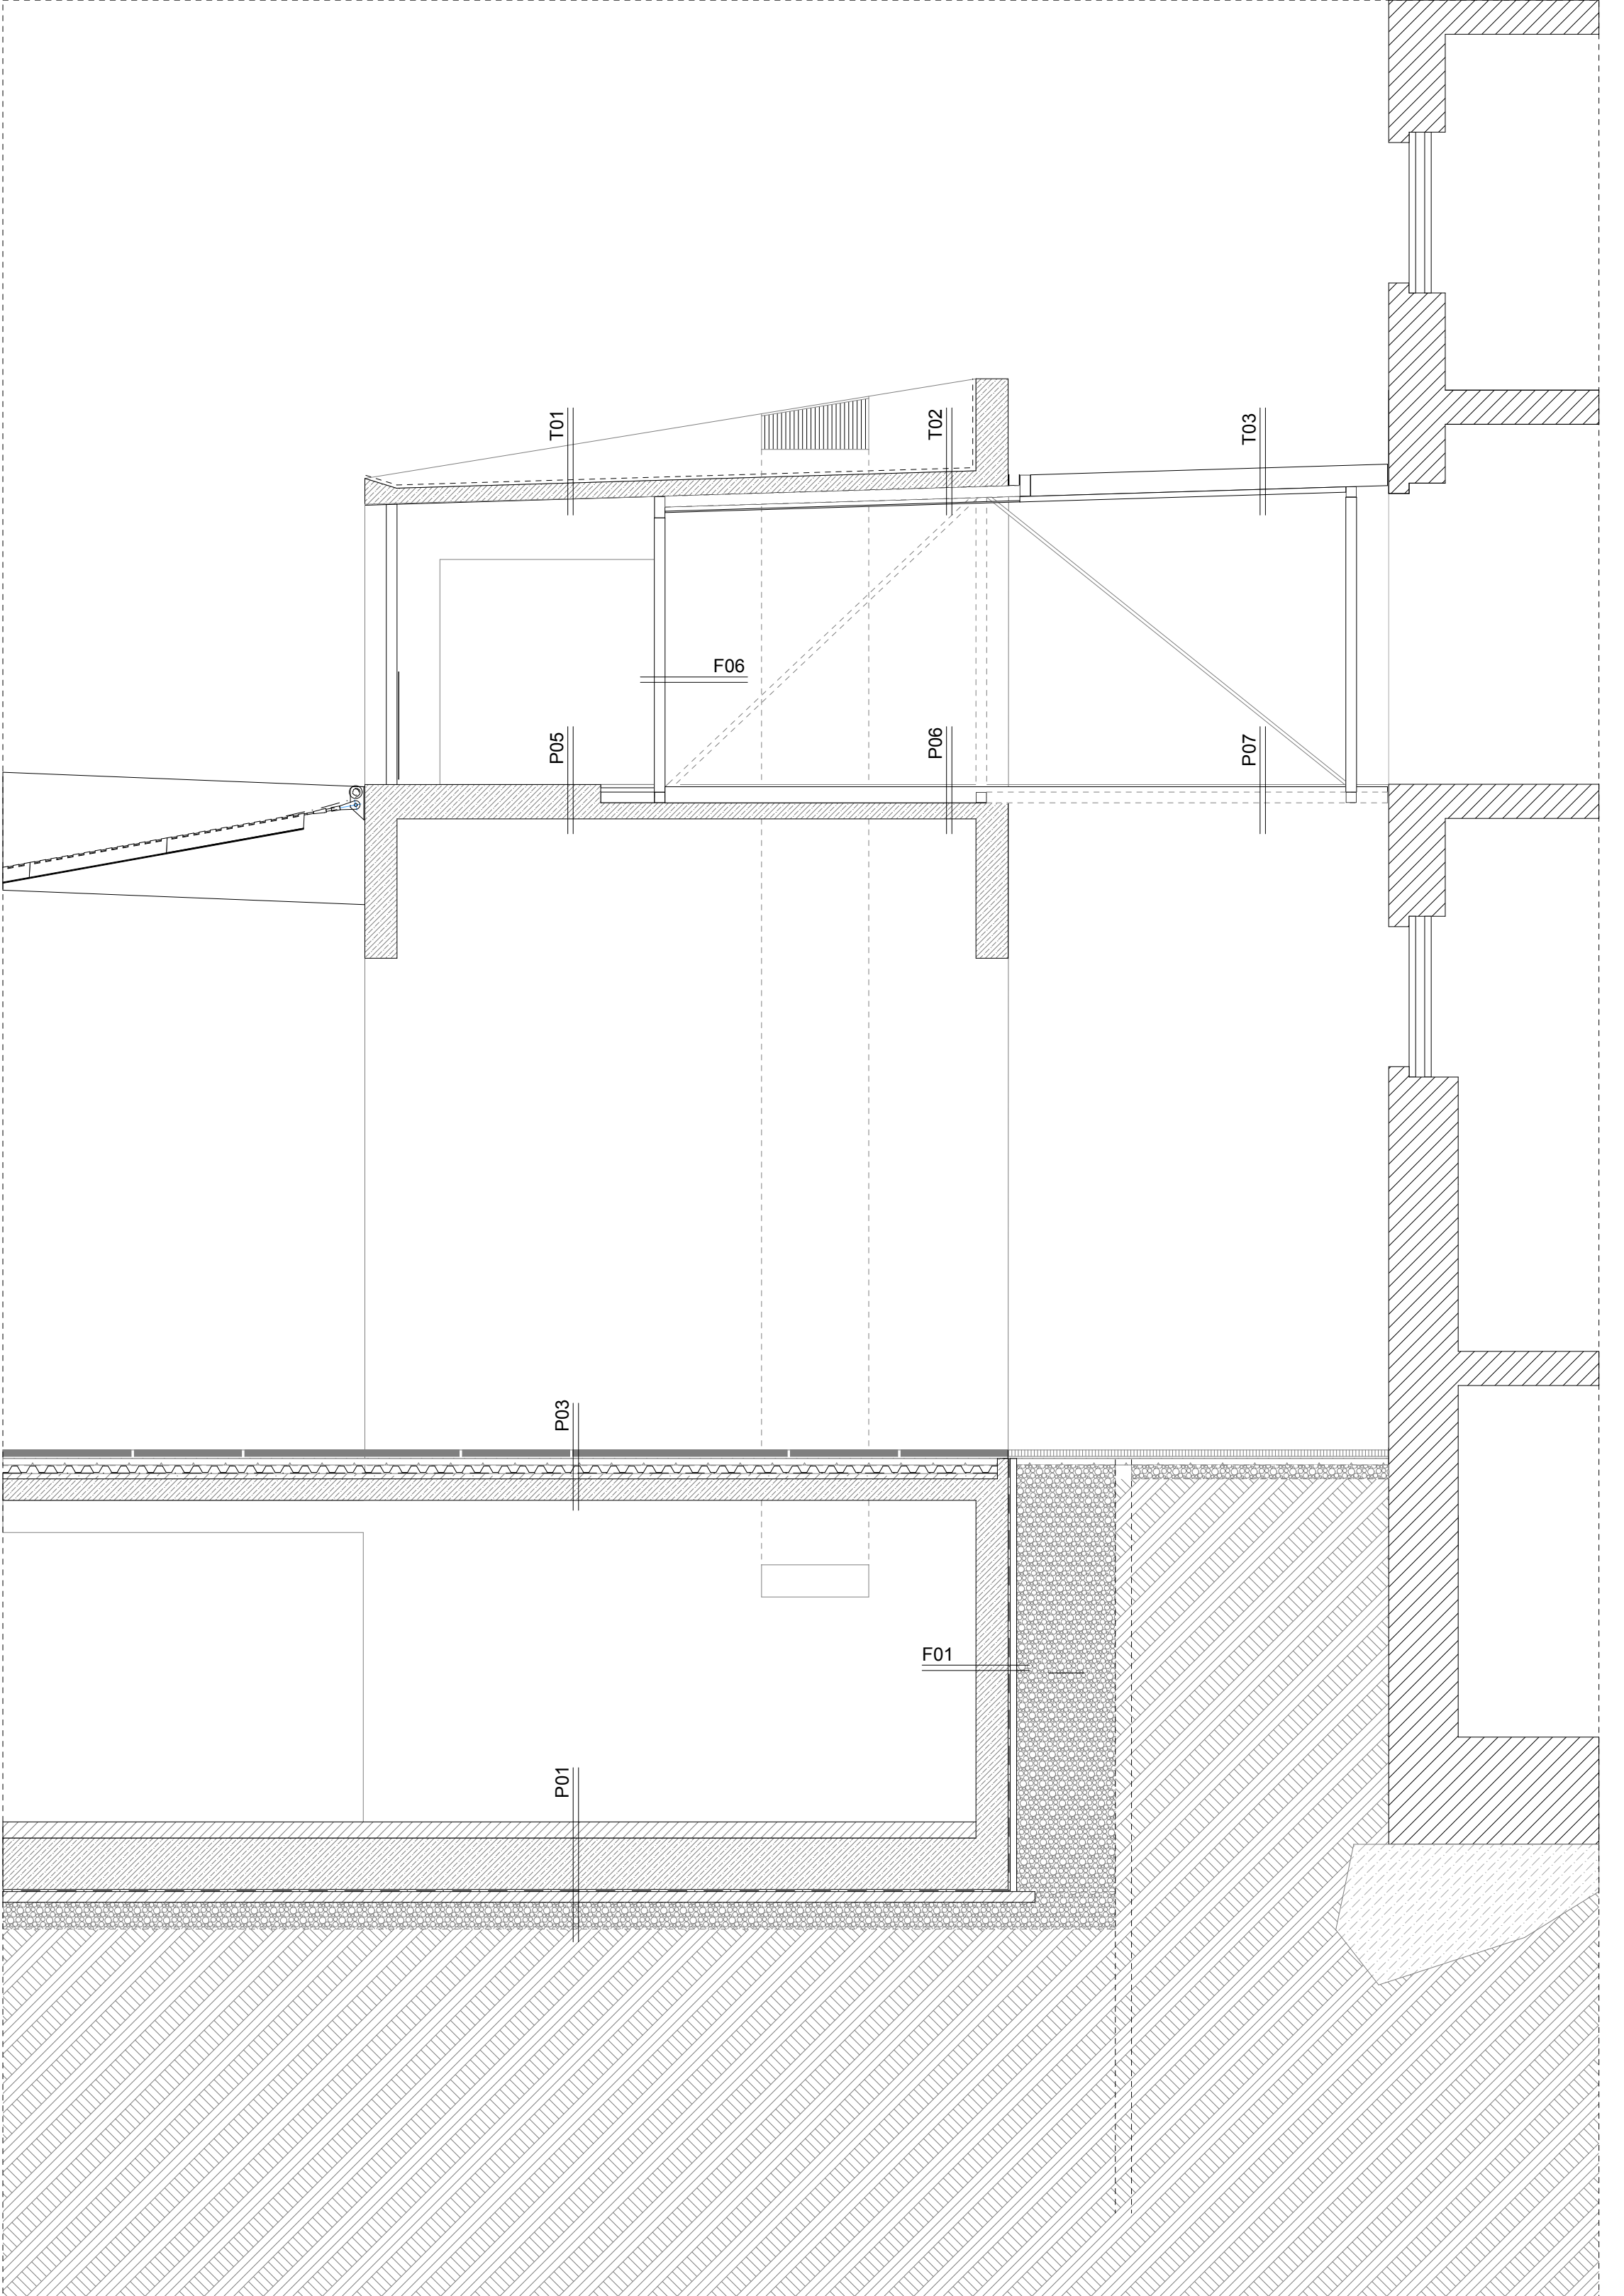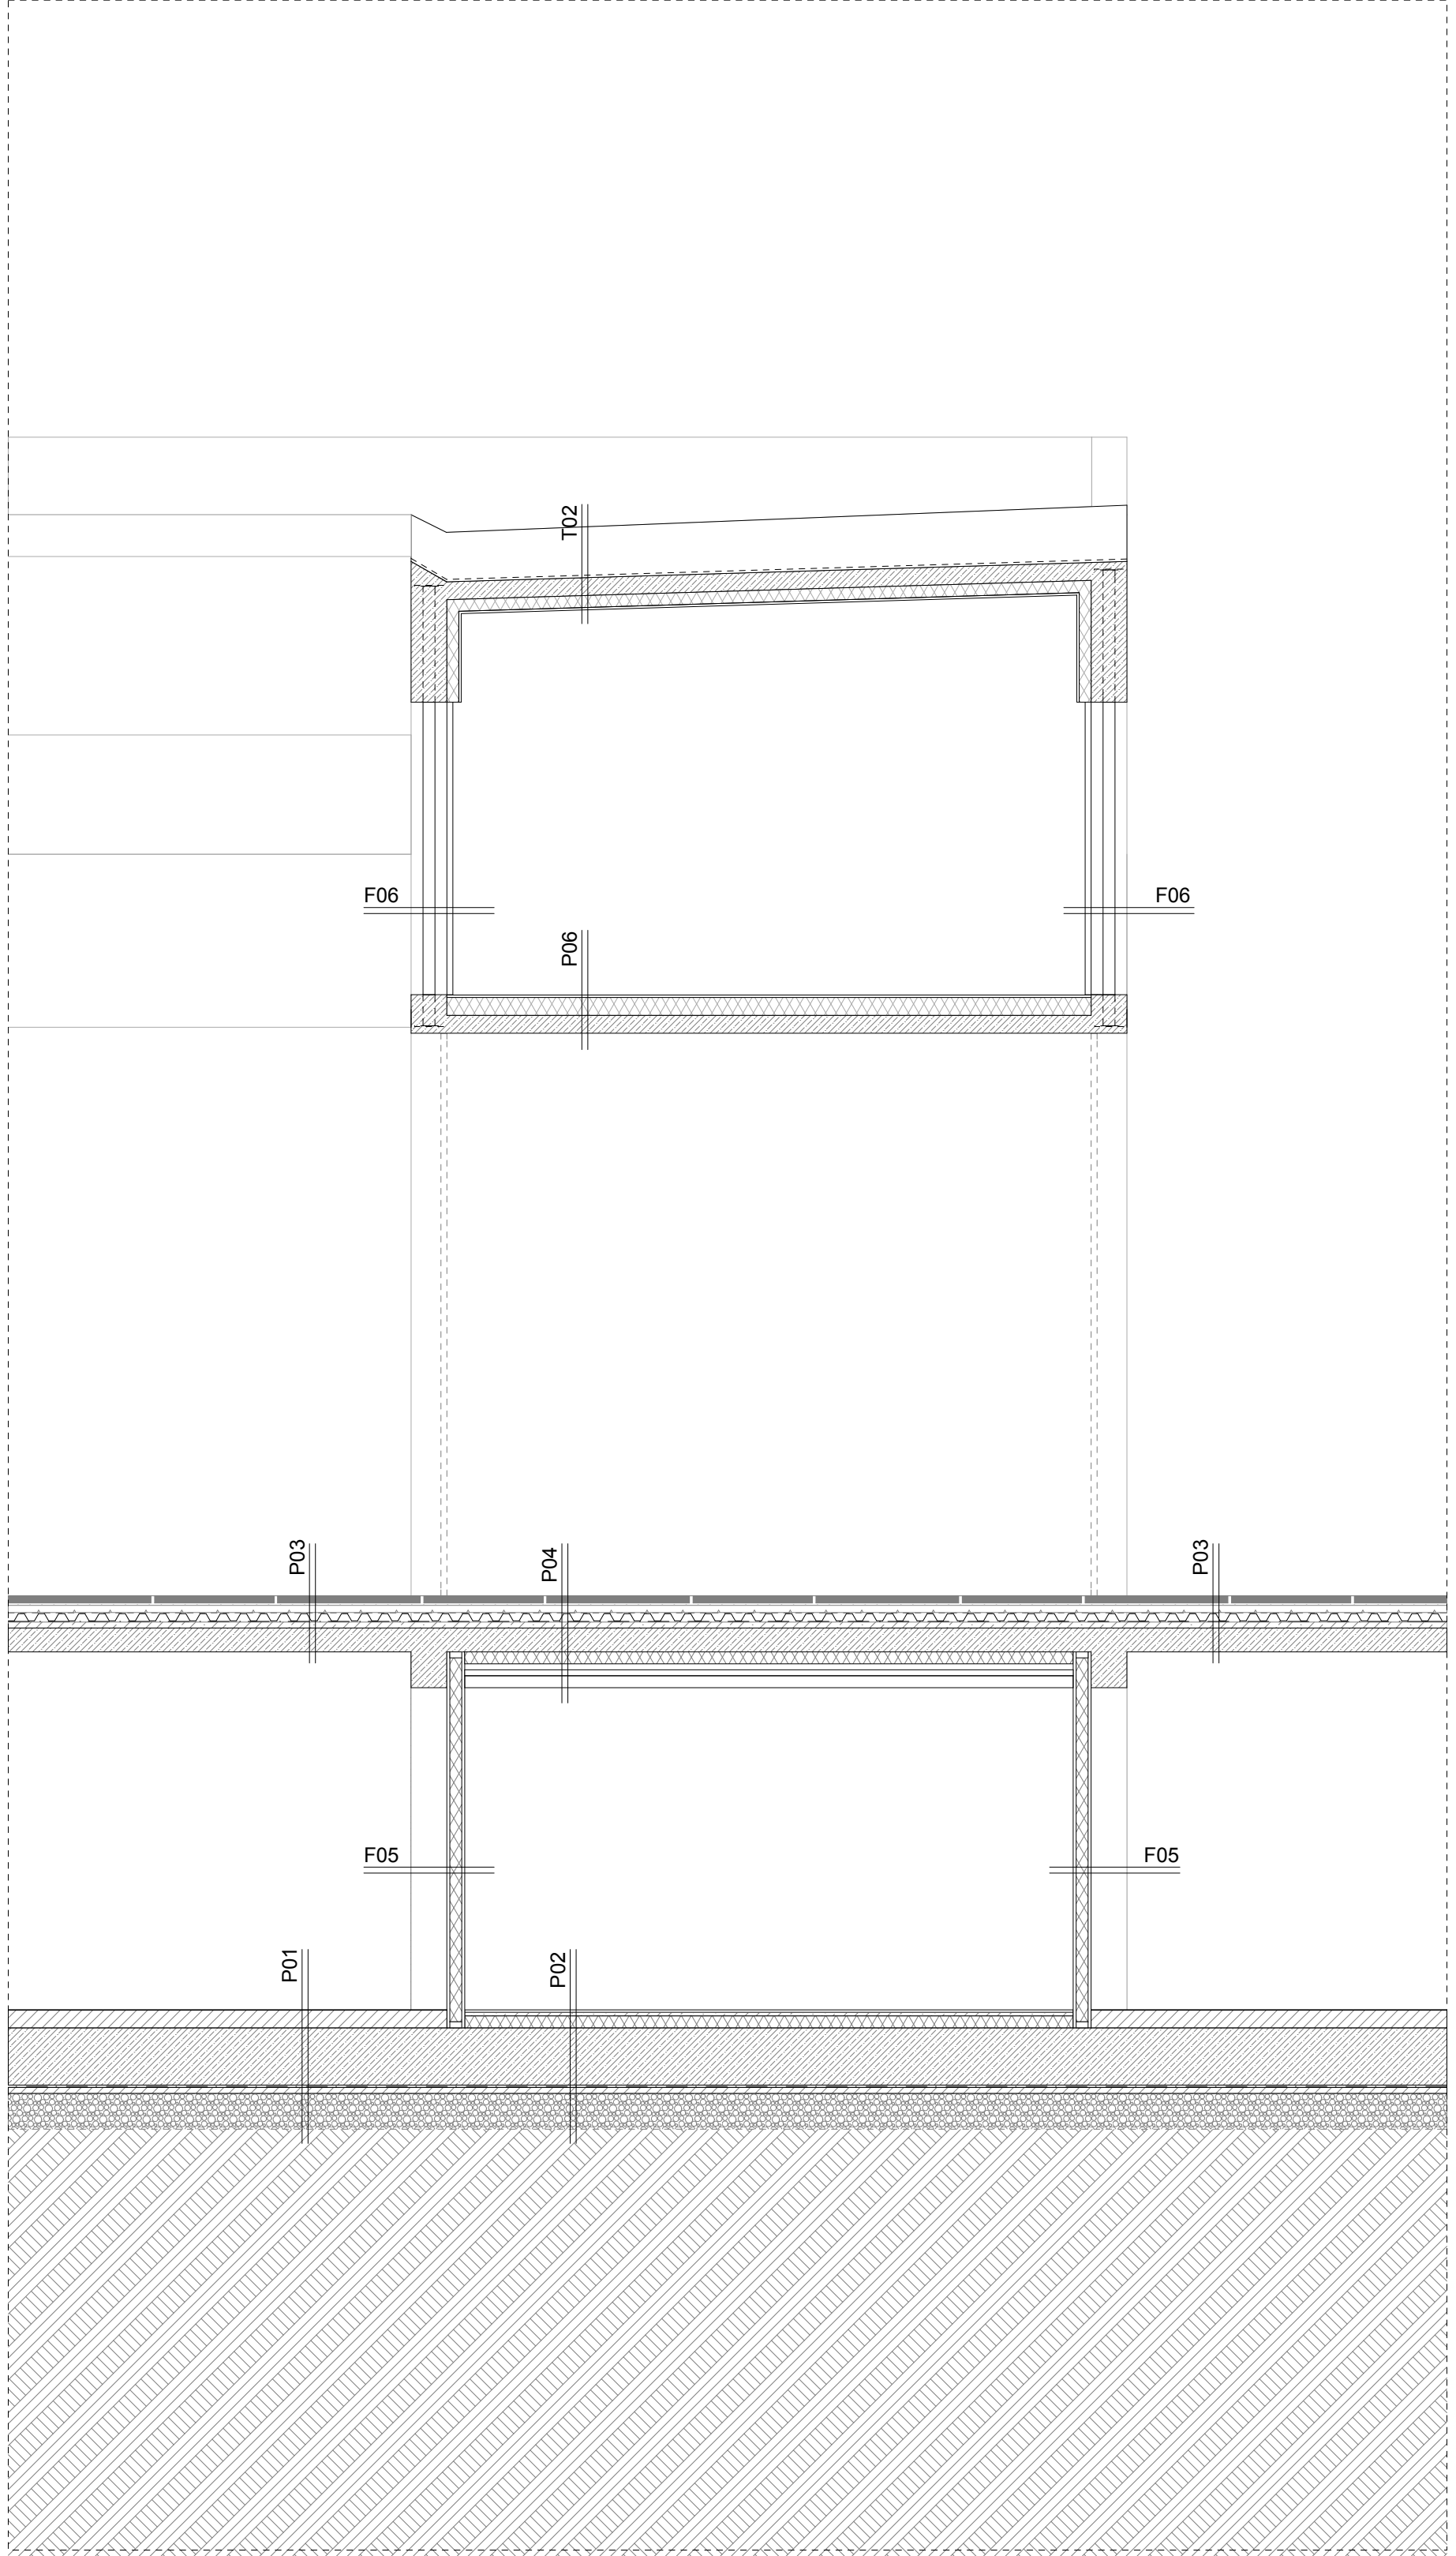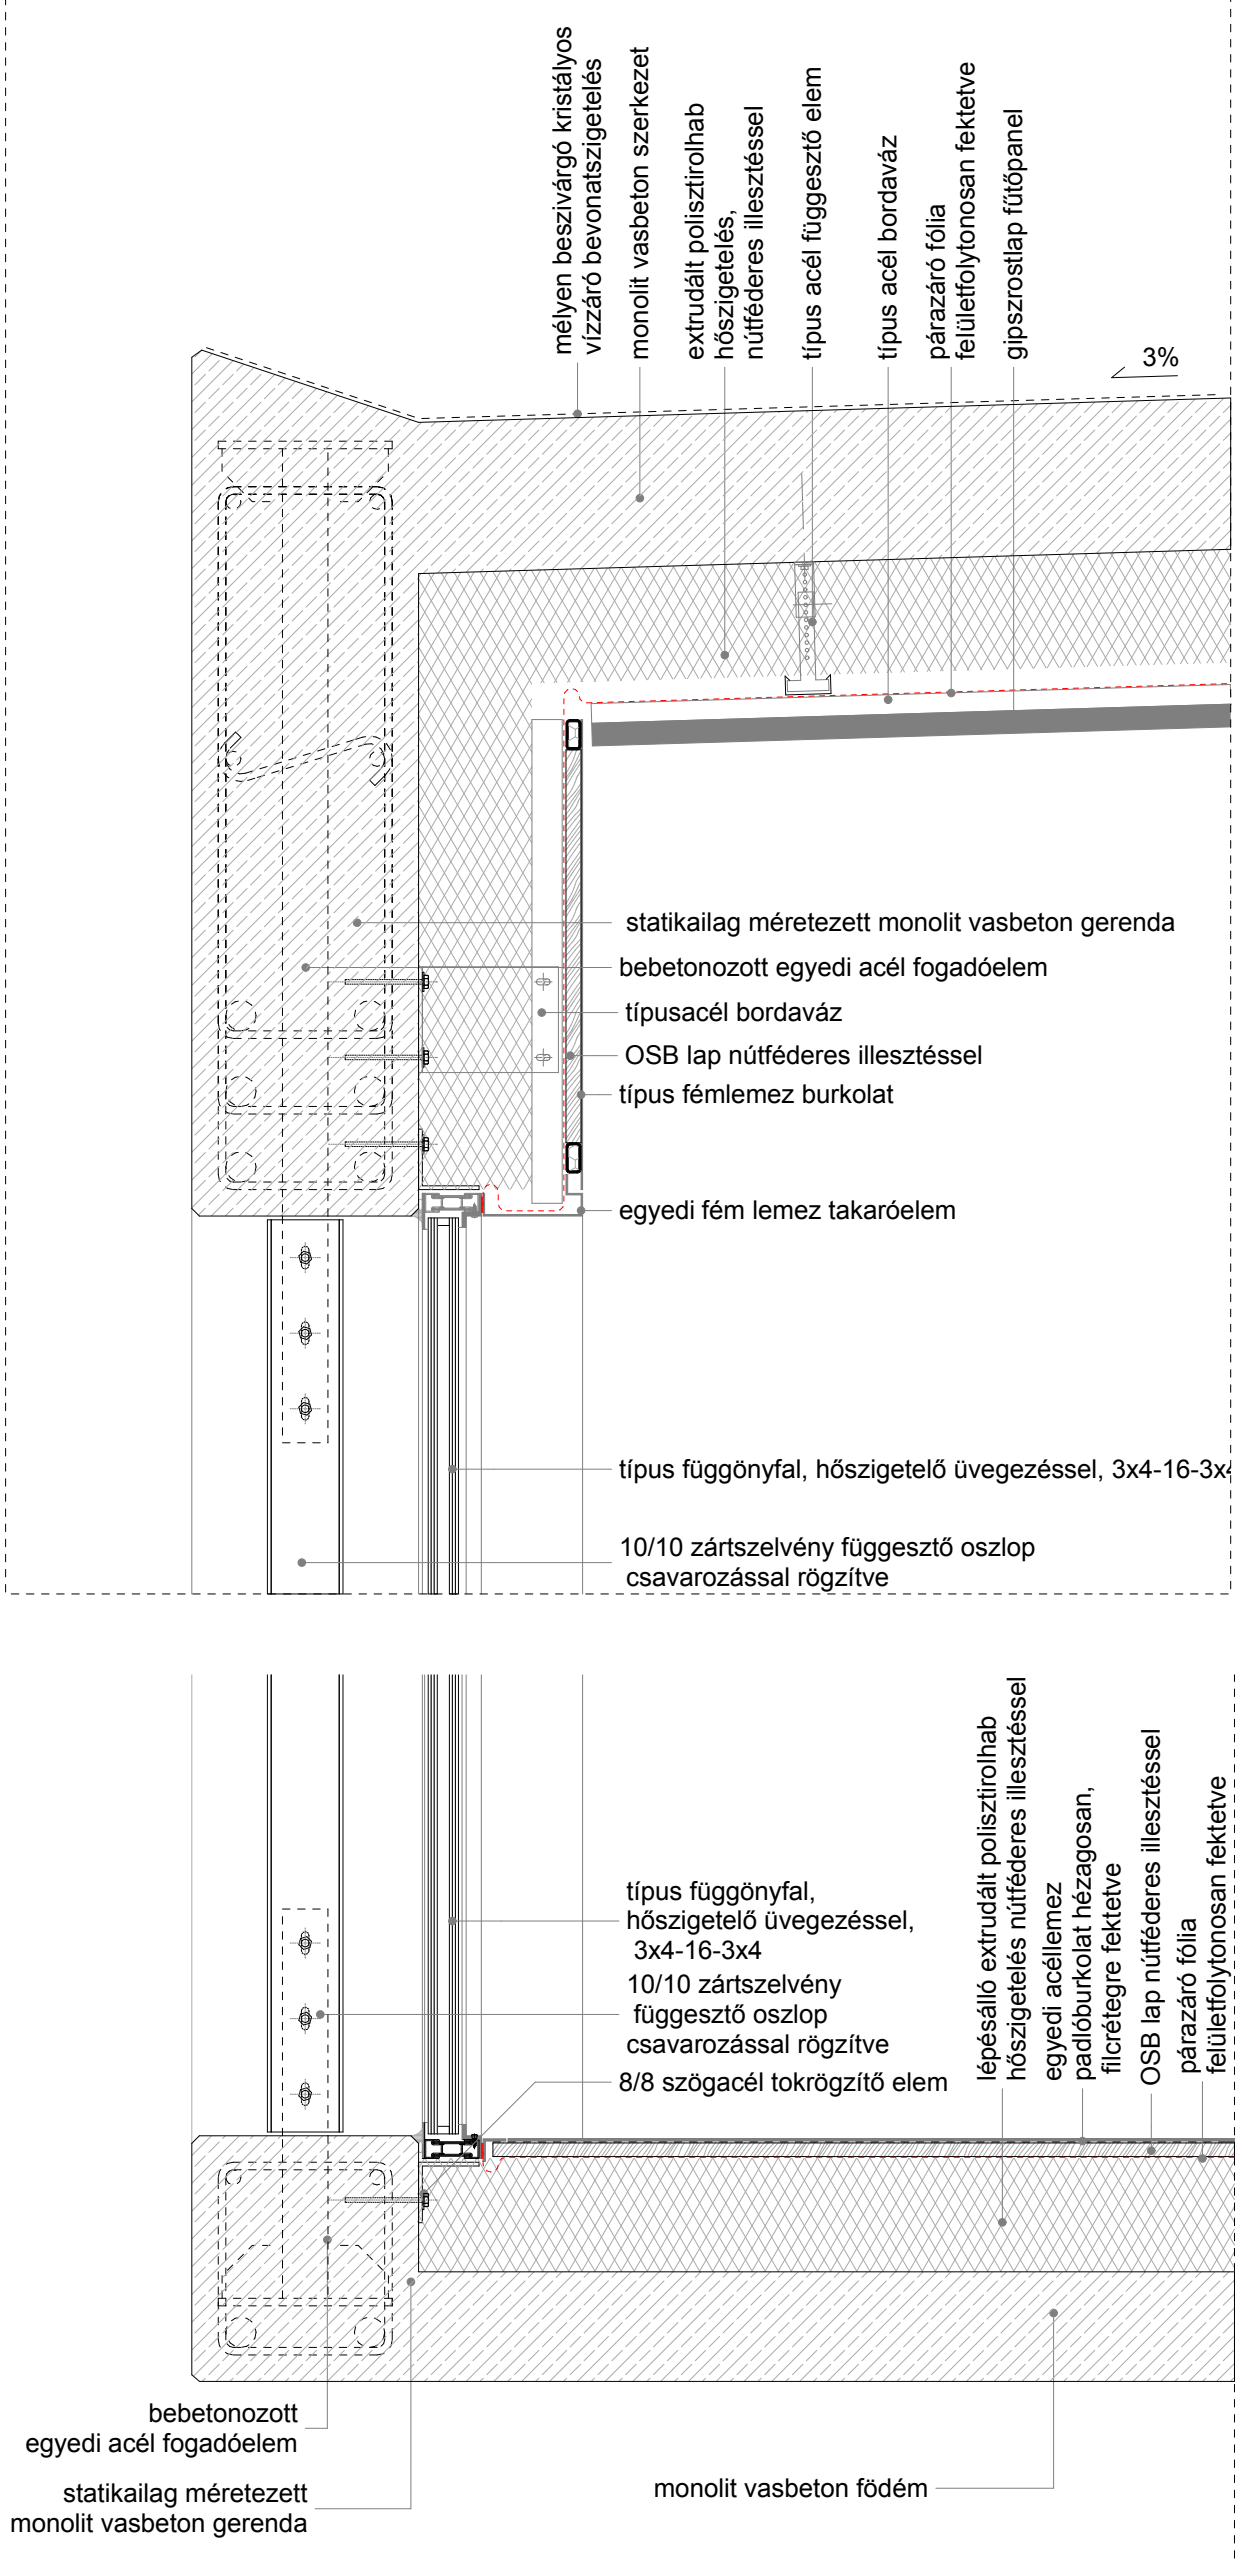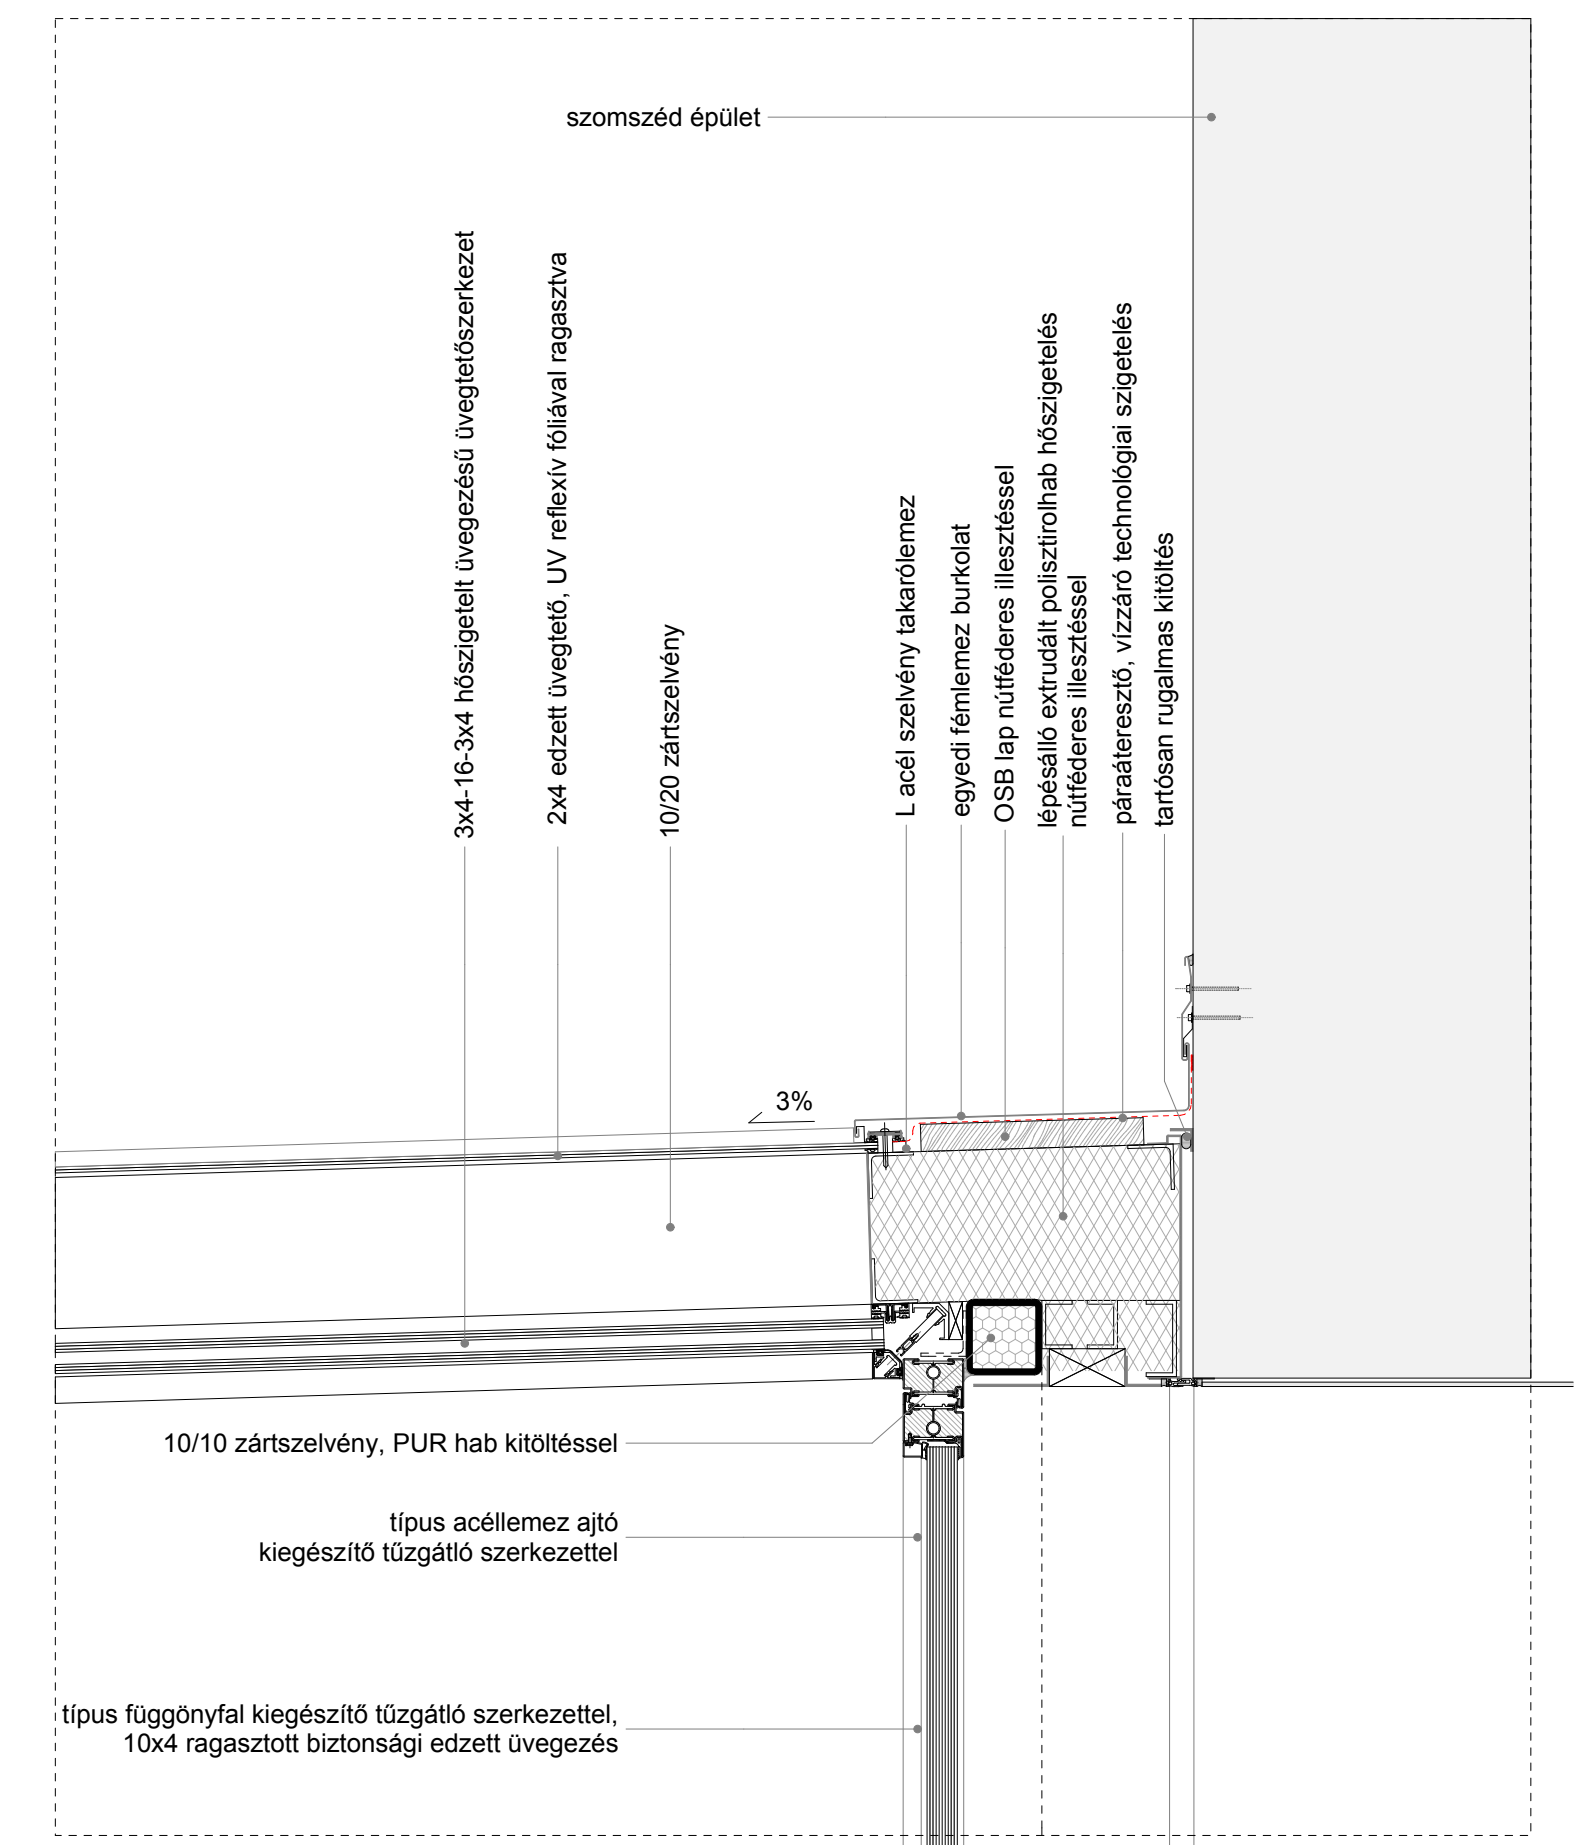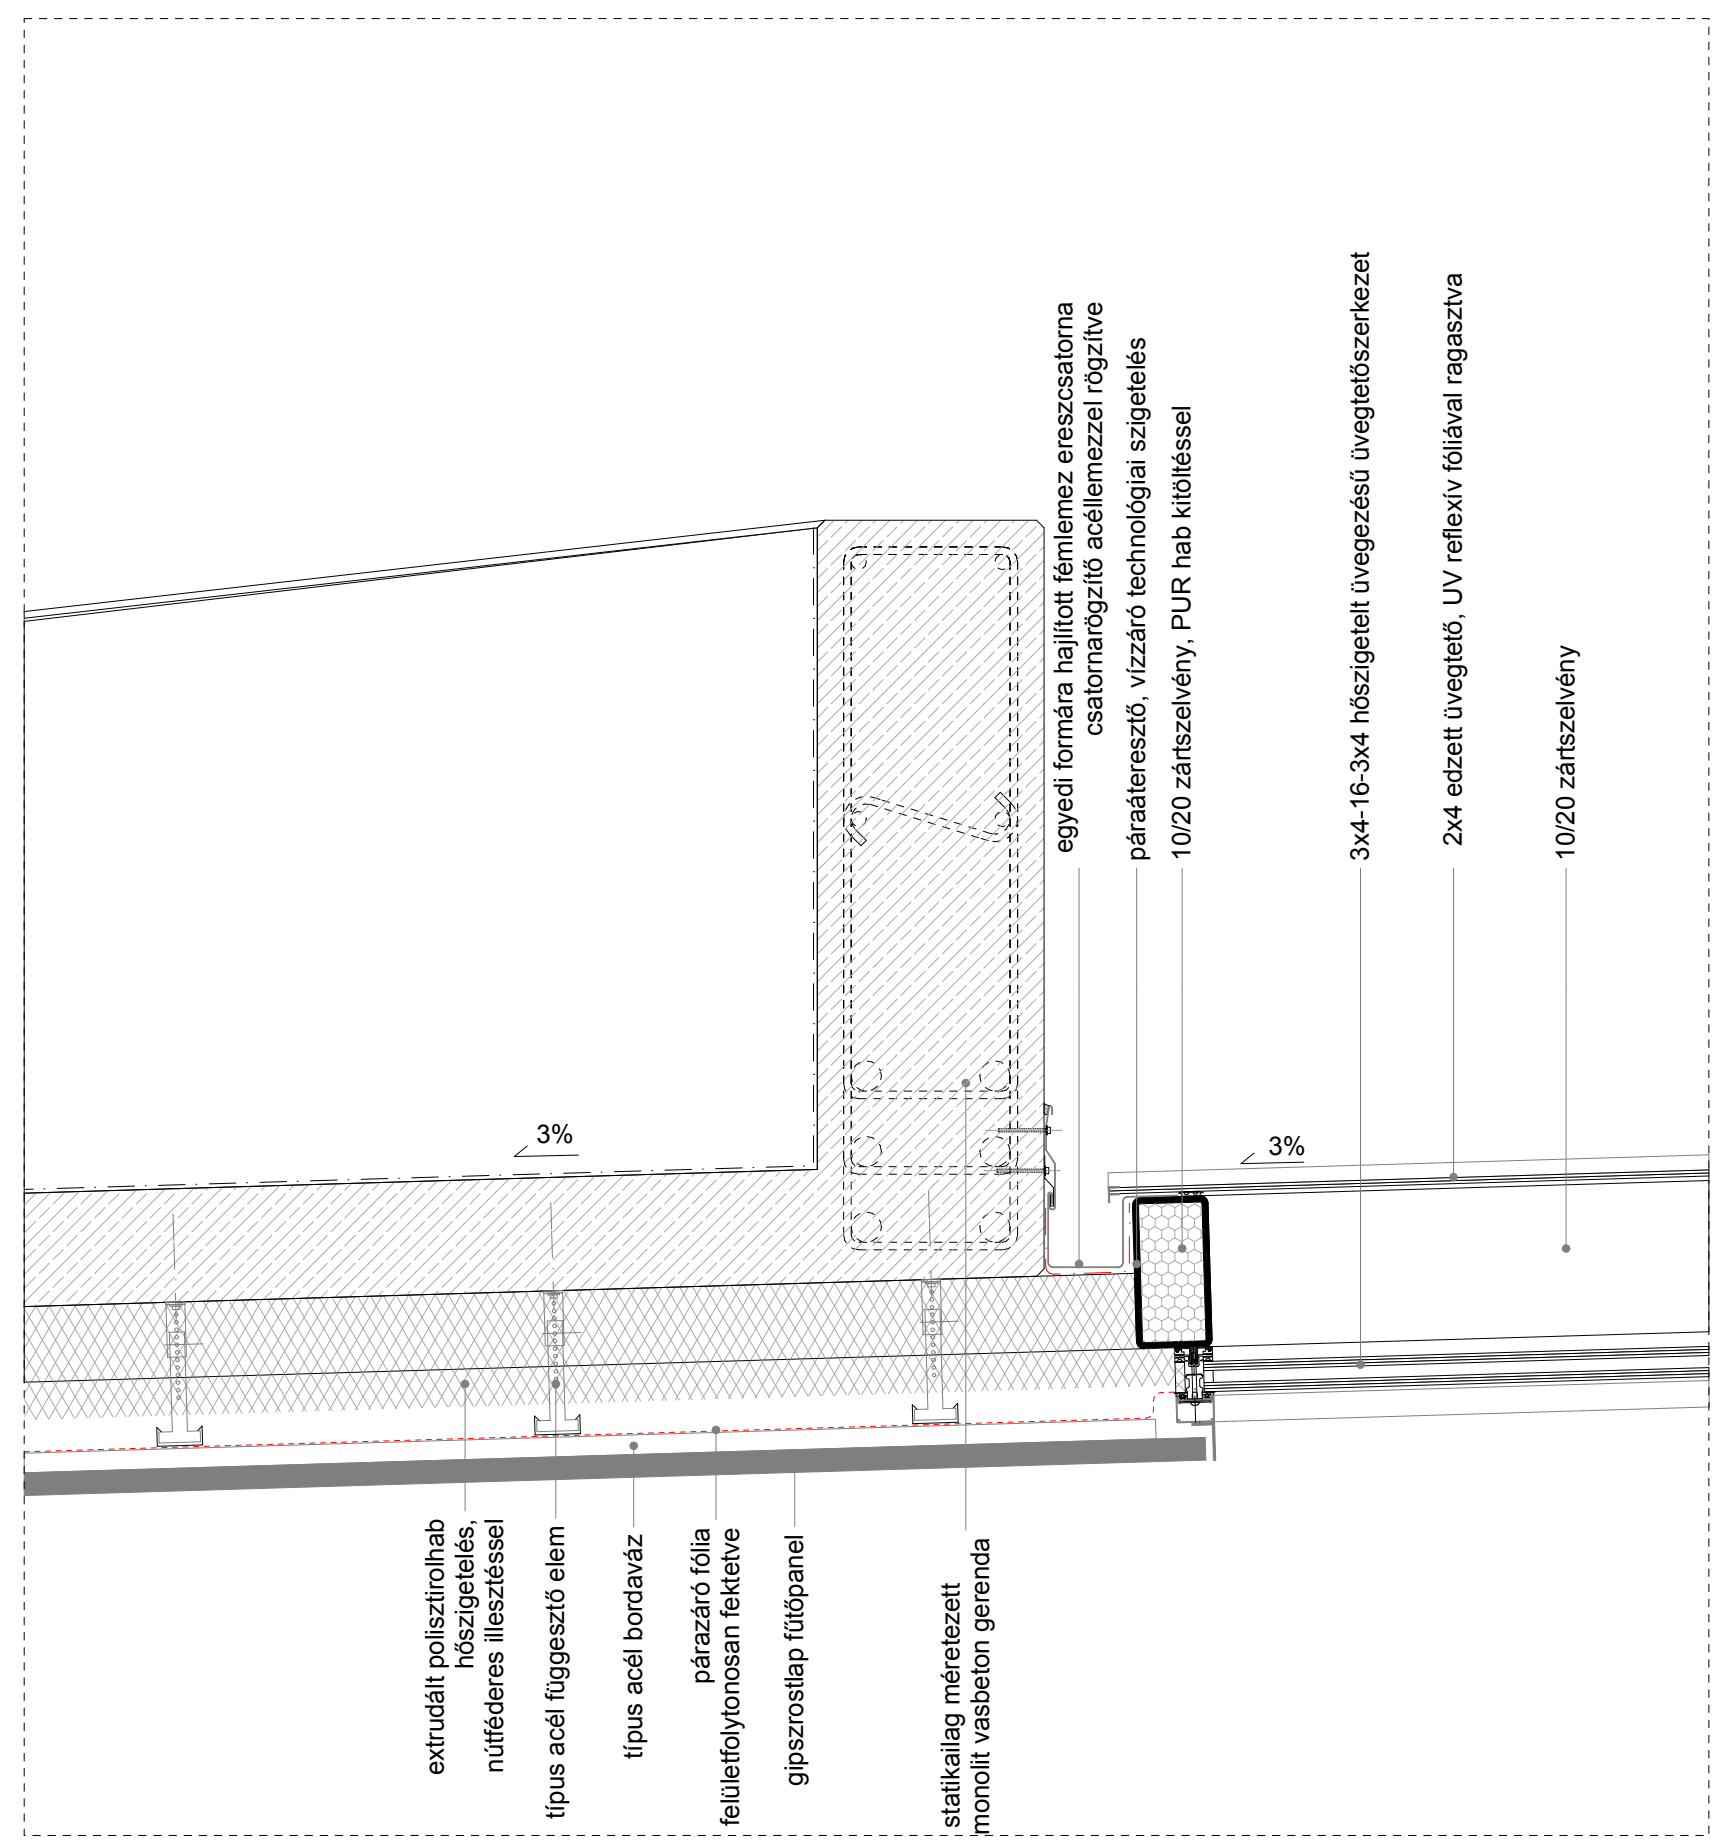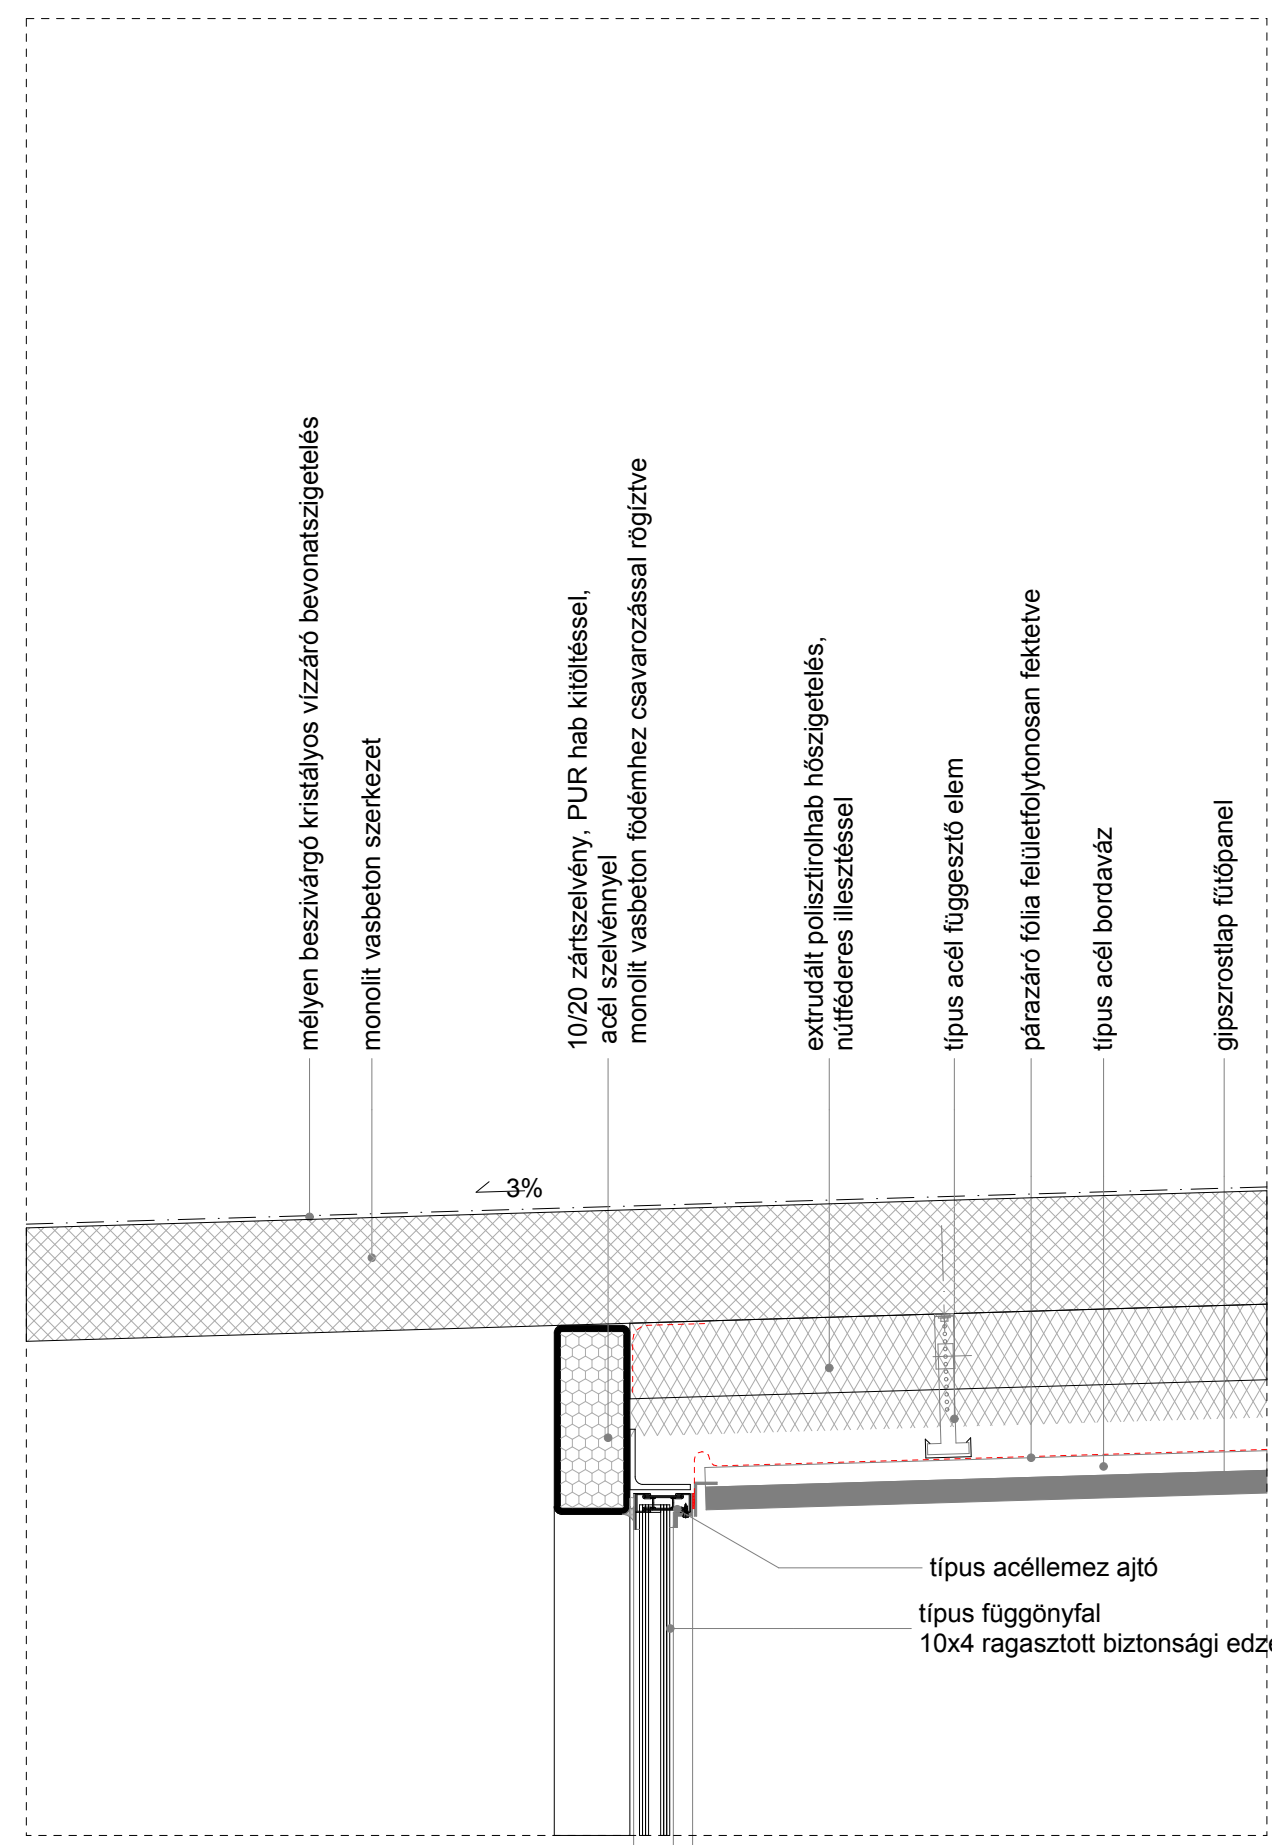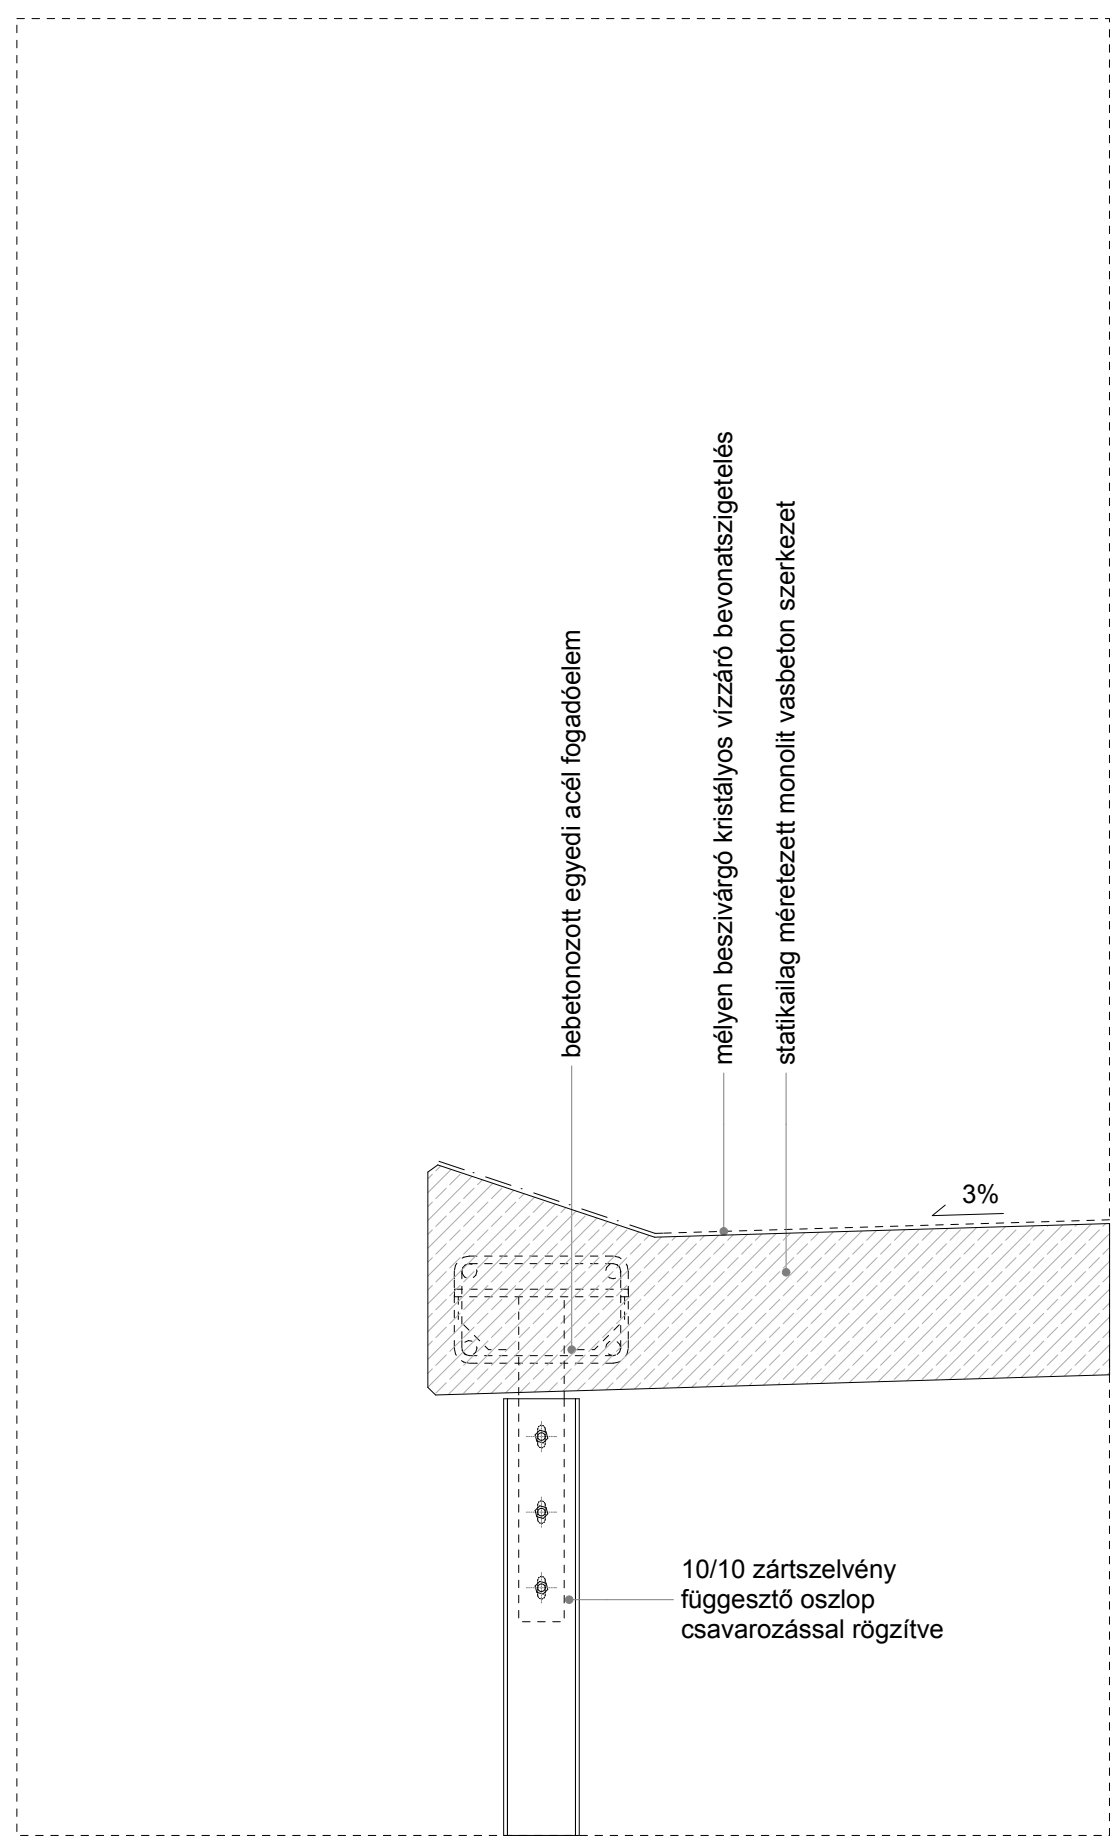


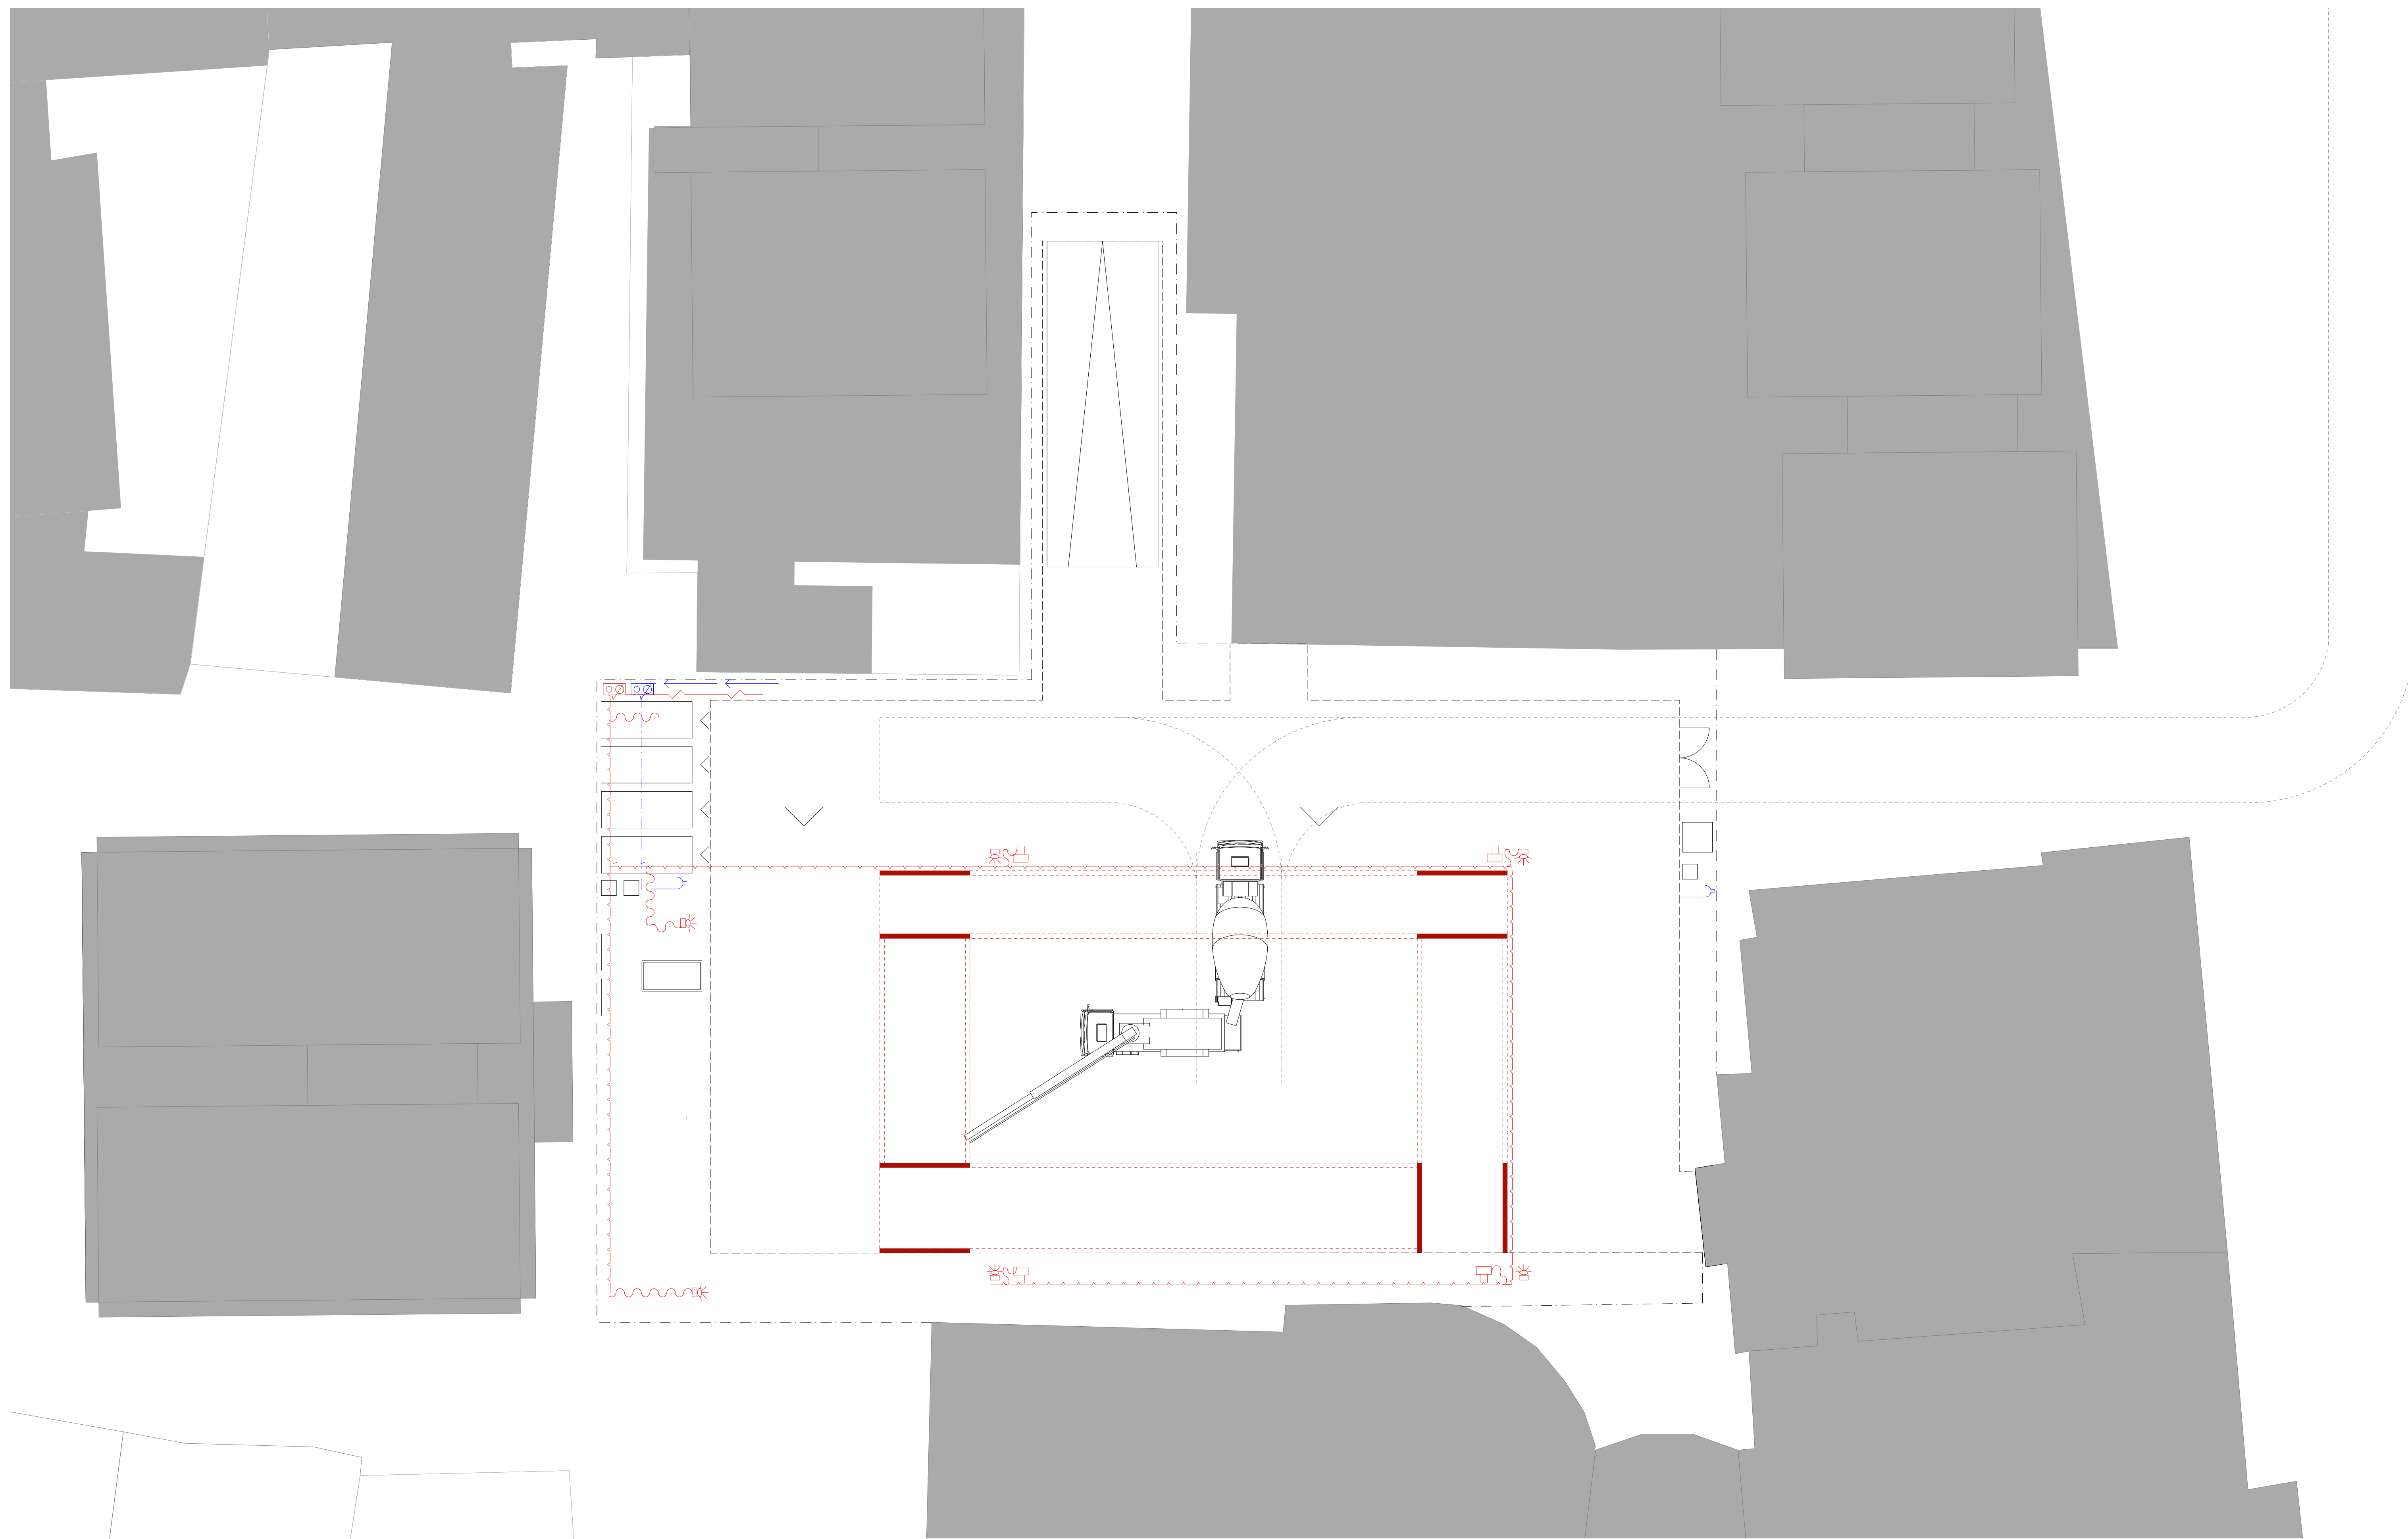

Organizációs helyszínrajz, szerkezetépítés, M=1:200

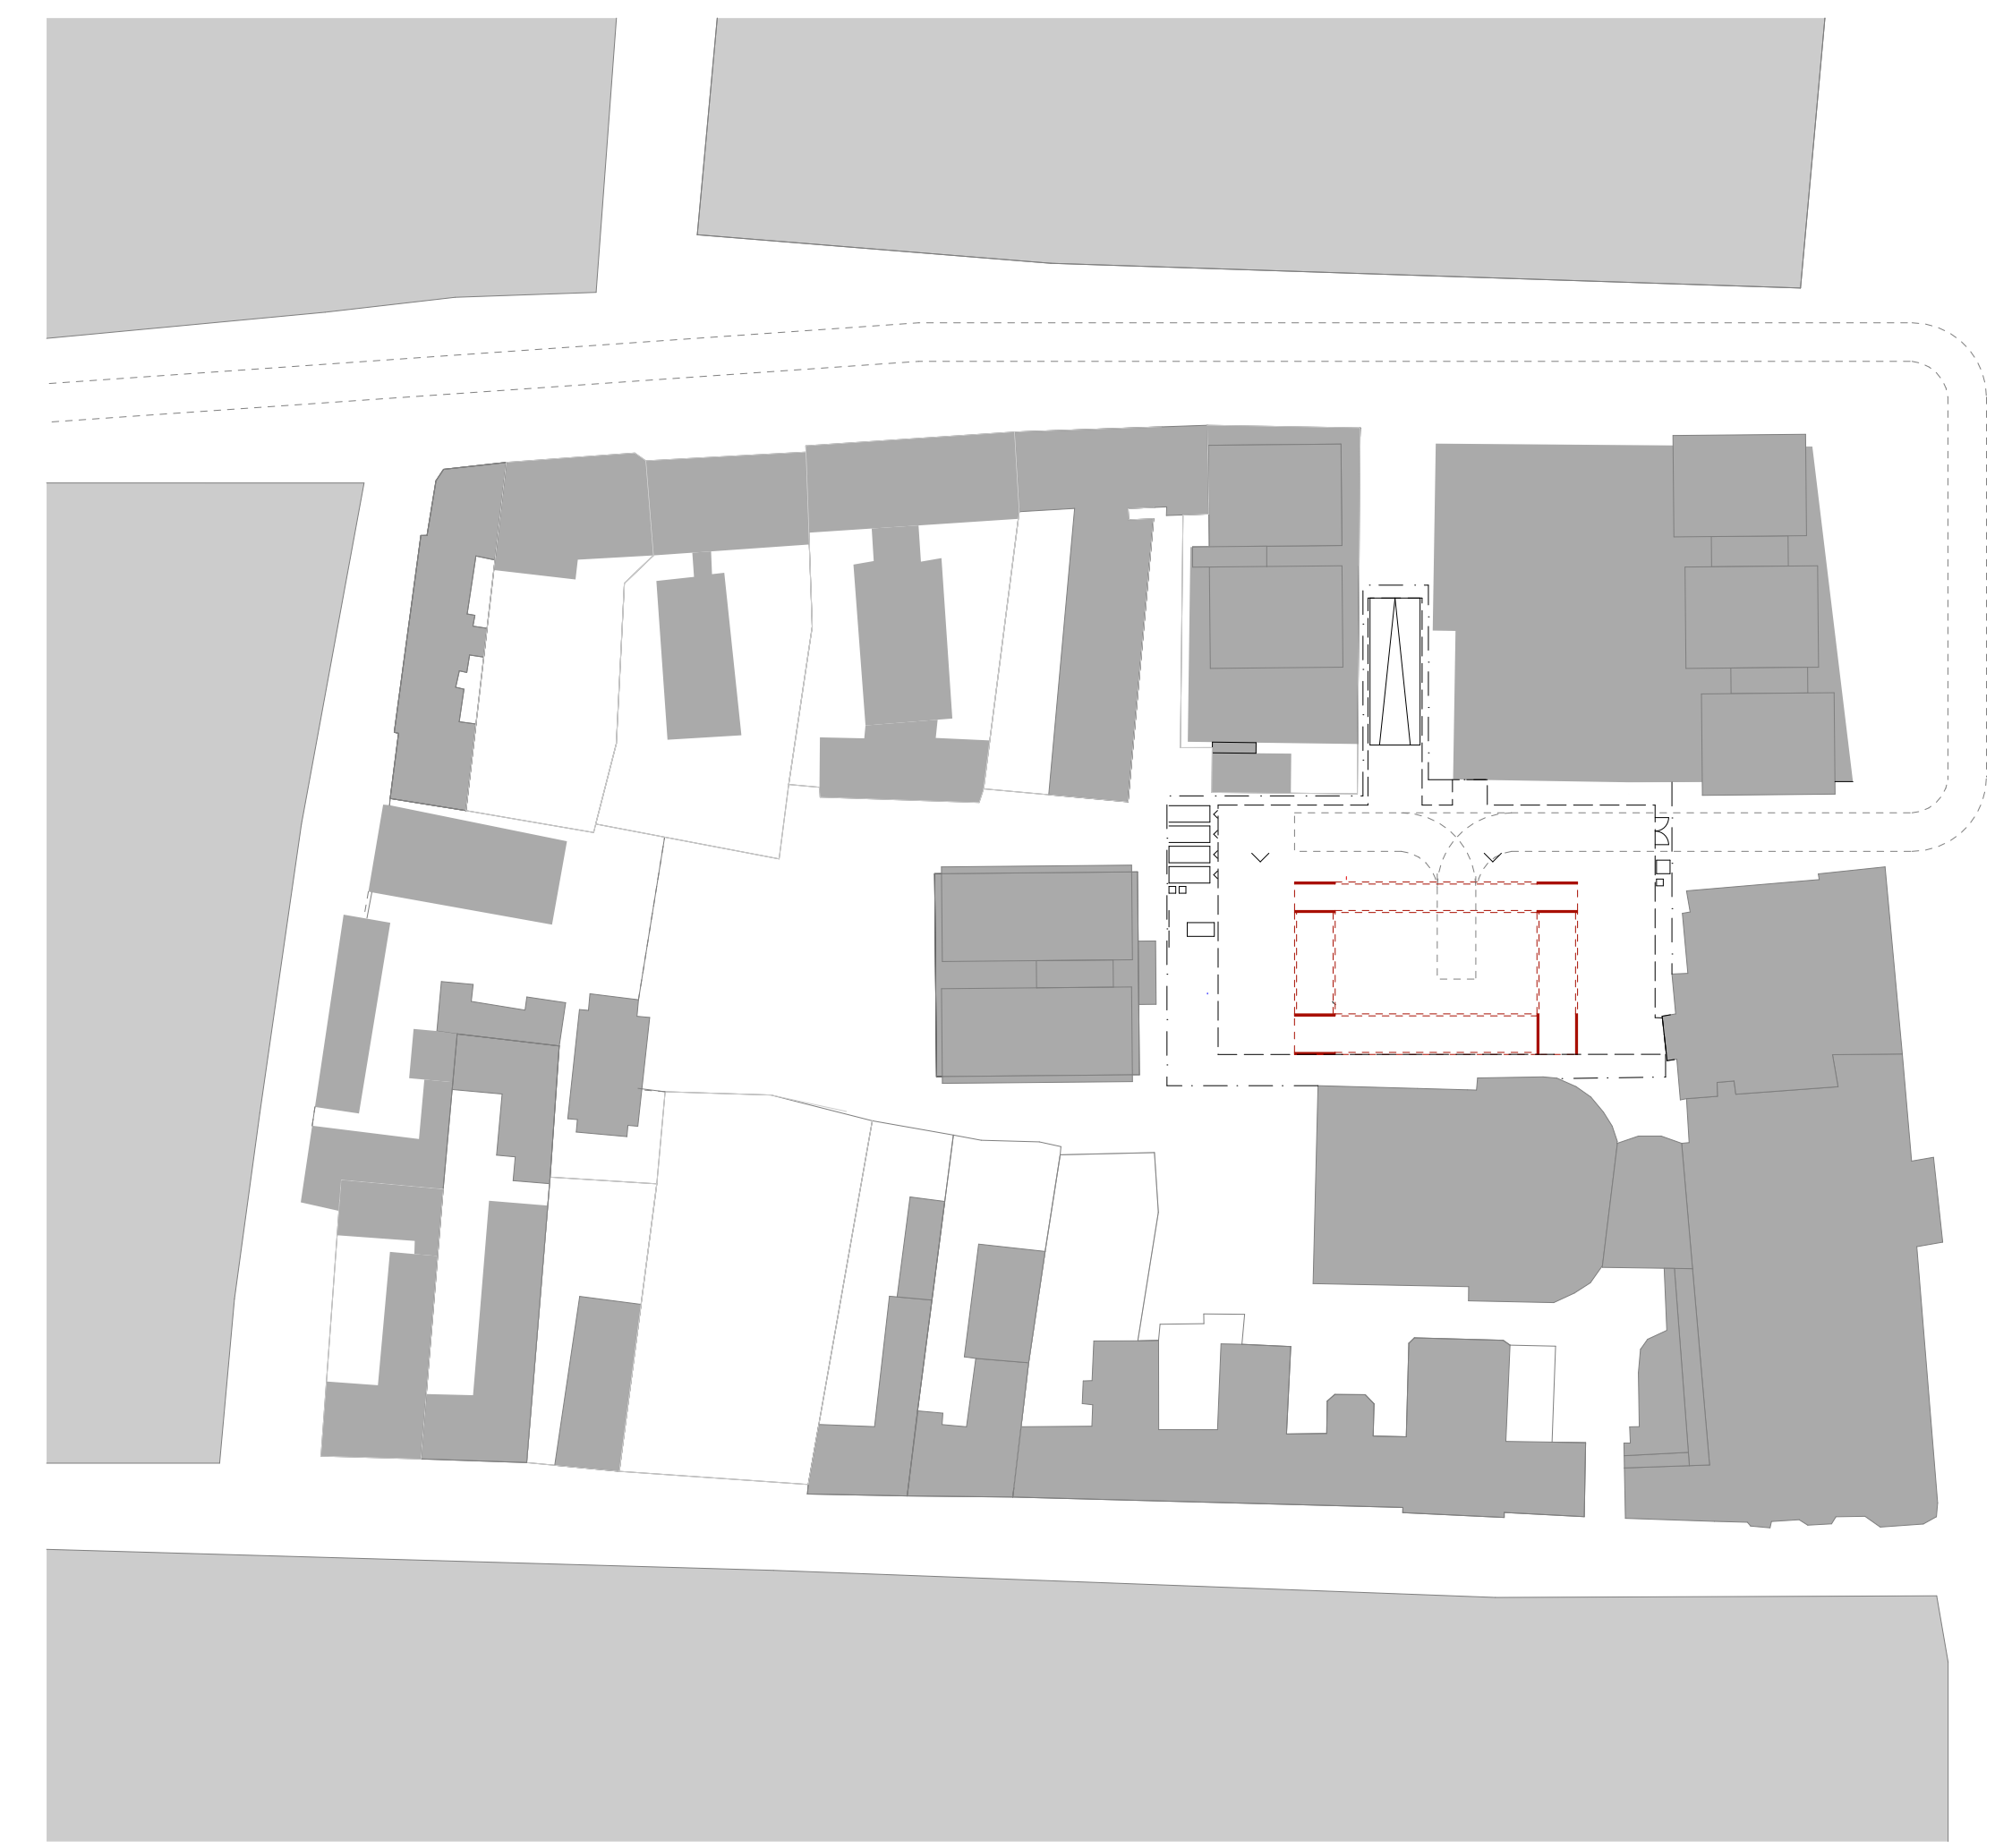

Organizációs helyszínrajz, szerkezetépítési fázis, M=1:1000

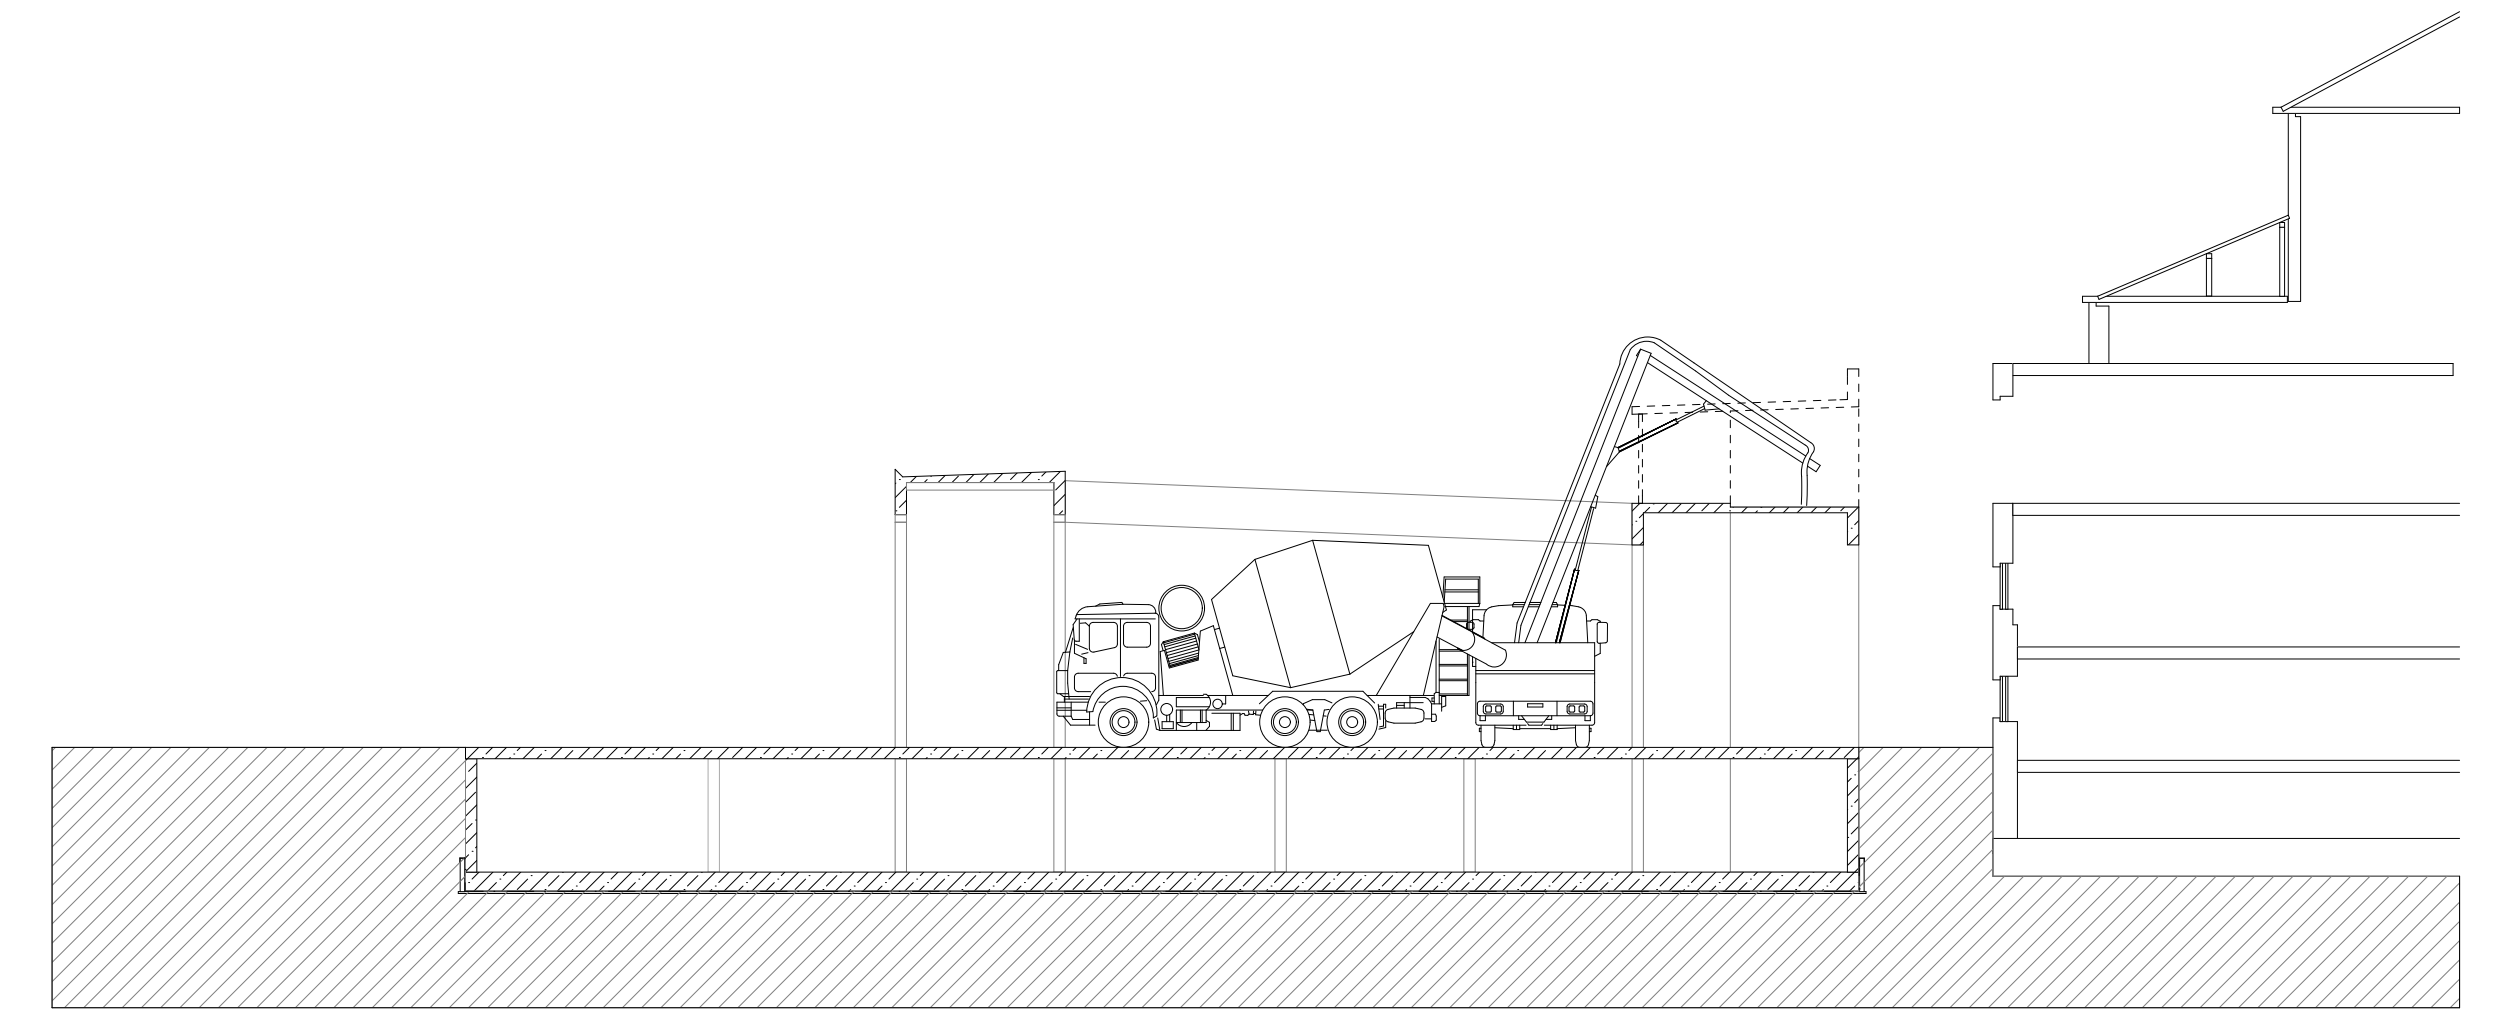

Metszet, szerkezetépítési fázis, M=1:200