





RÖVID VARTÖRTÉNET

11. SZ-IG
SZT. ISTVÁNI ÁLLAMSZERVEZÉS
1241-42 TATÁRJÁRÁS
13. SZ. VÉGE

16. SZ. ELEJE

1526. MOHÁCS
1544-94 I. TÖRÖK URALOM
1594-1663 MAGYAR VÉGVÁR
1663-1685. II. TÖRÖK URALOM
1685.
1709. KURUCOK LEROMBOLJÁK

KATONAI SZEREP
KATONAI, EGYHÁZI, KÖZIGAZGATÁSI SZEREP
ELVBSZTI KORÁBBI JELENTŐSÉGÉT
VÁCI PÜSPÖKSÉGI BIRTOK
KÖVÁR ÉPÍTÉSE
NAGYSZABÁSÚ ÉPÍTKEZÉSEK - BATHORY MILOS
GIOVANNI DALMATA - RENESZÁNSZ TÍPUSÚ VÁR (NEM MARADT FENN)
BELSŐ VÁR KÖRÜL 30 LAB MÉLY-SZELES VÁRÁROK
ISMÉT FELÉRTÉKELŐDIK A HADÁSZATI SZEREPE
TÖRÖKÖK JELENTŐS ERŐDÍTÉSBEKET VEGEZNEK
ÚJRA MEGERŐSÍTIK
JELENTŐS ÉPÍTKEZÉSEK
A VILLAM
NE LEGYEN MÁR HASZNÁLHATÓ
KATONAI JELENTŐSÉGE MEGSZÜNIK

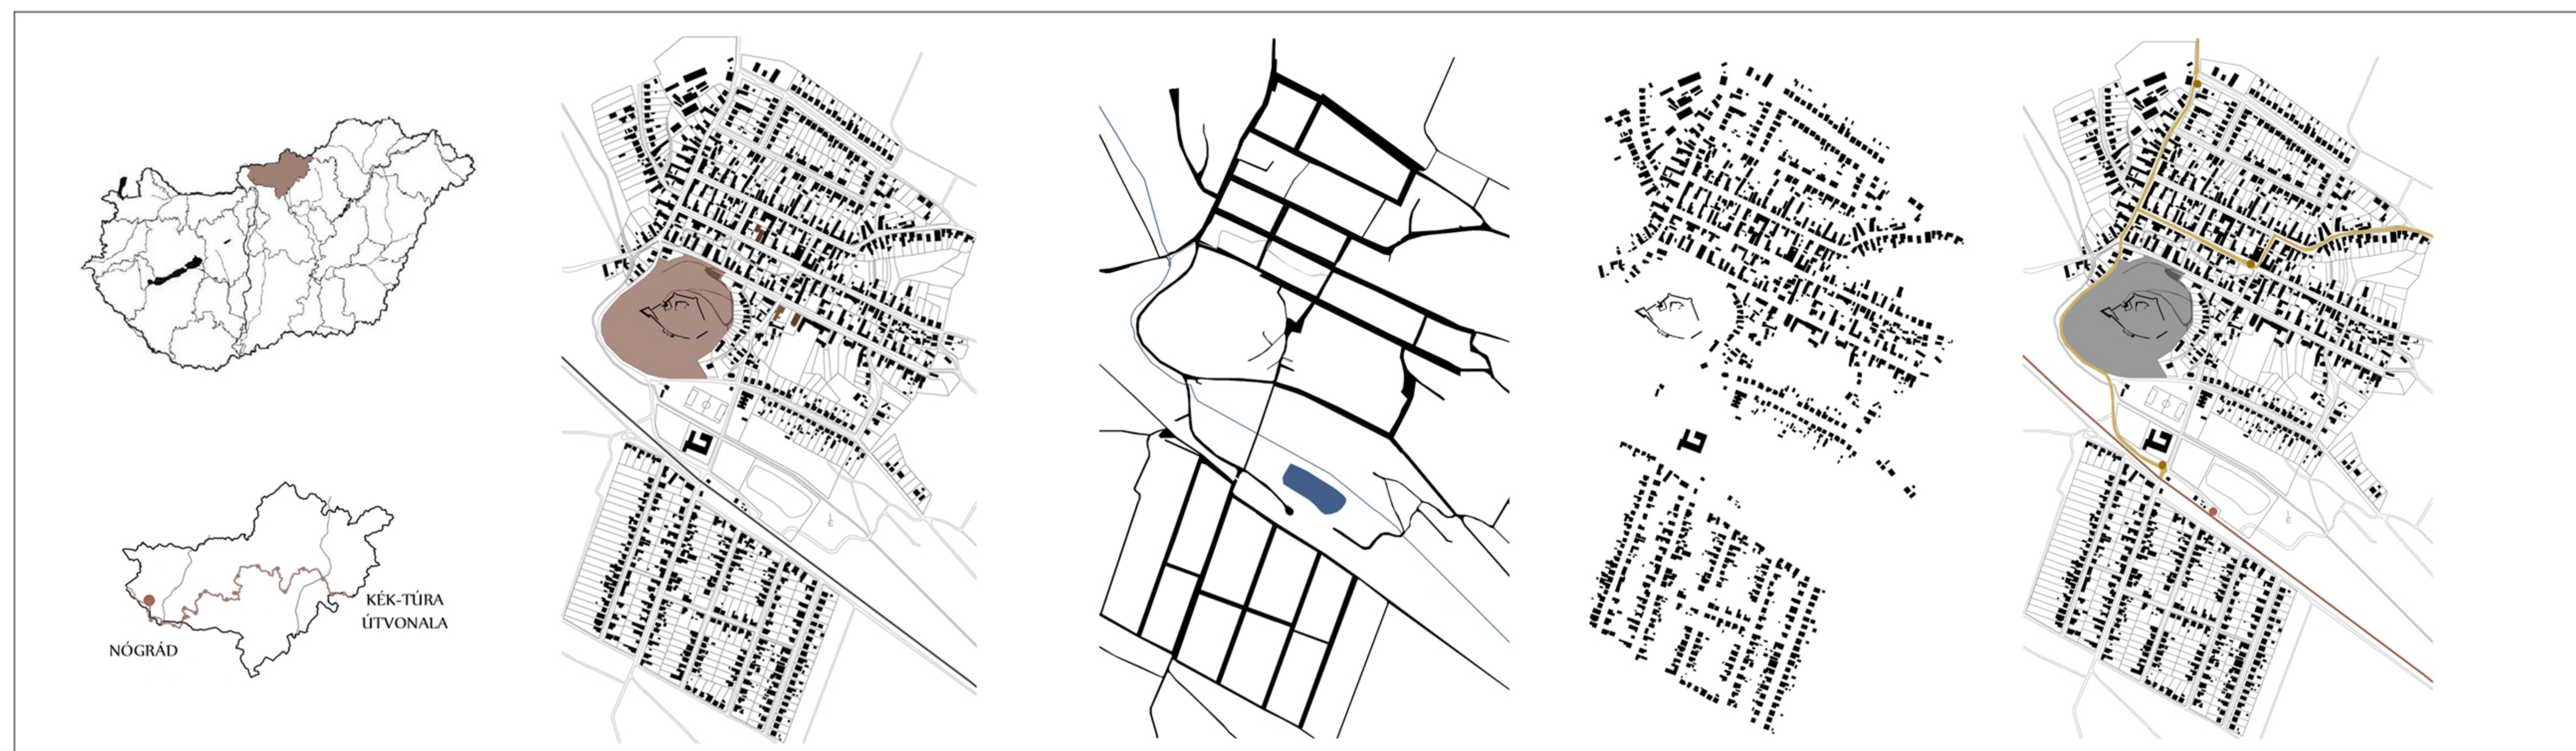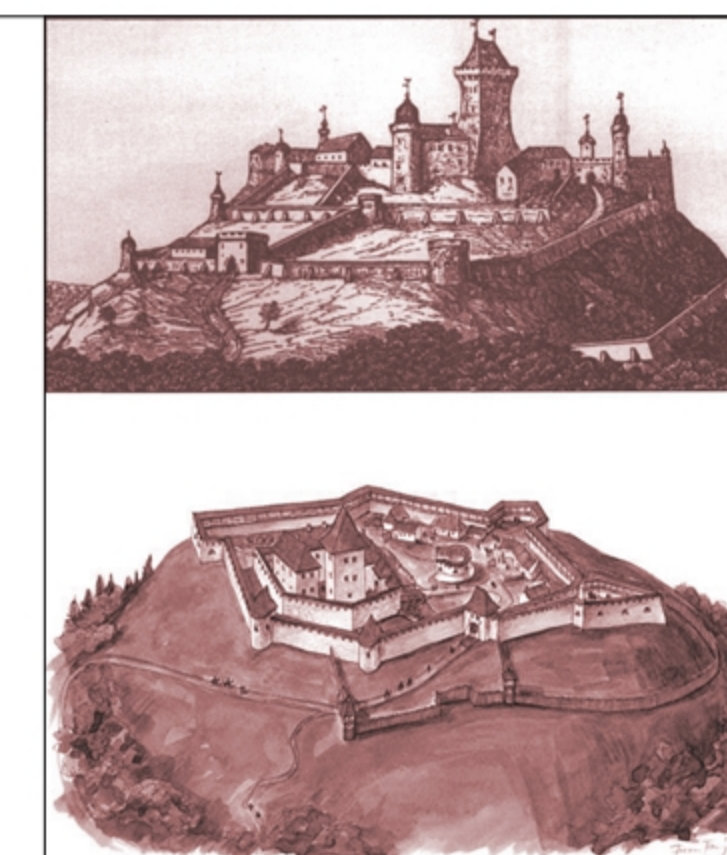

ELŐKÉPEK

- Castillo de Cala Intervention
Huelva, Spanyolország
República DM
- Pombal Castle Hill
Pombal, Portugália
Comoco Architects
- Versailles Pavilion
Párizs, Franciaország
Explorations Architecture
- Eggum Tourist Route
Eggum, Norvégia
Snobetta



TERVEZÉSI HELYSZÍN











ÚTHÁLÓZAT


BEÉPÍTÉS



TÖMEGKÖZLEKEDÉS





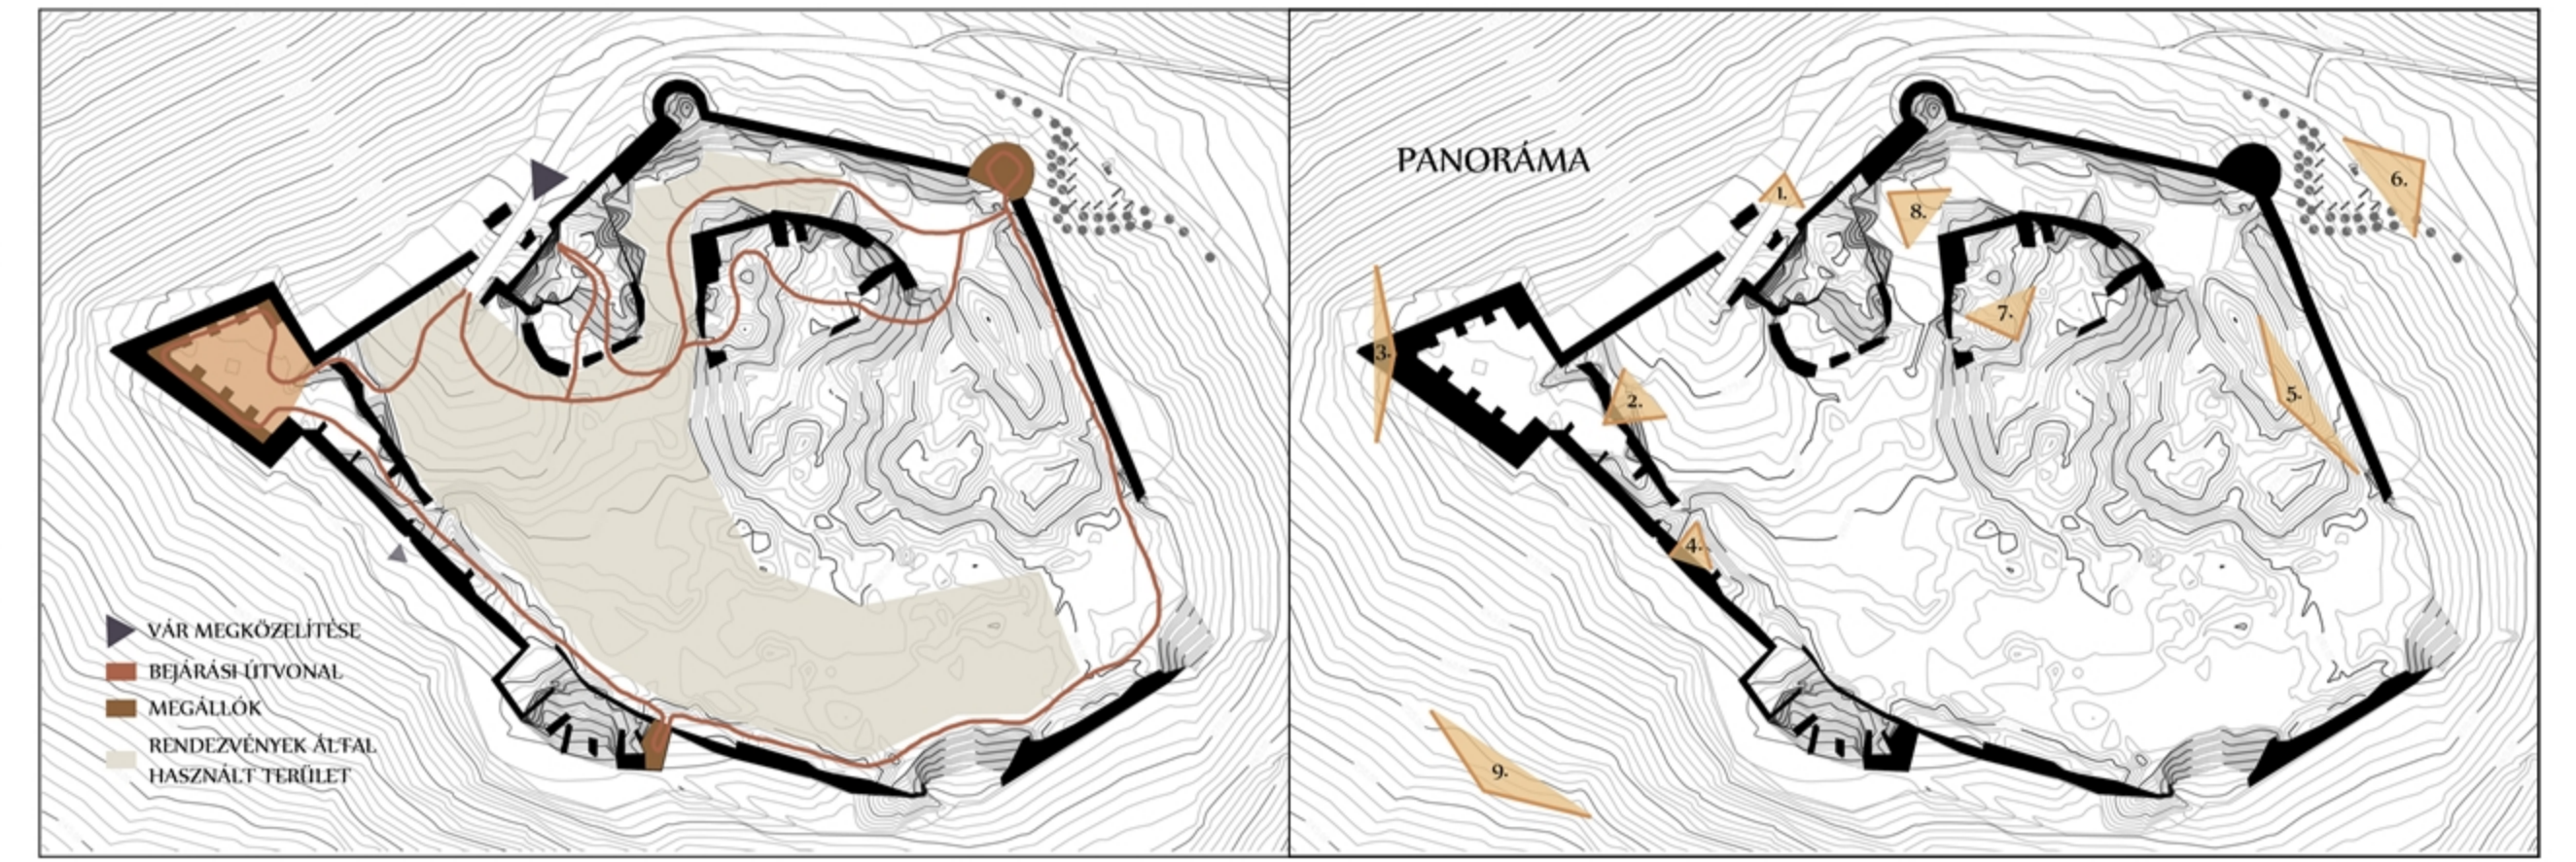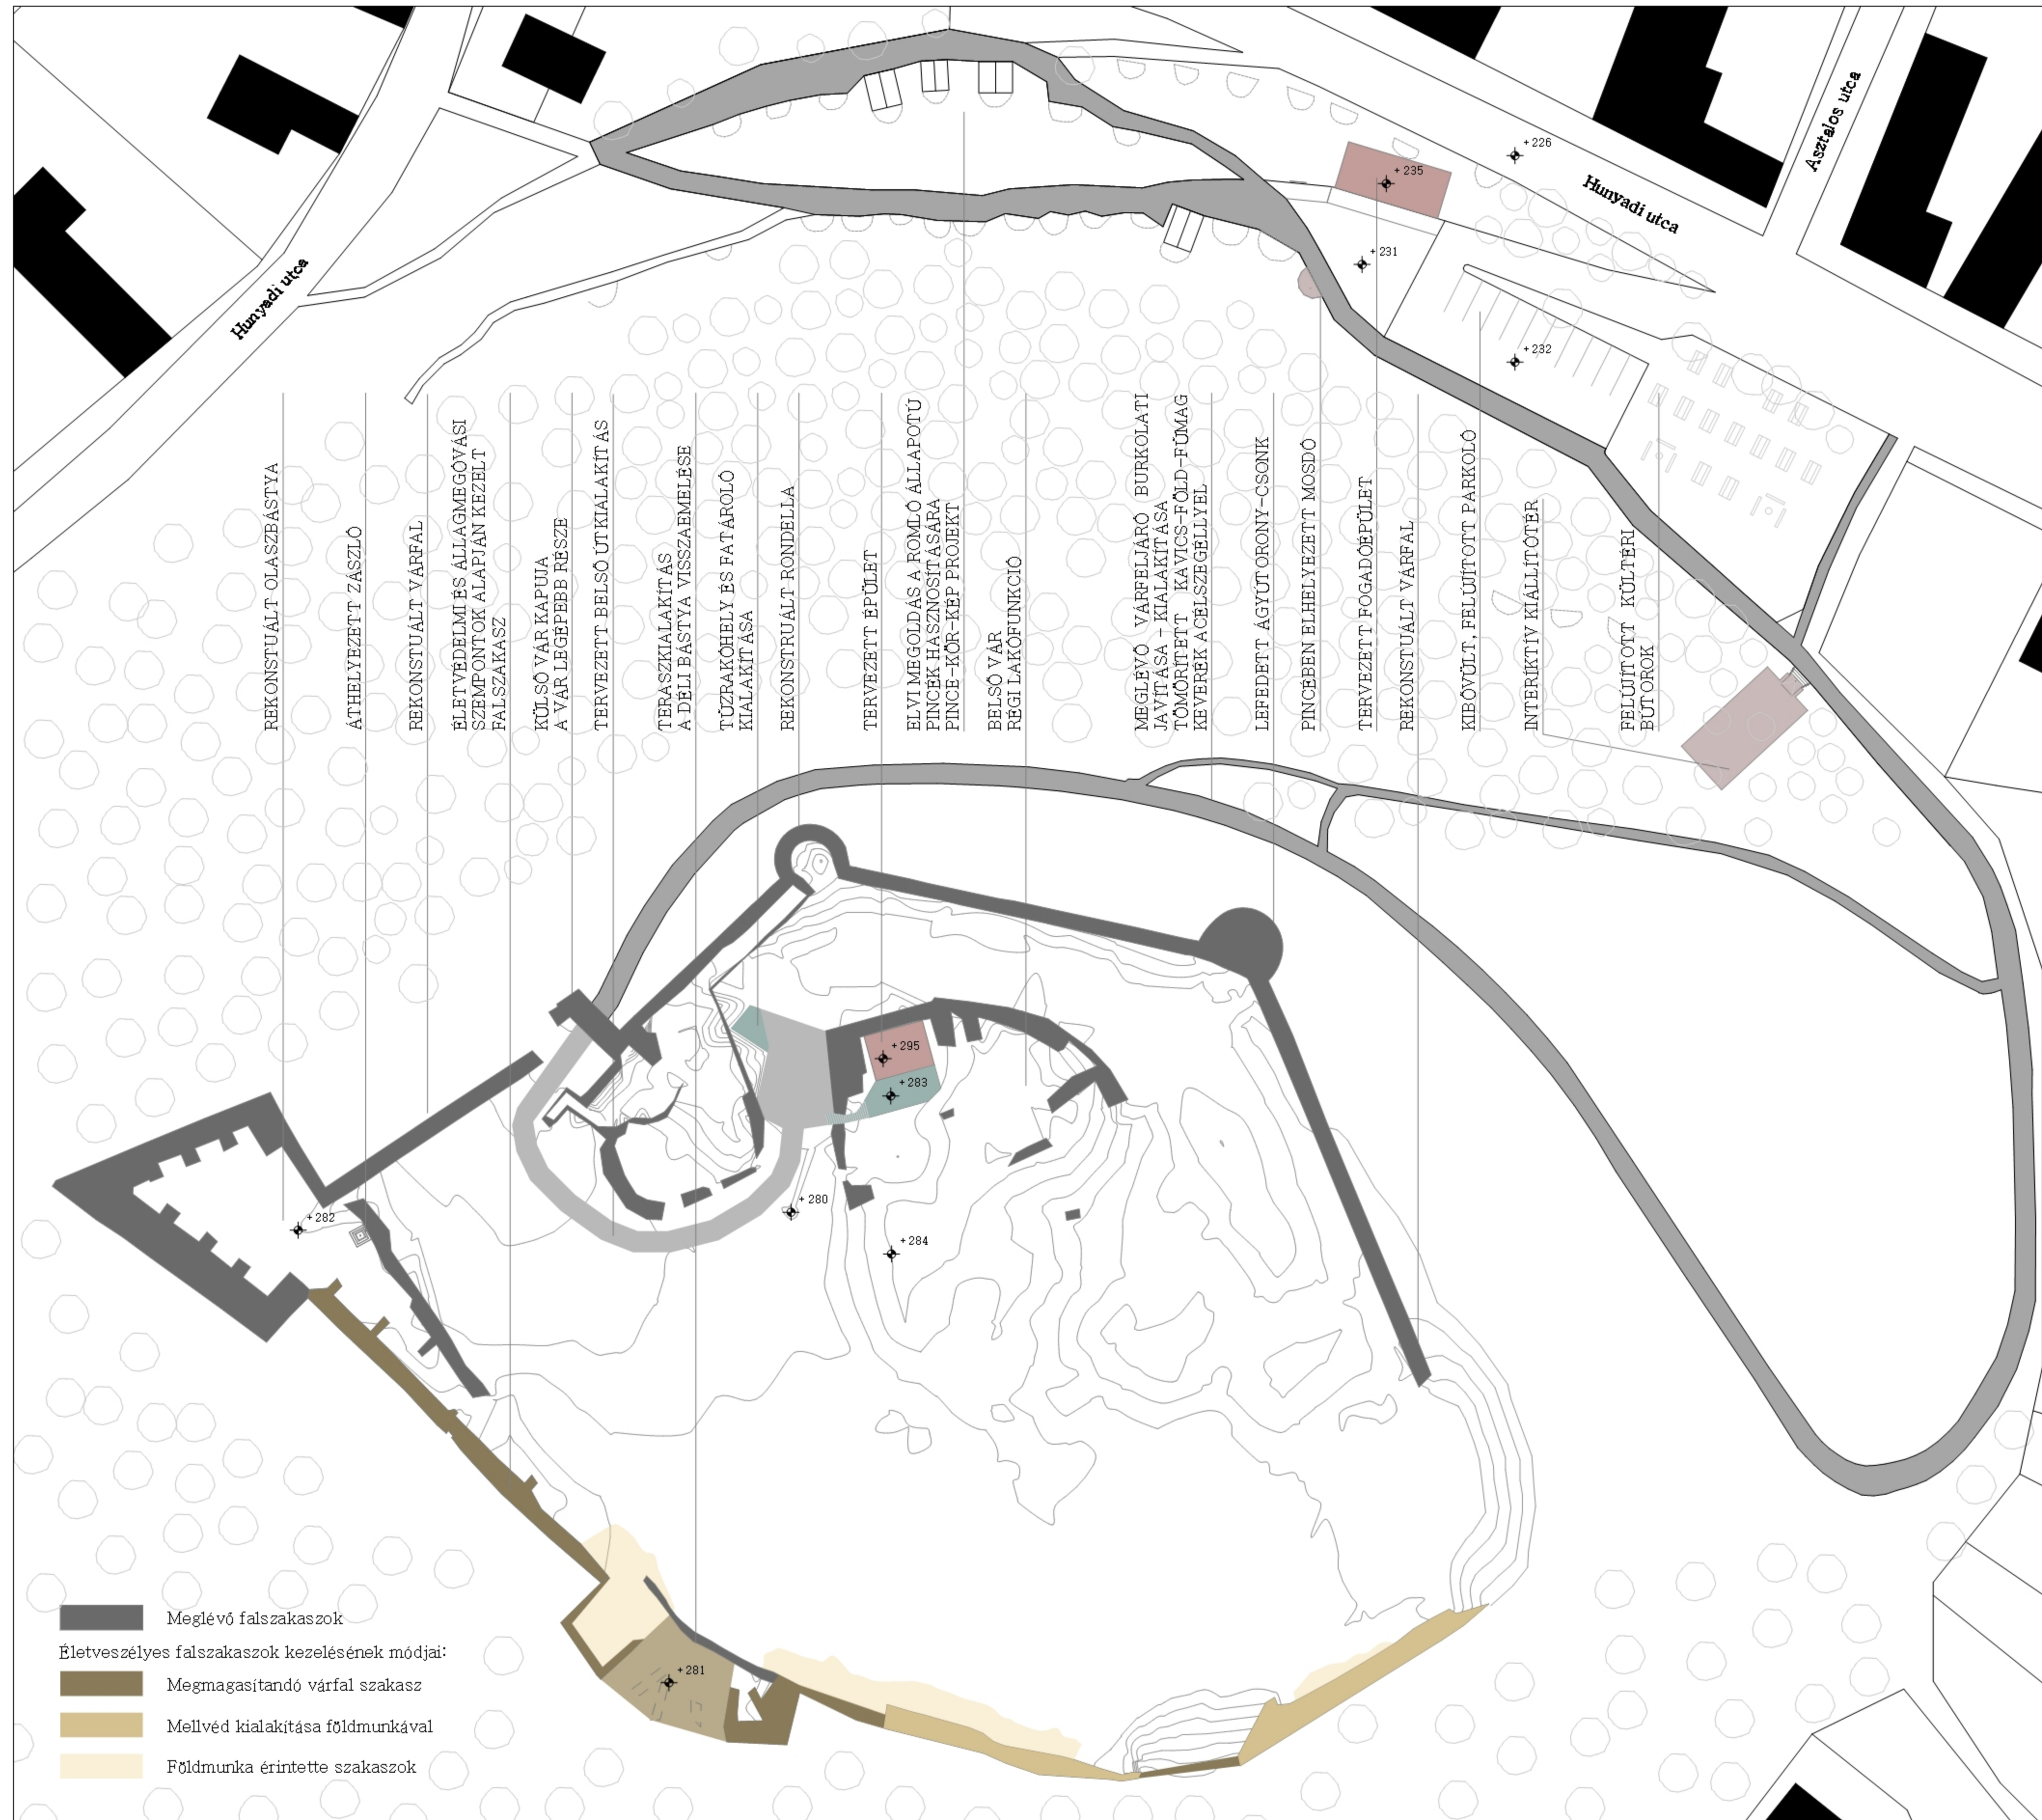

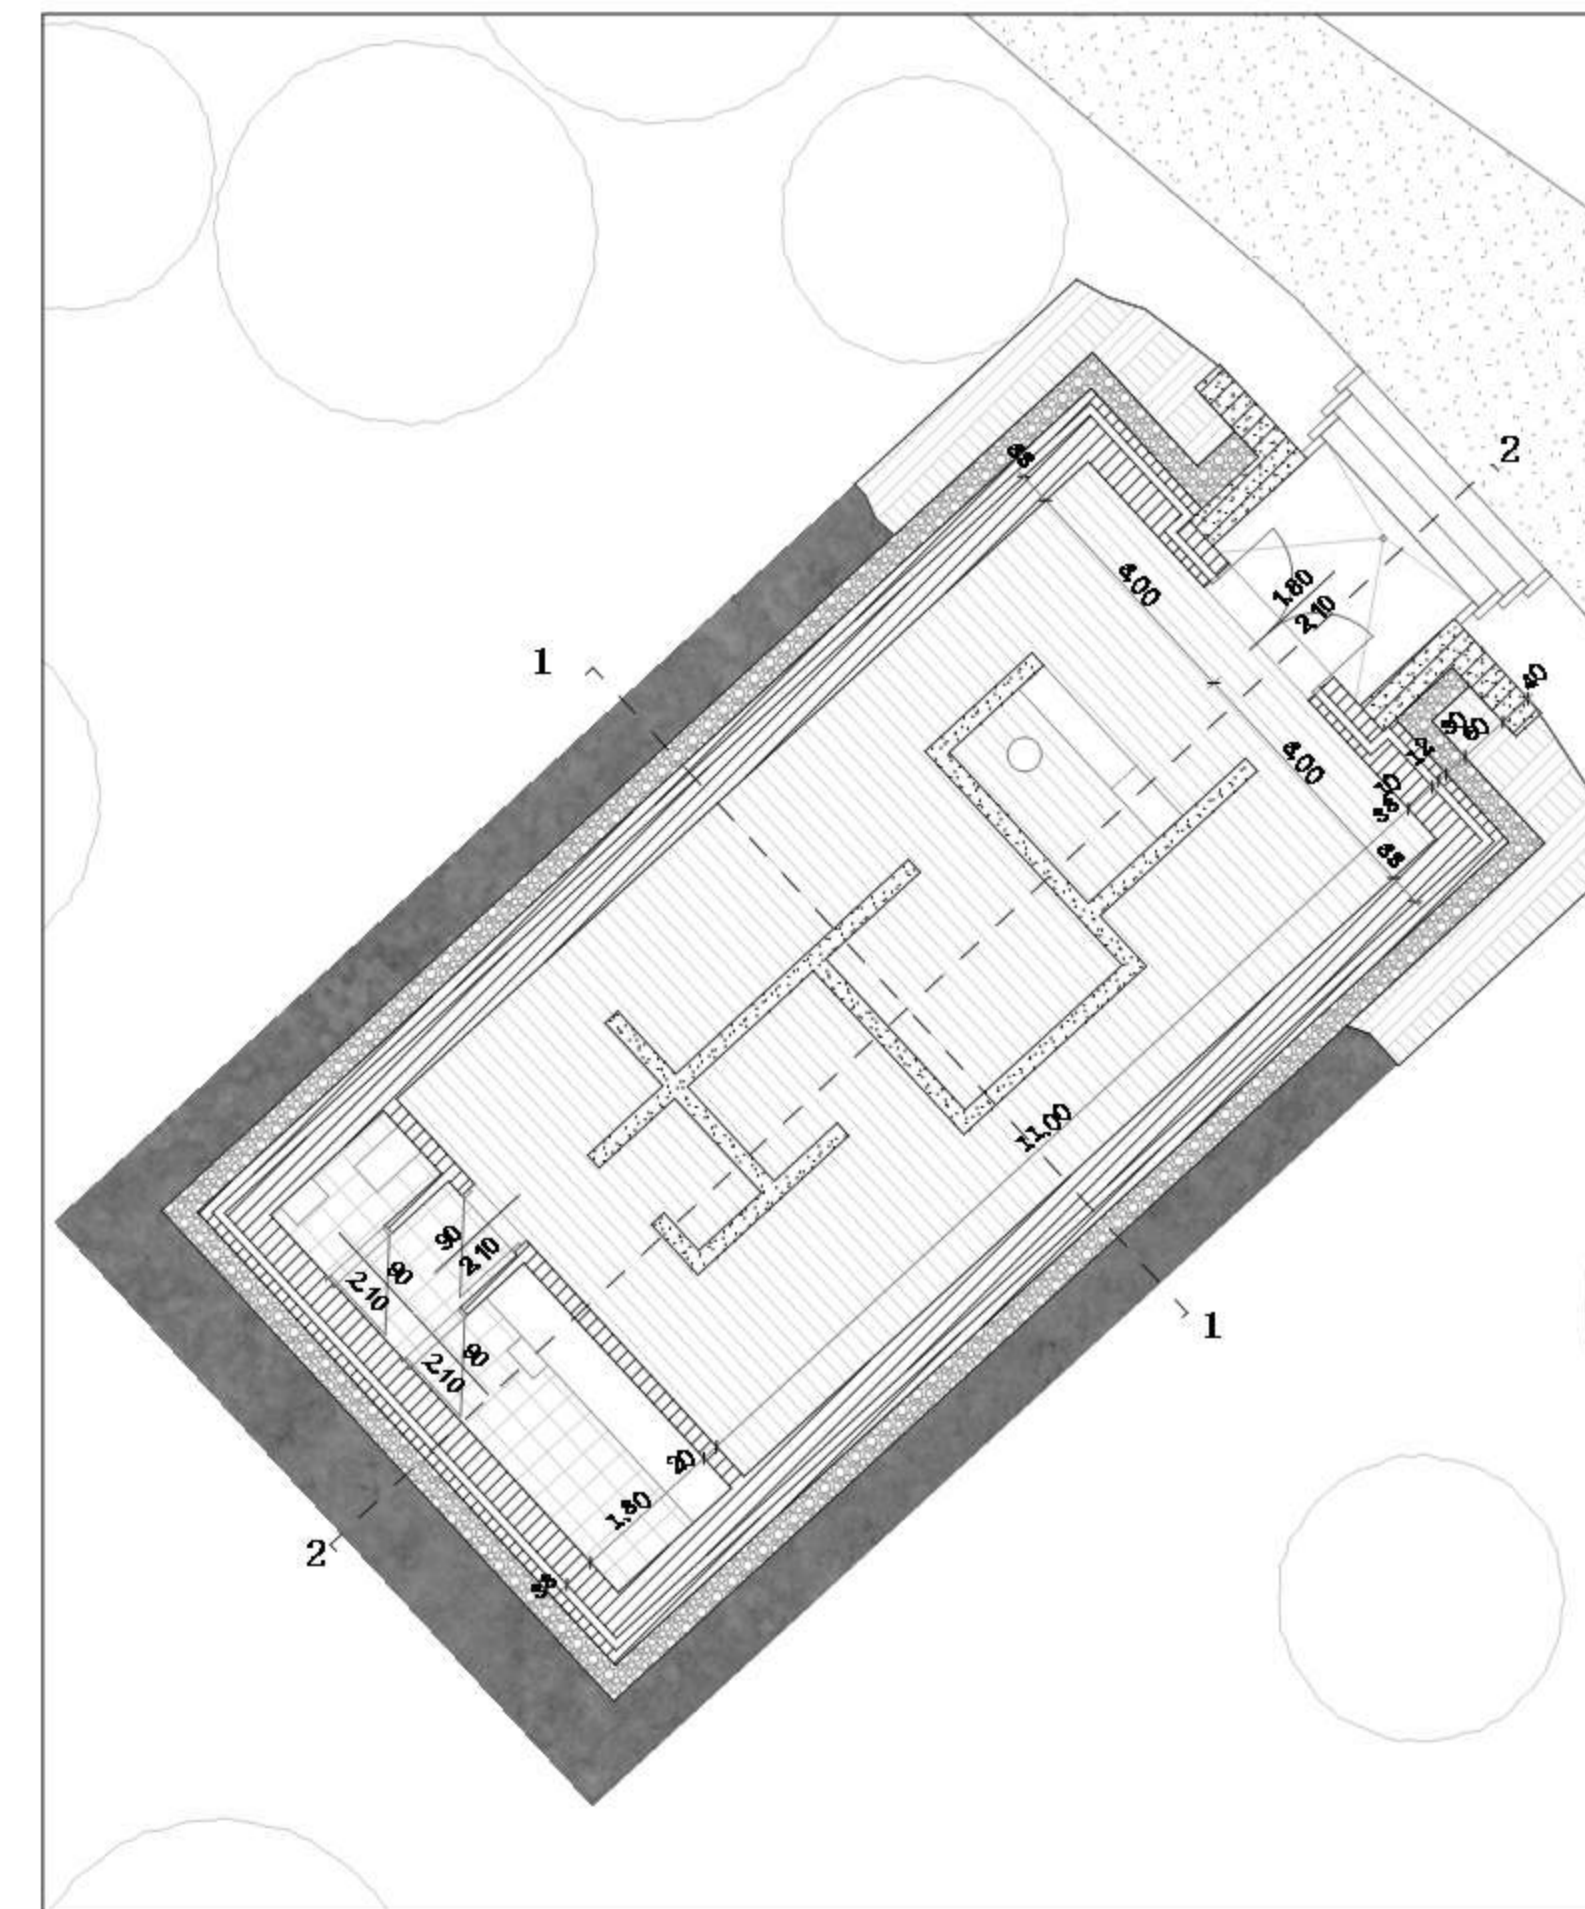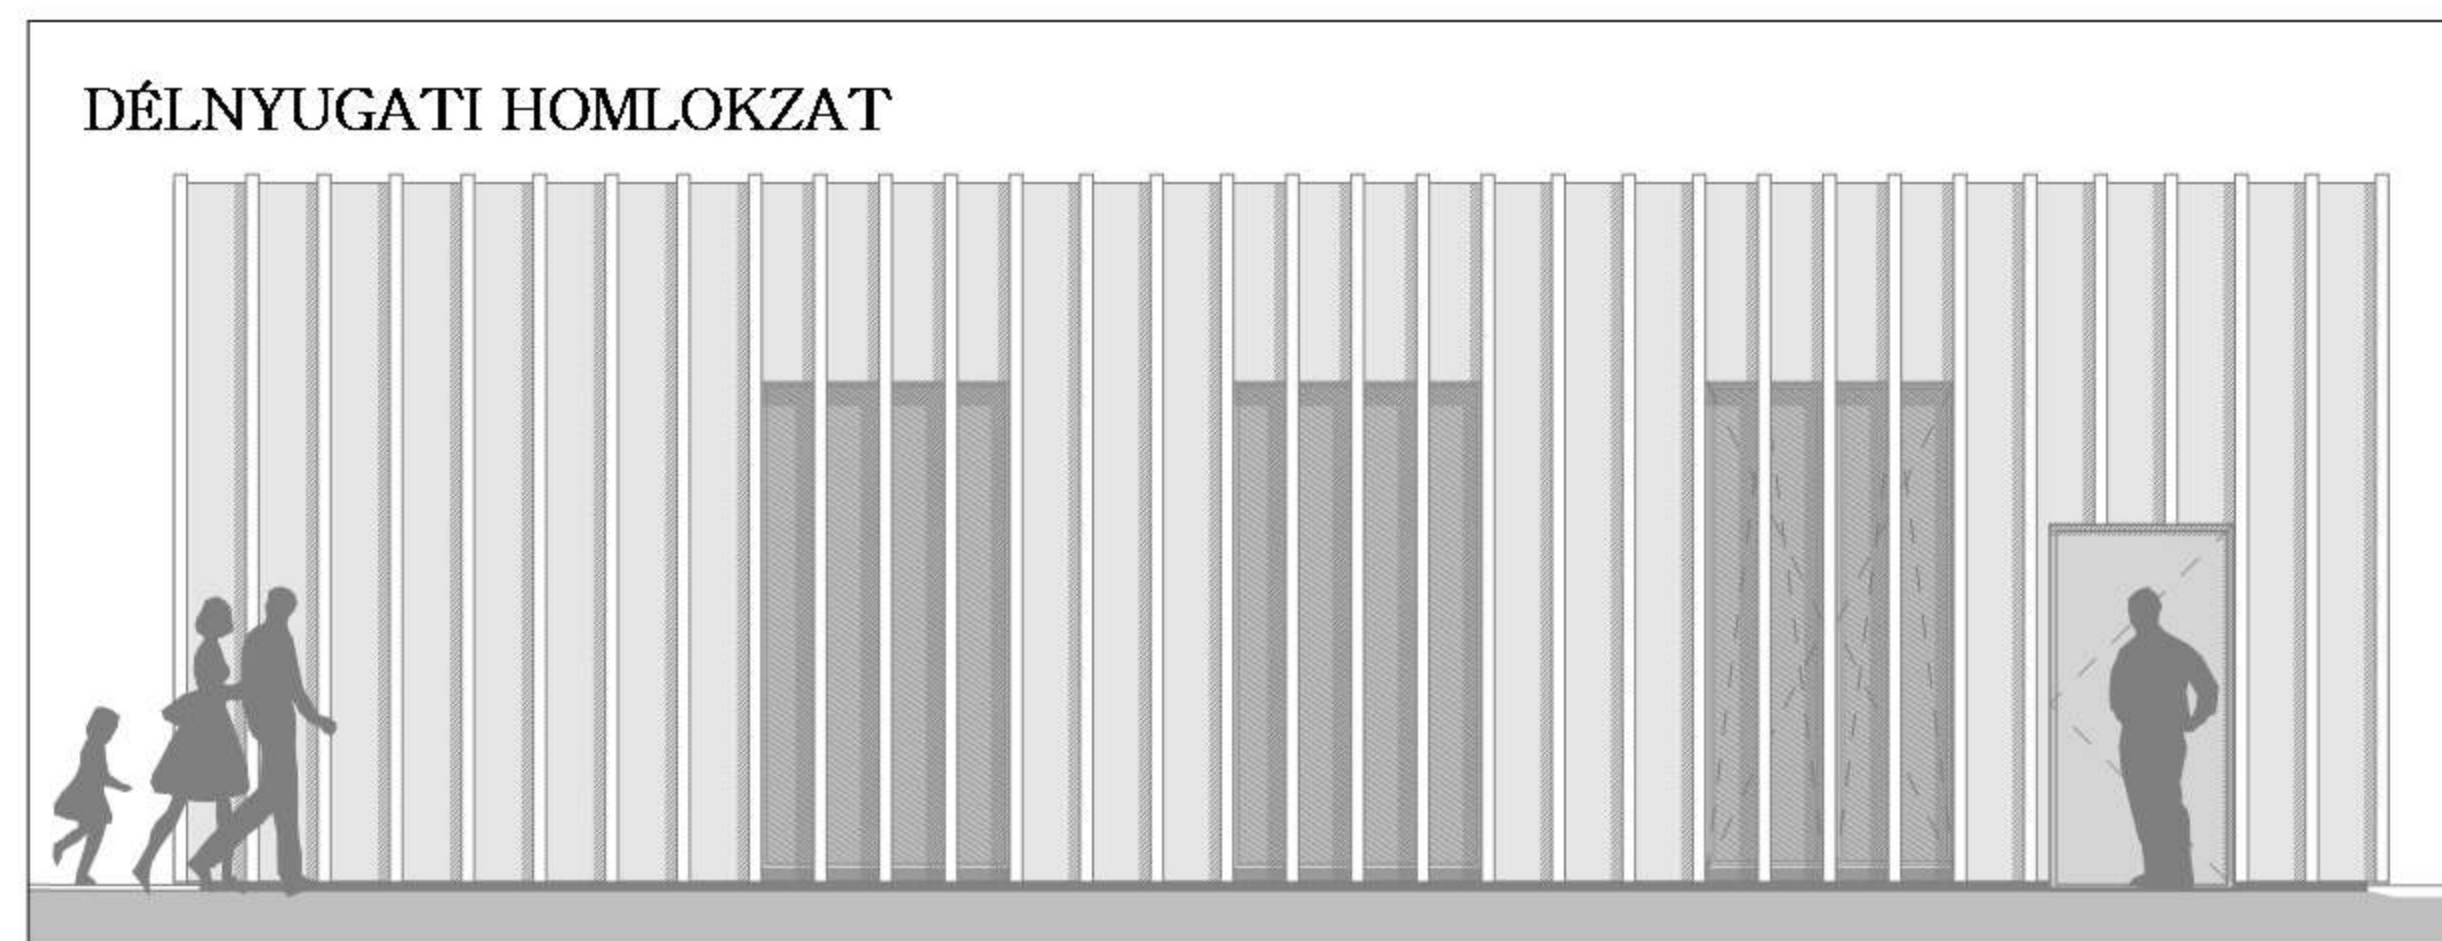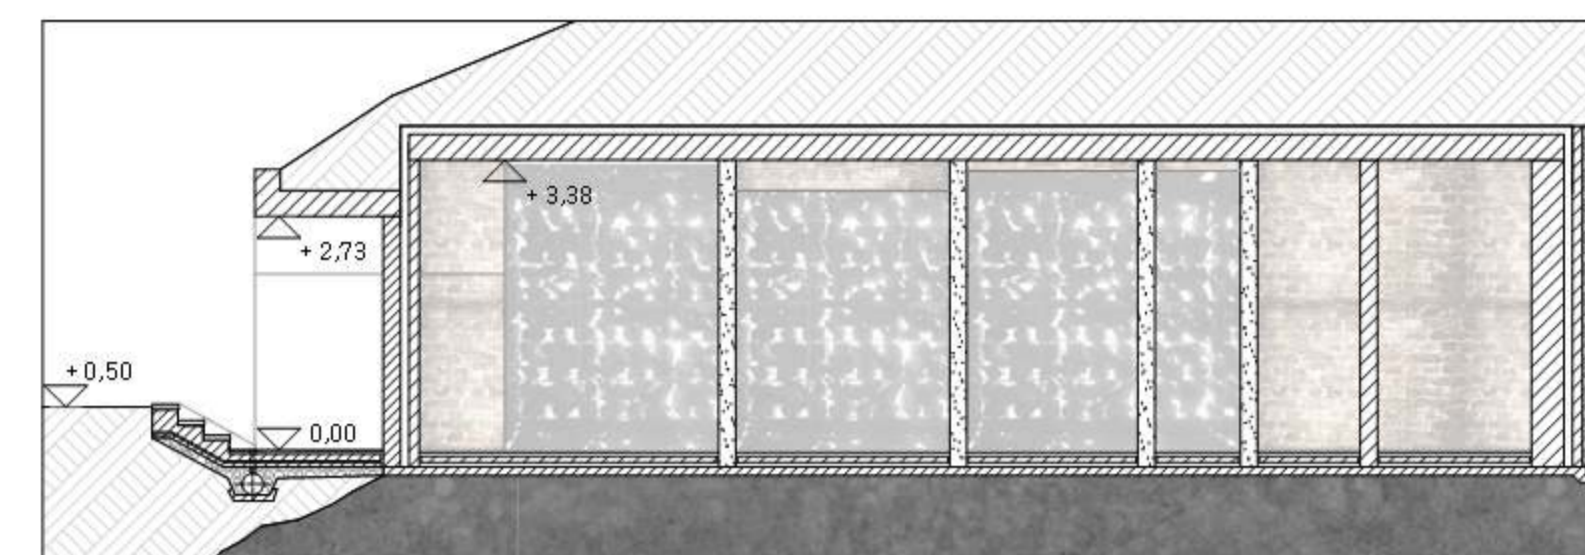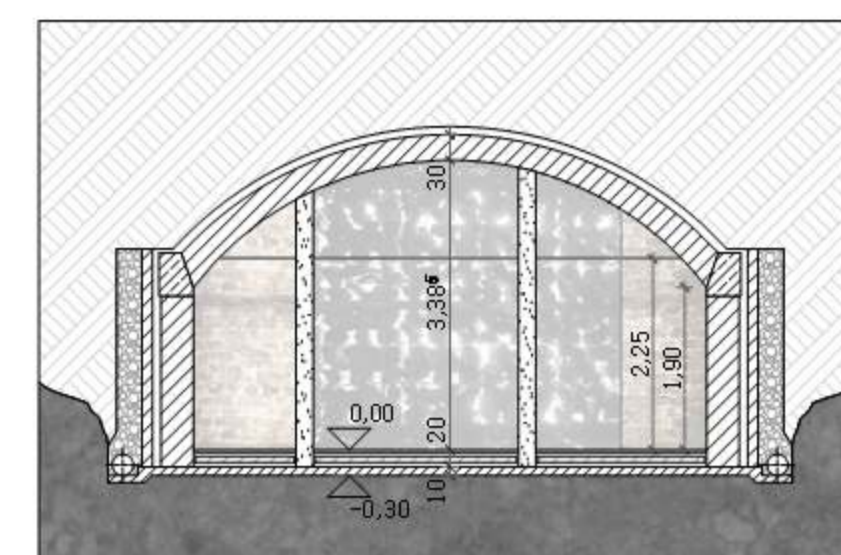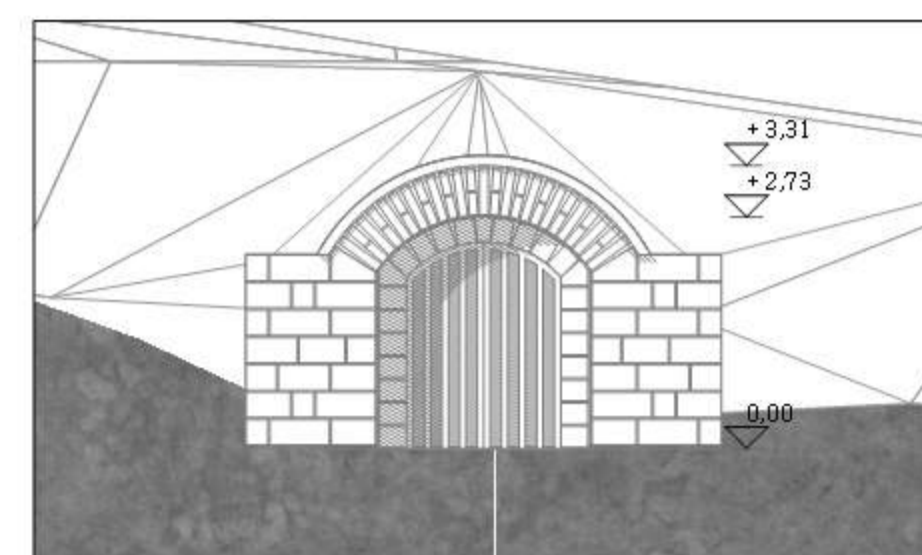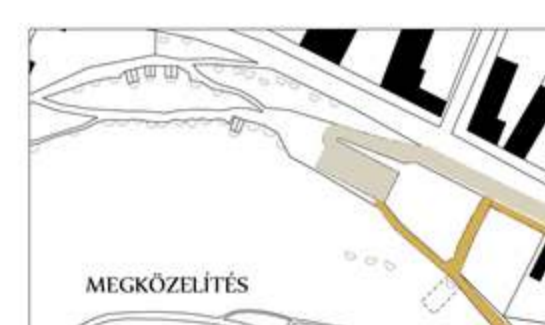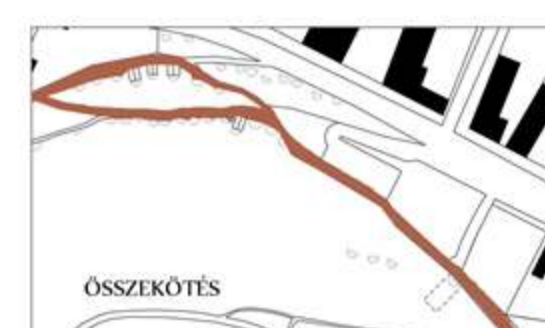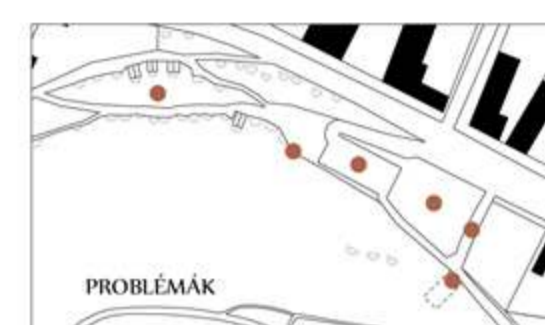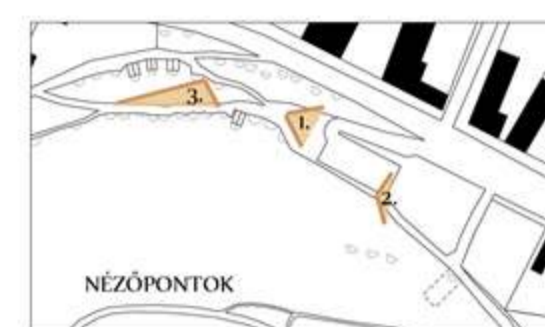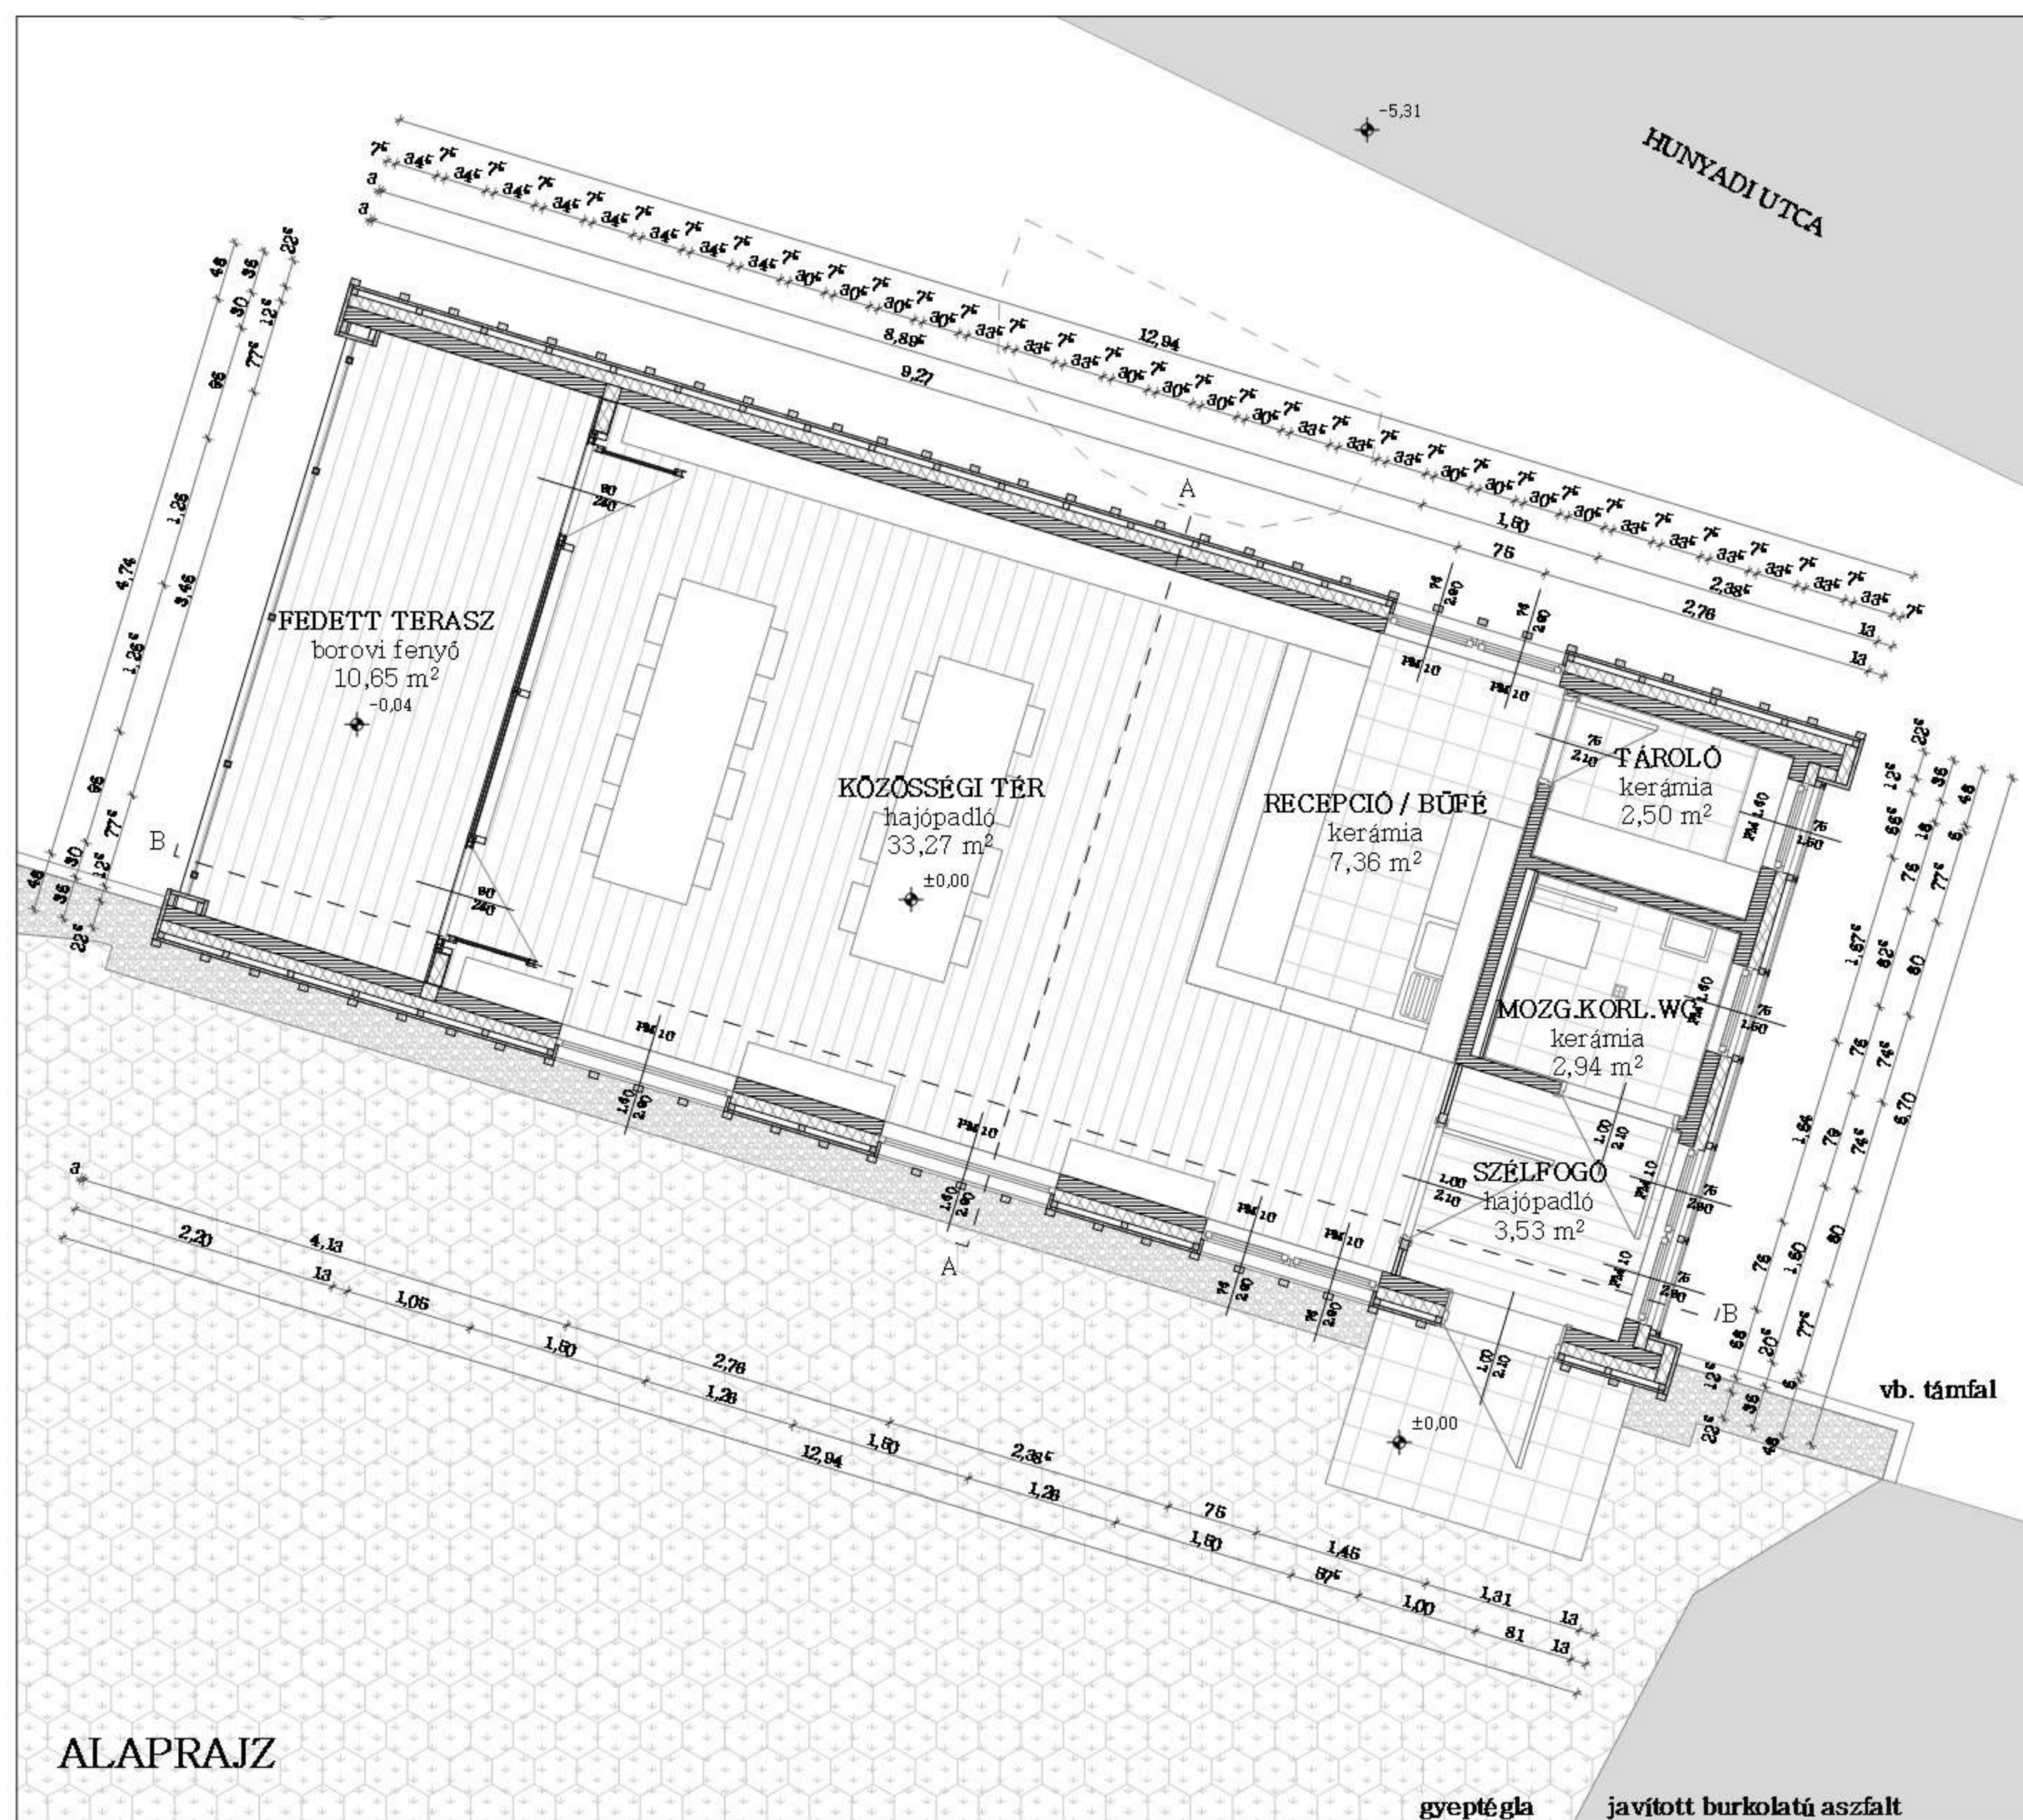


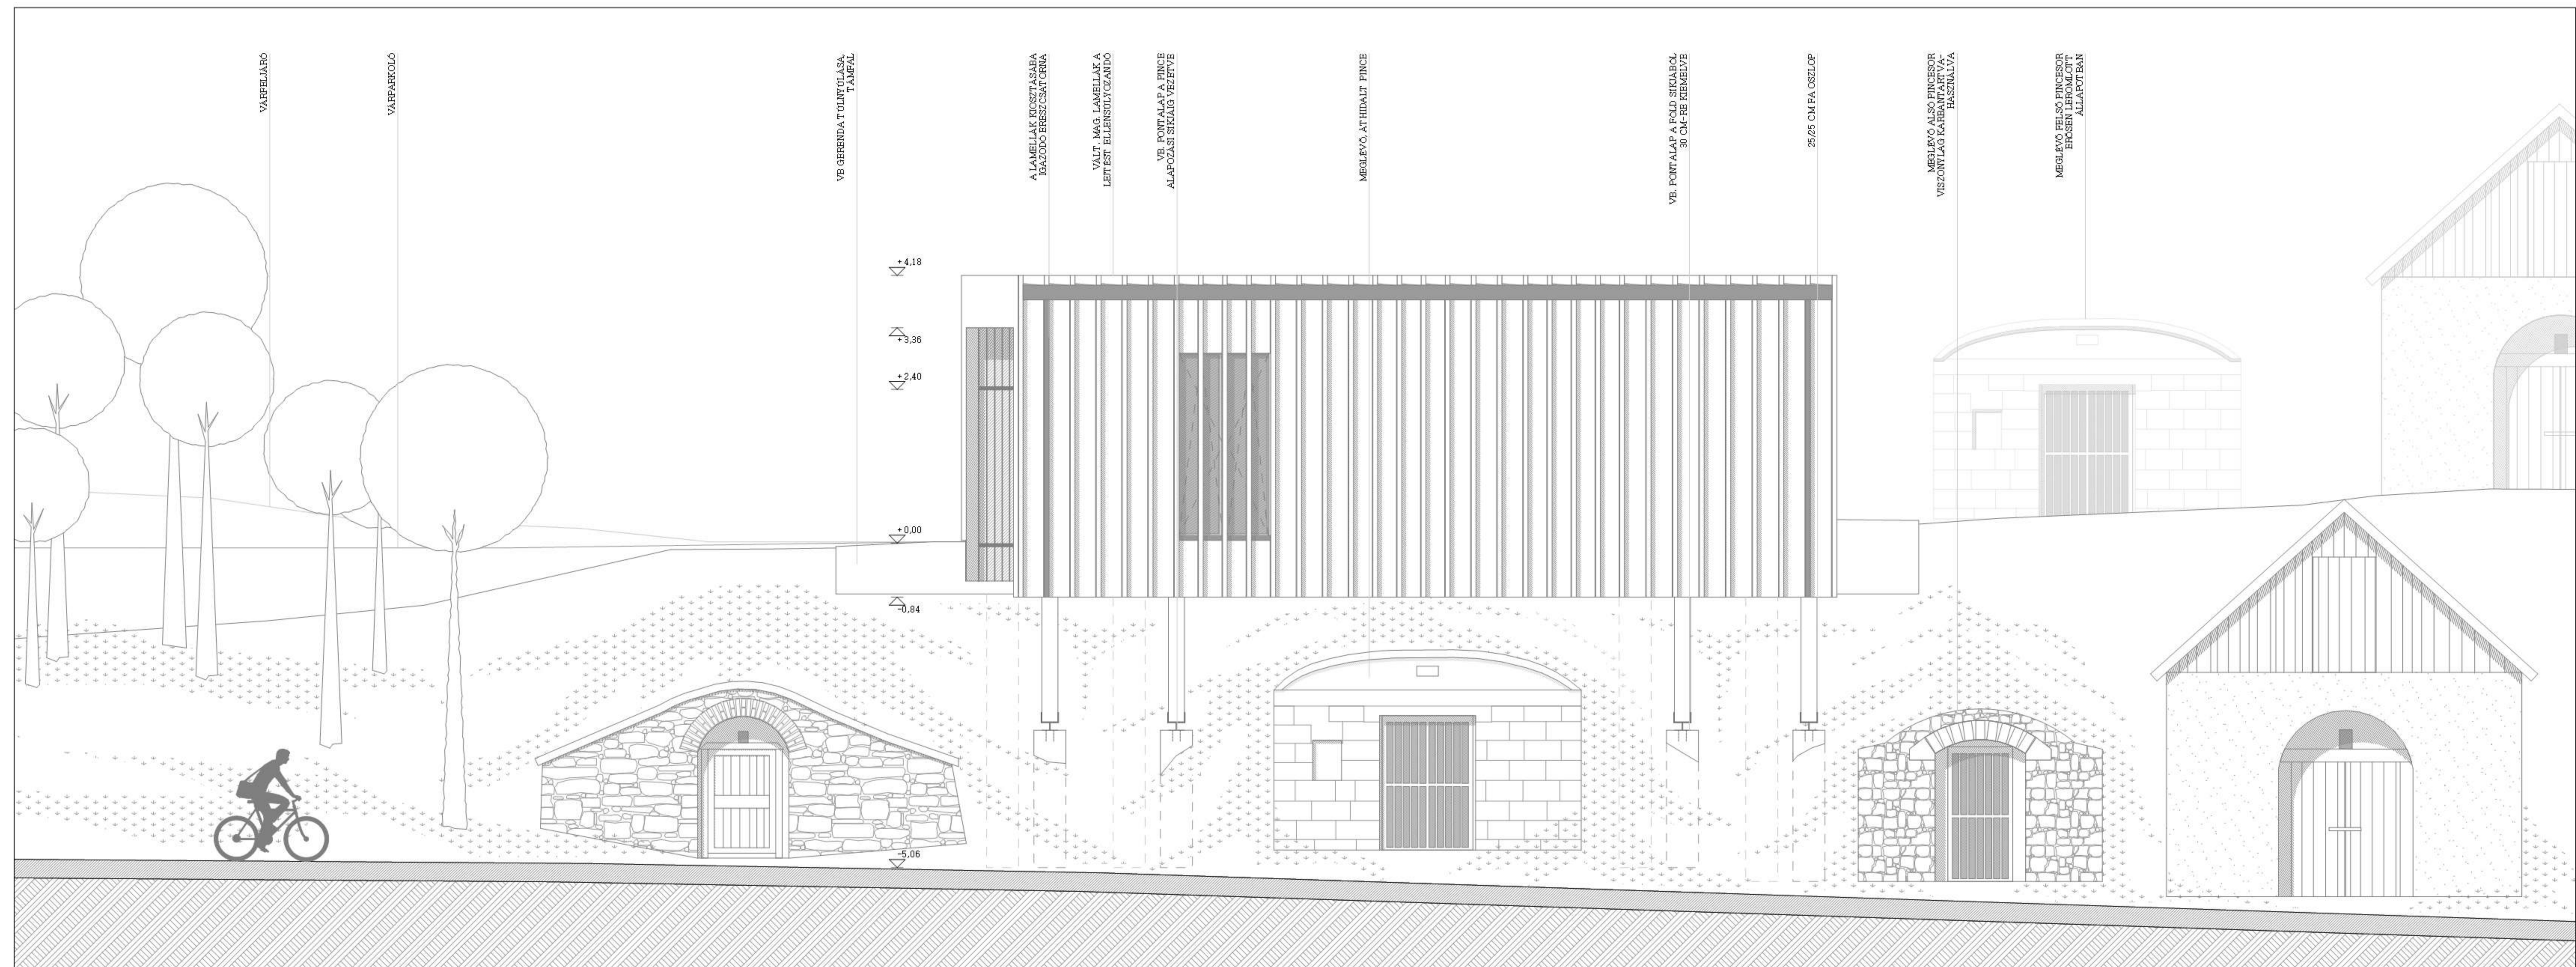

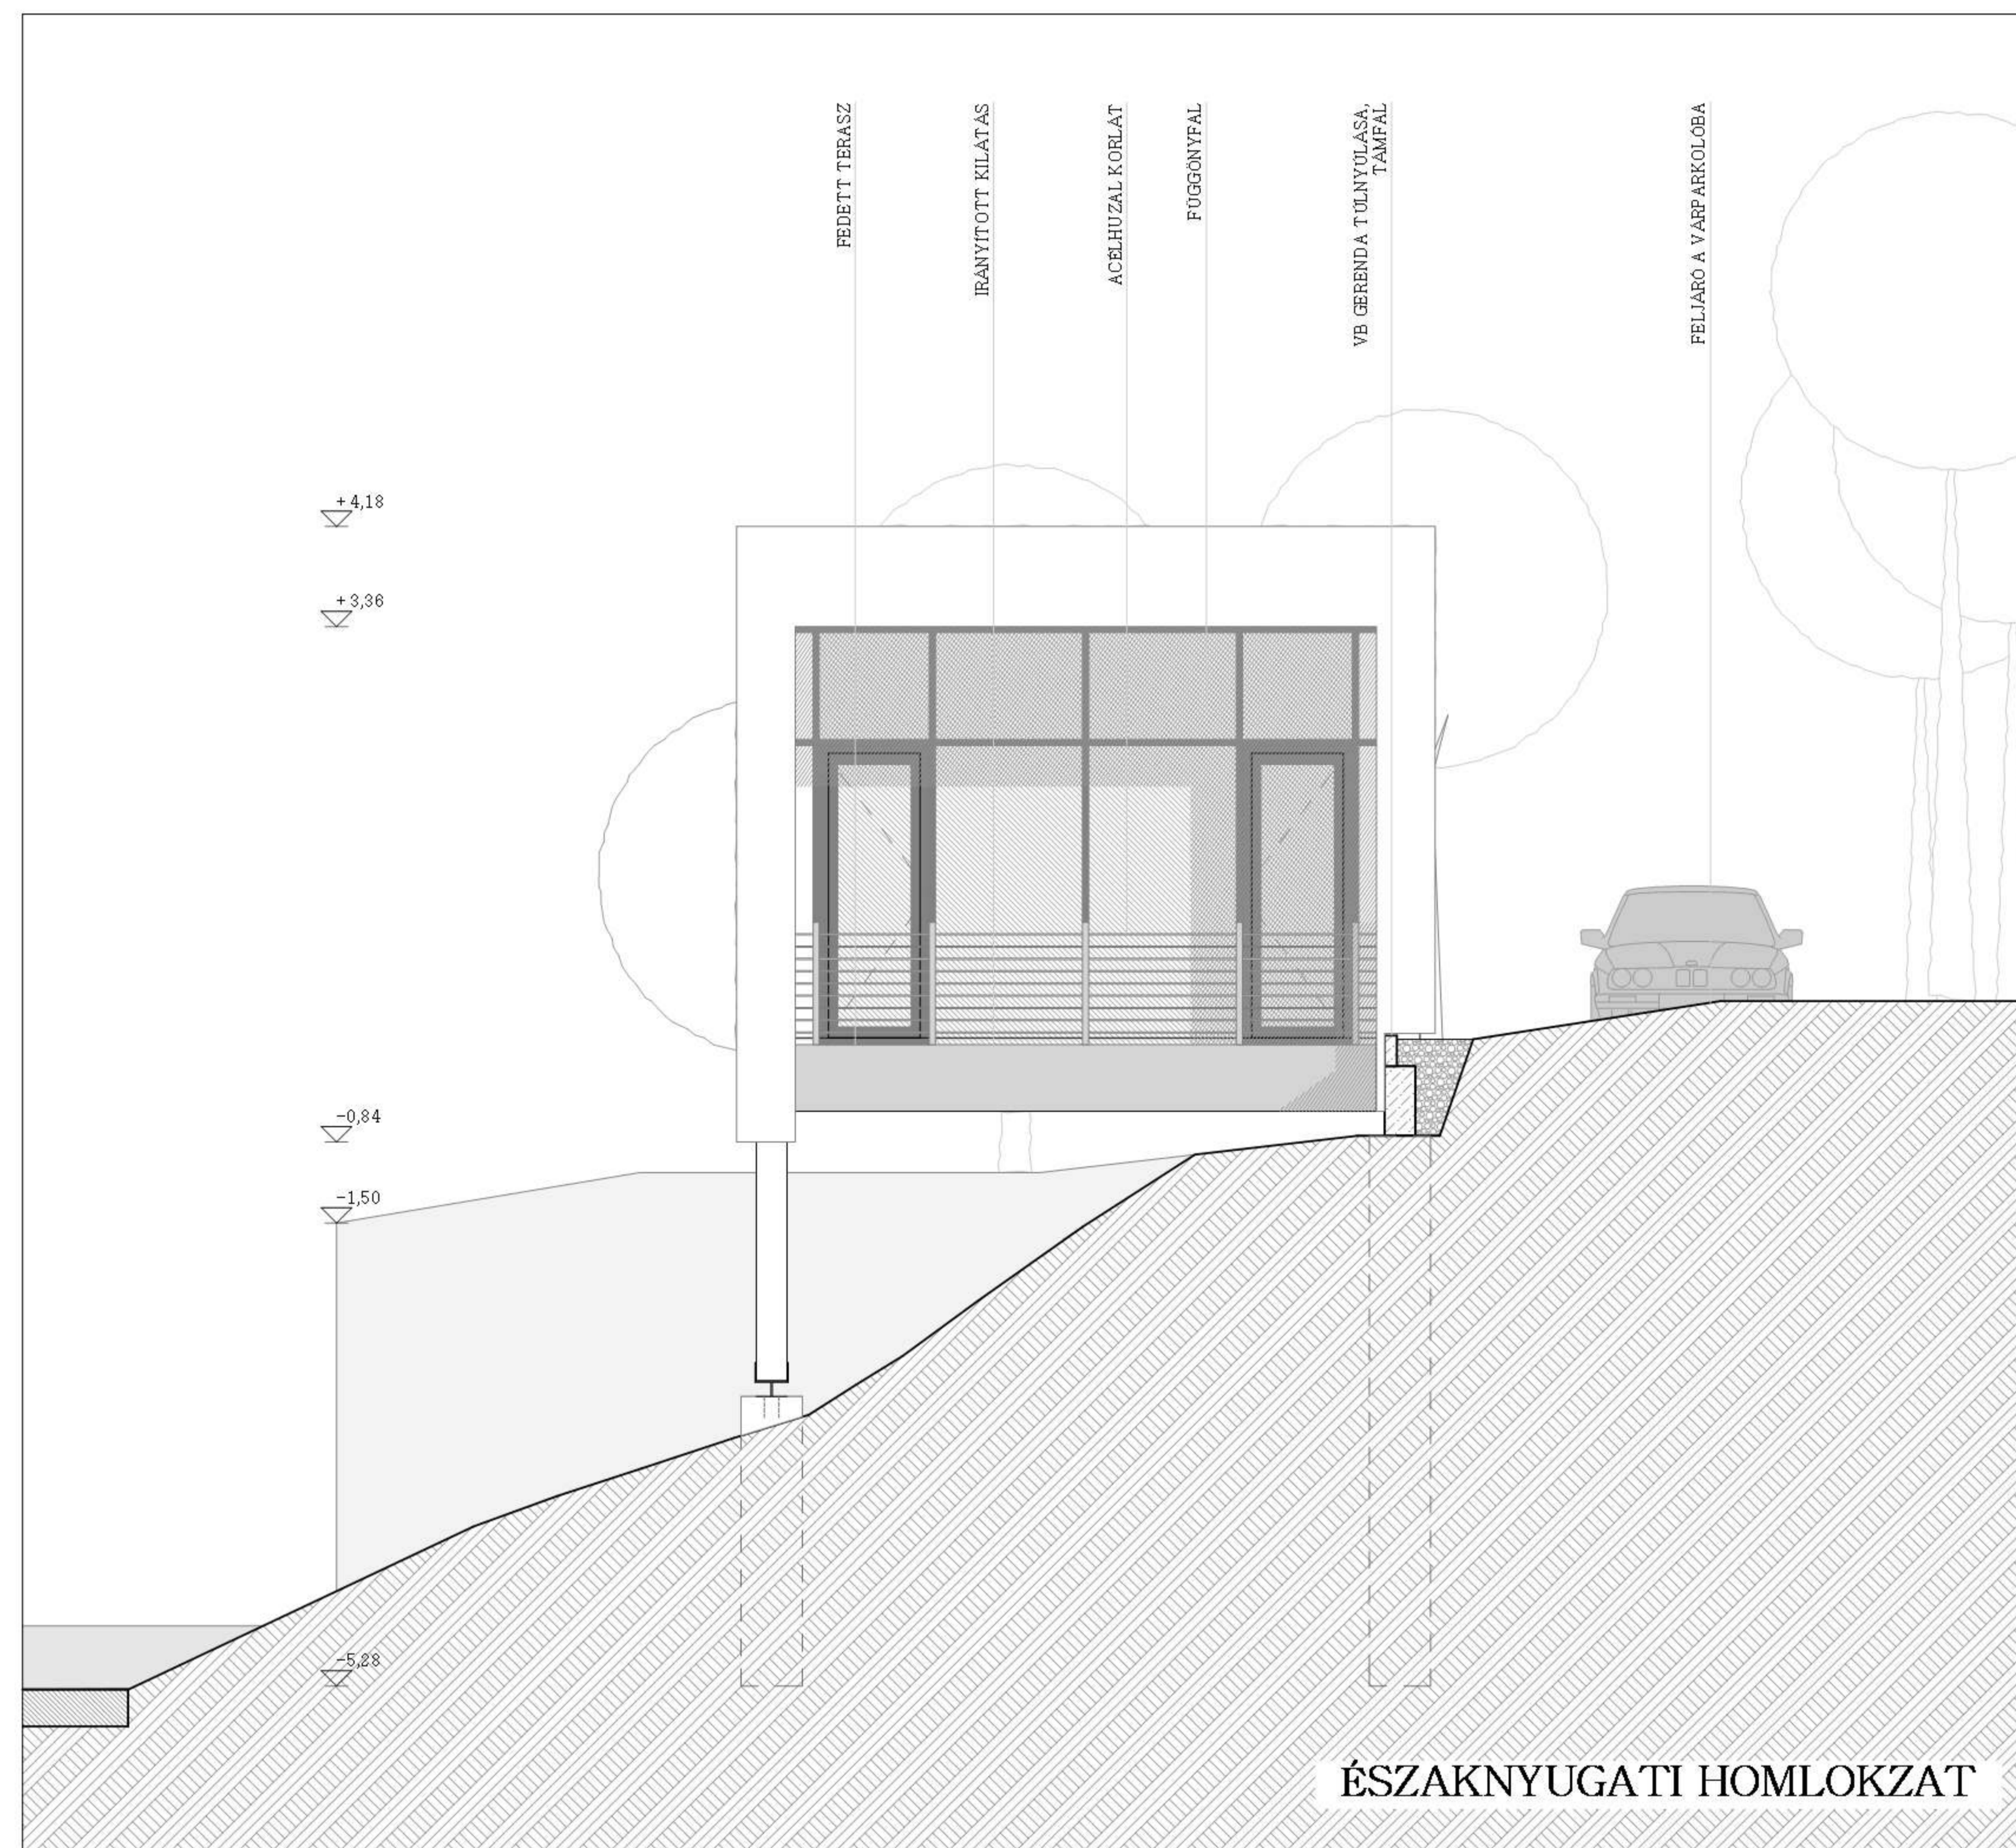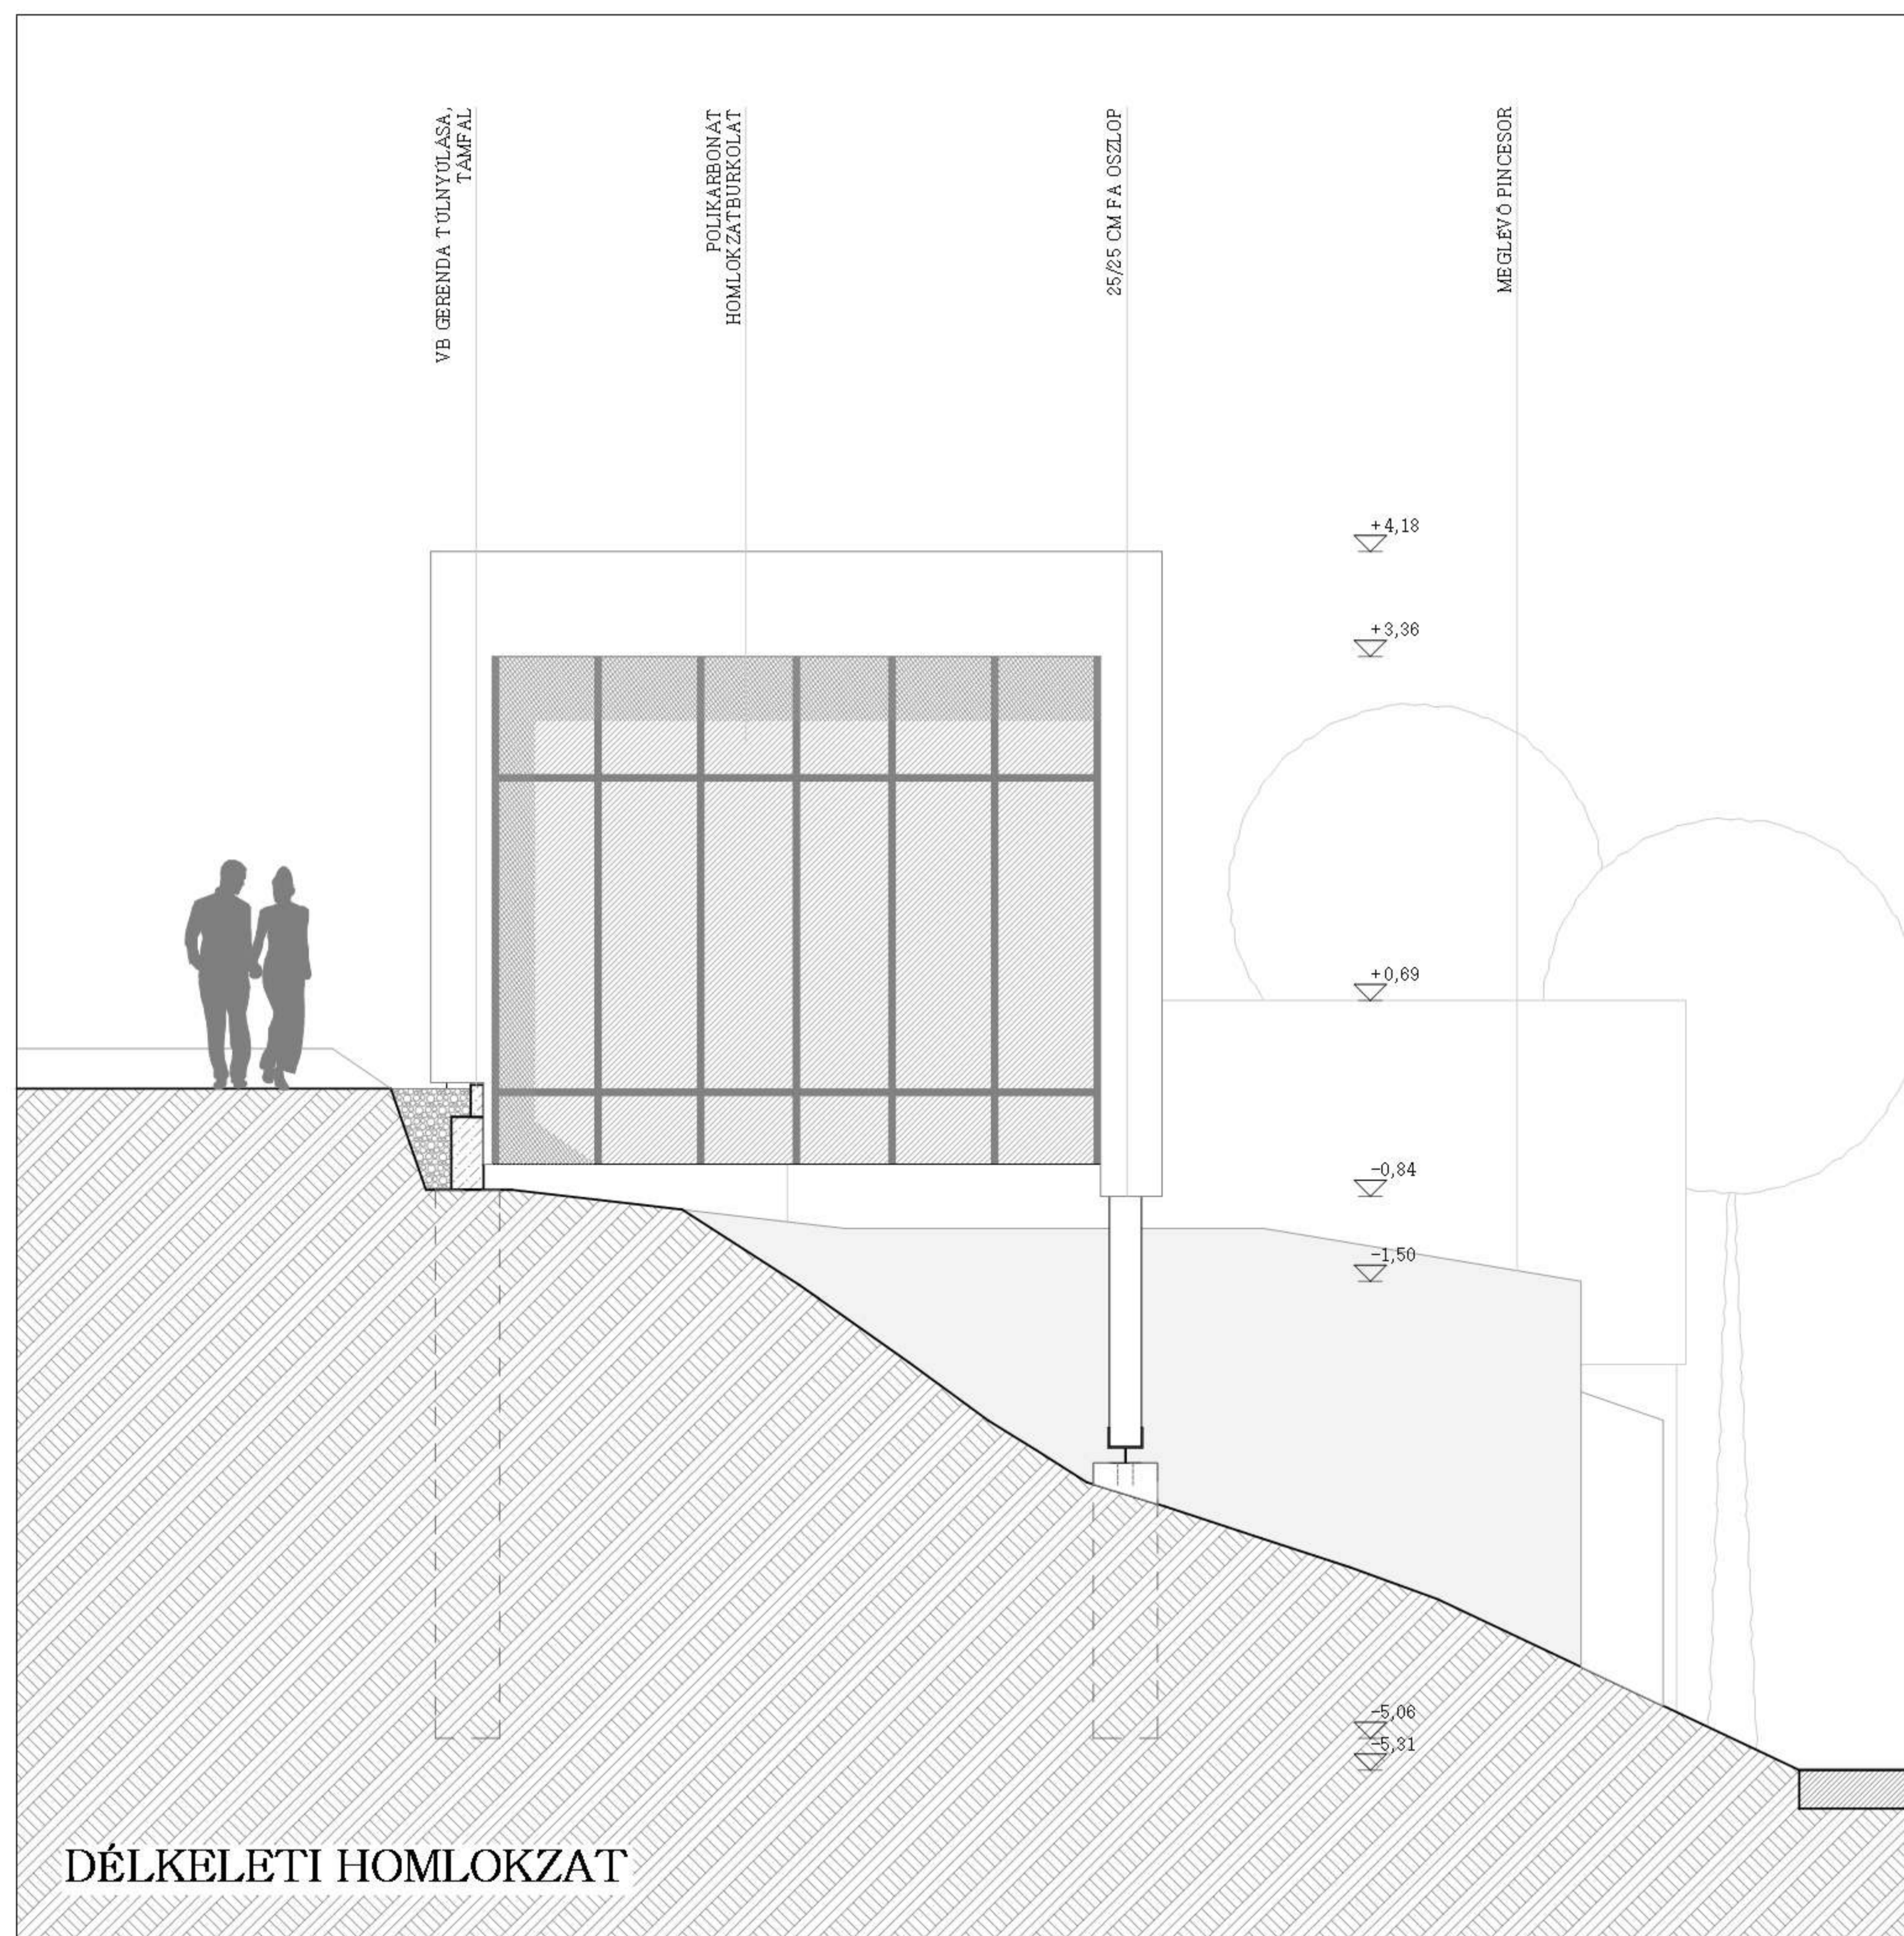


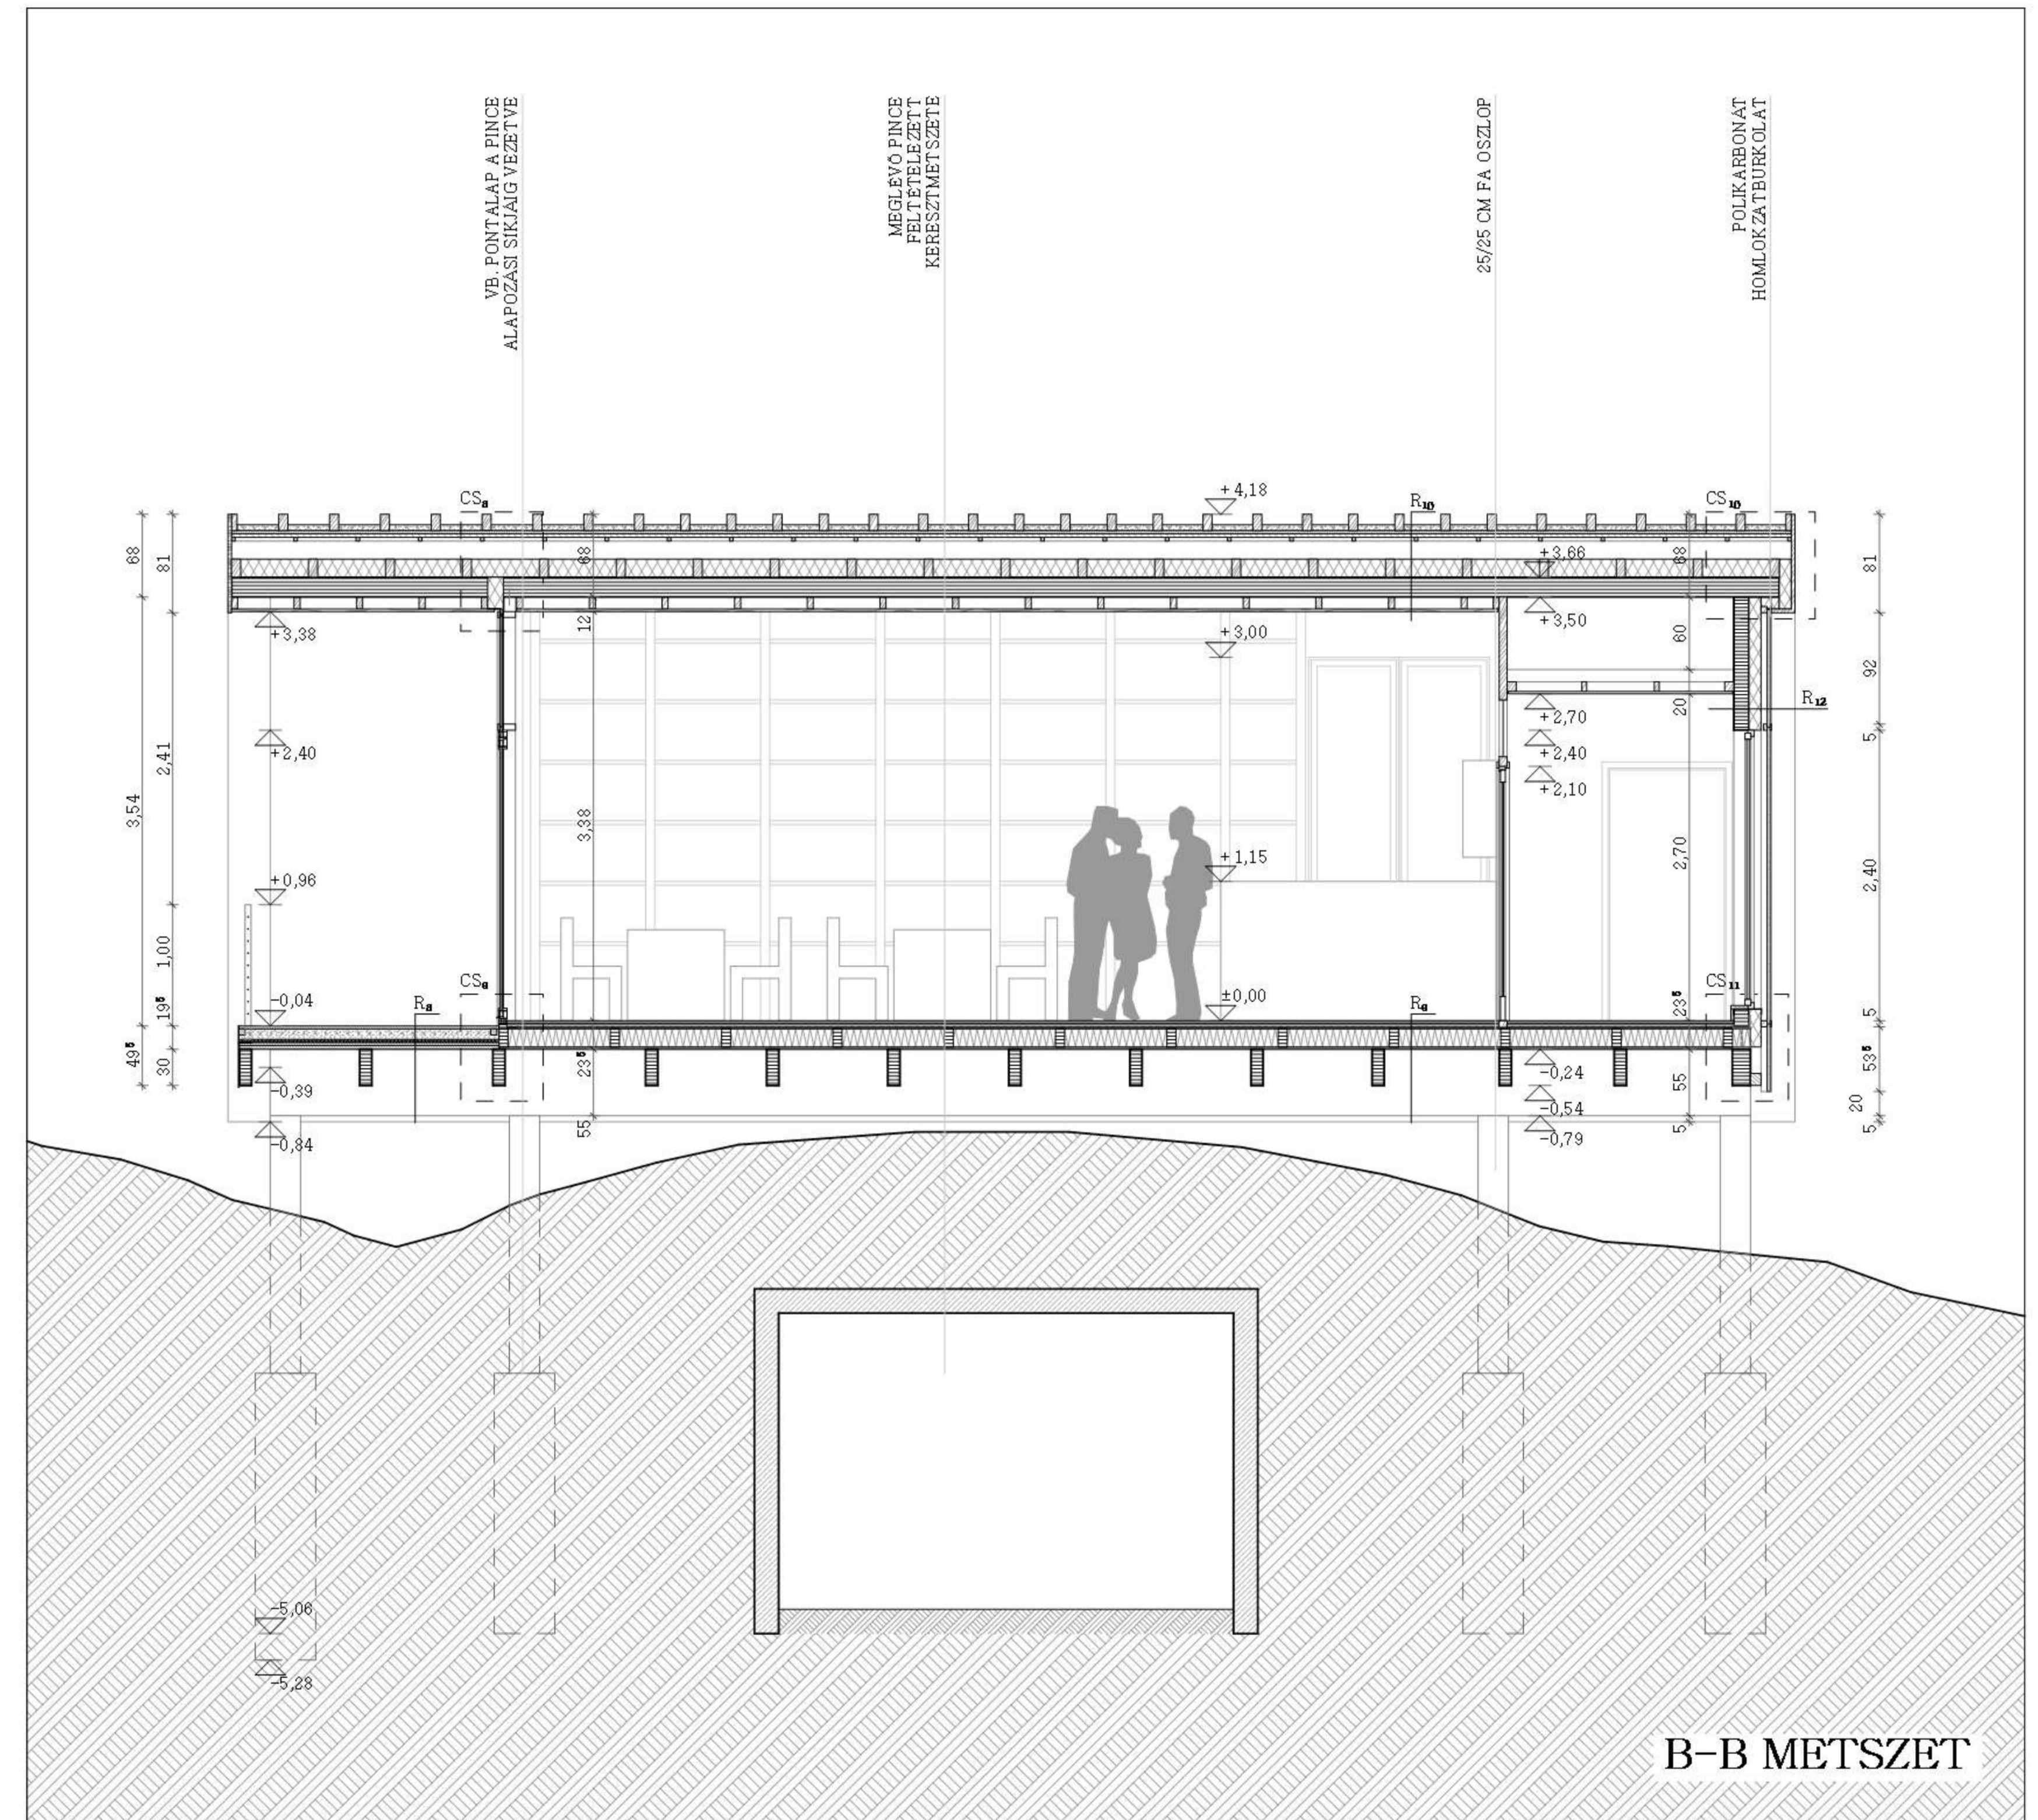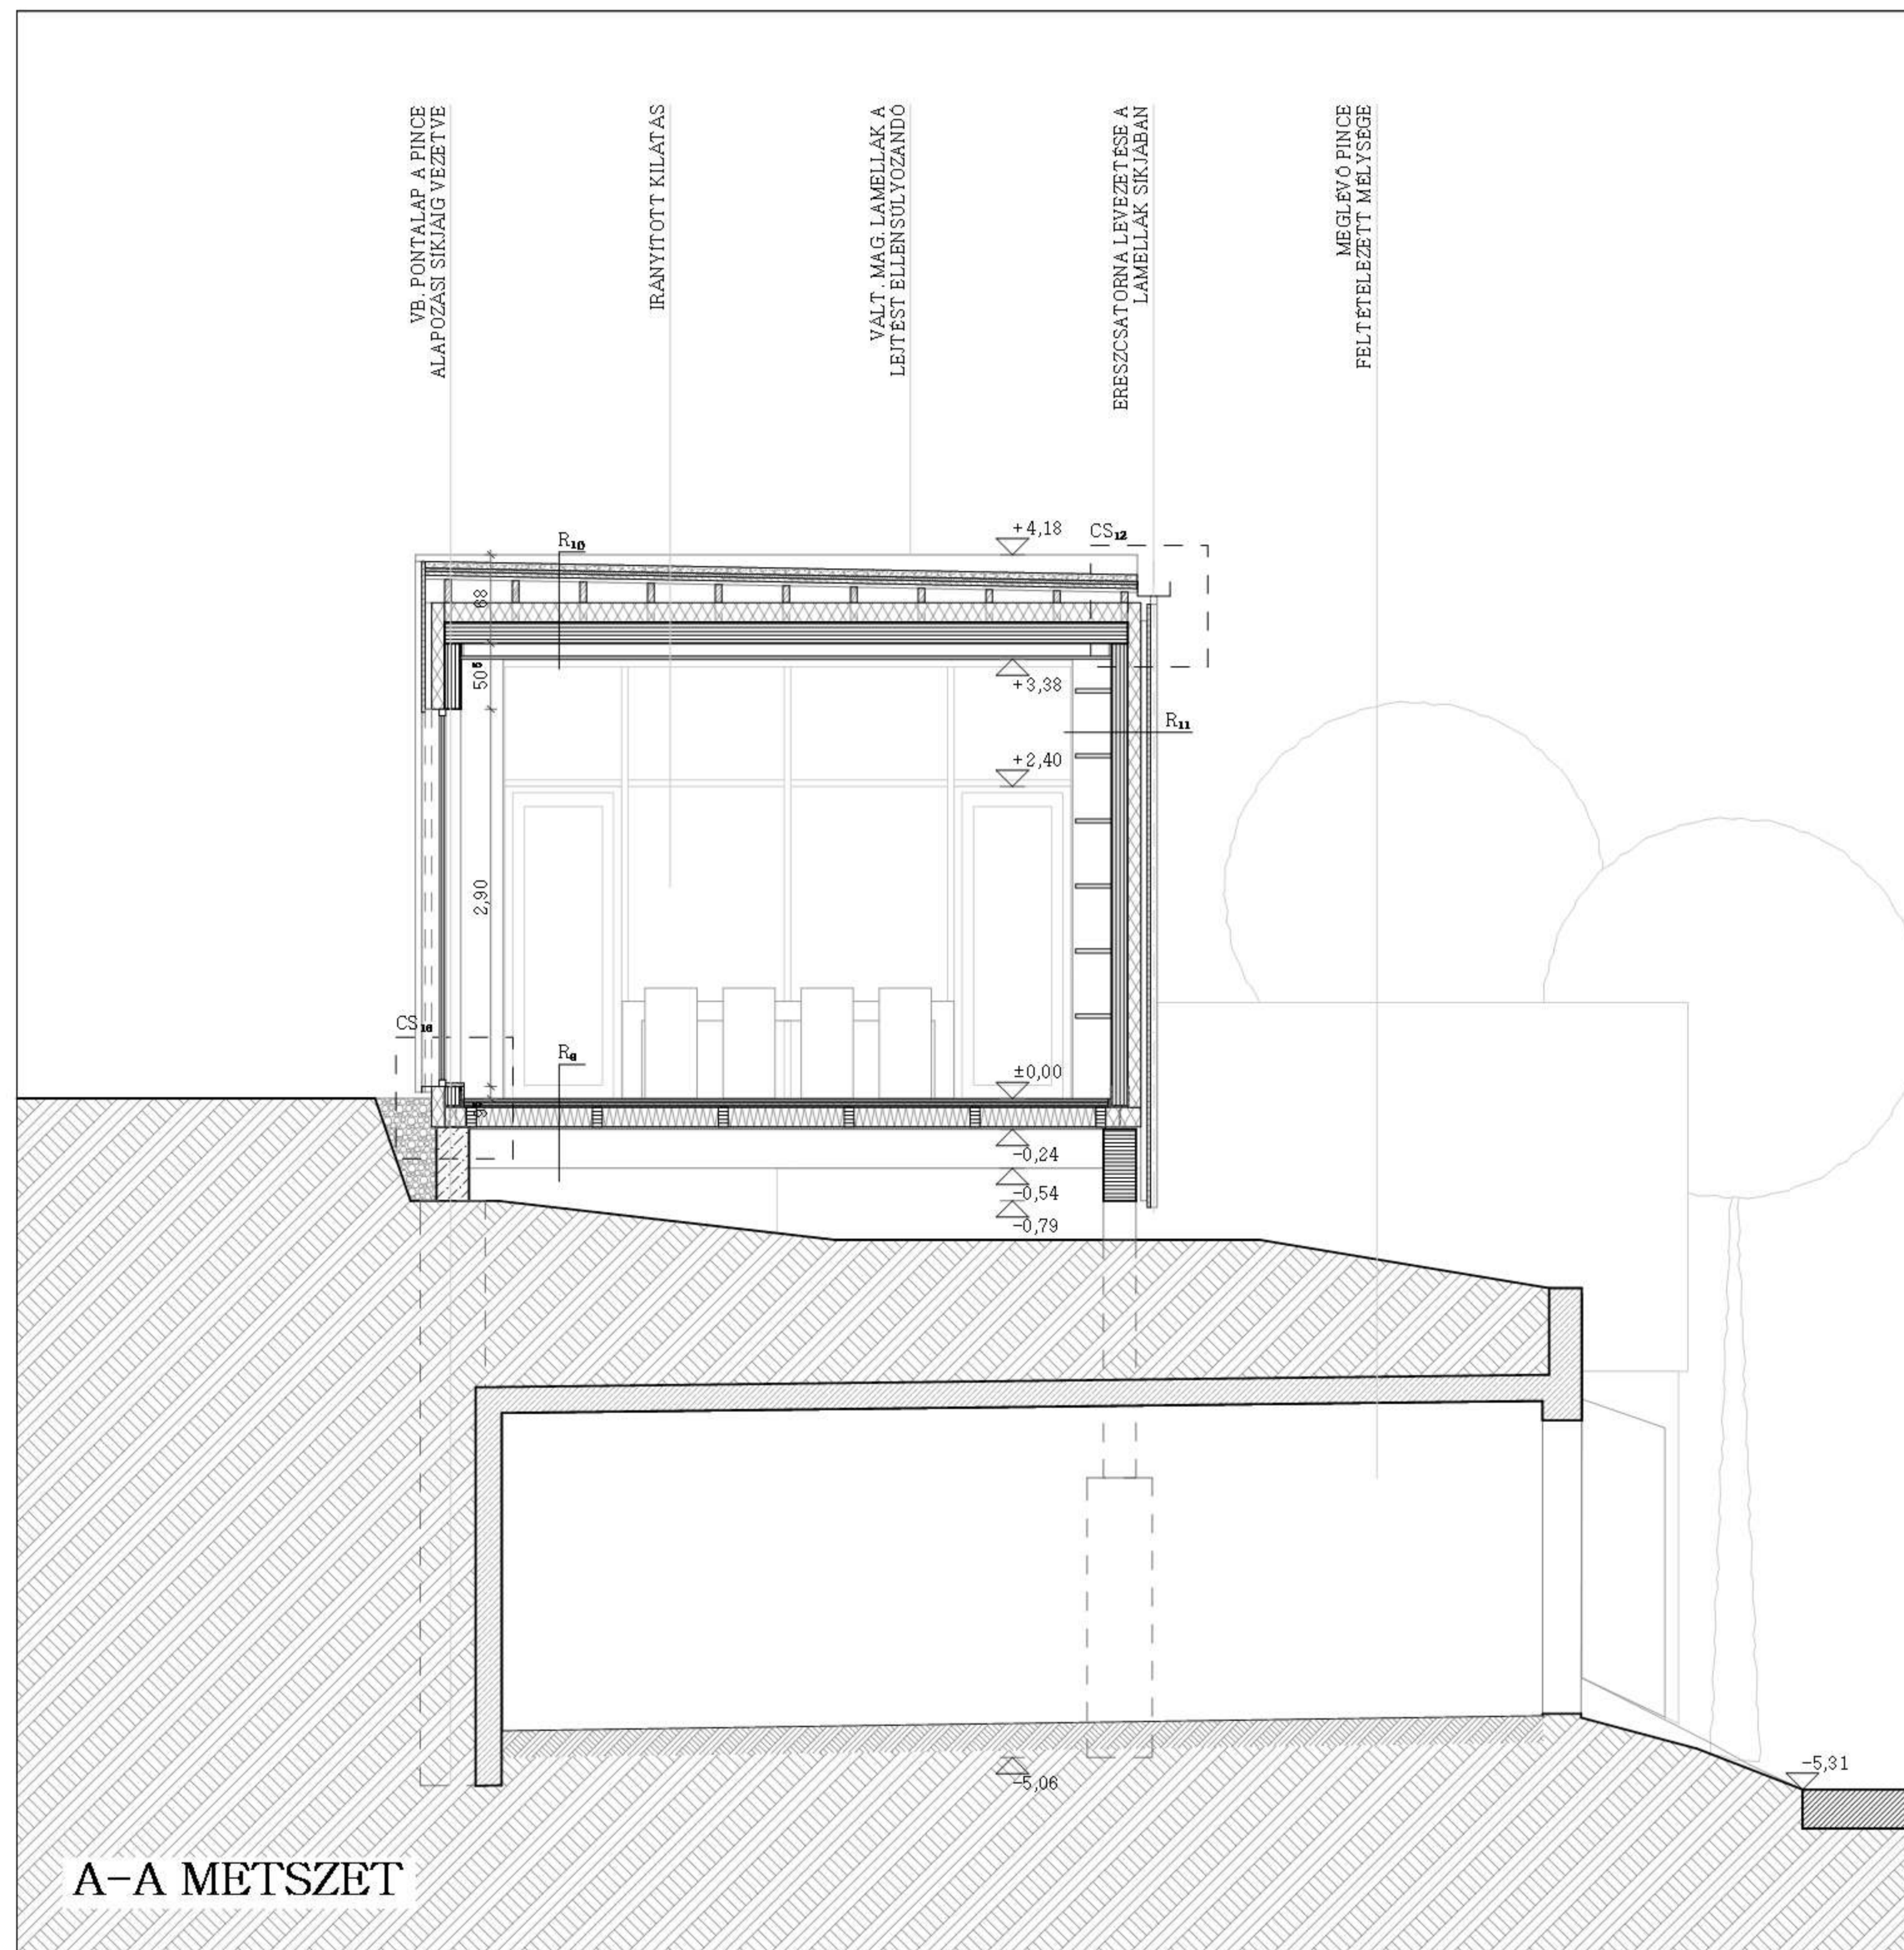


FÖLDSZINT

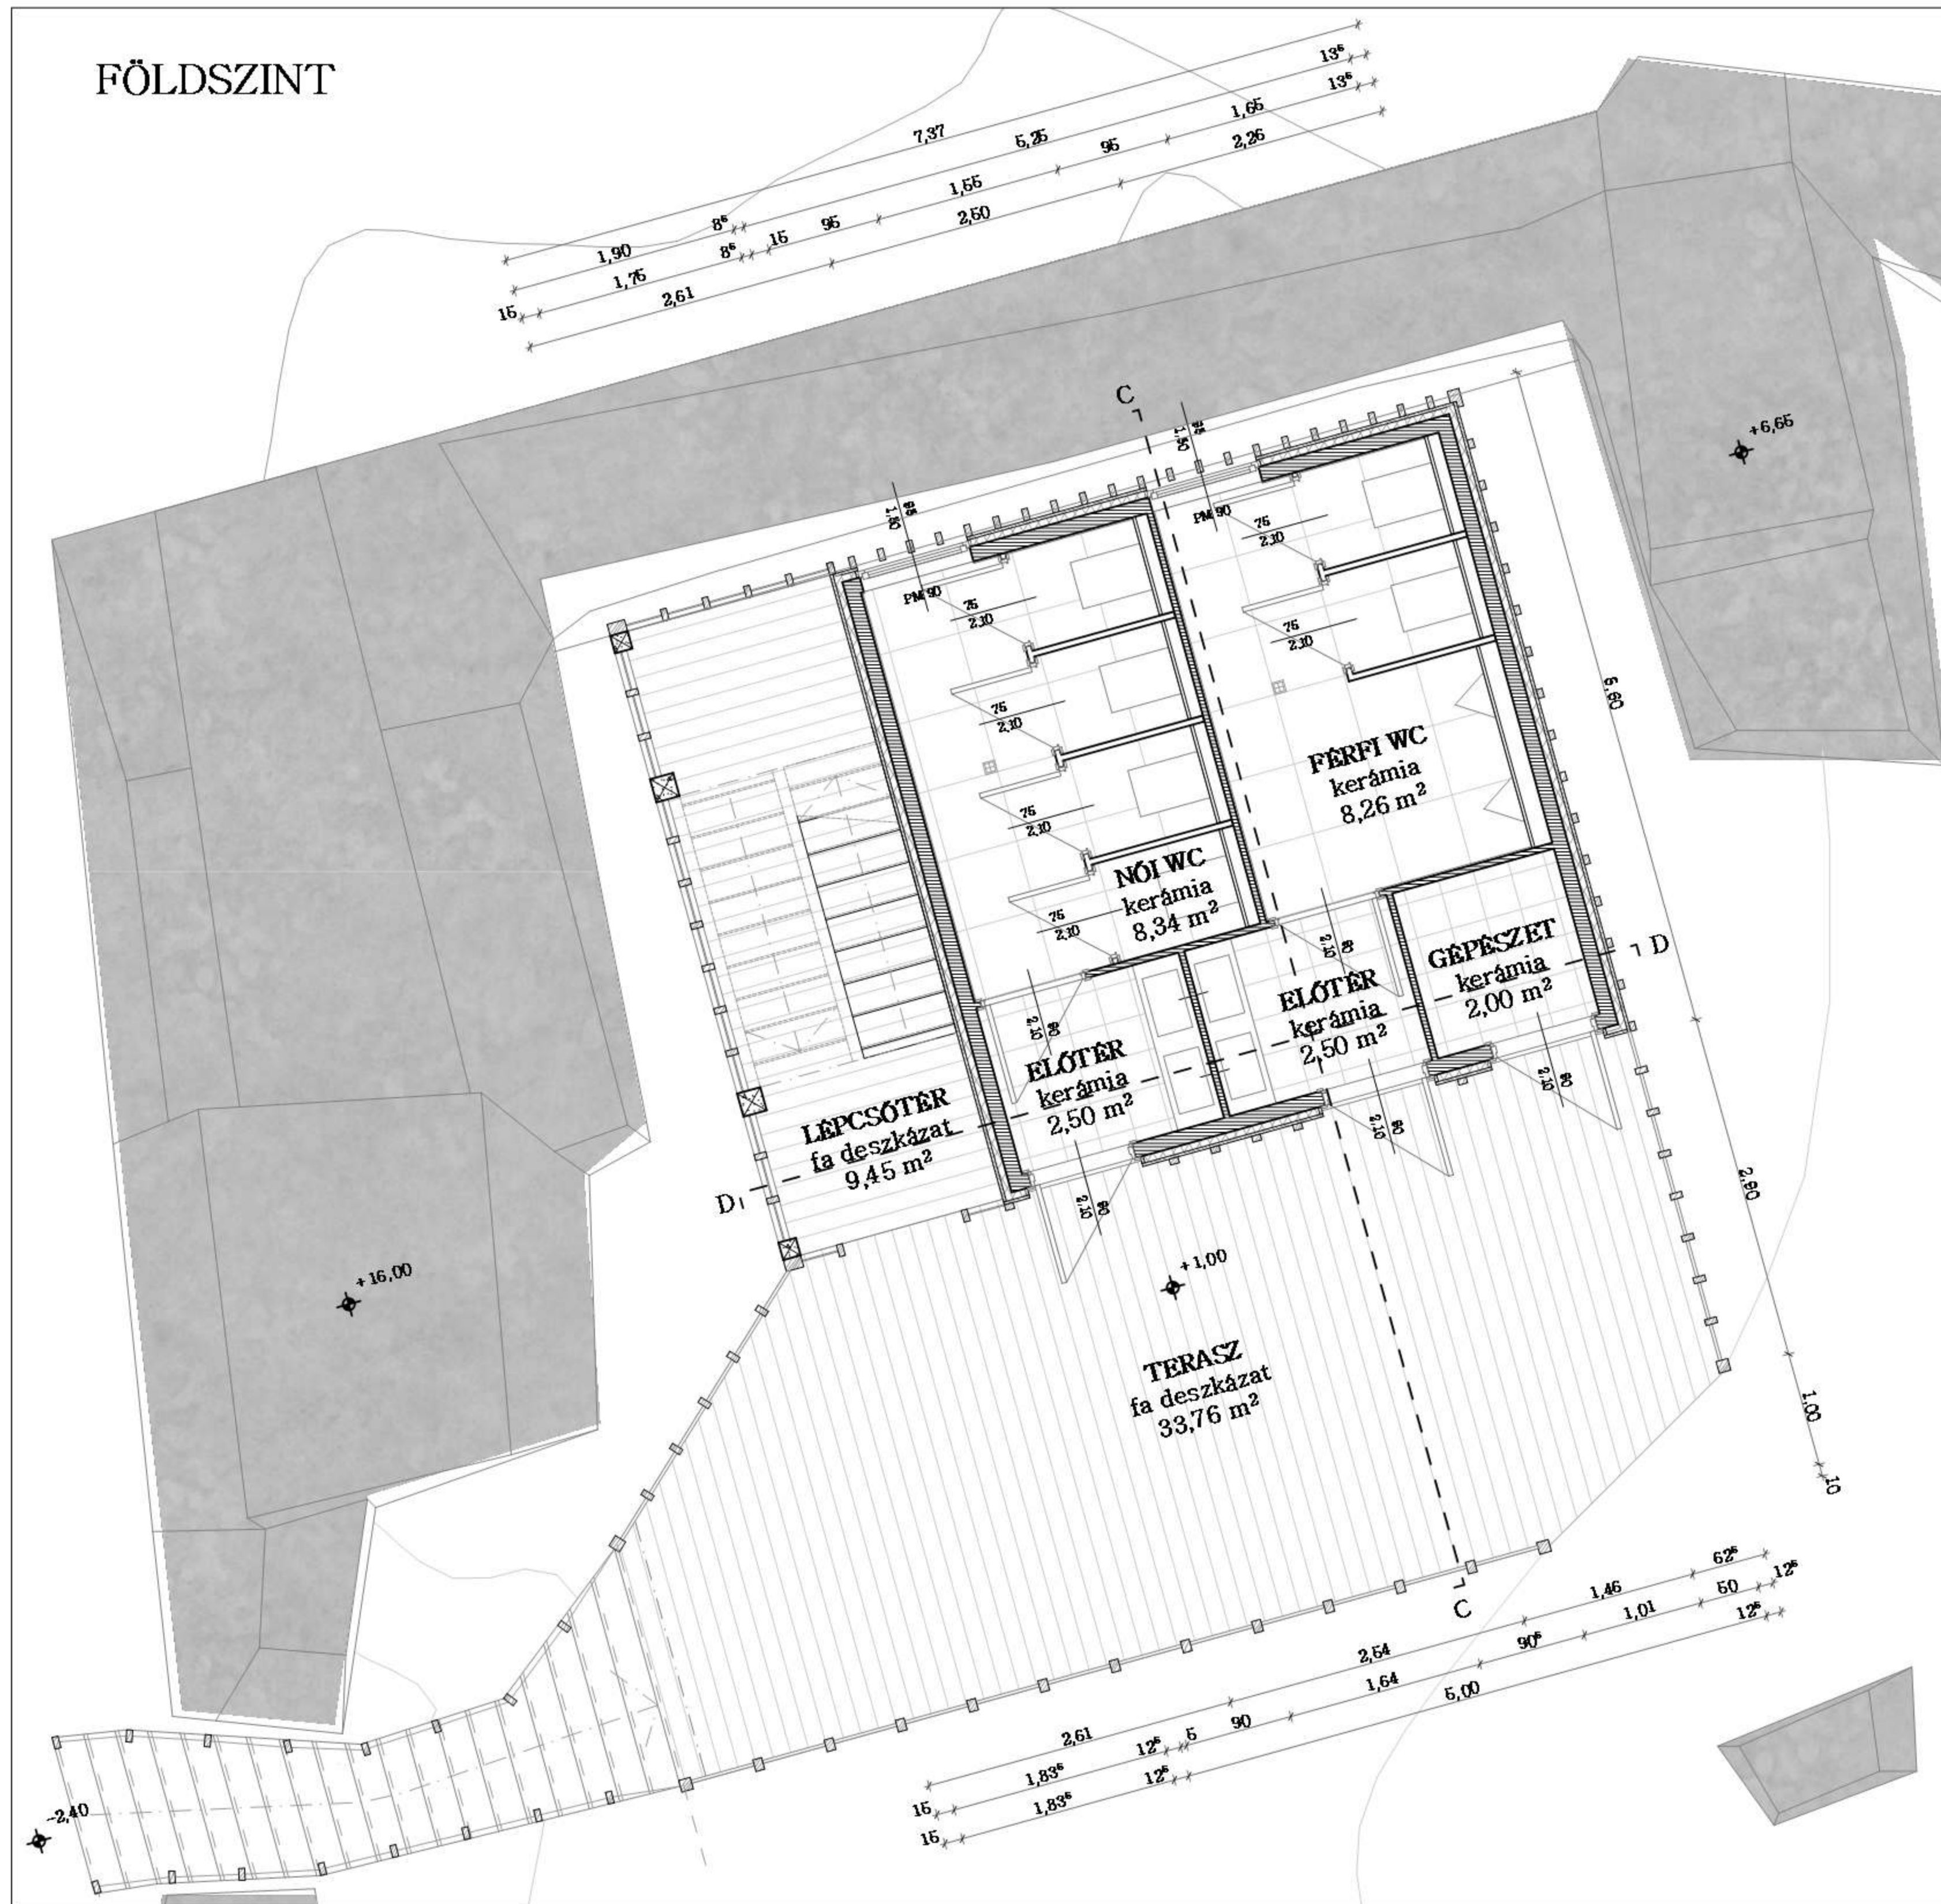


1. EMELET

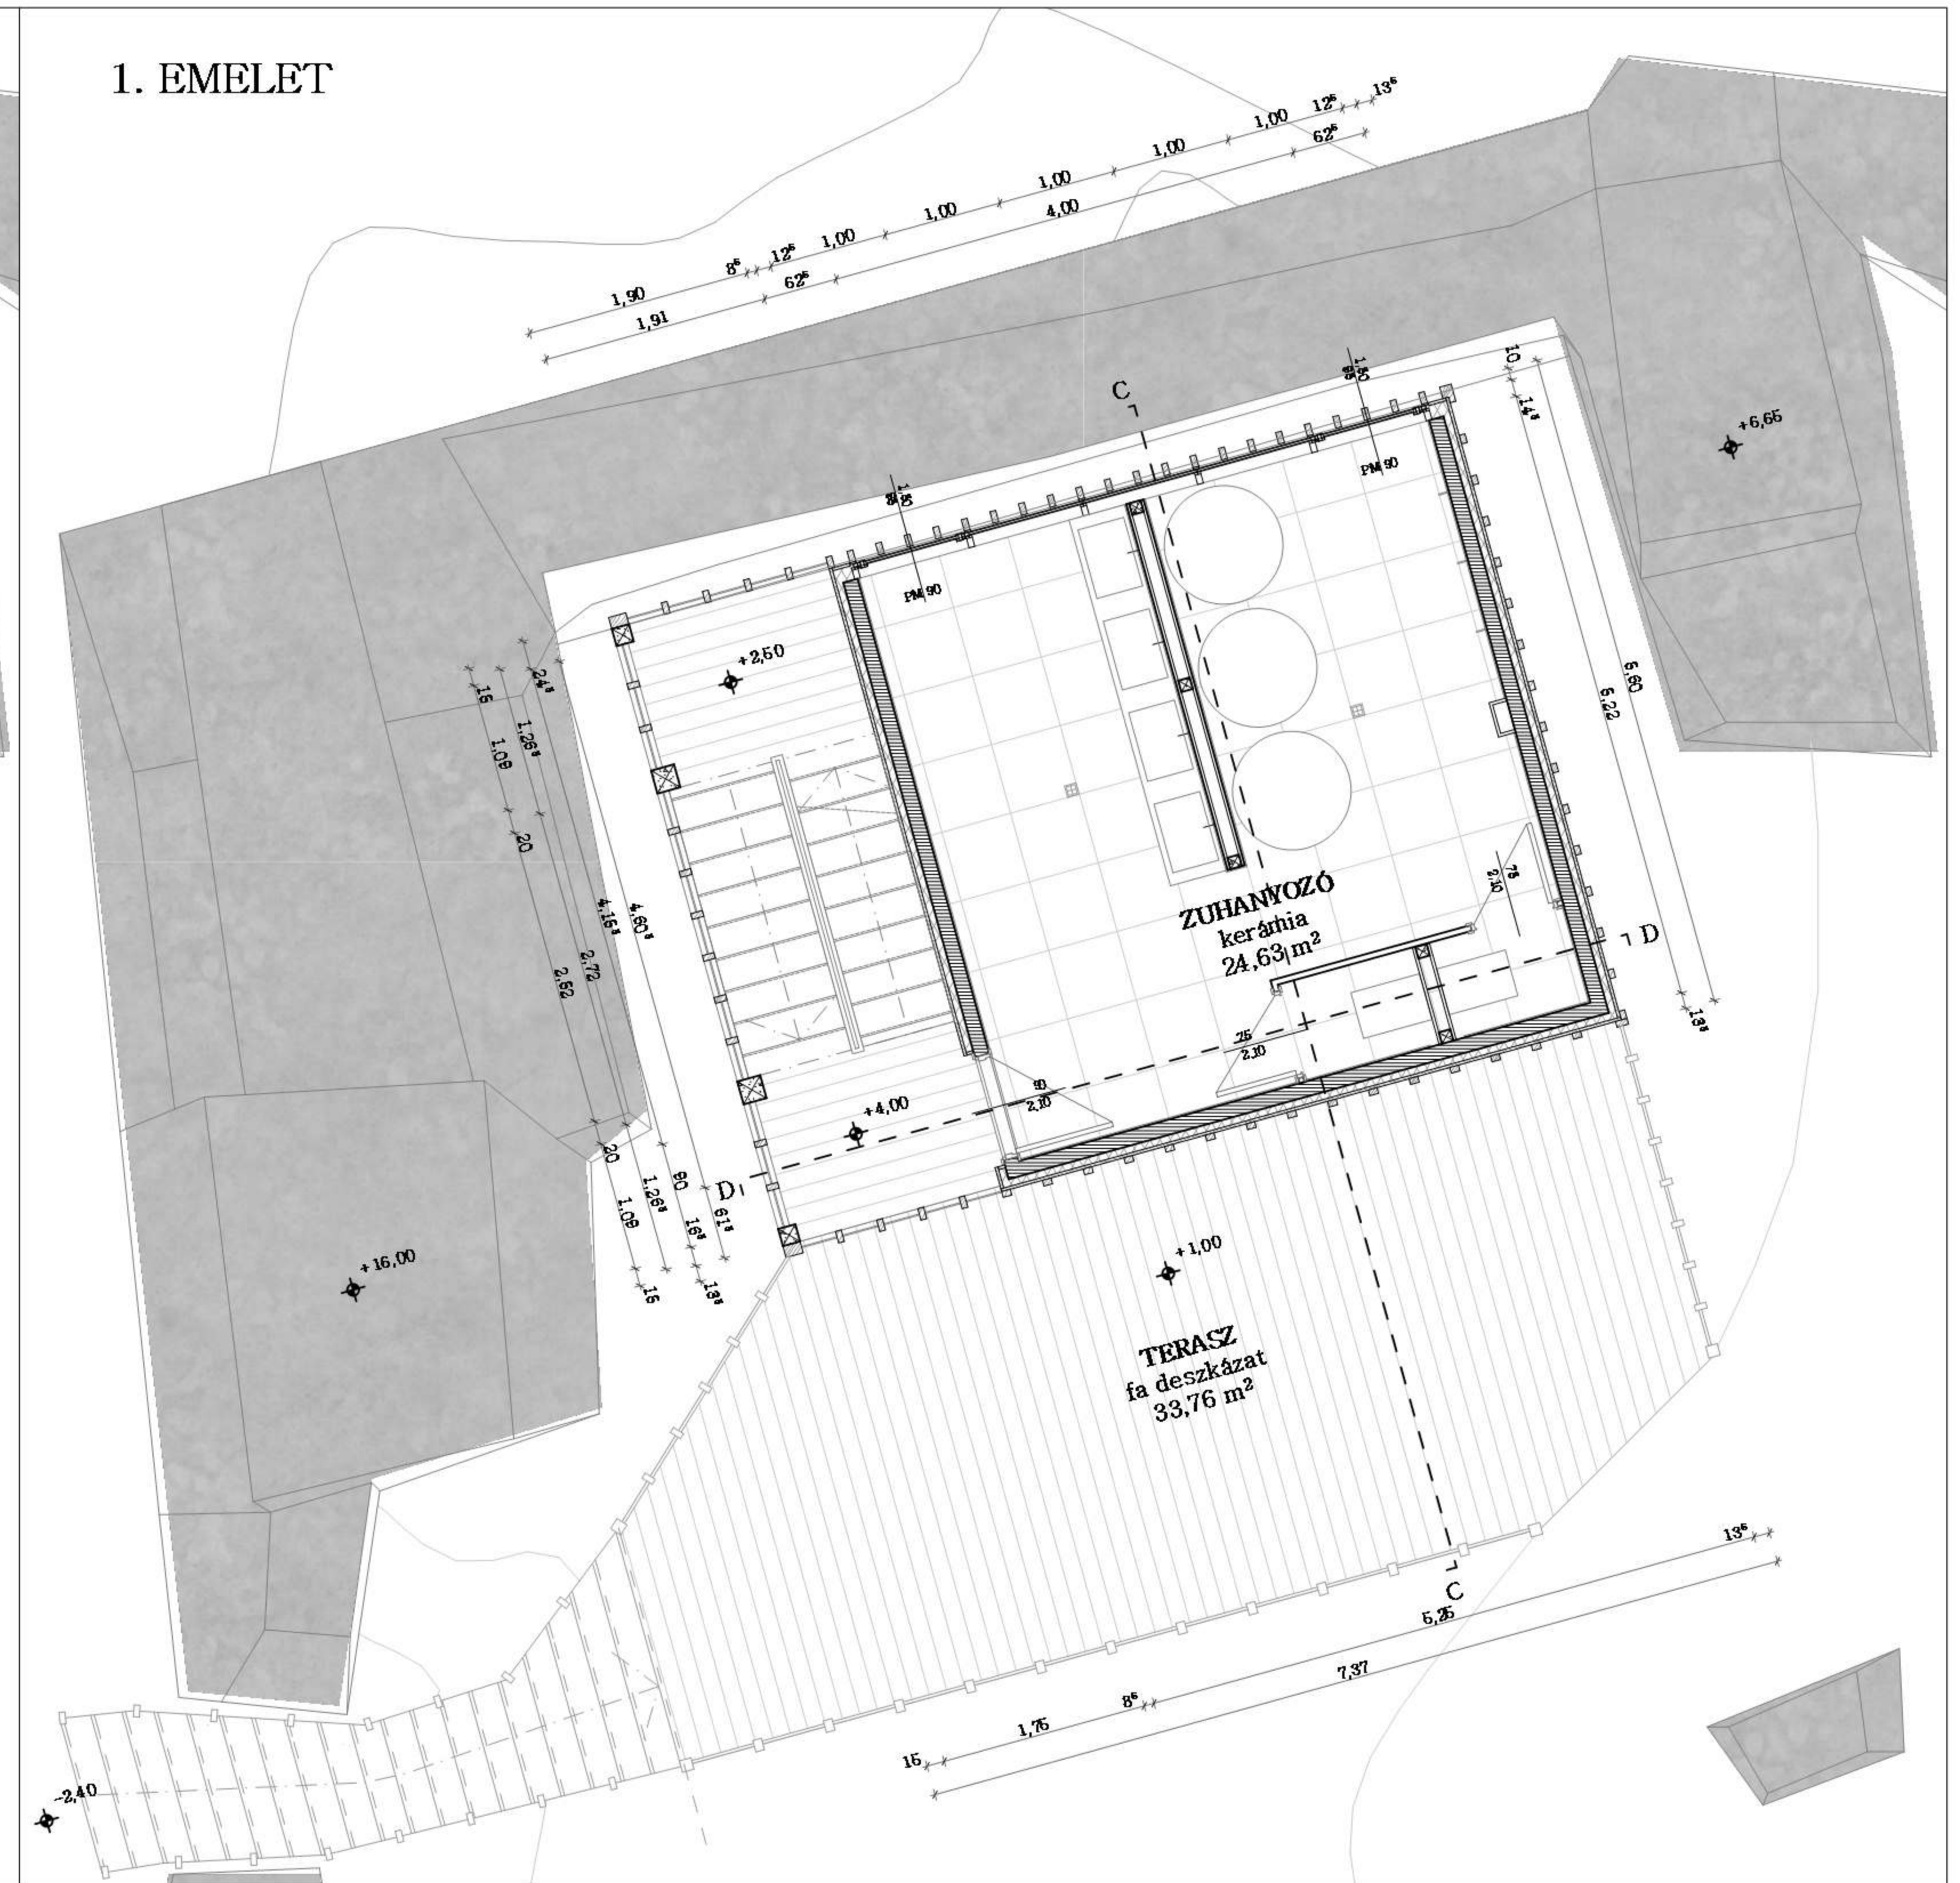


2-3 EMELET

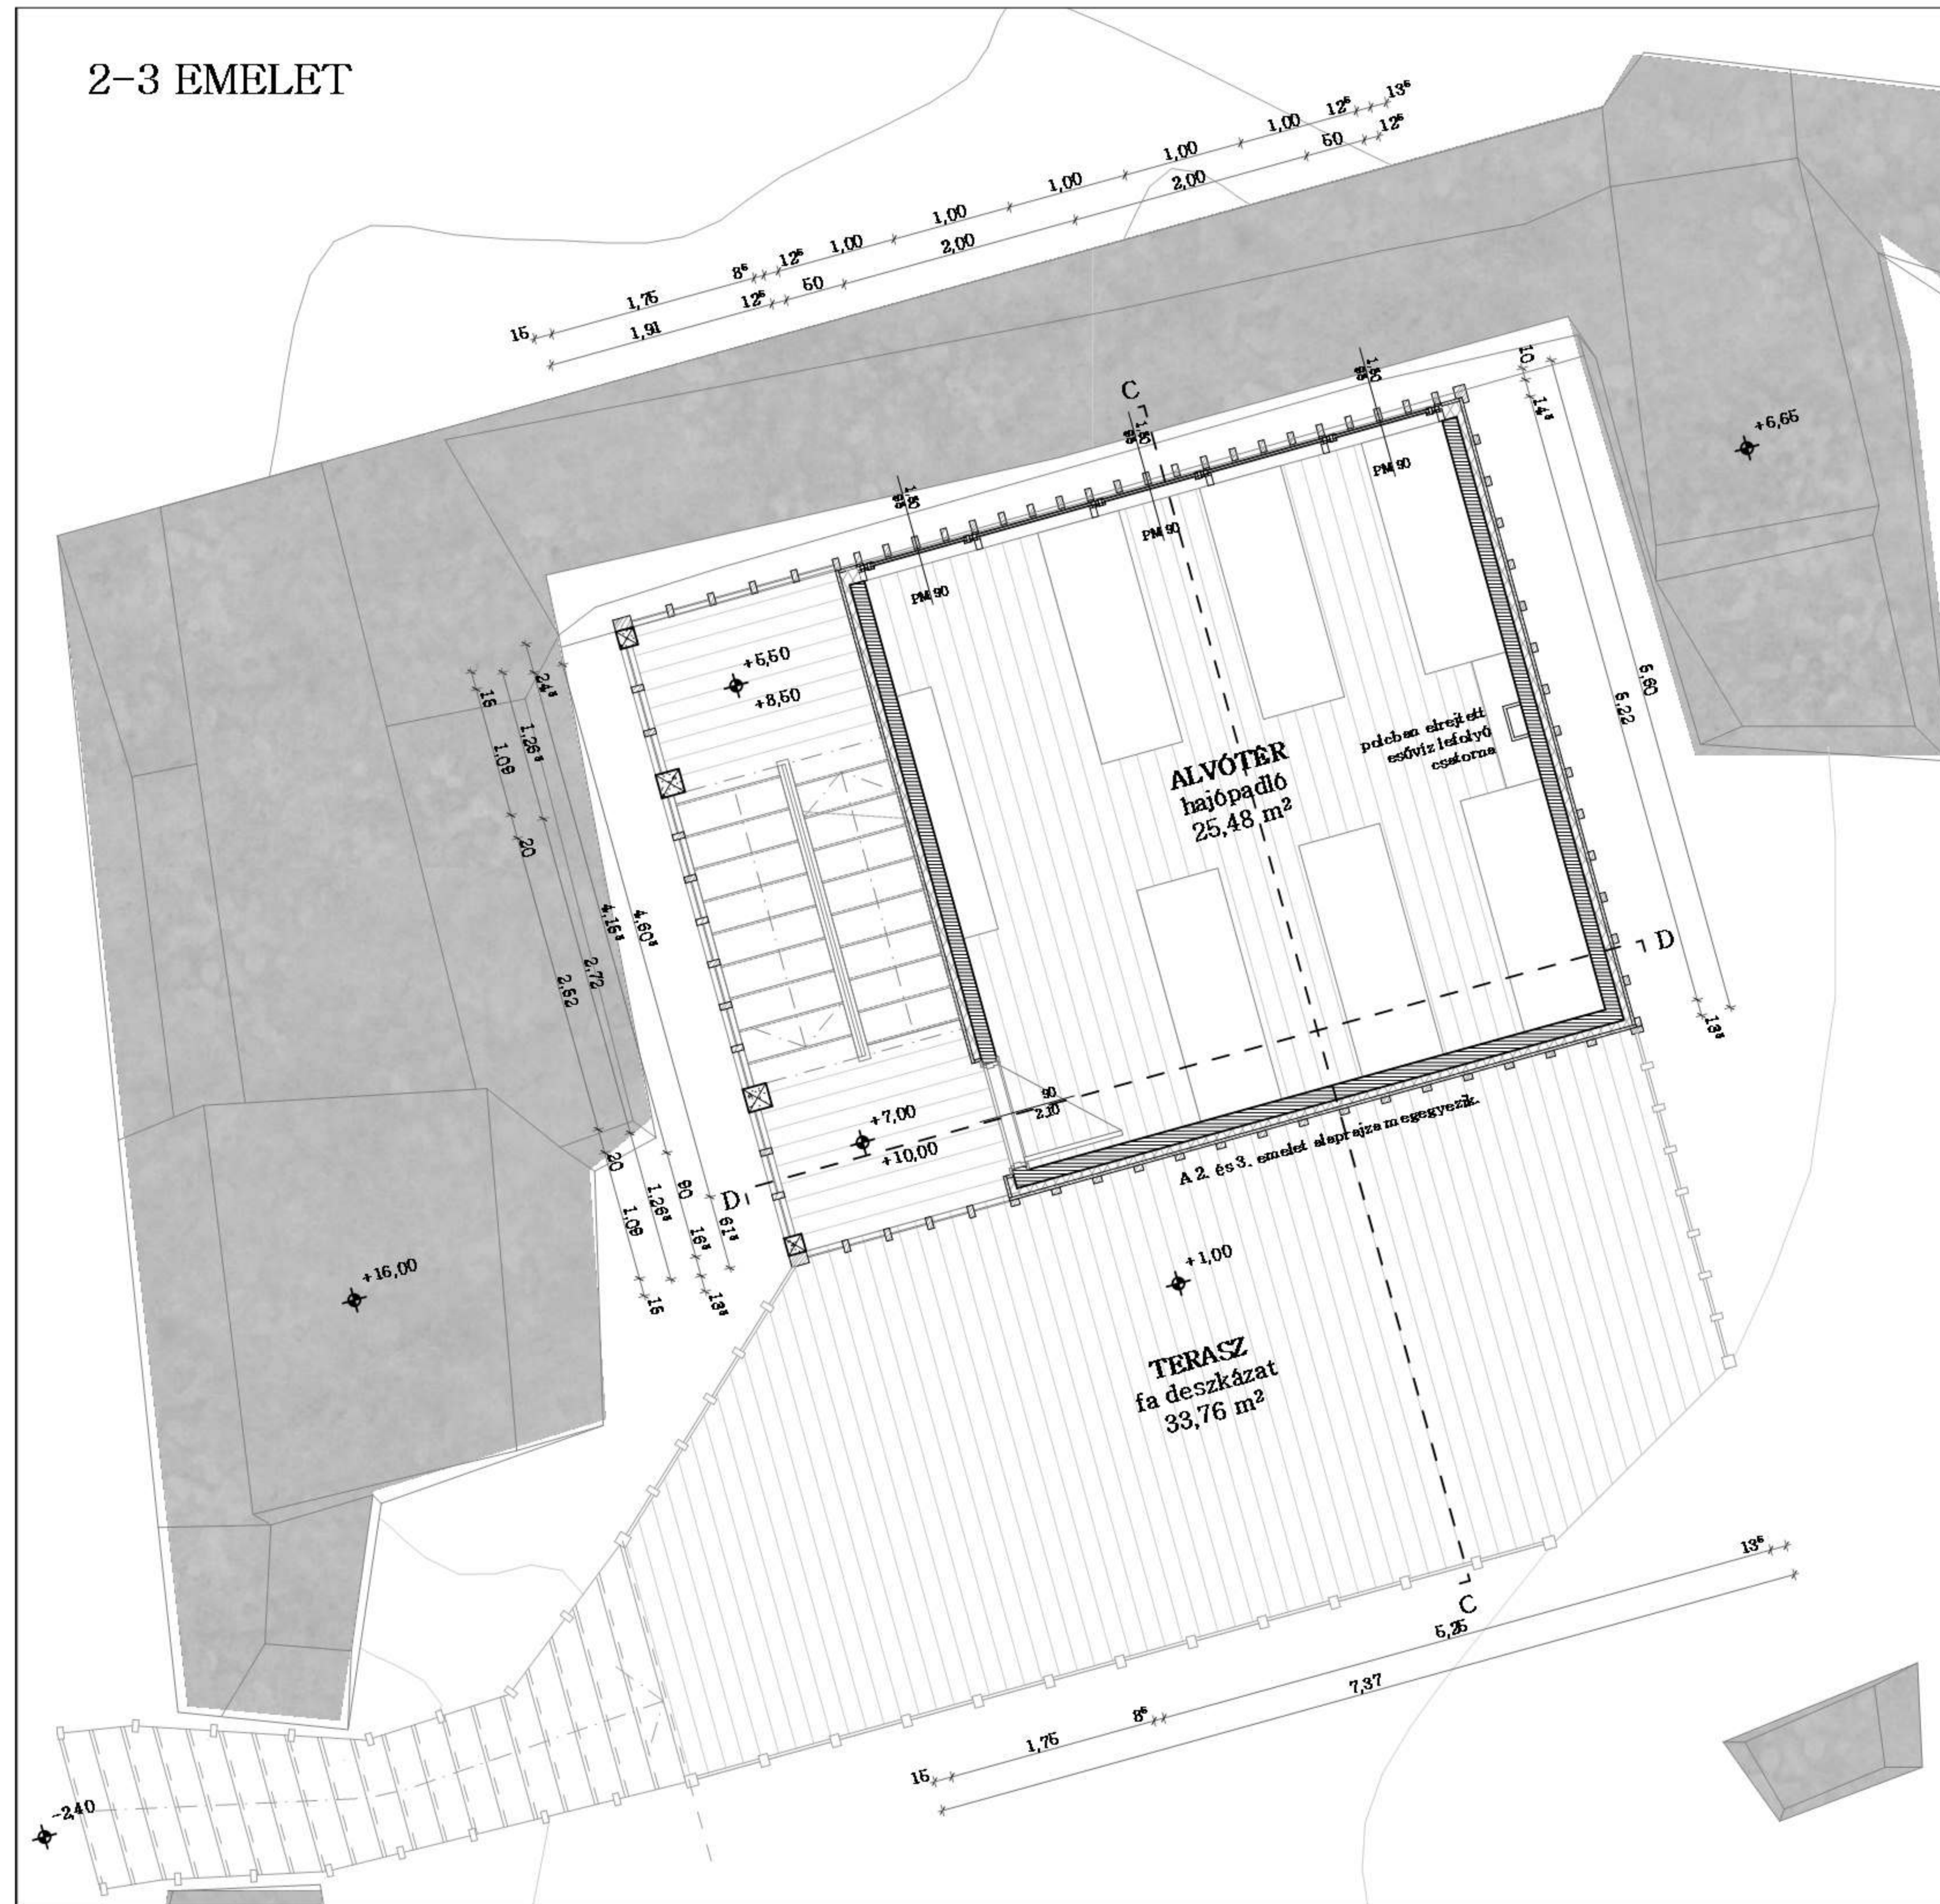


TETŐTERASZ

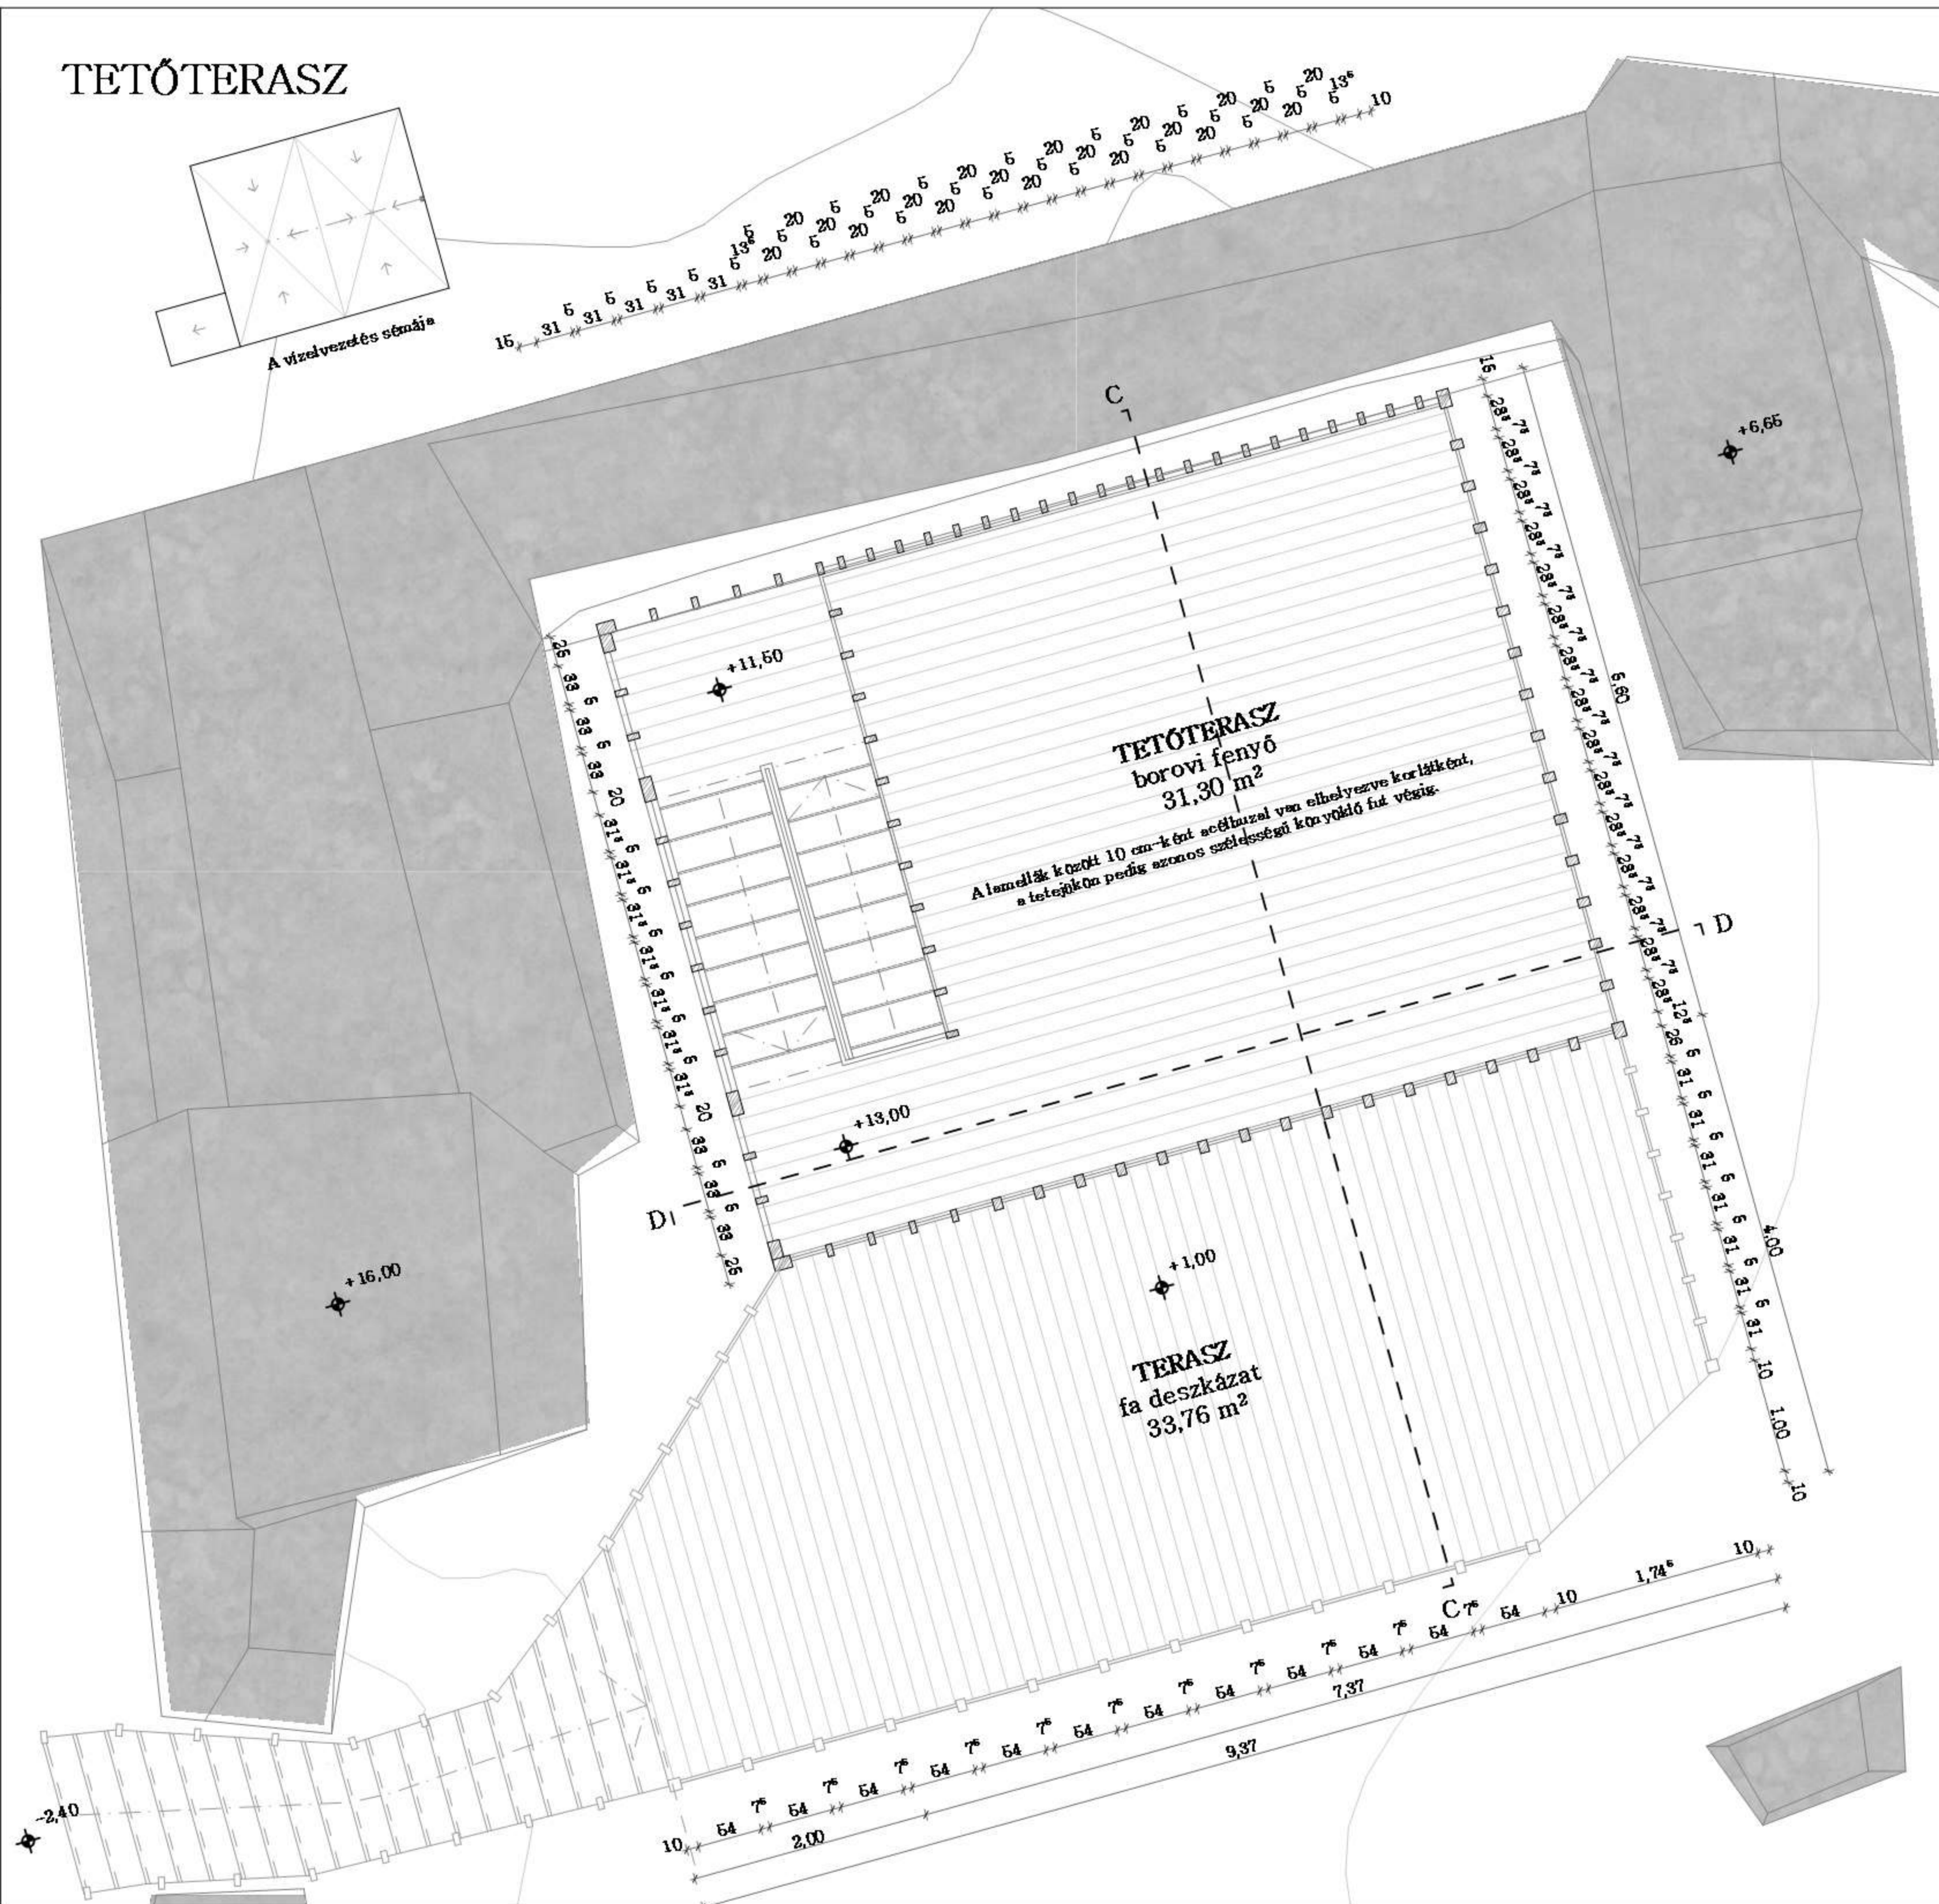

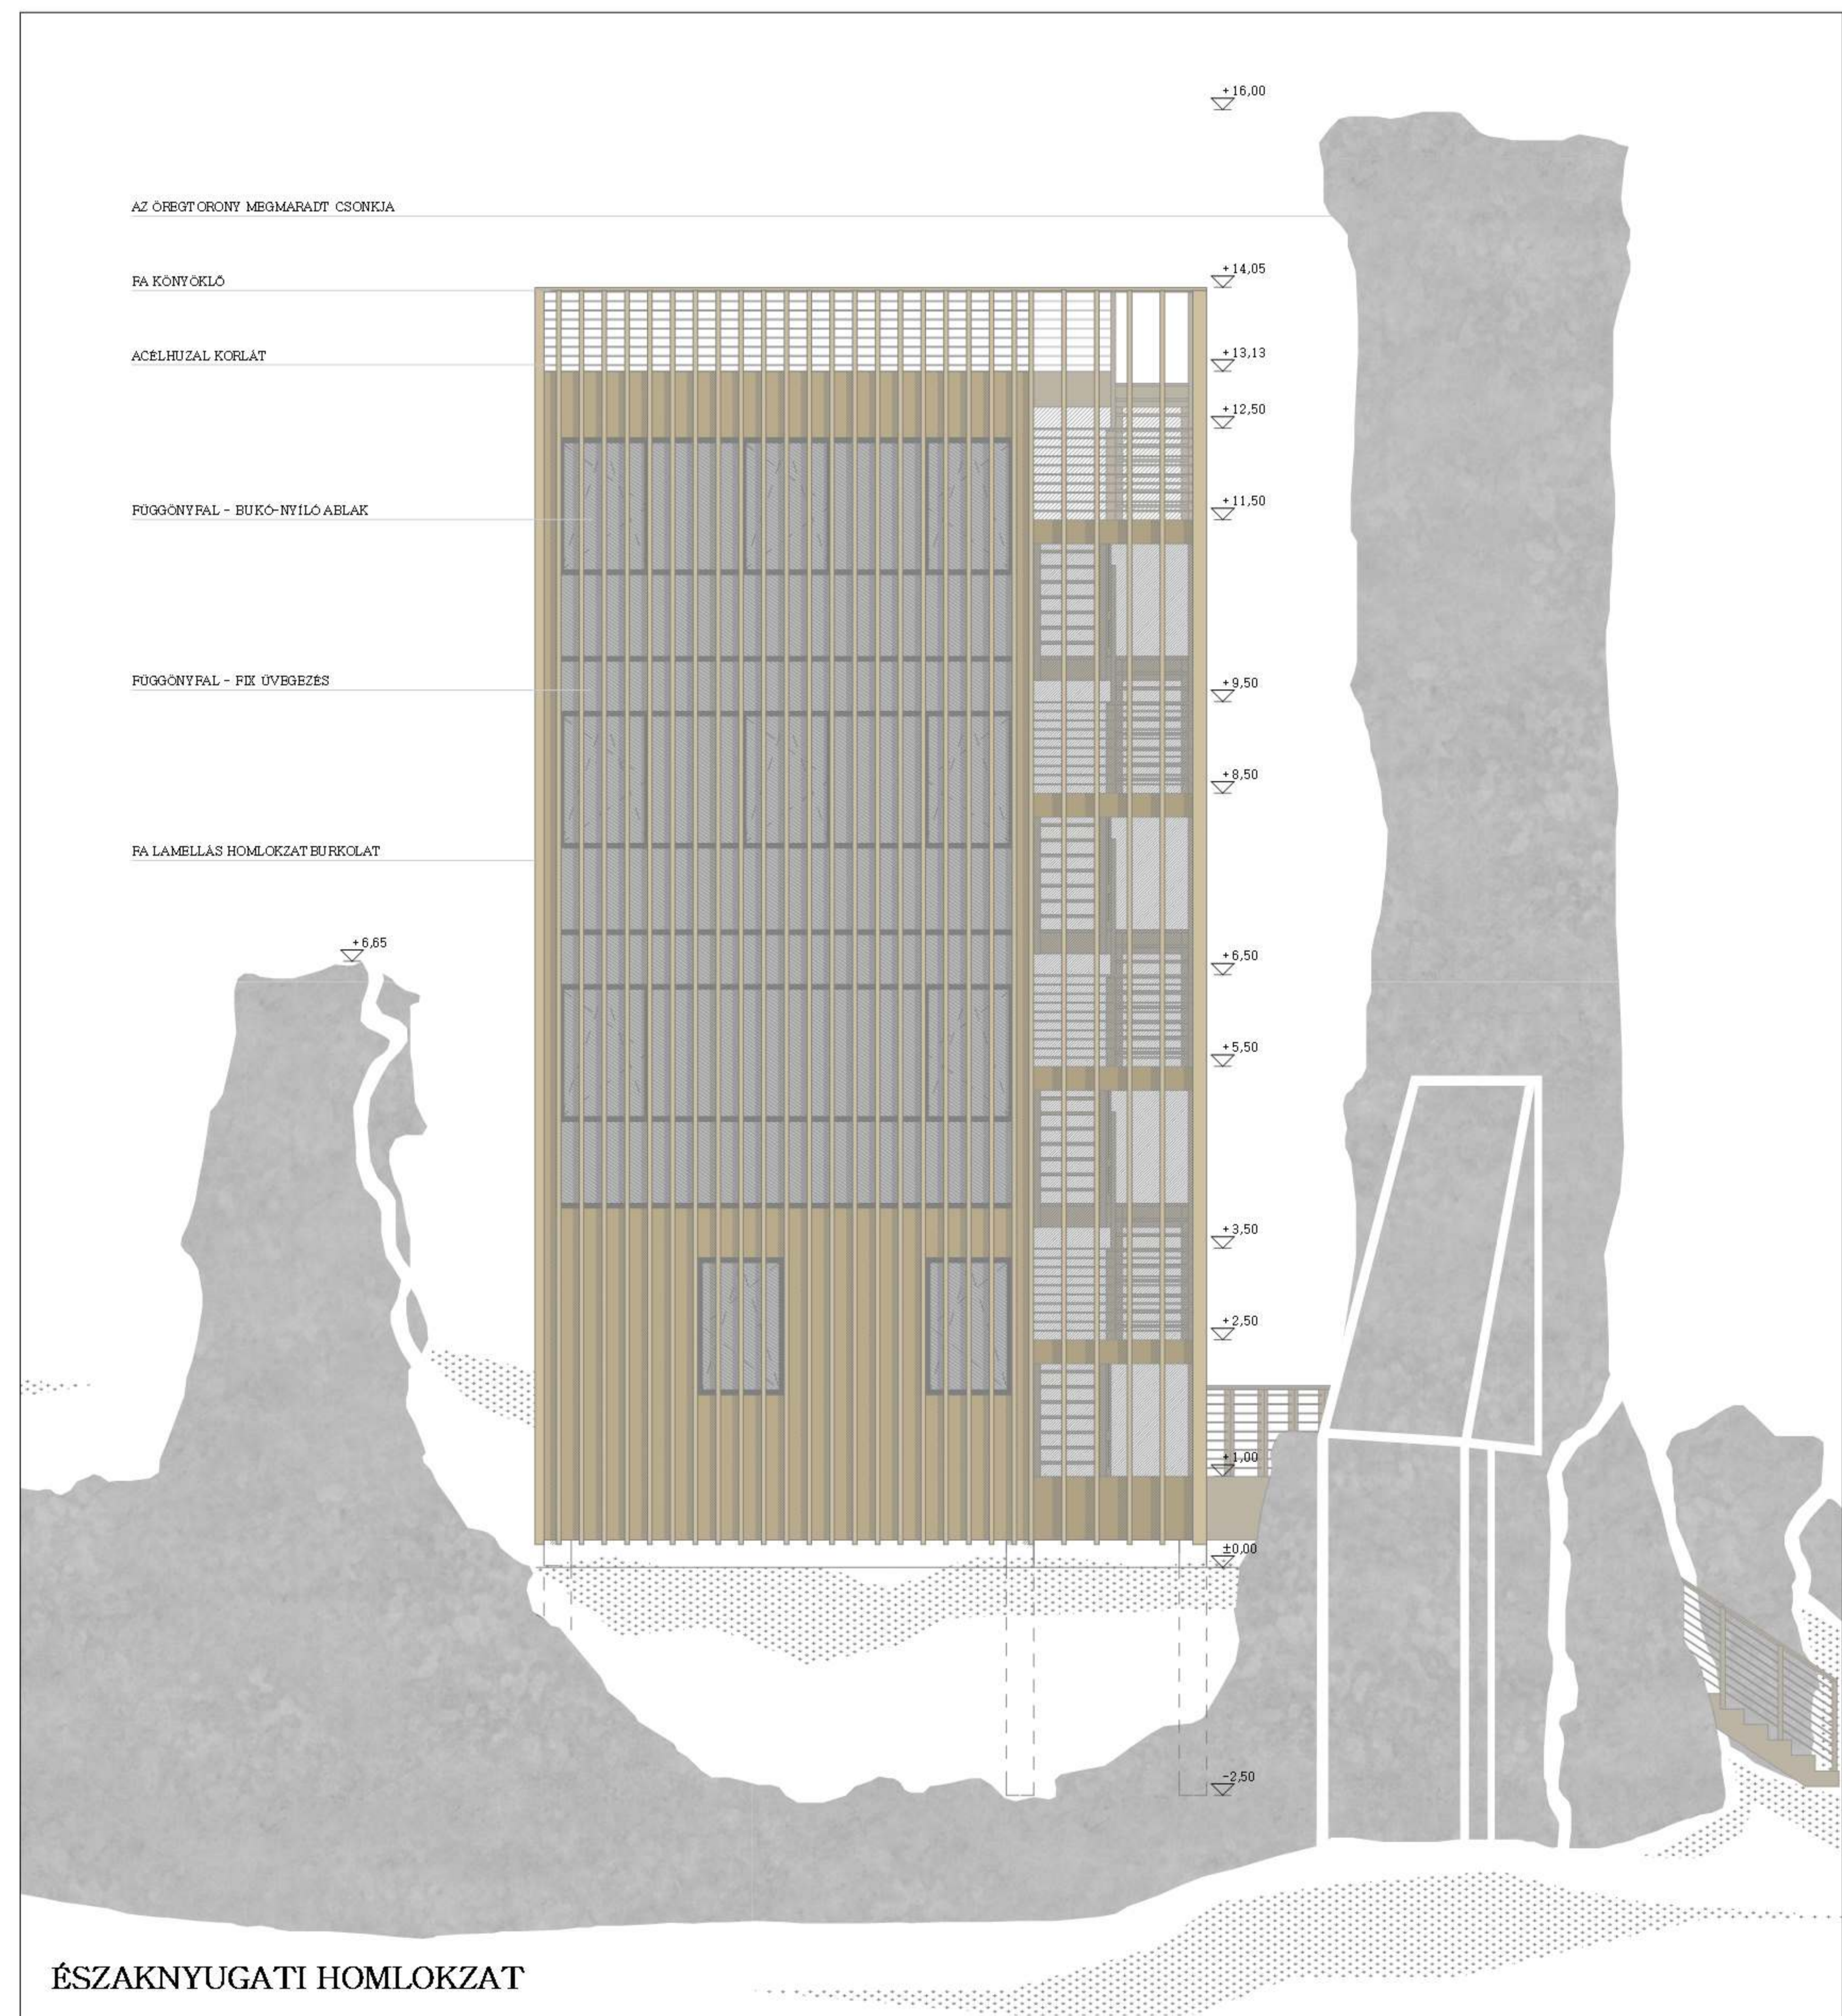


ÉSZAKNYUGATI HOMLOKZAT

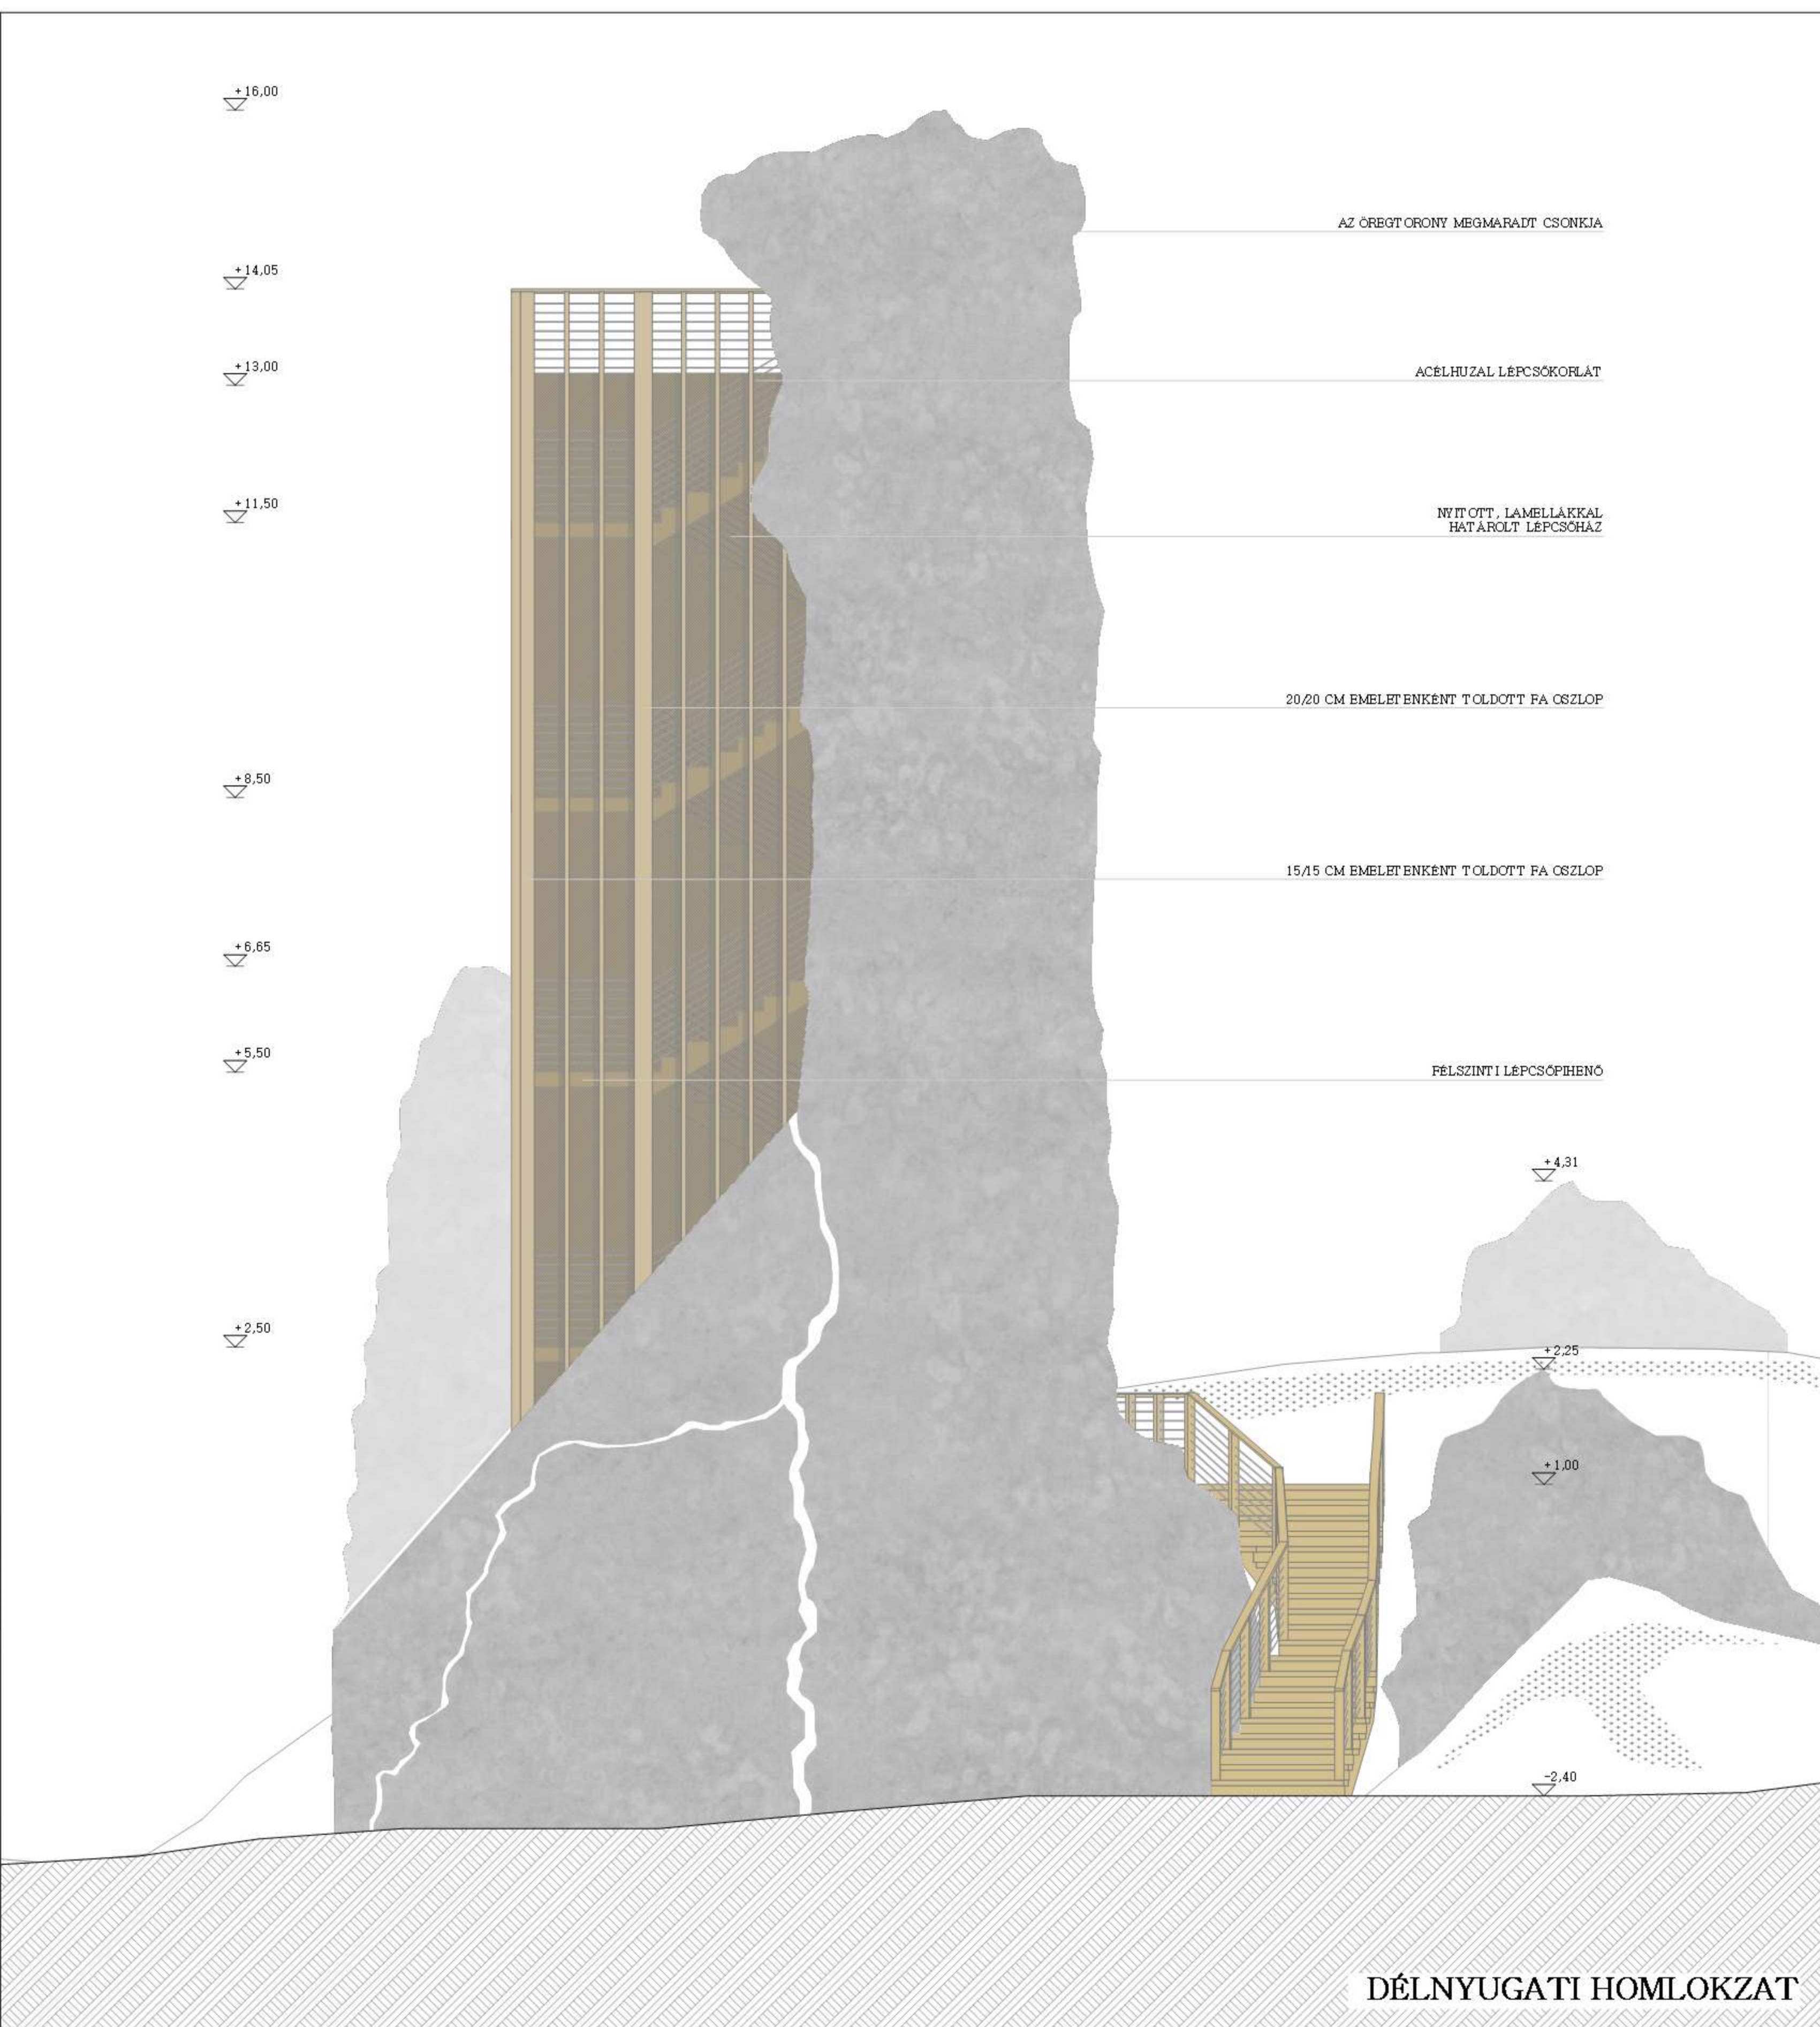


DÉLNYUGATI HOMLOKZAT




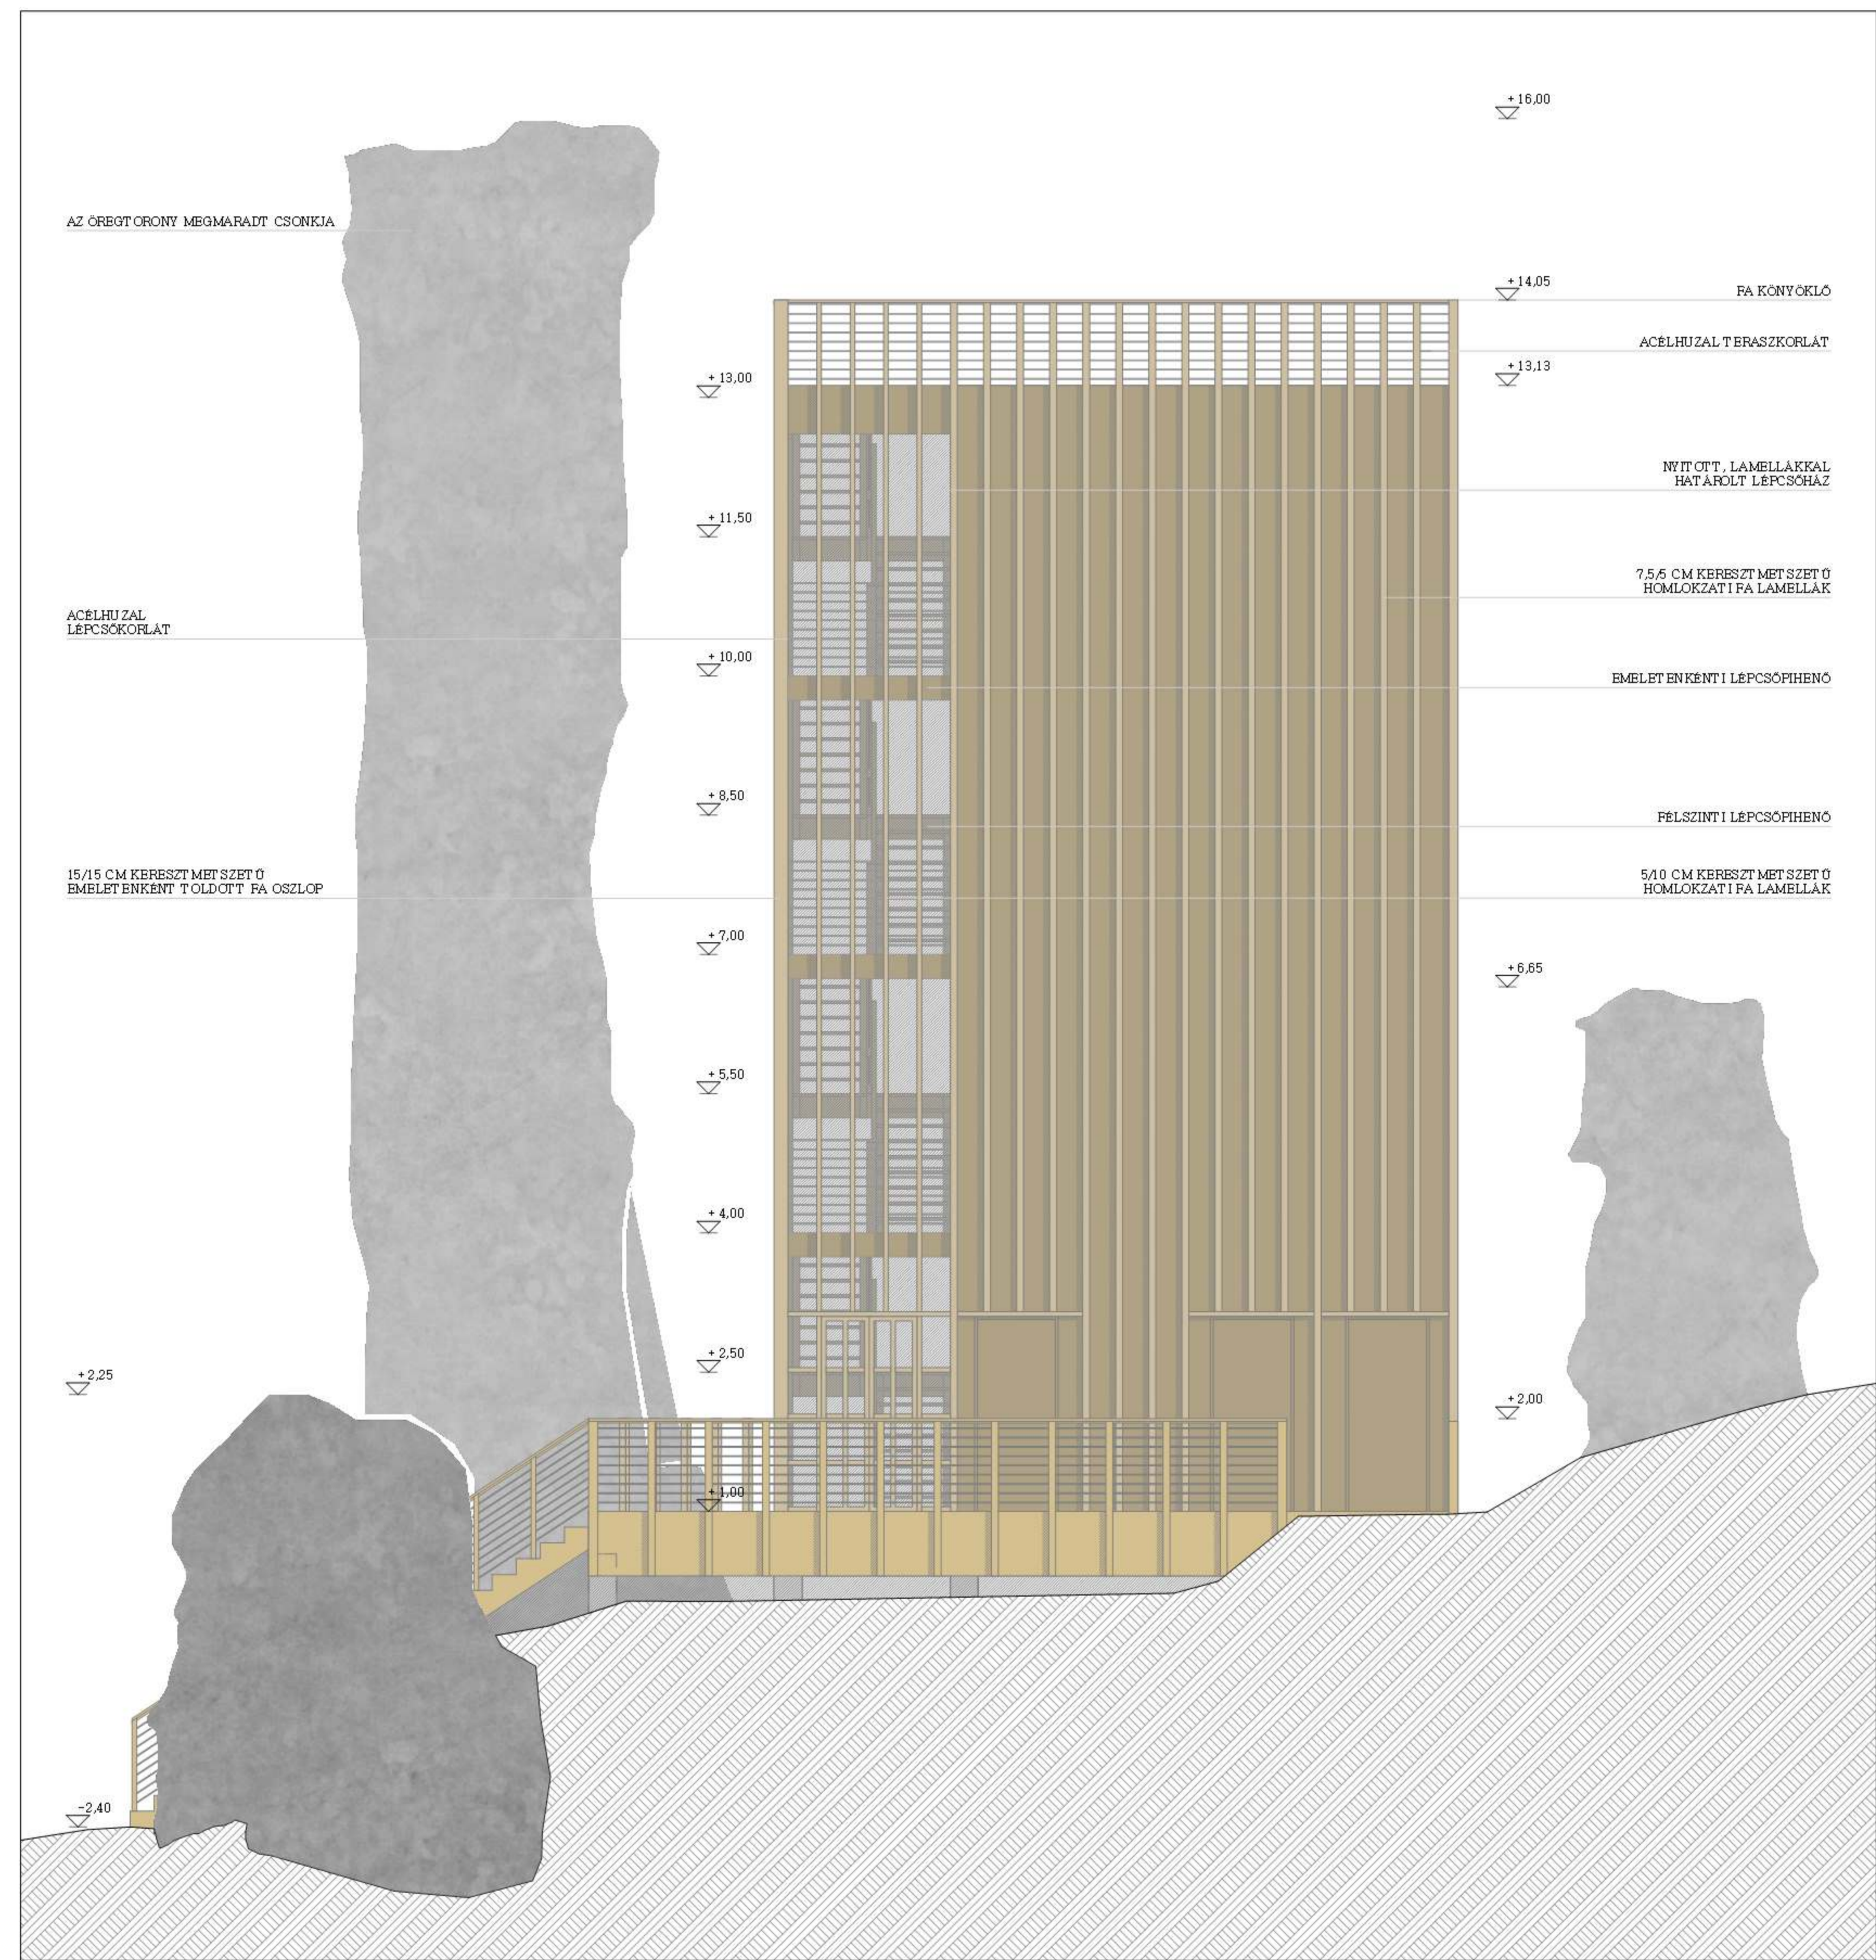


DÉLKELETI HOMLOKZAT

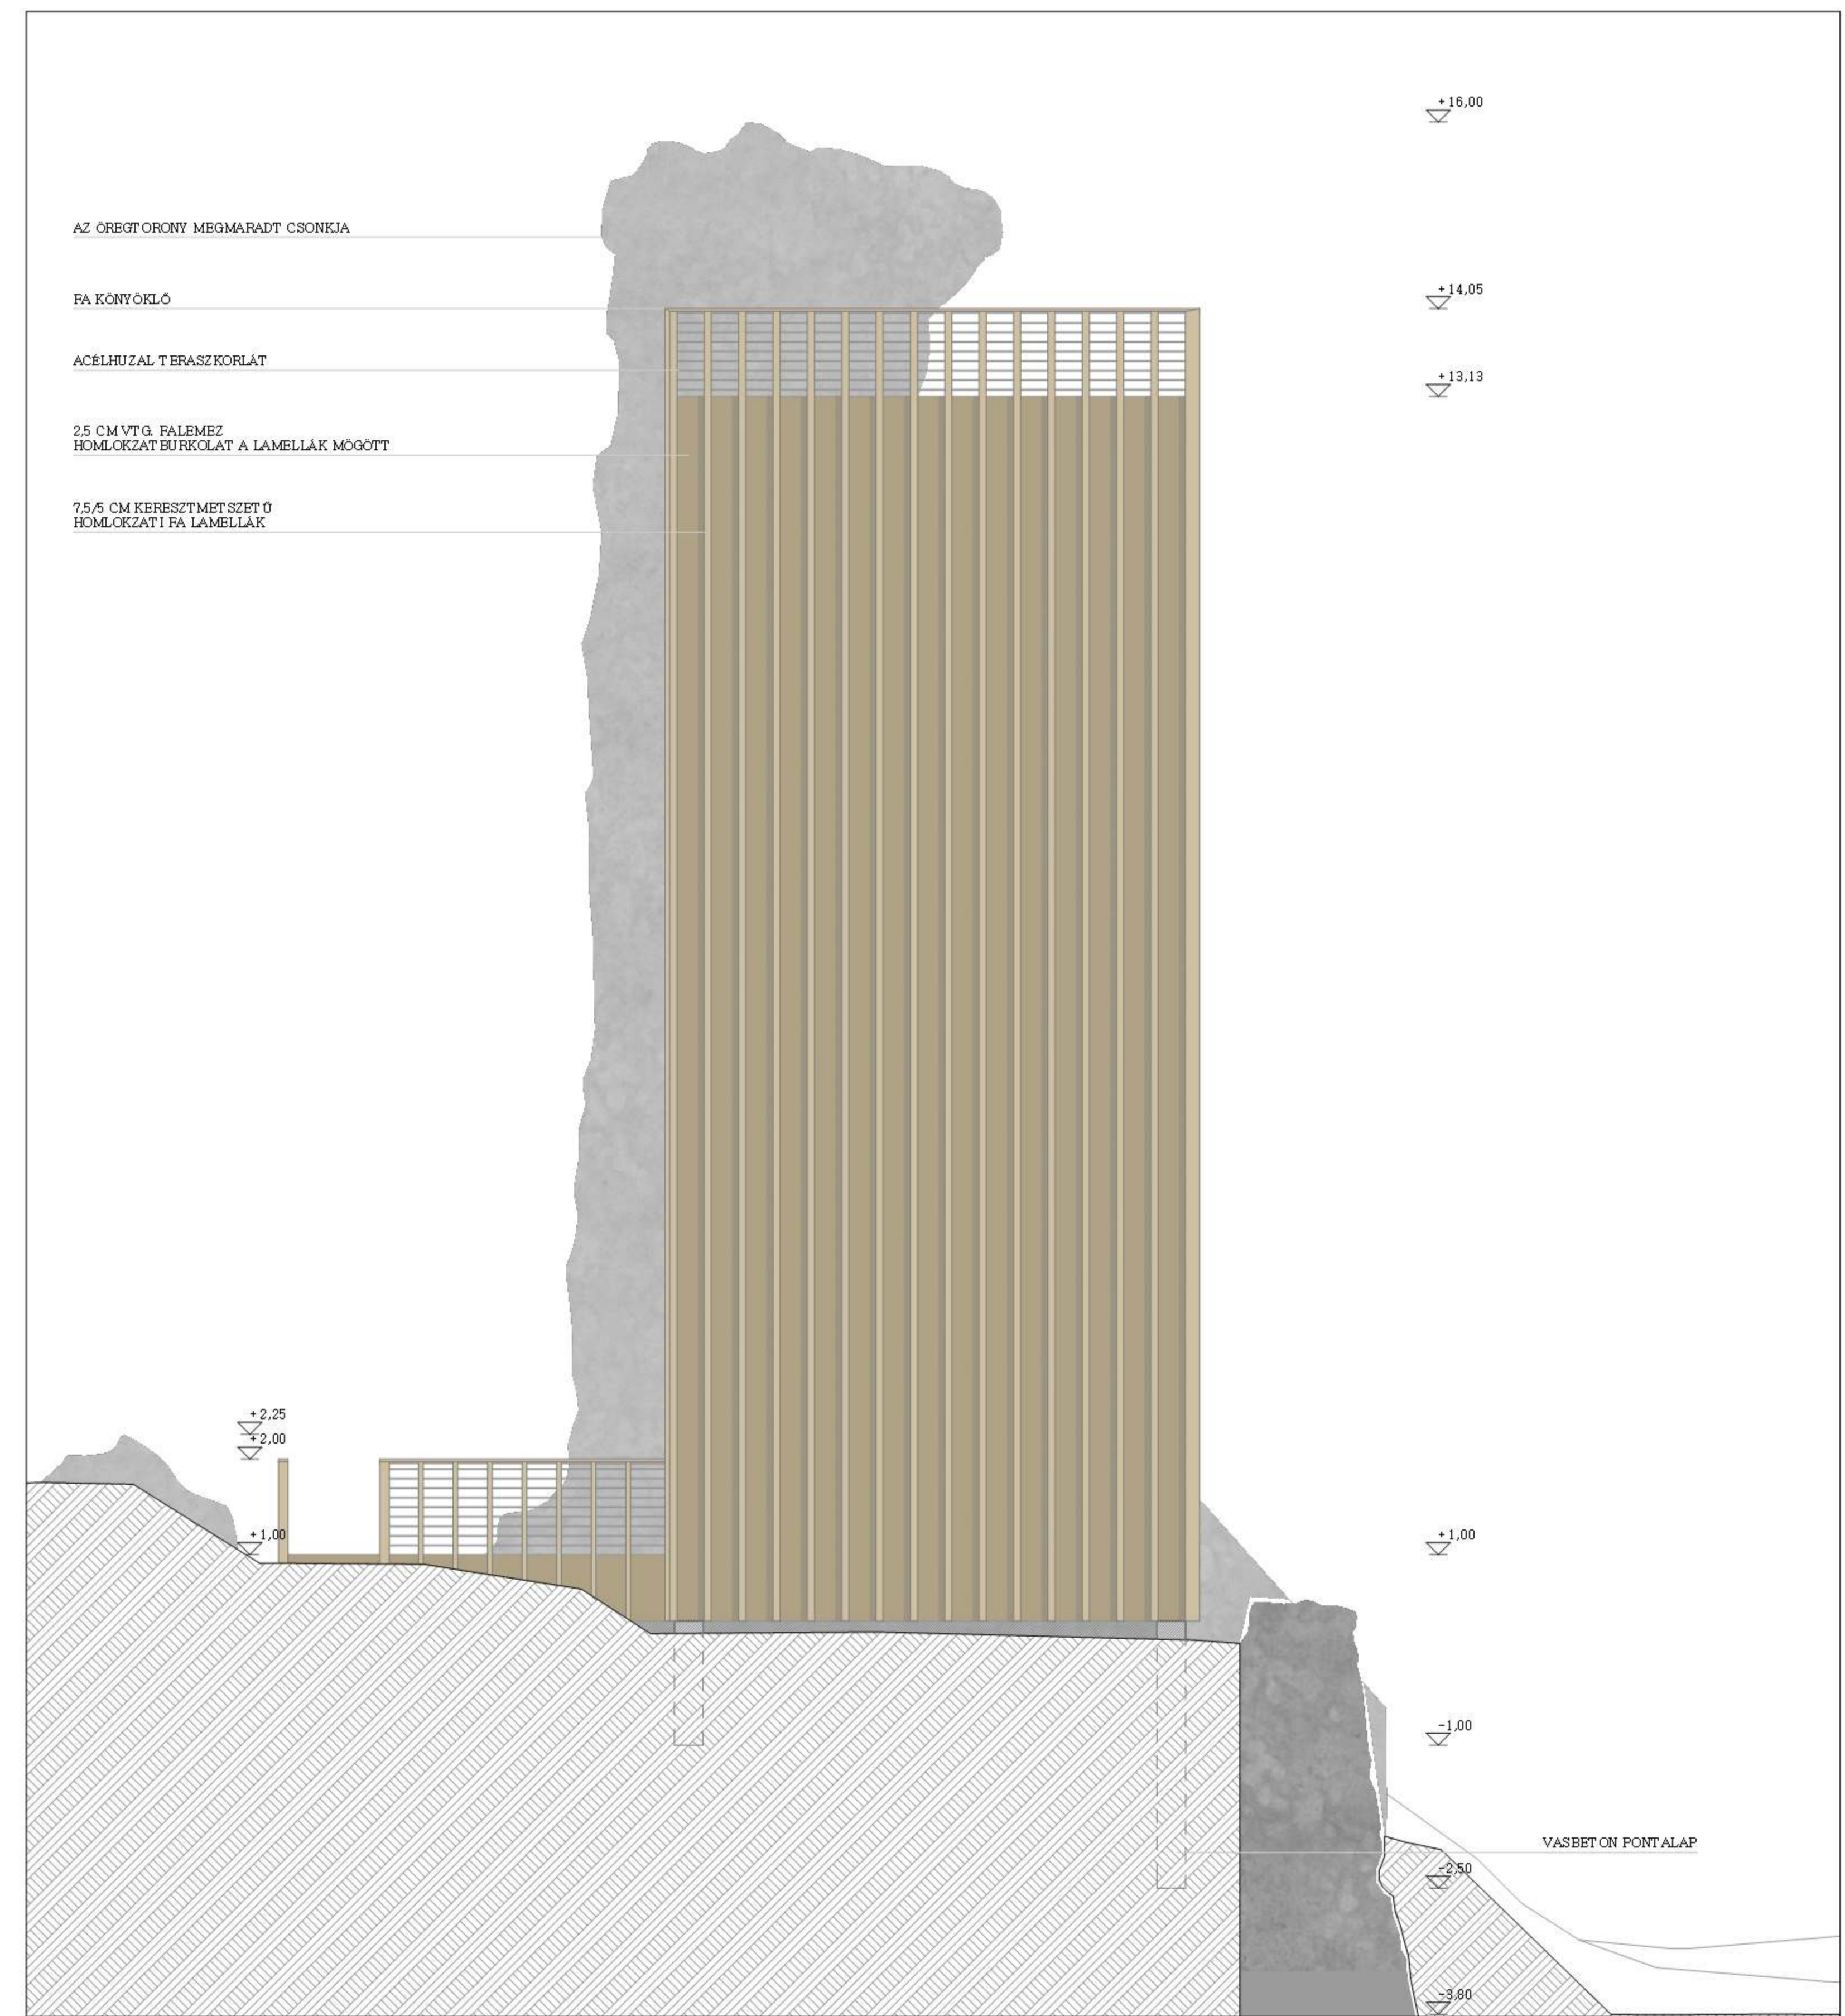


ÉSZAKKELETI HOMLOKZAT

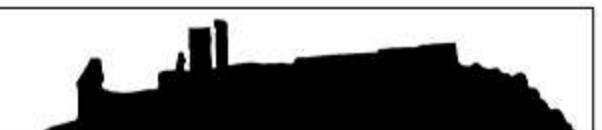


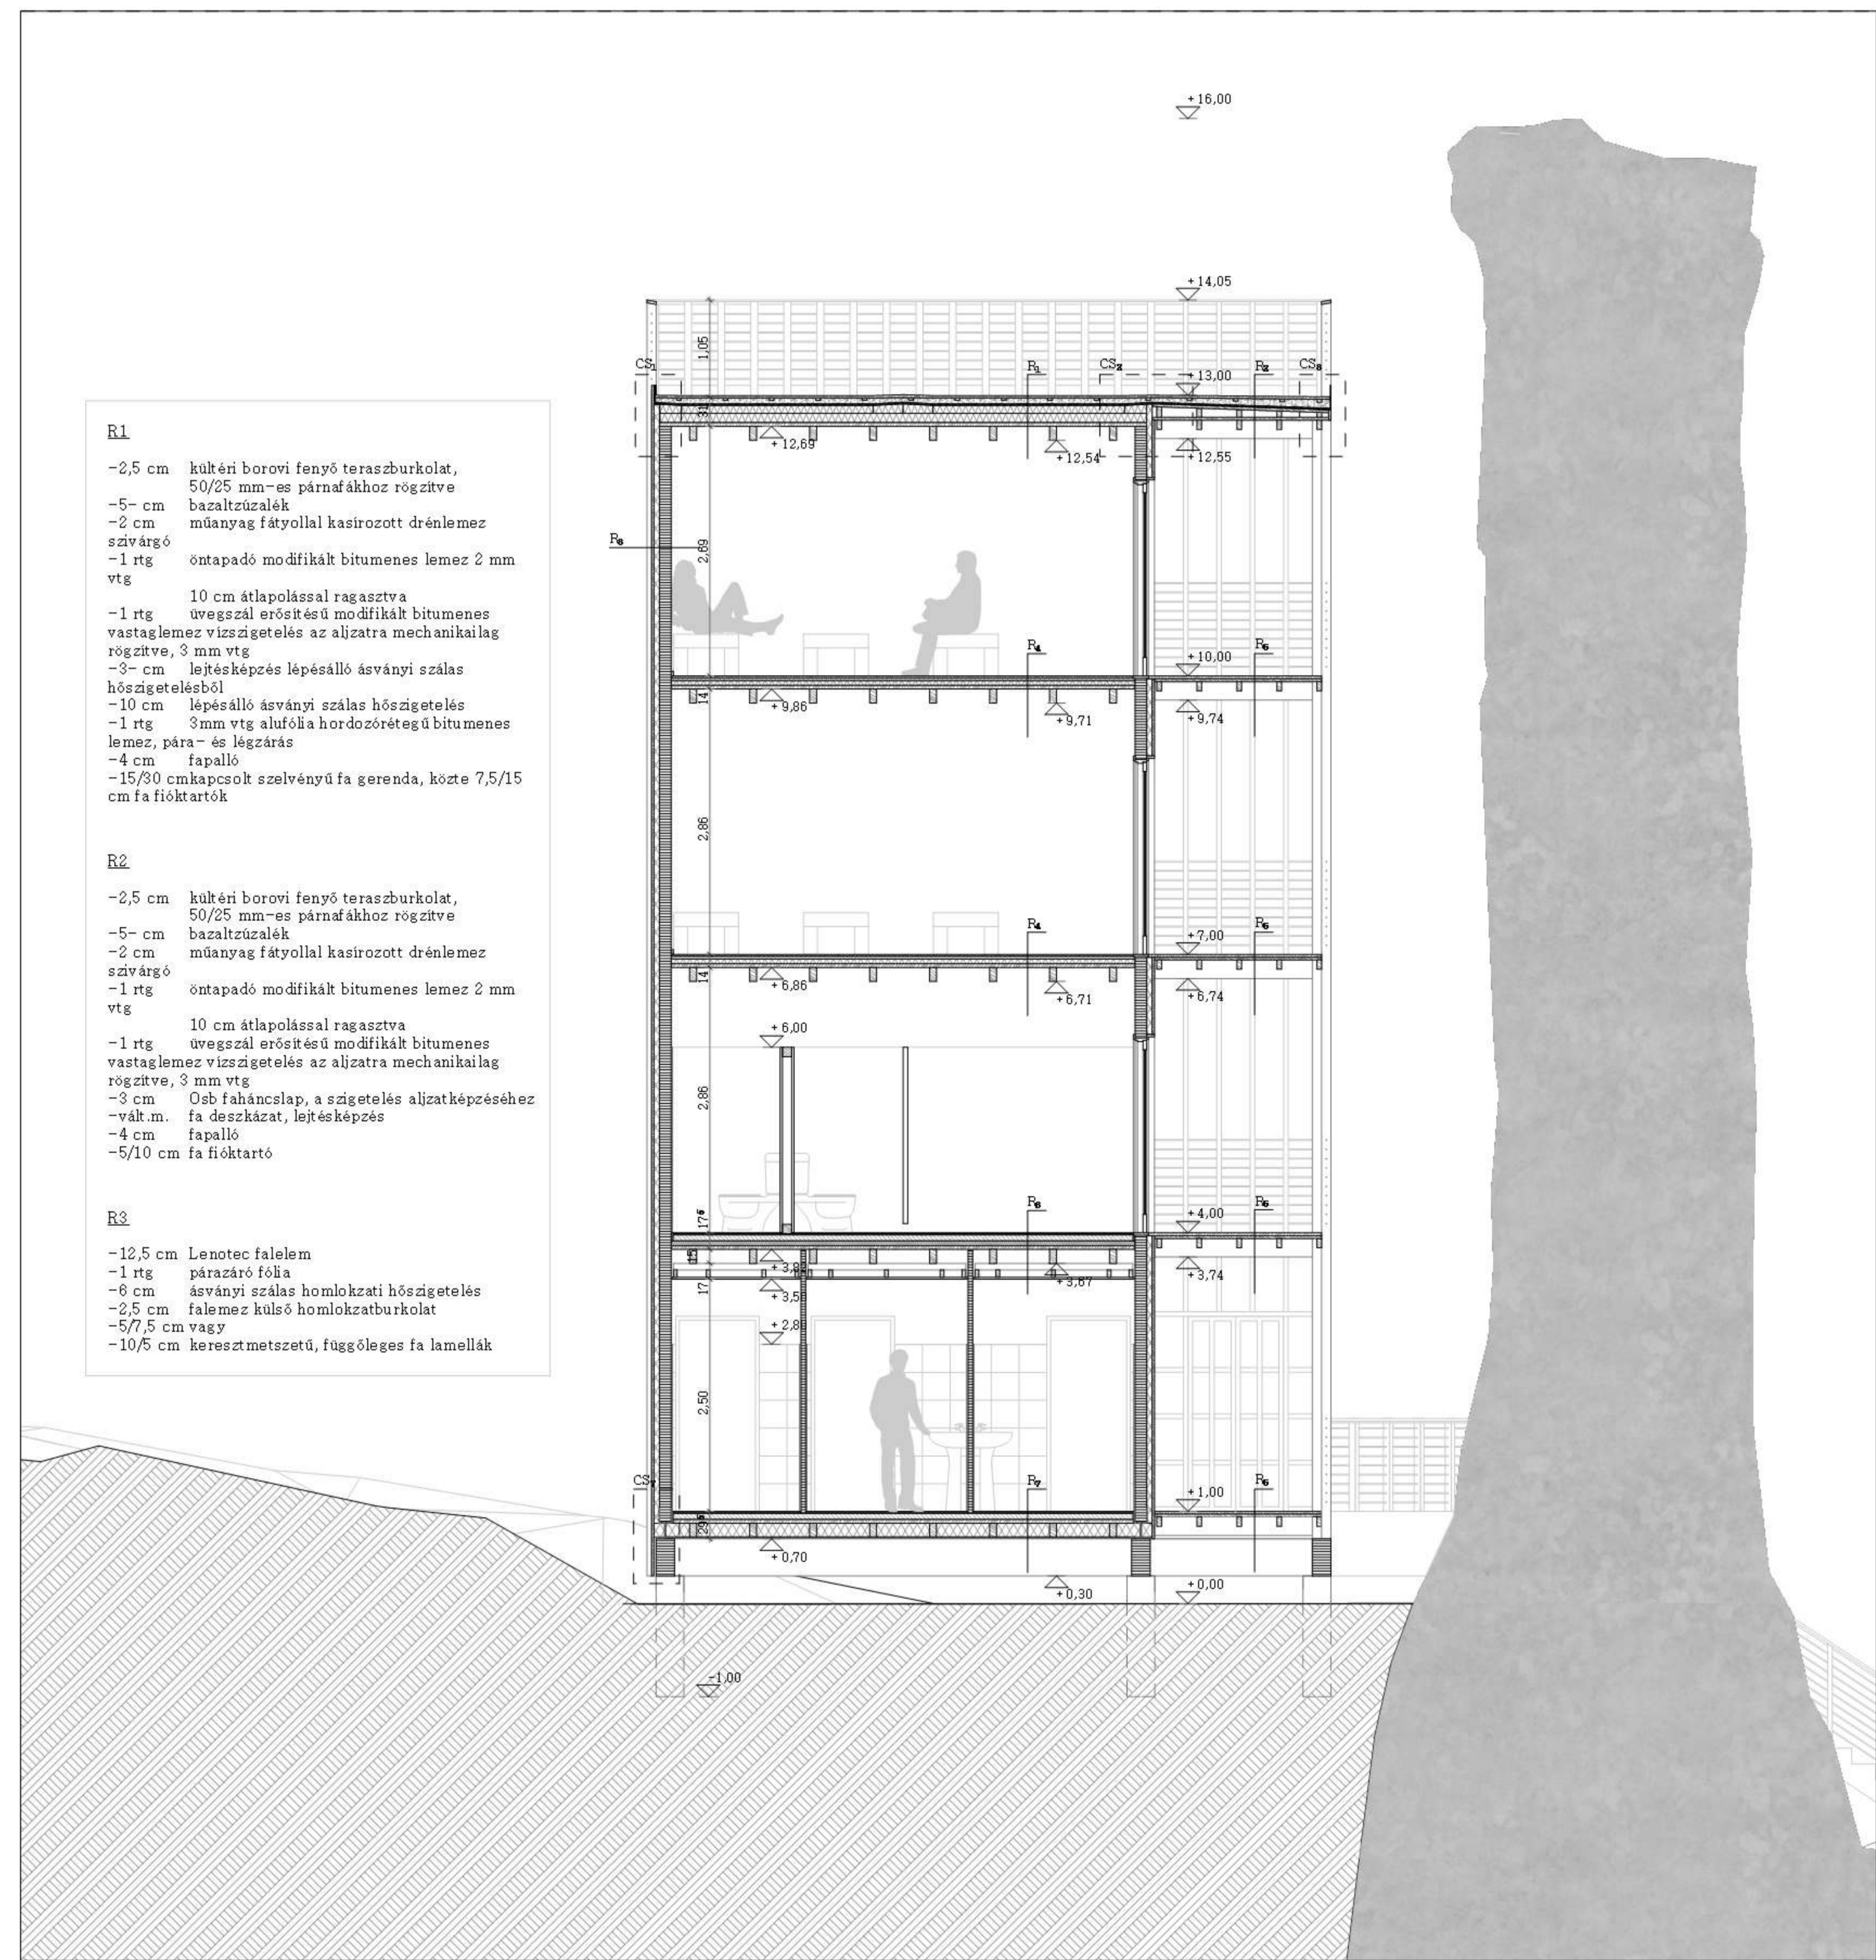



C-C METSZET

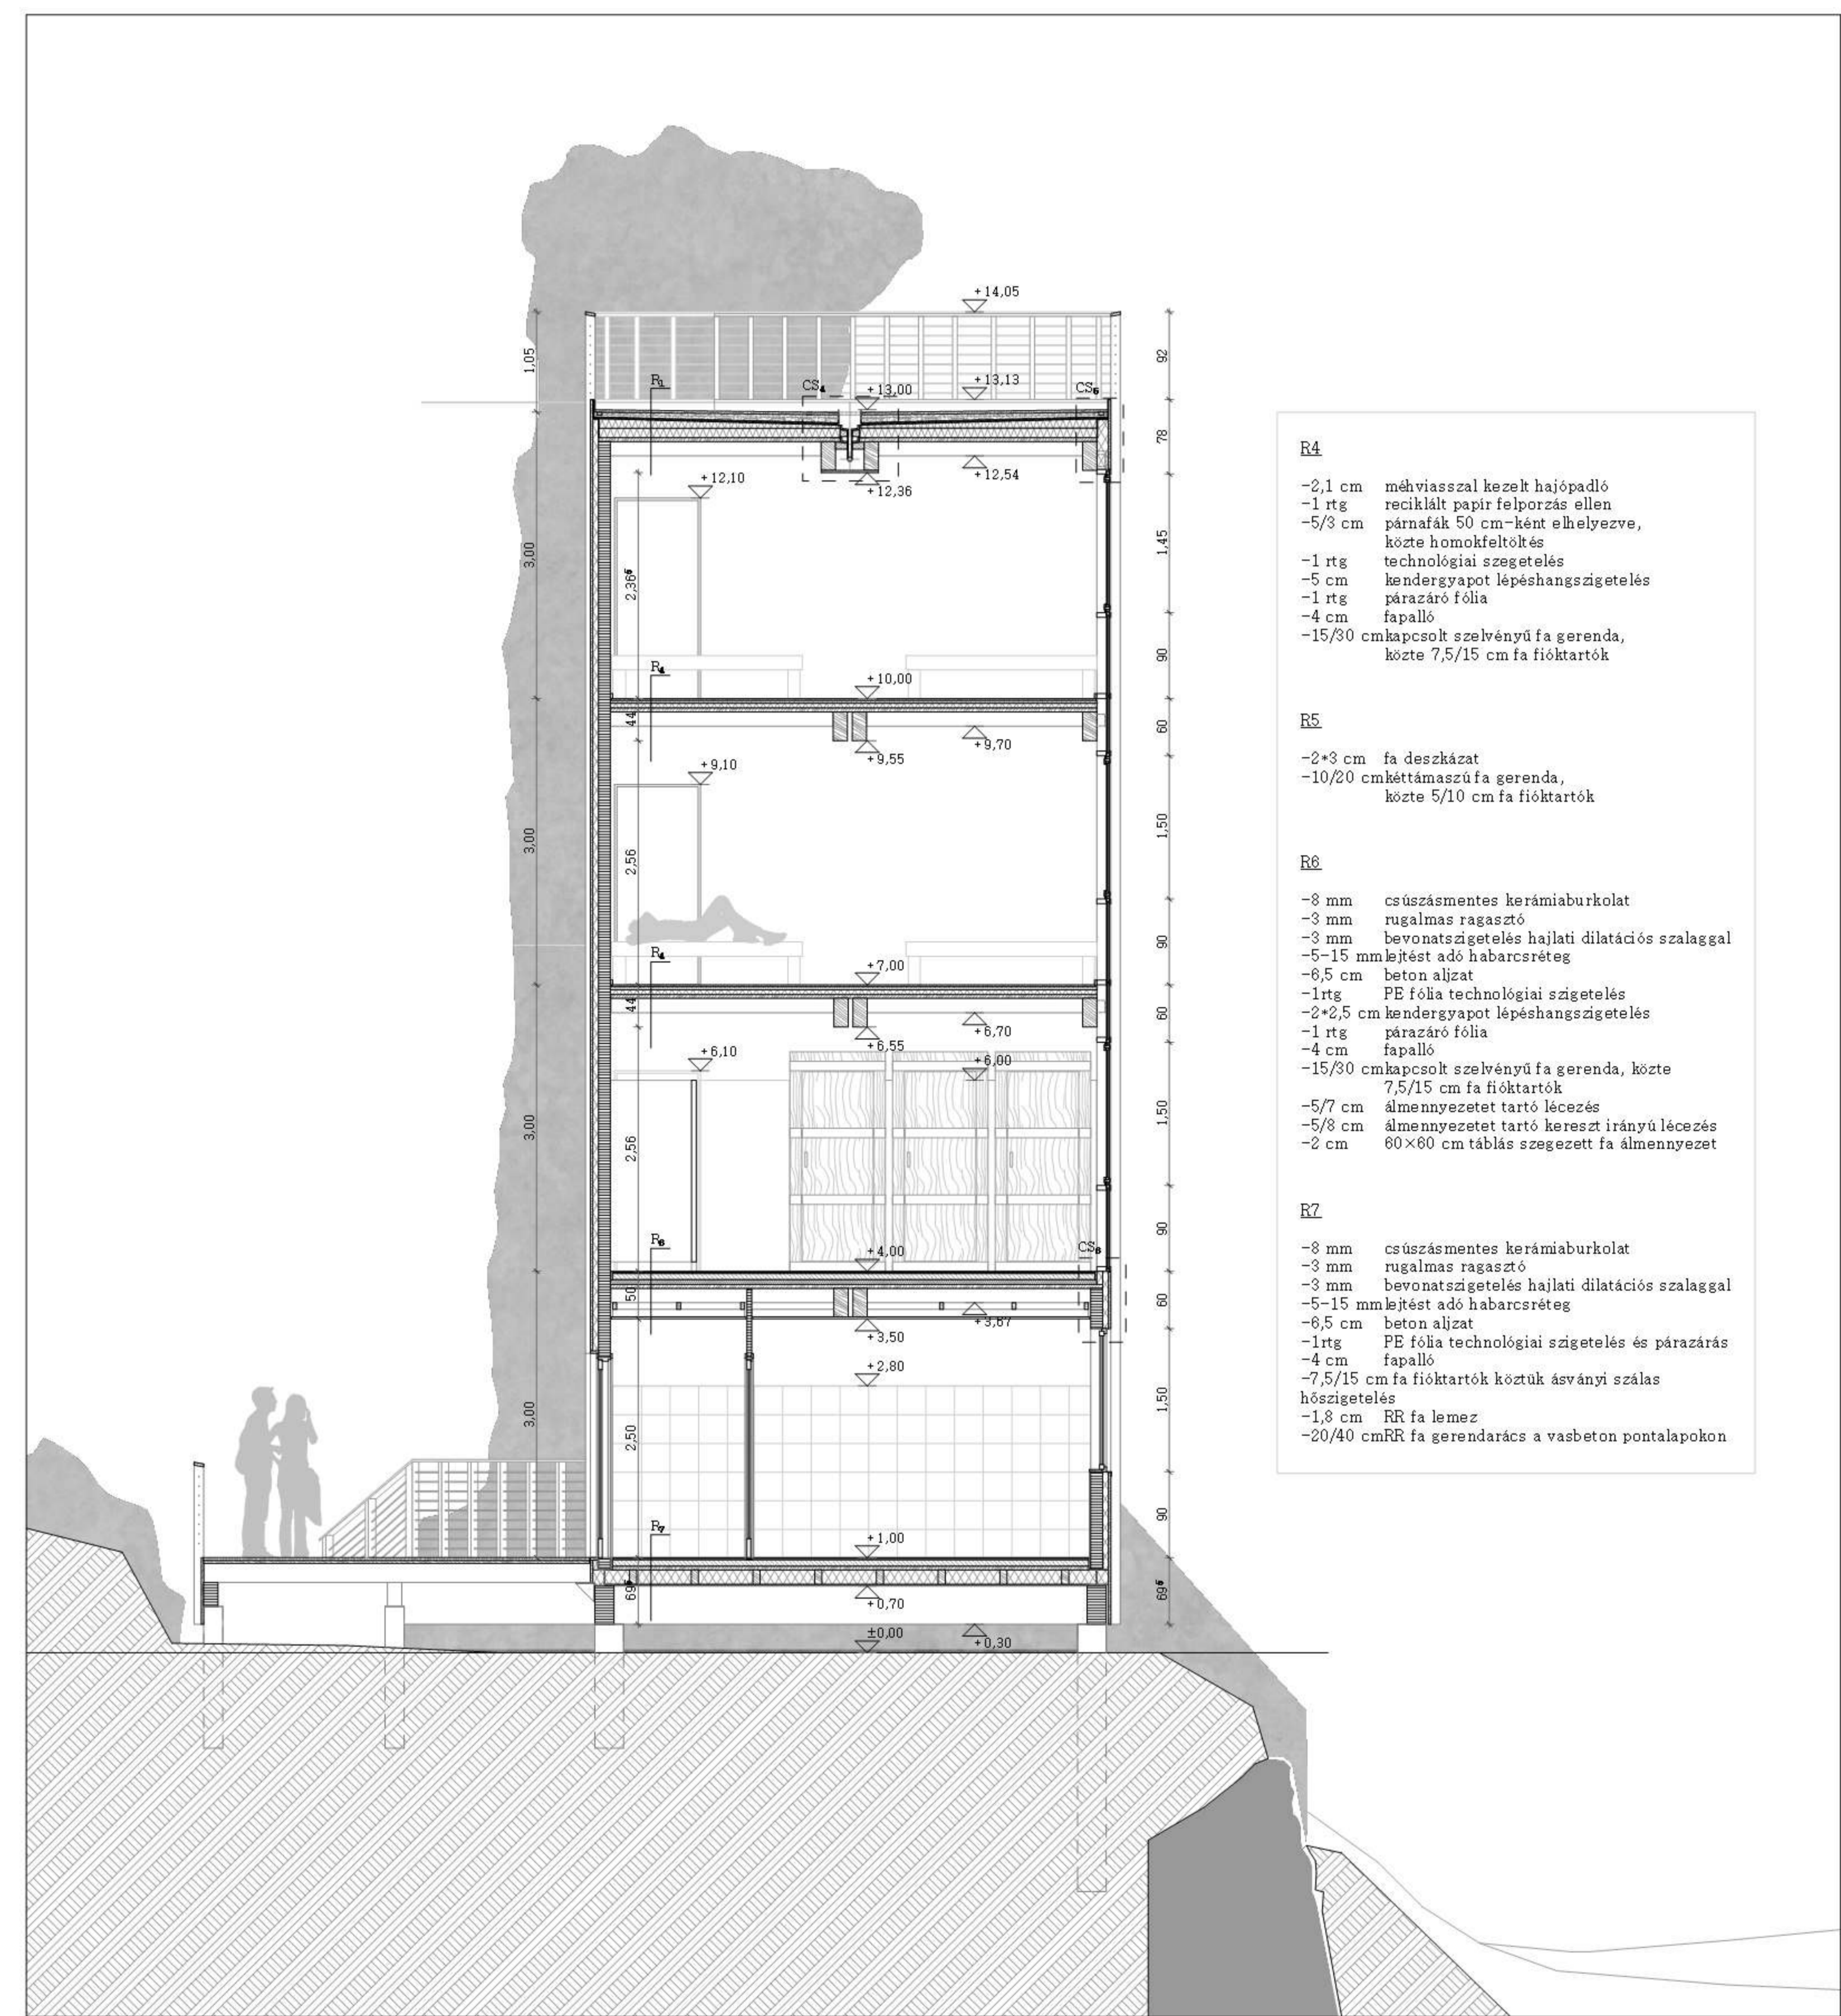


D-D METSZET



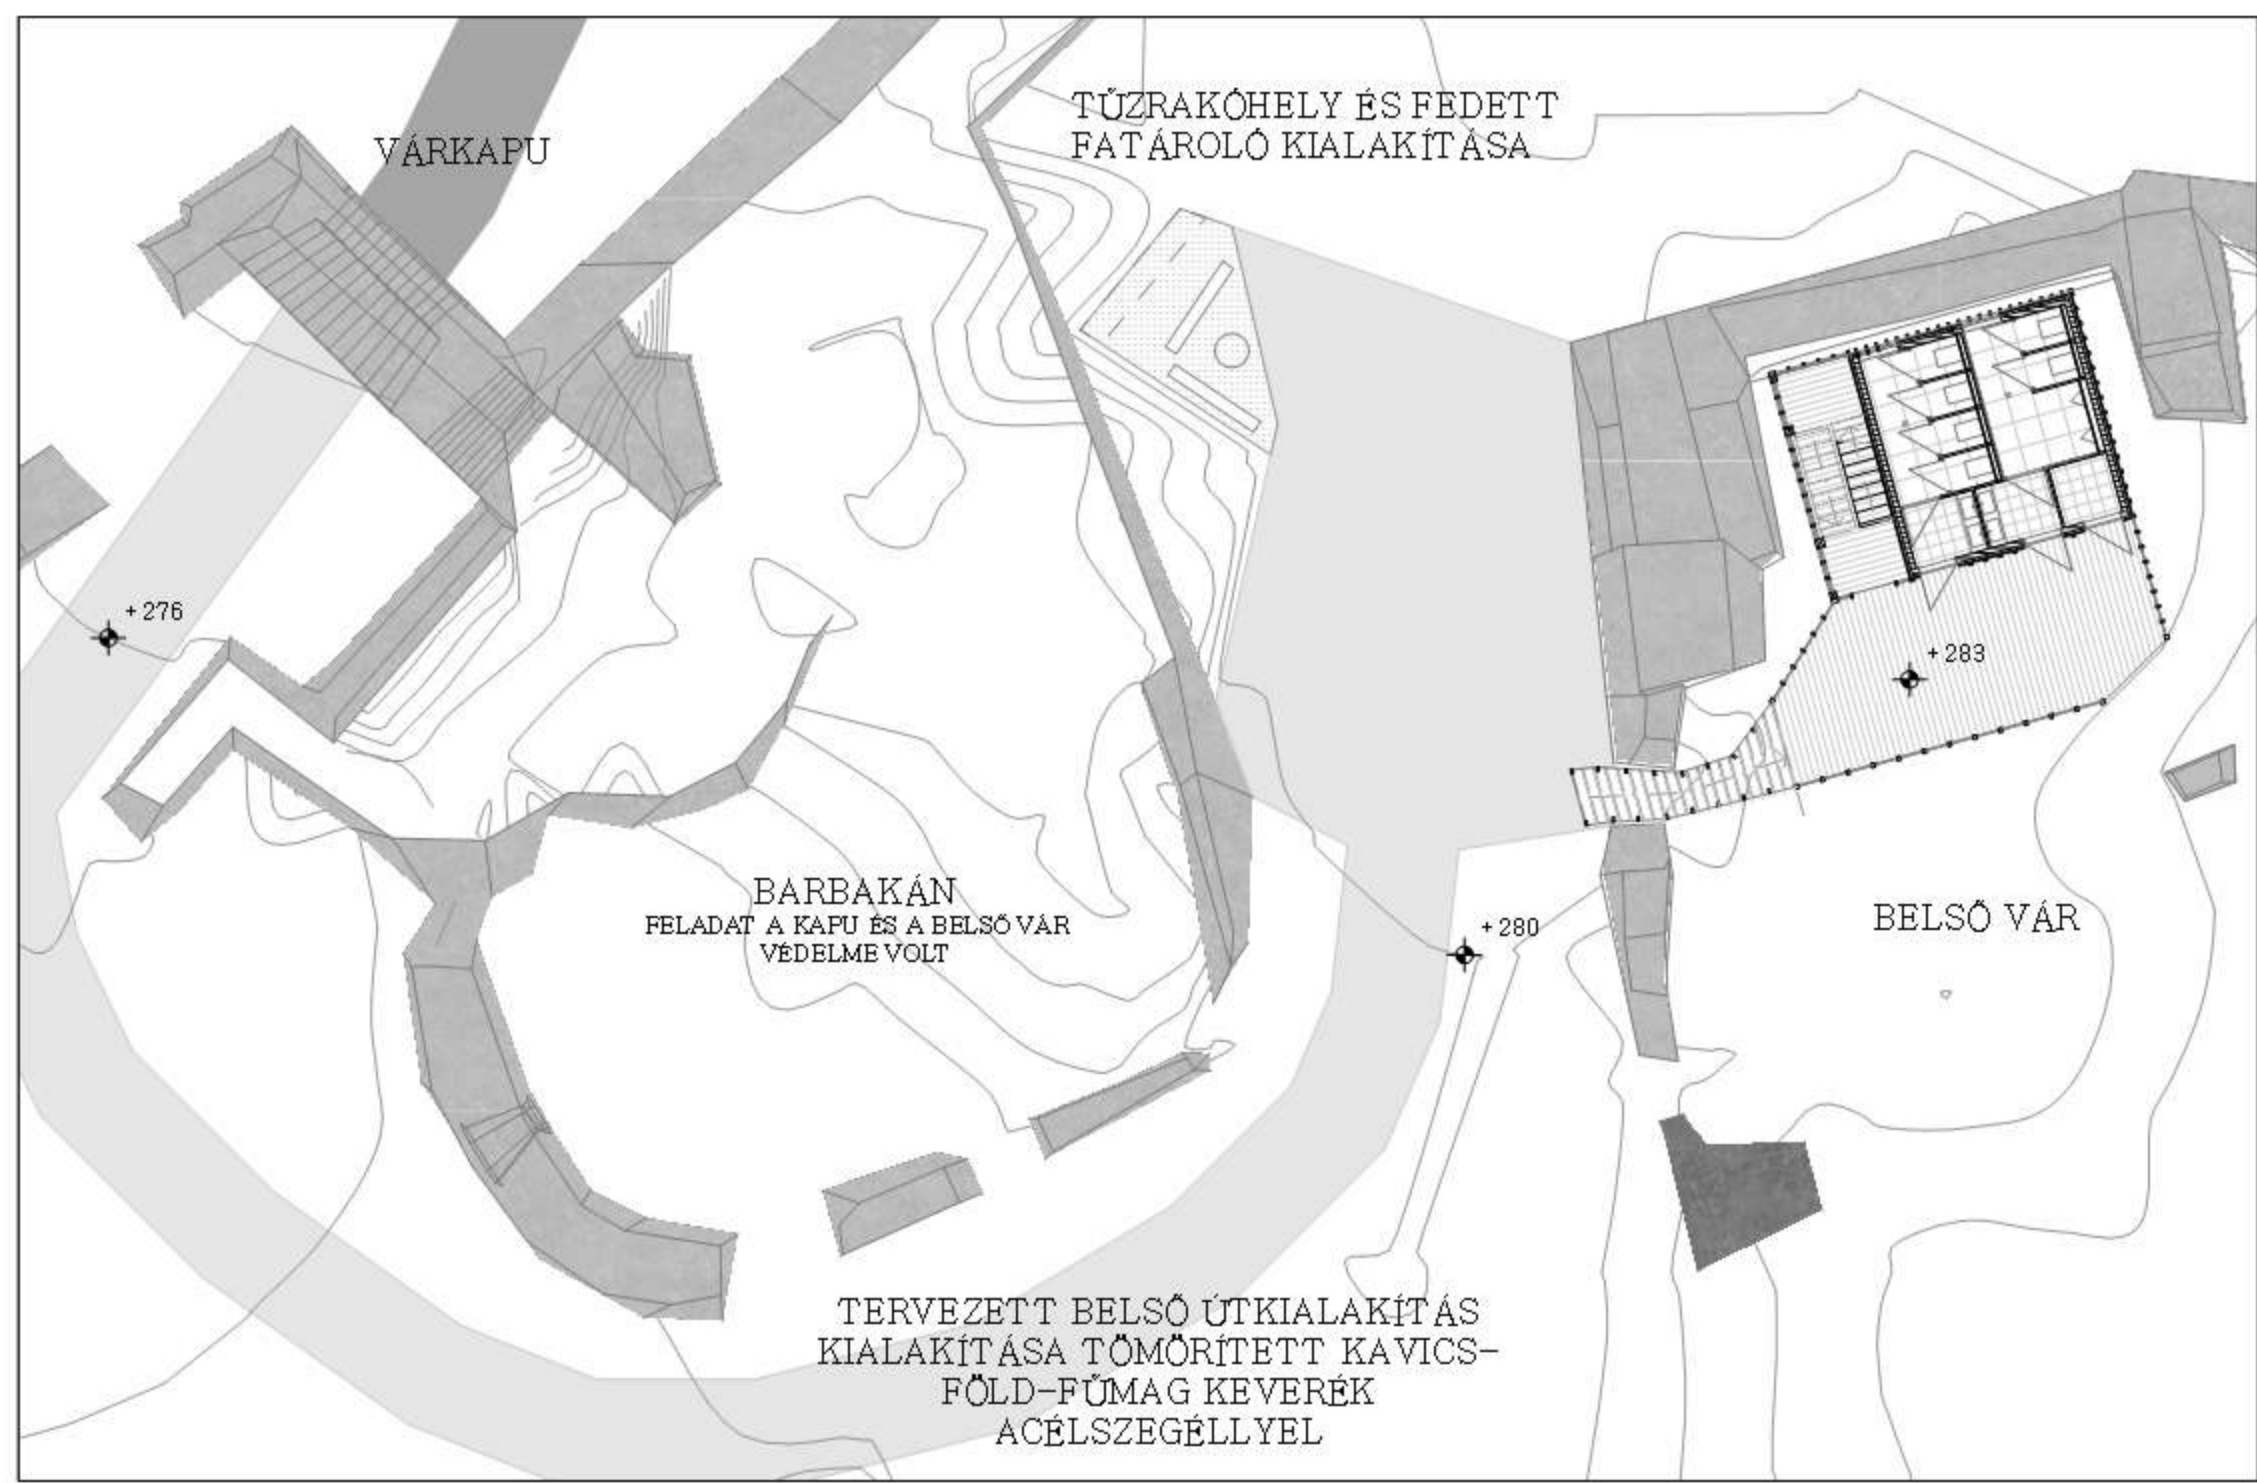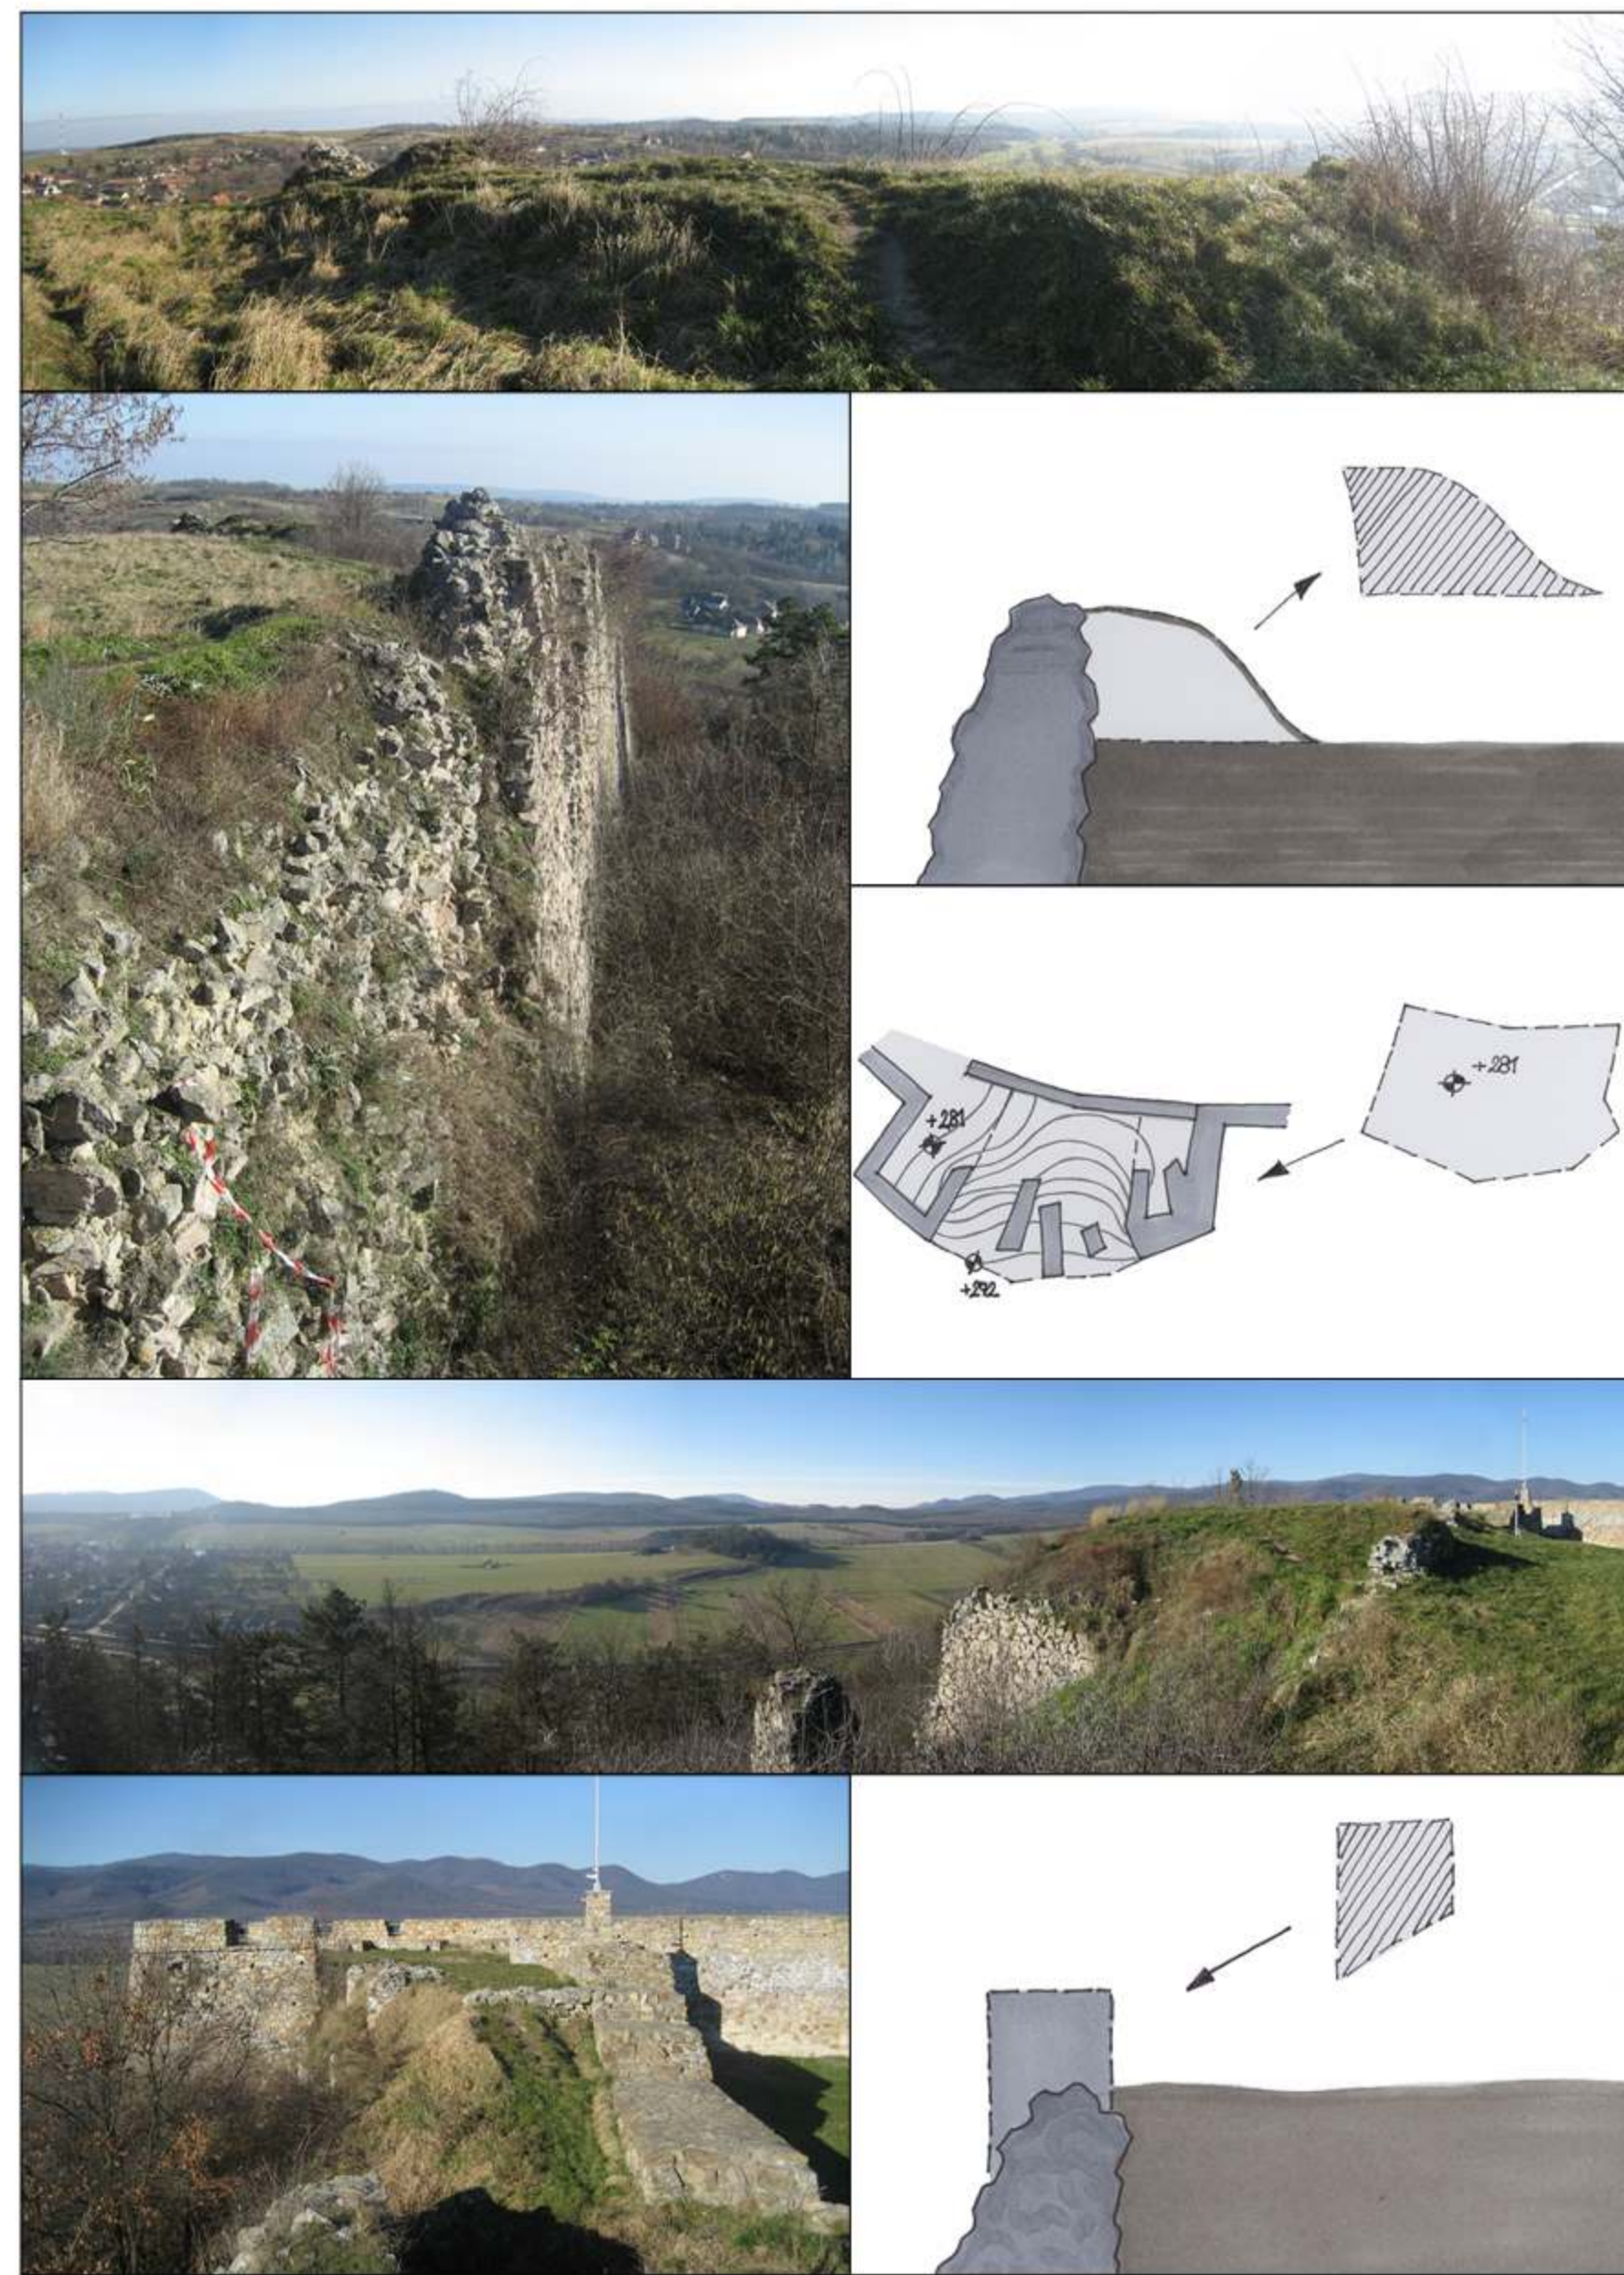





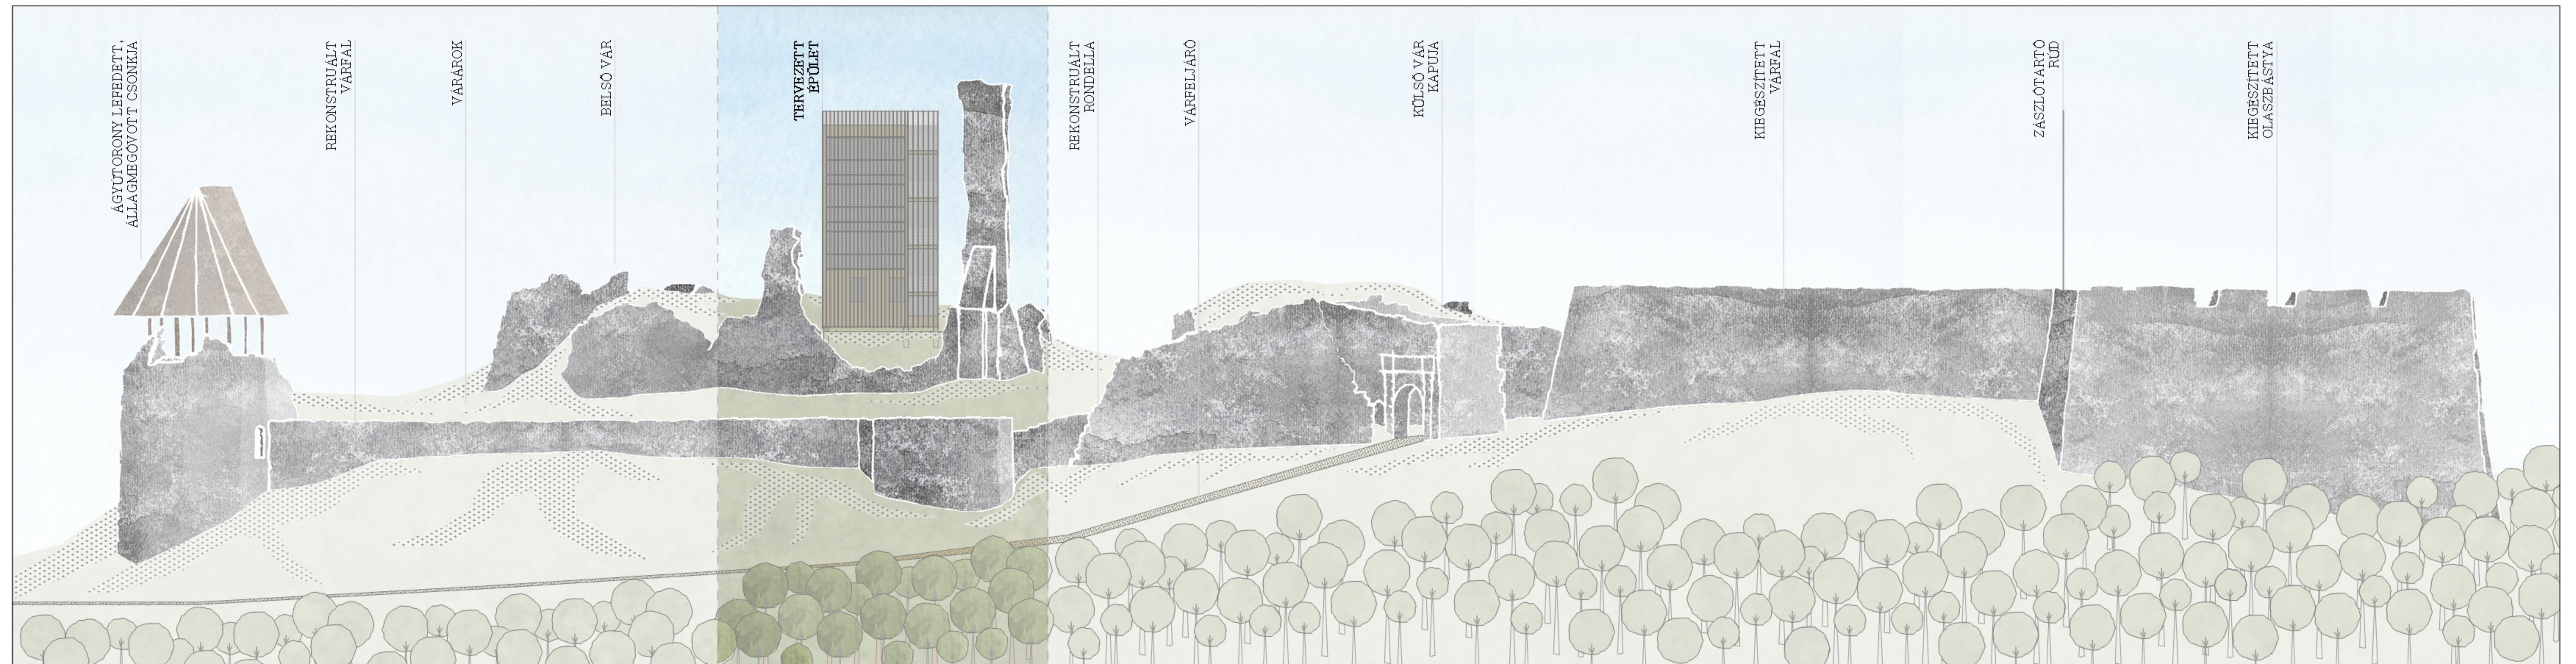


LÁTVÁNY - ÉSZAKNYUGATI HOMLOKZAT M=1:200

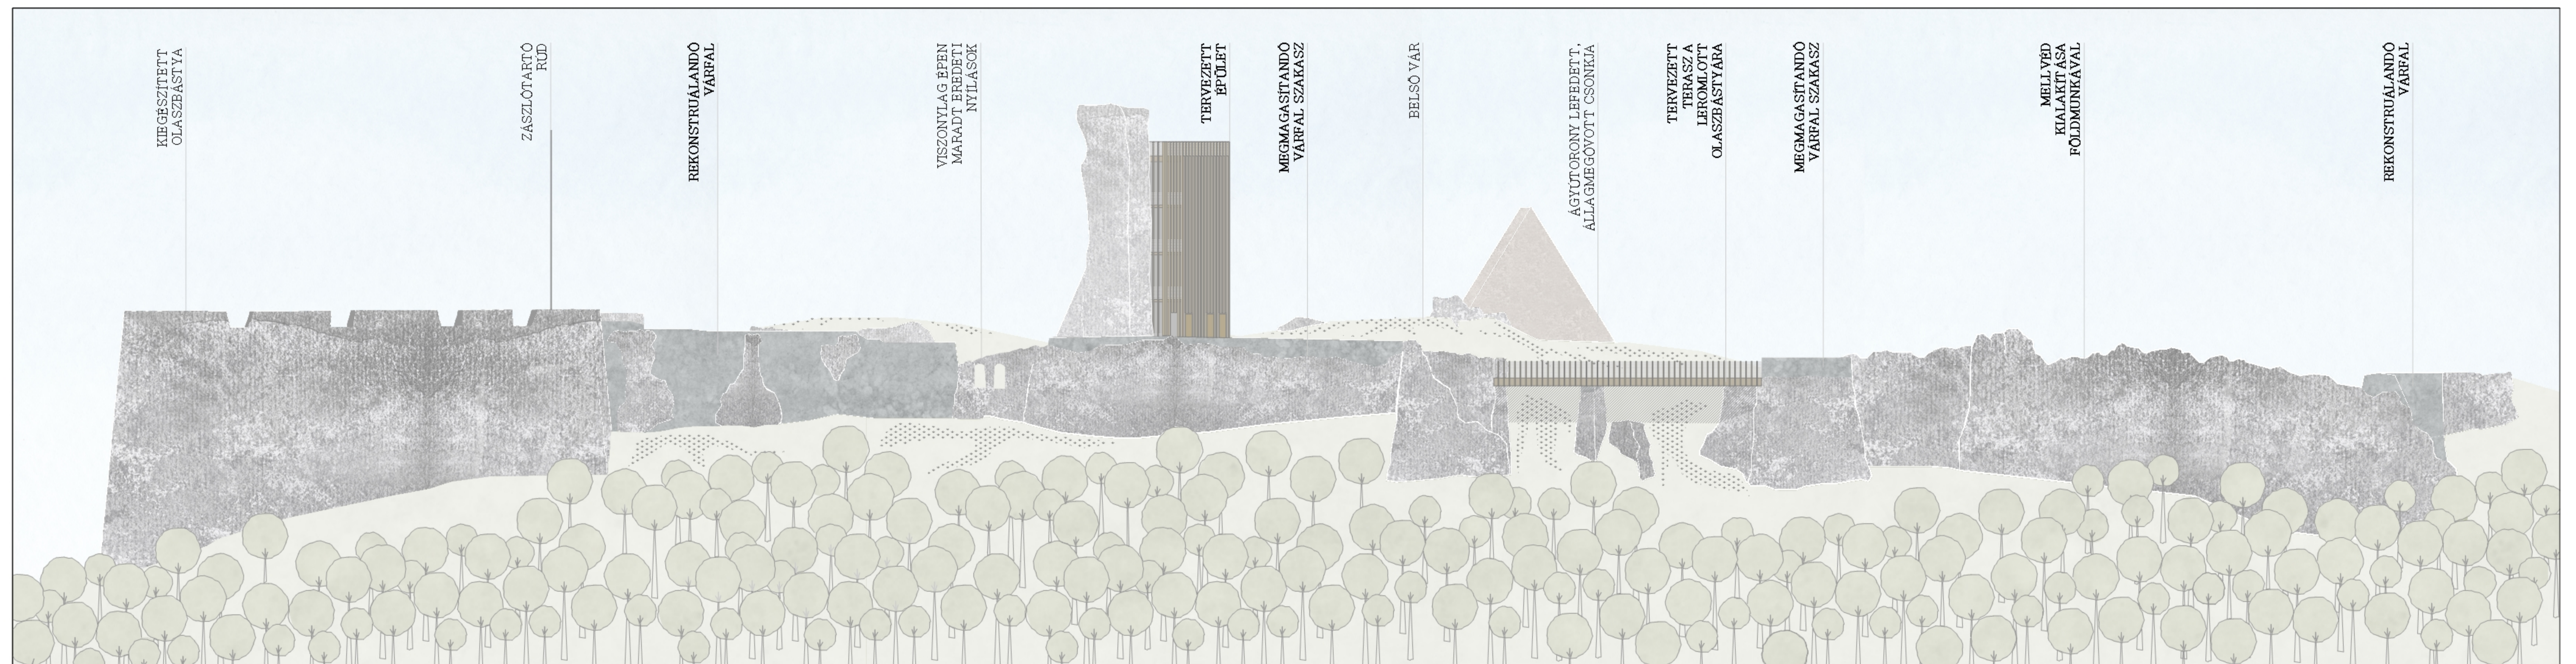


DÉLI LÁTVÁNY - LEROMLÓTT FALSZAKASZOK KEZELÉSE M=1:200



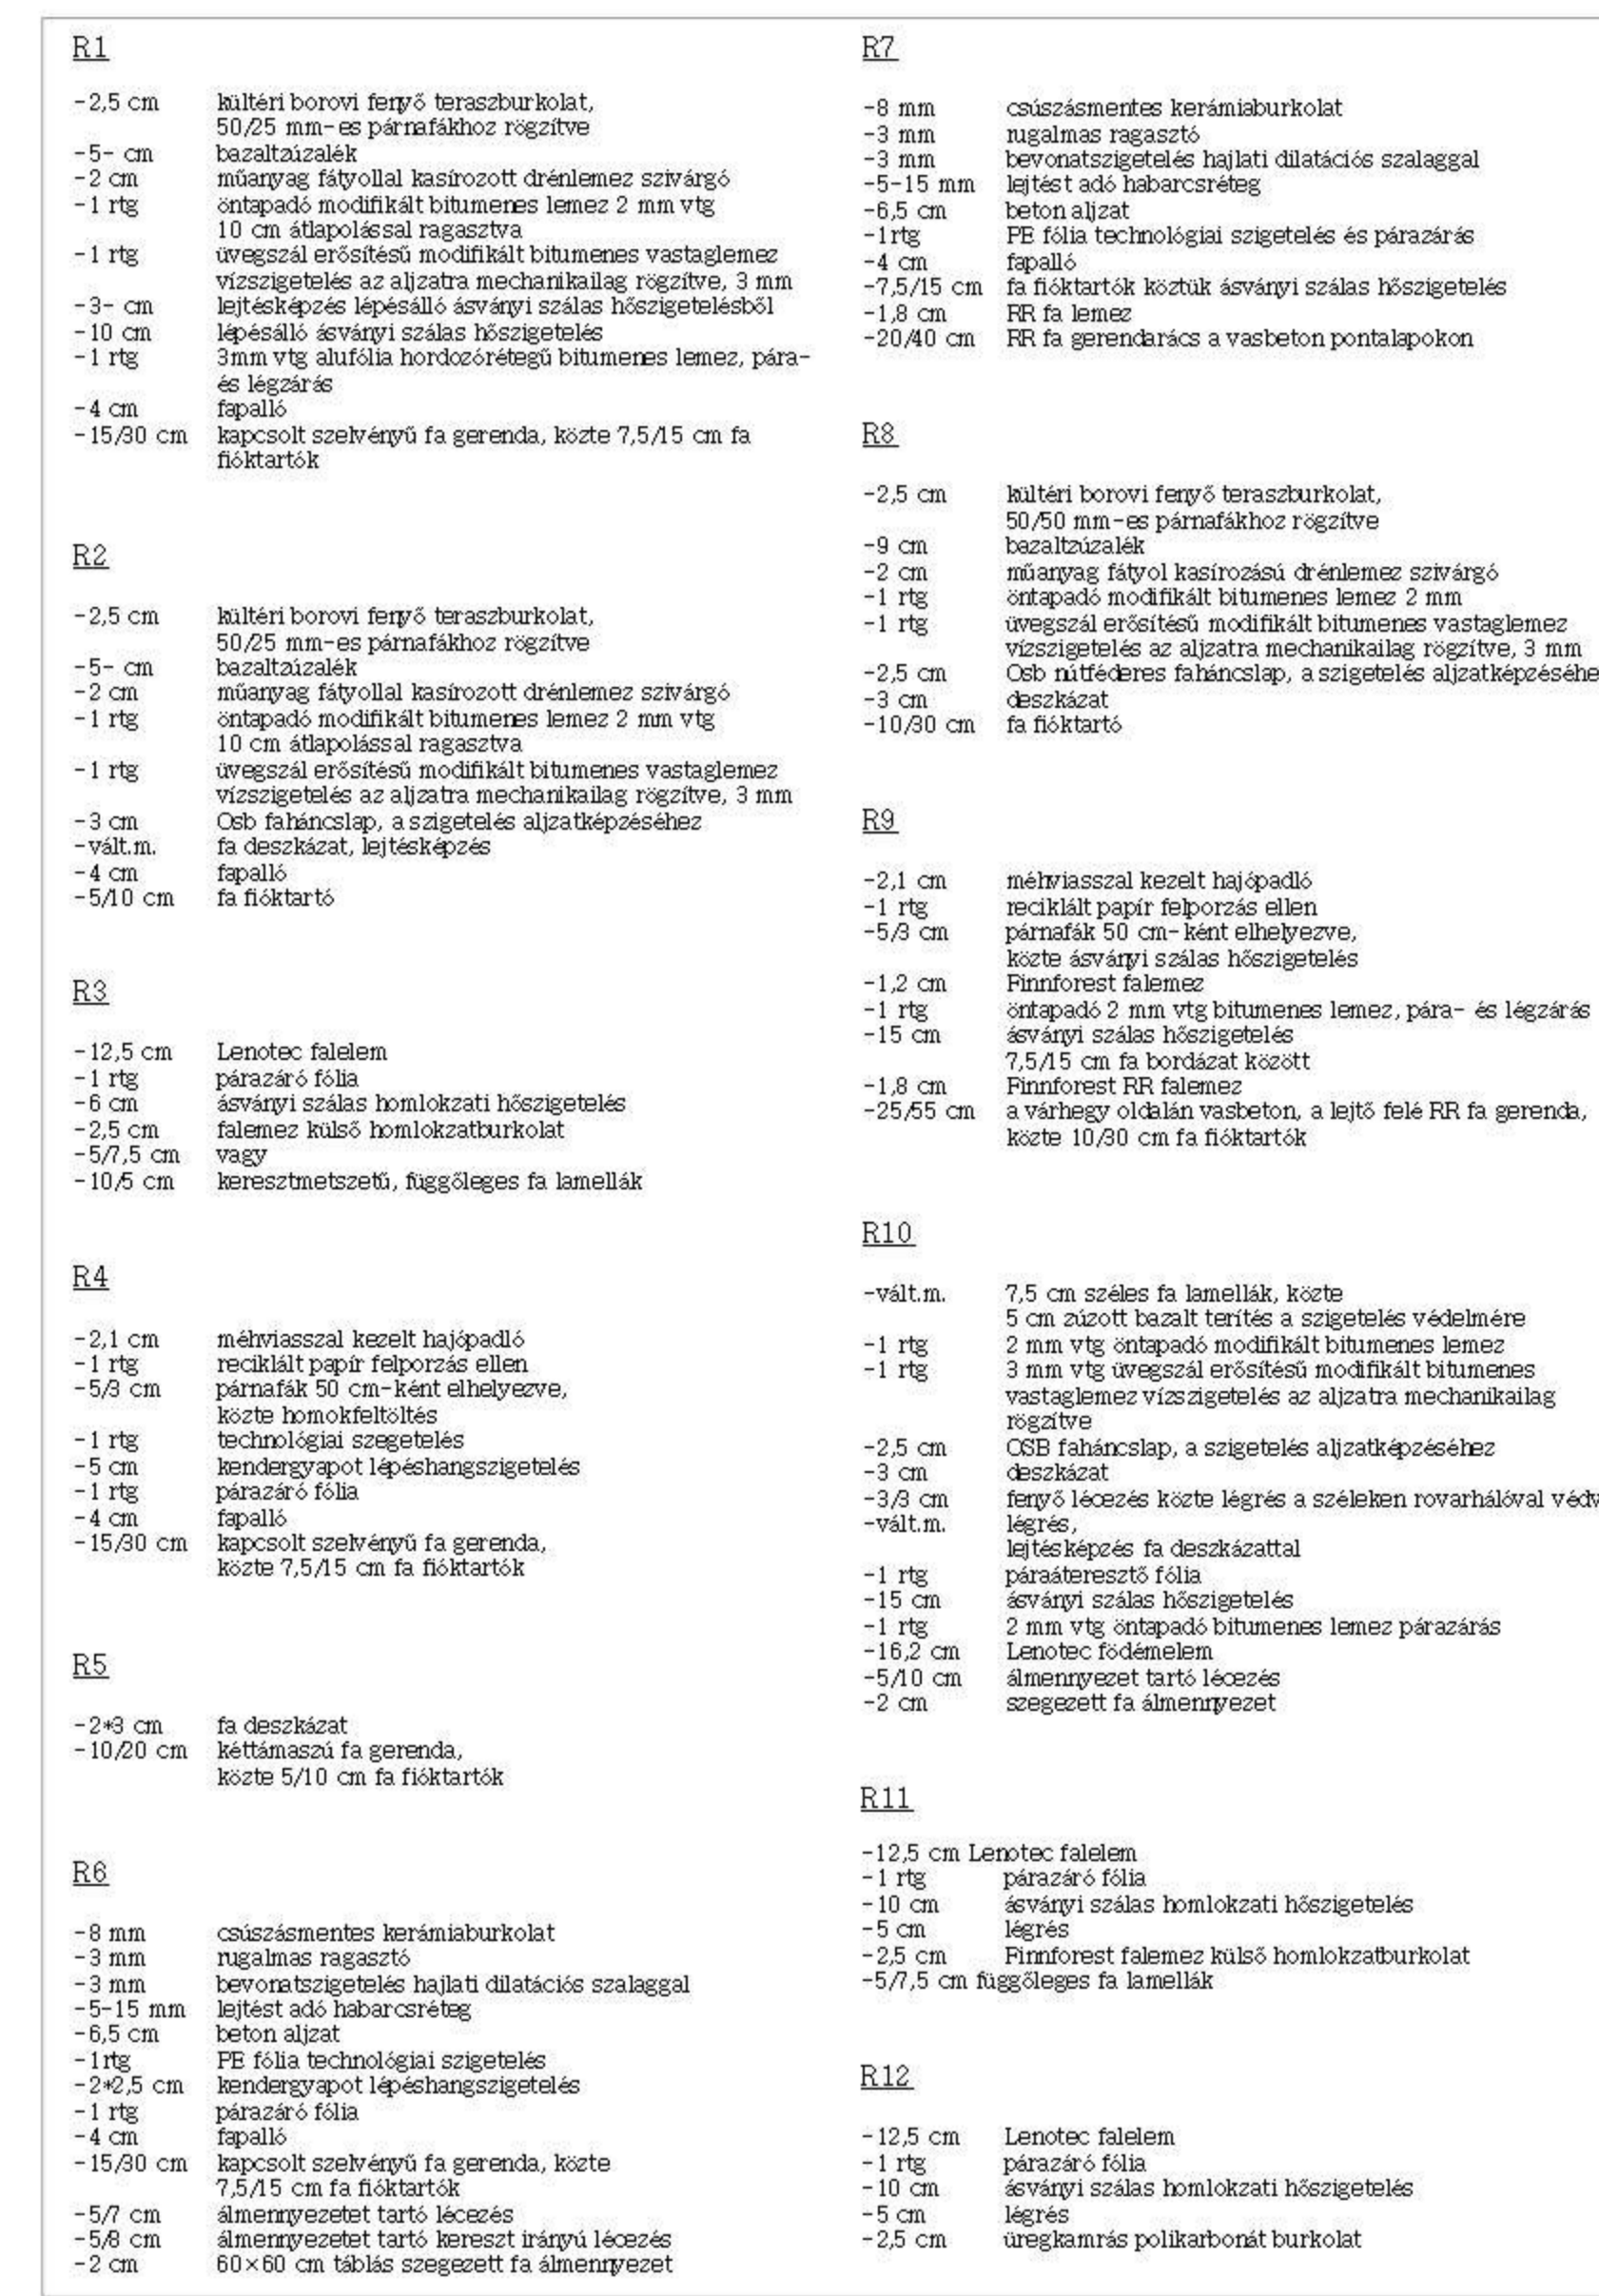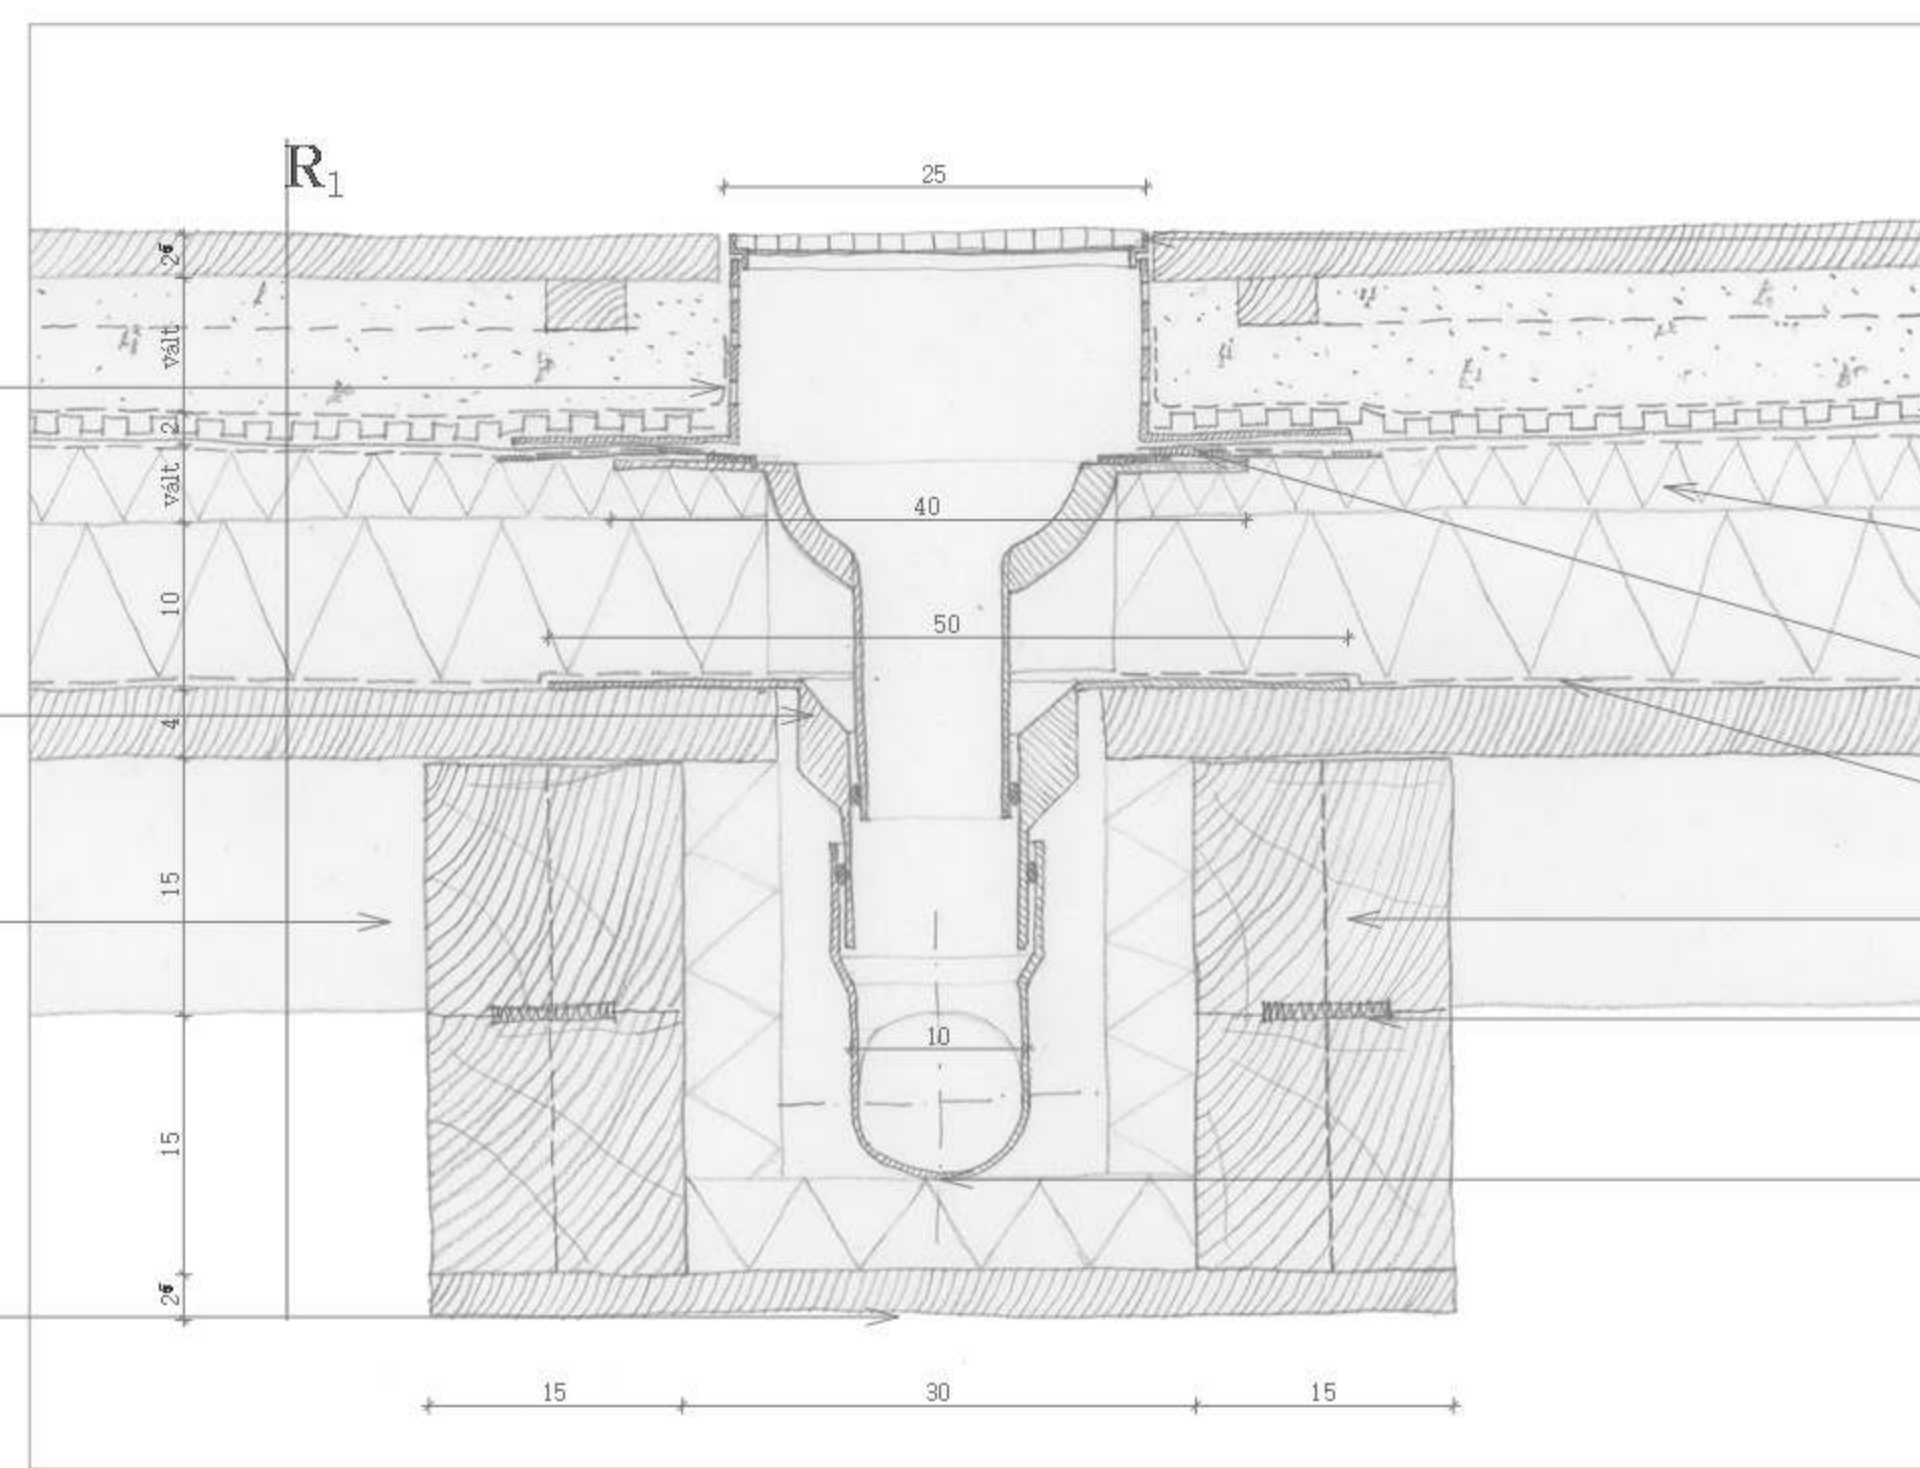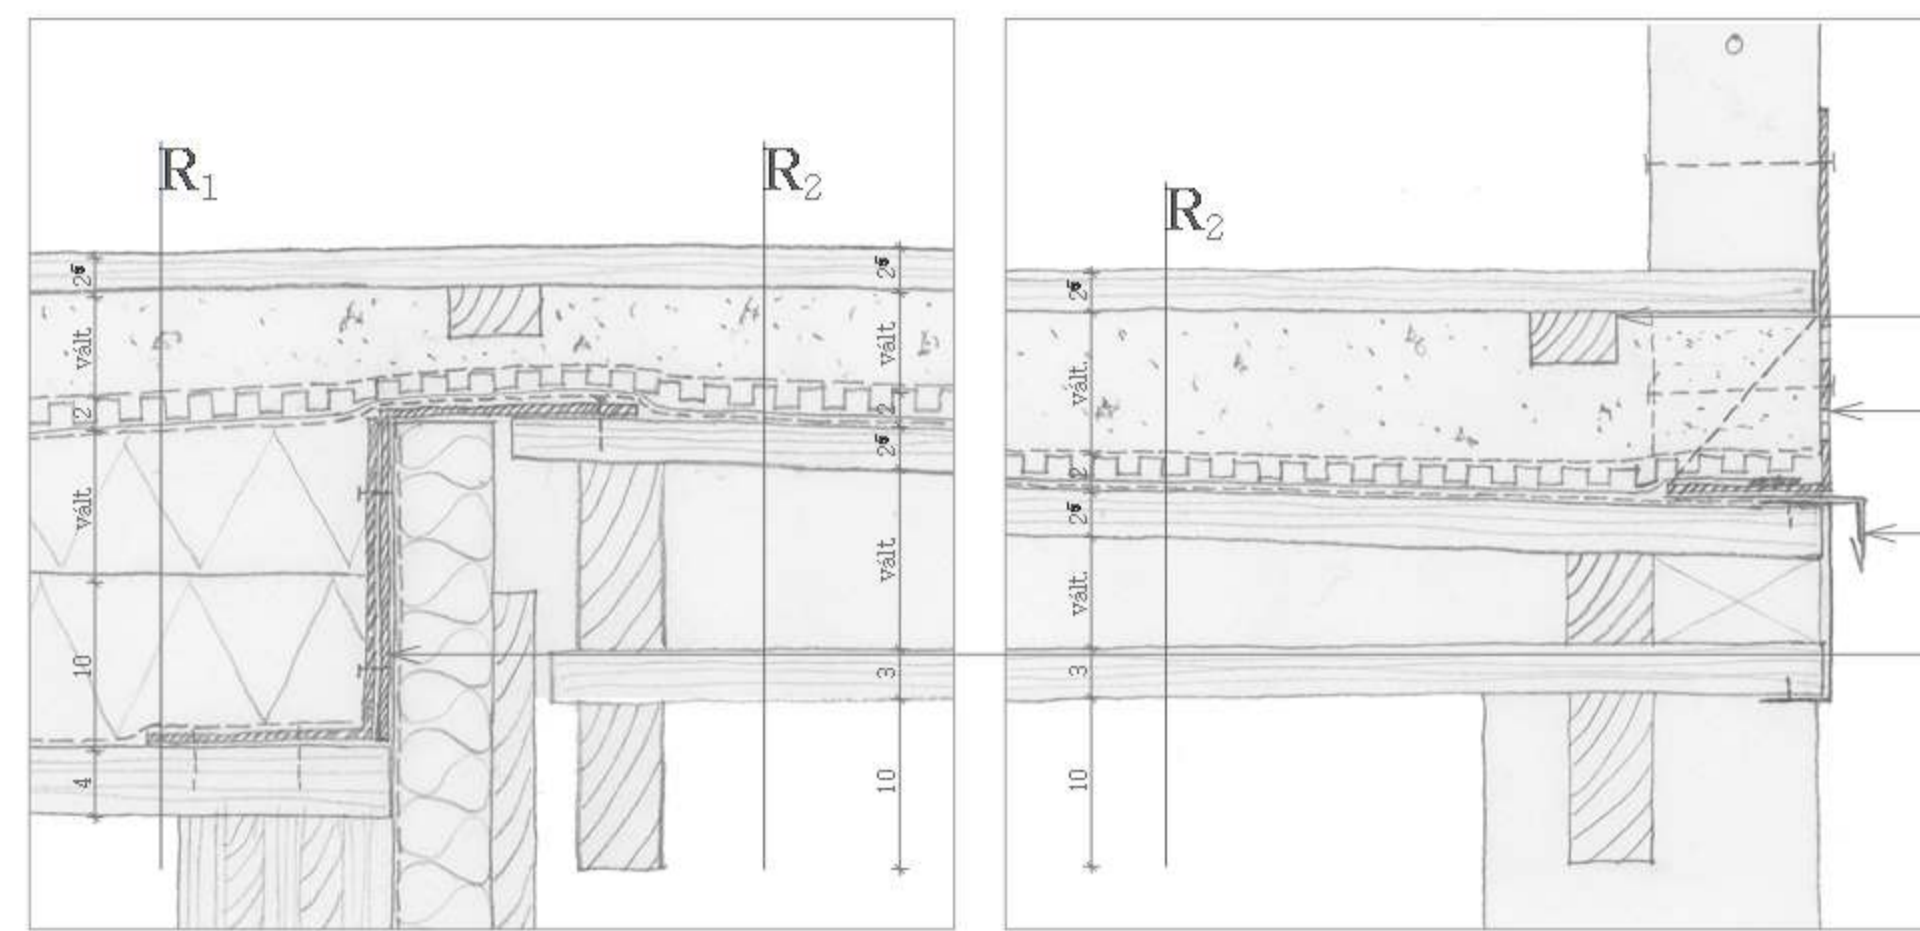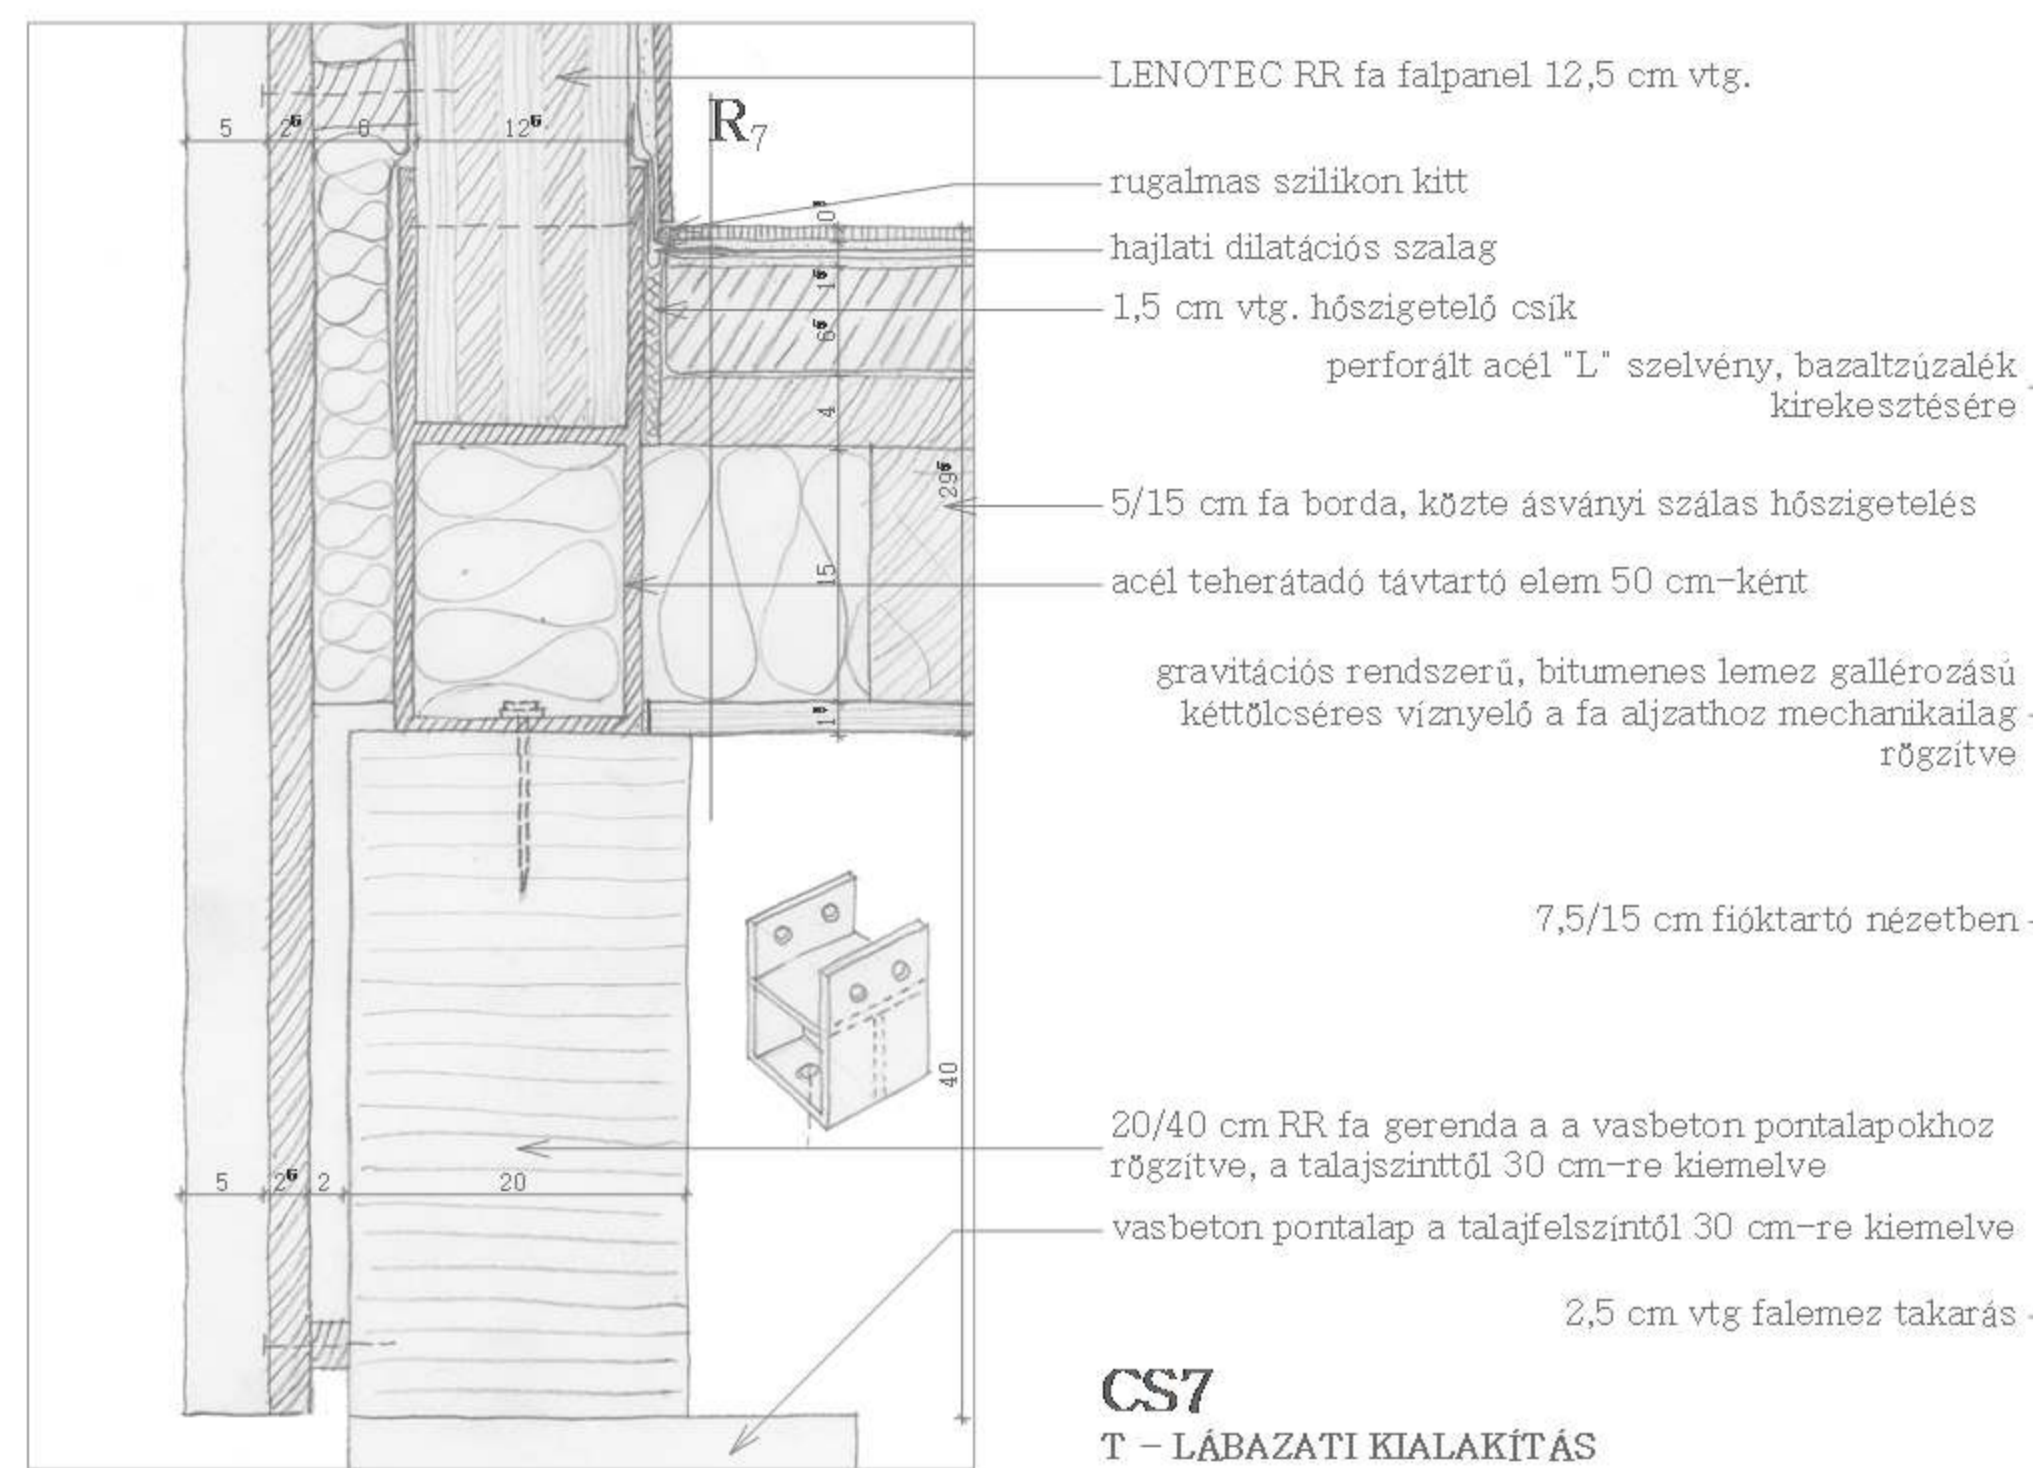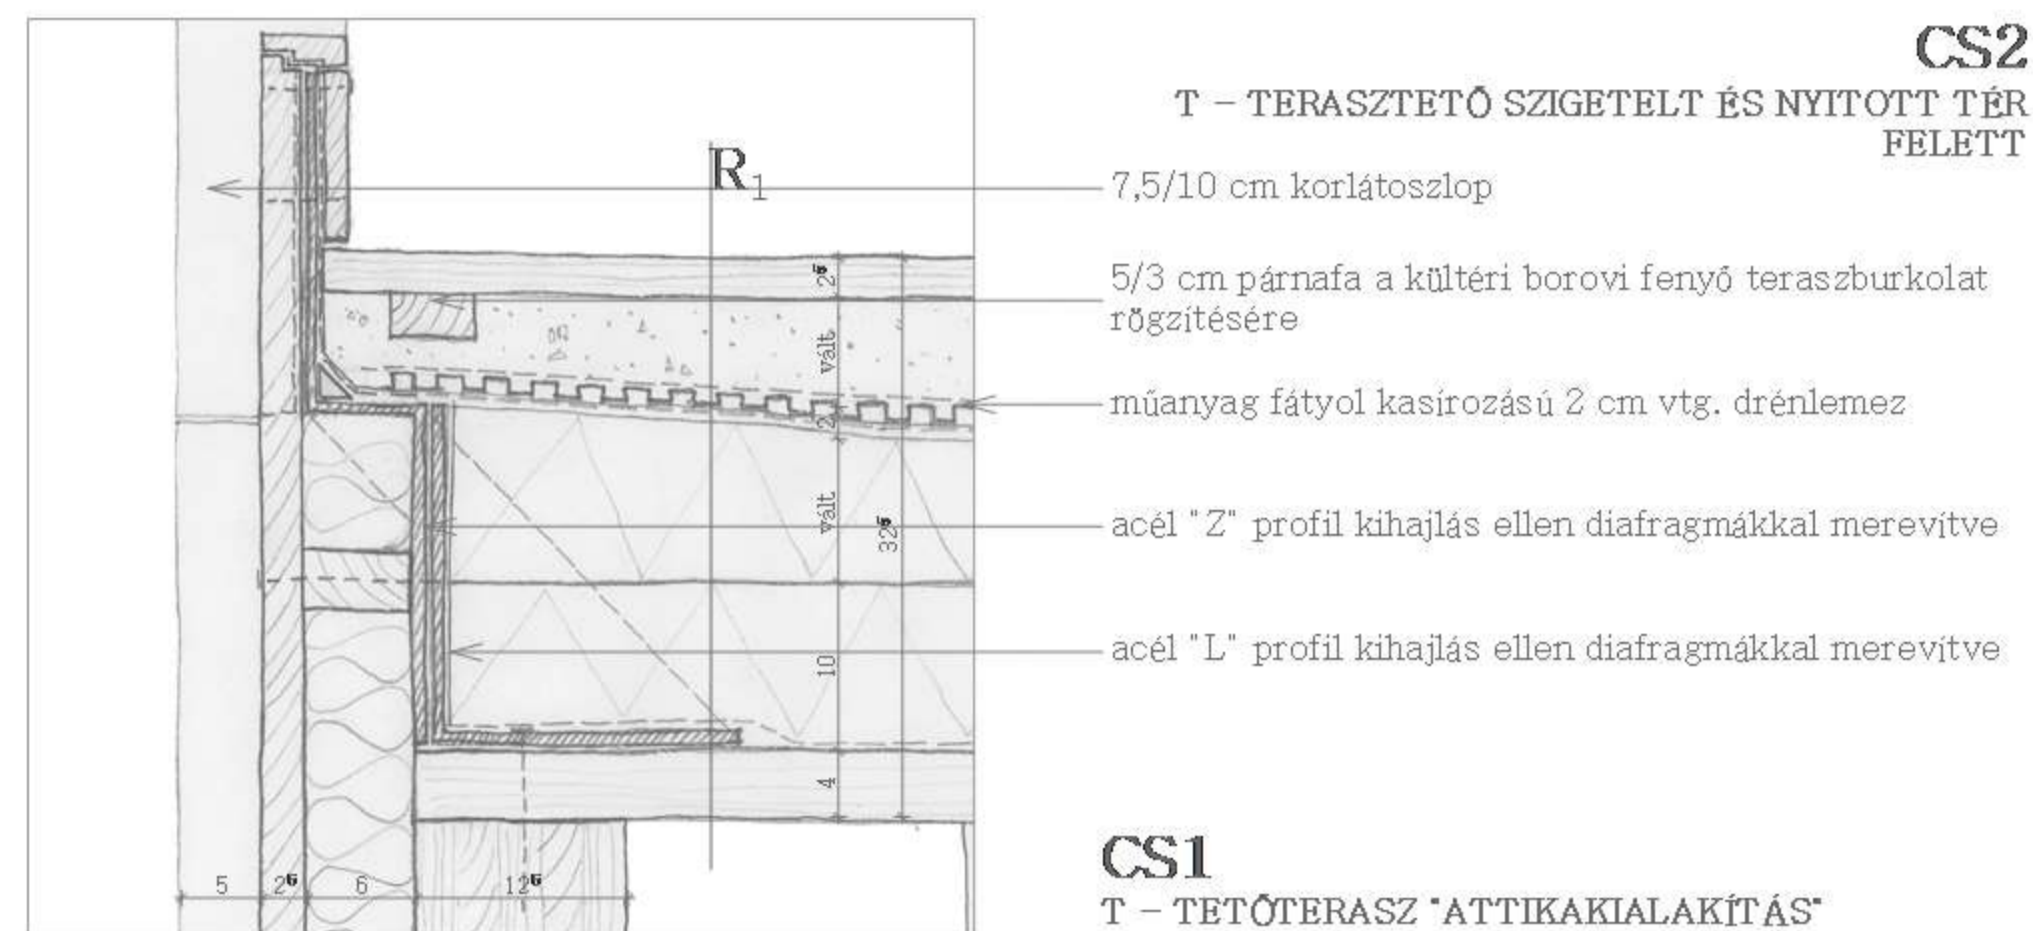


CS5
T – TETŐTERASZ "ATTIKAKIALAKÍTÁS"
HOMLOKZATI BURKOLATVÁLTÁS

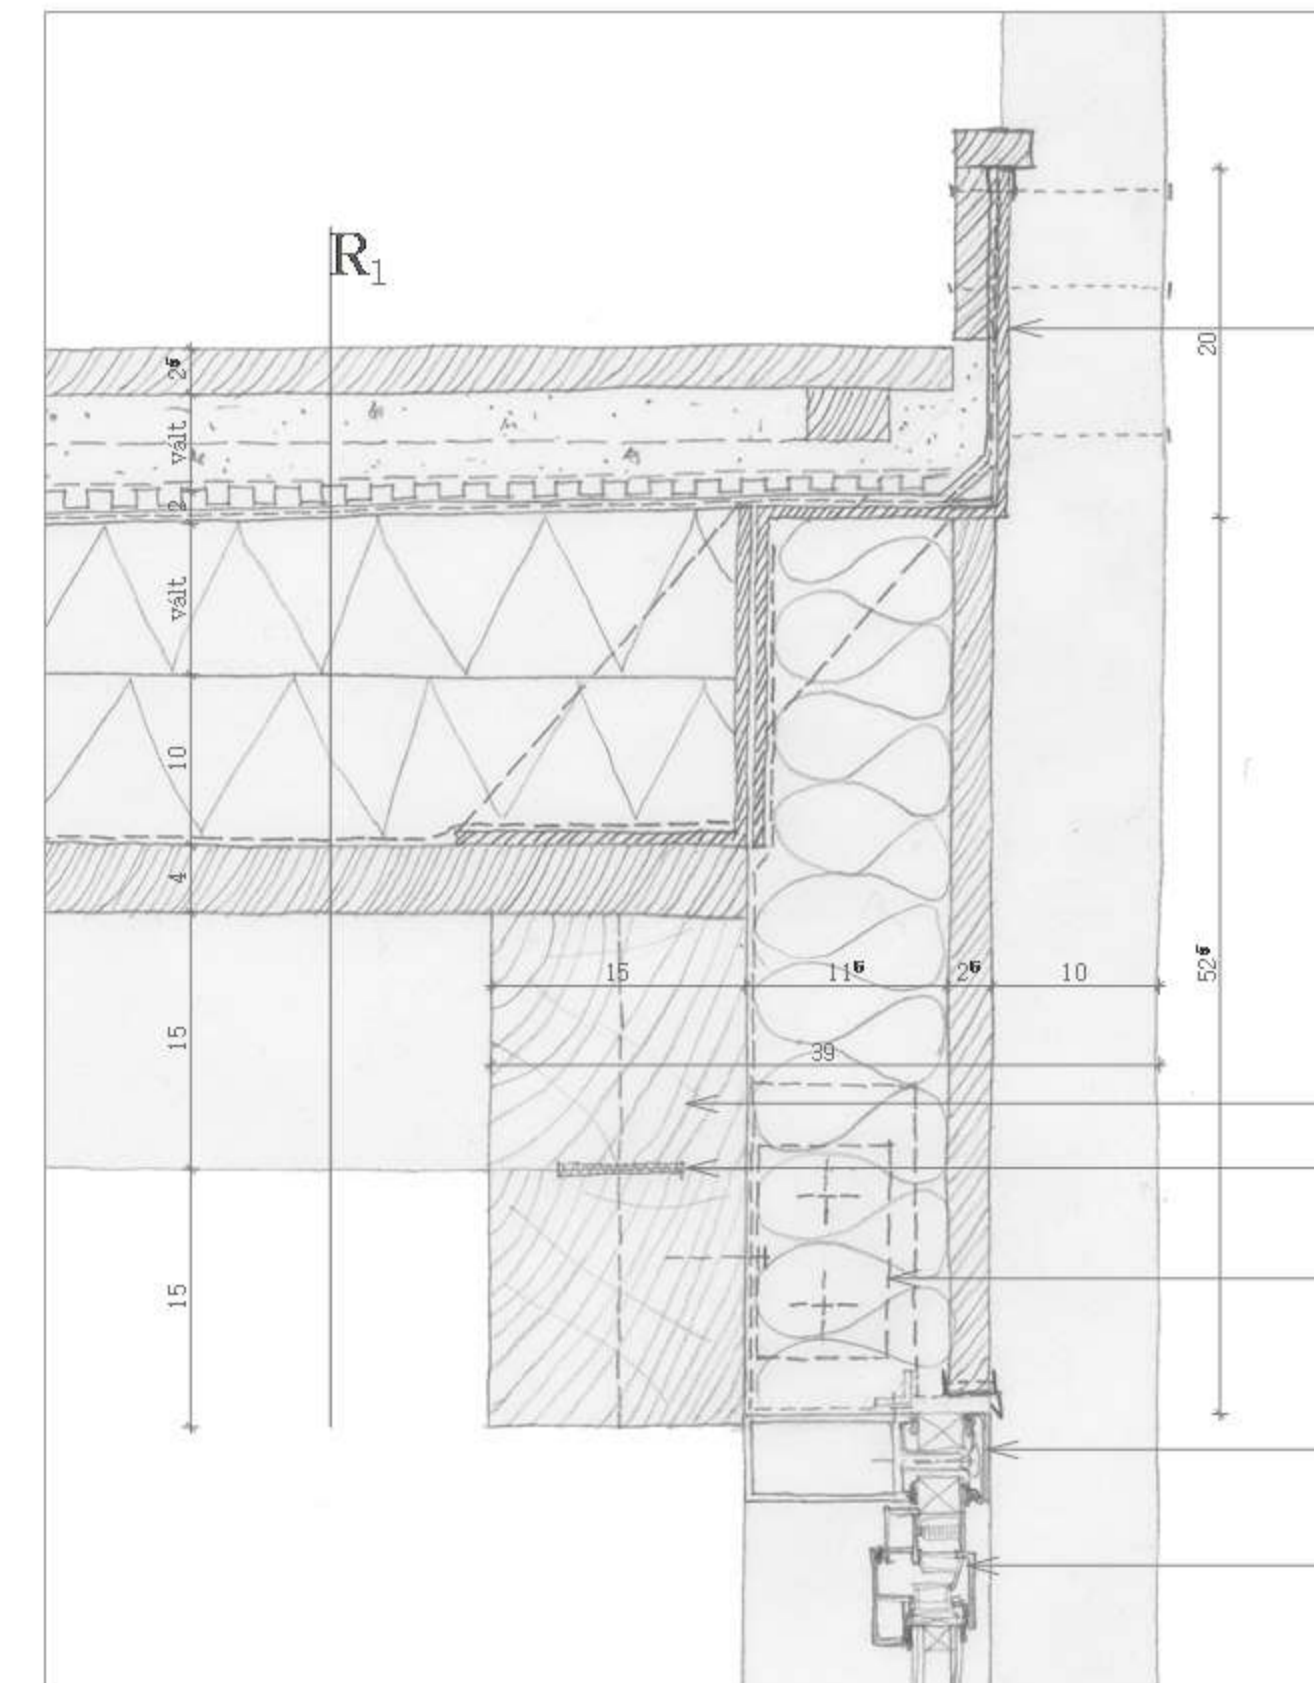


- "L" acél elem a vált. magasságú fa lamellák rögzítésére
- "Z" acél diafragmákkal a korlát rögzítéséhez
- 3/3 cm fenyő lécezés
- változó magasságú légrés, nézetben fa lejtésképzés
- páraáteresztő fólia
- párazáró fólia
- kültéri szegezet fa álmennyezet
- 15/30 cm kapcsolt szelvényű fa ger.
- GEKA tárcsa 50 cm-ként
- Schüco SMC 50 függőnyfal függ. bordájának fix megfogása
- Schüco SMC 50 vízsz. függőnyfal borda
- Schüco SMC 50 bukó-nyíló ablak

CS8
F – FEDETT TERASZNÁL
FÖDÉM ÉS FÜGGŐNYFAL FELSŐ CSATLAKOZÁSA

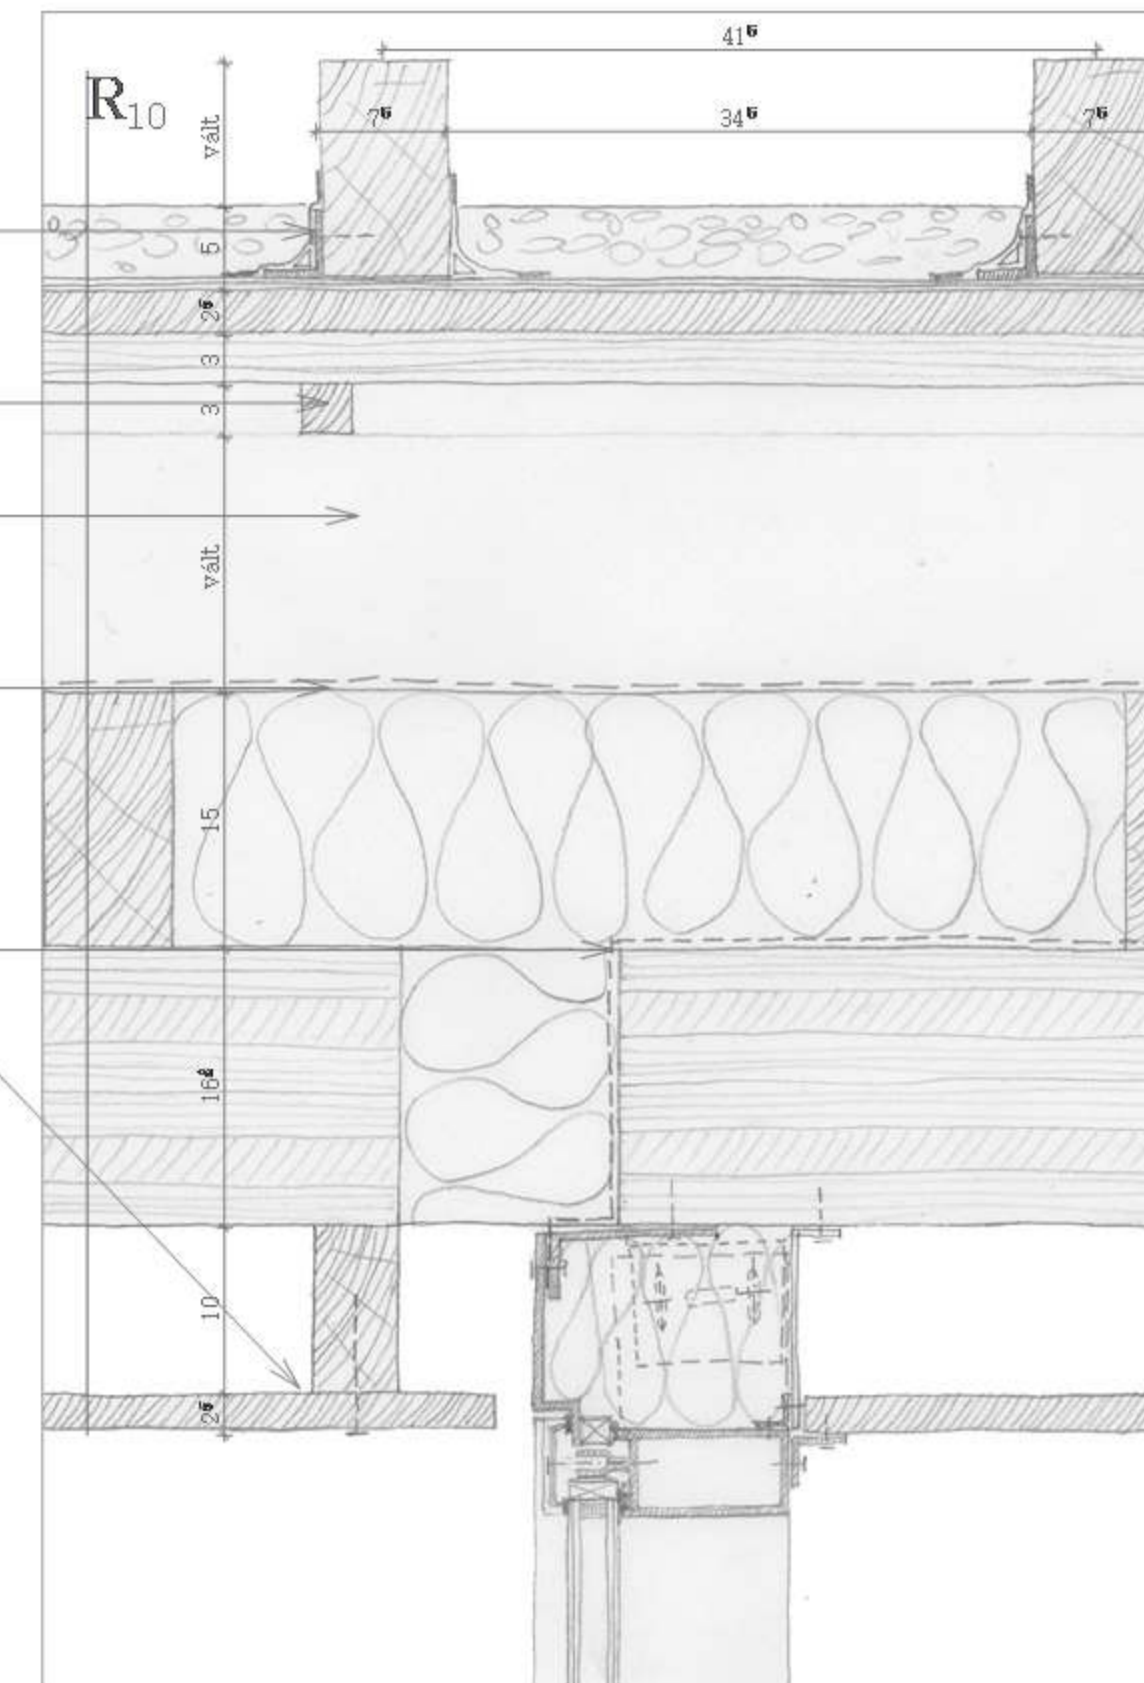


CS10
F – TETŐ OROMZATI KIALAKÍTÁSA
FÖDÉM ÉS POLIKARBONÁT BURKOLAT FELSŐ CSATLAKOZÁSA

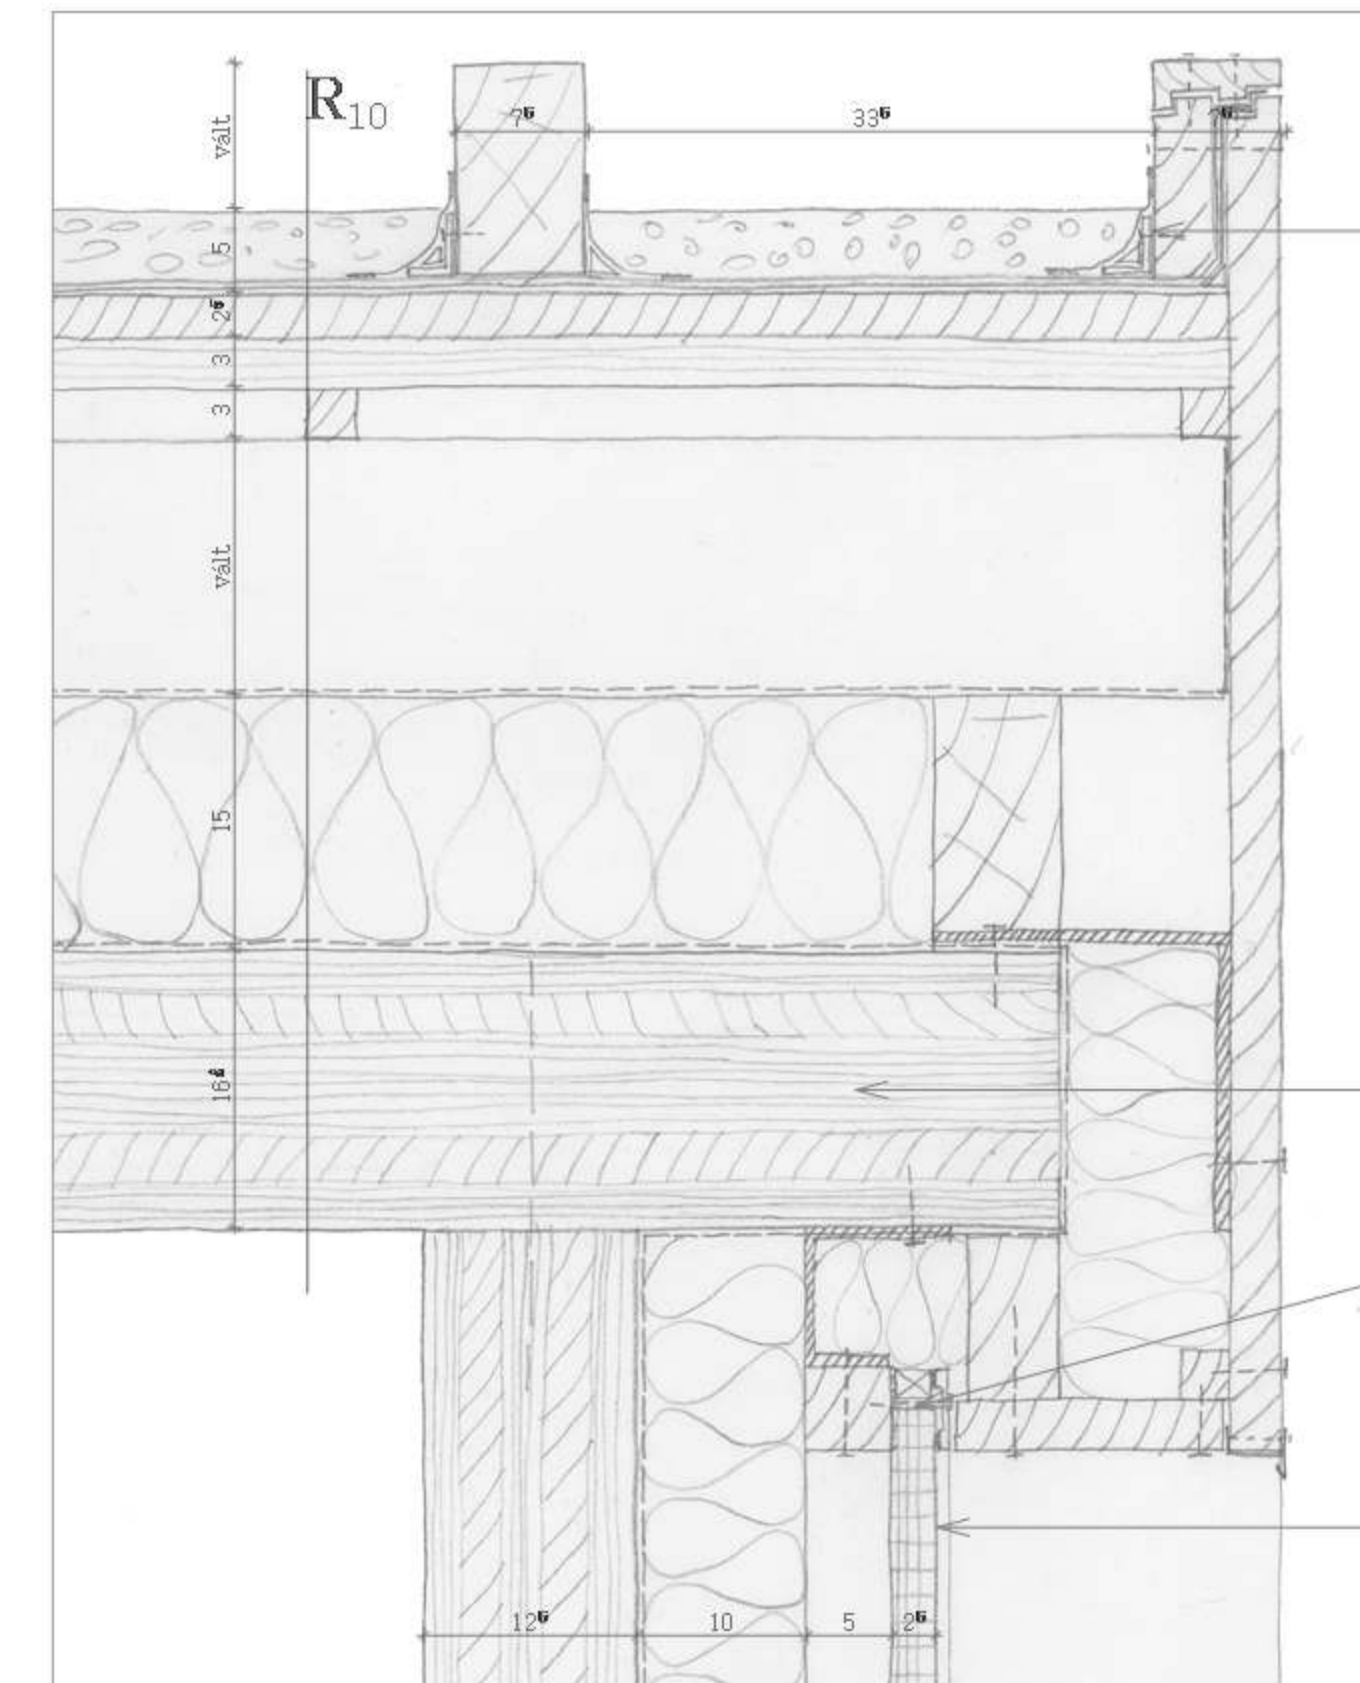


- "L" acél elem a vált. magasságú fa lamellák rögzítésére
- perforált acél kavicsléc
- csatornatartó rovarháló
- változó magasságú fa lejtésképzés ereszcsontra levezetése a lamellák síkjában
- "L" acél elem a vált. magasságú fa lejtésképzés rögzítésére
- LENOTEC RR fa falpanel 16,2 cm vtg.
- felső beépítési élen párazáró alumínium öntapadó szalag
- 5/7,5 cm keresztmetszetű homlokzati fa lamella
- 2,5 cm cellás polikarbonát homlokzatburkolat

CS12
FOGADÓÉPÜLET ERESZKIALAKÍTÁSA

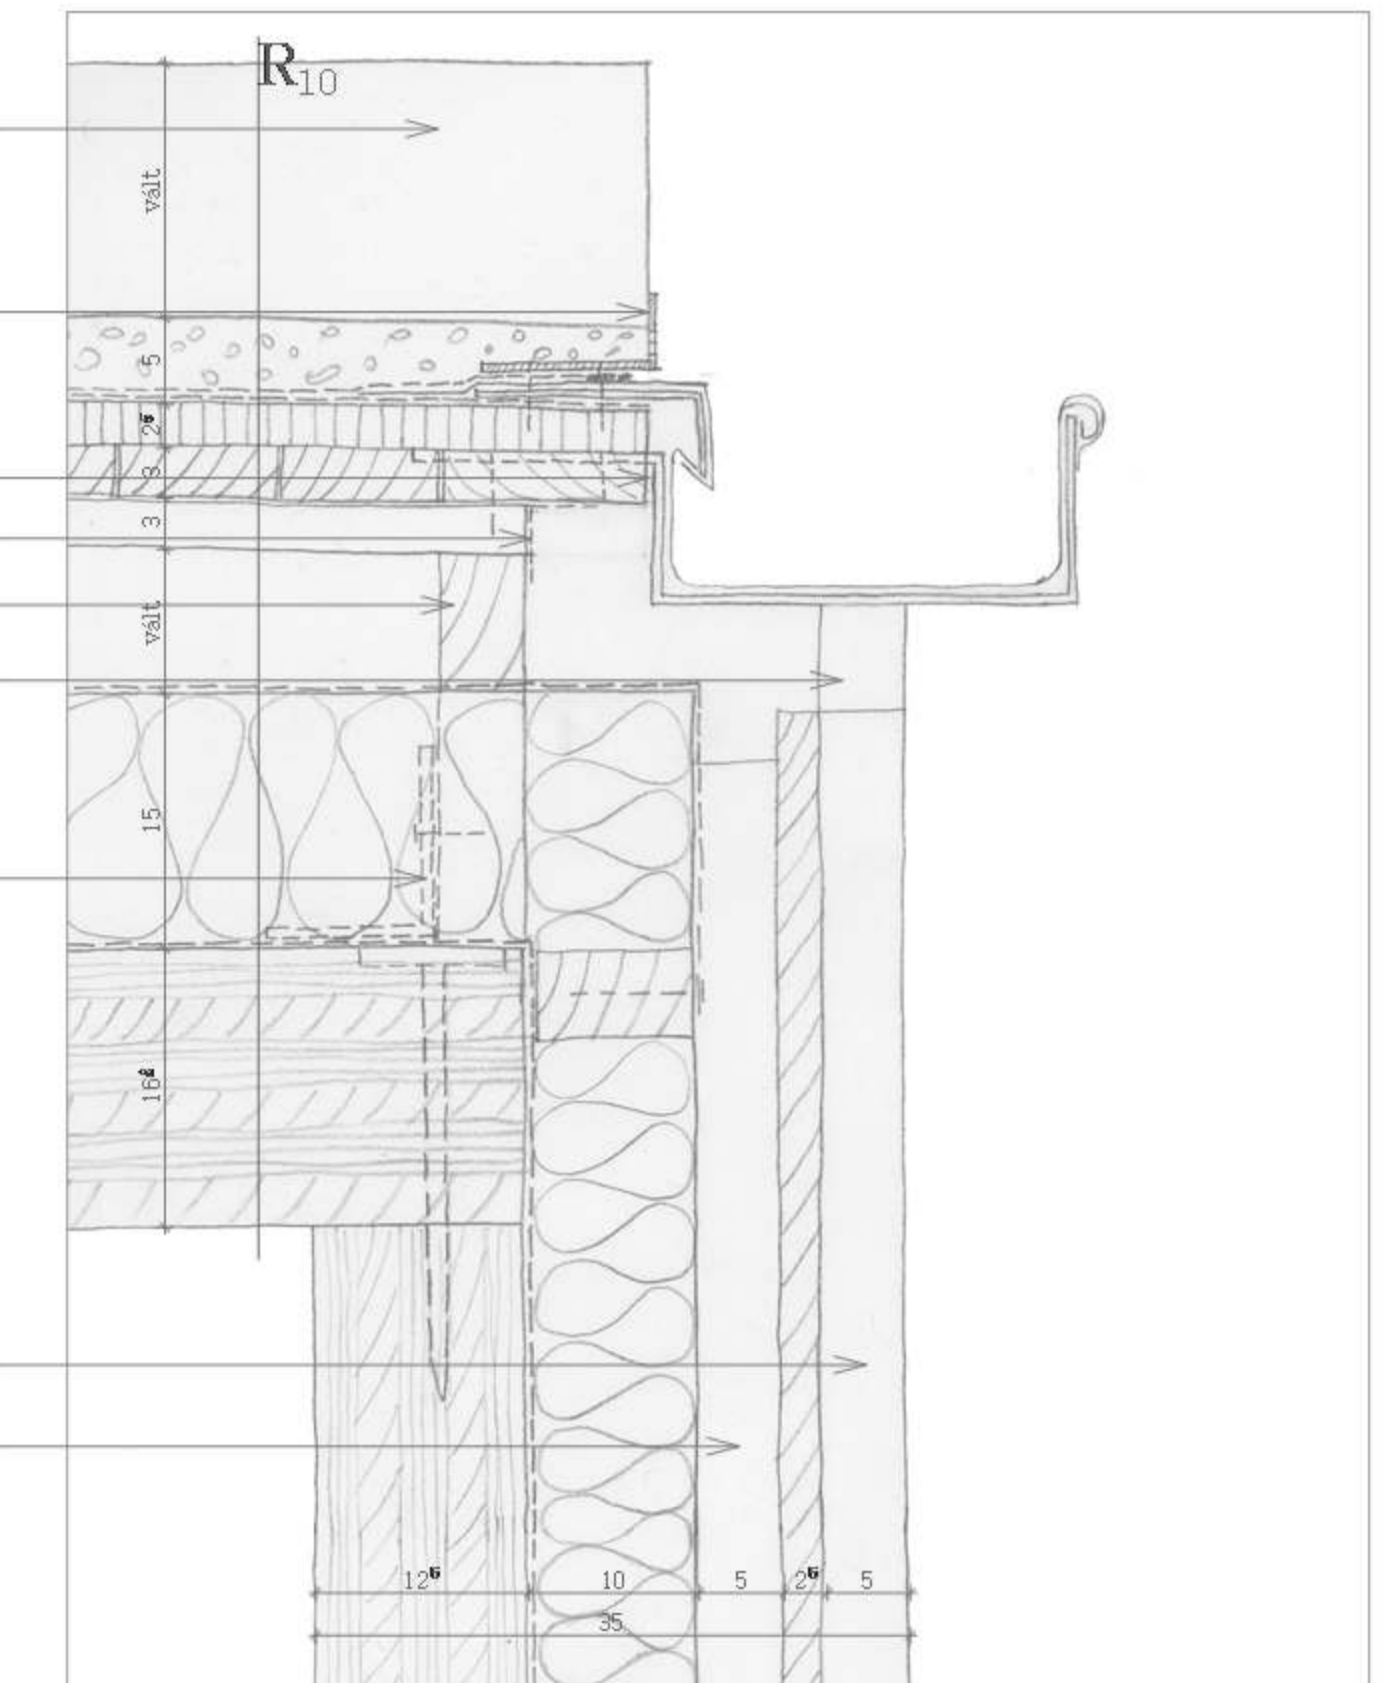


CS6
T – HOMLOKZATI BURKOLATVÁLTÁS

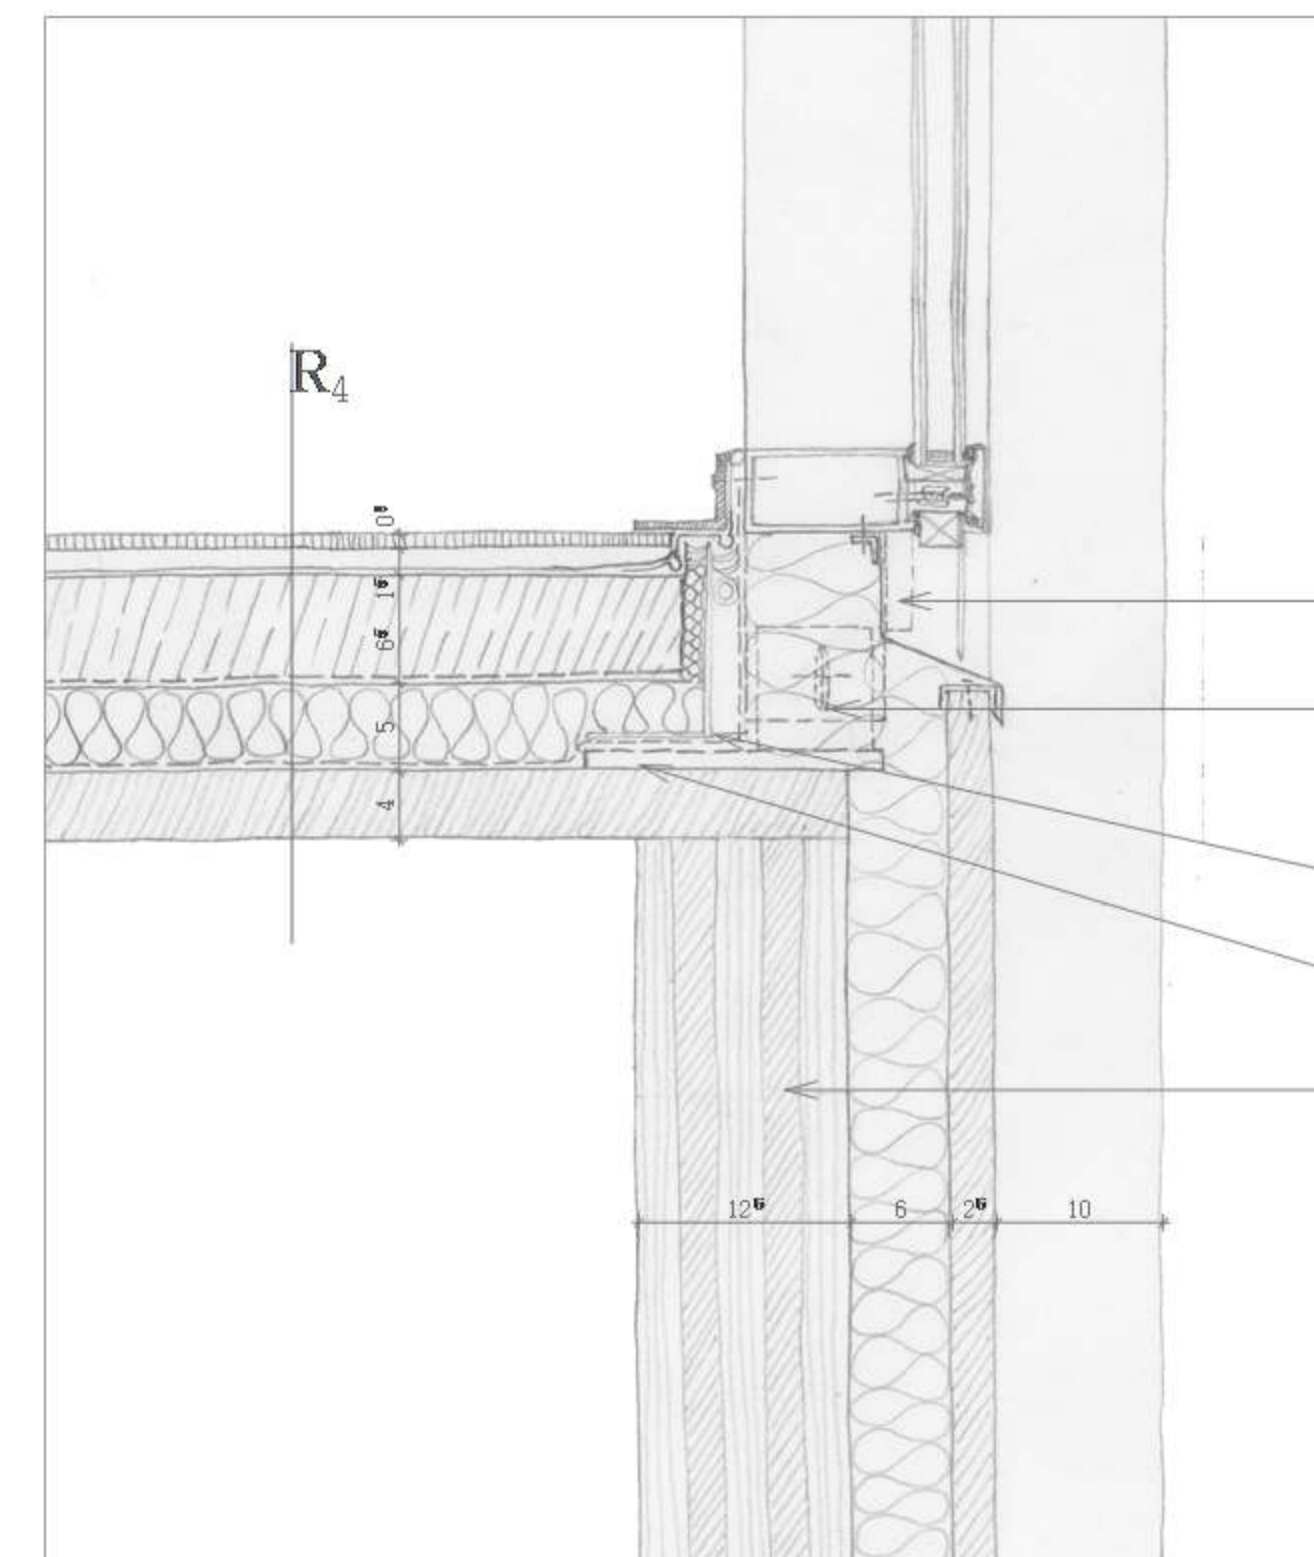


- tokrögzítő acél "C" profil
- függ. függőnyfal borda alsó vízkivezetése
- Schüco SMC 50 függőnyfal függ. bordájának csúszó kapcsolata-akasztott szerk.
- EPDM vízszigetelés
- megtámasztó acél "L" profil
- függőnyfal alsó csatlakozását biztosító kötőelem
- LENOTEC RR fa falpanel 12,5 cm vtg.
- 25/55 cm RR fa főtartó
- 10/30 cm RR fa fióktartó

CS9
F – FEDETT TERASZNÁL
FÖDÉM ÉS FÜGGŐNYFAL ALSÓ CSATLAKOZÁSA

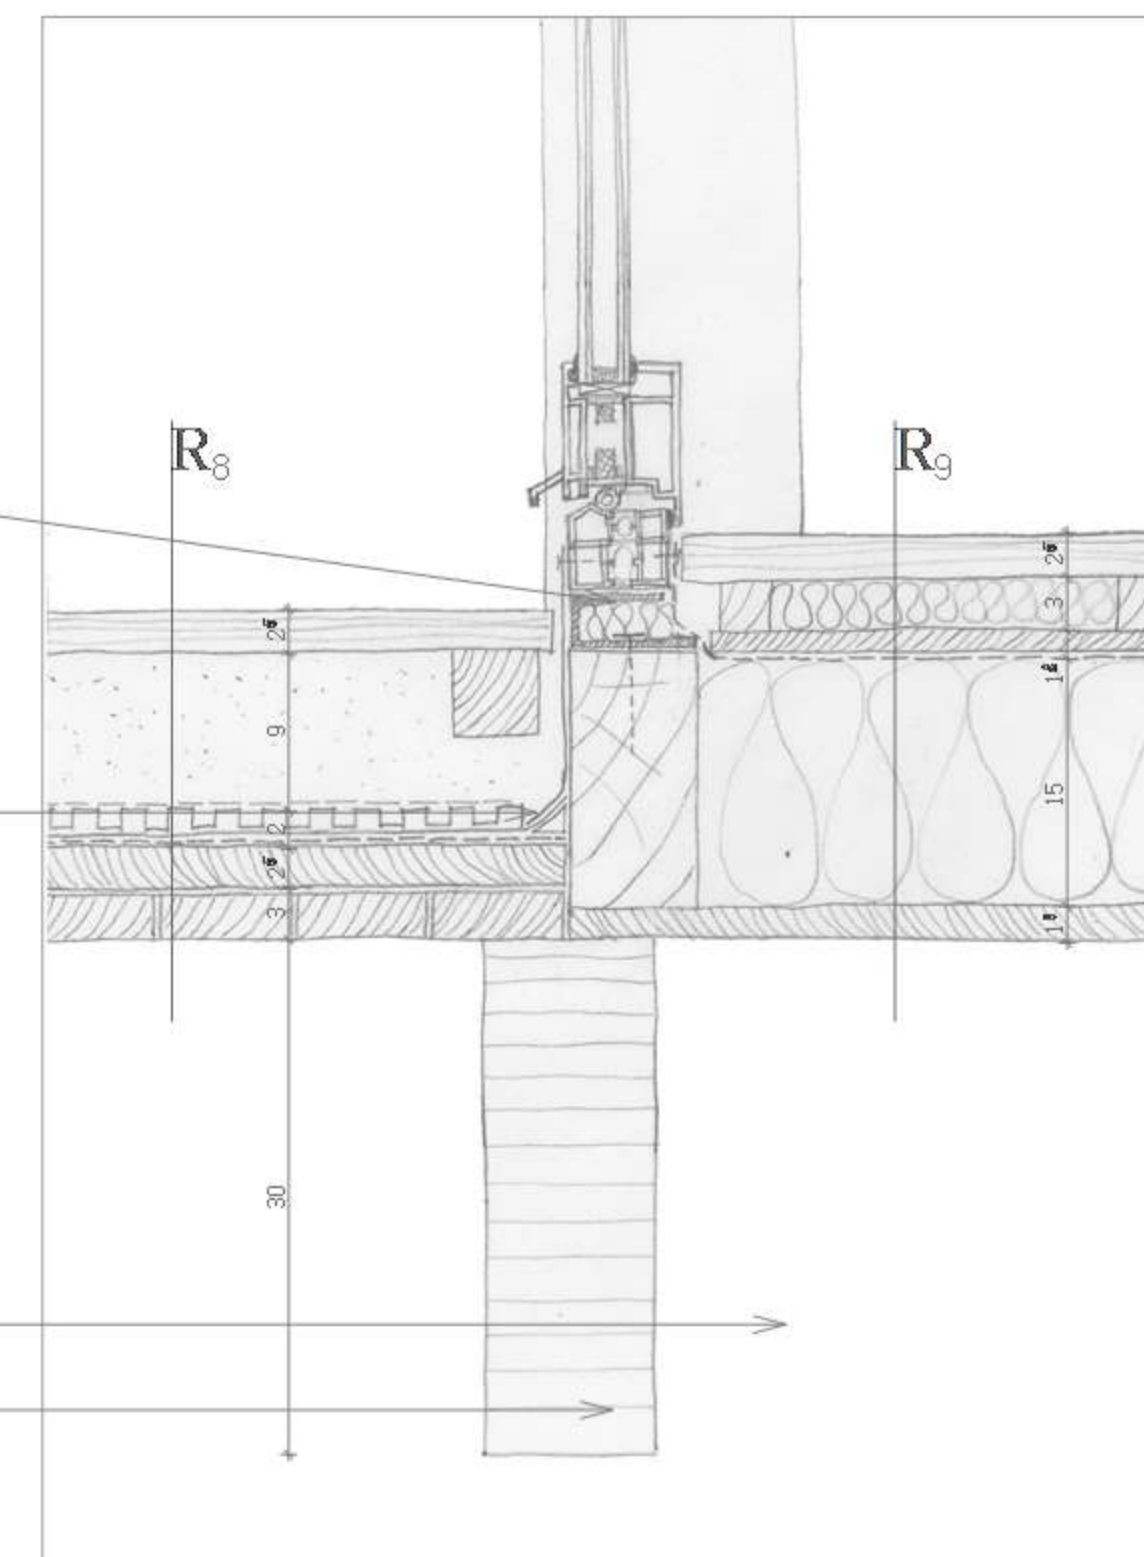

CS11
F – POLIKARBONÁT HOMLOKZATI BURKOLAT ALSÓ LEZÁRÁSA

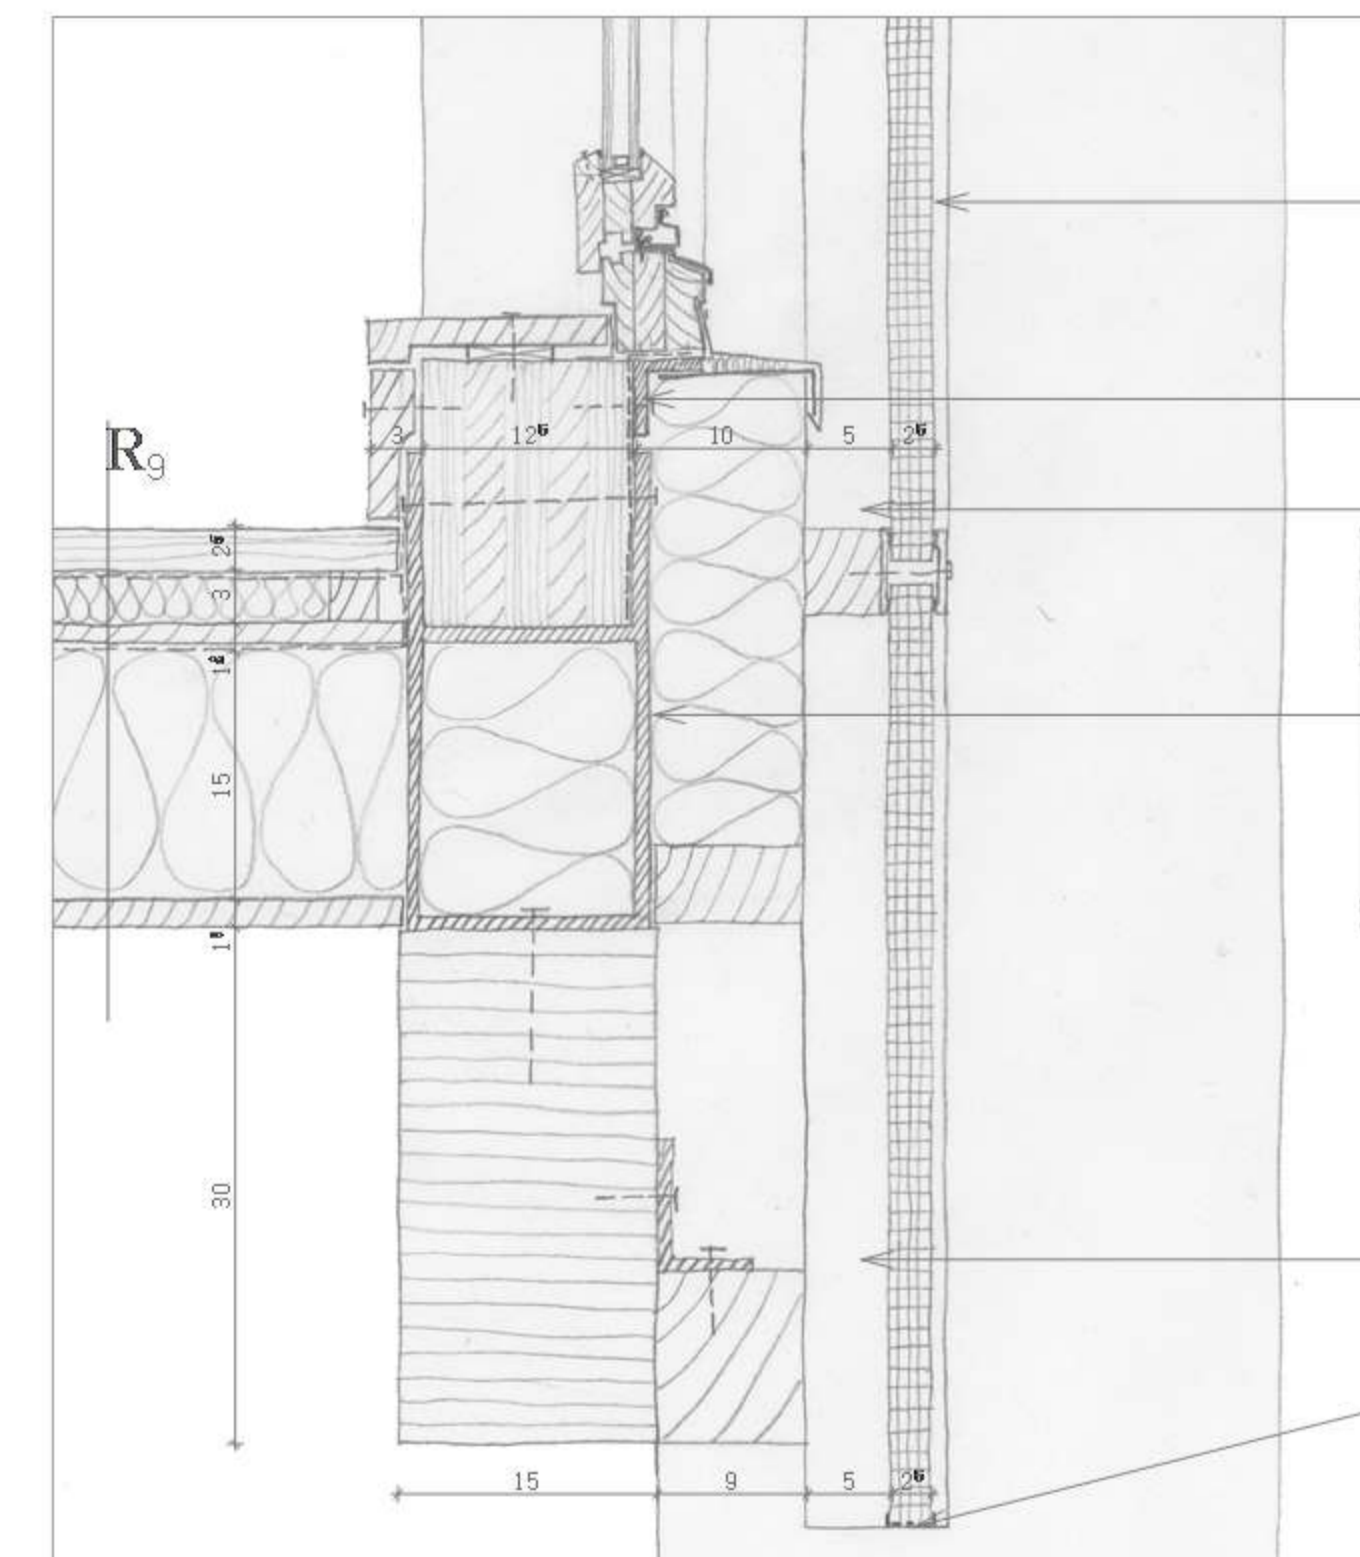

- fix ablak
- 2,5 cm cellás polikarbonát homlokzatburkolat
- acél ablaktartó "L" profil
- cellás polikarbonát homlokzatburkolat függőleges fa tartóbordája
- fa könyöklő kiékelése
- acél teherátadó távtartó elem 50 cm-ként
- extrudált polisztirol hab lábazati hőszigetelés dombornyomott lemez, szigetelésvédelem
- acél teherátadó távtartó elem 50 cm-ként
- cellás polikarbonát homlokzatburkolat függőleges fa tartóbordája
- alsó beépítési élen páraáteresztő öntapadó szalag
- 25/55 cm vasbeton gerenda

CS13
F – LÁBAZATI KIALAKÍTÁS A VÁRDOMB FELŐLI OLDALON

