

Budapest, 2. kerület  
Kadarka utca és Szabadság utca  
Széchalom, Pesthidegkút,  
Máriaremete találkozási  
dinamikusan fejlődő városrész  
alacsony forgalom  
magas foglalkoztatottság  
fiatal lakosság  
magas jövedelmű lakosok




## HOL?



átalakulás



illeszkedés?

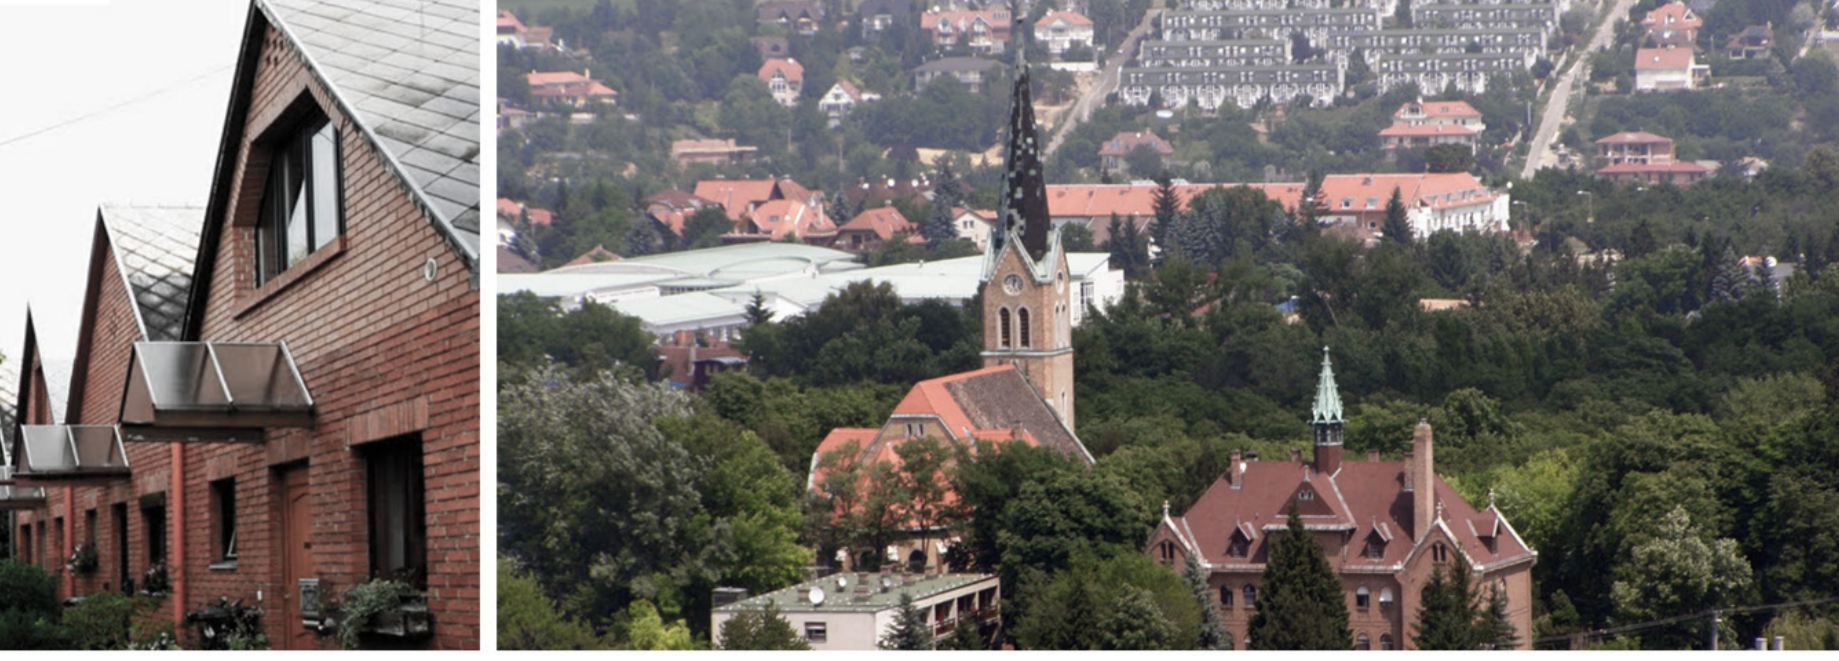

tömeg a zöldben








tervezett/alakult




aktivitás

## MIÉRT?

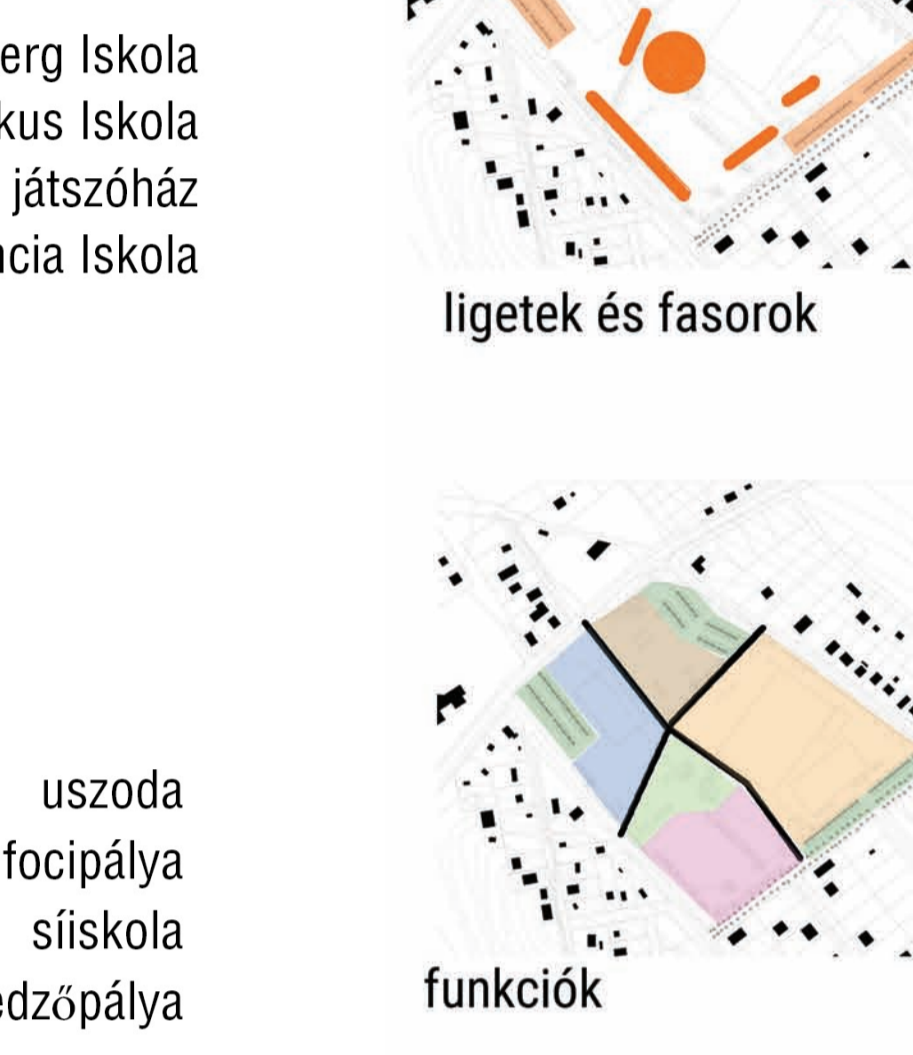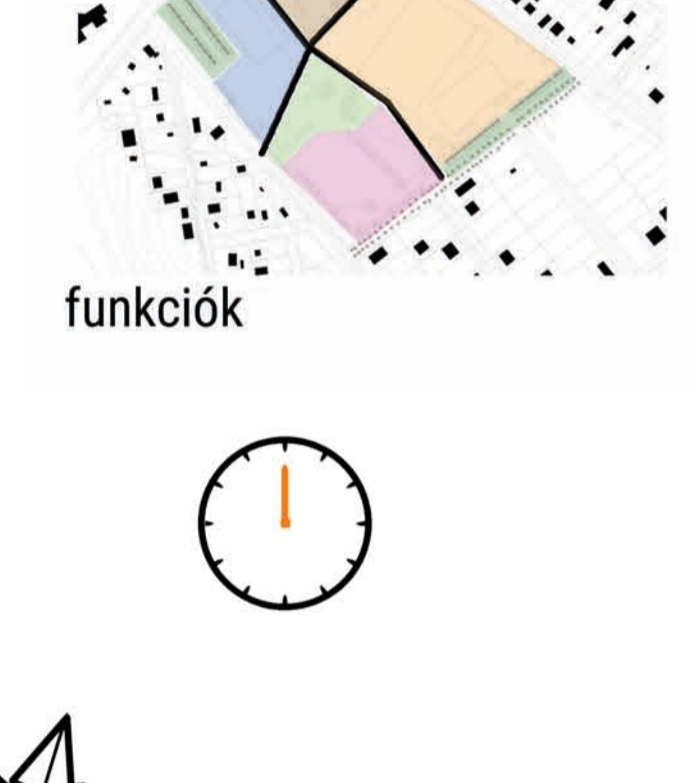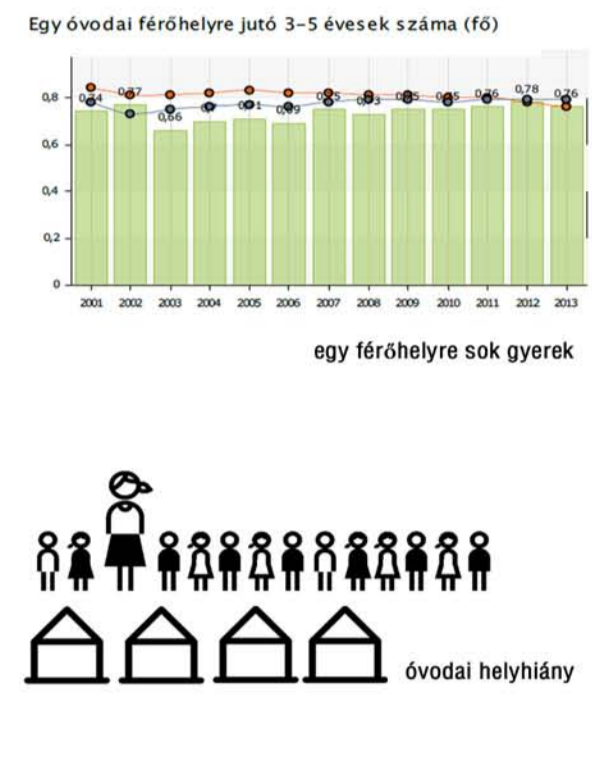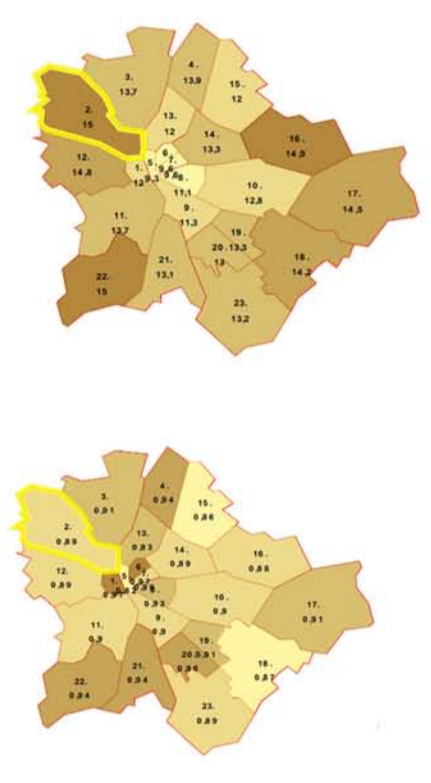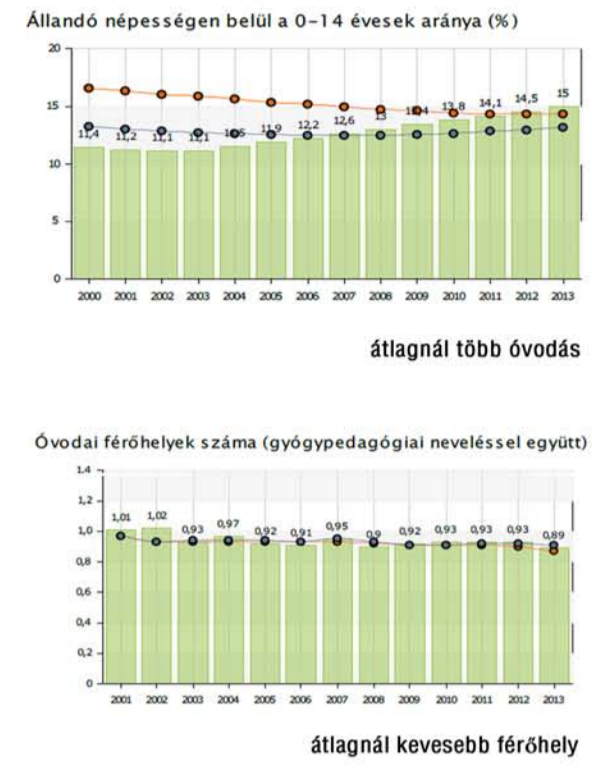

## MIT?

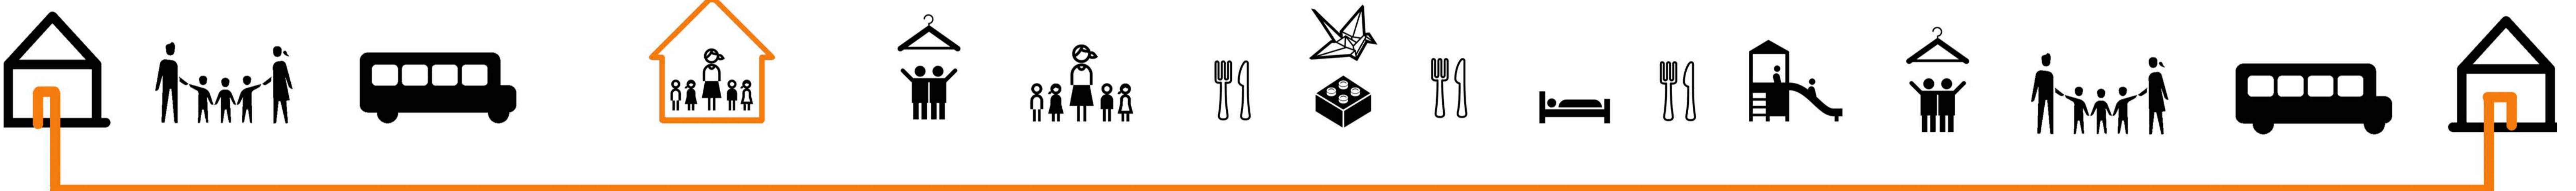

**állandó napirend**  
biztosítja a korosztálynak az optimális fejlődéshez elengedhetetlen: nyugalmat, biztonságérzetet, az egészséges életritmus, életvitel kialakulásának alapját.


**rugalmasan**  
alkalmazkodik az adott nap eseményeihez, aktualitásokhoz a jó napirend

**a játék kiemelt szerepe**  
a napirendben, időbeosztásban megmutatkozik



**tevékenységekhez elegendő időt**  
biztosítani kell

**folyamatos átmenet**  
legyen a tevékenységek között lehetőleg minimalizálódjon, szűnjön meg a felesleges várakozási idő

**folyamatos életszervezés**  
a napirend legfőbb jellemzője.


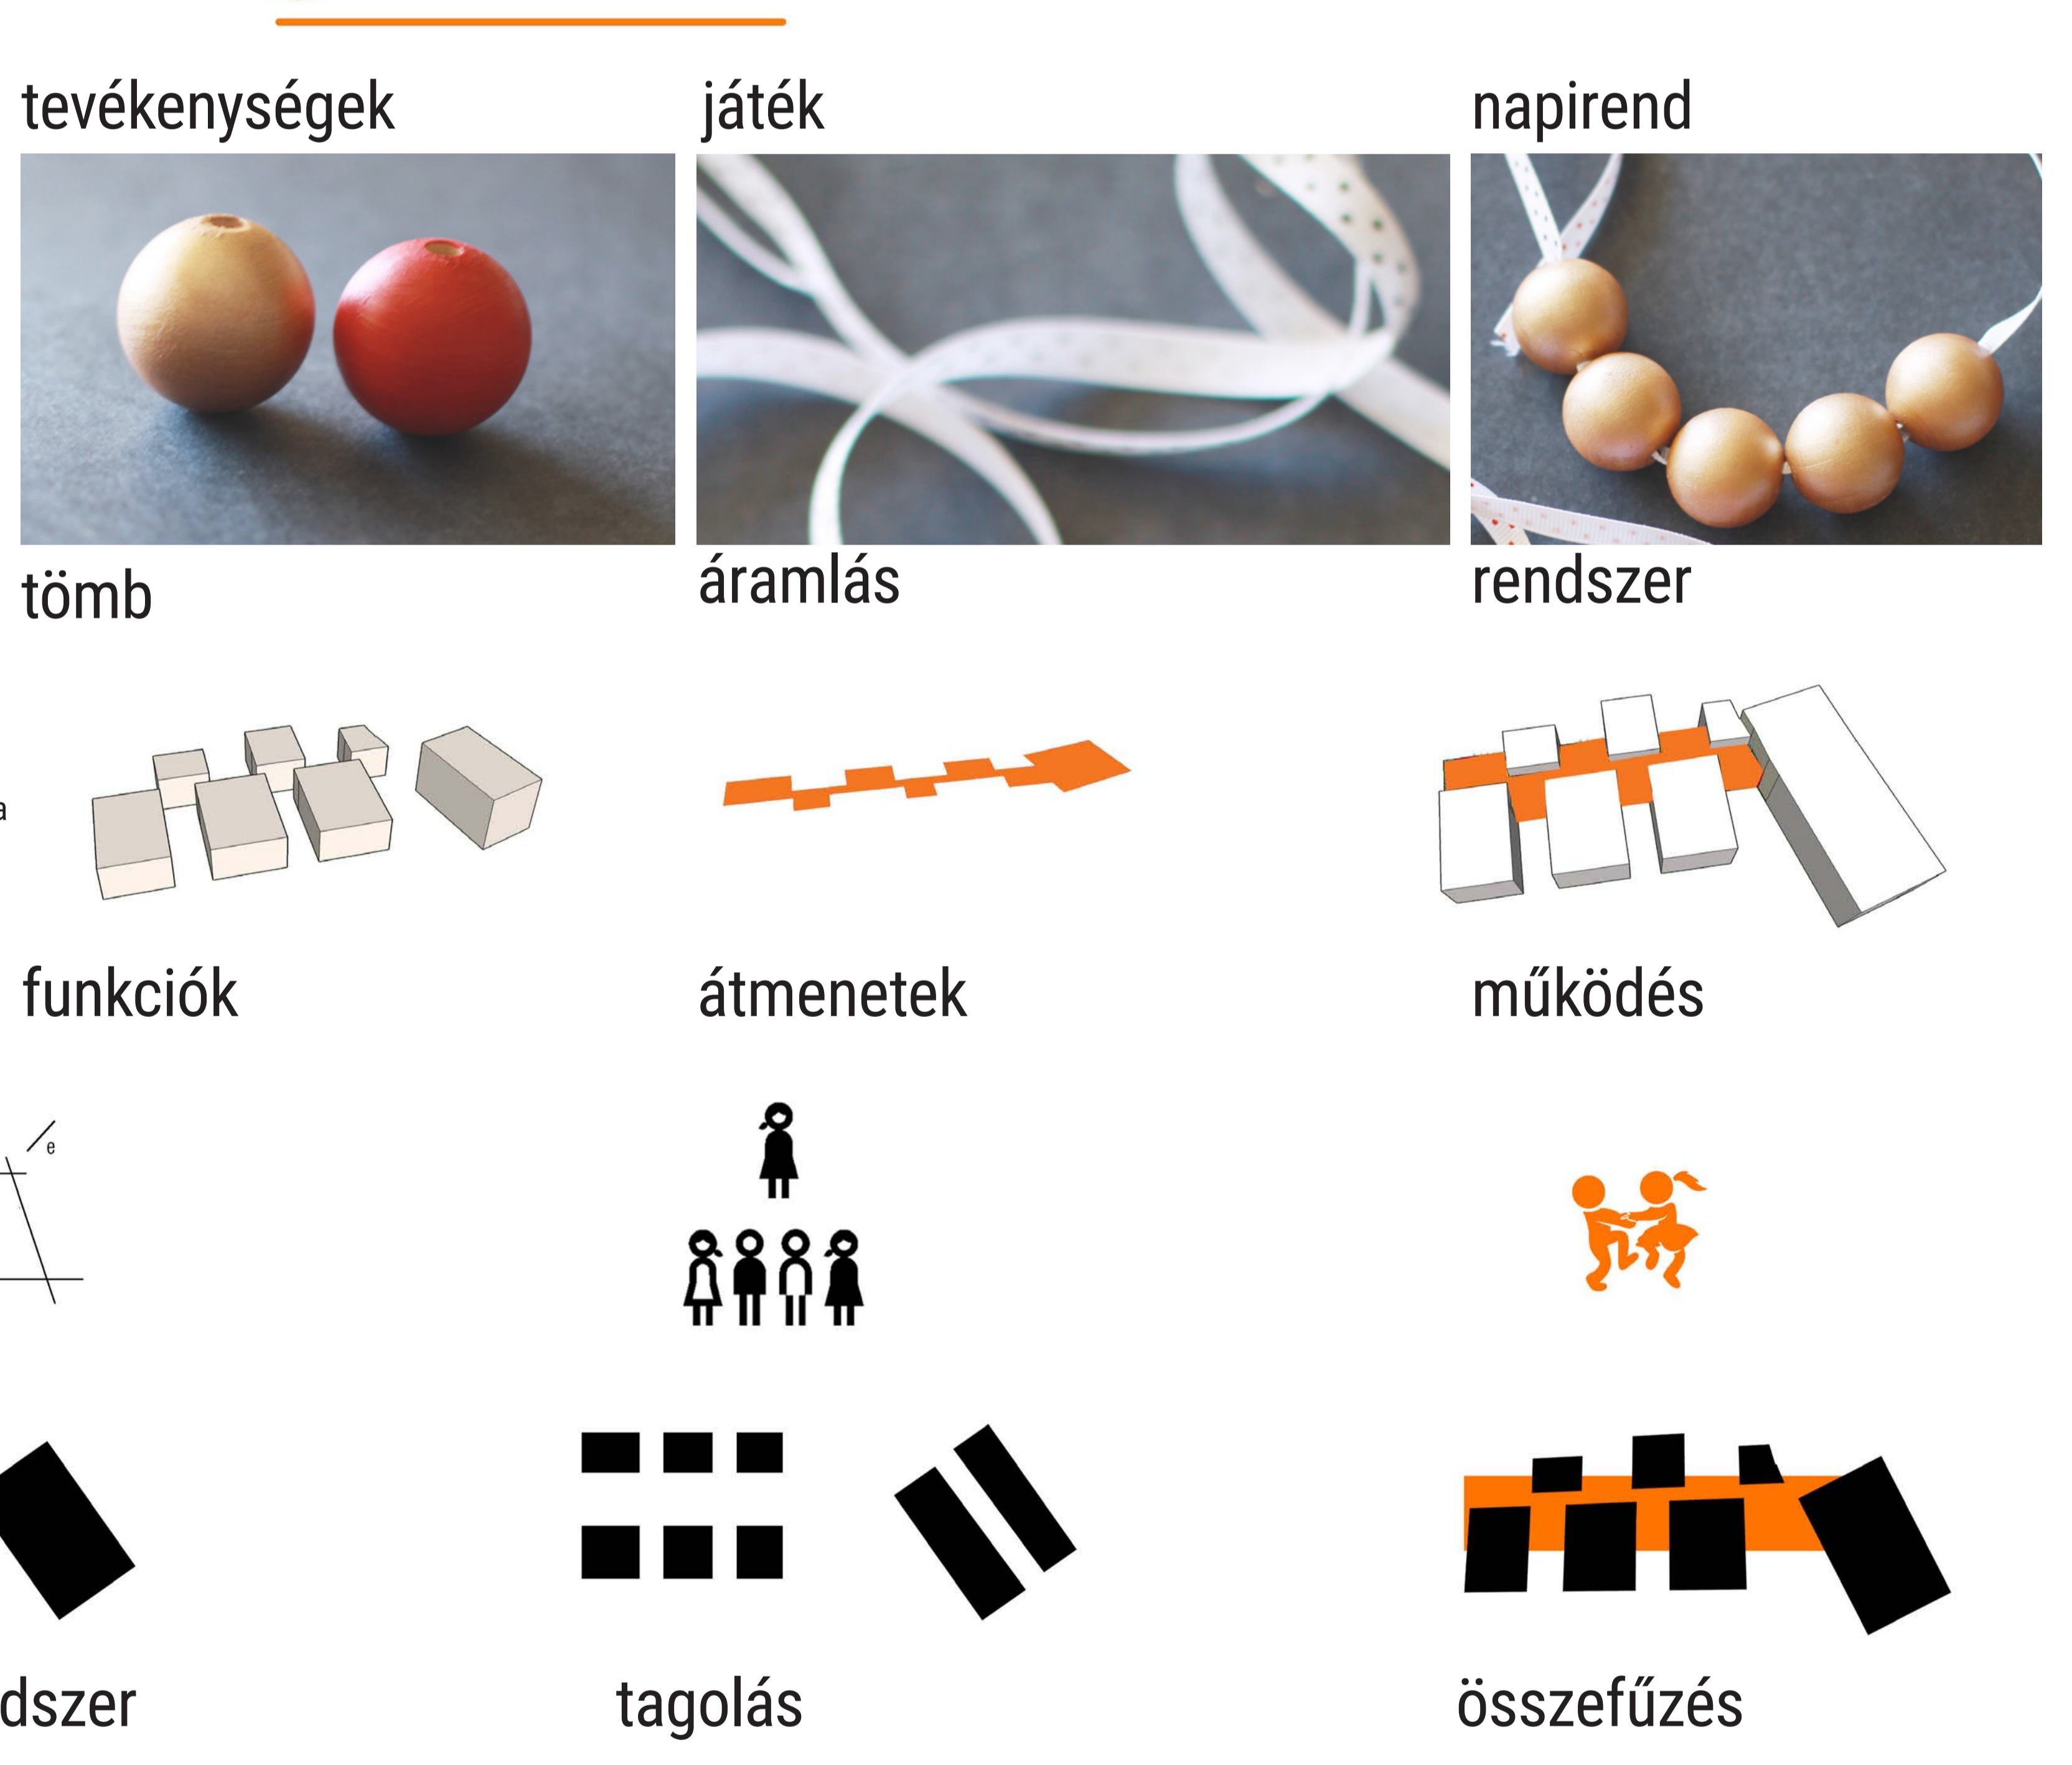


## HOGYAN?

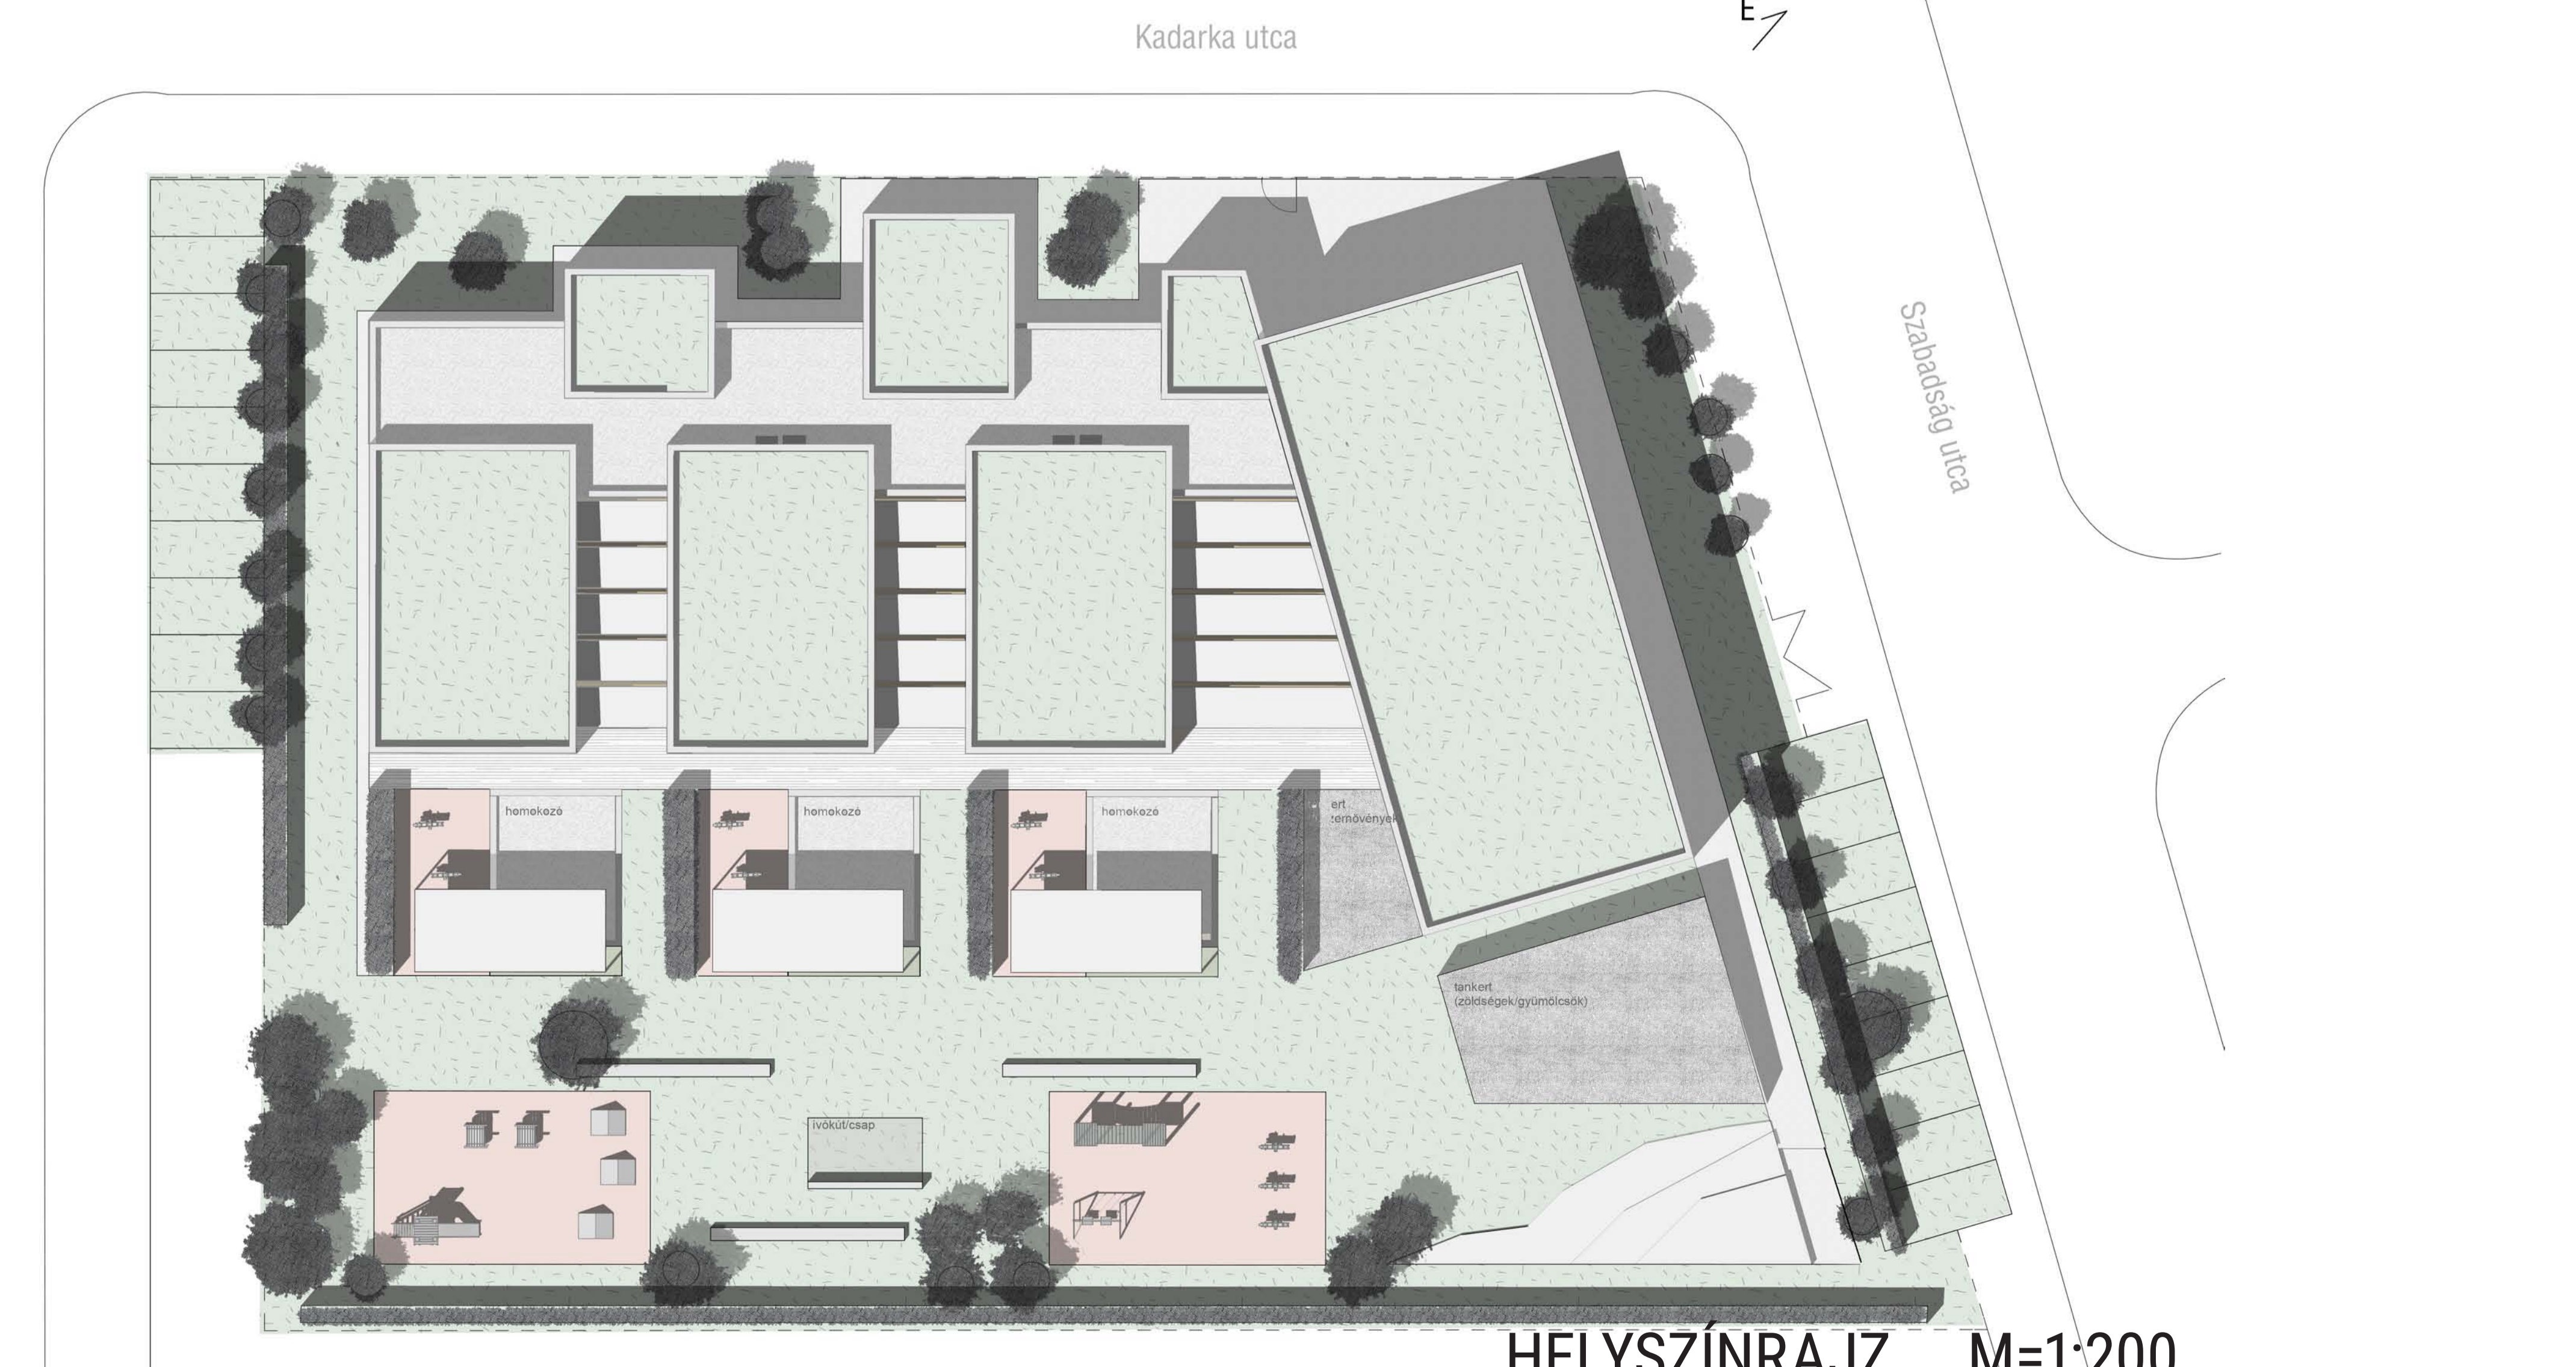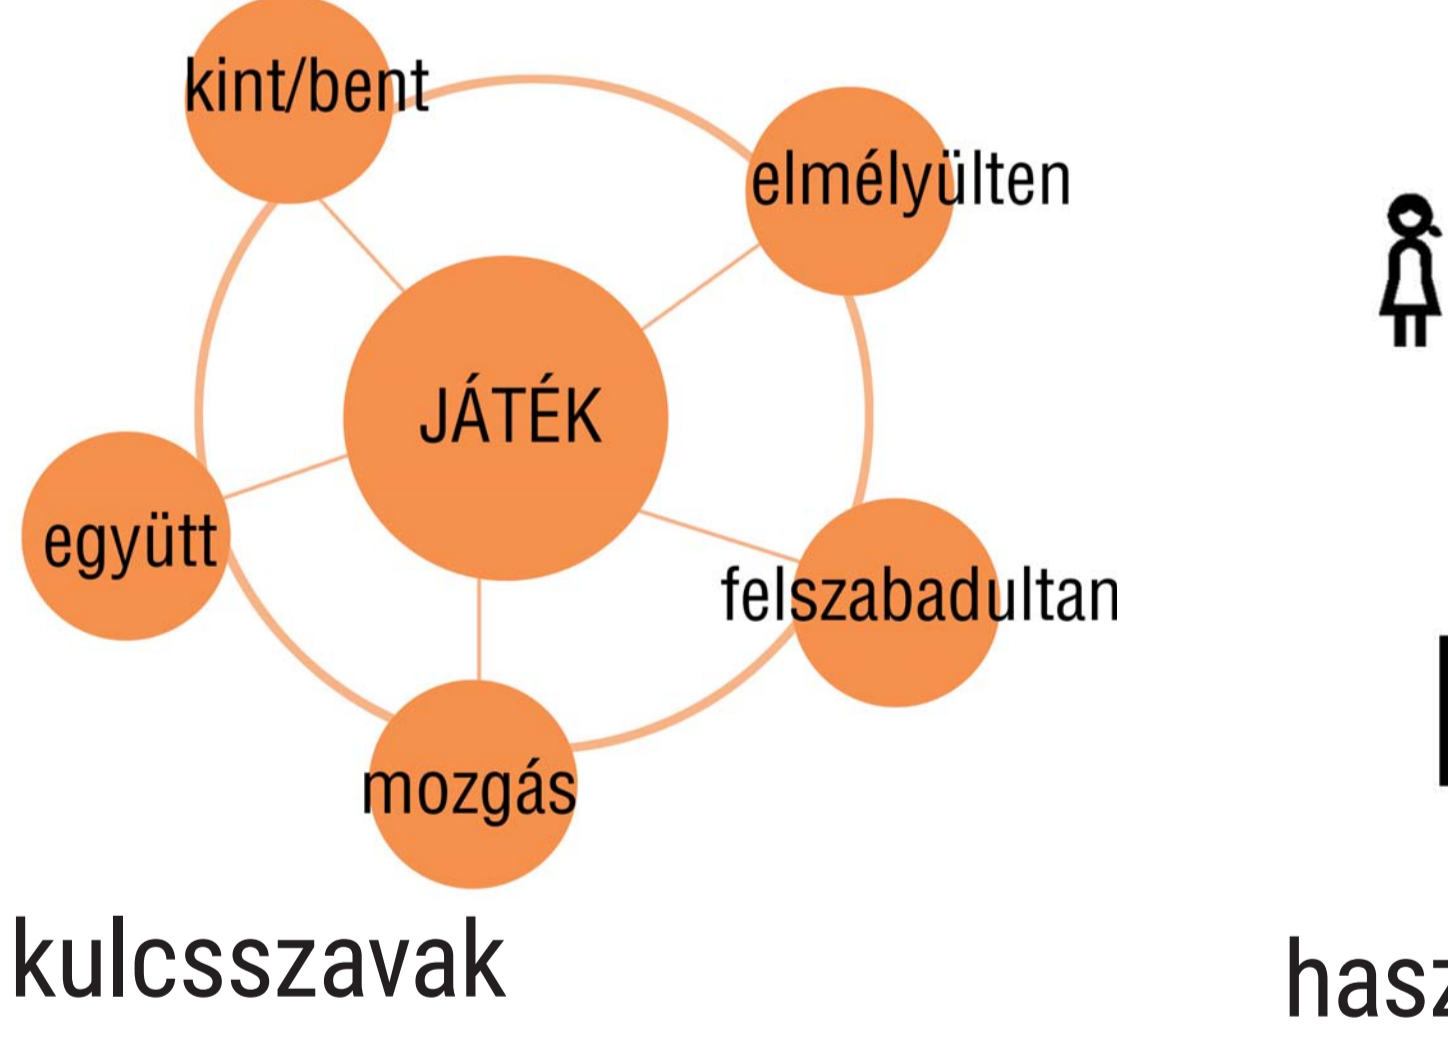


## ÓVODA, KADARKA UTCA 1-3. HELYSZÍN, PROGRAM







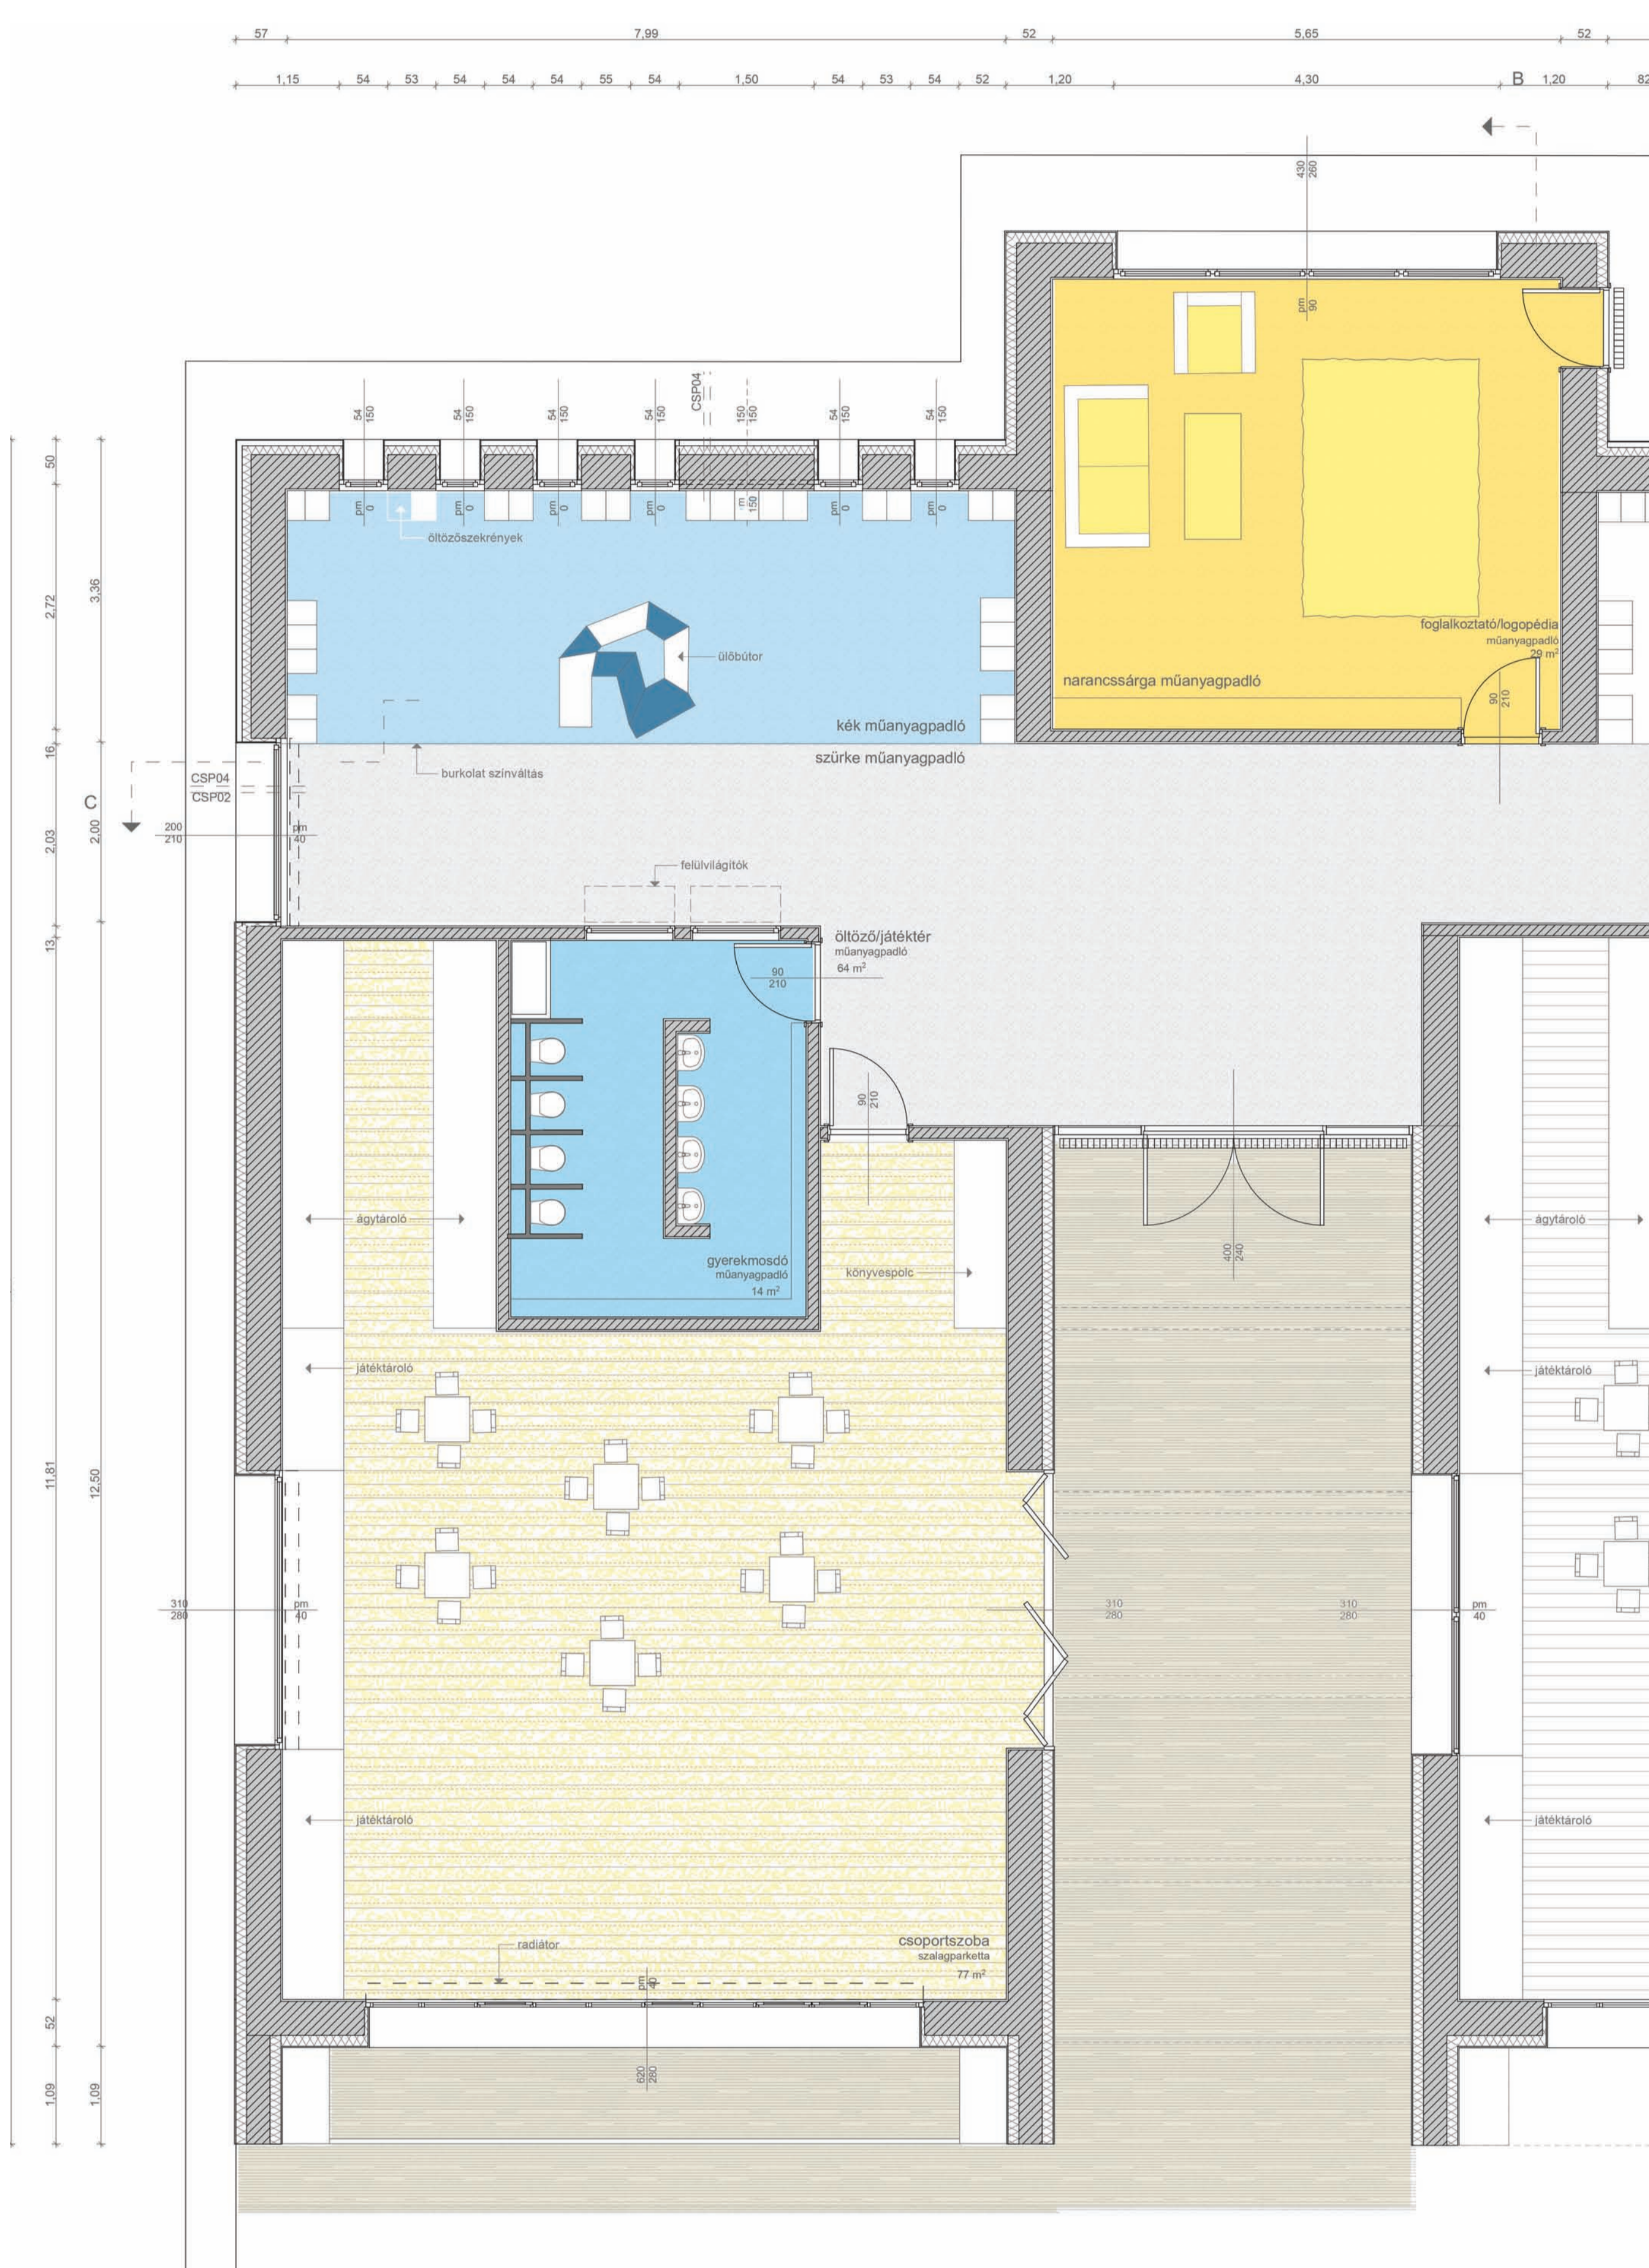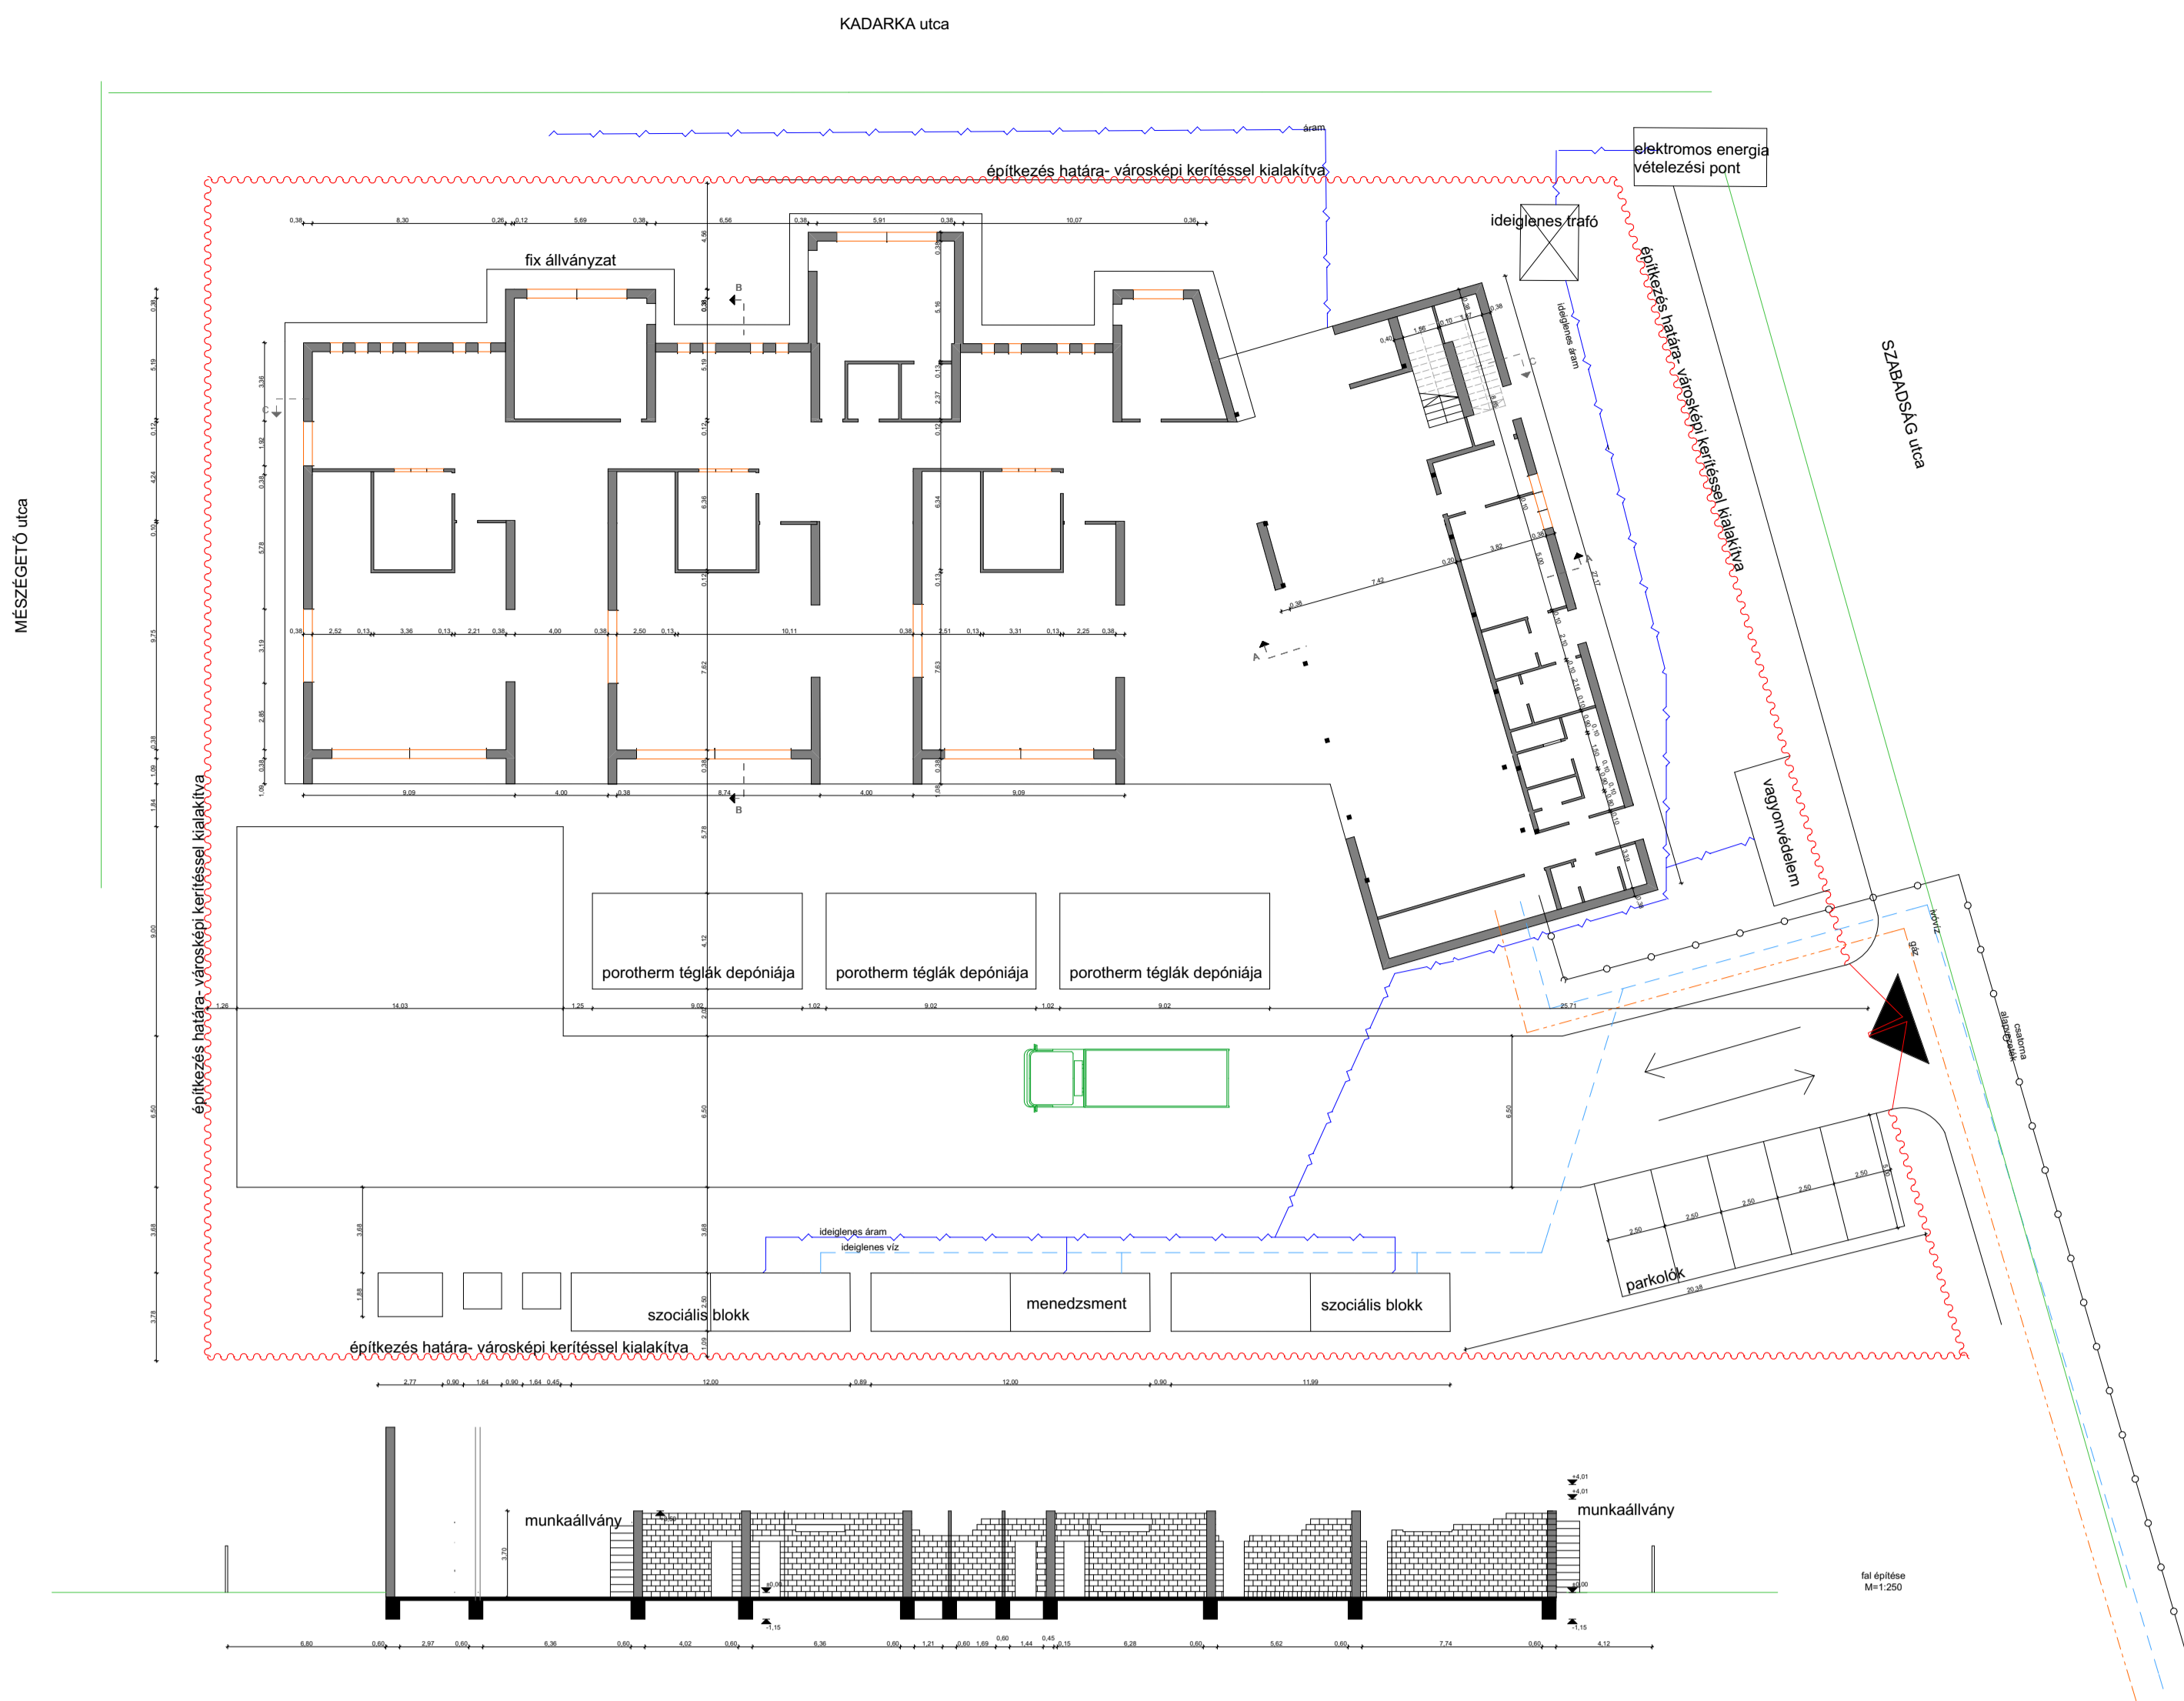


CSOPORTSZOBA FALNÉZET

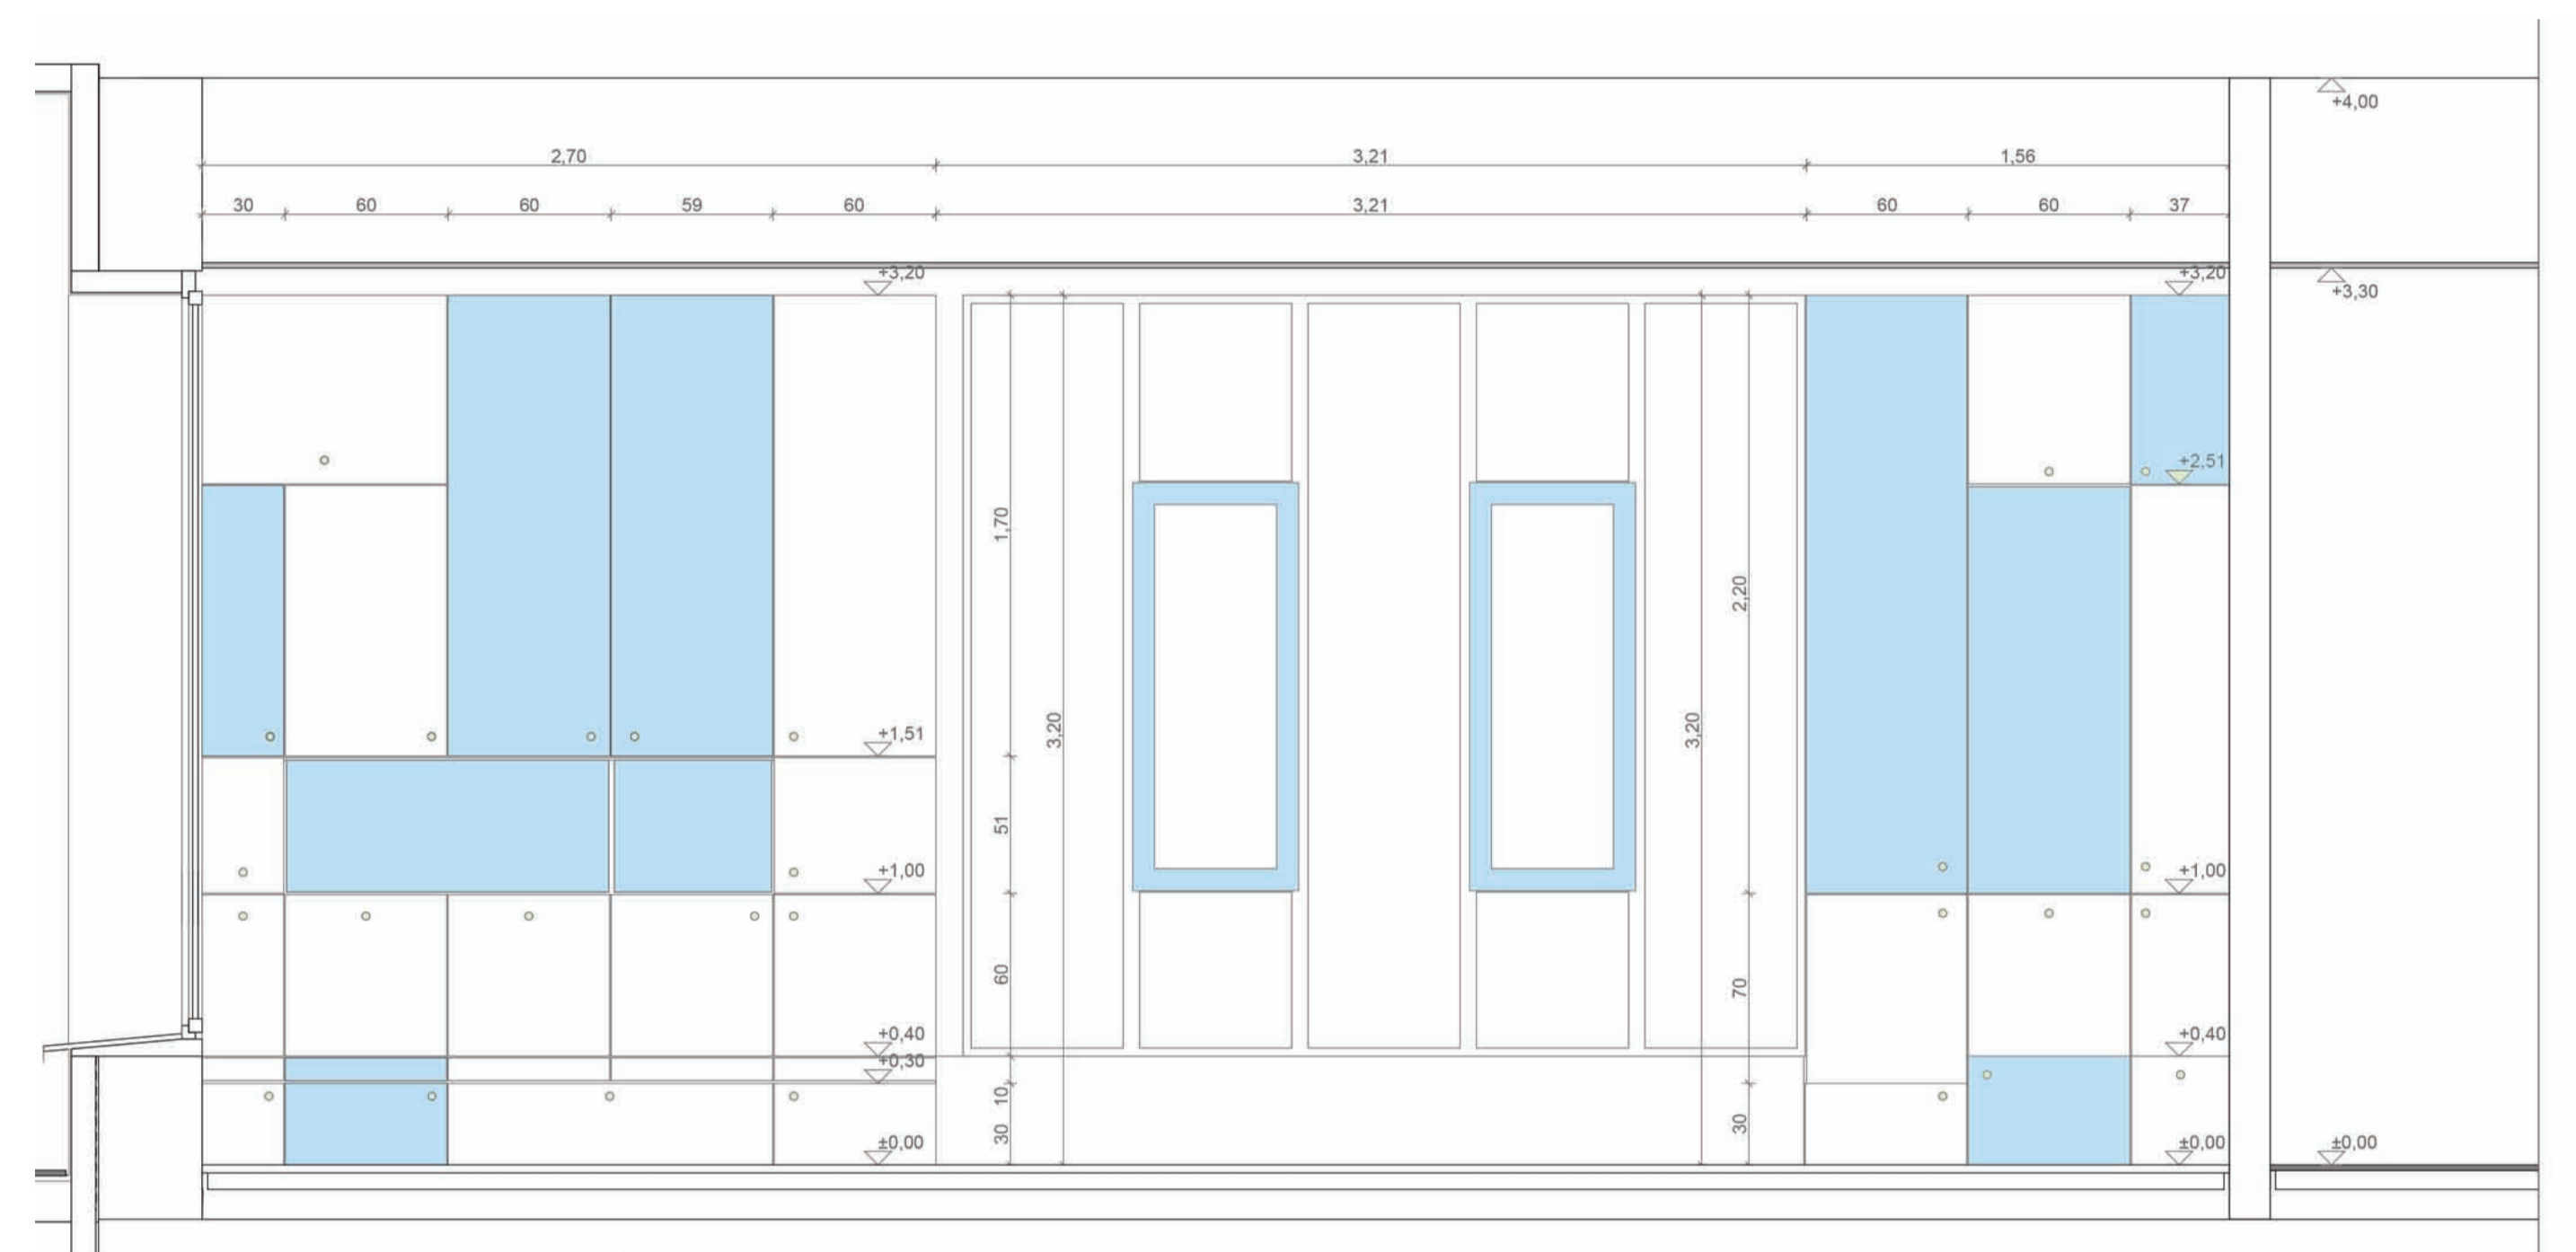


CSOPORTSZOBA MŰKÖDÉSE

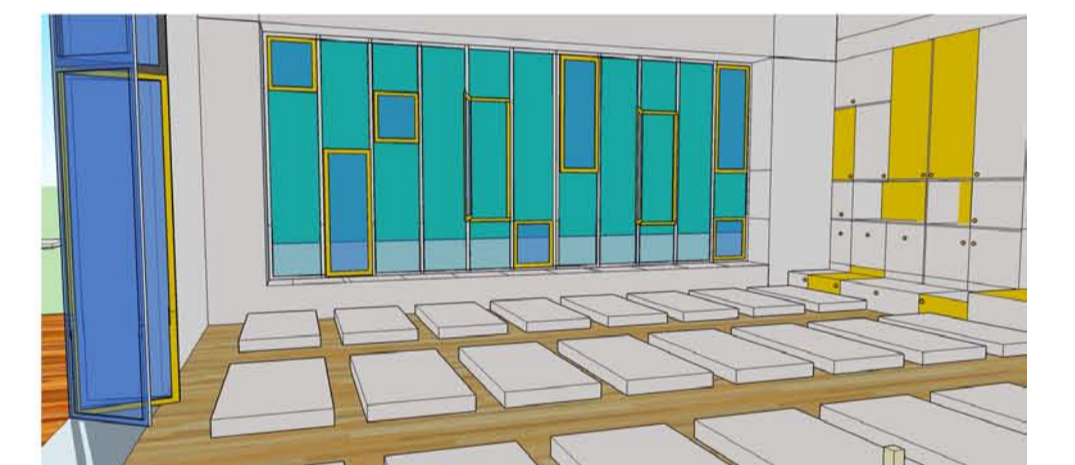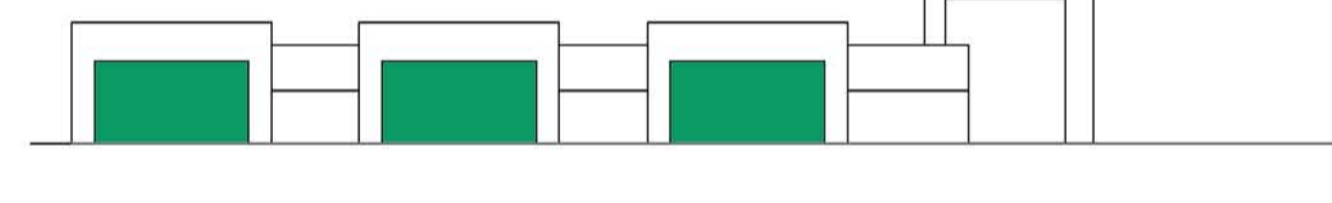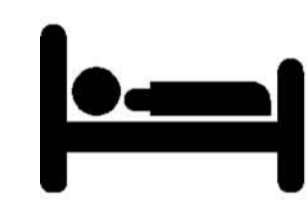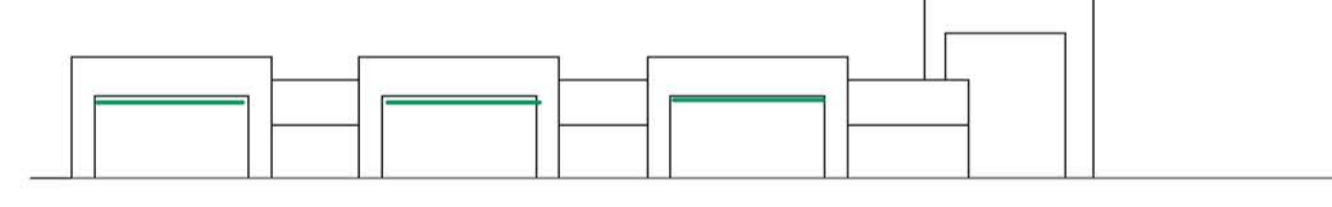

FEDETT-NYITOTT JÁTSZÓTERASZ

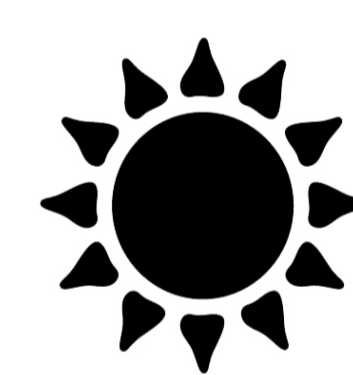

belső térrel együttes használat

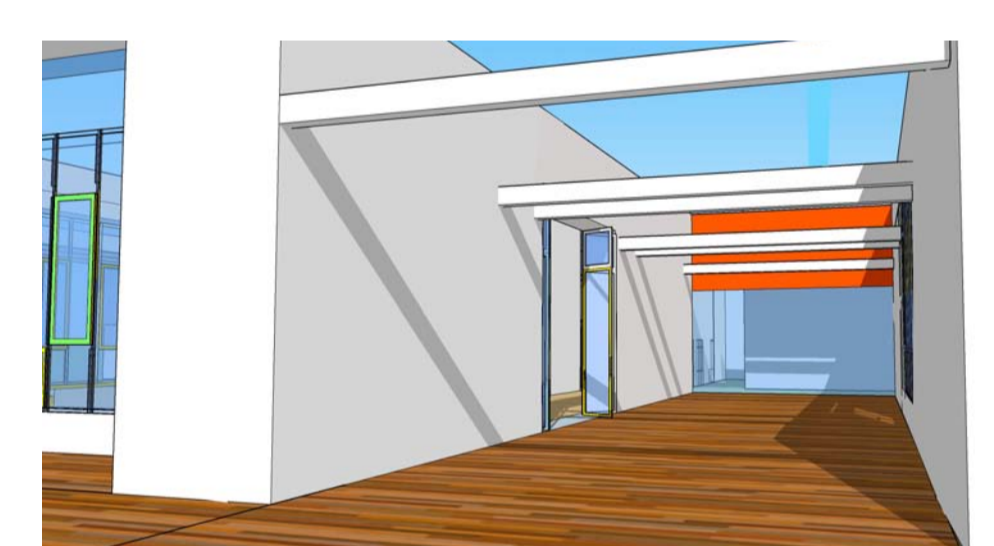

## ÉSZAK-NYUGATI HOMLOKZAT



## DÉLNYUGATI HOMLOKZAT



## DÉL-KELETI HOMLOKZAT



## ÉSZAK-KELETI HOMLOKZAT





ÉSZAK-NYUGATI HOMLOKZAT



DÉLNYUGATI HOMLOKZAT




ÖLTÖZŐ




TORNATEREM


# A-A METSZET

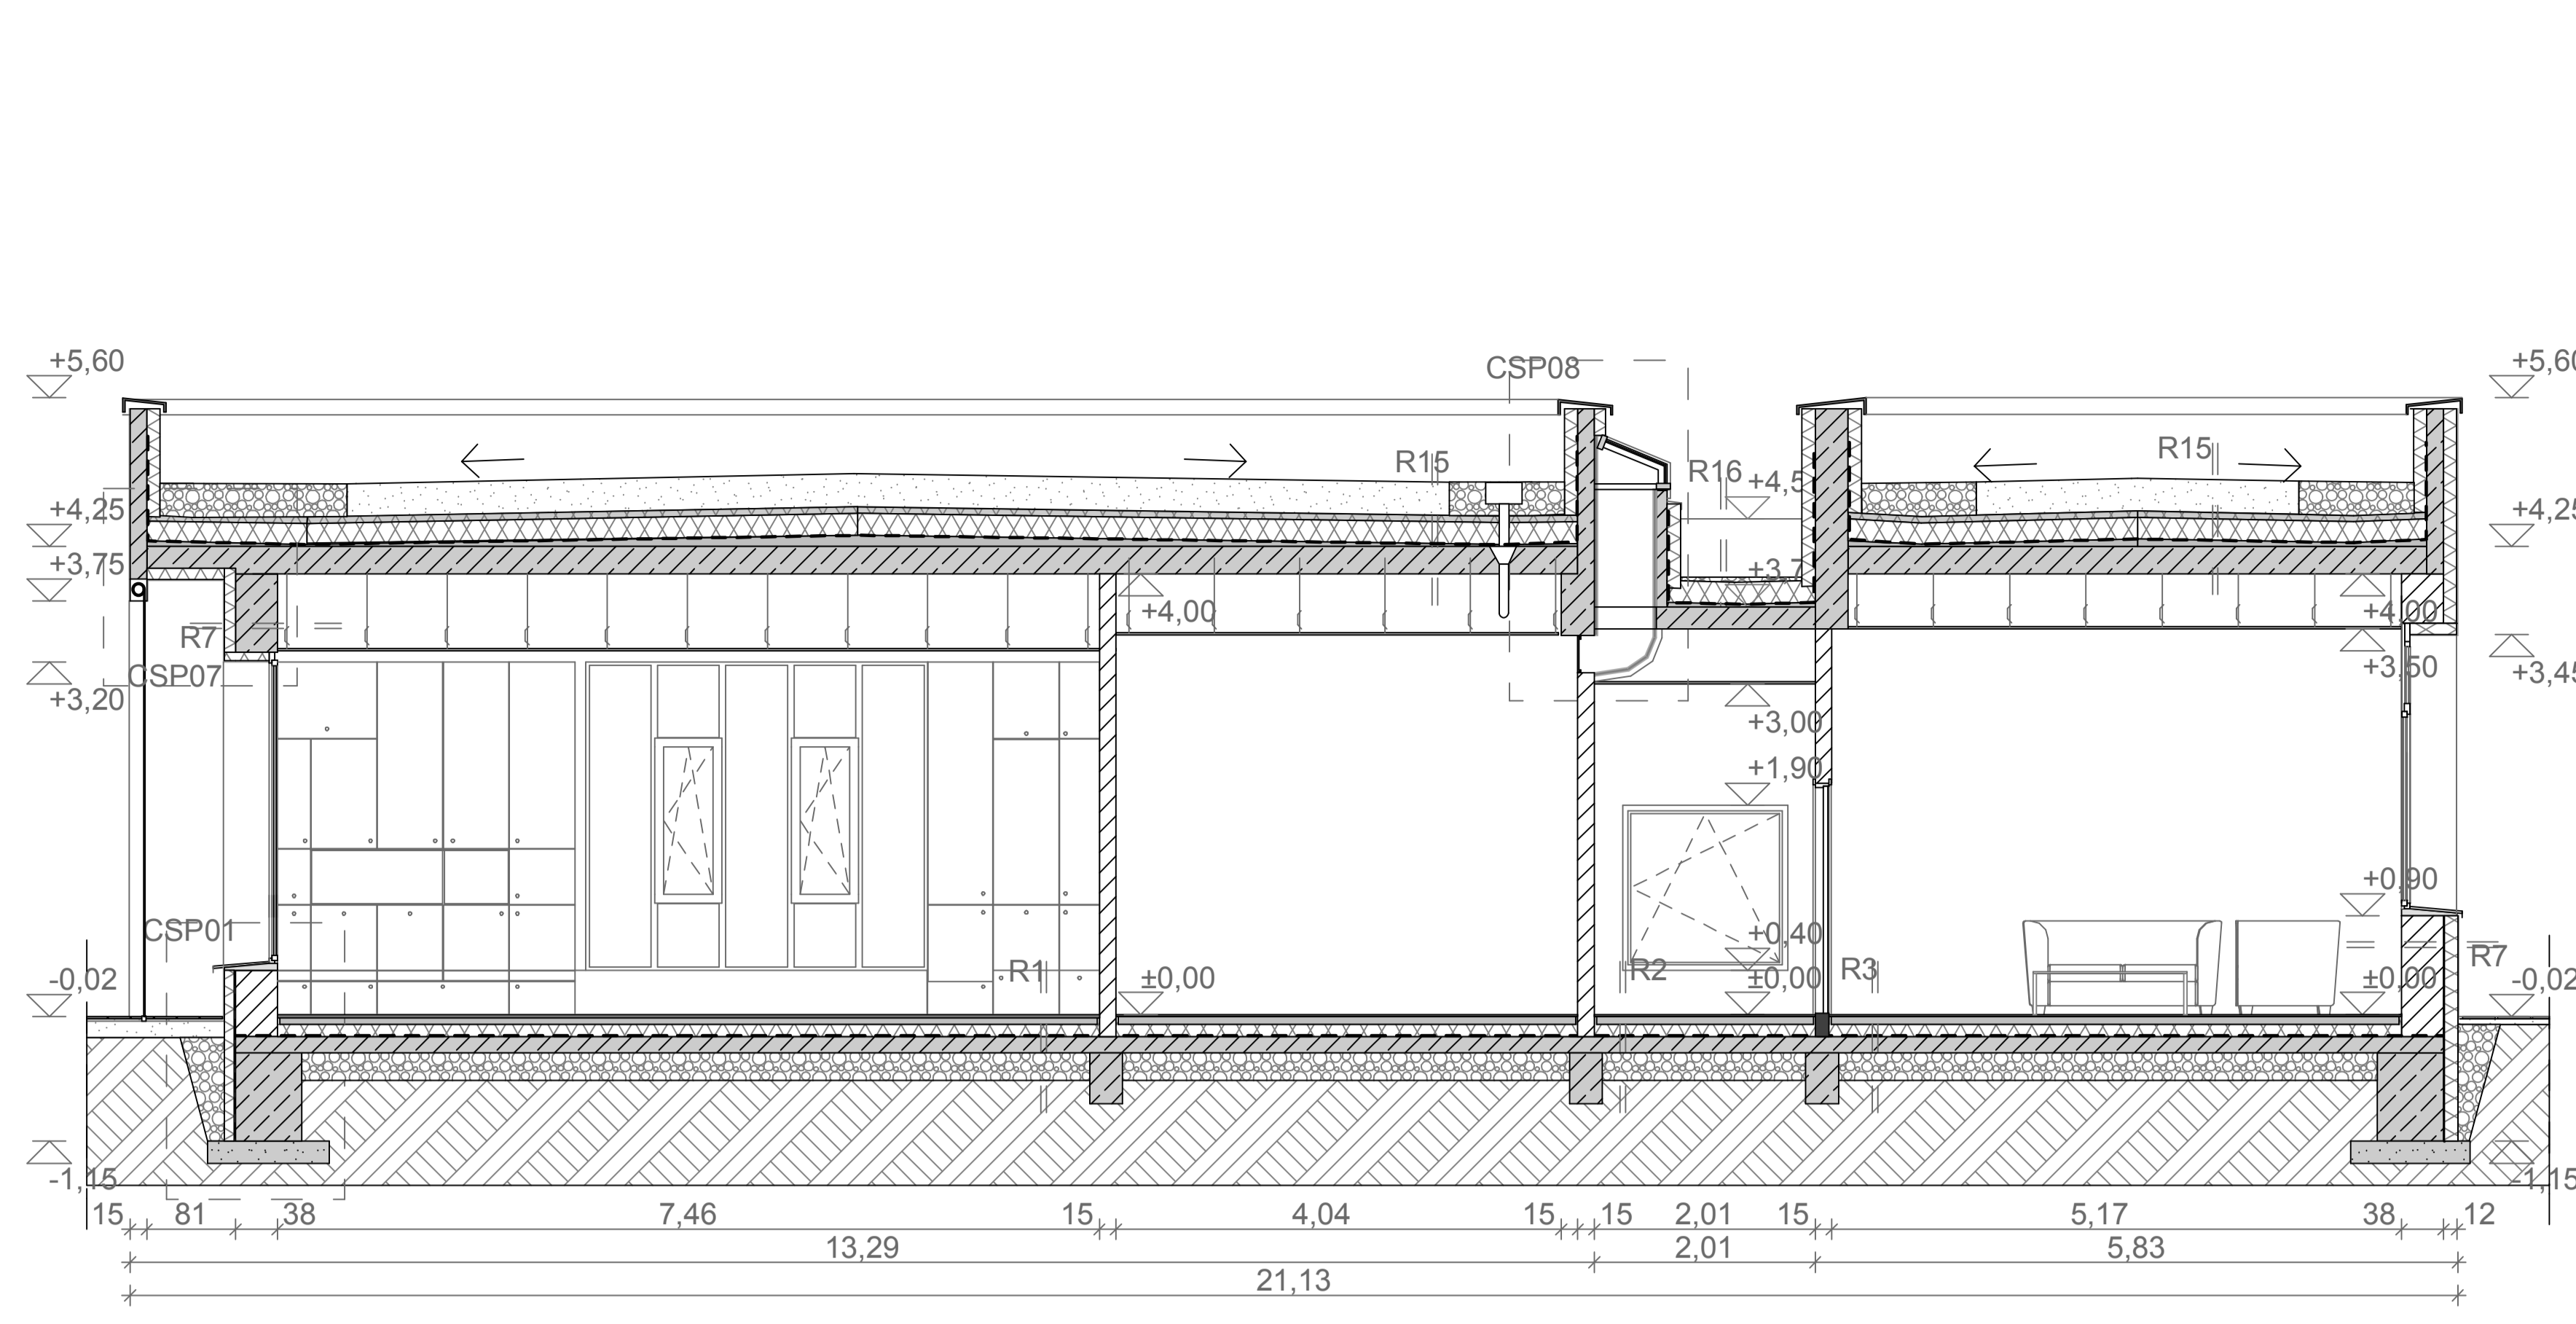


# B-B METSZET

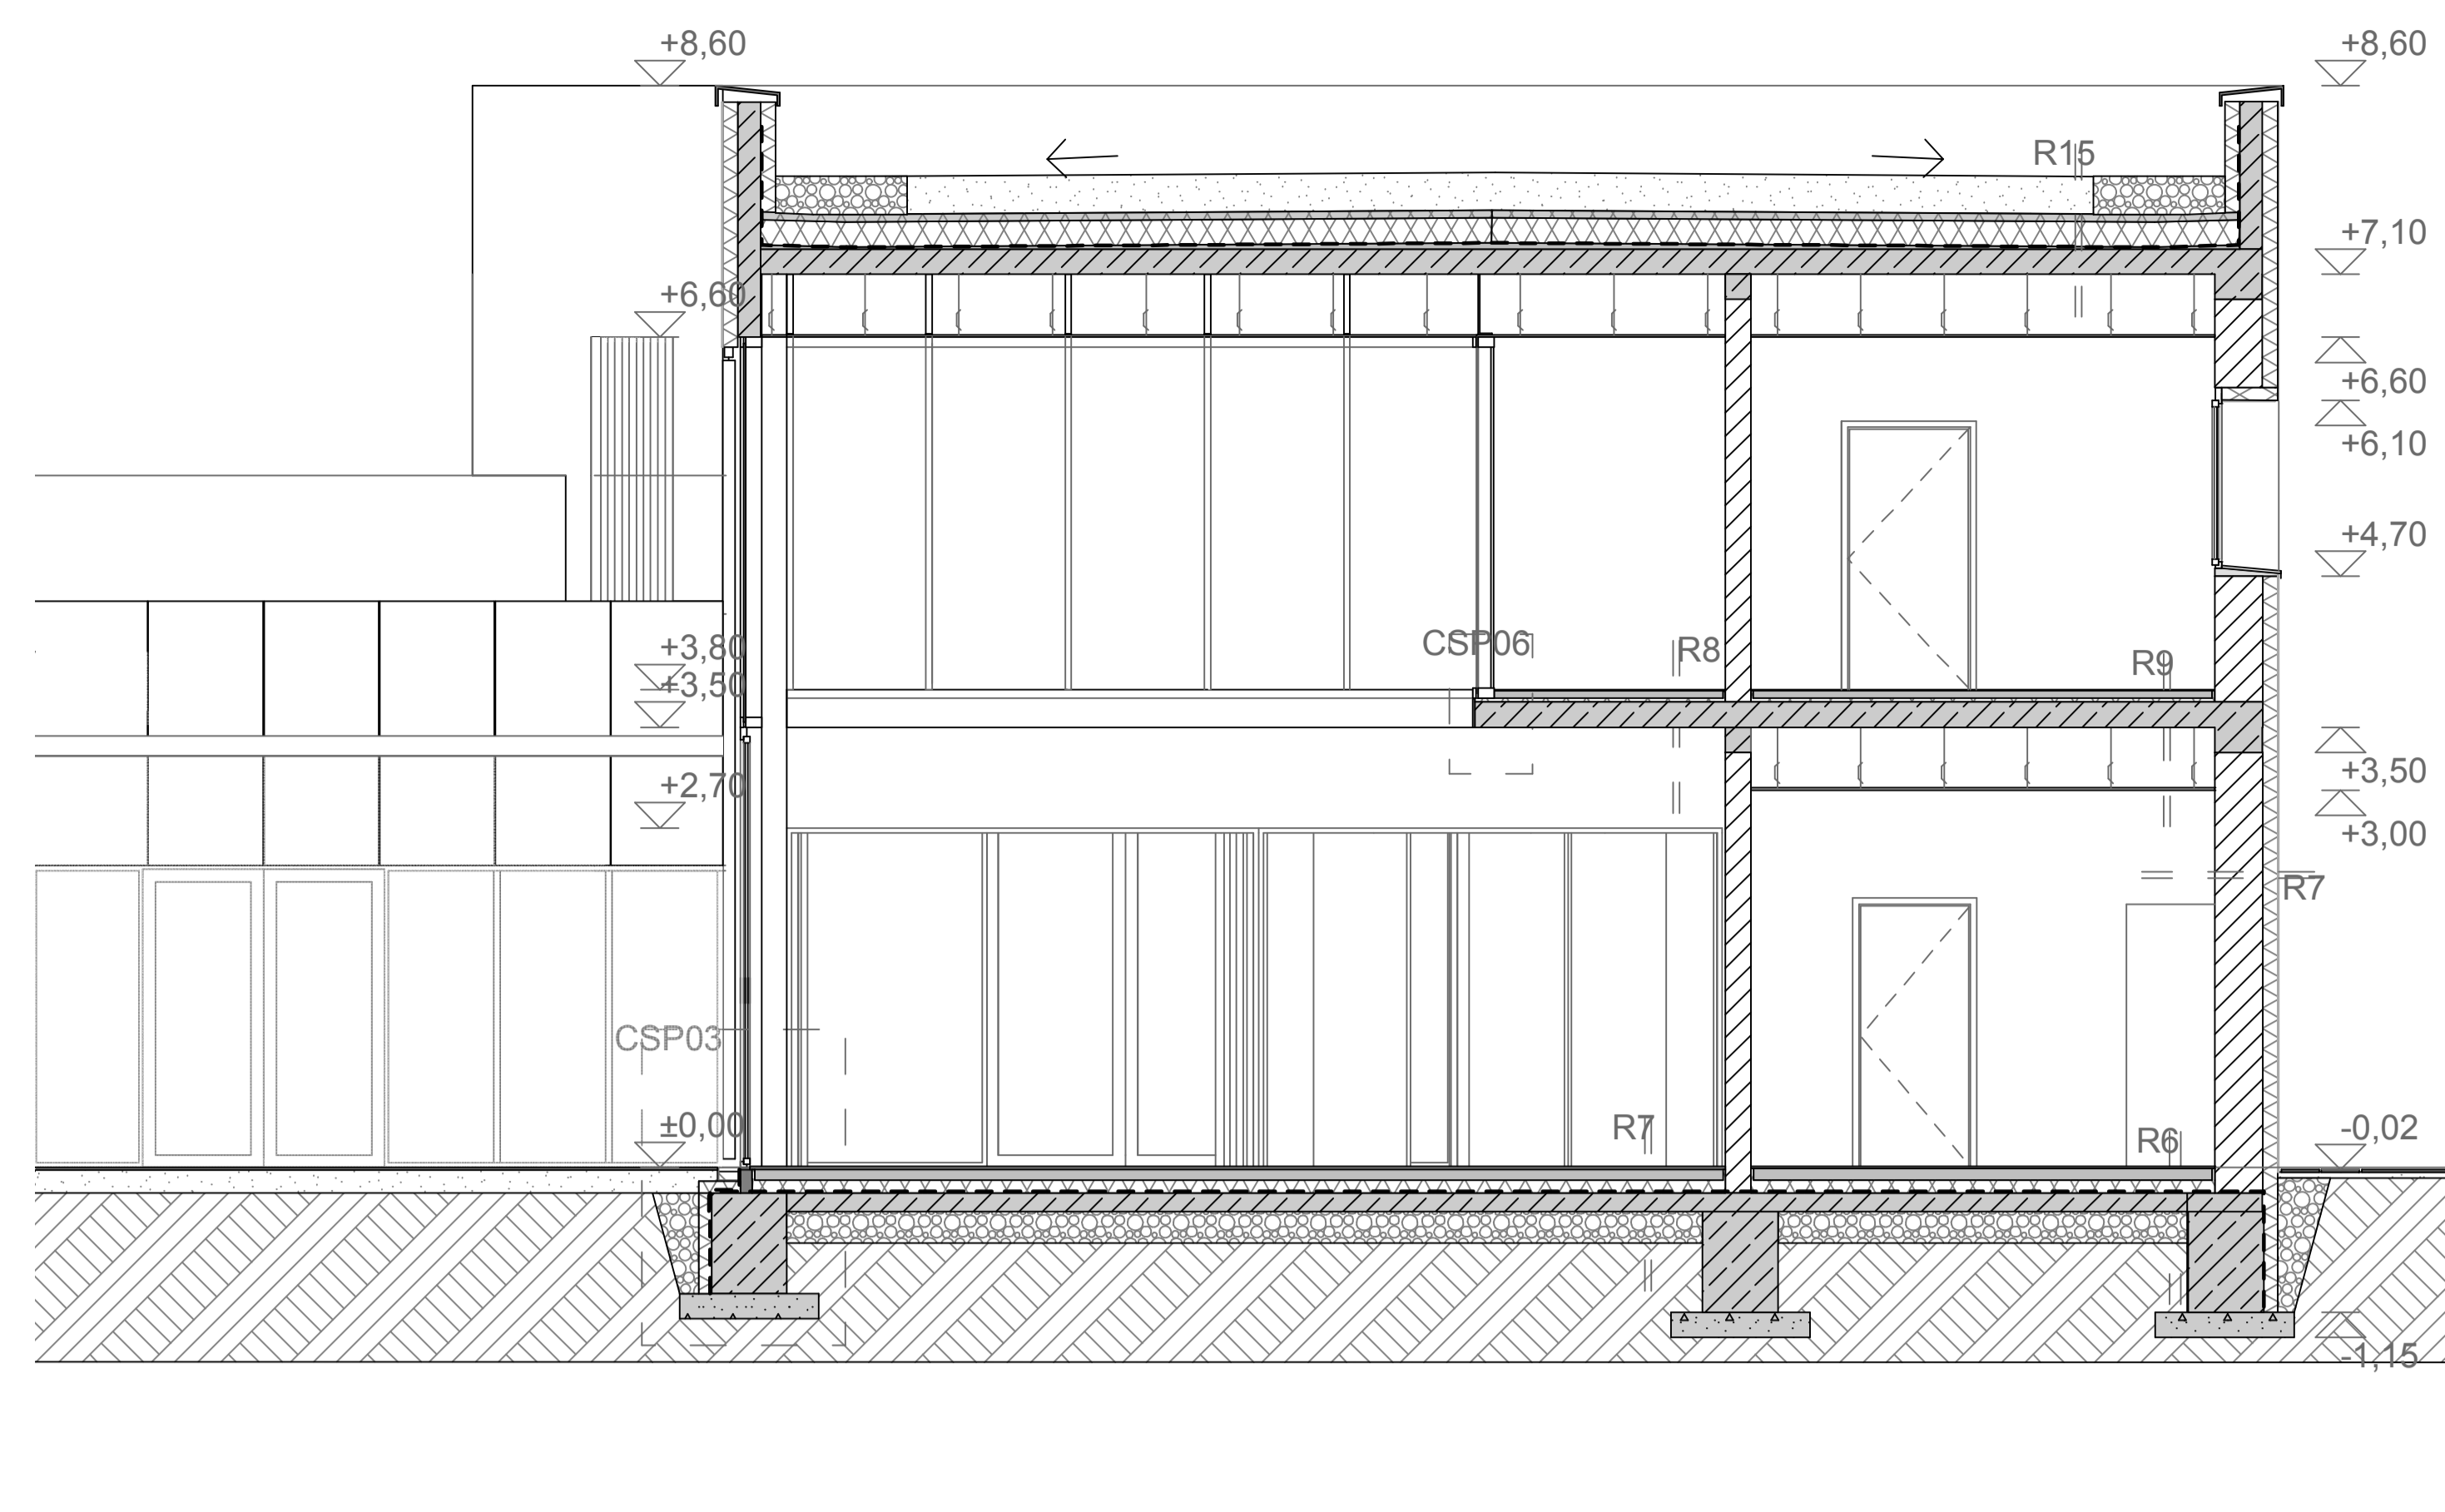


## 8.CSOMÓPONT

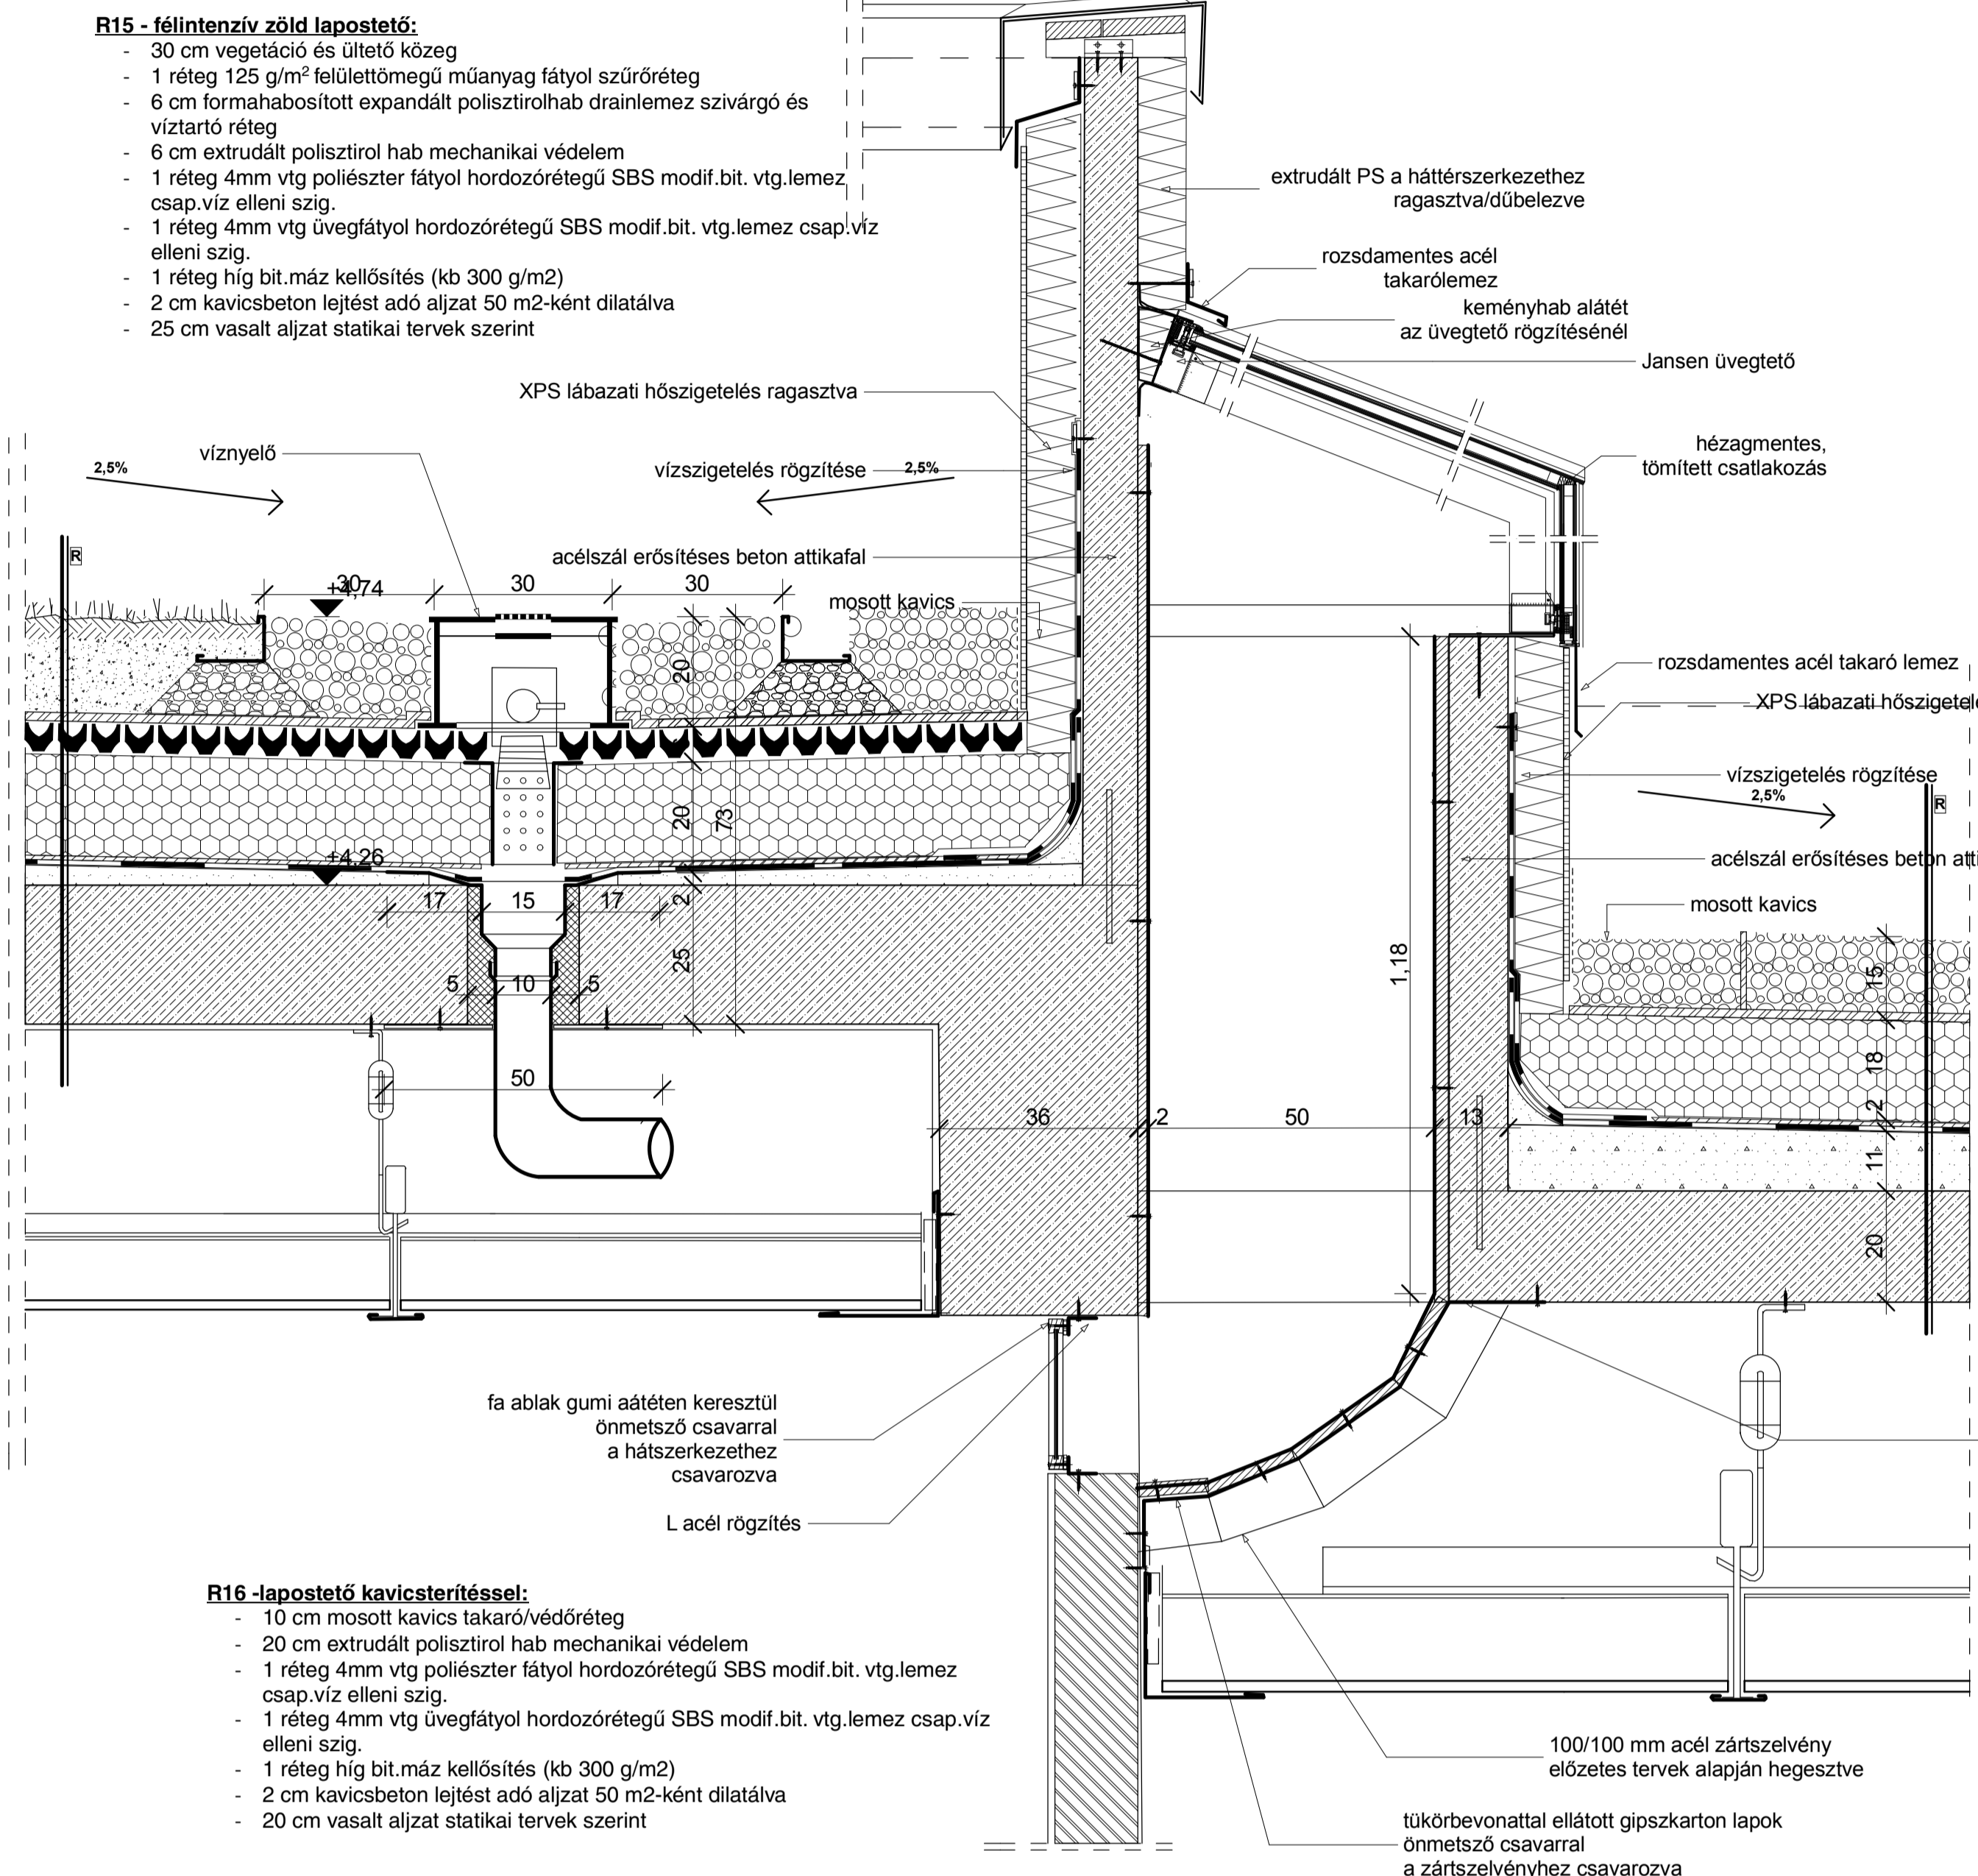


## 6.CSOMÓPONT

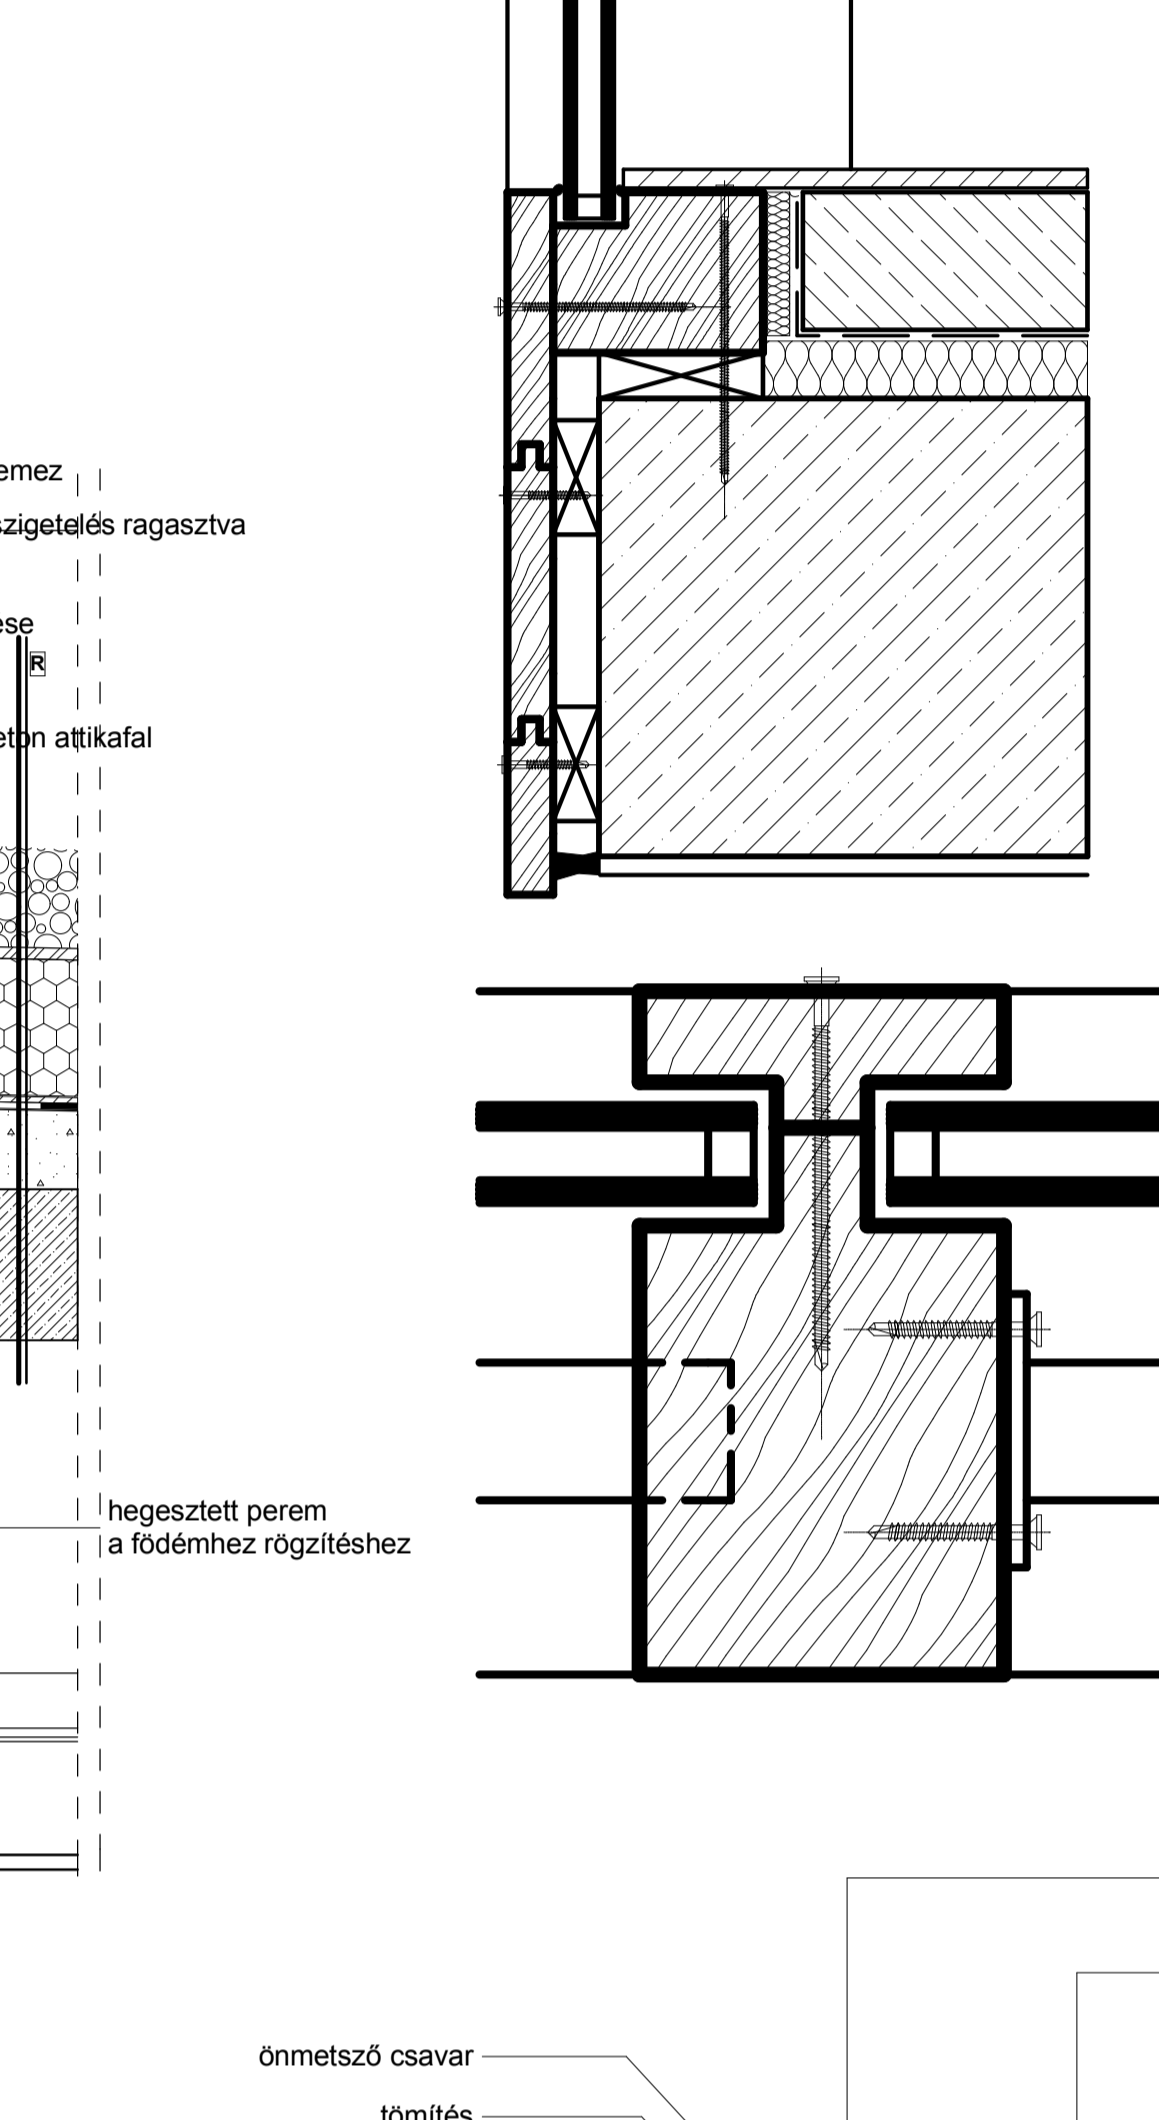


## 4.CSOMÓPONT

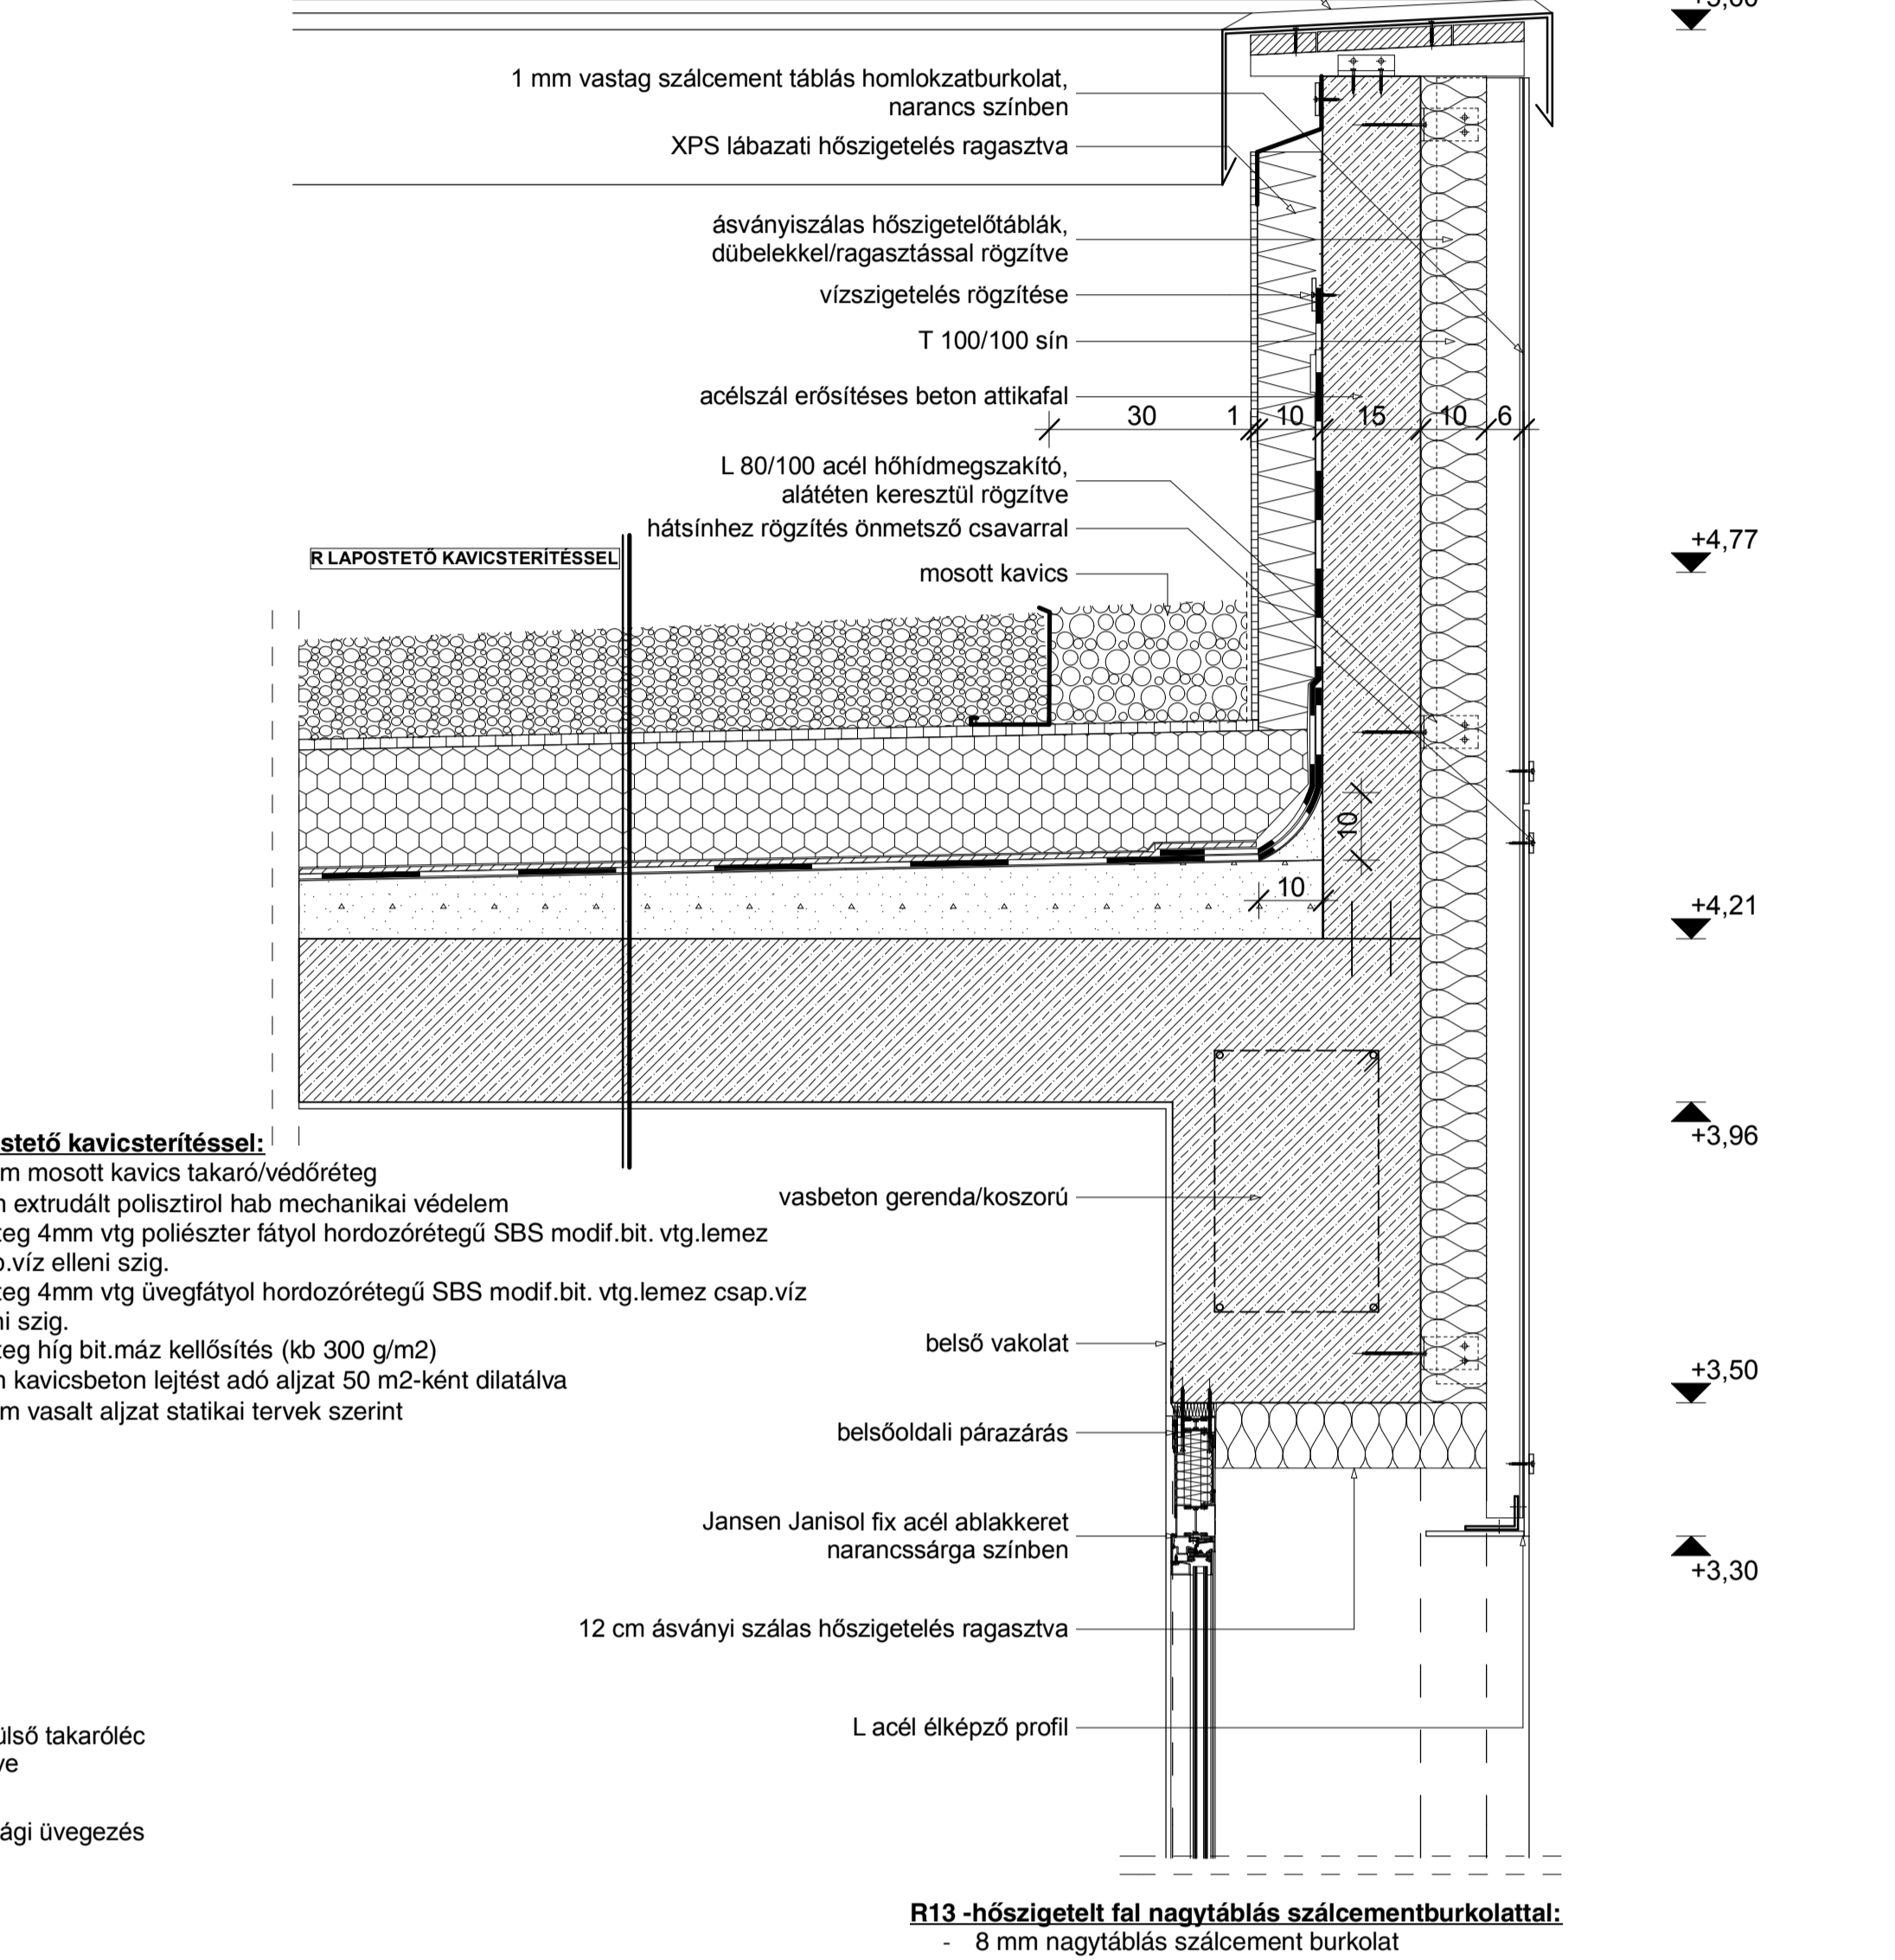


## 7.CSOMÓPONT

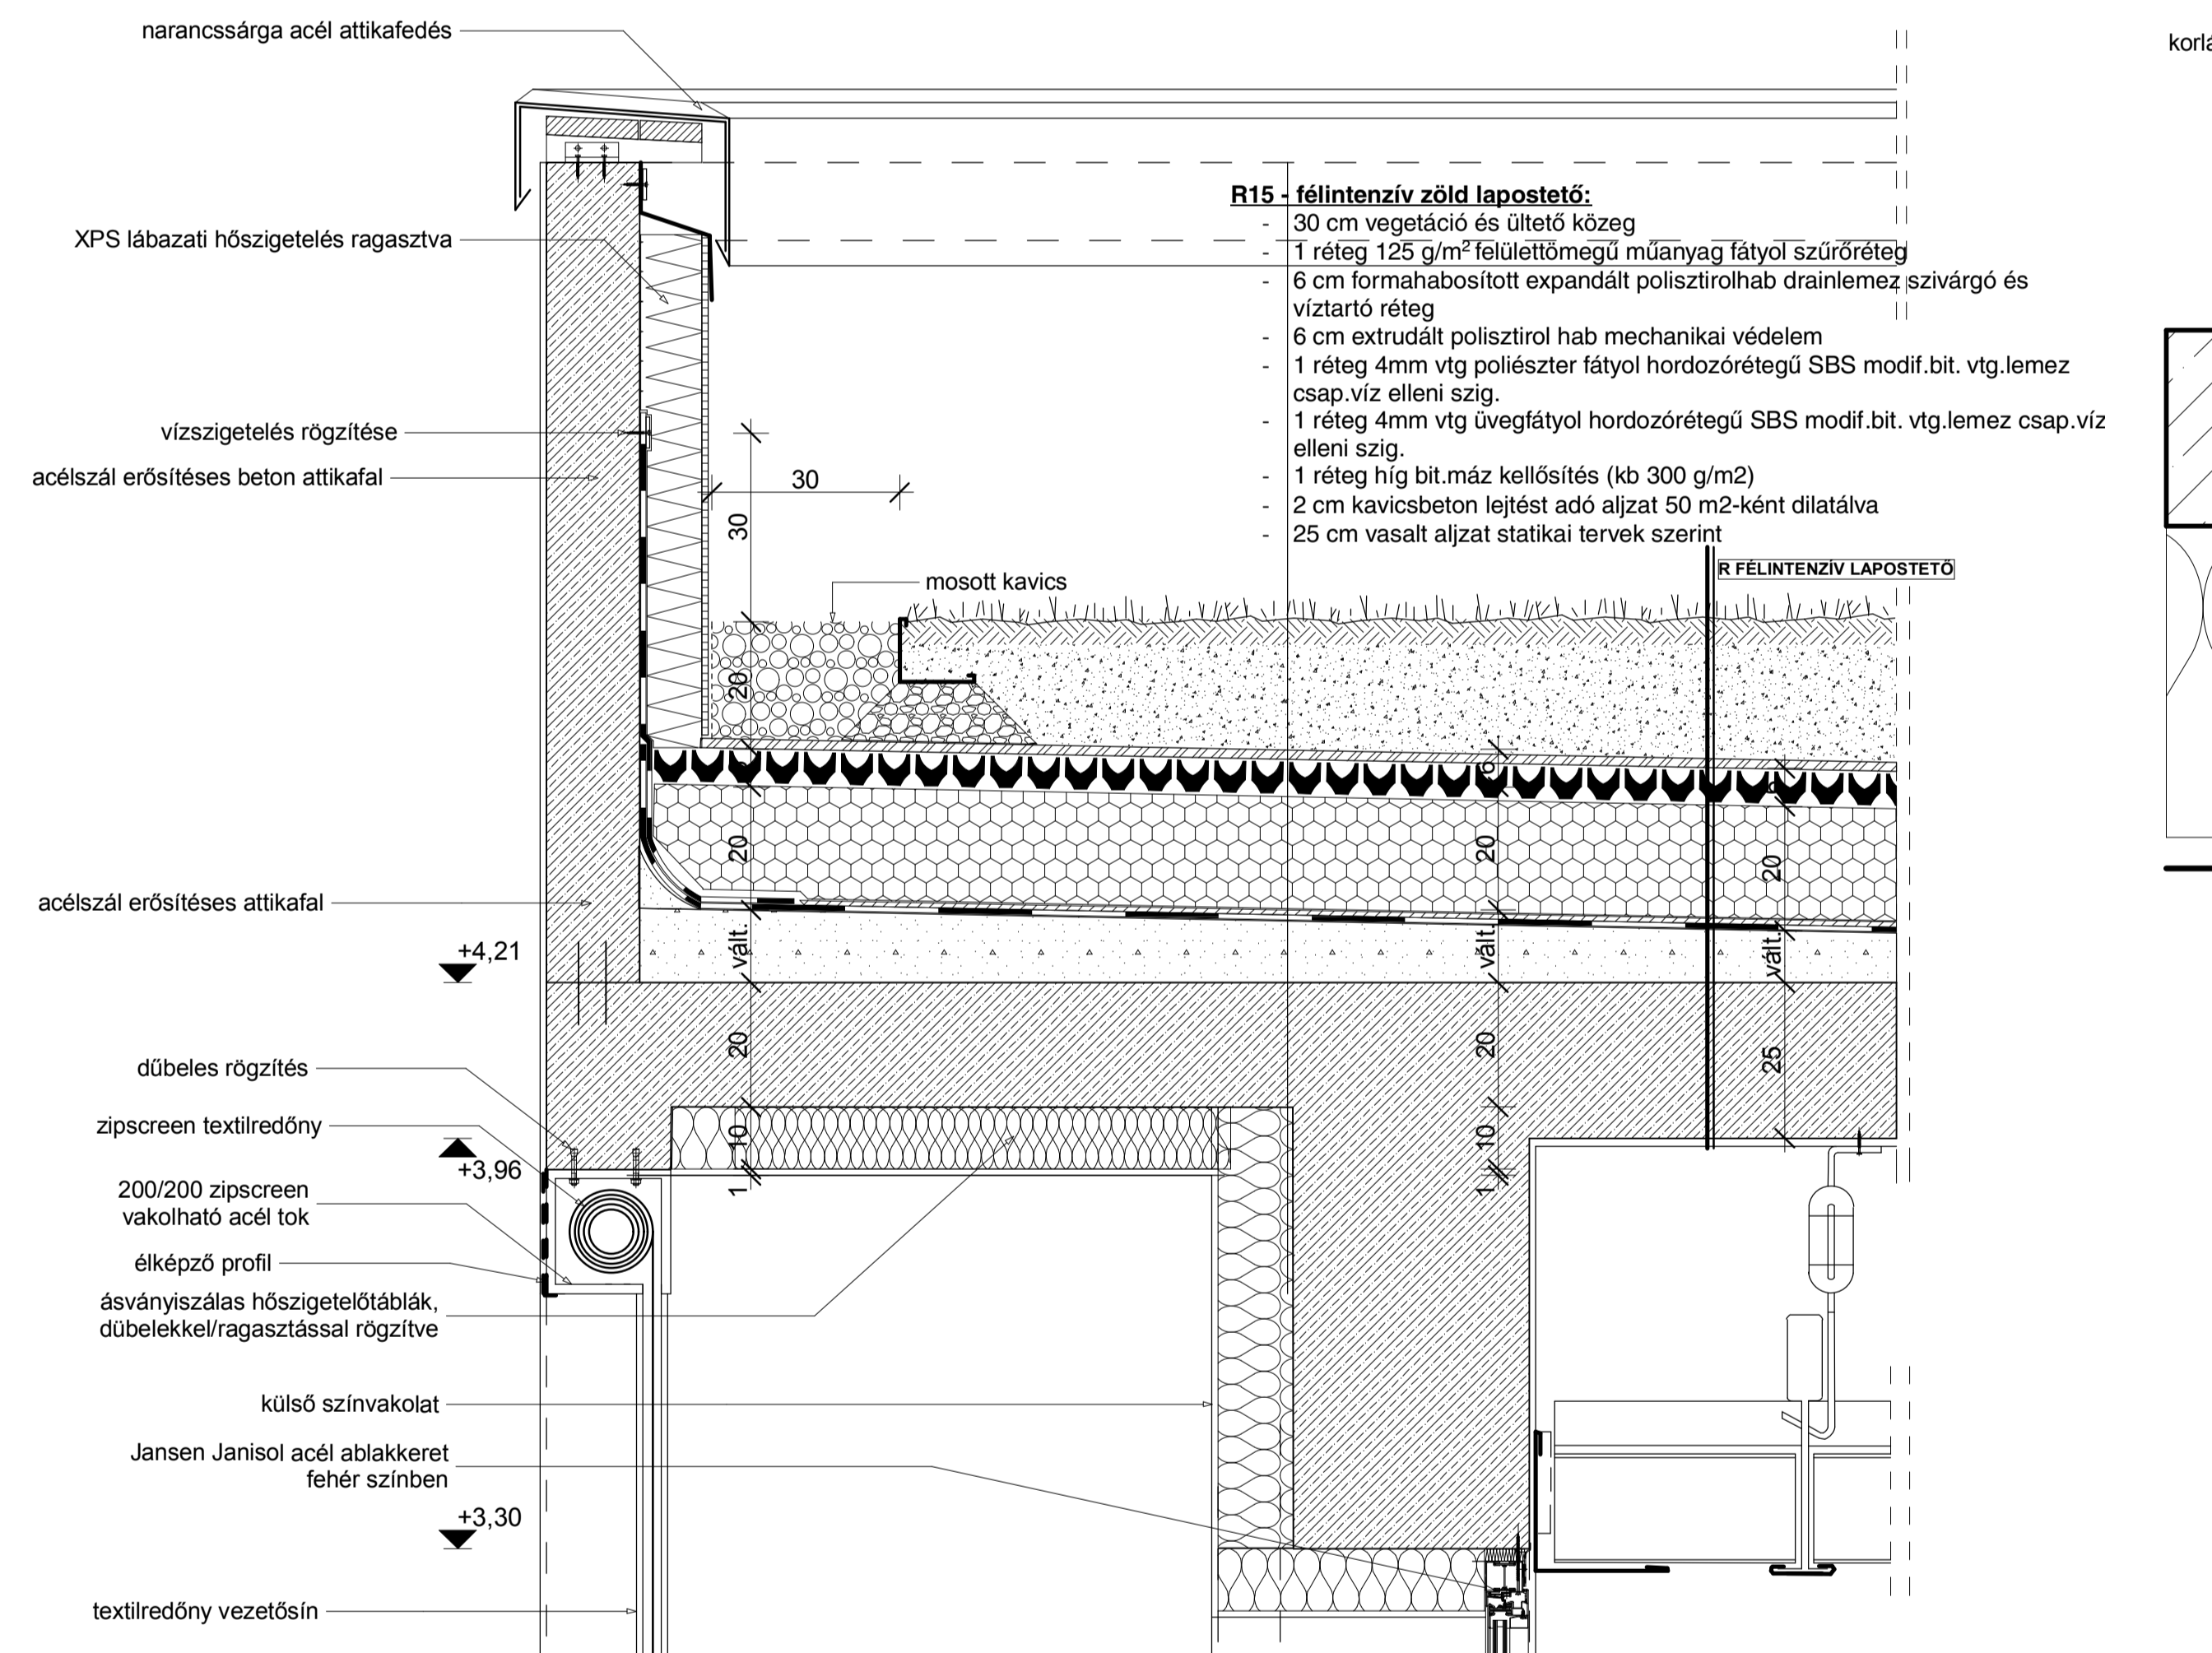


## 7.CSOMÓPONT

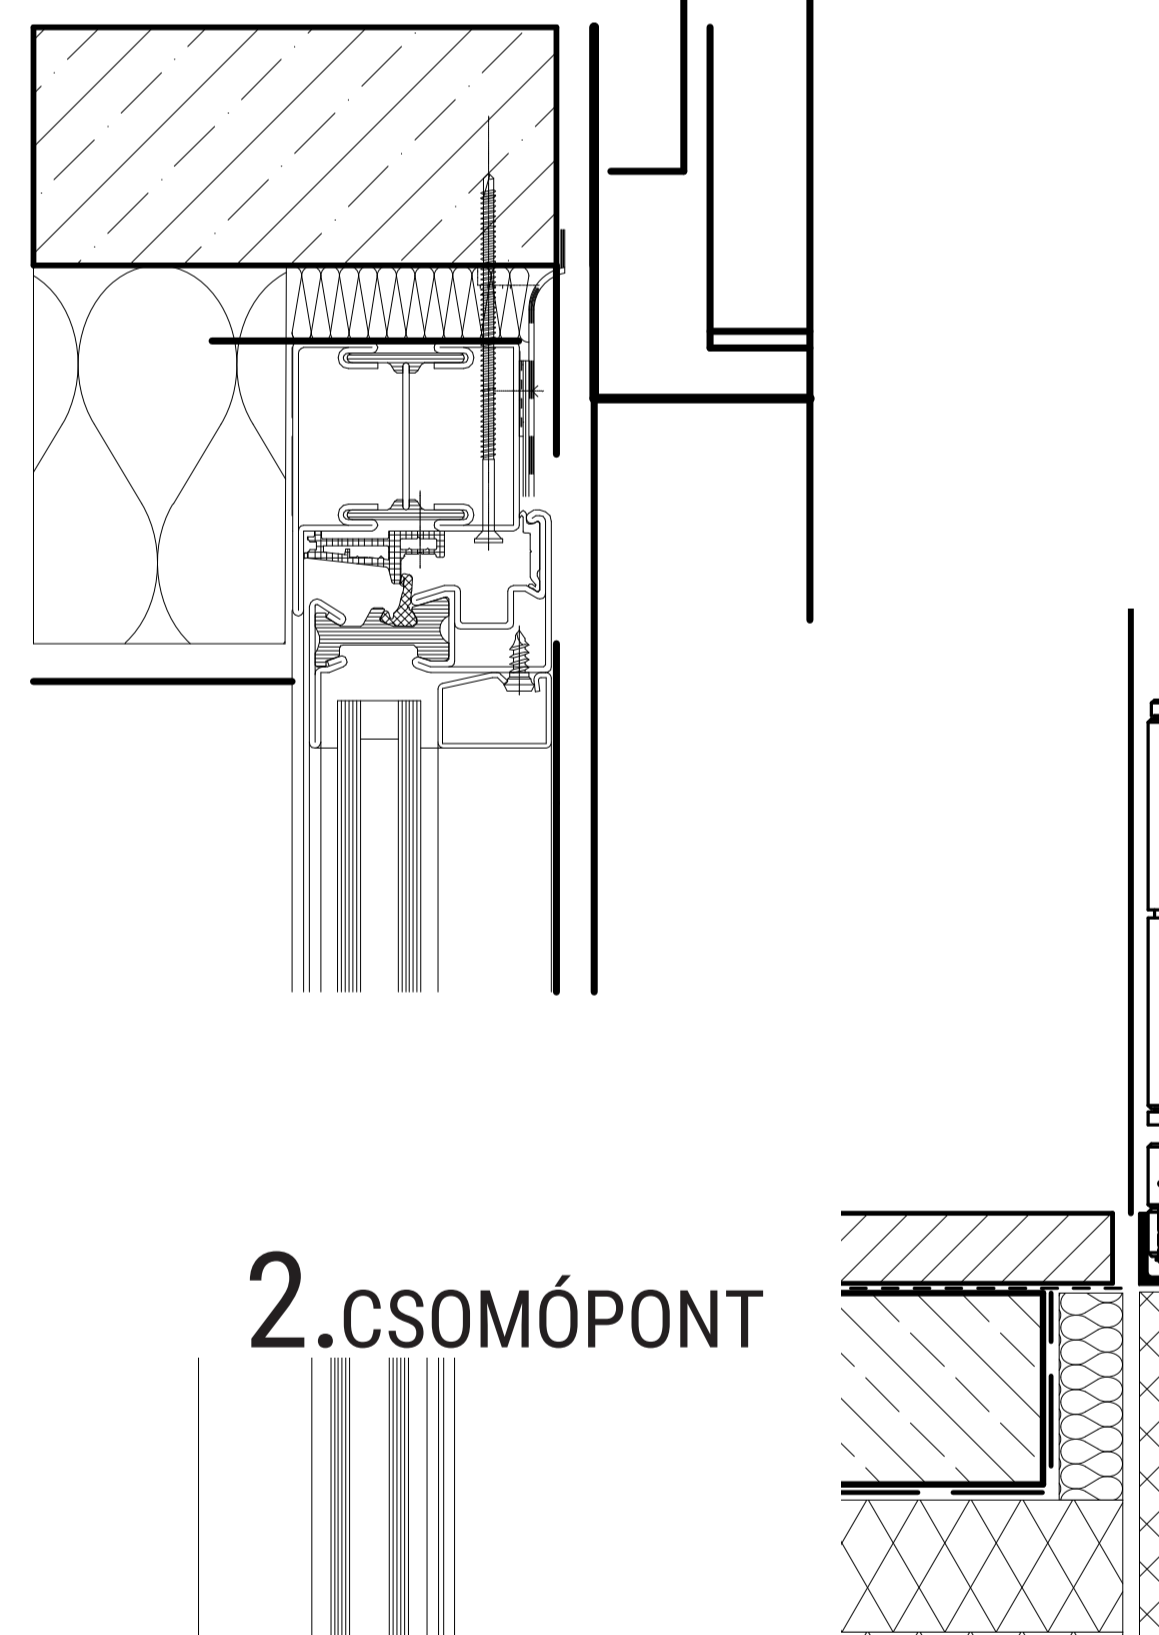


## 6.CSOMÓPONT

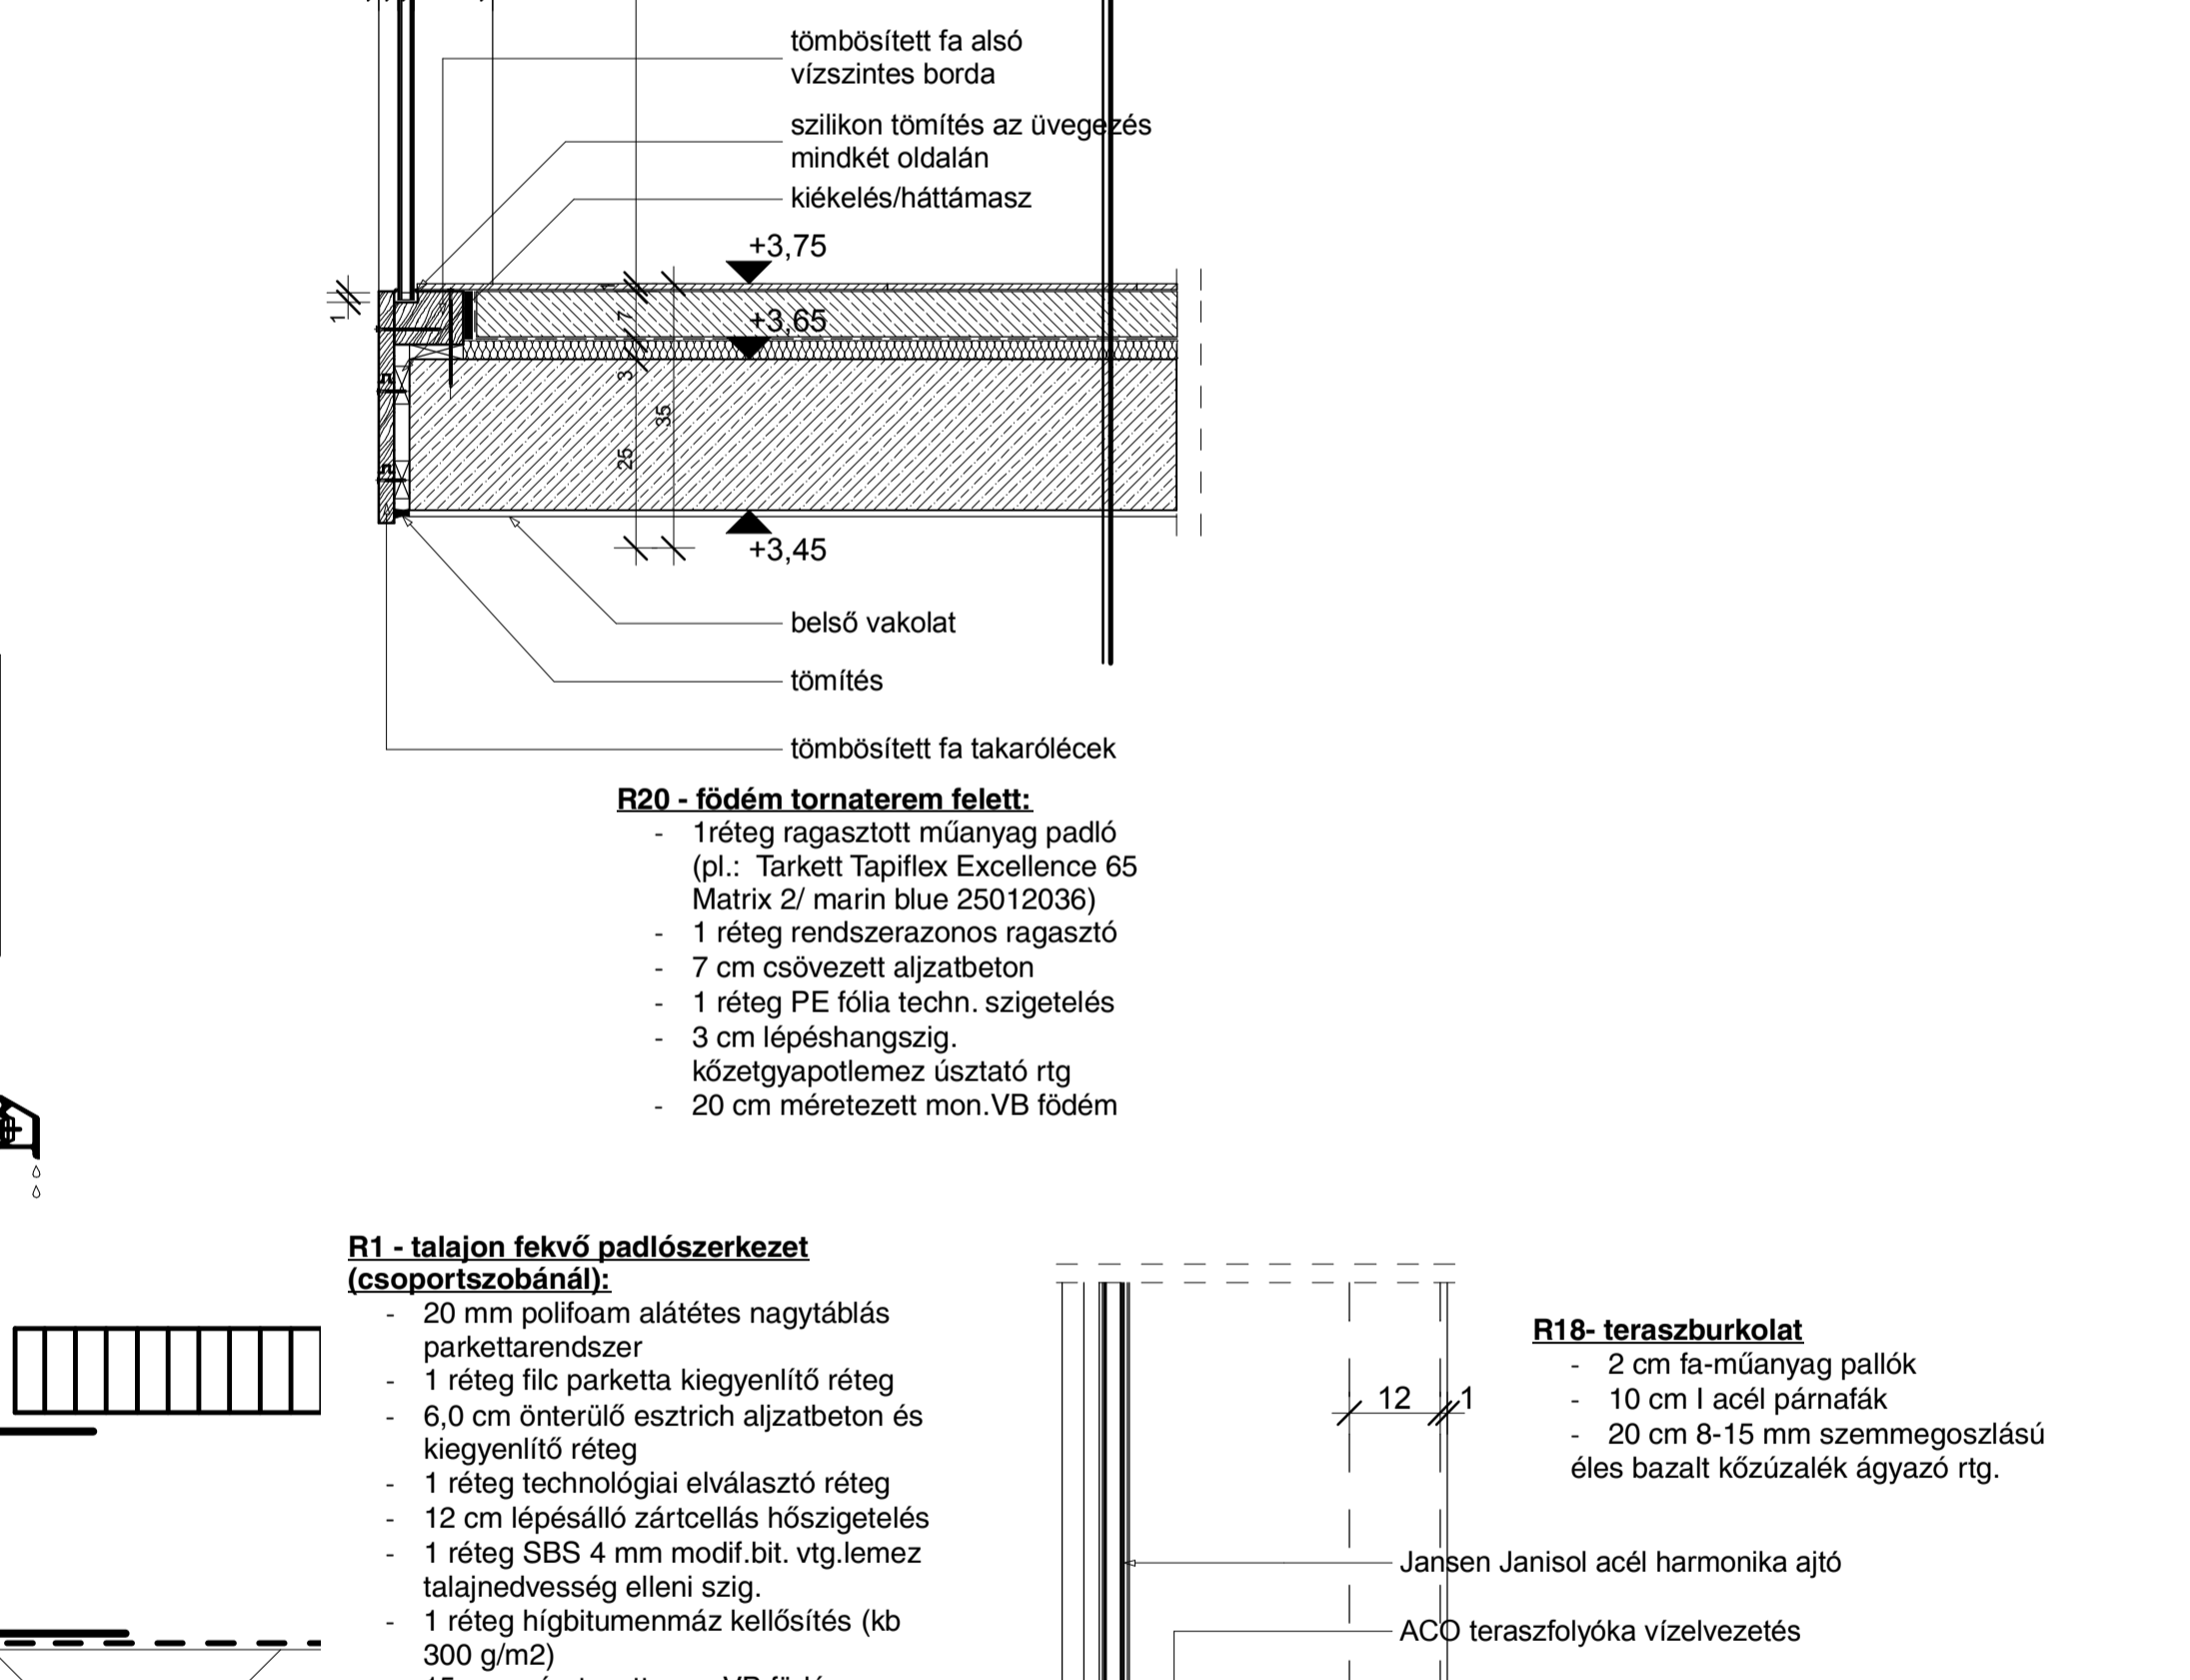


## 2.CSOMÓPONT

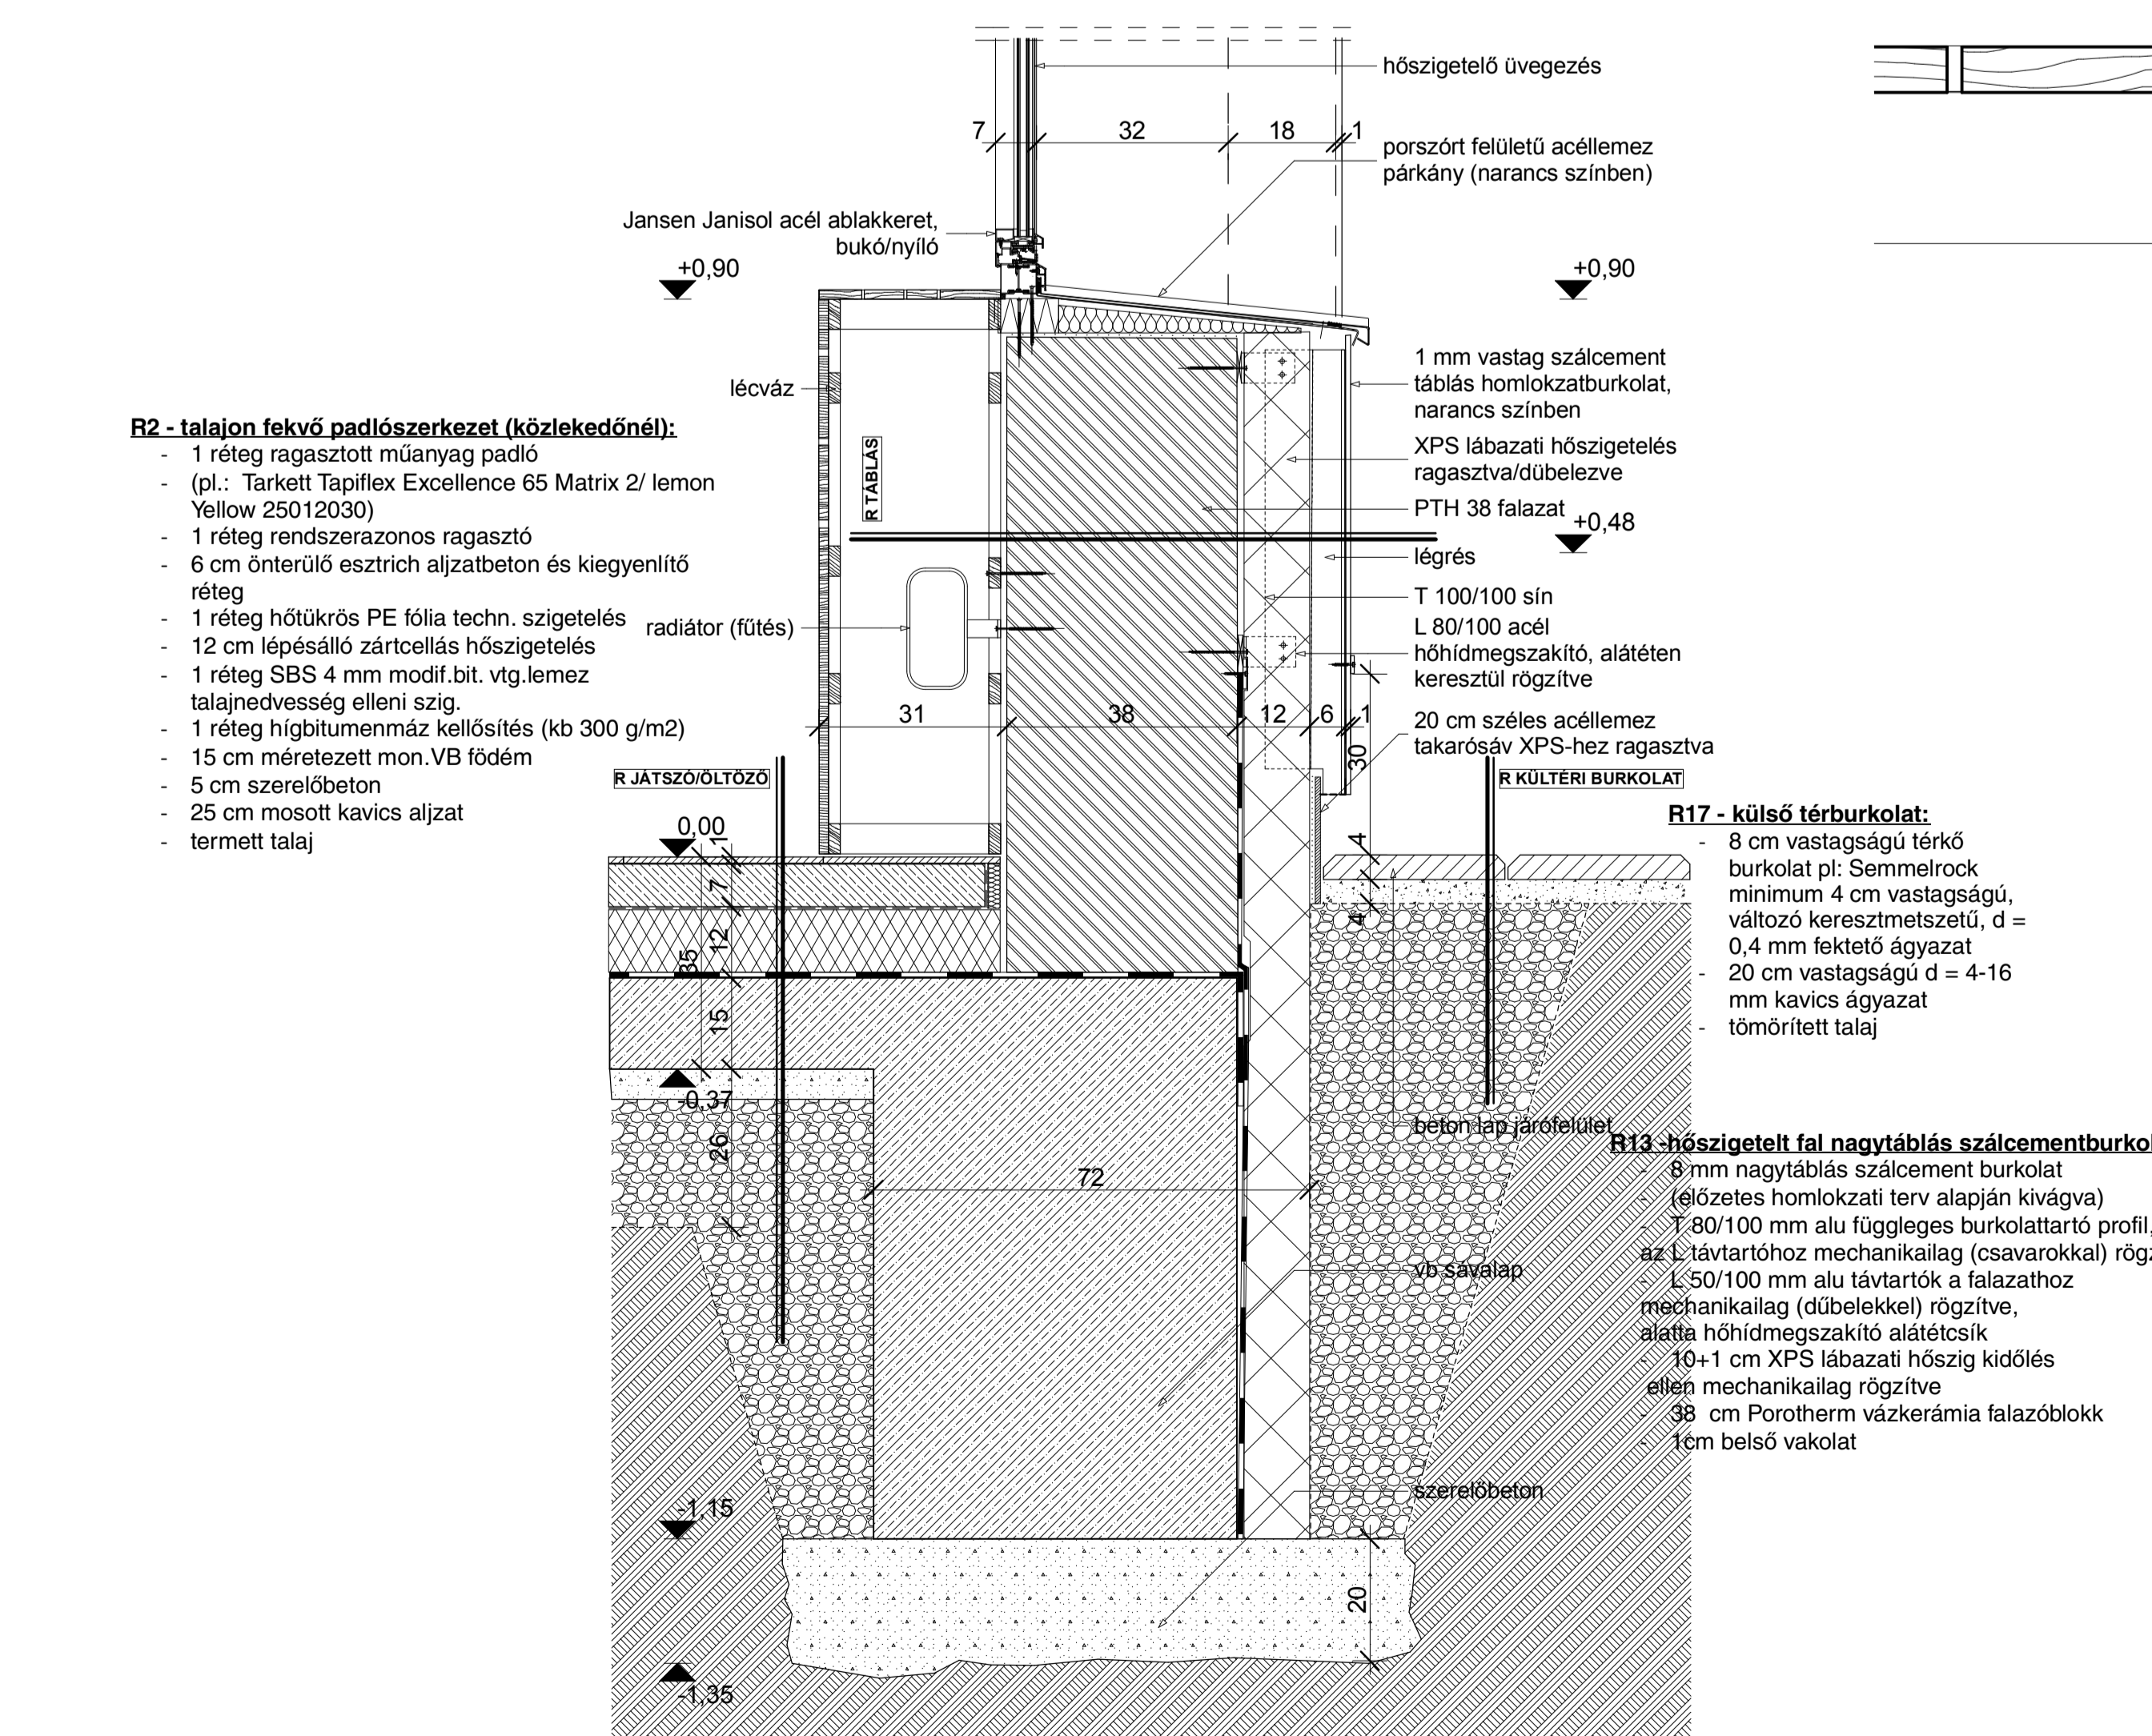


## 2.CSOMÓPONT

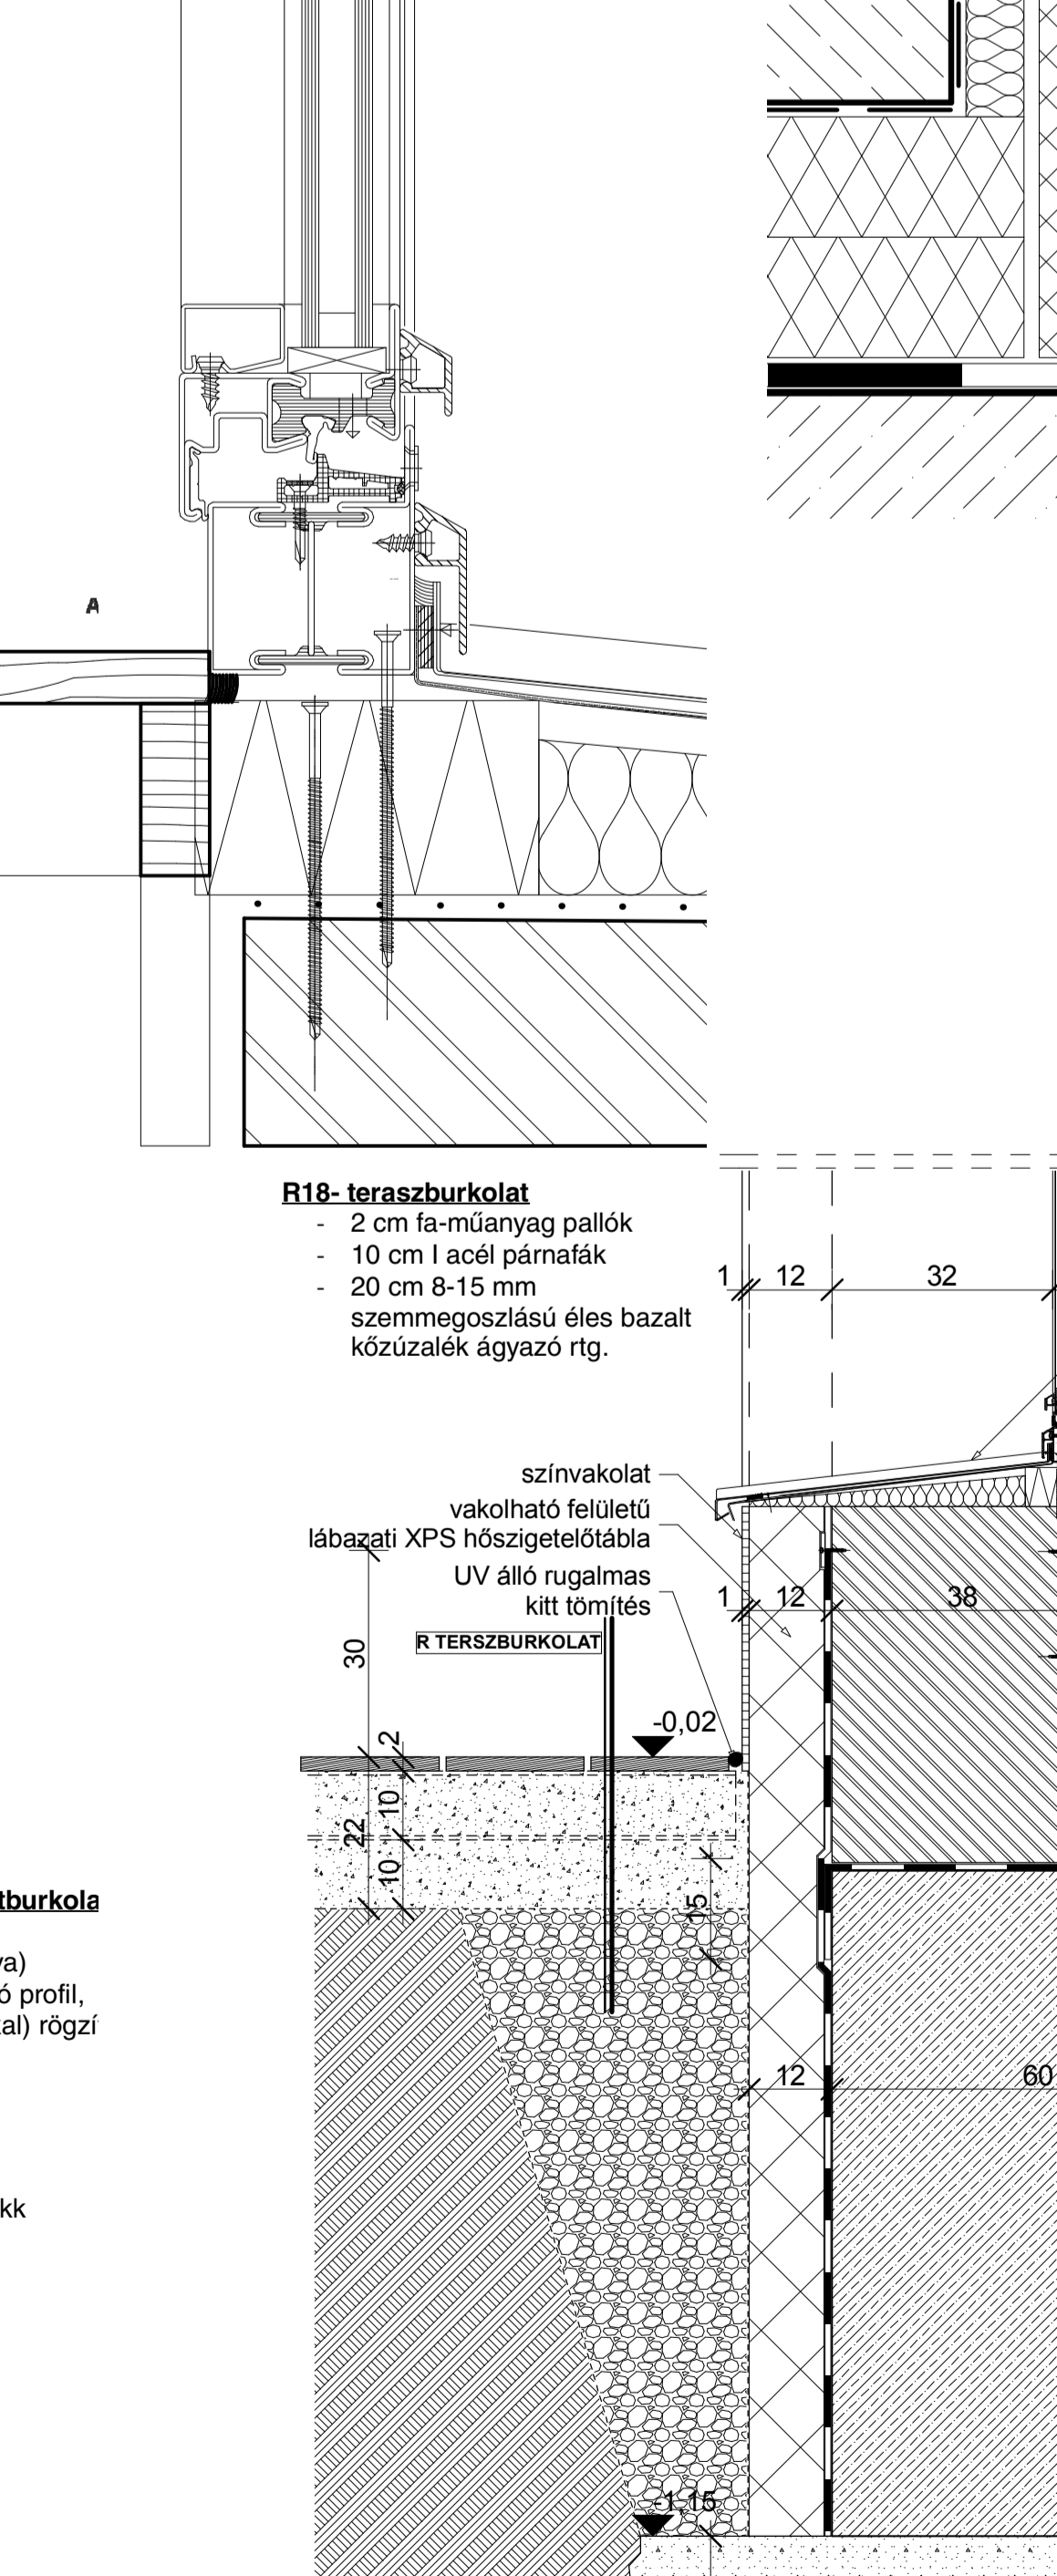


## 3.CSOMÓPONT

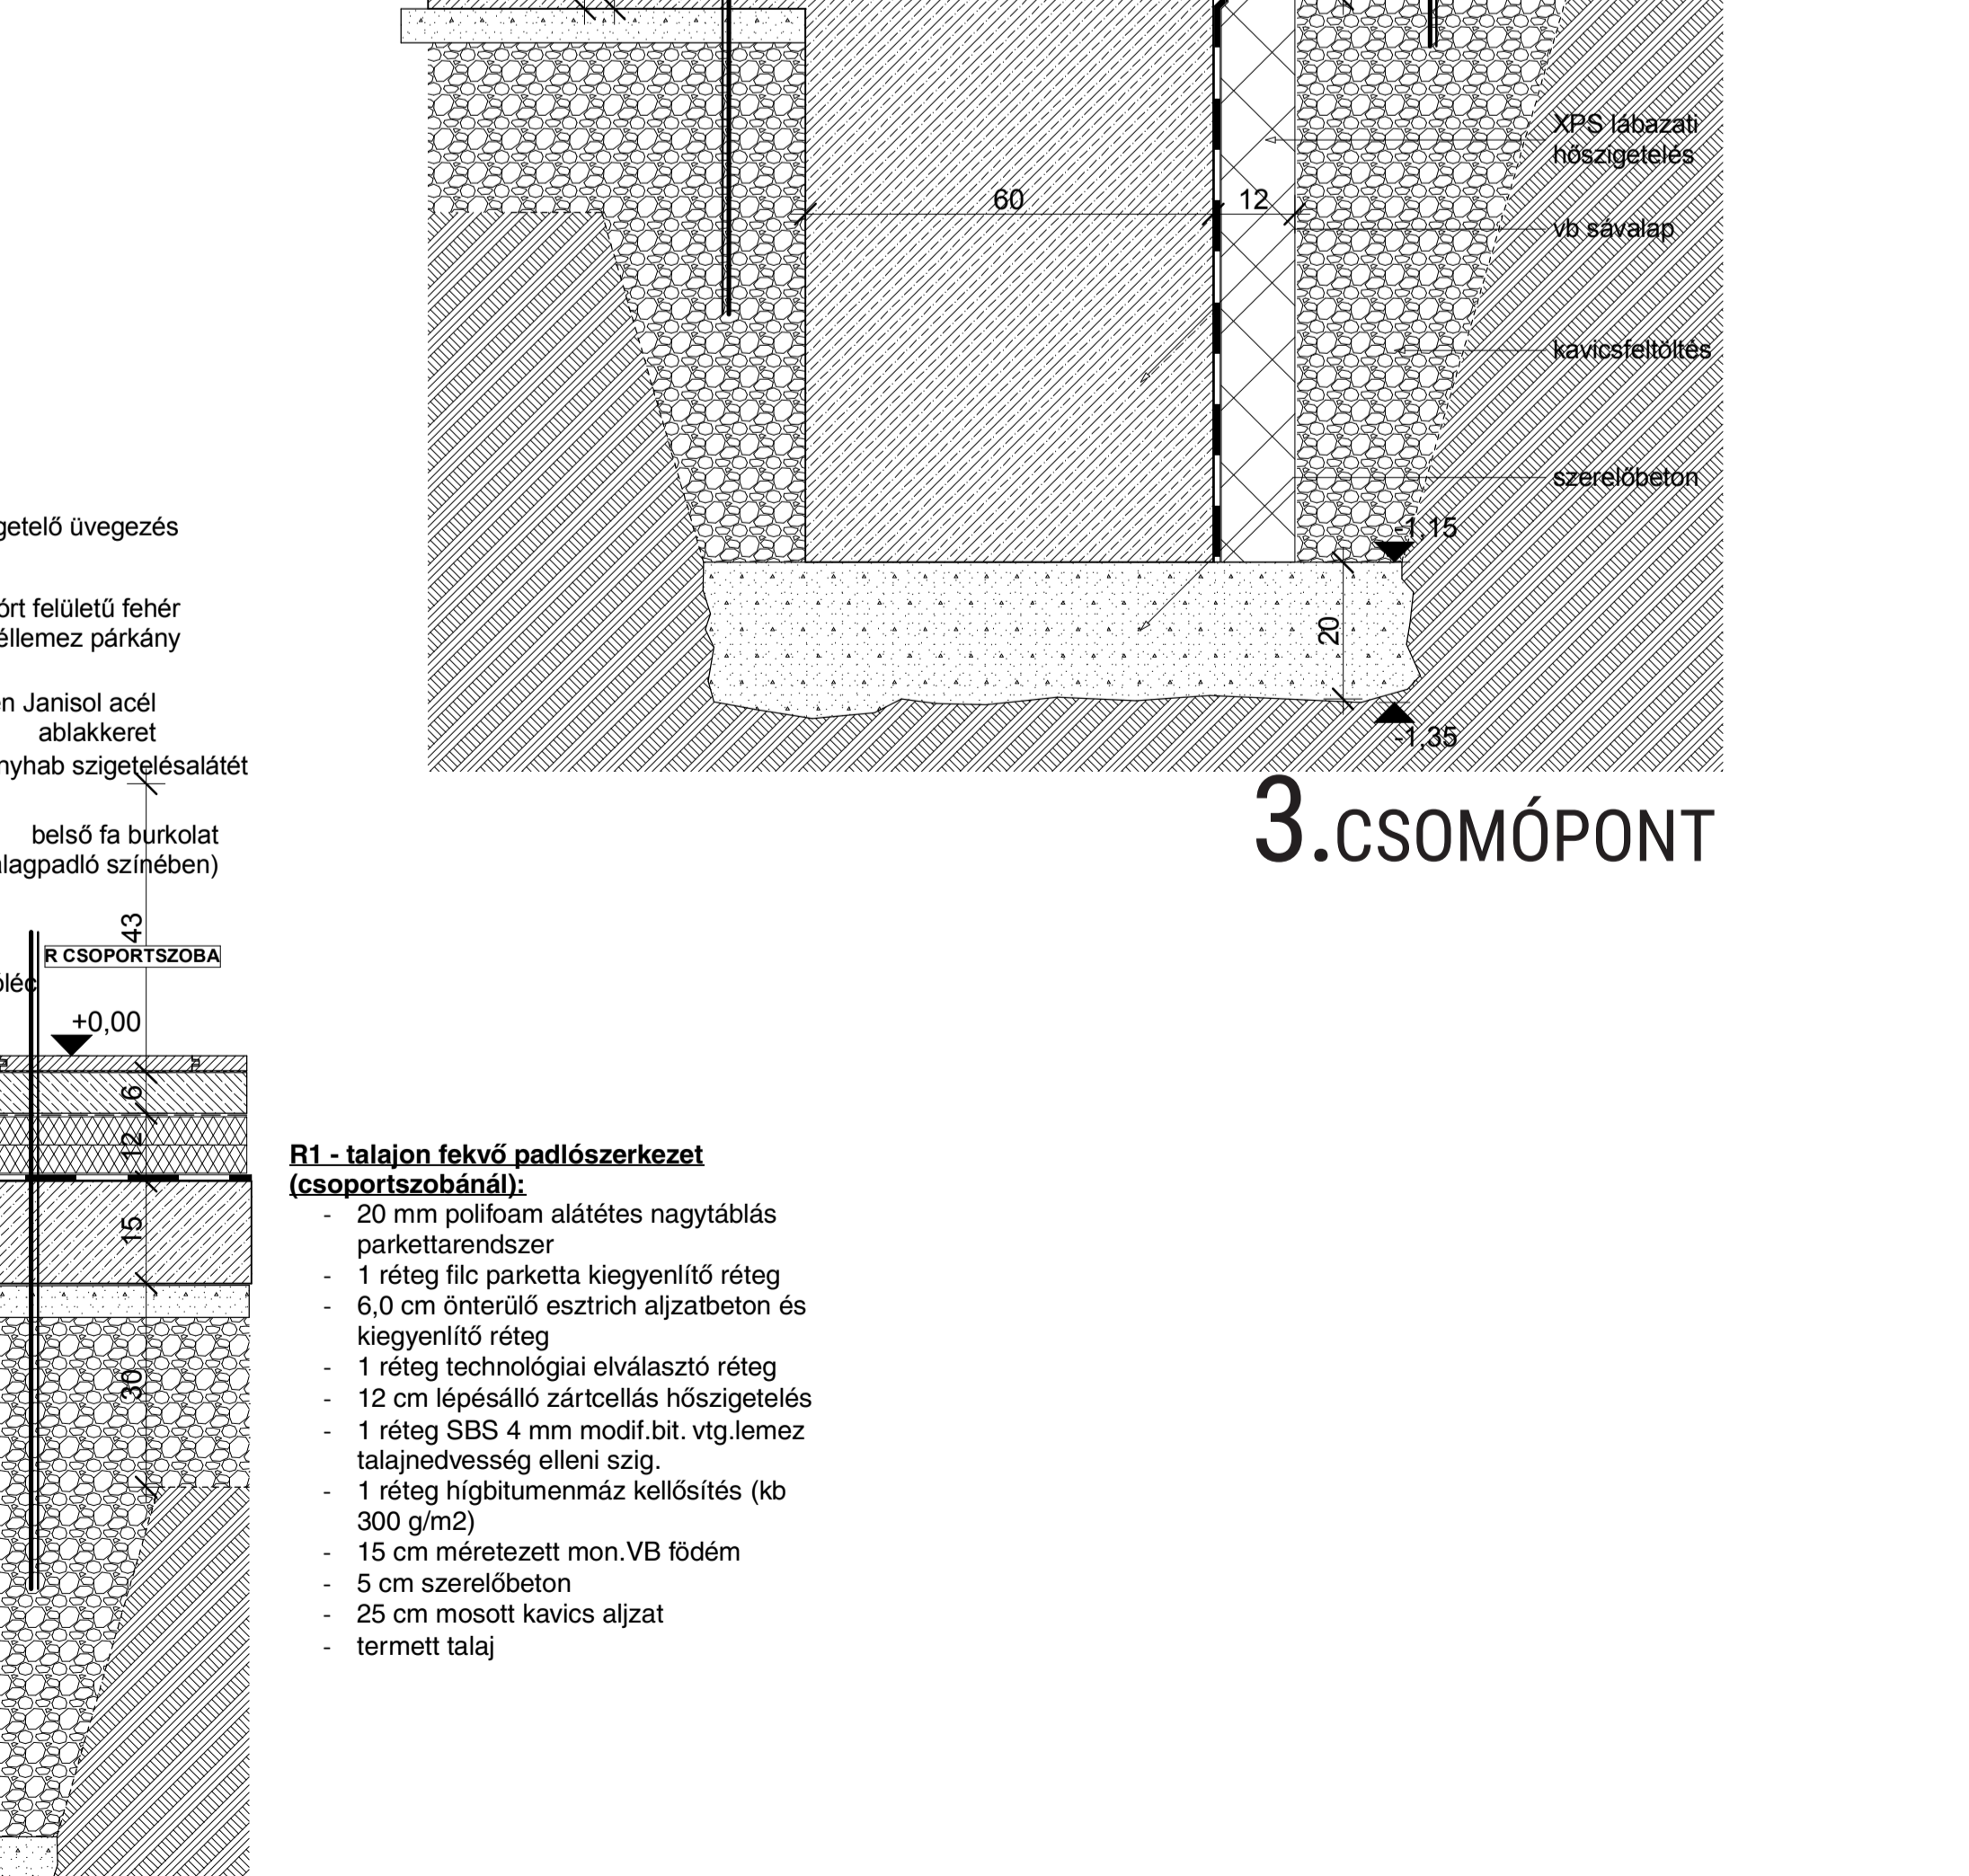

## 1.CSOMÓPONT

 

## 1.CSOMÓPONT

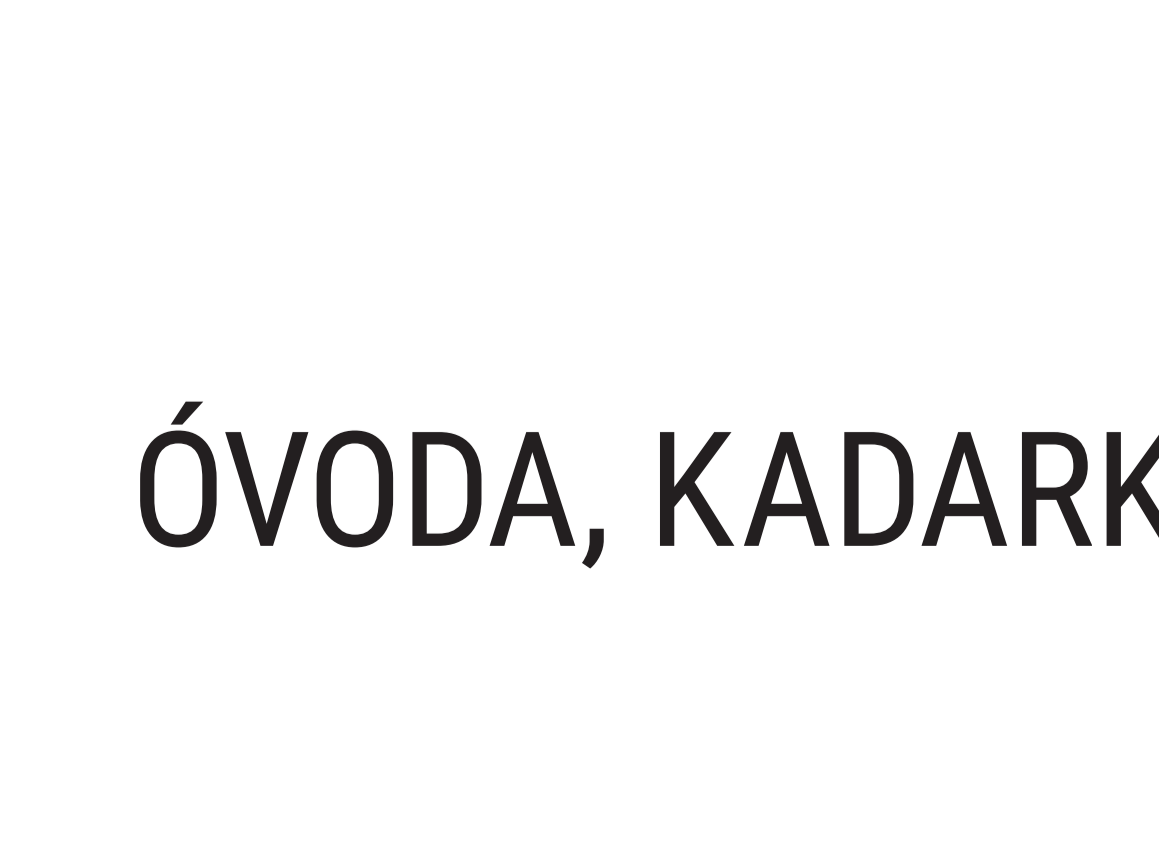

## 1.CSOMÓPONT

