




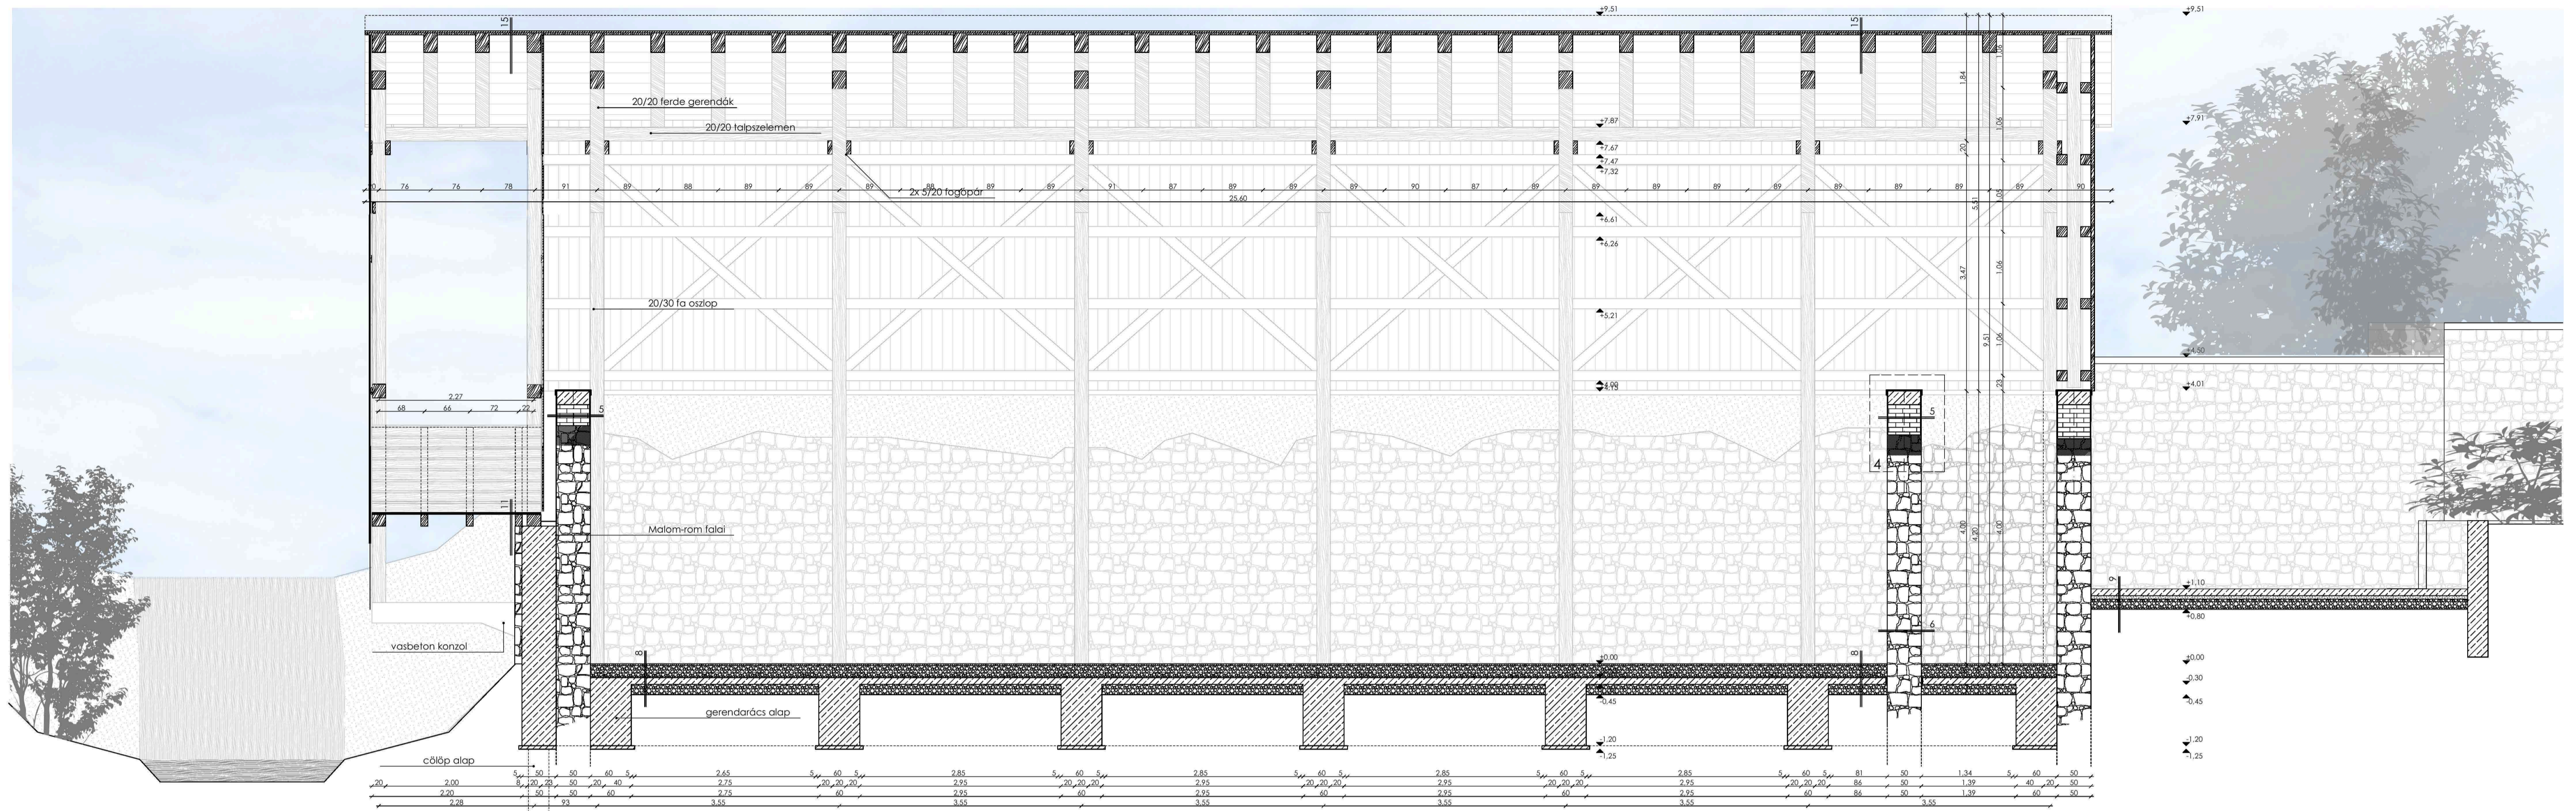

C-C METSZET MONOSTOR-MALOM ÉPÜLETE M=1:100




TELEK ANDREA C84TZ2

TURISZTIKAI FOGADÓÉPÜLET ÉS VENDÉGHÁZAK, PÁSZTÓ

DIPLOMA 2016 URBANISZTIKA TANSZÉK

B-B METSZET VENDÉGHÁZ M=1:50

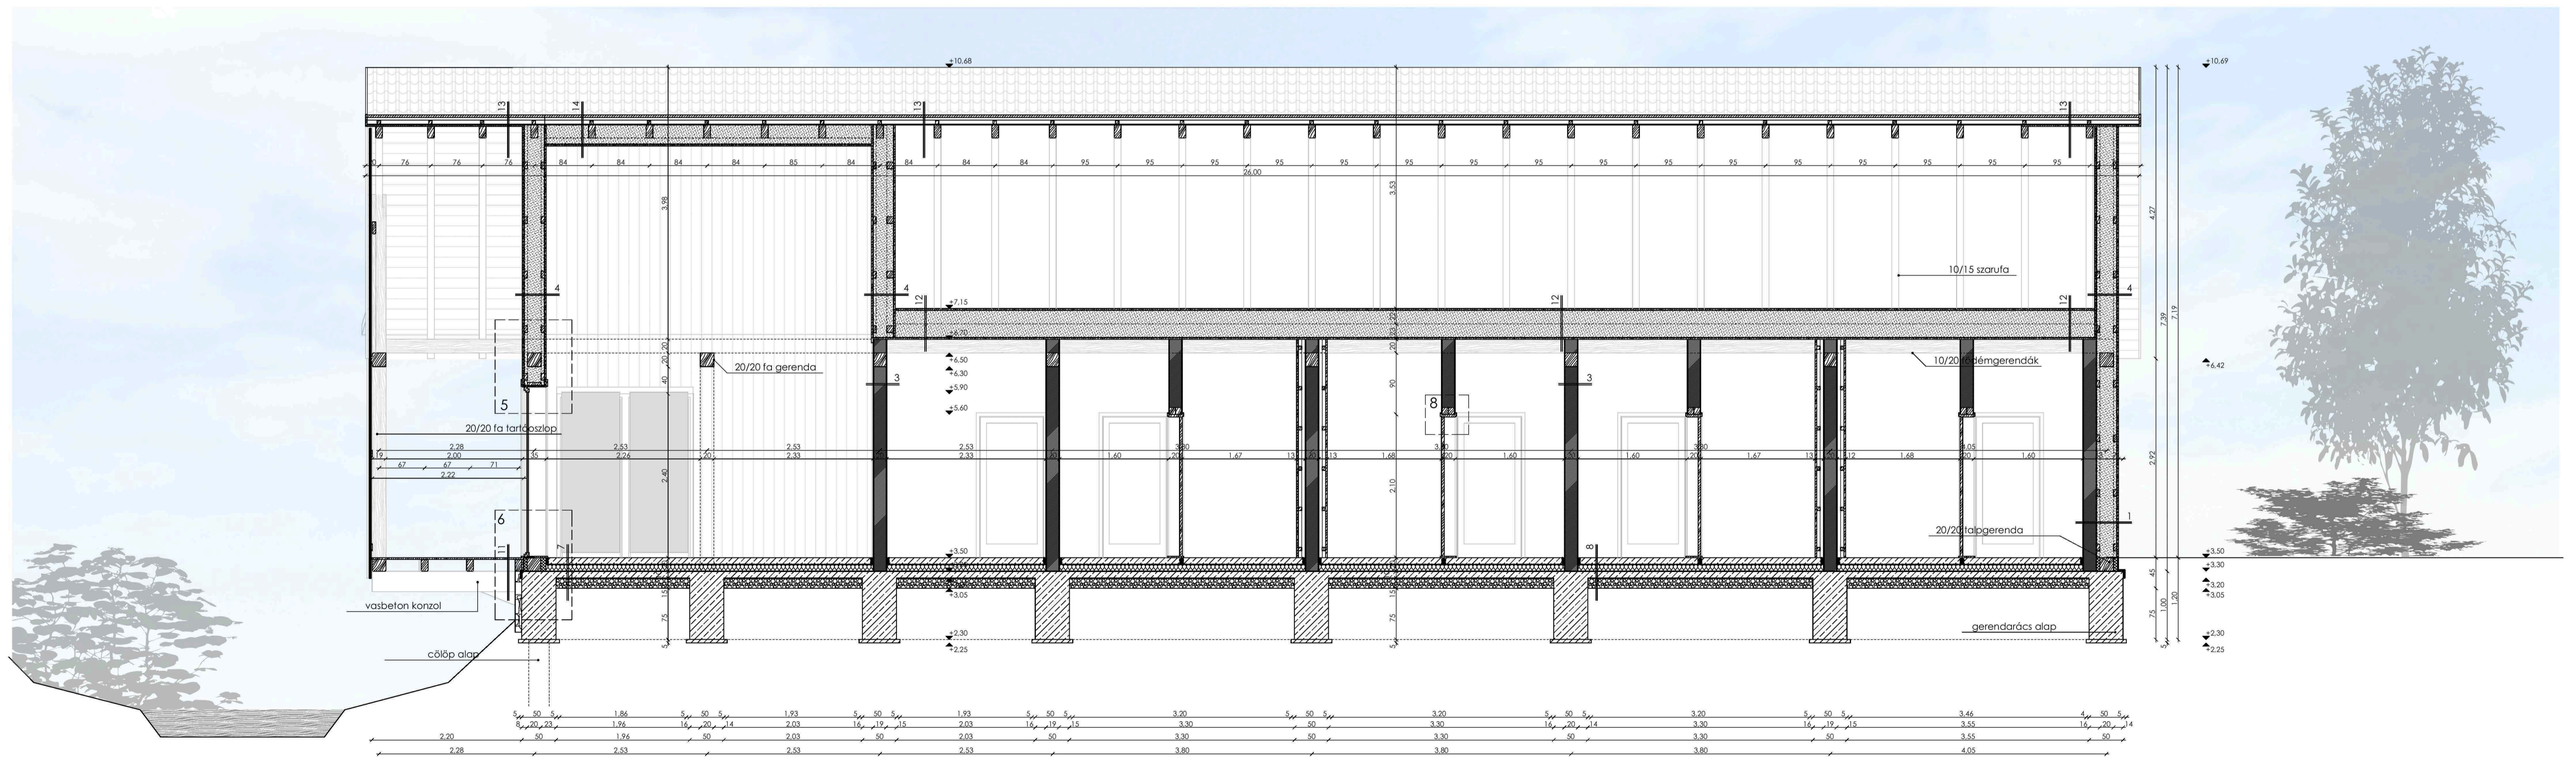

TELEK ANDREA C84TZ2

TURISZTIKAI FOGADÓÉPÜLET ÉS VENDÉGHÁZAK, PÁSZTÓ

DIPLOMA 2016 URBANISZTIKA TANSZÉK

TURISZTIKAI FOGADÓÉPÜLET DÉLI HOMLOKZAT M=1:100



TELEK ANDREA C84TZ2

TURISZTIKAI FOGADÓÉPÜLET ÉS VENDÉGHÁZAK, PÁSZTÓ

DIPLOMA 2016 URBANISZTIKA TANSZÉK

TURISZTIKAI FOGADÓÉPÜLET ÉSZAKI HOMLOKZAT M=1:100



TELEK ANDREA C84TZ2

TURISZTIKAI FOGADÓÉPÜLET ÉS VENDÉGHÁZAK, PÁSZTÓ

DIPLOMA 2016 URBANISZTIKA TANSZÉK

MONOSTOR-MALOM ÉPÜLETE DÉLI HOMLOKZAT M=1:100




TELEK ANDREA C84TZ2

TURISZTIKAI FOGADÓÉPÜLET ÉS VENDÉGHÁZAK, PÁSZTÓ

DIPLOMA 2016 URBANISZTIKA TANSZÉK

MONOSTOR-MALOM ÉPÜLETE ÉSZAKI HOMLOKZAT M=1:100

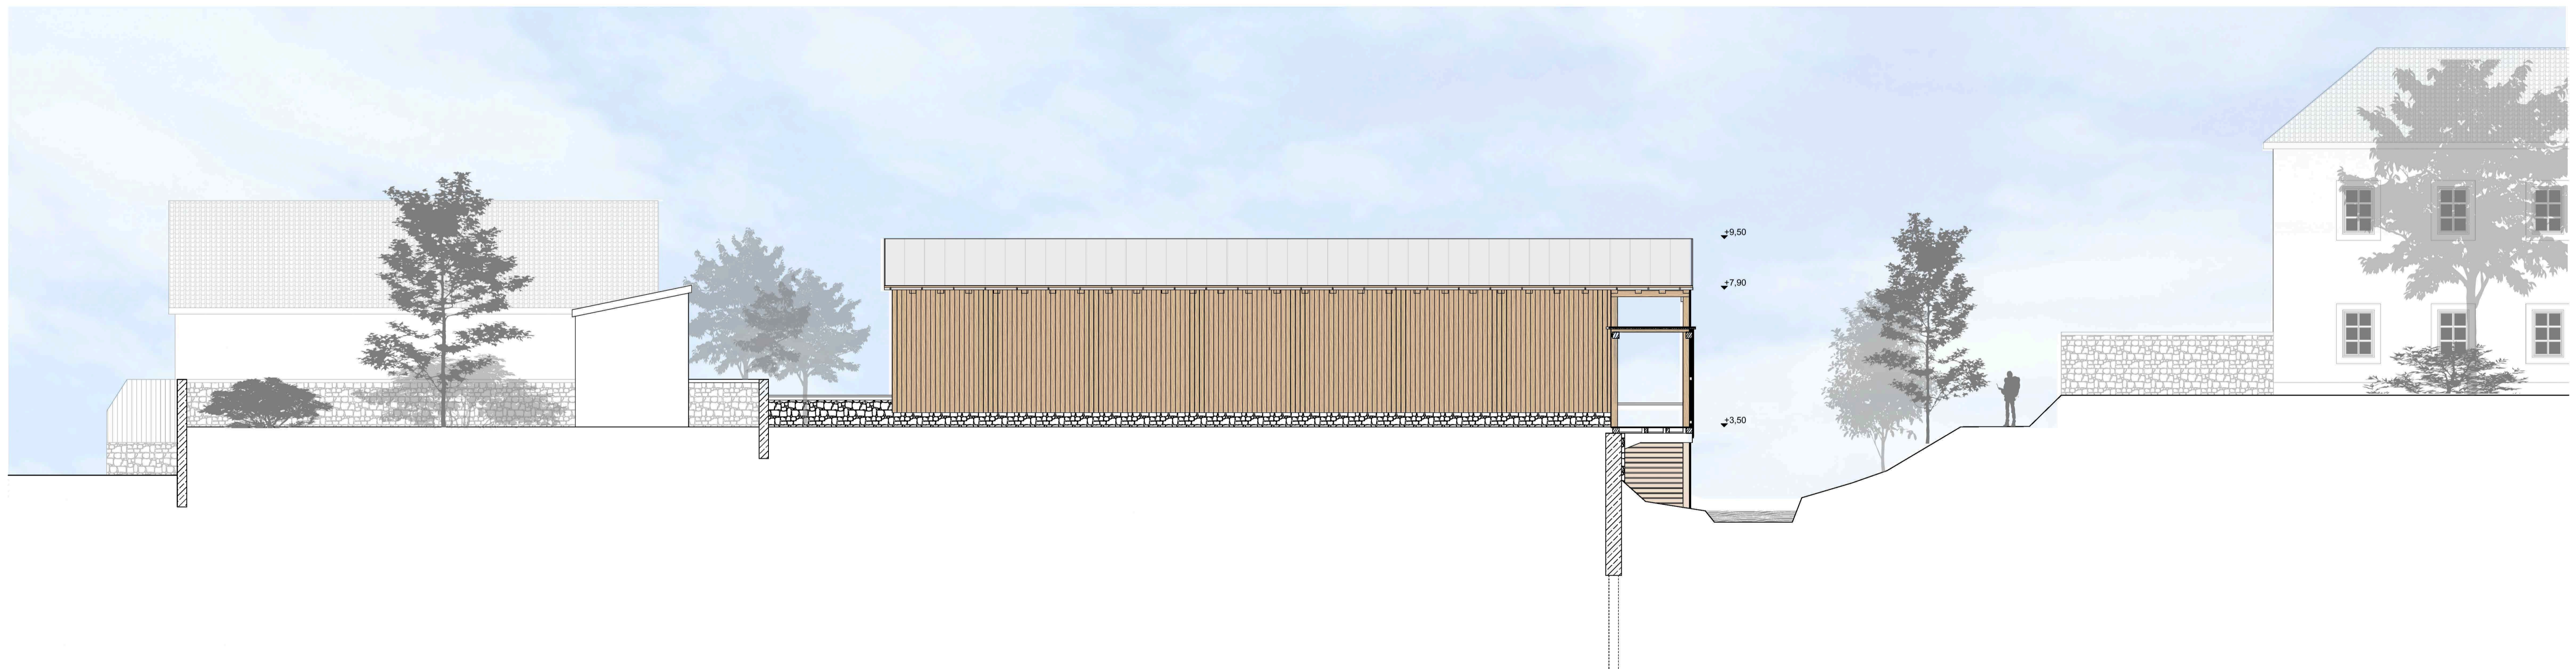

TELEK ANDREA C84TZ2

TURISZTIKAI FOGADÓÉPÜLET ÉS VENDÉGHÁZAK, PÁSZTÓ

DIPLOMA 2016 URBANISZTIKA TANSZÉK

VENDÉGHÁZ DÉLI HOMLOKZAT M=1:100



TELEK ANDREA C84TZ2

TURISZTIKAI FOGADÓÉPÜLET ÉS VENDÉGHÁZAK, PÁSZTÓ

DIPLOMA 2016 URBANISZTIKA TANSZÉK

VENDÉGHÁZ ÉSZAKI HOMLOKZAT M=1:100




TELEK ANDREA C84TZ2

TURISZTIKAI FOGADÓÉPÜLET ÉS VENDÉGHÁZAK, PÁSZTÓ

DIPLOMA 2016 URBANISZTIKA TANSZÉK

NYUGATI HOMLOKZAT M=1:100

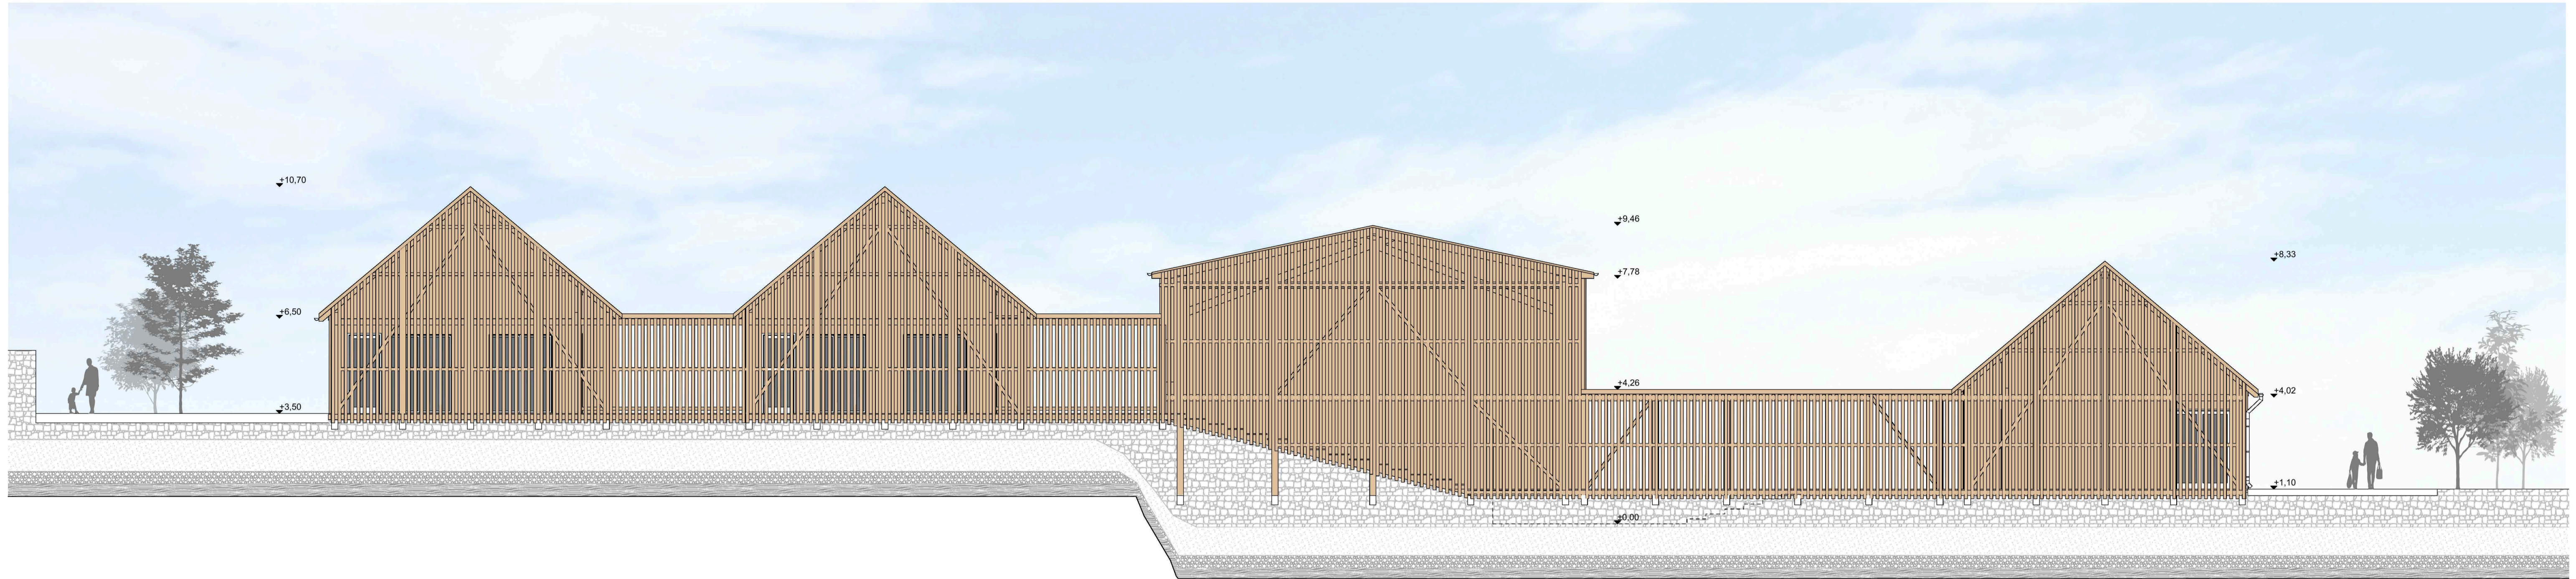


TELEK ANDREA C84TZ2

TURISZTIKAI FOGADÓÉPÜLET ÉS VENDÉGHÁZAK, PÁSZTÓ

DIPLOMA 2016 URBANISZTIKA TANSZÉK

KELETI HOMLOKZAT M=1:100

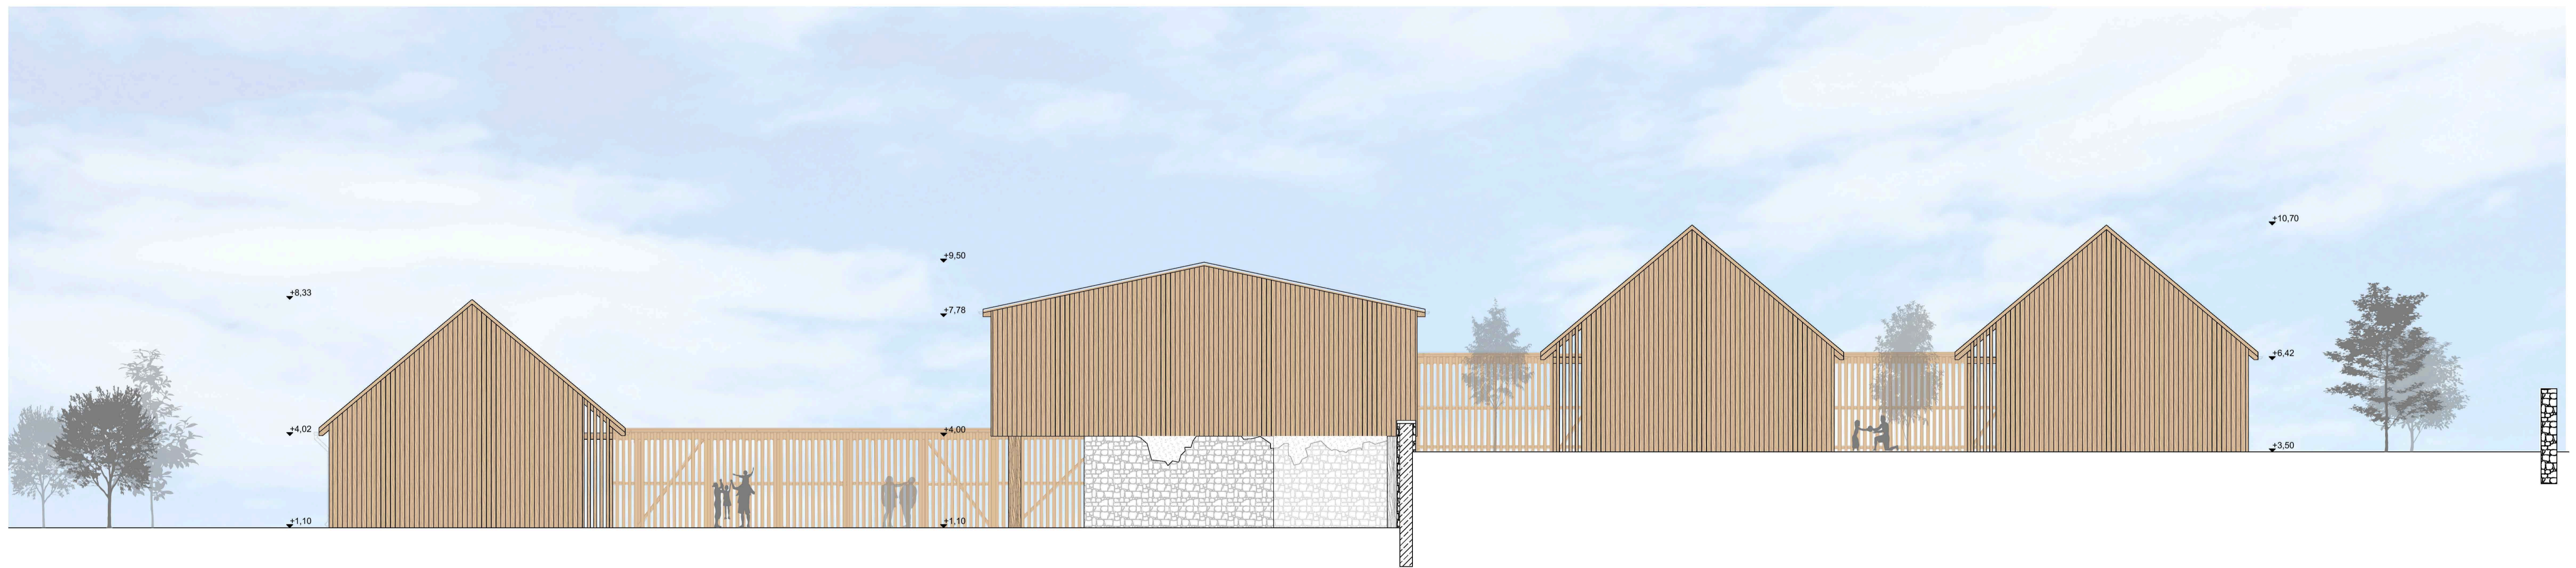

TELEK ANDREA C84TZ2

TURISZTIKAI FOGADÓÉPÜLET ÉS VENDÉGHÁZAK, PÁSZTÓ

DIPLOMA 2016 URBANISZTIKA TANSZÉK





