


- Egészségügyi intézmények
- Nagyobb eü intézmények
- ✕ Fürdők, uszodák
- Villamos vonal

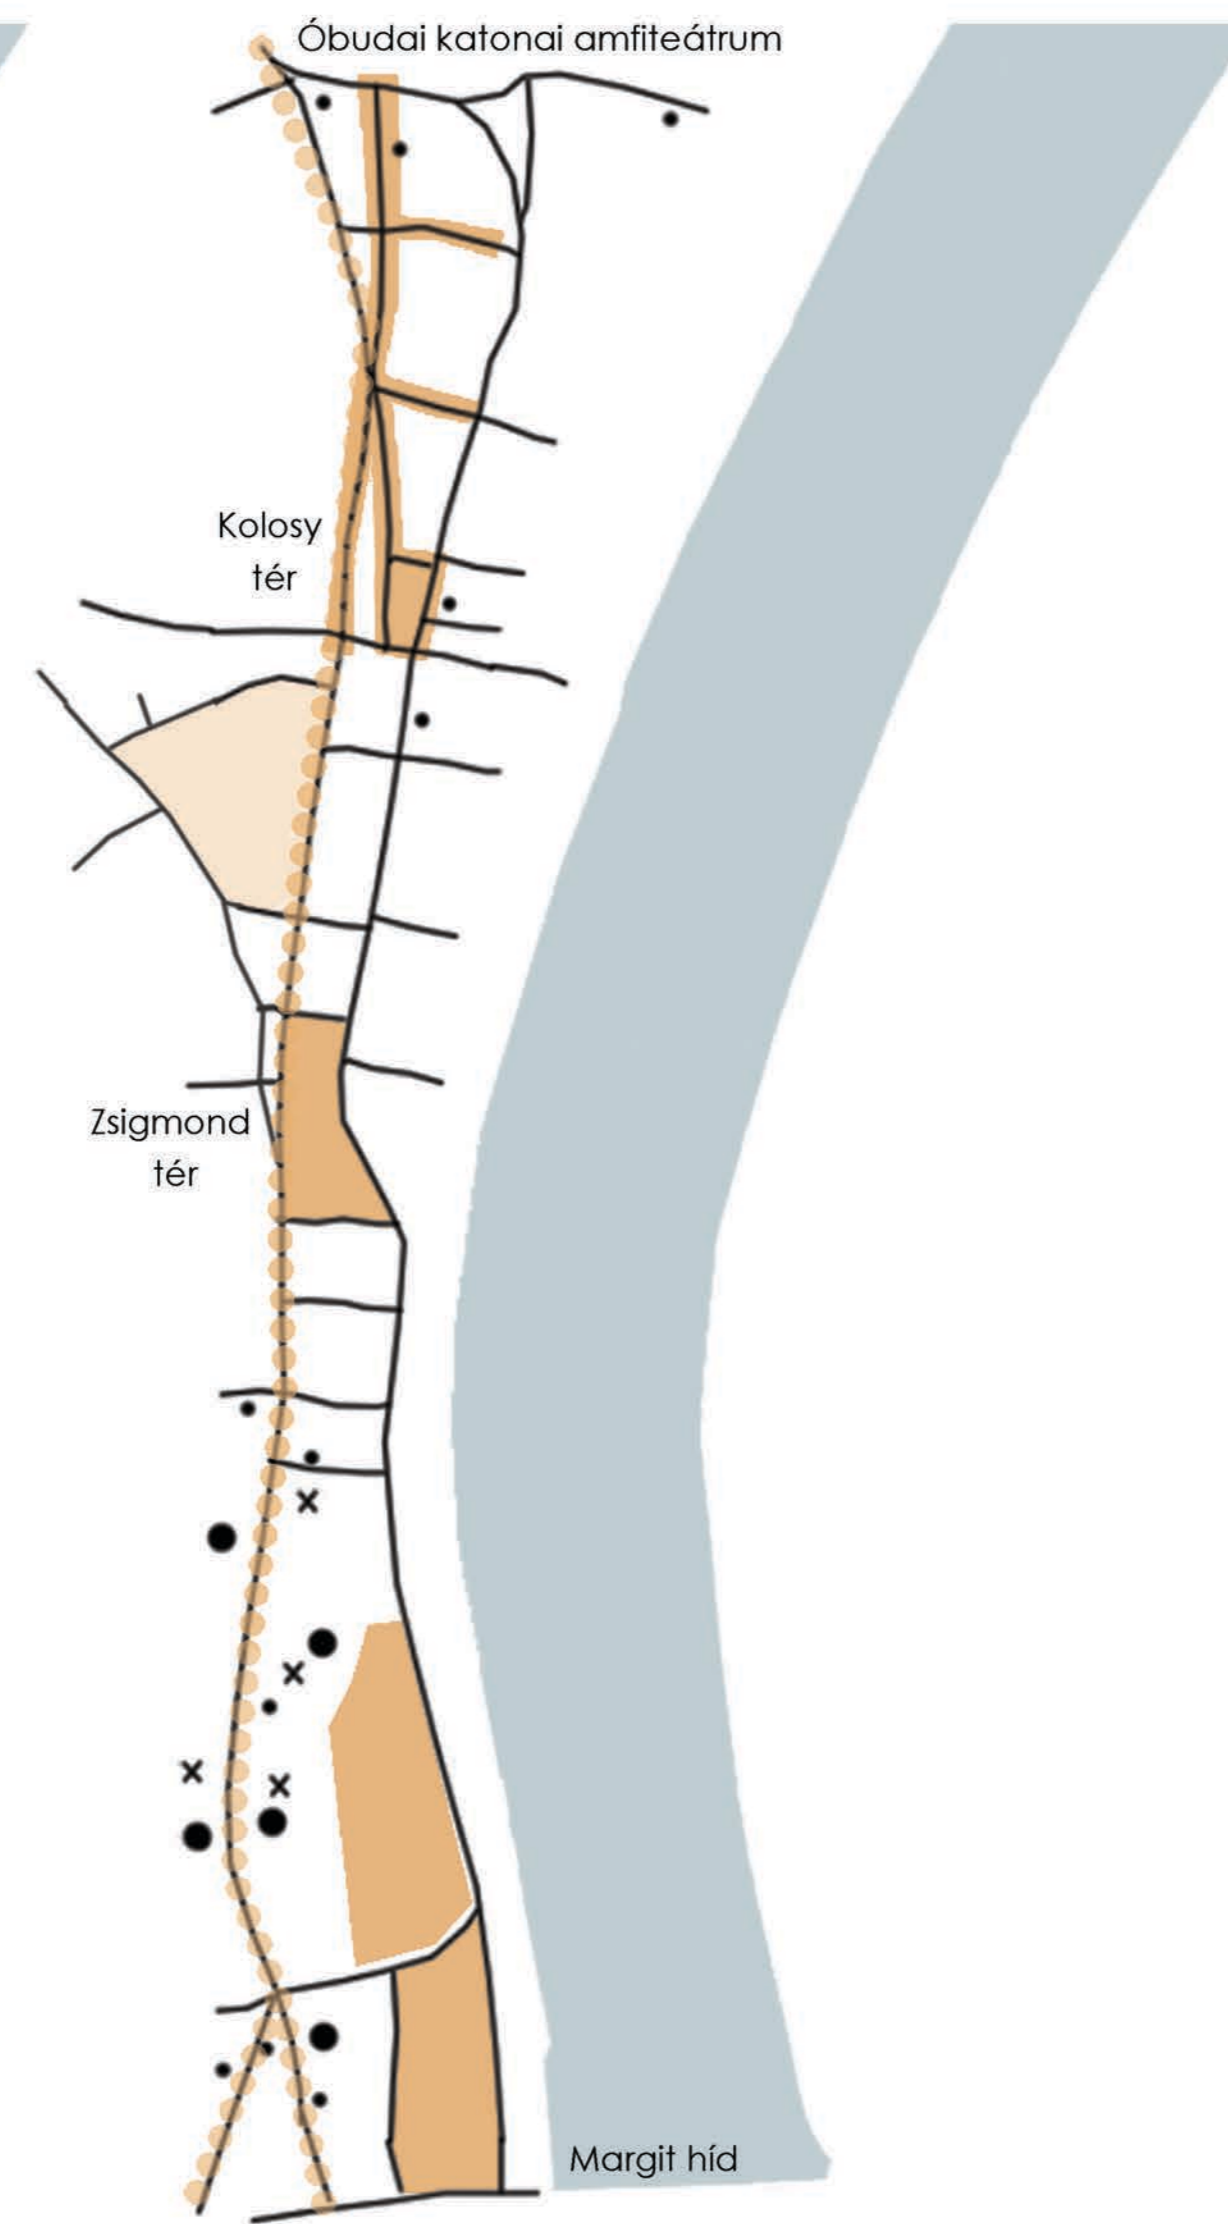

TÁGABB KÖRNYEZET VIZSGÁLATA
Gyalogos tengely - forgalmi tengely

- JELENLGI BEÉPÍTÉS
- ROSSZ MŰSZAKI ÁLLAPOTÚ ÉPÜLET



JELENLGI BEÉPÍTÉS
m = 1:1000


- 4+ SZINT
- 4 SZINT
- 3 SZINT
- 2 SZINT
- 1 SZINT




ÉPÜLETEK SZINTSZÁMÁNAK VIZSGÁLATA
m = 1:1000



TERVEZETT BEÉPÍTÉS
m=1:1000

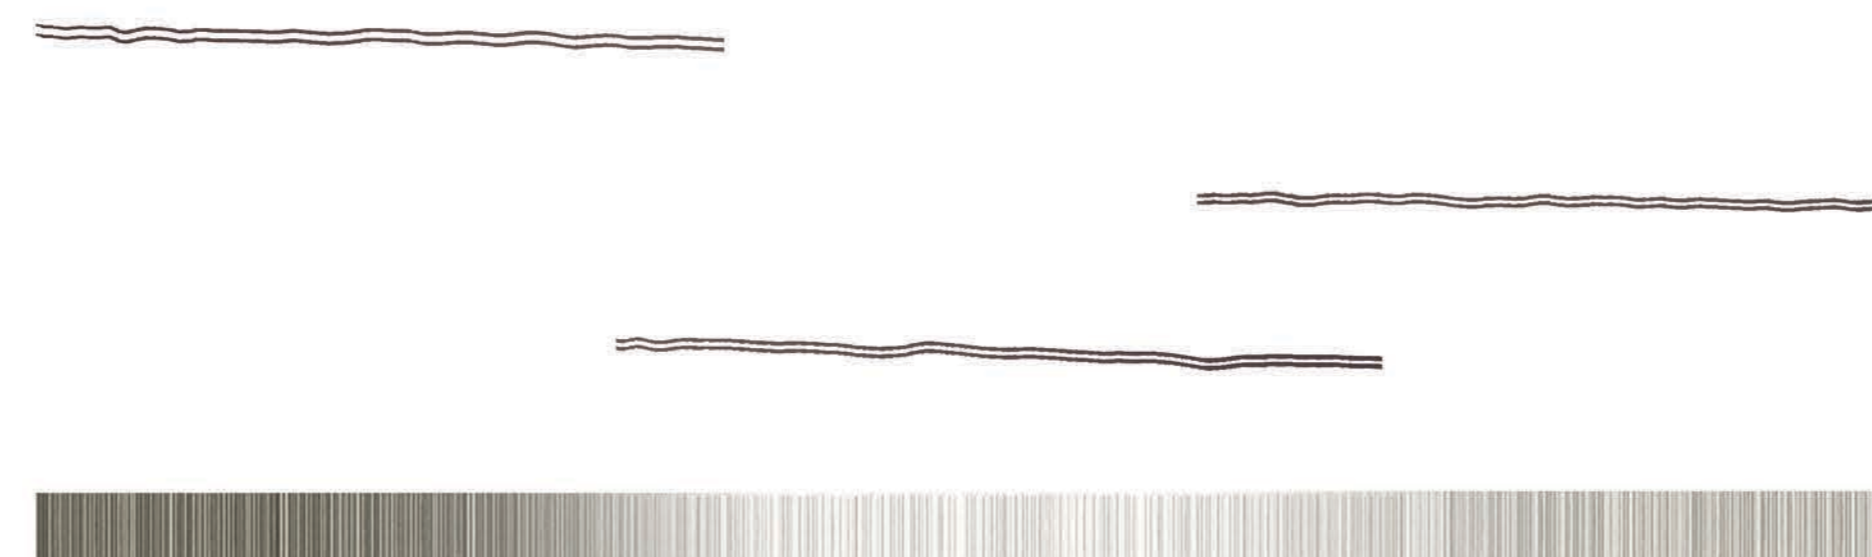


BEÉPÍTÉSÉG
váltakozó intenzitása

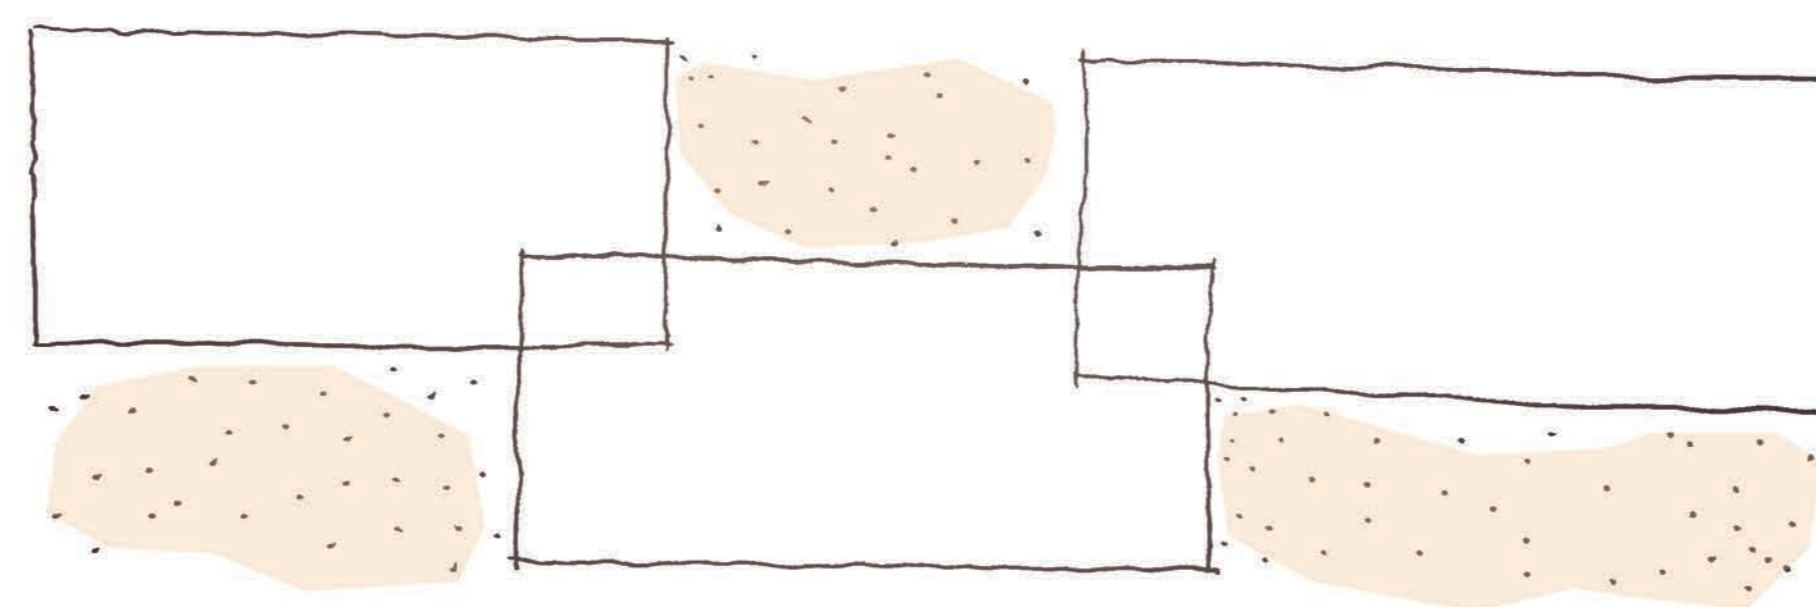

TÖMEG ÉS TÉR
kialakuló belső kertek



HELYSZÍNI FOTÓK

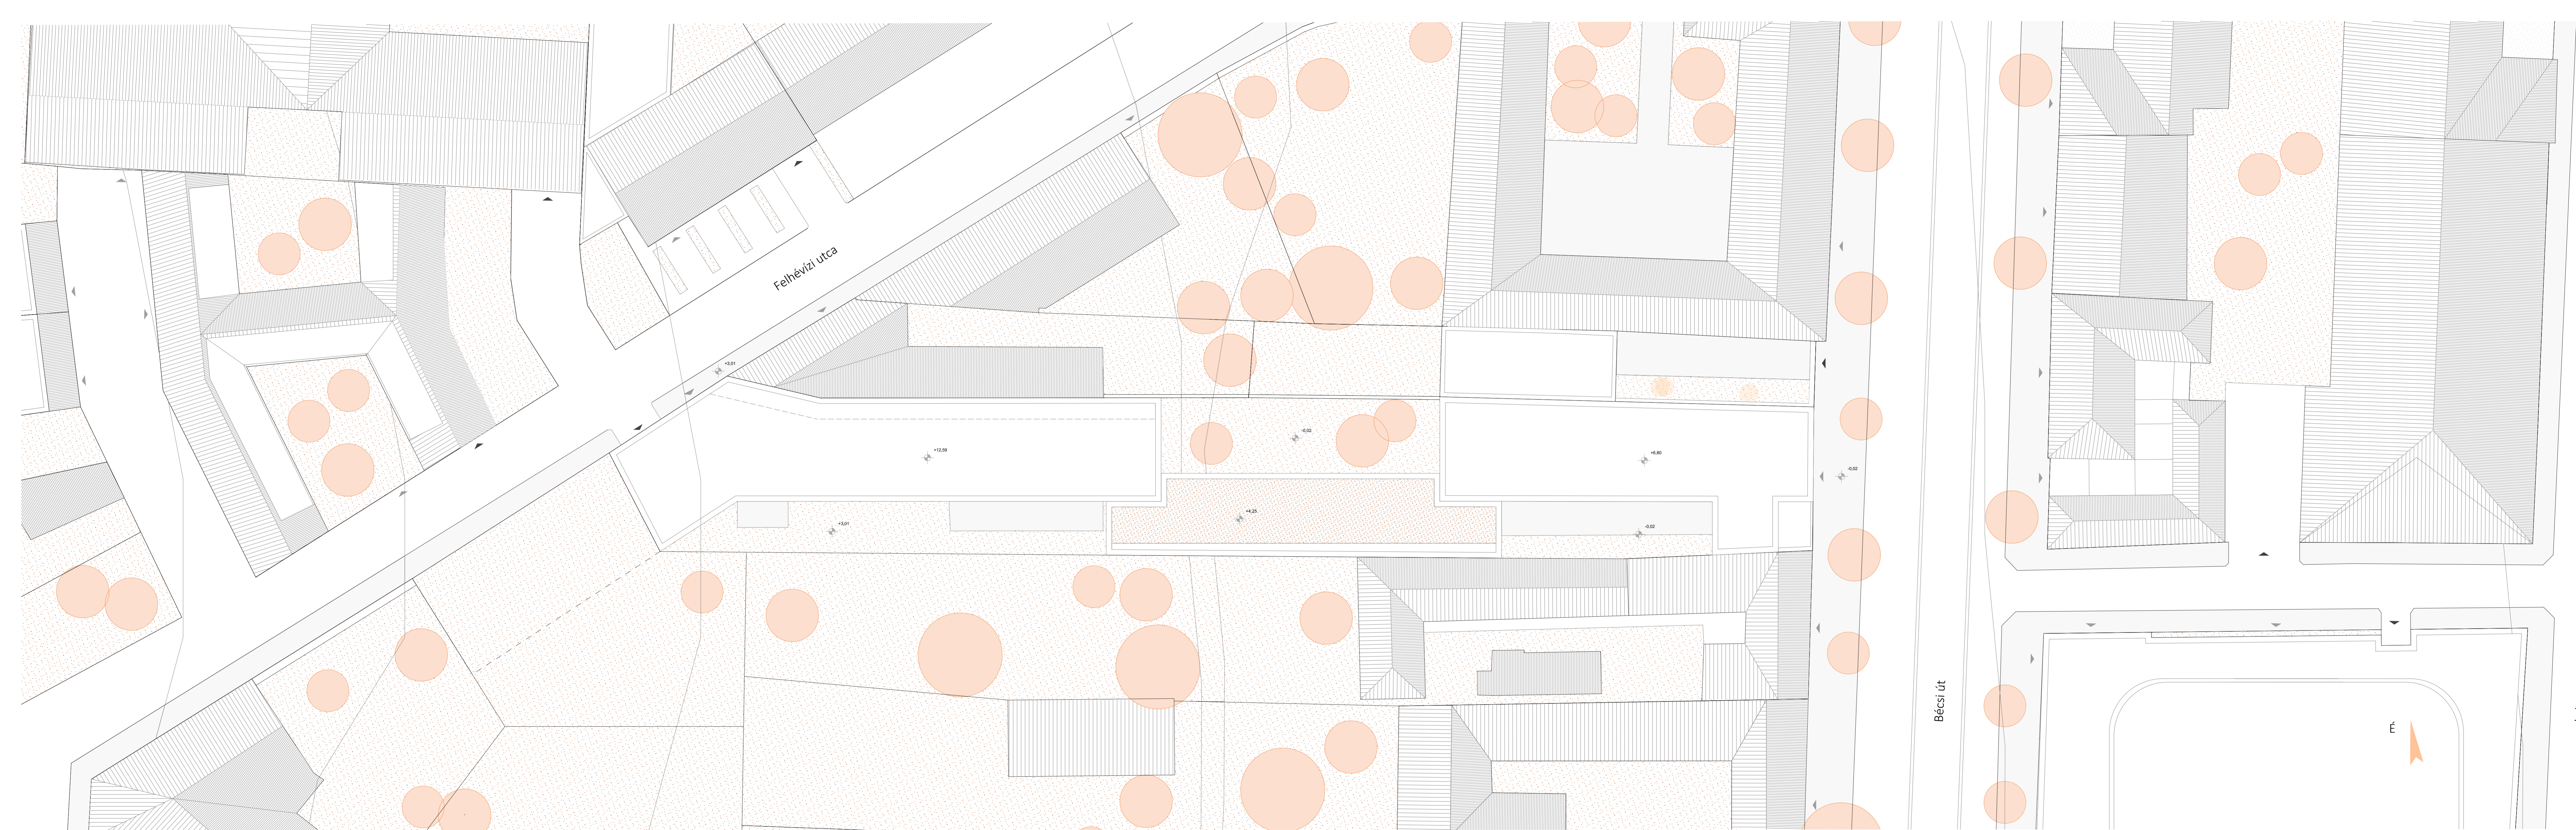




kerámia




üveg

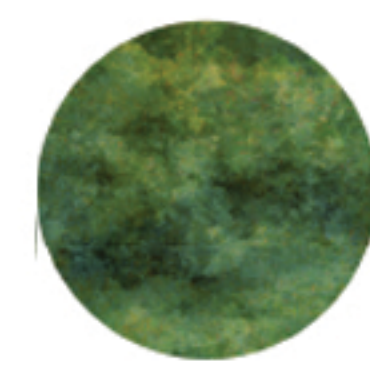

növényzet




fehér vakolat

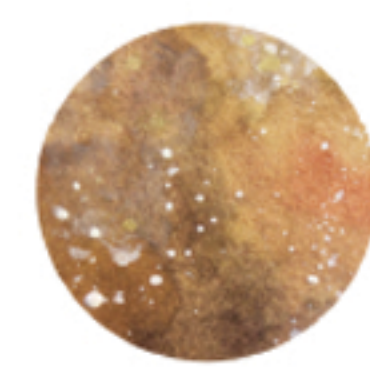


fa

ANYAGOK

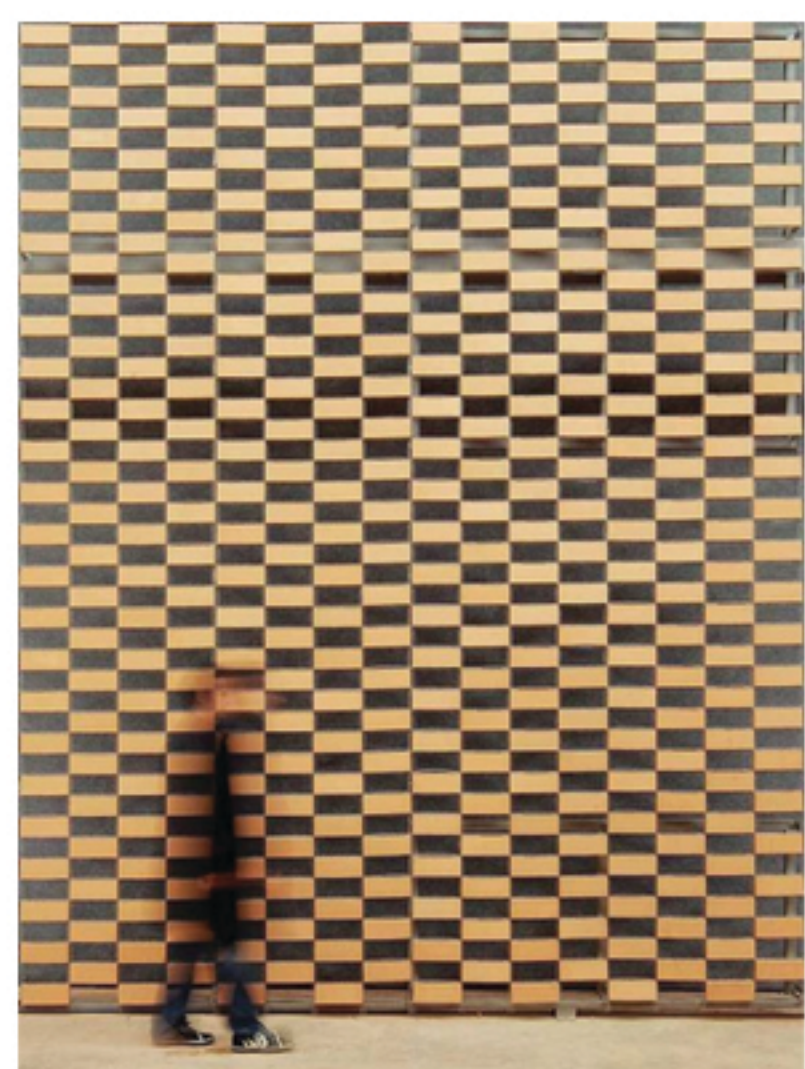


ÁTTÖRT BURKOLAT

hagyományos anyag
elritkuló tömeg
belső fény -árnyék

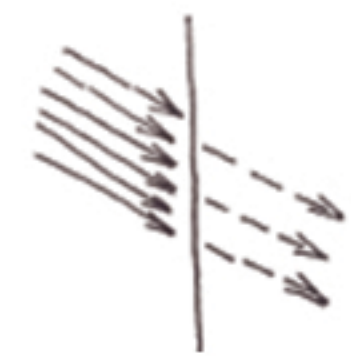


KÜLSŐ HÉJ

negatív tömegnél
látszó belső
sötét keret

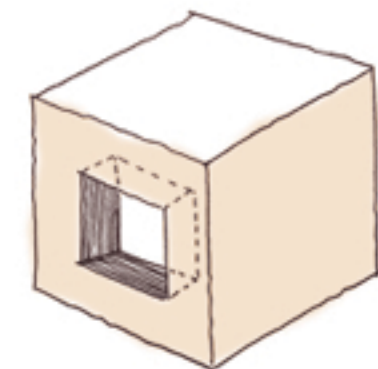


BELSŐ UDVAR

egészség
növekedés
védetség

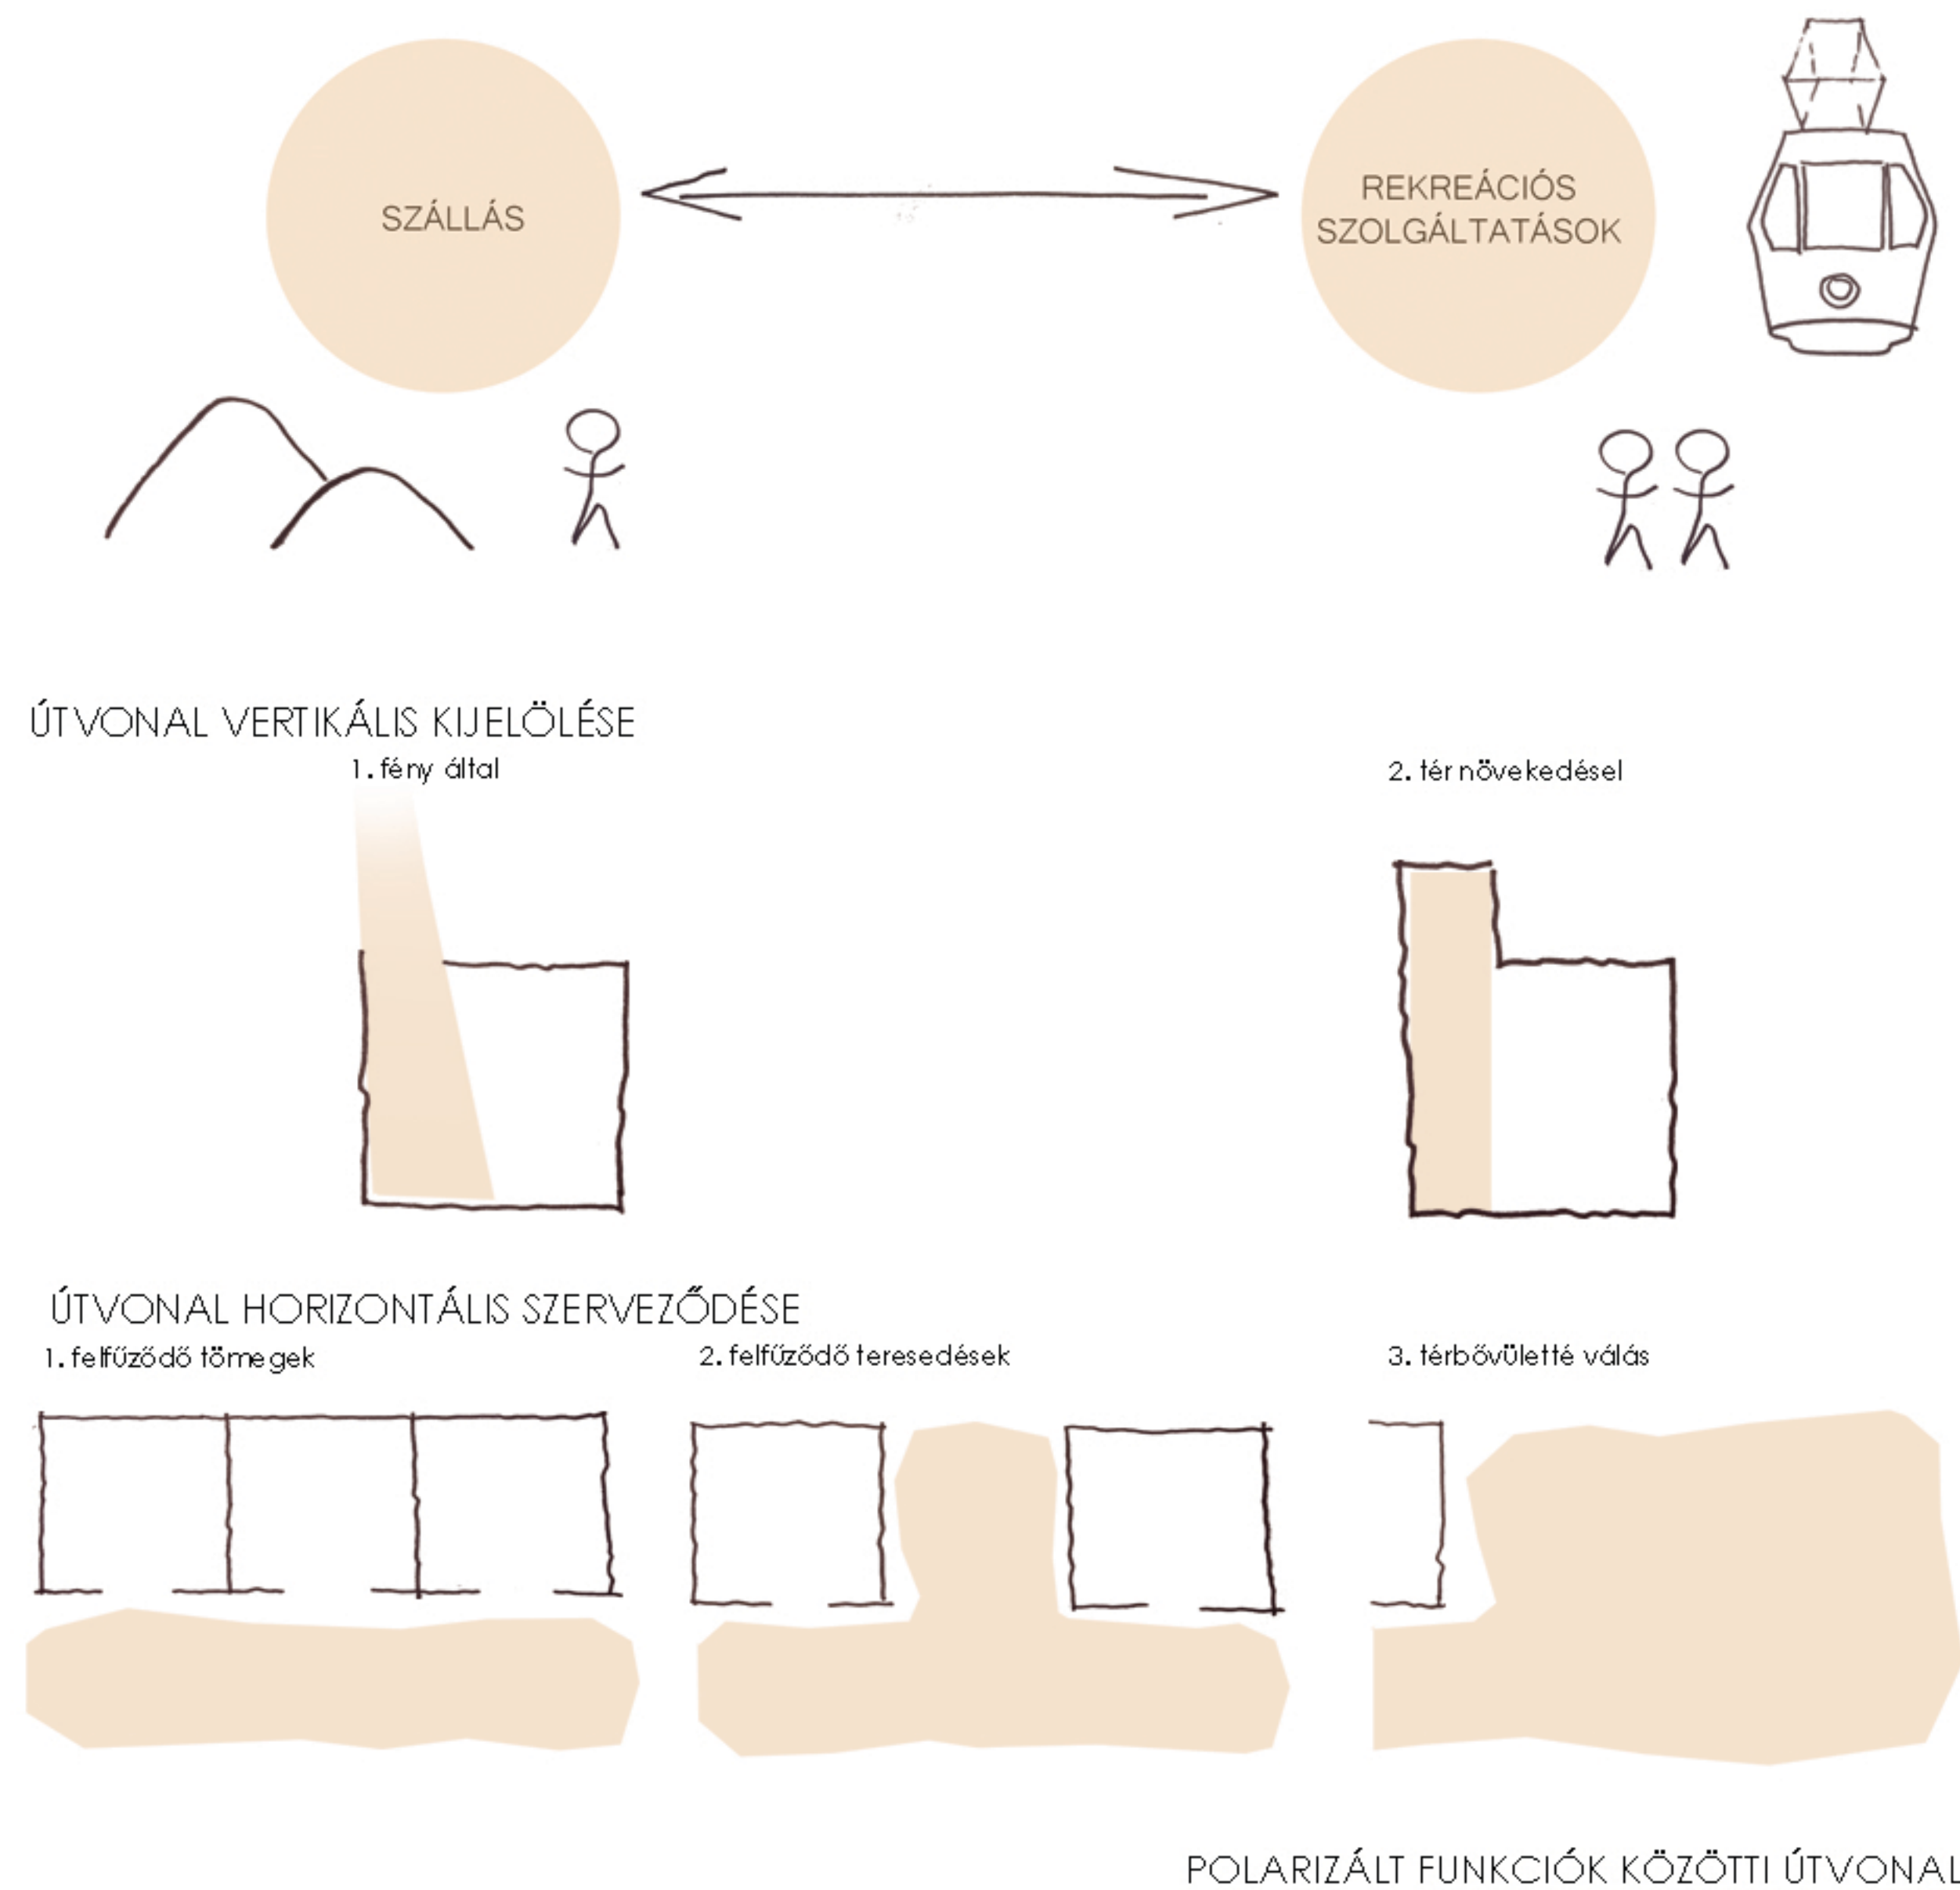


ZÁRT TEREK

párhuzamos használat

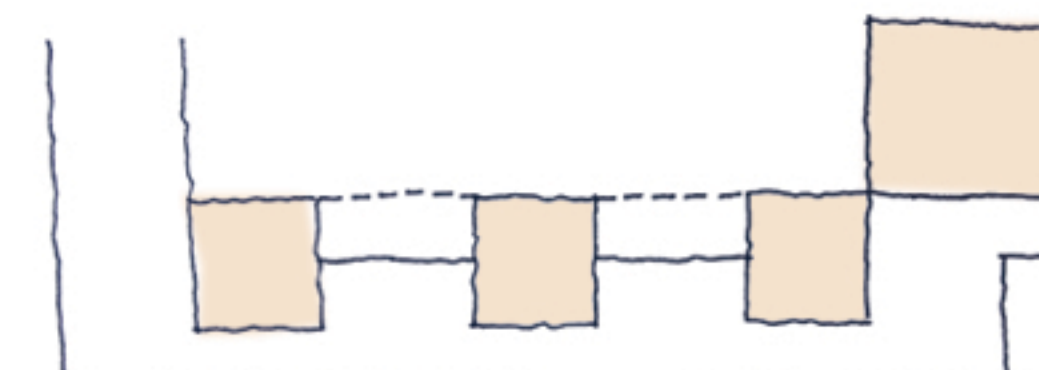


ÖSSZEFÜGGŐ TÉR

nagyobb rendezvény

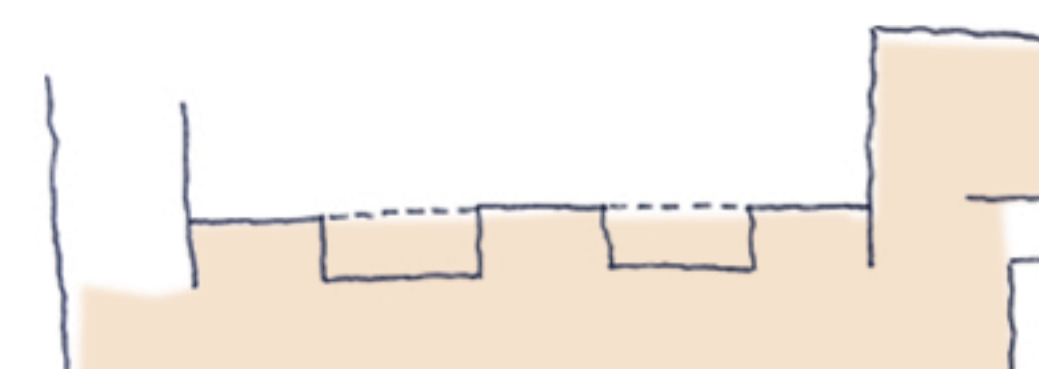


TÖMÖR FELÜLETEK

kiállítás

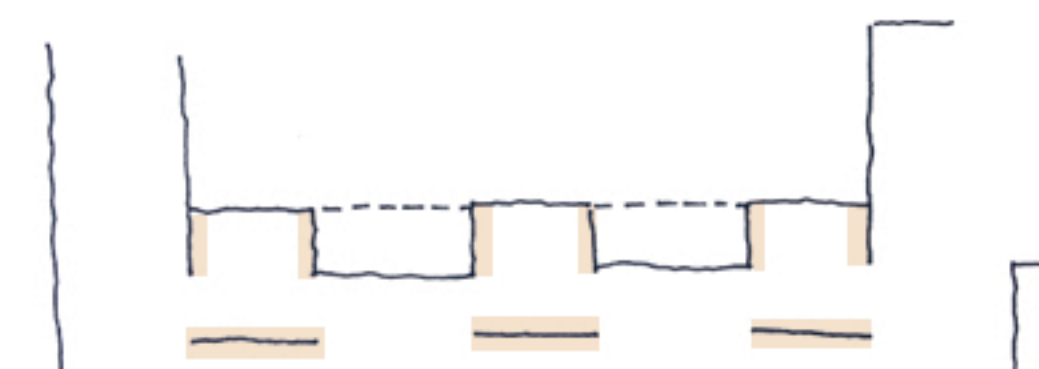


TÉRBŐVÜLET

társalgó

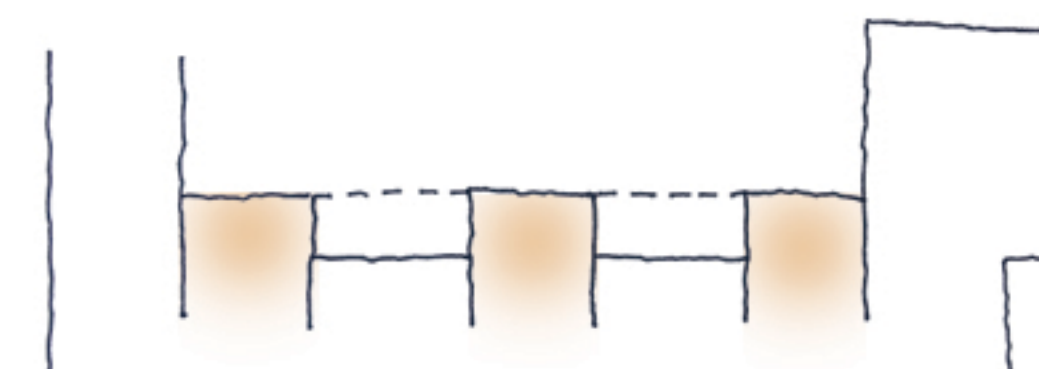

VÁLTAKOZÓ ELRENDEZÉS


vegyes használat

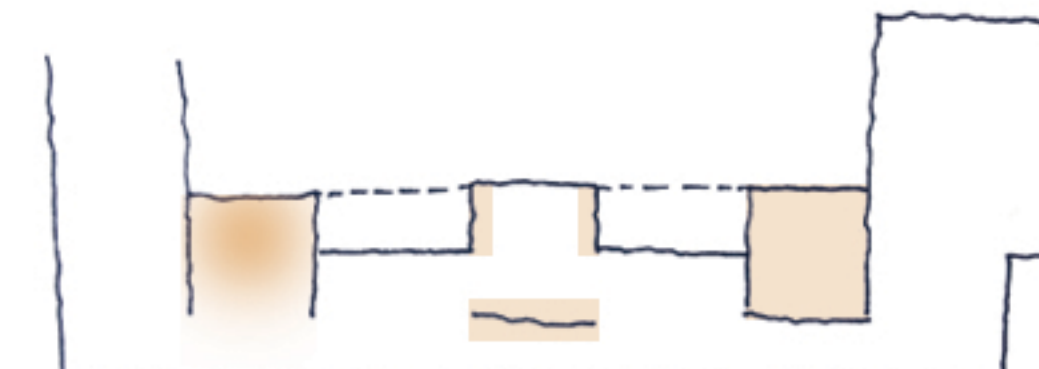


KÖZPSŐ ÉPÜLETRÉSZ HASZNÁLATI LEHETŐSÉGEI




0. SZINT ALAPRAJZ
M=1:100

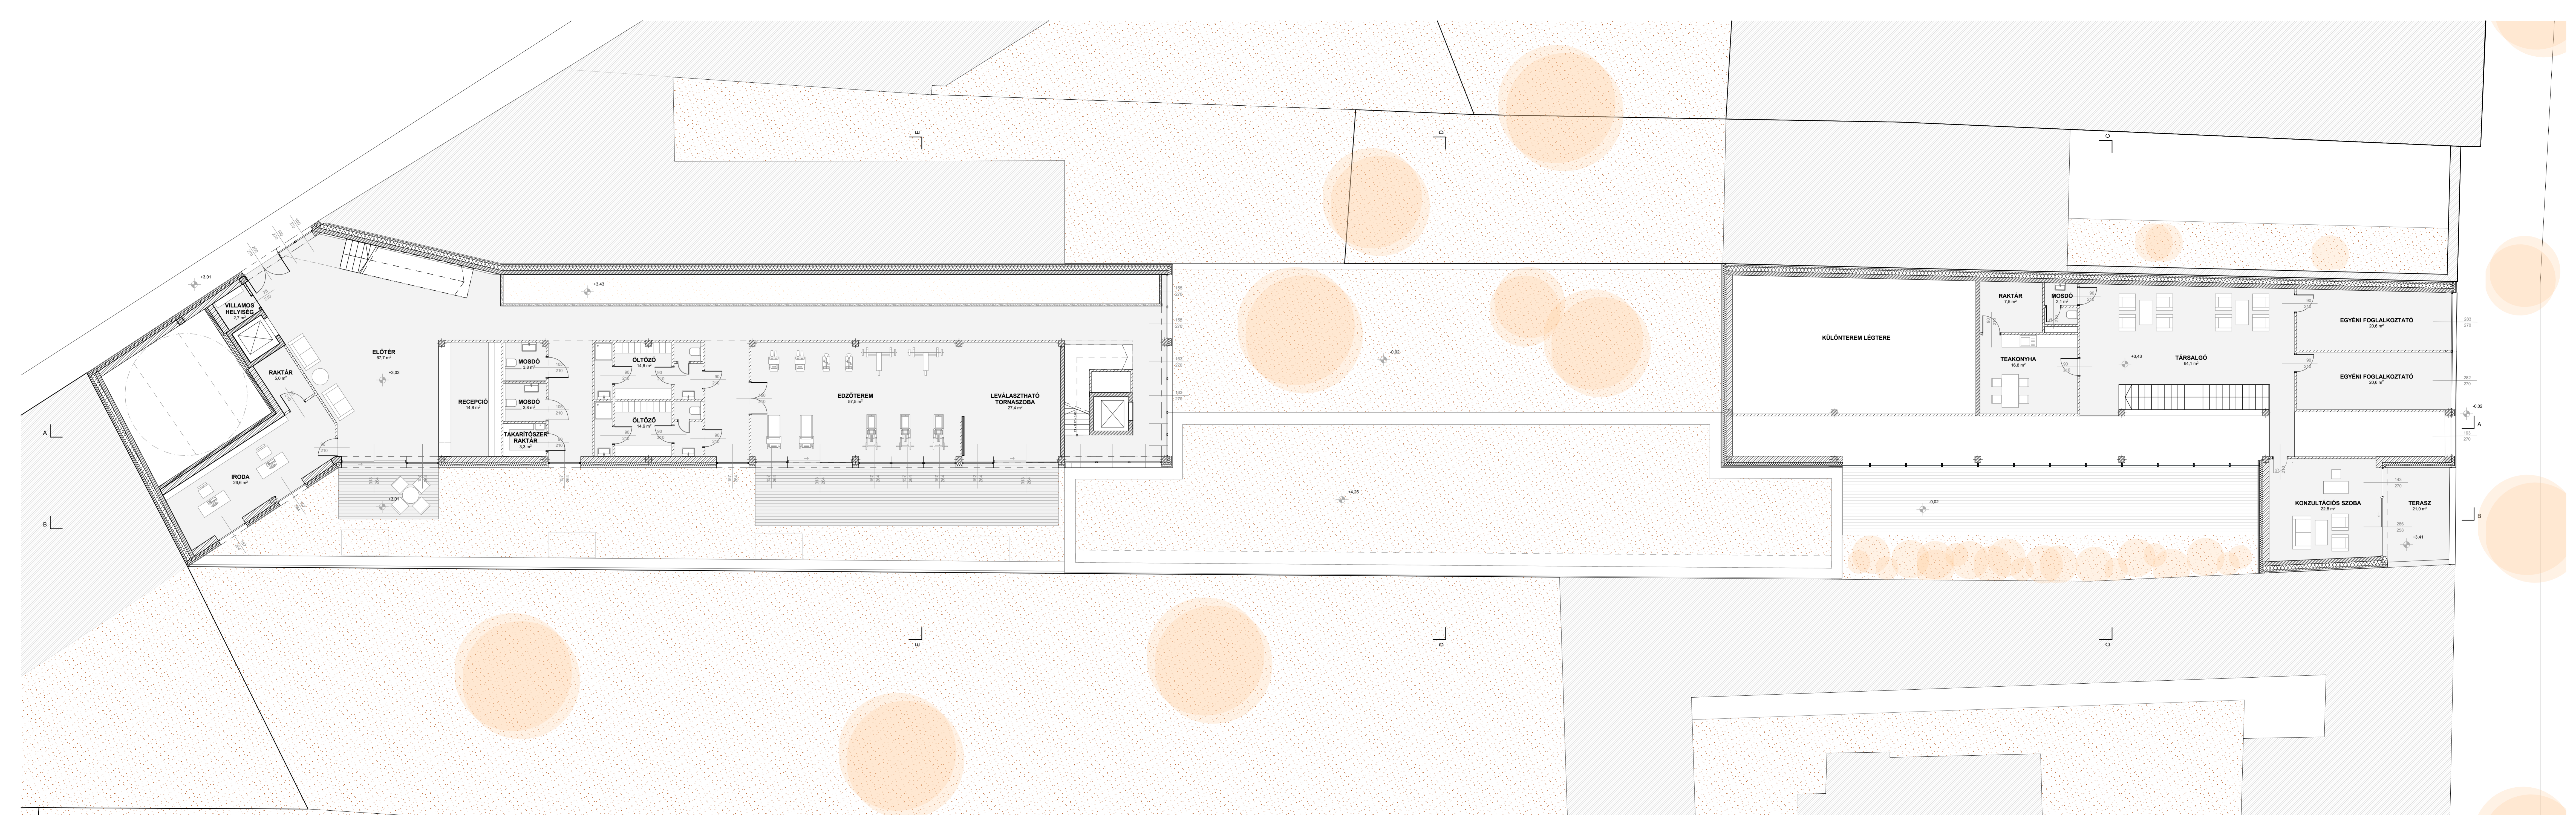

1. SZINT ALAPRAJZ
M=1:100

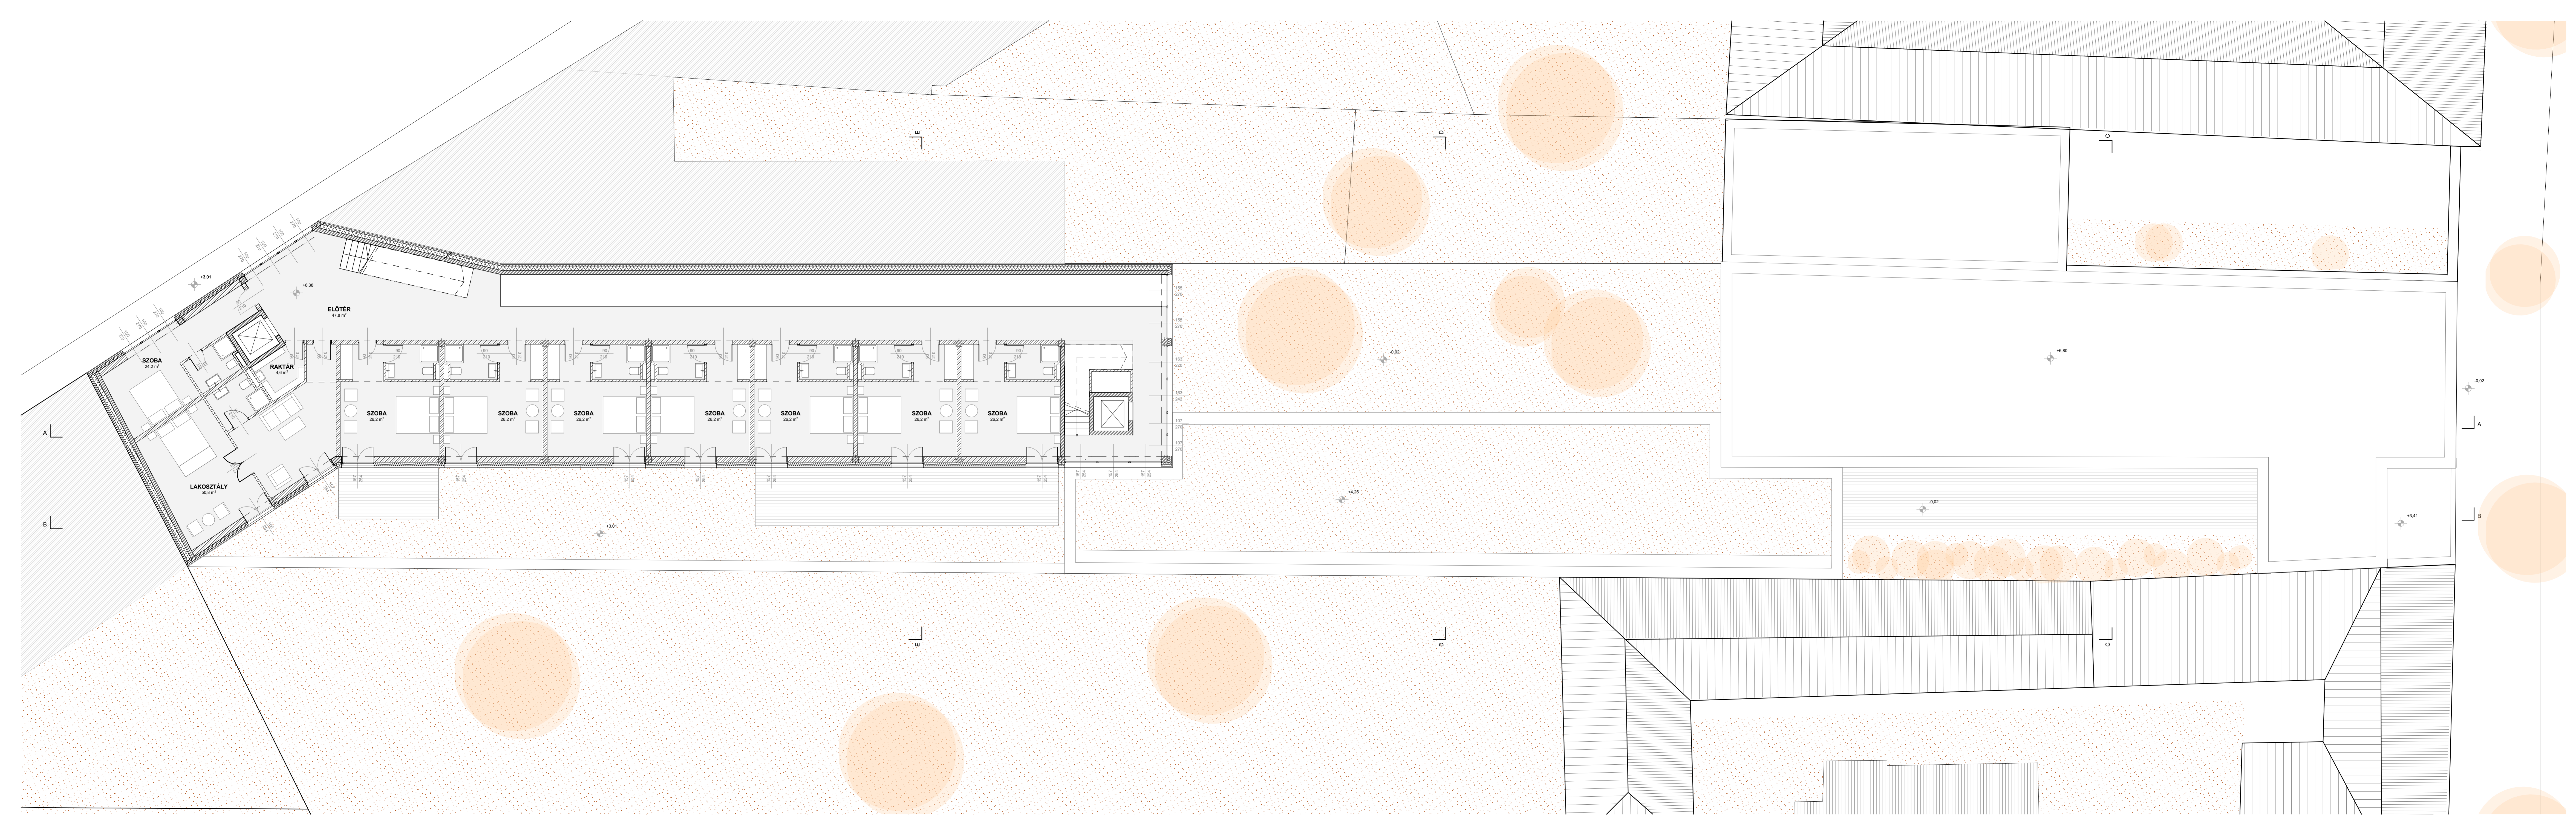

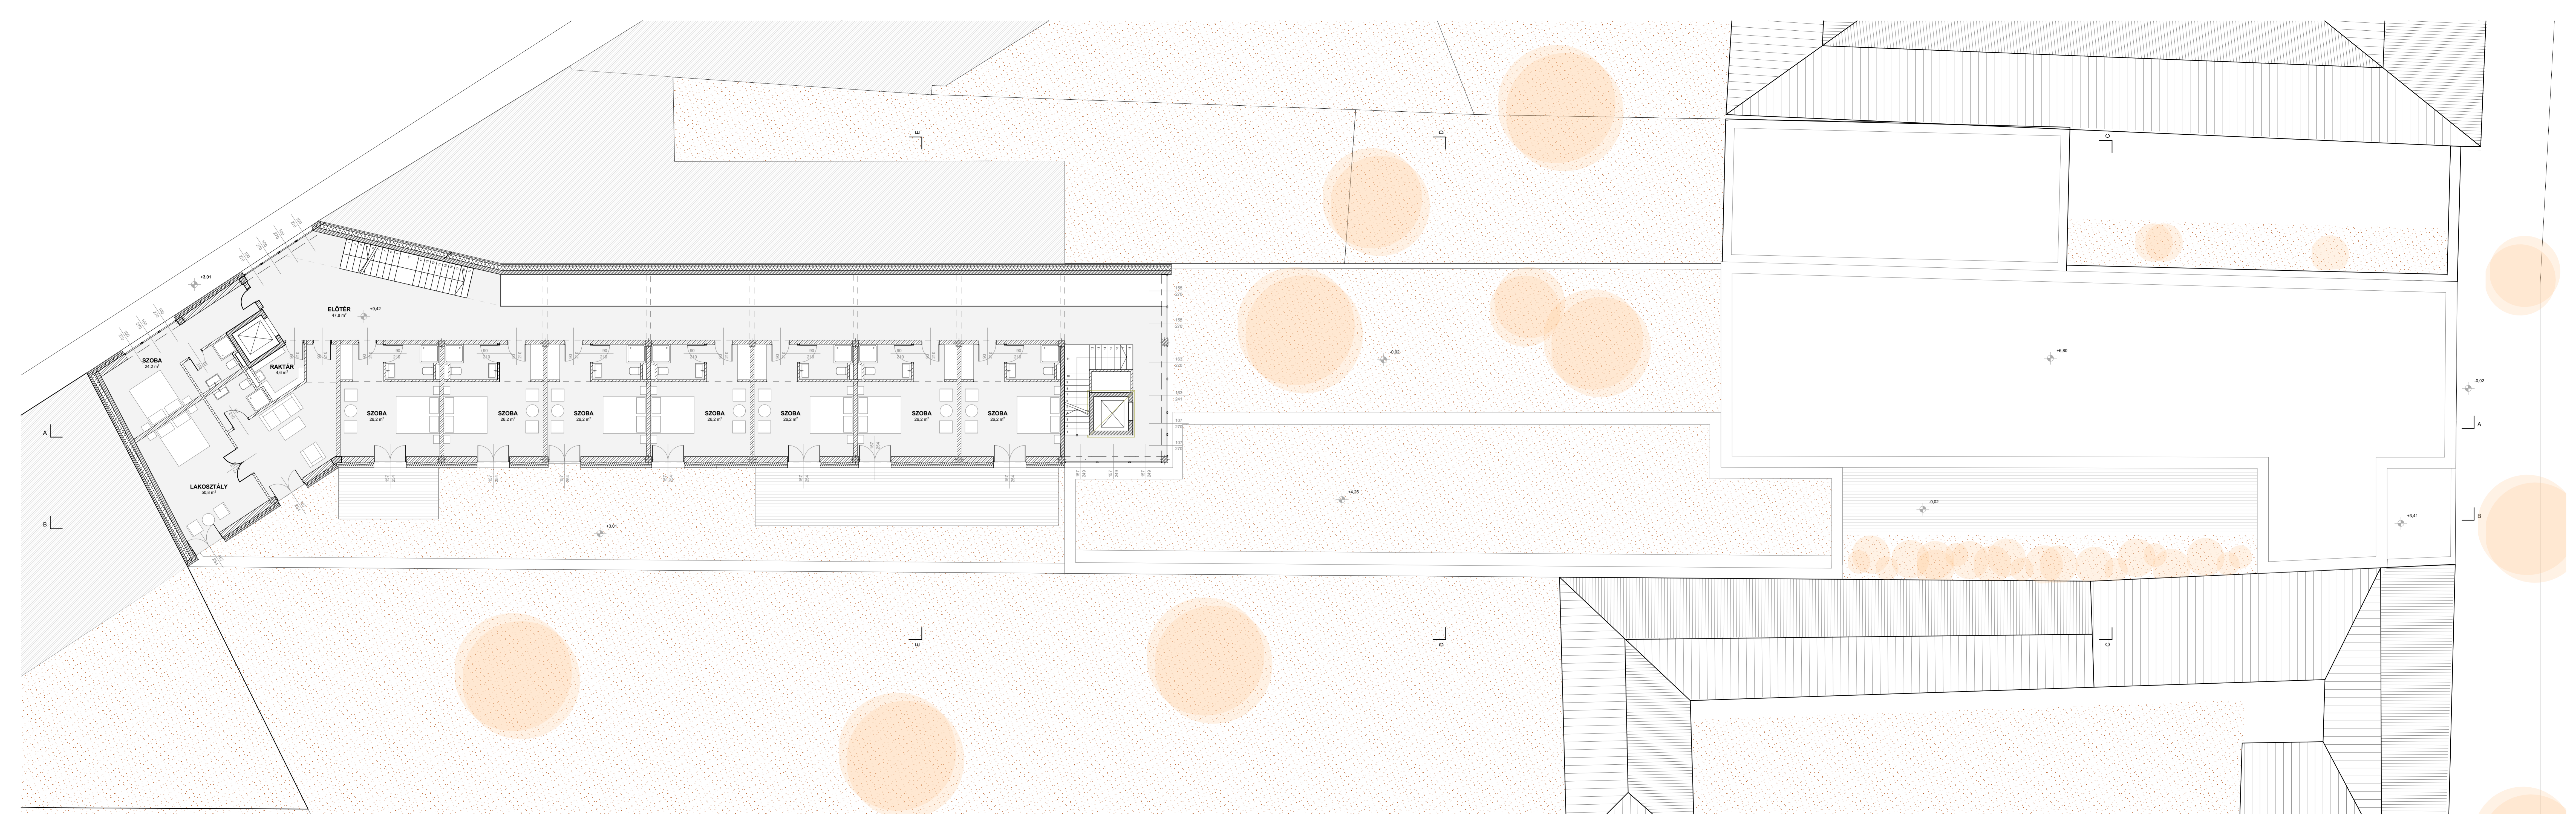




3. SZINT ALAPRAJZ
M=1:100



±0.00
±0.70
±1.82
±3.15

±4.55
±2.30
±2.70
±0.00
±1.32

±7.10
±4.70
±3.41
±0.00
±0.44

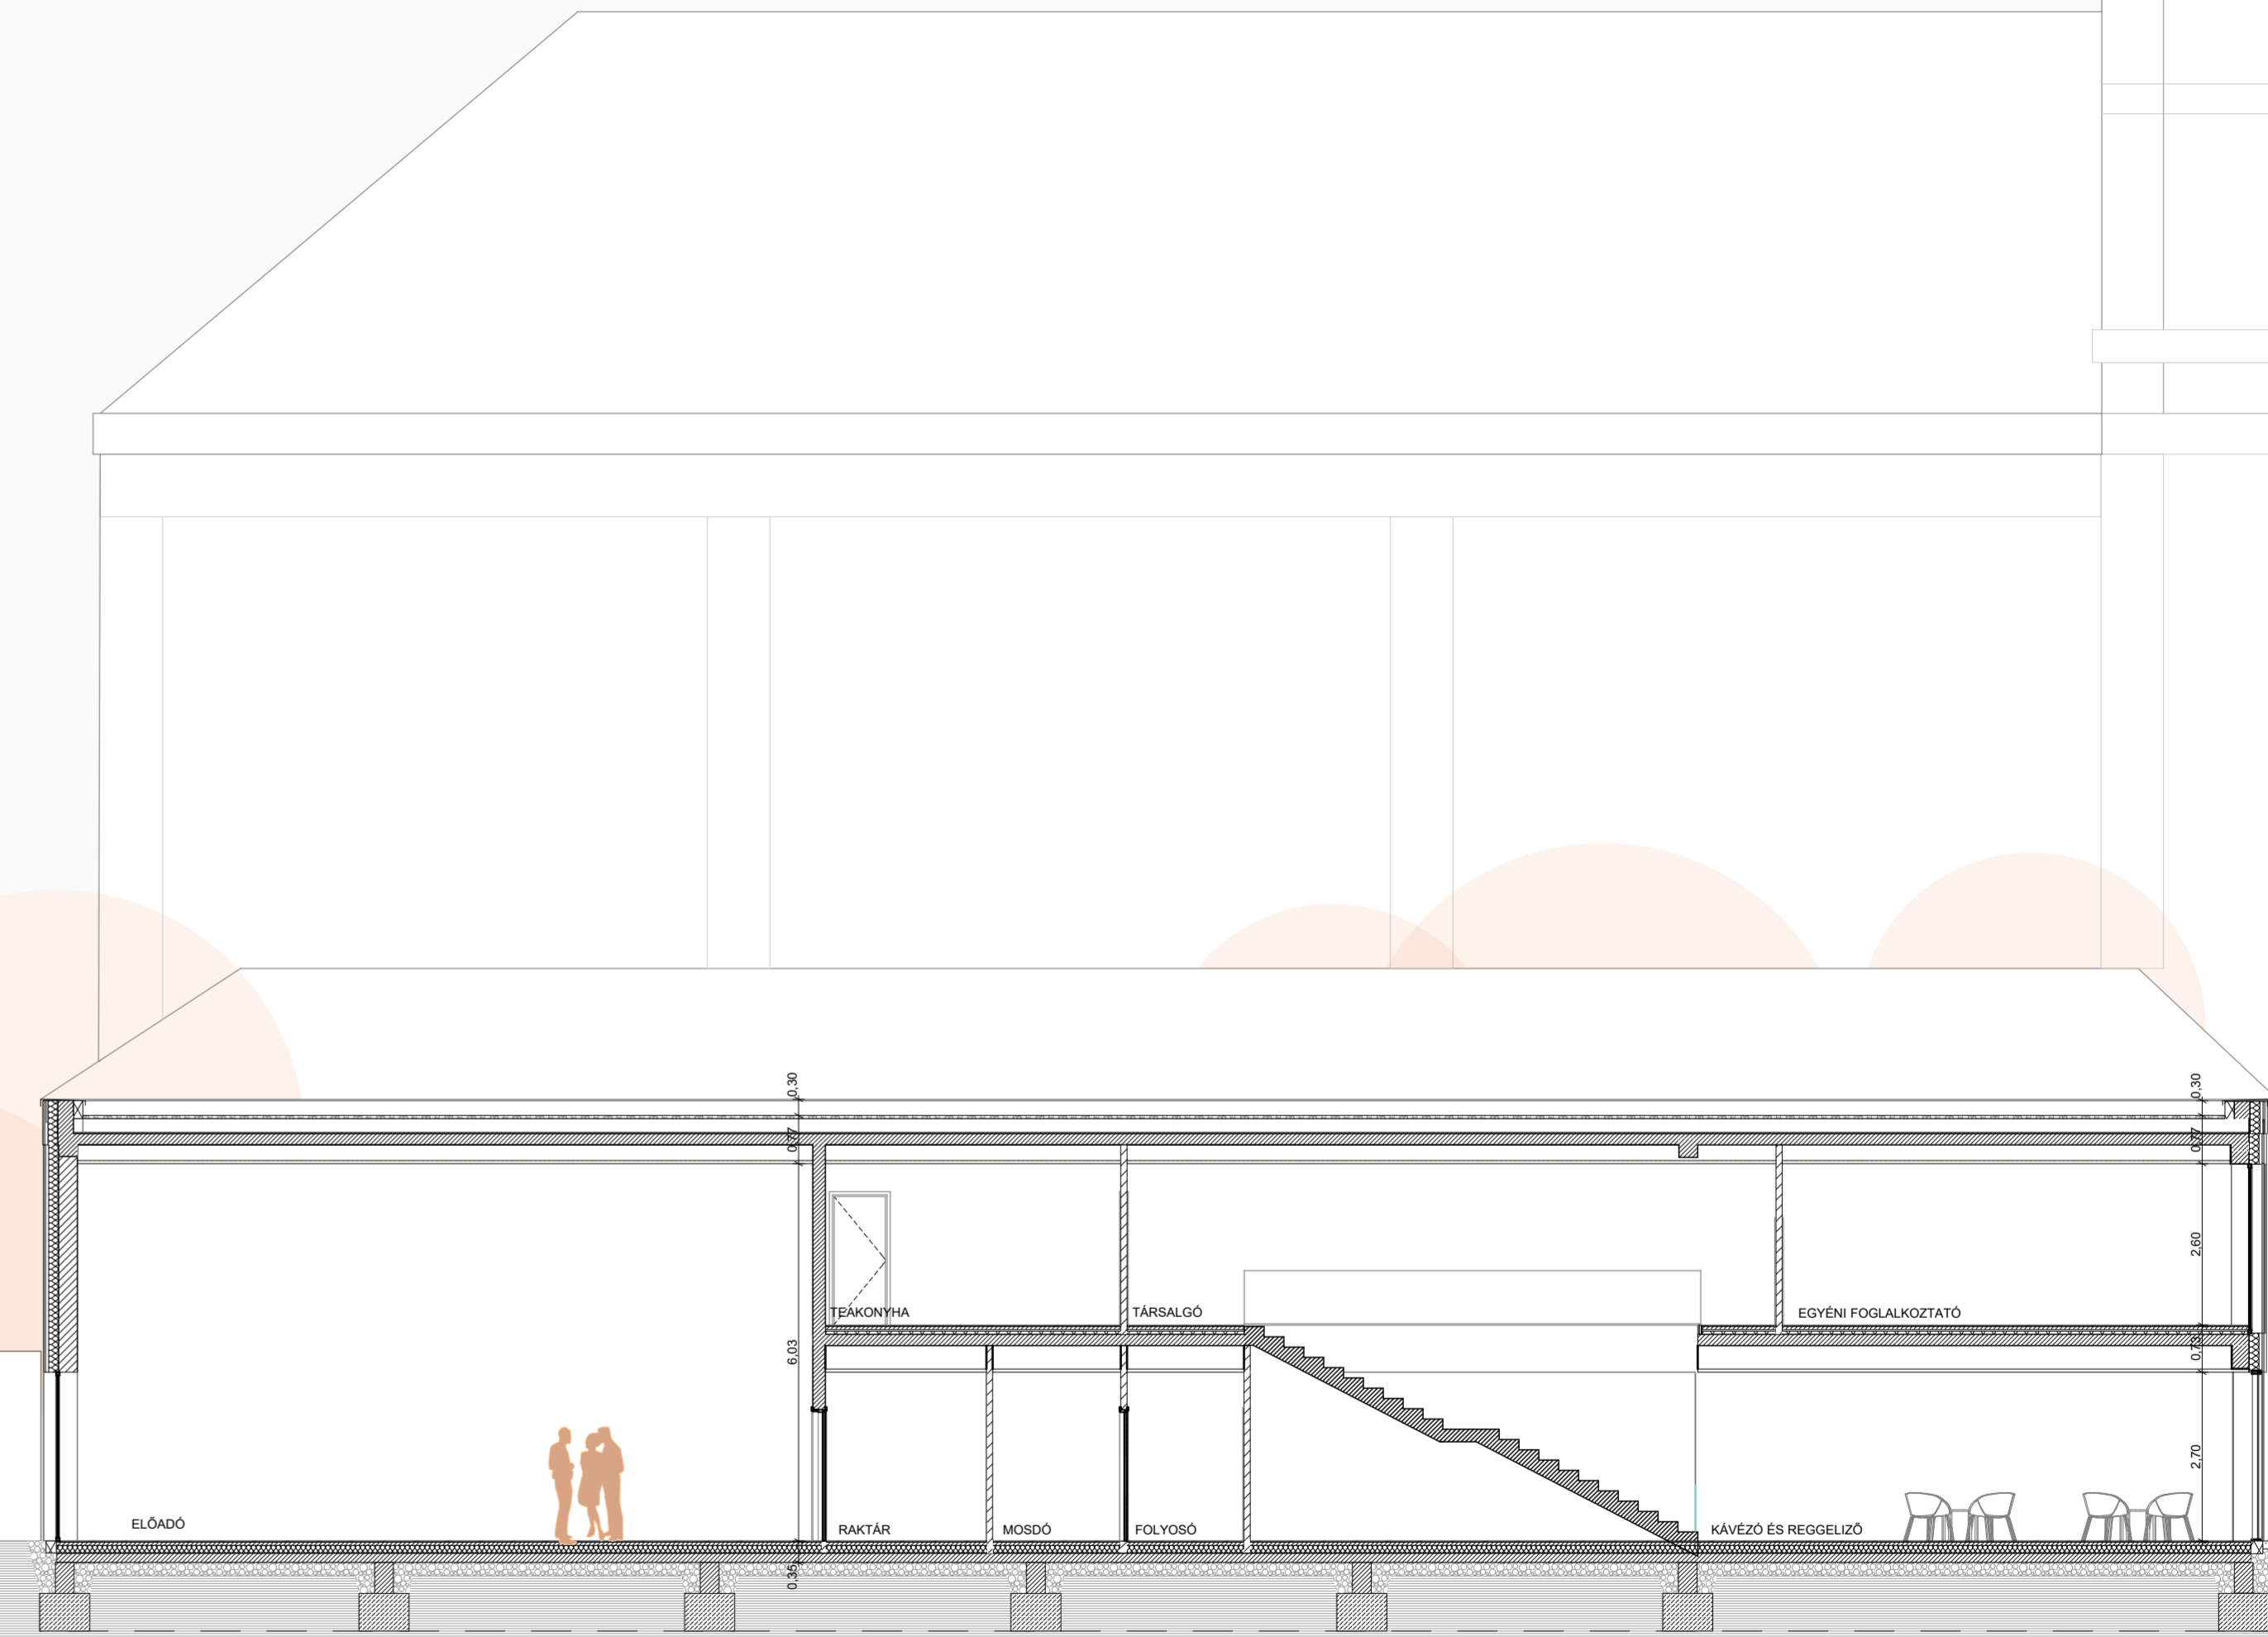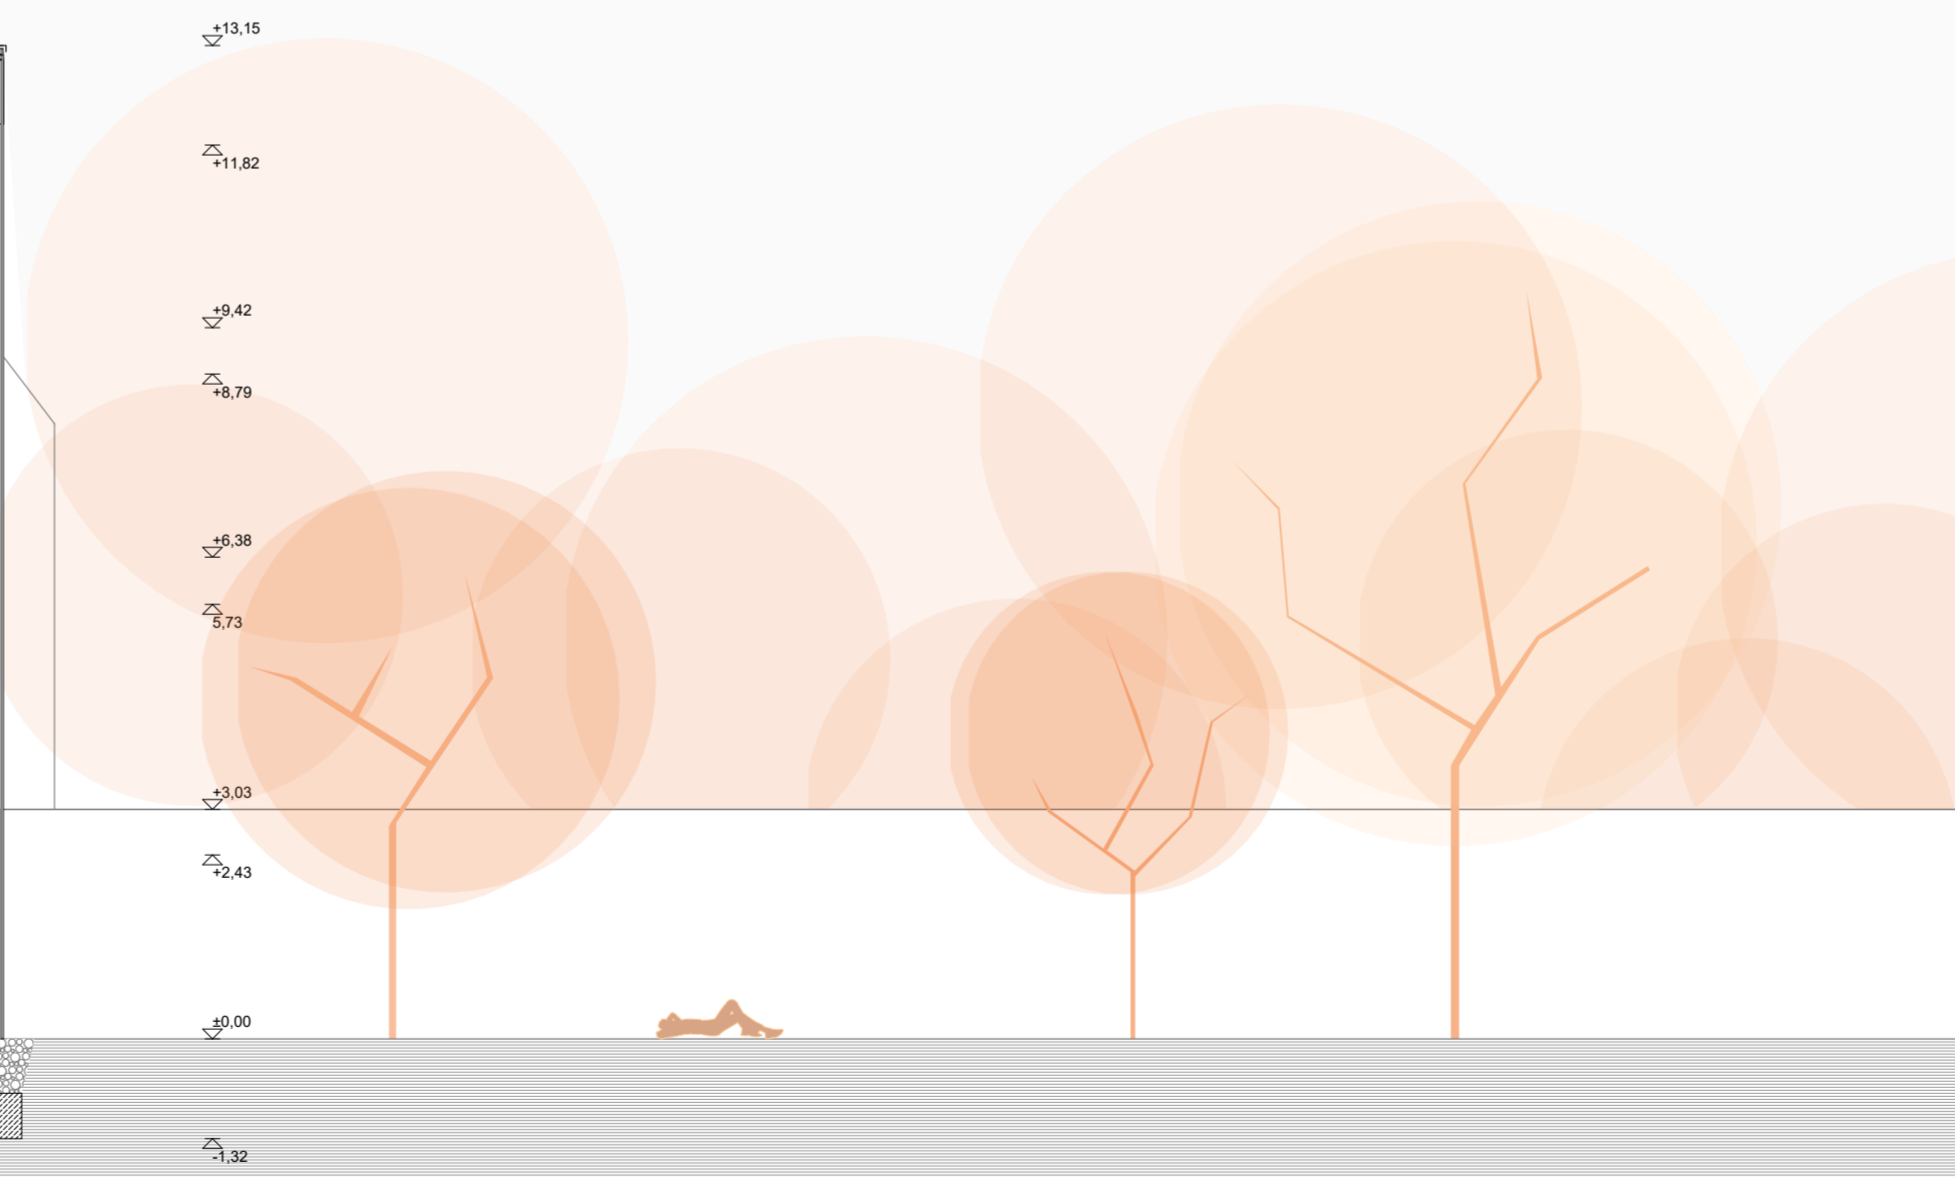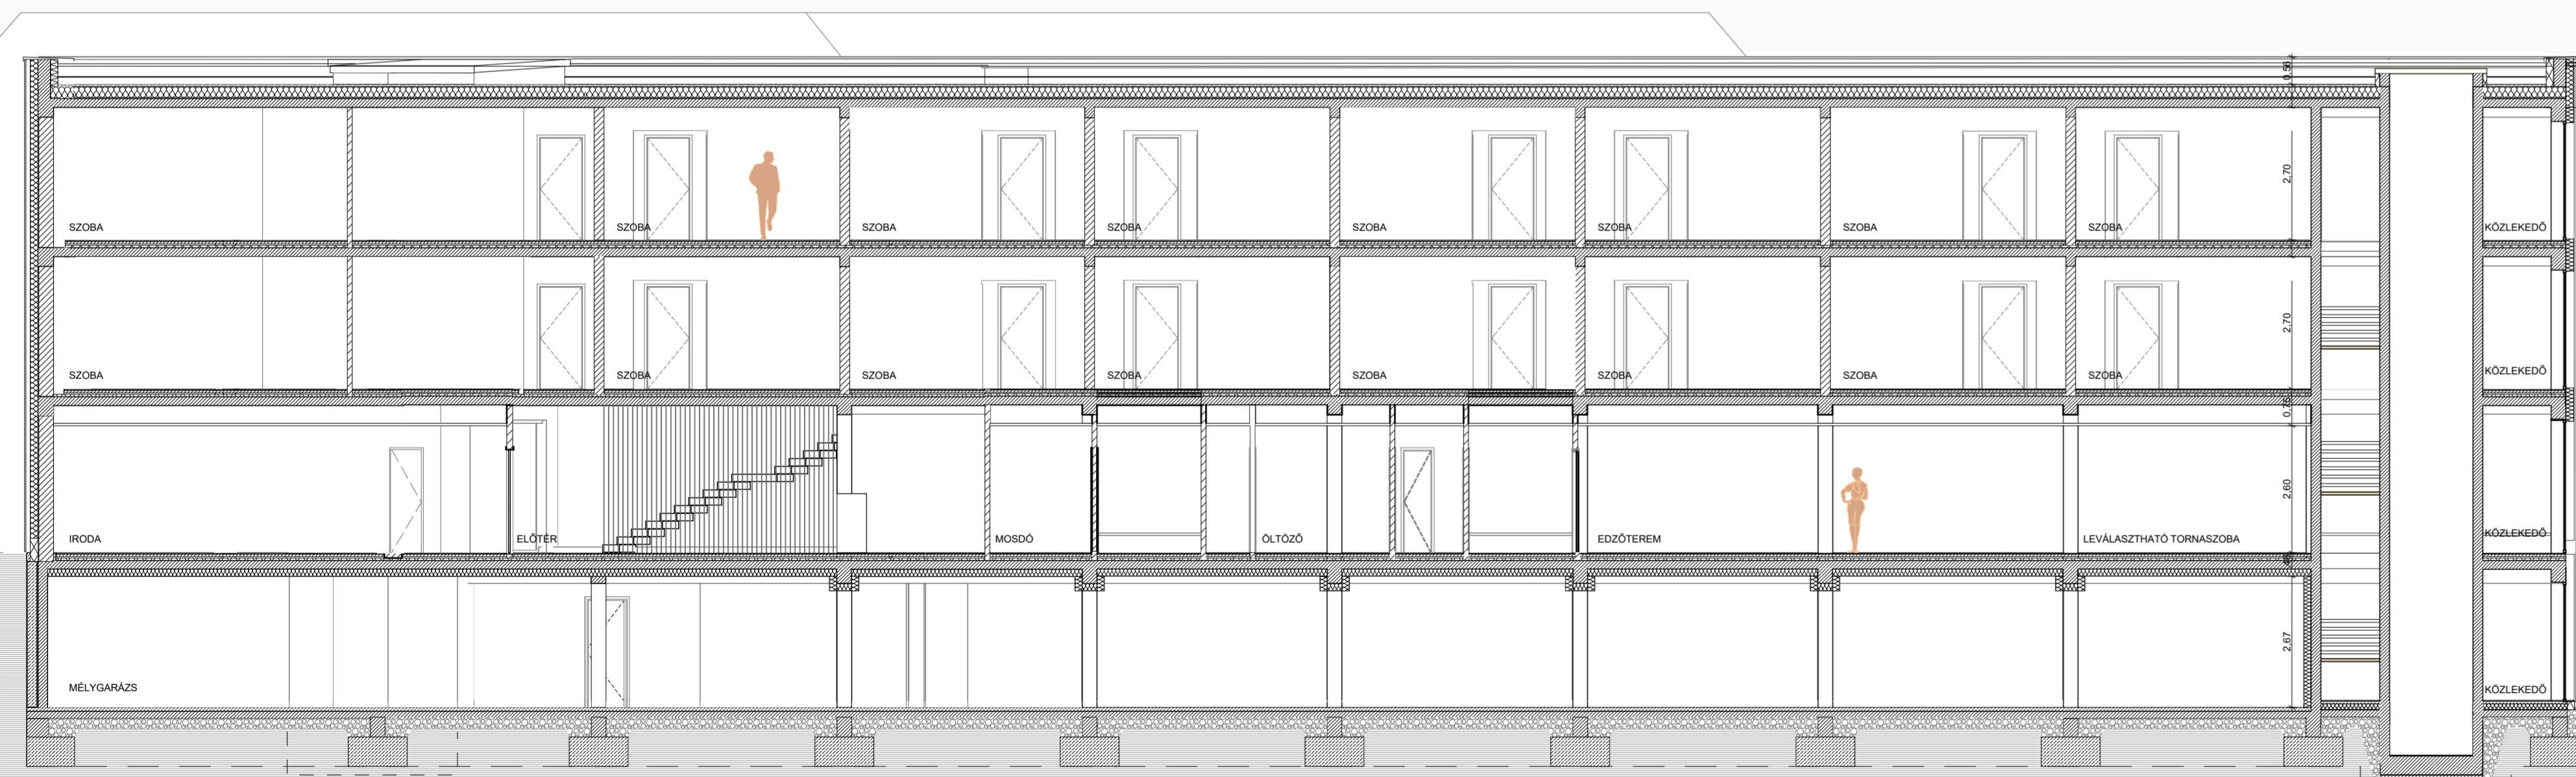

+13.15
 +11.82
 +9.42
 +8.78
 +5.38
 +2.73
 +0.00
 -2.43
 -3.00
 -3.32

+7.10
 +5.40
 +3.00
 -1.44




BÉCSI ÚT FELŐLI HOMLOKZAT
M=1:100




FELHÉVÍZI UTCA FELŐLI HOMLOKZAT
M=1:100






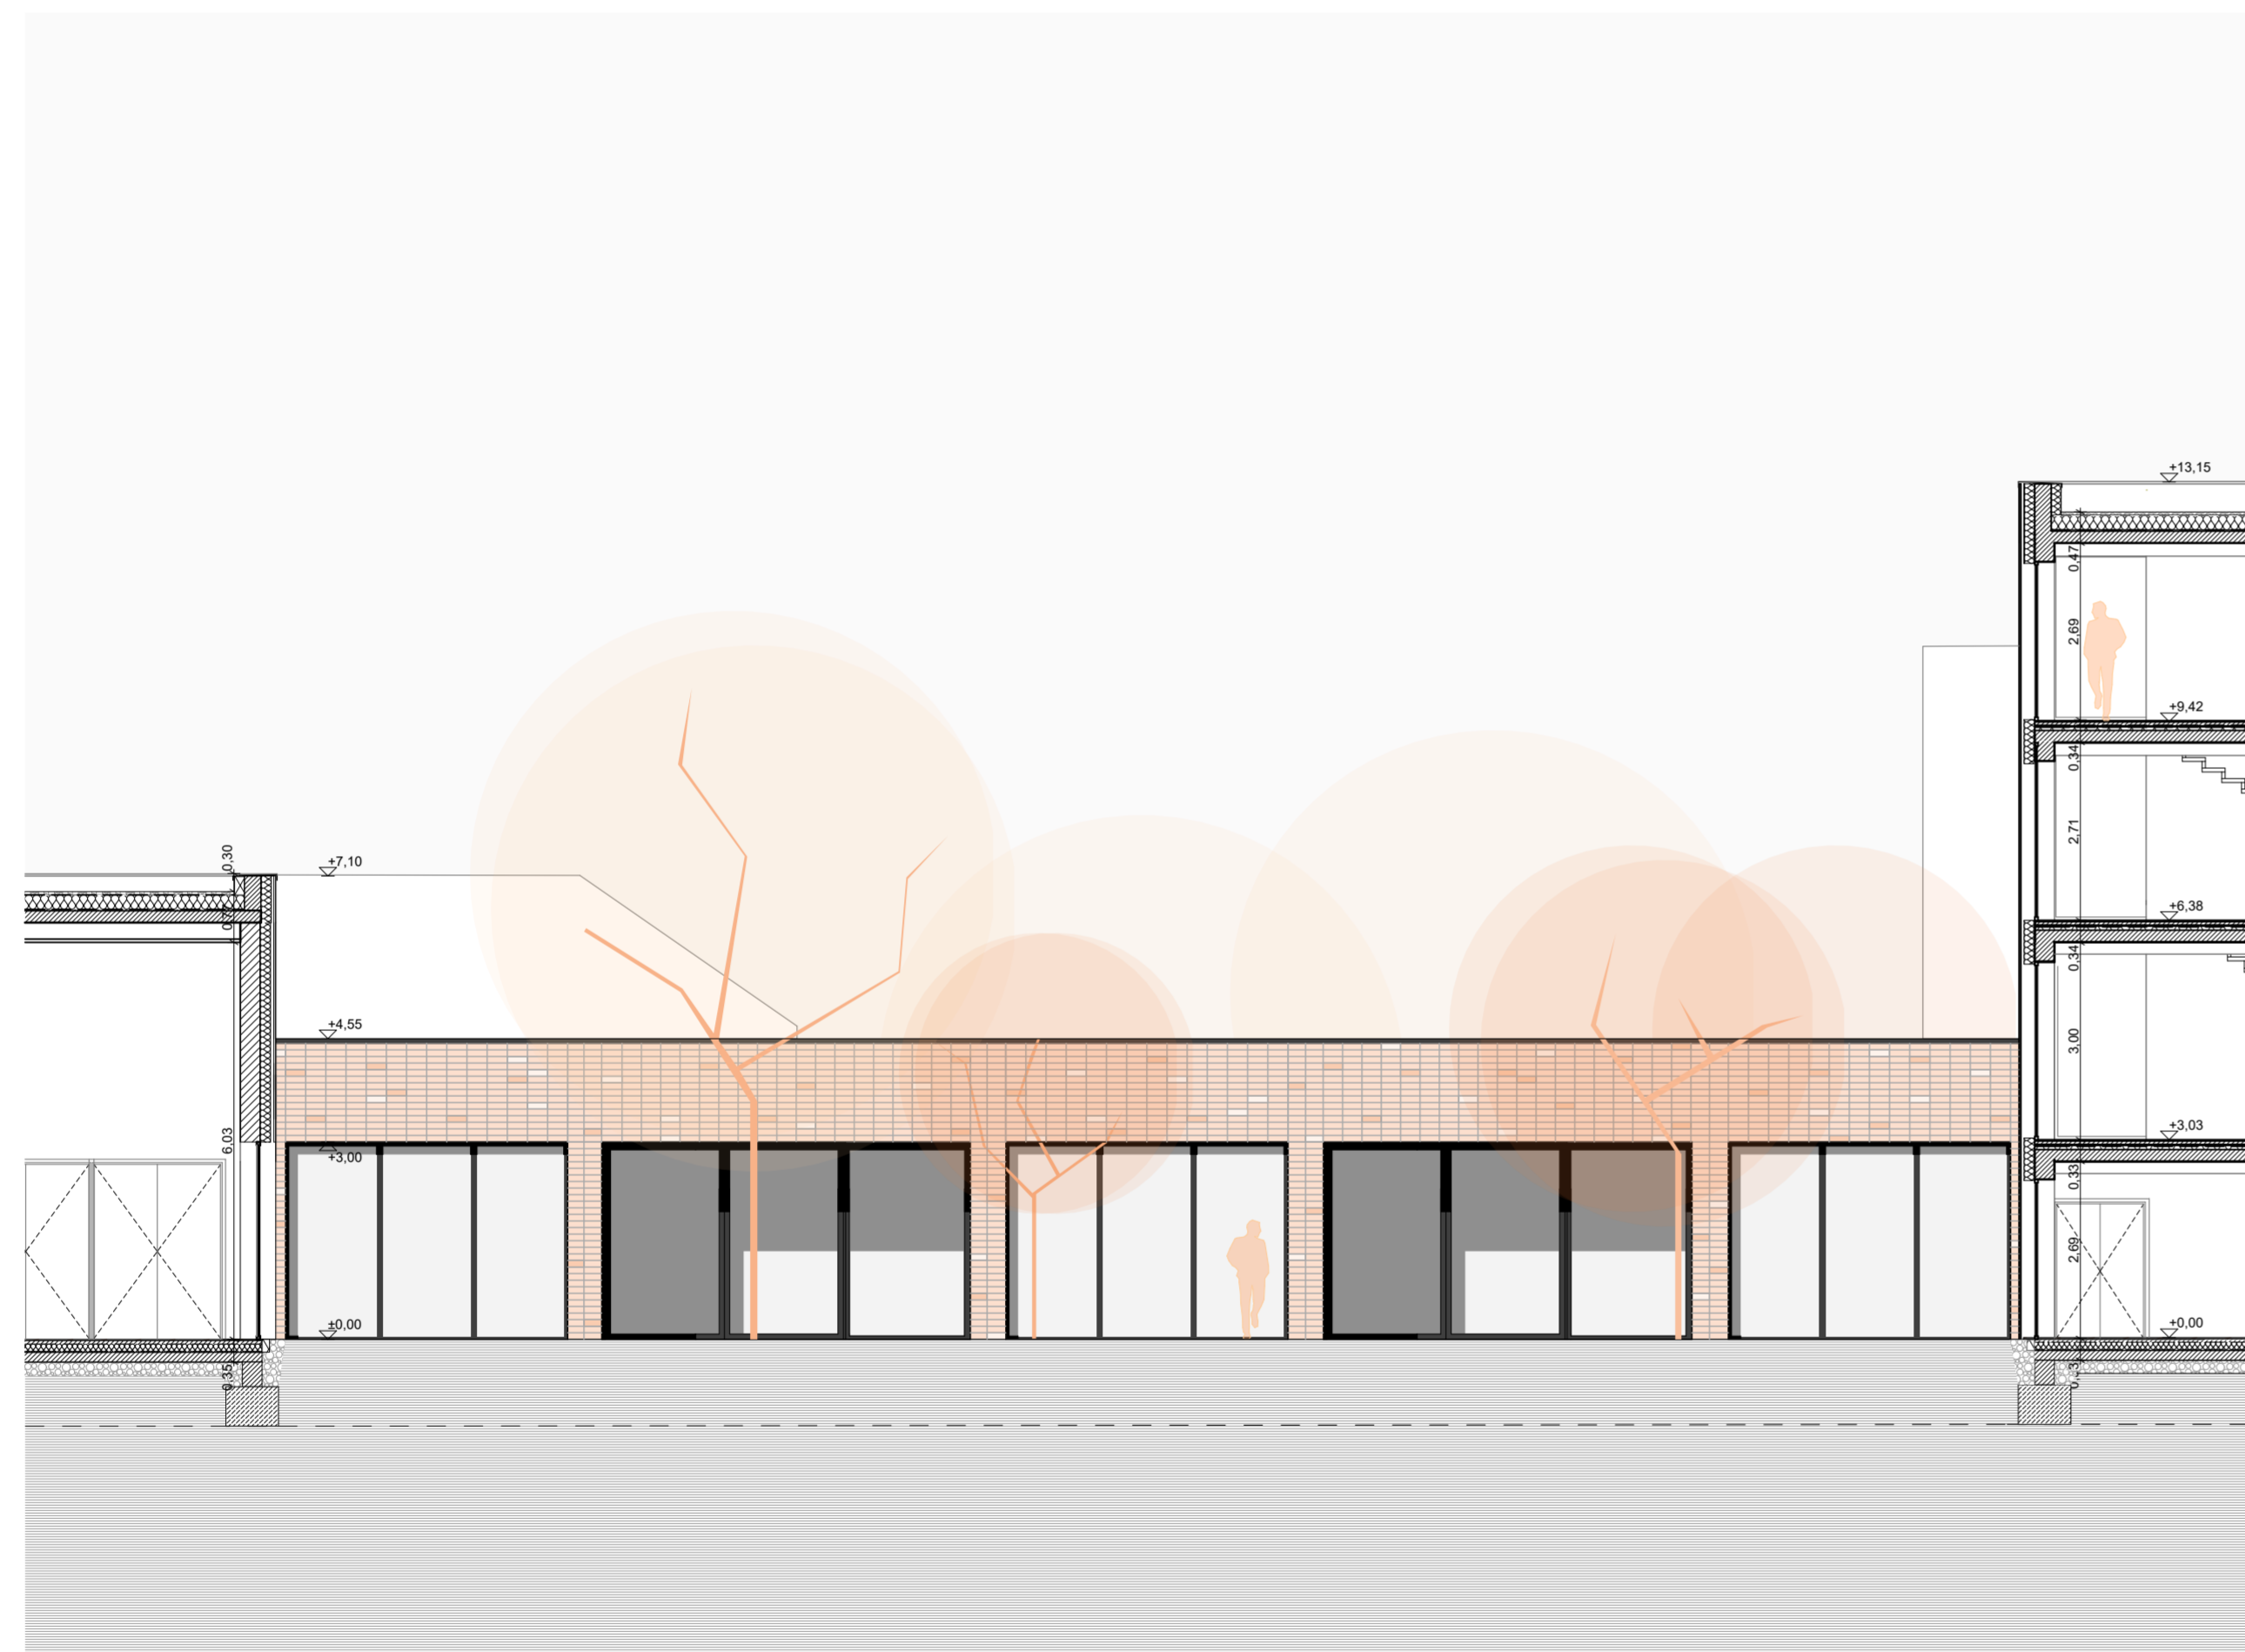


BELSŐ UDVAR HOMLOKZAT
M=1:100

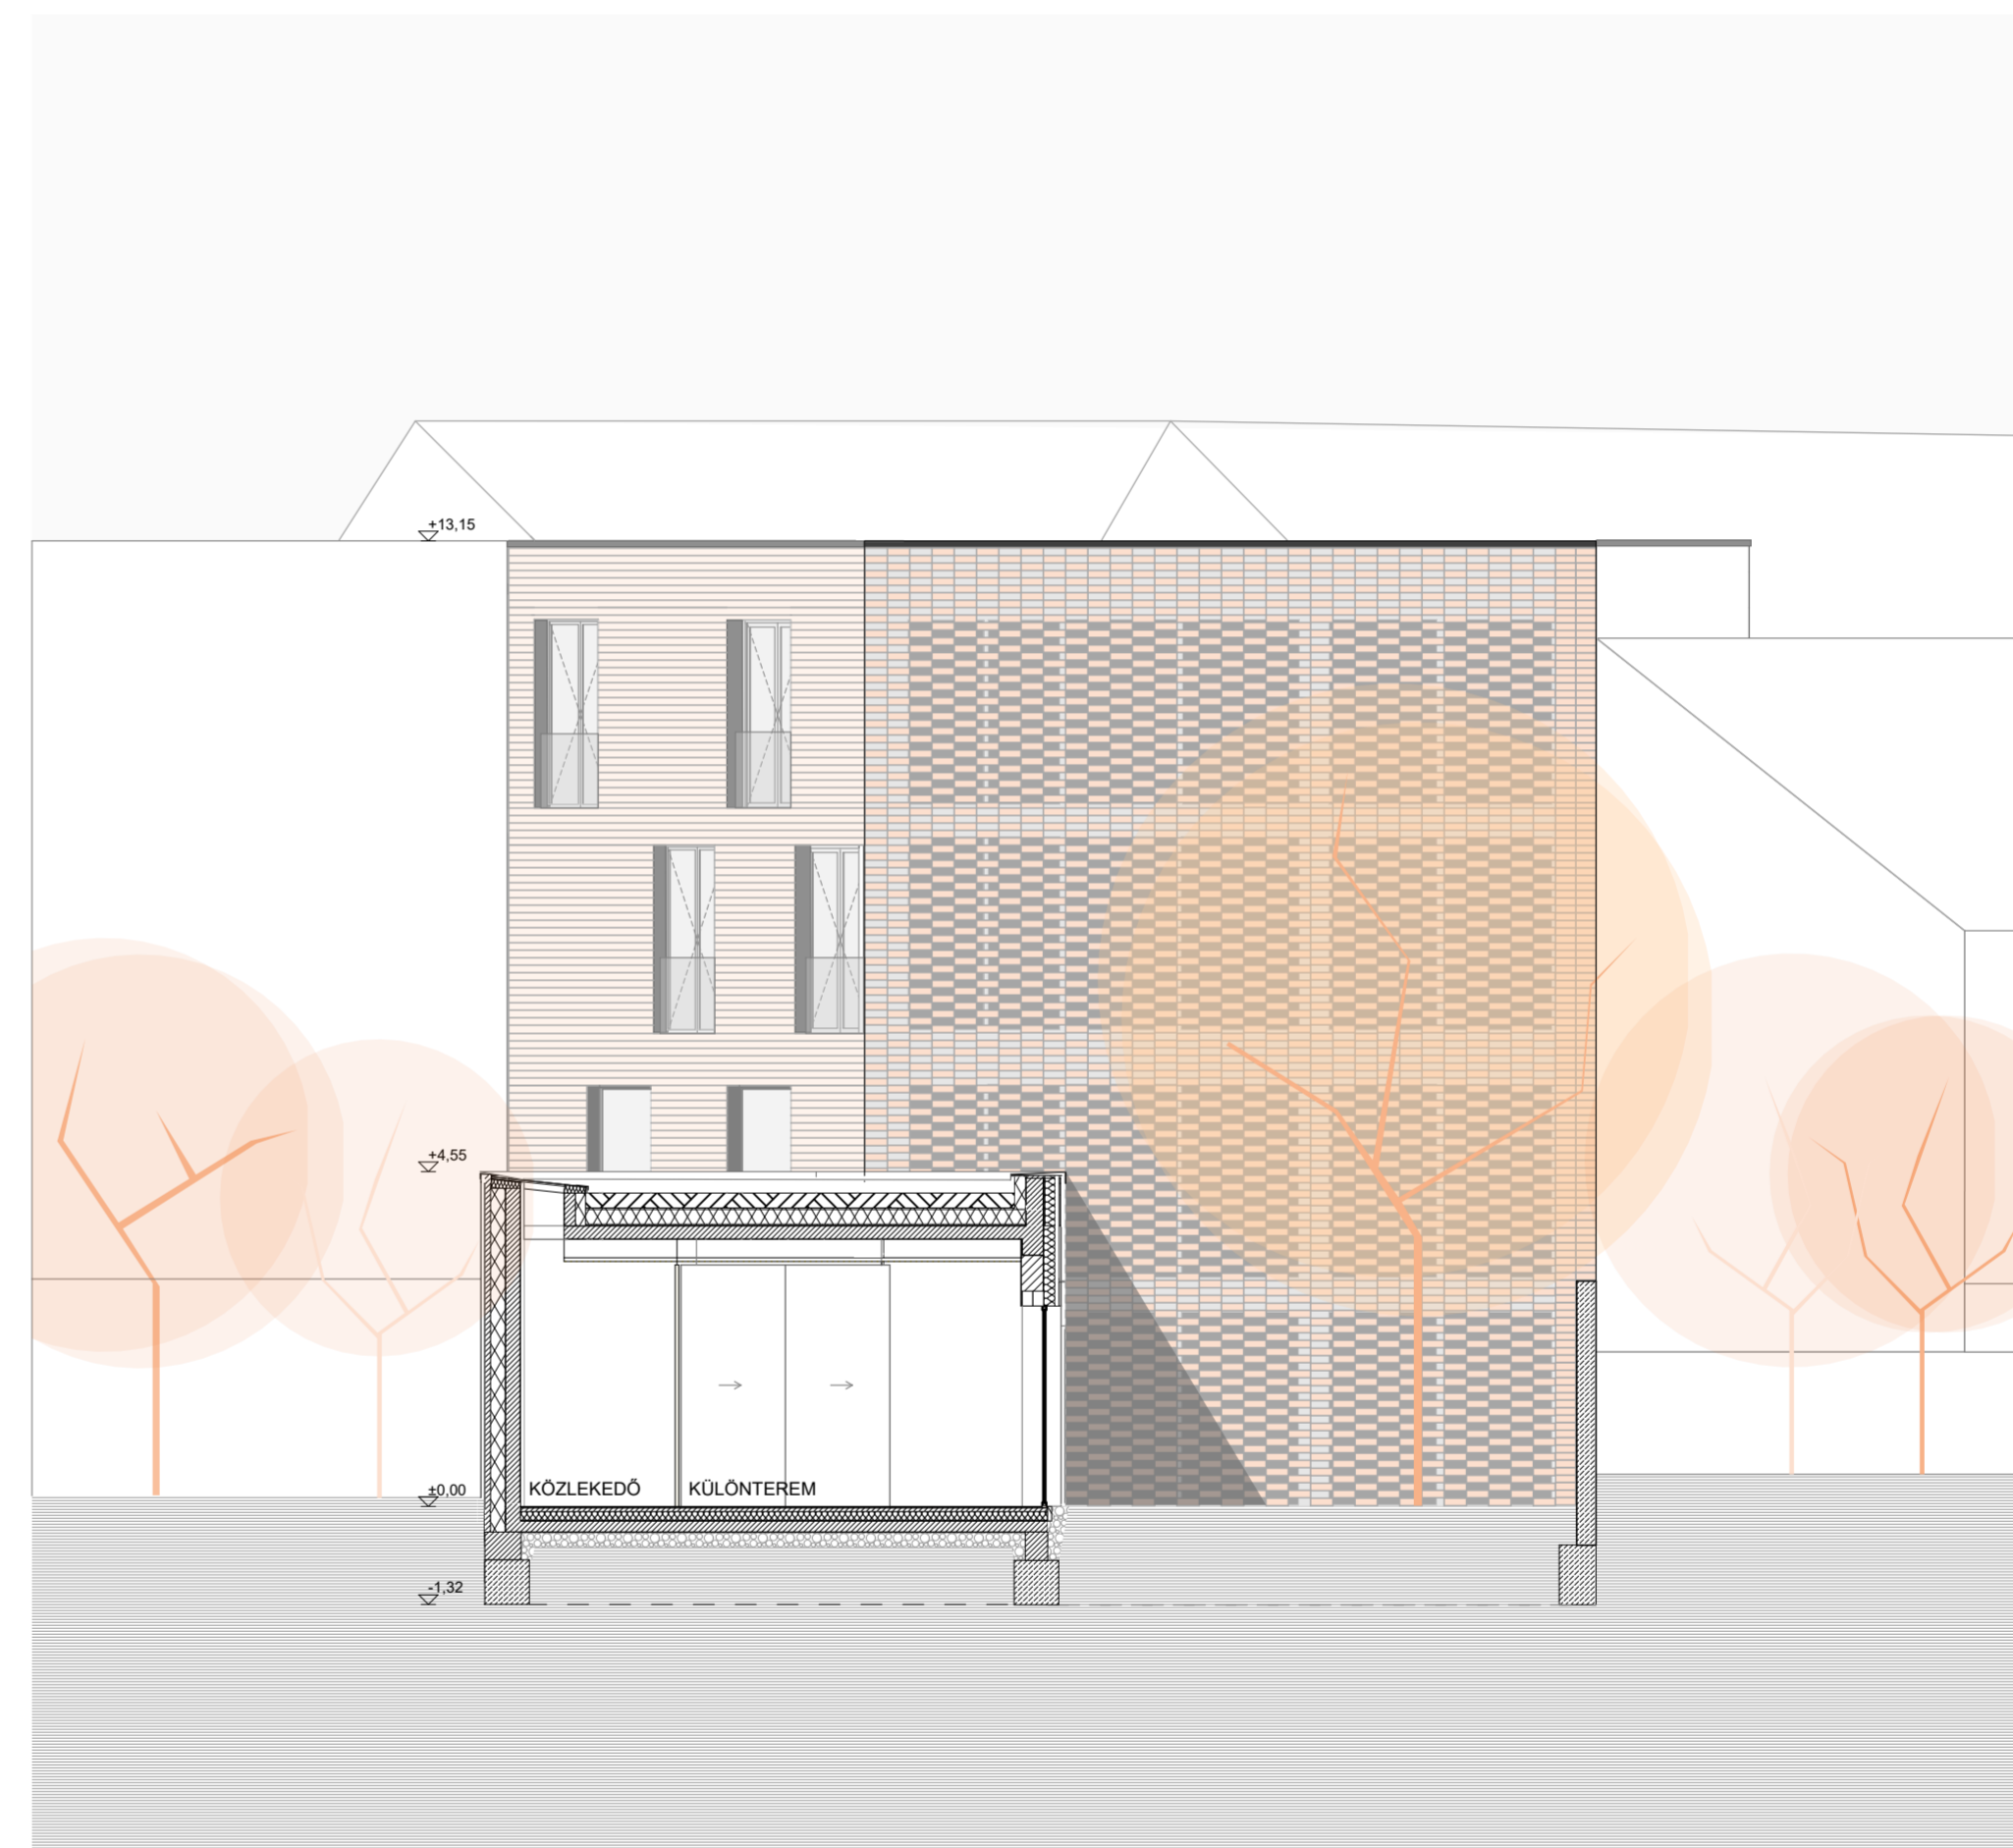


D - D METSZET
M=1:100

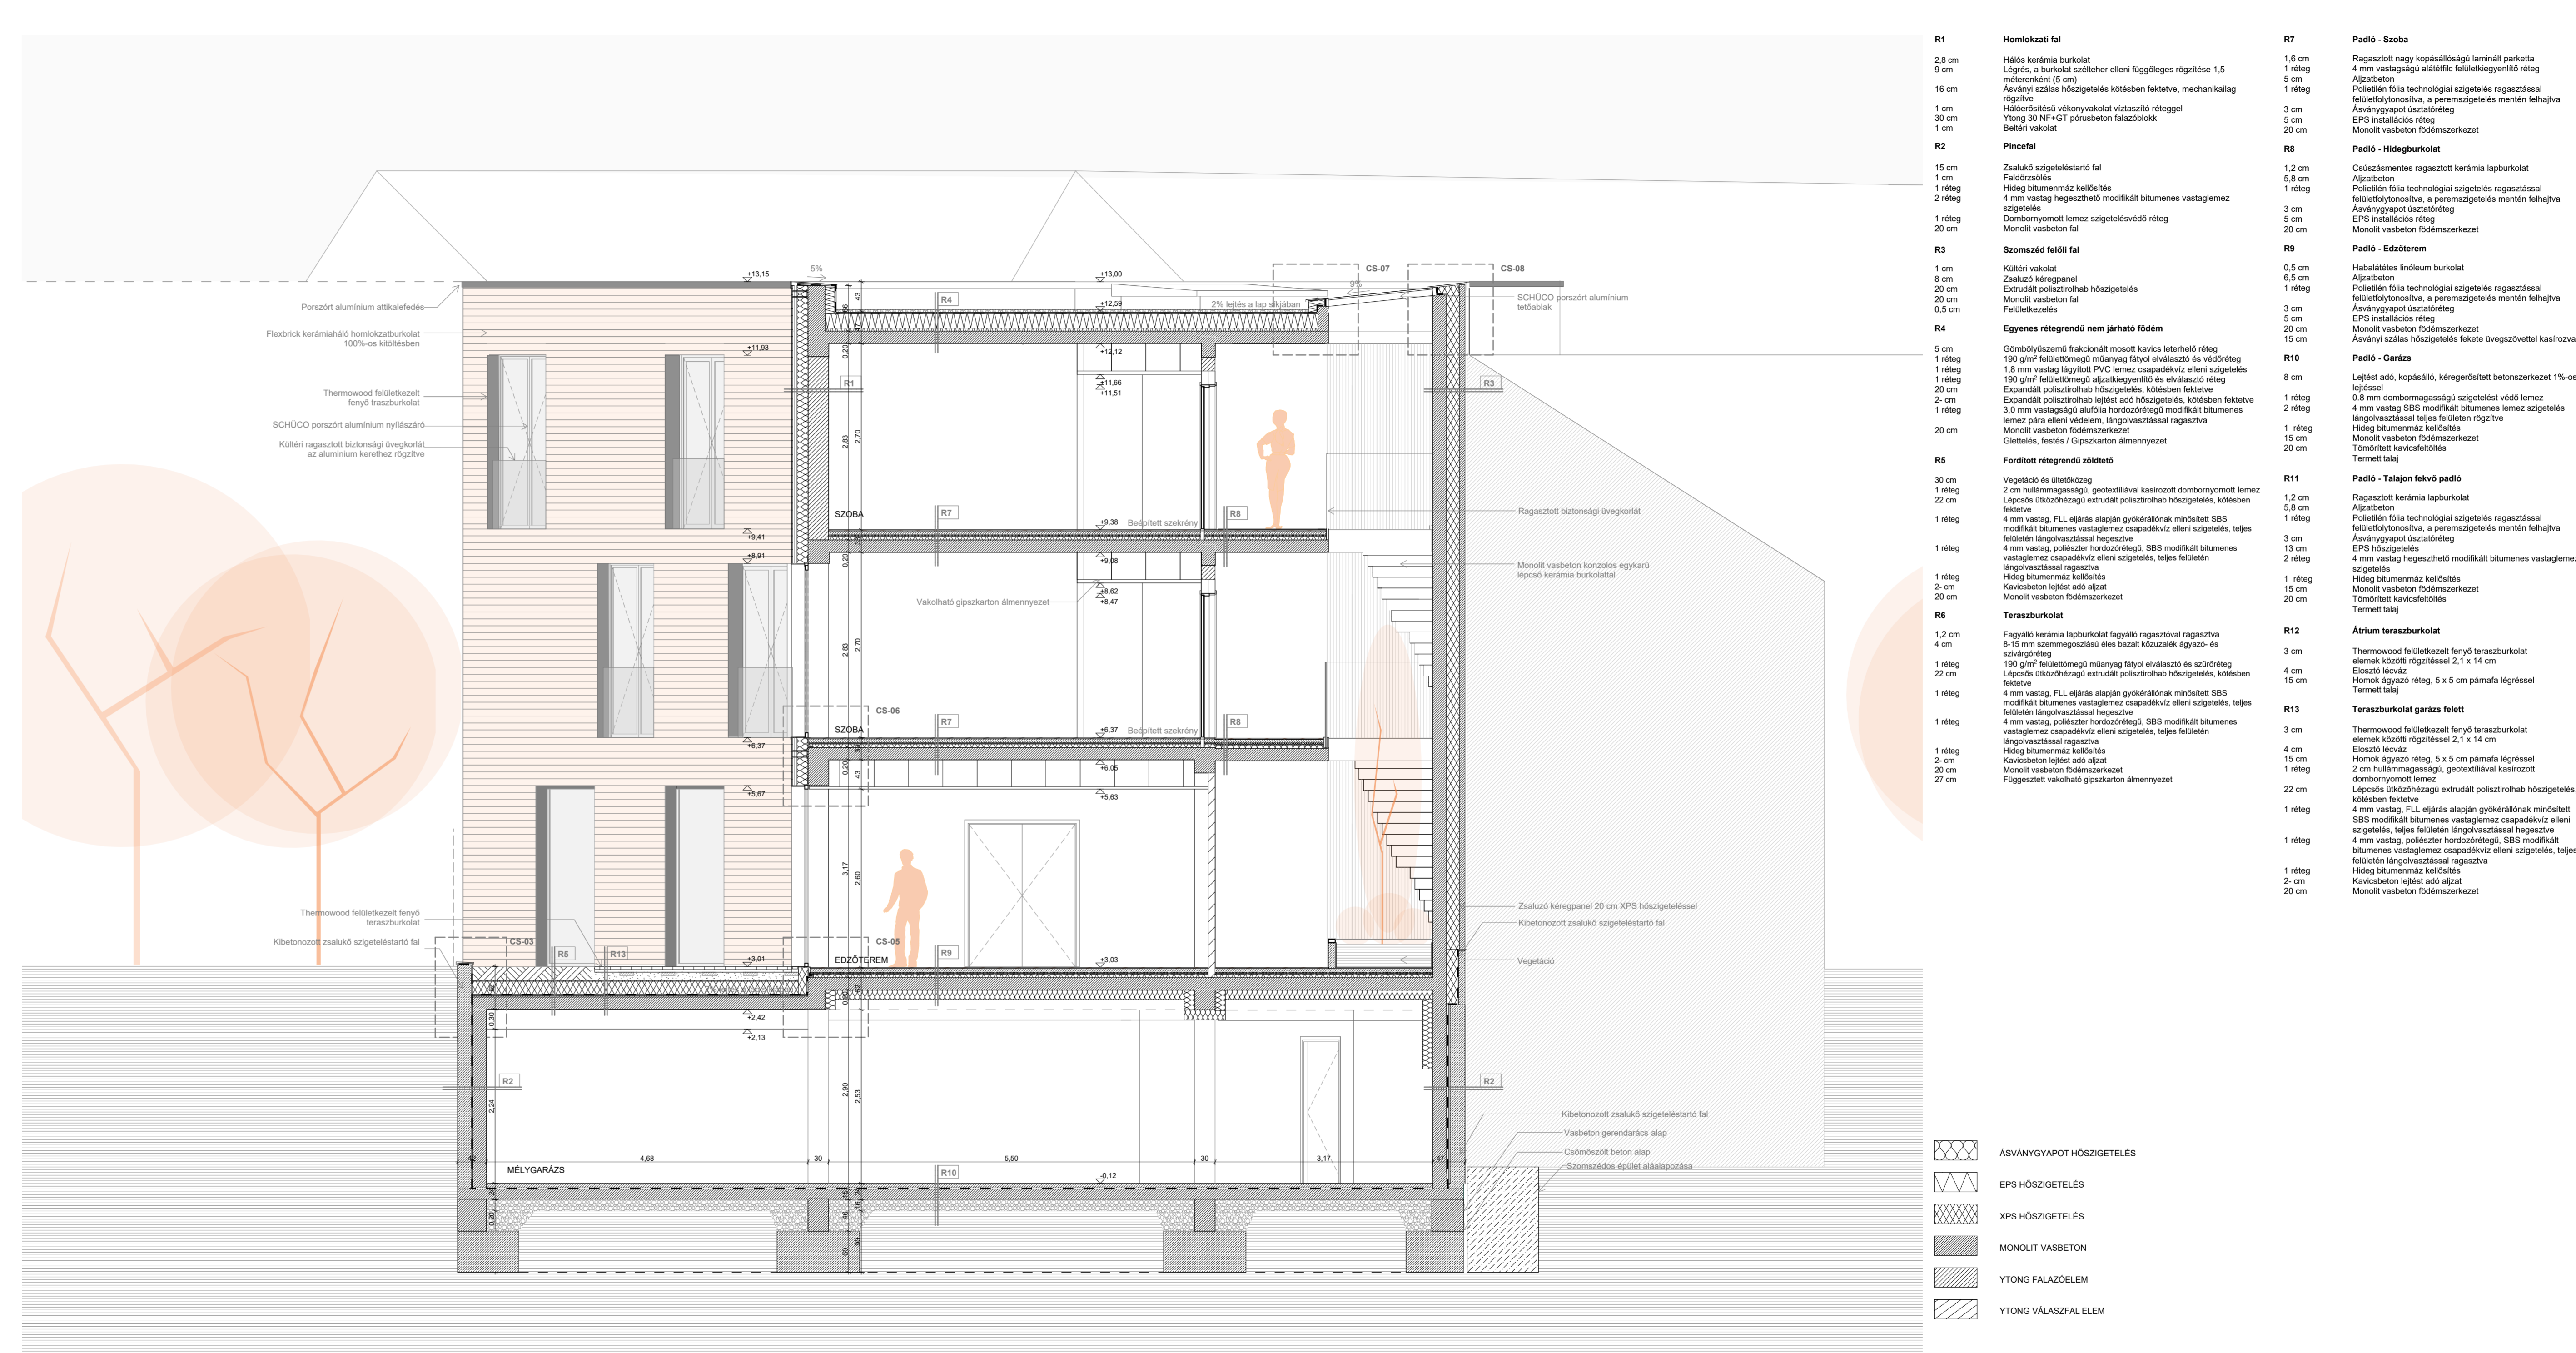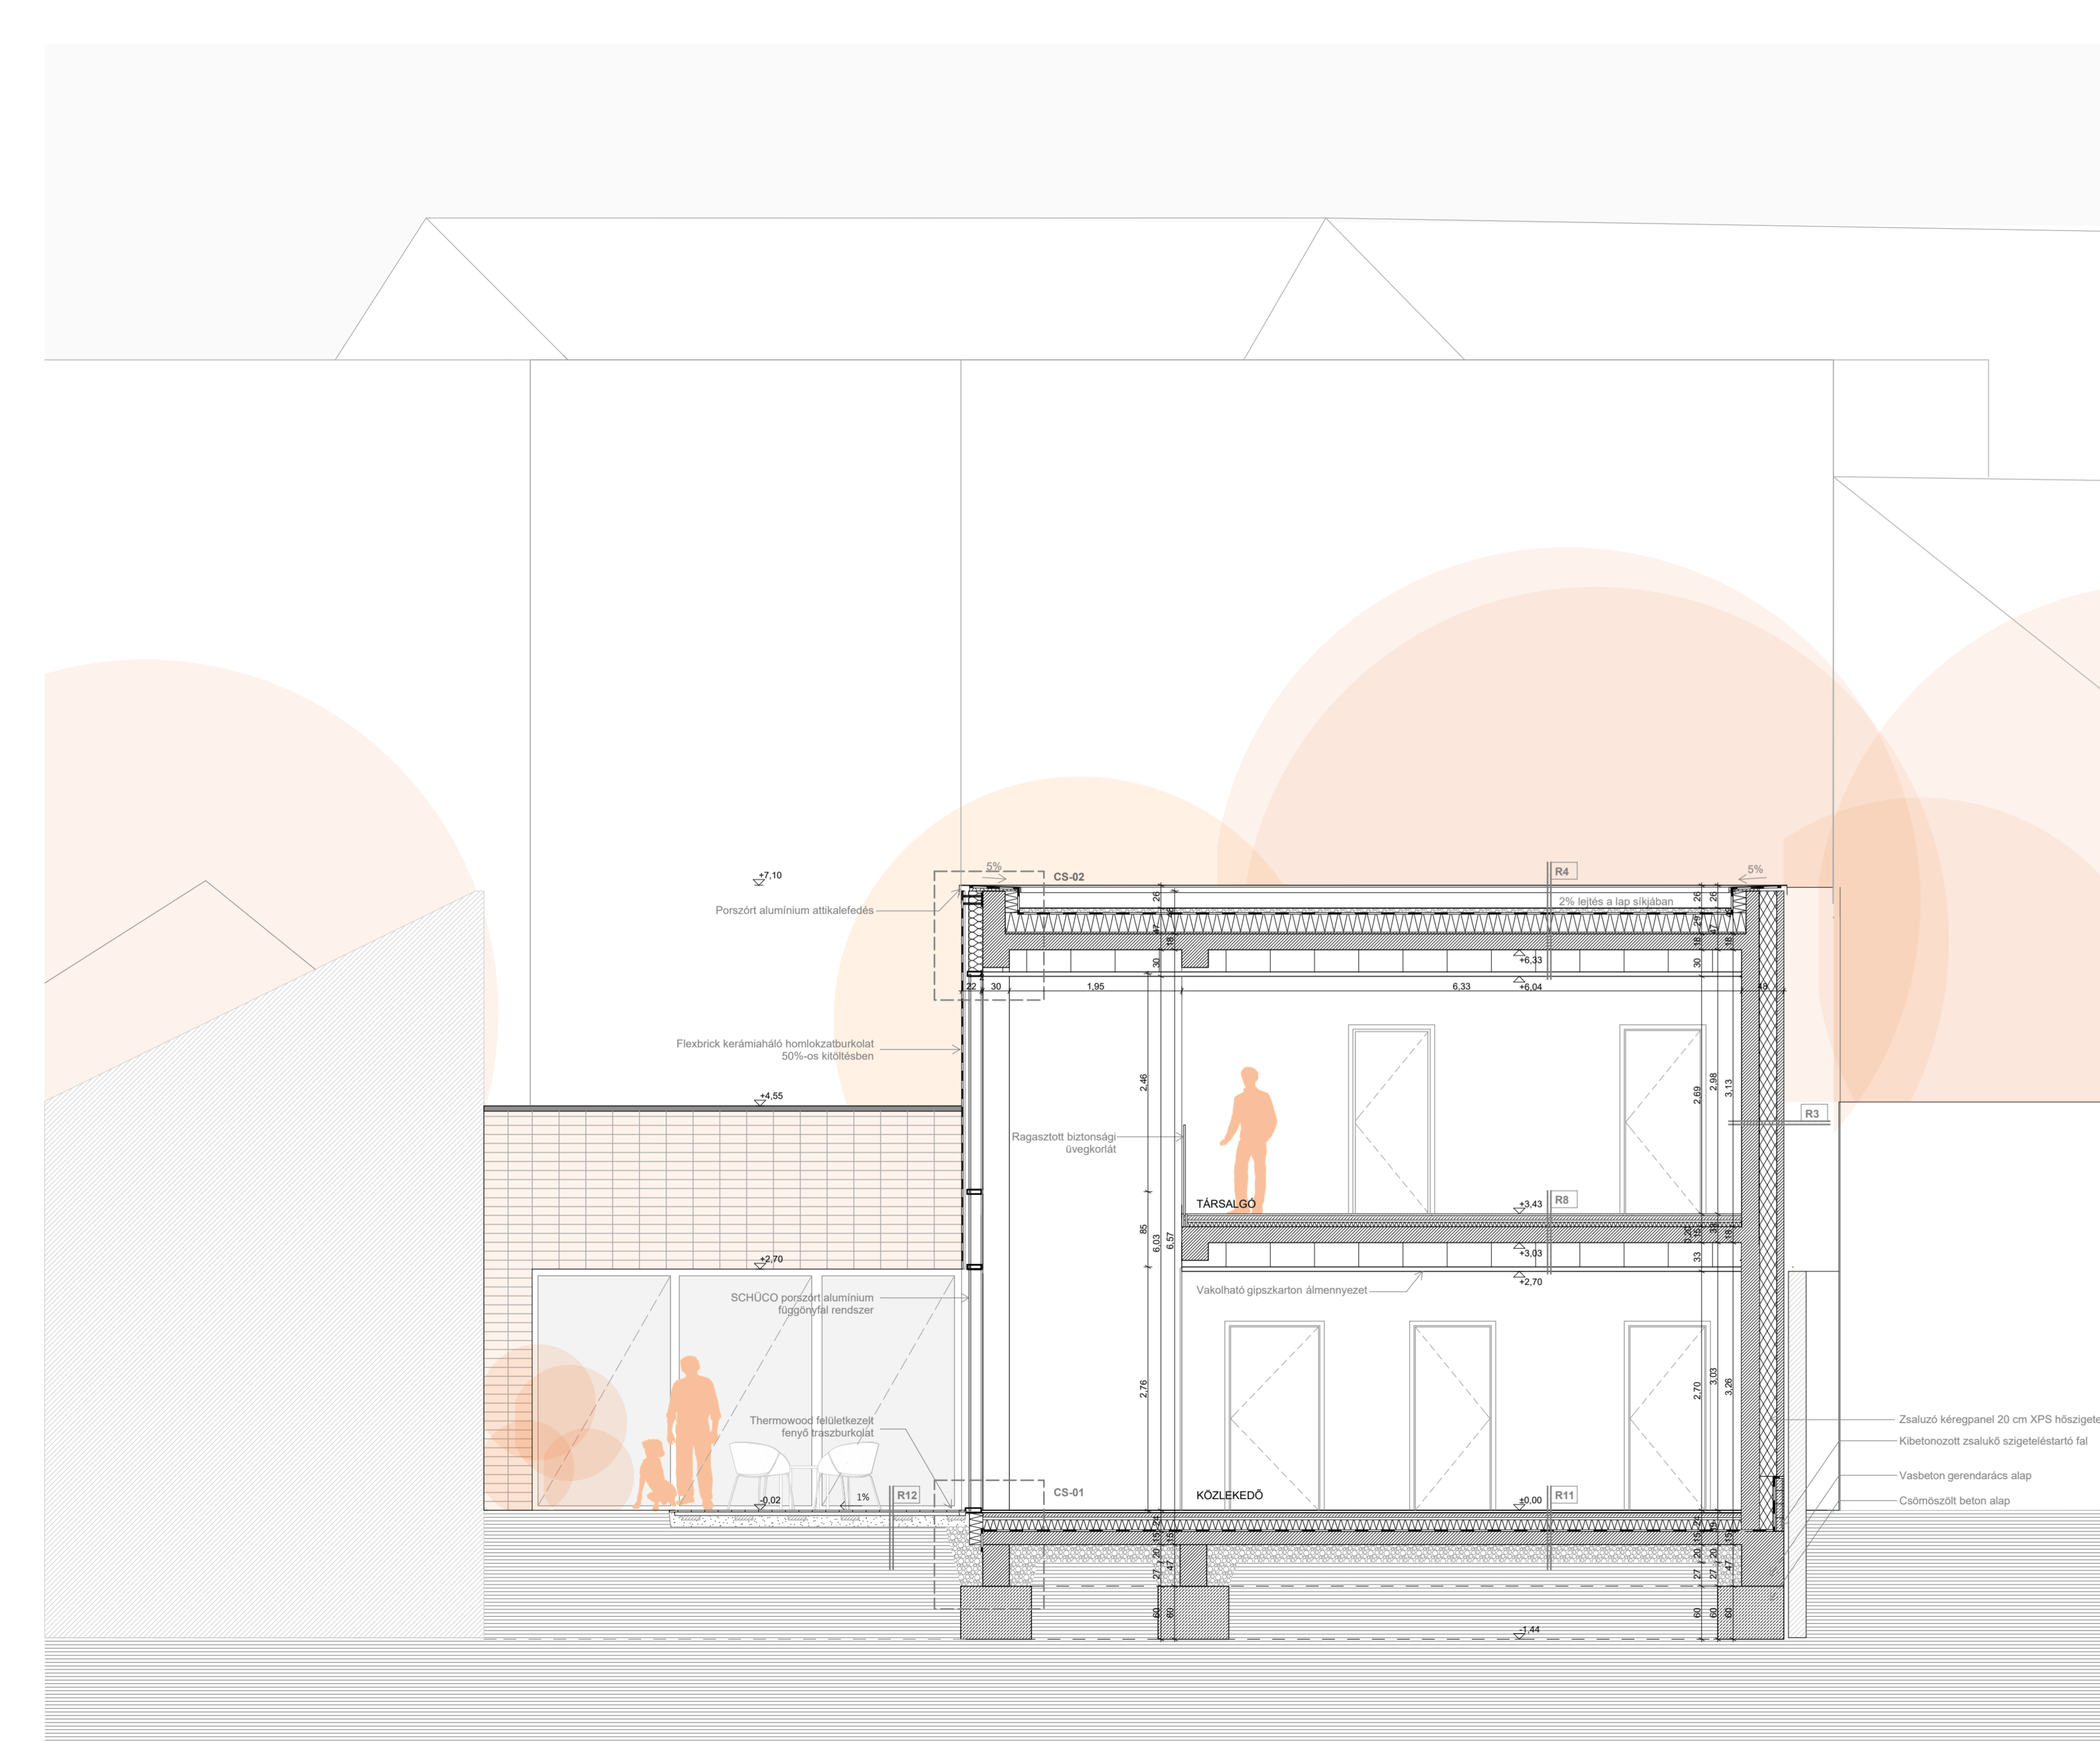


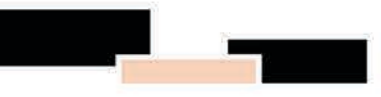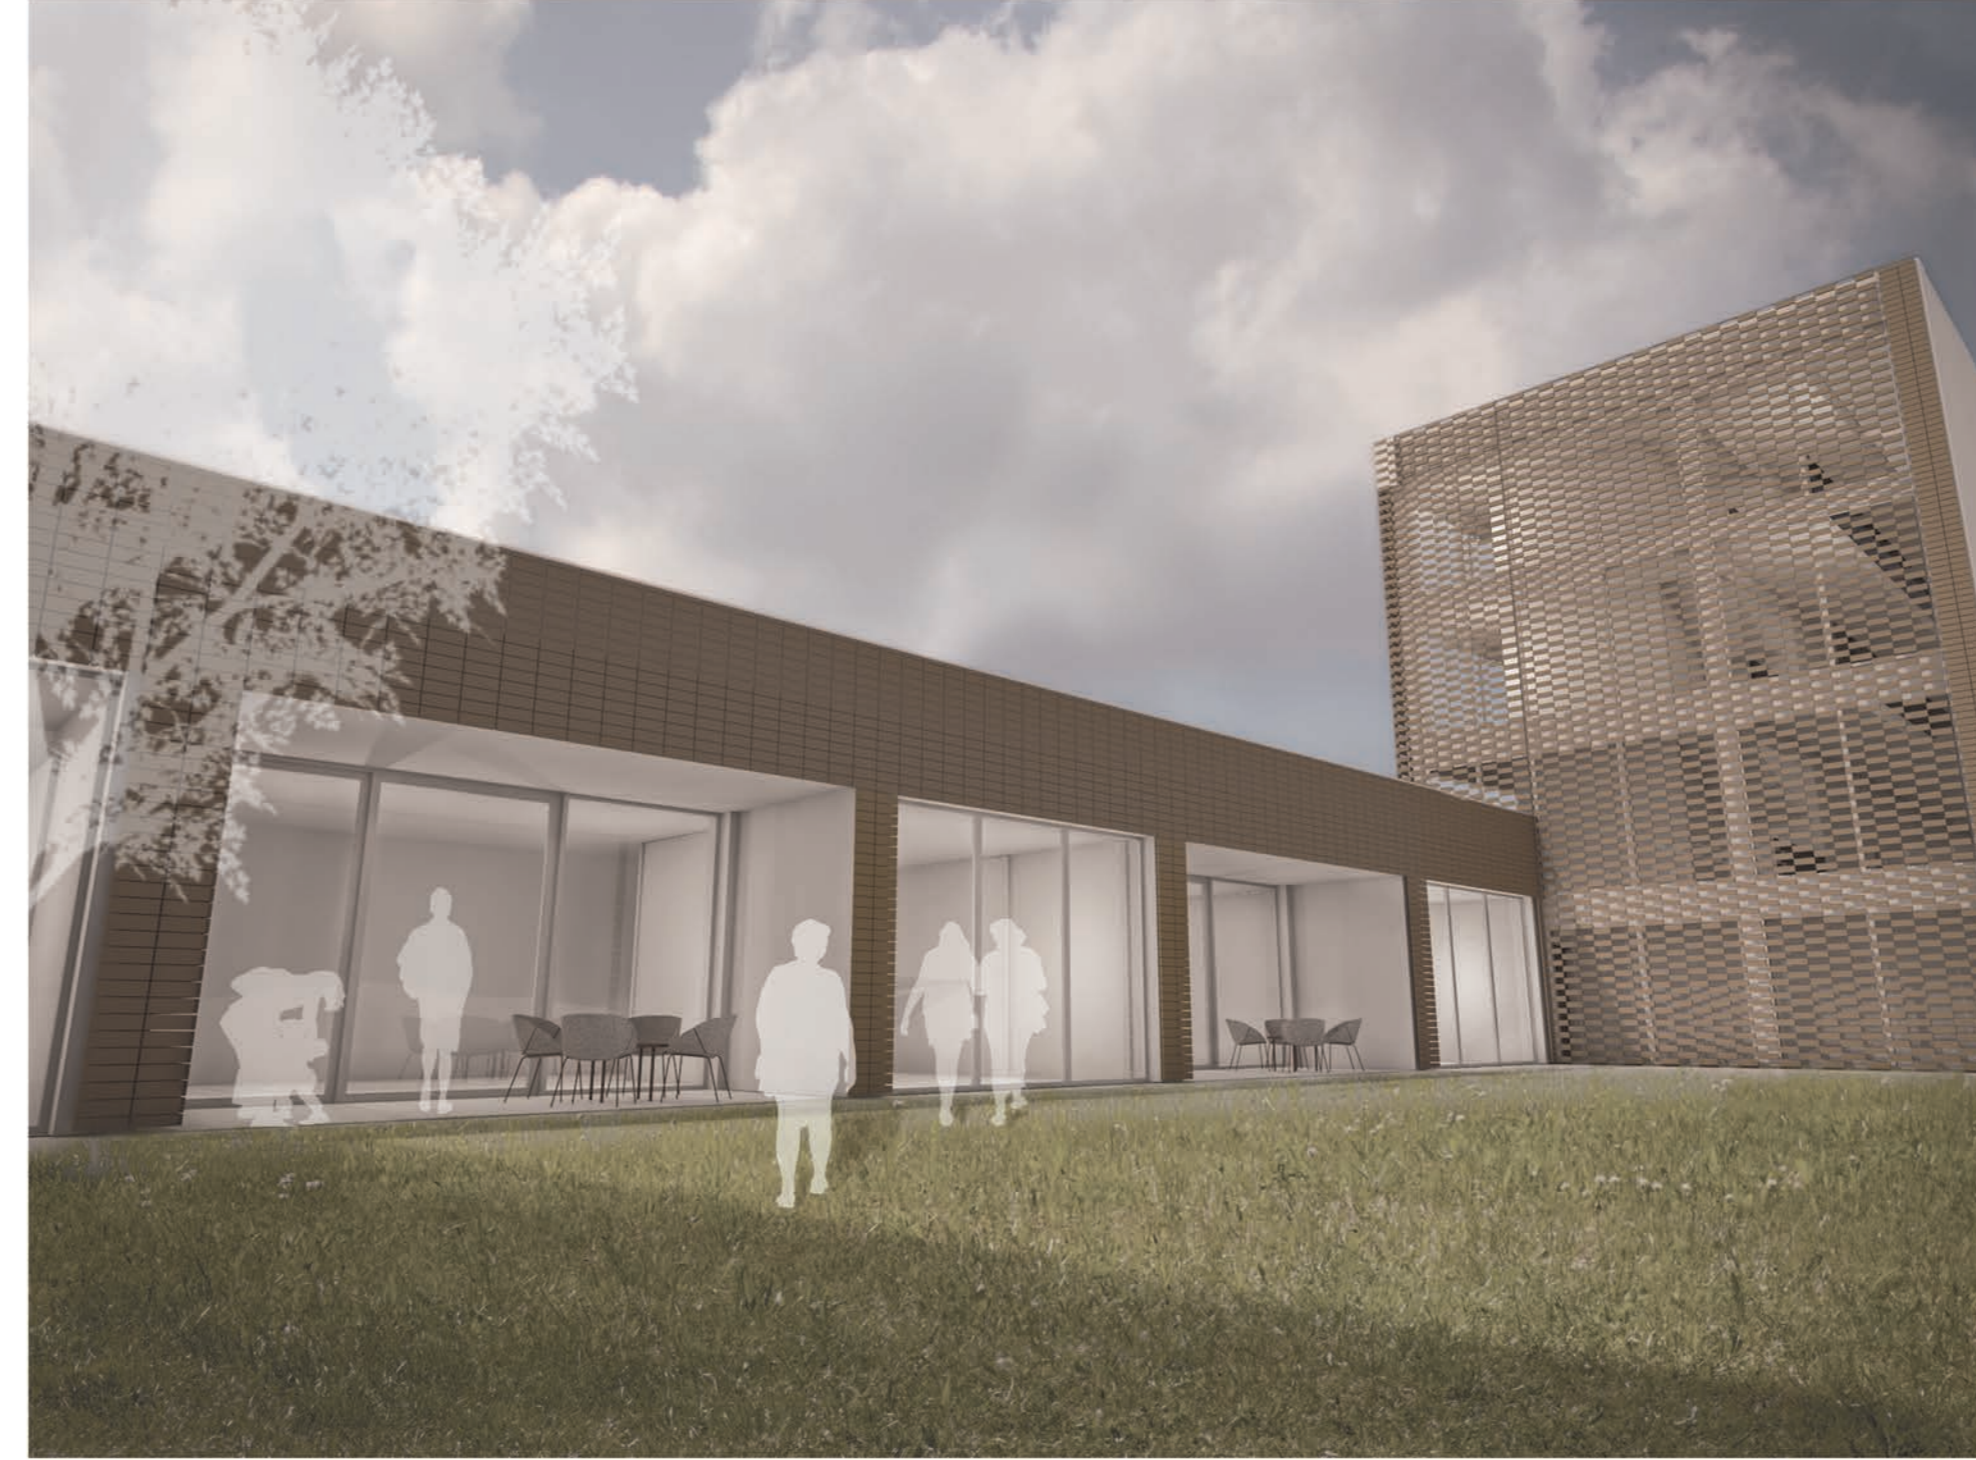


CS-02_Függönyfal felső kialakítás attika lezárással

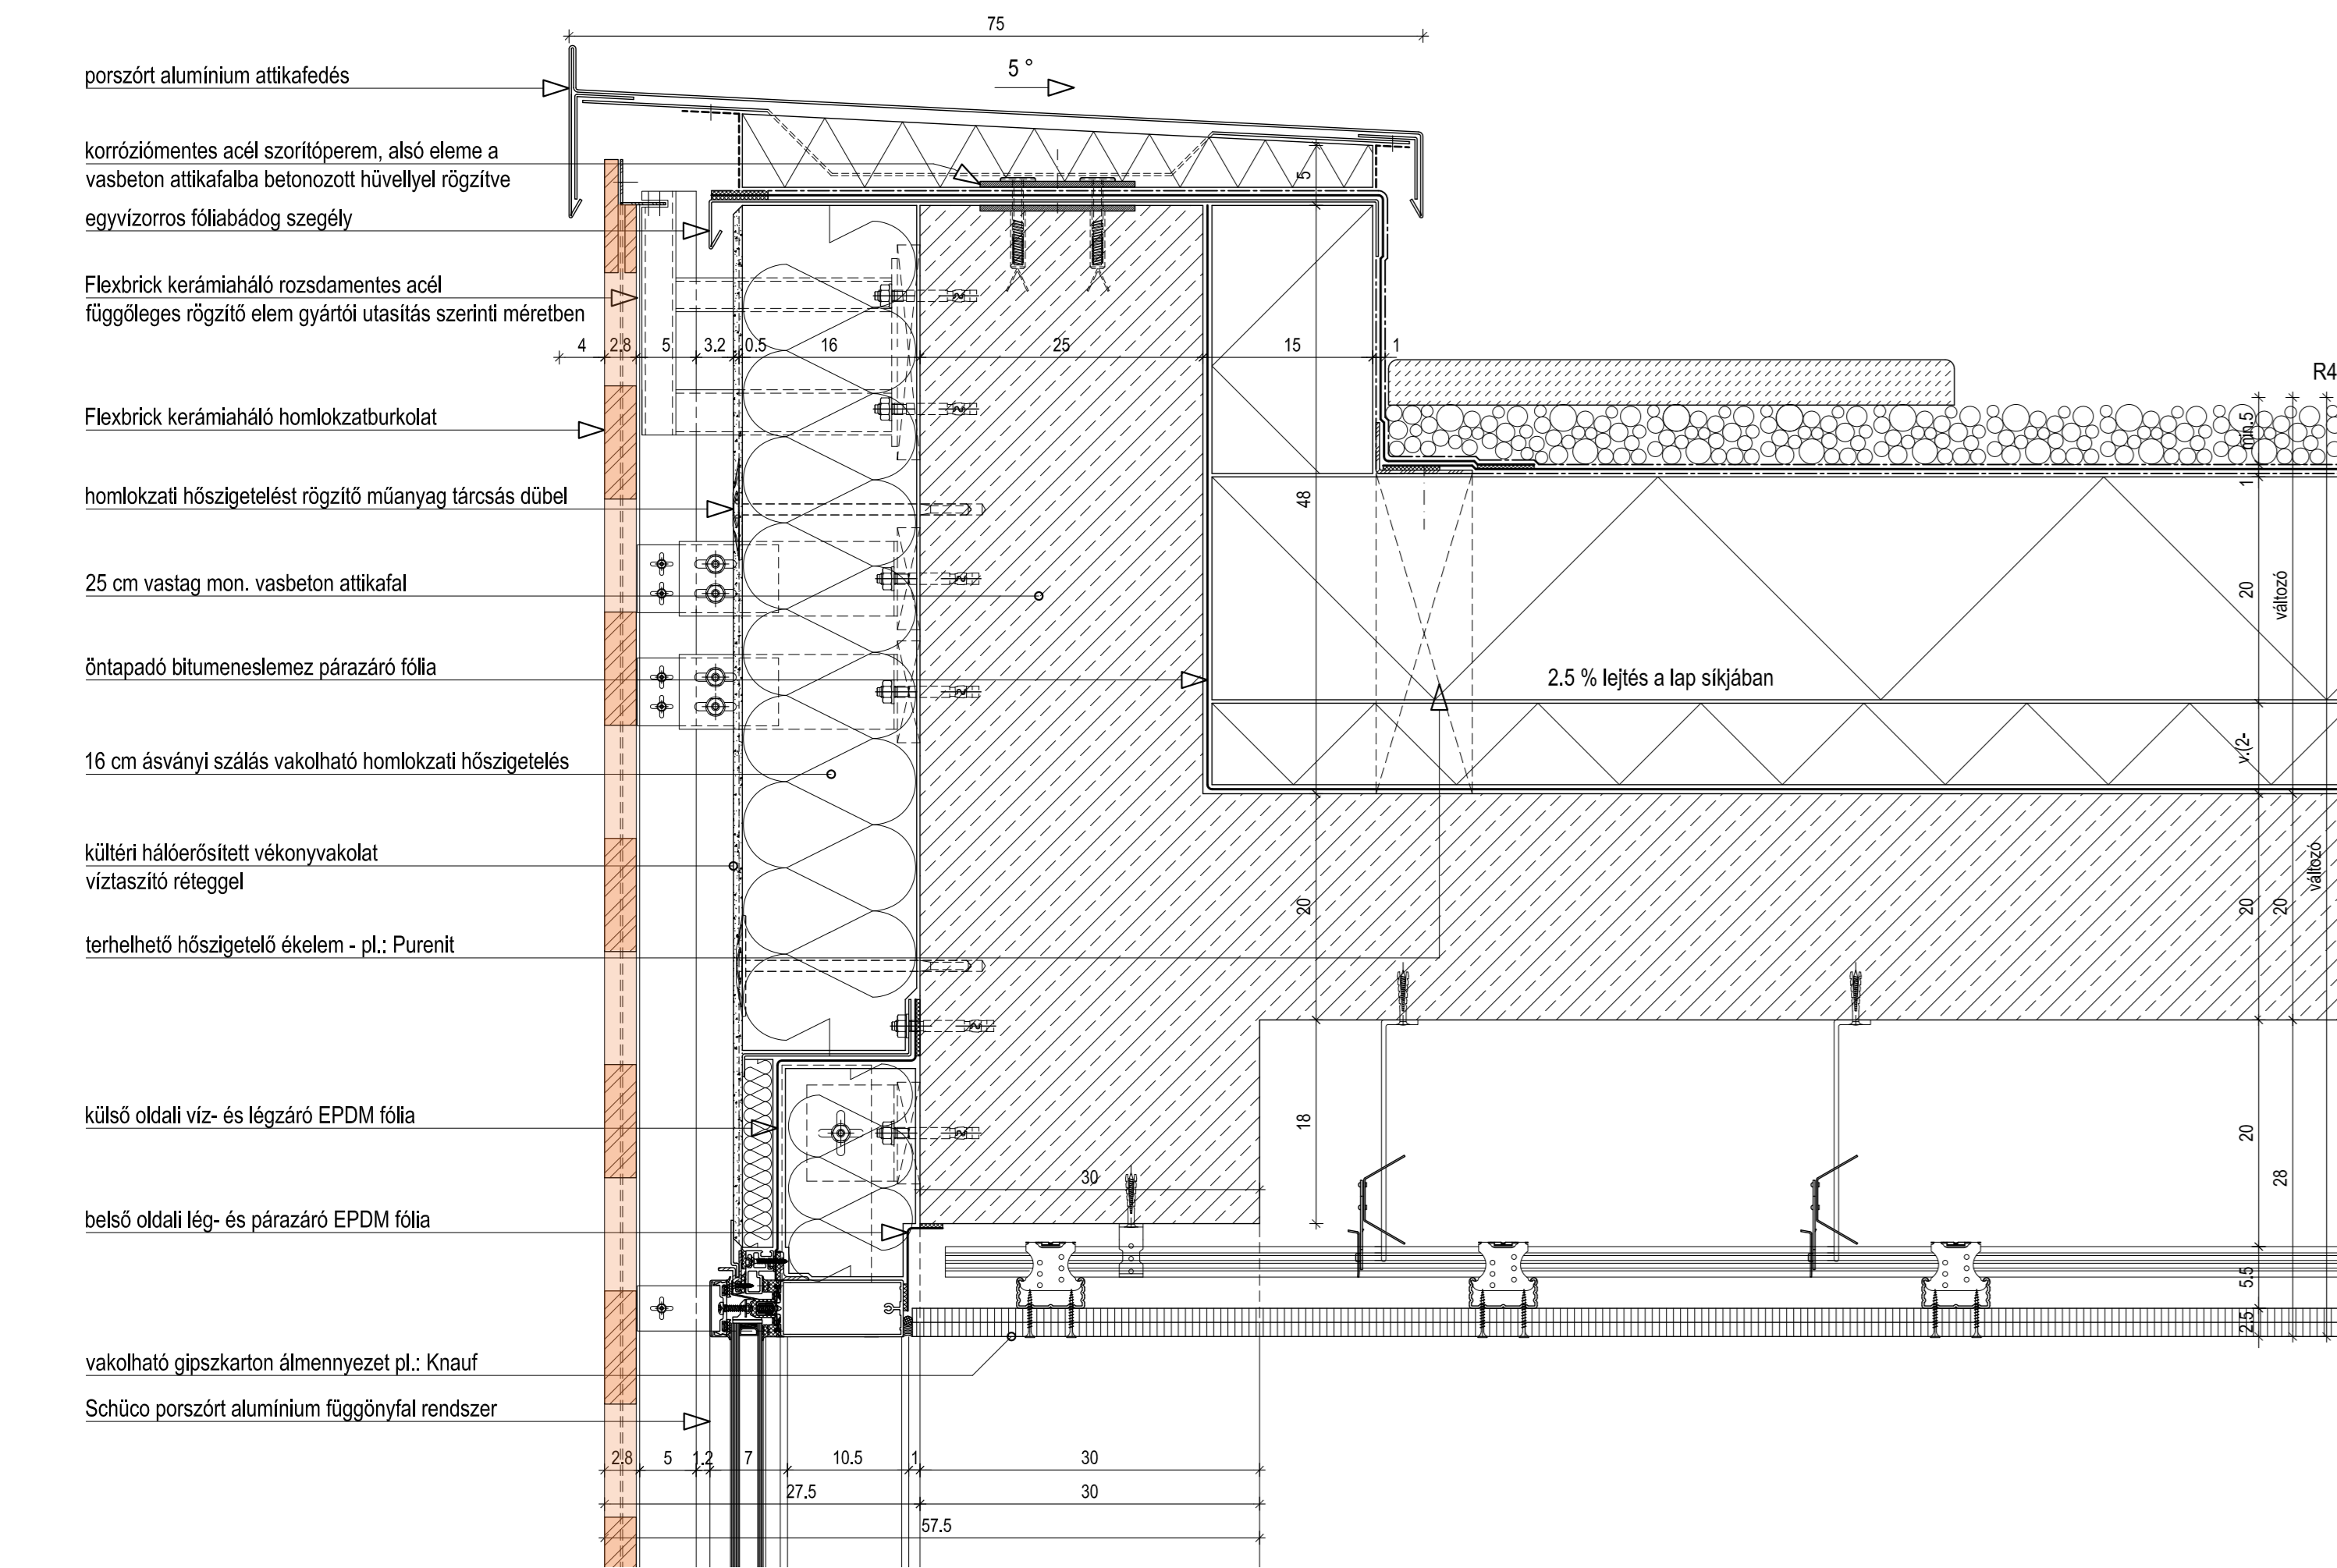


CS-06_Nyílászáró alsó-felső kialakítás franciaerkéllyel

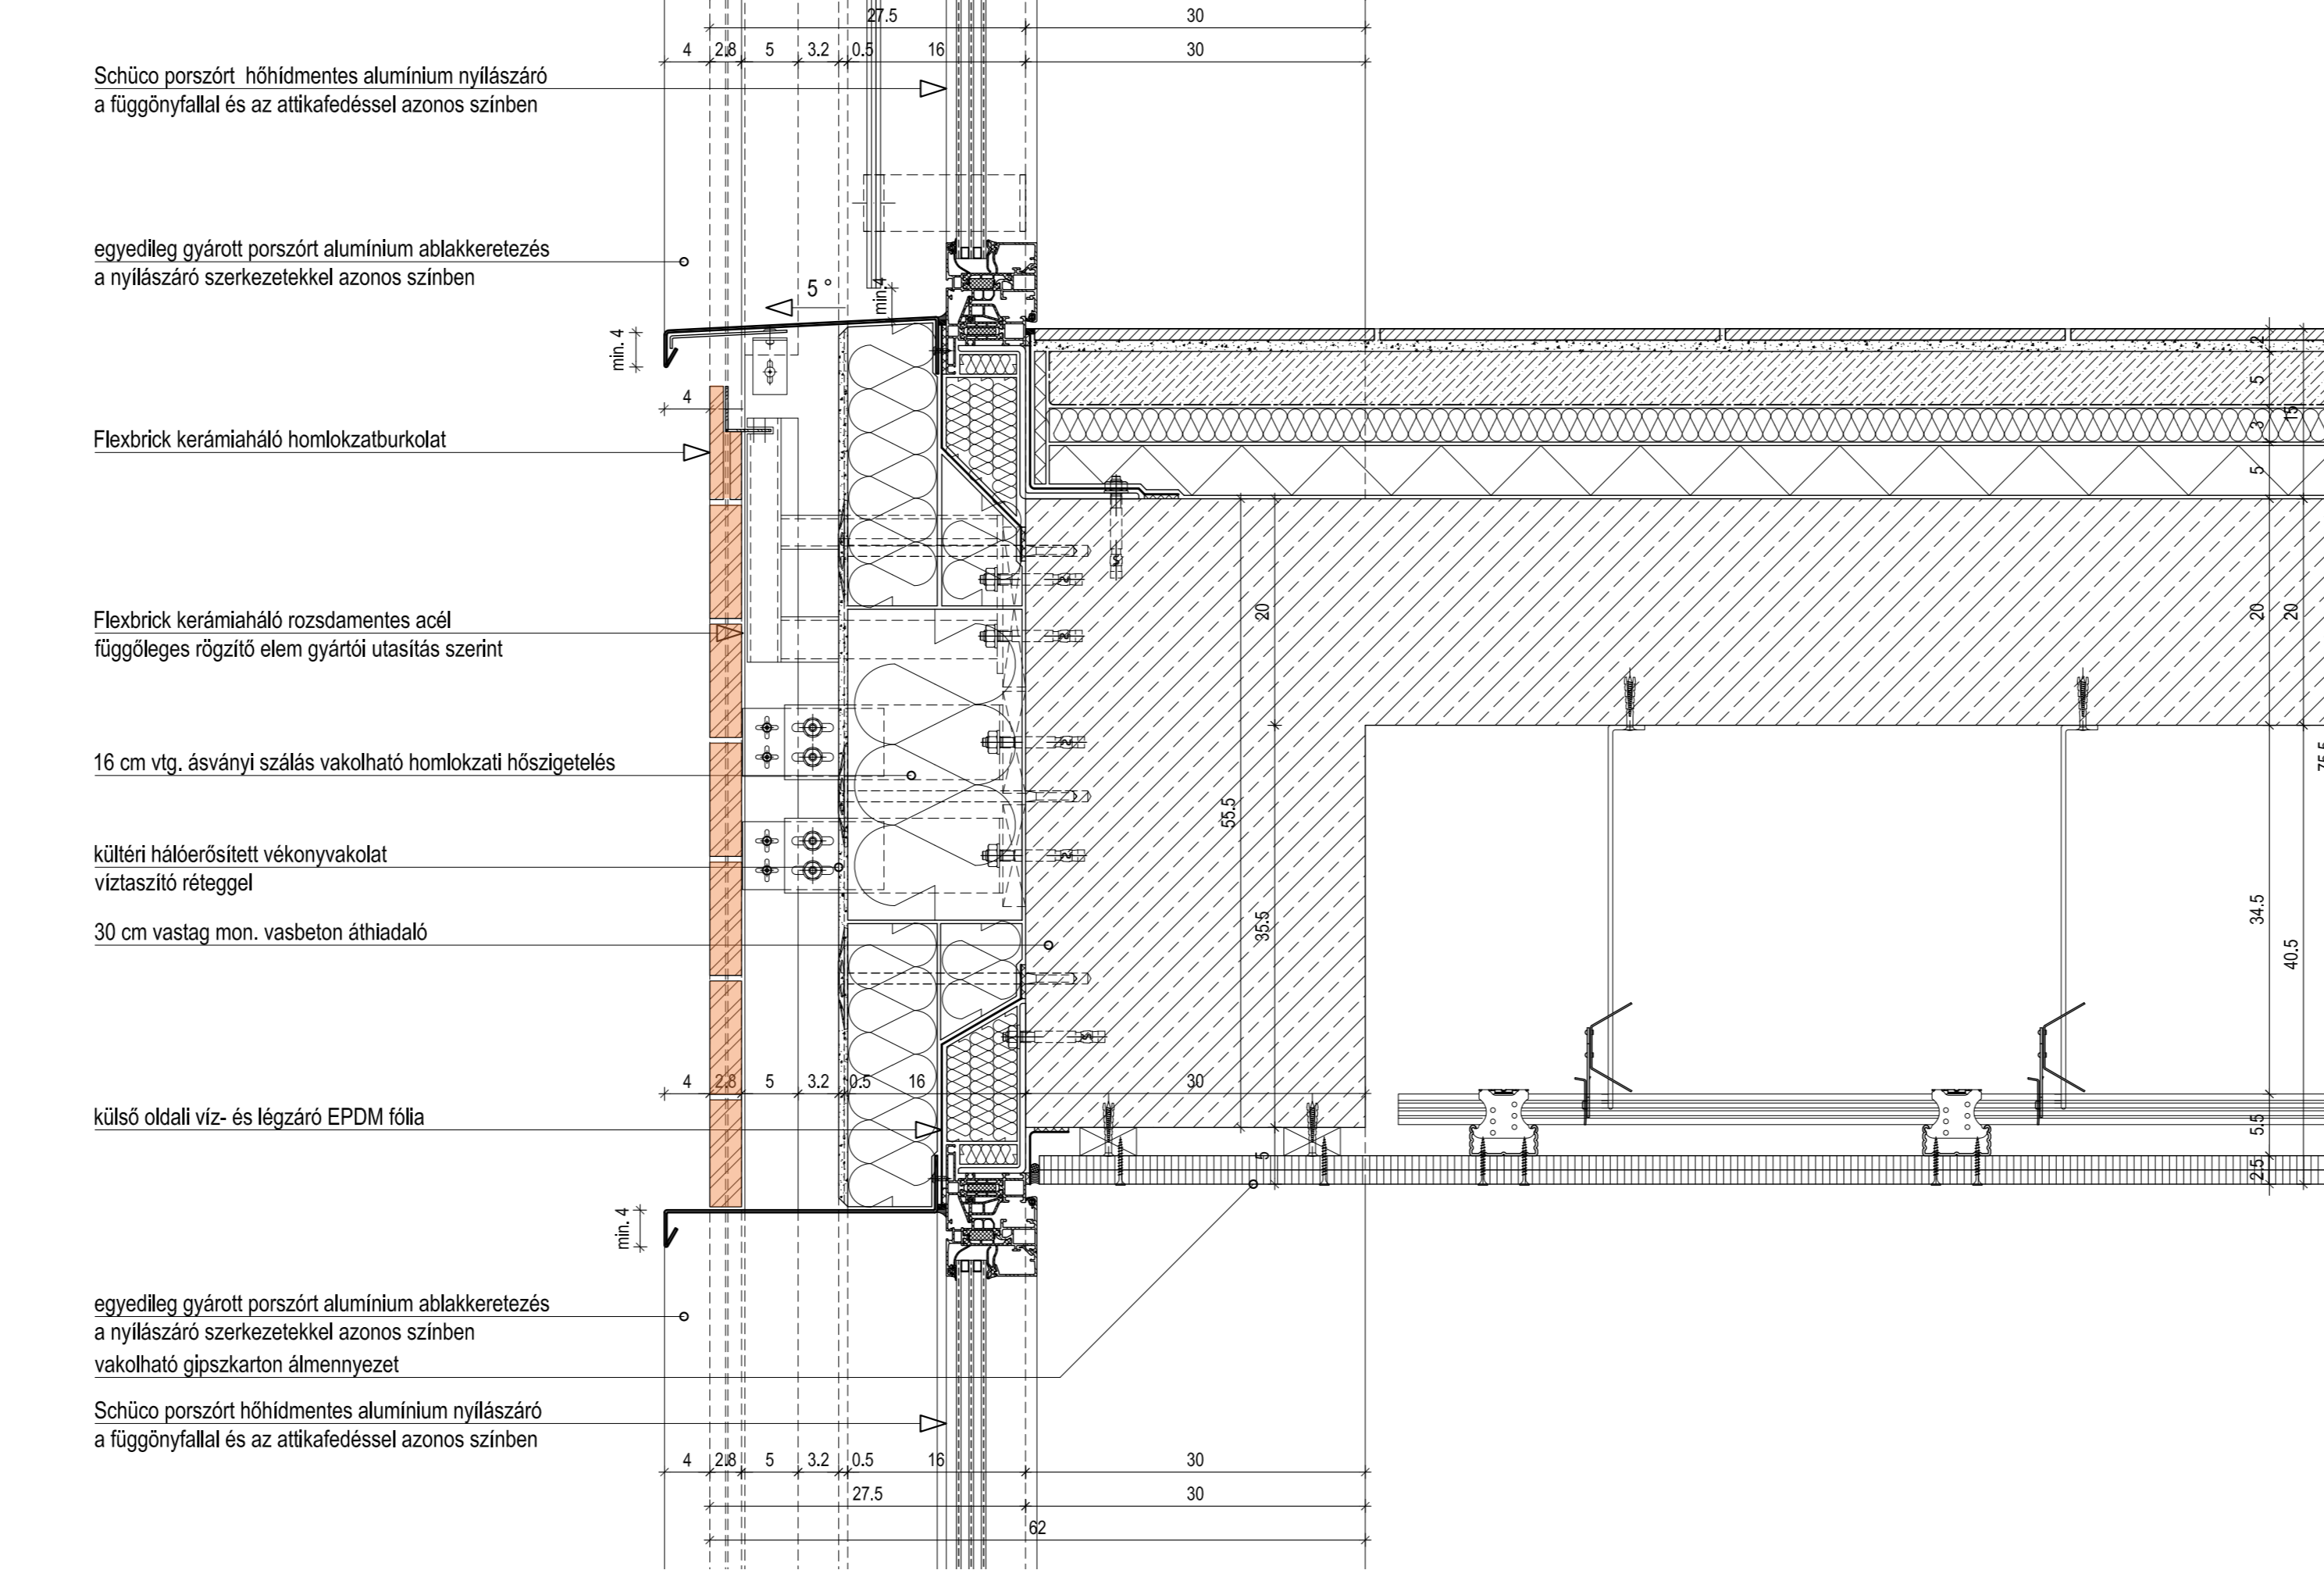


CS-04_Nyílászáró oldalsó kialakítás franciaerkéllyel

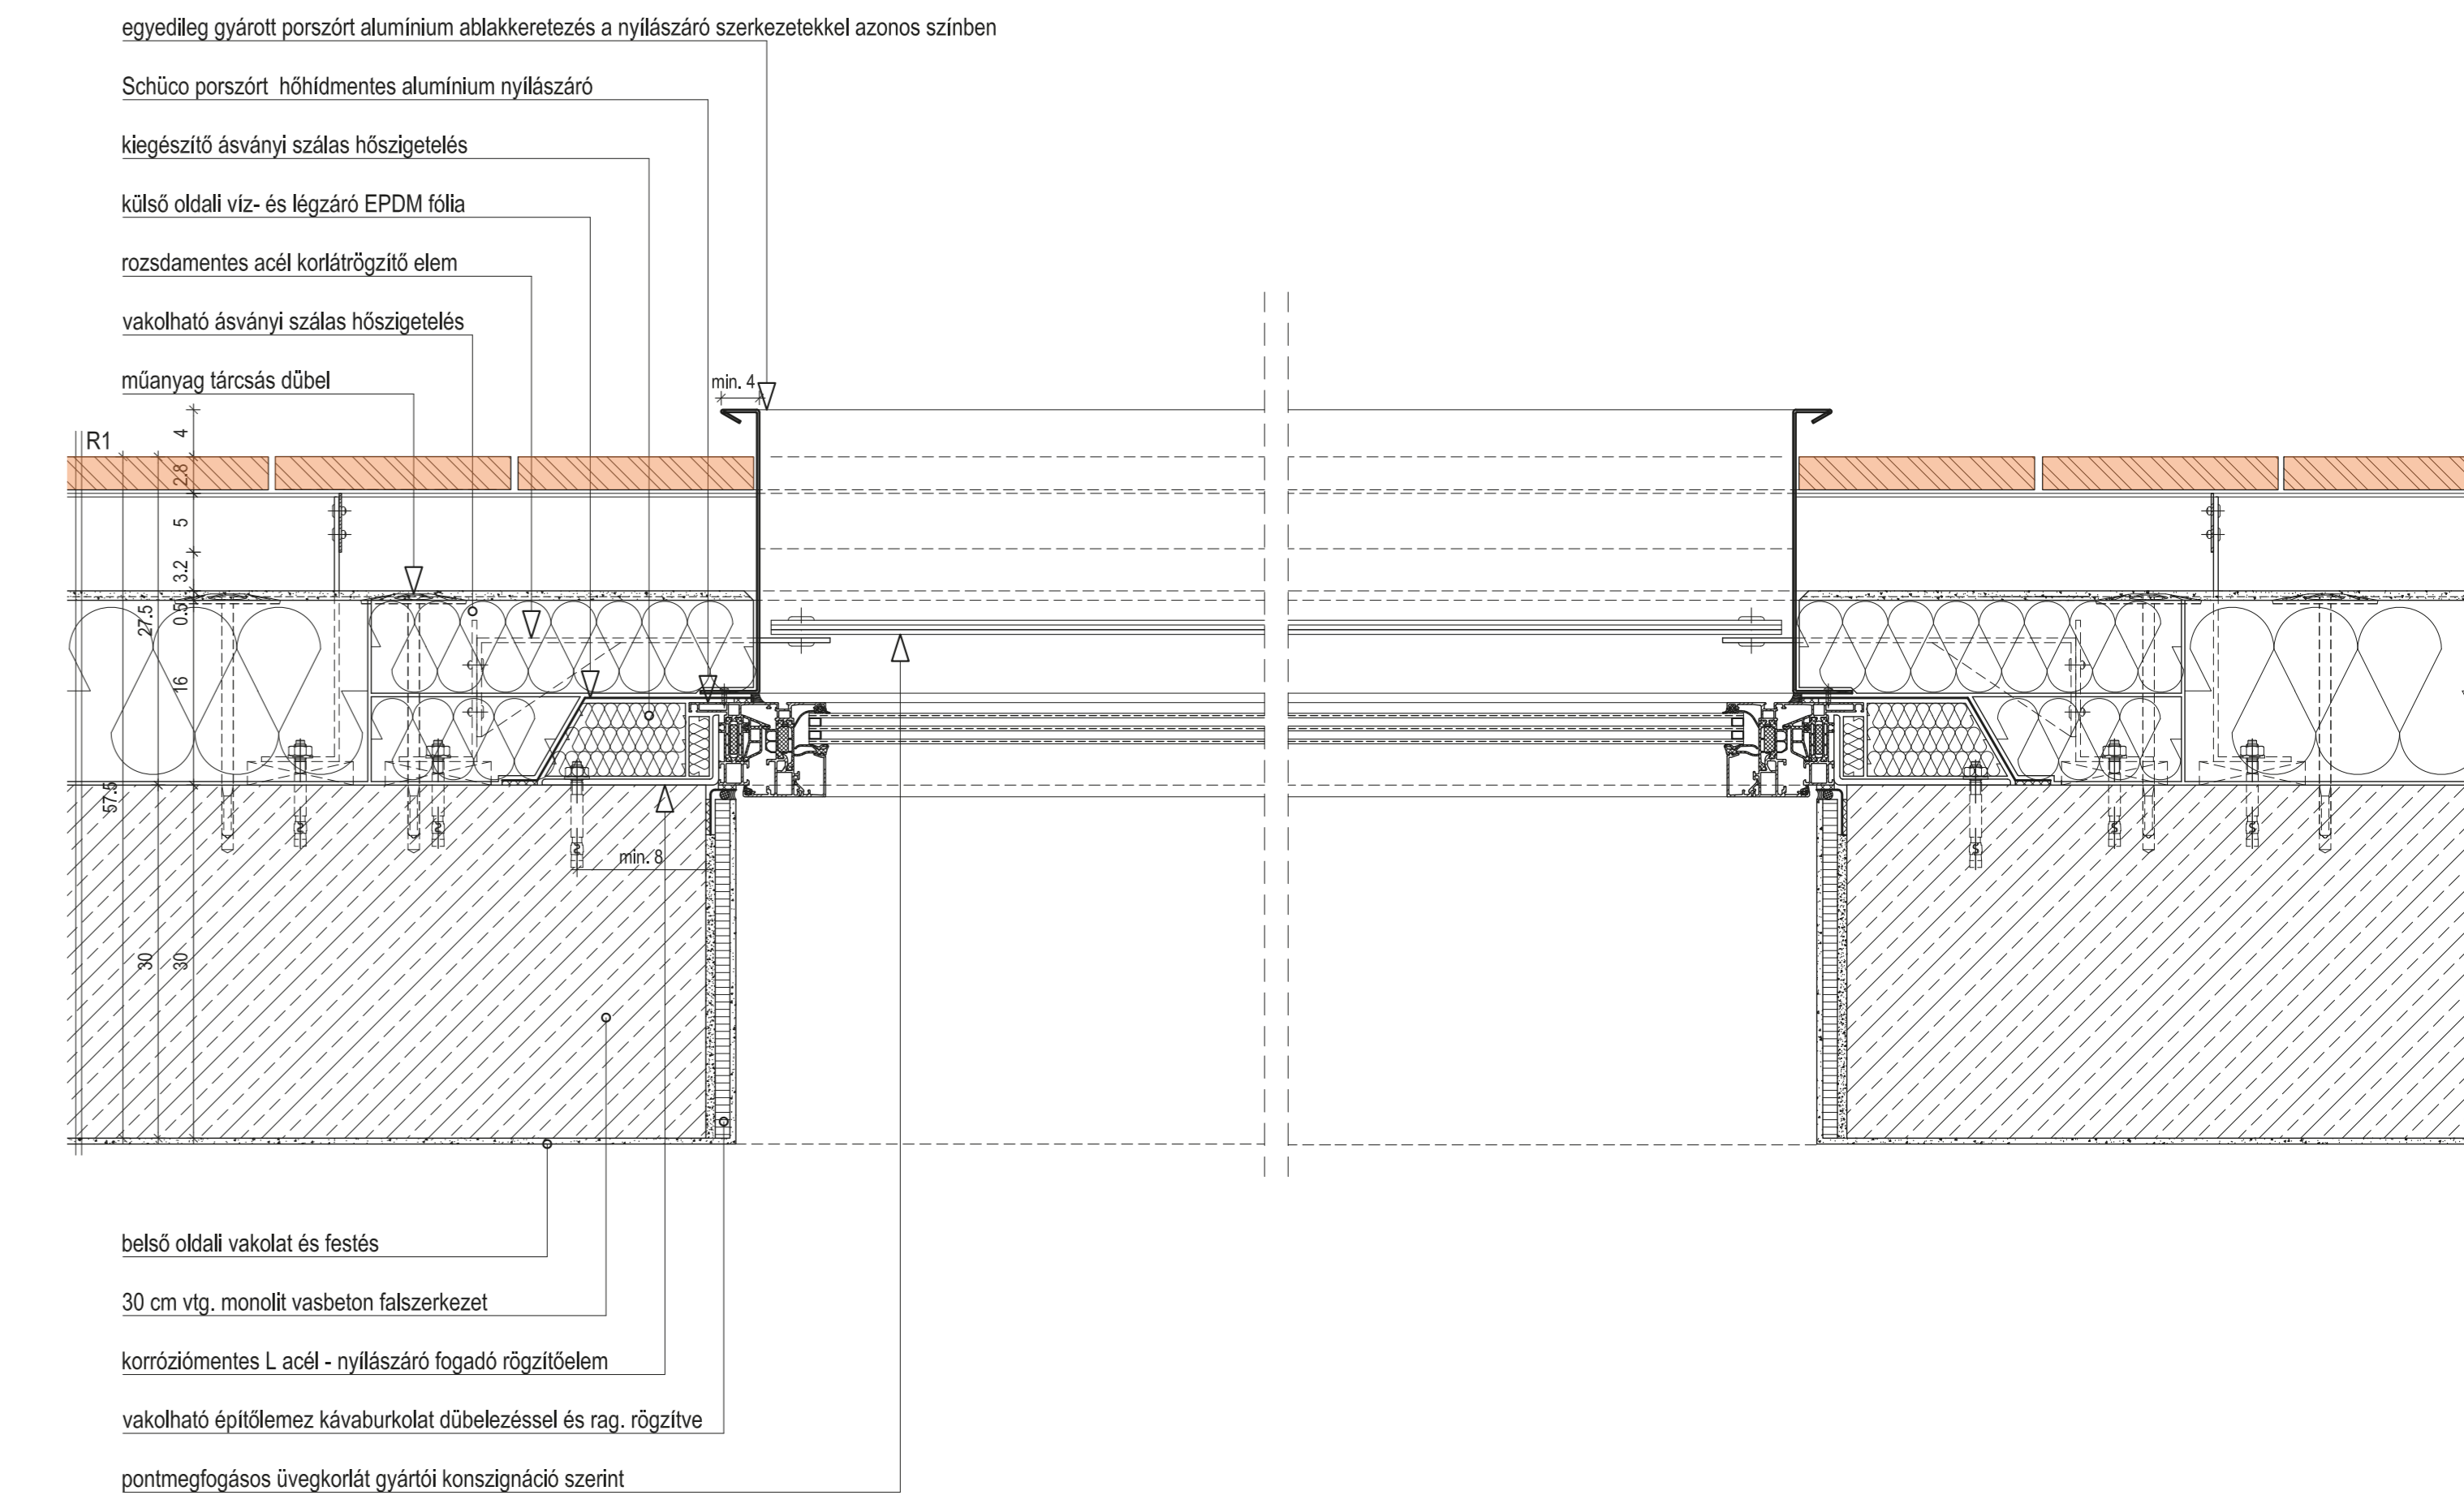


CS-01_Függönyfal lábazati kialakítása

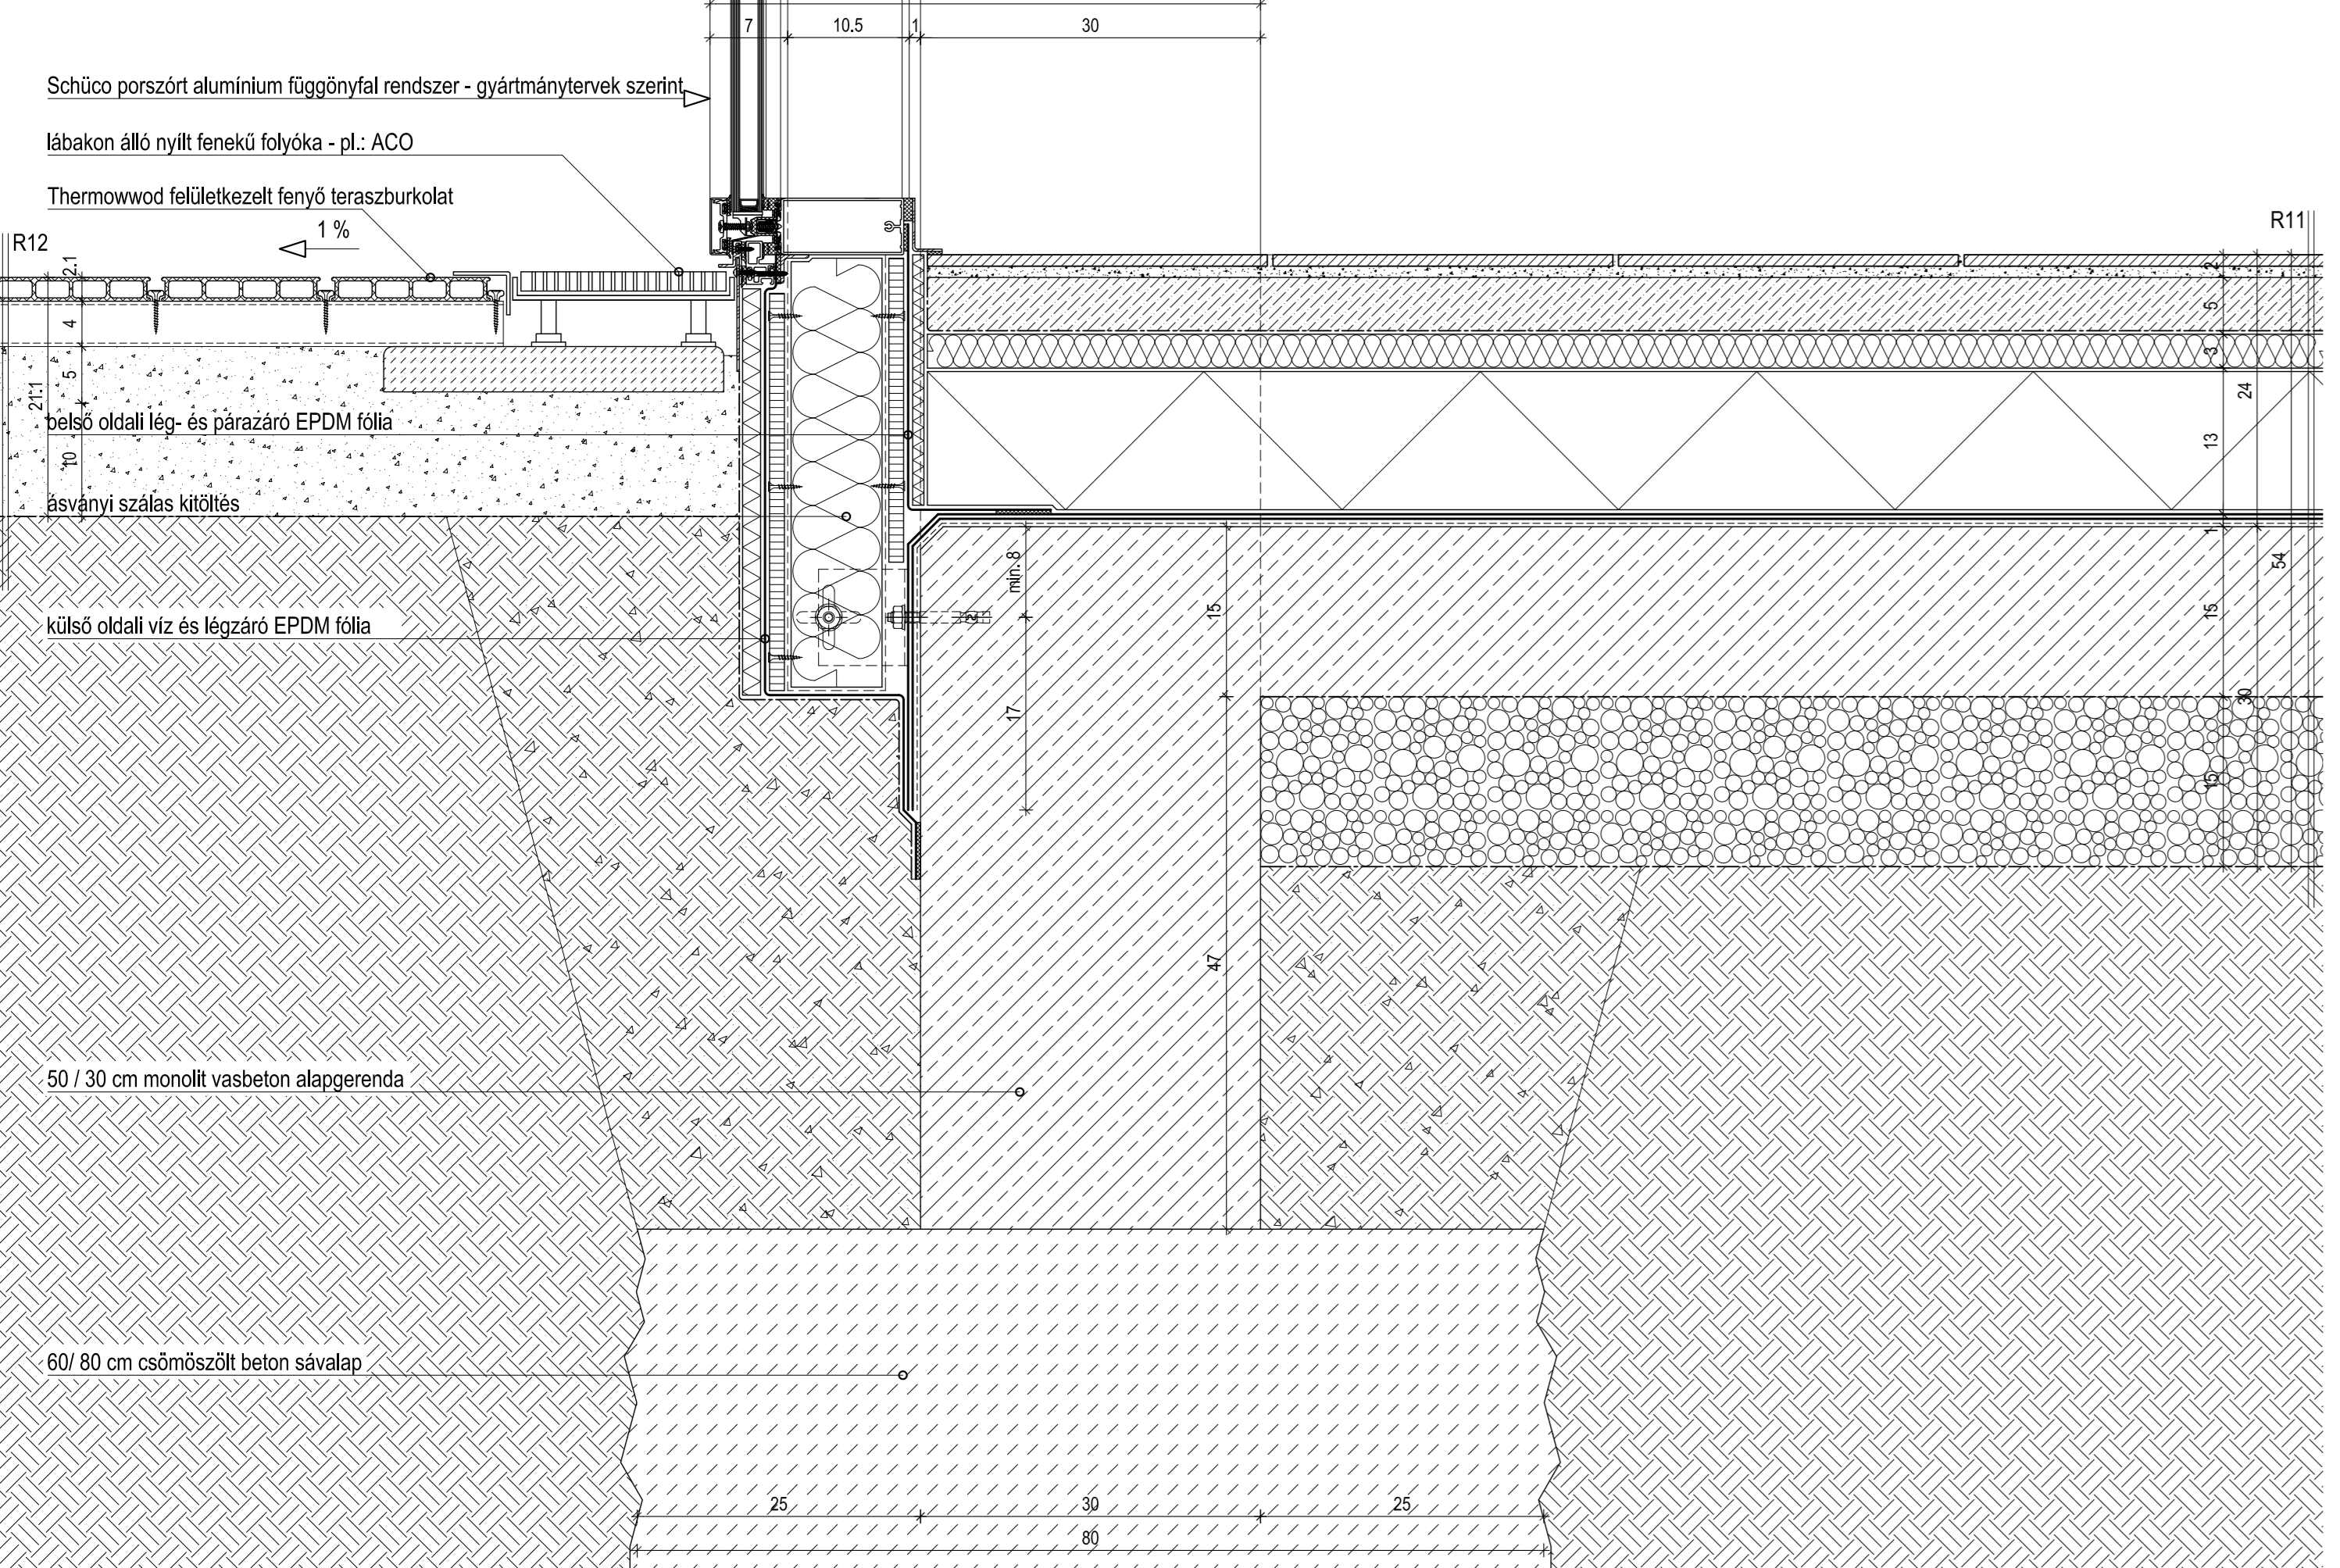


CS-05_Nyílászáró lábazati kialakítás járható tetőterasz mentén

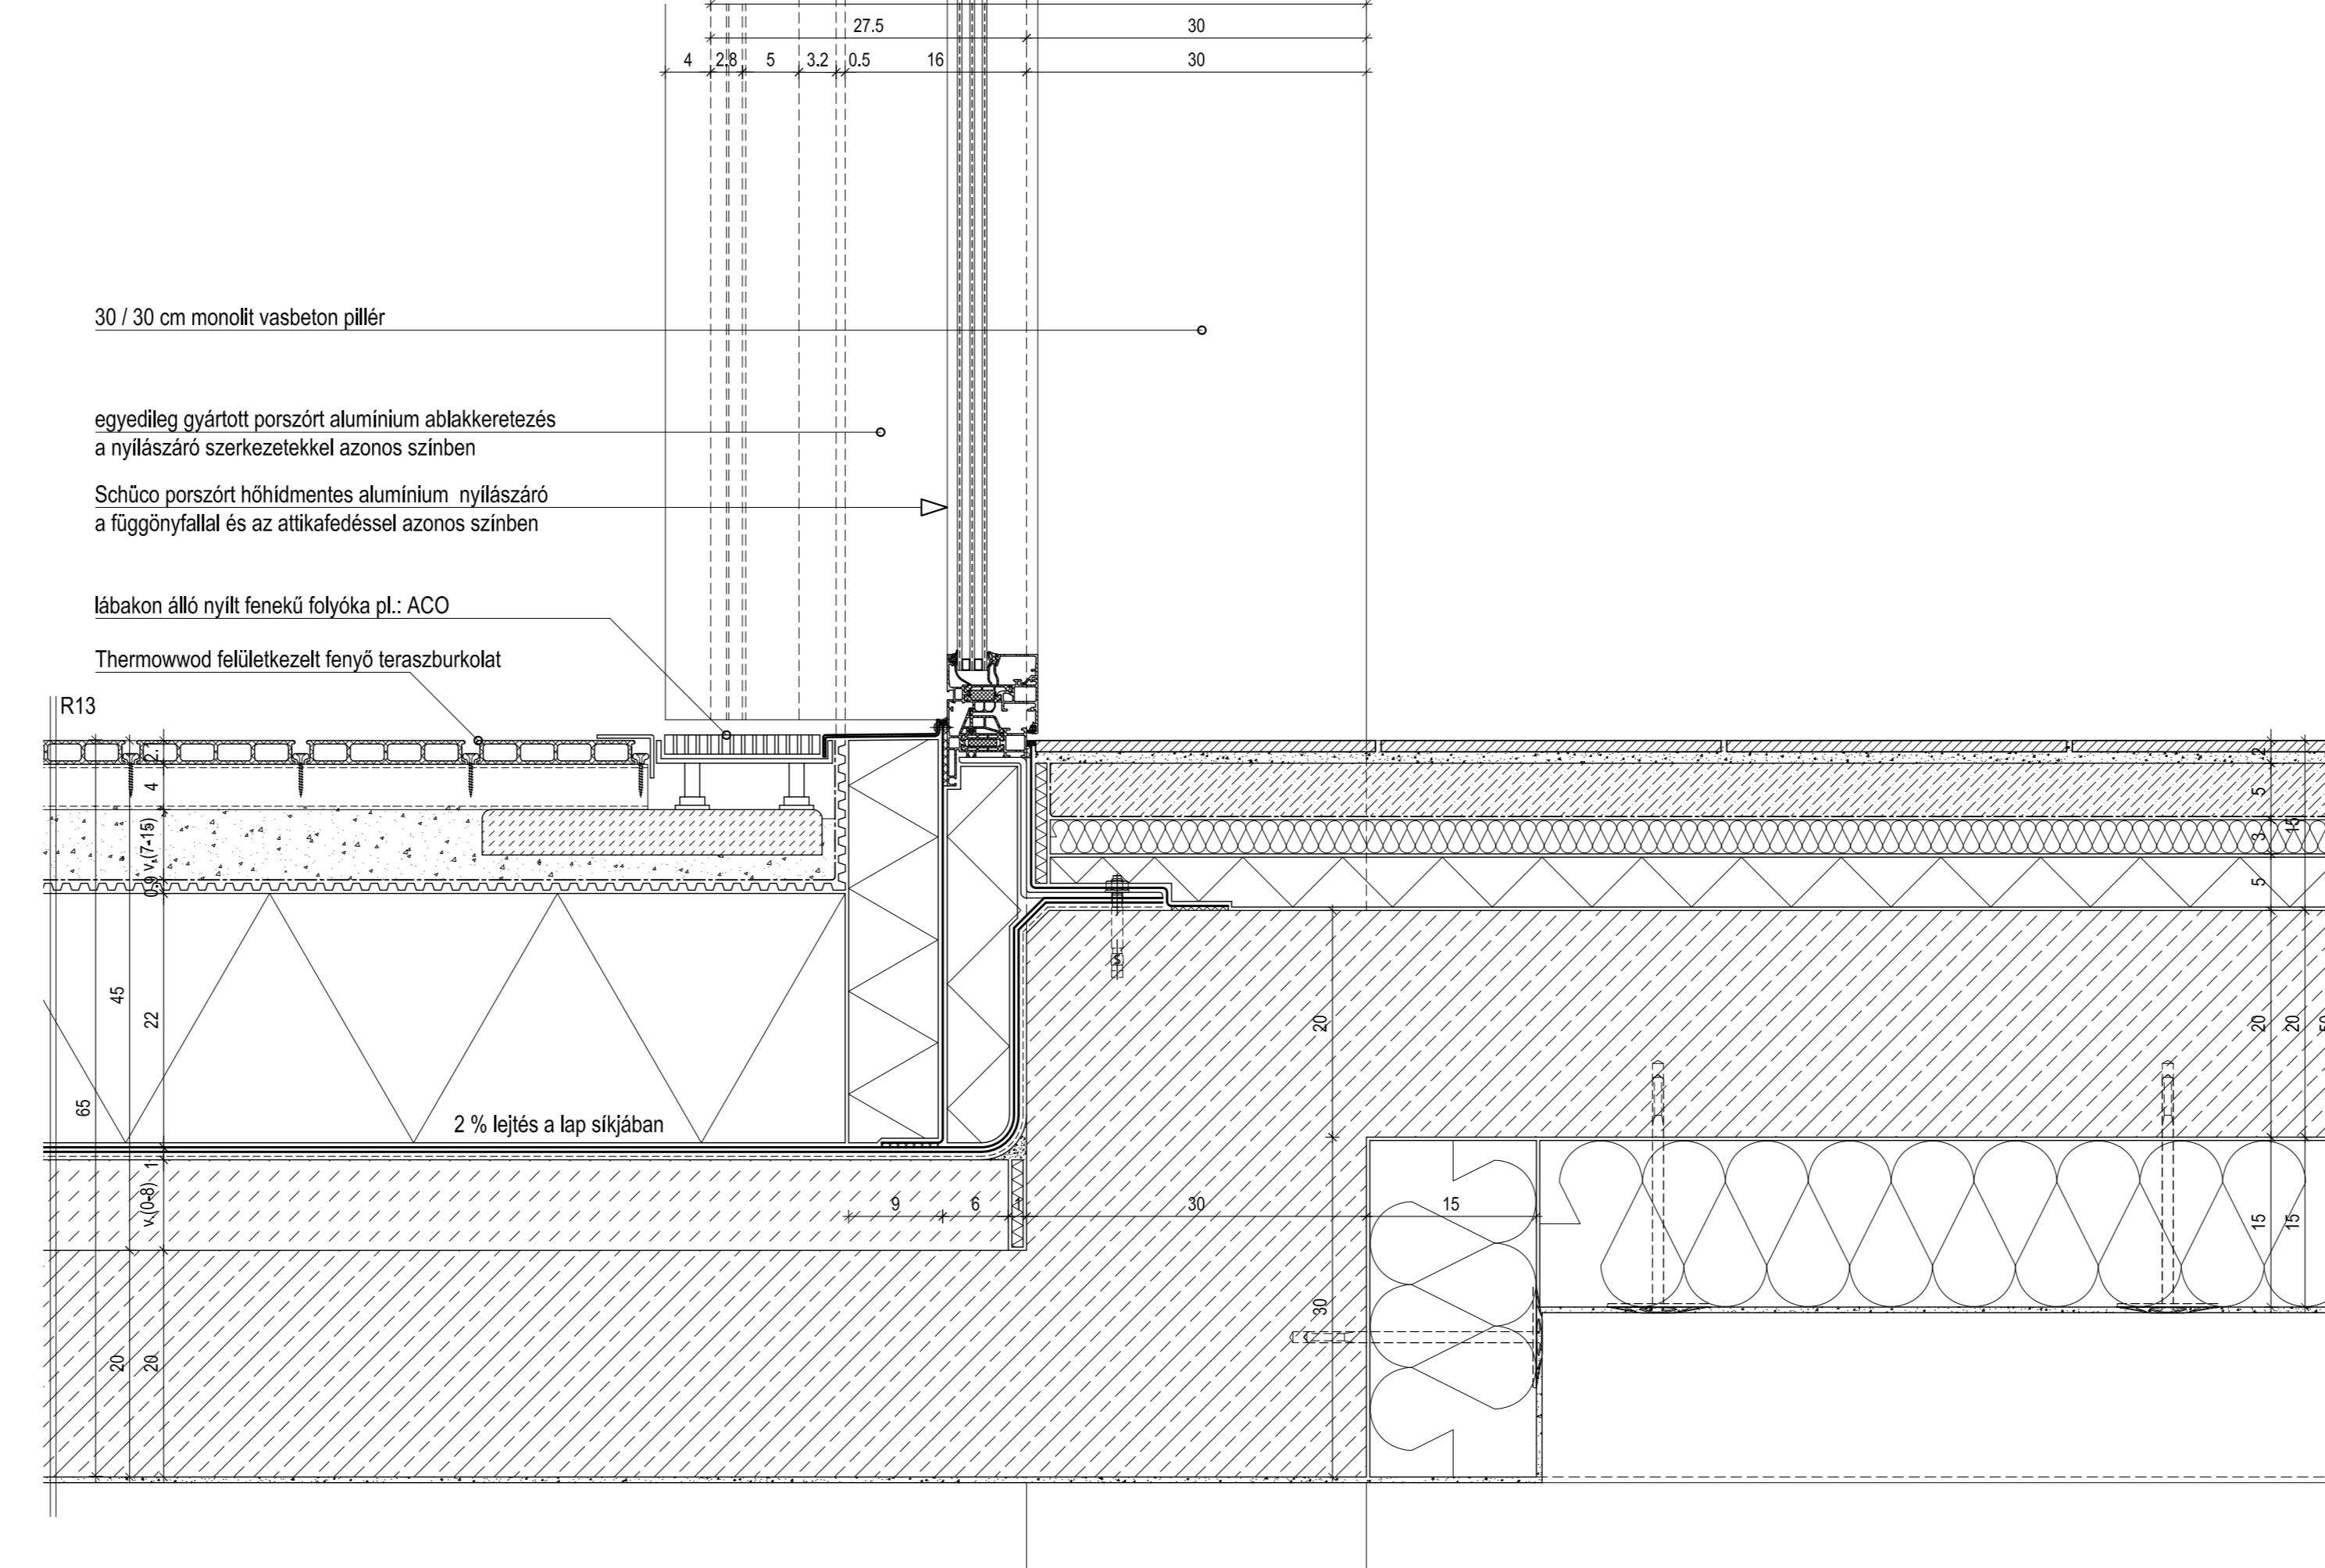


CS-07_Üvegterető alsó kialakítása

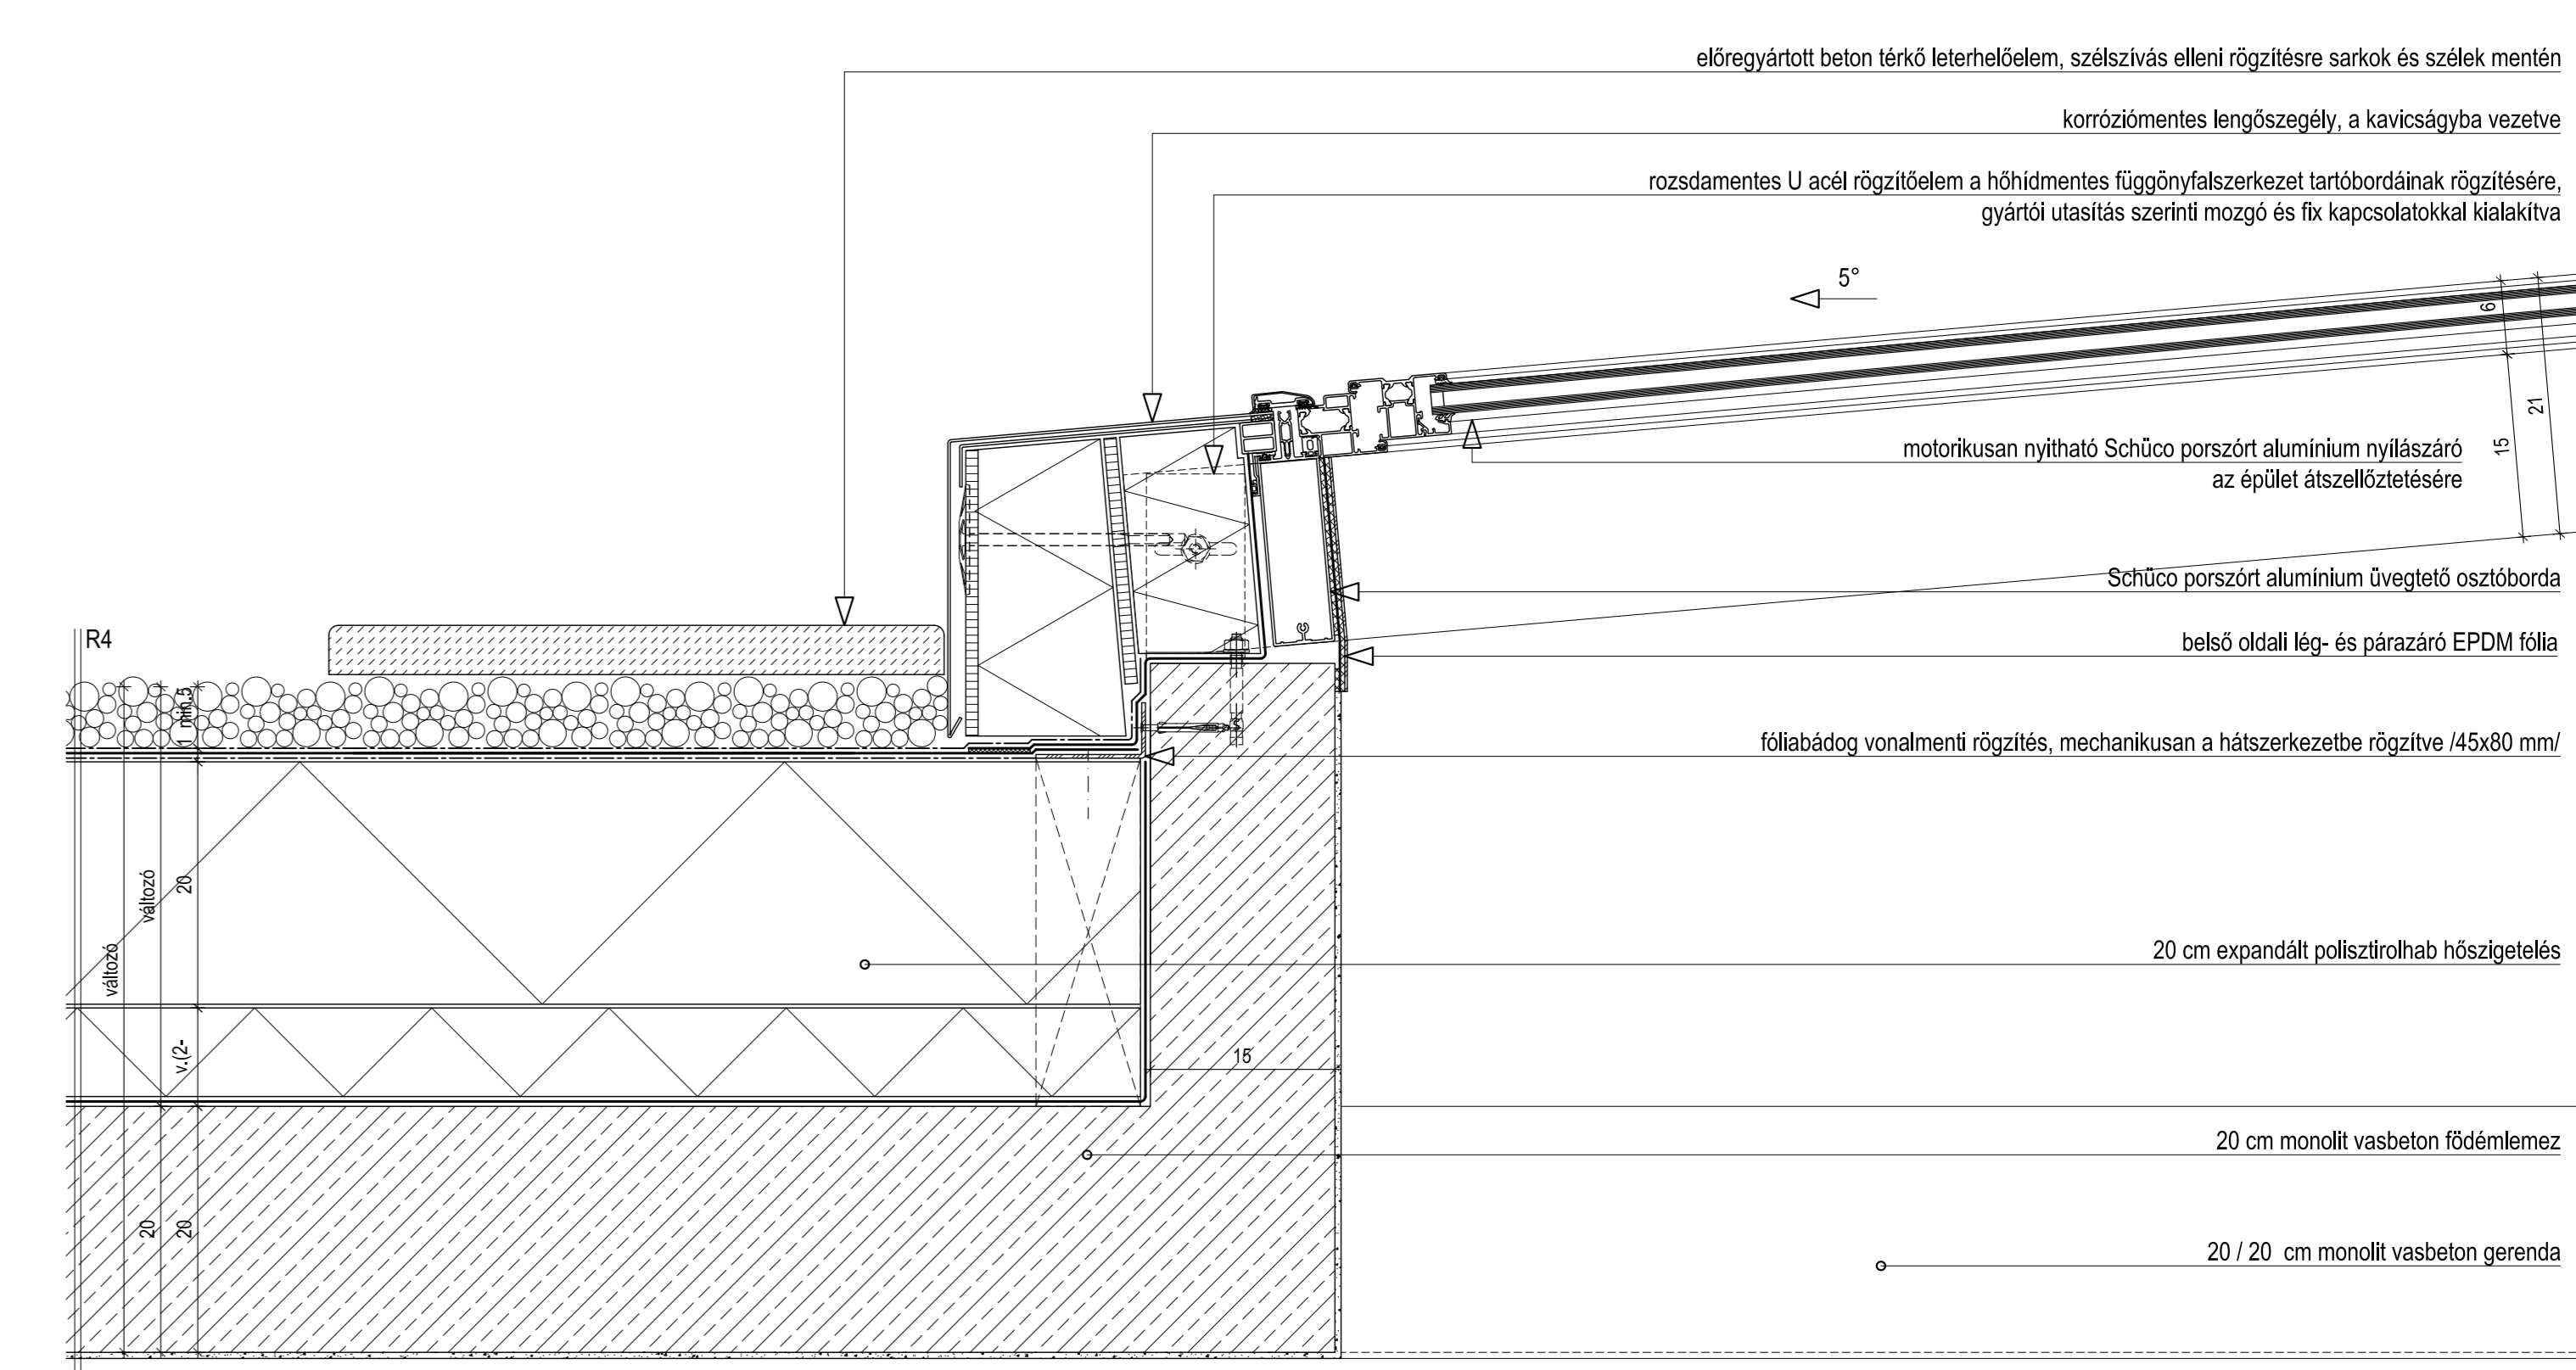


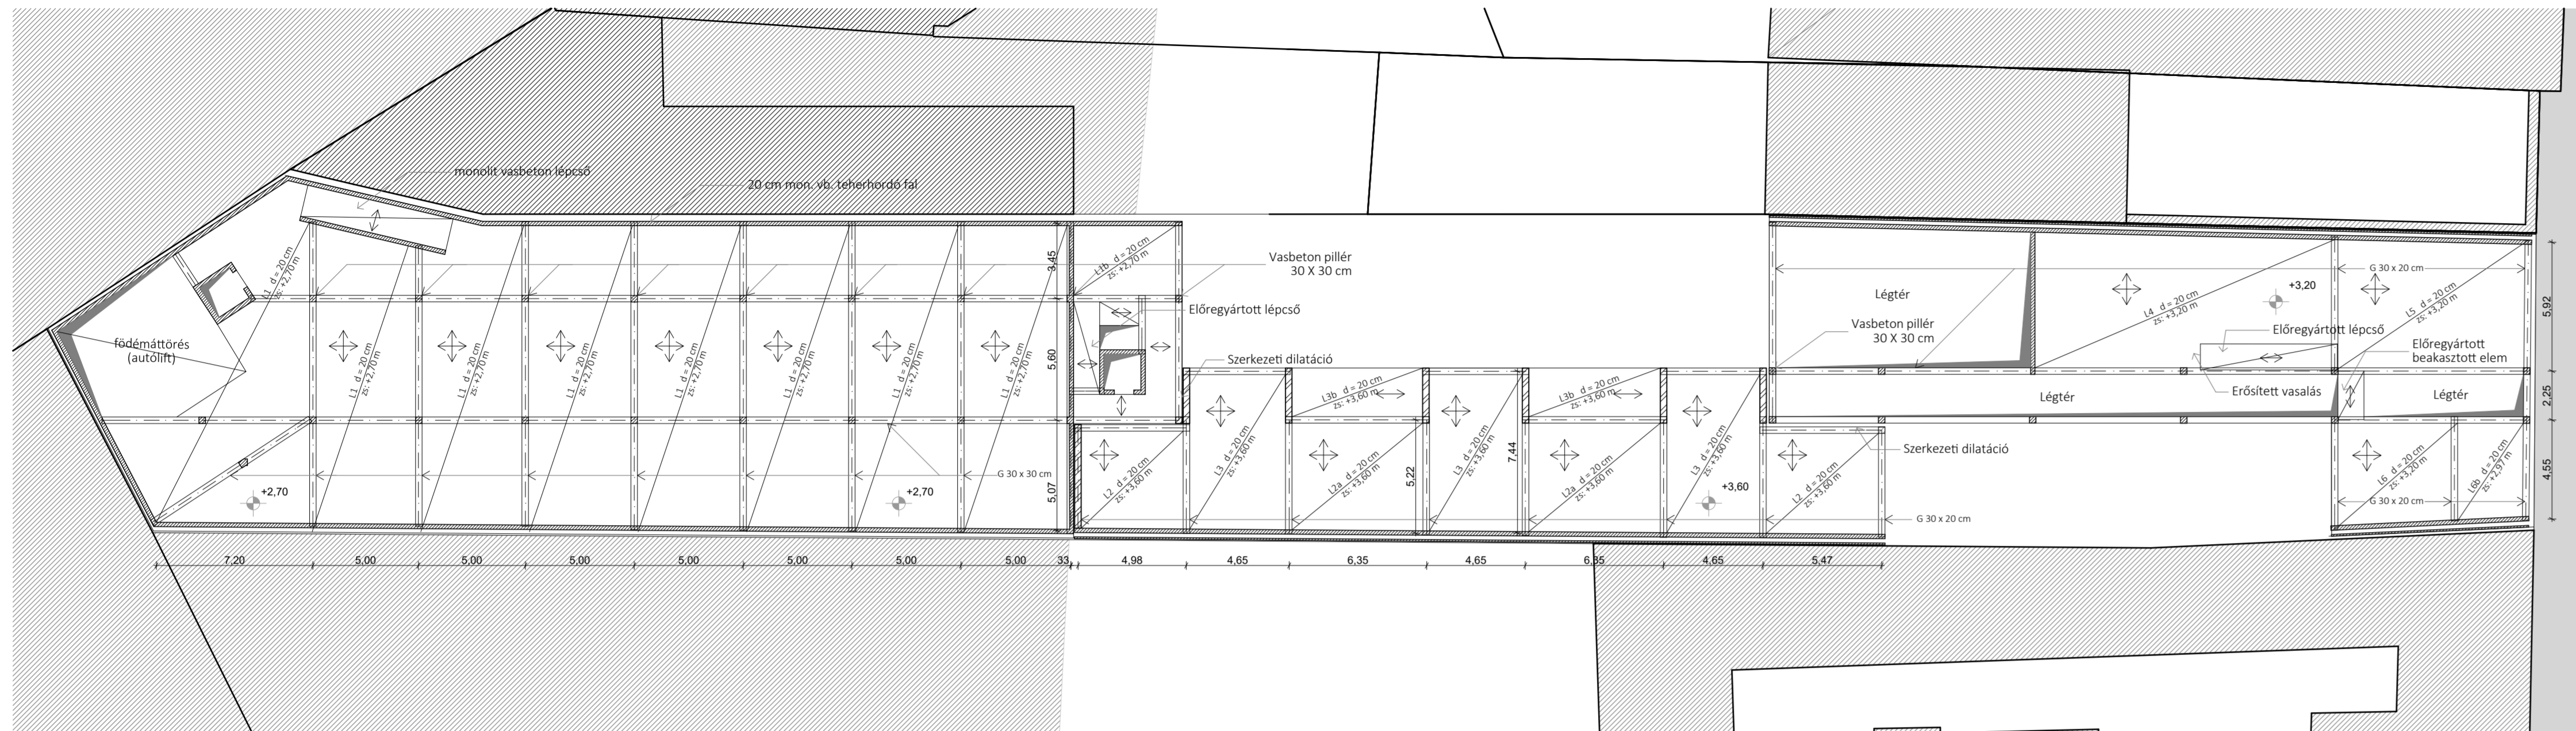


FÖDÉMALULNÉZETI TERV / 0. EMELET
M=1:200

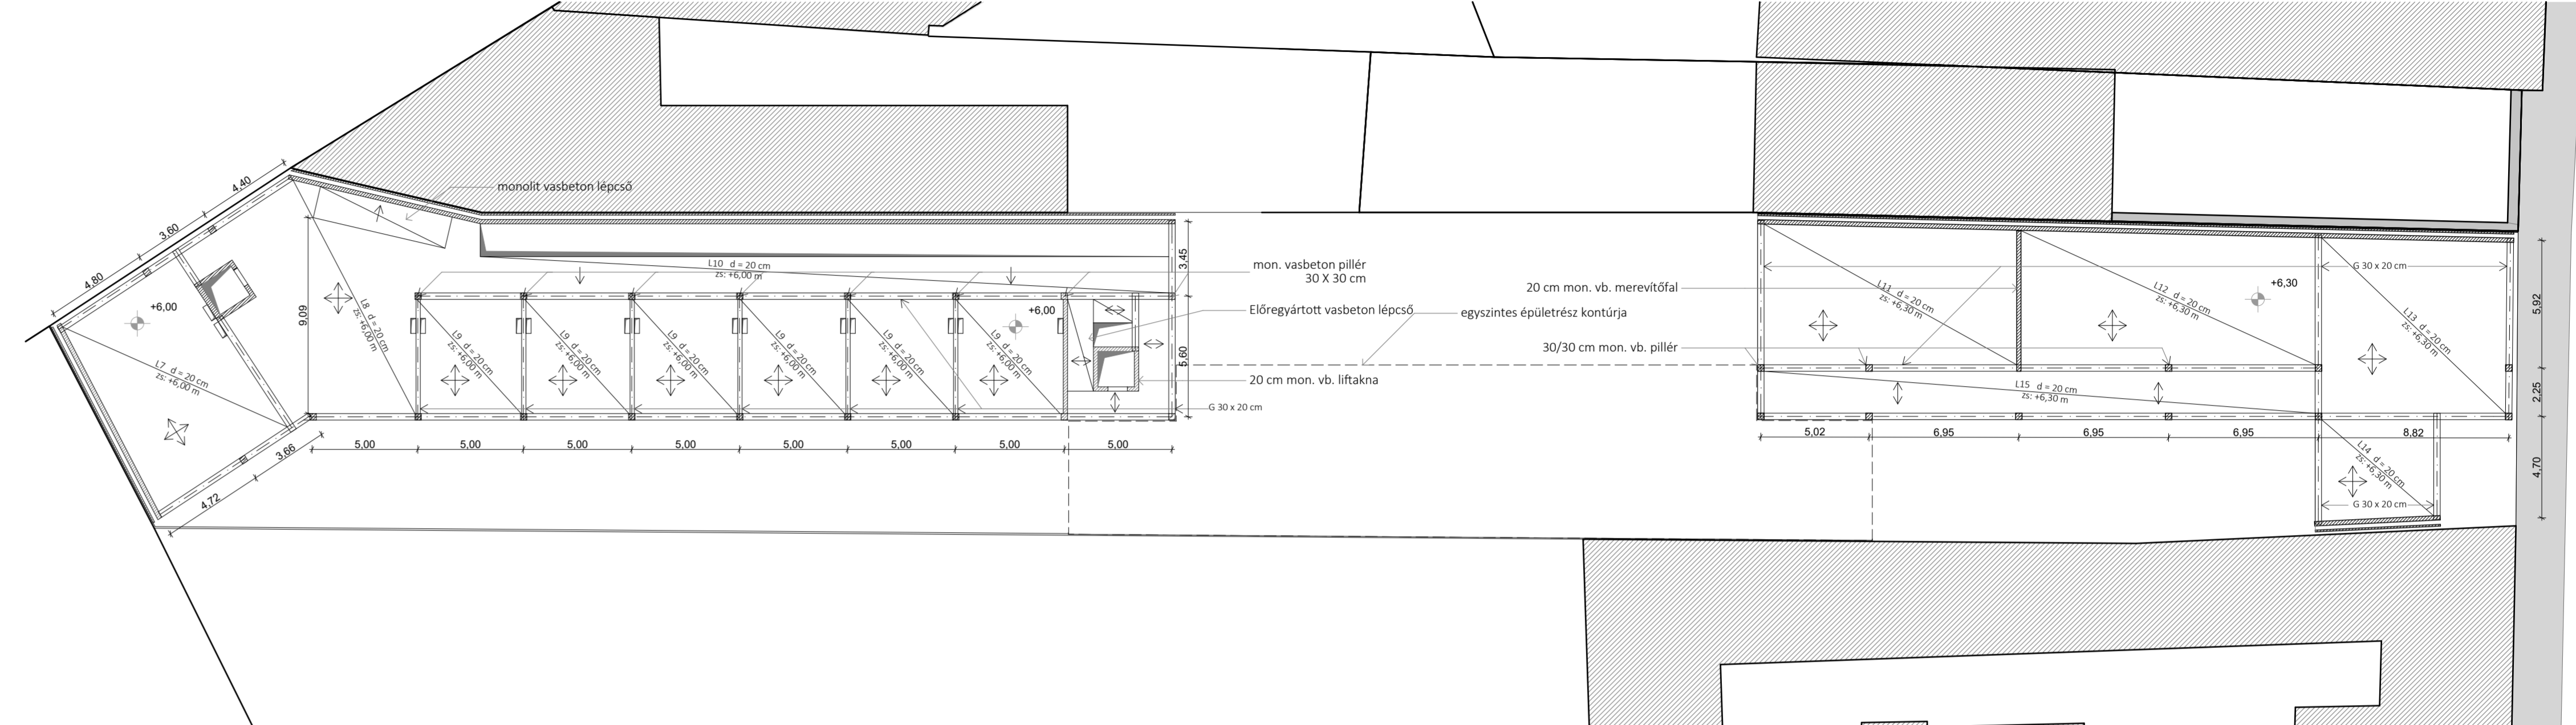

FÖDÉMALULNÉZETI TERV / 1. EMELET
M=1:200

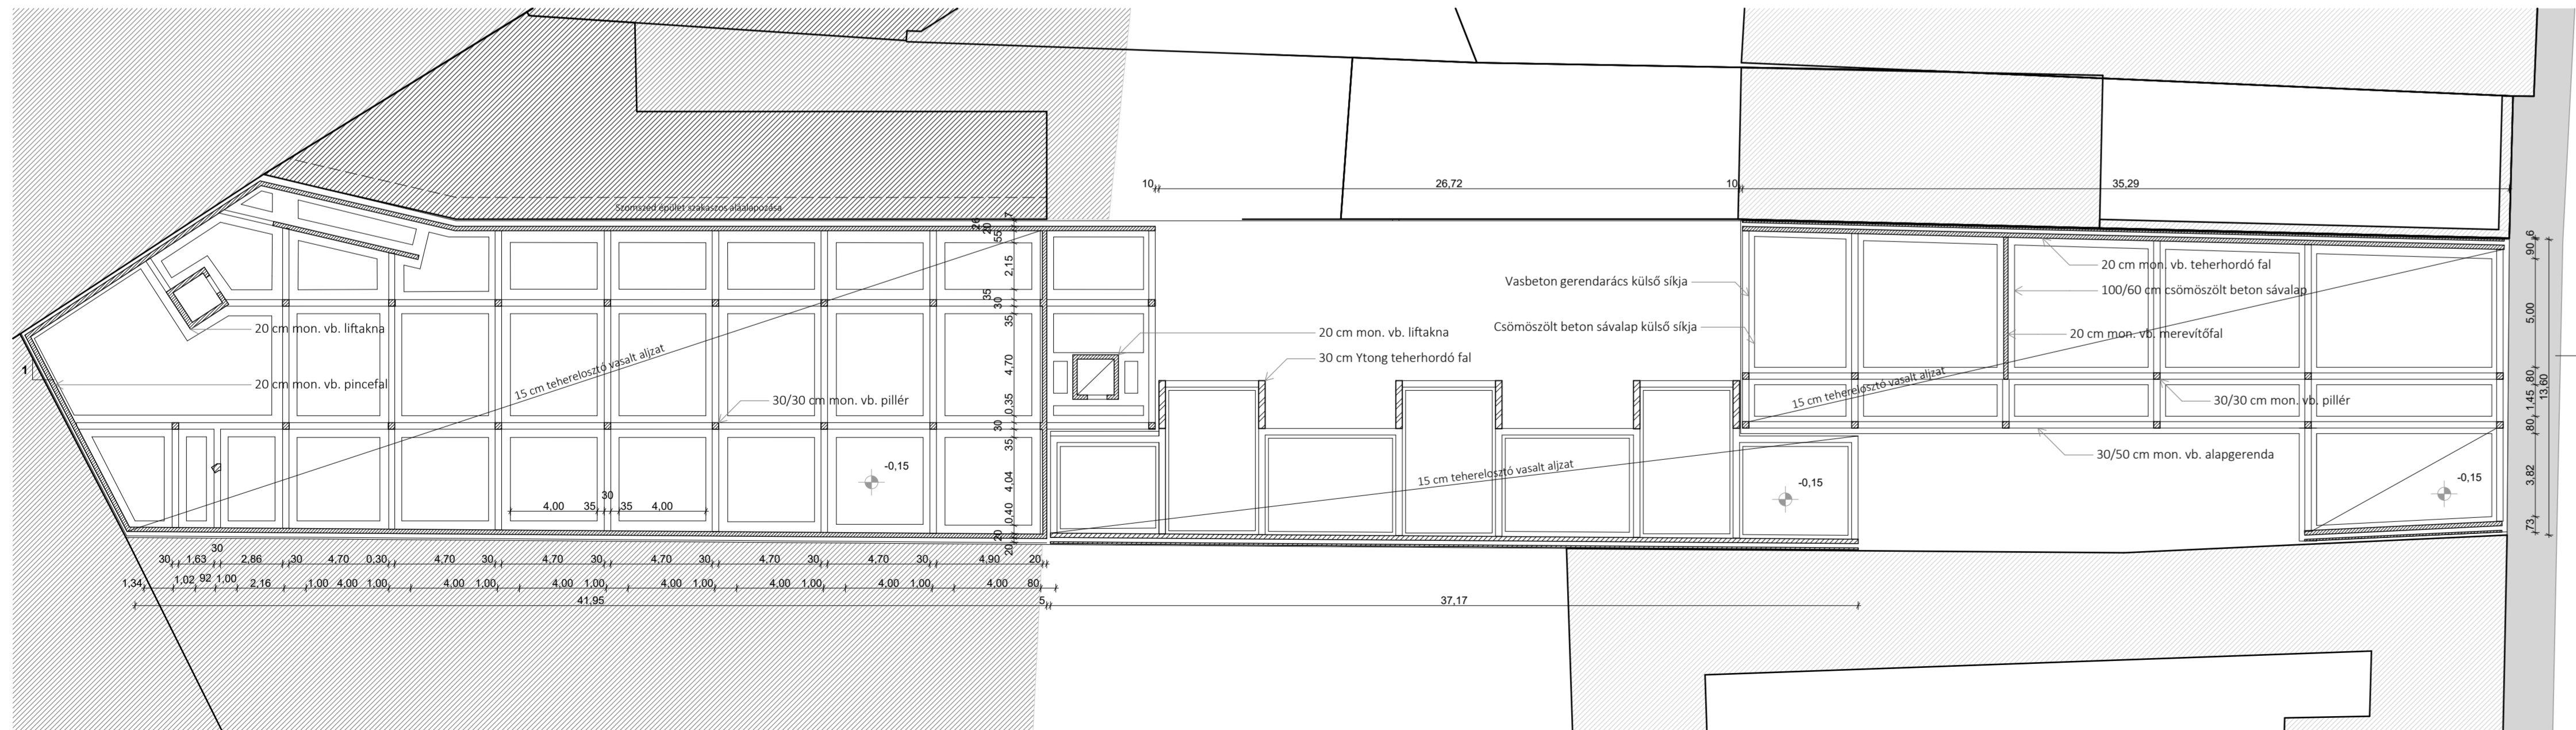

ALAPOZÁSI TERV
M=1:200

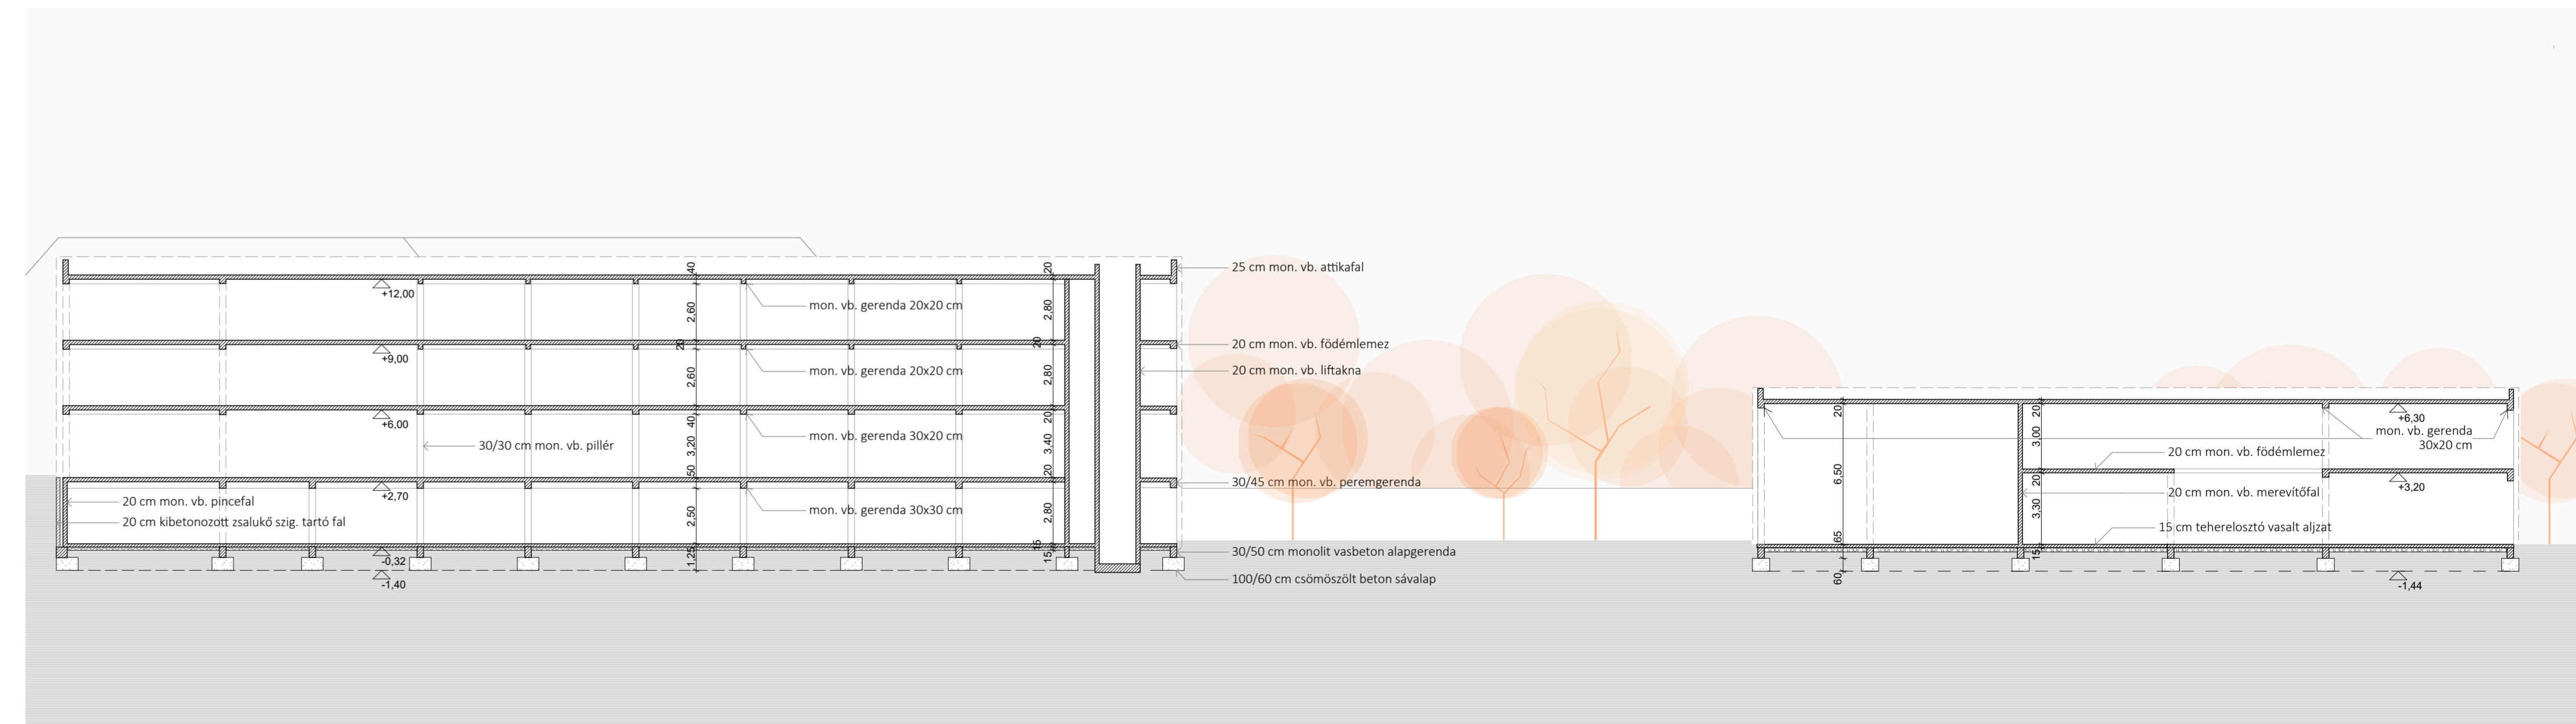

SZERKEZETI METSZET / 1-1
M=1:200