









beépítés kialakító tényezők


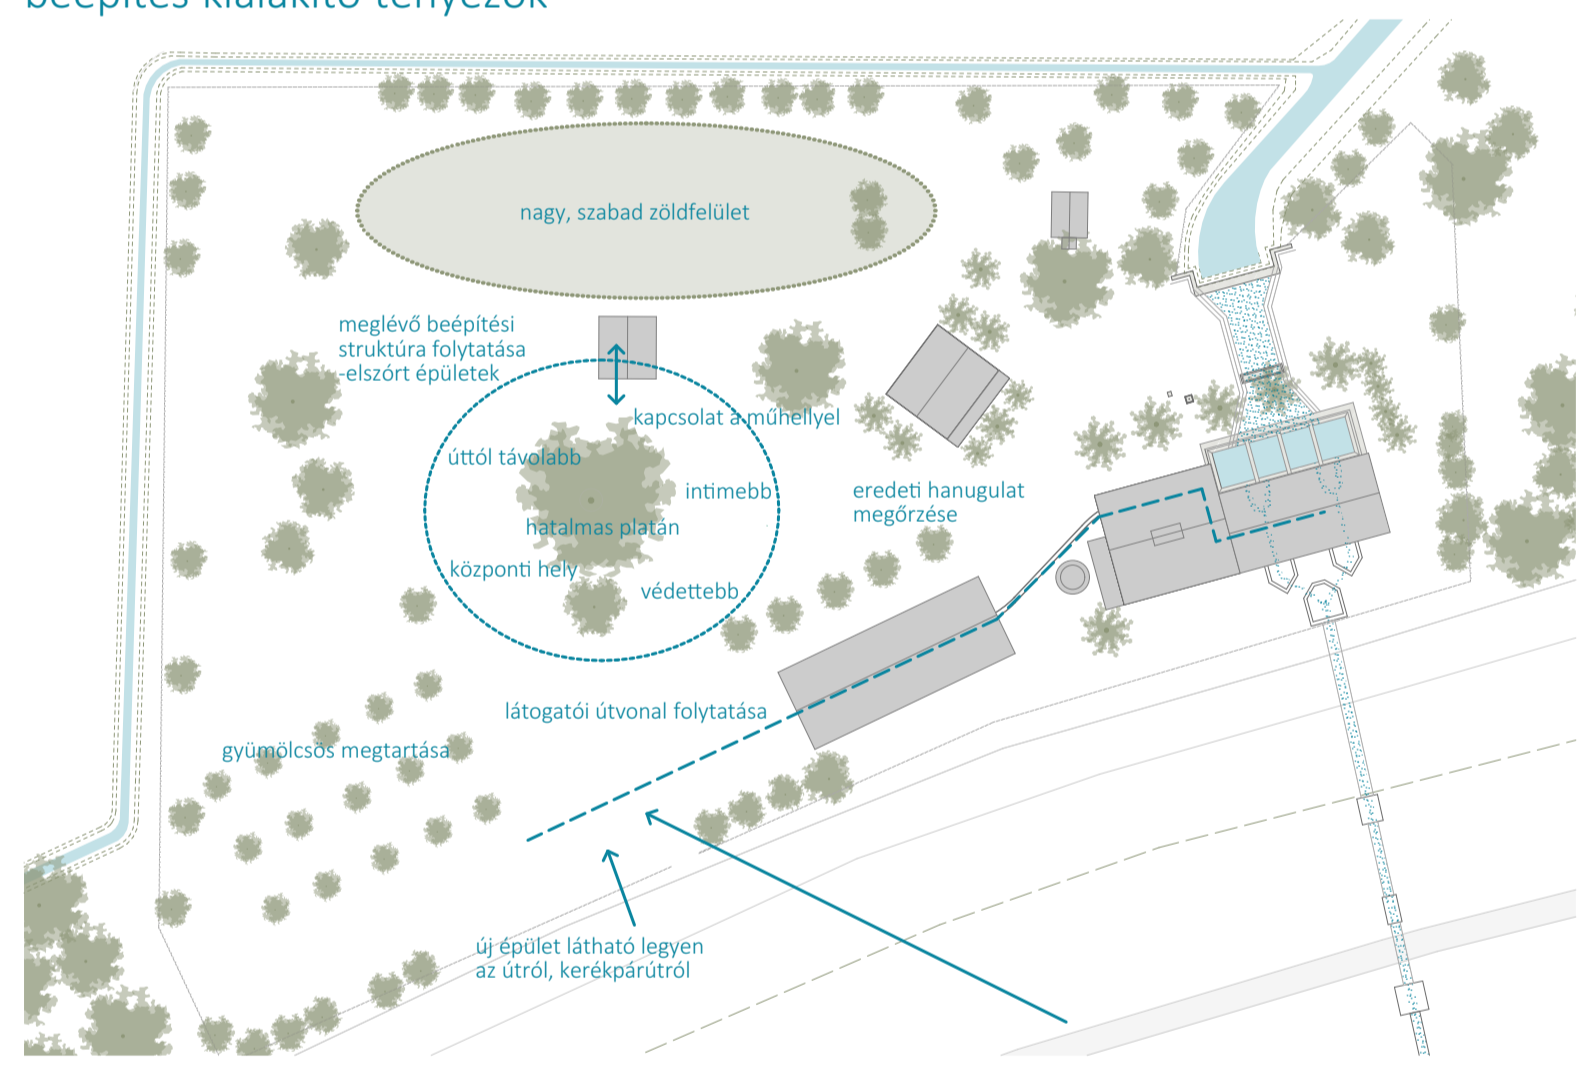


beépítés működése, funkciókat kialakító tényezők

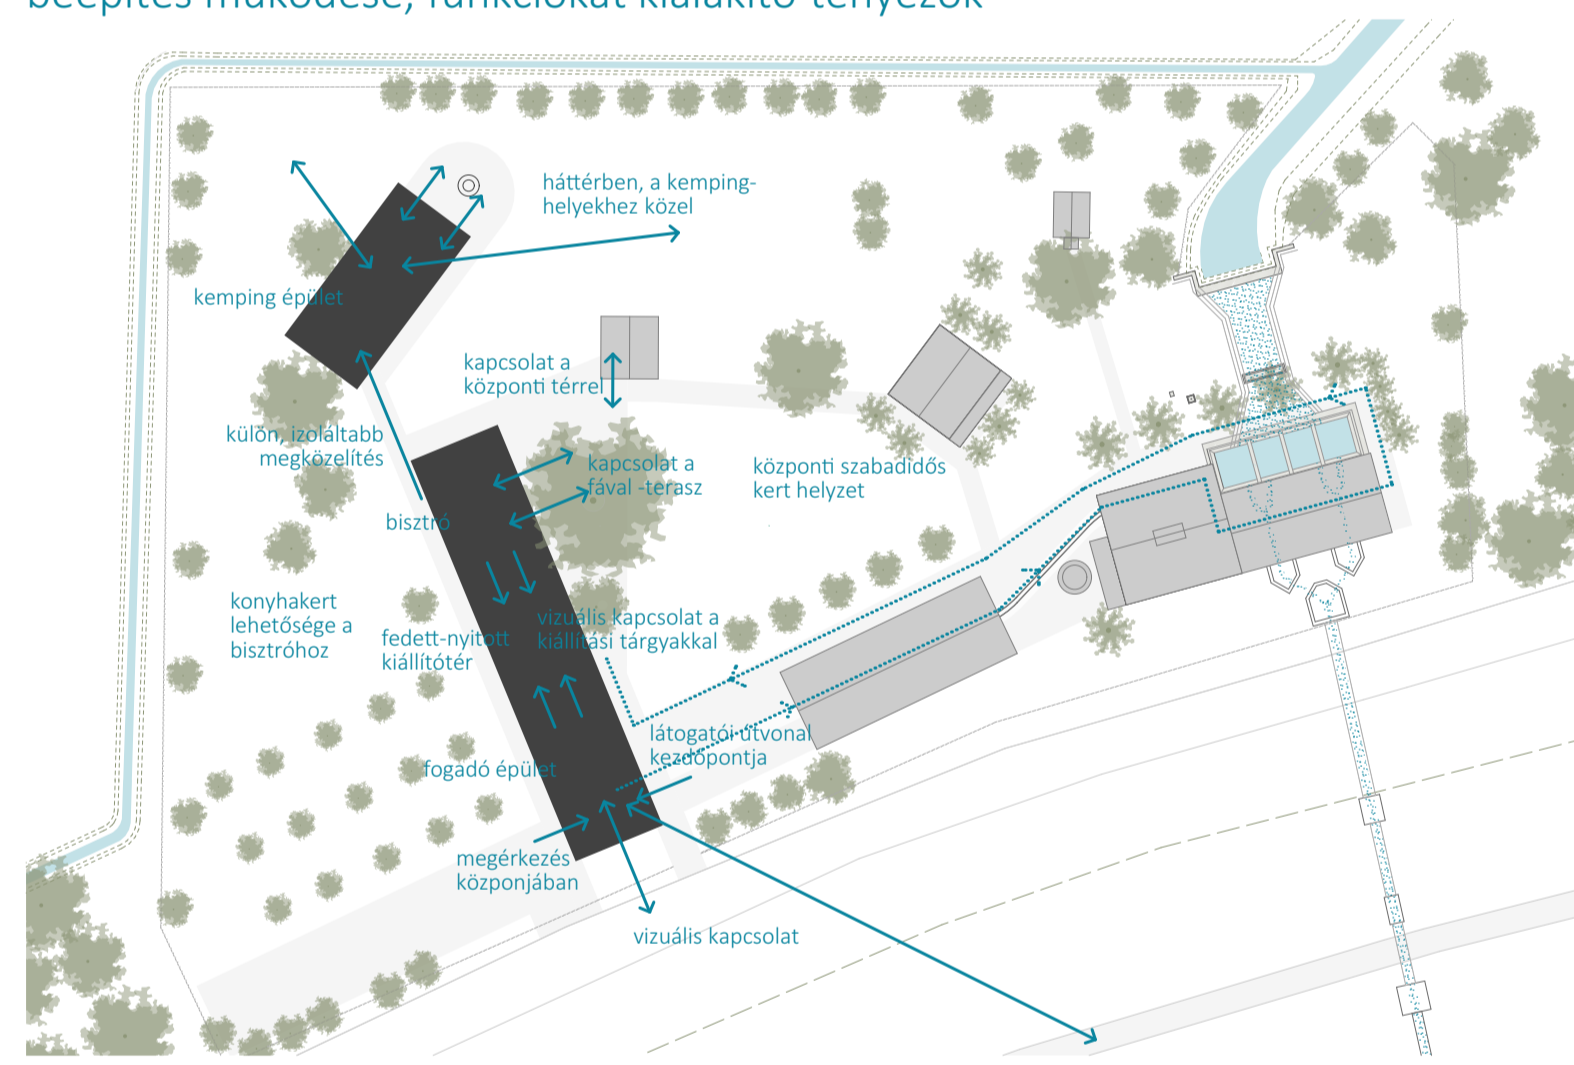


forma, épület jellege

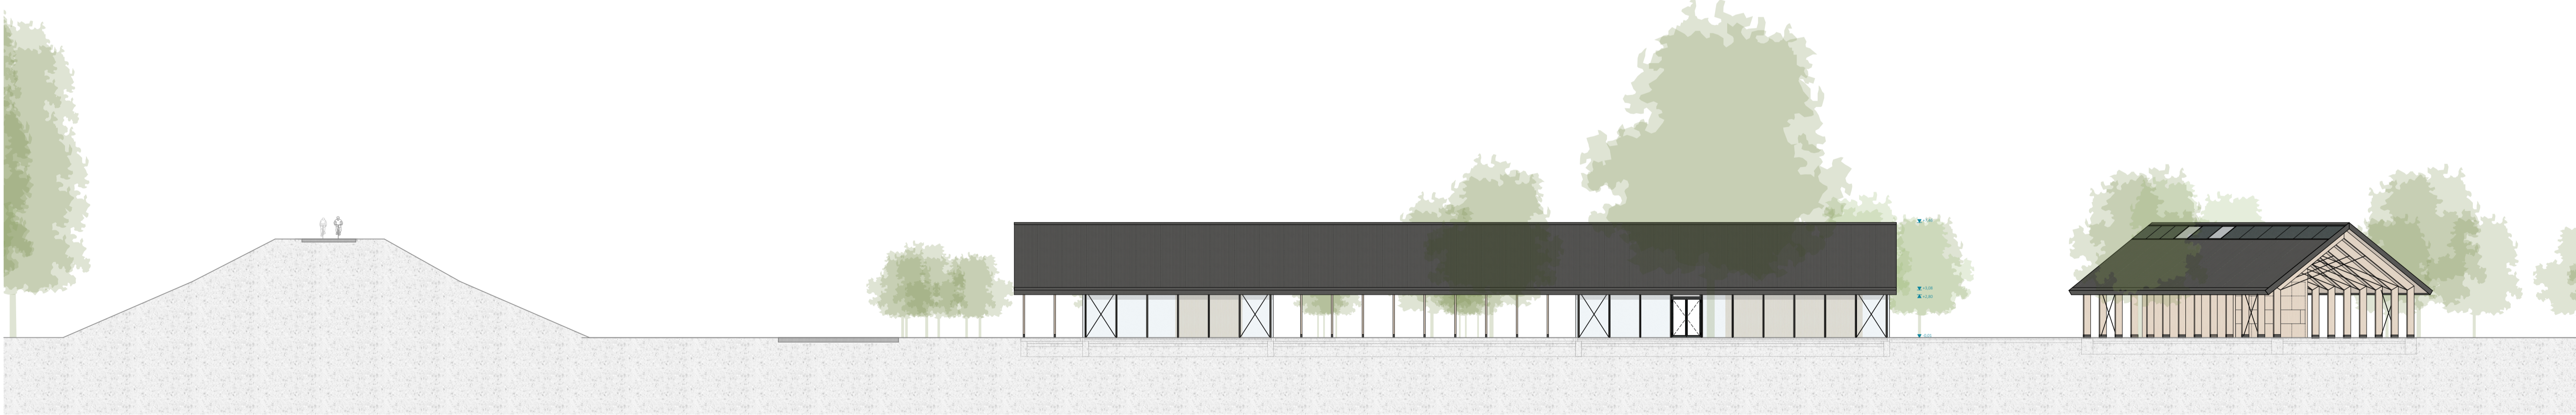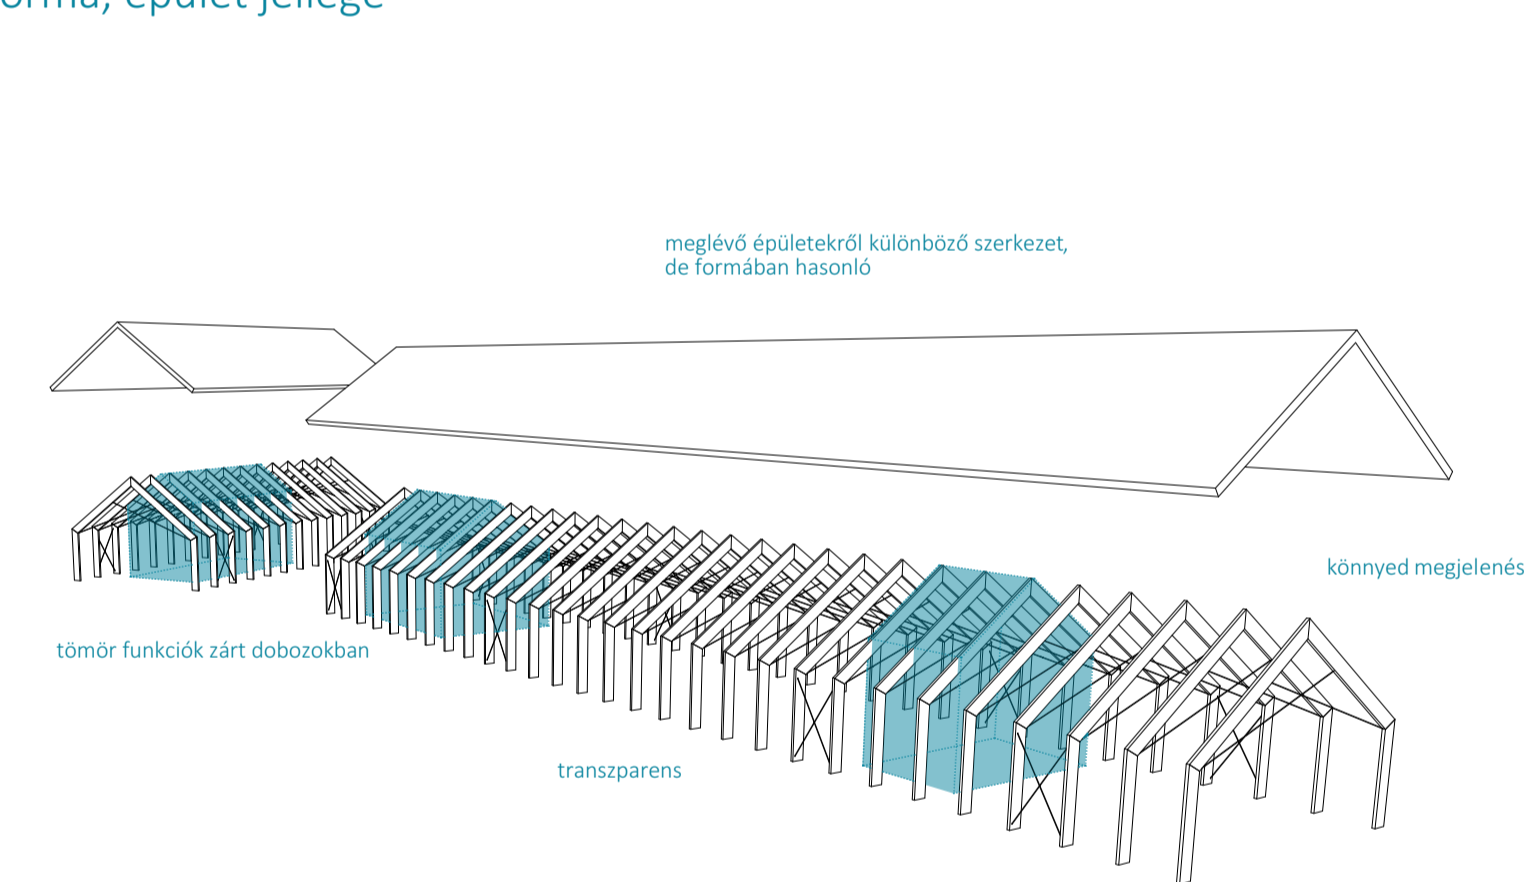


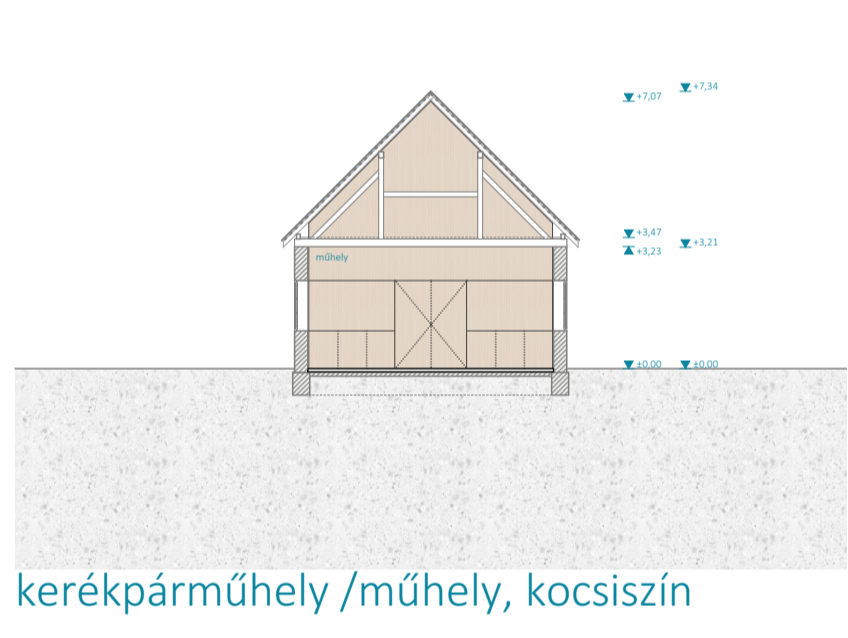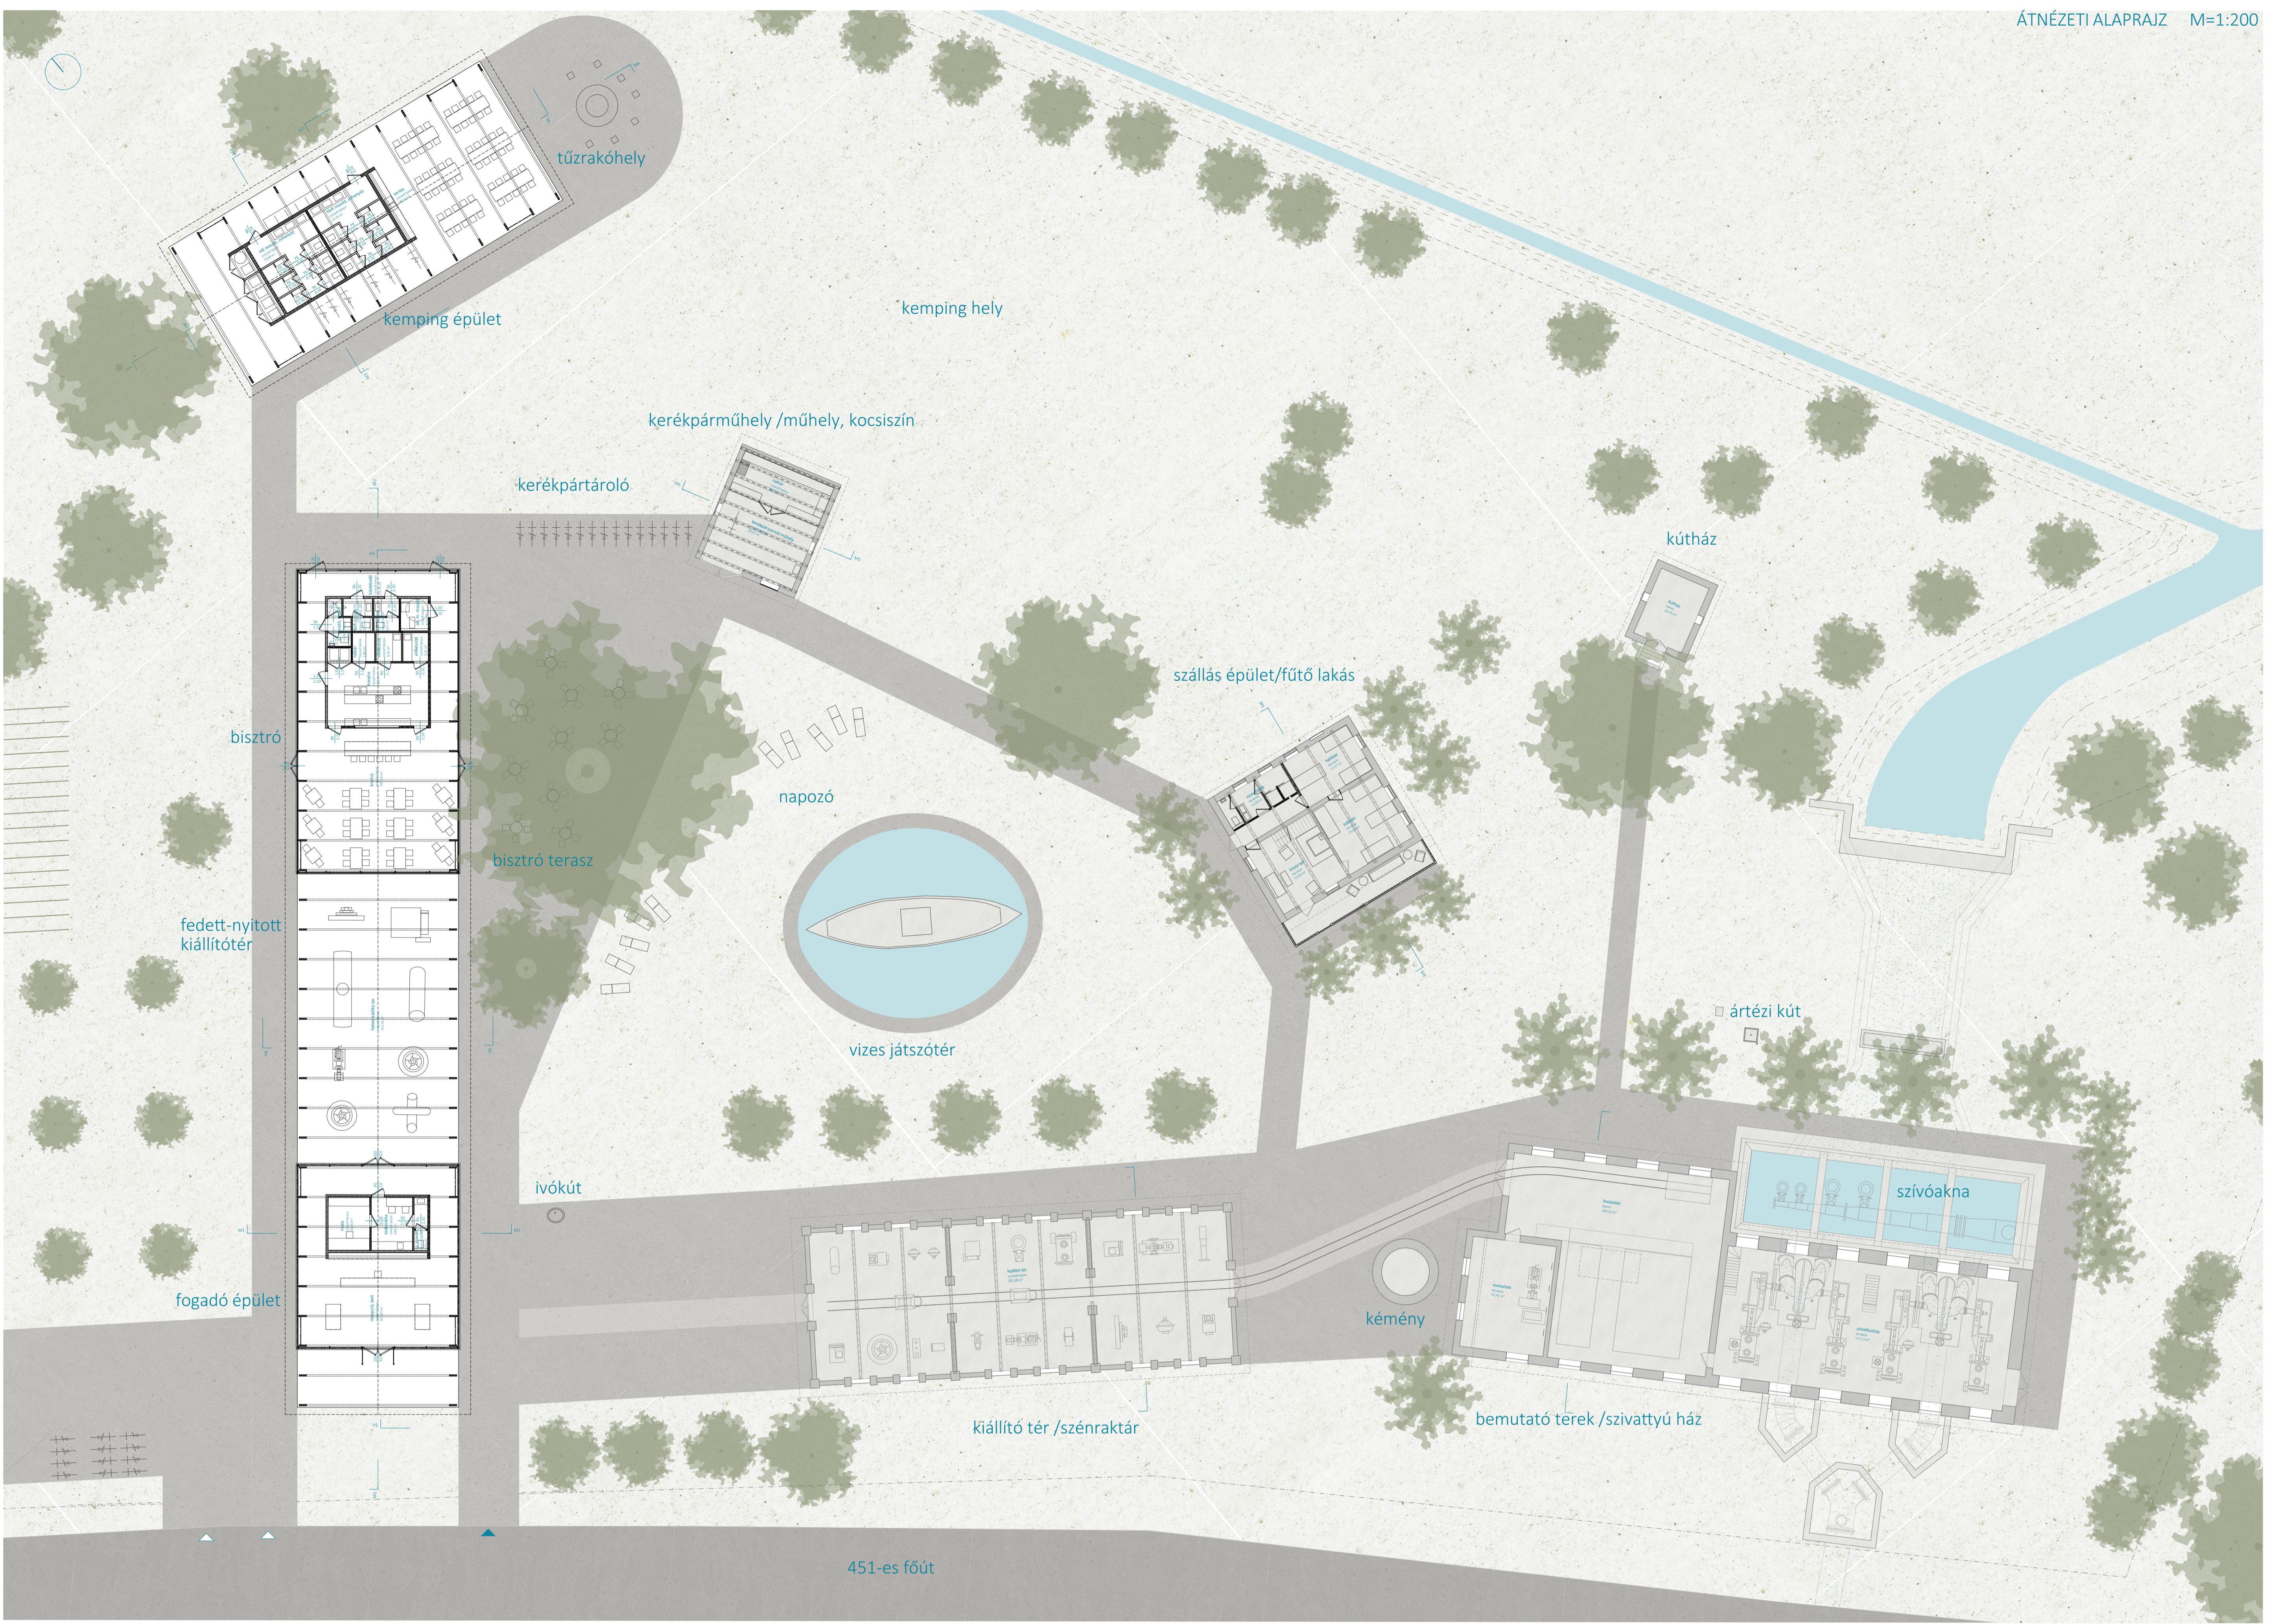


kerékpárműhely /műhely, kocsiszín

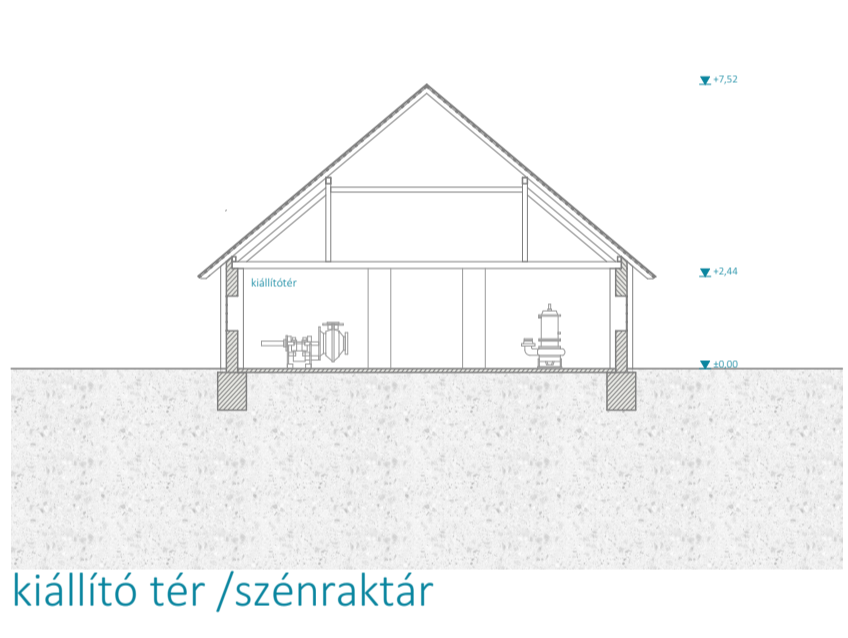


kiállító tér /szénraktár

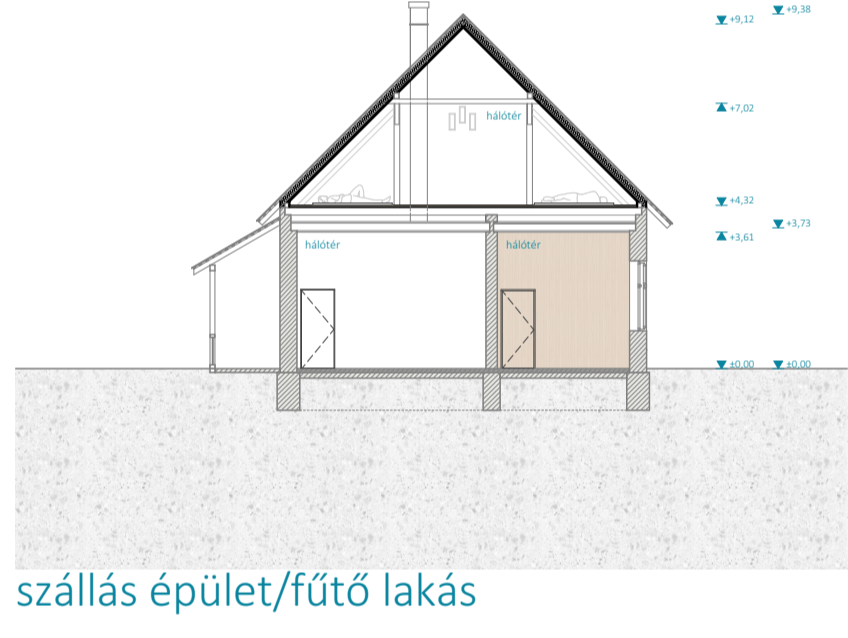


szállás épület/fűtő lakás

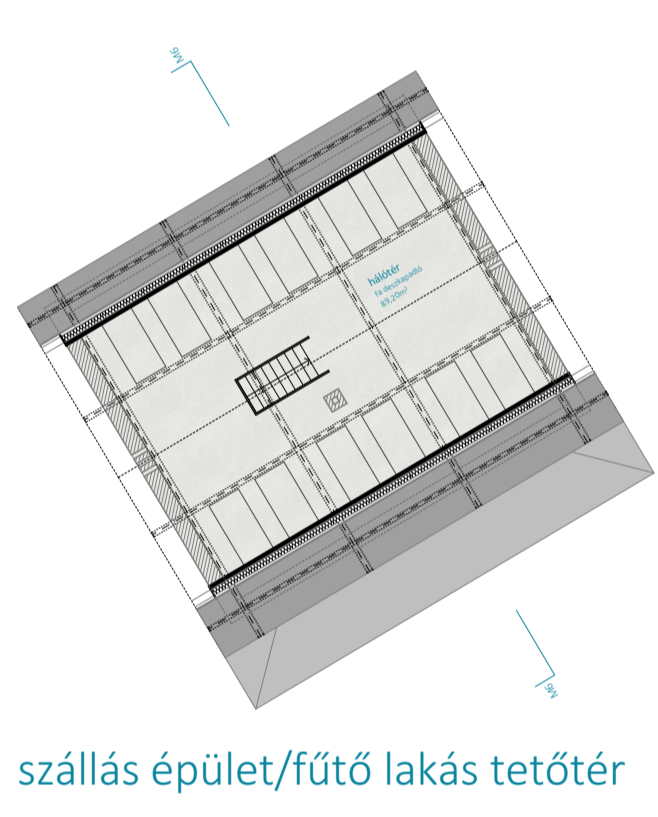


szállás épület/fűtő lakás tetőtér

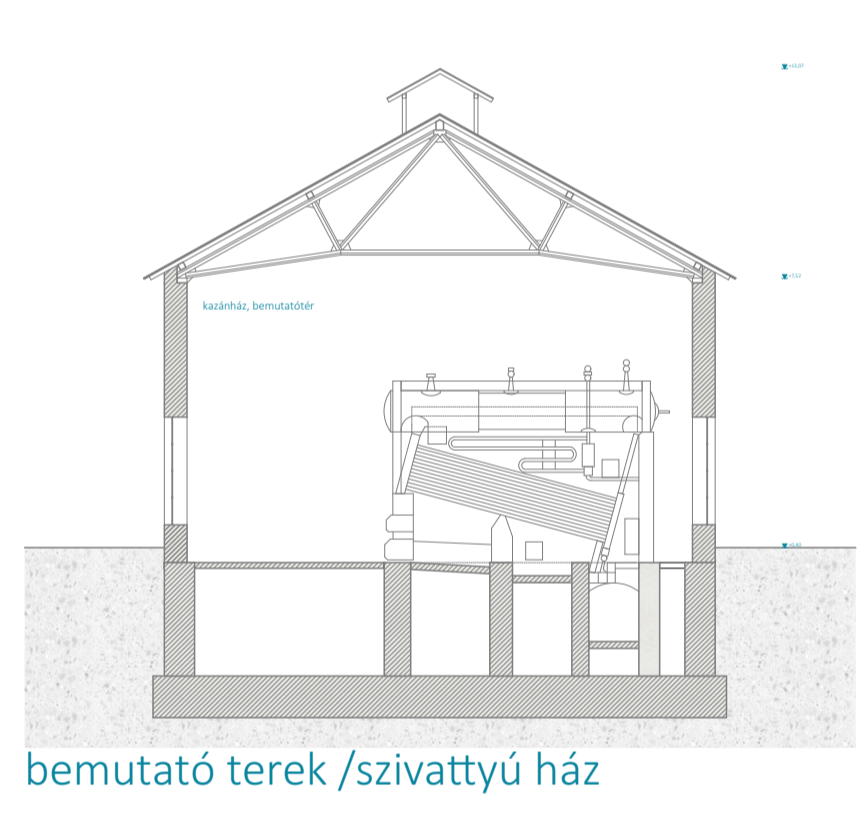


bemutató terek /szivattyú ház

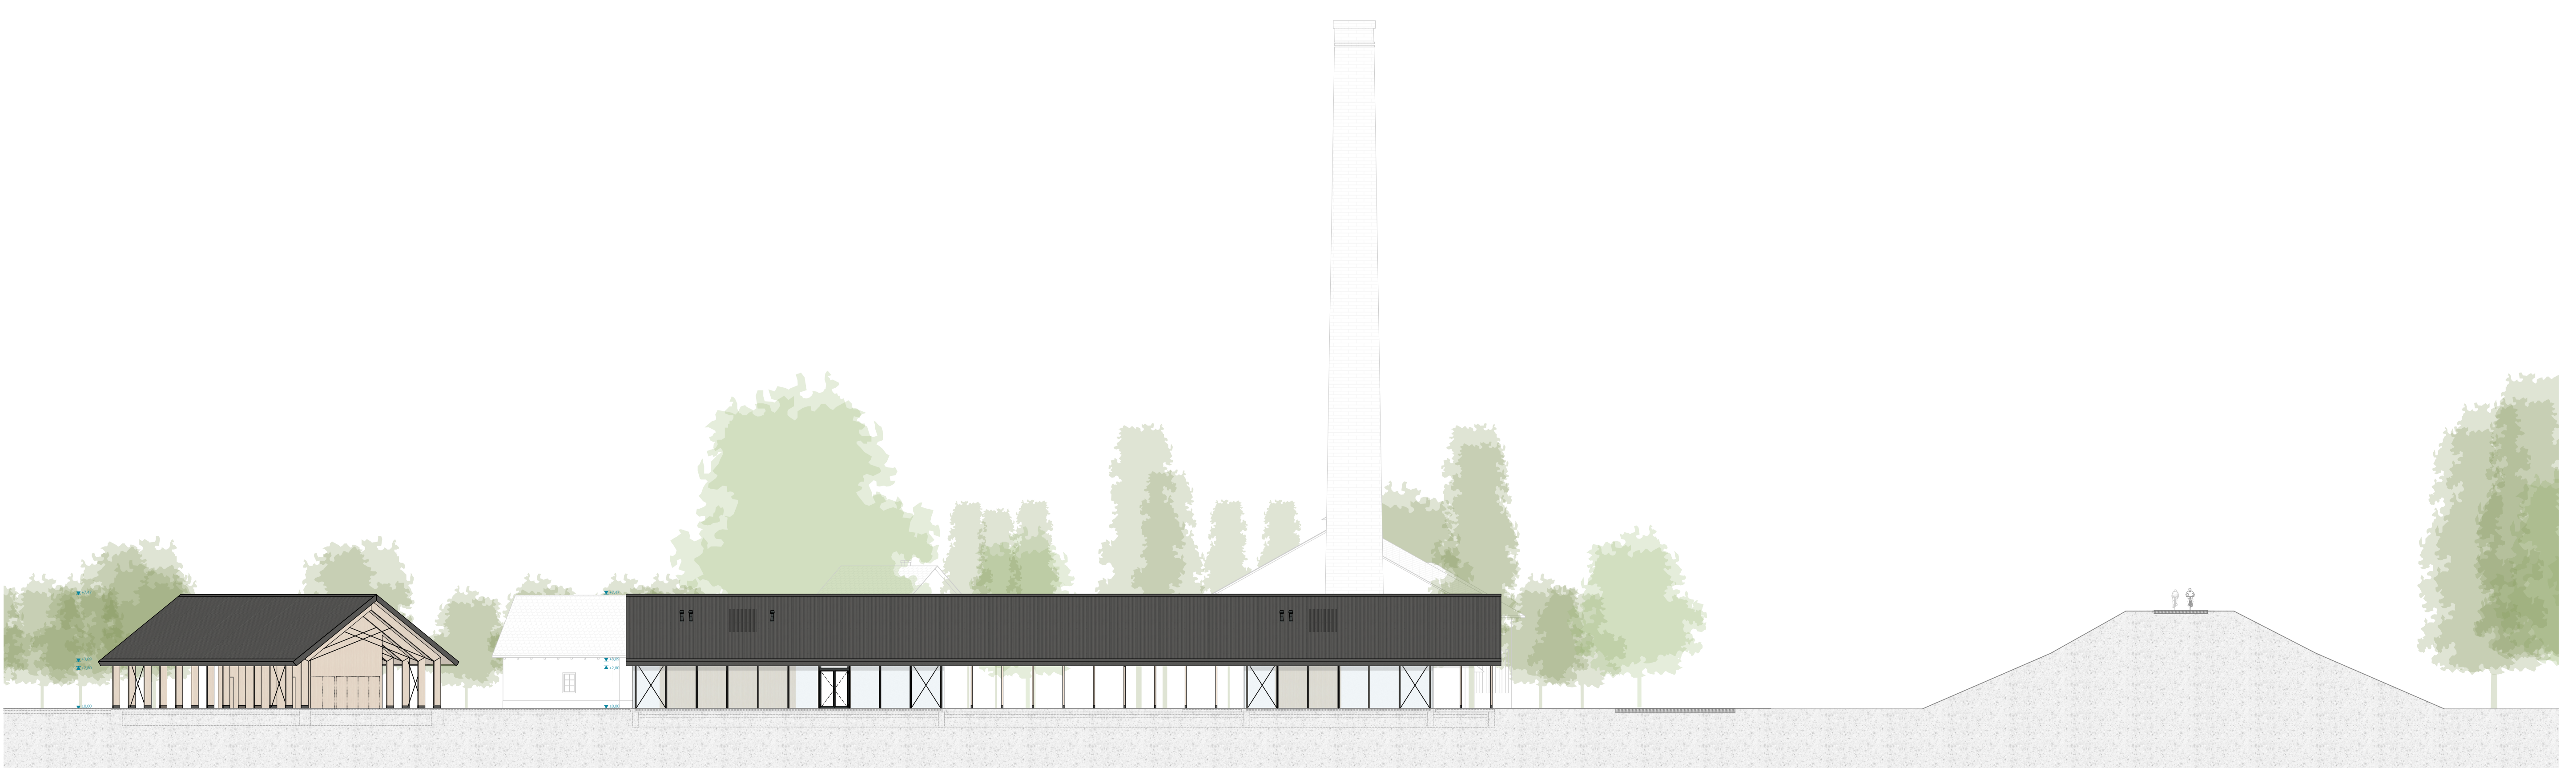


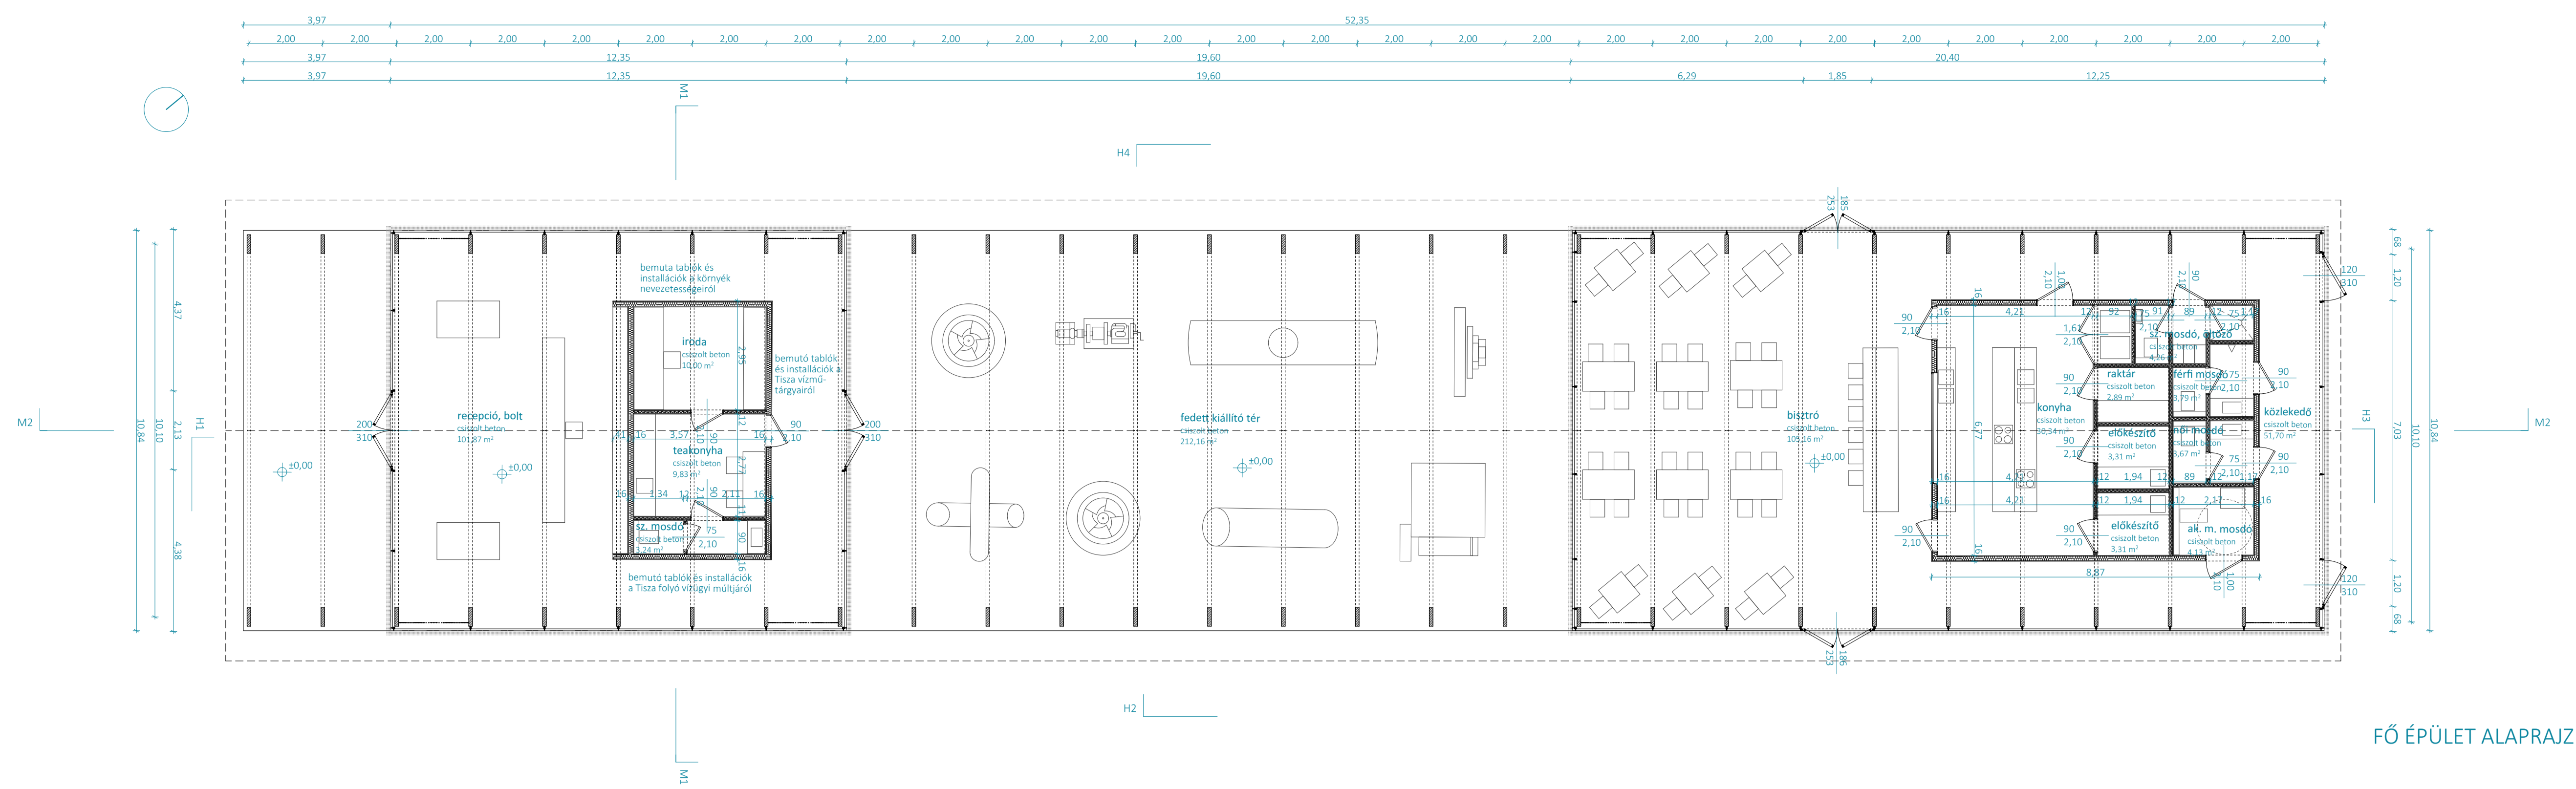


FŐ ÉPÜLET ALAPRAJZ M=1:100

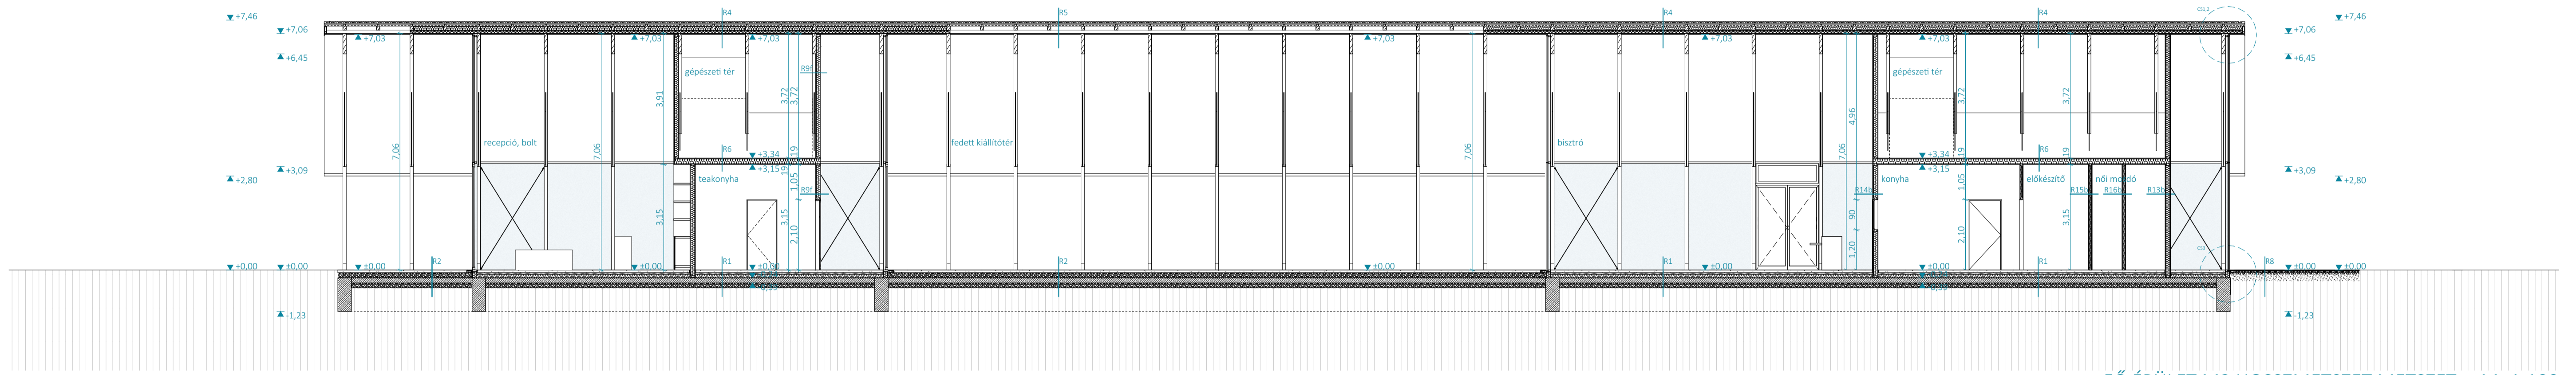


FŐ ÉPÜLET M2 HOSSZMETSZET METSZET M=1:100

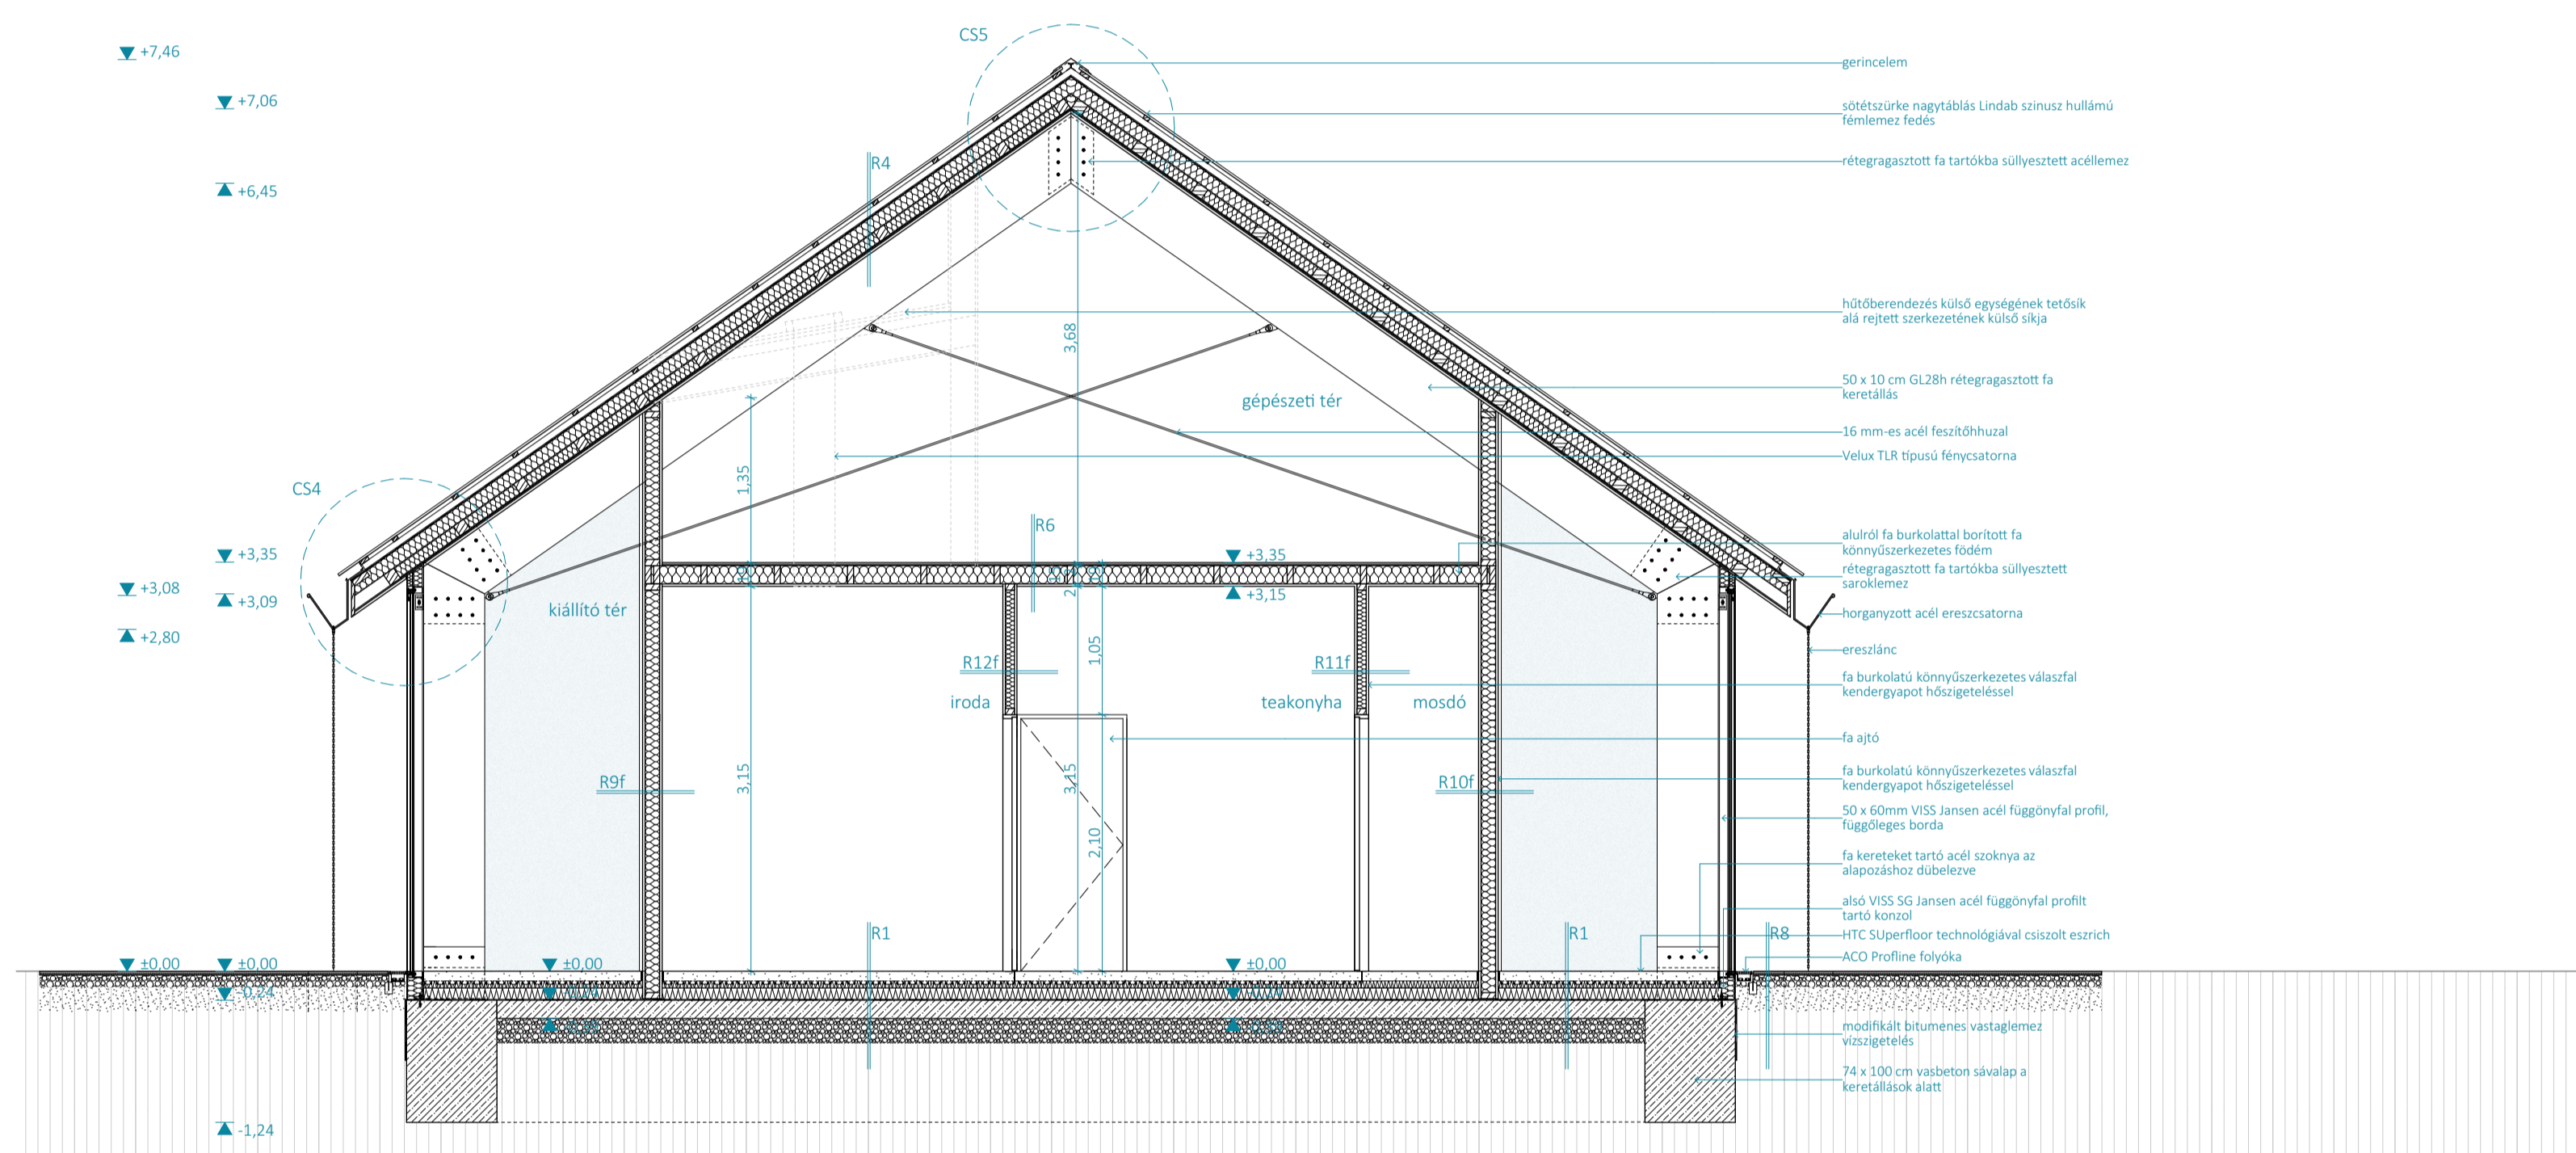


FŐ ÉPÜLET M1 KERESZTMETSZET M=1:50

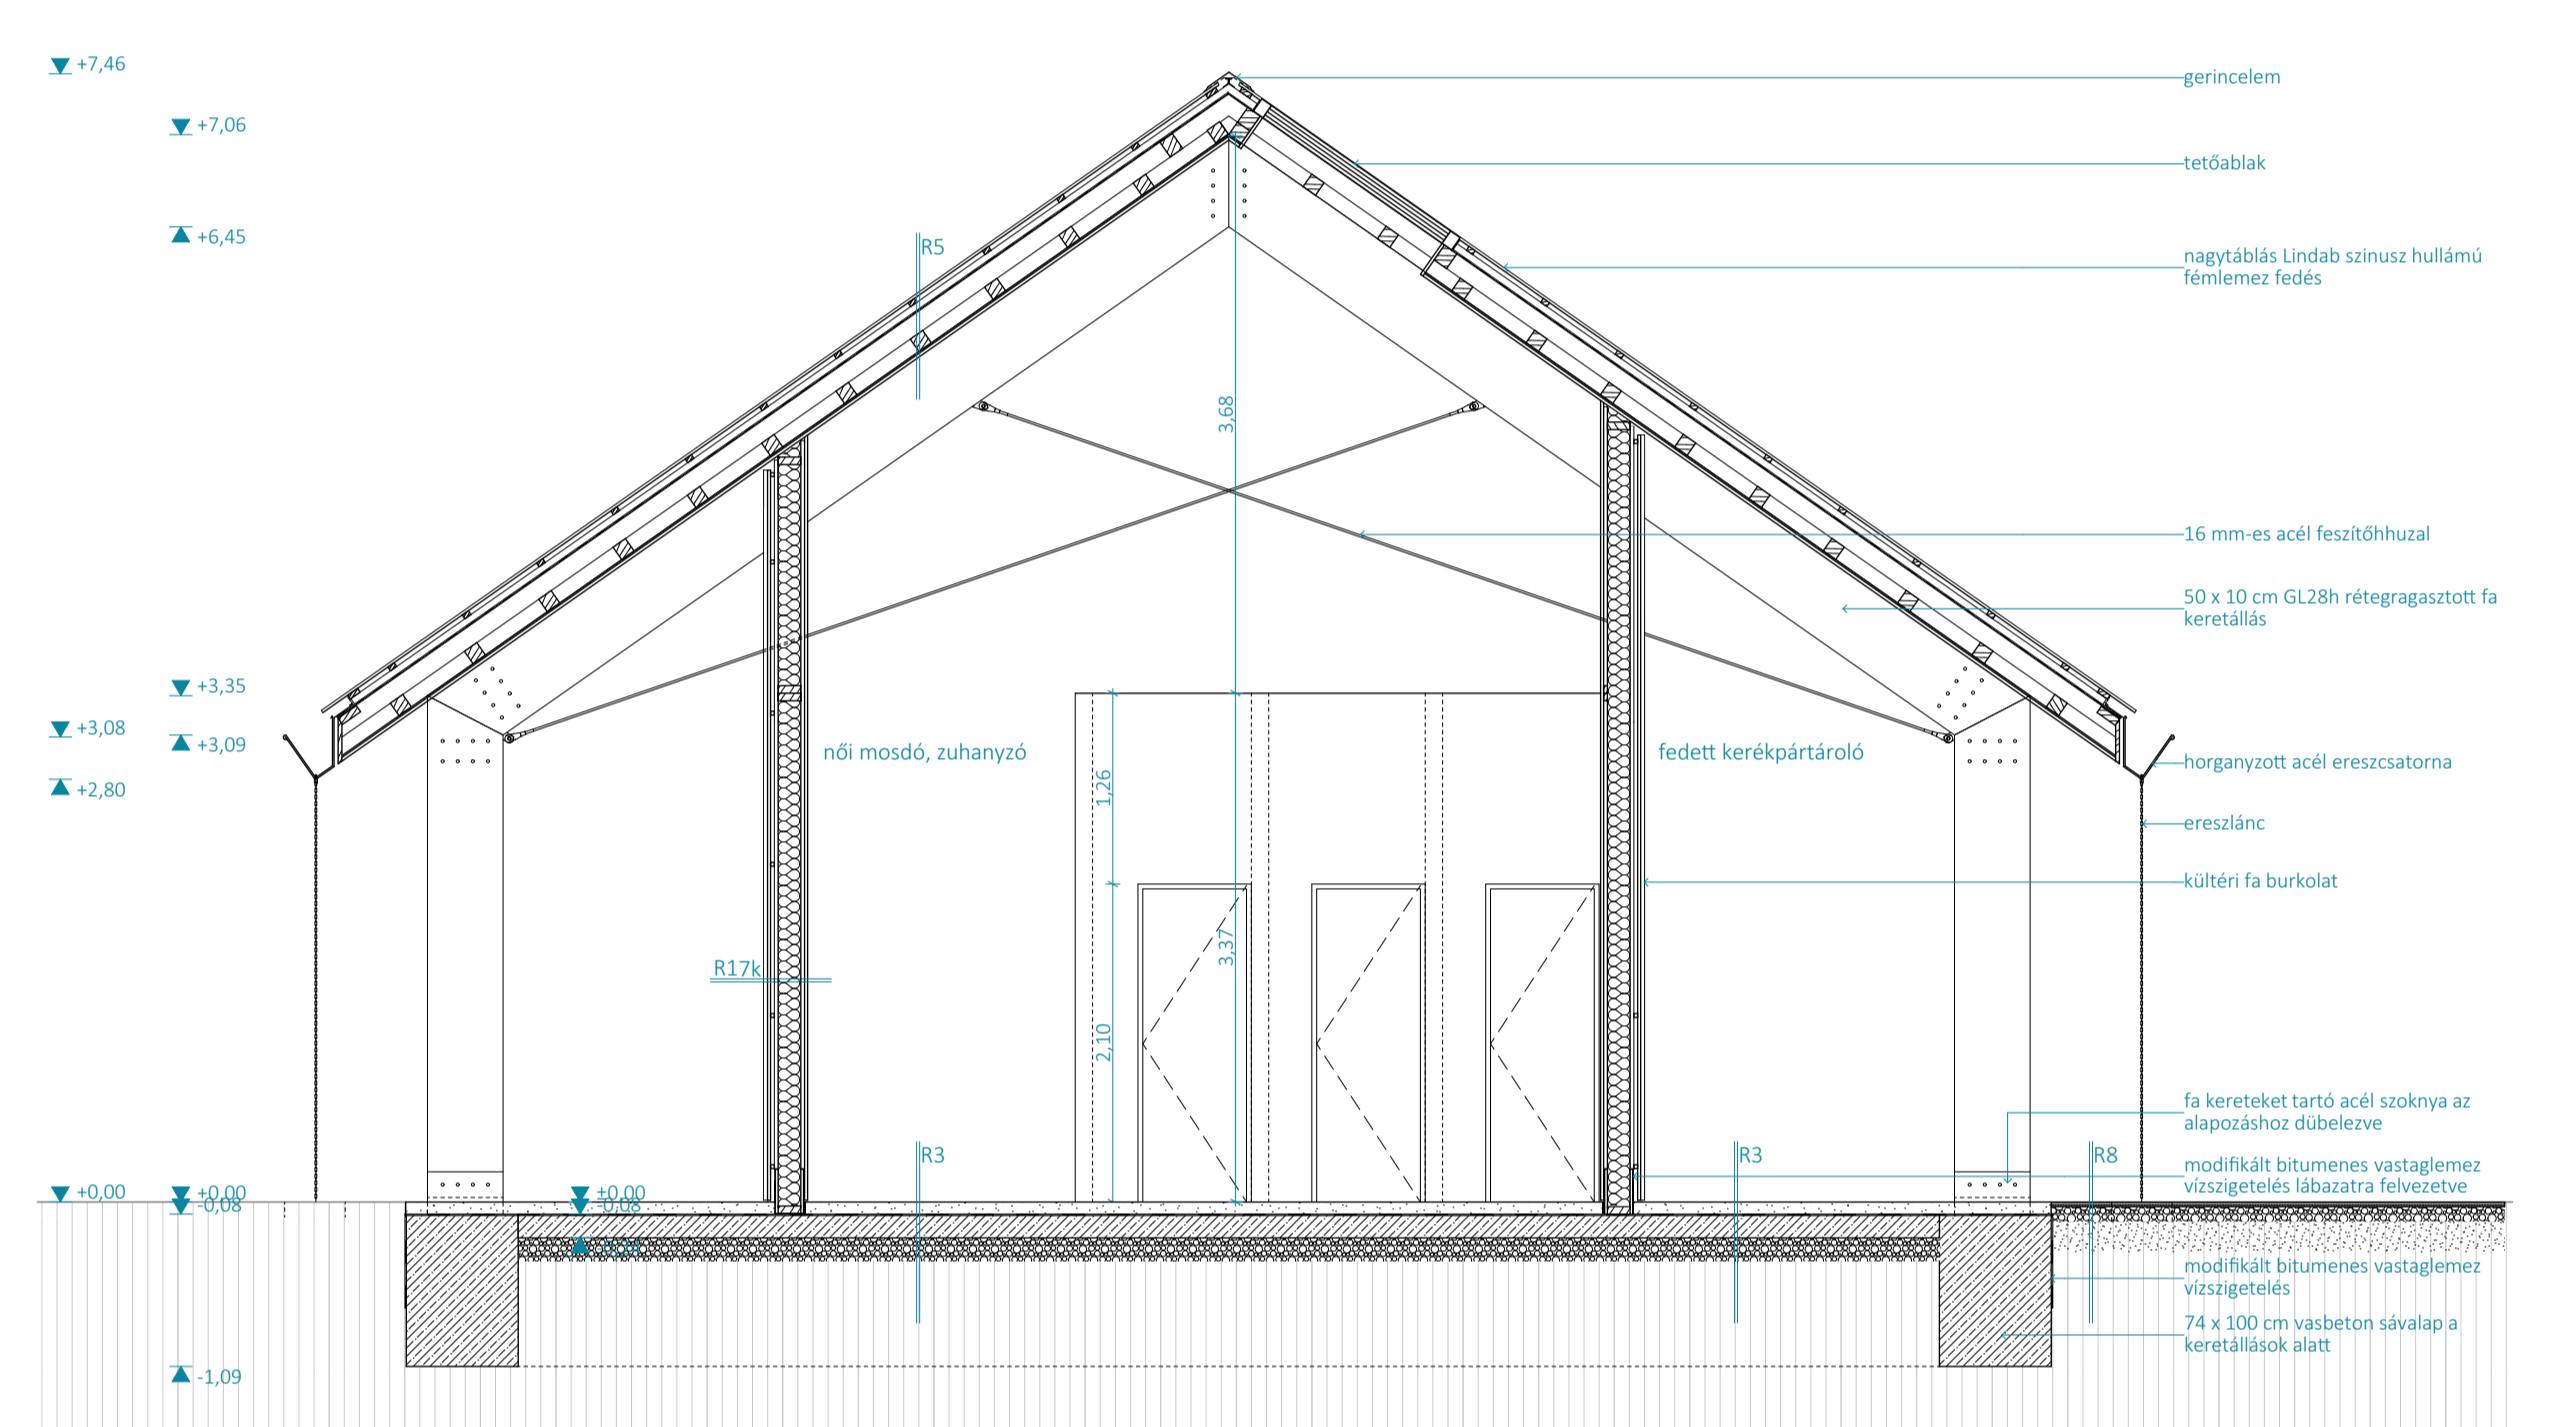

KEMPING ÉPÜLET M3 KERESZTMETSZET M=1:50

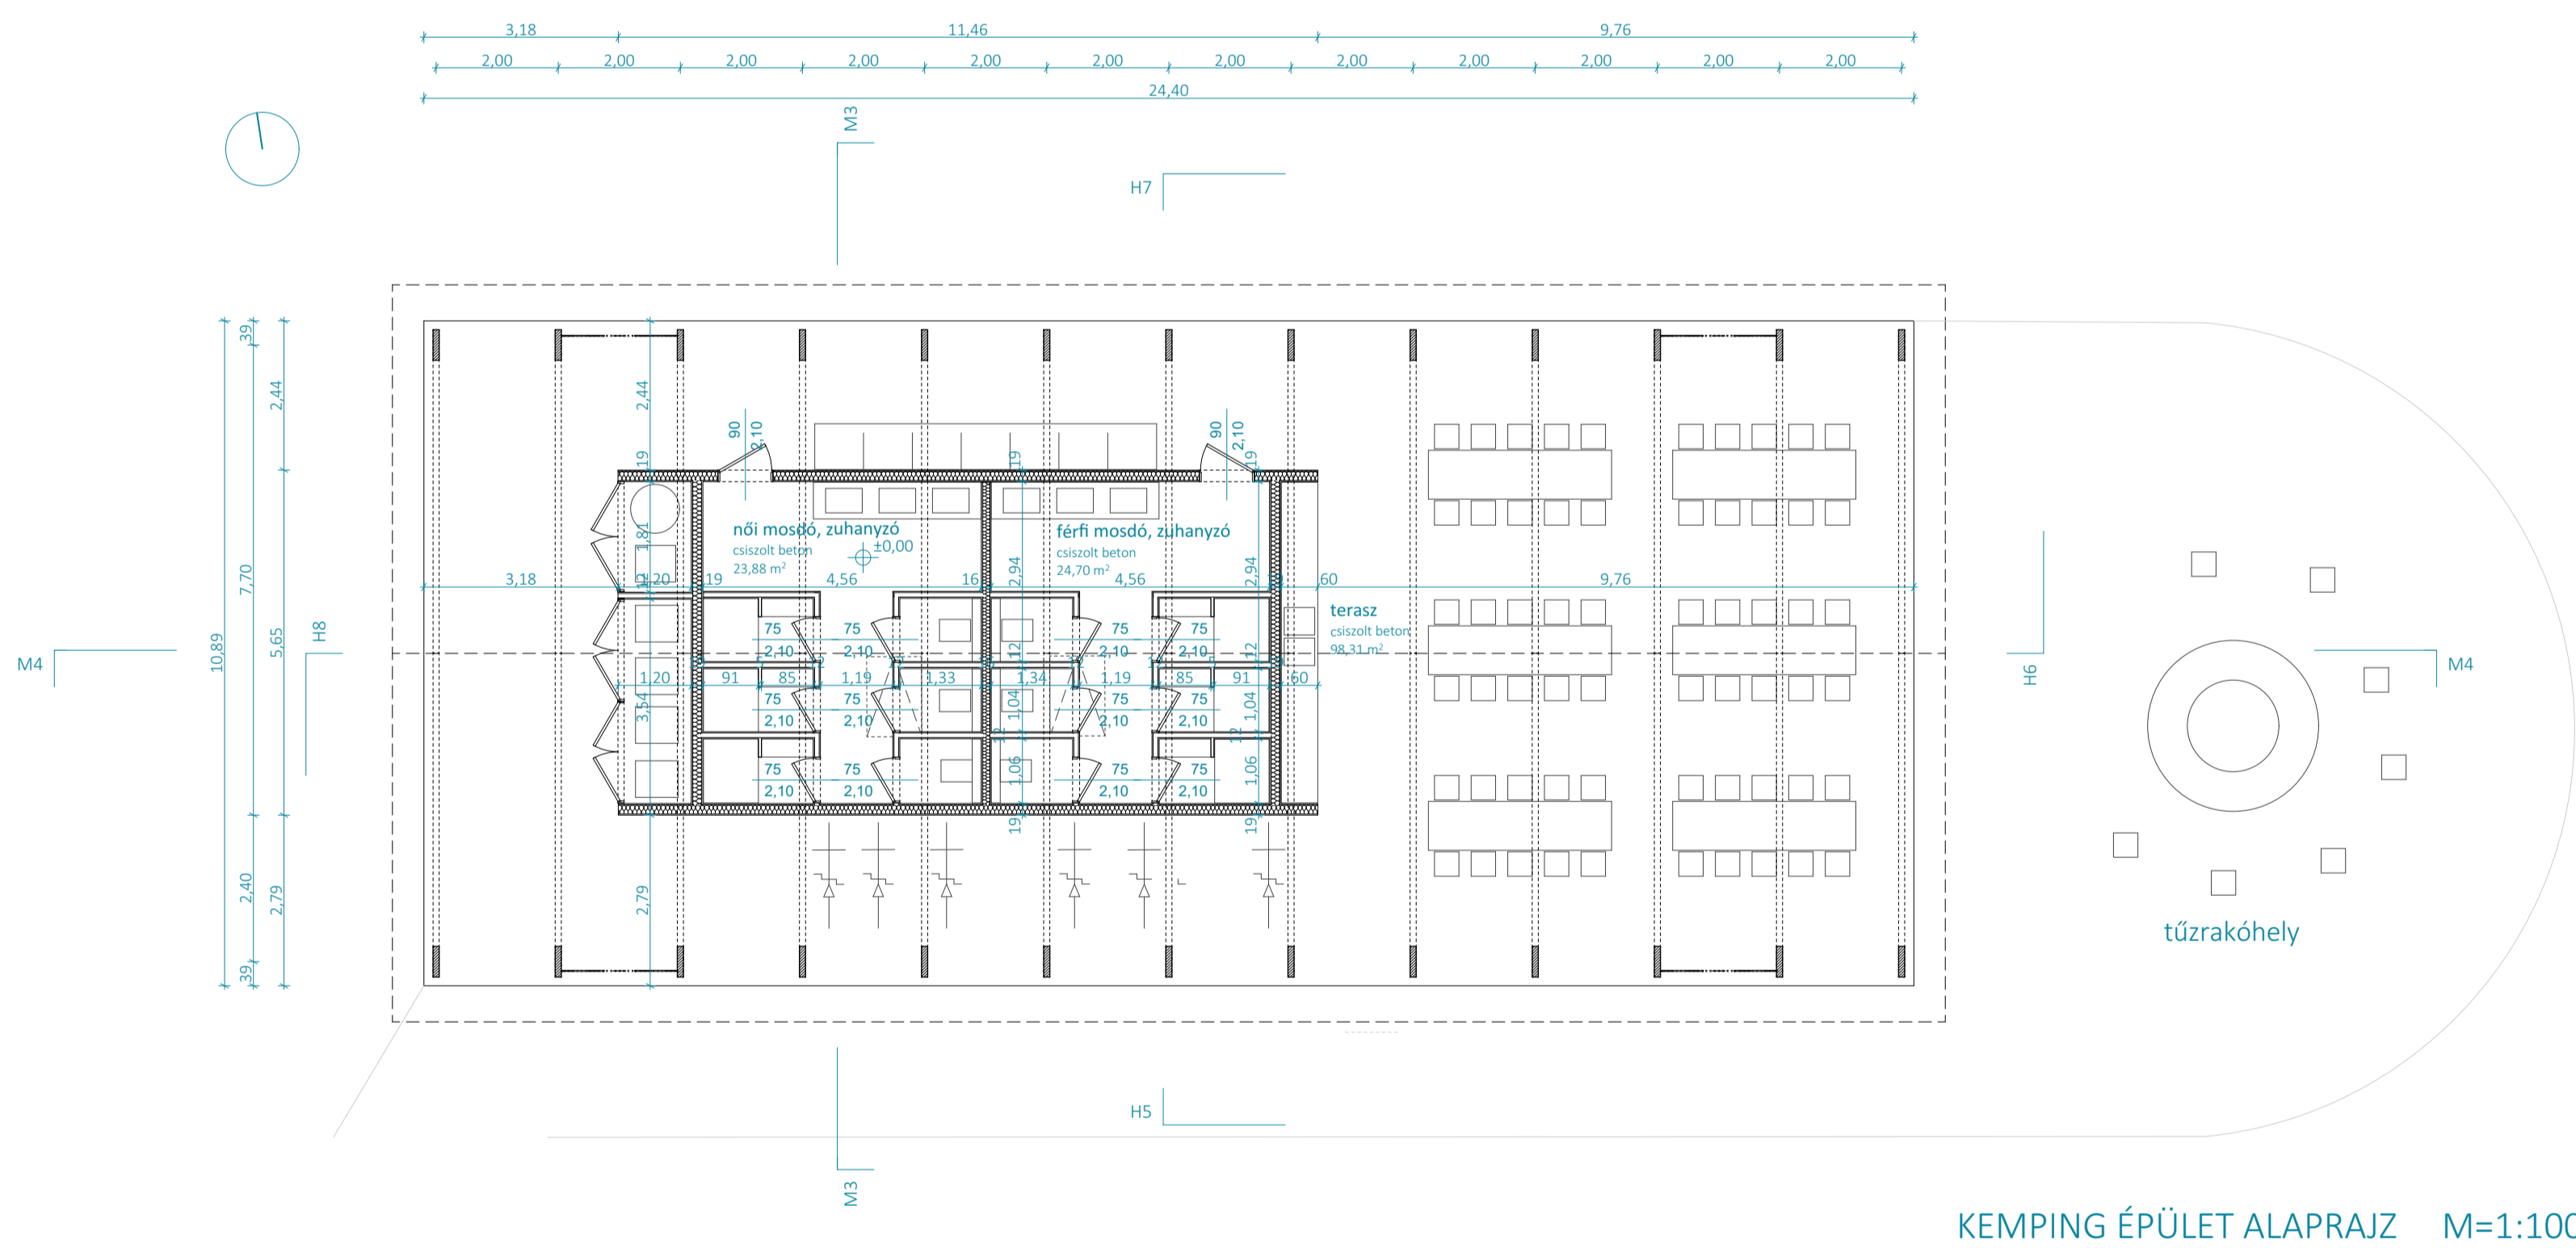


KEMPING ÉPÜLET ALAPRAJZ M=1:100

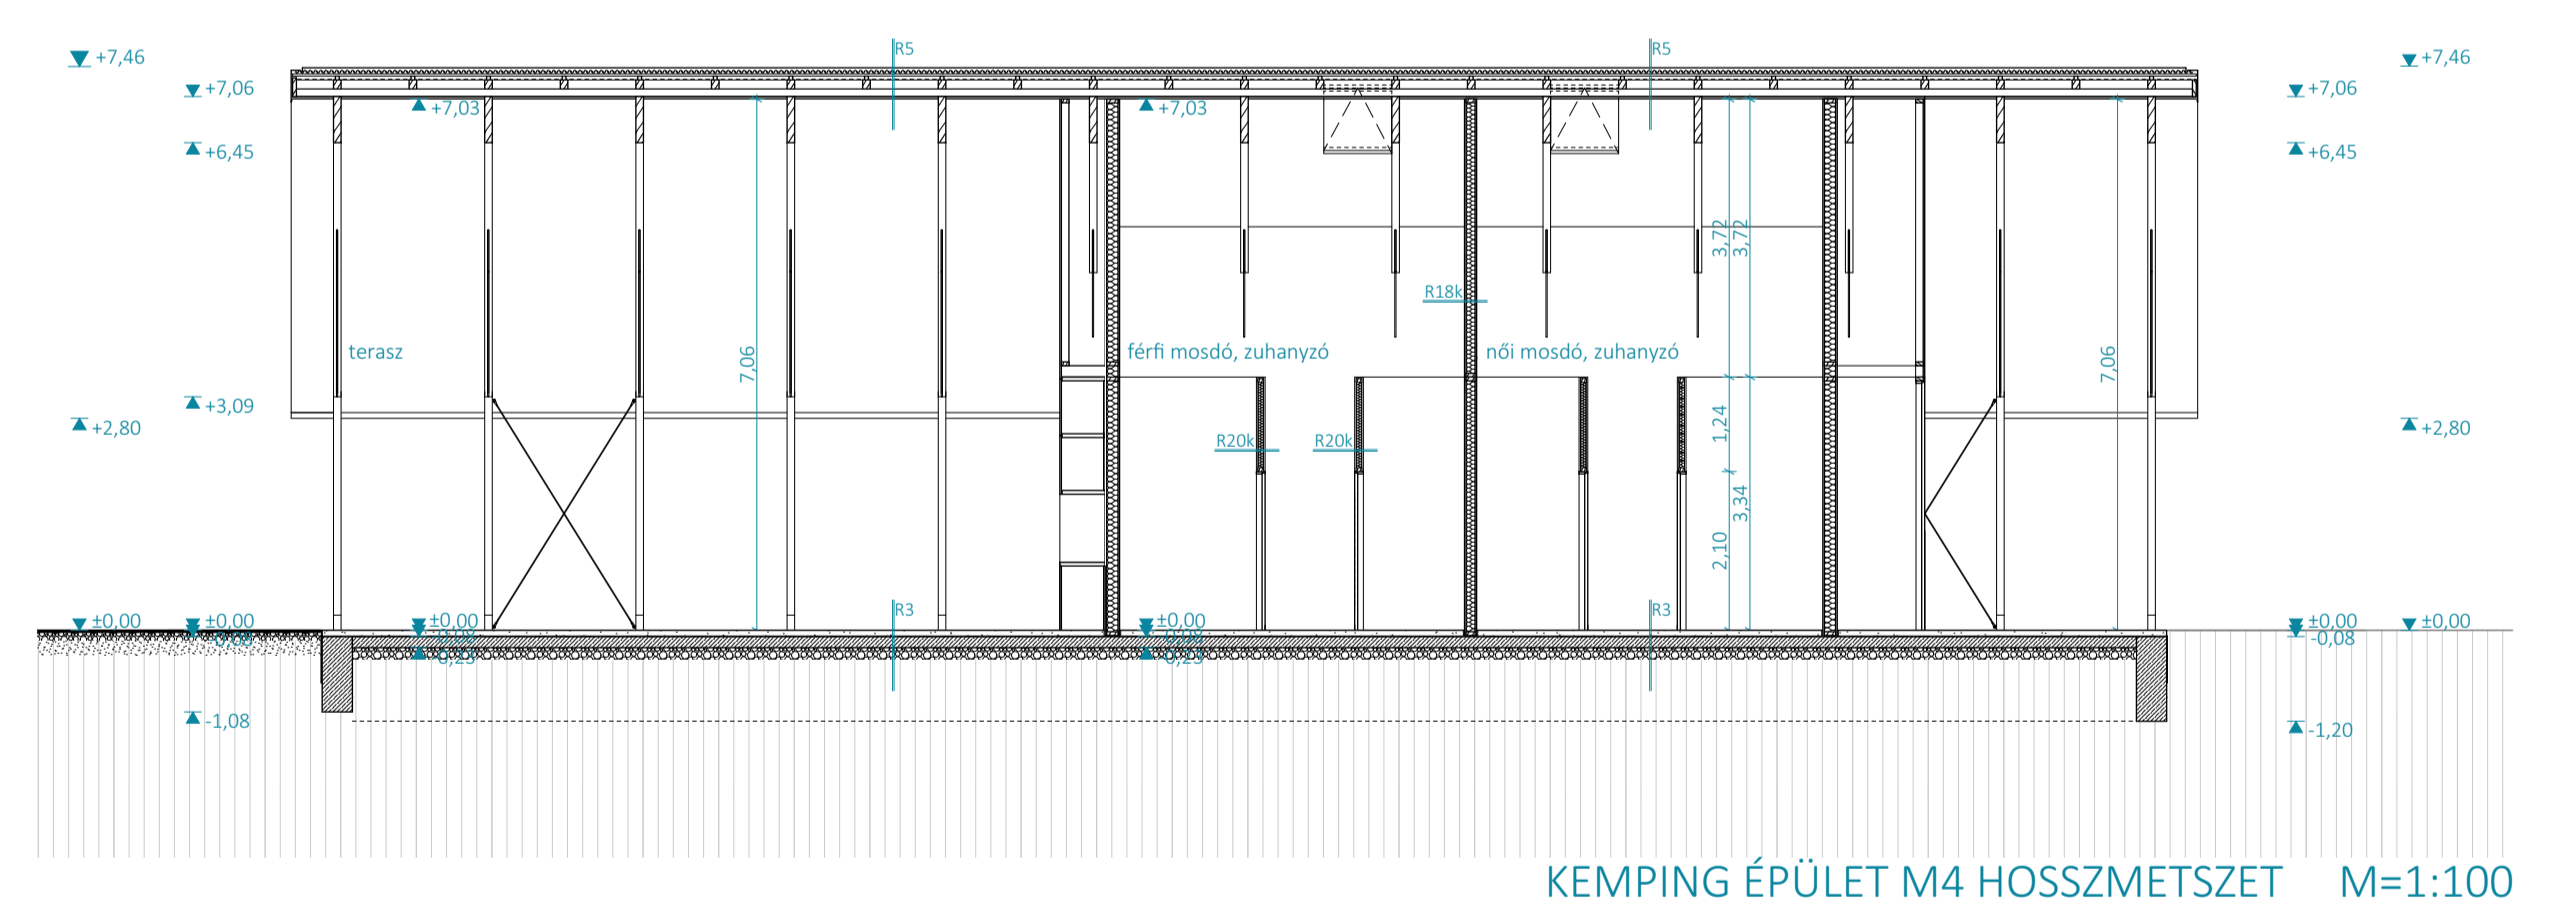


KEMPING ÉPÜLET M4 HOSSZMETSZET M=1:100




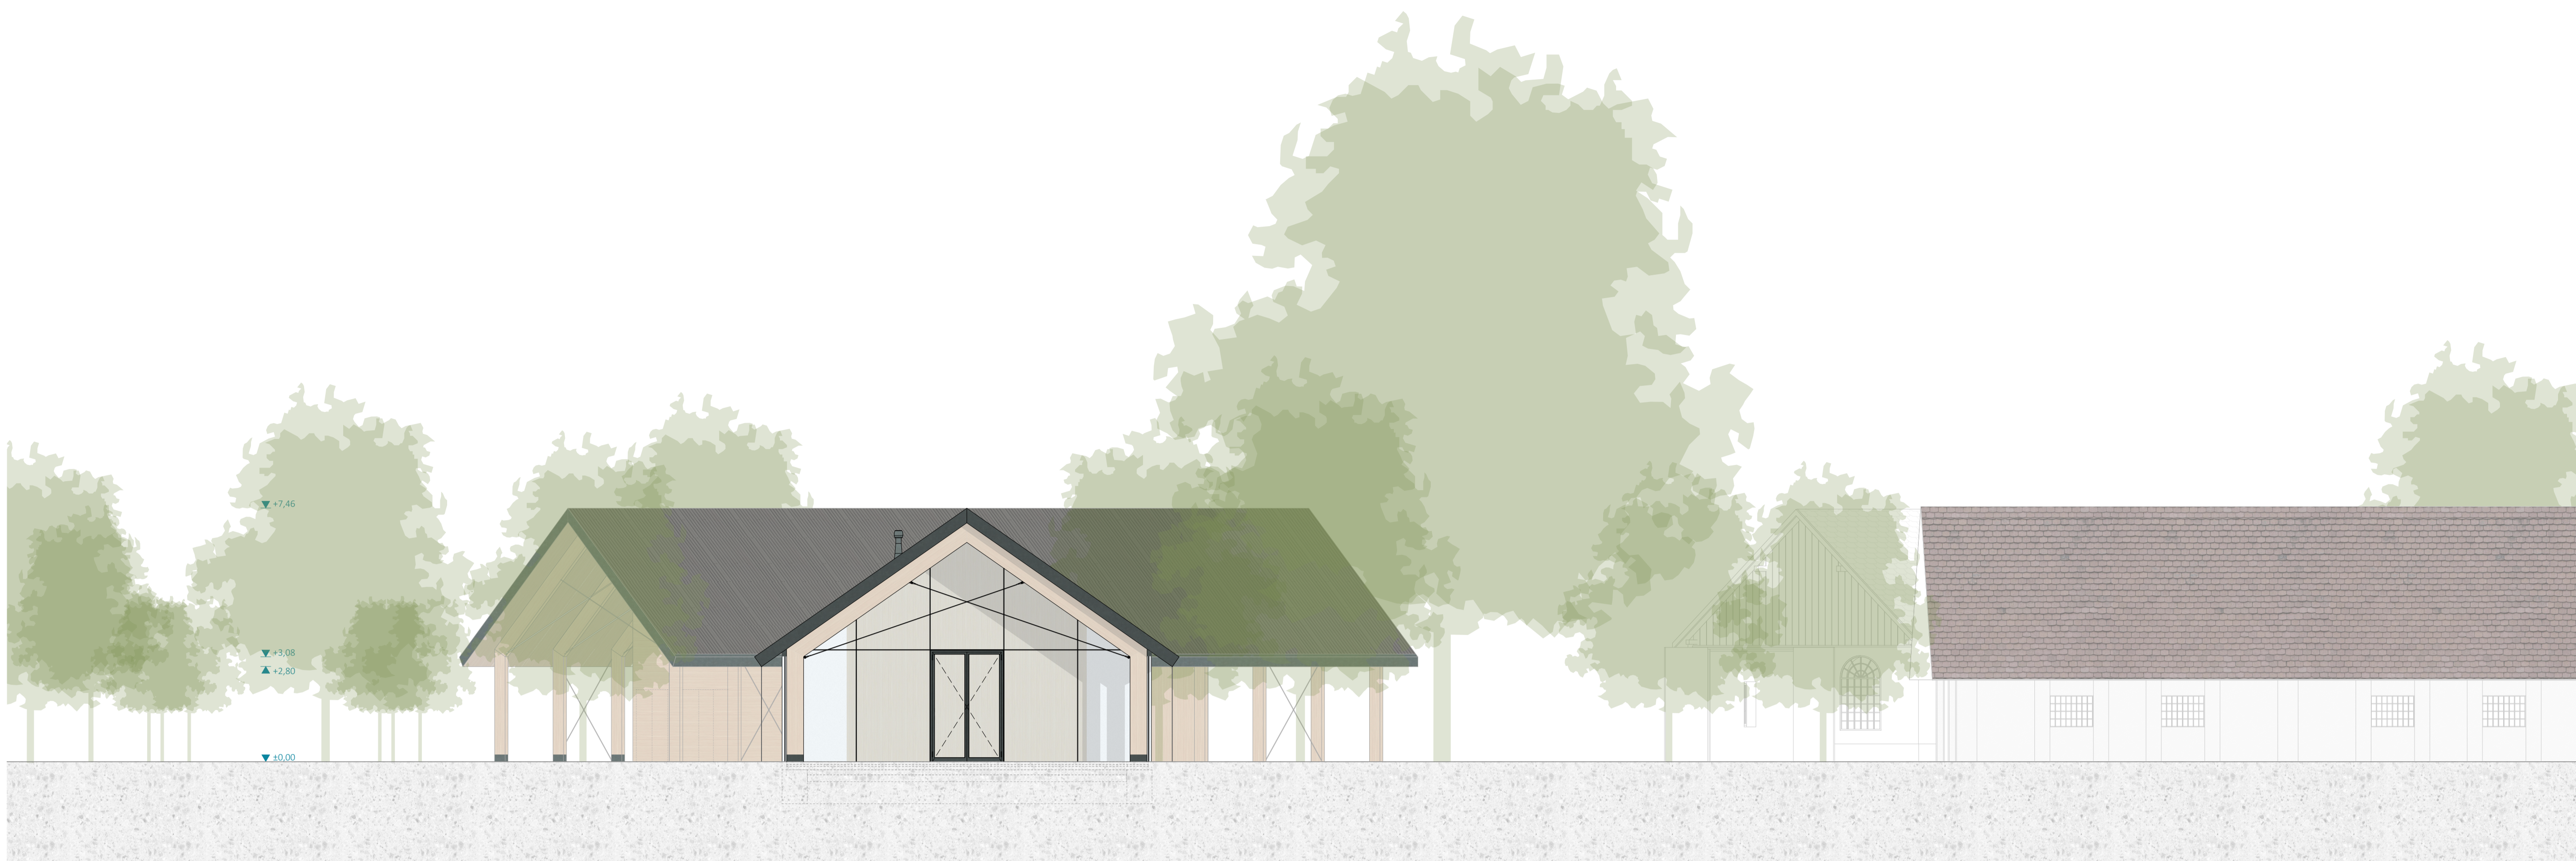


H1 HOMLOKZAT M=1:100

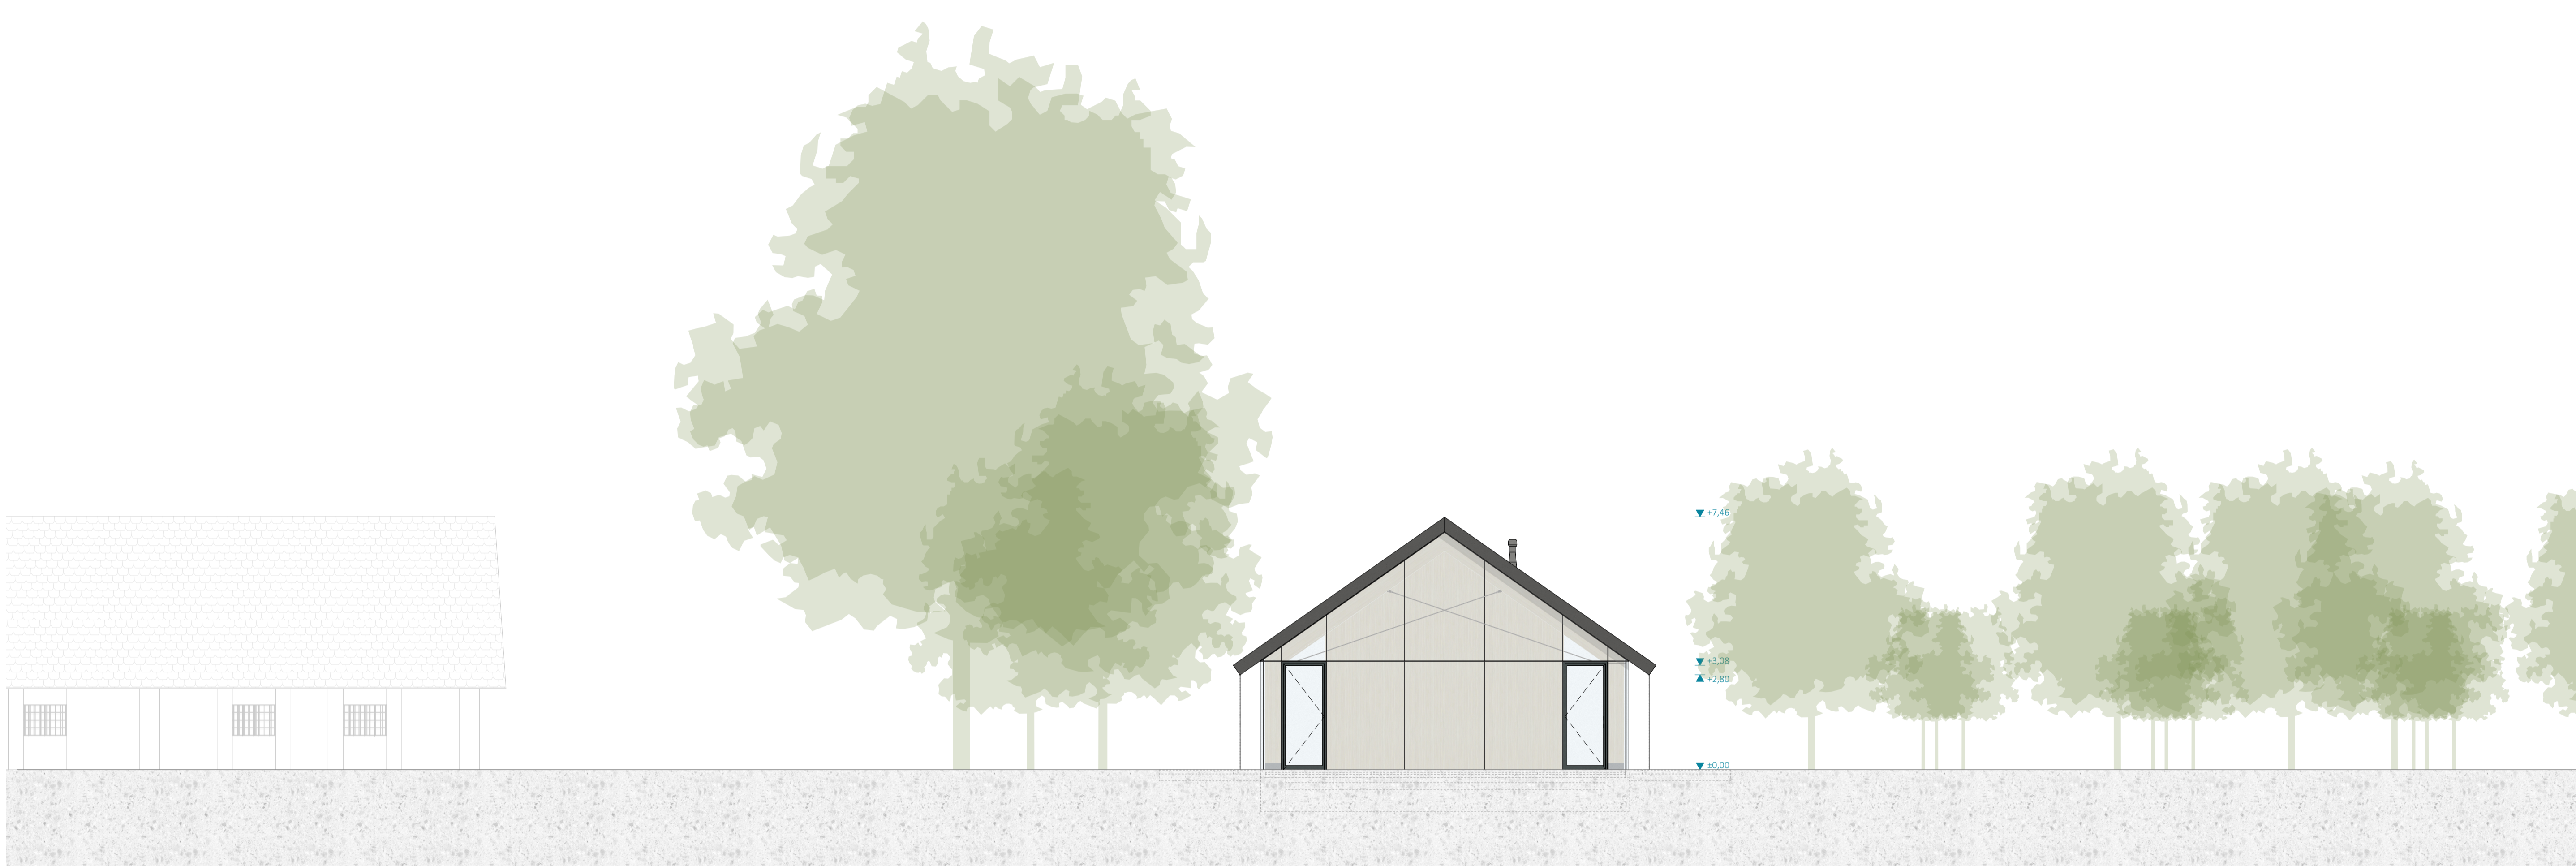


H3 HOMLOKZAT M=1:100

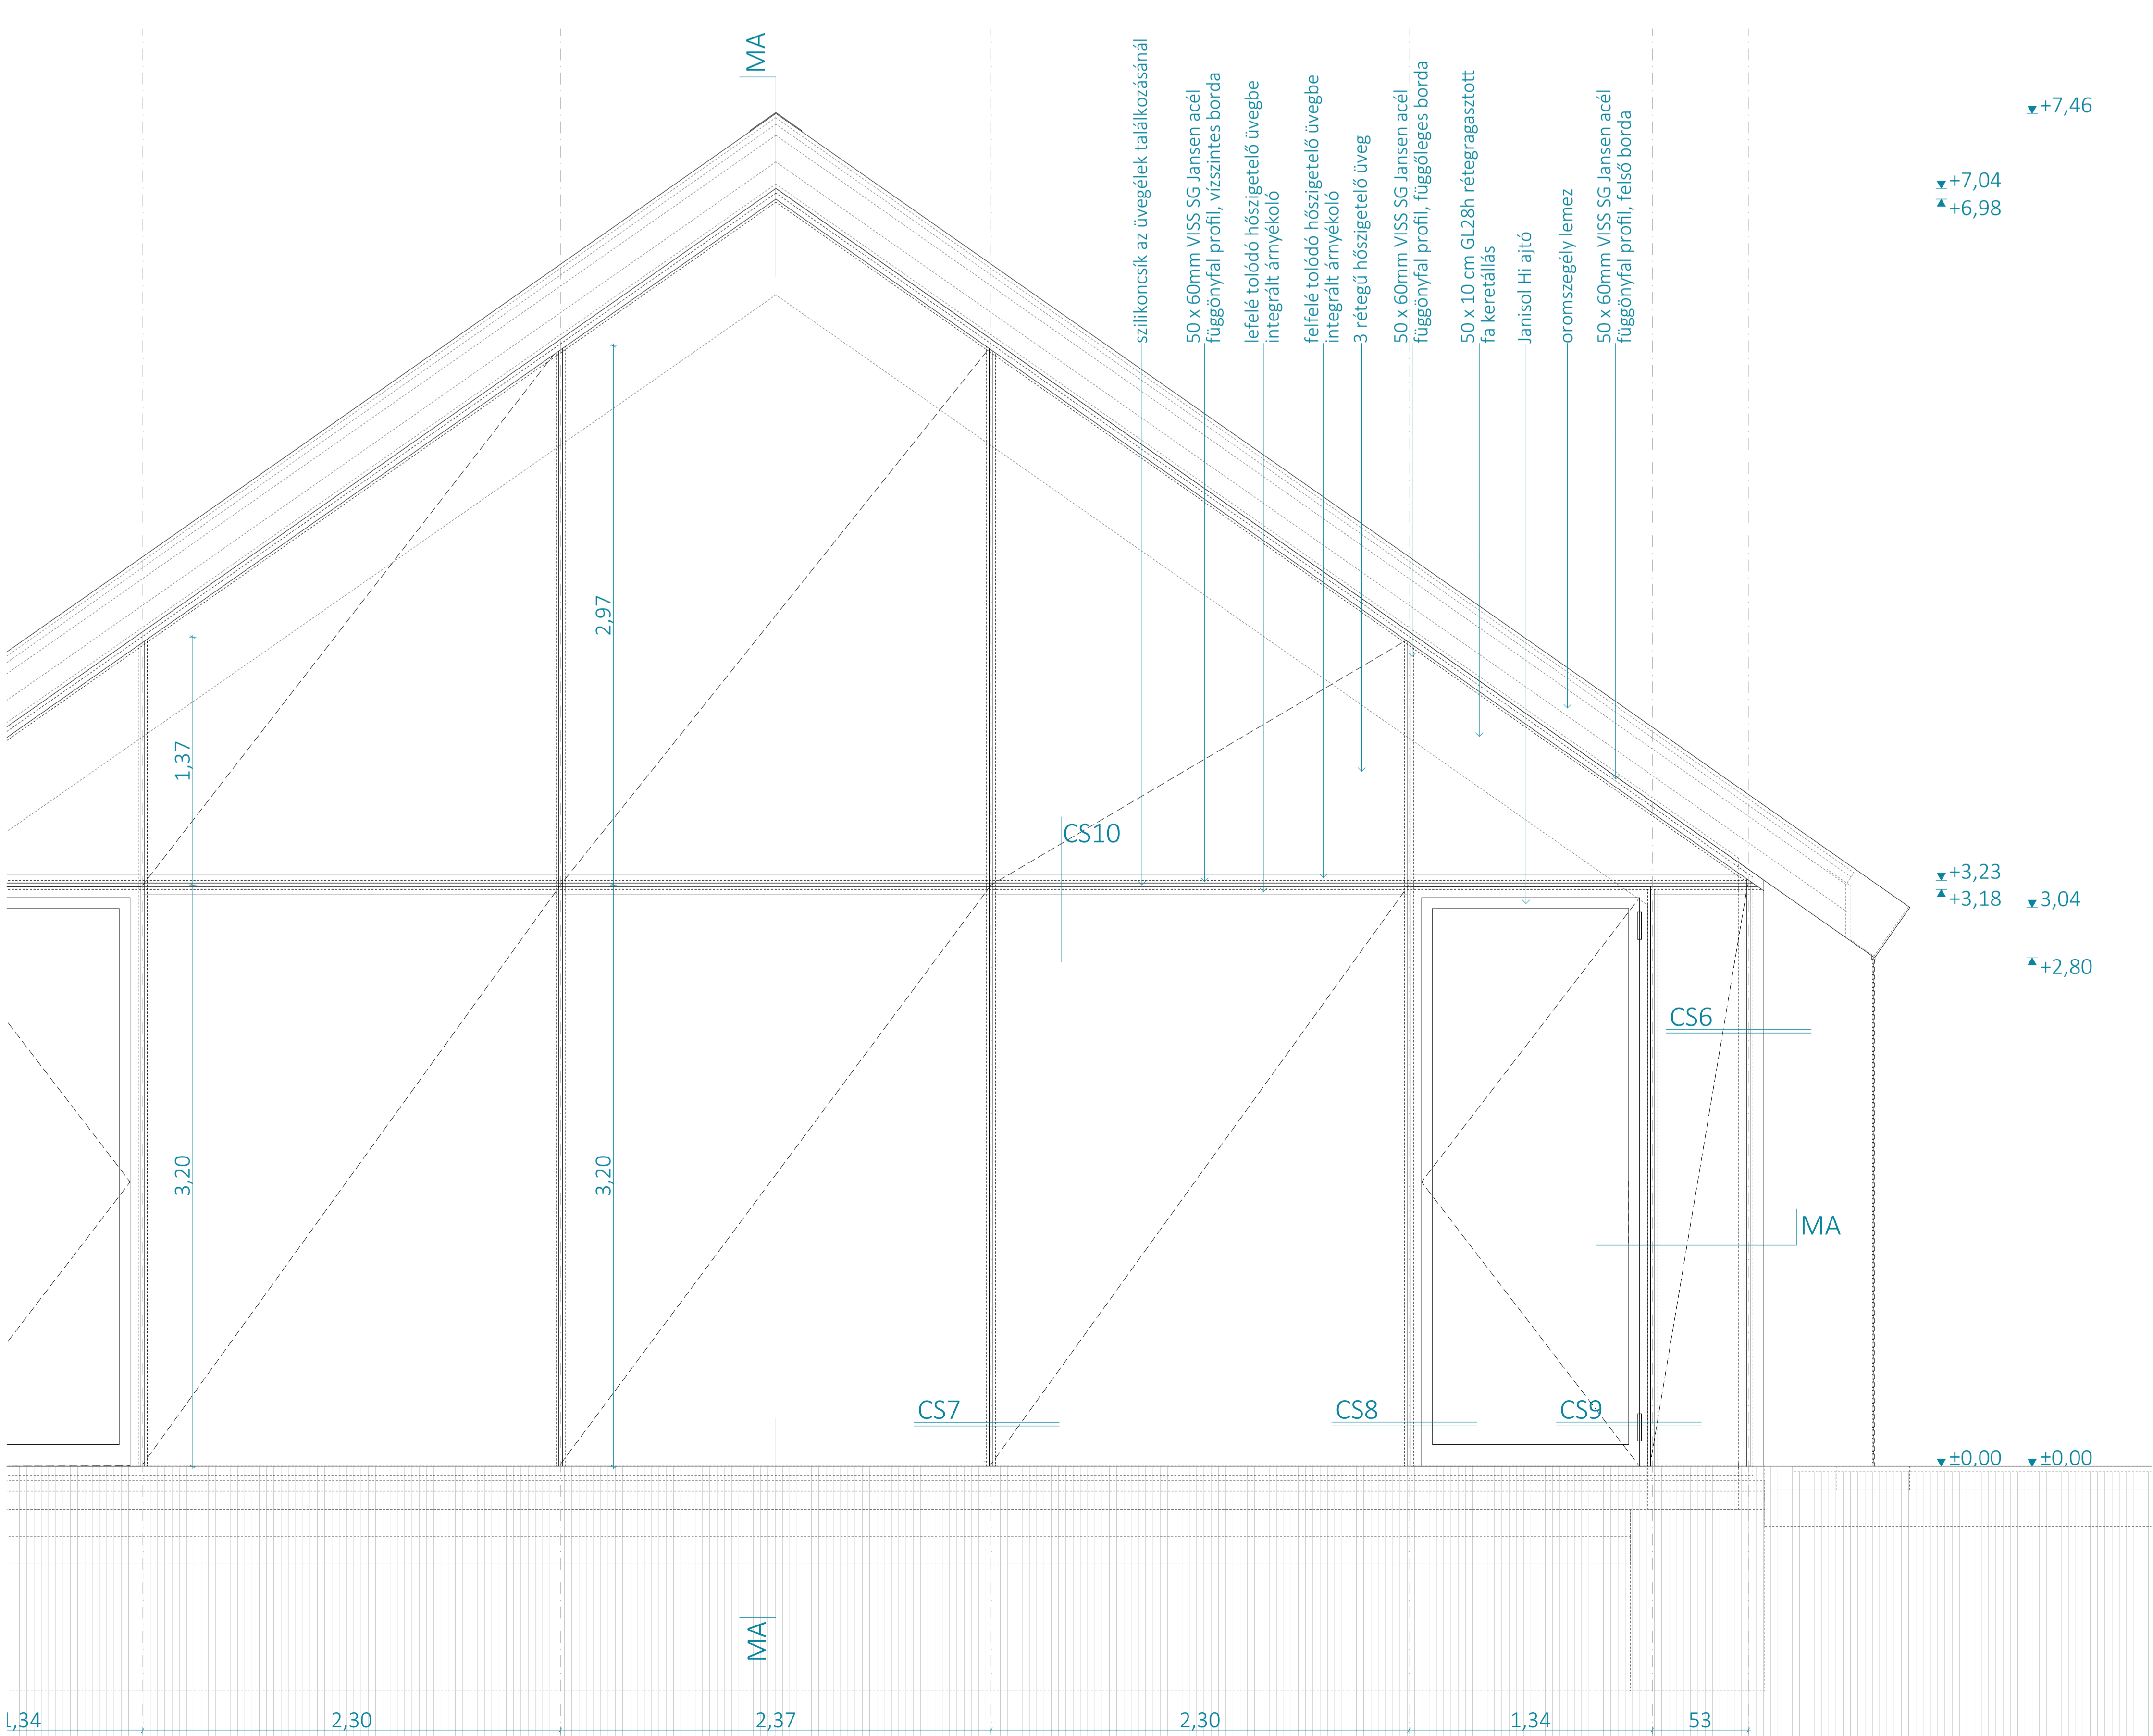


H3 KIEMELT HOMLOKZATI NÉZET, METSZET M=1:20

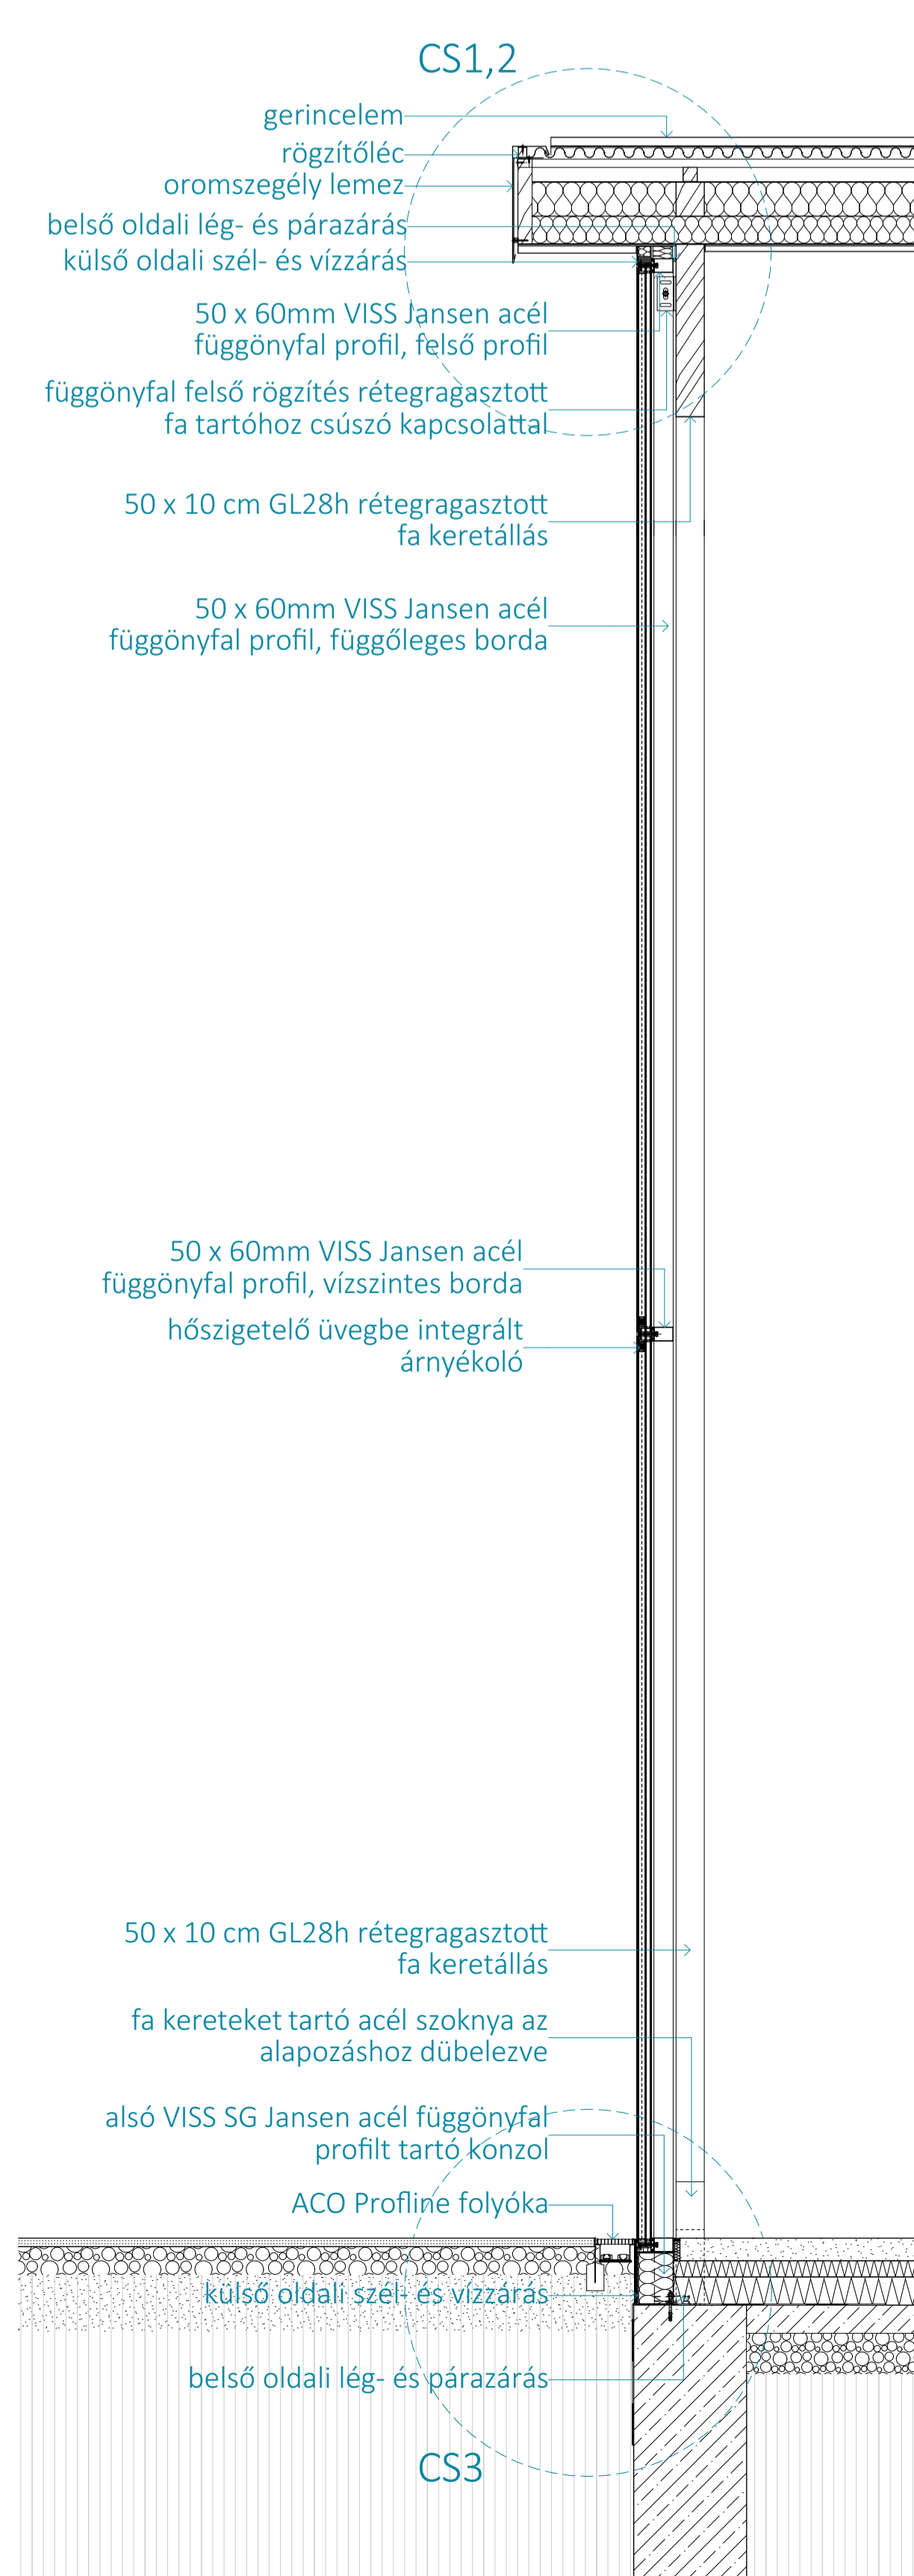

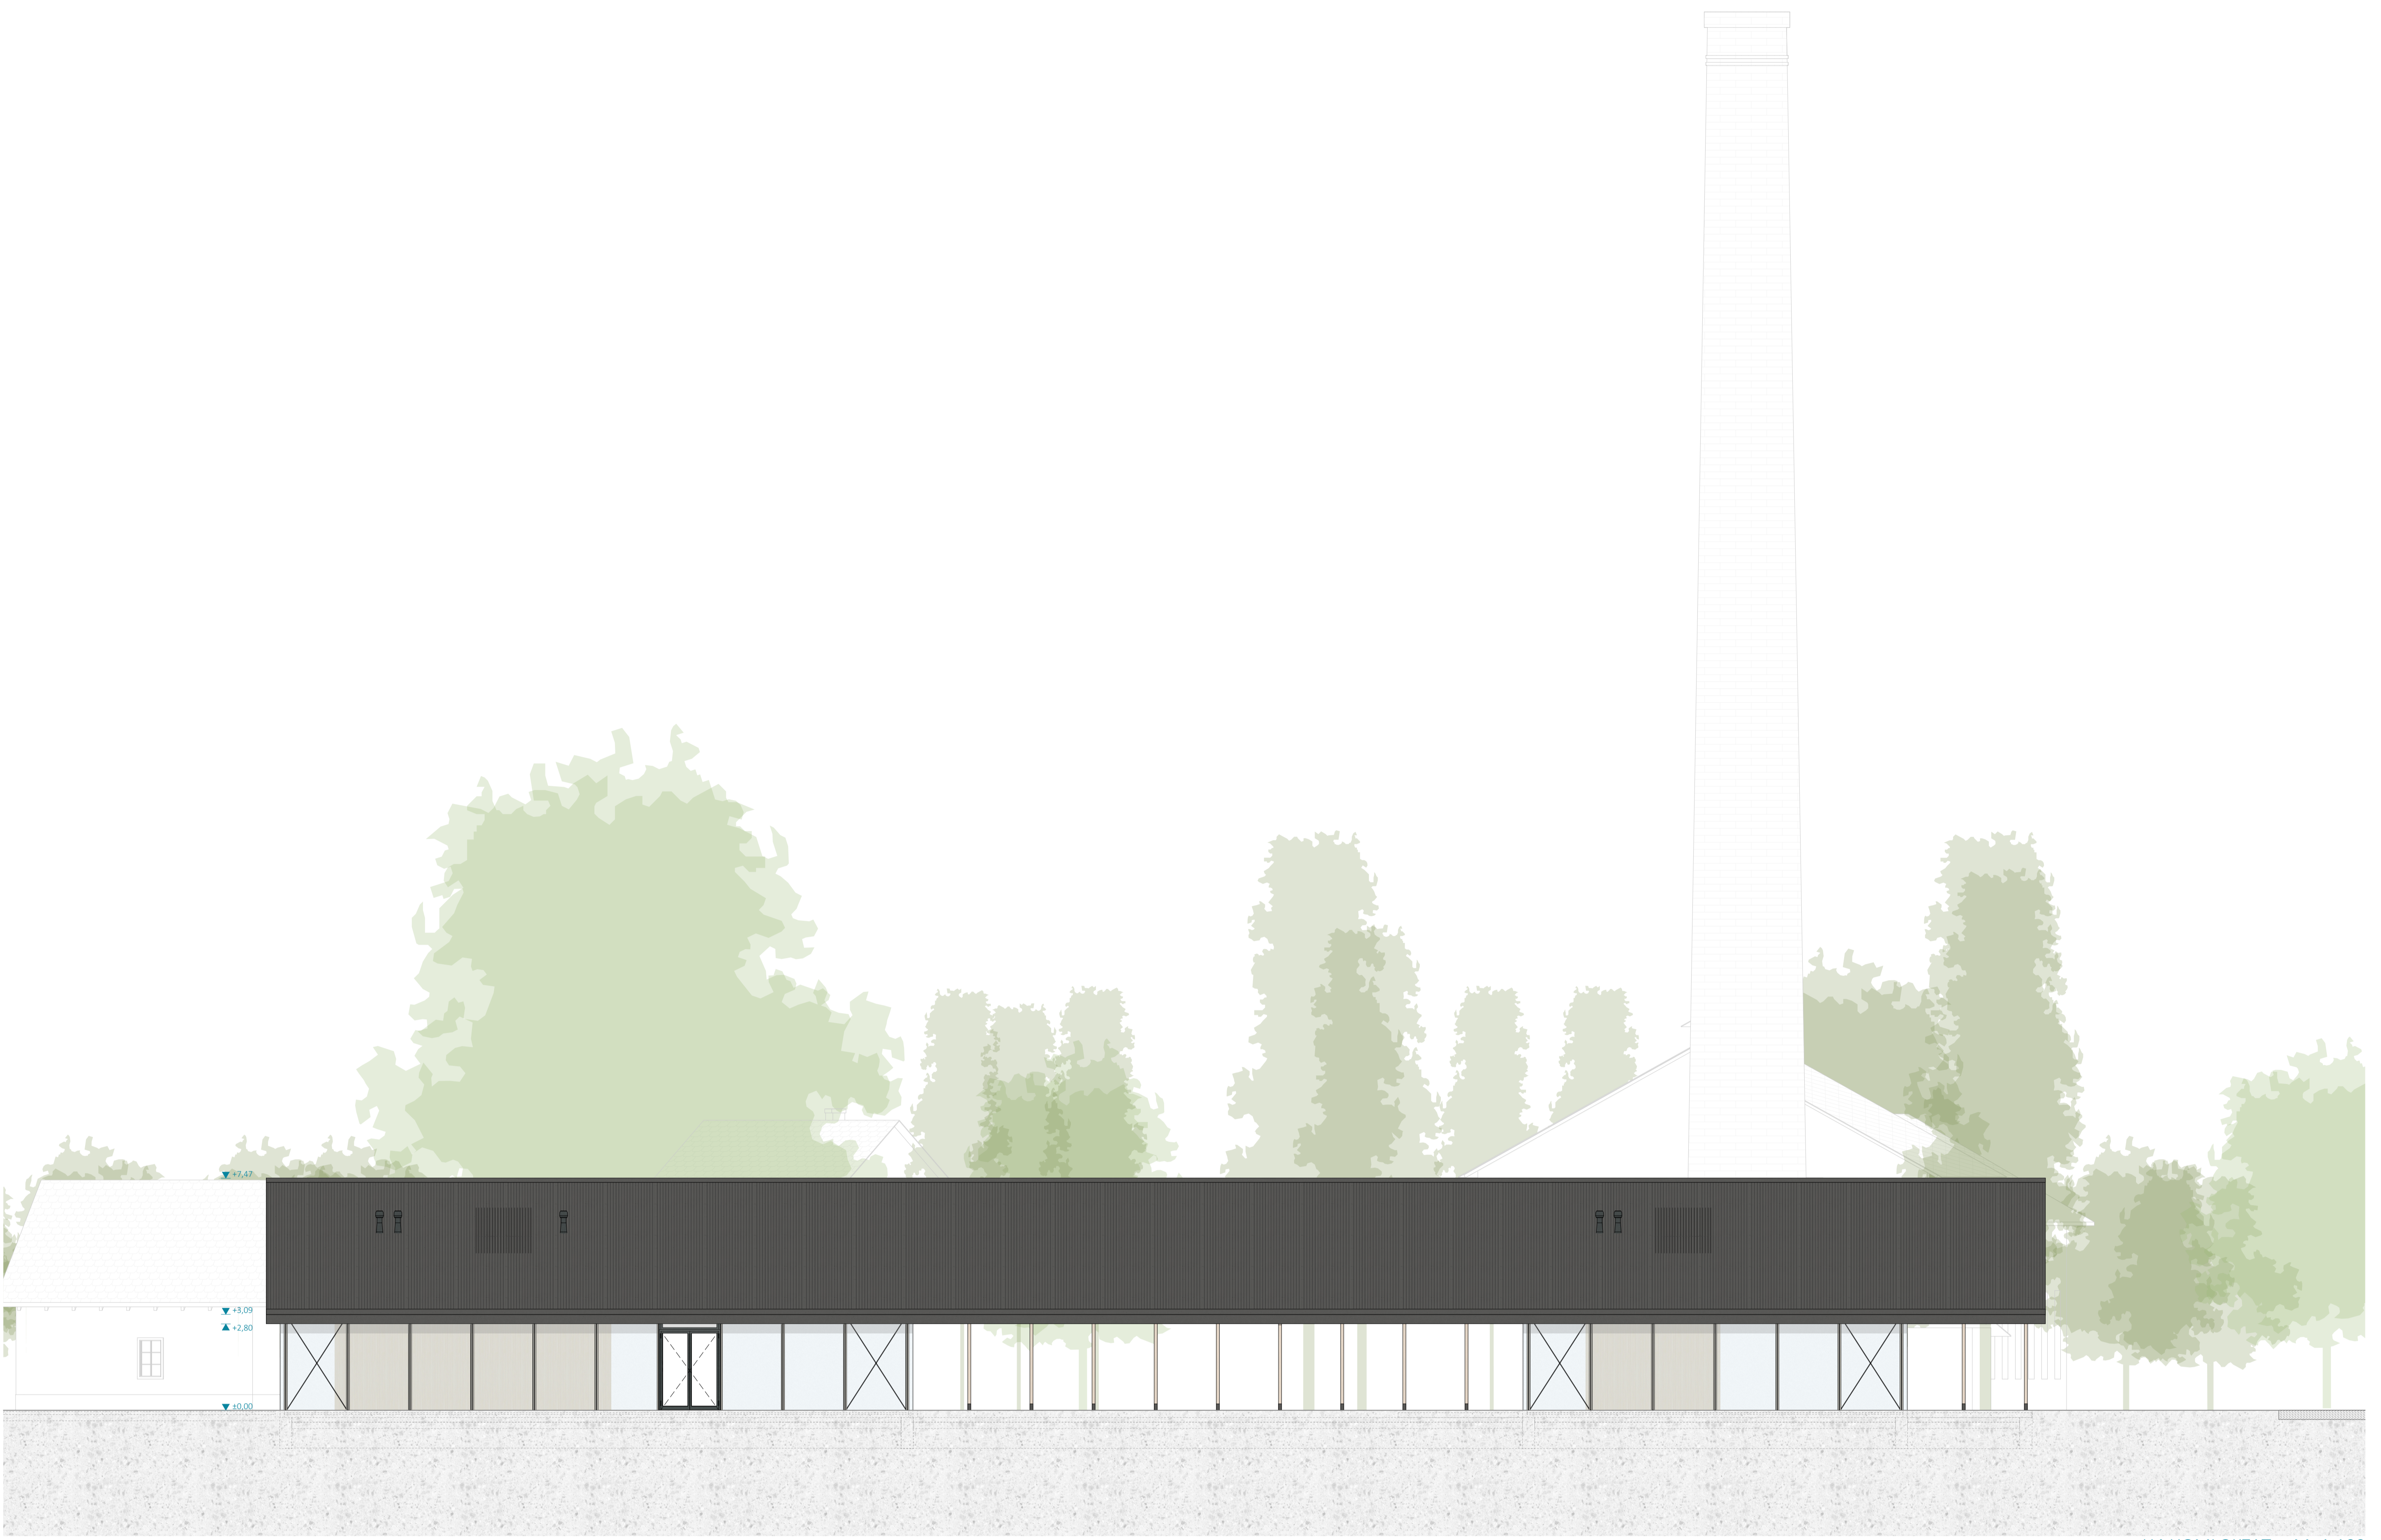


H4 HOMLOKZAT M=1:100

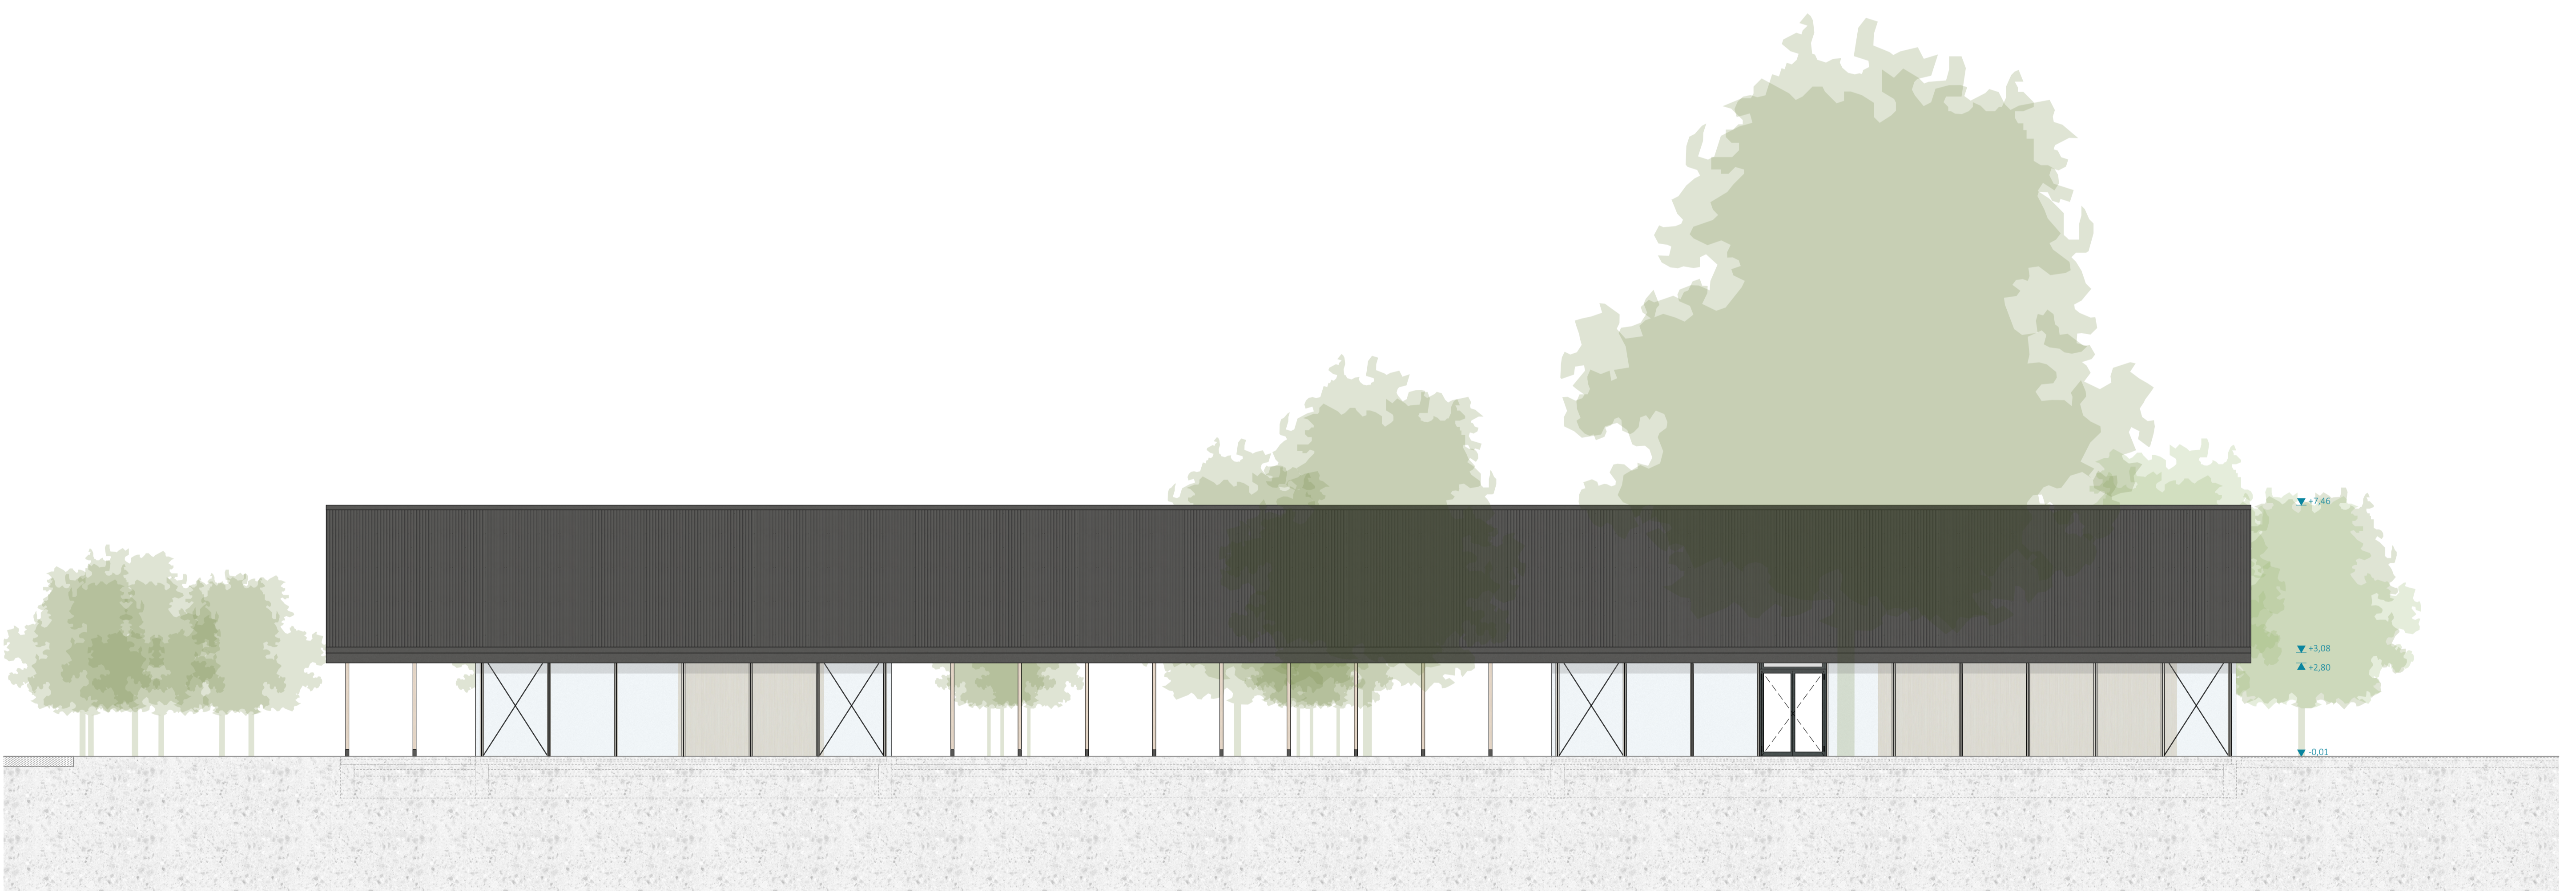


H2 HOMLOKZAT M=1:100




KÁLMÁN ADRIENN

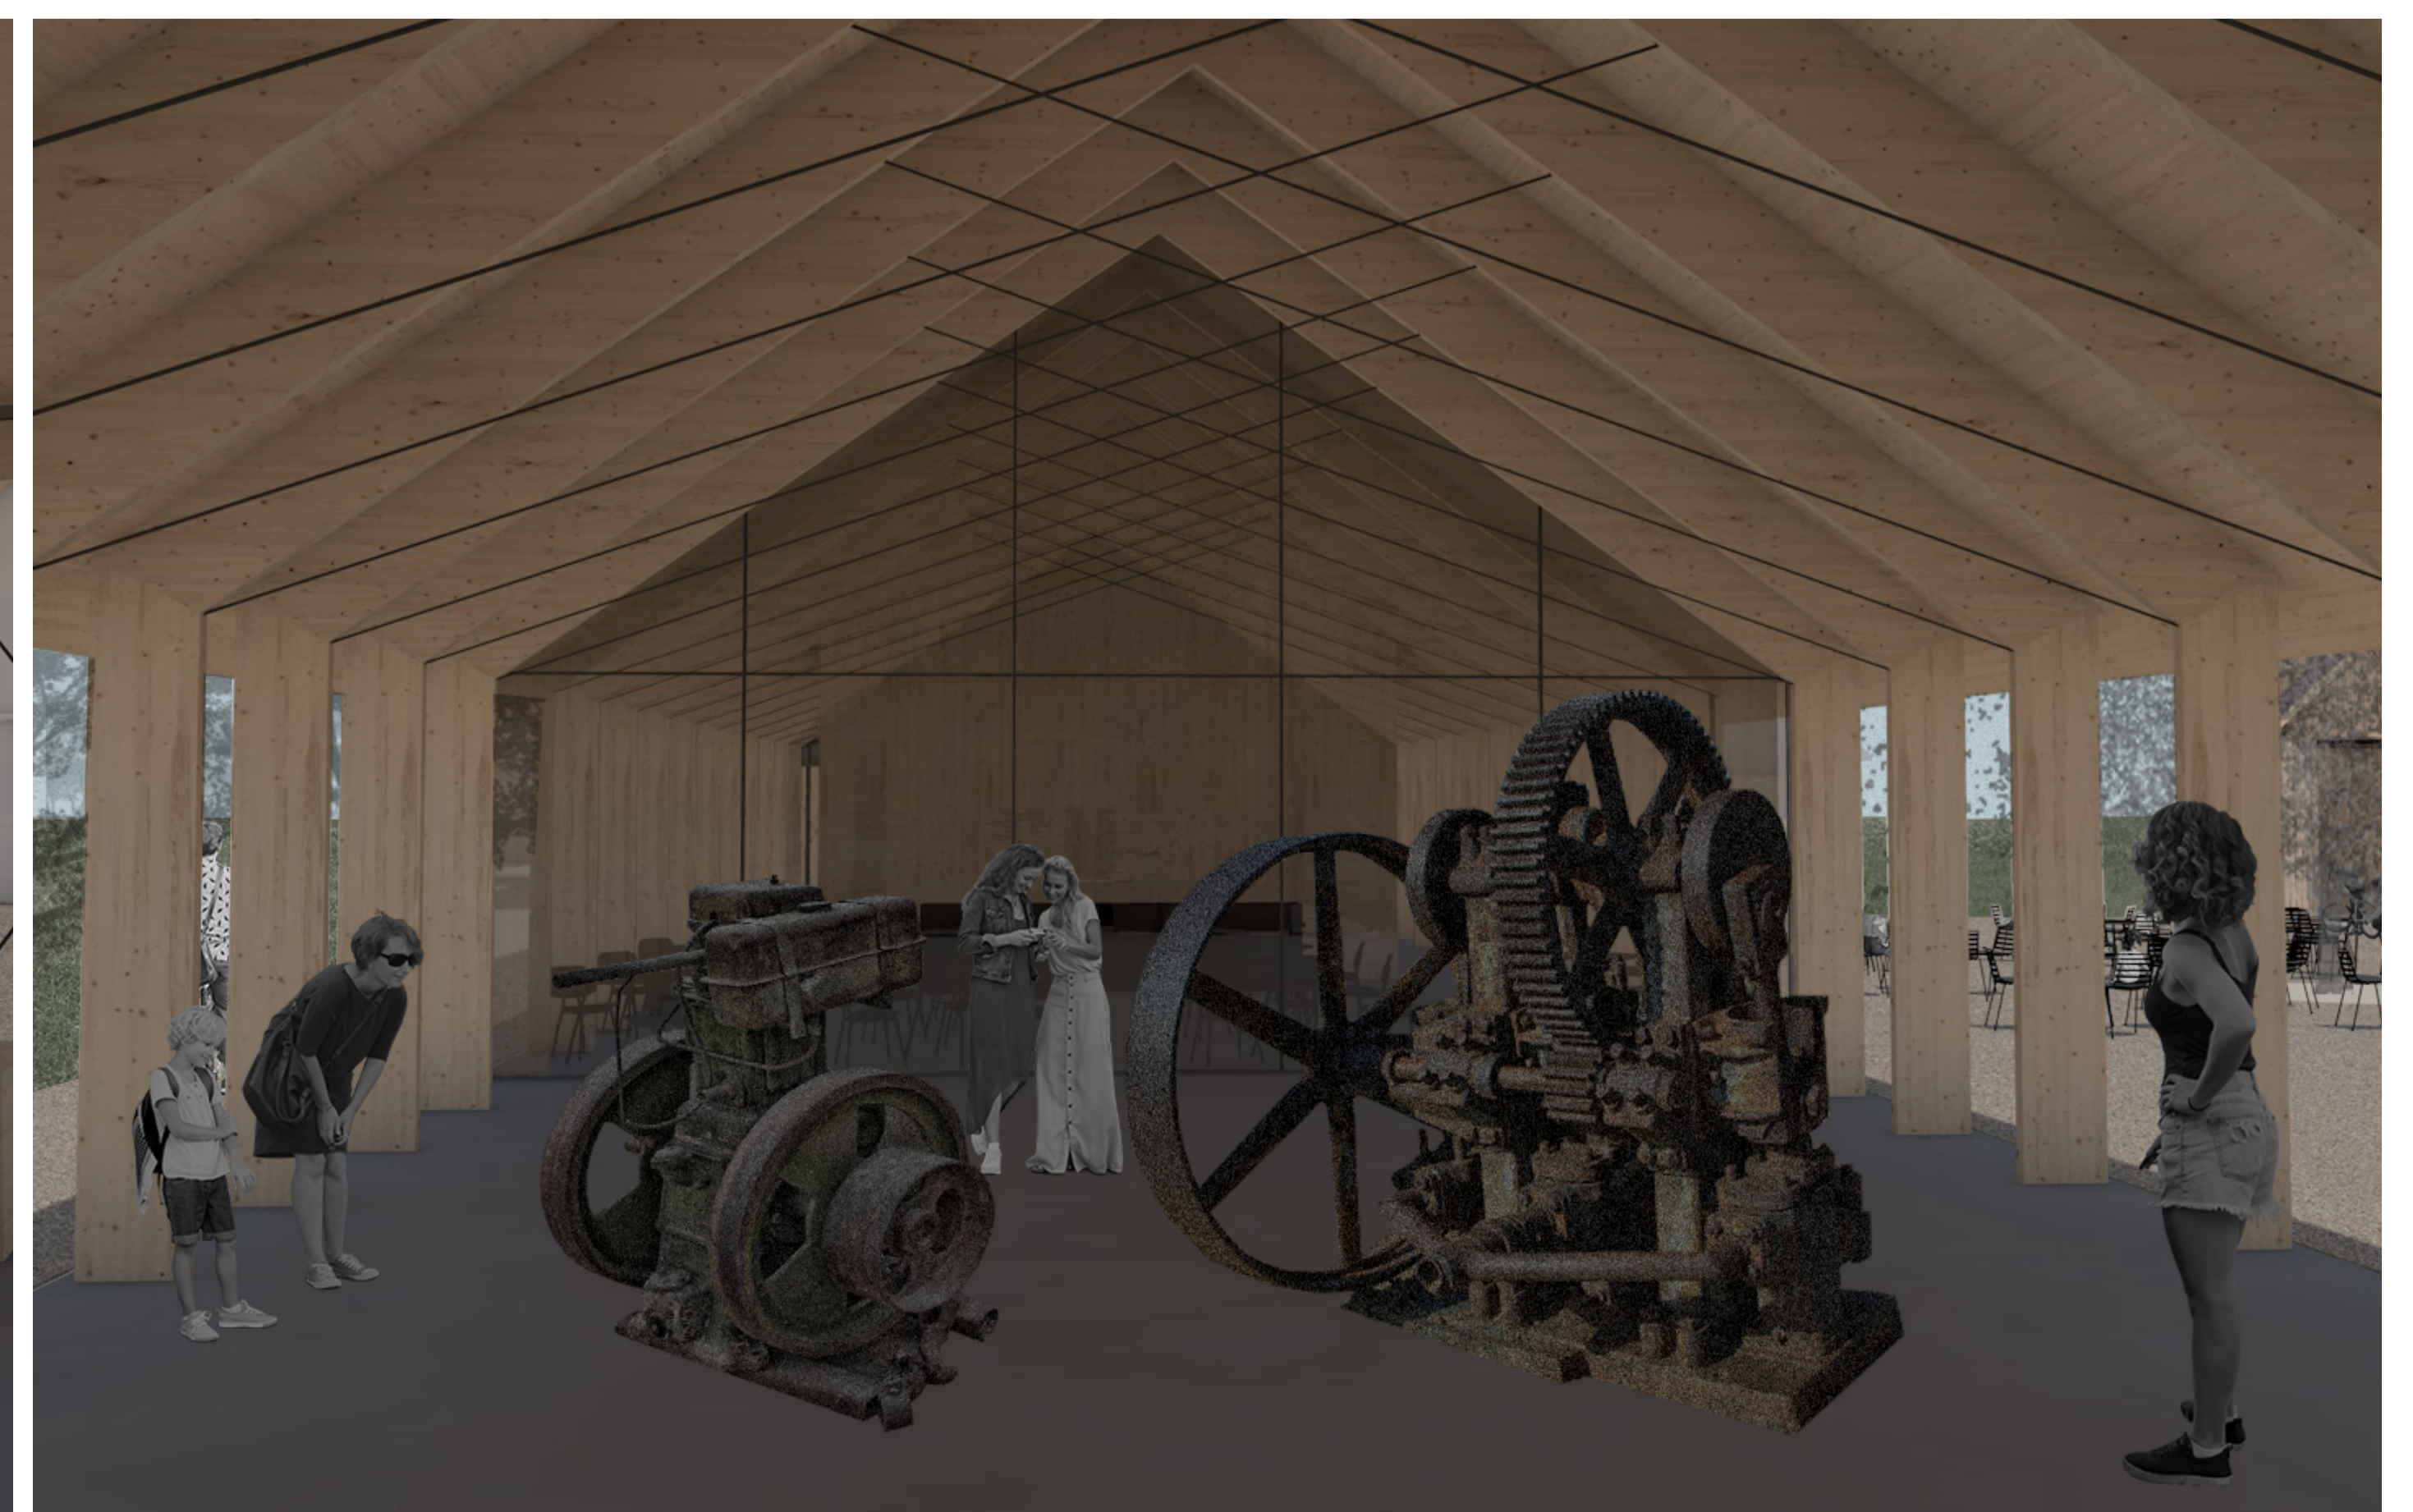


SZENTESI SZIVATTYÚTELEP ÉS KERÉKPÁROS MEGÁLLÓ

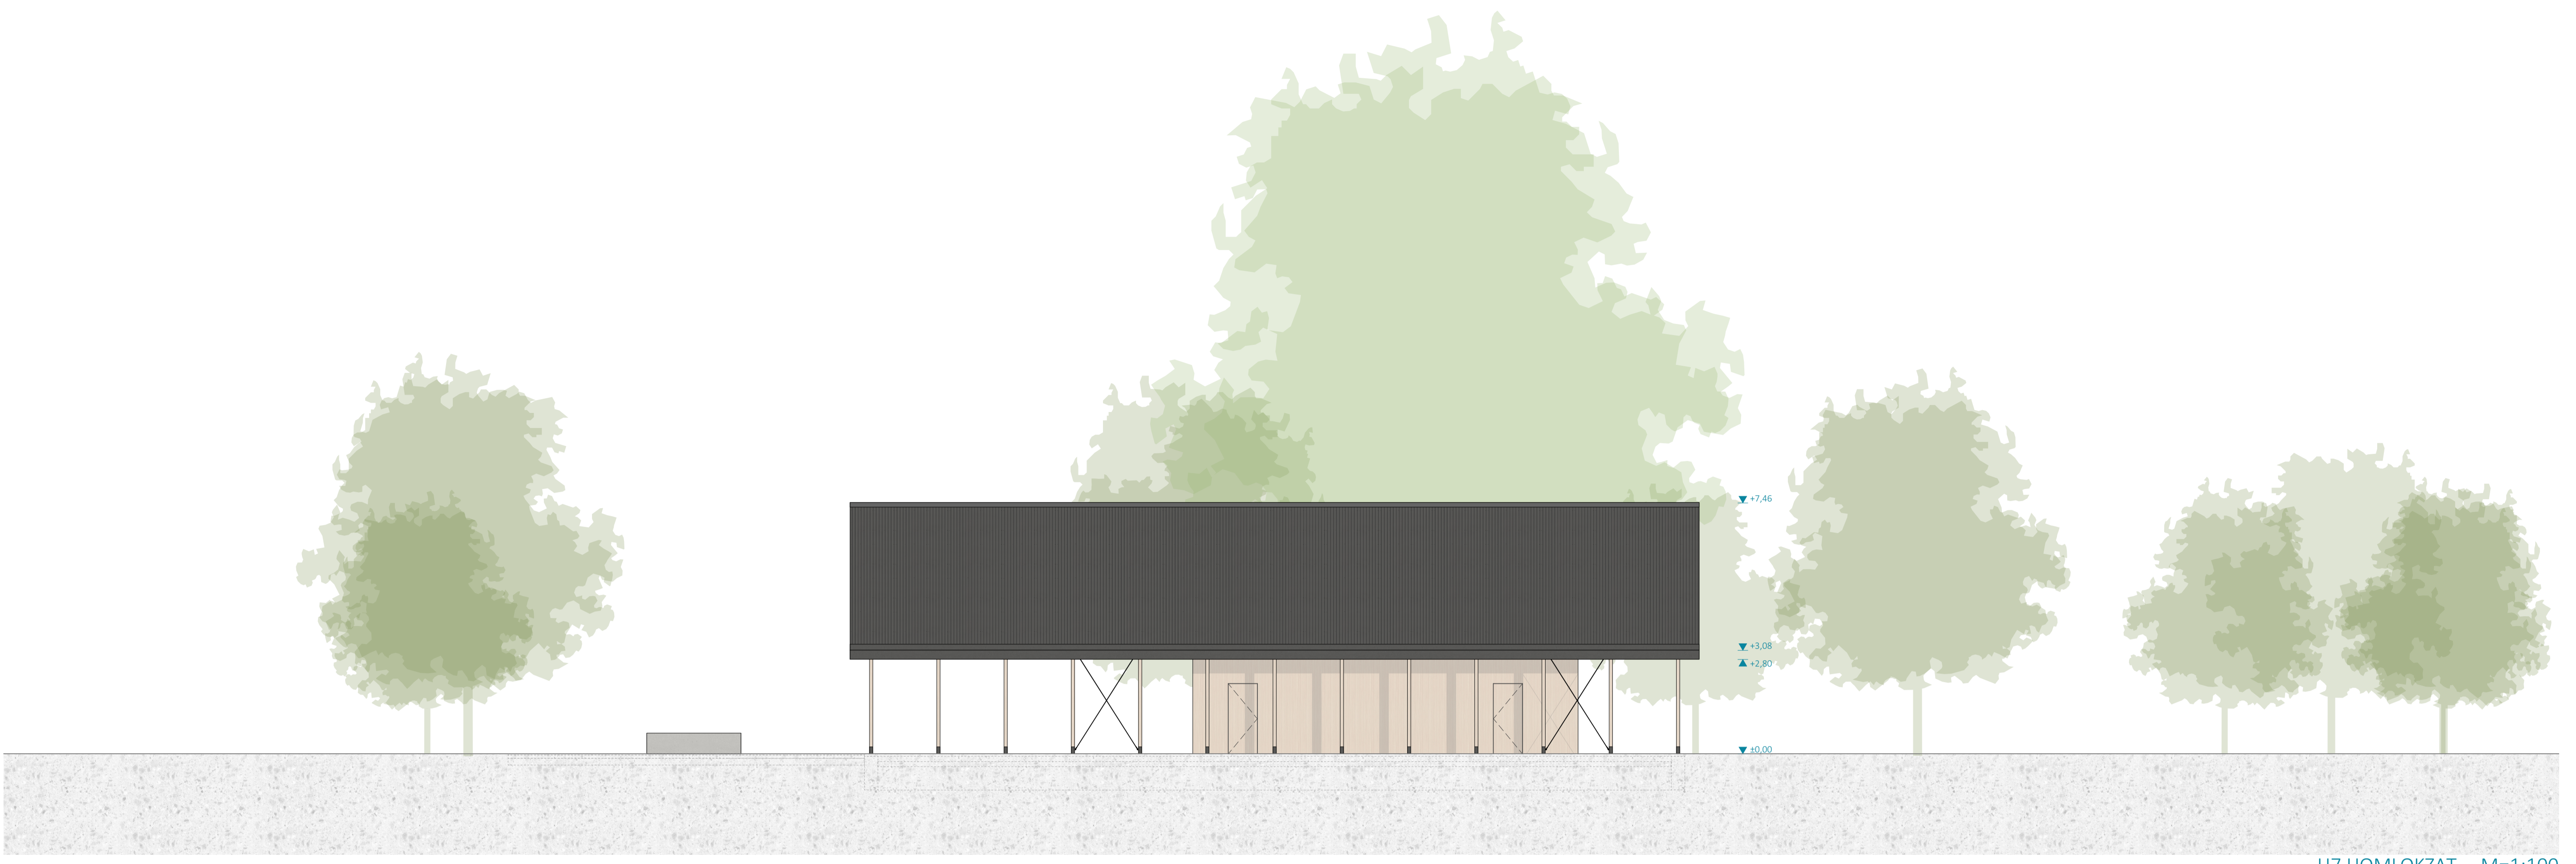


H7 HOMLOKZAT M=1:100

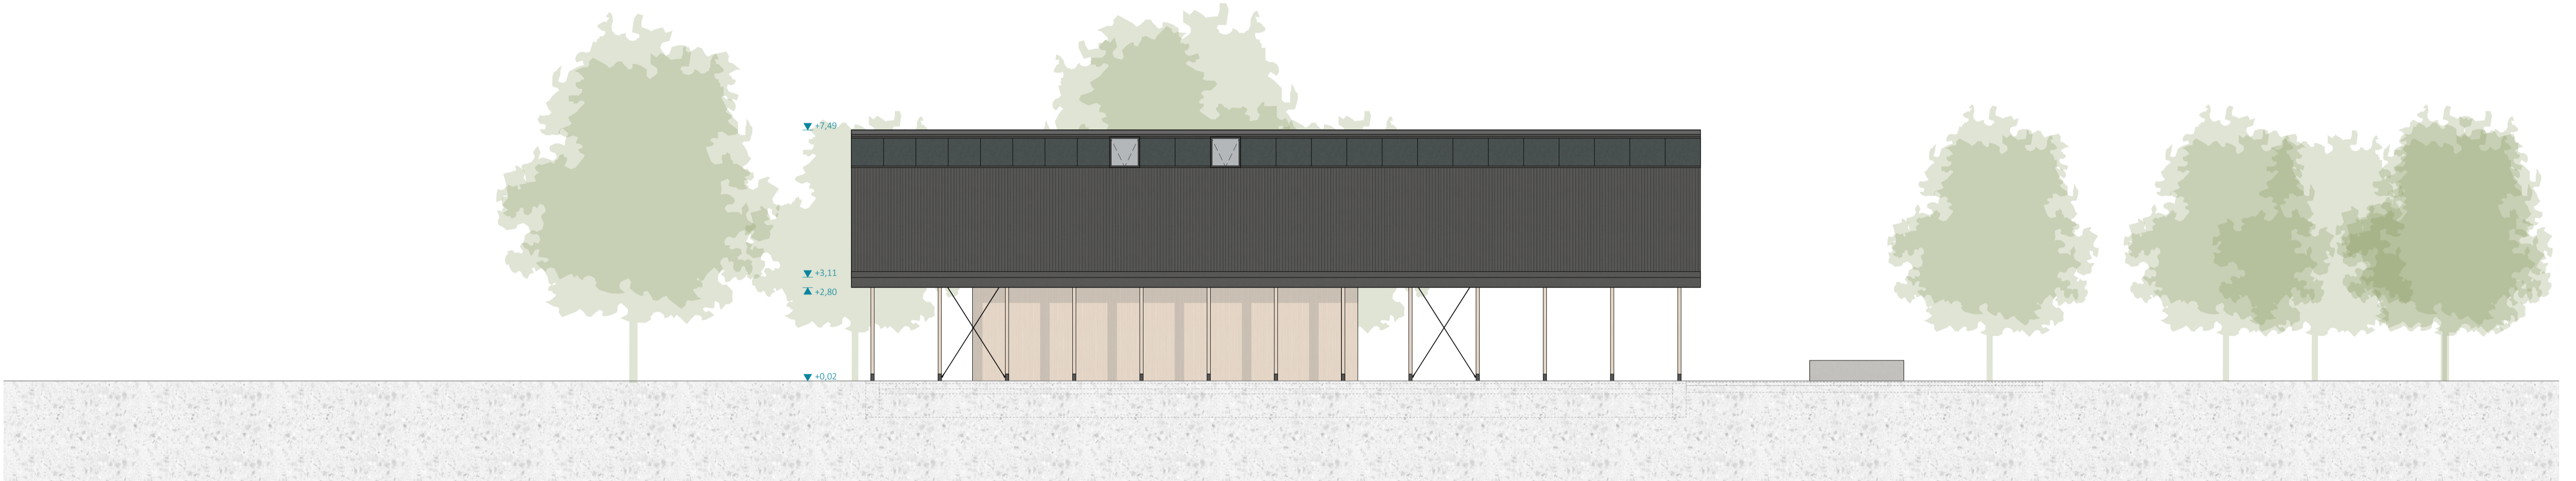

H5 HOMLOKZAT M=1:100

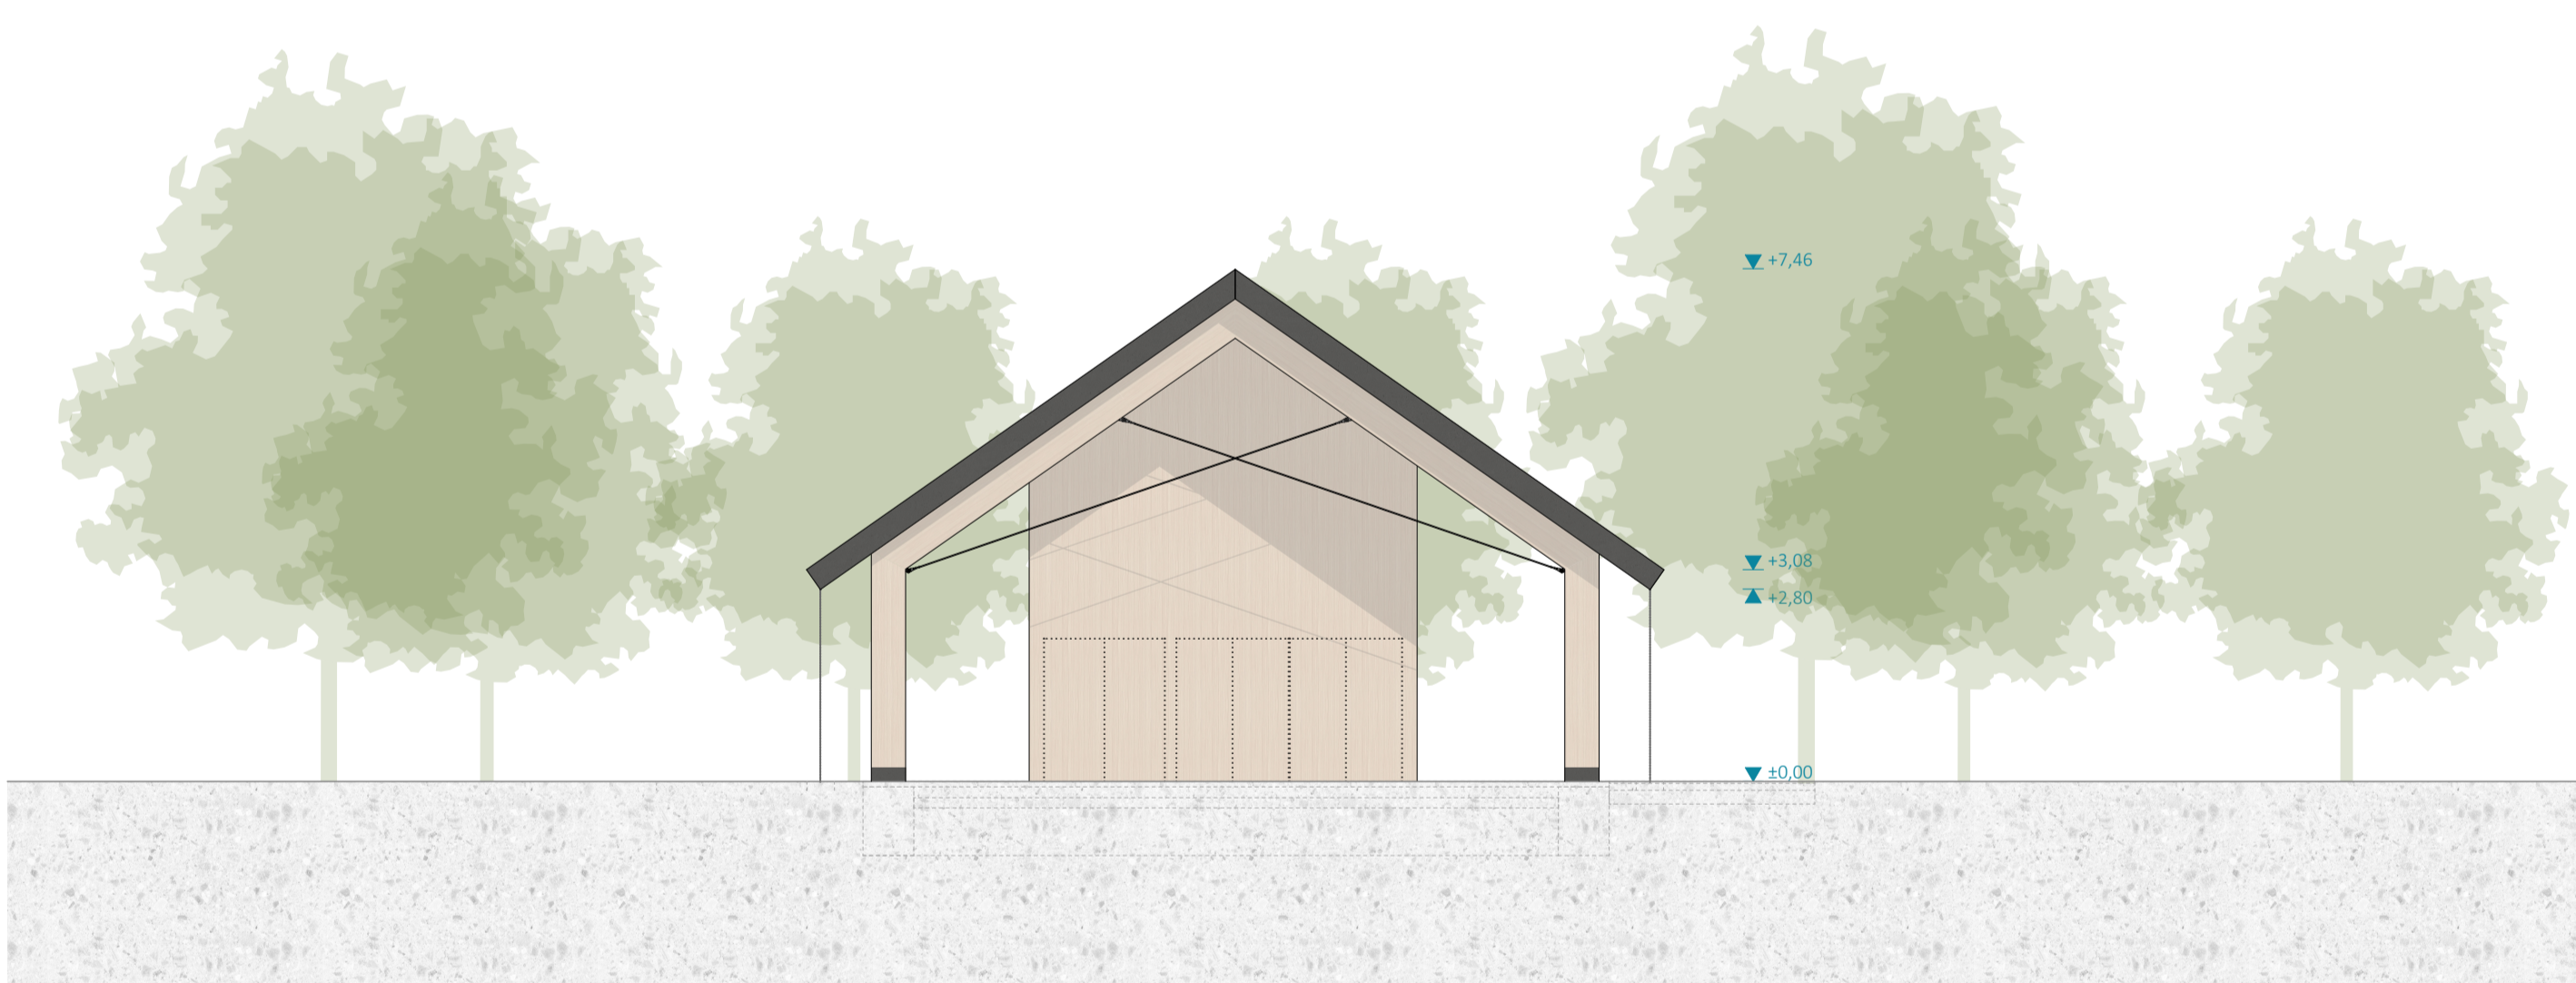

H8 HOMLOKZAT M=1:100

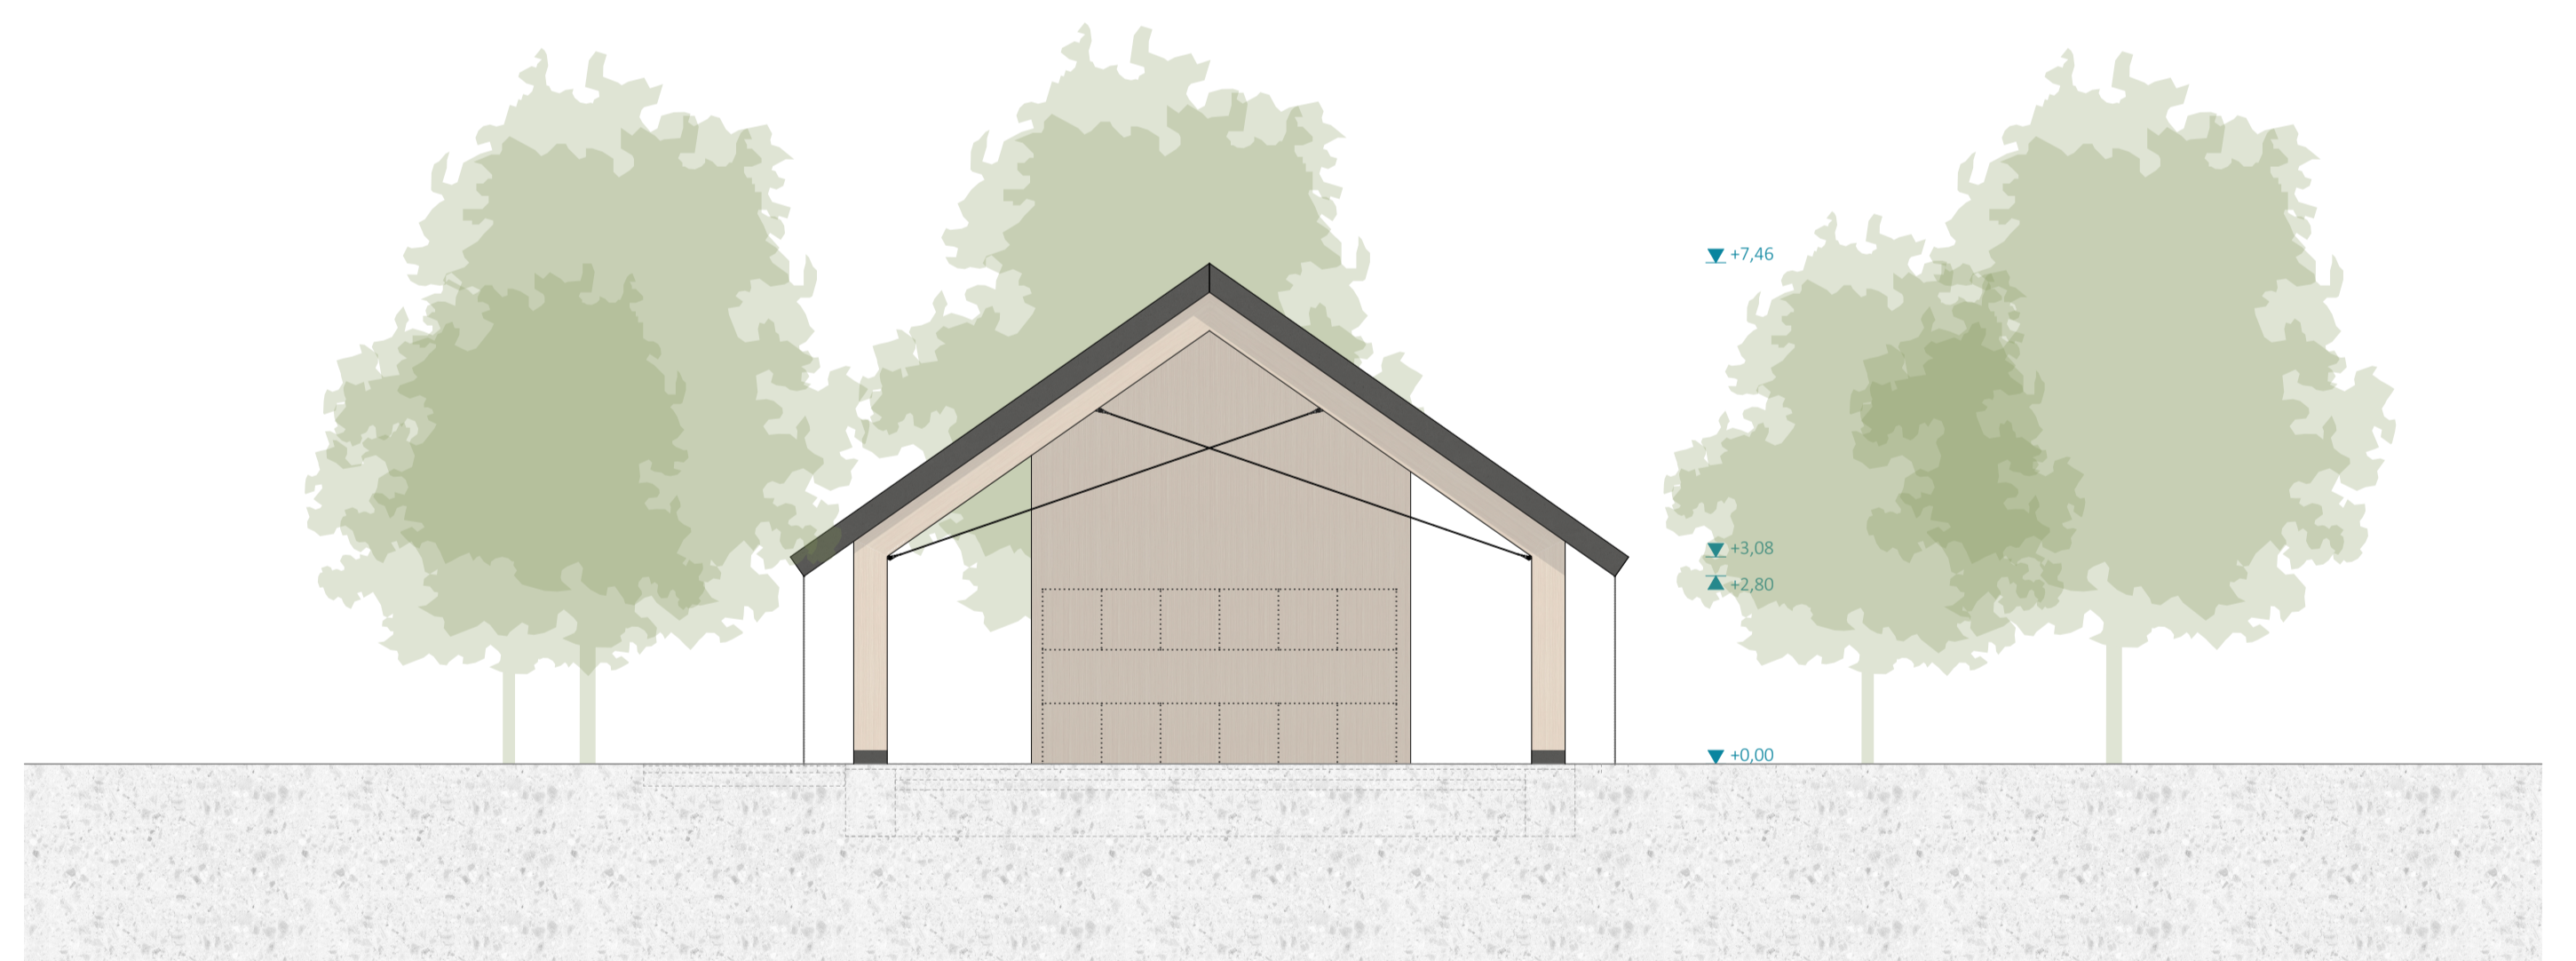

H6 HOMLOKZAT M=1:100



