

- R₂ - KÜLSŐ MEREVÍTŐFAL:**
- 2.6 CM HŐKEZELT FENYŐ FALBURKOLAT, ROZSDAMENTESACÉL CSAVAROKKAL (5/5 CM-ES) PÁRNAFÁRA RÖGZÍTVE
 - 4 CM ÁTSZELLŐZTETETT LÉGRÉS
 - 20 CM ÜVEGSZÖVETTEL KASIROZOTT KÖZETGYAPOT HŐSZIGTELES
 - 20 CM MONOLIT VASBETON FAL
 - GLETTTELÉS ÉS FESTÉS

- R₃ - LÁBAZAT:**
- 13 CM 12 CM XPS HŐSZIGTELES 1 CM BETONKÉREGGEL
 - 1 RTG. MOD. BITUMENES LEMEZ TALAJNEDVESSÉG ELLENI SZIGTELES
 - 1 RTG. HIDEG BITUMENMÁZ KELLŐSÍTÉS
 - 20 CM MONOLIT VASBETON FAL
 - GLETTTELÉS ÉS FESTÉS

- R₃* - SPORTPADLÓ:**
- 6.2 MM LINÓLEUM BURKOLAT
 - 6 CM VASALT ALJZATBETON
 - 1 RTG. PE TECHNOLÓIAI FÓLIA
 - 14 CM TERHELHETŐ HŐSZIGTELES
 - 1 RTG. MOD. BITUMENES LEMEZ TALAJNEDVESSÉG ELLENI SZIGTELES
 - 1 RTG. HIDEG BITUMENMÁZ KELLŐSÍTÉS
 - 10 CM VASALT ALJZATBETON
 - 15 CM KAVICSTERÍTÉS
 - TERMETT TALAJ

- R₉ - JÁRHATÓ TETŐ:**
- 4 CM ÖNTÖTT GUMIÖRLEMÉNY BURKOLAT
 - 8-12CM BAZALT ZÚZALEK ÁGYAZAT
 - 1 RTG. MŰANYAGFÁTYOL SZÜRÖRÉTEG
 - 20 CM LÉPCSŐS ÚTKÖZÖZHÉZAGÚ XPS HŐSZIGTELES
 - 1 RTG. 4 MM VASTAG, POLIÉSZTERFÁTYOL HORDOZÓRÉTEGÜ MOD. BIT. VASTAGLEMEZ CSAPADÉKVÍZ ELLENI SZIG.
 - 1 RTG. 4 MM VASTAG, ÜVEGFÁTYOL HORDOZÓRÉTEGÜ MOD. BIT. VASTAGLEMEZ CSAPADÉKVÍZ ELLENI SZIG.
 - 1 RTG. HIDEG BITUMENMÁZ KELLŐSÍTÉS
 - 2-10CM KAVICSBETON LEJTÉST ADÓ ALJZAT
 - 25 CM MON. VASBETON FÖDÉM, STATIKAI TERVEK SZERINT MÉRETEZVE
 - GÉPÉSZETI TÉR
 - 1,25CM BONTHATÓ GIPSZKARTON ÁLMENNYEZET

- R₁₀ - ATTIKA:**
- 12 CM MONOLIT LÁTSZÓBETON KÉREG
 - 20 CM MÉRETEZETT MON. VASBETONFAL
 - 1 RTG. HIDEG BITUMENMÁZ KELLŐSÍTÉS
 - 1 RTG. 4 MM VASTAG, ÜVEGFÁTYOL HORDOZÓRÉTEGÜ MOD. BIT. VASTAGLEMEZ CSAPADÉKVÍZ ELLENI SZIG.
 - 1 RTG. 4 MM VASTAG, POLIÉSZTERFÁTYOL HORDOZÓRÉTEGÜ MOD. BIT. VASTAGLEMEZ CSAPADÉKVÍZ ELLENI SZIG.
 - 11 CM 10 CM XPS LÁBAZATI HŐSZIGTELES 1 CM BETONKÉREGGEL

- R₁₁ - FÉLNYEREGTETŐ:**
- 3.7 MM NAPELEMES FÉMLEMEZ FEDÉS
 - 3 CM (5/3 CM) LÉCEZÉS, 25 CM-ES TENGELYTÁVOLSÁGGAL
 - 5 CM (5/5 CM) ELLENLÉCEZÉS, 60 CM-ENKÉNT, KÖZTE ÁTSZELLŐZTETETT LÉGRÉSSEL
 - 1 RTG. PÁRAÁTERESZTŐ FÓLIA
 - 1.5 CM OSB LAP
 - 20 CM KÖZETGYAPOT HŐSZIGTELES
 - 1 RTG. BITUMENES PÁRAZÁRÓ FÓLIA
 - 5 CM KÖZETGYAPOT INSTALLÁCIÓS RÉTEG
 - 3 CM FENYŐ DESZKABURKOLAT

- R₁₅ - TERASZ:**
- 5 CM BETON JÁRDALAP
 - 5 CM HOMOK ÁGYAZAT
 - 10 CM VASALT ALJZATBETON
 - 15 CM KAVICSTERÍTÉS
 - TERMETT TALAJ

SÁRI ZSÓFIA - L9K598

DIPLOMATERV

URBANISZTIKA TANSZÉK



LADIK - REKREÁCIÓS KÖZPONT


DUNAHARASZTI - SPORTSZIGET

M-1: KIEMELT METSZET

M=1:50


2020.05.29.

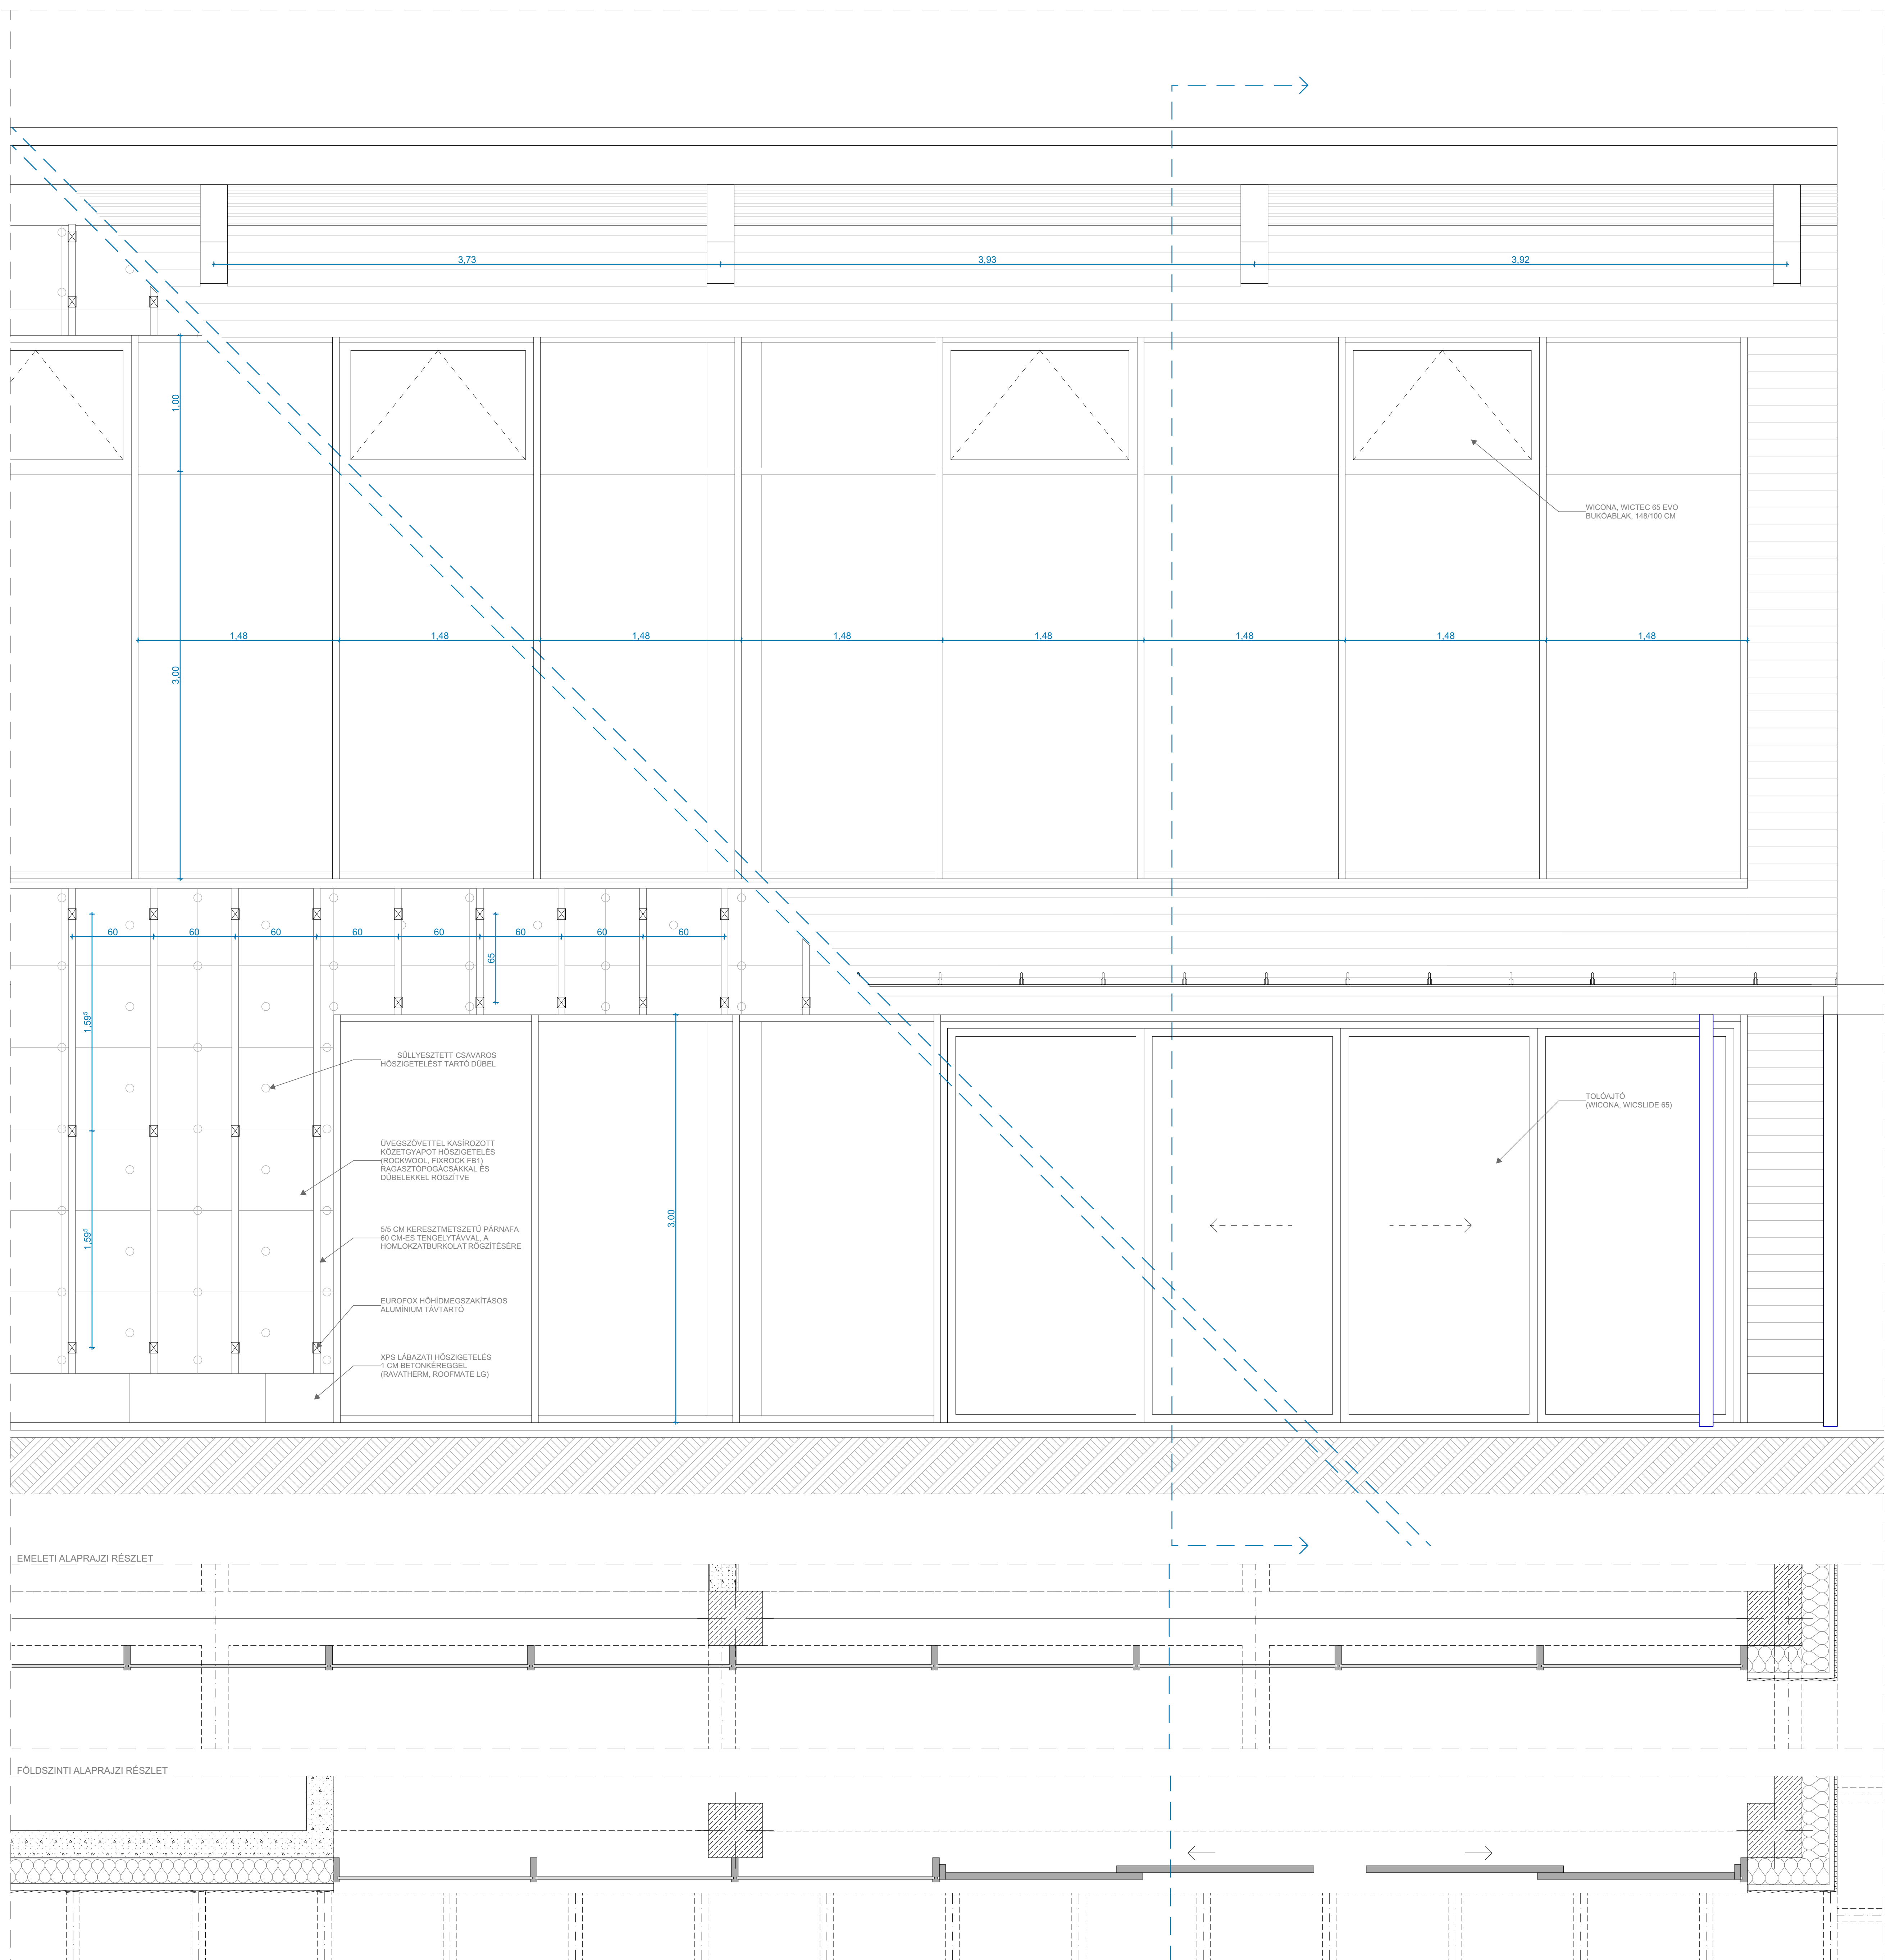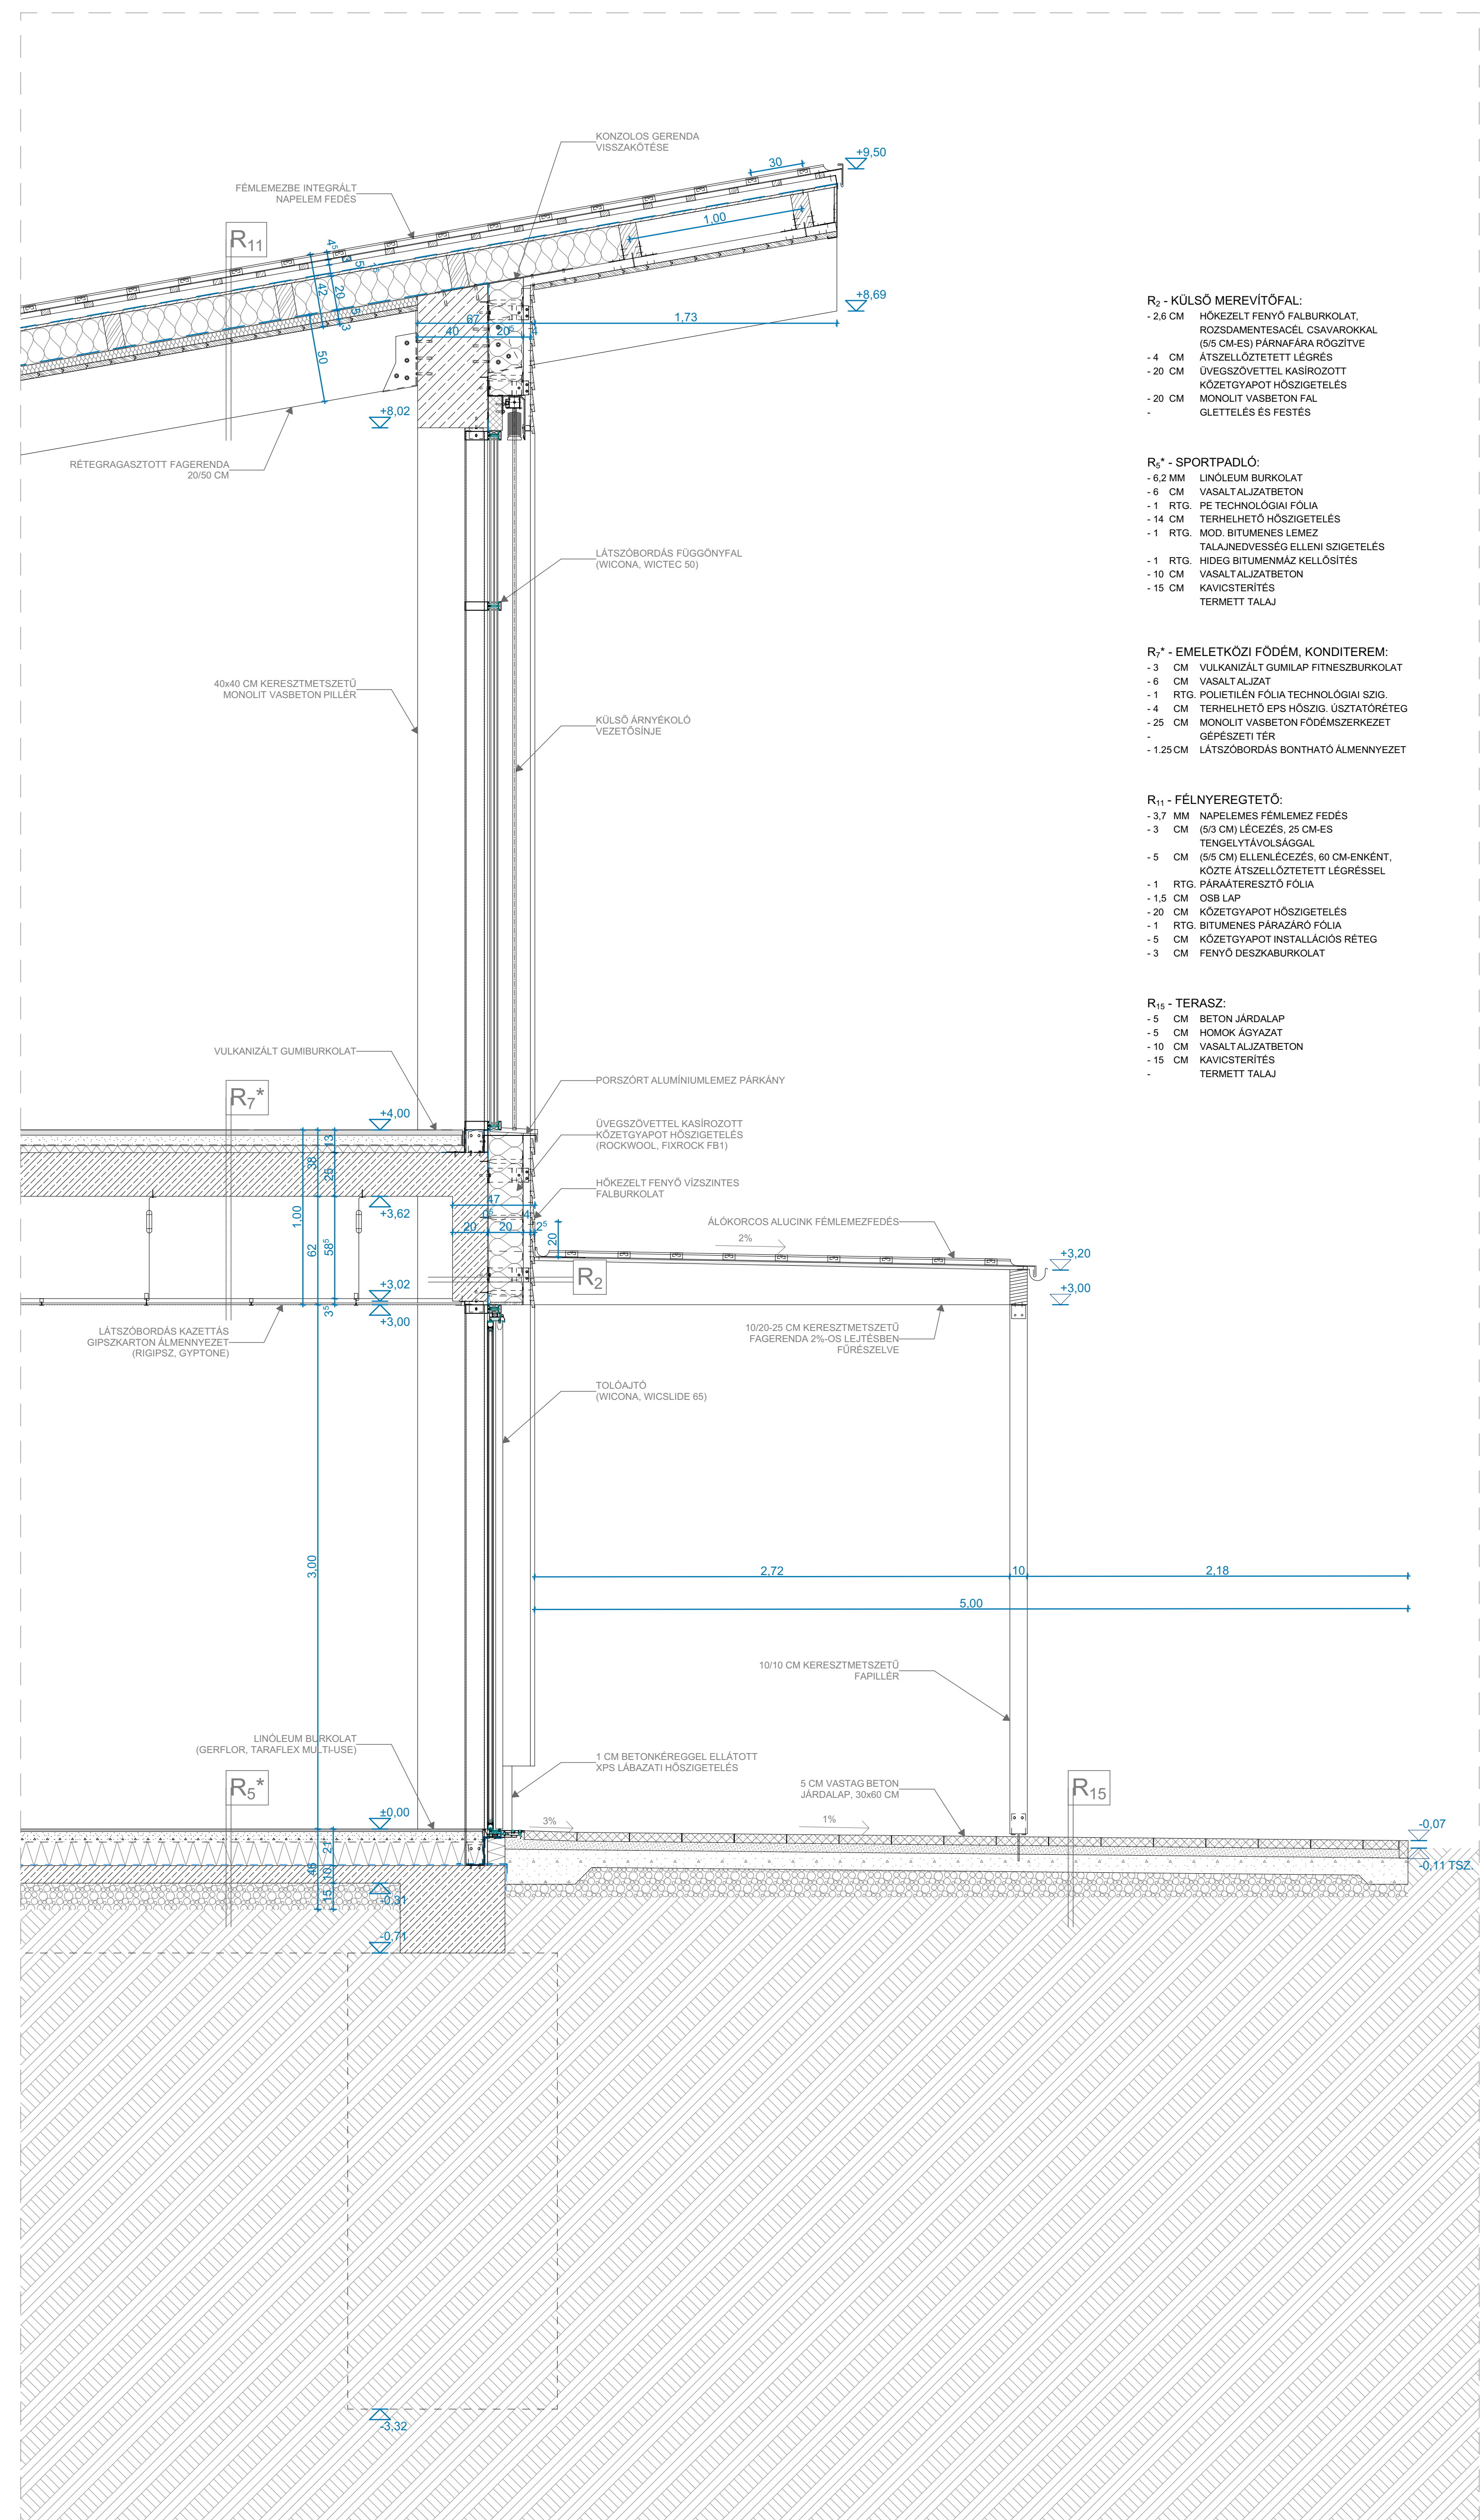

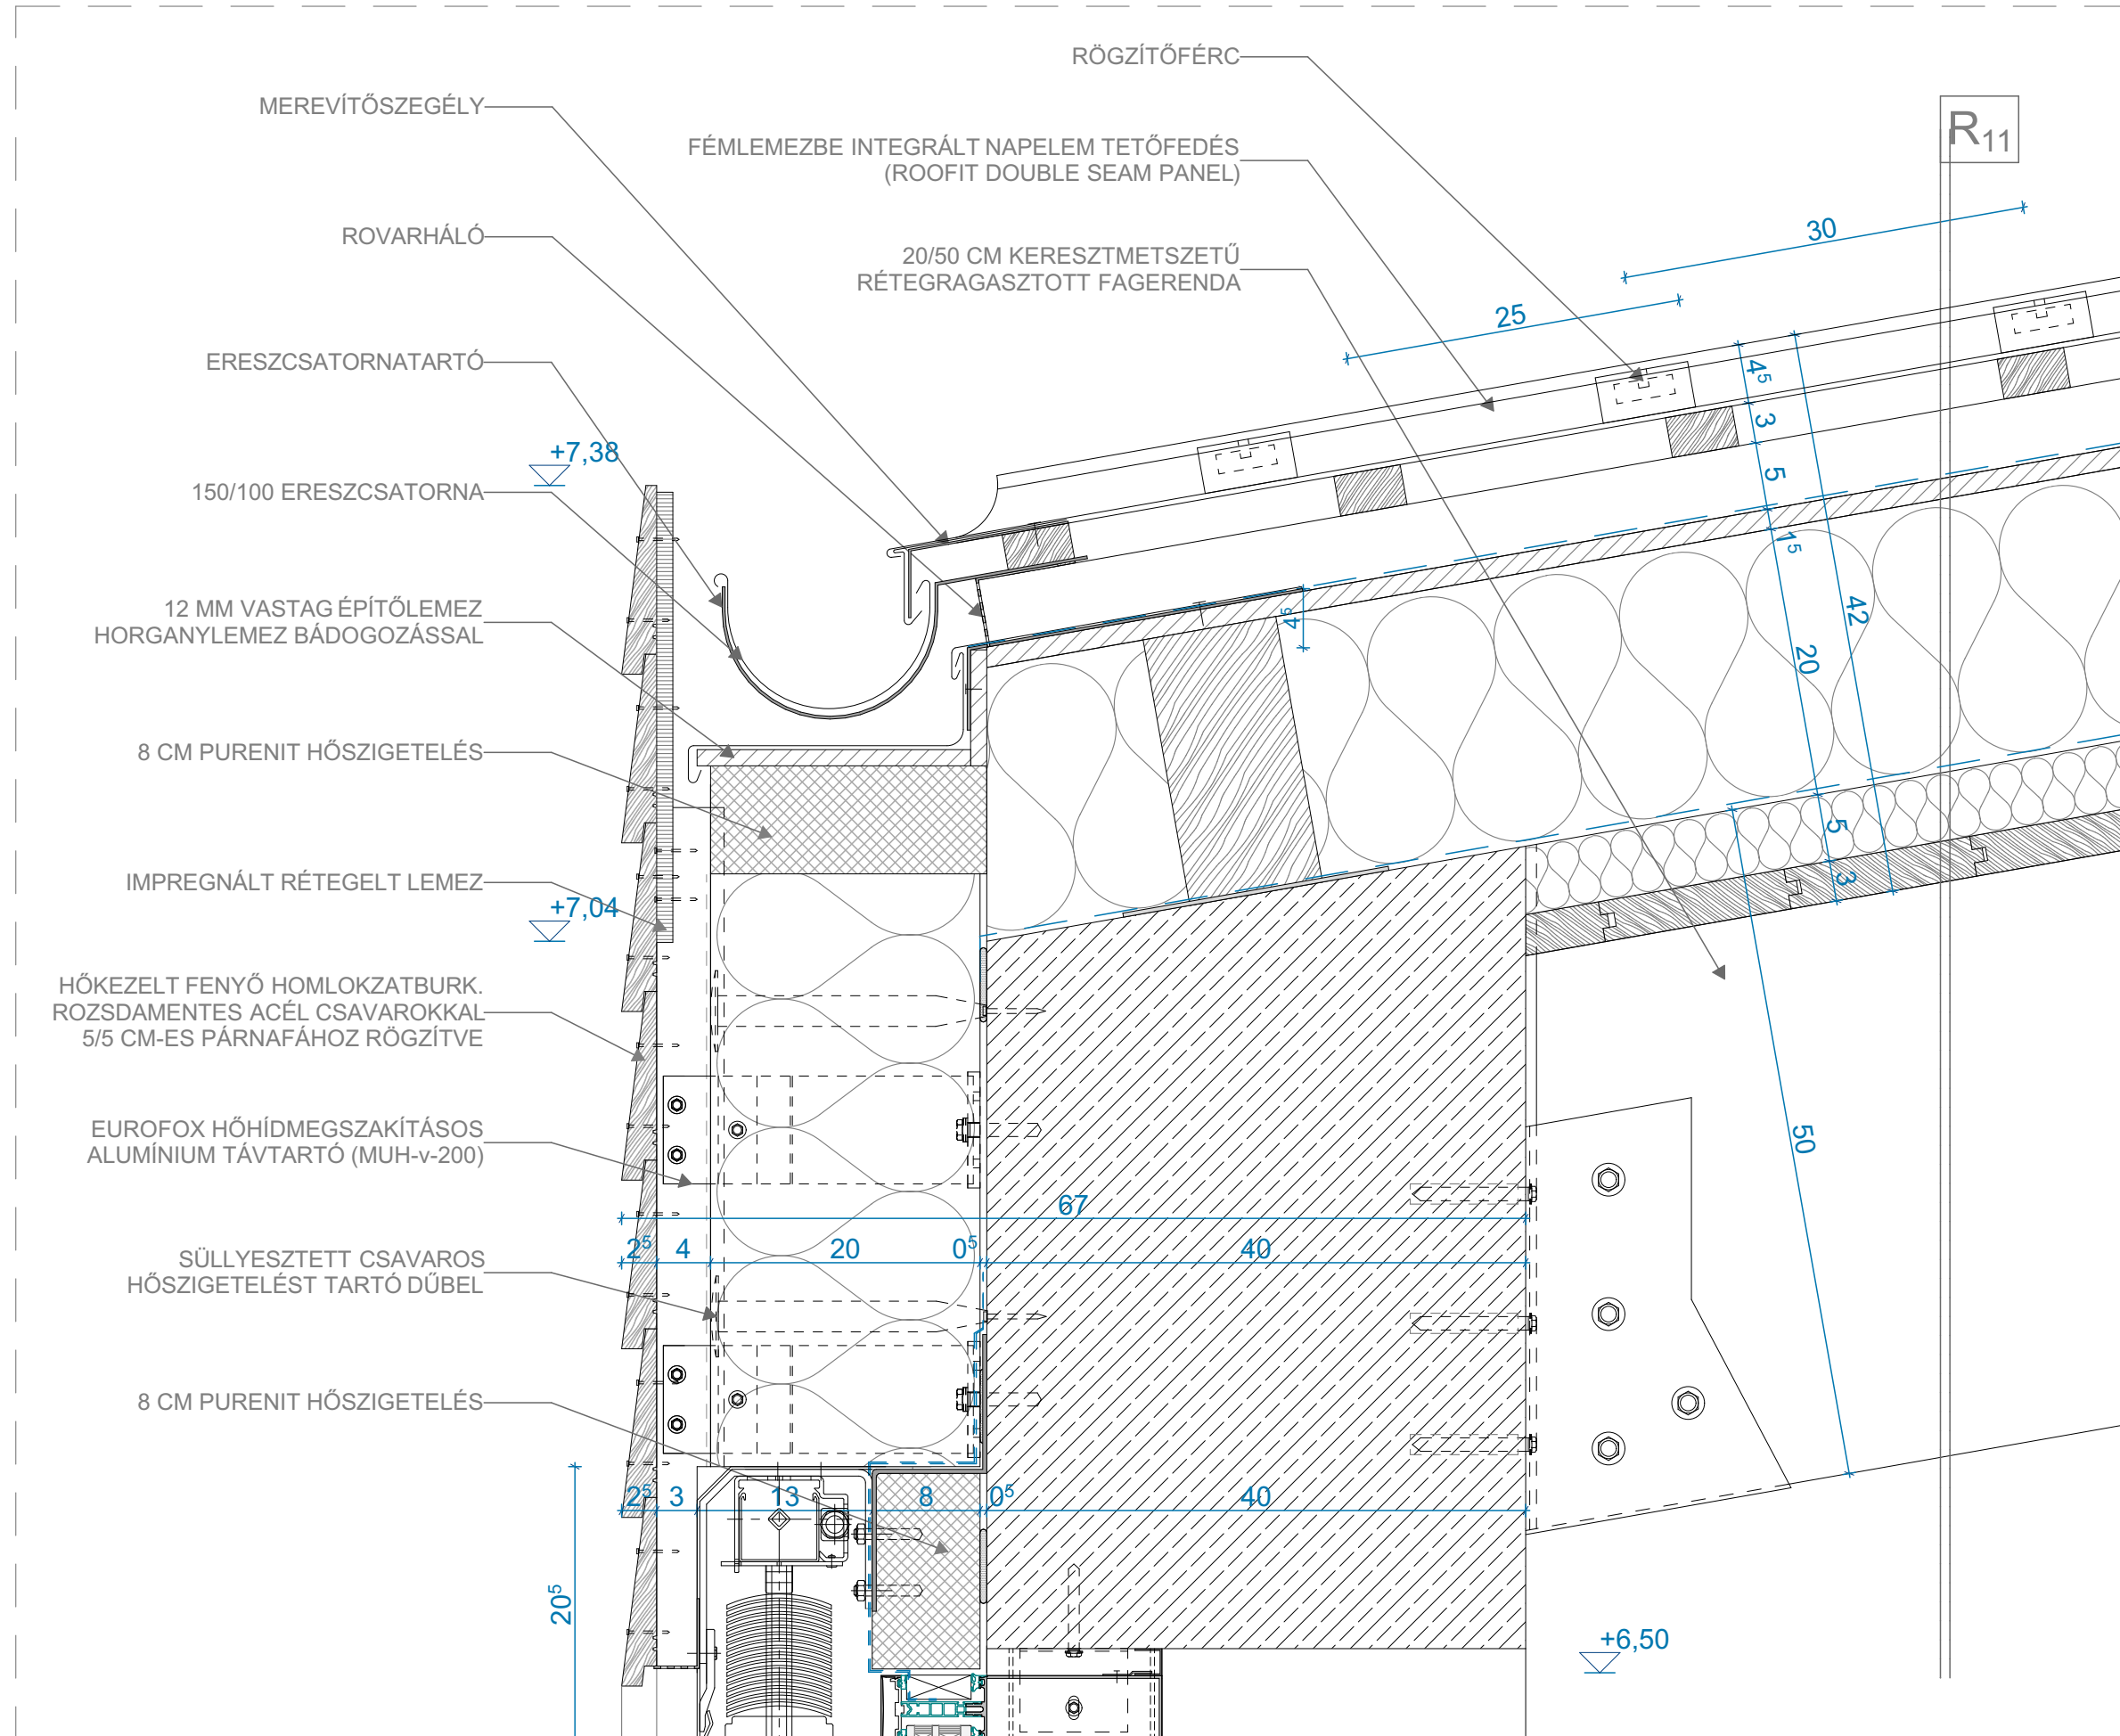


- R₁₁ - FÉLNYEREGTETŐ:
- 3,7 MM NAPELEMES FÉMLEMEZ FEDÉS
 - 3 CM (5/3 CM) LÉCEZÉS, 25 CM-ES TENGELYTÁVOLSÁGGAL
 - 5 CM (5/5 CM) ELLENLÉCEZÉS, 60 CM-ENKÉNT, KÖZTE ÁTSZELLŐZTETETT LÉGRÉSSEL
 - 1 RTG. PÁRAÁTERESZTŐ FÓLIA
 - 1,5 CM OSB LAP
 - 20 CM KÖZETGYAPOT HŐSZIGETELÉS
 - 1 RTG. BITUMENES PÁRAZÁRÓ FÓLIA
 - 5 CM KÖZETGYAPOT INSTALLÁCIÓS RÉTEG
 - 3 CM FENYŐ DESZKABURKOLAT

SÁRI ZSÓFIA - L9K598
DIPLOMATERV
URBANISZTIKA TANSZÉK
LADIK - REKREÁCIÓS KÖZPONT
DUNAHARASZTI - SPORTSZIGET
CS-1: REJTETT ERESZ
M=1:5
2020.05.29.

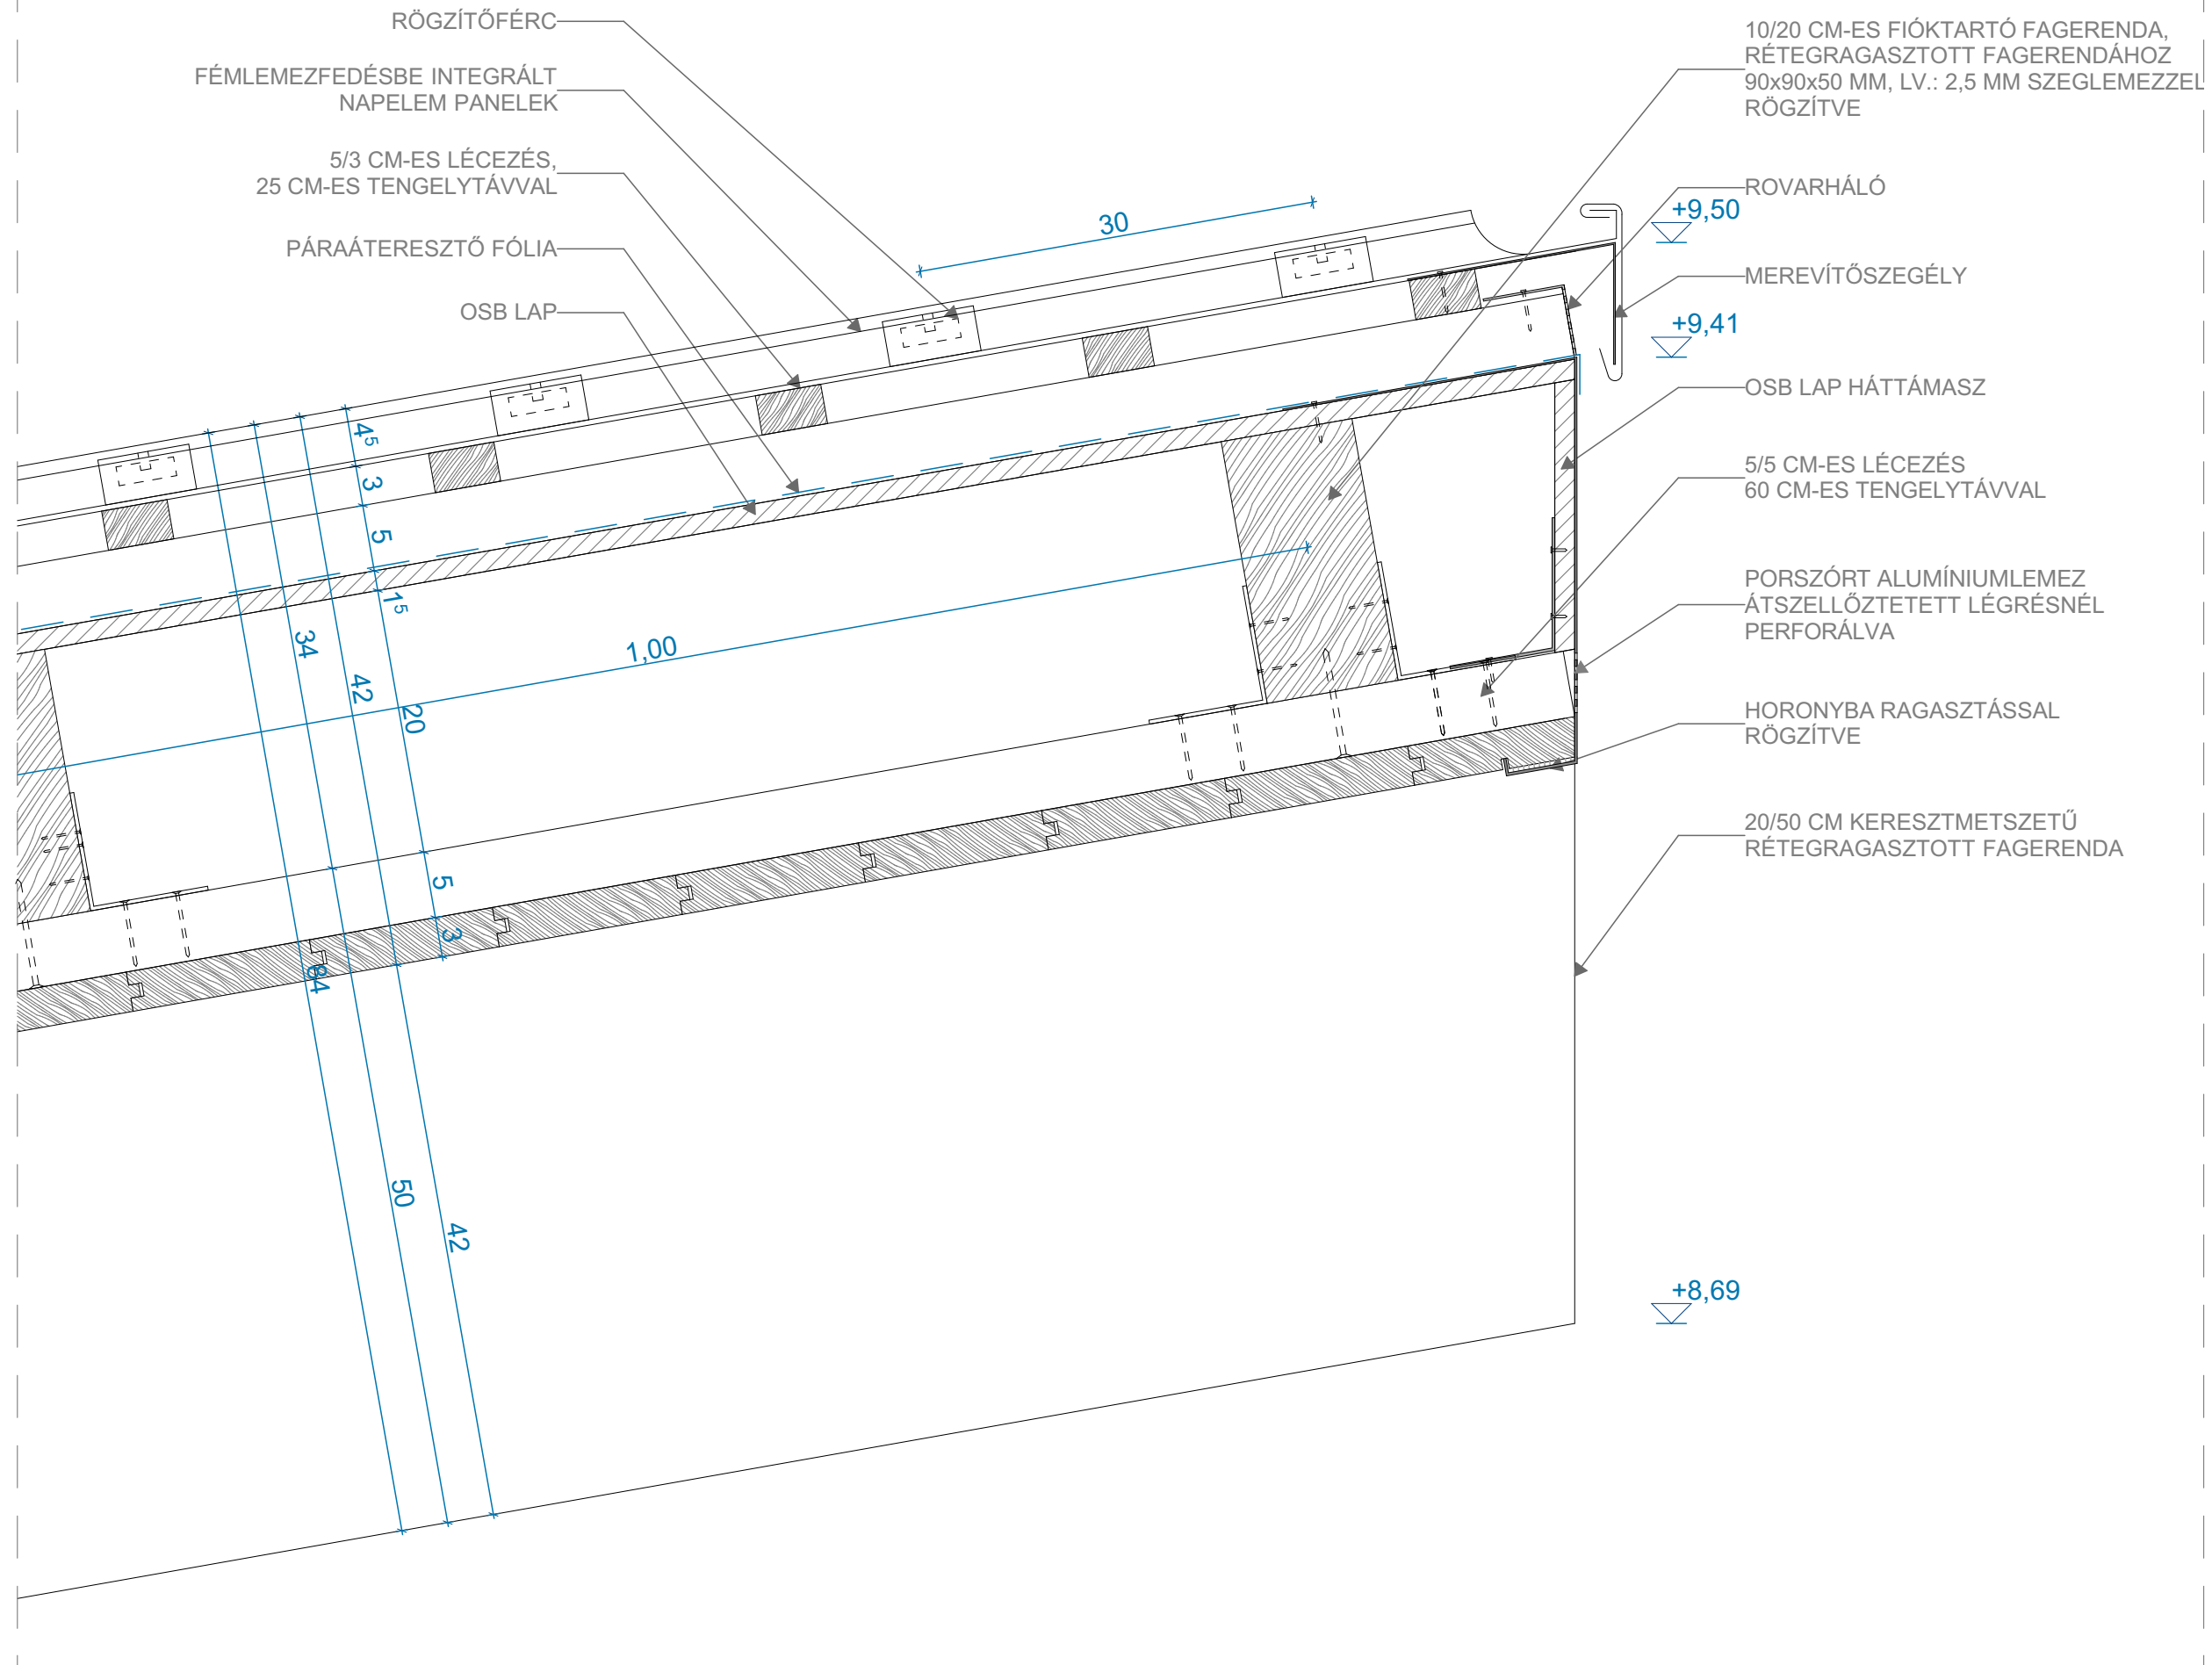

SÁRI ZSÓFIA - L9K598
DIPLOMATERV
URBANISZTIKA TANSZÉK
LADIK - REKREÁCIÓS KÖZPONT
DUNAHARASZTI - SPORTSZIGET
CS-2: OROMSZEGÉLY
M=1:5
2020.05.29.

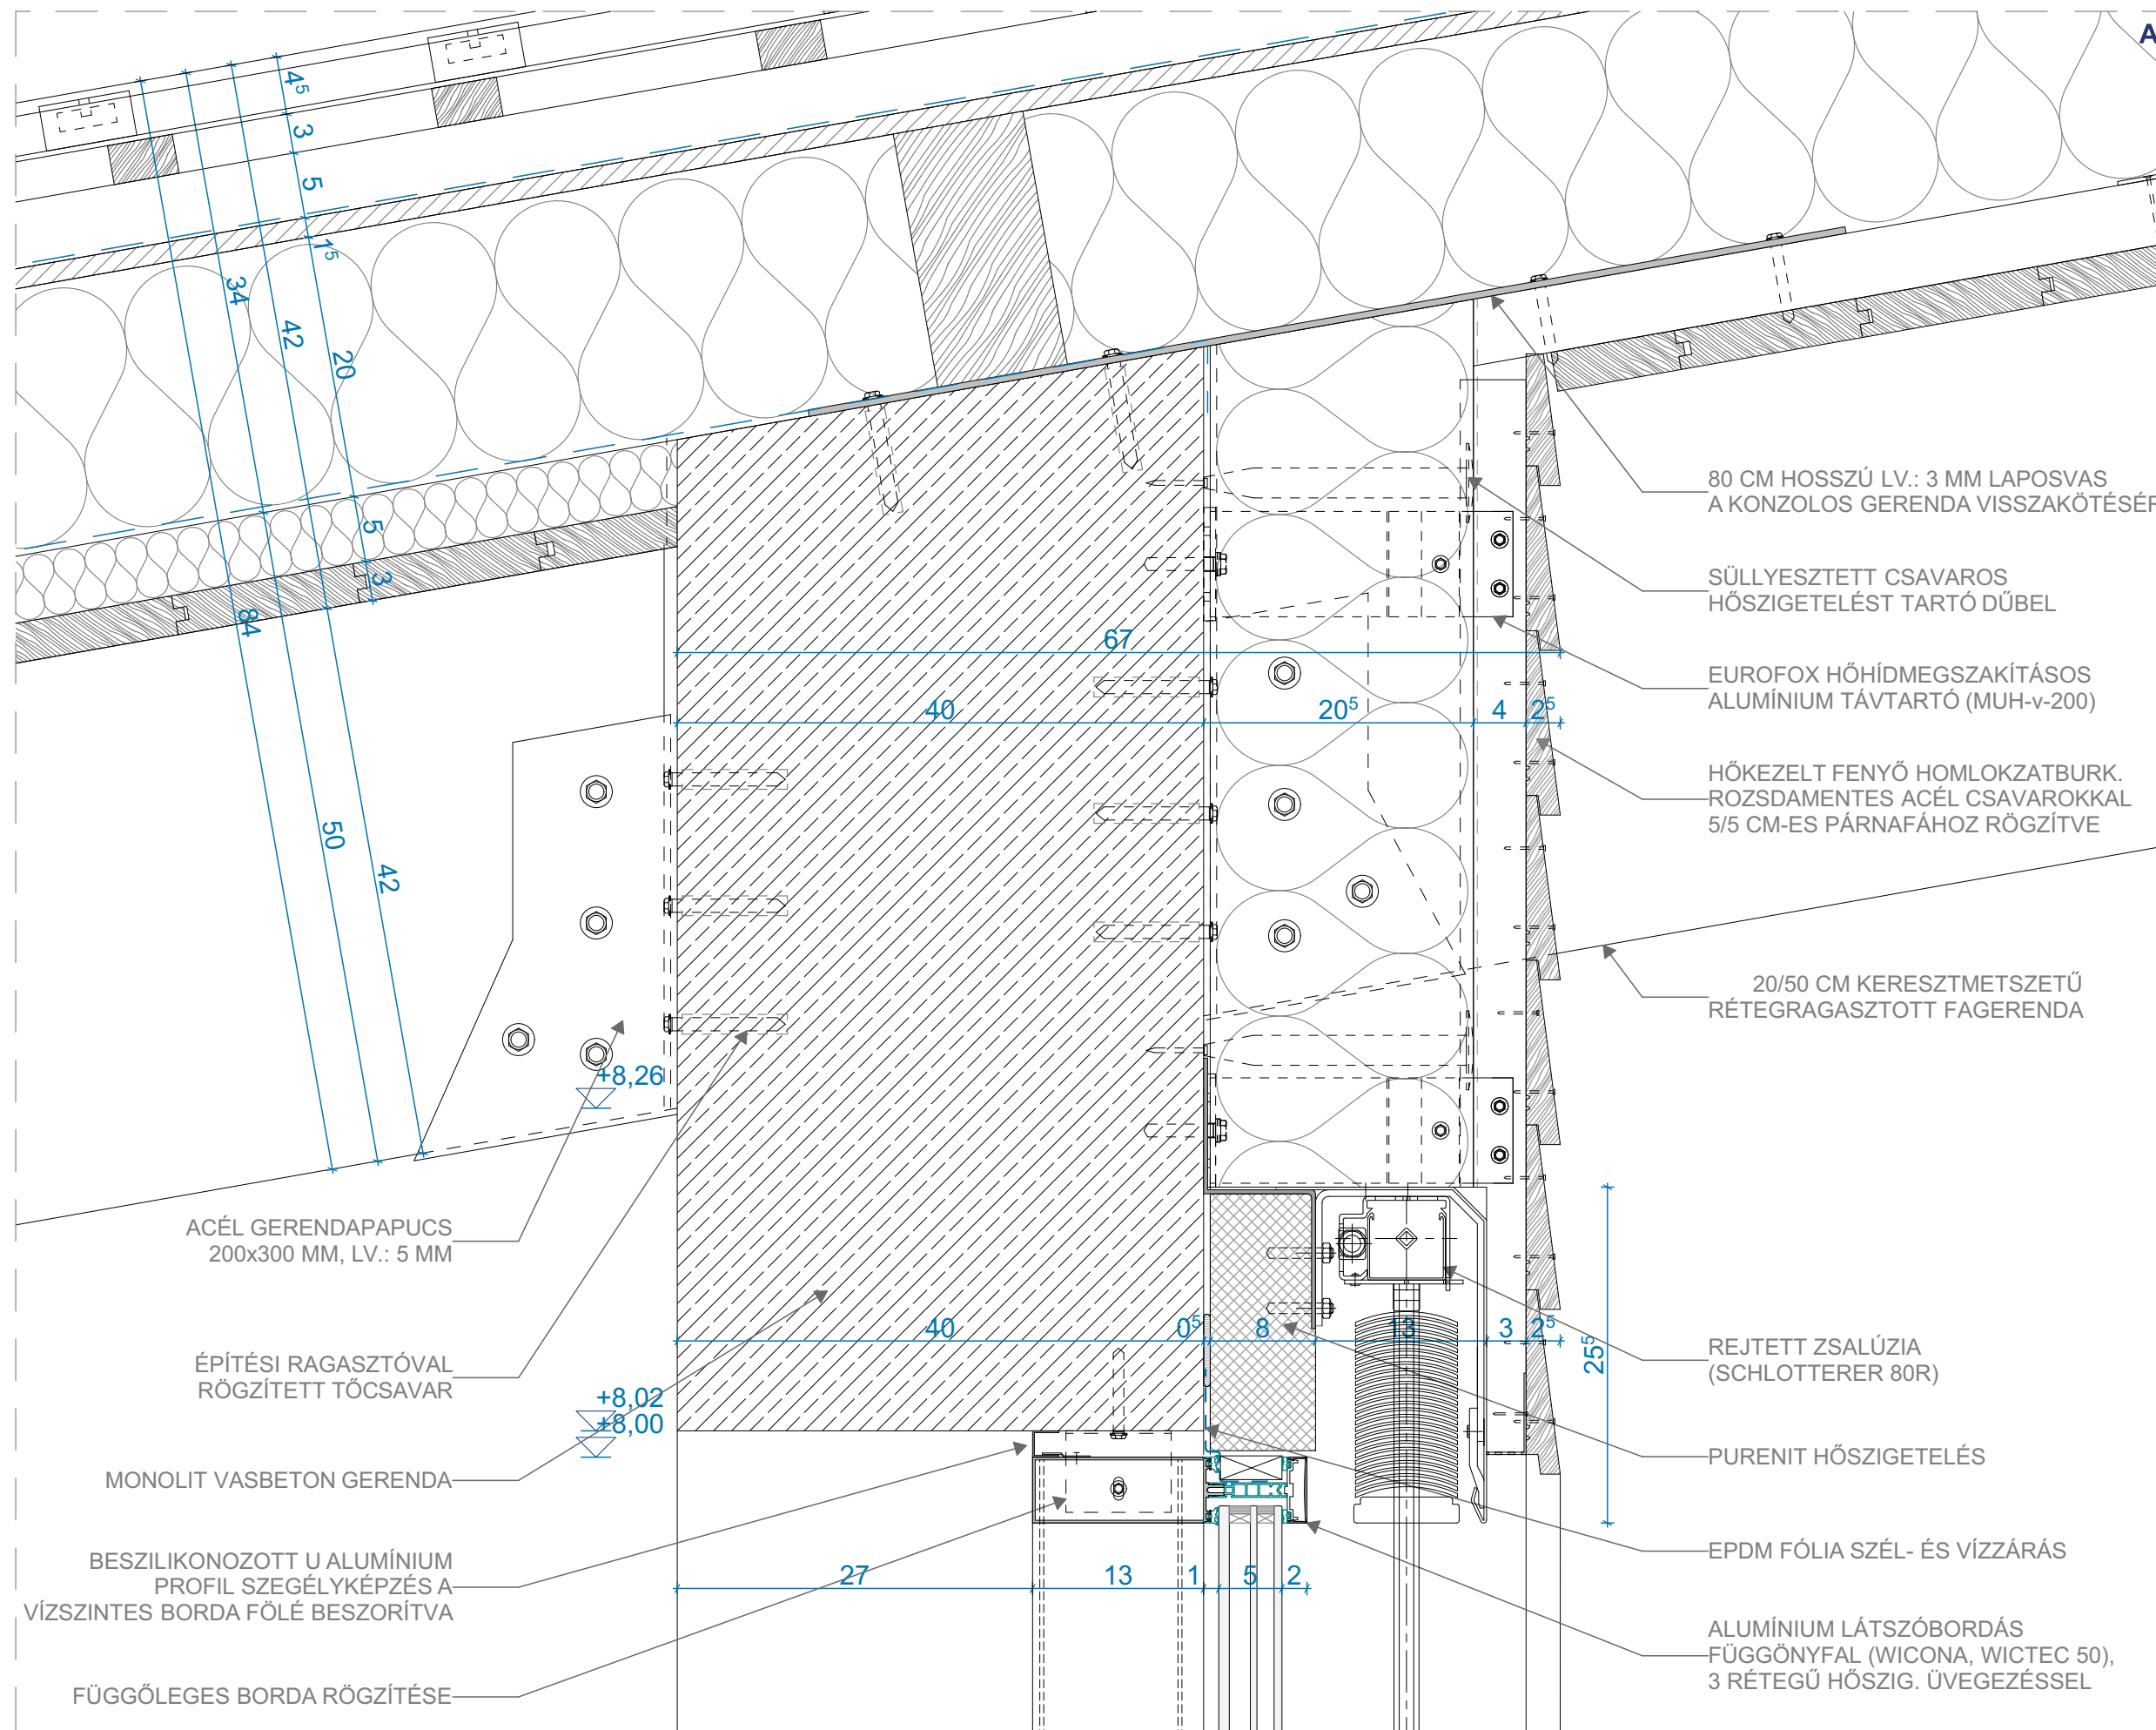

80 CM HOSSZÚ LV.: 3 MM LAPOSVAS
A KONZOLOS GERENDA VISSZAKÖTÉSÉRE

SÜLLYESZTETT CSAVAROS
HŐSZIGETELÉST TARTÓ DÜBEL

EUROFOX HŐHÍDMEGSZAKÍTÁSOS
ALUMÍNIUM TÁVTARTÓ (MUH-v-200)

HŐKEZELT FENYŐ HOMLOKZATBURK.
ROZSDAMENTES ACÉL CSAVAROKKAL
5/5 CM-ES PÁRNAFÁHOZ RÖGZÍTVE

20/50 CM KERESZTMETSZETŰ
RÉTEGRAGASZTOTT FAGERENDA

ACÉL GERENDAPAPUCS
200x300 MM, LV.: 5 MM

ÉPÍTÉSI RAGASZTÓVAL
RÖGZÍTETT TŐCSAVAR

MONOLIT VASBETON GERENDA

BESZILIKONOZOTT U ALUMÍNIUM
PROFIL SZEGÉLYKÉPZÉS A
VÍZSZINTES BORDA FÖLÉ BESZORÍTVÁ

FÜGGŐLEGES BORDA RÖGZÍTÉSE

REJTETT ZSALÚZIA
(SCHLOTTERER 80R)

PURENIT HŐSZIGETELÉS

EPDM FÓLIA SZÉL- ÉS VÍZZÁRÁS

ALUMÍNIUM LÁTSZÓBORDÁS
FÜGGÖNYFAL (WICONA, WICTEC 50),
3 RÉTEGŰ HŐSZIG. ÜVEGEZÉSSEL

SÁRI ZSÓFIA - L9K598

DIPLOMATERV

URBANISZTIKA TANSZÉK


LADIK - REKREÁCIÓS
KÖZPONT

DUNAHARASZTI -
SPORTSZIGET

CS-3: FÜGGÖNYFAL
FELSŐ CSATLAKOZÁS
M=1:5

2020.05.29.

ARCHICAD OKTATÁSI VERZIÓ

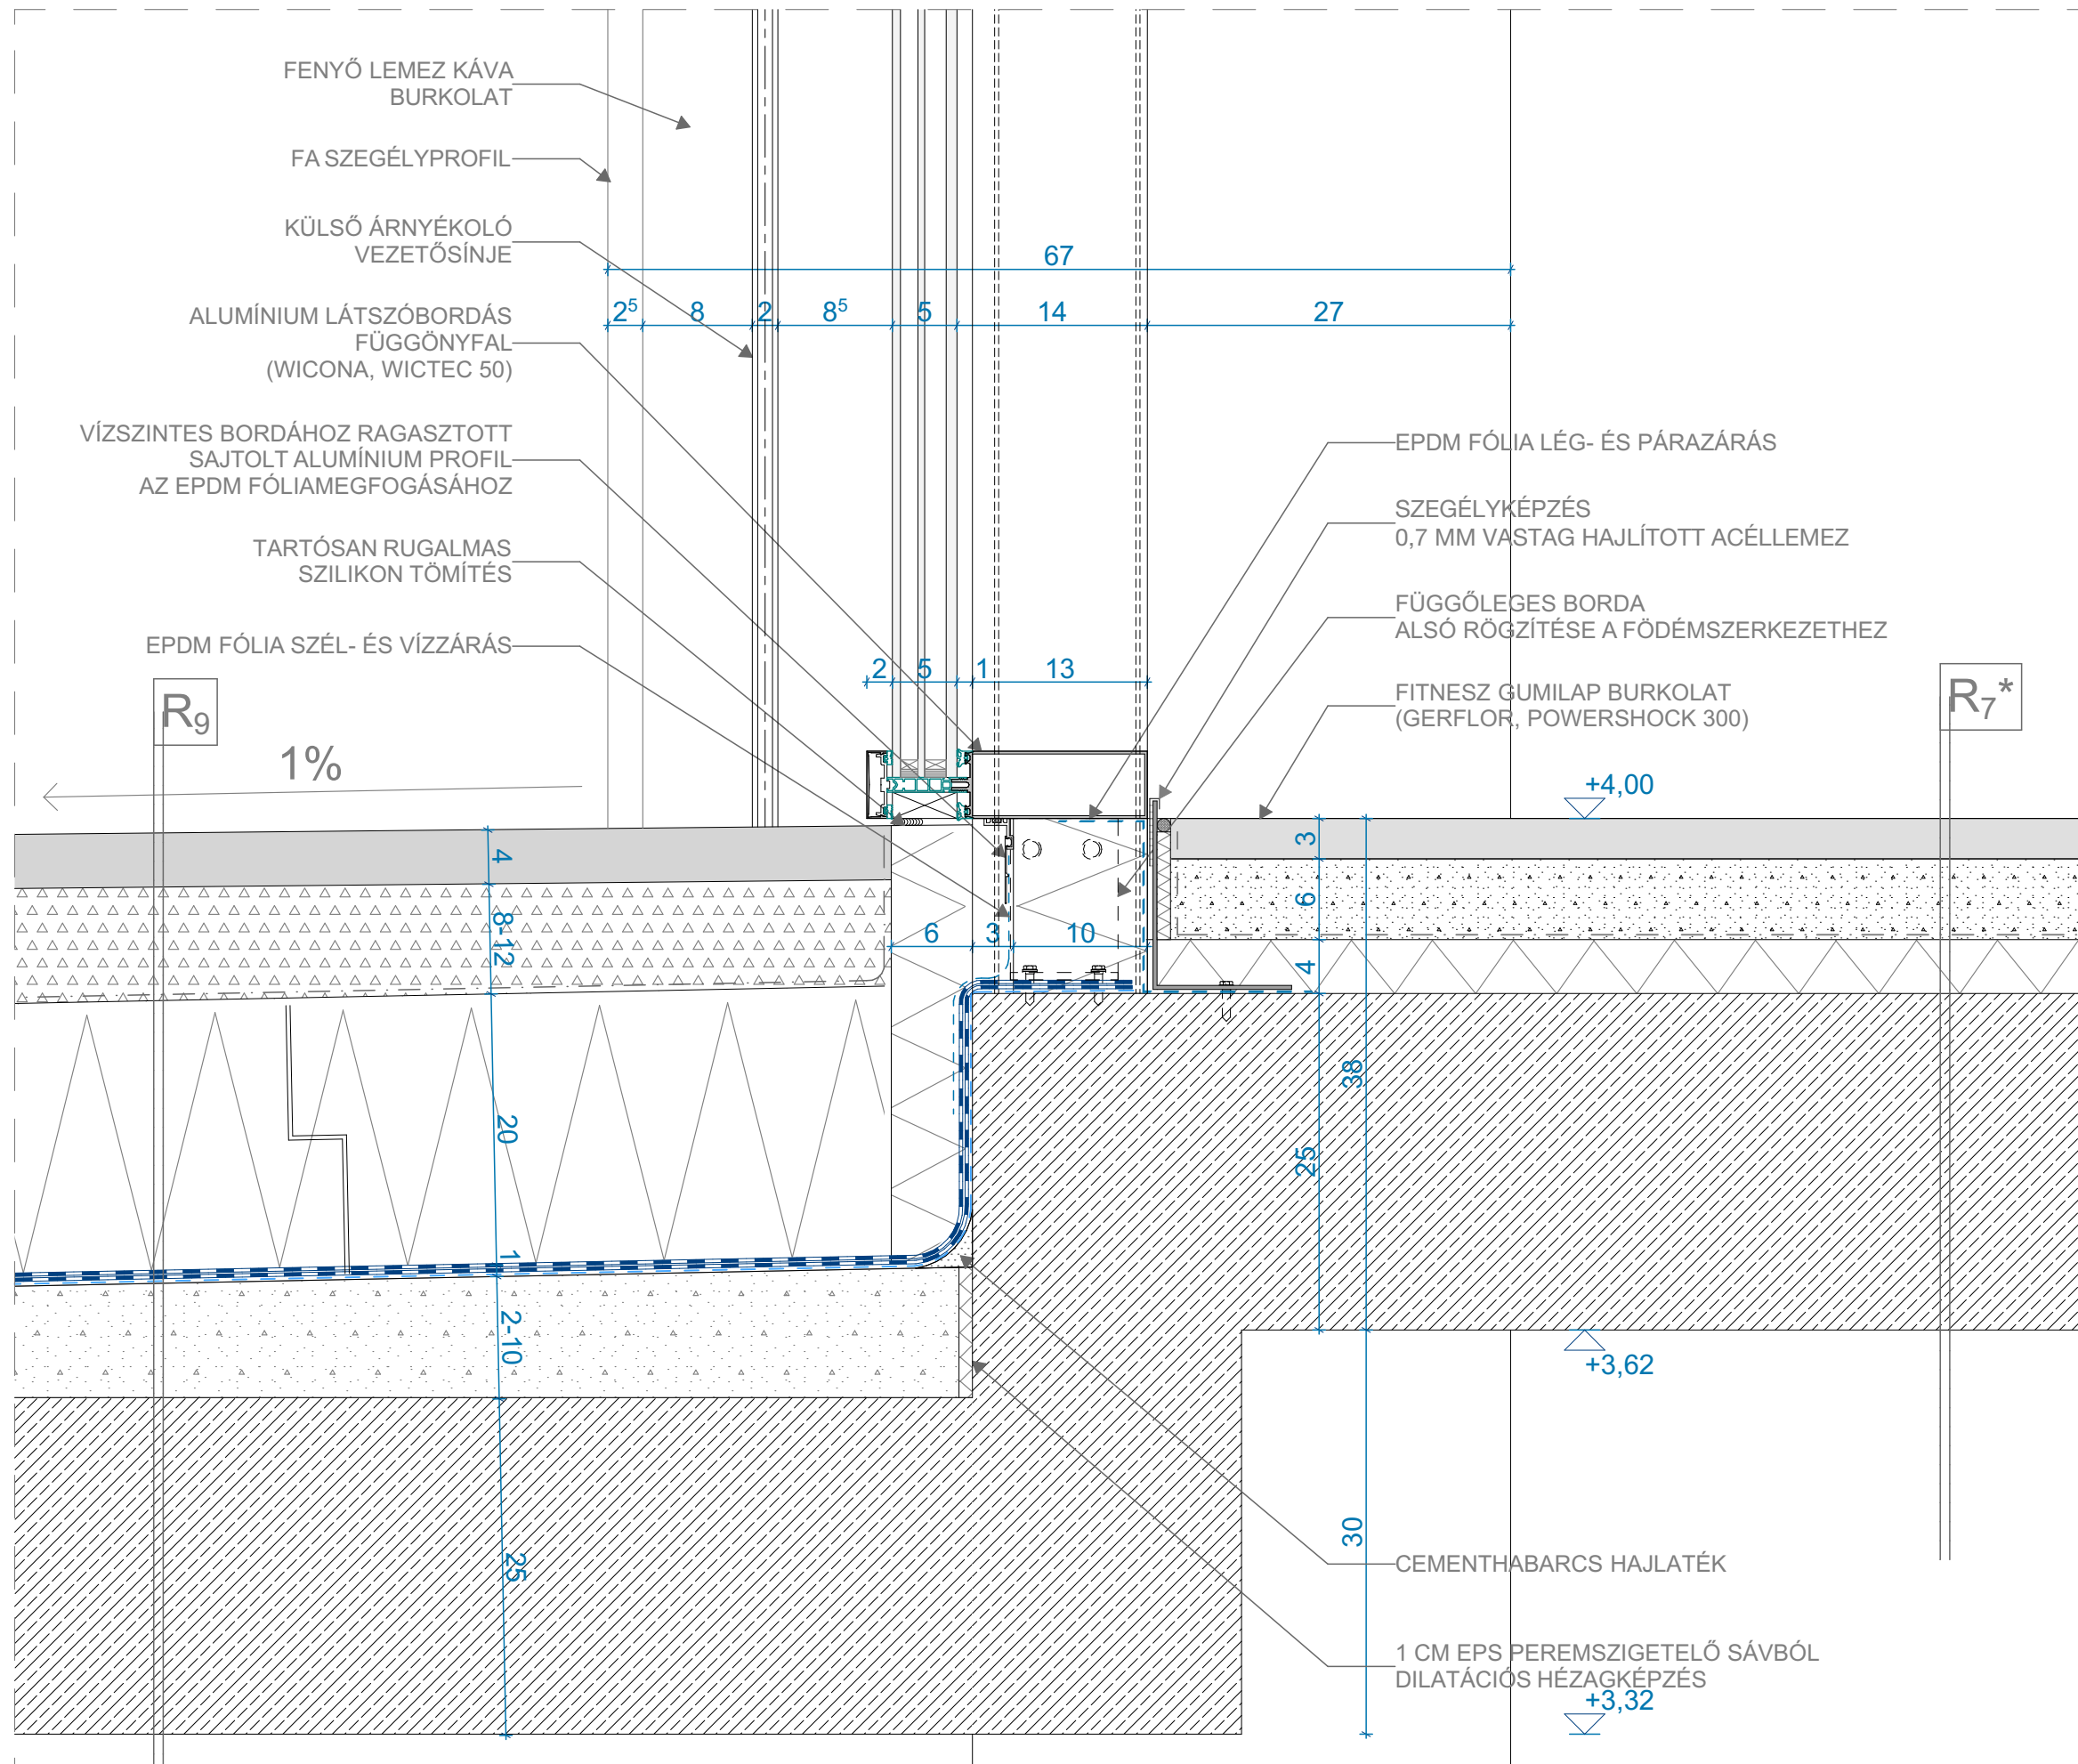


- R₇* - EMELETKÖZI FÖDÉM, KONDITEREM:**
- 3 CM VULKANIZÁLT GUMILAP FITNESZBURKOLAT
 - 6 CM VASALT ALJZAT
 - 1 RTG. POLIETILÉN FÓLIA TECHNOLÓGIAI SZIG.
 - 4 CM TERHELHETŐ EPS HŐSZIG. ÚSZTATÓRÉTEG
 - 25 CM MONOLIT VASBETON FÖDÉMSZERKEZET
 - GÉPÉSZETI TÉR
 - 1.25 CM LÁTSZÓBORDÁS BONTHATÓ ÁLMENNYEZET

- R₉ - JÁRHATÓ TETŐ:**
- 4 CM ÖNTÖTT GUMIÖRLEMÉNY BURKOLAT
 - 8-12 CM BAZALT ZÚZALÉK ÁGYAZAT
 - 1 RTG. MŰANYAGFÁTYOL SZŰRŐRÉTEG
 - 20 CM LÉPCSŐS ÜTKÖZŐHÉZAGÚ XPS HŐSZIGETELÉS
 - 1 RTG. 4 MM VASTAG, POLIÉSZTERFÁTYOL HORDOZÓRÉTEGŰ MOD. BIT. VASTAGLEMEZ CSAPADÉKVÍZ ELLENI SZIG.
 - 1 RTG. 4 MM VASTAG, ÜVEGFÁTYOL HORDOZÓRÉTEGŰ MOD. BIT. VASTAGLEMEZ CSAPADÉKVÍZ ELLENI SZIG.
 - 1 RTG. HIDEG BITUMENMÁZ KELLŐSÍTÉS
 - 2-10 CM KAVICSBETON LEJTÉST ADÓ ALJZAT
 - 25 CM MON. VASBETON FÖDÉM, STATIKAI TERVEK Ű SZERINT MÉRETEZVE
 - GÉPÉSZETI TÉR
 - 1.25 CM BONTHATÓ GIPSZKARTON ÁLMENNYEZET

SÁRI ZSÓFIA - L9K598
DIPLOMATERV
URBANISZTIKA TANSZÉK
LADIK - REKREÁCIÓS KÖZPONT
DUNAHARASZTI - SPORTSZIGET
CS-4: FÜGGÖNYFAL - TETŐTERASZ M=1:5
2020.05.29.

ARCHICAD OKTATÁSI VERZIÓ

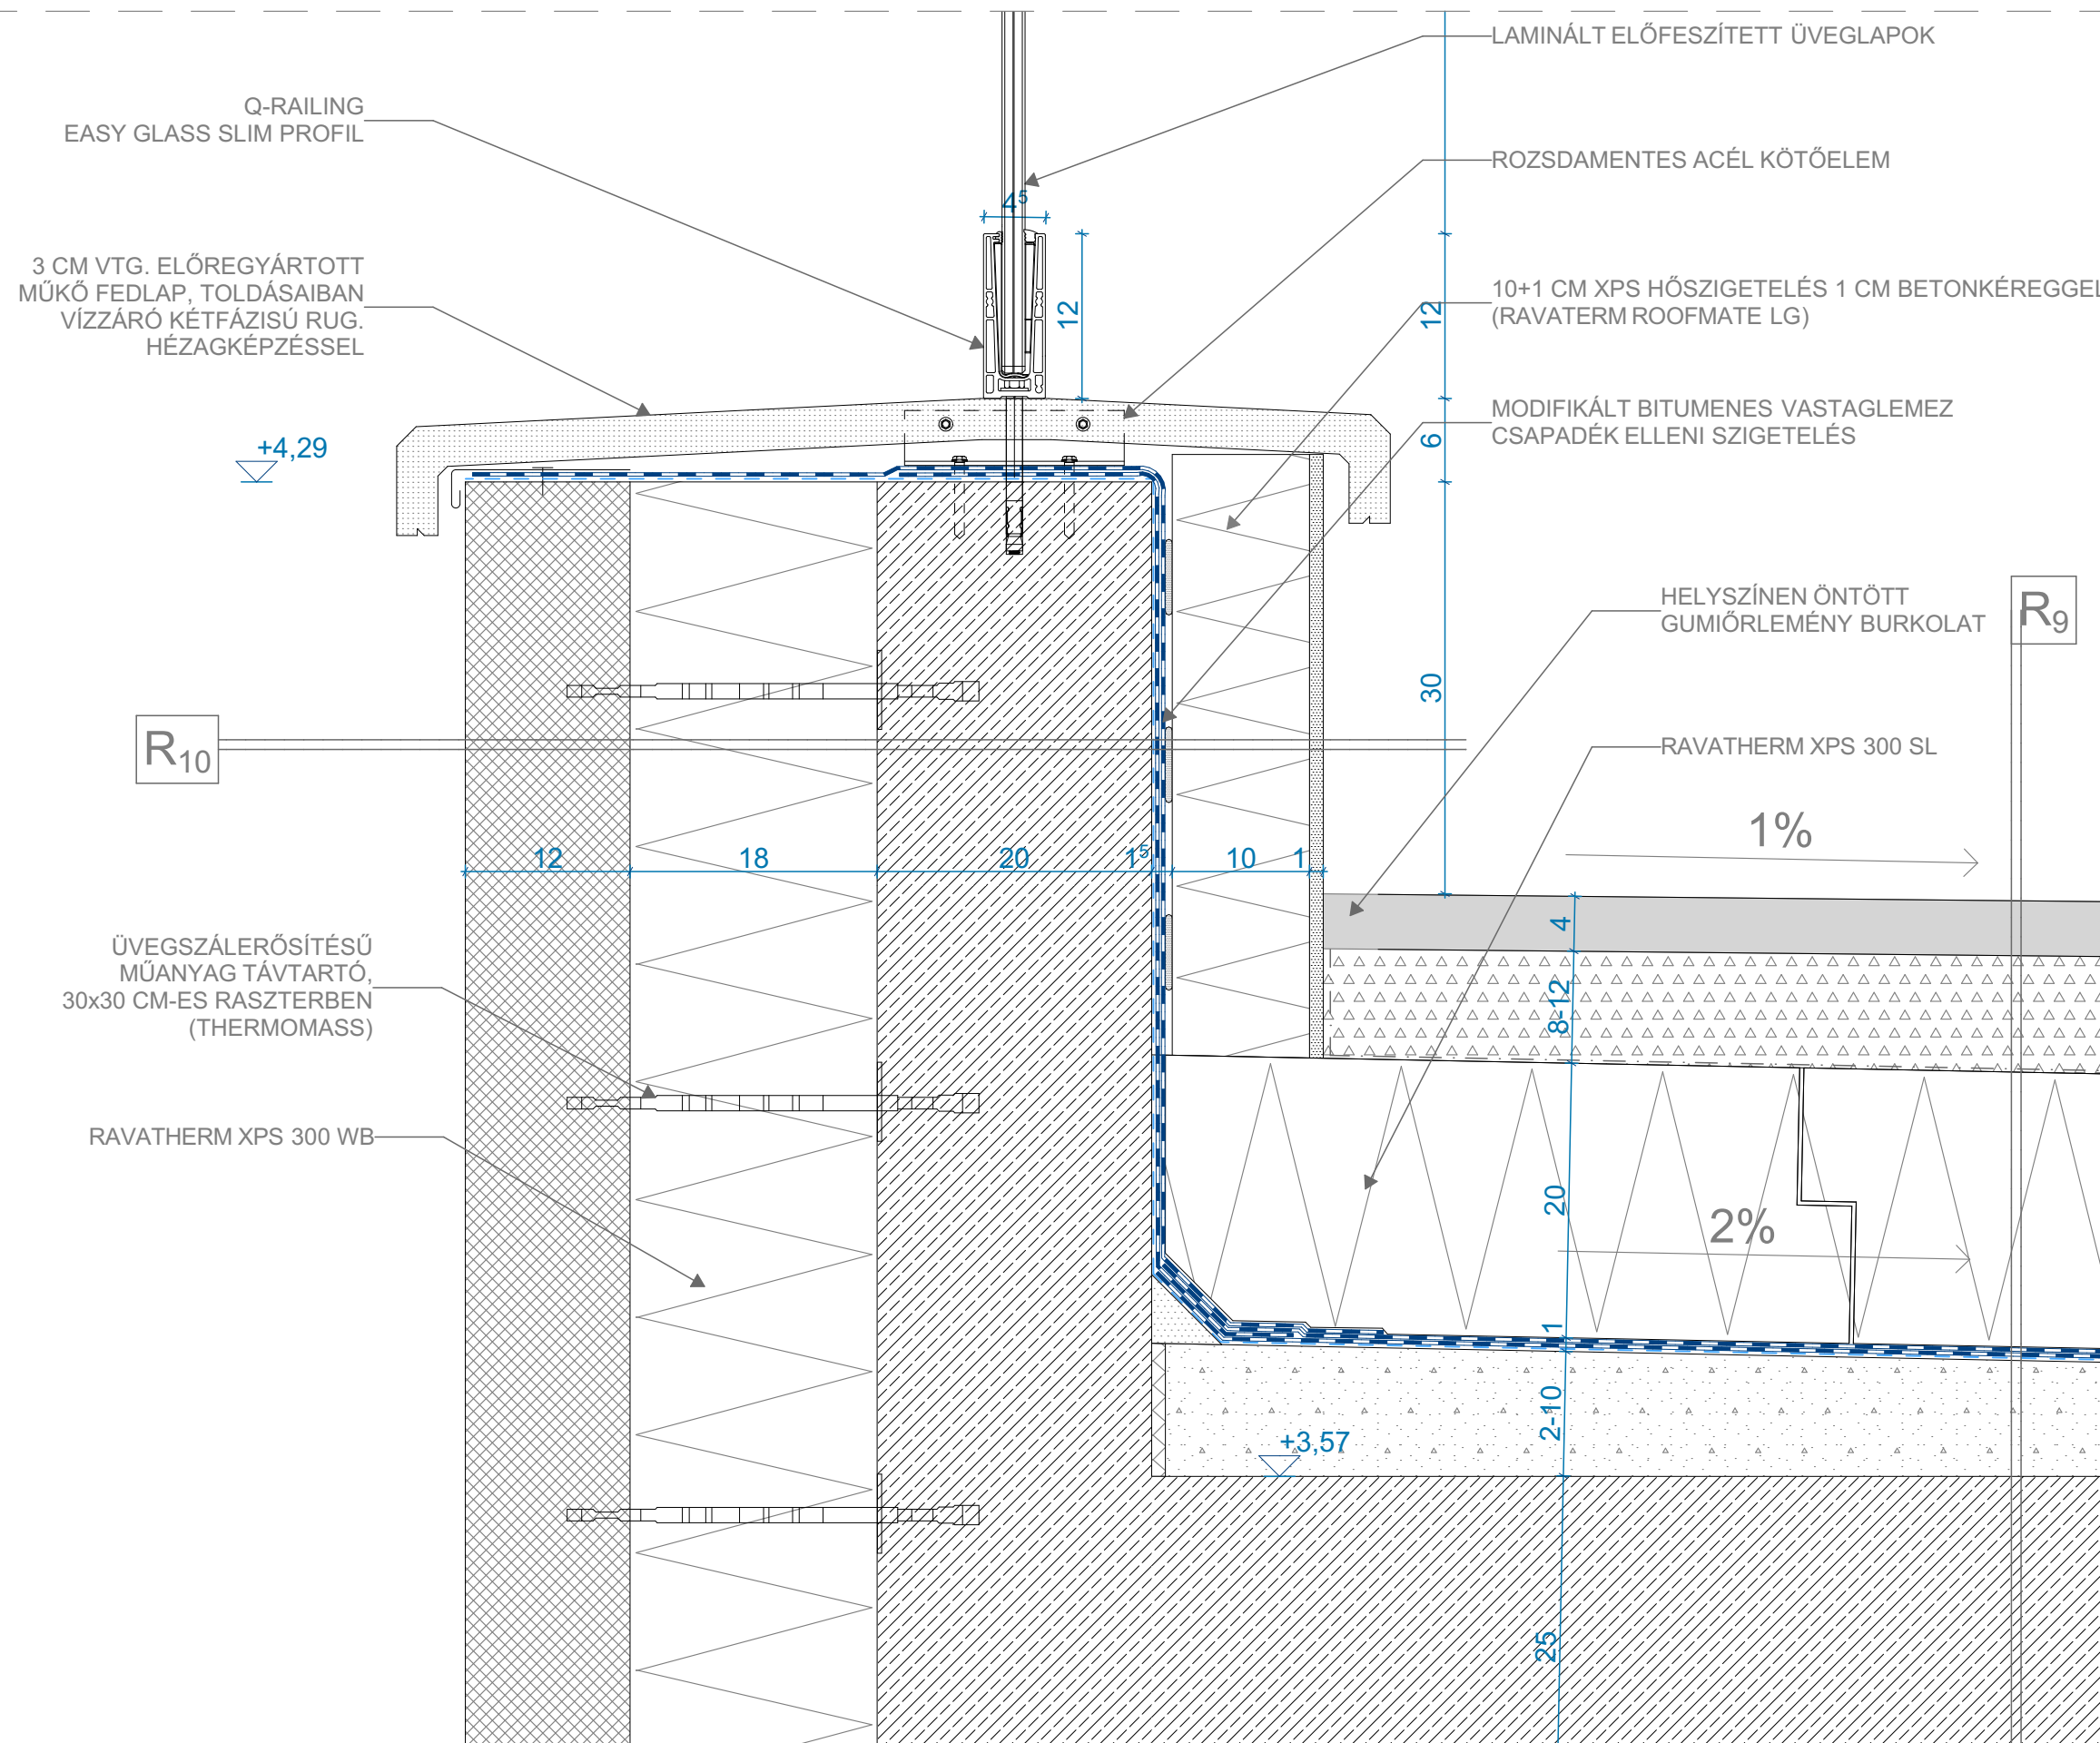

R₉ - JÁRHATÓ TETŐ:

- 4 CM ÖNTÖTT GUMIÖRLEMÉNY BURKOLAT
- 8-12 CM BAZALT ZÚZALÉK ÁGYAZAT
- 1 RTG. MŰANYAGFÁTYOL SZŰRŐRÉTEG
- 20 CM LÉPCSŐS ÜTKÖZŐHÉZAGÚ XPS HŐSZIGETELÉS
- 1 RTG. 4 MM VASTAG, POLIÉSZTERFÁTYOL HORDOZÓRÉTEGŰ MOD. BIT. VASTAGLEMEZ CSAPADÉKVÍZ ELLENI SZIG.
- 1 RTG. 4 MM VASTAG, ÜVEGFÁTYOL HORDOZÓRÉTEGŰ MOD. BIT. VASTAGLEMEZ CSAPADÉKVÍZ ELLENI SZIG.
- 1 RTG. HIDEG BITUMENMÁZ KELLŐSÍTÉS
- 2-10 CM KAVICSBETON LEJTÉST ADÓ ALJZAT
- 25 CM MON. VASBETON FÖDÉM, STATIKAI TERVEK SZERINT MÉRETEZVE
- GÉPÉSZETI TÉR
- 1,25 CM BONTHATÓ GIPSZKARTON ÁLMENNYEZET

R₁₀ - ATTIKA:

- 12 CM MONOLIT LÁTSZÓBETON KÉREG
- 20 CM MÉRETEZETT MON. VASBETONFAL
- 1 RTG. HIDEG BITUMENMÁZ KELLŐSÍTÉS
- 1 RTG. 4 MM VASTAG, ÜVEGFÁTYOL HORDOZÓRÉTEGŰ MOD. BIT. VASTAGLEMEZ CSAPADÉKVÍZ ELLENI SZIG.
- 1 RTG. 4 MM VASTAG, POLIÉSZTERFÁTYOL HORDOZÓRÉTEGŰ MOD. BIT. VASTAGLEMEZ CSAPADÉKVÍZ ELLENI SZIG.
- 11 CM 10 CM XPS LÁBAZATI HŐSZIGETELÉS 1 CM BETONKÉREGGEL

SÁRI ZSÓFIA - L9K598

DIPLOMATERV

URBANISZTIKA TANSZÉK


LADIK - REKREÁCIÓS
KÖZPONT

DUNAHARASZTI -
SPORTSZIGET

CS-5: ATTIKA -
ÜVEGKORLÁT
M=1:5

2020.05.29.

ARCHICAD OKTATÁSI VERZIÓ

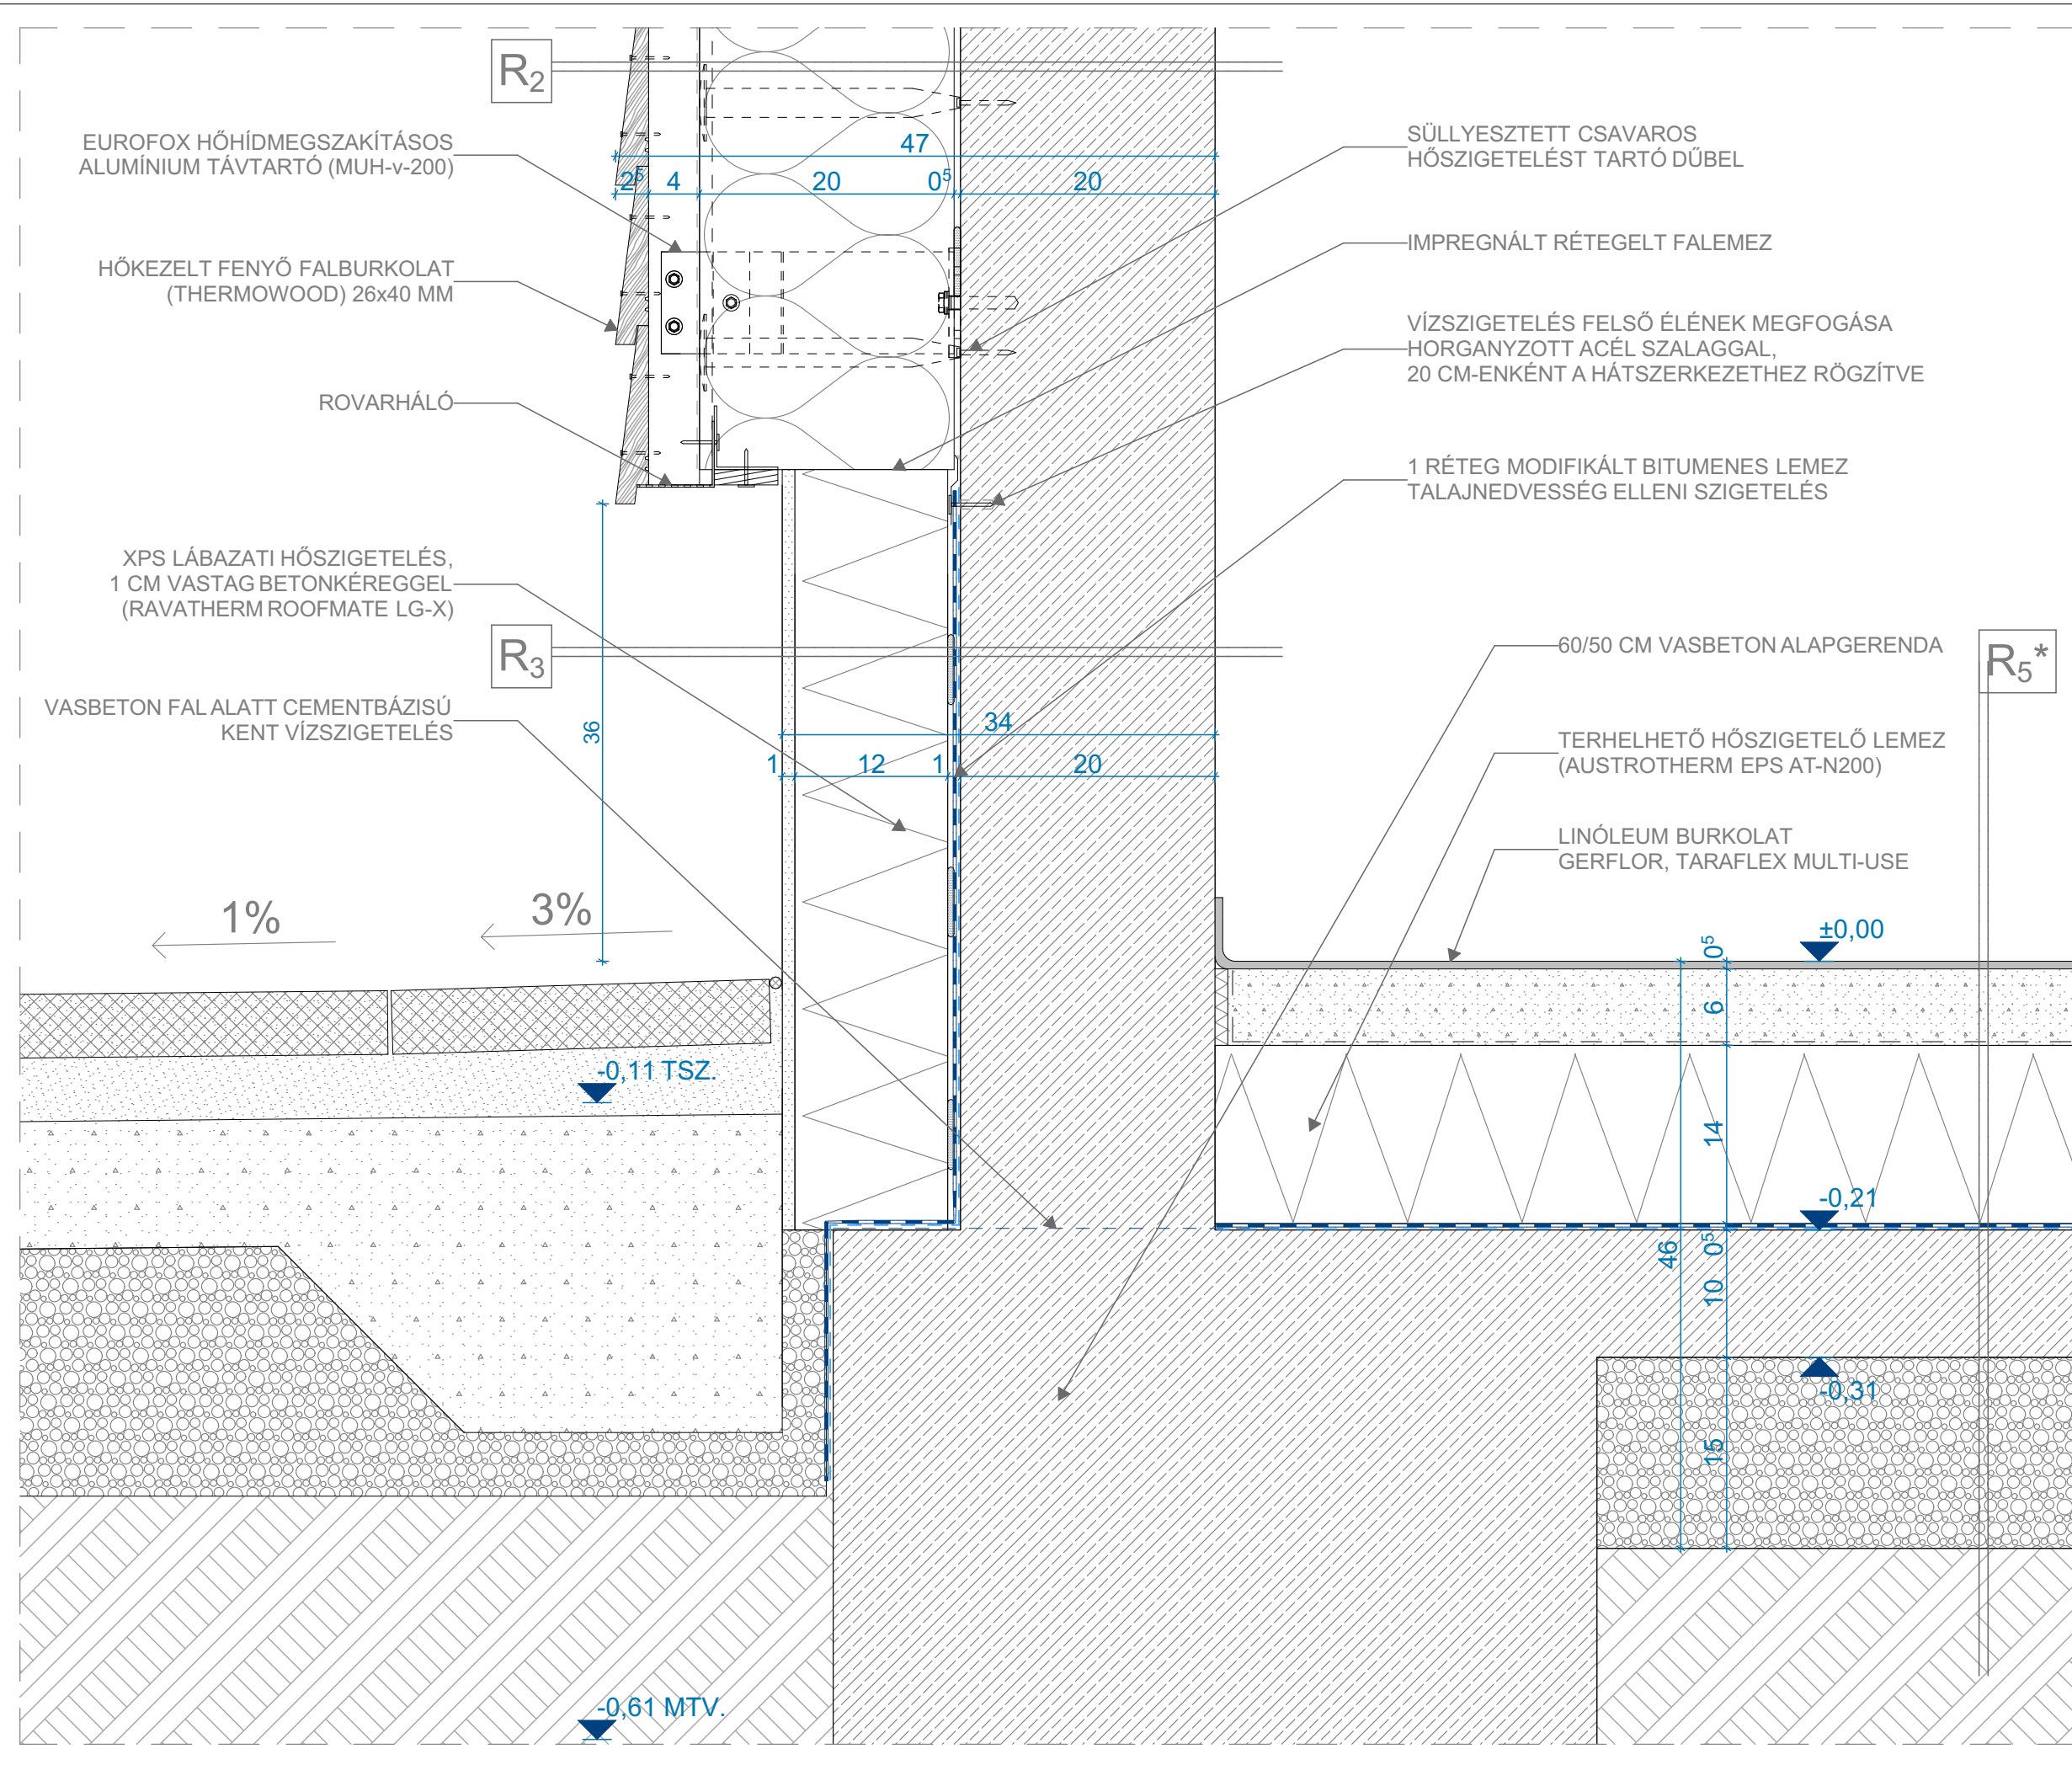

- R₂ - KÜLSŐ MEREVÍTŐFAL:**
- 2,6 CM HŐKEZELT FENYŐ FALBURKOLAT, ROZSDAMENTESACÉL CSAVAROKKAL (5/5 CM-ES) PÁRNAFÁRA RÖGZÍTVE
 - 4 CM ÁTSZELLŐZTETETT LÉGRÉS
 - 20 CM ÜVEGSZÖVETTEL KASÍROZOTT KÖZETGYAPOT HŐSZIGETELÉS
 - 20 CM MONOLIT VASBETON FAL
 - GLETTTELÉS ÉS FESTÉS

- R₃ - LÁBAZAT:**
- 13 CM 12 CM XPS HŐSZIGETELÉS 1 CM BETONKÉREGGEL
 - 1 RTG. MOD. BITUMENES LEMEZ TALAJNEDVESSÉG ELLENI SZIGETELÉS
 - 1 RTG. HIDEG BITUMENMÁZ KELLŐSÍTÉS
 - 20 CM MONOLIT VASBETON FAL
 - GLETTTELÉS ÉS FESTÉS

- R₅* - SPORTPADLÓ:**
- 6,2 MM LINÓLEUM BURKOLAT
 - 6 CM VASALTALJZATBETON
 - 1 RTG. PE TECHNOLÓGIAI FÓLIA
 - 14 CM TERHELHETŐ HŐSZIGETELÉS
 - 1 RTG. MOD. BITUMENES LEMEZ TALAJNEDVESSÉG ELLENI SZIGETELÉS
 - 1 RTG. HIDEG BITUMENMÁZ KELLŐSÍTÉS
 - 10 CM VASALTALJZATBETON
 - 15 CM KAVICSTERÍTÉS
 - TERMETT TALAJ

SÁRI ZSÓFIA - L9K598
DIPLOMATERV
URBANISZTIKA TANSZÉK
LADIK - REKREÁCIÓS KÖZPONT
DUNAHARASZTI - SPORTSZIGET
CS-6: LÁBAZAT
M=1:5
2020.05.29.