




Forrás: Dunaharaszti Integrált Településfejlesztési Stratégia

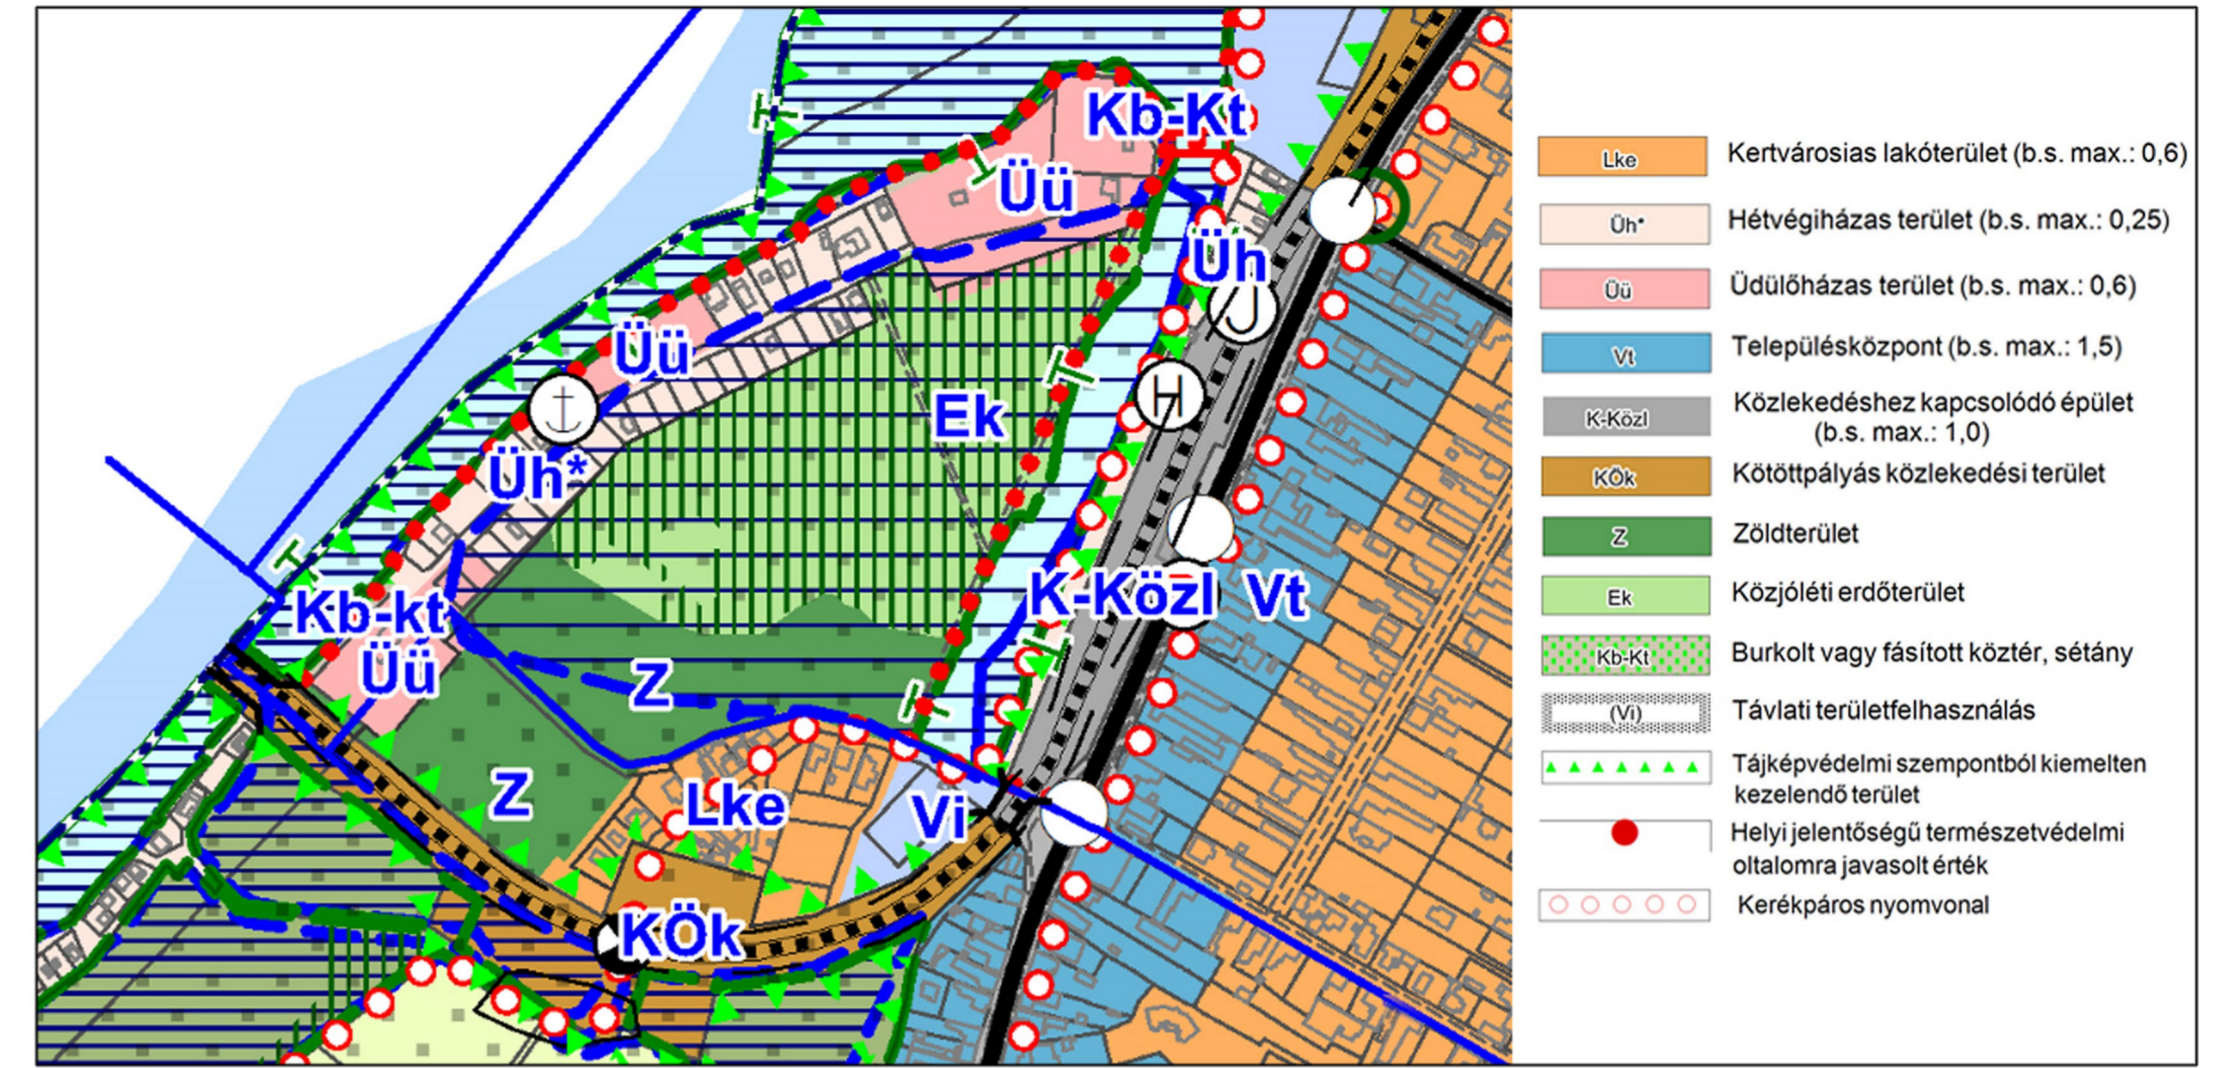

dunaharaszti.hu/telepulesrendezesi-tervek-2018-december-30-toi-hatalyos

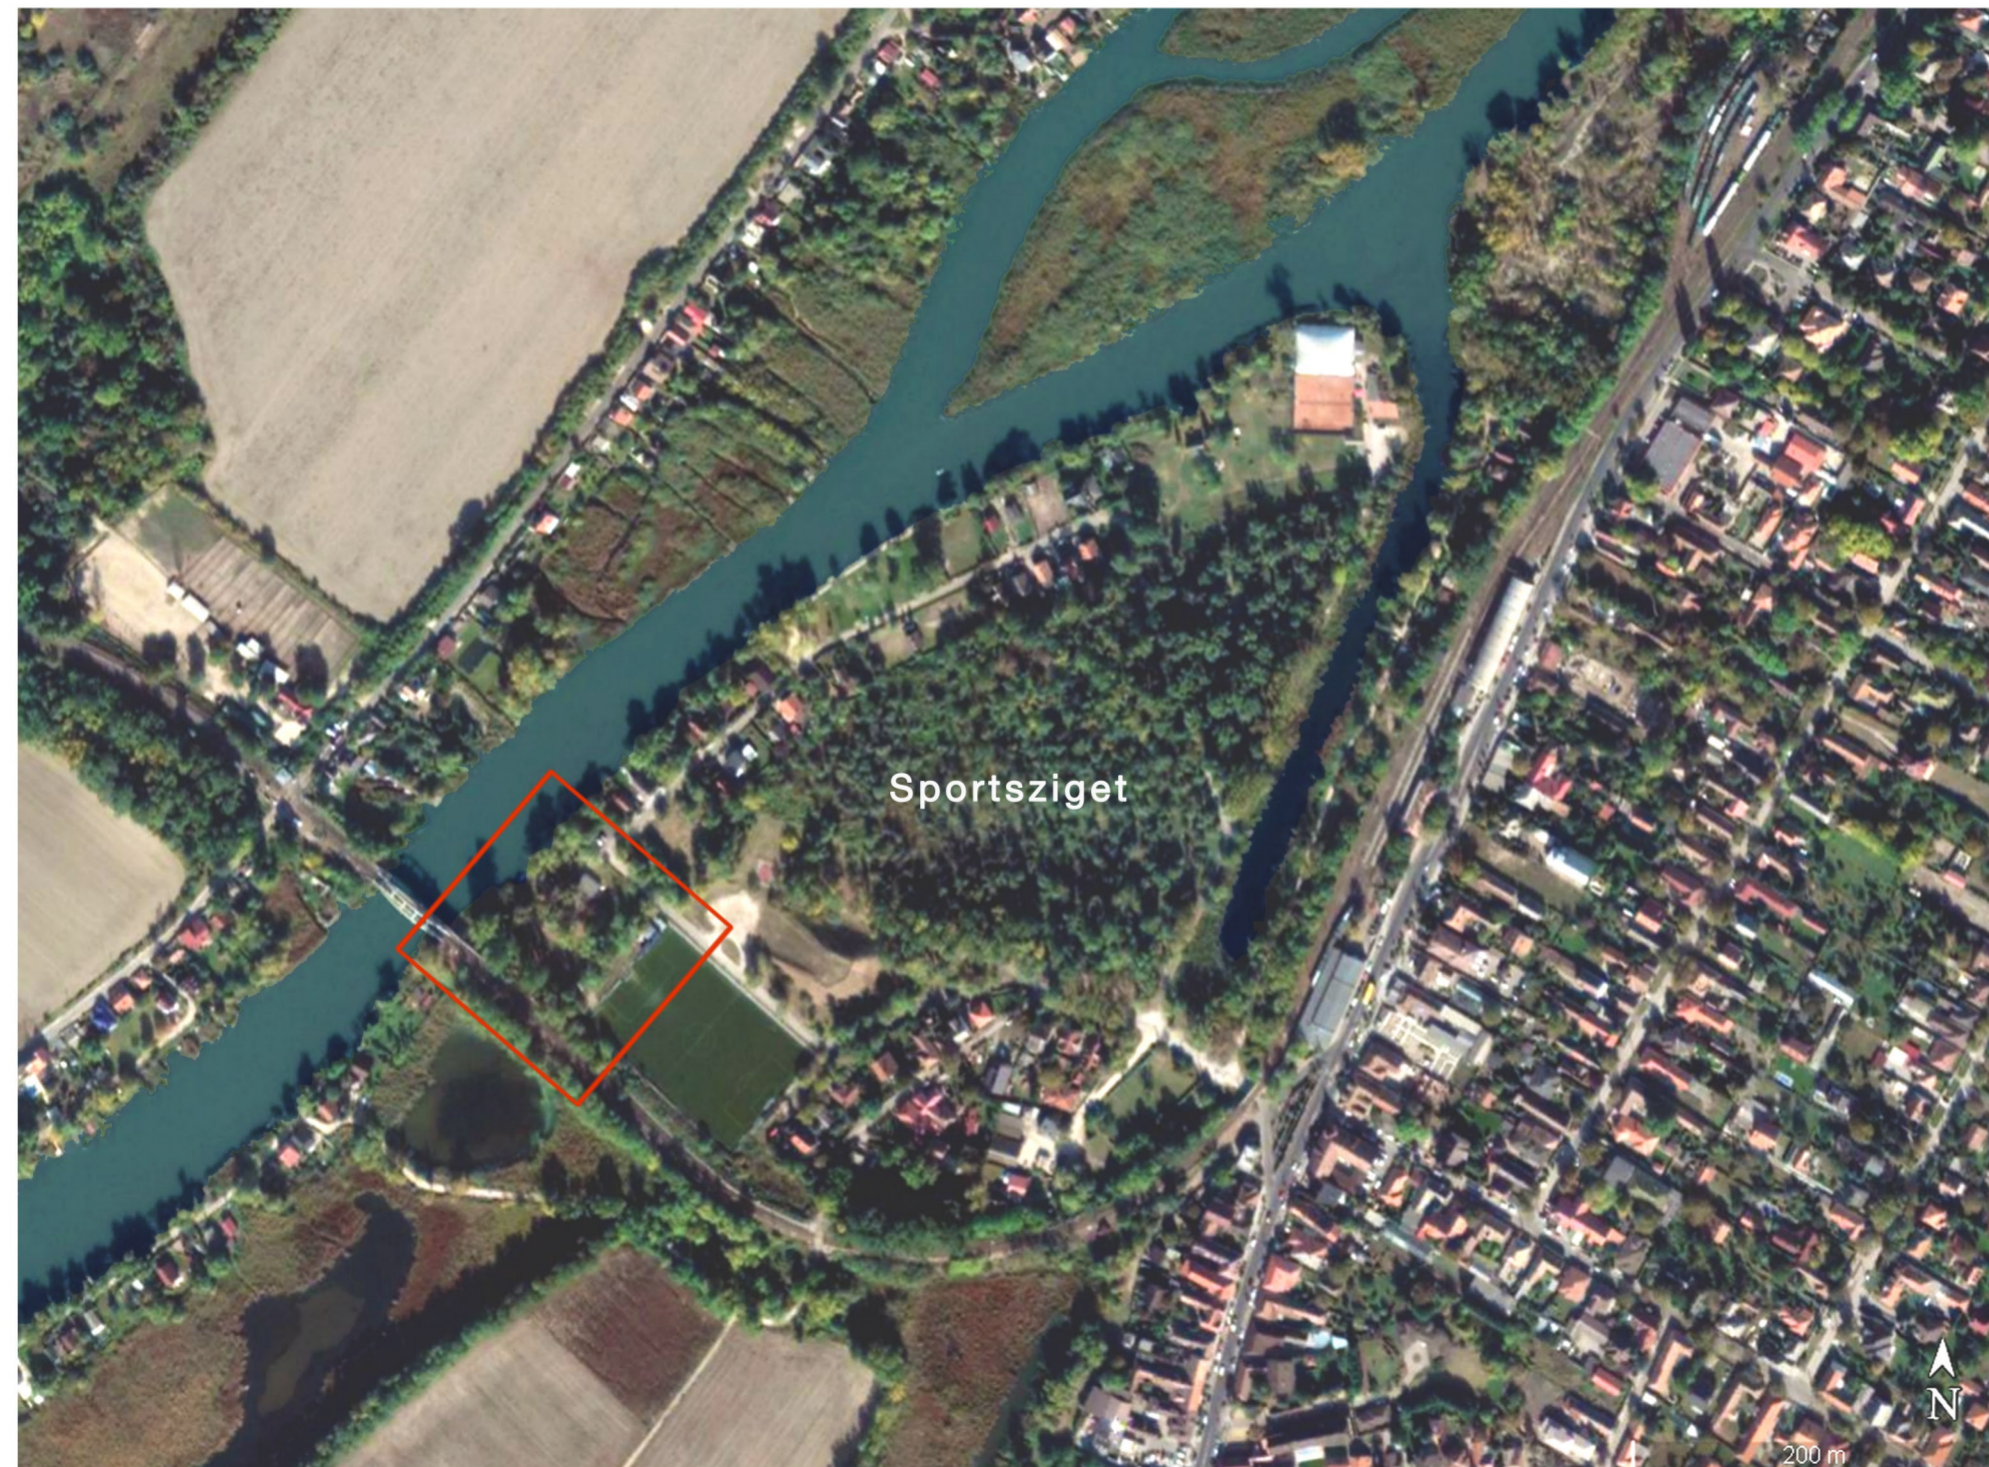

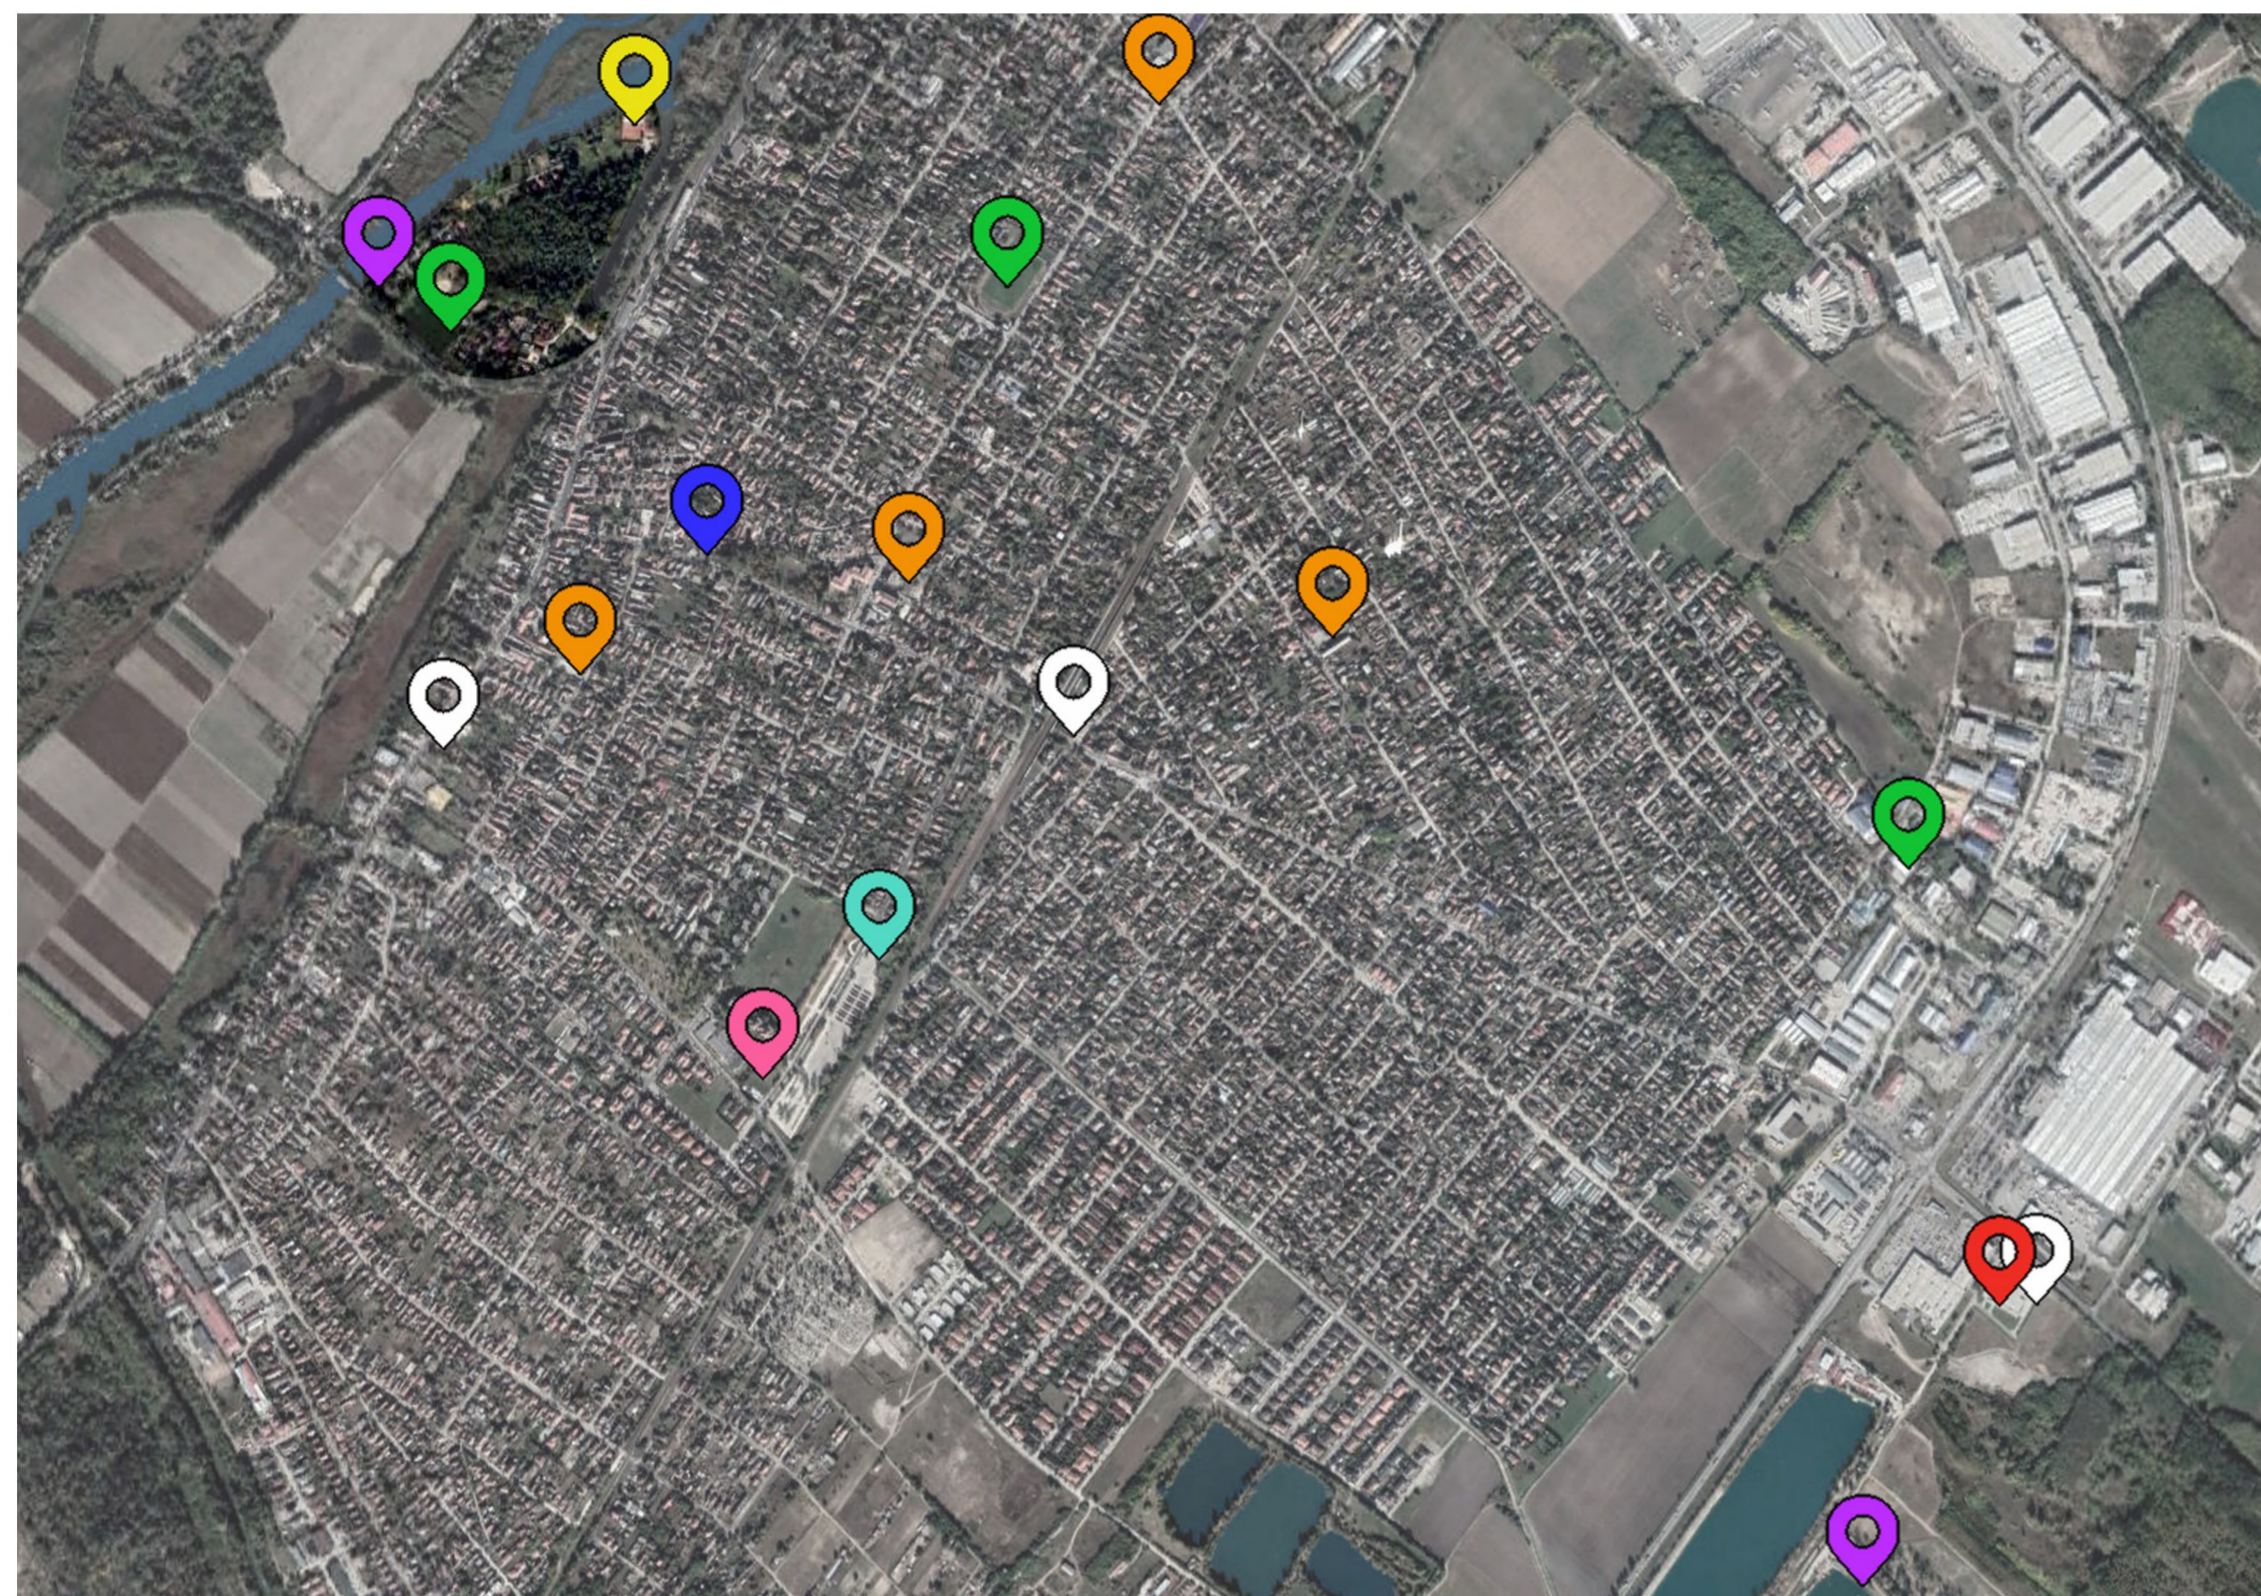

Dunaharaszti sportlétesítményei

- Tenispályák
- Iskolai tornacsarnok
- Városi sportsarnok sport, kulturális és közösségi rendezvények
- Focipályák bérelhető, városi egyesületi, edzések
- Fitness központ magán, edzések, konditerem, squash
- Jégpálya időszakos, ingyenes
- Ingyenes sportpályák foci, streetball, BMX, gördeszka
- Vízisport evezés, egyesületi, jetski, vízisi

Városi rendezvényházak

- Laffert Kúria, József Attila Művelődési Ház, Városi sportsarnok




Használati övezetek

- Üdülőtérület
- Lakóövezet
- Sport funkció
- Ráckevei HÉV
- Zöldterület



Jelenlegi funkciók


- kemping
- csónakház
- szánkódomb
- tenispályák
- park
- futballpálya
- kültéri kondipark
- játszótér

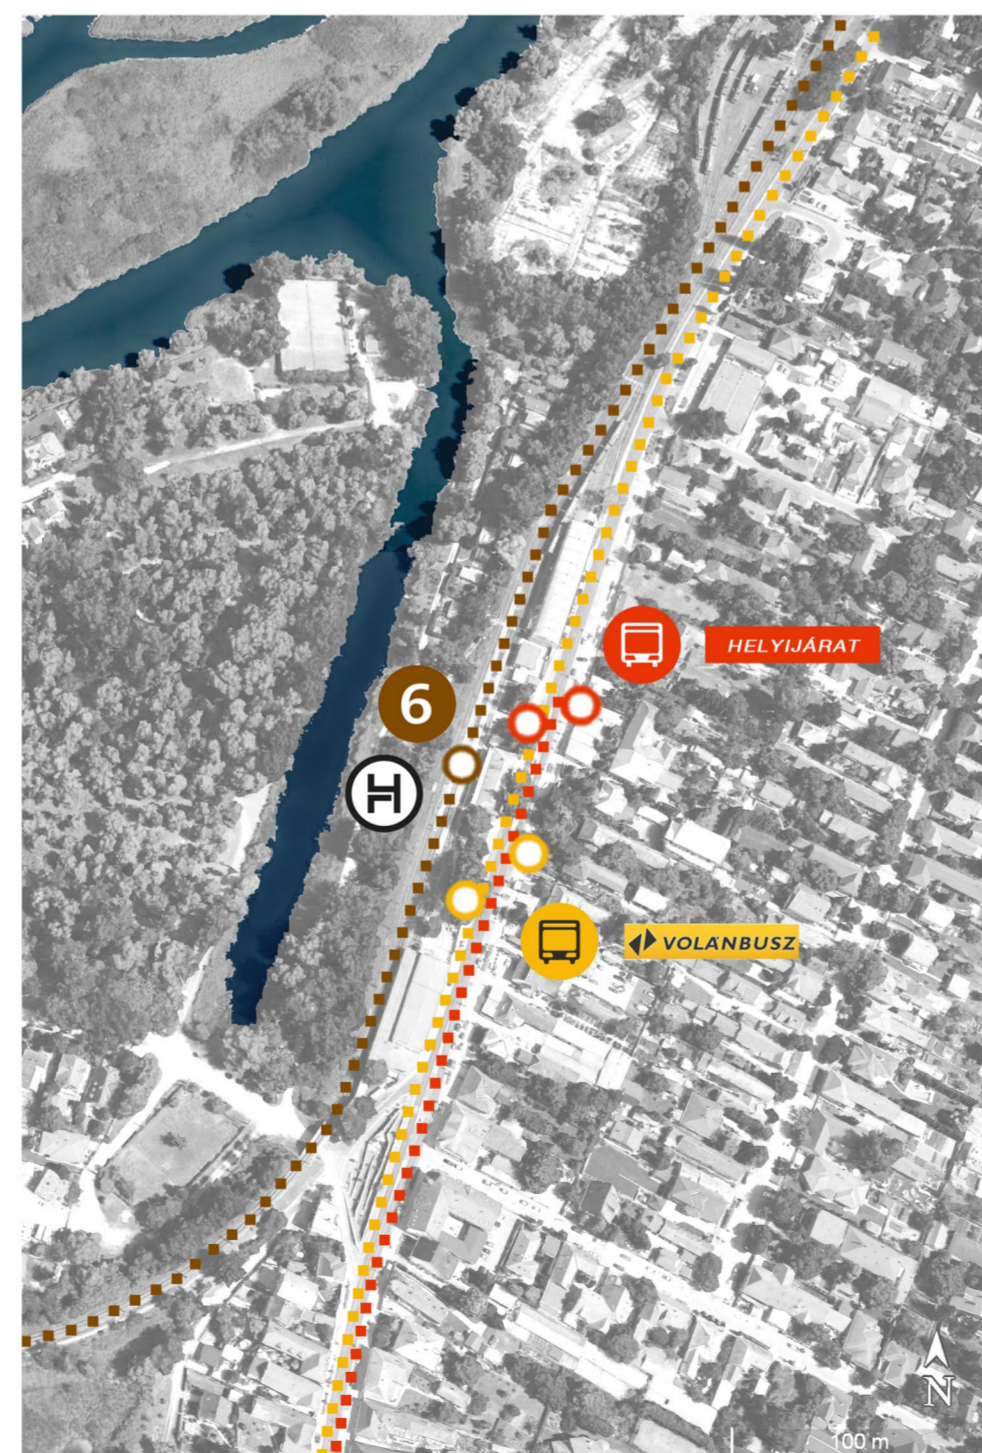

Feljesztési tervek

- futókör kialakítása
- Duna-parti sétány
- Duna kemping
- hajózás újraindítása

Koncepció, tömegalkotás:

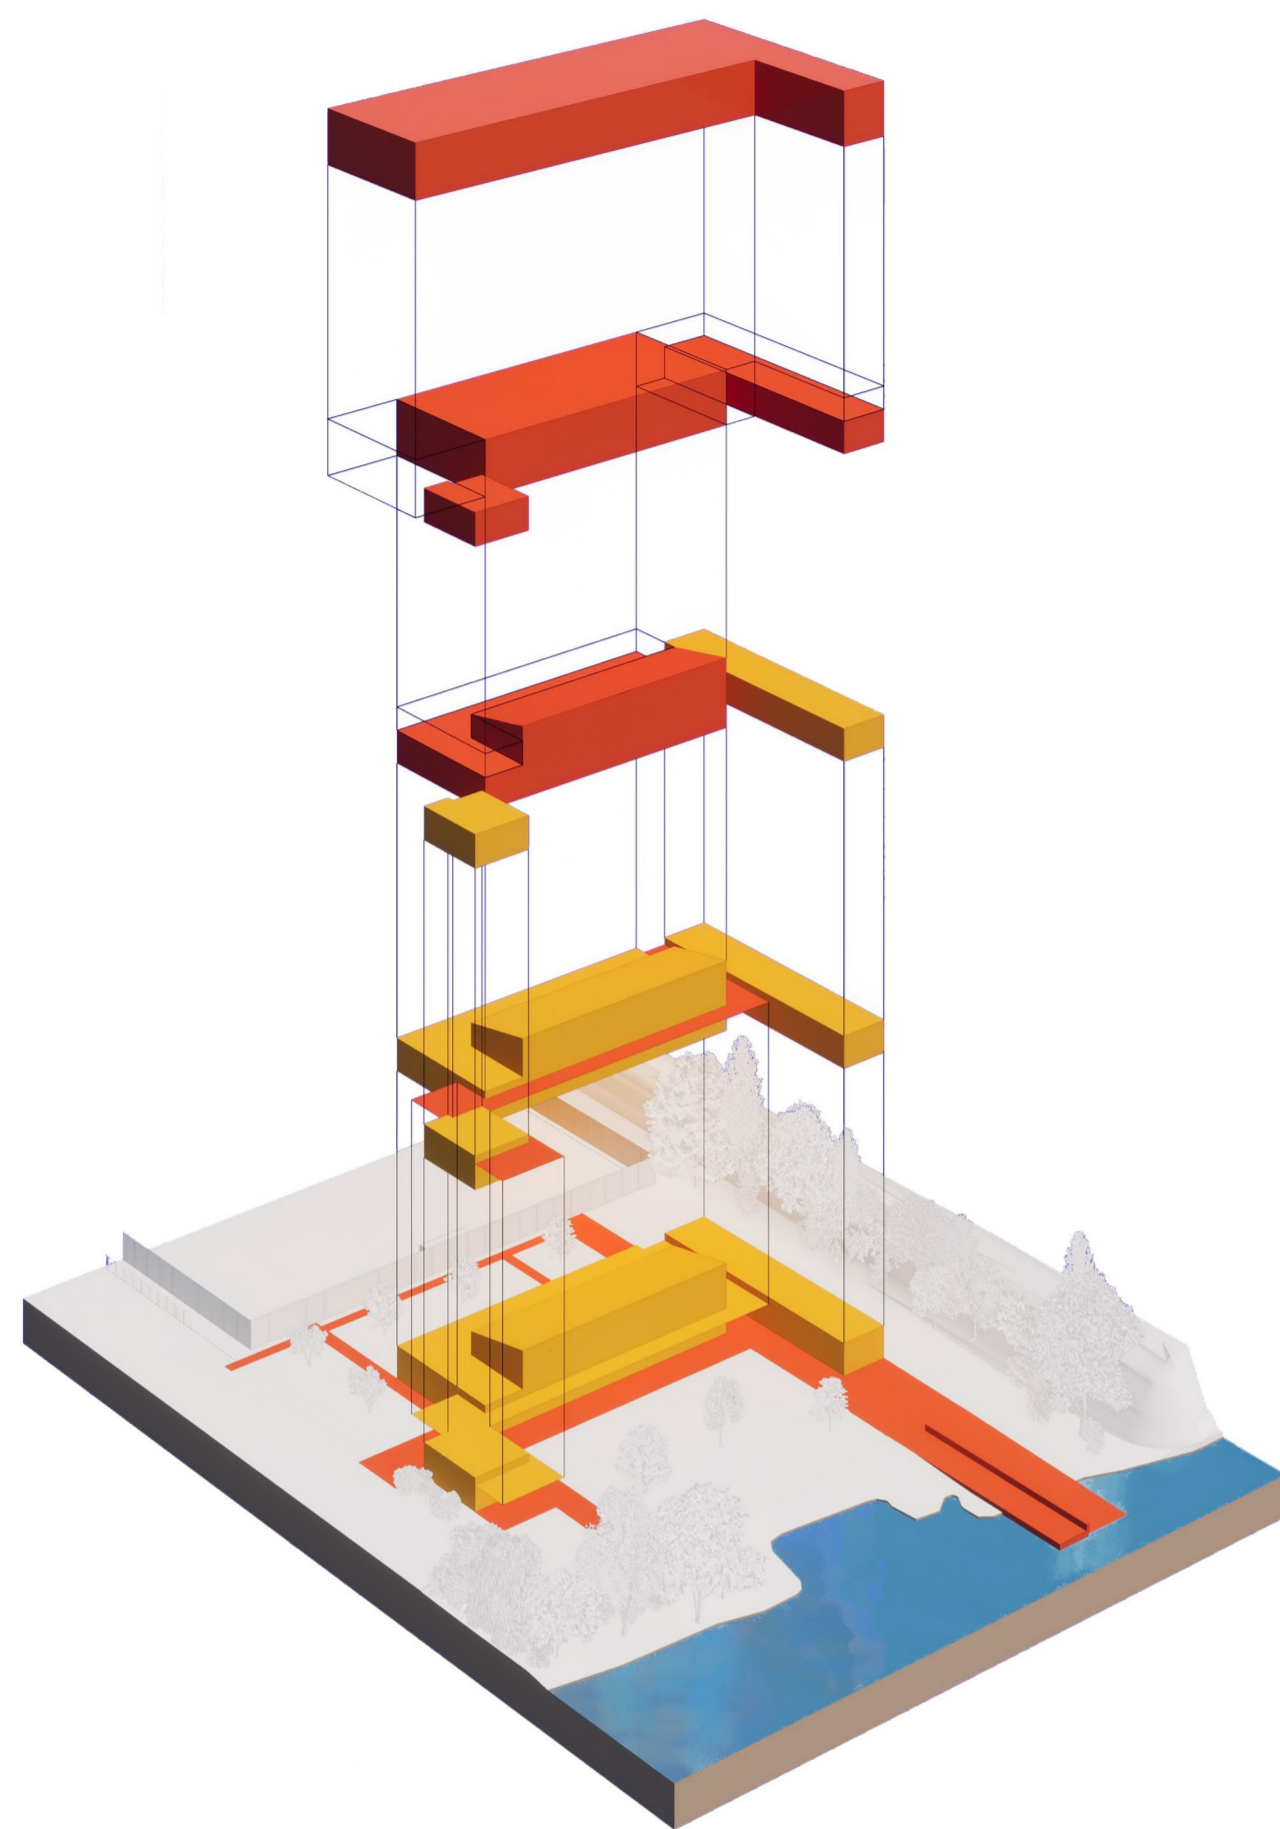


kiinduló tömeg

pavilonos elrendezés


főtömeg kiemelése,  
nyitás a Duna felé

tömegek összekapcsolása  
átmeneti terekkel

külső tér alakítása,  
hely kijelölés, kapcsolatok

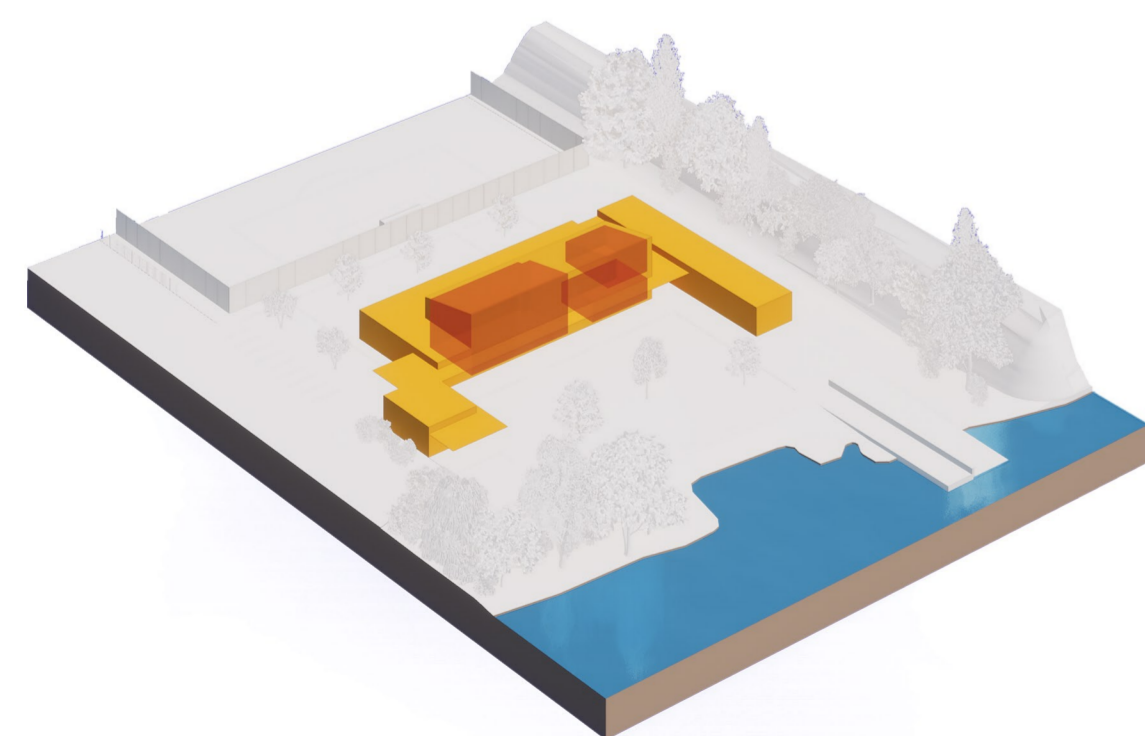

főfunkciók elhelyezkedése  
torna- és edzőtermek

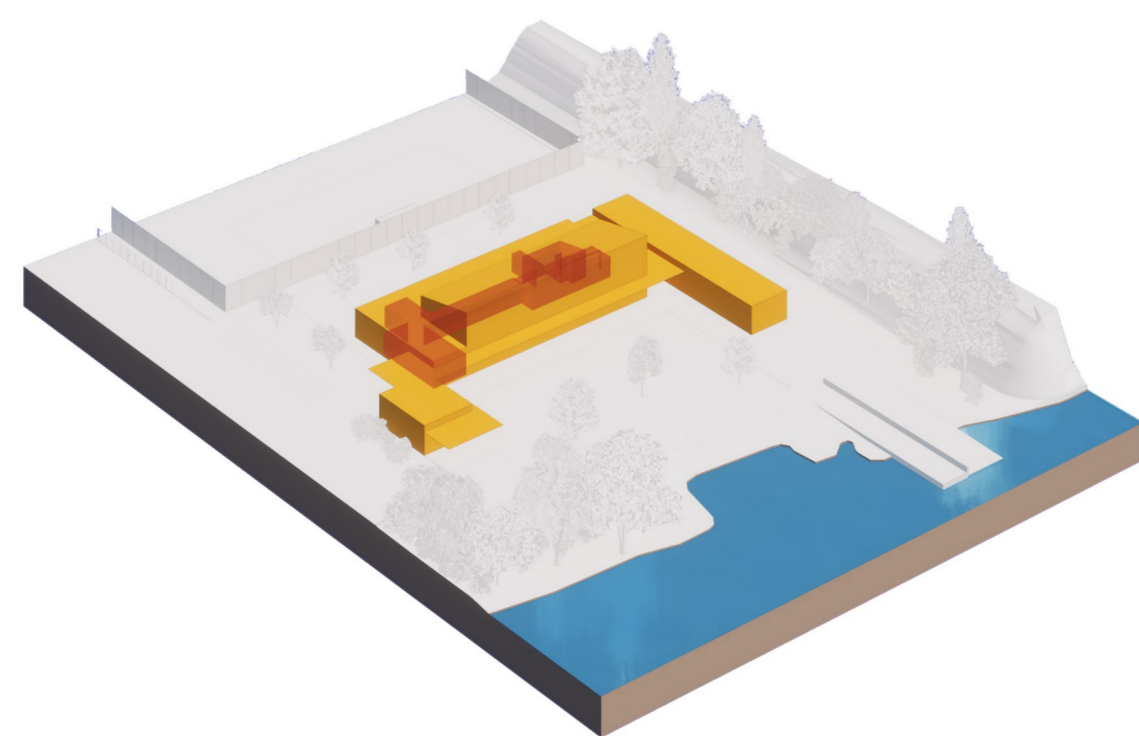



közlekedőrendszer





Beépítési terv

1:500

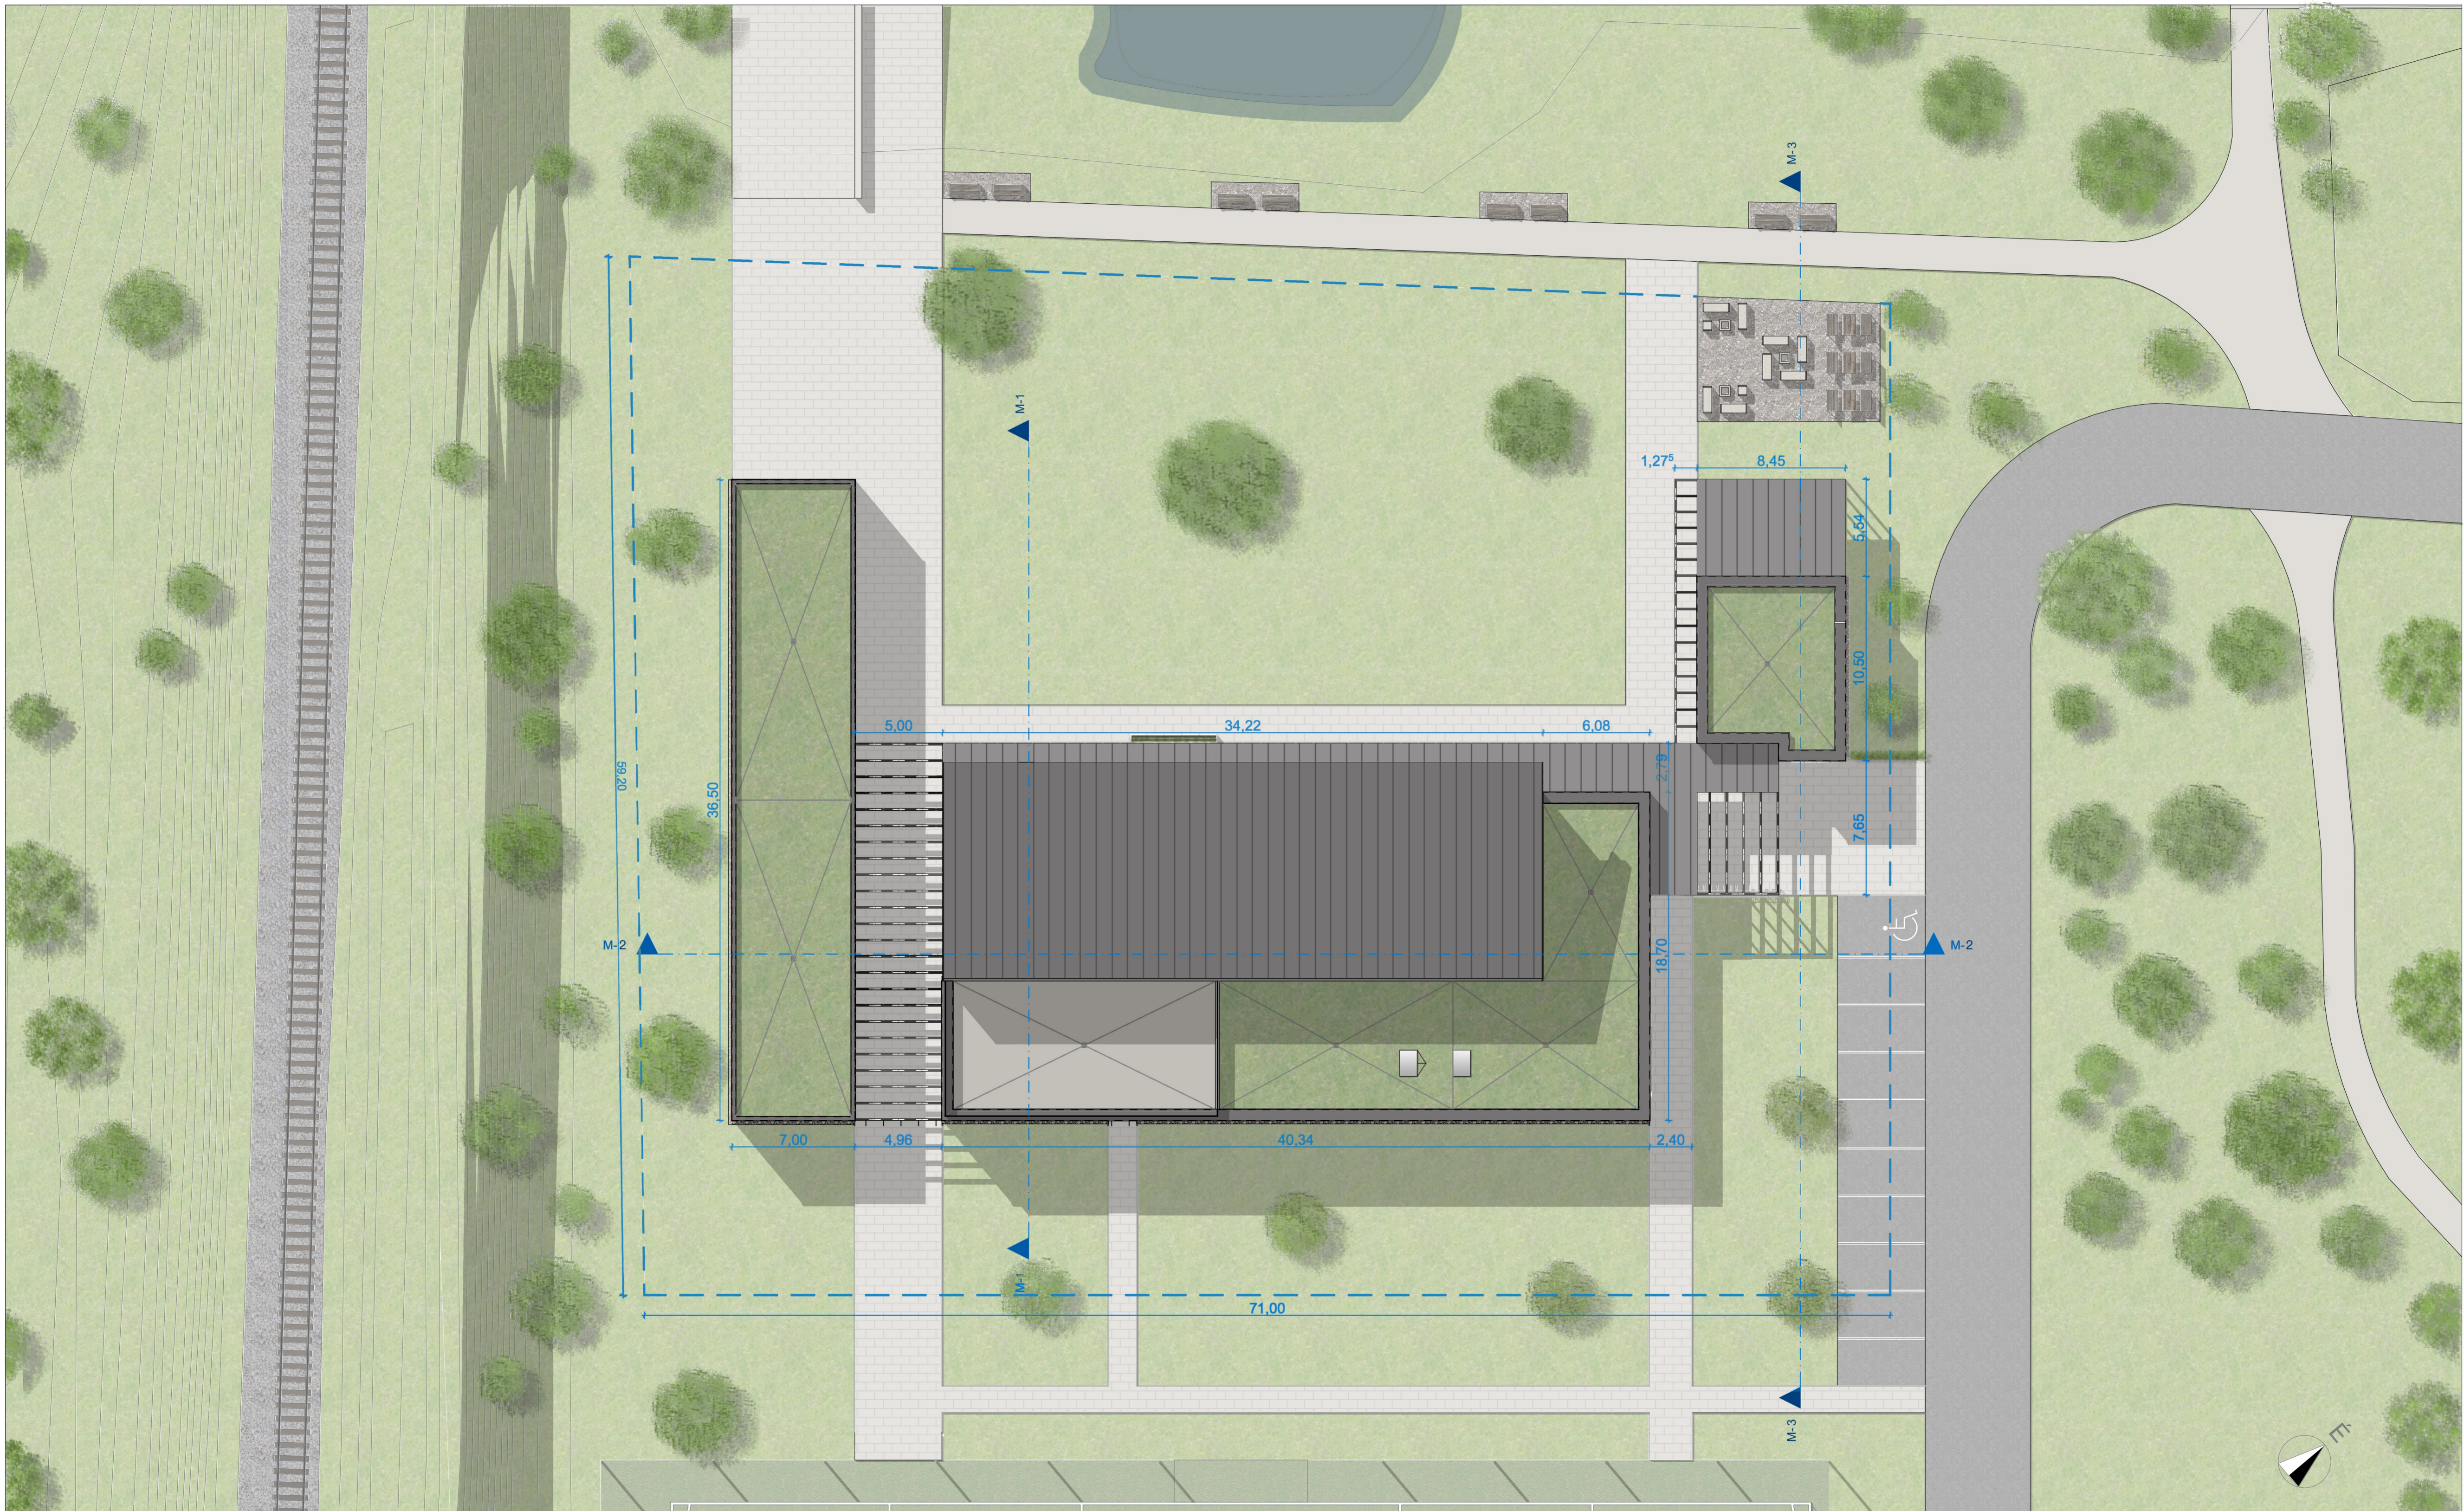

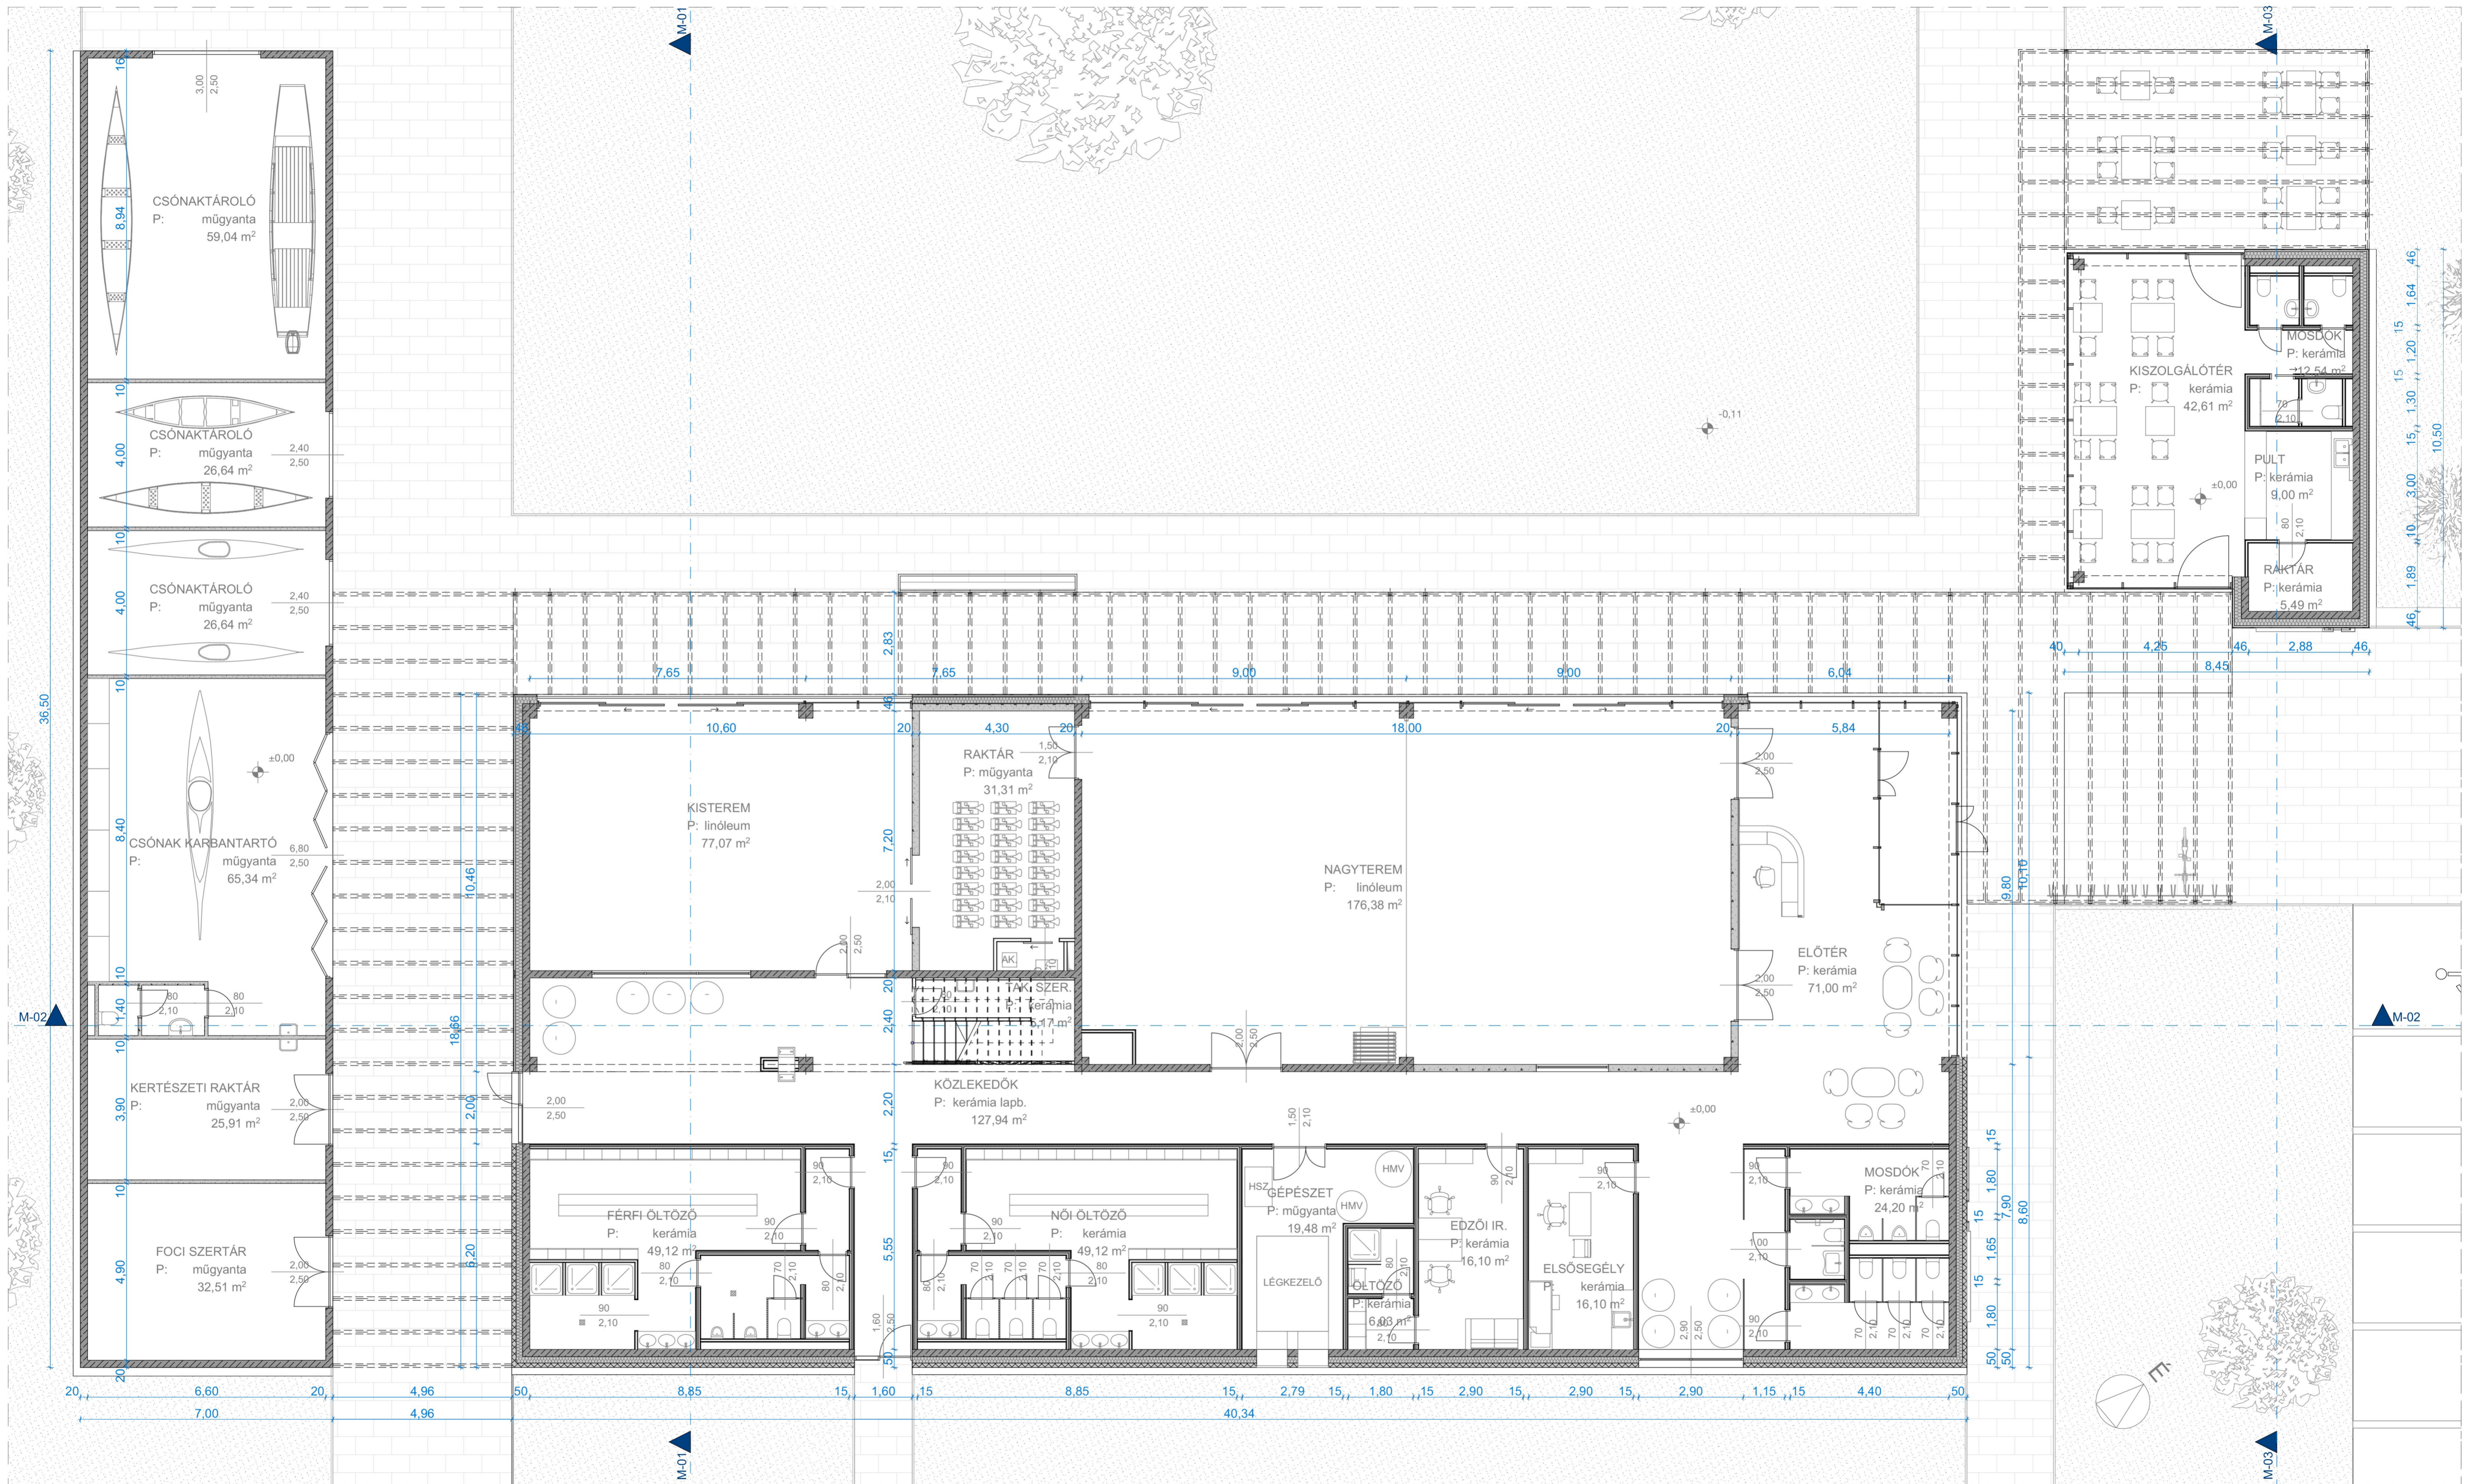

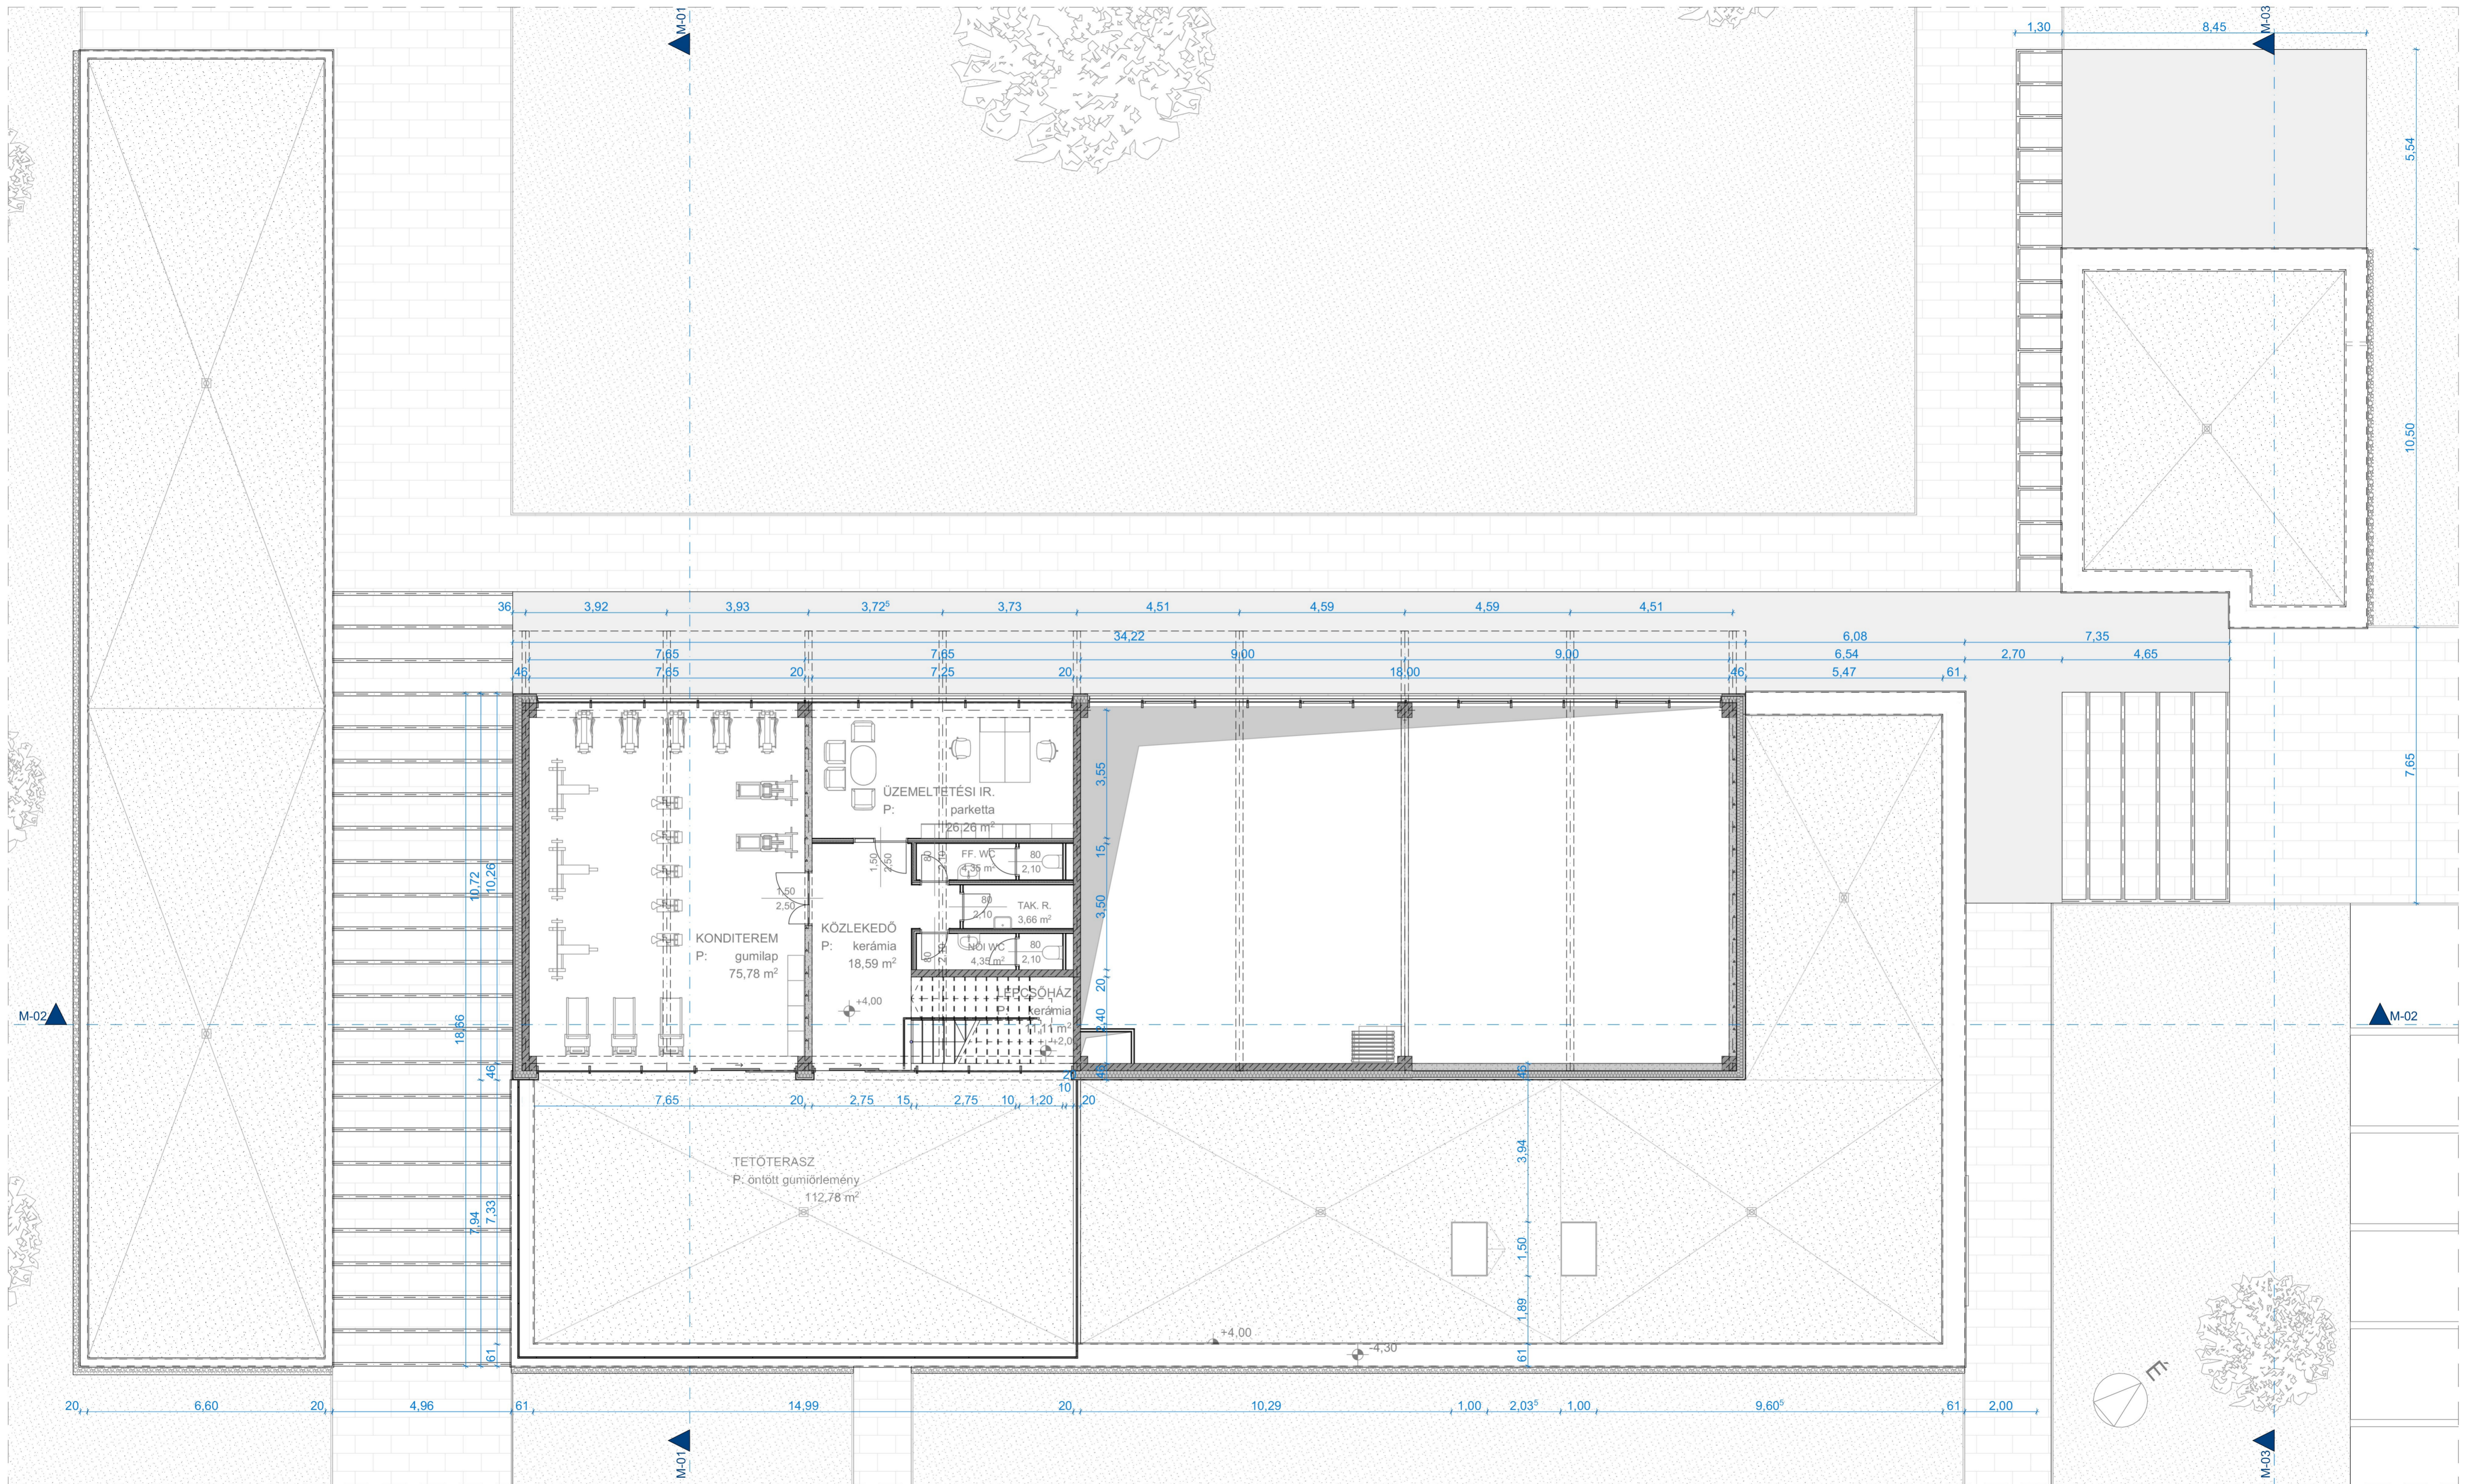

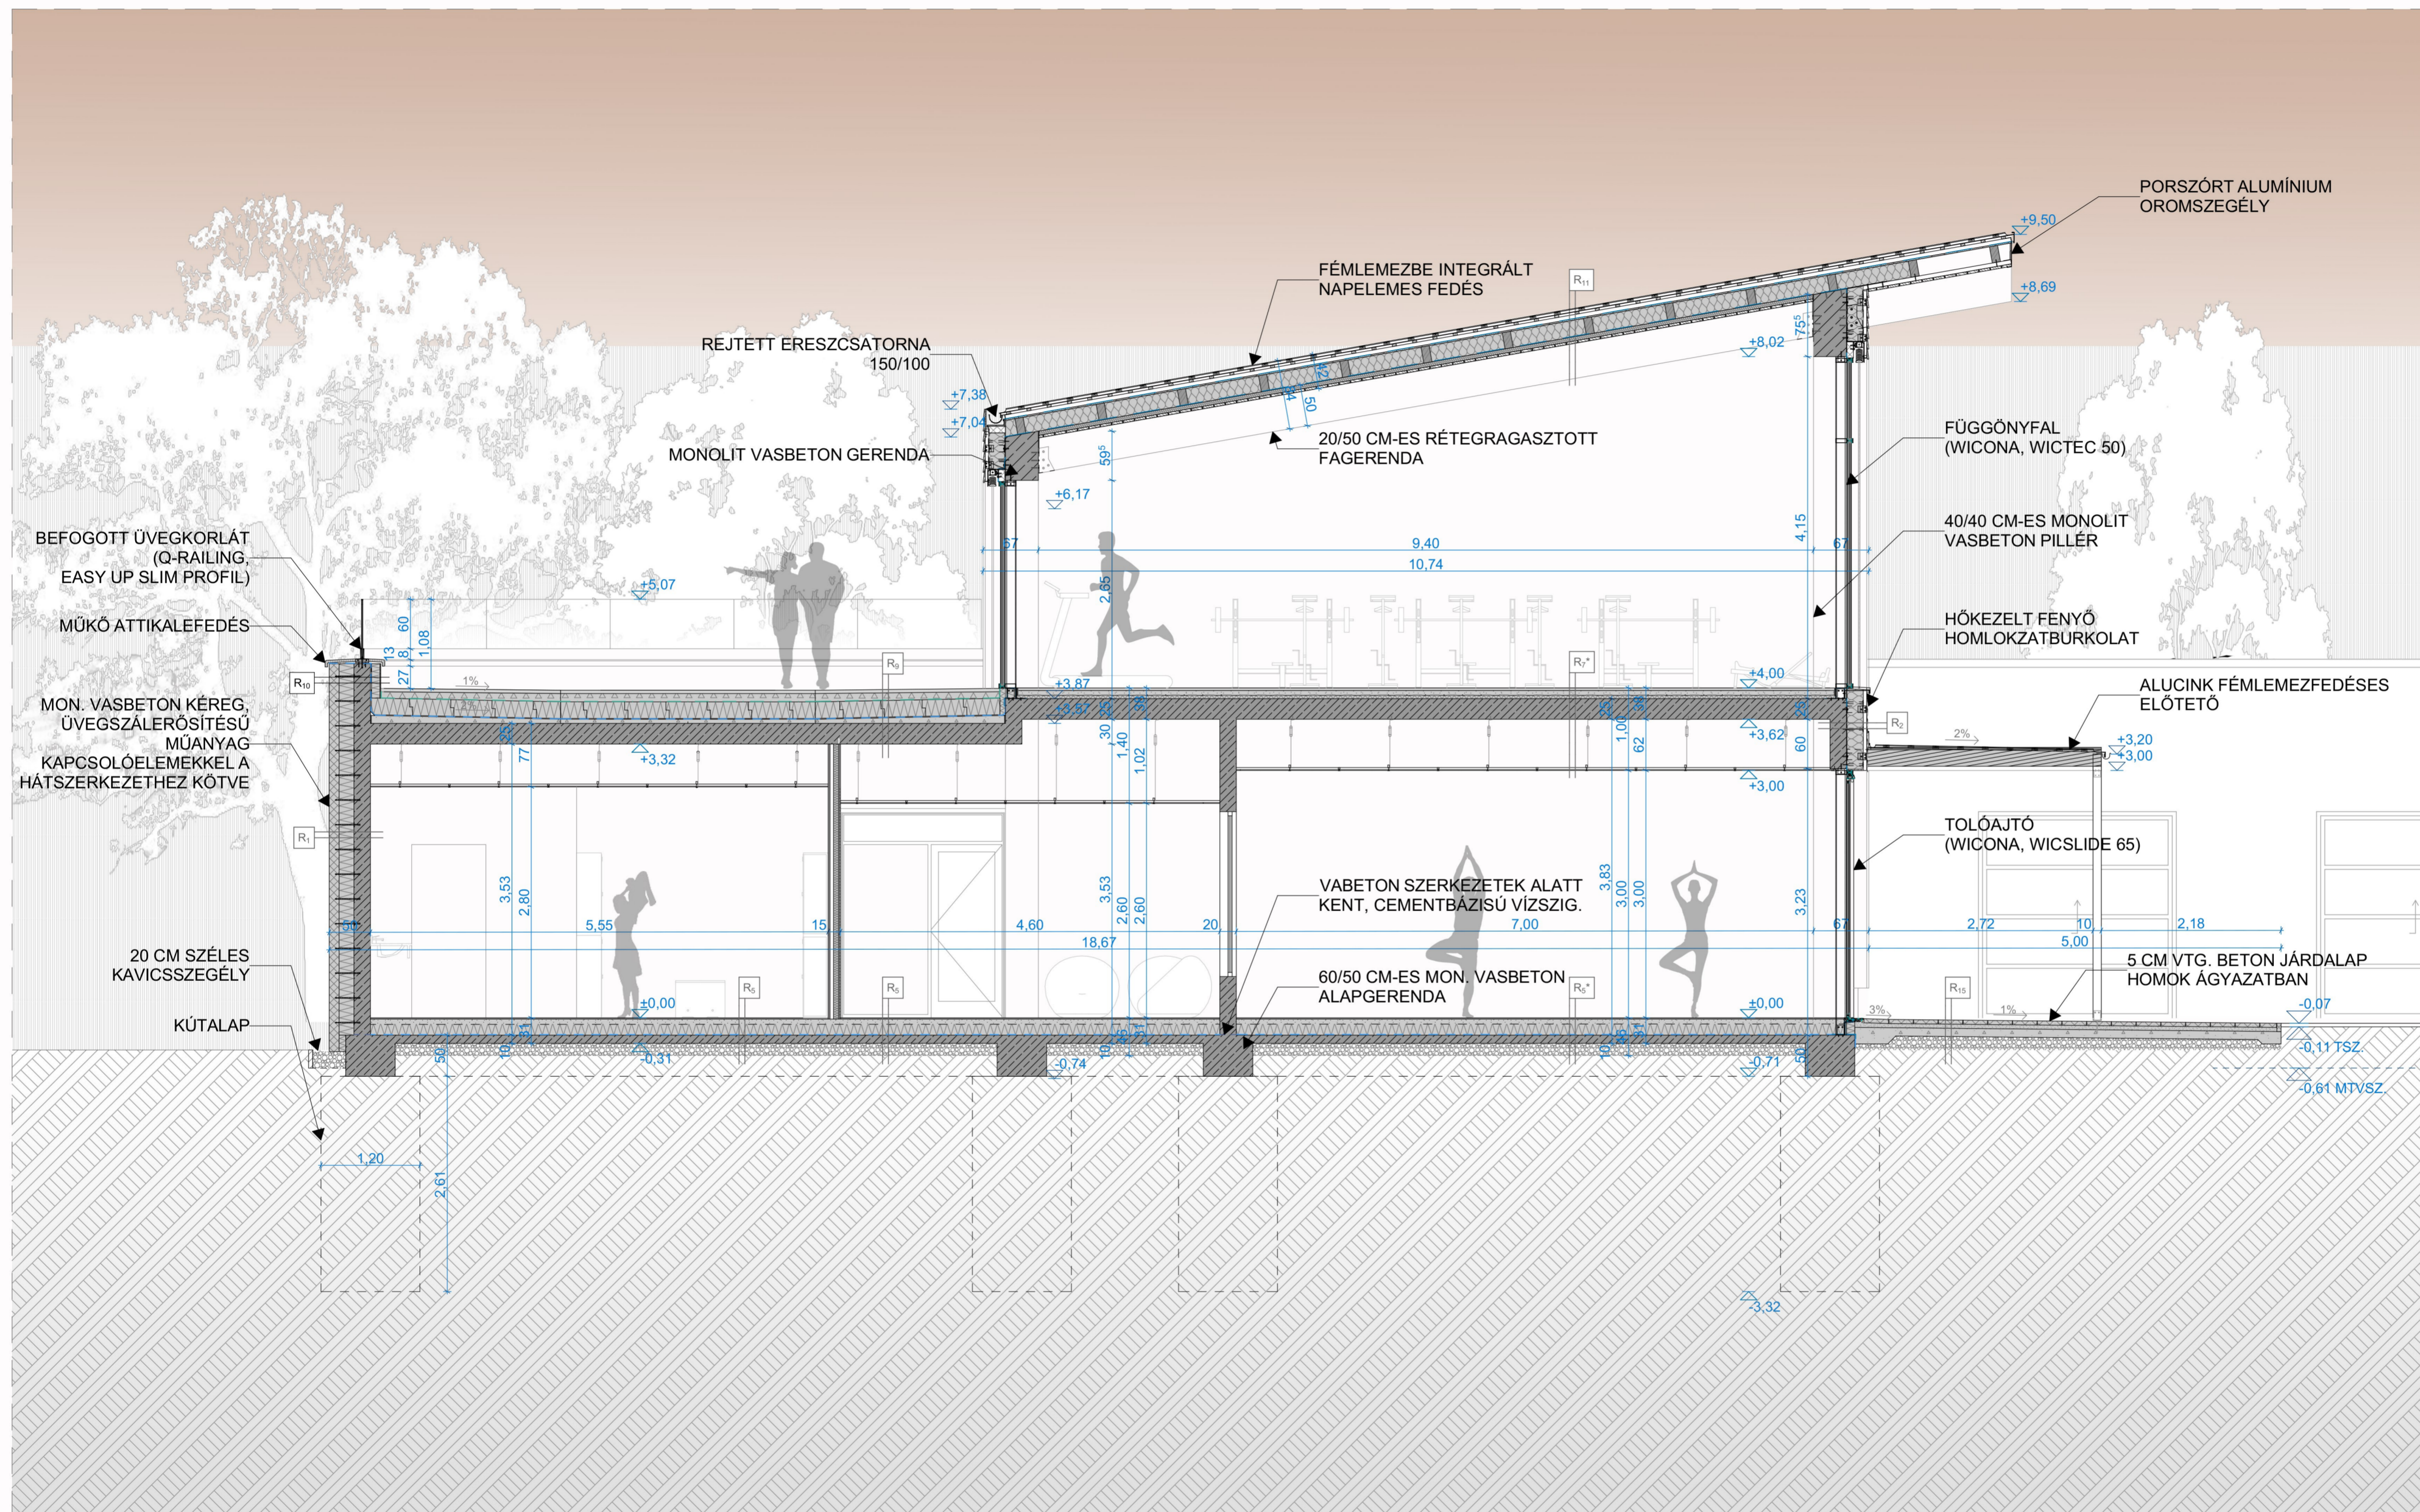

- R<sub>2</sub> - KÜLSŐ MEREVÍTŐFAL:**
- 2.6 CM HŐKEZELT FENYŐ FALBURKOLAT, ROZSDAMENTESACÉL CSAVAROKKAL (5/5 CM-ES) PÁRNFÁRA ROZGZITVE
  - 4 CM ÁTSZELLŐZTETETT LÉGRÉS
  - 20 CM ÜVEGSZÖVETTEL KASÍROZOTT KÖZETGYAPOT HŐSZIGETELÉS
  - 20 CM MONOLIT VASBETON FAL
  - GLETTTELÉS ÉS FESTÉS

- R<sub>3</sub> - LÁBAZAT:**
- 13 CM 12 CM XPS HŐSZIGETELÉS 1 CM BETONKÉREGGEL
  - 1 RTG. MOD. BITUMENES LEMEZ TALAJNEDVSSÉG ELLENI SZIGETELÉS
  - 1 RTG. HIDEG BITUMENMÁZ KELLŐSÍTÉS
  - 20 CM MONOLIT VASBETON FAL
  - GLETTTELÉS ÉS FESTÉS


- R<sub>5</sub>\* - SPORTPADLÓ:**
- 6.2 MM LINÓLEUM BURKOLAT
  - 6 CM VASALT ALJZATBETON
  - 1 RTG. PE TECHNOLOGIAI FÓLIA
  - 14 CM TERHELHETŐ HŐSZIGETELÉS
  - 1 RTG. MOD. BITUMENES LEMEZ TALAJNEDVSSÉG ELLENI SZIGETELÉS
  - 1 RTG. HIDEG BITUMENMÁZ KELLŐSÍTÉS
  - 10 CM VASALT ALJZATBETON
  - 15 CM KAVICSTERÍTÉS
  - TERMETT TALAJ

- R<sub>9</sub> - JÁRHATÓ TETŐ:**
- 4 CM ÖNTÖTT GUMIÖRLEMÉNY BURKOLAT
  - 8-12 CM BAZALT ZÚZALÉK ÁGYAZAT
  - 1 RTG. MŰANYAGFÁTYOL SZŰRŐRÉTEG
  - 20 CM LÉPCSŐS ÚTKÖZÖZHÉZAGÚ XPS HŐSZIGETELÉS
  - 1 RTG. 4 MM VASTAG, POLIÉSZTERFÁTYOL HORDOZÓRÉTEGŰ MOD. BIT. VASTAGLEMEZ CSAPADÉKVÍZ ELLENI SZIG.
  - 1 RTG. 4 MM VASTAG, ÜVEGFÁTYOL HORDOZÓRÉTEGŰ MOD. BIT. VASTAGLEMEZ CSAPADÉKVÍZ ELLENI SZIG.
  - 1 RTG. HIDEG BITUMENMÁZ KELLŐSÍTÉS
  - 2-10 CM KAVICSBETON LEJTÉST ADÓ ALJZAT
  - 25 CM MON. VASBETON FÖDÉM, STATIKAI TERVEK SZERINT MÉRTEZVE
  - GÉPESZETI TÉR
  - 1.25 CM BONTHATÓ GIPSZKARTON ÁLMENNYEZET

- R<sub>10</sub> - ATTIKA:**
- 12 CM MONOLIT LÁTSZÓBETON KÉREG
  - 20 CM MÉRTEZETT MON. VASBETONFAL
  - 1 RTG. HIDEG BITUMENMÁZ KELLŐSÍTÉS
  - 1 RTG. 4 MM VASTAG, ÜVEGFÁTYOL HORDOZÓRÉTEGŰ MOD. BIT. VASTAGLEMEZ CSAPADÉKVÍZ ELLENI SZIG.
  - 1 RTG. 4 MM VASTAG, POLIÉSZTERFÁTYOL HORDOZÓRÉTEGŰ MOD. BIT. VASTAGLEMEZ CSAPADÉKVÍZ ELLENI SZIG.
  - 11 CM 10 CM XPS LÁBAZATI HŐSZIGETELÉS 1 CM BETONKÉREGGEL

- R<sub>11</sub> - FÉLNYEREGTETŐ:**
- 3.7 MM NAPELEMES FÉMLEMEZ FEDÉS
  - 3 CM (5/3 CM) LECEZÉS, 25 CM-ES TENGYELTÁVOLSÁGGAL
  - 5 CM (5/5 CM) ELLENLECEZÉS, 60 CM-ENKÉNT, KÖZTE ÁTSZELLŐZTETETT LÉGRÉSSEL
  - 1 RTG. PARÁTERESZTŐ FÓLIA
  - 1.5 CM OSB LAP
  - 20 CM KÖZETGYAPOT HŐSZIGETELÉS
  - 1 RTG. BITUMENES PÁRAZÁRÓ FÓLIA
  - 5 CM KÖZETGYAPOT INSTALLÁCIÓS RÉTEG
  - 3 CM FENYŐ DESZKABURKOLAT

- R<sub>15</sub> - TERASZ:**
- 5 CM BETON JÁRDALAP
  - 5 CM HOMOK ÁGYAZAT
  - 10 CM VASALT ALJZATBETON
  - 15 CM KAVICSTERÍTÉS
  - TERMETT TALAJ

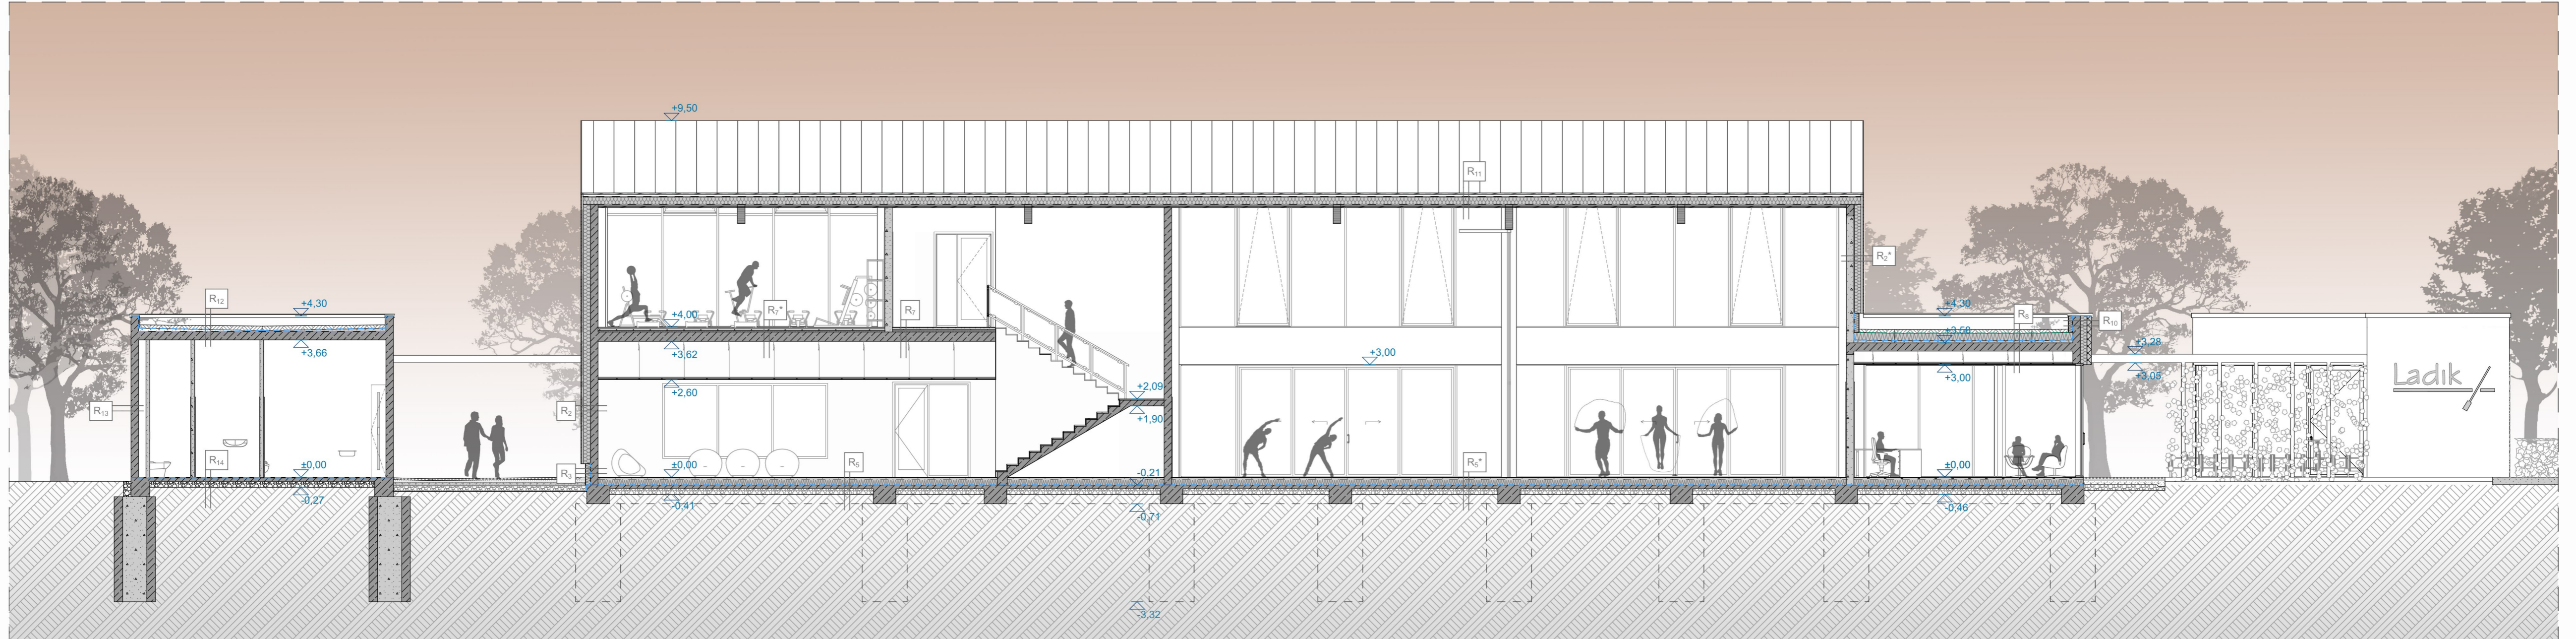

M-02

Metszet

1:100

- R<sub>2</sub> - KÜLSŐ MEREVÍTŐFAL:**
- 2.6 CM HŐKEZELT FENYŐ FALBURKOLAT, ROZSDAMENTESACÉL CSAVAROKKAL (5/5 CM-ES) PÁRNAFÁRA RÖGZÍTVE
  - 4 CM ÁTSZELLŐZTETETT LÉGRÉS
  - 20 CM ÜVEGSZÖVETTEL KASÍROZOTT KÖZETGYAPOT HŐSZIGETELÉS
  - 20 CM MONOLIT VASBETON FAL GLETTTELÉS ÉS FESTÉS

- R<sub>2</sub> - KÜLSŐ VÁZKITÖLTŐFAL:**
- 2.6 CM HŐKEZELT FENYŐ FALBURKOLAT, ROZSDAMENTESACÉL CSAVAROKKAL (5/5 CM-ES) PÁRNAFÁRA RÖGZÍTVE
  - 5 CM ÁTSZELLŐZTETETT LÉGRÉS
  - 18 CM ÜVEGSZÖVETTEL KASÍROZOTT KÖZETGYAPOT HŐSZIGETELÉS
  - 1 CM PÁRAZÁRÓ ALAPVAKOLAT
  - 20 CM PÓRUSBETON FALAZAT
  - 1 CM BELTÉRI VAKOLAT

- R<sub>3</sub> - LÁBAZAT:**
- 13 CM 12 CM XPS HŐSZIGETELÉS 1 CM BETONKÉREGGEL
  - 1 RTG. MOD. BITUMENES LEMEZ TALAJNEDVESSÉG ELLENI SZIGETELÉS
  - 1 RTG. HIDEG BITUMENMÁZ KELLŐSÍTÉS
  - 20 CM MONOLIT VASBETON FAL
  - 1 CM GLETTTELÉS ÉS FESTÉS

- R<sub>5</sub>\* - SPORTPADLÓ:**
- 6.2 MM LINÓLEUM BURKOLAT
  - 6 CM VASALT ALJZATBETON
  - 1 RTG. PE TECHNOLOGIAI FÓLIA
  - 14 CM TERHELHETŐ HŐSZIGETELÉS
  - 1 RTG. MOD. BITUMENES LEMEZ TALAJNEDVESSÉG ELLENI SZIGETELÉS
  - 1 RTG. HIDEG BITUMENMÁZ KELLŐSÍTÉS
  - 10 CM VASALT ALJZATBETON
  - 15 CM KAVICSTERÍTÉS
  - TERMETT TALAJ

- R<sub>7</sub>\* - EMELETKÖZI FÖDÉM, KONDITIONÁLÓ:**
- 3 CM VULKANIZÁLT GUMILAP FITNESSBURKOLAT
  - 6 CM VASALT ALJZAT
  - 1 RTG. POLIETILÉN FÓLIA TECHNOLOGIAI SZIG.
  - 4 CM TERHELHETŐ EPS HŐSZIG. ÚSZTATÓRÉTEG
  - 25 CM MONOLIT VASBETON FÖDÉMSZERKEZET
  - GÉPÉSZETI TÉR
  - 1.25 CM LÁTSZÓBORDÁS BONTHATÓ ÁLMENNYEZET

- R<sub>8</sub> - HŐSZIGETELT ZÖLDTETŐ:**
- 8-12 CM VEGETÁCIÓ ÉS ÜLTETŐKÖZEG
  - 1 RTG. MŰANYAGFÁTYOL SZŰRŐRÉTEG
  - 6 CM FORMAHABOSÍTOTT XPS DRÉNLEMEZ SZIVÁRGÓ ÉS VÍZTÁROZÓ RÉTEG
  - 20 CM LÉPCSŐS ÚTKÖZŐHÉZAGÚ XPS HŐSZIG.
  - 1 RTG. 4 MM VTG. GYŐKÉRÁLLÓ, SBS MODIFIKÁLT BITUMENES VASTAGLEMEZ CSAPADÉK ELLENI SZIGETELÉS
  - 1 RTG. 4 MM VTG. ÜVEGFÁTYOL HORDOZÓRÉTEGÜ, MOD. BIT. VASTAGLEMEZ CSAPADÉK ELLENI SZIGETELÉS
  - 1 RTG. HIDEG BITUMENMÁZ KELLŐSÍTÉS
  - 2 CM KAVICSBETON LEJTÉST ADÓ ALJZAT
  - 25 CM MONOLIT VASBETON FÖDÉMSZERKEZET

- R<sub>10</sub> - ATTIKA:**
- 12 CM MONOLIT LÁTSZÓBETON KÉREG
  - 20 CM MÉRETEZETT MON. VASBETONFAL
  - 3 CM (5/3 CM) LÉCEZÉS, 25 CM-ES TENGYELTÁVOLSÁGGAL
  - 1 RTG. 4 MM VASTAG, ÜVEGFÁTYOL HORDOZÓRÉTEGÜ MOD. BIT. VASTAGLEMEZ CSAPADÉKVÍZ ELLENI SZIG.
  - 1 RTG. 4 MM VASTAG, POLIÉSZTERFÁTYOL HORDOZÓRÉTEGÜ MOD. BIT. VASTAGLEMEZ CSAPADÉKVÍZ ELLENI SZIG.
  - 11 CM 10 CM XPS LÁBAZATI HŐSZIGETELÉS 1 CM BETONKÉREGGEL

- R<sub>11</sub> - FÉLNYEREGTETŐ:**
- 3.7 MM NAPELEMES FÉMLEMEZ FEDÉS
  - 3 CM (5/3 CM) LÉCEZÉS, 25 CM-ES TENGYELTÁVOLSÁGGAL
  - 5 CM (5/5 CM) ELLENLÉCEZÉS, 60 CM-ENKÉNT, KÖZTE ÁTSZELLŐZTETETT LÉGRÉSSSEL
  - 1 RTG. PÁRAÁTERESZTŐ FÓLIA
  - 1.5 CM OSB LAP
  - 20 CM KÖZETGYAPOT HŐSZIGETELÉS
  - 1 RTG. BITUMENES PÁRAZÁRÓ FÓLIA
  - 5 CM KÖZETGYAPOT INSTALLÁCIÓS RÉTEG
  - 3 CM FENYŐ DESZKABURKOLAT

- R<sub>14</sub> - CSÓNÁKHÁZ PADLÓ:**
- MŰGYANTA BURKOLAT
  - 1 RTG. MOD. BIT. VTG. LEMEZ TALAJNEDVESSÉG ELLENI SZIG
  - 1 RTG. HIDEG BITUMENMÁZ KELLŐSÍTÉS
  - 10 CM VASALT ALJZATBETON
  - 15 CM KAVICSTERÍTÉS
  - TERMETT TALAJ
- R<sub>15</sub> - TERASZ:**
- 5 CM BETON JÁRDALAP
  - 5 CM HOMOK ÁGYAZAT
  - 10 CM VASALT ALJZATBETON
  - 15 CM KAVICSTERÍTÉS
  - TERMETT TALAJ

SÁRI ZSÓFIA - L9K598

DIPLOMATERV

URBANISZTIKA TANSZÉK

LADIK - REKREÁCIÓS KÖZPONT

DUNAHARASZTI - SPORTSZIGET

M=1:100

M-2 METSZET

2020.06.15.





M-03

Metszet

1:100

**R<sub>2</sub> - KÜLSŐ MEREVÍTŐFAL:**

- 2,6 CM HŐKEZELT FENYŐ FALBURKOLAT, ROZSDAMENTESACÉL CSAVAROKKAL (5/5 CM-ES) PÁRNFÁRA RÖGZÍTVE
- 4 CM ÁTSZELLŐZTETETT LÉGRÉS
- 20 CM ÜVEGSZÖVETTEL KASÍROZOTT KÖZETGYAPOT HŐSZIGETELÉS
- 20 CM MONOLIT VASBETON FAL
- GLETTTELÉS ÉS FESTÉS

**R<sub>3</sub> - LÁBAZAT:**

- 13 CM 12 CM XPS HŐSZIGETELÉS 1 CM BETONKÉREGGEL
- 1 RTG. MOD. BITUMENES LEMEZ TALAJNEDVESSÉG ELLENI SZIGETELÉS
- 1 RTG. HIDEG BITUMENMÁZ KELLŐSÍTÉS
- 20 CM MONOLIT VASBETON FAL
- GLETTTELÉS ÉS FESTÉS

**R<sub>5</sub> - FÖLDSZINT PADLÓ:**

- 1 CM KERÁMIA LAPBURKOLAT, FLEXIBILIS RAGASZTÓVAL RAGASZTVA
- 6 CM VASALTALJZATBETON
- 1 RTG. PE TECHNOLÓGIAI FÓLIA
- 14 CM TERHELHETŐ HŐSZIGETELÉS
- 1 RTG. MOD. BITUMENES LEMEZ TALAJNEDVESSÉG ELLENI SZIGETELÉS
- 1 RTG. HIDEG BITUMENMÁZ KELLŐSÍTÉS
- 10 CM VASALTALJZATBETON
- 15 CM KAVICSTERÍTÉS
- TERMETT TALAJ

**R<sub>8</sub> - HŐSZIGETELT ZÖLDTETŐ:**

- 8-12 CM VEGETÁCIÓ ÉS ÜLTETŐKÖZEG
- 1 RTG. MŰANYAGFÁTYOL SZŰRŐRÉTEG
- 6 CM FORMAHABOSÍTOTT XPS DRÉNLEMEZ SZIVÁRGÓ ÉS VÍZTÁROZÓ RÉTEG
- 20 CM LÉPCSŐS ÜTKÖZŐHÉZAGÚ XPS HŐSZIG.
- 1 RTG. 4 MM VTG. GYÖKÉRÁLLÓ, SBS MODIFIKÁLT BITUMENES VASTAGLEMEZ CSAPADÉK ELLENI SZIGETELÉS
- 1 RTG. 4 MM VTG. ÜVEGFÁTYOL HORDOZÓRÉTEGŰ, SBS MOD. BIT. VTG. LEMEZ CSAPADÉK ELLENI SZIGETELÉS
- 1 RTG. HIDEG BITUMENMÁZ KELLŐSÍTÉS
- 2 CM KAVICSBETON LEJTÉST ADÓ ALJZAT
- 25 CM MONOLIT VASBETON FÖDÉMSZERKEZET

**R<sub>10</sub> - ATTIKA:**

- 12 CM MONOLIT LÁTSZÓBETON KÉREG
- 20 CM MÉRETEZETT MON. VASBETONFAL
- 1 RTG. HIDEG BITUMENMÁZ KELLŐSÍTÉS
- 1 RTG. 4 MM VASTAG, ÜVEGFÁTYOL HORDOZÓRÉTEGŰ MOD. BIT. VASTAGLEMEZ CSAPADÉKVÍZ ELLENI SZIG.
- 1 RTG. 4 MM VASTAG, POLIÉSZTERFÁTYOL HORDOZÓRÉTEGŰ MOD. BIT. VASTAGLEMEZ CSAPADÉKVÍZ ELLENI SZIG.
- 11 CM 10 CM XPS LÁBAZATI HŐSZIGETELÉS 1 CM BETONKÉREGGEL

**R<sub>15</sub> - TERASZ:**

- 5 CM BETON JÁRDALAP
- 5 CM HOMOK ÁGYAZAT
- 10 CM VASALTALJZATBETON
- 15 CM KAVICSTERÍTÉS
- TERMETT TALAJ

SÁRI ZSÓFIA - L9K598

DIPLOMATERV

URBANISZTIKA TANSZÉK



LADIK - REKREÁCIÓS KÖZPONT

DUNAHARASZTI - SPORTSZIGET

M=1:100

M-3 METSZET

2020.06.15.

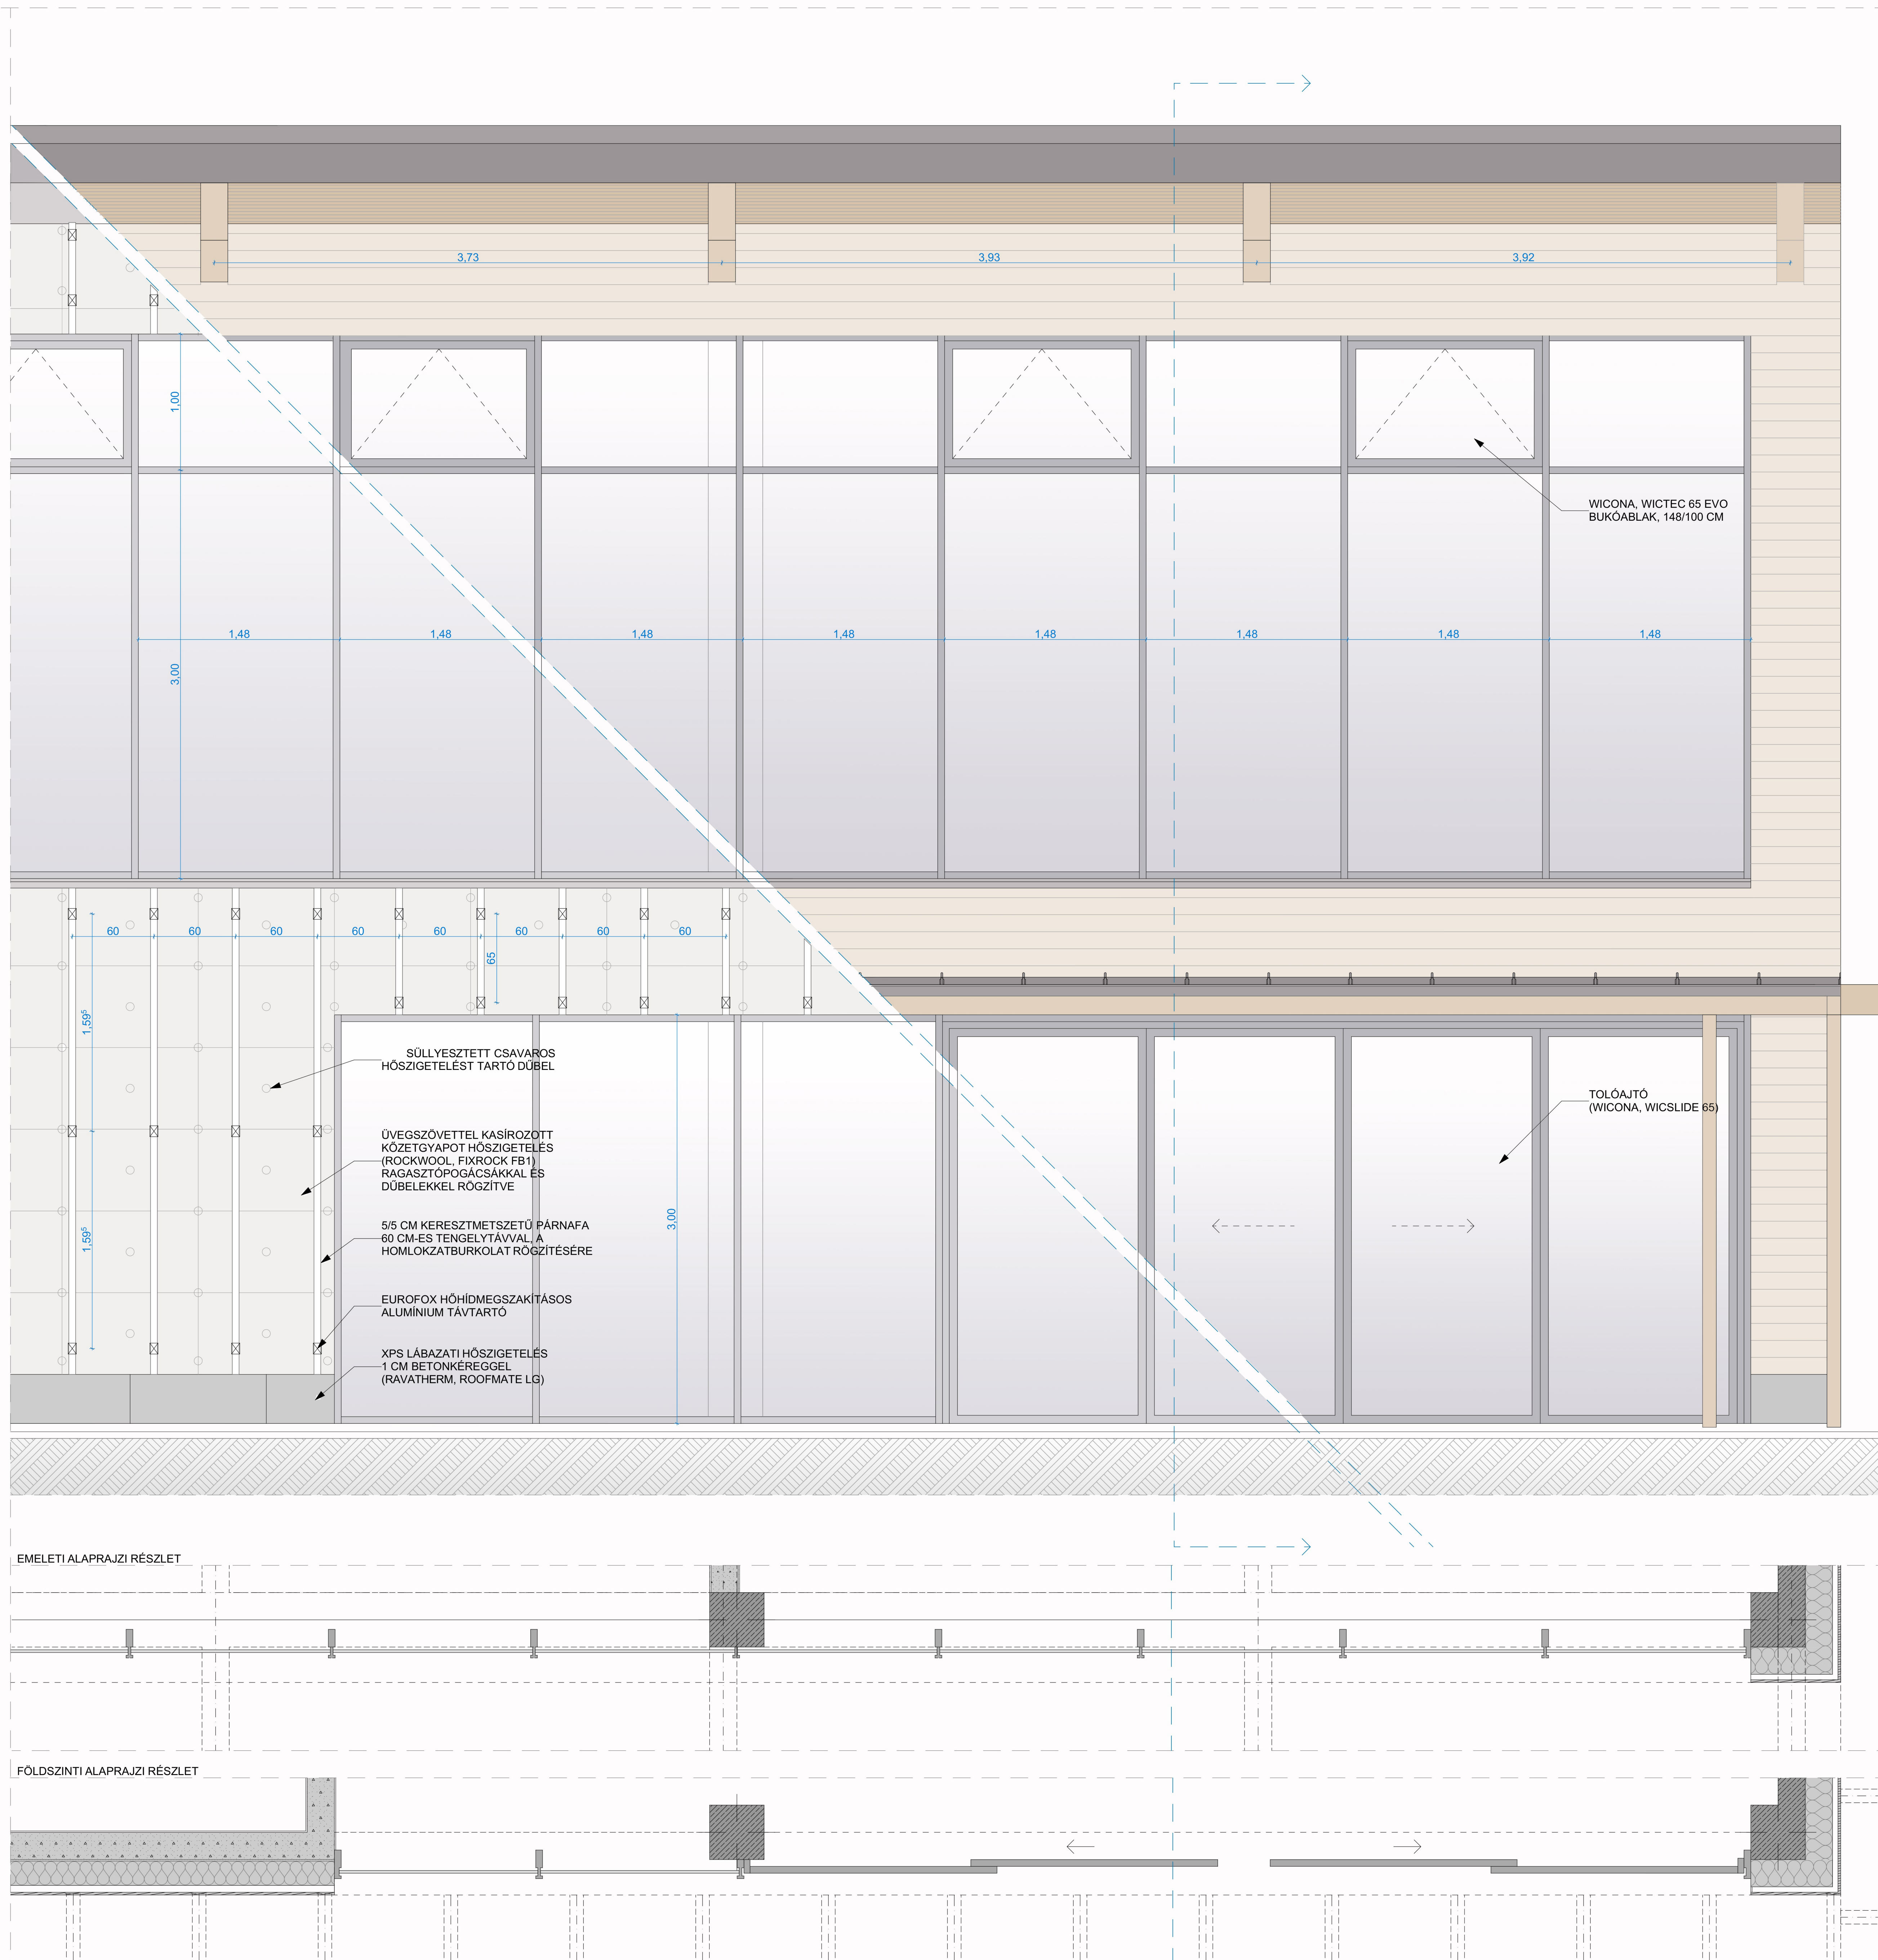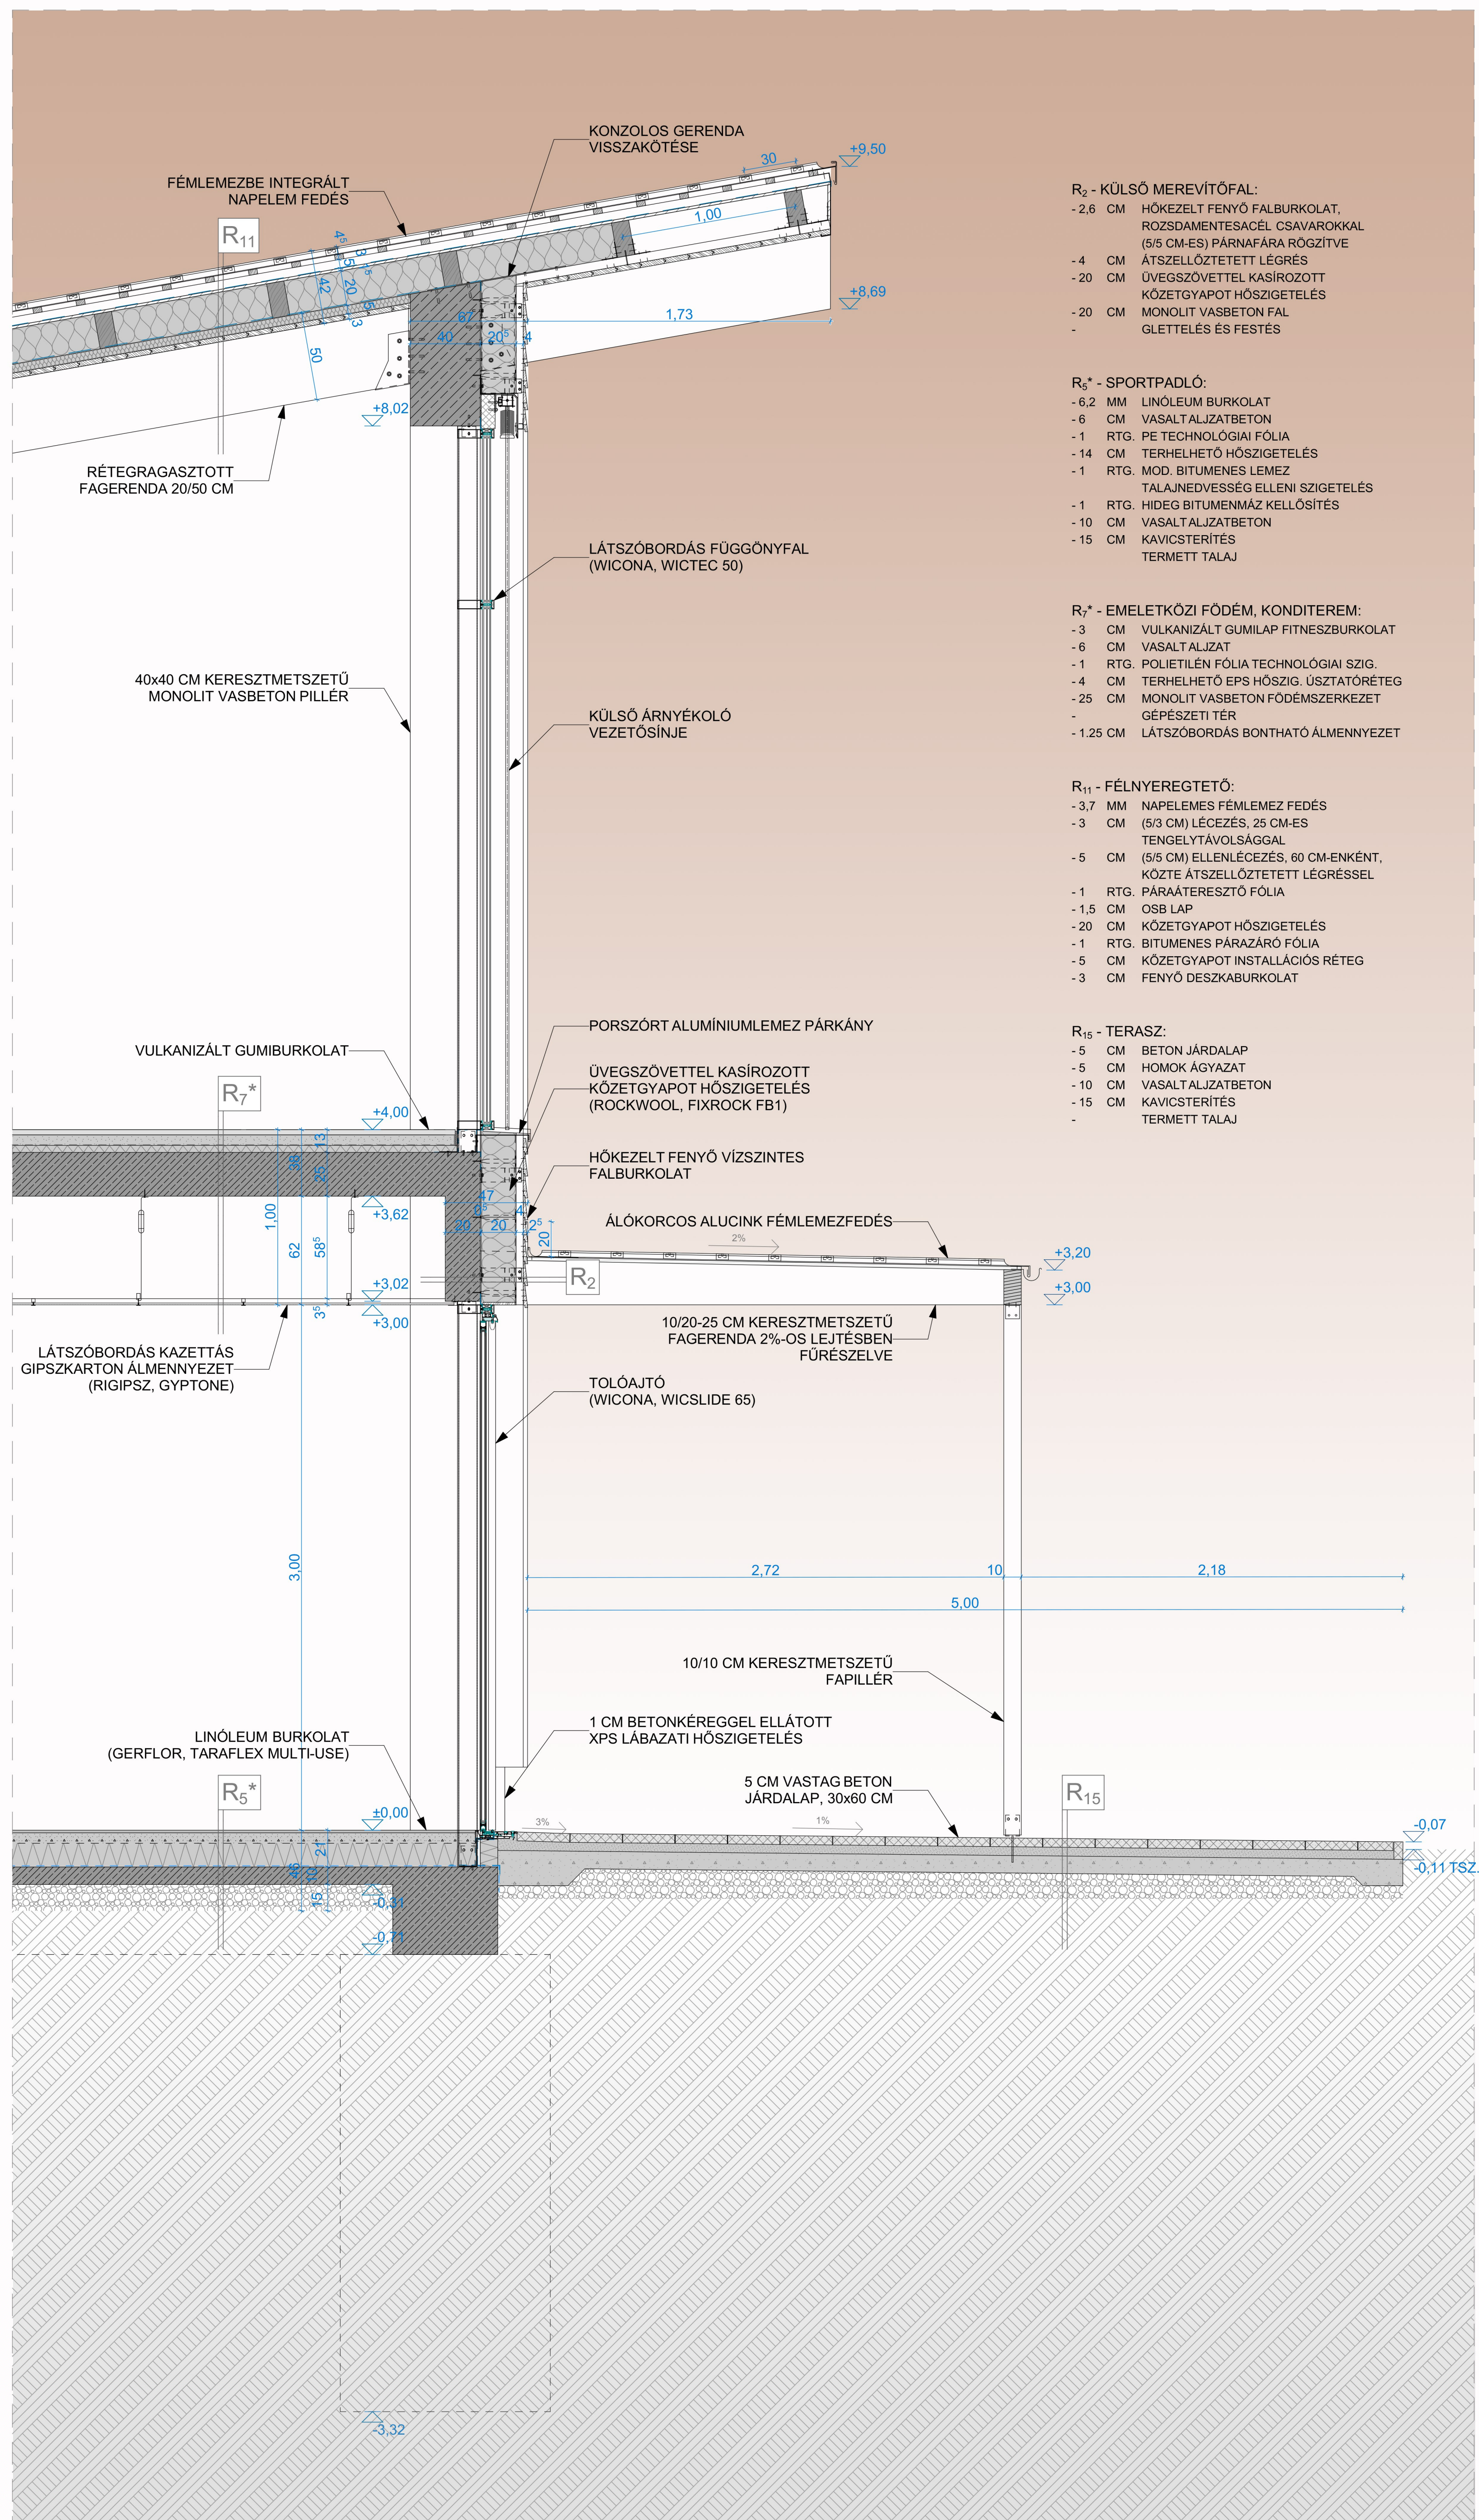



Észak-keleti (Csónak utcai) homlokzat

1:100



Dél-keleti (futballpálya felőli) homlokzat

1:100



Csónakház észak-keleti (belső udvari) homlokzat

1:100



Dél-nyugati (hév felőli) homlokzat

1:100



Észak-nyugati (Duna-parti) homlokzat

1:100





