


HOMAGE TÚZ UTCA
TÚZ UTCAI ÓVODA
ENGLERT GEORGINA
BSC DIPLOMATERVEZÉS
2020.06.15.







BEÉPÍTÉSI TERV
1 : 250

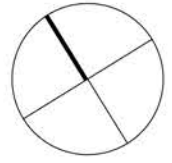

25 m

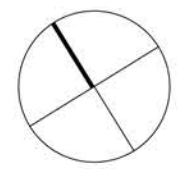

- Helyiségek:**
- 1 - Vezetői és gazdasági iroda (41,4 m²)
 - 2 - Szülői vizesblokk (5,4 m²)
 - 3 - Teakonyha (12,6 m²)
 - 4 - Általános raktár (5,5 m²)
 - 5 - Akadálymentes mosdó (6,1 m²)
 - 6 - Nevelőtestületi szoba (39 m²)
 - 7 - Orvosi szoba (28 m²)
 - 8 - Sztartár (7 m²)
 - 9 - Tomaszoba (60 m²)
 - 10 - Fejlesztőszoba (28,9 m²)
 - 11 - Dolgozói öltöző (14,4 m²)
 - 12 - Melegítőkonyha (33,3 m²)
 - 13 - Raktár (6,3 m²)
 - 14 - Mosókonyha (6,4 m²)
 - 15 - Udvari vizesblokk (7,4 m²)
 - 16 - Karbantartó műhely és gépészeti helyiség (22 m²)
 - 17 - Gazdasági udvar (123 m²)
 - 18 - Szélfogó (5,7 m²)
 - 19 - Kinti cipős folyosó
 - 20 - Gyermeköltöző (22,7 m²)
 - 21 - Zsibongó (220 m²)
 - 22 - Csoporszoba (72,2 m²)
 - 23 - Mamuszos/papucsos terasz (44 m²)
 - 24 - Fedett, cipős terasz (60 m²)
 - 25 - Udvar (2050 m²)

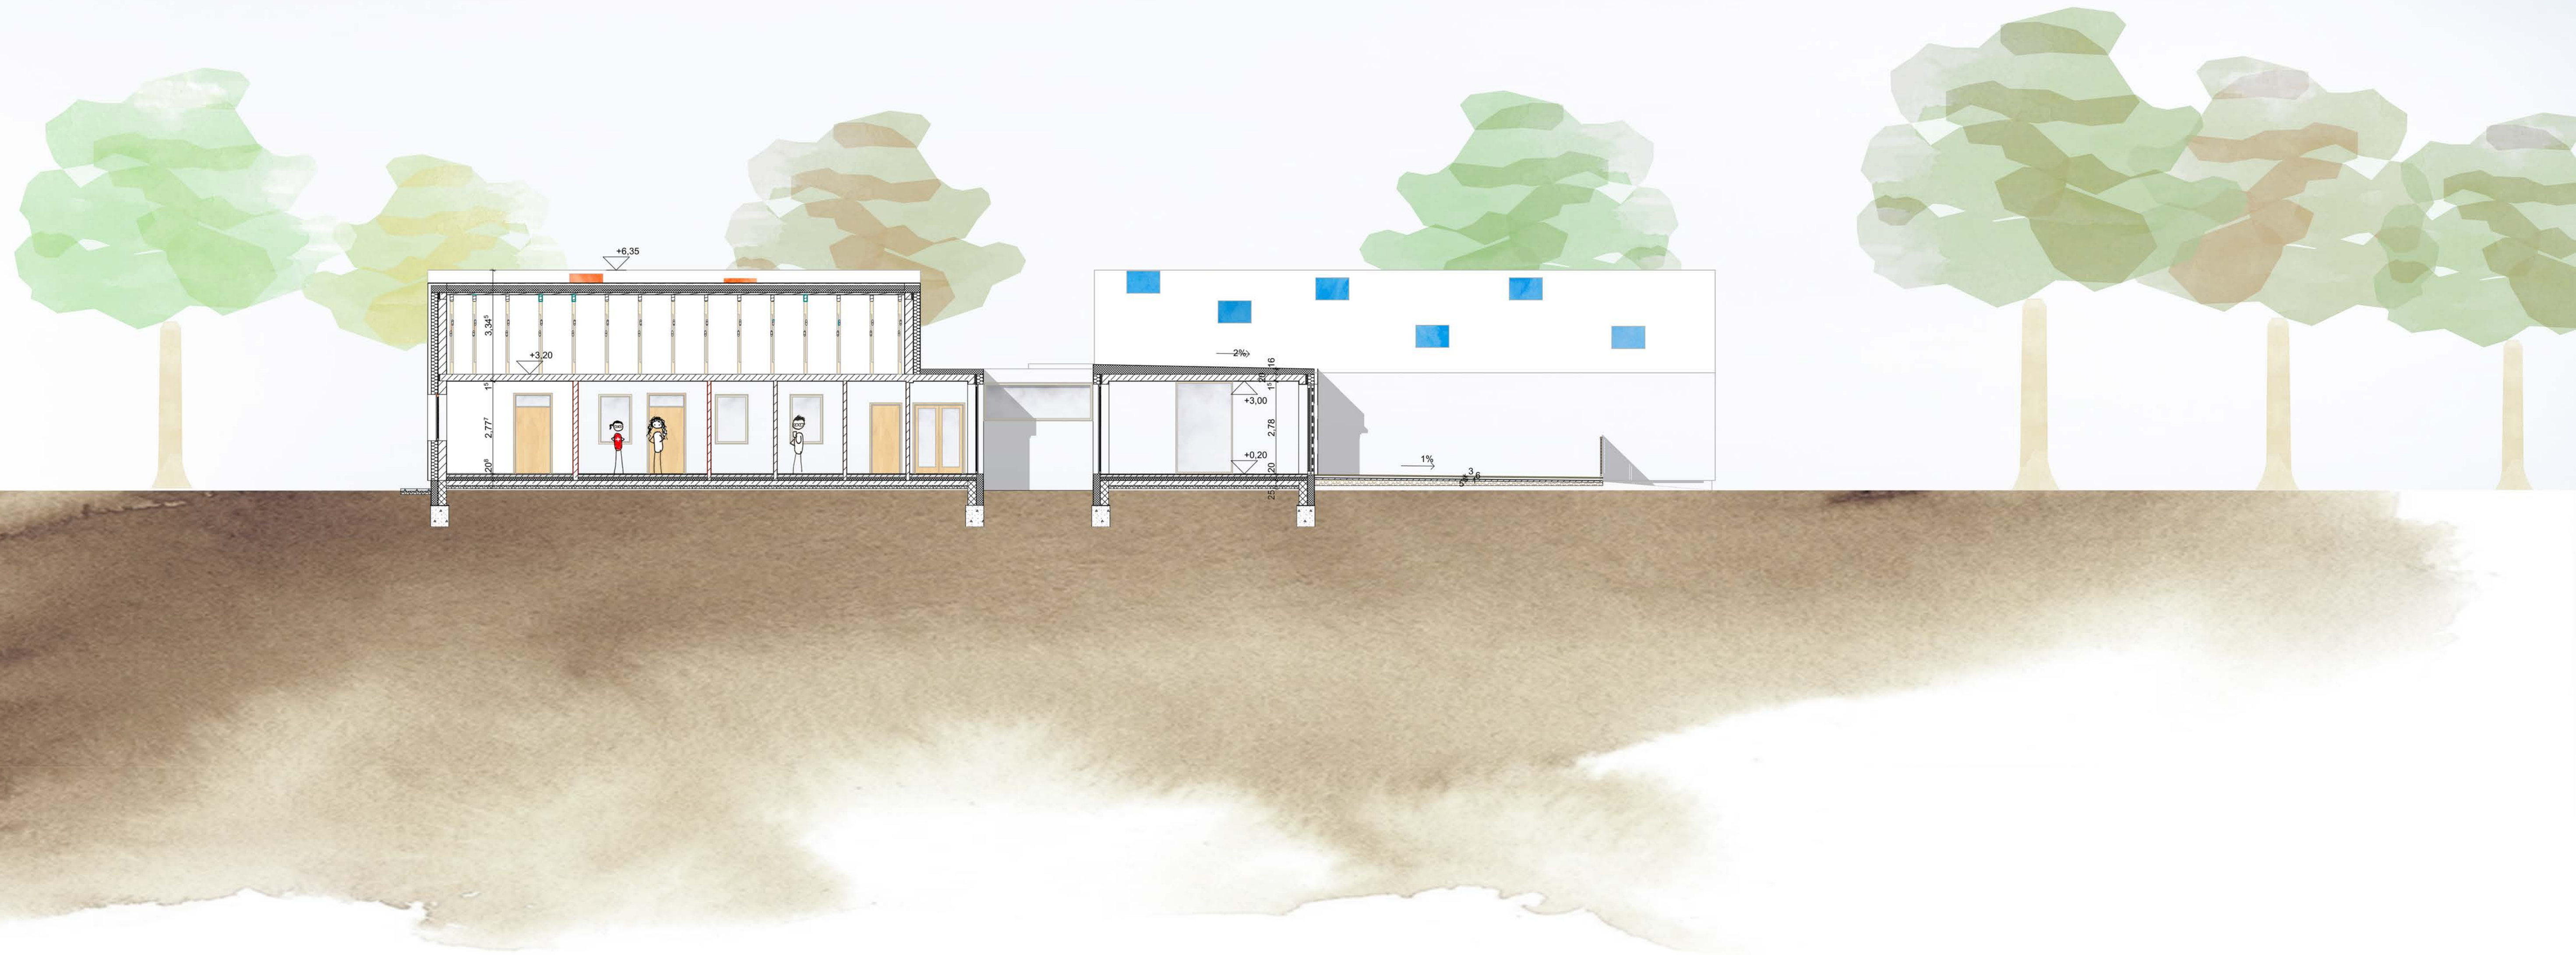





R1 - Burkolt fal
 0,8 cm szálcement burkolat
 10 cm légrés
 20 cm kőzetgyapot hőszigetelés
 1 cm légzáró alapvakolat
 25 cm mészhomoktégla falazat
 1,5 cm belső vakolat

R2 - Vakolt fal
 1 cm kültéri vakolat
 20 cm kőzetgyapot hőszigetelés
 1 cm légzáró alapvakolat
 25 cm mészhomoktégla falazat
 1,5 cm belső vakolat

R3 - Lábazati fal
 1 cm kültéri vakolat
 20 cm XPS hőszigetelés
 1 cm alapvakolat
 25 cm zsalukő falazat

R4 - Magastető
 1,2 cm szálcement burkolat
 5 cm ellenléc (60 cm-ként), közötté átszellőztetett légrés
 16 cm PIR hab hőszigetelés, gyárilag kasírozott vízszigeteléssel
 1 rtg. párazáró fólia
 4,5 cm OSB lap
 10/15 cm szarufa

R5 - Lapostető
 1 rtg. PVC vízszigetelés
 16 cm PIR hab hőszigetelés
 1 rtg. párazáró fólia
 20 cm monolit vasbeton síkfödém
 1,5 cm vakolat

R6 - Padló
 0,32 cm PVC
 0,6 cm ragasztó
 0,4 cm páravezető alátét
 2 cm aljzatkiegyenlítés
 7 cm vasalt aljzat
 1 rtg. technológiai fólia
 10 cm XPS hőszigetelés/lépéshang szigetelés
 1 rtg. modifikált bitumenes lemez talajnedvesség elleni szigetelés
 1 rtg. kellősítés
 15 cm vasalt aljzat
 10 cm kavicsfeltöltés
 50 cm földfeltöltés
 termett talaj

R7 - Vizes helyiség padló
 0,7 cm greslap burkolat
 0,3 cm ragasztó
 0,3 cm rugalmas cementkötésű üzemi- használati víz elleni bevonatszigetelés
 0,5- cm lejtést adó réteg
 7 cm vasalt aljzat
 1 rtg. technológiai fólia
 10 cm XPS hőszigetelés/lépéshang szigetelés
 1 rtg. modifikált bitumenes lemez talajnedvesség elleni szigetelés
 1 rtg. kellősítés
 15 cm vasalt aljzat
 10 cm kavicsfeltöltés
 50 cm földfeltöltés
 termett talaj

R8 - Terasz
 3 cm WPC burkolat
 6 cm párnafa
 1 cm gumi alátét
 5 cm vastag 20x20 cm-es betonlap
 15 cm fagymentes zúzottkő ágyazat
 65 cm földfeltöltés

R9 - Vizesblokk válaszfala
 0,7 cm greslap
 0,3 cm ragasztó
 0,3 cm rugalmas cementkötésű üzemi- használati víz elleni bevonatszigetelés
 1 cm vakolat
 10 cm mészhomoktégla válaszfal
 1 cm vakolat











