


01 A SZIGETMONOSTORI KOMPKIKÓTÓ



02 A DUNAI KOMPKIKÓTÓK



03 A TÖMÉG VÁLTOZÁSA

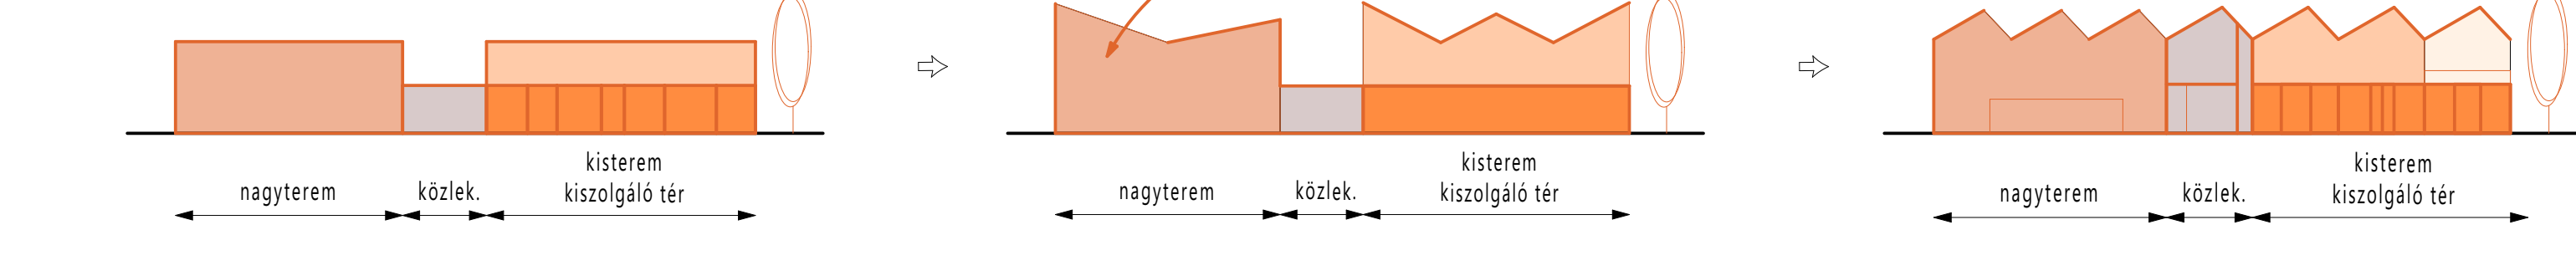

04 ÁTNÉZETI HELYSZÍNRAJZ / 1:2000



05 TERVEZÉSI KONCEPCIÓ




06 BÉÉPÍTÉSI TERV / 1:500




07 LÁTVÁNYTERV



08 EMELETI ALAPRAJZ / 1:100

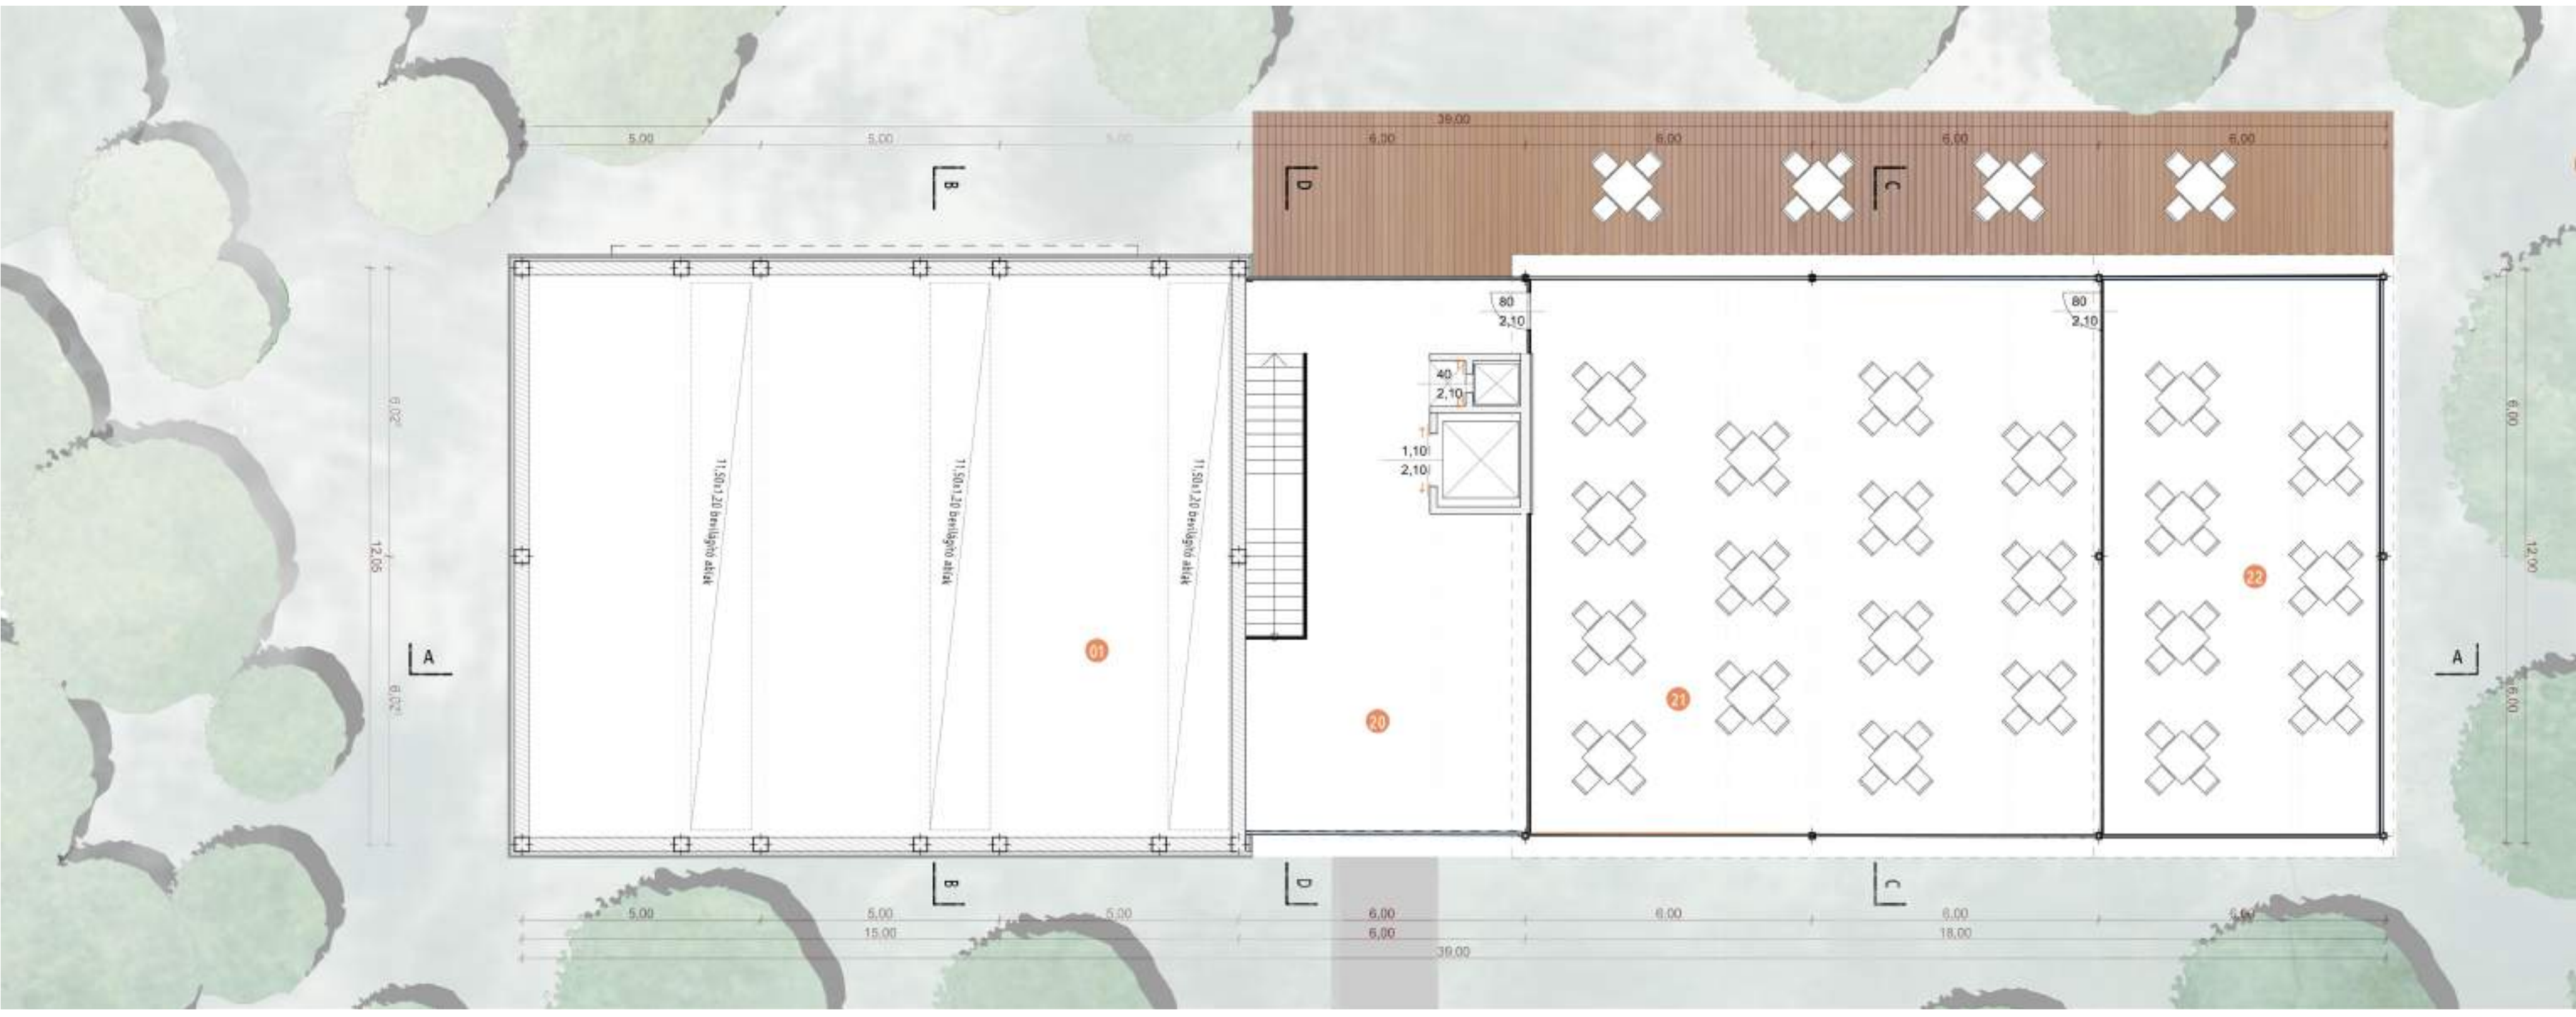

09 FÖLDSZINTI ALAPRAJZ / 1:100

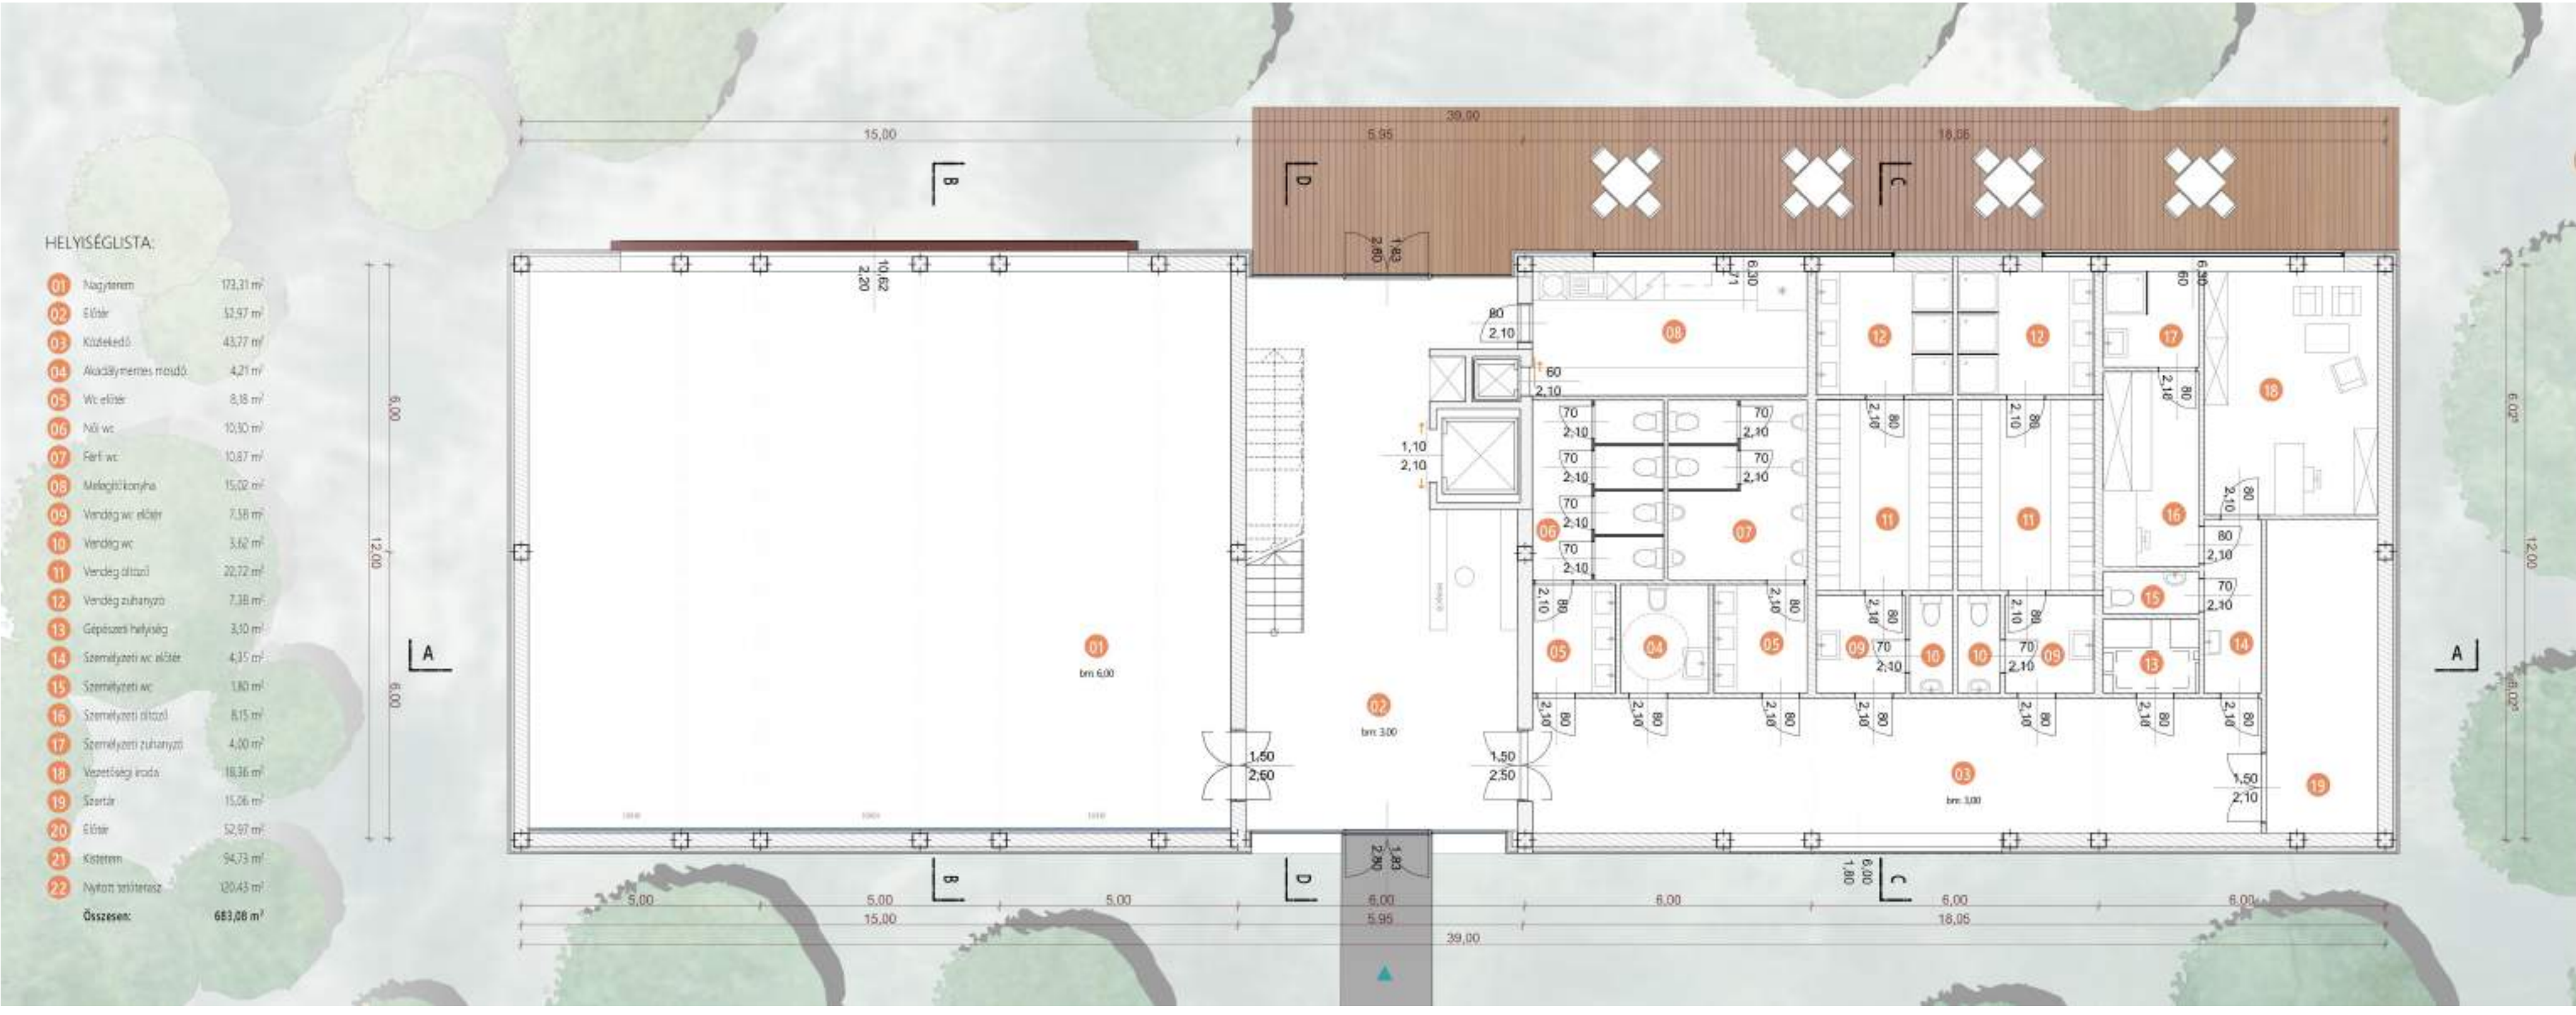

HELYISÉGLISTA:

Összesen:		683,08 m²


10 A-A HOSSZMETSZET / 1:100



11 B-B KERESZMETSZET / 1:100



12 C-C KERESZMETSZET / 1:100

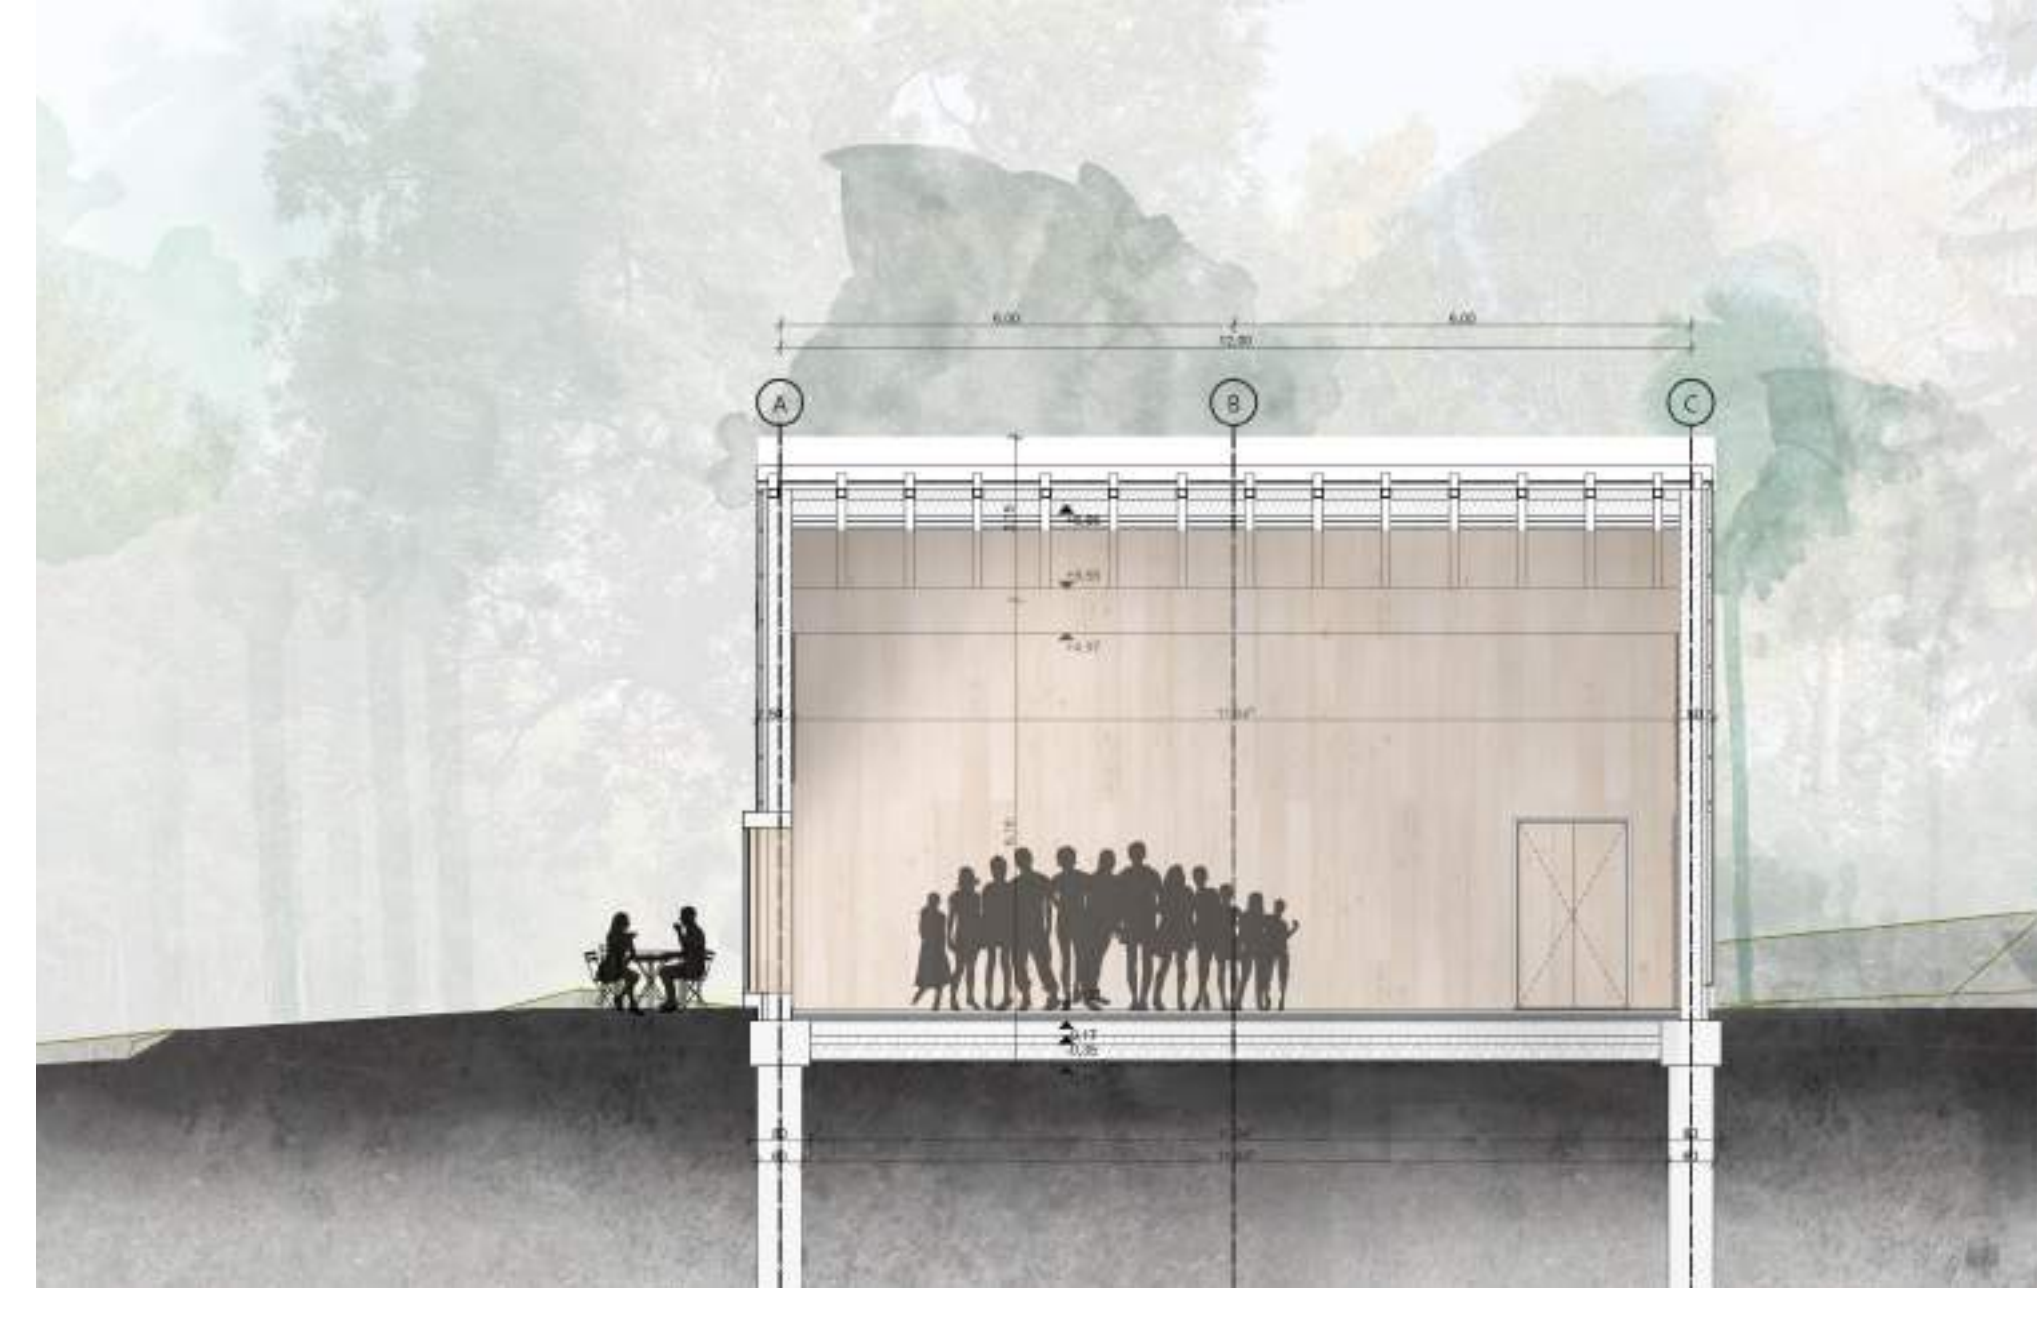

13 LÁTVÁNYTERV



14 DÉL-KELETI HOMLOKZAT / 1:100



15 ÉSZAK-NYUGATI HOMLOKZAT / 1:100



16 ÉSZAK-KELETI HOMLOKZAT / 1:100



17 DÉL-NYUGATI HOMLOKZAT / 1:100



18 LÁTVÁNYTERV

