




**Bsc Diploma  
Horváth Bernadett**



Bsc Diploma  
Horváth Bernadett  
**HELYSZÍN**



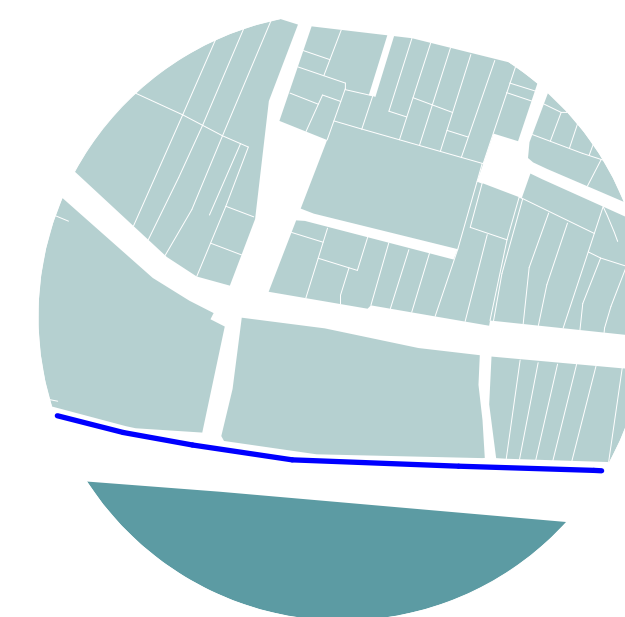

KERÉKPÁRÚT



TÚRAÚTVONAL



VÍZITÚRA

Bsc Diploma  
Horváth Bernadett




## KONCEPCIÓ





Bsc Diploma  
Horváth Bernadett

**BEÉPÍTÉS**  
**M=1:500**

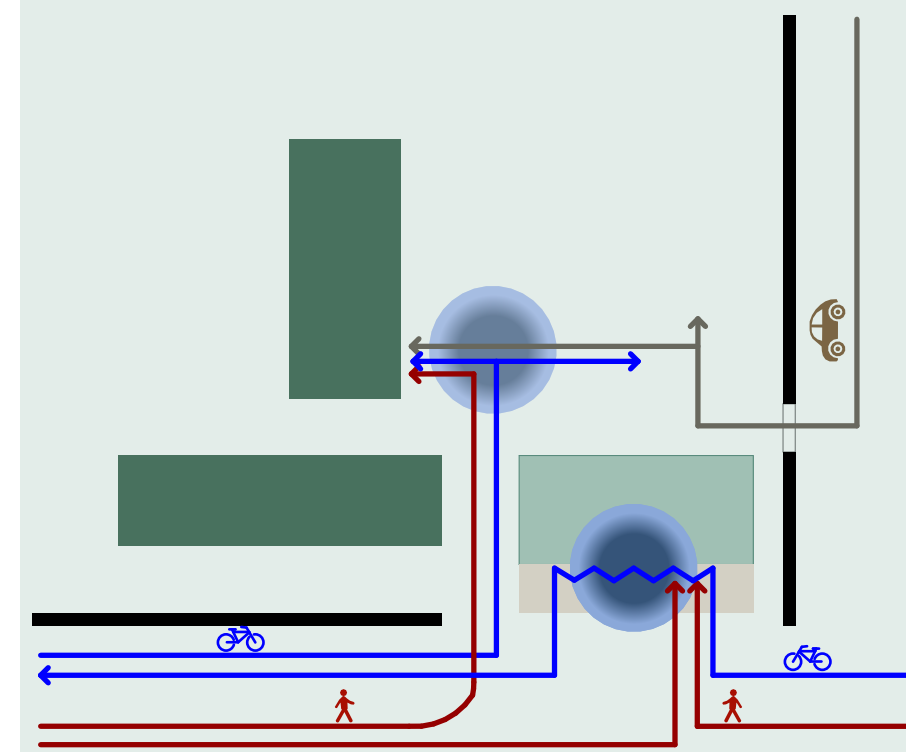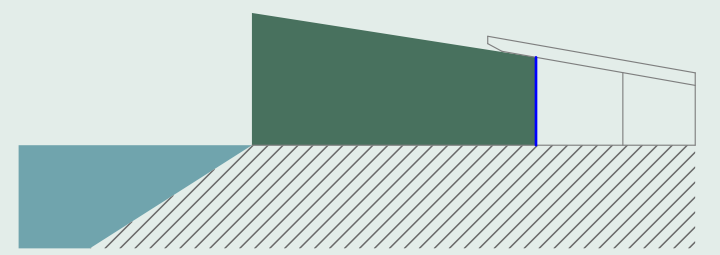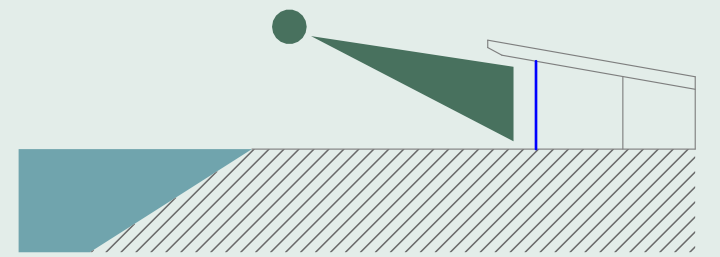



**FSZ. ALAPRAJZ**  
**M=1:100**

A ÉPÜLET

Recepció	23,10 m <sup>2</sup>
Közlekedő	24,74 m <sup>2</sup>
Irattár	2,60 m <sup>2</sup>
Szem. Mosdó	3,06 m <sup>2</sup>
Ak.m. szoba	14,18 m <sup>2</sup>
Fürdőszoba	5,70 m <sup>2</sup>
Szoba	13,68 m <sup>2</sup>
Fürdőszoba	2,88 m <sup>2</sup>
Szoba	13,68 m <sup>2</sup>
Fürdőszoba	2,88 m <sup>2</sup>
Terasz	31,34 m <sup>2</sup>

B ÉPÜLET

Előtér	9,62 m <sup>2</sup>
Többágyas szoba	39,00 m <sup>2</sup>
Vizes blokk	15,98 m <sup>2</sup>
Többágyas szoba	40,96 m <sup>2</sup>
Vizes blokk	15,98 m <sup>2</sup>
Személyzet	9,71 m <sup>2</sup>
Mosdó	1,89 m <sup>2</sup>
Gépészeti helyiség	10,80 m <sup>2</sup>

KÁVÉZÓ

Férfi WC	5,25 m <sup>2</sup>
Női-Ak.m. WC	4,75 m <sup>2</sup>
Szem. Mosdó	3,75 m <sup>2</sup>
Raktár	4,50 m <sup>2</sup>
Konyha	5,00 m <sup>2</sup>
Kávézó	81,76 m <sup>2</sup>







A ÉPÜLET


Apartman	29,93 m <sup>2</sup>
Fürdőszoba	3,04 m <sup>2</sup>
Közlekedő	20,02 m <sup>2</sup>
Szoba	17,28 m <sup>2</sup>
Fürdőszoba	2,88 m <sup>2</sup>
Szoba	13,68 m <sup>2</sup>
Fürdőszoba	2,88 m <sup>2</sup>
Szoba	13,68 m <sup>2</sup>
Fürdőszoba	2,88 m <sup>2</sup>
Erkély	31,34 m <sup>2</sup>



Bsc Diploma  
Horváth Bernadett

**METSZETEK**  
**M=1:100**

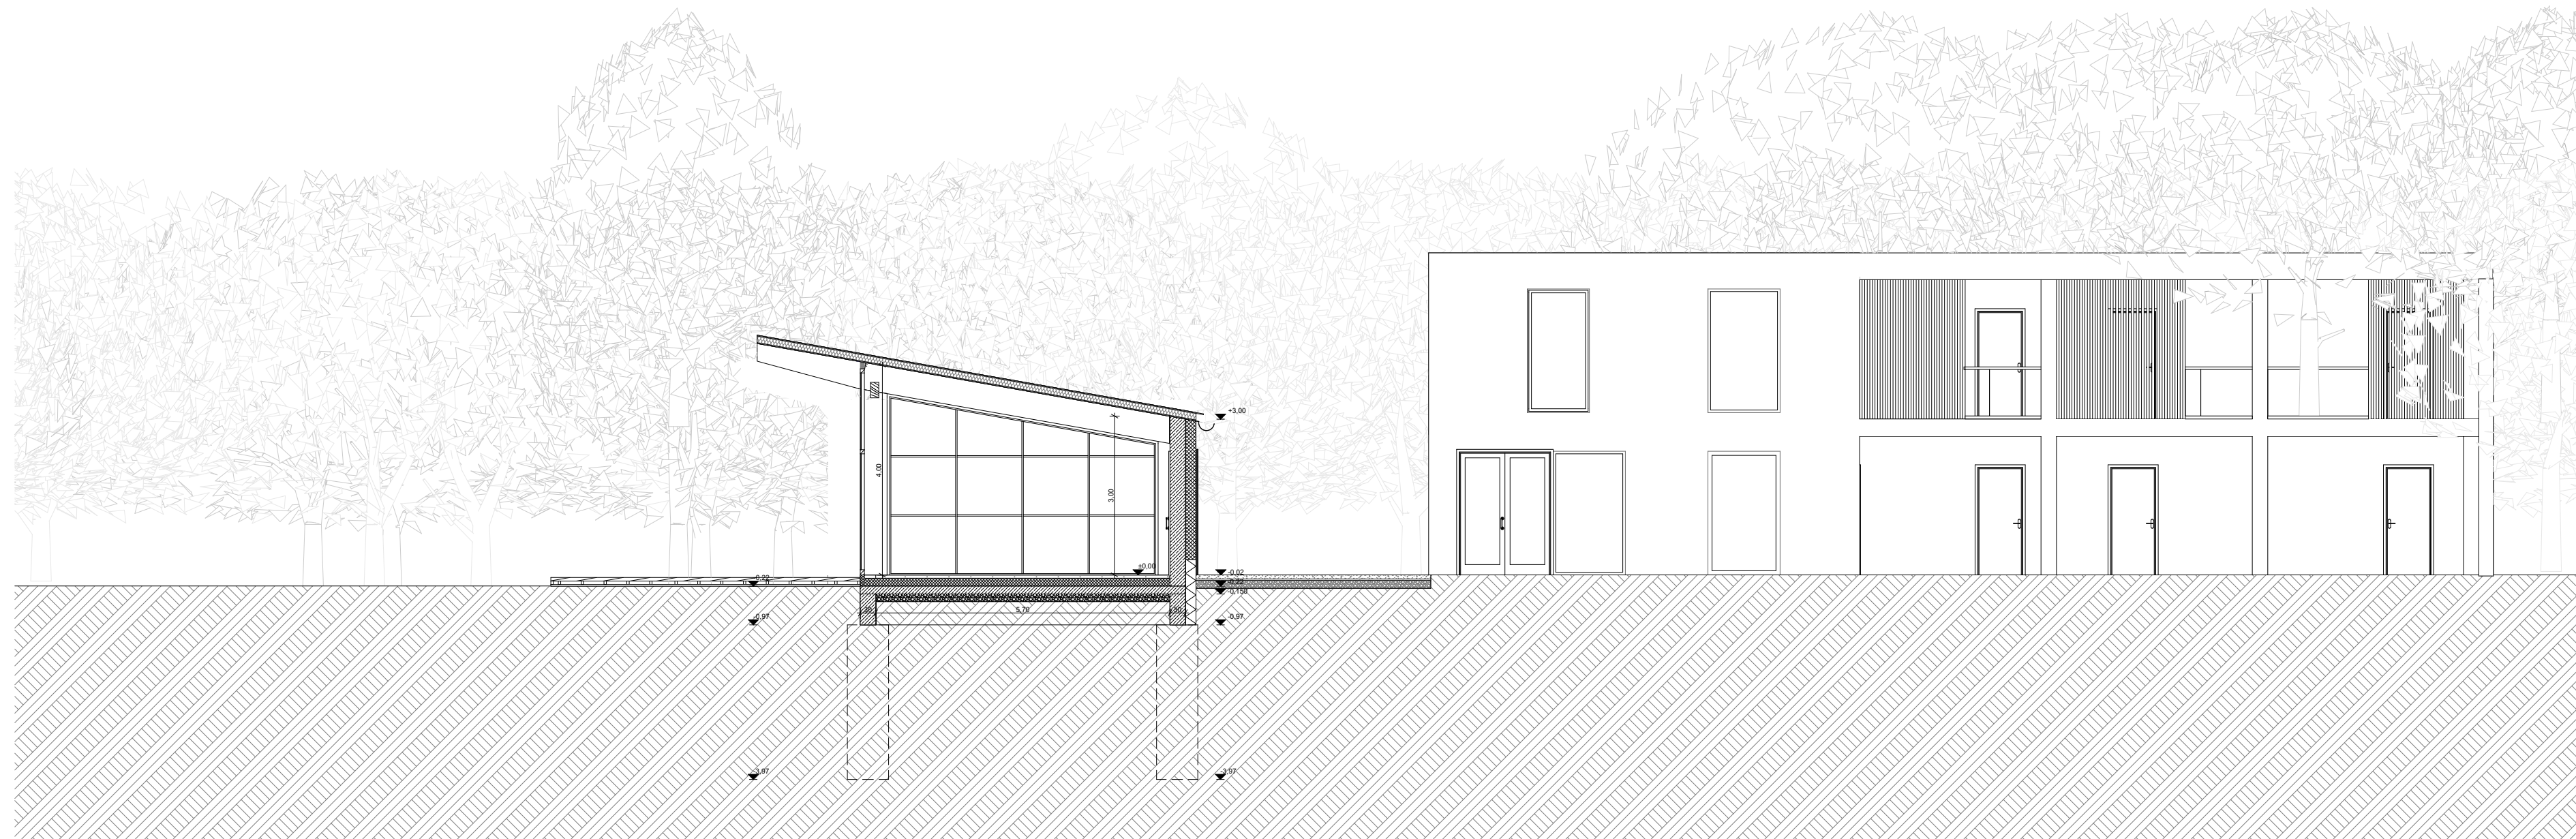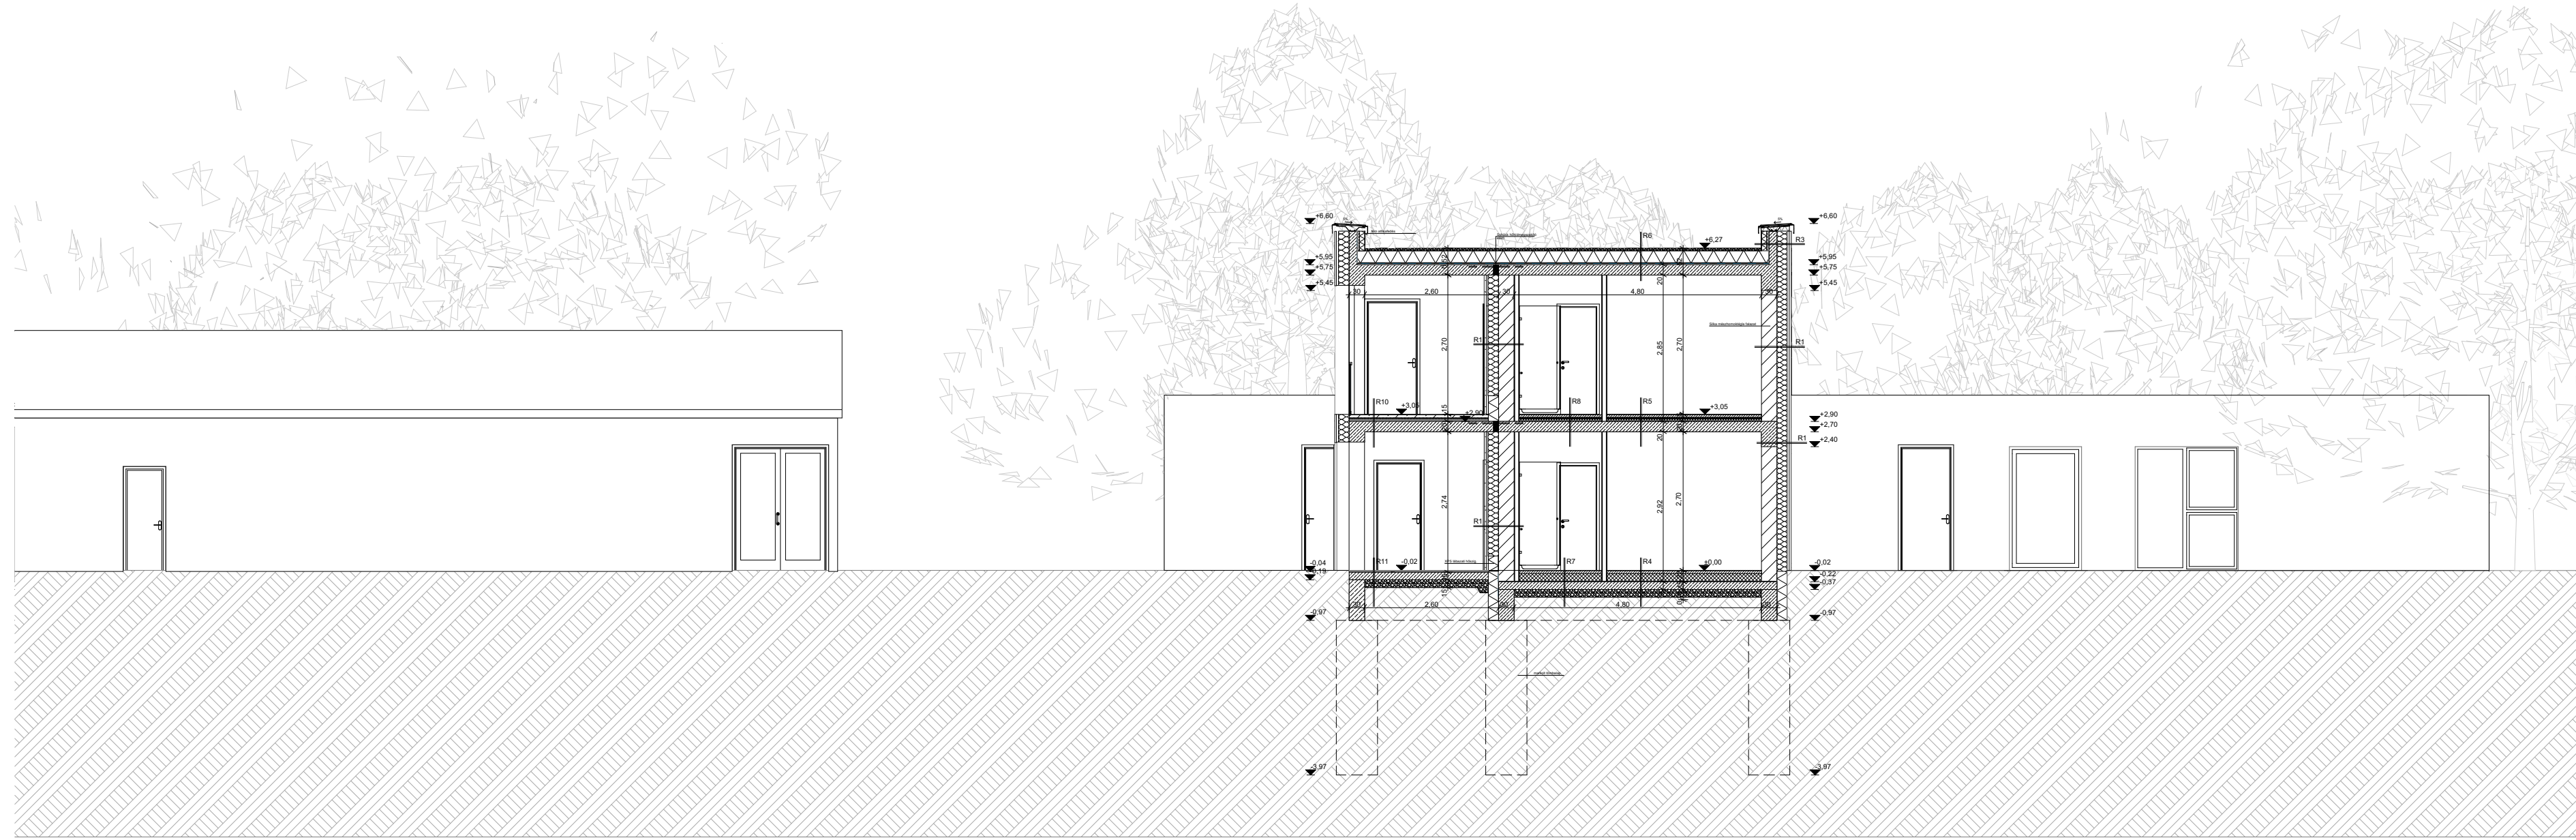

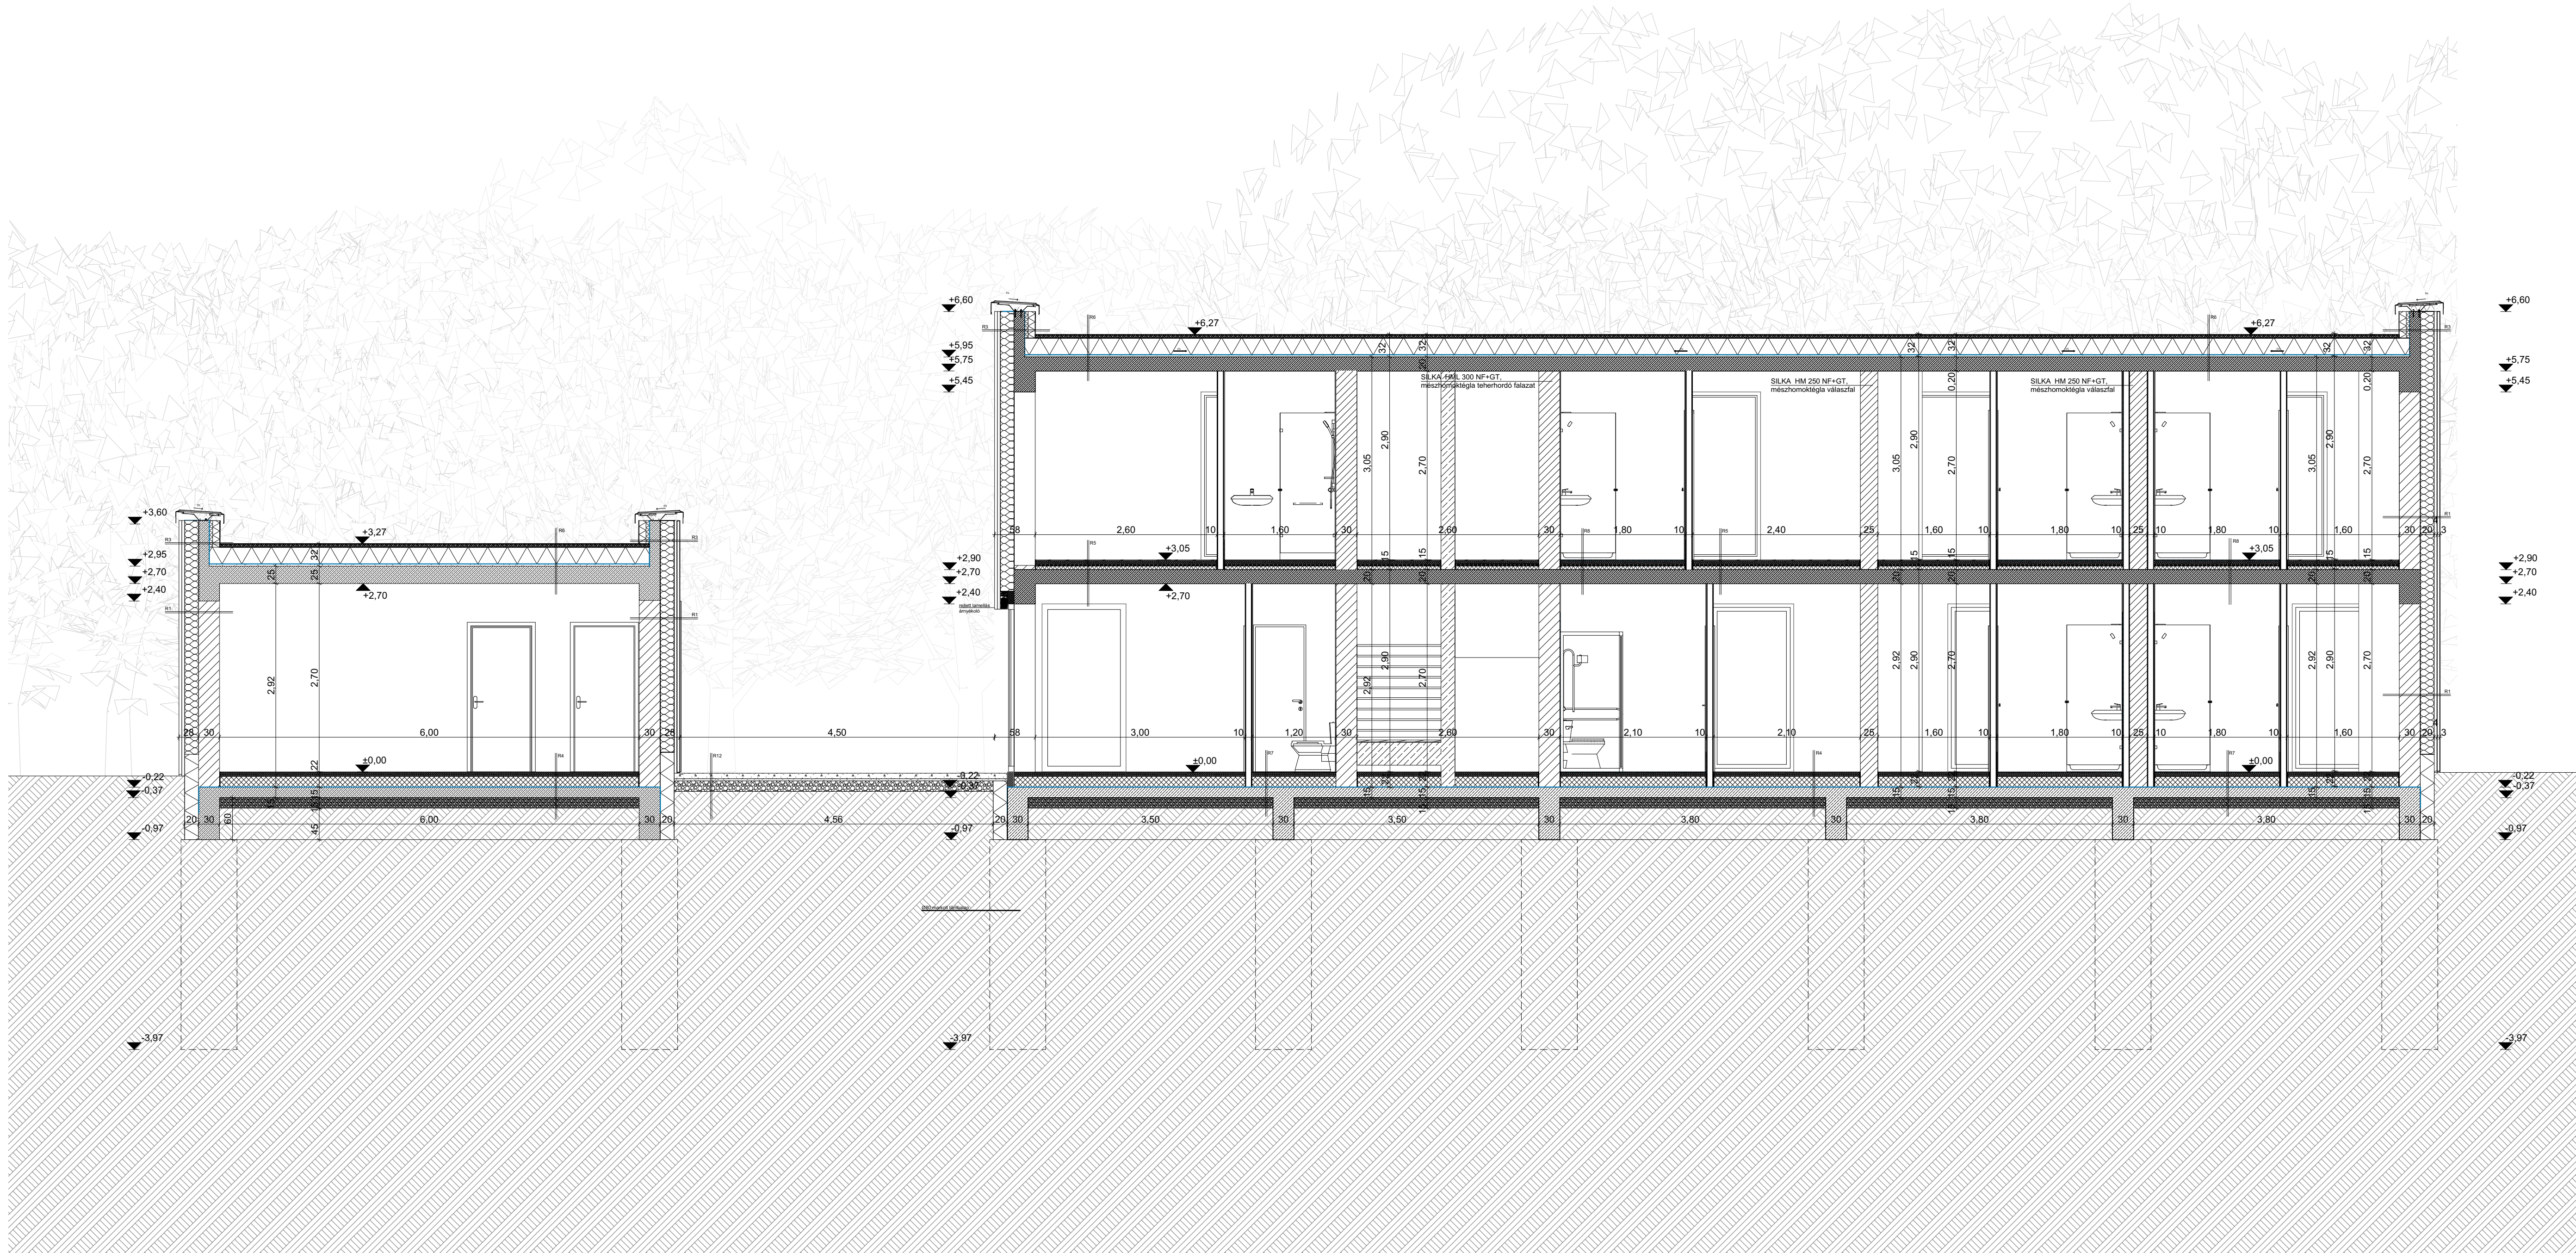



Bsc Diploma  
Horváth Bernadett

**É Homlokzat**  
**M=1:100**



Bsc Diploma  
Horváth Bernadett

**D Homlokzat**  
**M=1:100**



Bsc Diploma  
Horváth Bernadett

**K Homlokzat**  
**M=1:100**



Bsc Diploma  
Horváth Bernadett

**NY Homlokzat**  
**M=1:100**



Bsc Diploma  
Horváth Bernadett

**LÁTVÁNY**



Bsc Diploma  
Horváth Bernadett

LÁTVÁNY





Bsc Diploma  
Horváth Bernadett

**LÁTVÁNY**



