



# HELYSZÍNELEMZÉS




INFRASTRUKTÚRA



EGYETEMI ÉPÜLETEK





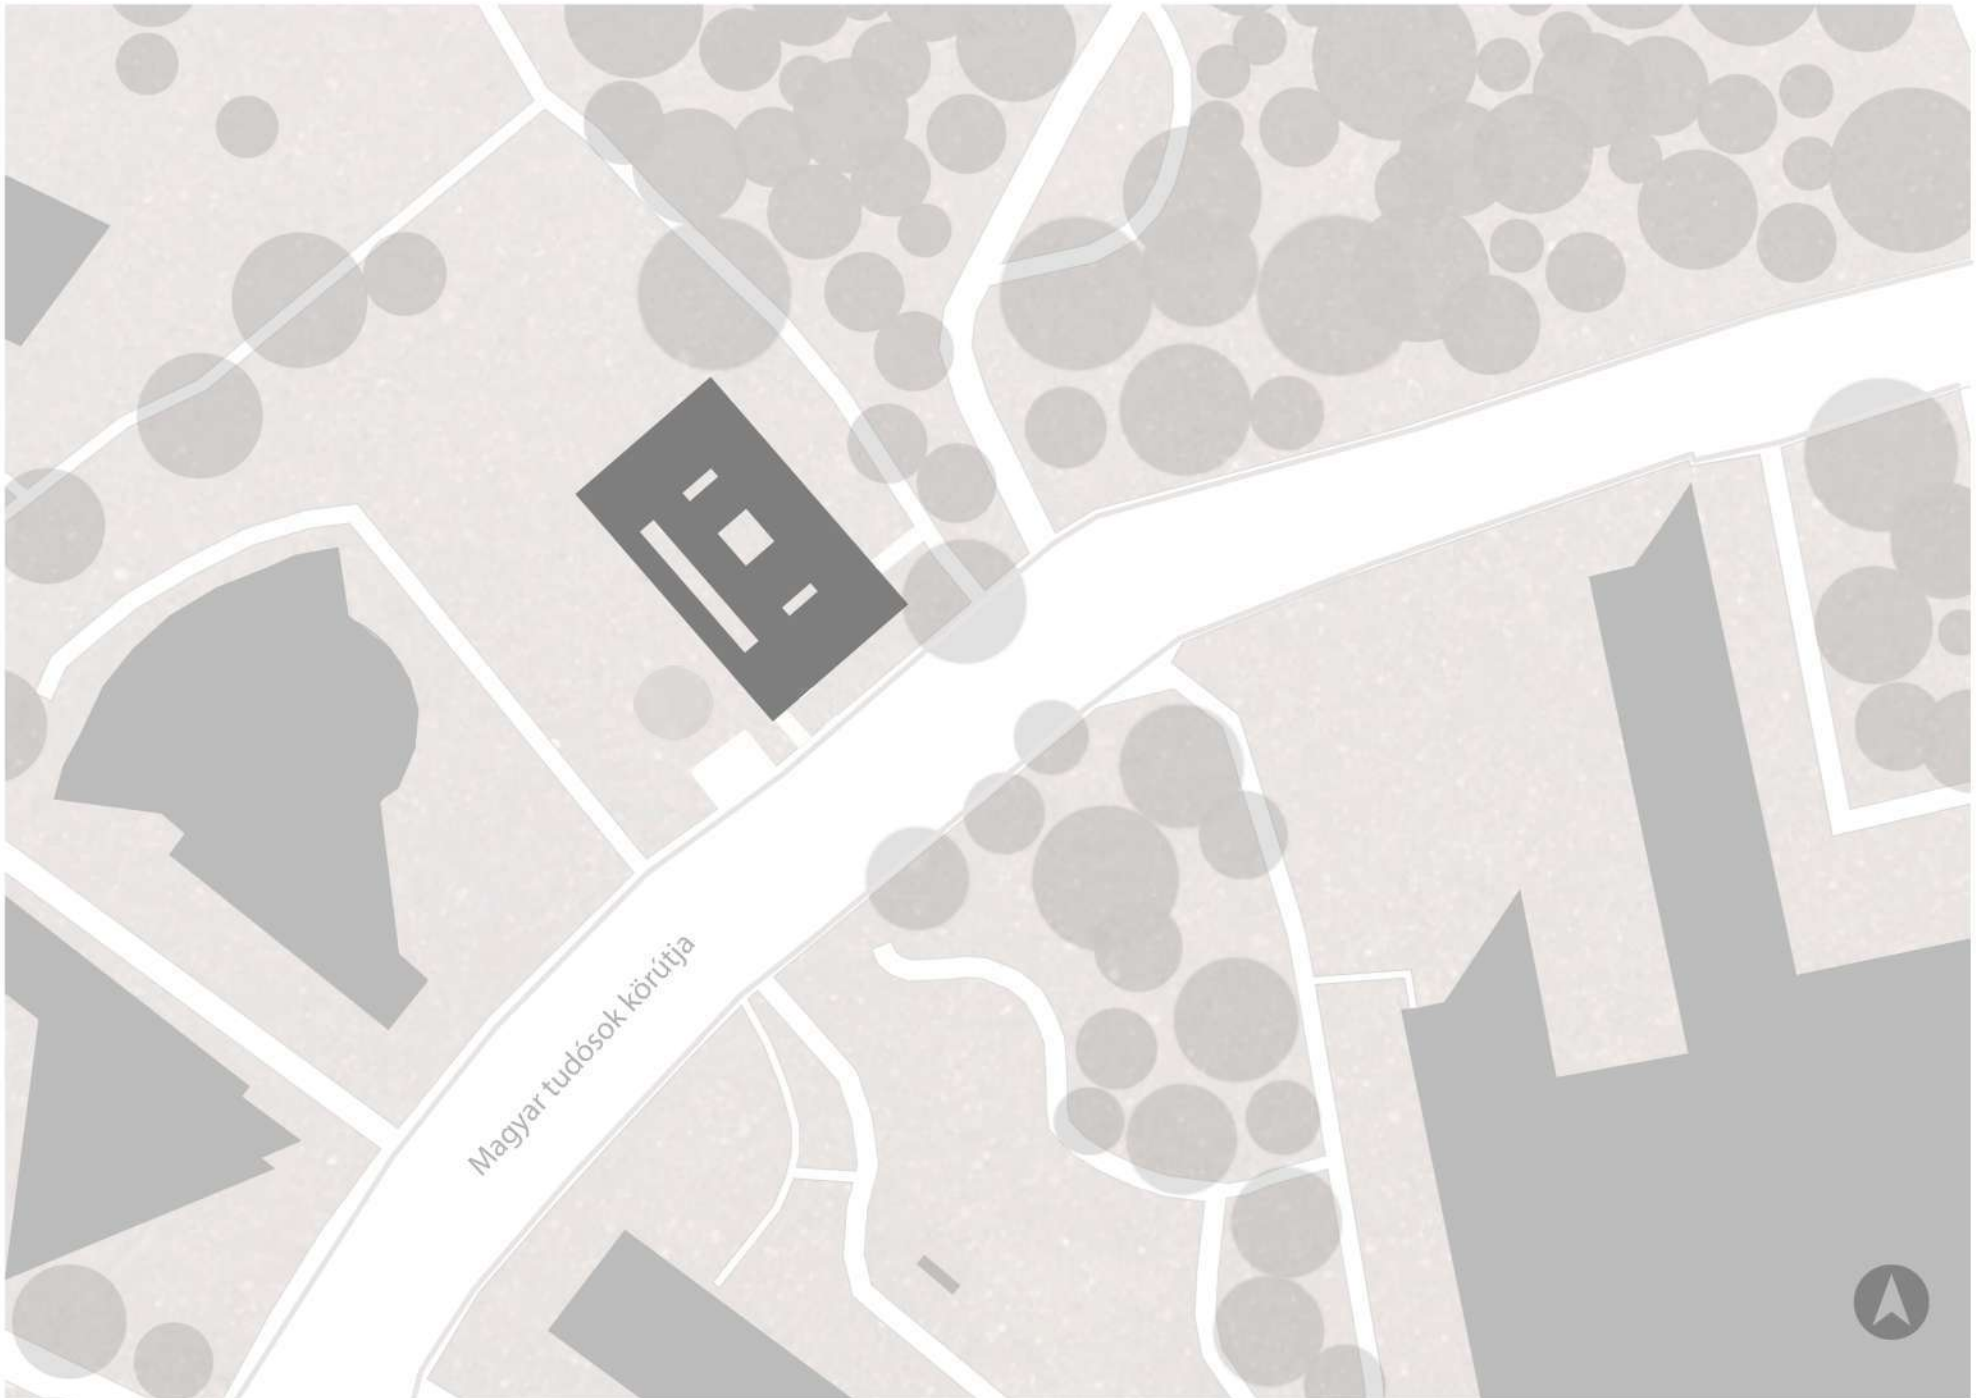


## TÖMEGALKALÍTÁS




DOBOZ



DOBOZ A DOBOZBAN

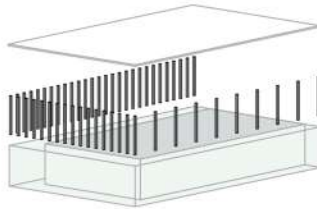


ÁRKÁDSOR KIALAKÍTÁSA

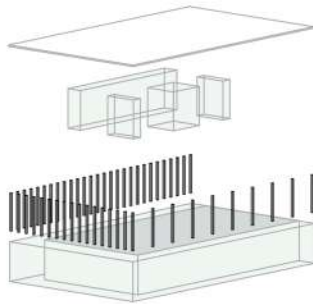


ÁTTÖRÉSEK KIALAKÍTÁSA

## FUNKCIÓSÉMA

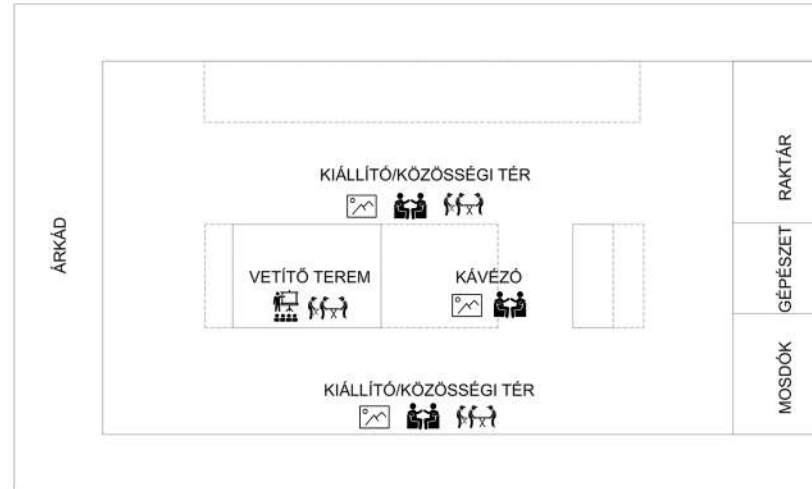

FÖLDSZÍNT

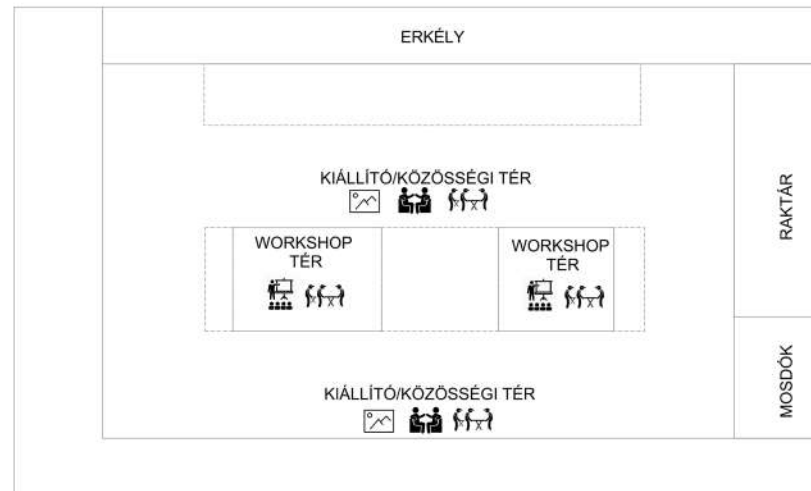

EMELET




- A TEREK SZITUÁCIÓTÓL FÜGGŐEN BERENDEZHETŐEK.

- NAGYOBB KIÁLLÍTÁS ALKALMÁVAL A KÖZÖSSÉGI TEREK KIÁLLÍTÓ TÉRRÉ VÁLHATNAK.


- ELMÉLETI JELLEGŰ WORKSHOPOLÁSRA, KÖZÖS MUNKÁRA, COACHINGOLÁSRA, ELŐADÁSOK TARTÁSÁRA EGYARÁNT ALKALMAS TEREK.

-PEZSGŐ EGYETEMI SZÍNVONALÚ, SZAKMAI ÉS KÖZÖSSÉGI ÉLET HELYSZÍNE.

-EGYETMISTÁKNAK, PÁLYAKEZDŐKNEK, ÉRDEKLŐDŐKNEK.

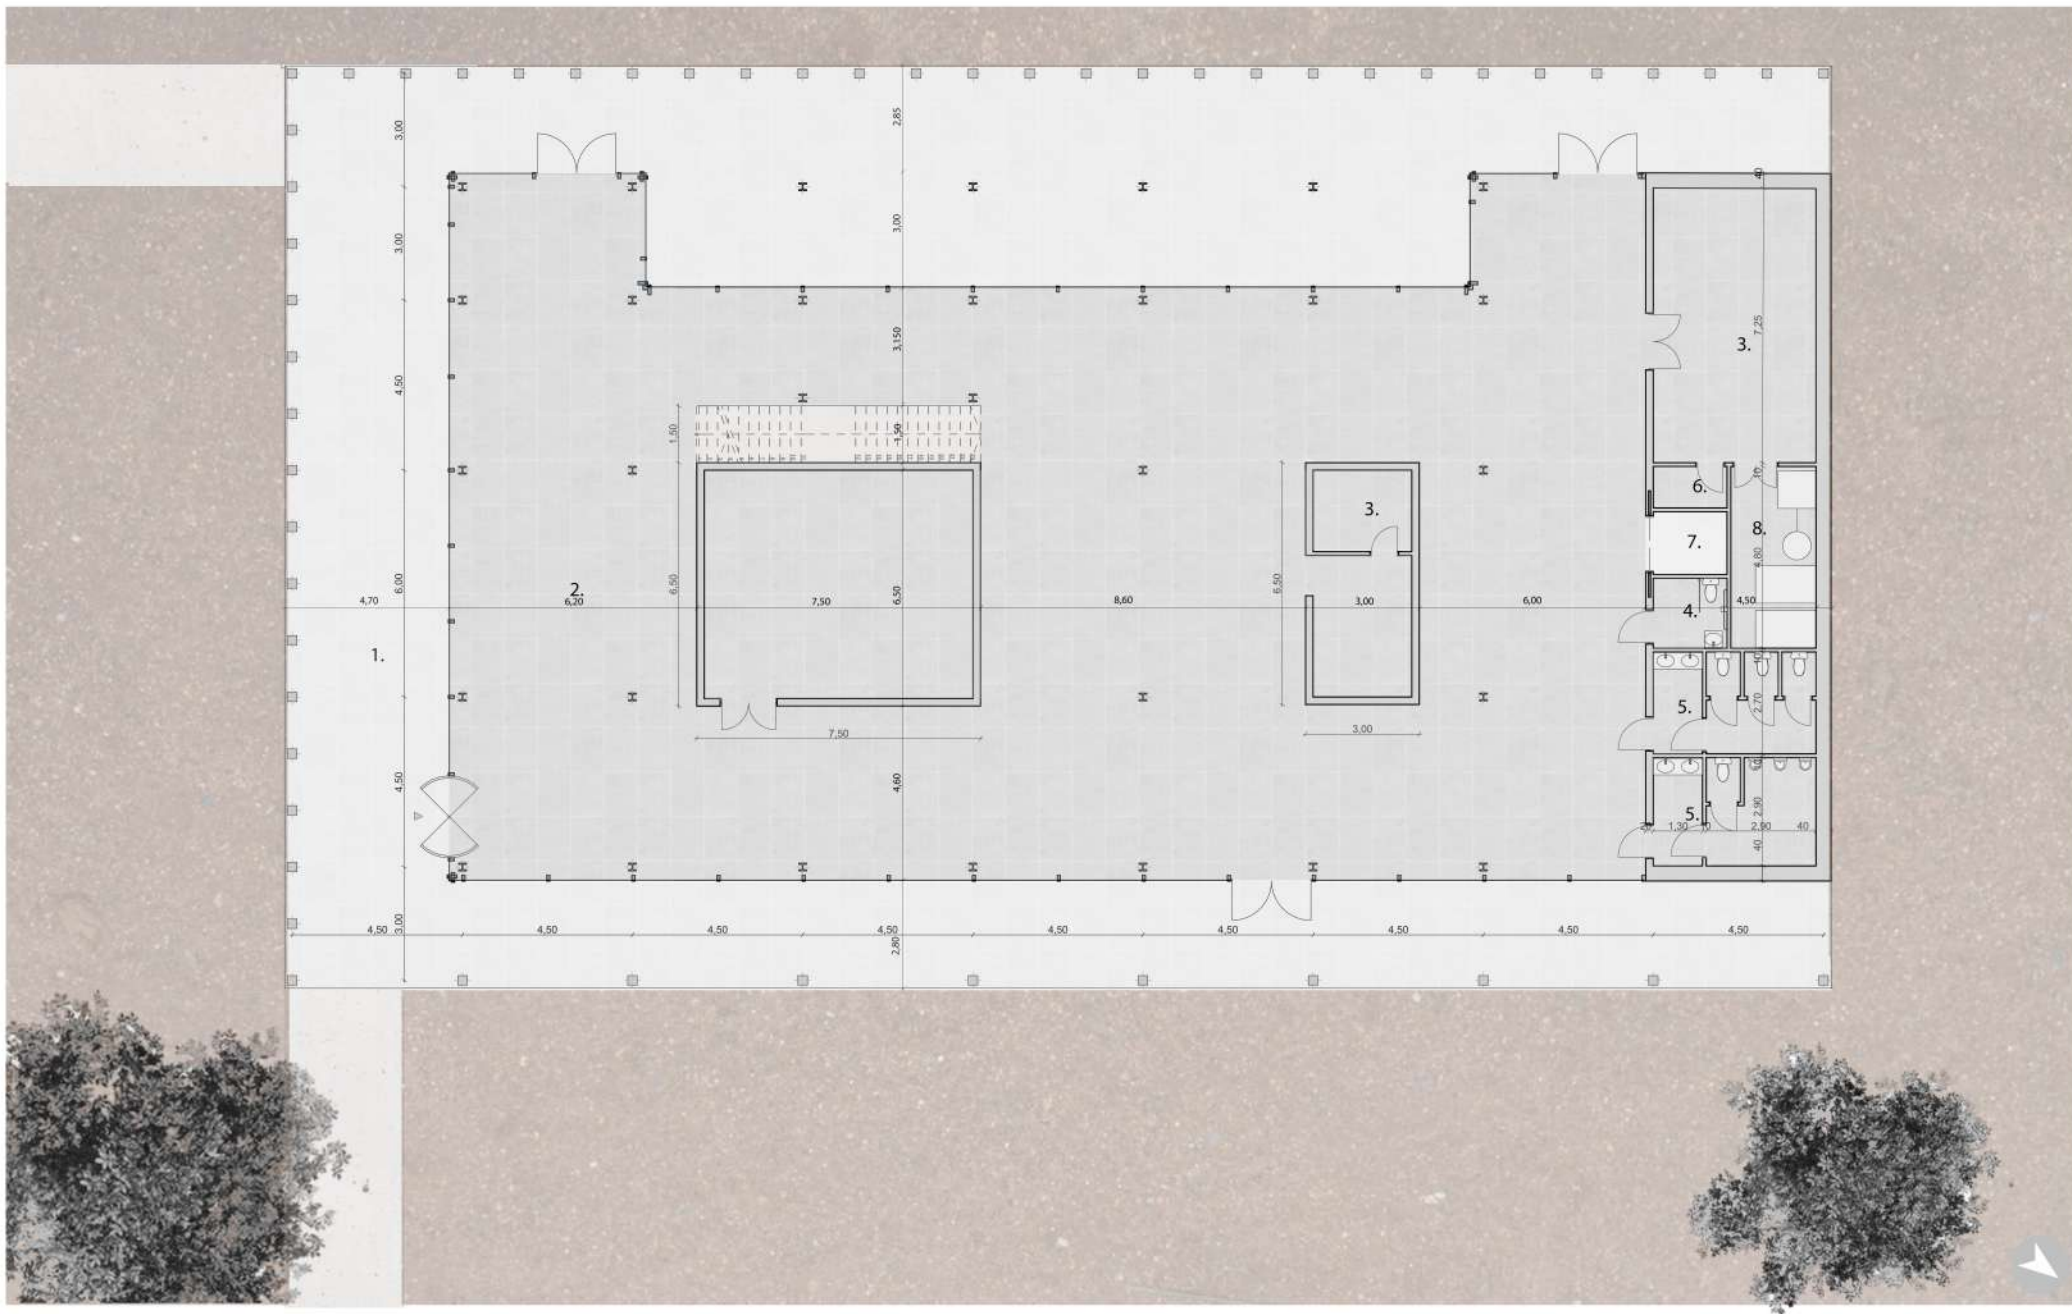


1.Árkád 2.Galéria / Közösségi tér 3.Raktár 4. Mozgássérült mosdó 5. Mosdó 6. Takarító szertár 7. Lift 8. Gépészeti szoba

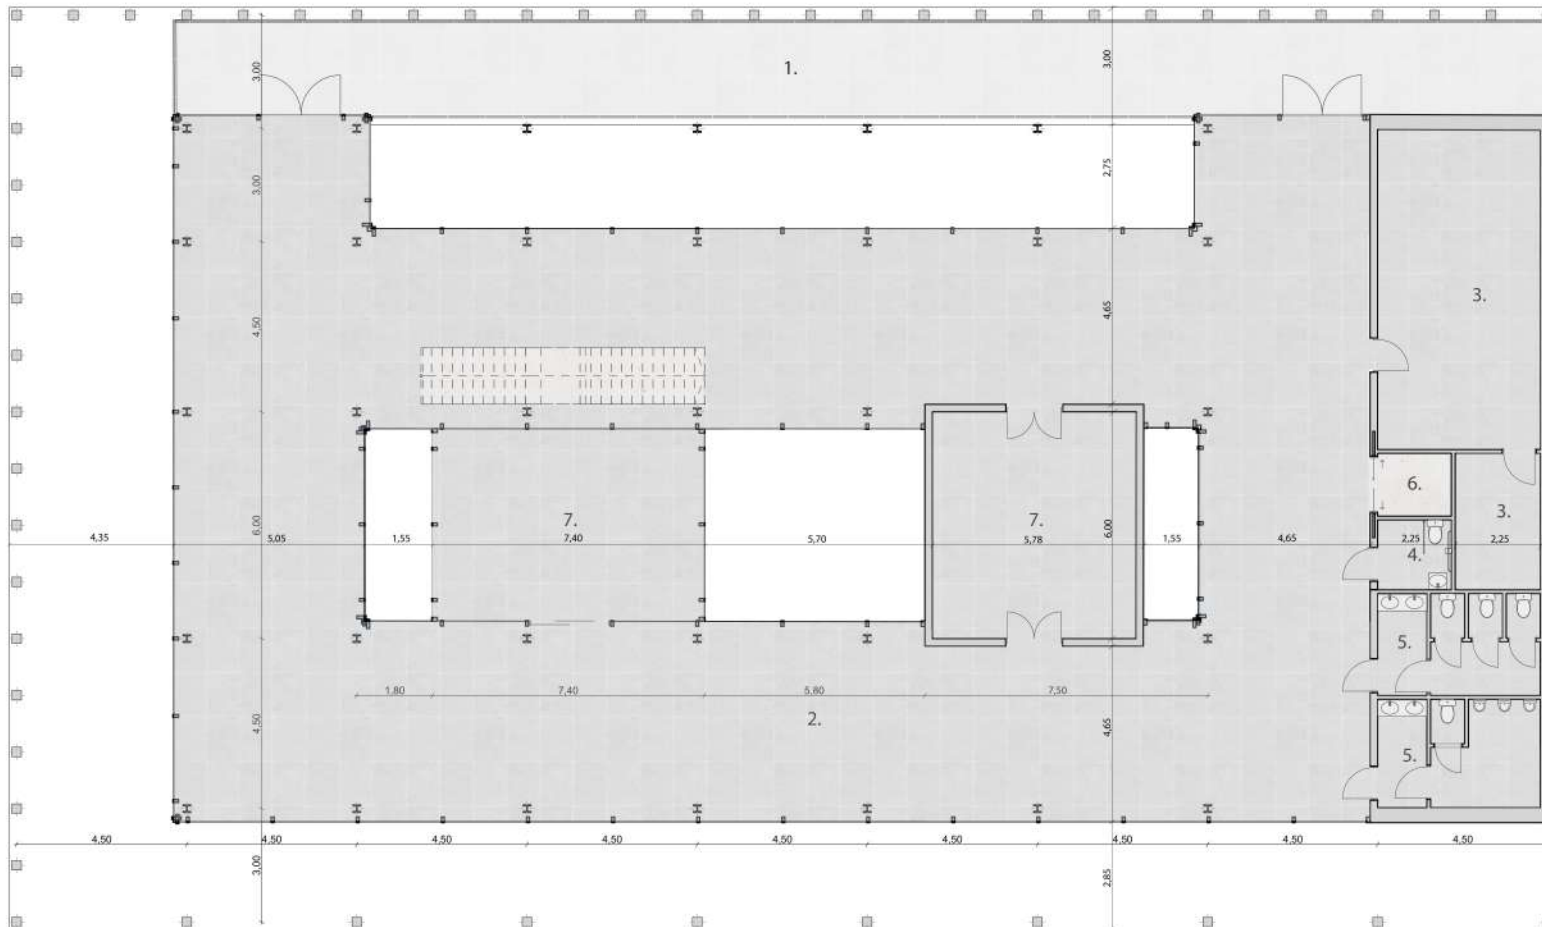



1.Árkád 2. Közösségi tér 3.Raktár 4. Mozgássérült mosdó 5. Mosdó 6. Lift 7.workshop szoba







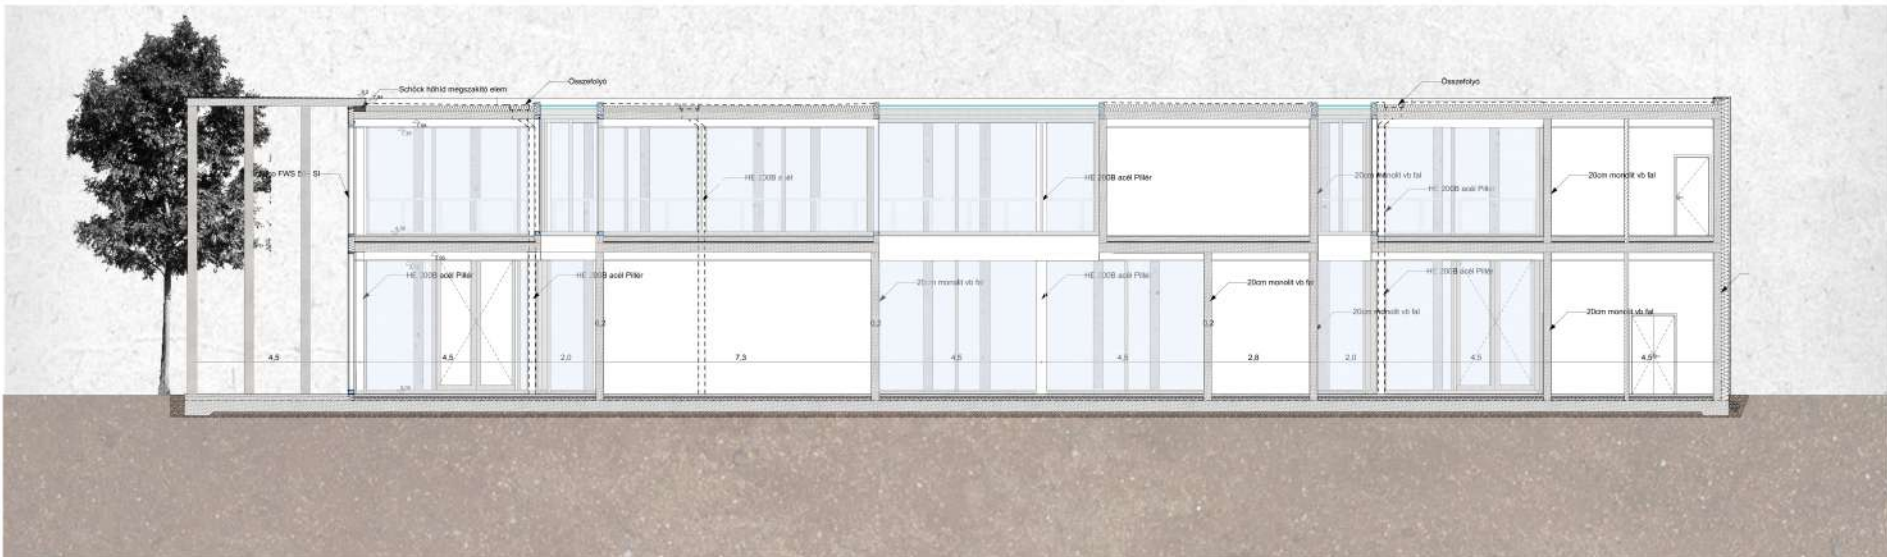


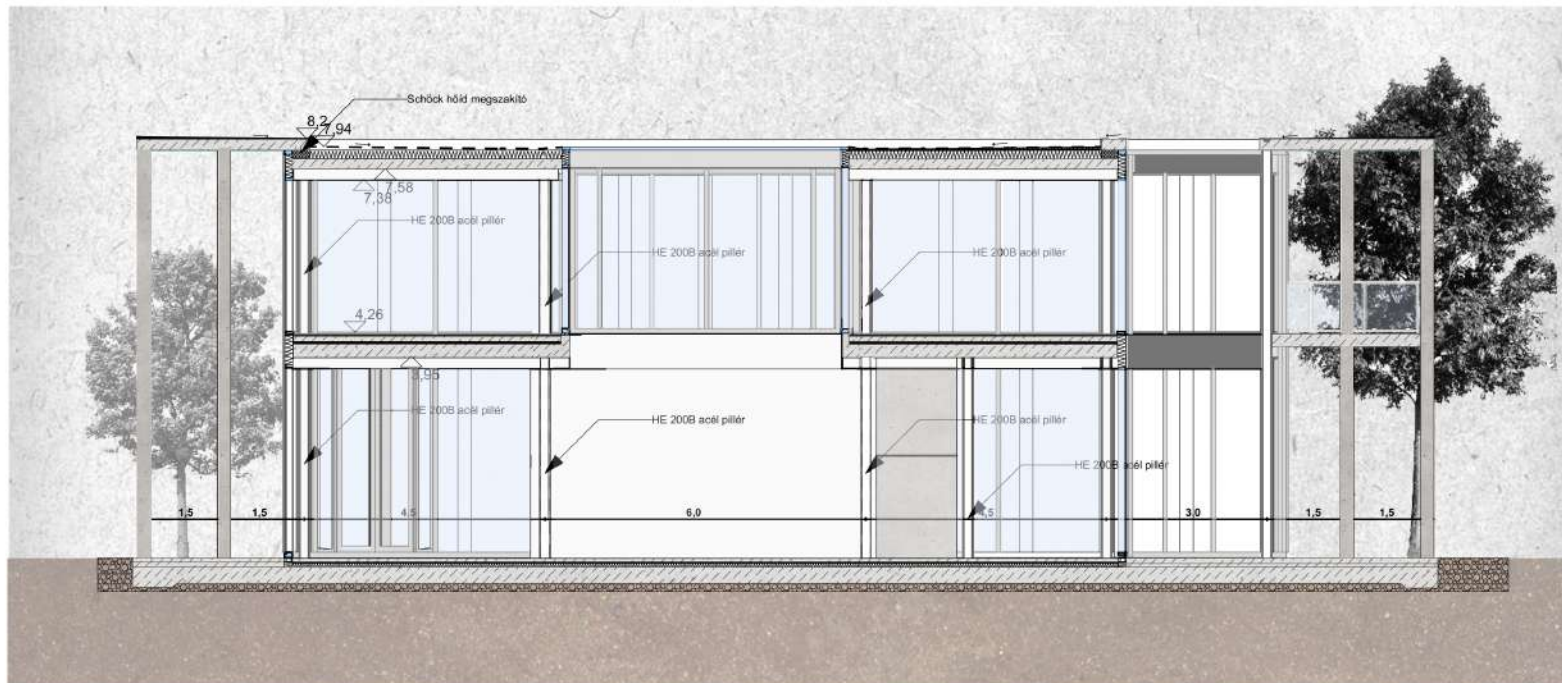


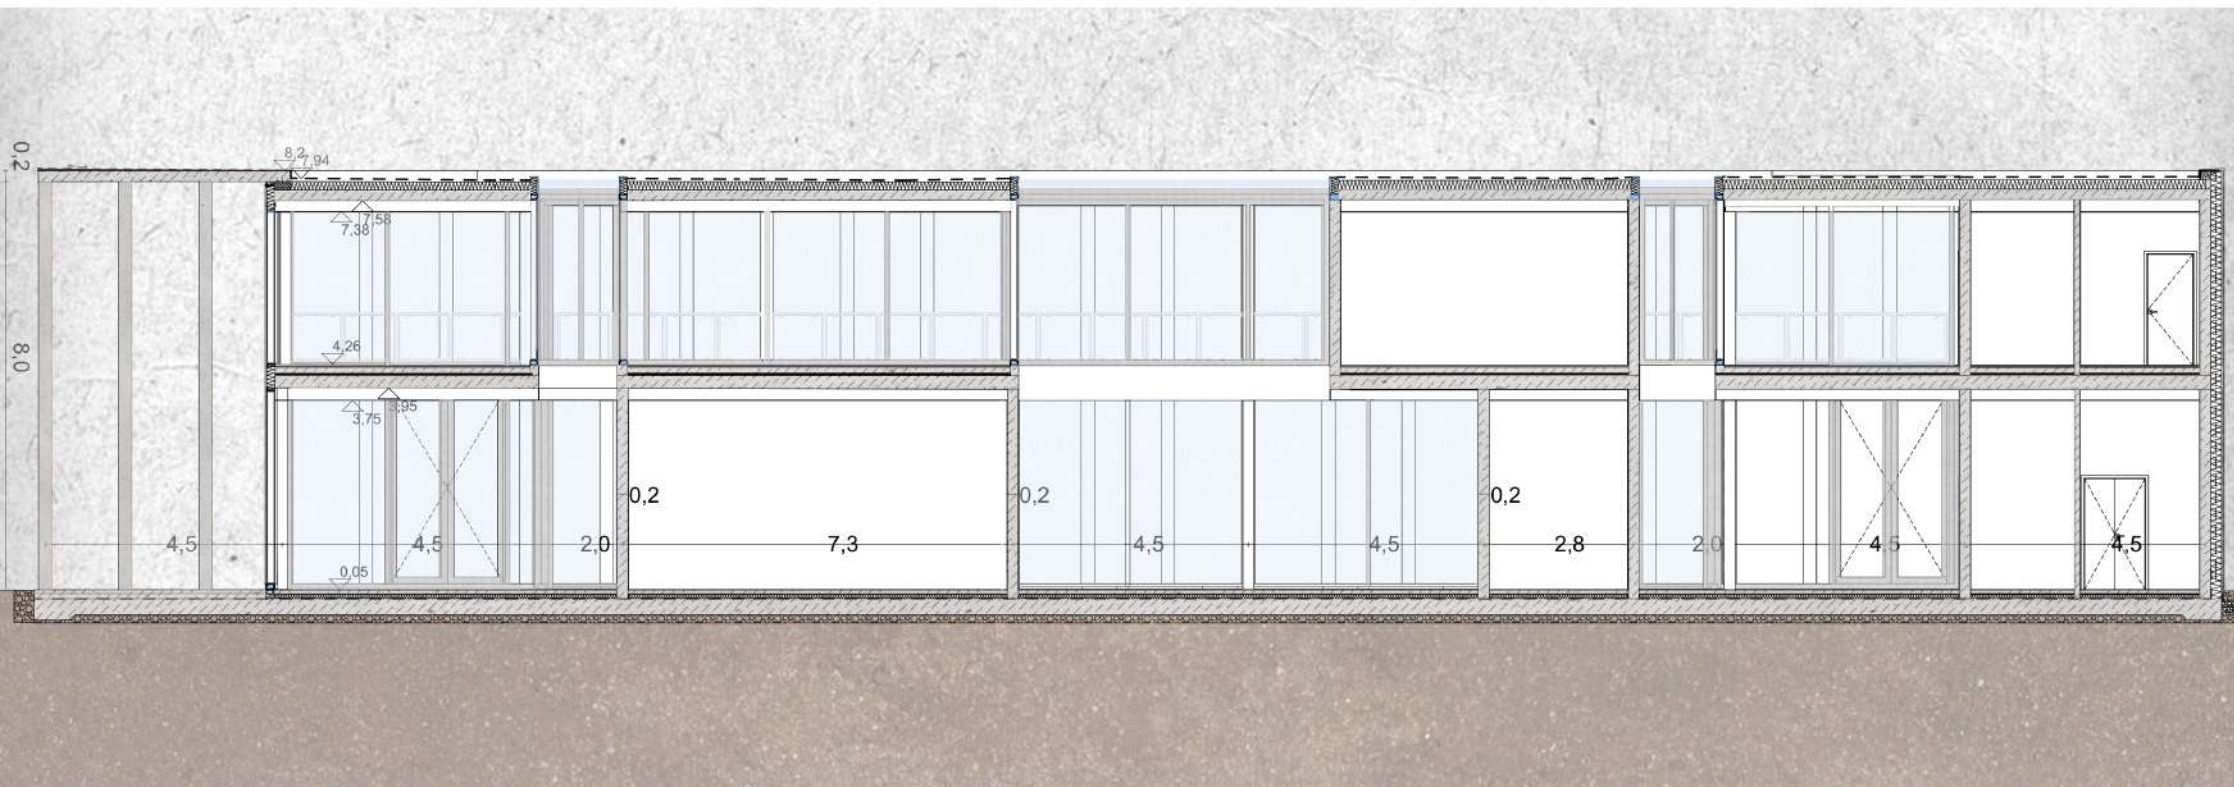


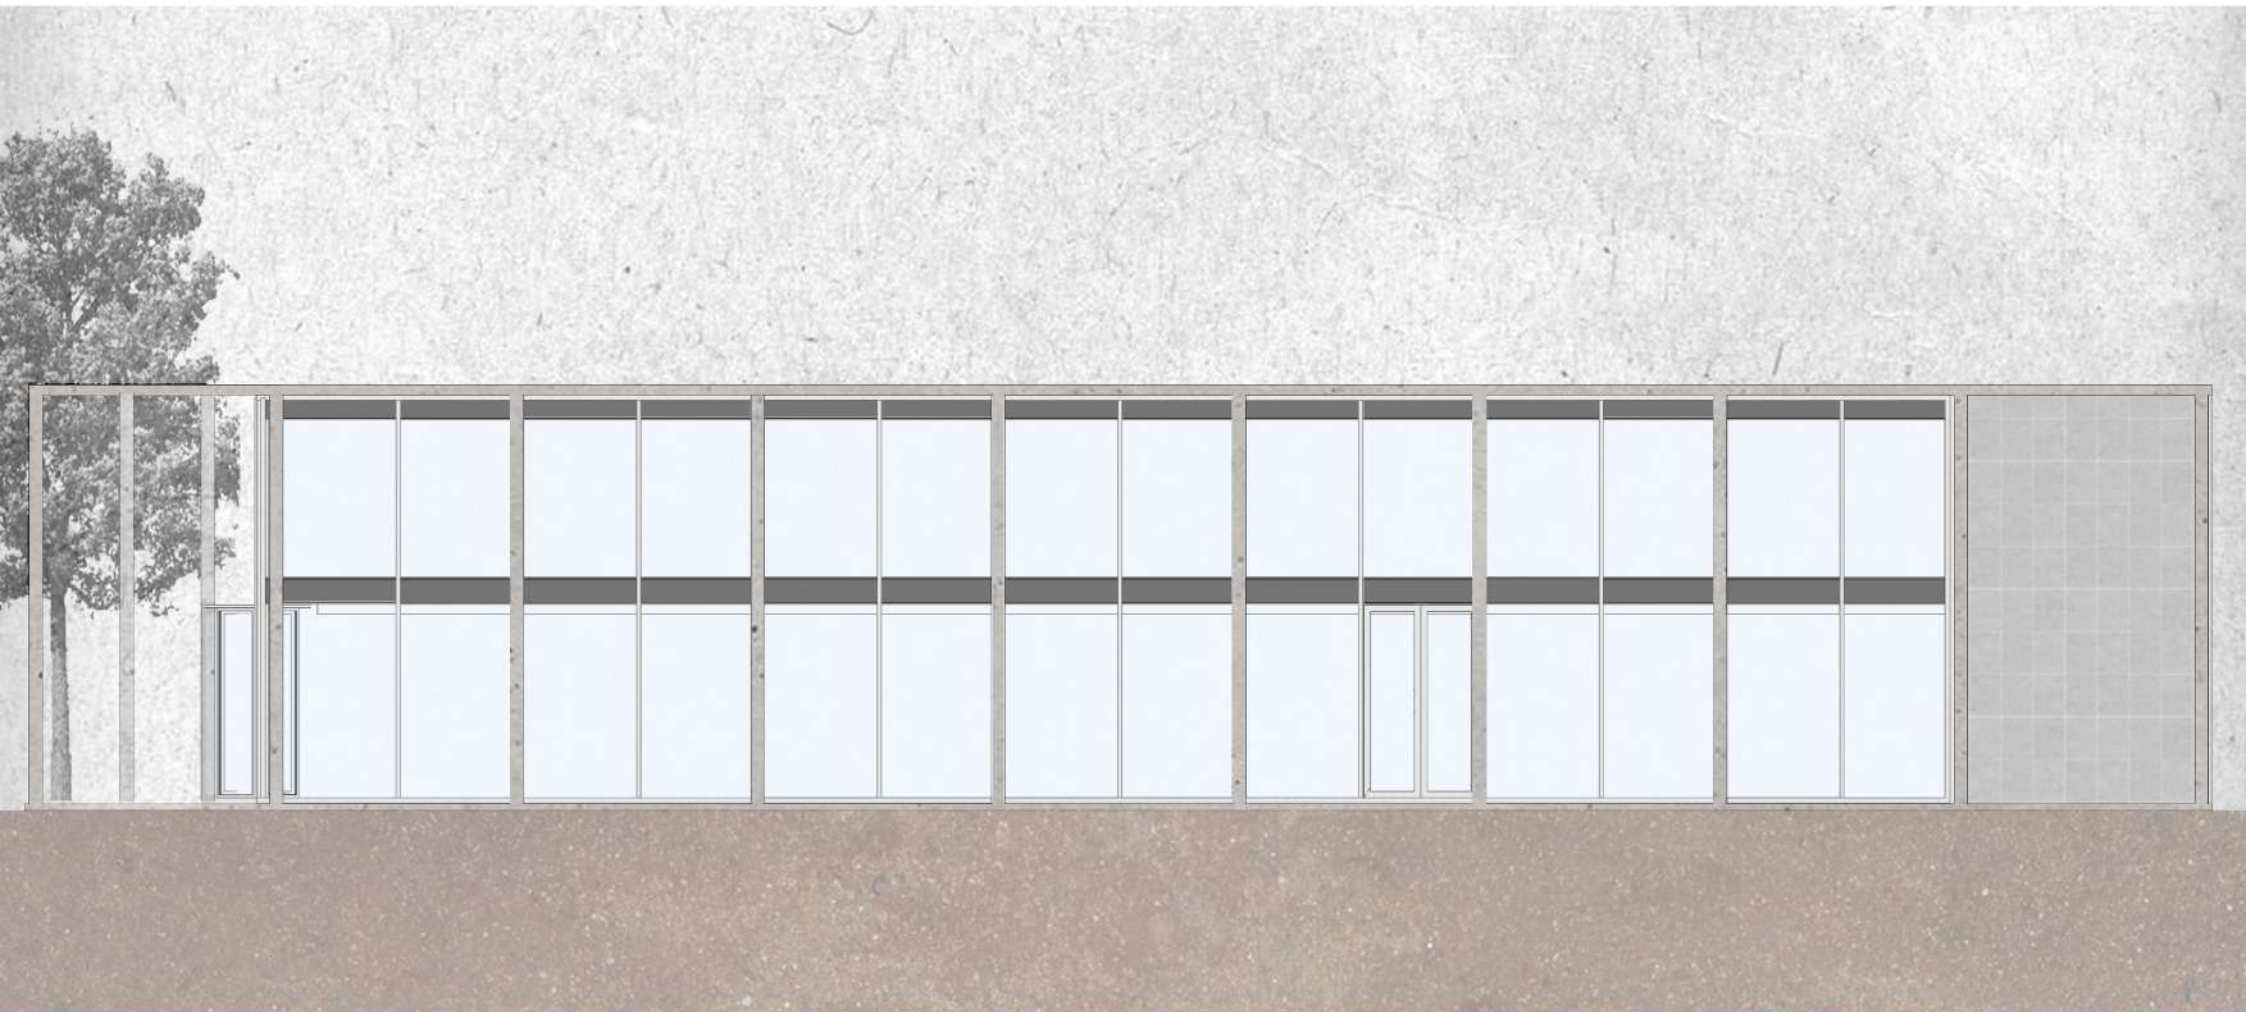

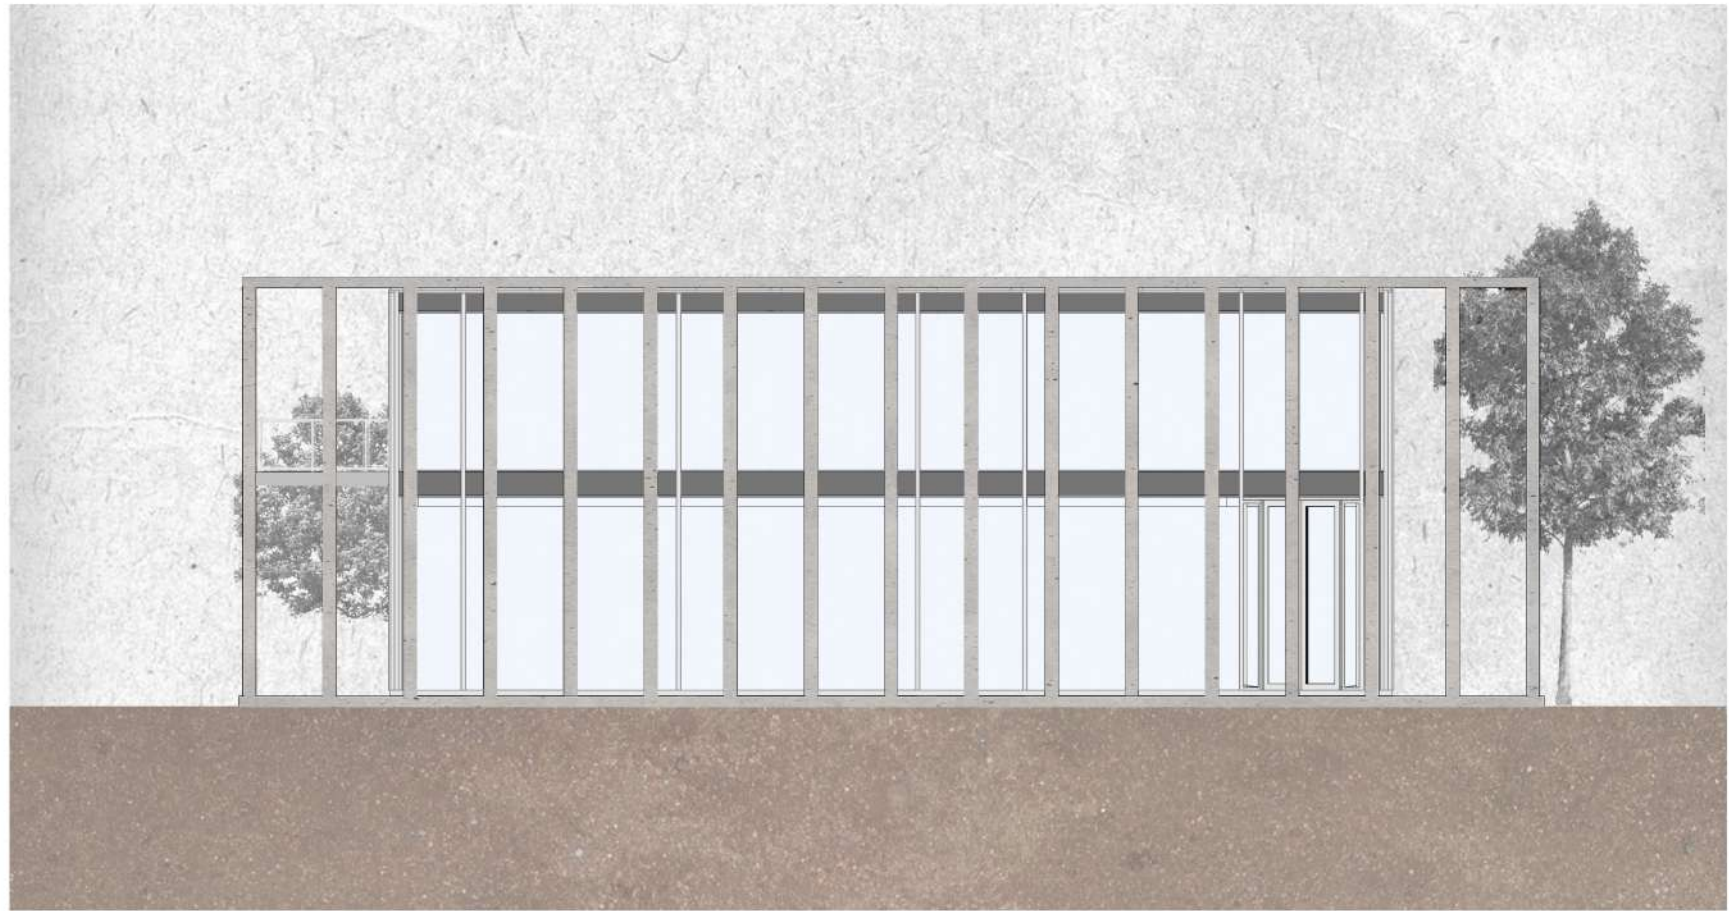

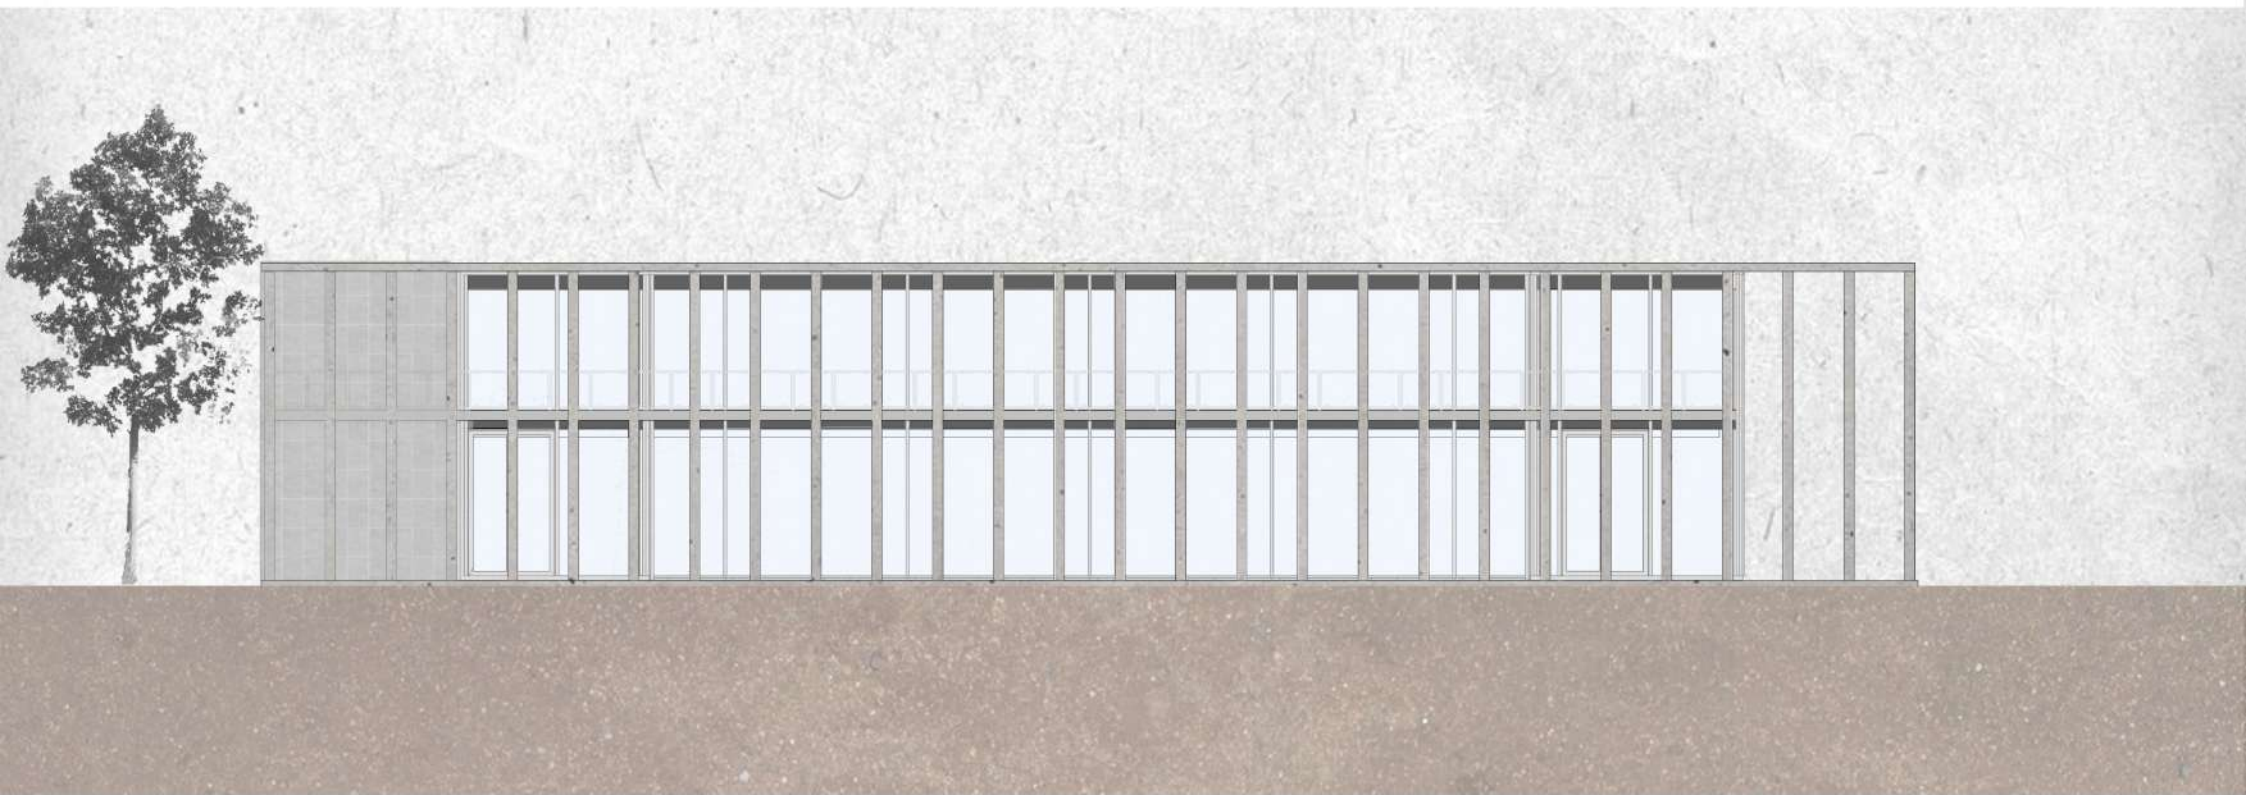

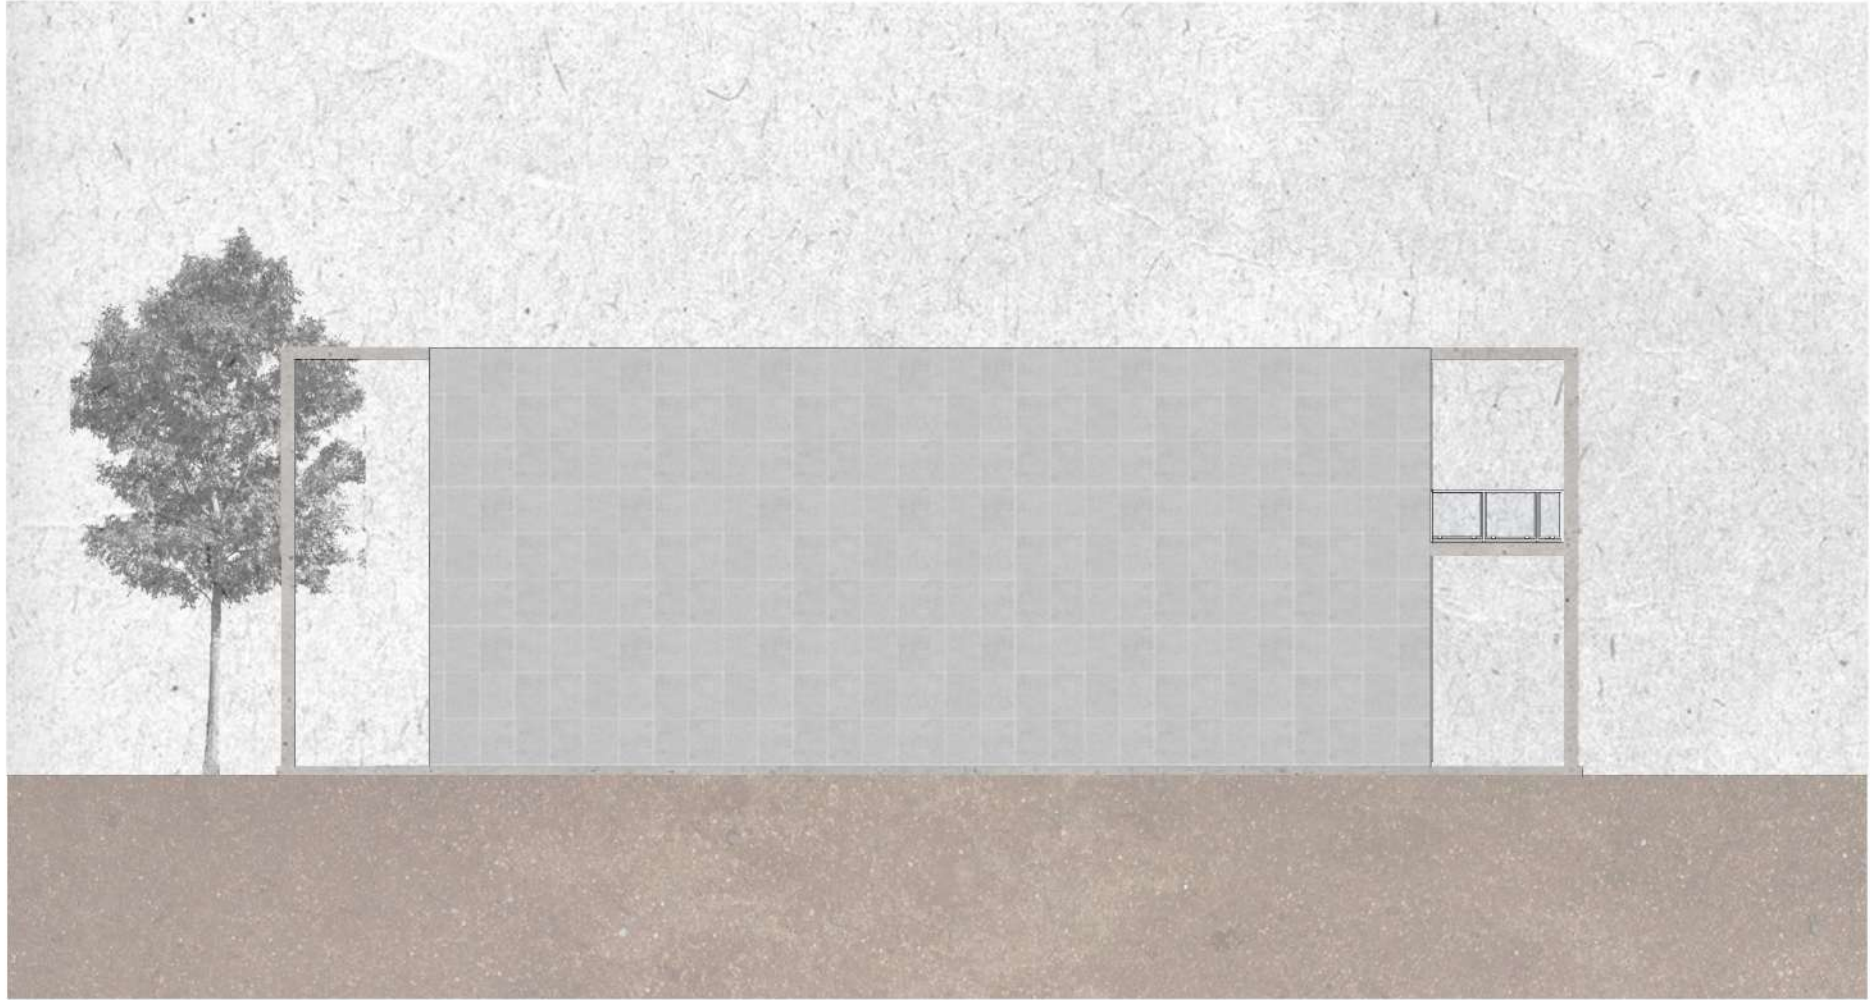

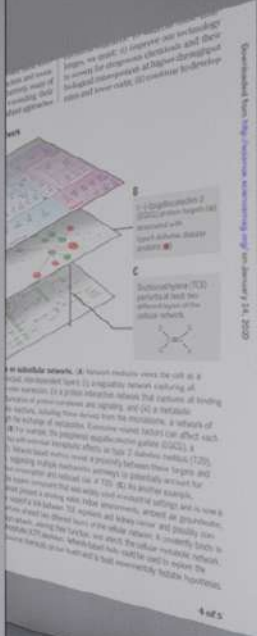

Suburbanization 2  
Suburbanization 3

Suburbanization 2  
Suburbanization 3

Suburbanization 2  
Suburbanization 3







