

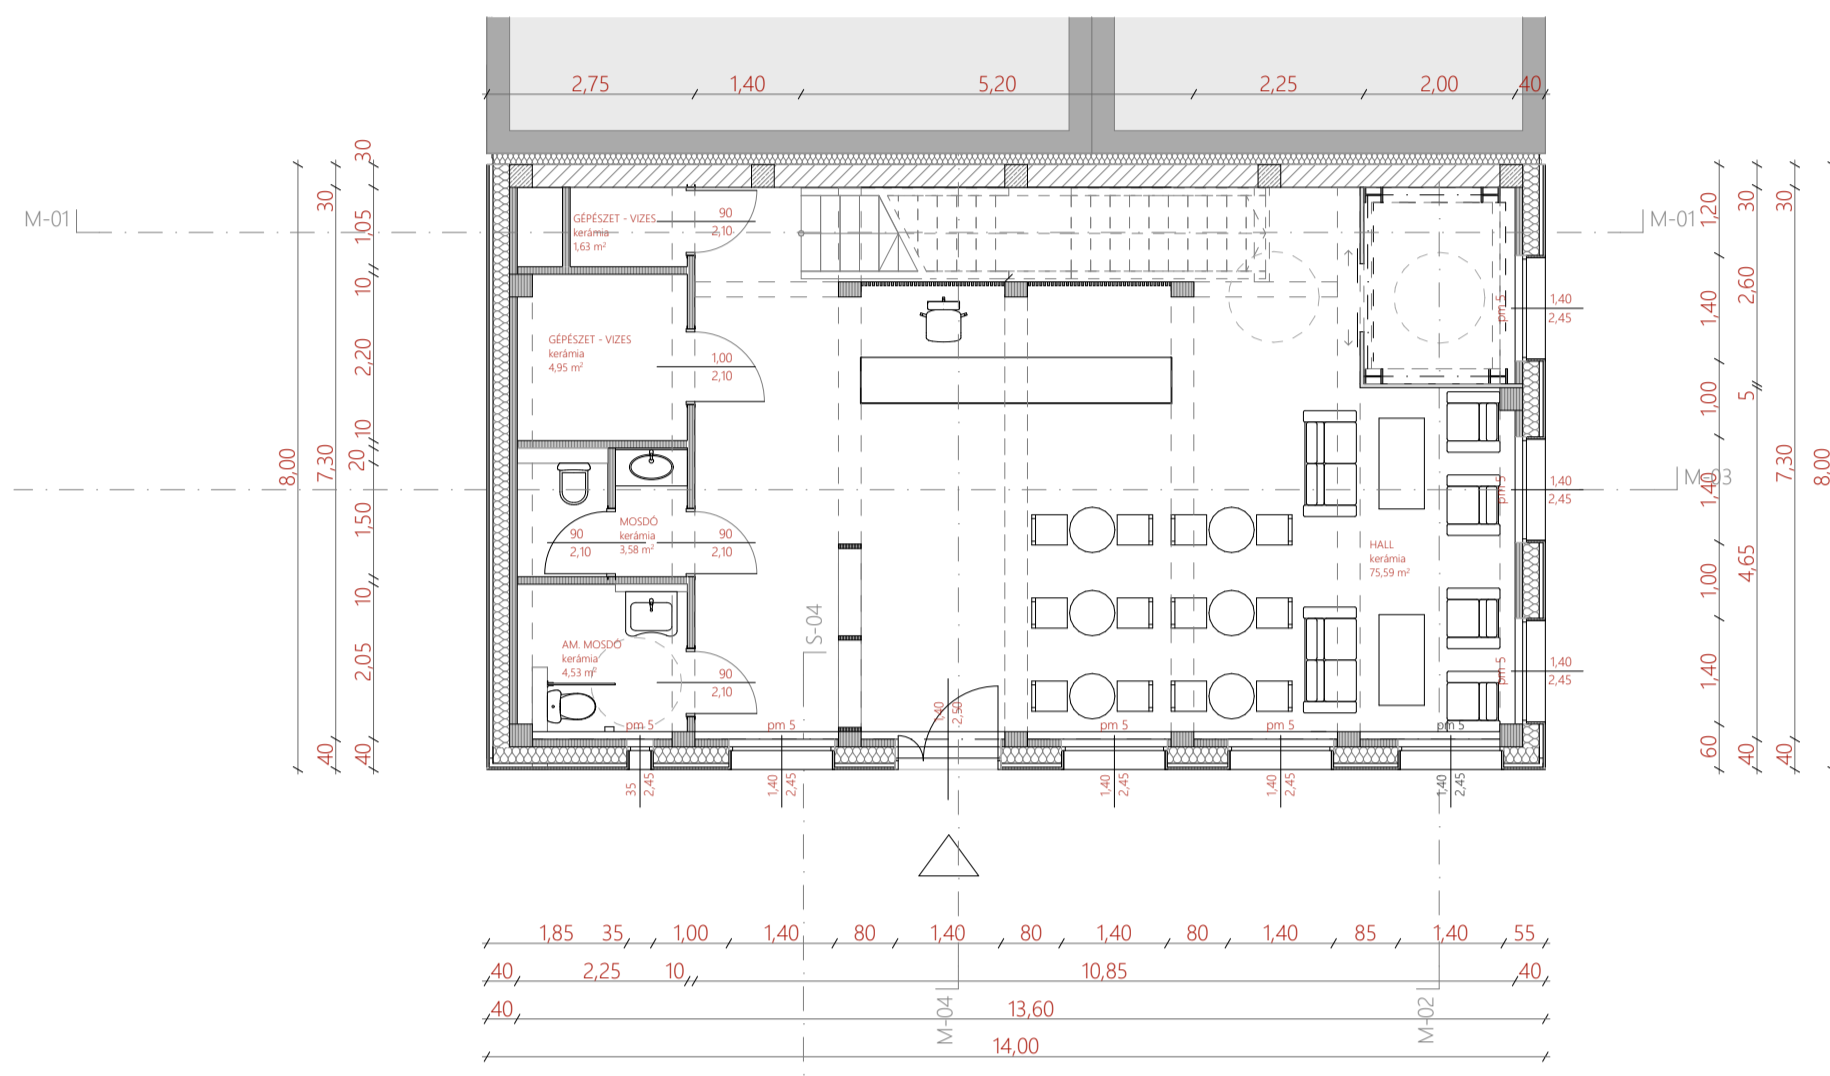


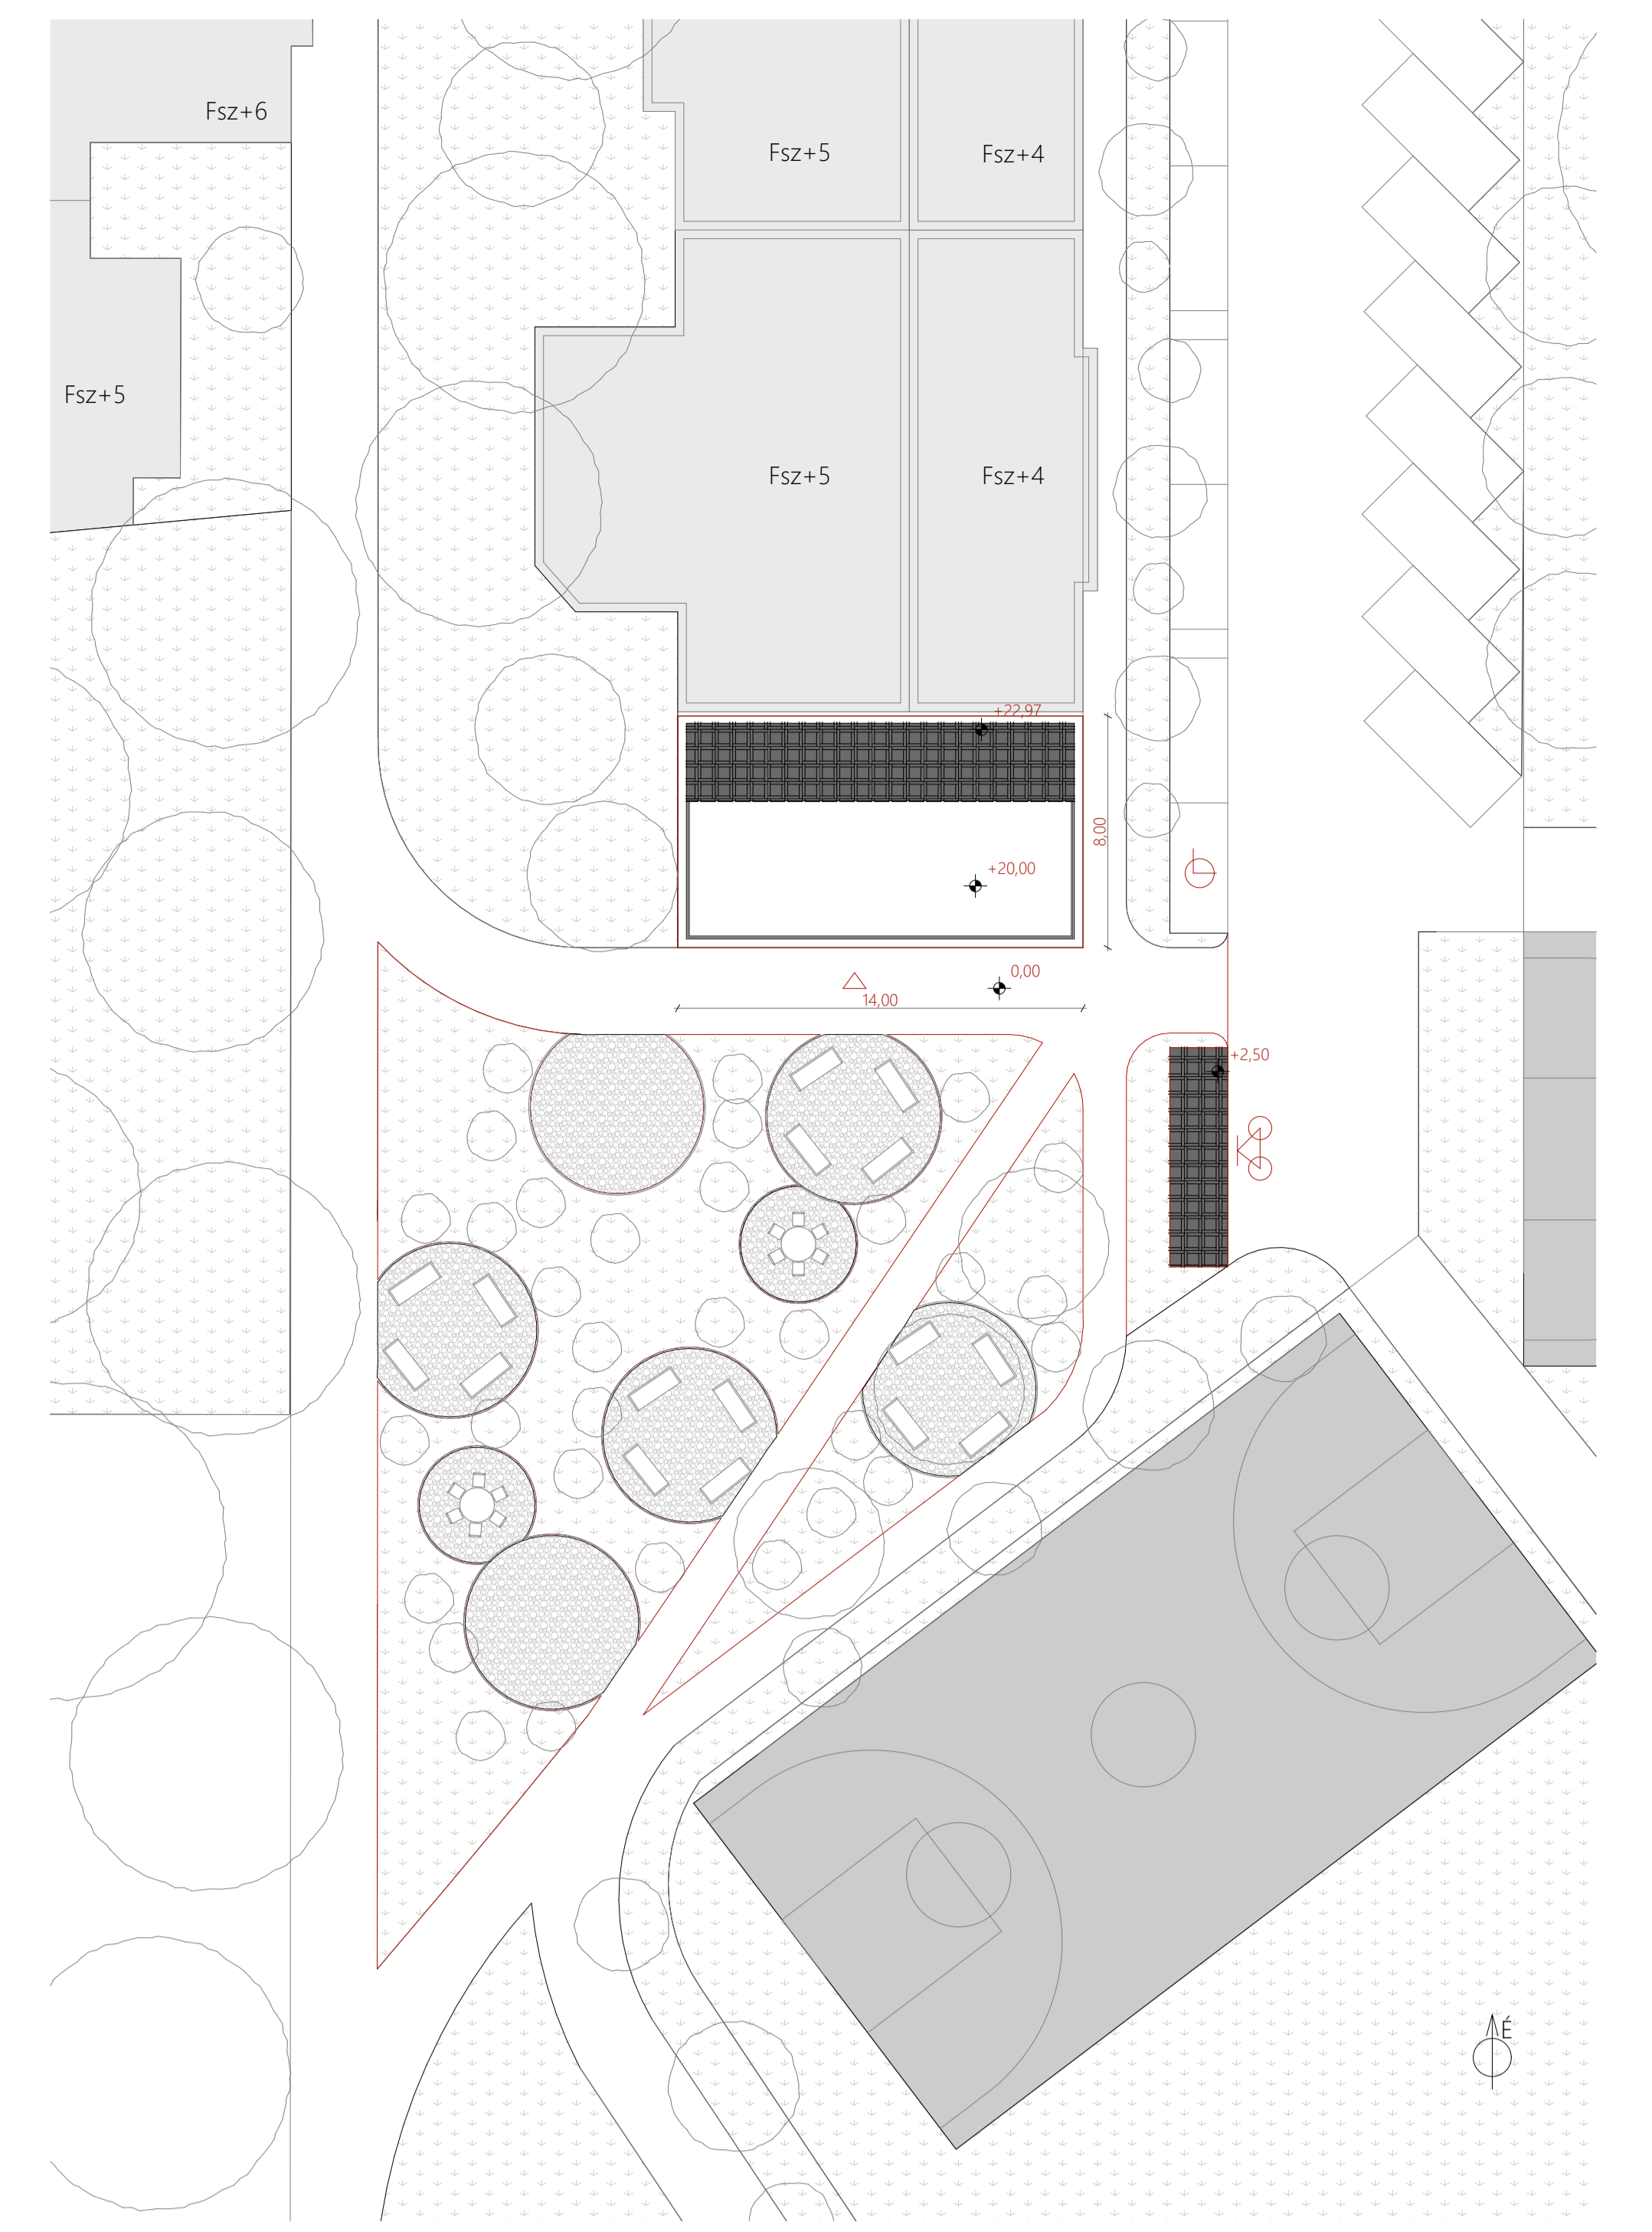


Egy nyelviskola hálózati központi iroda és képzési központjának otthonát adó székháza. Közösségi tereivel erősíti a csapatszellemet, a közös munka érzetét. Elvonuló szobák biztosítják a nyugodt munkavégzést, amikor arra van szükség.


A tervezési program fontos szempontja a környezetvédelem, mely a nyelvi intézet saját küldetése is. Az építési helyszín egy 14 x 8 m alapterületű, egy garázsblokk bontása utána maradó telek.

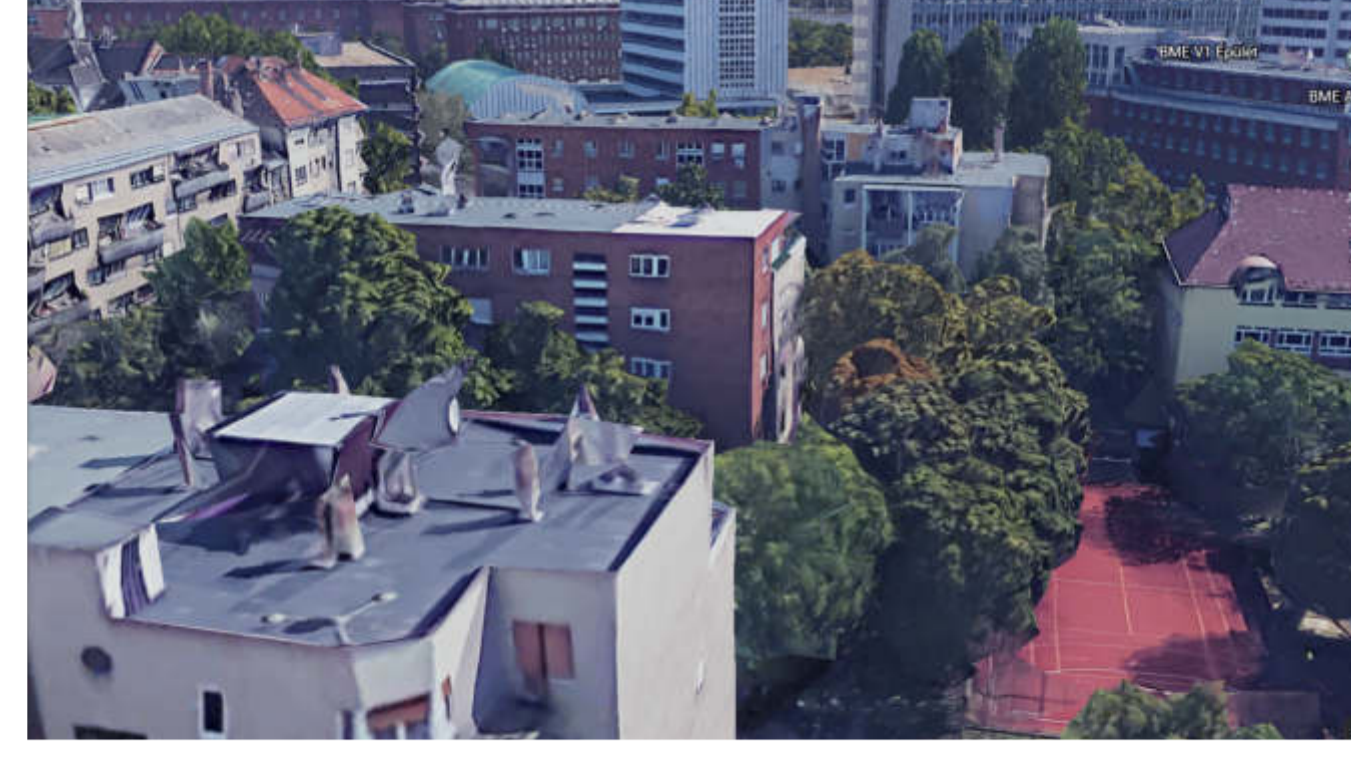


DIPLOMA - URB - 2020 KÖZÖSSÉGI IRODA ÉS KÉPZÉSI KÖZPONT MILASSIN LUCA FÖLDSZINTI ALAPRAJZ - 1:100

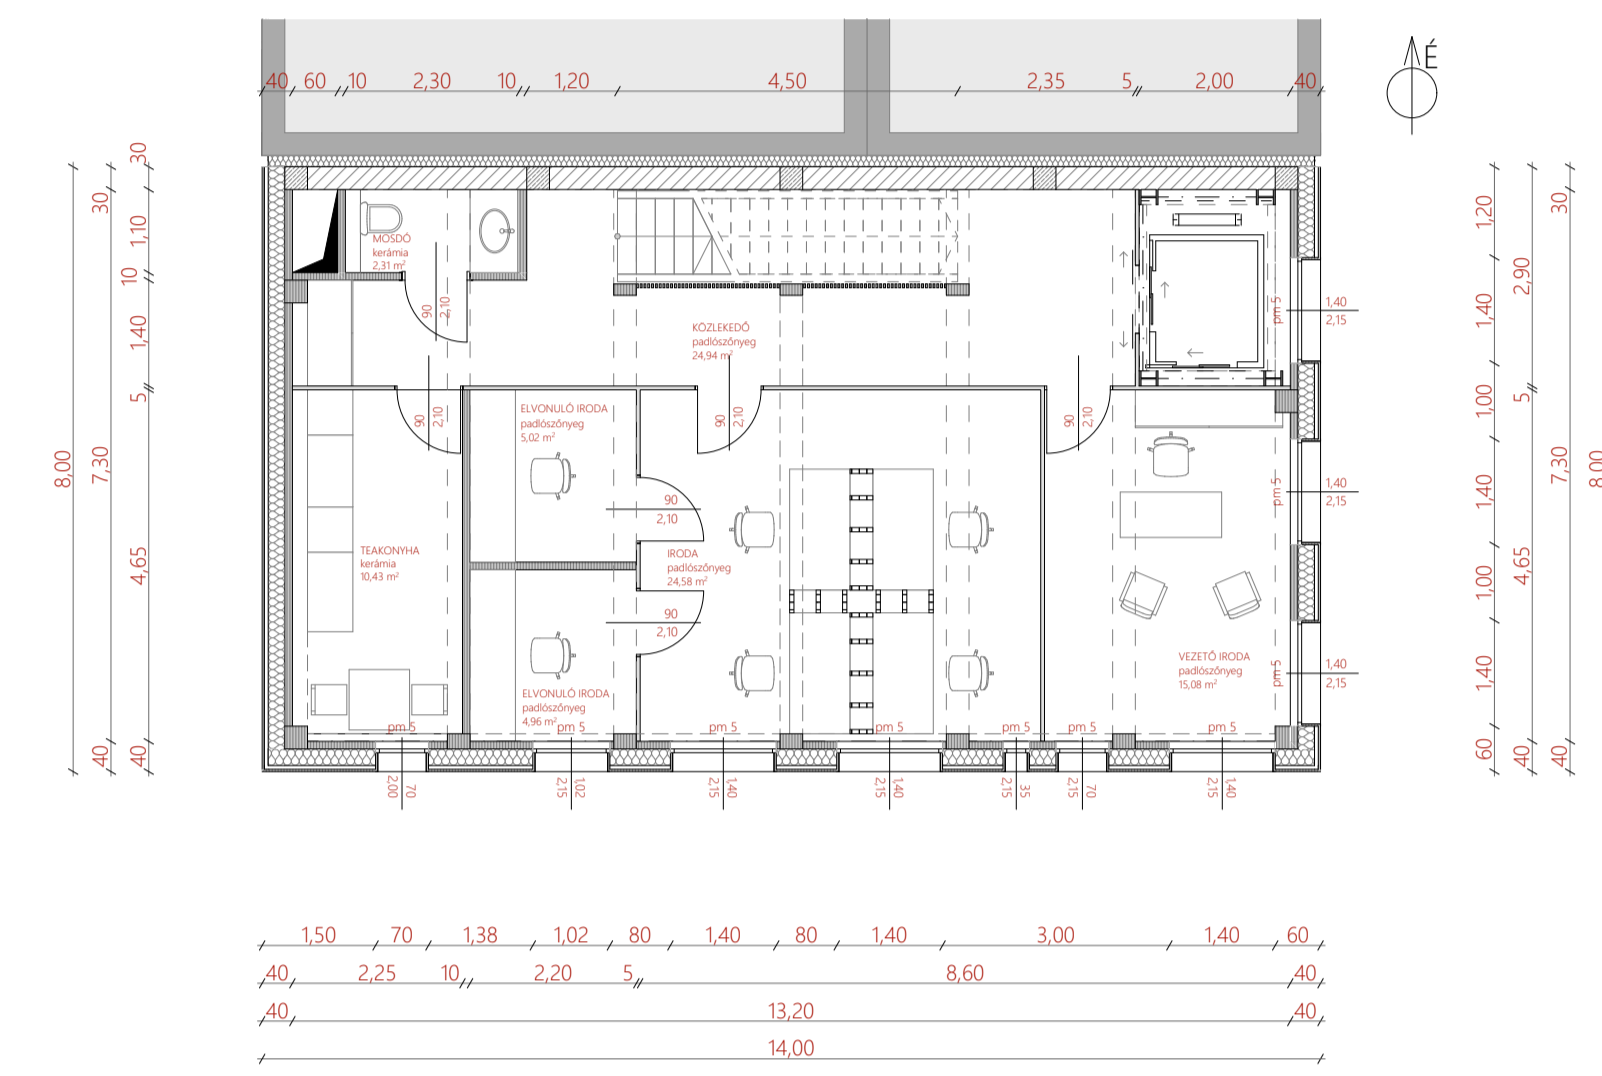


DIPLOMA - URB - 2020 KÖZÖSSÉGI IRODA ÉS KÉPZÉSI KÖZPONT MILASSIN LUCA 1. EMELET ALAPRAJZ - 1:100

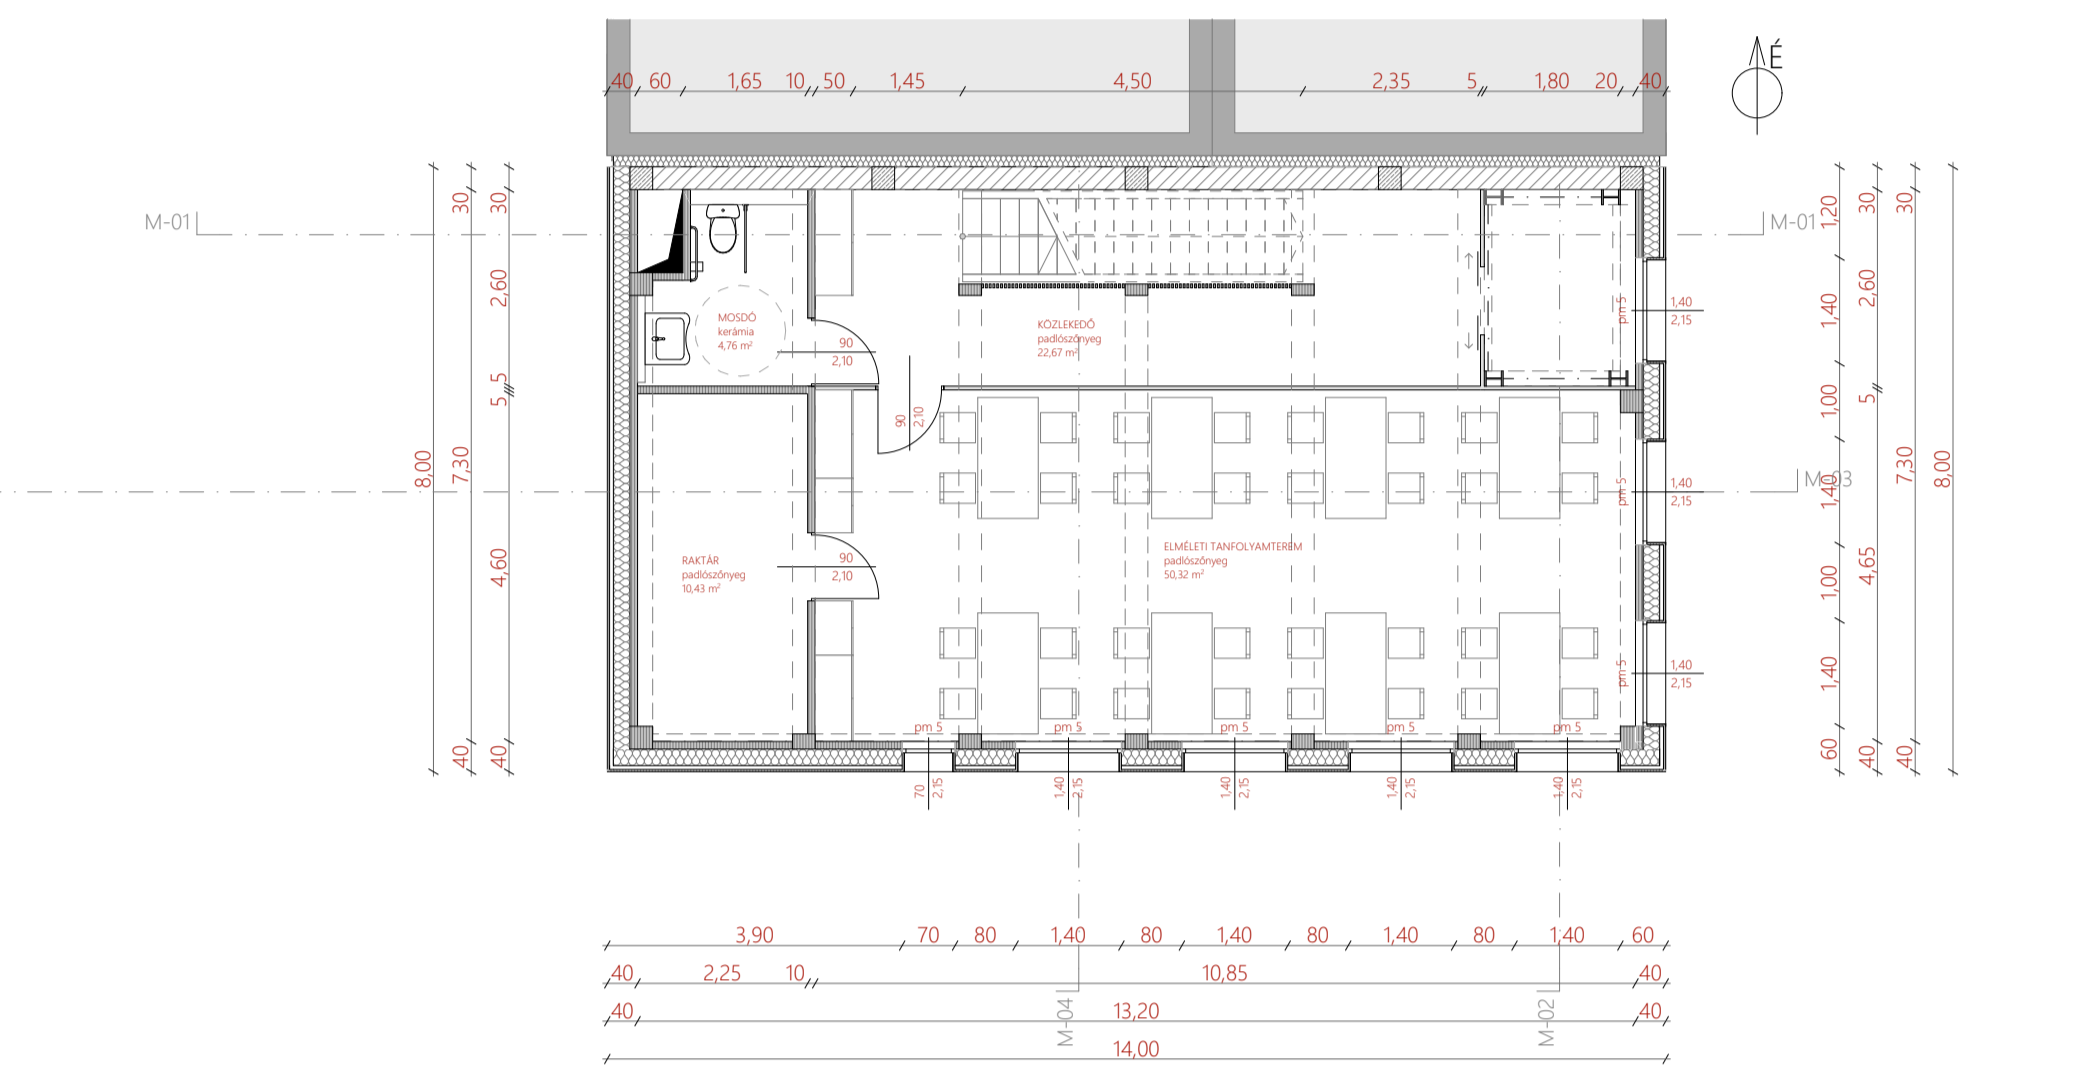


DIPLOMA - URB - 2020 KÖZÖSSÉGI IRODA ÉS KÉPZÉSI KÖZPONT MILASSIN LUCA 2. ÉS 3. EMELET ALAPRAJZ - 1:100

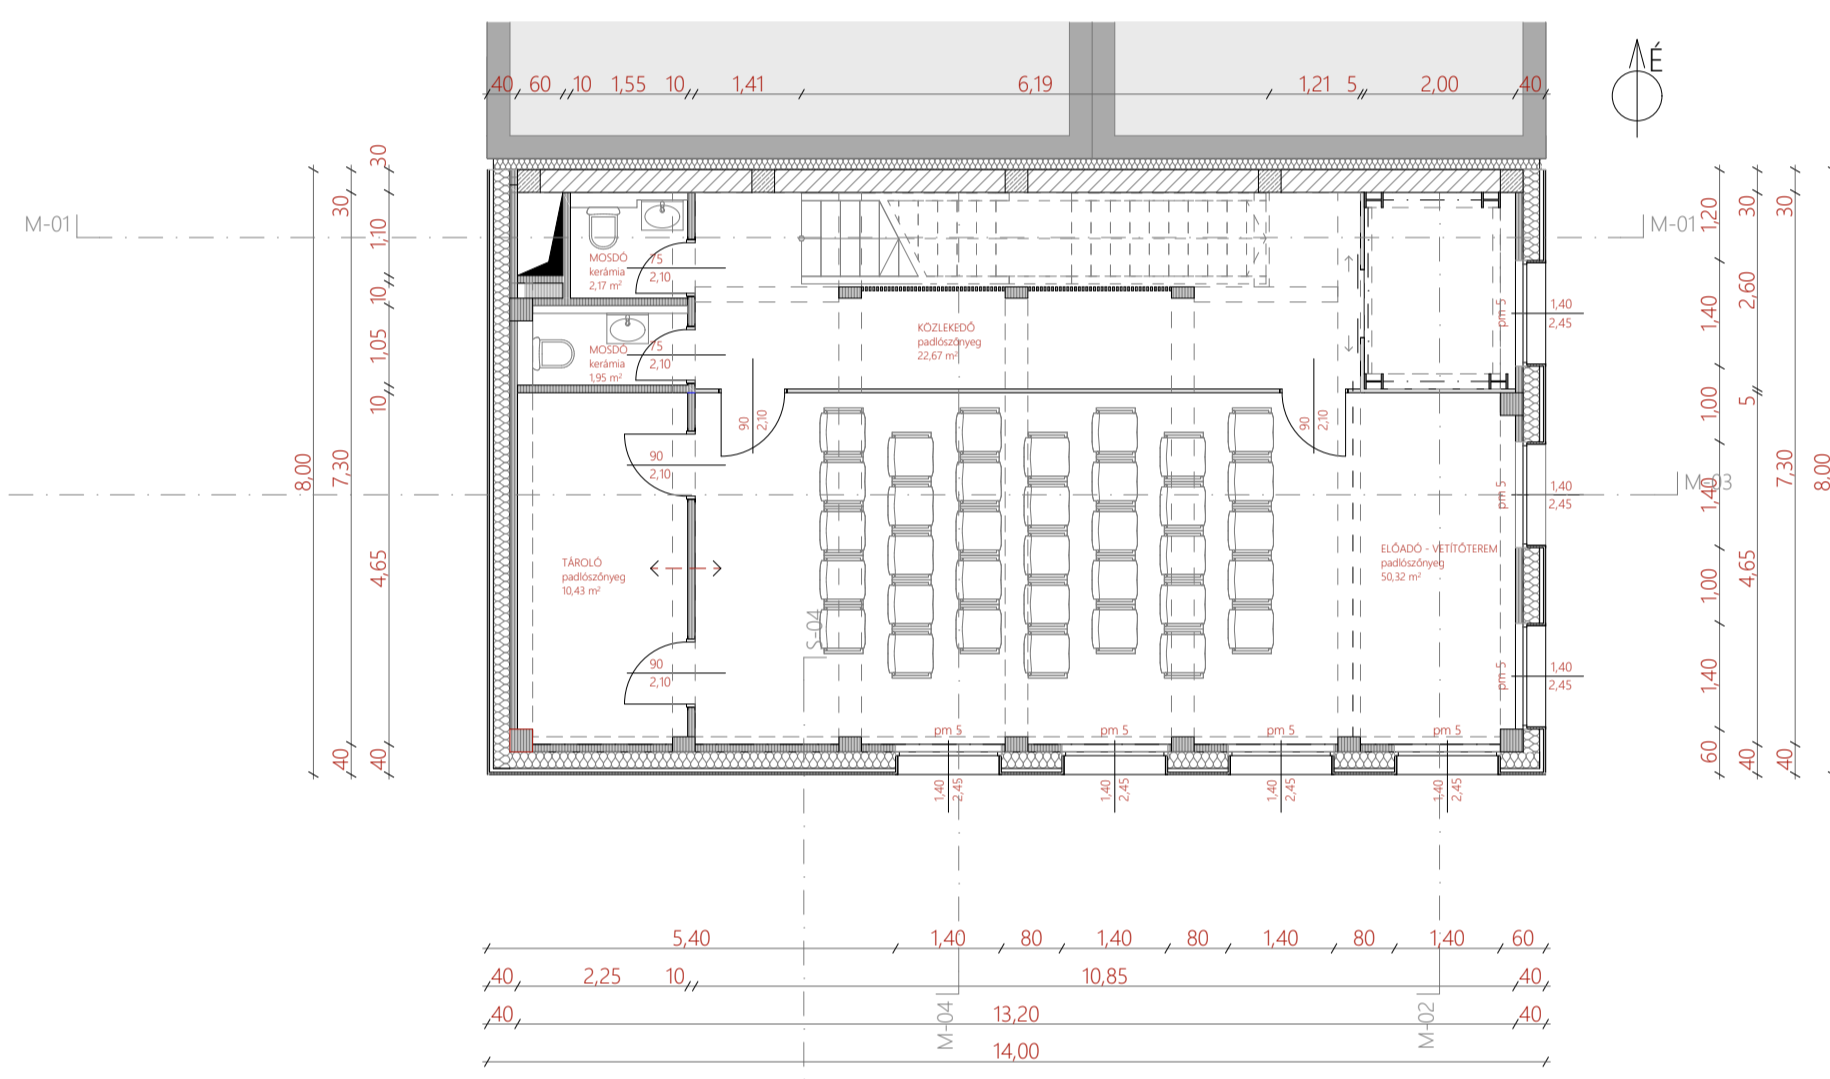






DIPLOMA - URB - 2020 KÖZÖSSÉGI IRODA ÉS KÉPZÉSI KÖZPONT MILASSIN LUCA 4. EMELET ALAPRAJZ - 1:100

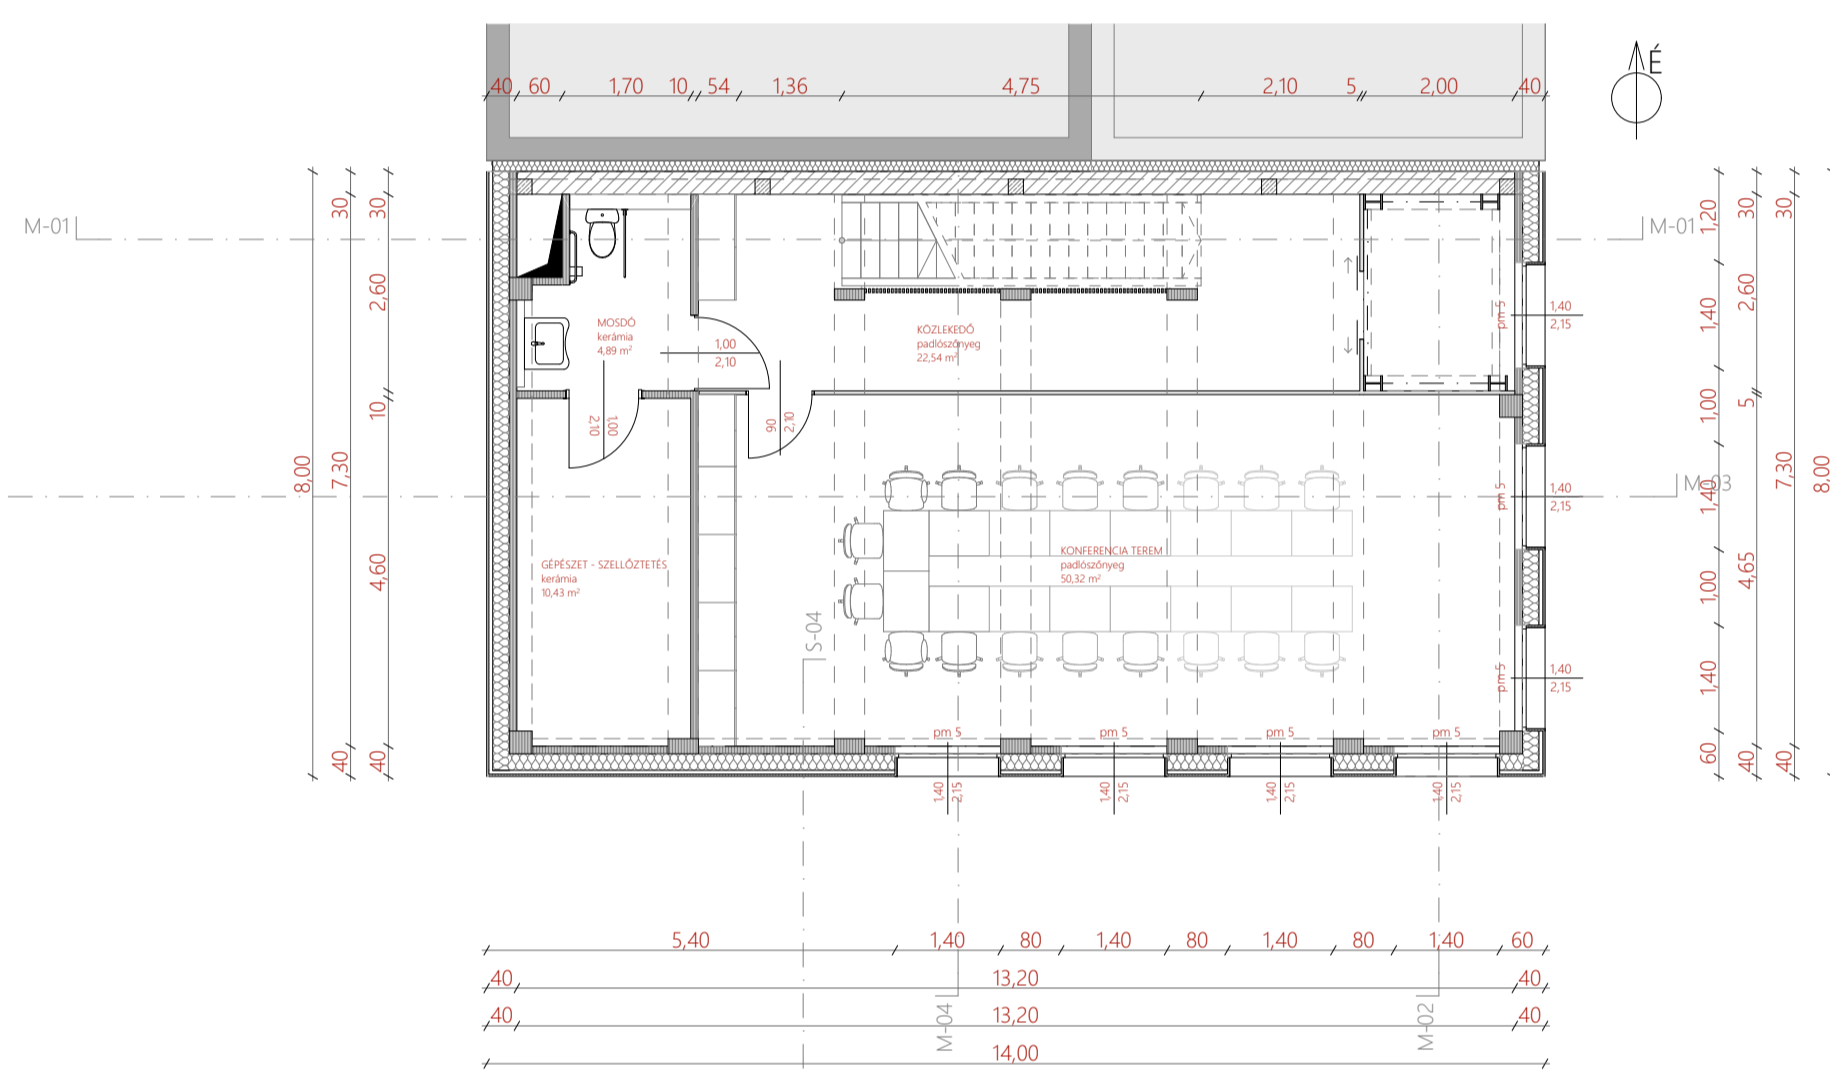


DIPLOMA - URB - 2020 KÖZÖSSÉGI IRODA ÉS KÉPZÉSI KÖZPONT MILASSIN LUCA 5. EMELET ALAPRAJZ - 1:100

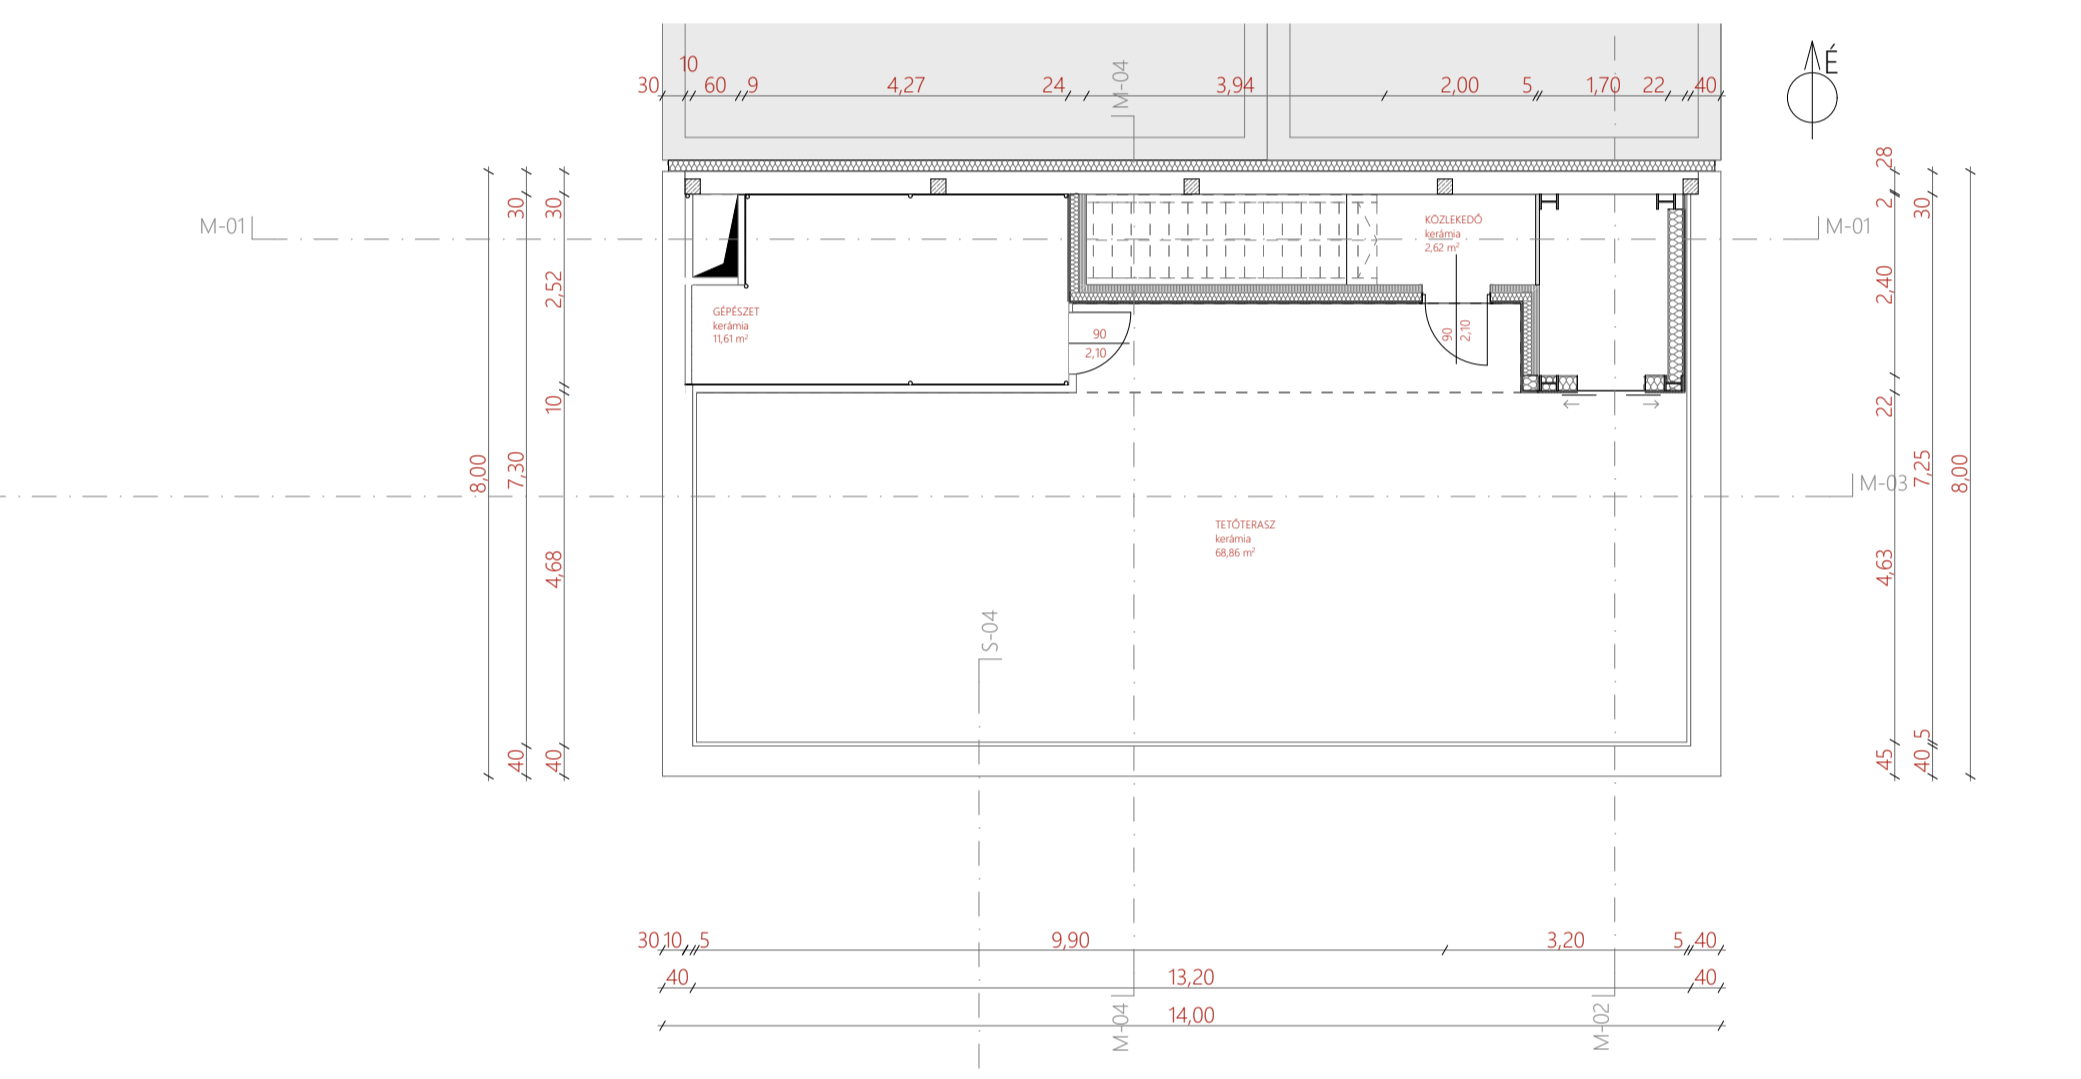


DIPLOMA - URB - 2020 KÖZÖSSÉGI IRODA ÉS KÉPZÉSI KÖZPONT MILASSIN LUCA TETŐ ALAPRAJZ - 1:100

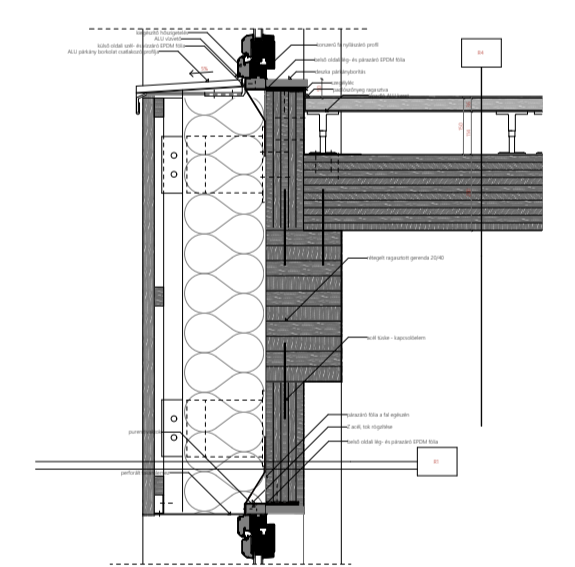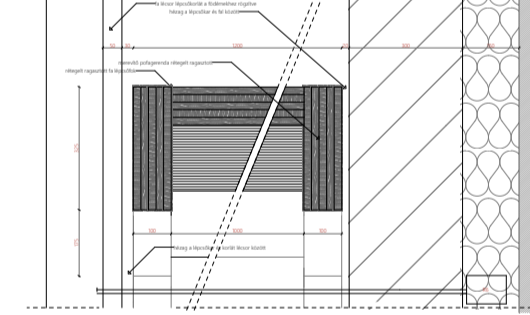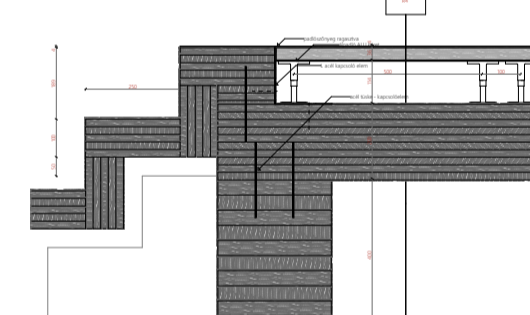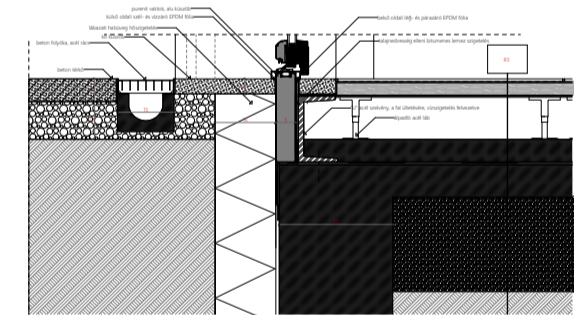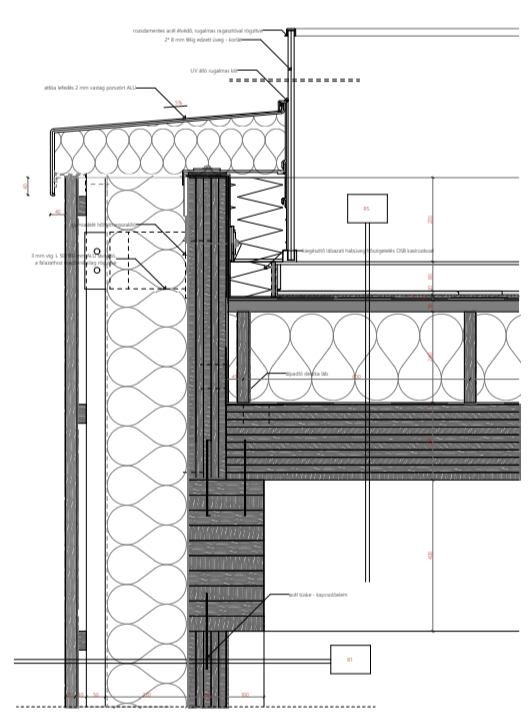


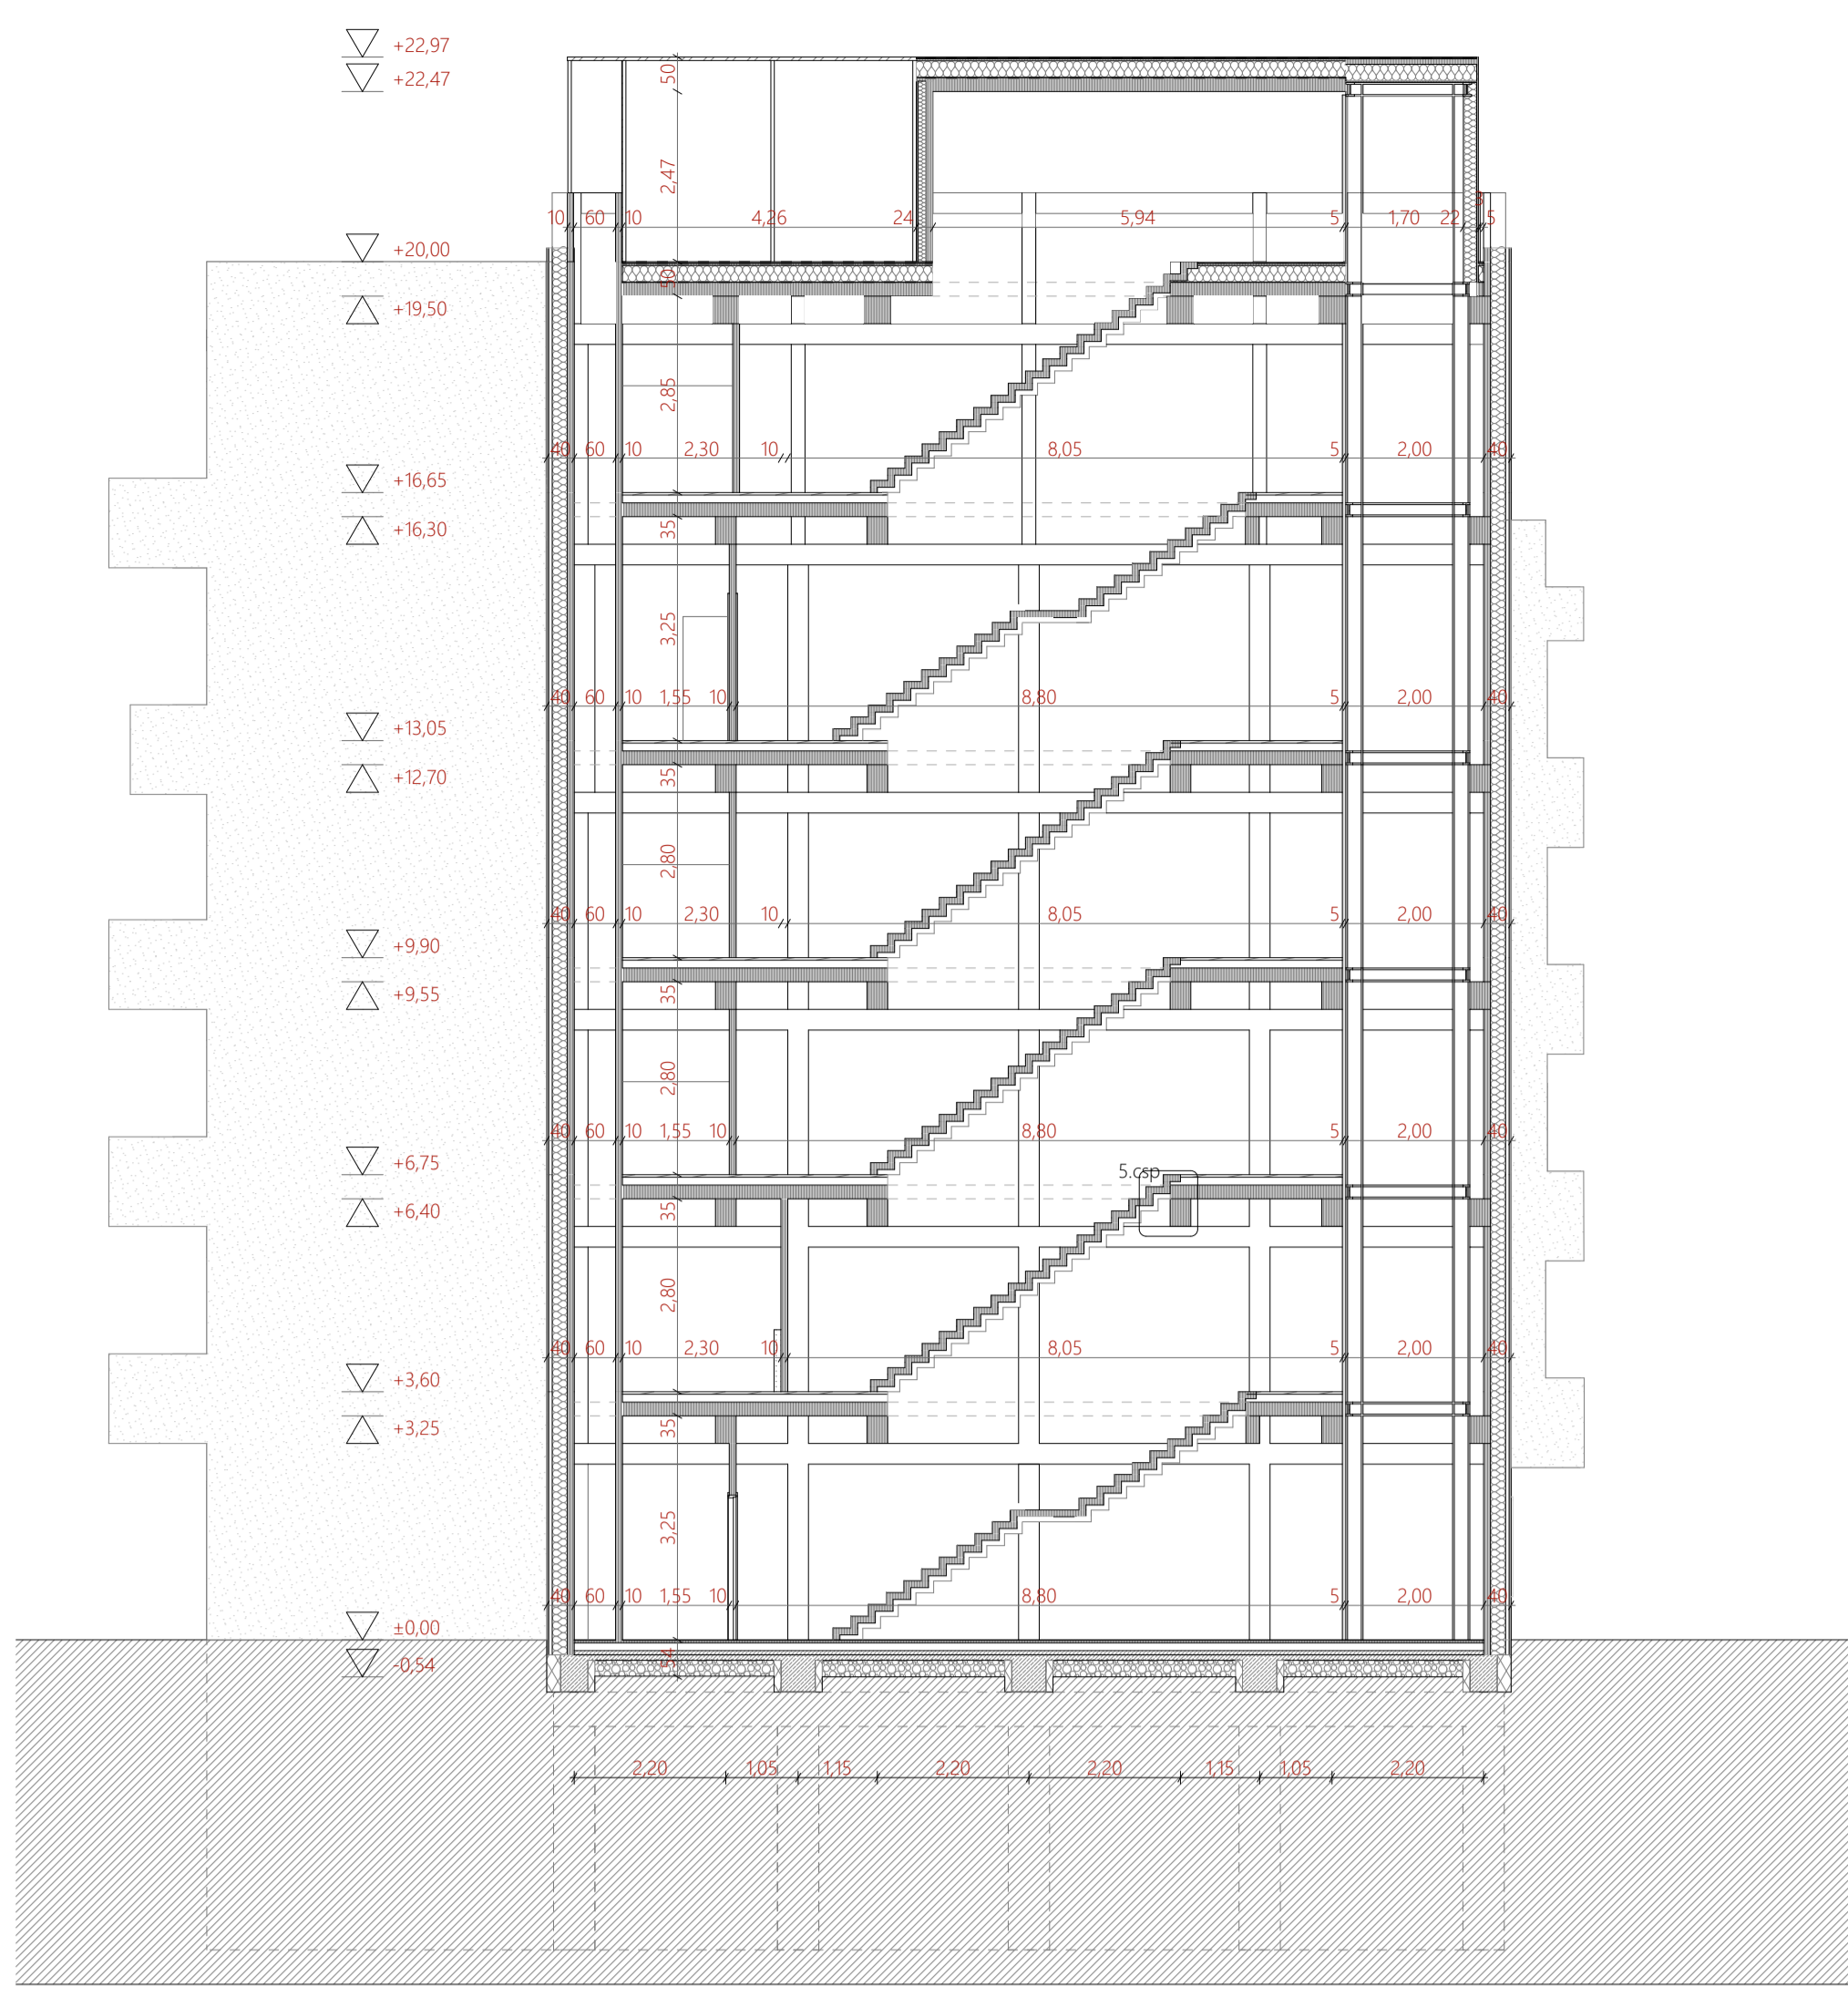


DIPLOMA - URB - 2020 KOZSSEGI IRODA ES KEPZESI KOZPONT MILASSIN LUCA HOSSZMETSZET LÉPCSŐN - 1:100

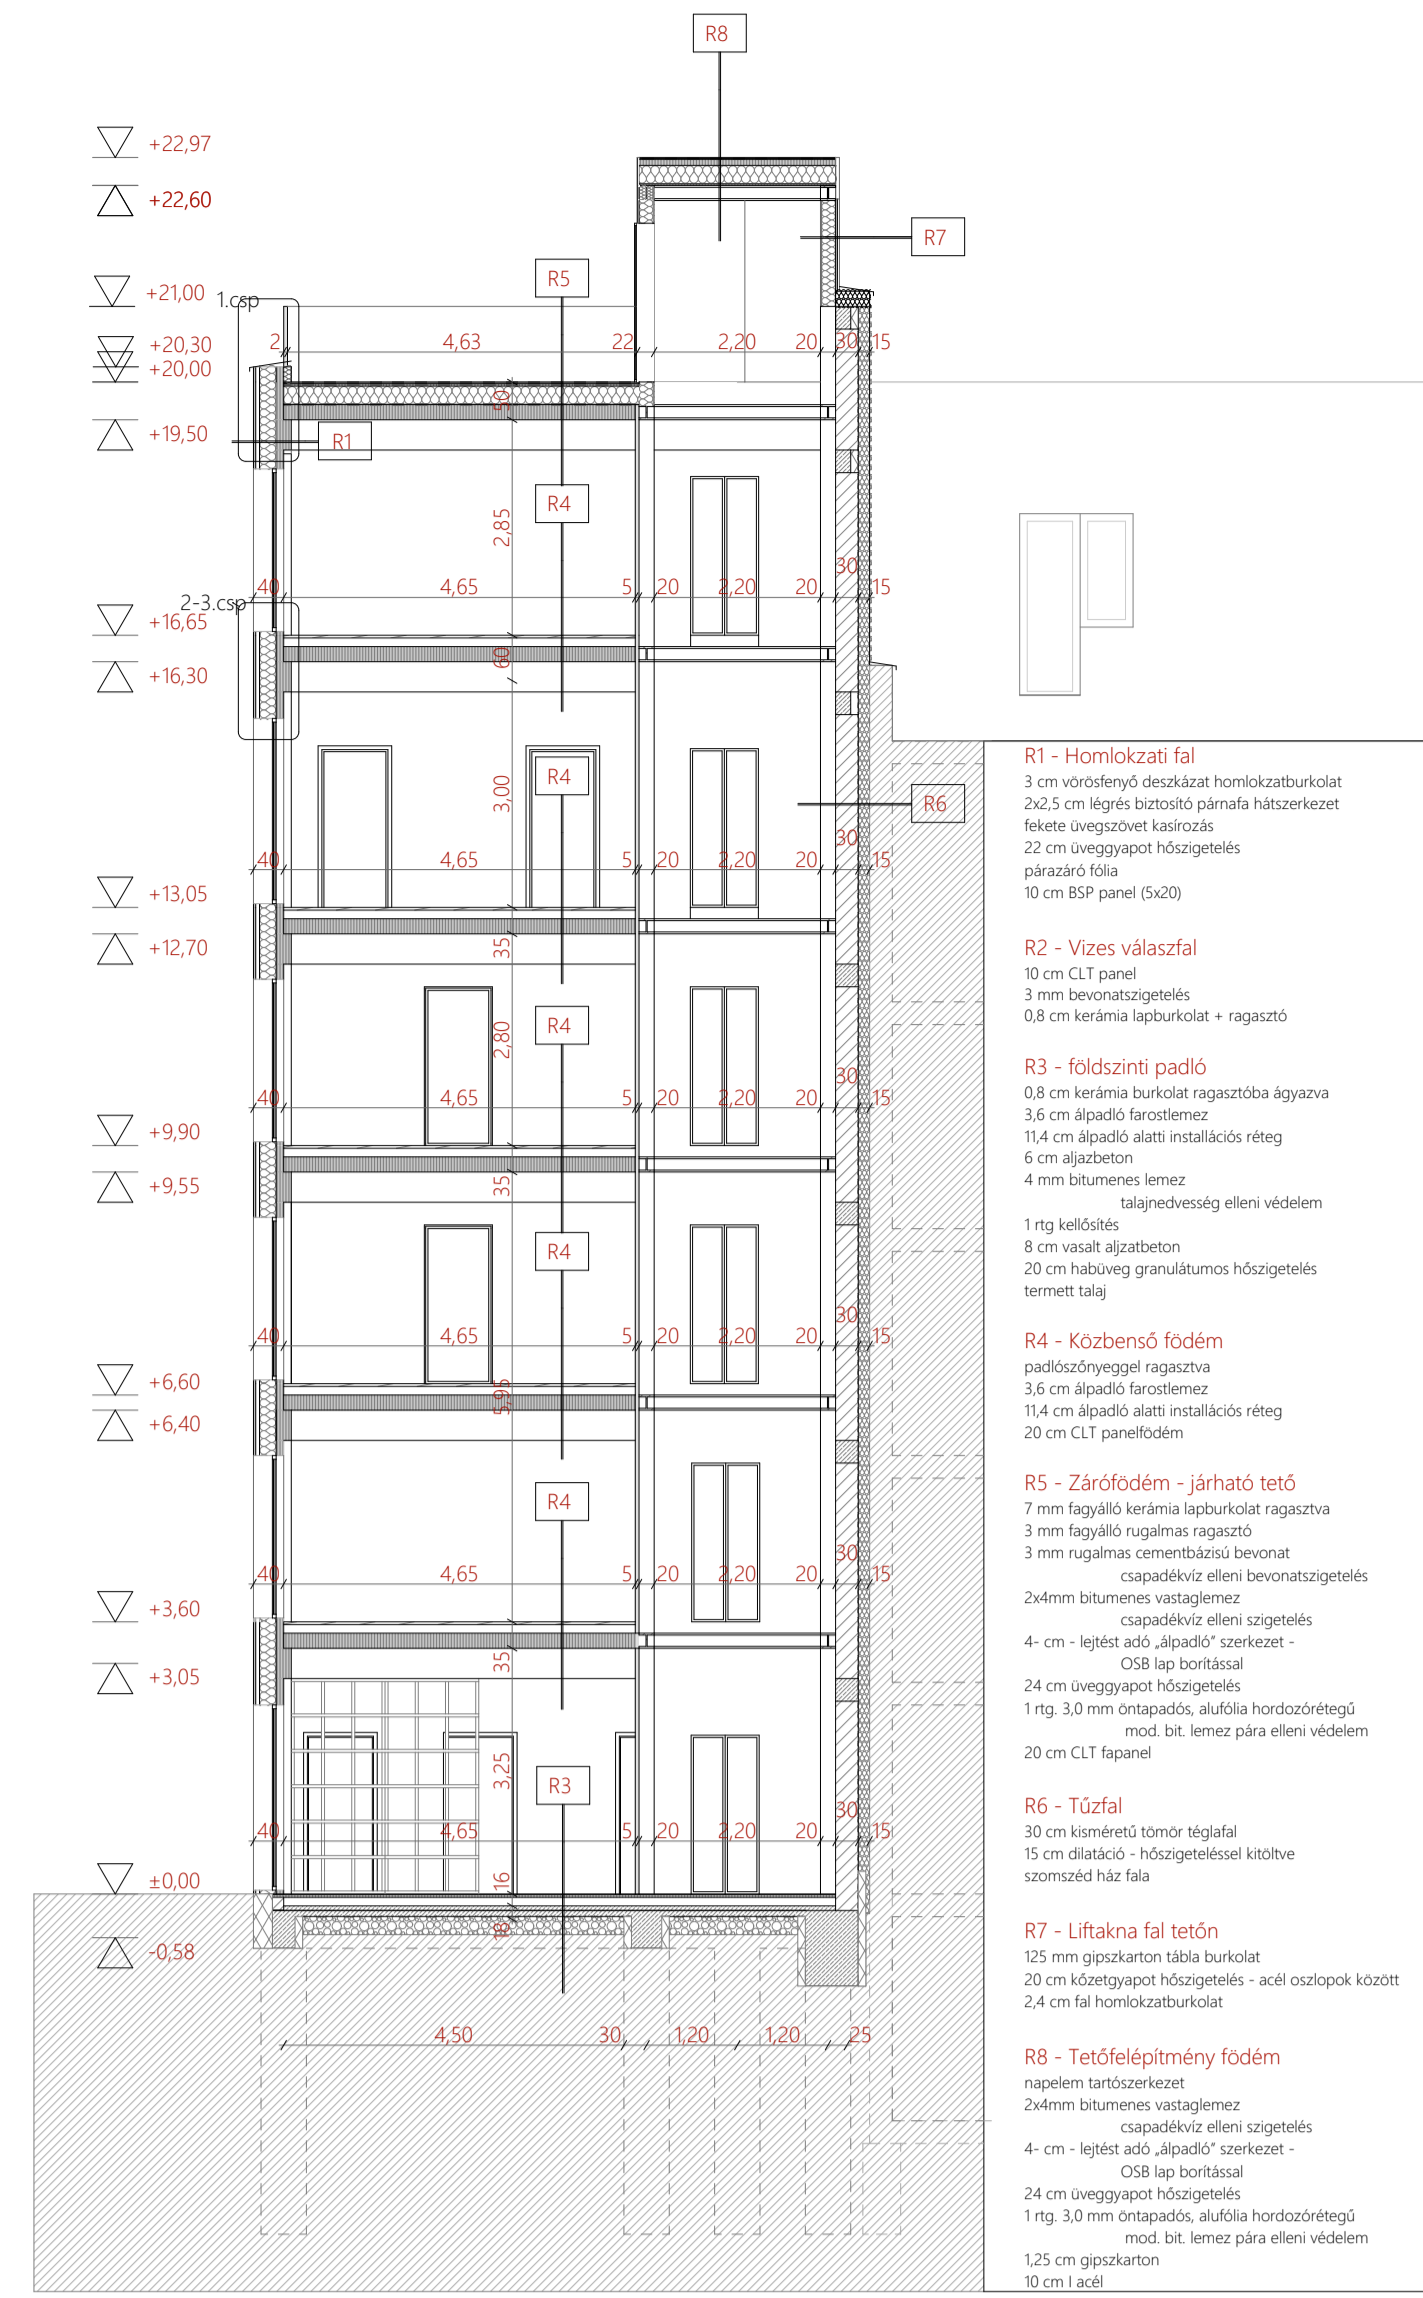

DIPLOMA - URB - 2020 KOZSSEGI IRODA ES KEPZESI KOZPONT MILASSIN LUCA keresztmetszet - 1:100

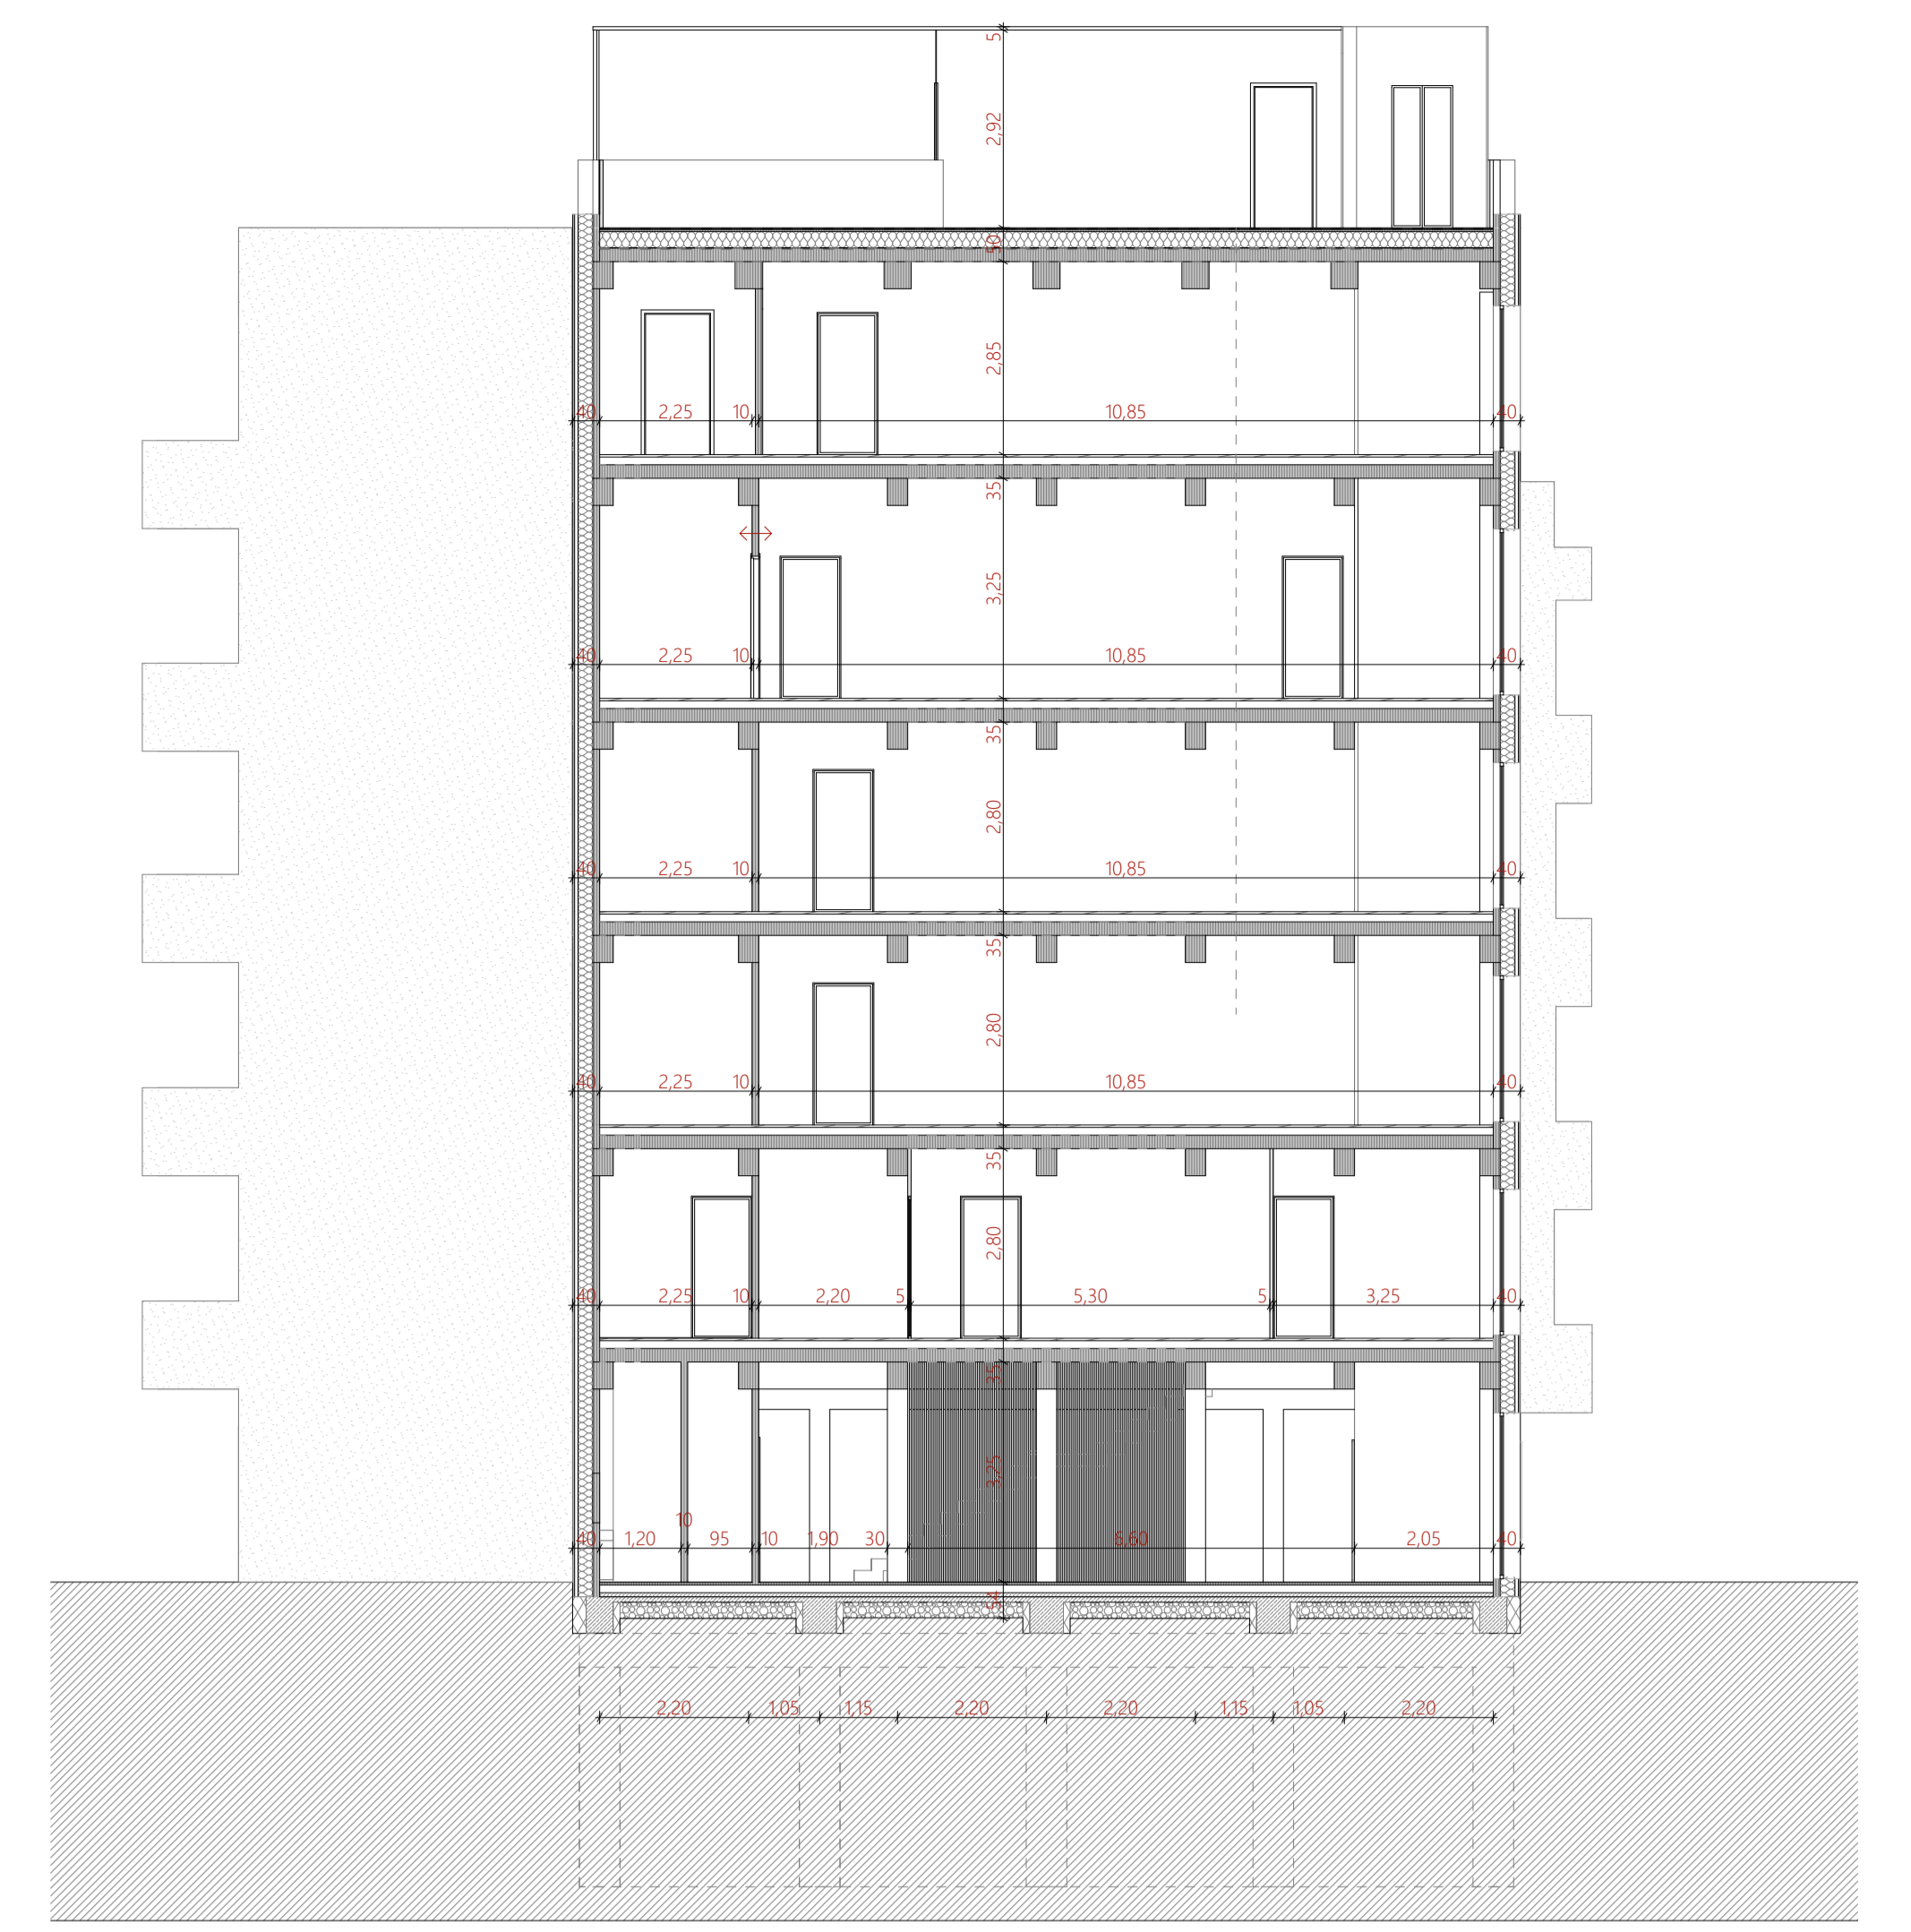

DIPLOMA - URB - 2020 KOZSSEGI IRODA ES KEPZESI KOZPONT MILASSIN LUCA HOSSZMETSZET ALT. HELYEN - 1:100

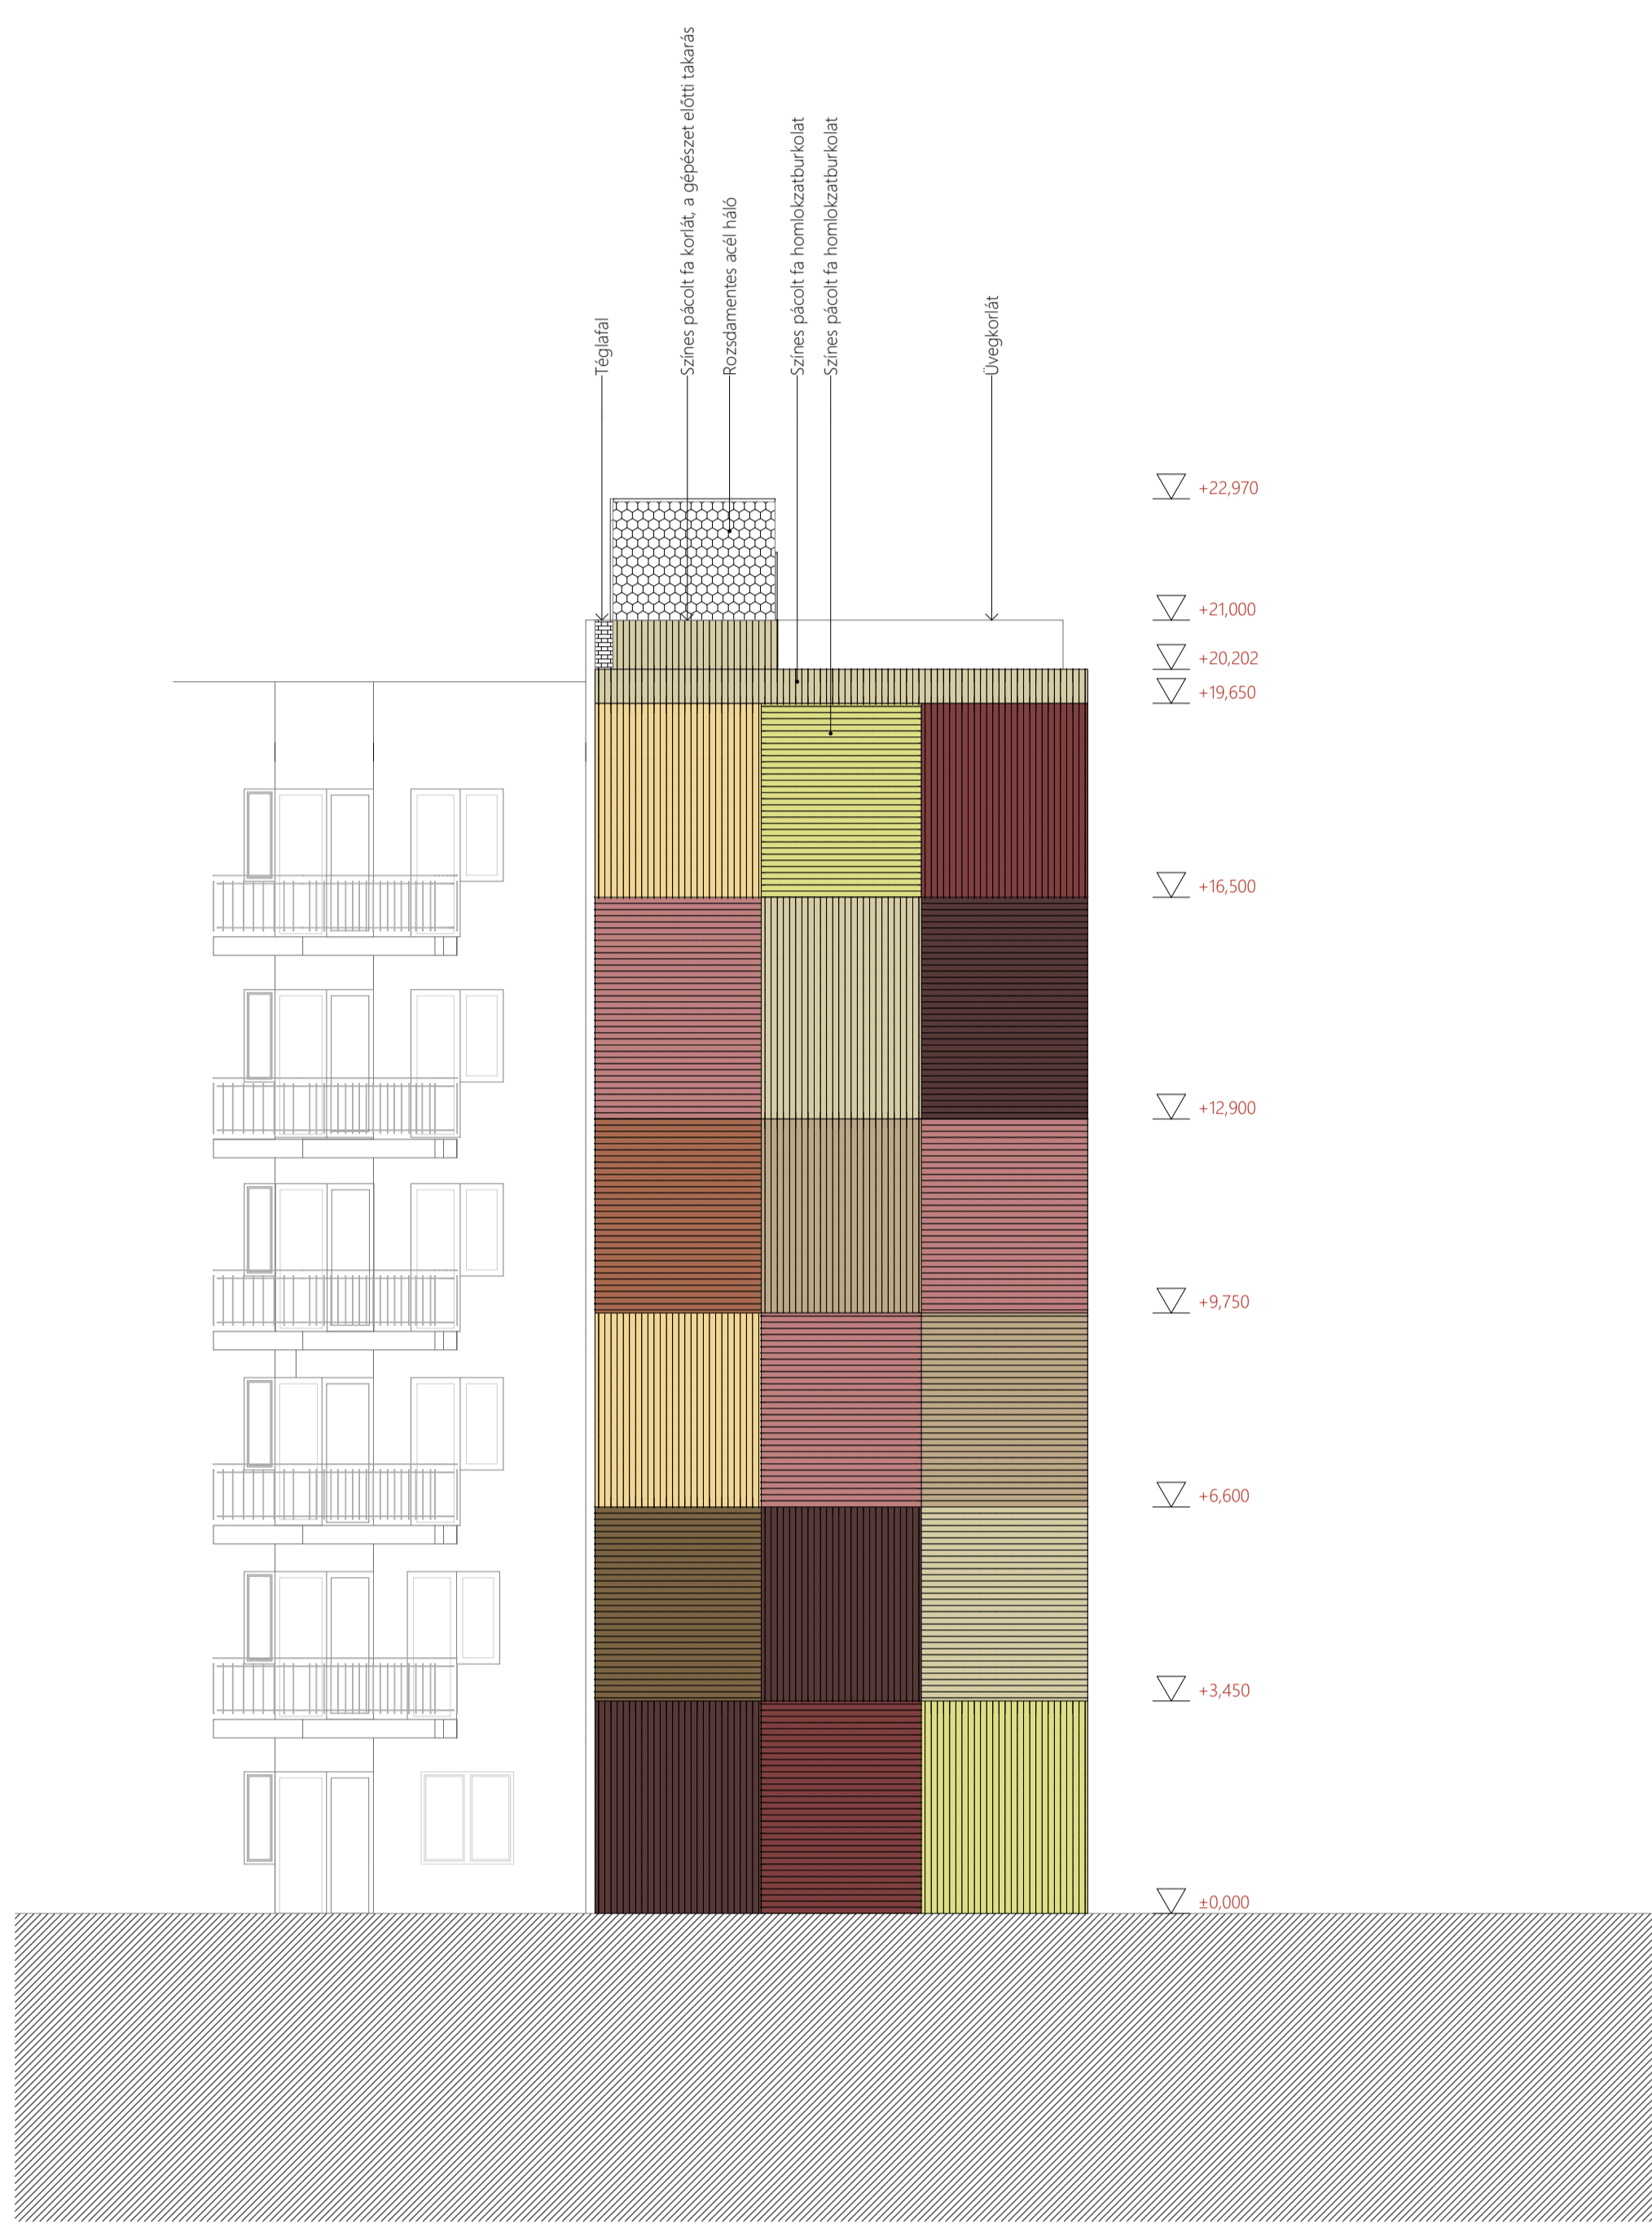

DIPLOMA - URB - 2020 KOZSSEGI IRODA ES KEPZESI KOZPONT MILASSIN LUCA NYUGATI HOMLOKZAT - 1:100



DIPLOMA - URB - 2020 KOZSSEGI IRODA ES KEPZESI KOZPONT MILASSIN LUCA DÉLI HOMLOKZAT - 1:100



DIPLOMA - URB - 2020 KOZSSEGI IRODA ES KEPZESI KOZPONT MILASSIN LUCA KELETI HOMLOKZAT - 1:100

