

MULTIFUNKCIÓS KULTÚRÁLIS CENTER

Az építési terület Budafok belvárosának szélén, a Kossuth Lajos utca és a Tóth József utca sarkán lévő 3000 négyzetméteres telken kapott helyet. A terület eredeti funkcióját mára már elvesztette, a szőlő feldolgozását átrakodását és tárolását már nem itt végzik. Ebből adódóan meglévő tulajdonságként kell kezelni, a területen megjelenő kiterjedt burkolt felületeket, a két csarnokos, egykori raktárépületet és a domboldal aljában lévő támfalat, mely a pince bejáratoknak is helyet ad.

Tervezési programként egy multifunkciós kultúrális center megtervezését tűztem ki, ahol mintegy állandó elemként megmarad az eredeti raktár épület, funkciójában bemutató téré és konferencia teremmé alakul át, ezen termek kiszolgálásaként pedig egy teljesen új épület kerül a meglévő csarnok és a vasbeton támfal közé. Ez az épület sáv hivatott kiszolgálni a nagytermeket illetve fedett és átlátható bejutási lehetőséget kínál az egykori pincékhez.

Az épület körül kialakuló nagyobb tereket pavilonok osztják részekre melyek között a terület nagysága miatt különböző tematikus tartózkodási terek jönnek létre, illetve a város multjához illeszkedő borfesztivál központi tere is helyet kaphat a területen.

HELYSÉGLISTA:


- MULTIFUNKCIÓS TEREK
- BÜFÉ
- RAKTÁRAK
- GÉPÉSZET
- VIZESBLOKK
- ELŐTÉR
- TÁRSALGÓ
- IRODA
- PINCE BEJÁRATOK
- RUHATÁR
- ÖLTÖZŐ

- KERÉKPÁR TÁROLÓ
- KÜLSŐ TÁROLÓ HELYSÉGEK




BUDAFOK

BME URB //////////////////////////////////////
RÉVAI MÁRTON / GH5JAH //////////////////////////////////////
MULTIFUNKCIÓS KULTURÁLIS KÖZPONT
KOMPLEX 2 / 2020.12.11 //////////////////////////////////////
KONZ: FENES TAMÁS //////////////////////////////////////

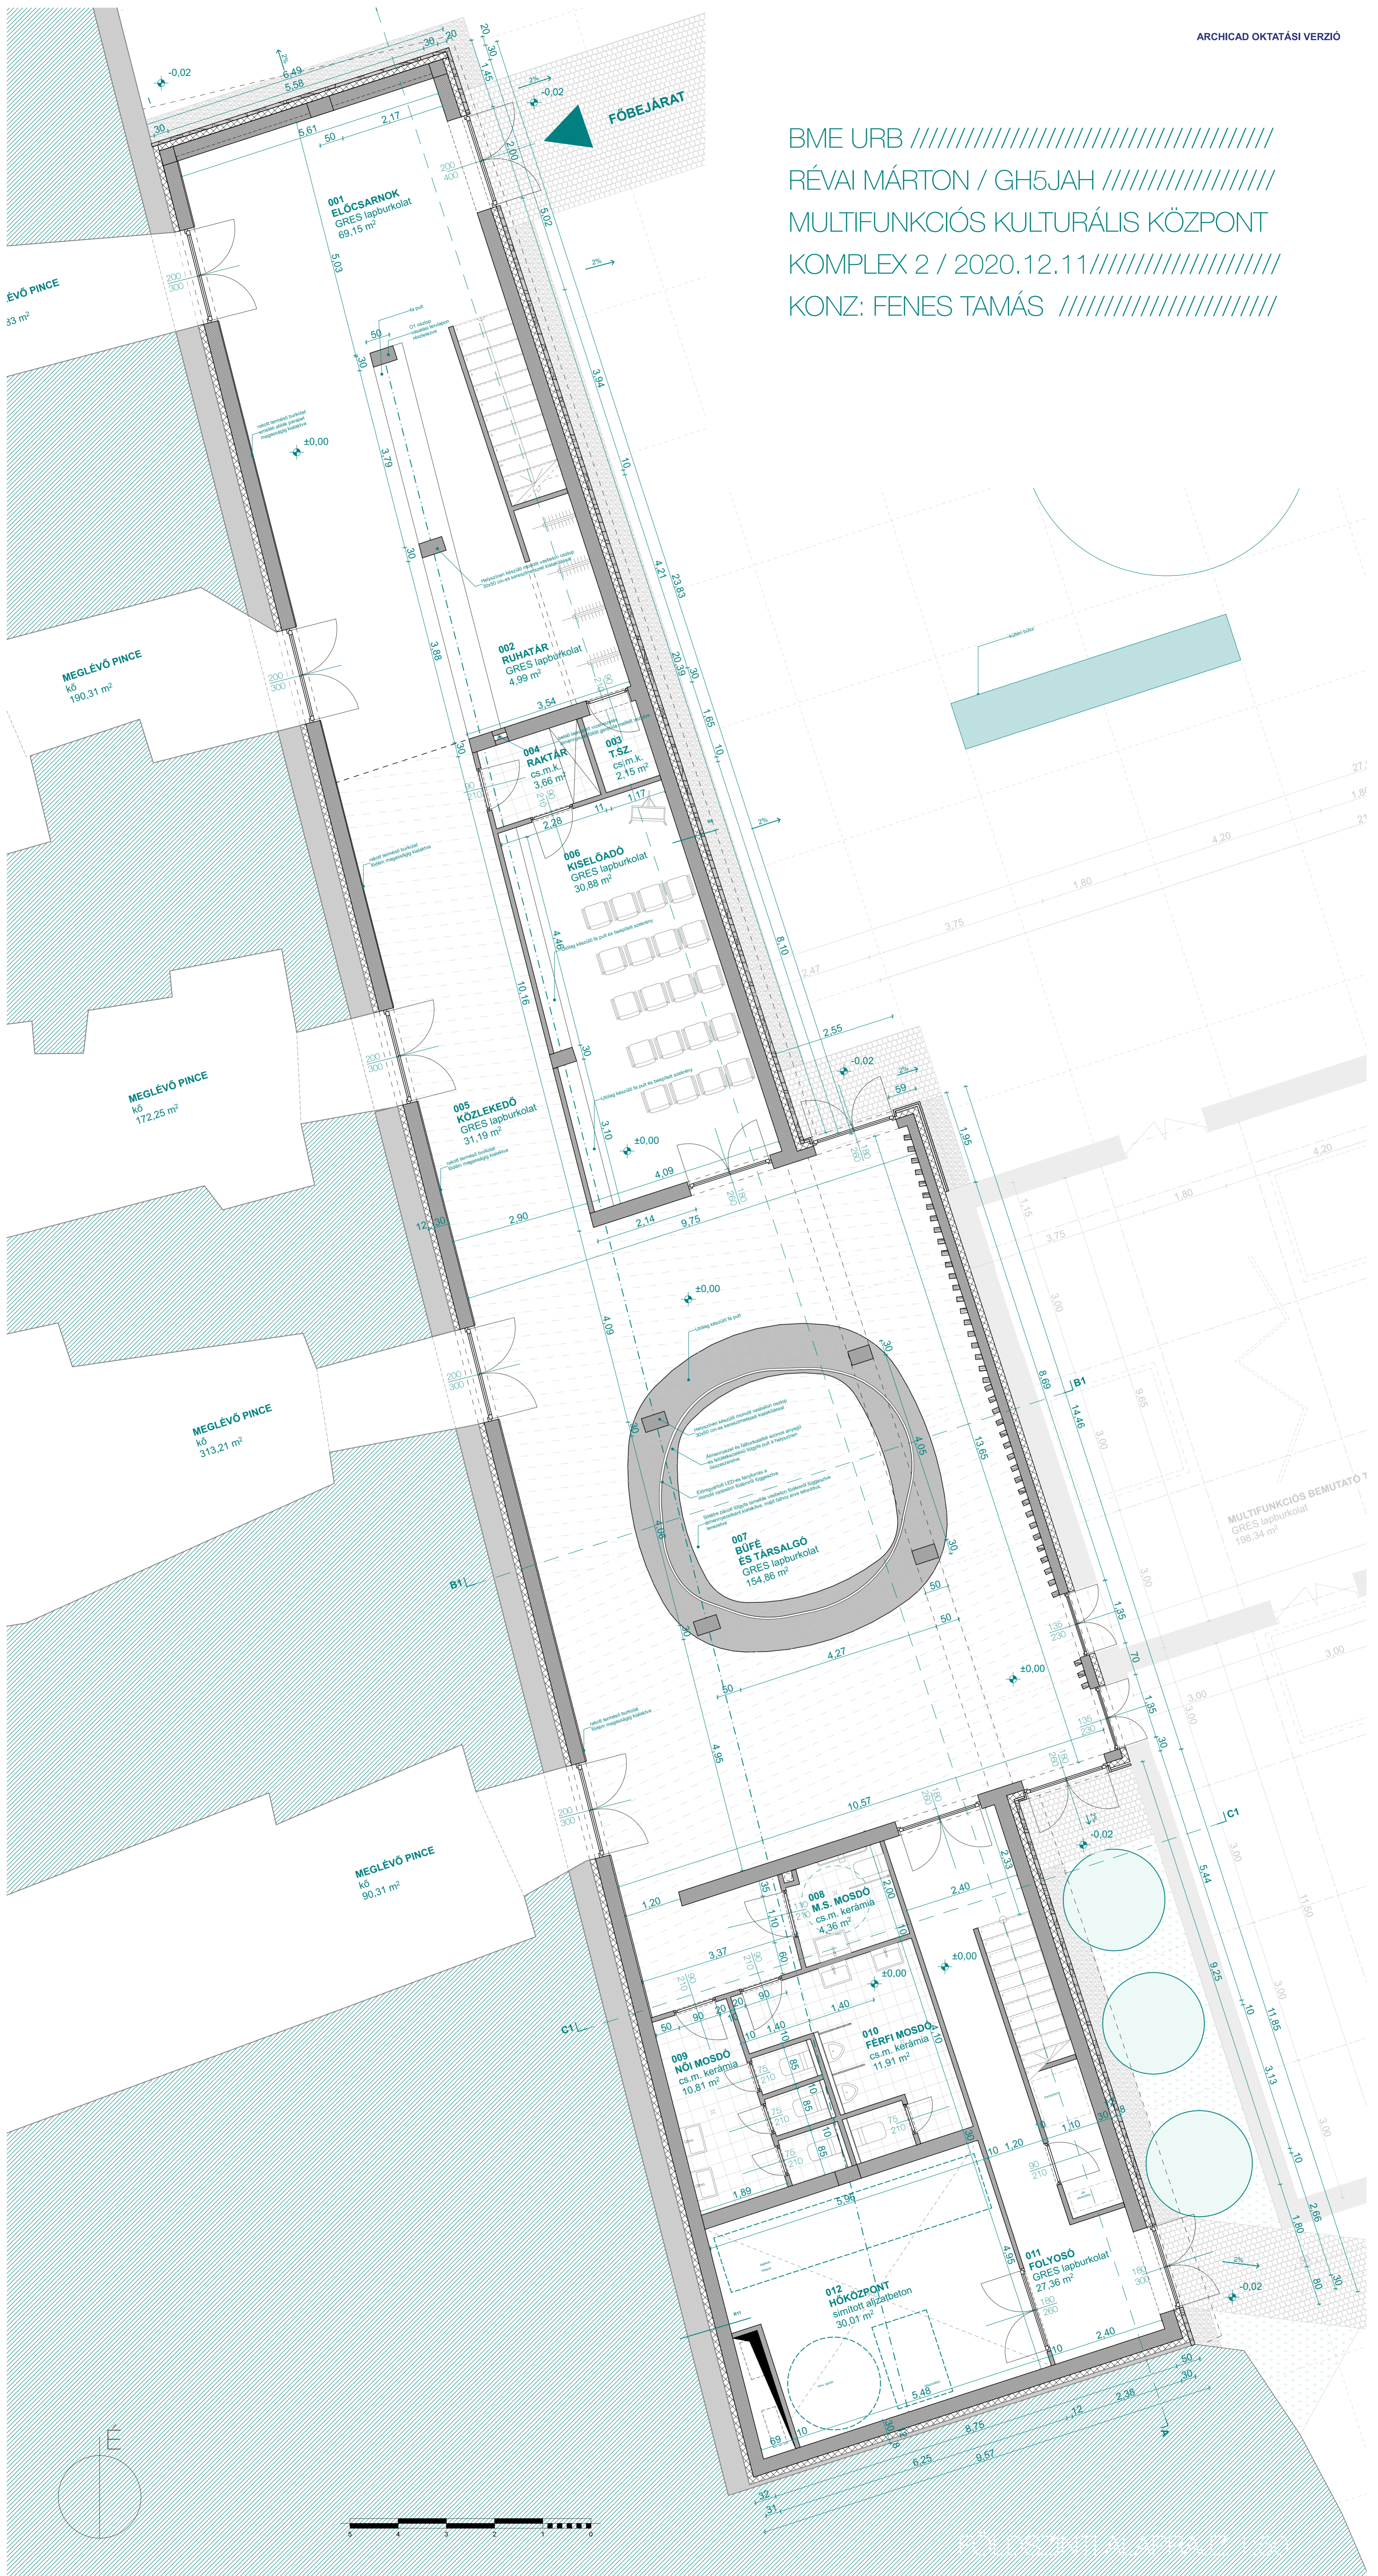


BME URB //////////////////////////////////////
RÉVAI MÁRTON / GH5JAH //////////////////////////////////////
MULTIFUNKCIÓS KULTURÁLIS KÖZPONT
KOMPLEX 2 / 2020.12.11////////////////////////////////////
KONZ: FENES TAMÁS //////////////////////////////////////

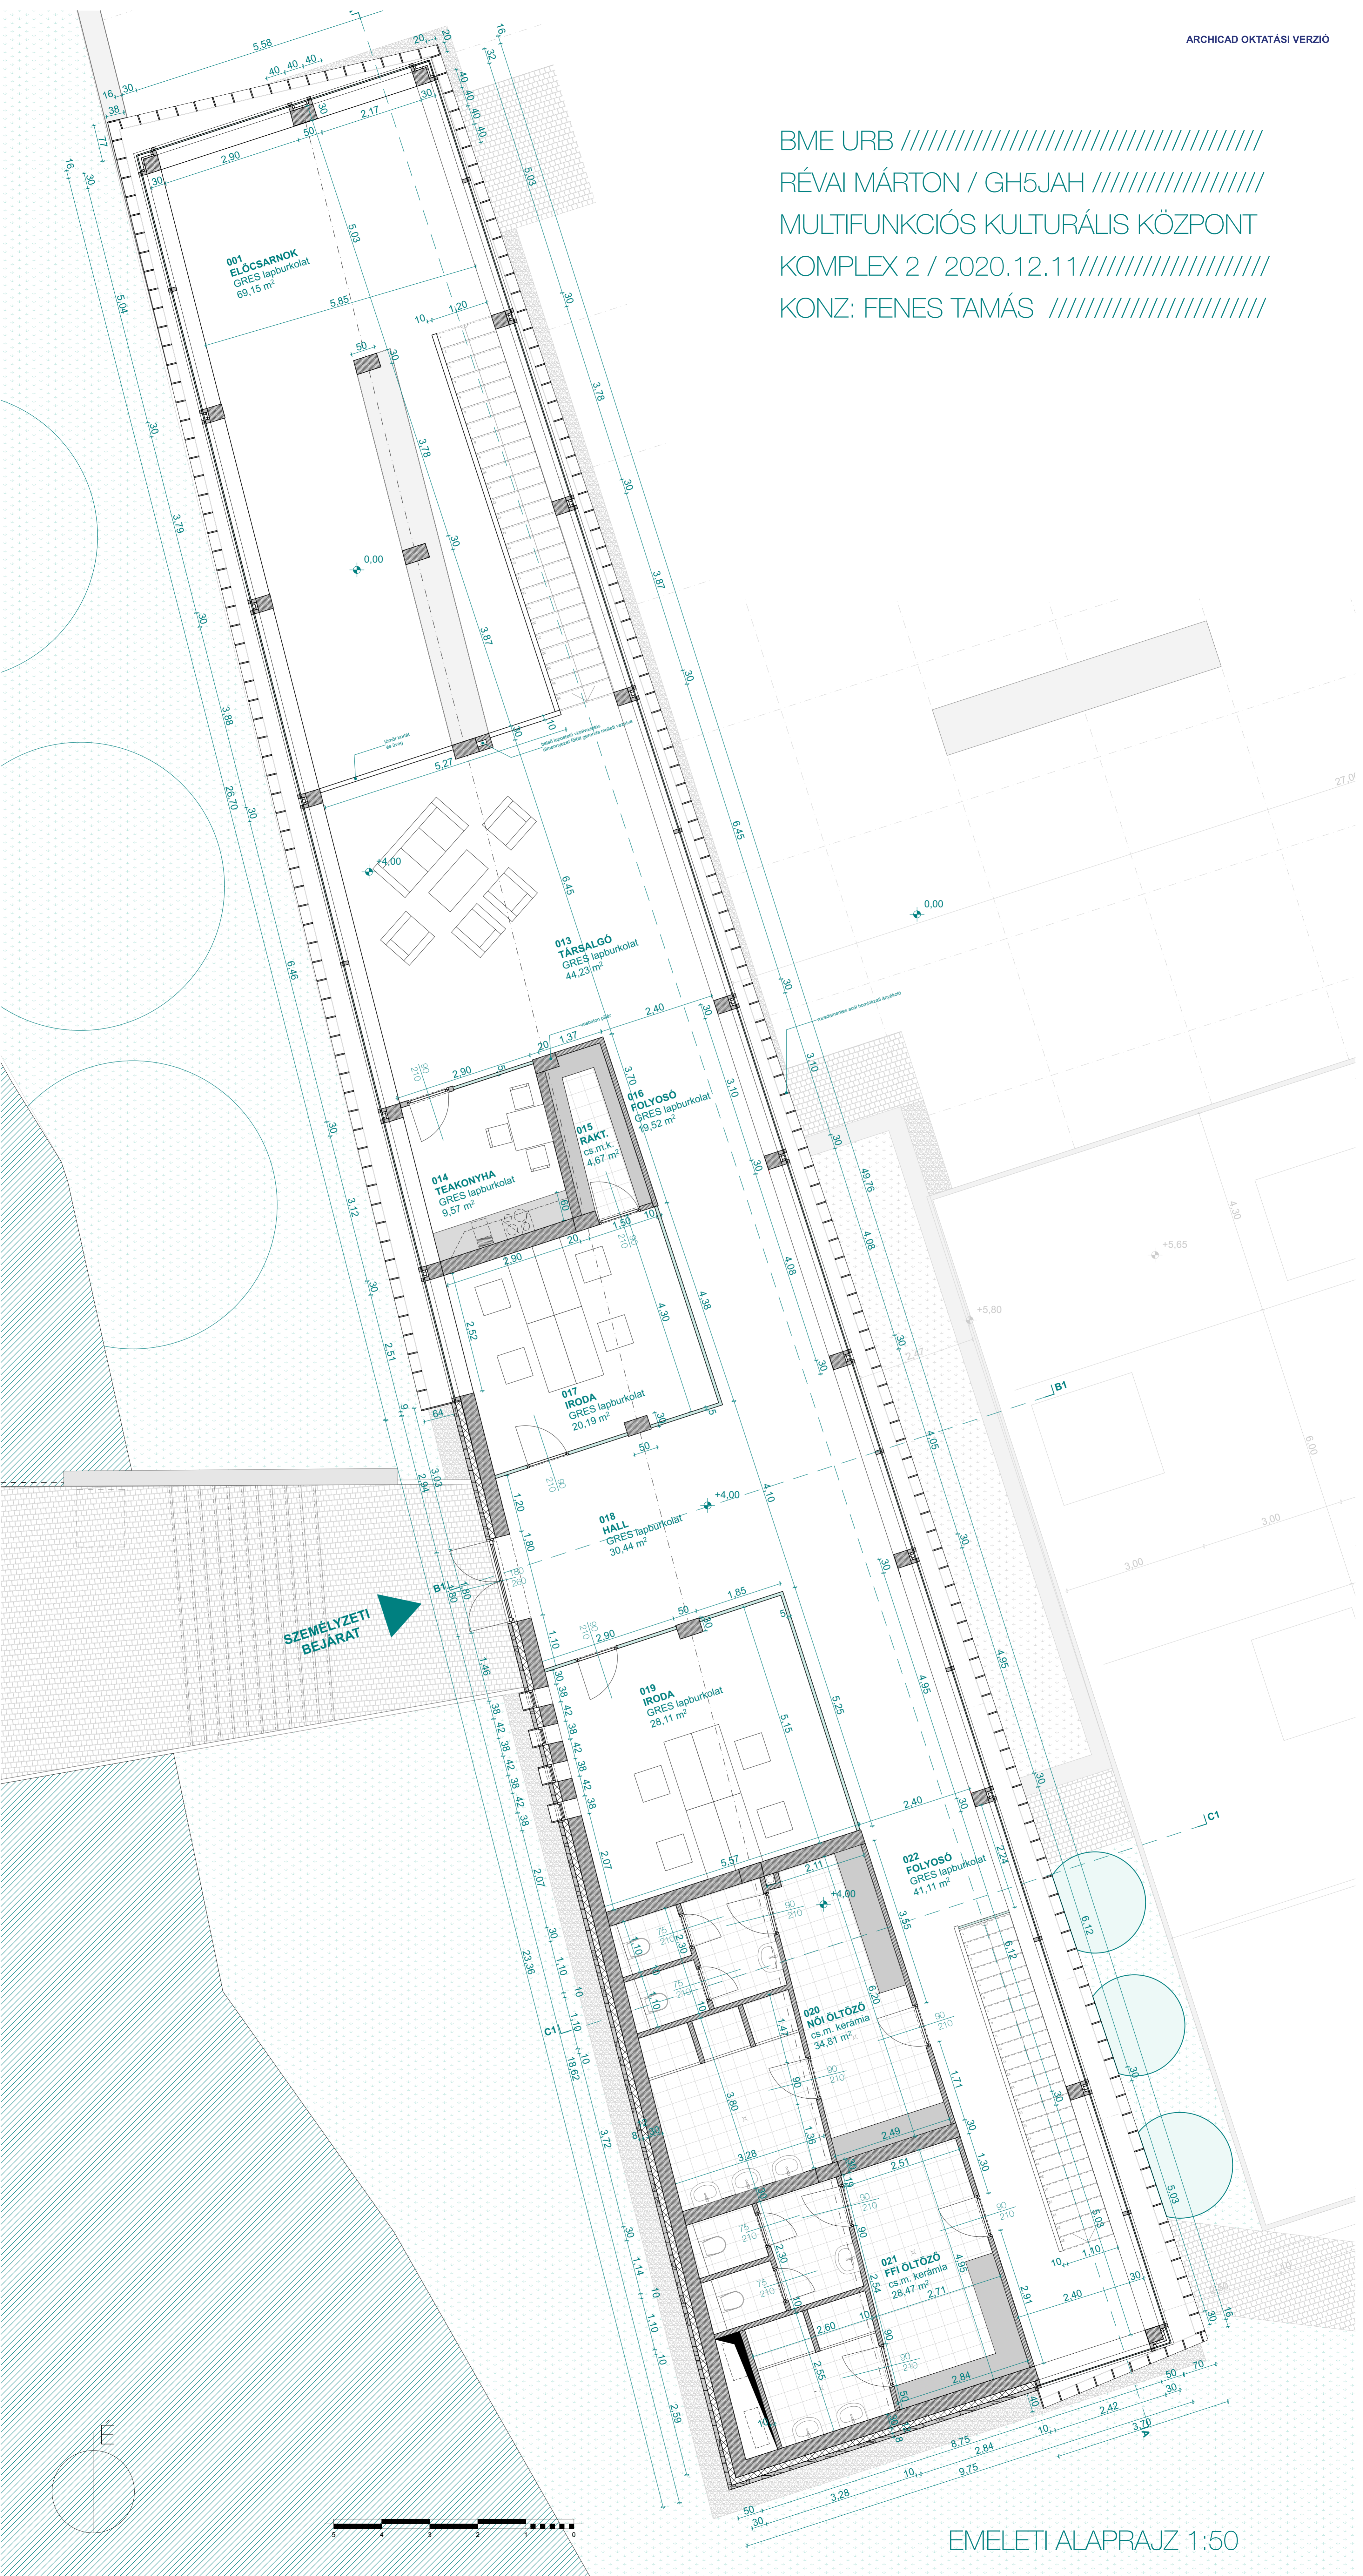

EMELETI ALAPRAJZ 1:50


A-A METSZET 1:50

BME URB ///
RÉVAI MÁRTON / GH5JAH ///
MULTIFUNKCIÓS KULTURÁLIS KÖZPONT ///
KOMPLEX 2 / 2020.12.11 ///
KONZ: FENES TAMÁS ///

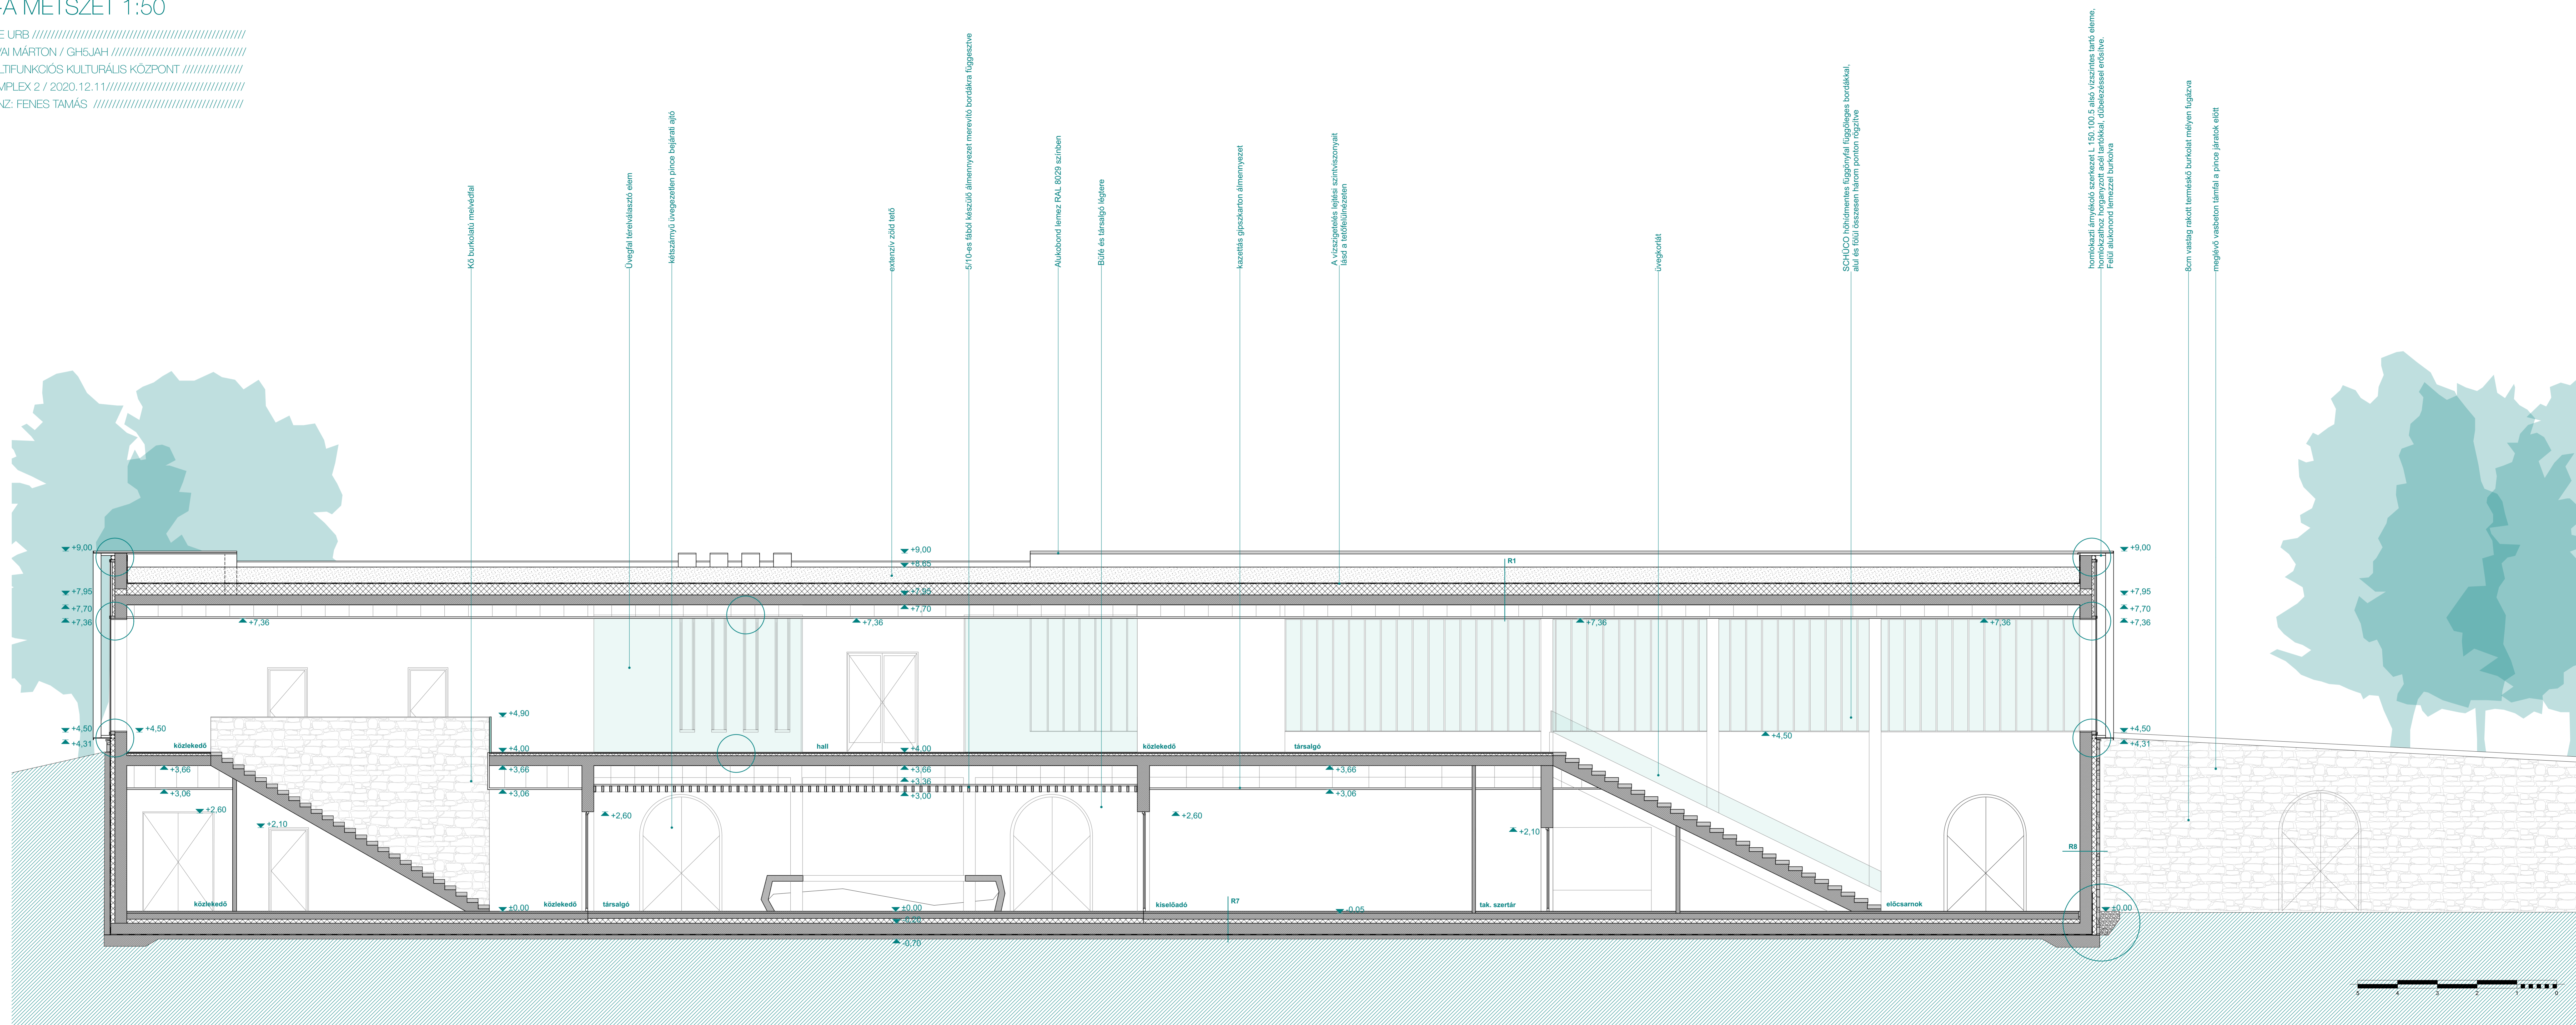

B-B METSZET 1:50

BME URB
 RÉVAI MÁRTON / GH5JAH
 MULTIFUNKCIÓS KULTURÁLIS KÖZPONT
 KOMPLEX 2 / 2020.12.11
 KONZ: FENES TAMÁS

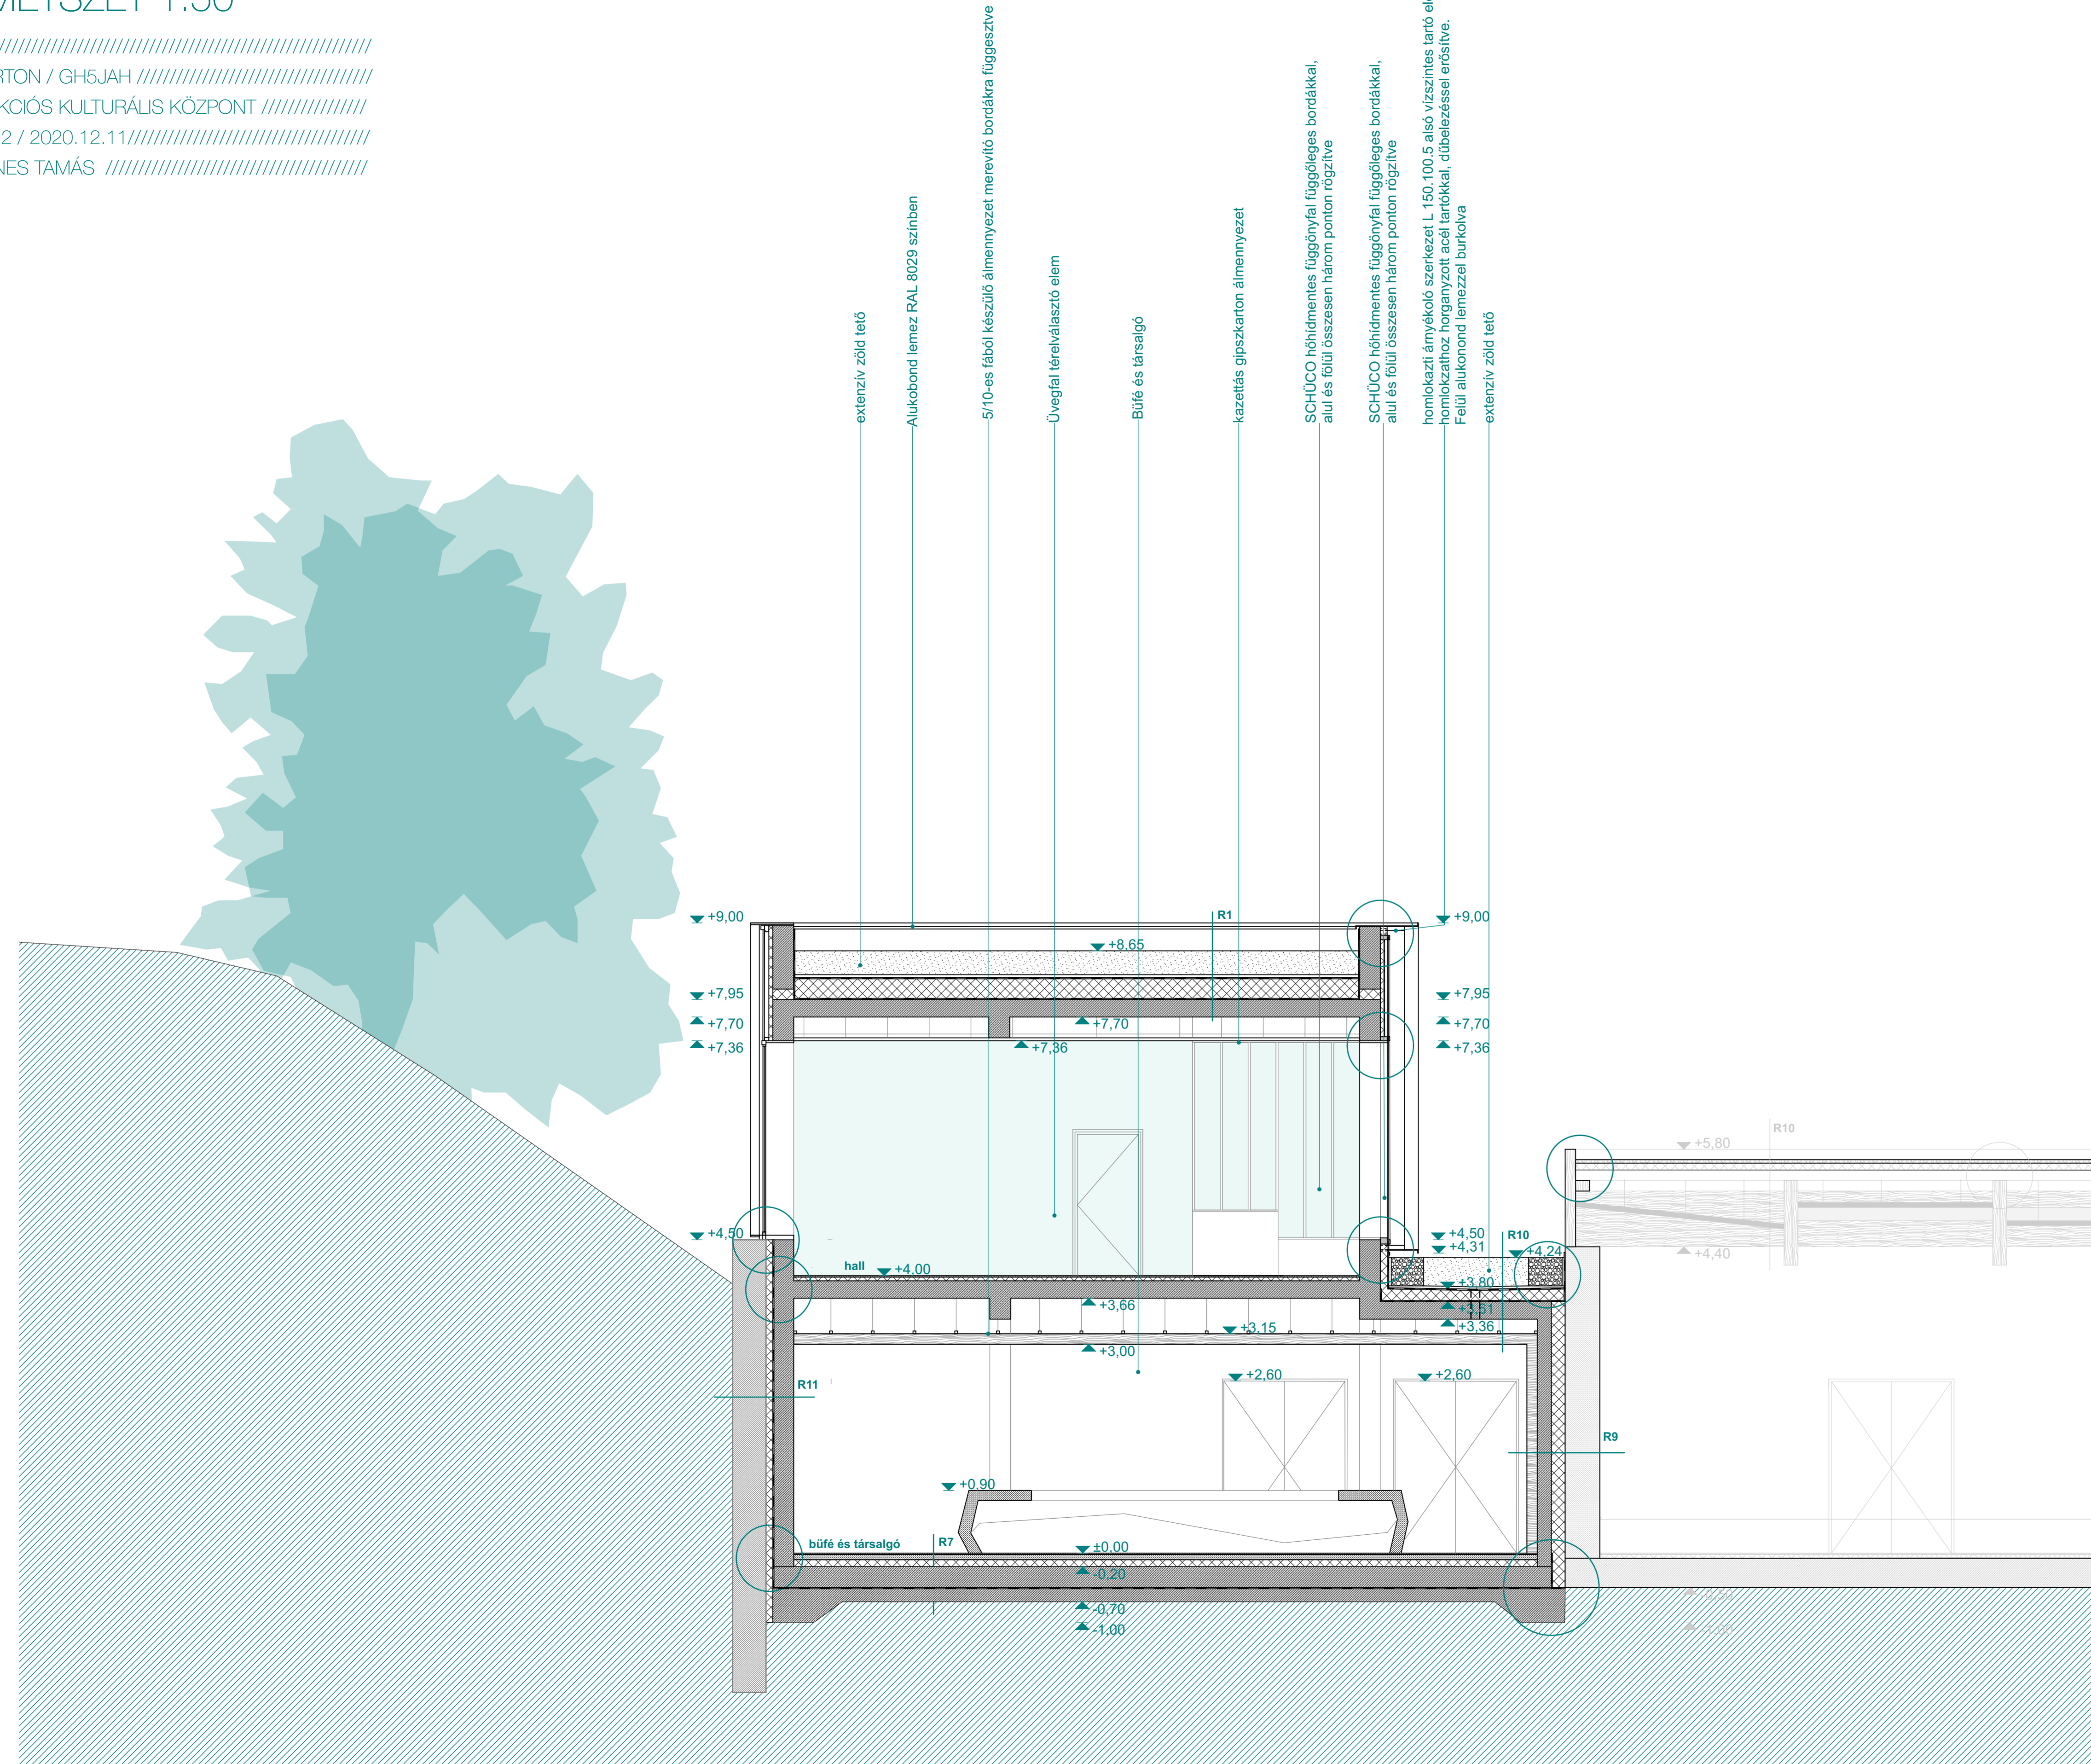


C-C METSZET 1:50



NYUGATI HOMLOKZAT 1:50

BME URB
RÉVAI MÁRTON / GH5JAH
MULTIFUNKCIÓS KULTURÁLIS KÖZPONT
KOMPLEX 2 / 2020.12.11
KONZ: FENES TAMÁS

 

kétszárnyú üvegezetlen tájlati ajtó

Alukobond lemez RAL 8029 színben

homlokzati árműködő szerkezet L 150, 100, 5 alsó vízszintes tartó elem
homlokzathoz horognyított acél tartókkal, dőbelezéssel erősítve.
Aulí alukobond lemezzel burkolva

SCHÜCO hőhídmentes függőnyfal függőleges bordákkal,
alul és fölül összesen három ponton rögzítve

SCHÜCO függőnyfal vízszintes borda

200, 40,2,5 homlokzati árműködő lamella
RAL 8029 bronz színű porosra

SCHÜCO függőnyfal vízszintes borda

SCHÜCO függőnyfal vízszintes borda

homlokzati árműködő szerkezet L 150, 100, 5 alsó vízszintes tartó elem
homlokzathoz horognyított acél tartókkal, dőbelezéssel erősítve.
Felül alukobond lemezzel burkolva

extenzív zöld tető

Alukobond lemez RAL 8029 színben

Büfé és társalgó légitere

8cm vastag rakott tégelműkő burkolat mélyen fugázva

Boltíves nyílásba szereltített központi fénylő kapu

meglévő vasbeton támfal a pilosz járatok előtt

▼+9,00
▲+8,81
▼+7,55
▲+7,30
▼+4,50
▲+4,31
▼±0,00

▲+4,11
▼+3,60
▲+3,35
▼+3,14
▲+3,00




▼+3,90
▲+3,65

▼+9,00
▲+8,81
▼+7,55
▲+7,30
▼+4,50
▲+4,31
▼2,10
▼±0,00

▼+2,60


KELETI HOMLOKZAT 1:50

BME URB ///
RÉVAI MÁRTON / GH5JAH ///
MULTIFUNKCIÓS KULTURÁLIS KÖZPONT ///
KOMPLEX 2 / 2020.12.11 ///
KONZ: FENES TAMÁS //

 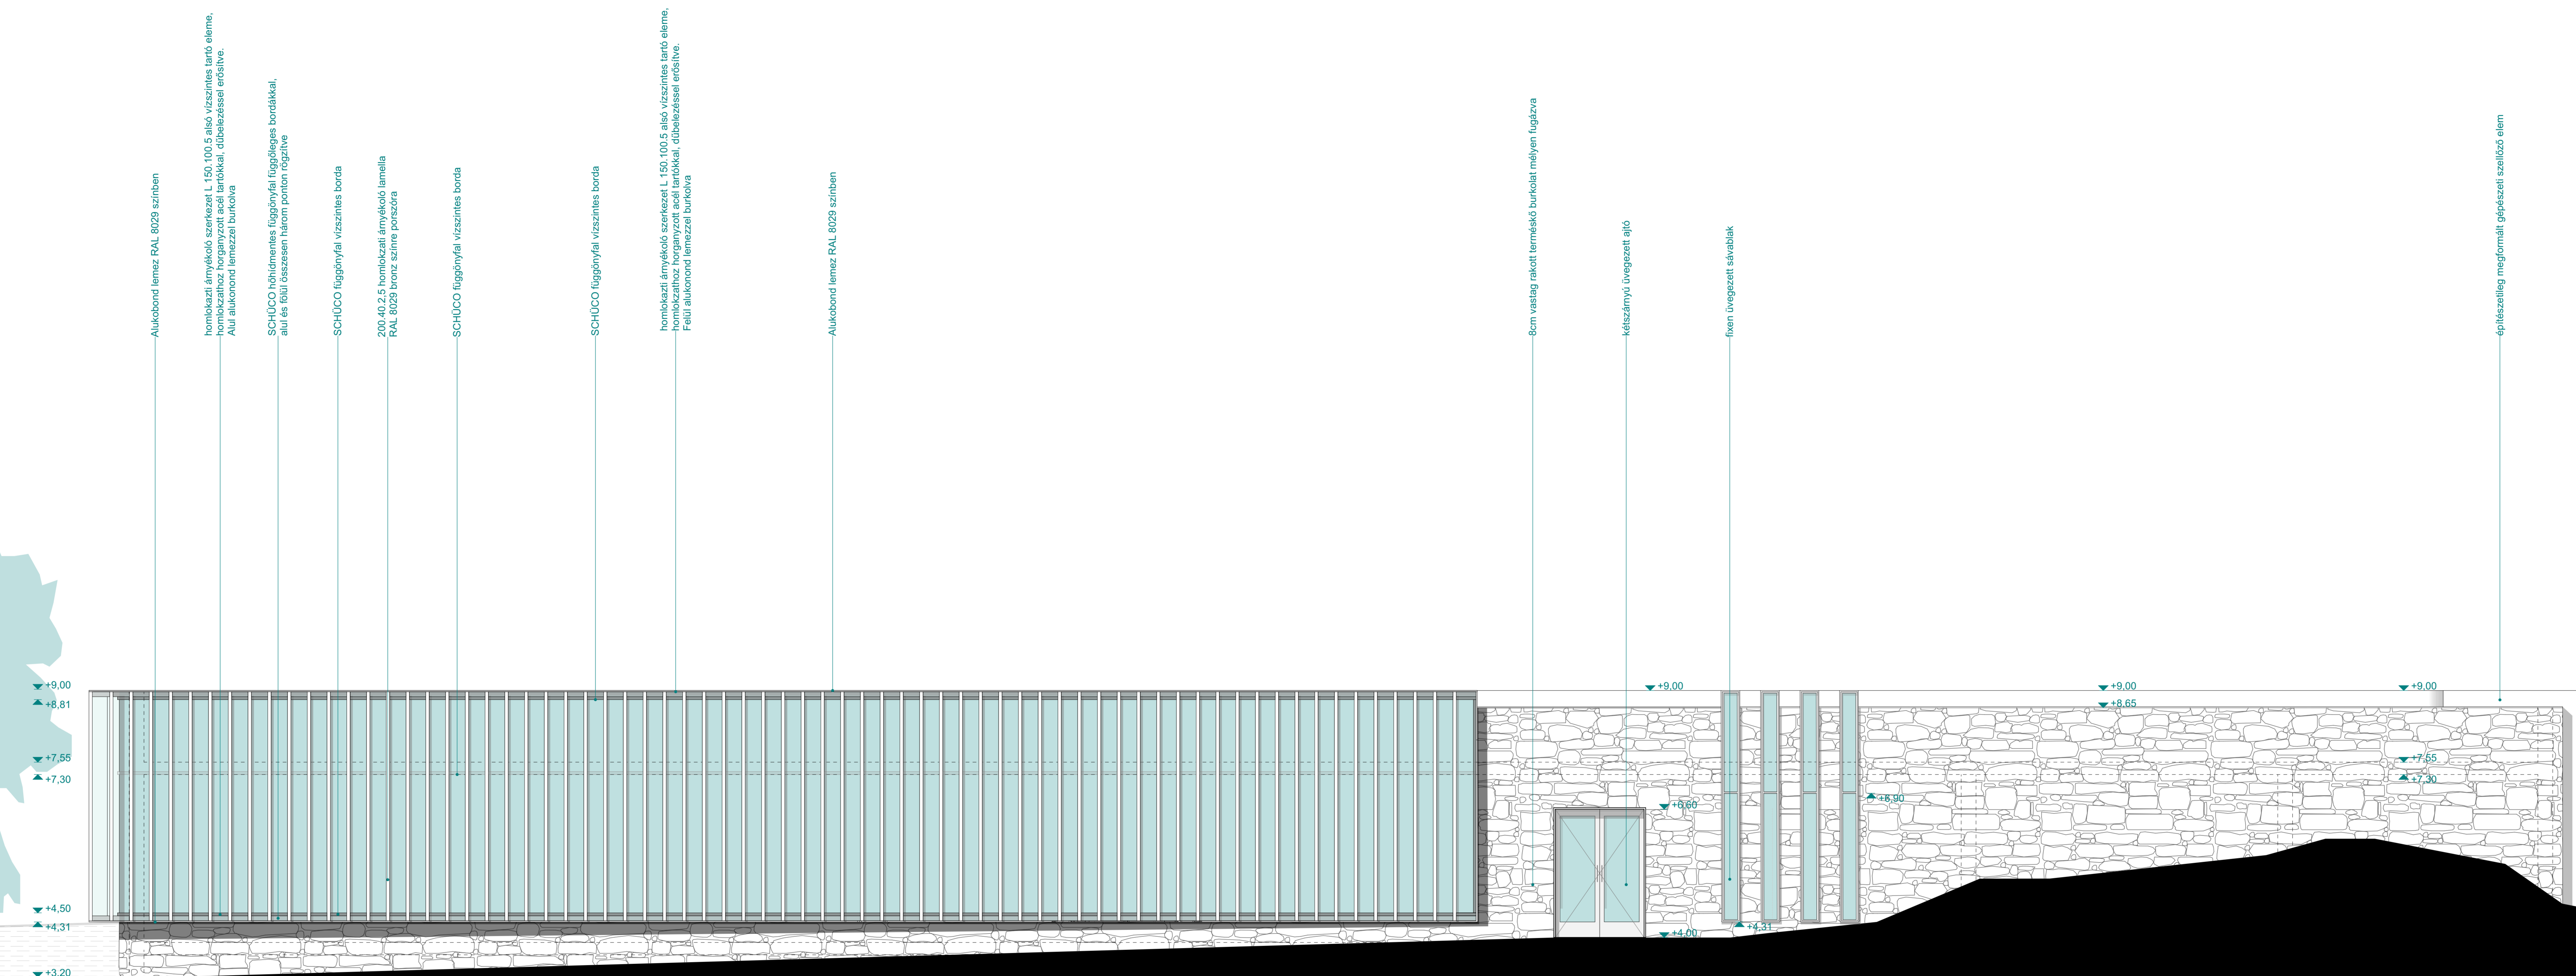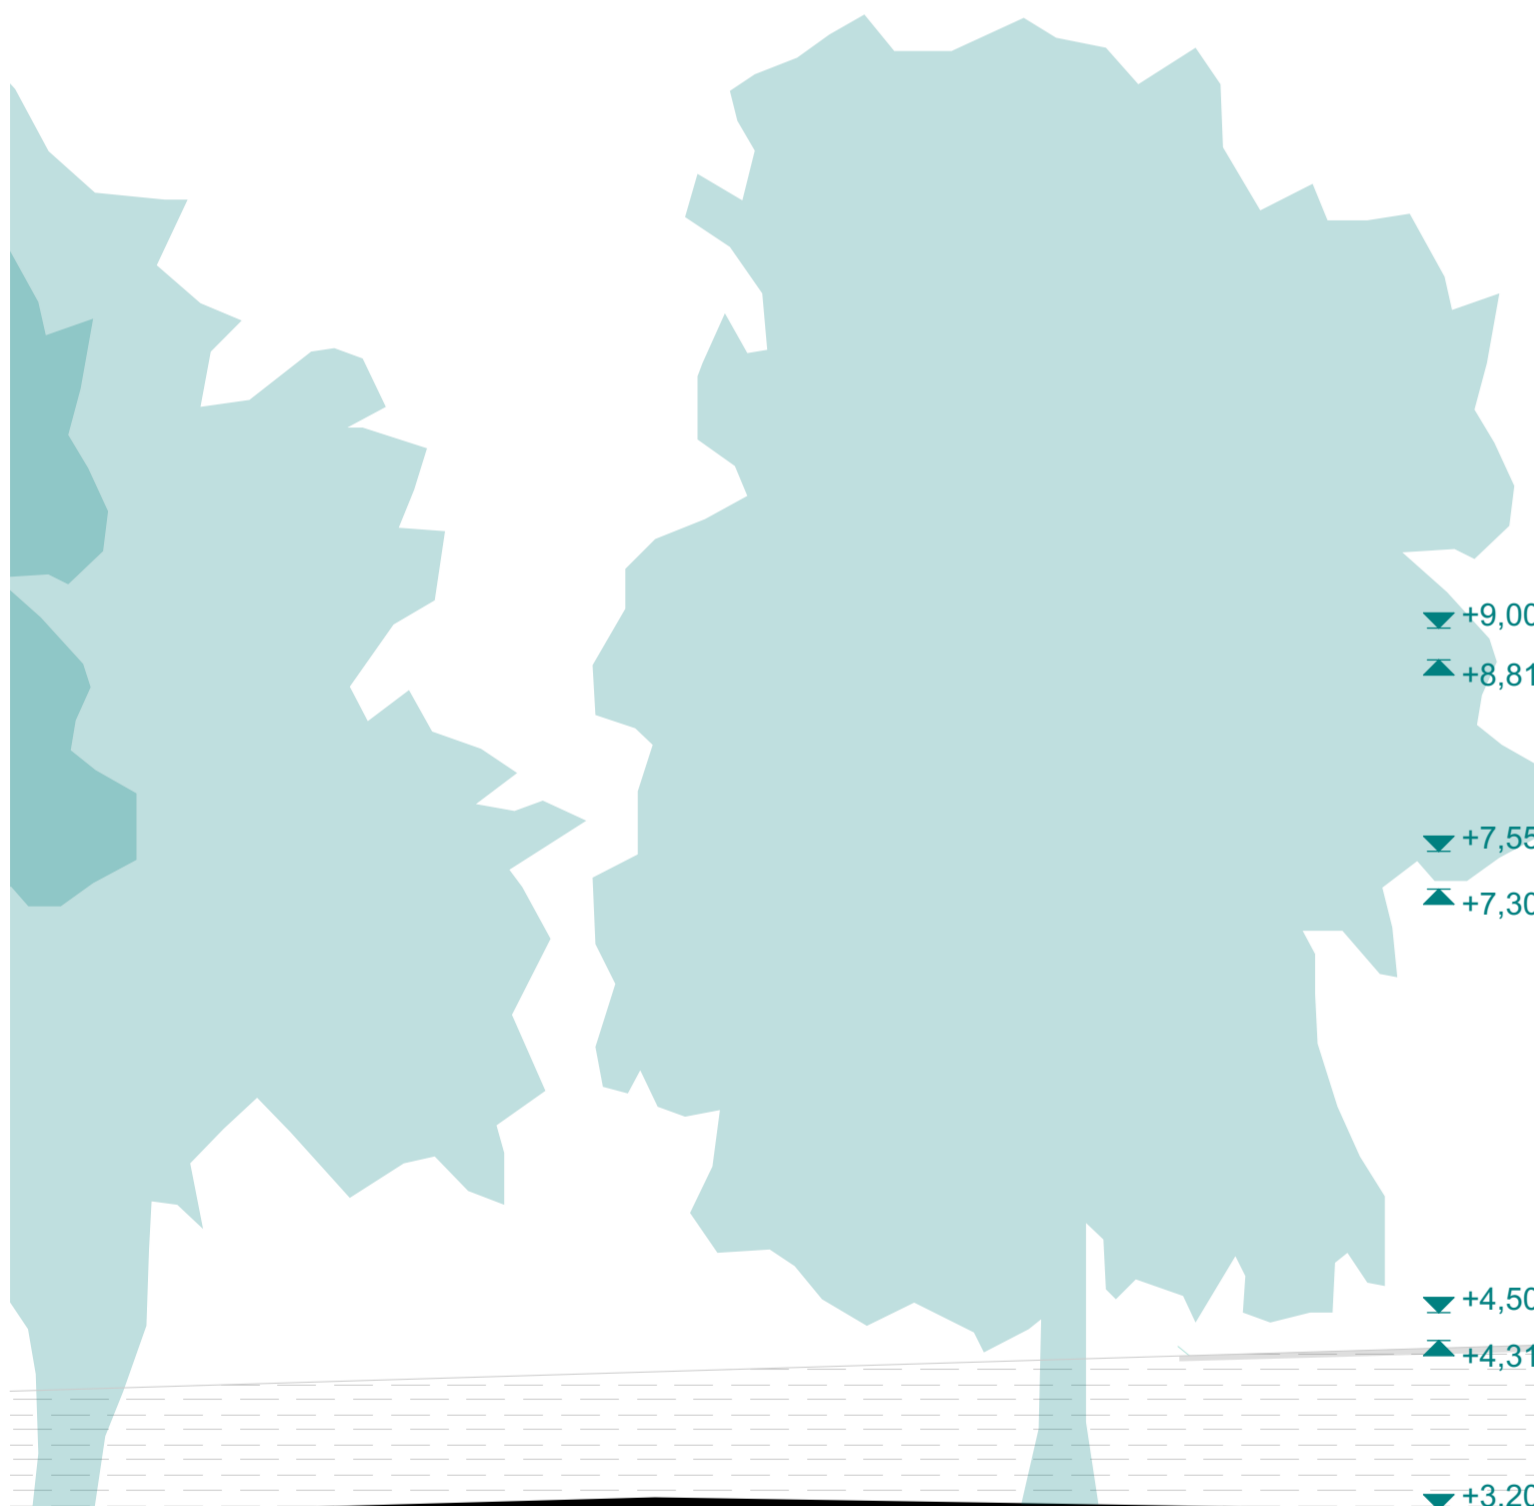


DÉLI HOMLOKZAT 1:50

BME URB //
 RÉVAI MÁRTON / GH5JAH //
 MULTIFUNKCIÓS KULTURÁLIS KÖZPONT //
 KOMPLEX 2 / 2020.12.11 //
 KONZ: FENES TAMÁS //

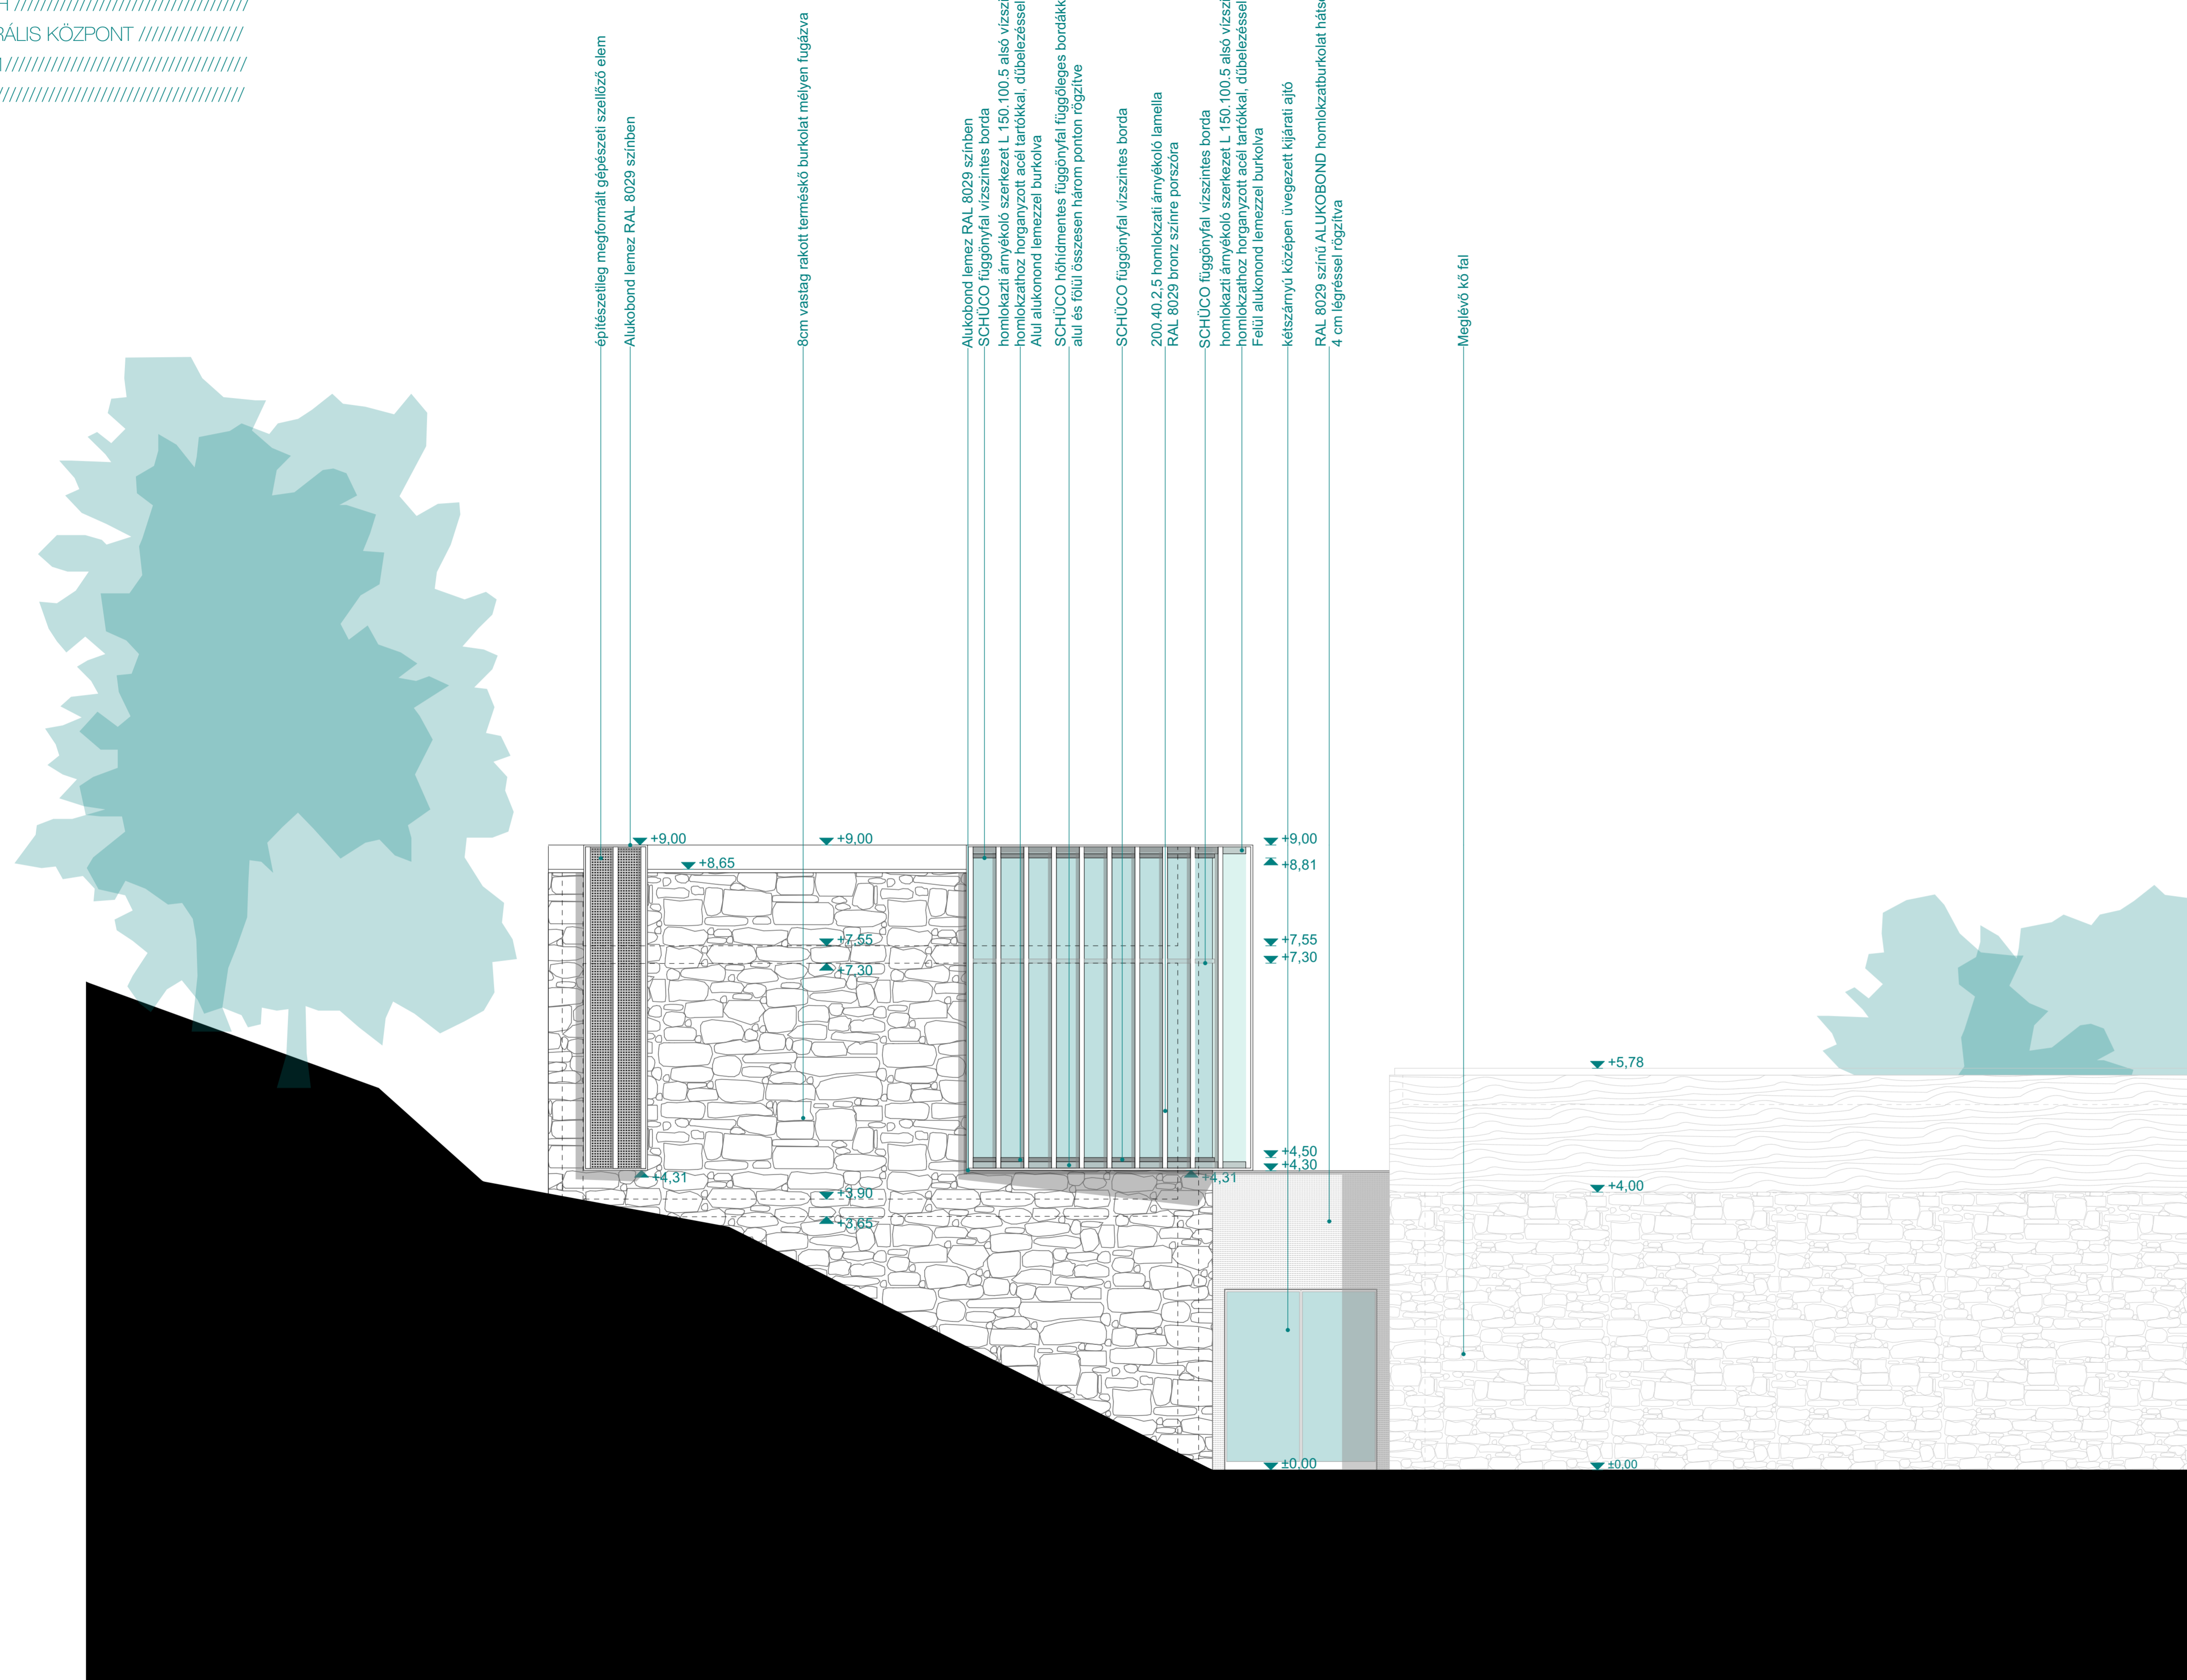


ÉSZAKI HOMLOKZAT 1:50

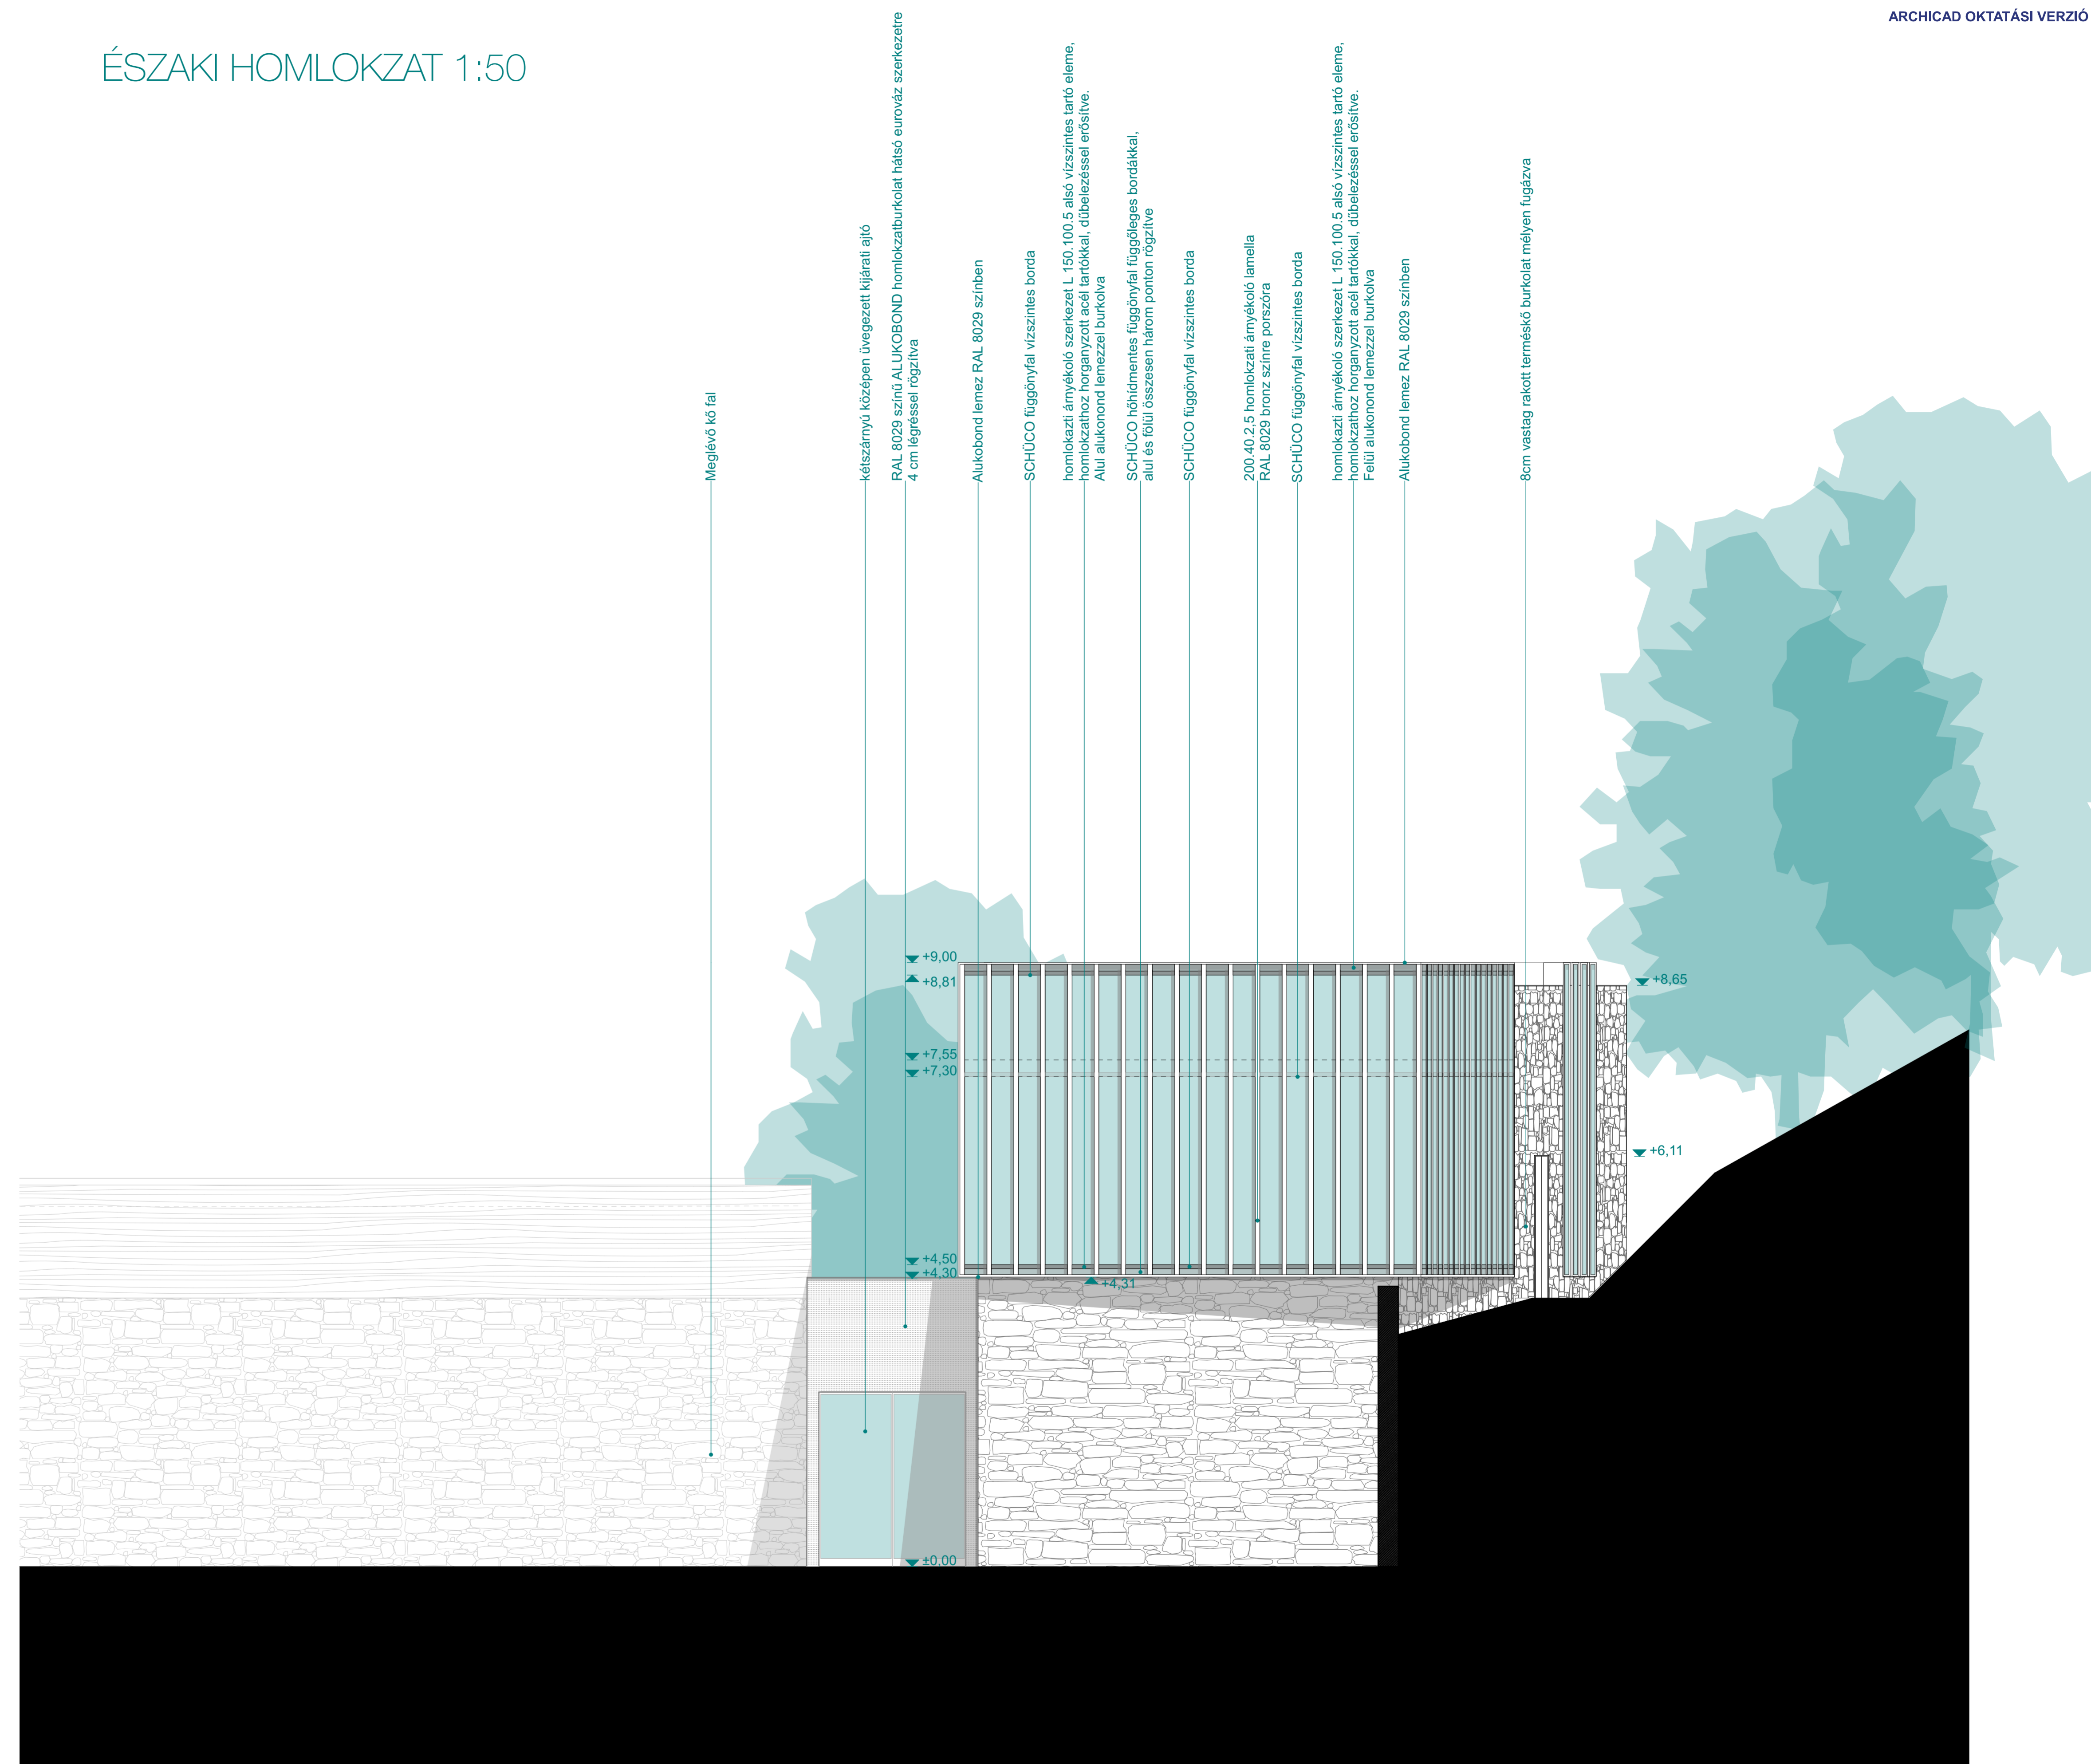

BME URB //////////////////////////////////////
RÉVAI MÁRTON / GH5JAH //////////////////////////////////////
MULTIFUNKCIÓS KULTURÁLIS KÖZPONT //////////////////////////////////////
KOMPLEX 2 / 2020.12.11 //////////////////////////////////////
KONZ: FENES TAMÁS //////////////////////////////////////

FALNÉZET_1 1:20

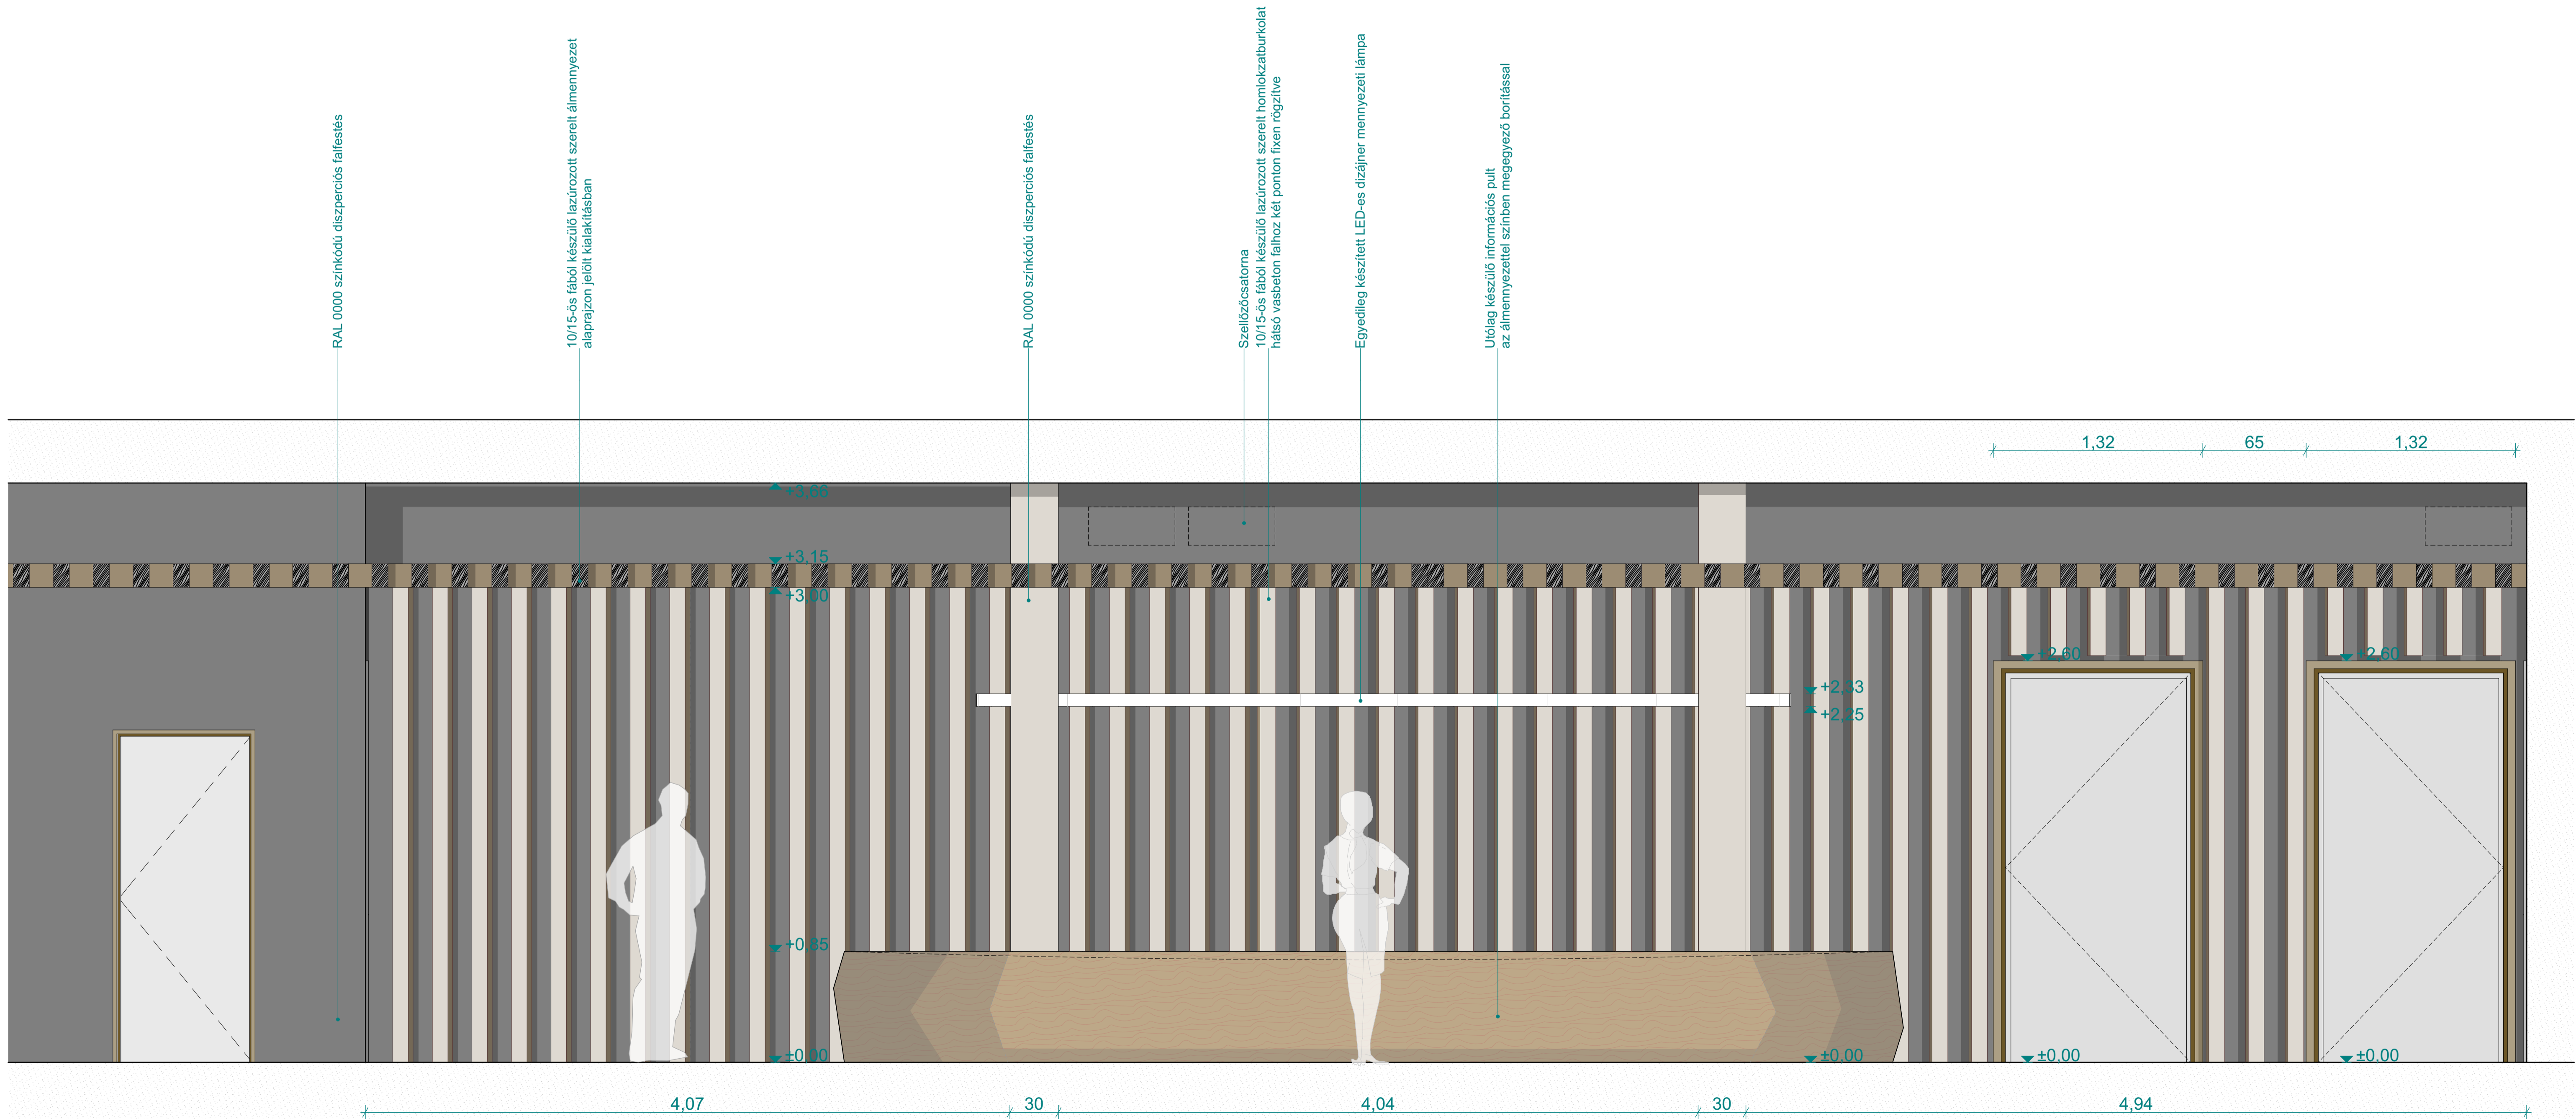

BME URB //////////////////////////////////////
RÉVAI MÁRTON / GH5JAH //////////////////////////////////////
MULTIFUNKCIÓS KULTURÁLIS KÖZPONT //////////////////////////////////////
KOMPLEX 2 / 2020.12.11 //////////////////////////////////////
KONZ: FENES TAMÁS //////////////////////////////////////

FALNÉZET_2 1:20

