



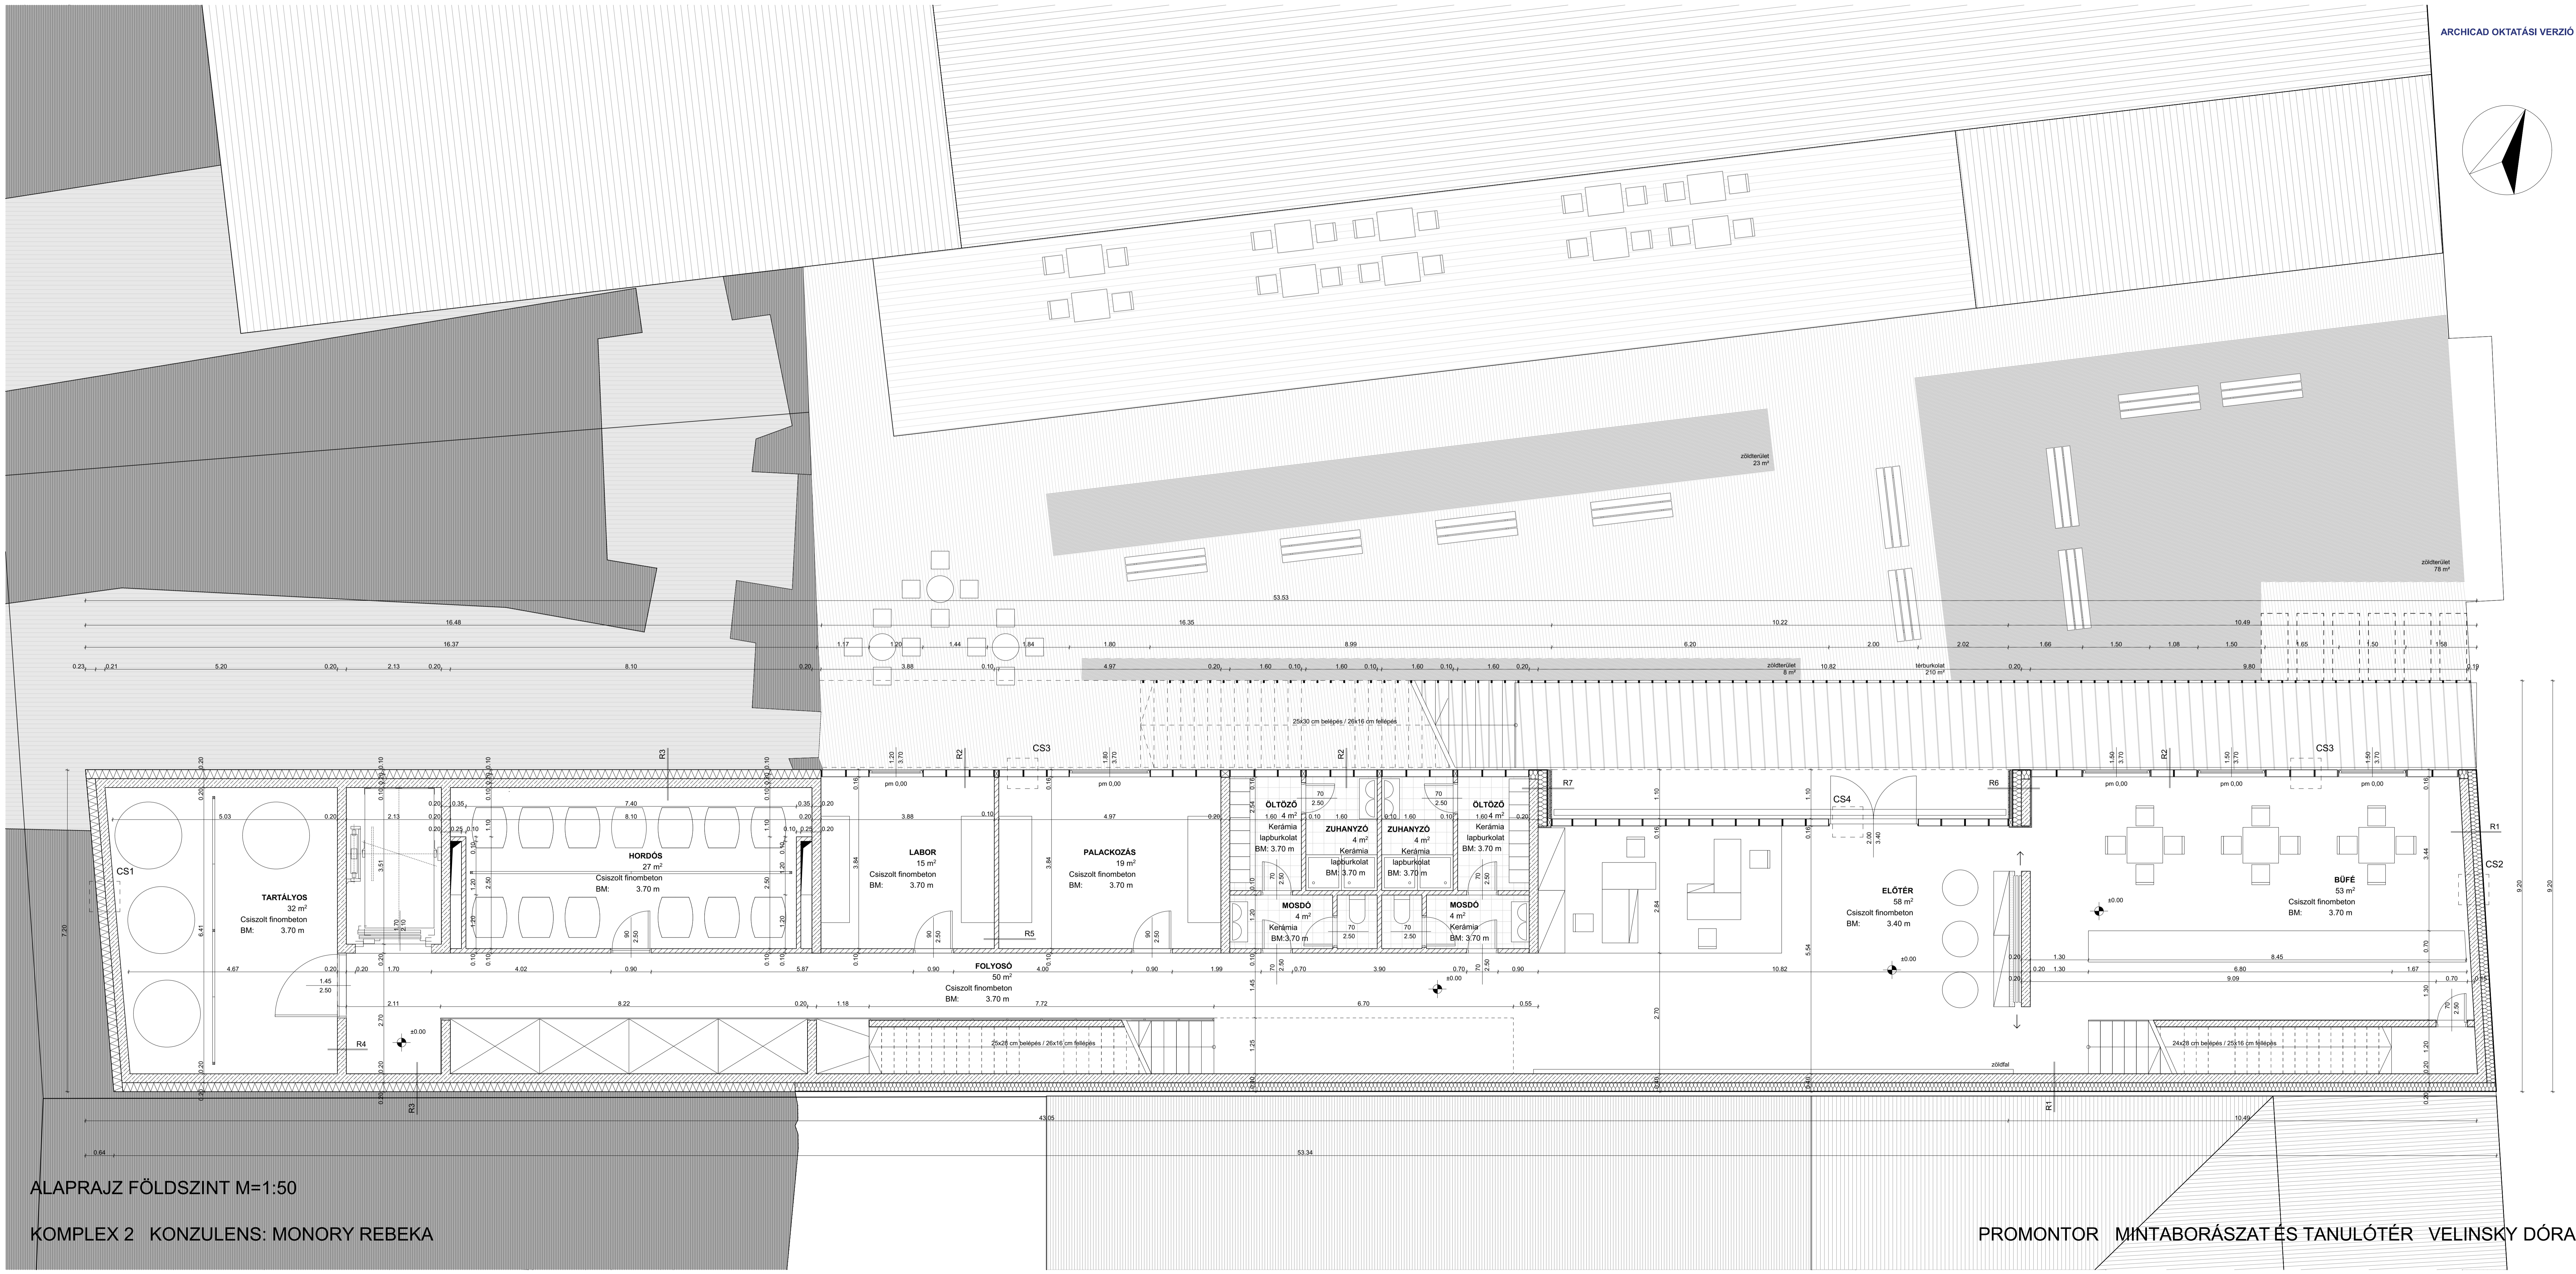



Soós István Borászati és Élelmiszeripari Szakgimnázium

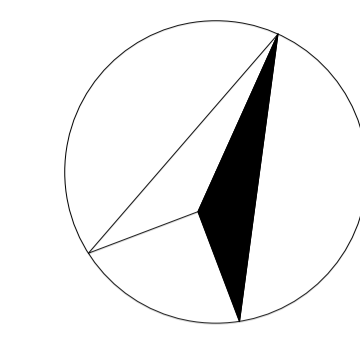

ALAPRAJZ FÖLDSZINT M=1:50

KOMPLEX 2 KONZULENS: MONORY REBEKA



PROMONTOR MINTABORÁSZAT ÉS TANULÓTÉR VELINSKY DÓRA

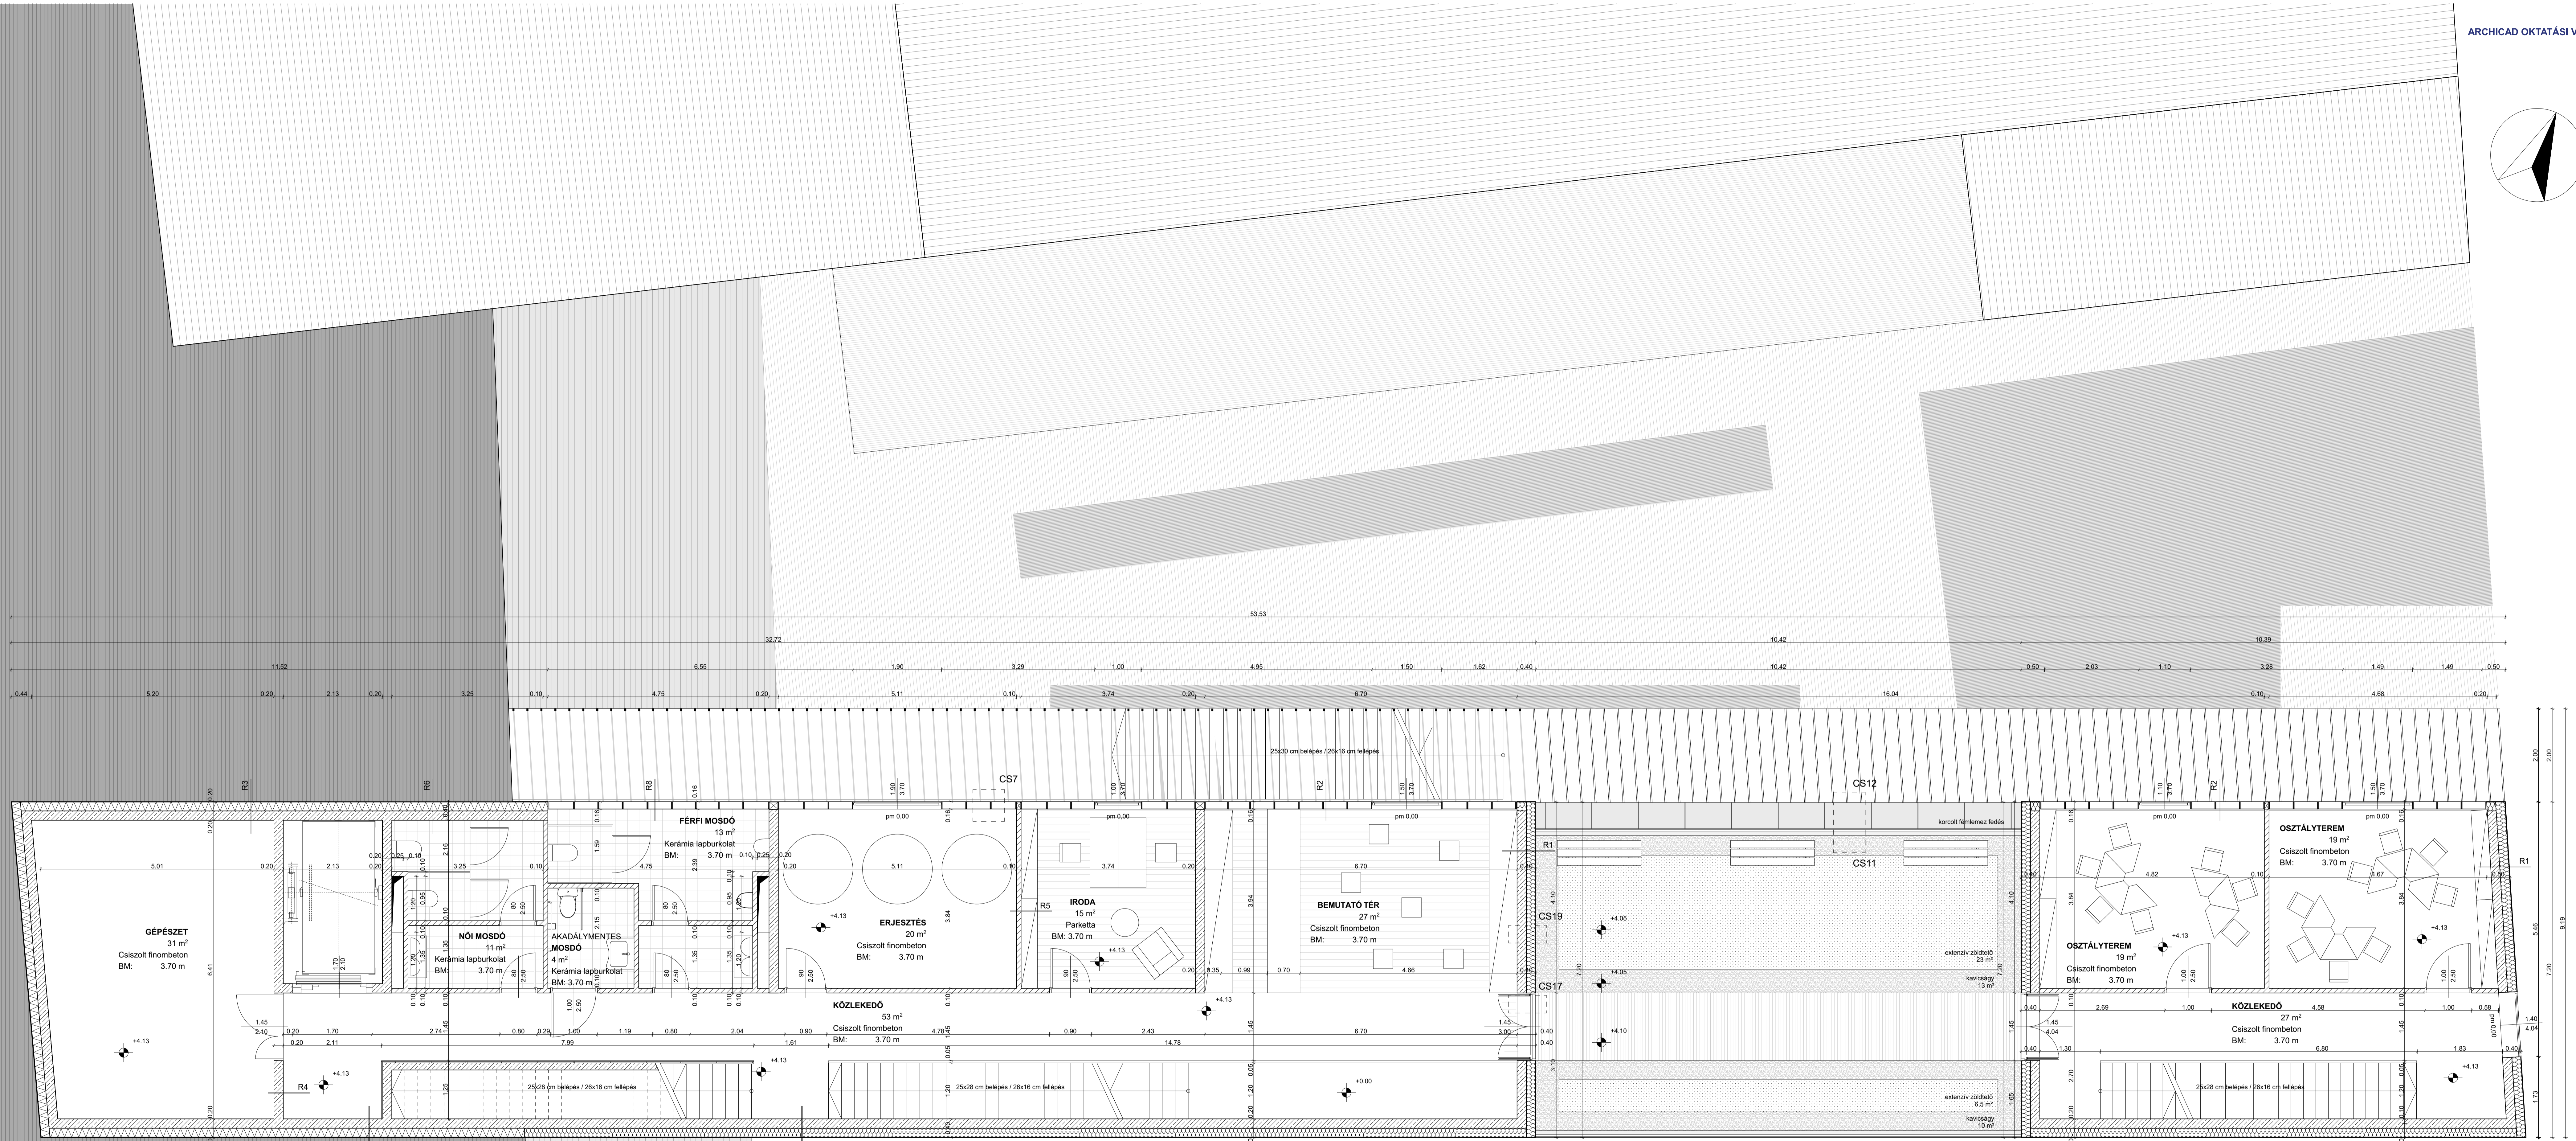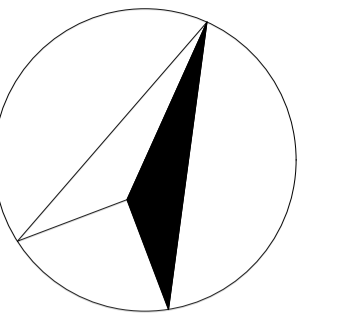

ALAPRAJZ ELSŐ EMELET M=1:50

KOMPLEX 2 KONZULENS: MONORY REBEKA



PROMONTOR MINTABORÁSZAT ÉS TANULÓTÉR VELINSKY DÓRA

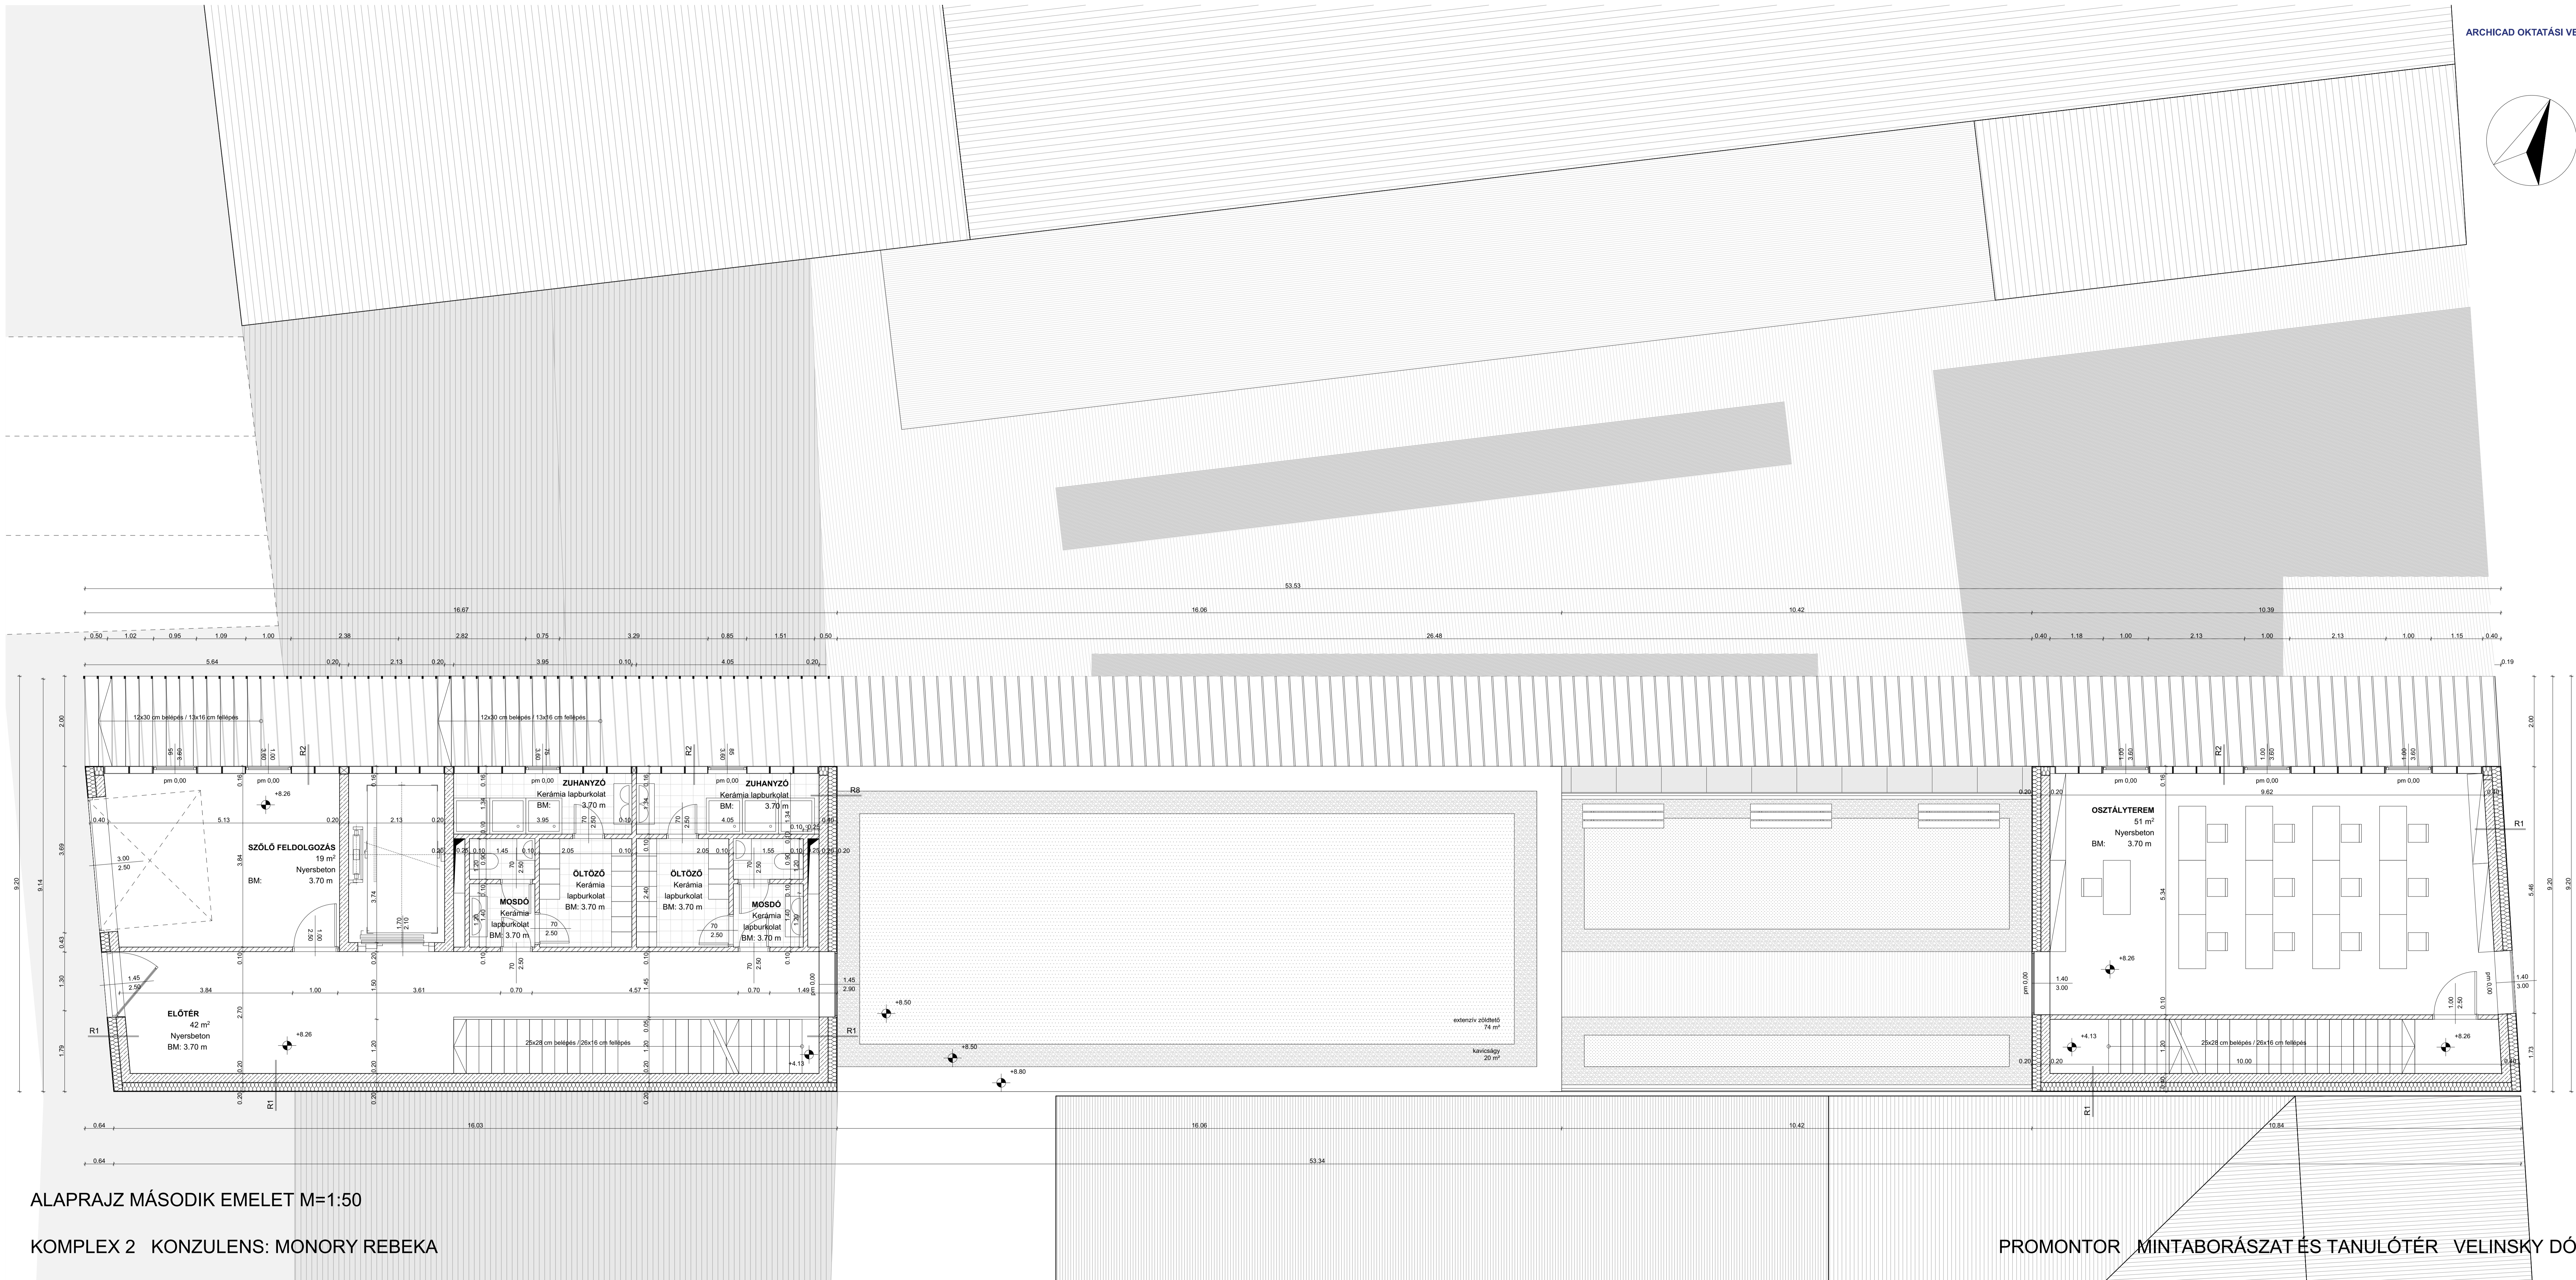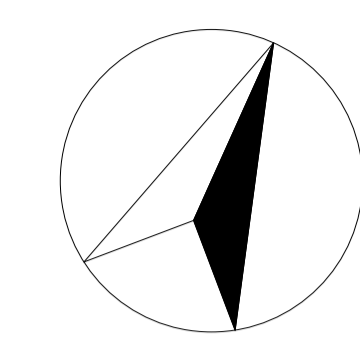

ALAPRAJZ MÁSODIK EMELET M=1:50

KOMPLEX 2 KONZULENS: MONORY REBEKA



PROMONTOR MINTABORÁSZAT ÉS TANULÓTÉR VELINSKY DÓRA

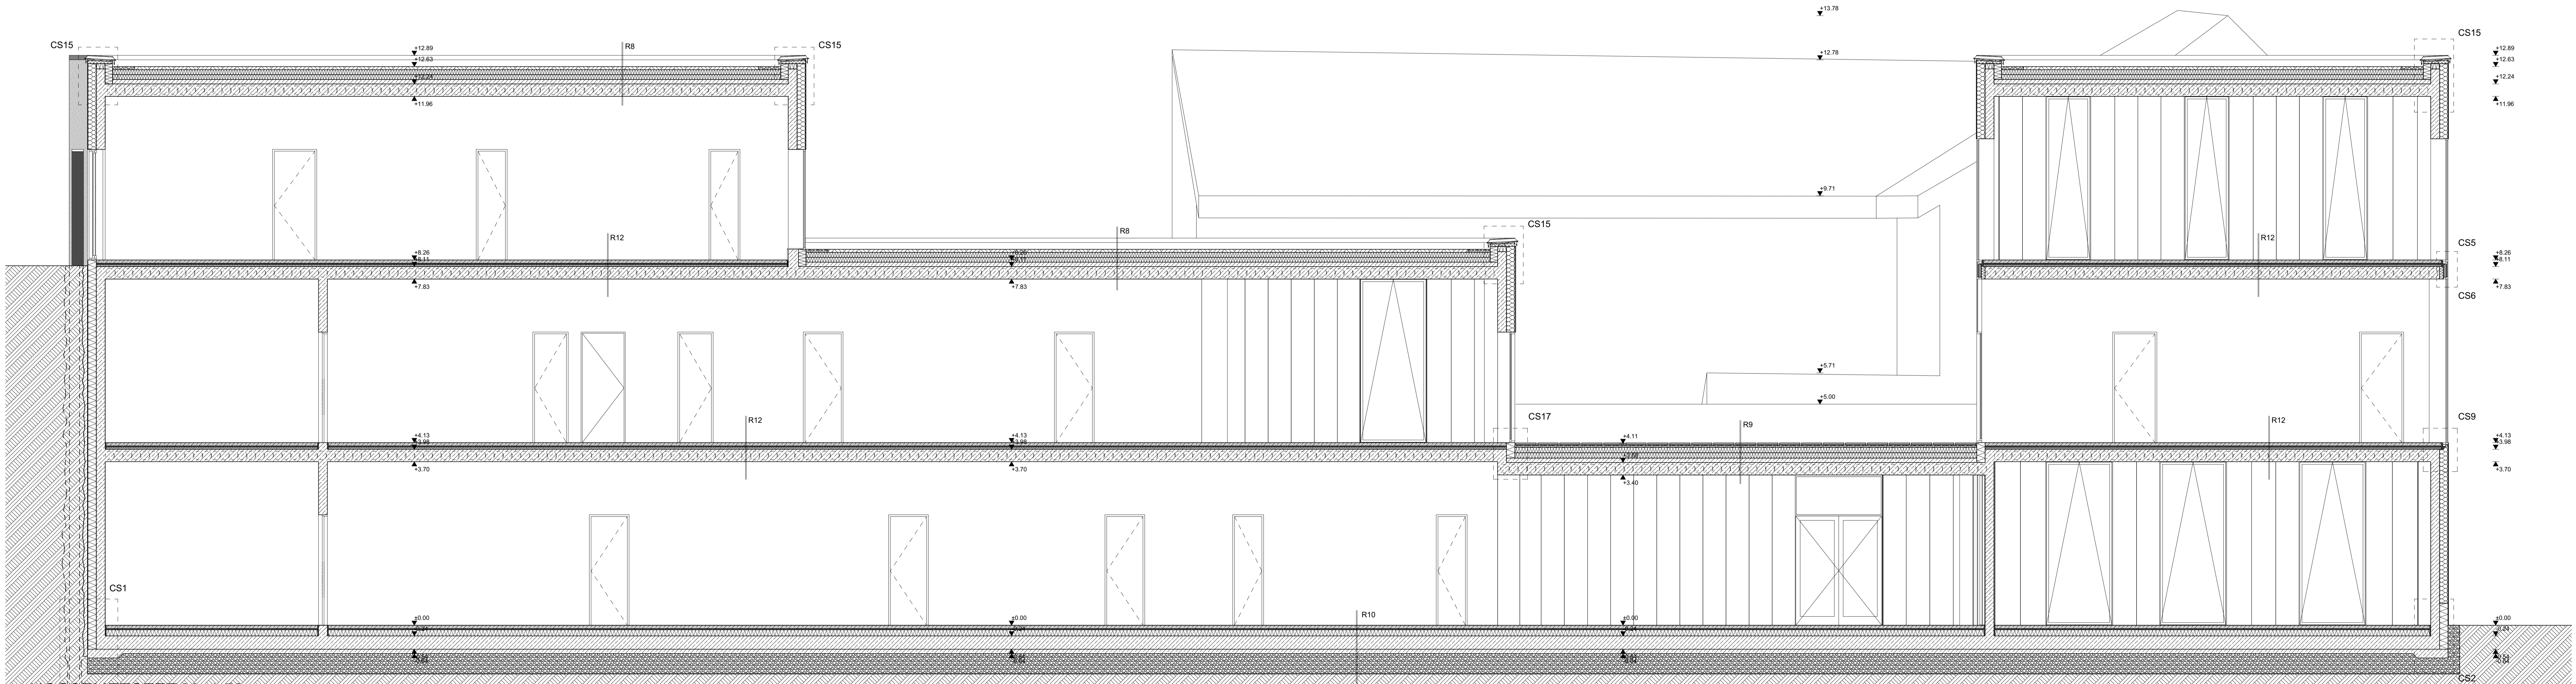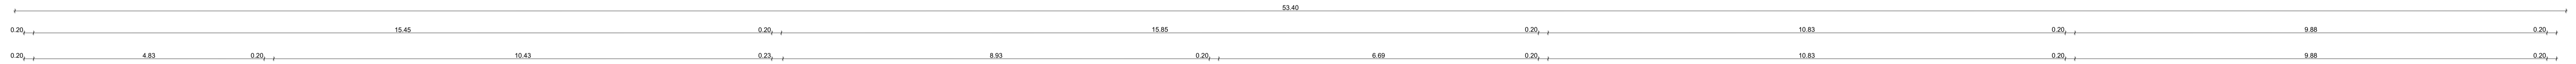

HOSSZMETSZET M=1:50

KOMPLEX 2 KONZULENS: MONORY REBEKA


PROMONTOR MINTABORÁSZAT ÉS TANULÓTÉR VELINSKY DÓRA

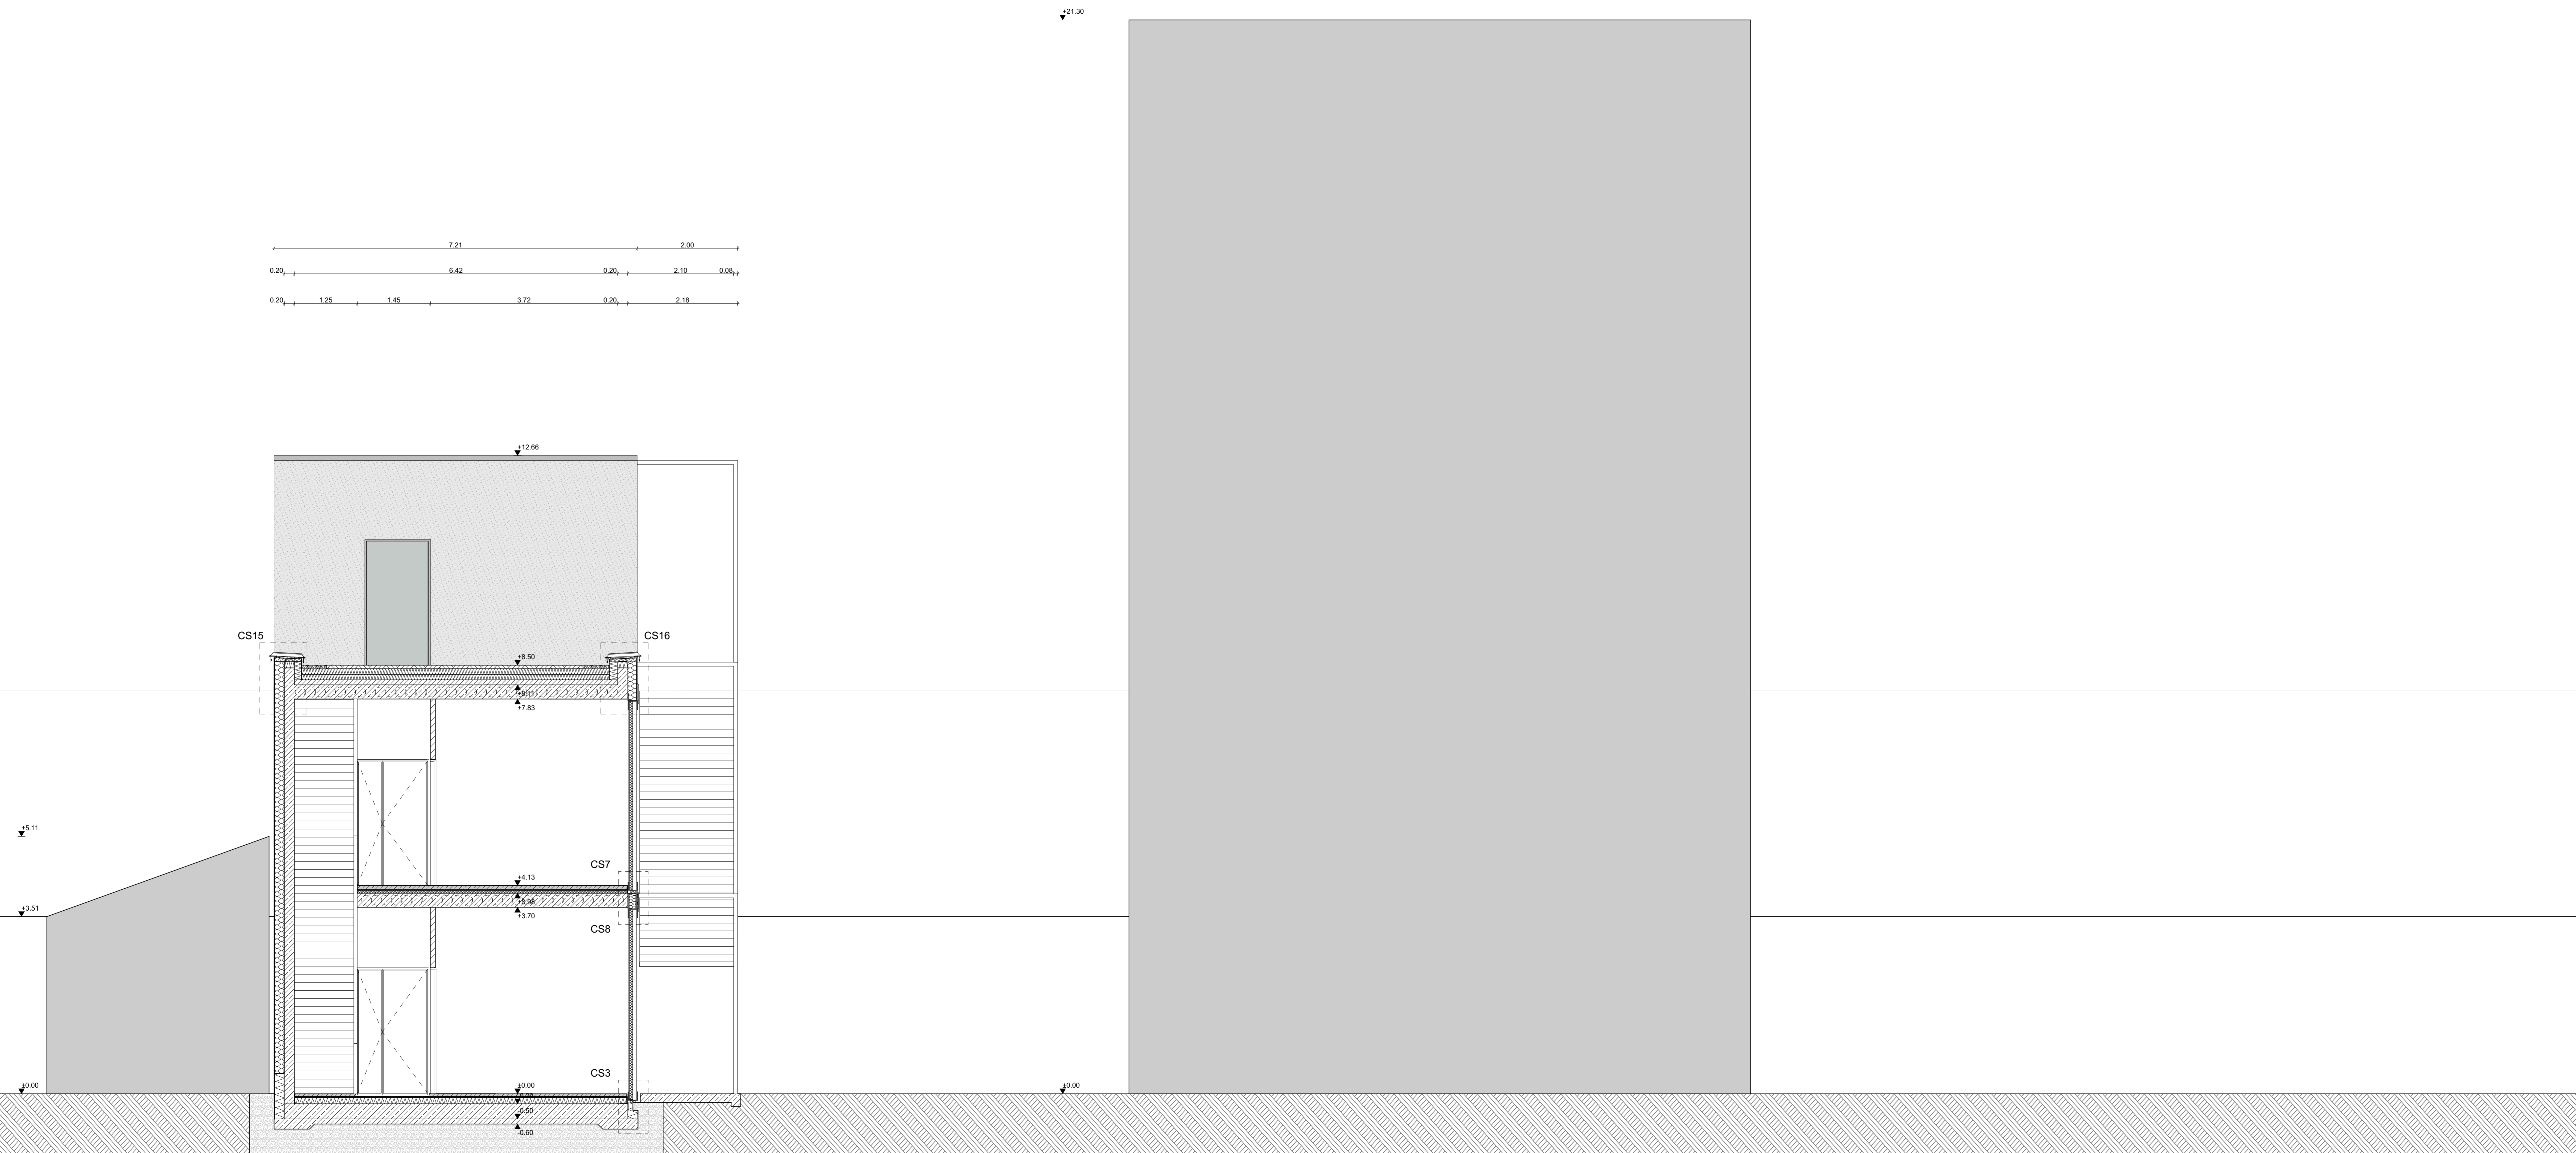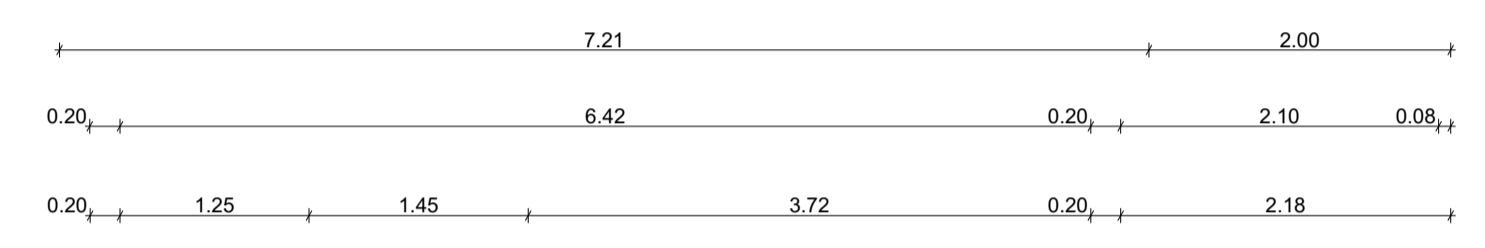

KERESZTMETSZET M=1:50

KOMPLEX 2 KONZULENS: MONORY REBEKA


PROMONTOR MINTABORÁSZAT ÉS TANULÓTÉR VELINSKY DÓRA

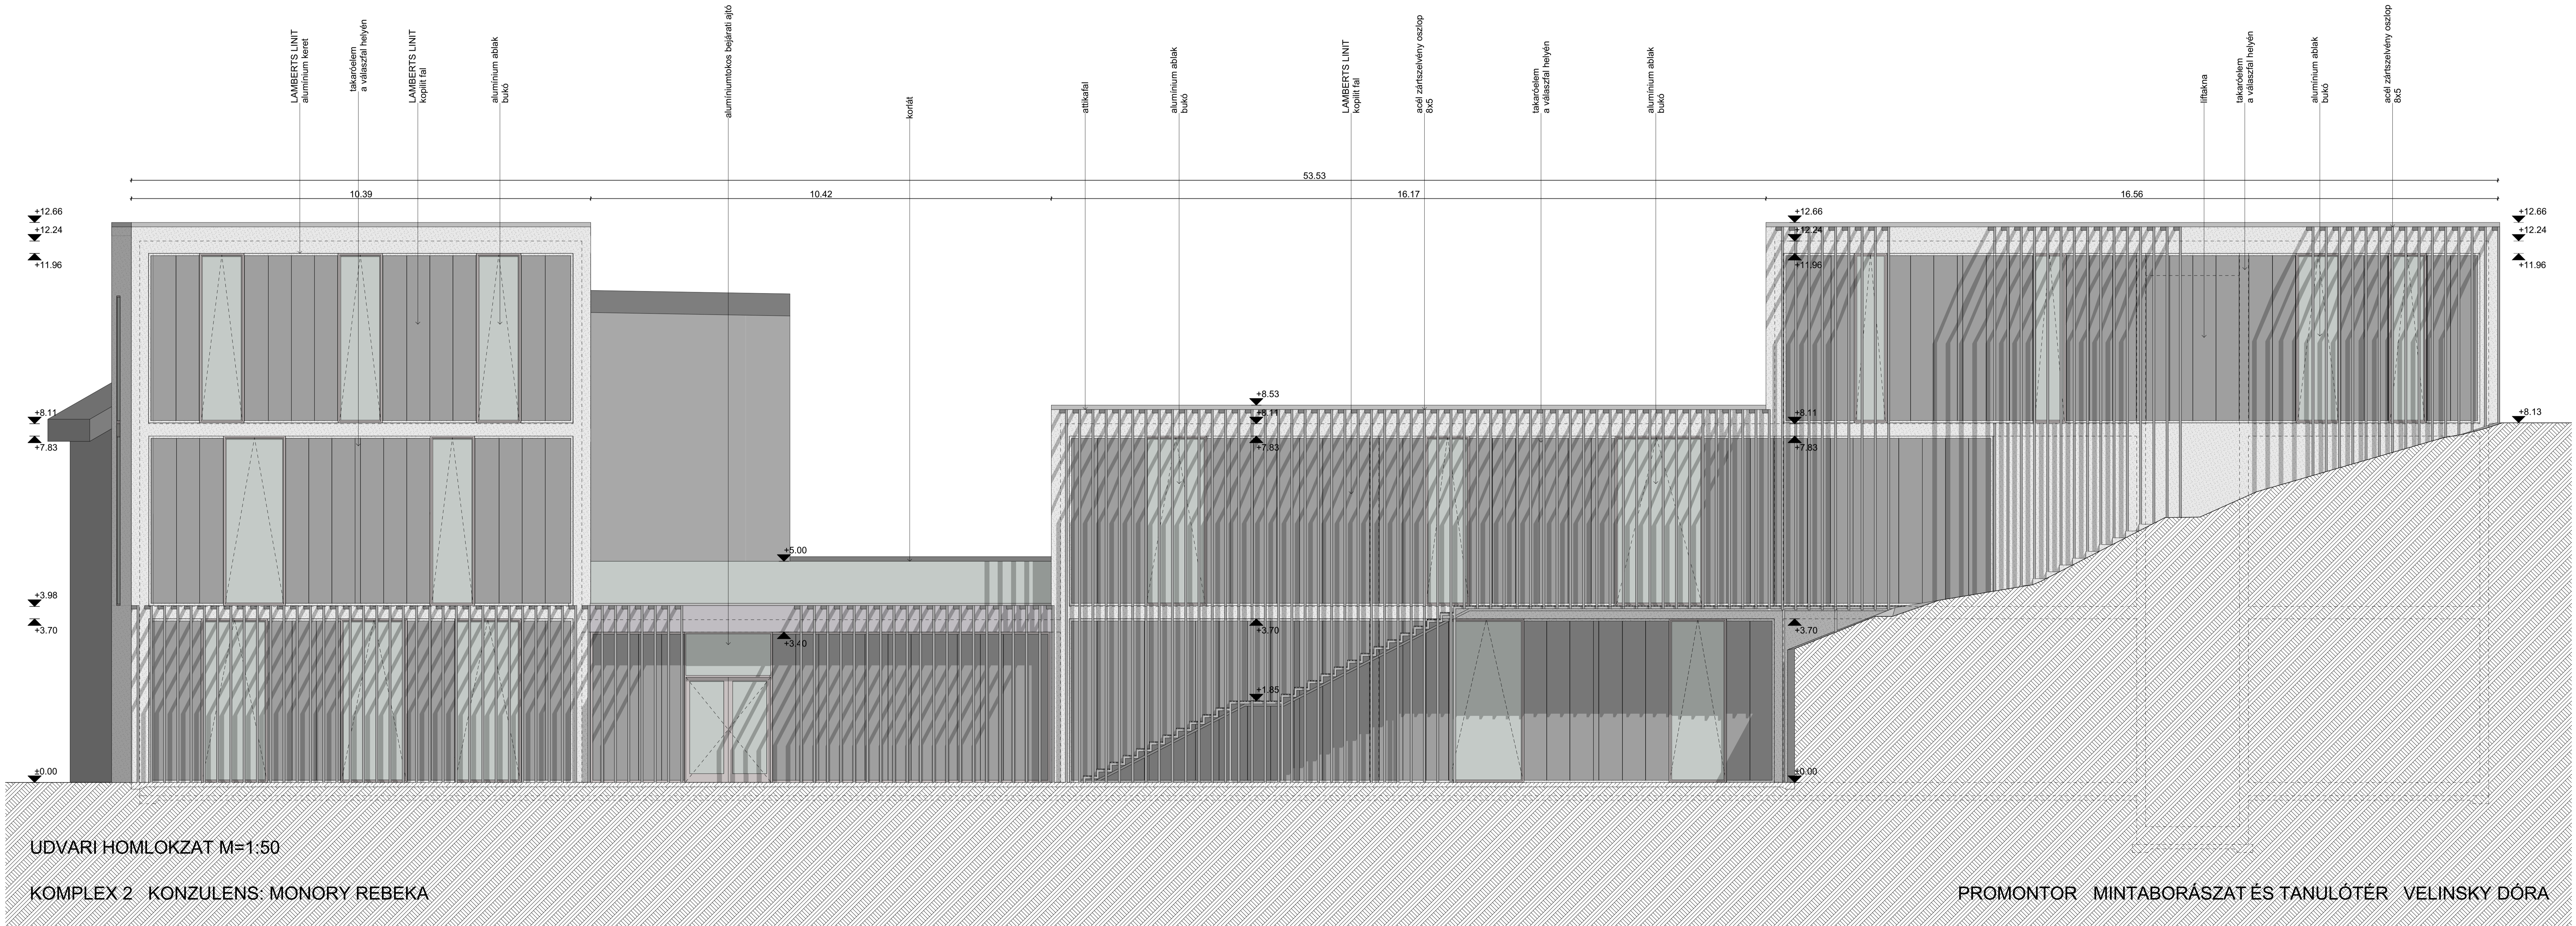

UDVARI HOMLOKZAT M=1:50

KOMPLEX 2 KONZULENS: MONORY REBEKA


PROMONTOR MINTABORÁSZAT ÉS TANULÓTÉR VELINSKY DÓRA

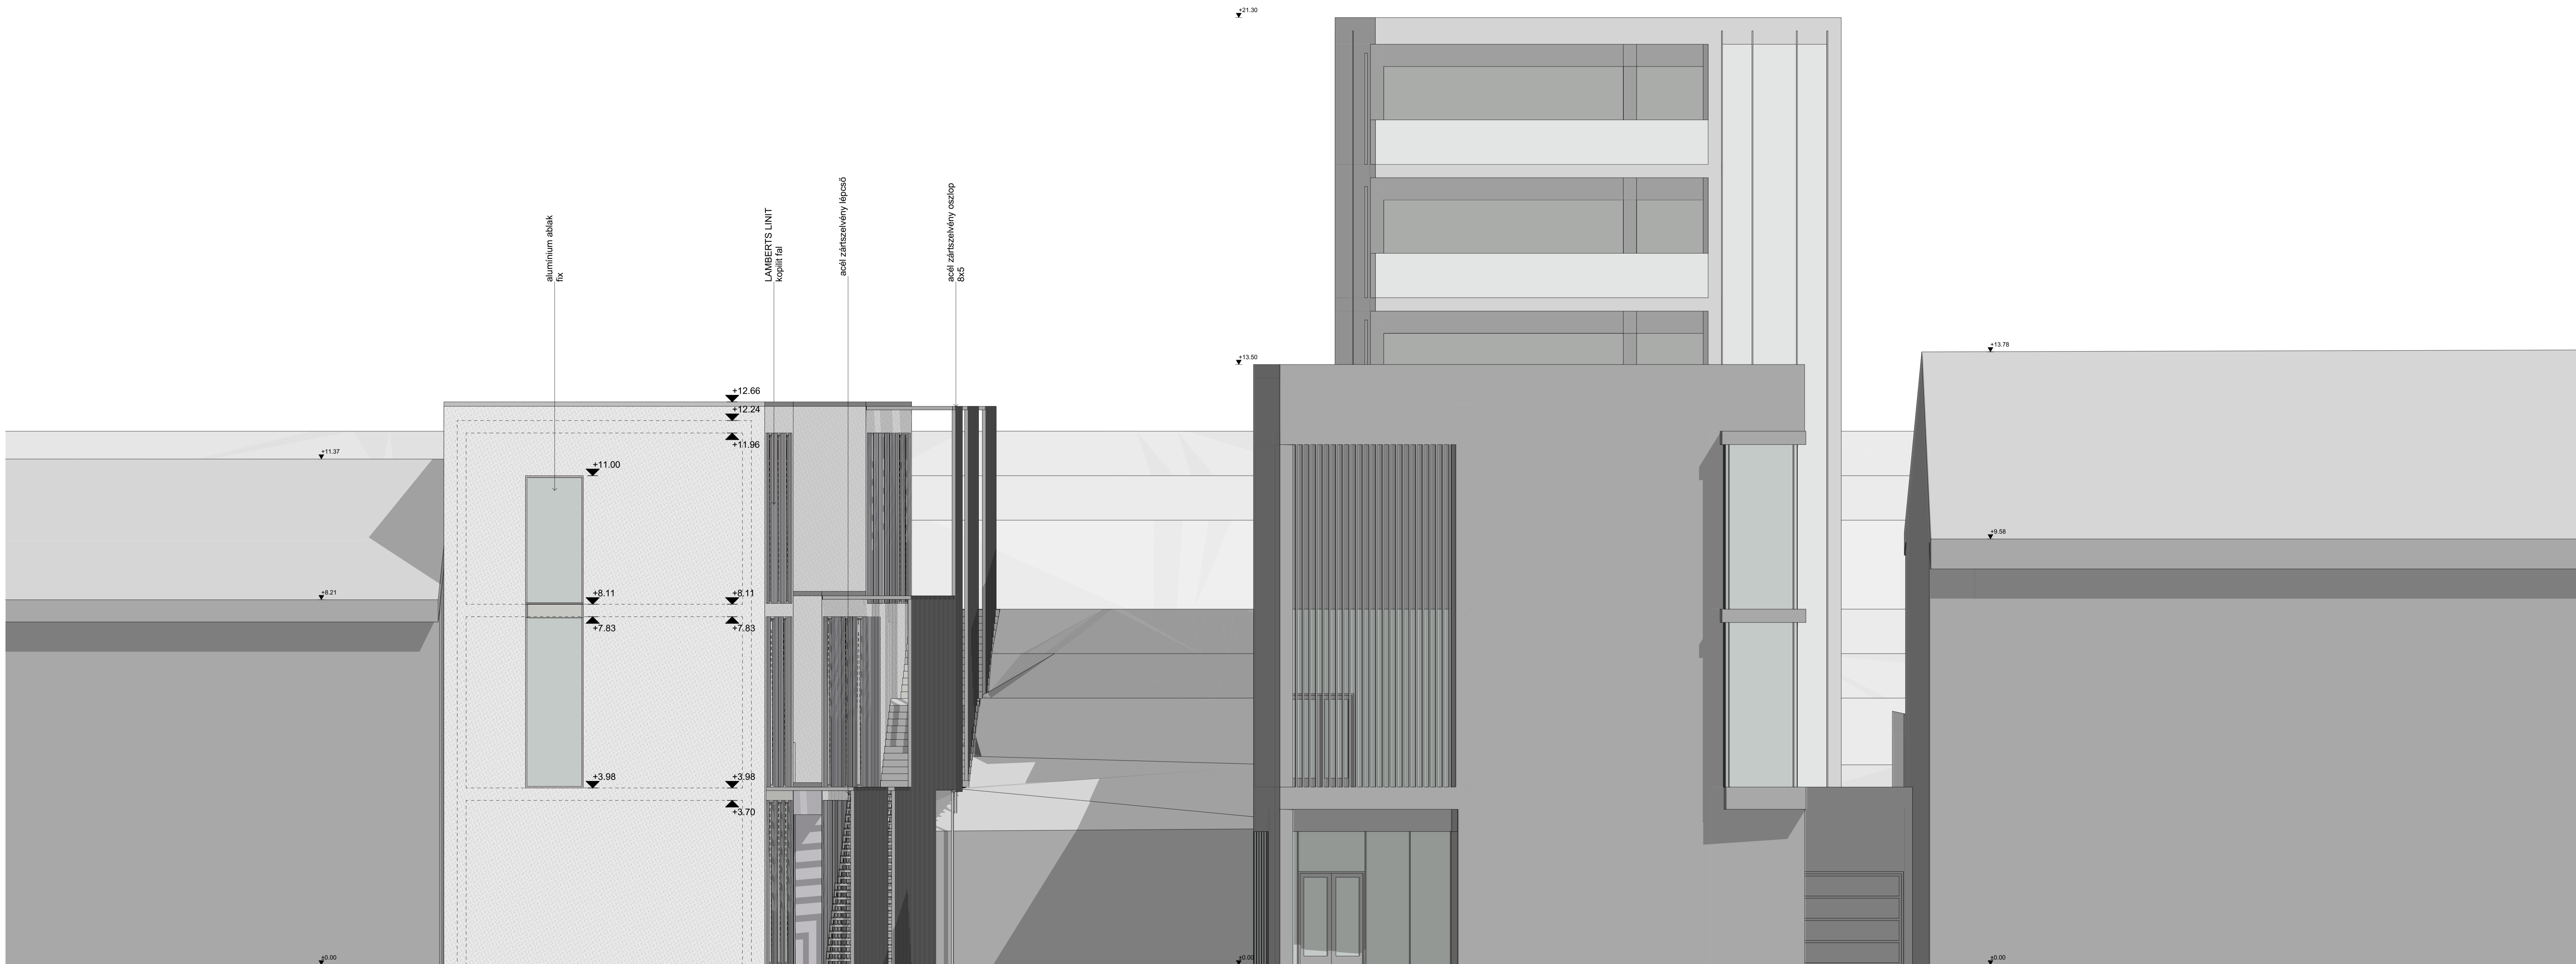

KOSSUTH LAJOS UTCAI HOMLOKZAT M=1:50

KOMPLEX 2 KONZULENS: MONORY REBEKA


PROMONTOR MINTABORÁSZAT ÉS TANULÓTÉR VELINSKY DÓRA

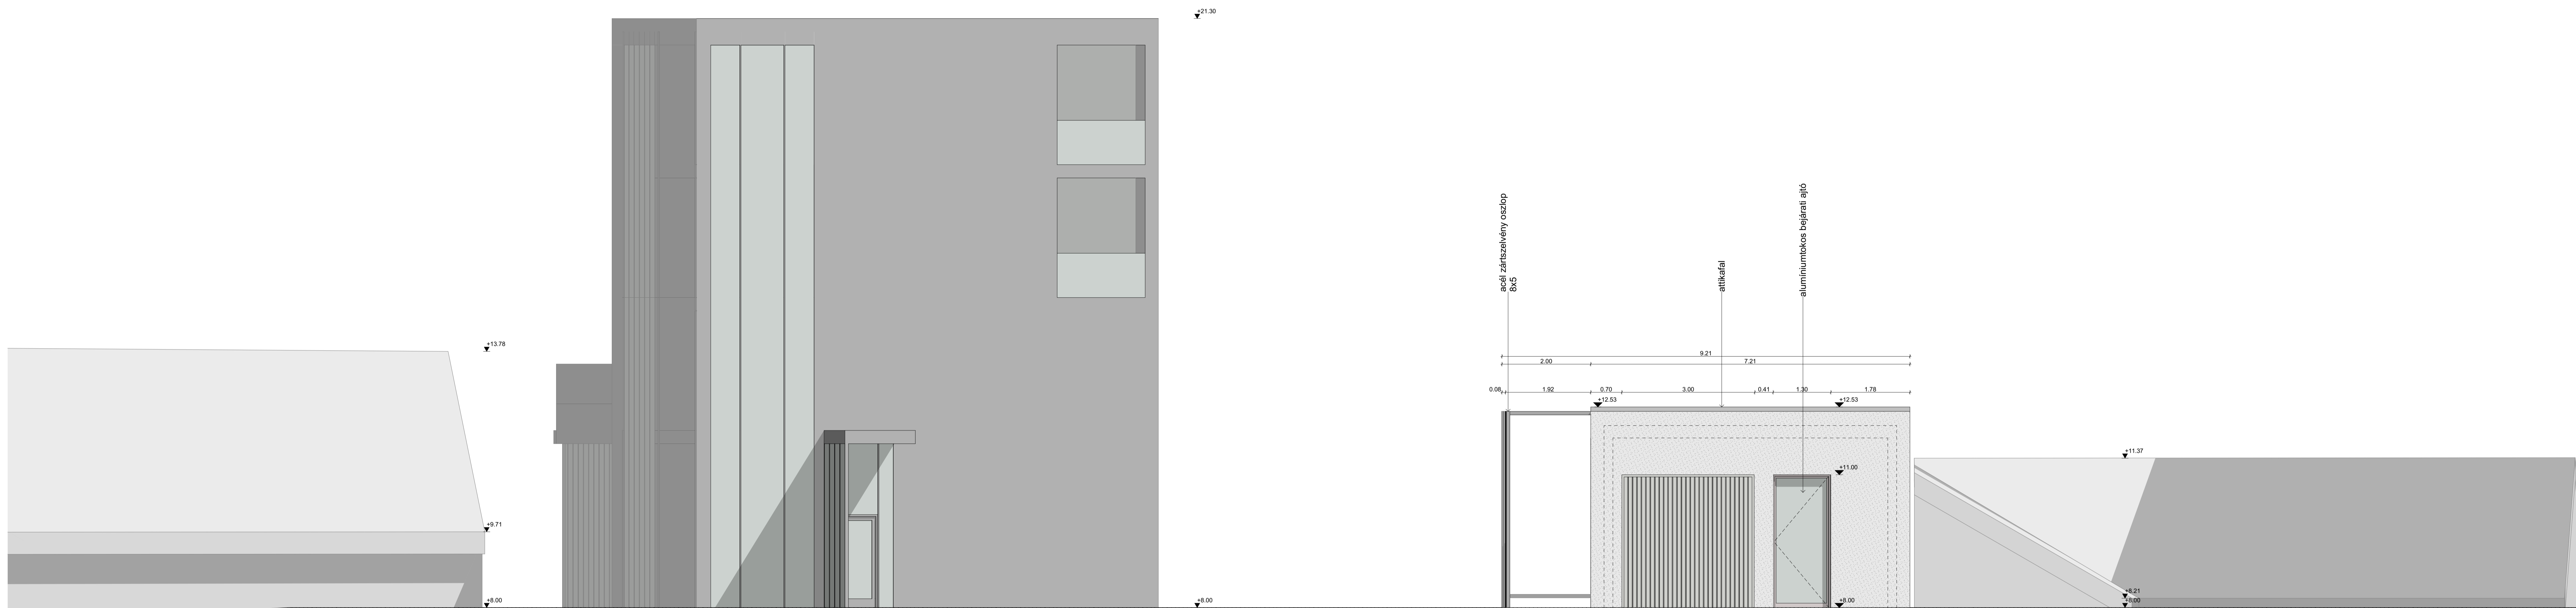


ALSÓ SAS UTCAI HOMLOKZAT M=1:50

KOMPLEX 2 KONZULENS: MONORY REBEKA


PROMONTOR MINTABORÁSZAT ÉS TANULÓTÉR VELINSKY DÓRA

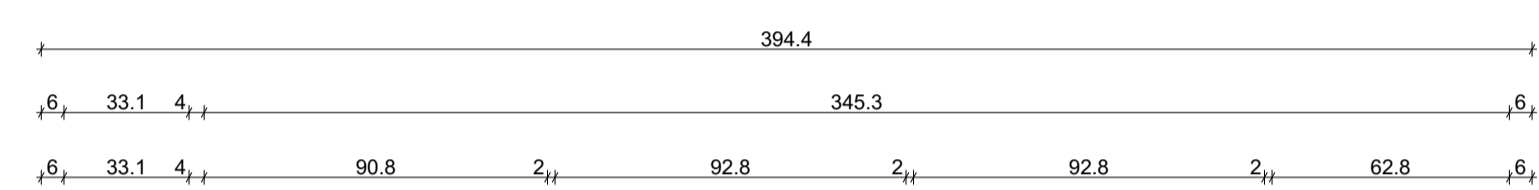


beépített vonalmenti megvilágítás
 beépített mosogatógép
 beépített mosogatógép
 acél zártszelvény pult
 kétfalcs mosogató
 beépített vonalmenti megvilágítás
 beépített vonalmenti megvilágítás
 beépített hűtő

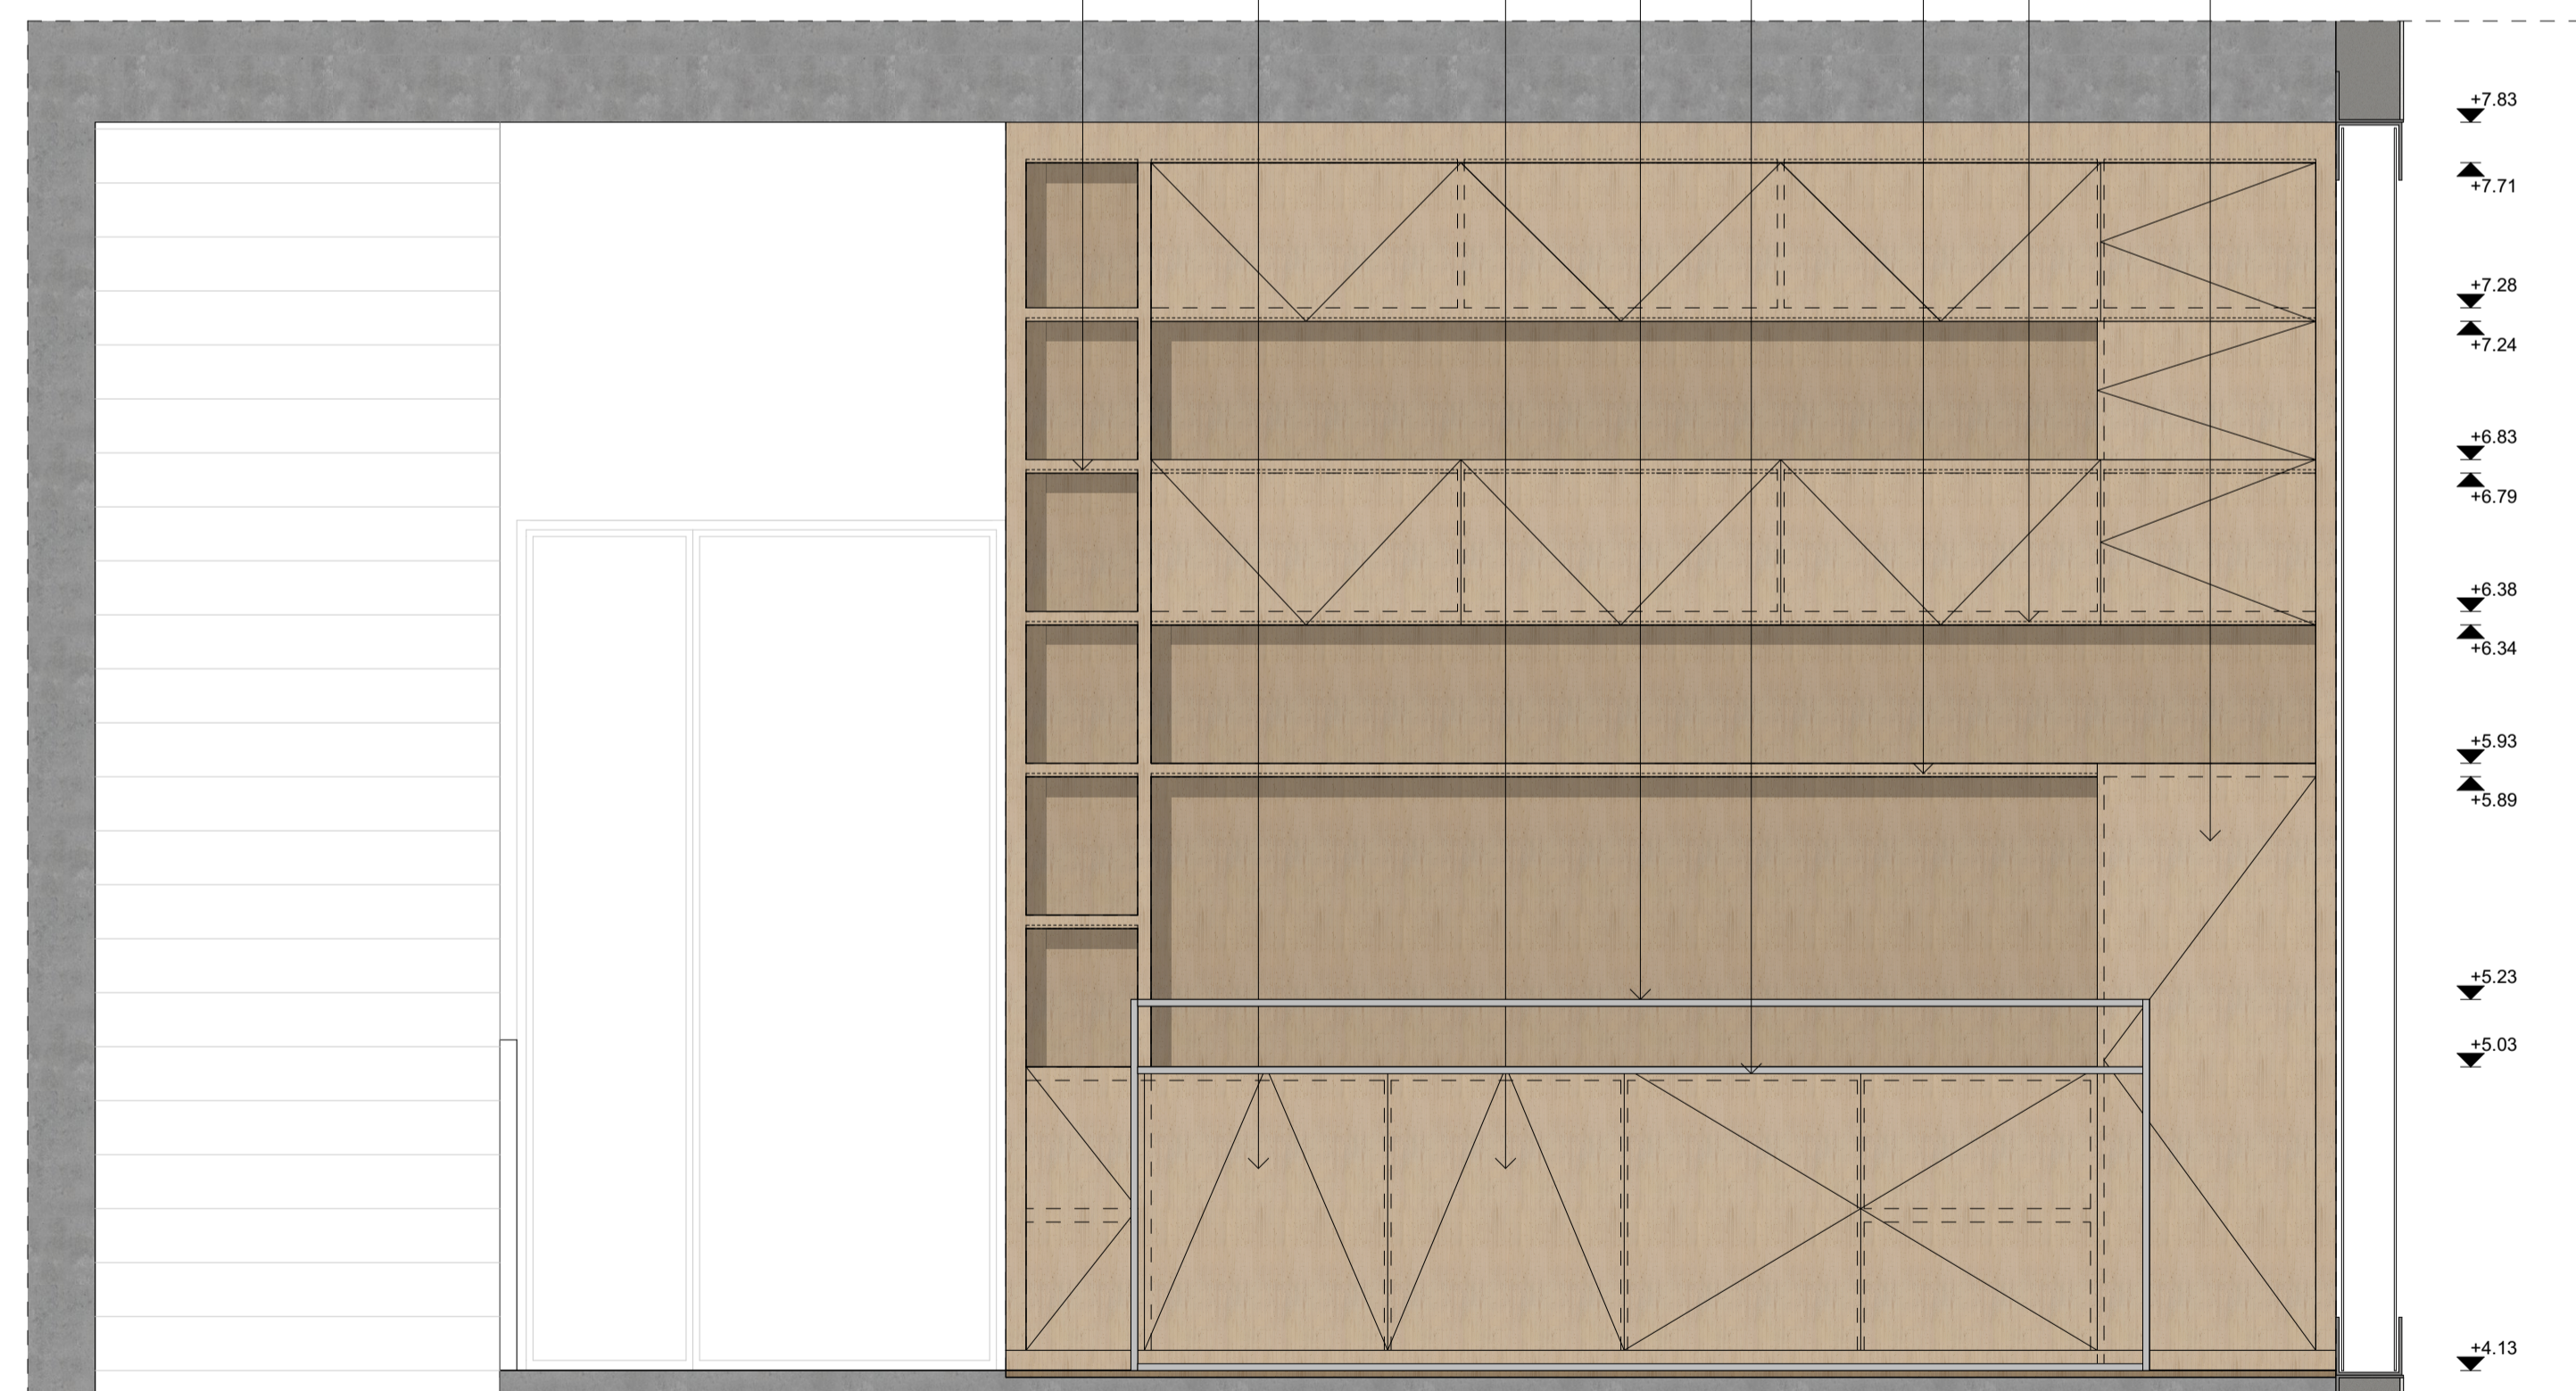

A-A FALNÉZET

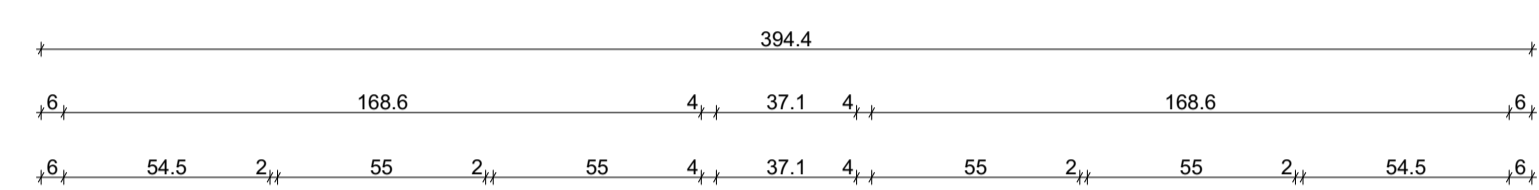

beépített vonalmenti megvilágítás
 acél zártszelvény asztal
 beépített vonalmenti megvilágítás
 acél zártszelvény asztal

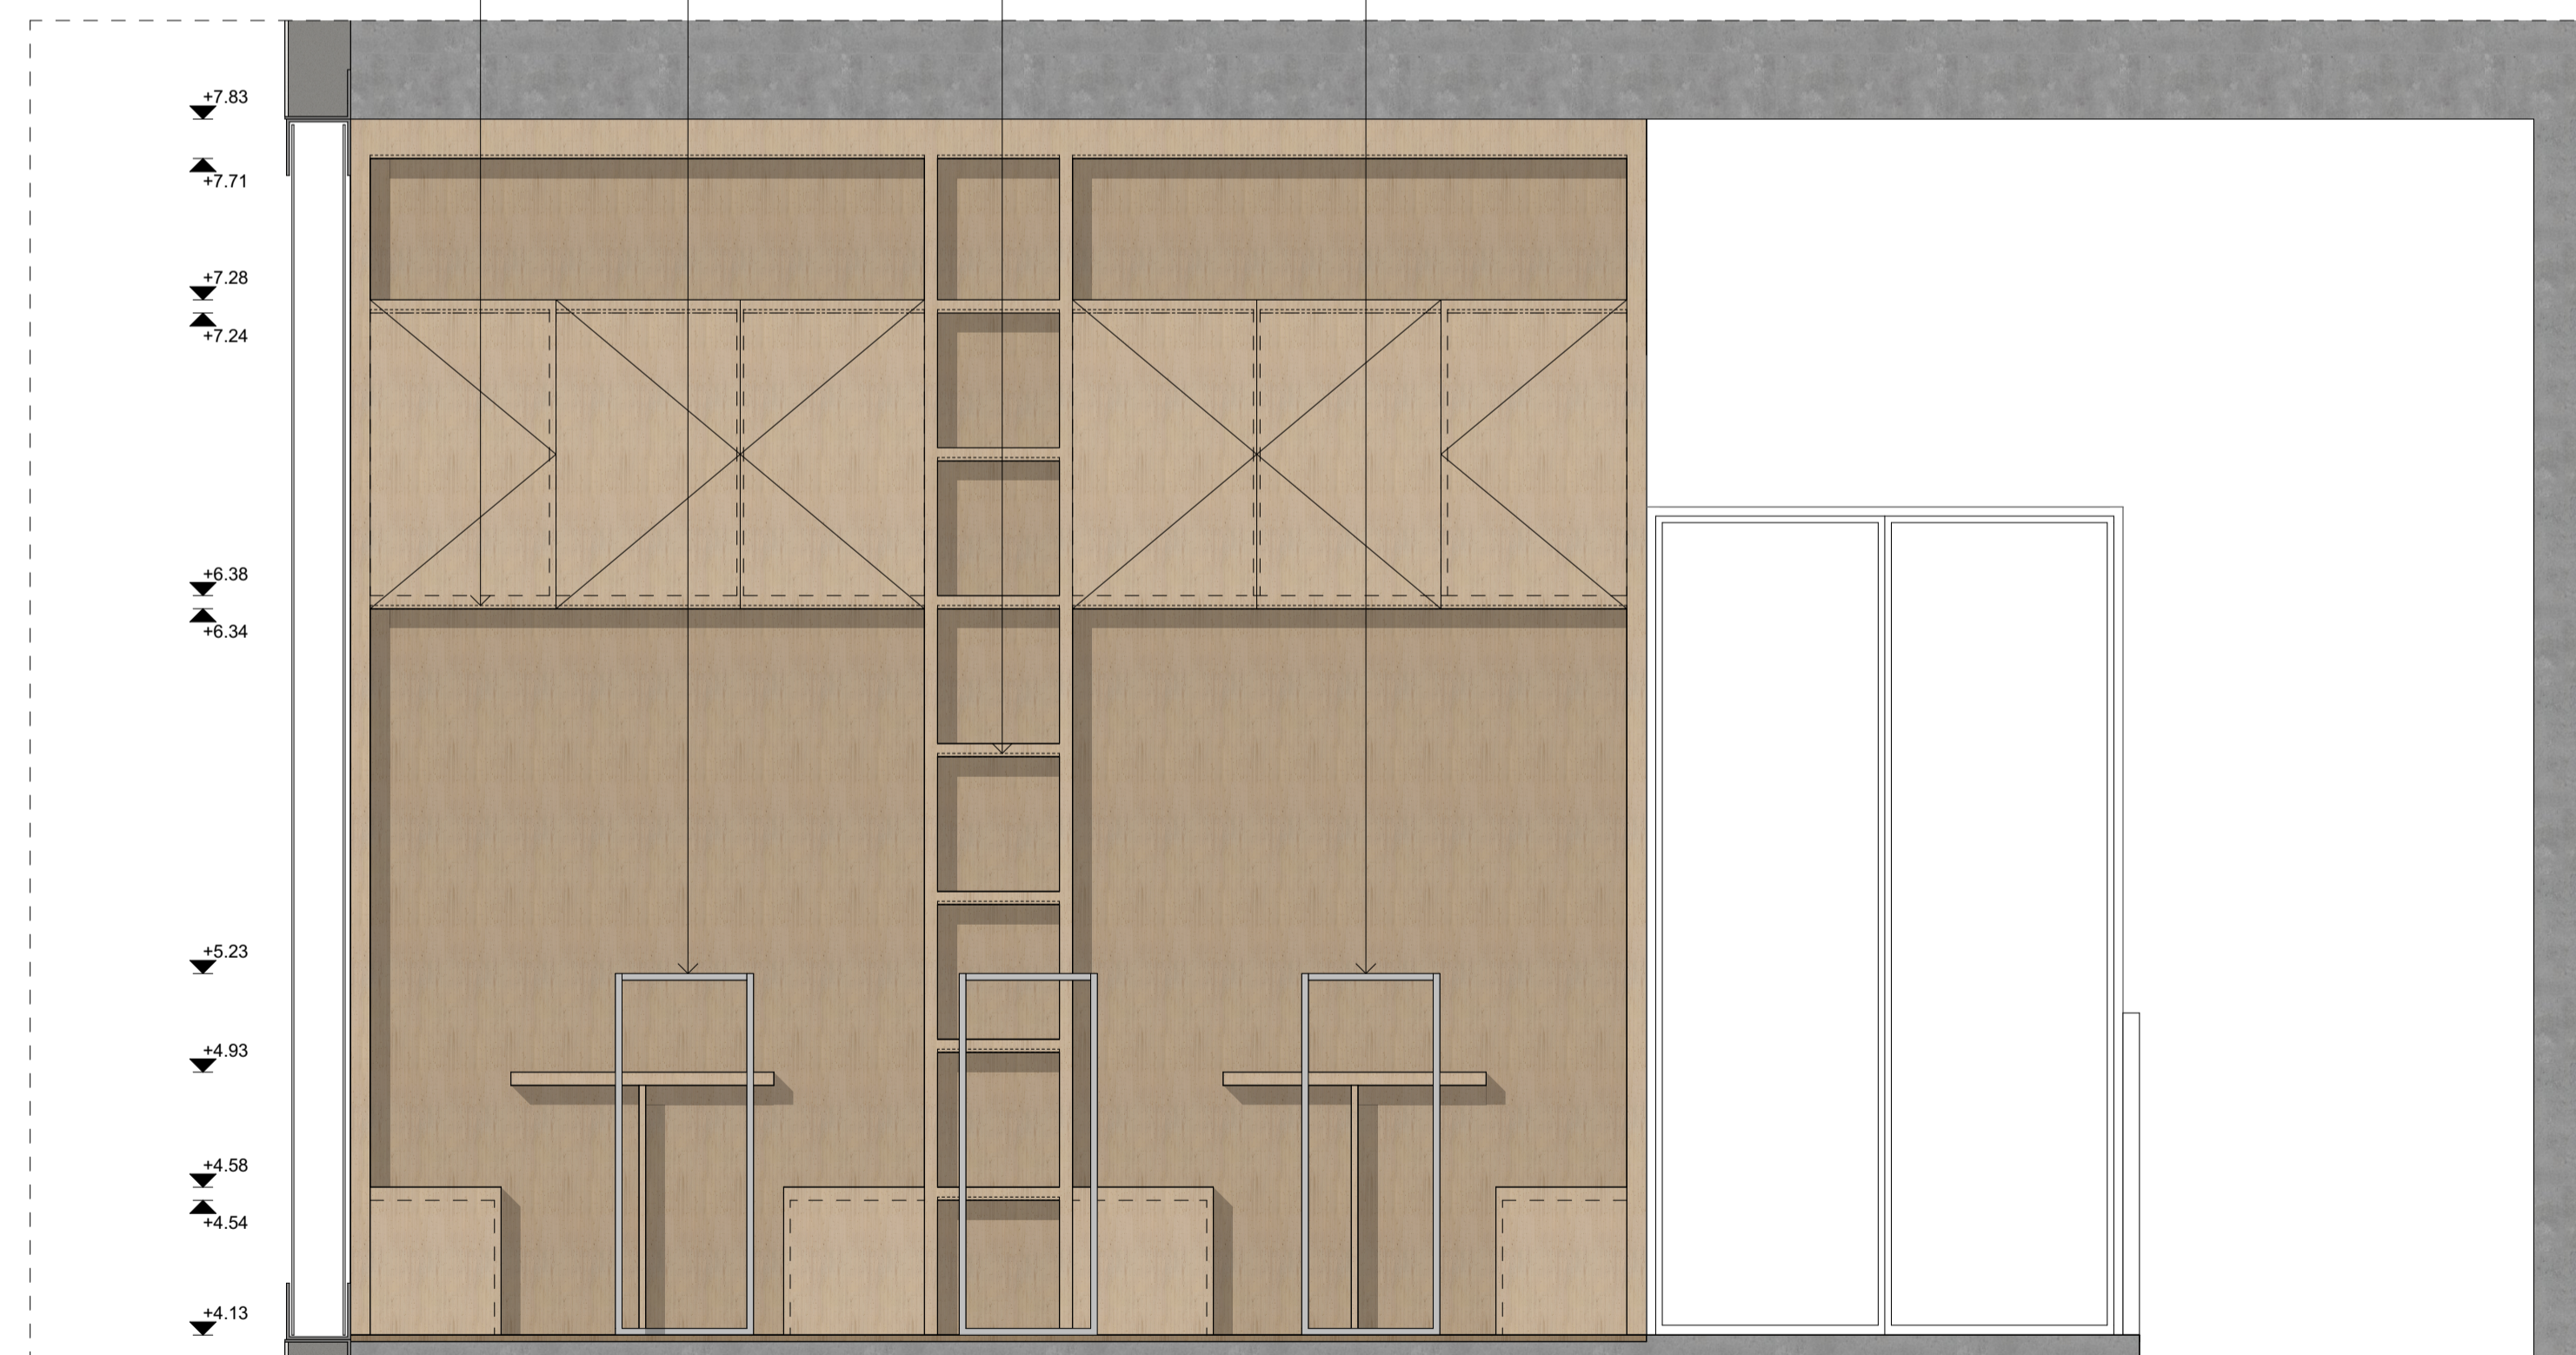

B-B FALNÉZET