



ÉPÍTÉSZ TERV // HELYSZÍNRAJZ
M=1:200

BUDAFOK BELVÁROS // SZÁLLODA
URB // BME
KOMPLEX 2 // PROMONTOR 2020
KONZ. // MONORY REBEKA
SZABÓ KARINA // WC7U3I // 2020.11.02.






ÉPÍTÉSZ TERV // 1. EMELET ALAPRAJZ
M=1:50



ÉPÍTÉS TERV // 3. EMELET ALAPRAJZ
M=1:50

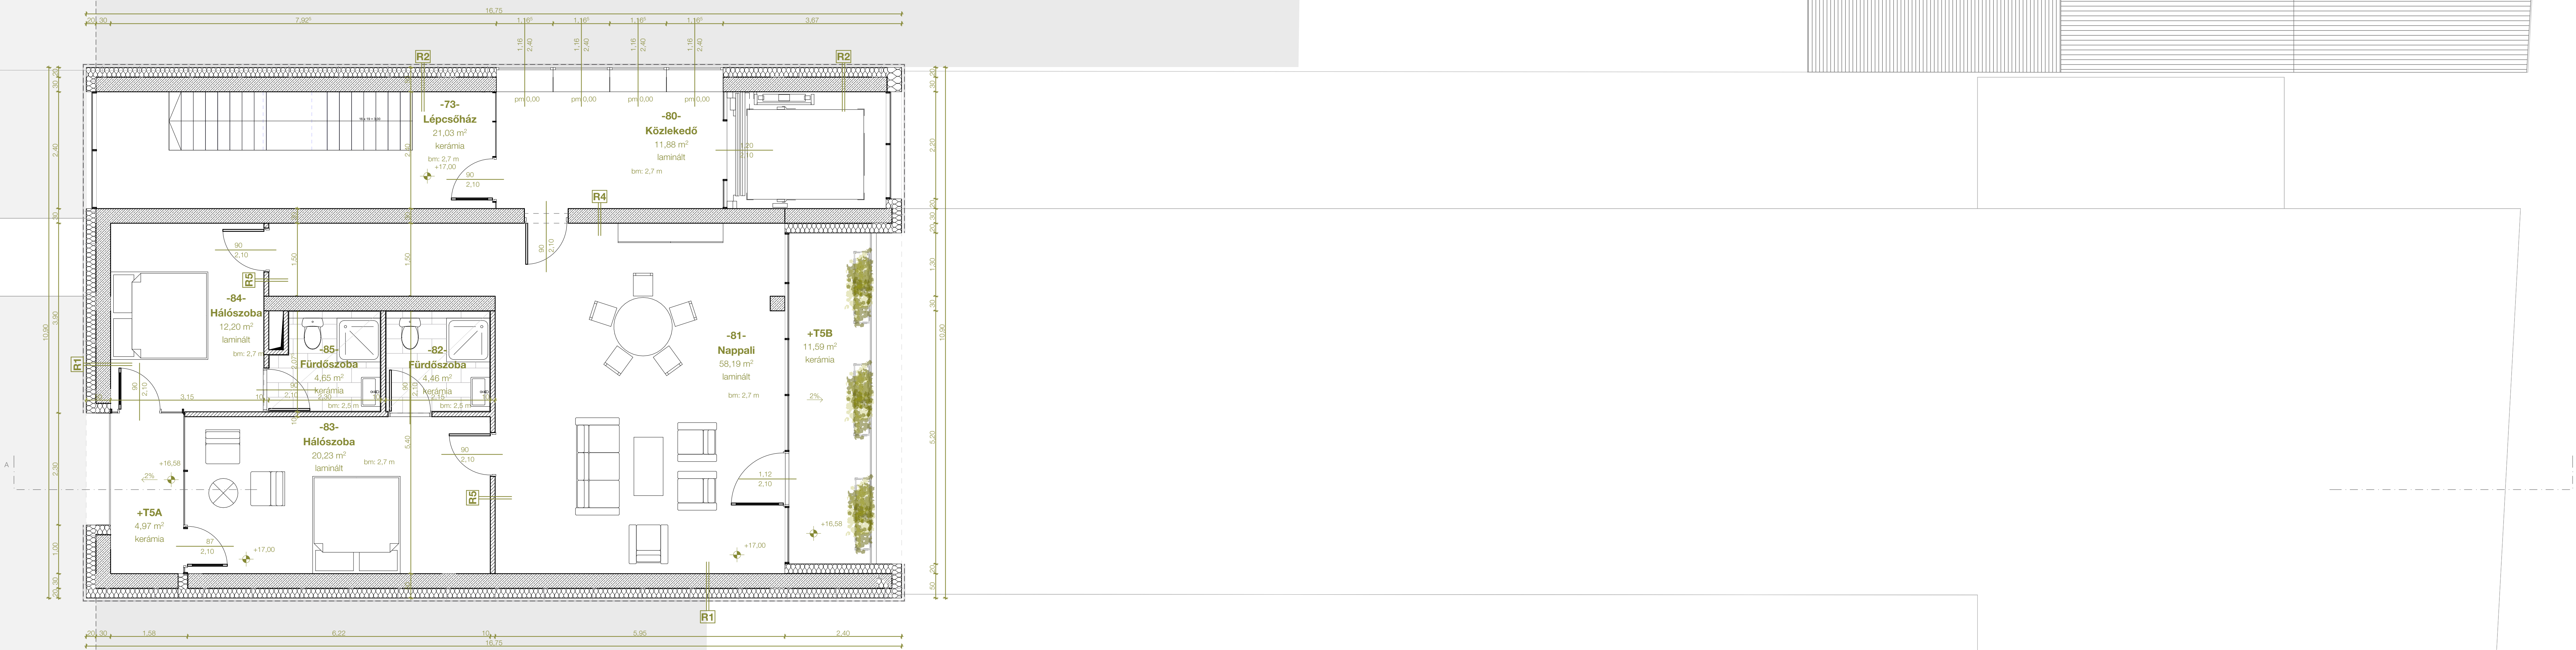

A



BUDAFOK BELVÁROS // SZÁLLODA
URB // BME
KOMPLEX 2 // PROMONTOR 2020
KONZ. // MONORY REBEKA
SZABÓ KARINA // WC7U3I // 2020.12.11.

01
Vakolt homlokzati falfelület fehér színben

02
4 mm vtg. perforált fém szerelt homlokzatburkolat

03
Fém anyagú külső nyílászáró, hőszigetelt, nyíló ajtó (felület ajtó)

04
Fém anyagú külső nyílászáró, üvegezett, hőszigetelt, nyíló ajtó (felület ajtó)

05
Függönyfal, fix, hőszigetelt üveg

06
Fém anyagú külső nyílászáró, hőszigetelt, bukó ablak, előtte mozgatható, fém nagytáblás árnyékoló


07
Fém anyagú külső nyílászáró, hőszigetelt, fix ablak, előtte fix fém nagytáblás homlokzatburkolati elem

08
Fém anyagú külső nyílászáró, hőszigetelt, szekcionált kapu


09
4 mm vtg. perforált fém szerelt homlokzatburkolati elem, mozgatható árnyékoló

10
Üvegkorlát, acél rögzítőelemekkel

11
Függönyfal, fix, hőszigetelt üveg, előtte fém nagytáblás szerelt homlokzatburkolat

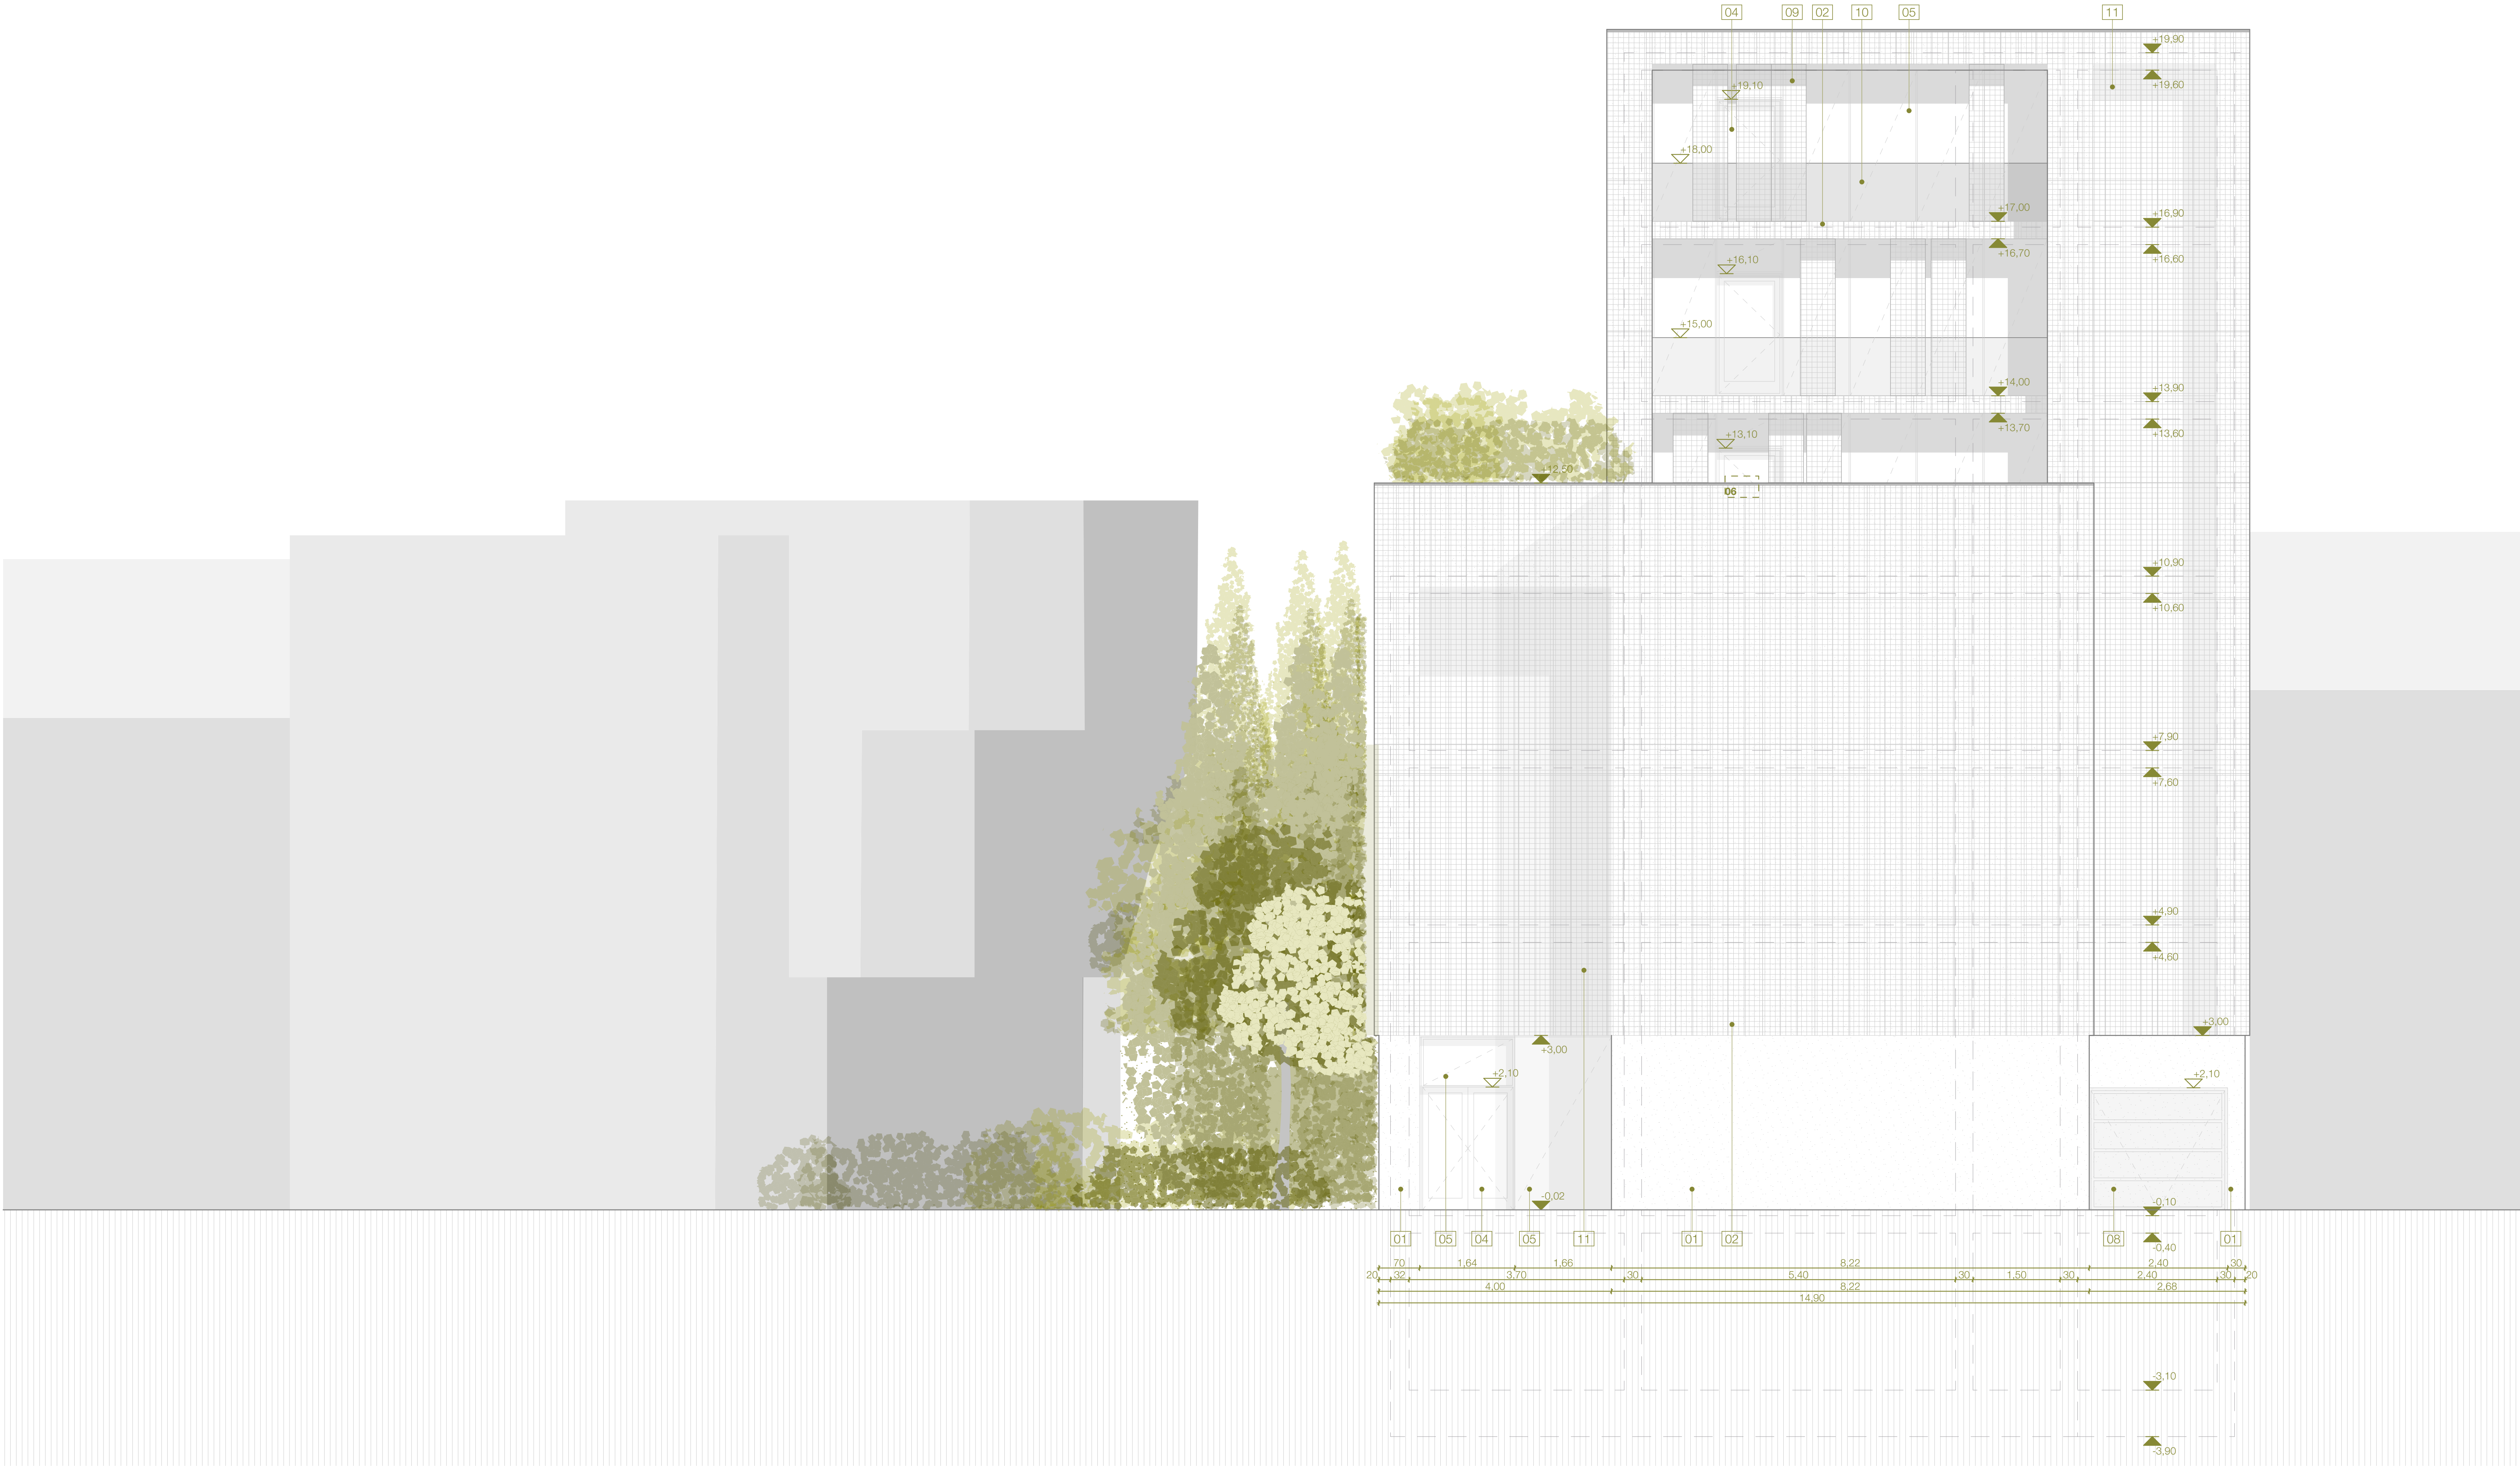

- 01**
Vakolt homlokzati falfelület fehér színben
- 02**
4 mm vtg. perforált fém szerelt homlokzatburkolat
- 03**
Fém anyagú külső nyílászáró, hőszigetelt, nyíló ajtó (felület ajtó)
- 04**
Fém anyagú külső nyílászáró, üvegezett, hőszigetelt, nyíló ajtó (felület ajtó)
- 05**
Függönyfal, fix, hőszigetelt üveg
- 06**
Fém anyagú külső nyílászáró, hőszigetelt, bukó ablak, előtte mozgatható, fém nagytáblás árnyékoló
- 07**
Fém anyagú külső nyílászáró, hőszigetelt, fix ablak, előtte fix fém nagytáblás homlokzatburkolati elem
- 08**
Fém anyagú külső nyílászáró, hőszigetelt, szekcionált kapu
- 09**
4 mm vtg. perforált fém szerelt homlokzatburkolati elem, mozgatható árnyékoló
- 10**
Üvegkorlát, acél rögzítőelemekkel
- 11**
Függönyfal, fix, hőszigetelt üveg, előtte fém nagytáblás szerelt homlokzatburkolat

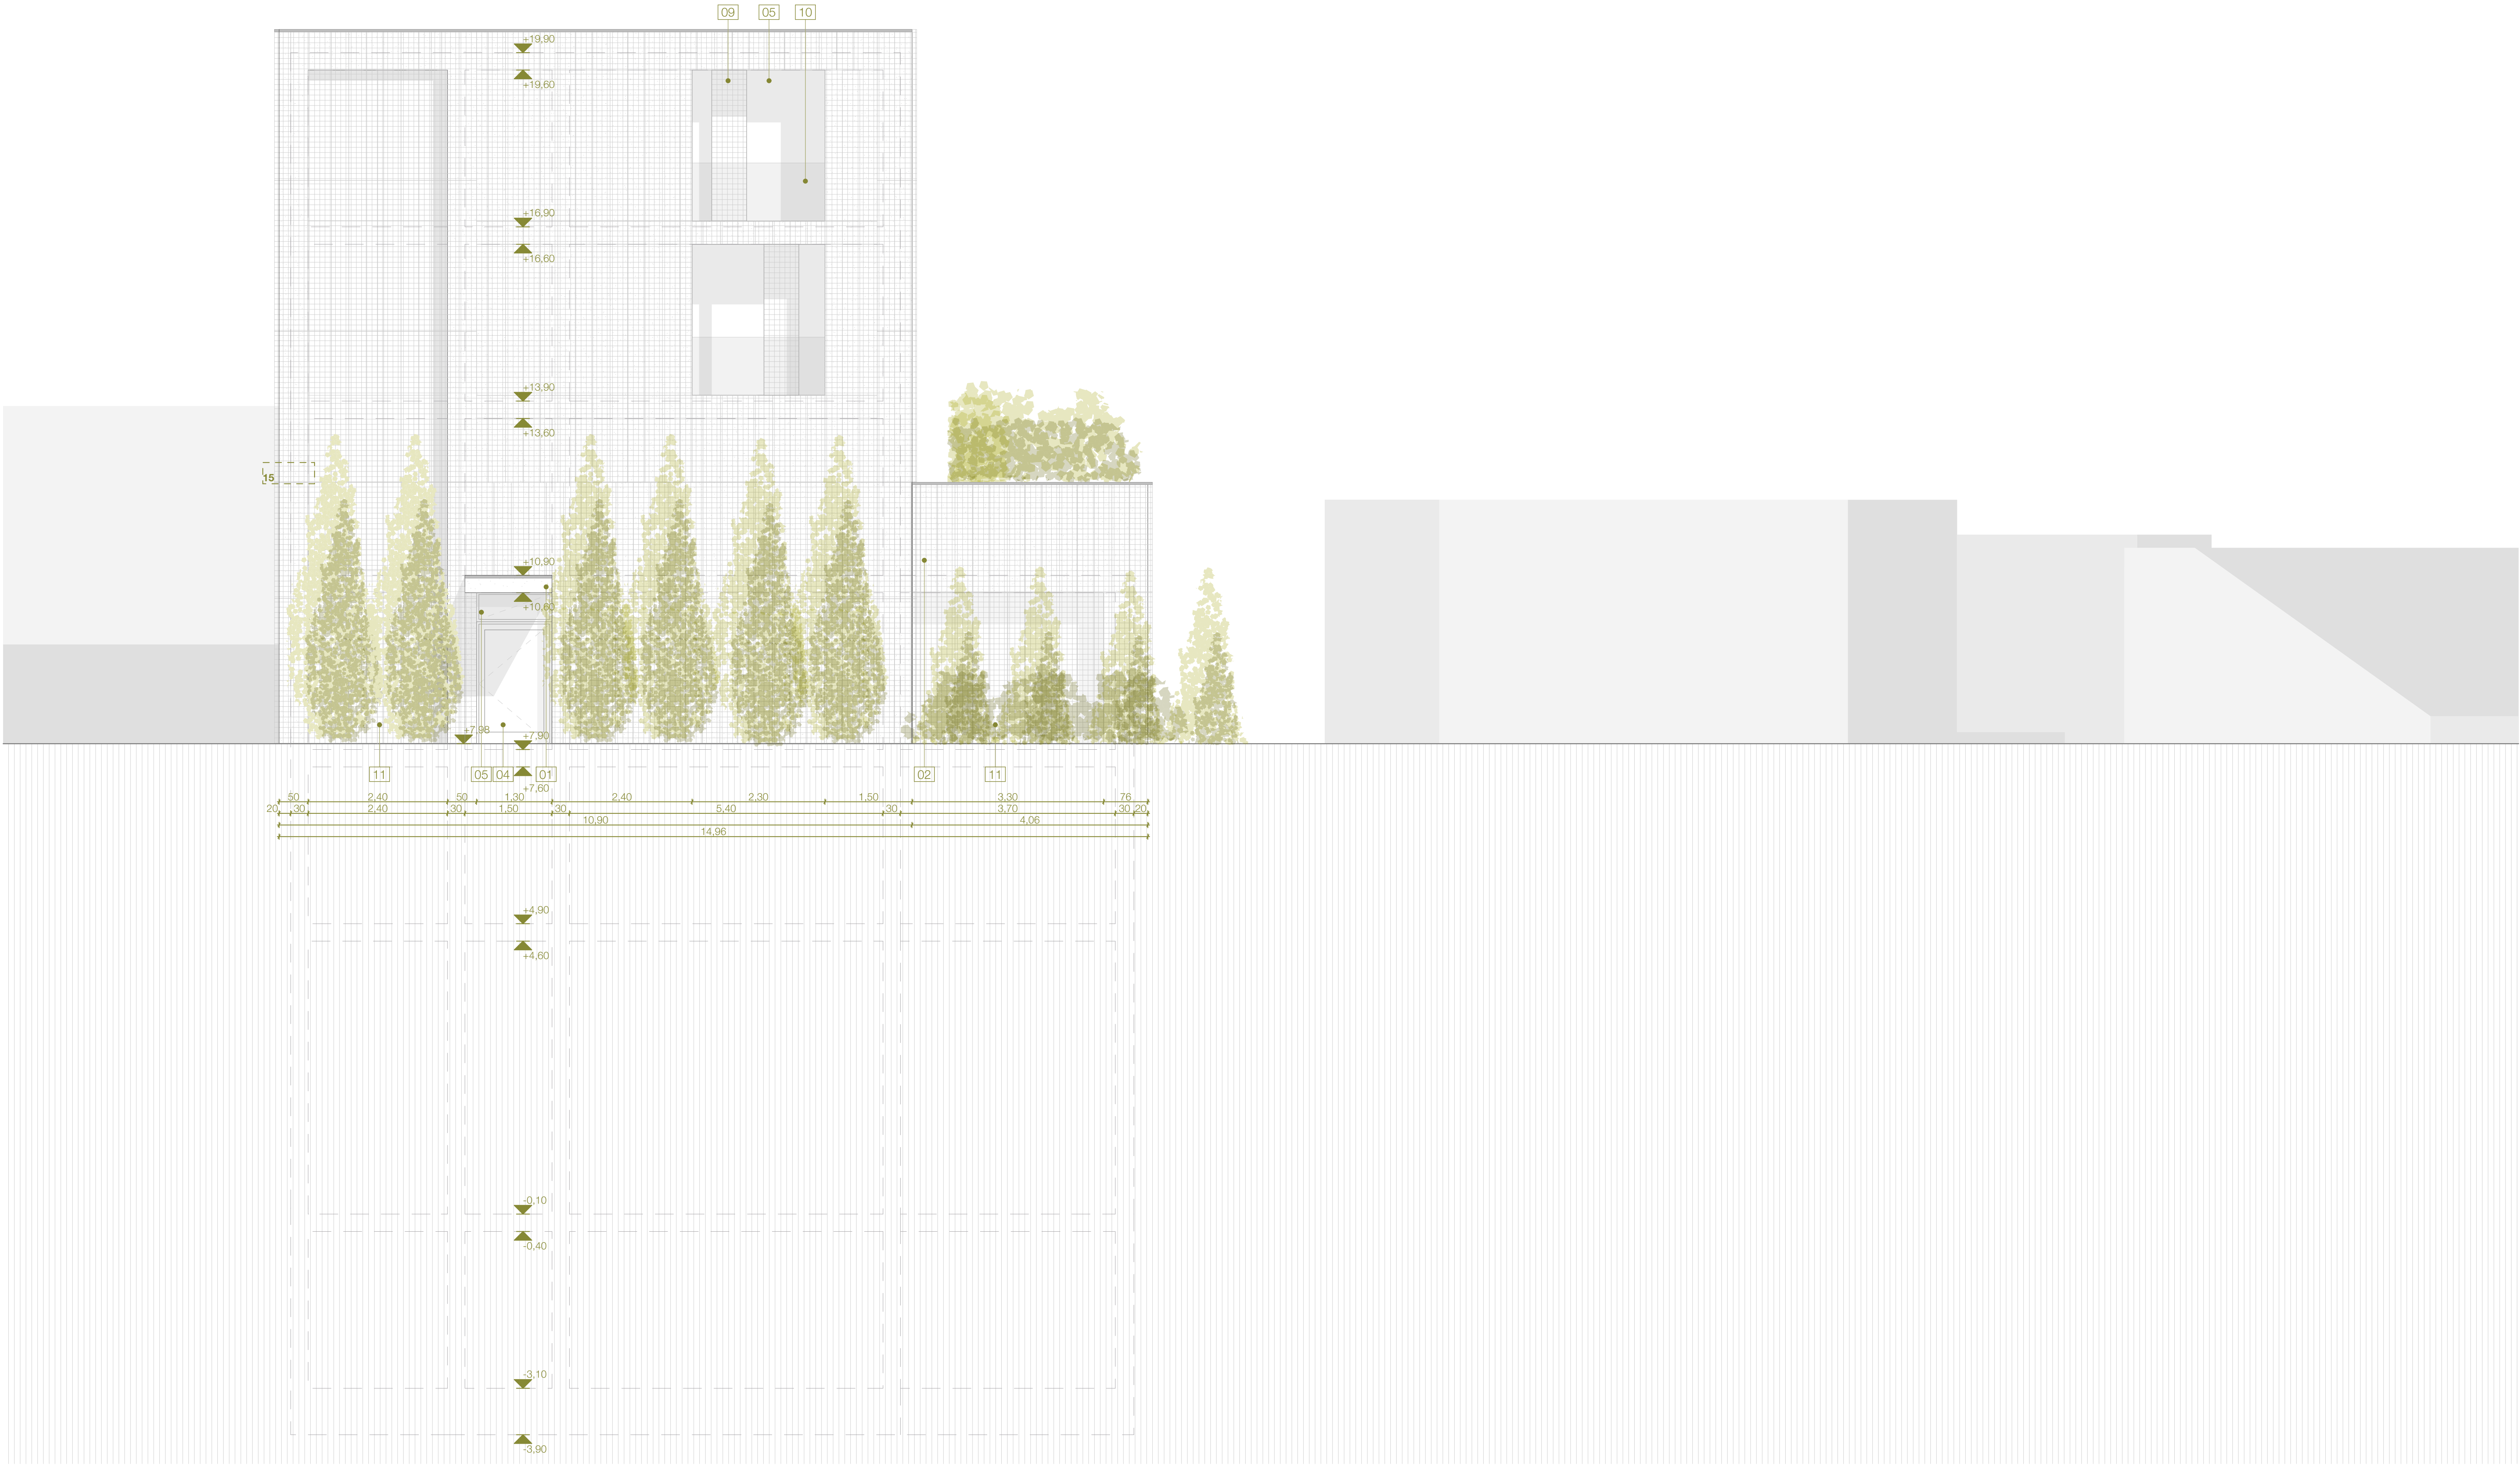

01

Vakolt homlokzati falfelület fehér színben

02

4 mm vtg. perforált fém szerelt homlokzatburkolat

03

Fém anyagú külső nyílászáró, hőszigetelt, nyíló ajtó (felület ajtó)

04

Fém anyagú külső nyílászáró, üvegezett, hőszigetelt, nyíló ajtó (felület ajtó)

05


Függönyfal, fix, hőszigetelt üveg


06

Fém anyagú külső nyílászáró, hőszigetelt, bukó ablak, előtte mozgatható, fém nagytáblás árnyékoló

07


Fém anyagú külső nyílászáró, hőszigetelt, fix ablak, előtte fix fém nagytáblás homlokzatburkolati elem


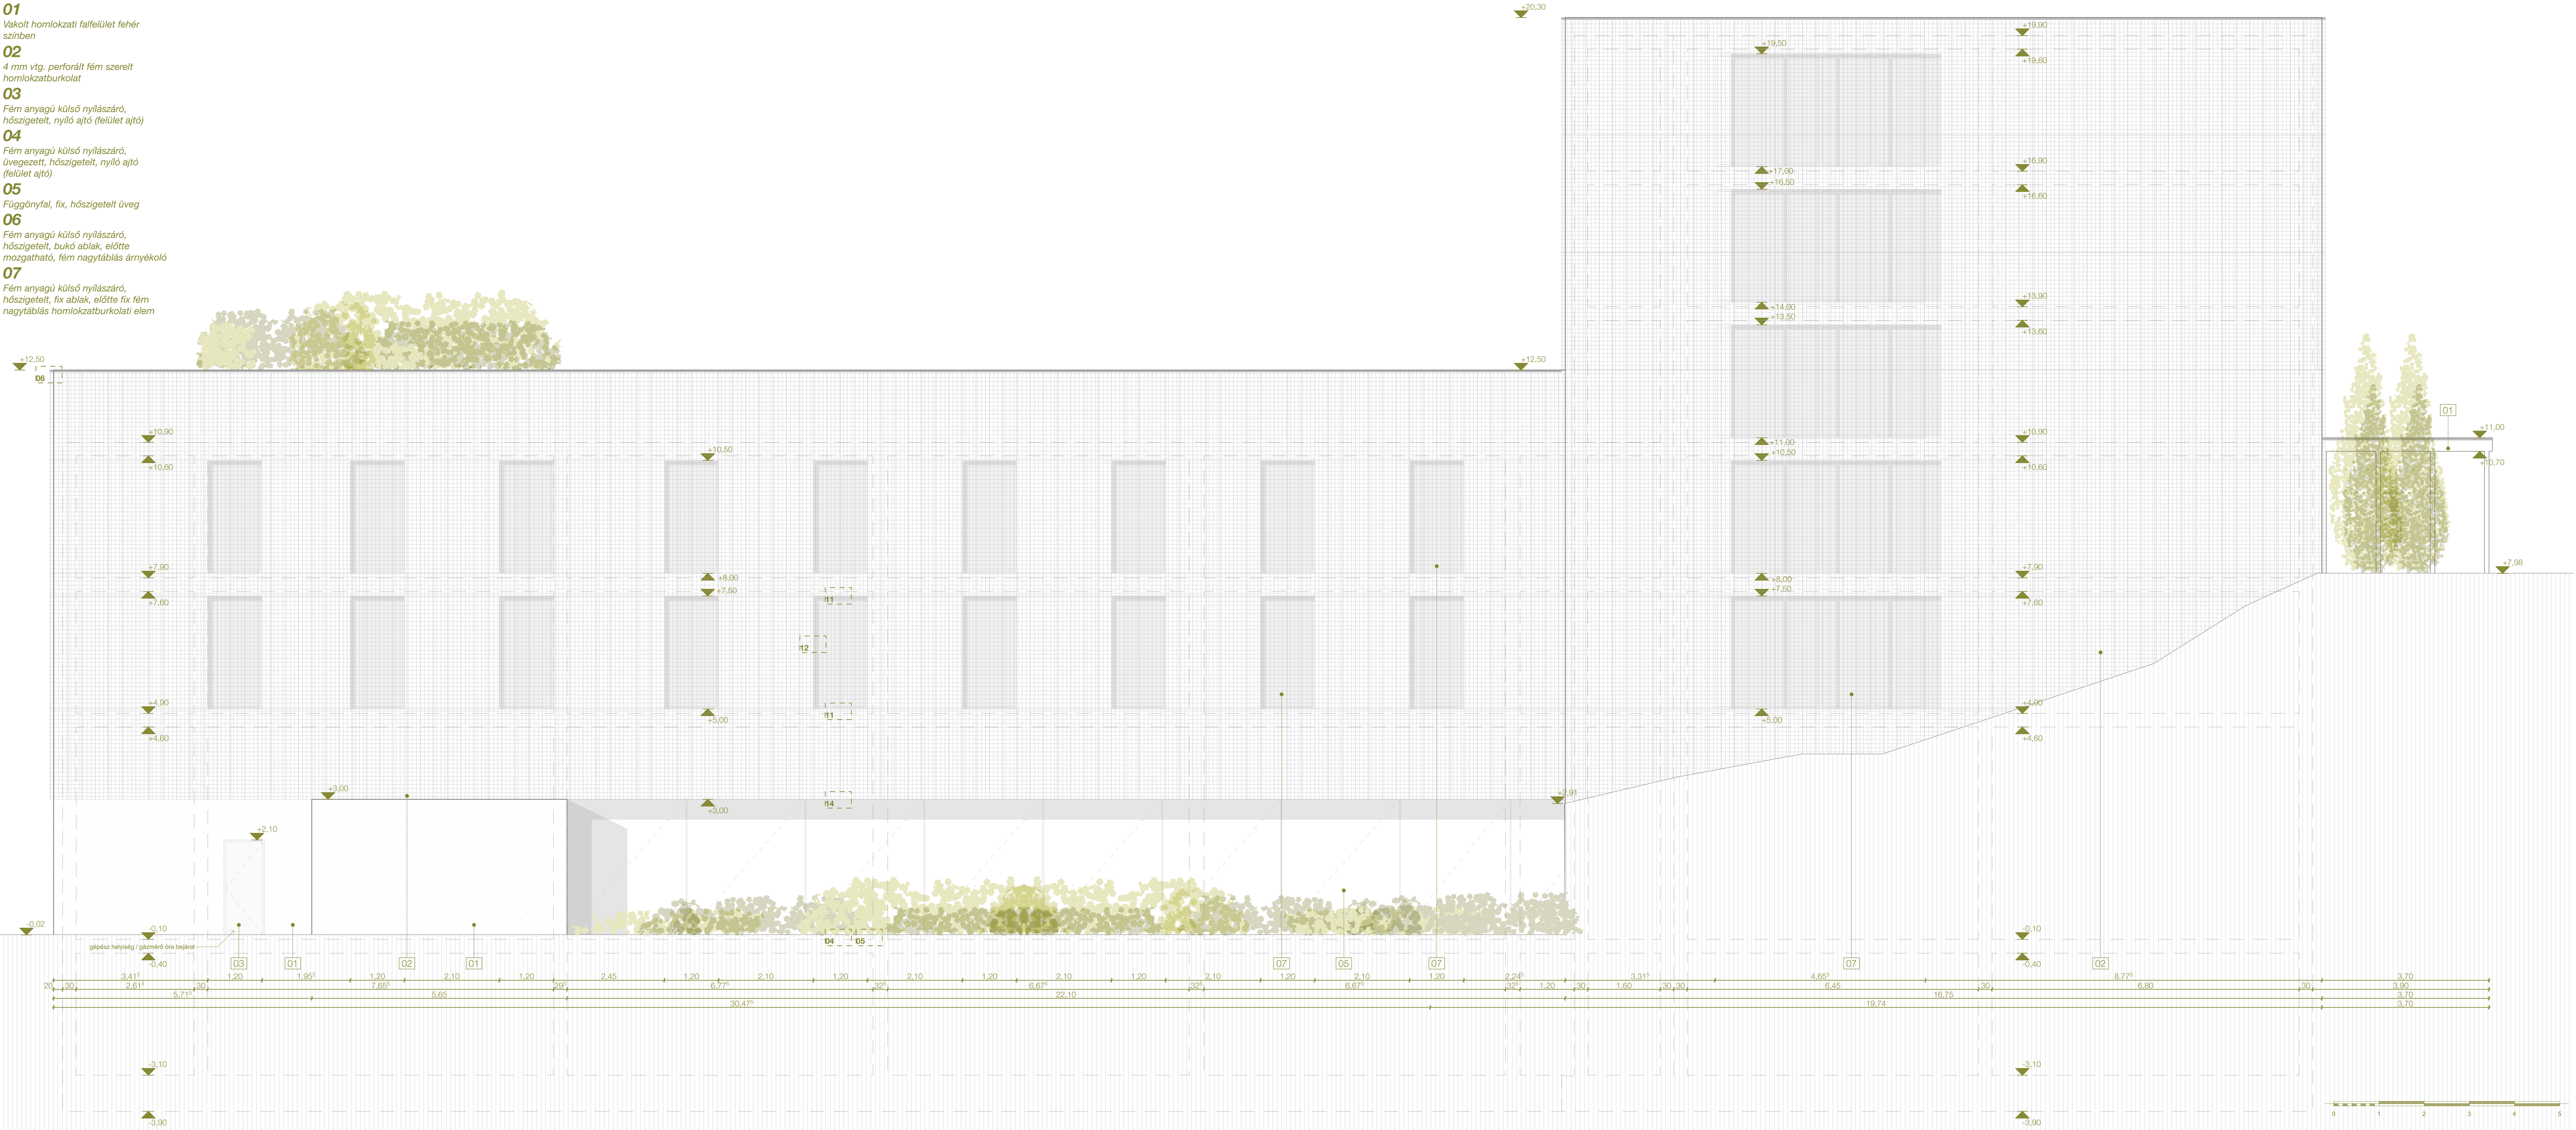



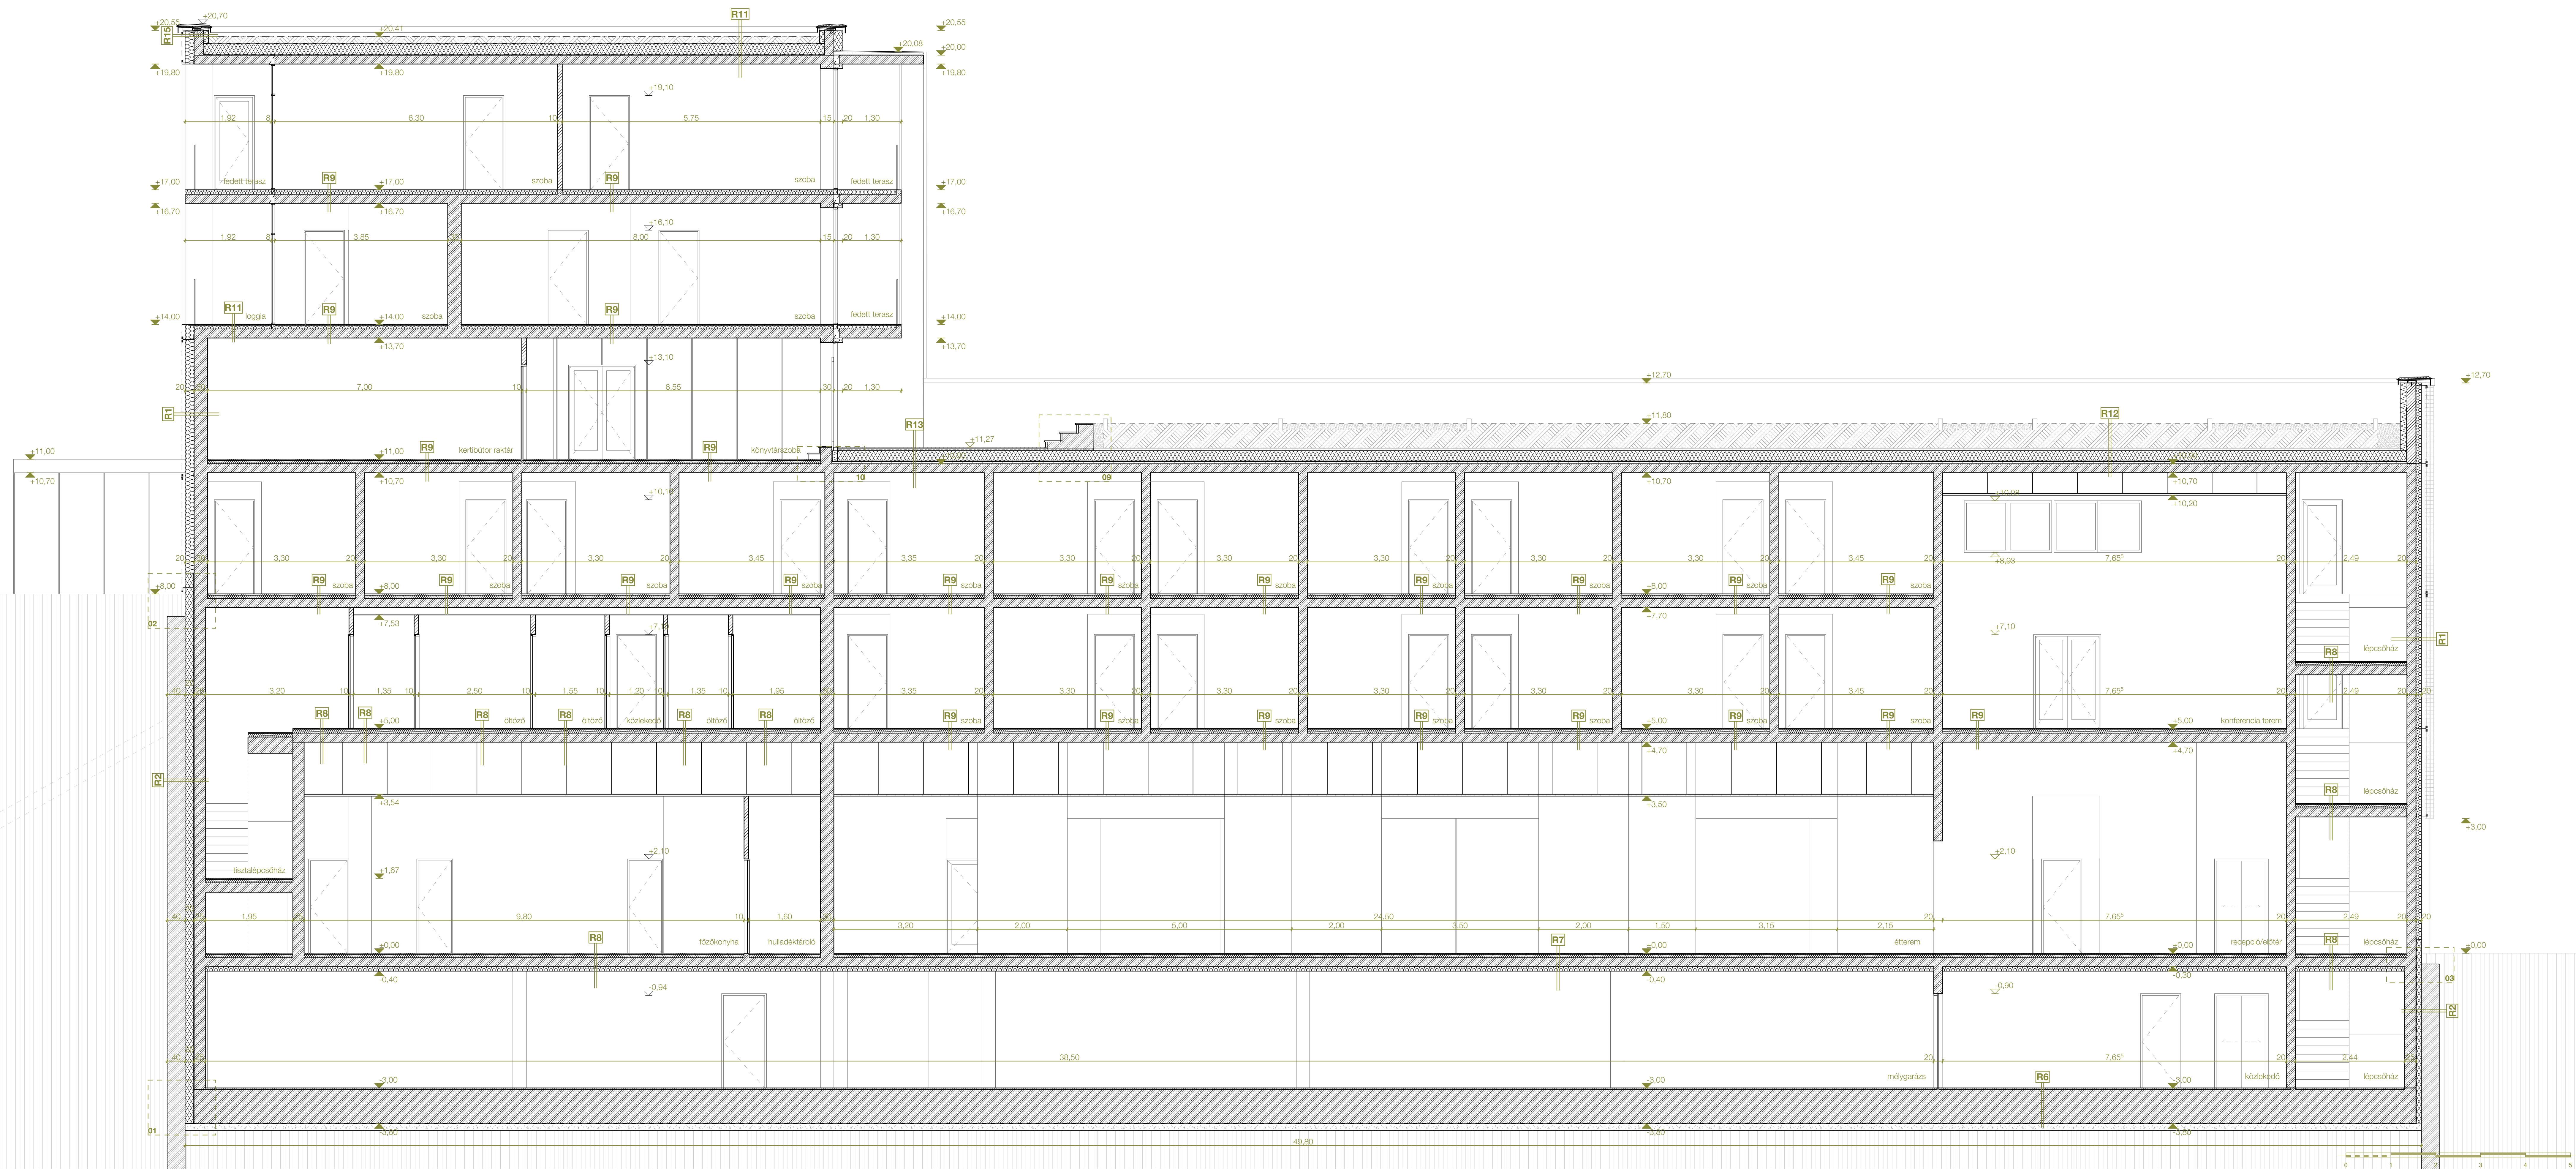


ÉPÍTÉSZ TERV // A - A METSZET
M=1:50

BUDAFOK BELVÁROS // SZÁLLODA
URB // BME
KOMPLEX 2 // PROMONTOR 2020
KONZ. // MONORY REBEKA
SZABÓ KARINA // WC7U3I // 2020.12.11.

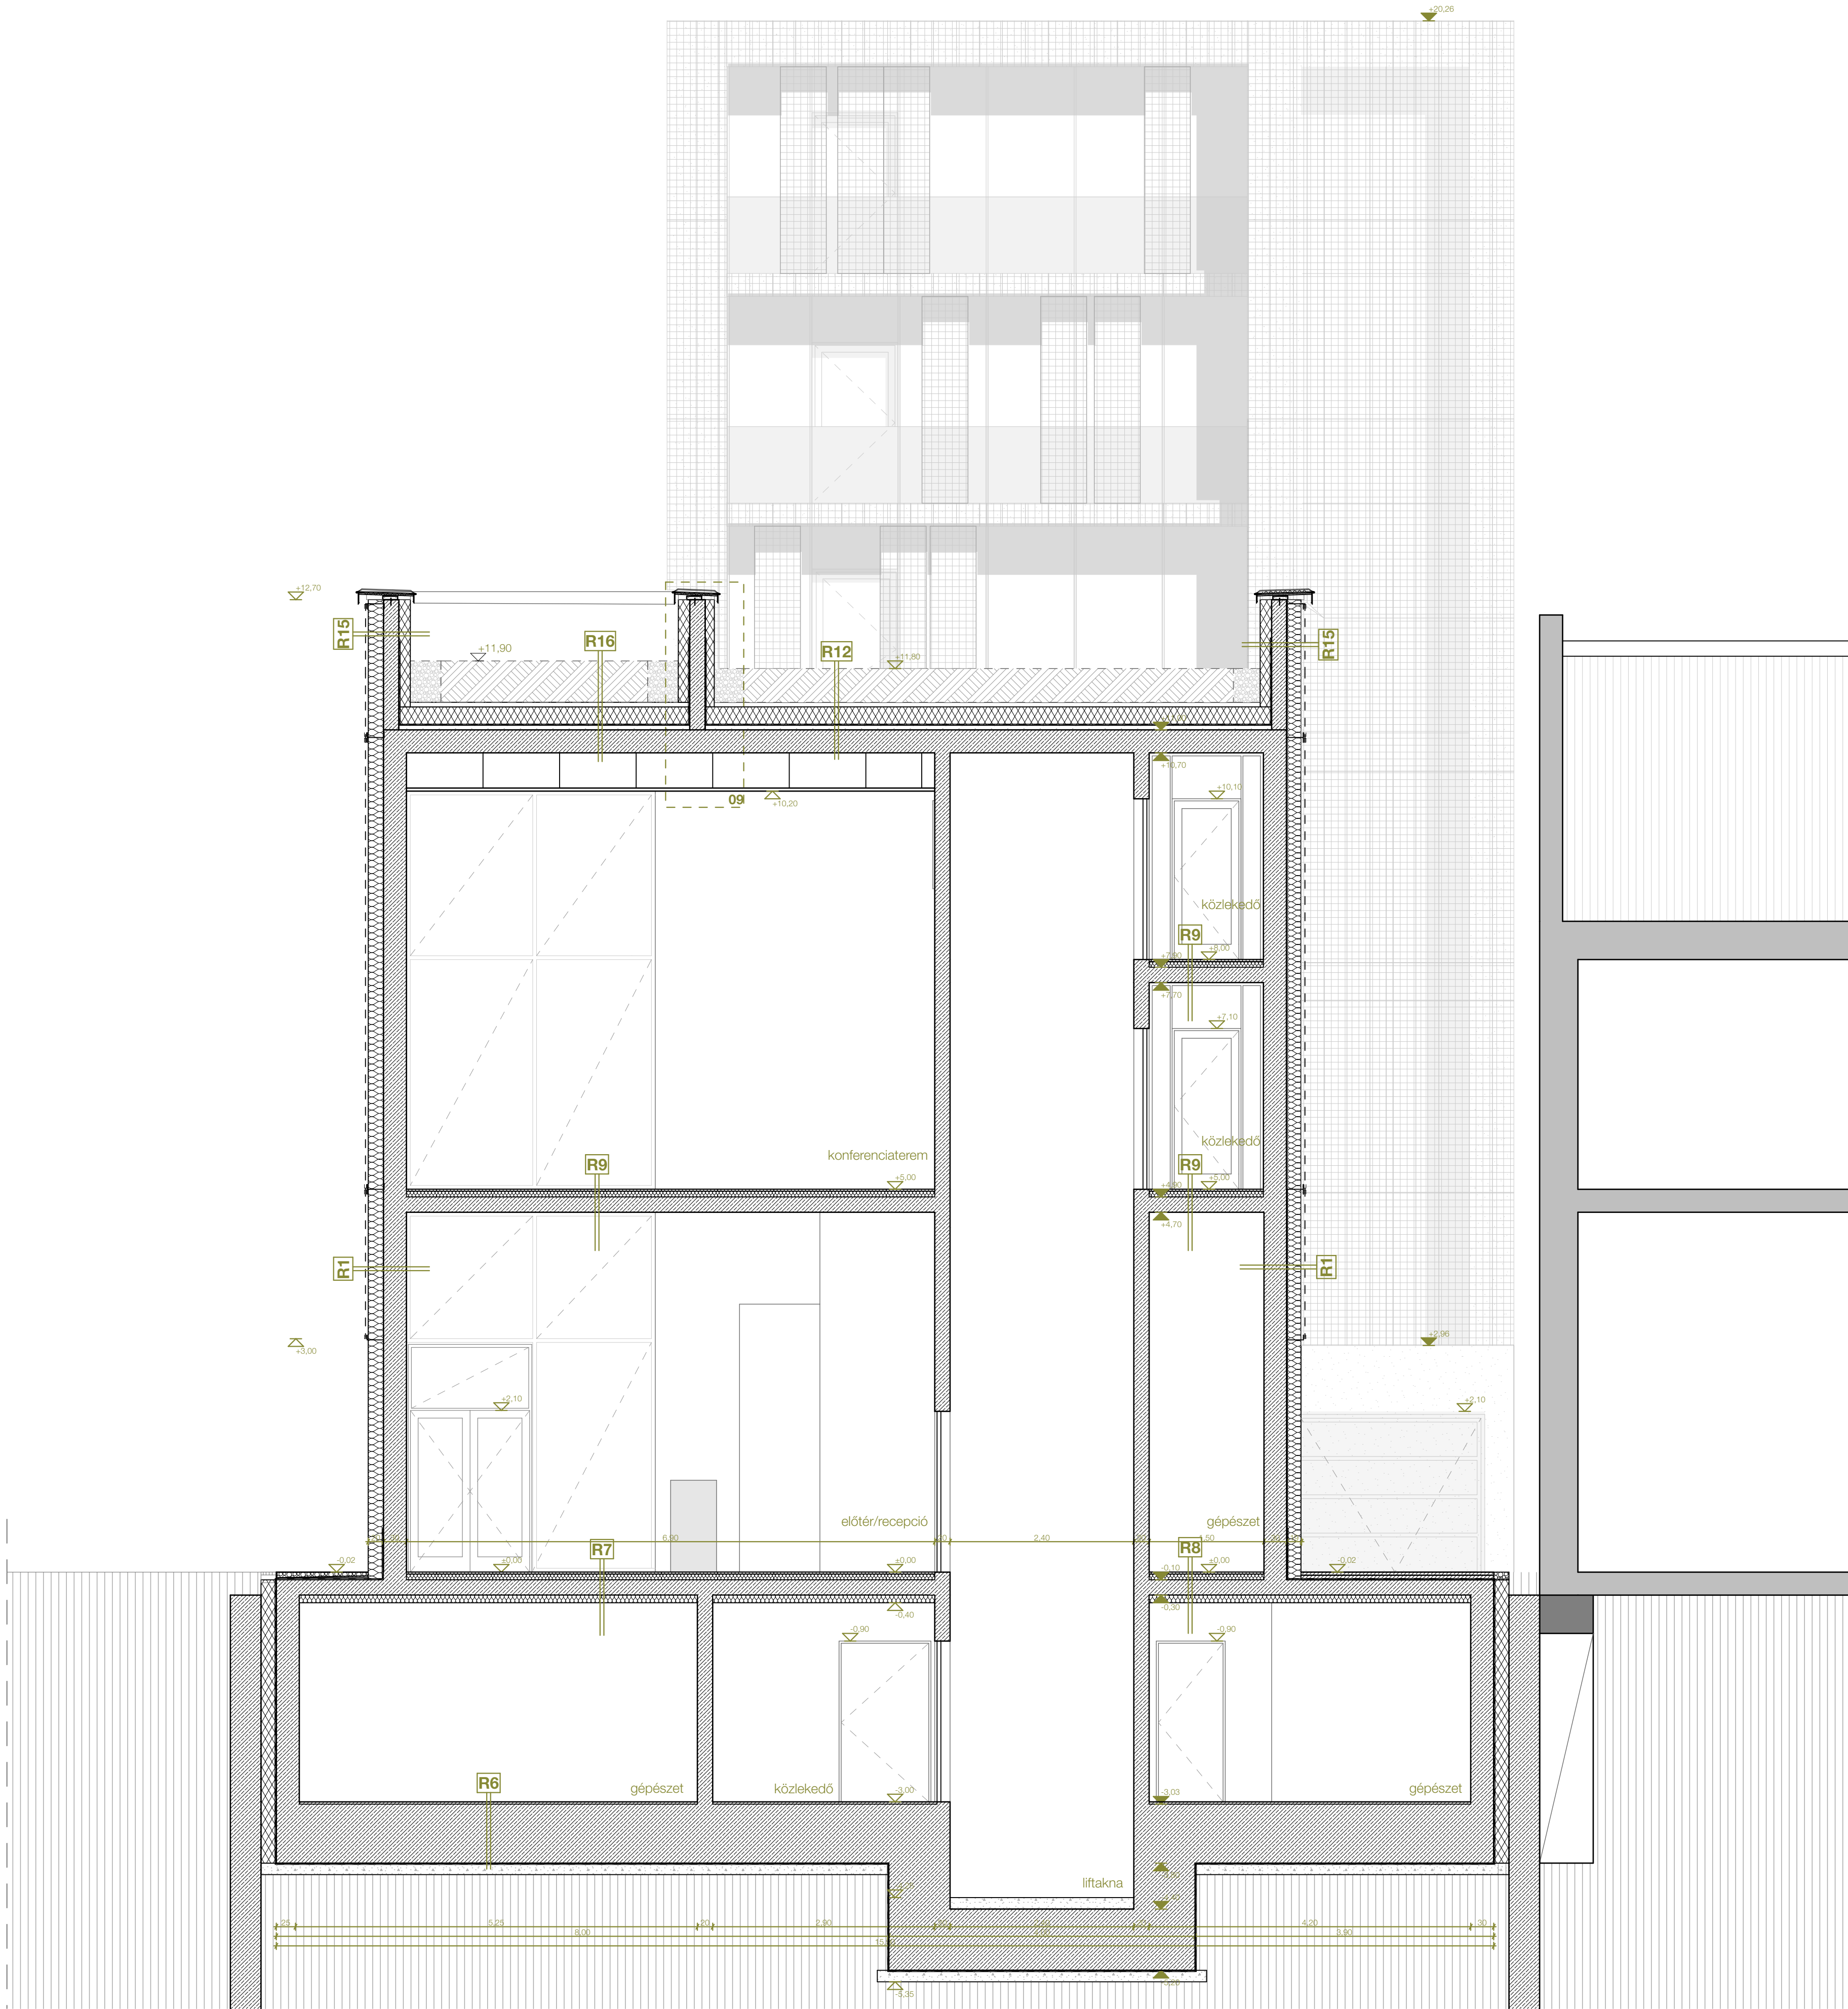

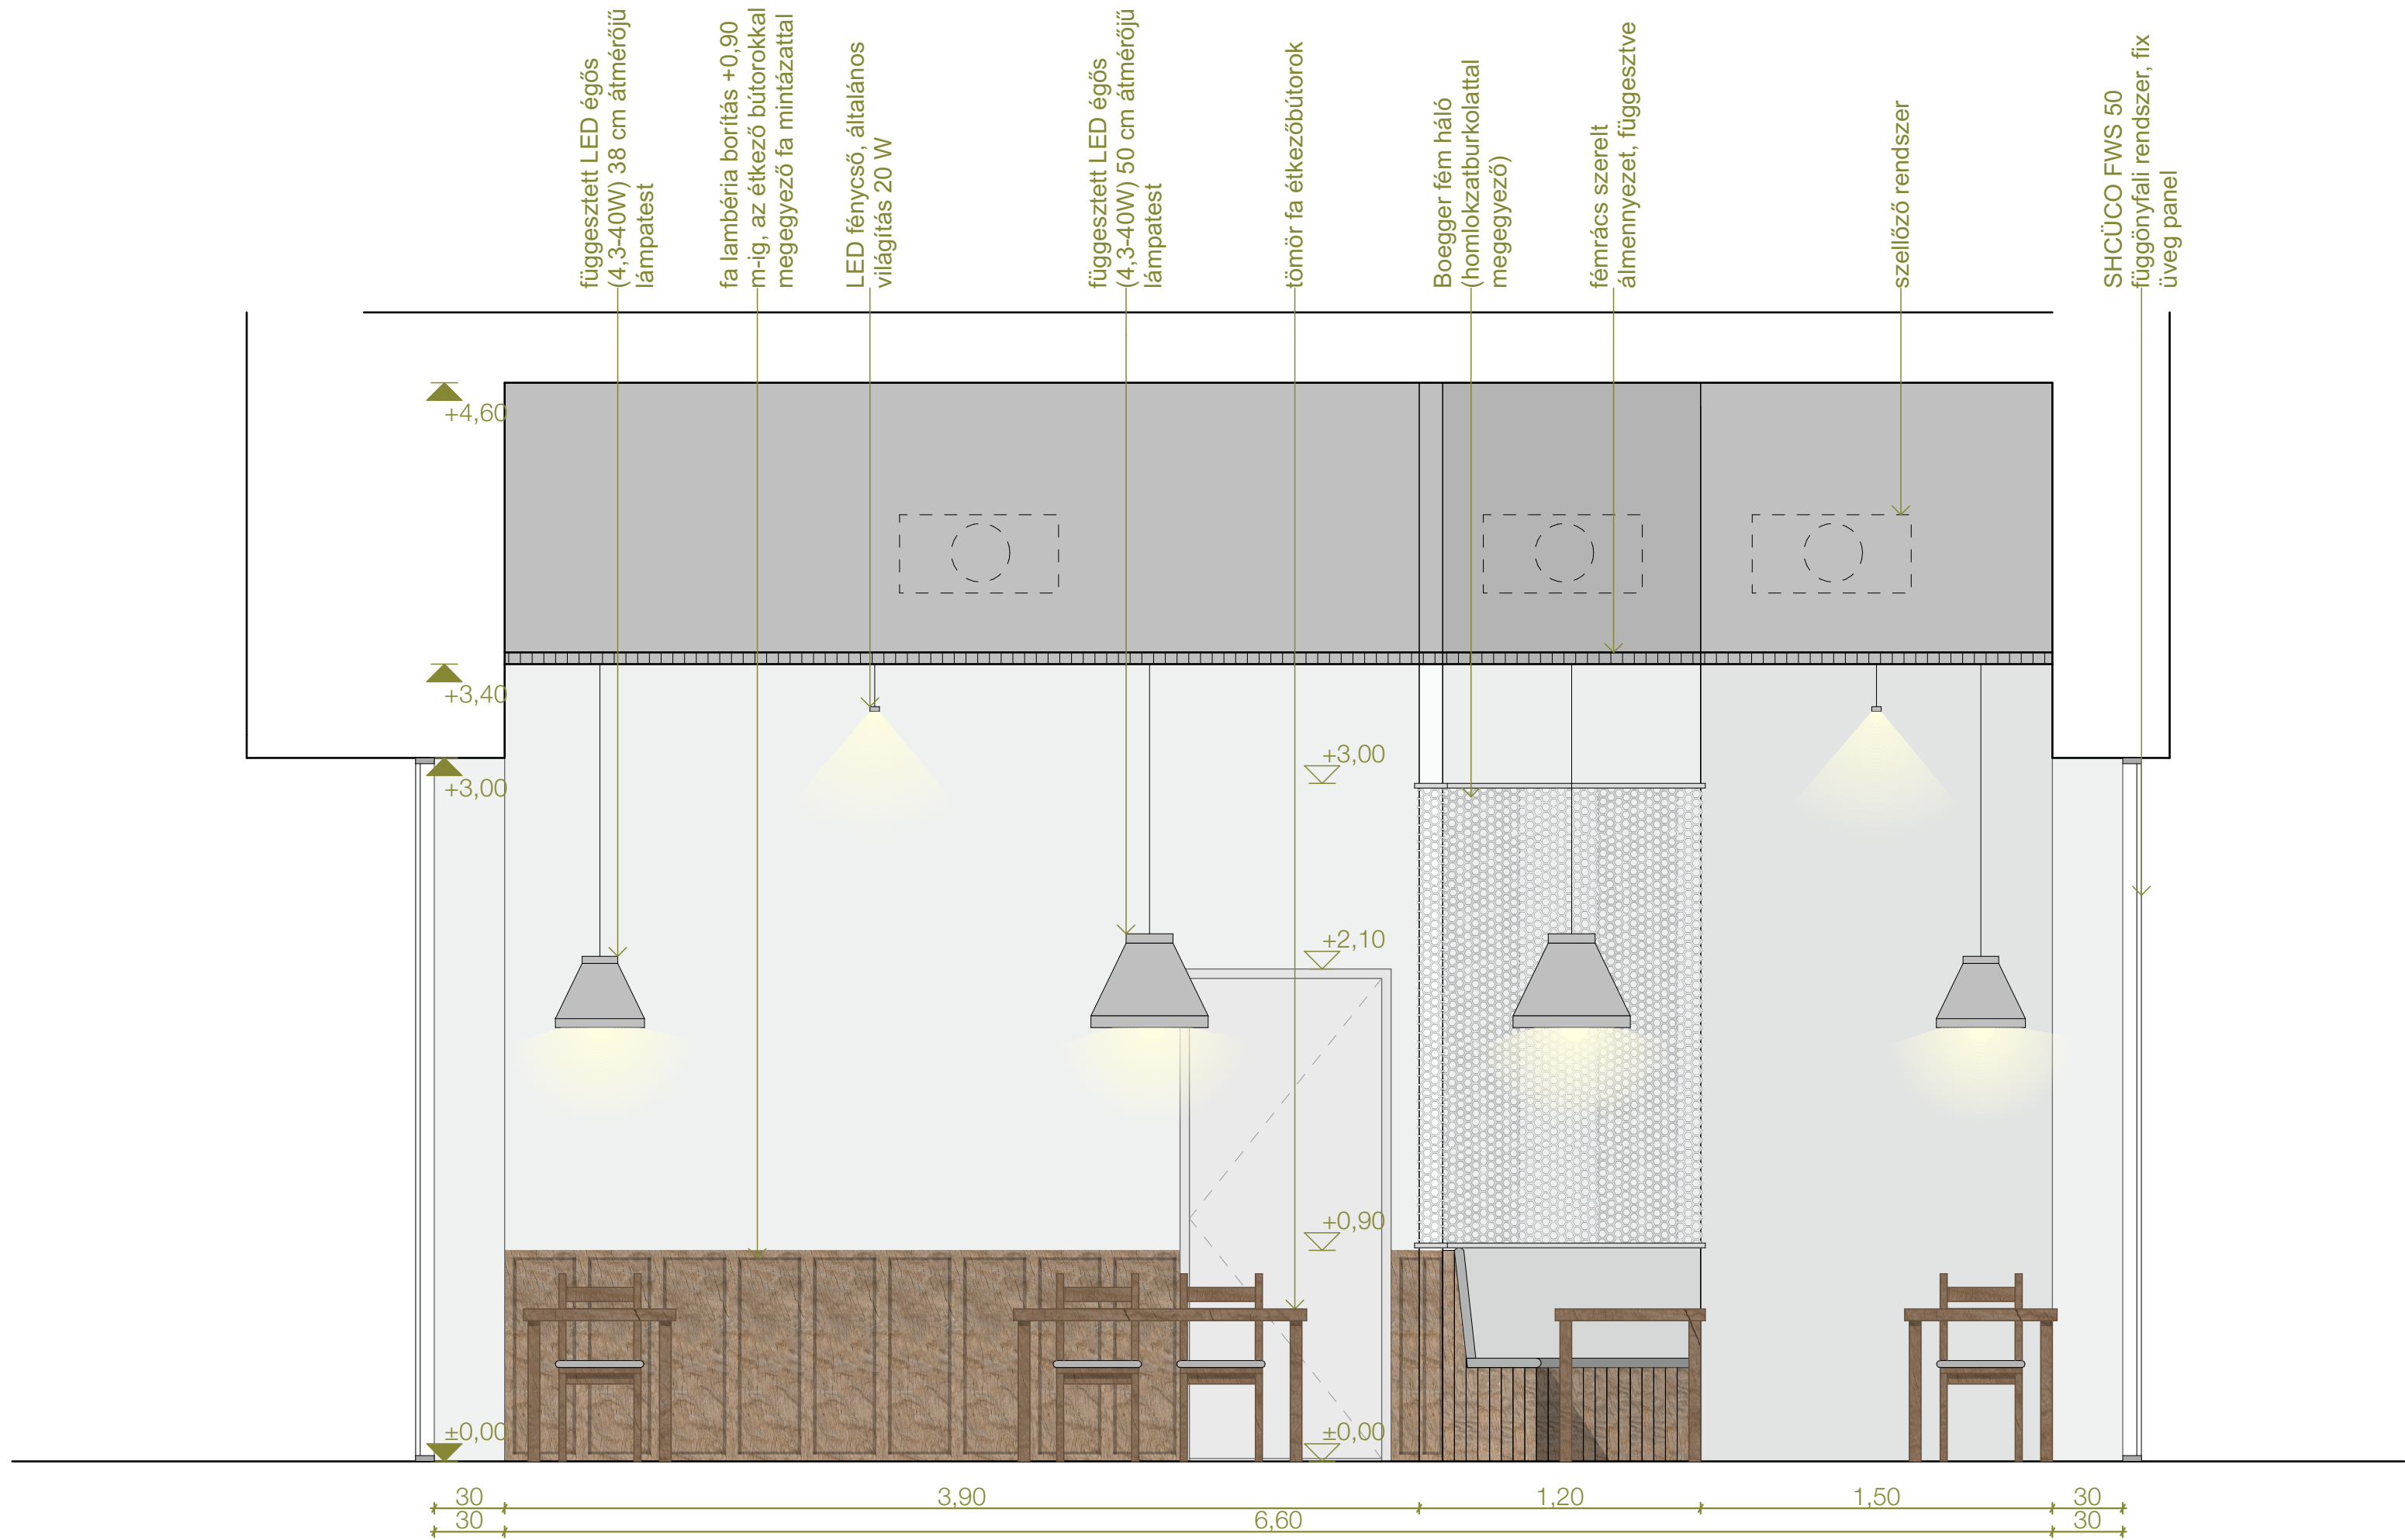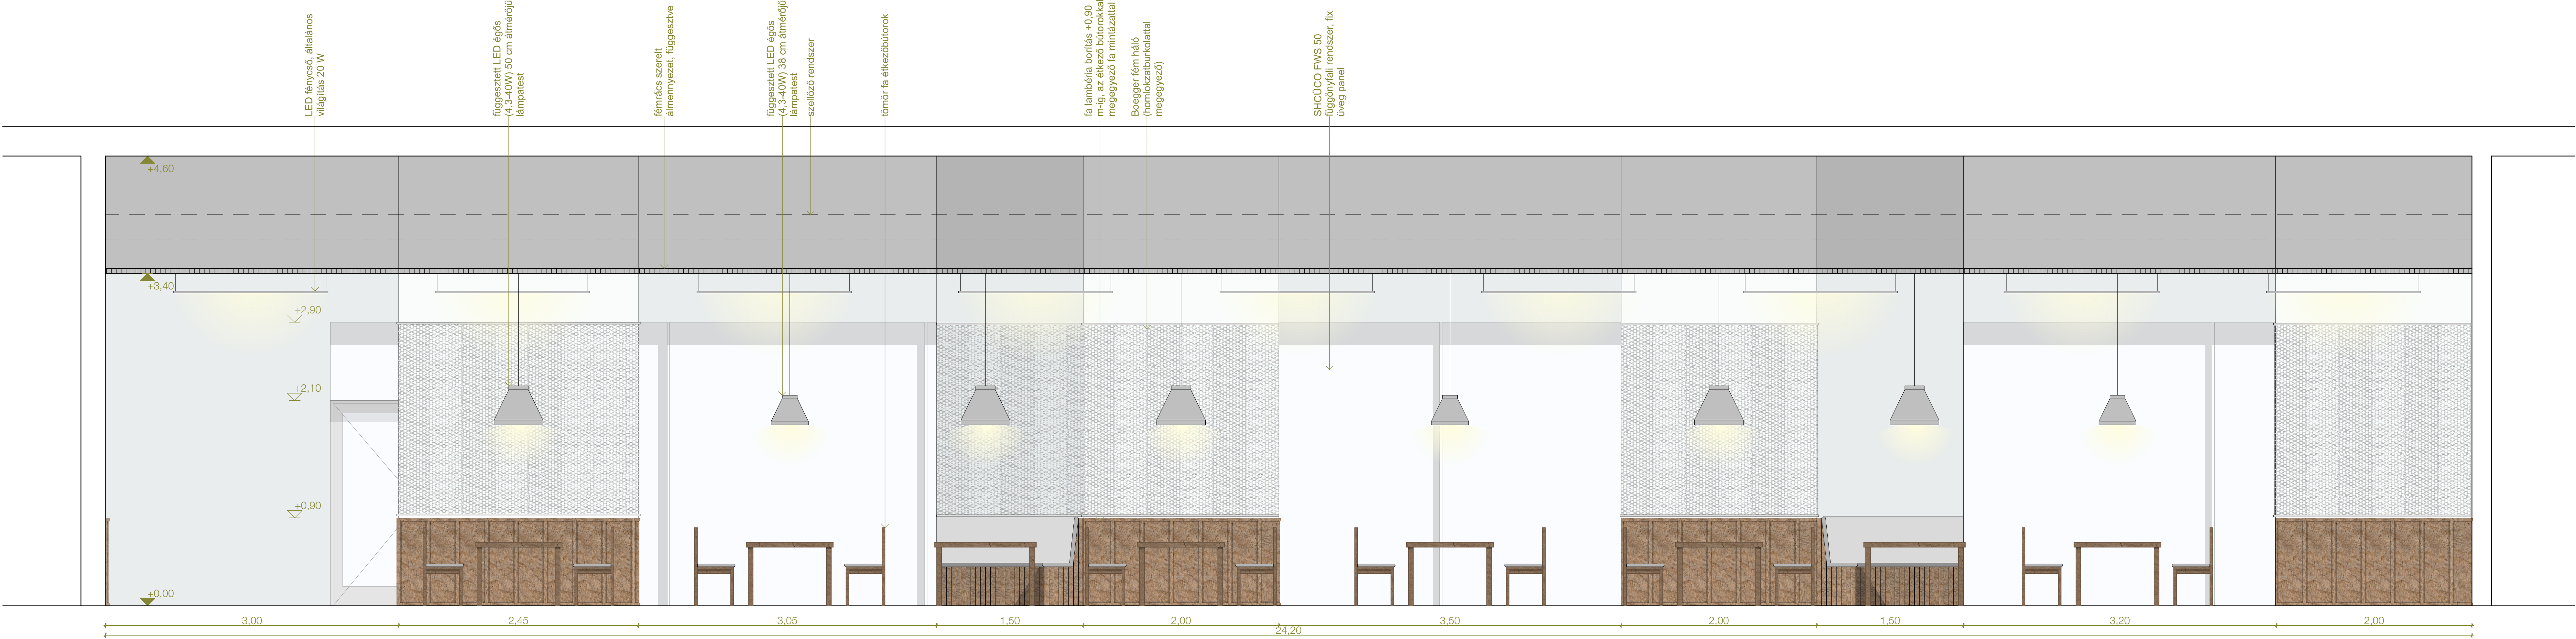

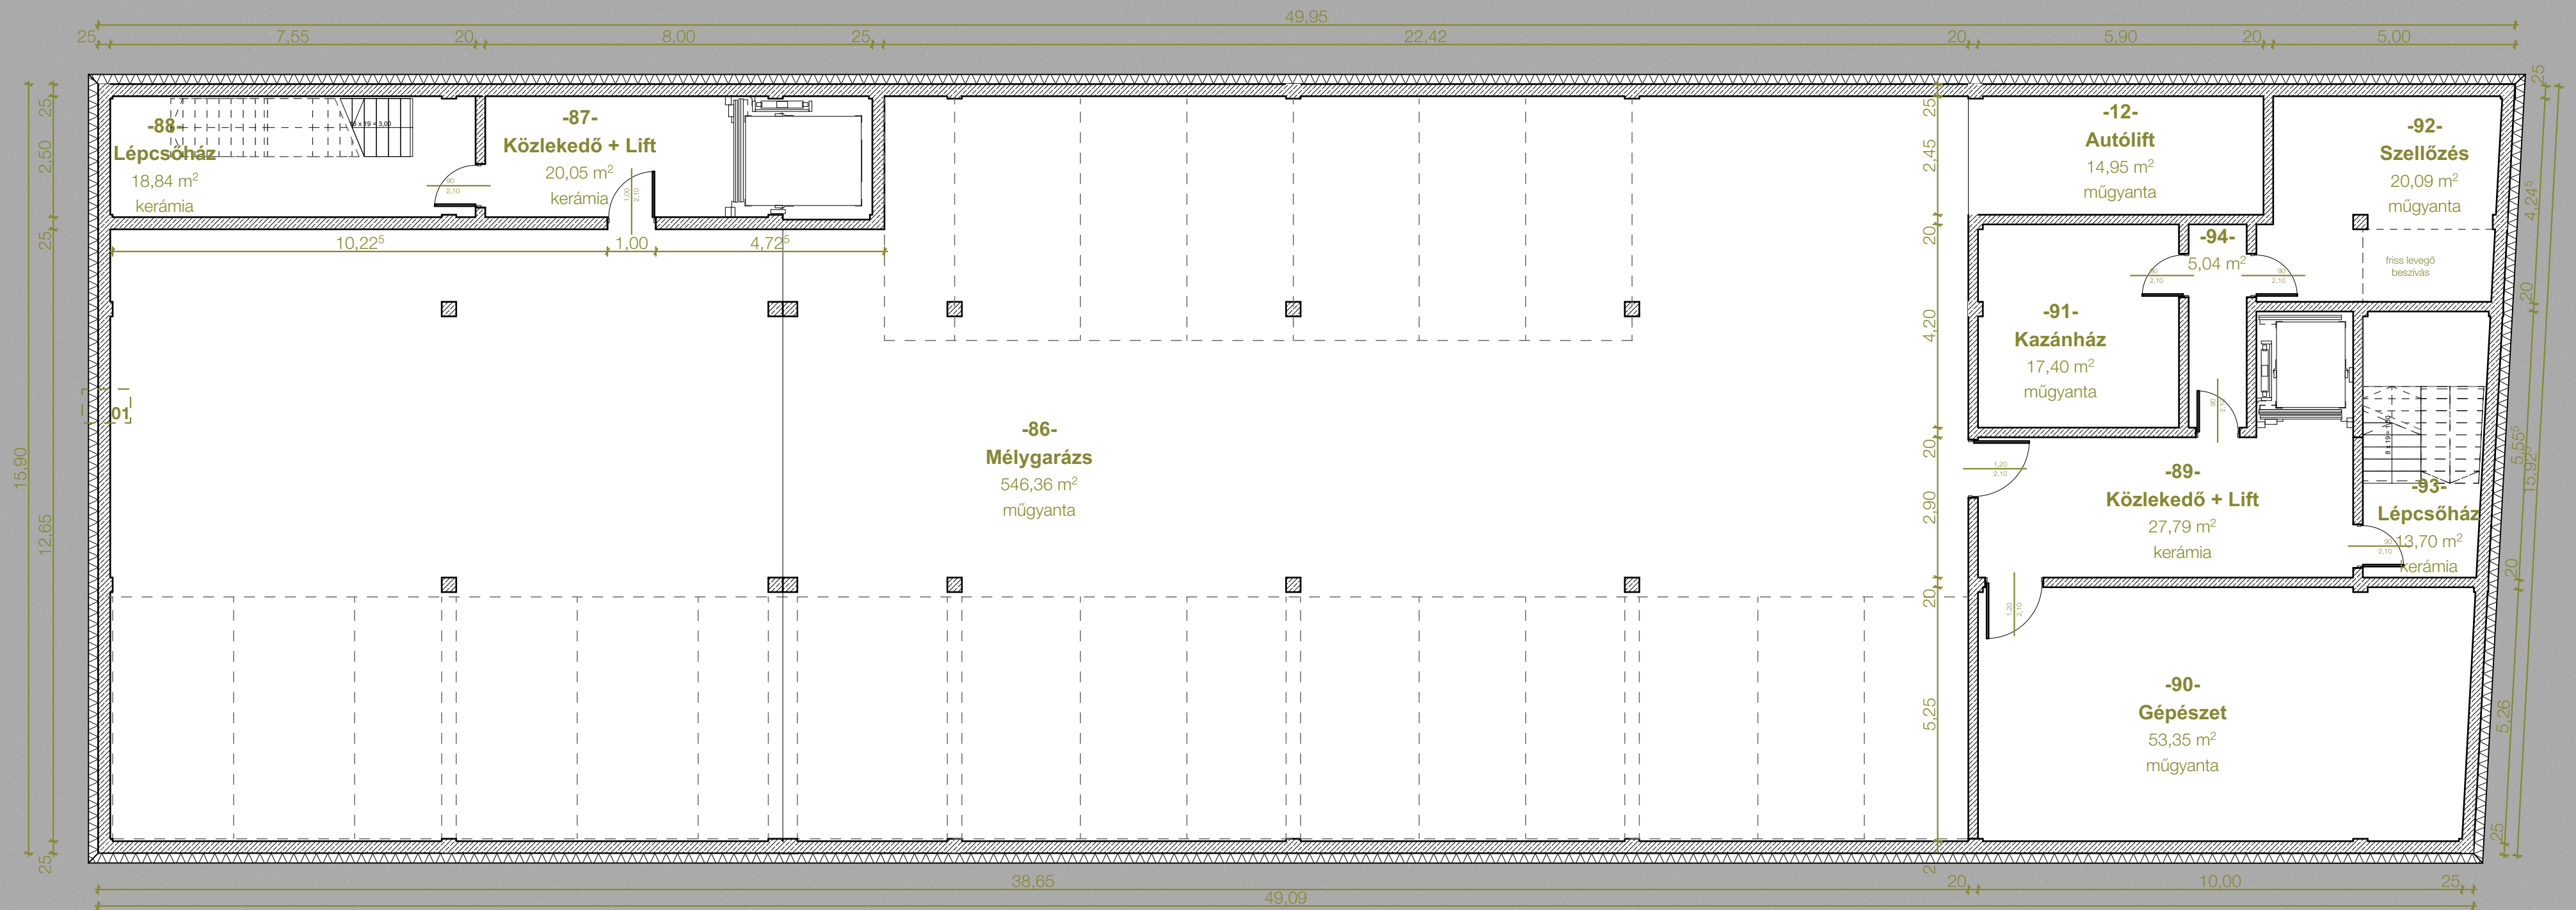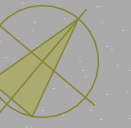

0 2 4 6 8 10

ÉPÍTÉSZ TERV // MÉLYGARÁZS ALAPRAJZ
 M=1:100
 (KX2 keretében nem kidolgozandó munkarész)

BUDAFOK BELVÁROS // SZÁLLODA
 URB // BME
 KOMPLEX 2 // PROMONTOR 2020
 KONZ. // MONORY REBEKA
 SZABÓ KARINA // WC7U3I // 2020.11.02.